


平面図


S=1:500

溶融式区画線(1) (実線W150) L=38.0m、溶融式区画線(2) (文字・記号) L=101.4m【急カーブ注意】
不陸整正A=114.0m2、表層A=114.0m2、基層A=114.0m2

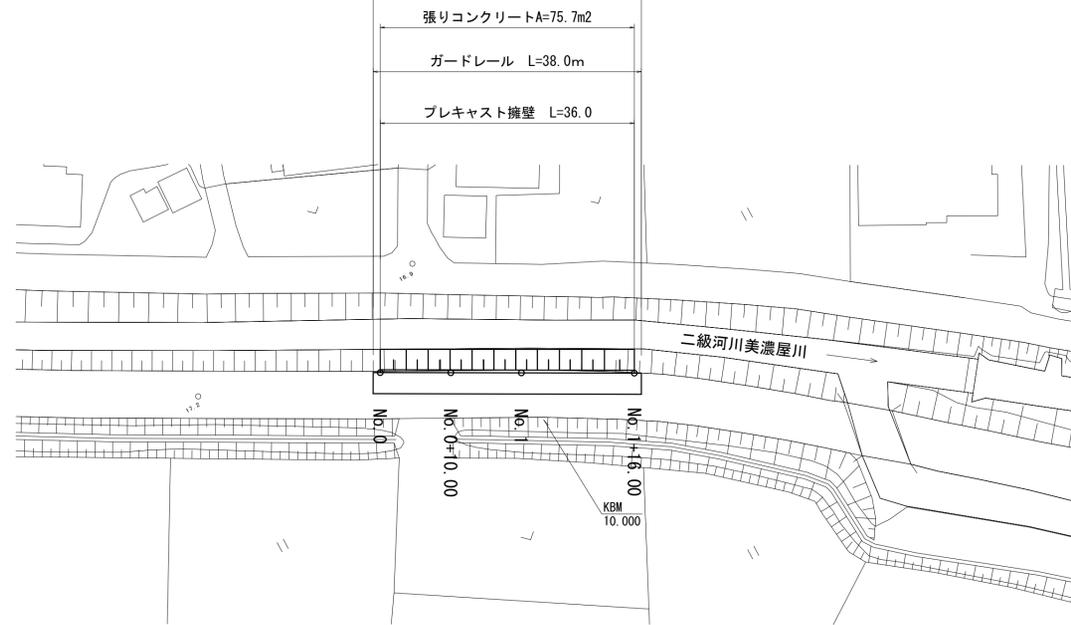


横断図

S=1:100

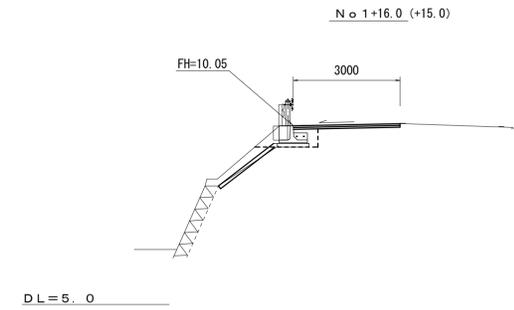



名称	単位	数量
掘削	m2	0.59
床掘り	m2	0.80
埋戻し	m2	0.26
張りコンクリート	m	1.95
舗装工	m	3.00
舗装版破砕	m	2.30
舗装版破砕(小規模)	m	0.70

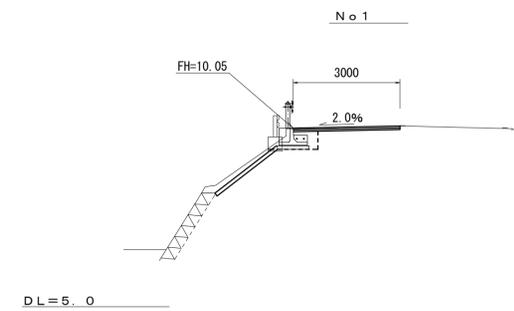


名称	単位	数量
掘削	m2	0.51
床掘り	m2	0.56
埋戻し	m2	0.26
張りコンクリート	m	2.20
舗装工	m	3.00
舗装版破砕	m	2.30
舗装版破砕(小規模)	m	0.70

標準断面図

S=1:50

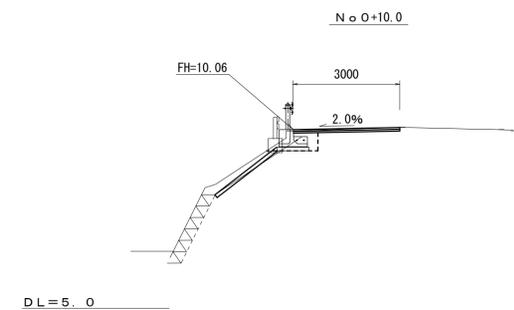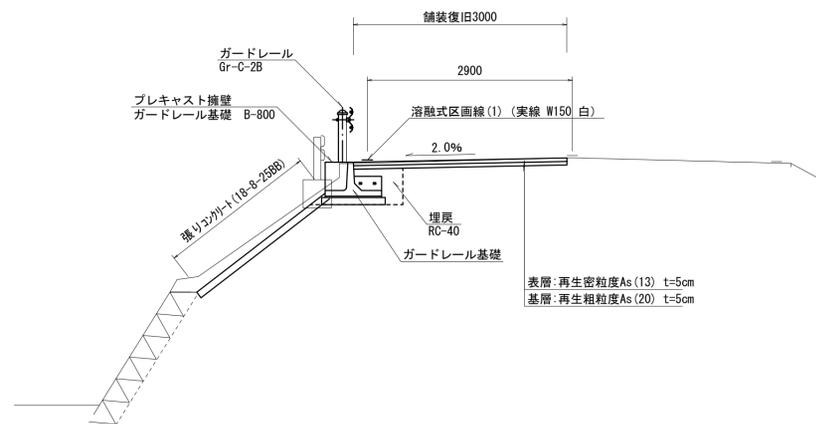

名称	単位	数量
掘削	m2	0.59
床掘り	m2	0.57
埋戻し	m2	0.26
張りコンクリート	m	2.20
舗装工	m	3.00
舗装版破砕	m	2.30
舗装版破砕(小規模)	m	0.70

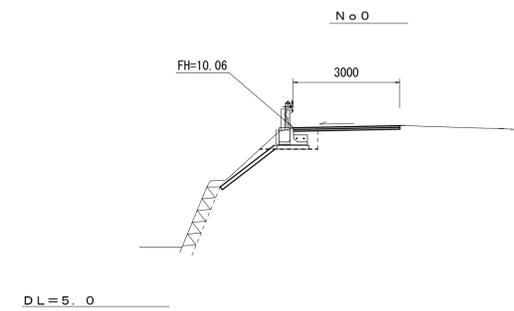

名称	単位	数量
掘削	m2	0.42
床掘り	m2	0.71
埋戻し	m2	0.26
張りコンクリート	m	1.90
舗装工	m	3.00
舗装版破砕	m	2.30
舗装版破砕(小規模)	m	0.70


※この図面はA1サイズを原寸とする

工事名	令和6年度北道維第19号 安濃町太田地内道路改修工事		
施工箇所名	津市安濃町太田地内		
図面の種類	平面図・標準断面図・横断図		
縮尺	図示	図面番号	1/2
事業所名	津市建設部津北工事事務所		

各種工法図

S=図示

プレキャスト擁壁 ガードレール基礎 S=1:20

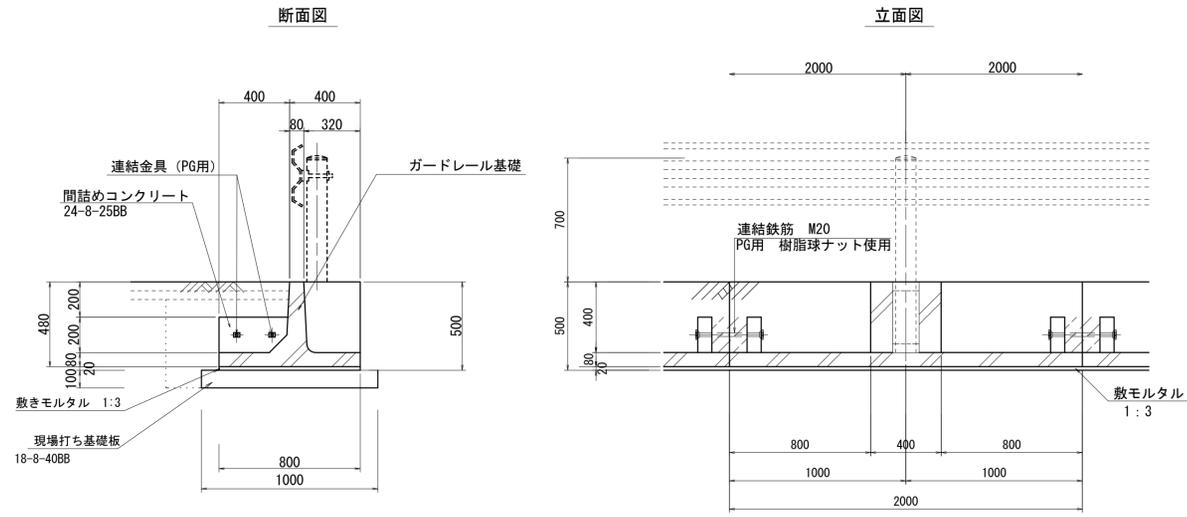


プレキャスト擁壁数量表

10m当り


名称	規格	単位	数量	摘要
ガードレール基礎	PG-BC-800	本	5.00	リサイクル認定品
間詰めコンクリート	24-8-25BB	m ³	0.09	
止型枠	連結部	m ²	0.25	
連結金具	PG用金具	本	10.0	
敷モルタル	1:3BB	m ³	0.16	
現場打ち基礎板	2000×1000×100	枚	5.00	
基面整正		m ²	10.00	

L=15m以上連結

詳細図

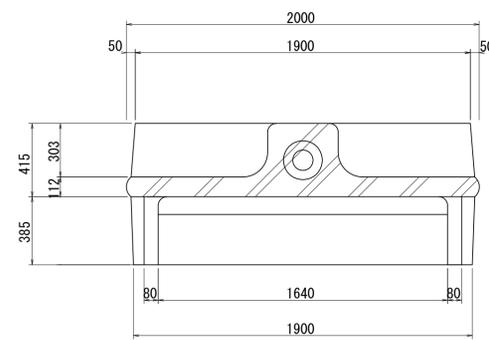


間詰めコンクリート

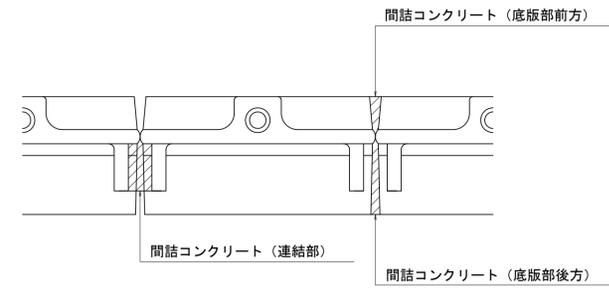


樹脂球ナットM20

S=1:2

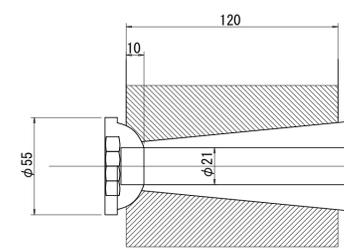


配列図

S=1:50

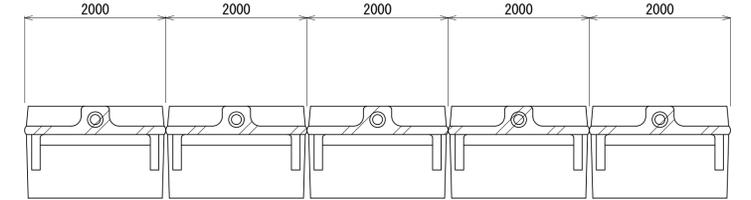

現場打ち基礎板

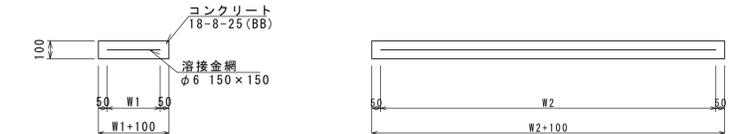


現場打ち基礎板

10.0枚当り

名称	規格	単位	数量	備考
現場打ち基礎板		枚	10.00	
コンクリート	18-8-25 (BB)	m ³	2.00	
同上型枠		m ²	3.90	
路盤紙	クラフト紙	m ²	20.00	
溶接金網	φ6 150×150	m ²	17.10	
W1		mm	900	
W2		mm	1900	
参考重量		kg	470	1枚当り重量

ガードレール

Gr-C-2B S=1:20

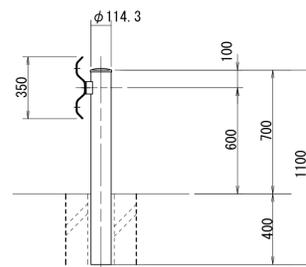


ガードレール数量表

10m当り

名称	規格	単位	数量	摘要
ガードレール	Gr-C-2B	m	10.00	
充填砂		m ³	0.017	
モルタル		m ³	0.006	


アスファルト舗装工断面図

S=1:20

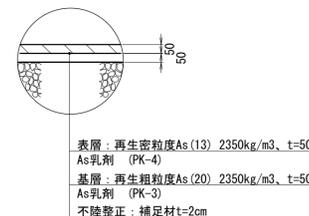

張りコンクリート断面図

S=1:20

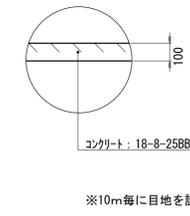

※この図面はA1サイズを原寸とする

工事名	令和6年度北道維第19号 安濃町太田地内道路改修工事		
施工箇所名	津市安濃町太田地内		
図面の種類	各種工法図		
縮尺	図示	図面番号	2 / 2
事業所名	津市建設部津北工事事務所		