

# 平面図



一般県道二本木一志線

一級河川三ヶ野川

一級河川雲出川

KBM  
H=12.348

小川橋

今回施工区間  
No.0~No.4+2.0  
L=42.0m

小口止め  
1式

底張コンクリート 1式


鉄筋コンクリート大型フランジ  
L=101.7m

No.9  
No.9+4.6  
No.10  
No.10+1.7 (EP)

※この図面はA1サイズを原寸とする

工事名	令和6年度農基補第6号 一志町大仰地内水路改修工事		
施工箇所名	津市 一志町大仰 地内		
図面名	平面図		
縮尺	1/500	図面番号	1/6
事業所名	津市農林水産部農業基盤整備課		

# 縦断面図

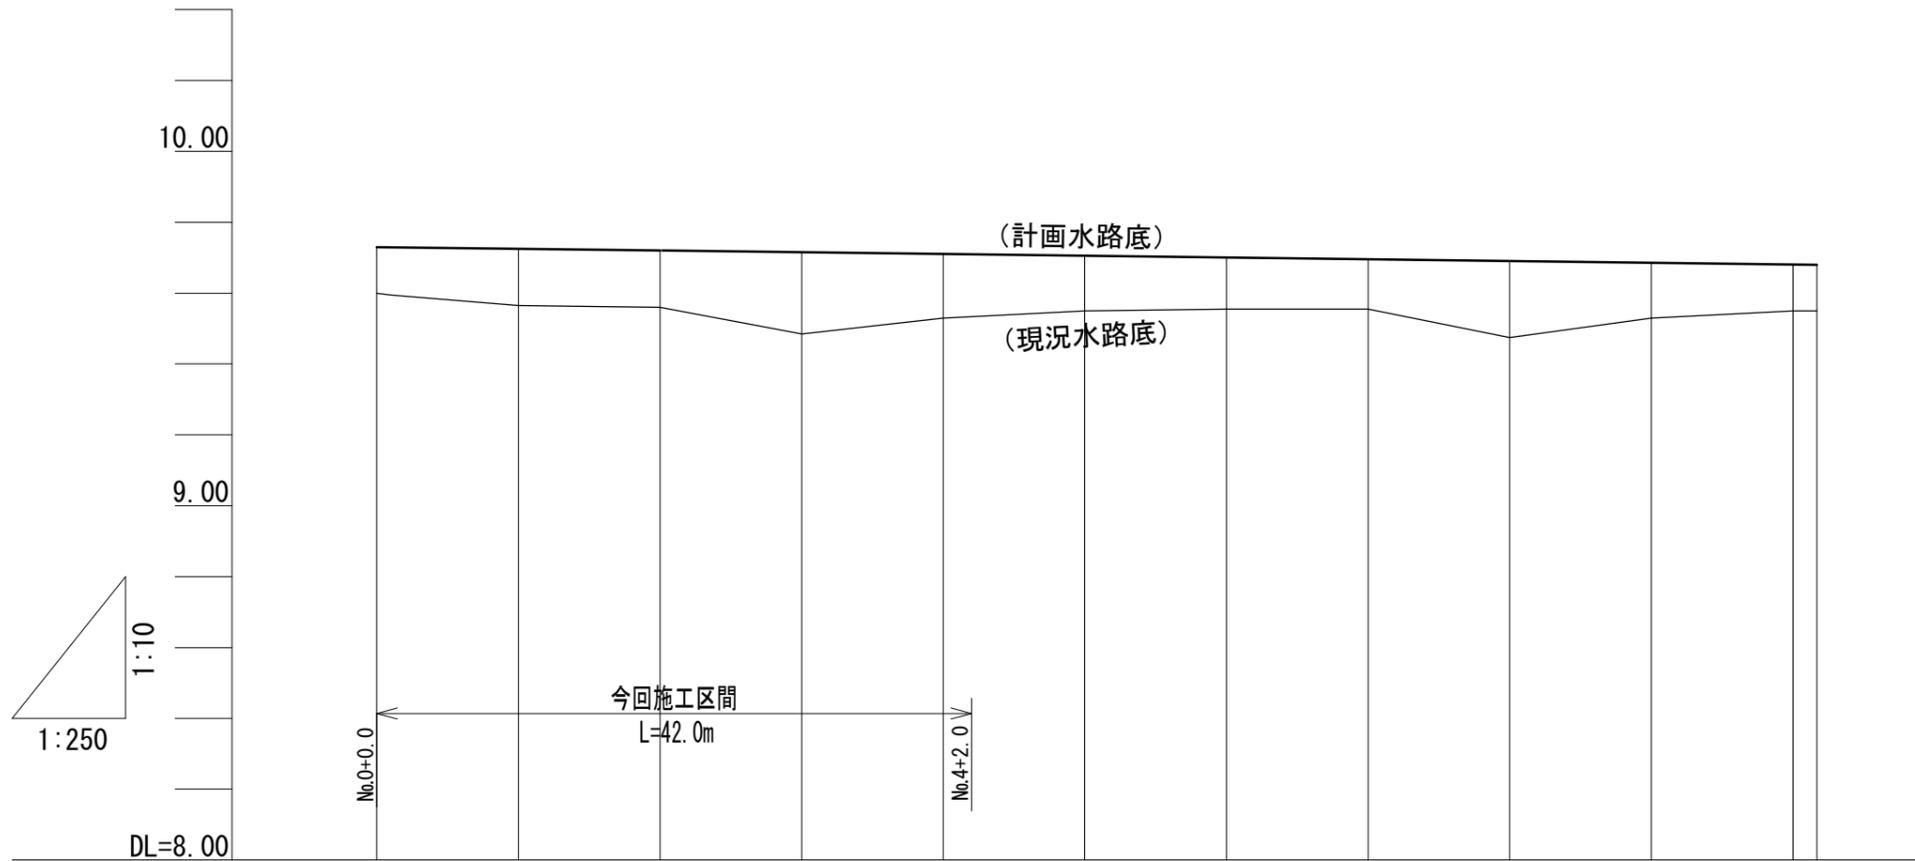


計画勾配	0.50‰ L=101.7m										
計画水路高	No.0	No.1	No.2	No.3	No.4	No.5	No.6	No.7	No.8	No.9	No.10
現況水路高	9.605	9.565	9.560	9.485	9.530	9.550	9.555	9.555	9.475	9.530	9.550
追加距離	0.0	10.0	20.0	30.0	40.0	50.0	60.0	70.0	80.0	90.0	100.0
単距離	0.0	10.0	10.0	10.0	10.0 (2.0)	10.0	10.0	10.0	10.0	10.0	10.0
測点名	No.0	No.1	No.2	No.3	No.4	No.5	No.6	No.7	No.8	No.9	No.10 +1.7 (EP)

※この図面はA1サイズを原寸とする

工事名	令和6年度農基補第6号 一志町大仰地内水路改修工事		
施工箇所名	津市 一志町大仰 地内		
図面名	縦断面図		
縮尺	図示	図面番号	2/6
事業所名	津市農林水産部農業基盤整備課		







# 標準横断面図

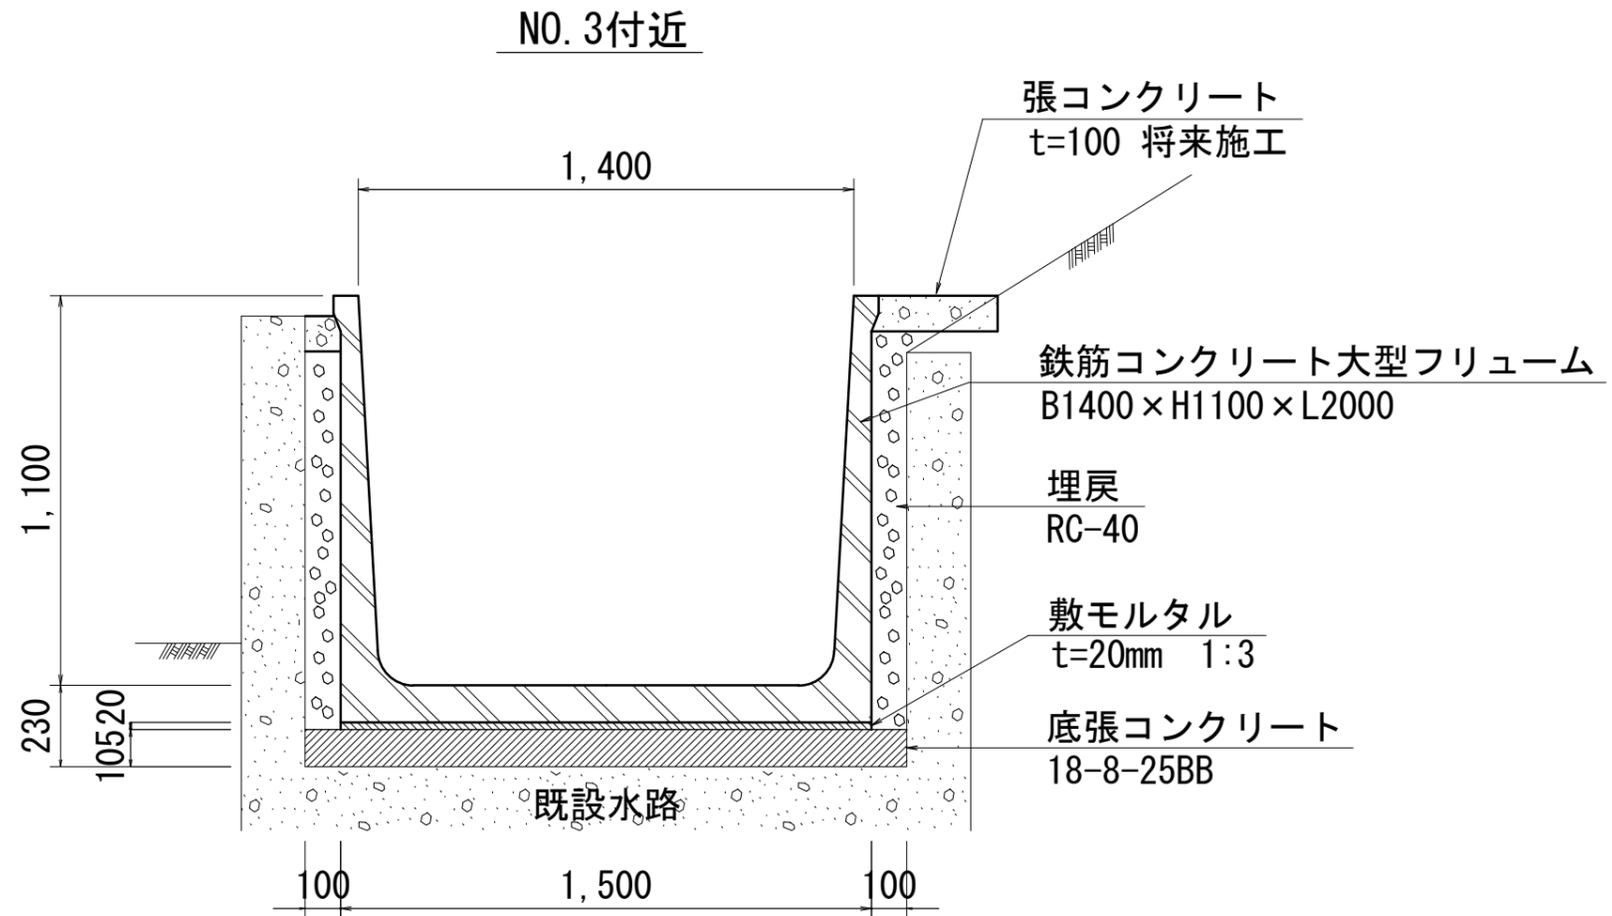

※この図面はA1サイズを原寸とする

工事名	令和6年度農基補第6号 一志町大仰地内水路改修工事		
施工箇所名	津市 一志町大仰 地内		
図面名	標準横断面図		
縮尺	1/10	図面番号	3/6
事業所名	津市農林水産部農業基盤整備課		

# 横断面図

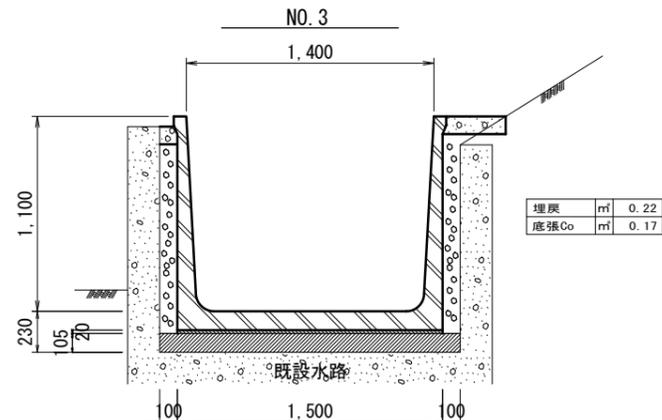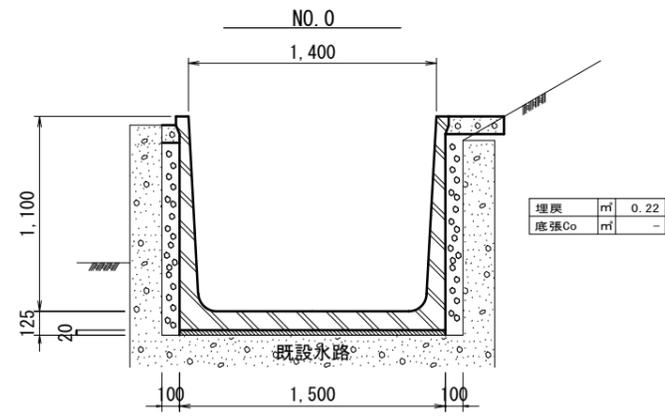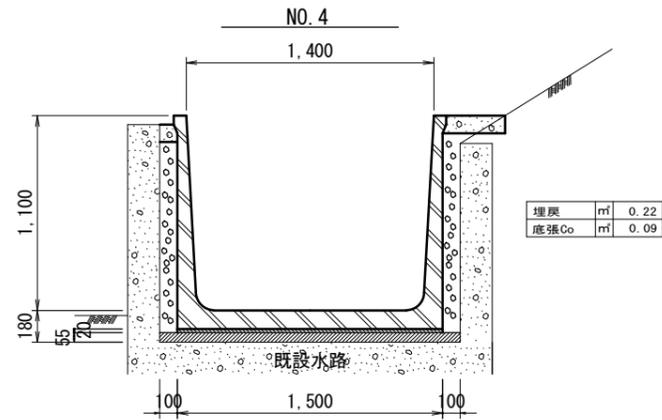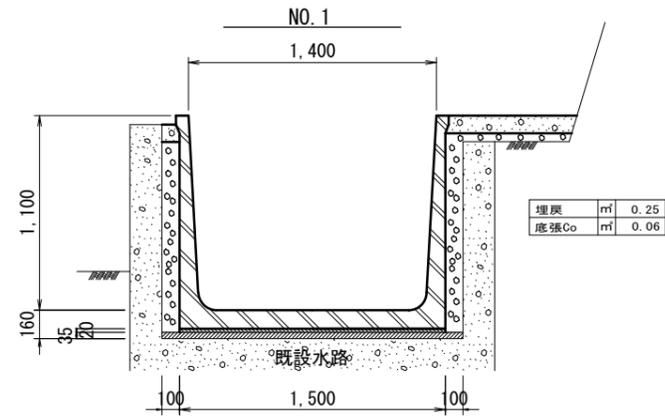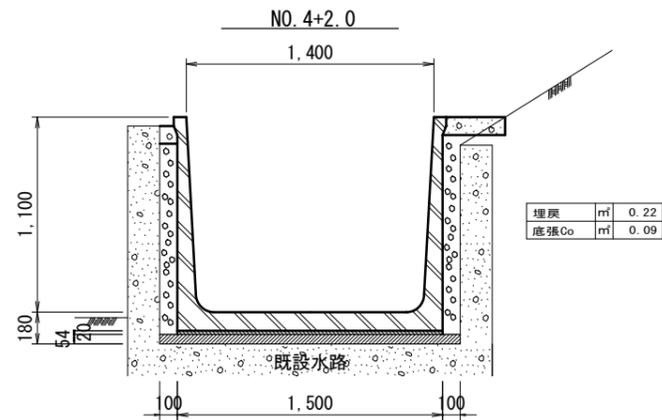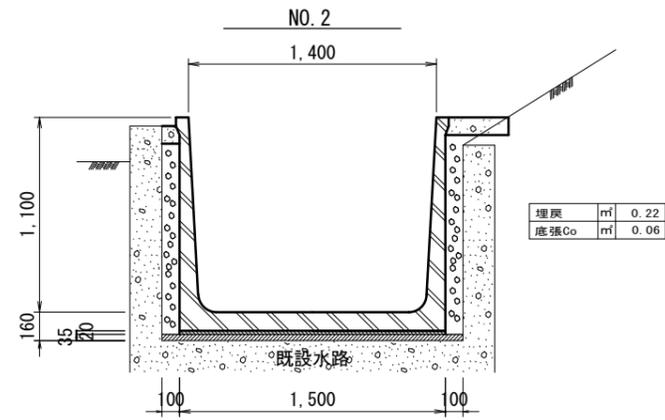


※この図面はA1サイズを原寸とする

工事名	令和6年度農補第6号 一志町大仰地内水路改修工事		
施工箇所名	津市 一志町大仰 地内		
図面名	横断面図		
縮尺	1/20	図面番号	4/6
事業所名	津市農林水産部農業基盤整備課		

# 工 法 図


鉄筋コンクリート大型フリューム

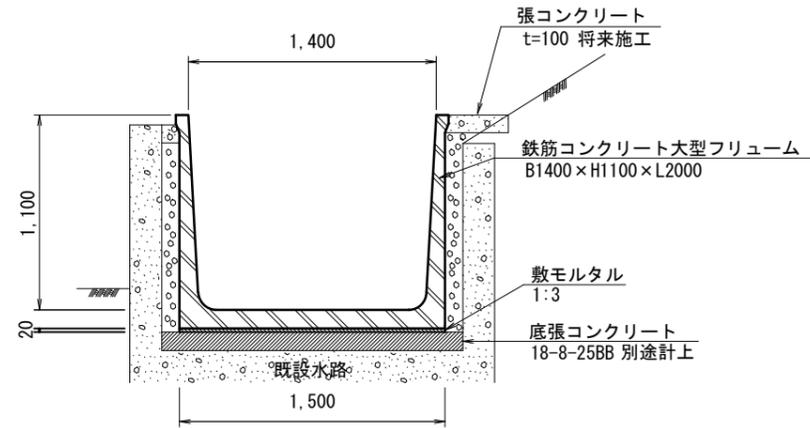

鉄筋コンクリート大型フリューム 10.0m当り

名称	規格	単位	数量	摘要
鉄筋コンクリート大型フリューム	B1400×H1100×L2000	個	5.0	
敷モルタル	1:3	m <sup>3</sup>	0.30	

小口止め

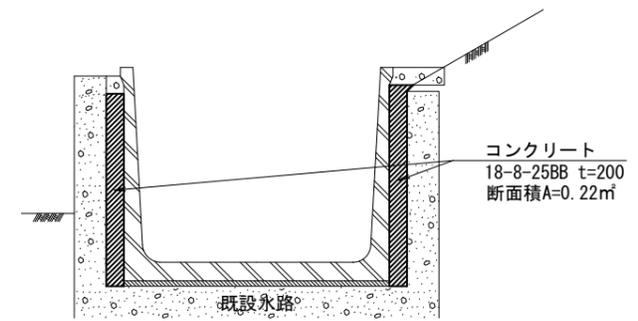


小口止め 1式当り

名称	規格	単位	数量	摘要
コンクリート	18-8-25BB	m <sup>3</sup>	0.04	
型枠		m <sup>2</sup>	0.44	

※この図面はA1サイズを原寸とする

工事名	令和6年度農基補第6号 一志町大仰地内水路改修工事		
施工箇所名	津市 一志町大仰 地内		
図面名	工法図		
縮尺	1/20	図面番号	5/6
事業所名	津市農林水産部農業基盤整備課		

# 仮設工平面図(参考)

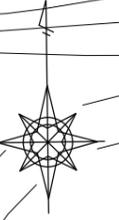

一般県道二本木一志線

一級河川三ヶ野川

一級河川雲出川

小川橋

敷碎石 (C-40)  
V=12.6m<sup>3</sup> (W3.0m×L42.0m×t0.1m)

No.9  
No.9+4.6  
No.10  
No.10+1.7 (EP)

※この図面はA1サイズを原寸とする

工事名	令和6年度農基補第6号 一志町大仰地内水路改修工事		
施工箇所名	津市 一志町大仰 地内		
図面名	仮設工平面図(参考)		
縮尺	1/500	図面番号	6/6
事業所名	津市農林水産部農業基盤整備課		