



平面図 S=1:250

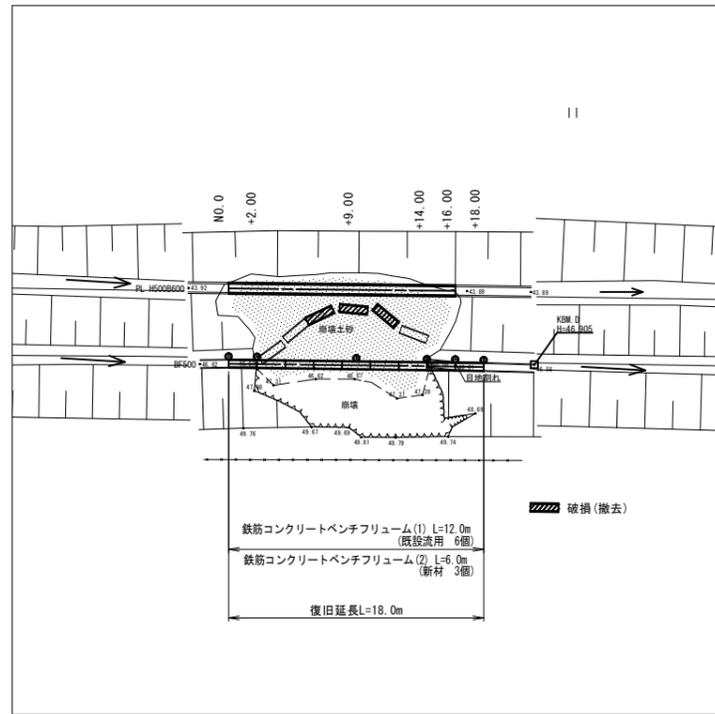

工法図 S=1:10


鉄筋コンクリートベンチリウム(1)(2)

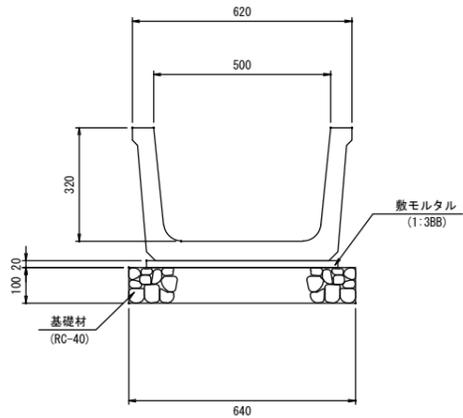

名称	規格	単位	数量	摘要
ベンチリウム	(B) (H) (L) 500×320×2000	個	5.0	既設流用
敷モルタル	1:3B8	m ³	0.11	
基礎材	RC-40 t=100	m ²	6.40	


名称	規格	単位	数量	摘要
ベンチリウム	(B) (H) (L) 500×320×2000	個	5.0	新材 リサイクル認定品
敷モルタル	1:3B8	m ³	0.11	
基礎材	RC-40 t=100	m ²	6.40	

標準横断面図 S=1:50

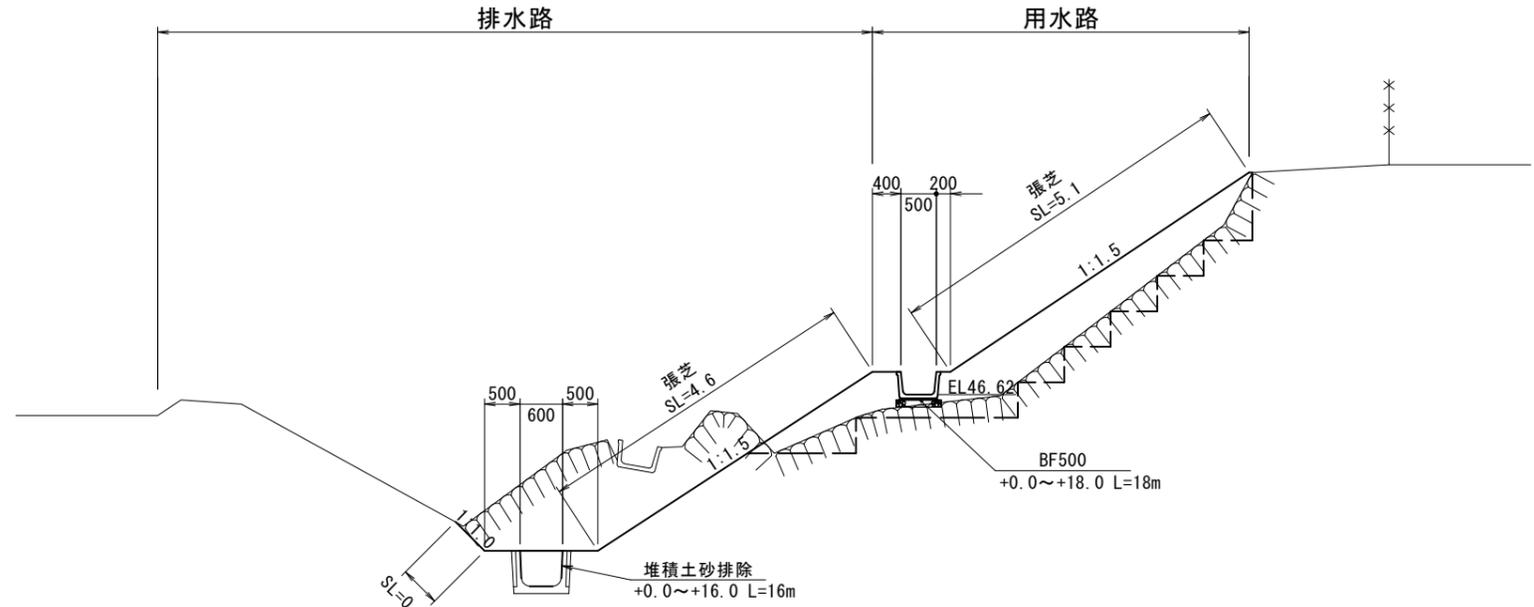


法面工展開図(用水路)

S=1:50

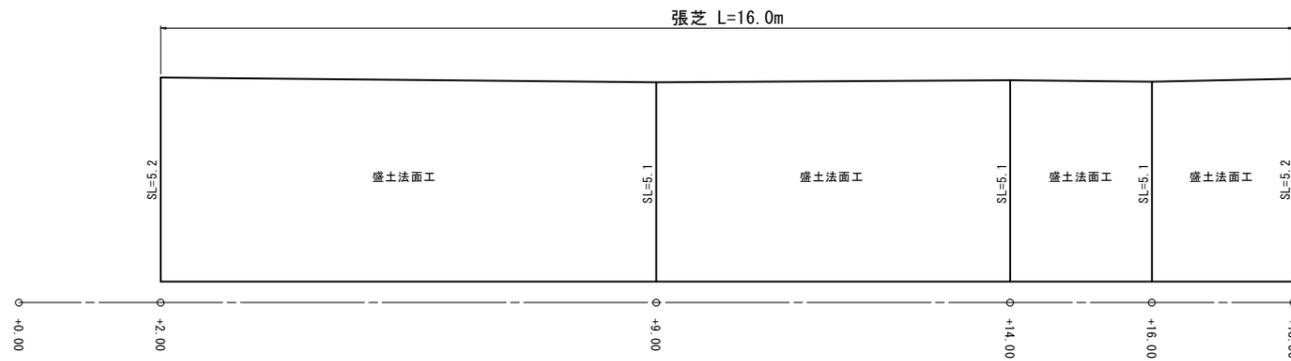

法面工展開図(排水路)

S=1:50

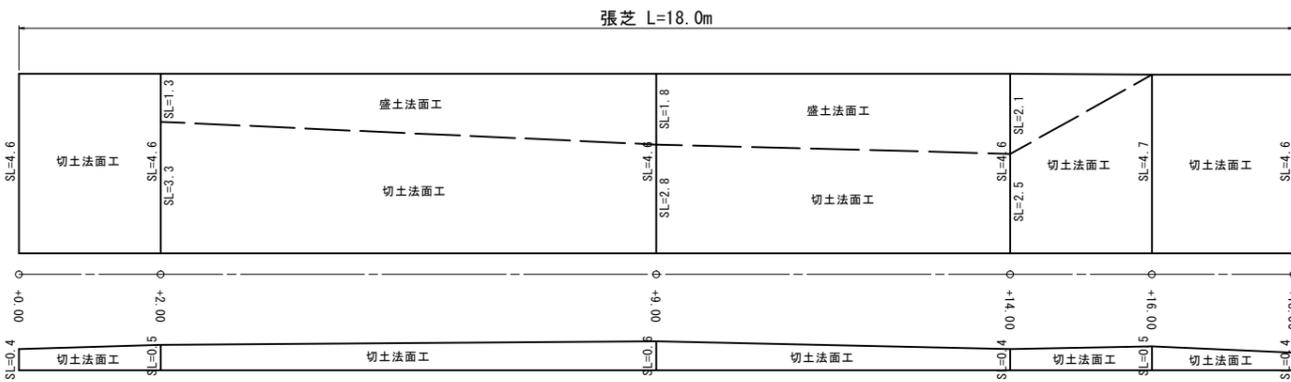


※この図面はA1サイズを原寸とする


工事名	令和6年度農基災補第5号 久居一色町地内農業用施設災害復旧工事		
施工箇所名	津市 久居一色町 地内		
図面の種類	平面図	標準横断面図	工法図 法面工展開図
縮尺	図示	図面番号	1/4
施工主体	津市農林水産部農業基盤整備課		

仮設工工法図(1)(参考)

平面図 S=1:500

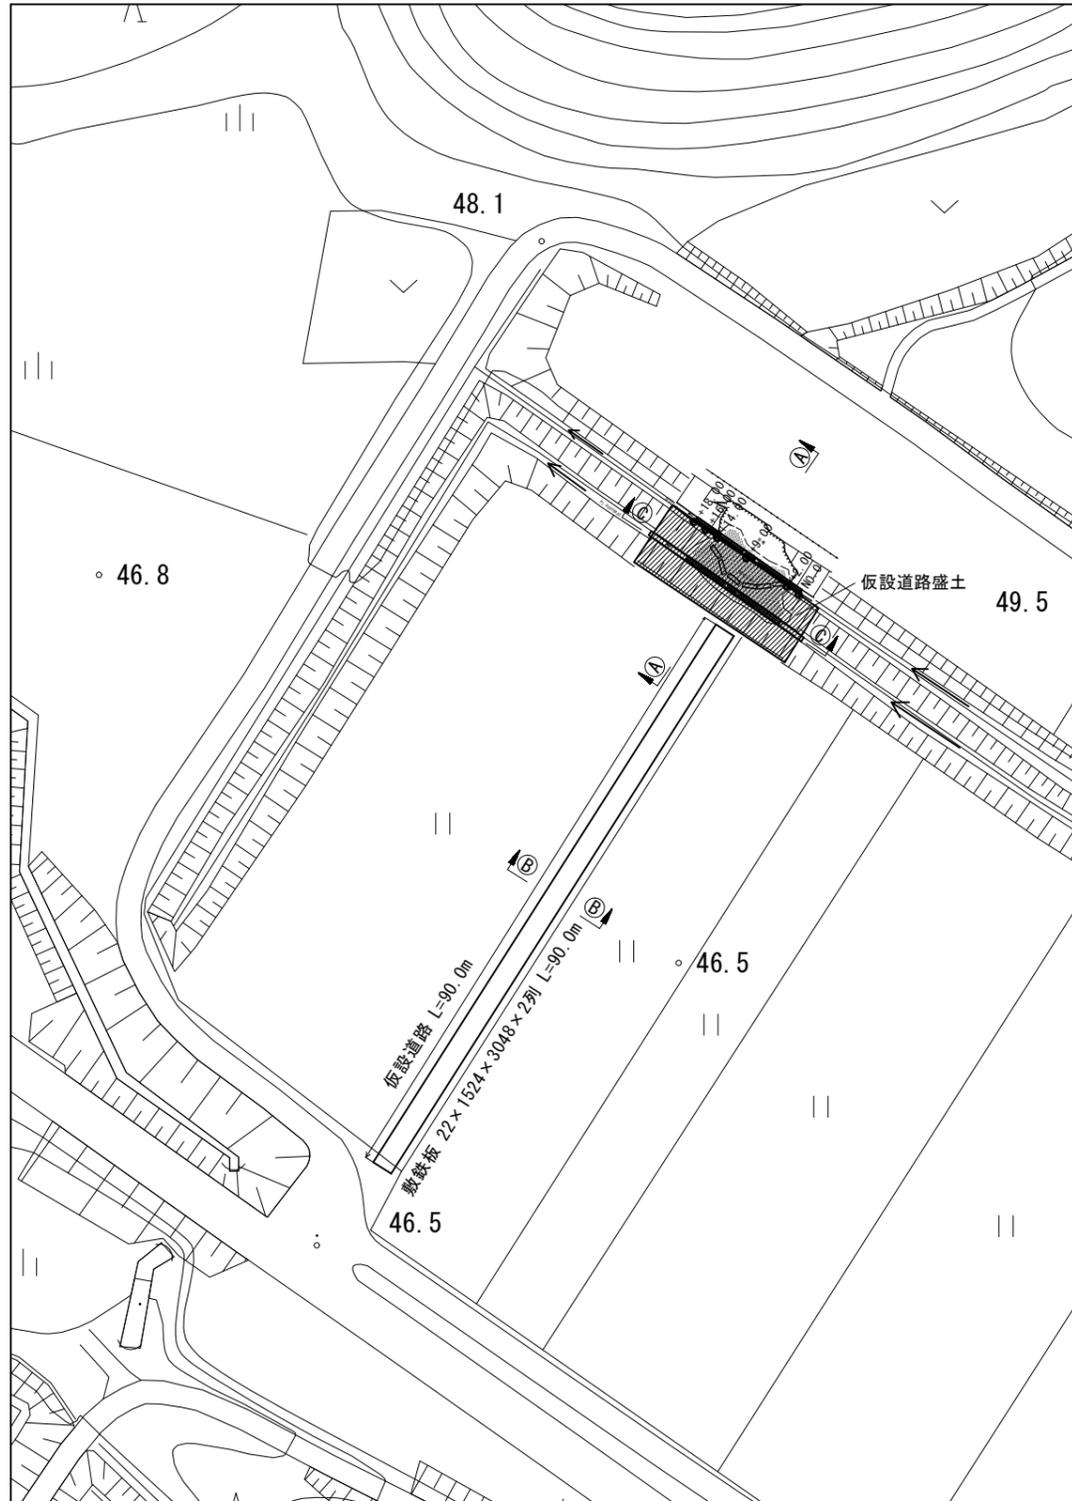

断面図 S=1:50

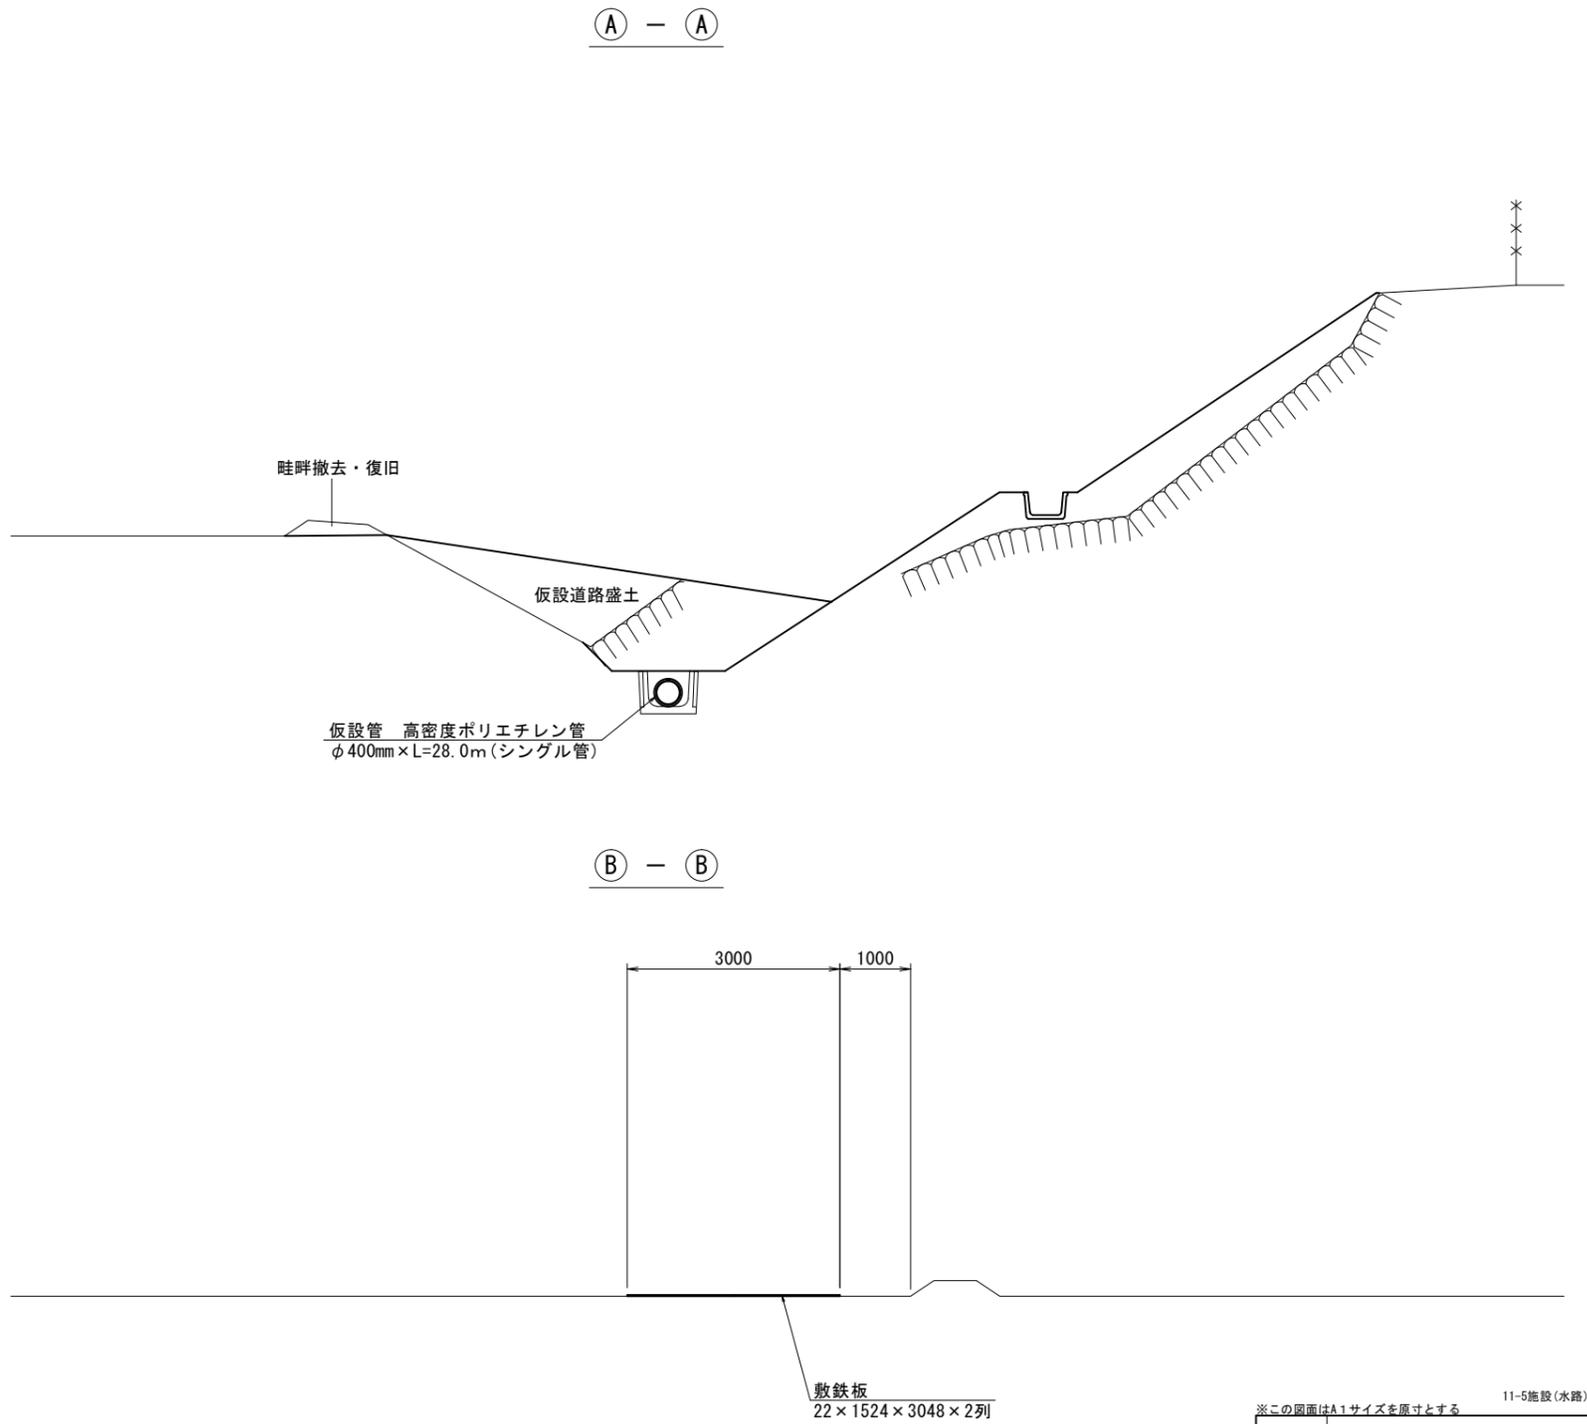

※この図面はA1サイズを原寸とする 11-5施設(水路)

工事名	令和6年度農基災補第5号 久居一色町地内農業用施設災害復旧工事		
施工箇所名	津市 久居一色町 地内		
図面の種類	仮設工工法図(1)(参考)		
縮尺	図示	図面番号	3/4
施工主体	津市農林水産部農業基盤整備課		

仮設工工法図(2)(参考)

断面図

① - ②



11-5施設(水路)

※この図面はA1サイズを原寸とする

工事名	令和6年度農基災補第5号 久居一色町地内農業用施設災害復旧工事		
施工箇所名	津市 久居一色町 地内		
図面の種類	仮設工工法図(2)(参考)		
縮尺	1:50	図面番号	4/4
施工主体	津市農林水産部農業基盤整備課		