


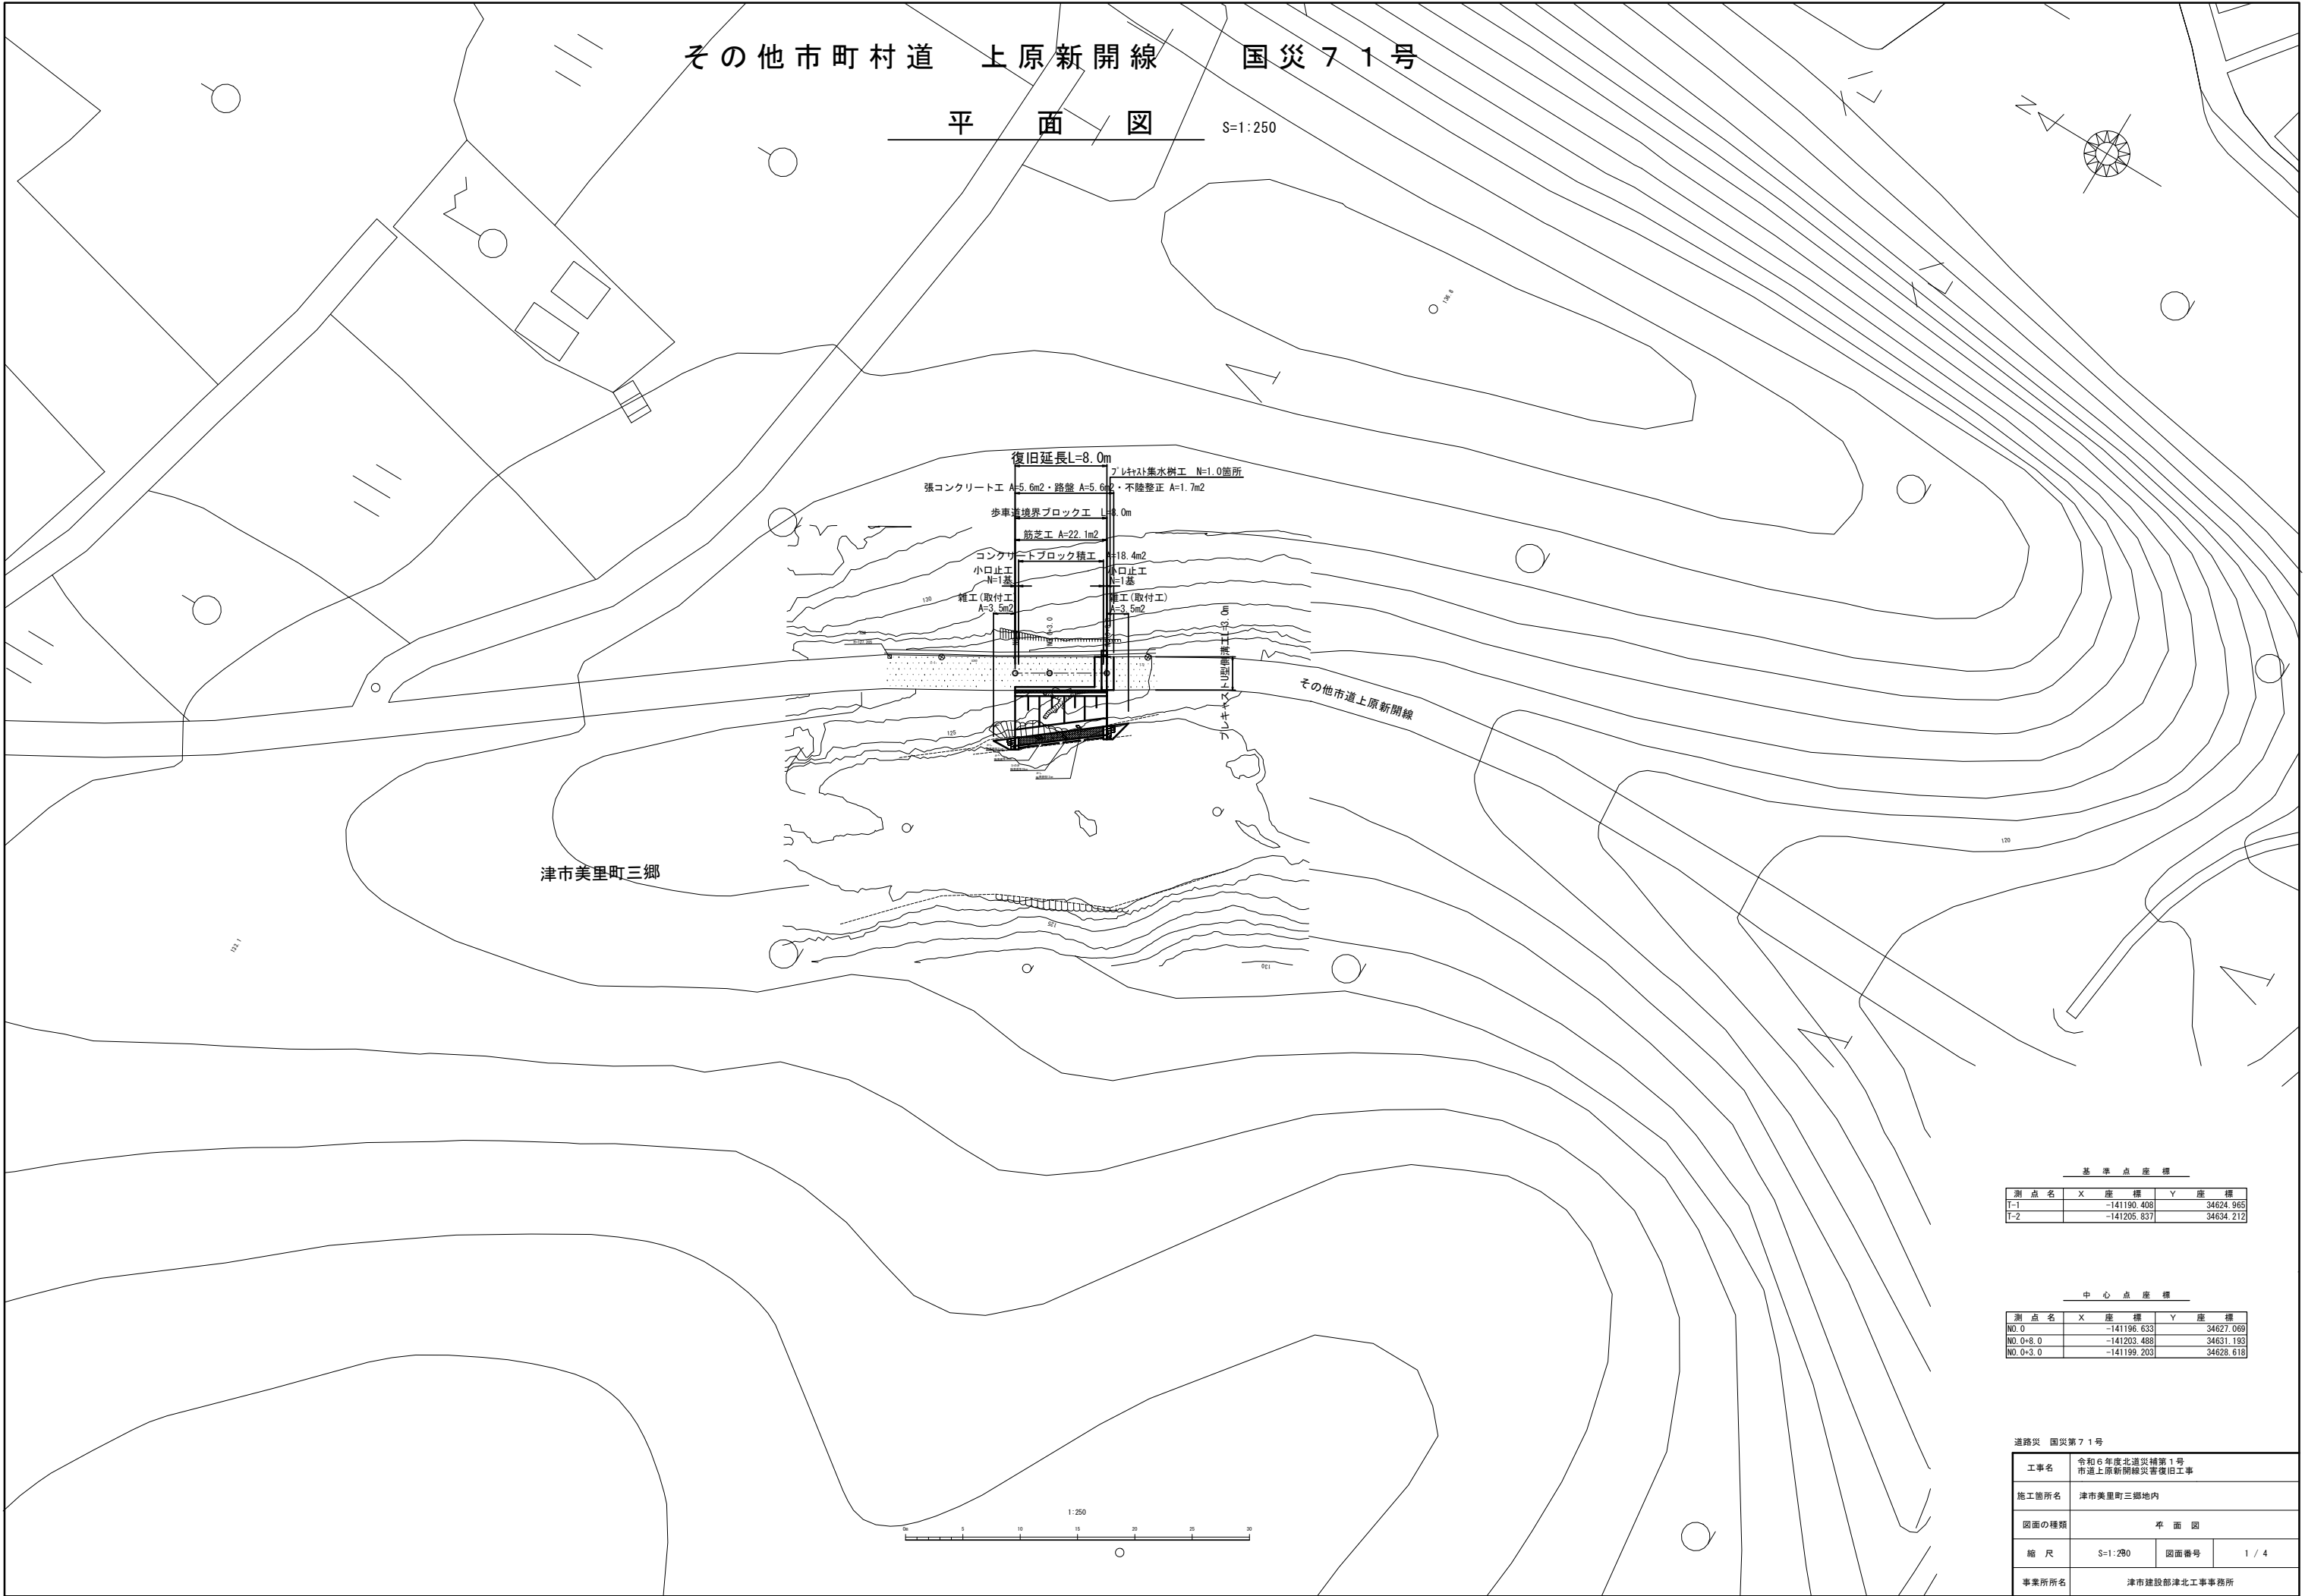

その他市町村道 上原新開線 国災71号

平面図

S=1:250

津市美里町三郷

復旧延長L=8.0m
張コンクリート工 A=5.6m²・路盤 A=5.6m²・不陸整正 A=1.7m²
歩車道境界ブロック工 L=4.0m
筋芯工 A=22.1m²
コンクリートブロック積工 A=18.4m²
小口止工 N=1基
雑工(取付工) A=3.5m²
排水工(取付工) A=3.5m²
プレキャストU型管工 L=3.0m

その他市道上原新開線

基準点座標

測点名	X座標	Y座標
T-1	-141190.408	34624.965
T-2	-141205.837	34634.212

中心点座標

測点名	X座標	Y座標
NO.0	-141196.633	34627.069
NO.0+6.0	-141203.488	34631.193
NO.0+3.0	-141199.203	34628.618


道路災 国災第71号

工事名	令和6年度北道災補第1号 市道上原新開線災害復旧工事		
施工箇所名	津市美里町三郷地内		
図面の種類	平面図		
縮尺	S=1:250	図面番号	1 / 4
事業所名	津市建設部津北工事事務所		

その他市町村道 上原新開線 国災71号

標準断面図

S=1:50



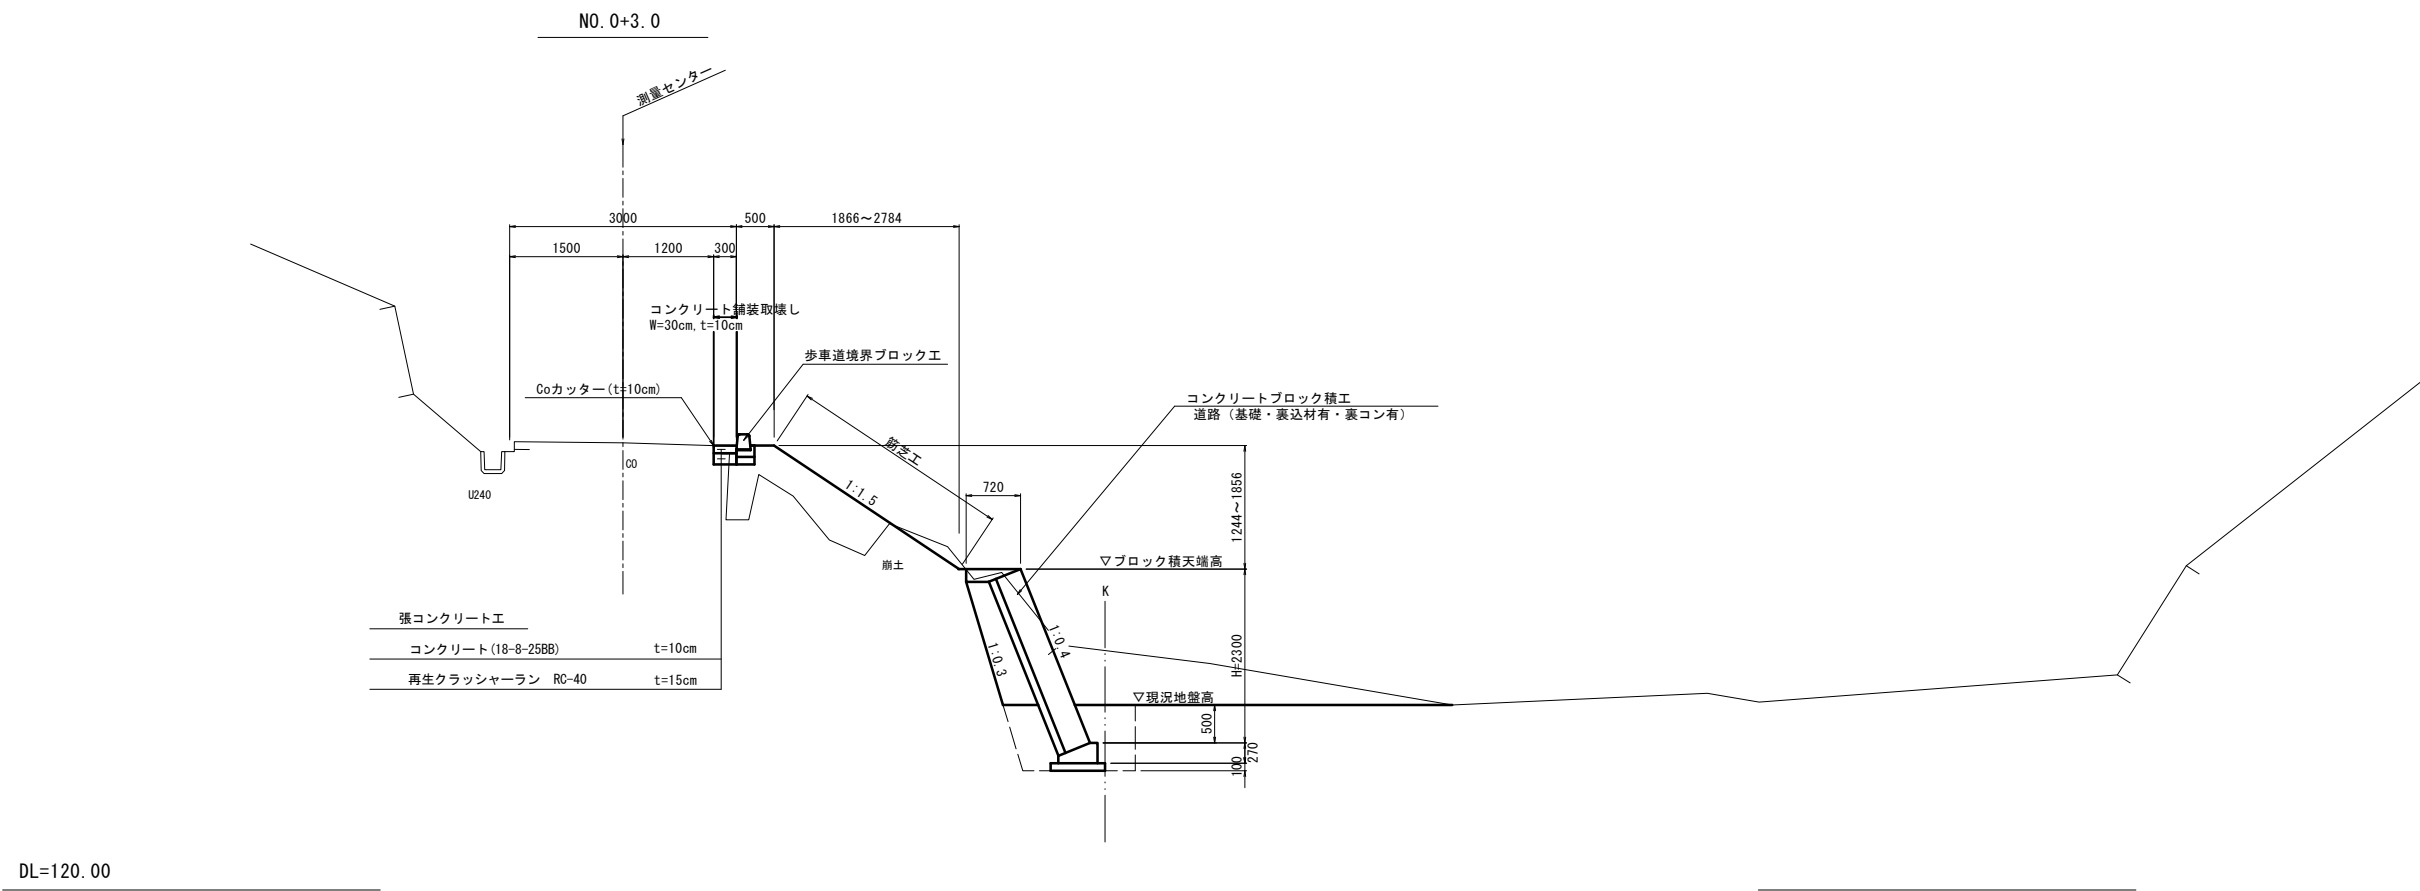


道路災 国災第71号

工事名	令和6年度北道災補第1号 市道上原新開線災害復旧工事		
施工箇所名	津市美里町三郷地内		
図面の種類	横断面図		
縮尺	S=1:100	図面番号	2 / 4
事業所所名	津市建設部津北工事事務所		

その他市町村道 上原新開線 国災 7 1 号
 横 断 図

S=1:100

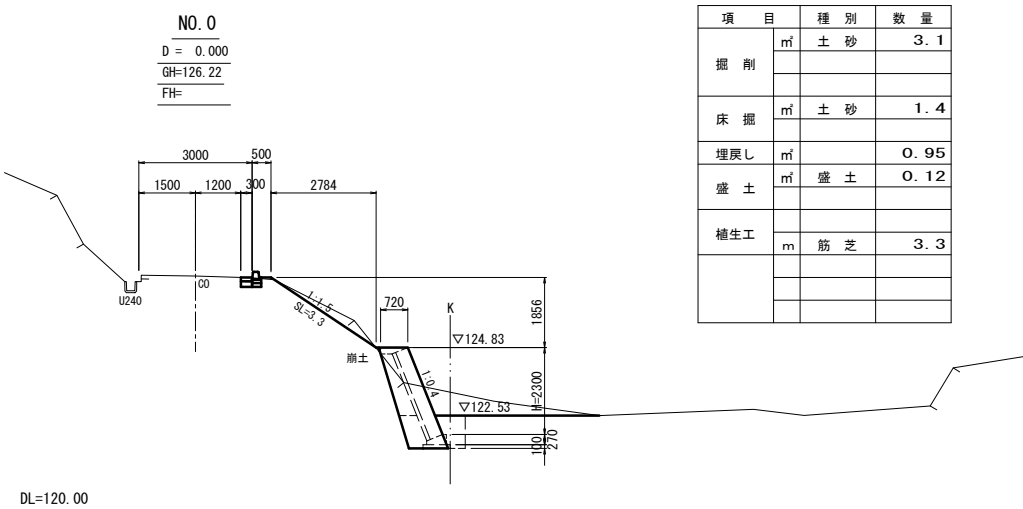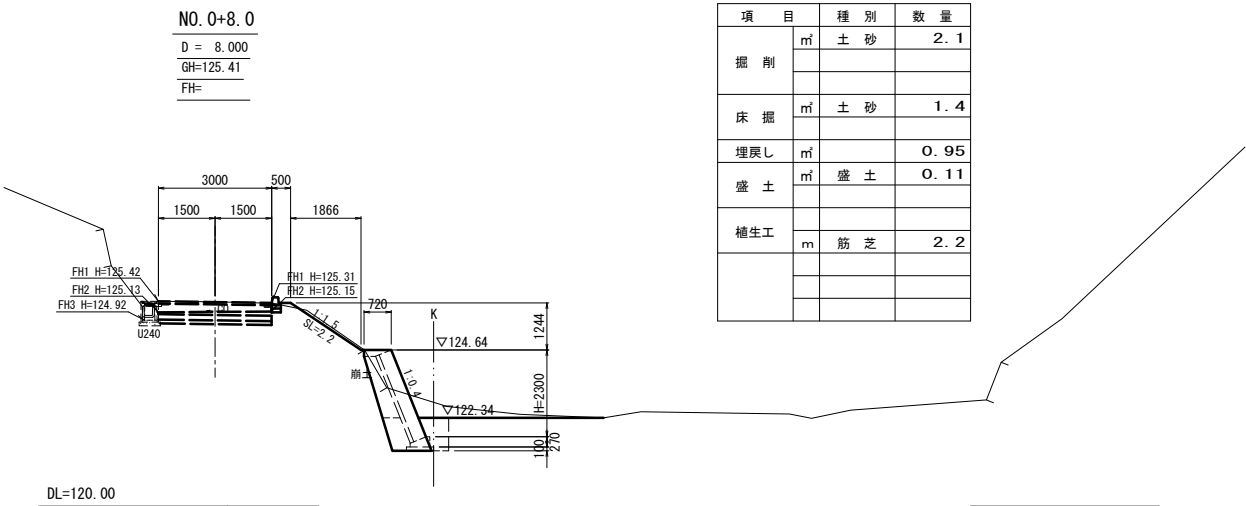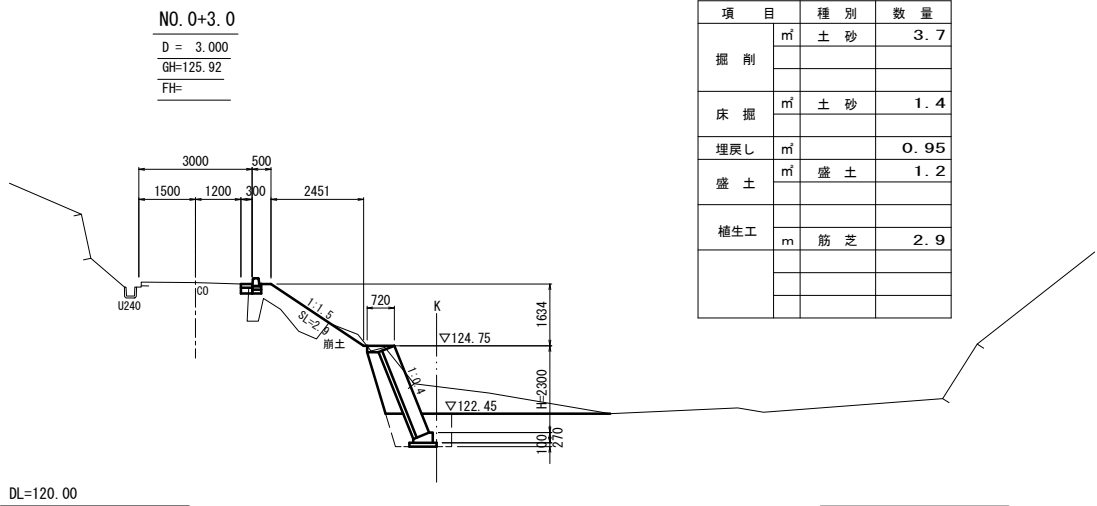

道路災 国災第 7 1 号

工 事 名	令和 6 年度北道災補第 1 号 市道上原新開線災害復旧工事		
施工箇所名	津市美里町三郷地内		
図面の種類	横 断 図		
縮 尺	S=1:100	図面番号	3 / 4
事業所所名	津市建設部津北工事事務所		

その他市町村道
 上原新開線
 国災71号

ブロック積擁壁標準断面図



S=1:20

天端コンクリート

S=1:20


小口止工

S=1:20

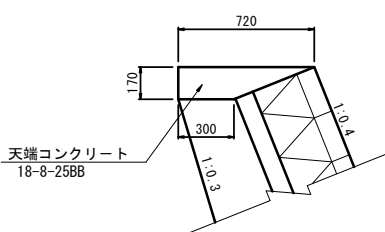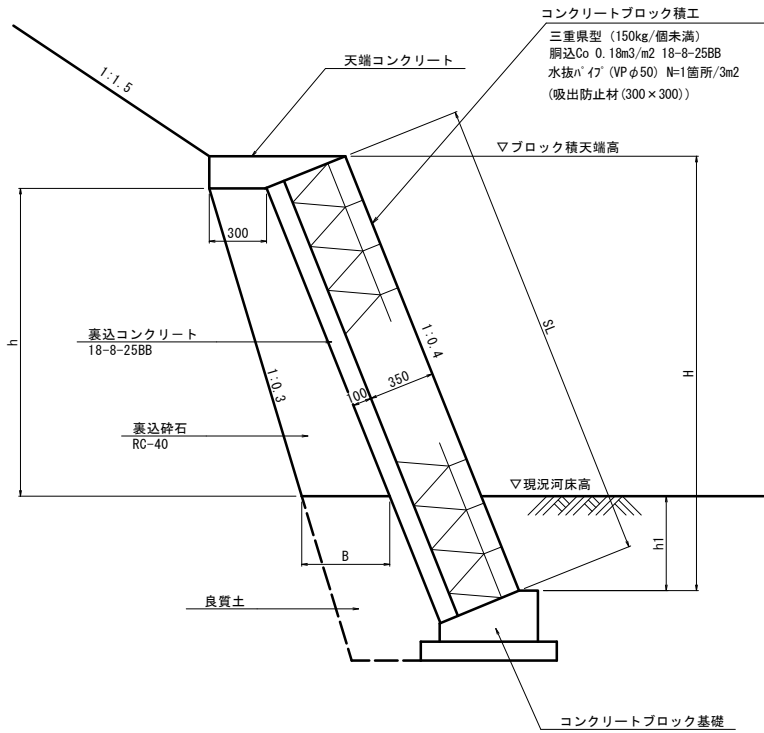


コンクリートブロック基礎

S=1:20

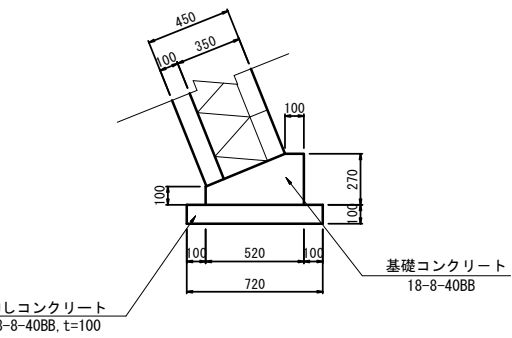


張コンクリート工

S=1:10

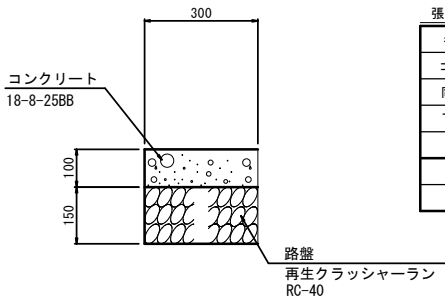

名 称	規 格	単位	数 量	摘 要
コンクリート	18-8-25BB	m3	0.30	
同上型枠		m2	1.00	
下層路壁工	RC-40, t=15cm	m2	3.00	

プレキャストU型側溝工

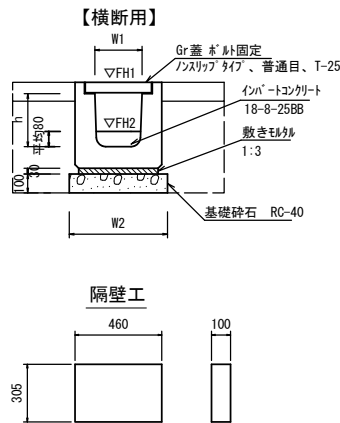


名 称	規 格	単位	数 量	備 考
プレキャストU型側溝	横断用	m	3.00	
インバートコンクリート	18-8-25BB	m3	0.06	
隔壁工		箇所	1.00	

名 称	規 格	単位	数 量	備 考
プレキャストU型側溝	横断用	個	10.00	※1/4認定製品
敷モルタル	1:3	m3	0.13	
基礎砕石	RC-40	m3	0.52	
基面整正		m2	5.20	
h		mm	280	
W1		mm	250	
W2		mm	520	
参考重量		kg	325	製品1個当り重量


名称	単位	数量
床掘り	m2	土砂 0.54
埋戻し	m2	流用土 0.32

名 称	規 格	単位	数 量	備 考
コンクリート	18-8-25BB	m3	0.14	
同上型枠		m2	3.42	

プレキャスト集水樹工

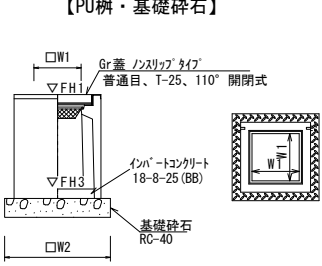


名 称	規 格	単位	数 量	備 考
プレキャスト集水樹		個	10.00	PU樹同等品以上
インバートコンクリート	18-8-25BB	m3	0.03	t=50
基礎砕石	RC-40	m3	0.31	
基面整正		m2	3.14	
タイプ		mm	250A	
W1		mm	250	
W2		mm	560	
参考重量		kg	130	製品1個当り重量

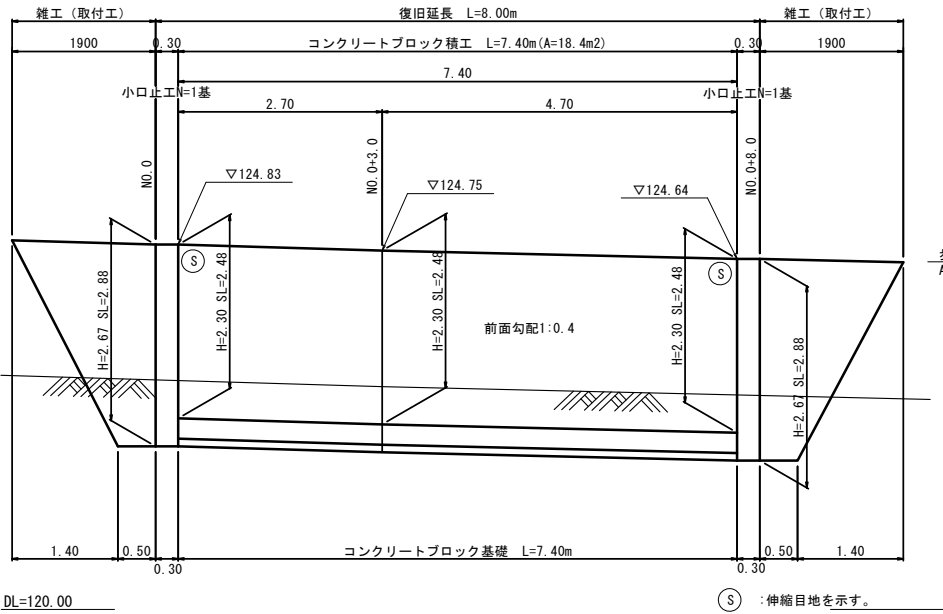

歩車道境界ブロック工

S=1:10

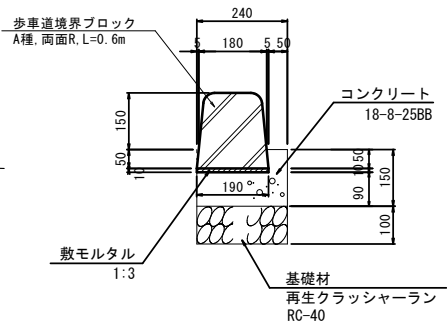

名 称	規 格	単位	数 量	摘 要
歩車道境界ブロック	A種、両面R、L=0.6m	個	16.5	
敷モルタル	1:3	m3	0.02	
コンクリート	18-8-25BB	m3	0.25	
同上型枠		m2	2.40	
基礎材	RC-40, t=10cm	m2	2.40	
基面整正		m2	2.40	

道路災 国災第71号

工事名	令和6年度北道災補第1号 市道上原新開線災害復旧工事		
施工箇所名	津市美里町三郷地内		
図面の種類	各 種 構 造 図		
縮 尺	図 示	図面番号	4 / 4
事業所所名	津市建設部津北工事業務所		