



平面図 S=1:250

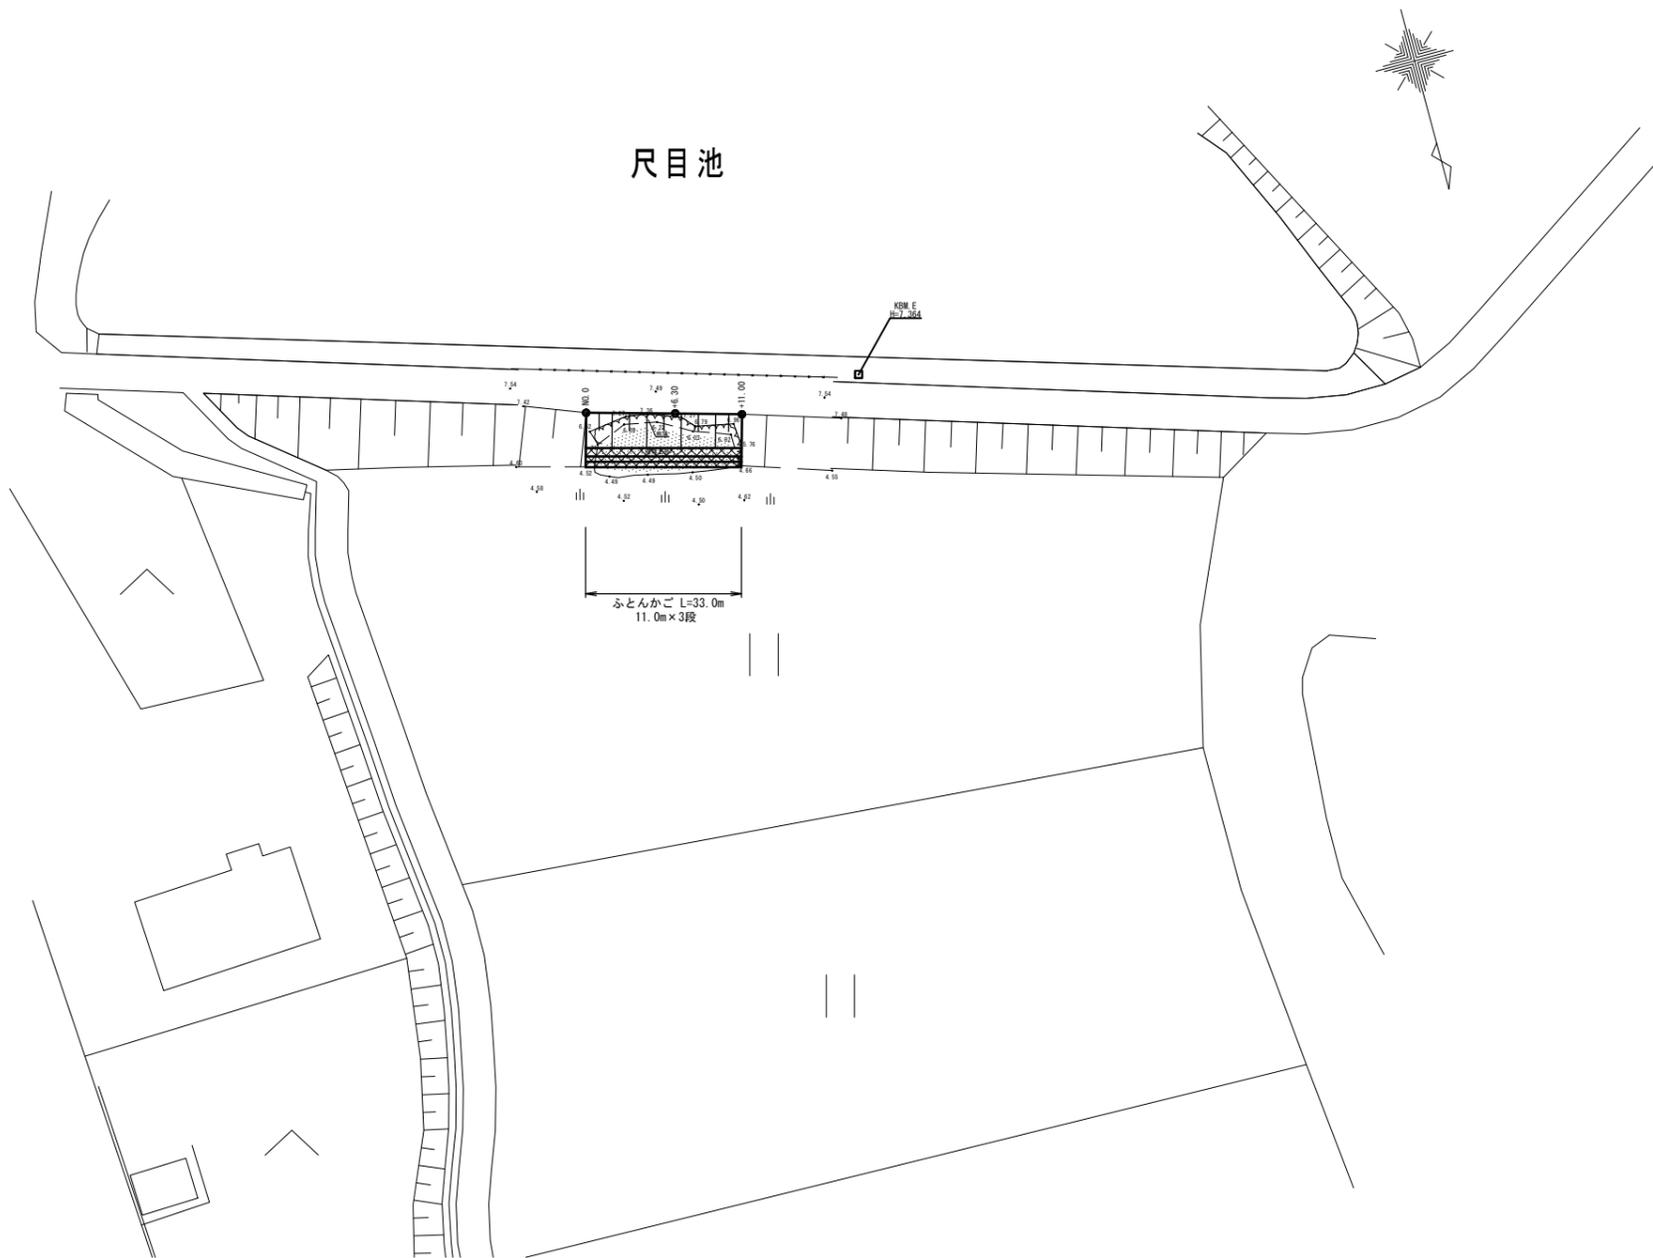

展開図 S=1:100

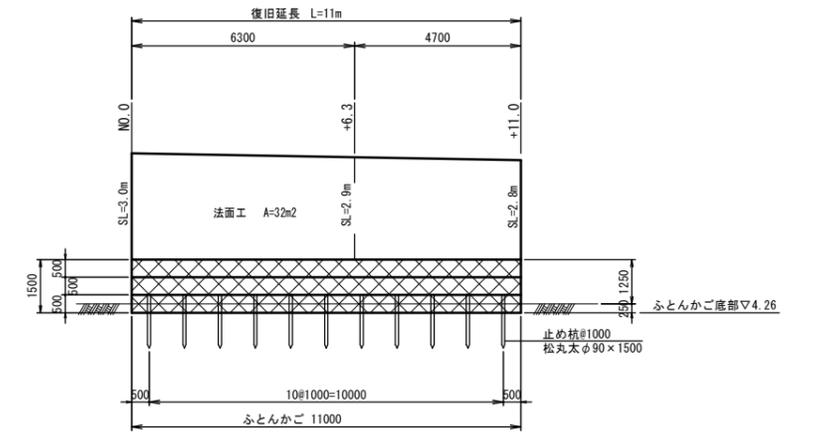

植生工

名称	規格	単位	数量	摘要
張芝		m ²	32.0	

かご工

名称	規格	単位	数量	摘要
ふとんかご	割栗石15~20cm 150cm、S1.2m、幅目13cm	m	33.0	11.0m×3段
止め杭	松丸太φ90×1500	本	11.0	

※この図面はA1サイズを原寸とする 11-1 施設(ため池)

工事名	令和6年度農基災補第2号 半田地内農業用施設災害復旧工事		
施工箇所名	津市 半田 地内		
図面の種類	平面図・展開図		
縮尺	図示	図面番号	1/2
施工主体	津市農林水産部農業基盤整備課		

