

平面図


S=1:250



工法図

暗きよ(1)断面図

S=1:20

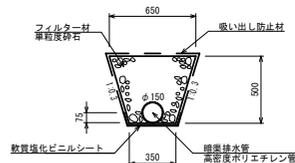

暗きよ(1)数量表 10.0m当り

名称	規格	単位	数量
暗渠排水管	高密度ポリエチレン管 φ150(多孔管)シングル構造	m	10.00
フィルター材	単粒度砕石 5号20-13mm	m <sup>3</sup>	2.22
軟質強化ビニルシート	t=0.5mm	m <sup>2</sup>	5.07
吸い出し防止材	t=10mm	m <sup>2</sup>	16.94

暗きよ(2)断面図

S=1:20




暗きよ(2)数量表 10.0m当り

名称	規格	単位	数量
暗渠排水管	高密度ポリエチレン管 φ150(多孔管)シングル構造	m	10.00


アスファルト舗装工展開図

S=1:20

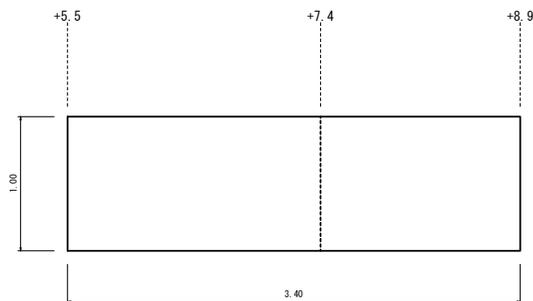

舗装構成詳細図

S=1:20  
施工範囲: No.0+5.5~No.0+8.9

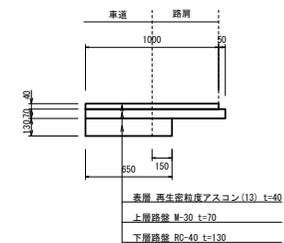


\*この図面はA1サイズを原寸とする。


工事名	令和6年度農林振災補第2号 林道長谷山線災害復旧工事		
施工箇所名	津市 安濃町光明寺 地内		
図面名	平面図・工法図		
縮尺	図示	図面番号	1/2
事務所名	津市 農林水産部 農林基盤整備課		

# 横断面図


S=1:100

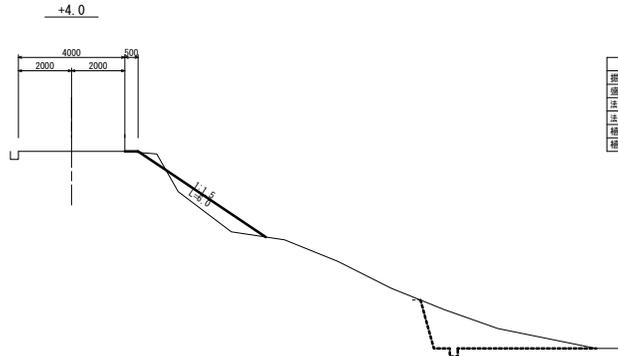


名称	単位	数量
掘削	m <sup>2</sup>	5.0
盛土	m <sup>2</sup>	2.0
法面整形(切土部)	m	1.3
法面整形(盛土部)	m	4.7
養生シート	m	6.0
養生マット	m	—

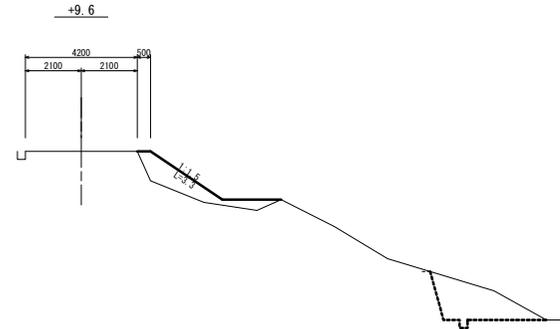


名称	単位	数量
掘削	m <sup>2</sup>	4.4
盛土	m <sup>2</sup>	3.1
法面整形(切土部)	m	—
法面整形(盛土部)	m	3.3
養生シート	m	3.3
養生マット	m	—

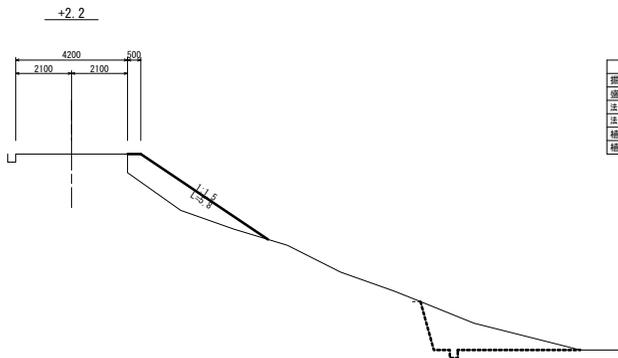


名称	単位	数量
掘削	m <sup>2</sup>	4.6
盛土	m <sup>2</sup>	4.2
法面整形(切土部)	m	—
法面整形(盛土部)	m	5.8
養生シート	m	5.8
養生マット	m	—

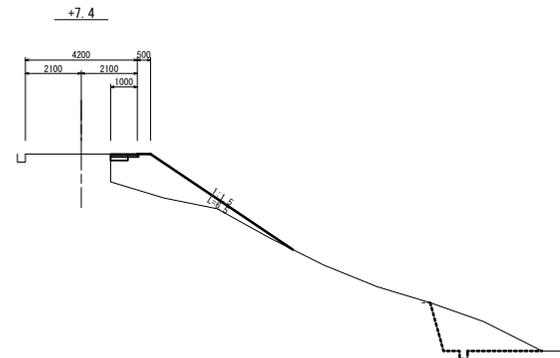

名称	単位	数量
掘削	m <sup>2</sup>	4.0
盛土	m <sup>2</sup>	5.0
法面整形(切土部)	m	—
法面整形(盛土部)	m	6.5
養生シート	m	6.5
養生マット	m	—

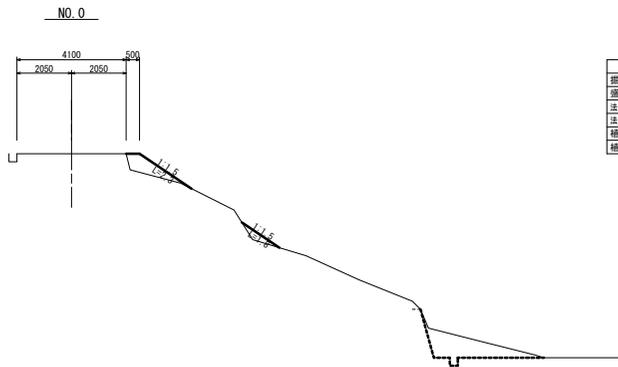

名称	単位	数量
掘削	m <sup>2</sup>	2.7
盛土	m <sup>2</sup>	1.4
法面整形(切土部)	m	—
法面整形(盛土部)	m	4.1
養生シート	m	4.1
養生マット	m	—

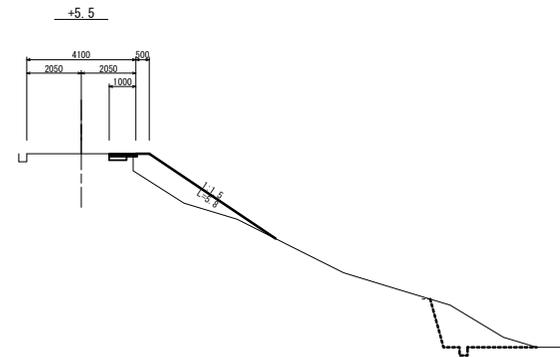

名称	単位	数量
掘削	m <sup>2</sup>	3.5
盛土	m <sup>2</sup>	3.5
法面整形(切土部)	m	—
法面整形(盛土部)	m	5.8
養生シート	m	5.8
養生マット	m	—

\*この図面はA1サイズを原寸とする。

工事名	令和6年度農基林災復第2号 林道長谷山線災害復旧工事		
施工箇所名	津市 安濃町光明寺 地内		
図面名	横断面図		
縮尺	S=1:100	図面番号	2/2
事務所名	津市 農林水産部 農基整備課		