



平面図
S=1:500

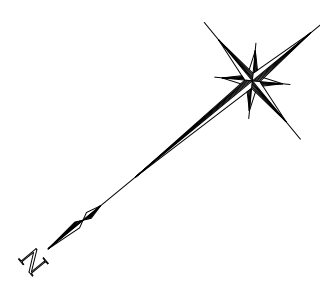


本工事施工範囲 L=54.0m

張りコンクリート E A=154m²

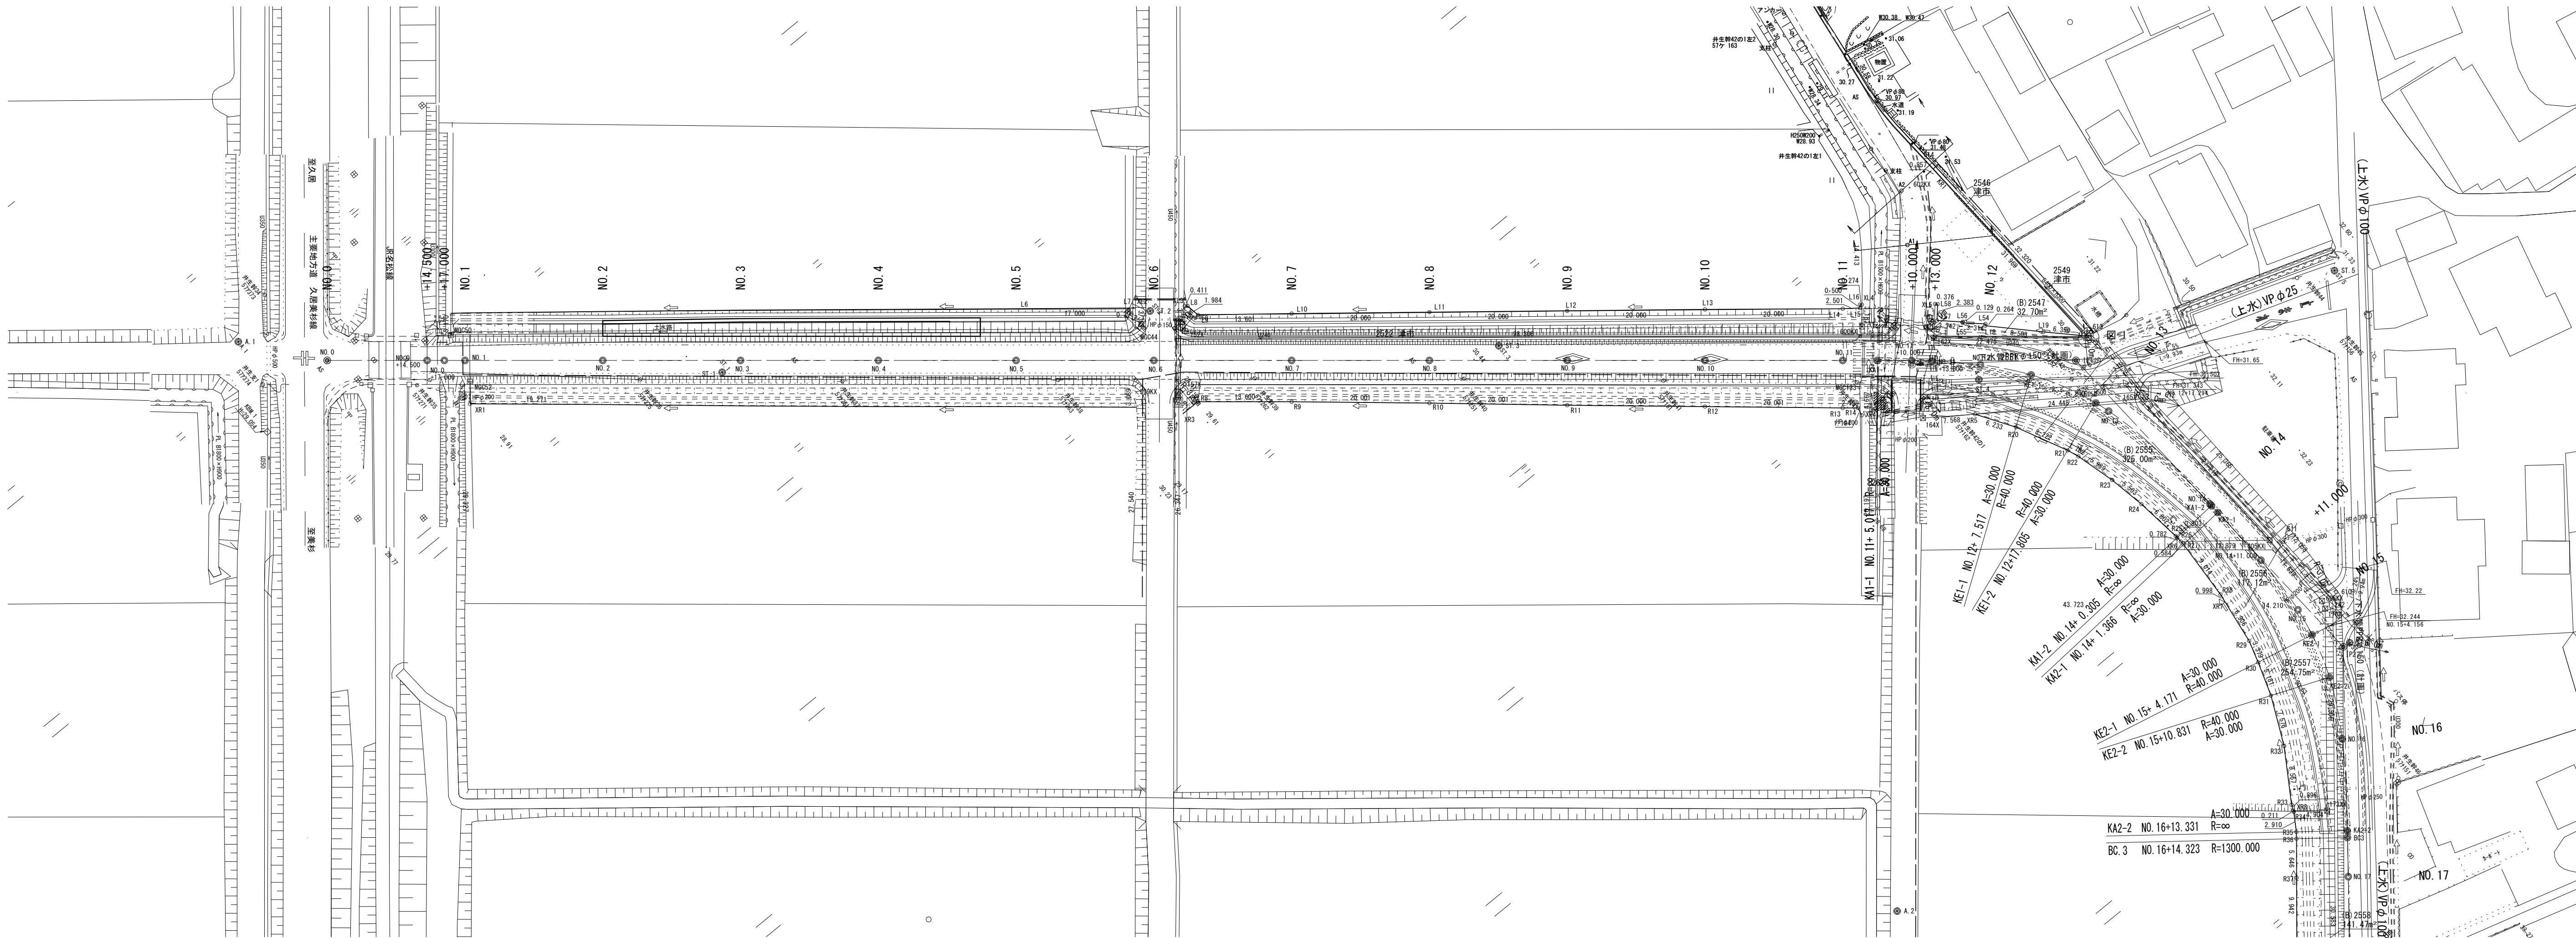

張りコンクリート
S=1:20

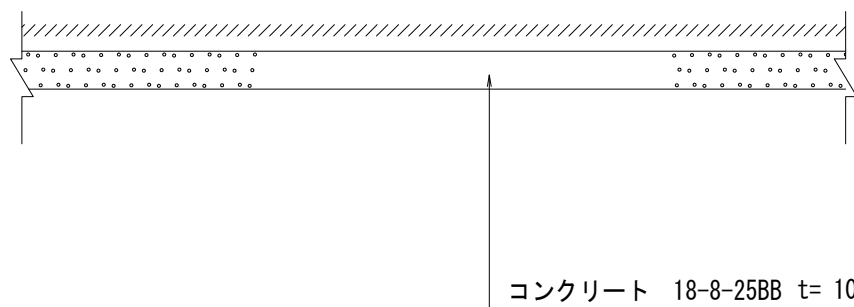

※ 9mに1箇所、目地材を使用すること
※ 目地板の場所を避けて9mに1箇所、
水抜き(幅5cm)を天端コンクリートに作ること

※この図面はA1サイズを原寸とする。			
工 事 名	令和6年度建整道新補第8号 井生波瀬線道路改良工事		
施工箇所名	津市一志町井生地内		
図 面 名	平面図		
縮 尺	図示	図面番号	1/4
事 業 所 名	津市建設部建設整備課		


V=1 : 100
H=1 : 500



※この図面はA 1サイズを原寸とする。


標準断面図

施工断面詳細図

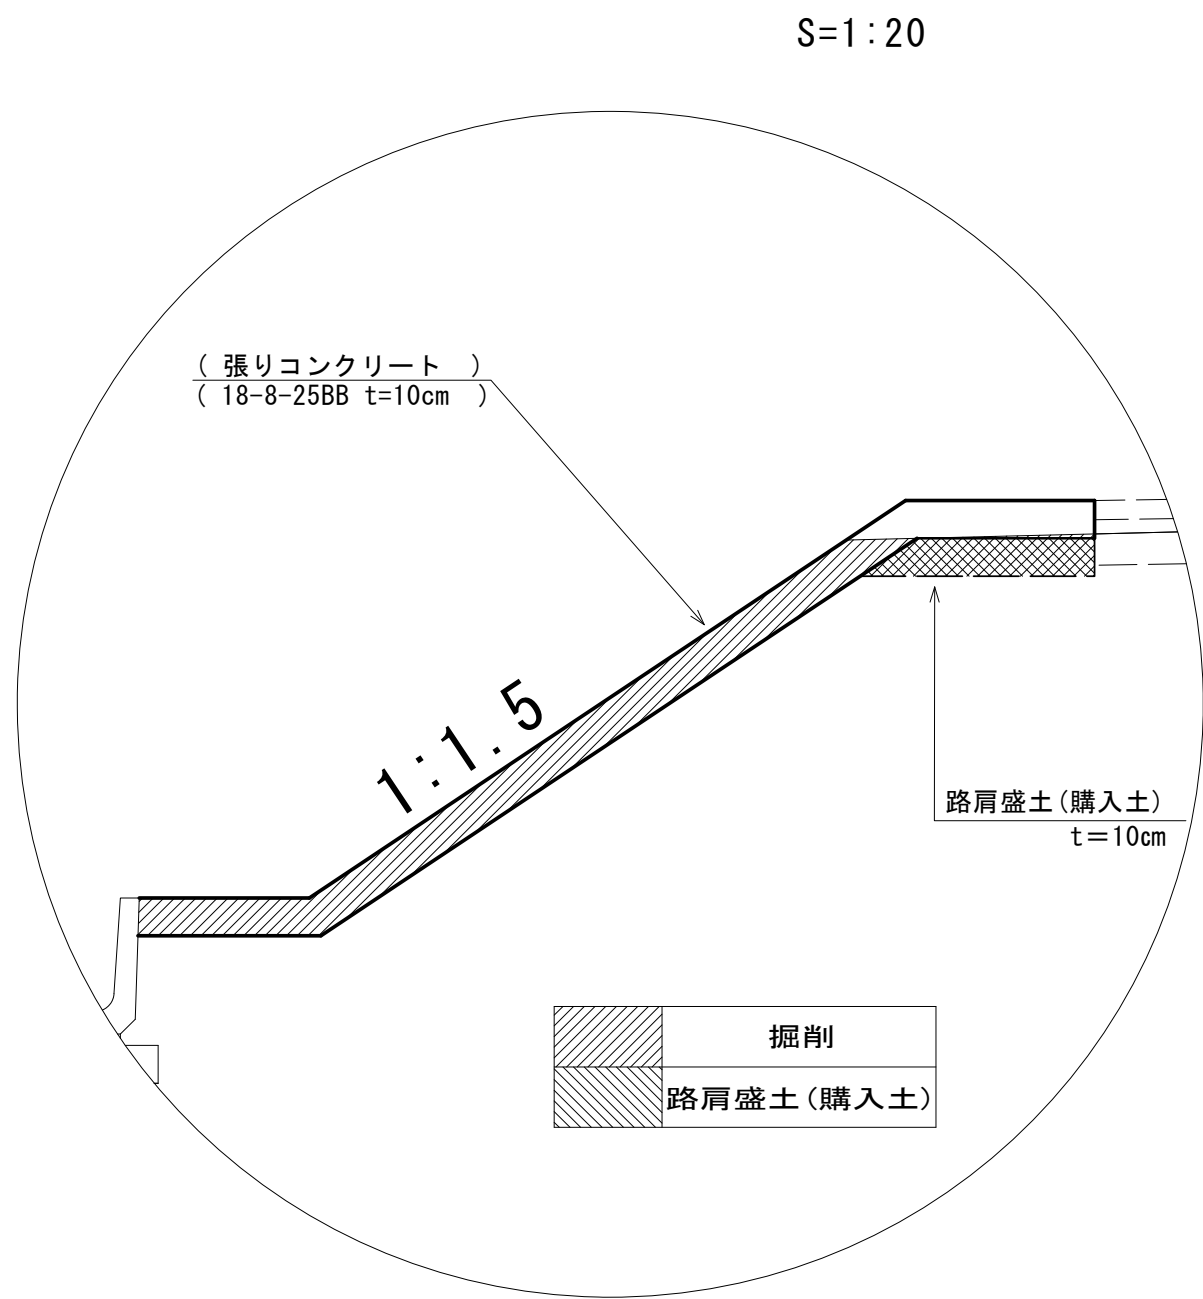

NO. 3付近

S=1:50

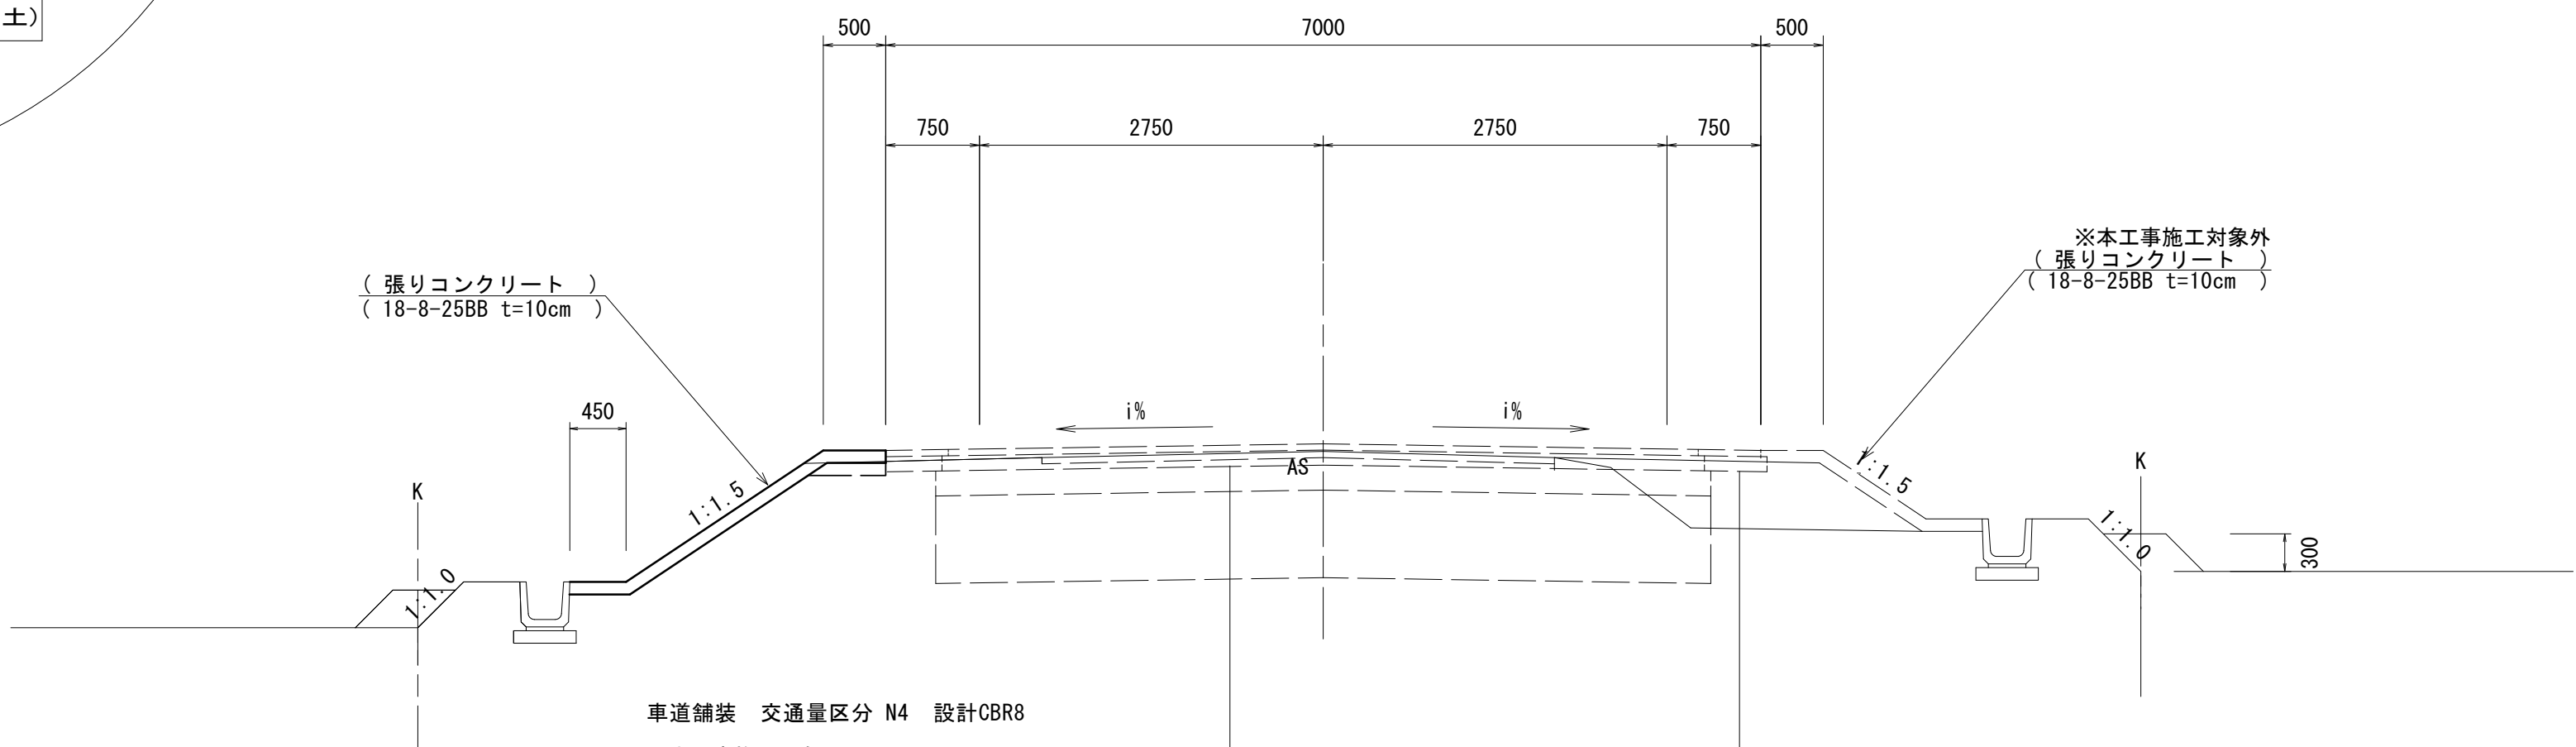

車道舗装 交通量区分 N4 設計CBR8

※本工事施工対象外		
(表層)	再生密粒度アスコン(13)	t=50
(上層路盤)	再生粒度調整碎石 RM-30	t=120
(下層路盤)	再生クラッシャーラン RC-40	t=200
(路床安定処理)	石灰系処理材(防塵タイプ)	t=700

路肩舗装

※本工事施工対象外		
(表層)	再生密粒度アスコン(13)	t=50
(上層路盤)	再生粒度調整碎石 RM-30	t=120

道路規格

道路区分	第3種 第4級
設計速度	V = 20 km/h

舗装構成表

舗装計画交通量		N4交通 40≦T<100(台/日・方向)		
信頼性		90%		
設計 CBR		8%以上		
目標値		H (cm)	TA	
設計値		37	14.0	
舗装構成	表層(再生密粒度アスコン(13))	5	5.00	
	上層路盤(再生粒度調整碎石 RM-30)	12	4.20	
	下層路盤(再生クラッシャーラン RC-40)	20	5.00	
	路床改良(石灰系処理材(防塵タイプ))	70	—	

※この図面はA1サイズを原寸とする。


工事名	令和6年度建整道新補第8号 井生波瀬線道路改良工事		
施工箇所名	津市一志町井生地内		
図面名	標準断面図		
縮尺	図示	図面番号	3/4
事業所名	津市建設部建設整備課		

横断面図
S=1:100

NO. 3

GH=29.87
FH=29.930

NO. 3		
掘削工		
路体盛土工	m2	0.29
路肩盛土工	購入土 m2	0.05
法面整形工		
法面整形(切土部)	m	1.70
張りコンクリート	m	2.85

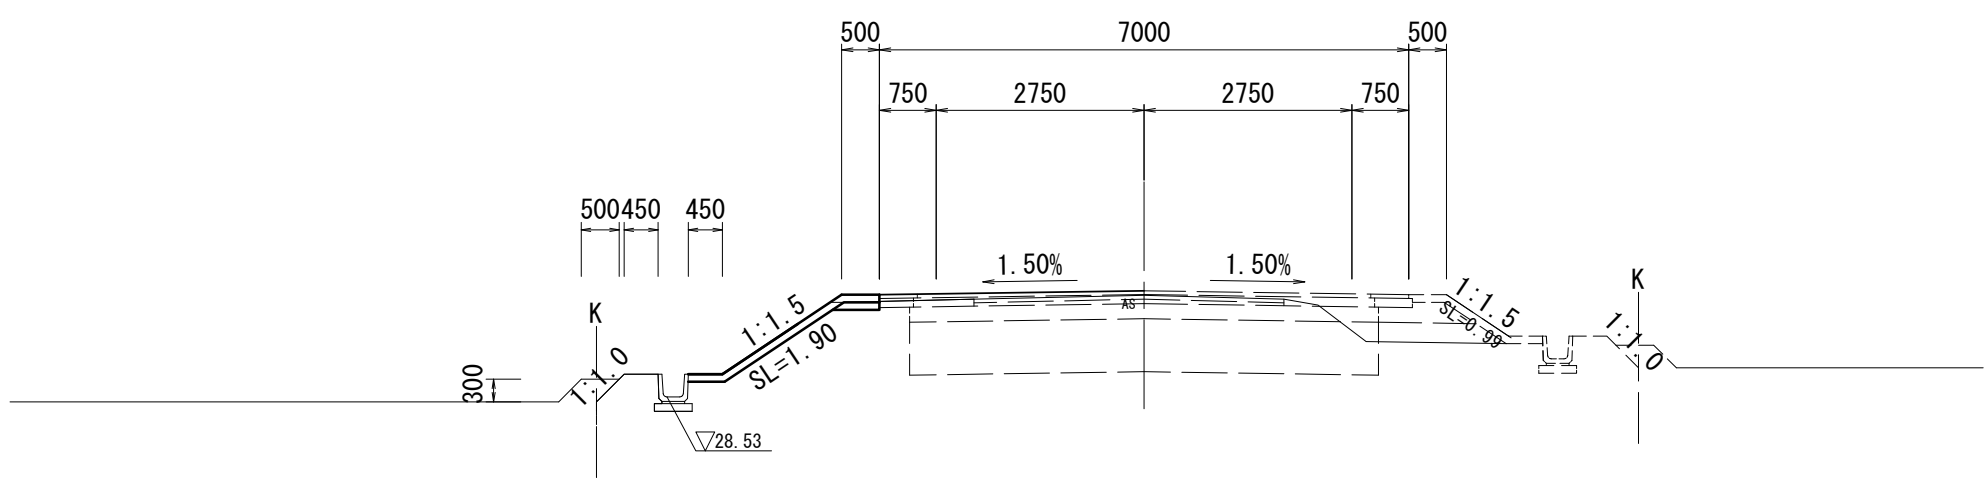


DL=25.00

NO. 2

GH=29.80
FH=29.835

NO. 2.00		
掘削工		
路体盛土工	m2	0.29
路肩盛土工	購入土 m2	0.05
法面整形工		
法面整形(切土部)	m	1.60
張りコンクリート	m	2.75

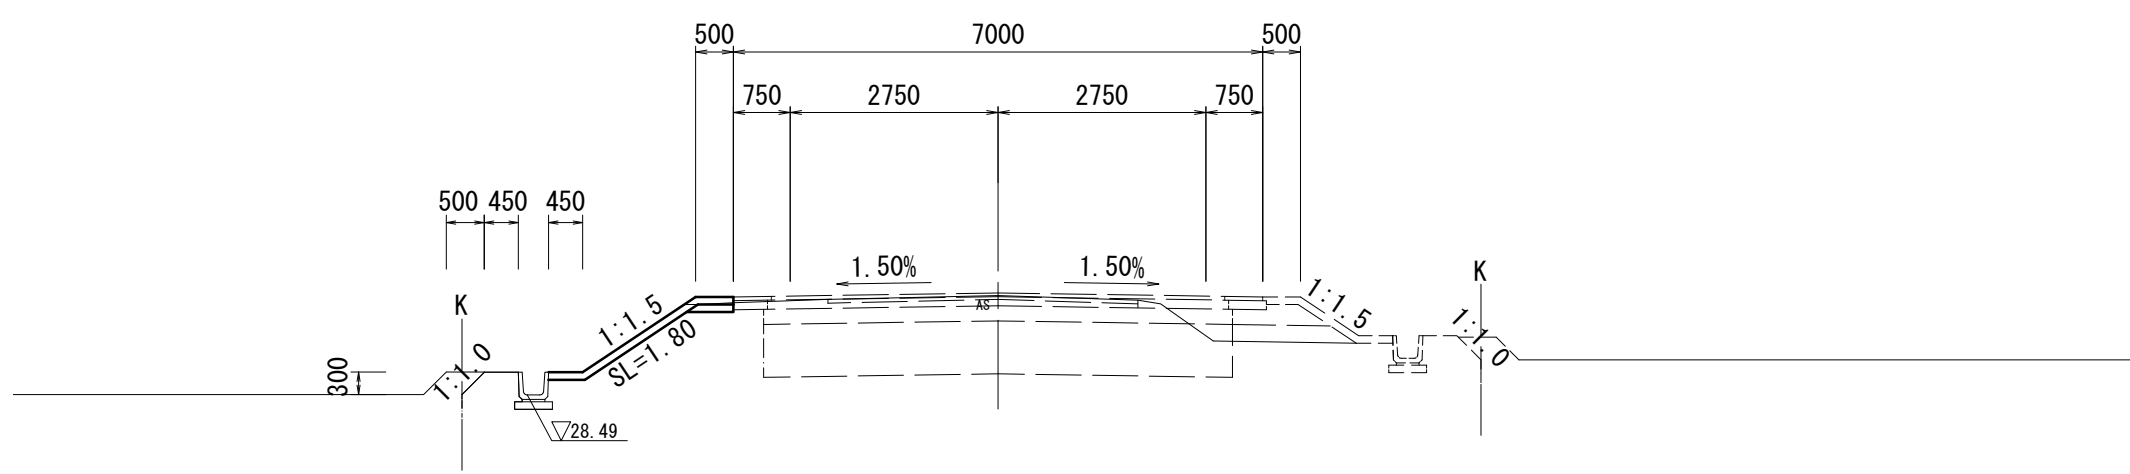


DL=25.00

NO. 5

GH=30.03
FH=30.090

NO. 4+14.00まで		
掘削工		
路体盛土工	m2	0.30
路肩盛土工	購入土 m2	0.05
法面整形工		
法面整形(切土部)	m	1.80
張りコンクリート	m	2.90

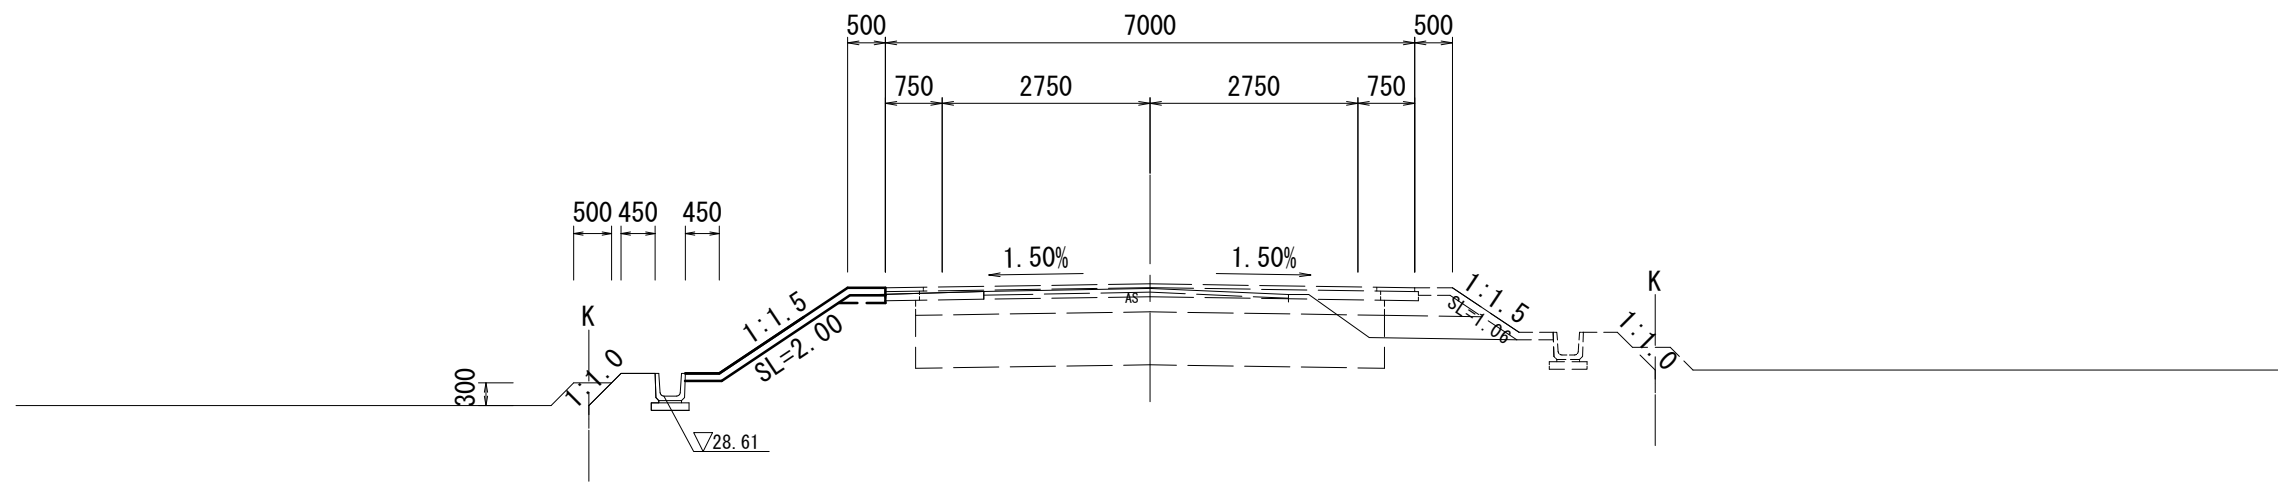


DL=25.00

NO. 4

GH=29.83
FH=30.010

NO. 4		
掘削工		
路体盛土工	m2	0.29
路肩盛土工	購入土 m2	0.05
法面整形工		
法面整形(切土部)	m	1.80
張りコンクリート	m	2.90

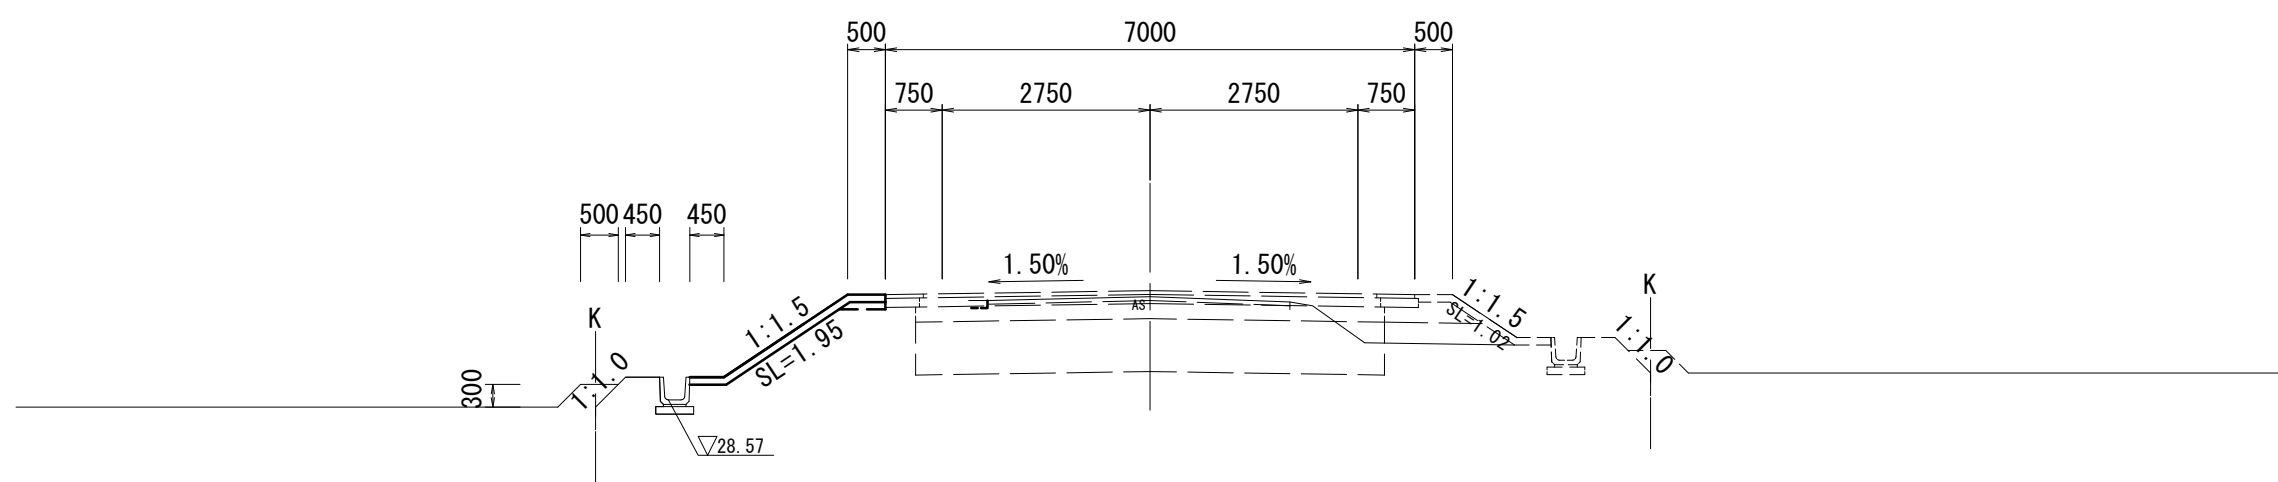

DL=25.00

※この図面はA1サイズを原寸とする。			
工 事 名	令和6年度建整道新補第8号 井生波瀬線道路改良工事		
施工箇所名	津市一志町井生地内		
図 面 名	横断面図(1)		
縮 尺	1 : 100	図面番号	4/4
事 業 所 名	津市建設部建設整備課		