


平面図
S=1:200

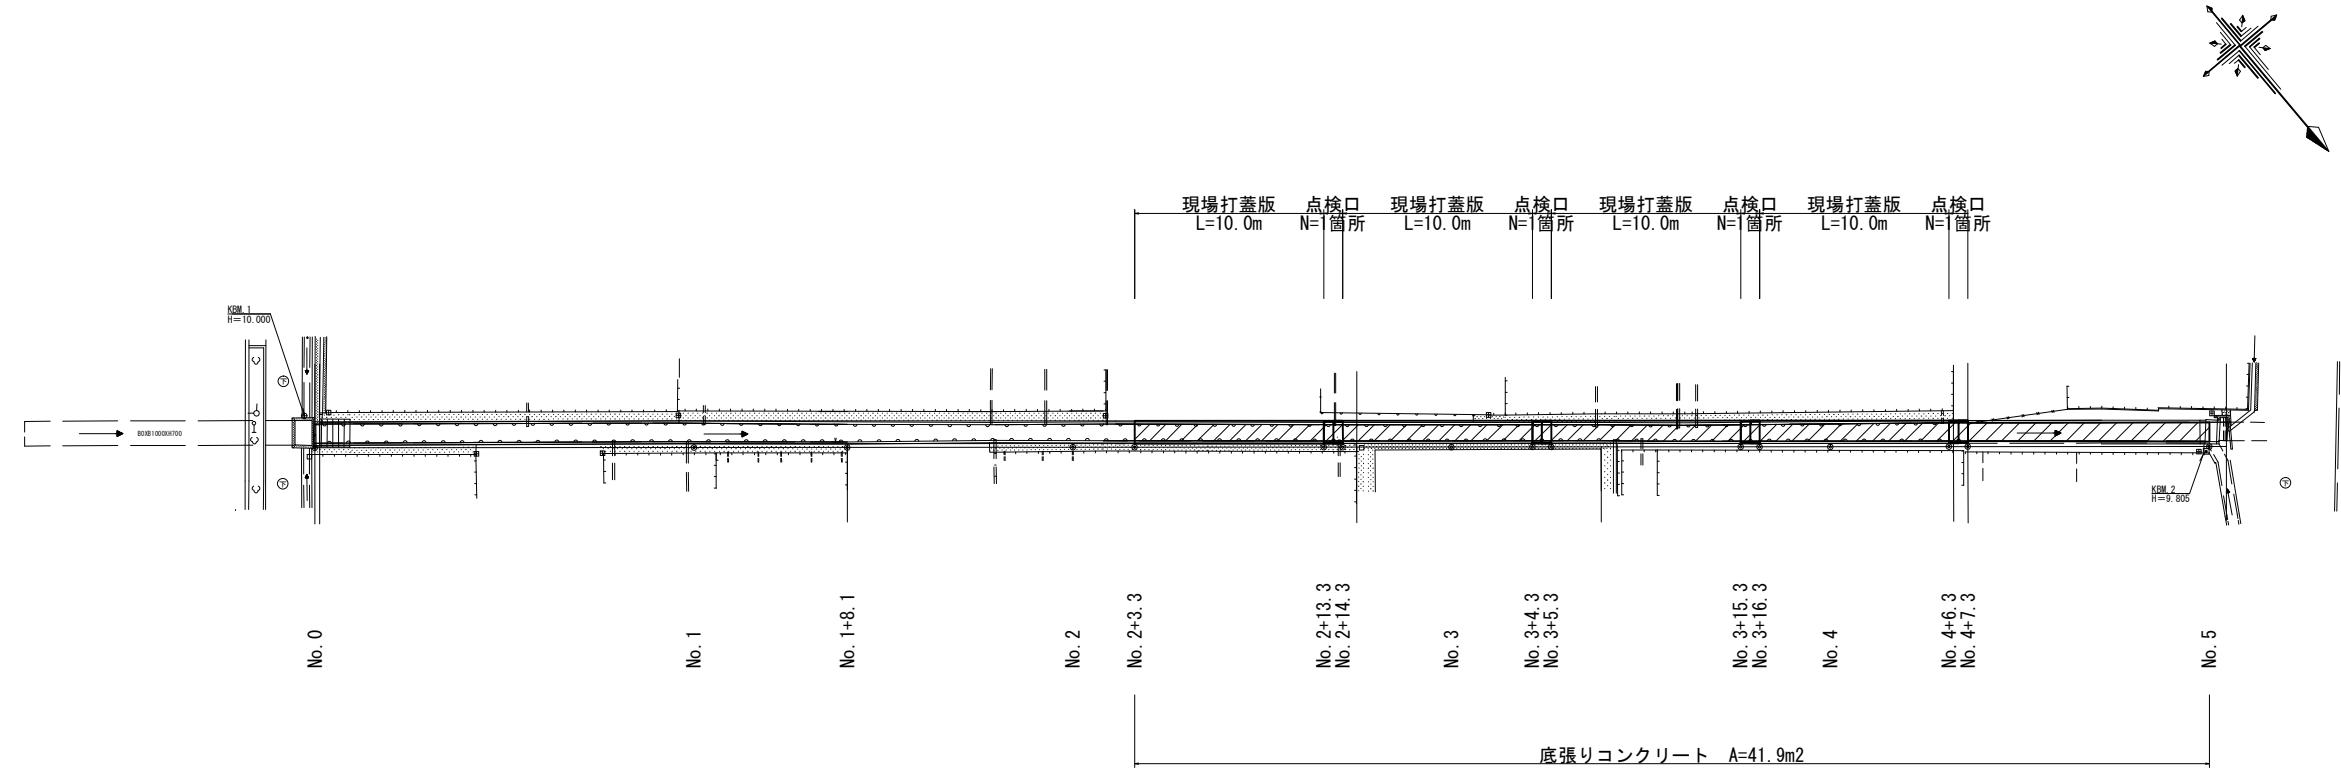

標準横断面図
S=1:25




※本図面はA1サイズを原寸とする。


工事名	令和6年度南道維債第1号 久居西鷹跡町地内排水路改修工事					
施工箇所名	津市久居西鷹跡町地内					
図面の種類	平面図・標準横断面図					
縮尺	図示 図面番号 1/2					
事業所名	津市建設部	計画高	No. 2+3.3	No. 3	No. 4	No. 5
		FH	8.55	8.47	8.38	8.29

各種構造図


現場打蓋版
S=1:20

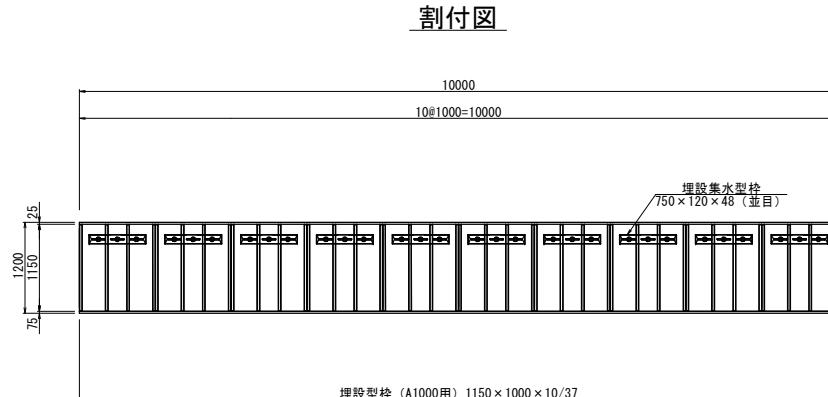


断面図
S=1:20

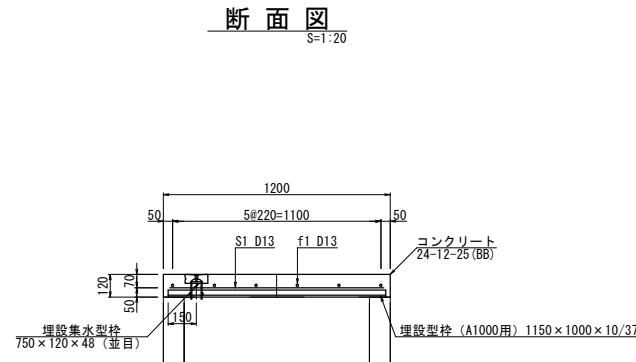


埋設集水型枠詳細図
S=1:20

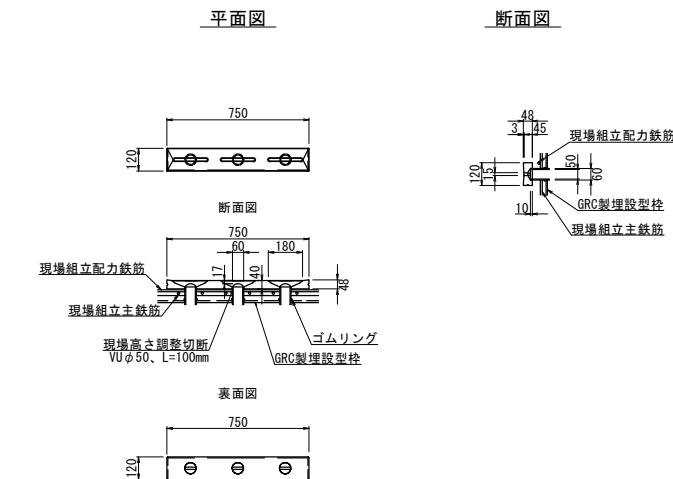


配筋図

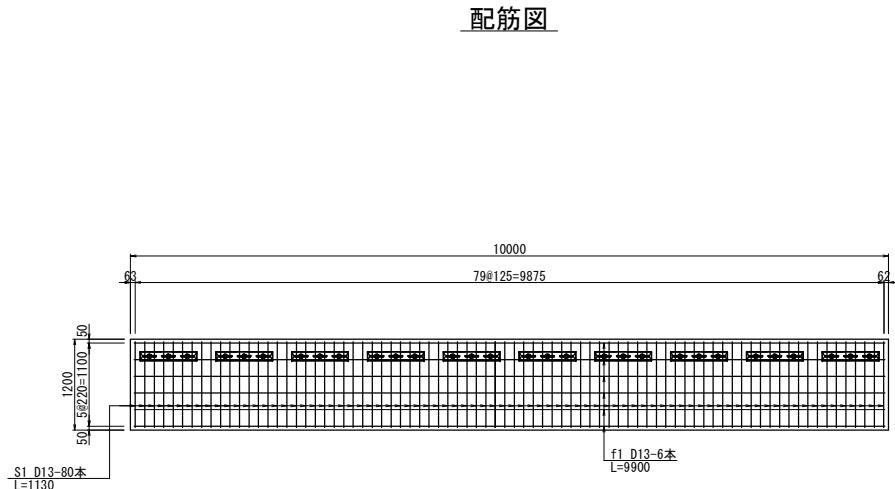


埋設型枠詳細図
(A-1000用) S=1:20

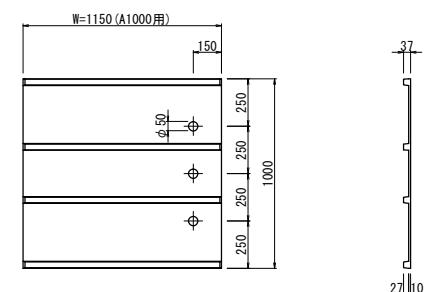

点検口
S=1:20

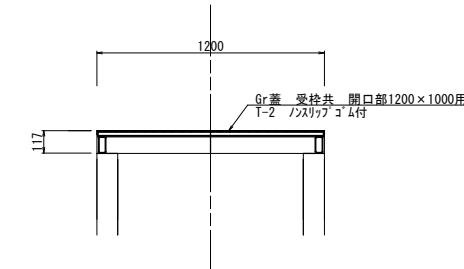

鉄筋加工図

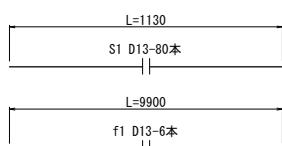

現場打蓋版				
名 称	規 格	単 位	数 量	備 考
コンクリート	24-12-25 (BB)	m ³	1.28	
同上型枠		m ²	2.40	
鉄 筋	SD345 D13	kg	0.15	S1 f1
埋設型枠	A-1000用集水穴付	m ²	11.50	JS7#-ム同等品以上
埋設集水型枠	並目 ゴムリング含む	個	10.00	
塩ビ管	VUΦ50	m	3.00	

※本図面はA1サイズを原寸とする。	
工事名	令和6年度南道維債第1号 久居西鷹跡町地内排水路改修工事
施工箇所名	津市久居西鷹跡町地内
図面の種類	各種構造図
縮 尺	図 示 図面番号 2/2
事業所名	津市建設部 津南工事務所