



平面図

S=1:100

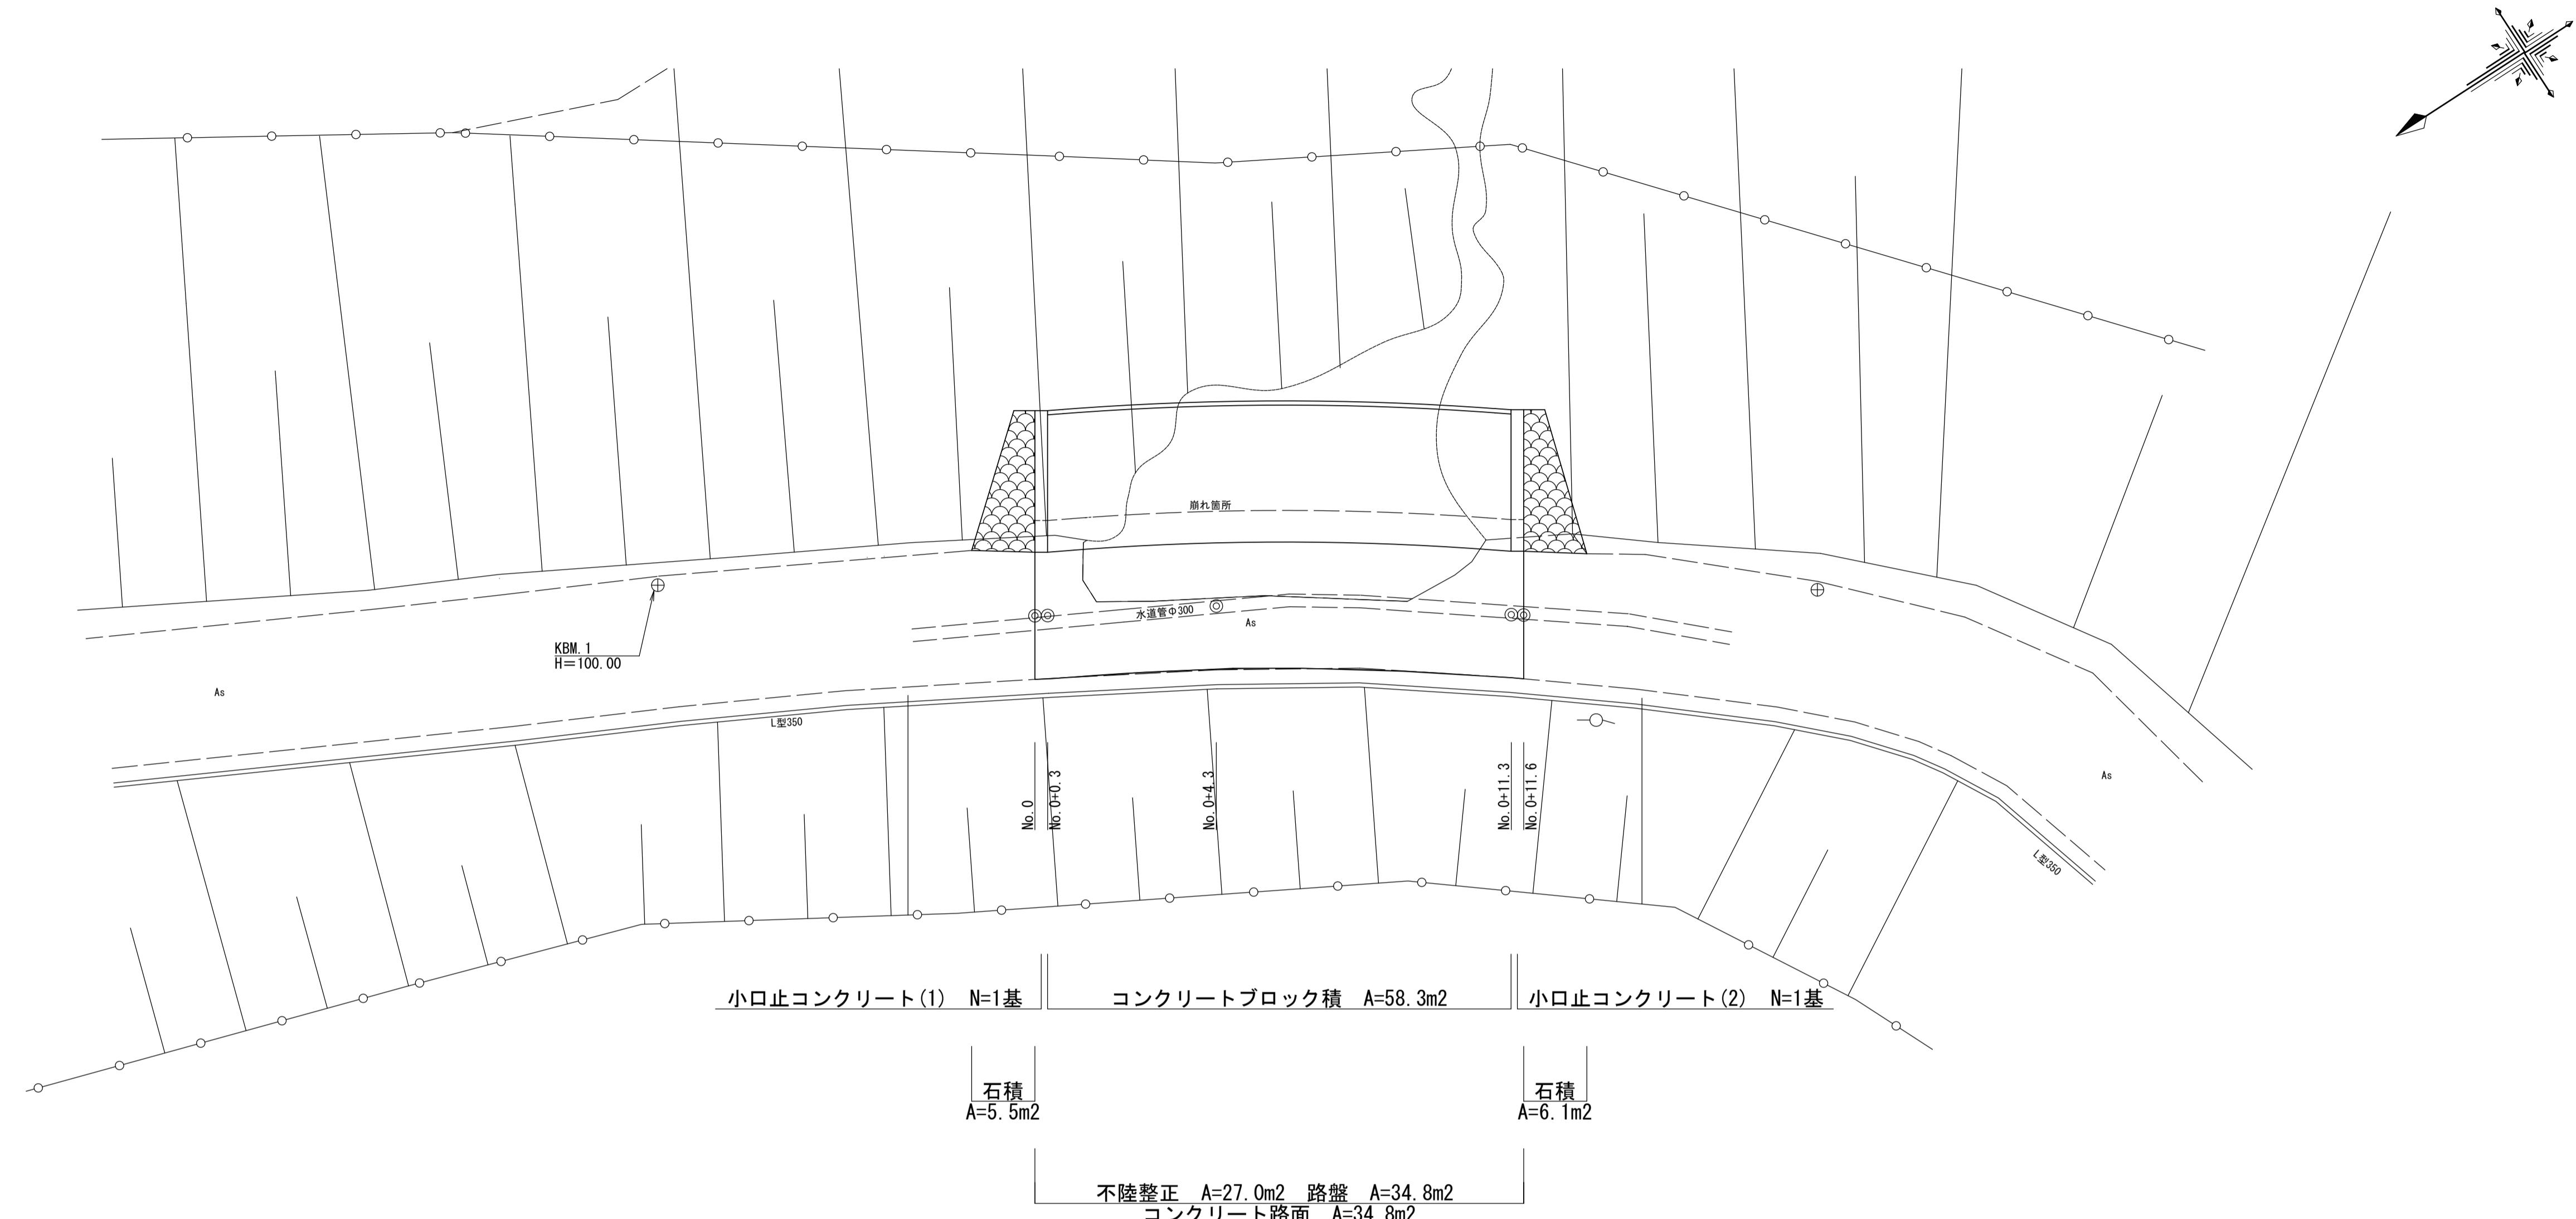

標準横断面図

S=1:100

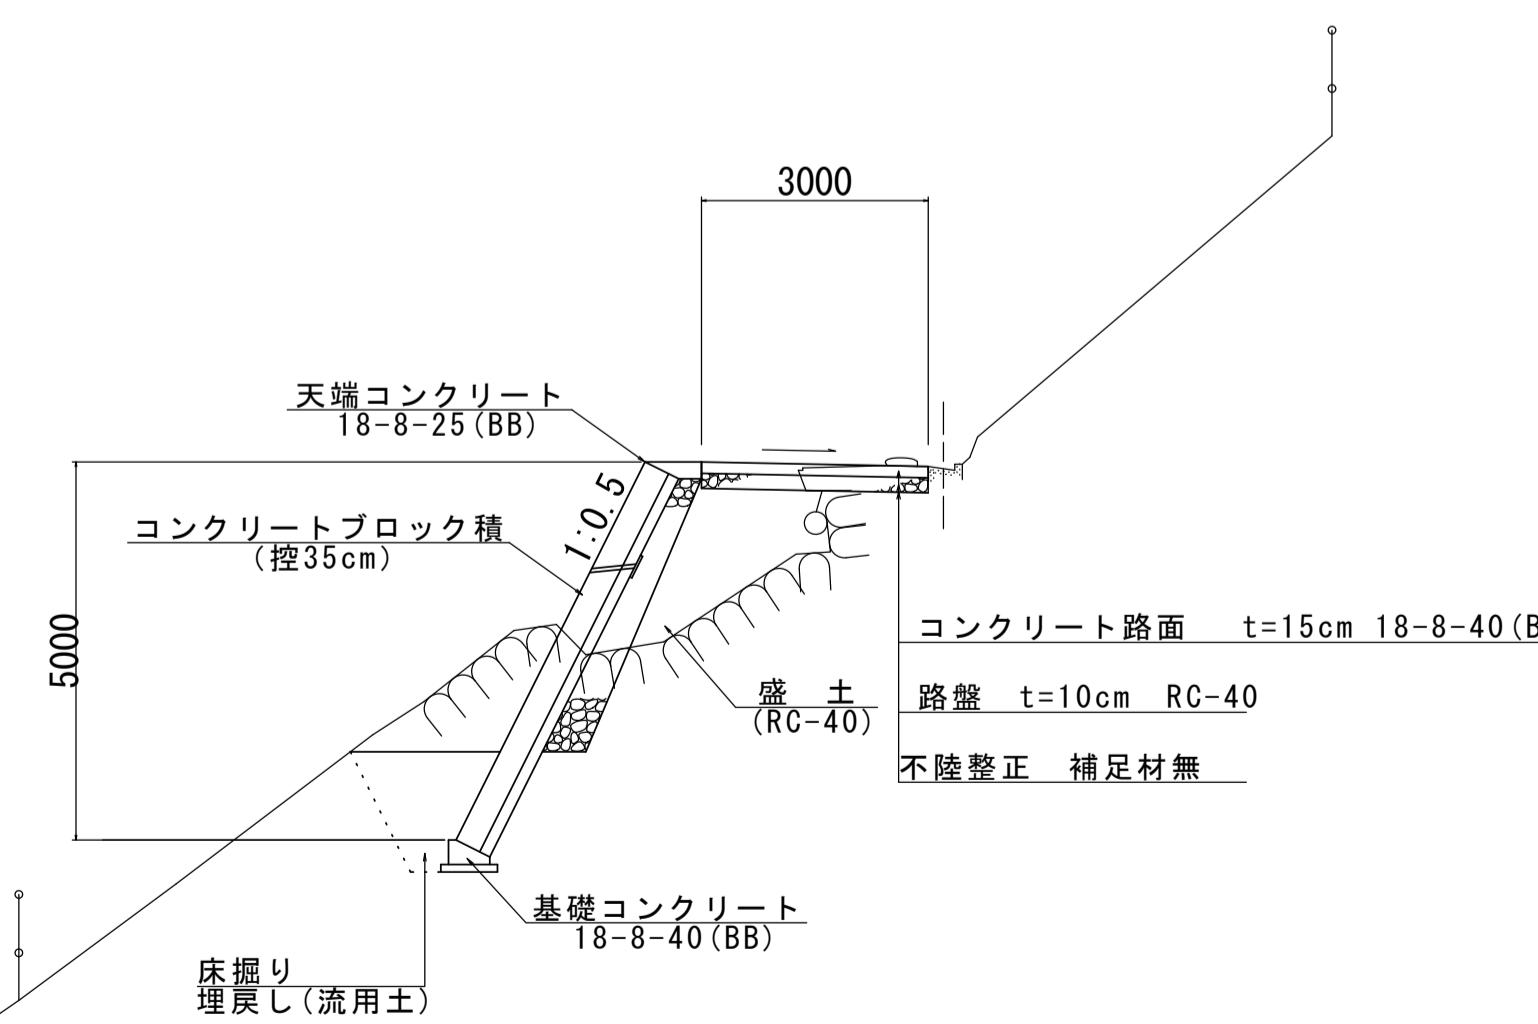


工事名	令和7年度南道維第2号 白山町小杉地内道路改修工事	
施工箇所名	津市白山町小杉地内	
図面の種類	平面図・標準横断面図	
縮尺	1:100	図面番号 1 / 3
事業所名	津市建設部	津南工事事務所

# 横断面図

S=1:100


No. 0+11.6

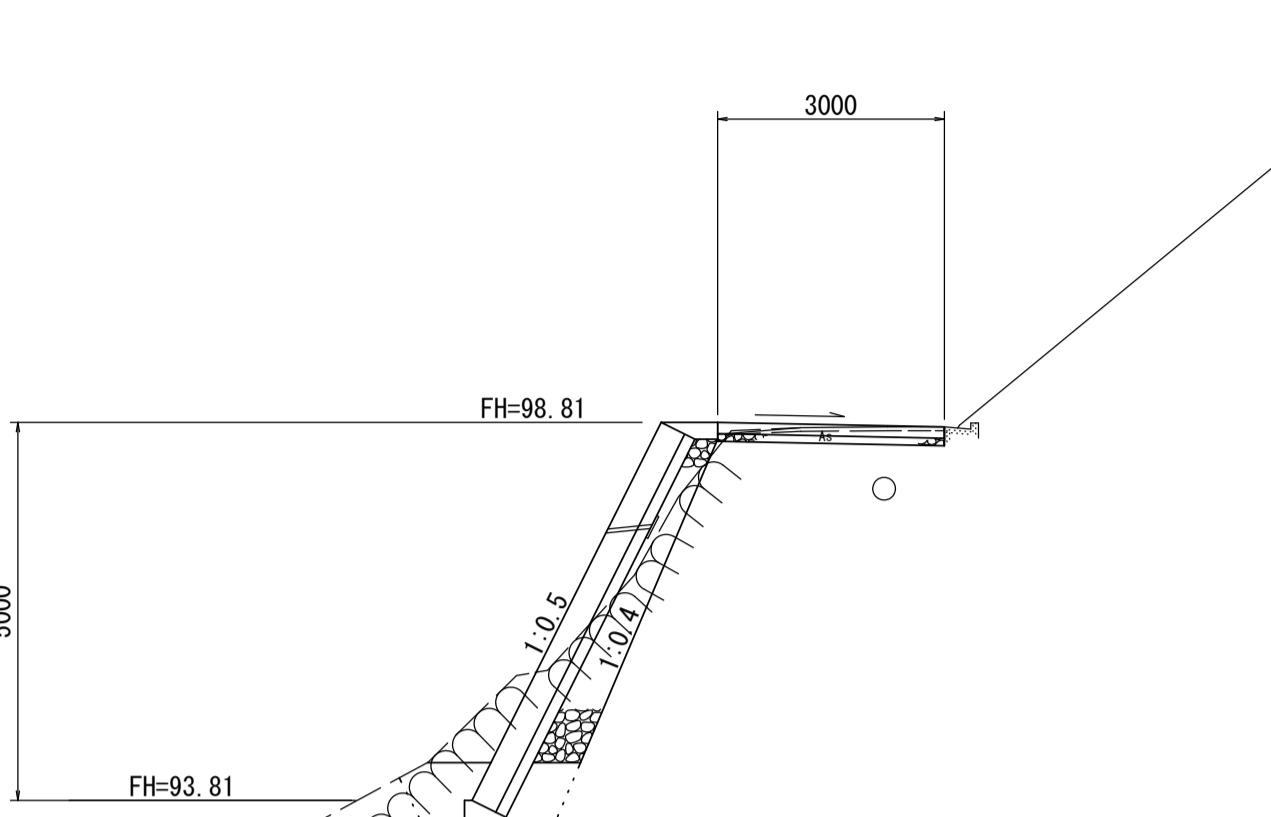

No. 0+11.6		
掘削	3.5	m <sup>2</sup>
盛土	-	m <sup>2</sup>
床掘り	1.8	m <sup>2</sup>
埋戻し	1.5	m <sup>2</sup>
舗装版破碎	2.80	m
不陸整正	3.00	m
路盤	3.00	m
コンクリート路面	3.00	m

DL=90.00


No. 0+4.3

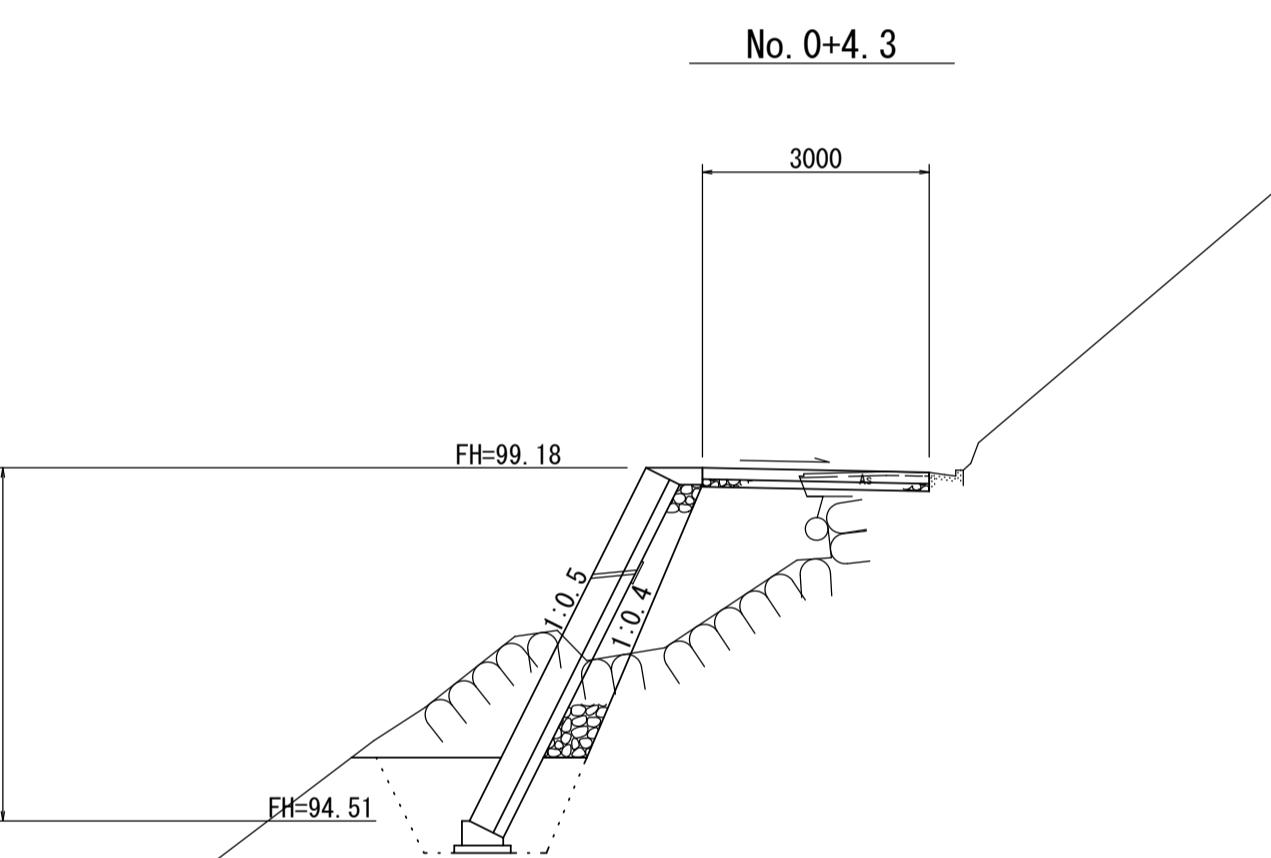

No. 0+4.3		
掘削	3.9	m <sup>2</sup>
盛土	3.0	m <sup>2</sup>
床掘り	2.8	m <sup>2</sup>
埋戻し	2.0	m <sup>2</sup>
舗装版破碎	1.70	m
不陸整正	1.65	m
路盤	3.00	m
コンクリート路面	3.00	m

DL=90.00

No. 0

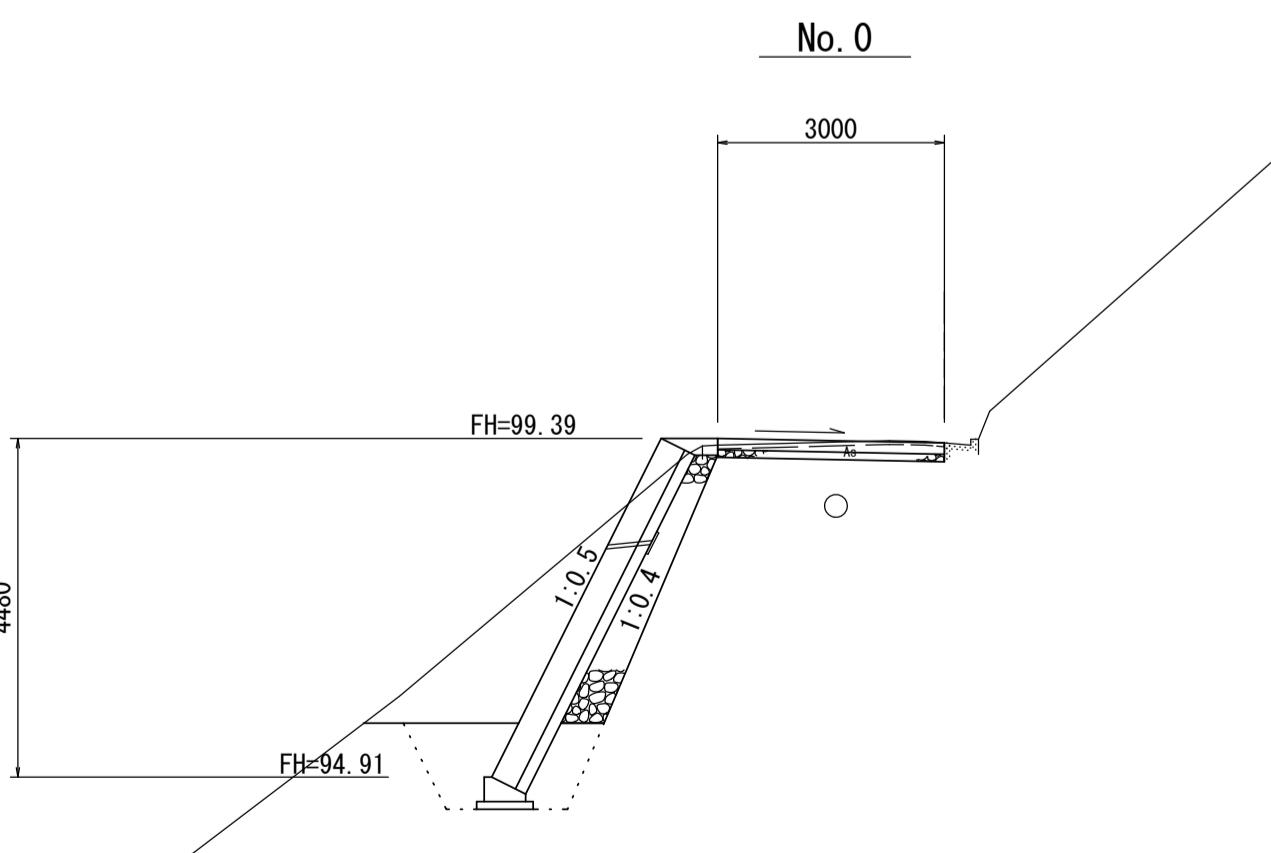


No. 0		
掘削	6.8	m <sup>2</sup>
盛土	-	m <sup>2</sup>
床掘り	2.4	m <sup>2</sup>
埋戻し	1.8	m <sup>2</sup>
舗装版破碎	3.00	m
不陸整正	3.00	m
路盤	3.00	m
コンクリート路面	3.00	m

DL=90.00

工事名	令和7年度南道維第2号 白山町小杉地内道路改修工事	
施工箇所名	津市白山町小杉地内	
図面の種類	横断面図	
縮尺	1:100	図面番号 2 / 3
事業所名	津市建設部 津南工事事務所	


## 各種構造図

標準断面図  
S=1:50

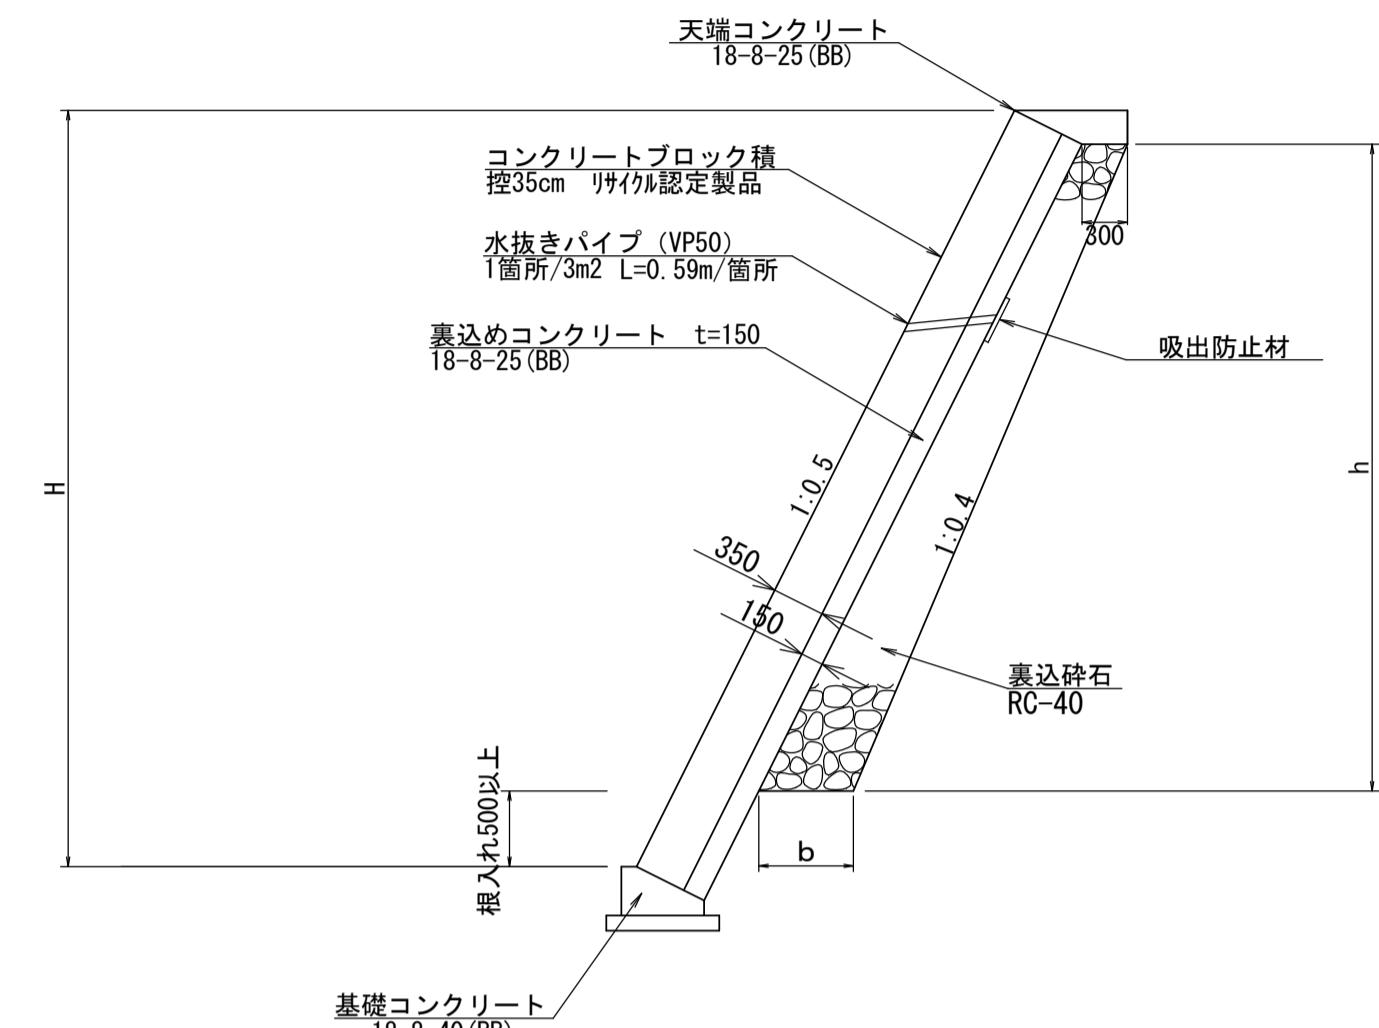


裏込碎石数量表						
測点	H	SL	h	b	裏込碎石/m <sup>2</sup>	摘要
No. 0+0.3	4.48	5.01	3.54	0.65	1.68	
No. 0+4.3	4.67	5.22	3.61	0.66	1.73	
No. 0+11.3	5.00	5.99	4.28	0.73	2.20	


展開図  
S=1:50

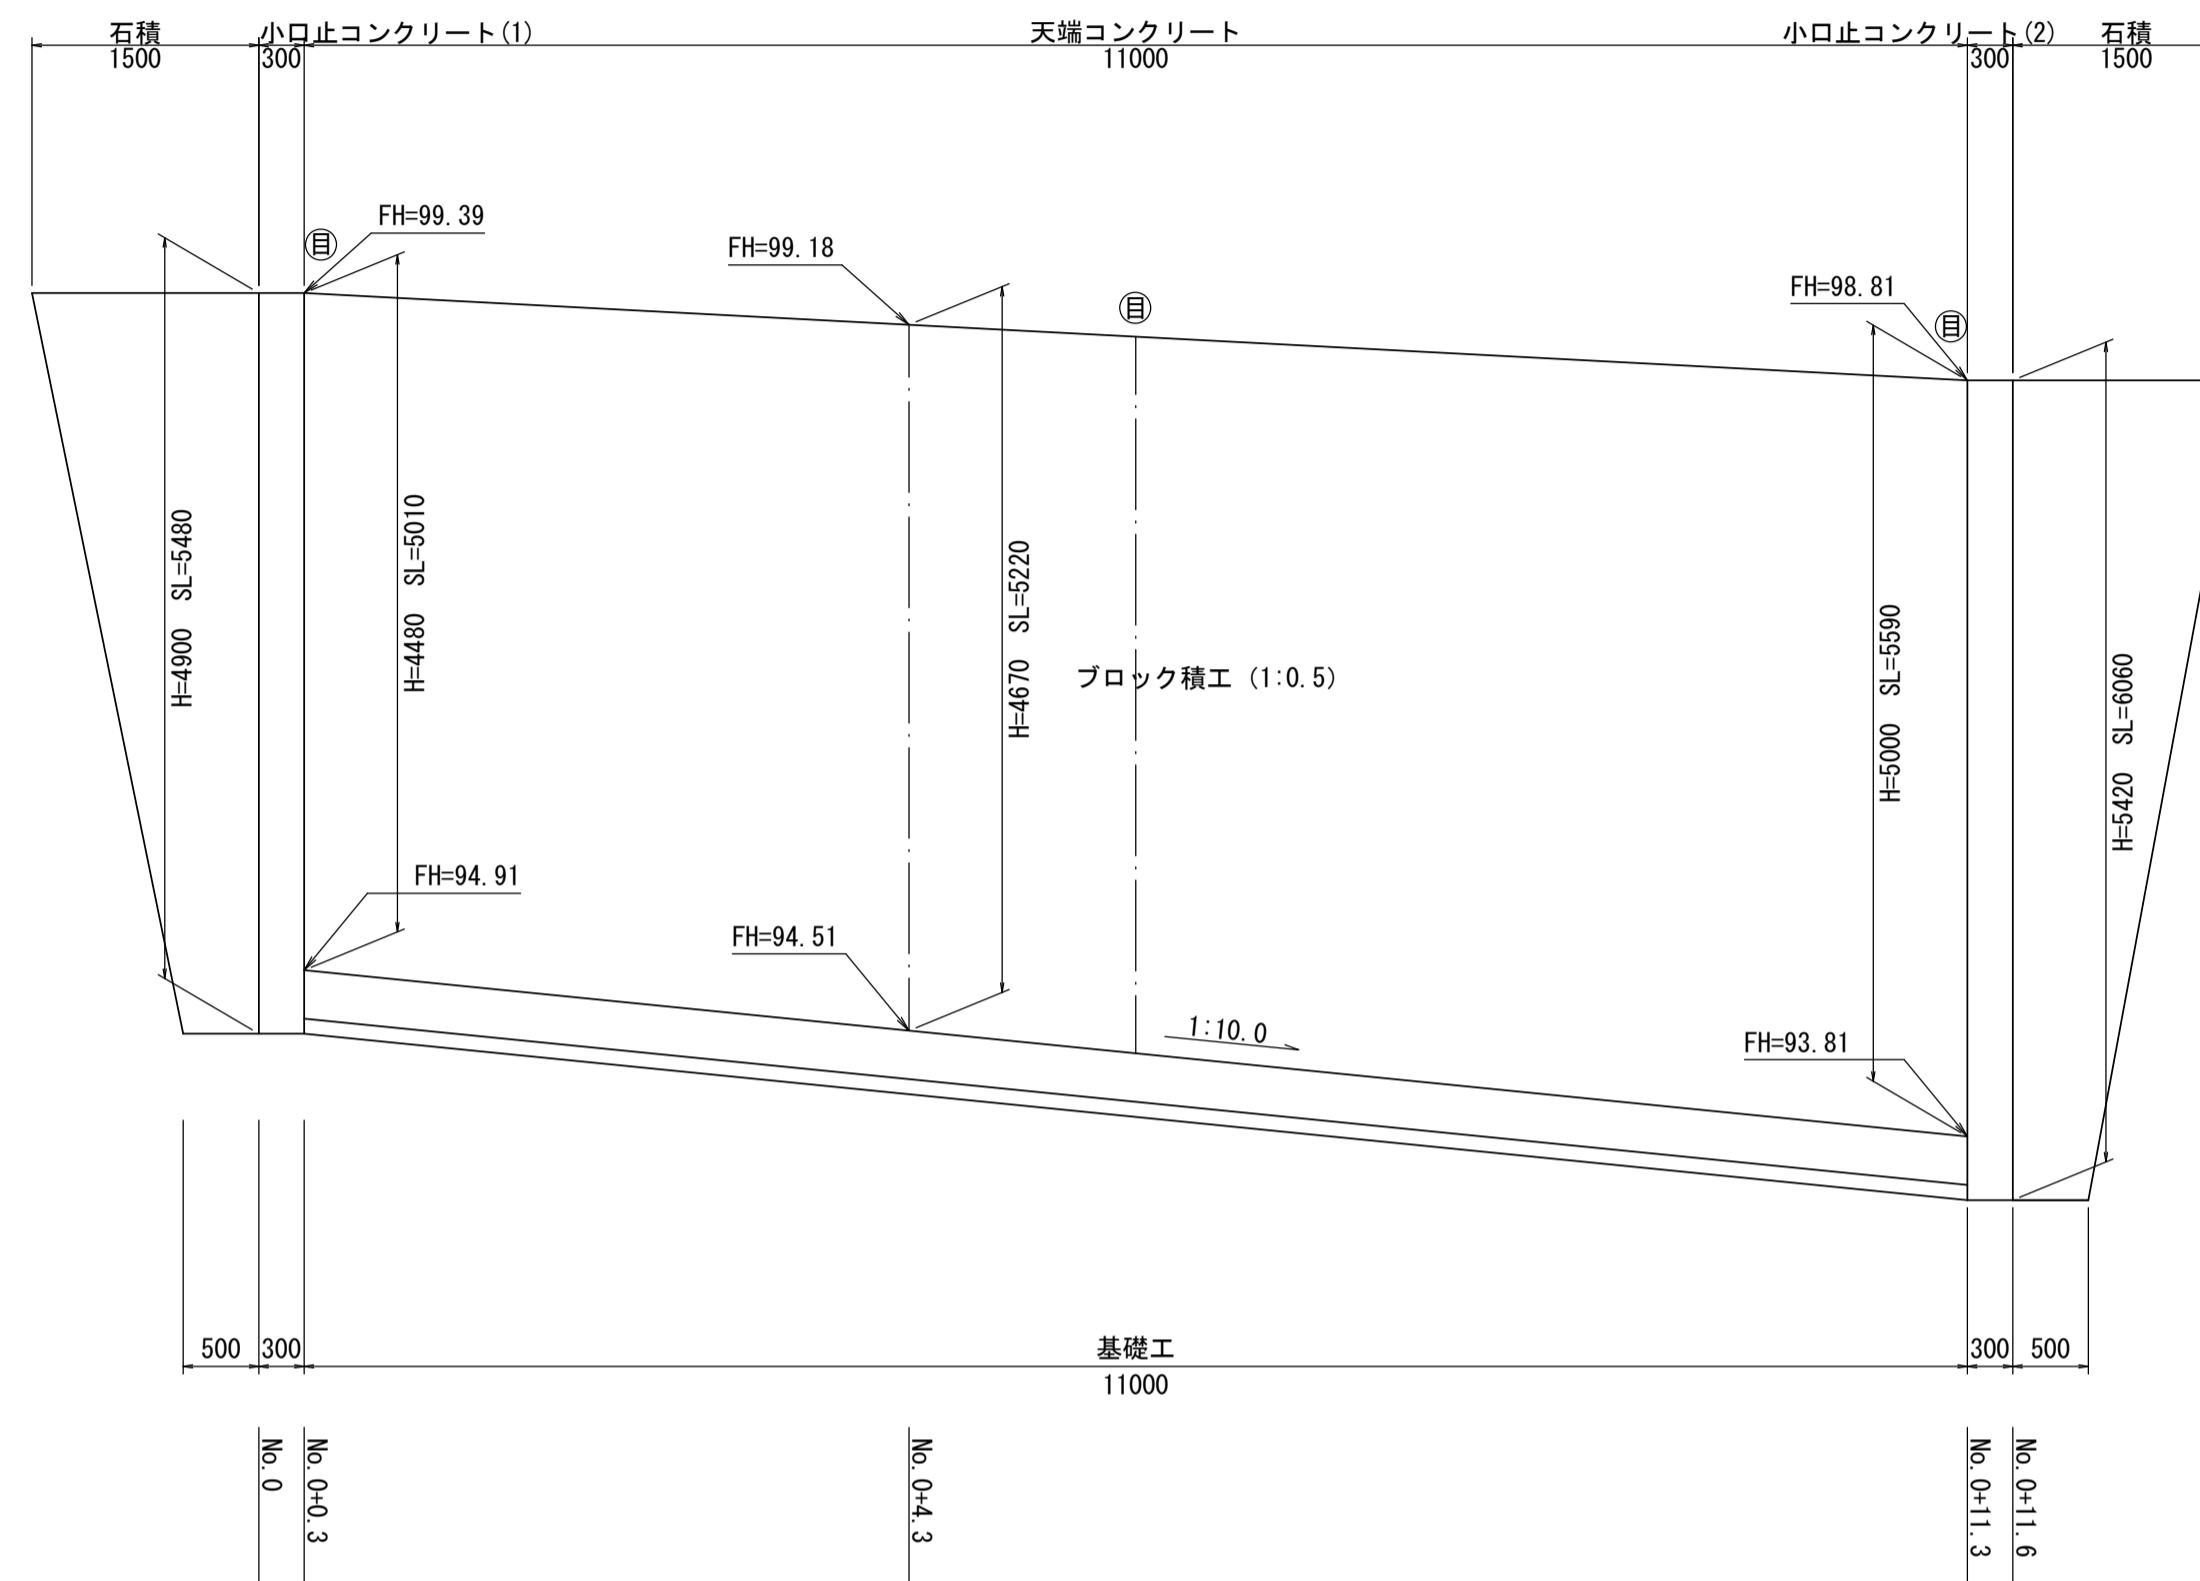


天端コンクリート  
S=1:20

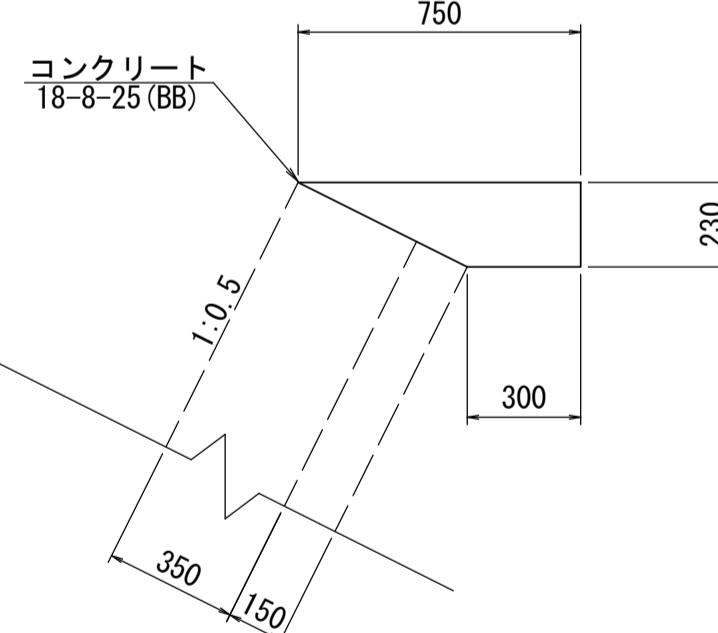


基礎コンクリート  
S=1:20

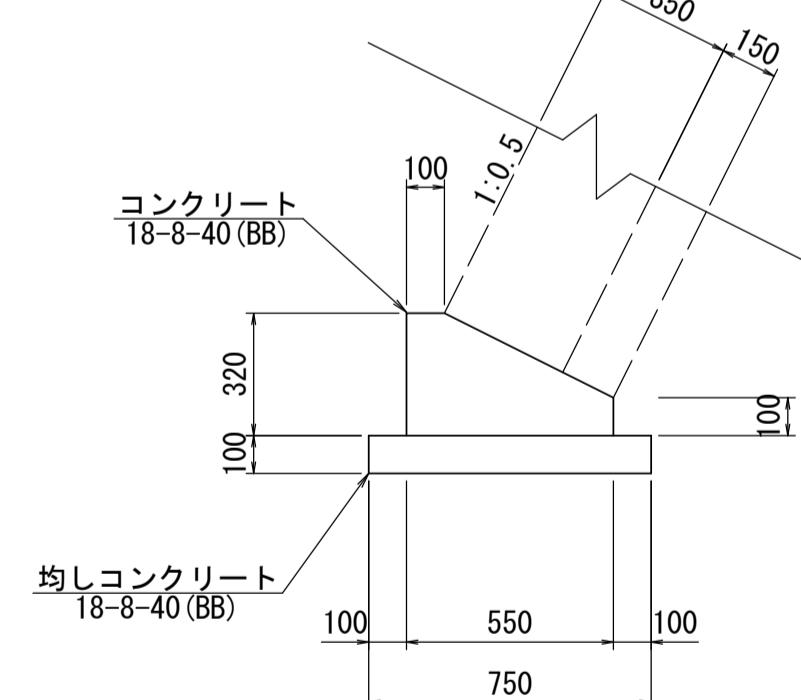


小口止コンクリート(1)  
S=1:50

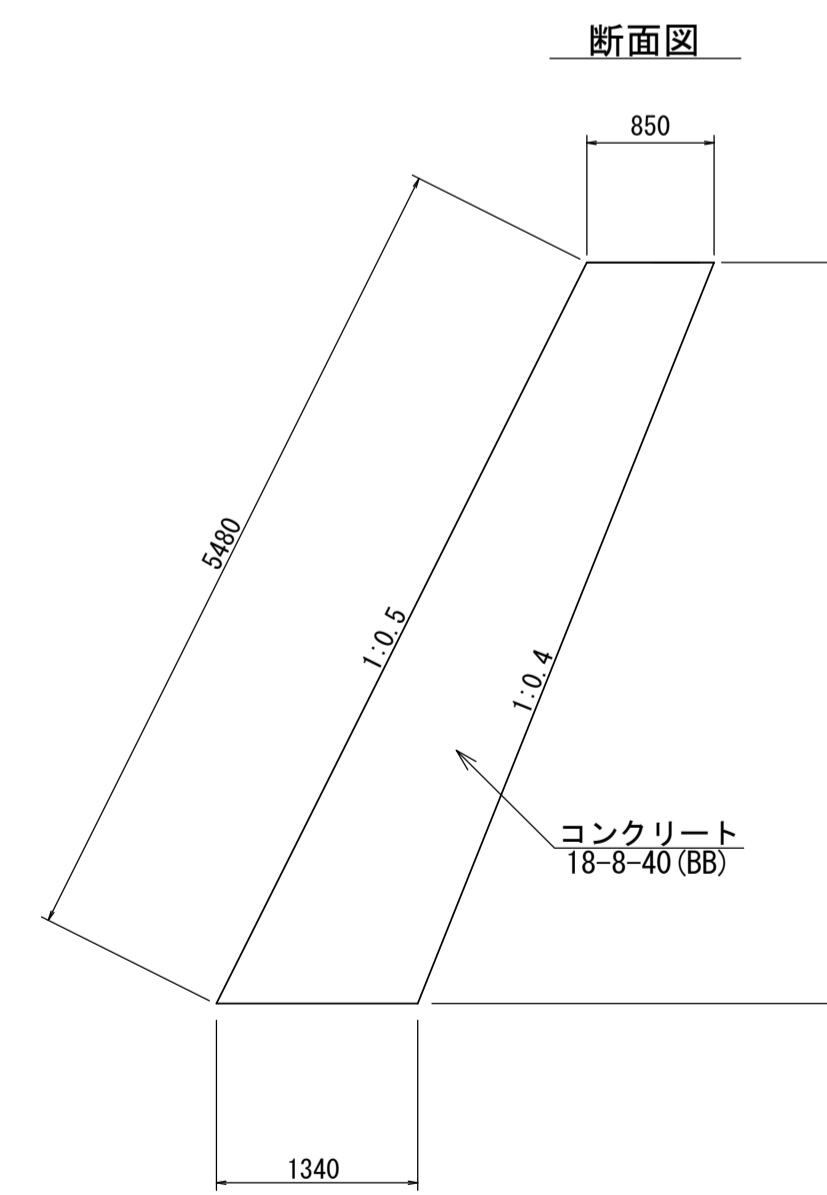


正面図

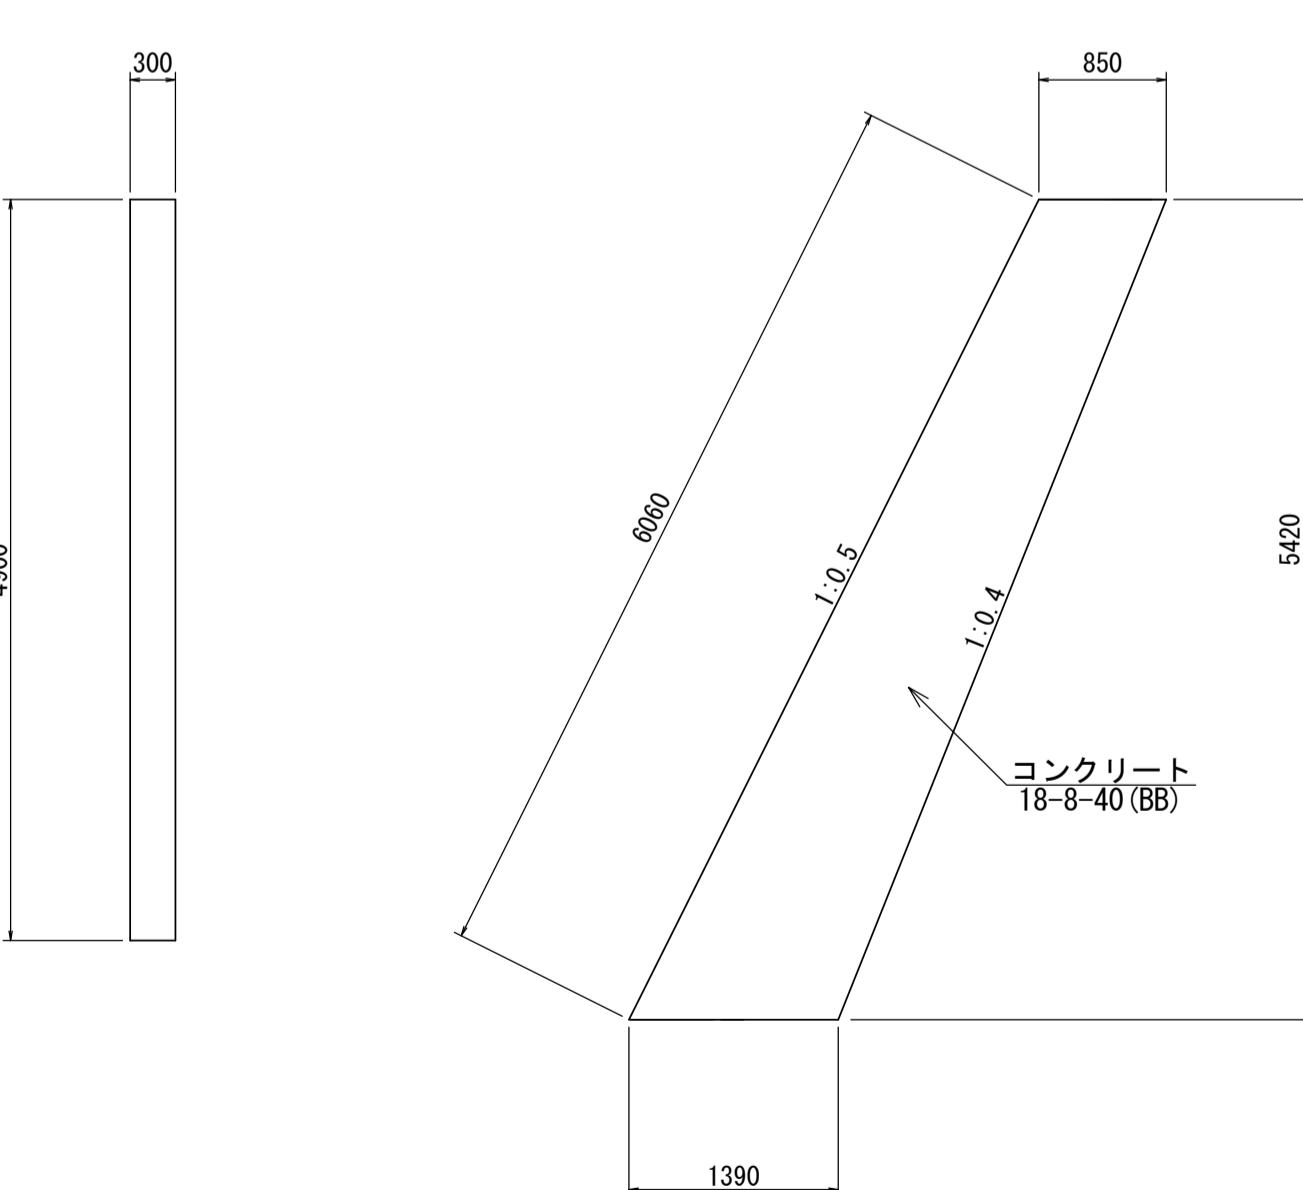

小口止コンクリート(2)  
S=1:50

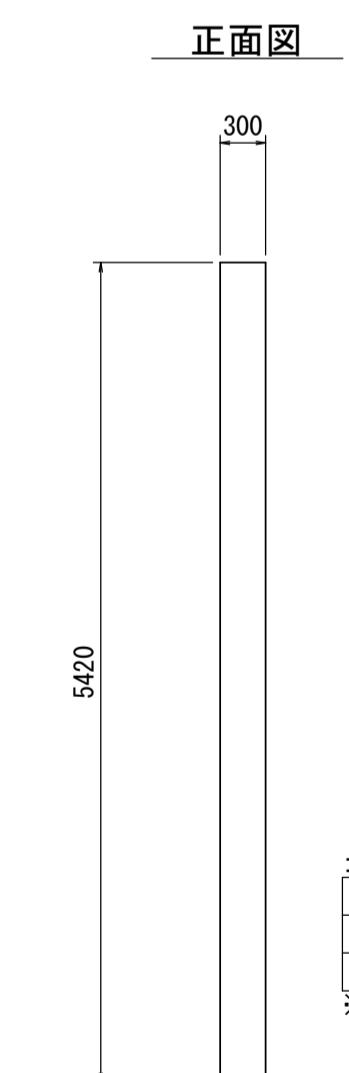

コンクリート路面  
S=1:50

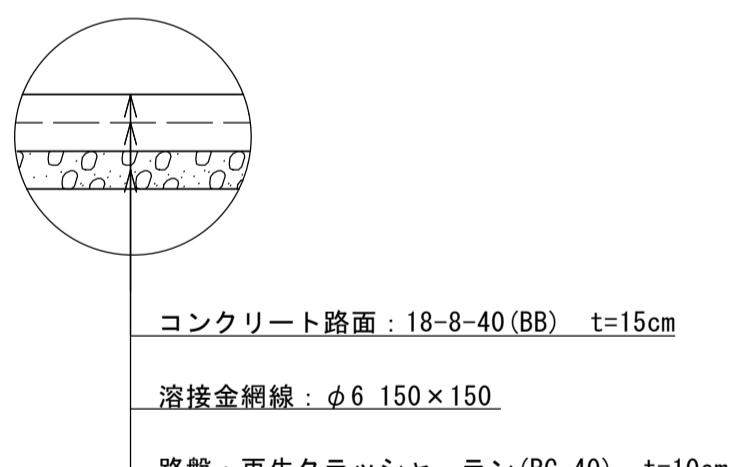

100m <sup>2</sup> 当り				
名 称	規 格	単位	数 量	摘 要
コンクリート	18-8-25(BB)	m <sup>3</sup>	1.21	
型枠		m <sup>2</sup>	2.30	
目地材	瀝青質 t=10mm	m <sup>2</sup>	0.12	

※10mに1箇所目地材を設置すること。

10m当り				
名 称	規 格	単位	数 量	摘 要
コンクリート	18-8-40(BB)	m <sup>3</sup>	1.27	
型枠		m <sup>2</sup>	4.20	
均しコンクリート	18-8-25(BB)	m <sup>3</sup>	0.75	
均し型枠		m <sup>2</sup>	2.00	
目地材	瀝青質 t=10mm	m <sup>2</sup>	0.13	
基面整正		m <sup>2</sup>	7.50	

10m当り				
名 称	規 格	単位	数 量	摘 要
コンクリート	18-8-40(BB)	m <sup>3</sup>	1.8	
型枠		m <sup>2</sup>	14.0	

1基当り				
名 称	規 格	単位	数 量	摘 要
コンクリート	18-8-40(BB)	m <sup>3</sup>	1.6	
型枠		m <sup>2</sup>	12.4	

工事名	令和7年度南道維第2号 白山町小杉地内道路改修工事		
施工箇所名	津市白山町小杉地内		
図面の種類	各種構造図		
縮尺	図示	図面番号	3 / 3
事業所名	津市建設部	津南工事事務所	