


# 平面図

S=1:250

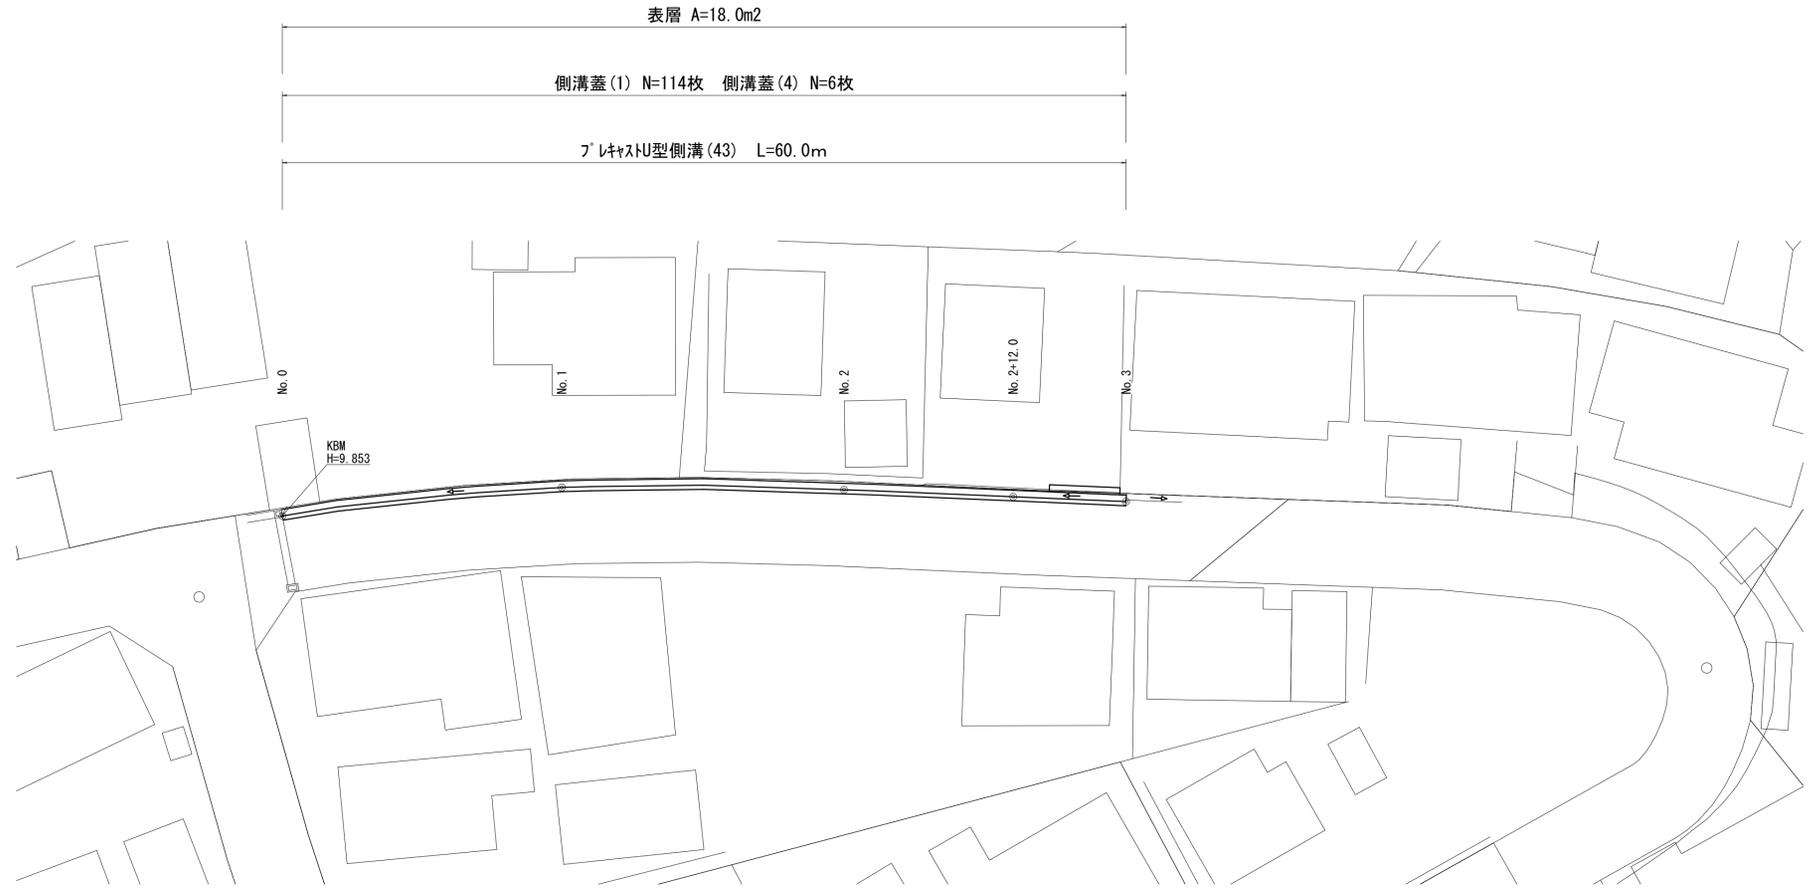

## 標準横断面図

S=1:50

## 各種構造図

S=1:20

No. 0~No. 3

プレキャストU型側溝(43)


S=1:20

舗装構成図



S=1:20

No. 0~No. 3

床掘り	0.36	m2
埋戻し	0.16	m2
舗装版破砕	0.57	m
表層	0.30	m2
間詰コンクリート	0.10	m
コンクリート構造物取壊し	0.03	m2

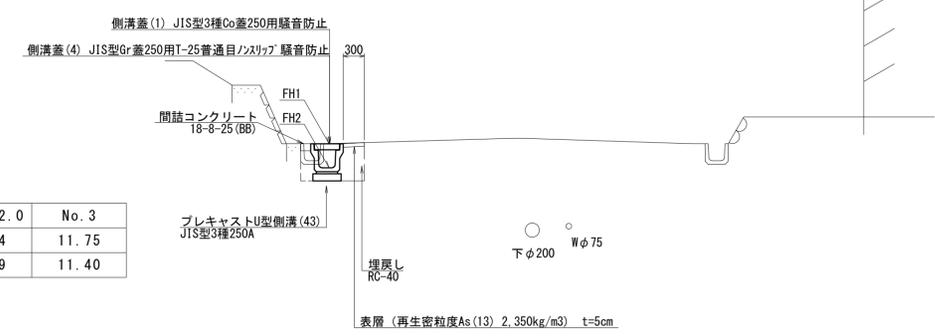

測点 計画高	No. 0	No. 1	No. 2	No. 2+12.0	No. 3
FH1	9.85	10.64	11.43	11.74	11.75
FH2	9.50	10.29	11.08	11.39	11.40

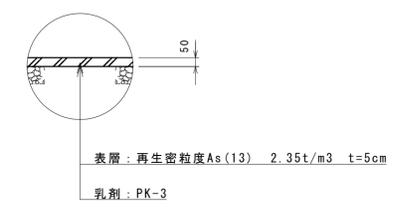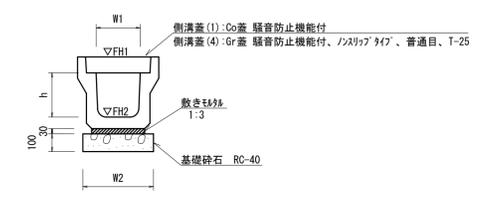

プレキャストU型側溝(43) 10.0m当たり

名称	規格	単位	数量(43)	備考
プレキャストU型側溝	3種	名称	250A	特約認定製品
		個	5.00	
敷モルタル	1:3	m3	0.09	
基礎砕石	RC-40	m3	0.40	
基面整正		m2	4.00	
h		mm	250	
W1		mm	250	
W2		mm	400	
参考重量		kg	333	製品1個当たり重量

※グレーチング蓋については、10mに1枚布設すること。

※本図面はA1サイズを原寸とする。

工事名	令和7年度南道維第4号 庄田町地内道路改修工事
施工箇所名	津市庄田町地内
図面の種類	平面図・標準横断面図・各種構造図
縮尺	図示 図面番号 1/1
事業所名	津市建設部津南工事事務所