
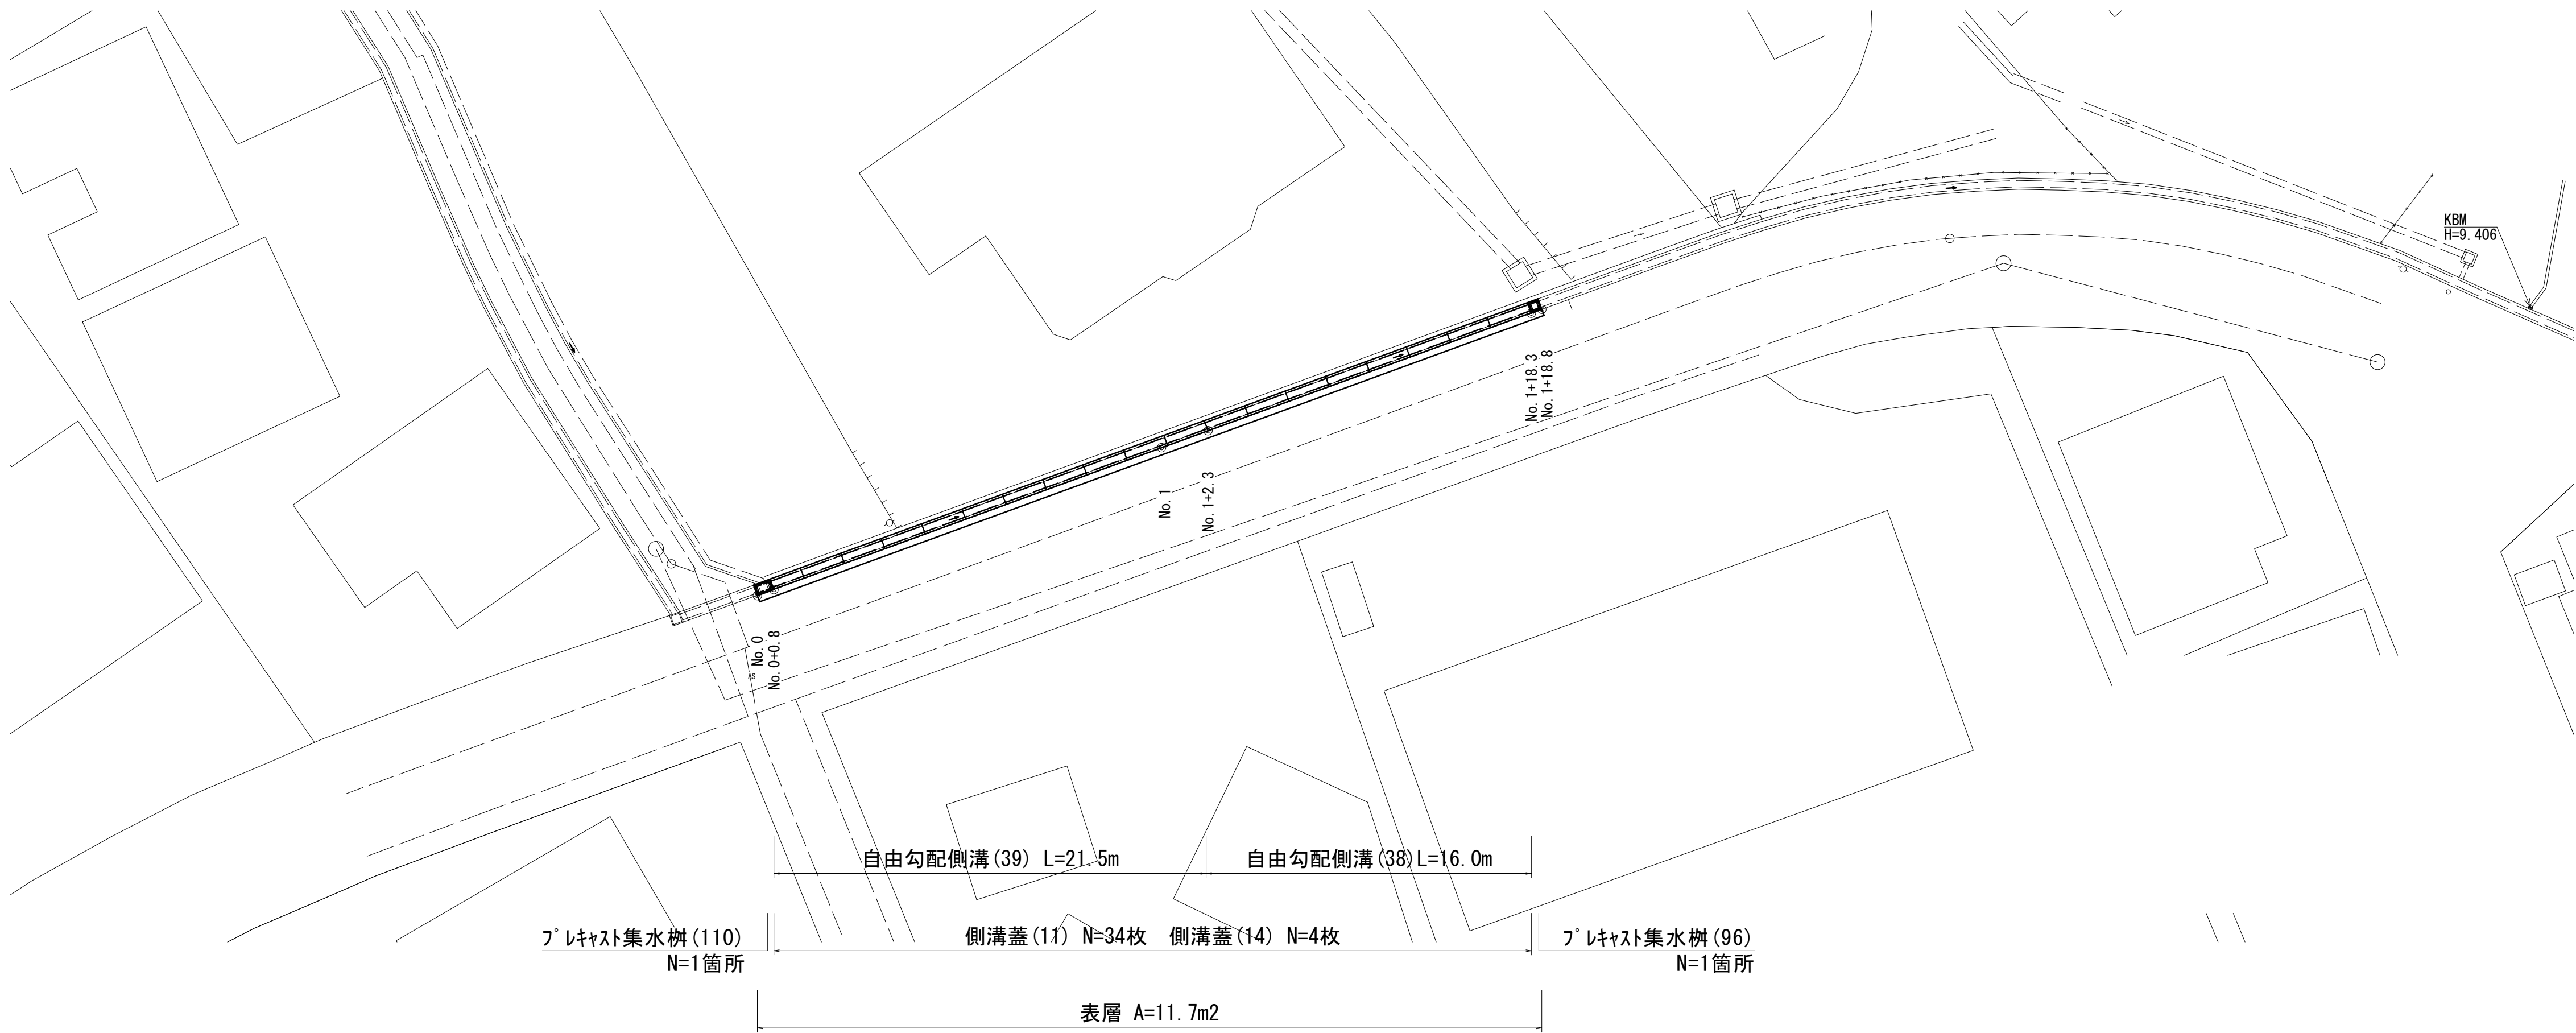




平面図
S=1:200

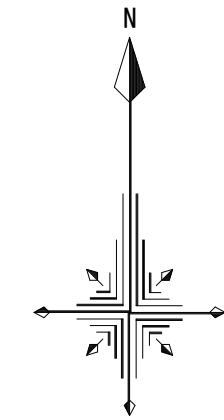

標準断面図
S=1:50

No. 0～No. 1+2. 3





No. 1+2. 3(同所)～No. 1+18. 8

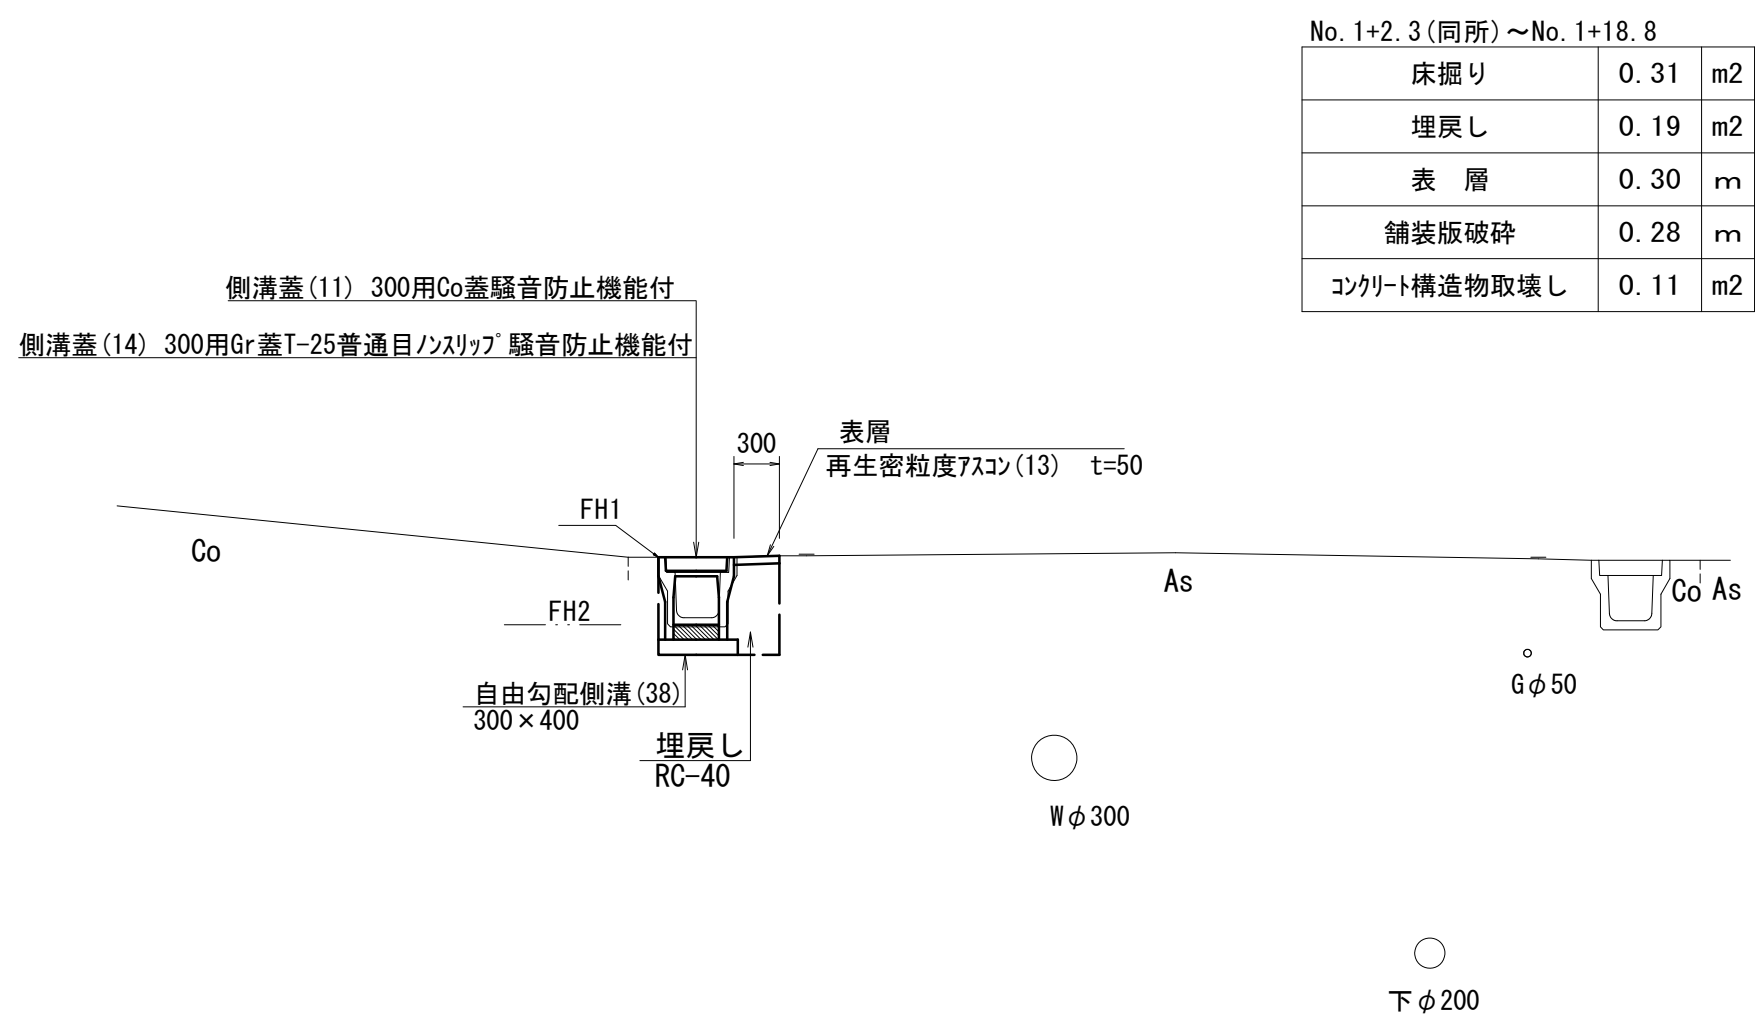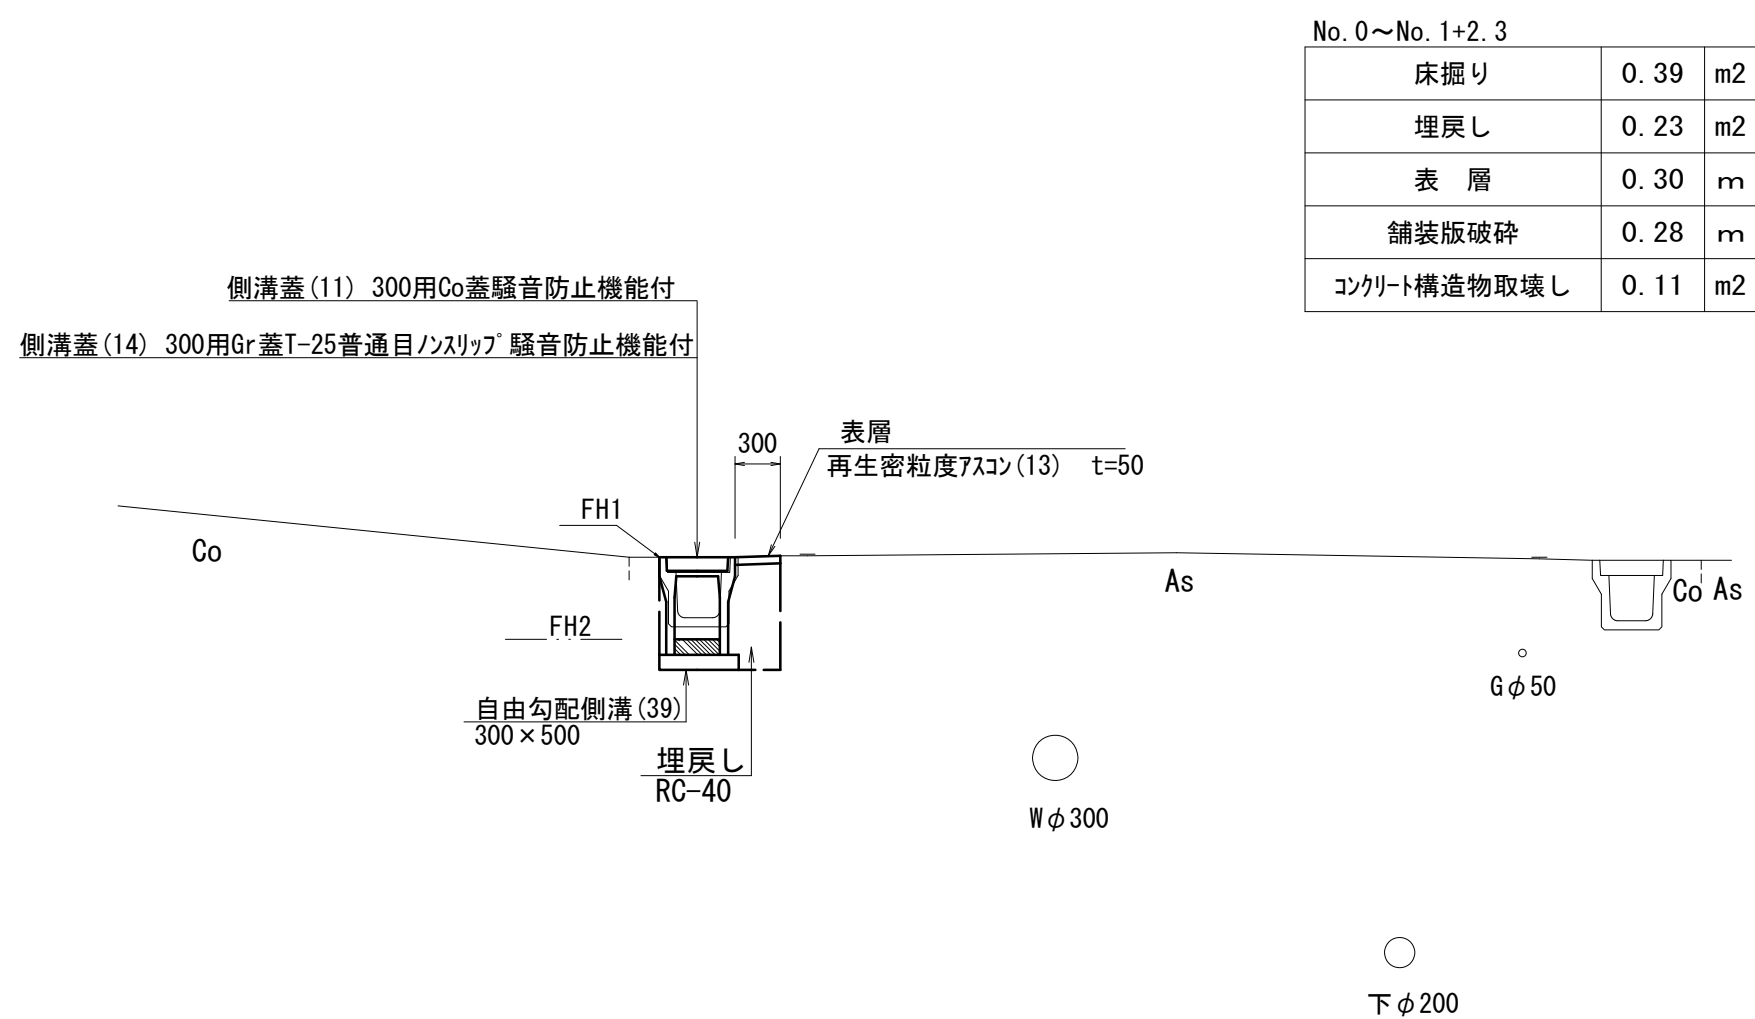

※本図面はA1サイズを原寸とする。

工 事 名	令和7年度南道雑第3号 久居相川町地内道路改修工事		
施工箇所名	津市久居相川町地内		
図面の種類	平面図・標準断面図		
縮 尺	図示	図面番号	1/2
事 業 所 名	津市建設部津南工事事務所		

各種構造図

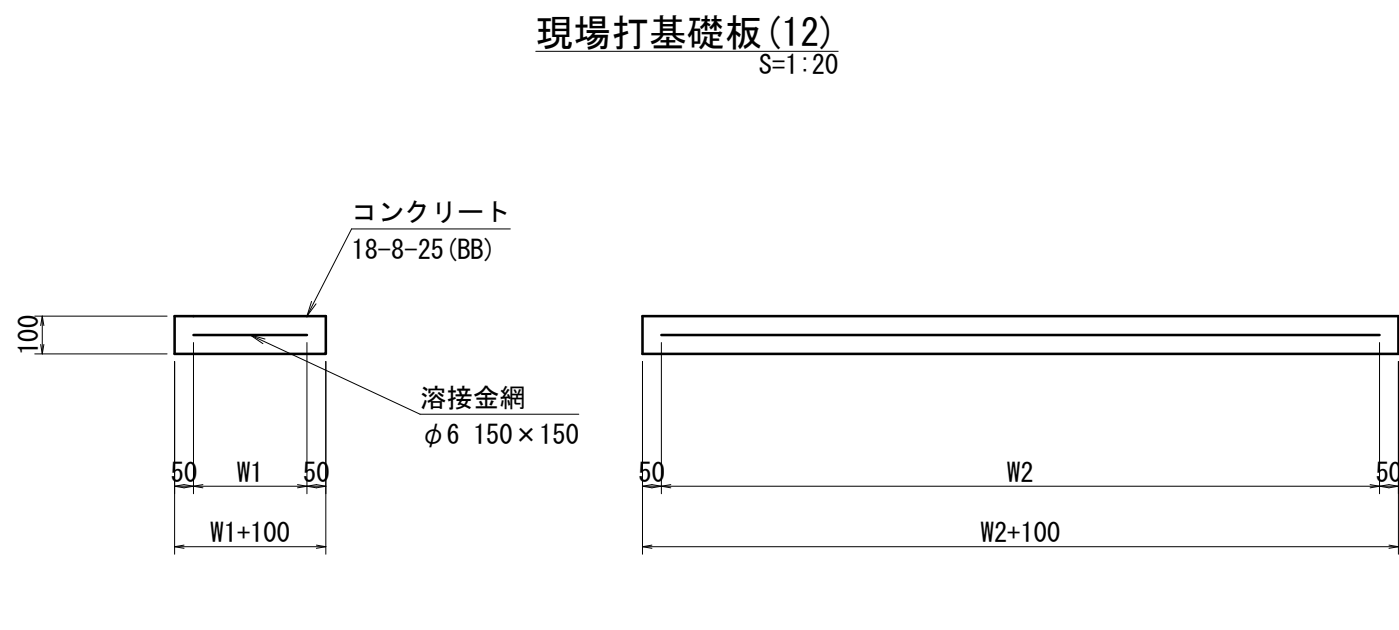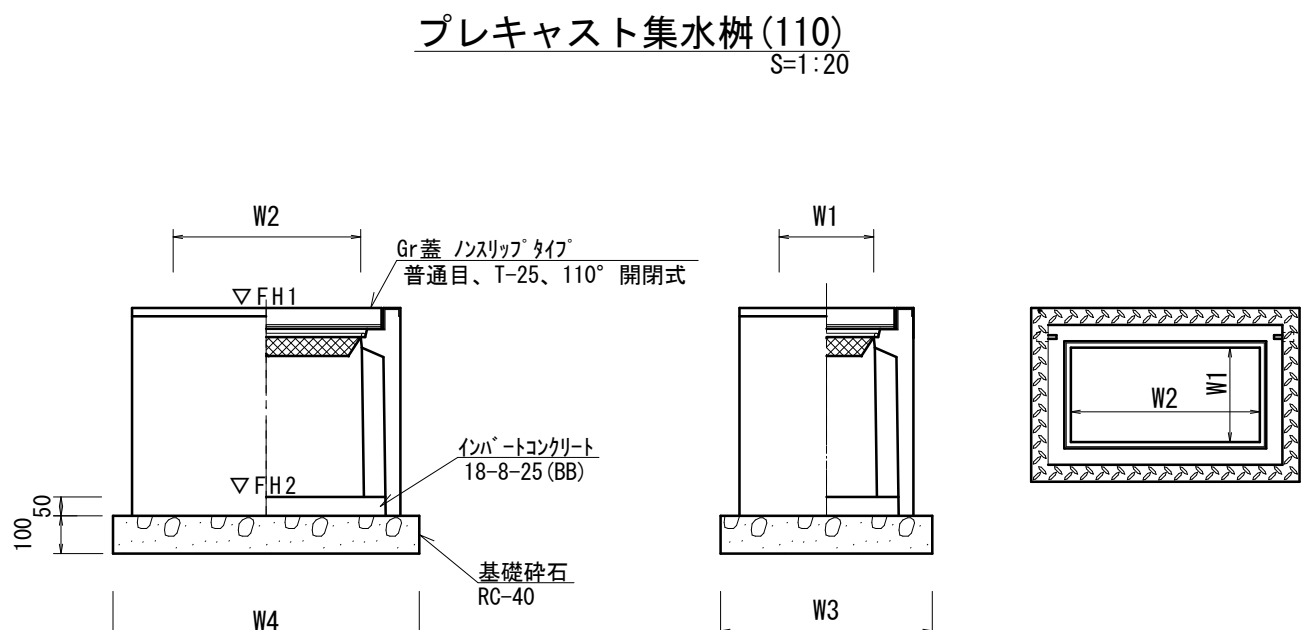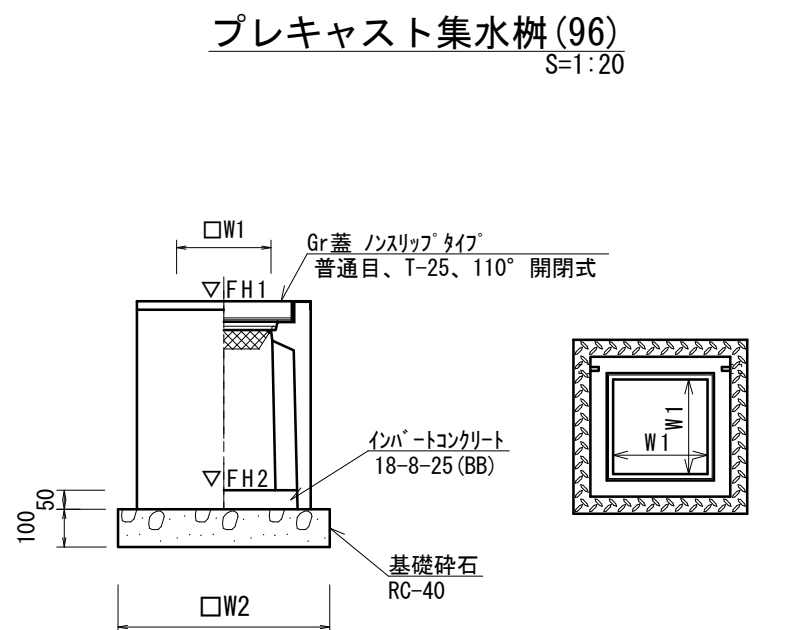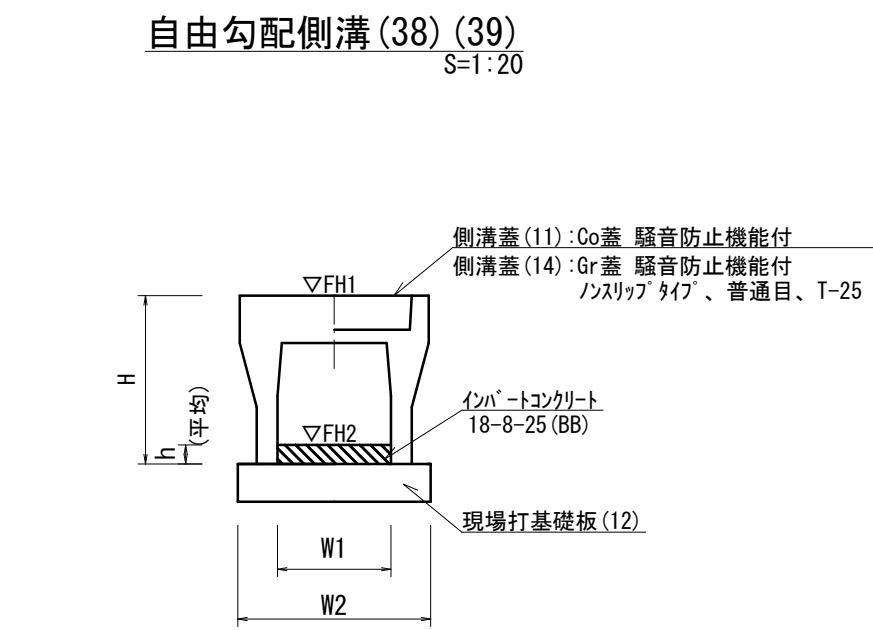

自由勾配側溝 (38) (39)		10.0m 当たり		備考
名称	規格	単位	数量	
自由勾配側溝	標準用	名称	300×400 (38)	300×500 (39)
		個	5.00	5.00
インポートコンクリート	18-8-25 (BB)	m ³	0.28	0.31
現場打基礎板 (12)		枚	5.00	5.00
基面整正		m ²	5.50	5.50
H		mm	545	645
h		mm	95	105
W1		mm	300	300
W2		mm	550	550
参考重量		kg	399	450

※グレーチング蓋については、10mに1枚布設すること。

プレキャスト集水樹 (96)		10箇所 当たり		備考
名称	規格	単位	数量	
プレキャスト集水樹		個	10.00	PU樹同等品以上
インポートコンクリート	18-8-25 (BB)	m ³	0.05	t=50
基礎砕石	RC-40	m ³	0.38	
基面整正		m ²	3.84	
タイプ			300A	
W1		mm	300	
W2		mm	620	
参考重量		kg	164	製品1個当り重量

プレキャスト集水樹基準高さ一覧表



測点	天端高さ ▽FH1	樹底高さ ▽FH2	備考
No. 1+18.3	FH1 = 9.70	FH2 = 9.08	

プレキャスト集水樹 (110)		10箇所 当たり		備考
名称	規格	単位	数量	
プレキャスト集水樹		個	10.00	PU樹同等品以上
インポートコンクリート	18-8-25 (BB)	m ³	0.09	t=50
基礎砕石	RC-40	m ³	0.57	
基面整正		m ²	5.70	
タイプ			300×600D	
W3		mm	620	
W4		mm	920	
W1		mm	300	
W2		mm	600	
参考重量		kg	406	製品1個当り重量

プレキャスト集水樹基準高さ一覧表

測点	天端高さ ▽FH1	樹底高さ ▽FH2	備考
No. 0	FH1 = 9.97	FH2 = 9.02	

現場打基礎板 (12)		10.0枚 当たり		備考
名称	規格	単位	数量	
現場打基礎板		枚	10.00	
コンクリート	18-8-25 (BB)	m ³	1.10	
同上型枠		m ²	3.23	
路盤紙	クラフト紙	m ²	11.00	
溶接金網	φ6 150×150	m ²	8.55	
W1		mm	450	
W2		mm	1900	
参考重量		kg	259	1枚当り重量

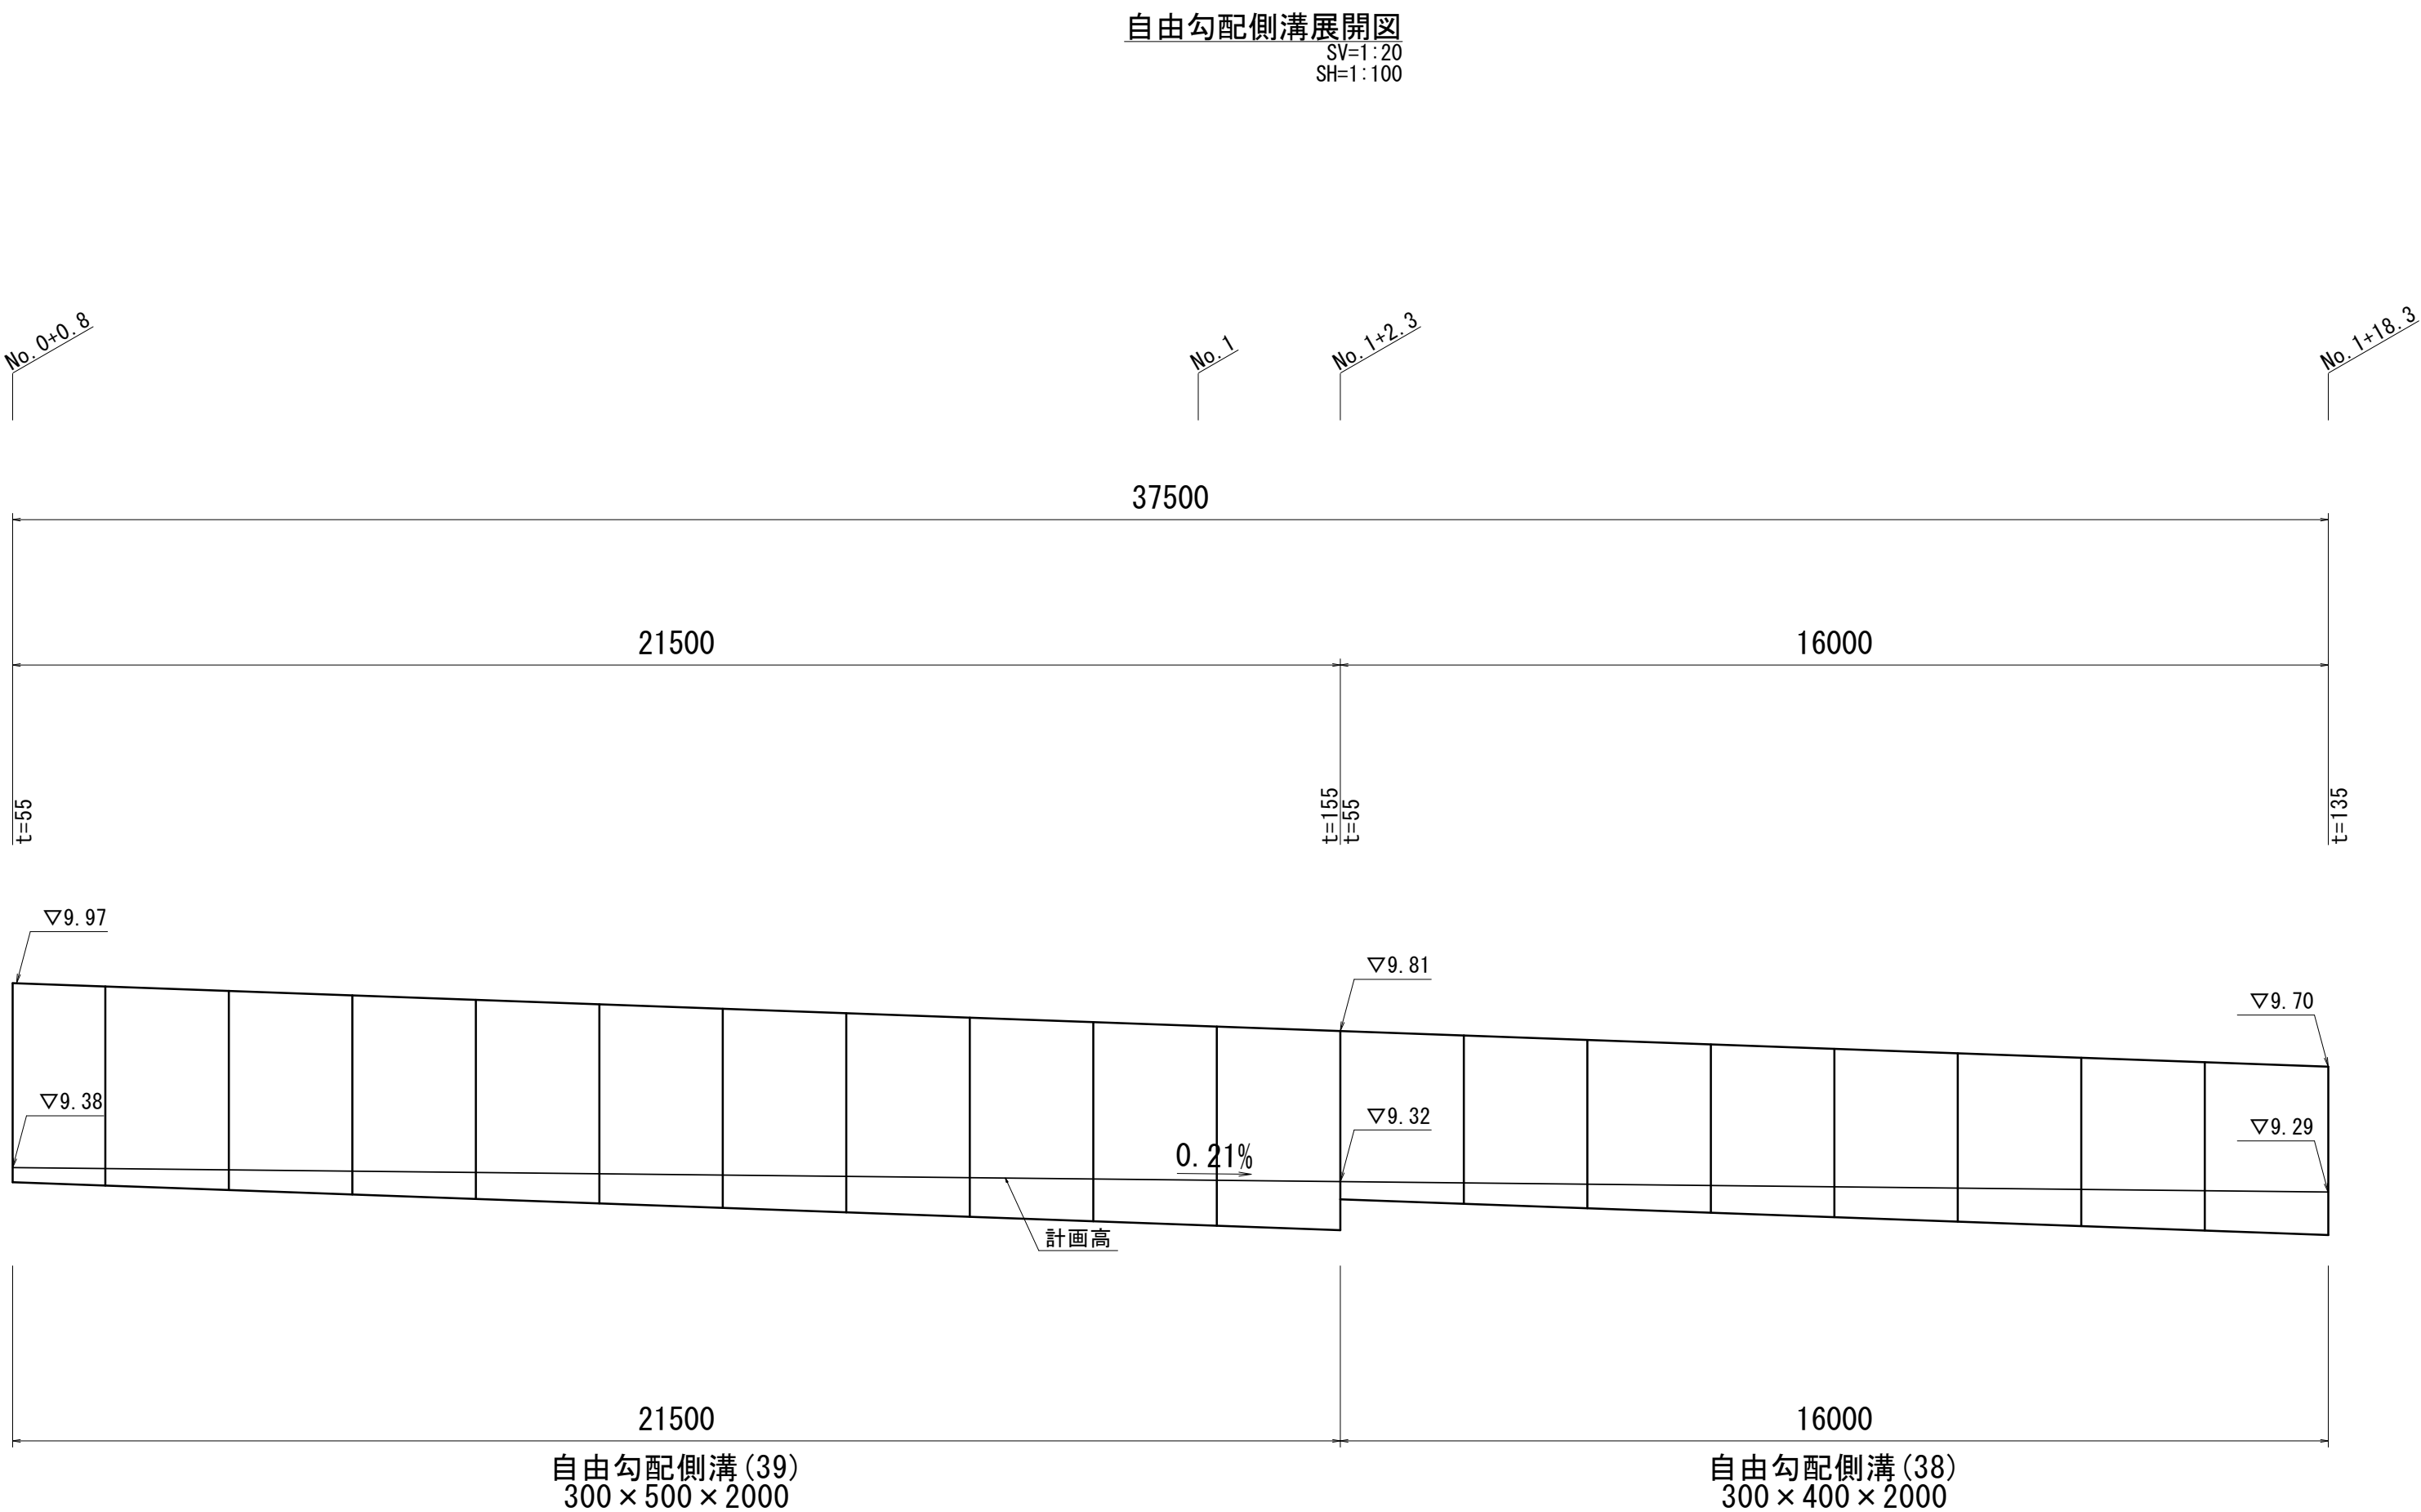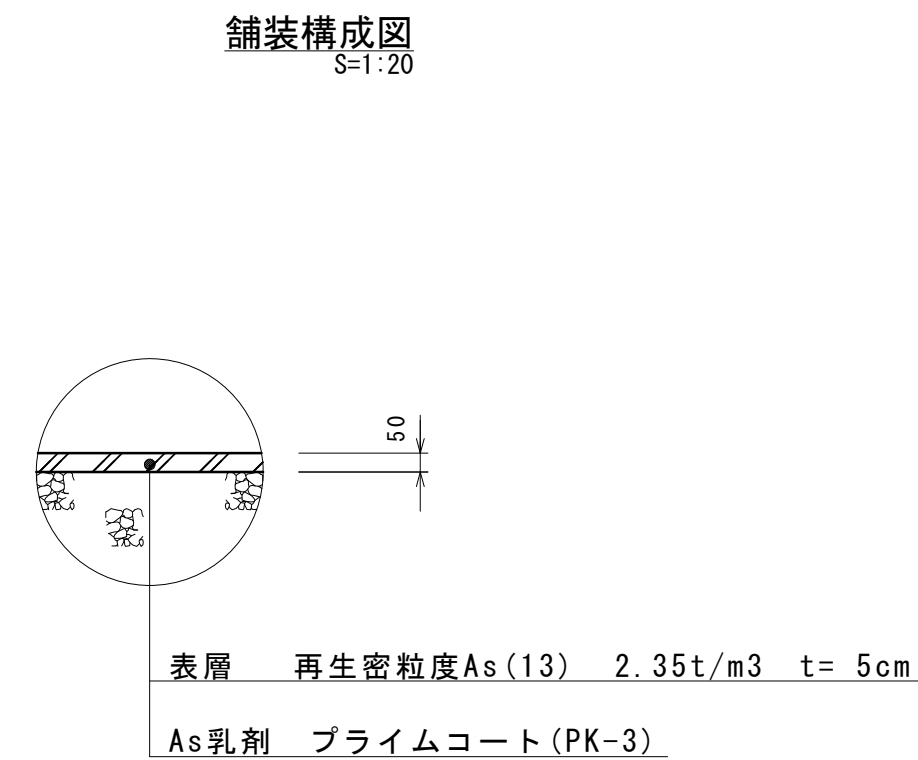

※本図面はA1サイズを原寸とする。

工事名	令和7年度南道雄第3号 久居相川町地内道路改修工事		
施工箇所名	津市久居相川町地内		
図面の種類	各種構造図		
縮尺	図示	図面番号	2/2
事業所名	津市建設部津南工事事務所		