


S=1:500




陈平侯明国 S=1:50

No. 2

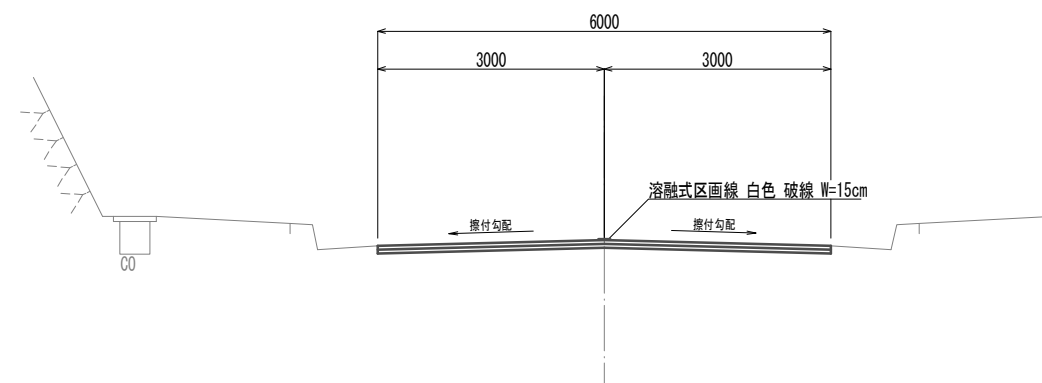

鋪裝打換工程	No. 0	No. 1	No. 2	No. 3	No. 4	No. 4+10.0		
鋪裝版破碎	6.00	6.00	6.00	6.05	6.15	6.95	m	
不陸整正	6.00	6.00	6.00	6.05	6.15	6.95	m	
基層	6.00	6.00	6.00	6.05	6.15	6.95	m	
表層	6.00	6.00	6.00	6.05	6.15	6.95	m	

S=1:20

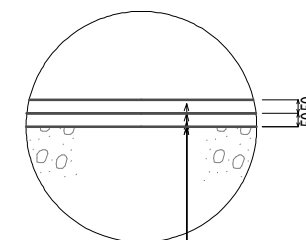

表層 密粒度ギャップAs(20) 改質Ⅱ型 2.35t/m3
 乳剤 PKR-T
 基層 再生粗粒度As(20) 2.35t/m3
 乳剤 PK-3
 不陸整正 補足材 RC-40 平均2cm

※この図面はA1サイズを原寸とする。

工事名	令和7年度 北海道第1号 芸濃町北神山地区内道路改修(舗装)工		
施工箇所名	津市 芸濃町北神山 地内		
図面の種類	平面図・標準断面図・工法図		
縮尺	図示	図面番号	1 /
事務所名	津市建設部津北工事事務所		