


平面図(1/2)
(1号工事箇所)



※本図面はA1サイズを原寸とする。

工事名	令和6年度南公園補第1号 しのぶ園児童遊び場及び みどり苑児童遊び場整備工事		
施工箇所名	津市高茶屋小森町地内		
図面の種類	平面図(1/2)		
縮尺	S=1:100	図面番号	1/6
事業所名	津市建設部津南工事事務所		

平面図(2/2)
(2号工事箇所)

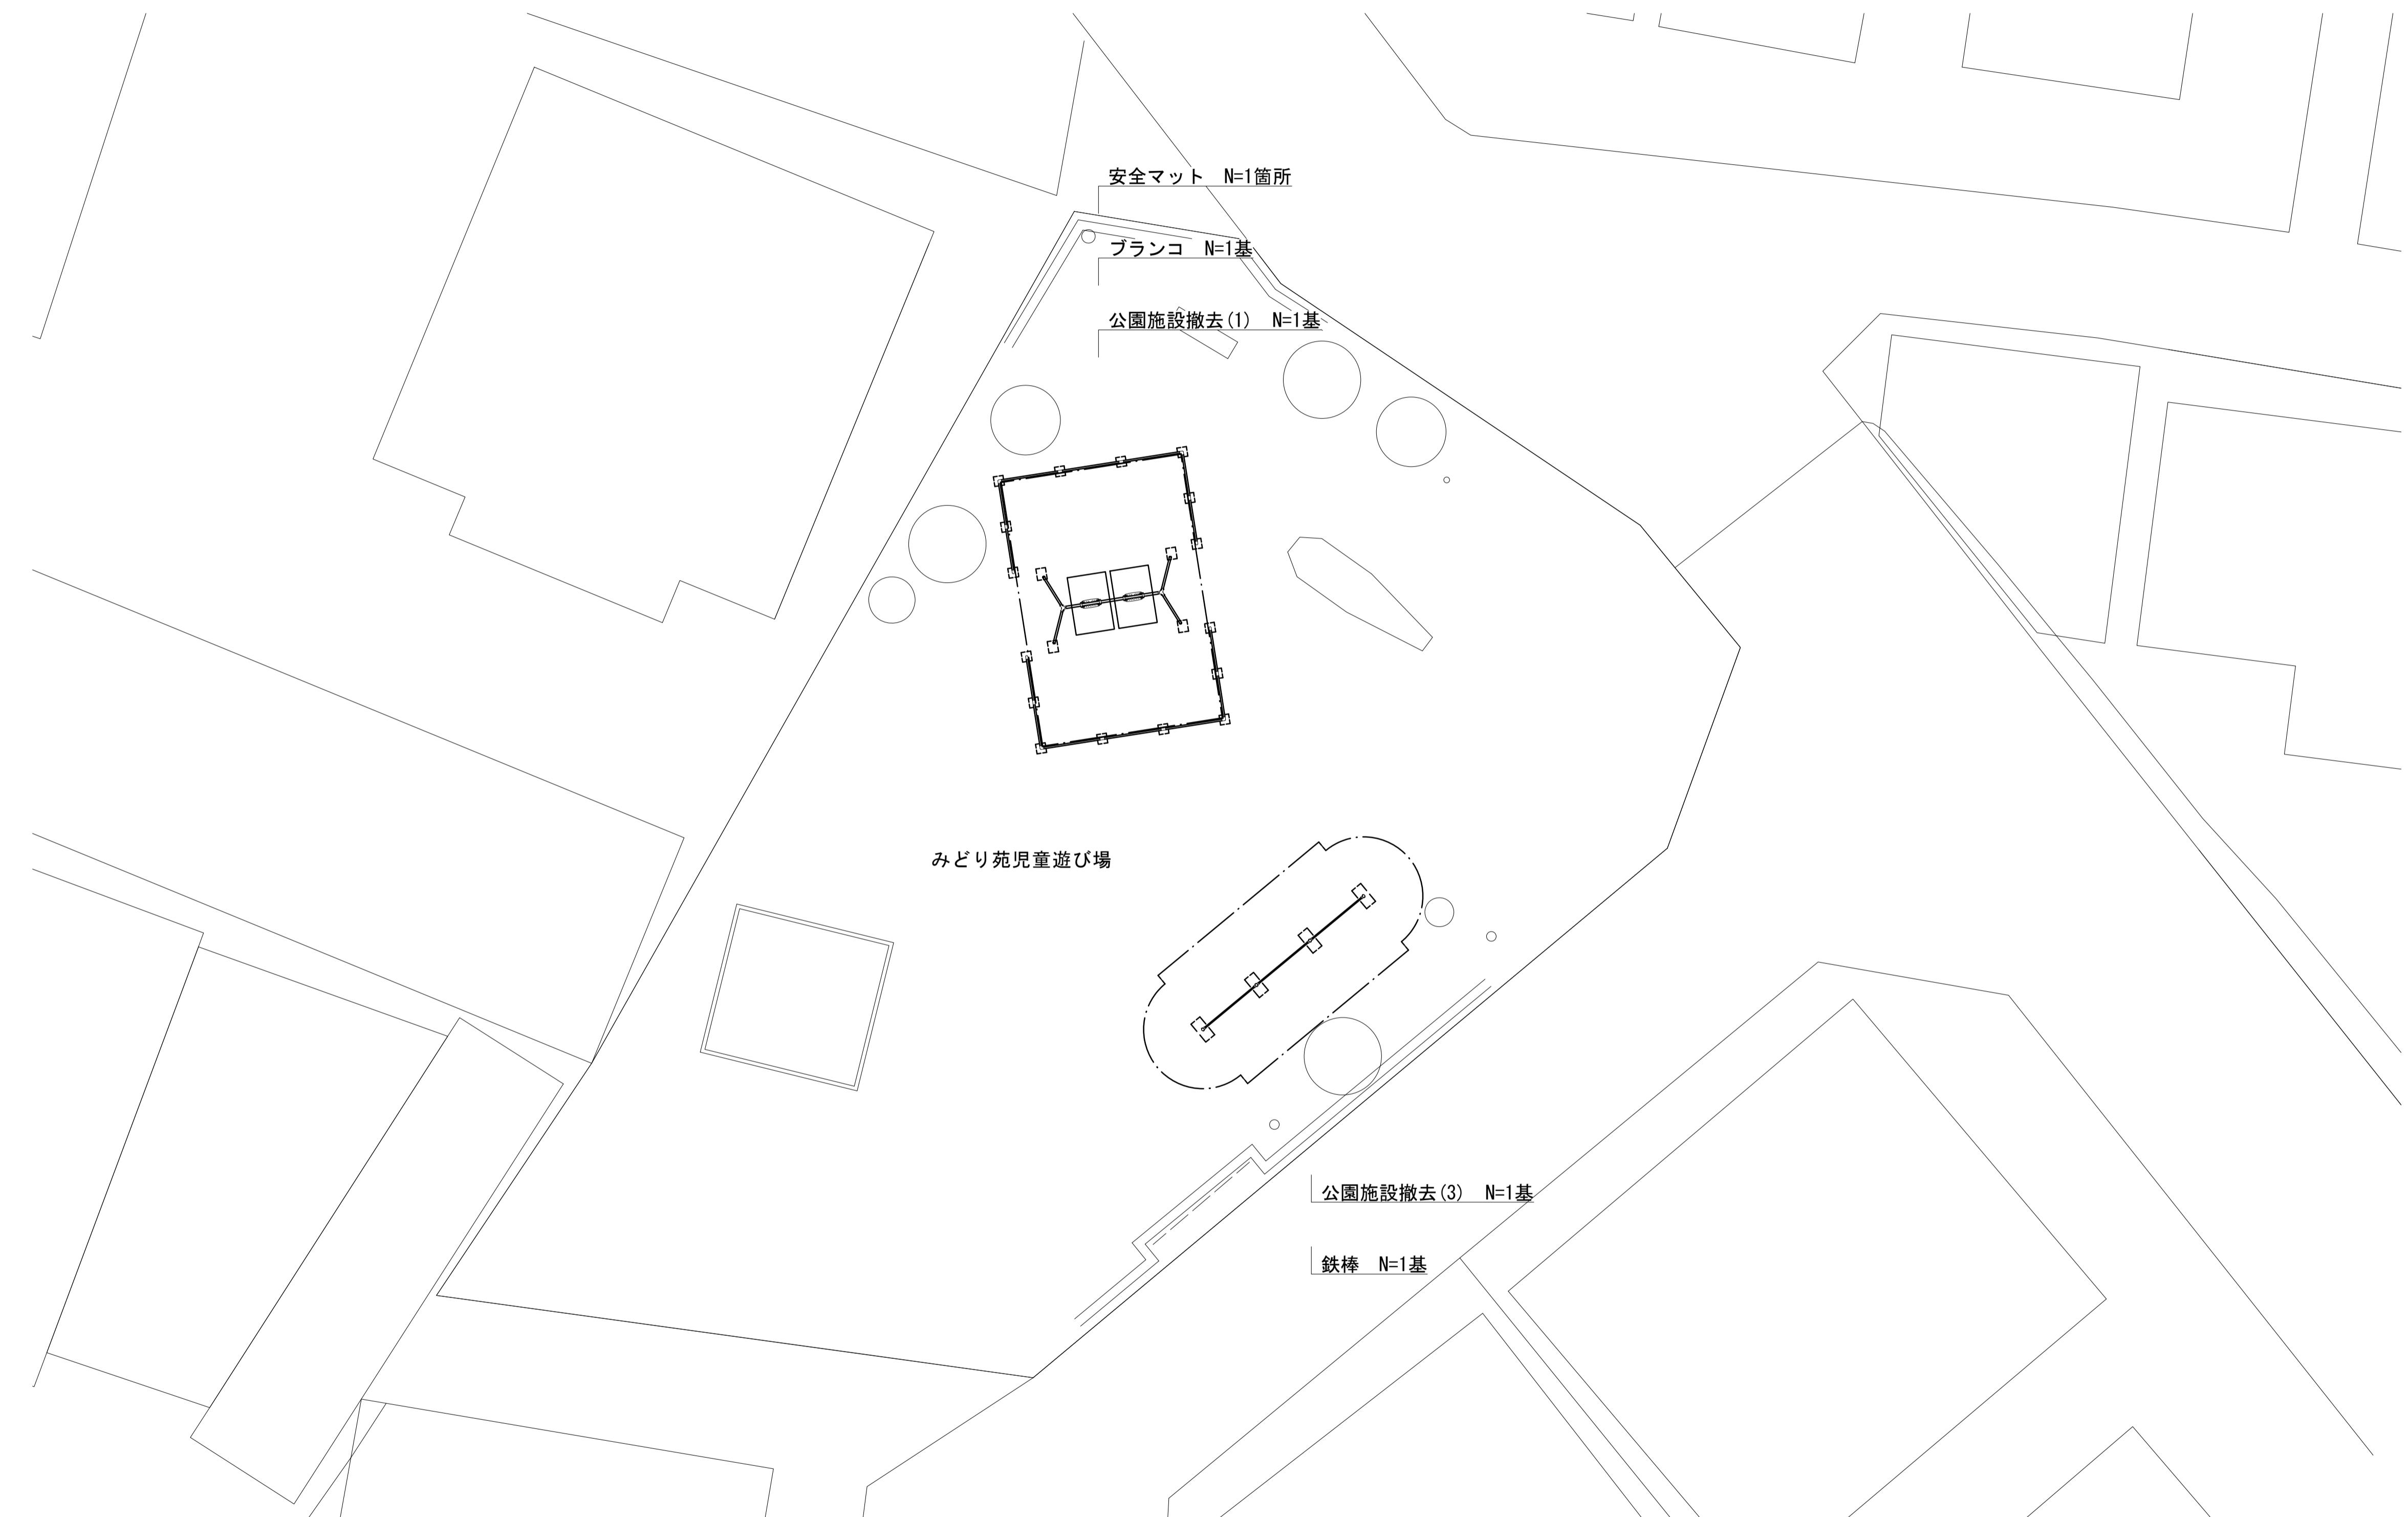


※本図面はA1サイズを原寸とする。

工事名	令和6年度南公園補第1号 しのぶ園児童遊び場及び みどり苑児童遊び場整備工事		
施工箇所名	津市高茶屋小森町地内		
図面の種類	平面図(2/2)		
縮尺	S=1:100	図面番号	2/6
事業所名	津市建設部津南工事事務所		


各種構造図(1/4)

2連プランコ(境界柵)詳細図
SW-11(FE-41)同等品以上


平面図 S=1:30

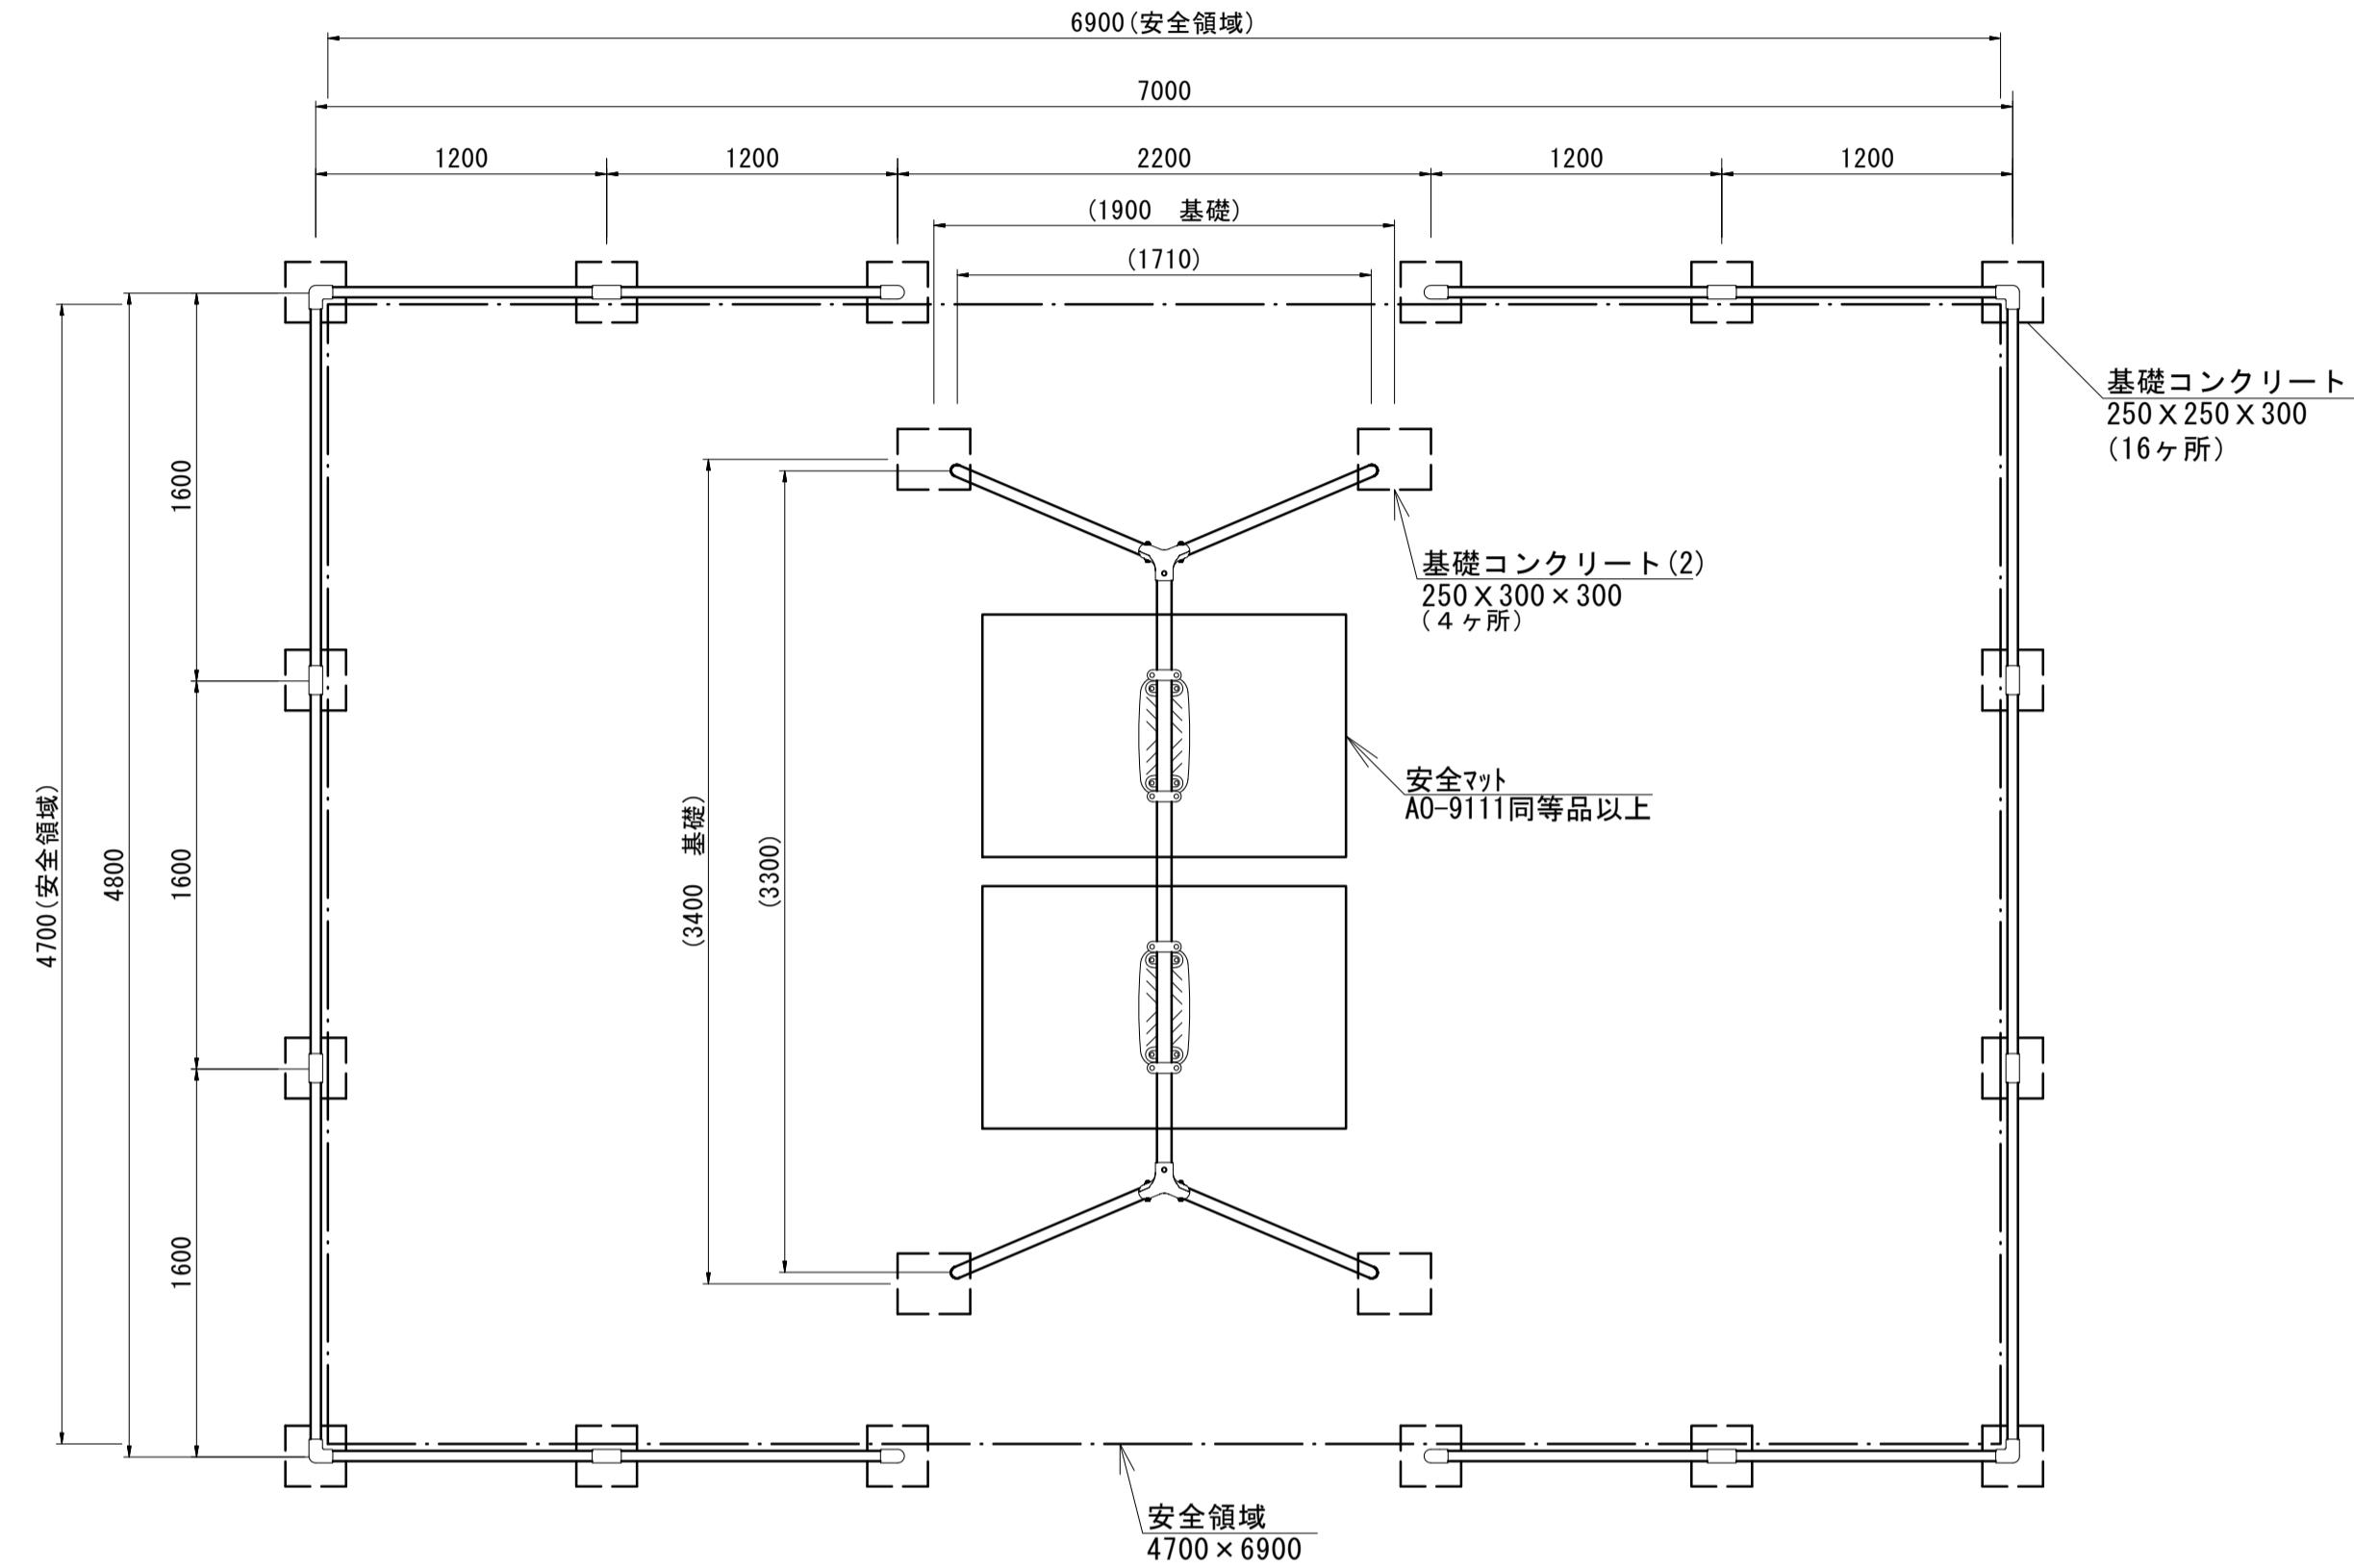

基礎コンクリート(1)
S=1:15

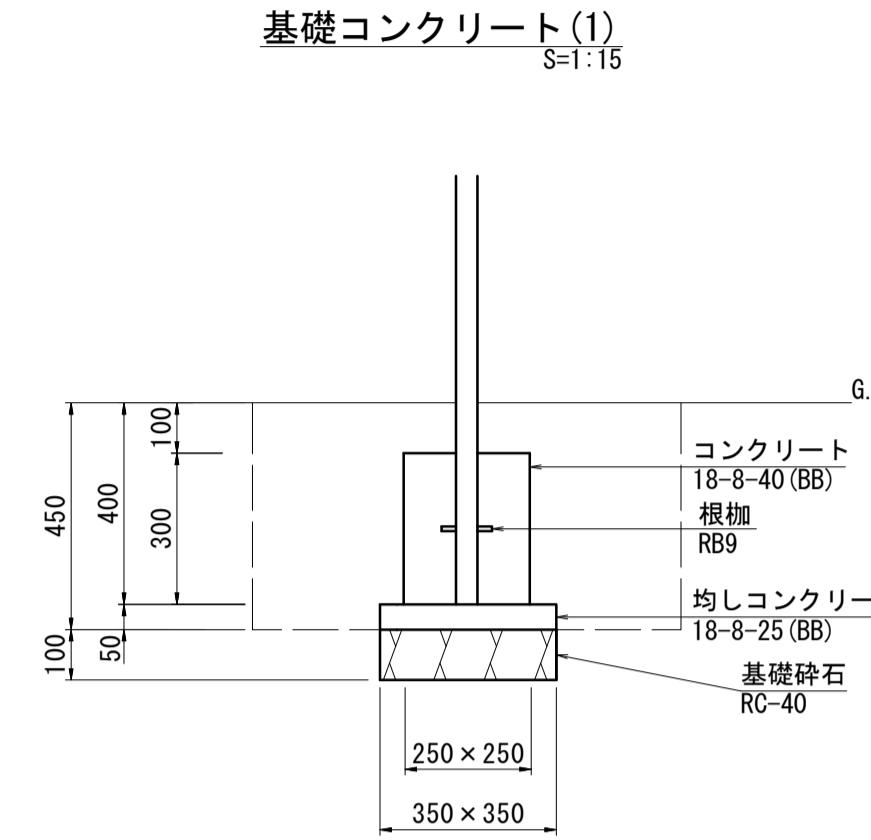

基礎コンクリート(2)
S=1:15

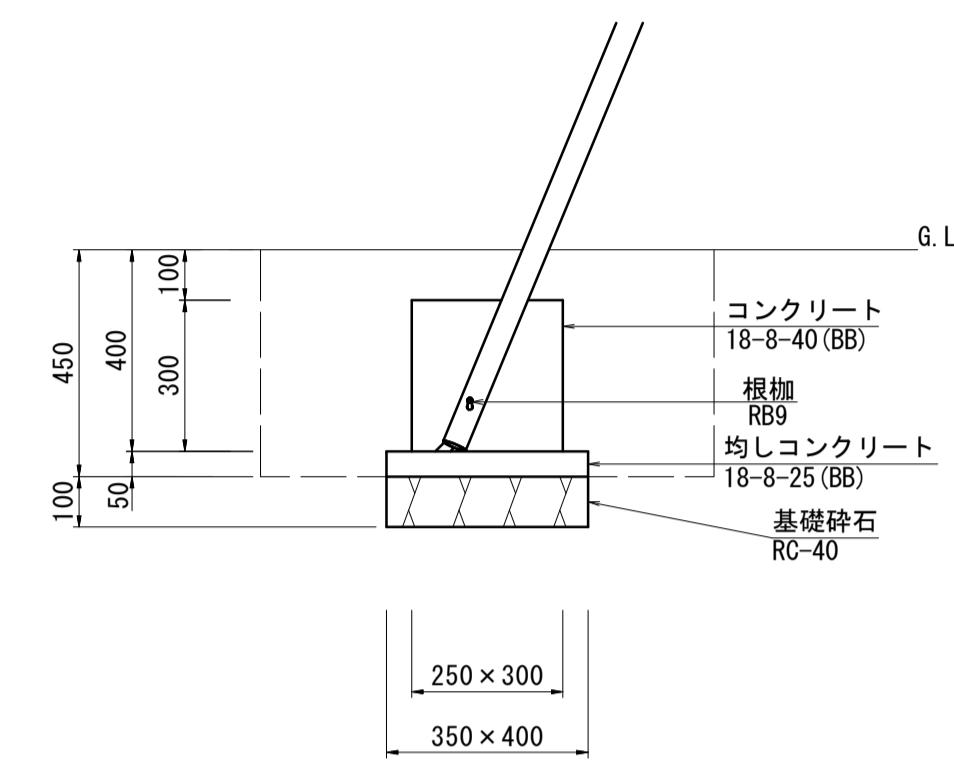


基礎コンクリート(1)				
名 称	規 格	単位	数量	摘要
コンクリート	18-8-40 (BB)	m ³	0.19	
型枠		m ²	3.00	
均しコンクリート	18-8-25 (BB)	m ³	0.06	
均し型枠		m ²	0.70	
基礎砕石	RC-40 t=10cm	m ²	1.23	
基面整正		m ²	1.23	

作業土工				
名 称	規 格	単位	数量	摘要
床掘り	土砂	m ³	3.37	
埋戻し	流用土	m ³	3.00	


基礎コンクリート(2)				
名 称	規 格	単位	数量	摘要
コンクリート	18-8-40 (BB)	m ³	0.23	
型枠		m ²	3.30	
均しコンクリート	18-8-25 (BB)	m ³	0.07	
均し型枠		m ²	0.75	
基礎砕石	RC-40 t=10cm	m ²	1.40	
基面整正		m ²	1.40	

作業土工				
名 称	規 格	単位	数量	摘要
床掘り	土砂	m ³	3.58	
埋戻し	流用土	m ³	3.15	


側面図
S=1:30

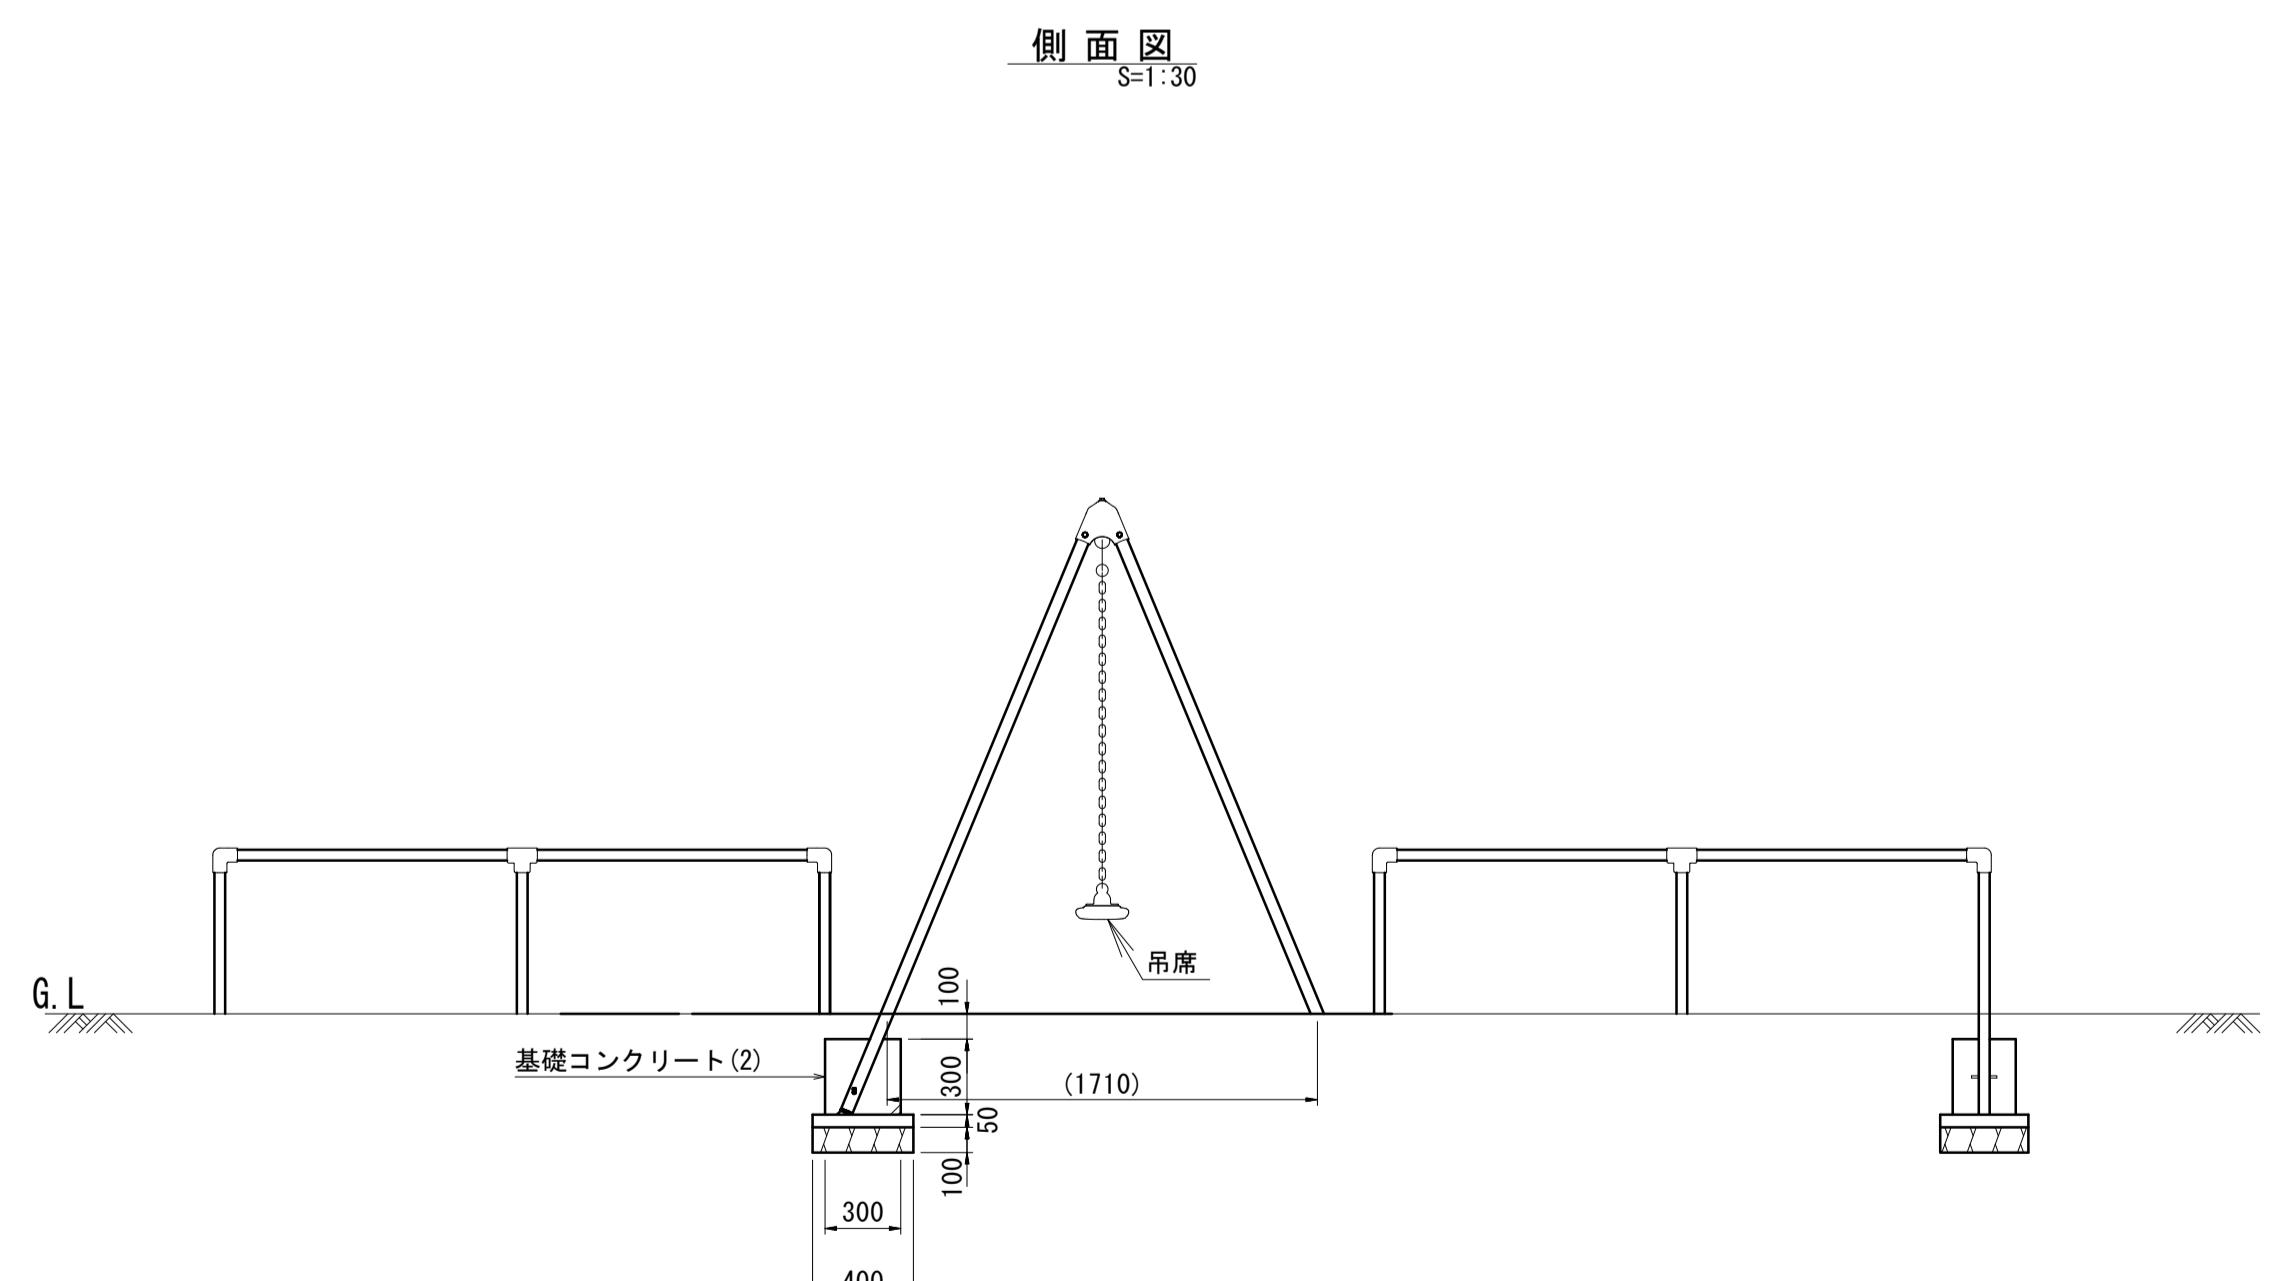

正面図
S=1:30

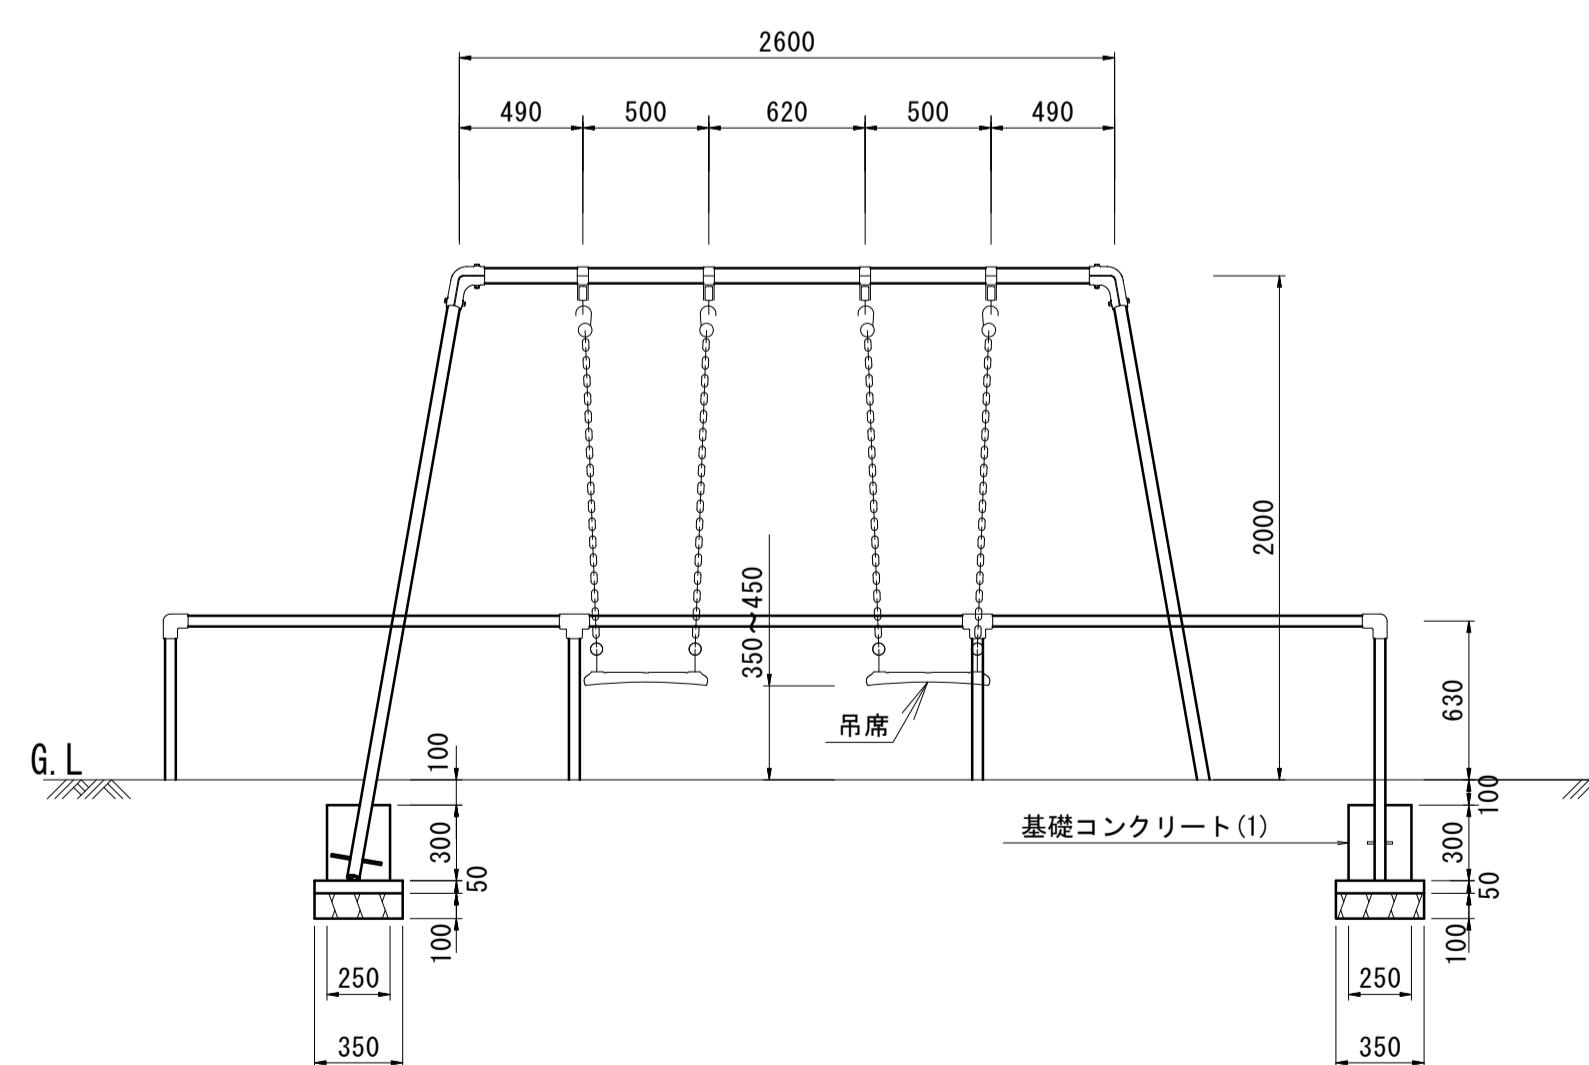

吊席 詳細図
S=1:5

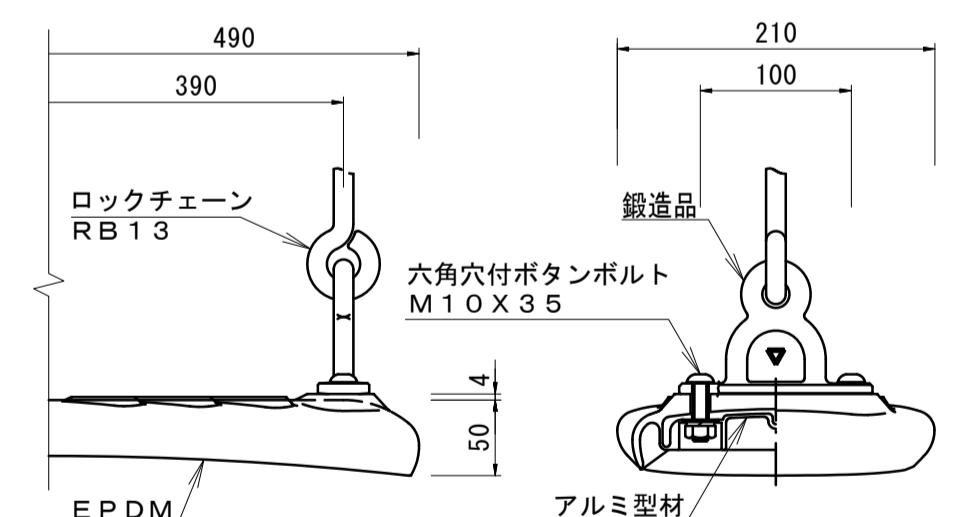




※本図面はA1サイズを原寸とする。

2連プランコ(境界柵)				
名 称	規 格	単位	数量	摘要
2連 プランコ	2連 H=2.0m	基	1.00	SW-11同等品以上
2連 プランコ 境界柵	閉塞型両面	基	1.00	FE-41同等品以上
基礎コンクリート(1)	250×250×H300	基	16.00	
基礎コンクリート(2)	250×300×H300	基	4.00	

工事名	令和6年度南公園補第1号 しのぶ園児童遊び場及び みどり苑児童遊び場整備工事		
施工箇所名	津市高茶屋小森町地内		
図面の種類	各種構造図(1/4)		
縮 尺	図示	図面番号	3/6
事業所名	津市建設部津南工事事務所		

各種構造図 (2/4)

ホッピング シーソー詳細図
SE-05同等品以上

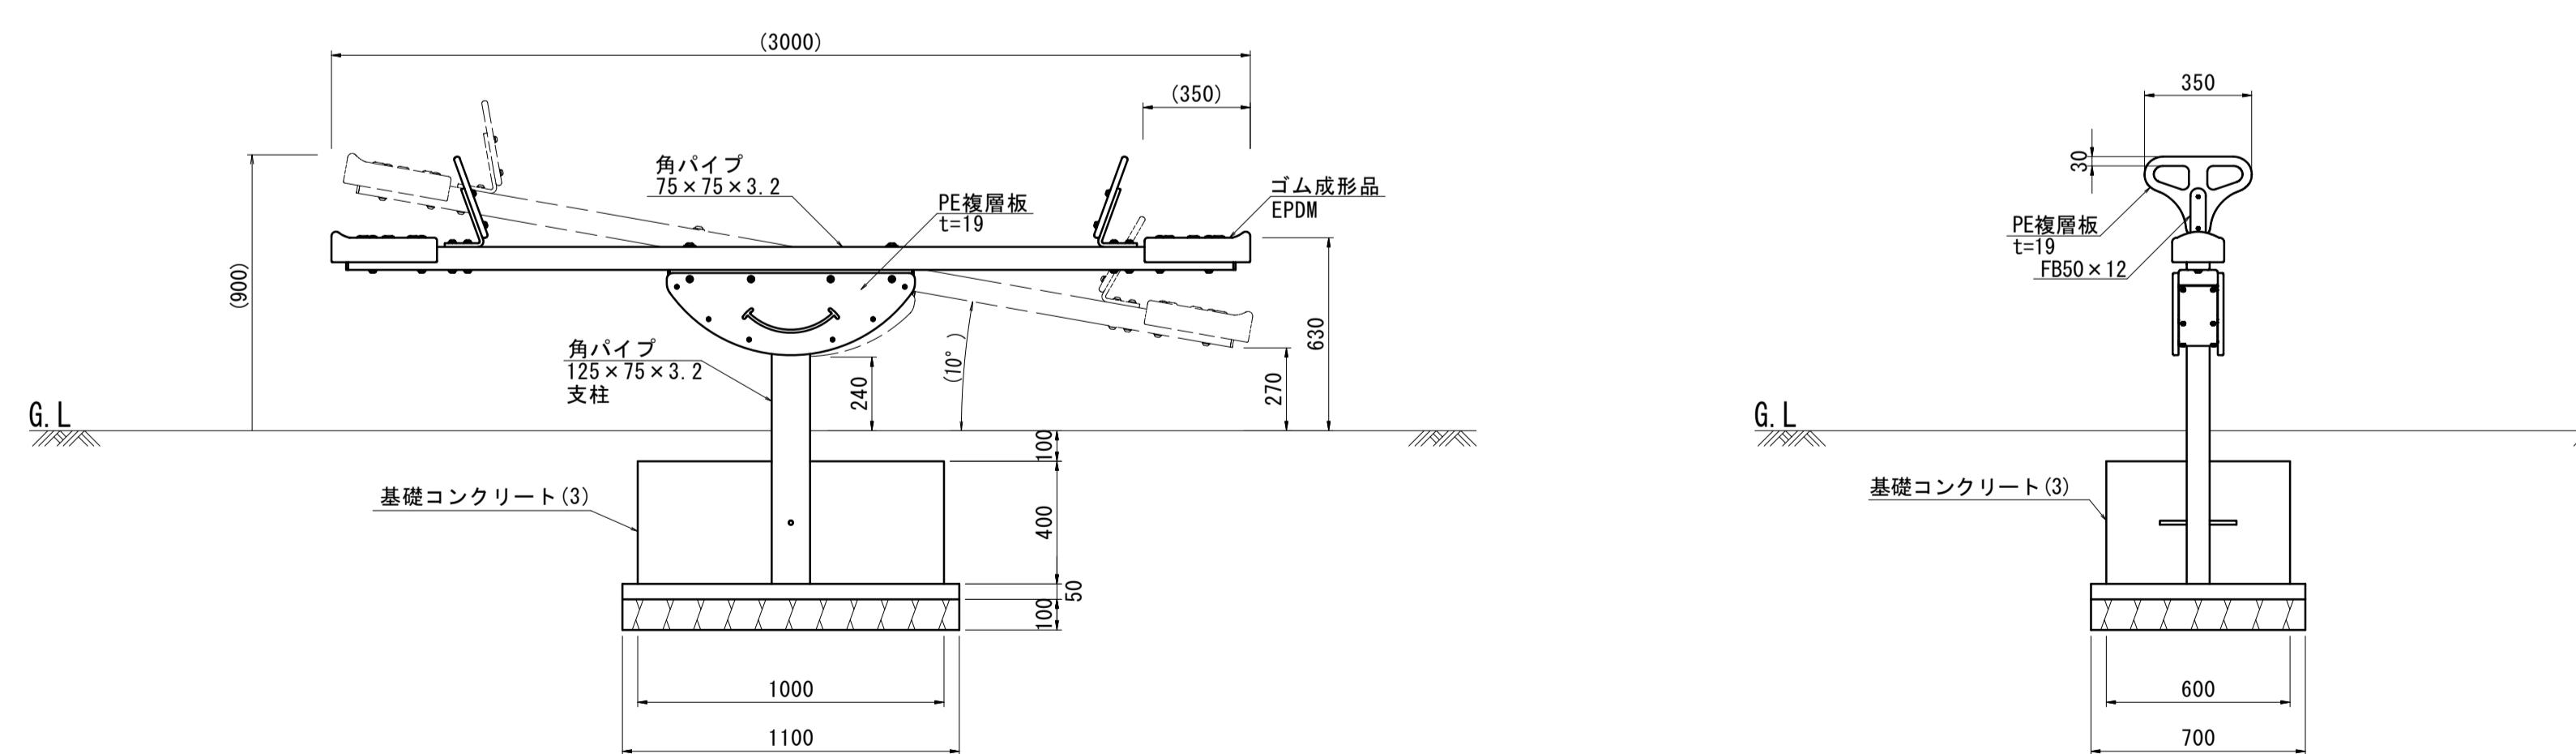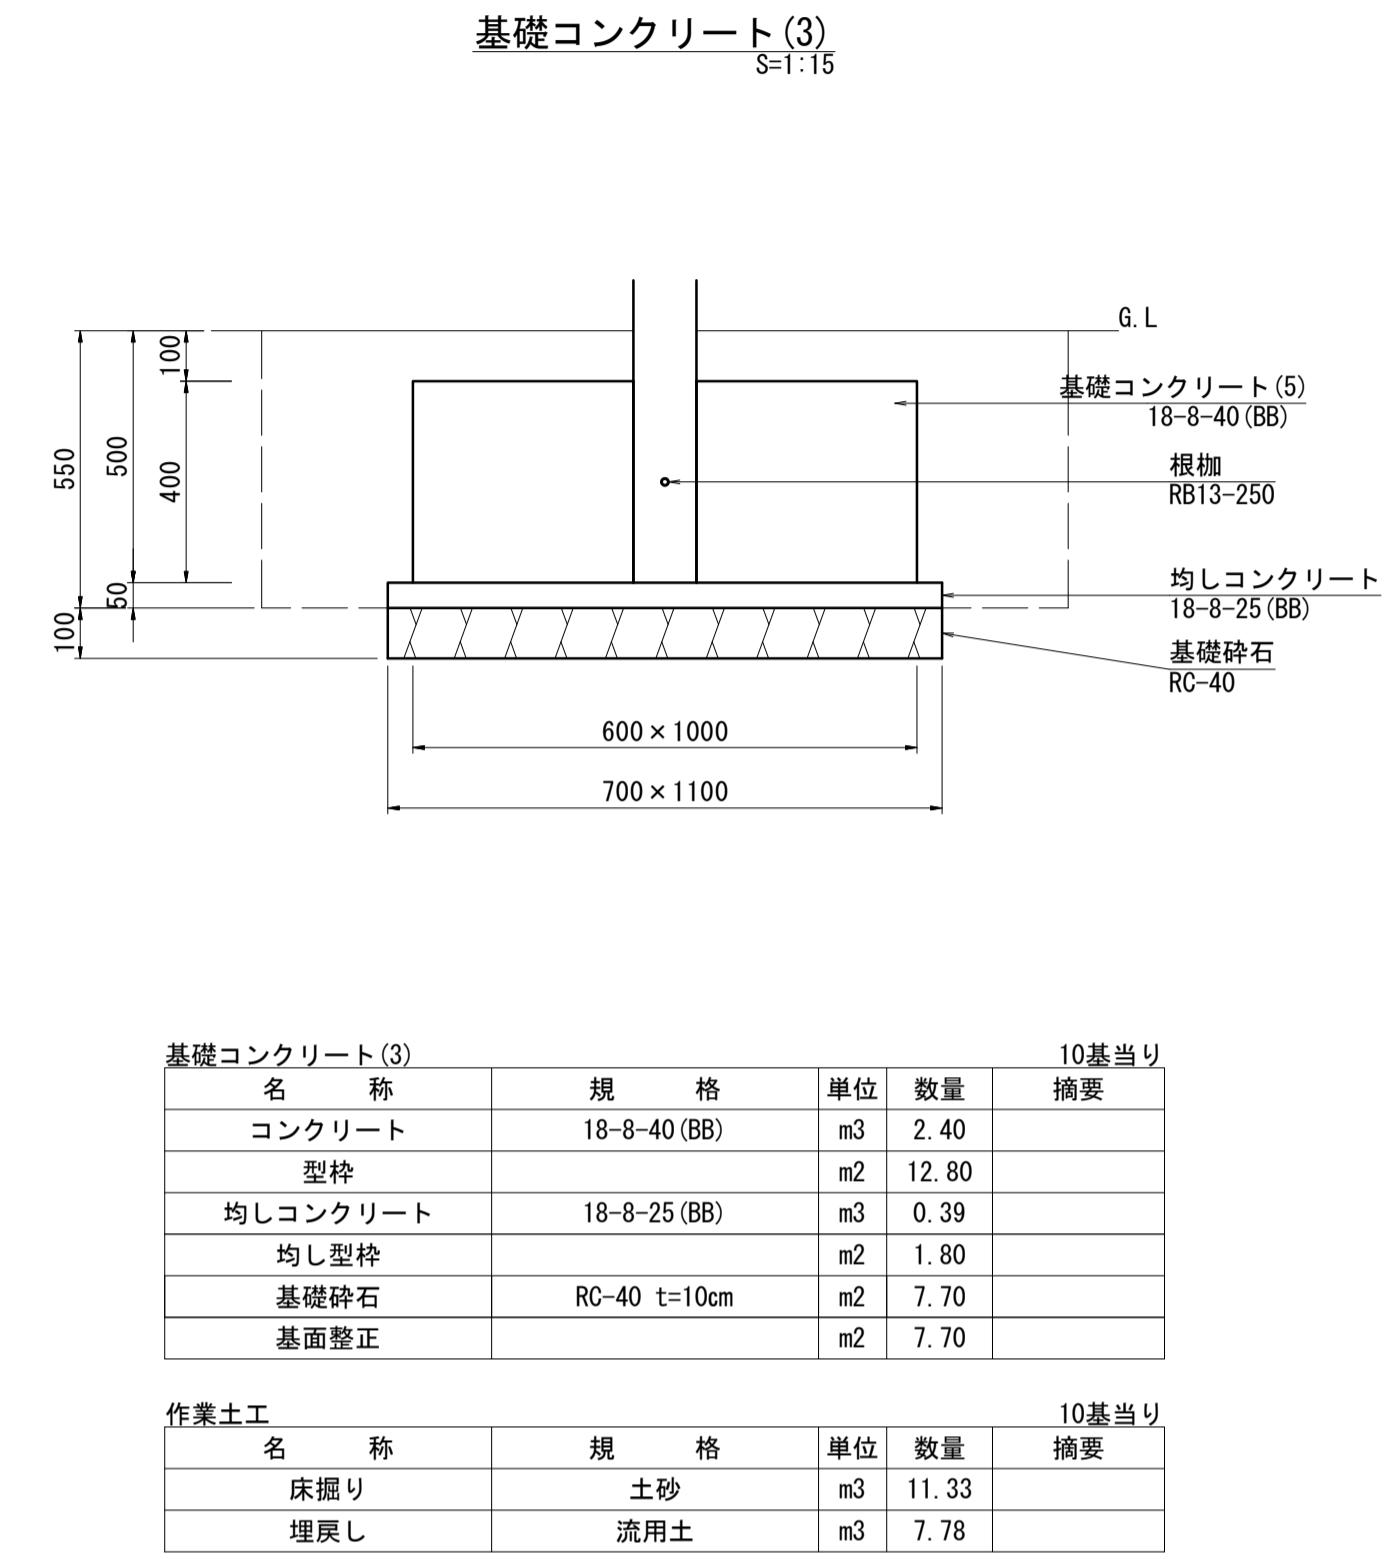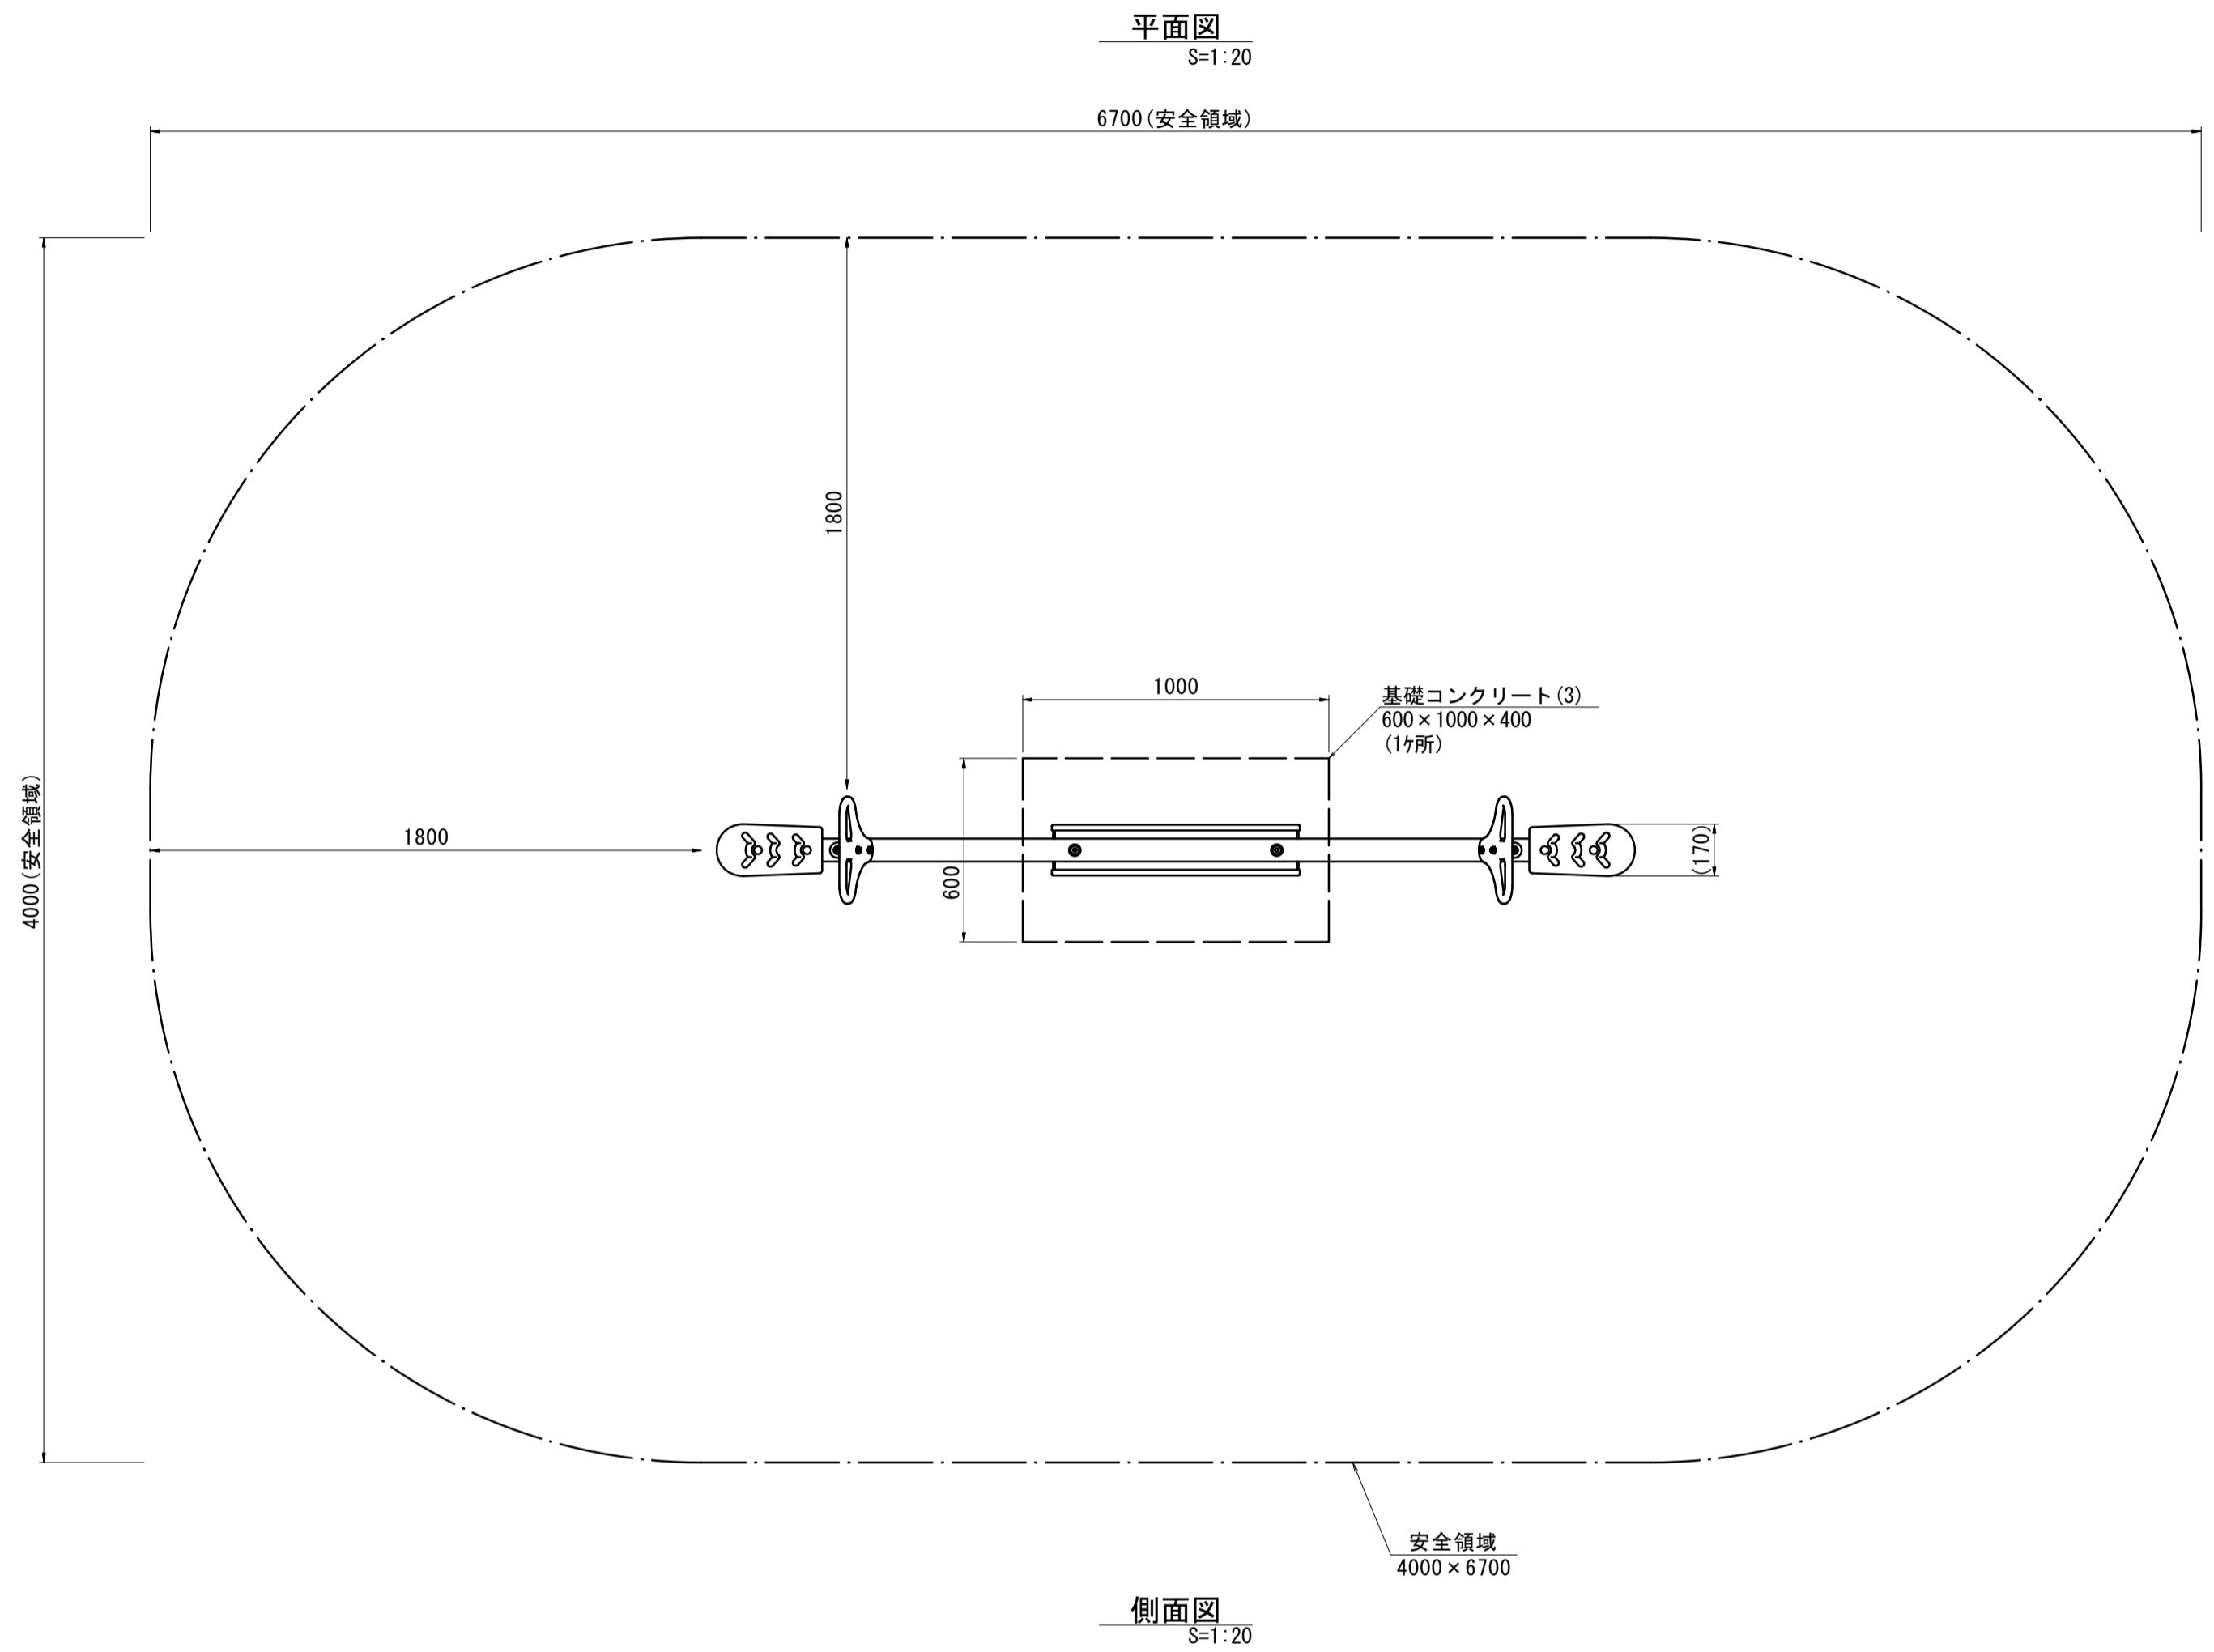


ホッピングシーソー				
名 称	規 格	単位	数量	摘要
ホッピングシーソー	単列シーソー 2人乗り	基	1.00	SE-05同等品以上
コンクリート基礎(3)	1000×600×H400	基	1.00	

工事名	令和6年度南公園補第1号 しのぶ園児童遊び場及び みどり苑児童遊び場整備工事		
施工箇所名	津市高茶屋小森町地内		
図面の種類	各種構造図(2/4)		
縮 尺	図示	図面番号	4/6
事業所名	津市建設部津南工事事務所		


※本図面はA1サイズを原寸とする。

各種構造図(3/4)

3間低鉄棒詳細図
BR-22同等品以上

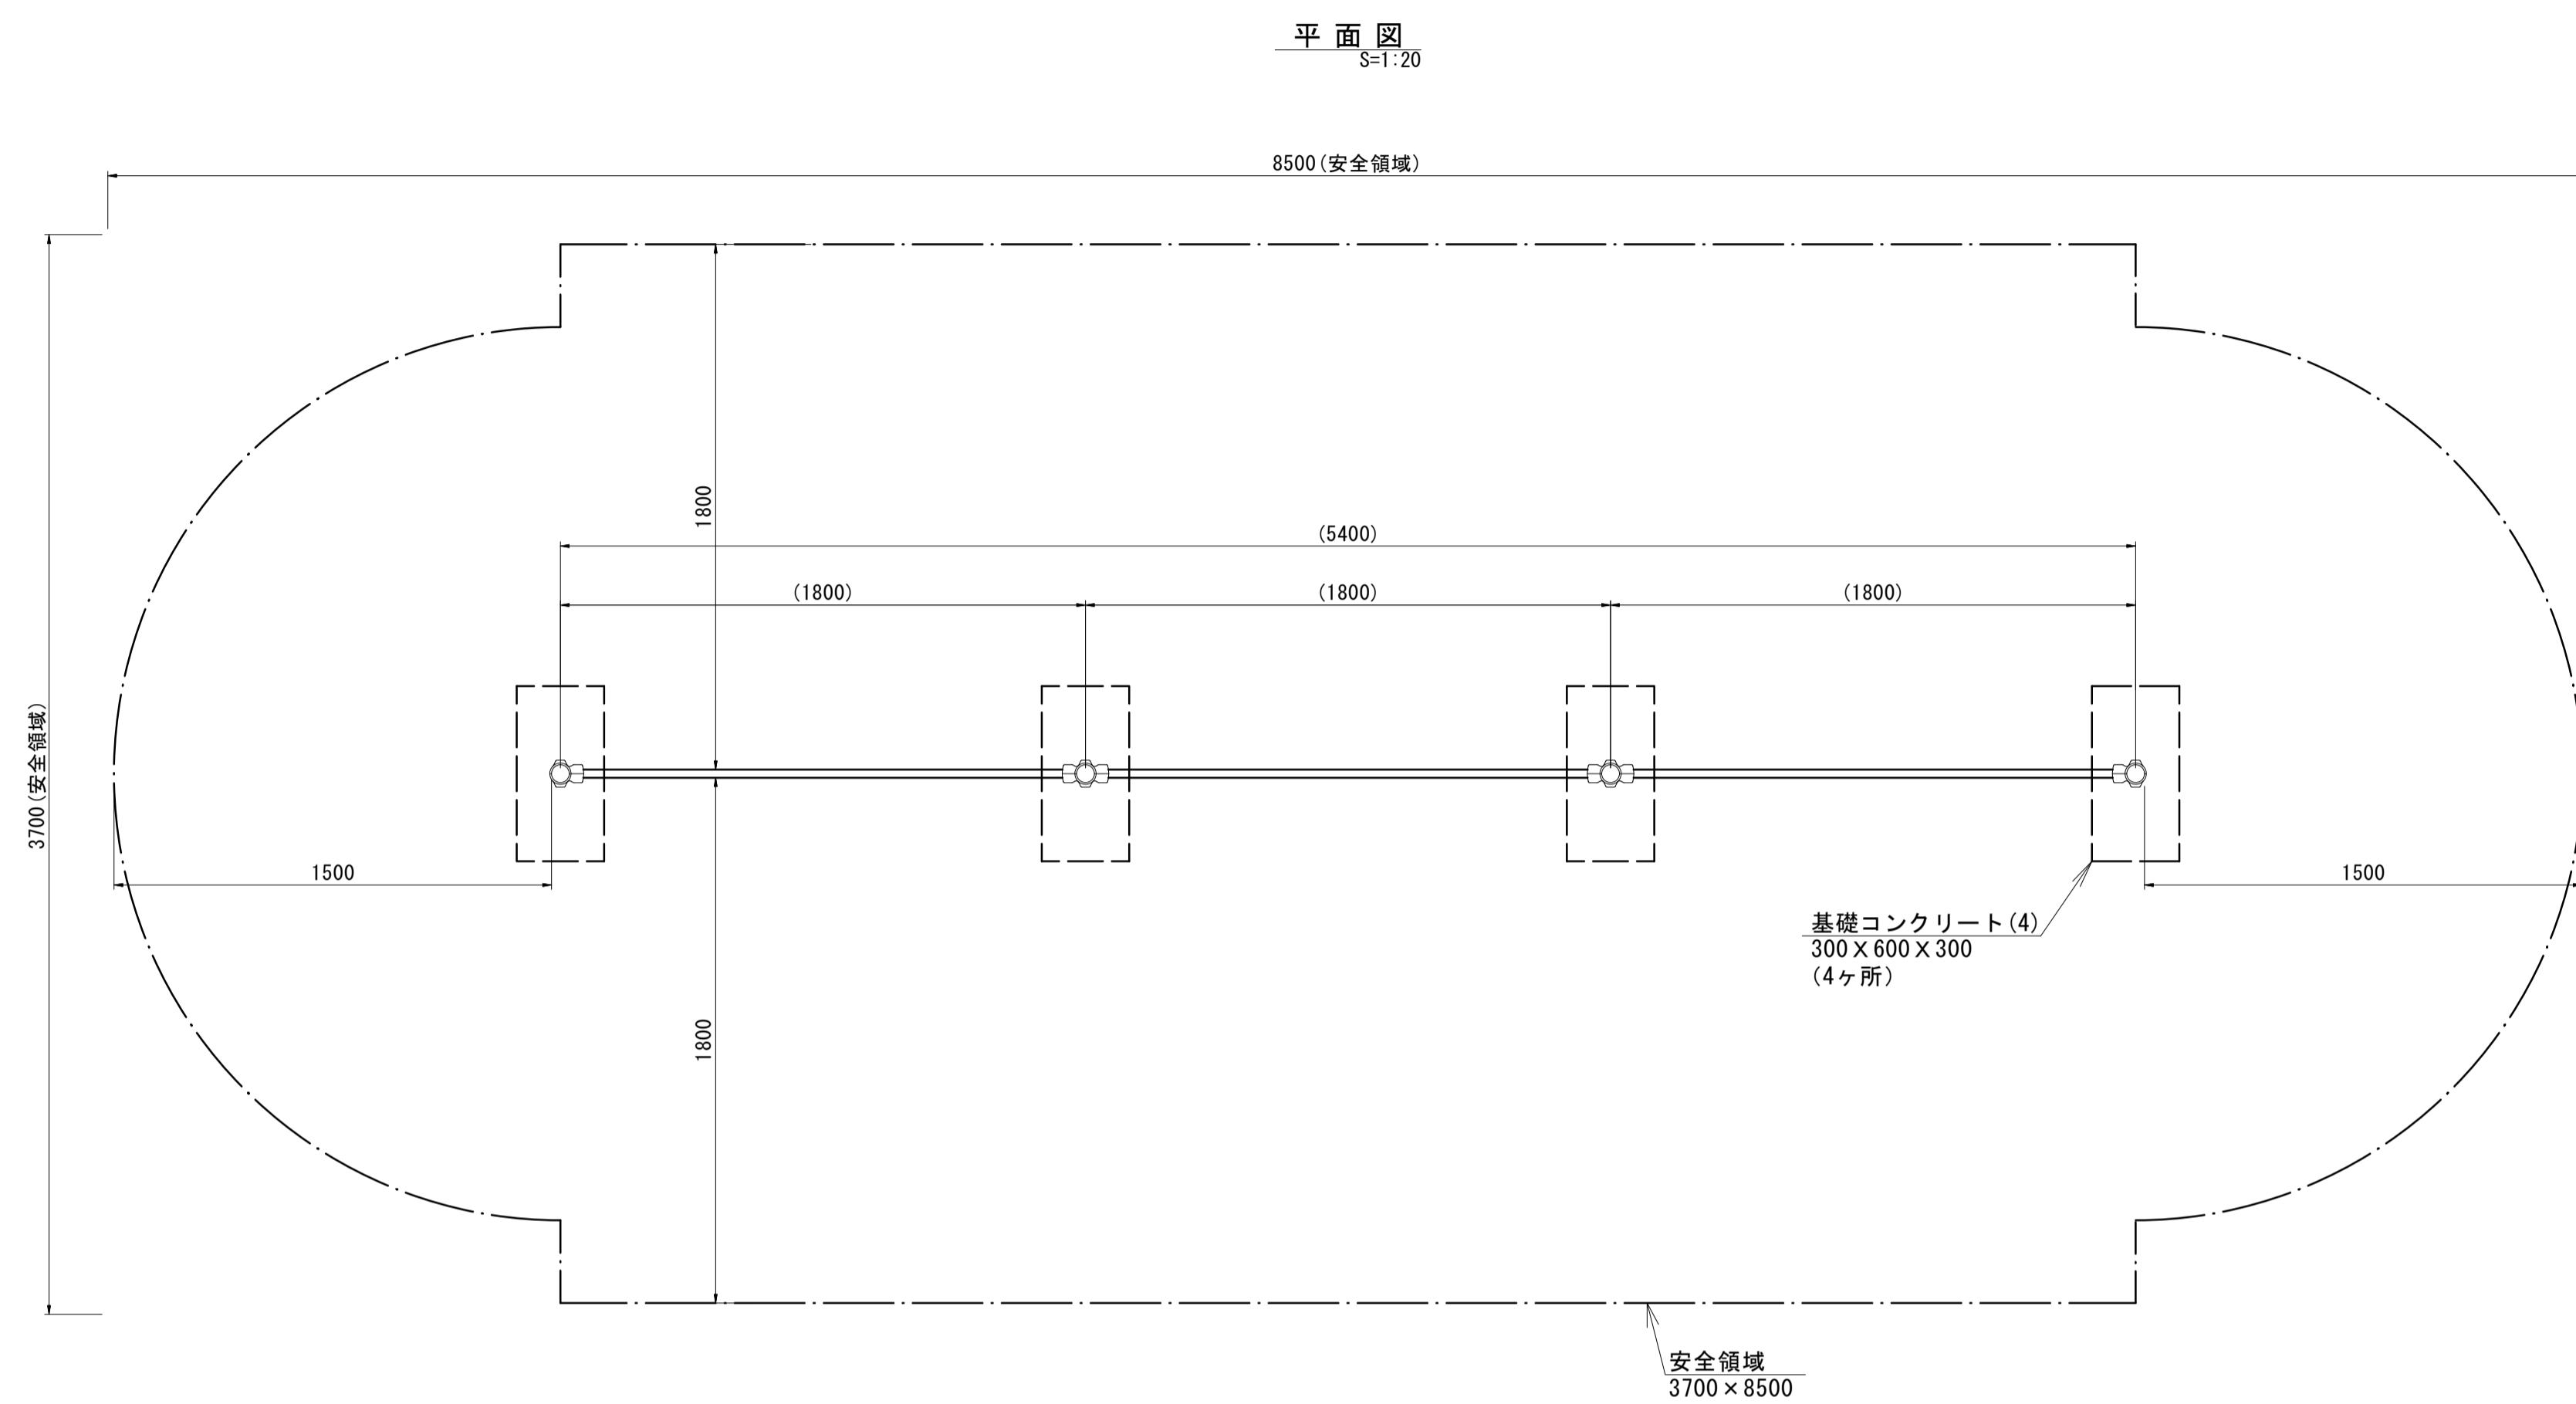


基礎コンクリート(4)
S=1:10

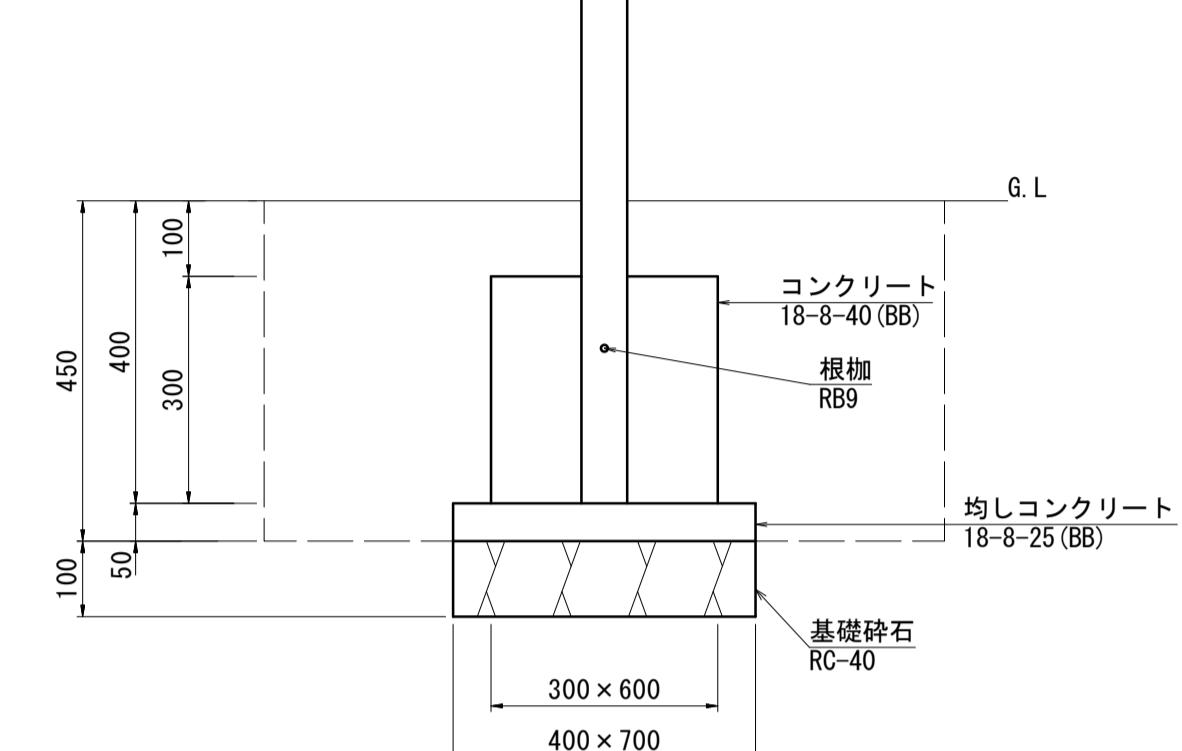


基礎コンクリート(4)				
名 称	規 格	単位	数量	摘要
コンクリート	18-8-40(BB)	m ³	0.54	
型枠		m ²	5.40	
均しコンクリート	18-8-25(BB)	m ³	0.14	
均し型枠		m ²	1.10	
基礎碎石	RC-40 t=10cm	m ²	2.80	
基面整正		m ²	2.80	

作業土工				
名 称	規 格	単位	数量	摘要
床掘り	土砂	m ³	5.14	
埋戻し	流用土	m ³	4.18	

正面図 S=1:20

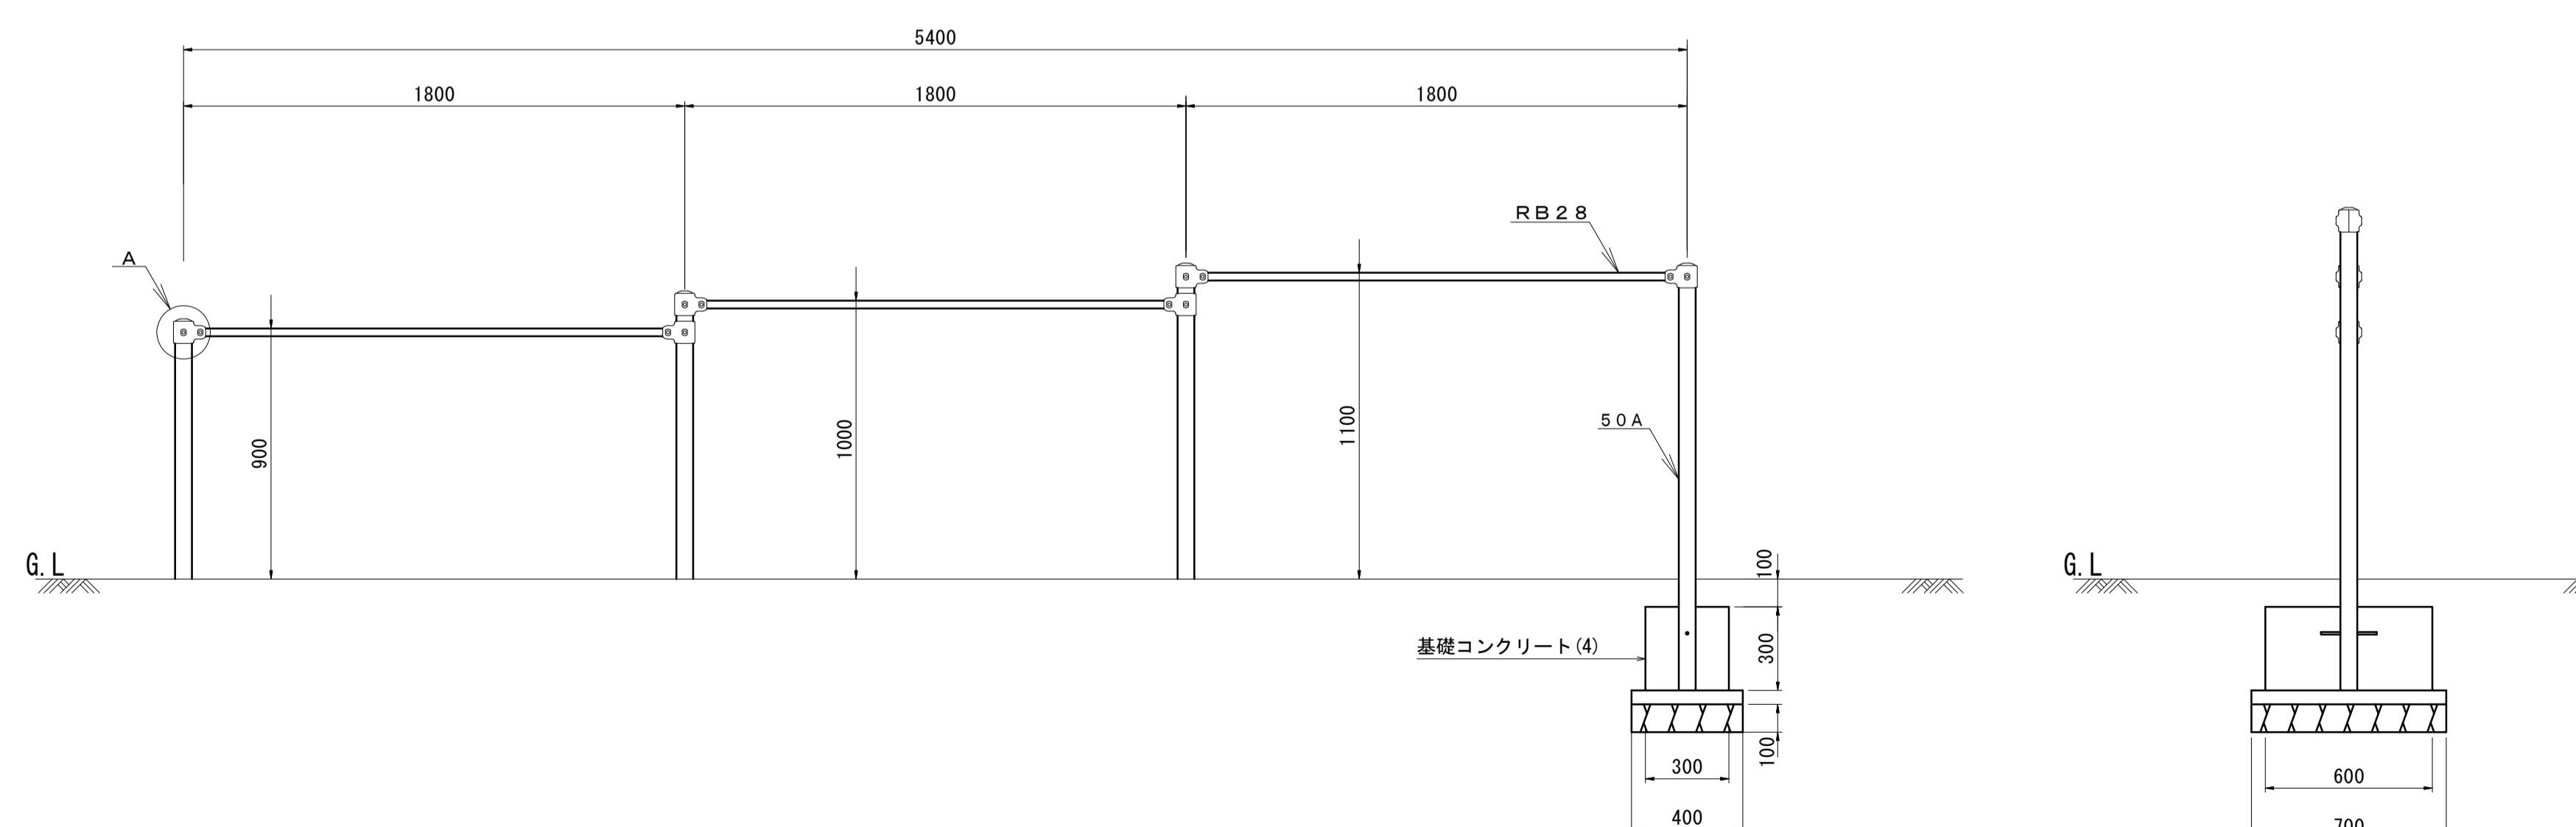

側面図 S=1:20

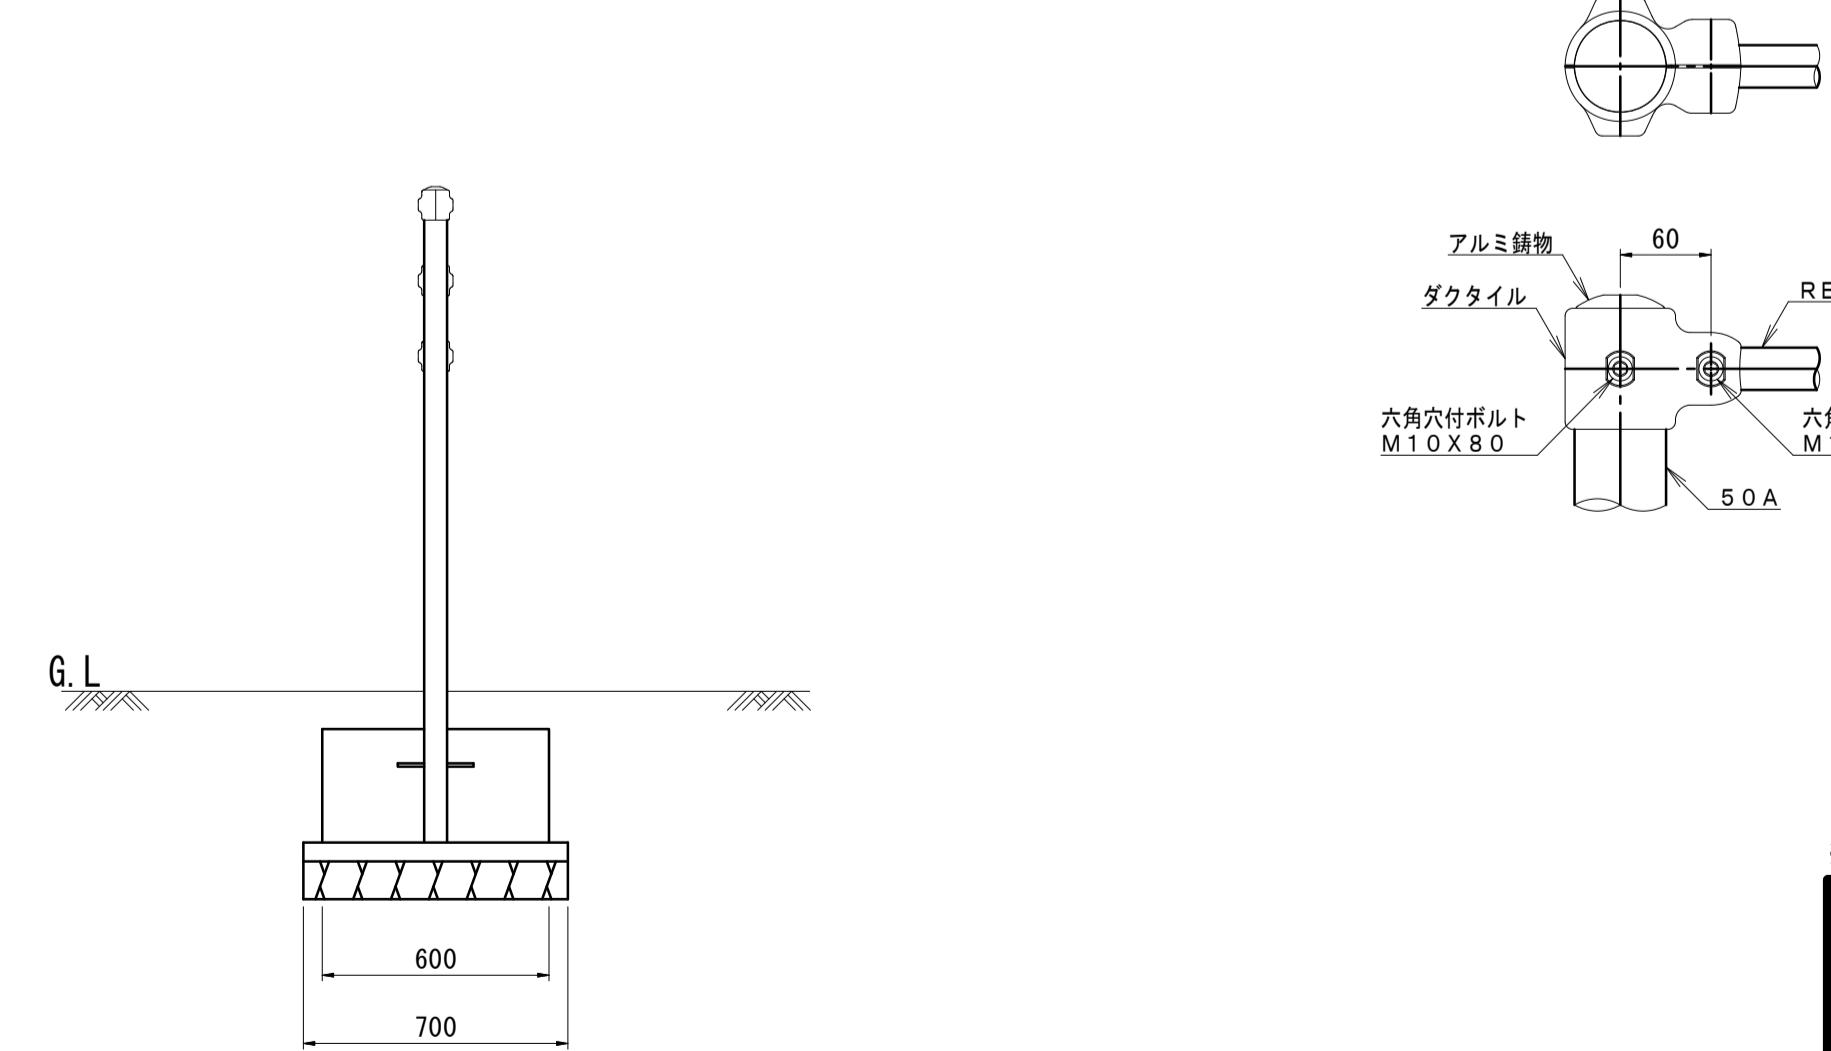


工事名	令和6年度南公園補第1号 しのぶ園児童遊び場及び みどり苑児童遊び場整備工事		
施工箇所名	津市高茶屋小森町地内		
図面の種類	各種構造図(3/4)		
縮 尺	図示	図面番号	5/6
事業所名	津市建設部津南工事事務所		

3間低鉄棒				
名 称	規 格	単位	数量	摘要
3間低鉄棒	3間低鉄棒	基	1.00	BR-22同等品以上
基礎コンクリート(4)	300×600×H300	基	4.00	


各種構造図 (4/4)
S=1:5

ラバークッションマット
A0-9111同等品以上

平面図

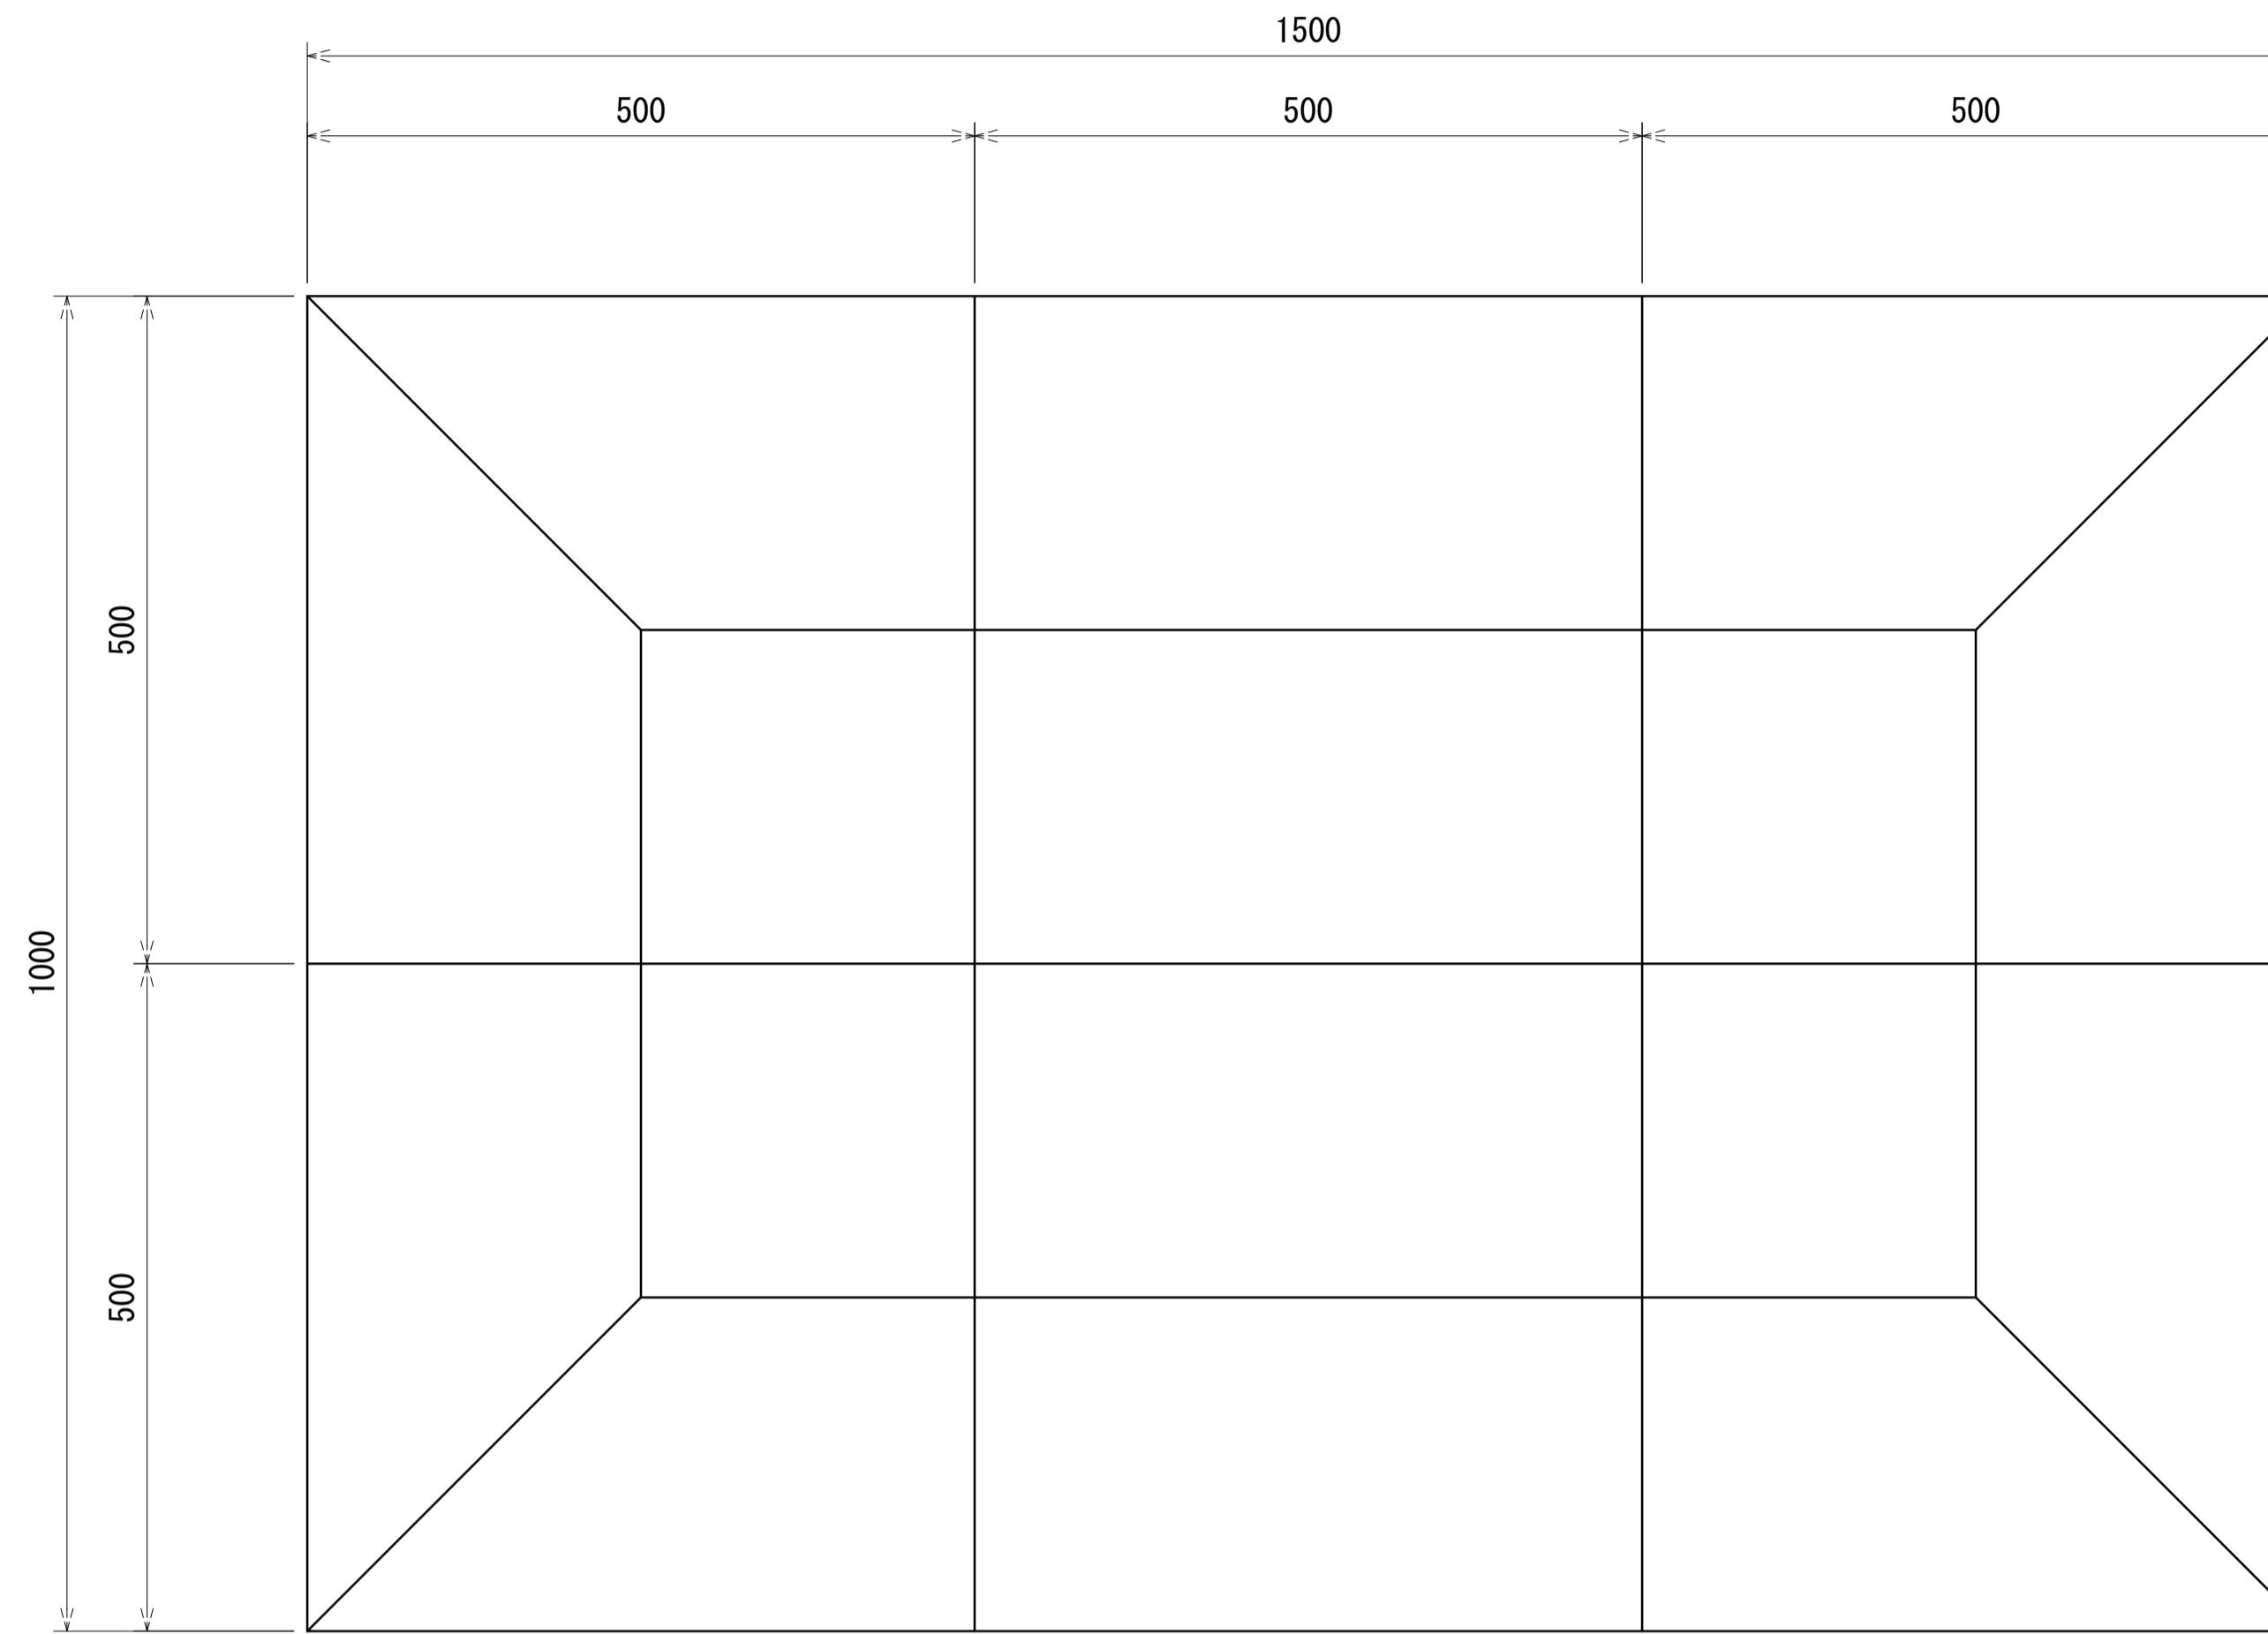

断面図

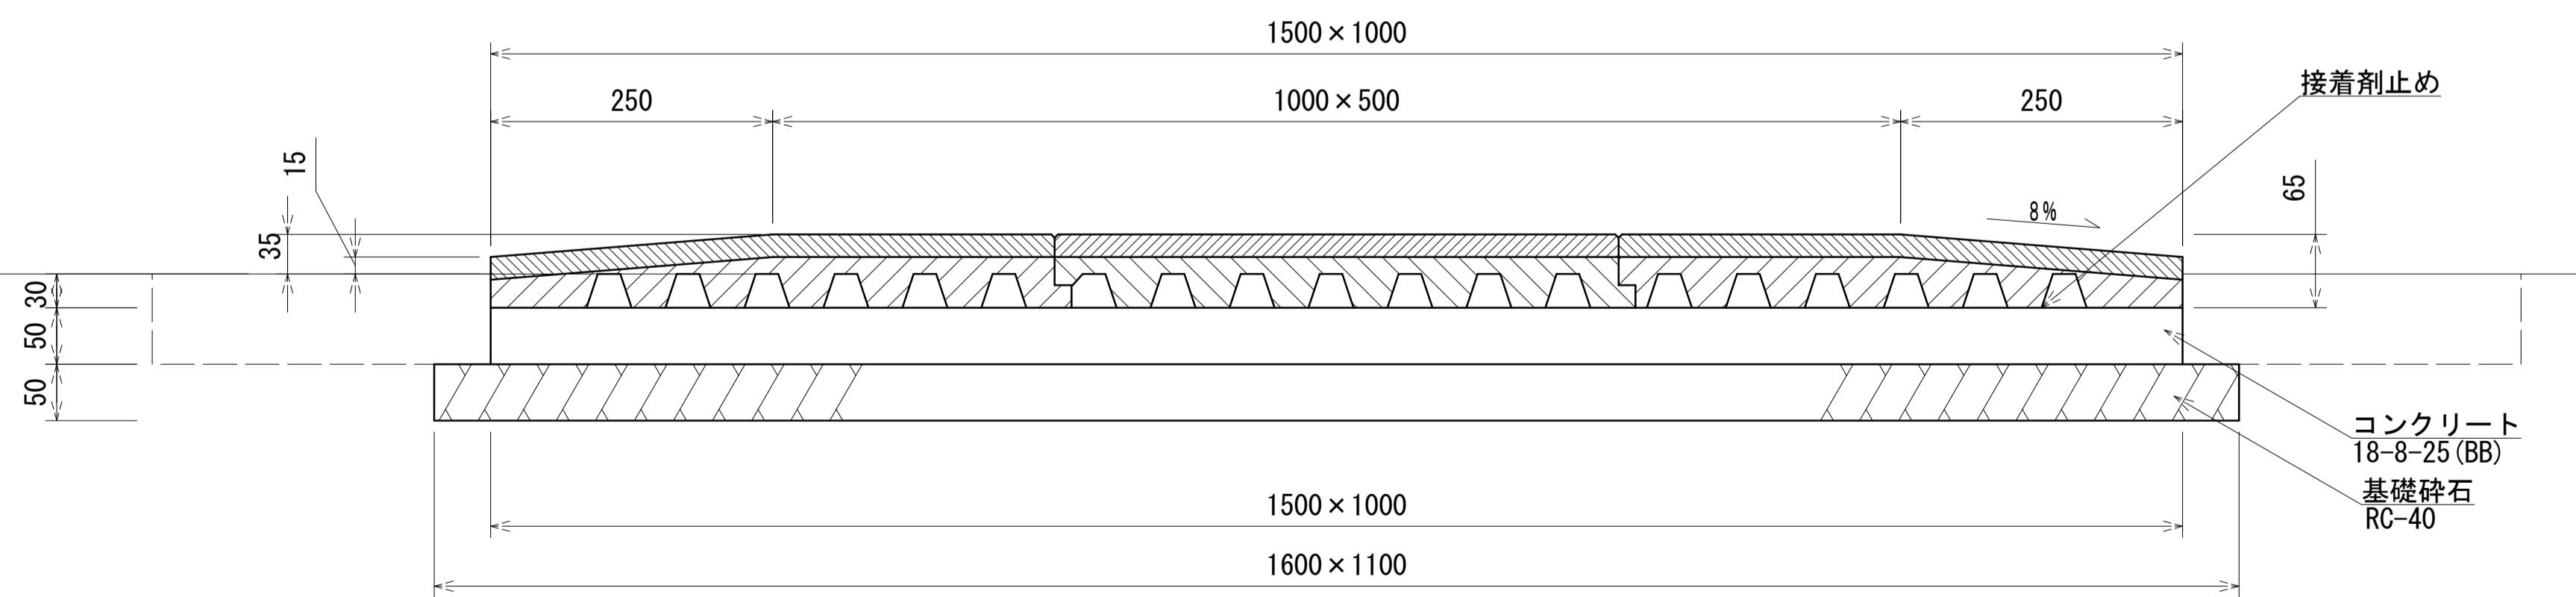

安全マット 10箇所当り				
名 称	規 格	単位	数量	摘要
安全マット	1500×1000×65 2枚	箇所	10.00	A0-9111同等品以上
基礎コンクリート(5)	1500×1000×50 基		20.00	

基礎コンクリート(5) 10基当り				
名 称	規 格	単位	数量	摘要
コンクリート	18-8-25(BB)	m3	0.75	
型枠		m2	2.50	
基礎碎石	RC-40 t=5cm	m2	17.60	
基面整正		m2	17.60	

作業土工 10箇所当り				
名 称	規 格	単位	数量	摘要
床掘り	土砂	m3	7.14	
埋戻し	流用土	m3	2.98	

※本図面はA1サイズを原寸とする。

工事名	令和6年度南公園補第1号 しおぶ園児童遊び場及び みどり苑児童遊び場整備工事		
施工箇所名	津市高茶屋小森町地内		
図面の種類	各種構造図(4/4)		
縮 尺	S=1:5	図面番号	6/6
事業所名	津市建設部津南工事事務所		