


平面図
S=1:100

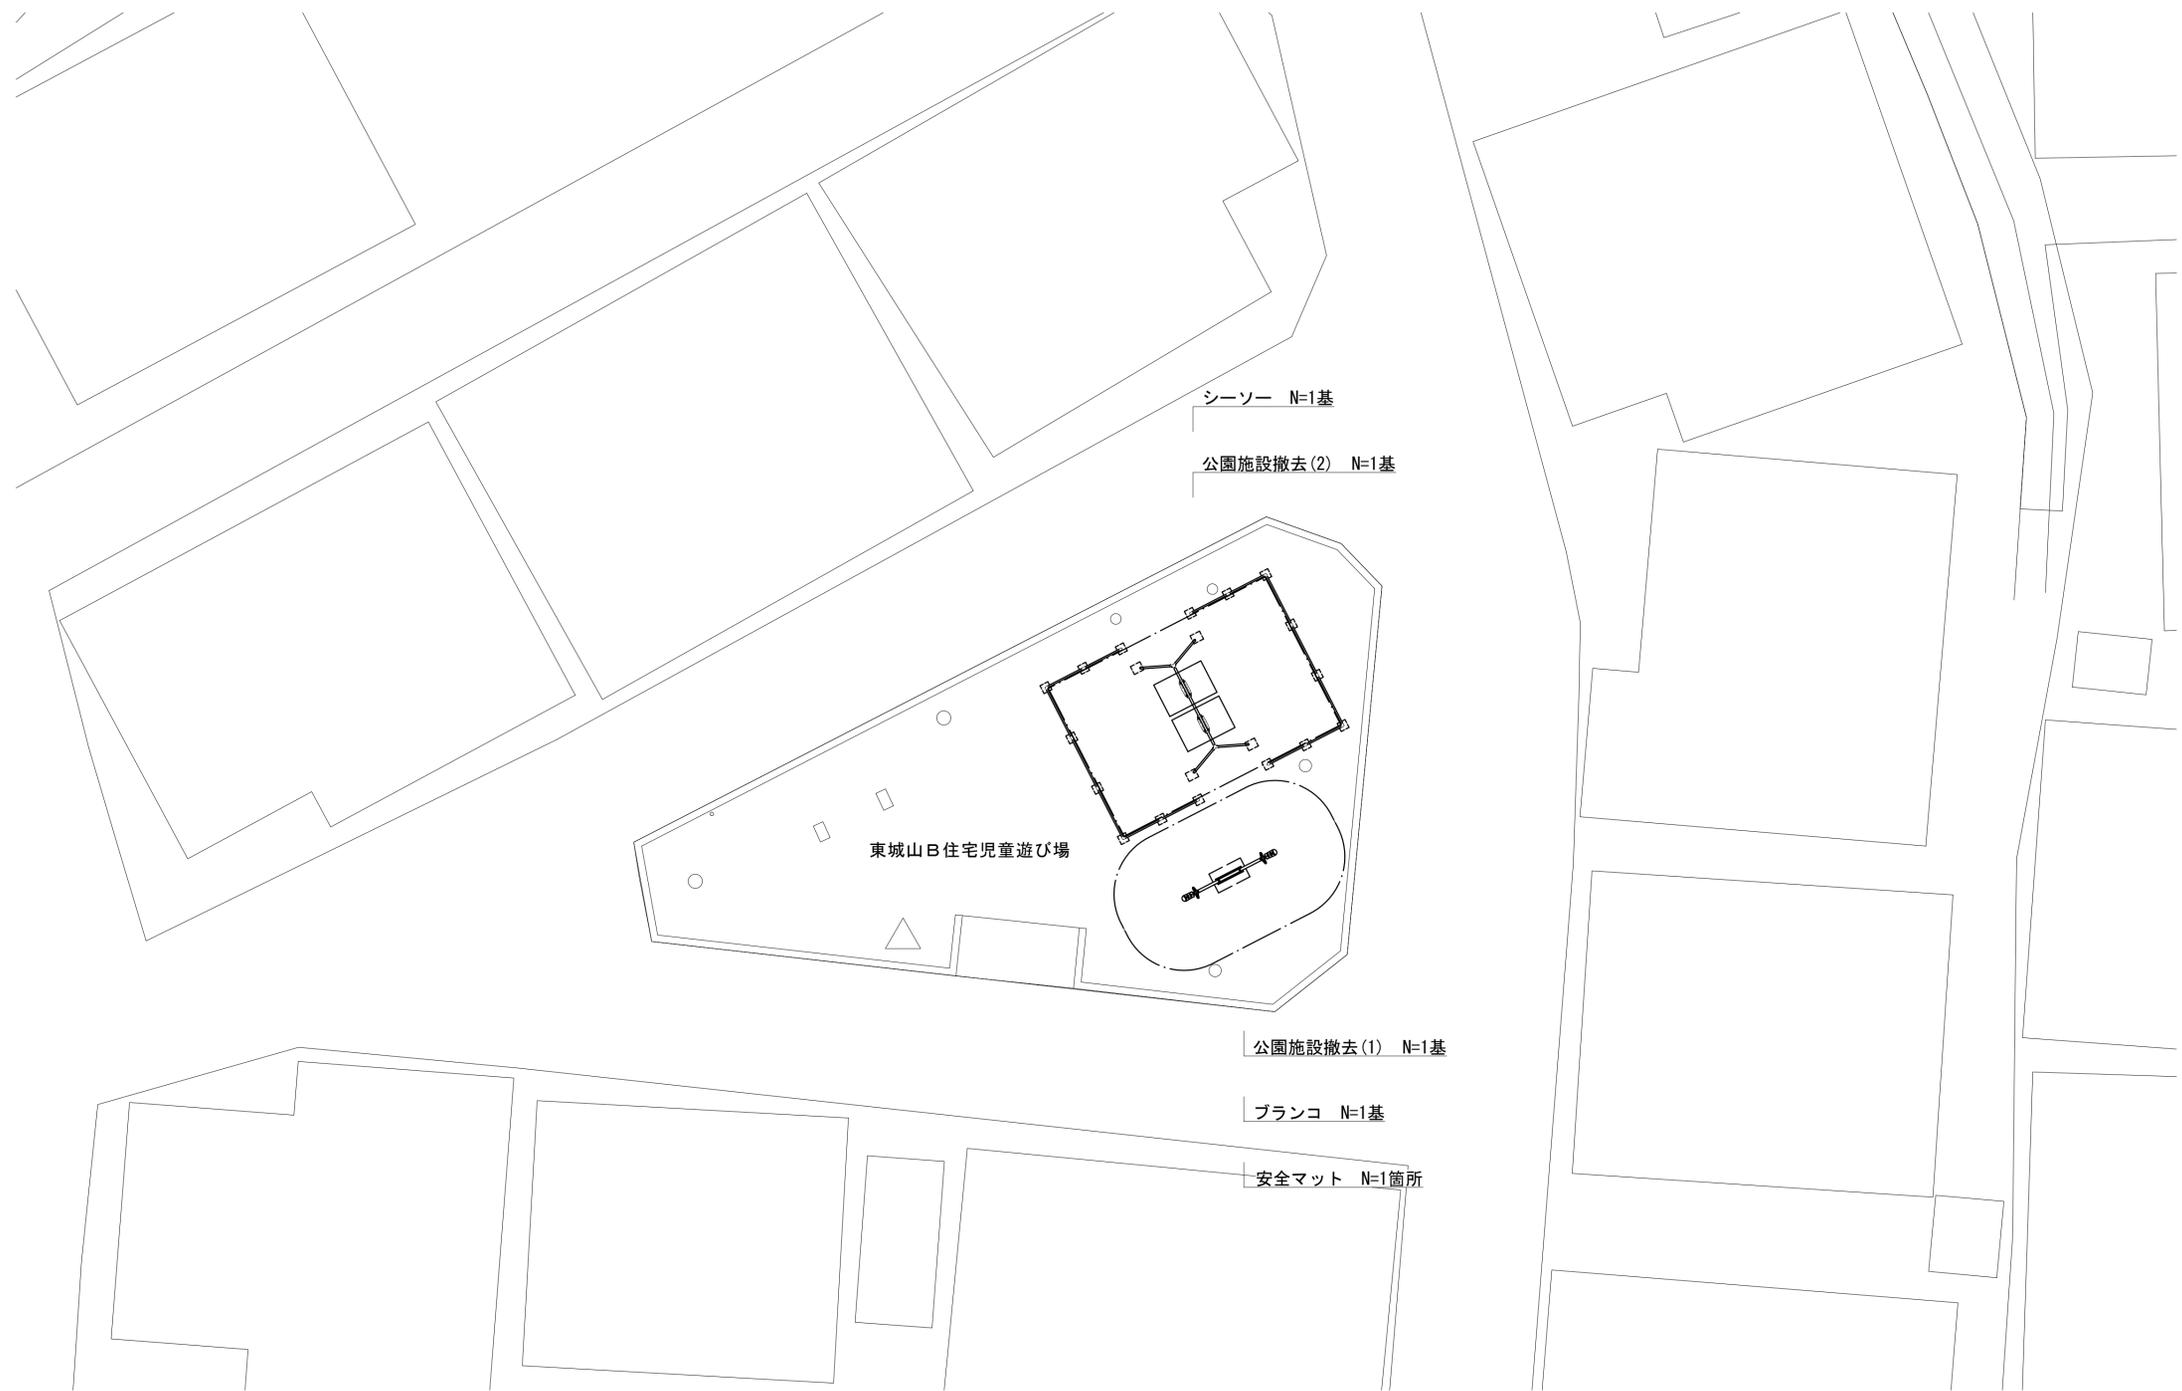


※本図面はA1サイズを原寸とする。

工事名	令和6年度南公園補第2号 東城山B住宅児童遊び場整備工事		
施工箇所名	津市城山二丁目地内		
図面の種類	平面図		
縮尺	S=1:100	図面番号	1/4
事業所名	津市建設部津南工事事務所		


各種構造図(1/3)

2連ブランコ(境界柵)詳細図 SW-11 (FE-41) 同等品以上

平面図
S=1:30

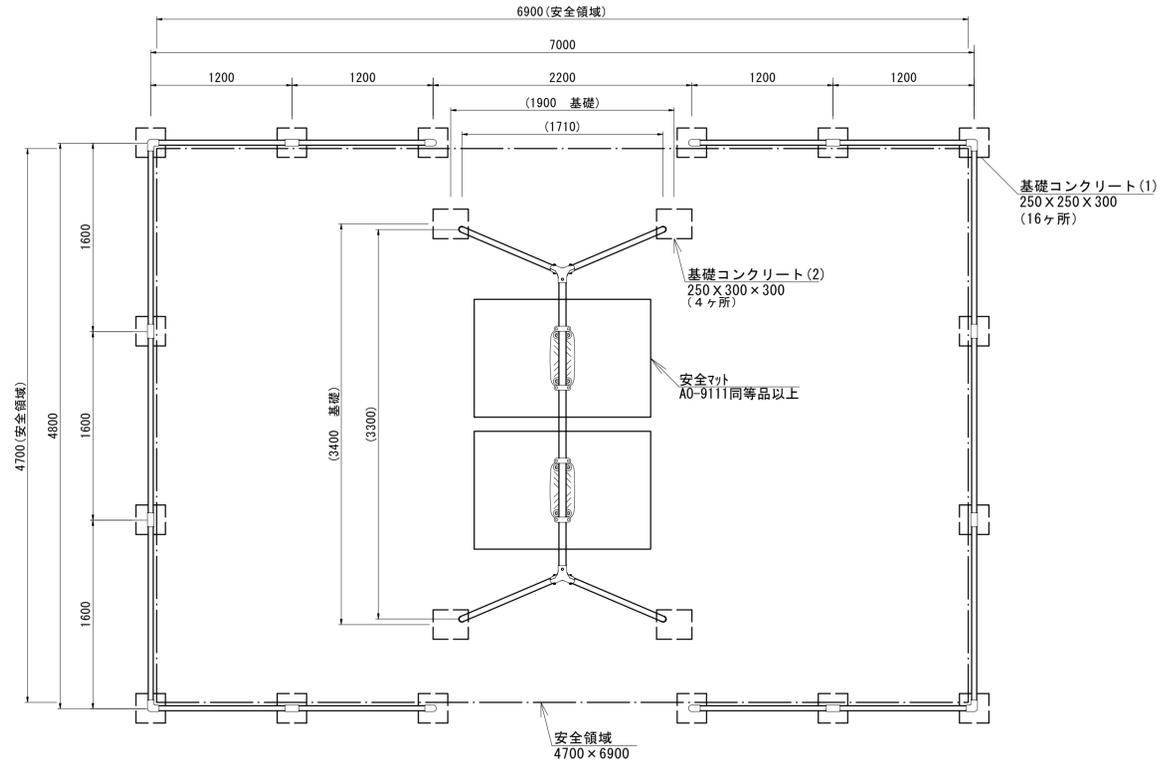


基礎コンクリート(1)
S=1:15

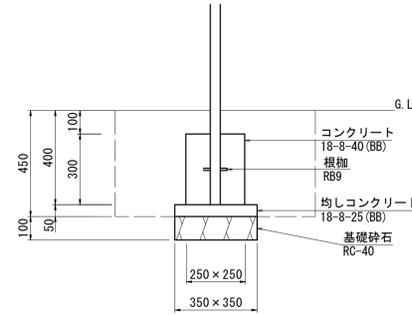

基礎コンクリート(1)					10基当り
名称	規格	単位	数量	摘要	
コンクリート	18-8-40 (BB)	m ³	0.19		
型枠		m ²	3.00		
均しコンクリート	18-8-25 (BB)	m ³	0.06		
均し型枠		m ²	0.70		
基礎砕石	RC-40 t=10cm	m ²	1.23		
基面整正		m ²	1.23		

作業土工					10基当り
名称	規格	単位	数量	摘要	
床掘り	土砂	m ³	3.37		
埋戻し	流用土	m ³	3.00		


基礎コンクリート(2)
S=1:15

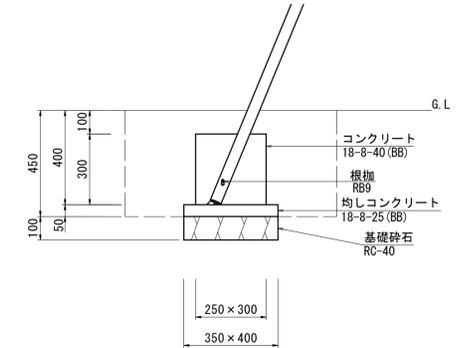


基礎コンクリート(2)					10基当り
名称	規格	単位	数量	摘要	
コンクリート	18-8-40 (BB)	m ³	0.23		
型枠		m ²	3.30		
均しコンクリート	18-8-25 (BB)	m ³	0.07		
均し型枠		m ²	0.75		
基礎砕石	RC-40 t=10cm	m ²	1.40		
基面整正		m ²	1.40		

作業土工					10基当り
名称	規格	単位	数量	摘要	
床掘り	土砂	m ³	3.58		
埋戻し	流用土	m ³	3.15		


側面図
S=1:30

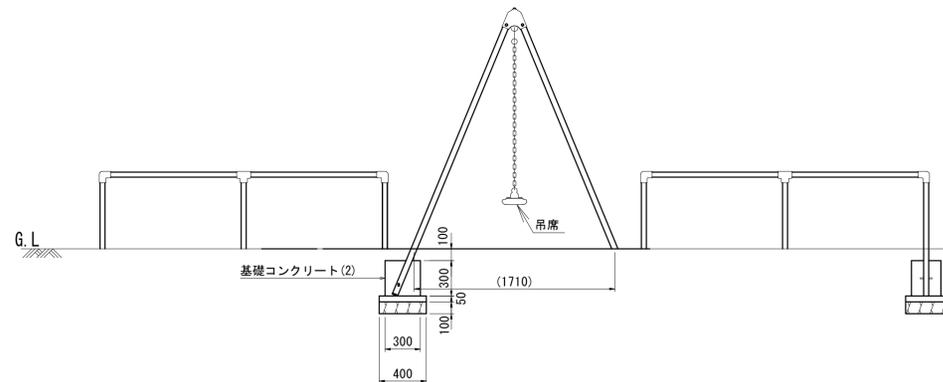

正面図
S=1:30

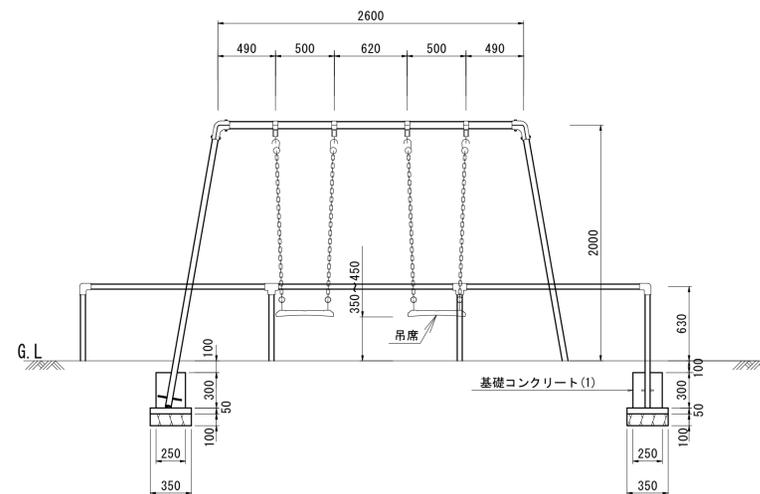

吊席詳細図
S=1:5

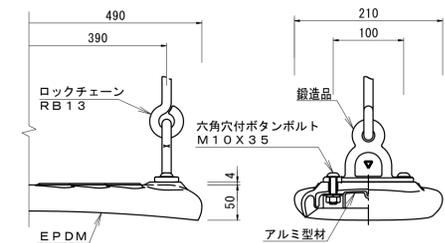



2連ブランコ(境界柵)					1基当り
名称	規格	単位	数量	摘要	
2連ブランコ	2連 H=2.0m	基	1.00	SW-11同等品以上	
2連ブランコ境界柵	閉塞型 両面	基	1.00	FE-41同等品以上	
基礎コンクリート(1)	250×250×H300	基	16.00		
基礎コンクリート(2)	250×300×H300	基	4.00		

※本図面はA1サイズを原寸とする。

工事名	令和6年度南公園補第2号 東城山B住宅児童遊び場整備工事		
施工箇所名	津市城山二丁目地内		
図面の種類	各種構造図(1/3)		
縮尺	図示	図面番号	2/4
事業所名	津市建設部津南工事事務所		



各種構造図(2/3)

ホッピング シーソー詳細図 SE-05同等品以上

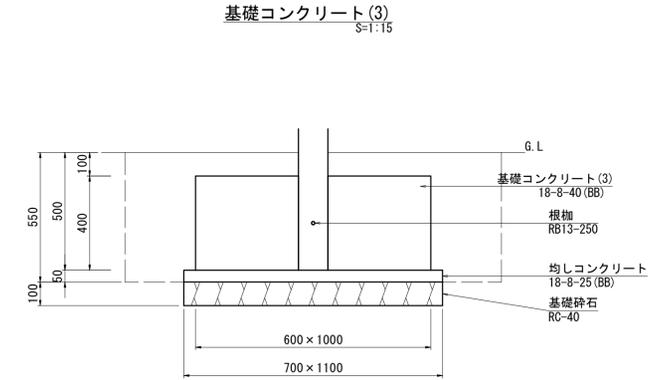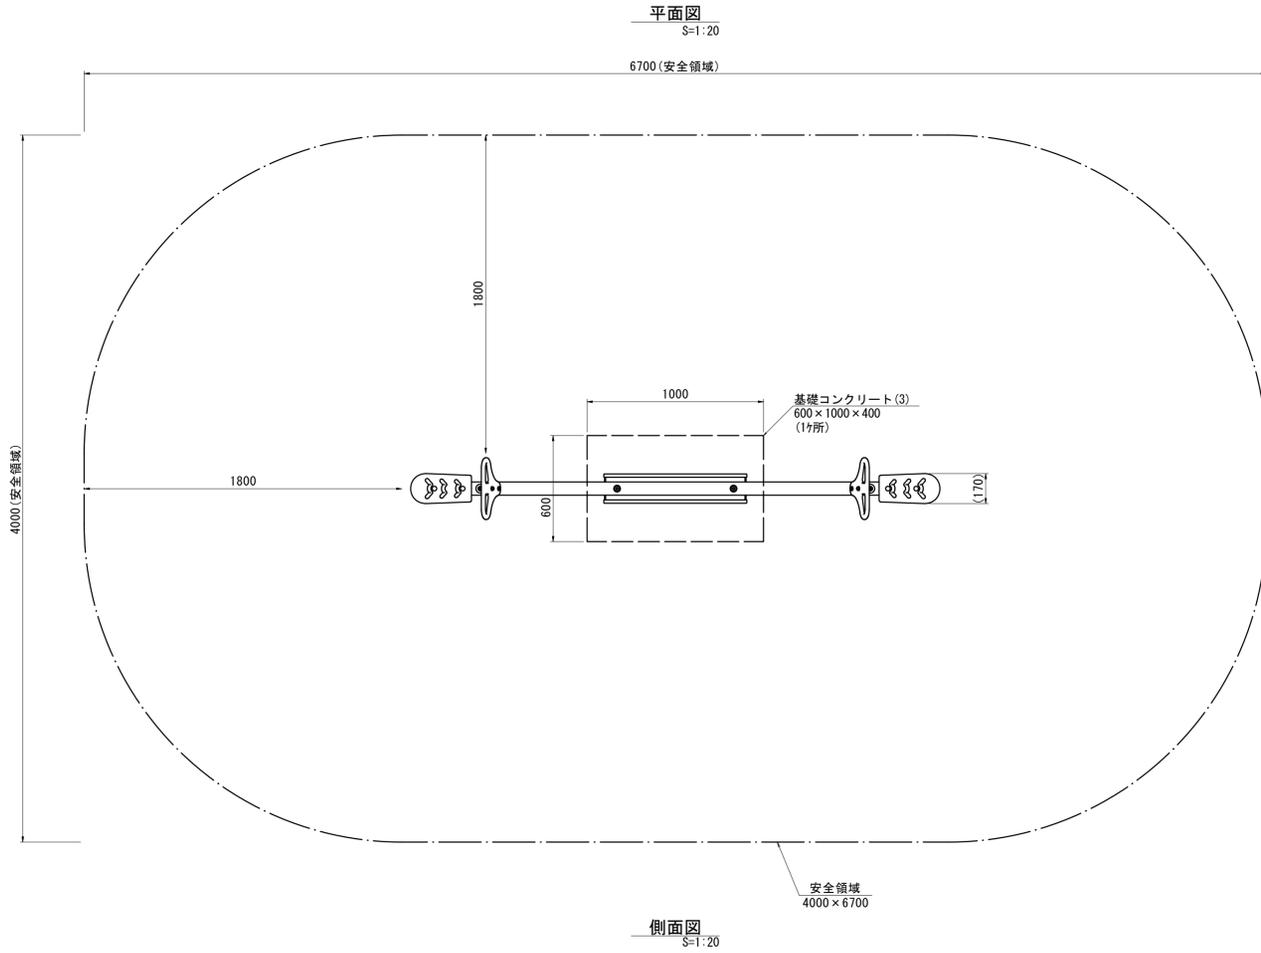

基礎コンクリート(3)				10基当り	
名称	規格	単位	数量	摘要	
コンクリート	18-8-40(BB)	m ³	2.40		
型枠		m ²	12.80		
均しコンクリート	18-8-25(BB)	m ³	0.39		
均し型枠		m ²	1.80		
基礎砕石	RC-40 t=10cm	m ²	7.70		
基面整正		m ²	7.70		

作業土工				10基当り	
名称	規格	単位	数量	摘要	
床掘り	土砂	m ³	11.33		
埋戻し	流用土	m ³	7.78		

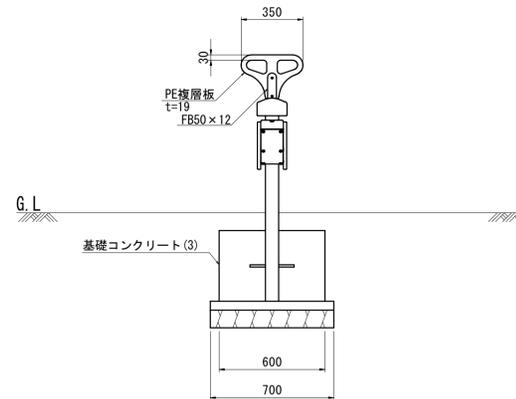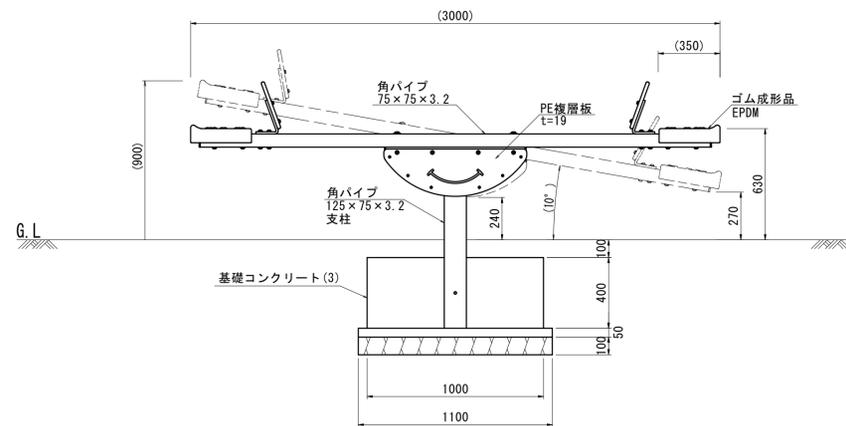

ホッピングシーソー					1基当り	
名称	規格	単位	数量	摘要		
ホッピングシーソー	単列シーソー 2人乗り	基	1.00	SE-05同等品以上		
コンクリート基礎(3)	1000×600×H400	基	1.00			


※本図面はA1サイズを原寸とする。

工事名	令和6年度南公園補第2号 東城山B住宅児童遊び場整備工事		
施工箇所名	津市城山二丁目地内		
図面の種類	各種構造図(2/3)		
縮尺	図示	図面番号	3/4
事業所名	津市建設部津南工事事務所		


各種構造図(4/4)
S=1:5

ラバークッションマット
AO-9111同等品以上

平面図

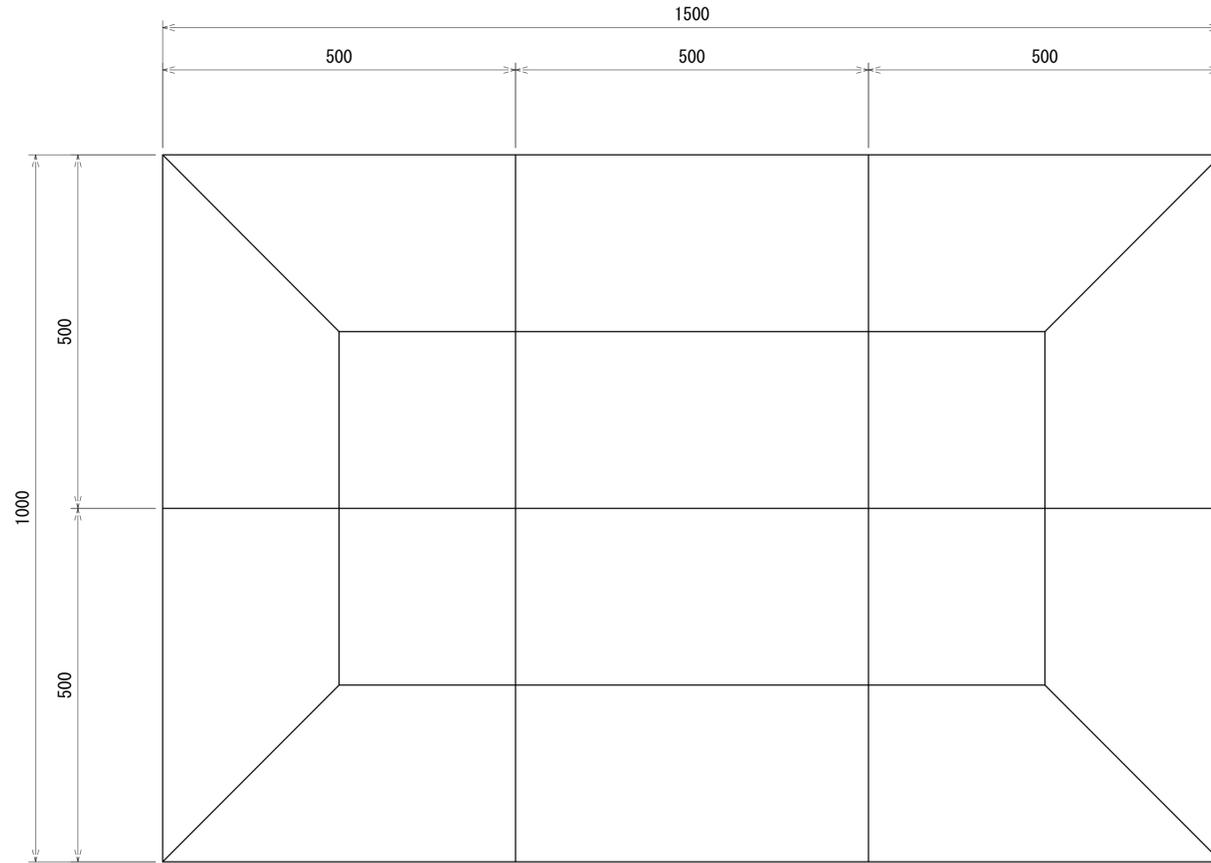

断面図

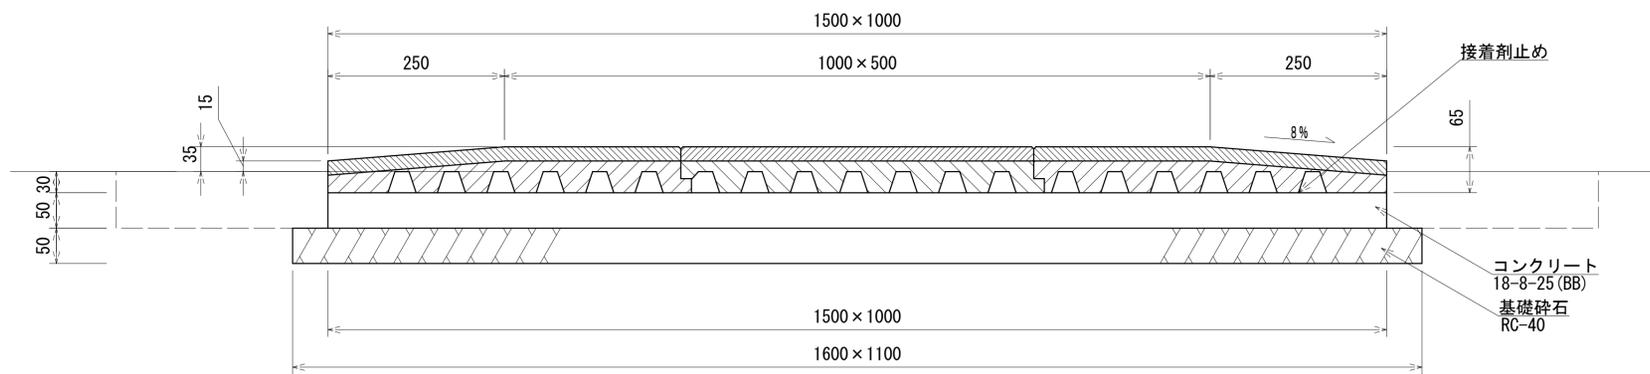

安全マット				
名称	規格	単位	数量	摘要
安全マット	ラバークッションマット 1500×1000×65 2枚	箇所	10.00	AO-9111同等品以上
基礎コンクリート(5)	1500×1000×50	基	20.00	

基礎コンクリート(5)				
名称	規格	単位	数量	摘要
コンクリート	18-8-25 (BB)	m3	0.75	
型枠		m2	2.50	
基礎砕石	RC-40 t=5cm	m2	17.60	
基礎修正		m2	17.60	

作業土工				
名称	規格	単位	数量	摘要
床掘り	土砂	m3	7.14	
埋戻し	流用土	m3	2.98	

※本図面はA1サイズを原寸とする。

工事名	令和6年度南公園補第2号 東城山B住宅児童遊び場整備工事		
施工箇所名	津市城山二丁目地内		
図面の種類	各種構造図(3/3)		
縮尺	S=1:5	図面番号	4/4
事業所名	津市建設部津南工事事務所		