
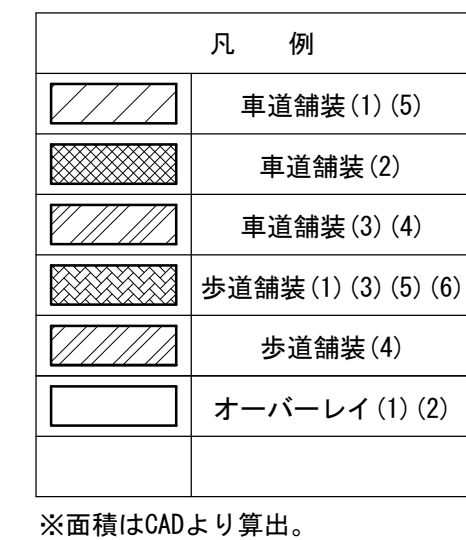


S=1 : 250

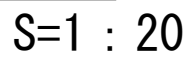



歩道舗装(4)	二五〇
表層(6)	再生密粒度As (13) 2.350kg/m ³
アスファルト乳剤	アスファルト-TPK-3
不陸整正(3)	補足材RC-40 t=1cm

※この図面はA1サイズを原寸とする。

工 事 名		令和7年度建整橋樑補修第1号 津興橋大規模更新事業に伴う 仮橋撤去及び道路改良工事		
施工箇所名		津市津興ほか2町地内		
図面の種類		舗装計画平面図		
縮 尺		S=1:250	図面番号	2/ 51
事 務 所 名		津市建設部建設整備課		

区画線計画平面図

S= 1:600

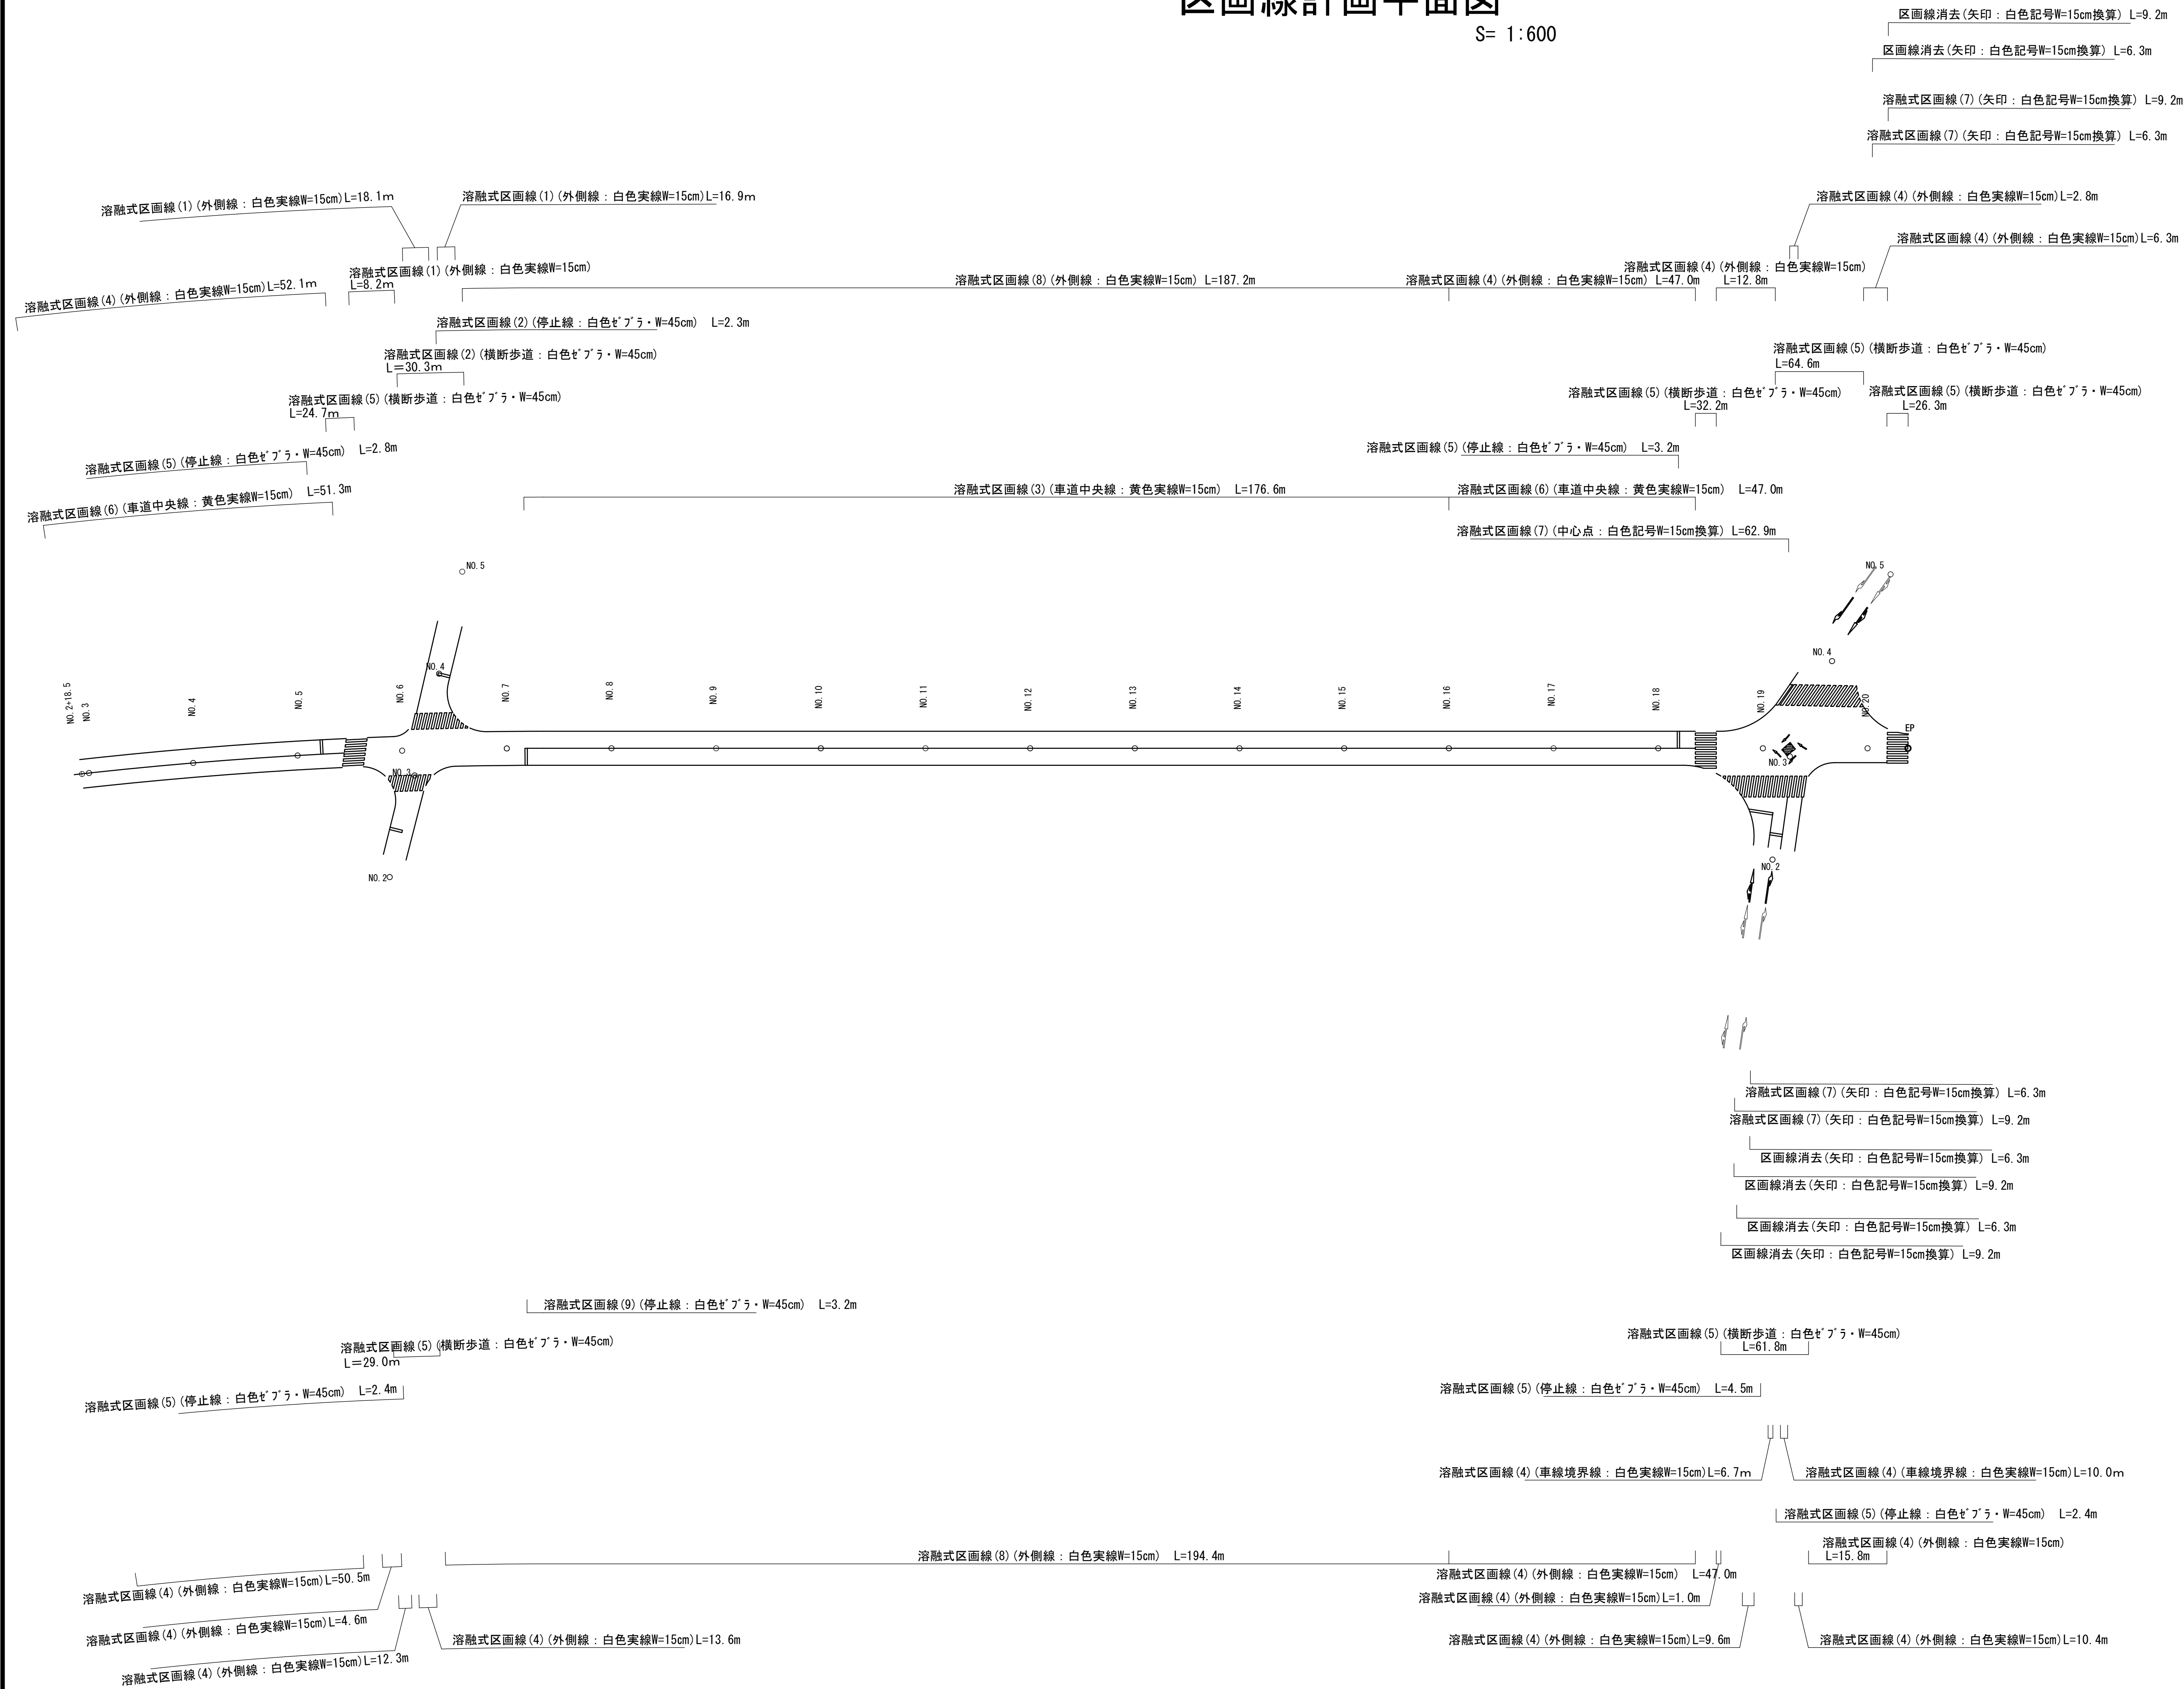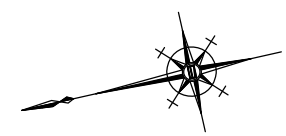

区画線消去 (矢印: 白色記号W=15cm換算) L=9.2m
区画線消去 (矢印: 白色記号W=15cm換算) L=6.3m
溶融式区画線 (7) (矢印: 白色記号W=15cm換算) L=9.2m
溶融式区画線 (7) (矢印: 白色記号W=15cm換算) L=6.3m


溶融式区画線 (4) (外側線: 白色実線W=15cm) L=2.8m
溶融式区画線 (4) (外側線: 白色実線W=15cm) L=6.3m

溶融式区画線 (5) (横断歩道: 白色せ'づ'う・W=45cm) L=64.6m
溶融式区画線 (5) (横断歩道: 白色せ'づ'う・W=45cm) L=32.2m
溶融式区画線 (5) (横断歩道: 白色せ'づ'う・W=45cm) L=26.3m

溶融式区画線 (5) (停止線: 白色せ'づ'う・W=45cm) L=3.2m

溶融式区画線 (6) (車道中央線: 黄色実線W=15cm) L=47.0m

溶融式区画線 (7) (中心点: 白色記号W=15cm換算) L=62.9m

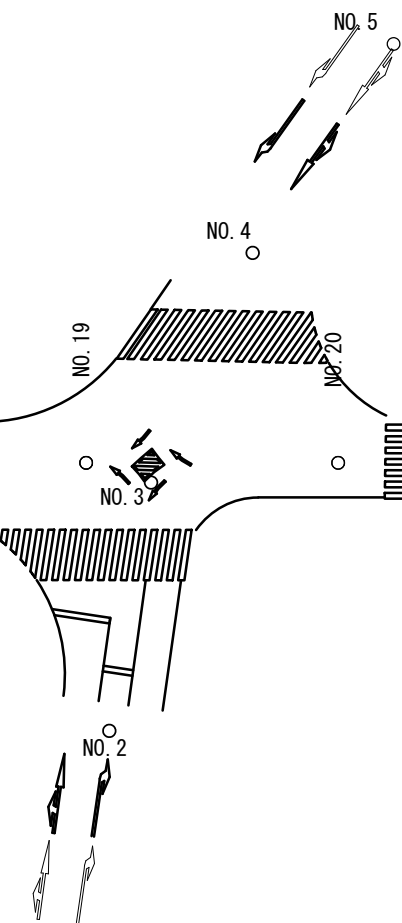

溶融式区画線 (7) (矢印: 白色記号W=15cm換算) L=6.3m
溶融式区画線 (7) (矢印: 白色記号W=15cm換算) L=9.2m
区画線消去 (矢印: 白色記号W=15cm換算) L=6.3m
区画線消去 (矢印: 白色記号W=15cm換算) L=9.2m
区画線消去 (矢印: 白色記号W=15cm換算) L=6.3m
区画線消去 (矢印: 白色記号W=15cm換算) L=9.2m

溶融式区画線 (9) (停止線: 白色せ'づ'う・W=45cm) L=3.2m

溶融式区画線 (5) (横断歩道: 白色せ'づ'う・W=45cm) L=29.0m

溶融式区画線 (5) (停止線: 白色せ'づ'う・W=45cm) L=2.4m

溶融式区画線 (5) (横断歩道: 白色せ'づ'う・W=45cm) L=61.8m

溶融式区画線 (5) (停止線: 白色せ'づ'う・W=45cm) L=4.5m

溶融式区画線 (4) (車線境界線: 白色実線W=15cm) L=6.7m

溶融式区画線 (4) (車線境界線: 白色実線W=15cm) L=10.0m

溶融式区画線 (5) (停止線: 白色せ'づ'う・W=45cm) L=2.4m

溶融式区画線 (4) (外側線: 白色実線W=15cm) L=15.8m

溶融式区画線 (4) (外側線: 白色実線W=15cm) L=47.0m

溶融式区画線 (4) (外側線: 白色実線W=15cm) L=1.0m

溶融式区画線 (4) (外側線: 白色実線W=15cm) L=9.6m

溶融式区画線 (4) (外側線: 白色実線W=15cm) L=10.4m

溶融式区画線 (8) (外側線: 白色実線W=15cm) L=194.4m

溶融式区画線 (4) (外側線: 白色実線W=15cm) L=50.5m

溶融式区画線 (4) (外側線: 白色実線W=15cm) L=4.6m

溶融式区画線 (4) (外側線: 白色実線W=15cm) L=12.3m

溶融式区画線 (4) (外側線: 白色実線W=15cm) L=13.6m


※この図面はA1サイズを原寸とする。

工 事 名	令和7年度建整橋補修第1号 津興橋大規模更新事業に伴う 仮橋撤去及び道路改良工事		
施工箇所名	津市津興ほか2町地内		
図面の種類	区画線計画平面図		
縮 尺	S= 1:600	図面番号	3/ 51
事 務 所 名	津市建設部建設整備課		


標準横断面図

S=1:50

NO. 8

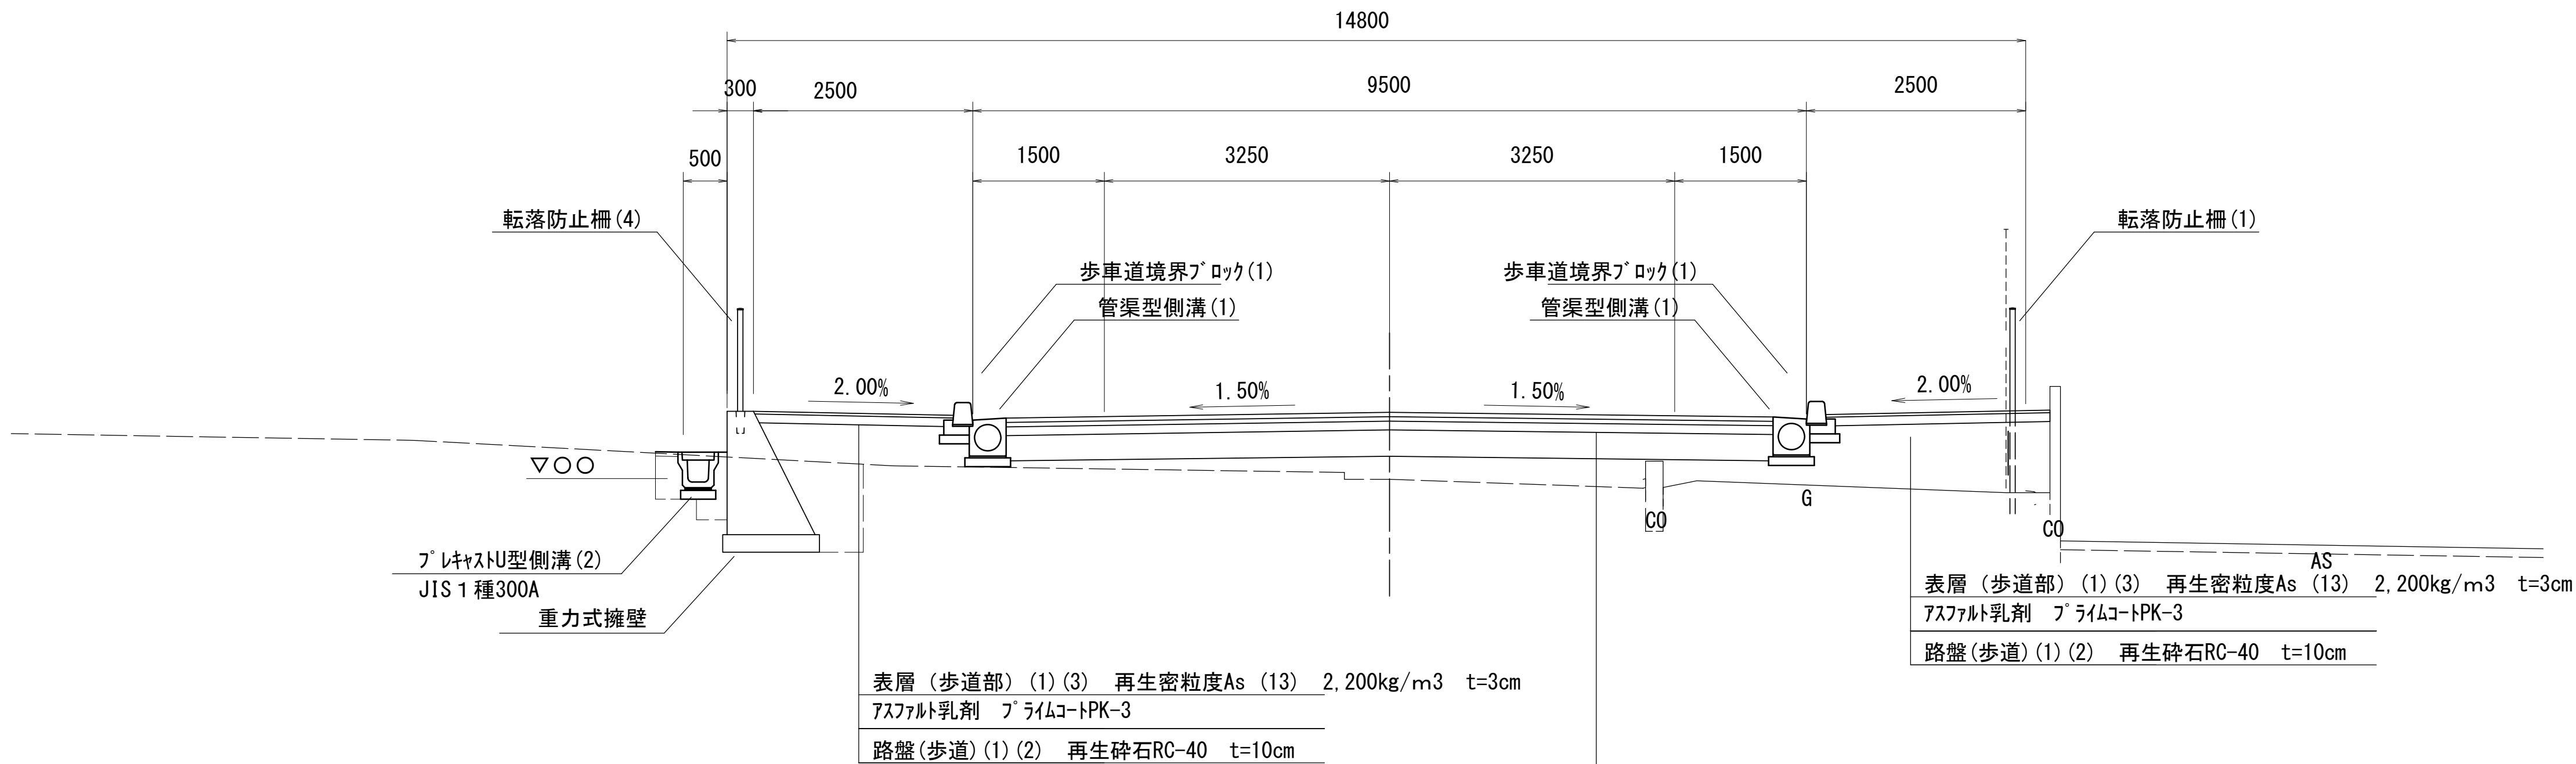

NO. 17

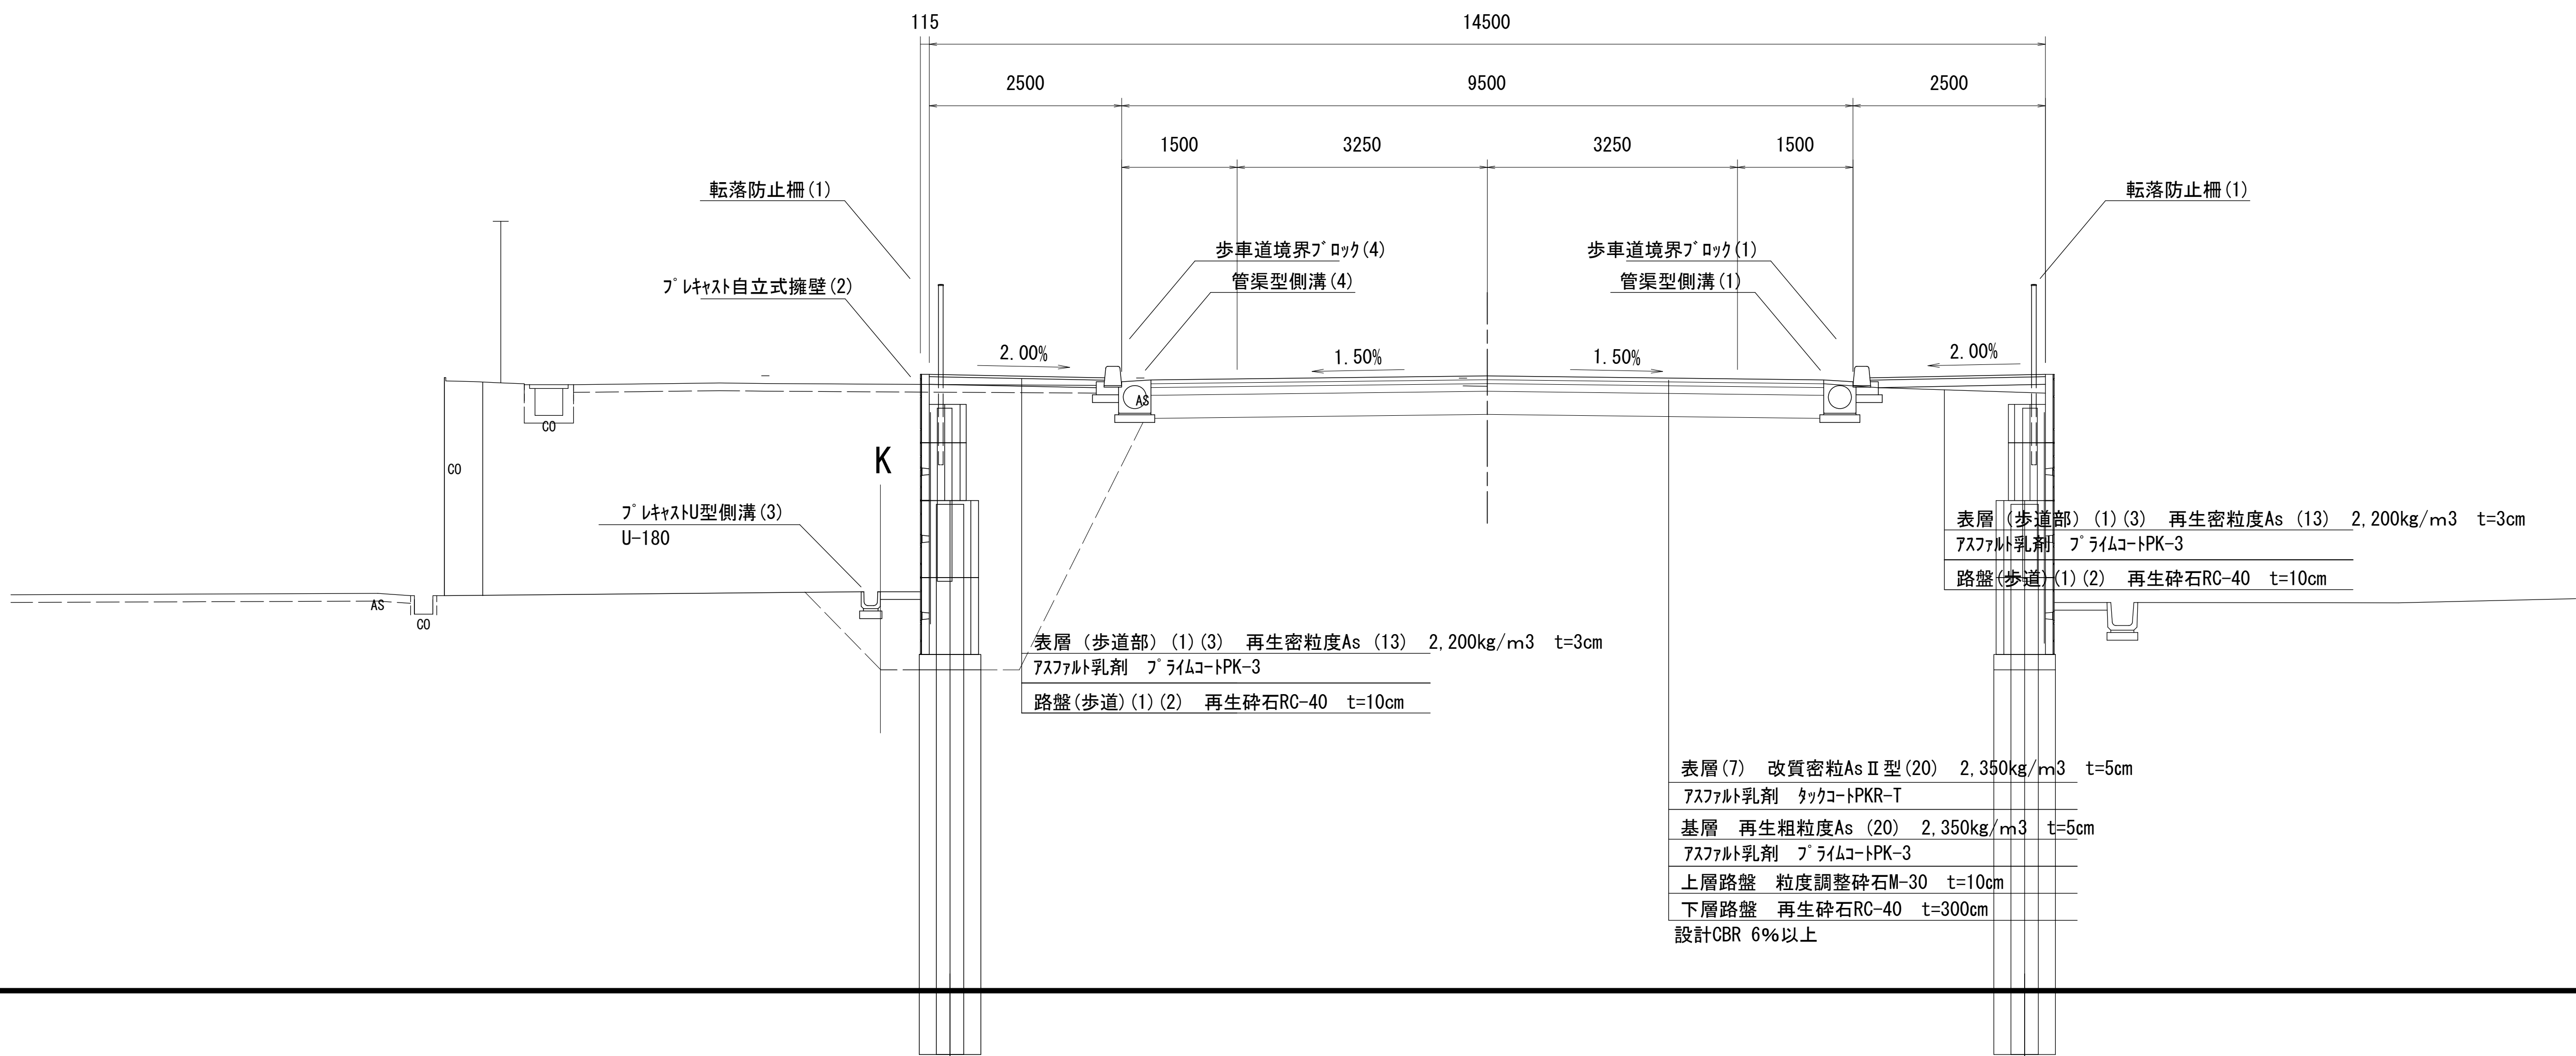


※この図面はA1422を原寸とする。

工 事 名	令和7年度建整橋補修第1号 津興橋大規模更新事業に伴う 仮橋撤去及び道路改良工事		
施工箇所名	津市津興ほか2町地内		
図面の種類	標準横断面図		
縮 尺	S=1:50	図面番号	4/ 51
事 務 所 名	津市建設部建設整備課		

道路縦断面図(1)

V= 1:100
H= 1:500

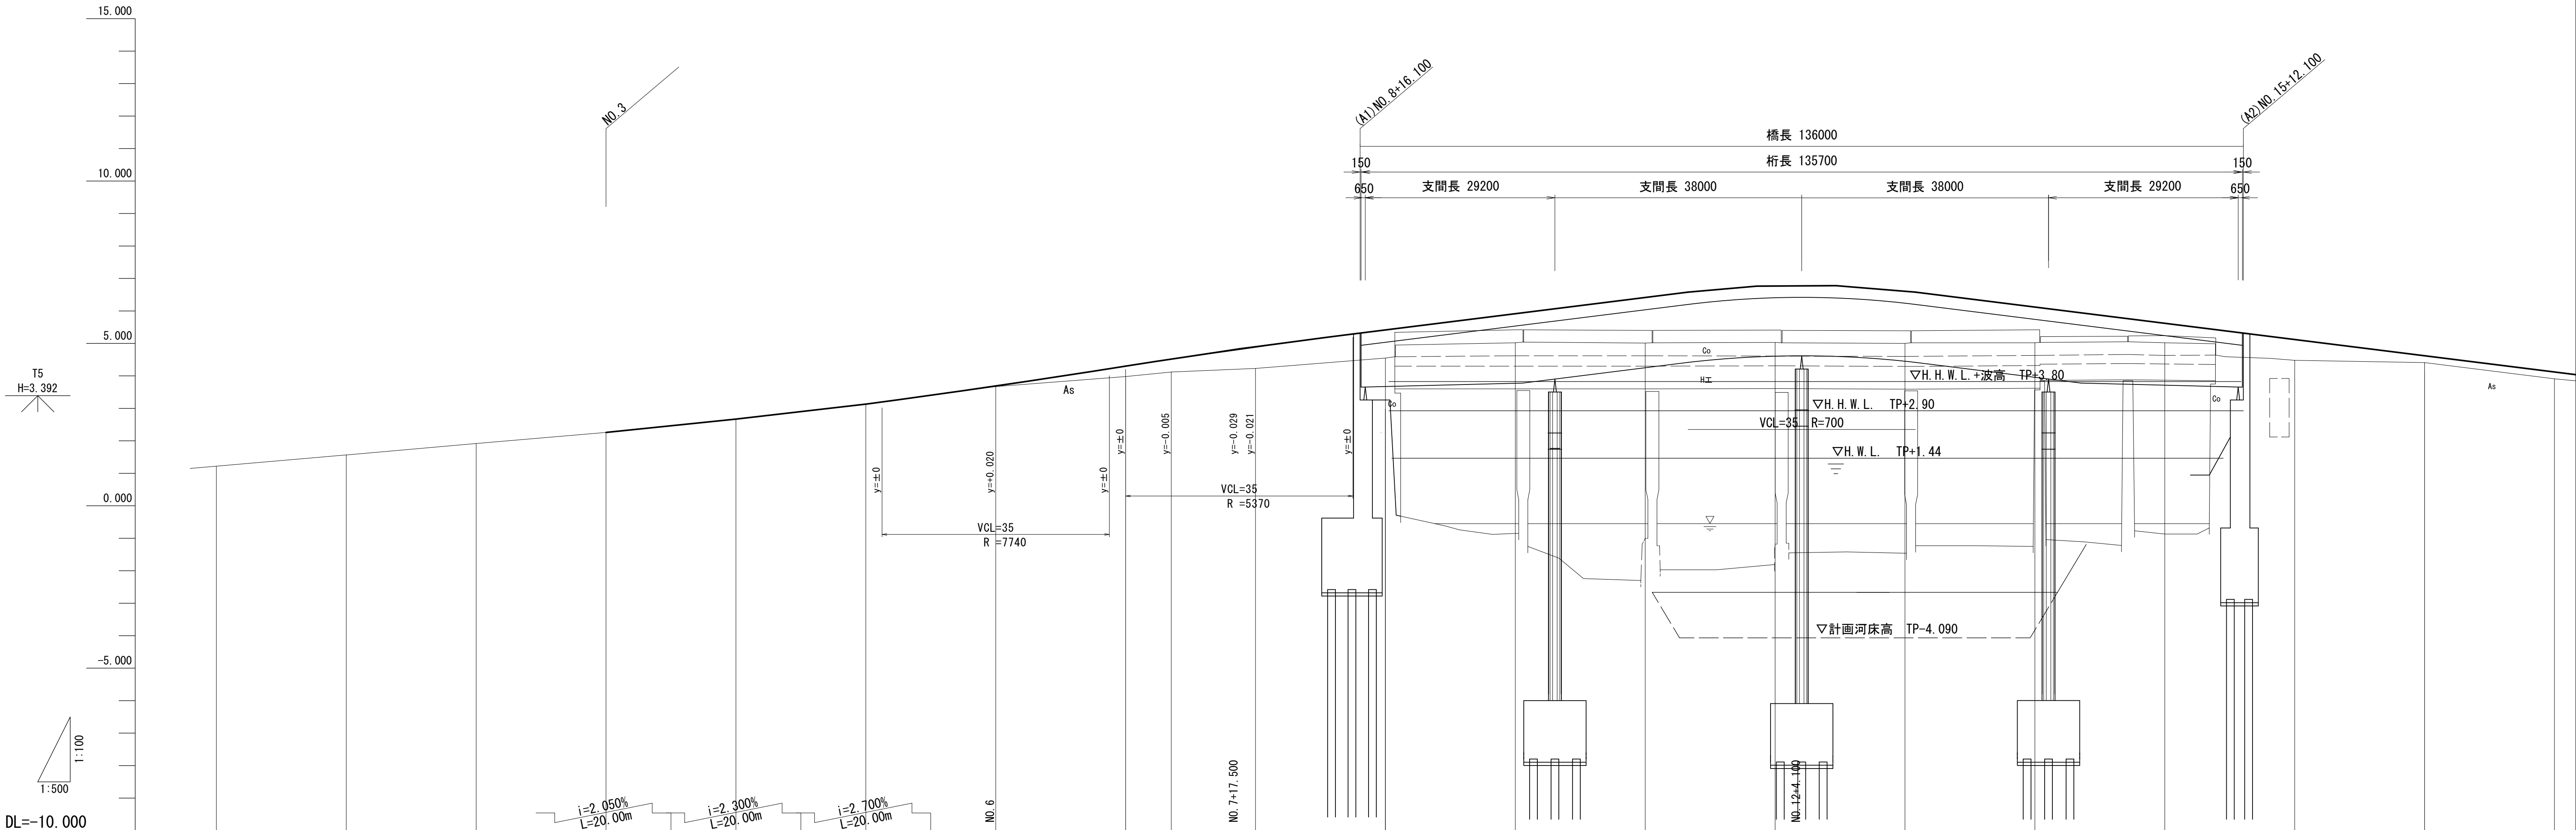

勾 配 図																				
盛 土 高							0.02	0.32	0.40	0.66	0.87	0.90	1.41	1.76	1.62	1.10	0.60	0.64	0.49	0.33
切 土 高																				
計 画 高				2.260	2.670	3.130	3.690	4.300	4.517	4.823 4.894	5.415	5.915	6.415	6.786	6.618	6.120	5.620	5.120	4.620	4.120
地 盤 高	1.22	1.56	1.92	2.26	2.67	3.13	3.67	3.98	4.12	4.23	2.98	5.02	5.01	5.03	5.00	5.02	5.02	4.48	4.41	3.91
追加距離	0.000	20.000	40.000	60.000	80.000	100.000	120.000	140.000	147.028	160.000	180.000	200.000	220.000	240.000	260.000	280.000	300.000	320.000	340.000	360.000
単 距 離	0.000	20.000	15.730	1.878	20.000	20.000	20.000	20.000	7.028	12.972	20.000	20.000	20.000	20.000	20.000	20.000	20.000	20.000	20.000	20.000
測 点	NO. 0	NO. 1	NO. 2	NO. 3	NO. 4	NO. 5	NO. 6	NO. 7	EC1	+17.500 NO. 8	NO. 9	NO. 10	NO. 11	NO. 12	NO. 13	NO. 14	NO. 15	NO. 16	NO. 17	NO. 18
曲 線 図	S-IP1 CL=141.121 IA=10° 06' 25" TL= 70.744 R=800.000 SL= 3.122																			
片 勾 配 摺 付 図	-1.5%																			
拡 幅 摺 付 図																				


工 事 名	令和7年度建整橋樑補修第1号 津興橋大規模更新事業に伴う 仮橋撤去及び道路改良工事		
施工箇所名	津市津興ほか2町地内		
図面の種類	道路縦断面図(1)		
縮 尺	V= 1:100 H= 1:500	図面番号	5/ 51

※この図面はA1742を原寸とする。

工 事 名	令和7年度建整橋補修第1号 津興橋大規模更新事業に伴う 仮橋撤去及び道路改良工事		
施工箇所名	津市津興ほか2町地内		
図面の種類	道路縦断面図(1)		
縮 尺	V= 1:100 H= 1:500	図面番号	5/ 51
事 務 所 名	津市建設部建設整備課		

道路縦断図(1)

V= 1:100
H= 1:500

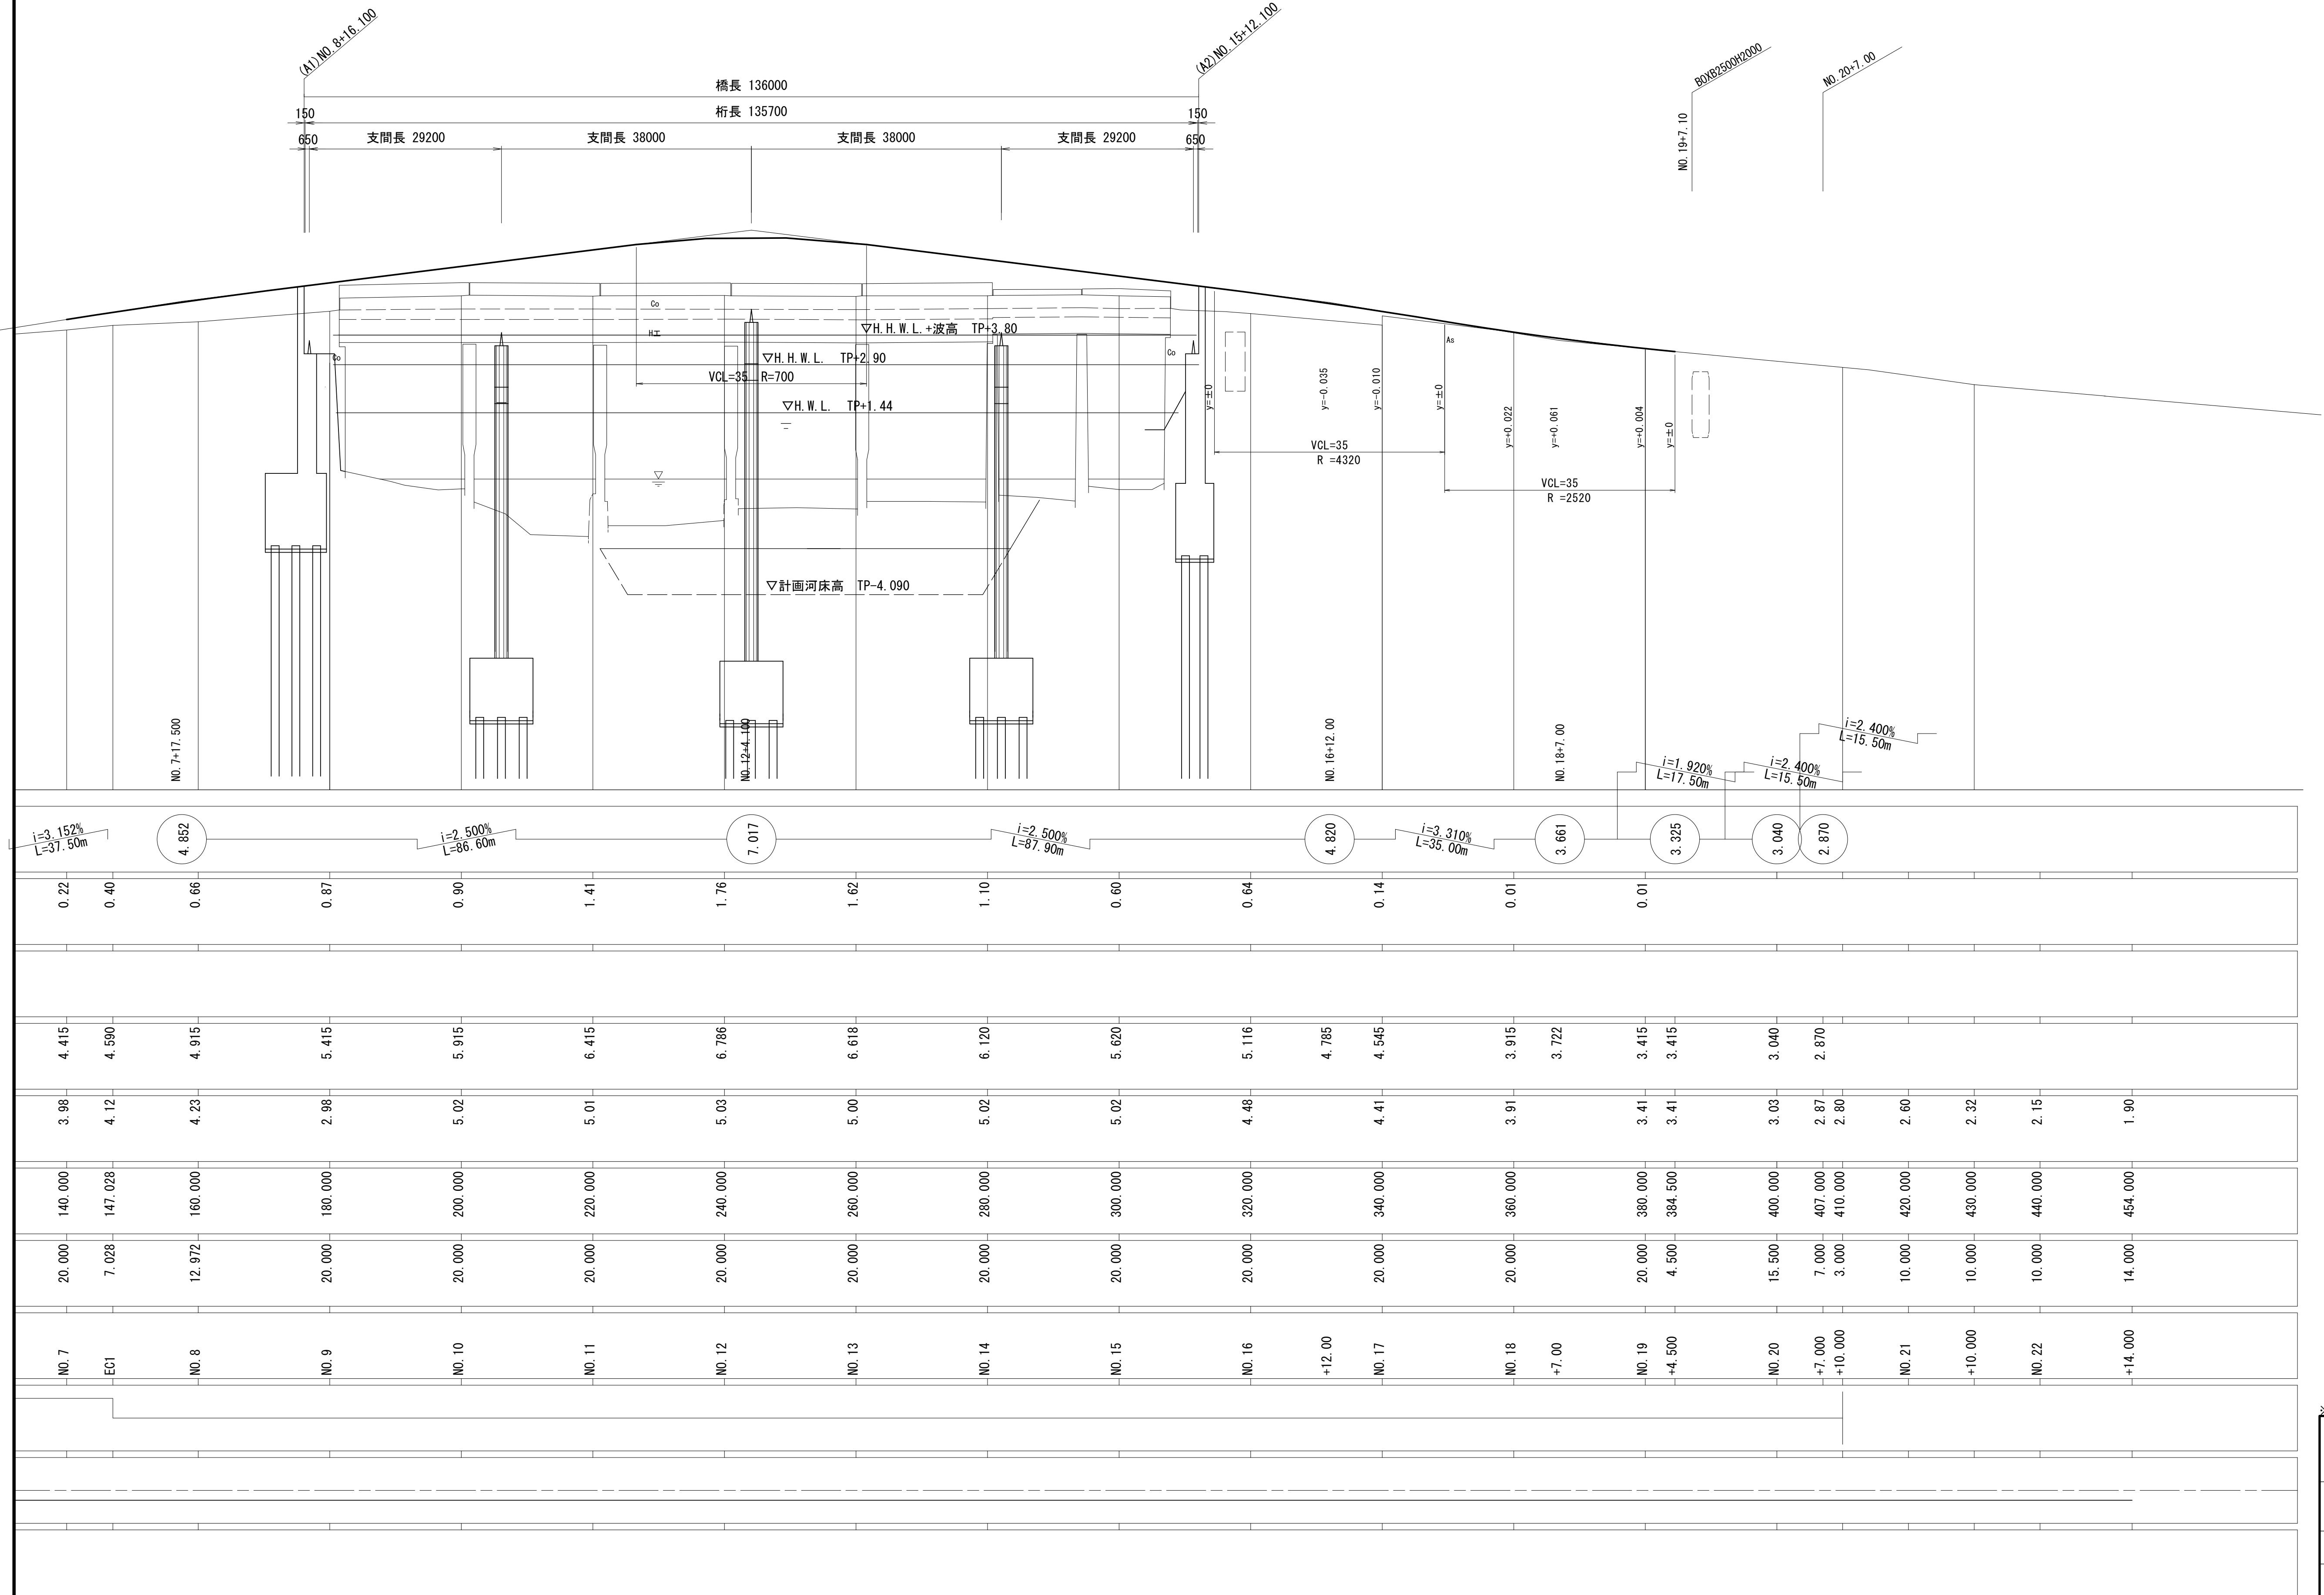


※この図面はA1サイズを原寸とする。

工 事 名	令和7年度建整橋樑補修第1号 津興橋大規模更新事業に伴う 仮橋撤去及び道路改良工事		
施工箇所名	津市津興ほか2町地内		
図面の種類	道路縦断面図 (2)		
縮 尺	V= 1:100 H= 1:500	図面番号	6/ 51
事 務 所 名	津市建設部建設整備課		

道路縦断面図(2)


V= 1:100
H= 1:500

本線起点側交差道路

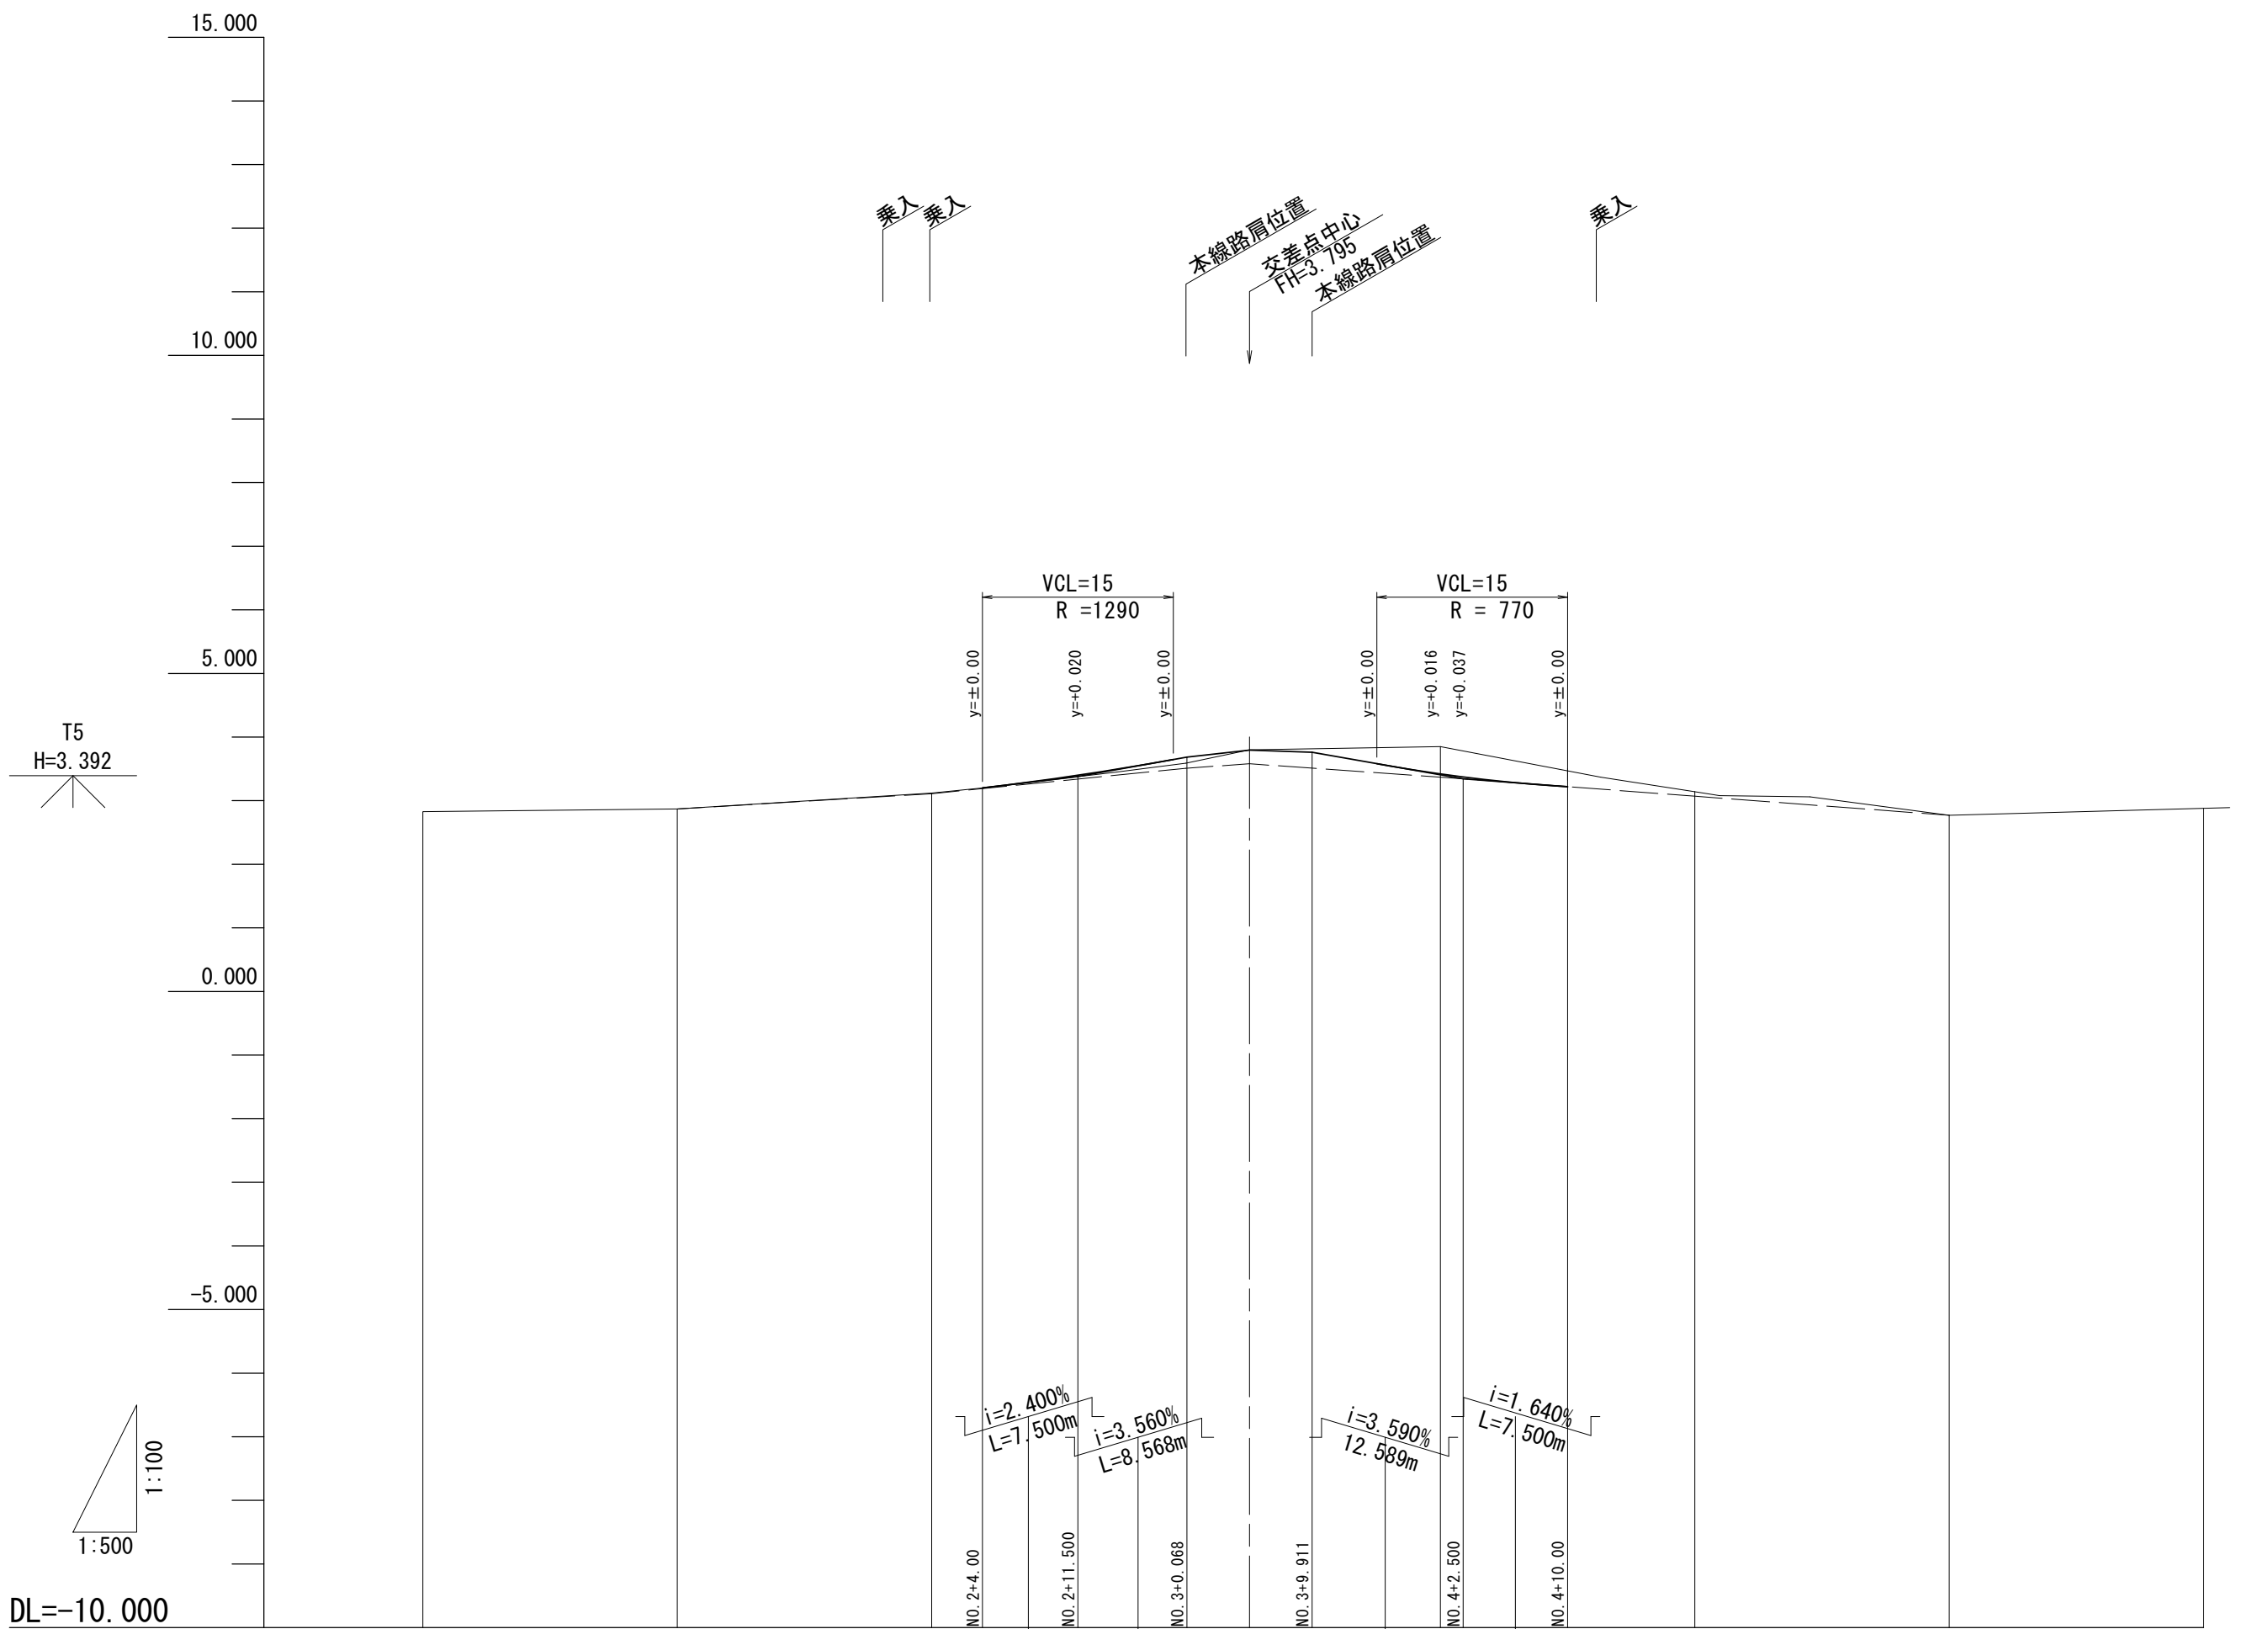

勾配図														
計画高			3.200	3.400	3.685	3.795	3.449	3.380	3.220					
地盤高	2.83	2.87	3.12	3.20	3.59		3.41	3.22	3.07	2.77	2.88			
追加距離	0.000	20.000	40.000		60.000		80.000		100.000	120.000	140.000			
単距離	0.000	20.000	20.000		20.000		20.000		20.000	20.000	20.000			
測点	NO.0	NO.1	NO.2 +4.000	+11.500	NO.3 +0.068	+4.990	+9.911	NO.4 +2.500	+10.000	NO.5	NO.6			NO.7

本線終点側交差道路

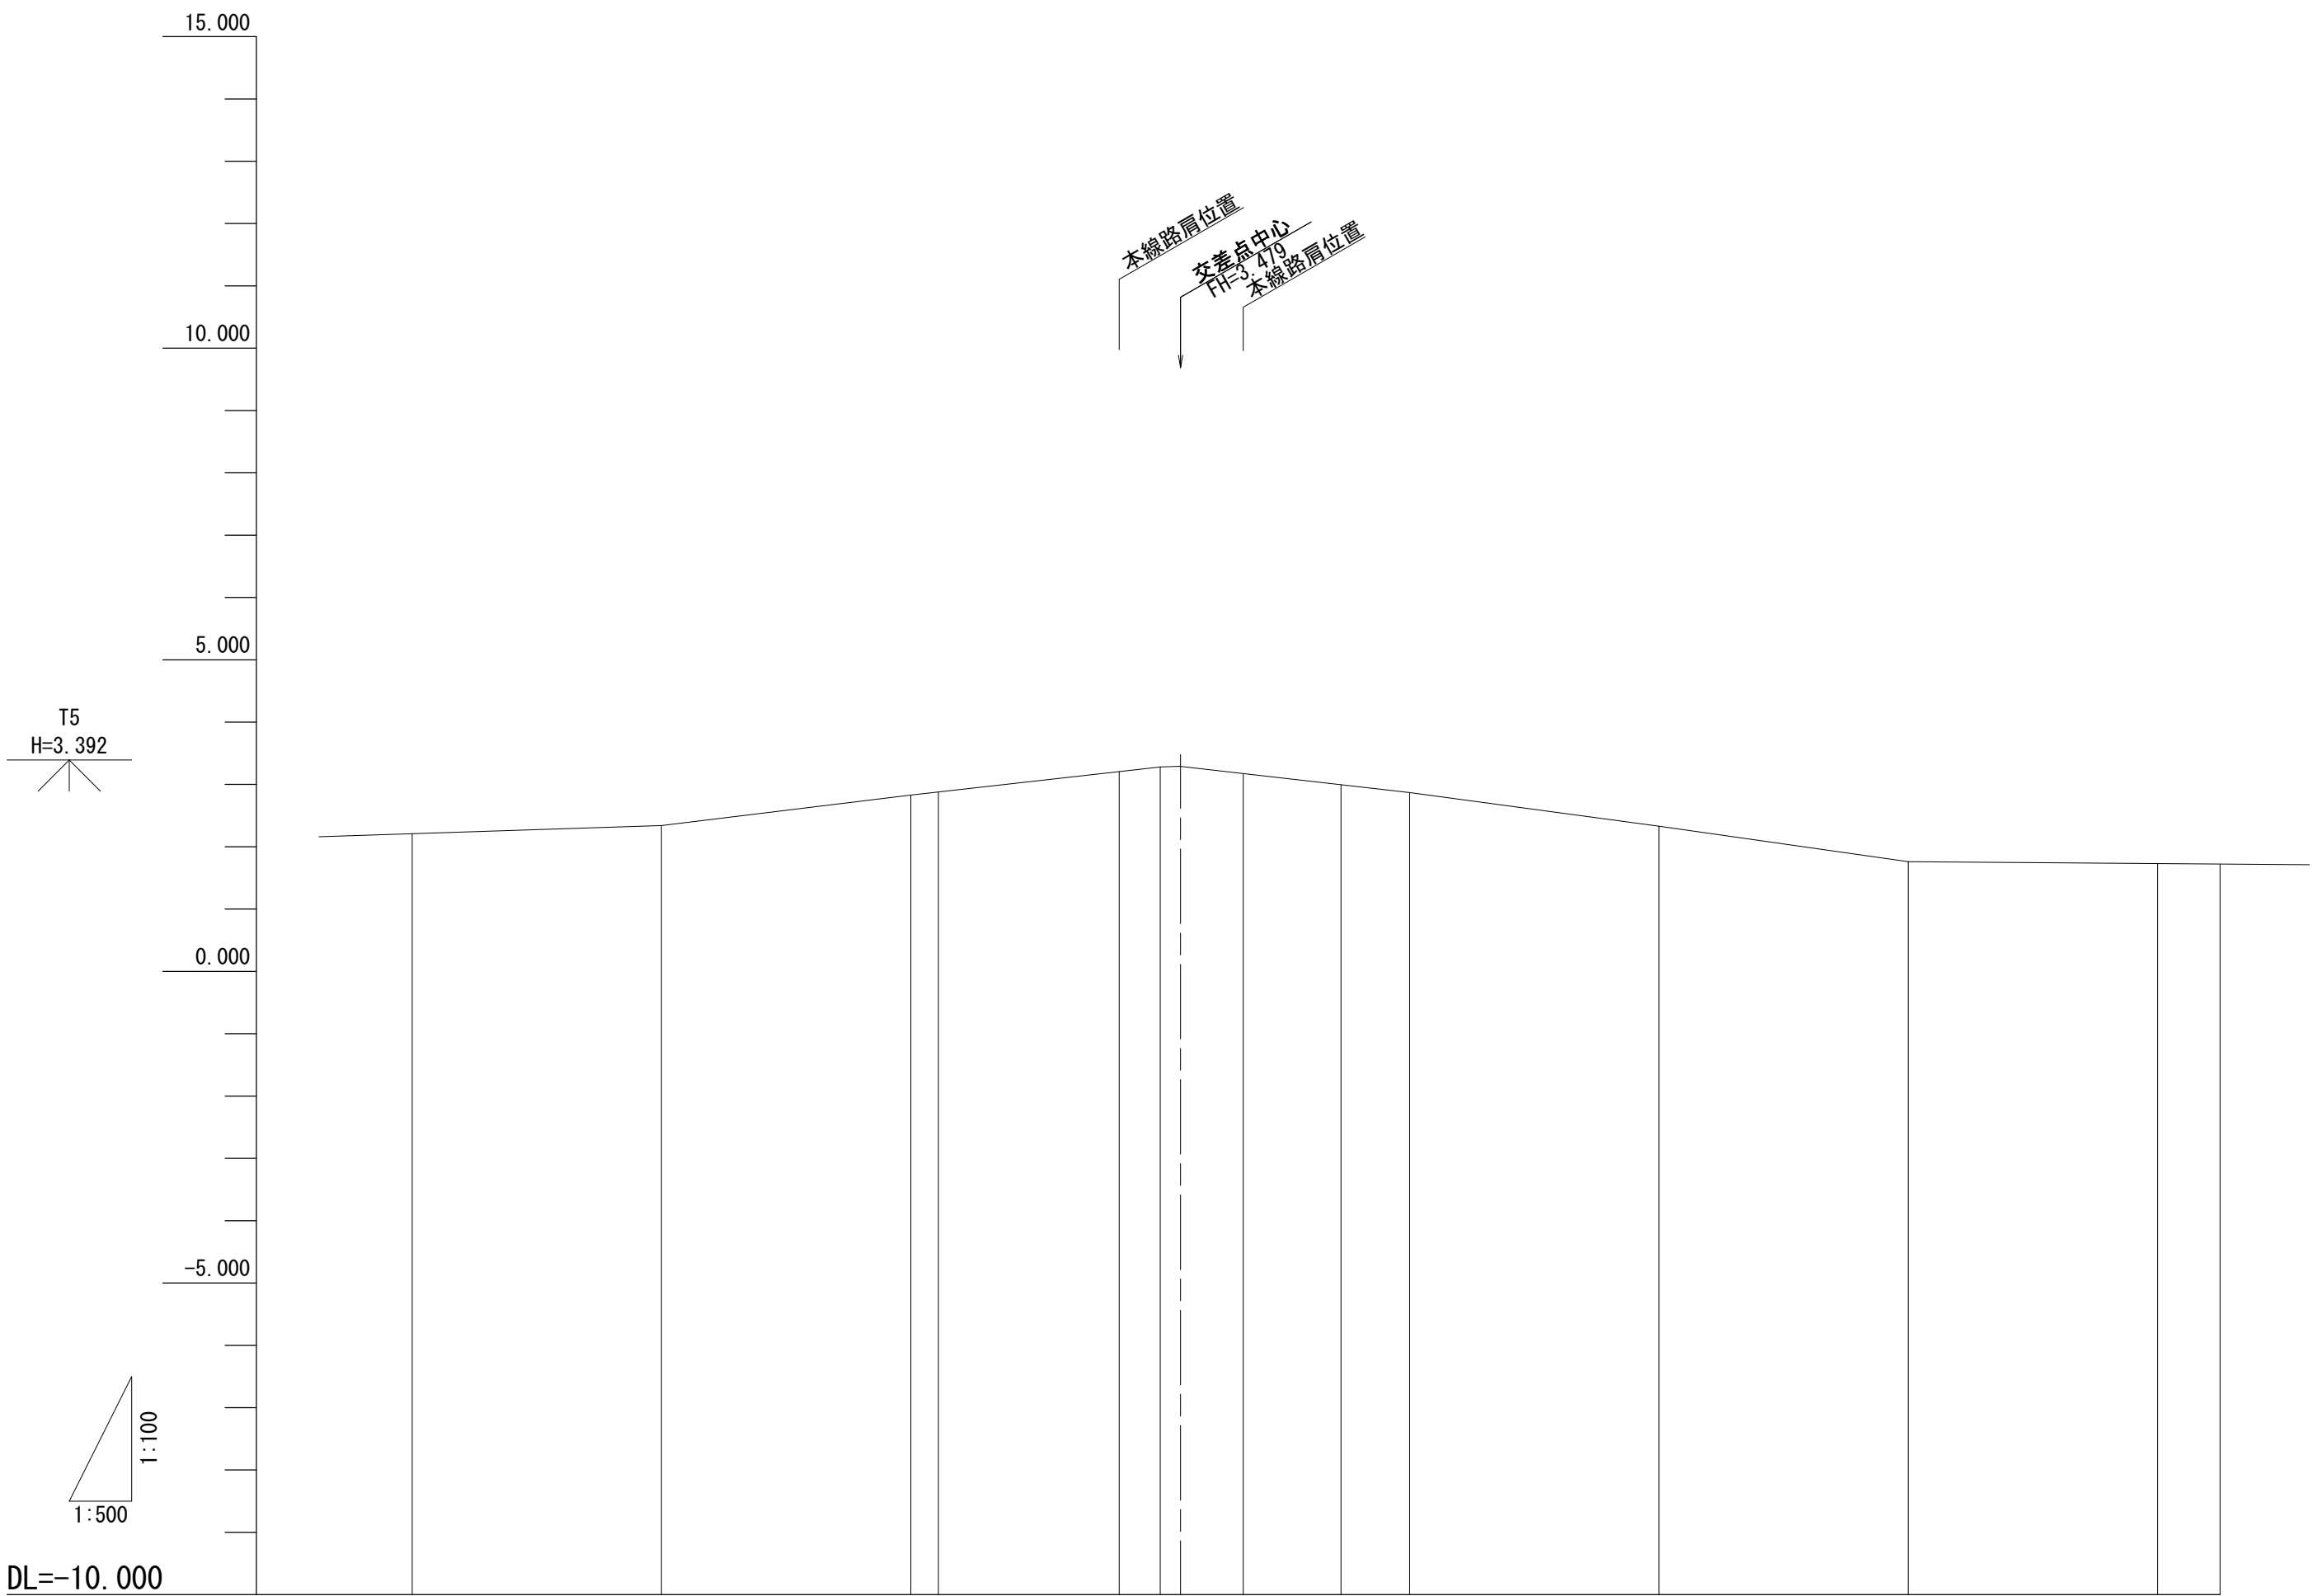

勾配図														
計画高														
地盤高	2.21	2.34	2.83	2.88	3.28	3.00	2.87	2.33	1.76	1.73				
追加距離	0.000	20.000	40.000	60.000	80.000	100.000	120.000	140.000						
単距離	0.000	20.000	20.000	20.000	20.000	20.000	20.000	20.000						
測点	NO.0	NO.1	NO.2 +2.212	+16.712	NO.3 +1.631	+6.658	+14.498	NO.4	NO.5	NO.6				NO.7

※この図面はA1サイズを原寸とする。


工 事 名	令和7年度建整橋補修第1号 津興橋大規模更新事業に伴う 仮橋撤去及び道路改良工事		
施工箇所名	津市津興ほか2町地内		
図面の種類	道路縦断面図(3)		
縮 尺	V= 1:100 H= 1:500	図面番号	7/51
事 務 所 名	津市建設部建設整備課		

横断面図(1)

S= 1 : 100


No.

GH=2.6
FH=2.6

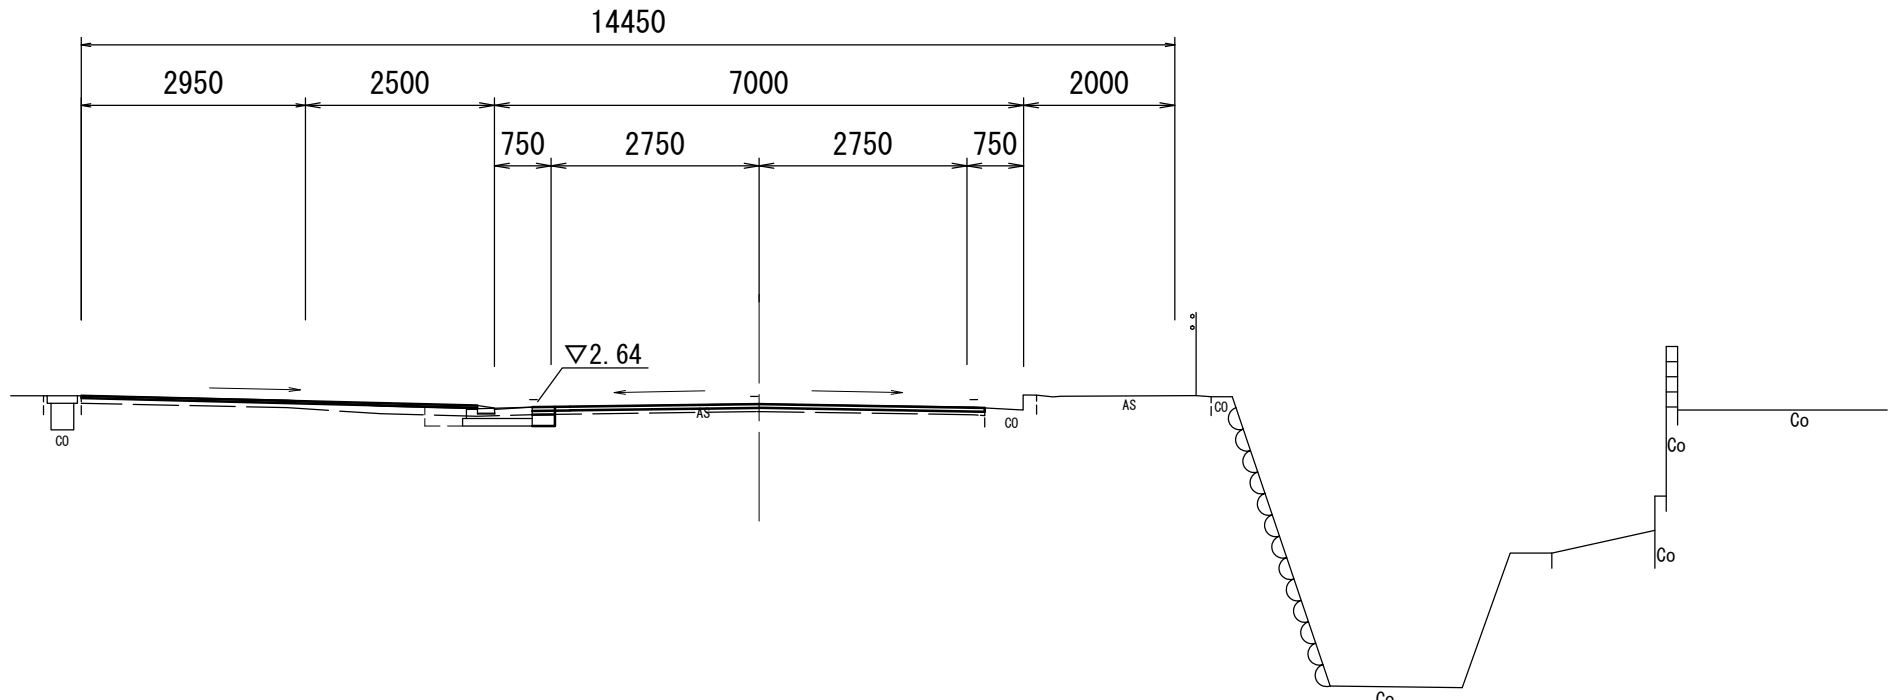
$$DL = -2,000$$

NO.

GH=2.2
FH=2.6

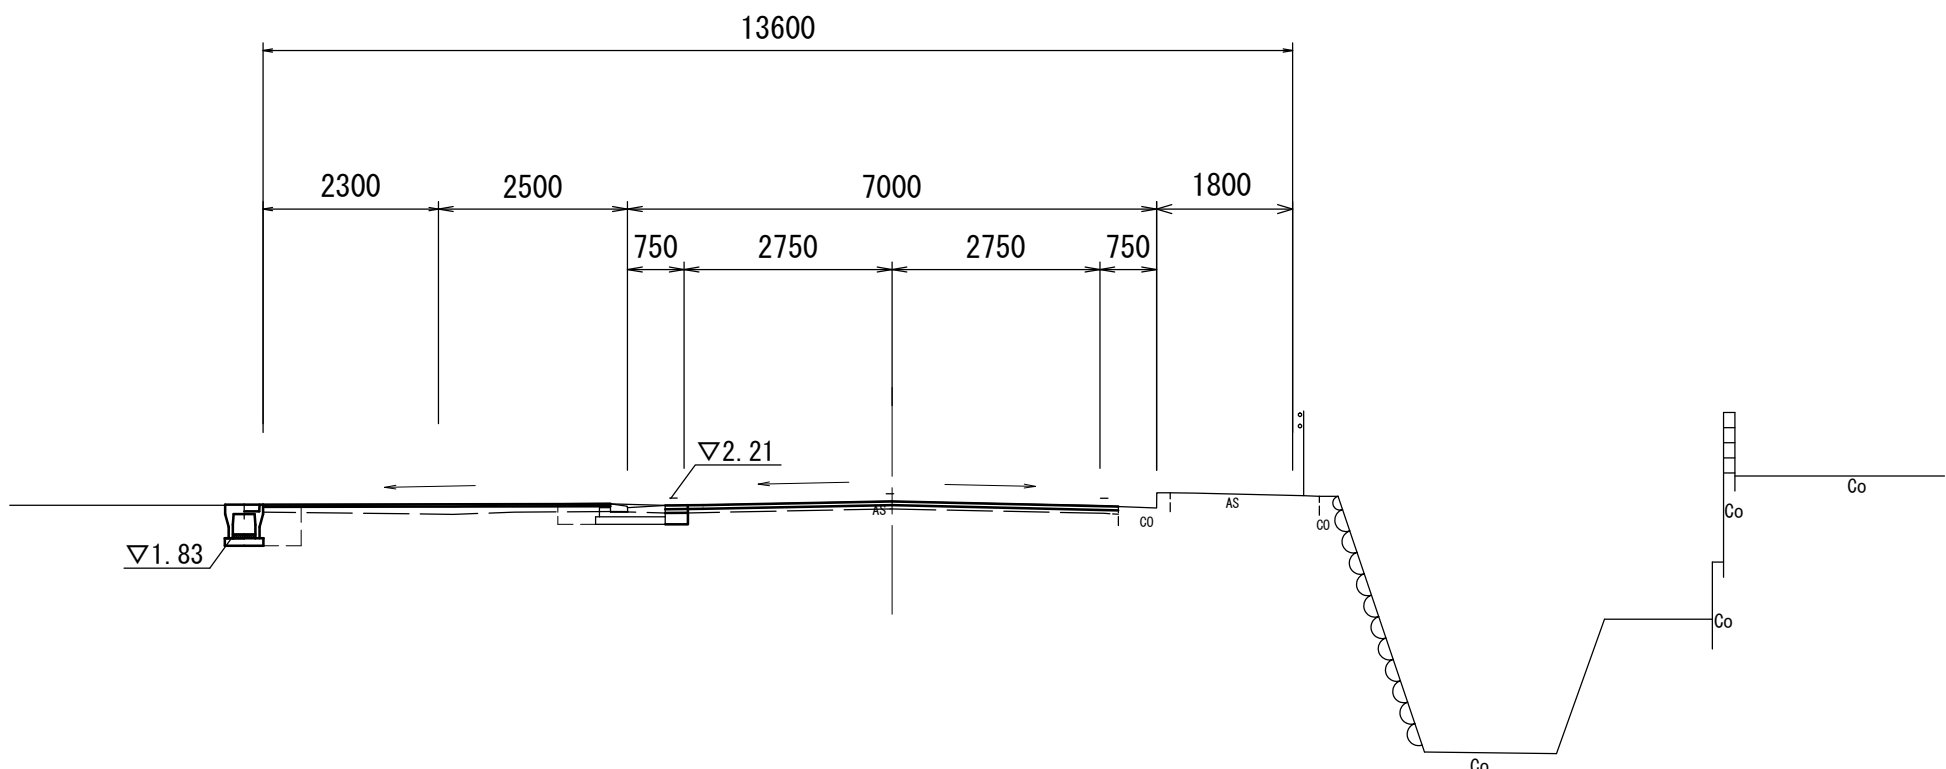
$$DL = -2.000$$

※この図面はA1サイズを原寸とする。

工 事 名	令和7年度整備橋樑補修第1号 津興橋大規模更新事業に伴う 仮橋撤去及び道路改良工事		
施工箇所名	津市津興ほか2町地内		
図面の種類	横断面図(1)		
縮 尺	S= 1:100	図面番号	8/51
事 務 所 名	津市建設部建設整備課		


横断面図(2)

S= 1 : 100

NO. 7


GH=3.98
FH=4.300

掘削	土砂	0.74	m2
路床盛土	RC-40	—	m2
歩道盛土	流用土	1.1	m2

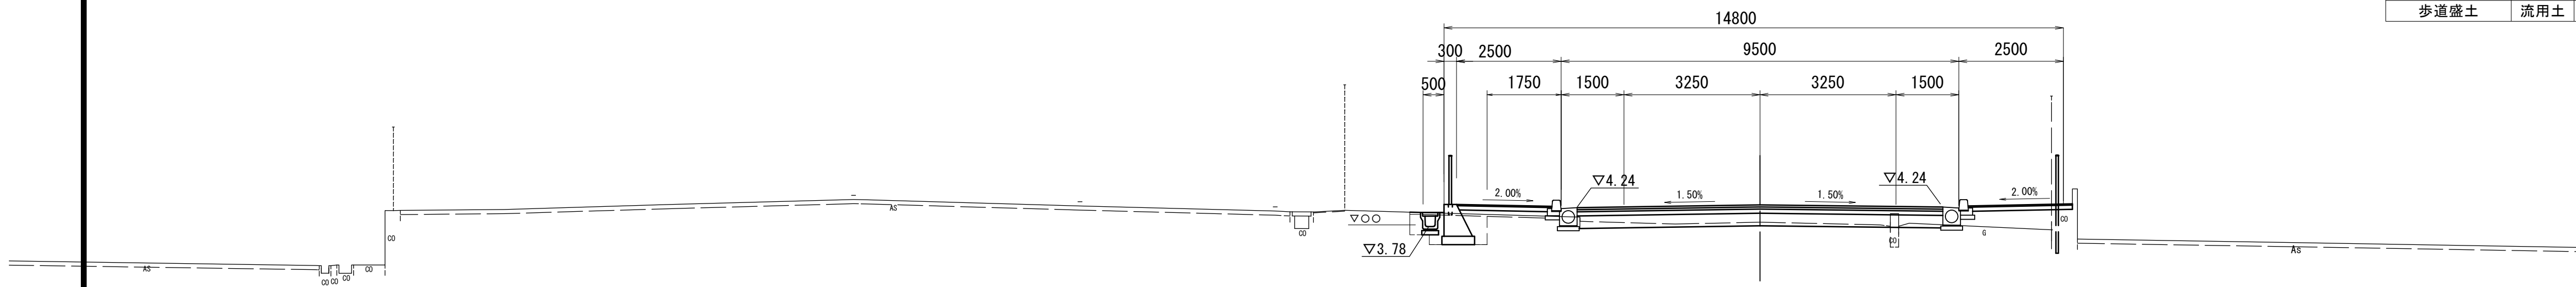
$$\underline{DL = -2.000}$$


NO. 6

GH=3.67
FH=3.690

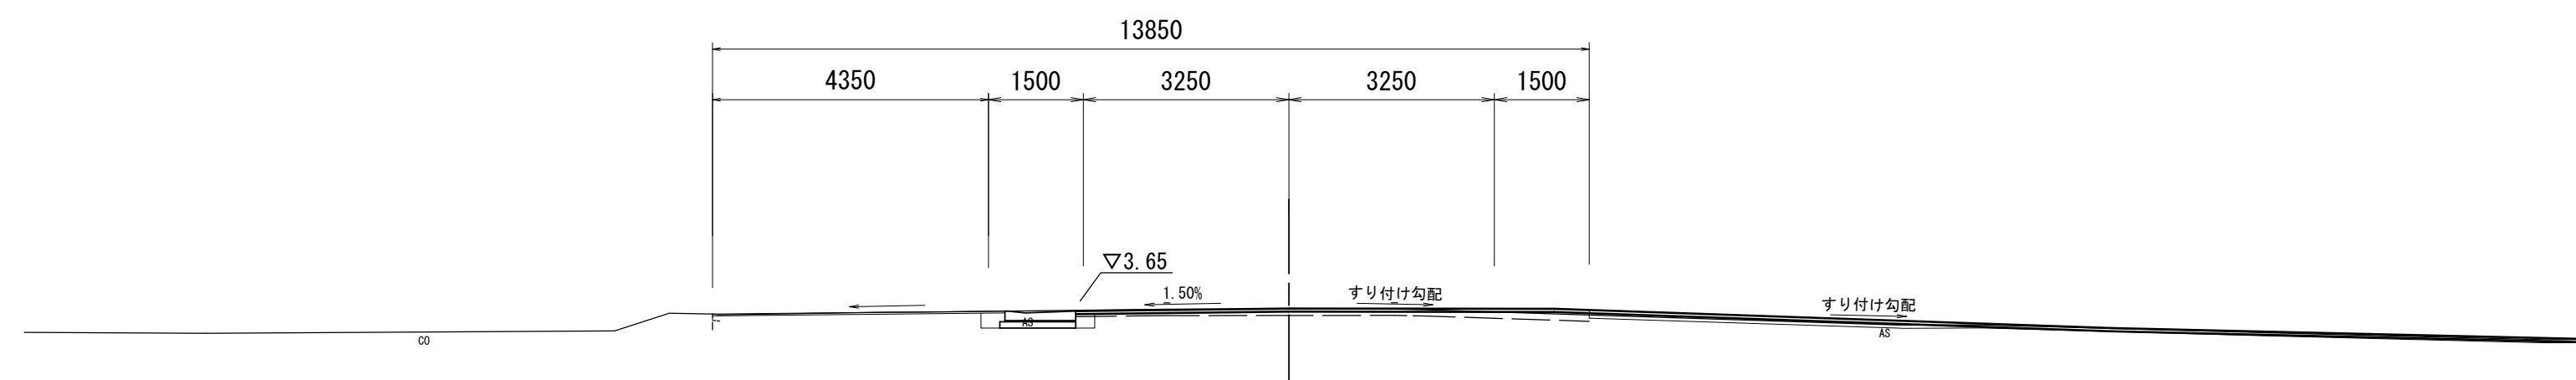
$$\underline{DL = -2.000}$$

NO. 5

GH=3.13
FH=3.13

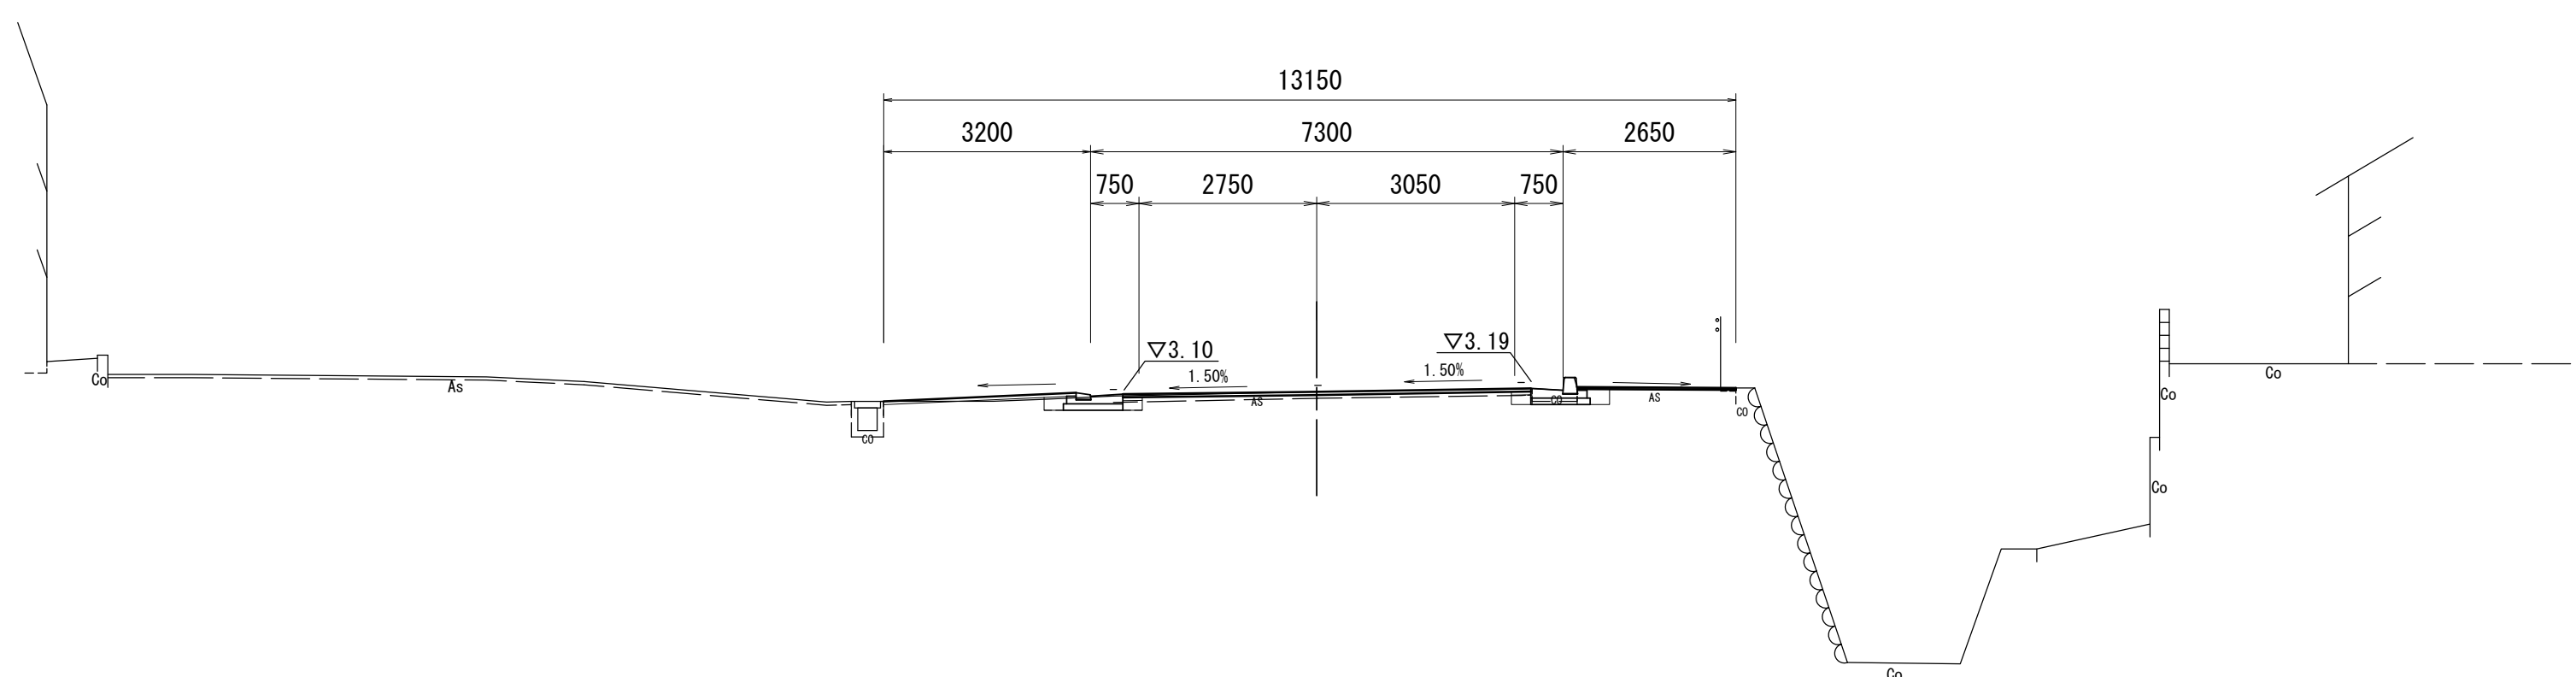

$$\underline{DL = -2.000}$$

※この図面はA1サイズを原寸とする。


次の図面はA17/Aを原図とする。			
工 事 名	令和7年度建築繕補補第1号 津興橋大規模更新事業に伴う 仮橋撤去及び道路改良工事		
施工箇所名	津市津興(ほか2町地内)		
図面の種類	横断面図(2)		
縮 尺	S= 1:100	図面番号	9/51
事 務 所 名	津市建設部建設整備課		

NO. 9


GH=2.98
FH=5.415

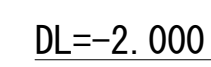

GH=4.23
FH=4.894

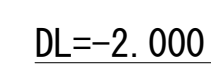

GH=4.12
FH=4.517

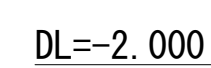

掘 削	土砂	0.51	m
路床盛土	RC-40	0.30	m
歩道盛土	流用土	1.7	m

※この図面はA1741-を原図とする。			
工 事 名	令和7年度建築補修補繕第1号 津興橋大規模更新事業に伴う 仮橋撤去及び道路改良工事		
施工箇所名	津市津興ほか2町地内		
図面の種類	横断面図 (3)		
縮 尺	S= 1:100	図面番号	10/51
事 務 所 名	津市建設部建設整備課		


横断面図(4)

S= 1 : 100

NO. 18

GH=3. 91
FH=3. 915


掘 削	土砂	—	m2
路床盛土	RC-40	—	m2
路体盛土	土砂	—	m2

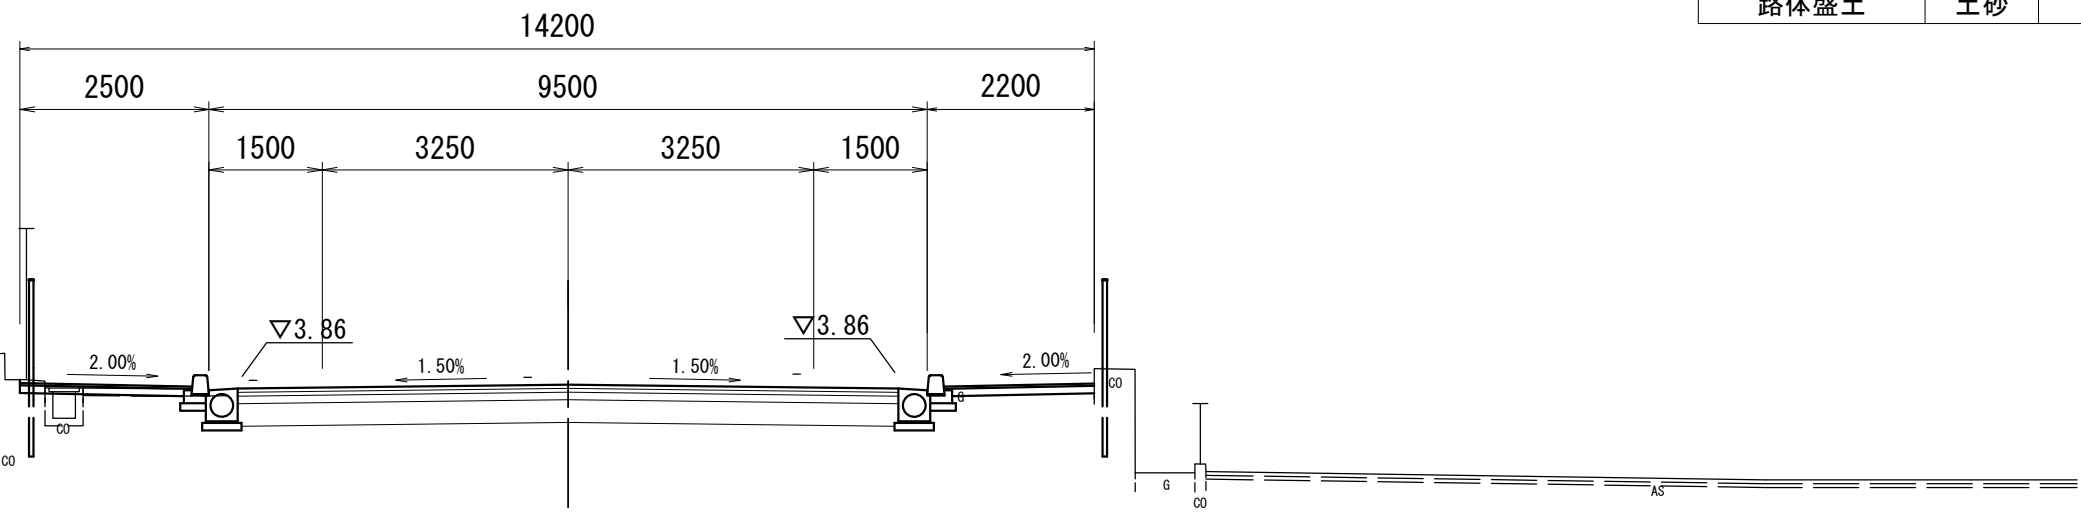

NO. 17

GH=4. 41
FH=4. 545


掘 削	土砂	—	m2
路床盛土	RC-40	—	m2
歩道盛土	流用土	0. 12	m2

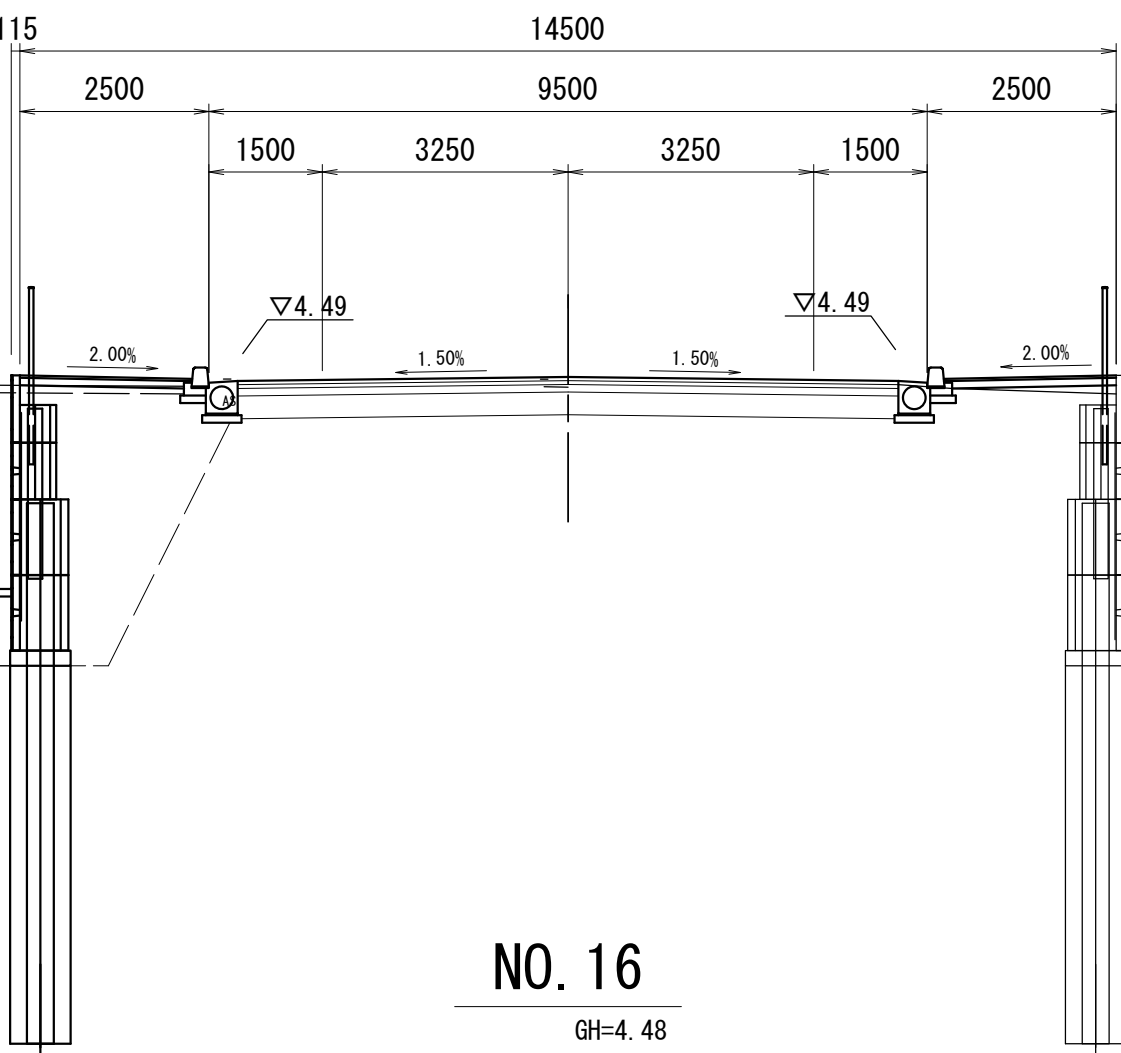

NO. 16

GH=4. 48
FH=5. 116

掘 削	土砂	—	m2
路床盛土	RC-40	—	m2
歩道盛土	流用土	1. 9	m2

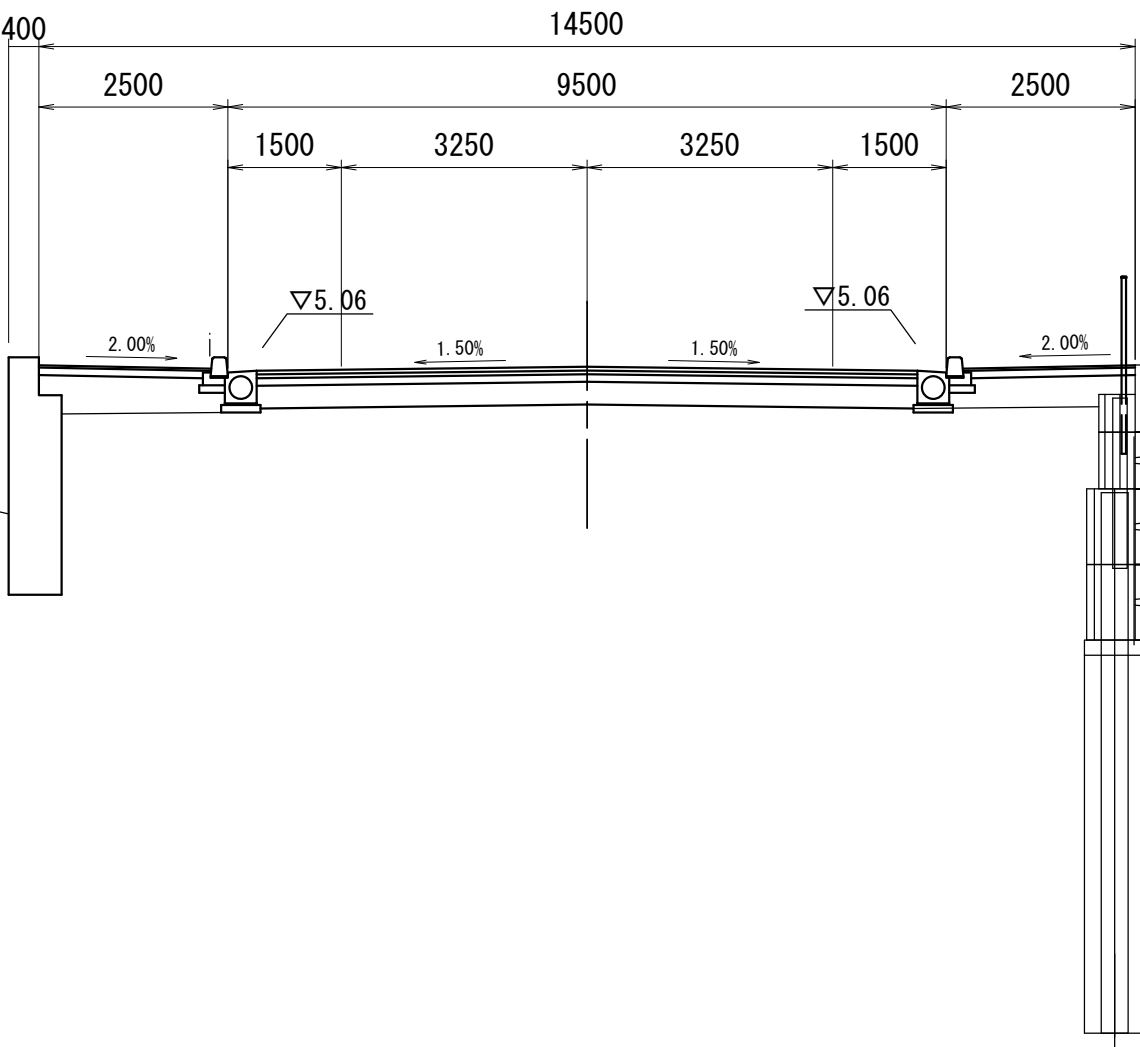


No. 15+13. 2~

掘 削	土砂	—	m2
路床盛土	RC-40	—	m2
歩道盛土	流用土	1. 9	m2

※この図面はA1742'を原寸とする。

工 事 名	令和7年度建整橋維持補第1号 津興橋大規模更新事業に伴う 仮橋撤去及び道路改良工事		
施工箇所名	津市津興ほか2町地内		
図面の種類	横断面図(4)		
縮 尺	S= 1 : 100	図面番号	11/51
事 務 所 名	津市建設部建設整備課		


横断面図(5)
S= 1:100

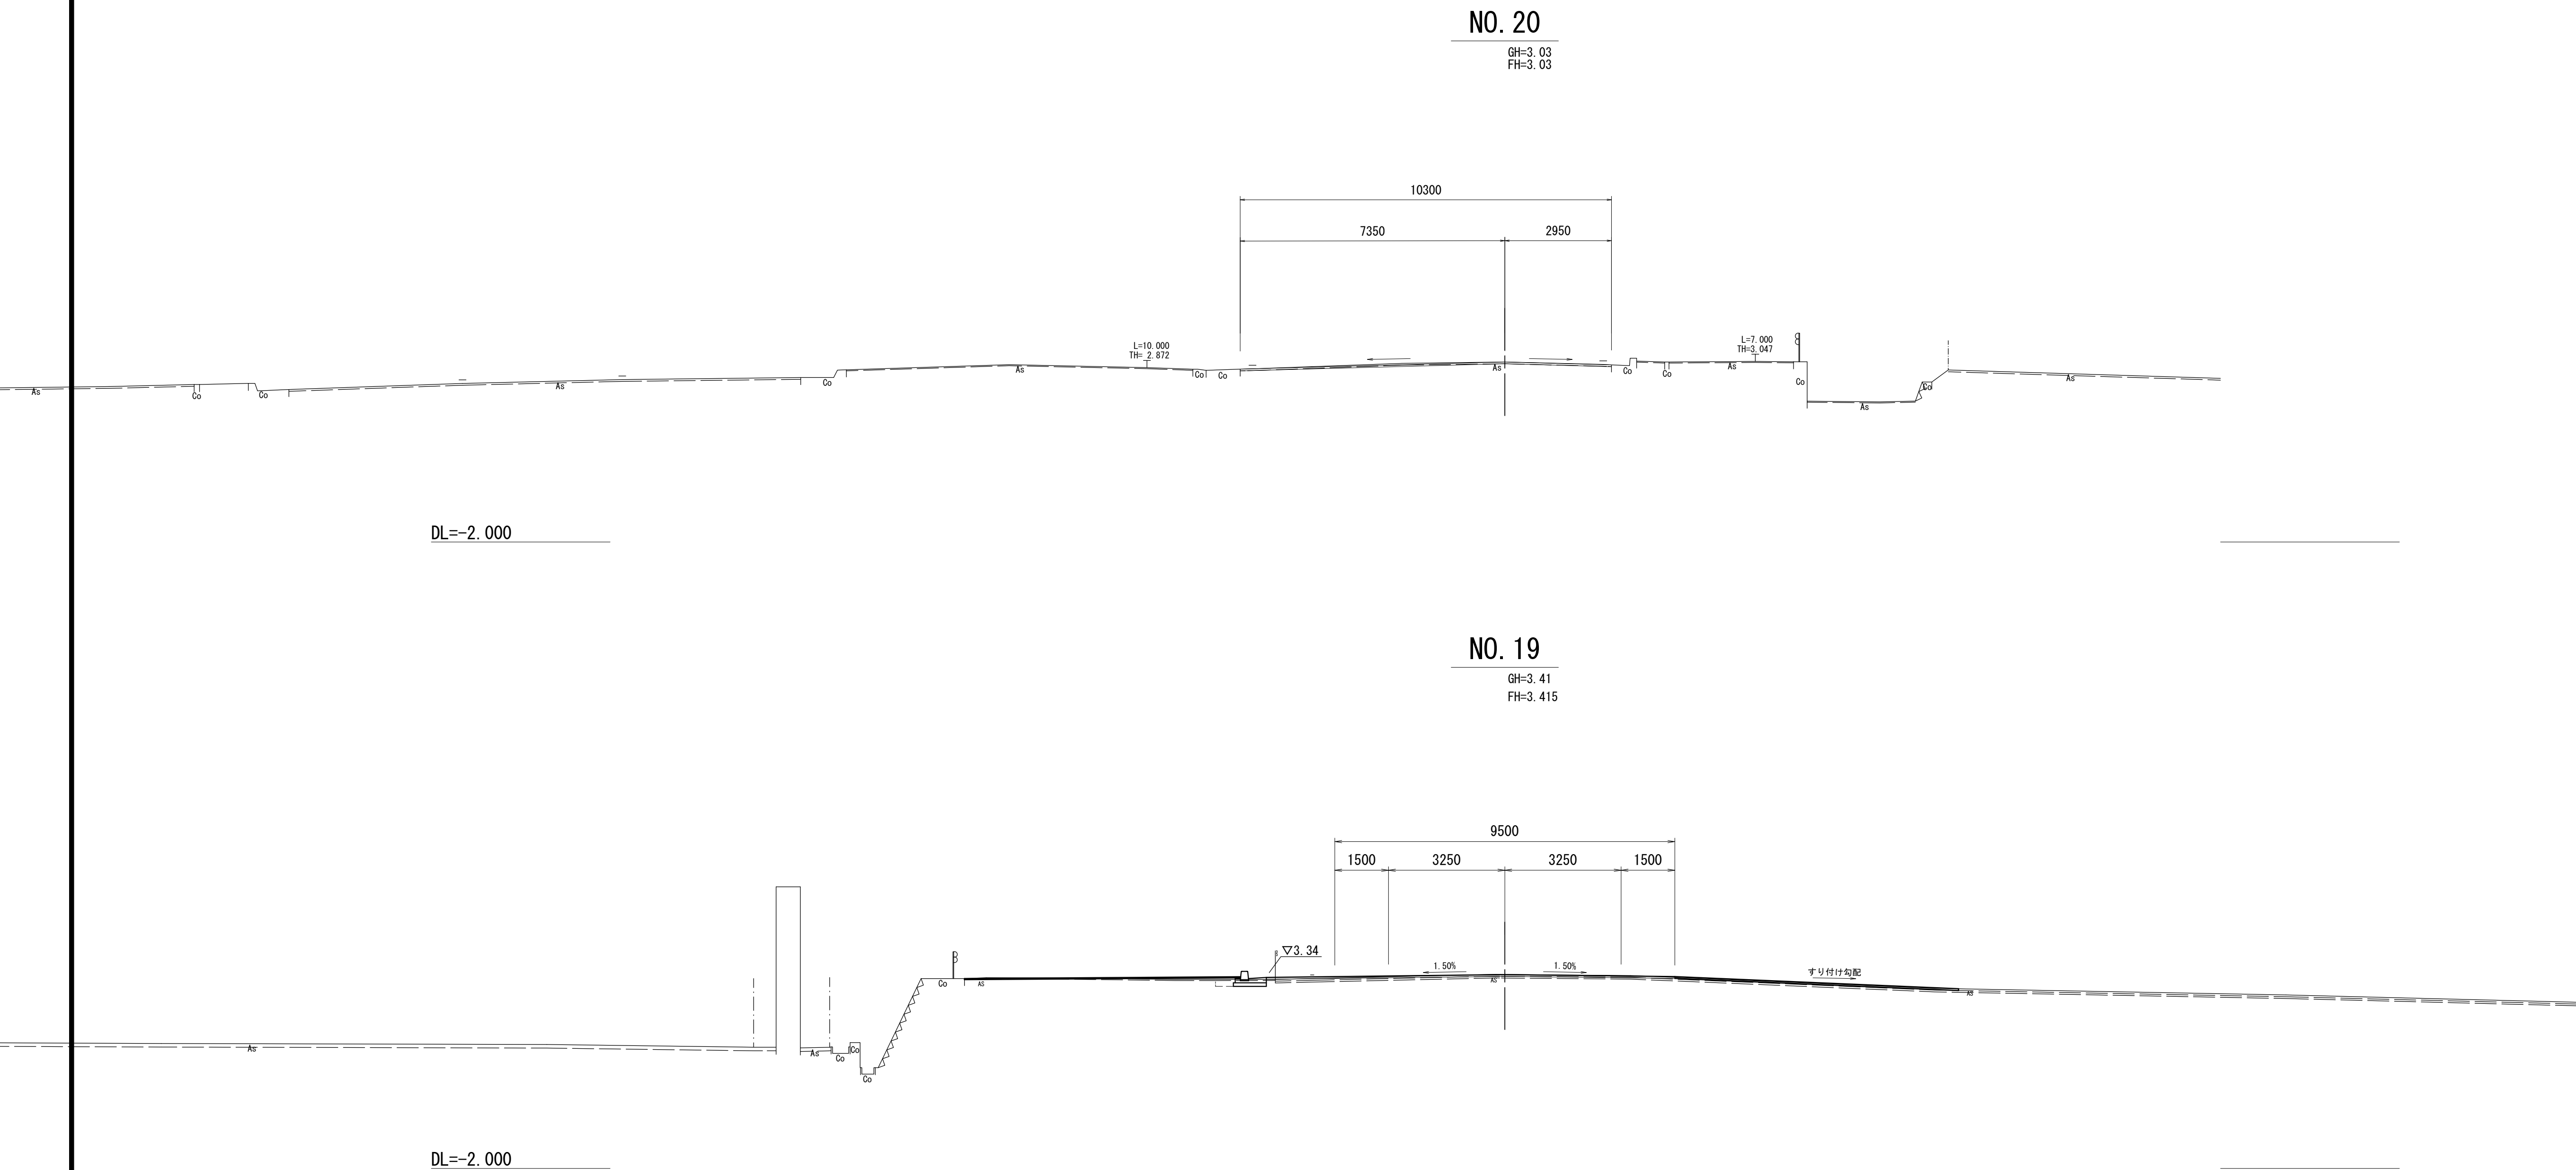

※この図面はA1942'を原寸とする。


工 事 名	令和7年度建整橋補修第1号 津興橋大規模更新事業に伴う 仮橋撤去及び道路改良工事		
施工箇所名	津市津興ほか2町地内		
図面の種類	横断面図(5)		
縮 尺	S= 1:100	図面番号	12/51
事 務 所 名	津市建設部建設整備課		

工法図（1）

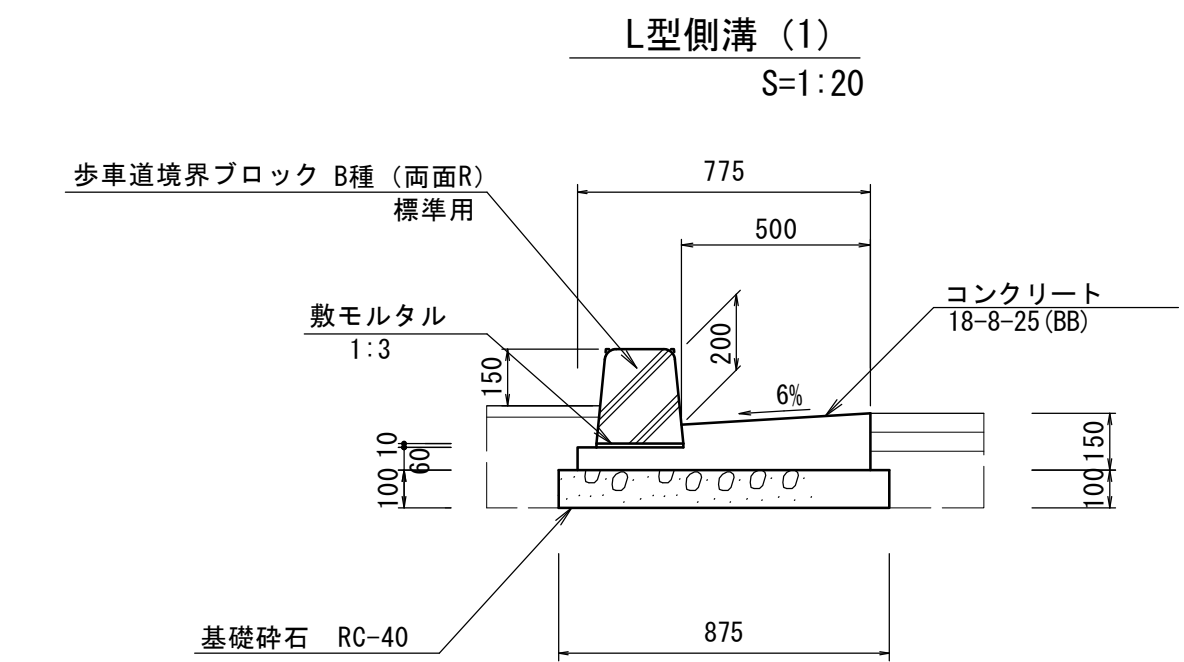


L型側溝 (1) 10m当り				
名 称	規 格	単 位	数 量	備 考
歩車道境界ブロック	B種 (両面R) L=0. 6m	個	16. 5	72kg/個 リサイクル認定品
敷モルタル	1:3	m ²	0. 02	
コンクリート	18-8-25BB	m ³	0. 80	
同上型枠		m ²	2. 10	
基礎碎石	RC-40	m ²	8. 75	
基面整正		m ²	8. 75	

作業土工 1. 0m当たり				
名 称	規 格	数 量	単 位	
床掘り (2)	土砂	0. 28	m3	
埋戻し (3)	RC-40	0. 06	m3	
埋戻し (4)	M-30、t=100	0. 04	m3	

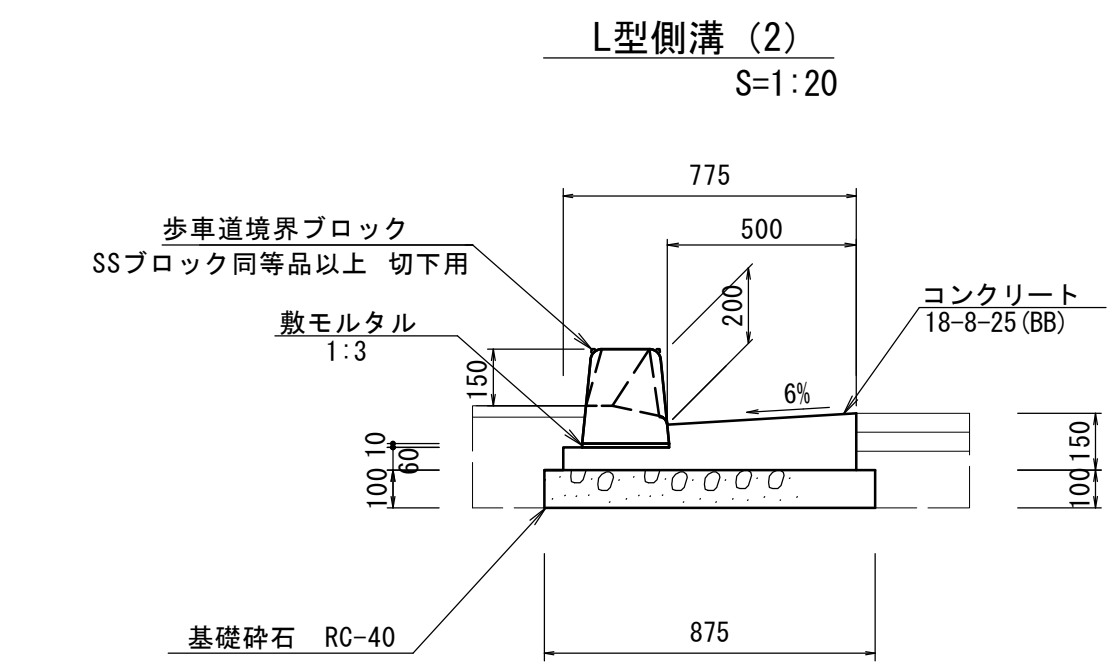


L型側溝 (2) 10m当り				
名 称	規 格	単 位	数 量	備 考
歩車道境界ブロック	切下用	個	16. 5	SSブロック 同等品以上 52kg/個、リサイクル認定品
敷モルタル	1:3	m ²	0. 02	
コンクリート	18-8-25BB	m ³	0. 80	
同上型枠		m ²	2. 10	
基礎碎石	RC-40	m ²	8. 75	
基面整正		m ²	8. 75	

作業土工 1. 0m当たり				
名 称	規 格	数 量	単 位	
床掘り (2)	土砂	0. 28	m3	
埋戻し (3)	RC-40	0. 06	m3	
埋戻し (4)	M-30、t=100	0. 04	m3	

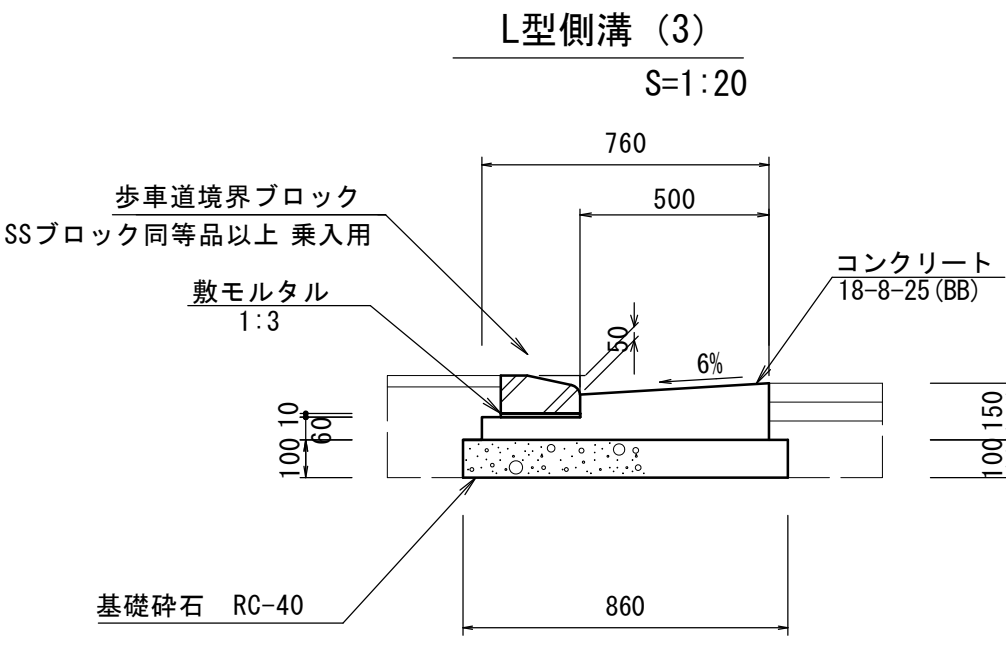


L型側溝 (3) 10m当り				
名 称	規 格	単 位	数 量	備 考
歩車道境界ブロック	乗入用	個	16. 5	SSブロック 同等品以上 34kg/個 リサイクル認定品
敷モルタル	1:3	m ²	0. 02	
コンクリート	18-8-25BB	m ³	0. 80	
同上型枠		m ²	2. 10	
基礎碎石	RC-40	m ²	8. 60	
基面整正		m ²	8. 60	

作業土工 1. 0m当たり				
名 称	規 格	数 量	単 位	
床掘り (2)	土砂	0. 28	m3	
埋戻し (3)	RC-40	0. 06	m3	
埋戻し (4)	M-30、t=100	0. 04	m3	

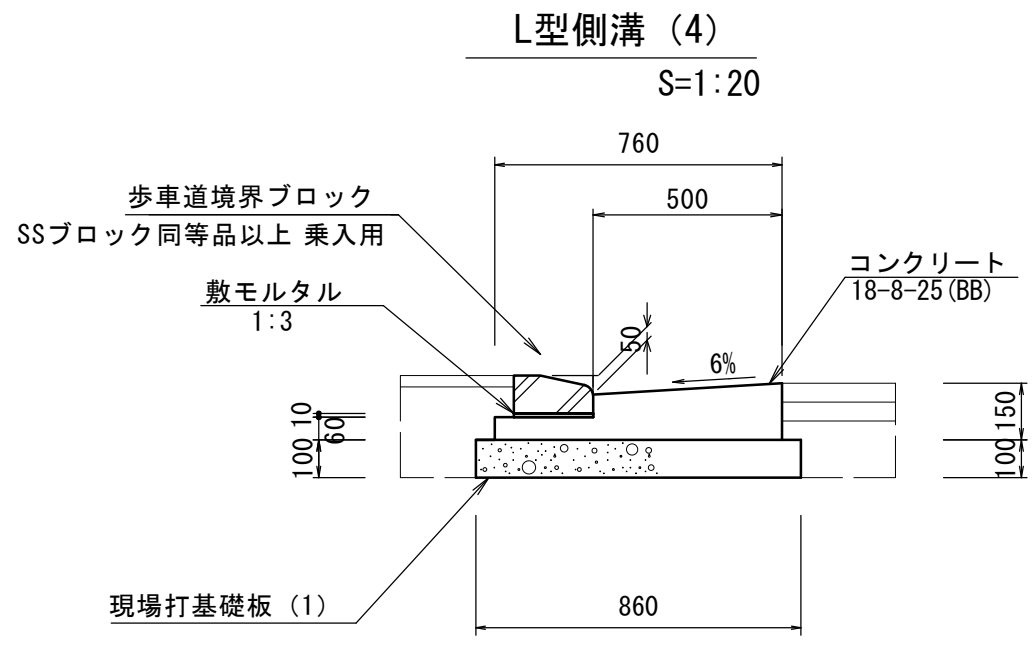

L型側溝 (4) 10m当り				
名 称	規 格	単 位	数 量	備 考
歩車道境界ブロック	乗入用	個	16. 5	SSブロック 同等品以上 34kg/個 リサイクル認定品
敷モルタル	1:3	m ²	0. 02	
コンクリート	18-8-25BB	m ³	0. 80	
同上型枠		m ²	2. 10	
現場打基礎板 (1)	B860×t100×L2000	枚	5. 00	
基面整正		m ²	8. 60	

作業土工 1. 0m当たり				
名 称	規 格	数 量	単 位	
床掘り (2)	土砂	0. 28	m3	
埋戻し (3)	RC-40	0. 06	m3	
埋戻し (4)	M-30、t=100	0. 04	m3	

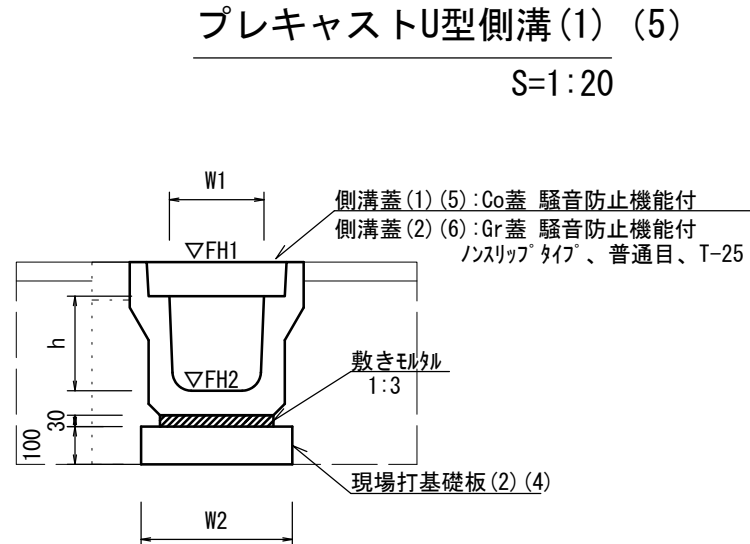

プレキャストU型側溝 (1) (5) 10. 0m当たり				
名 称	規 格	単 位	数 量	備 考
プレキャストU型側溝	3種	名称	(1) 300A (5) 300A	リサイクル認定品
敷モルタル	1:3	m ³	0. 11	0. 11
現場打基礎板 (2)		枚	5. 00	—
現場打基礎板 (4)		枚	—	5. 00
基面整正		m ²	4. 60	4. 60
h		mm	300	300
W1		mm	300	300
W2		mm	460	460
摘要				リサイクル認定品、リサイクル認定品
参考重量		kg	419	419

※グレーチング蓋については、10mに1枚布設すること。


作業土工 1. 0m当たり				作業土工 1. 0m当たり			
名 称	規 格	数 量	単 位	名 称	規 格	数 量	単 位
床掘り (1) (2)	土砂	0. 50	m3	床掘り (1) (2)	土砂	0. 40	m3
埋戻し (1) (3)	RC-40	0. 33	m3	埋戻し (1) (3)	RC-40	0. 22	m3

プレキャストU型側溝 (1) ※No. 3+5. 3 (L) ～

プレキャストU型側溝 (5) ※No. 2+4. 0 (R) ～

プレキャストU型側溝 (5) ※No. 2+4. 0 (L) ～

プレキャストU型側溝 (2)
S=1：20

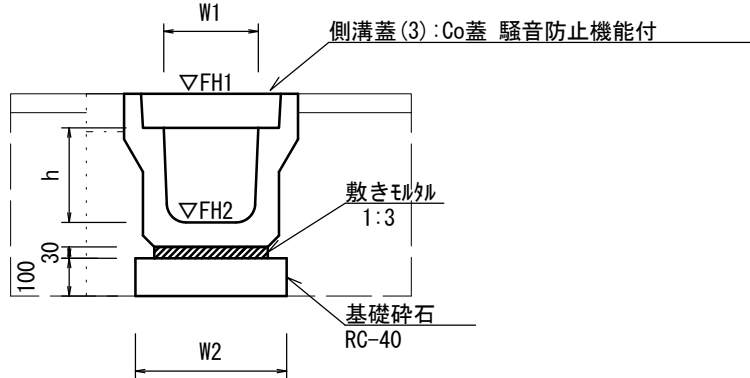

プレキャストU型側溝 (2) 10. 0m当たり				
名 称	規 格	単 位	数 量	備 考
プレキャストU型側溝	1種	名称	(2) 300A	リサイクル認定品
敷モルタル	1:3	m ³	0. 09	
基礎碎石	RC-40	m ²	4. 60	
基面整正		m ²	4. 60	
h		mm	300	
W1		mm	300	
W2		mm	460	
摘要				リサイクル認定品
参考重量		kg	348	製品1個当り重量

※グレーチング蓋については、10mに1枚布設すること。

作業土工 1. 0m当たり			
名 称	規 格	数 量	単 位
床掘り (1)	土砂	0. 50	m3
埋戻し (1)	RC-40	0. 33	m3


※No. 2+19. 0 (L) ～

※No. 3+12. 5 (L) ～

作業土工 1. 0m当たり			
名 称	規 格	数 量	単 位
床掘り (1)	土砂	0. 40	m3
埋戻し (1)	RC-40	0. 22	m3

※No. 6+11. 8 (L) ～


プレキャストU型側溝 (3)
S=1：20

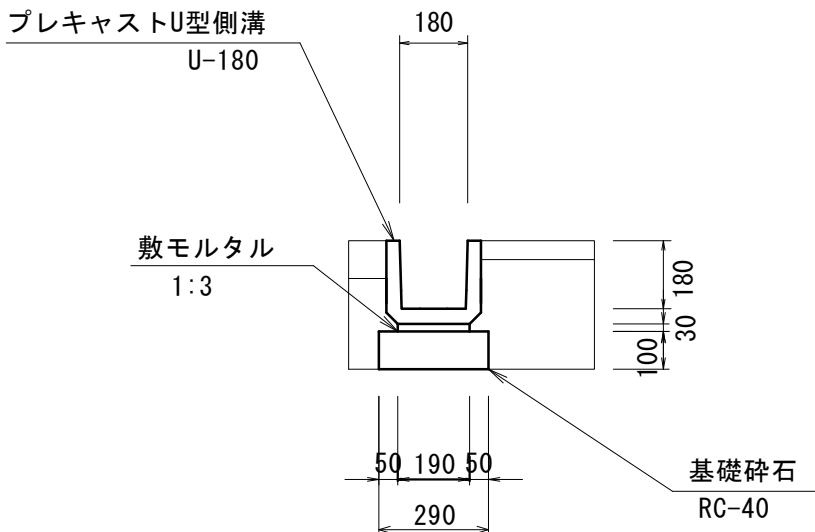

プレキャストU型側溝 (3) 10m当り				
名 称	規 格	単 位	数 量	備 考
側 溝	L=0. 6m	個	16. 5	34kg/個
敷モルタル	1:3	m ³	0. 06	
基礎碎石	RC-40	m ²	2. 90	
基面整正		m ²	2. 90	

作業土工 1. 0m当たり			
名 称	規 格	数 量	単 位
床掘り (1)	土砂	0. 19	m3
埋戻し (1)	RC-40	0. 11	m3

プレキャスト集水樹 (1) (4)
S=1：20

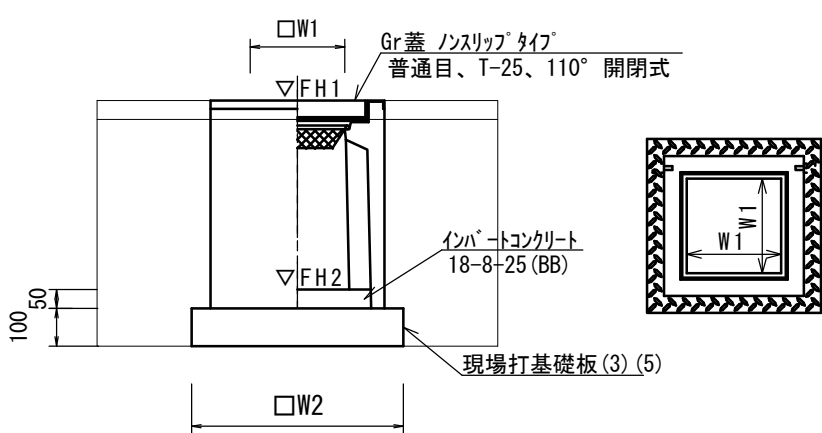

プレキャスト集水樹 (1) (4) 10箇所当り				
名 称	規 格	単 位	数 量	備 考
プレキャスト集水樹		個	(1) 10. 00 (4) 10. 00	PU樹同等品以上
インハートコンクリート	18-8-25 (BB)	m3	0. 05	0. 05
現場打基礎板 (3)		枚	10. 00	—
現場打基礎板 (5)		枚	—	10. 00
基 面 整 正		m ²	3. 84	3. 84
タ イ プ			300A	300A
W1		mm	300	300
W2		mm	620	620
参考重量		kg	164	164


作業土工 1箇所当たり			
名 称	規 格	数 量	単 位
床掘り (1)	土砂	0. 32	m3
埋戻し (1)	RC-40	0. 18	m3

※プレキャスト集水樹 (1)

作業土工 1箇所当たり			
名 称	規 格	数 量	単 位
床掘り (2)	土砂	0. 32	m3
埋戻し (3)	RC-40	0. 18	m3

※プレキャスト集水樹 (4)

プレキャスト集水樹 (2) (5)
S=1：20

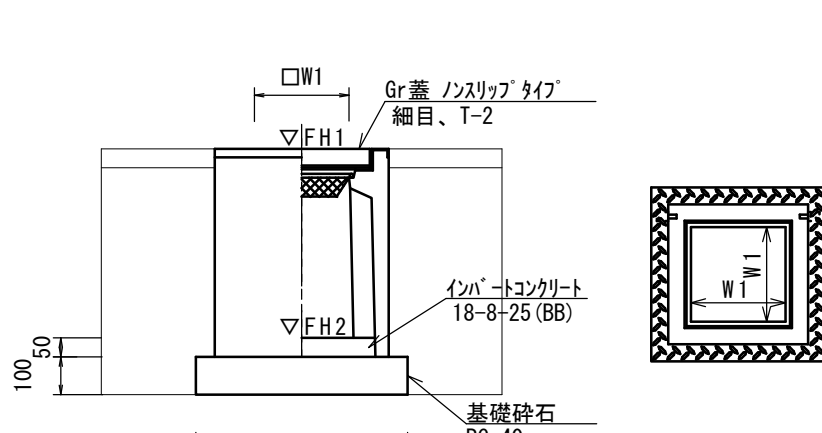

プレキャスト集水樹 (2) (5) 10箇所当り				
名 称	規 格	単 位	数 量	備 考
プレキャスト集水樹		個	(2) 10. 00 (5) 10. 00	PU樹同等品以上
インハートコンクリート	18-8-25 (BB)	m3	0. 05	0. 05
基礎碎石	RC-40	m ²	3. 84	3. 84
基 面 整 正		m ²	3. 84	3. 84
タ イ プ			300A	300A
W1		mm	300	300
W2		mm	620	620
参考重量		kg	164	164


作業土工 1箇所当たり			
名 称	規 格	数 量	単 位
床掘り (1)	土砂	0. 32	m3
埋戻し (1)	RC-40	0. 18	m3

※プレキャスト集水樹 (2)

作業土工 1箇所当たり			
名 称	規 格	数 量	単 位
床掘り (2)	土砂	0. 32	m3
埋戻し (3)	RC-40	0. 18	m3

※プレキャスト集水樹 (5)

プレキャスト集水樹 (3)
S=1：20

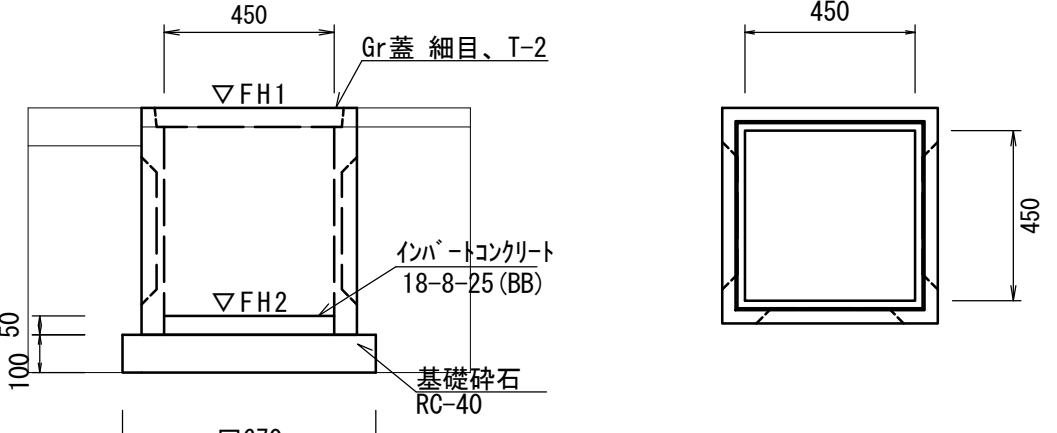


プレキャスト集水樹 (3) 10箇所当り				
名 称	規 格	単 位	数 量	備 考
プレキャスト集水樹	□450用	個	10. 00	金網樹同等品以上、145kg/個
インハートコンクリート	18-8-25 (BB)	m ³	0. 10	Gr蓋 細目、T-2
基礎碎石	RC-40	m ²	4. 49	t=50
基面整正		m ²	4. 49	

作業土工 1箇所当たり			
名 称	規 格	数 量	単 位
床掘り (1)	土砂	0. 42	m3
埋戻し (1)	RC-40	0. 21	m3


※この図面はA142'を原寸とする。

工 事 名	令和7年度建整橋補修継第1号 津興橋大規模更新事業に伴う 仮橋撤去及び道路改良工事		
施工箇所名	津市津興ほか2町地内		
図面の種類	工法図 (1)		
縮 尺	S= 1:20	図面番号	13/51
事 務 所 名	津市建設部建設整備課		


工法図 (2)

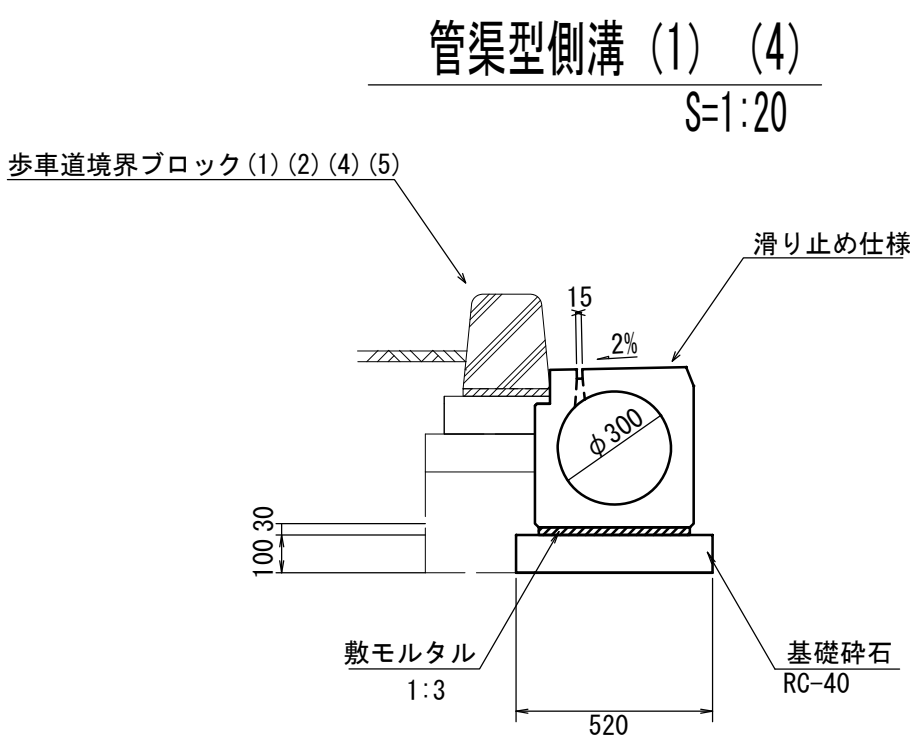


管渠型側溝 (1) (4)		10m当り			
名 称	規 格	単位	数 量	備 考	
管渠型側溝	D300、スリットタイプ	本	5.0	参考重量480kg	
敷モルタル	1:3	m ³	0.13		
基礎砕石	RC-40	m ²	5.20		
基面整正		m ²	5.20		

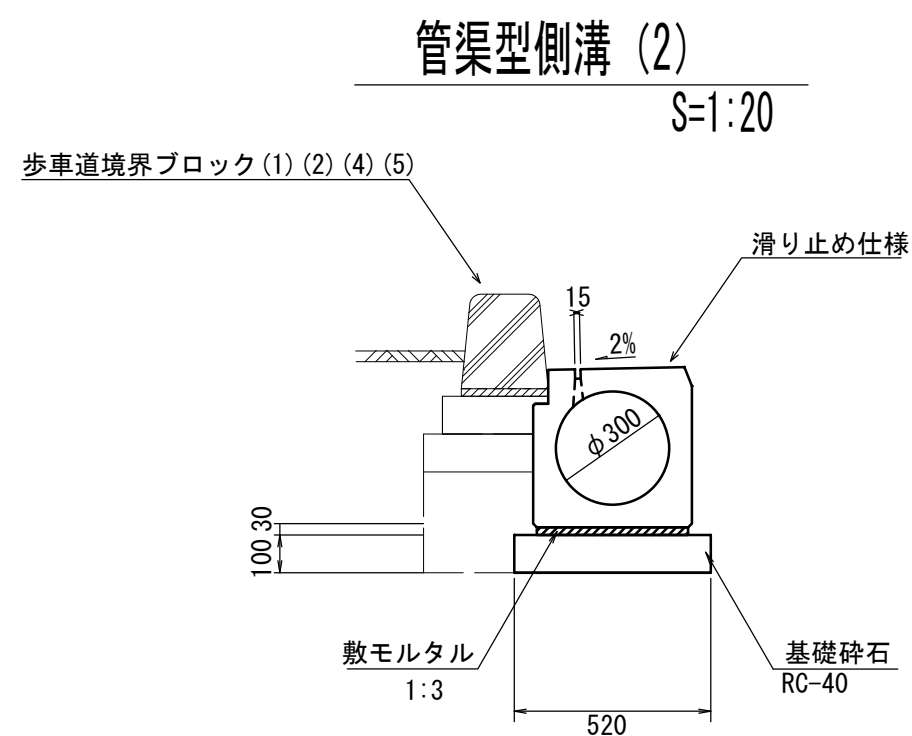

管渠型側溝 (2)		10m当り			
名 称	規 格	単位	数 量	備 考	
管渠型側溝	D300、スリットタイプ	本	14.3	曲線部採用 参考重量177kg	
敷モルタル	1:3	m ³	0.13		
基礎砕石	RC-40	m ²	5.20		
基面整正		m ²	5.20		

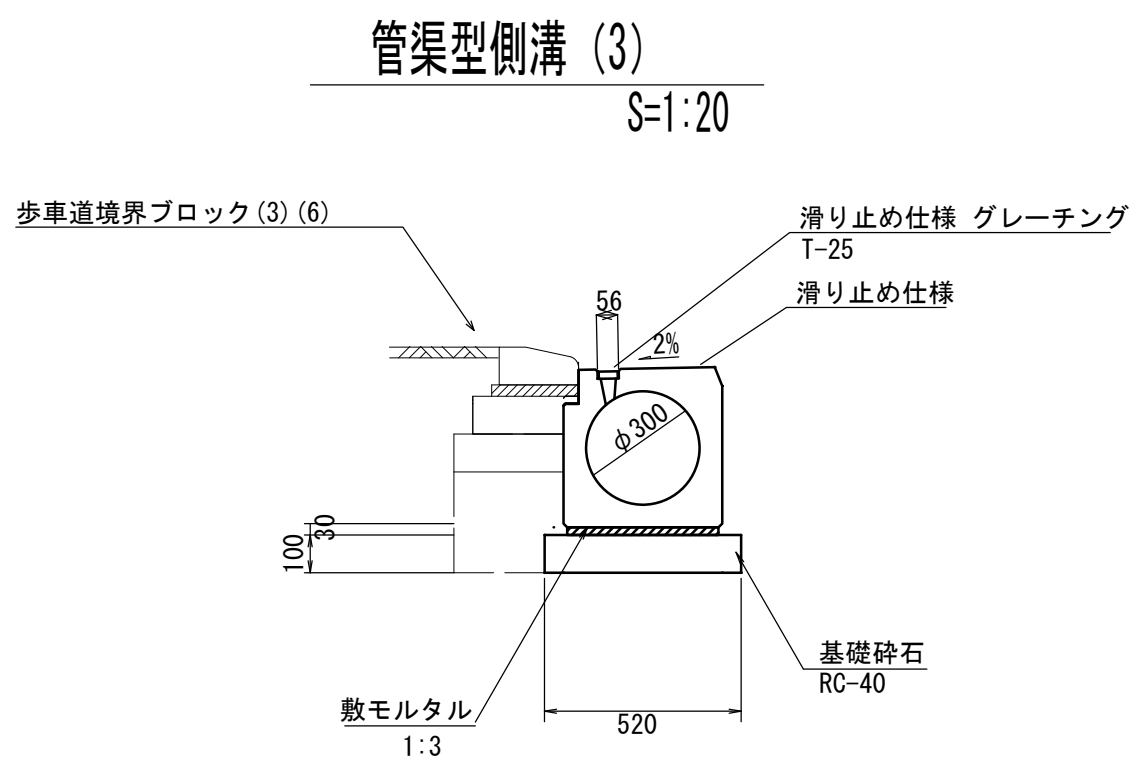


管渠型側溝 (3)		10m当り			
名 称	規 格	単位	数 量	備 考	
管渠型側溝	D300、スリットタイプ Gr付	m	14.3	曲線部採用 参考重量169kg	
敷モルタル	1:3	m ³	0.13		
基礎砕石	RC-40	m ²	5.20		
基面整正		m ²	5.20		

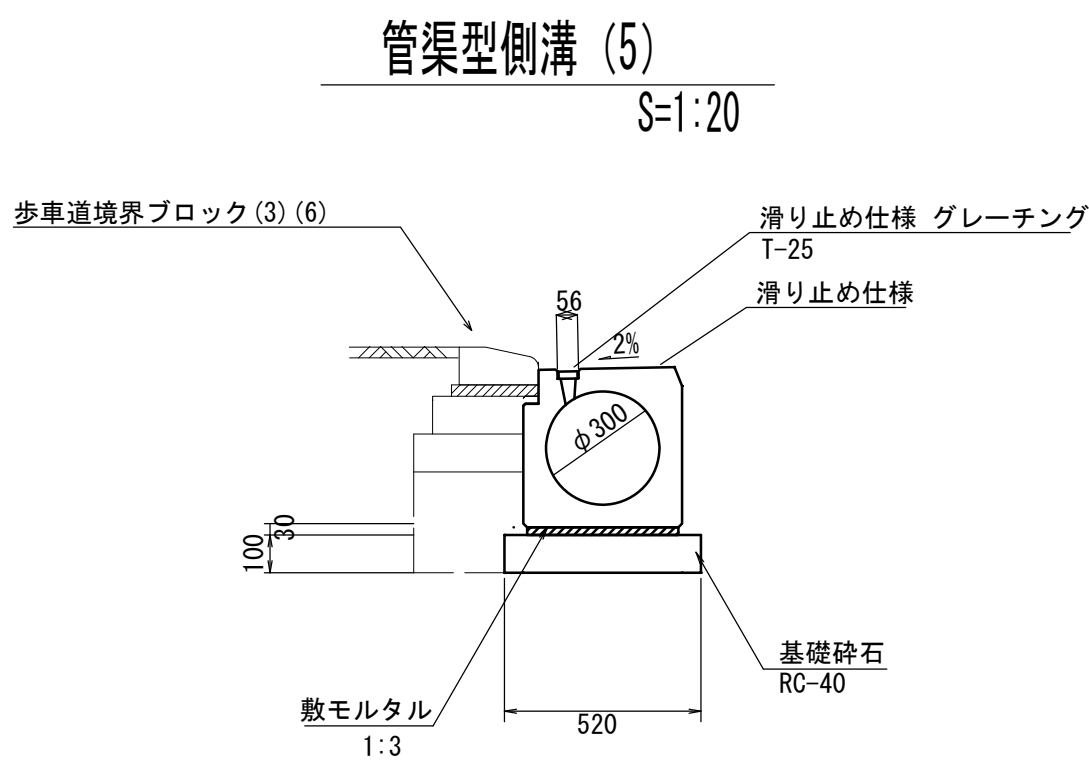

管渠型側溝 (5)		10m当り			
名 称	規 格	単位	数 量	備 考	
管渠型側溝	D300、スリットタイプ Gr付	本	5.0	参考重量486kg	
敷モルタル	1:3	m ³	0.13		
基礎砕石	RC-40	m ²	5.20		
基面整正		m ²	5.20		


フレキシブル側溝 (2) (3)
S=1:20

歩車道境界ブロック (1) (4)
S=1:20

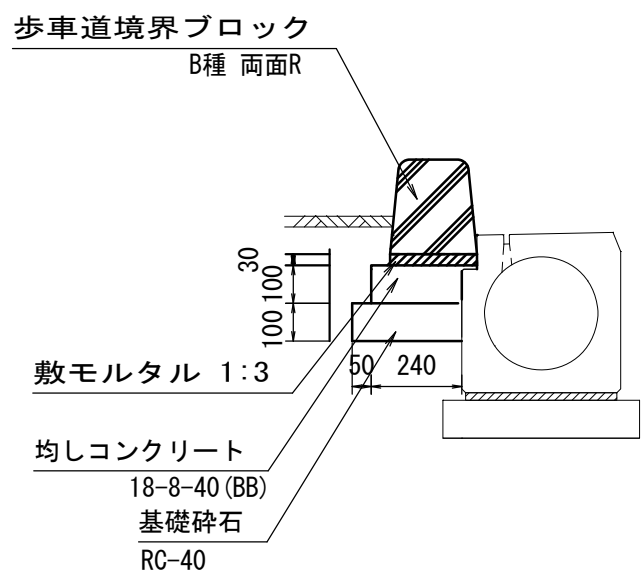


歩車道境界ブロック (1) (4)		10m当り			
名 称	規 格	単位	数 量	摘 要	
歩車道境界ブロック	B種 両面R	本	16.5	JIS A認定品 参考重量72kg	
敷モルタル	1:3	m ³	0.02		
均しコンクリート	18-8-40BB	m ³	0.24		
同上型枠		m ²	1.00		
基礎砕石	RC-40	m ²	2.90		
基面整正		m ²	2.90		

歩車道境界ブロック (2) (5)
S=1:20

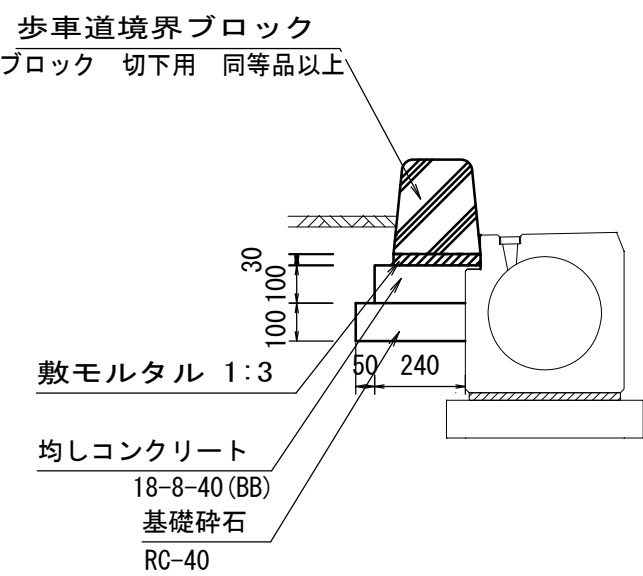


歩車道境界ブロック (2) (5)		10m当り			
名 称	規 格	単位	数 量	摘 要	
歩車道境界ブロック	SSブロック 同等品以上 切下用	本	16.5	JIS A認定品 参考重量62kg	
敷モルタル	1:3	m ³	0.02		
均しコンクリート	18-8-40BB	m ³	0.24		
同上型枠		m ²	1.00		
基礎砕石	RC-40	m ²	2.90		
基面整正		m ²	2.90		

歩車道境界ブロック (3) (6)
S=1:20

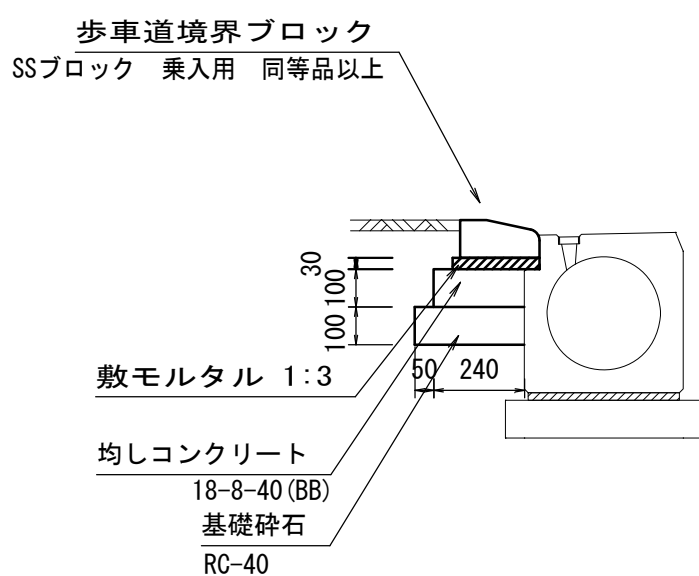

歩車道境界ブロック (3) (6)		10m当り			
名 称	規 格	単位	数 量	摘 要	
歩車道境界ブロック	SSブロック 同等品以上 乗入用	本	16.5	JIS A認定品 参考重量41kg	
敷モルタル	1:3	m ³	0.02		
均しコンクリート	18-8-40BB	m ³	0.24		
同上型枠		m ²	1.00		
基礎砕石	RC-40	m ²	2.90		
基面整正		m ²	2.90		

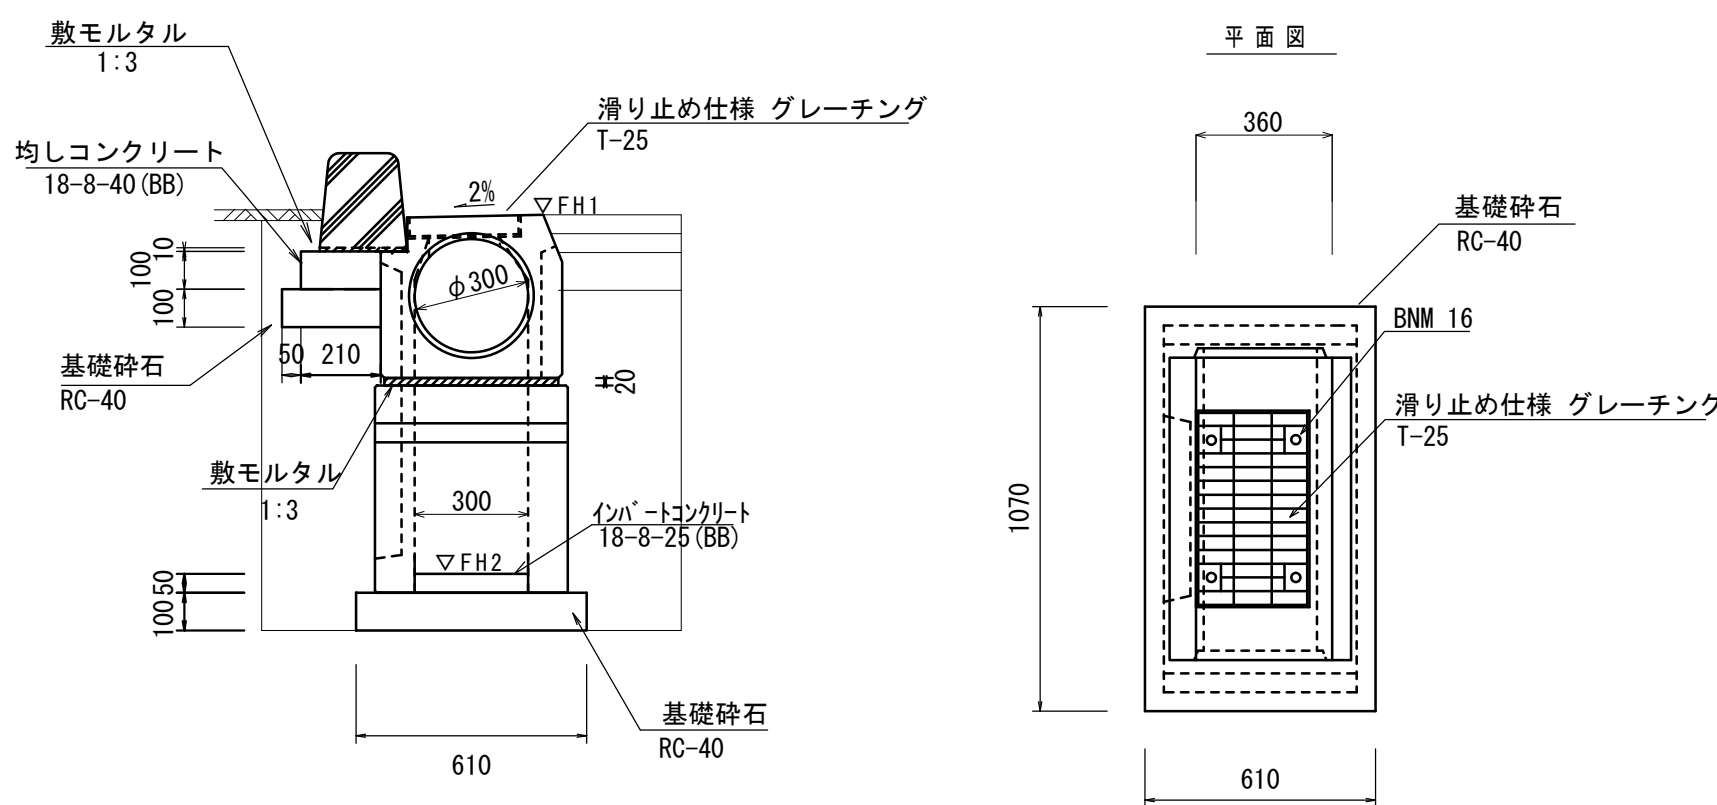

フレキシブル側溝 (2) (3)		10箇所当り			
名 称	規 格	単位	数 量		備 考
フレキシブル側溝	D300、Gr蓋T-25	個	10.00	10.00	参考重量377kg
インバートコンクリート	18-8-25 (BB)	m ³	0.12	0.12	
歩車道境界ブロック	B種 (両面R) L=0.6m	個	16.0	16.0	72kg/個 リサイクル認定品
敷モルタル	1:3	m ³	0.09	0.09	
均しコンクリート	18-8-25 (BB)	m ³	0.12	0.12	
同上型枠		m ²	0.80	0.80	
基礎砕石	RC-40	枚	6.53	6.53	
基面整正		m ²	6.53	6.53	

作業土工		1箇所当たり		
名 称	規 格	数 量	単位	
床掘り (1)	土砂	1.3	m ³	
埋戻し (1)	RC-40	0.58	m ³	
埋戻し (2)	M-30、t=100	0.03	m ³	

フレキシブル側溝 (2)

作業土工		1箇所当たり		
名 称	規 格	数 量	単位	
床掘り (2)	土砂	1.3	m ³	
埋戻し (3)	RC-40	0.58	m ³	
埋戻し (4)	M-30、t=100	0.03	m ³	


フレキシブル側溝 (3)

※この図面はA1サイズを原寸とする。

工 事 名	令和7年度建整橋補修第1号 津興橋大規模更新事業に伴う 仮橋撤去及び道路改良工事		
施工箇所名	津市津興ほか2町地内		
図面の種類	工法図 (2)		
縮 尺	S= 1:20	図面番号	14/51
事 務 所 名	津市建設部建設整備課		


工法図（3）

現場打基礎板 (1) (2) (4) (6) (7)
S=1:20

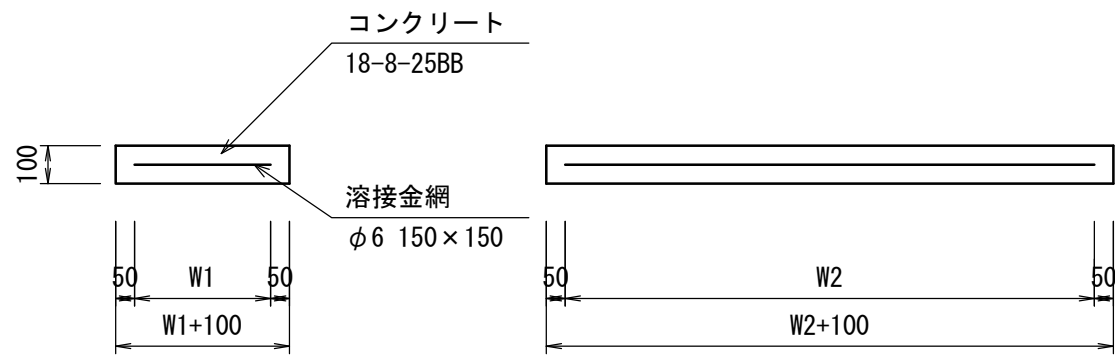

現場打基礎板 (1) (2) (4) (6) (7)								10枚当り
名 称	規 格	単 位	(1)	(2)	(4)	(6)	(7)	備 考
現場打基礎板		枚	10.00	10.00	10.00	10.00	10.00	
コンクリート	18-8-25BB	m3	1.72	0.92	0.92	1.16	1.10	
同 上 型 枠		m2	3.69	3.09	3.09	3.27	3.23	
路 盤 紙	クラフト紙	m2	17.20	9.20	9.20	11.60	11.00	
溶 接 金 網	φ6 150×150	m2	14.44	6.84	6.84	9.12	8.55	
W1		mm	760	360	360	480	450	
W2		mm	1900	1900	1900	1900	1900	
参考重量		kg	404	216	216	273	259	1枚当り重量


暗渠排水管 (1) ~ (3)
S=1:20

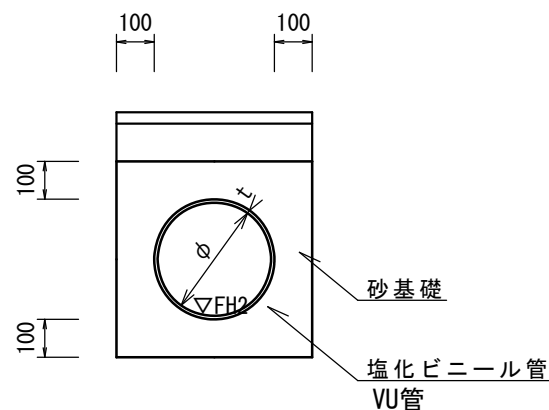

暗渠排水管 (1) ~ (3)							10.0m当り
名 称	規 格	単 位	(1)	(2)	(3)		備 考
塩化ビニール管	VP	本	2.50	—			
塩化ビニール管	VU	本	—	2.50			
砂 基 礎	管基礎用砂	m ³	1.12	1.36			
基面整正	m ²	3.65	3.65				
呼び径	mm	150	200				
外 径	mm	165	216				

暗渠排水管 (1) 作業土工 1.0m当り				暗渠排水管 (2) (3) 作業土工 1.0m当り			
名 称	規 格	数 量	単 位	名 称	規 格	数 量	単 位
床掘り (1)	土砂	0.23	m ³	床掘り (1)	土砂	0.31	m ³

自由勾配側溝
S=1:20

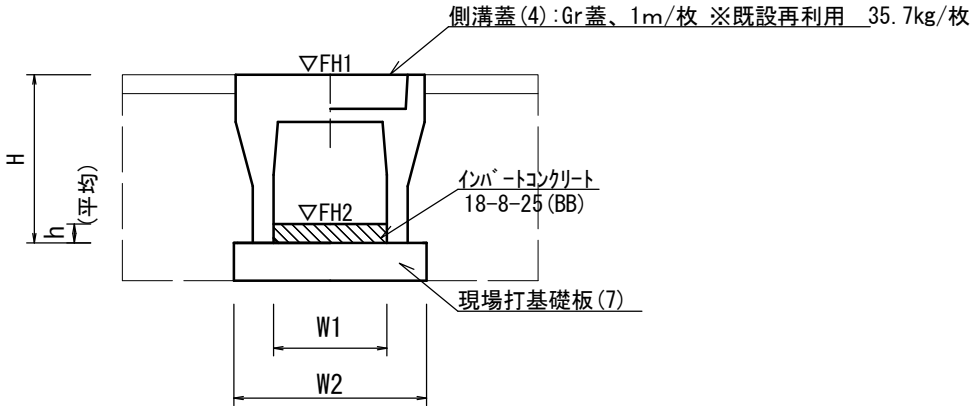


自由勾配側溝							10.0m当り
名 称	規 格	単 位	数 量				備 考
自由勾配側溝	標準用	名称	300×500				別添認定製品
インハートコンクリート	18-8-25 (BB)	m ³	0.15				
現場打基礎板 (7)		枚	5.00				
基 面 整 正		m ²	5.50				
H		mm	645				
h		mm	50				
W1		mm	300				
W2		mm	550				
参考重量		kg	450				製品1個当り重量

※グレーティング蓋については、既設再利用とする。


作業土工 1.0m当り			
名 称	規 格	数 量	単 位
床掘り (2)	土砂	0.53	m ³
埋戻し (3)	RC-40	0.25	m ³

展開図

V=1: 50
H=1: 100

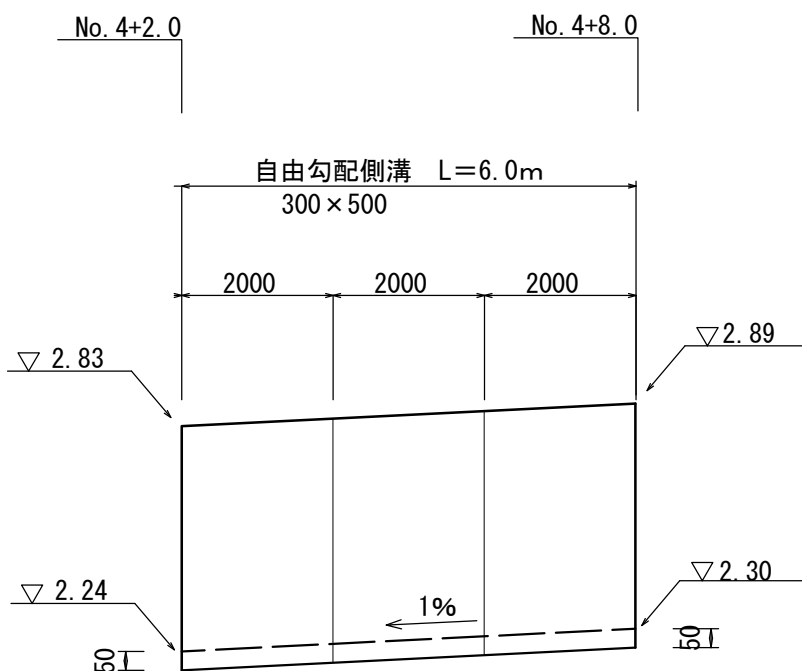


現場打基礎板 (3) (5)
S=1:20

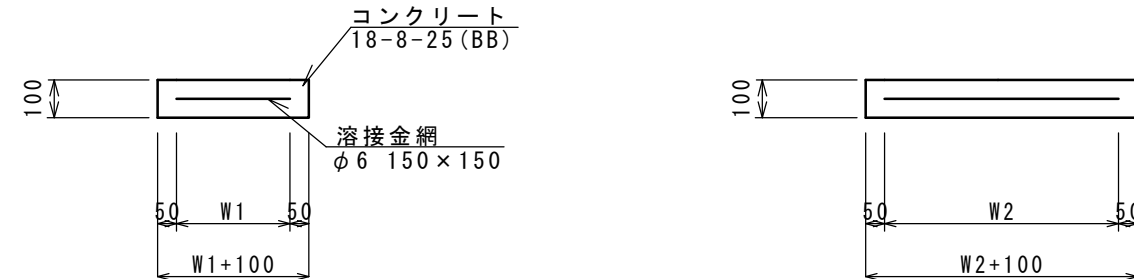

現場打基礎板 (3) (5)						10枚当り
名 称	規 格	単 位	(3)	(5)		備 考
現場打基礎板		枚	10.00	10.00		
コンクリート	18-8-25BB	m ³	0.52	0.52		
同上 型 枠		m ²	1.94	1.94		
路 盤 紙	クラフト紙	m ²	5.18	5.18		
溶 接 金 網	φ6 150×150	m ²	3.84	3.84		
W1		mm	620	620		
W2		mm	620	620		
参考重量		kg	90	90		1枚当り重量


プレキャストU型側溝 (4)
S=1:20

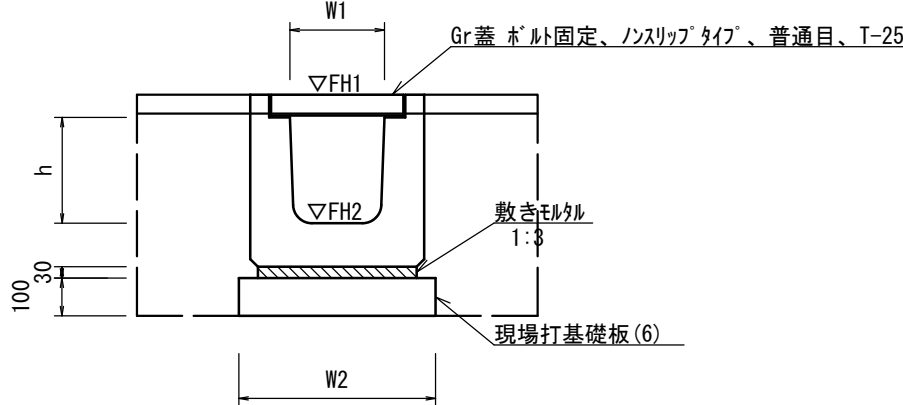

プレキャストU型側溝 (4)							10.0m当り
名 称	規 格	単 位	(5)				備 考
プレキャストU型側溝	横断用	名称	G300A				別添認定製品
敷モルタル	1:3	m ³	0.14				
現場打基礎板 (6)		枚	5.00				
基面整正		m ²	5.80				
h		mm	330				
W1		mm	300				
W2		mm	580				
参考重量		kg	388				製品1個当り重量

作業土工 1.0m当り			
名 称	規 格	数 量	単 位
床掘り (2)	土砂	0.56	m ³
埋戻し (3)	RC-40	0.32	m ³

プレキャスト街渠樹 (1)
S=1:20

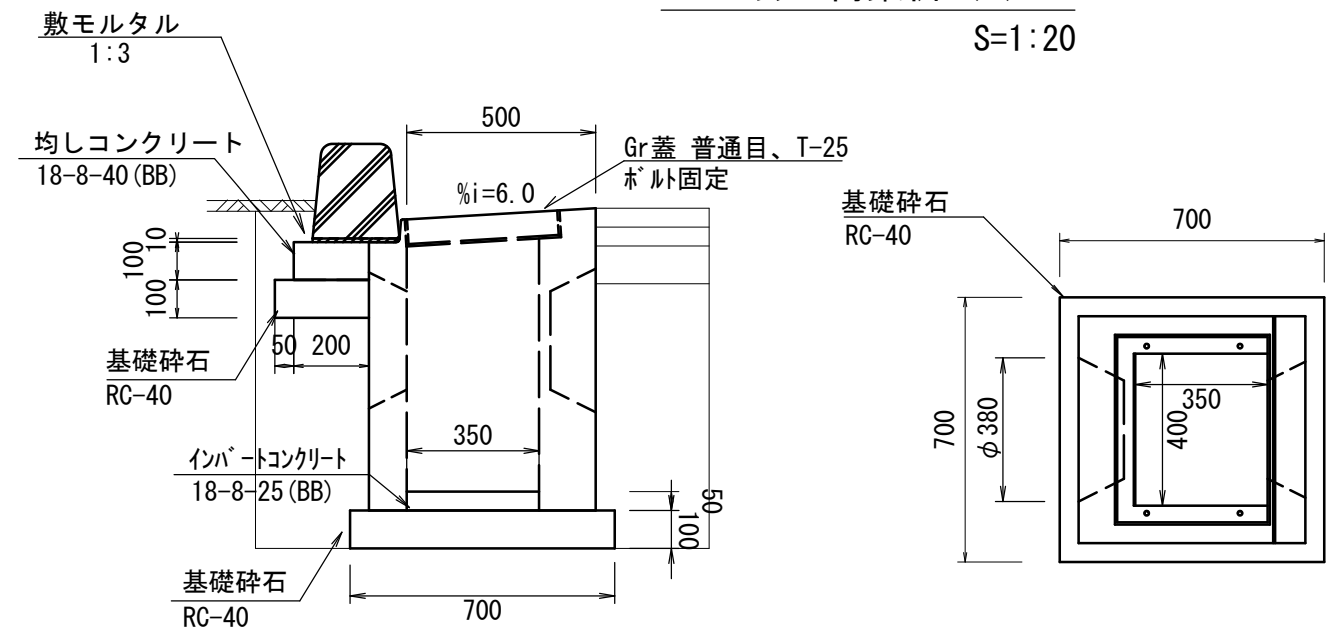



プレキャスト街渠樹 (1)					10箇所当り
名 称	規 格	単 位	数 量		備 考
プレキャスト街渠樹		個	10.00		Gr蓋 普通目 T-25 6枚固定 参考重量410kg
インハートコンクリート	18-8-25 (BB)	m ³	0.07		
歩車道境界ブロック	B種 (両面R) L=0.6m	個	10.00		72kg/個 リサイクル認定品
敷モルタル	1:3	m ³	0.01		
基礎砕石	RC-40	m ²	2.50		
均しコンクリート	18-8-25 (BB)	m ³	0.20		
同上型枠		m ²	1.00		
基礎砕石	RC-40	m ²	4.90		
基面整正		m ²	4.90		

作業土工 1箇所当り			
名 称	規 格	数 量	単 位
床掘り (1)	土砂	0.72	m ³
埋戻し (1)	RC-40	0.29	m ³
埋戻し (2)	M-30	0.02	m ³

※この図面はA1942を原寸とする。

工 事 名	令和7年度建整橋補修第1号 津興橋大規模更新事業に伴う 仮橋撤去及び道路改良工事		
施工箇所名	津市津興ほか2町地内		
図面の種類	工法図（3）		
縮 尺	S= 1:20	図面番号	15/51
事 務 所 名	津市建設部建設整備課		

工法図（4）

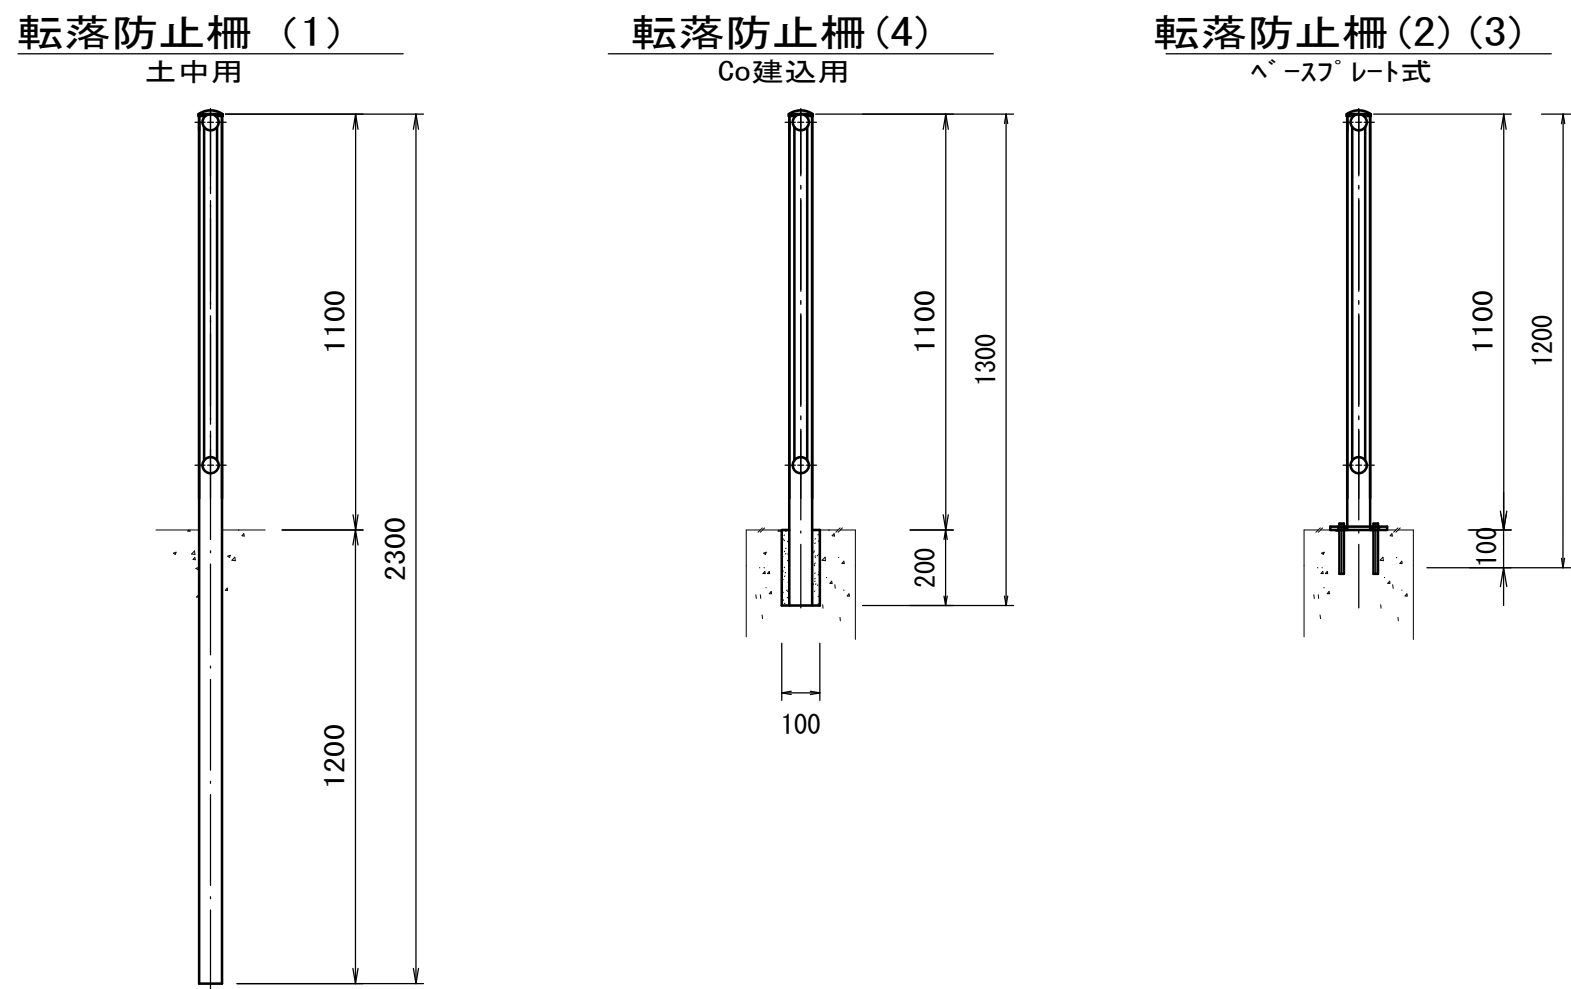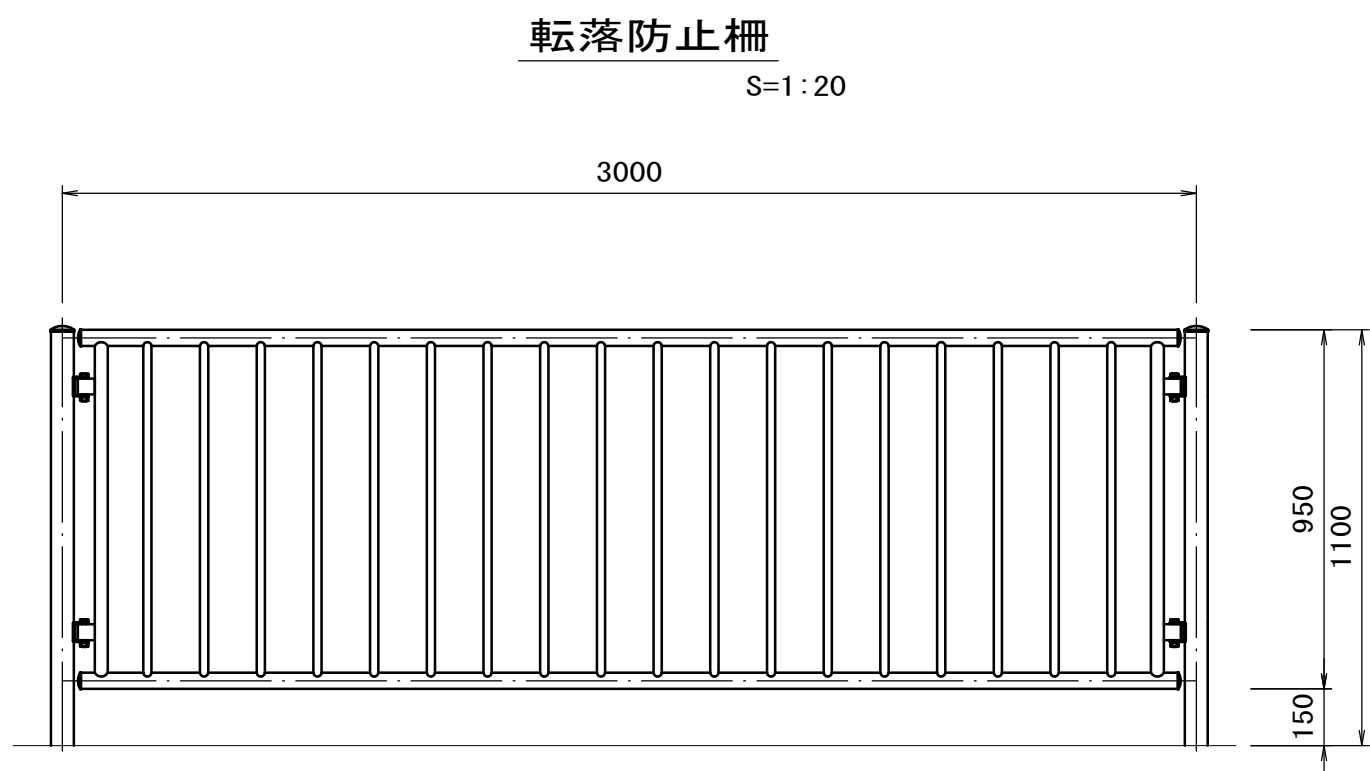


転落防止柵 (1) 10m当り				
名 称	規 格	単 位	数 量	摘 要
転落防止柵	土中用・H=1.10m	m	10.00	縦格子φ3.0mm 塗装色（茶色）

転落防止柵 (2) 10m当り				
名 称	規 格	単 位	数 量	摘 要
転落防止柵	ベースプレート式 H=1.10m	m	10.00	縦格子φ3.0mm 塗装色（茶色）
削孔	φ18、L=57	孔	26.00	
アンカーボルト	M12×100	組	26.00	


転落防止柵 (3) 10m当り				
名 称	規 格	単 位	数 量	摘 要
転落防止柵	ベースプレート式 H=1.10m	m	10.00	縦格子φ3.0mm 塗装色（茶色）
削孔	φ18、L=57	孔	12.00	
アンカーボルト	M12×100	組	12.00	

転落防止柵 (4) 10m当り				
名 称	規 格	単 位	数 量	摘 要
転落防止柵	Co建込用・H=1.10m	m	10.00	縦格子φ3.0mm 塗装色（茶色）
モルタル	1:3	m ³	0.01	

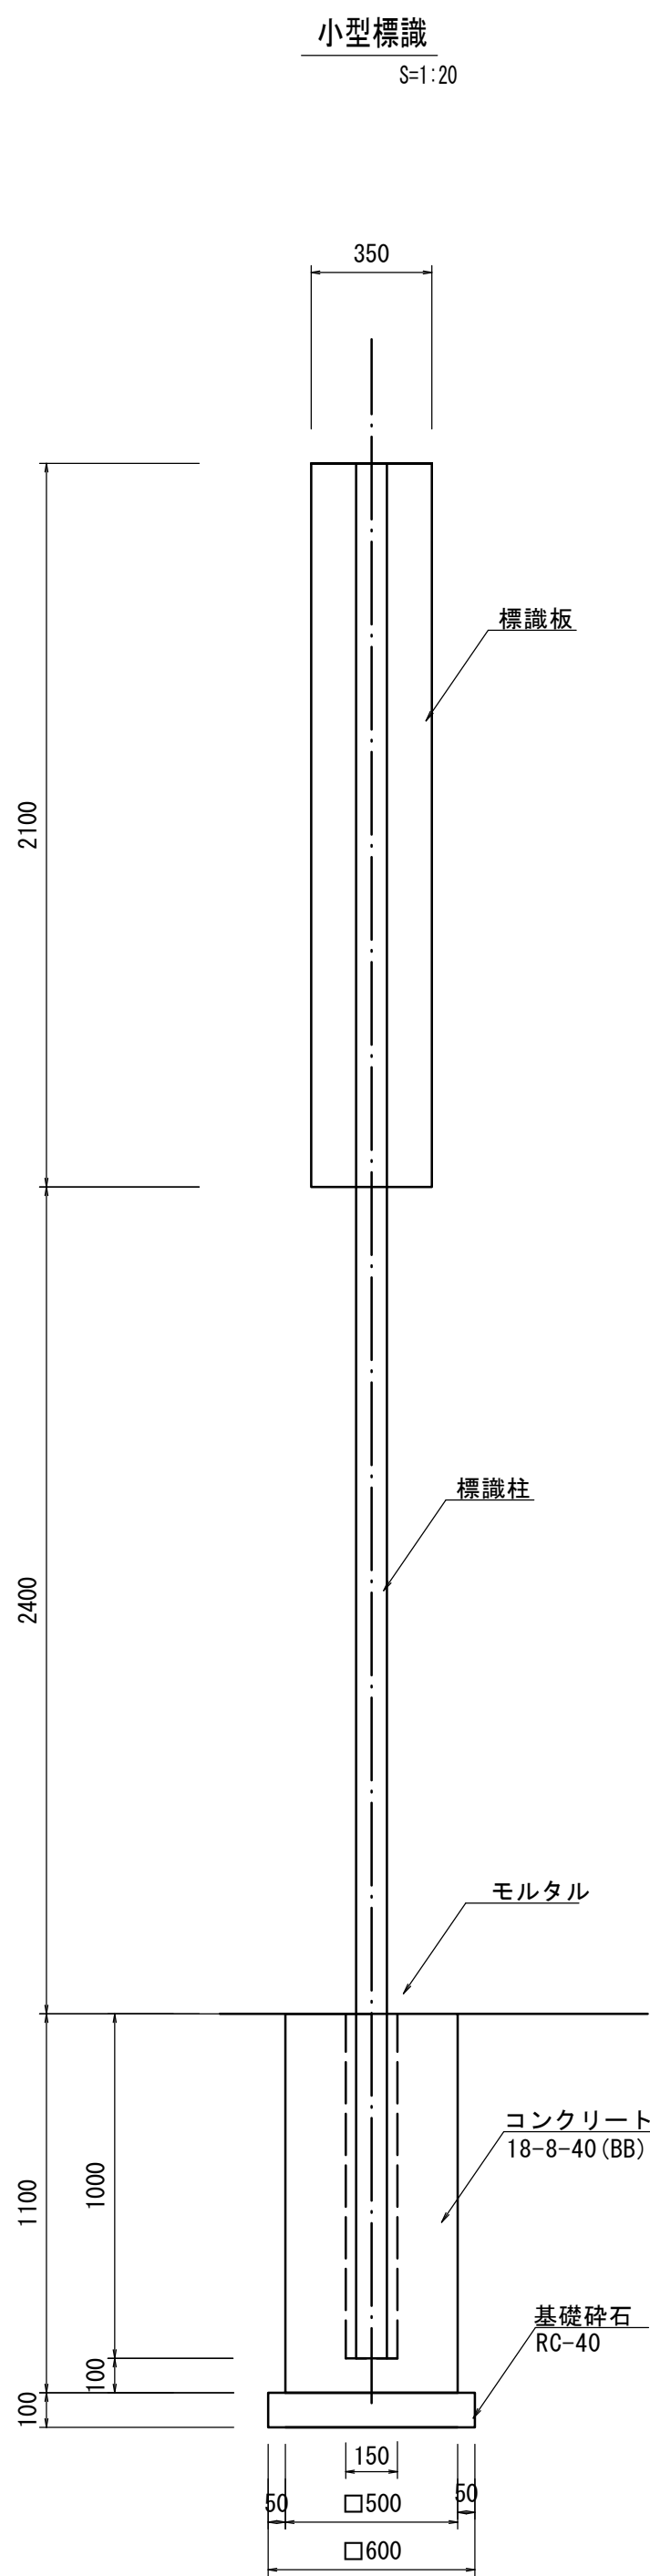

小型標識 10基当り				
名 称	規 格	単 位	数 量	摘 要
標識柱	φ89.1、L5500	本	10.00	
標識板	W350、L2100	枚	10.00	0.74m ² /枚 27 480×22 型シート
コンクリート	18-8-40 (BB)	m ³	2.57	
型枠		m ²	22.00	
円形型枠	φ150、L1000	m	10.00	
モルタル	1:3	m ³	0.11	
基礎砕石	RC-40	m ²	3.60	
基面整正		m ²	3.60	


※標識の文字については監督員と協議の上決定すること。

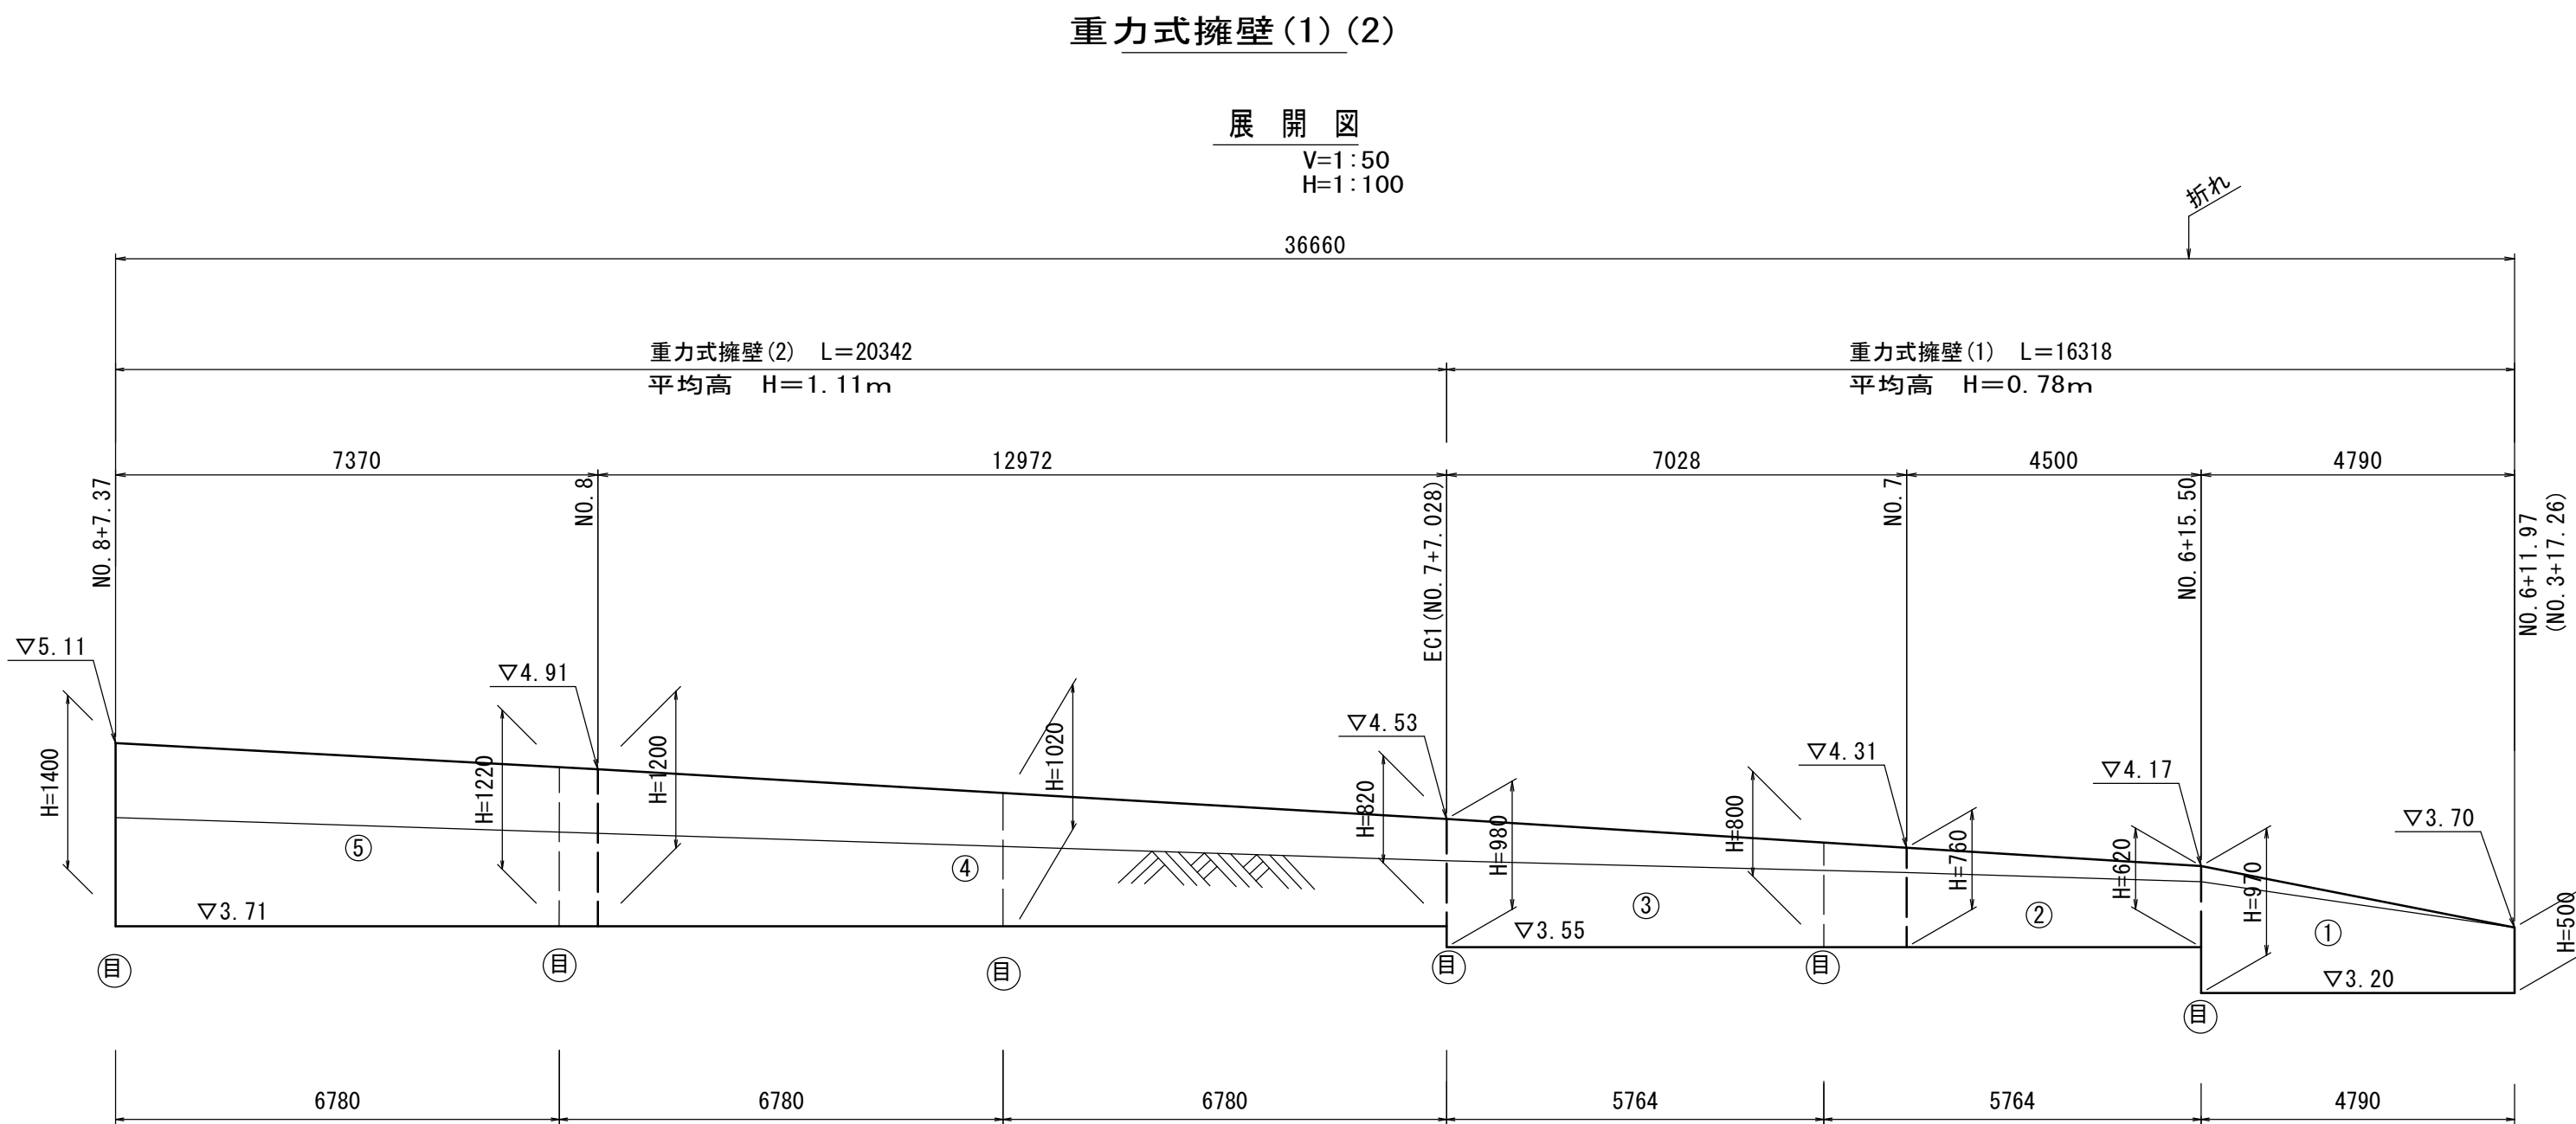

※(目)は目地位置を示す。

標準断面図

S=1:20

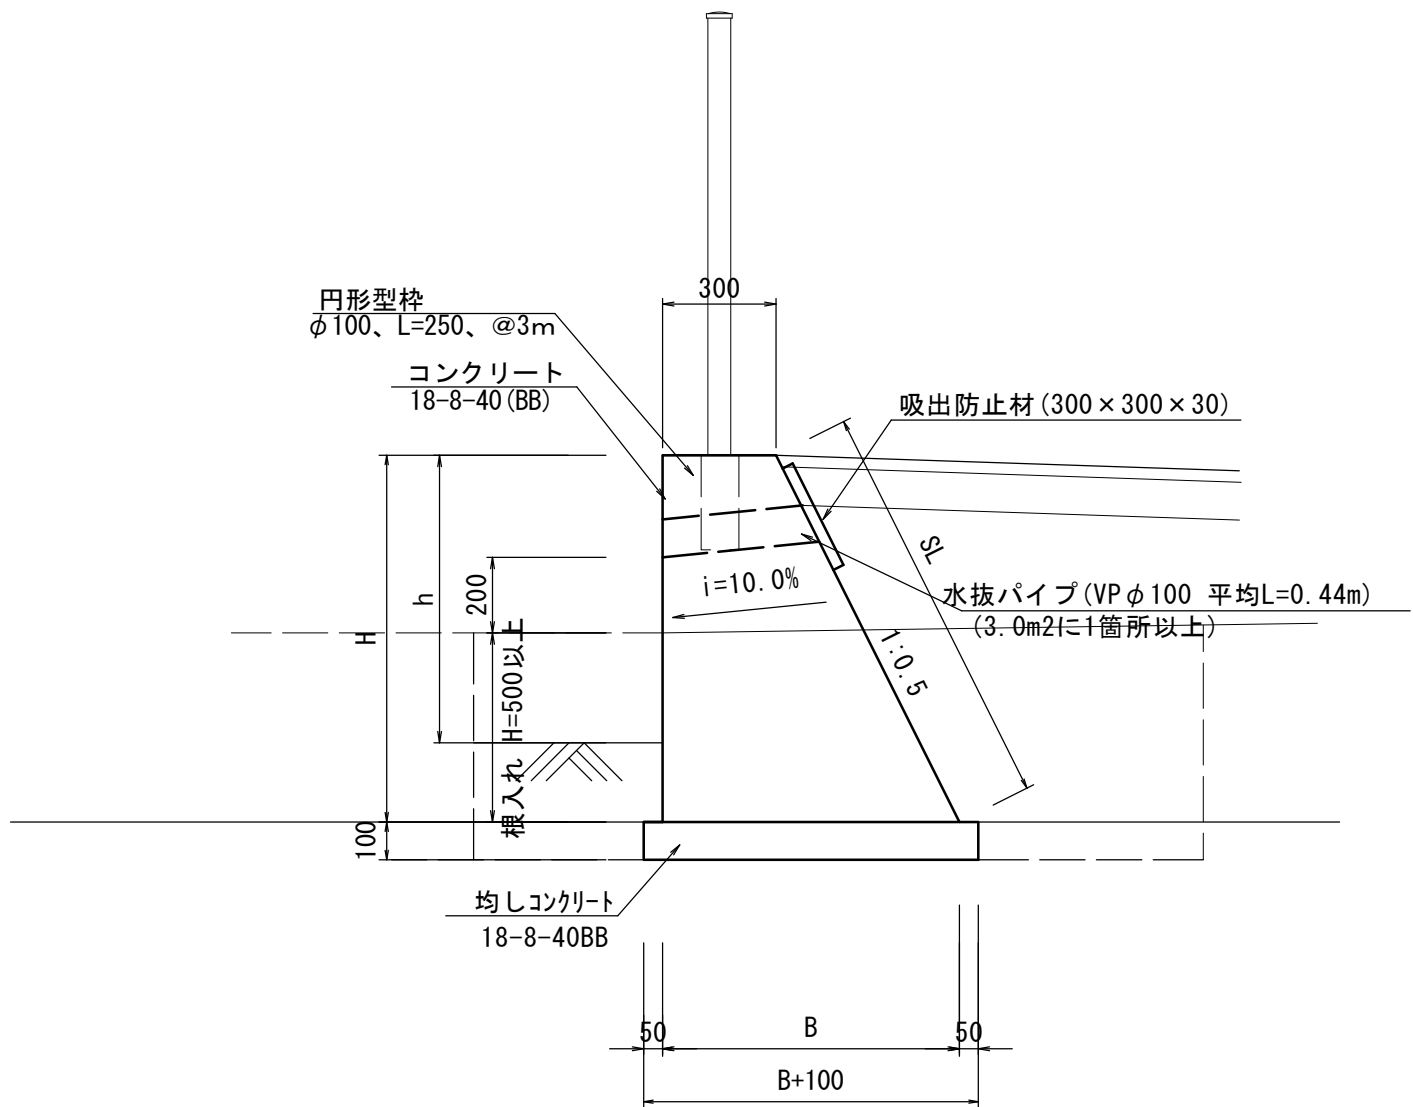

作業土工 1.0m当たり			
名 称	規 格	数 量	単 位
床掘り (1)	土砂	1.1	m ³
埋戻し (5)	流用土	0.76	m ³

重力式擁壁 (1) 数量表 1.0式当り				
名 称	規 格	単 位	数 量	摘 要
コンクリート	18-8-40 (BB)	m ³	6.42	
同上型枠		m ²	26.98	
水抜きパイプ	VP φ100	m	0.44	1箇所
吸出防止材	300×300×30	m ²	0.09	
目地材	エラストイト t=10	m ²	0.68	
円形型枠	φ100、L=250、φ3mm	m	1.00	4箇所×L250
均しコンクリート	18-8-40 (BB)	m ³	1.29	
同上型枠		m ²	4.07	
基面整正		m ²	12.90	

重力式擁壁 (1) 目地寸法表				
測 点	H	天端	B	A
N0.6+11.97	620	300	610	282
N0.7+1.264	800	300	700	400

重力式擁壁 (1) 寸法表					
番号	測 点	H	SL	h	B
	N0.6+11.97	500	559	0	550
①	N0.6+15.50	970	1084	120	785
	N0.6+15.50	620	693	120	610
②	N0.7	760	850	190	680
	N0.7	760	850	190	680
③	N0.7+7.028	980	1096	320	790

重力式擁壁 (2) 目地寸法表				
測 点	H	天端	B	A
N0.7+7.028	820	300	710	291
N0.7+13.808	1020	300	810	566
N0.8+0.591	1220	300	910	738
N0.8+7.37	1400	300	1000	910

重力式擁壁 (2) 数量表 1.0式当り				
名 称	規 格	単 位	数 量	摘 要
コンクリート	18-8-40 (BB)	m ³	13.37	
同上型枠		m ²	48.04	
水抜きパイプ	VP φ100	m	1.32	3箇所
吸出防止材	300×300×30	m ²	0.27	
目地材	エラストイト t=10	m ²	2.63	
円形型枠	φ100、L=250、φ3mm	m	2.00	8箇所×L250
均しコンクリート	18-8-40 (BB)	m ³	1.95	
同上型枠		m ²	3.26	
基面整正		m ²	19.48	

重力式擁壁 (2) 寸法表					
番号	測 点	H	SL	h	B
	N0.7+7.028	820	917	320	710
④	N0.8	1200	1342	490	900
	N0.8	1200	1342	490	900
⑤	N0.8+7.37	1400	1565	570	1000

※この図面はA1942を原寸とする。



工 事 名	令和7年度建整橋補修第1号 津興橋大規模更新事業に伴う 仮橋撤去及び道路改良工事		
施工箇所名	津市津興ほか2町地内		
図面の種類	工法図 (4)		
縮 尺	図示	図面番号	16/51
事 務 所 名	津市建設部建設整備課		

工法図 (5)

プレキャスト自立式擁壁

断面図

S=1:100

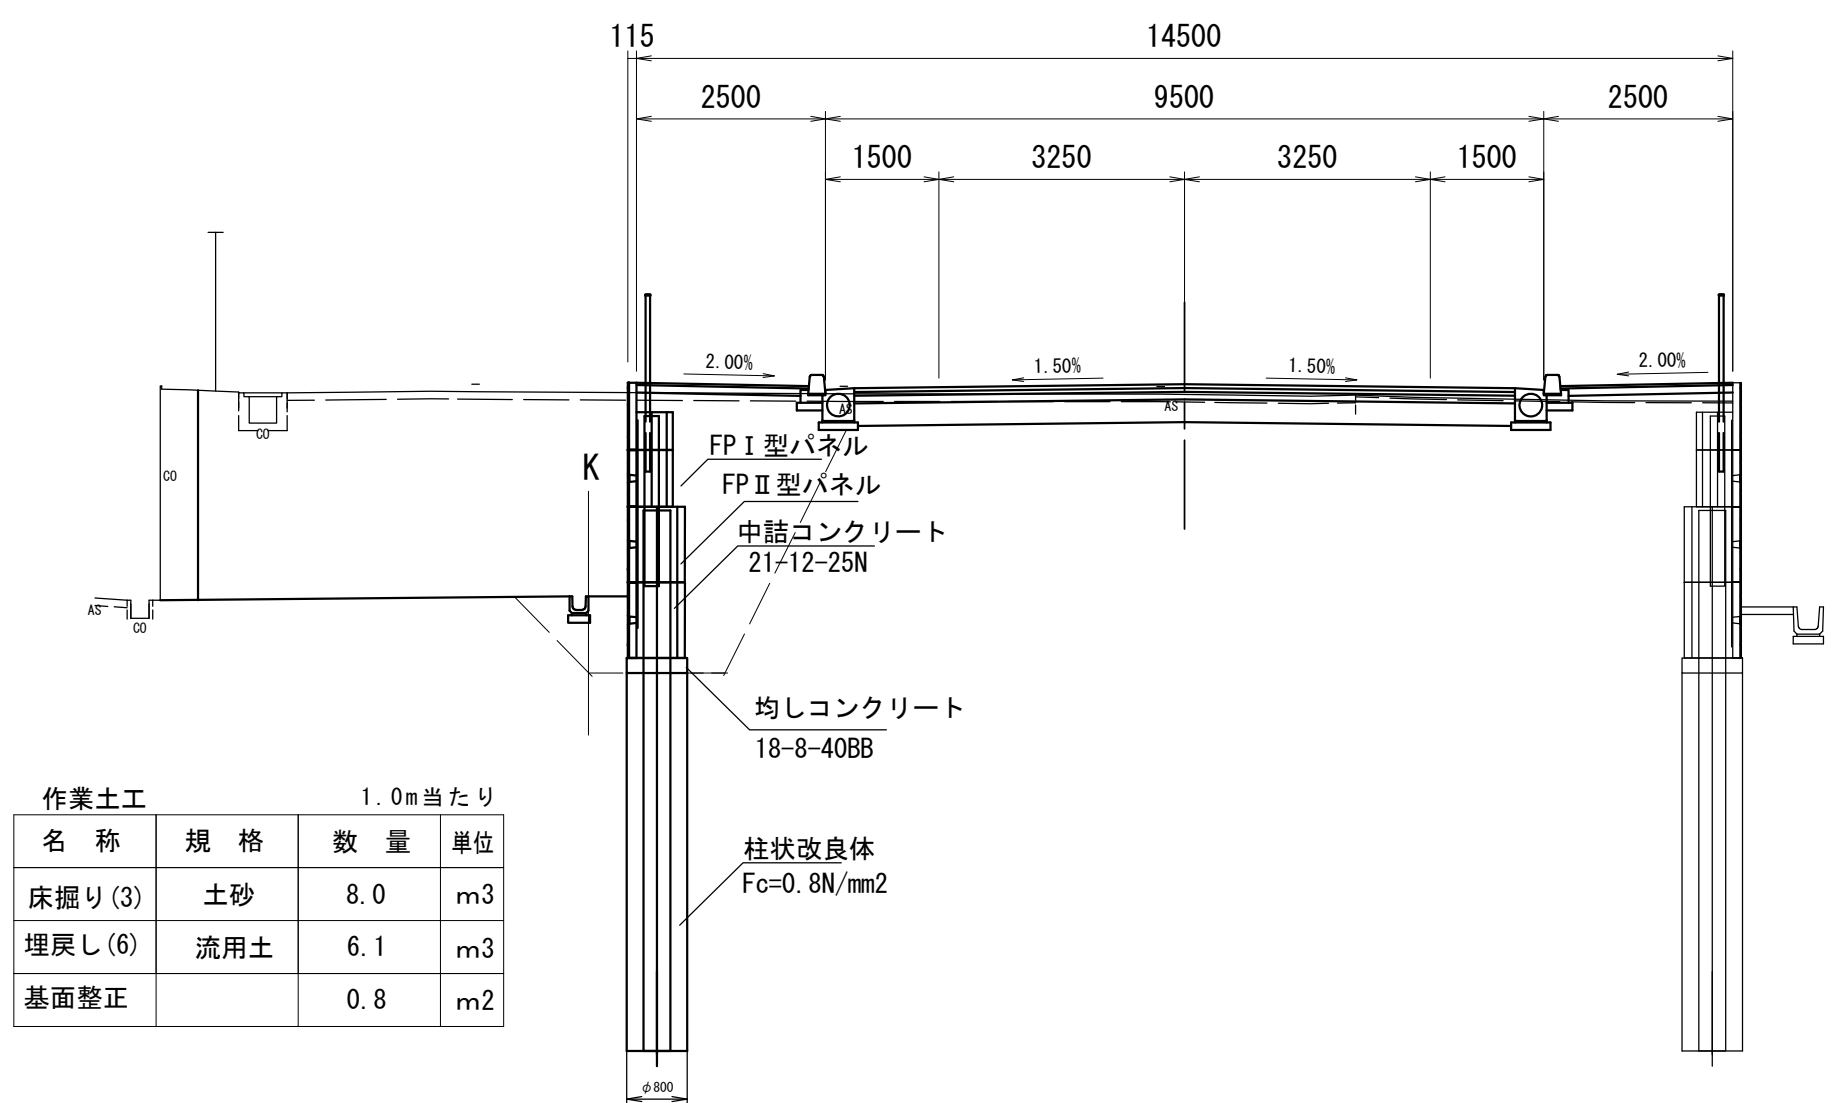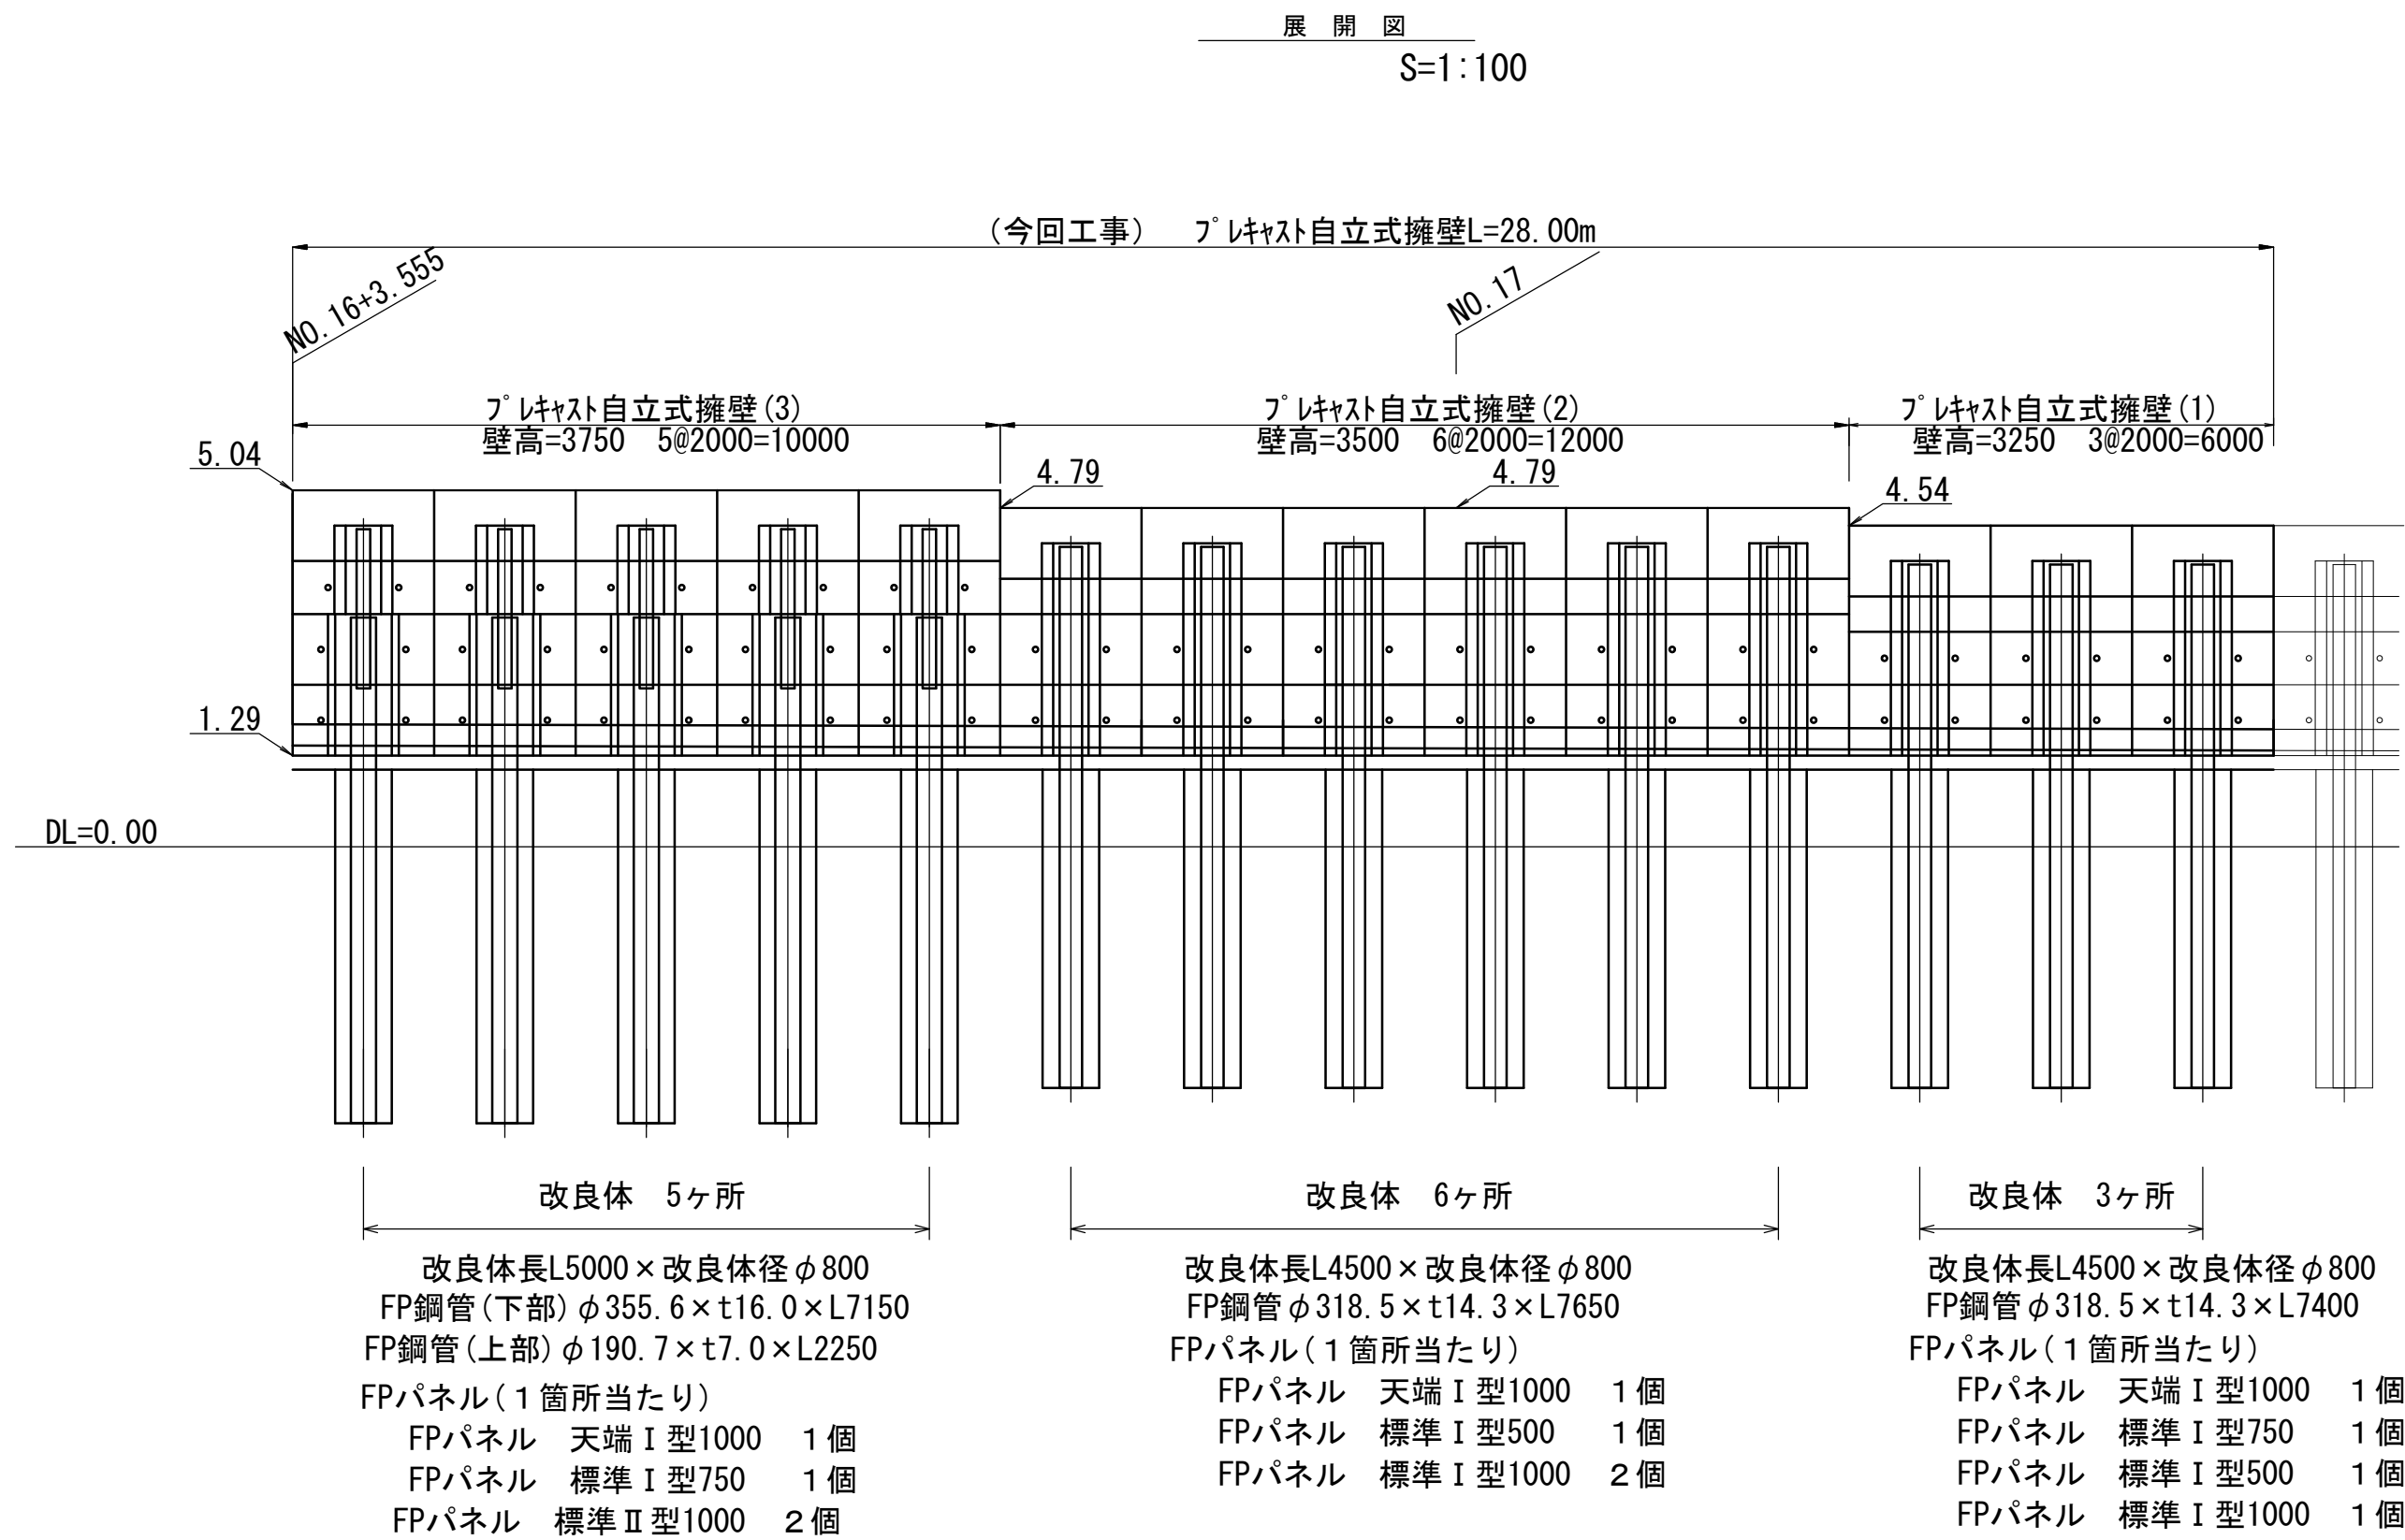

プレキャスト自立式擁壁(1) 数量表					10m(5箇所) 当り
名 称	規 格	単 位	数 量	摘 要	
改良体築造工 鋼管建込工	改良長 L=4500 改良径 φ800	本	5		
FP上部鋼管	φ318.5×t14.3×L7400	本	5	107kg/m	
FPⅠ型天端パネル	H1000×W595×L2000	枚	5		
FPⅠ型パネル	H 500×W595×L2000	枚	5		
FPⅠ型パネル	H 750×W595×L2000	枚	5		
FPⅠ型パネル	H1000×W595×L2000	枚	5		
セメント系固化剤		t	3.40		
足場工	足場(キヤットウォーク)設置・撤去	m	10.00		
中詰めコンクリート	21-12-25N	m3	3.15		
均しコンクリート	18-8-40BB	m3	1.40		
均し型枠		m2	4.00		

プレキャスト自立式擁壁(2) 数量表					10m(5箇所) 当り
名 称	規 格	単 位	数 量	摘 要	
改良体築造工 鋼管建込工	改良長 L=4500 改良径 φ800	本	5		
FP上部鋼管	φ318.5×t14.3×L7650	本	5	107kg/m	
FPⅠ型天端パネル	H1000×W595×L2000	枚	5		
FPⅠ型パネル	H 500×W595×L2000	枚	5		
FPⅠ型パネル	H1000×W595×L2000	枚	10		
セメント系固化剤	六価加ム溶出低減型	t	3.40		
足場工	足場(キヤットウォーク)設置・撤去	m	10.00		
中詰めコンクリート	21-12-25N	m3	3.40		
均しコンクリート	18-8-40BB	m3	1.40		
均し型枠		m2	4.00		

プレキャスト自立式擁壁(3) 数量表					10m(5箇所) 当り
名 称	規 格	単 位	数 量	摘 要	
改良体築造工 鋼管建込工	改良長 L=5000 改良径 φ800	本	5		
FP上部鋼管	φ190.7×t7.0×L2250	本	5	31.7kg/m	
FP下部鋼管	φ355.6×t16.0×L7150	本	5	134kg/m	
FPⅠ型天端パネル	H1000×W595×L2000	枚	5		
FPⅠ型パネル	H 750×W595×L2000	枚	5		
FPⅡ型パネル	H1000×W755×L2000	枚	10		
セメント系固化剤	六価加ム溶出低減型	t	3.75		
足場工	足場(キヤットウォーク)設置・撤去	m	10.00		
中詰めコンクリート	21-12-25N	m3	5.55		
均しコンクリート	18-8-40BB	m3	1.70		
均し型枠		m2	4.00		


※この図面はA1442'を原寸とする。

工 事 名	令和7年度建整橋補修第1号 津興橋大規模更新事業に伴う 仮橋撤去及び道路改良工事		
施工箇所名	津市津興ほか2町地内		
図面の種類	工法図 (5)		
縮 尺	S= 1:100	図面番号	17/51
事 務 所 名	津市建設部建設整備課		


工法図 (6)

プレキャスト自立式擁壁詳細図[参考図]


中詰コンクリート詳細図 S=1:20

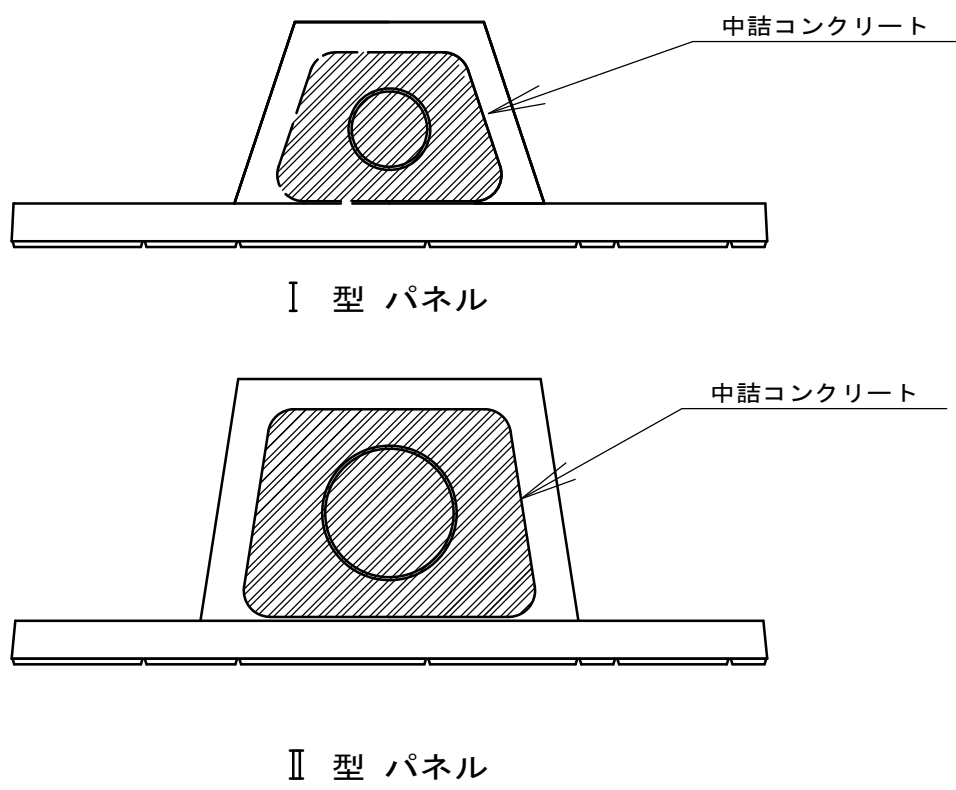


フーチングレスパネル I 型 詳細図 S=1:20

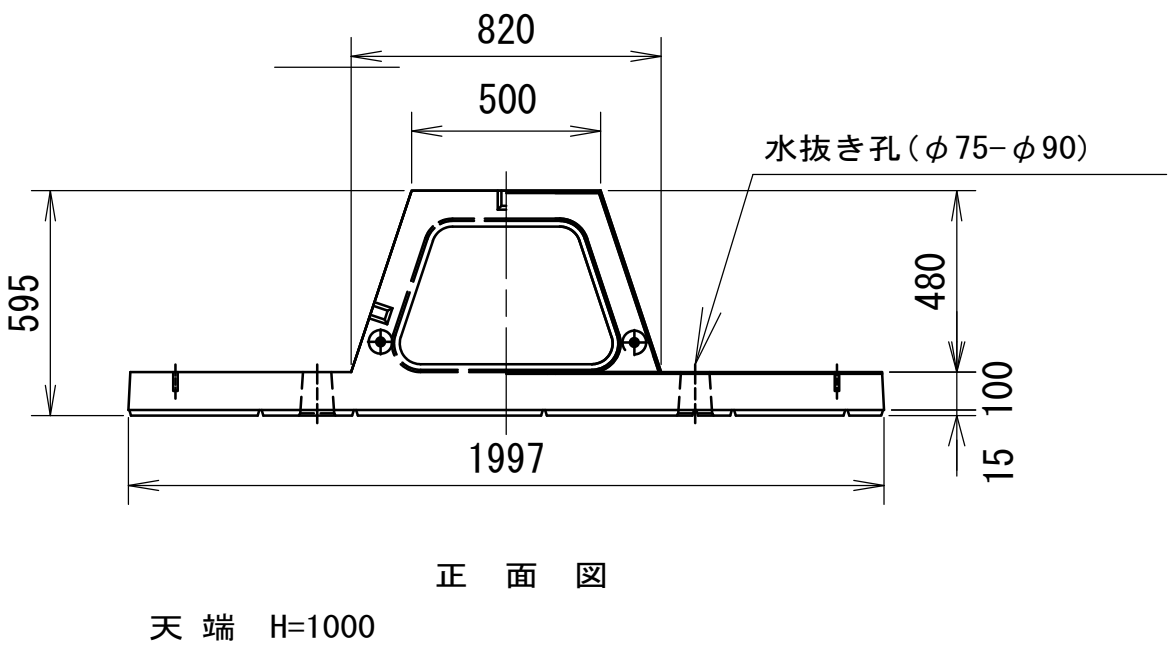


フーチングレスパネル 標準断面図 S=1:40

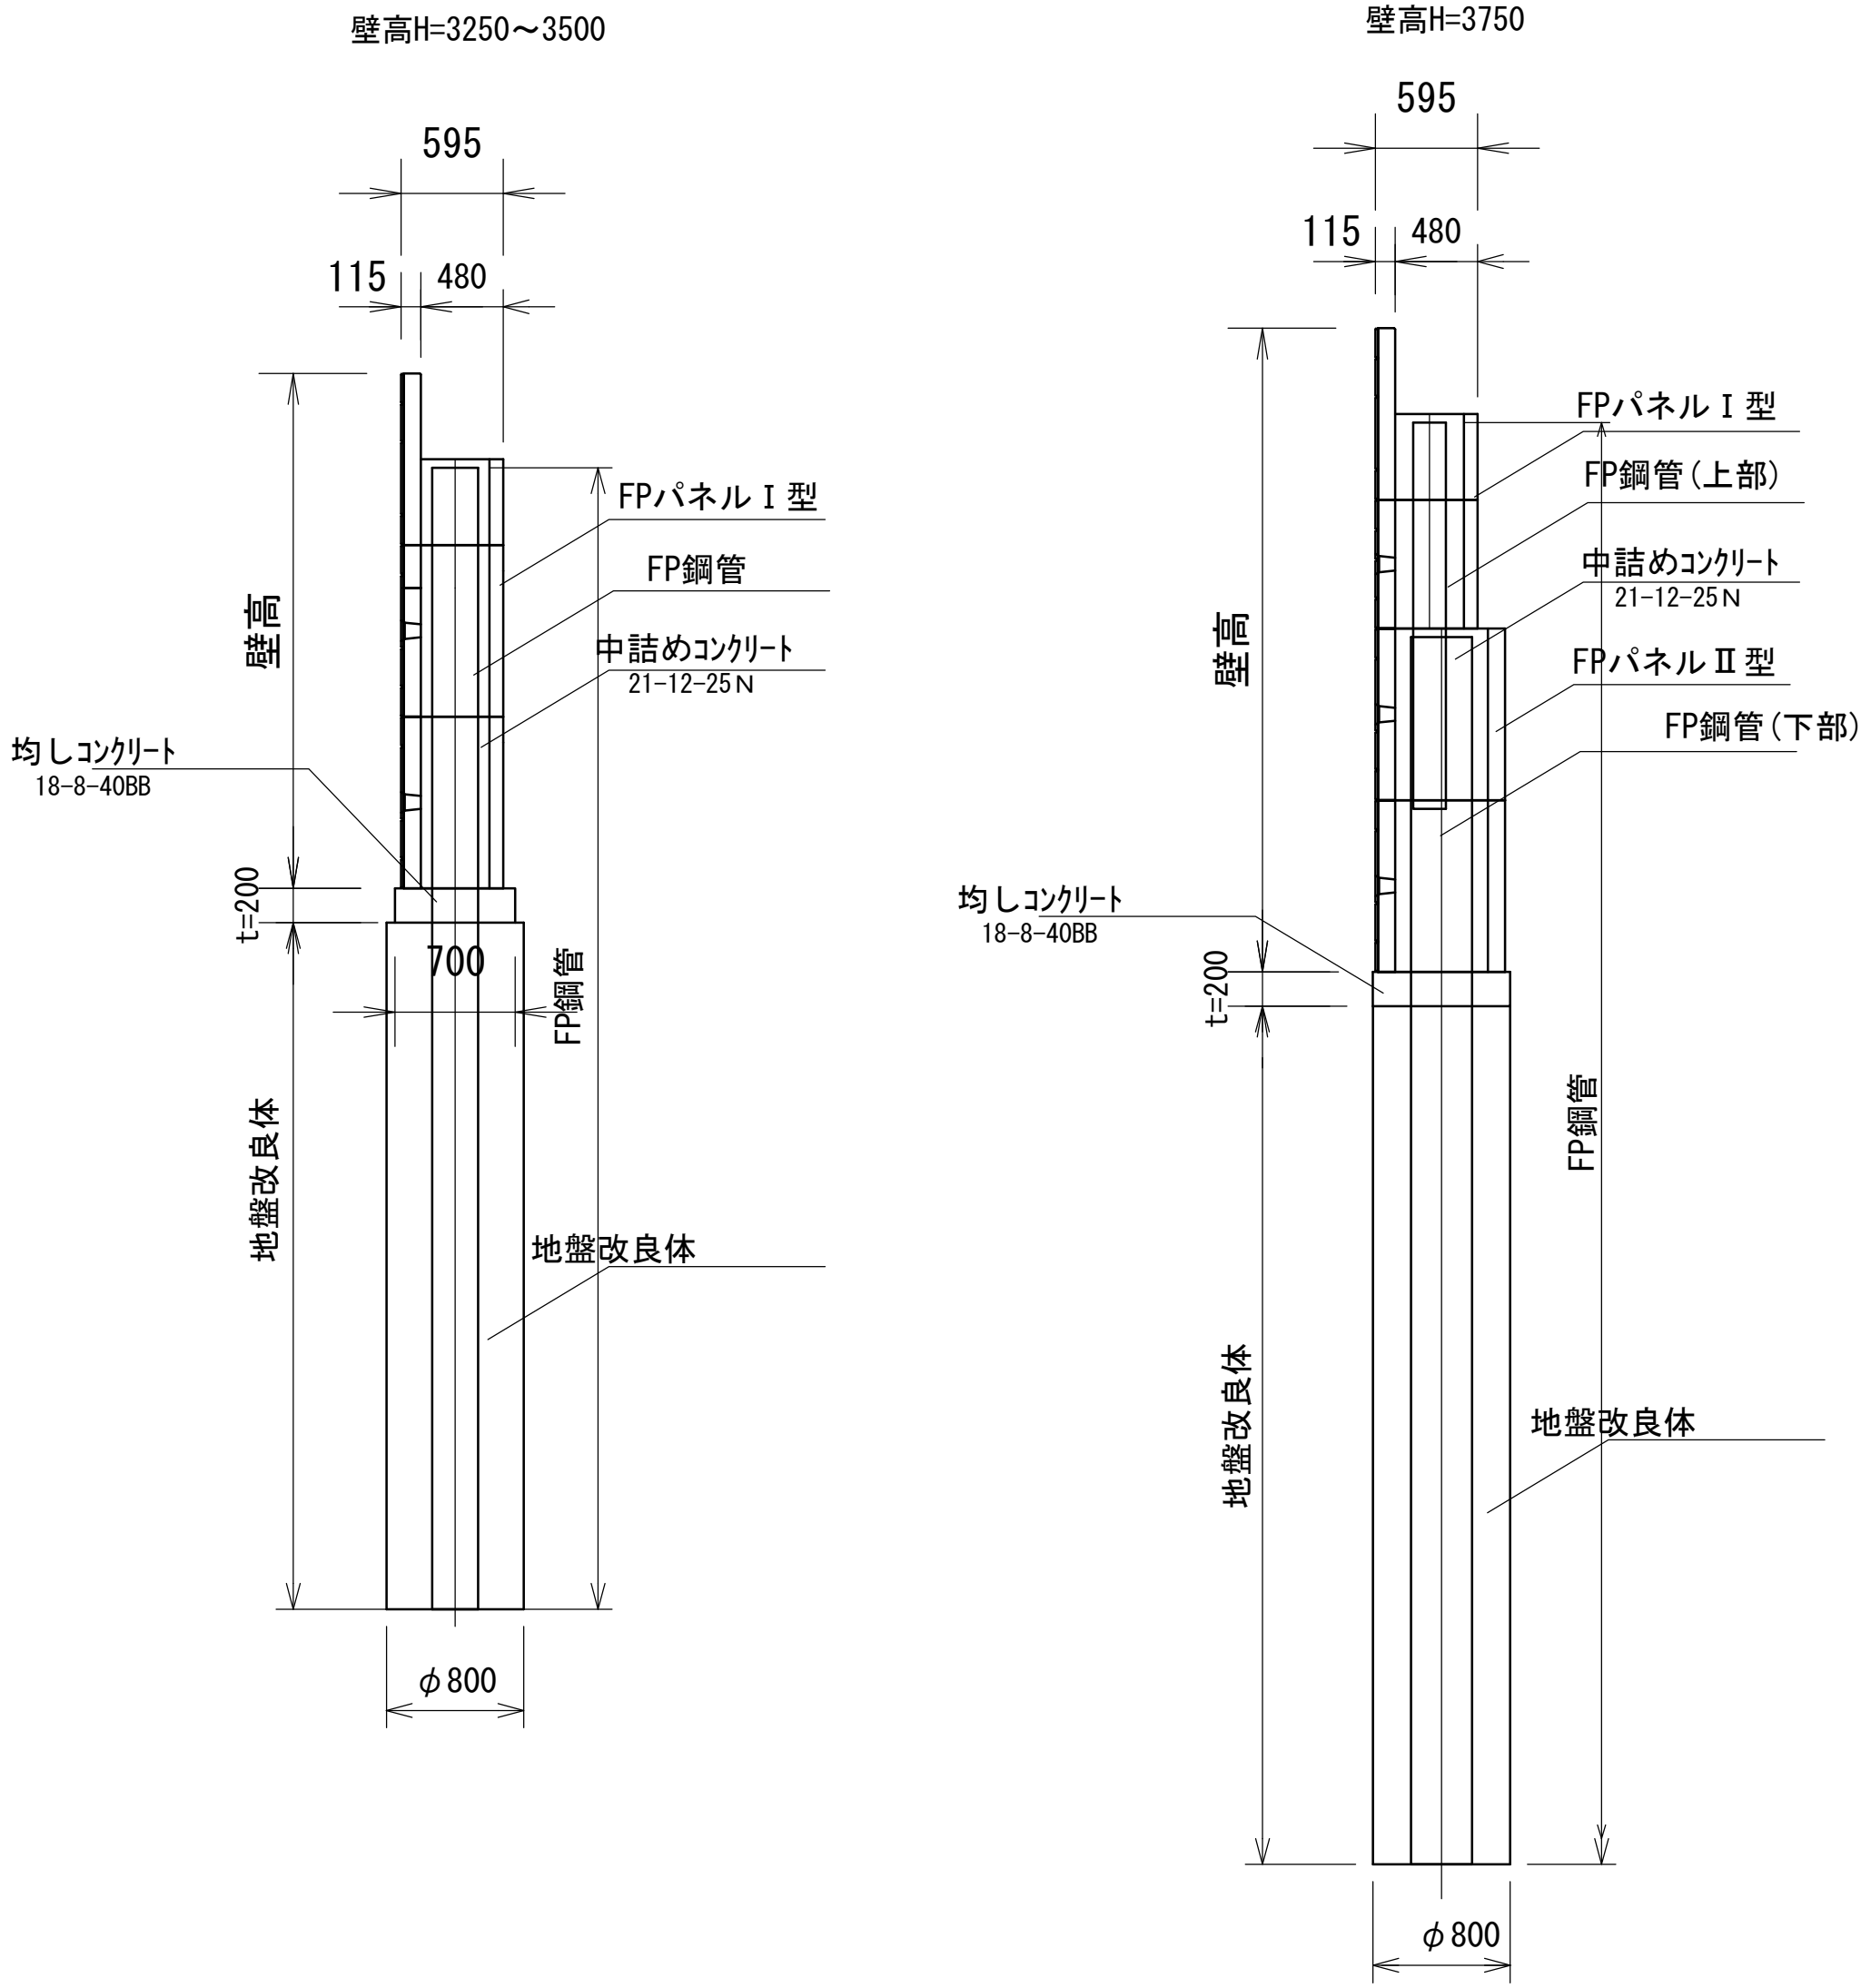


連結金具取付詳細図 S=1:20

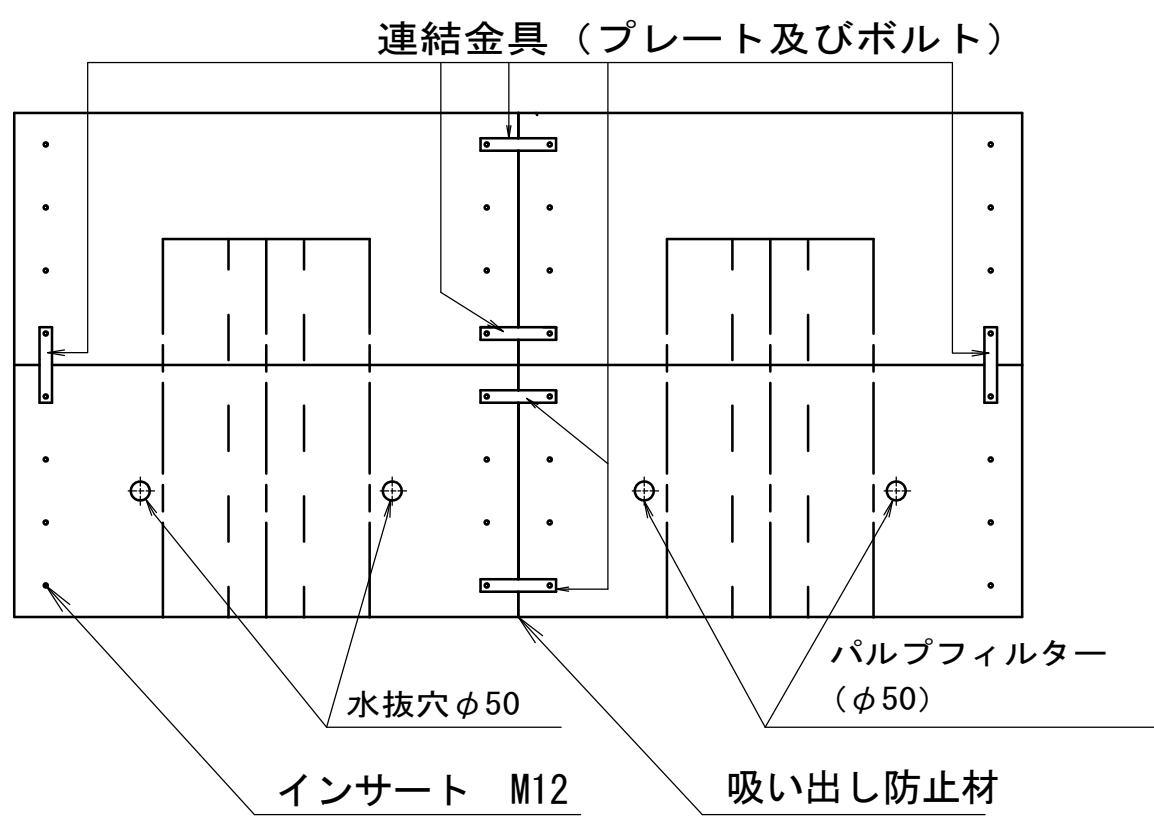

連結金具プレート S=1:5

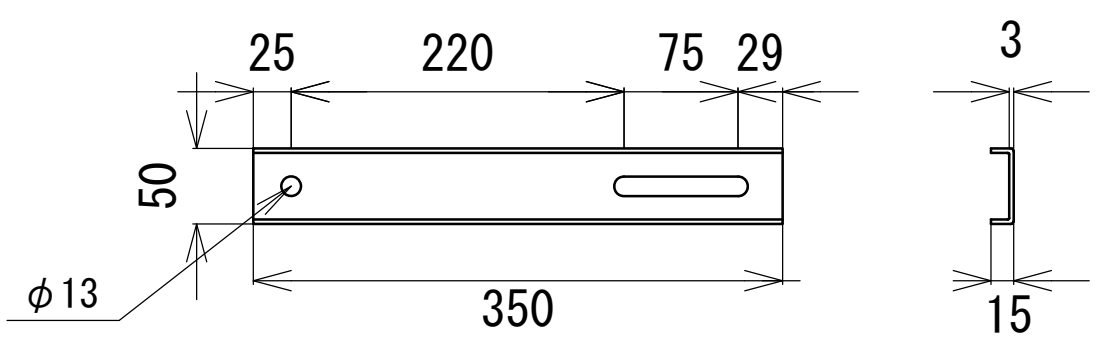


フーチングレスパネル II 型 詳細図 S=1:20

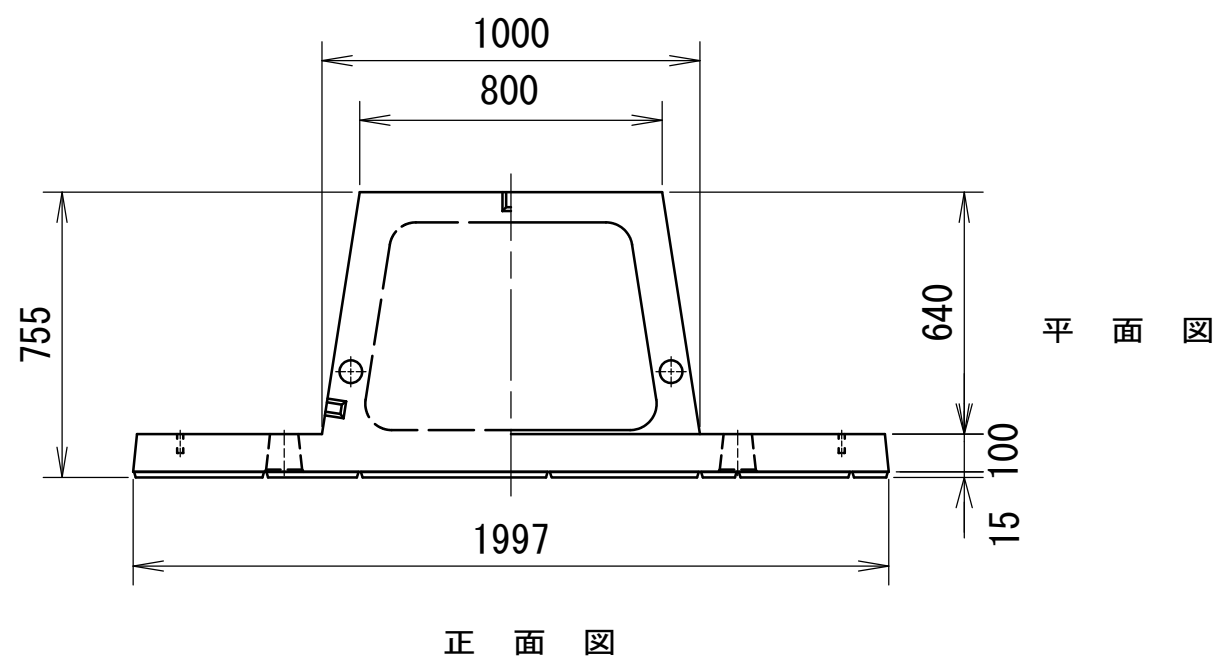


正面図

断面図

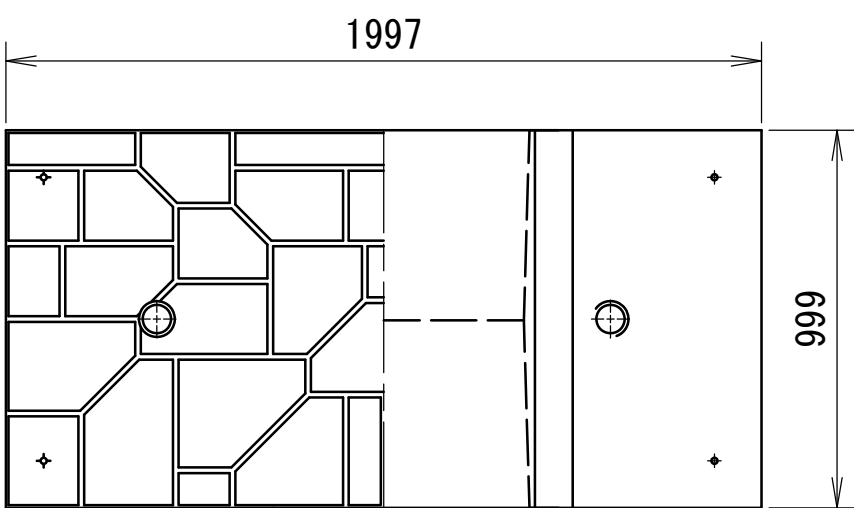


標準 H=1000


天端 H=1000

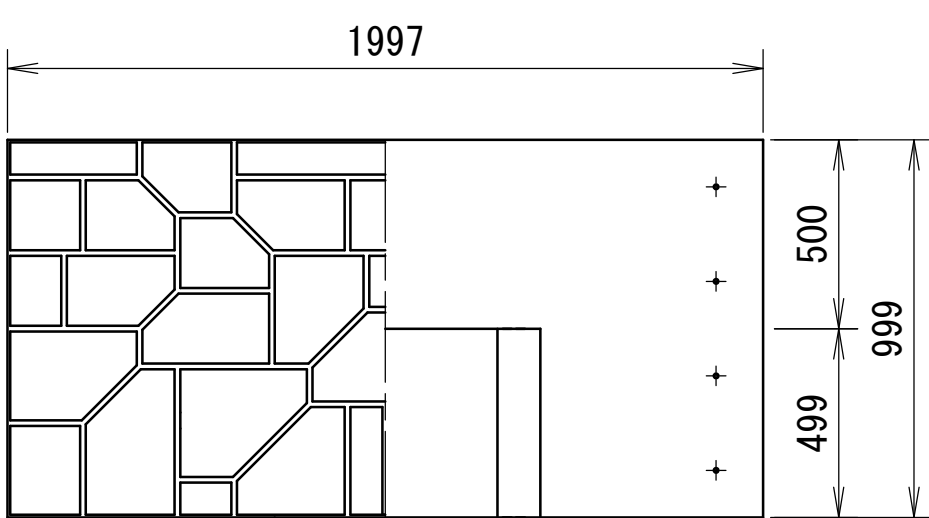


標準 H=1000

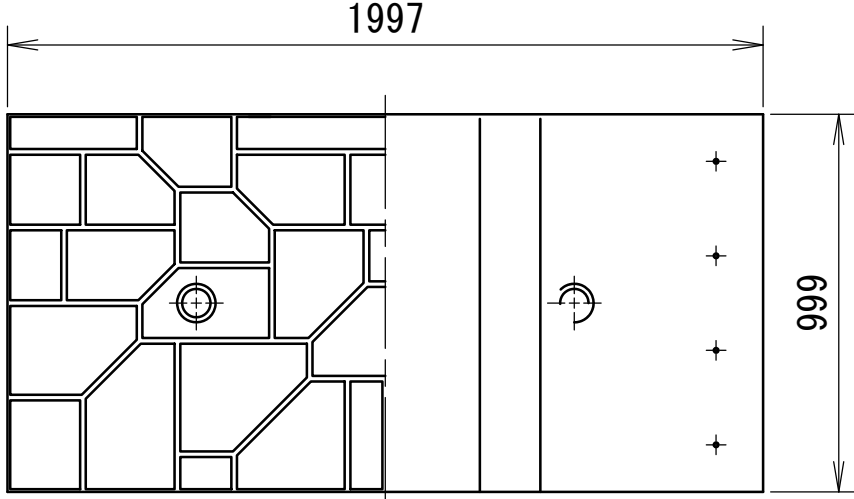





標準 H=750

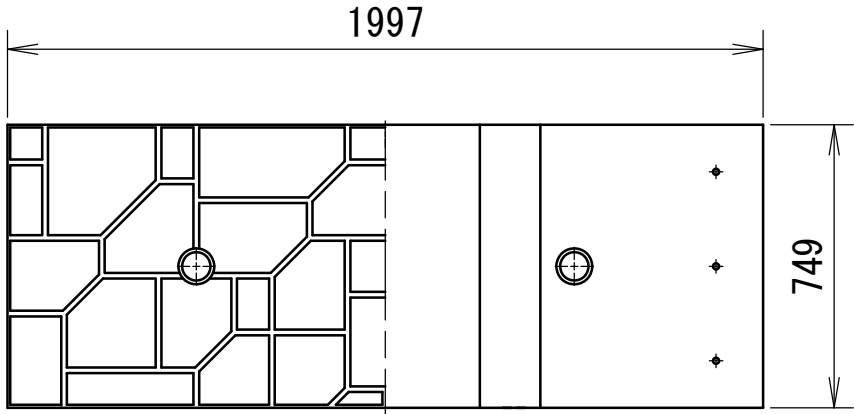

標準 H=500

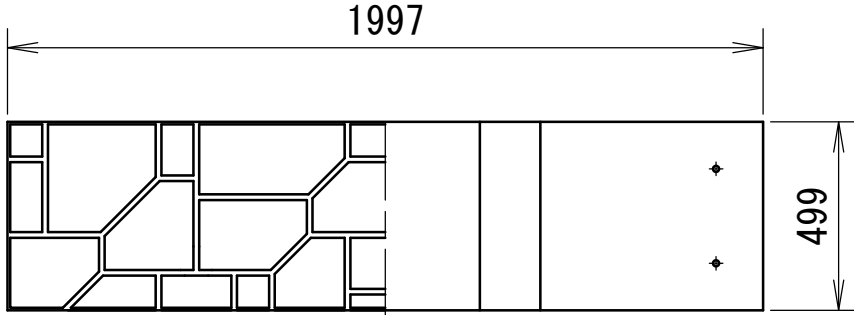

断面図

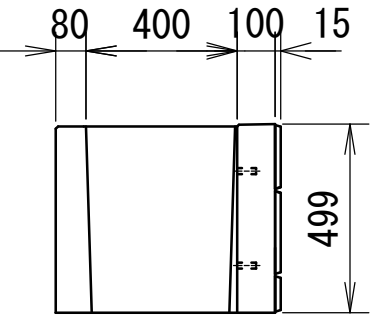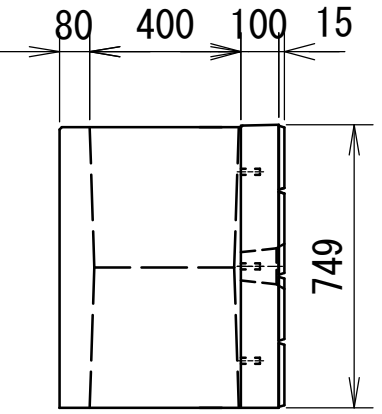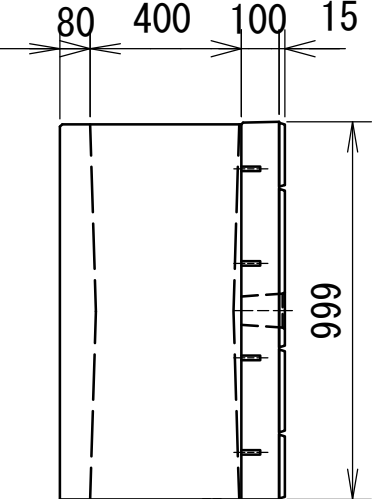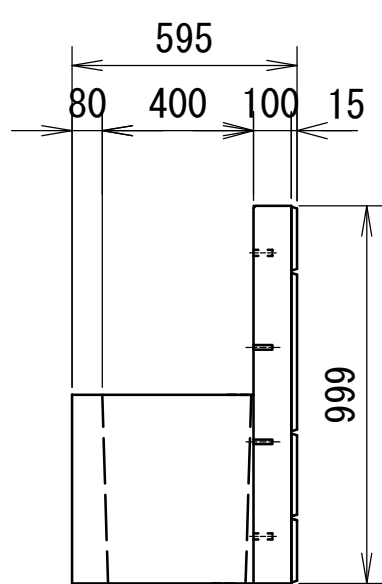


※この図面はA1942'を原図とする。

工事名	令和7年度建整橋補修第1号 津興橋大規模更新事業に伴う 仮橋撤去及び道路改良工事		
施工箇所名	津市津興ほか2町地内		
図面の種類	工法図 (6)		
縮尺	図示	図面番号	18/51
事務所名	津市建設部建設整備課		

工法図 (7)

親柱 (1) 取付詳細図


S=1:10

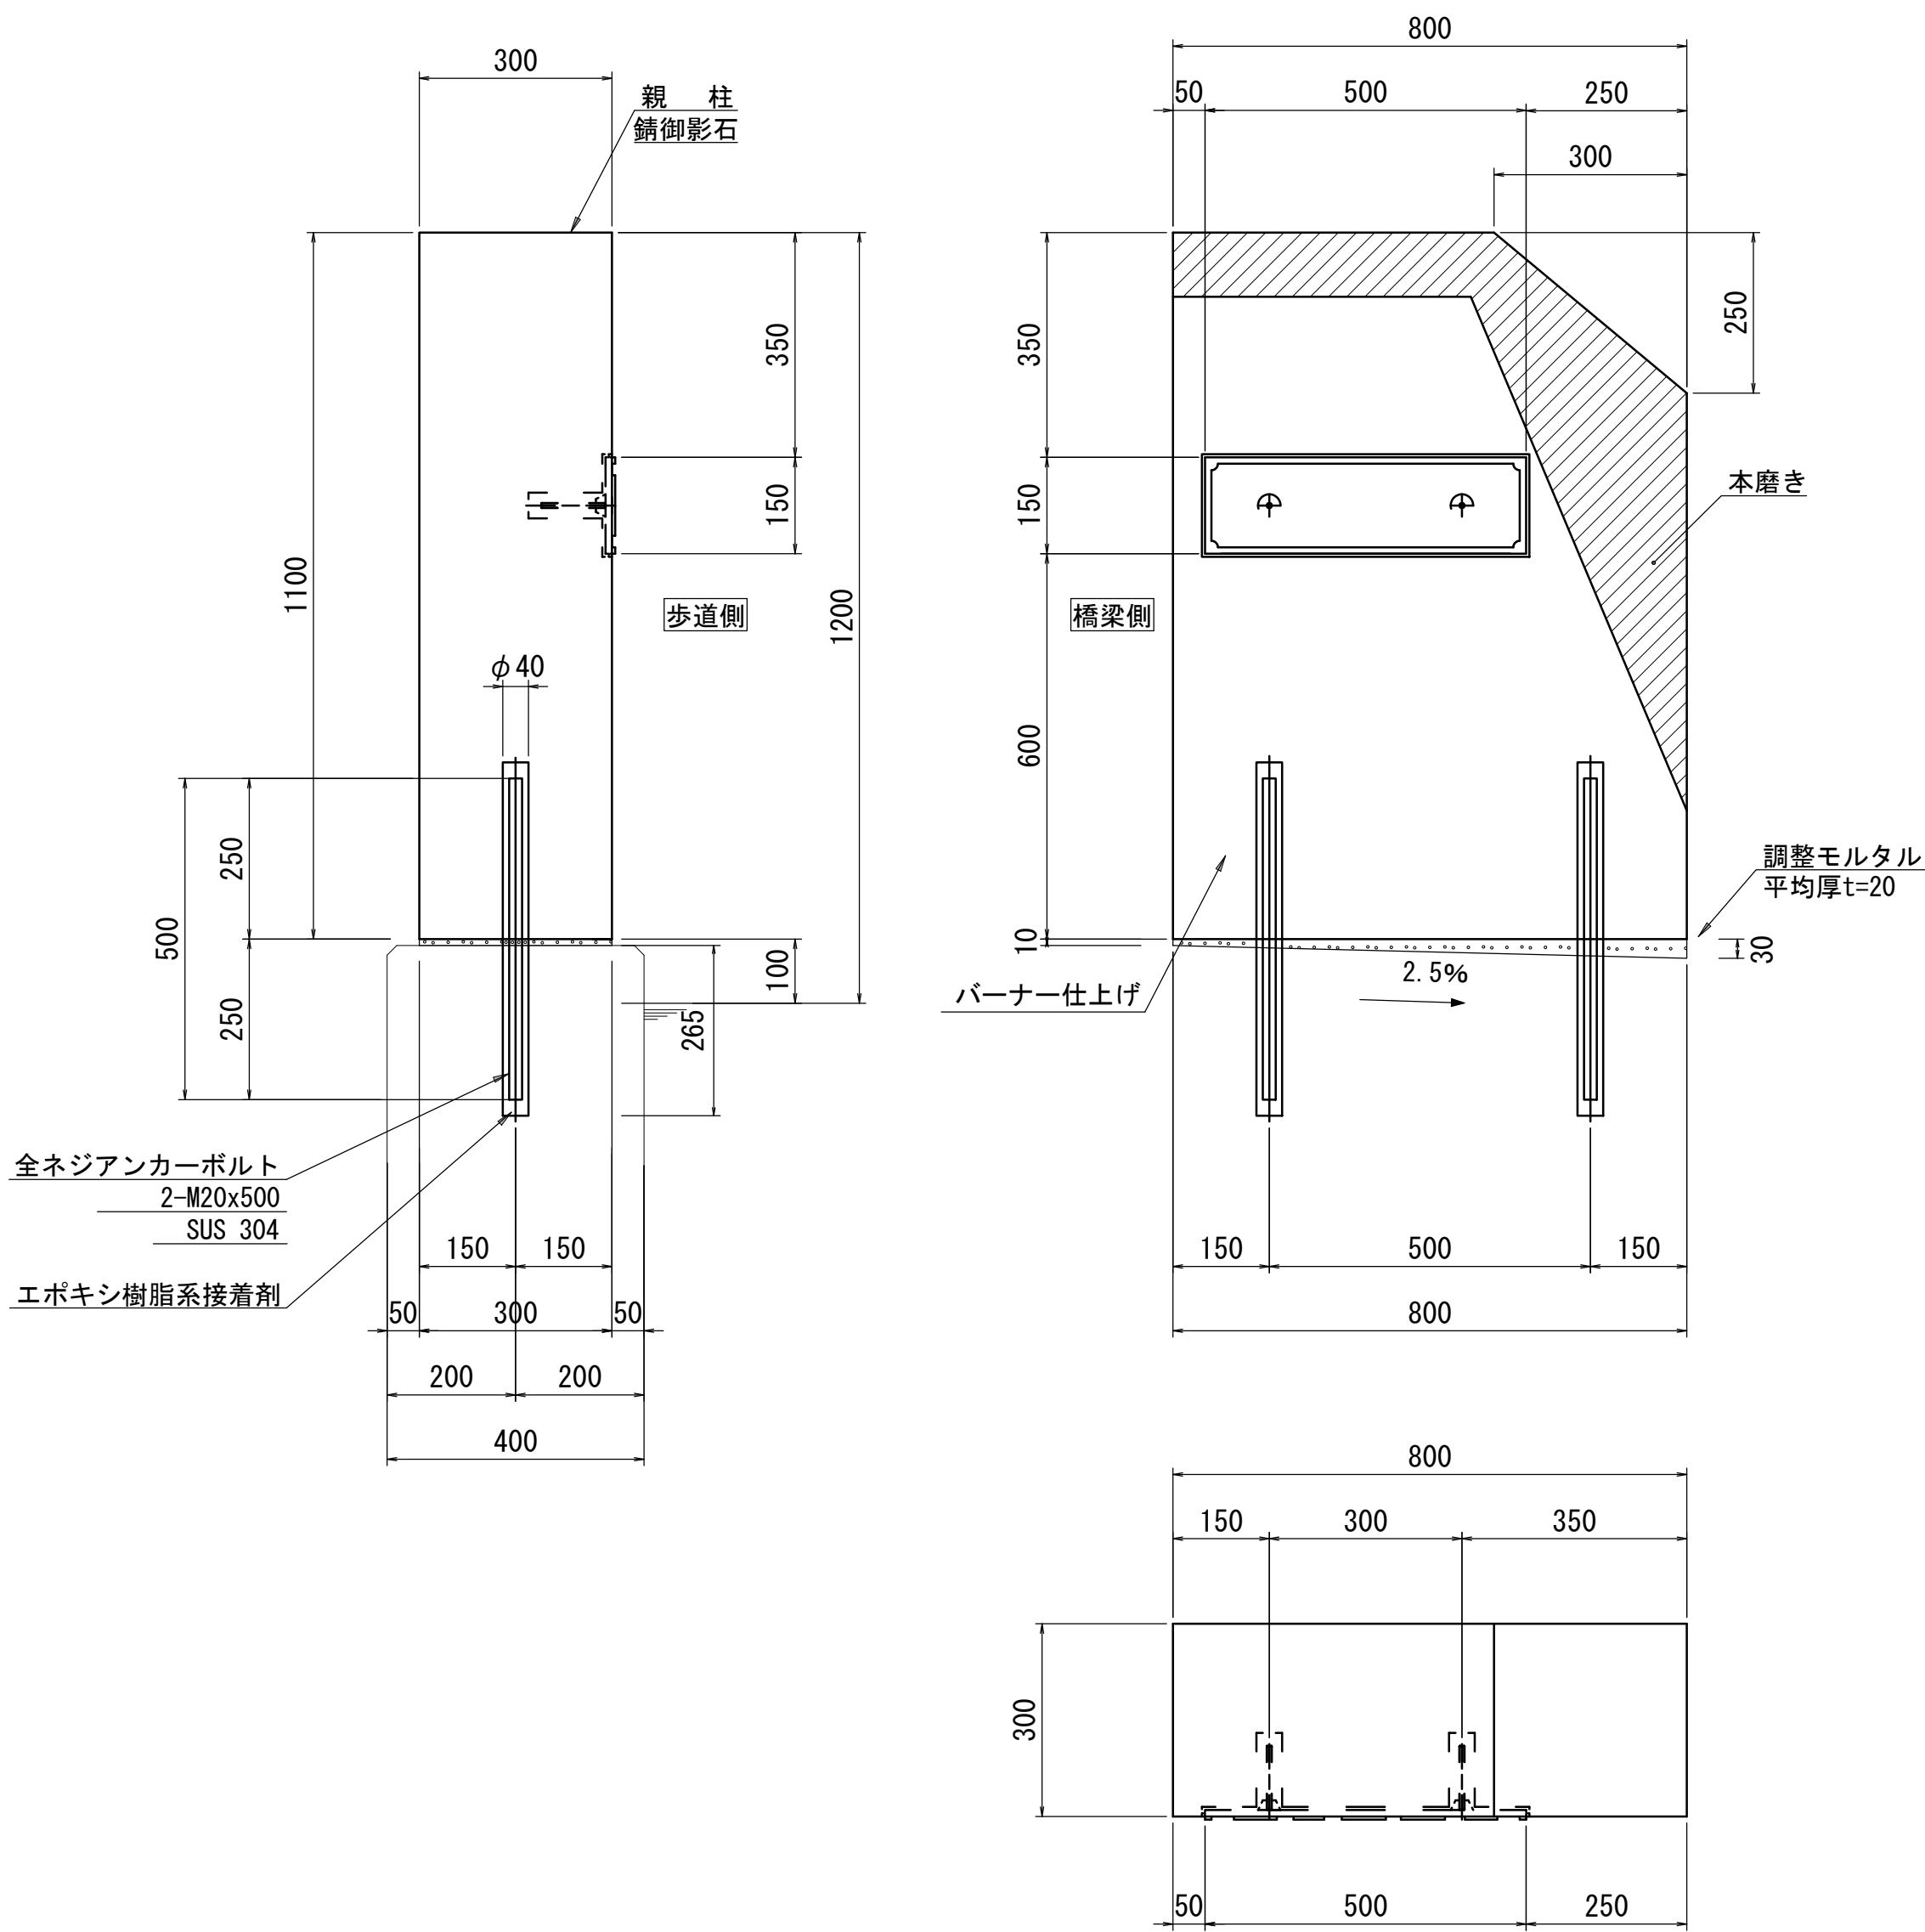

親柱 (1)		10箇所当り		
名 称	規 格	単位	数 量	摘 要
親柱	鑄御影石 本磨き・バーナー仕上げ	個	10.00	
同上 全ネジアンカーボルト	2-M20x500、SUS 304	本	20.00	エポキシ樹脂系 接着剤含む
橋名板	JIS H 2202 (鑄物用銅合金地金)	枚	10.00	
同上 全ネジアンカーボルト	2-M8x100、SUS 304	本	20.00	エポキシ樹脂系 接着剤含む
調整モルタル	1:3	m3	0.05	
削孔	φ40、L265	孔	20.00	
殻運搬	無筋Co	m3	0.007	

親柱 (2) 取付詳細図


S=1:10

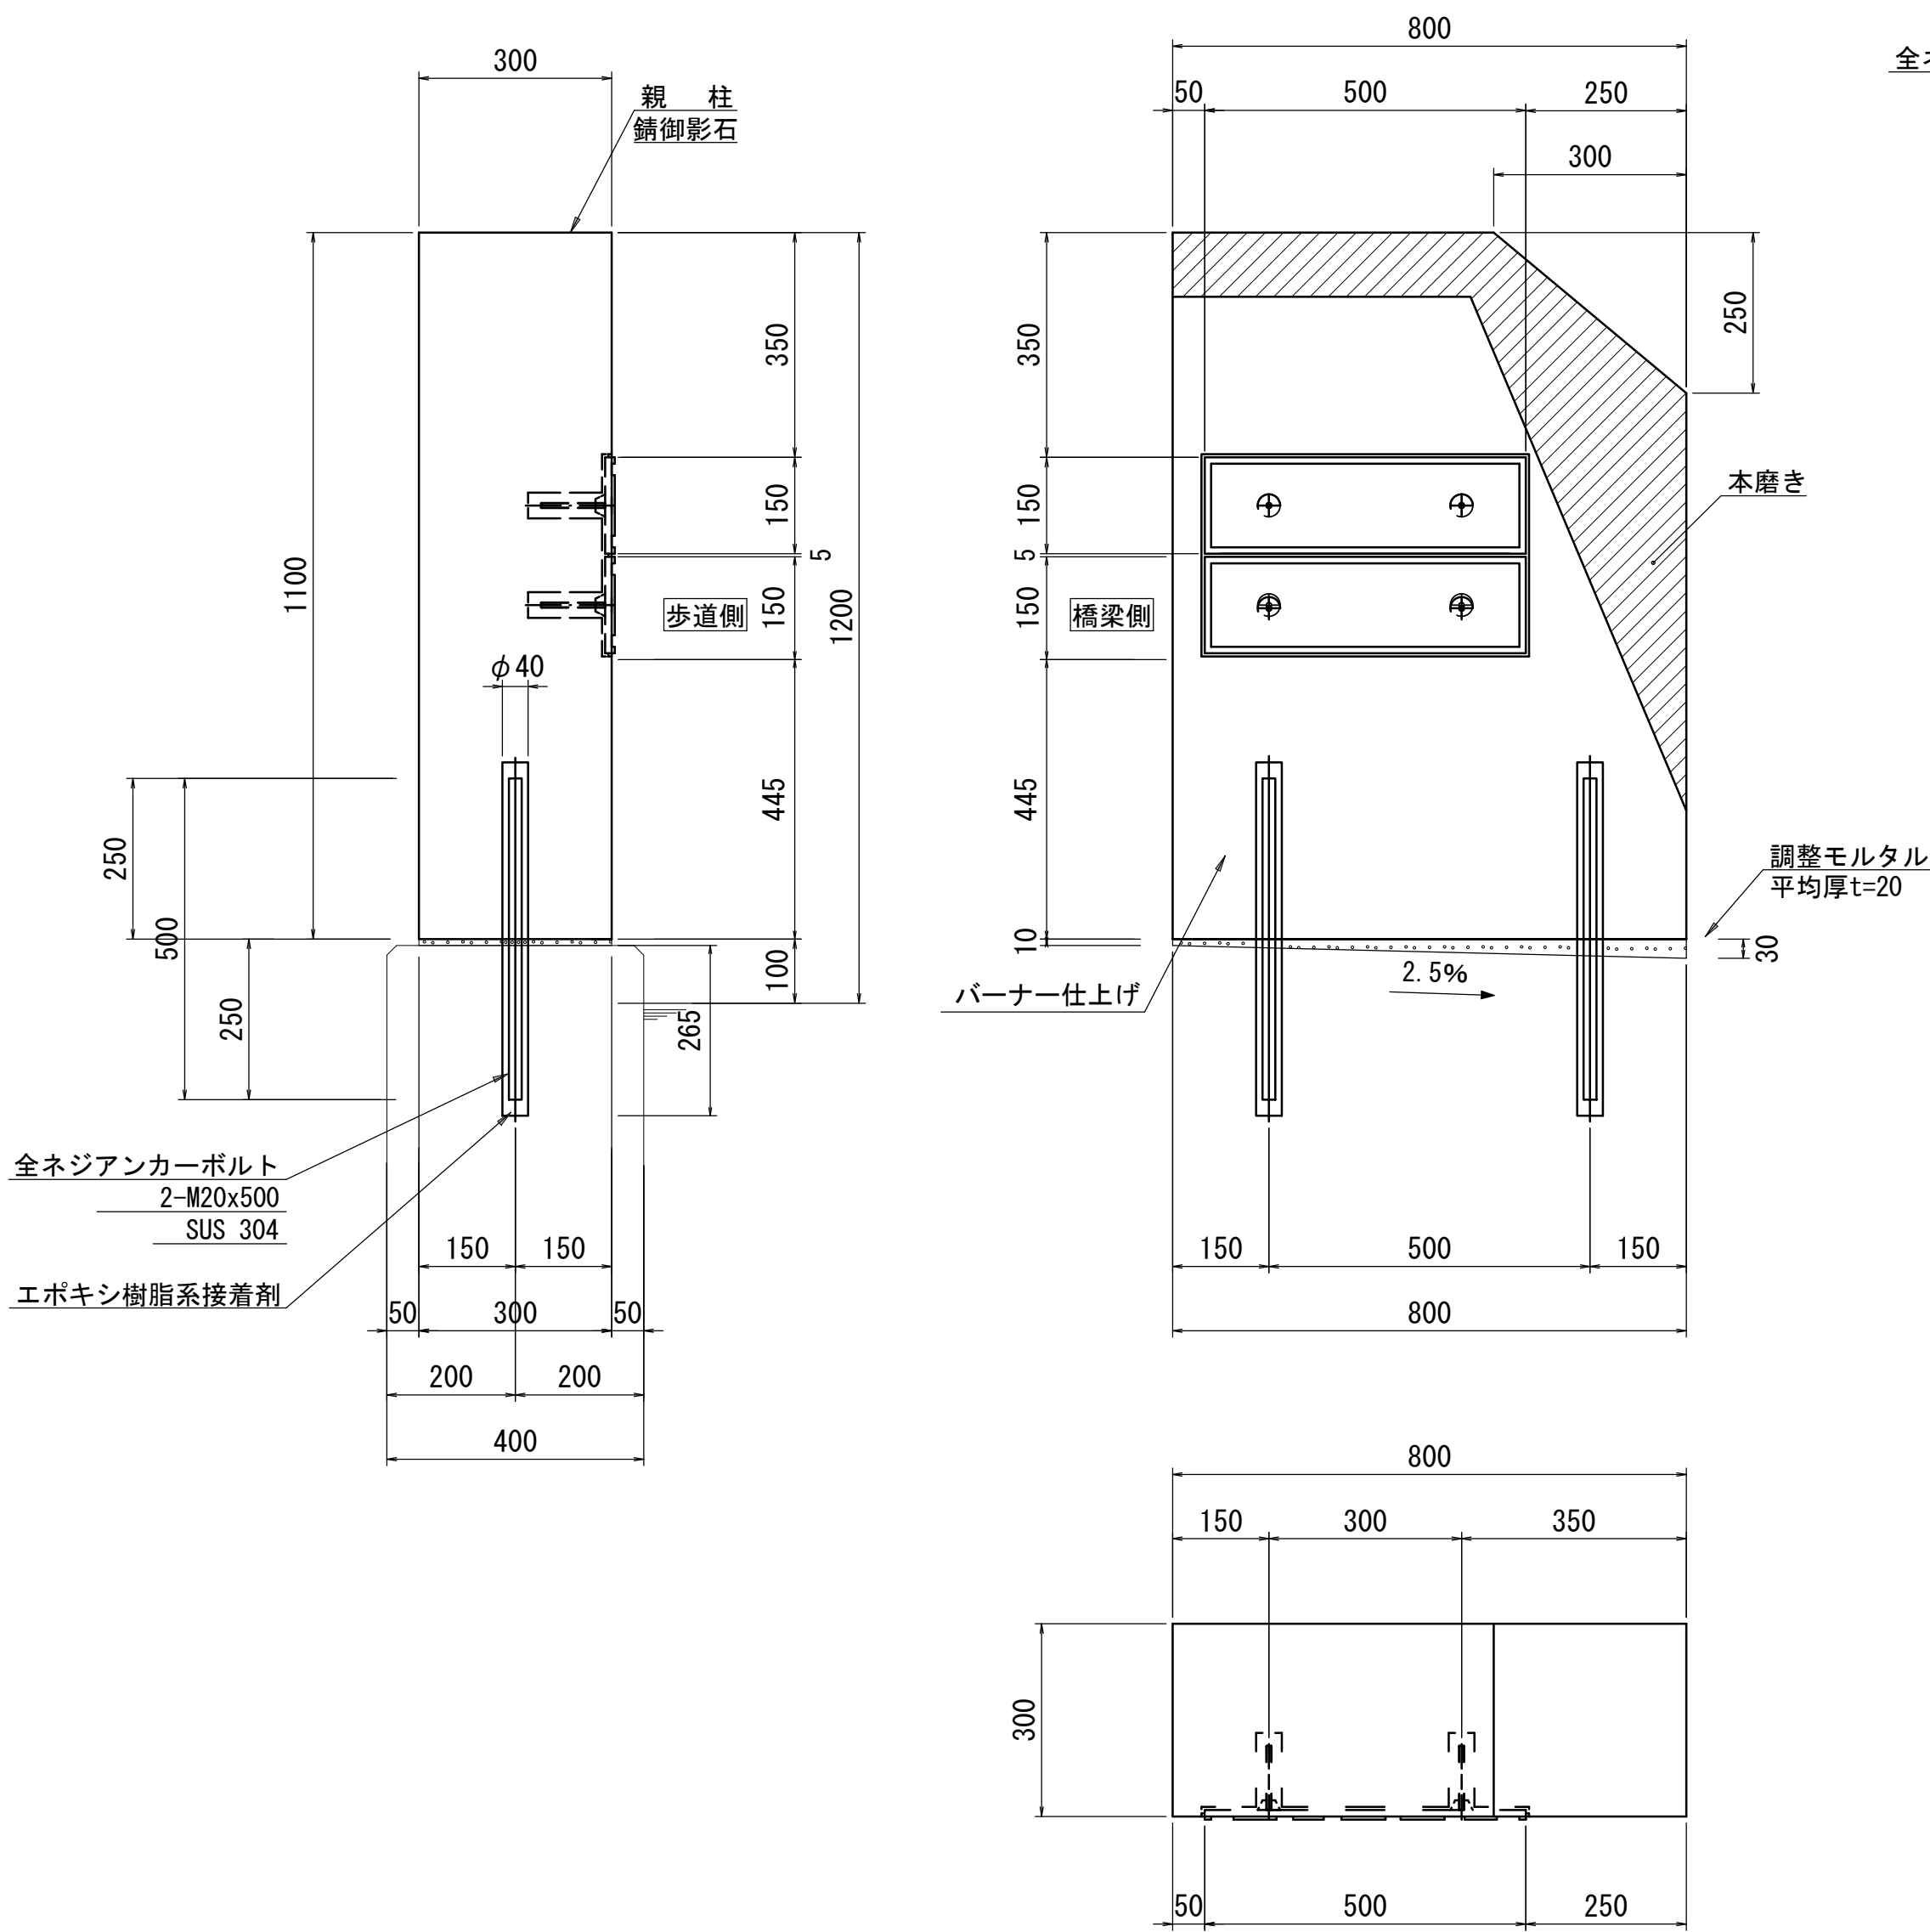

親柱 (2)		10箇所当り		
名 称	規 格	単位	数 量	摘 要
親柱	鑄御影石 本磨き・バーナー仕上げ	個	10.00	
同上 全ネジアンカーボルト	2-M20x500、SUS 304	本	20.00	エポキシ樹脂系 接着剤含む
橋名板	JIS H 2202 (鑄物用銅合金地金)	枚	20.00	
同上 全ネジアンカーボルト	2-M8x100、SUS 304 (鑄物用銅合金地金)	本	40.00	エポキシ樹脂系 接着剤含む
調整モルタル	1:3	m3	0.05	
削孔	φ40、L265	孔	20.00	
殻運搬	無筋Co	m3	0.007	

橋名板取付詳細図

S=1:5

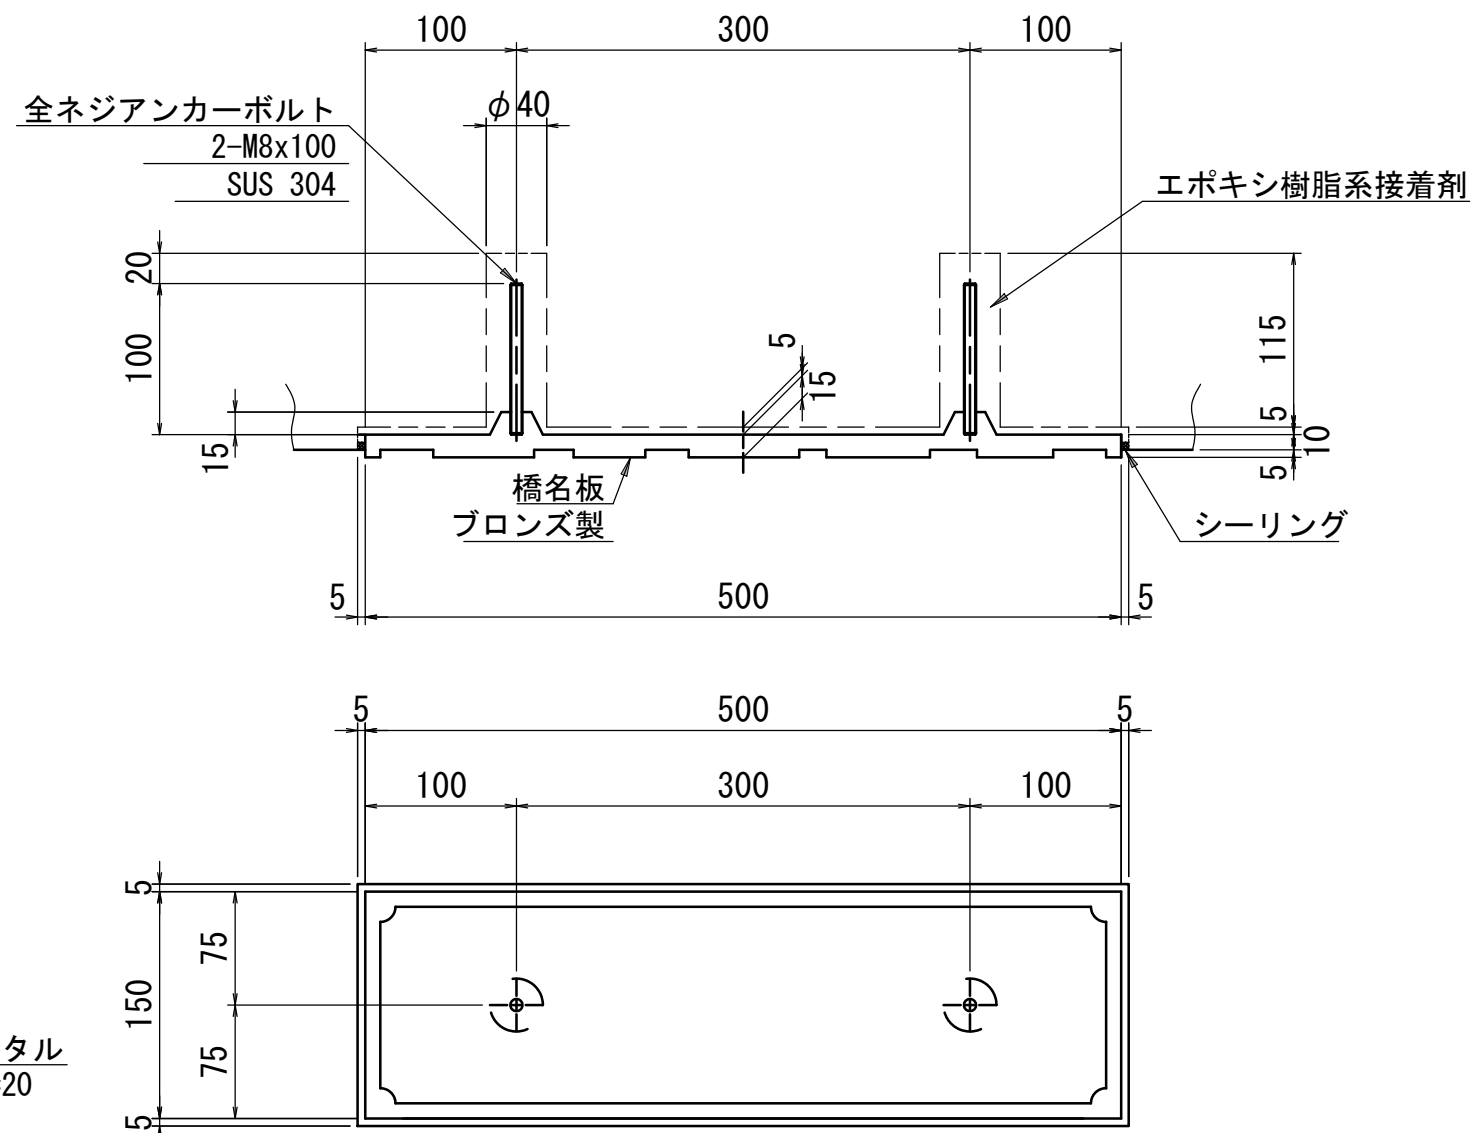

橋銘板文字 (参考)


	左岸下流	左岸上流	右岸下流	右岸上流
橋名板 (上)	津興橋	つおきはし	つおきはし	津興橋
橋名板 (下)	—	令和8年3月	令和8年3月	岩田川

注) 橋名板の文字については、監督員と協議の上、決定すること。
注) 材質はJIS H 2202 (鑄物用銅合金地金) とする。
注) 橋名板の文厚は5mmとする。

※この図面はA1サイズを原寸とする。



工 事 名	令和7年度建整橋補修第1号 津興橋大規模更新事業に伴う 仮橋撤去及び道路改良工事		
施工箇所名	津市津興ほか2町地内		
図面の種類	工法図 (7)		
縮 尺	図示	図面番号	19/51
事 務 所 名	津市建設部建設整備課		

S=1 : 500

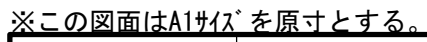

工 事 名	令和7年度整備橋樑補修第1号 津興橋大規模更新事業に伴う 仮橋撤去及び道路改良工事		
施工箇所名	津市津興ほか2町地内		
図面の種類	構造物撤去工平面図		
縮 尺	S=1:500	図面番号	20/51
事 務 所 名	津市建設部建設整備課		

舗装版撤去平面図
S=1:250

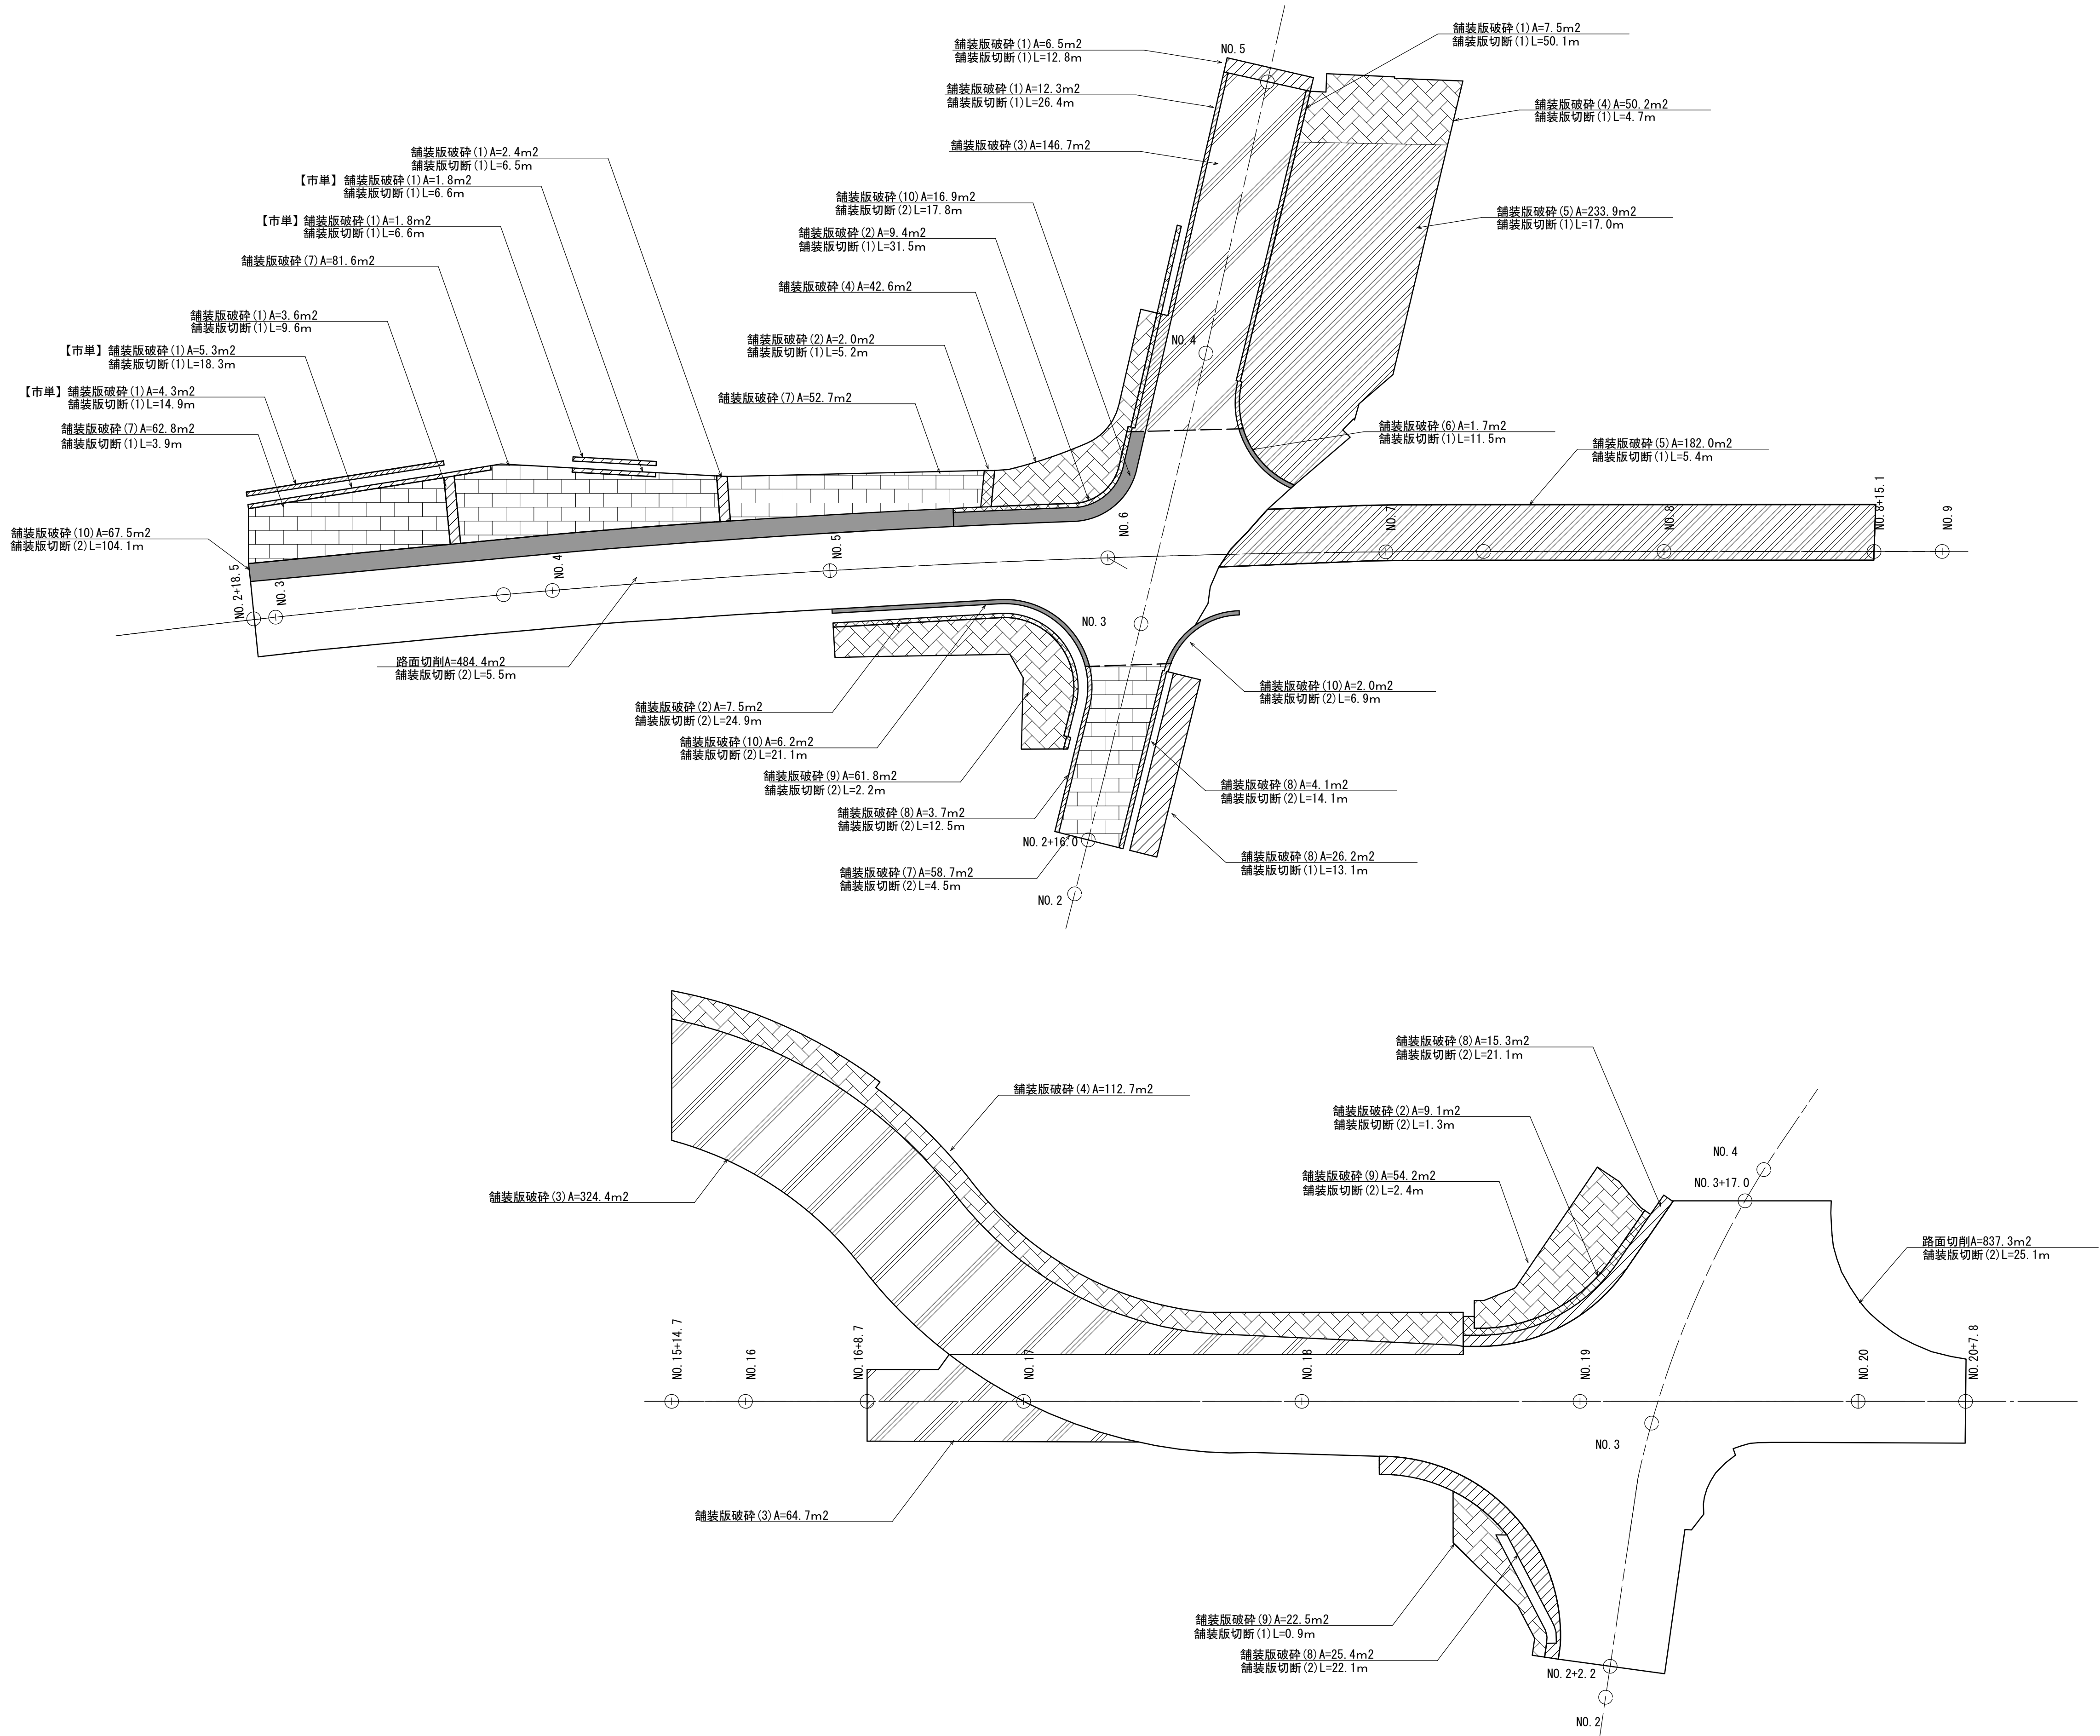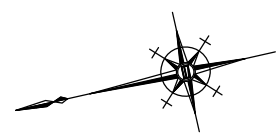

凡 例	
	舗装版破砕 (1) (8) t=50
	舗装版破砕 (2) t=30
	舗装版破砕 (3) t=50
	舗装版破砕 (4) (9) t=30
	舗装版破砕 (5) t=100
	舗装版破砕 (6) (10) t=100
	舗装版破砕 (7) t=50
	路面切削


※面積及び延長はCADより算出。

※この図面はA1742'を原寸とする。

工 事 名	令和7年度建整橋補修第1号 津興橋大規模更新事業に伴う 仮橋撤去及び道路改良工事		
施工箇所名	津市津興ほか2町地内		
図面の種類	舗装版撤去平面図		
縮 尺	S=1:250	図面番号	21/51
事 務 所 名	津市建設部建設整備課		

構造物撤去工詳細図(1)


L型側溝撤去 (1) (3)
S=1:10

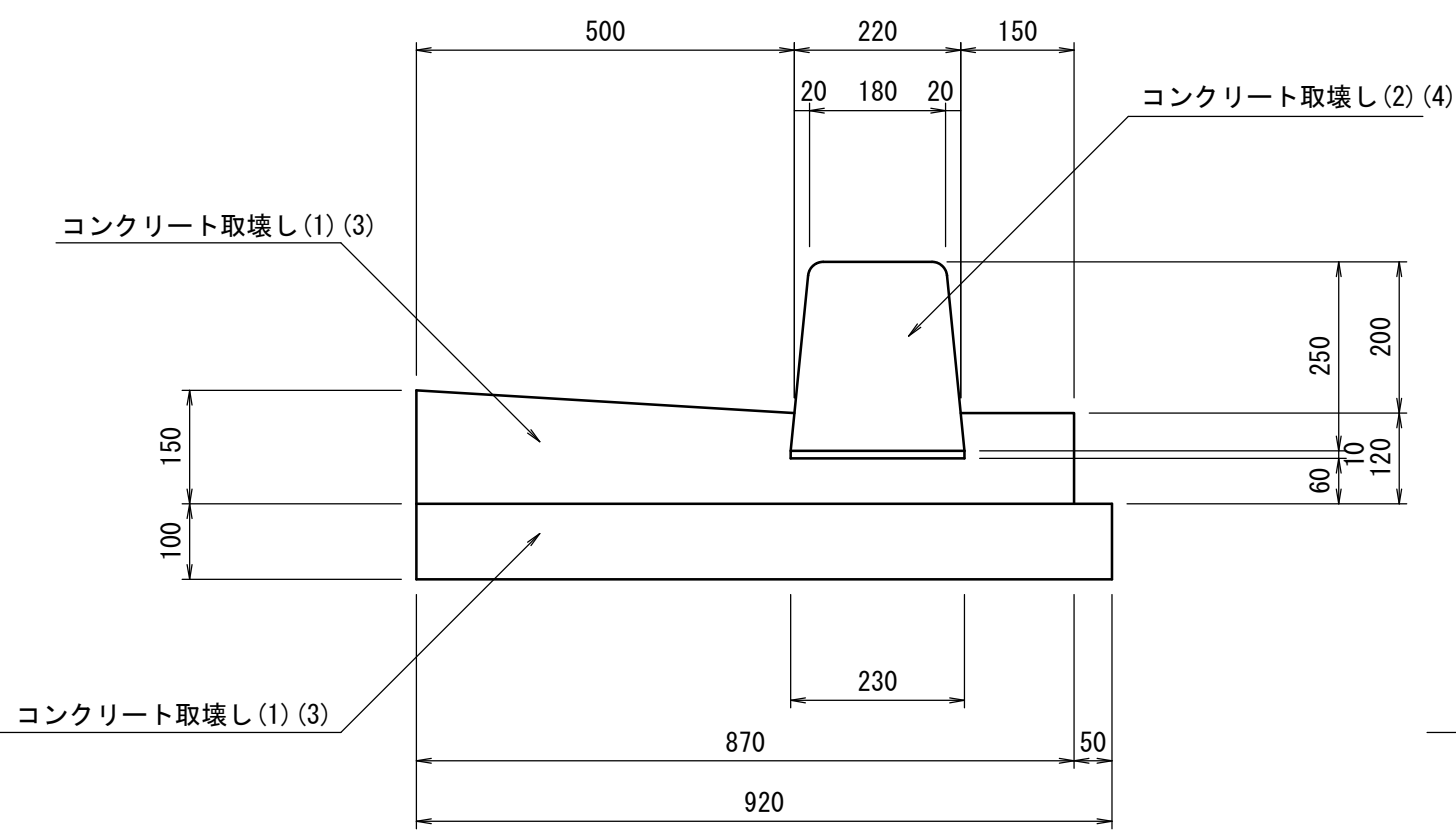

L型側溝撤去 (1) 10m当り				
名 称	規 格	単 位	数 量	摘 要
コンクリート取壊し (1)	無筋	m3	1.92	
コンクリート取壊し (2)	鉄筋	m3	0.51	


L型側溝撤去 (3) 10m当り				
名 称	規 格	単 位	数 量	摘 要
コンクリート取壊し (3)	無筋	m3	1.92	
コンクリート取壊し (4)	鉄筋	m3	0.51	

L型側溝撤去 (2)
S=1:10

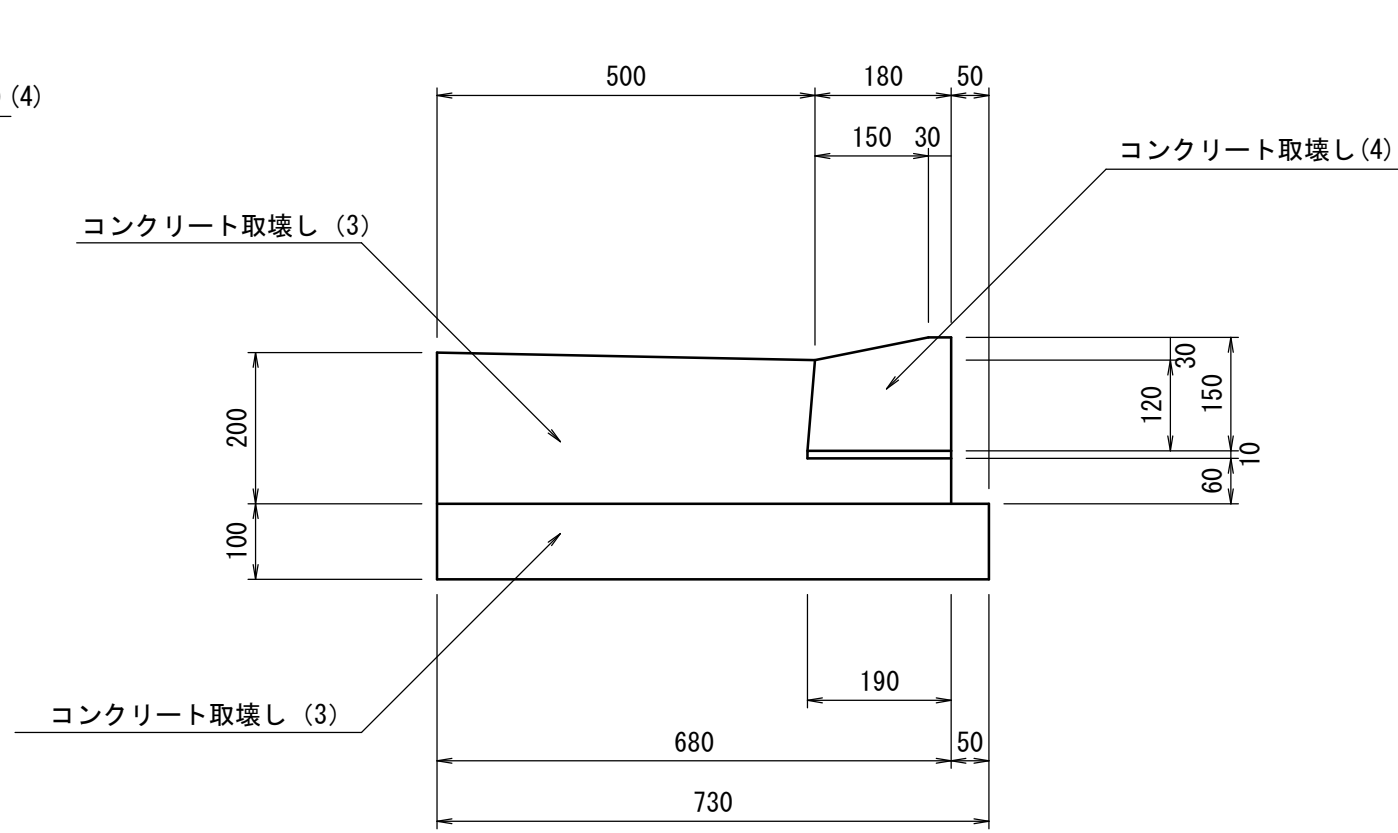


L型側溝撤去 (2) (4) 10m当り				
名 称	規 格	単 位	数 量	摘 要
コンクリート取壊し (1)	無筋	m3	1.83	
コンクリート取壊し (2)	鉄筋	m3	0.25	

U型側溝撤去 (1)
S=1:10

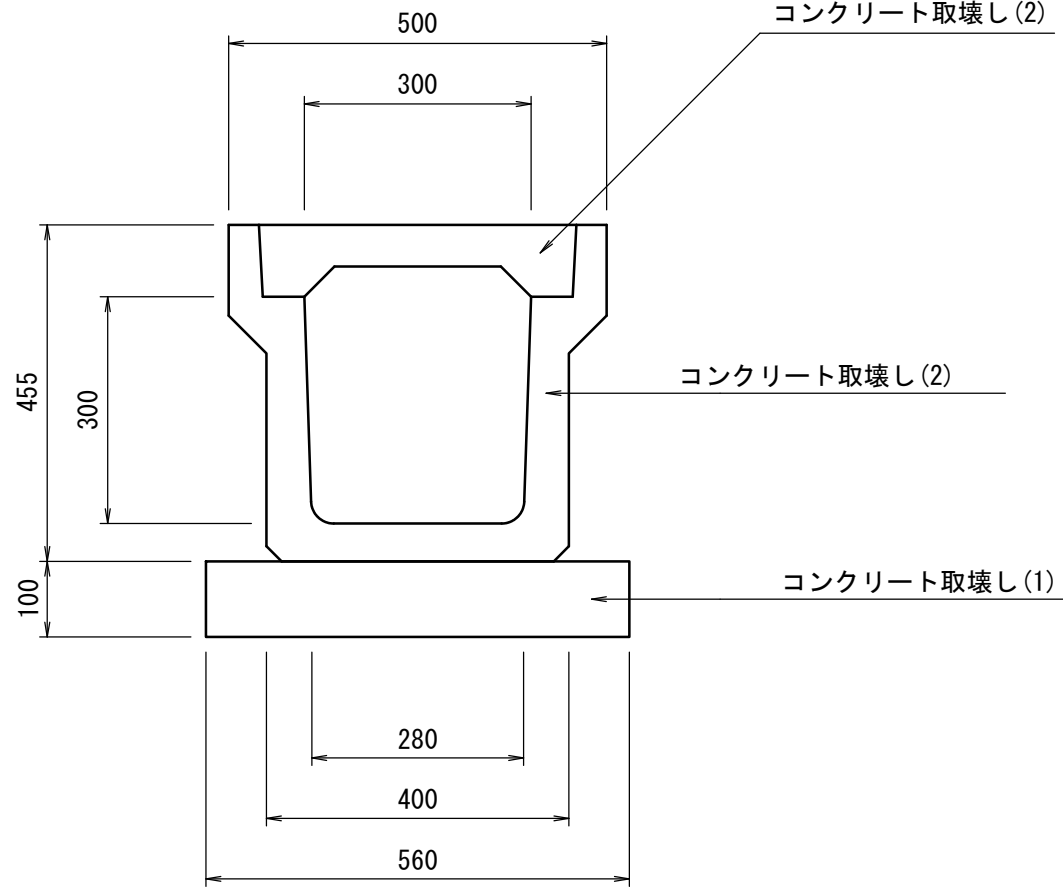

U型側溝撤去 (1) 10m当り				
名 称	規 格	単 位	数 量	摘 要
コンクリート取壊し (1)	無筋	m3	0.56	PU1-300A
コンクリート取壊し (2)	鉄筋	m3	0.95	


U型側溝撤去 (2) (4)
S=1:10

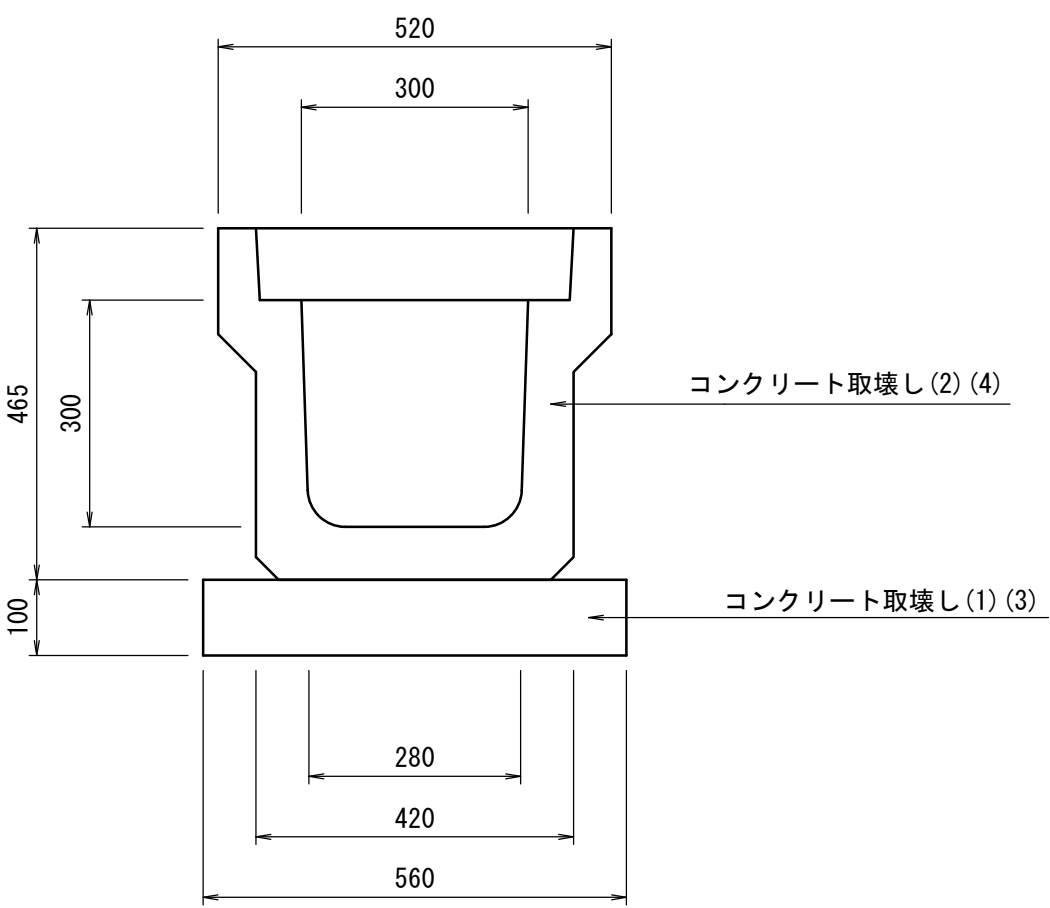

U型側溝撤去 (2) 10m当り				
名 称	規 格	単 位	数 量	摘 要
コンクリート取壊し (1)	無筋	m3	0.56	PU3-300A
コンクリート取壊し (2)	鉄筋	m3	1.24	


U型側溝撤去 (4) 10m当り				
名 称	規 格	単 位	数 量	摘 要
コンクリート取壊し (3)	無筋	m3	0.56	PU3-300A
コンクリート取壊し (4)	鉄筋	m3	1.24	

U型側溝撤去 (3)
S=1:10

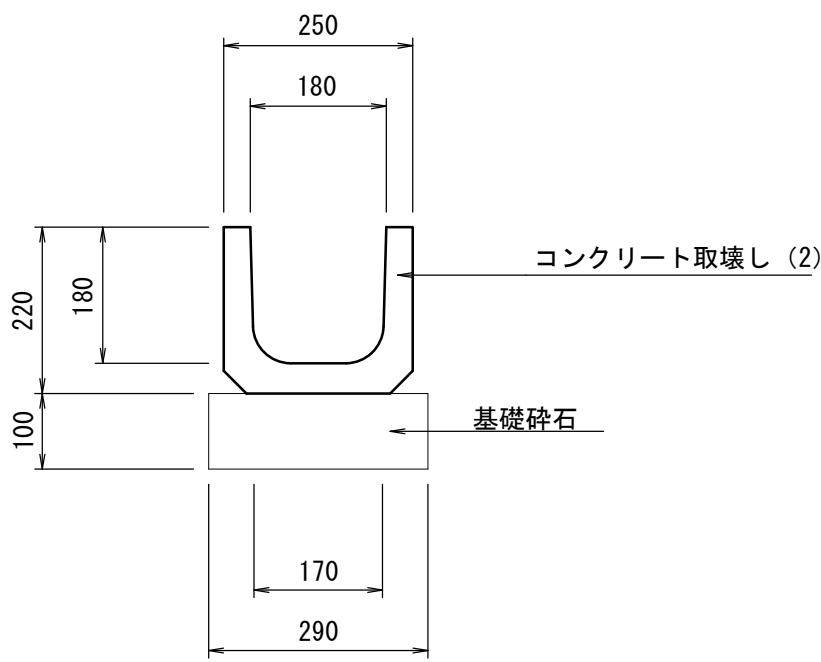

U型側溝撤去 (3) 10m当り				
名 称	規 格	単 位	数 量	摘 要
コンクリート取壊し (2)	鉄筋	m3	0.24	PU-180


鉄筋コンクリート台付管撤去
S=1:10

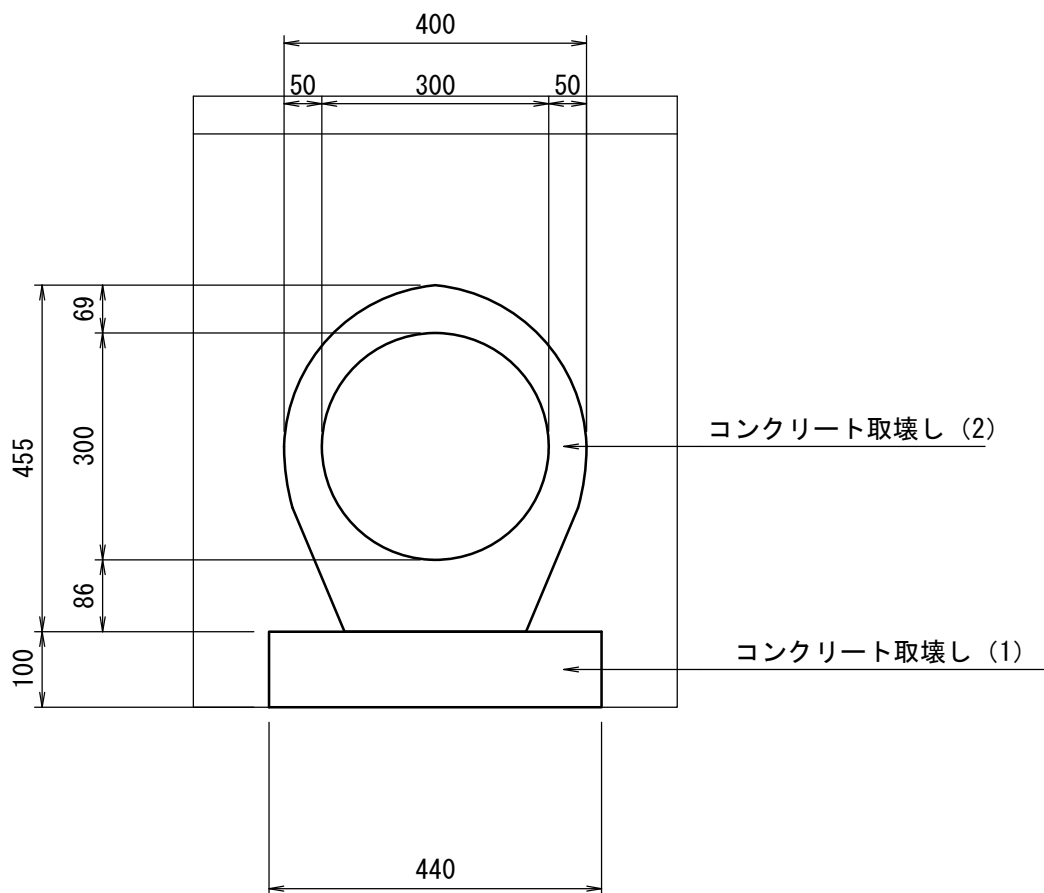

鉄筋コンクリート台付管撤去 10m当り				
名 称	規 格	単 位	数 量	摘 要
コンクリート取壊し (1)	無筋	m3	0.44	D300
コンクリート取壊し (2)	鉄筋	m3	0.76	

作業土工 1.0m当たり				
名 称	規 格	数 量	単 位	
床掘り (1)	土砂	0.30	m2	
埋戻し (5)	流用土	0.49	m2	

自由勾配側溝撤去
S=1:10

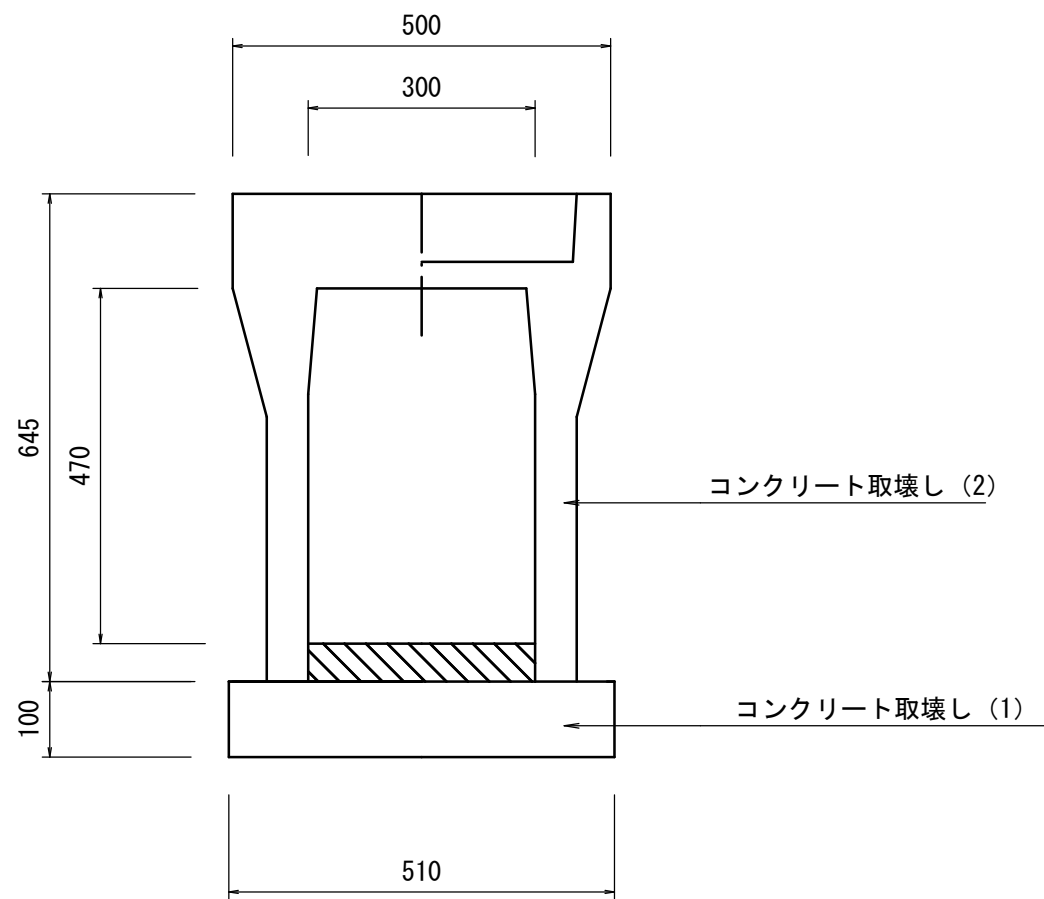


自由勾配側溝撤去 10m当り				
名 称	規 格	単 位	数 量	摘 要
コンクリート取壊し (1)	無筋	m3	0.62	300×500
コンクリート取壊し (2)	鉄筋	m3	1.28	

※この図面はA142'を原寸とする。


工 事 名	令和7年度建整橋補修第1号 津興橋大規模更新事業に伴う 仮橋撤去及び道路改良工事		
施工箇所名	津市津興ほか2町地内		
図面の種類	構造物撤去工詳細図 (1)		
縮 尺	S=1:10	図面番号	22/51
事 務 所 名	津市建設部建設整備課		

構造物撤去工詳細図(2)

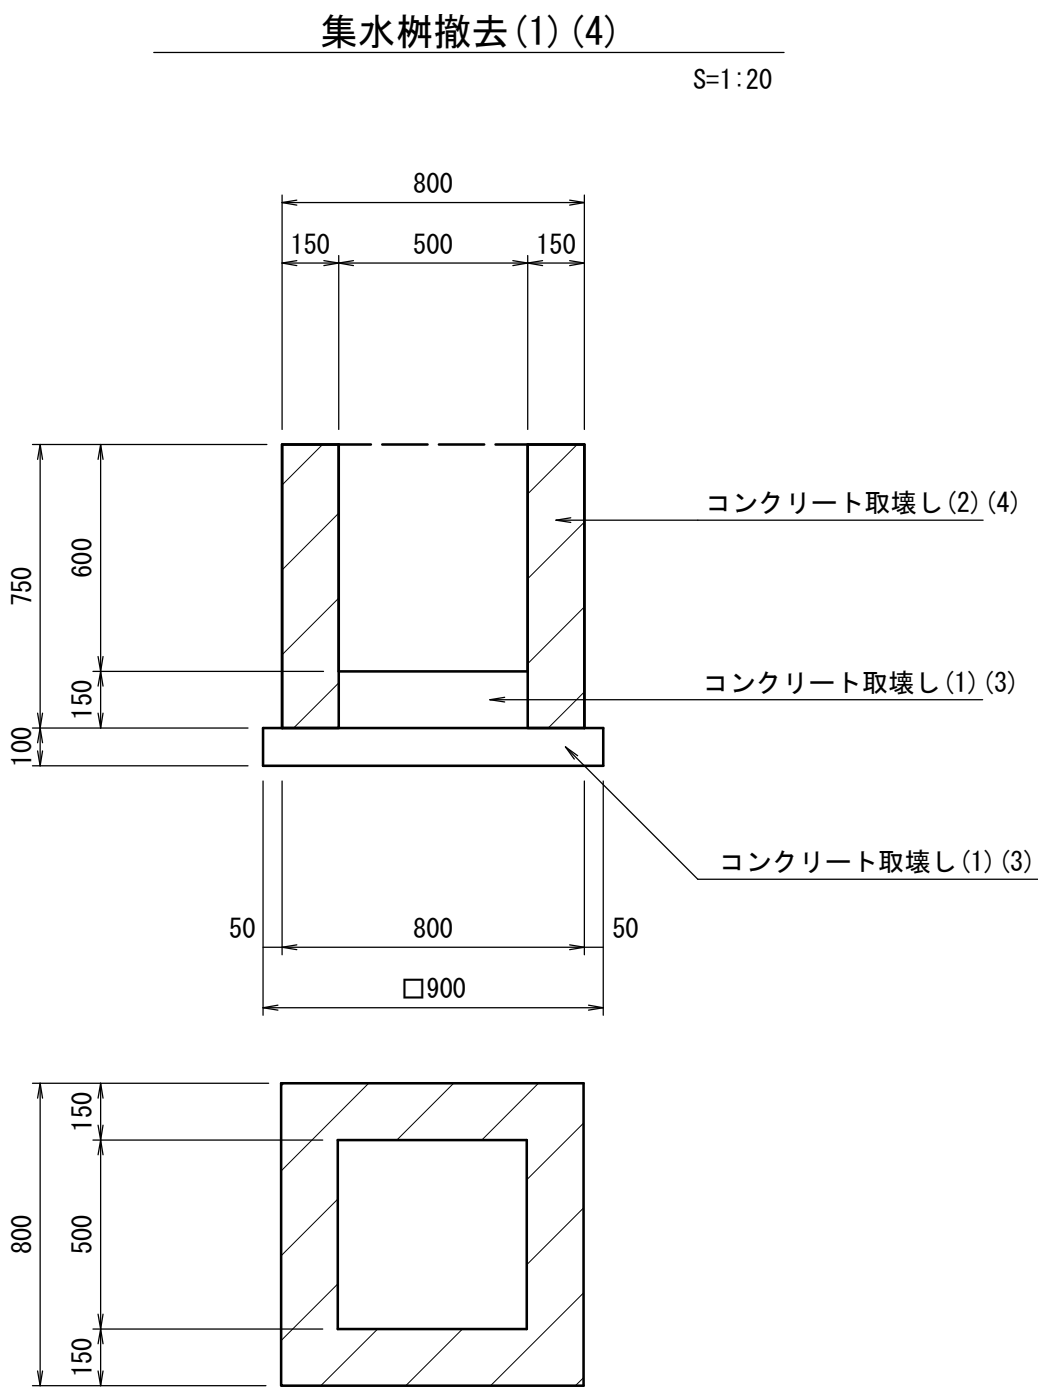


集水樹撤去(1) 10箇所当り				
名 称	規 格	単 位	数 量	摘 要
コンクリート取壊し (1)	無筋Co	m ³	1.19	
コンクリート取壊し (2)	鉄筋Co	m ³	2.93	


集水樹撤去(4) 10箇所当り				
名 称	規 格	単 位	数 量	摘 要
コンクリート取壊し (3)	無筋Co	m ³	1.19	
コンクリート取壊し (4)	鉄筋Co	m ³	2.93	

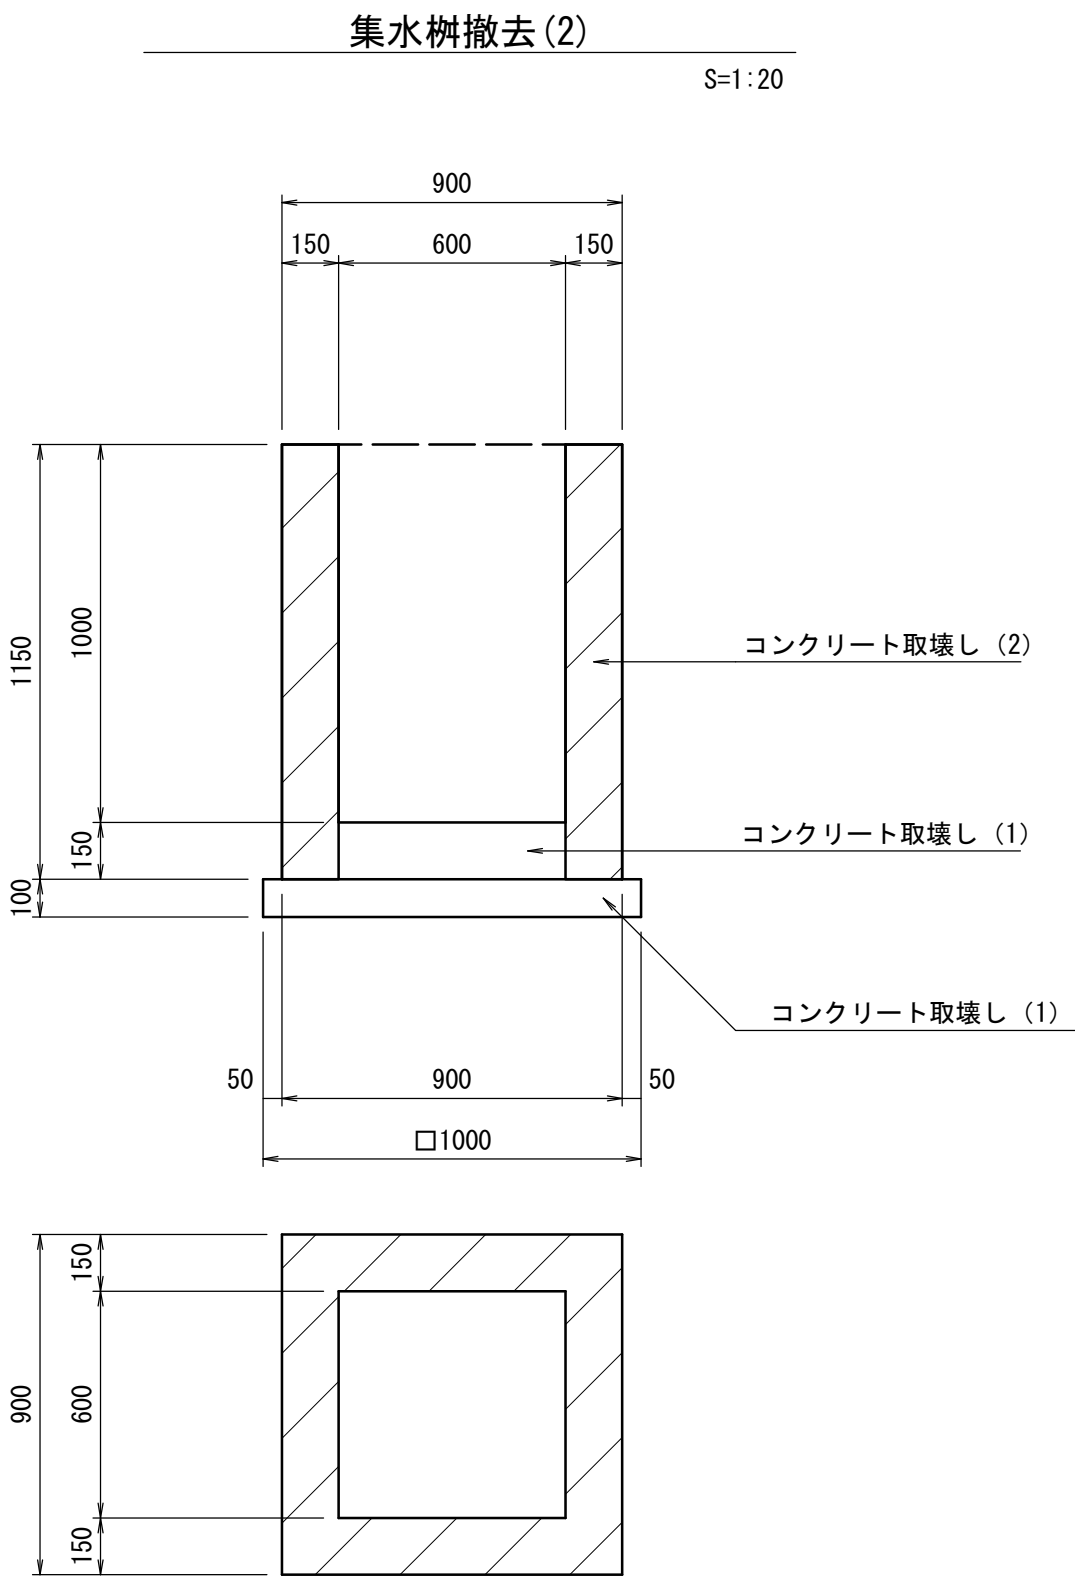


集水樹撤去(2) 10箇所当り				
名 称	規 格	単 位	数 量	摘 要
コンクリート取壊し (1)	無筋Co	m ³	1.54	
コンクリート取壊し (2)	鉄筋Co	m ³	5.18	

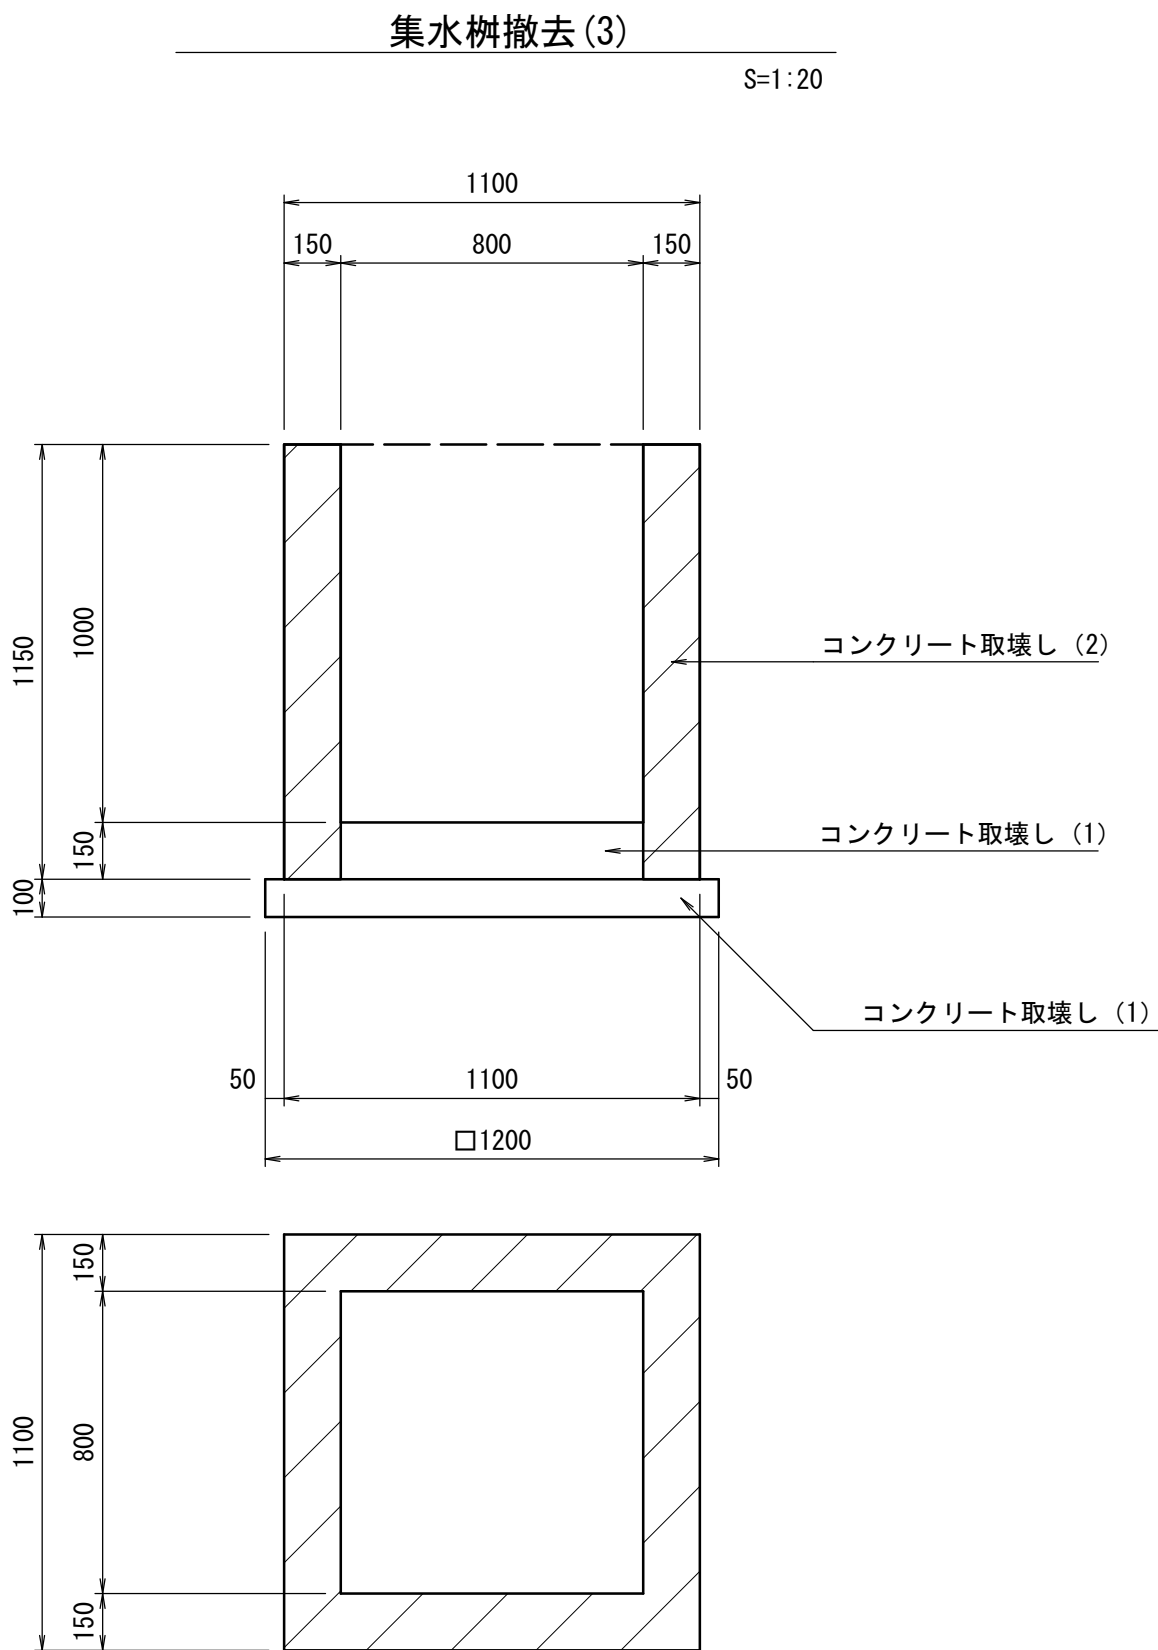


集水樹撤去(3) 10箇所当り				
名 称	規 格	単 位	数 量	摘 要
コンクリート取壊し (1)	無筋Co	m ³	2.40	
コンクリート取壊し (2)	鉄筋Co	m ³	6.56	

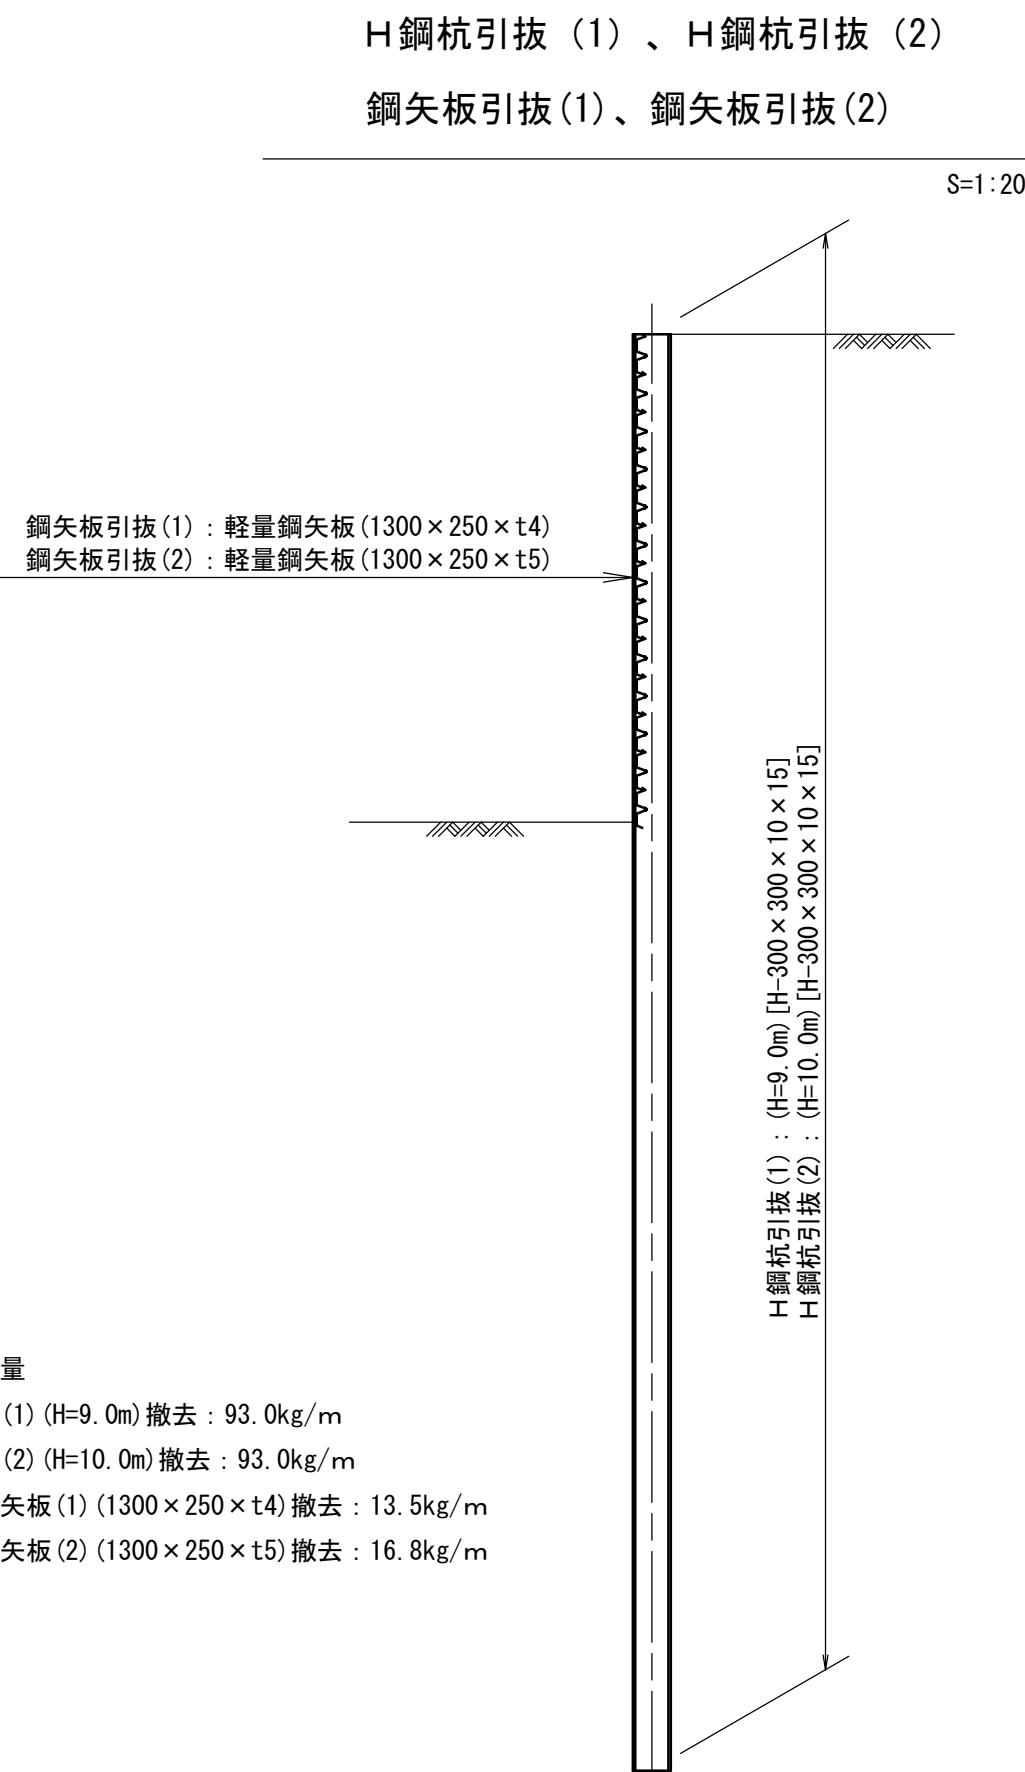


参考質量
H鋼杭(1) (H=9.0m) 撤去 : 93.0kg/m
H鋼杭(2) (H=10.0m) 撤去 : 93.0kg/m
軽量鋼矢板(1) (1300×250×t4) 撤去 : 13.5kg/m
軽量鋼矢板(2) (1300×250×t5) 撤去 : 16.8kg/m

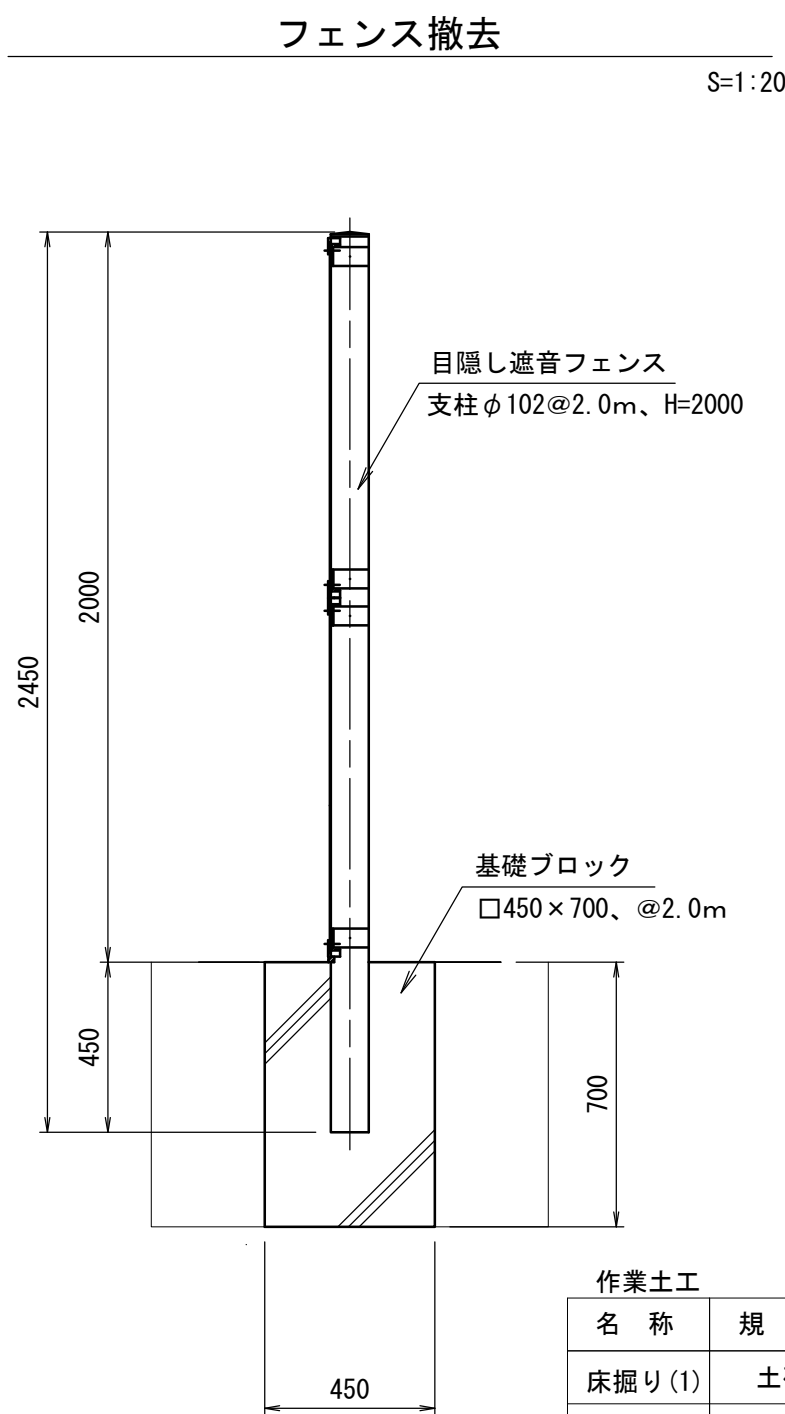

フェンス撤去 数量表 10m当り				
名 称	規 格	単 位	数 量	摘 要
基礎ブロック撤去	□450×700、@2.0m	個	5.00	
フェンス撤去	H=2450	m	10.00	参考質量 : 31.0kg/m
敷運搬	無筋Co	m ³	0.69	

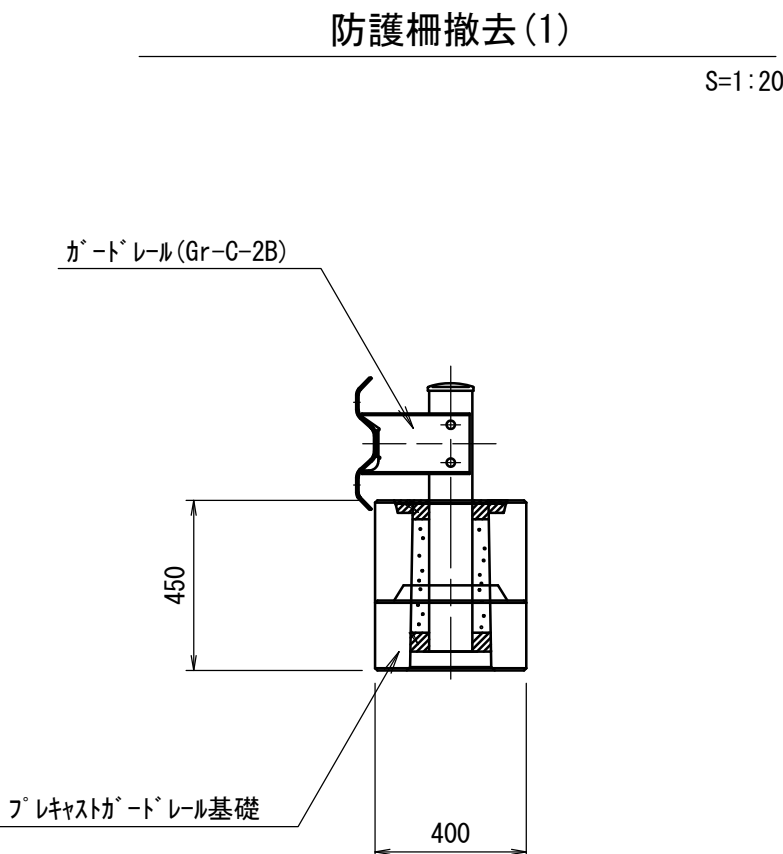

防護柵撤去(1) 10m当り				
名 称	規 格	単 位	数 量	摘 要
ガードレール	Gr-C-2B	m	10.00	参考質量 : 16.4kg/m
プレキャストガードレール基礎		個	5.00	参考質量 : 778kg/個



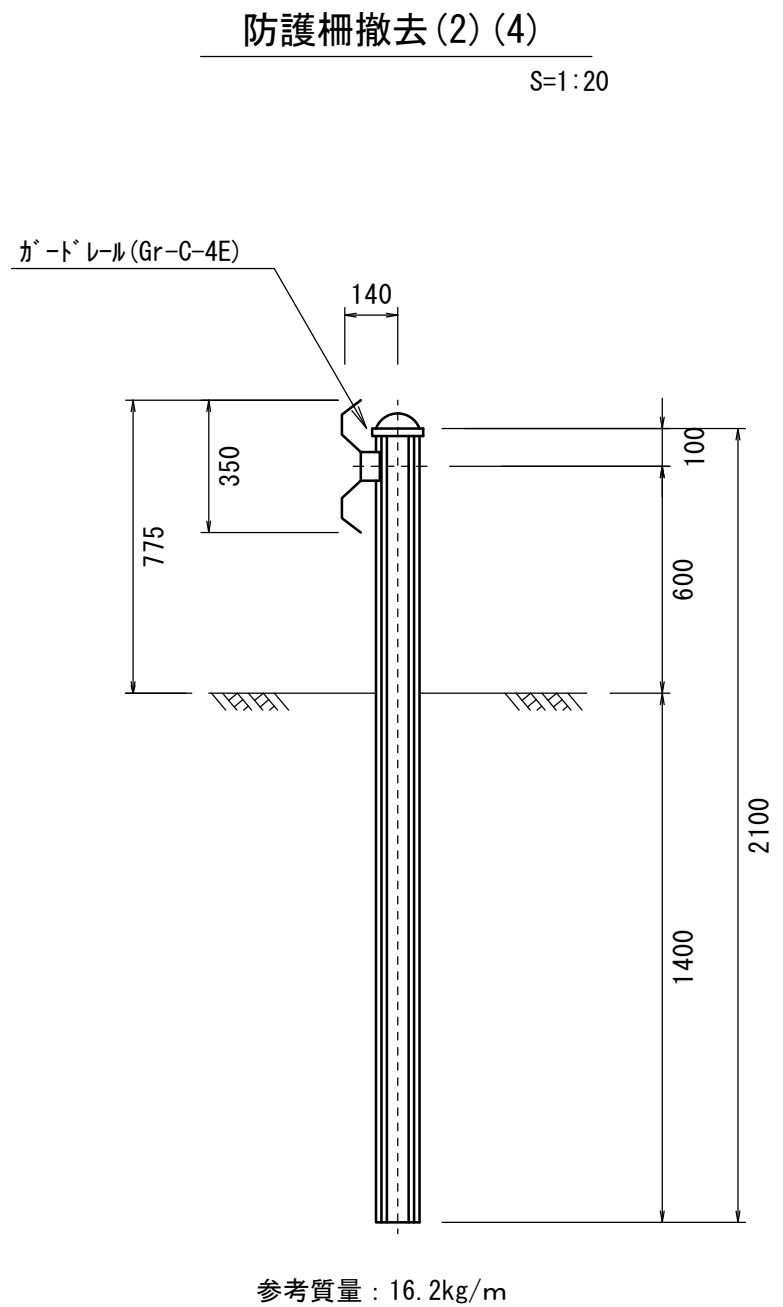


参考質量 : 16.2kg/m


※この図面はA1942'を原寸とする。

工 事 名	令和7年度建整橋補修第1号 津興橋大規模更新事業に伴う 仮橋撤去及び道路改良工事		
施工箇所名	津市津興ほか2町地内		
図面の種類	構造物撤去工詳細図(2)		
縮 尺	S=1:20	図面番号	23/51
事 務 所 名	津市建設部建設整備課		

構造物撤去工詳細図(3)

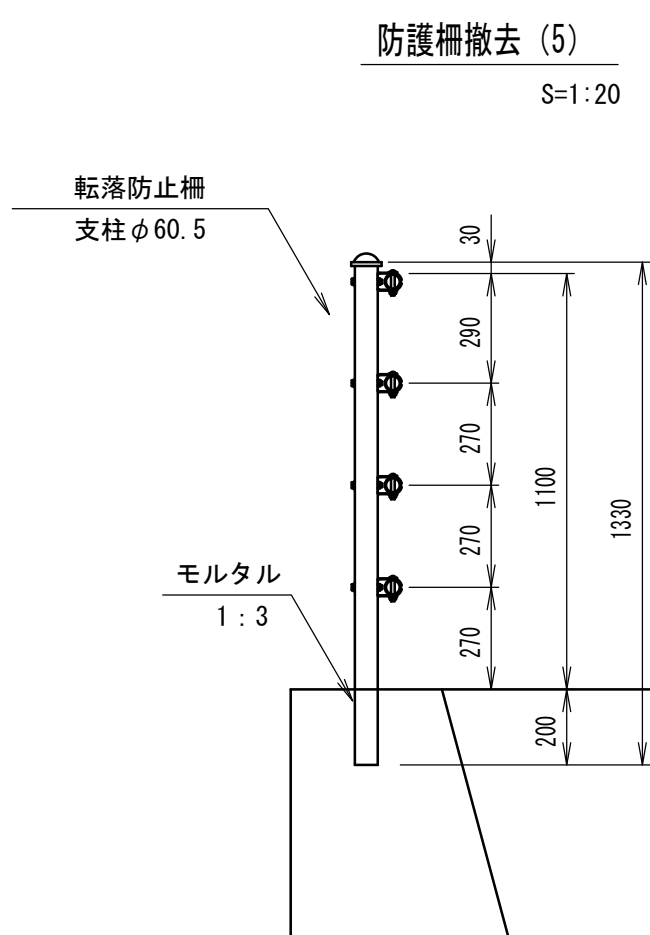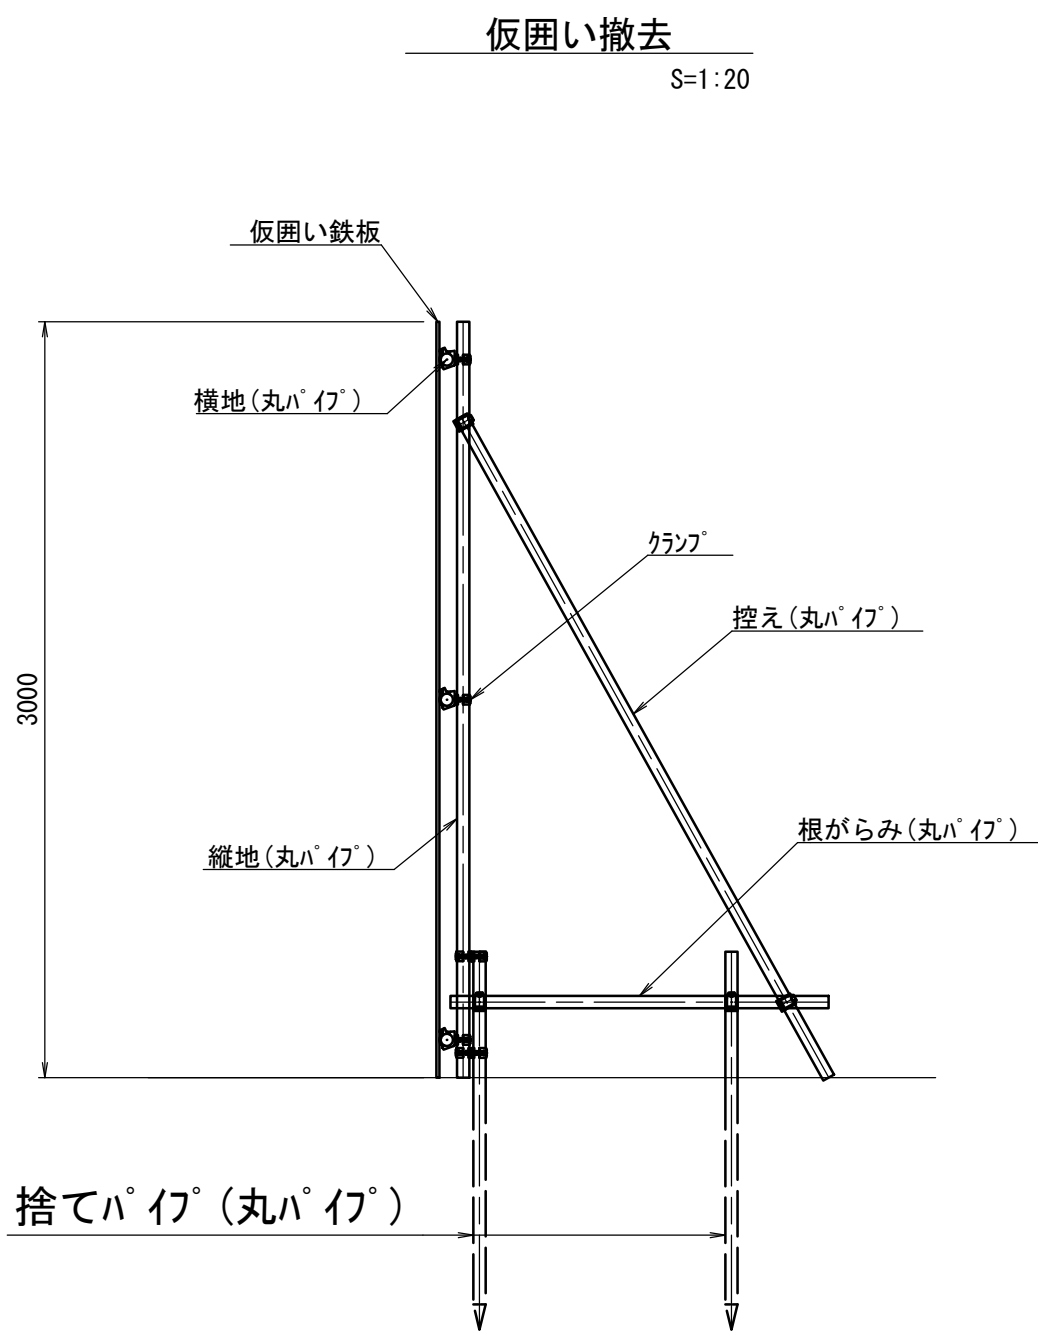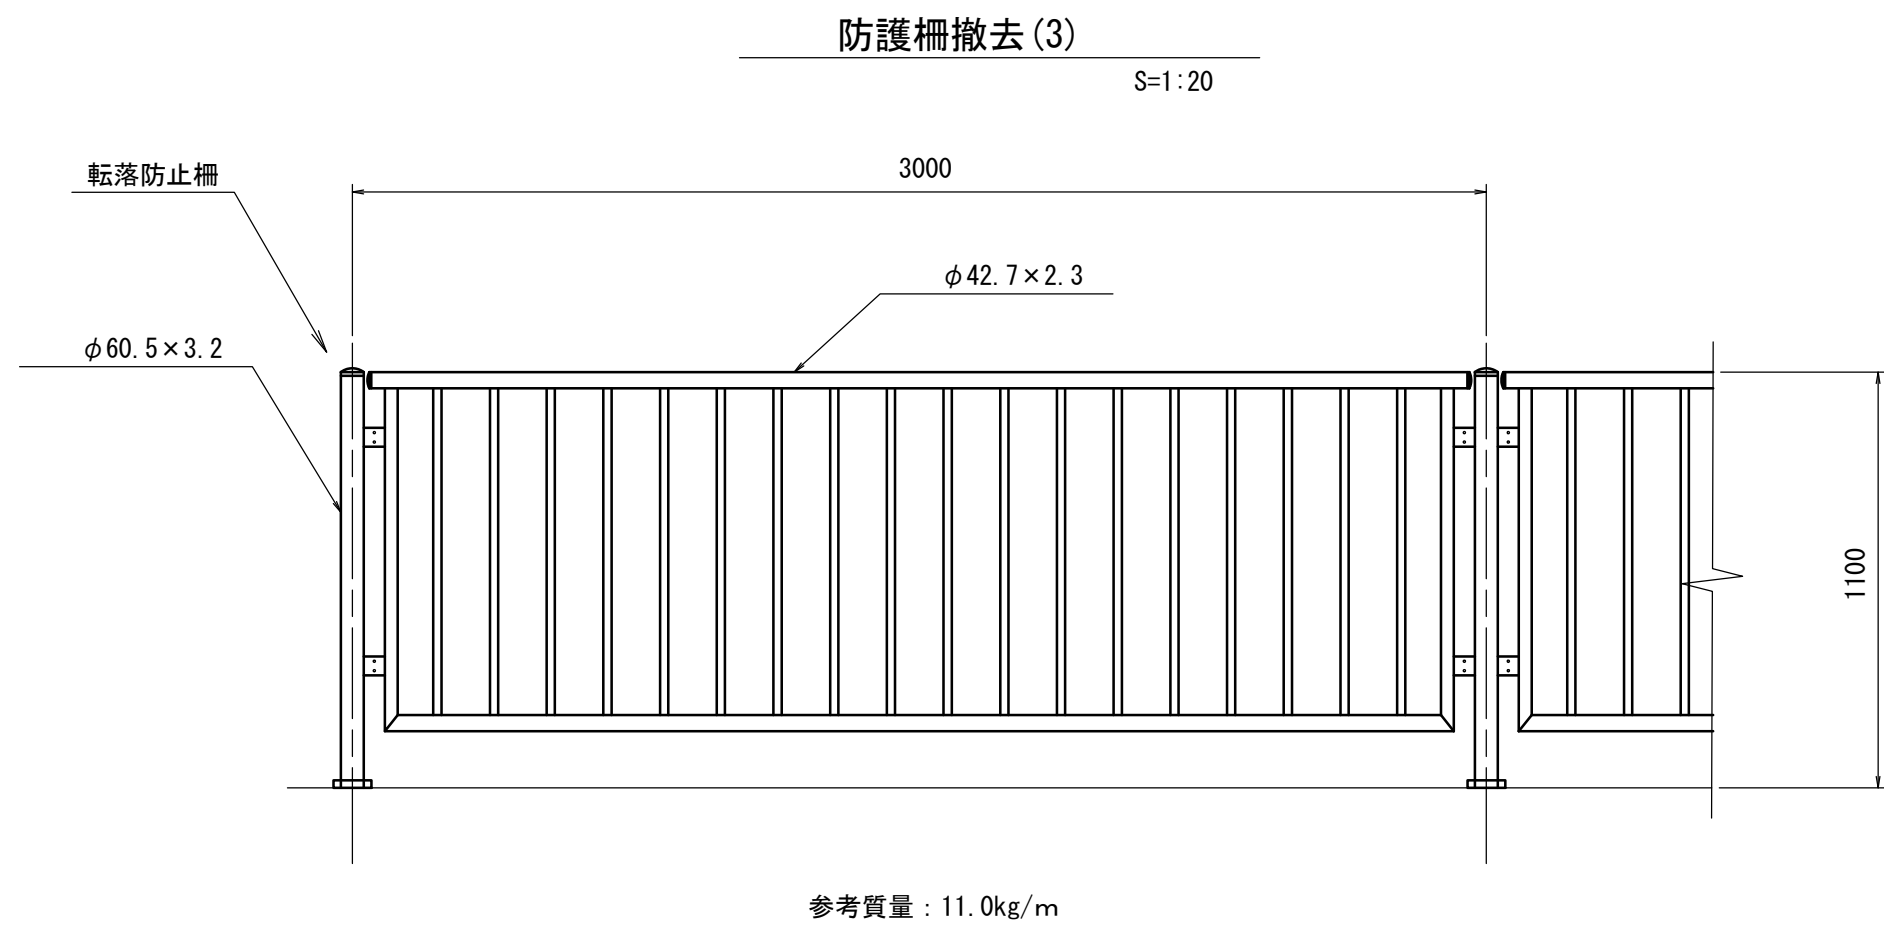


防護柵撤去 (5)					100m当り
名 称	規 格	単 位	数 量	摘 要	
防護柵撤去 (5)	転落防止柵	m	100.00	参考重量12.7kg/m	
鋼管切断		口	33.33		
モルタル	1:3	m ³	0.02		

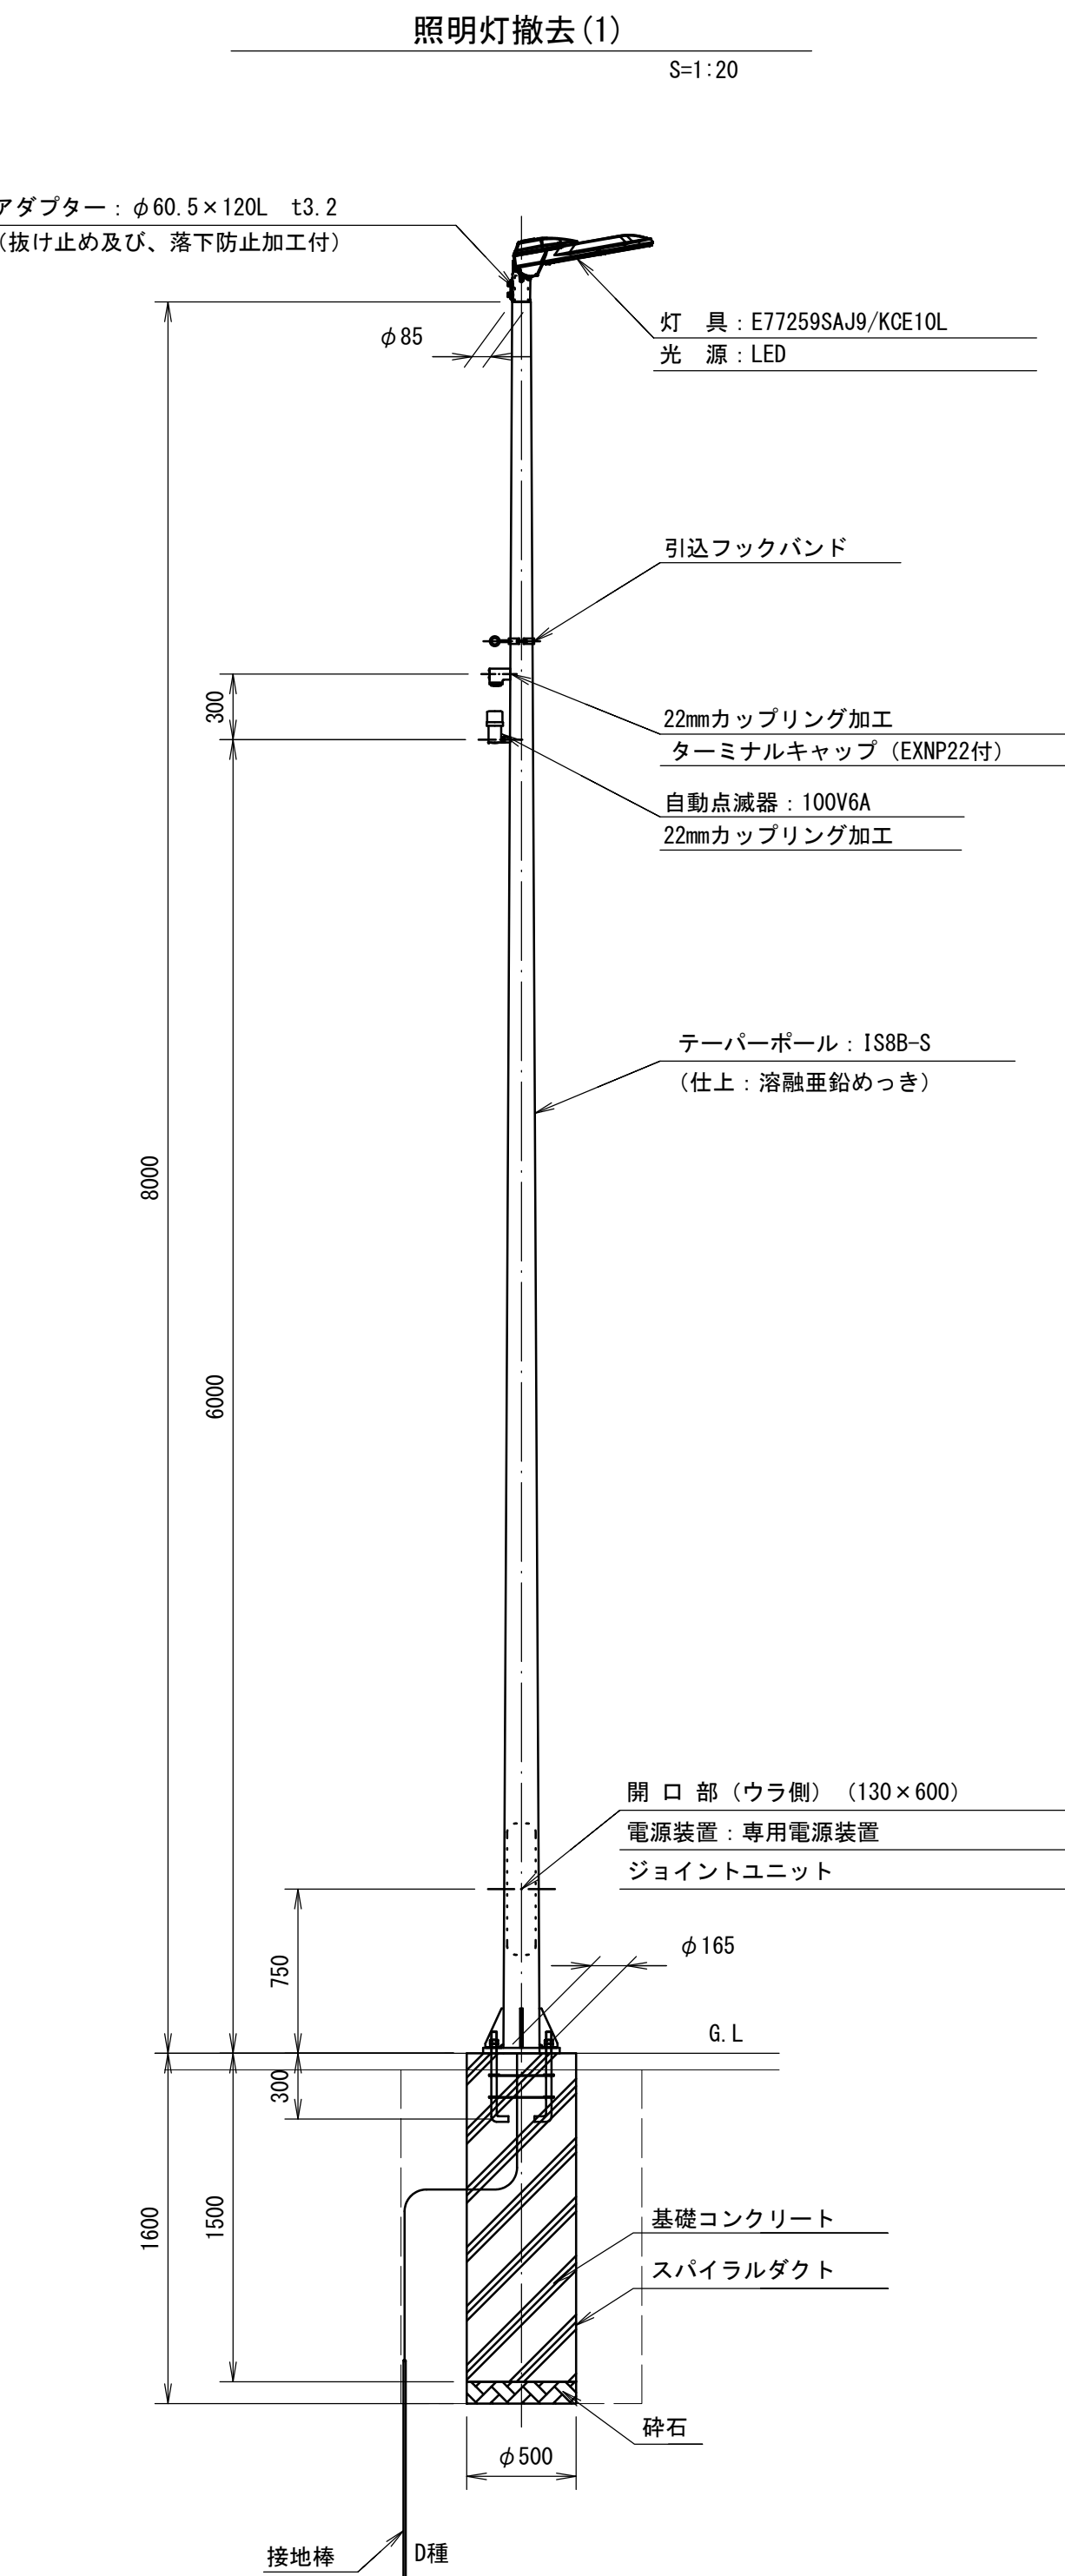

照明灯撤去 (1)					10基当り
名 称	規 格	単 位	数 量	摘 要	
照明柱撤去	IS8B-S	基	10.00	参考重量126kg/本	
照明灯器具撤去		台	10.00		
コンクリート取壊し	鉄筋Co	m ³	2.94		

作業土工					1箇所当たり
名 称	規 格	数 量	単 位		
床掘り(1)	土砂	1.6	m ³		
埋戻し(5)	流用土	1.9	m ³		

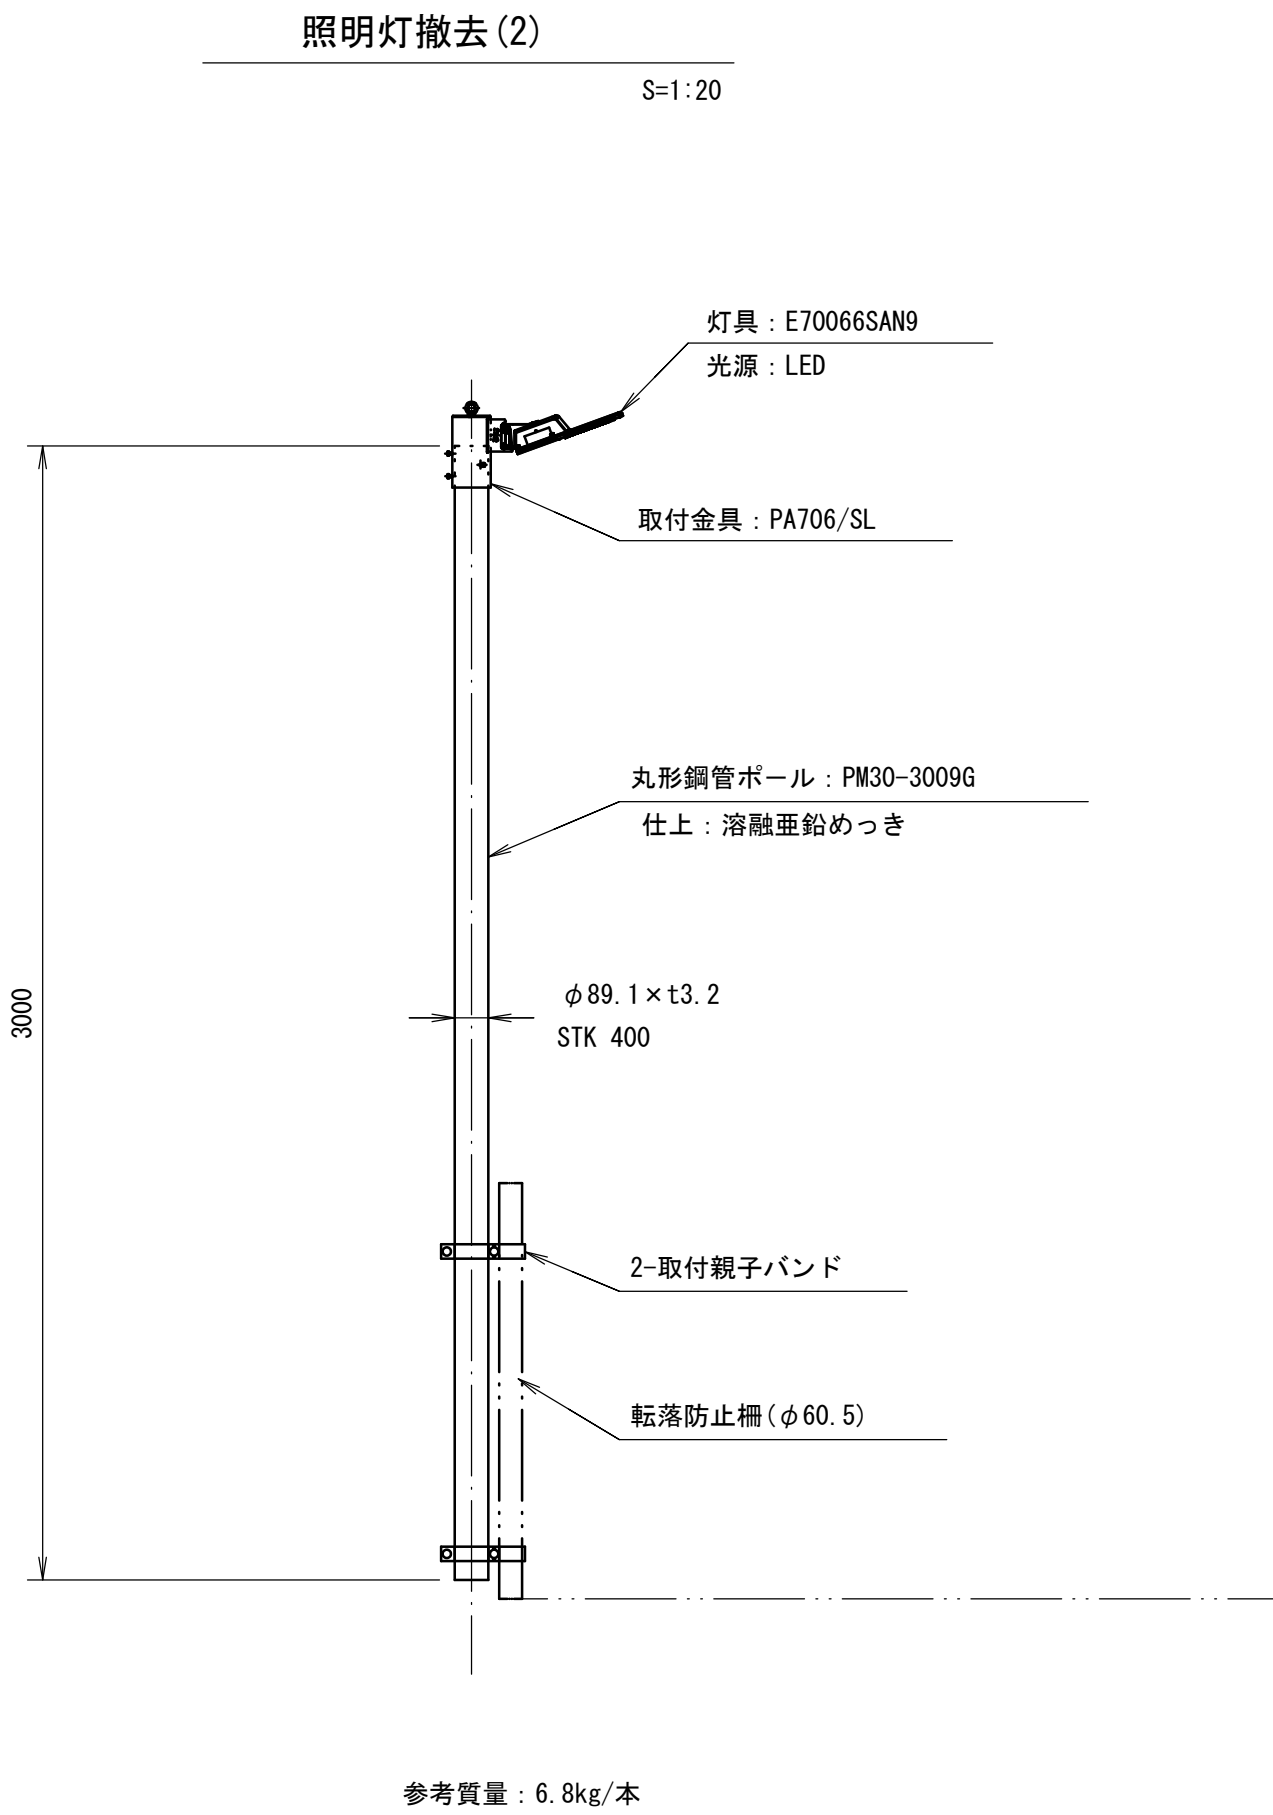


照明灯撤去 (1)					10基当り
名 称	規 格	単 位	数 量	摘 要	
照明柱撤去		基	10.00	参考重量6.8kg/本	
照明灯器具撤去		台	10.00		

※この図面はA1942を原寸とする。

工 事 名	令和7年度建整橋補修第1号 津興橋大規模更新事業に伴う 仮橋撤去及び道路改良工事		
施工箇所名	津市津興ほか2町地内		
図面の種類	構造物撤去工詳細図(3)		
縮 尺	S=1:20	図面番号	24/51
事 務 所 名	津市建設部建設整備課		

仮橋・仮栈橋一般図(その1)

平面図

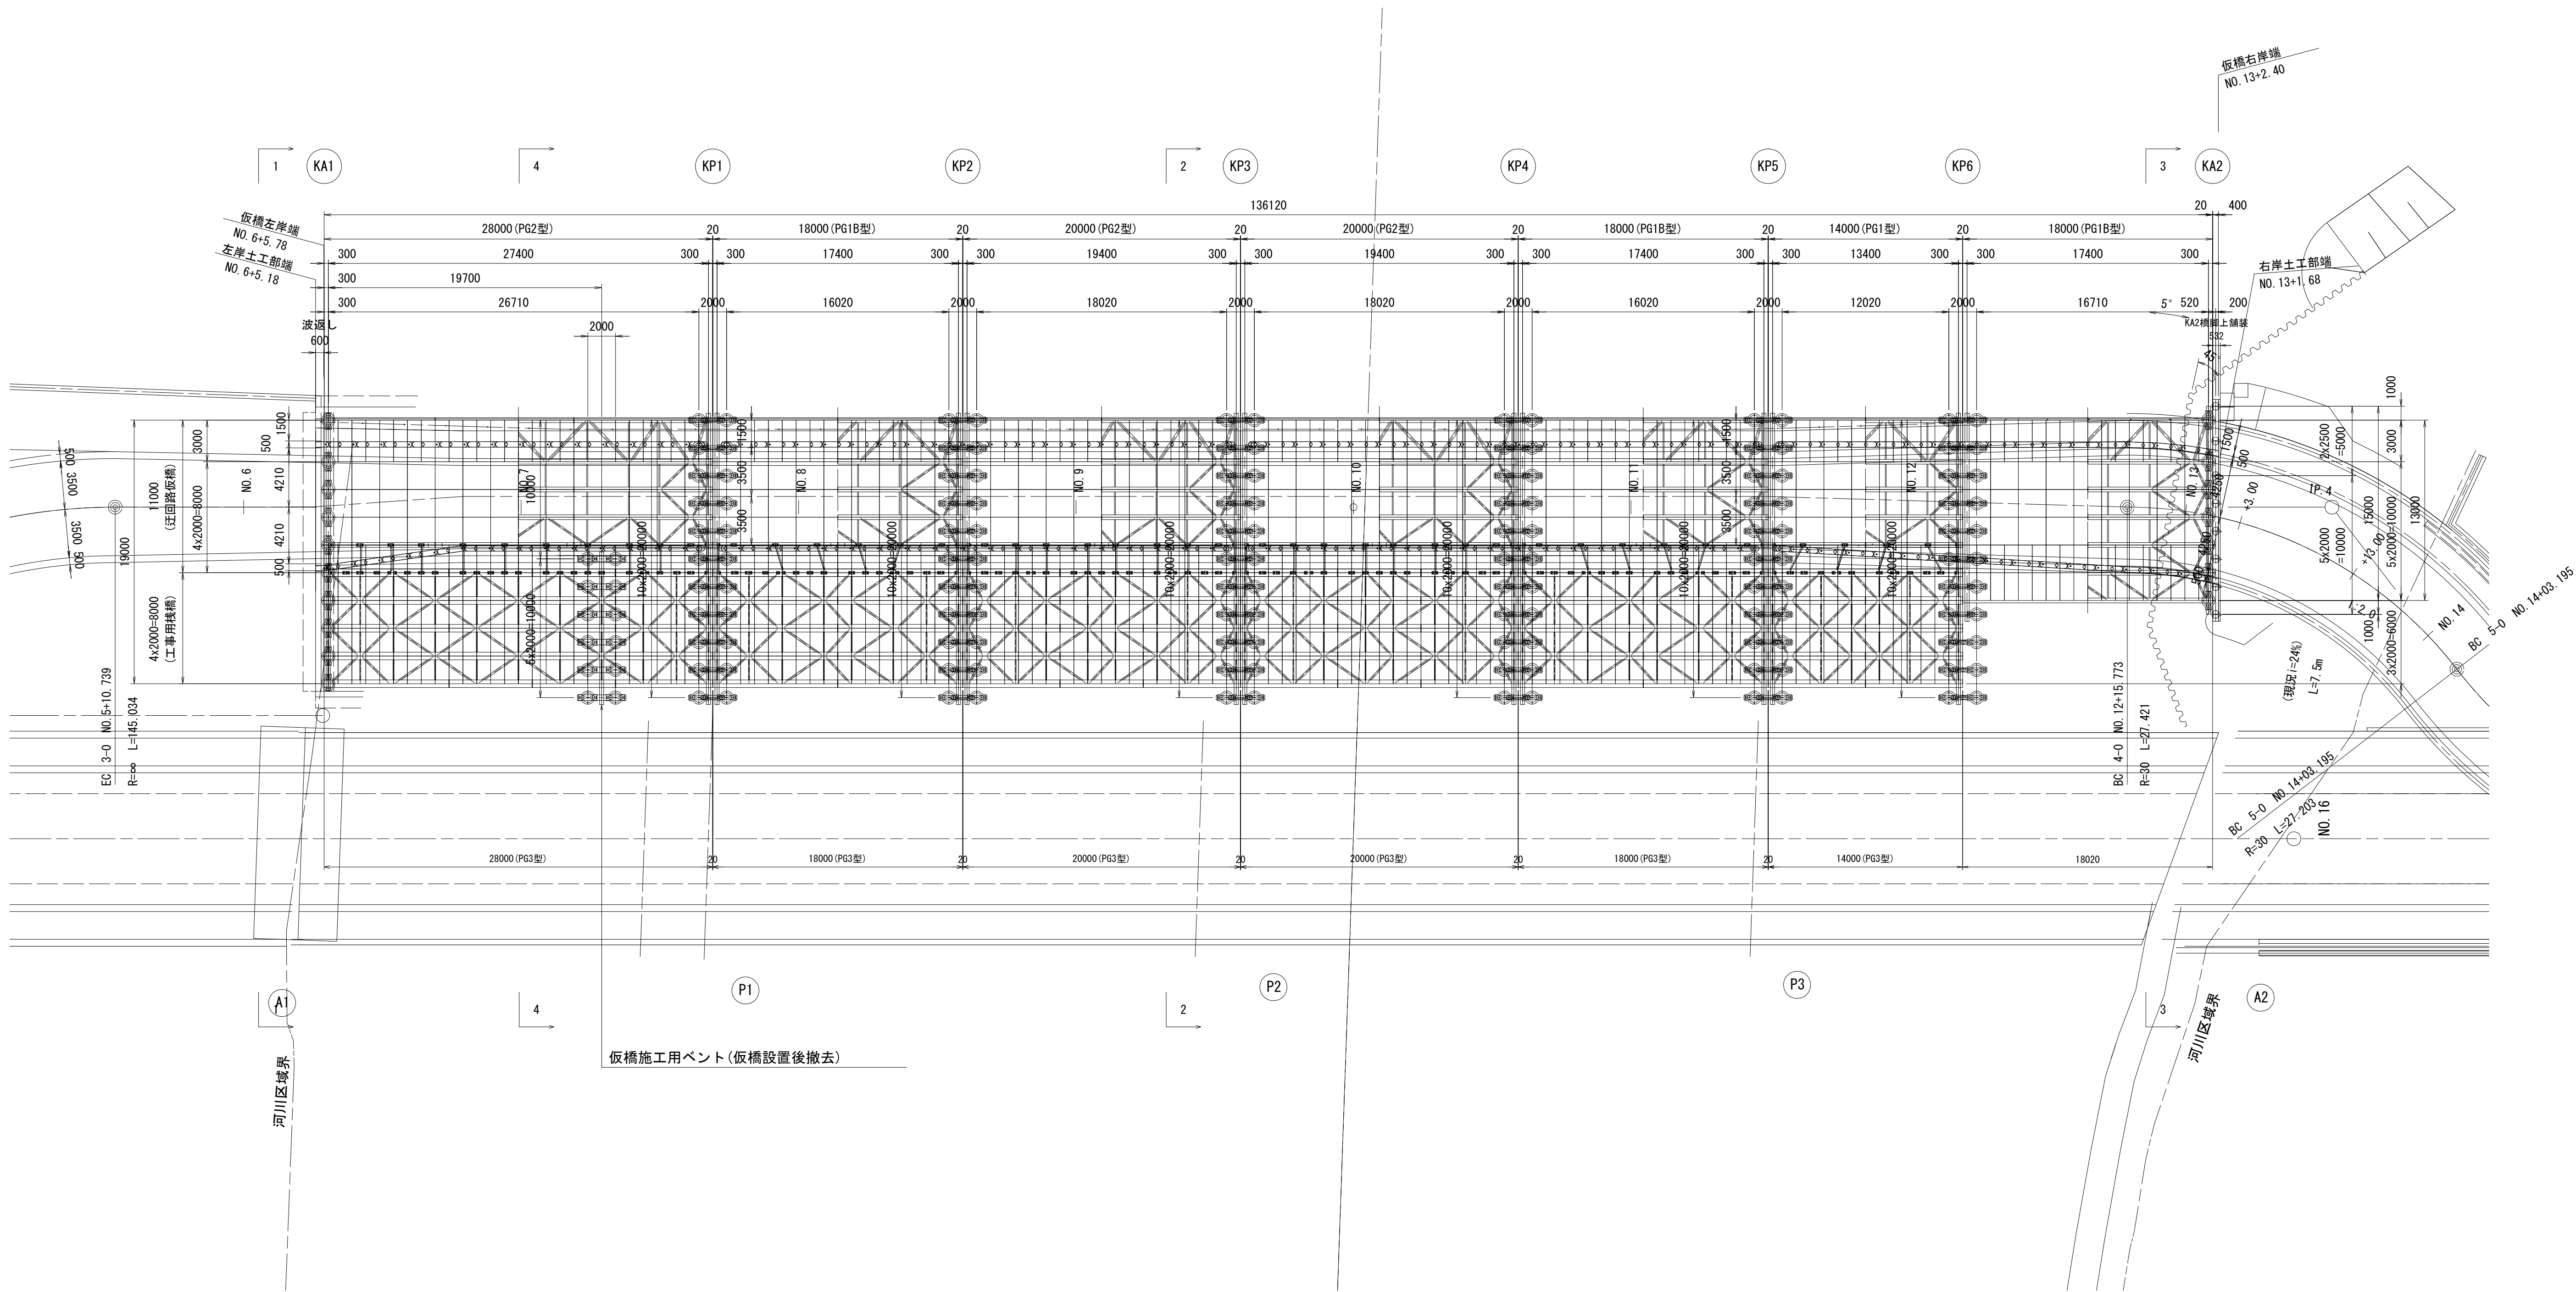

◎ KA1 下部工

名 称	部 材
受 桁	H-700×300×13×24
鋼管杭	φ700 t=9mm L=21.000

◎ 仮ベント

名 称	部 材
受 桁	H-594×302×14×23
油圧ジャッキ	NOP-080
桁 受	H-400×400×13×21
鋼管杭	φ700 t=9mm L=20.500

◎ KP1-KP6 下部工

名 称	部 材
受 桁	H-594×302×14×23
桁 受	H-594×302×14×23
鋼管杭	φ700 t=9mm L=20.500

◎ KA2 下部工

名 称	部 材
受 桁	H-594×302×14×23
鋼管杭	φ700 t=9mm L=20.000


名 称	部 材
踏掛桁	H-400×400×13×21
土留杭	H-400×400×13×21 L=10.500

※この図面はA1427を原寸とする。

工 事 名	令和7年度建整橋維持補第1号 津興橋大規模更新事業に伴う 仮橋撤去及び道路改良工事		
施工箇所名	津市津興ほか2町地内		
図面の種類	仮橋・仮栈橋一般図(その1)		
縮 尺	S=1:250	図面番号	25/51
事 務 所 名	津市建設部建設整備課		

仮橋・仮栈橋一般図(その2)

迂回路仮橋 側面図

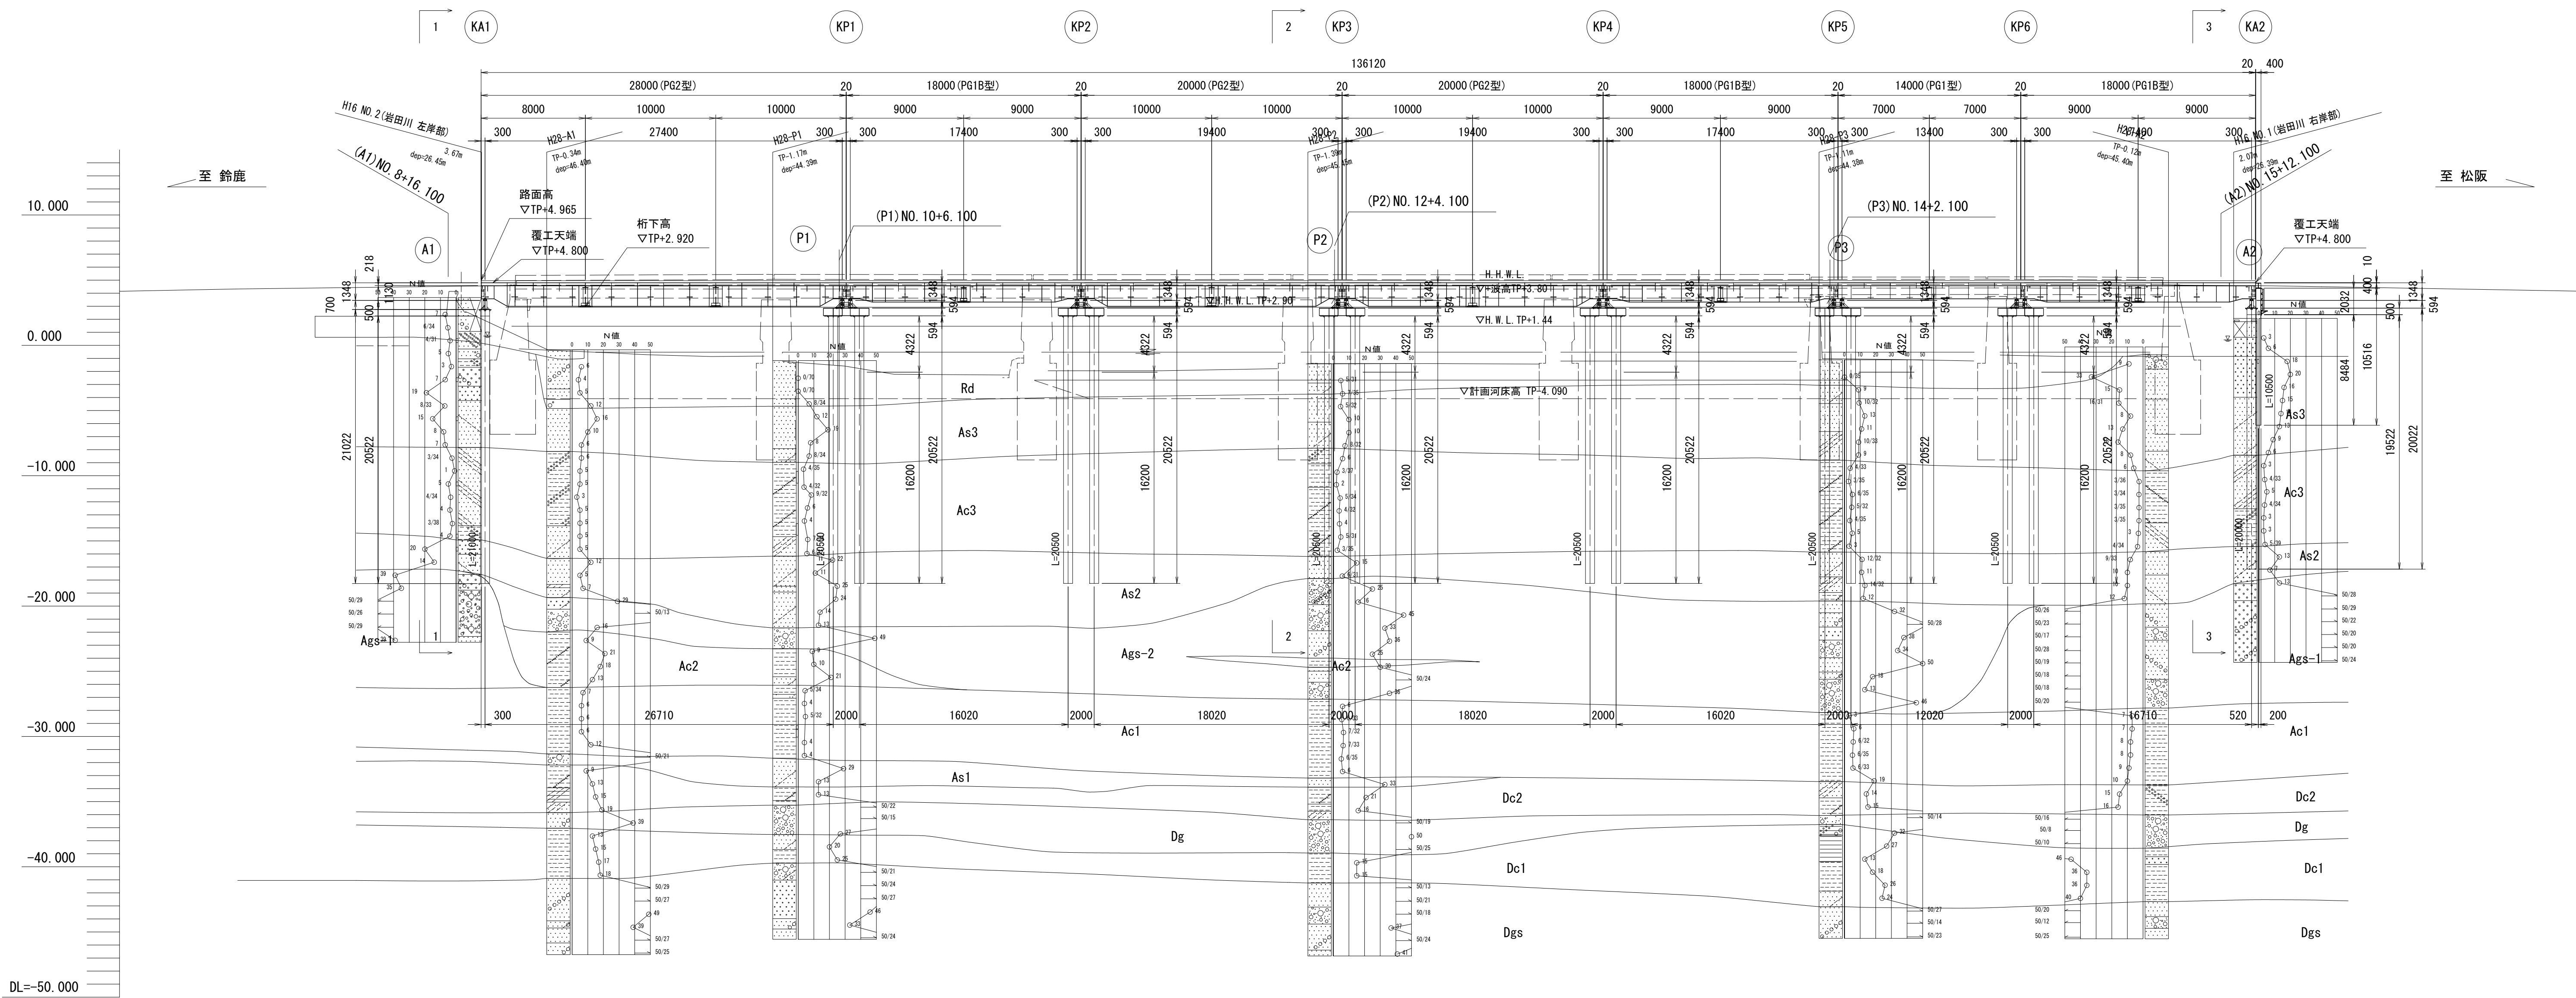

◎ KA1 下部工

名 称	部 材
受 桁	H-700×300×13×24
鋼管杭	φ700 t=9mm L=21.000

◎ KP1-KP6 下部工

名 称	部 材
受 桁	H-594×302×14×23
桁 受	H-594×302×14×23
鋼管杭	φ700 t=9mm L=20.500

◎ KA2 下部工

名 称	部 材
受 桁	H-594×302×14×23
鋼管杭	φ700 t=9mm L=20.000


名 称	部 材
踏掛桁	H-400×400×13×21
土留杭	H-400×400×13×21 L=10.500

※この図面はA1742を原寸とする。

工 事 名	令和7年度建整橋補修第1号 津興橋大規模更新事業に伴う 仮橋撤去及び道路改良工事		
施工箇所名	津市津興ほか2町地内		
図面の種類	仮橋・仮栈橋一般図(その2)		
縮 尺	S=1:250	図面番号	26/51
事 務 所 名	津市建設部建設整備課		

仮橋・仮栈橋一般図(その3)

工事用栈橋 側面図

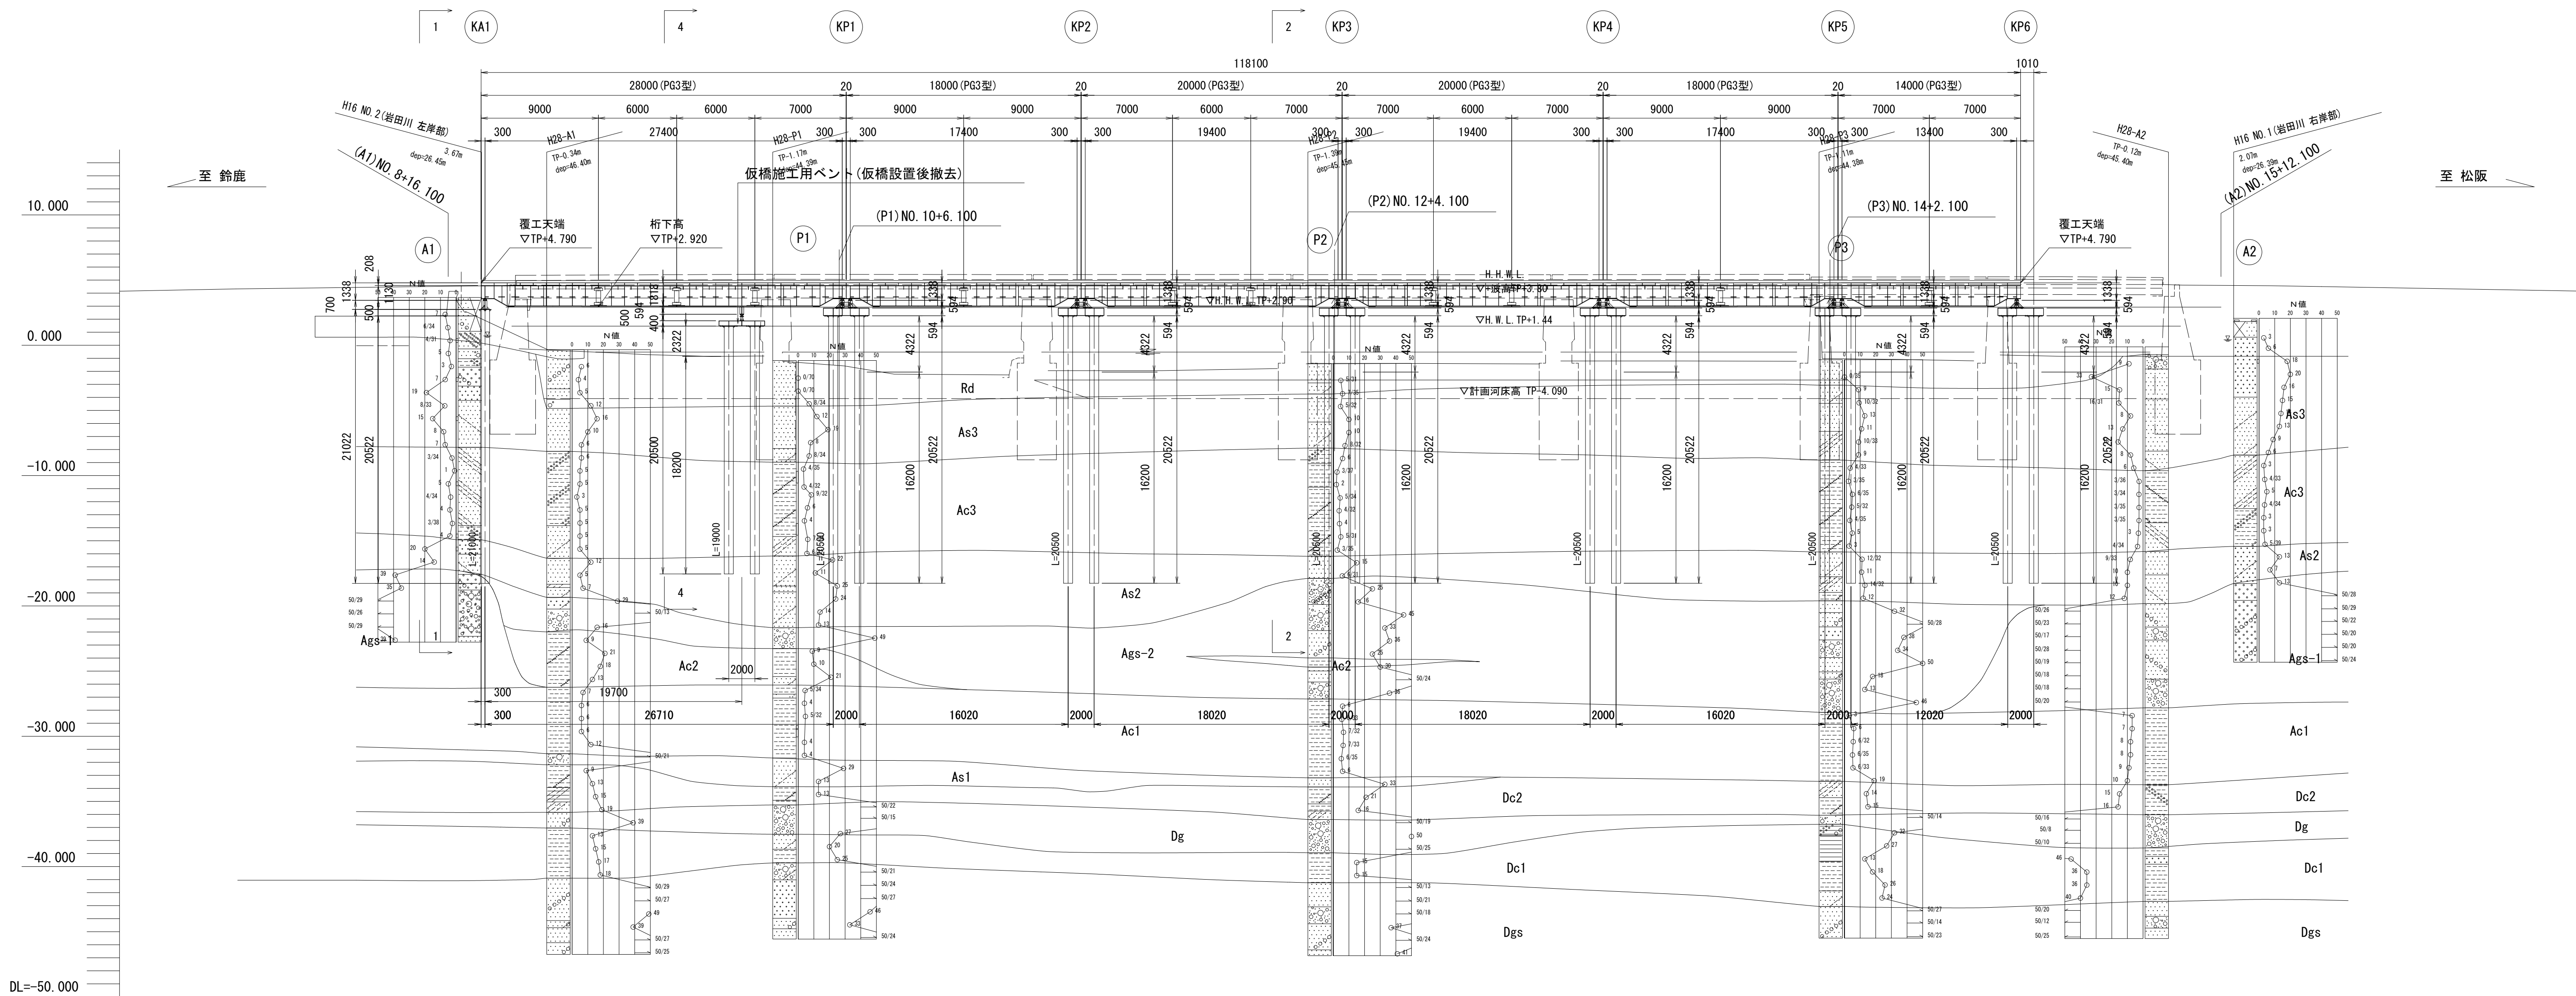

◎ KA1 下部工

名 称	部 材
受 桁	H-700×300×13×24
鋼管杭	φ700 t=9mm L=21.000

◎ 仮ベント

名 称	部 材
受 桁	H-594×302×14×23
油圧ジャッキ	NOP-080
桁 受	H-400×400×13×21
鋼管杭	φ700 t=9mm L=20.500

◎ KP1-KP6 下部工


名 称	部 材
受 桁	H-594×302×14×23
桁 受	H-594×302×14×23
鋼管杭	φ700 t=9mm L=20.500

※この図面はA142'を原図とする。


工 事 名	令和7年度建整橋補修第1号 津興橋大規模更新事業に伴う 仮橋撤去及び道路改良工事		
施工箇所名	津市津興ほか2町地内		
図面の種類	仮橋・仮栈橋一般図(その3)		
縮 尺	S=1:250	図面番号	27/51
事 務 所 名	津市建設部建設整備課		

S=1 : 200


2-2 断面図

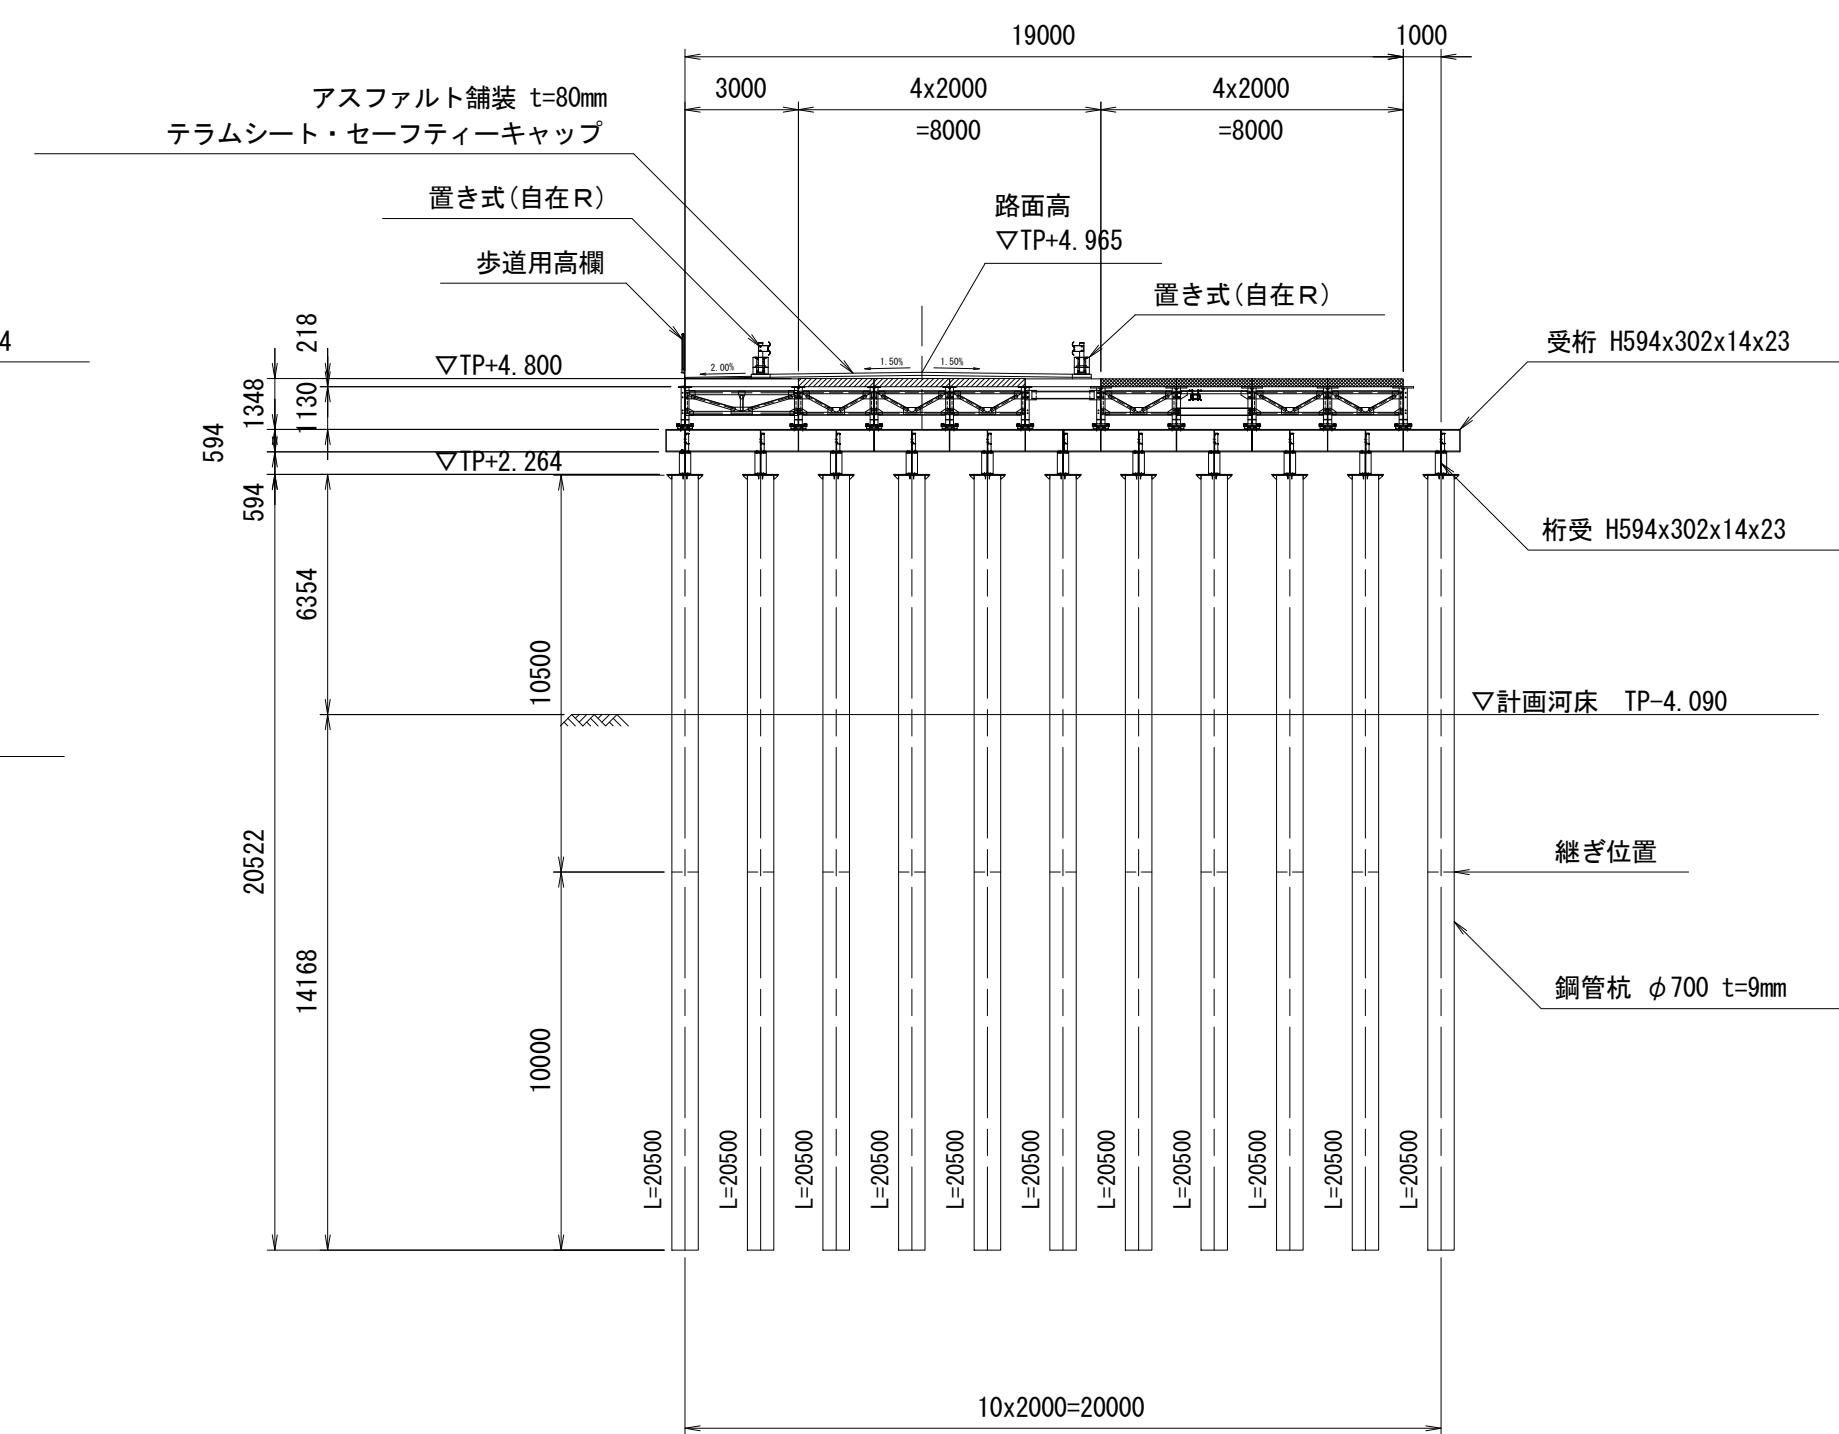


4-4 断面図

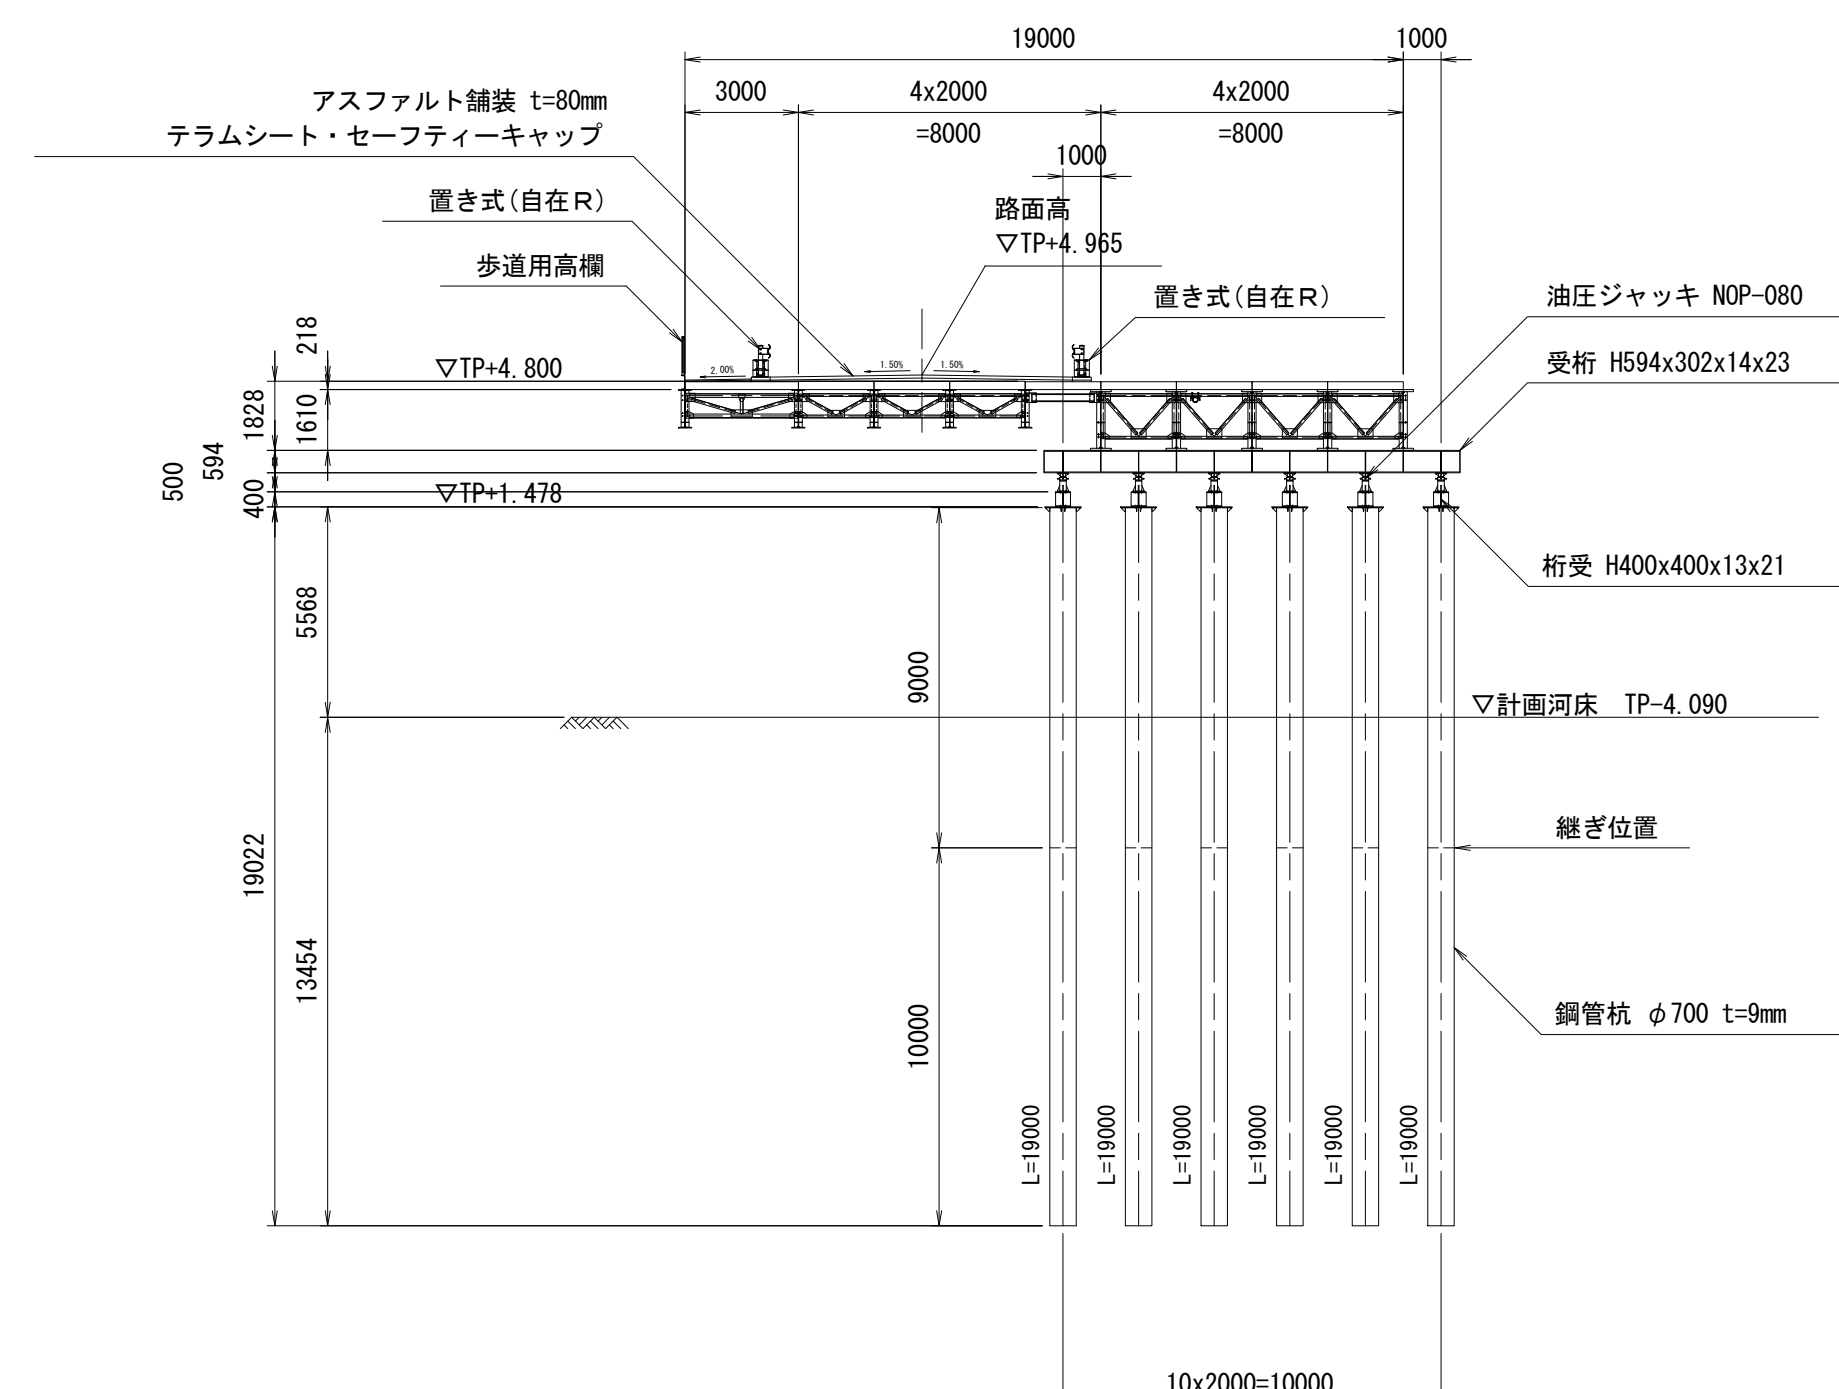


KA1-KP6間

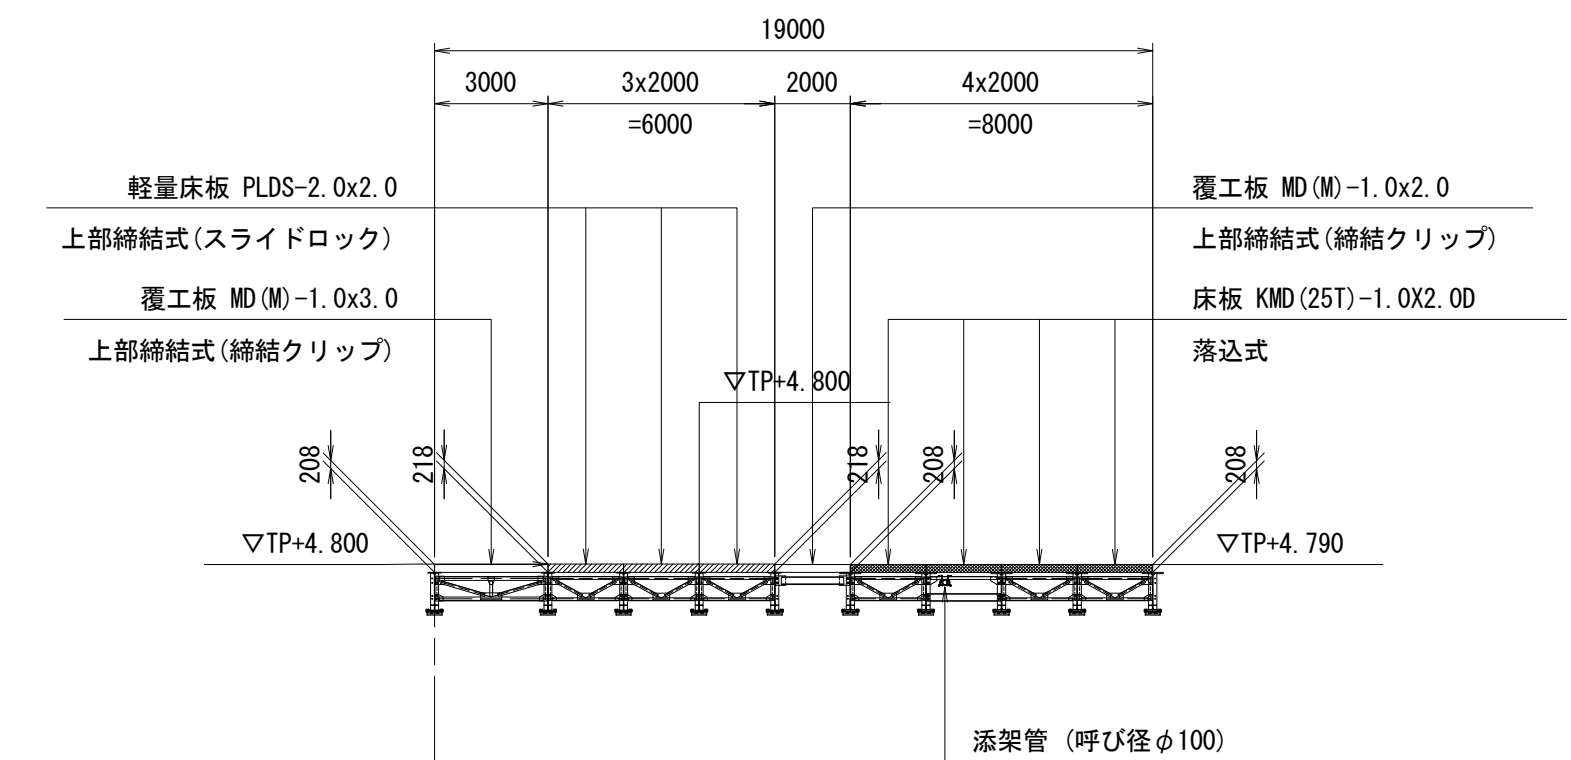


KP6-KA2間

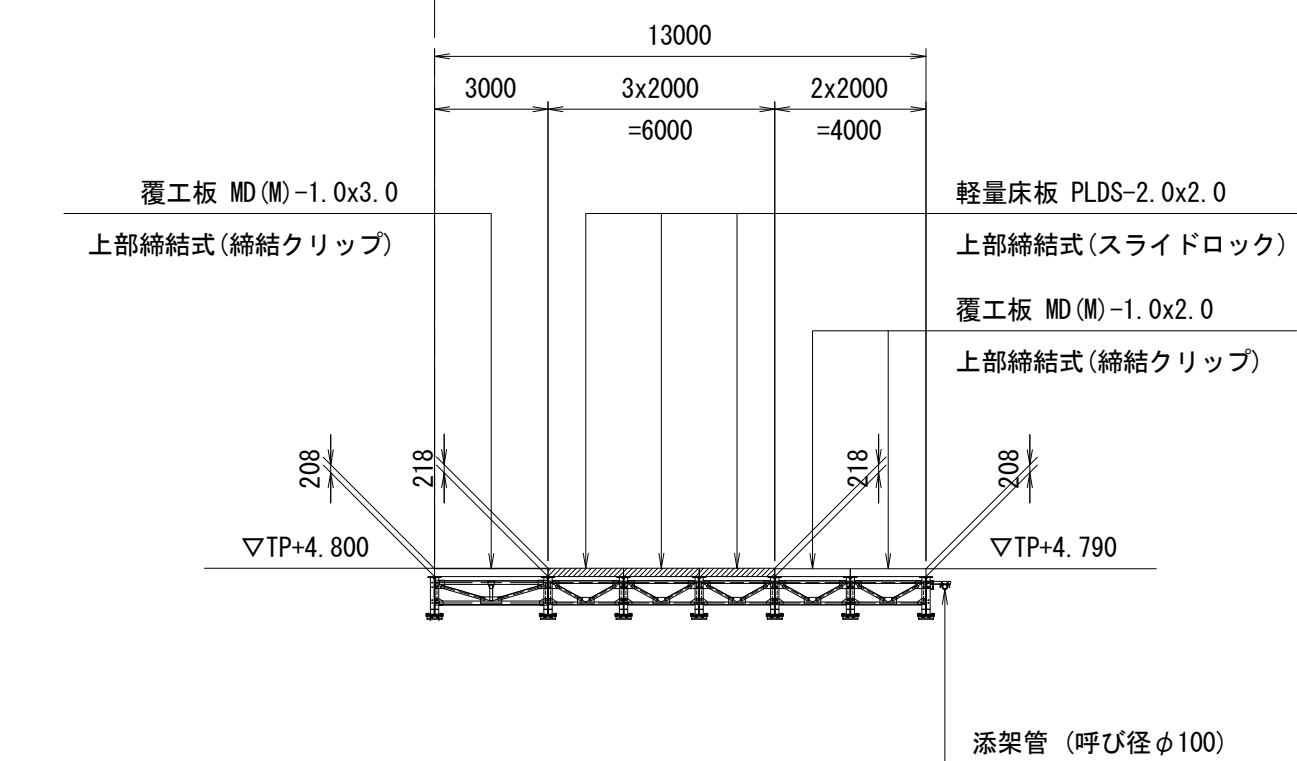

凡例

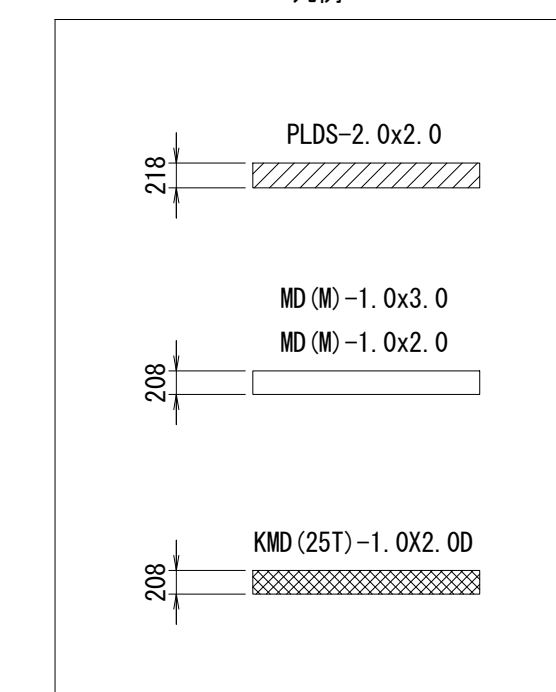


S=1:40

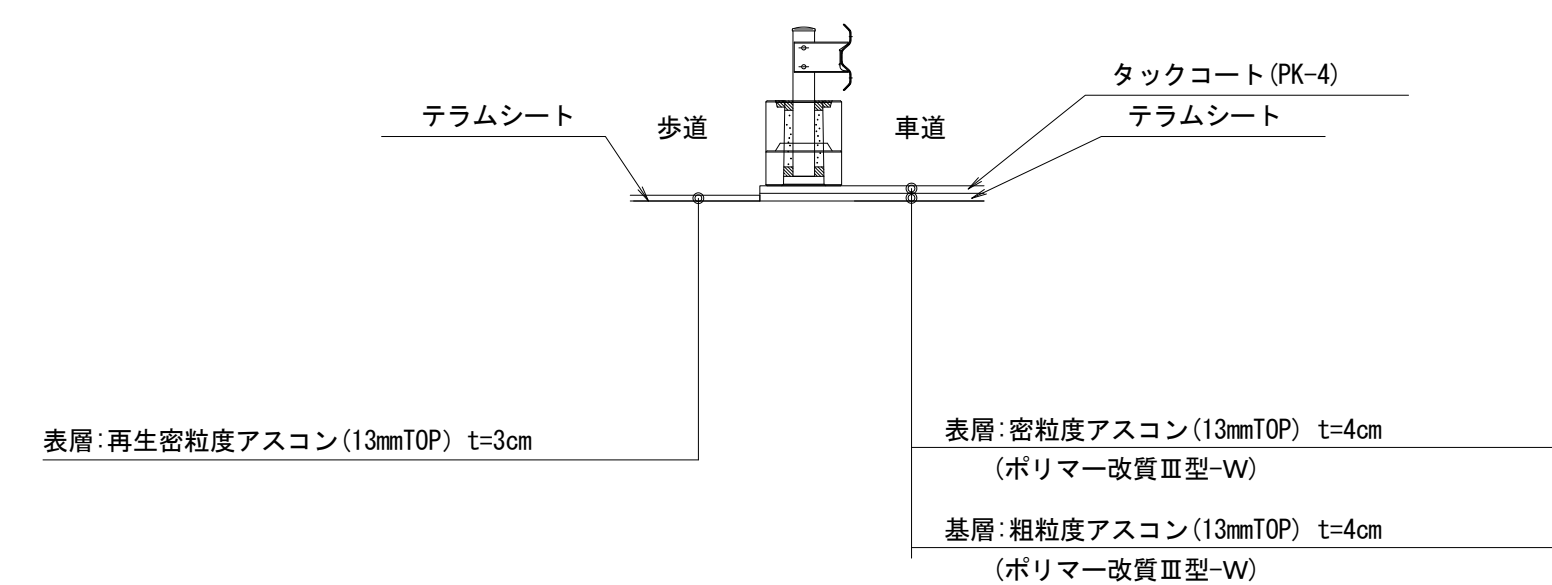

※この図面はA1サイズを原寸とする。

※この図面はA1741を原図とする。			
工 事 名	令和7年度建橋橋補修縦第1号 津興橋大規模更新事業に伴う 仮橋撤去及び道路改良工事		
施工箇所名	津市津興ほか2町地内		
図面の種類	仮橋・仮橋橋一般図(その4)		
縮 尺	S=1:200	図面番号	28/51
事 務 所 名	津市建設部建設整備課		

仮橋・仮栈橋標準横断図

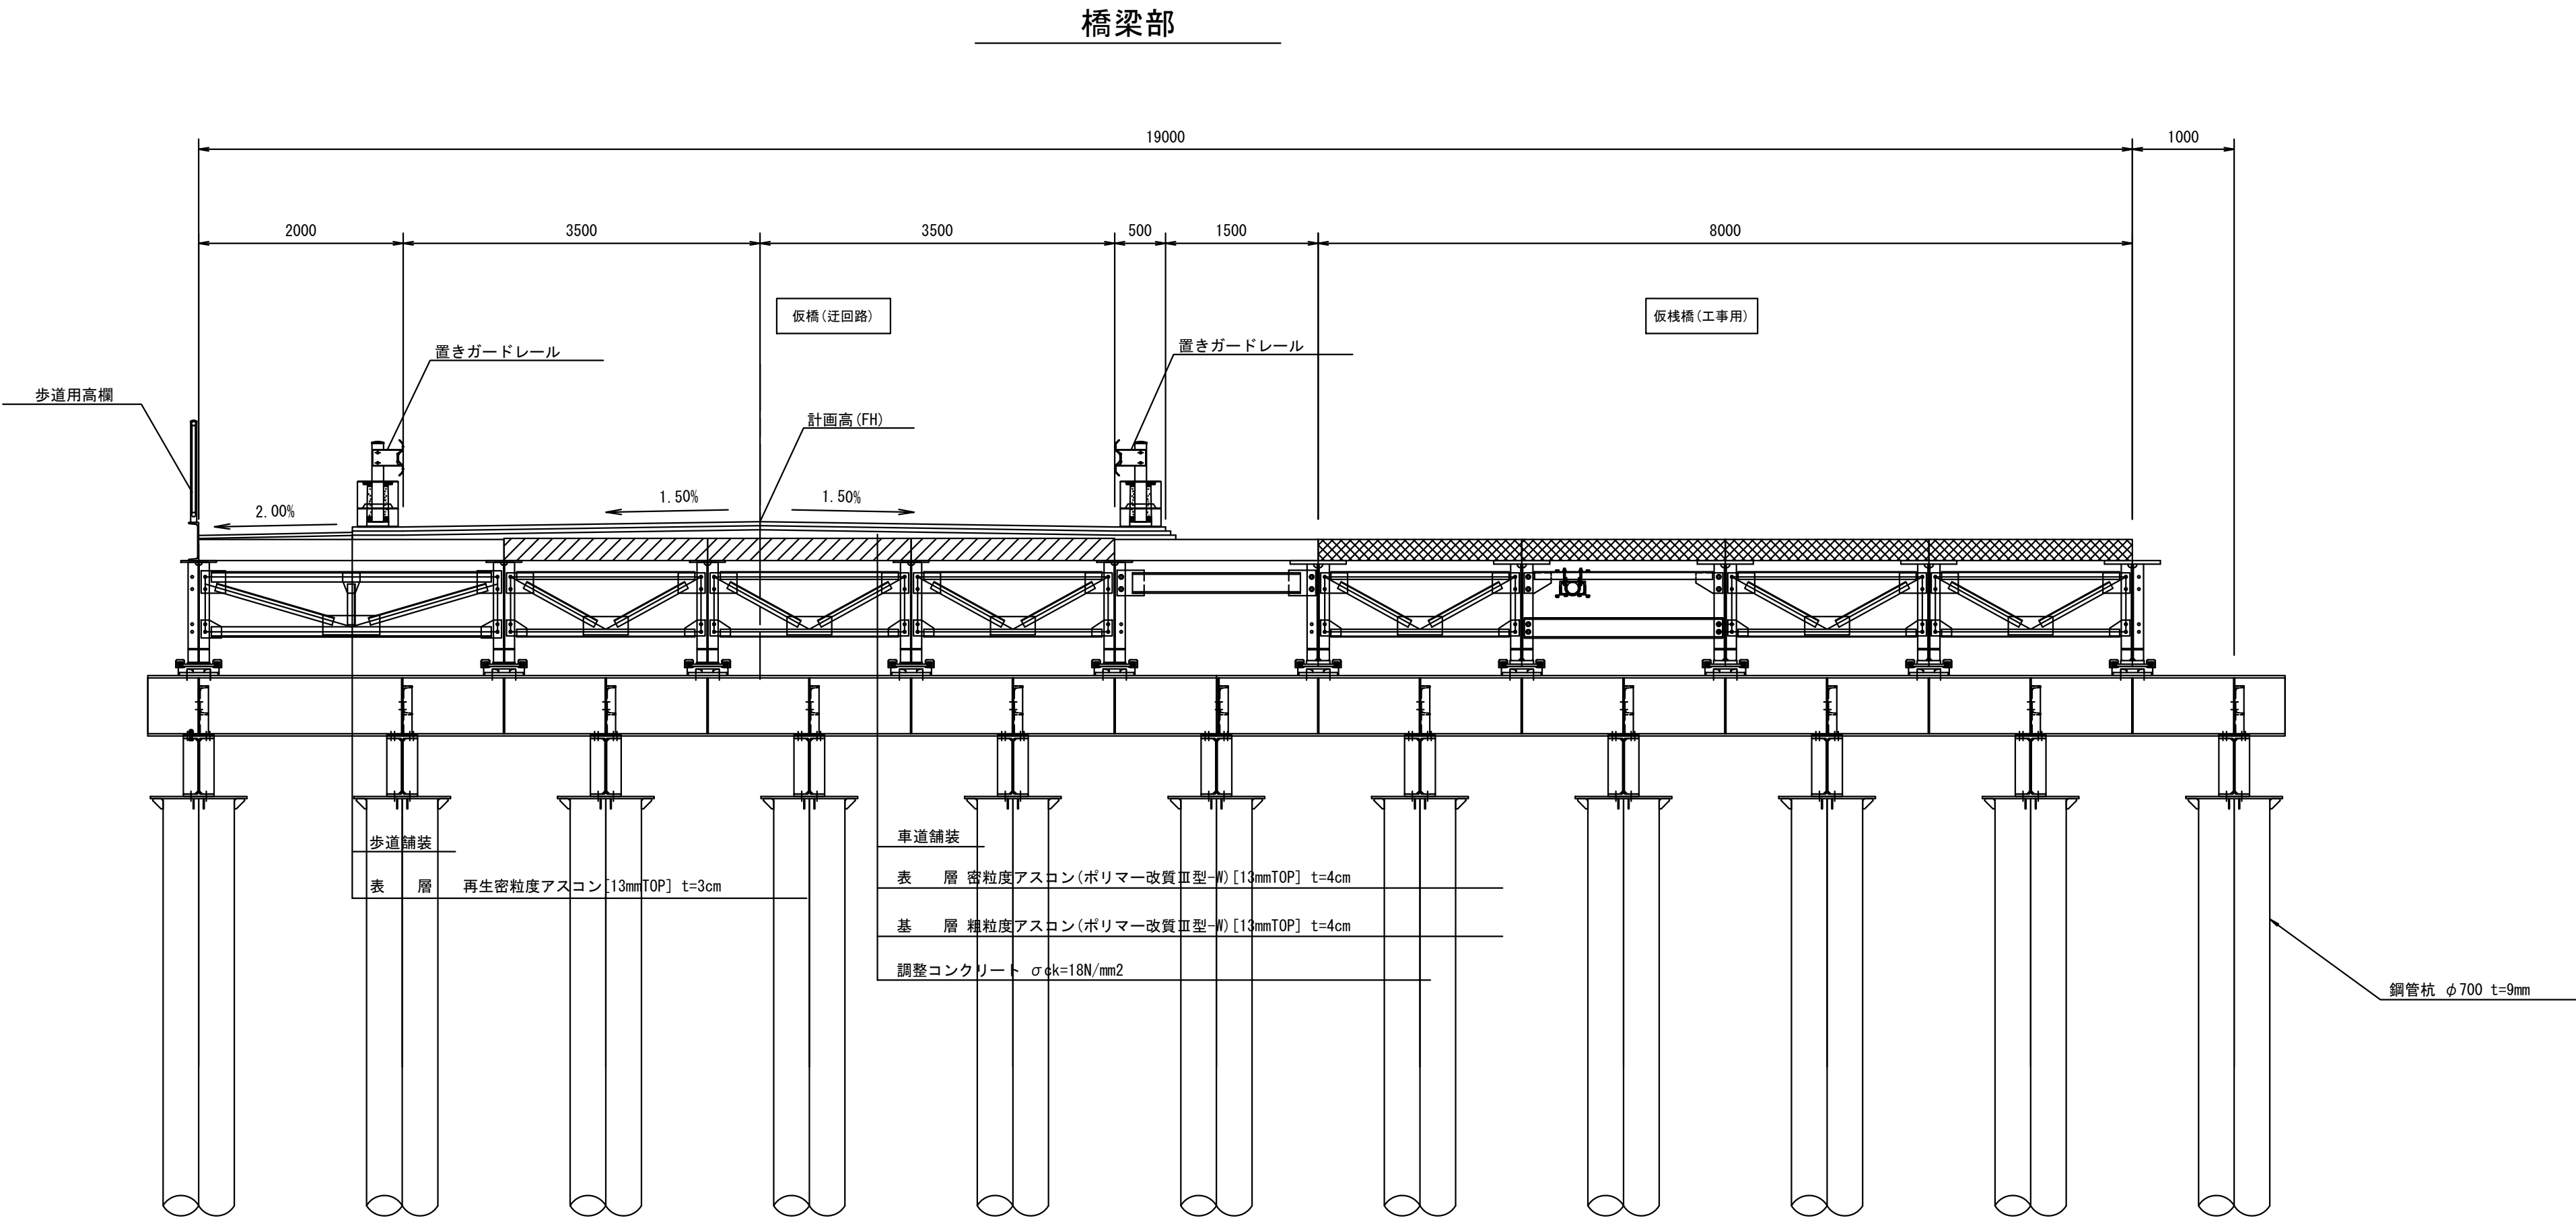


※この図面はA1/42を原寸とする。

工 事 名	令和7年度建整橋補修第1号 津興橋大規模更新事業に伴う 仮橋撤去及び道路改良工事		
施工箇所名	津市津興ほか2町地内		
図面の種類	仮橋・仮栈橋標準横断図		
縮 尺	S=1 : 50	図面番号	29/51
事 務 所 名	津市建設部建設整備課		

仮橋・仮栈橋上部工詳細図(その1)

主桁・対傾構・横構 配置図 S=1 : 100






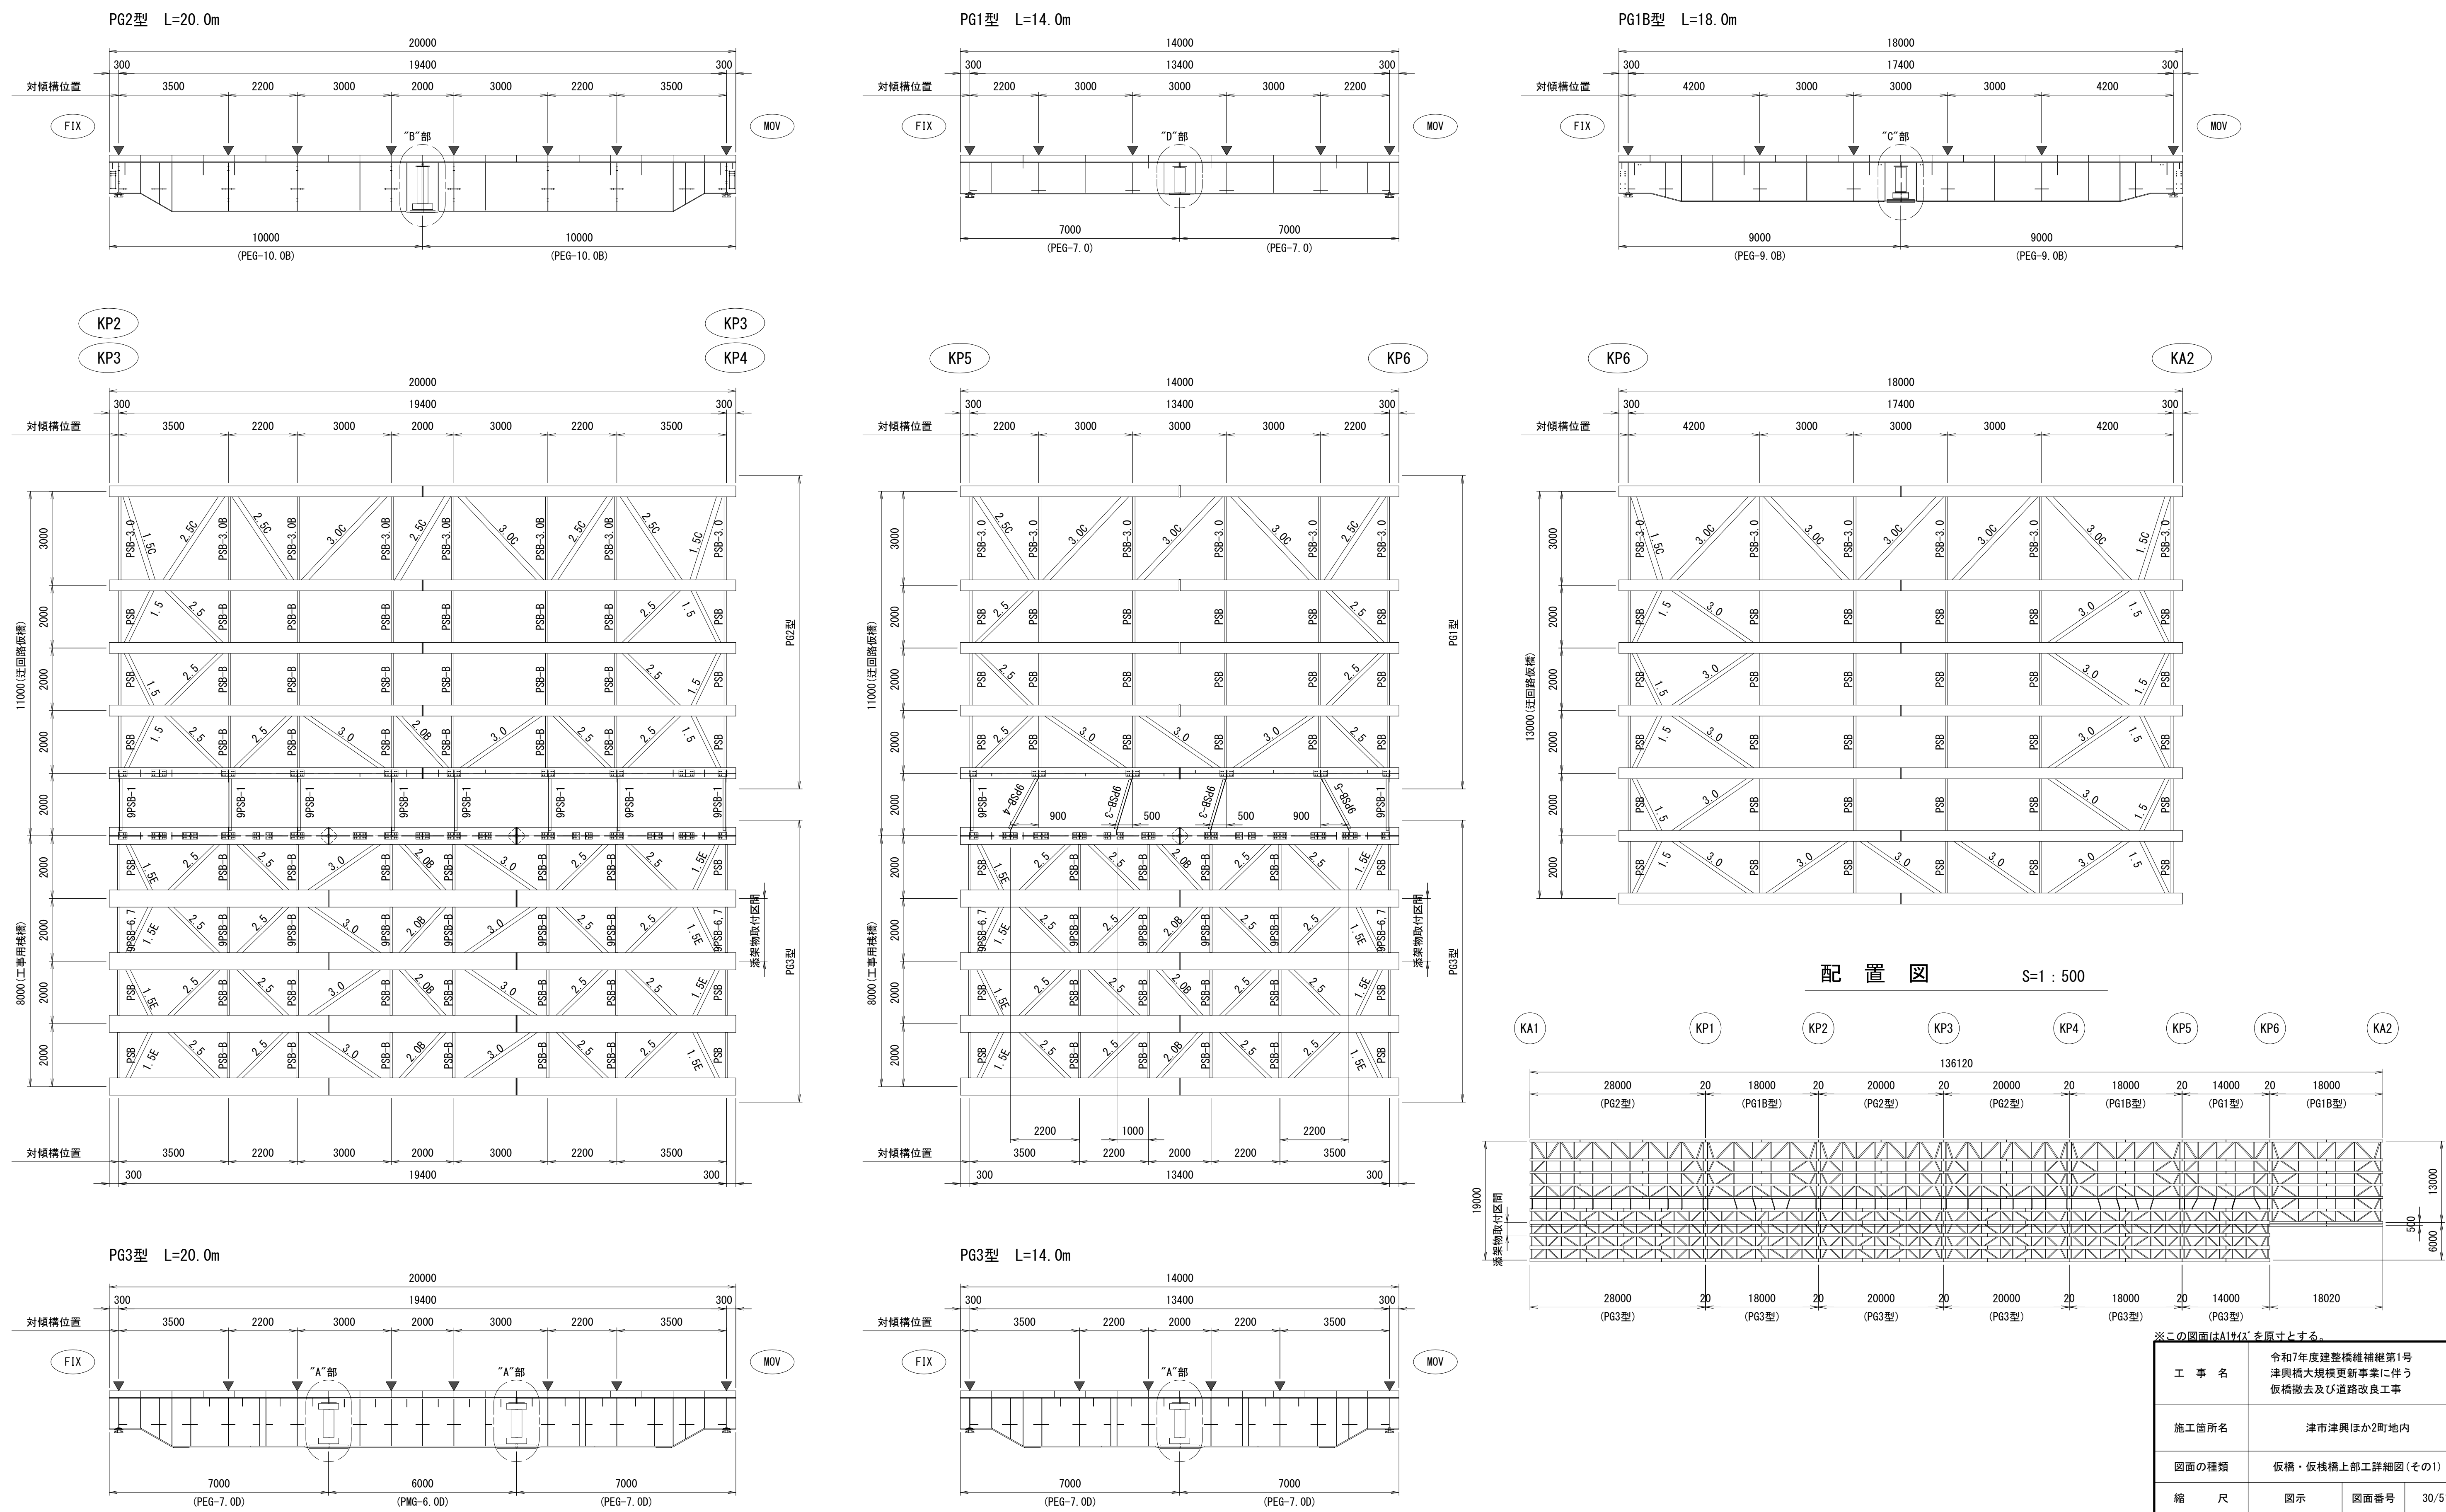


※この図面はA1742'を原寸とする。

工 事 名	令和7年度建整橋補継第1号 津興橋大規模更新事業に伴う 仮橋撤去及び道路改良工事
施工箇所名	津市津興ほか2町地内
図面の種類	仮橋・仮栈橋上部工詳細図(その1)
縮 尺	図示 図面番号 30/51
事 務 所 名	津市建設部建設整備課

仮橋・仮栈橋上部工詳細図(その2)

主桁・対傾構・横構 配置図

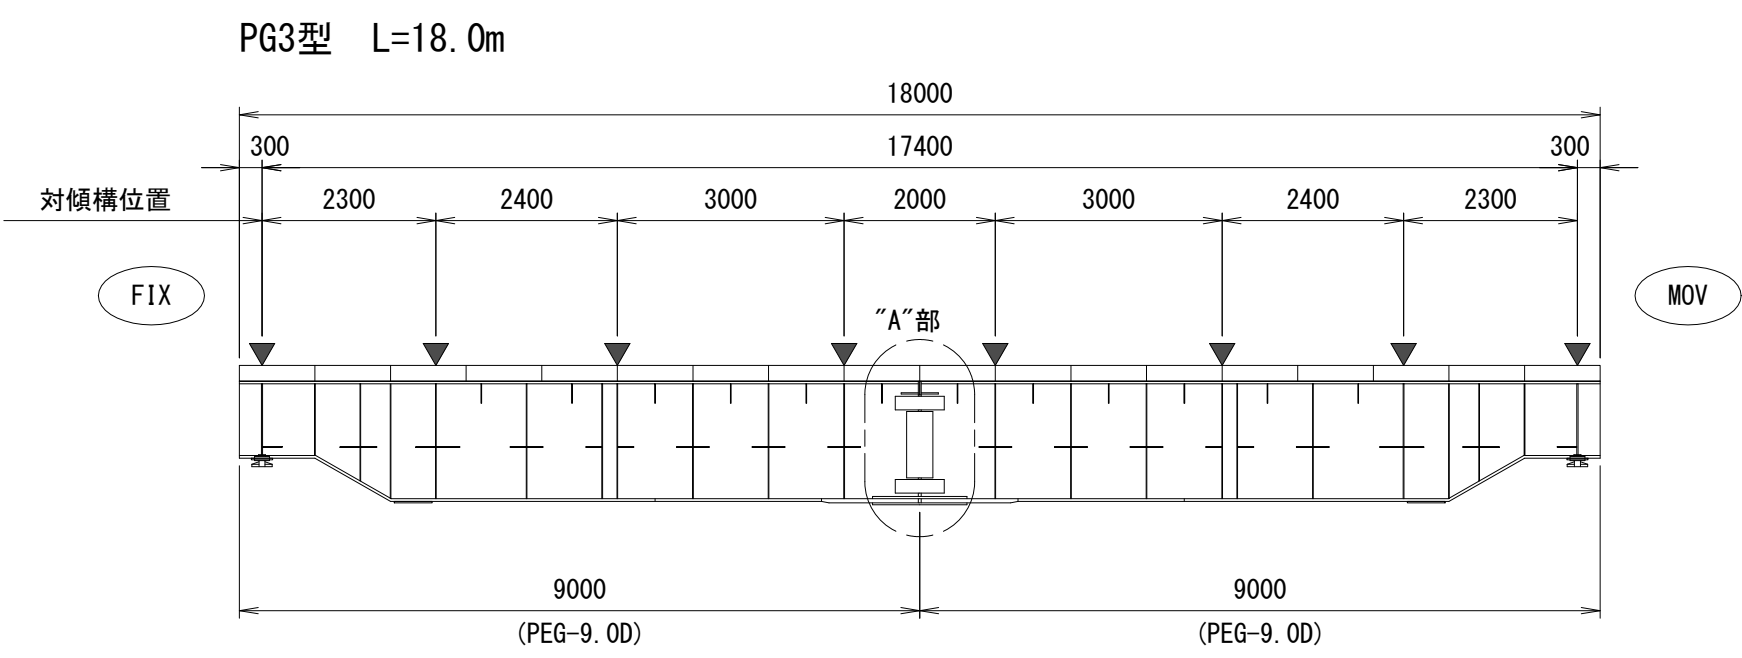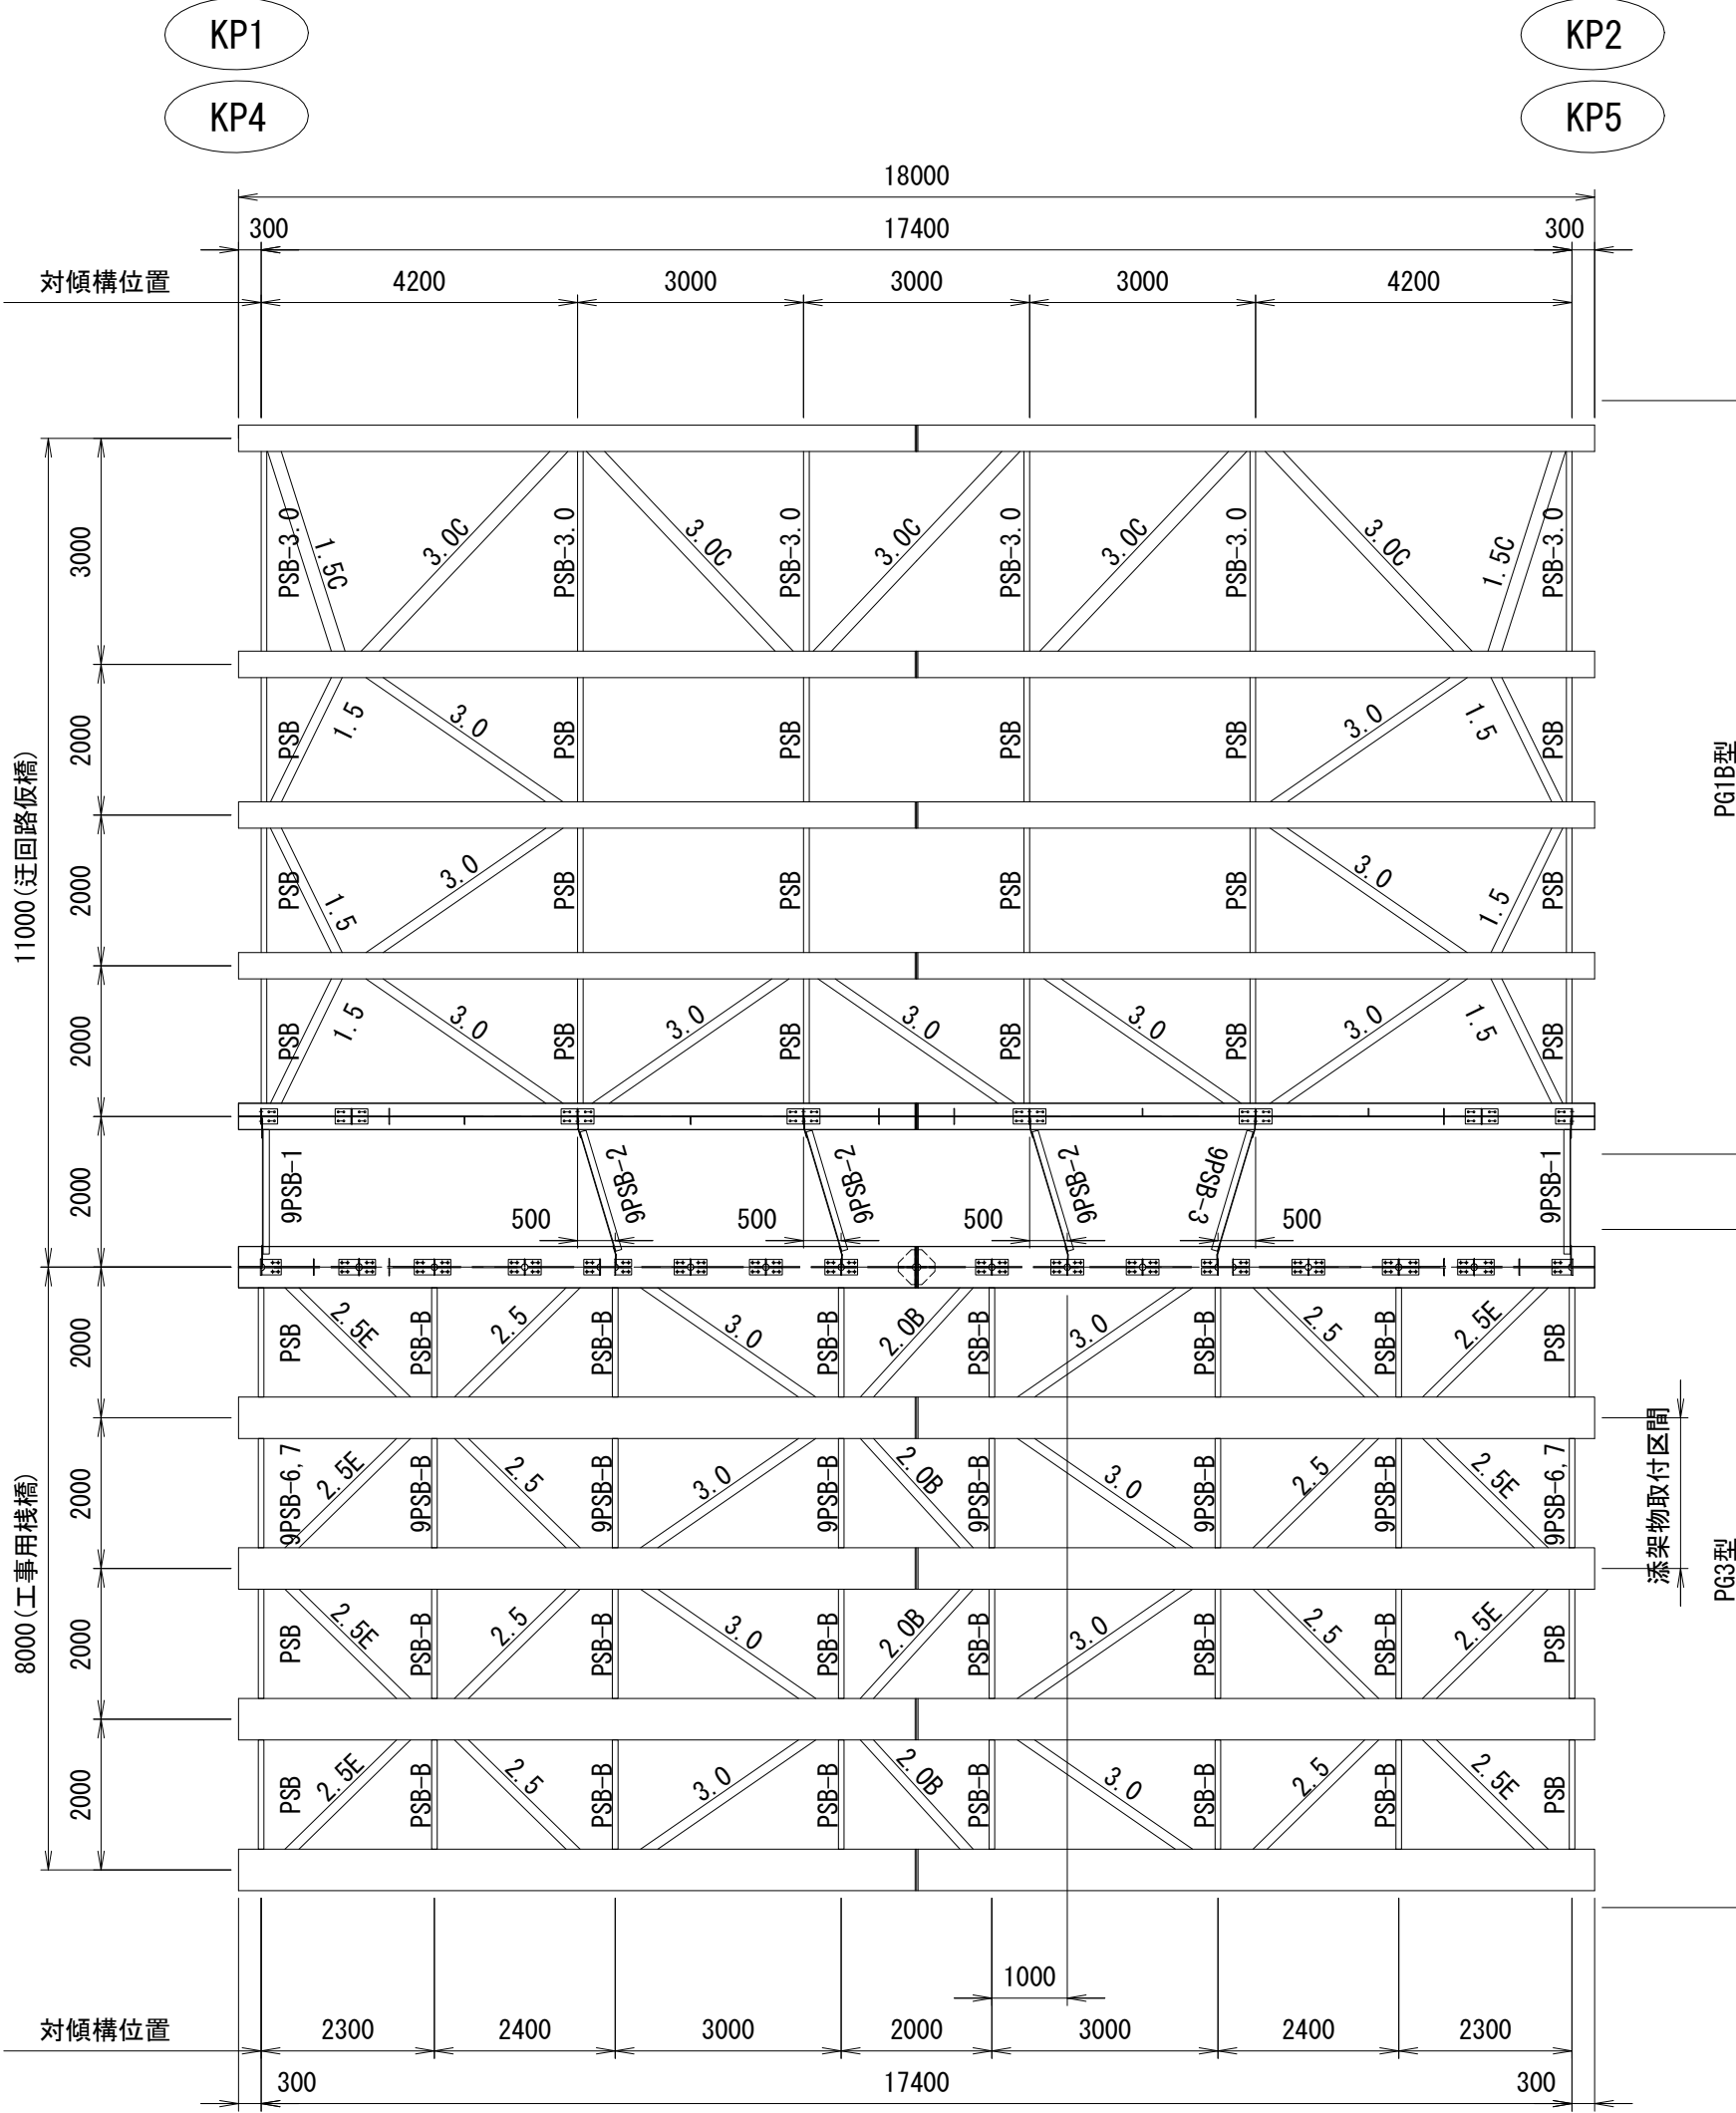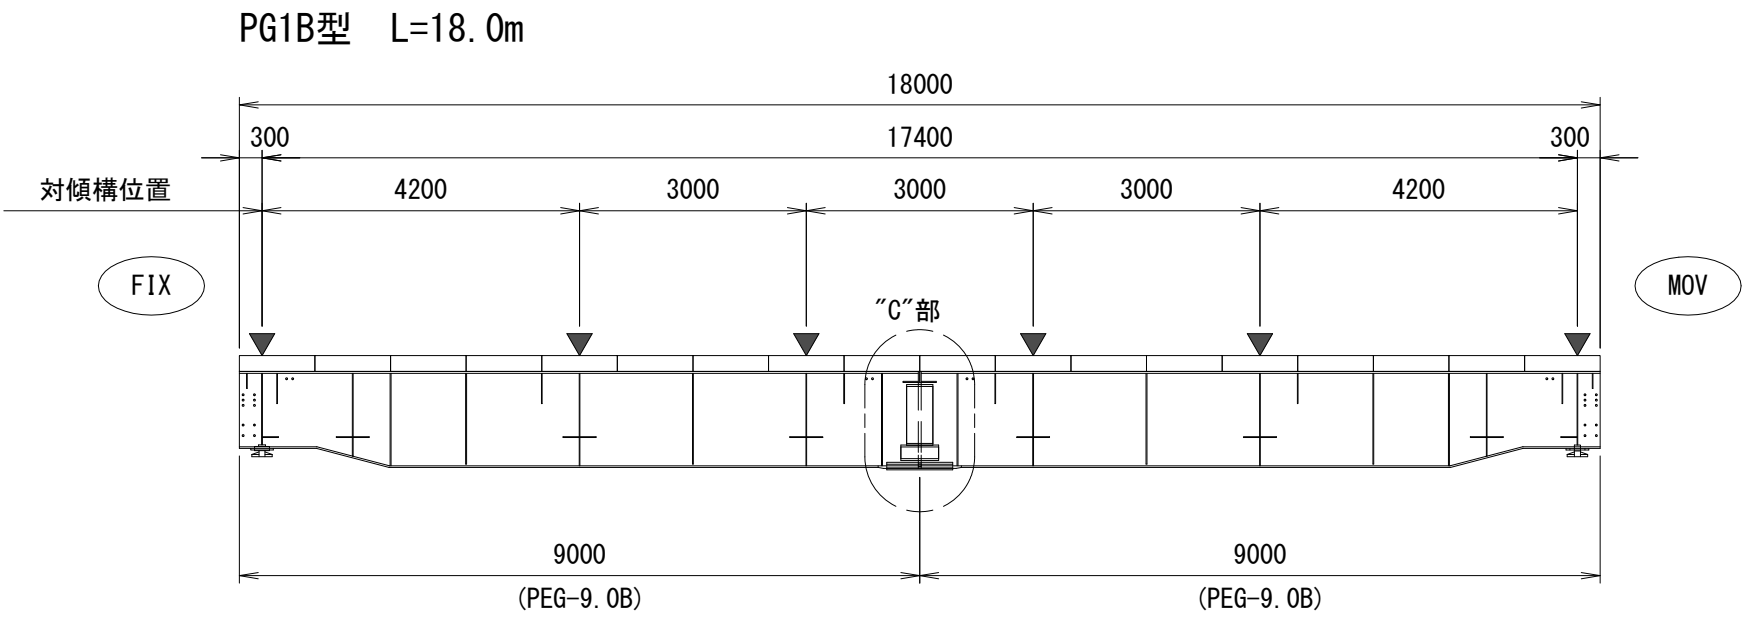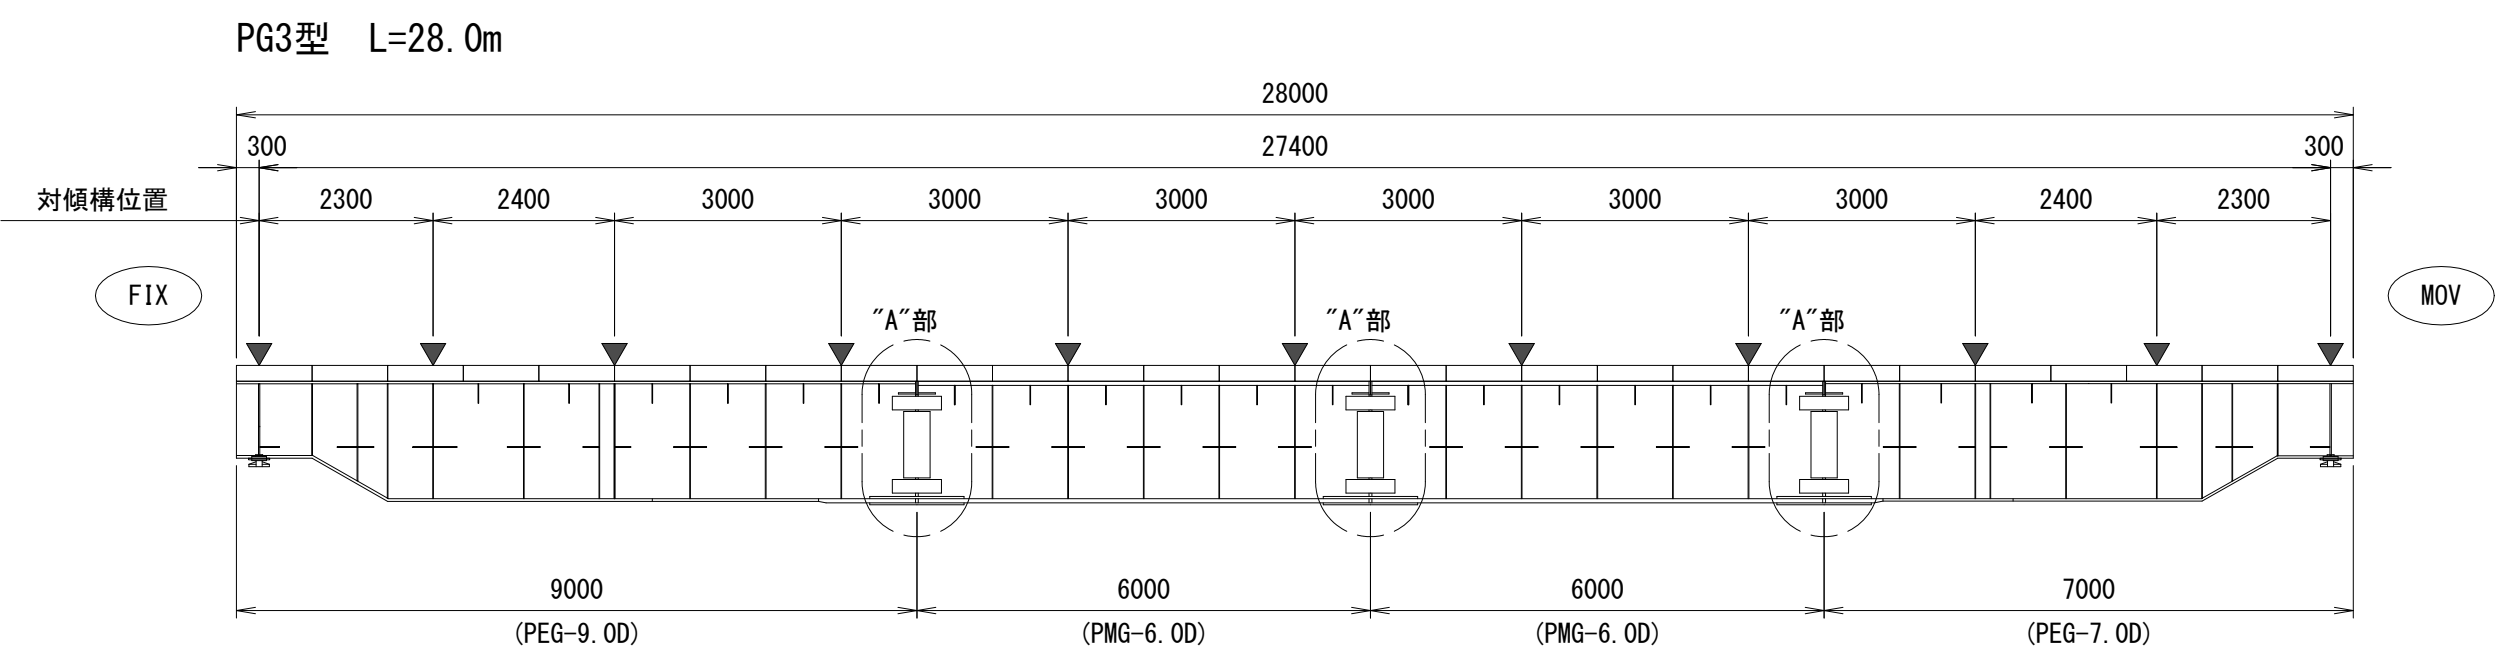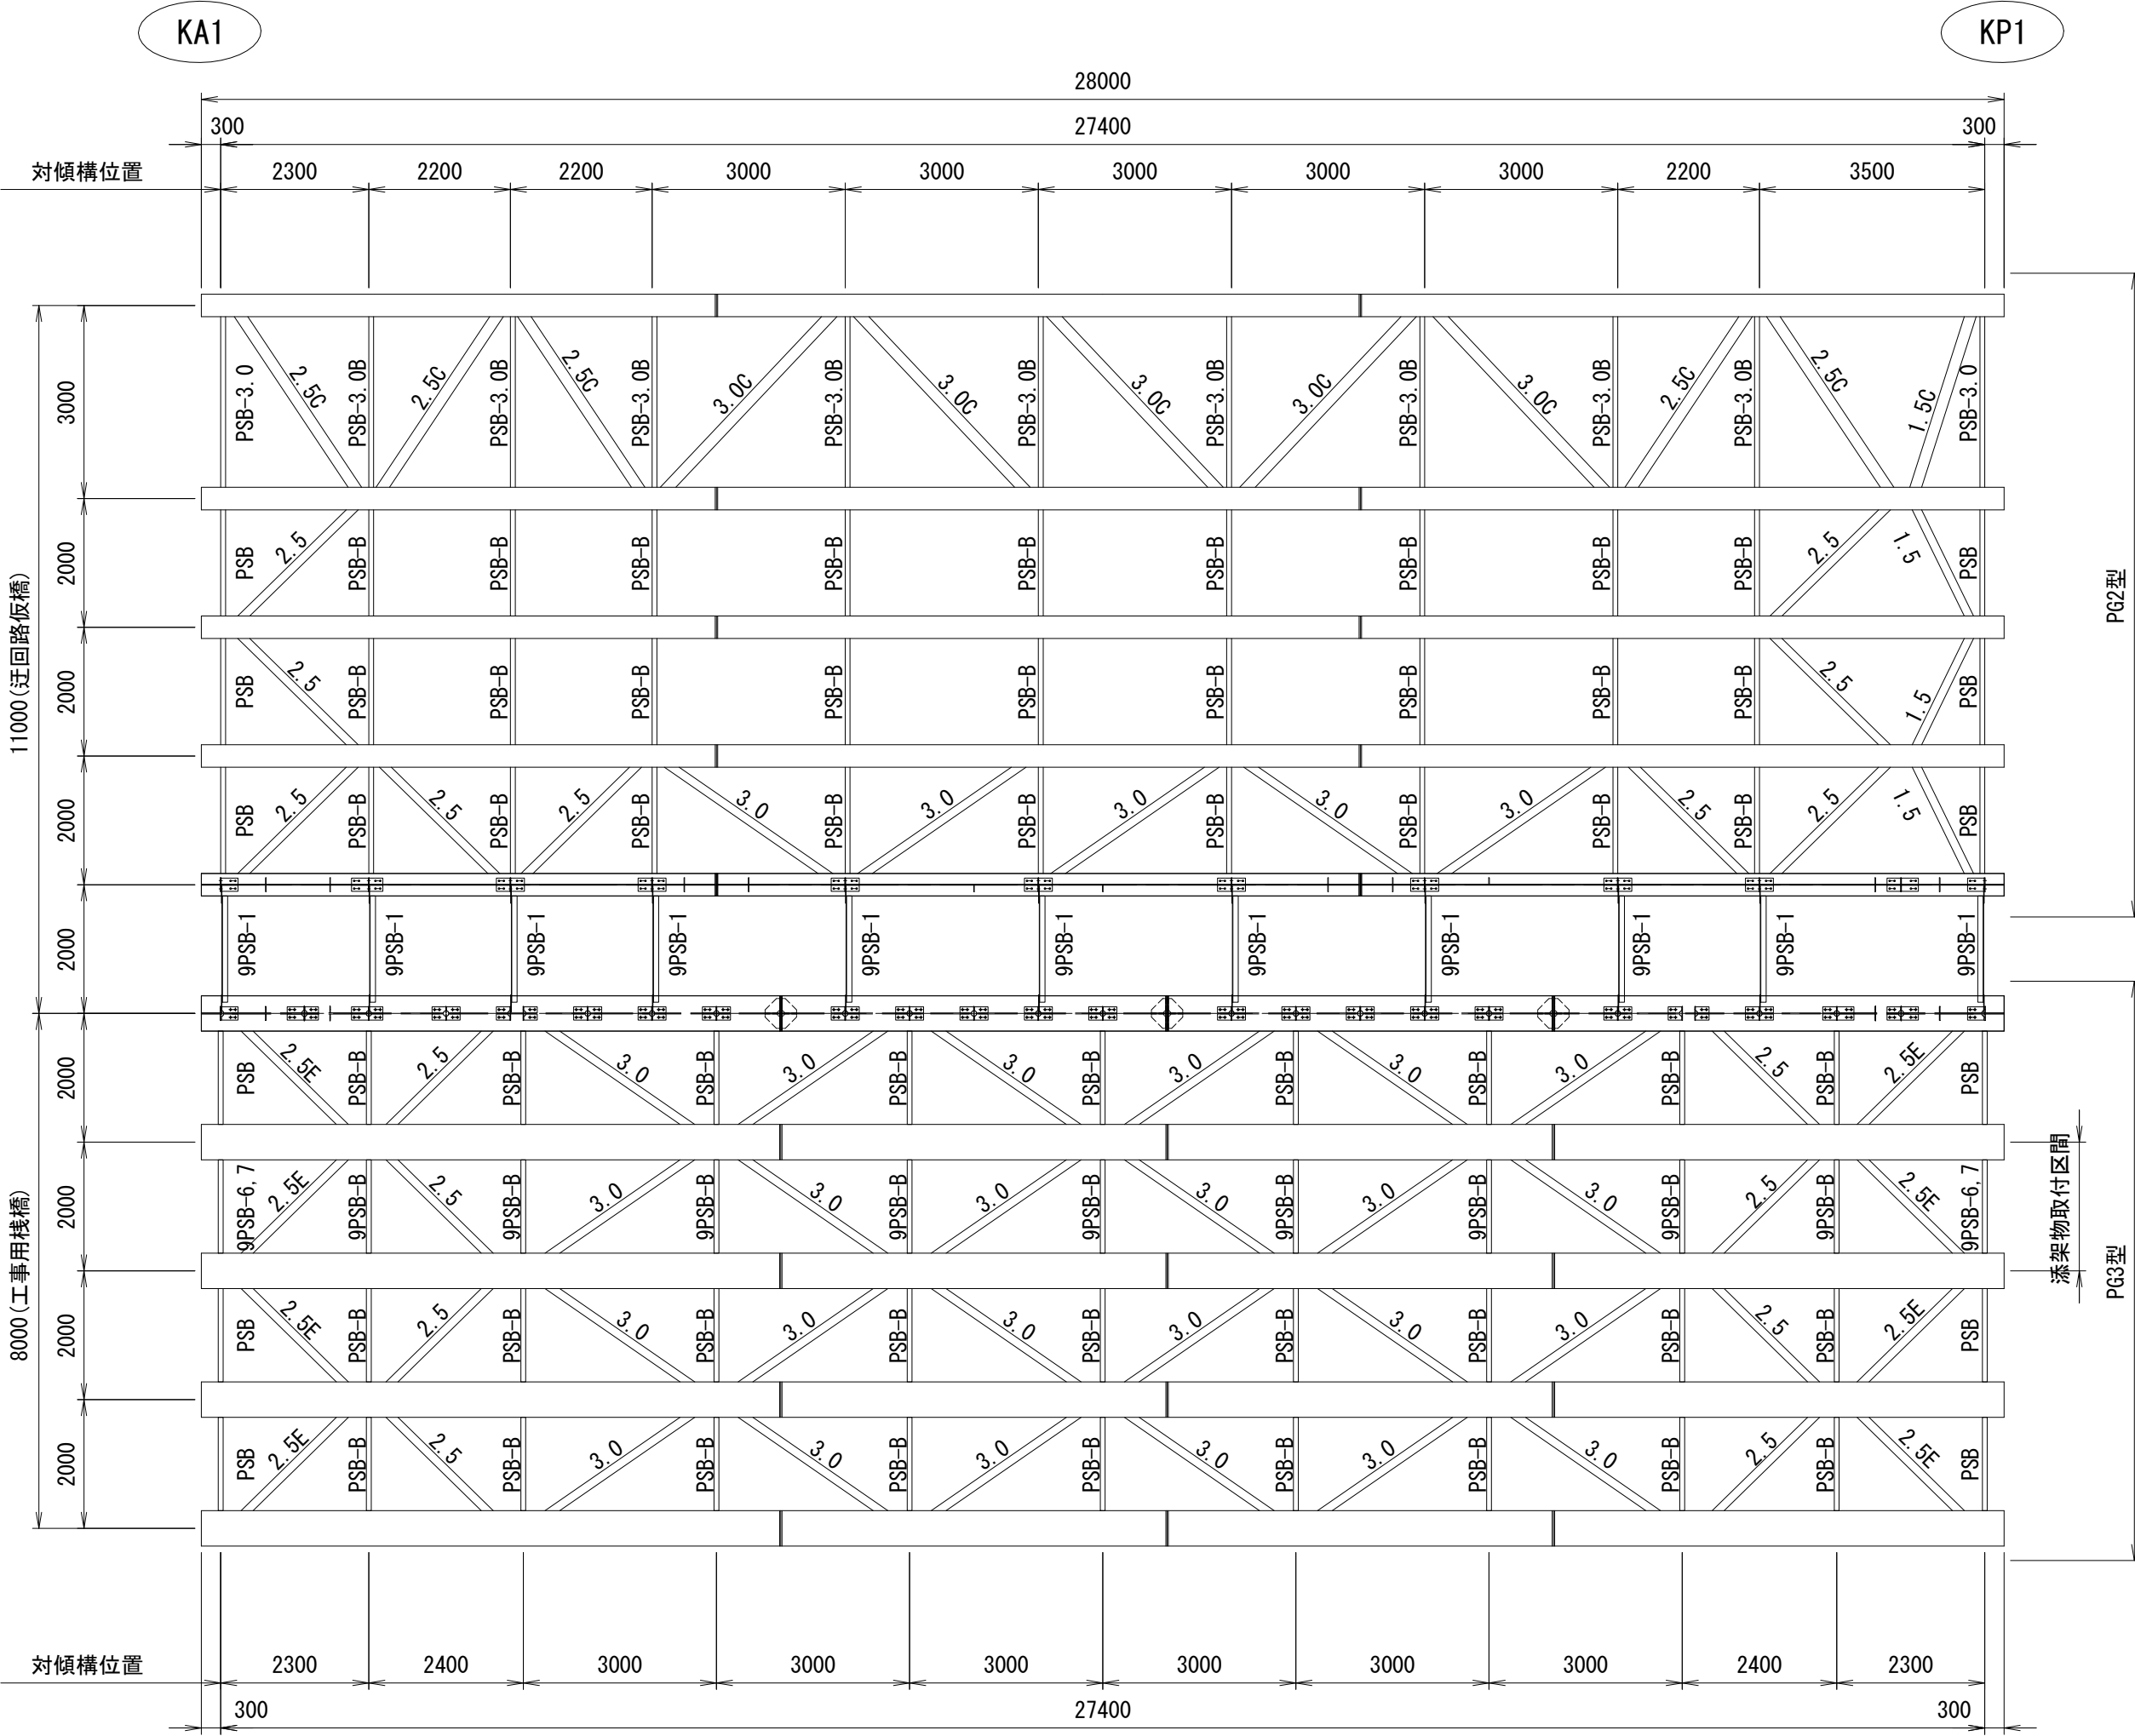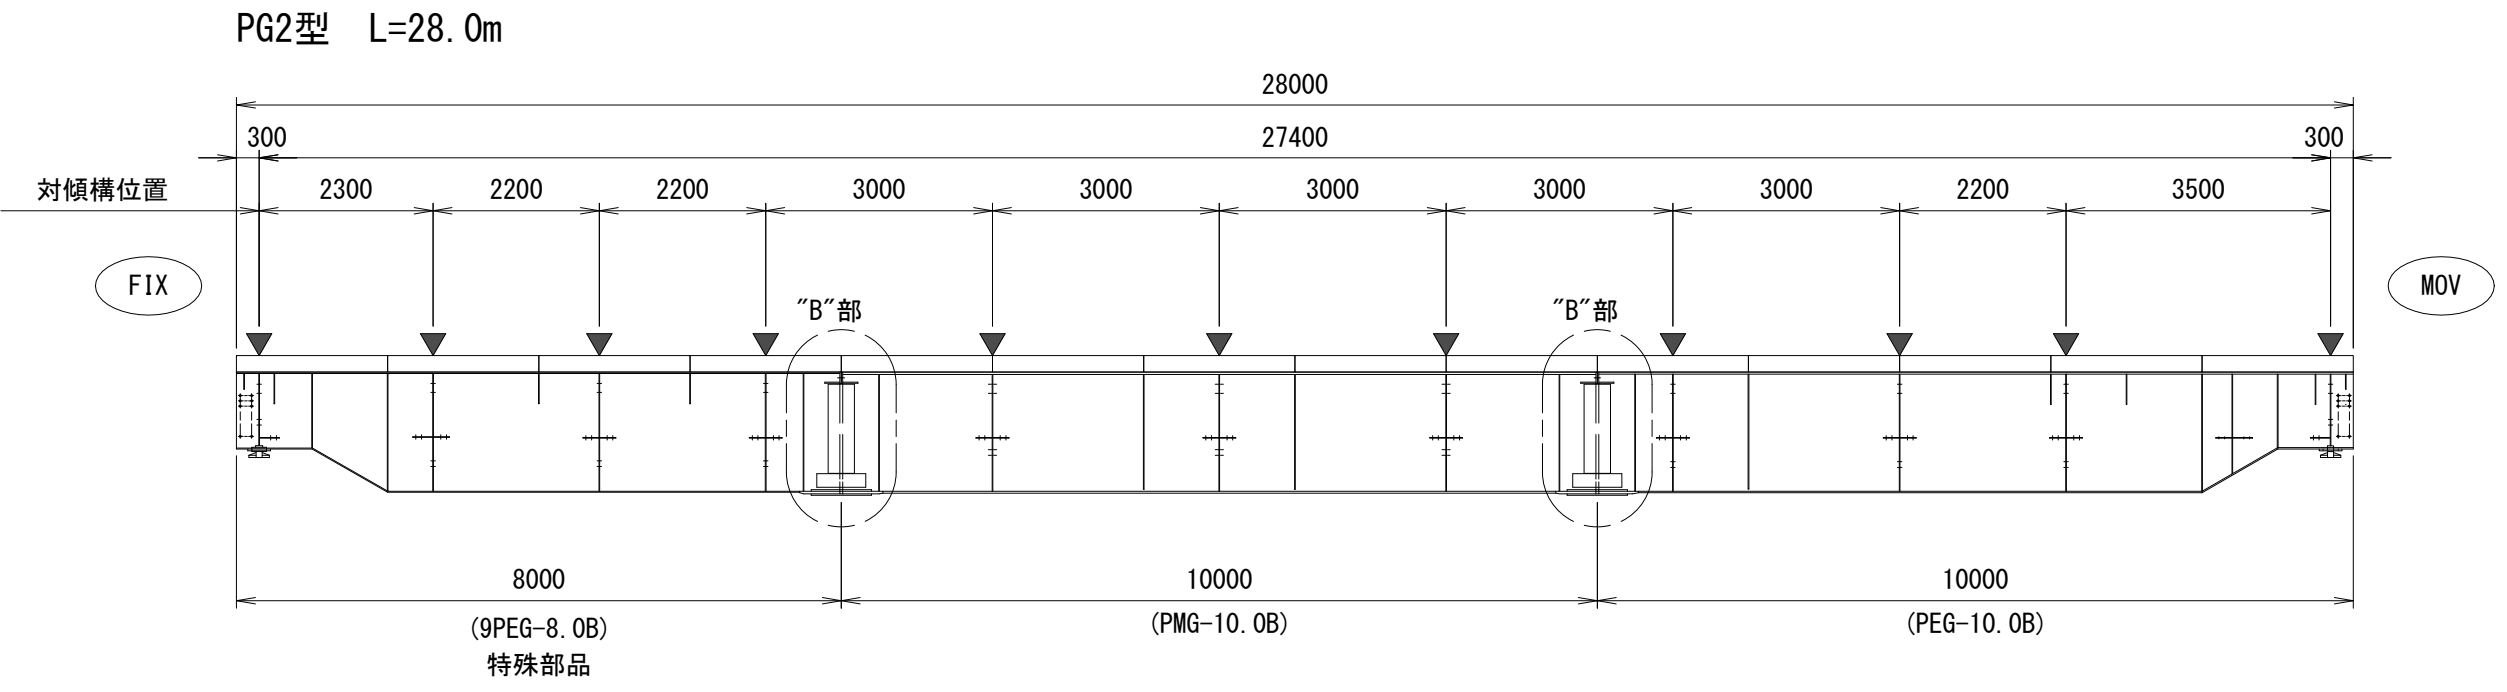


※この図面はA1412'を原図とする。

工 事 名	令和7年度建整橋補修第1号 津興橋大規模更新事業に伴う 仮橋撤去及び道路改良工事		
施工箇所名	津市津興ほか2町地内		
図面の種類	仮橋・仮栈橋上部工詳細図(その2)		
縮 尺	S=1:100	図面番号	31/51
事 務 所 名	津市建設部建設整備課		

仮橋・仮栈橋上部工詳細図(その3)

主桁の添接(“A”部)


(PG3型)

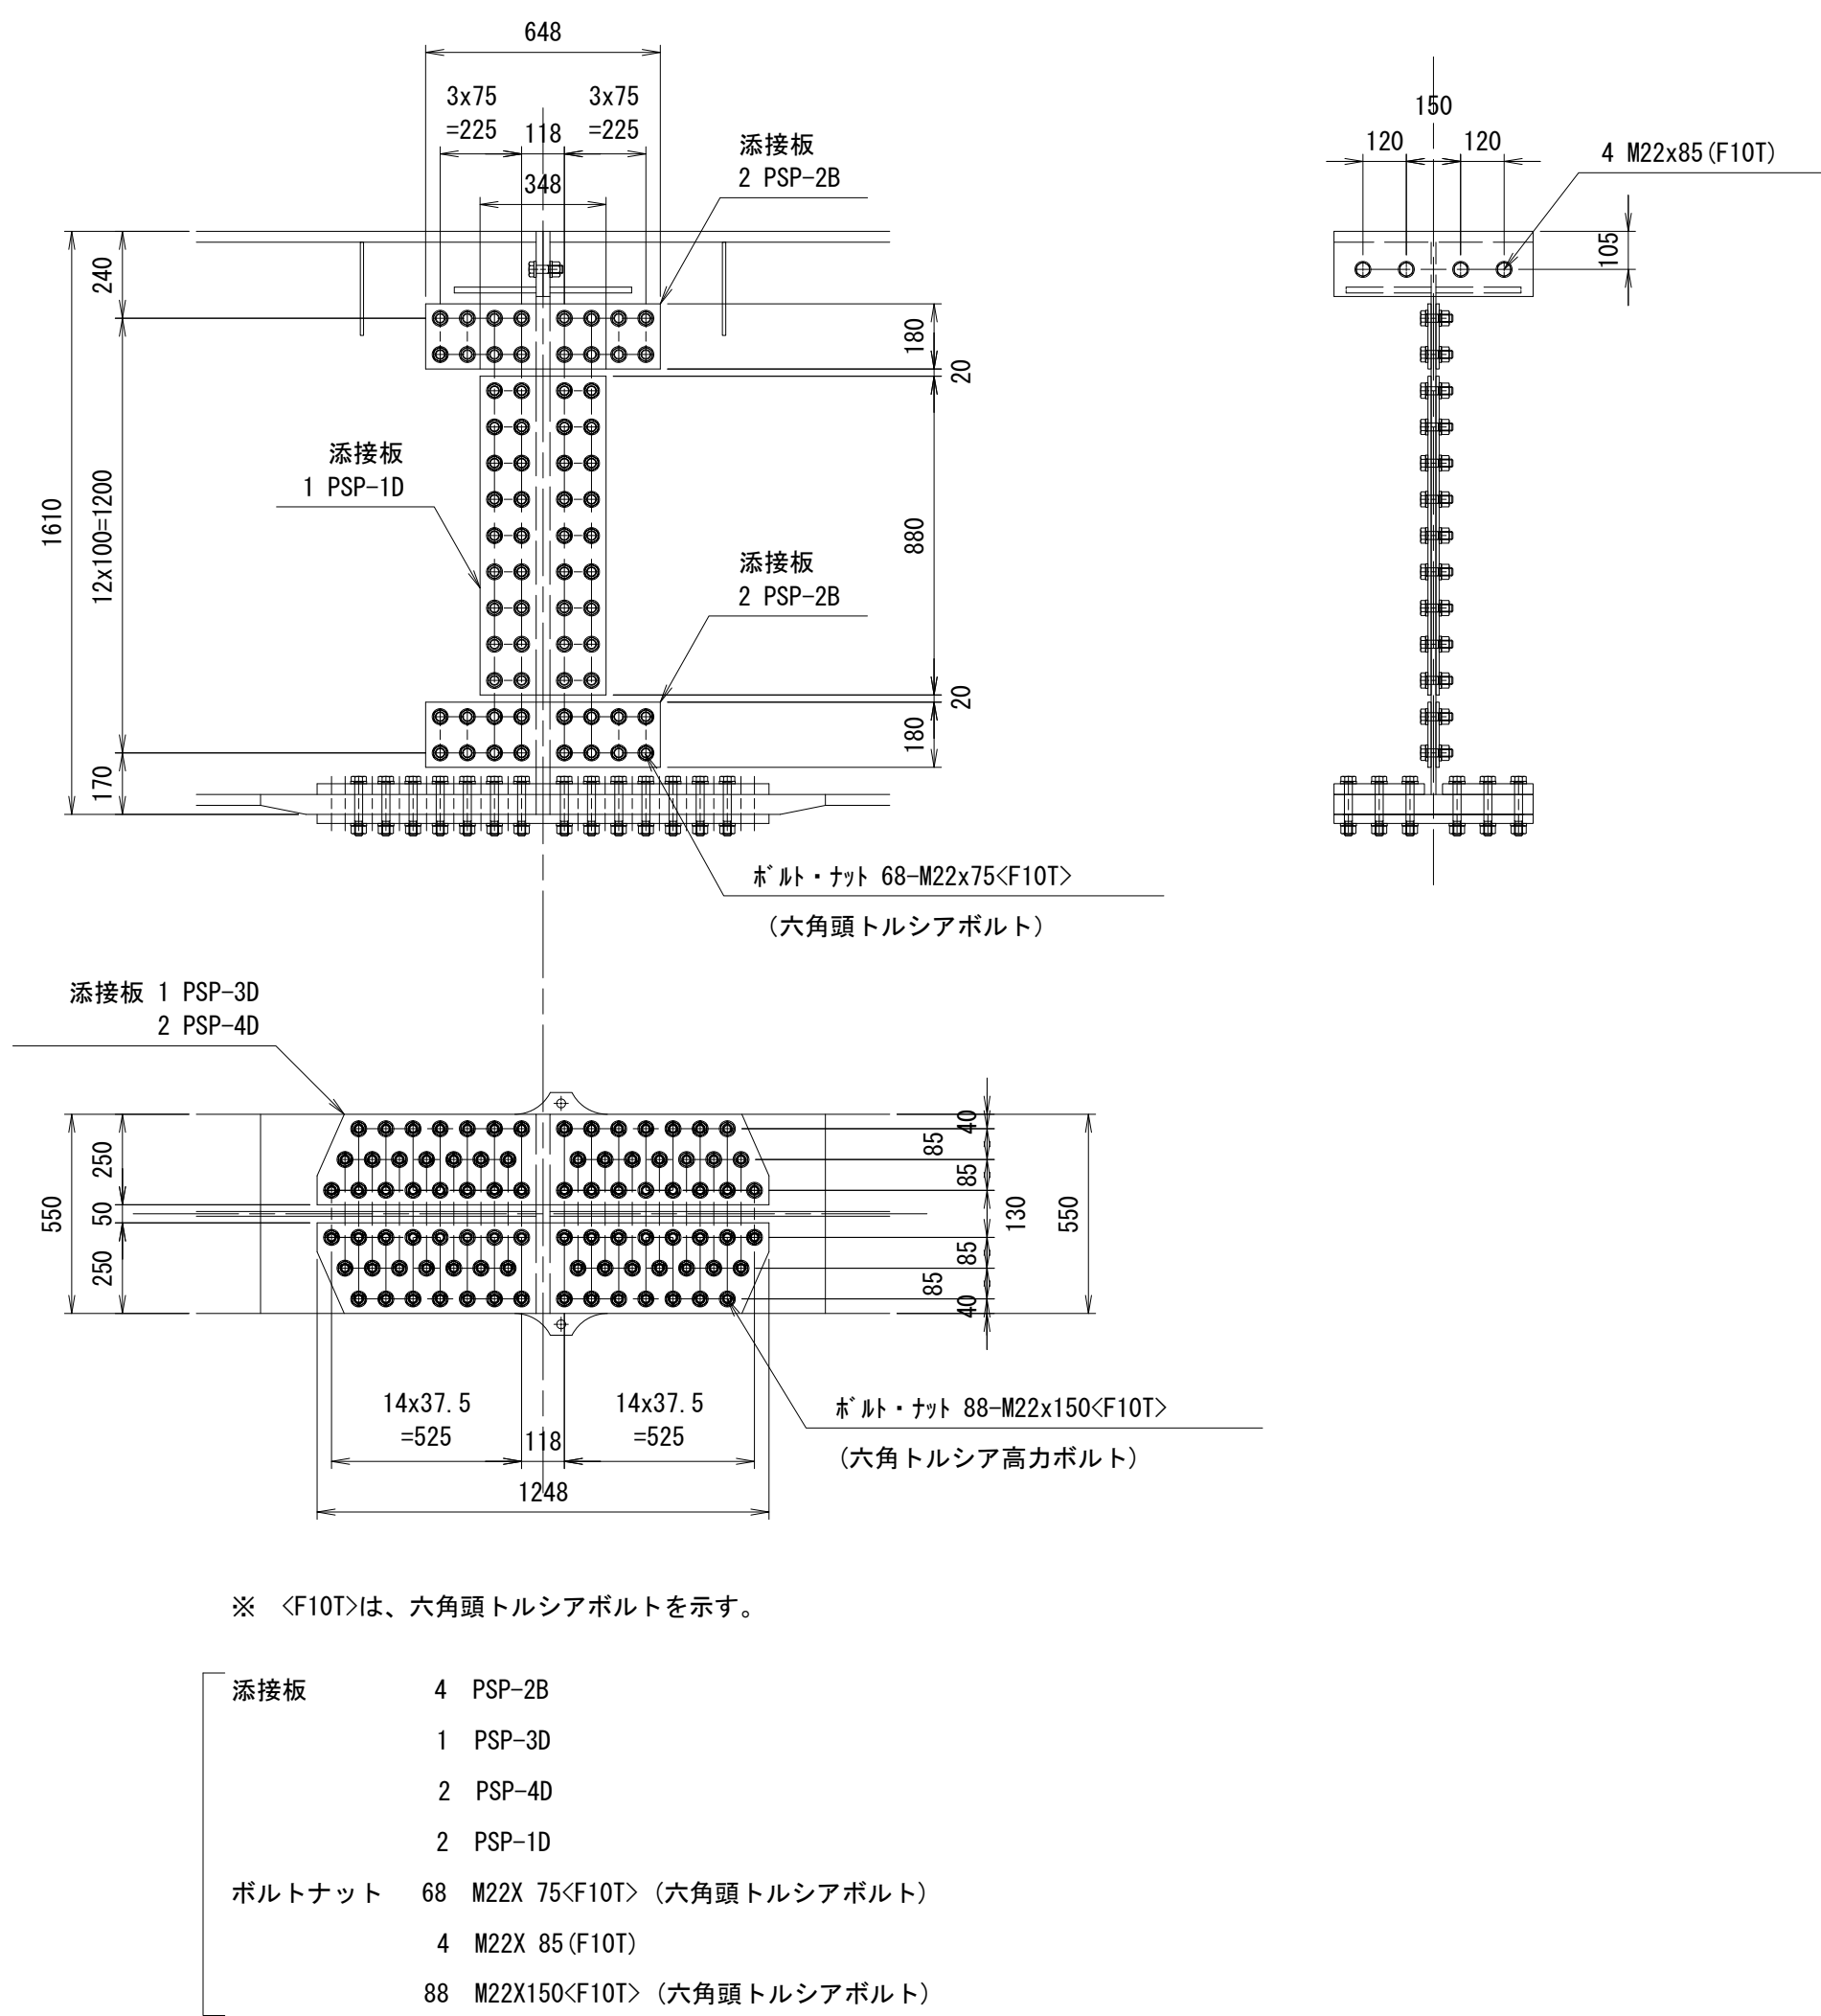

- 注1) ウェブ及び下フランジの添接には 六角頭トルシアボルトを使用し
他は六角高力ボルトを使用する。
- 注2) 下フランジでは ボルトをすべて外向きに挿入する。
- 注3) ドリフトピンを 下フランジボルト穴に打ち込み 位置決めを行う。
- 注4) 上フランジのエンドプレートを密着させるため ボルト締めは上フランジから行う。
- 注5) 番座の高さ調整は鋼板ライナープレートで行う。


主桁の添接(“B”部)

(PG2型)

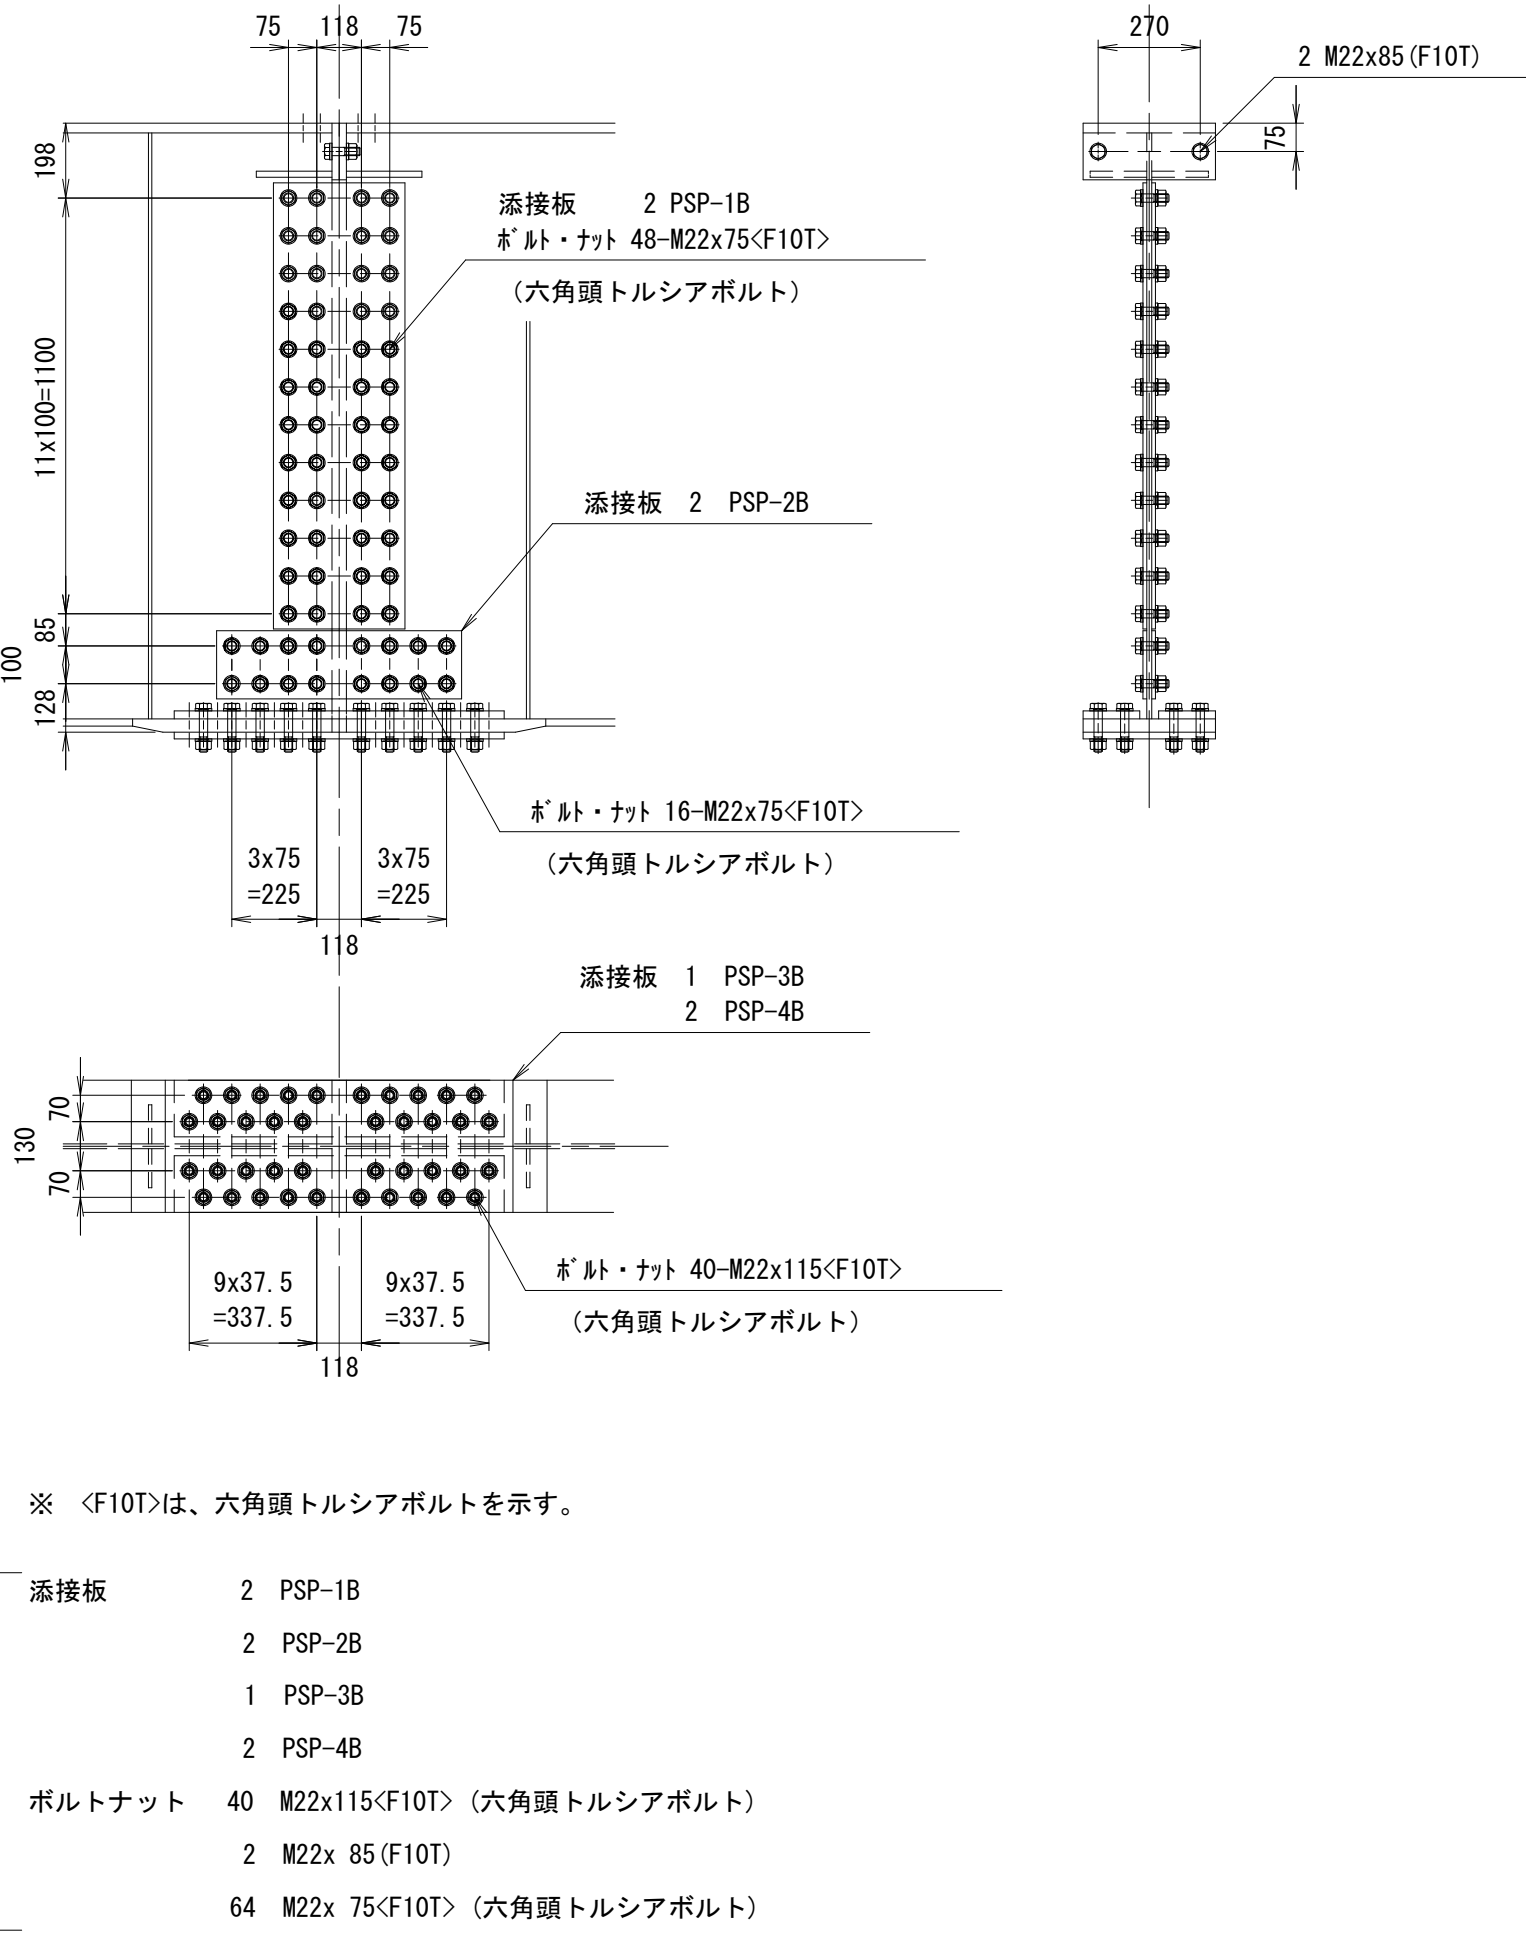


主桁の添接(“D”部)

(PG1型)

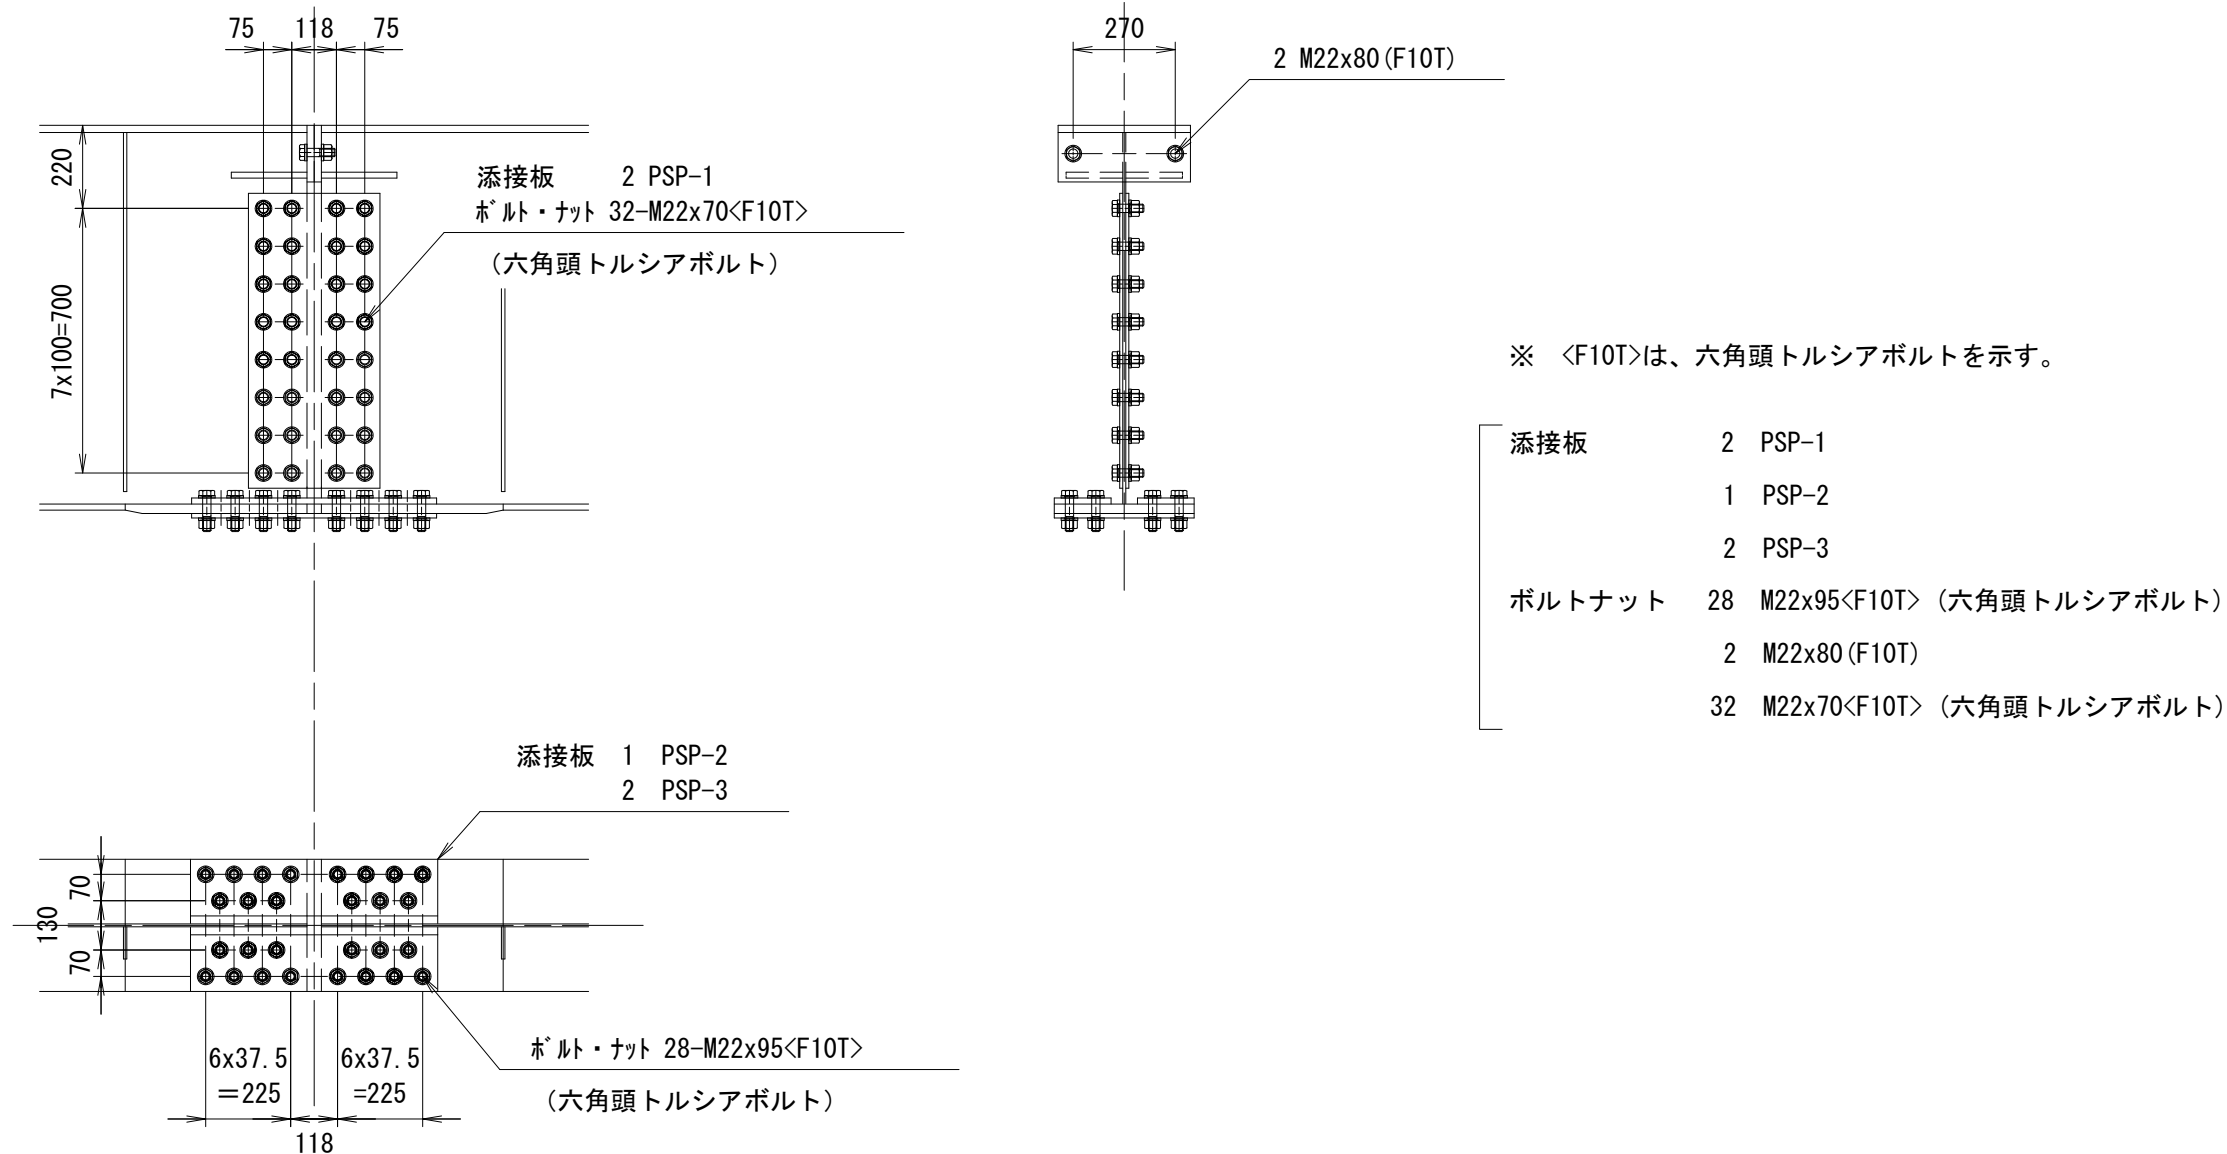

主桁の添接(“C”部)

(PG1B型)

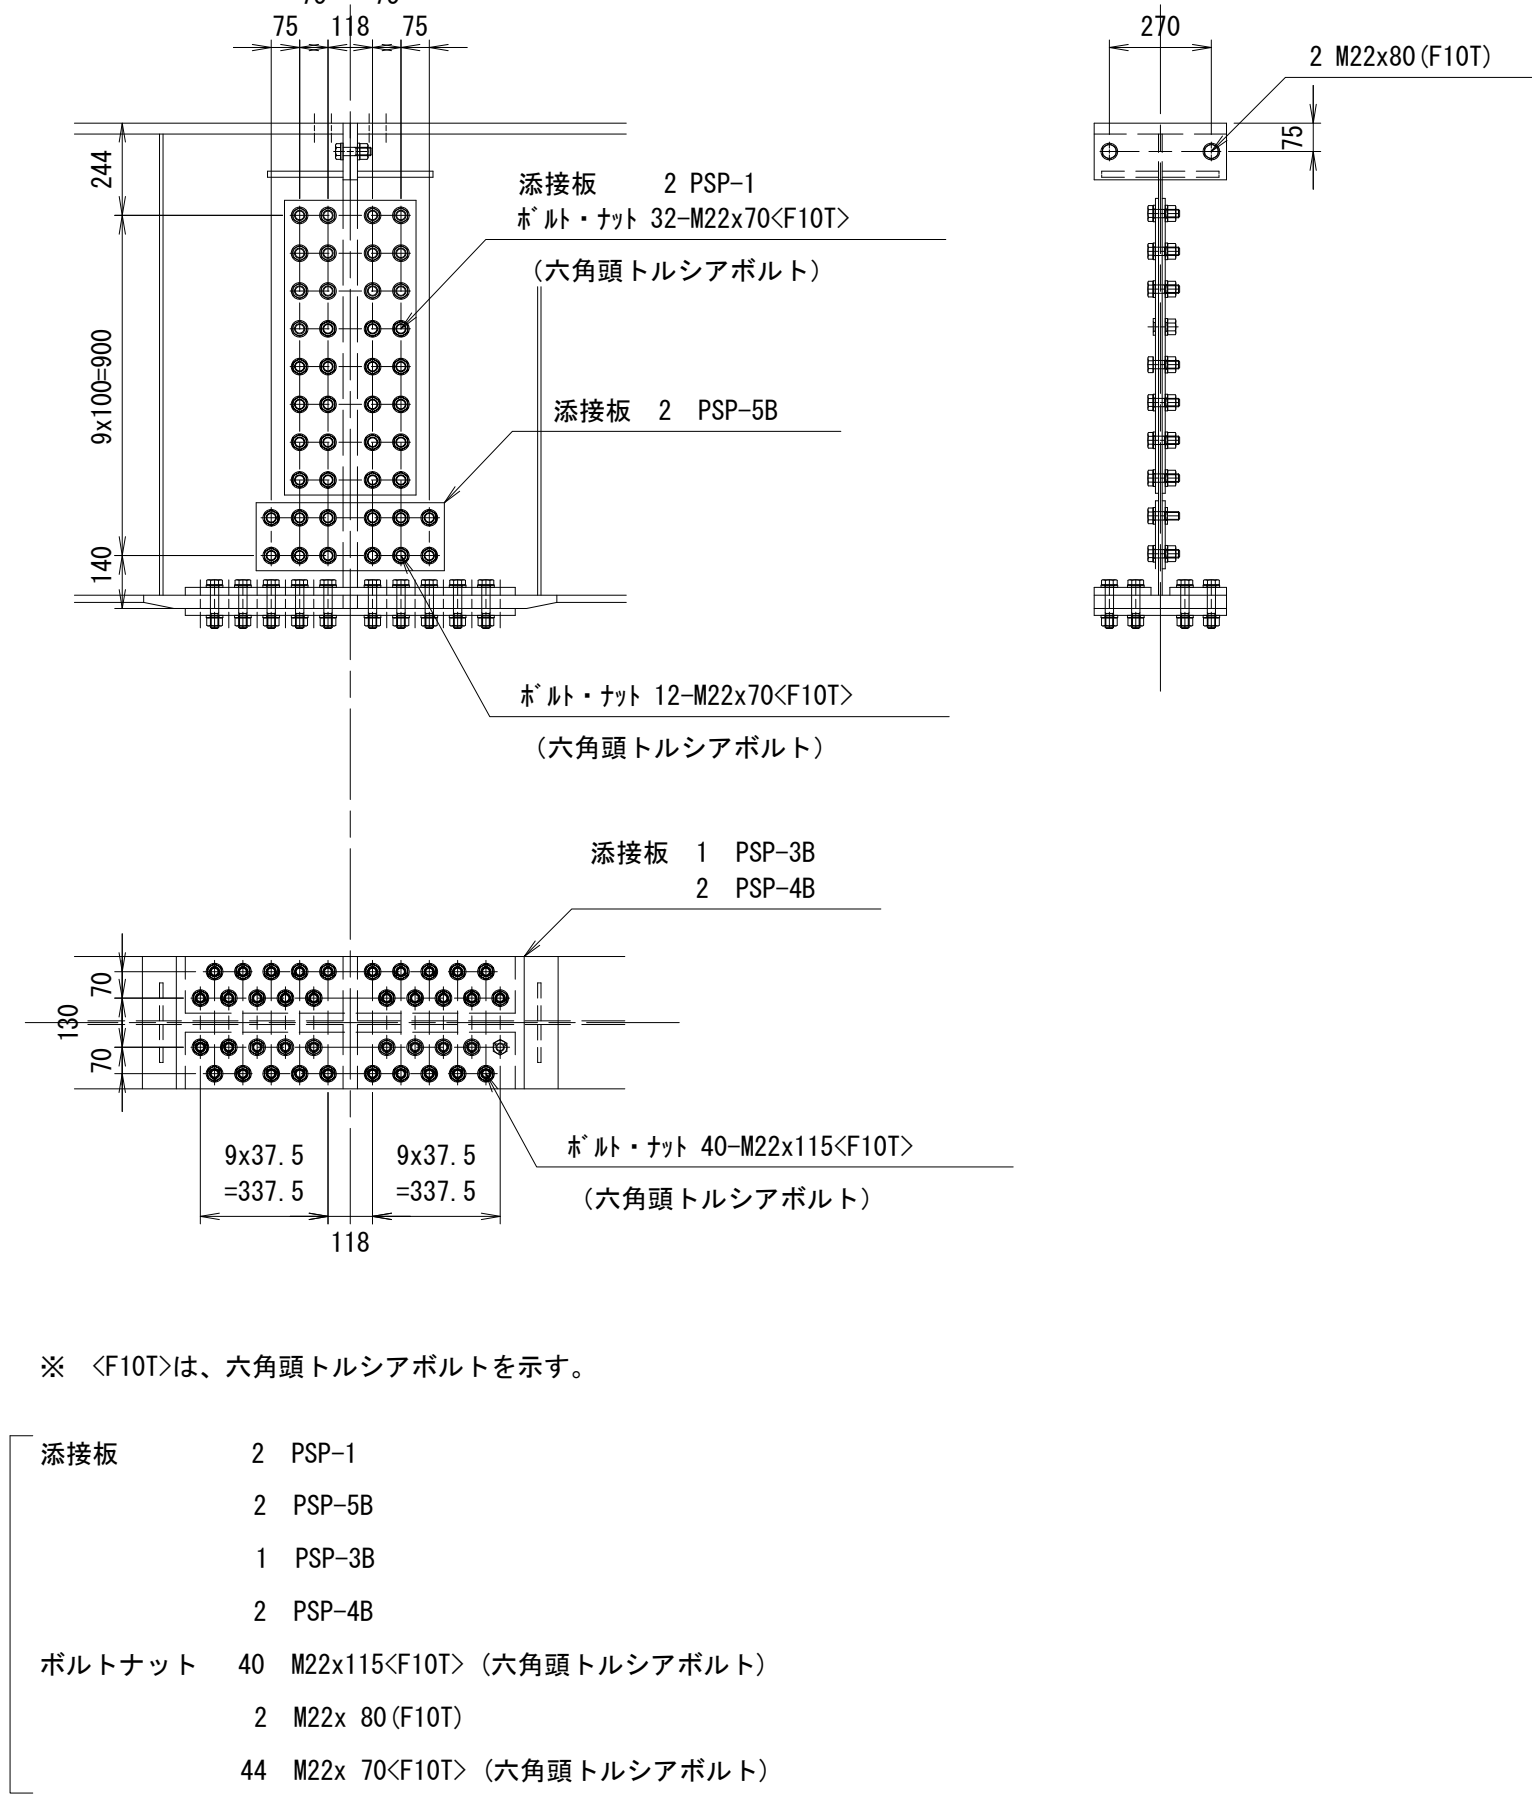


※この図面はA1412'を原寸とする。

工 事 名	令和7年度建整橋補修継第1号 津興橋大規模更新事業に伴う 仮橋撤去及び道路改良工事		
施工箇所名	津市津興ほか2町地内		
図面の種類	仮橋・仮栈橋上部工詳細図(その3)		
縮 尺	S=1 : 20	図面番号	32/51
事 務 所 名	津市建設部建設整備課		


仮橋・仮栈橋上部工詳細図(その4)

支 承 S=1:10


F I X .

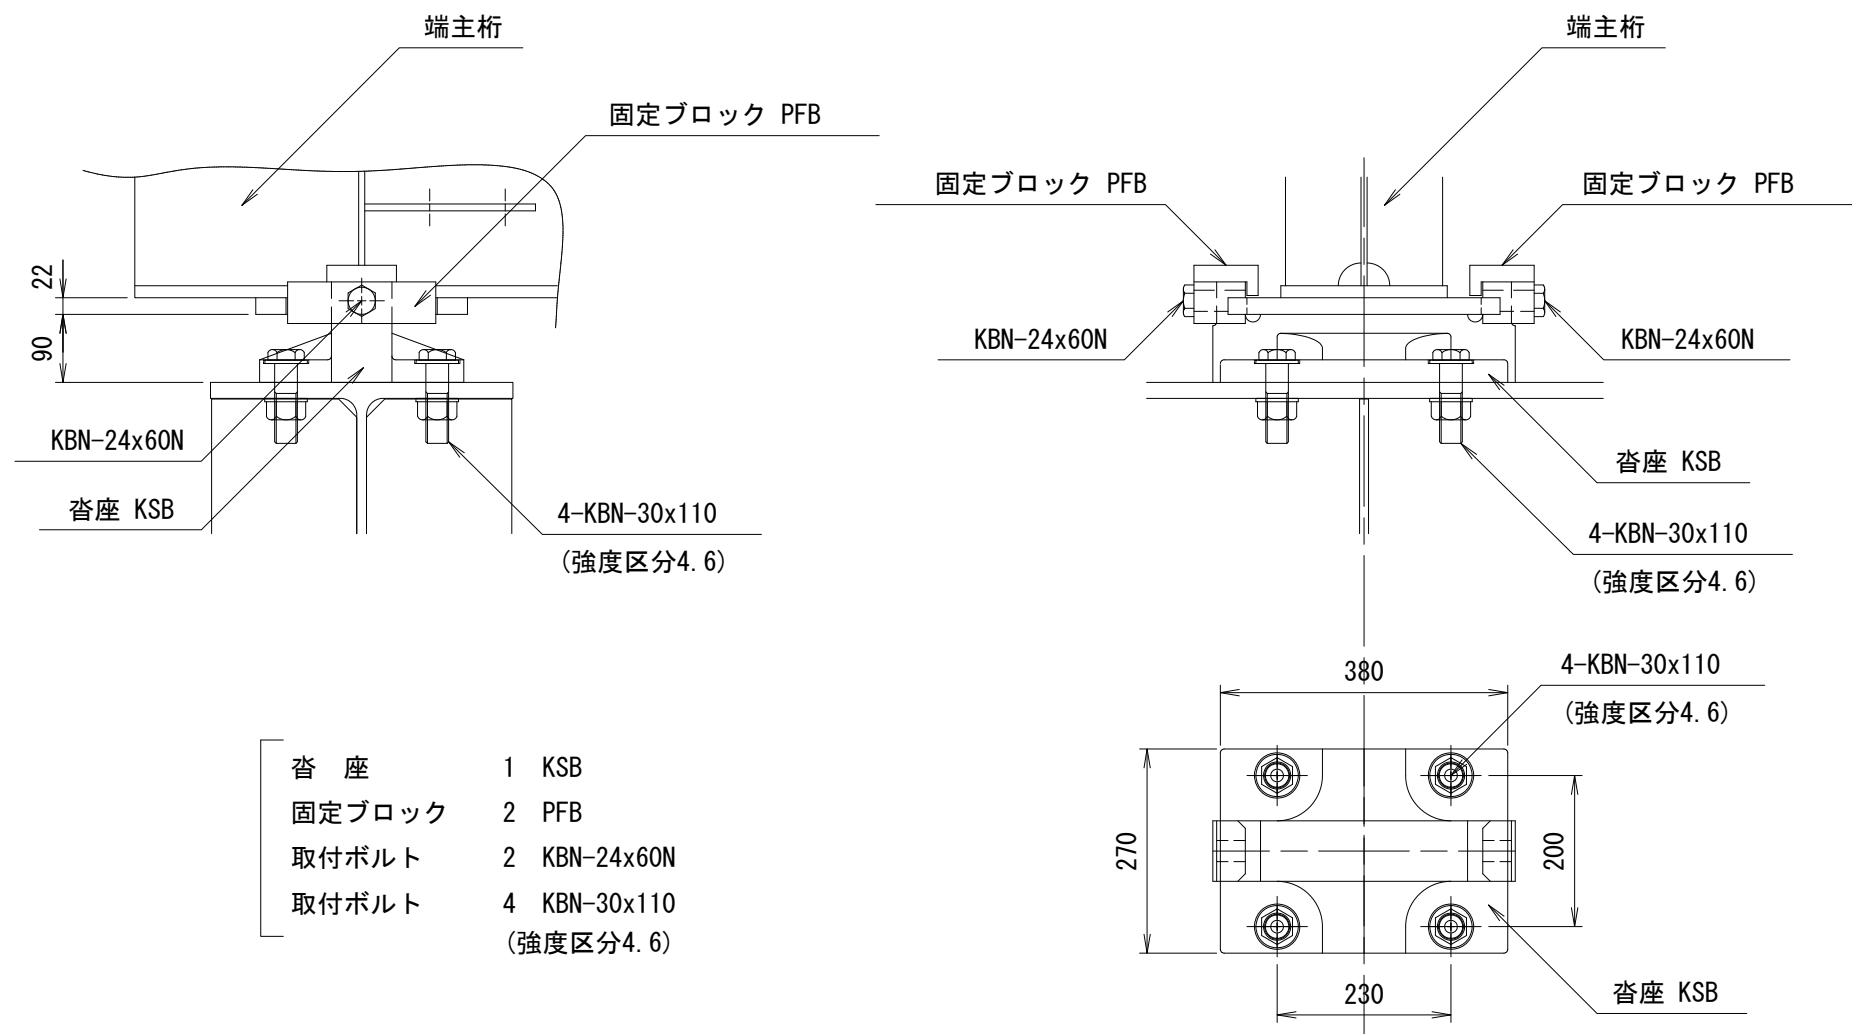

M O V .

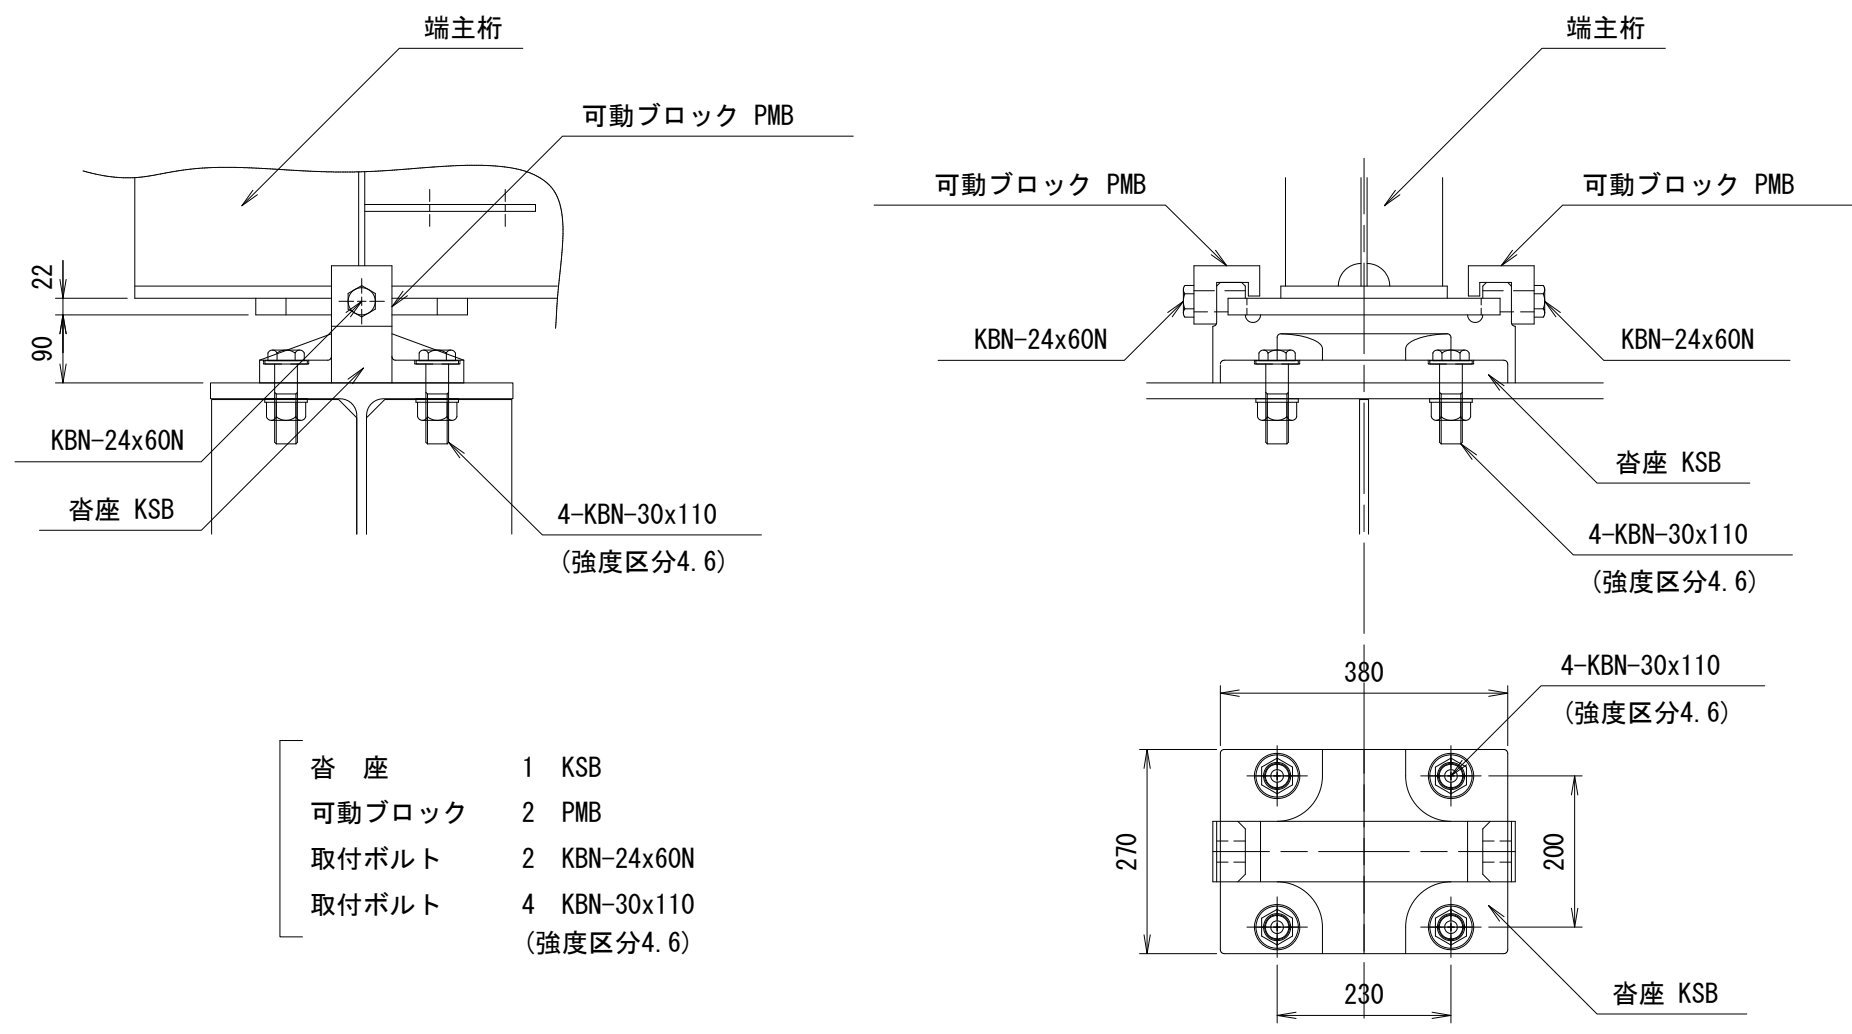





対 傾 構 S=1:20

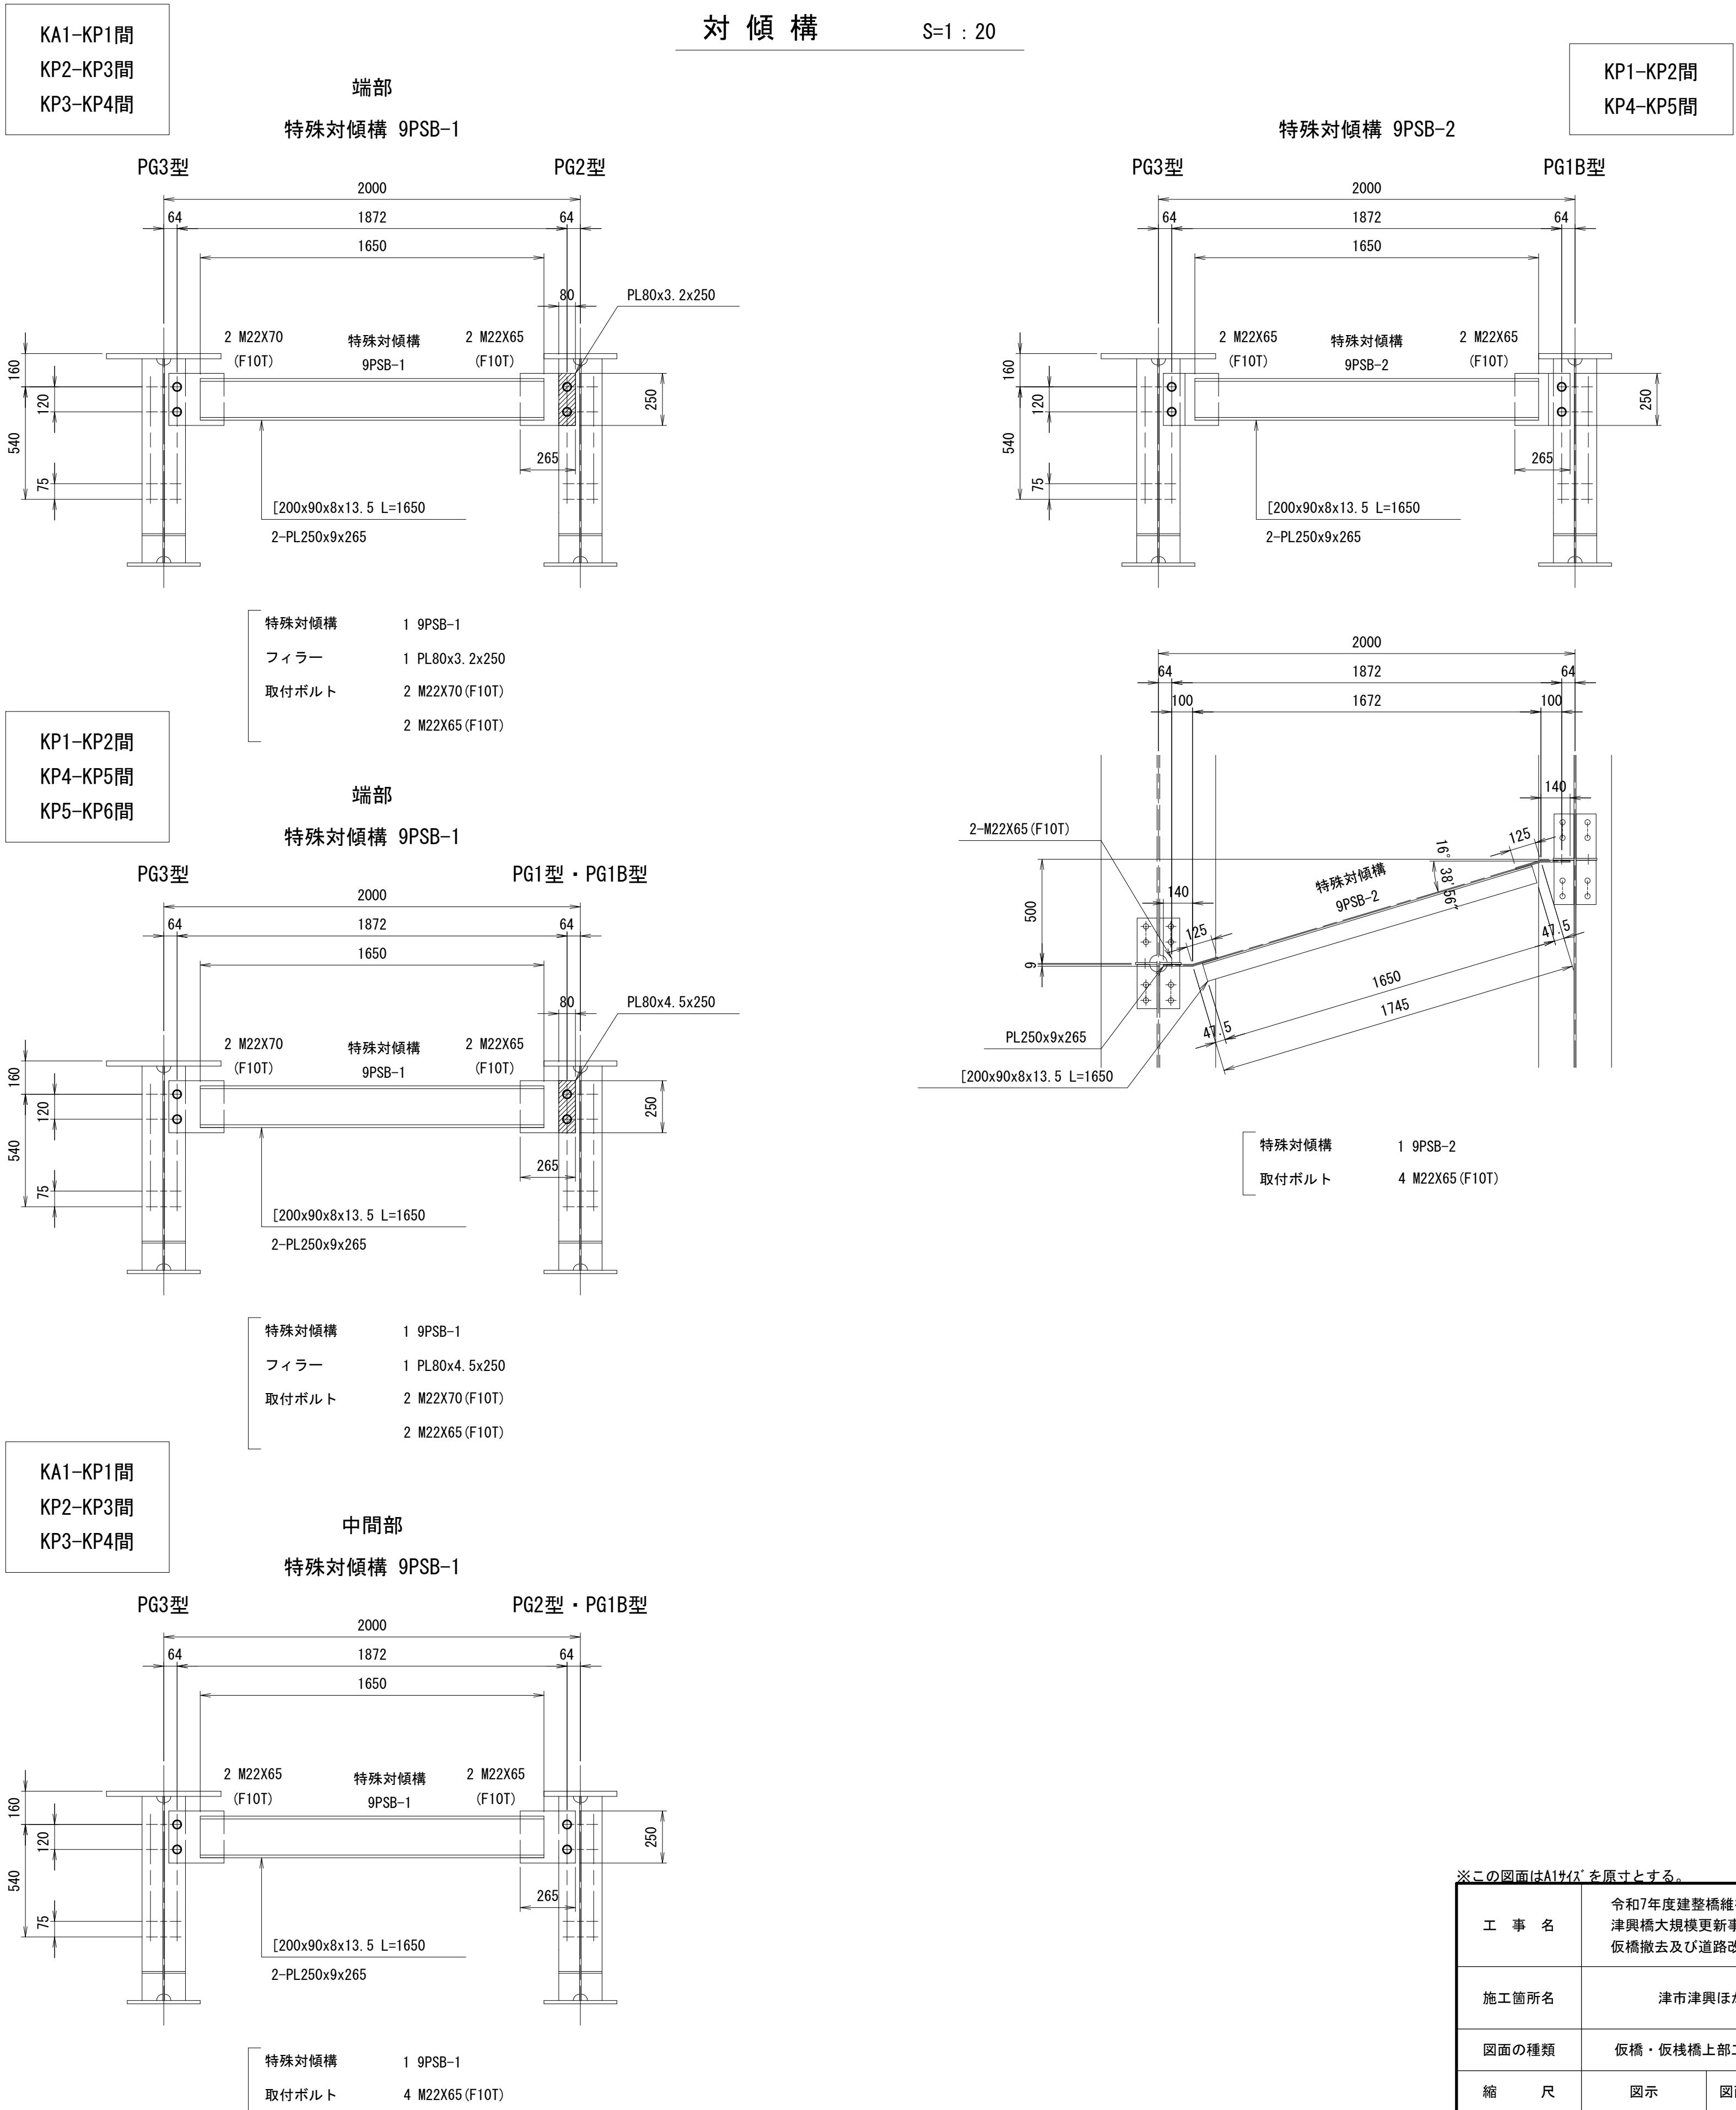

工 事 名	令和7年度建整橋補修第1号 津興橋大規模更新事業に伴う 仮橋撤去及び道路改良工事		
施工箇所名	津市津興ほか2町地内		
図面の種類	仮橋・仮栈橋上部工詳細図(その4)		
縮 尺	図示	図面番号	33/51
事 務 所 名	津市建設部建設整備課		

仮橋・仮栈橋上部工詳細図(その5)

対傾構

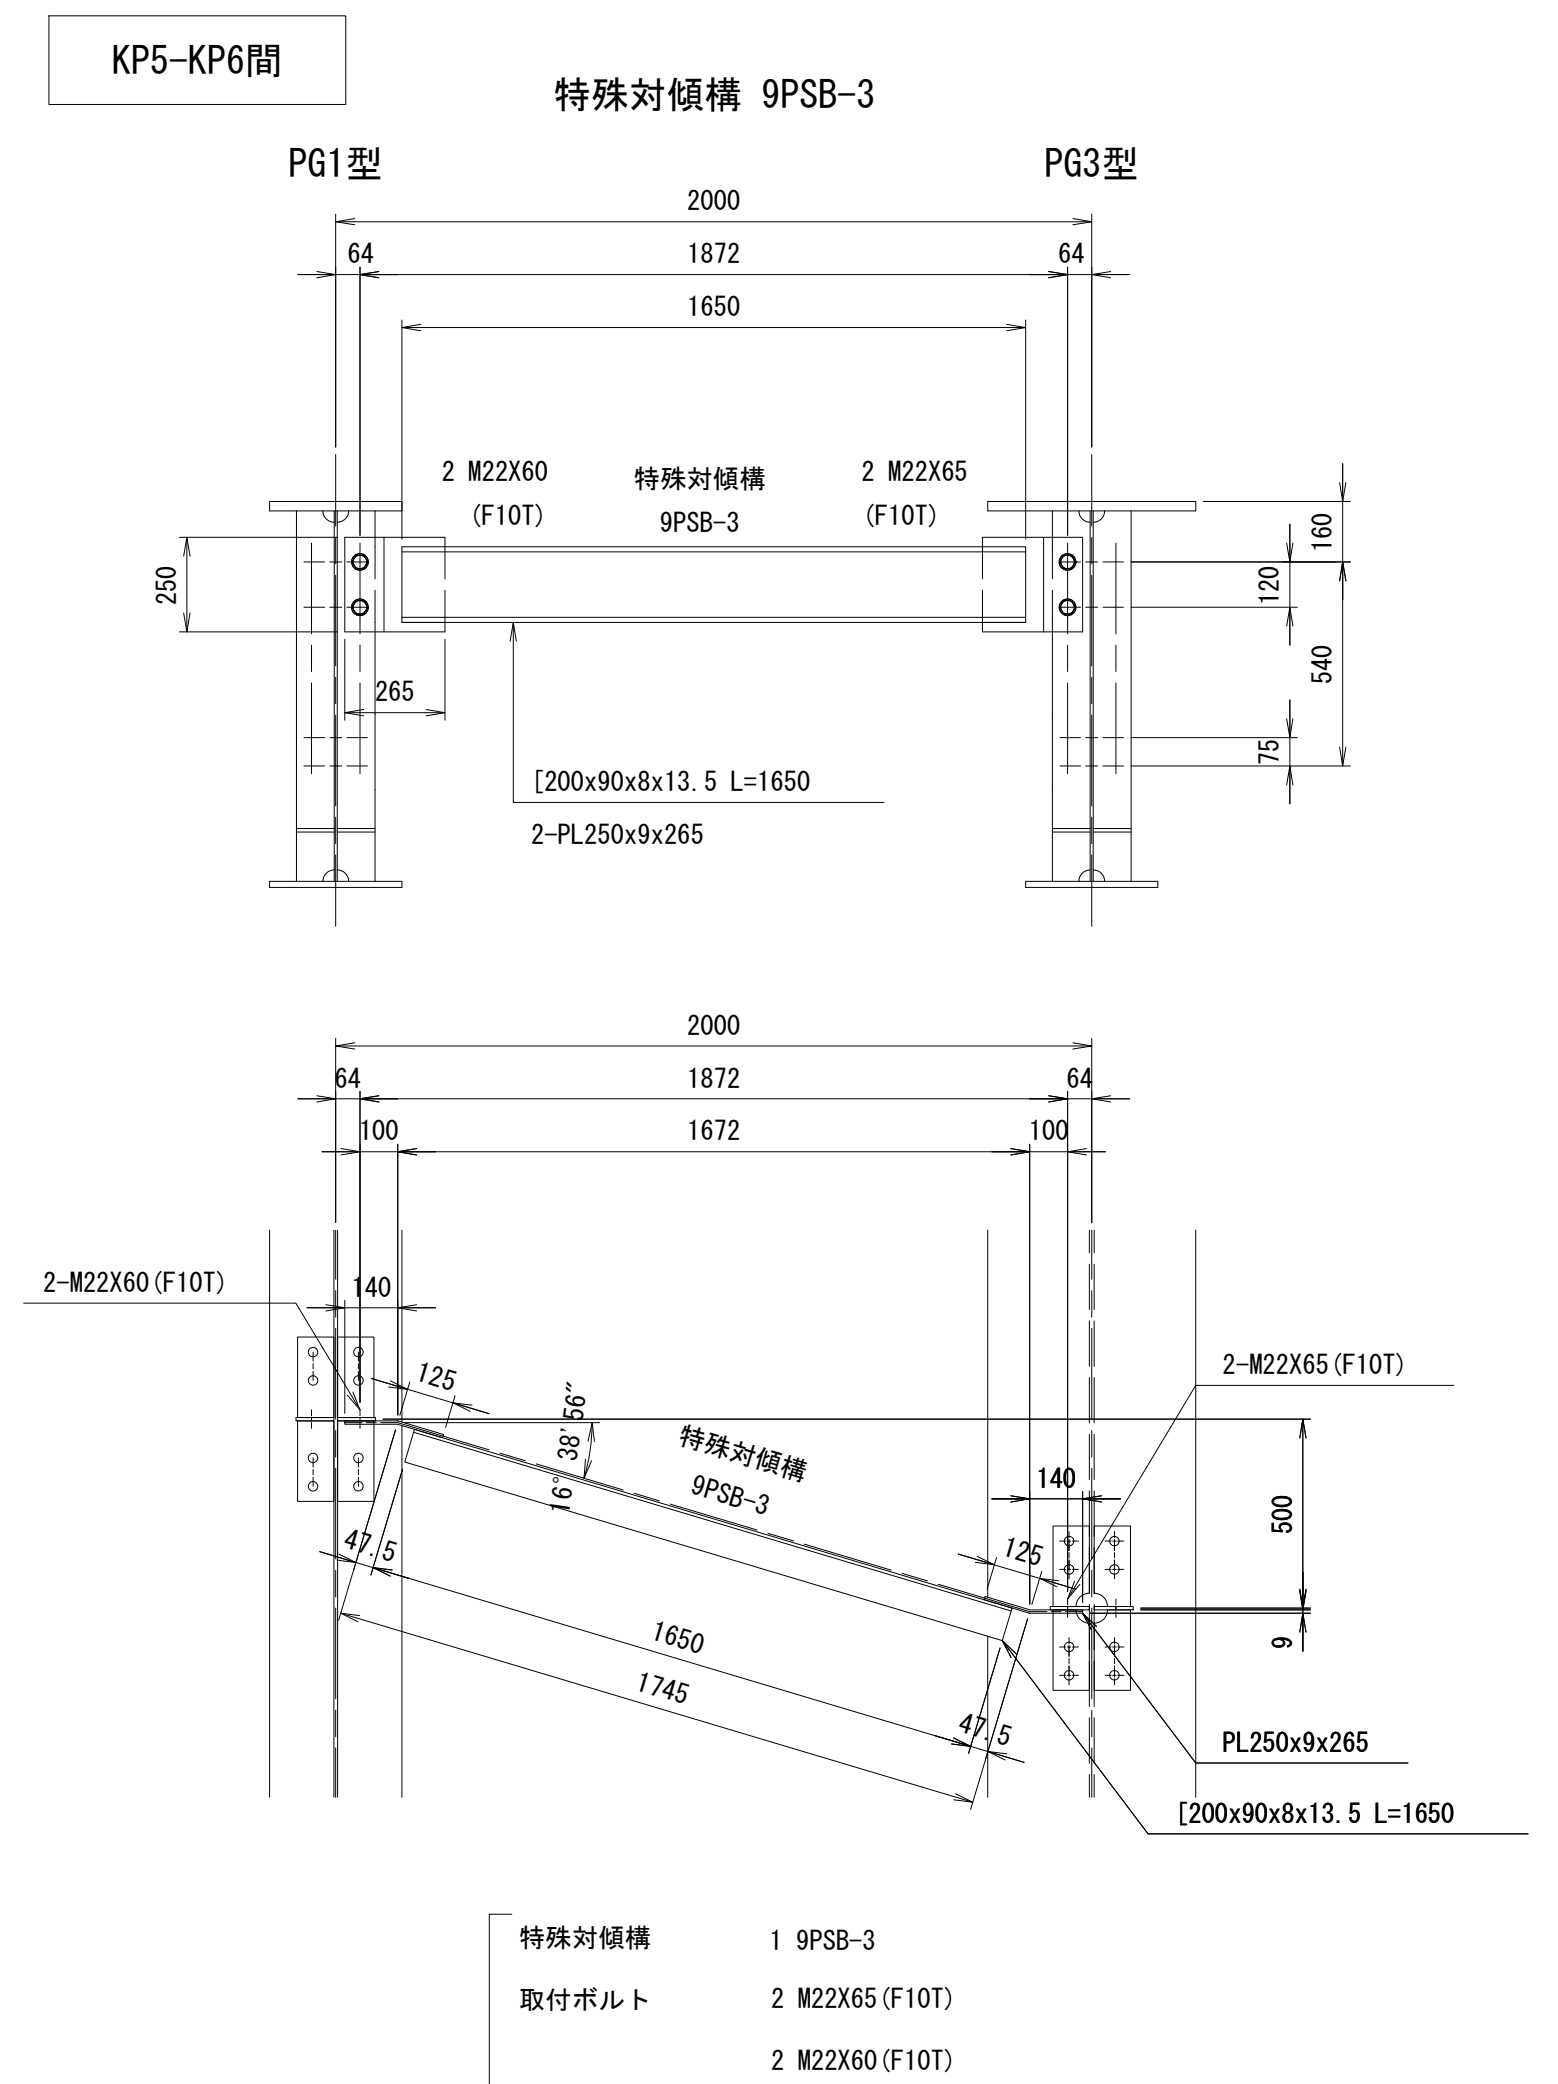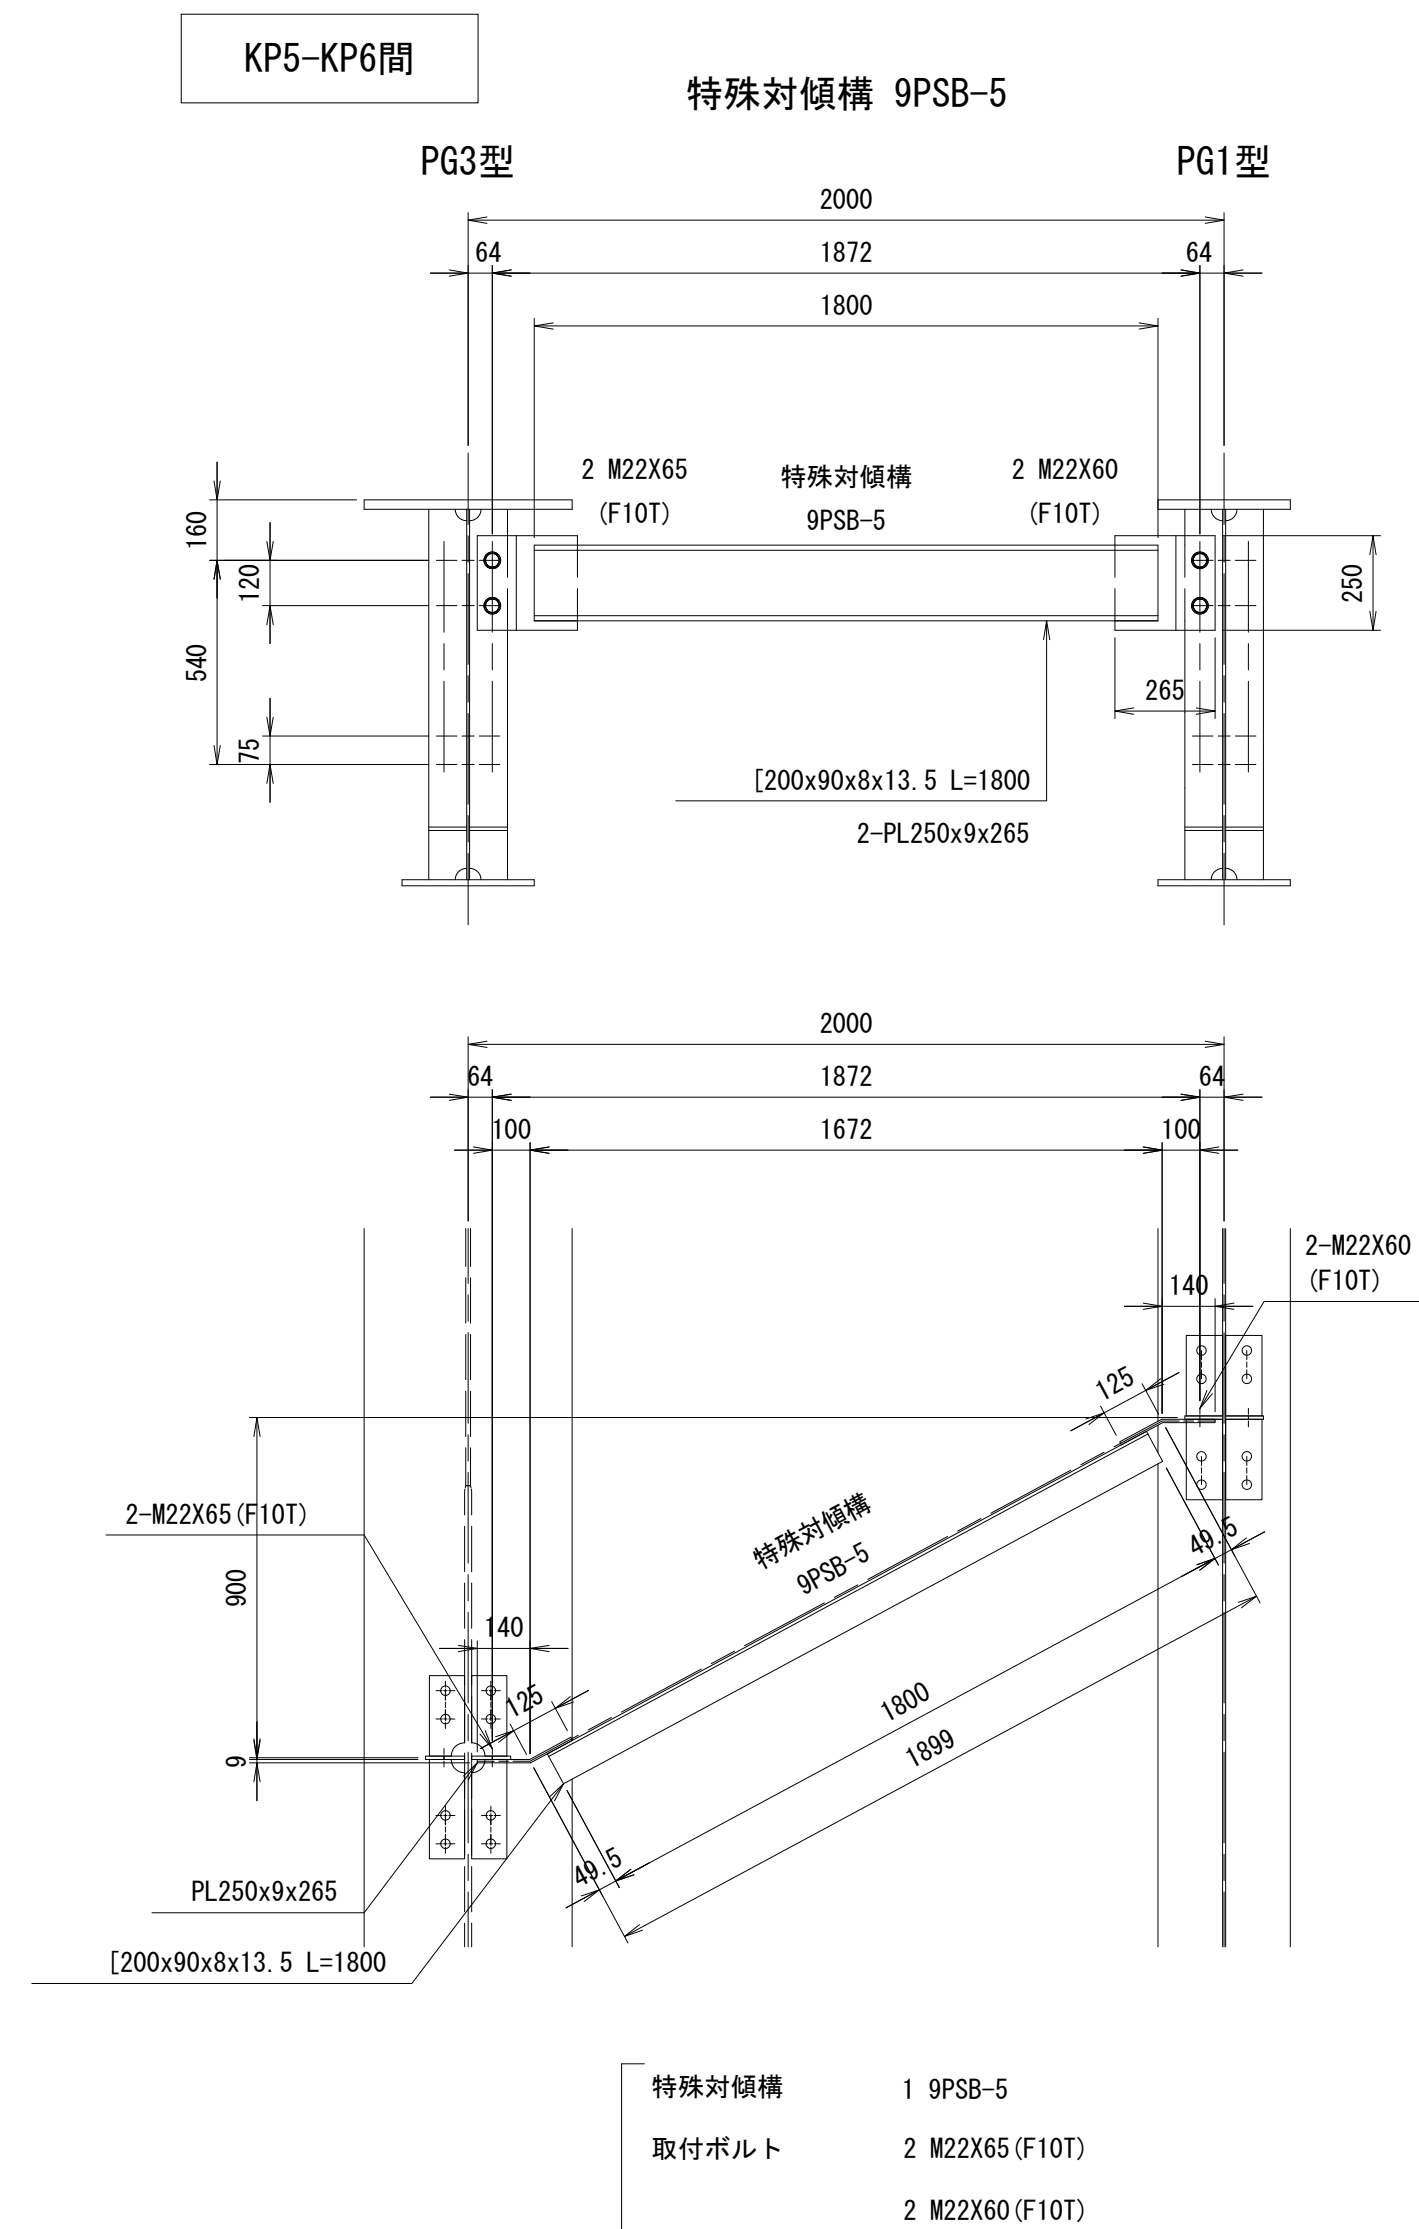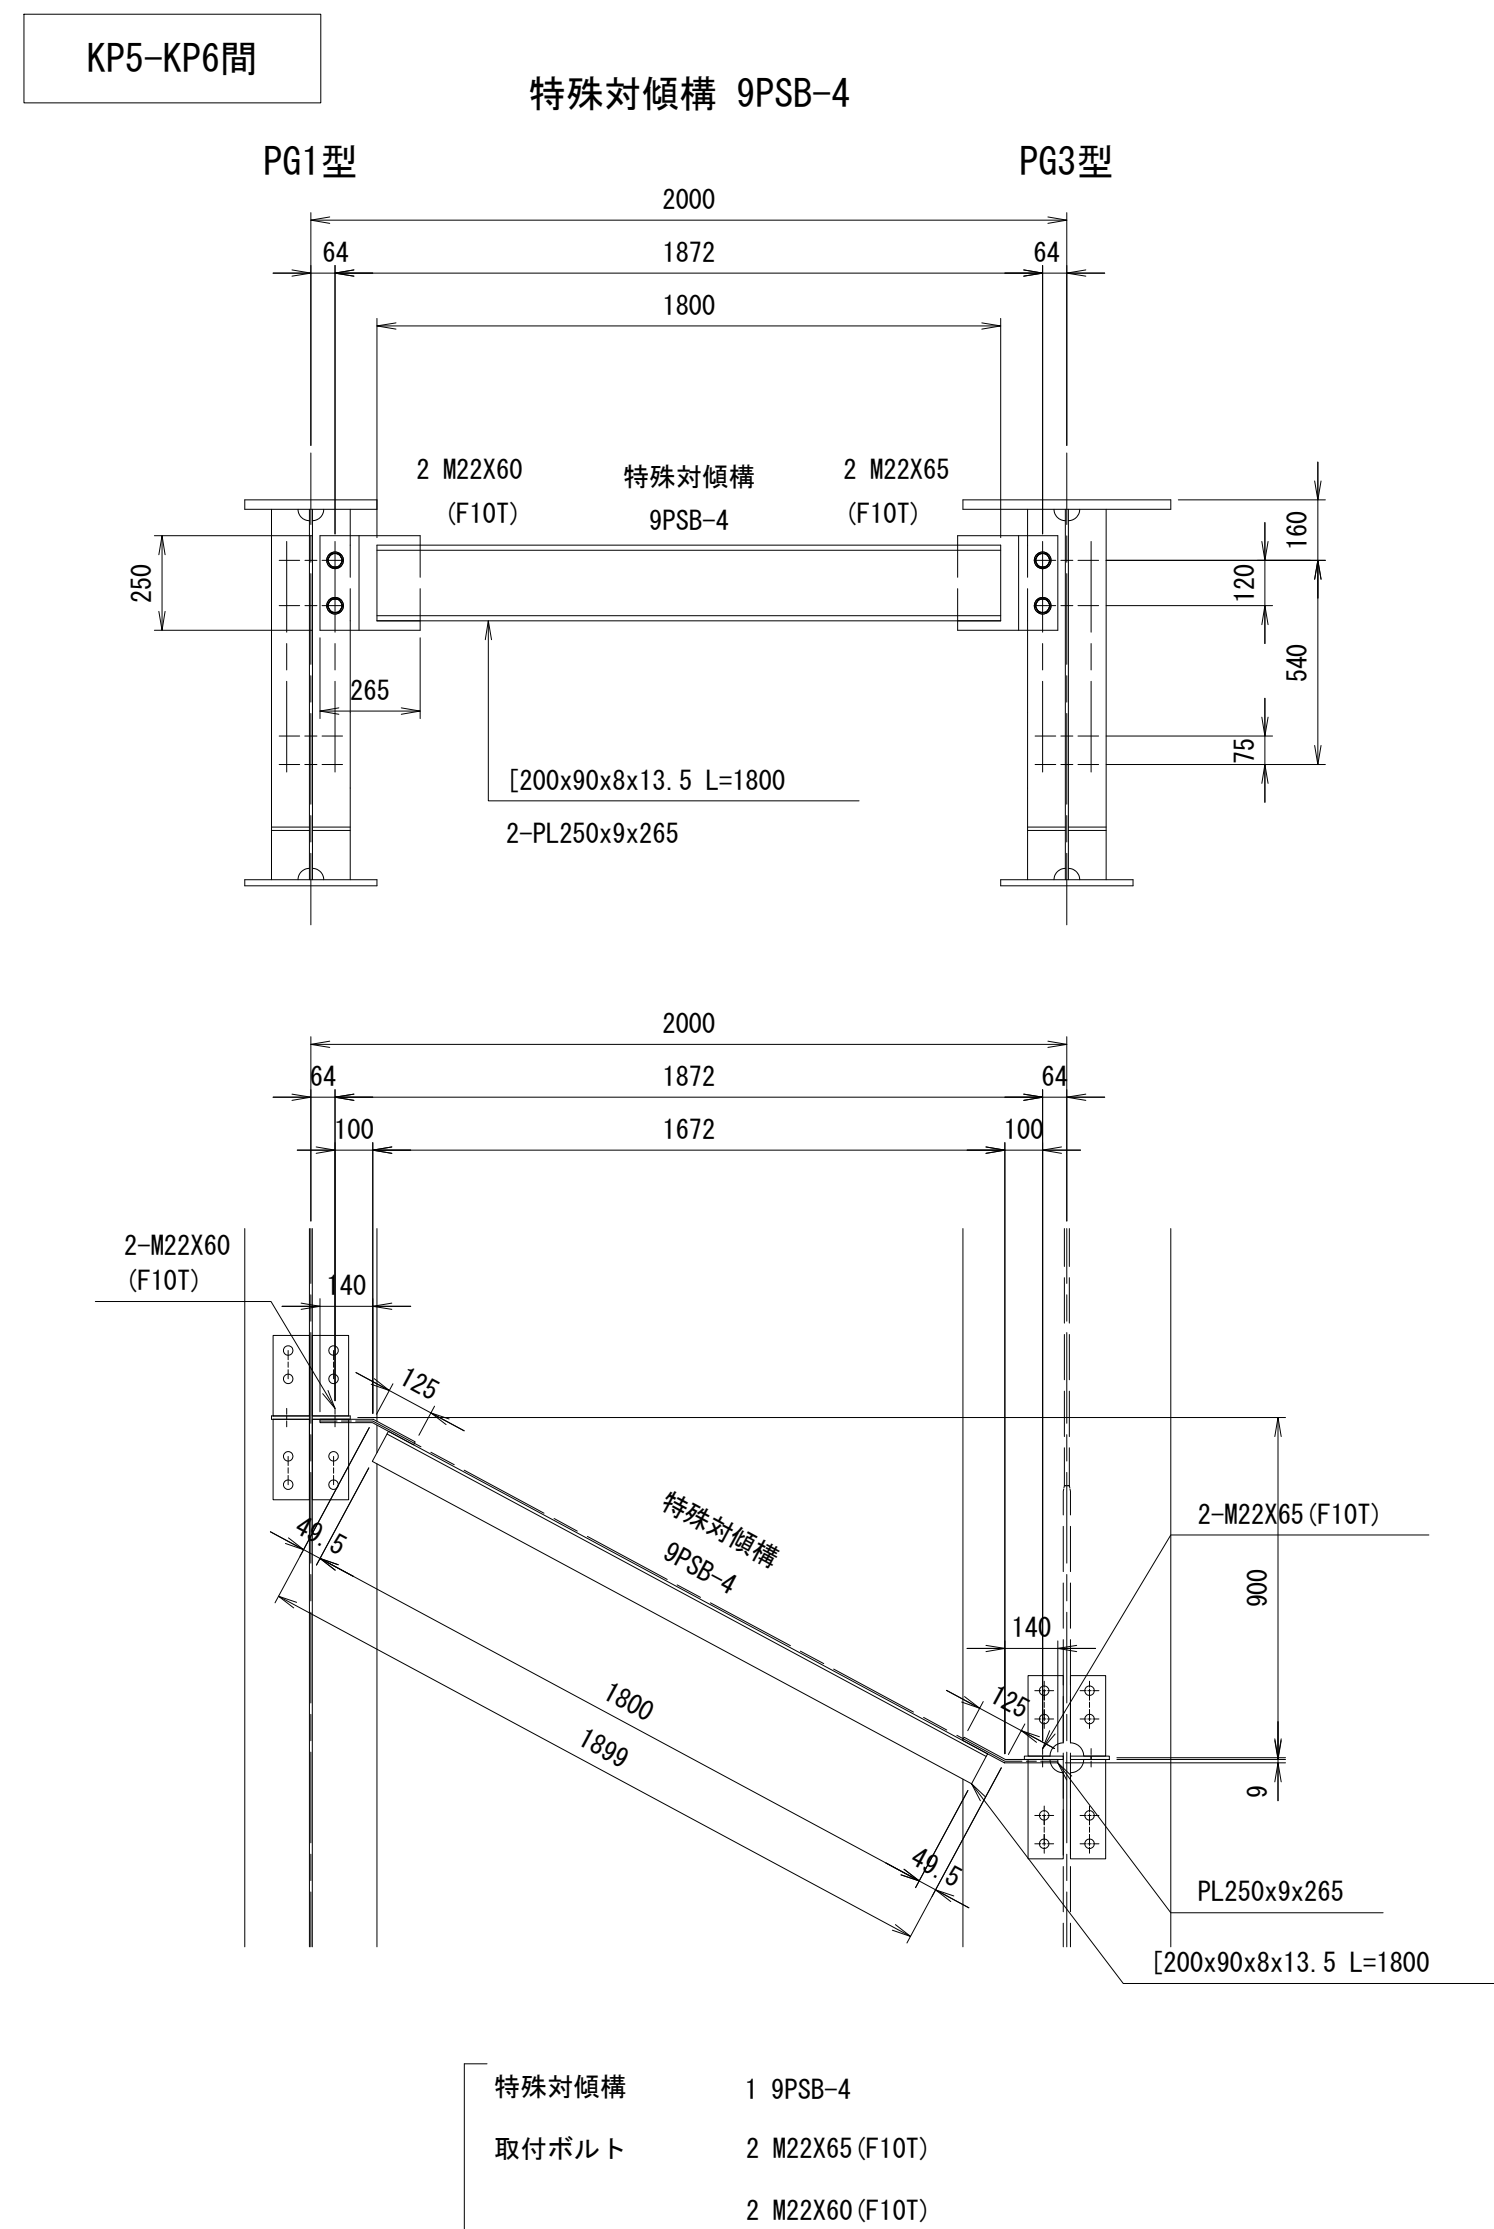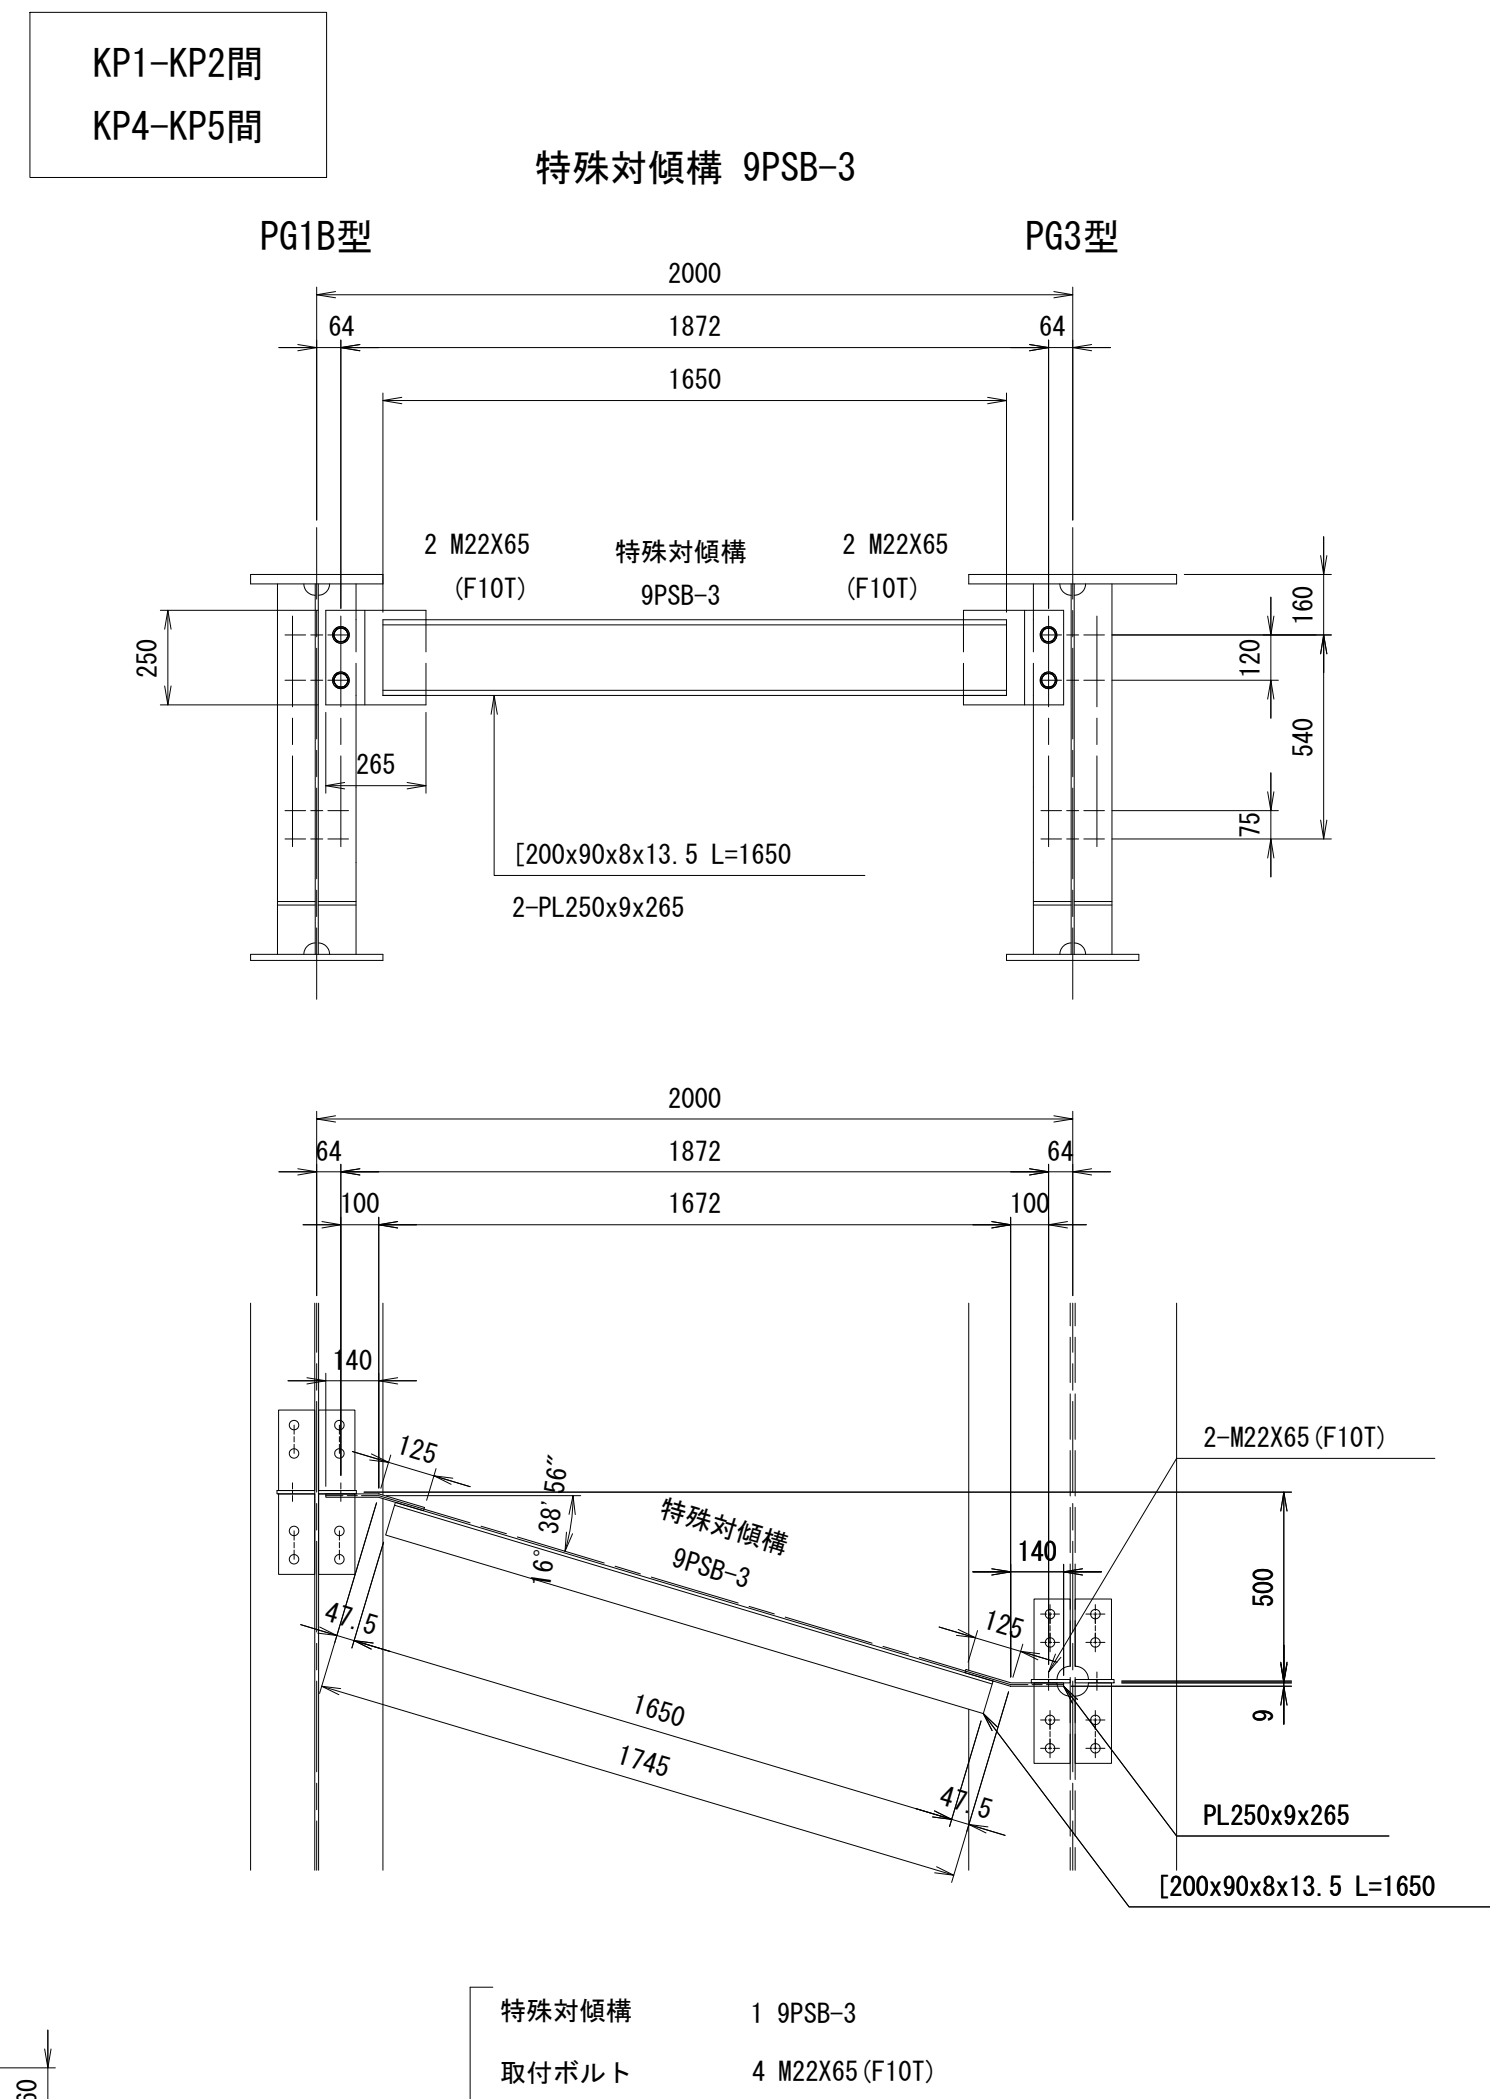


※この図面はA1サイズを原寸とする。

※この図面はA7(1)を原図とする。			
工 事 名	令和7年度建整橋補修縦第1号 津興橋大規模更新事業に伴う 仮橋撤去及び道路改良工事		
施工箇所名	津市津興(ほか2町地内)		
図面の種類	仮橋・仮板橋上部工詳細図(その5)		
縮 尺	S=1:20	図面番号	34/51
事 務 所 名	津市建設部建設整備課		


仮橋・仮栈橋上部工詳細図(その6)

対 傾 構


1B型 端部・中間部 2型 端部

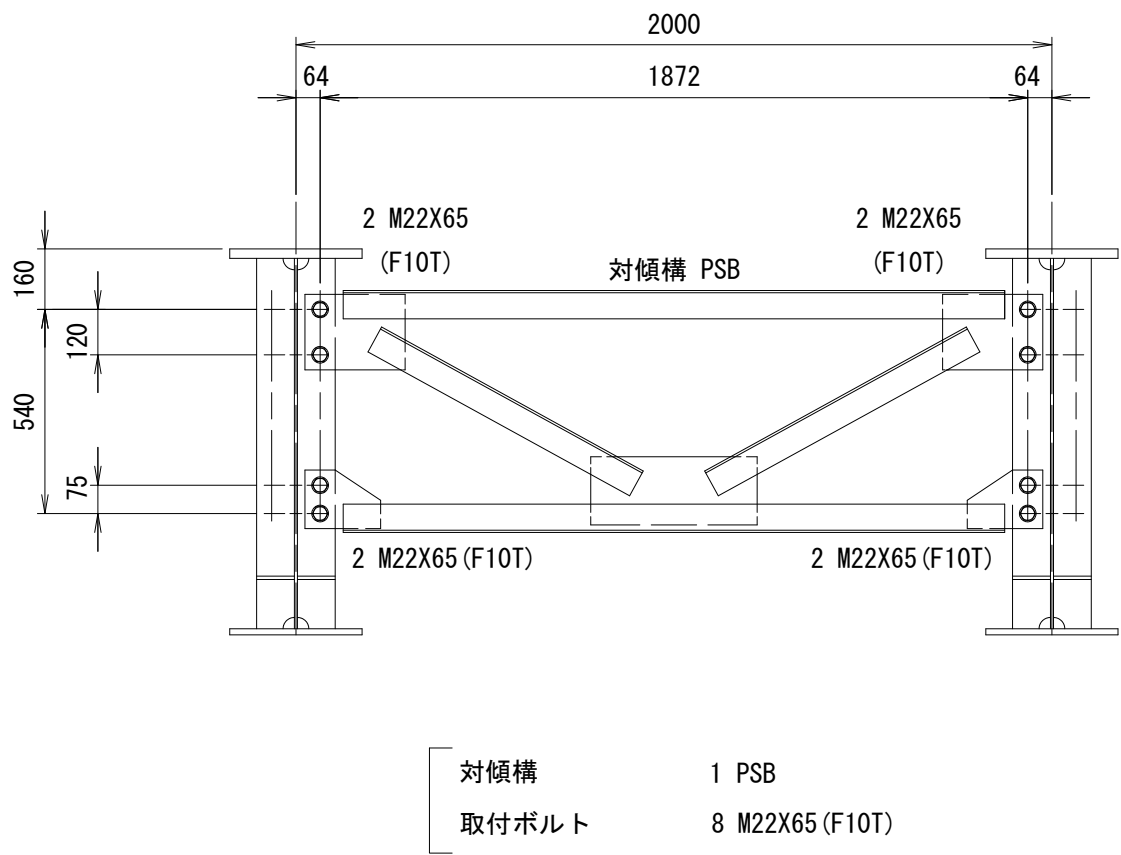


2型 中間部

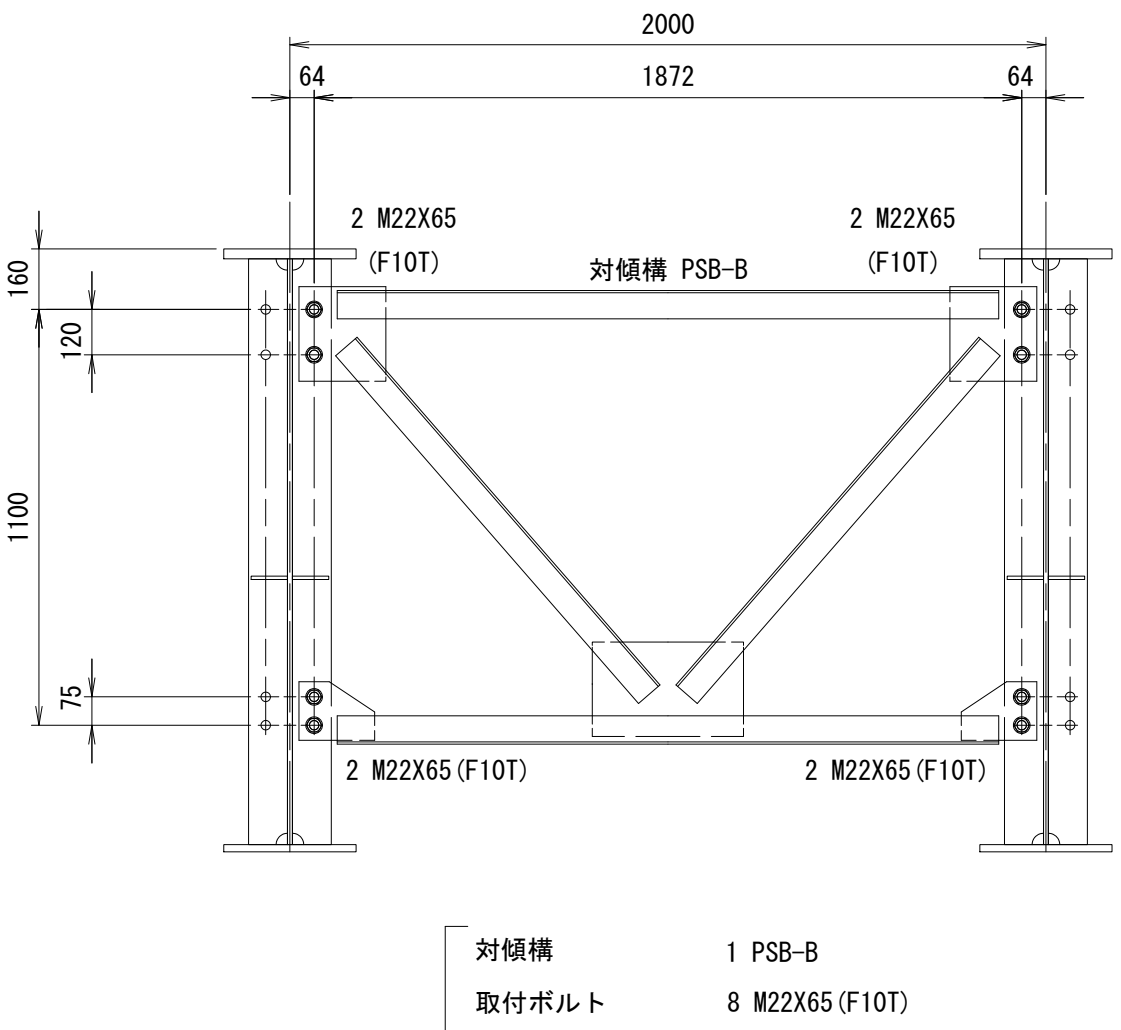


3型 端部

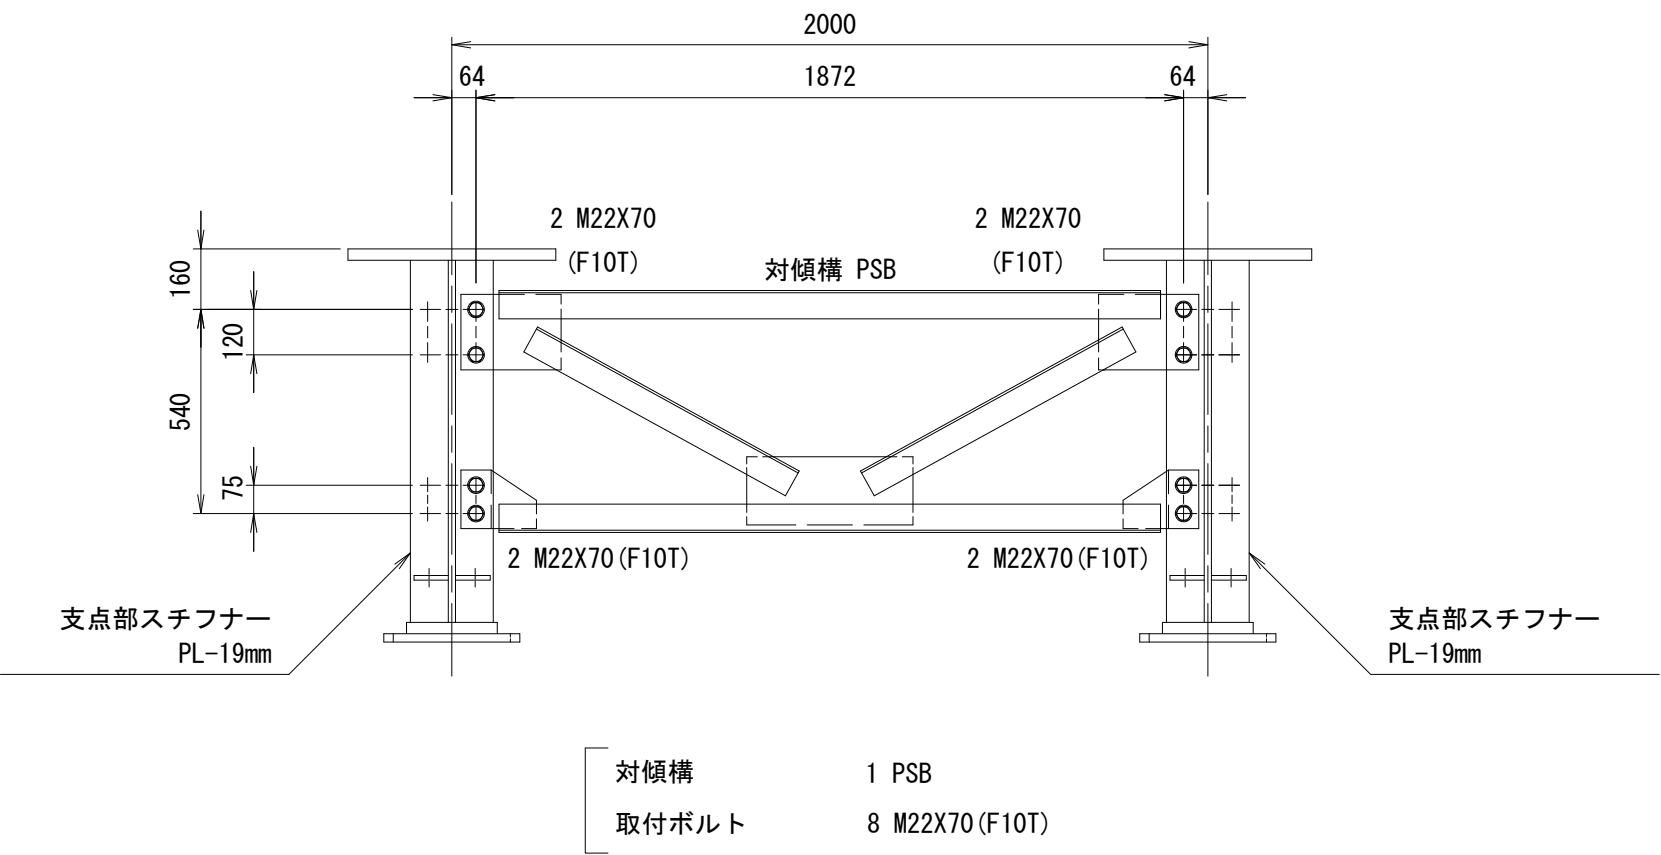


3型 中間部

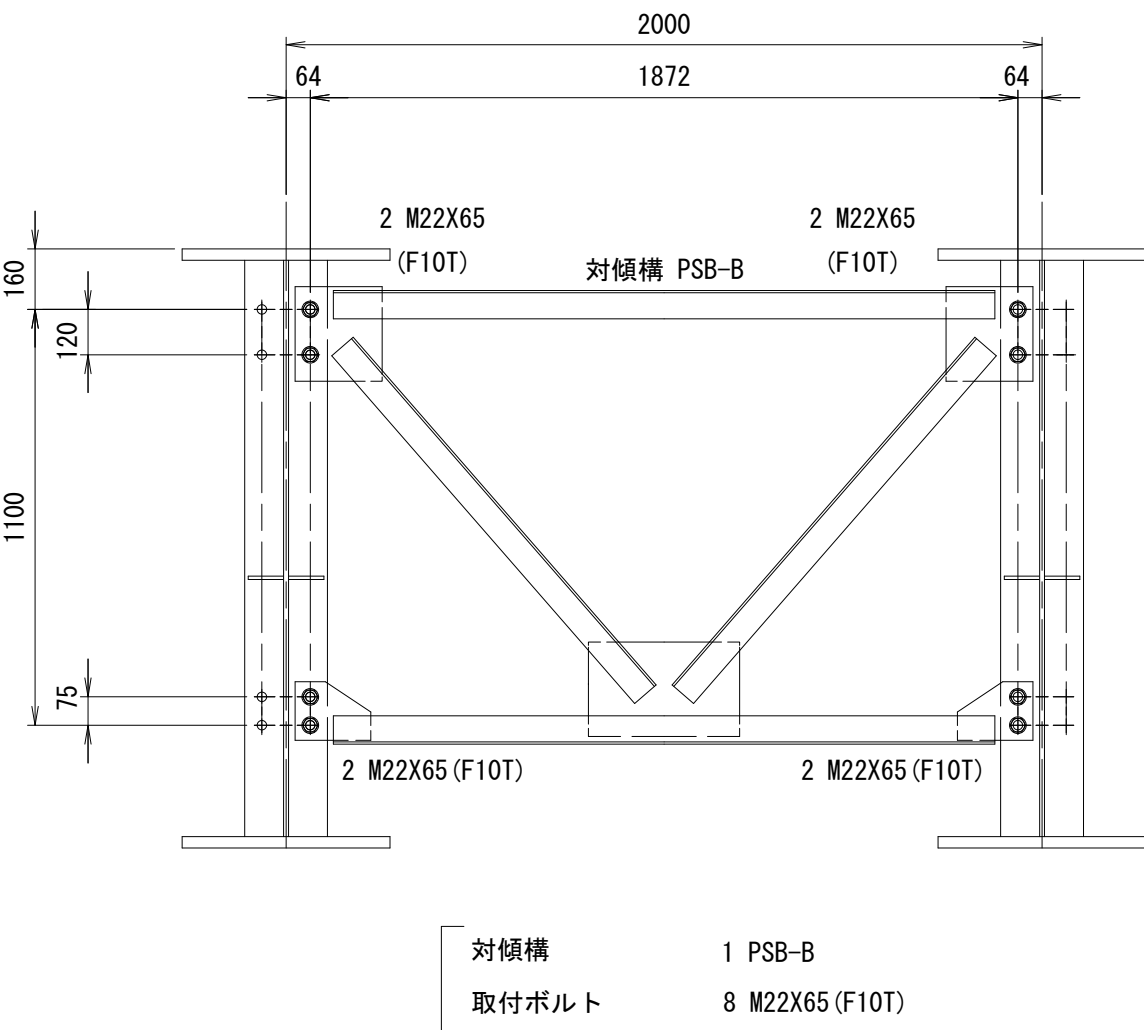


1型 端部・中間部

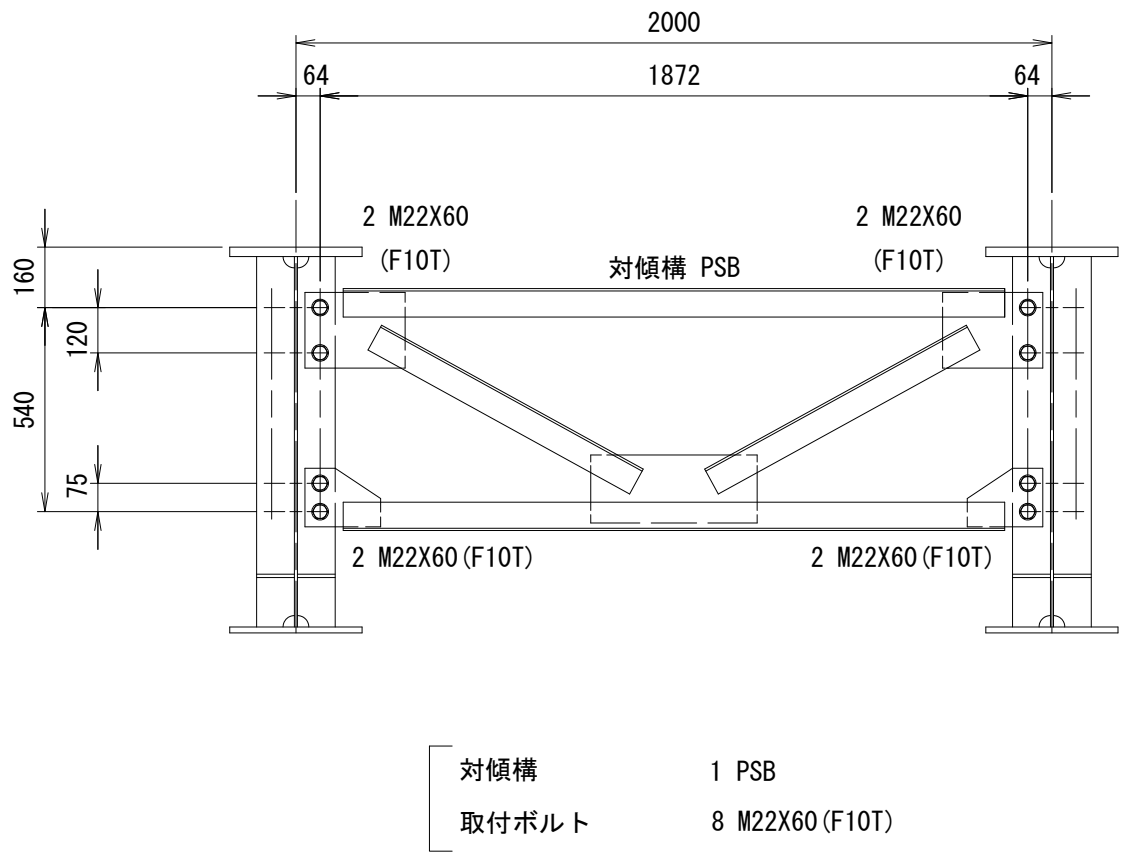


1型 端部・中間部

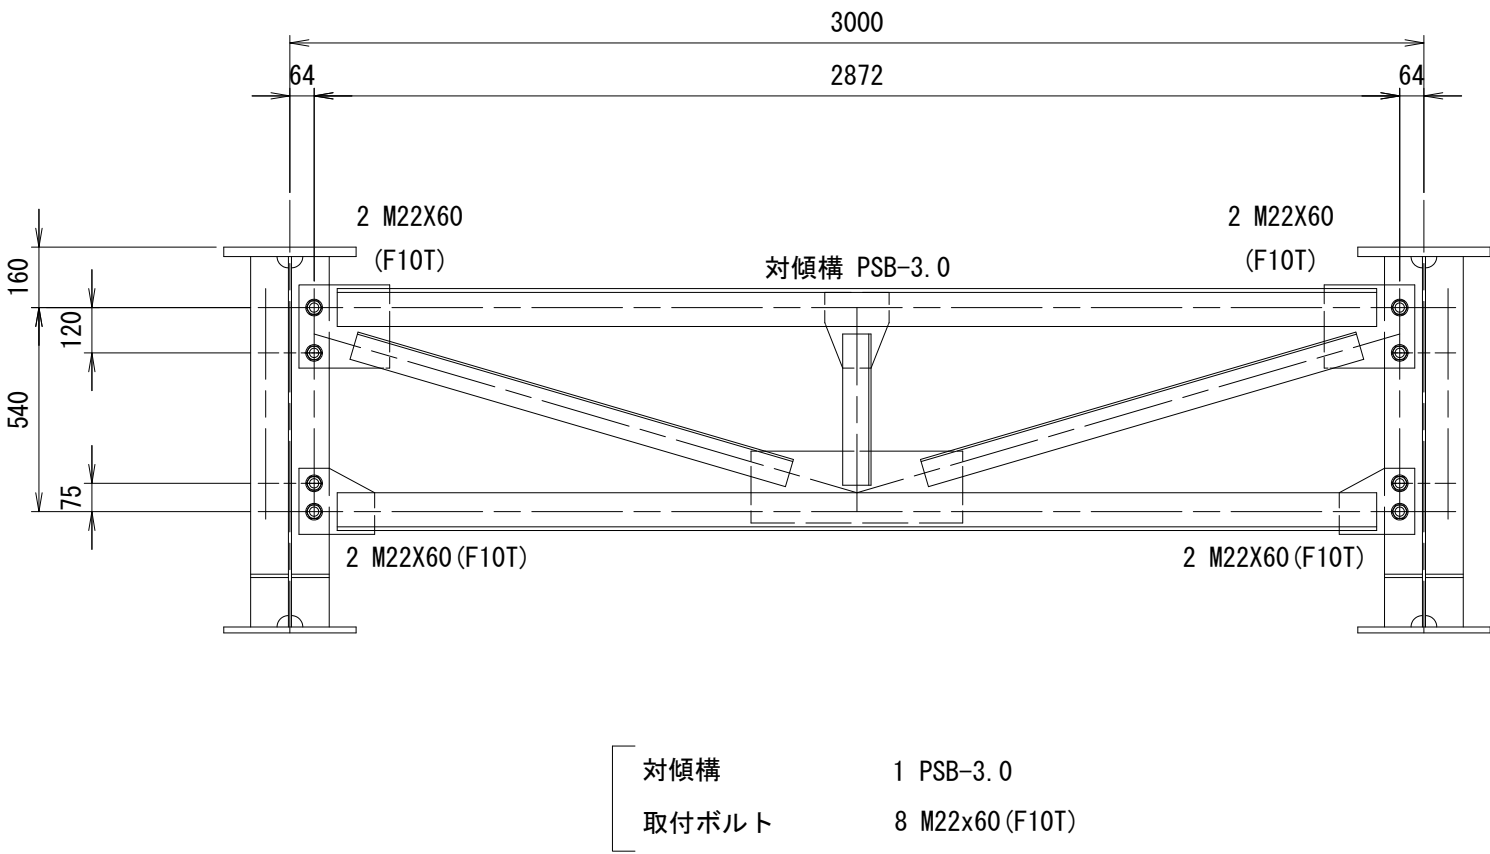

1B型 端部・中間部 2型 端部

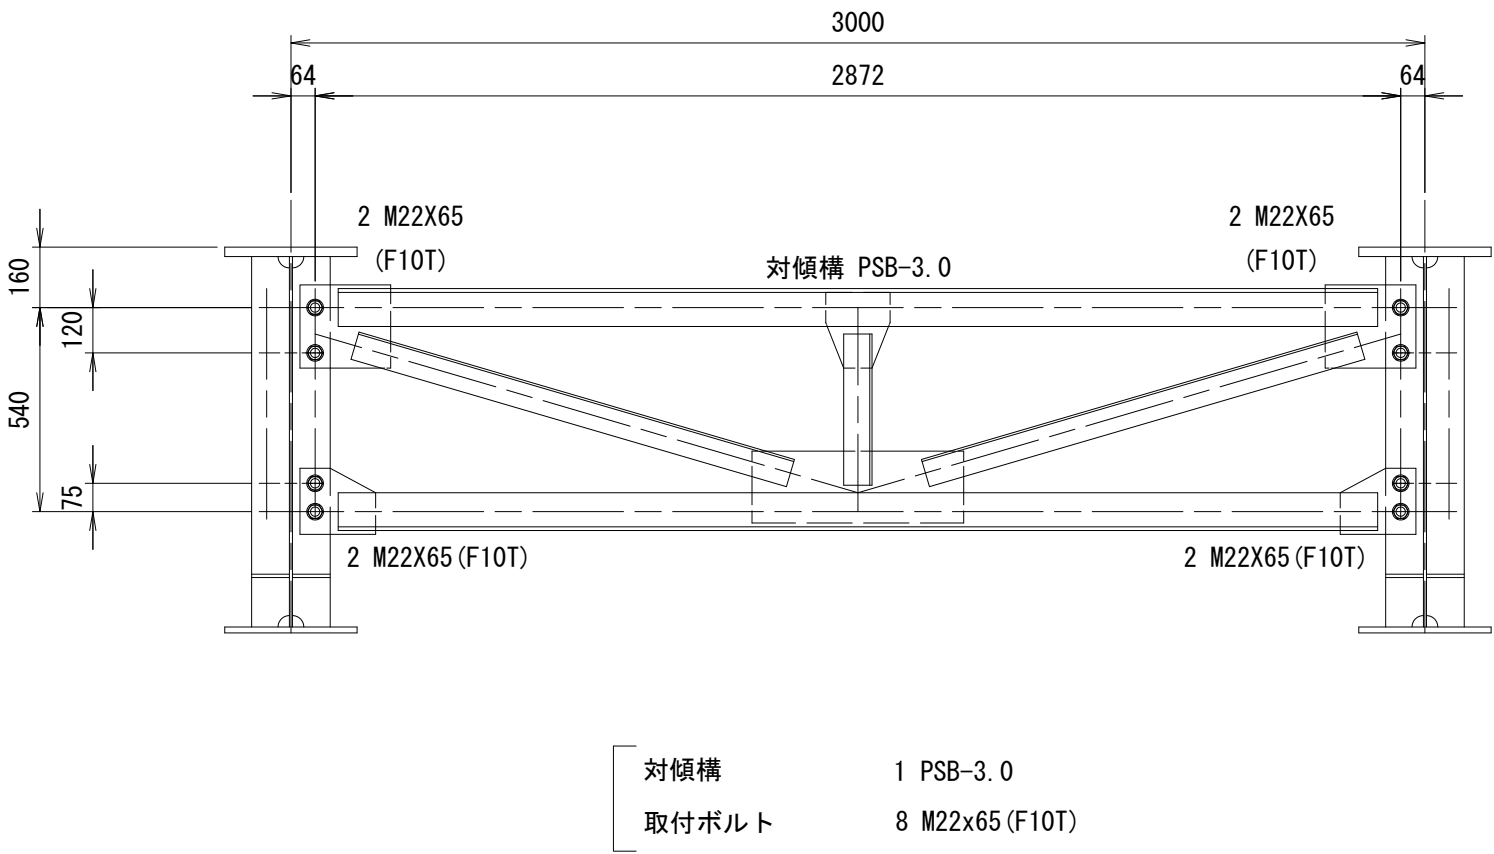

2型 中間部

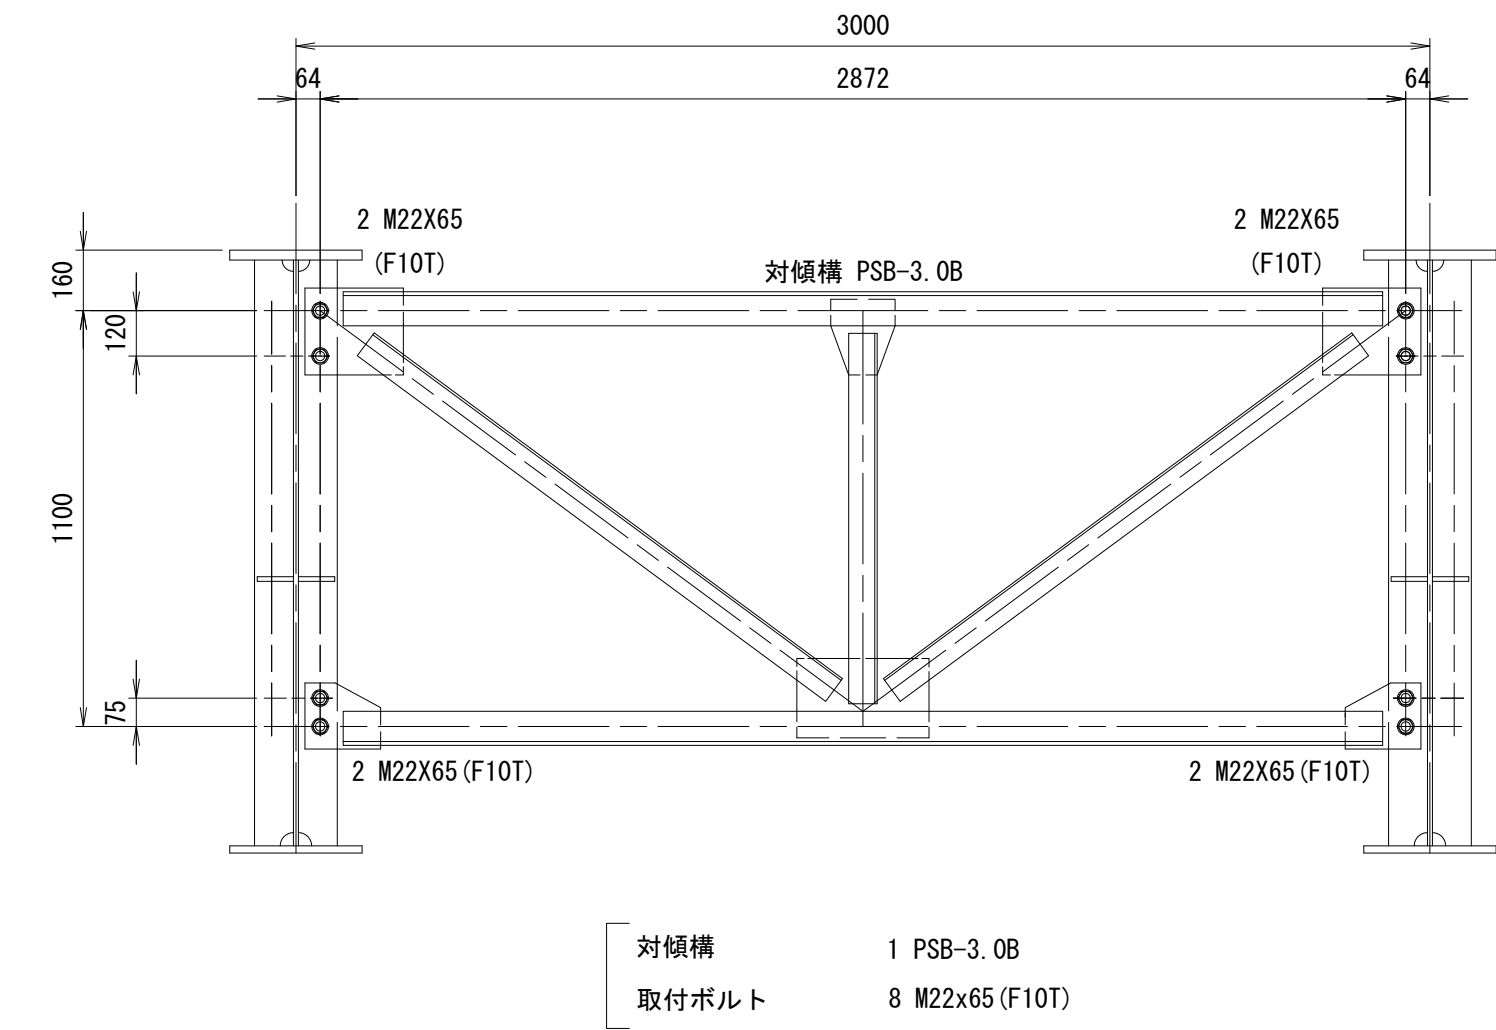


※この図面はA1942'を原寸とする。

工 事 名	令和7年度建整橋補修第1号 津興橋大規模更新事業に伴う 仮橋撤去及び道路改良工事		
施工箇所名	津市津興ほか2町地内		
図面の種類	仮橋・仮栈橋上部工詳細図(その6)		
縮 尺	S=1 : 20	図面番号	35/51
事 務 所 名	津市建設部建設整備課		

仮橋・仮栈橋上部工詳細図(その7)


添架物用ブラケット 配置図

S=1 : 200

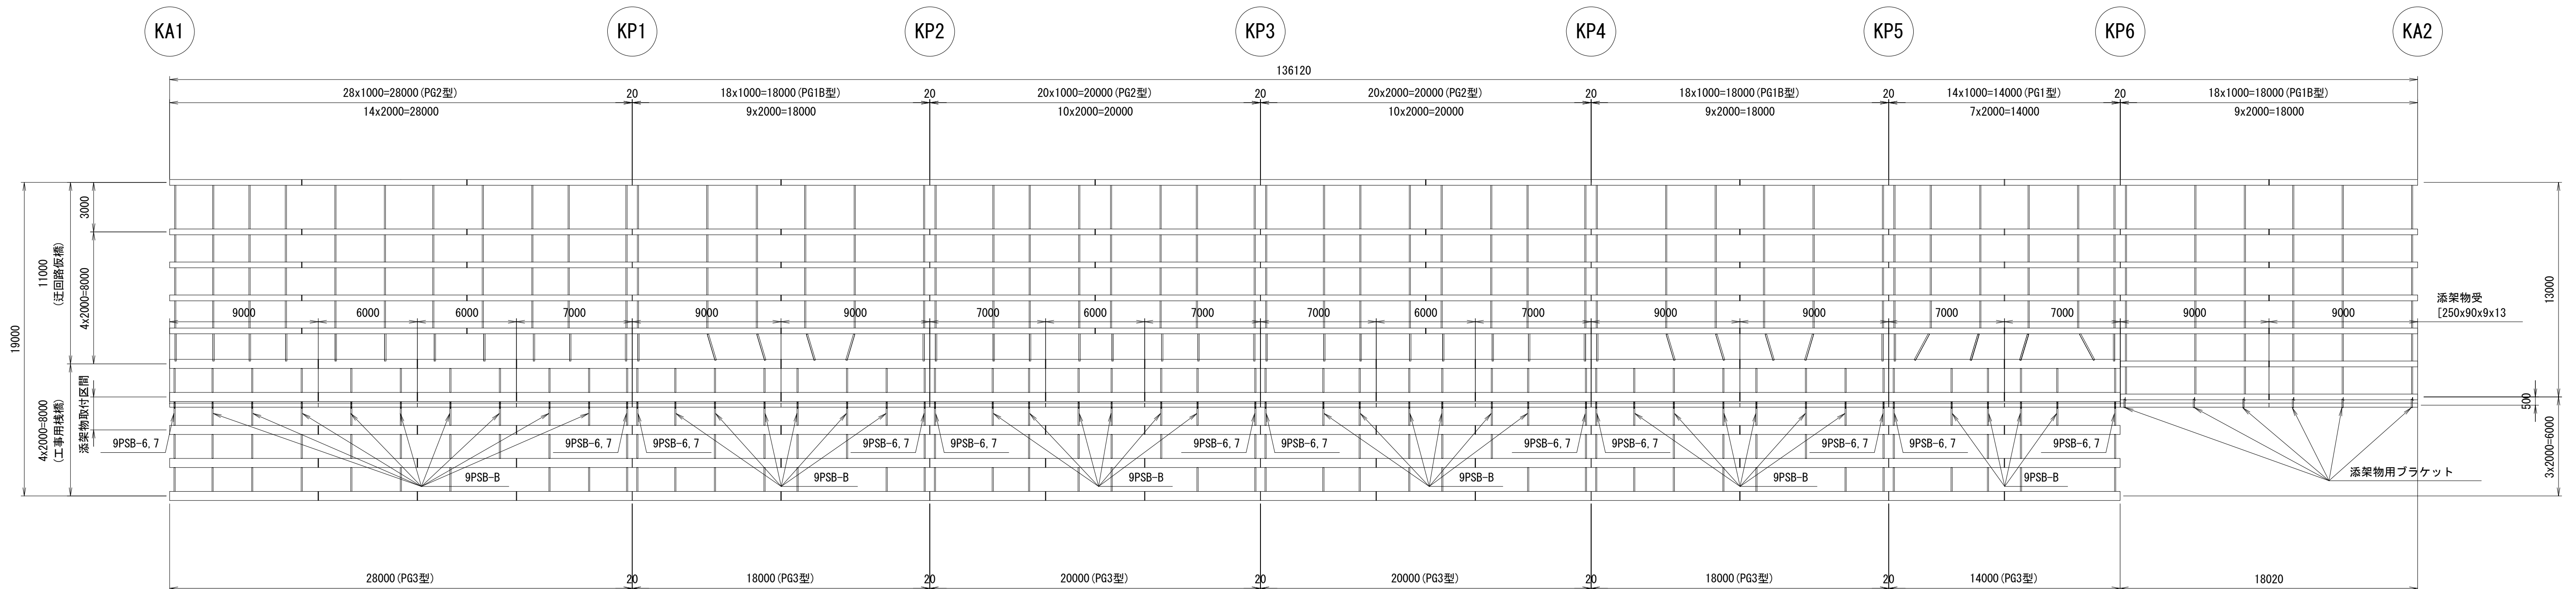


添架物受用 対傾構

S=1 : 20

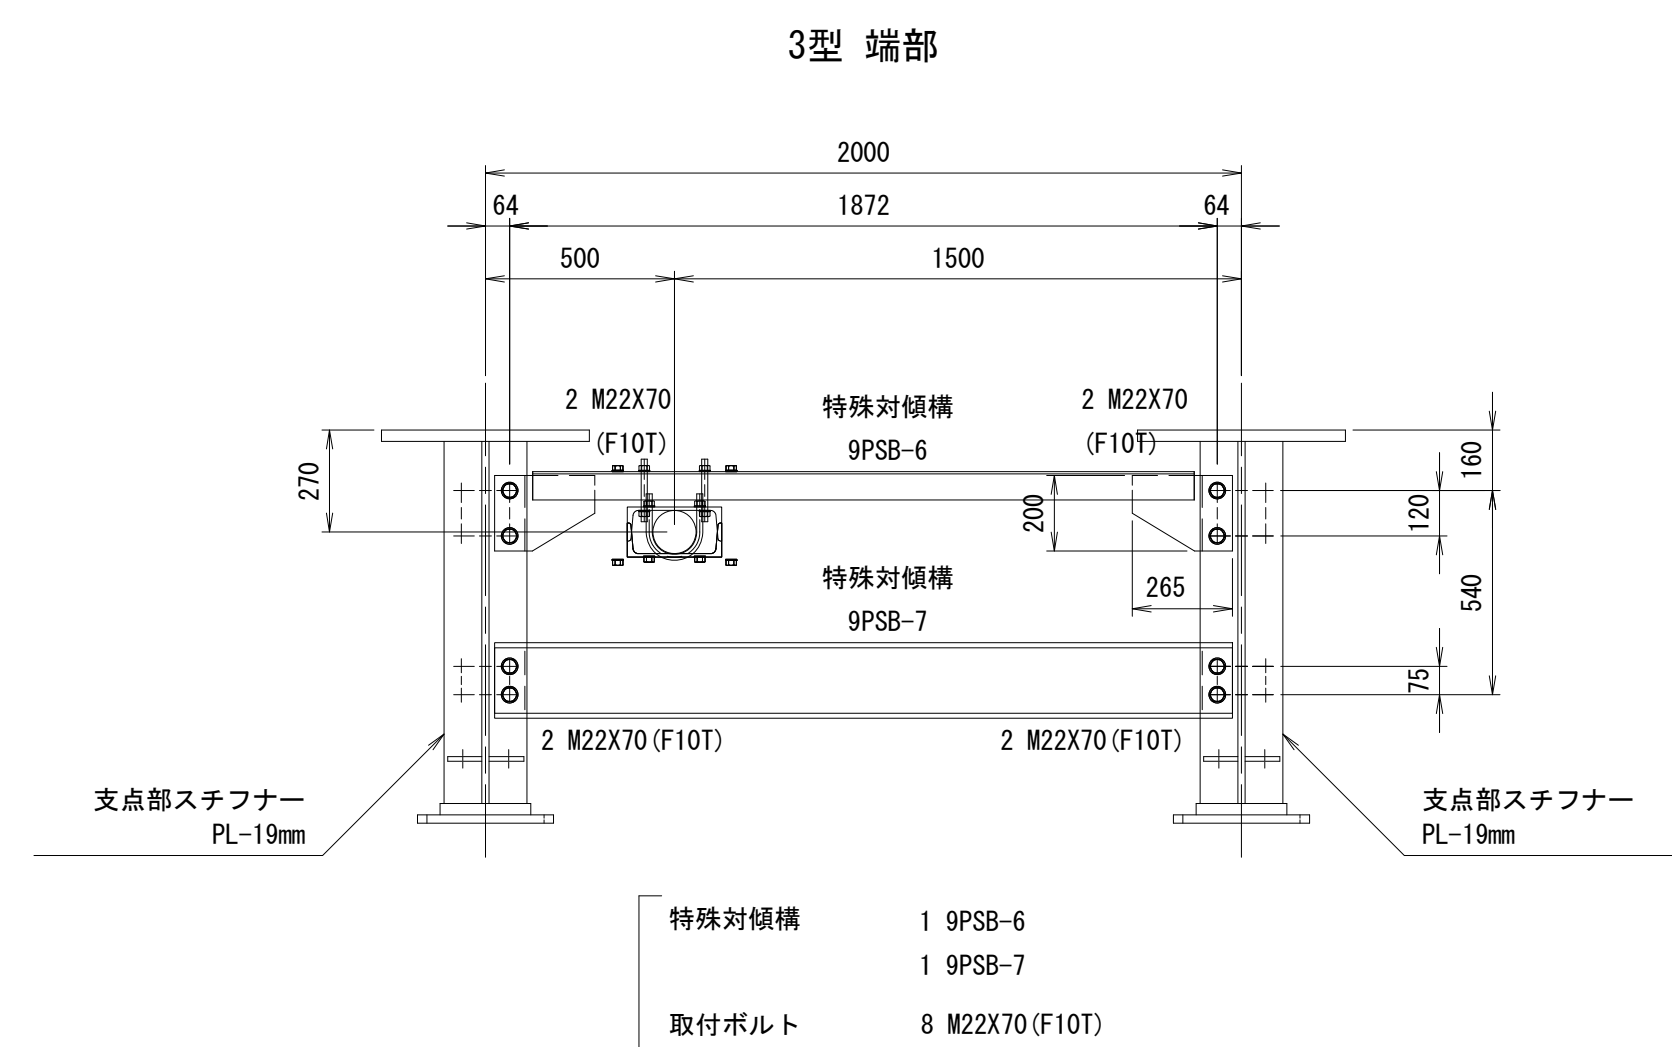


3型 中間部

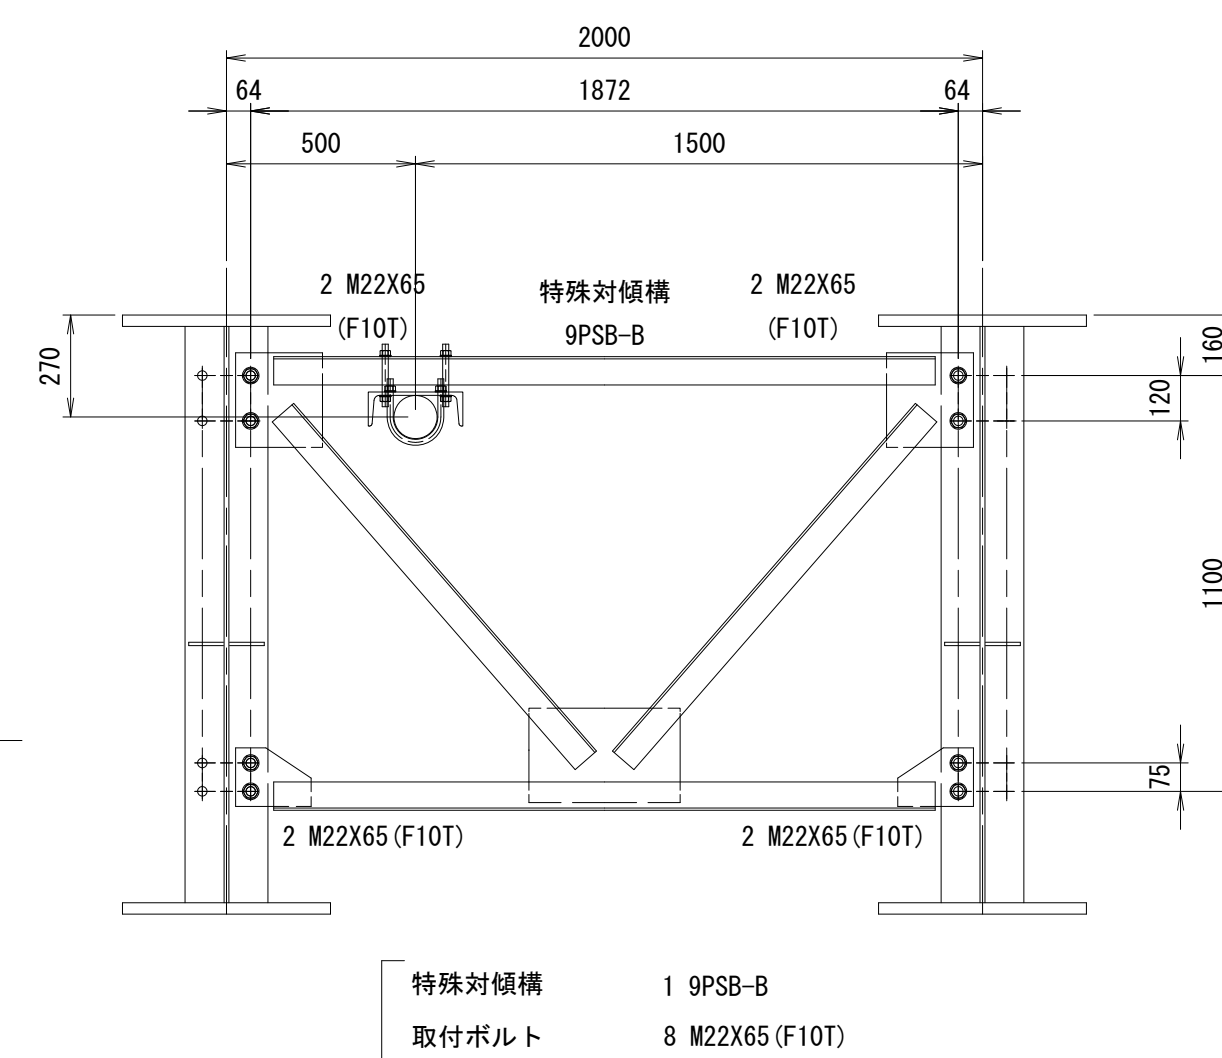


架物用ブラケット 取付詳細図

S=1 : 10

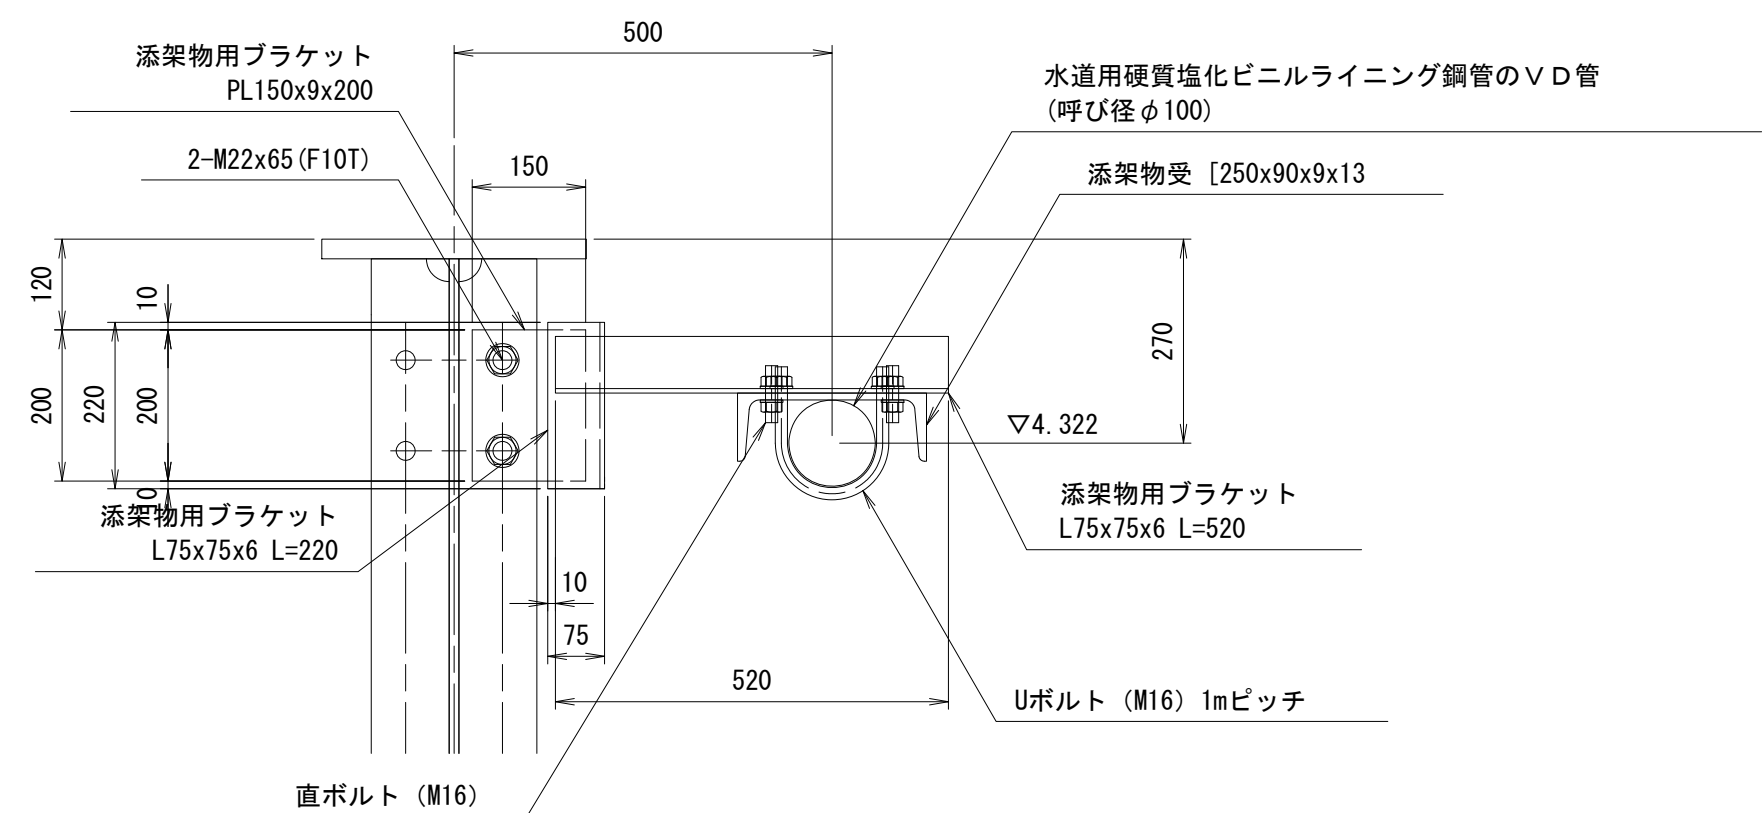

添架物受金具 取付詳細図

S=1 : 10







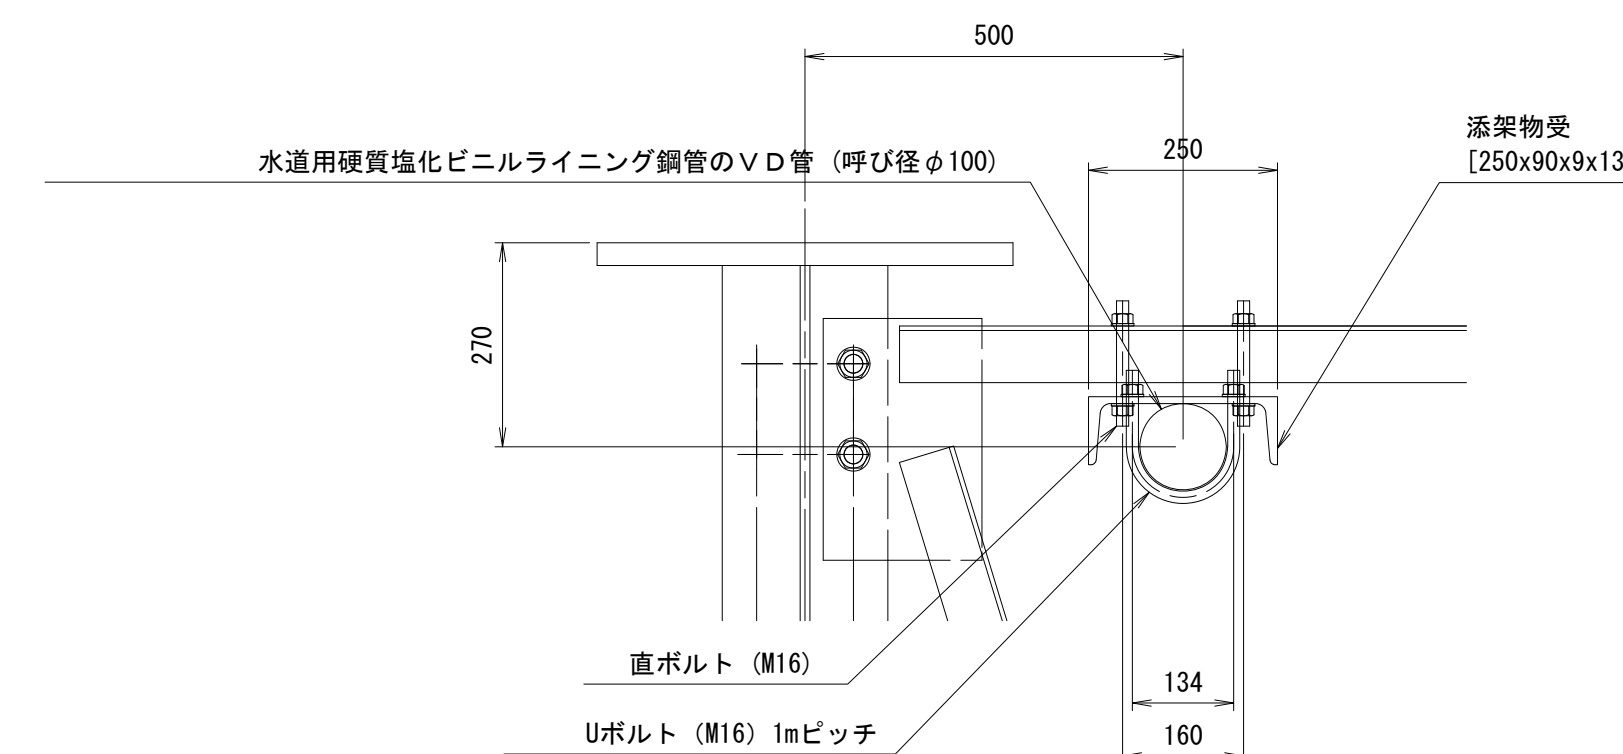


※この図面はA1サイズを原寸とする。


※この図面はA171717を原図とする。			
工 事 名	令和7年度建整橋補修第1号 津興橋大規模更新事業に伴う 仮橋撤去及び道路改良工事		
施工箇所名	津市津興(ほか2)町地内		
図面の種類	仮橋・仮栈橋上部分詳細図(その7)		
縮 尺	図示	図面番号	36/51
事 務 所 名	津市建設部建設整備課		

仮橋・仮栈橋上部工詳細図(その8)


横 構 S=1 : 30

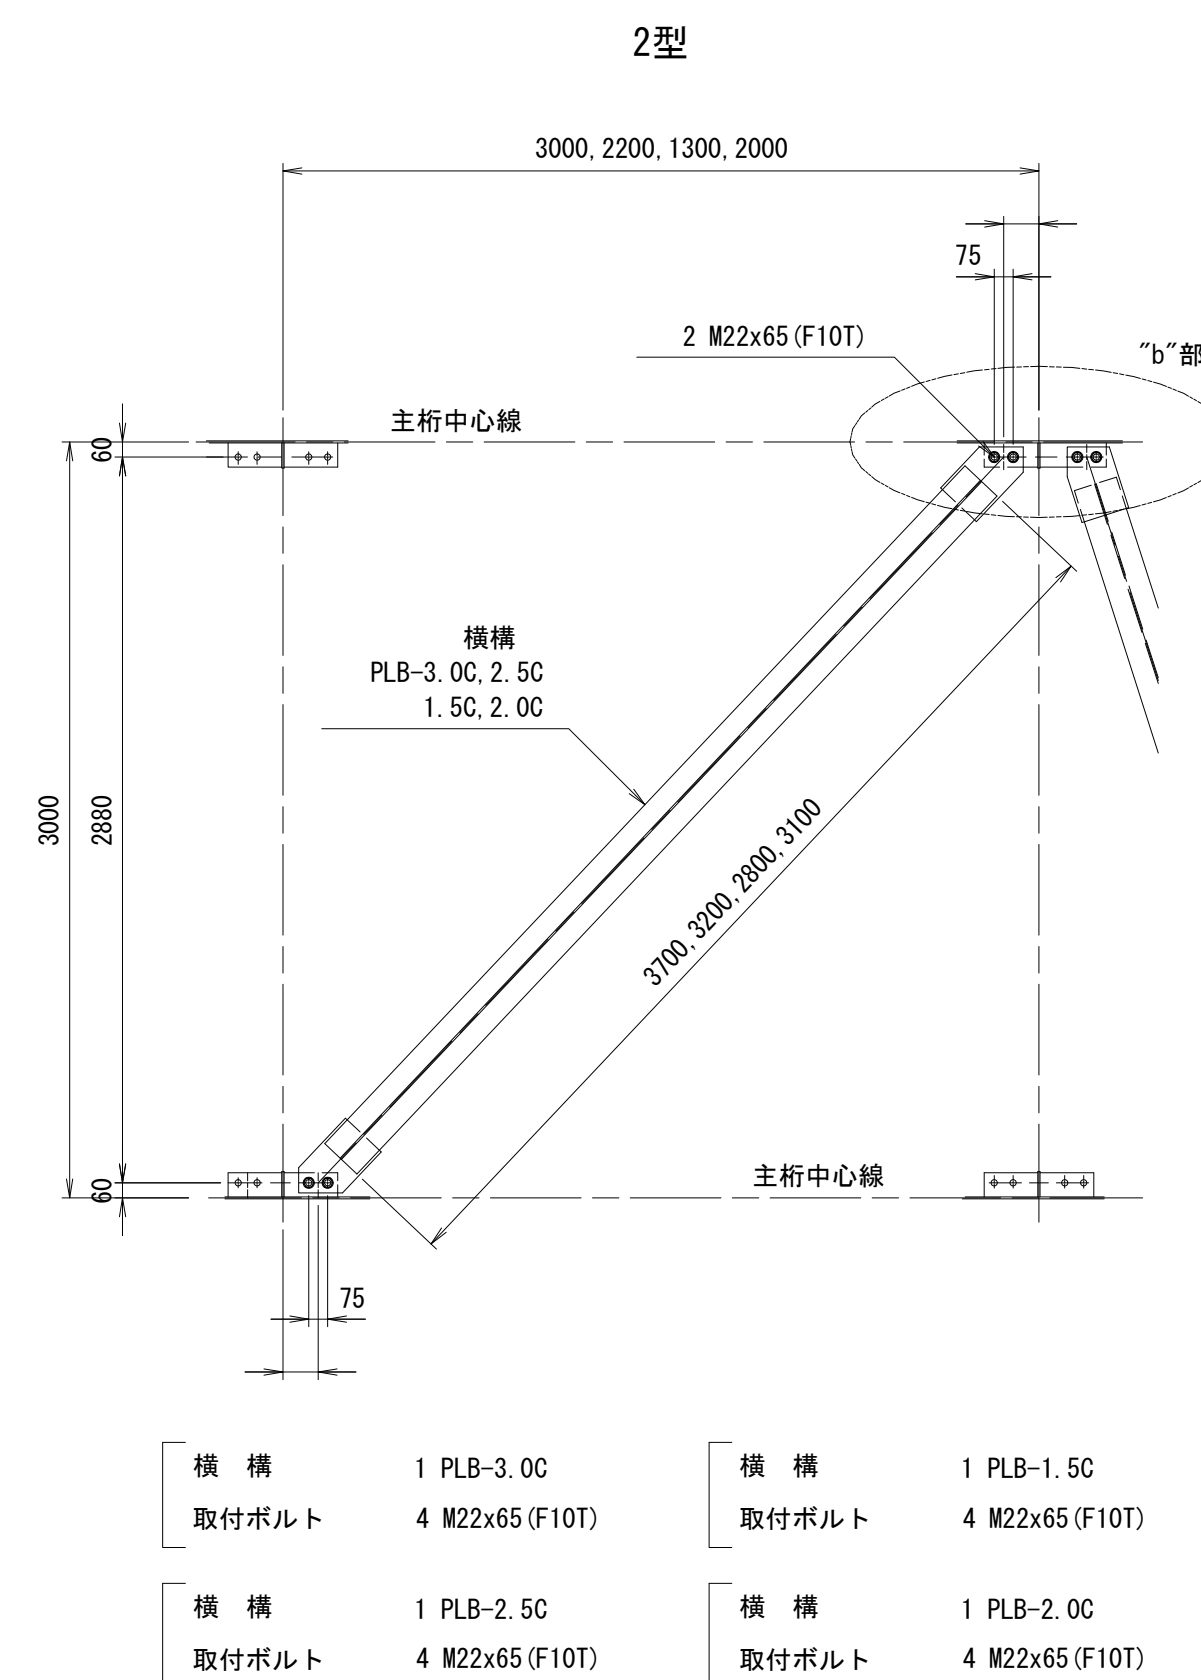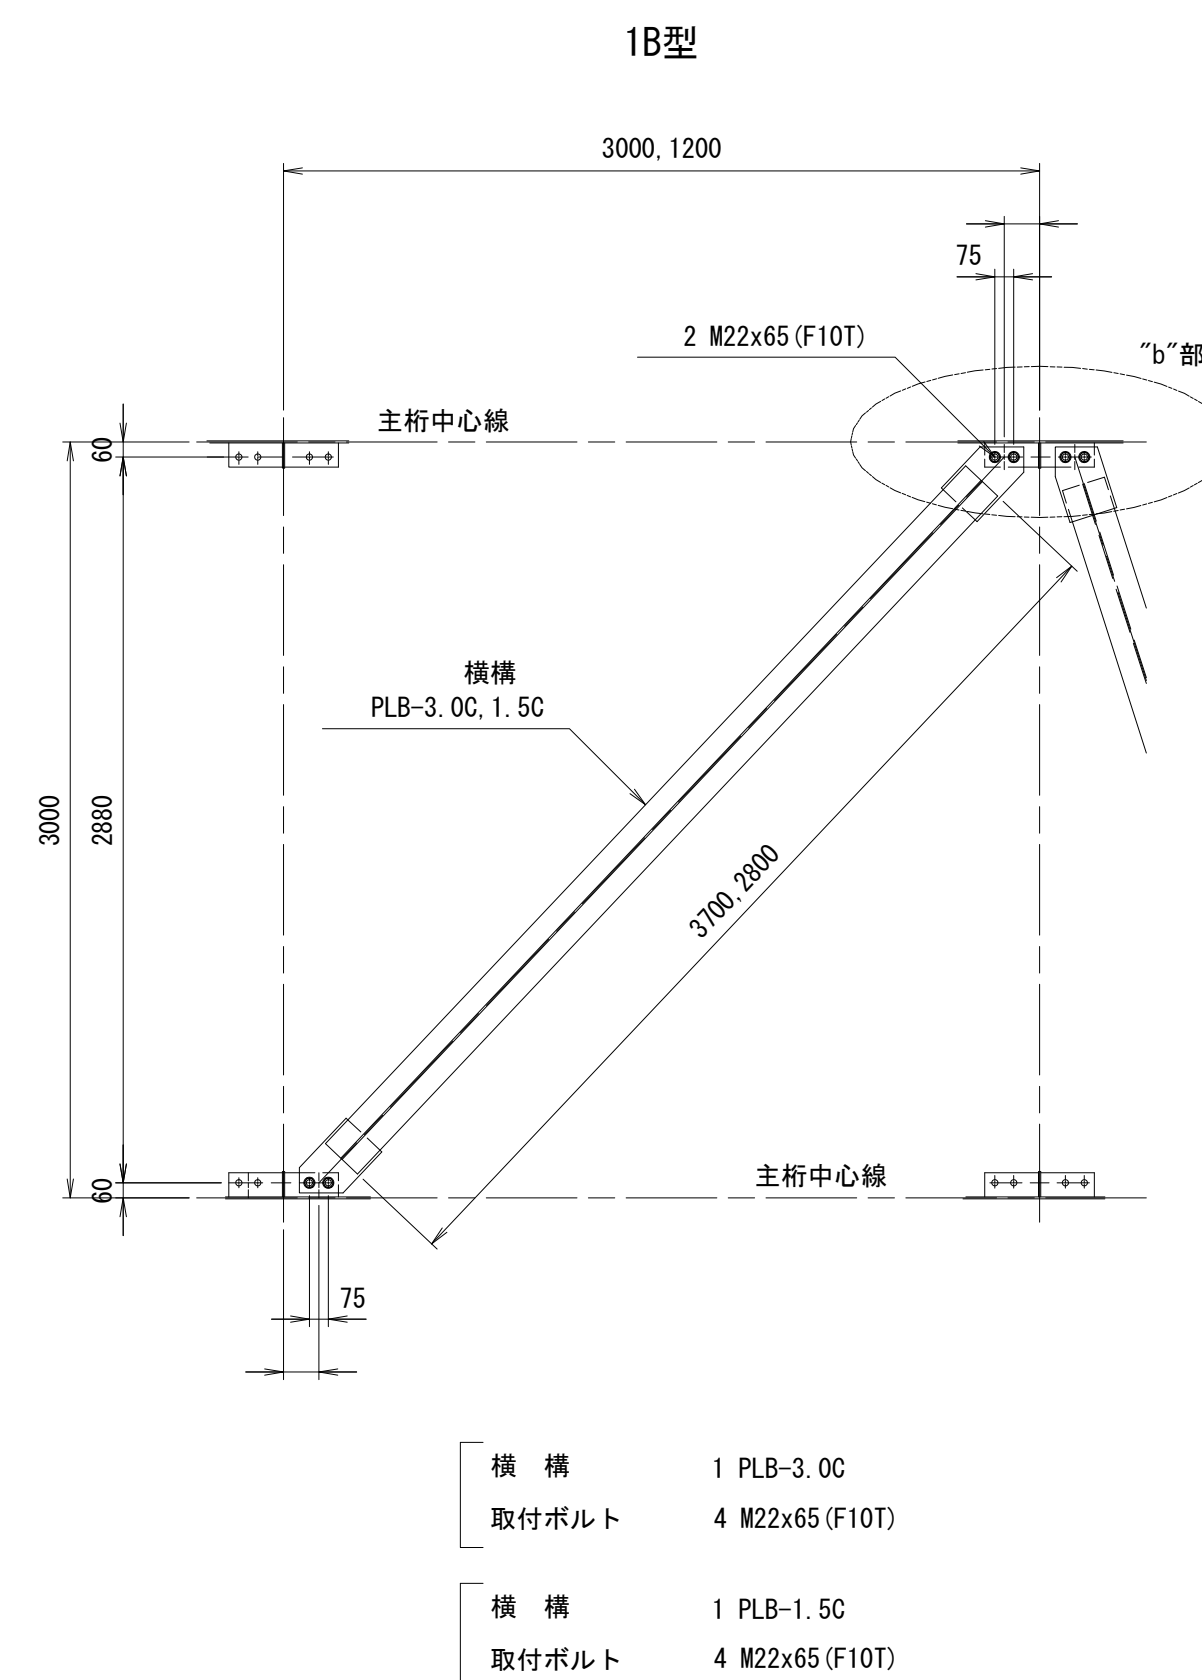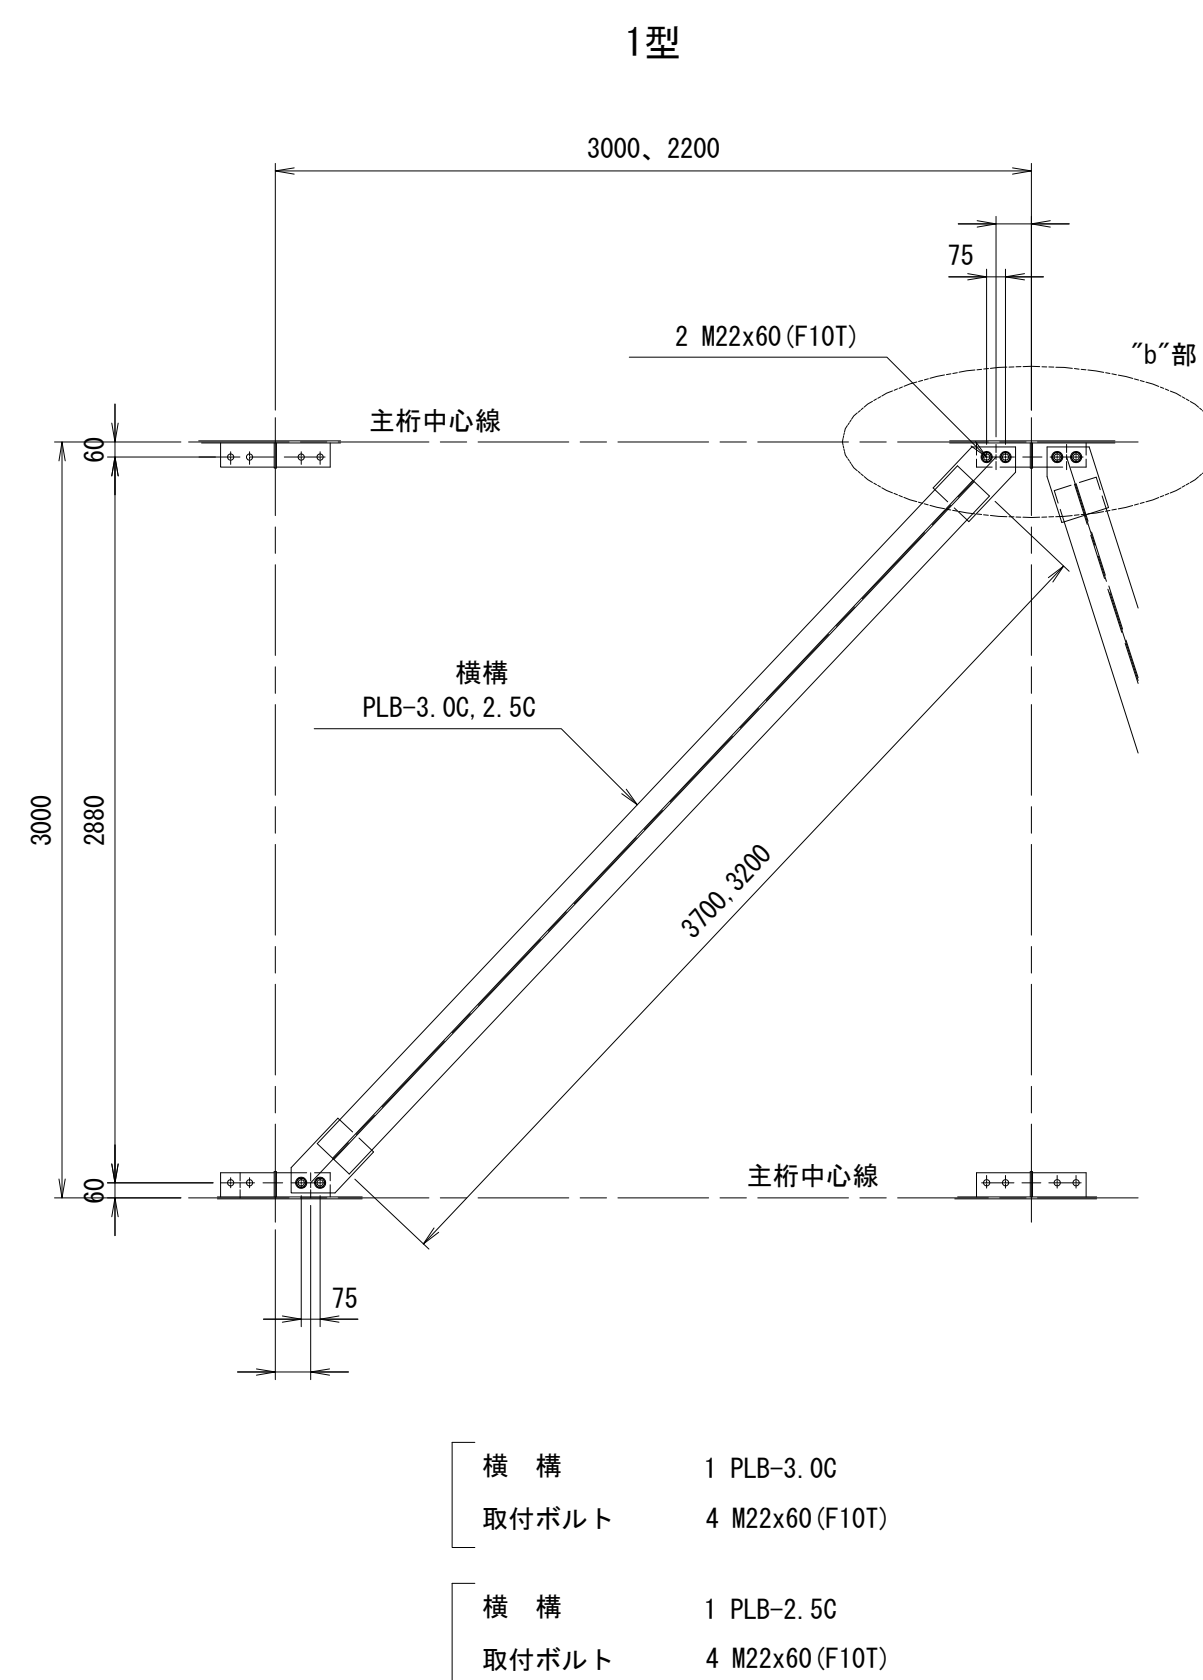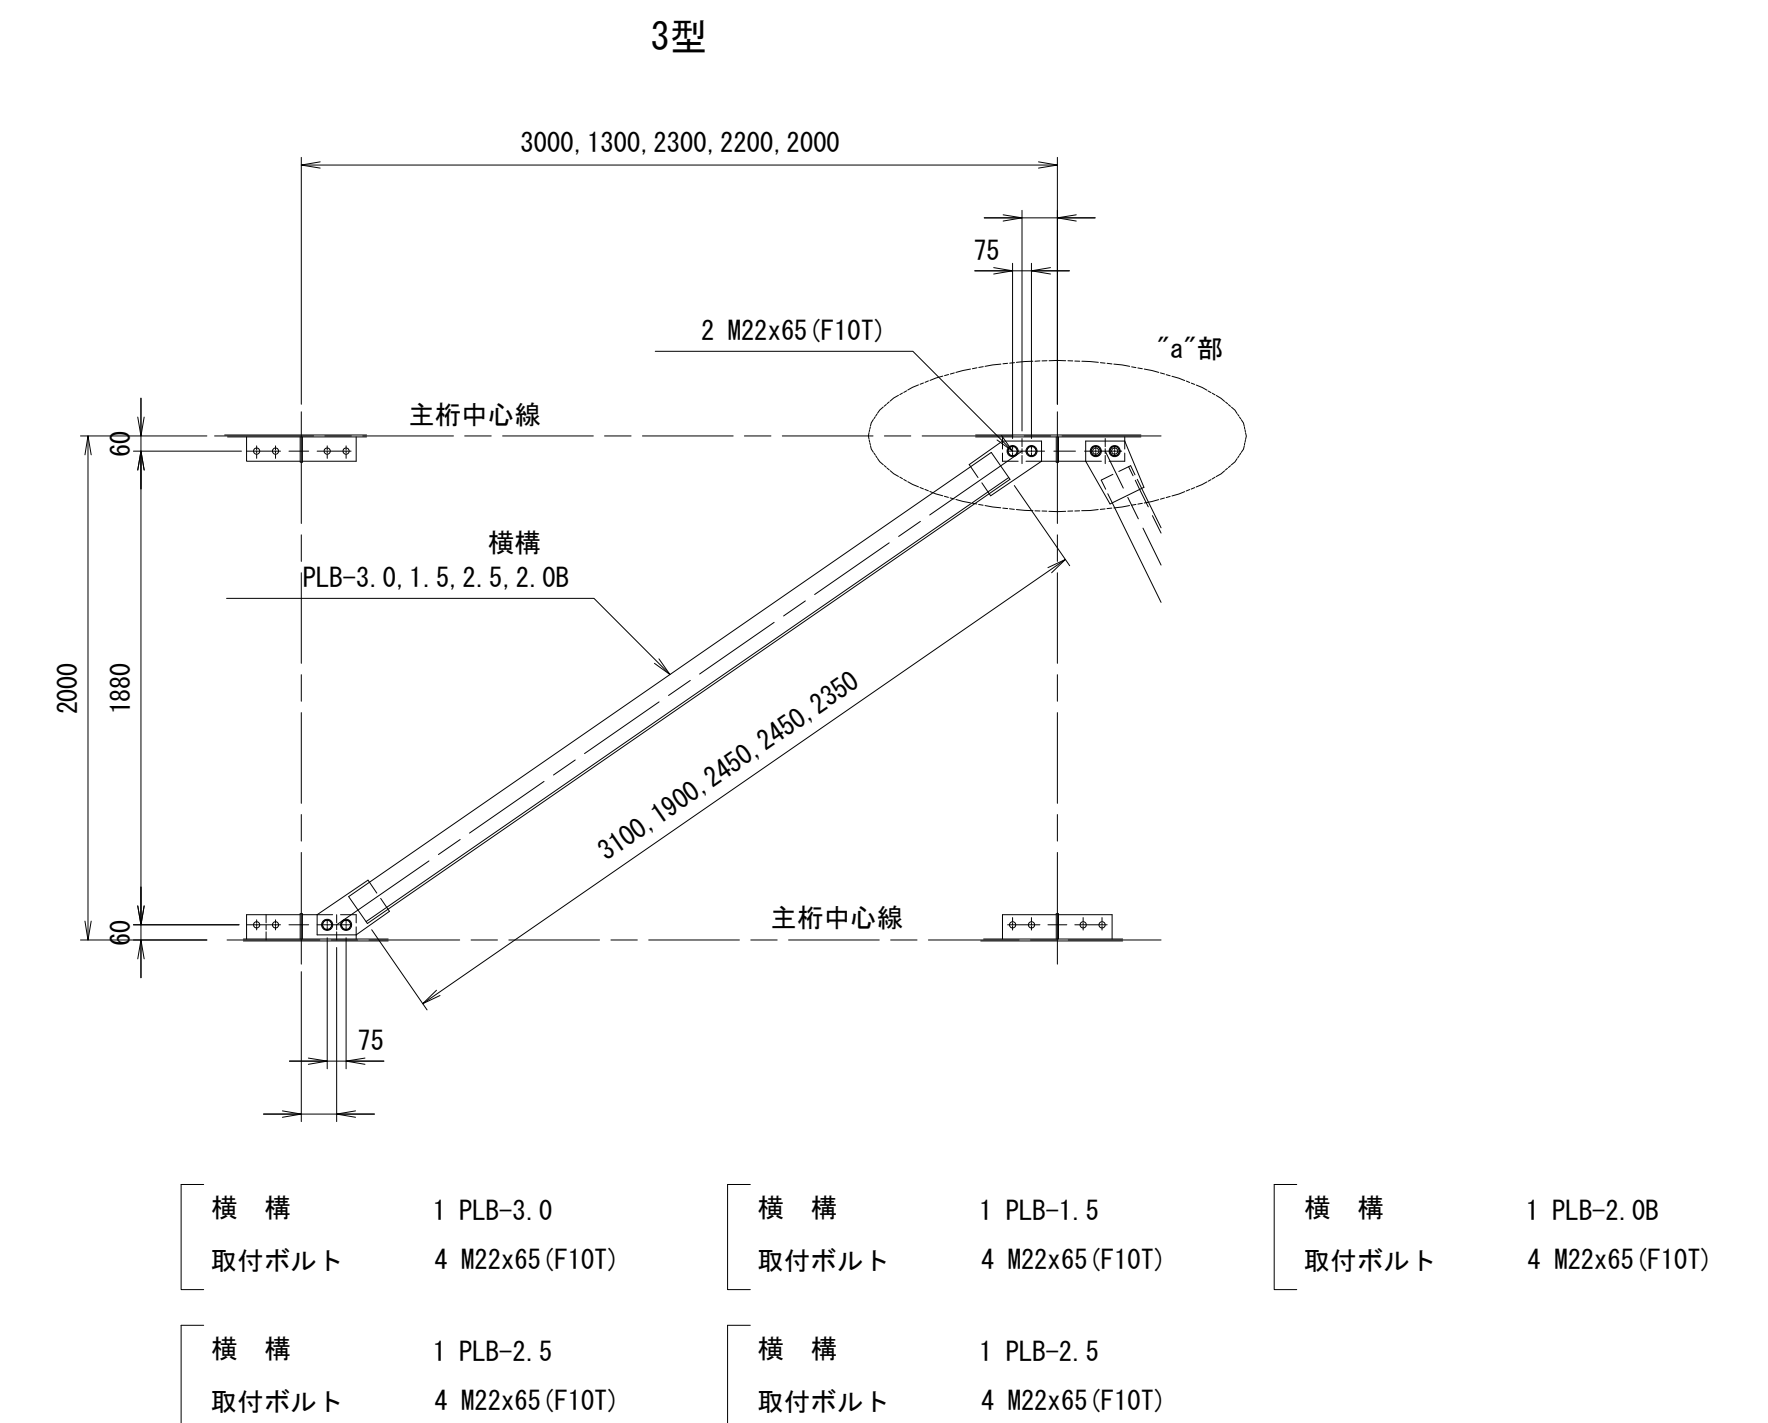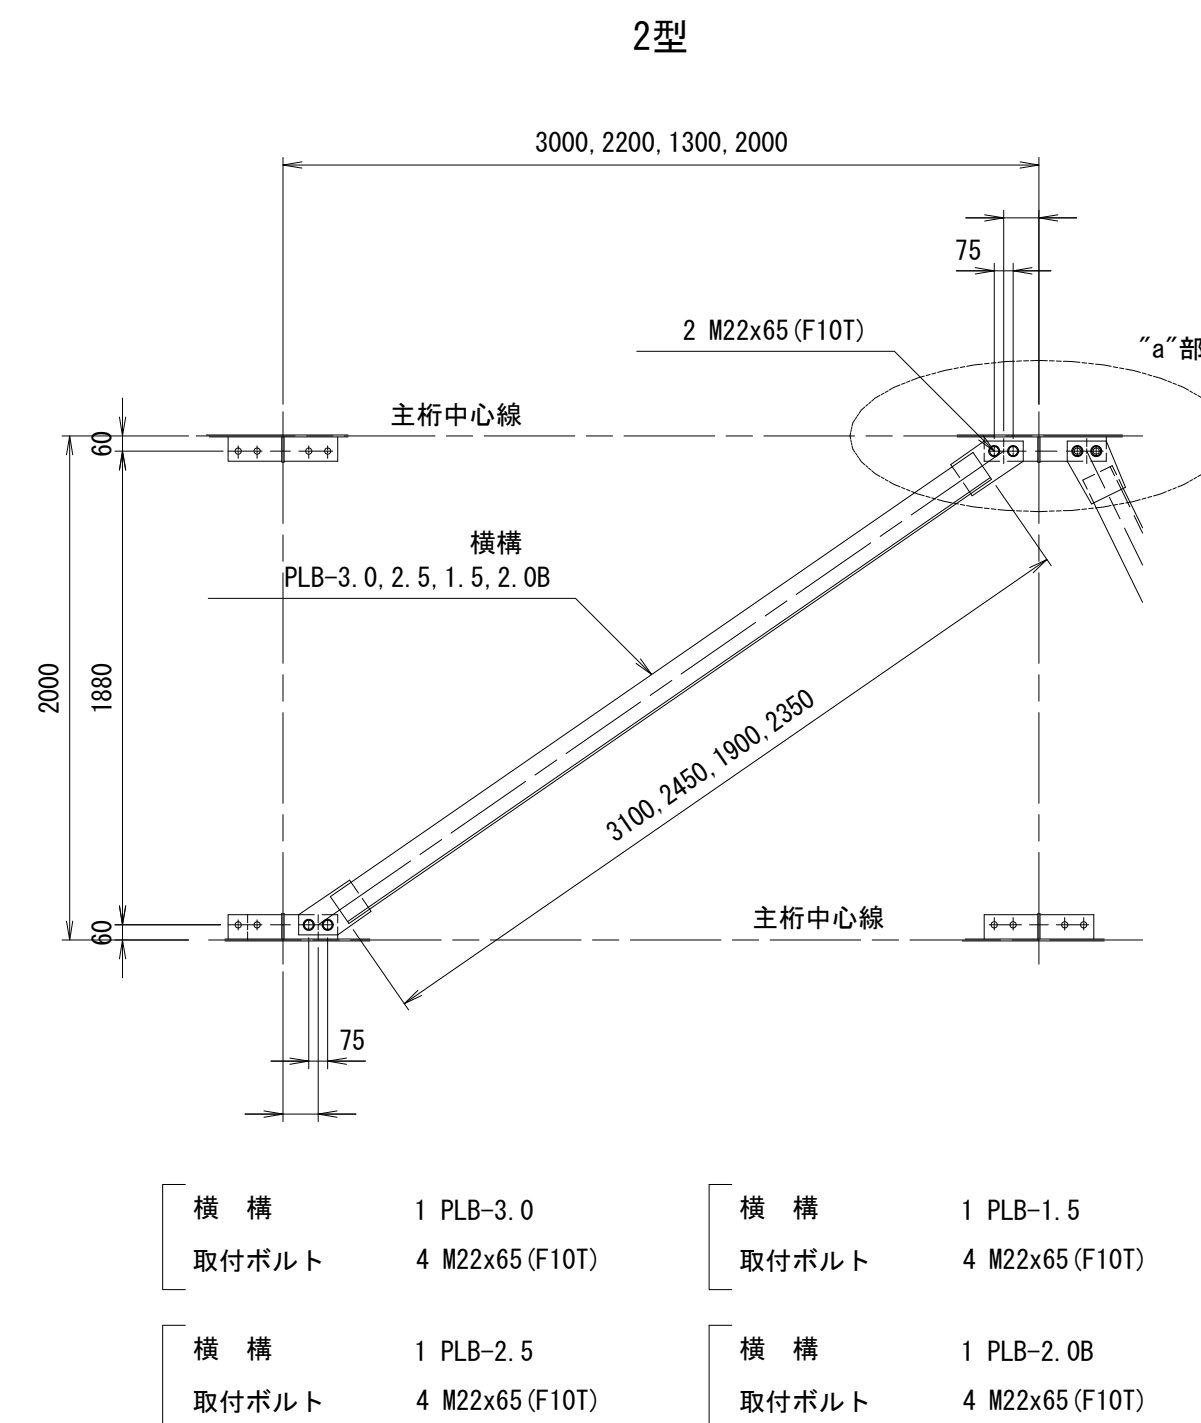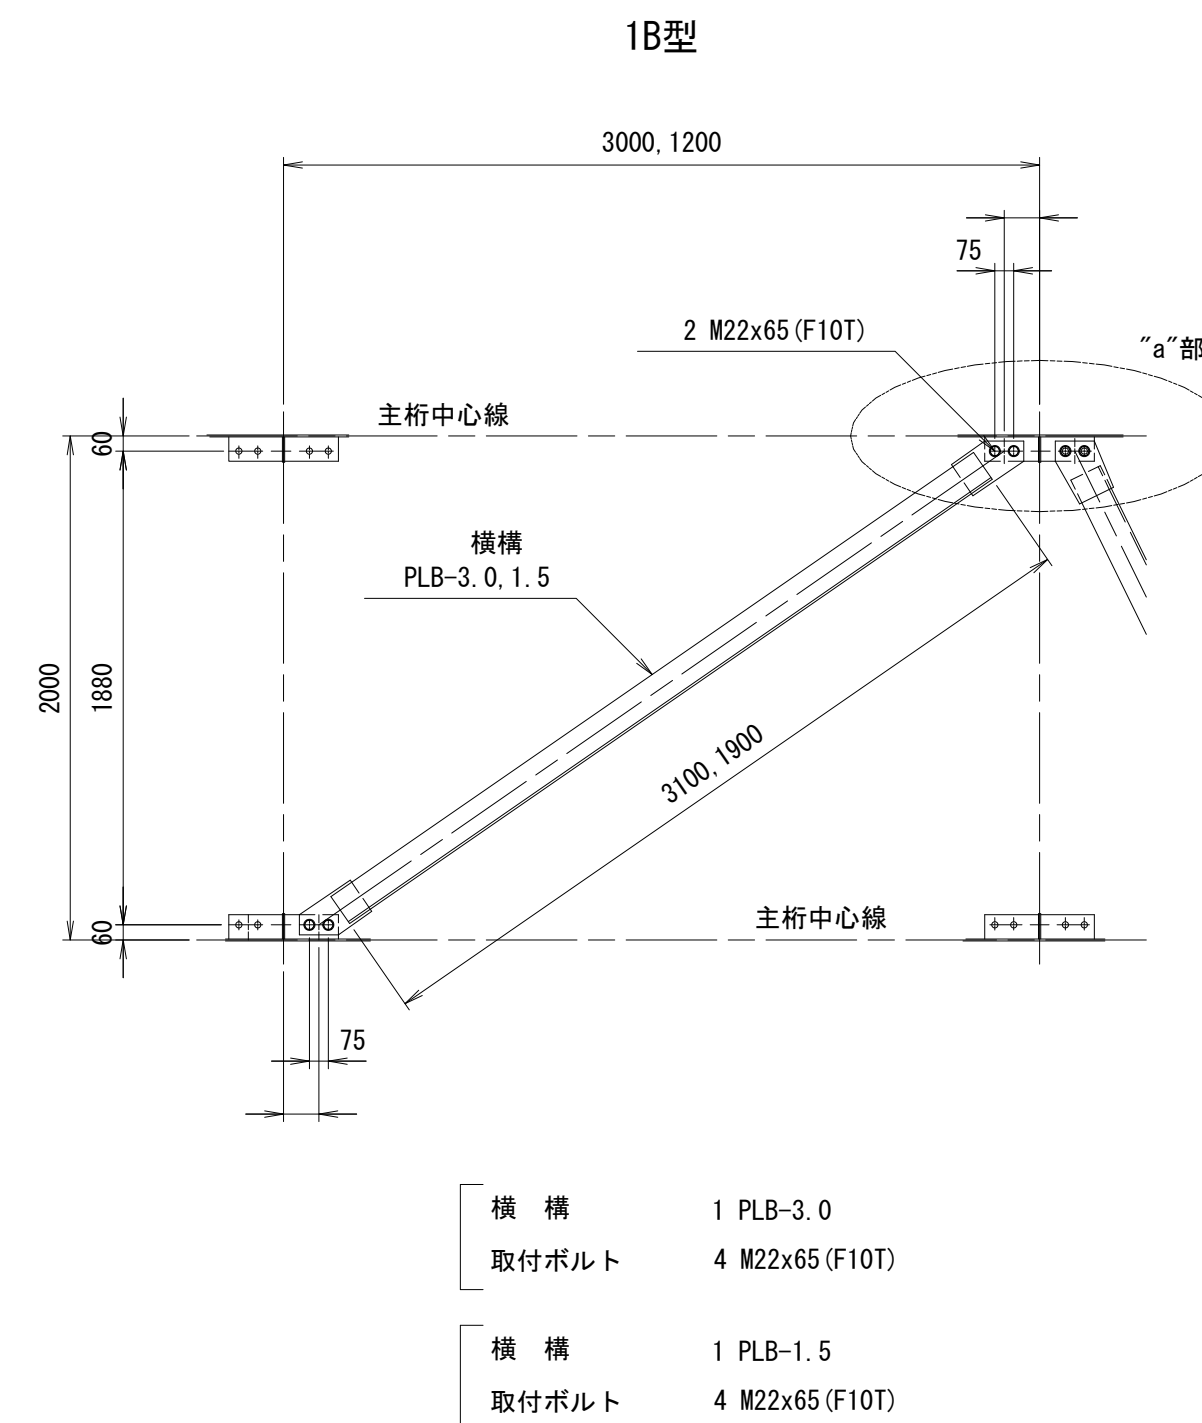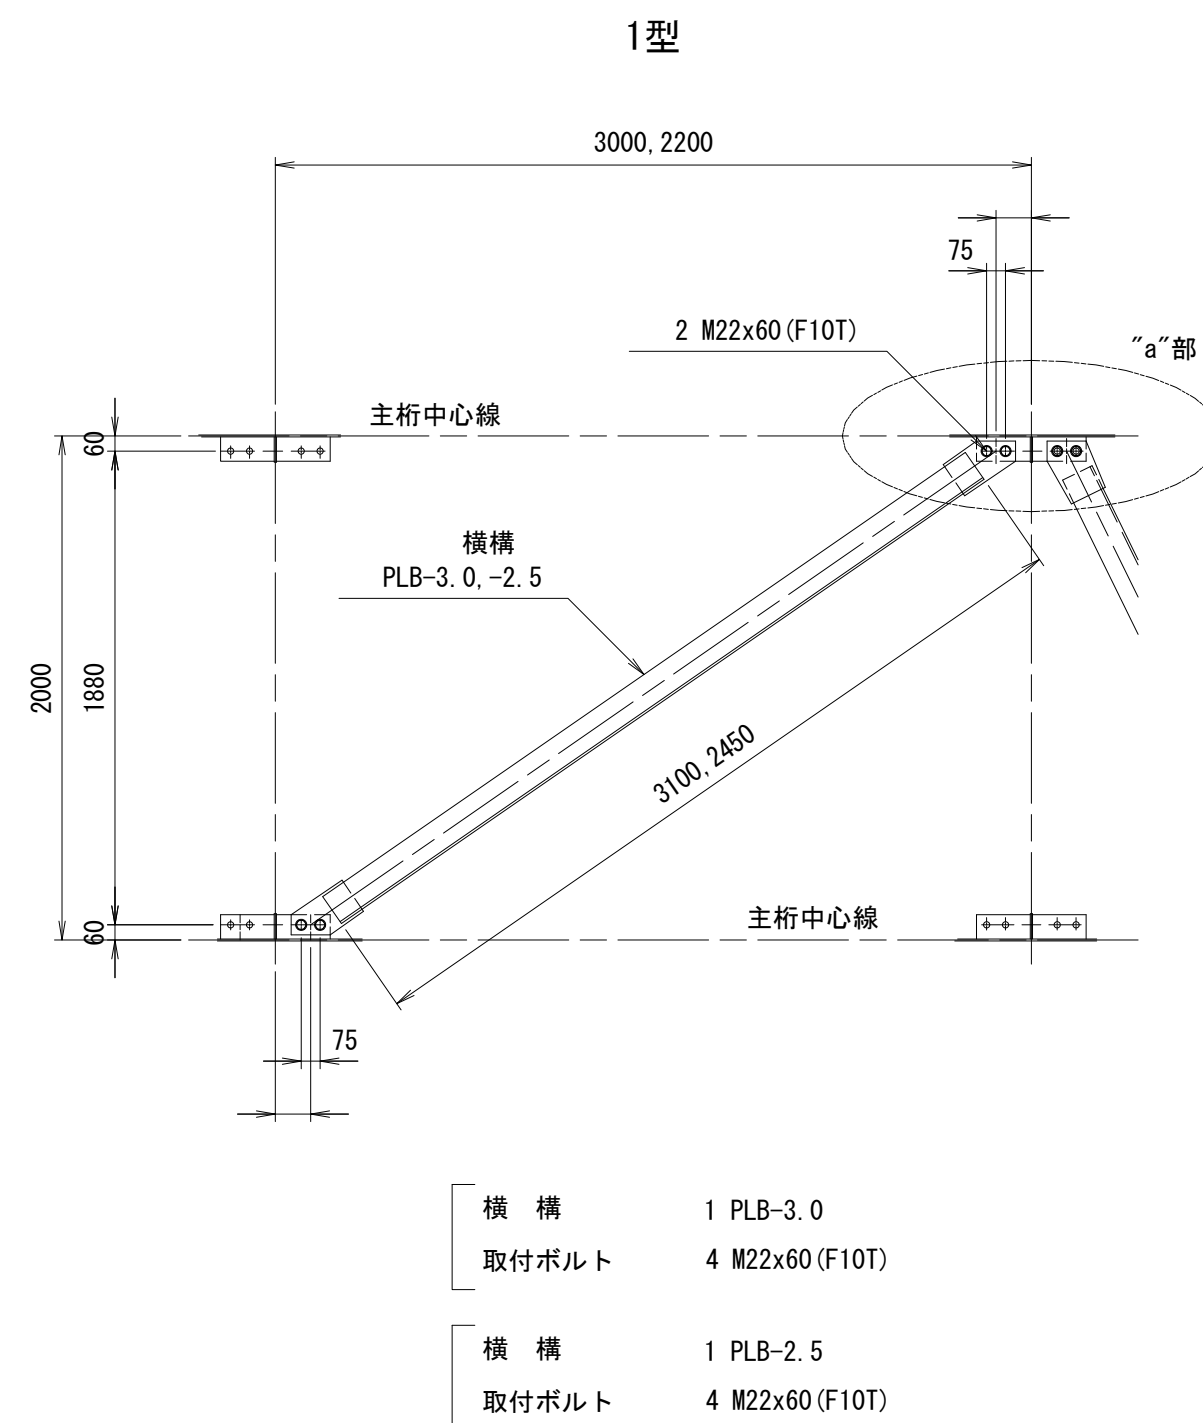

“a”部 拡大図 S=1:20

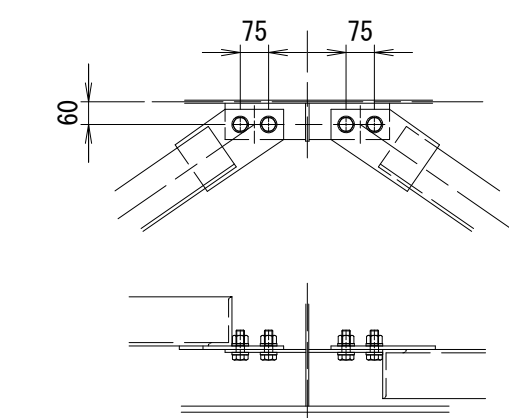

“b”部 拡大図 S=1:20

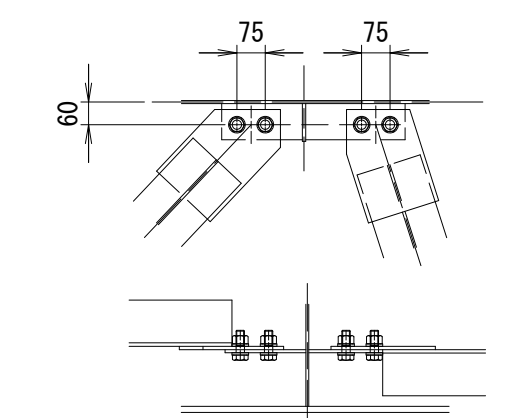


※この図面はA1サイズを原寸とする。

※この図面はA1741を原図とする。			
工 事 名	令和7年度建整橋補修縦第1号 津興橋大規模更新事業に伴う 仮橋撤去及び道路改良工事		
施工箇所名	津市津興(ほか2町地内)		
図面の種類	仮橋・仮栈橋上部分詳細図(その8)		
縮 尺	図示	図面番号	37/51
事 務 所 名	津市建設部建設整備課		

仮橋・仮栈橋上部工詳細図(その9)

覆工板 配置図



S=1 : 200

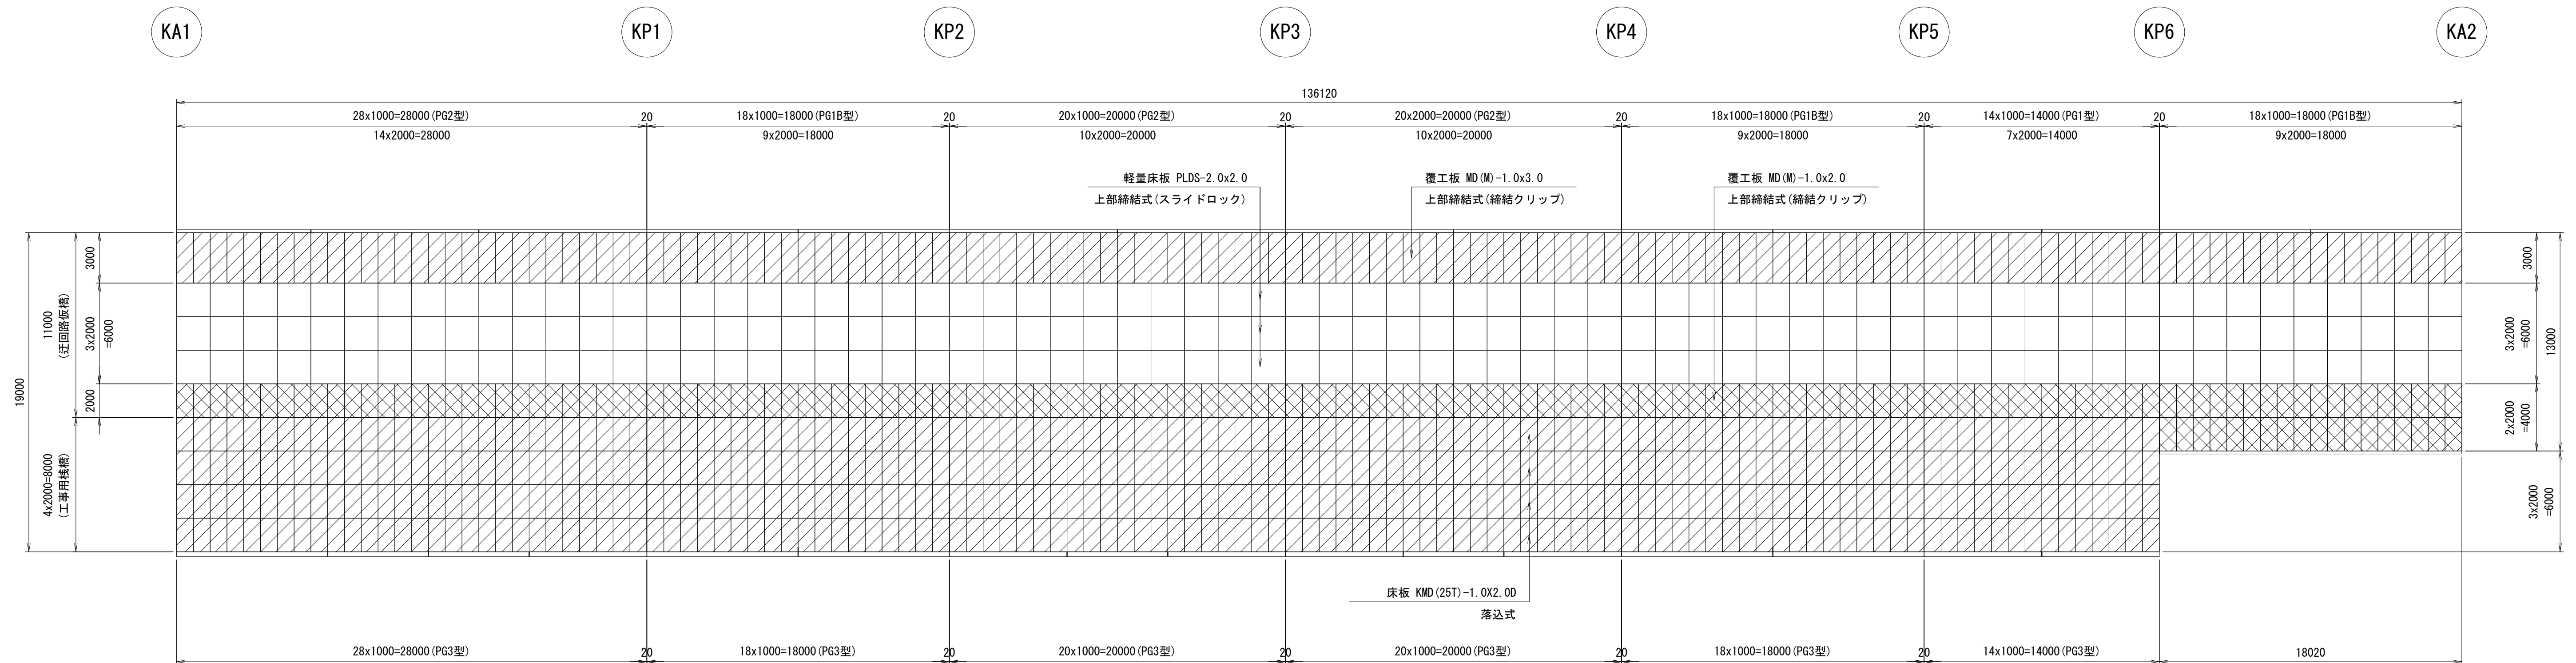

上部締結金具組立図

S=1:10


(軽量床板 PLDS -2.0×2.0)

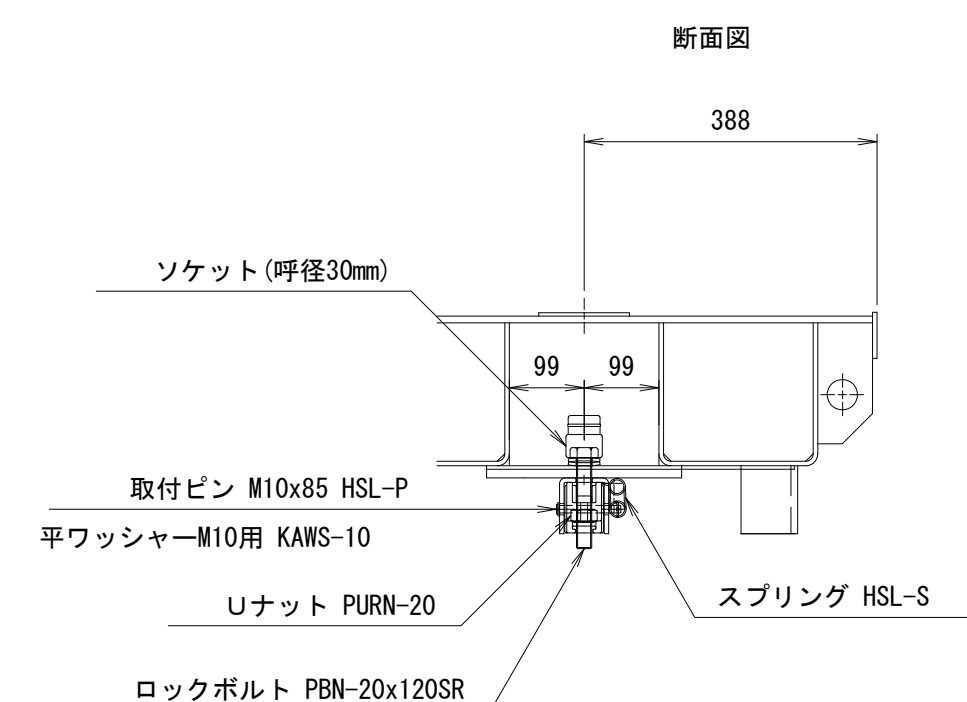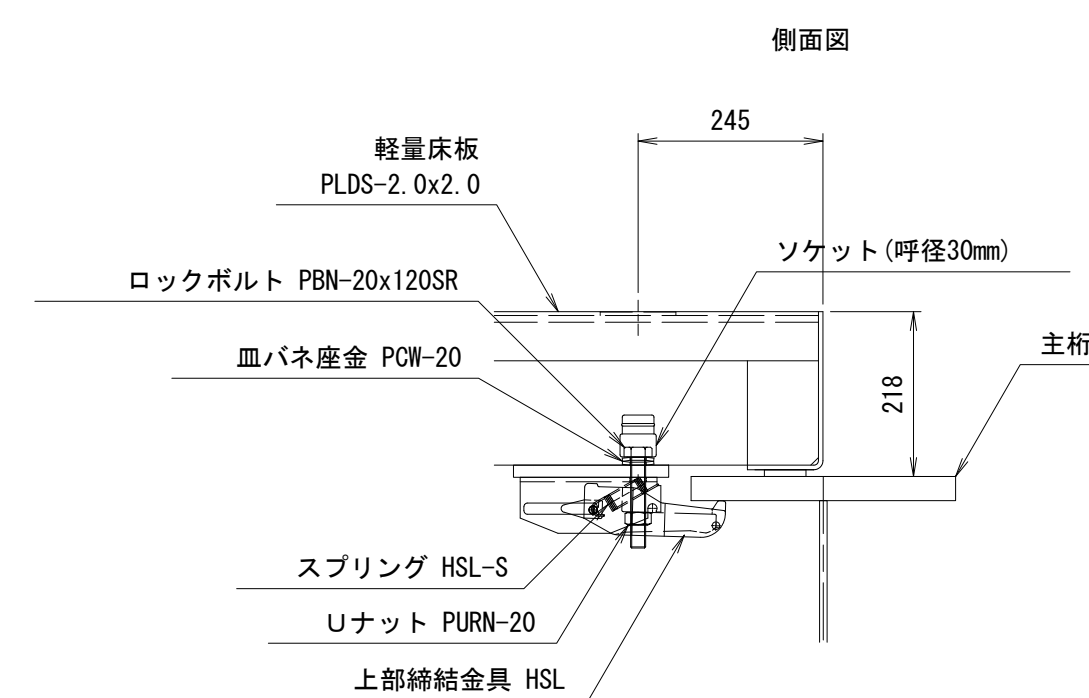


覆工板取付詳細図

S=1:5

(覆工板 MD(M)-1.0x3.0、覆工板 MD(M)-1.0x2.0)

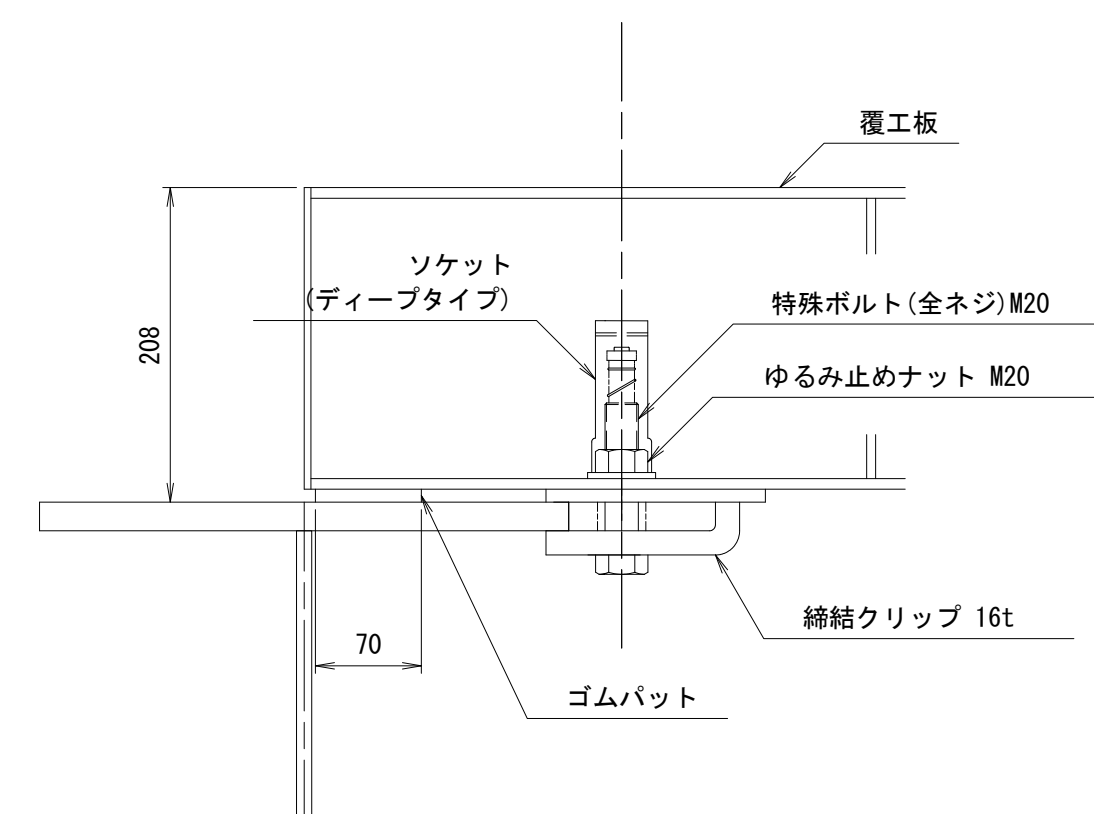


凡例

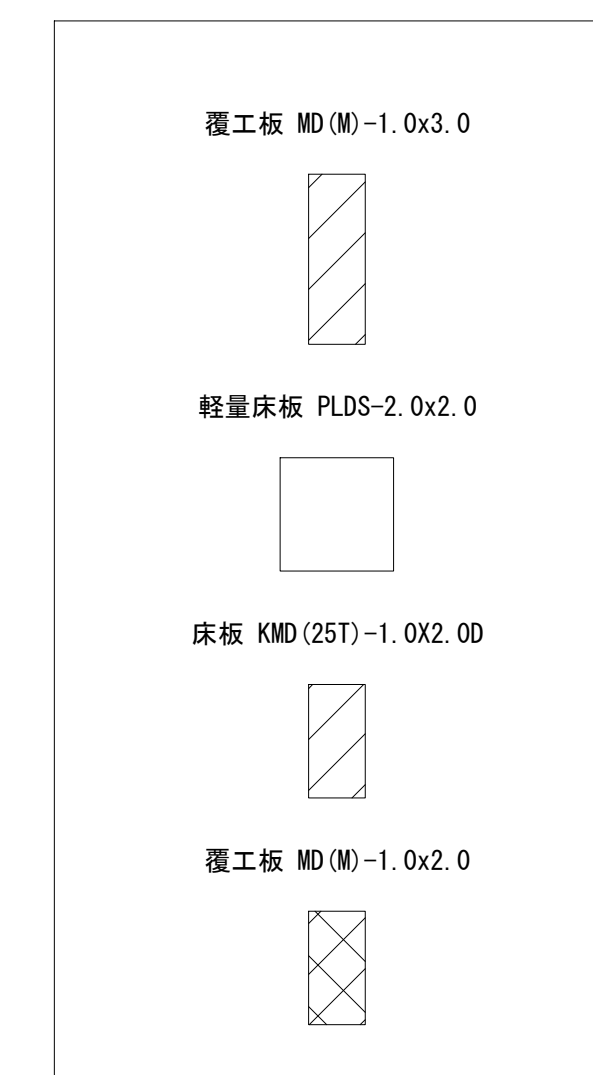

取付ボルト詳細図

S=1:4

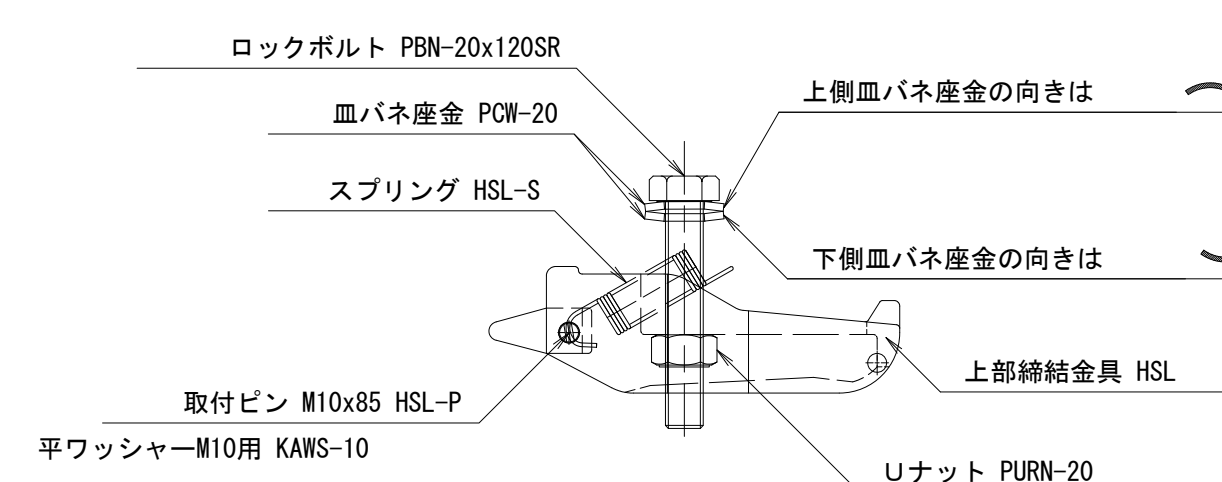

- | | |
|-------------|----------------|
| 上部締結金具 | 1 HSL |
| ロックボルト | 1 PBN-20x120SR |
| リナット | 1 PURN-20 |
| 血バネ座金 | 2 PCW-20 |
| スプリング | 1 HSL-S |
| 取付ピン | 1 HSL-P |
| 取付ピン用平ワッシャー | 1 KWAS-10 |


※この図面はA1サイズを原寸とする。

※この図面はA1サイズを原寸とする。			
工 事 名	令和7年度建橋補修補綴第1号 津興橋大規模更新事業に伴う 仮橋撤去及び道路改良工事		
施工箇所名	津市津興ほか2町地内		
図面の種類	仮橋・仮栈橋上部分詳細図(その9)		
縮 尺	図示	図面番号	38/51
事 務 所 名	津市建設部建設整備課		

仮橋・仮栈橋上部工詳細図(その10)

覆工板止金具 配置図


S=1 : 200

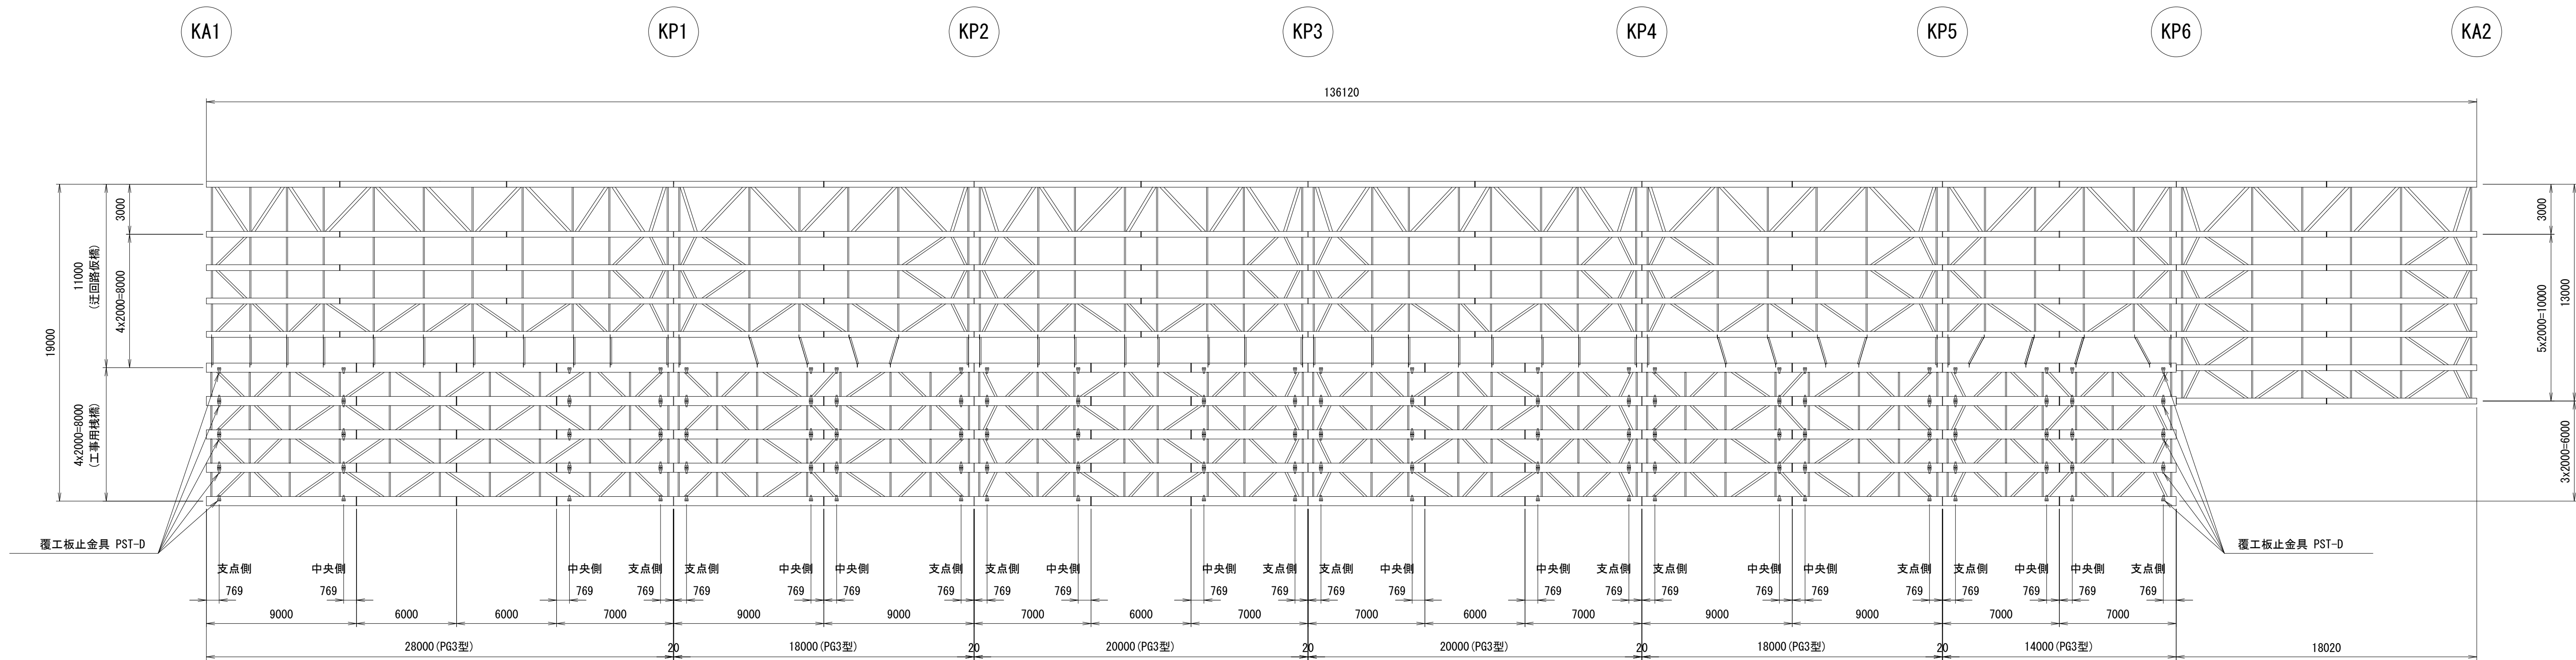

覆工板止金具

S=1 : 10

中央側

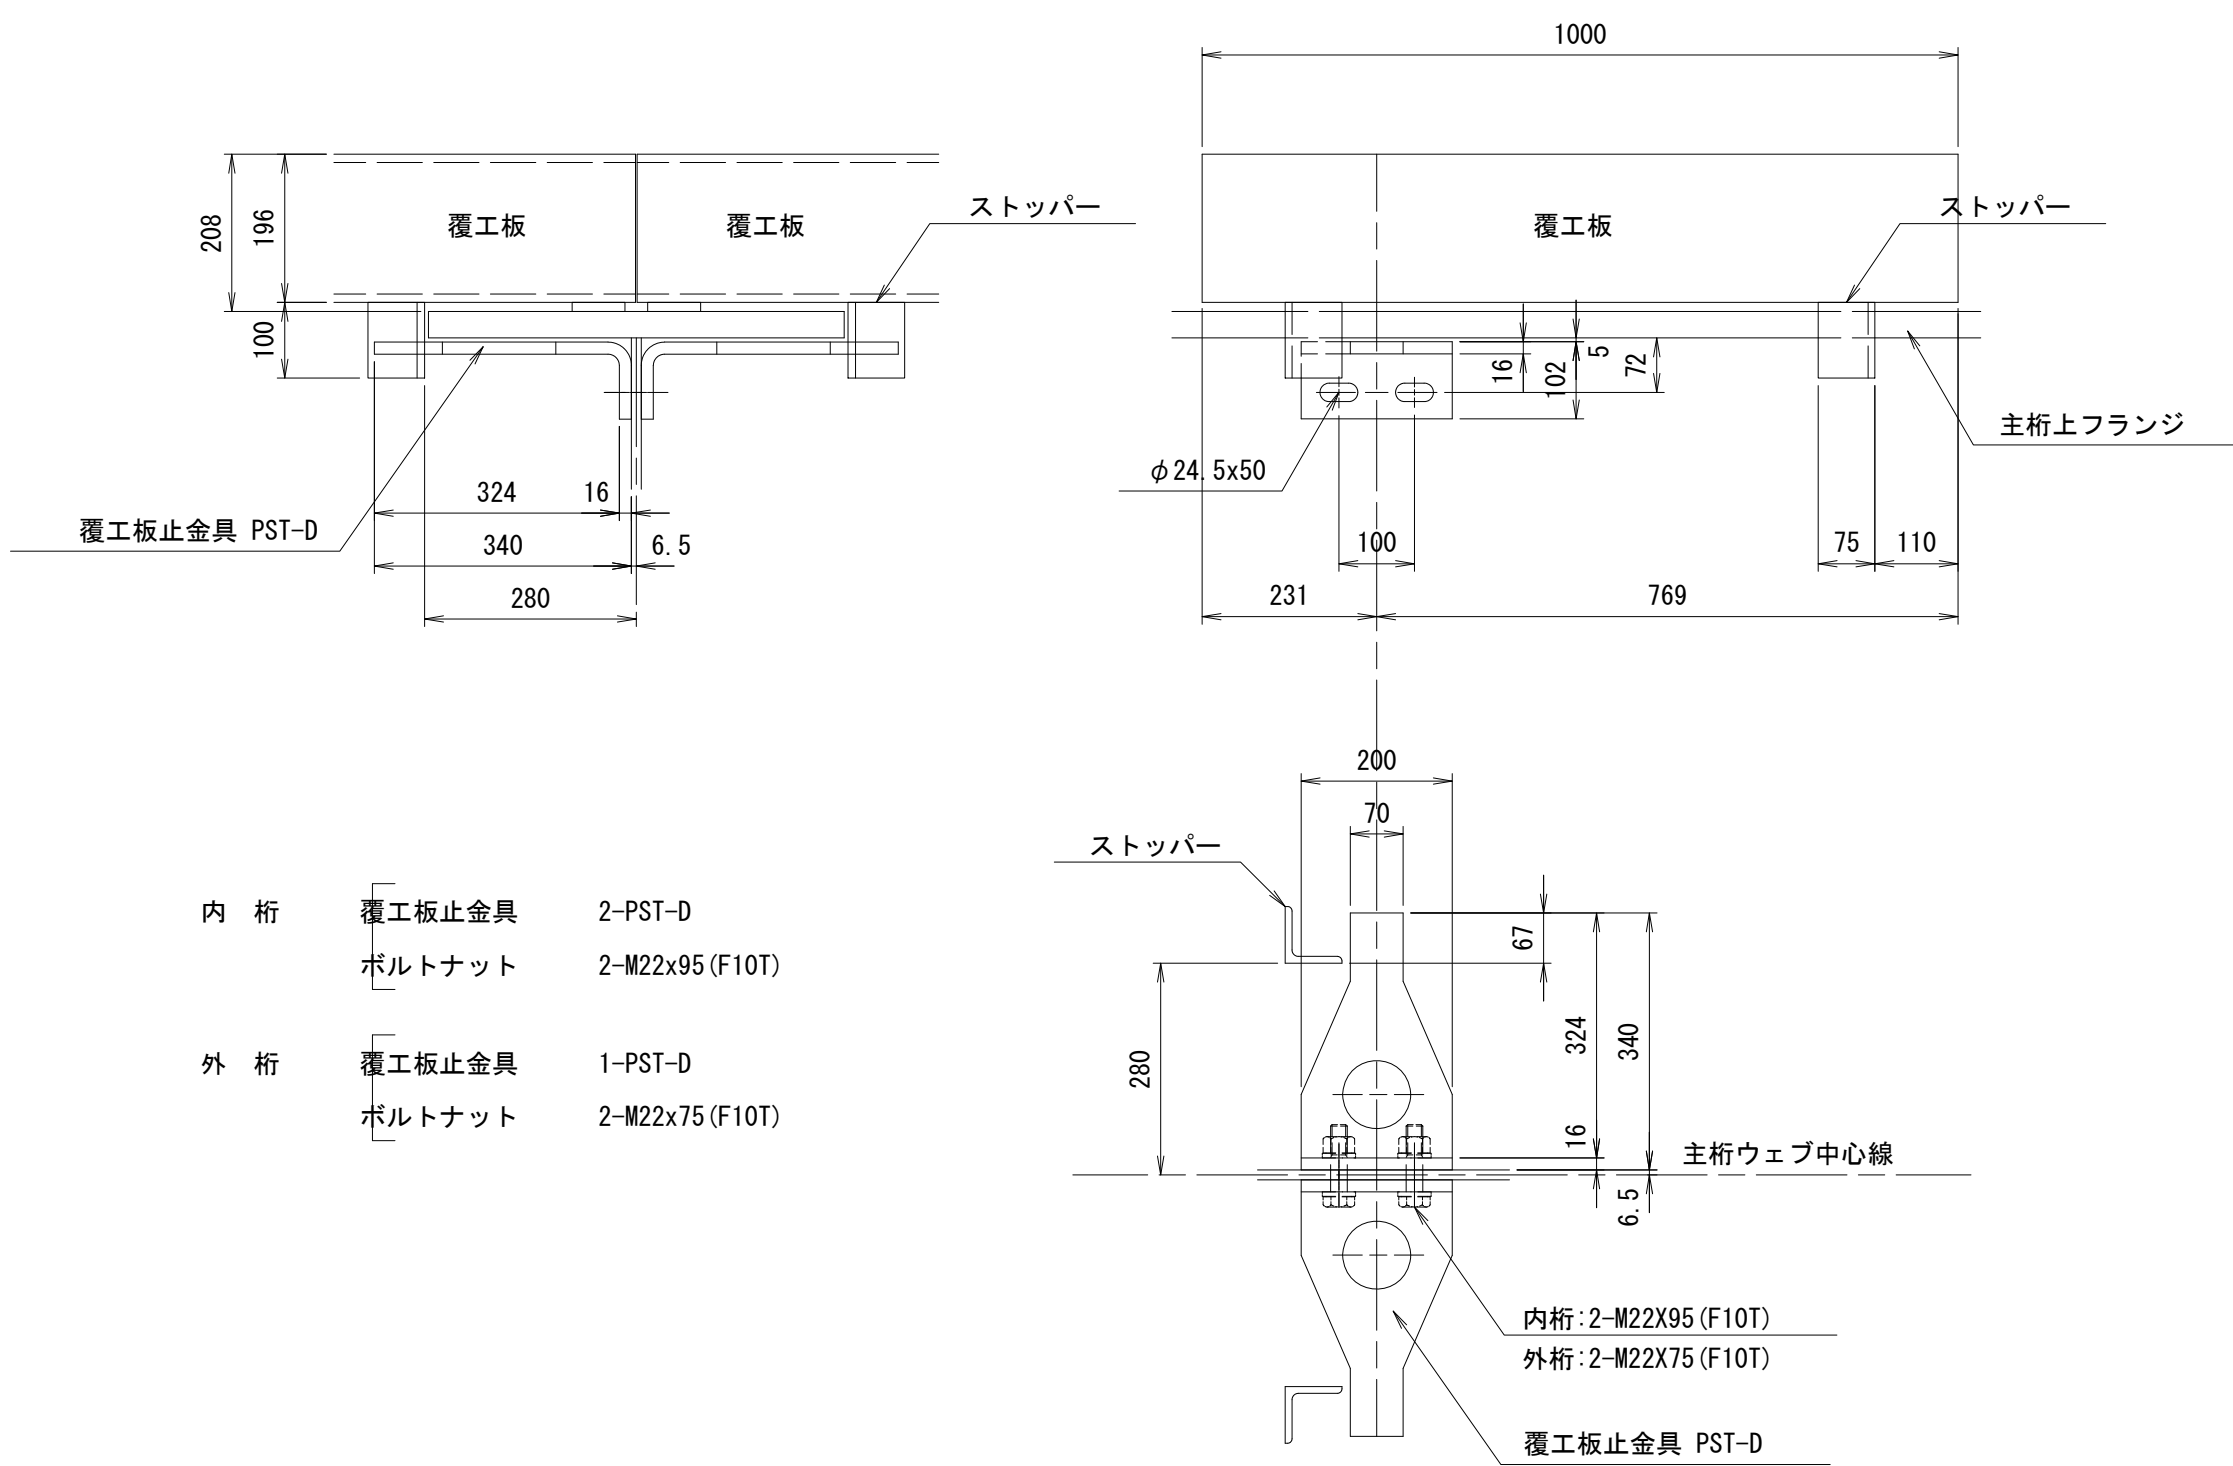


- 内 桁 覆工板止金具 2-PST-D
ボルトナット 2-M22x95 (F10T)
- 外 桁 覆工板止金具 1-PST-D
ボルトナット 2-M22x75 (F10T)

覆工板止金具

S=1 : 10


支点側

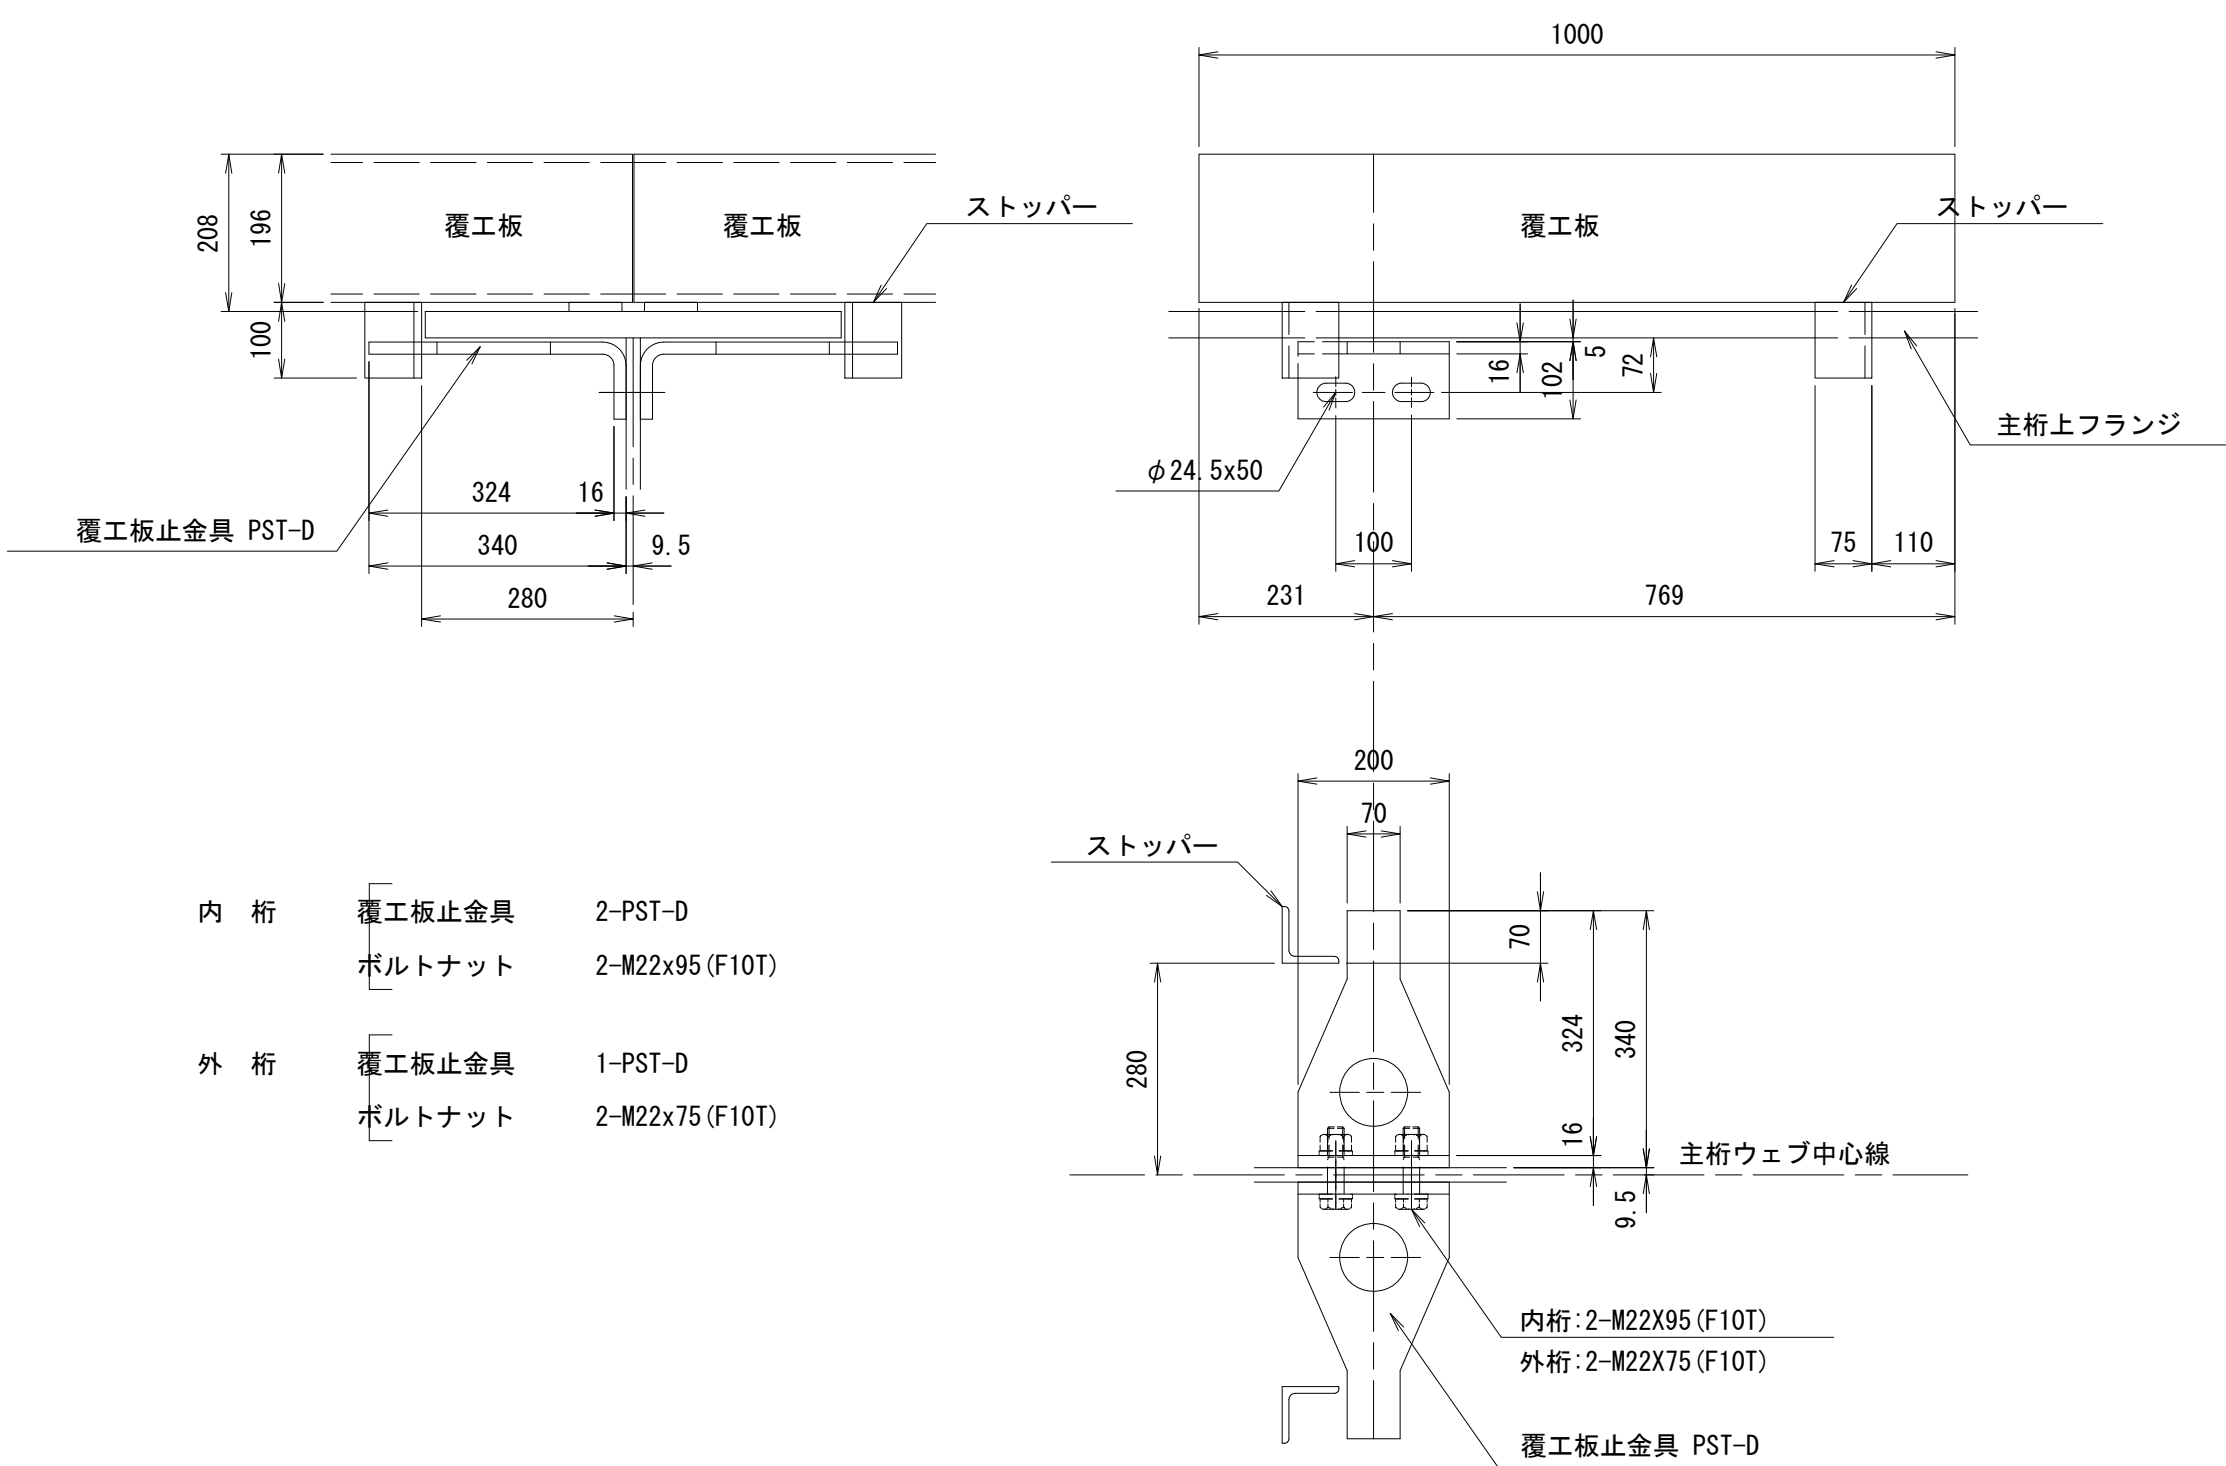

- 内 桁 覆工板止金具 2-PST-D
ボルトナット 2-M22x95 (F10T)
- 外 桁 覆工板止金具 1-PST-D
ボルトナット 2-M22x75 (F10T)

覆工板止金具配置図

S=1 : 100

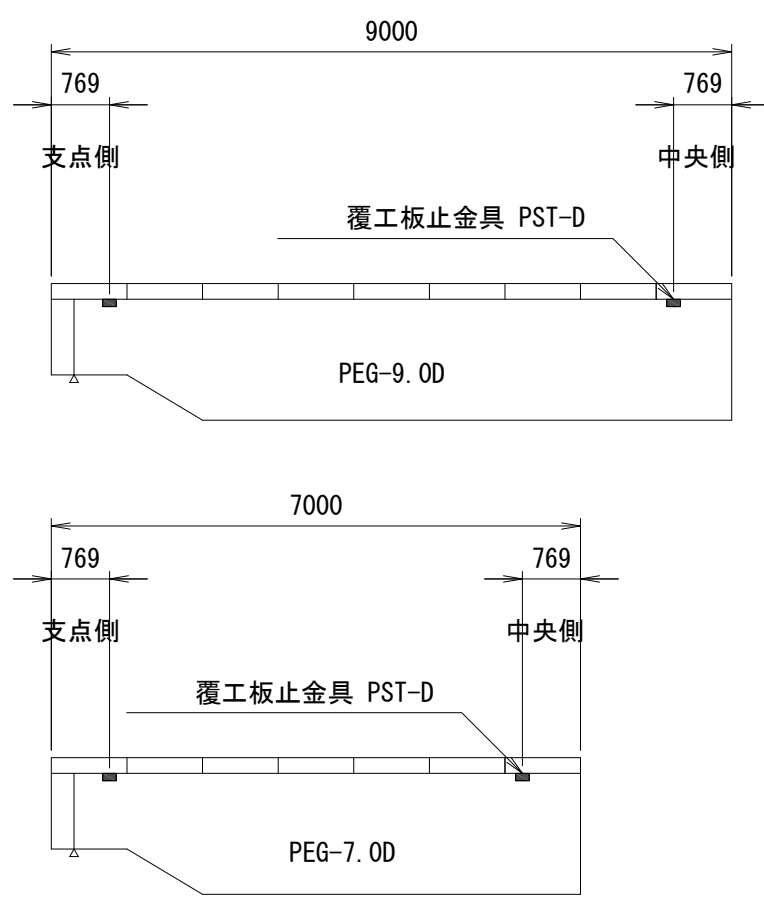

※この図面はA1422を原寸とする。

工 事 名	令和7年度建整橋補修第1号 津興橋大規模更新事業に伴う 仮橋撤去及び道路改良工事		
施工箇所名	津市津興ほか2町地内		
図面の種類	仮橋・仮栈橋上部工詳細図(その10)		
縮 尺	図示	図面番号	39/51
事 務 所 名	津市建設部建設整備課		



仮橋・仮栈橋下部工詳細図(その1)

S=1:50

KA1橋脚部


側面図

1-1 断面図

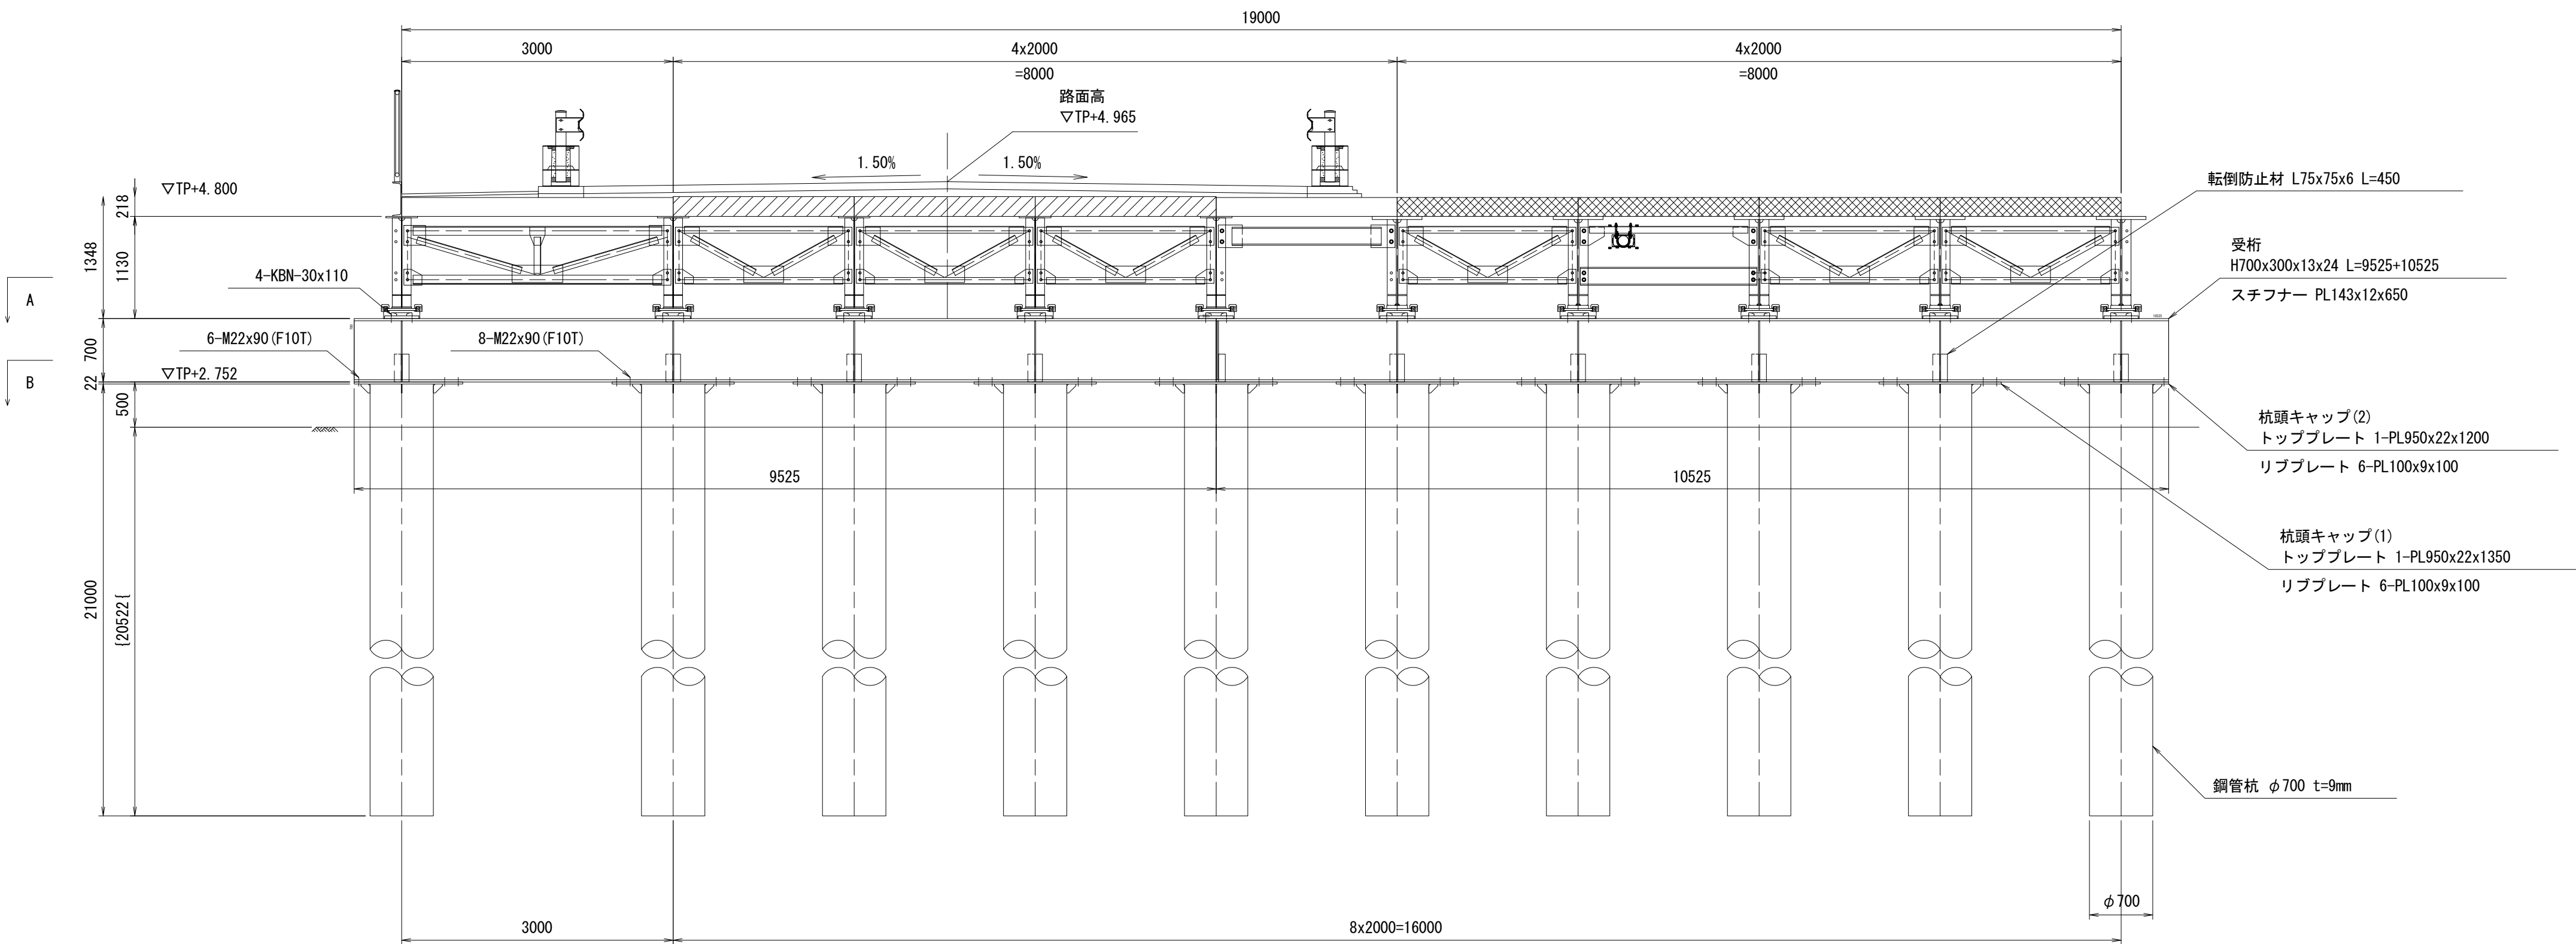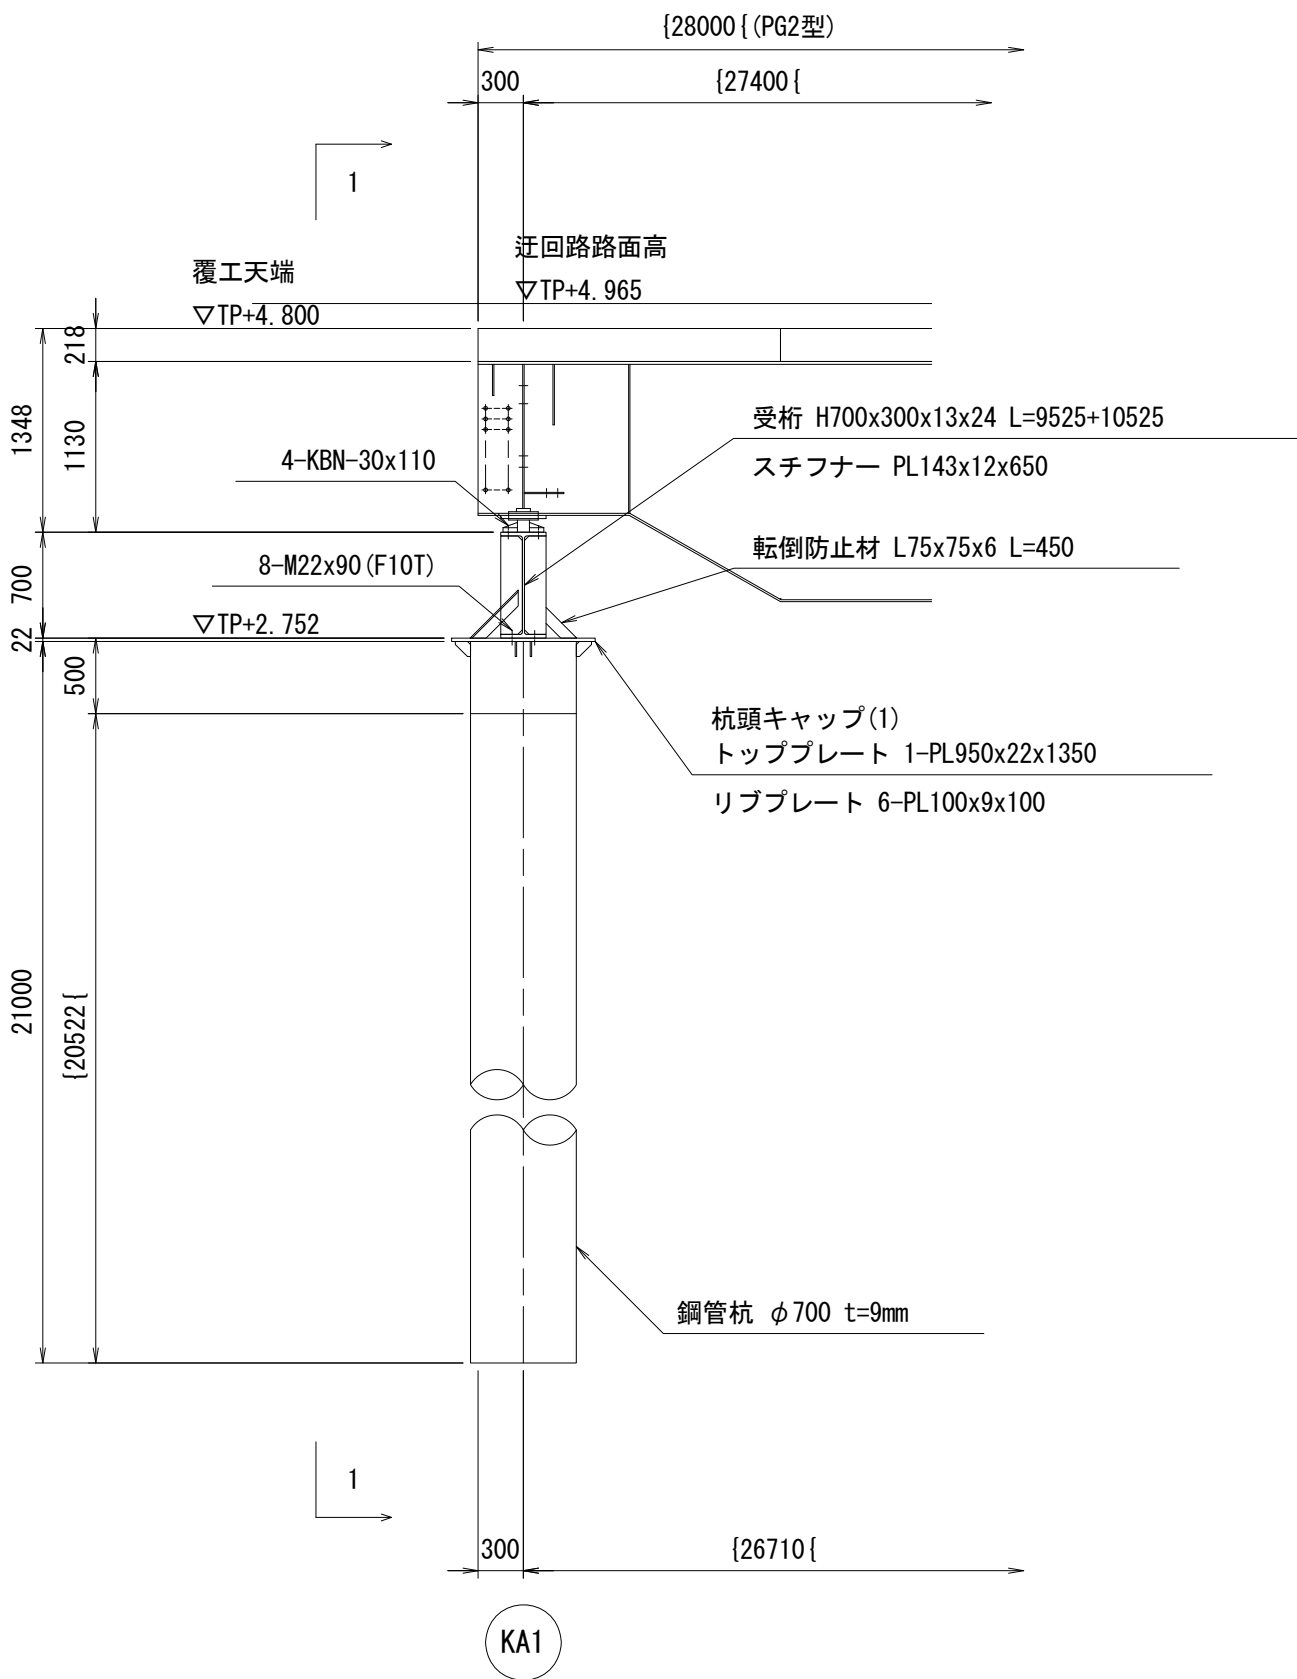


杭頭キャップ(2) 詳細図

S=1:30

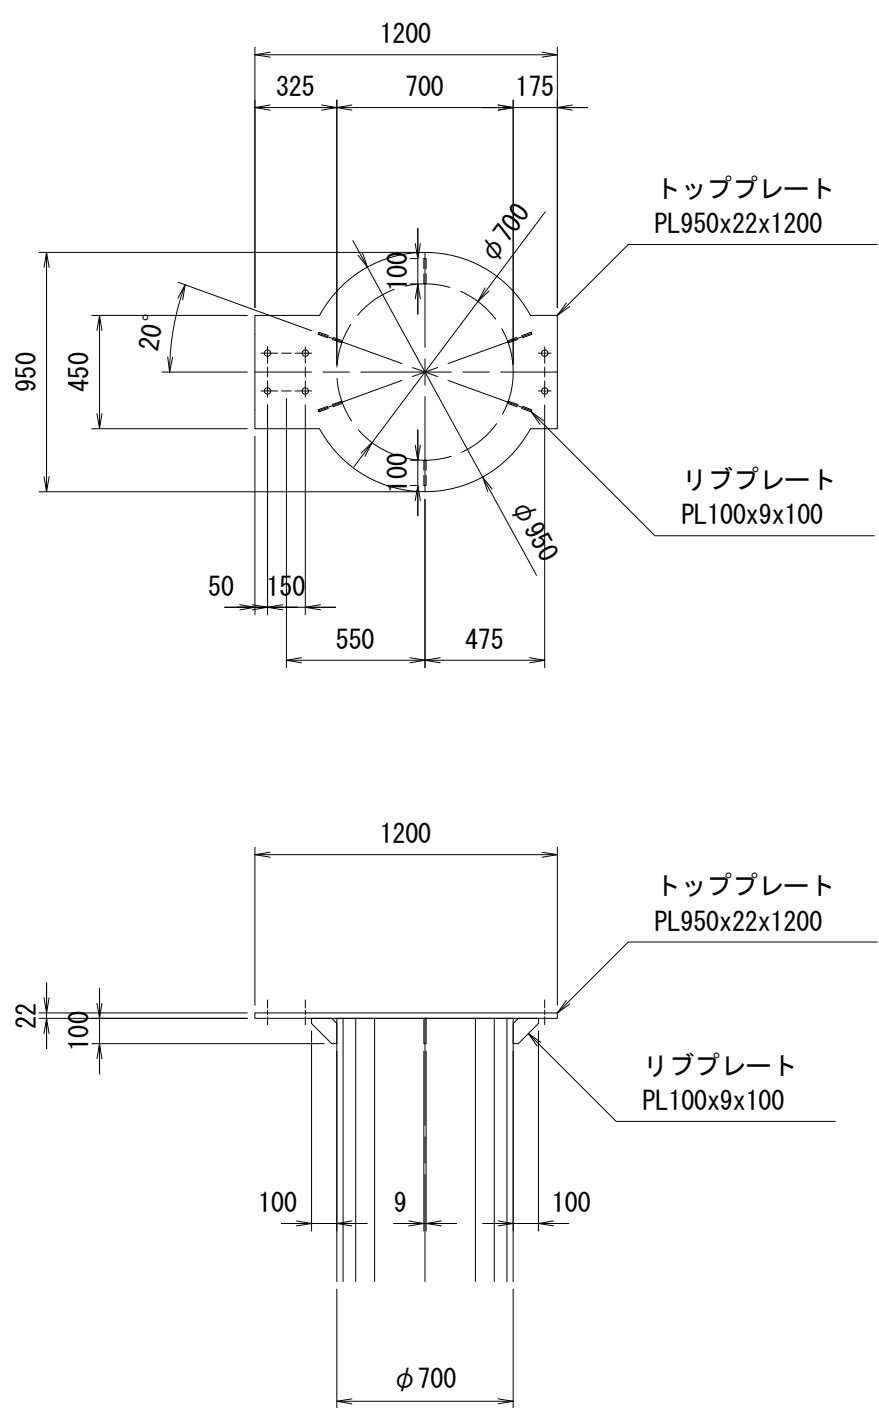

平面図

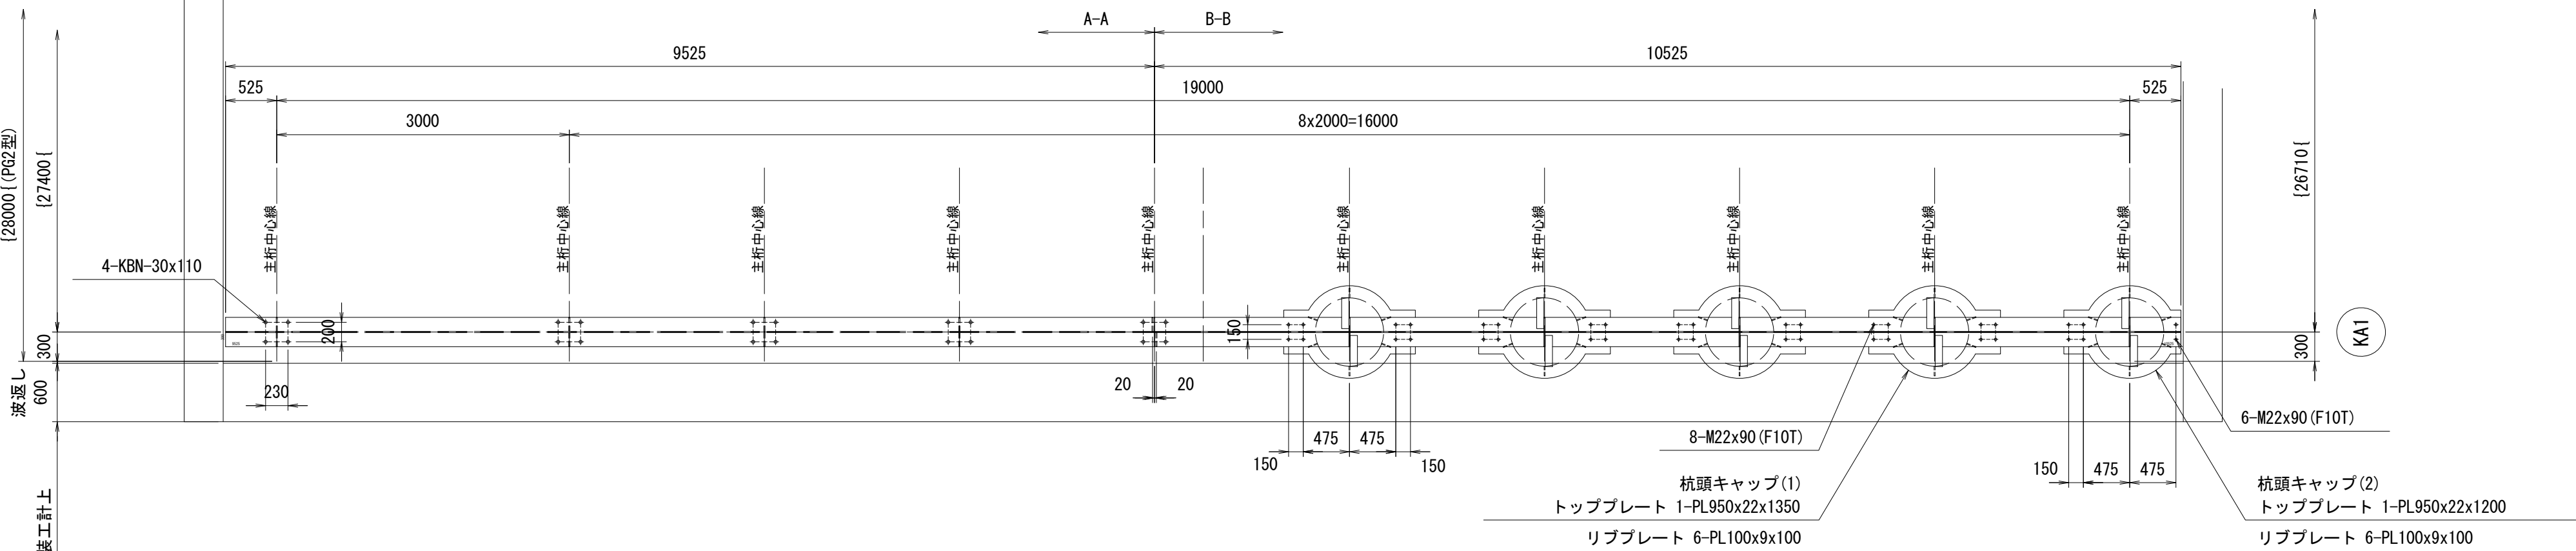

※この図面はA142を原寸とする。


工 事 名	令和7年度建整橋補修第1号 津興橋大規模更新事業に伴う 仮橋撤去及び道路改良工事		
施工箇所名	津市津興ほか2町地内		
図面の種類	仮橋・仮栈橋下部工詳細図(その1)		
縮 尺	図示	図面番号	40/51
事 務 所 名	津市建設部建設整備課		

仮橋・仮栈橋下部工詳細図(その2)


S=1:50

KP1~5橋脚部

側面図

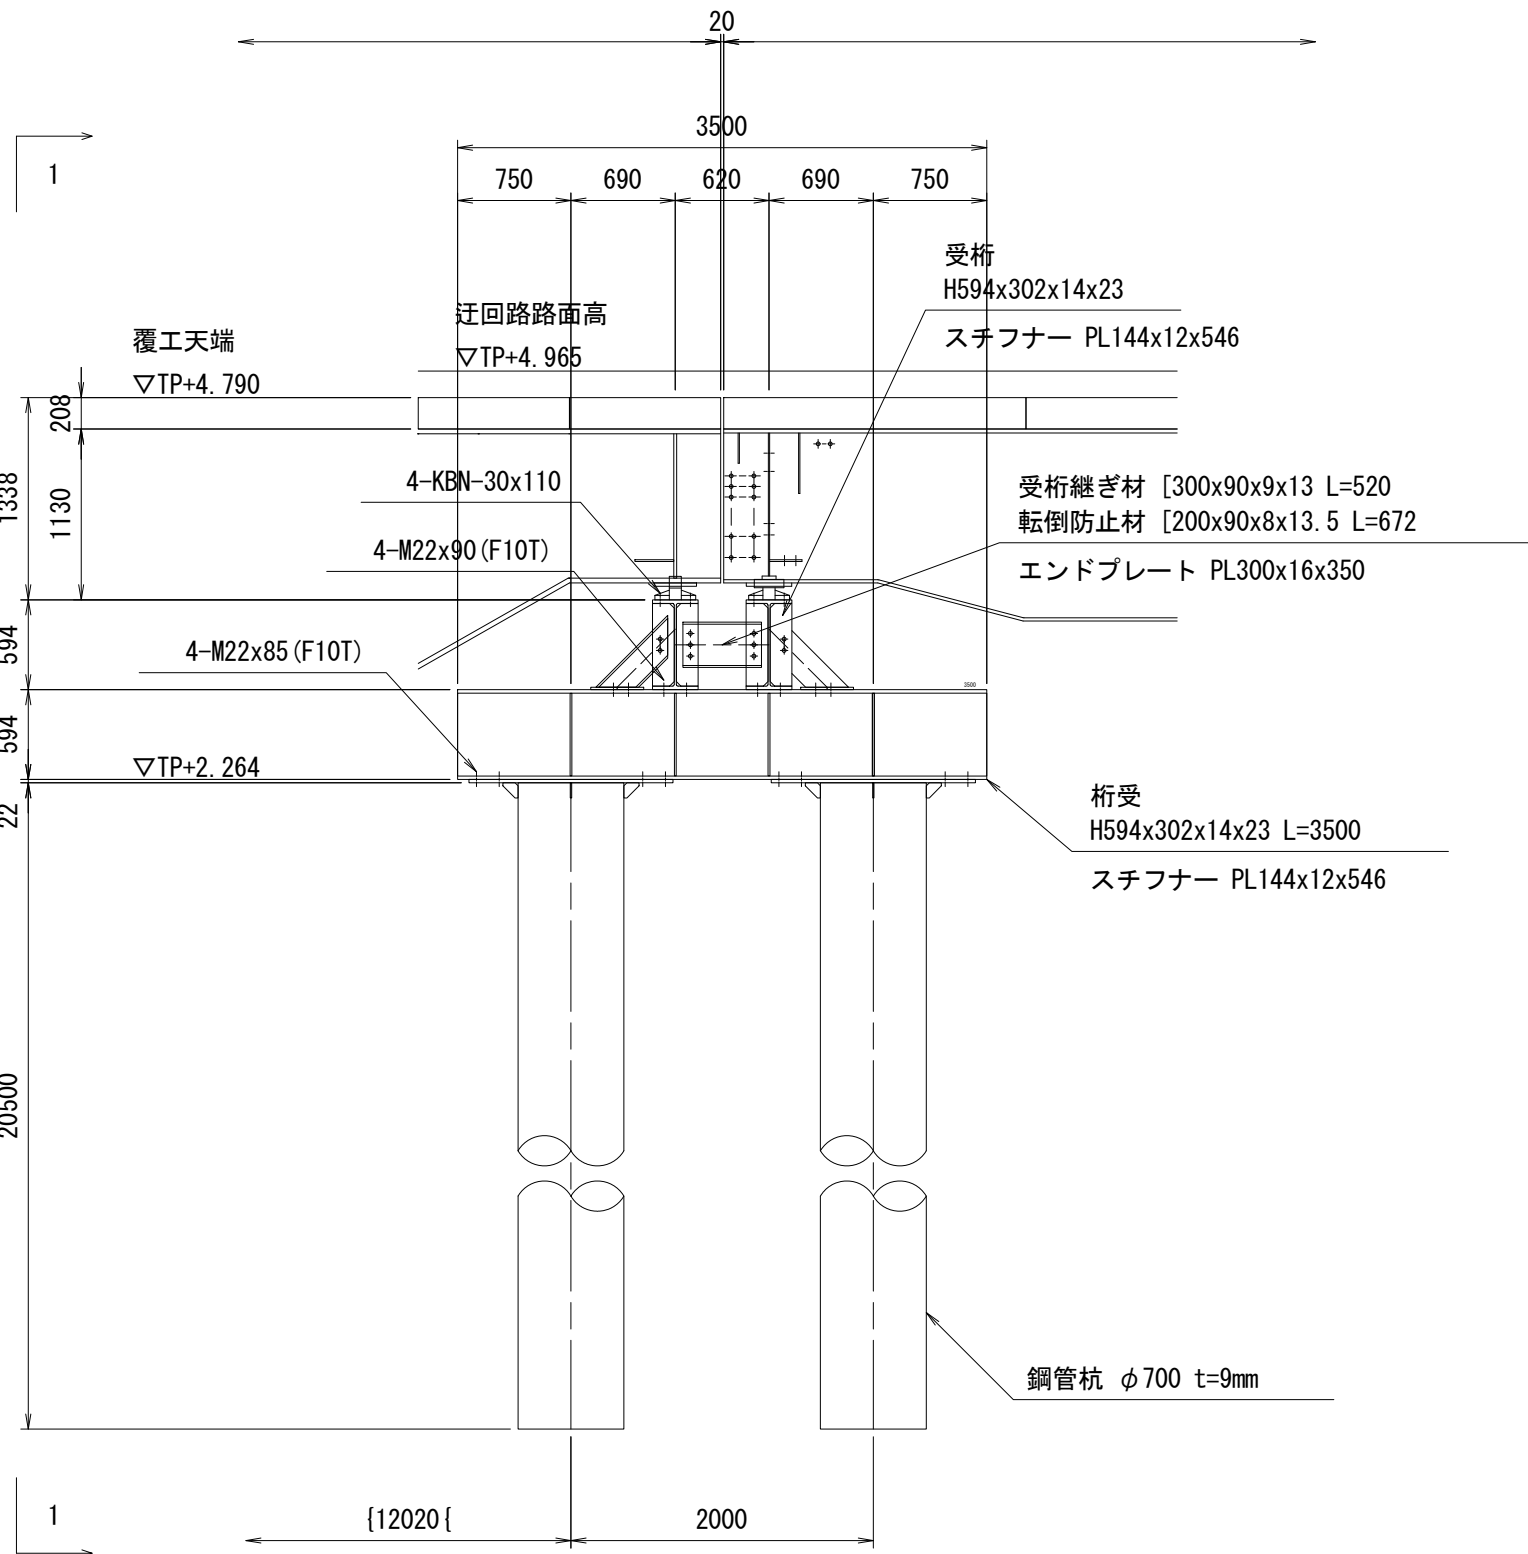


1-1 断面図

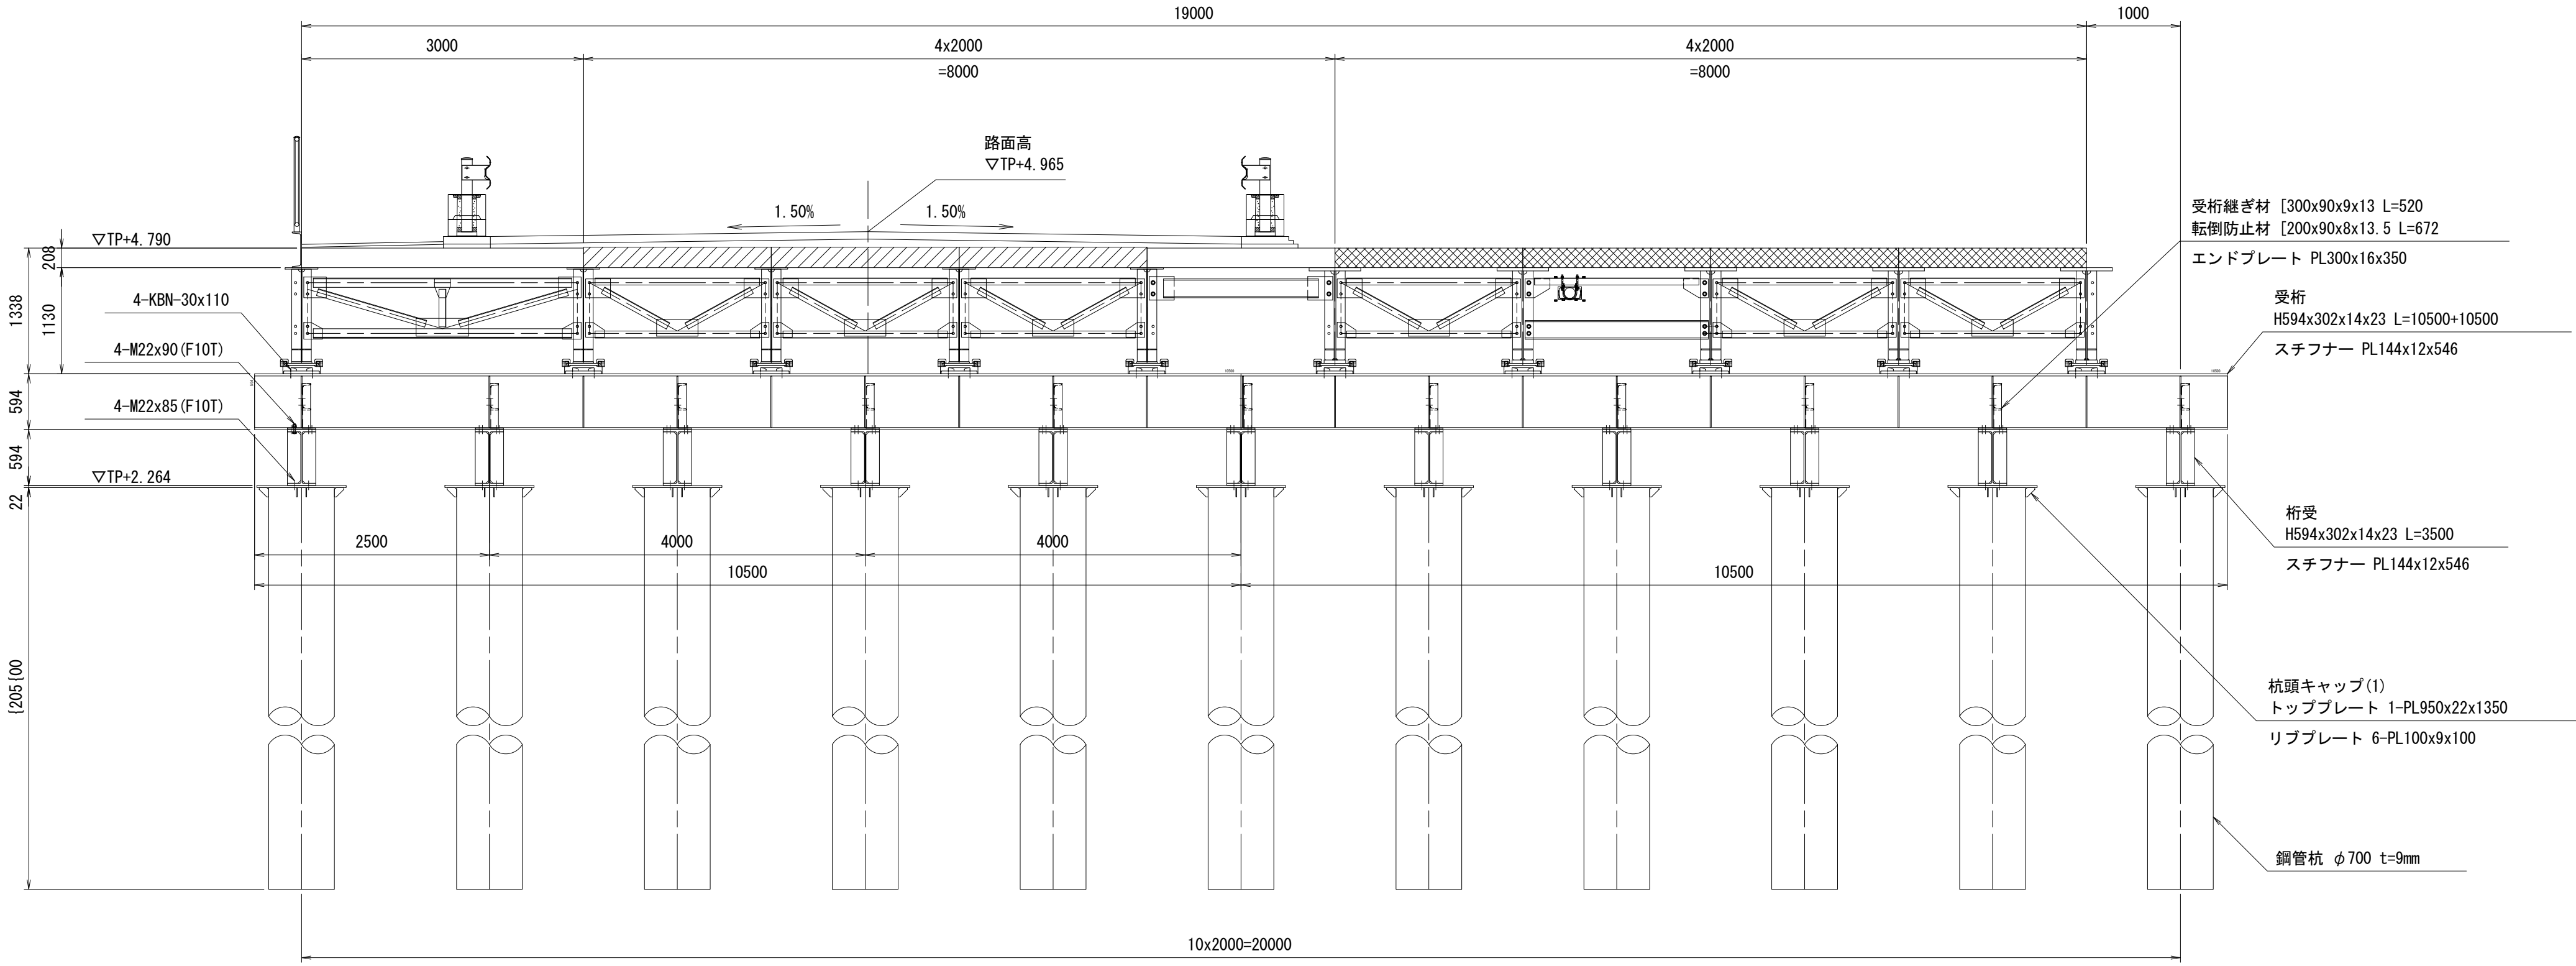


KP6

平面図

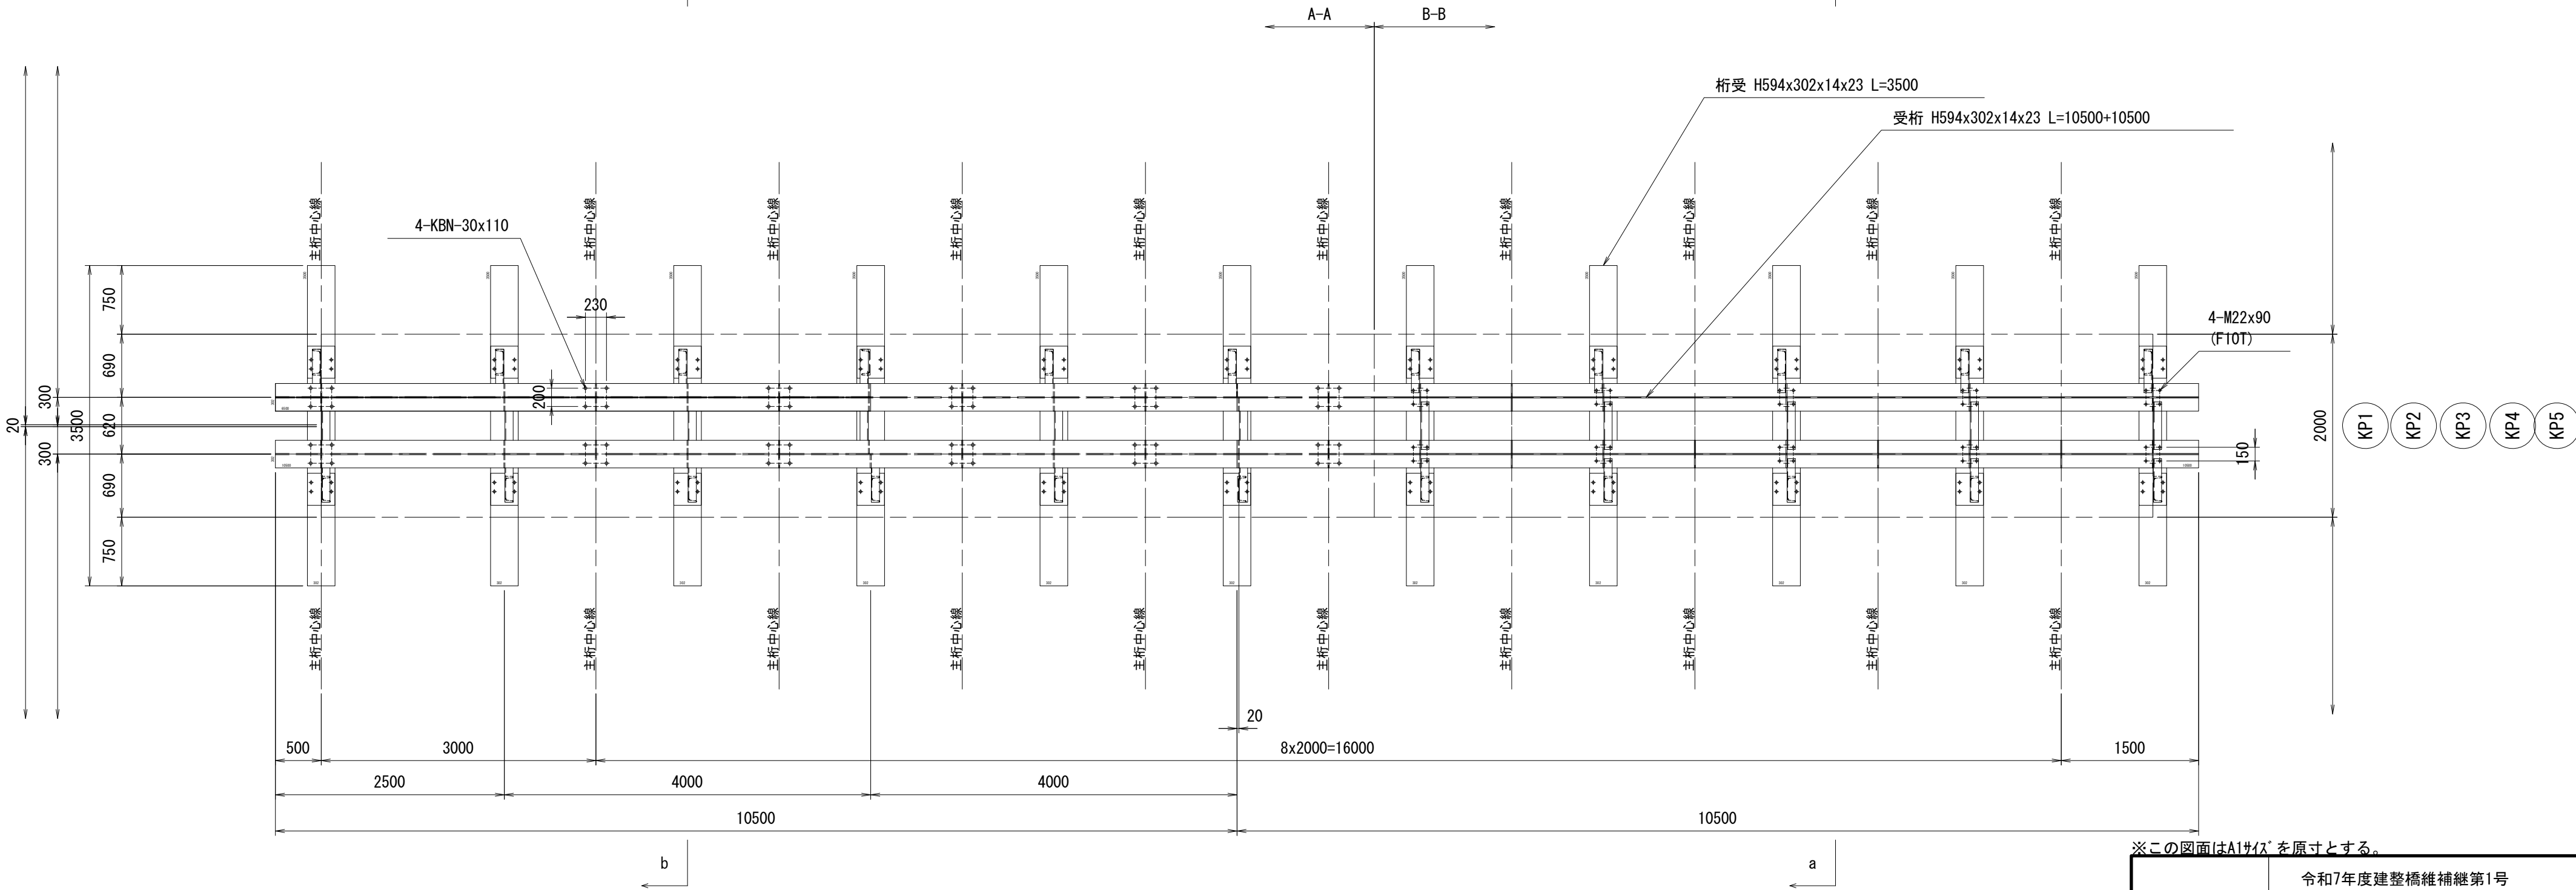

杭頭キャップ(1) 詳細図

S=1:30

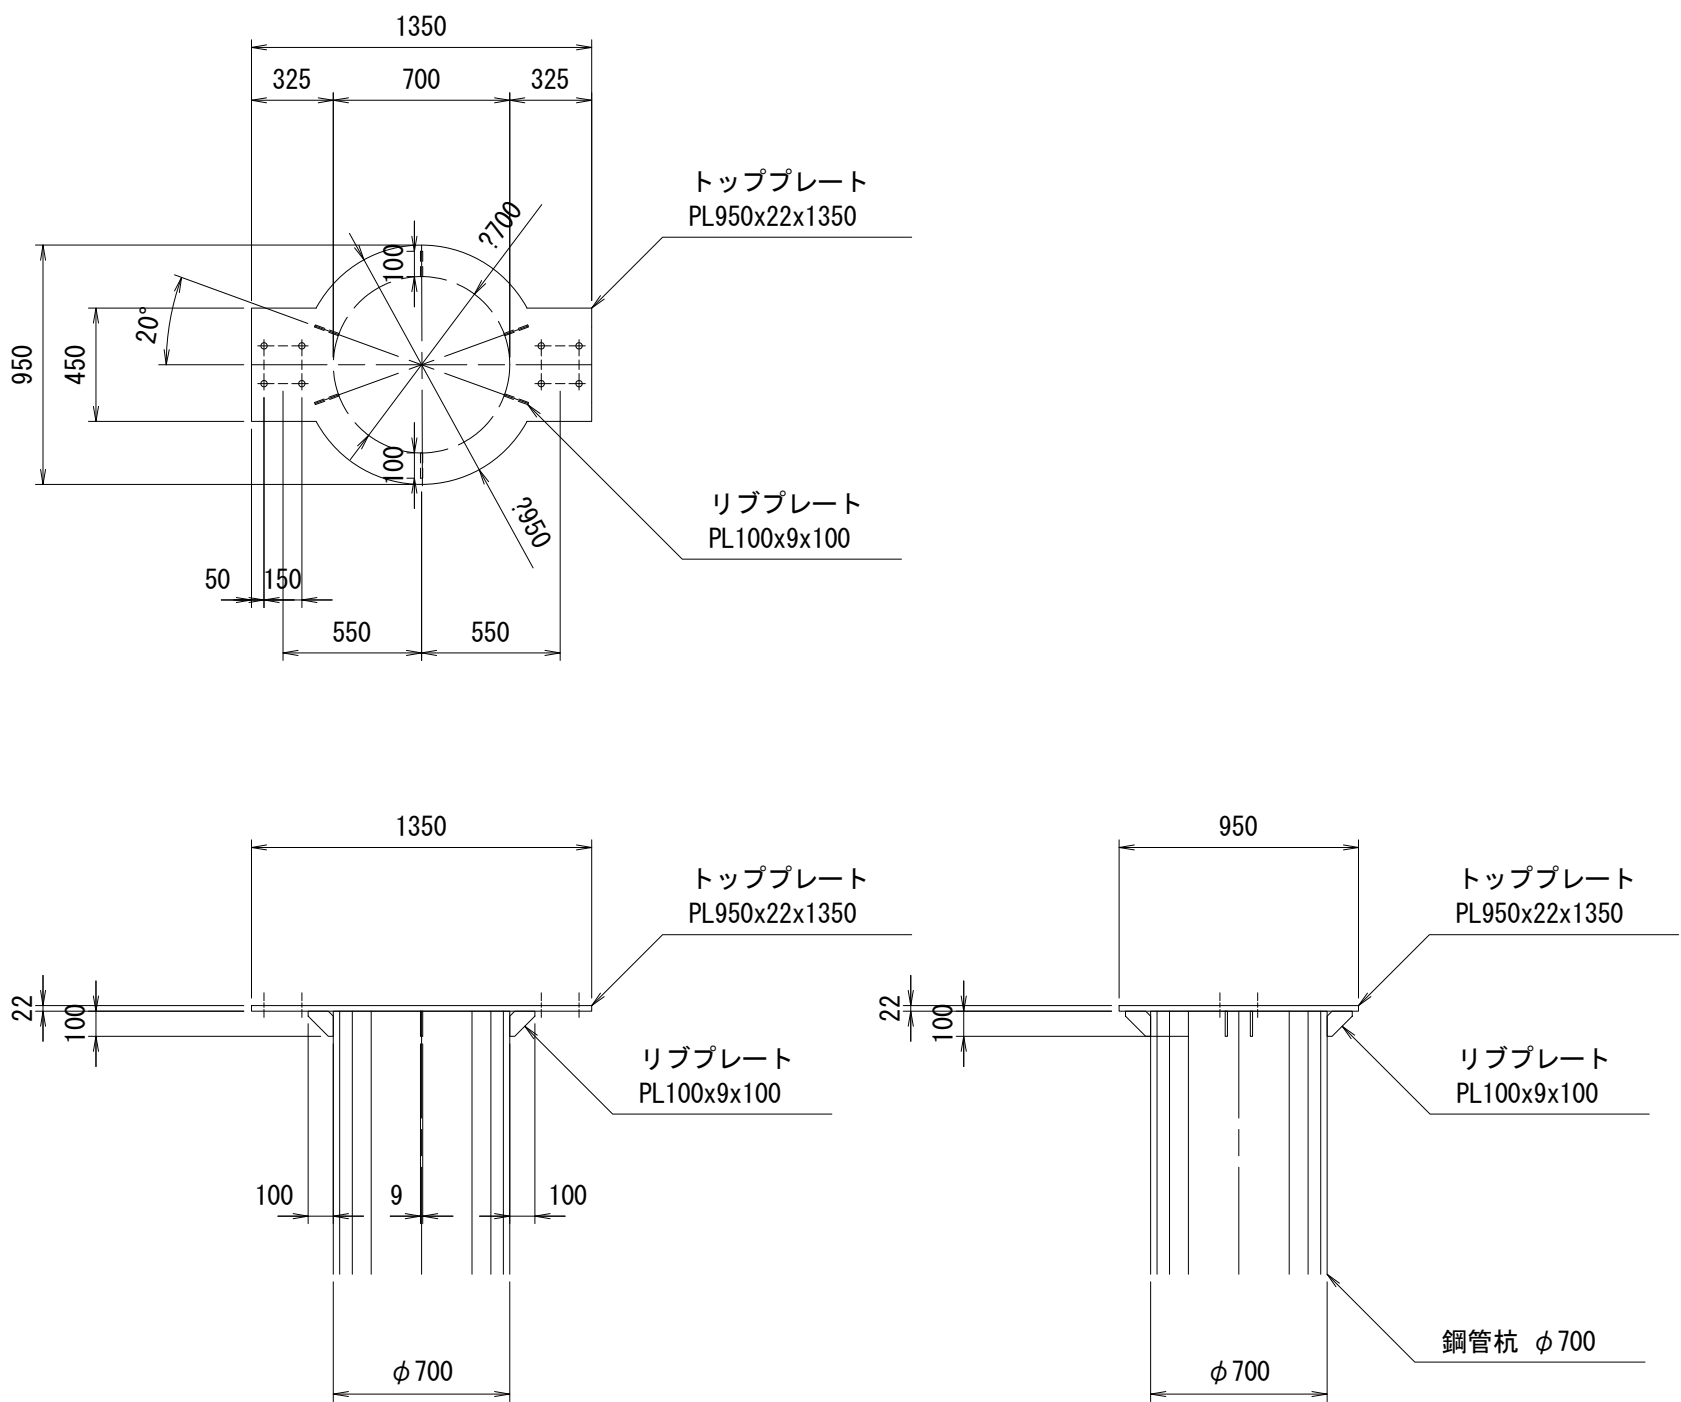

※この図面はA1742を原図とする。


工 事 名	令和7年度建整橋補修第1号 津興橋大規模更新事業に伴う 仮橋撤去及び道路改良工事		
施工箇所名	津市津興ほか2町地内		
図面の種類	仮橋・仮栈橋下部工詳細図(その2)		
縮 尺	図示	図面番号	41/51
事 務 所 名	津市建設部建設整備課		

仮橋・仮栈橋下部工詳細図(その3)


S=1:50

KP6橋脚部-1


a-a 側面図

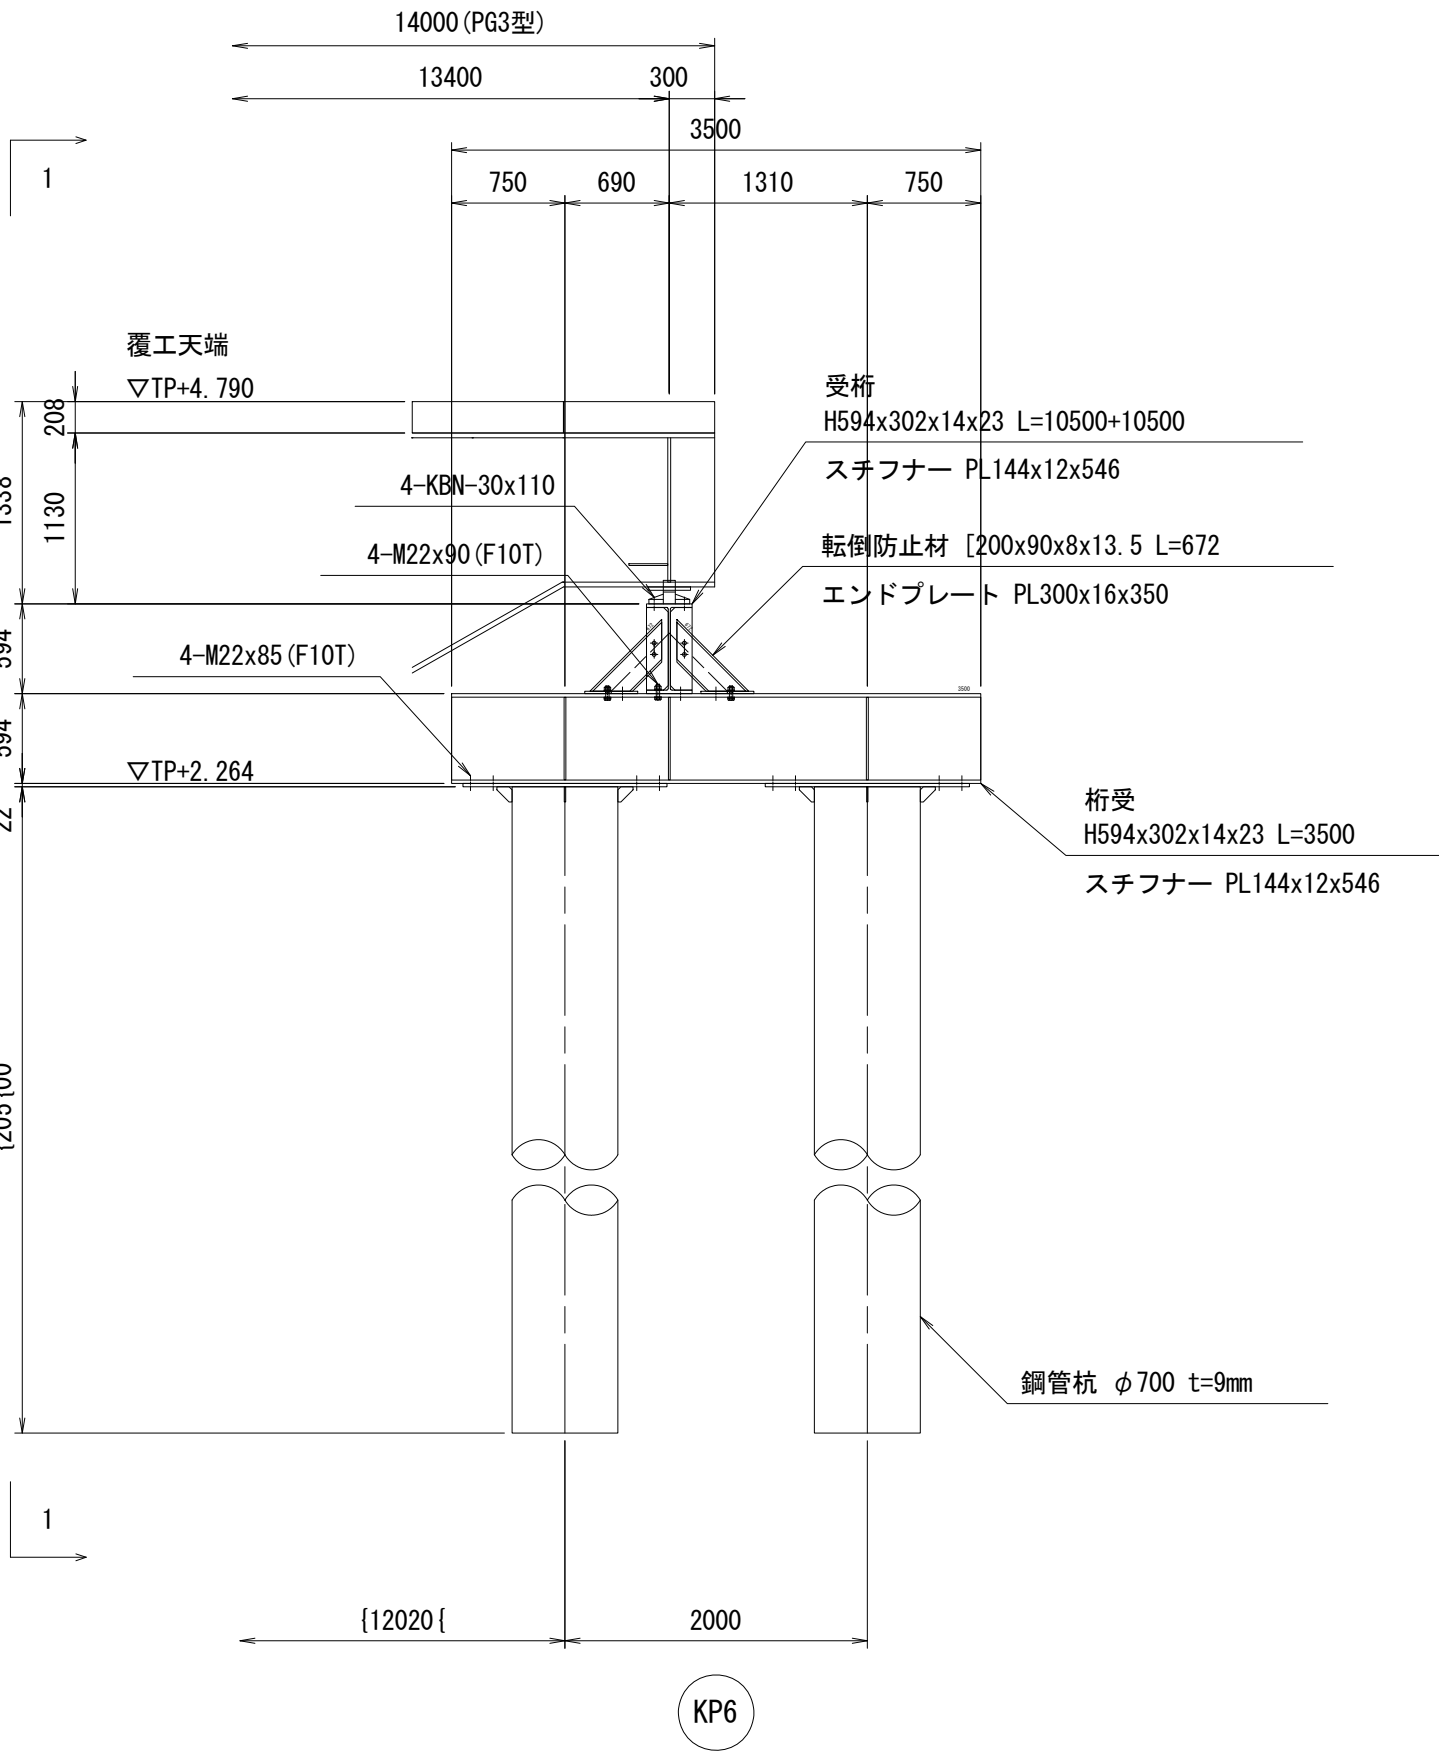

1-1 断面図

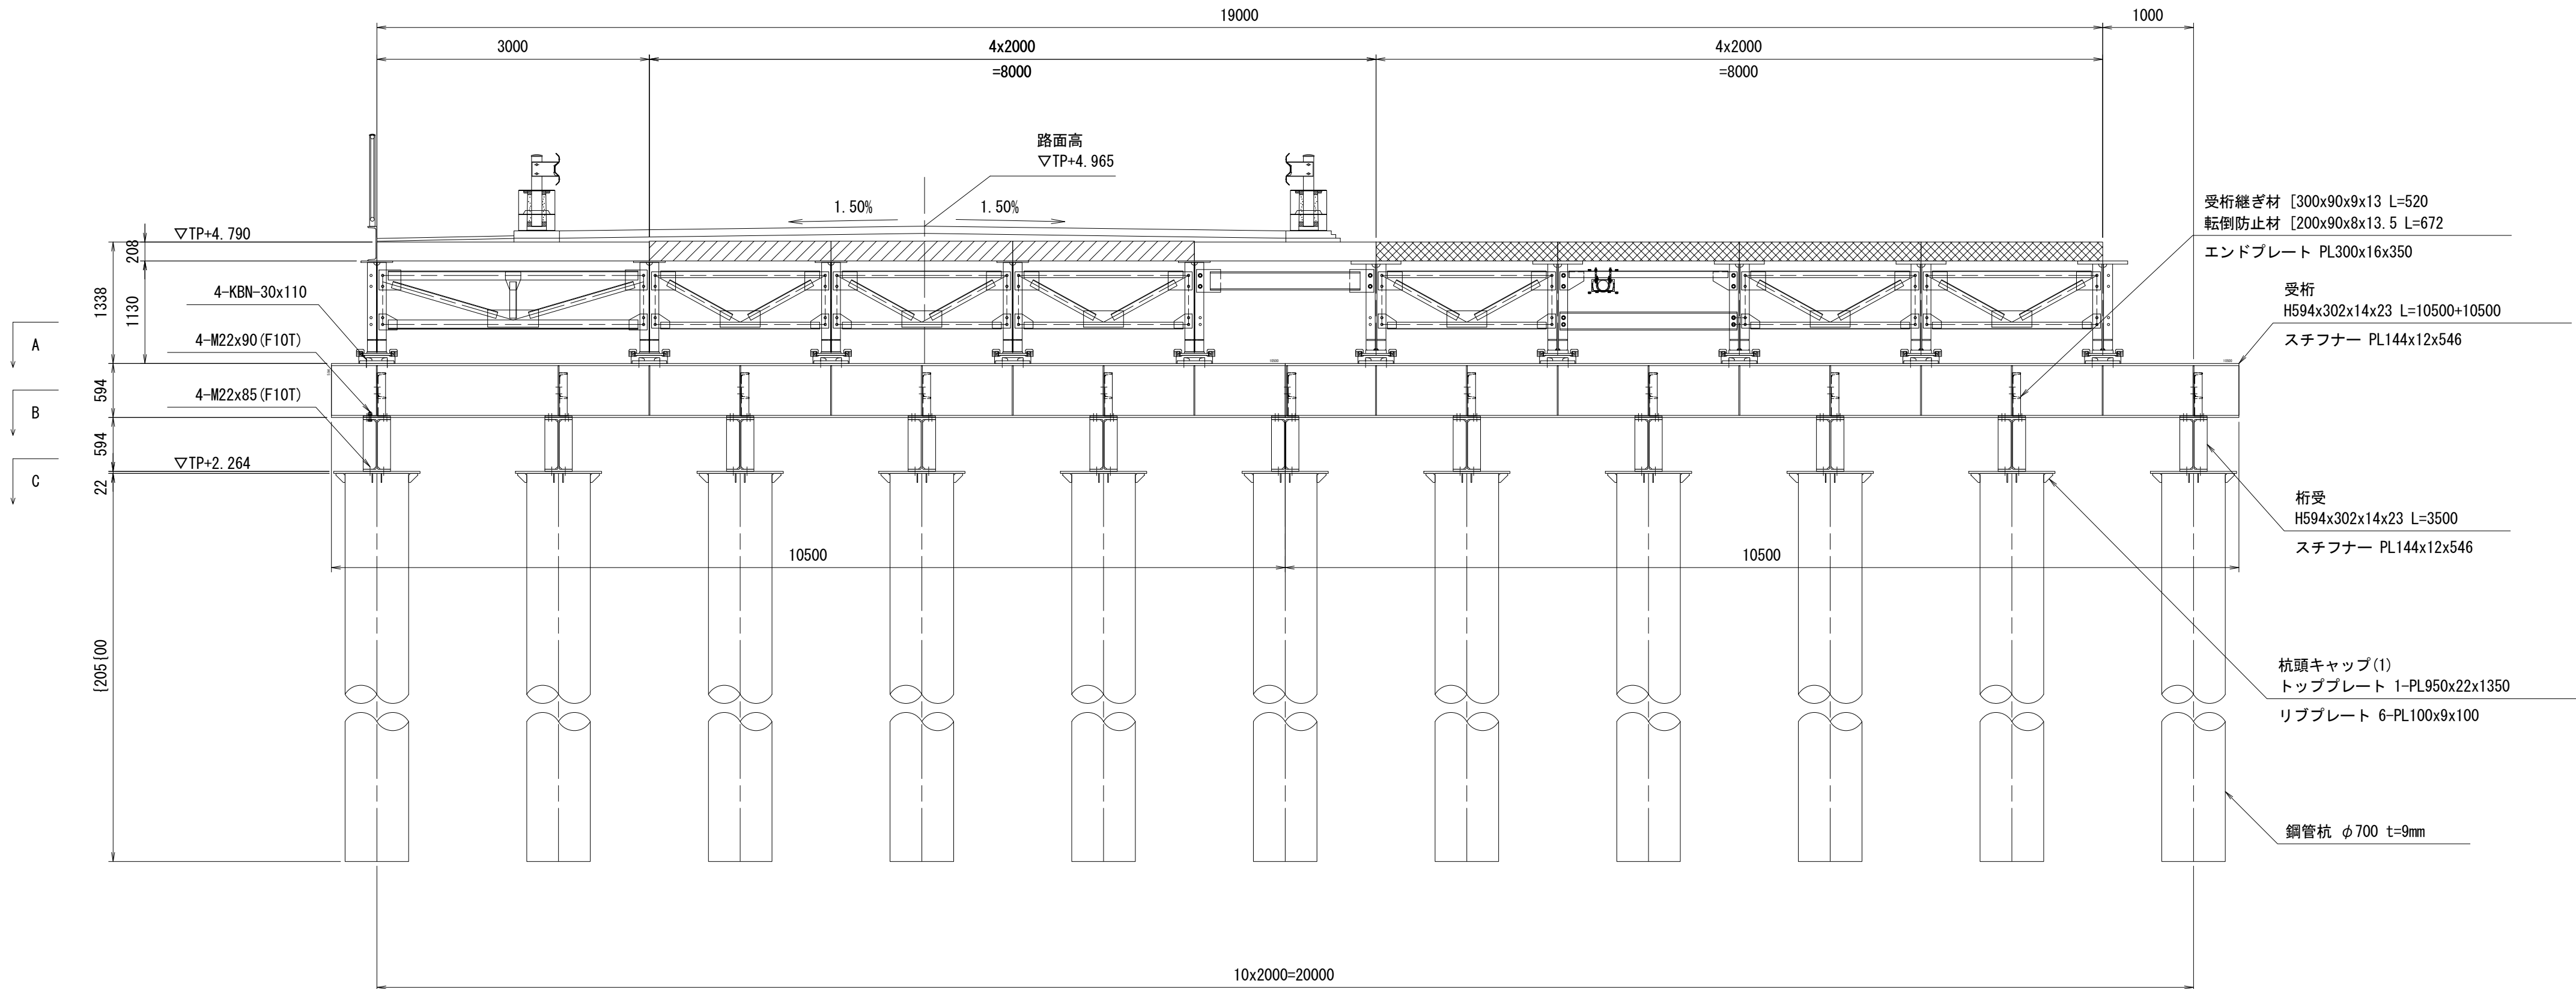


平面図

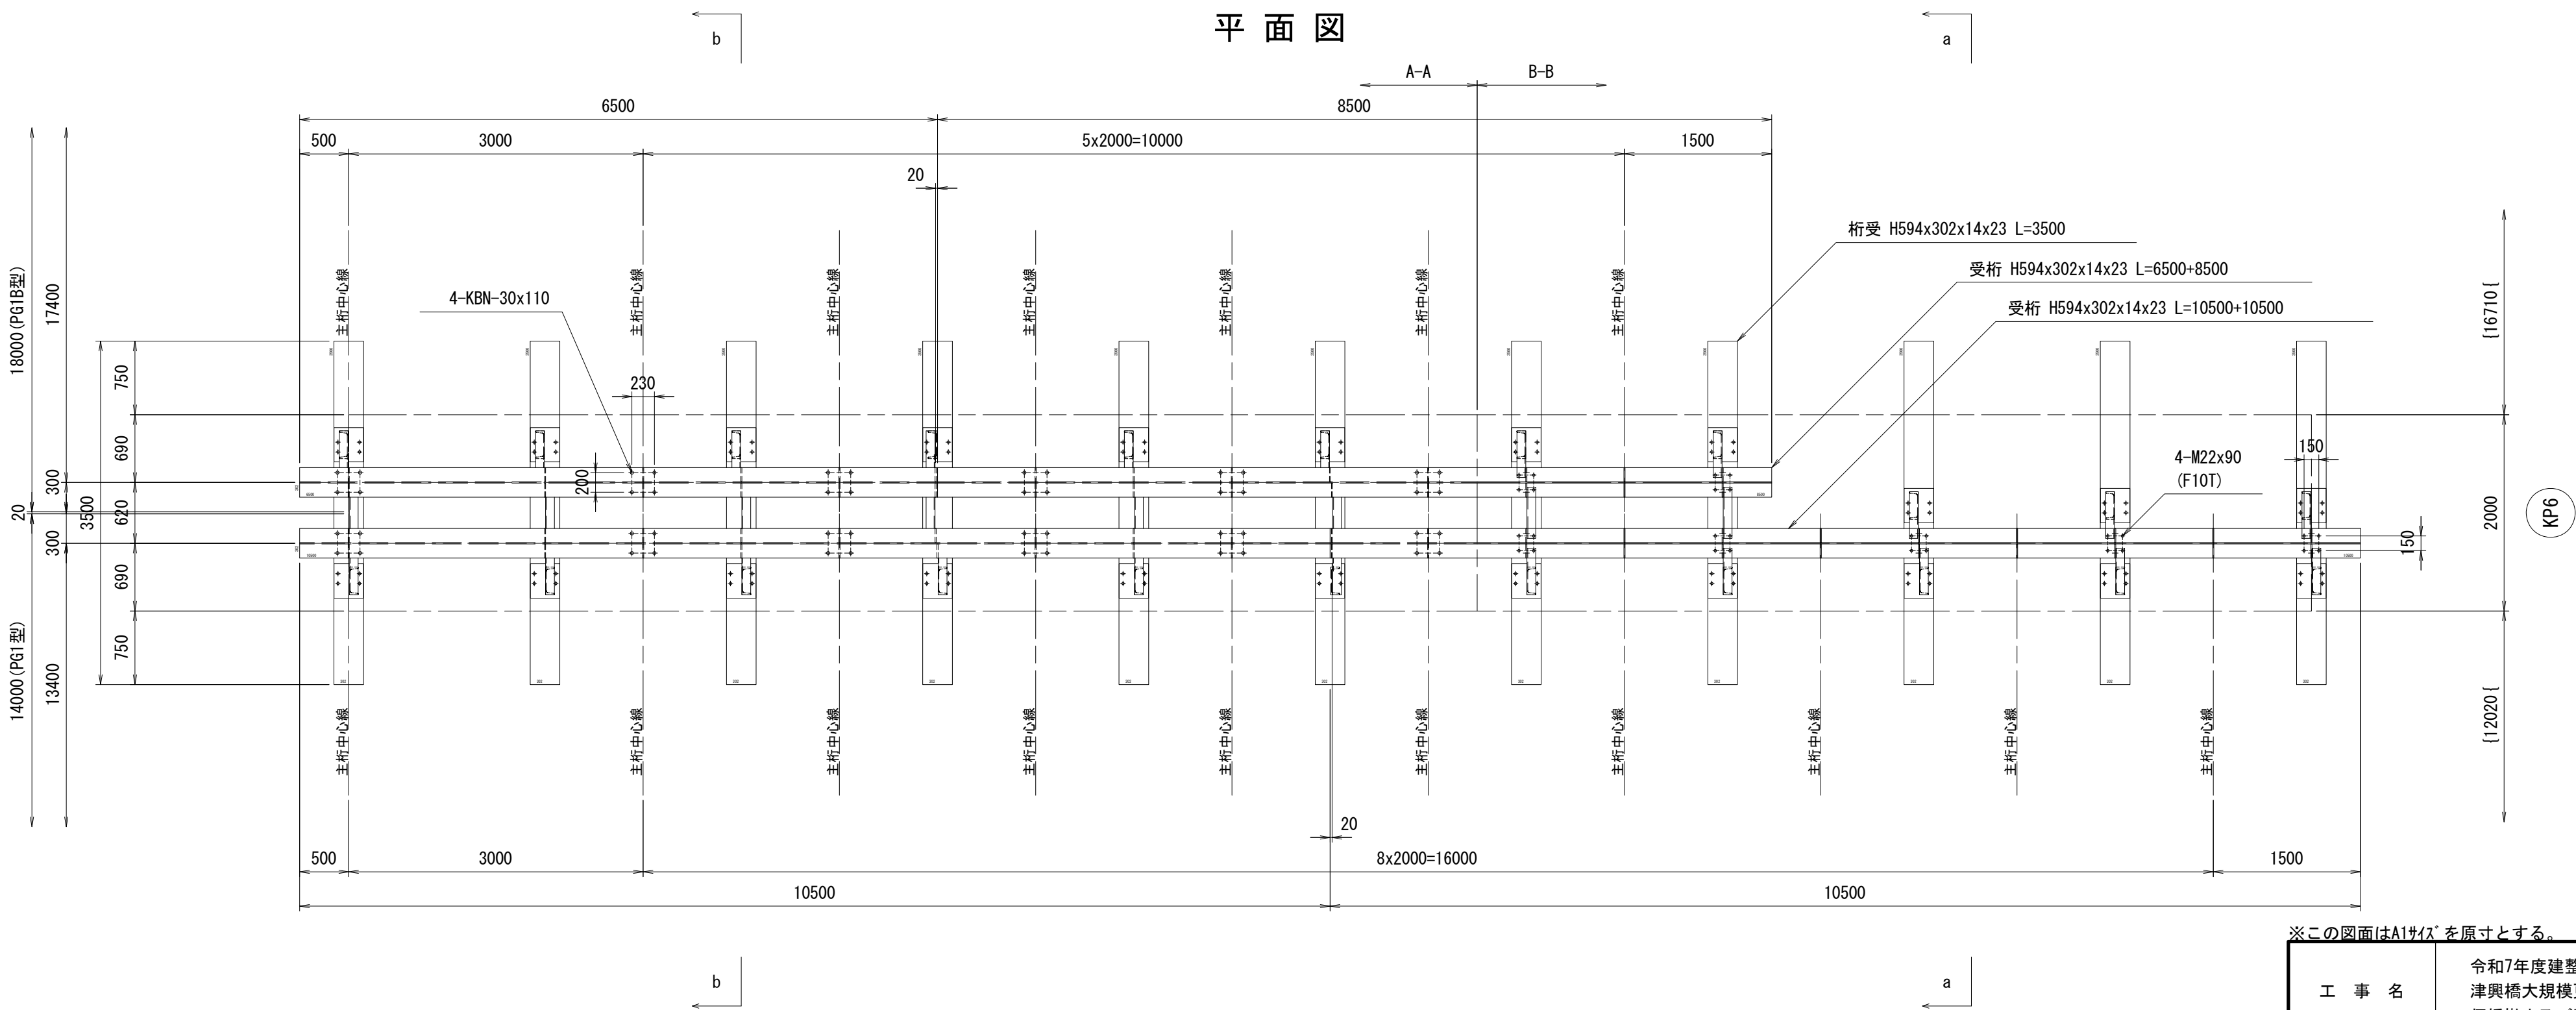

杭頭キャップ(1) 詳細図

S=1:30

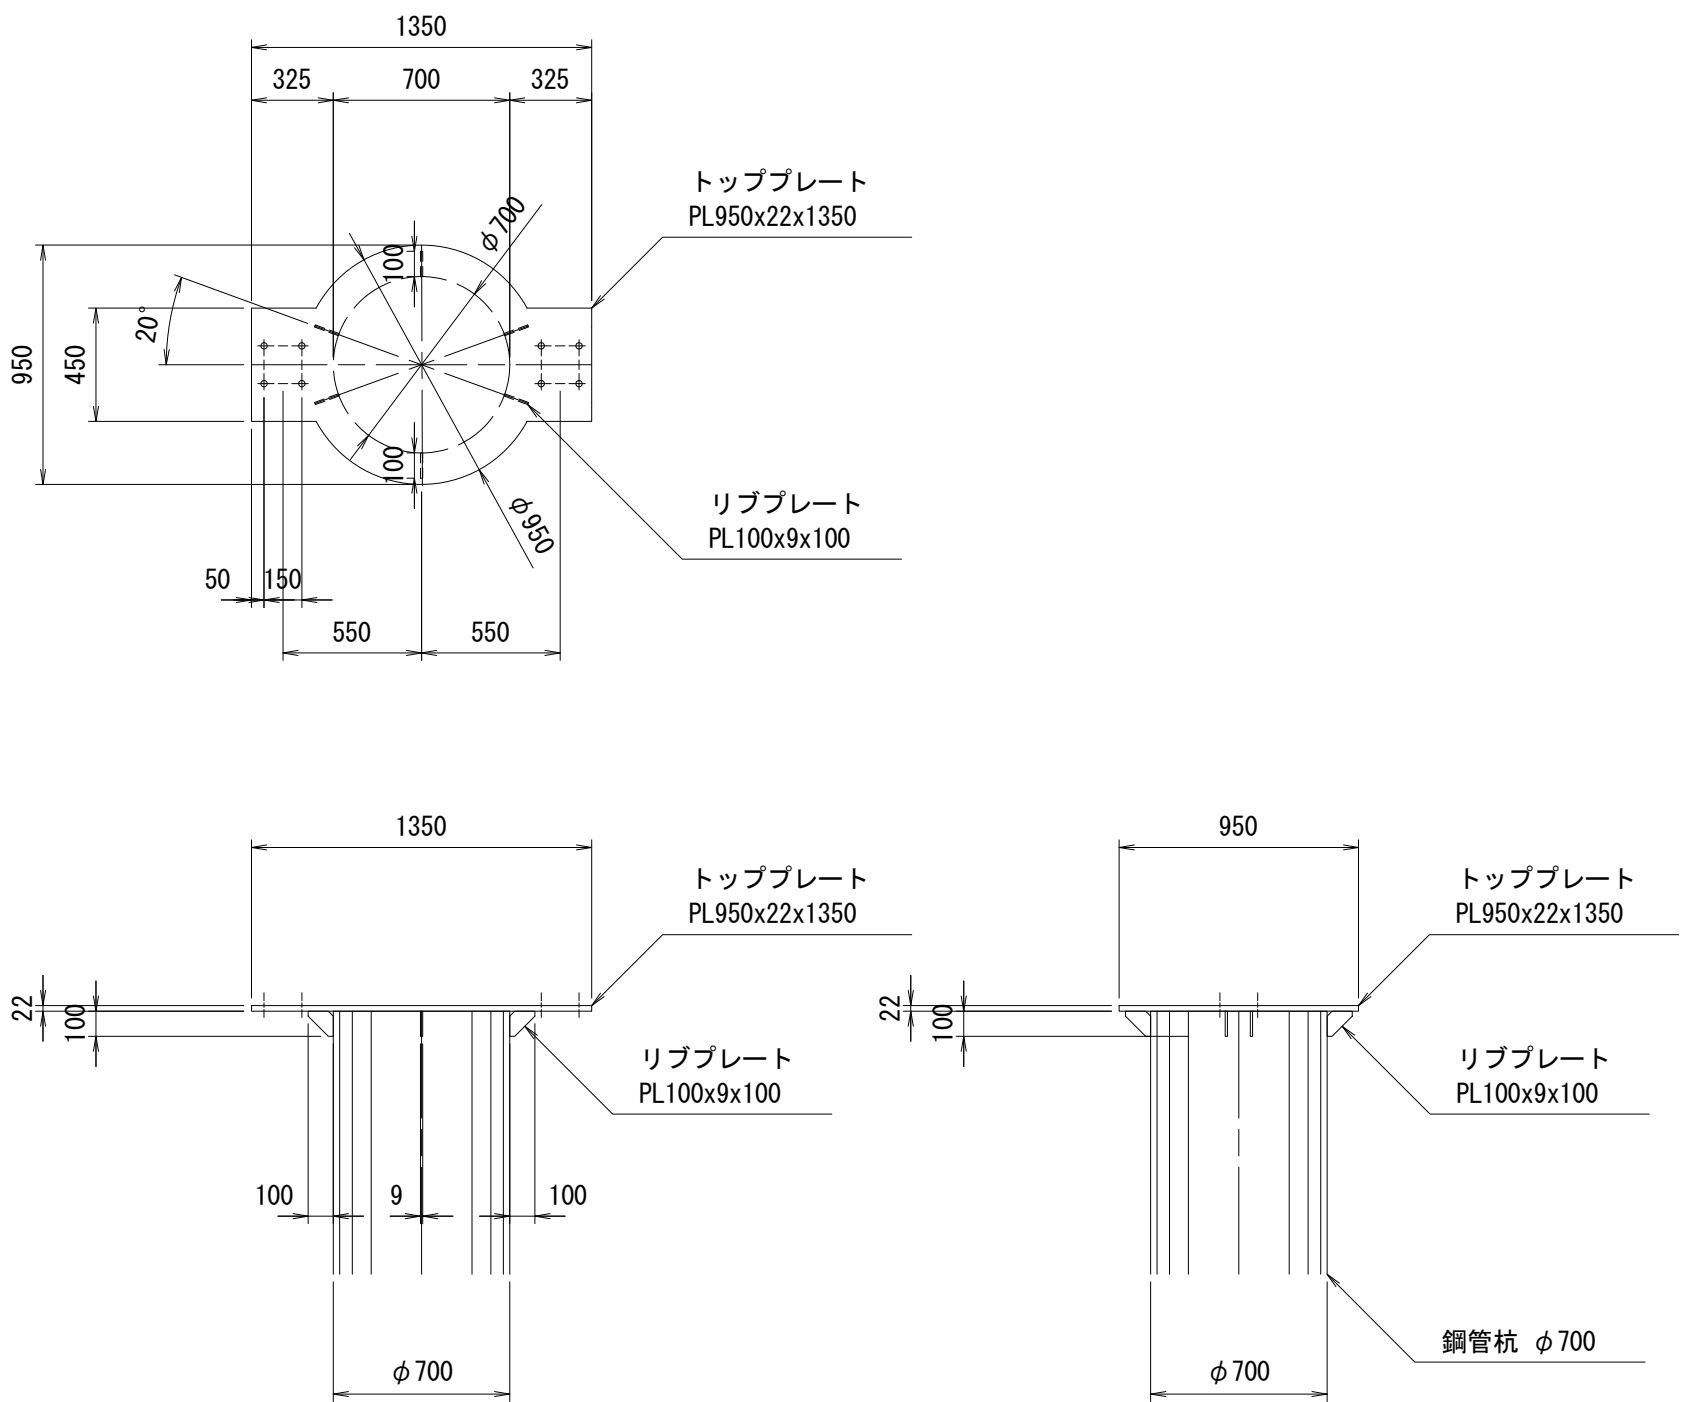


※この図面はA142を原寸とする。



工 事 名	令和7年度建整橋補修第1号 津興橋大規模更新事業に伴う 仮橋撤去及び道路改良工事		
施工箇所名	津市津興ほか2町地内		
図面の種類	仮橋・仮栈橋下部工詳細図(その3)		
縮 尺	図示	図面番号	42/51
事 務 所 名	津市建設部建設整備課		

S=1 : 50

2-2 断面図

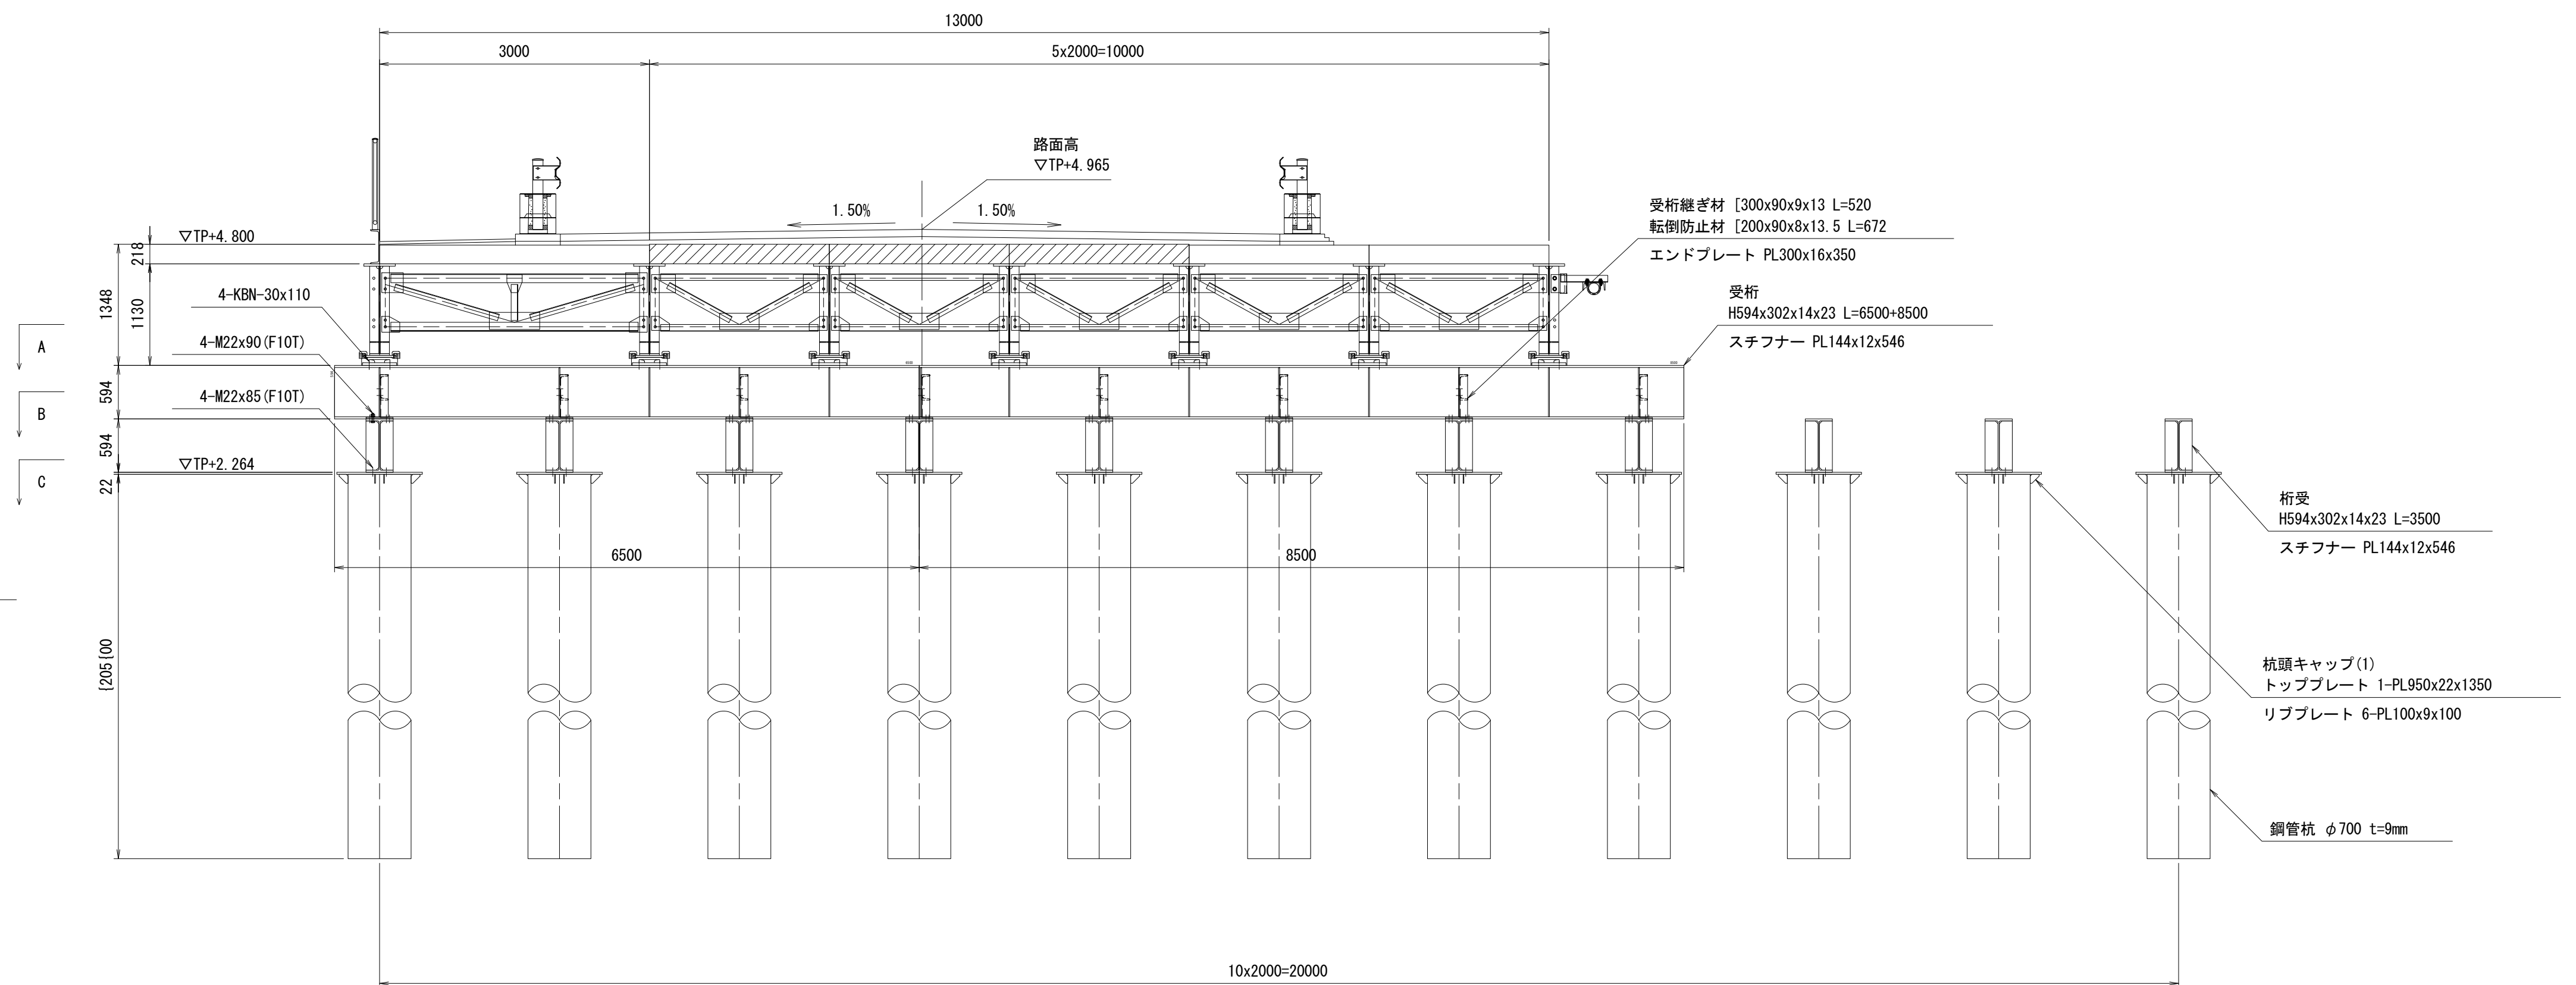[illegible]

S=1 : 30

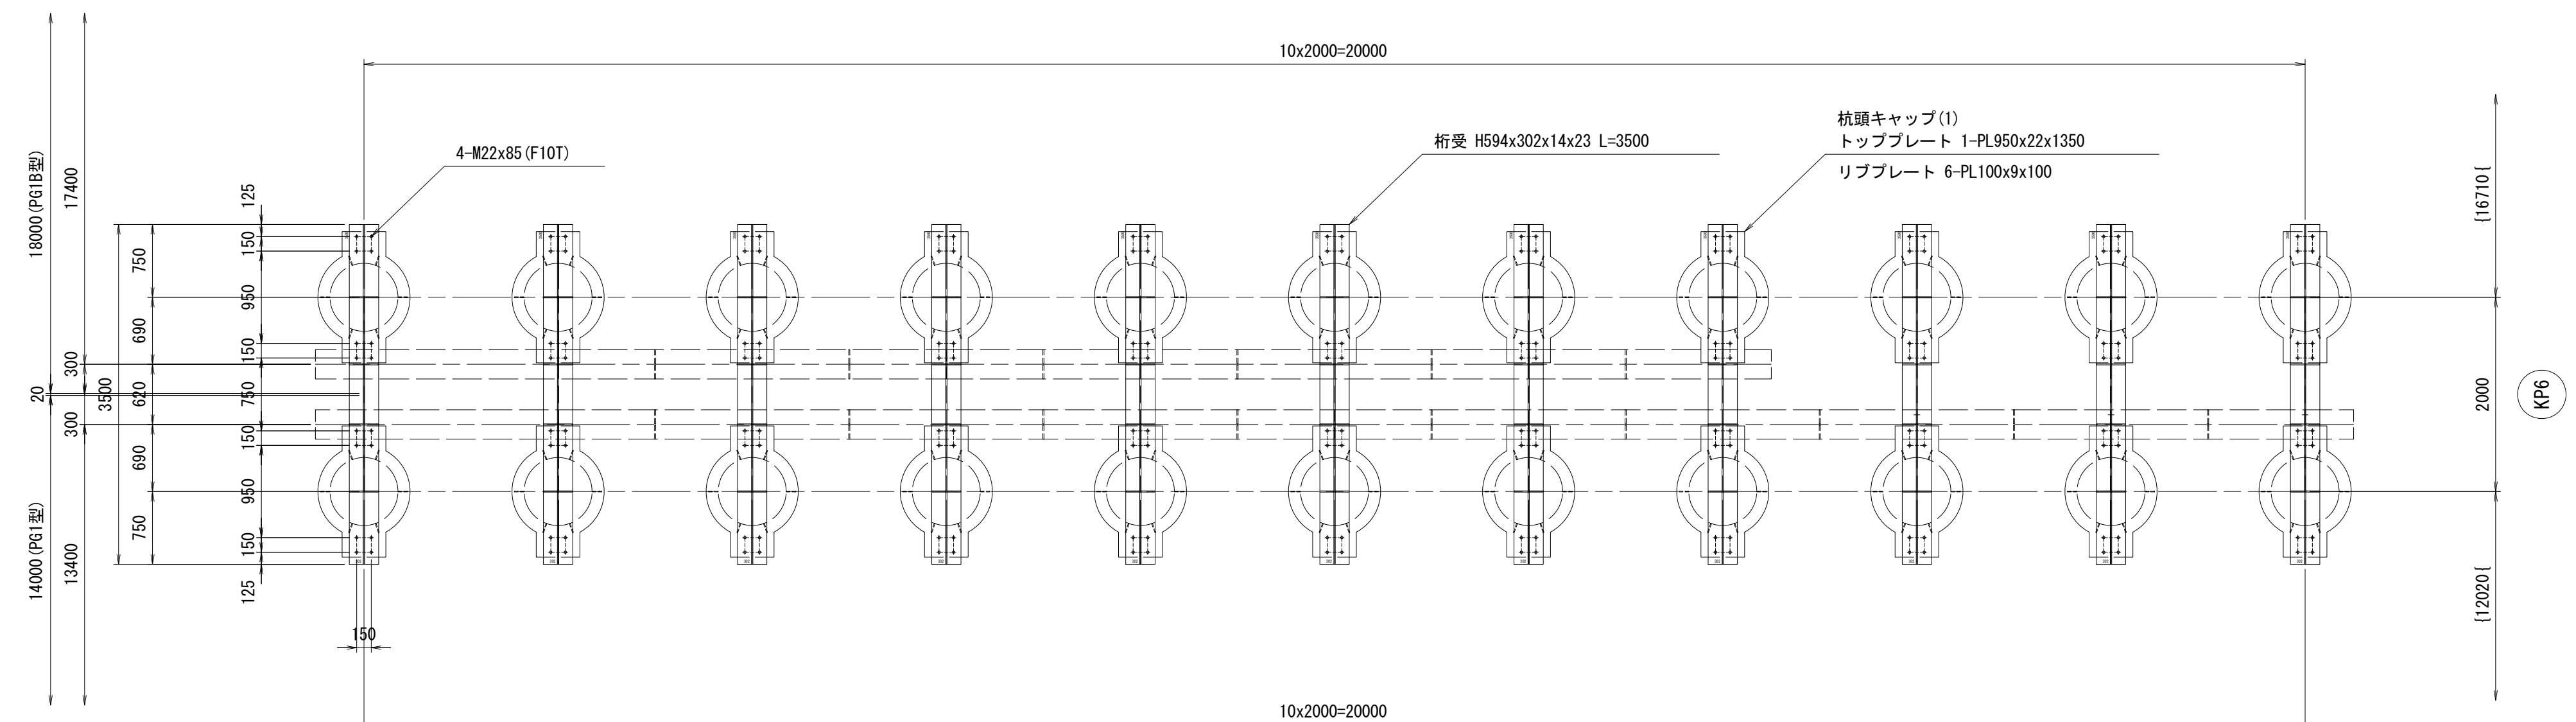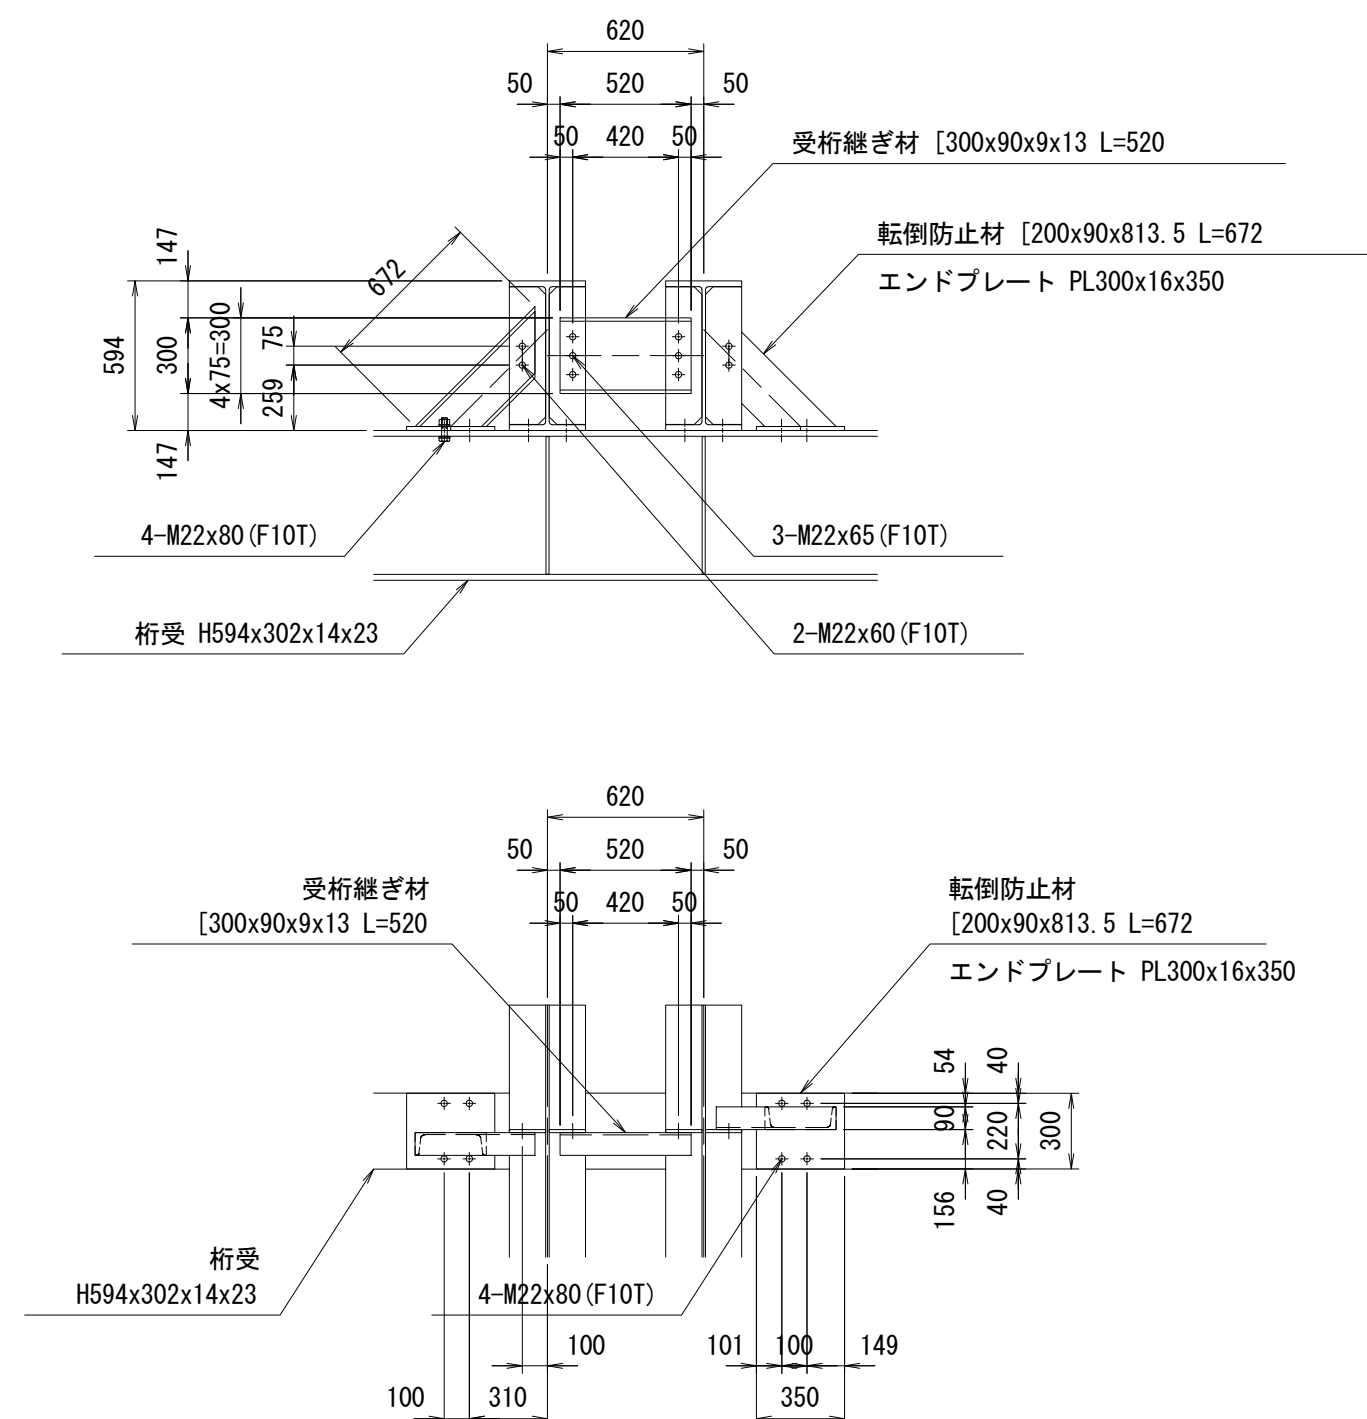


※この図面はA1サイズを原寸とする。

令和7年度整備橋樑補綴第1号 津興橋大規模更新事業に伴う 仮橋撤去及び道路改良工事			
工 事 名			
施工箇所名	津市津興ほか2町地内		
図面の種類	仮橋・仮橋橋下部分詳細図(その4)		
縮 尺	図示	図面番号	43/51
事 務 所 名	津市建設部建設整備課		


仮橋・仮栈橋下部工詳細図(その5)

KA2橋脚部-1


側面図

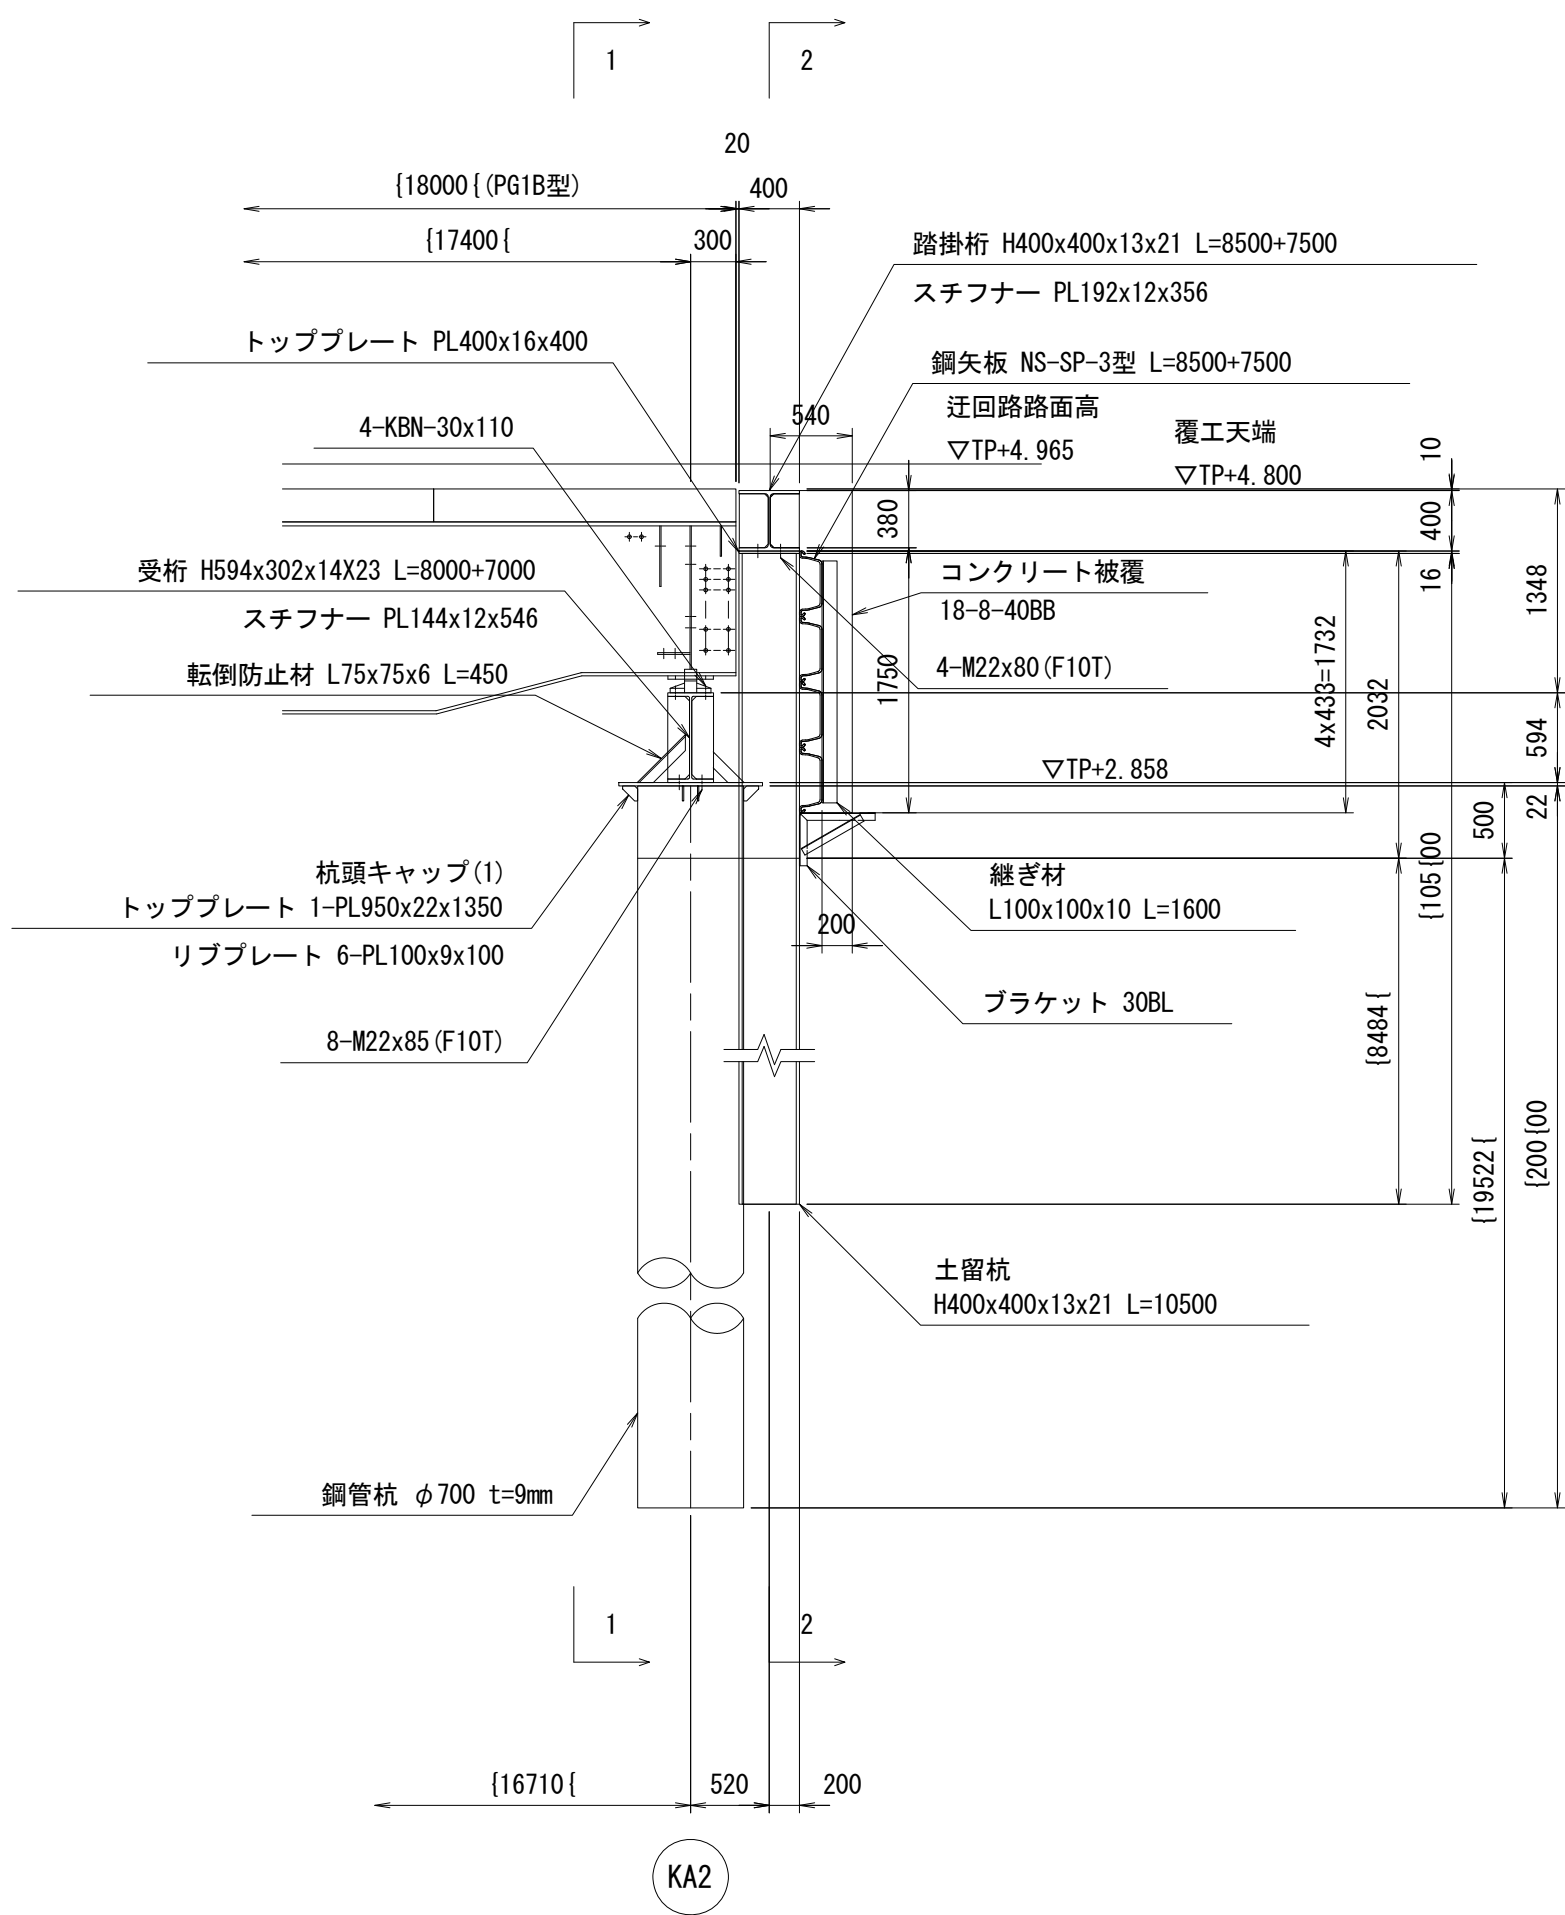

1-1 断面図

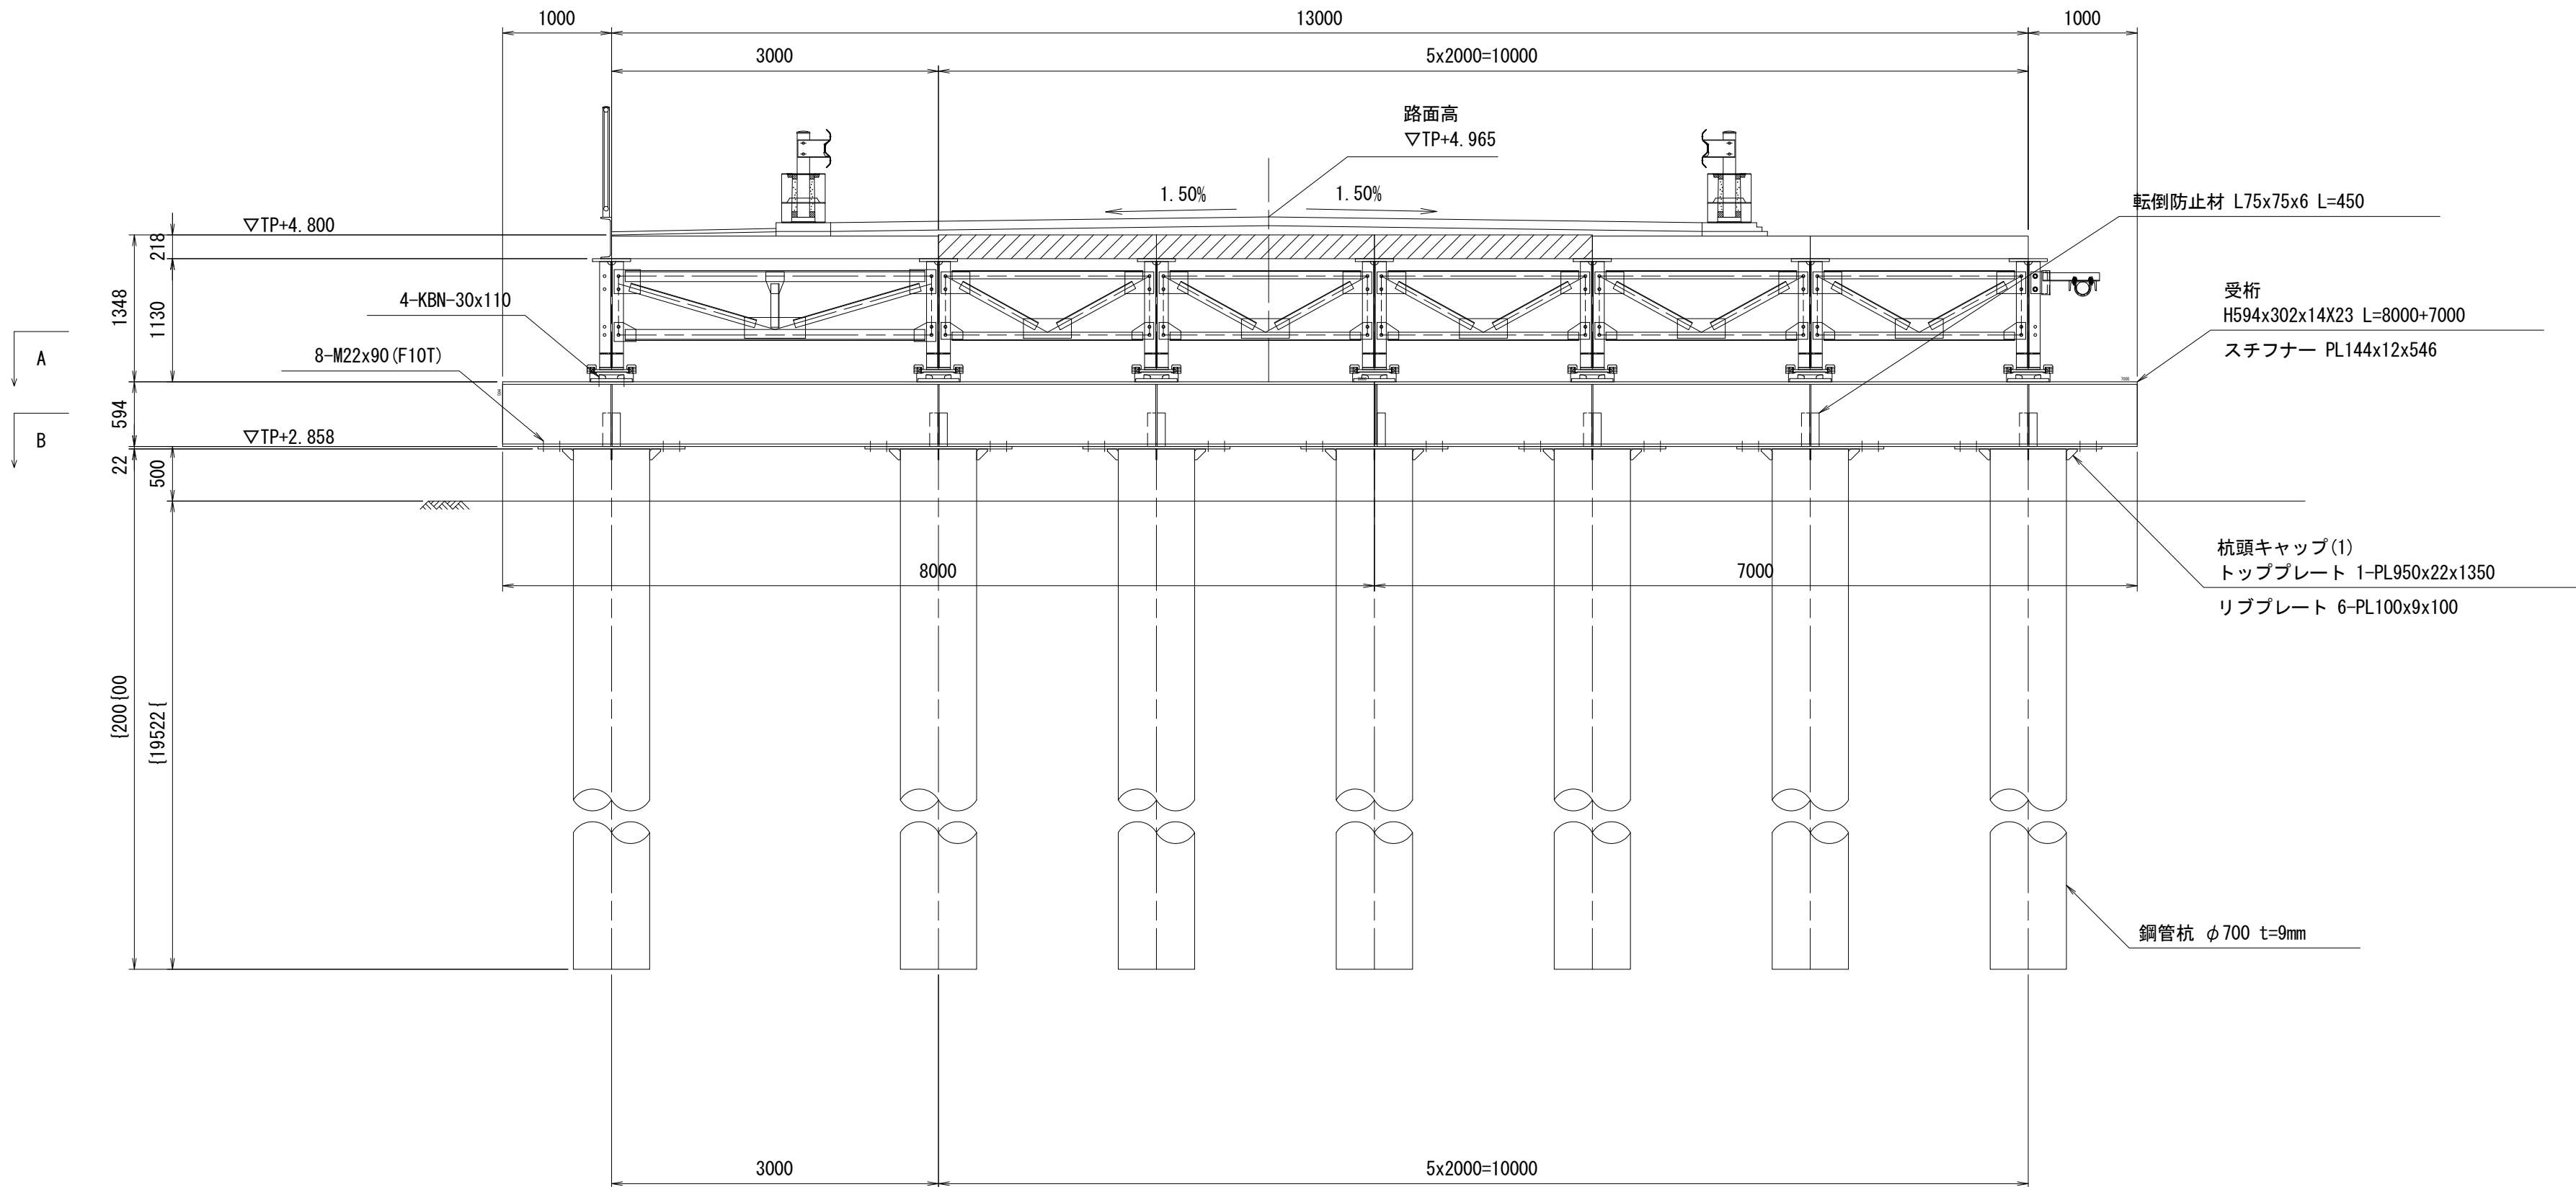

平面図

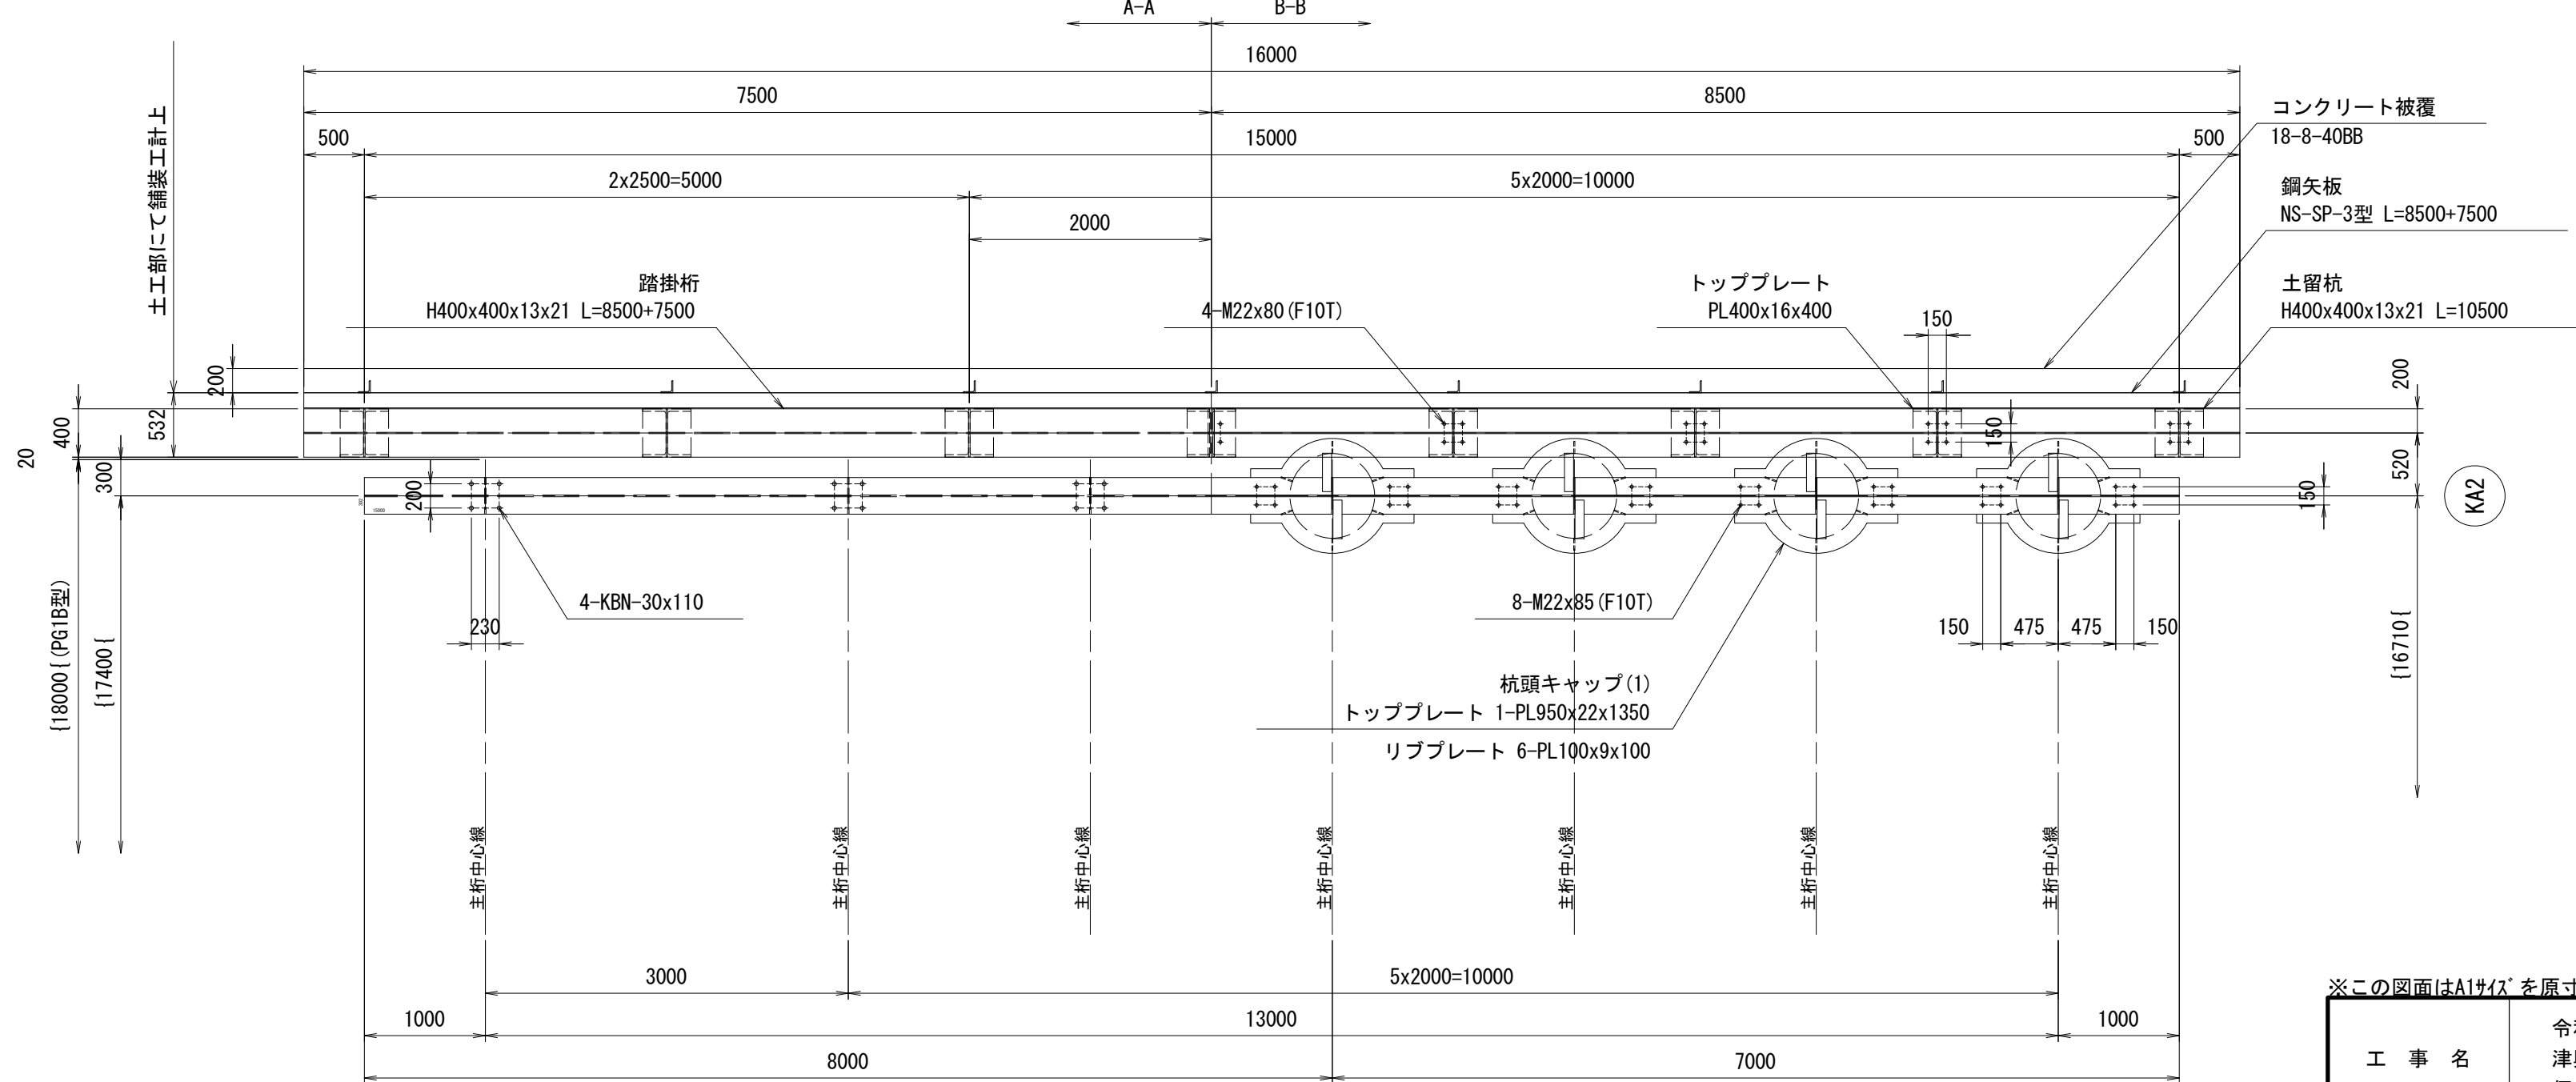


※この図面はA1サイズを原寸とする。

工 事 名	令和7年度建整橋補修第1号 津興橋大規模更新事業に伴う 仮橋撤去及び道路改良工事		
施工箇所名	津市津興ほか2町地内		
図面の種類	仮橋・仮栈橋下部工詳細図(その5)		
縮 尺	S=1 : 500	図面番号	44/51
事 務 所 名	津市建設部建設整備課		


仮橋・仮栈橋下部工詳細図(その6)

KA2橋脚部-2

2-2 断面図

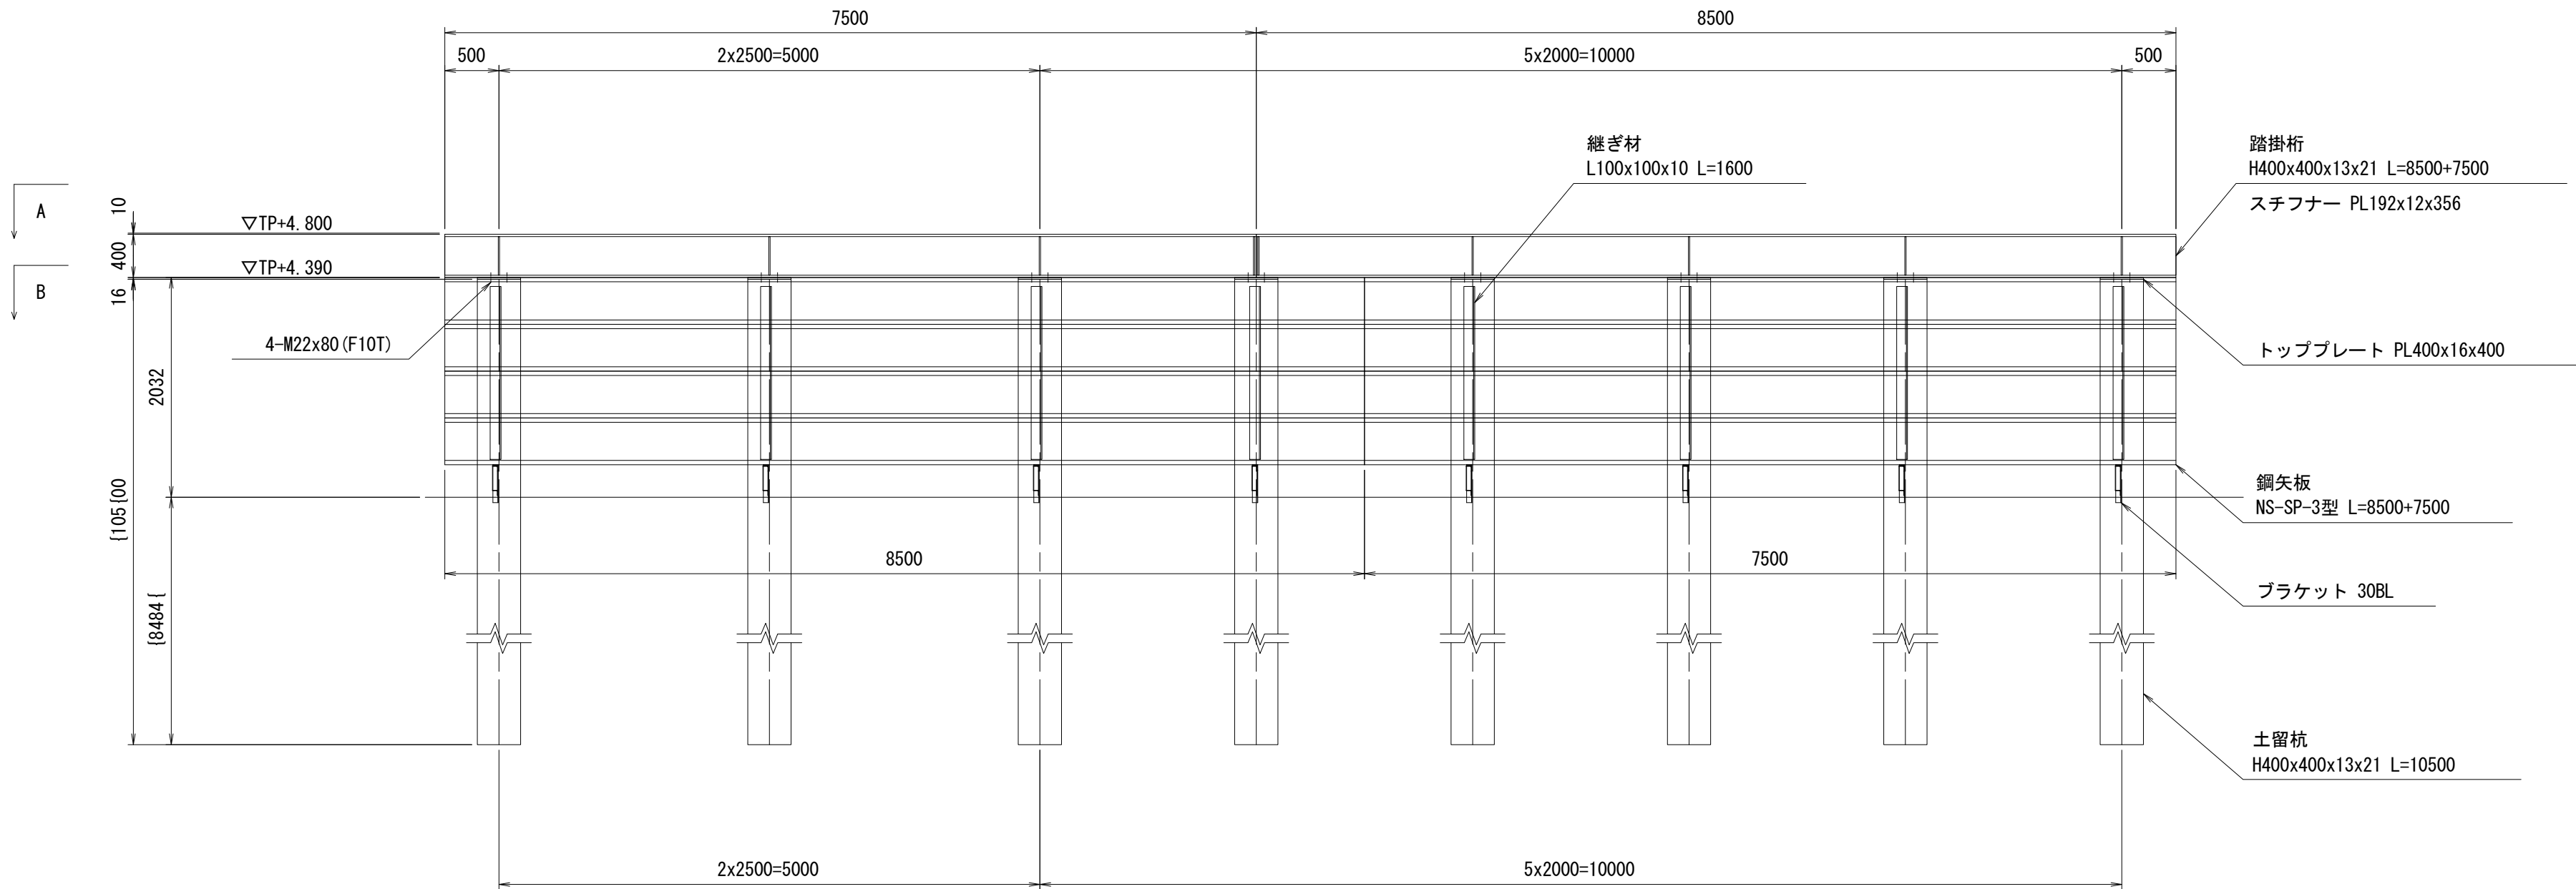

平面図

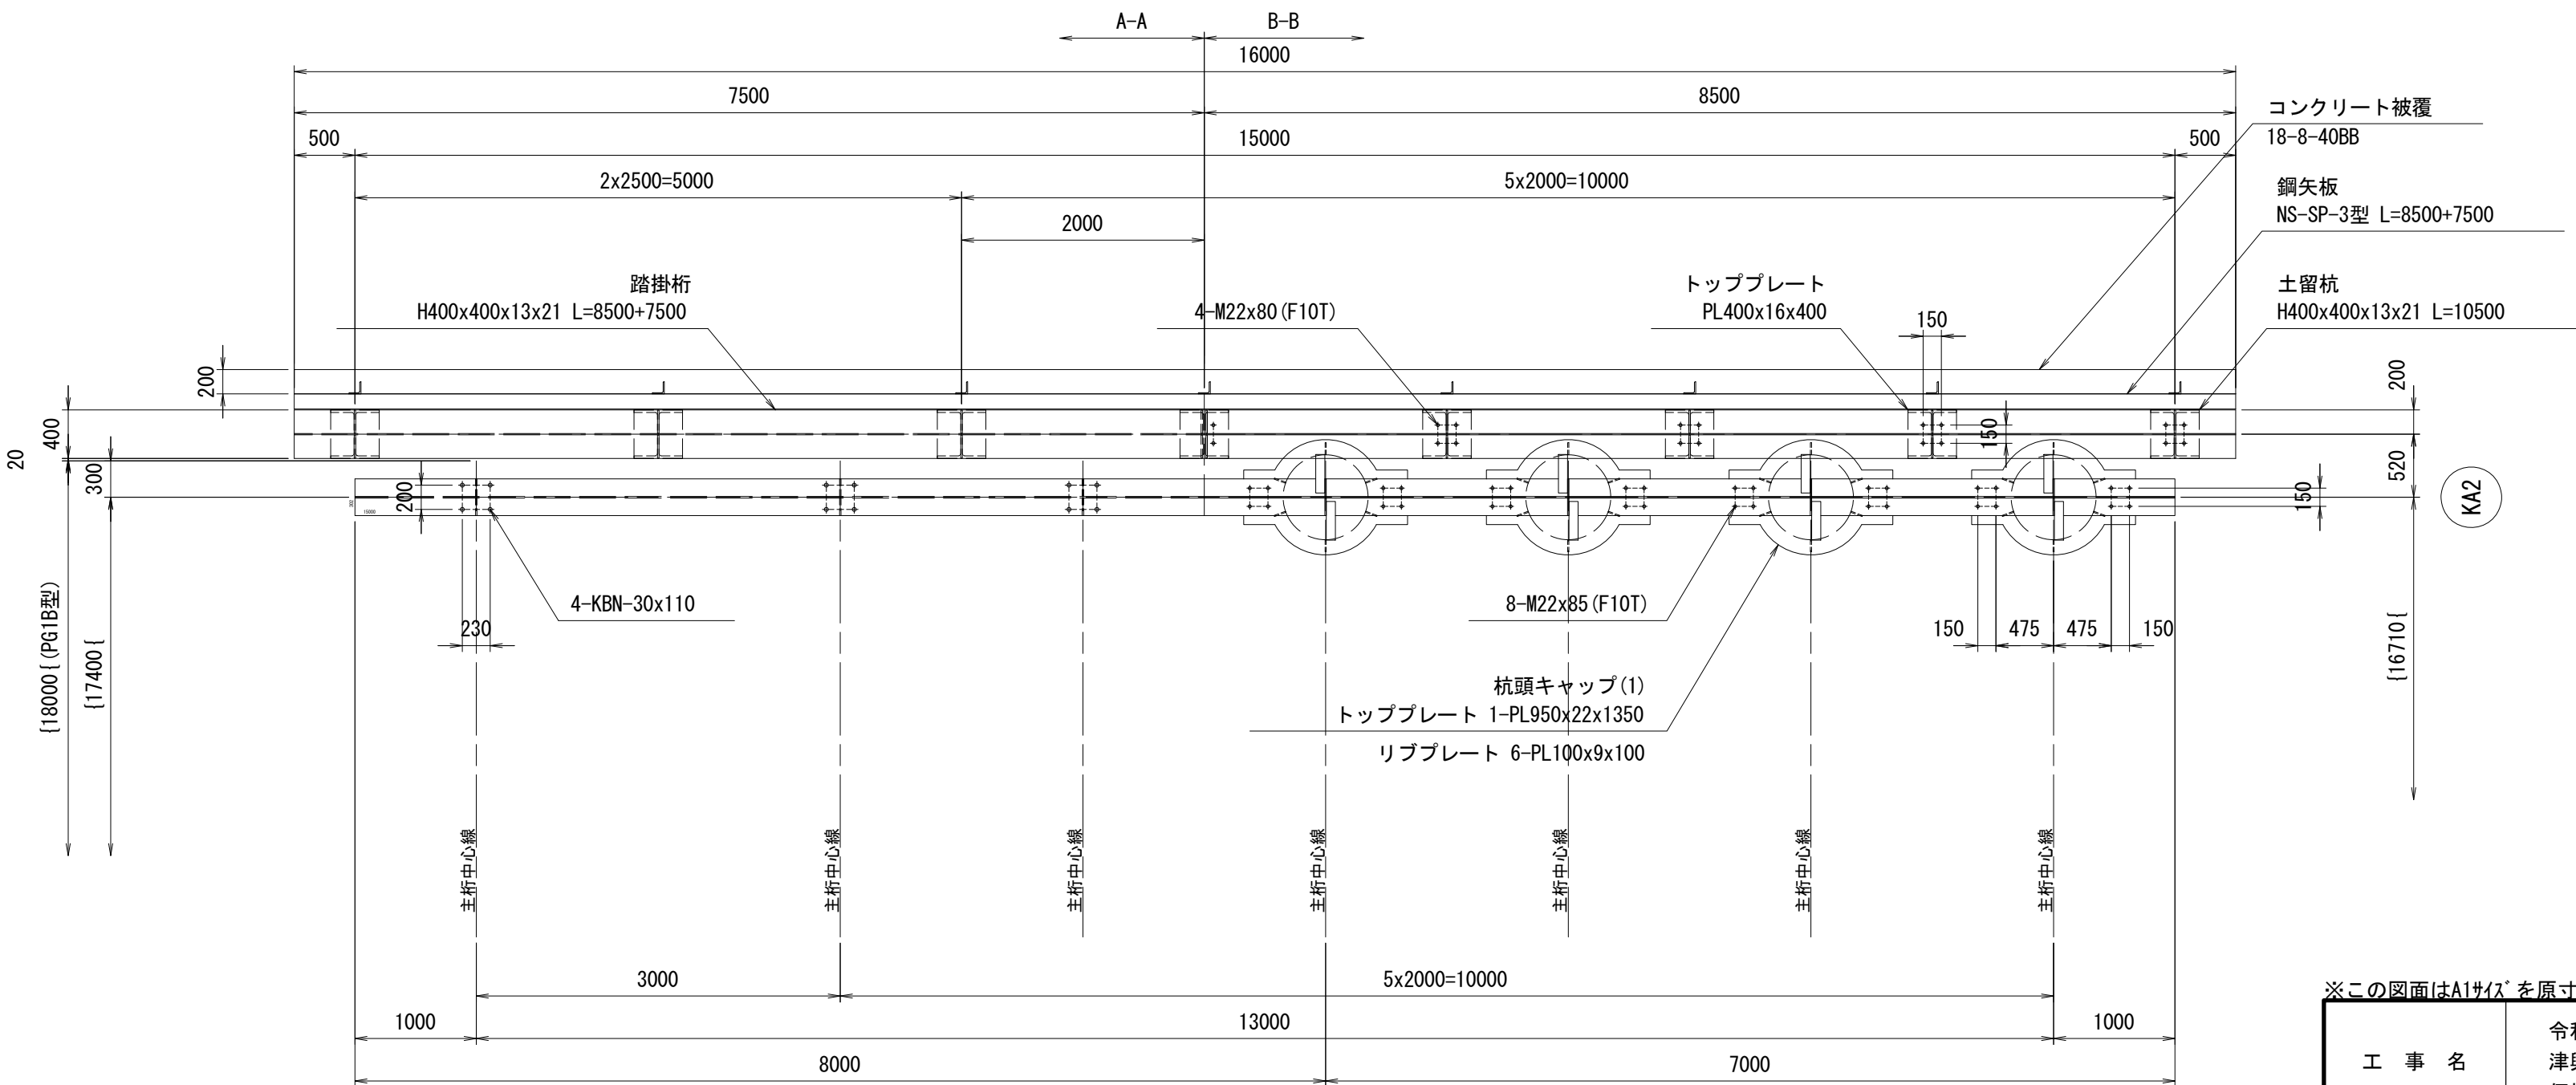


※この図面はA1サイズを原寸とする。

工 事 名	令和7年度建整橋補修第1号 津興橋大規模更新事業に伴う 仮橋撤去及び道路改良工事		
施工箇所名	津市津興ほか2町地内		
図面の種類	仮橋・仮栈橋下部工詳細図(その6)		
縮 尺	S=1 : 500	図面番号	45/51
事 務 所 名	津市建設部建設整備課		


仮橋・仮栈橋下部工詳細図(その7)

仮ベント設備


1-1 断面図

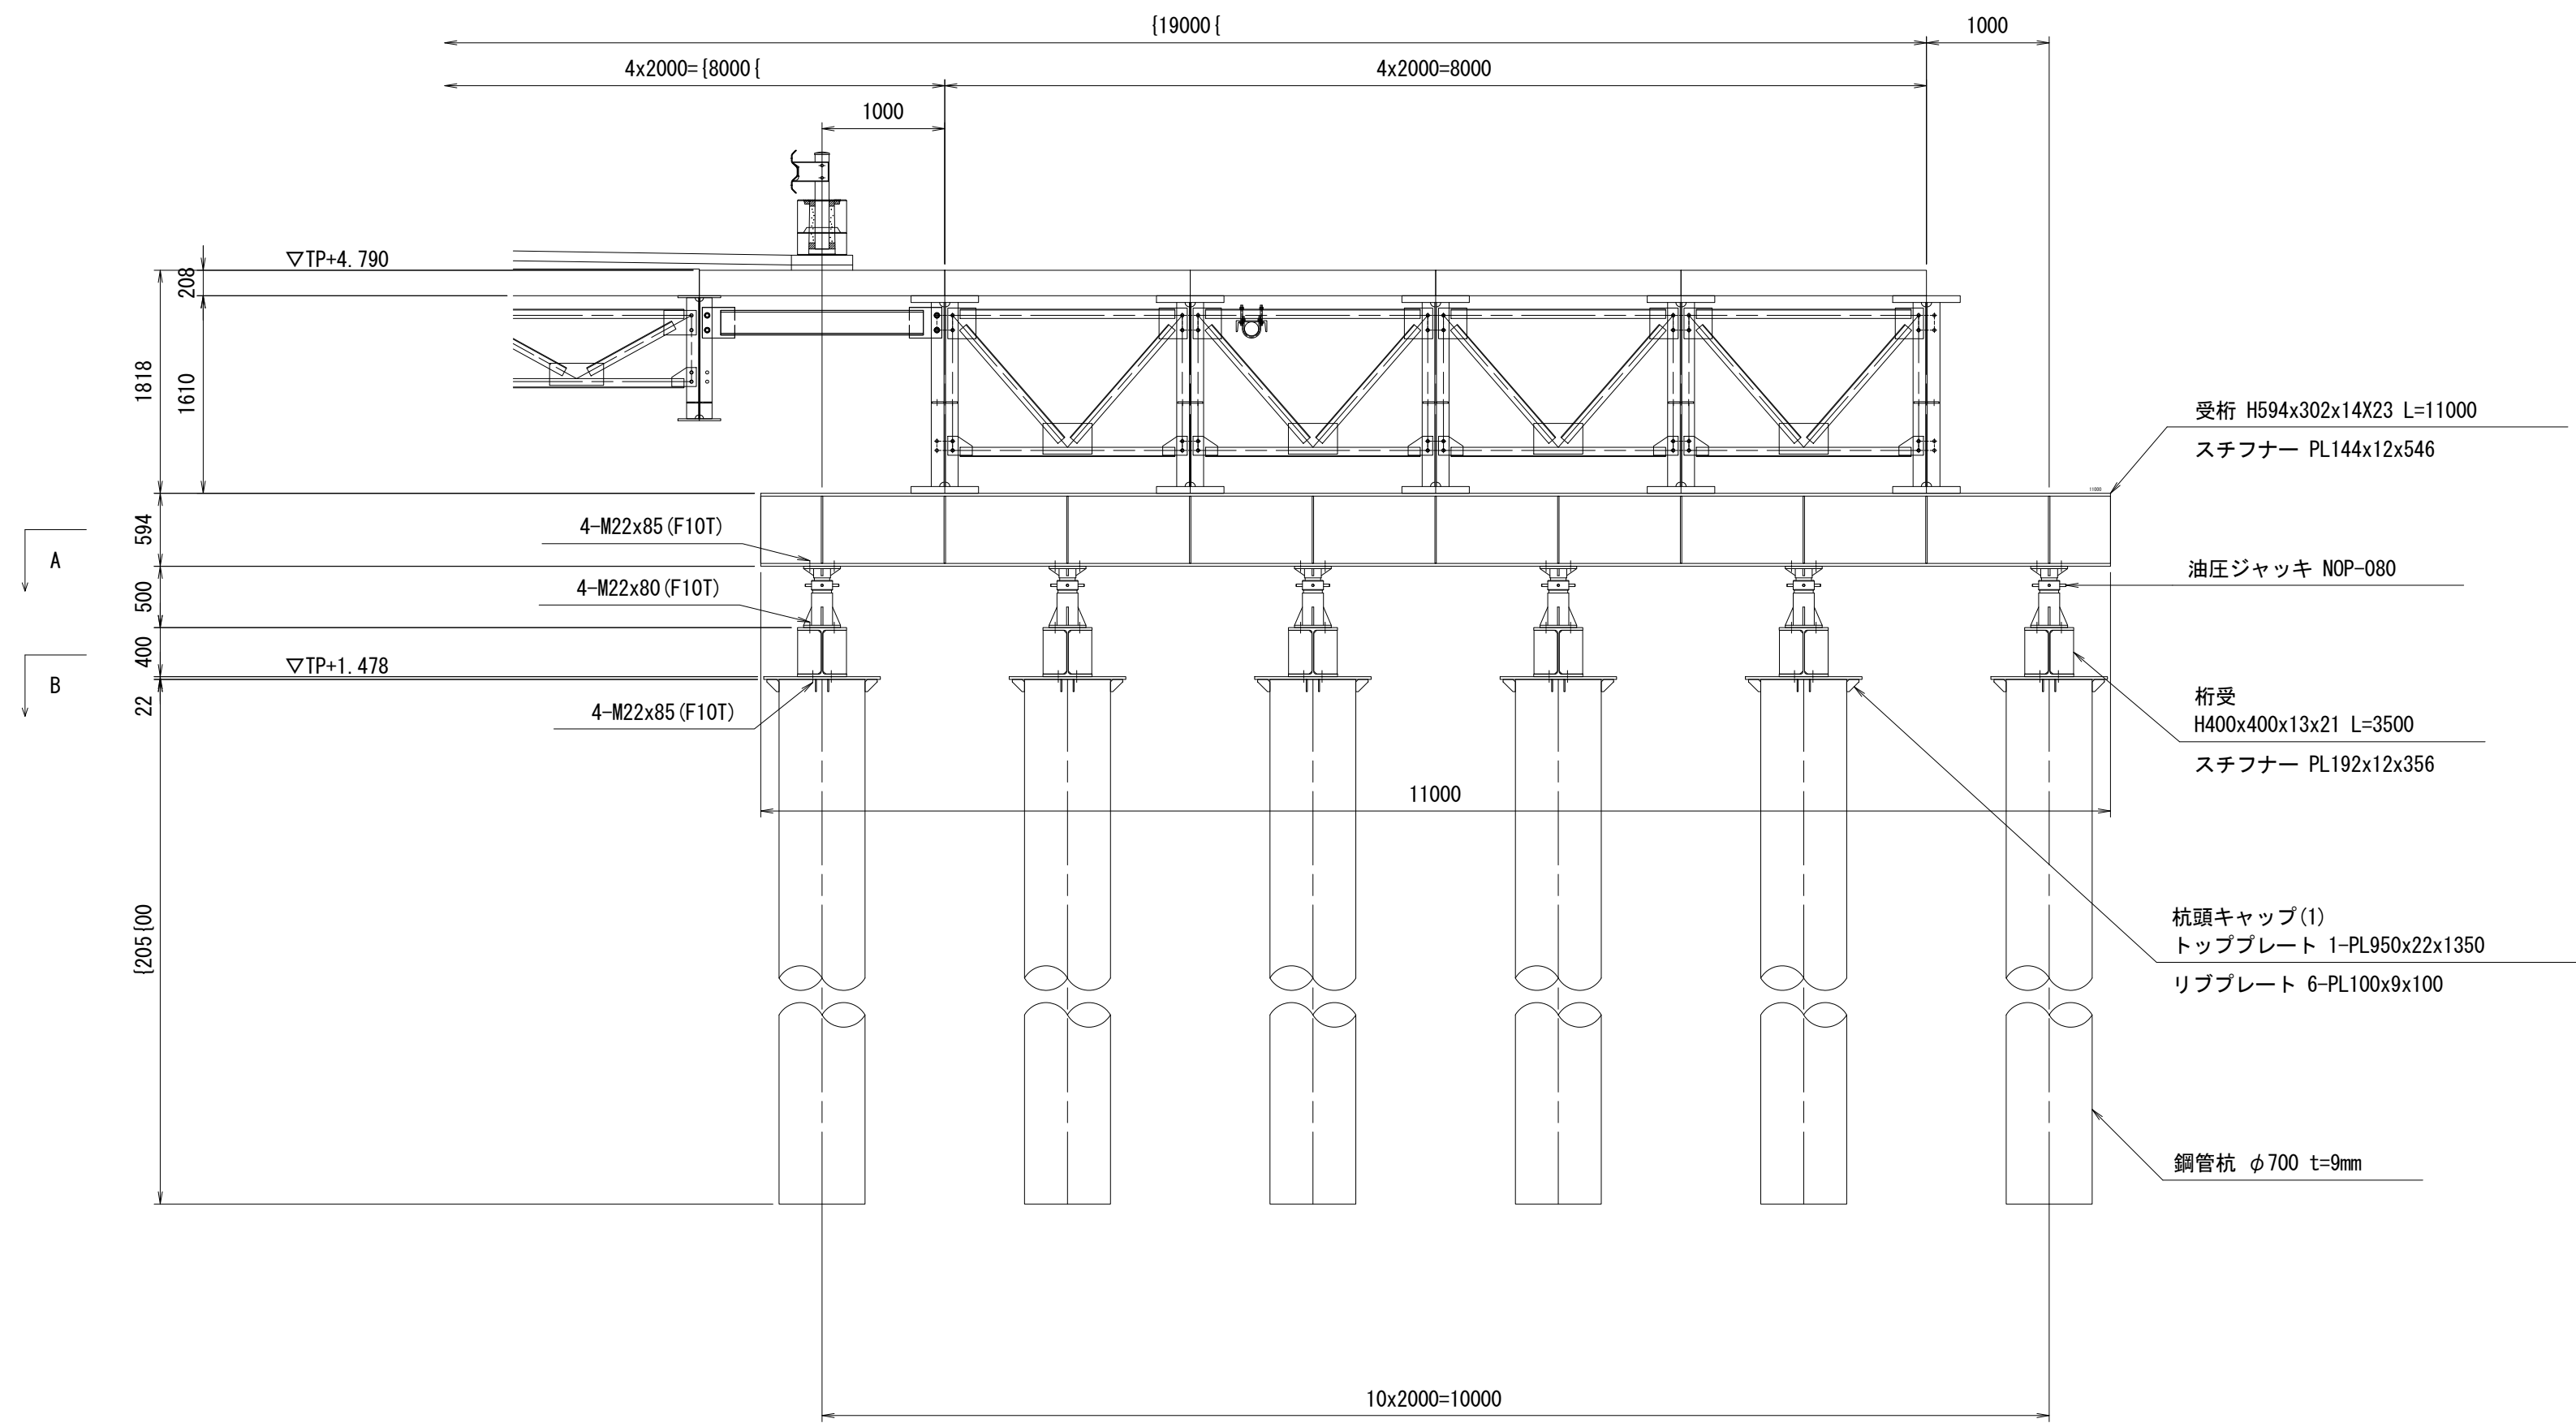

側面図

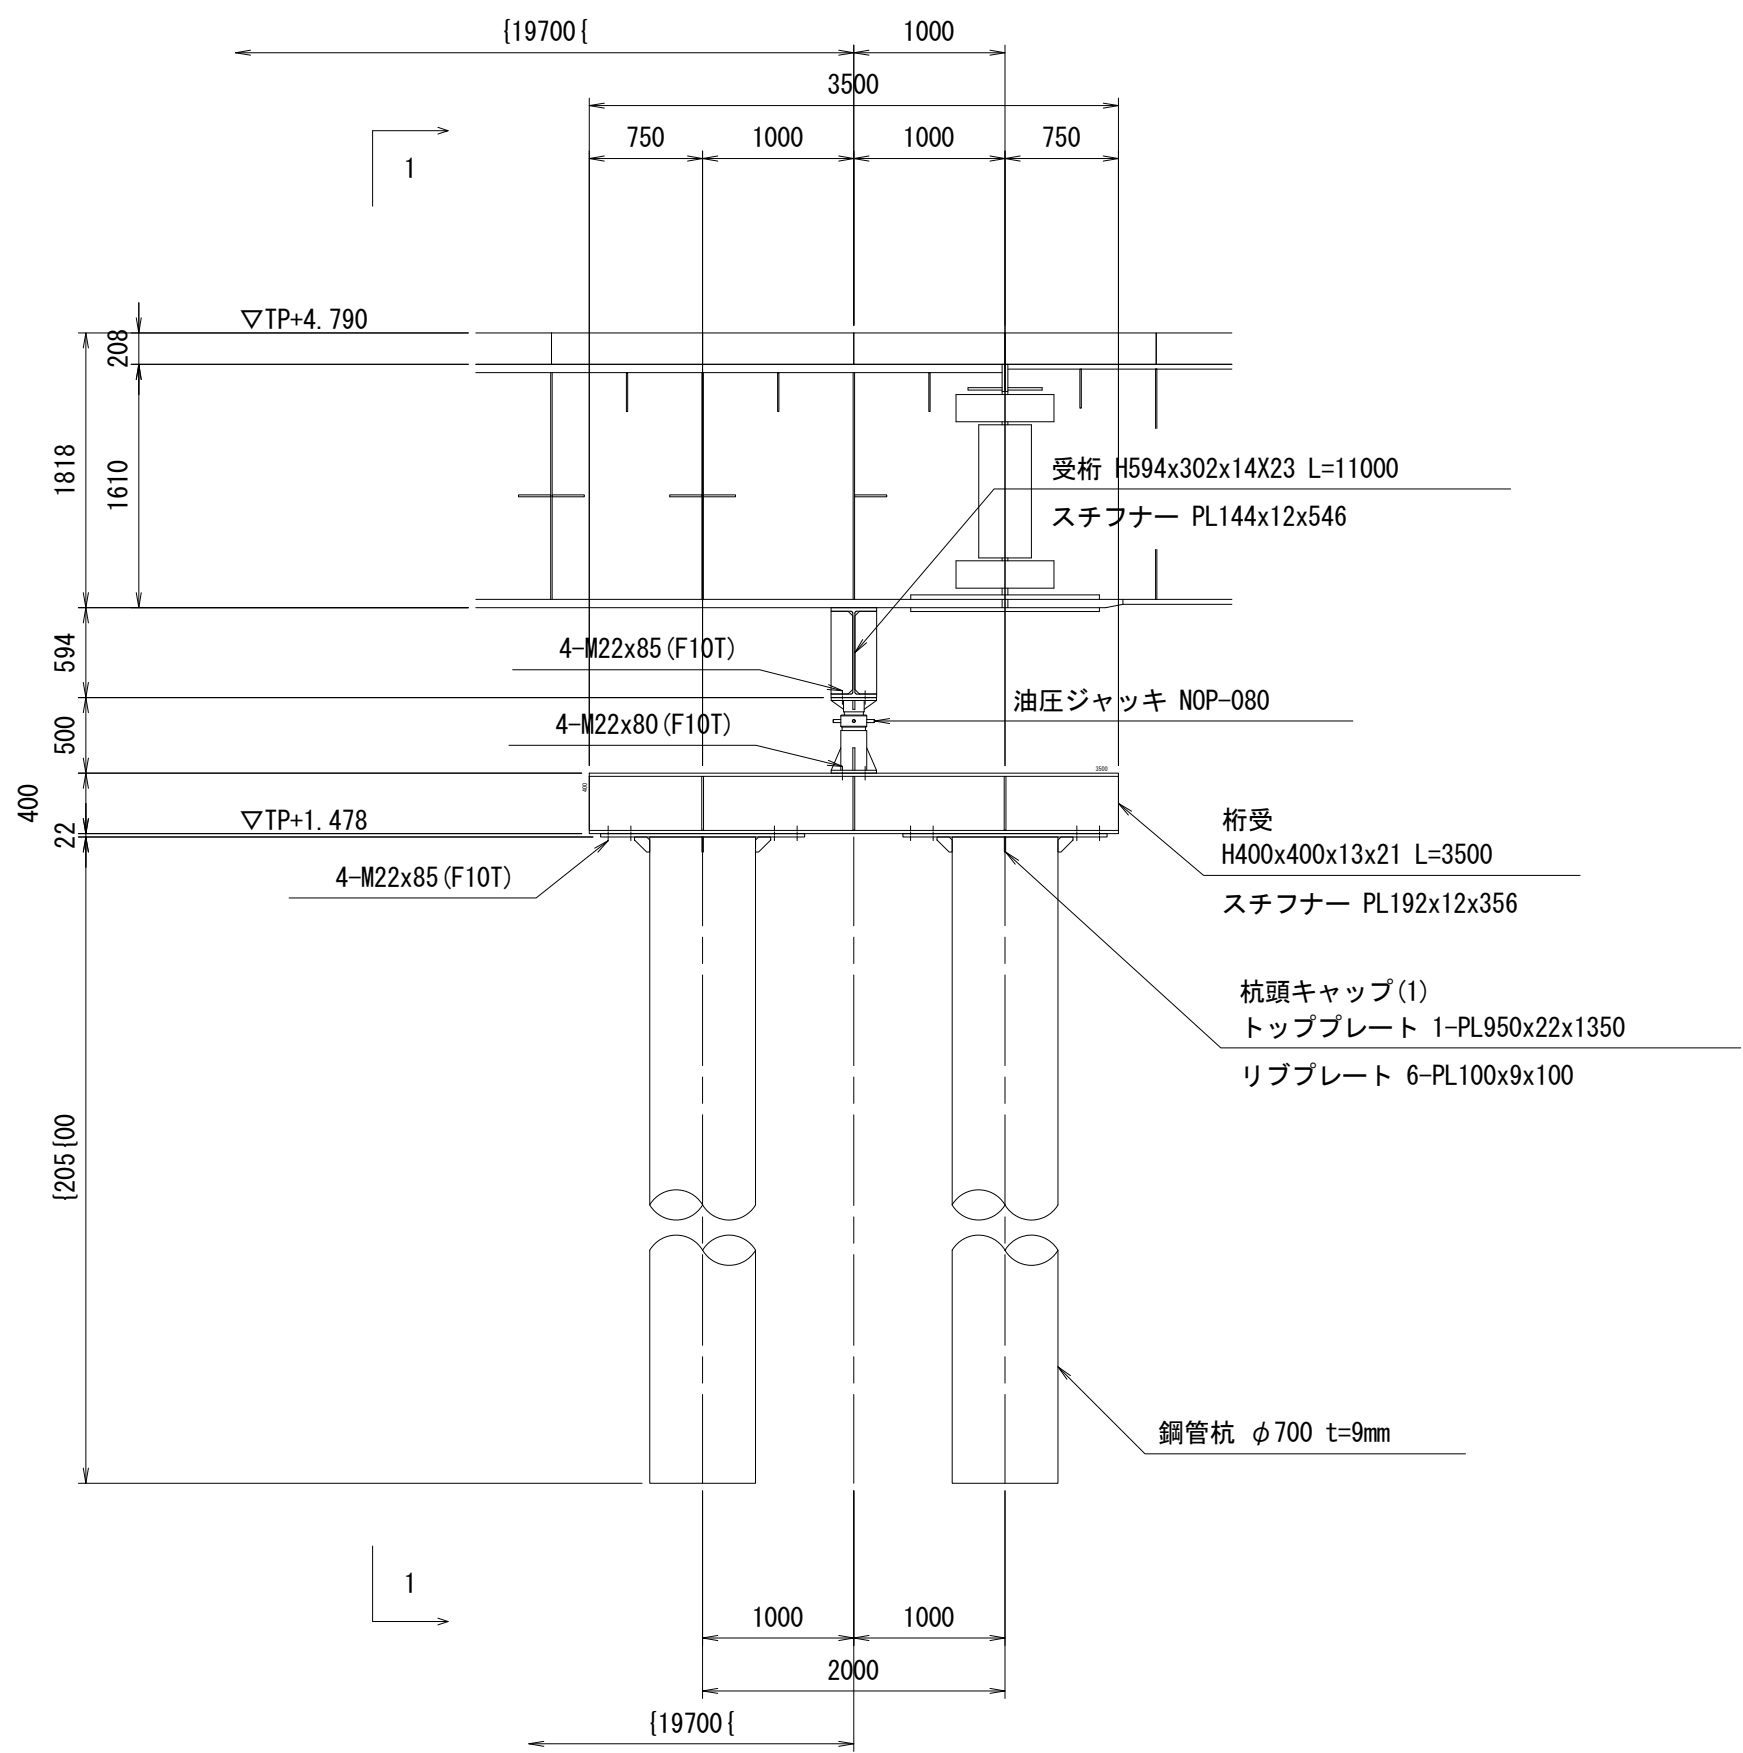

平面図

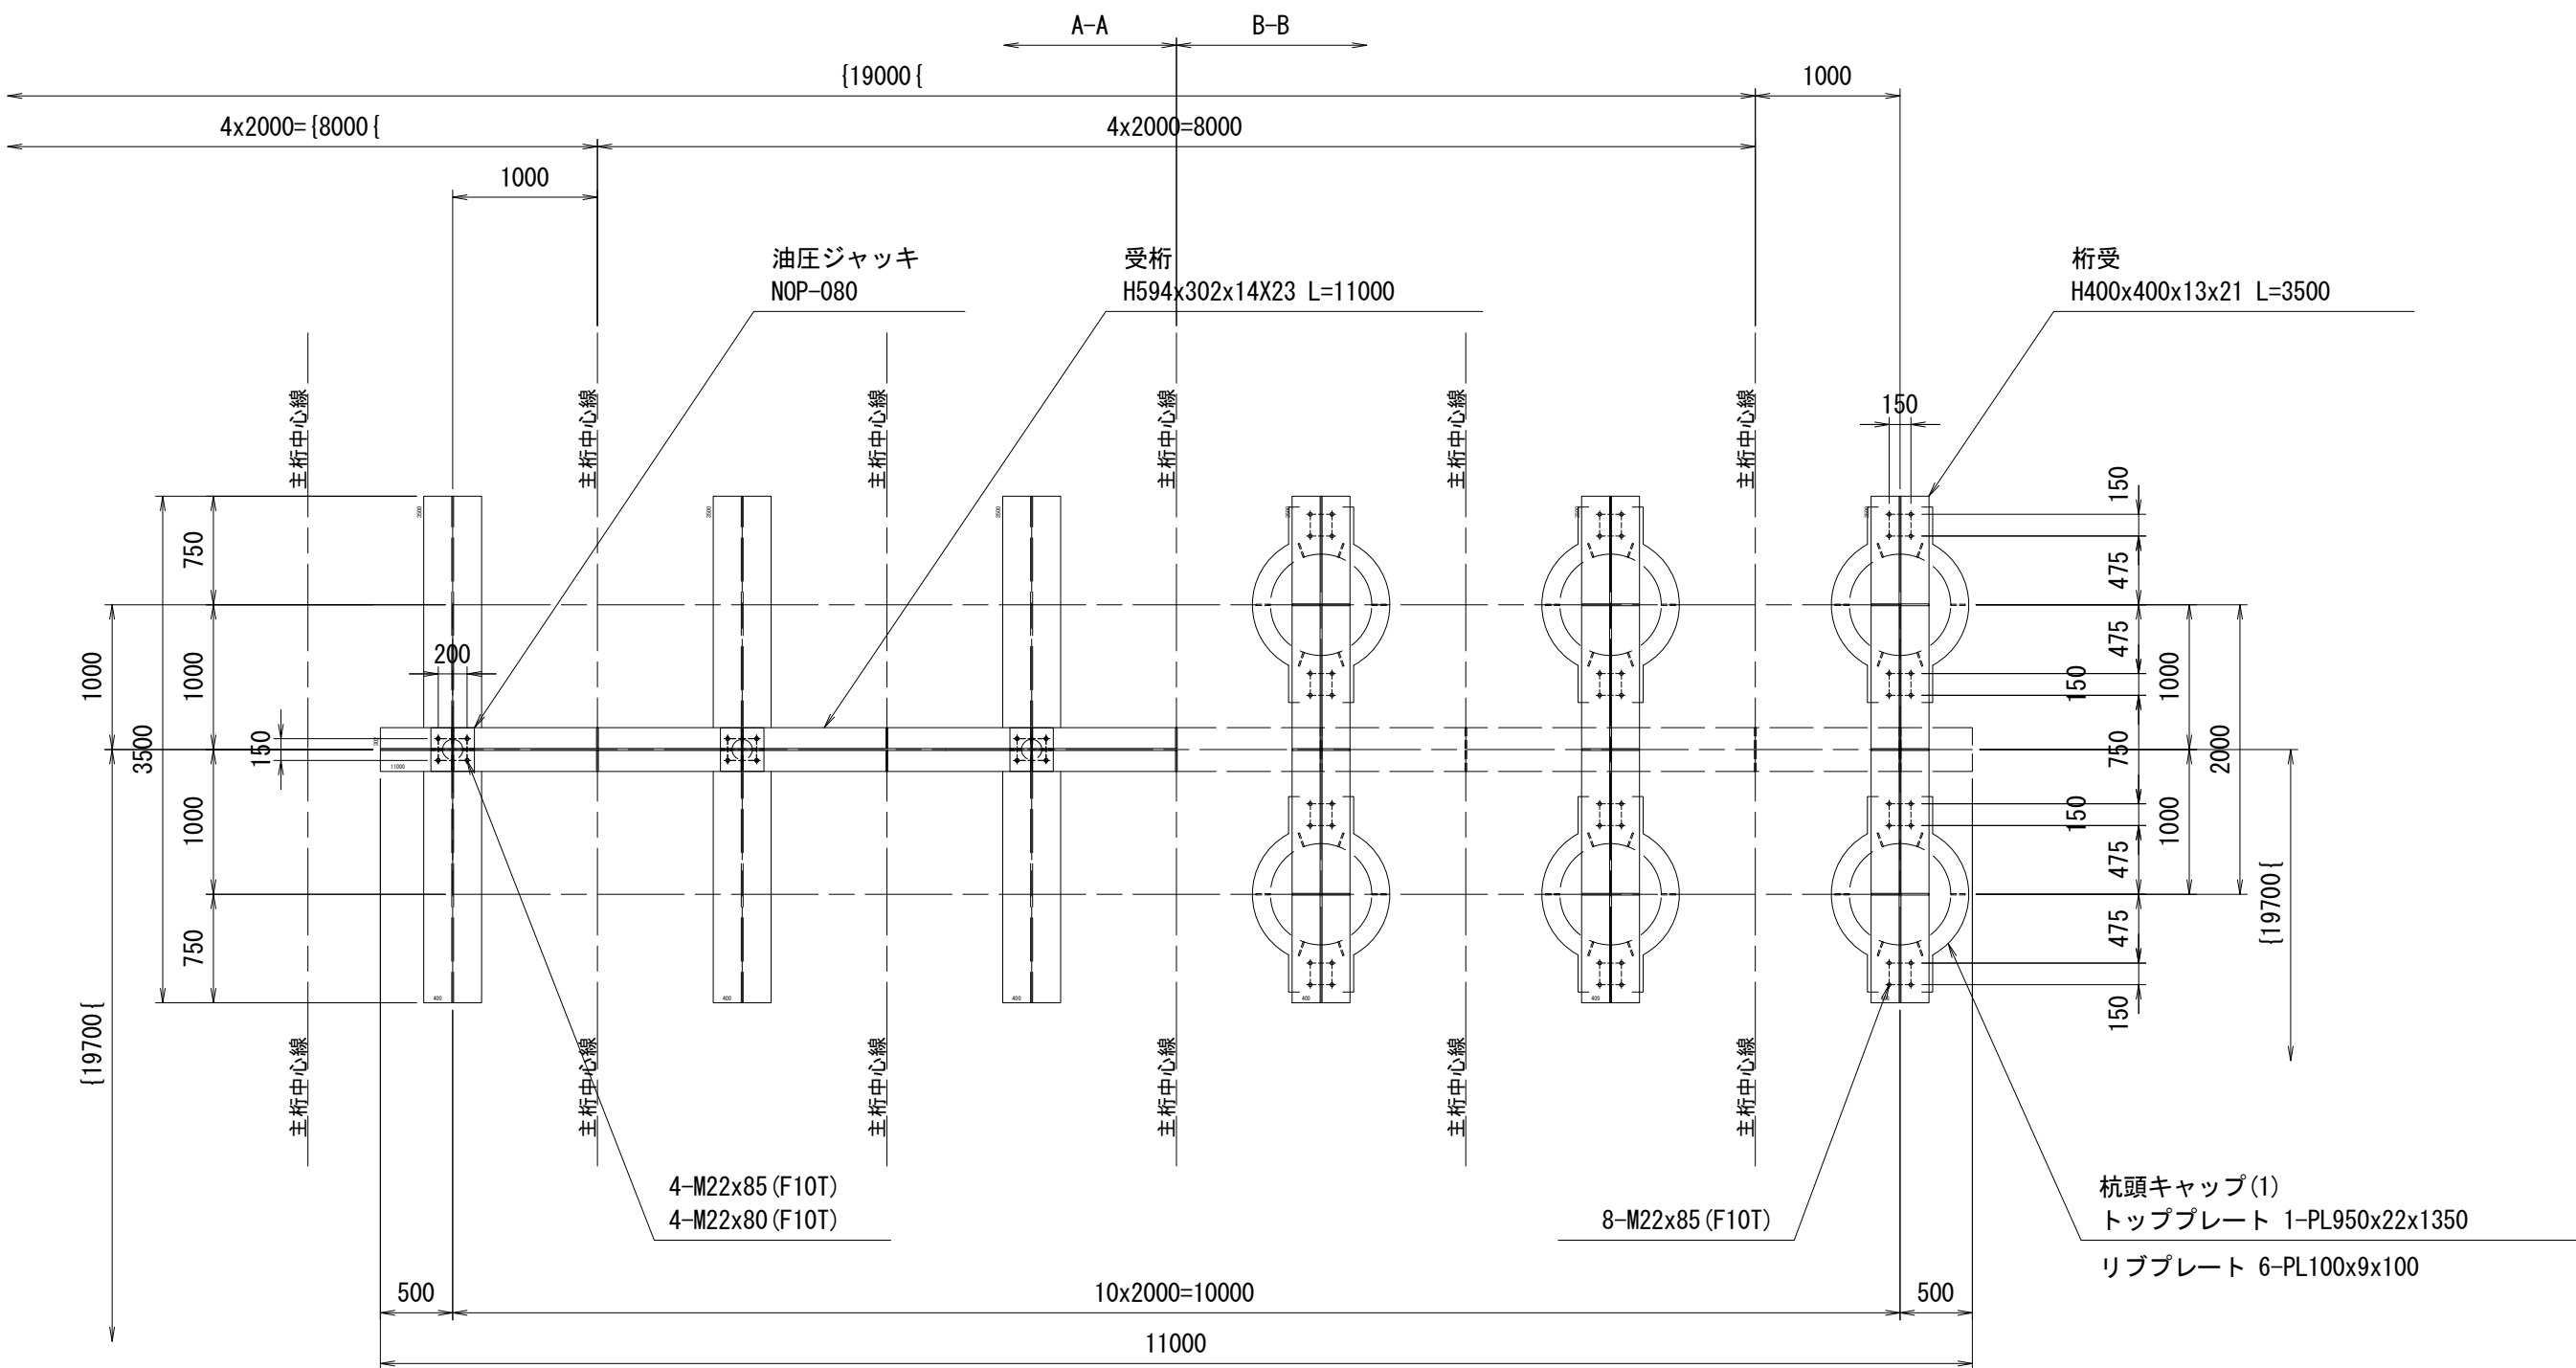


※この図面はA1/42'を原寸とする。

工 事 名	令和7年度建整橋補修第1号 津興橋大規模更新事業に伴う 仮橋撤去及び道路改良工事		
施工箇所名	津市津興ほか2町地内		
図面の種類	仮橋・仮栈橋下部工詳細図(その7)		
縮 尺	S=1 : 500	図面番号	46/51
事 務 所 名	津市建設部建設整備課		

仮橋・仮栈橋下部工詳細図(その8)


側面図

S=1 : 30

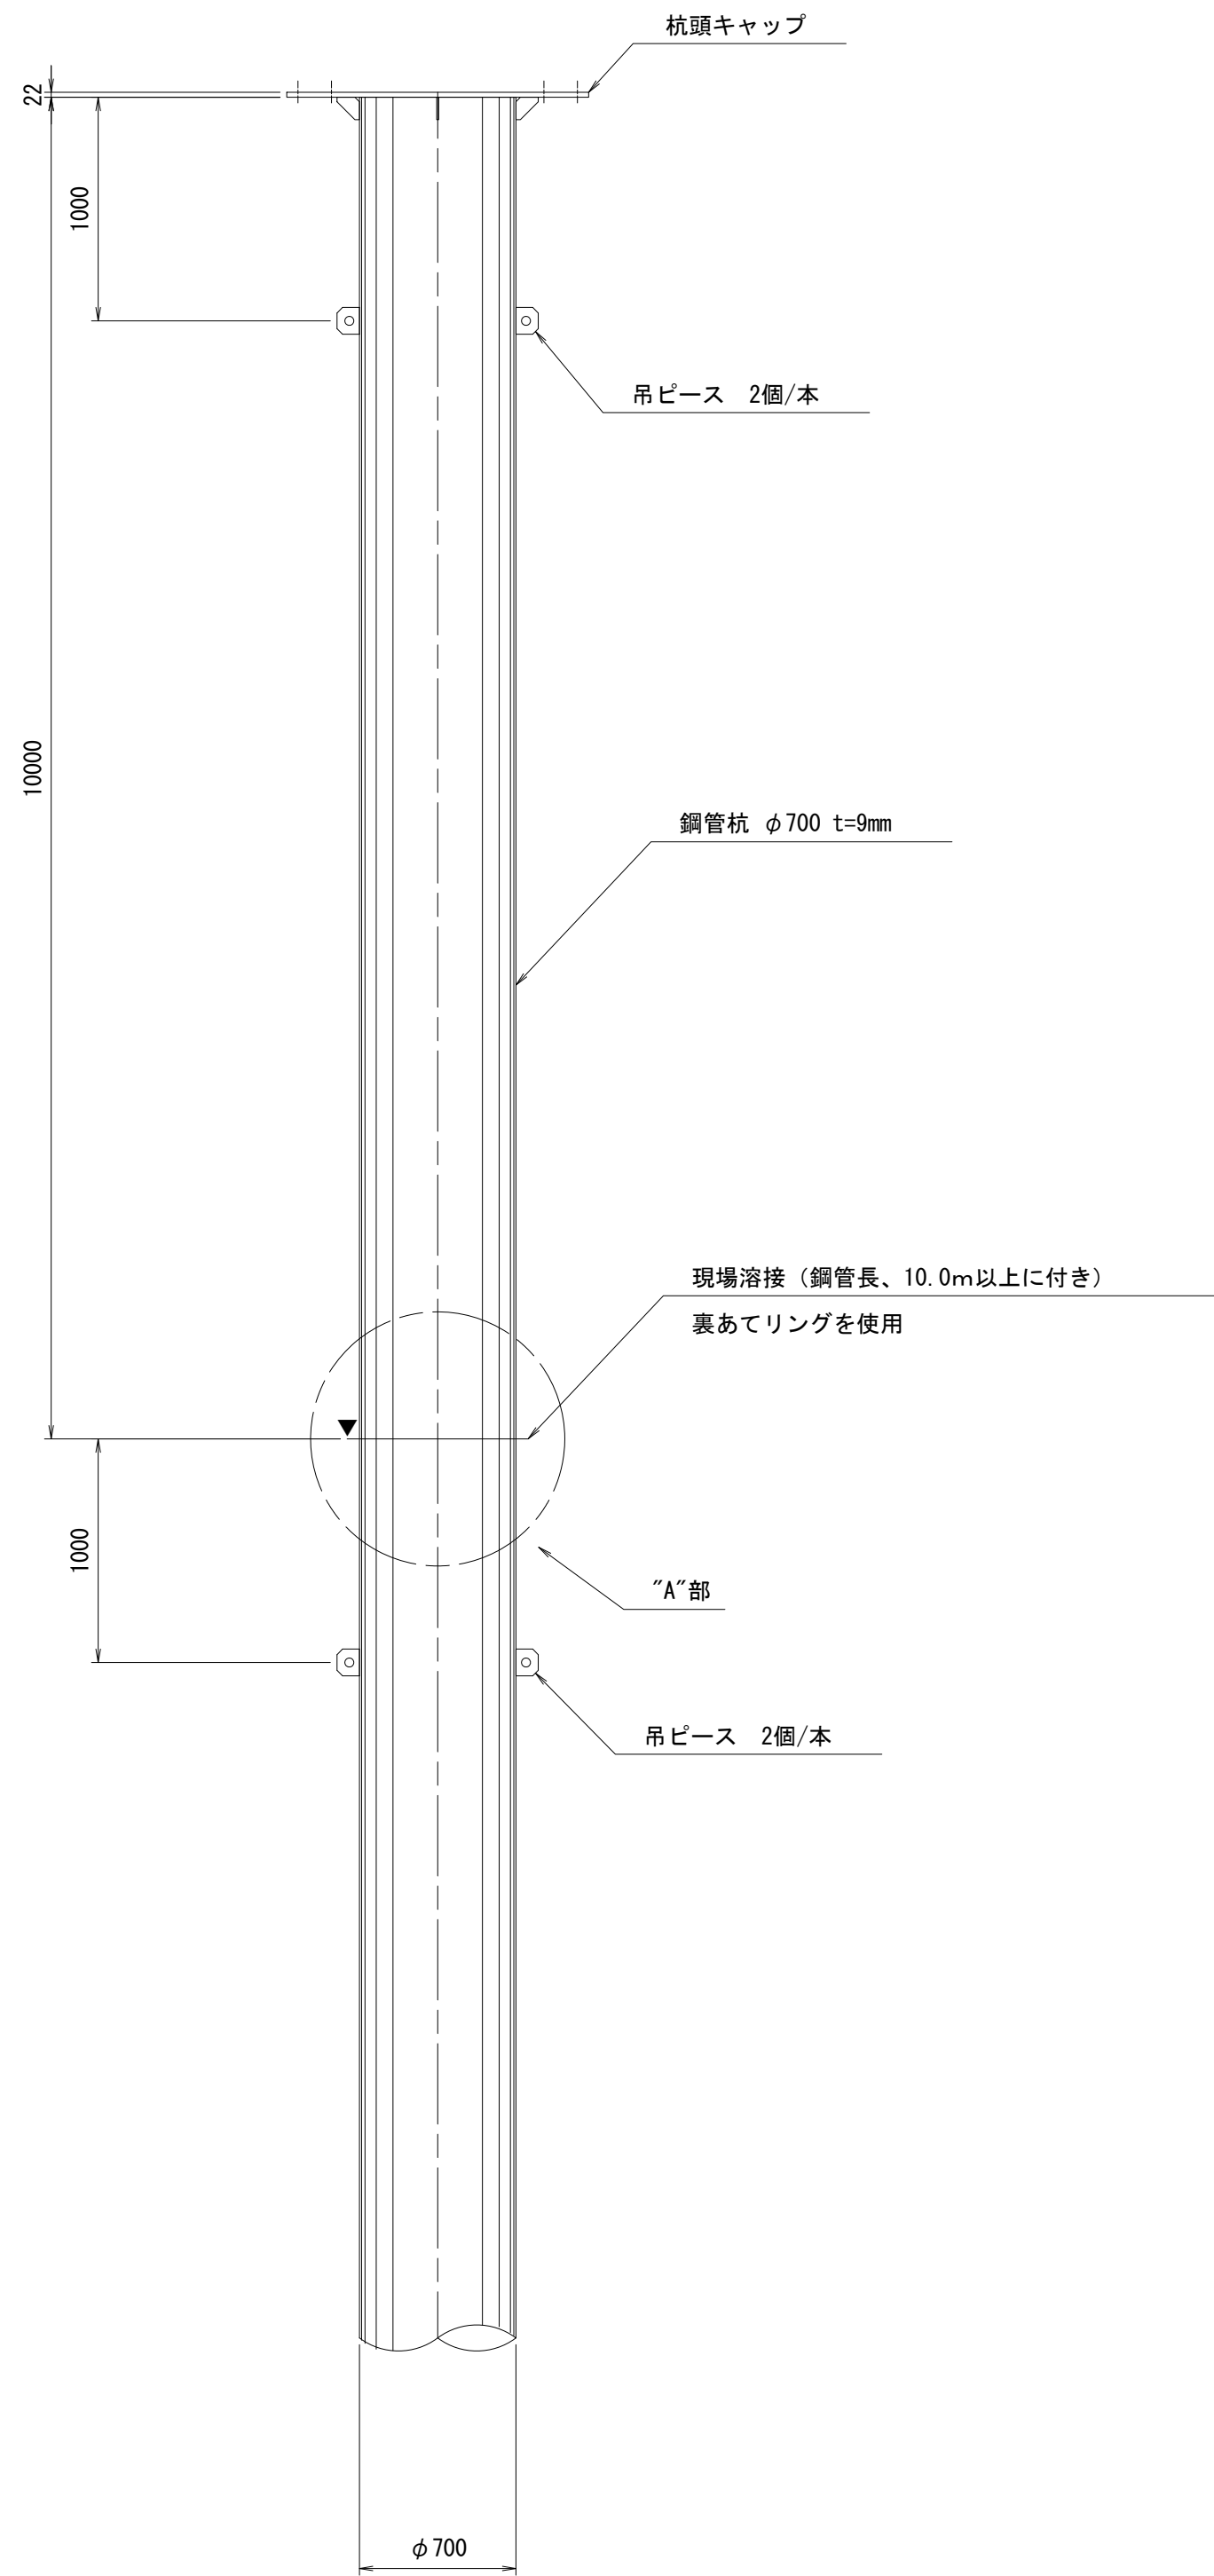


吊ピース

S=1 : 2

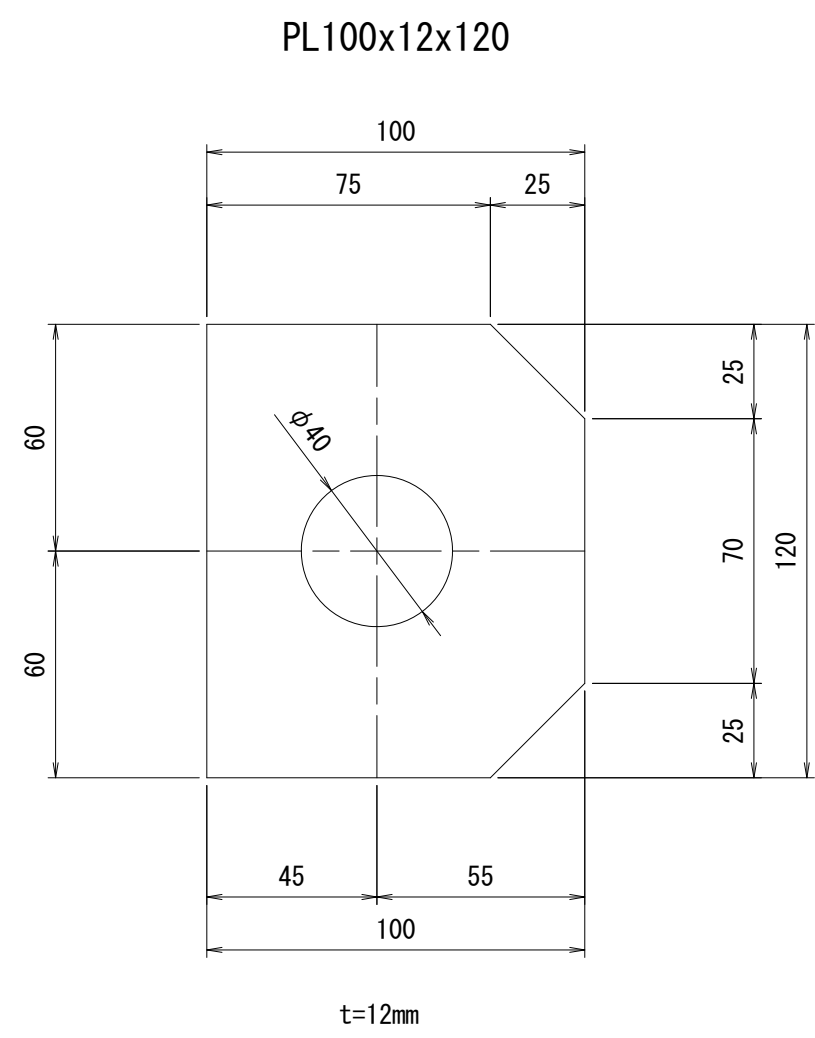


"A"部 詳細図

S=1 : 2

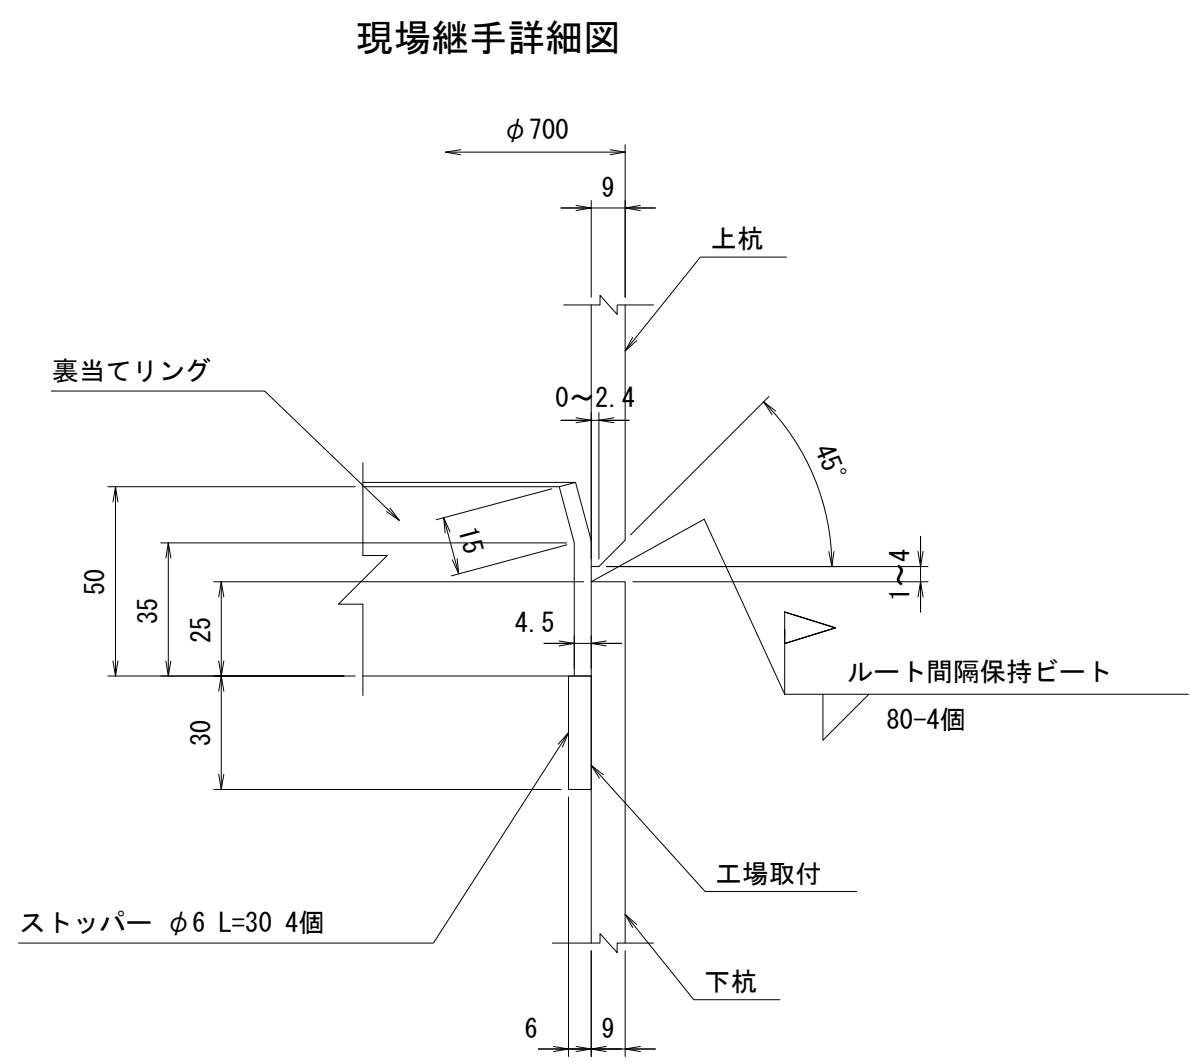

裏当リング詳細図

S=1 : 10

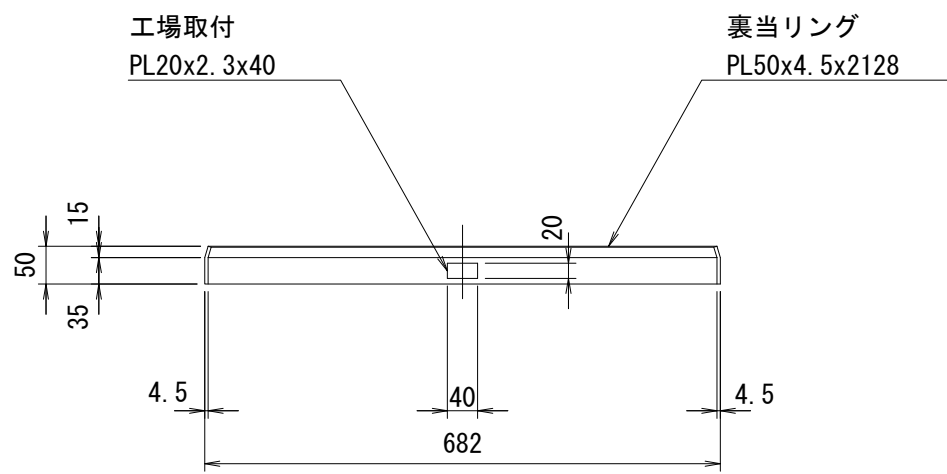


※この図面はA1412を原寸とする。


工 事 名	令和7年度建整橋補修第1号 津興橋大規模更新事業に伴う 仮橋撤去及び道路改良工事		
施工箇所名	津市津興ほか2町地内		
図面の種類	仮橋・仮栈橋下部工詳細図(その8)		
縮 尺	図示	図面番号	47/51
事 務 所 名	津市建設部建設整備課		

仮橋・仮栈橋撤去要領図


側面図

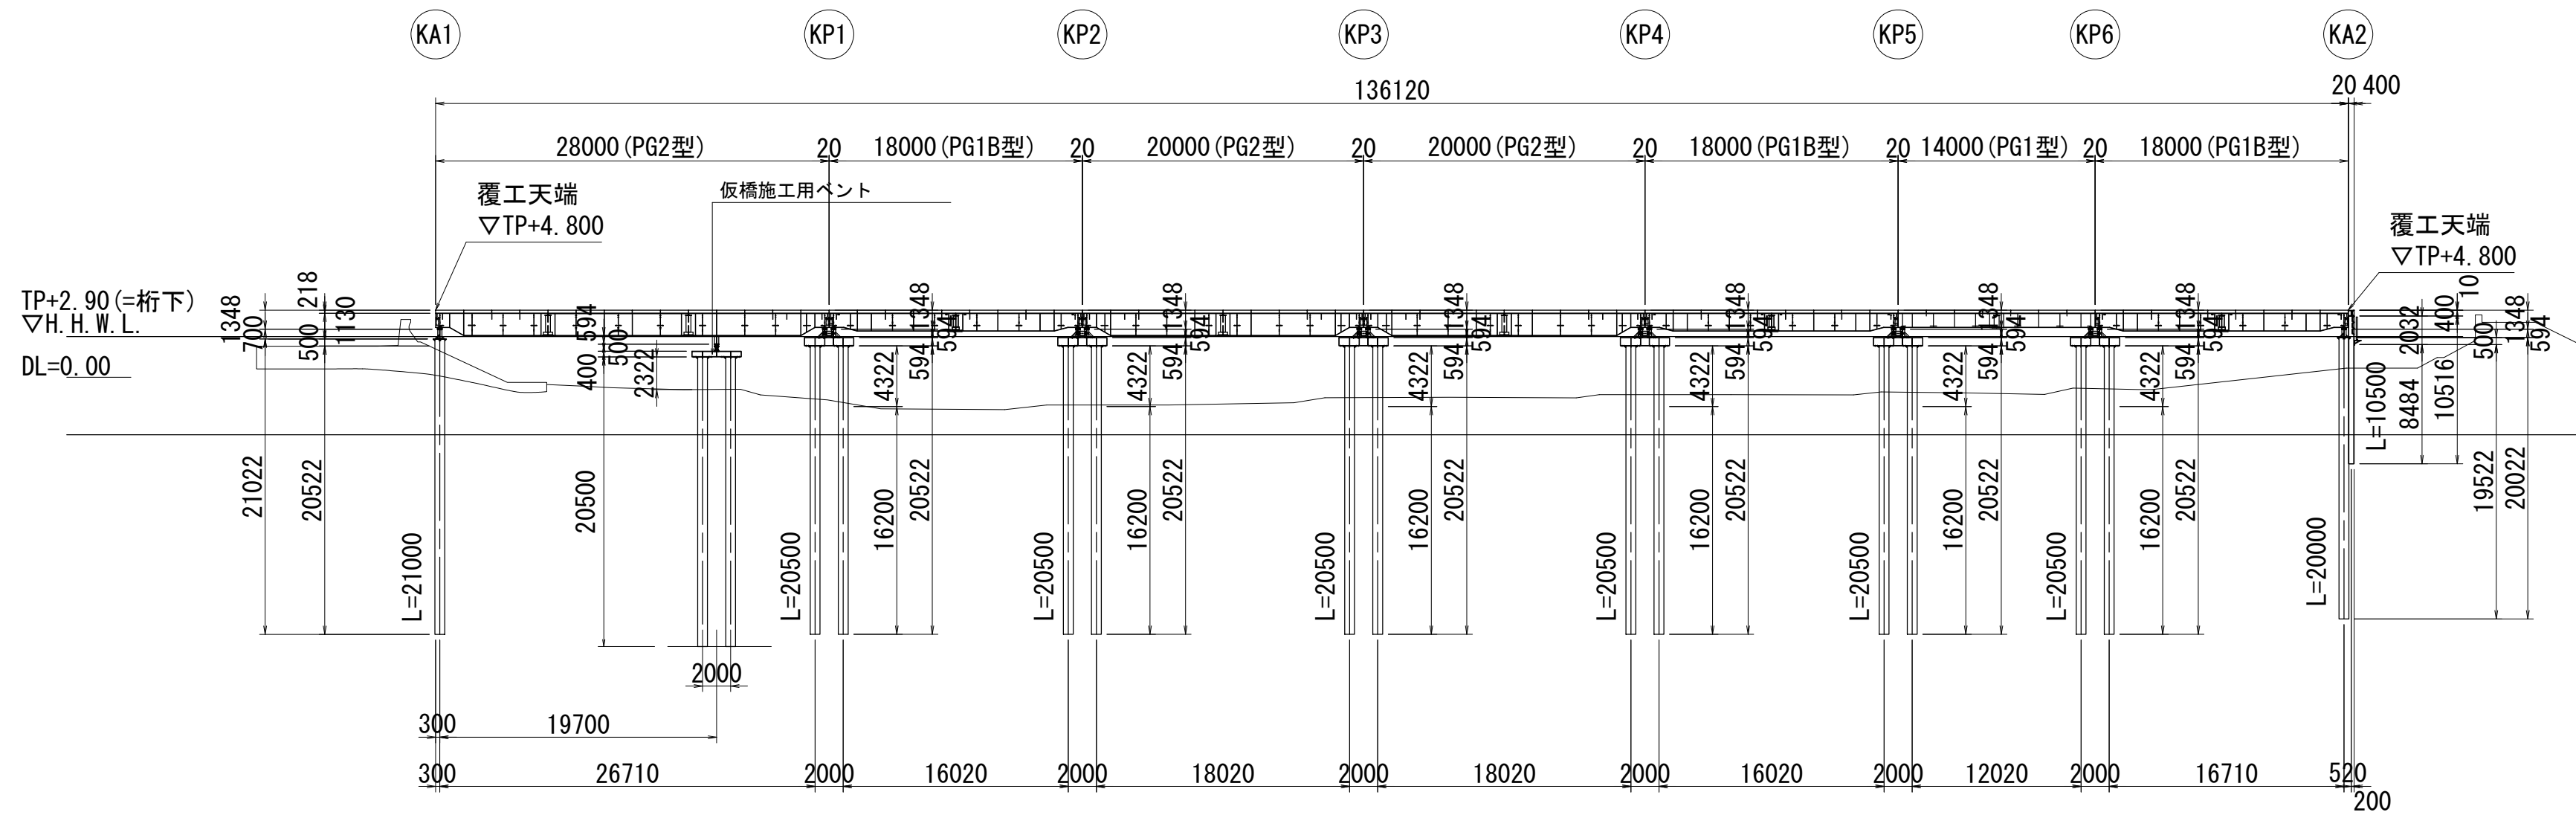

断面図

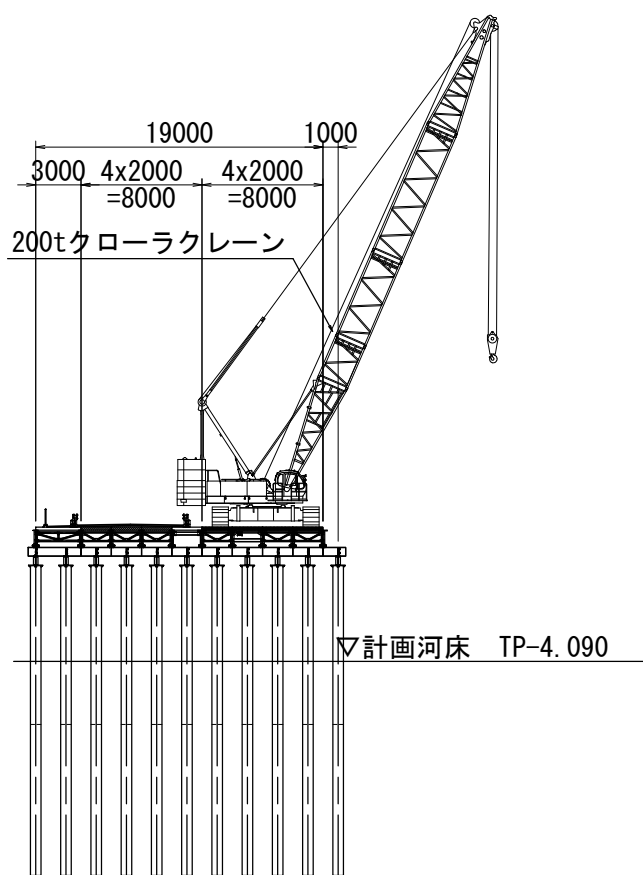

平面図

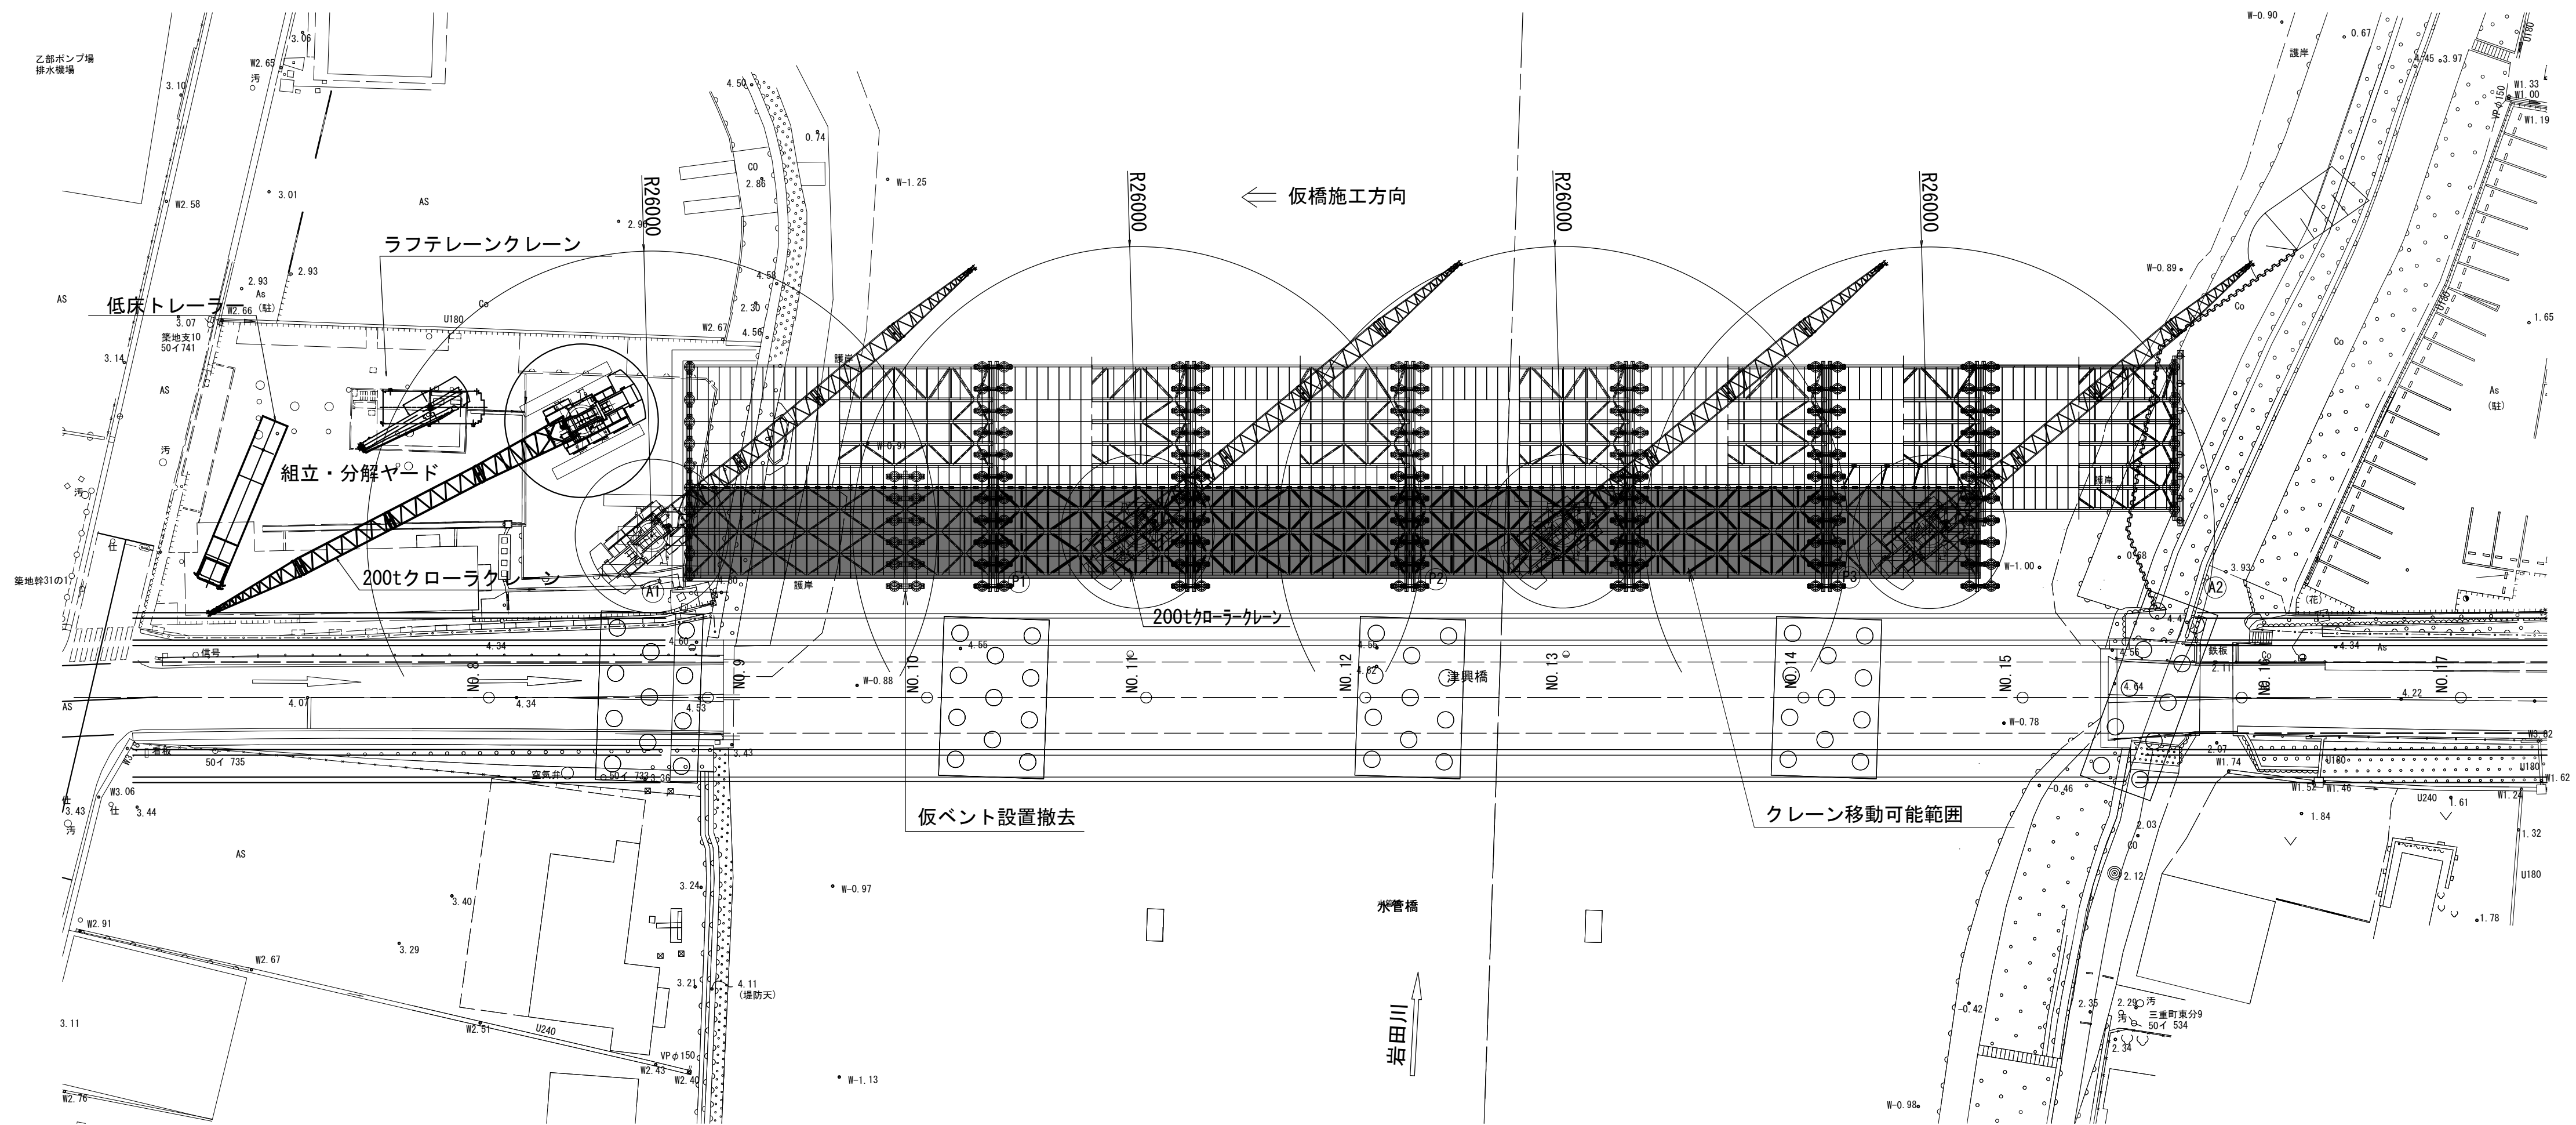

200tクローラークレーン (SCX2000HD)

定格総荷重表


(単位:t)					
ブーム長さ 作業 半径 (m)	30.50m	33.50m	36.55m	39.60m	42.65m
4.0					
5.0					
6.0					
7.0	125.0/7.3	124.8/7.8			
8.0	125.0	124.1	100.0/8.3	100.0/8.9	
9.0	125.0	120.4	100.0	100.0	94.9/9.4
10.0	114.7	114.4	100.0	100.0	93.5
12.0	89.5	89.3	89.4	89.2	88.9
14.0	71.9	71.7	71.7	71.5	71.2
16.0	59.8	59.5	59.5	59.4	59.1
18.0	51.0	50.7	50.7	50.5	50.2
20.0	44.3	44.0	44.0	43.8	43.4
22.0	39.0	38.7	38.7	38.5	38.1
24.0	34.7	34.4	34.4	34.2	33.8
26.0	31.3	30.9	30.9	30.6	30.3
28.0	28.3	28.0	27.9	27.7	27.3
30.0		25.5	25.4	25.2	24.8
32.0		24.7/30.7	23.3	23.0	22.6
34.0			22.0/33.3	21.2	20.8
36.0				19.6/35.9	19.1
38.0					17.7
40.0					17.3/38.6
42.0					
44.0					

※この図面はA1742'を原寸とする。


工 事 名	令和7年度建整橋補修第1号 津興橋大規模更新事業に伴う 仮橋撤去及び道路改良工事		
施工箇所名	津市津興ほか2町地内		
図面の種類	仮橋・仮栈橋撤去要領図		
縮 尺	S=1 : 500	図面番号	48/51
事 務 所 名	津市建設部建設整備課		

波返撤去復旧図


波返撤去復旧 平面図 S= 1:250

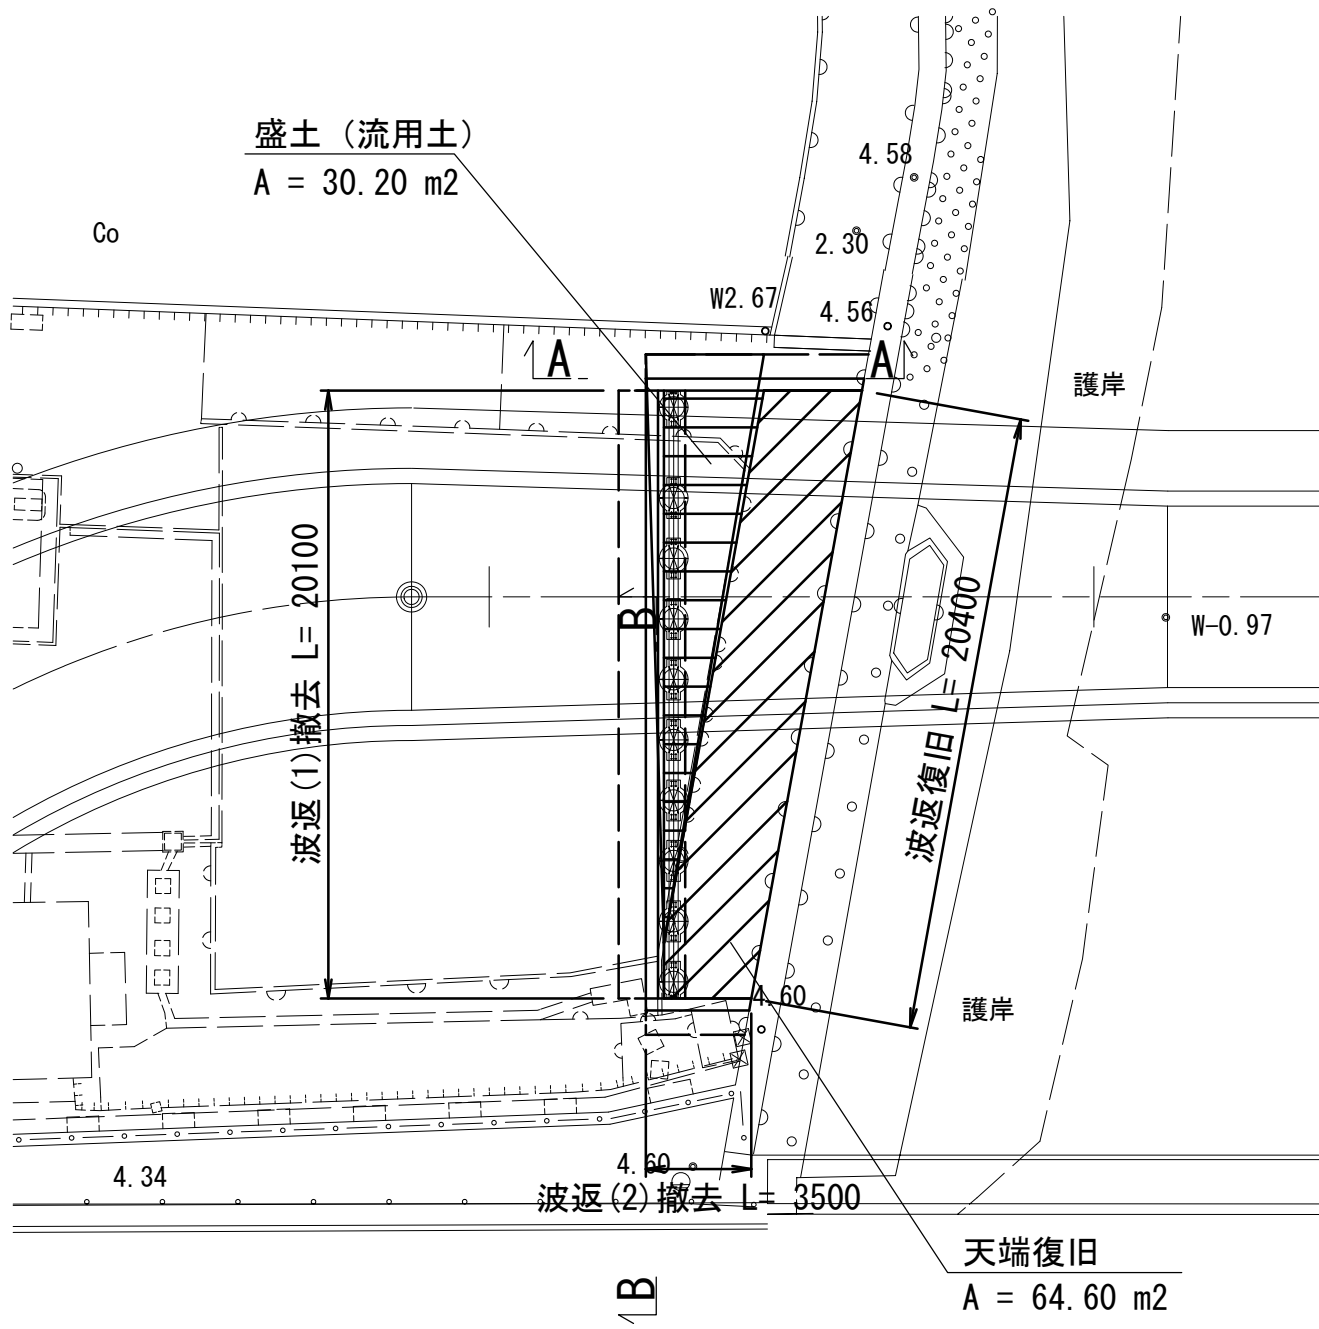


舗装復旧 求積図 S= 1:250

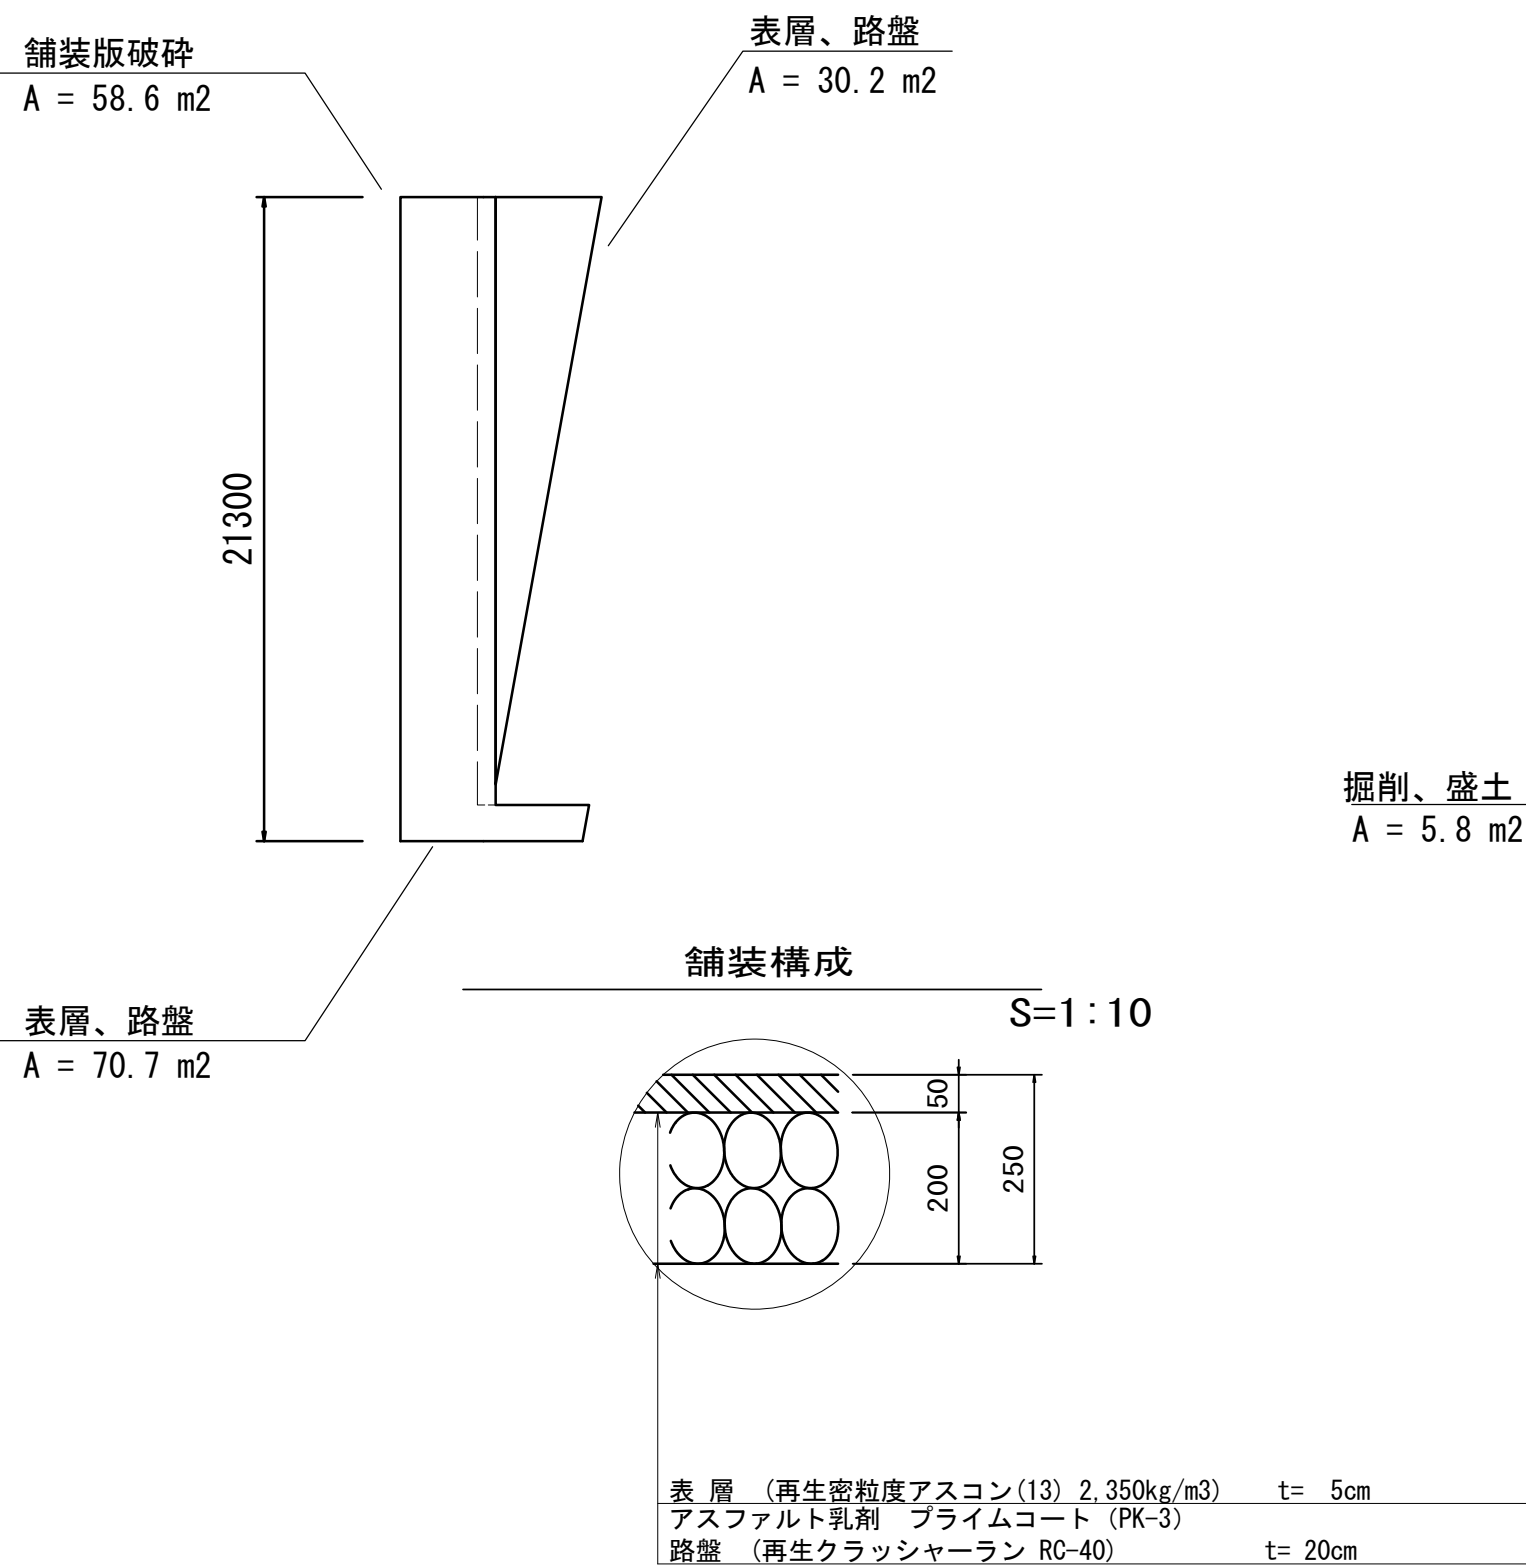

A - A 断面図

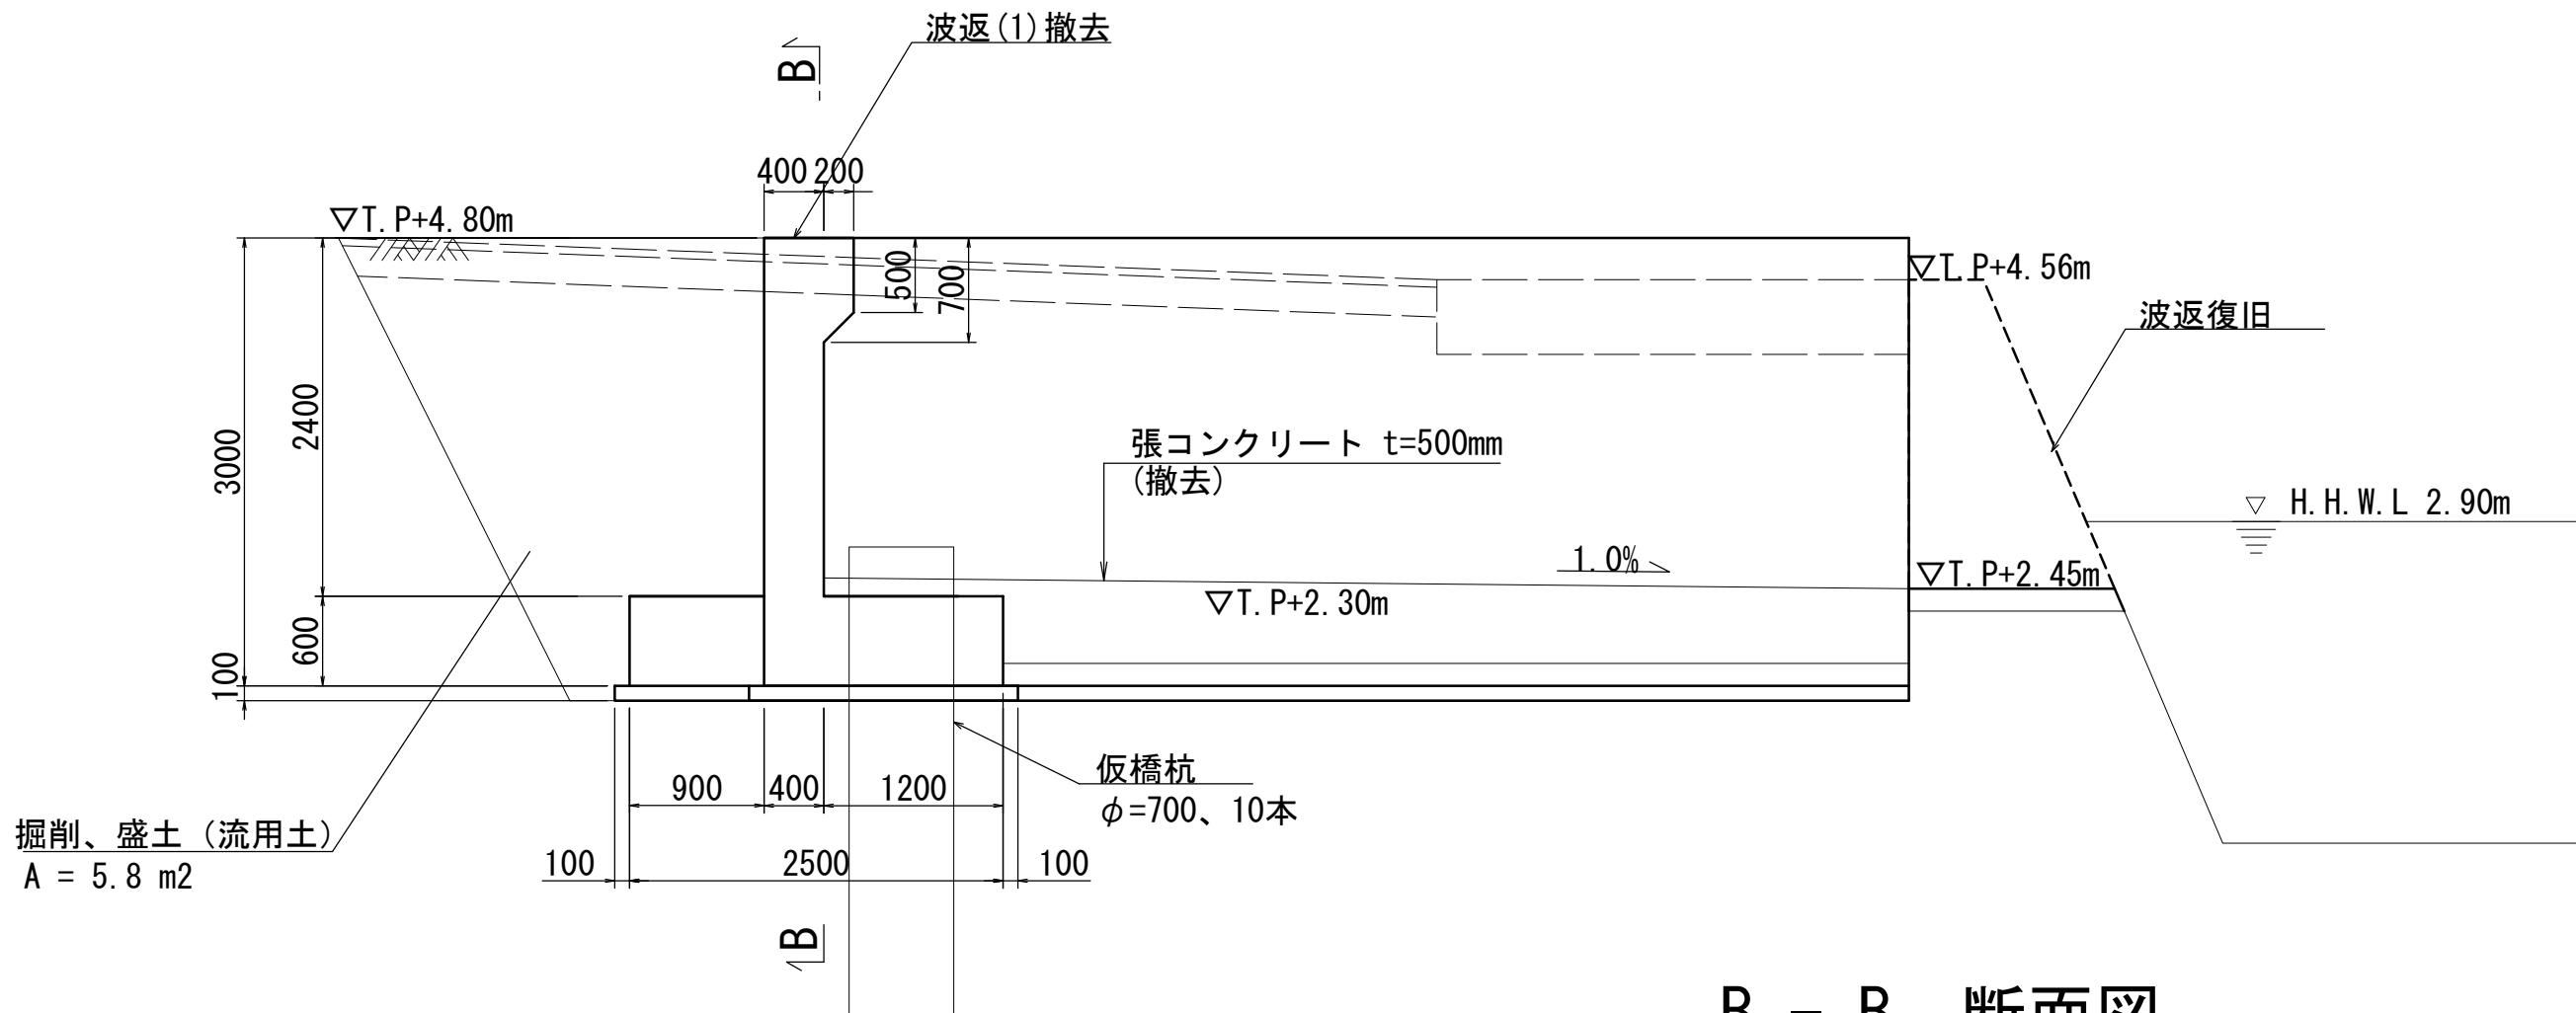


B - B 断面図

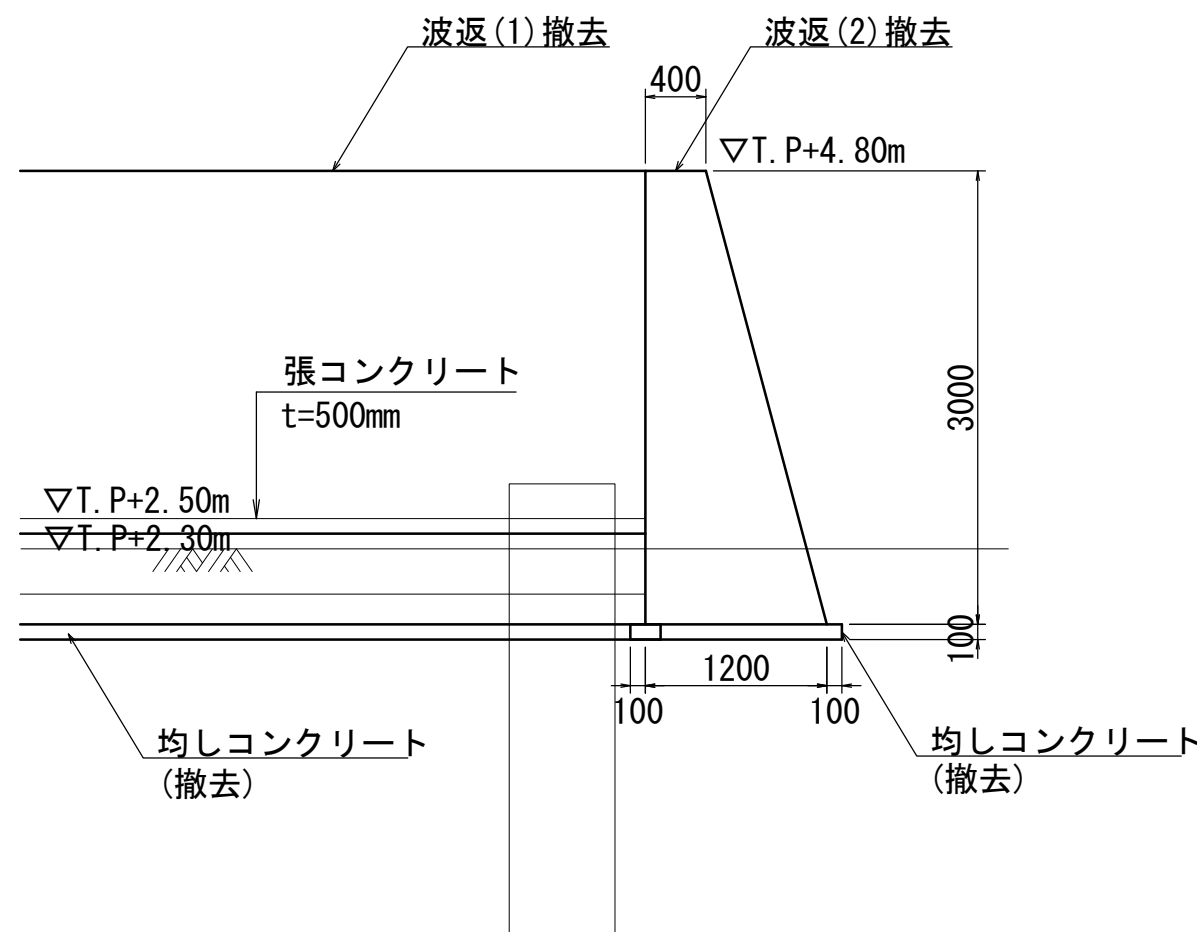


波返現況復旧工 S= 1:50


正面図

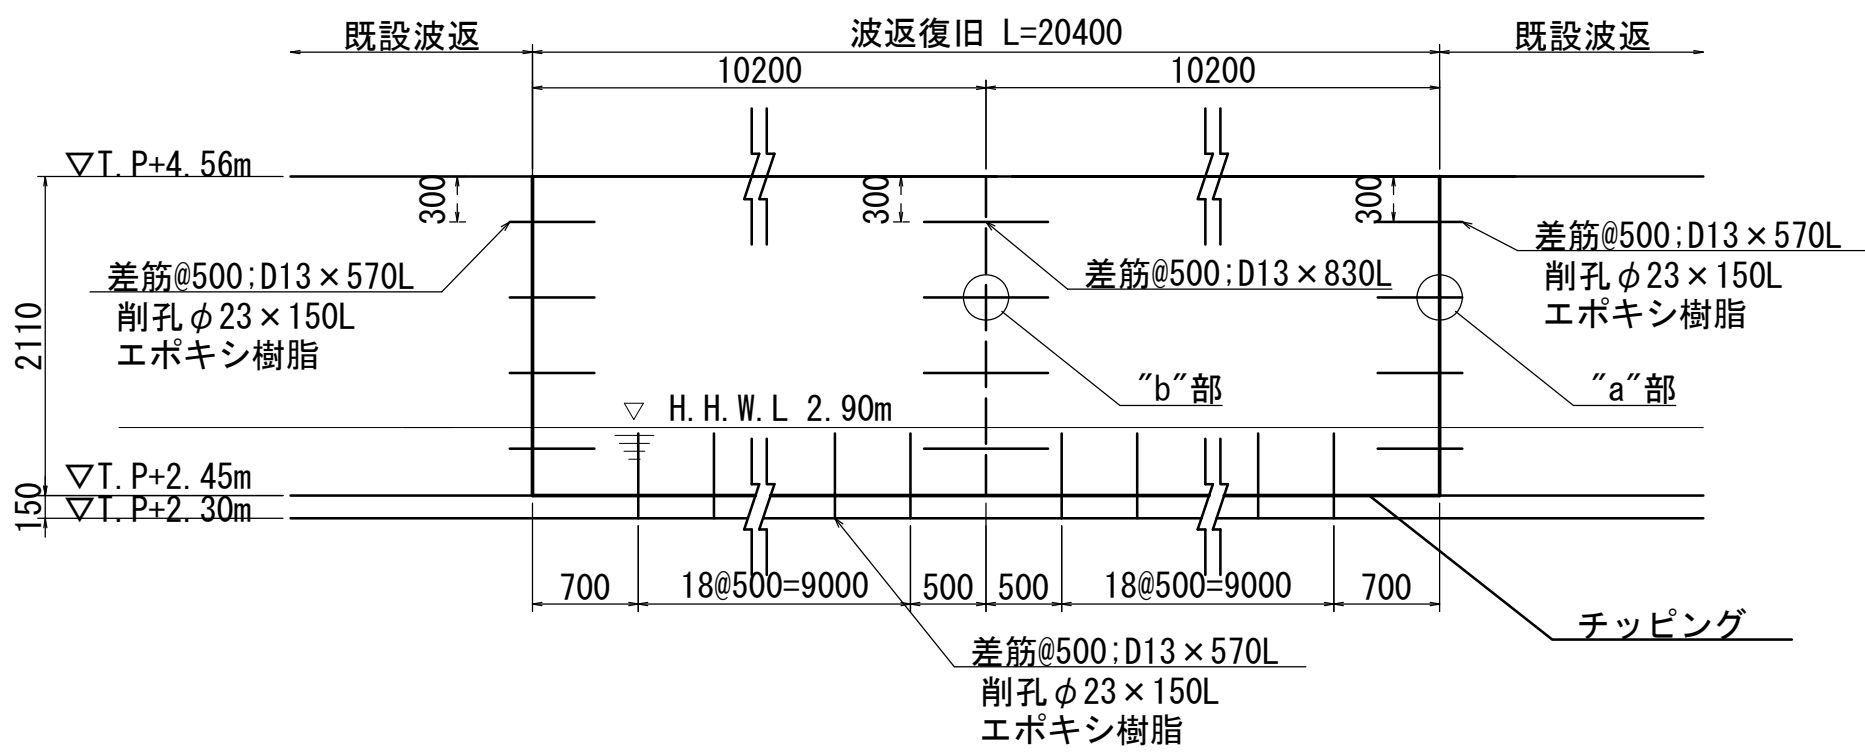


“a”部 詳細図

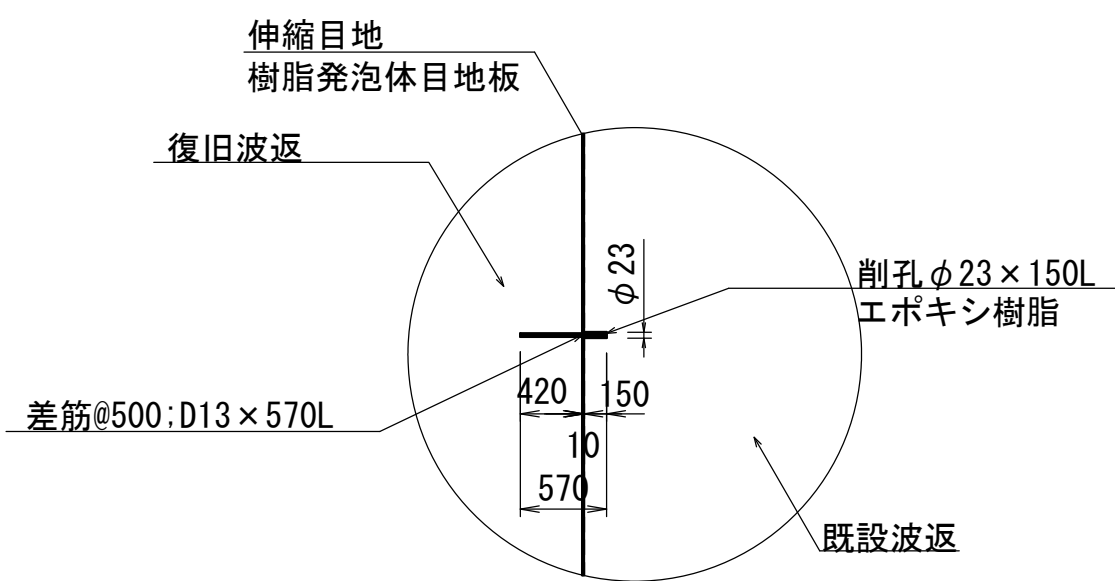

“b”部 詳細図

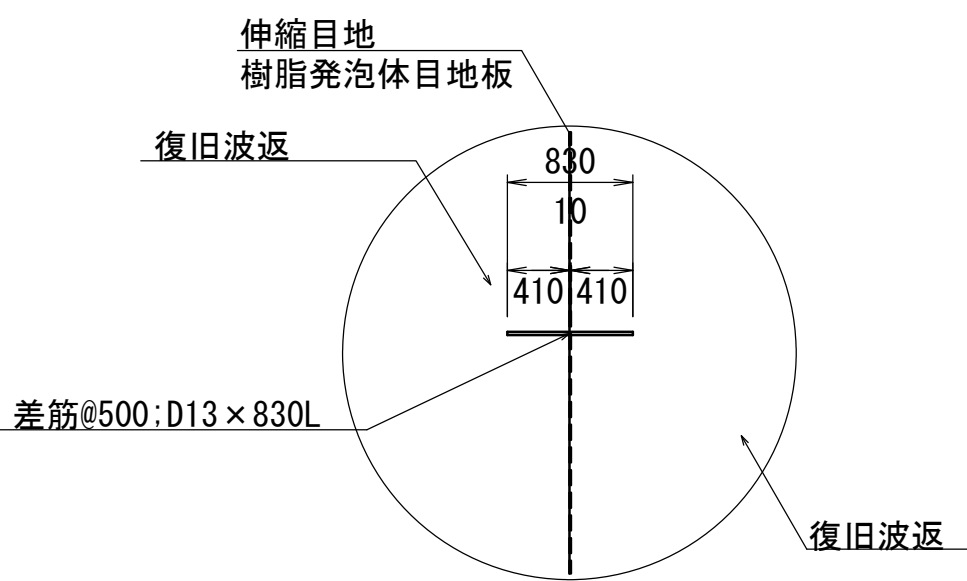



側面図

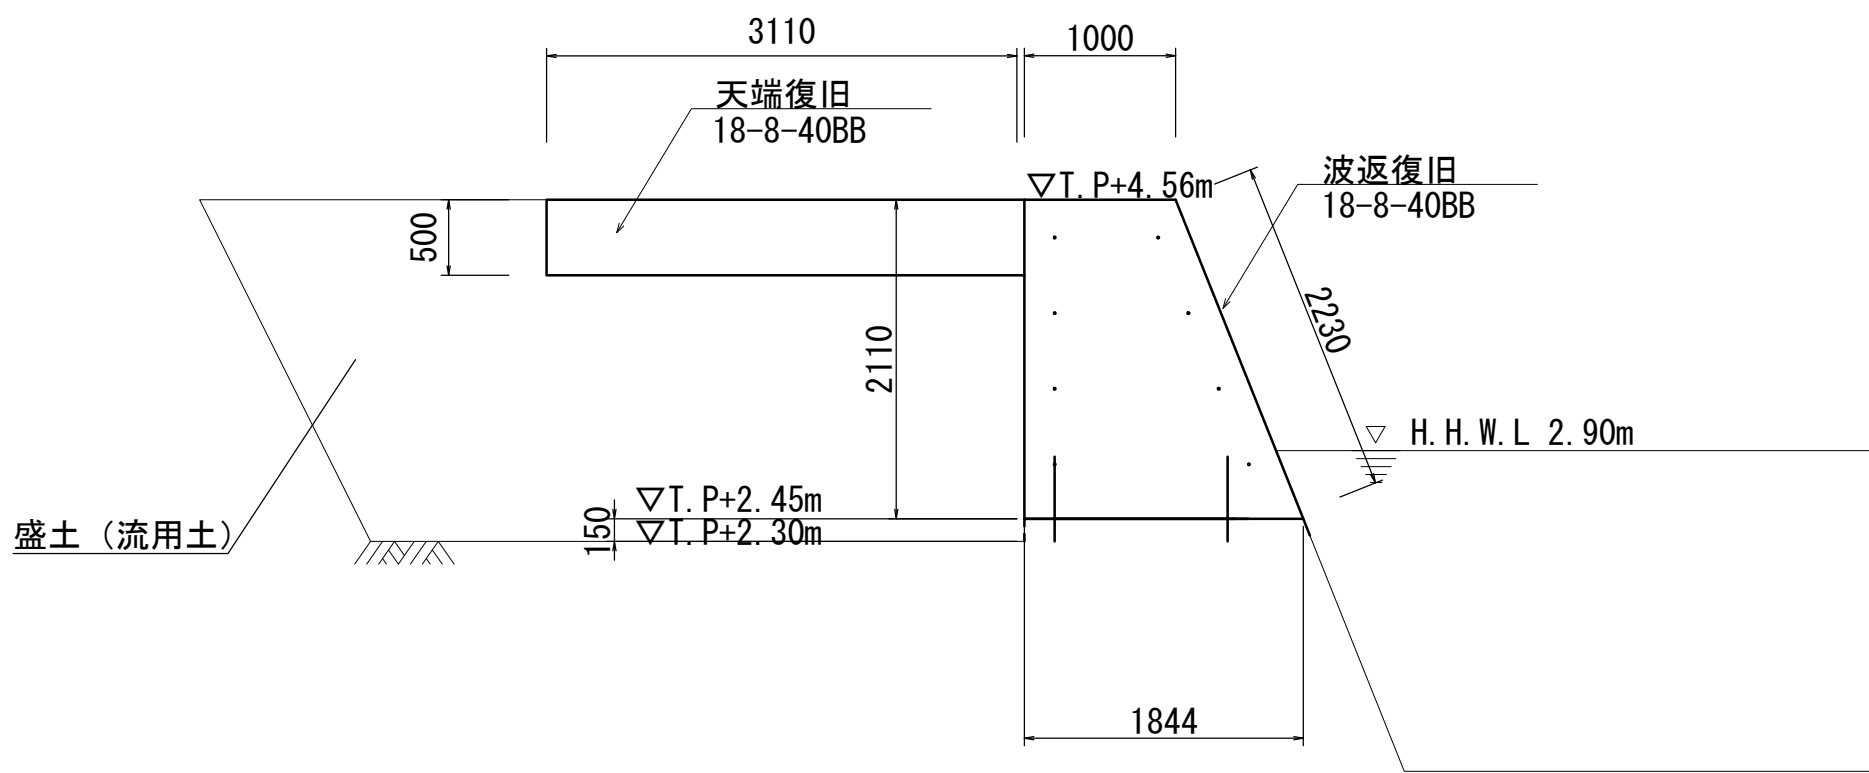


※寸法は現地計測を実施の上で、調整を行うこと。

※この図面はA142を原寸とする。			
工 事 名	令和7年度建整橋補修第1号 津興橋大規模更新事業に伴う 仮橋撤去及び道路改良工事		
施工箇所名	津市津興ほか2町地内		
図面の種類	波返撤去復旧図		
縮 尺	図示	図面番号	49/51
事 務 所 名	津市建設部建設整備課		


矢板護岸撤去工詳細図

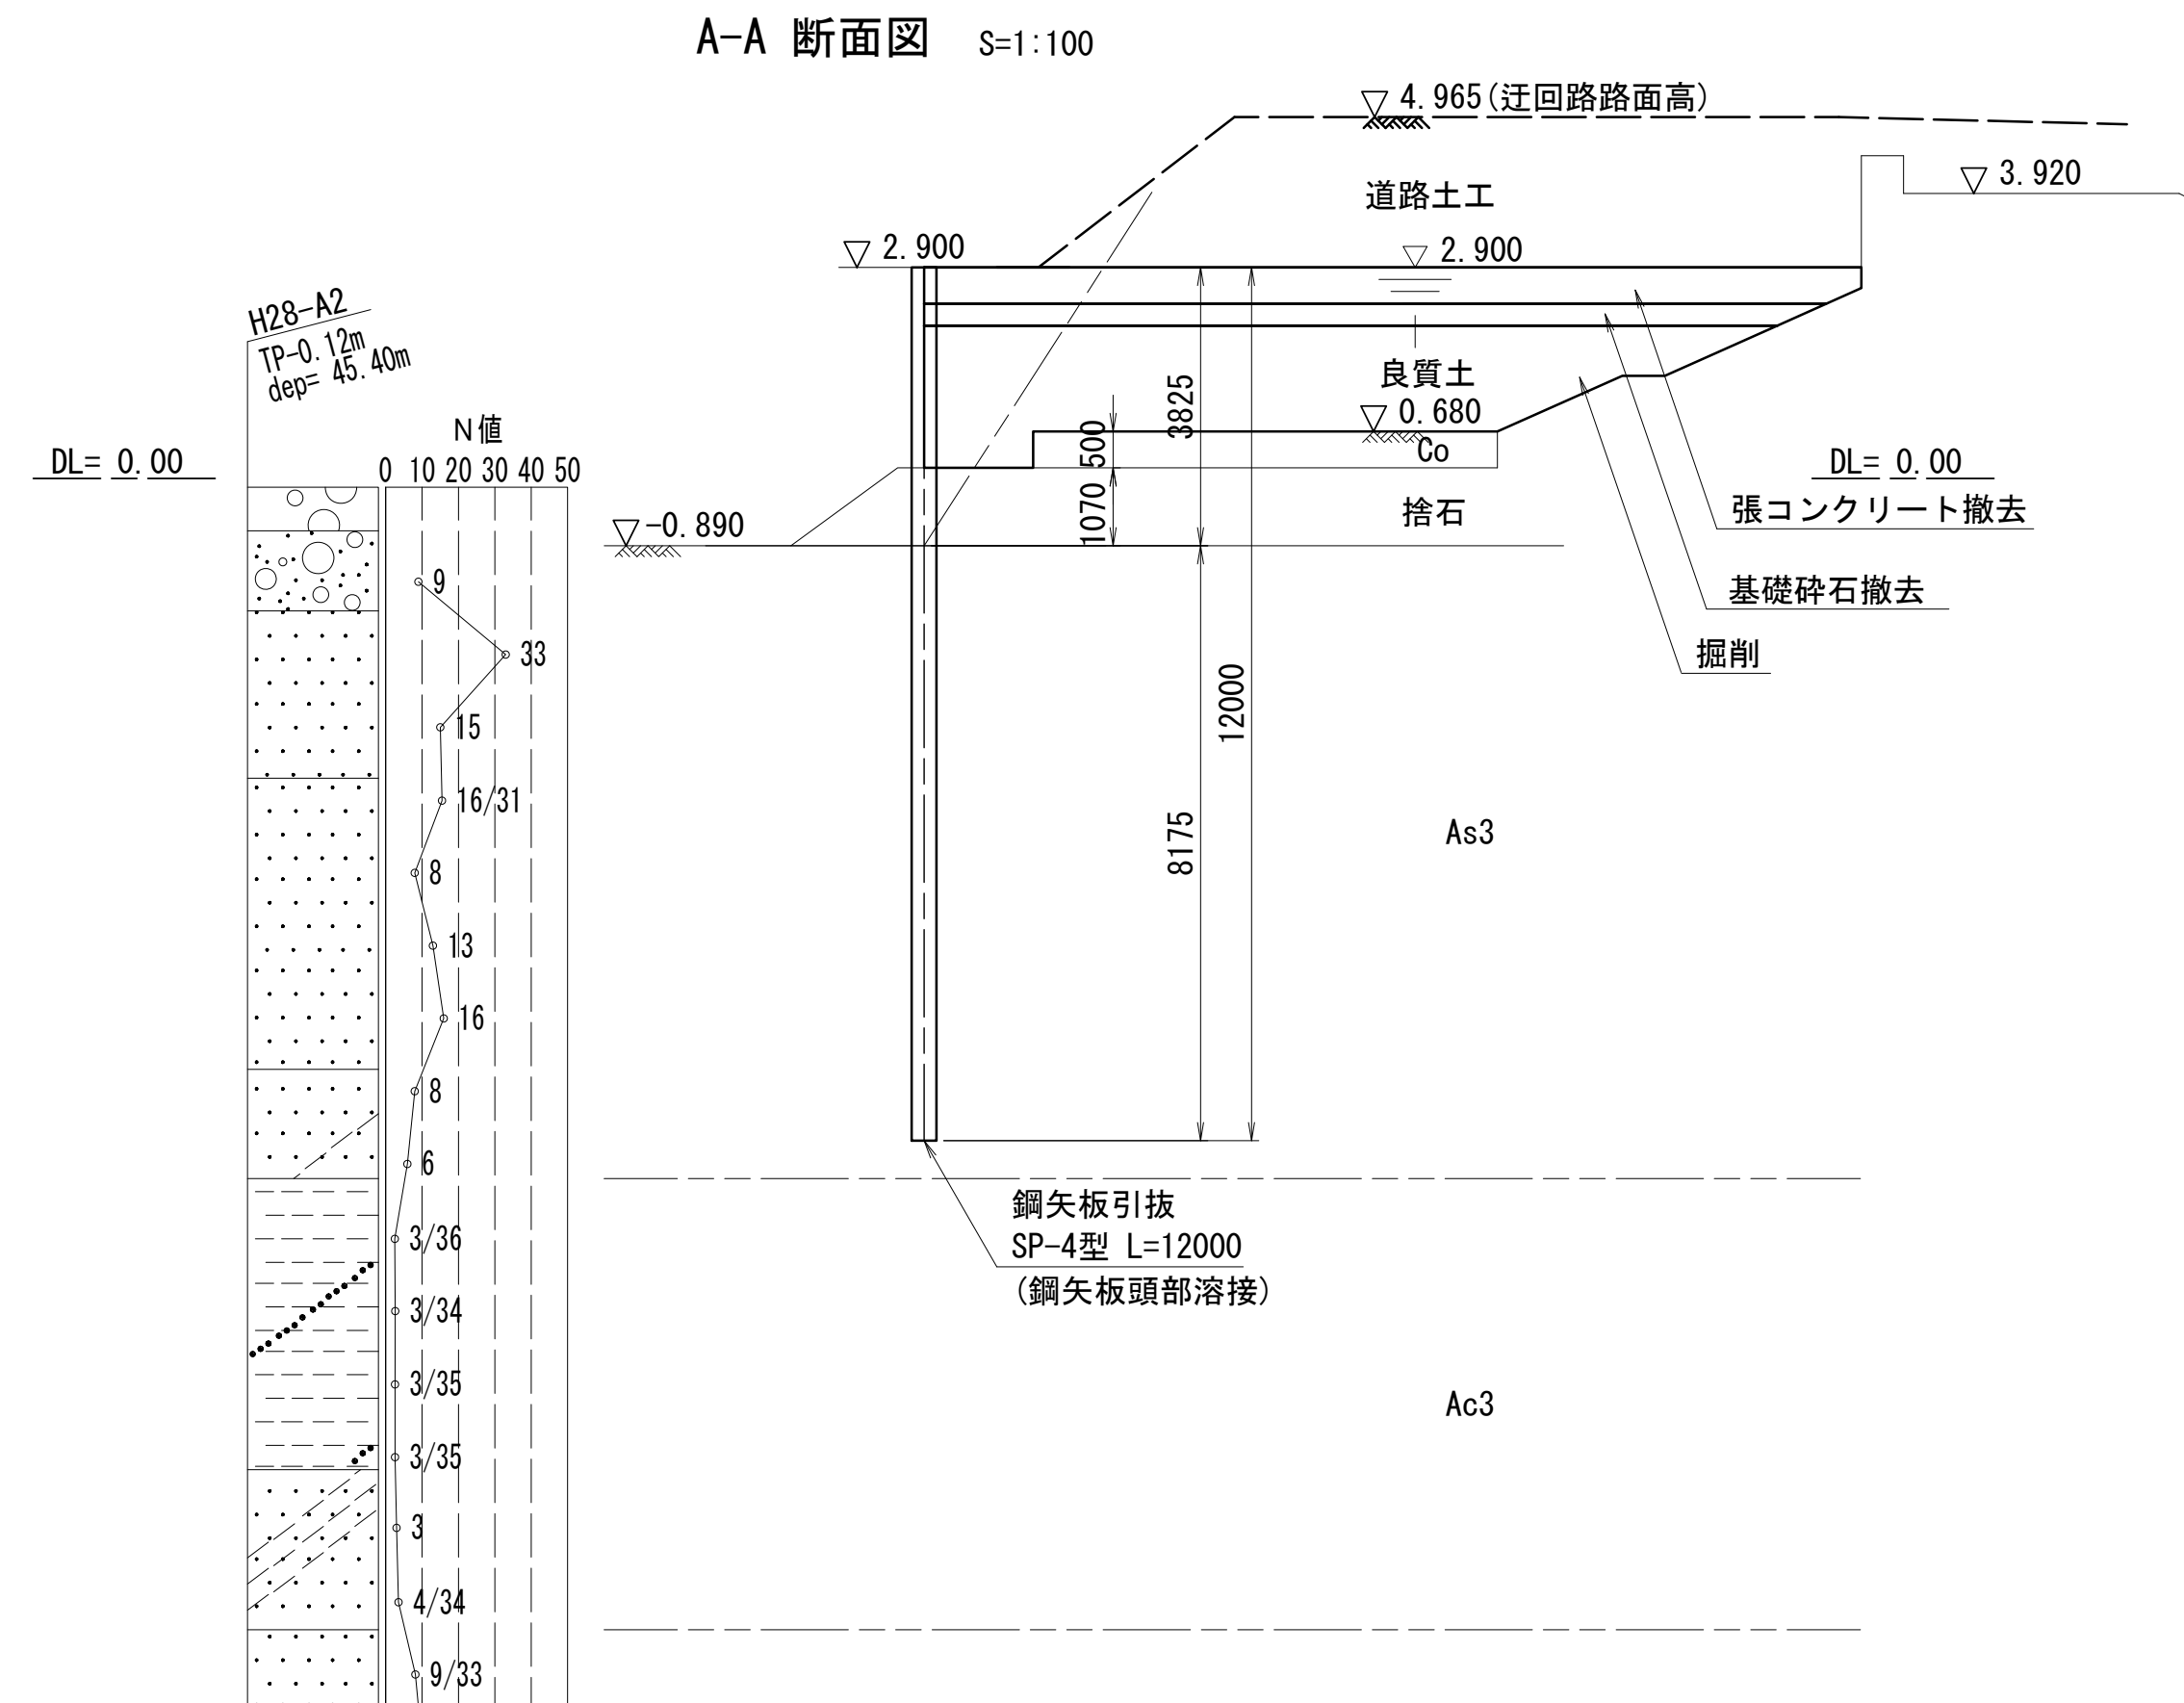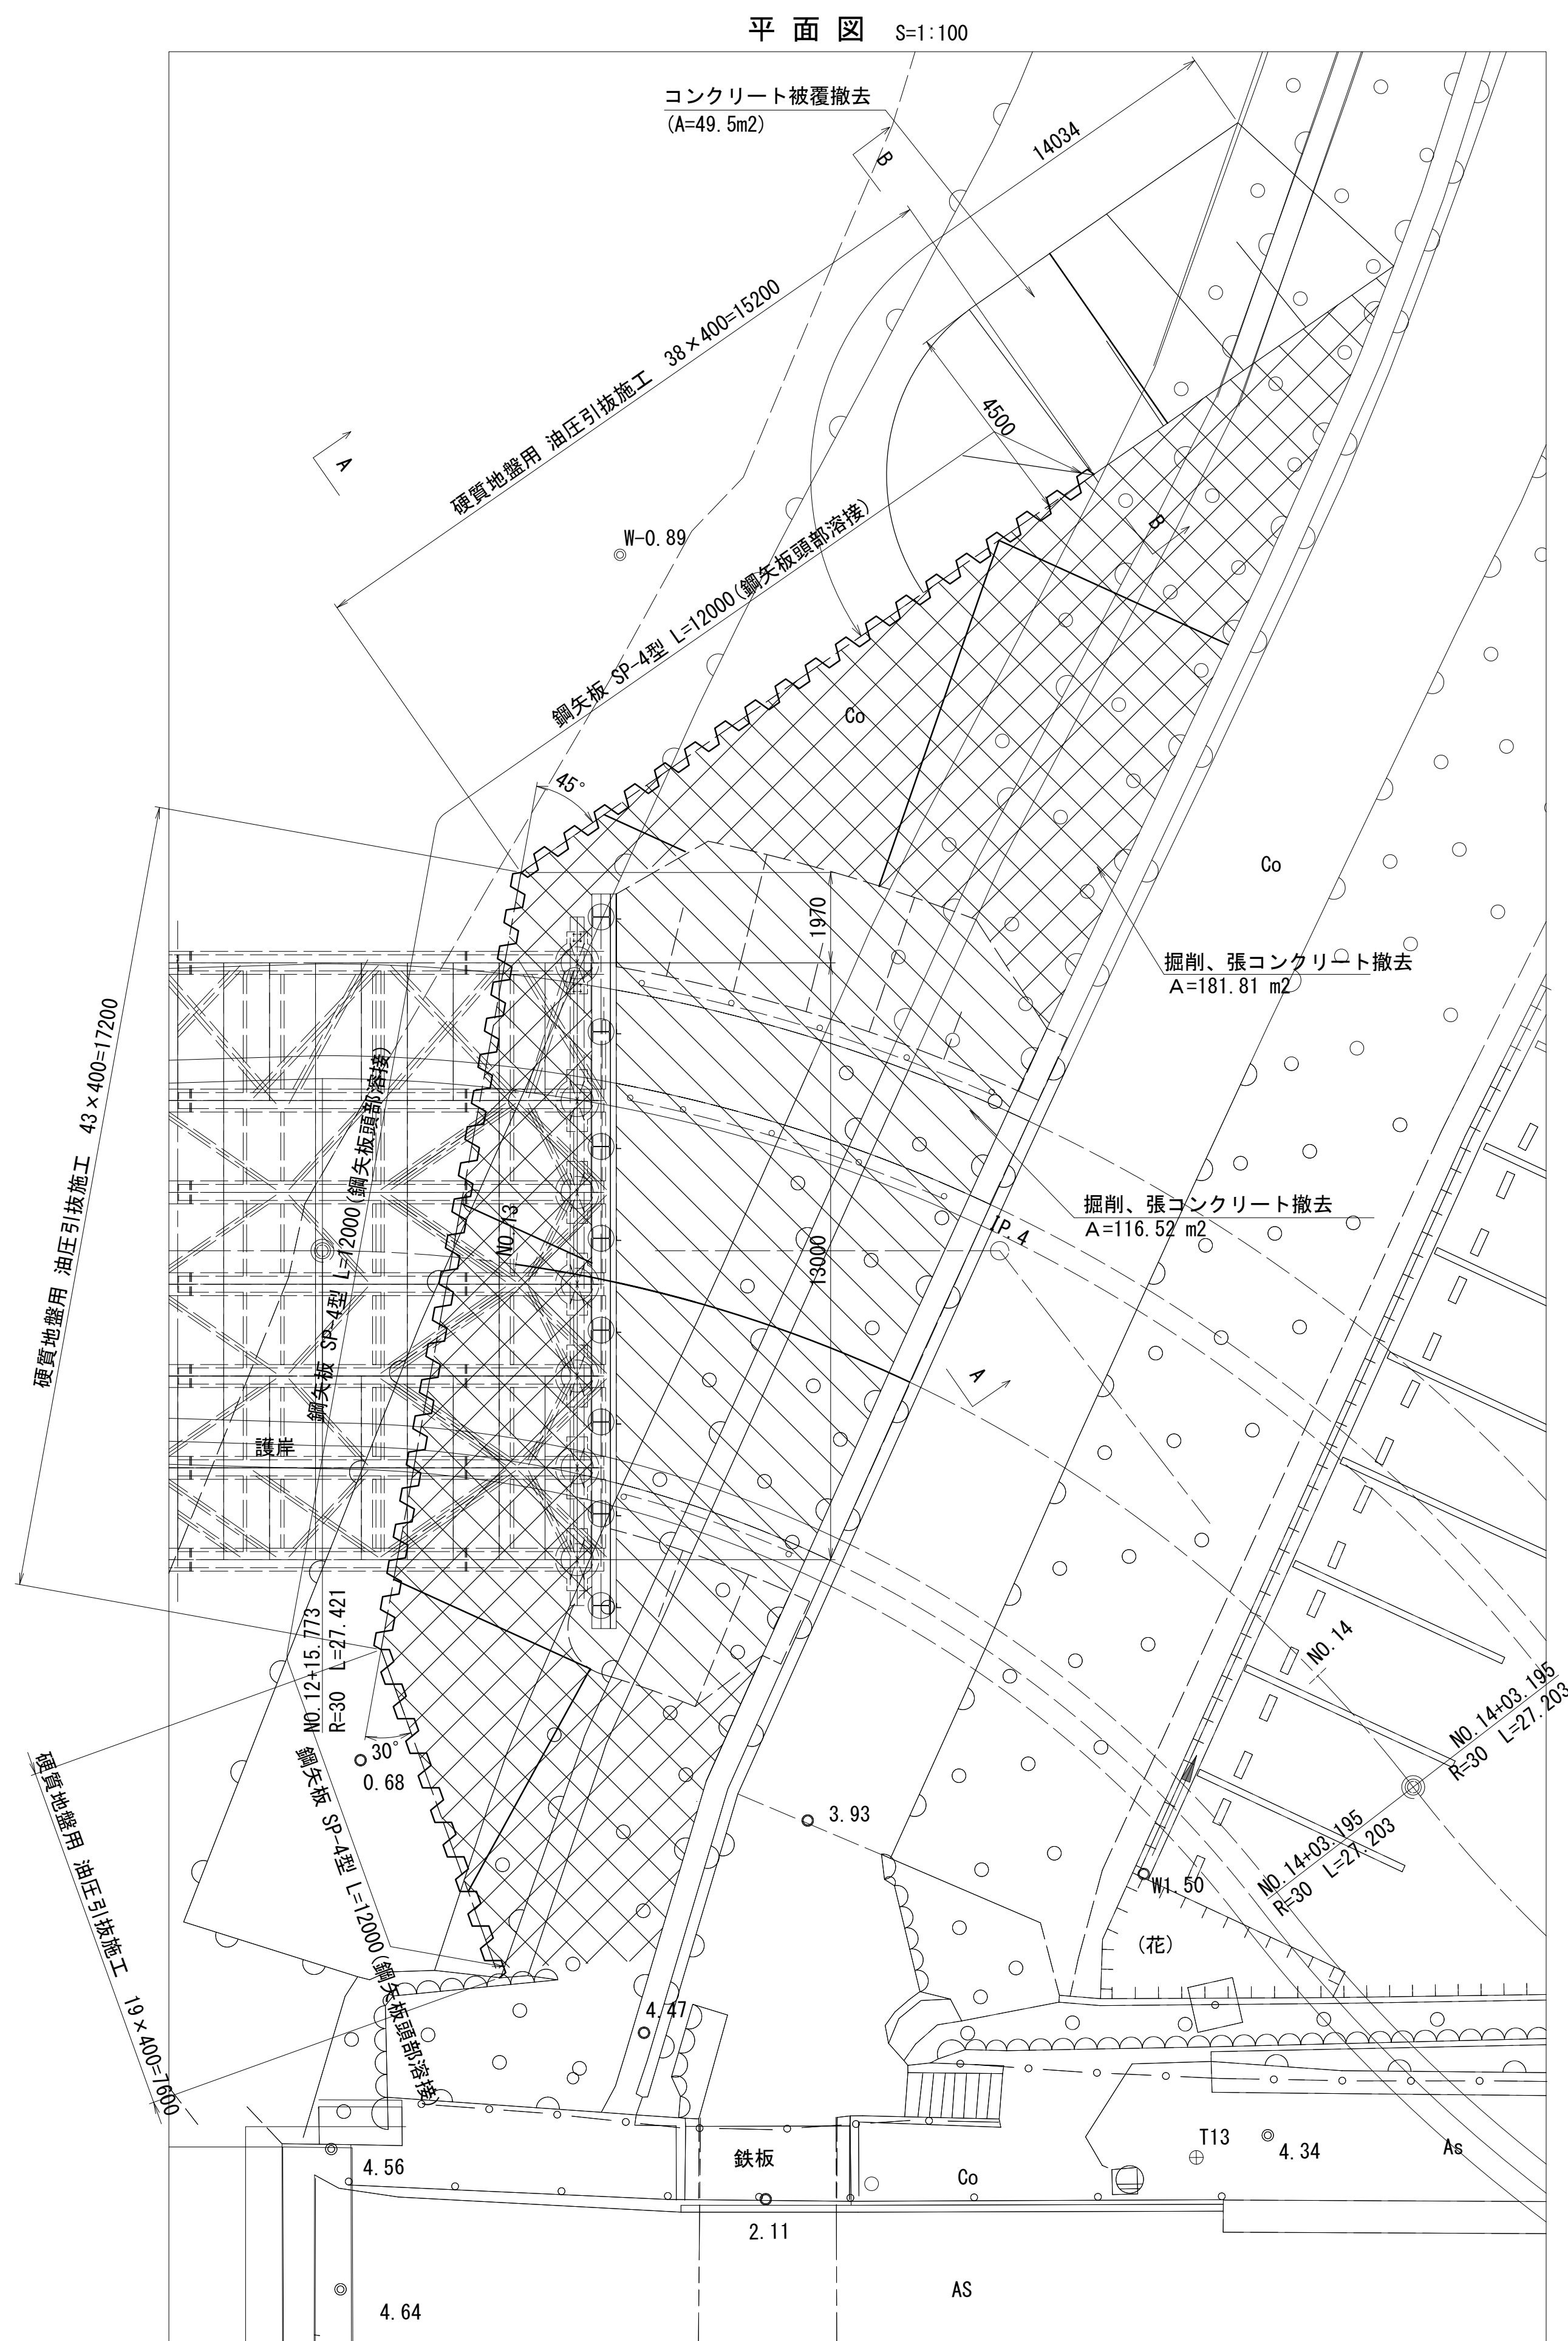

コンクリート被覆撤去工標準断面図 S=1:100

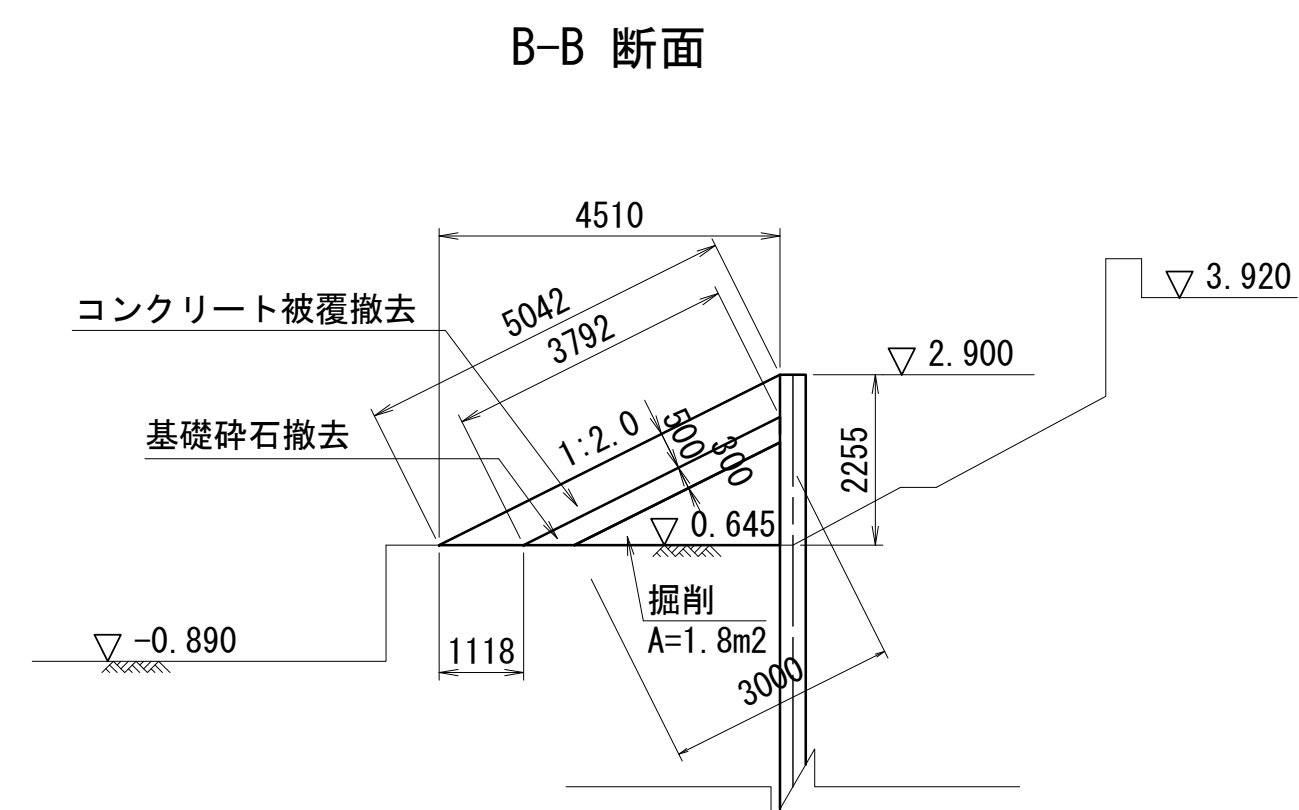

張コンクリート撤去工標準断面図 S=1:20


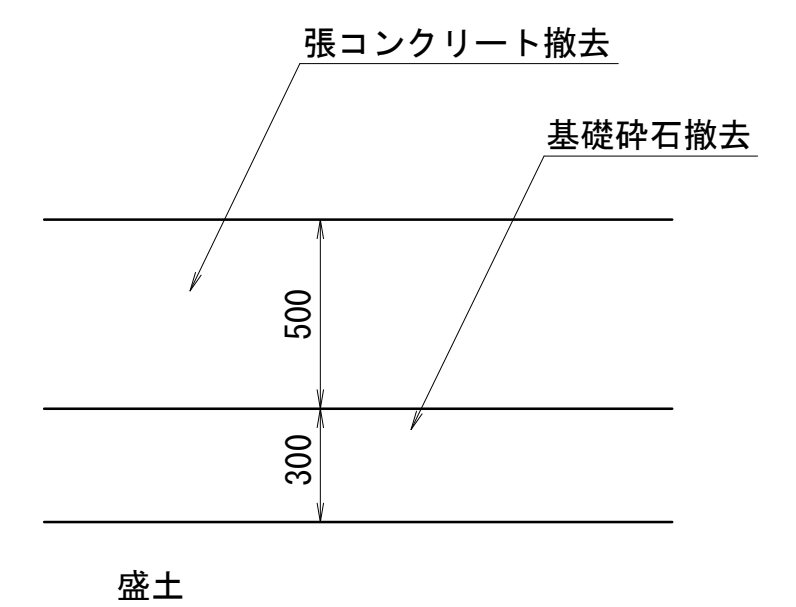


※この図面はA1サイズを原寸とする。

令和7年度建設橋樑補修第1号 津興橋大規模更新事業に伴う 仮橋撤去及び道路改良工事			
工 事 名			
施工箇所名	津市津興ほか2町地内		
図面の種類	矢板護岸撤去工詳細図		
縮 尺	図示	図面番号	50/51
事 務 所 名	津市建設部建設整備課		

S=1 : 100

側面図

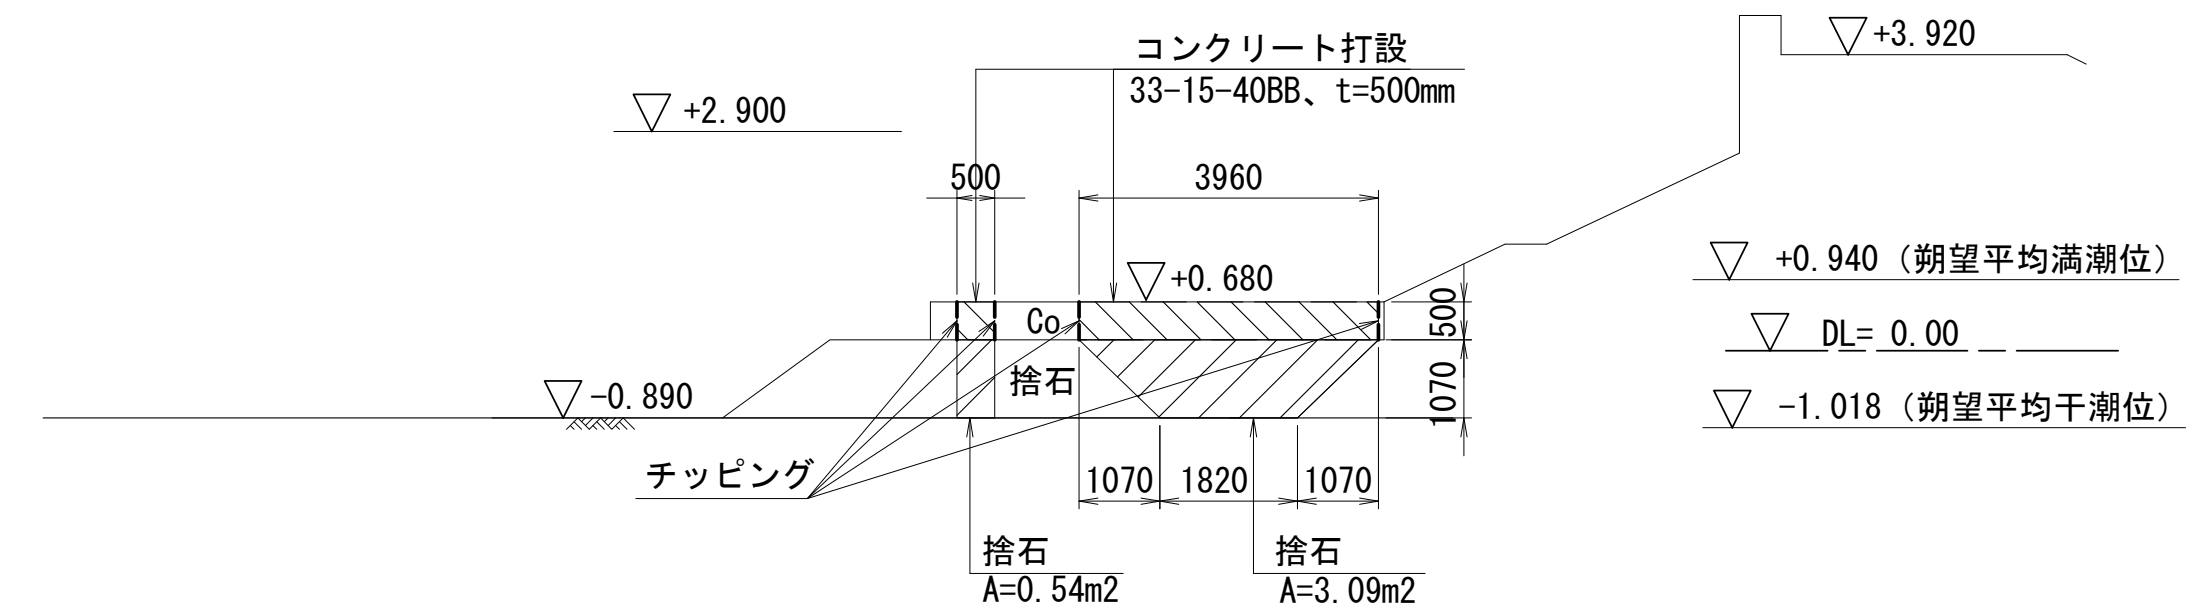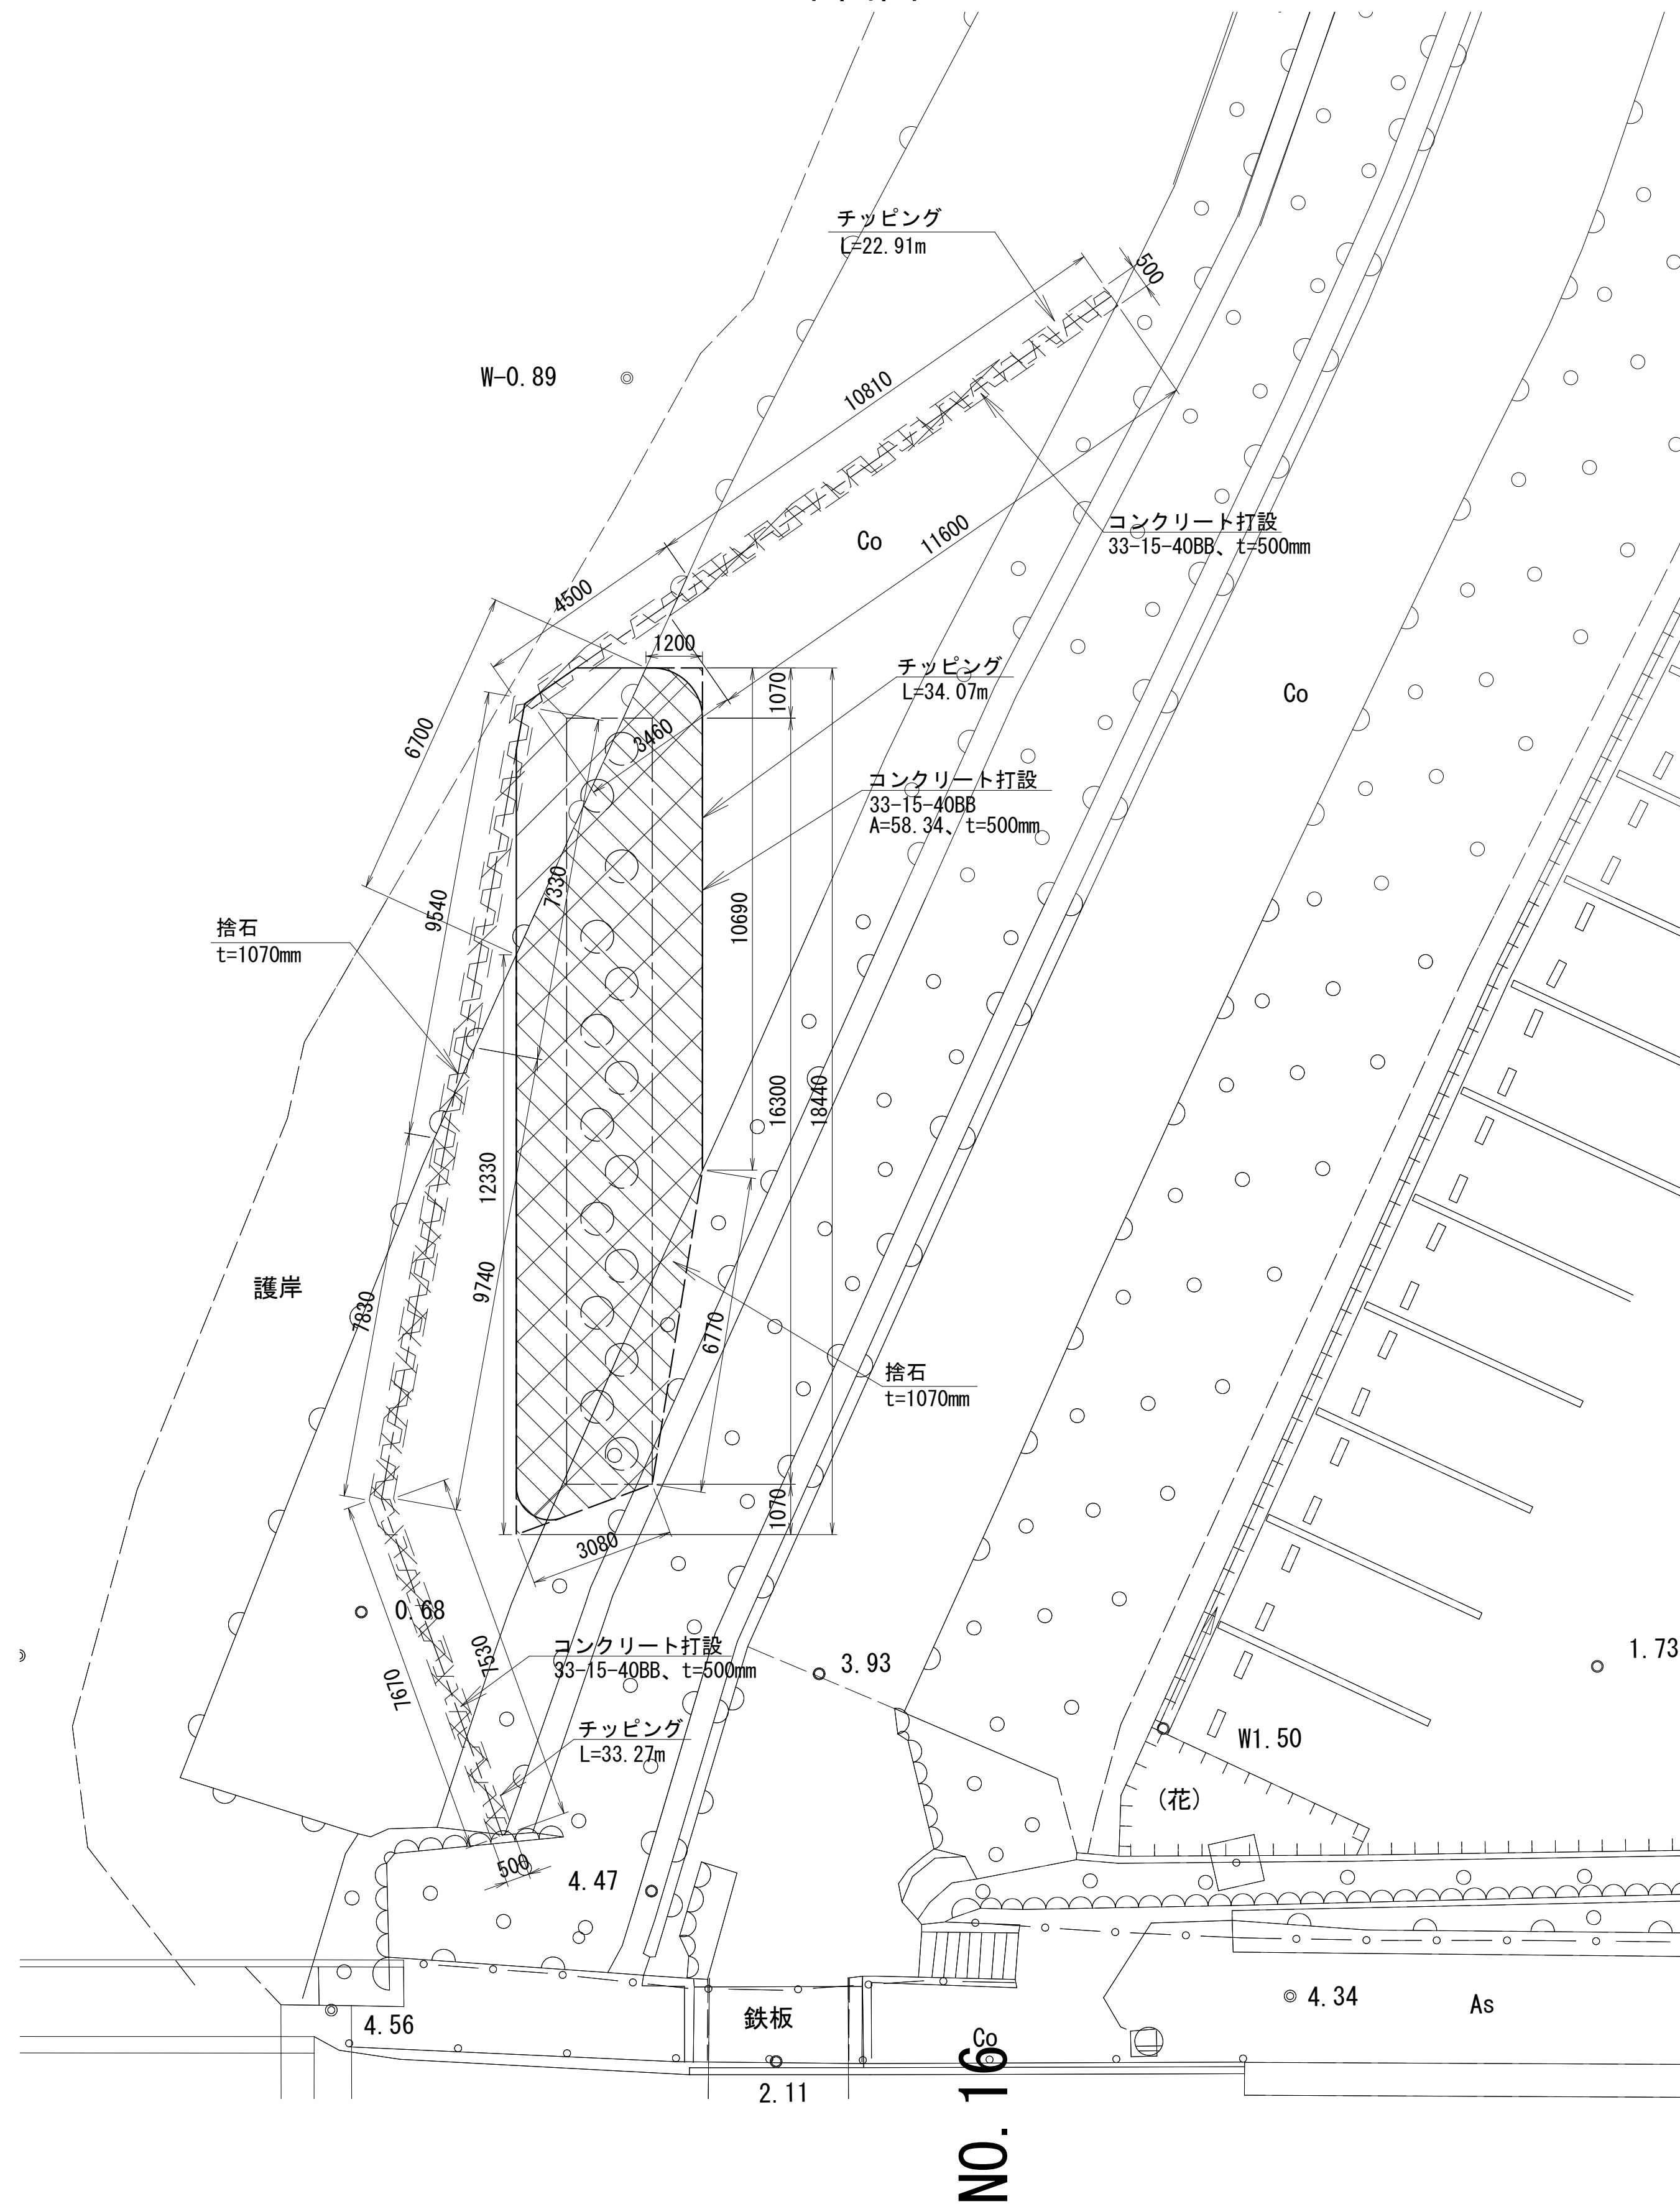

※この図面はA1サイズを原寸とする。

※この図面はA7471を原図とする。			
工 事 名	令和7年度建整橋補補縦第1号 津興橋大規模更新事業に伴う 仮橋撤去及び道路改良工事		
施工箇所名	津市津興(ほか2町地内)		
図面の種類	迂回仮橋 右岸側護岸復旧図		
縮 尺	S=1:100	図面番号	51/51
事 務 所 名	津市建設部建設整備課		