


平面図

S=1:200

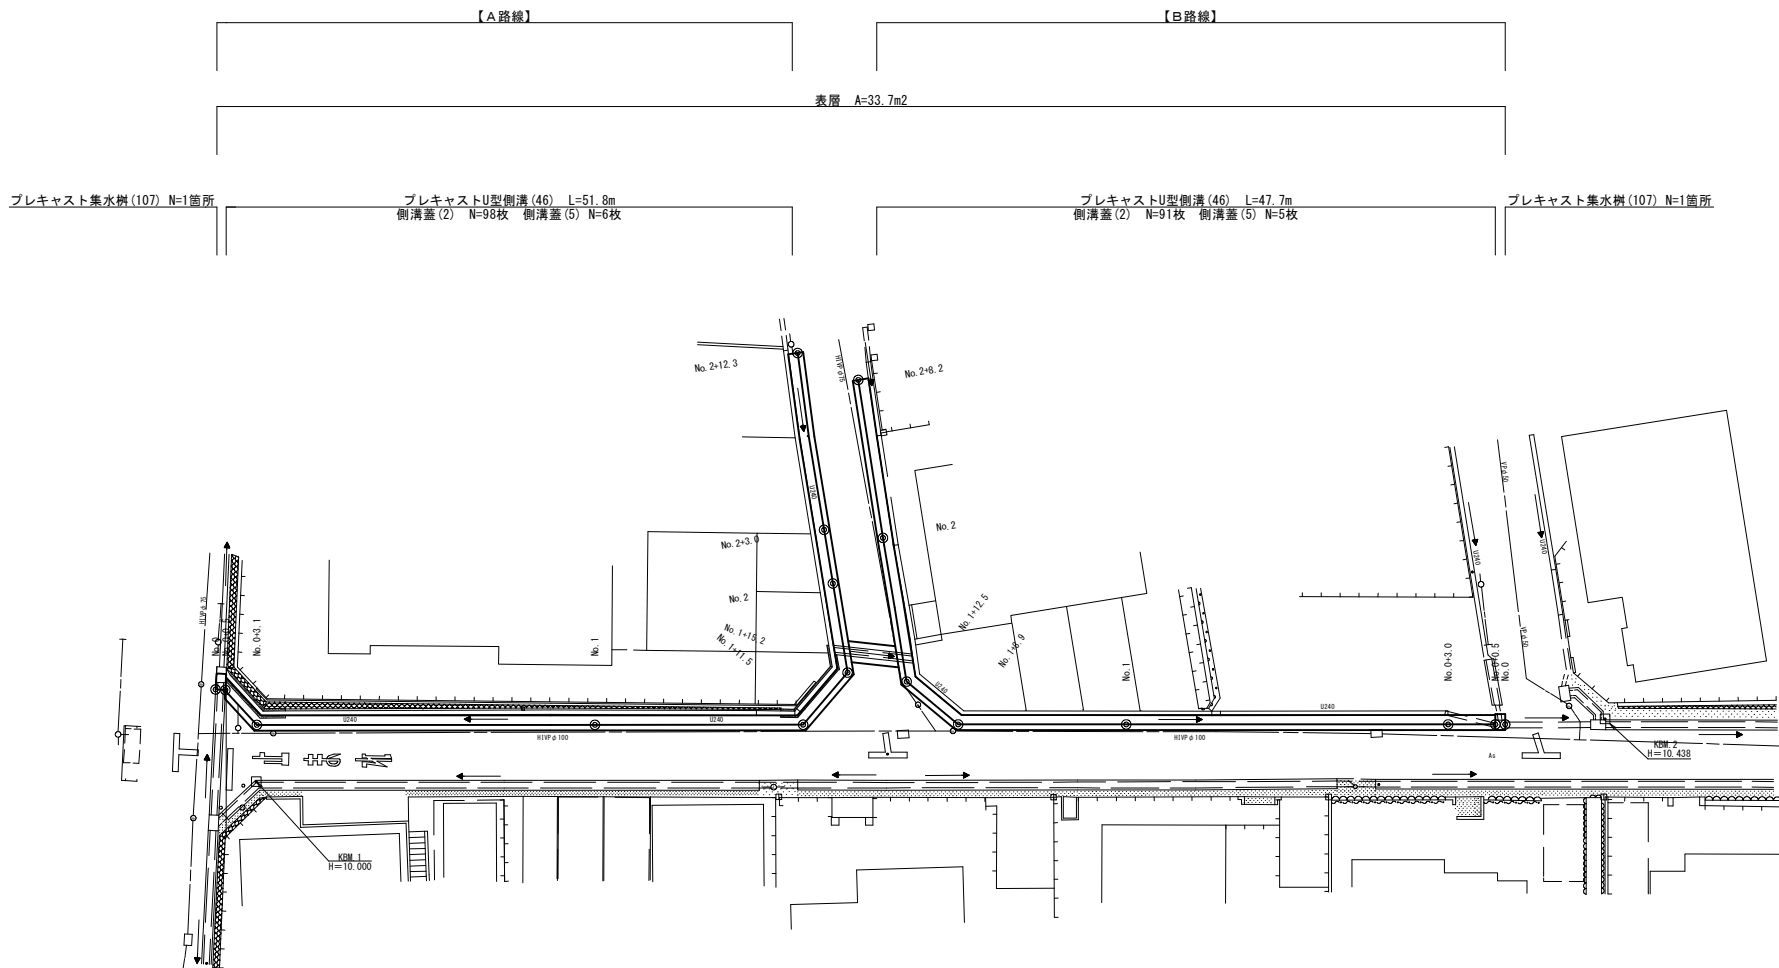


標準断面図

S=1:50

No. 0～No. 2+12.3
【A路線】


No. 0～No. 2+8.2
【B路線】

No. 0～No. 2+12.3			
床掘り	0.44	m2	
埋戻し	0.22	m2	
表層	0.30	m	
間詰コンクリート	0.20	m	
舗装板破砕	0.70	m	
コンクリート構造物取壊し	0.04	m2	

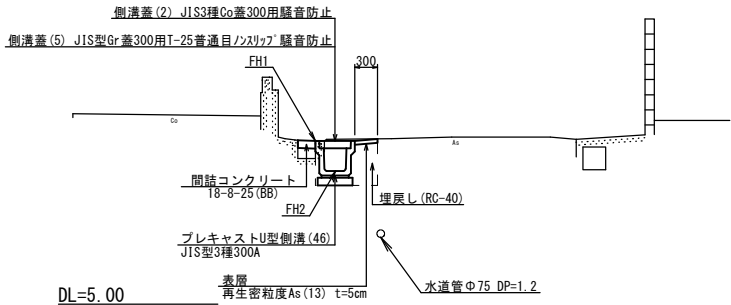

測点 計測点	No. 0+0.5	No. 0+3.1	No. 1	No. 1+11.5	No. 1+15.2	No. 2	No. 2+3.0	No. 2+12.3
FH1	9.83	9.99	10.60	11.00	11.25	11.31	11.36	11.50
FH2	9.43	9.59	10.20	10.60	10.85	10.91	10.96	11.10

No. 0～No. 2+8.2			
床掘り	0.42	m2	
埋戻し	0.20	m2	
表層	0.30	m	
間詰コンクリート	0.30	m	
舗装板破砕	0.60	m	
コンクリート構造物取壊し	0.04	m2	

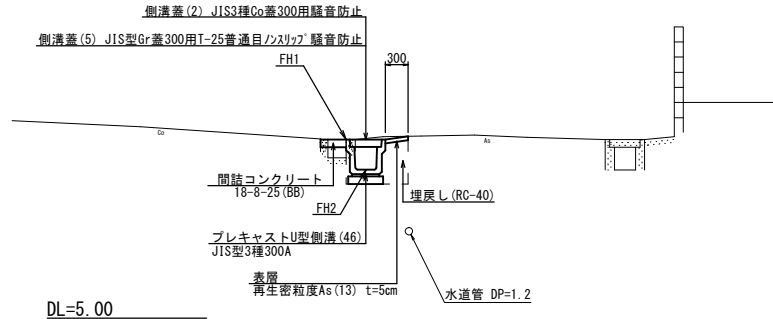


測点 計測点	No. 0+0.5	No. 0+3.0	No. 1	No. 1+8.9	No. 1+12.5	No. 2	No. 2+8.2
FH1	10.60	10.65	10.95	11.10	11.22	11.32	11.38
FH2	10.20	10.25	10.55	10.70	11.82	10.92	10.98

※本図面はA1サイズを原寸とする。

工事名	令和6年度 南道橋第3号 久居藤ヶ丘町地内道路改修工事		
施工箇所名	津市久居藤ヶ丘町地内		
図面の種類	平面図・標準横断面図		
縮尺	図示	図面番号	1/2
事業所名	津市建設部 津南工務事務所		

各種構造図


プレキャストU型側溝 (46)
S=1:20

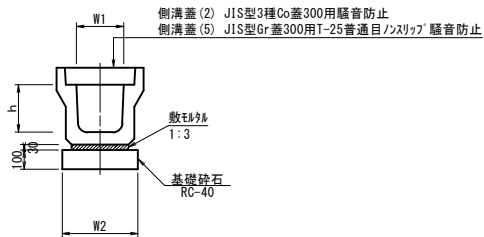

プレキャストU型側溝 (46) 10.0m当り				
名 称	規 格	単 位	数 量 (13)	備 考
プレキャストU型側溝	3種	名称	300A	リサイクル認定製品
		個	5.00	
敷モタル	1:3	m3	0.11	
基礎砕石	RC-40	m3	0.46	
基面整正		m2	4.60	
h		mm	300	
W1		mm	300	
W2		mm	460	
参考重量		kg	419	製品1個当たり重量

※グレーチング蓋については、10mに1枚布設すること。

プレキャスト集水樹 (107)
S=1:20

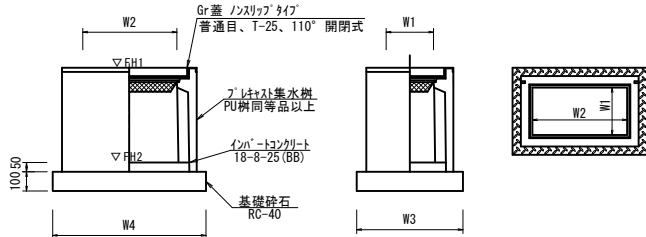


プレキャスト集水樹 (107) 10箇所当り				
名 称	規 格	単 位	数 量 (107)	備 考
プレキャスト集水樹	300×600A	個	10.00	PU樹同等品以上
インポートコンクリート	18-8-25 (BB)	m3	0.09	t=50
基礎砕石	RC-40	m3	0.57	
基 面 整 正		m2	5.70	
タイプ			300×600A	
W3		mm	620	
W4		mm	920	
W1		mm	300	
W2		mm	600	
参考重量		kg	205	製品1個当たり重量


プレキャスト集水樹基準高さ一覧表

測 点	天端高さ ▽FH1	樹底高さ ▽FH2	備 考
No. 0	FH1 = 9.83	FH2 = 9.23	A路線
No. 0	FH1 = 10.60	FH2 = 10.03	B路線

舗装工構造図
S=1:20

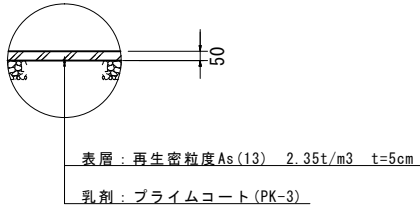

横断側溝取壊し断面図
S=1:20

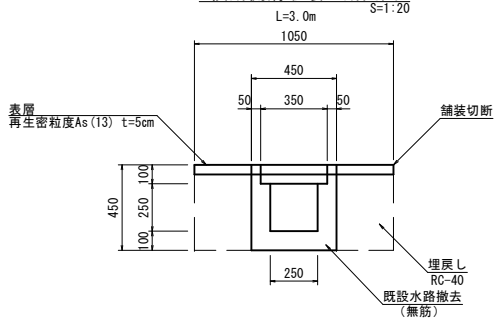

10.0m当り				
名 称	規 格	単 位	数 量	備 考
床掘り	土砂	m3	2.60	
埋戻し	RC-40	m3	4.20	
コンクリート取壊し	無筋構造物	m3	1.40	
舗装版切断	t=5cm	m2	20.00	
舗装版破砕	t=5cm	m	6.00	
表 層	再生密粒度As (13) t=5cm	m2	10.50	

※本図面はA1サイズを原寸とする。

工 事 名	令和6年度 南道維持第3号 久居藤ヶ丘町地内道路改修工事		
施工箇所名	津市久居藤ヶ丘町地内		
図面の種類	各種構造図		
縮 尺	S=1:20	図面番号	2/2
事業所名	津 市 建 設 部 津 南 工 事 事 務 所		