



平面図

S=1:250

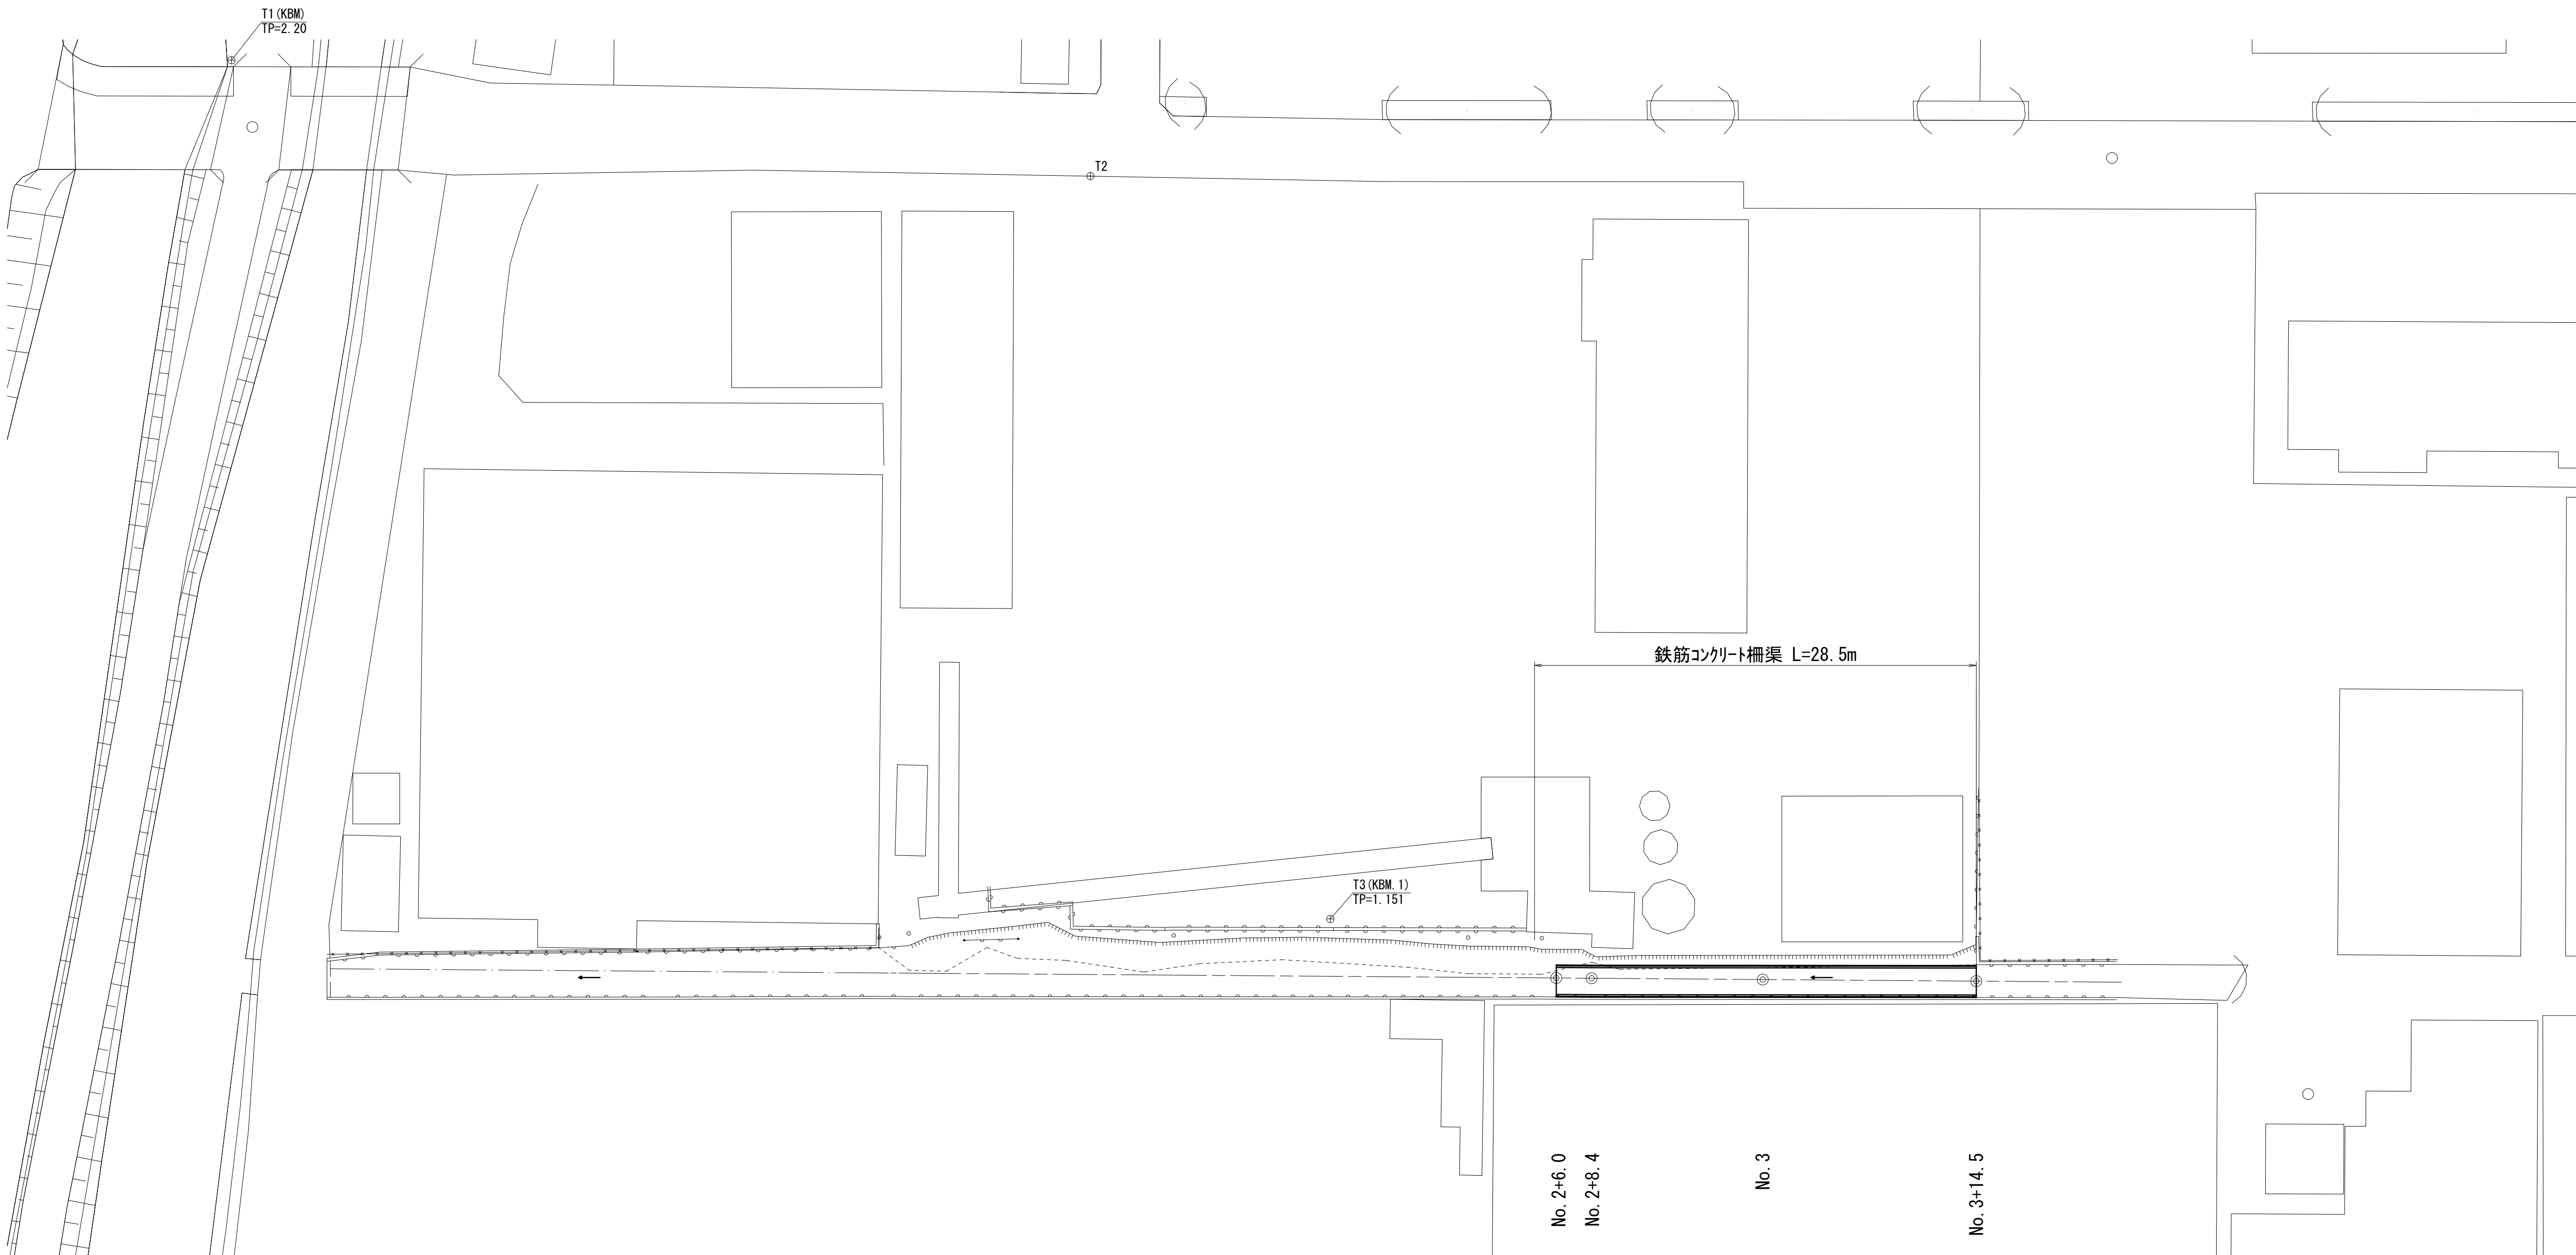

標準横断面図

S=1:50



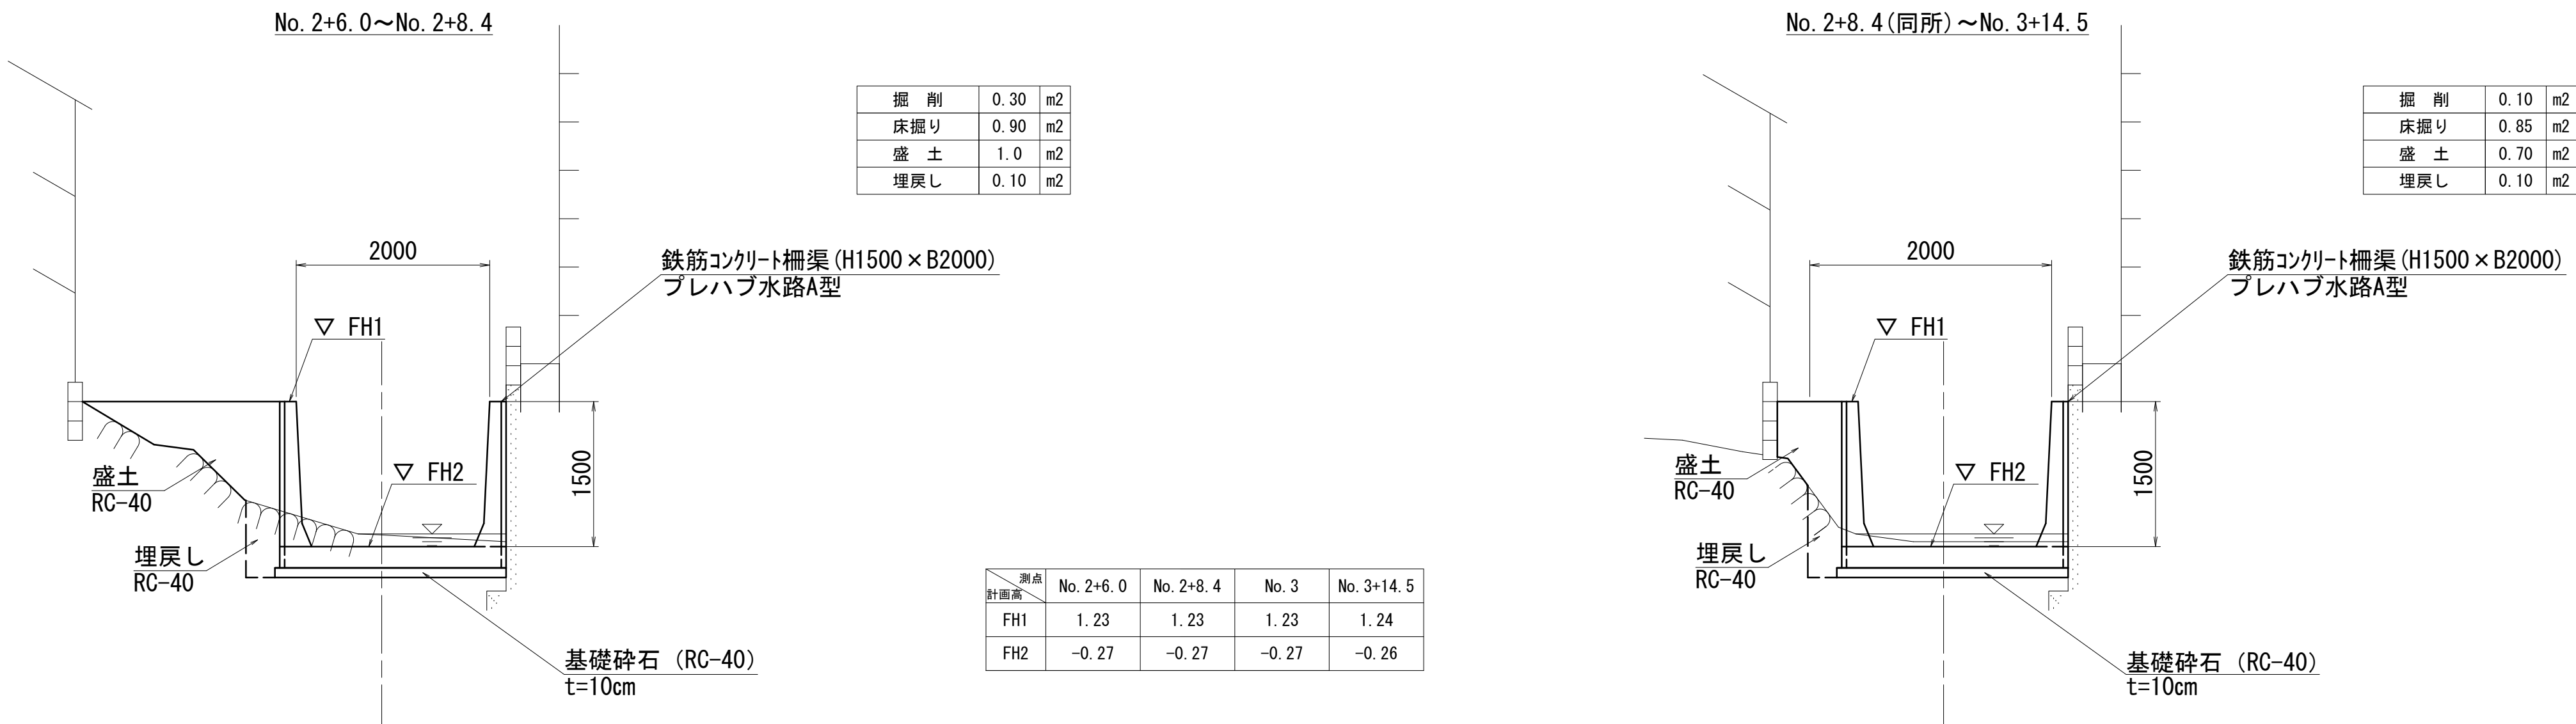


※この図面はA1サイズを原寸とする。

工事名	令和6年度南道維持第2号 雲出本郷町地内排水路改修工事		
施工箇所名	津市雲出本郷町地内		
図面の種類	平面図・標準横断面図		
縮尺	図示	図面番号	1/3
事業所名	津市建設部津南工事事務所		

各種構造図

鉄筋コンクリート柵渠 (H1500×B2000)
プレハブ水路A型

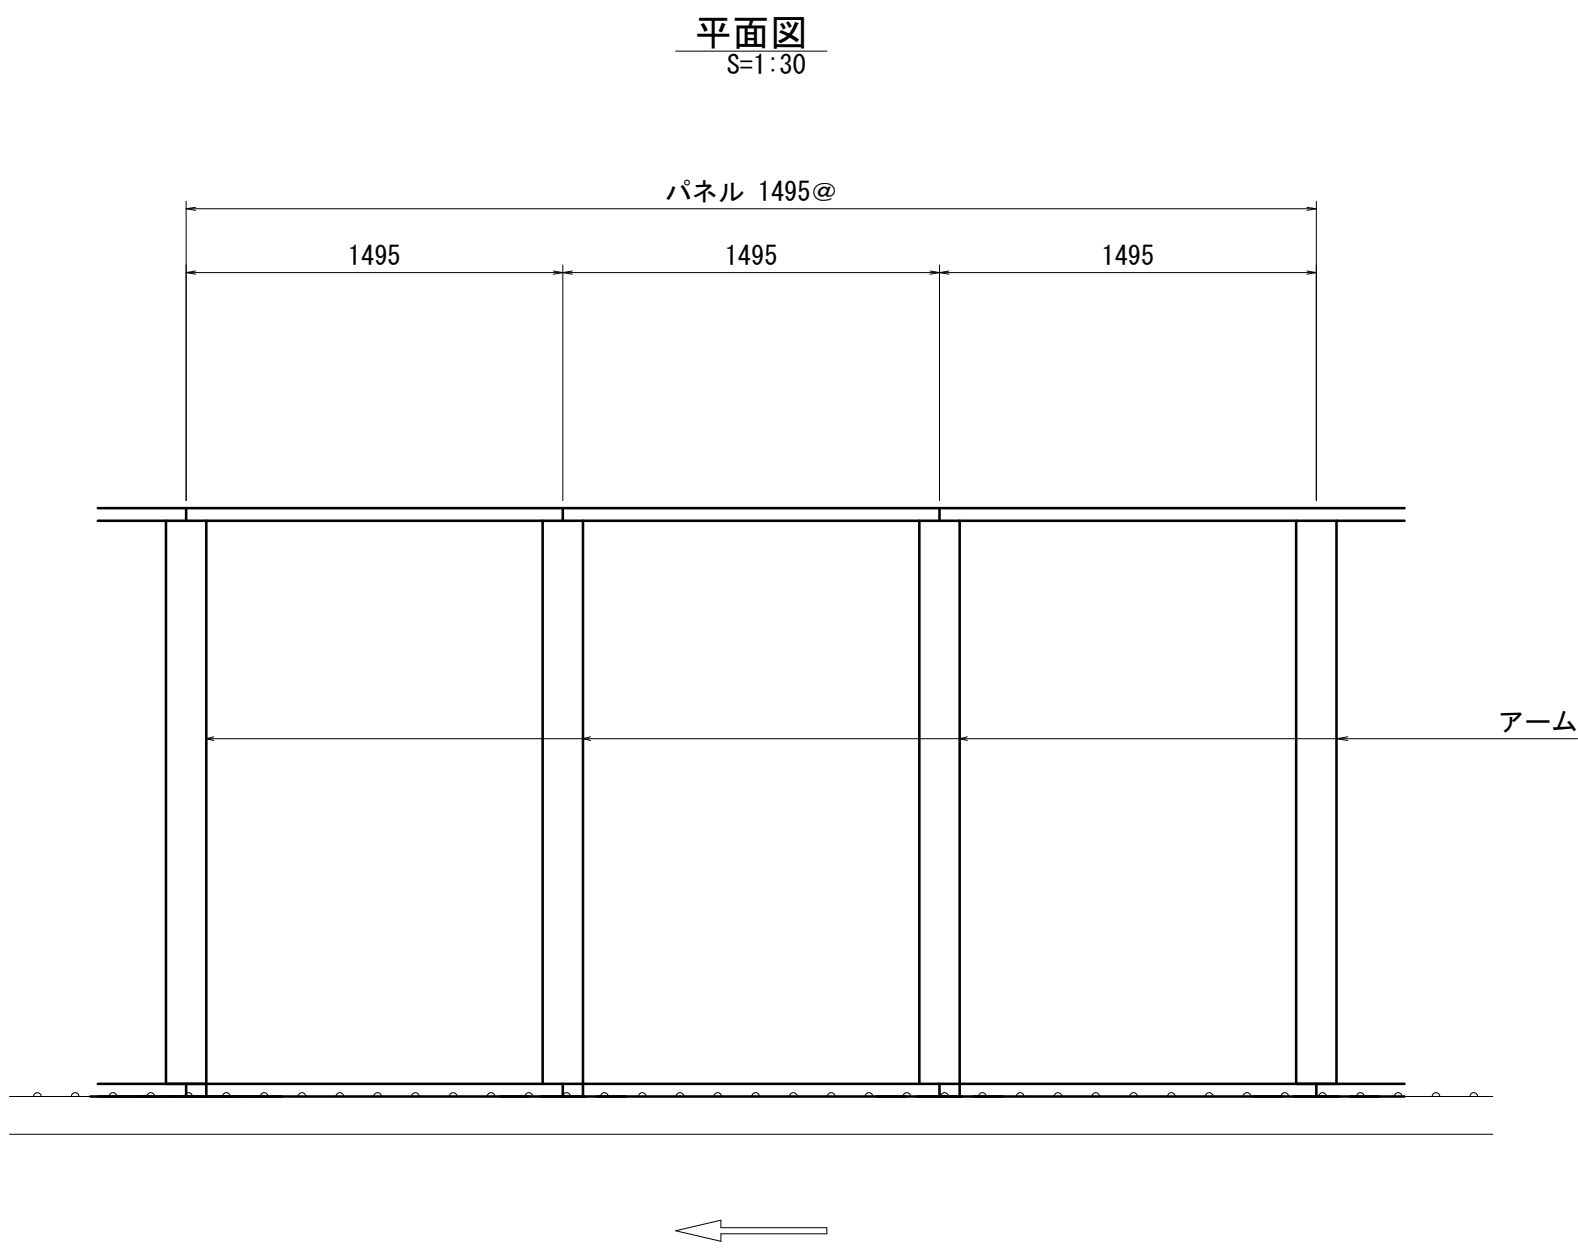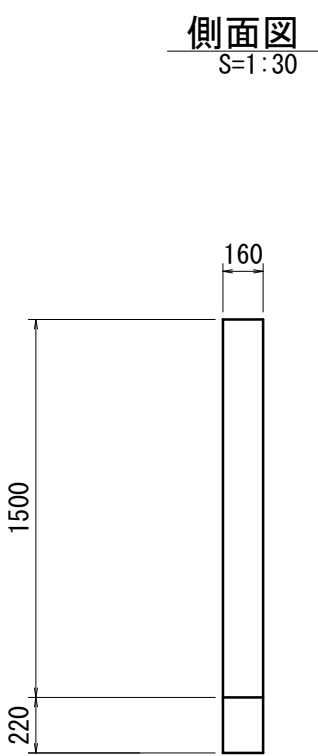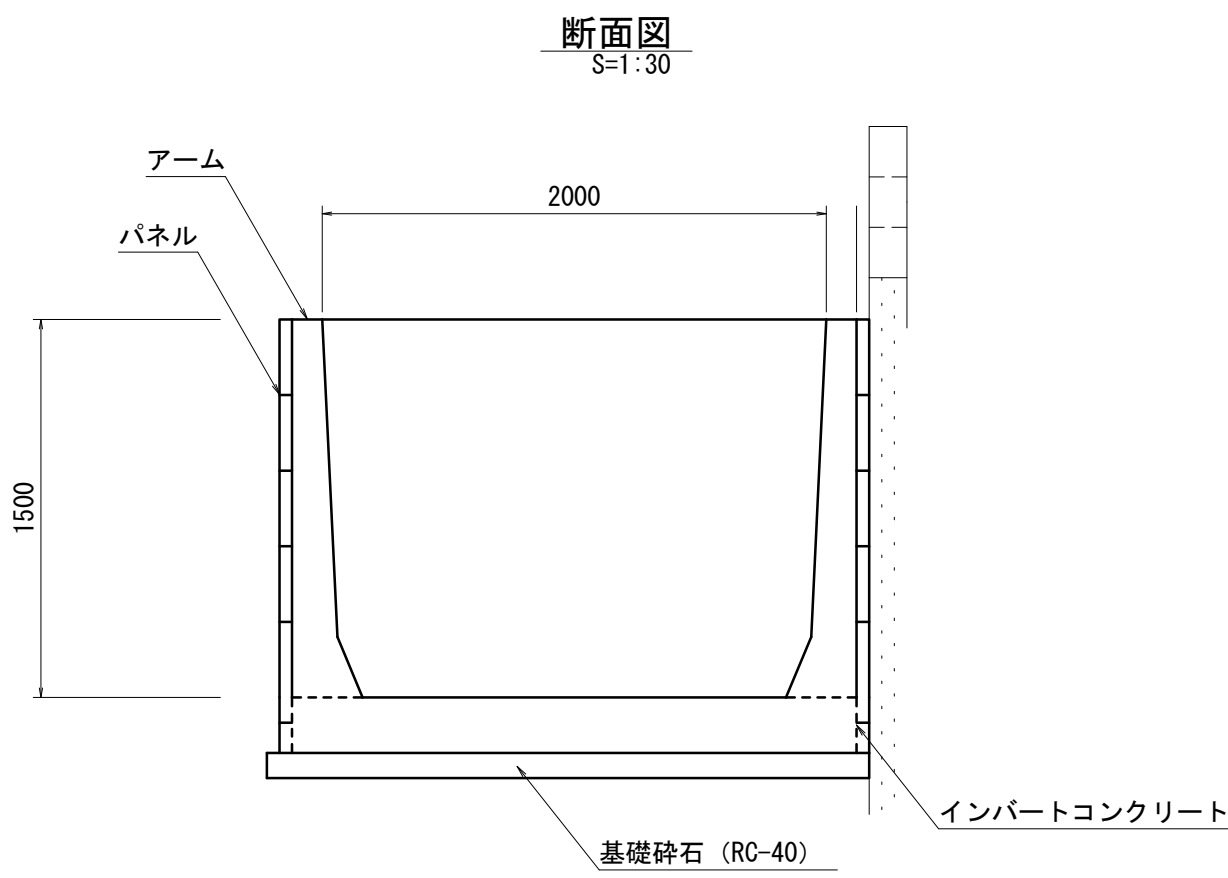

鉄筋コンクリート柵渠				
名 称	規 格	単 位	数 量	備 考
アーム	H1500-B2000	本	6.67	参考重量:393kg/本
パ ー ル	B300-L1495-t50	枚	40.00	参考重量:52kg/本
パ ー ル	B300-L1495-t60	枚	13.33	参考重量:63kg/本
パ ー ル	B400-L1495-80-t60	枚	13.33	参考重量:84kg/本
インパートコンクリート	18-B-25BB	m3	4.93	
基礎砕石	RC-40	m2	23.90	

※この図面はA1サイズを原寸とする。

工 事 名	令和6年度南道維持第2号 雲出本郷町地内排水路改修工事		
施工箇所名	津市雲出本郷町地内		
図面の種類	各種構造図		
縮 尺	S=1:30	図面番号	2/3
事業所名	津市建設部津南工事事務所		


仮設計画図

【参考】

S=1:250



仮設平面図

S=1:250

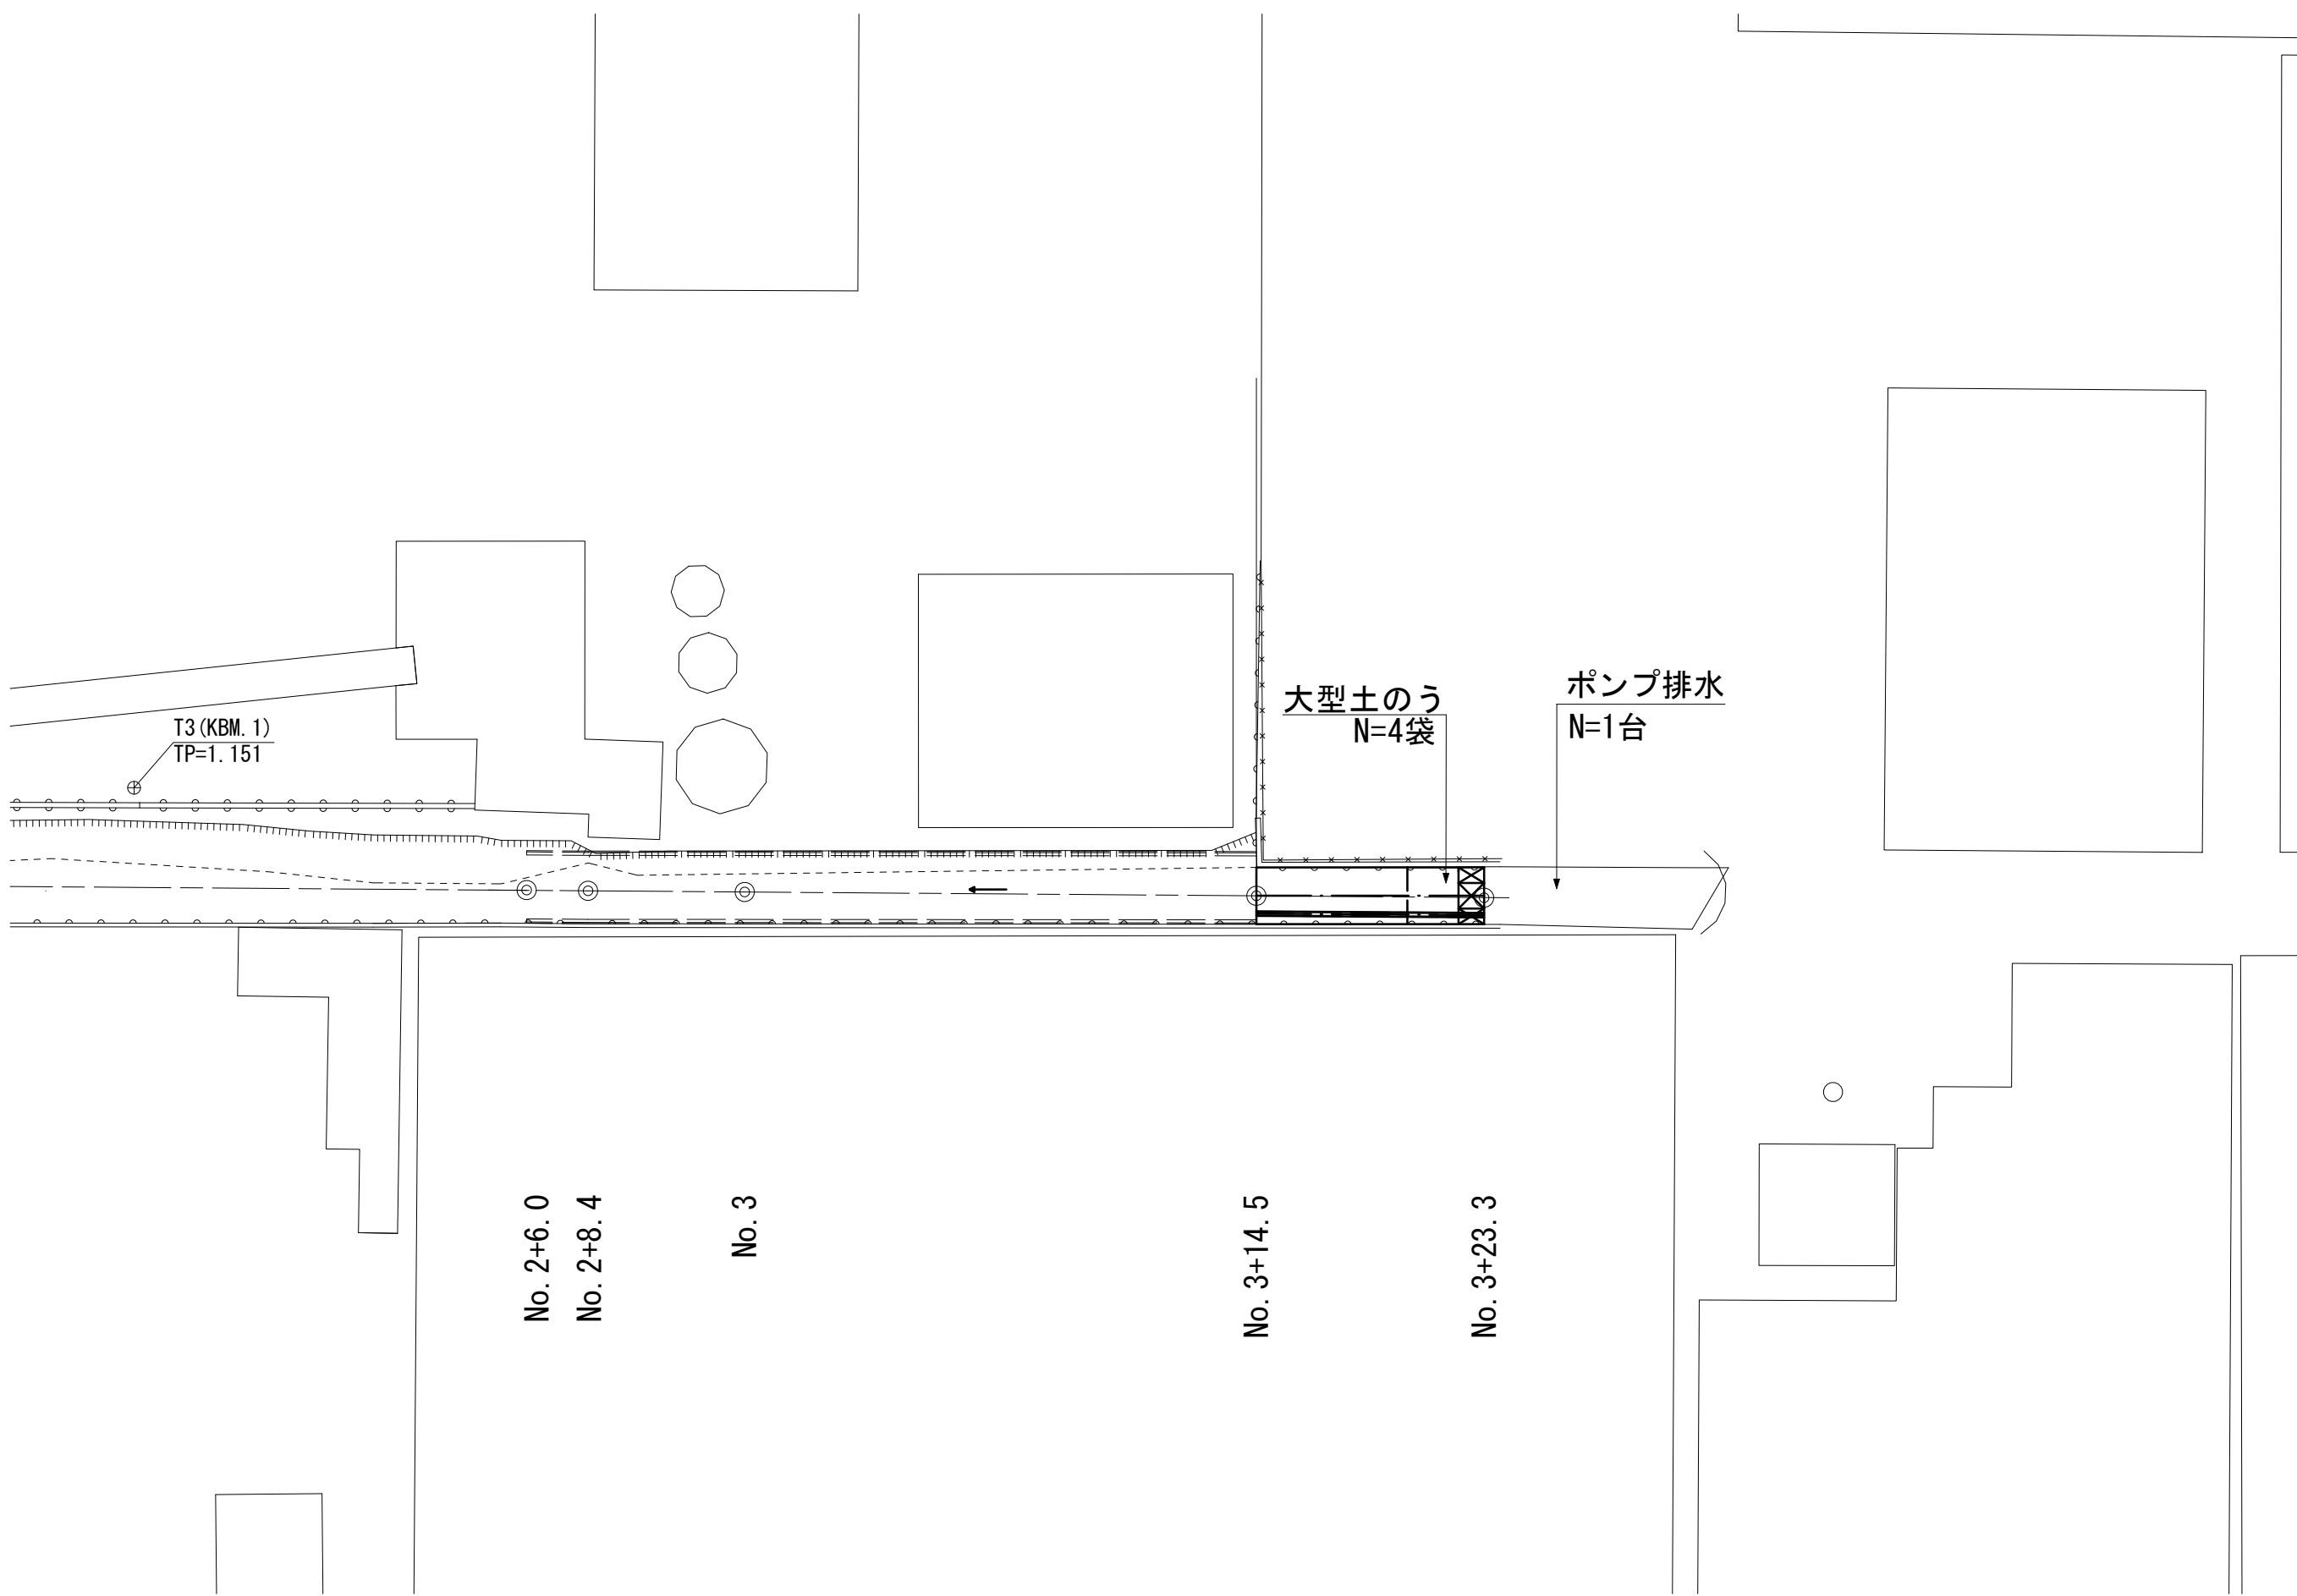

横断面図

S=1:50

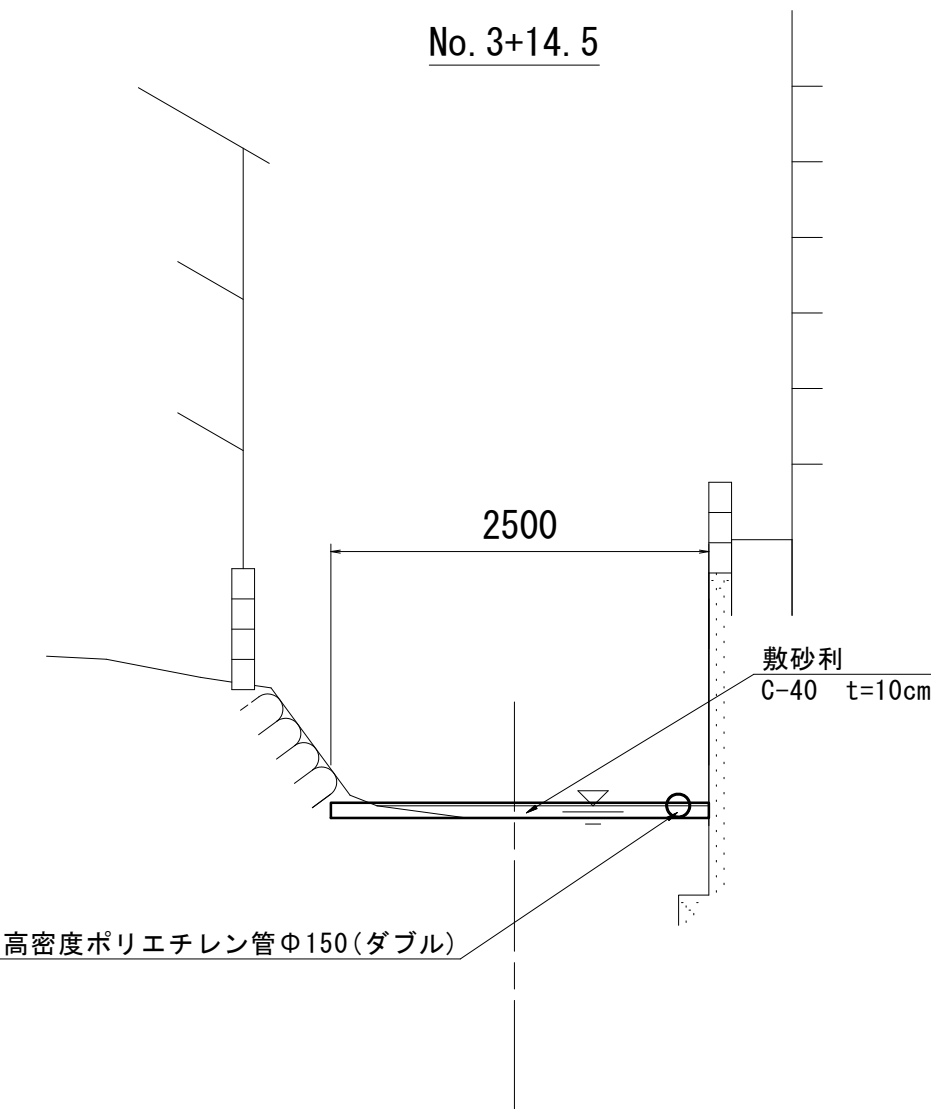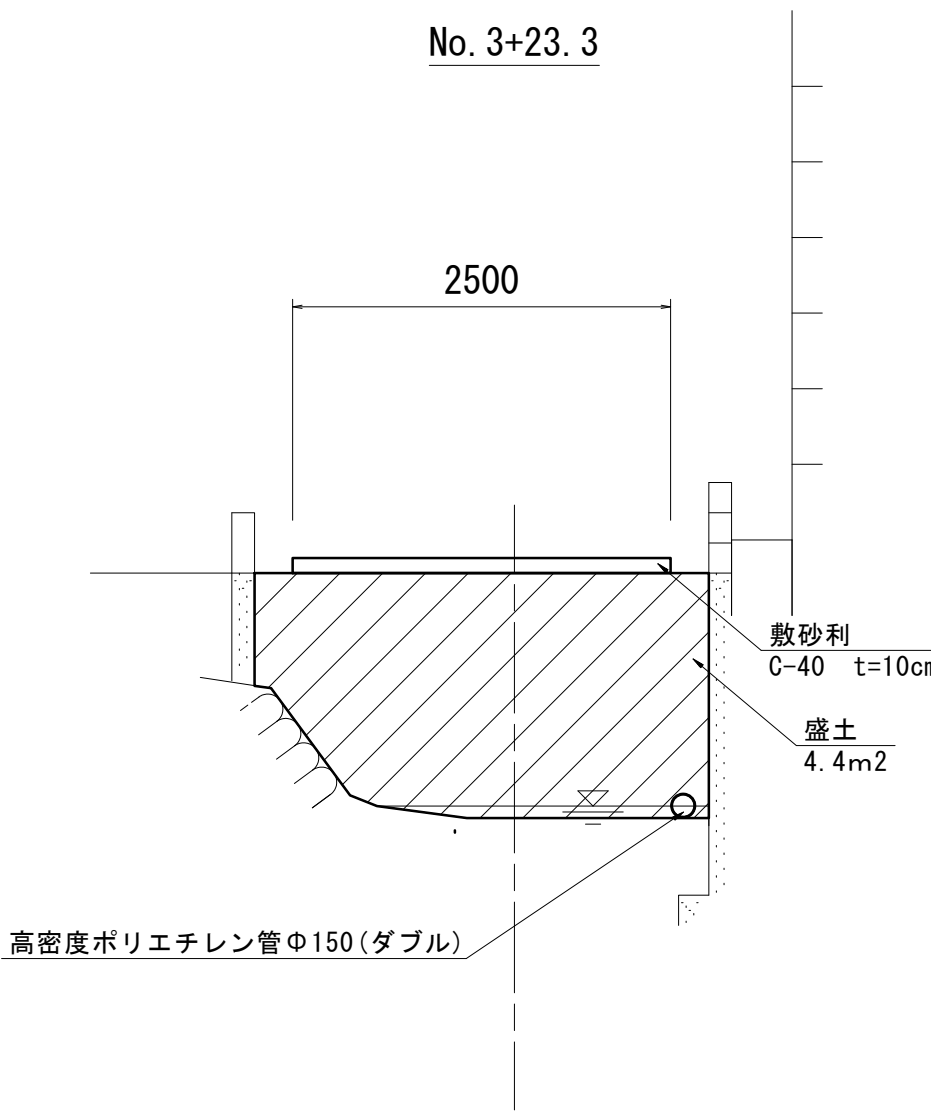

工事用道路盛土

1式当り

名 称	規 格	単 位	数 量	適 用
工事用道路盛土	購入土	m3	14.9	設置・撤去
敷砂利	C-40 t=10cm	m2	14.5	設置・撤去
大型土のう	φ1100×1080	袋	4.0	設置・撤去
仮水路工	高密度ポリエチレン管φ150 (ダブル)	m	5.8	
掘削	土砂	m3	16.4	
土砂等運搬	土砂	m3	19.7	

※この図面はA1サイズを原寸とする。

工 事 名	令和6年度南道維持第2号 雲出本郷町地内排水路改修工事		
施工箇所名	津市雲出本郷町地内		
図面の種類	仮設計画図		
縮 尺	図示	図面番号	3/3
事業所名	津市建設部津南工事事務所		