


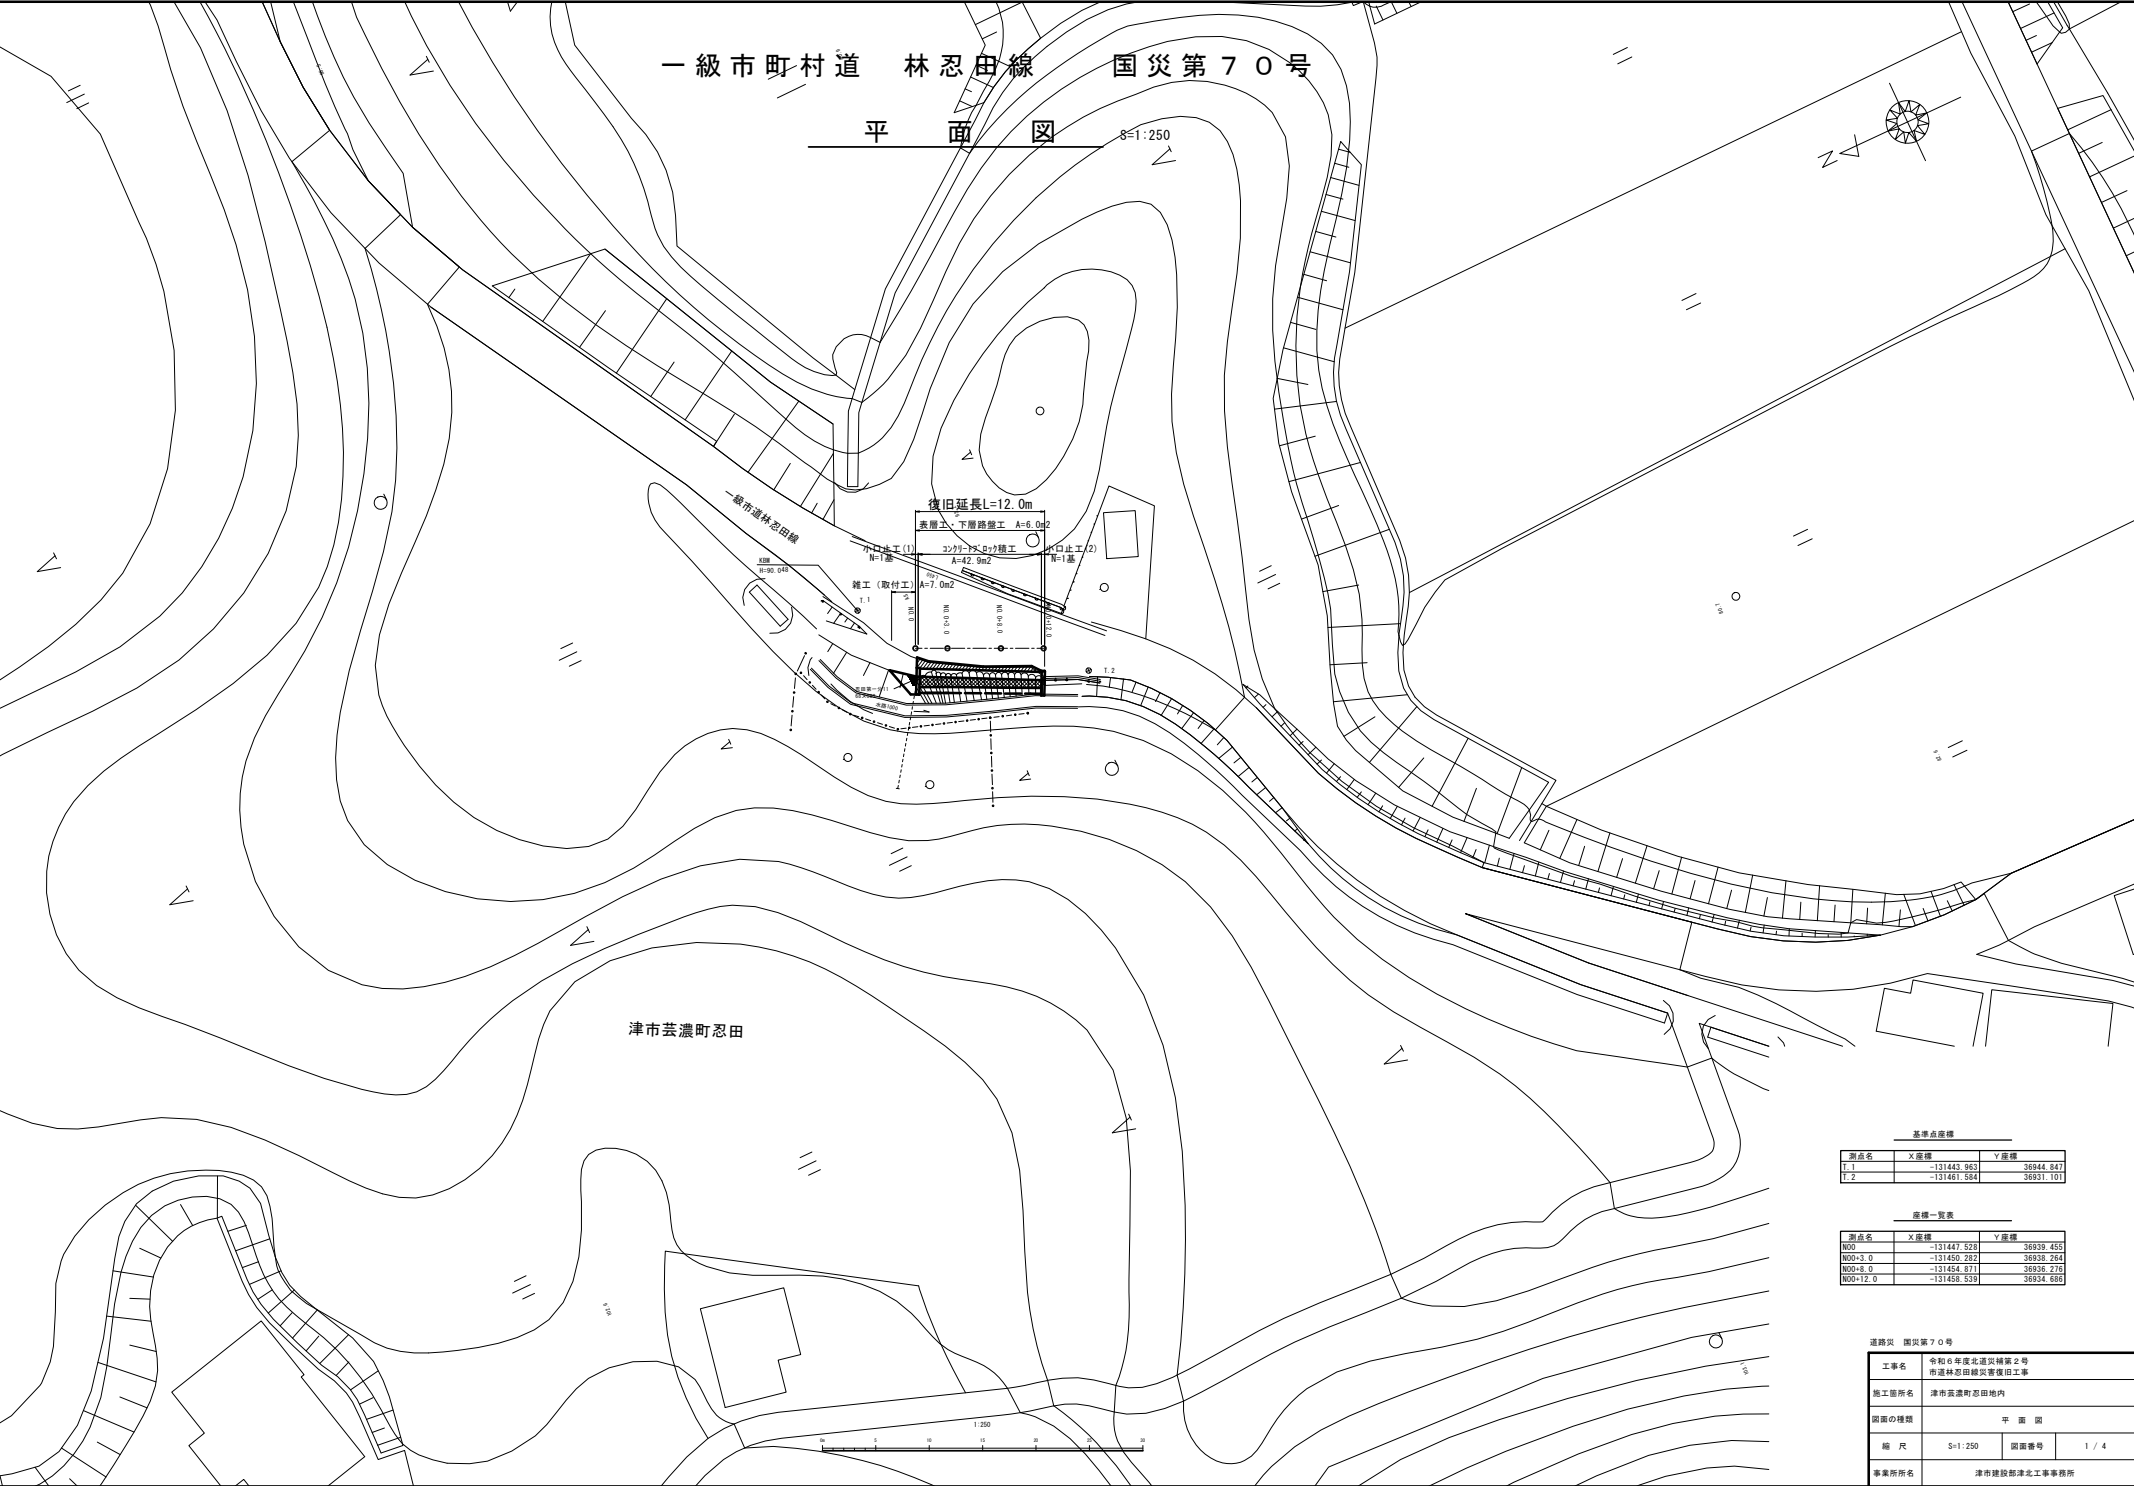

一級市町村道 林忍田線 国災第70号

平面図 S=1:250

一級市道林忍田線

復旧延長L=12.0m

表層工・下層路盤工 A=6.0m2

コンクリート舗装工 A=42.9m2

排水工 (取付工) A=7.0m2

N=1基

N=1基

津市芸濃町忍田

基準点座標

測点名	X座標	Y座標
T.1	-131443.963	36944.847
T.2	-131461.584	36931.101


座標一覧表

測点名	X座標	Y座標
N00	-131447.529	36939.455
N00+3.0	-131450.282	36939.264
N00+8.0	-131454.871	36939.276
N00+12.0	-131458.529	36934.685

道路災 国災第70号

工事名	令和6年度北濃災情第2号 市道林忍田線災害復旧工事		
施工箇所名	津市芸濃町忍田地内		
図面の種類	平面図		
縮尺	S=1:250	図面番号	1 / 4
事業所所名	津市建設部津北工事事務所		

標準断面図 S=1:50

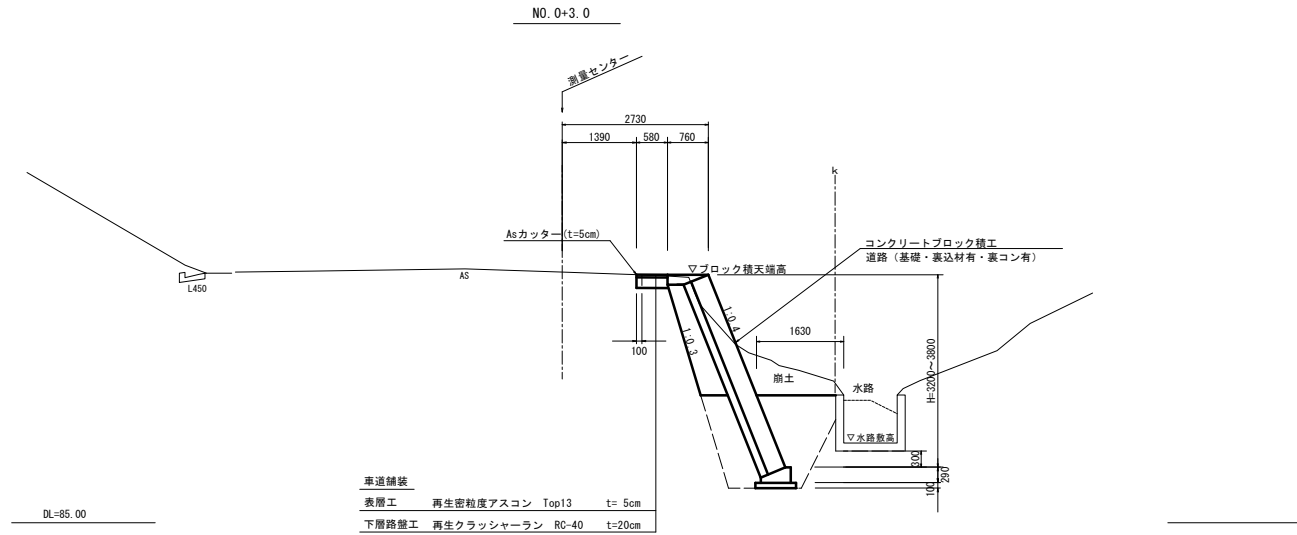

道路災 国災第70号			
工事名	令和6年度北道災被害2号 市道林忍田線災害復旧工事		
施工箇所名	津市笠置町忍田地内		
図面の種類	標準断面図		
縮尺	S=1:50	図面番号	2 / 4
事業所所名	津市建設部津北工事業務所		

S=1:100



項 目	種 別	数 量
掘 削	m ³ 土 砂	2.7
床 掘	m ³ 土 砂	3.5
埋戻し	m ³	2.6
盛 土	m ³ 土 砂	-
法面整形	m 切 土	-
	m 盛 土	-



项 目	种 别	数 量
掘 剂	m ³ 土 砂	1.
床 掘	m ³ 土 砂	2.
埋灰土	m ³	1.
	m ³ 土 砂	
盛 土		
法面整形	m 切 土	
	m 盛 土	



項 目	種 別	数 量
掘 削	m ³ 土 砂	5.3
床 掘	m ³ 土 砂	4.1
埋戻し	m ³	3.2
盛 土	m ³ 土 砂	-
法面整形	m 切 土	-
	m 盛 土	-




項 目	種 別	数 量
掘 削	m ³ 土 砂	2.
床 掘	m ³ 土 砂	3.
埋戻し	m ³	2.
盛 土	m ³ 土 砂	
法面整形	m 切 土	
	m 盛 土	

一級市町村道 林忍田線 国災第70号

ブロック積擁壁標準断面図

S=1:30

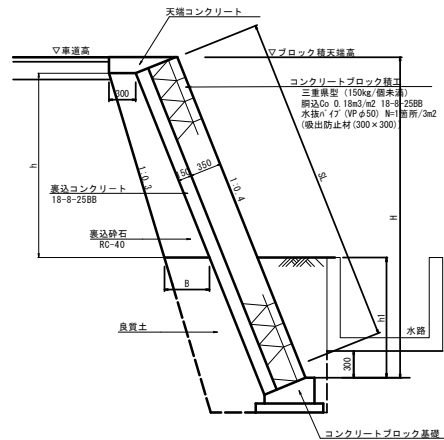


裏込砕石寸法表

測点	H	h1	h	B	数量 (m3/m)
N0.0	3800	1360	2260	520	0.93
N0.0+3.0	3600	1350	2070	510	0.84
N0.0+8.0	3400	1390	1830	480	0.71
N0.0+12.0	3200	1400	1620	510	0.66


天端コンクリート

S=1:20

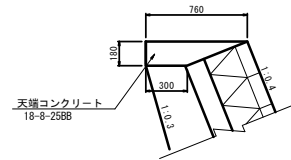

コンクリートブロック基礎

S=1:20

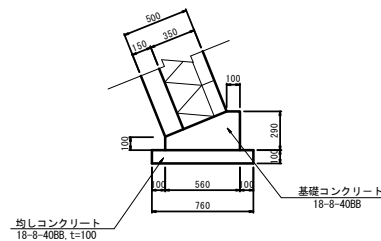

天端コンクリート 数量表

10m当り

名称	規格	単位	数量	摘要
天端コンクリート	18-8-2588	m3	0.95	
同上型枠		m2	1.8	
目地材		m2	0.10	


コンクリートブロック基礎 数量表

10m当り

名称	規格	単位	数量	摘要
基礎コンクリート	18-8-408B	m3	1.19	
同上型枠		m2	3.90	
均しコンクリート		m3	0.76	
同上型枠		m2	2.00	
目地材	瀝青質板, t=10	m2	0.12	
床均し		m2	7.60	

小口止工

S=1:30

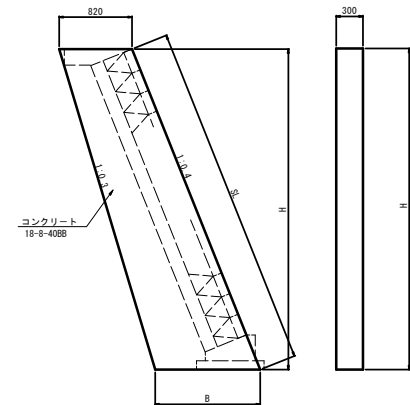

小口止工寸法表

測点	H	SL	B
小口止工 (1)	4200	4500	1240
小口止工 (2)	3600	3900	1180


小口止工数量表

1基当り

名称	規格	単位	数量 (1)	数量 (2)	摘要
コンクリート	18-8-408B	m3	1.13	0.90	
同上型枠		m2	10.00	4.77	
床均し		m2	0.37	0.35	


ブロック積 展開図

S=1:50

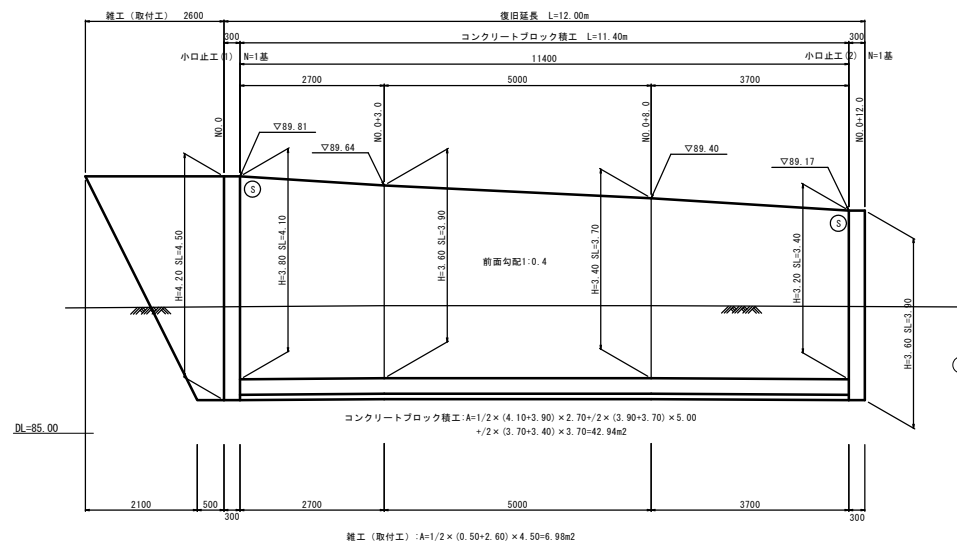

舗装工 平面図

S=1:50

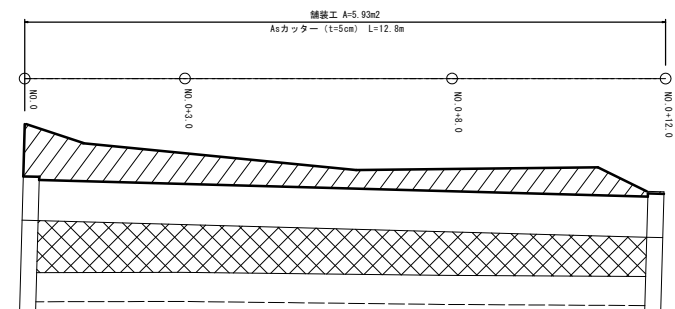

⑤: 伸縮目地を示す。

道路法 国災第70号

工事名	令和6年度北道災被害2号 市道林忍田線災害復旧工事
施工箇所名	津市宮邊町忍田地内
図面の種類	各種構造図
縮尺	図示 図面番号 4 / 4
事業所名	津市建設部津北工事業務所