
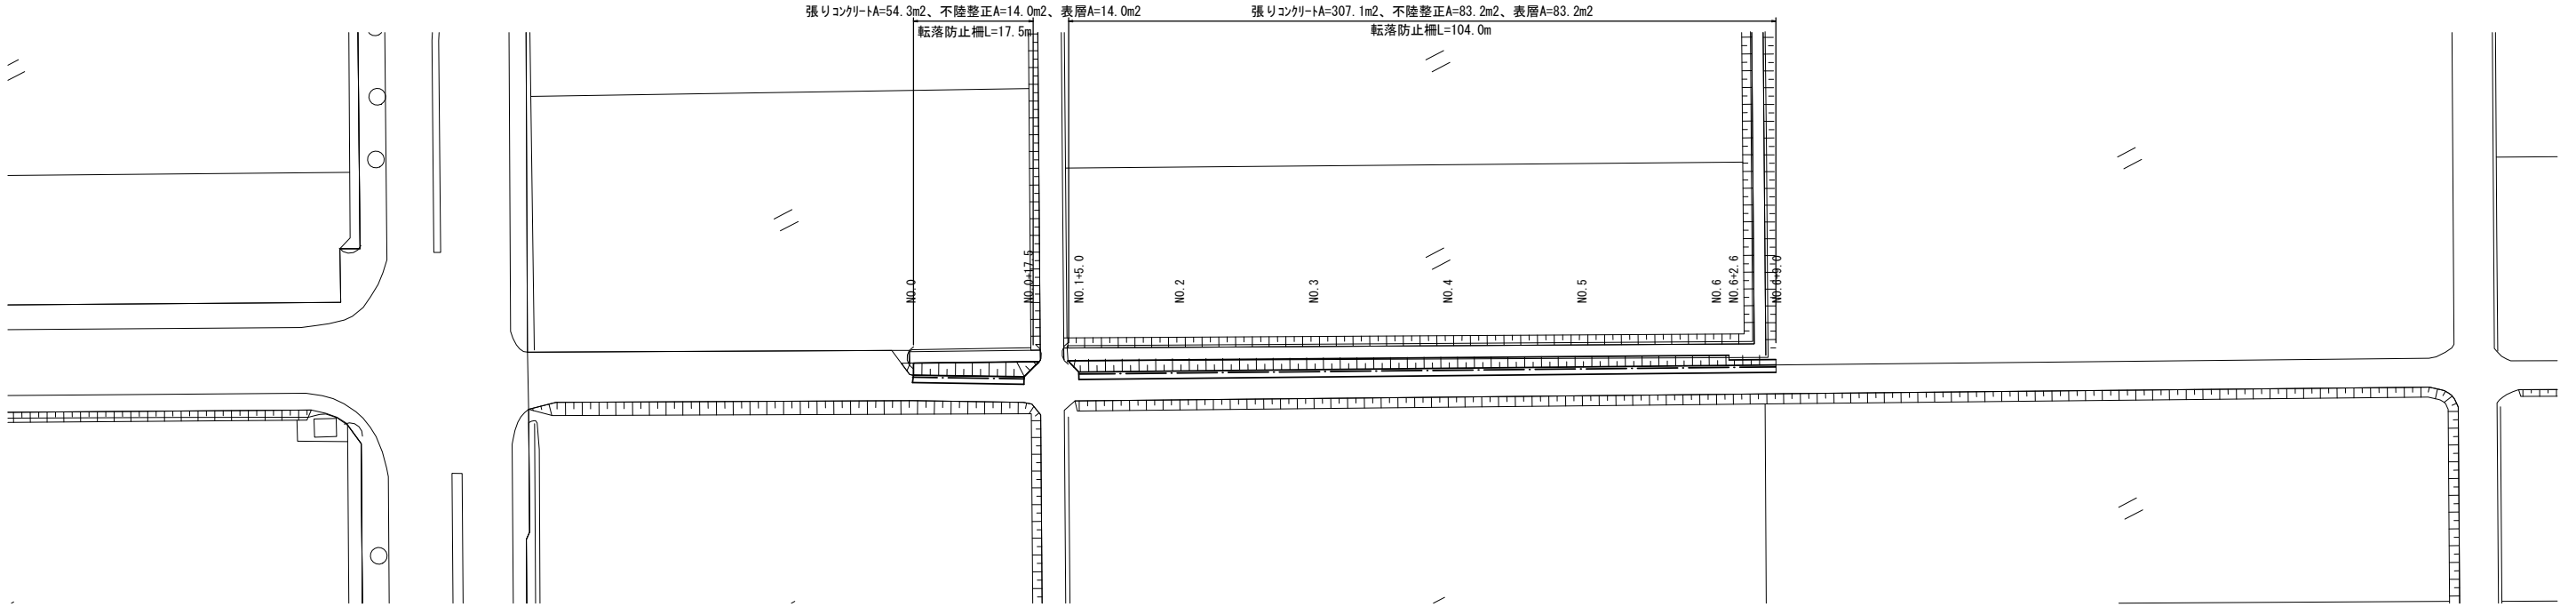


平面図

S=1:500

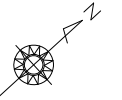

標準横断面図

S=1:50


工法図

転落防止柵

S=1:30 (参考)

張りコンクリート

S=1:20

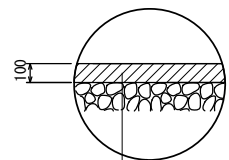


張りコンクリート: 18-8-25 (BB) t=10cm

基面整正

※張りコンクリート10m毎に目地板を設ける

舗装工


S=1:20

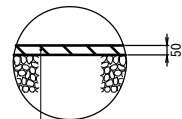

表層: 再生密粒度As(13)2.350kg/m3 t=5cm


As乳剤: PK-3

不陸整正: 補足材あり RC-40 t=平均2cm

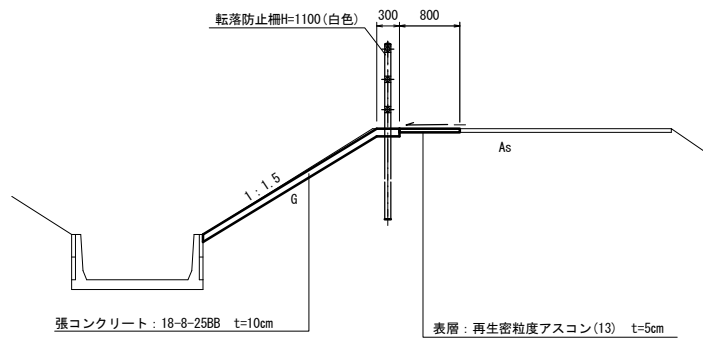

張りコンクリート: 18-8-25BB t=10cm

表層: 再生密粒度アスコン(13) t=5cm

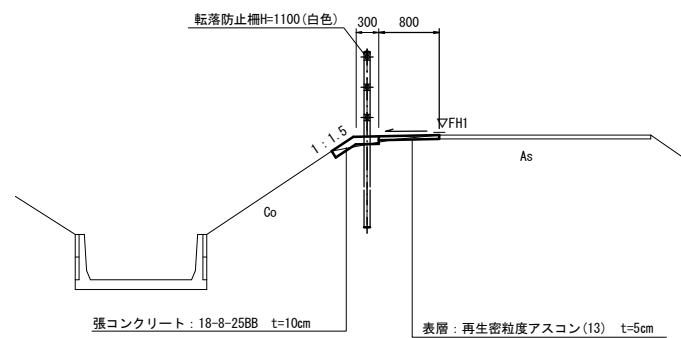

張りコンクリート: 18-8-25BB t=10cm

表層: 再生密粒度アスコン(13) t=5cm

No. 0～No. 0+17.5		No. 1+5. 0～No. 6+2. 6	
掘削	0.28	m ²	
張りコンクリート	3.1	m	18-8-25BB
舗装版破砕	0.8	m	
表層	0.8	m	


張りコンクリート10m毎に目地板を設ける

No. 6+2. 6(同所)～No. 6+9. 0			
掘削	0.02	m ²	
張りコンクリート	0.7	m	18-8-25BB
舗装版破砕	0.8	m	
表層	0.8	m	

張りコンクリート10m毎に目地板を設ける

10.0m当り				
名 称	規 格	単 位		備考
転落防止柵	土中用	m	10.00	P種4段3.0m
円形型枠	φ100	m	0.33	

土中用

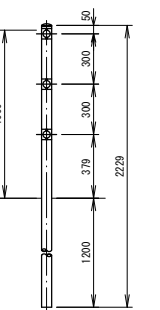

※この図面はA1サイズを原寸とする。

工事名	令和6年度北道維第17号 納所町地内道路改修工事		
施工箇所名	津市納所町地内		
図面名	平面図・標準横断面図・工法図		
縮尺	図示	図面番号	1 / 1
事業者名	津市建設部津北工事事務所		