



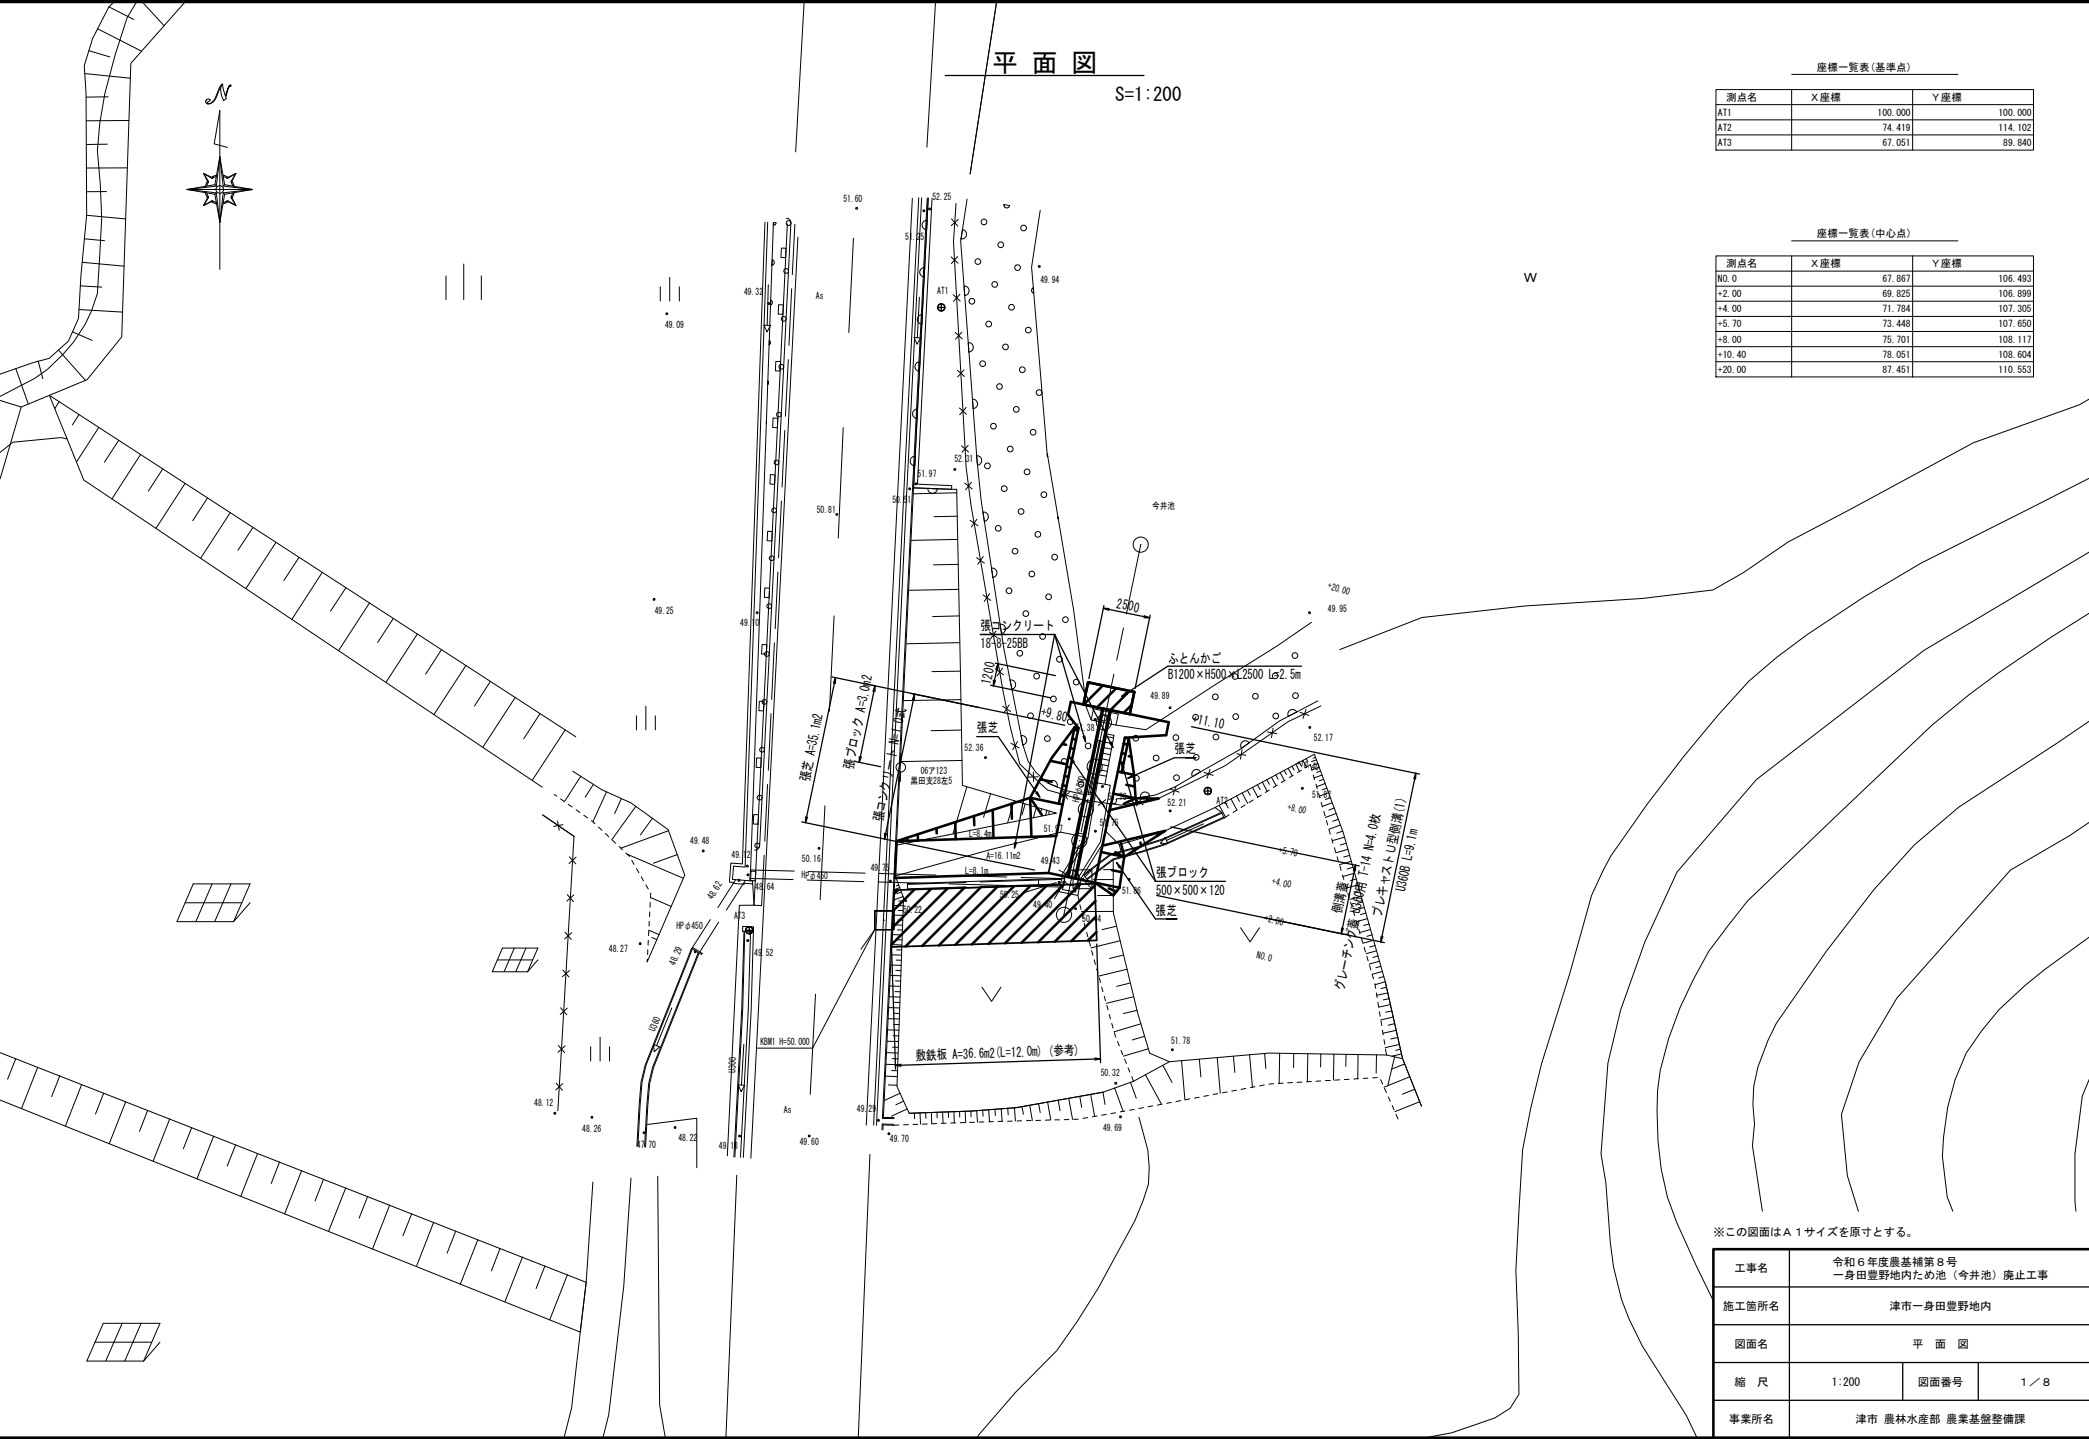

縦断面図

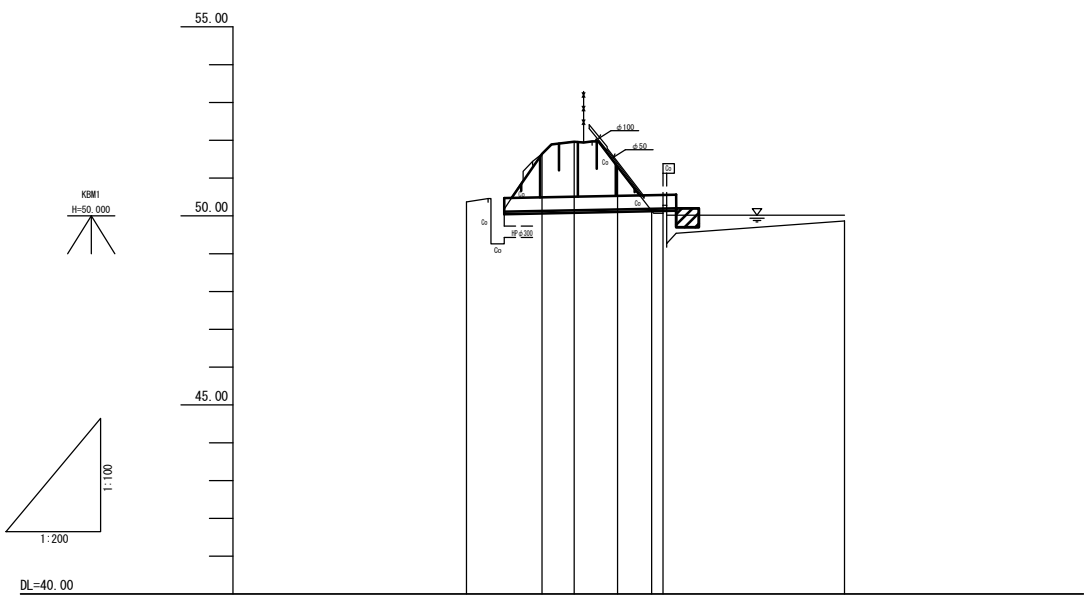

勾配図										
盛土										
切土										
計画水路高										
地盤高										
追加距離										
単距離										
測点										


※この図面はA1サイズを原寸とする。

工事名	令和6年度農基補第8号 一身田豊野地内ため池（今井池）廃止工事		
施工箇所名	津市一身田豊野地内		
図面名	縦断面図		
縮尺	V=1:100 H=1:200	図面番号	2 / 8
事業所名	津市 農林水産部 農業基盤整備課		


標準断面図・土工標準図

S=1:50

標準断面図

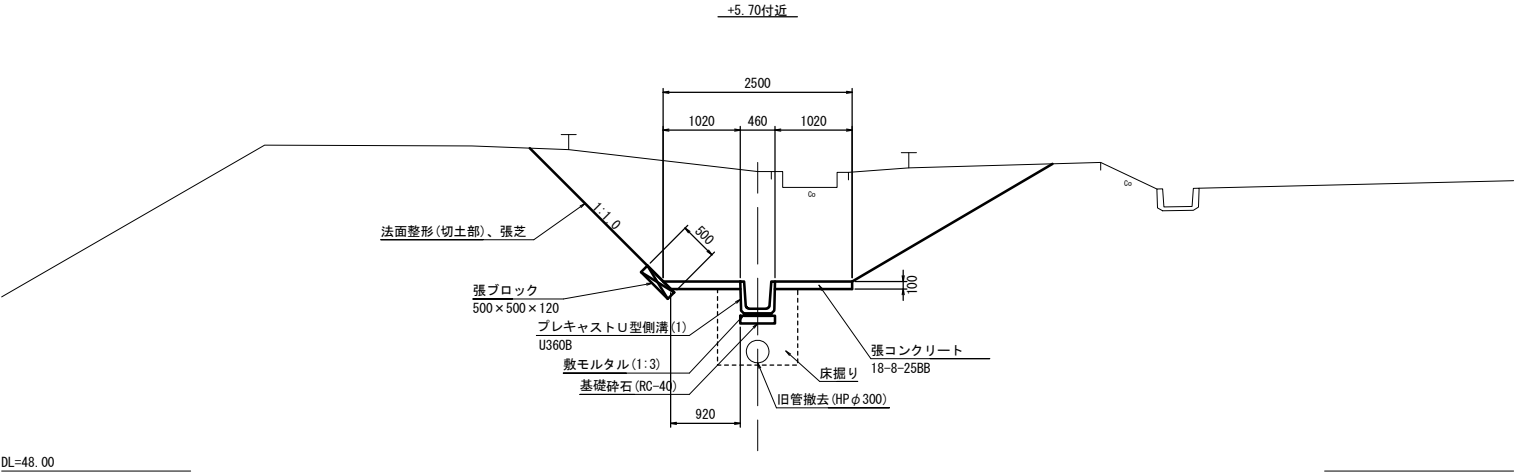

土工標準図

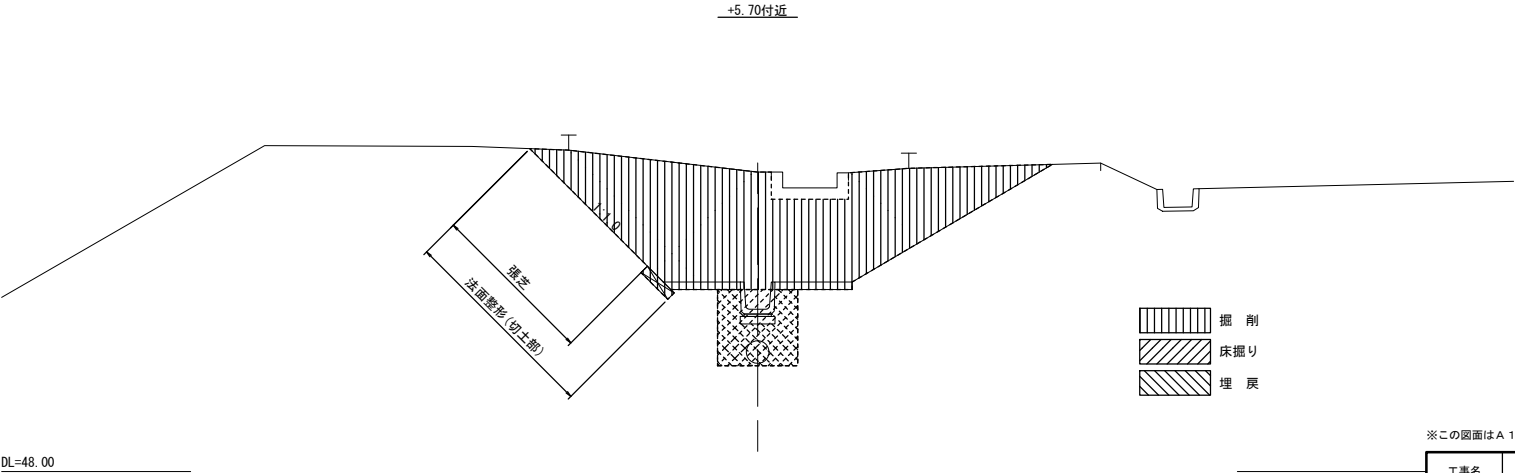


- 掘削
- 床掘り
- 埋戻

※この図面はA1サイズを原寸とする。


工事名	令和6年度農基補第8号 一身田豊野地内ため池（今井池）廃止工事		
施工箇所名	津市一身田豊野地内		
図面名	標準断面図・土工標準図		
縮尺	1:50	図面番号	3 / 8
事業所名	津市 農林水産部 農業基盤整備課		

横断面図


S=1:100

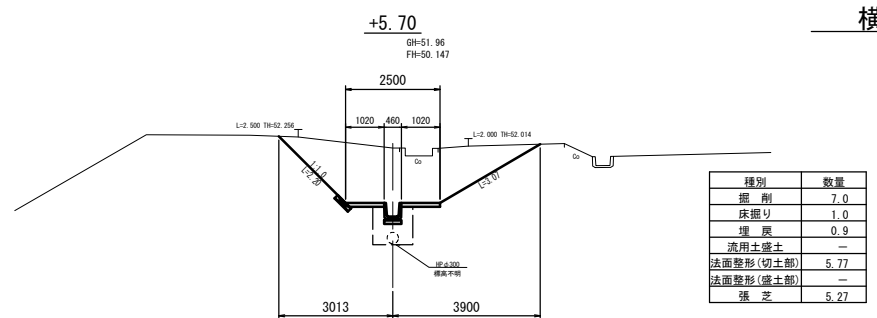


DL=45.00

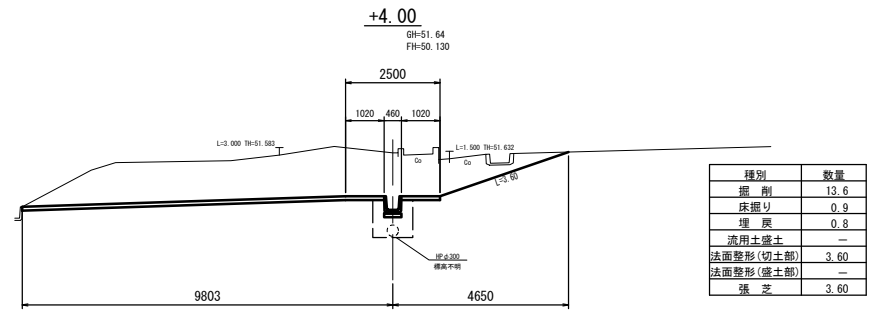


DL=45.00

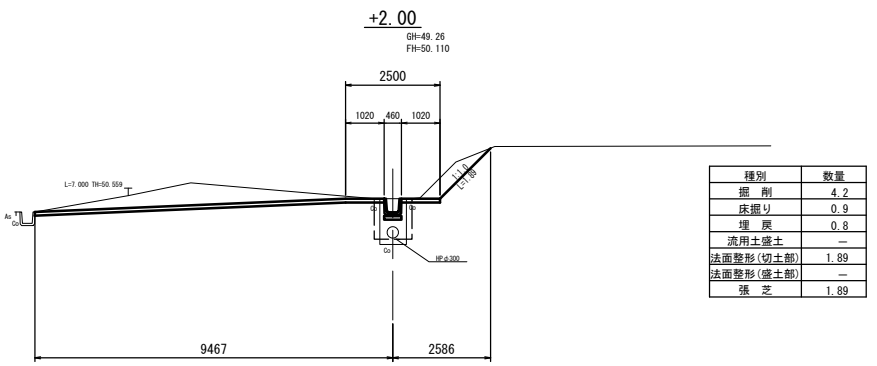

DL=45.00

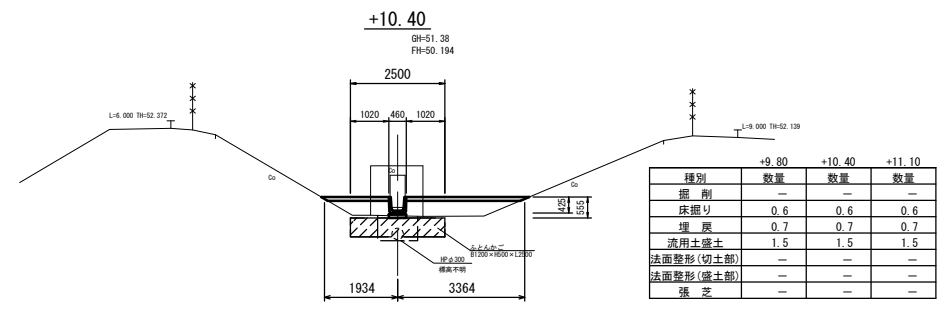

DL=45.00

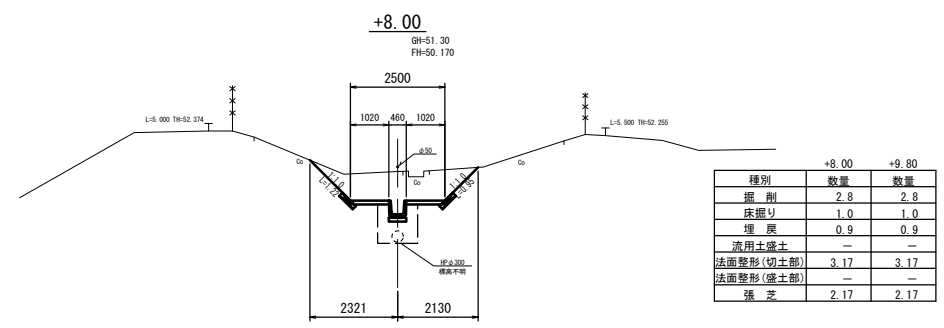

DL=45.00

※この図面はA1サイズを原寸とする。


工事名	令和6年度農基補第8号 一身田豊野地内ため池（今井池）廃止工事		
施工箇所名	津市一身田豊野地内		
図面名	横断面図		
縮尺	1:100	図面番号	4 / 8
事業所名	津市 農林水産部 農業基盤整備課		

各種構造図


S=1:20

プレキャストU型側溝(1)

(U360B)

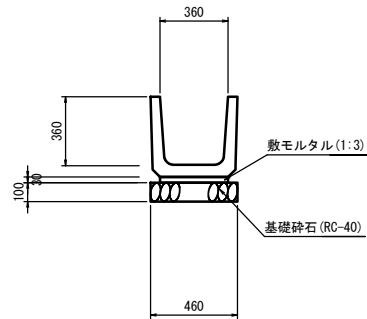

張コンクリート

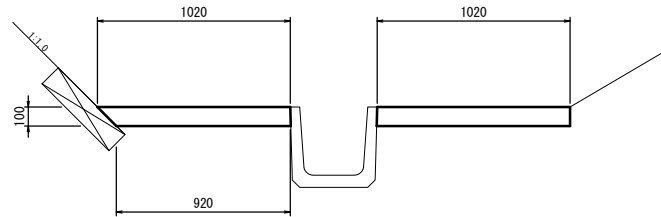


張コンクリート 数量表

1.0式当り

名 称	規 格	単 位	数 量	摘 要
コンクリート	18-8-25BB	m ³	3.99	
型枠		m ²	5.57	

張ブロック

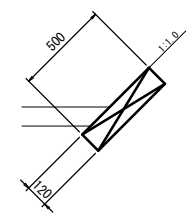

張ブロック 数量表

10.0m2当り

名 称	規 格	単 位	数 量	摘 要
張ブロック	標準 500×500×120	m ²	10.0	リサイクル認定製品


プレキャストU型側溝(1) 数量表

10.0m当り


名 称	規 格	単 位	数 量	摘 要
プレキャストU型側溝	U360B L=600	個	16.5	リサイクル認定製品
敷モルタル	1:3	m ³	0.11	
基礎砕石	RC-40 t=10cm	m ²	4.60	
基面整正		m ²	4.60	

ふとんかご

平面図

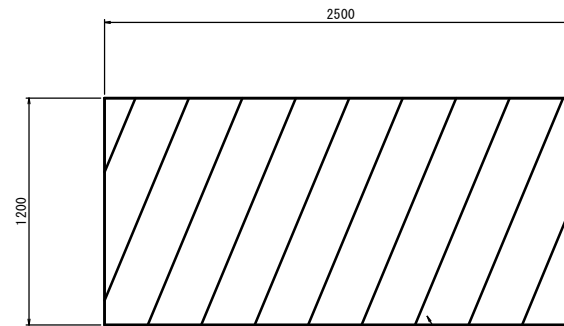

断面図

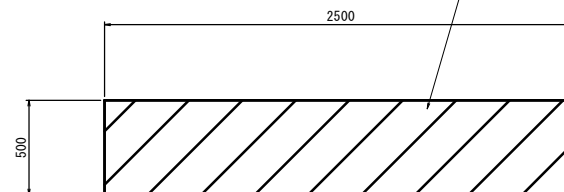

ふとんかご 数量表


10.0m当り

名 称	規 格	単 位	数 量	摘 要
ふとんかご	B1200×H500×L2500	m	10.0	網目13cm 用線4.0mm
中詰材	割栗石 150-200mm	m ³	6.0	
吸出防止材	t=10mm	m ²	17.0	
基面整正		m ²	12.0	

※この図面はA1サイズを原寸とする。

工事名	令和6年度農基補第8号 一身田豊野地内ため池（今井池）廃止工事		
施工箇所名	津市一身田豊野地内		
図面名	各種構造図		
縮 尺	1:20	図面番号	5 / 8
事業所名	津市 農林水産部 農業基盤整備課		

S=1:100

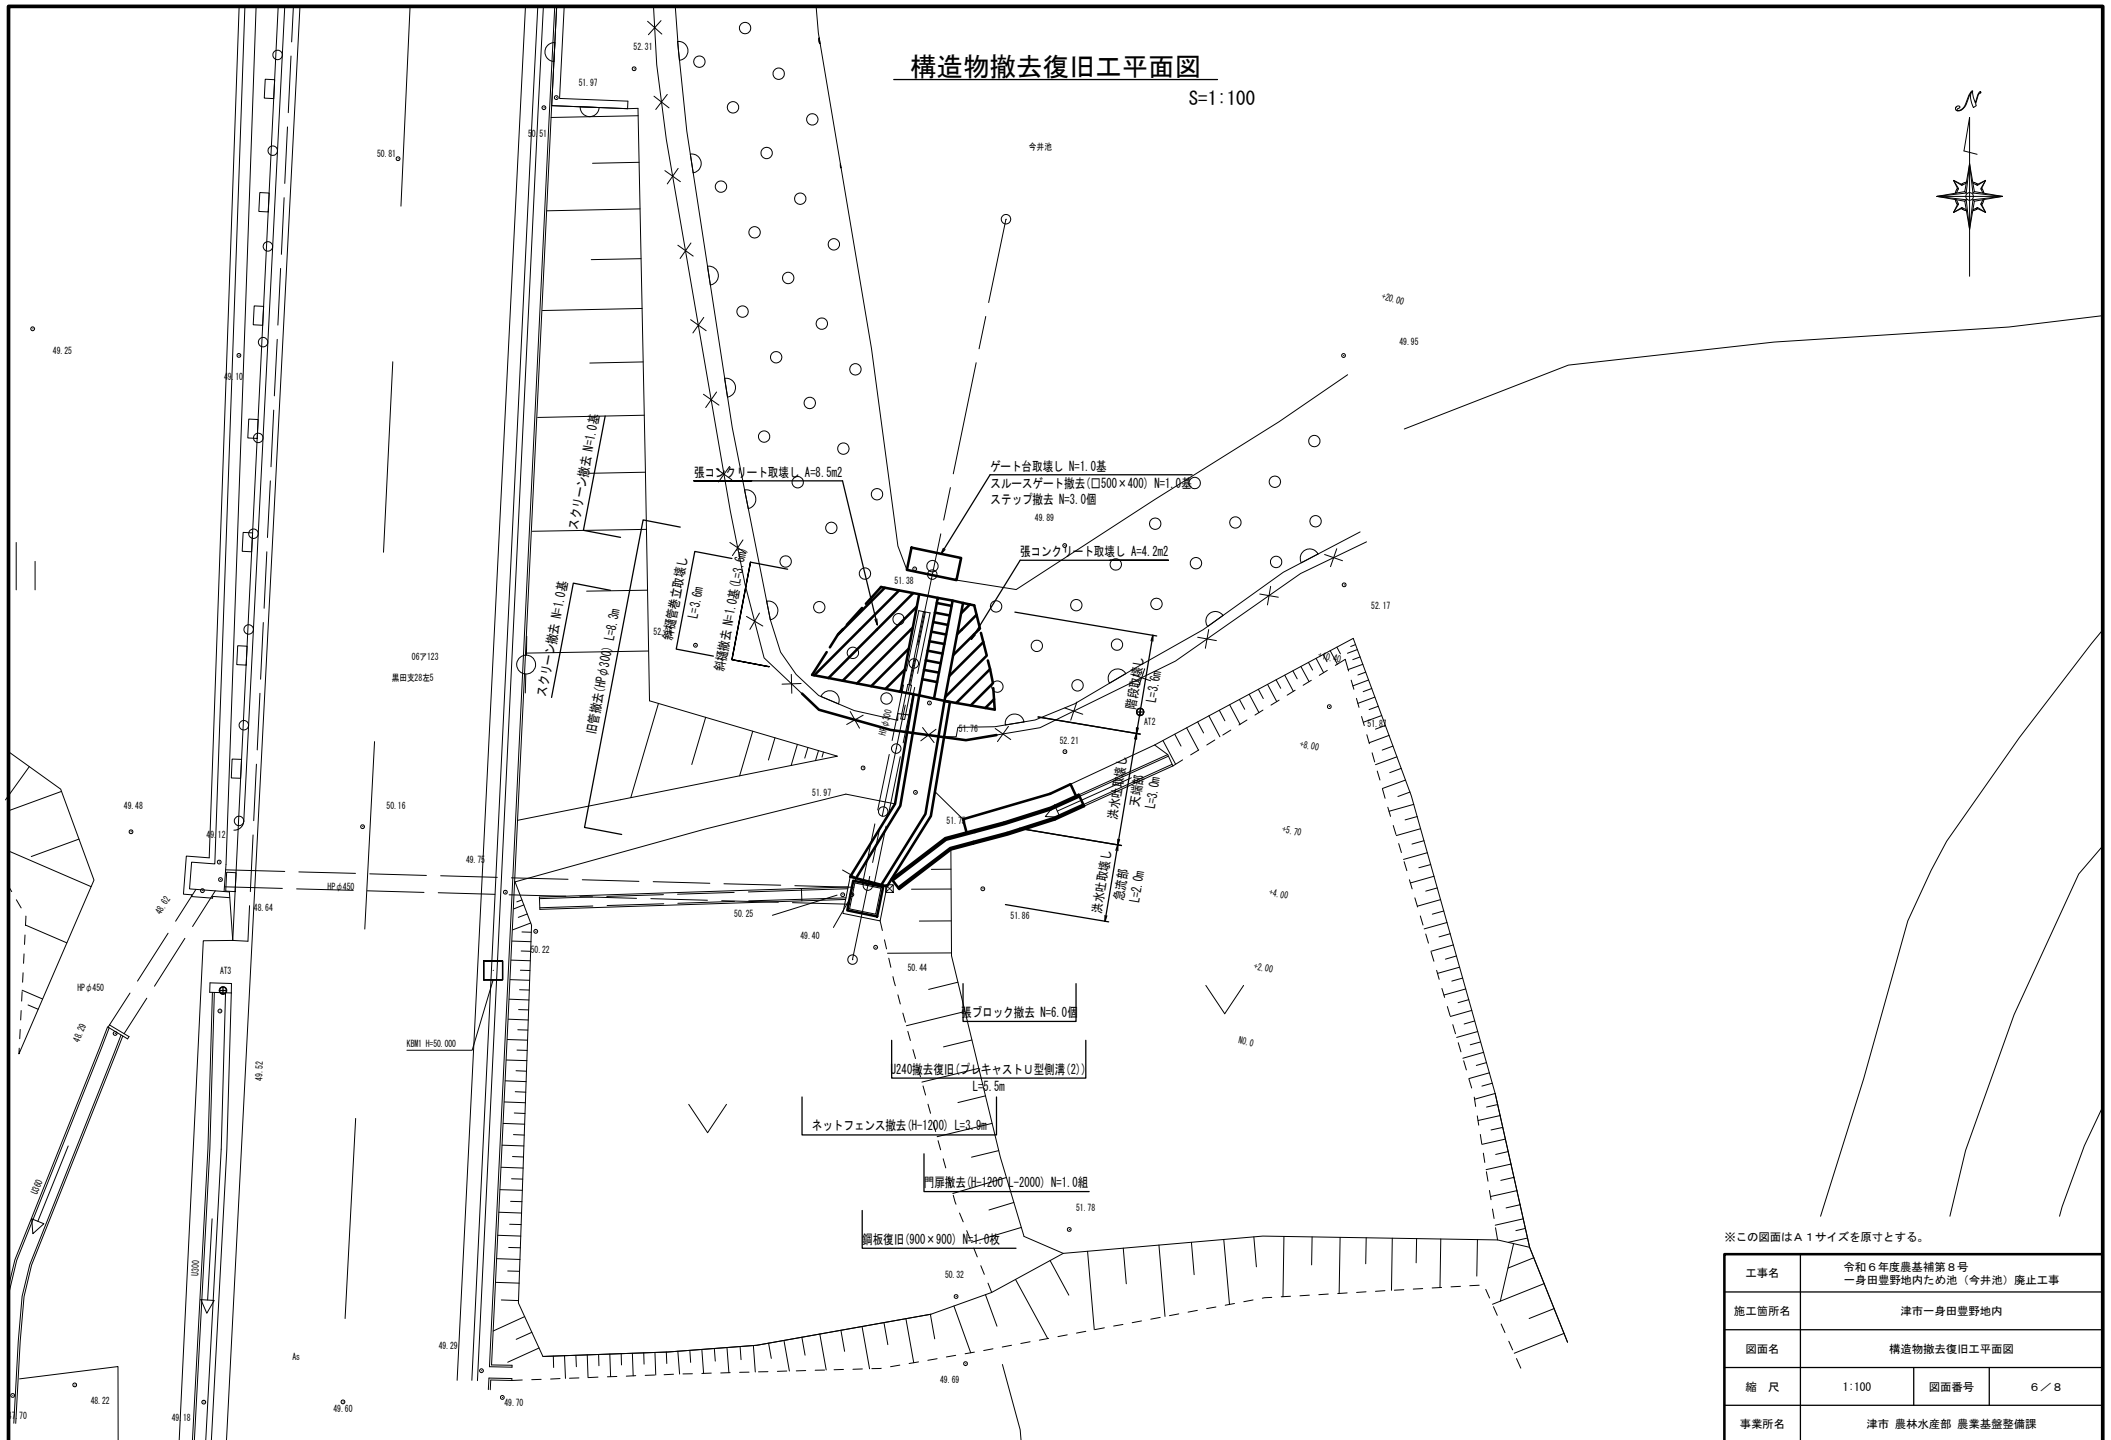


※この図面はA 1サイズを原寸とする。

工事名	令和6年度農業補第8号 一身田豊野地内ため池（今井池）廃止工事		
施工箇所名	津市一身田豊野地内		
図面名	構造物撤去後復旧平面図		
縮 尺	1:100	図面番号	6 / 8
事業所名	津市 農林水産部 農業基盤整備課		


構造物撤去復旧工(1)

S=1:30

ネットフェンス撤去
(H=1200)

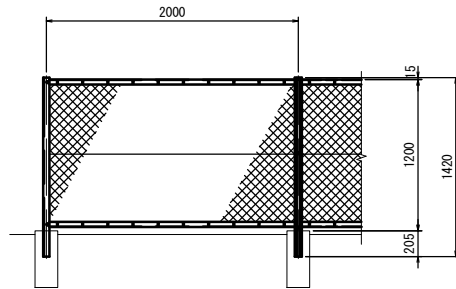


洪水吐取壊し
(急流部・天端部)

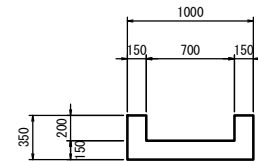


無筋Co : 0.21m3/m


ゲート台取壊し

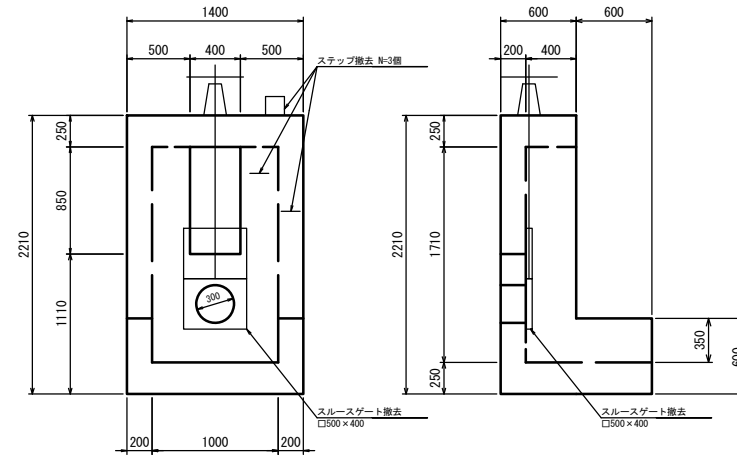

ステップ撤去

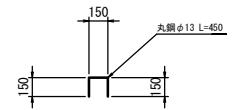


門扉撤去
(H=1200 L=2000)

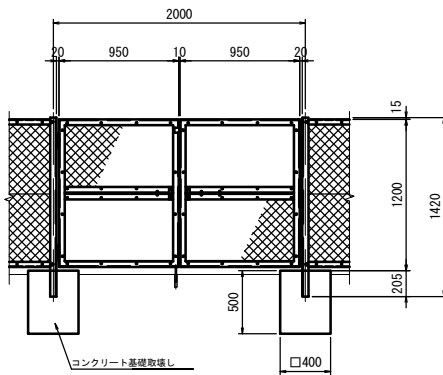


無筋Co : 0.16m3/m

張コンクリート取壊し

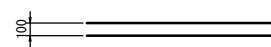


無筋Co : 0.10m3/m2

旧管撤去
(HP φ300)

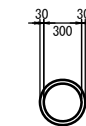

鉄筋Co : 0.03m3/m

張ブロック撤去
(500×500×120)

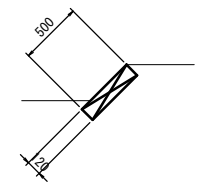

無筋Co : 0.03m3/個


※この図面はA1サイズを原寸とする。

工事名	令和6年度農基補第8号 一身田豊野地内ため池（今井池）廃止工事		
施工箇所名	津市一身田豊野地内		
図面名	構造物撤去復旧工(1)		
縮尺	1:30	図面番号	7/8
事業所名	津市 農林水産部 農業基盤整備課		

構造物撤去復旧工(2)


S=1:30

斜樋管巻立取壊し

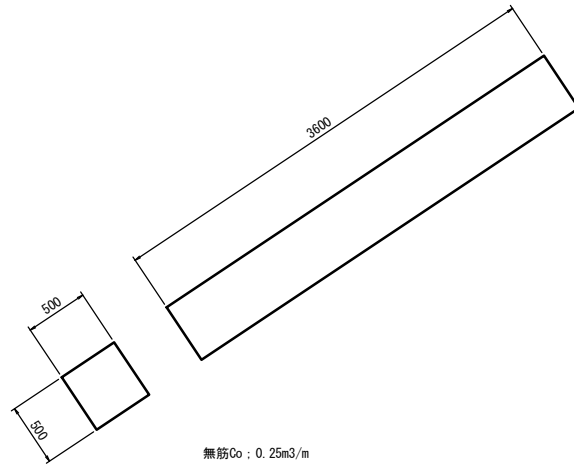

無筋Co ; 0.25m3/m


階段部側面図

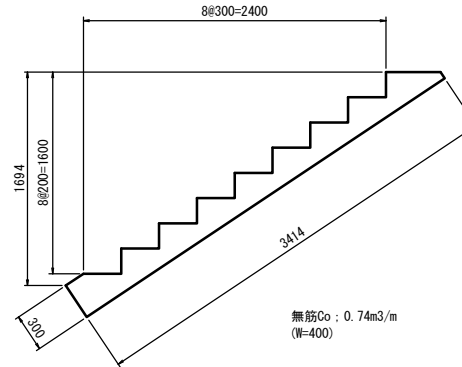

無筋Co ; 0.74m3/m
(W=400)


階段取壊し

斜面部側面図

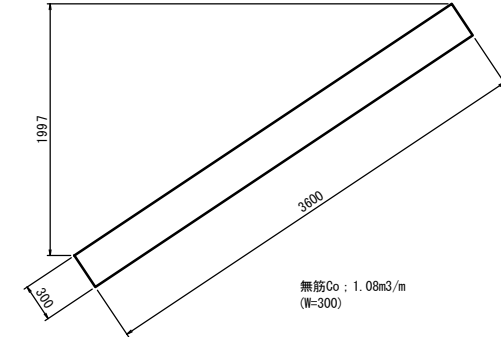


無筋Co ; 1.08m3/m
(W=300)

U240撤去

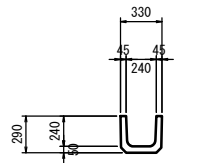


鉄筋Co ; 0.04m3/m

U240復旧 (プレキャストU型側溝(2))

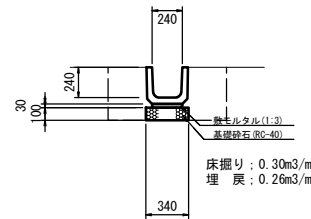


U240復旧(プレキャストU型側溝(2)) 数量表					10.0m当り
名 称	規 格	単位	数 量	備 考	
プレキャストU型側溝	U240 L=600	個	16.5	リサイクル認定製品	
敷モルタル	1:3	m ³	0.07		
基礎砕石	RC-40 t=10cm	m ²	3.40		
床面整正		m ²	3.40		

スクリーン撤去

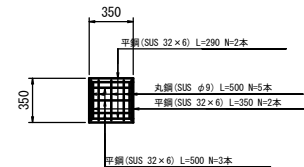

スクリーン撤去 数量表					1.0枚当り
名 称	規 格	単位	数 量	備 考	
平鋼	SUS 32×6	t	0.004		
丸鋼	SUS φ9	t	0.002		

鋼板復旧 (900×900)

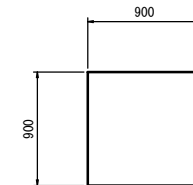

鋼板復旧(900×900) 数量表					1.0枚当り
名 称	規 格	単位	数 量	備 考	
鋼板	普通鋼板 t=2.3mm	kg	14.63		

※この図面はA1サイズを原寸とする。

工事名	令和6年度農基補第8号 一身田豊野地内ため池(今井池)廃止工事		
施工箇所名	津市一身田豊野地内		
図面名	構造物撤去復旧工(2)		
縮 尺	1:30	図面番号	8 / 8
事業所名	津市 農林水産部 農業基盤整備課		