


## 施設計画平面図

$\overline{S}=1:500$

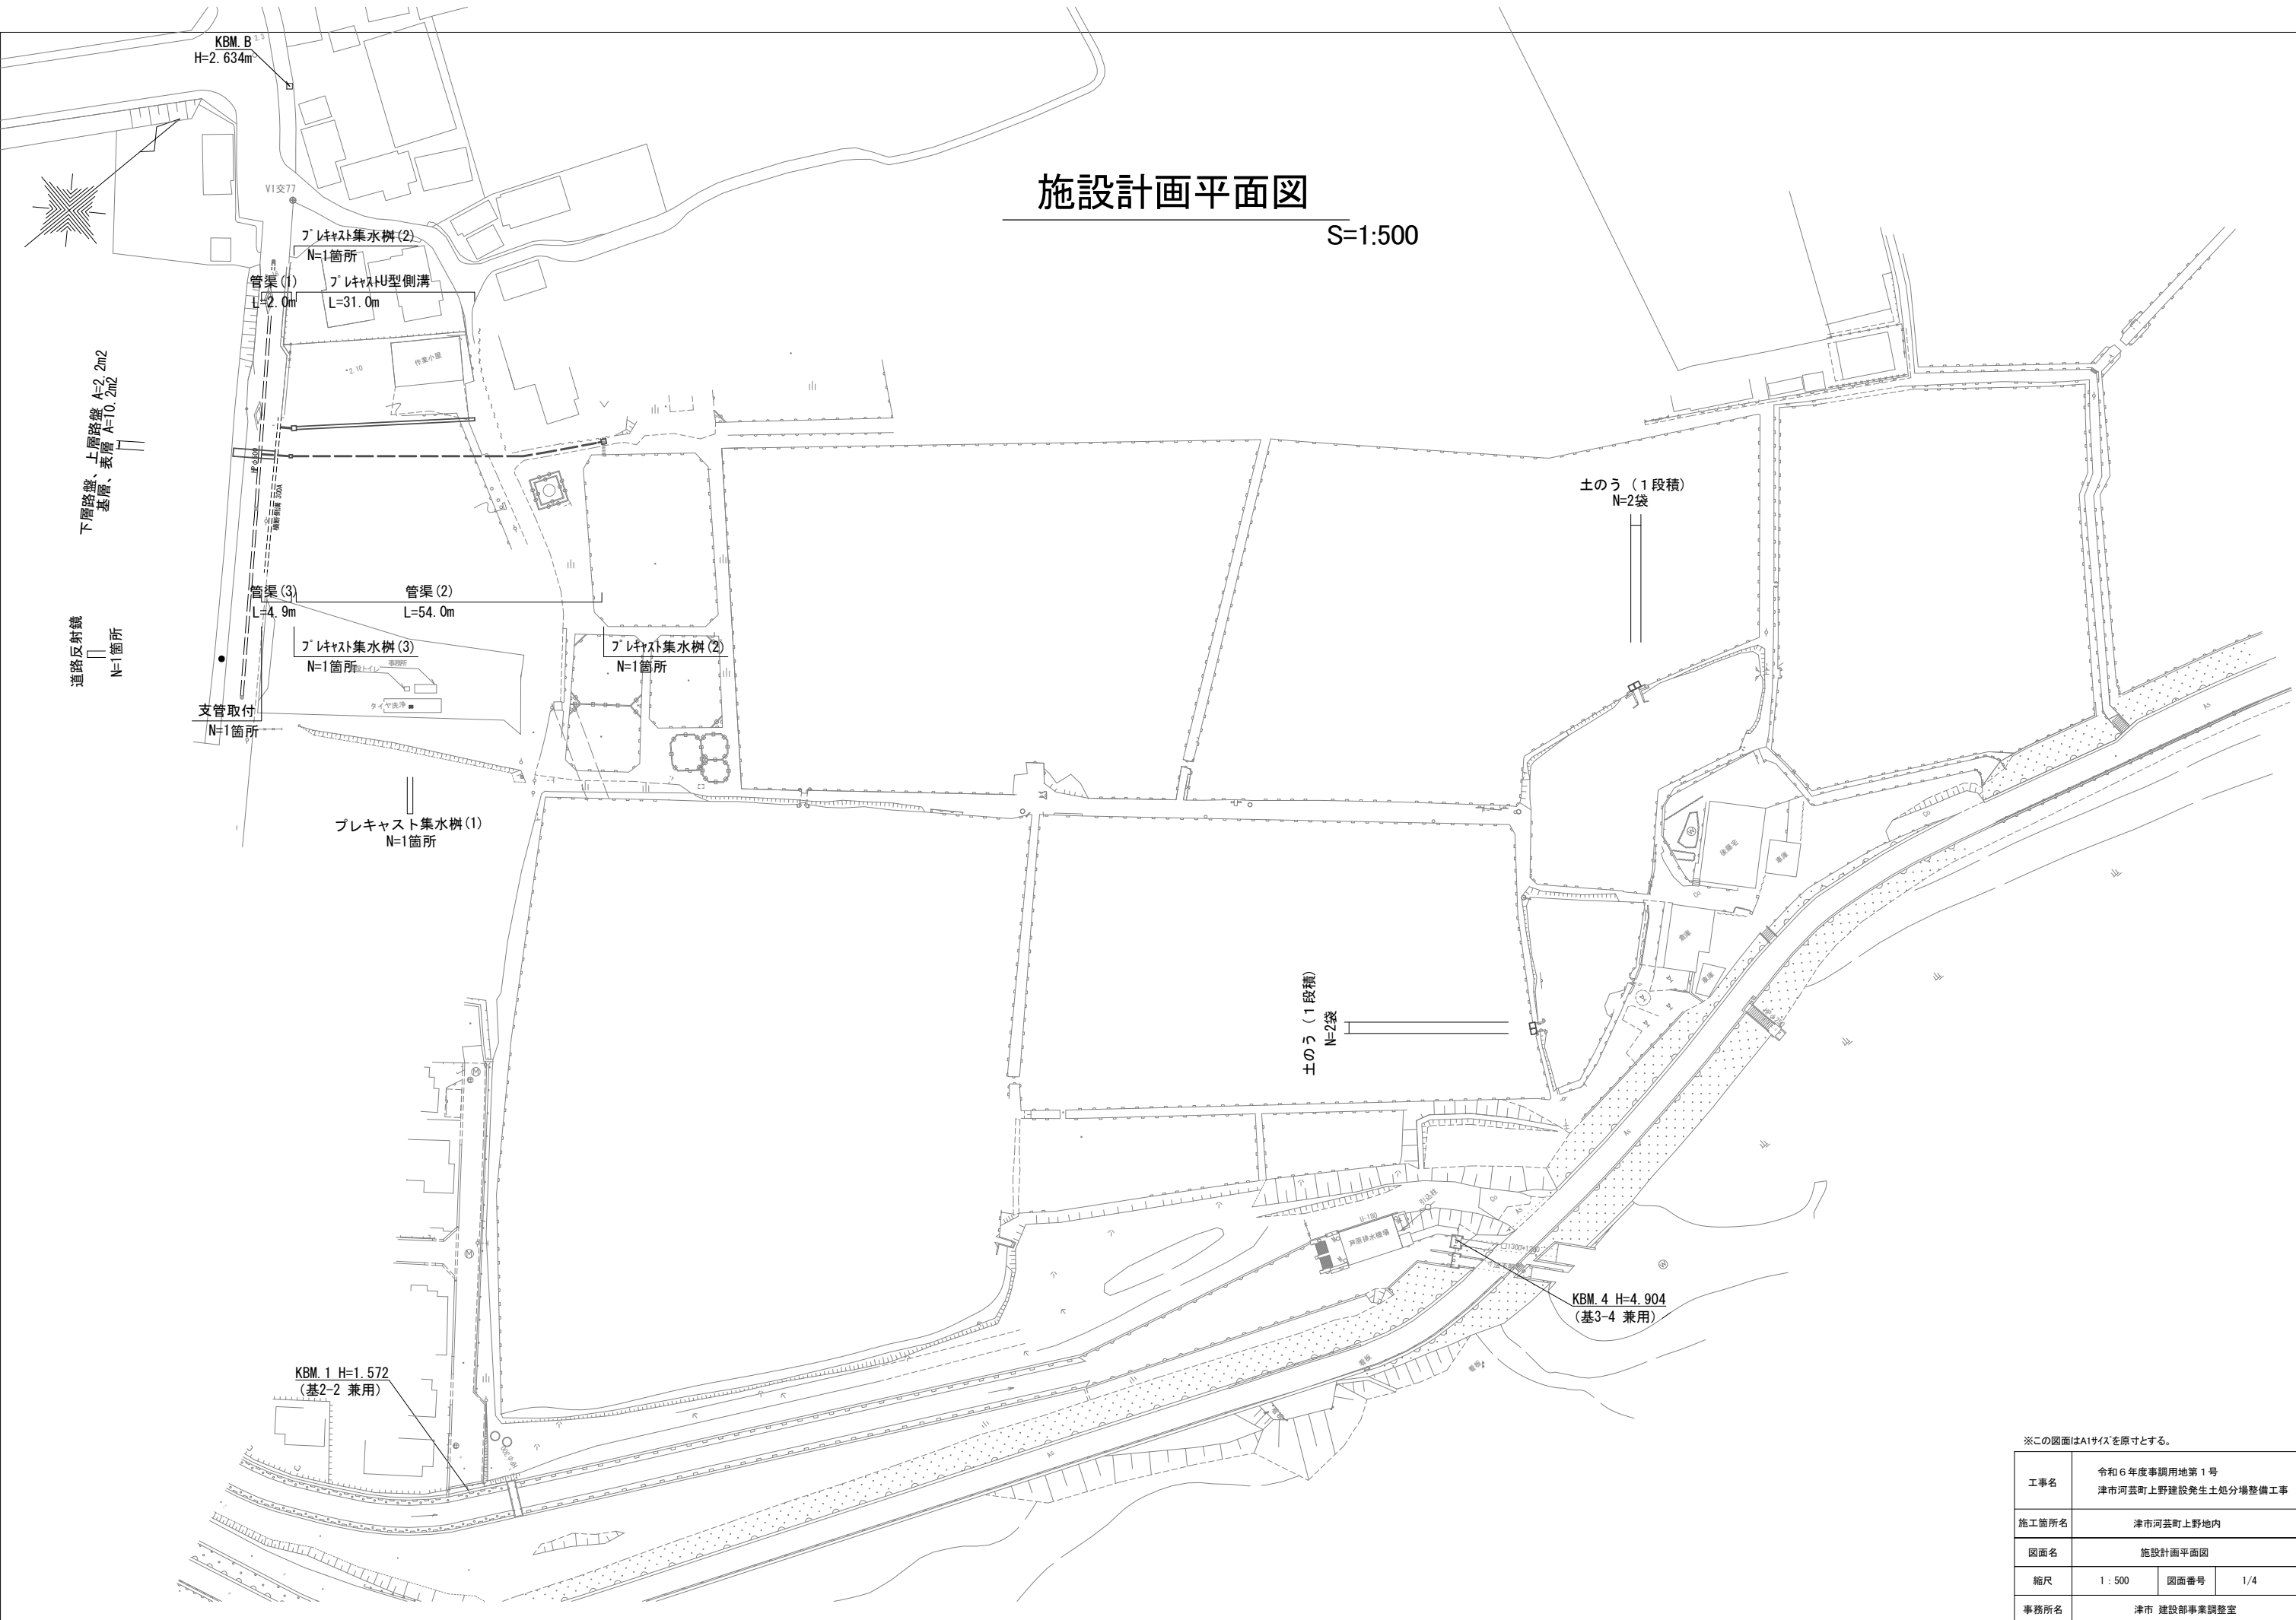


※この図面はA1サイズを原寸とする。

|       |                                      |      |     |
|-------|--------------------------------------|------|-----|
| 工事名   | 令和6年度事業調用地第1号<br>津市河芸町上野建設発生土処分場整備工事 |      |     |
| 施工箇所名 | 津市河芸町上野地内                            |      |     |
| 図面名   | 施設計画平面図                              |      |     |
| 縮尺    | 1 : 500                              | 図面番号 | 1/4 |
| 事務所名  | 津市 建設部事業調整室                          |      |     |

工 法 図 (1)

プレキャストU型側溝


S=1:20

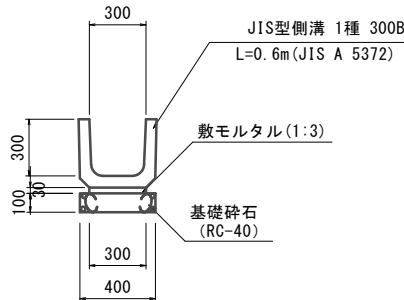

| 数量表     |             |     |       |     |
|---------|-------------|-----|-------|-----|
| 名 称     | 規 格         | 単 位 | 数 量   | 摘 要 |
| U 型 側 溝 | 1種 300B     | 個   | 16.50 |     |
| 敷モルタル   | 1:3         | m3  | 0.09  |     |
| 基礎砕石    | RC-40 t=100 | m2  | 4.00  |     |
| 基 面 整 正 |             | m2  | 4.00  |     |
| 床掘り (2) |             | m3  | 5.00  |     |
| 埋戻し     | 流用土         | m3  | 3.00  |     |

プレキャスト集水樹 (1)

S=1:20

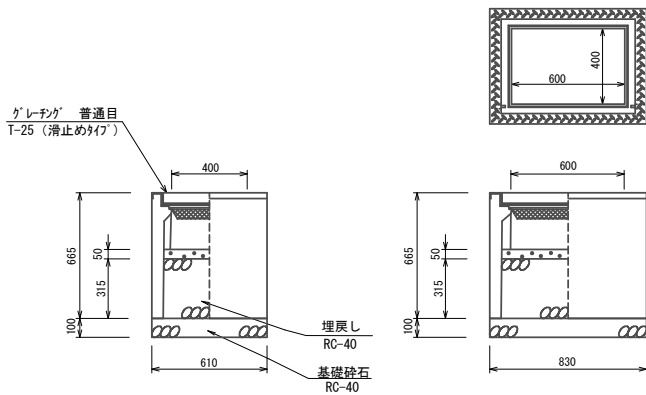


| 数量表          |              |     |       |          |
|--------------|--------------|-----|-------|----------|
| 名 称          | 規 格          | 単 位 | 数 量   | 摘 要      |
| 集水樹          | 400×600×600  | 個   | 10.00 | AS樹同等品以上 |
| コンクリート       | 18-8-25 (BB) | m3  | 0.12  |          |
| 埋戻し          | RC-40        | m3  | 0.76  |          |
| 基礎砕石         | RC-40 t=100  | m2  | 5.06  |          |
| 基面整正         |              | m2  | 5.06  |          |
| h            |              | mm  | 665   |          |
| 床掘り (2)      |              | m3  | 3.87  |          |
| コンクリート構造物取壊し | 無筋構造物        | m3  | 1.01  |          |

参考重量：305kg

プレキャスト集水樹 (2)

S=1:20

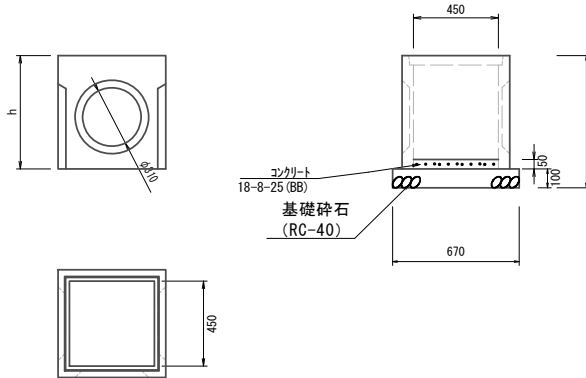


| 数量表     |              |     |       |     |
|---------|--------------|-----|-------|-----|
| 名 称     | 規 格          | 単 位 | 数 量   | 摘 要 |
| 会所樹     | 450          | 個   | 10.00 |     |
| コンクリート  | 18-8-25 (BB) | m3  | 0.10  |     |
| 基礎砕石    | RC-40 t=100  | m2  | 4.49  |     |
| 基面整正    |              | m2  | 4.49  |     |
| 床掘り (2) |              | m3  | 9.58  |     |
| 埋戻し     | 流用土          | m3  | 6.97  |     |

参考重量：樹 164kg

プレキャスト集水樹 (3)

S=1:20

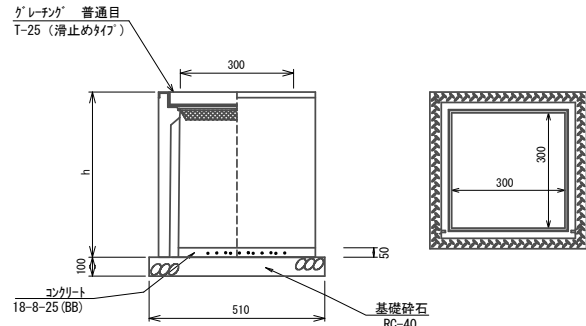


| 数量表     |              |     |       |          |
|---------|--------------|-----|-------|----------|
| 名 称     | 規 格          | 単 位 | 数 量   | 摘 要      |
| 集水樹     | 300×300×1000 | 個   | 10.00 | AS樹同等品以上 |
| コンクリート  | 18-8-25 (BB) | m3  | 0.05  |          |
| 基礎砕石    | RC-40 t=100  | m2  | 2.60  |          |
| 基面整正    |              | m2  | 2.60  |          |
| h       |              | mm  | 1060  |          |
| 床掘り (2) |              | m3  | 14.03 |          |
| 埋戻し     | 流用土          | m3  | 11.12 |          |

参考重量：293kg

道路反射鏡


S=1:50

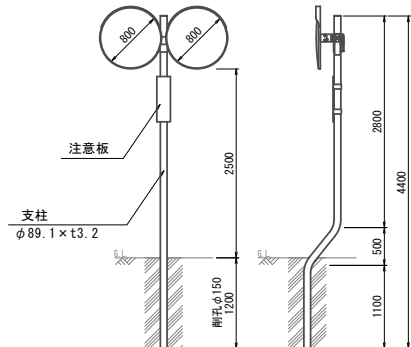

| 数量表    |         |     |       |     |
|--------|---------|-----|-------|-----|
| 名 称    | 規 格     | 単 位 | 数 量   | 摘 要 |
| カーブミラー | φ800 2面 | 箇所  | 10.00 |     |
| 削孔     | φ150 孔  | 箇所  | 10.00 |     |
| 充填材    | 無収縮モルタル | m3  | 0.14  |     |


支管取付部詳細図

S=1:20

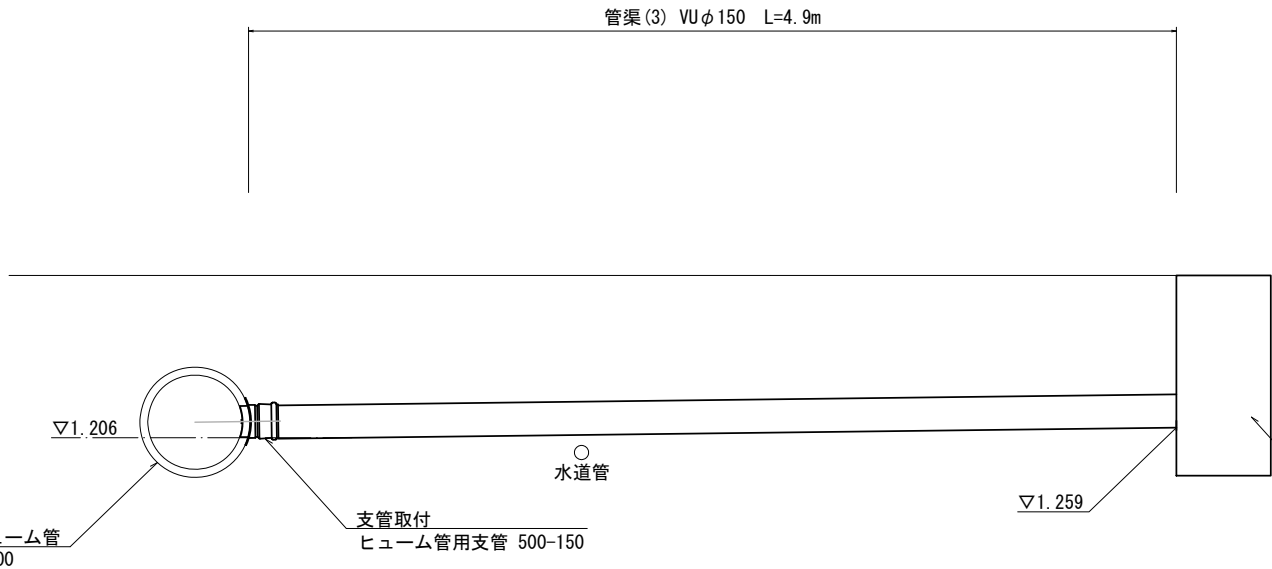

管渠 (1) (2) (3)

S=1:20

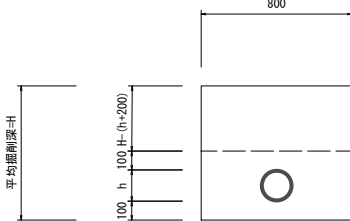

| 数量表    |         |    |      |       | 10.0m当り |     |
|--------|---------|----|------|-------|---------|-----|
| 名 称    | 規 格     | 単位 | 数 量  |       |         | 摘 要 |
|        |         |    | (1)  | (2)   | (3)     |     |
| 管 渠    | VUφ200  | 本  | 2.50 | -     | -       |     |
|        | 波状管φ150 | m  | -    | 10.00 | -       |     |
|        | VUφ150  | 本  | -    | -     | 2.50    |     |
| 砂基礎    |         | m3 | 2.83 | 2.63  | 2.71    |     |
| H      |         | mm | 403  | 450   | 962     |     |
| h      |         | mm | 216  | 151.7 | 165     |     |
| 床掘り(2) |         | m3 | 3.22 | 3.60  | 7.49    |     |
| 埋戻し    | 流用土     | m3 | -    | 0.78  | 3.37    |     |


※この図面はA1サイズを原寸とする。

|       |                                     |      |     |
|-------|-------------------------------------|------|-----|
| 工事名   | 令和6年度事調用地第1号<br>津市河芸町上野建設発生土処分場整備工事 |      |     |
| 施工箇所名 | 津市河芸町上野地内                           |      |     |
| 図面名   | 工法図 (1)                             |      |     |
| 縮尺    | 図 示                                 | 図面番号 | 2/4 |
| 事務所名  | 津市 建設部事業調整室                         |      |     |

# 工 法 図 (2)


プレキャストU型側溝 展開図

V=1:25  
H=1:50

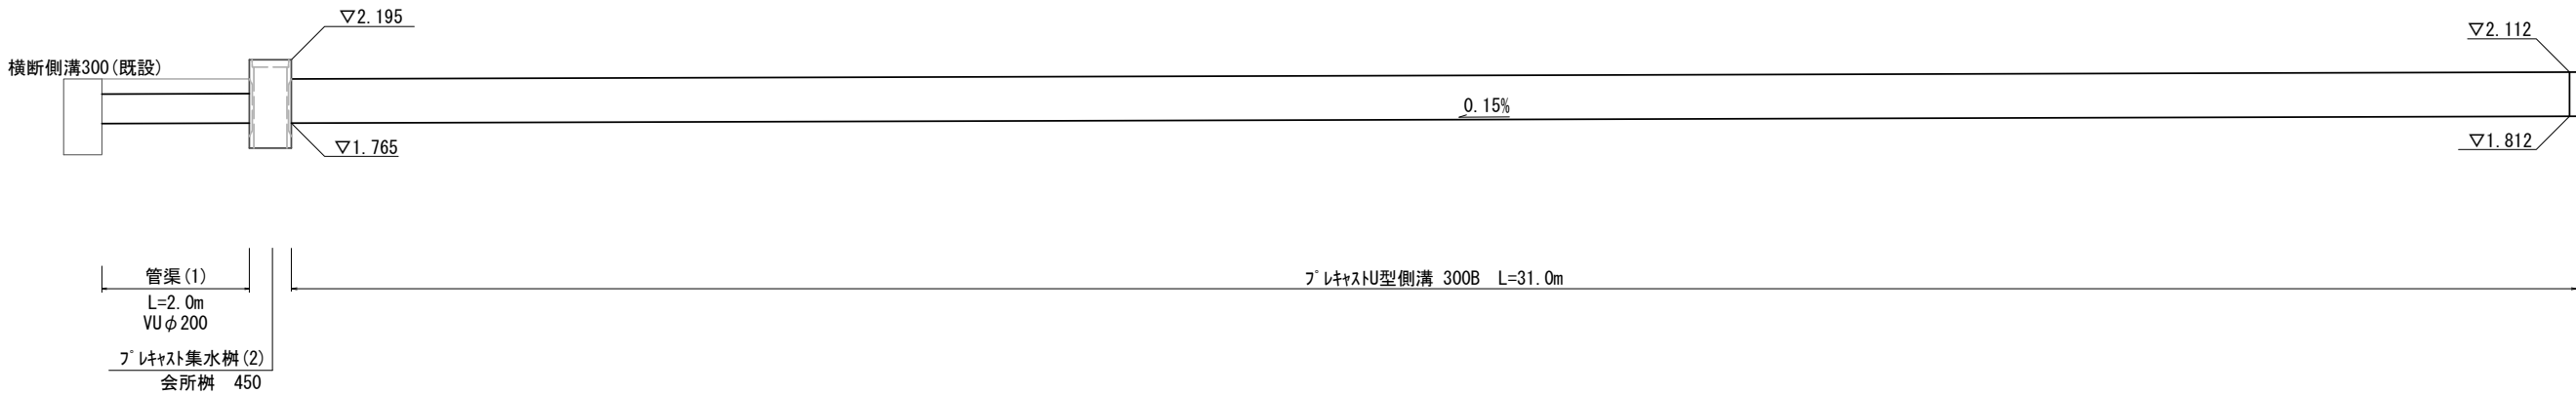


管渠 割付図

V=1:25  
H=1:100

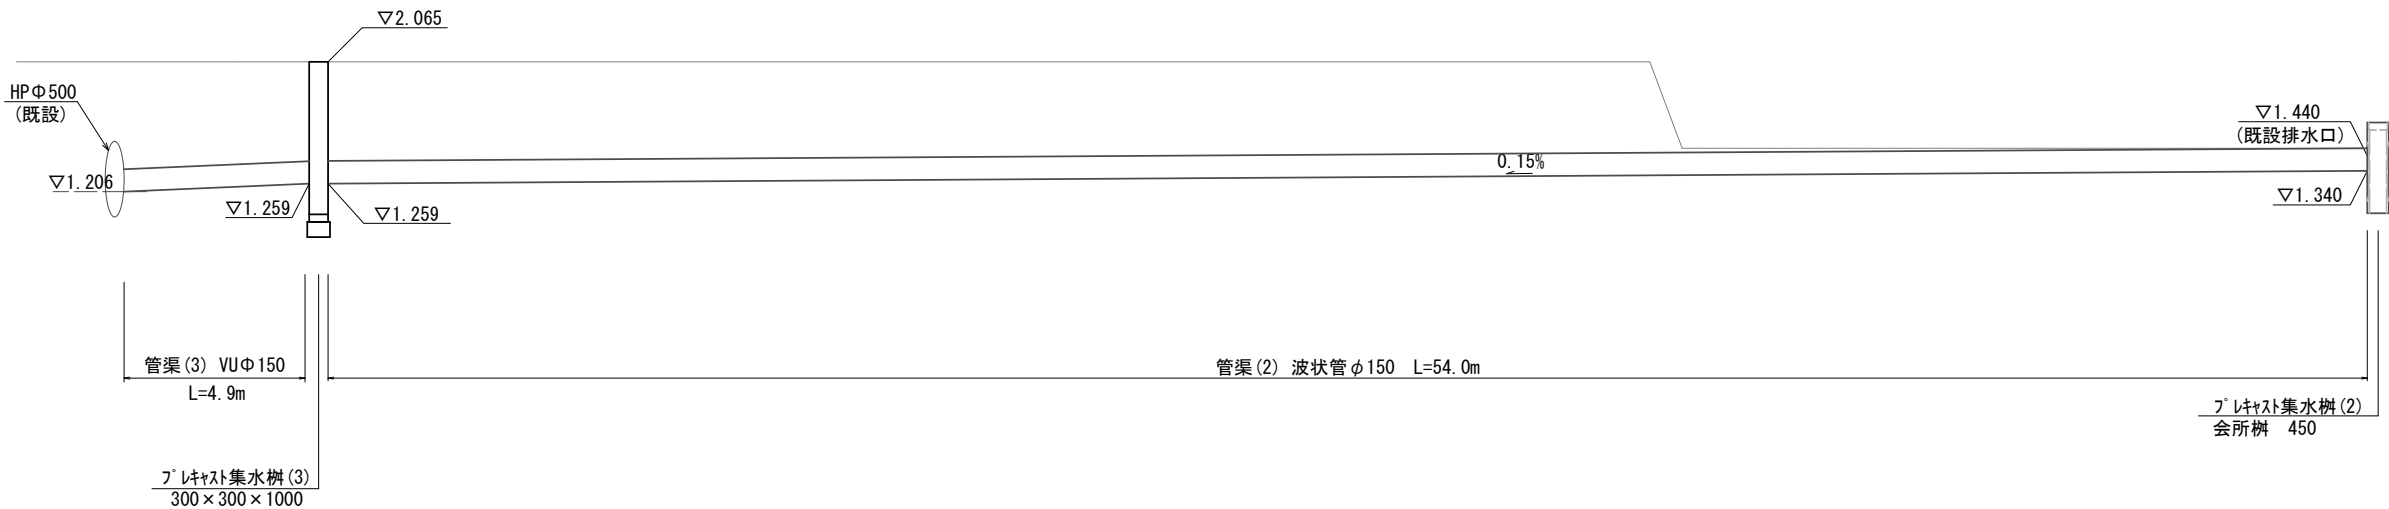

舗装工

S=1:10

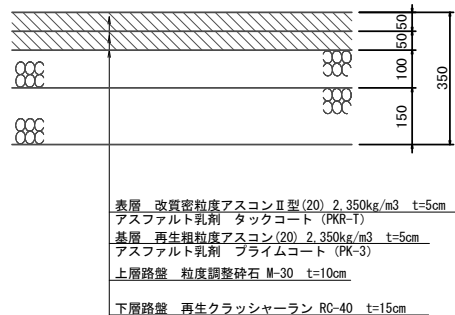



※この図面はA1サイズを原寸とする。

|       |                                     |      |     |
|-------|-------------------------------------|------|-----|
| 工事名   | 令和6年度事業用地第1号<br>津市河芸町上野建設発生土処分場整備工事 |      |     |
| 施工箇所名 | 津市河芸町上野地内                           |      |     |
| 図面名   | 工法図(2)                              |      |     |
| 縮尺    | 図示                                  | 図面番号 | 3/4 |
| 事務所名  | 津市 建設部事業調整室                         |      |     |


構造物撤去工平面図

S=1:500

コンクリート取壊し運搬処理(1) V1=327.9m3  
(2) V2= 14.7m3

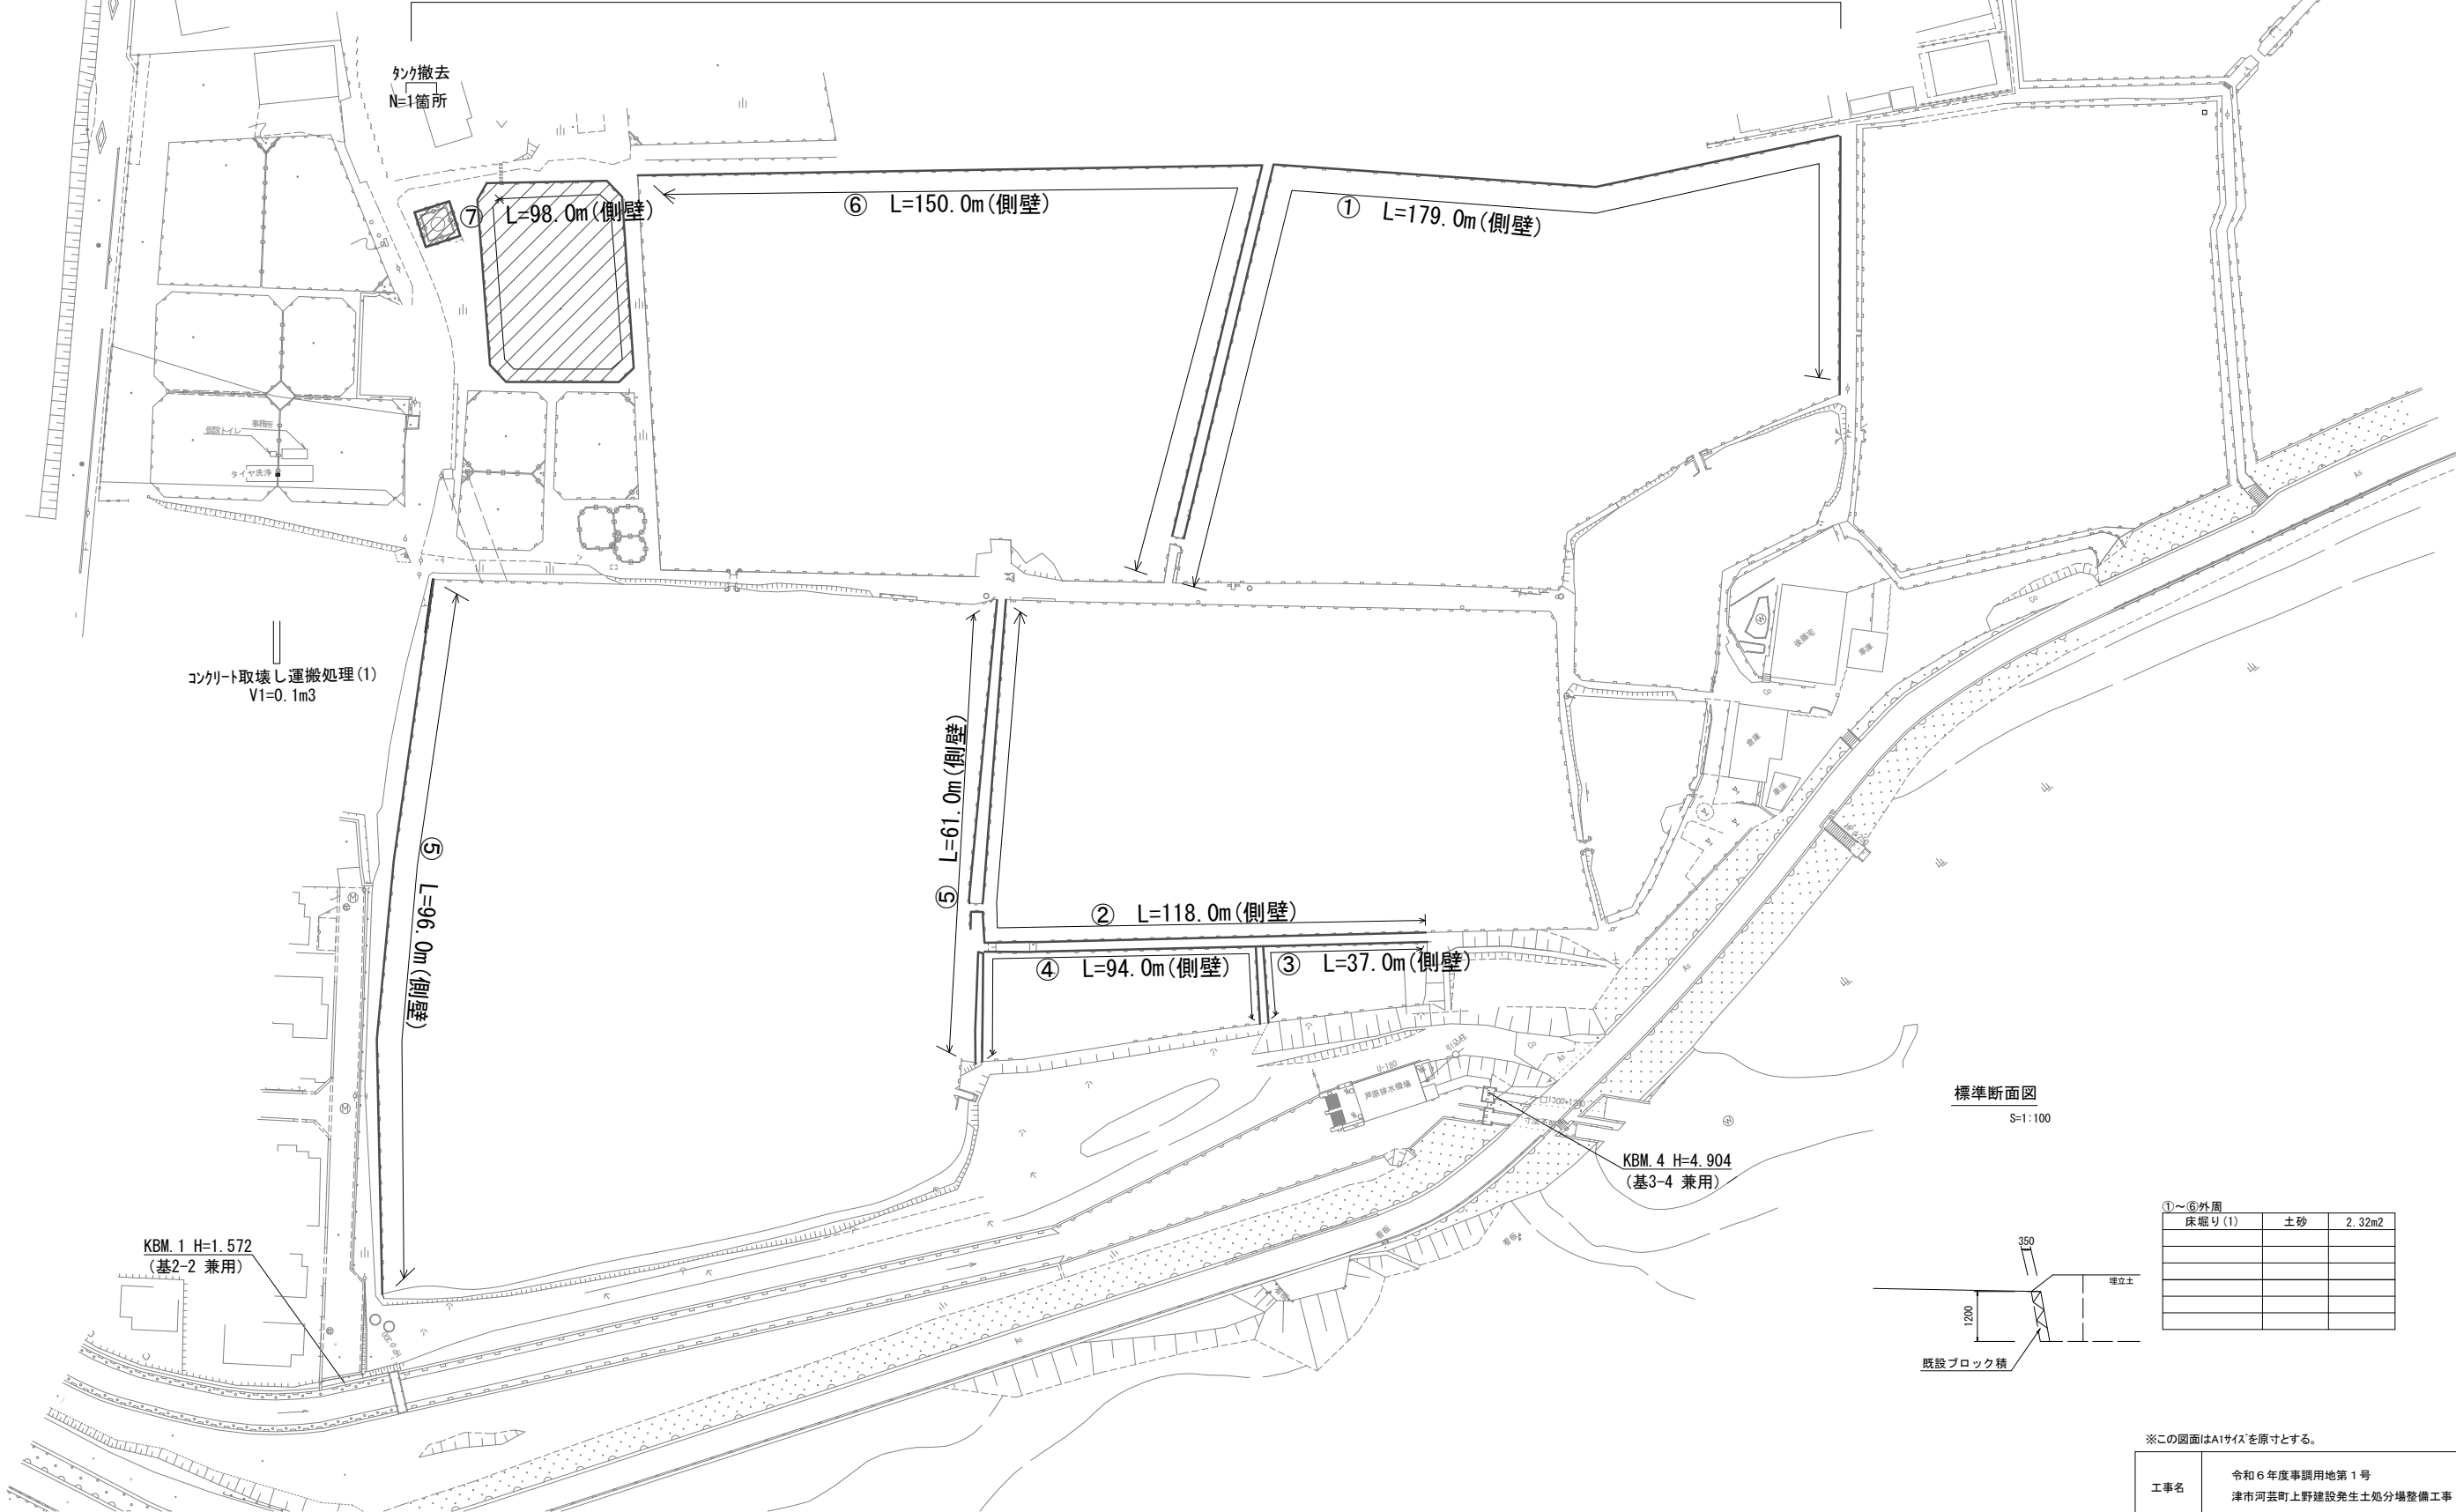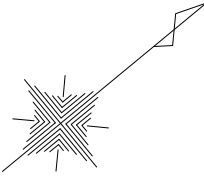

標準断面図  
S=1:100

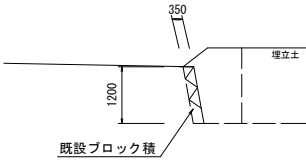

| ①～⑥外周  |    |        |
|--------|----|--------|
| 床掘り(1) | 土砂 | 2.32m2 |
|        |    |        |
|        |    |        |
|        |    |        |
|        |    |        |

※この図面はA1サイズを原寸とする。

|       |                                     |      |     |
|-------|-------------------------------------|------|-----|
| 工事名   | 令和6年度事業用地第1号<br>津市河芸町上野建設発生土処分場整備工事 |      |     |
| 施工箇所名 | 津市河芸町上野地内                           |      |     |
| 図面名   | 構造物撤去工平面図                           |      |     |
| 縮尺    | 図示                                  | 図面番号 | 4/4 |
| 事務所名  | 津市 建設部事業調整室                         |      |     |