


計画平面図

S=1:250

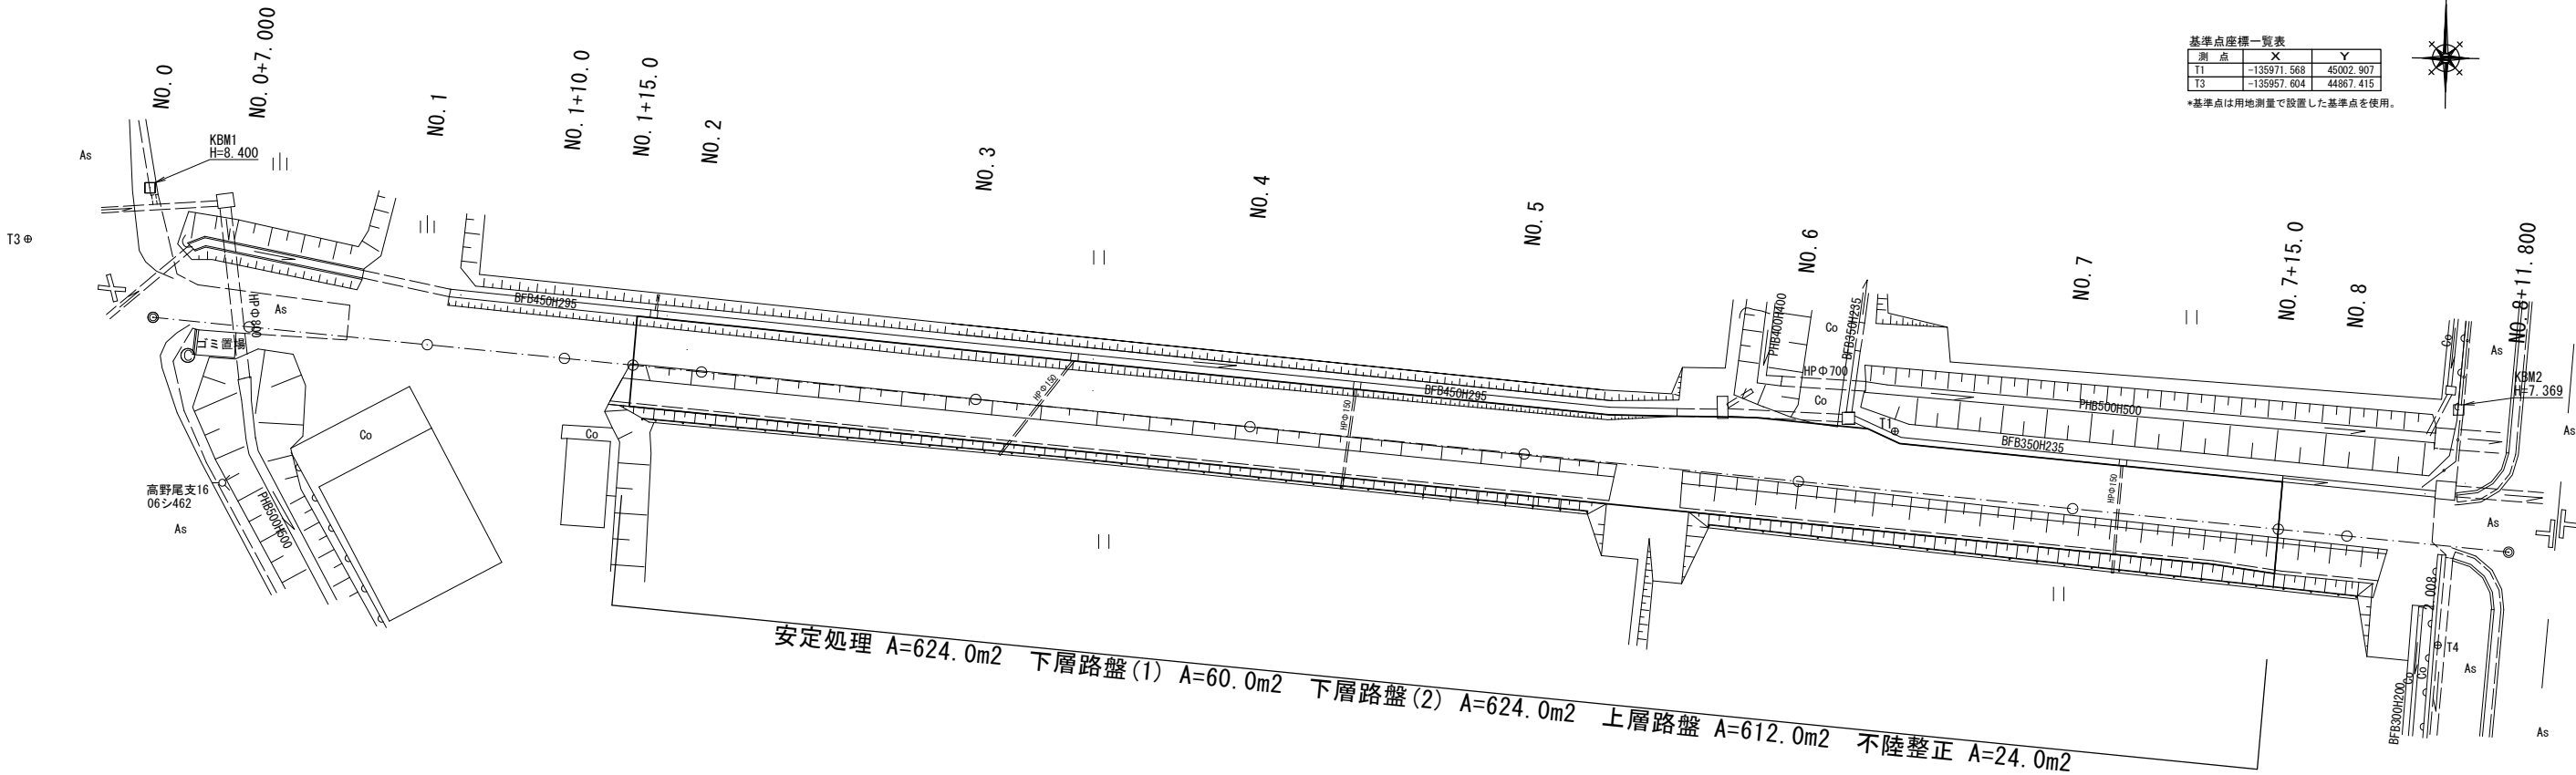

基準点座標一覧表


測点	X	Y
T1	-135971.565	45002.907
T3	-135957.604	44867.415

*基準点は用地測量で設置した基準点を使用。

標準横断面図

S=1:50

NO. 3

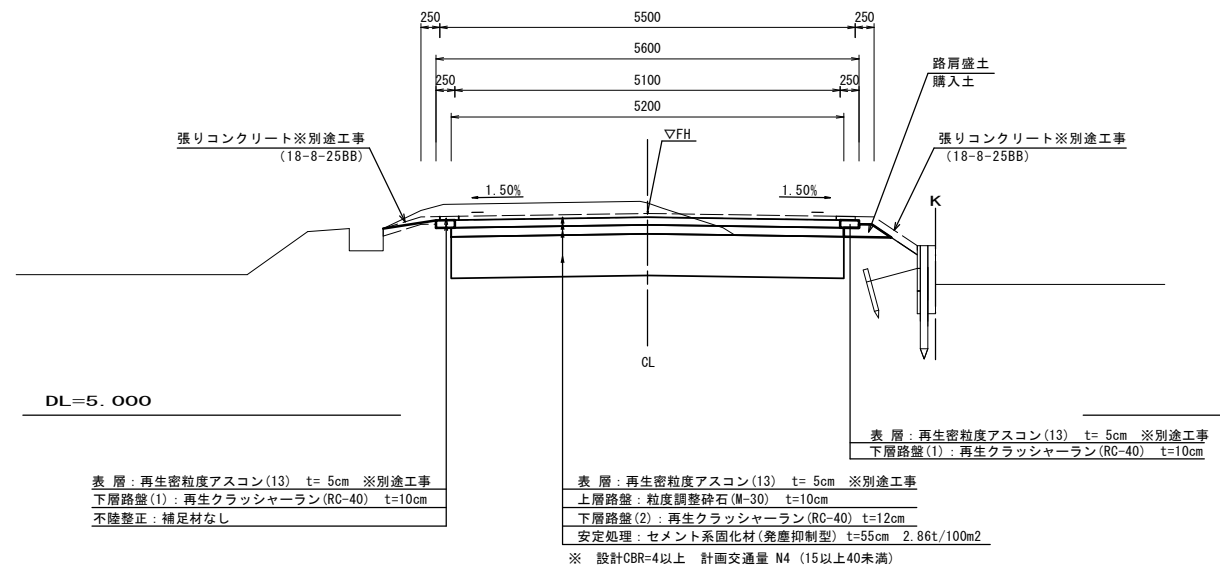

※この図面はA1サイズを原寸とする

工事名	令和6年度北道新第1号 大里睦合町第20号線及び 大里窪田町第26号線道路改良工事
施工箇所名	津市大里睦合町及び大里窪田町地内
図面名	計画平面図・標準横断面図
縮尺	図示
図面番号	1 / 3
事業者名	津市建設部津北工事事務所


横断面図

S=1:100

NO. 3

GH=7.810
FH=7.670


掘削	m2	1.5
安定処理	m	5.2
路肩盛土	m2	0.07
下層路盤(1)	m	0.50
下層路盤(2)	m	5.2
上層路盤	m	5.1
不陸整正	m	0.20
法面整形(盛土部)	m	0.31

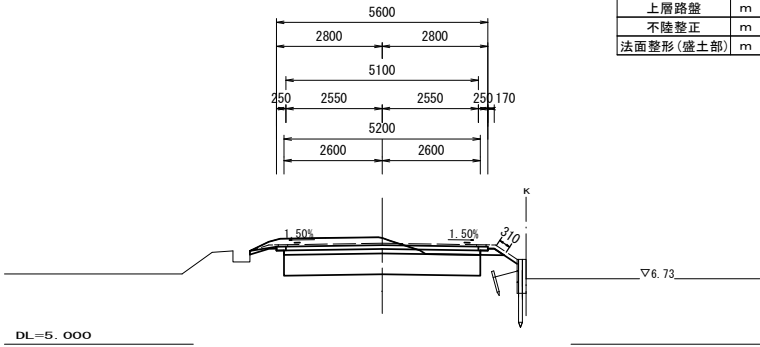

NO. 6


GH=7.580
FH=7.400

掘削	m2	1.8
安定処理	m	5.2
路肩盛土	m2	0.07
下層路盤(1)	m	0.50
下層路盤(2)	m	5.2
上層路盤	m	5.1
不陸整正	m	0.20
法面整形(盛土部)	m	0.31

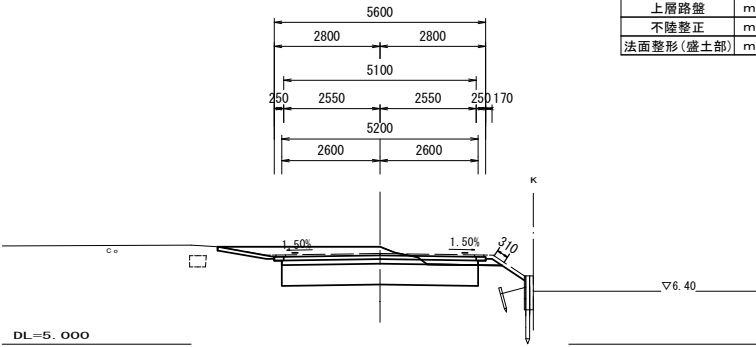

NO. 8


GH=7.420
FH=7.261

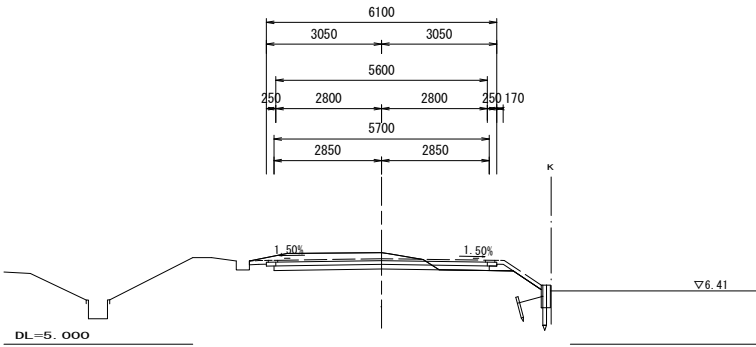

NO. 2

GH=7.780
FH=7.774


掘削	m2	1.1
安定処理	m	5.2
路肩盛土	m2	0.07
下層路盤(1)	m	0.50
下層路盤(2)	m	5.2
上層路盤	m	5.1
不陸整正	m	0.20
法面整形(盛土部)	m	0.31

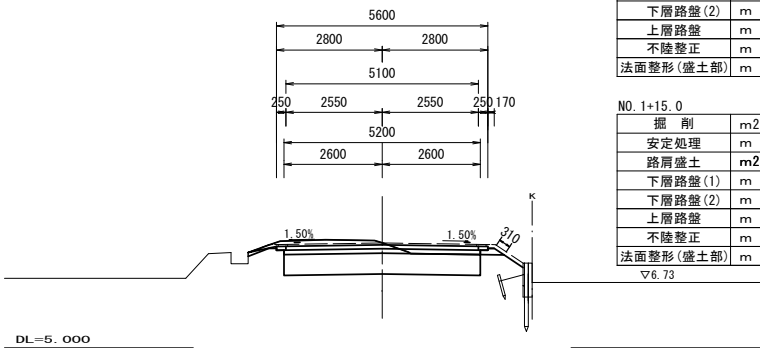

NO. 5


GH=7.690
FH=7.490

掘削	m2	1.7
安定処理	m	5.2
路肩盛土	m2	0.07
下層路盤(1)	m	0.50
下層路盤(2)	m	5.2
上層路盤	m	5.1
不陸整正	m	0.20
法面整形(盛土部)	m	0.31

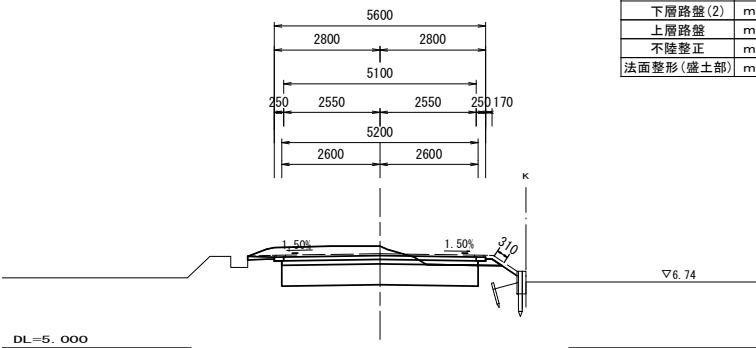

NO. 7


GH=7.440
FH=7.310

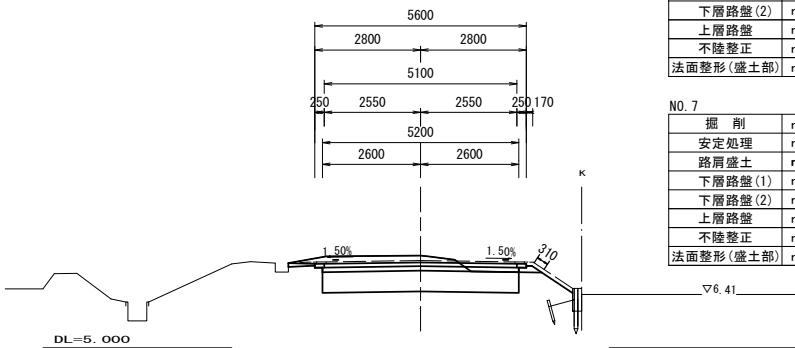

NO. 1+10.0

GH=7.990
FH=7.960


掘削	m2	1.1
安定処理	m	5.2
路肩盛土	m2	0.07
下層路盤(1)	m	0.50
下層路盤(2)	m	5.2
上層路盤	m	5.1
不陸整正	m	0.20
法面整形(盛土部)	m	0.31

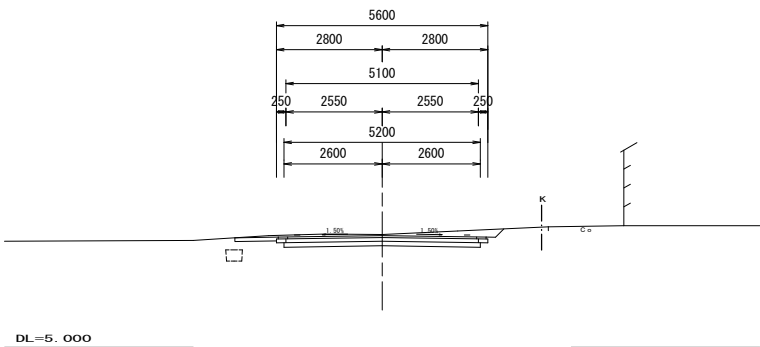

NO. 4

GH=7.730
FH=7.580

掘削	m2	1.6
安定処理	m	5.2
路肩盛土	m2	0.07
下層路盤(1)	m	0.50
下層路盤(2)	m	5.2
上層路盤	m	5.1
不陸整正	m	0.20
法面整形(盛土部)	m	0.31

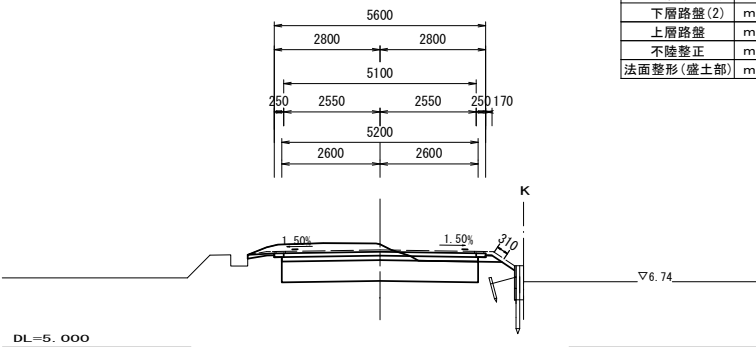

掘削	m2	1.6
安定処理	m	5.2
路肩盛土	m2	0.07
下層路盤(1)	m	0.50
下層路盤(2)	m	5.2
上層路盤	m	5.1
不陸整正	m	0.20
法面整形(盛土部)	m	0.31

掘削	m2	1.6
安定処理	m	5.2
路肩盛土	m2	0.07
下層路盤(1)	m	0.50
下層路盤(2)	m	5.2
上層路盤	m	5.1
不陸整正	m	0.20
法面整形(盛土部)	m	0.31

※この図面はA1サイズを原寸とする

工事名	令和6年度北道新第1号 大里睦合町第20号線及び 大里窪田町第26号線道路改良工事		
施工箇所名	津市大里睦合町及び大里窪田町地内		
図面名	横断面図		
縮尺	S=1:100	図面番号	2 / 3
事業者名	津市建設部津北工事事務所		

平面図

S=1:500




工法図

S=1:20

プレキャストU型側溝

【縦断用・基礎砕石】

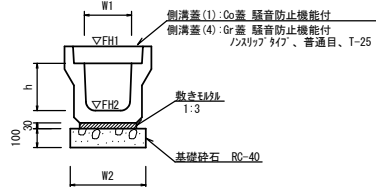

プレキャストU型側溝(43)


10.0m当たり

名 称	規 格	単 位	数 量			備 考
			(43)			
プレキャストU型側溝	3種	名称	250A			JIS認定製品
		個	5.00			
敷モルタル	1:3	m3	0.09			
基礎砕石	RC-40	m3	0.40			
基面整正		m2	4.00			
h		mm	250			
W1		mm	250			
W2		mm	400			
参考重量		kg	333			製品1個当り重量

※グレーチング蓋については、10mに1枚布設すること。

プレキャスト集水樹

【PU樹・AS樹・基礎砕石】

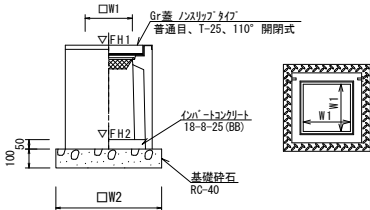


プレキャスト集水樹(96)

10箇所当たり

名 称	規 格	単 位	数 量			備 考
			(96)			
プレキャスト集水樹		個	10.00			PU樹同等品以上
インポートコンクリート	18-8-25 (BB)	m3	0.05			t=50
基礎砕石	RC-40	m3	0.38			
基 面 整 正		m2	3.84			
タ イ プ			300A			
W1		mm	300			
W2		mm	620			
参考重量		kg	164			製品1個当り重量


舗装工法図

S=1:20

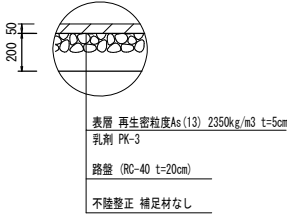

標準横断面図

S=1:50

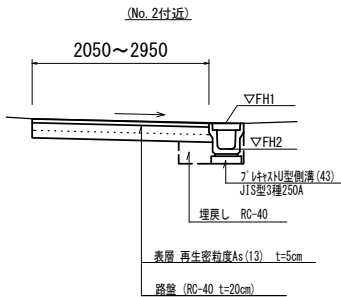

	No.0	No.0+3.1	No.1	No.1+5.6	No.2
FH1	9.95	9.96	10.04	10.07	10.13
FH2	9.61	9.62	9.70	9.73	9.79

プレキャスト集水樹標準高さ一覧表

測 点	樹天端高 ▽FH1	樹管底高 ▽FH2	備 考
No. 2+0.5	FH1 = 10.13	FH2 = 9.58	

名称	規格	単位	No.0	No.0+3.1	No.1	No.1+5.6	No.1+5.6(両側)	No.2	No.2+0.5
掘削		m2	0.21	0.28	0.33	0.41	0.31	0.30	0.29
床掘り		m2	0.39	0.42	0.42	0.42	0.42	0.39	0.39
埋戻し	RC-40	m2	0.13	0.13	0.13	0.13	0.13	0.13	0.13
間詰コンクリート	Co	m2	-	-	-	-	0.01	0.01	0.01
舗装版破砕(1)	As+Co	m	0.75	0.75	0.75	0.75	1.00	0.75	0.75
舗装版破砕(2)	As+Co	m	1.85	1.85	2.05	2.55	2.55	2.75	2.70
不陸整正		m	1.75	1.75	1.95	2.55	2.55	2.65	2.55
路盤・表層		m	2.05	2.05	2.25	2.85	2.85	2.95	2.85

※この図面はA1サイズを原寸とする【道路維持工事】
【2号工事箇所】

工事名	令和6年度北道新第1号 大里睦合町第20号線及び 大里窪田町第26号線道路改良工事		
施工箇所名	津市大里睦合町及び大里窪田町地内		
図面名	平面図・標準横断面図・工法図		
縮尺	図示	図面番号	3 / 3
事業者名	津市建設部津北工事事務所		