



測 點	X	Y
NO. 0	-139656.693	46151.548
NO. 0+5.000	-139656.154	46156.519
NO. 0+10.000	-139655.615	46161.490
NO. 0+14.000	-139655.184	46165.467

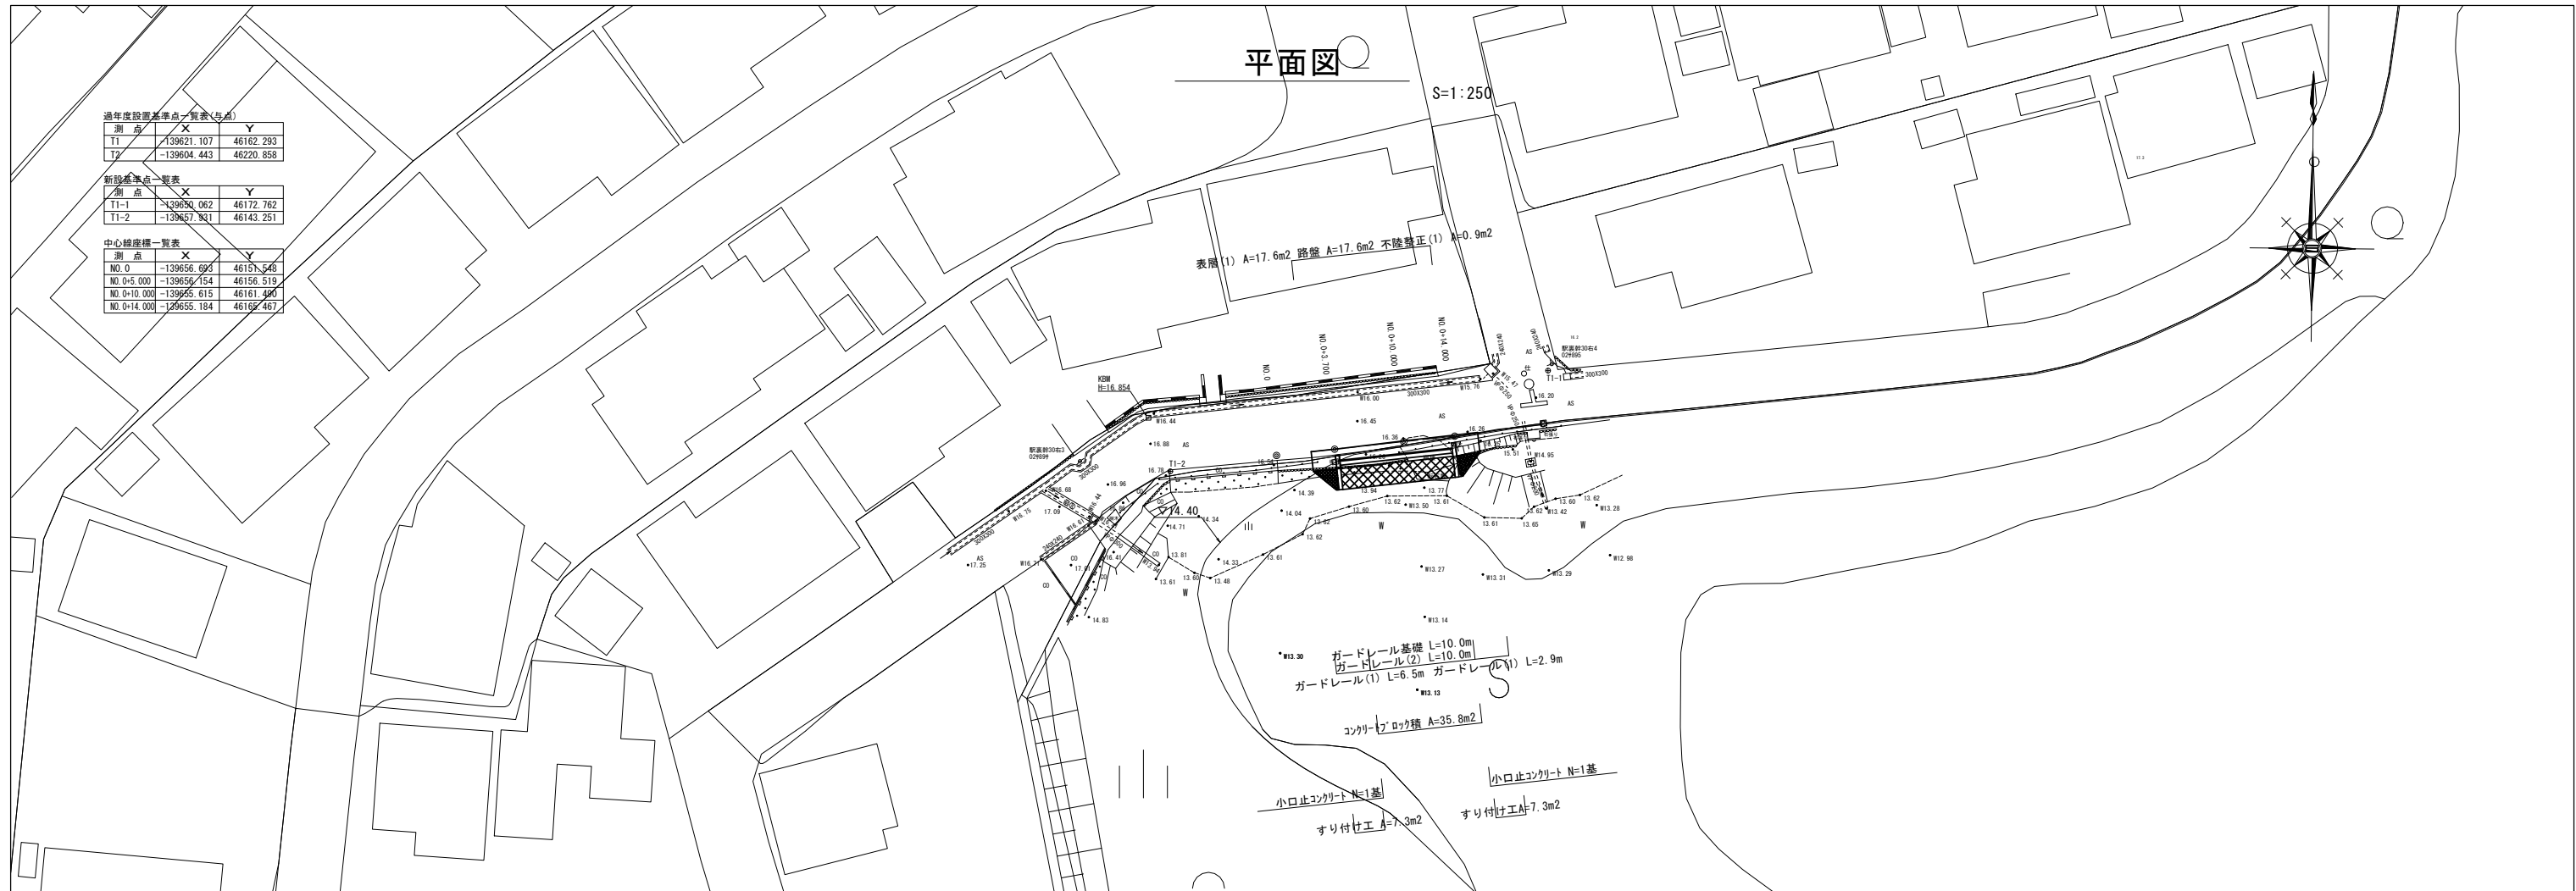

S=1:50

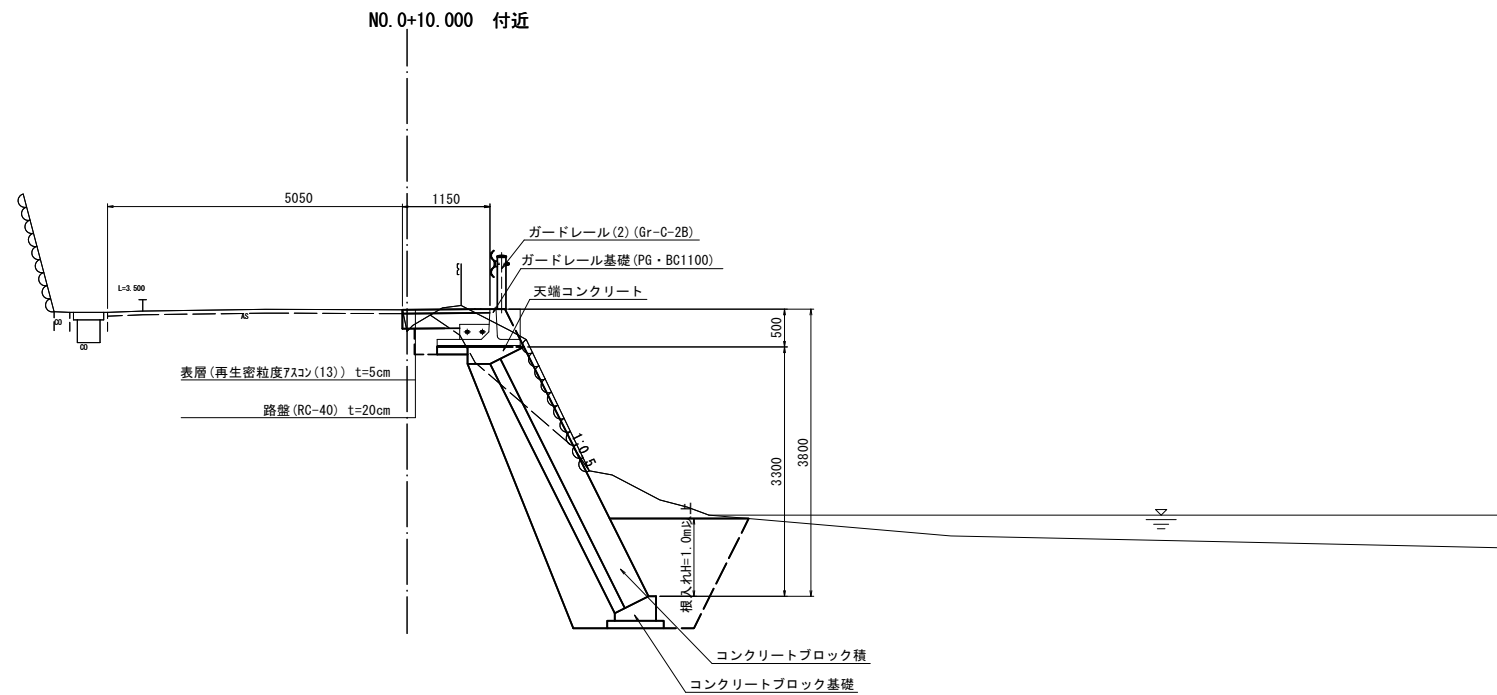

DL=10.0

【1号工事箇所】 ※この図面はA1サイズを原寸とする			
工 事 名	令和6年度北道雄第11号 上浜町六丁目目内道路改修工事		
施工箇所名	津市上浜町六丁目目内		
図面の種類	平面図・標準横断面図		
縮 尺	図示	図面番号	1 / 5
事業所名	津市建設部津北工事事務所		


横断面図

S=1:100

NO. 0+10.000

GH=16.06
FH=16.350

掘削	土砂	2.6	m2
床掘り	土砂	3.3	m2
埋戻し(1)	土砂	1.6	m2
表層(1)	t=5cm	1.15	m
路盤	t=20cm	1.15	m
不陸整正(1)		0.05	m
舗装版破砕(1)	t=5cm	—	m
Co構造物取壊し	無筋	0.10	m2

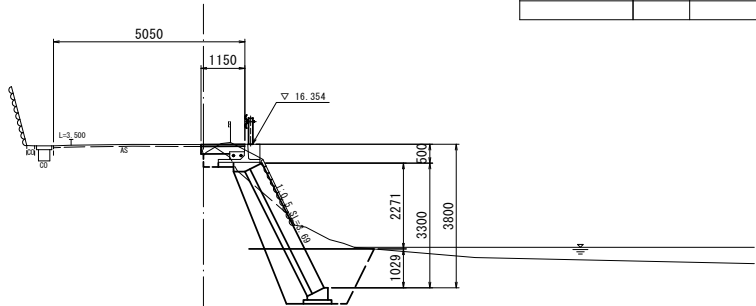


DL=10.0

NO. 0+3.700

GH=16.47
FH=16.470

掘削	土砂	2.2	m2
床掘り	土砂	3.1	m2
埋戻し(1)	土砂	1.6	m2
表層(1)	t=5cm	1.05	m
路盤	t=20cm	1.05	m
不陸整正(1)		0.05	m
舗装版破砕(1)	t=5cm	0.40	m
Co構造物取壊し	無筋	0.10	m2

※No. 0+1.1~
※No. 0+1.1~
※No. 0+1.1~
※No. 0+1.1~

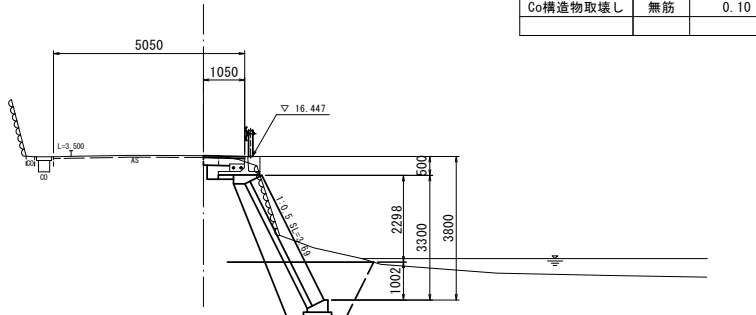


DL=10.0

NO. 0+14.000

GH=16.24
FH=16.290

掘削	土砂	2.6	m2
床掘り	土砂	4.3	m2
埋戻し(1)	土砂	2.3	m2
表層(1)	t=5cm	1.20	m
路盤	t=20cm	1.20	m
不陸整正(1)		0.10	m
舗装版破砕(1)	t=5cm	—	m
Co構造物取壊し	無筋	0.09	m2



※~No. 0+16.6
※~No. 0+16.6
※~No. 0+16.6
※~No. 0+16.6

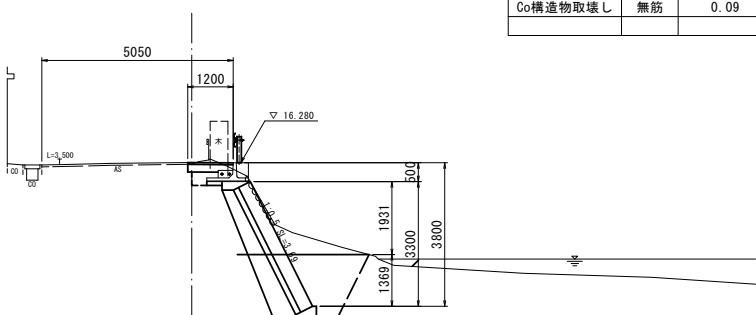

DL=10.0


【1号工事箇所】 ※この図面はA1サイズを原寸とする			
工 事 名	令和6年度北道維第11号 上浜町六丁目地内道路改修工事		
施工箇所名	津市上浜町六丁目地内		
図面の種類	横断面図		
縮 尺	S=1:100	図面番号	2 / 5
事 業 所 名	津市建設部津北工事事務所		

工法図 (1)

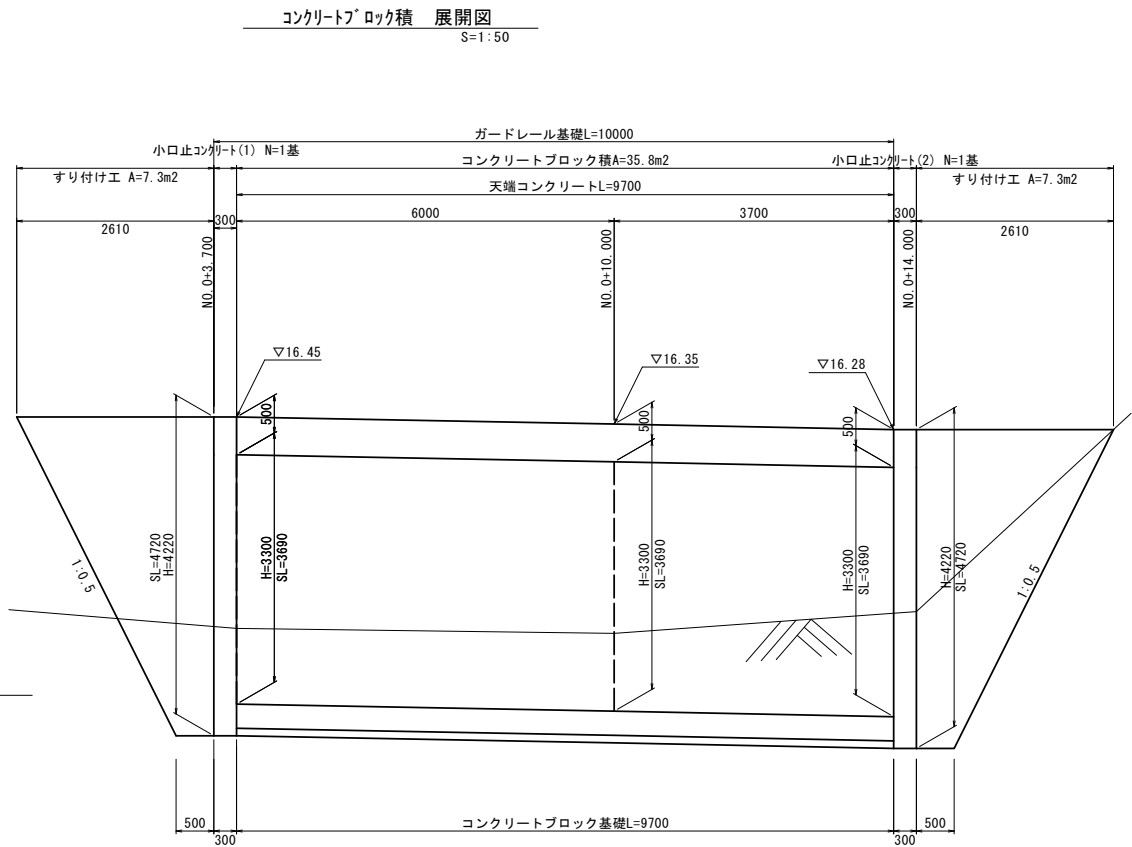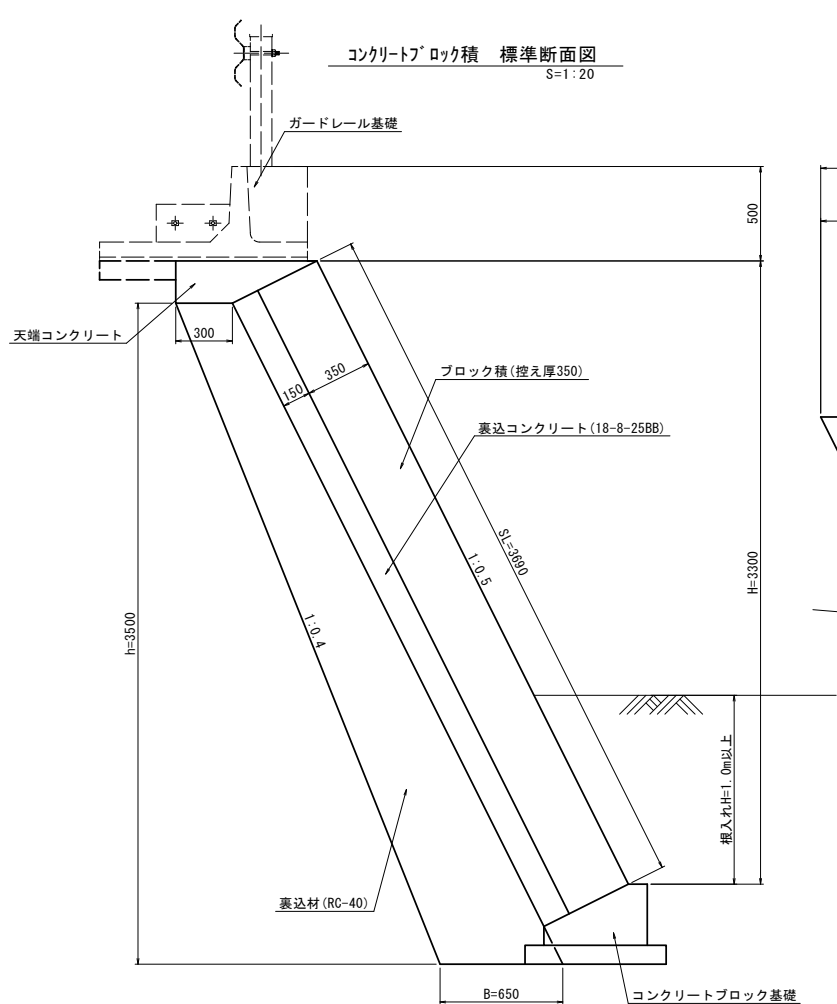


コンクリートブロック積 数量表					1.0式当り
名 称	規 格	単 位	数 量	摘 要	
コンクリートブロック積	控え厚 350	m ²	35.79	リサイクル型製法製品	
裏込コンクリート	18-8-25BB	m ³	5.37		
裏 込 材	RC-40	m ³	15.91		
すり付け工	練石積	m ²	14.68		

小口止コンクリート
S=1:50

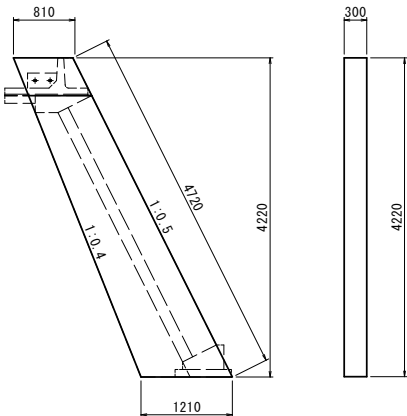


小口止コンクリート 数量表					1.0基当り
名 称	規 格	単 位	数 量	摘 要	
コンクリート	18-8-40BB	m ³	1.28		
型 枠		m ²	9.79		
基 面 整 正		m ²	0.36		

天端コンクリート
S=1:20

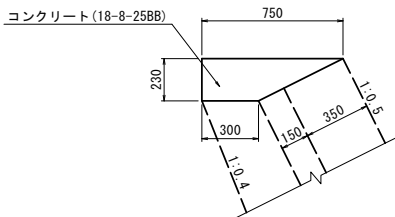

天端コンクリート 数量表					10.0m当り
名 称	規 格	単 位	数 量	摘 要	
コンクリート	18-8-25BB	m ³	1.21		
型 枠		m ²	2.30		

コンクリートブロック基礎
S=1:20

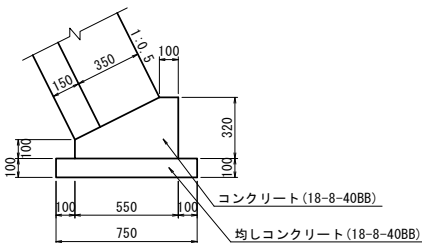

コンクリートブロック基礎 数量表					10.0m当り
名 称	規 格	単 位	数 量	摘 要	
コンクリート	18-8-40BB	m ³	1.27		
型 枠		m ²	4.20		
均しコンクリート	18-8-40BB	m ³	0.75		
均し型枠		m ²	2.00		
基 面 整 正		m ²	7.50		

【1号工事箇所】

※この図面はA1サイズを原寸とする


工 事 名	令和6年度北道維第11号 上浜町六丁目地内道路改修工事		
施工箇所名	津市上浜町六丁目地内		
図面の種類	工法図(1)		
縮 尺	図示	図面番号	3 / 5
事 業 所 名	津市建設部津北工事事務所		

工法図(2)


ガードレール基礎

S=1:20


断面図

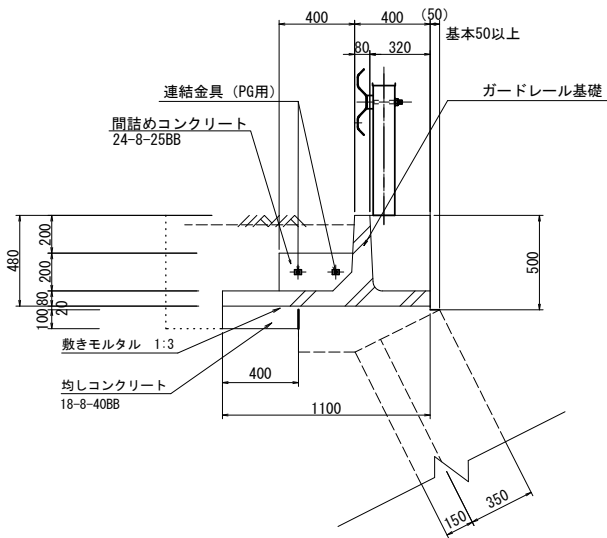

立面図

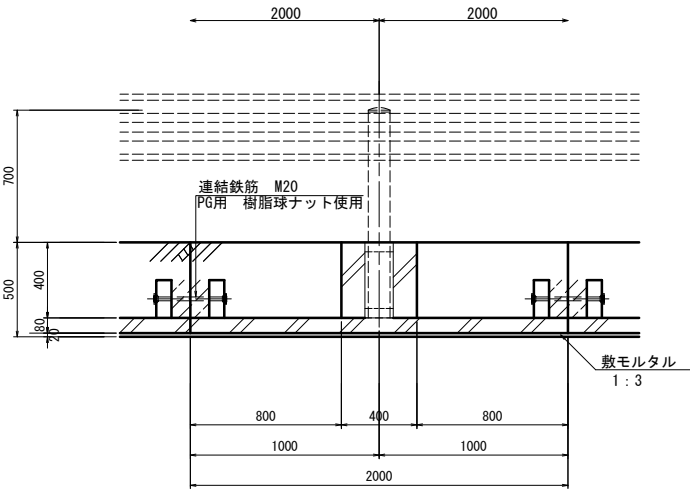


間詰コンクリート

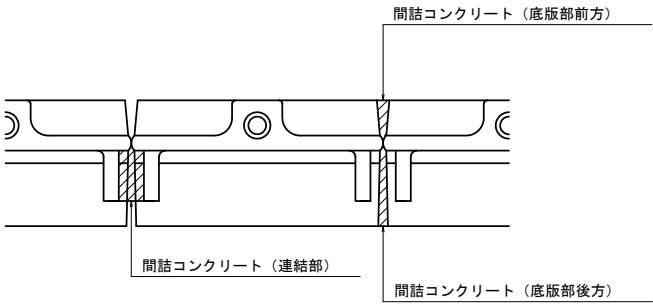


樹脂球ナットM20

S=1:2

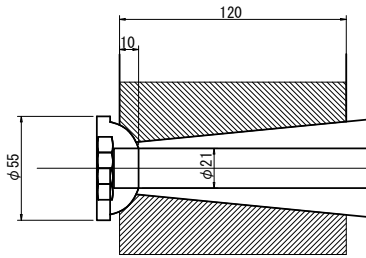

配列図

S=1:50

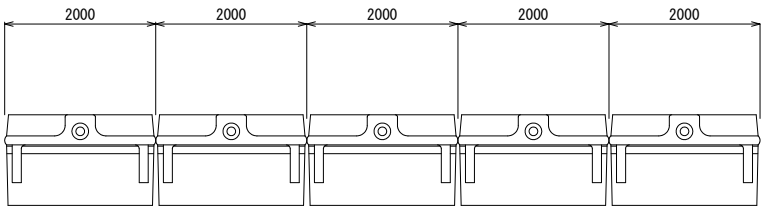

ガードレール基礎数量表


10m当り

名 称	規 格	単 位	数 量	摘 要
ガードレール基礎	PG・BC-1100	本	5.00	リサイクル認定品
間詰コンクリート	24-8-25BB	m ³	0.09	
止型枠	連結部	m ²	0.25	
連結金具	PG用金具	本	10.0	
敷モルタル	1:3BB	m ³	0.16	
均しコンクリート	18-8-40BB	m ³	0.40	
均し型枠		m ²	1.00	
基面整正		m ²	4.00	

L=8m以上連結


床掘: 0.66m³/m
埋戻(2): 0.16m³/m

詳細図

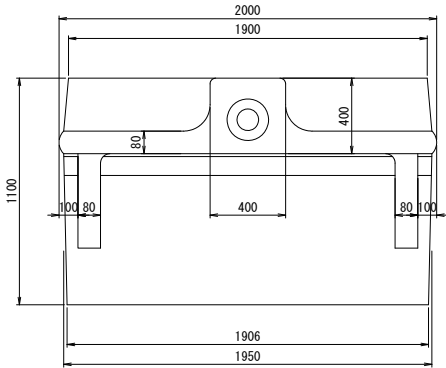

ガードレール(1)

Gr-C-4E S=1:20

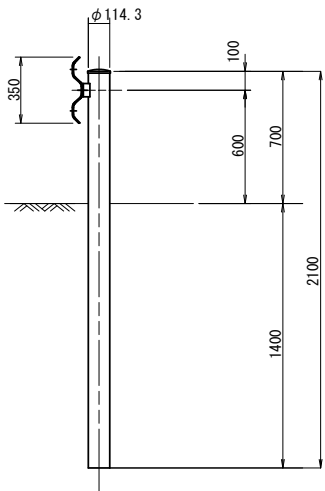


ガードレール(1) 数量表

10m当り

名 称	規 格	単 位	数 量	摘 要
ガードレール	Gr-C-4E	m	10.00	再利用 撤去含む

ガードレール(2)

Gr-C-2B S=1:20

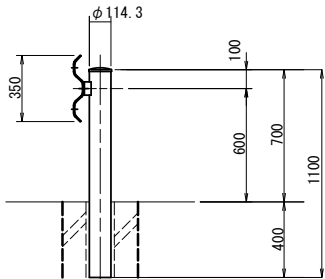


ガードレール(2) 数量表

10m当り

名 称	規 格	単 位	数 量	摘 要
ガードレール	Gr-C-2B	m	10.00	
充填砂		m ³	0.017	
モルタル		m ³	0.006	

アスファルト舗装工断面図

S=1:20

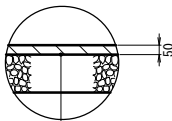

表層(1): 再生密粒度As(13) 2350kg/m³、t=50
As乳剤 (PK-3)

路盤: RC-40 t=20cm


不陸整正(1): 補足材t=1cm

【1号工事箇所】
※この図面はA1サイズを原寸とする

工 事 名	令和6年度北道維第11号 上浜町六丁目地内道路改修工事		
施工箇所名	津市上浜町六丁目地内		
図面の種類	工法図(2)		
縮 尺	S=1:20	図面番号	4 / 5
事 業 所 名	津市建設部津北工事事務所		

平面図

S=1:500

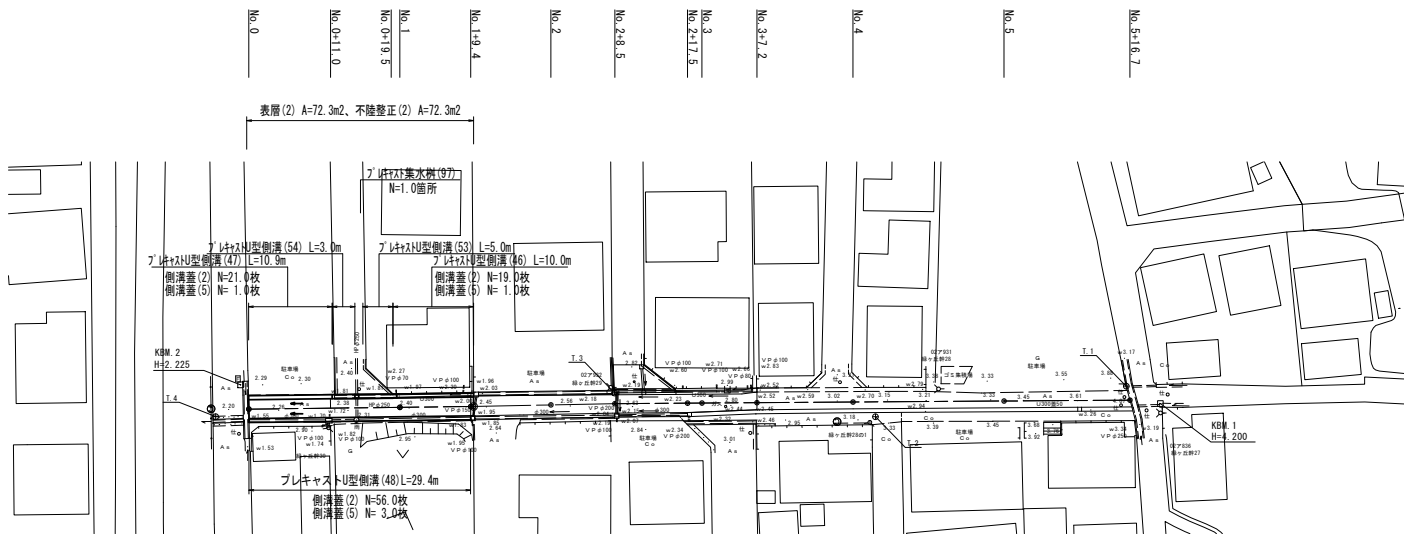


工法図

S=1:20


横断面図

S=1:100


プレキャストU型側溝
【縦断用・基礎砕石】

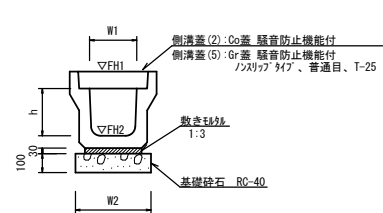

プレキャストU型側溝
【横断用・基礎砕石】

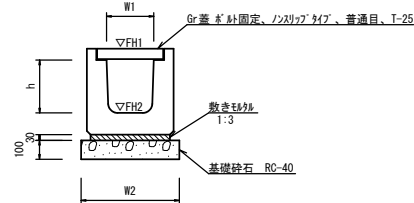


No. 0～No. 0+11. 0

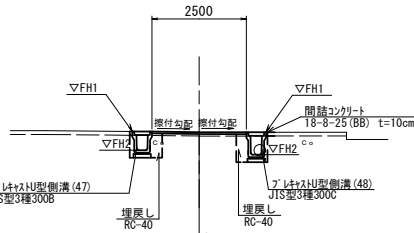


名称	単位	左	右
床掘り	m2	0.49	0.47
埋戻し	m2	0.18	0.22
コンクリート構造物取壊し	m2	-	0.03
舗装版破砕(1)	m	0.85	0.85
舗装版破砕(2)	m	1.95	
不陸整正(2)	m	2.50	
表層(2)	m	2.50	
間詰コンクリート	m2	0.01	0.01

No. 0+11. 0 (同所) ～No. 0+19. 5

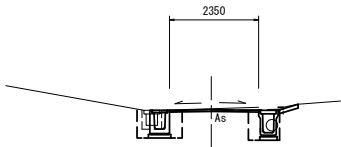

名称	単位	左	右
床掘り	m2	※1 0.50	0.47
埋戻し	m2	※1 0.45	0.22
コンクリート構造物取壊し	m2	0.13	0.03
舗装版破砕(1)	m	0.50	0.85
舗装版破砕(2)	m	1.70	
不陸整正(2)	m	2.35	
表層(2)	m	2.35	
間詰コンクリート	m2	-	-

No. 0+19. 5 (同所) ～No. 1+9. 4

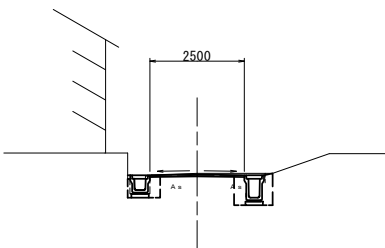


名称	単位	左	右
床掘り	m2	0.23	0.47
埋戻し	m2	0.17	0.22
コンクリート構造物取壊し	m2	0.13	0.03
舗装版破砕(1)	m	0.25	0.85
舗装版破砕(2)	m	2.20	
不陸整正(2)	m	2.50	
表層(2)	m	2.50	
間詰コンクリート	m2	0.01	-

名称	規格	単位	数量	備考
プレキャストU型側溝	3種	個	(46) 300A 300B 300C	仕様認定製品
敷モルタル	1:3	m3	0.11 0.10 0.10	
基礎砕石	RC-40	m3	0.46 0.43 0.44	
基面整正		m2	4.60 4.30 4.40	
h		mm	300 400 500	
W1		mm	300 300 300	
W2		mm	460 430 440	
参考重量		kg	419 471 584	製品1個当り重量


※グレーチング蓋については、10mに1枚布設すること。

名称	規格	単位	数量	備考
プレキャストU型側溝	横断用	個	(53) G300A G300B	仕様認定製品
敷モルタル	1:3	m3	0.14 0.14	
基礎砕石	RC-40	m3	0.58 0.58	
基面整正		m2	5.80 5.80	
h		mm	330 430	
W1		mm	300 300	
W2		mm	580 580	
参考重量		kg	388 455	製品1個当り重量

プレキャスト集水樹
【PU樹・AS樹・基礎砕石】

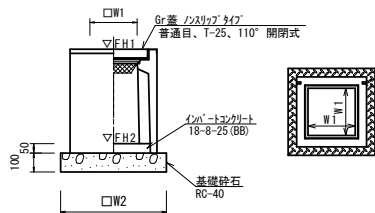

舗装工法図

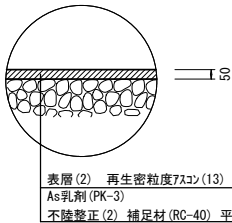

左	No.0	No.0+10.9	No.0+14.0	No.0+14.5	No.0+18.9	No.1	No.1+19.4
FH1	2.20	2.27	2.28	2.28	2.29	2.30	2.44
FH2	1.71	1.78	1.79	1.89	1.90	1.91	2.05

右	No.0	No.0+10.9	No.0+18.9	No.0+18.9	No.0+18.9	No.1	No.1+19.4
FH1	2.18	2.27	2.28	2.28	2.29	2.30	2.40
FH2	1.59	1.68	1.69	1.69	1.70	1.71	1.81

プレキャスト集水樹基準高さ一覧表

測点	樹天端高 ▽FH1	樹管底高 ▽FH2	備考
No. 0+14. 2 (左)	FH1 = 2.28	FH2 = 1.63	

名称	規格	単位	数量	備考
プレキャスト集水樹		個	10.00	PU樹同等品以上
インパットコンクリート	18-8-25 (BB)	m3	0.05	t=50
基礎砕石	RC-40	m3	0.38	
基面整正		m2	3.84	
タイプ			300B	
W1		mm	300	
W2		mm	620	
参考重量		kg	187	製品1個当り重量

工事名	令和6年度北海道第11号 上浜町六丁目地内道路改修工事		
施工箇所名	津市上浜町六丁目地内		
図面の種類	平面図・横断面図・工法図		
縮尺	図示	図面番号	5 / 5
事業所名	津市建設部津北工事事務所		