



1号工事箇所

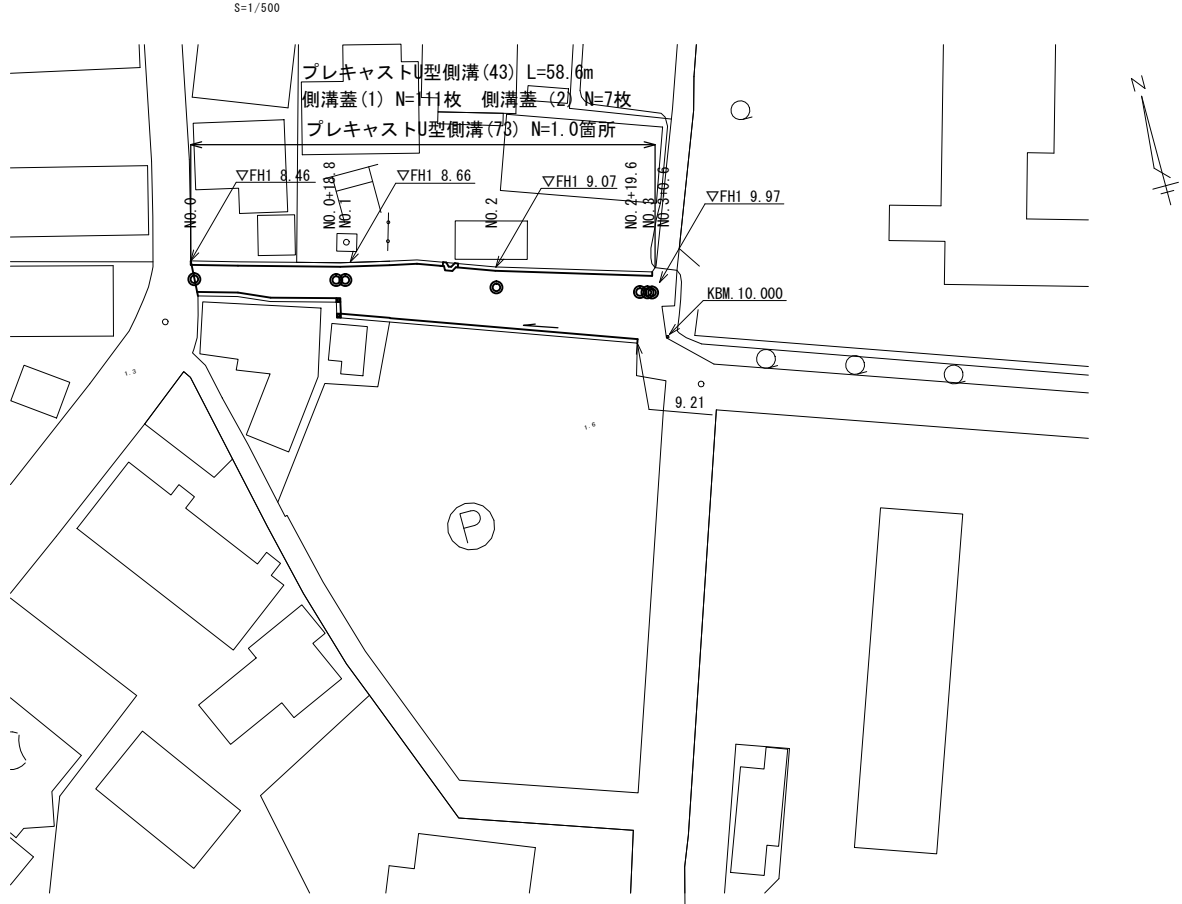


標準横断面図

No. 0+18.8 付近  
No. 0～No. 0+18.8

S=1:50

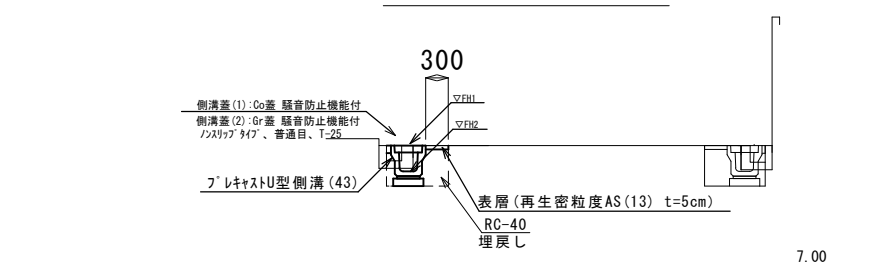


No. 2 付近  
No. 0+18.8～No. 3+0.6

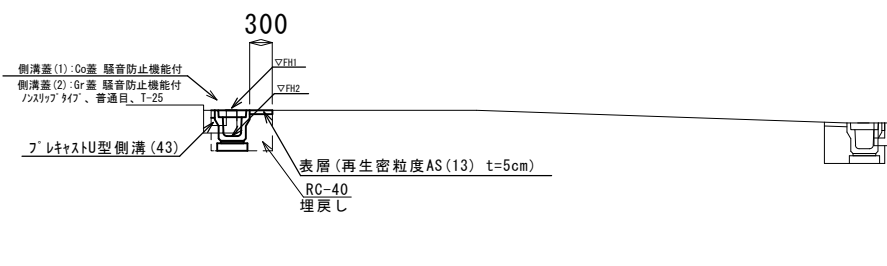

|             |        | 左    |      | 右    |    |
|-------------|--------|------|------|------|----|
| 床掘り         | 土砂     | 0.31 | 0.31 | 0.31 | m2 |
| 埋戻し         | RC-40  | 0.16 | 0.16 | 0.16 | m2 |
| 表層          | t=5cm  | 0.30 | 0.30 | 0.30 | m  |
| 路盤          | t=20cm | —    | —    | —    | m  |
| 不陸整正        | —      | —    | —    | —    | m  |
| 間詰コンクリート    | t=10cm | 0.06 | 0.04 | 0.04 | m2 |
| 舗装版破砕       | As版    | 0.46 | 0.48 | —    | m  |
| Co構造物取壊し(1) | 無筋     | 0.13 | 0.13 | —    | m2 |

|             |        | 左    |      | 右    |    |
|-------------|--------|------|------|------|----|
| 床掘り         | 土砂     | 0.31 | 0.35 | 0.35 | m2 |
| 埋戻し         | RC-40  | 0.16 | 0.16 | 0.16 | m2 |
| 表層          | t=5cm  | 0.30 | 0.30 | 0.30 | m  |
| 路盤          | t=20cm | —    | —    | —    | m  |
| 不陸整正        | —      | —    | —    | —    | m  |
| 間詰コンクリート    | t=10cm | 0.06 | 0.04 | 0.04 | m2 |
| 舗装版破砕       | As版    | 0.47 | 0.66 | —    | m  |
| Co構造物取壊し(1) | 無筋     | 0.06 | 0.03 | —    | m2 |


2号工事箇所

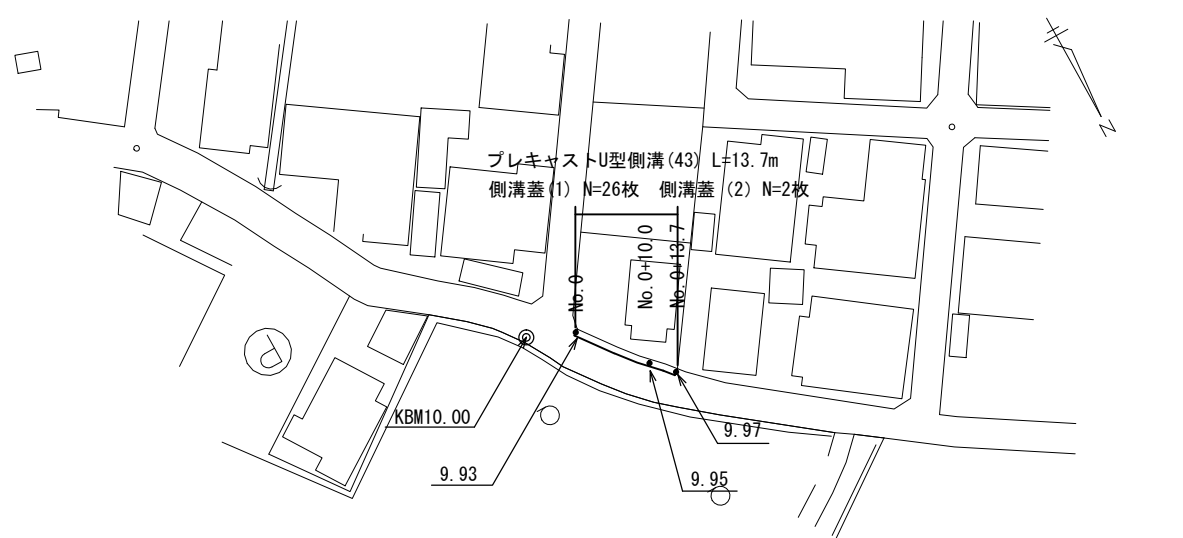

標準横断面図

No. 0+10 付近  
No. 0～No. 0+13.7


S=1:50

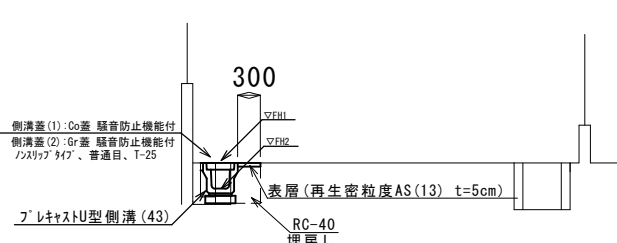

|             |        |       |    |
|-------------|--------|-------|----|
| 床掘り         | 土砂     | 0.19  | m2 |
| 埋戻し         | RC-40  | 0.16  | m2 |
| 表層          | t=5cm  | 0.30  | m  |
| 路盤          | t=20cm | —     | m  |
| 不陸整正        | —      | —     | m  |
| 間詰コンクリート    | t=10cm | 0.003 | m2 |
| 舗装版破砕       | As版    | 0.39  | m  |
| Co構造物取壊し(1) | 無筋     | 0.13  | m2 |


舗装工

S=1:20

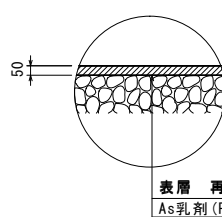

工法図


プレキャストU型側溝  
【縦断用・基礎砕石】

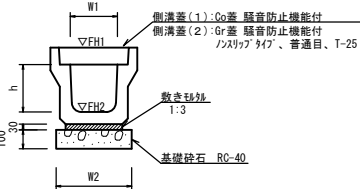


| プレキャストU型側溝(43) |       | 単位   |      | 数量 |  | 10.0m当り   |  |
|----------------|-------|------|------|----|--|-----------|--|
| 名称             | 規格    | 単位   | (43) | 数量 |  | 備考        |  |
| プレキャストU型側溝     | 3種    | 名称   | 250A |    |  | リサイクル認定製品 |  |
|                |       | 個    | 5.00 |    |  |           |  |
| 数モルタル          | 1:3   | m3   | 0.09 |    |  |           |  |
| 基礎砕石           | RC-40 | m3   | 0.40 |    |  |           |  |
| 基面整正           | m2    | 4.00 |      |    |  |           |  |
| h              |       | mm   | 250  |    |  |           |  |
| W1             |       | mm   | 250  |    |  |           |  |
| W2             |       | mm   | 400  |    |  |           |  |
| 参考重量           |       | kg   | 333  |    |  | 製品1個当り重量  |  |

※グレーチング蓋については、10mに1枚布設すること。

プレキャストU型側溝  
【電柱除け暗渠・基礎砕石】

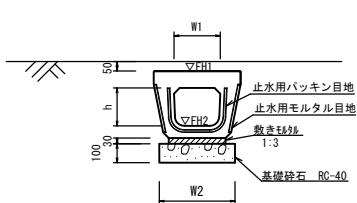

| プレキャストU型側溝(73) |        | 単位    |       | 数量 |  | 10.0m当り    |  |
|----------------|--------|-------|-------|----|--|------------|--|
| 名称             | 規格     | 単位    | (73)  | 数量 |  | 備考         |  |
| プレキャストU型側溝     | 電柱よけ暗渠 | 名称    | 250用  |    |  | L=25m/10箇所 |  |
|                |        | 個     | 40.00 |    |  |            |  |
| 数モルタル          | 1:3    | m3    | 0.23  |    |  |            |  |
| 基礎砕石           | RC-40  | m3    | 0.40  |    |  |            |  |
| 基面整正           | m2     | 10.00 |       |    |  |            |  |
| h              |        | mm    | 200   |    |  |            |  |
| W1             |        | mm    | 246   |    |  |            |  |
| W2             |        | mm    | 400   |    |  |            |  |
| 参考重量           |        | kg    | 147   |    |  | 製品1個当り重量   |  |

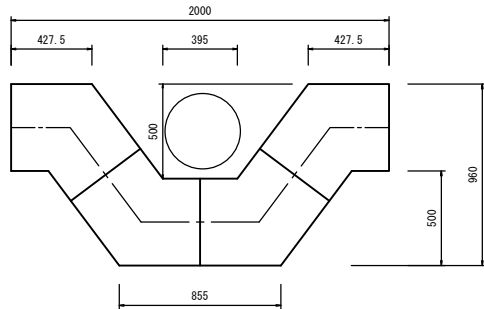

※この図面はA1サイズを原寸とする。

|       |                               |      |     |
|-------|-------------------------------|------|-----|
| 工事名   | 令和6年度北道雄第10号<br>栗真町屋町地内道路改修工事 |      |     |
| 施工箇所名 | 津市栗真町屋町地内                     |      |     |
| 図面の種類 | 平面図・標準横断面図・工法図                |      |     |
| 縮尺    | 図示                            | 図面番号 | 1/1 |
| 事業所名  | 津市建設部津北工事事務所                  |      |     |