
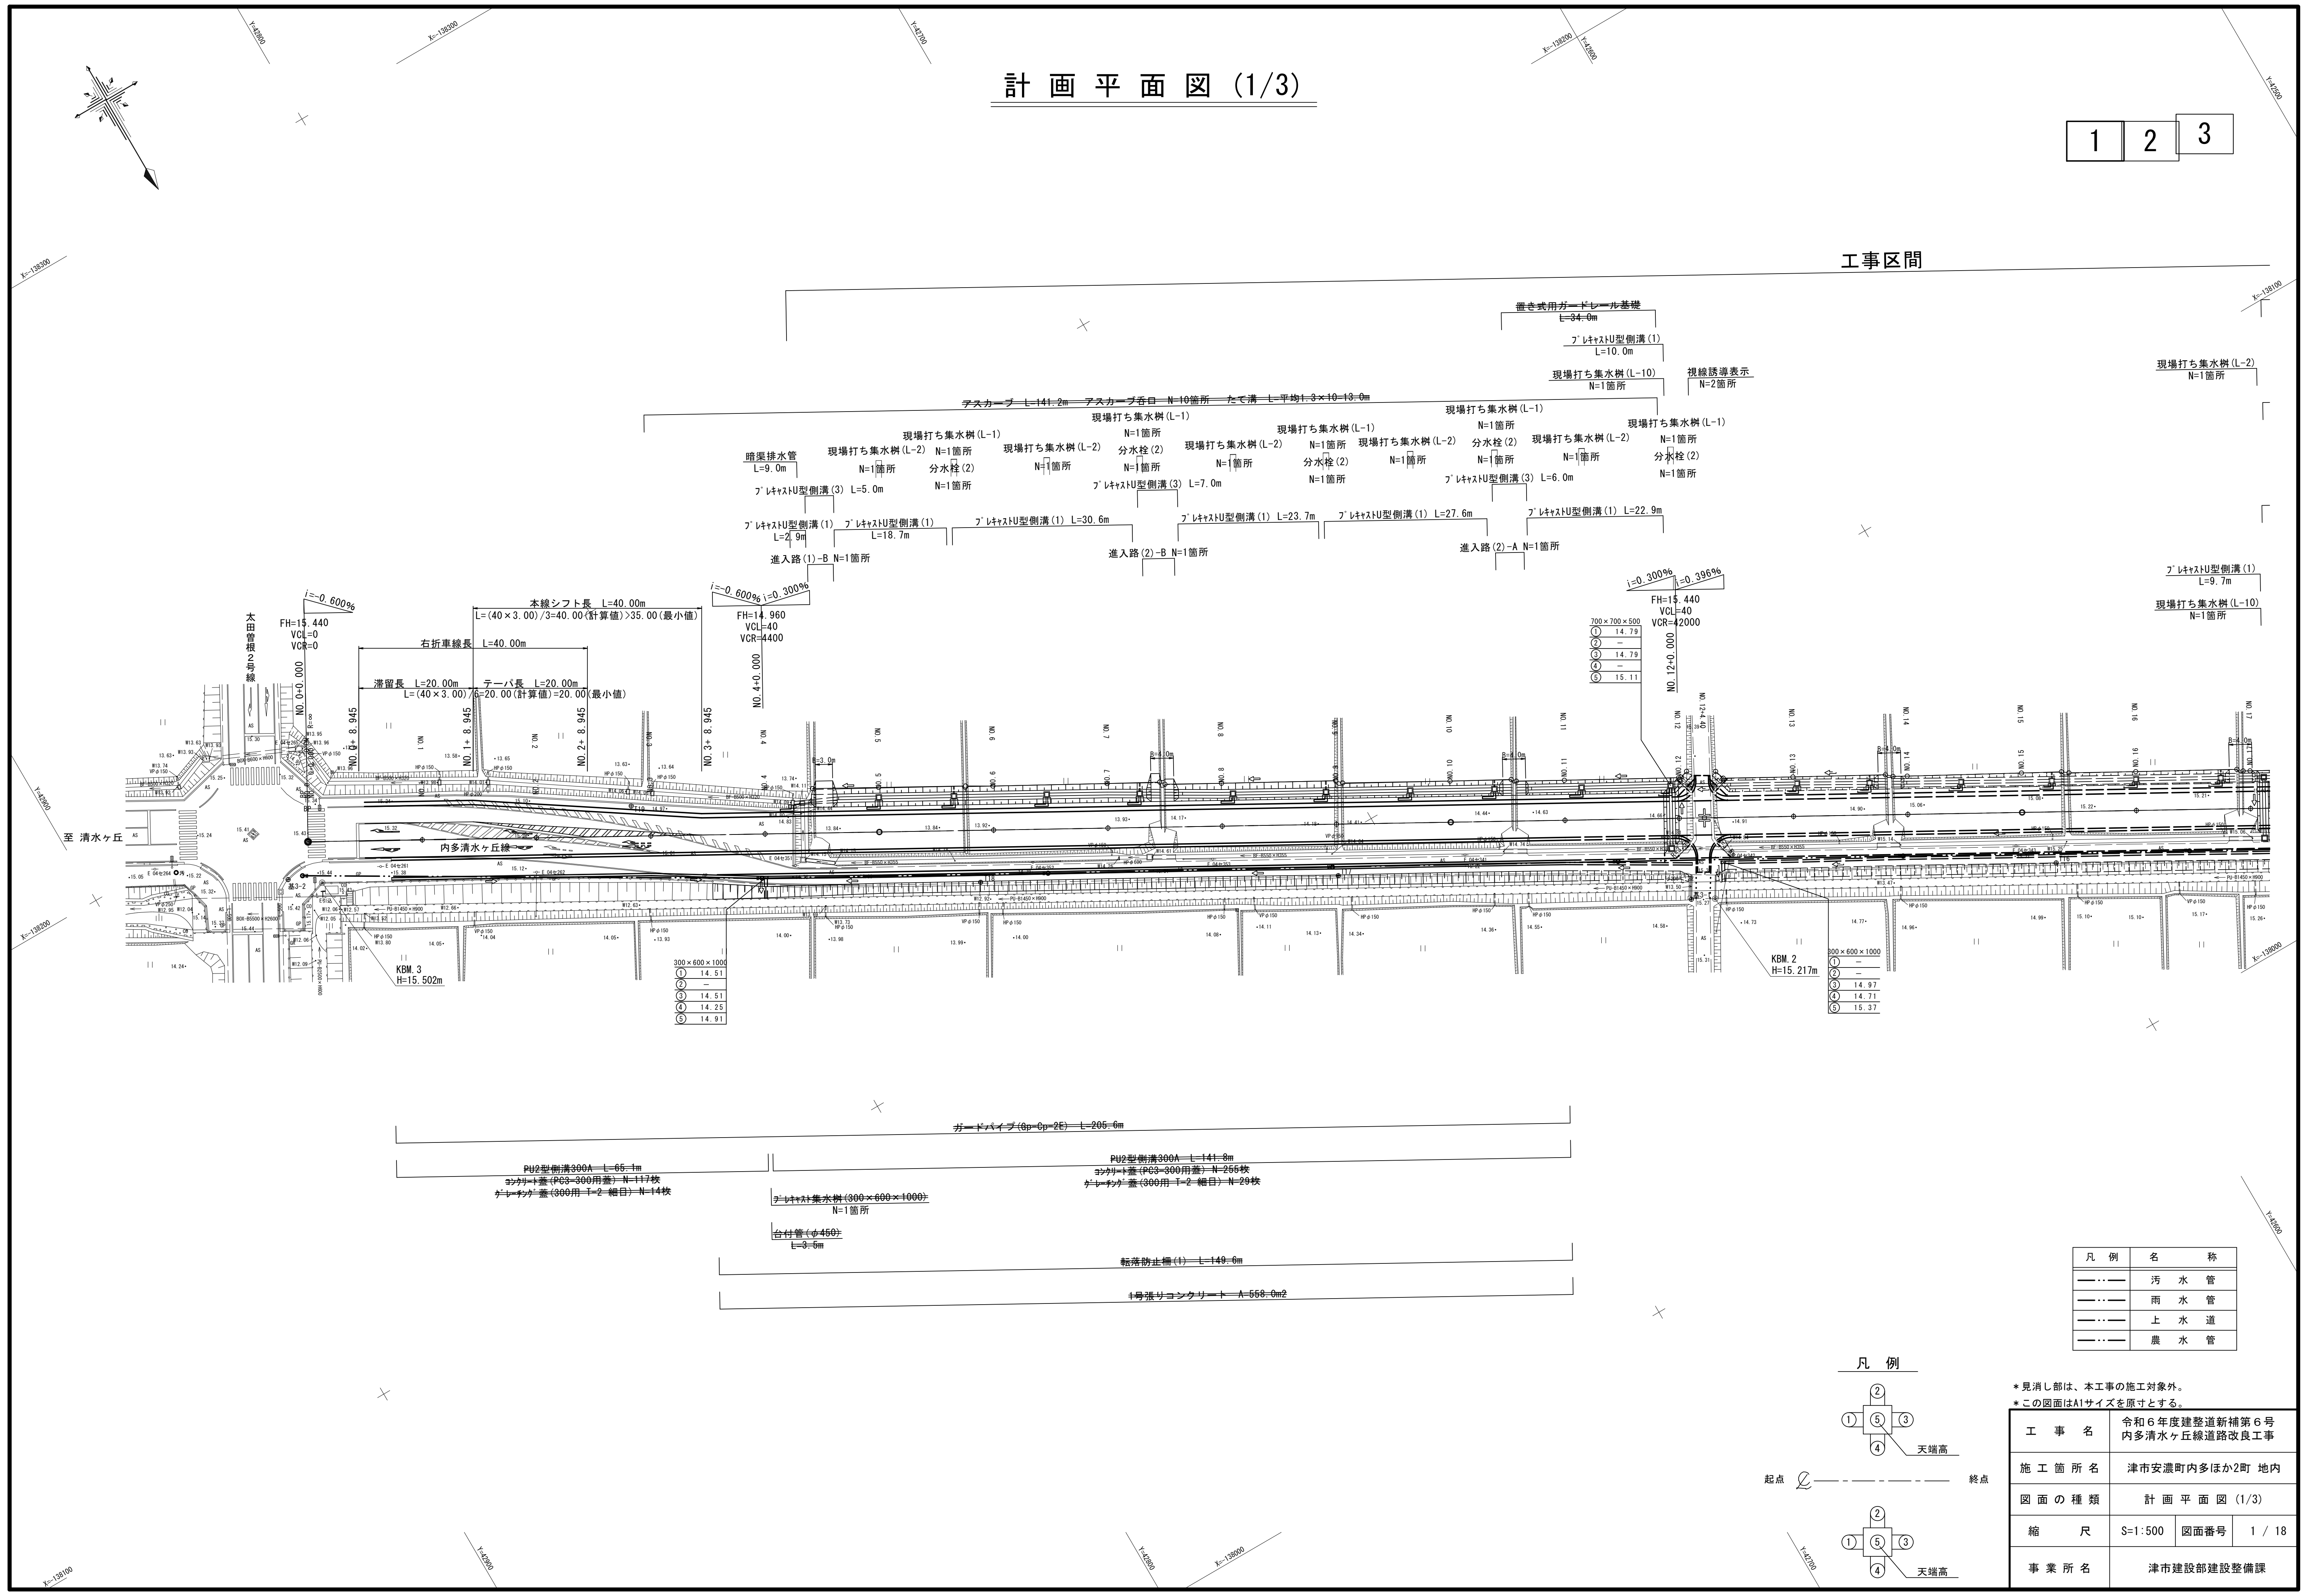


計画平面図 (1/3)


1 2 3

工事区間

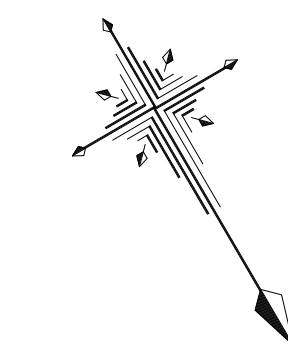

凡 例	名 称
— — —	汚 水 管
— — —	雨 水 管
— — —	上 水 道
— — —	農 水 管

凡 例

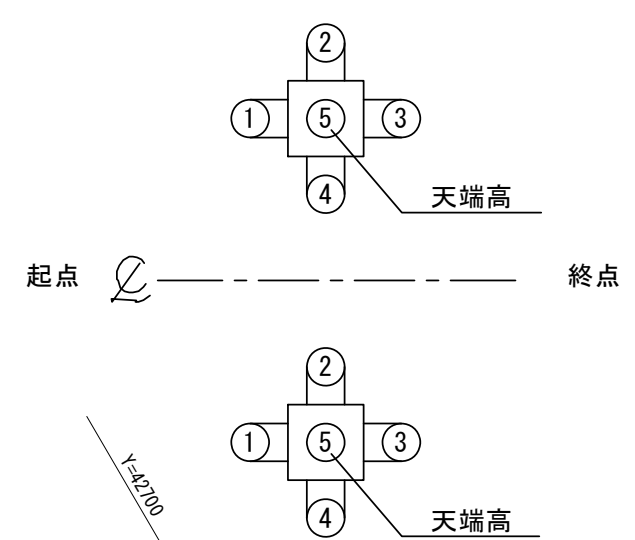


*見消し部は、本工事の施工対象外。 *この図面はA1サイズを原寸とする。	
工 事 名	令和6年度建整道新補第6号 内多清水ヶ丘線道路改良工事
施 工 箇 所 名	津市安濃町内多ほか2町 地内
図 面 の 種 類	計 画 平 面 図 (1/3)
縮 尺	S=1:500 図面番号 1 / 18
事 業 所 名	津市建設部建設整備課


計画平面図 (2/3)

1 2 3

工事区間

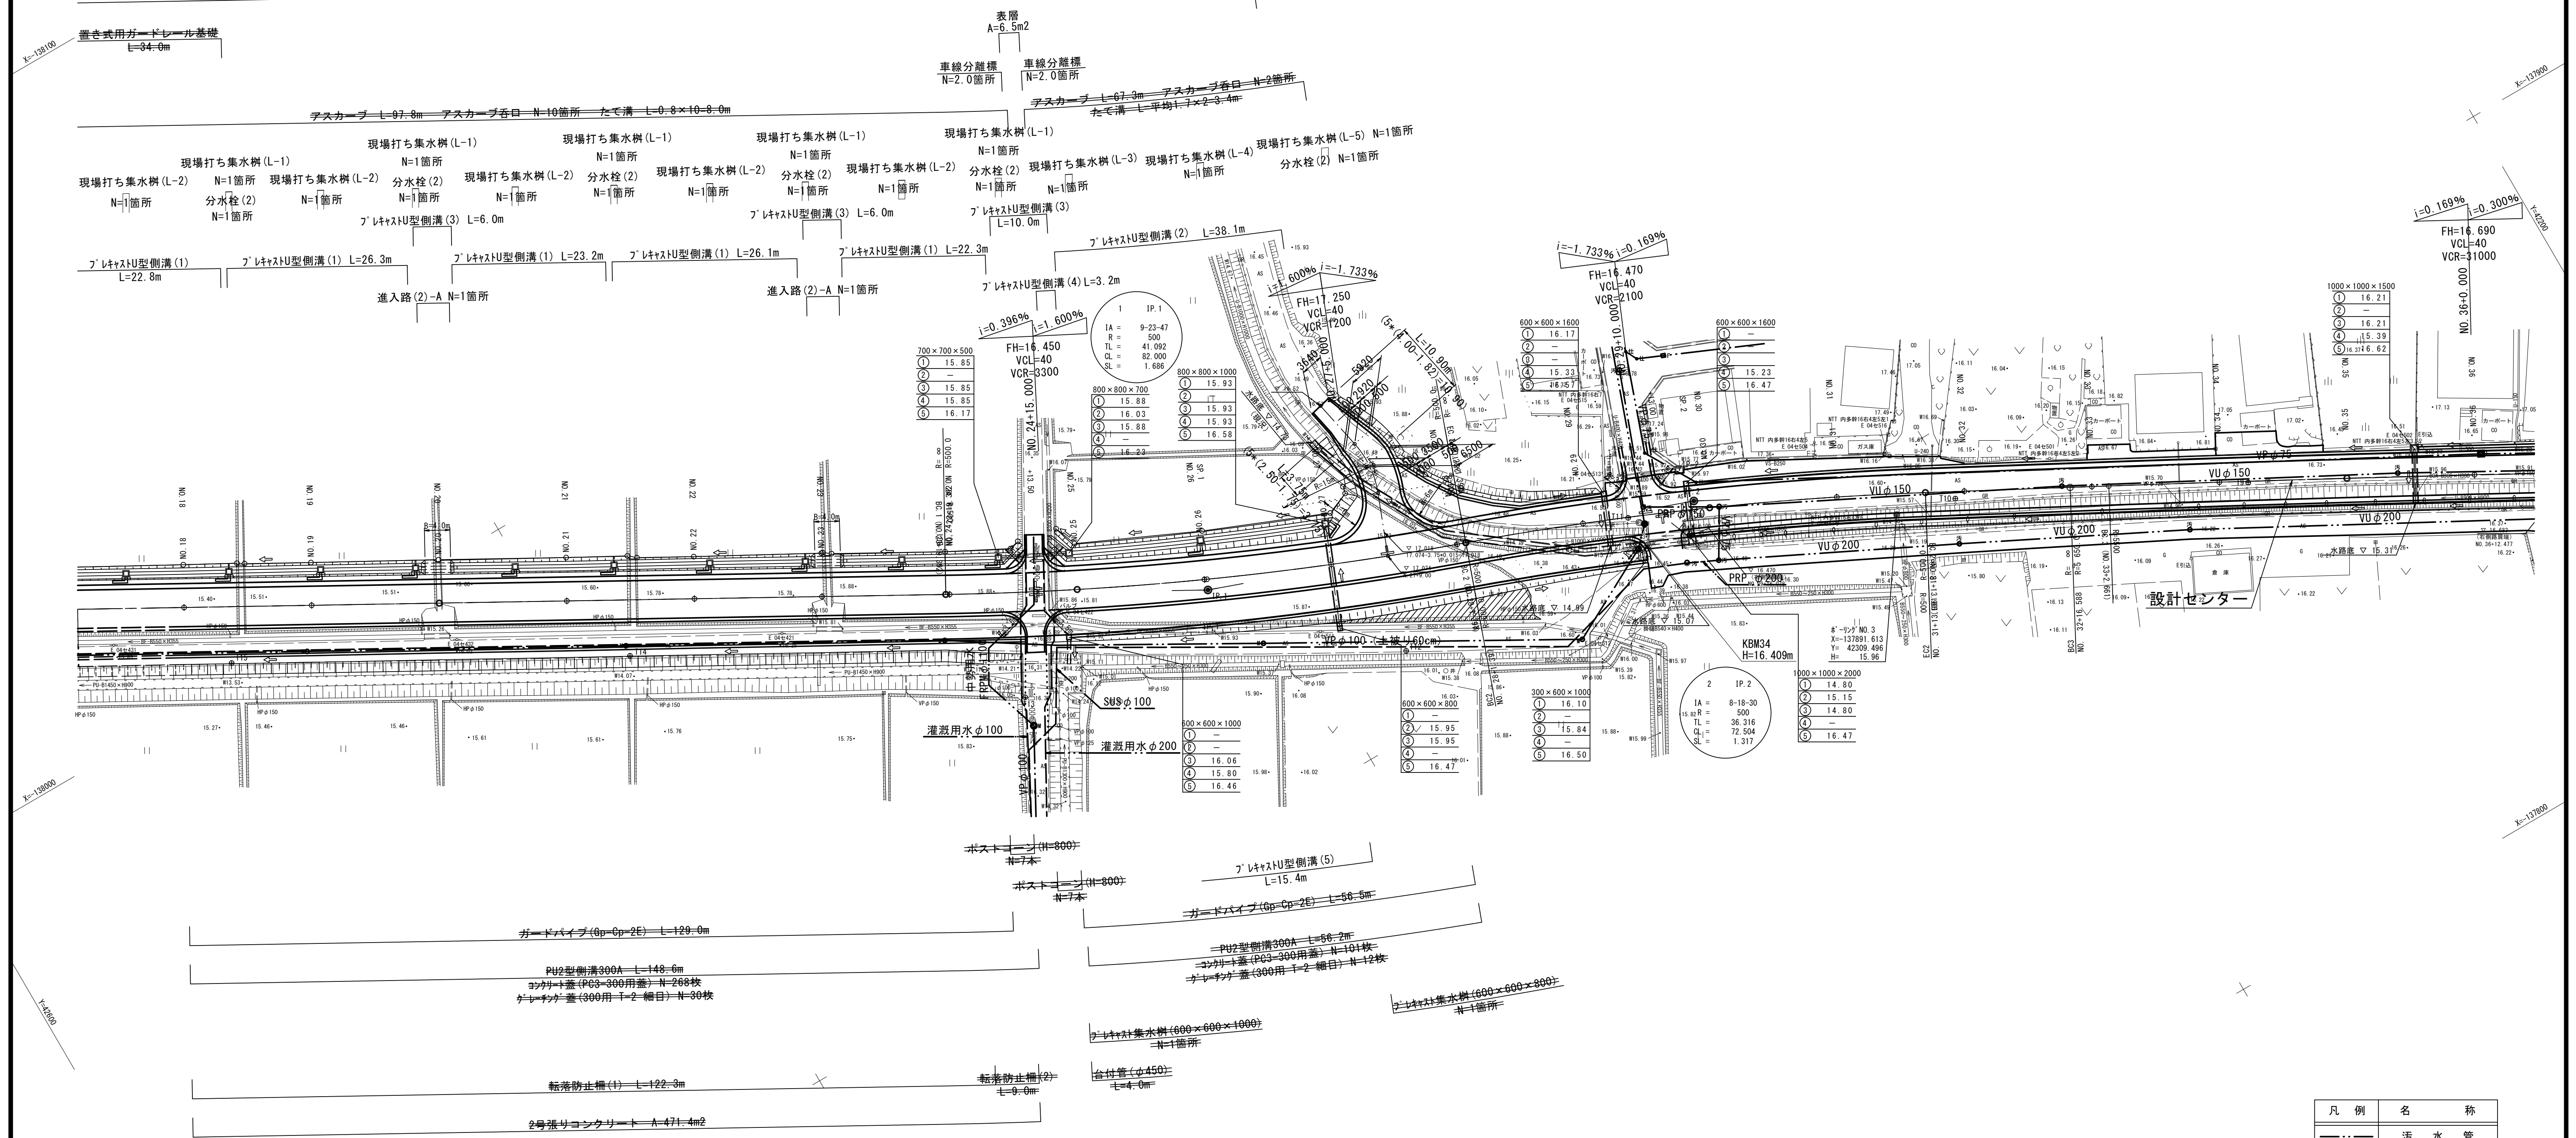

凡 例	名 称
— — —	汚 水 管
— — —	雨 水 管
— — —	上 水 道
— — —	農 水 管

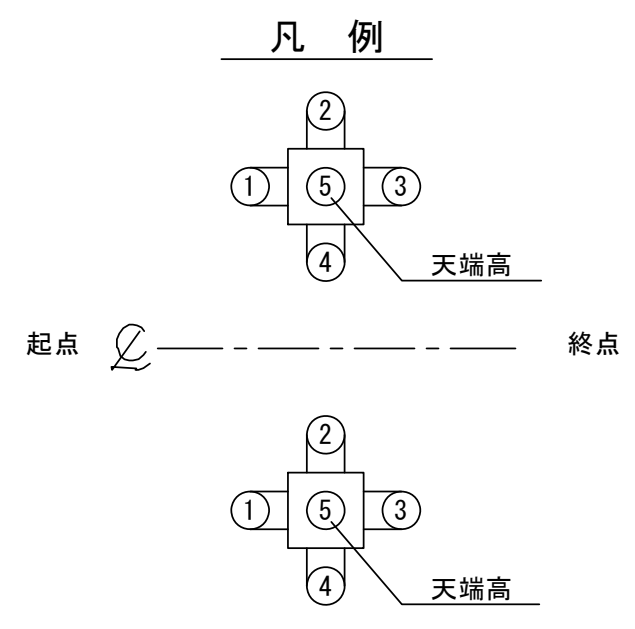


*見出し部は、本工事の施工対象外。 *この図面はA1サイズを原寸とする。	
工 事 名	令和6年度建整道新補第6号 内多清水ヶ丘線道路改良工事
施 工 箇 所 名	津市安濃町内多ほか2町 地内
図 面 の 種 類	計 画 平 面 図 (2/3)
縮 尺	S=1:500 図面番号 2 / 18
事 業 所 名	津市建設部建設整備課

縦断面図 (1/4)

V=1:100
H=1:500

工事区間

No. 4+5. 0

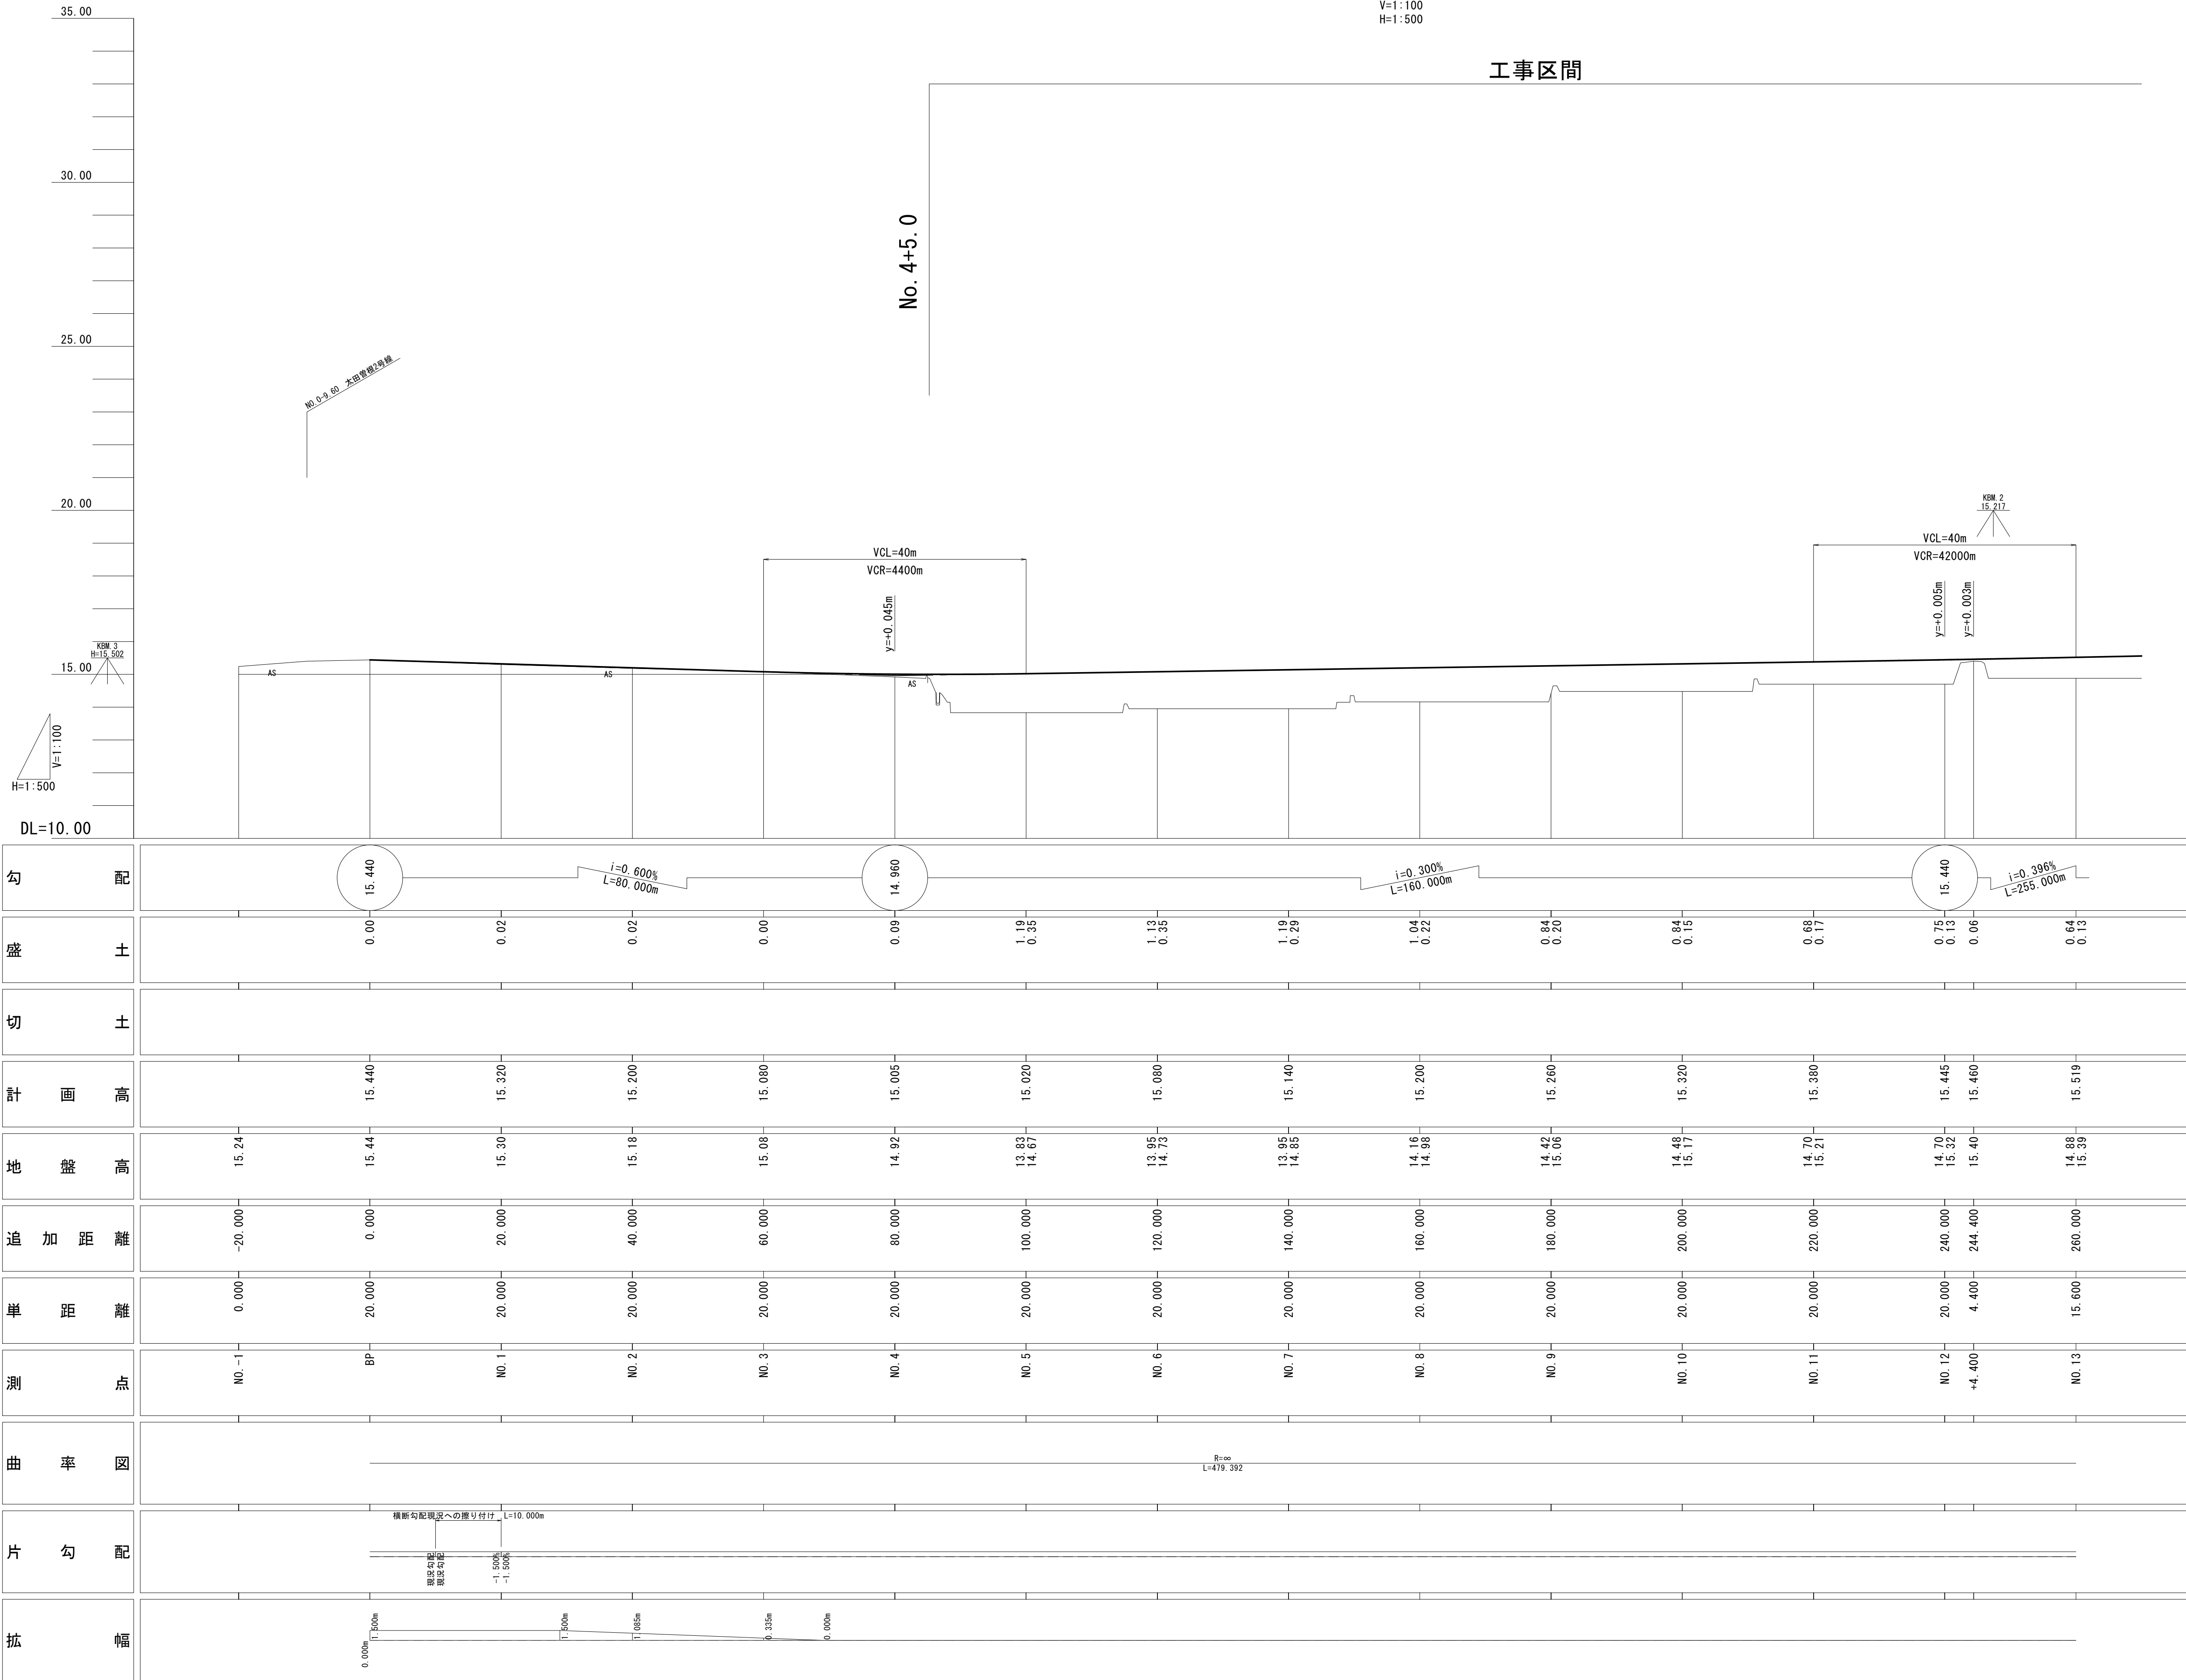

※縦断現況地形は、測量センター地形を使用。

* この図面はA1サイズを原寸とする。

工 事 名	令和 6 年度建整道新補第 6 号 内多清水ヶ丘線道路改良工事		
施 工 箇 所 名	津市安濃町内多ほか2町 地内		
図 面 の 種 類	縦 断 面 図 (1/4)		
縮 尺	V=1:100 H=1:500	図面番号	3 / 18
事 業 所 名	津市建設部建設整備課		


縦断面図 (2/4)

V=1:100
H=1:500

工事区間

No. 27+1.0

No. 27
BOX 400 x 600
番号口=15.945
取付口=15.925

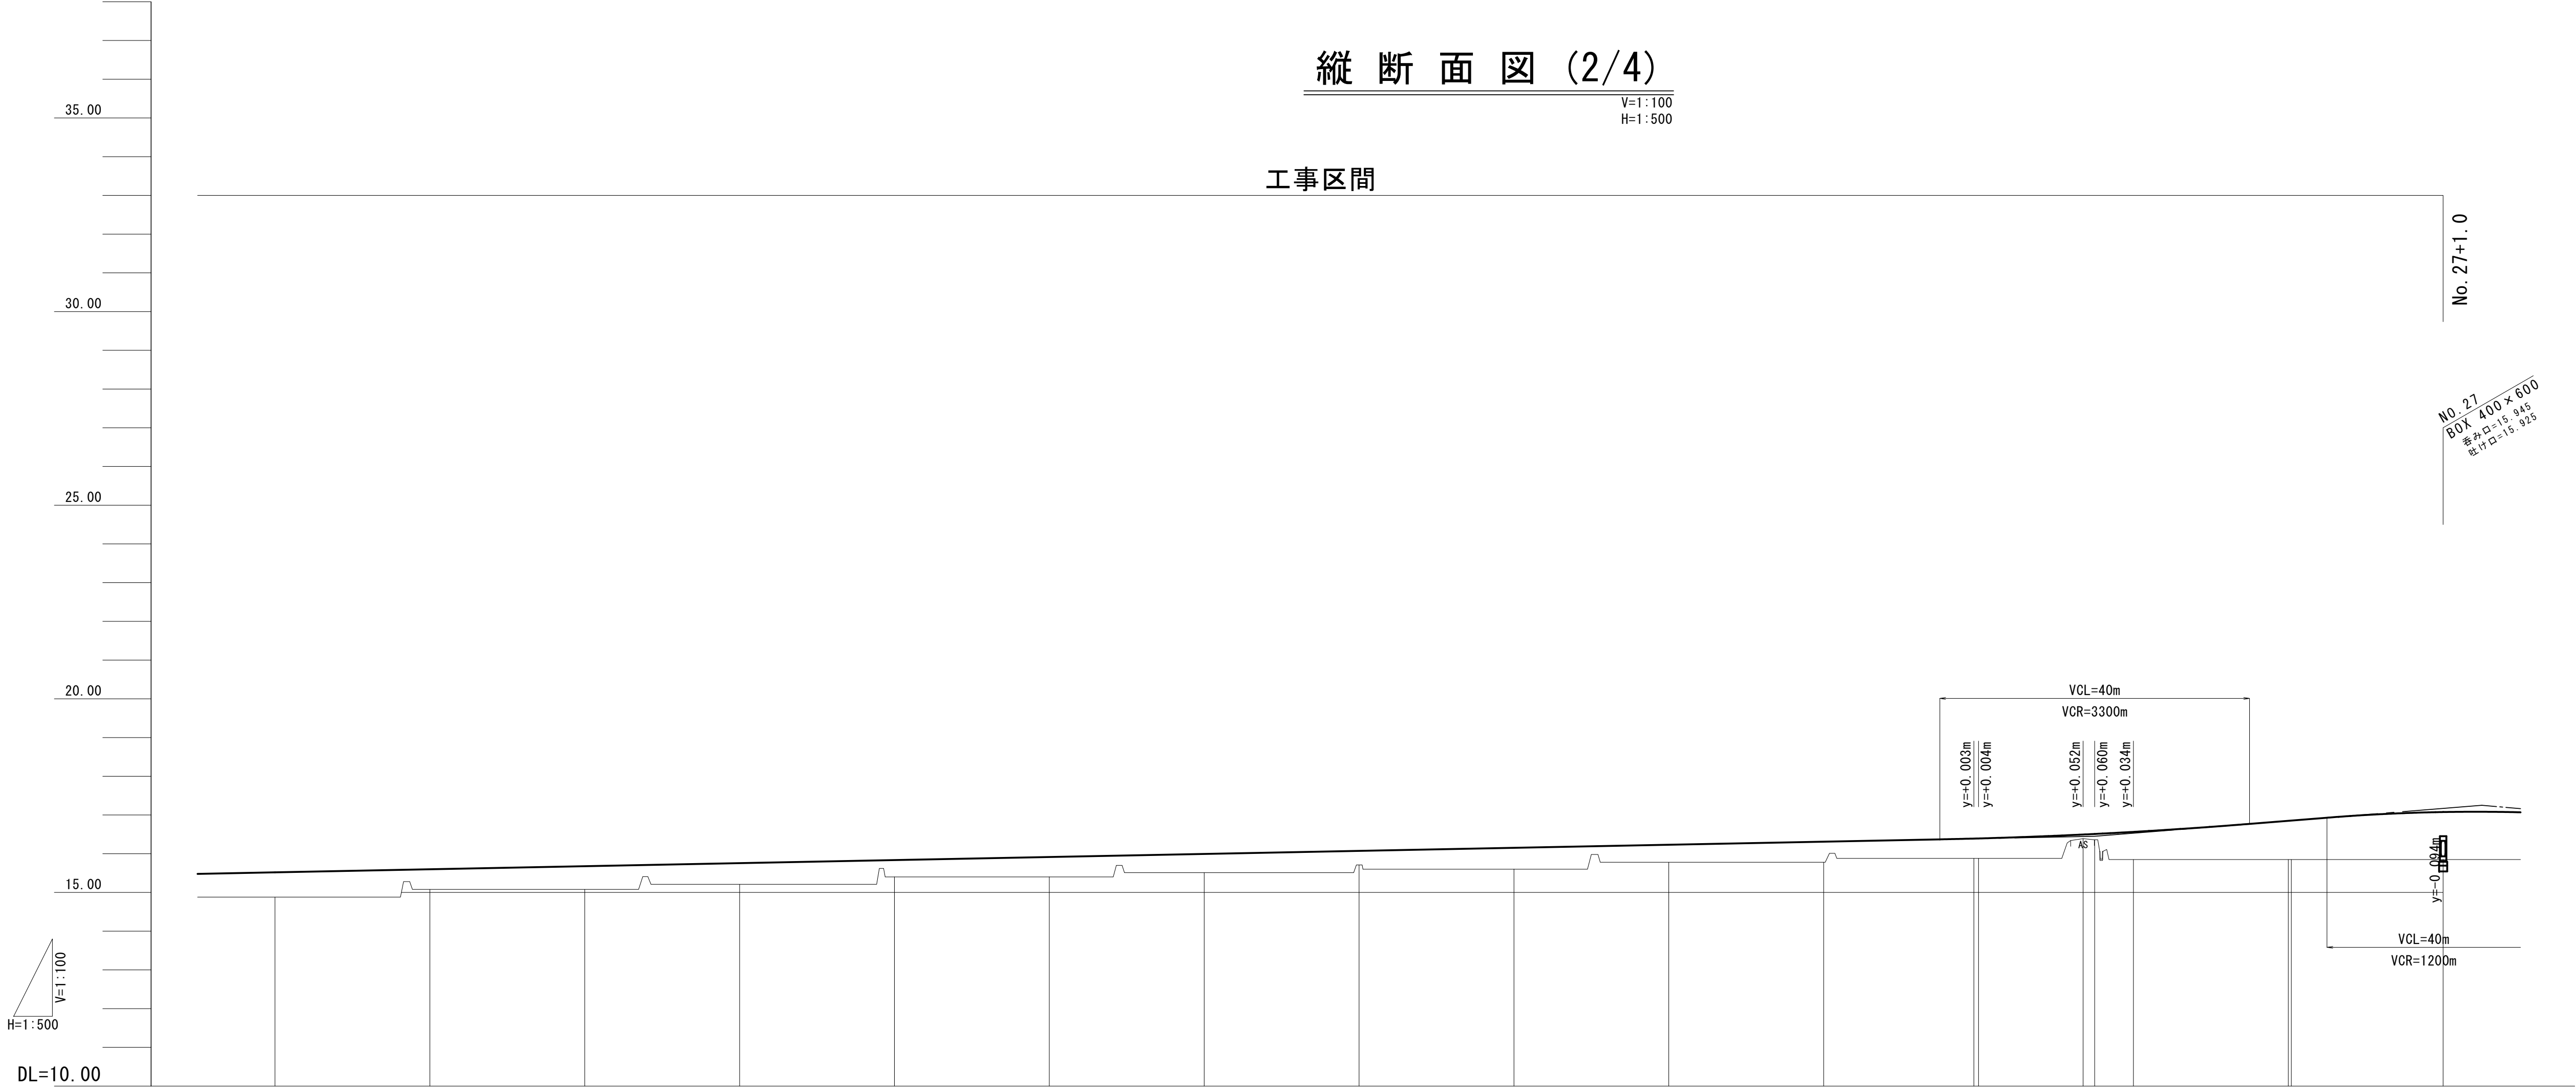


勾	配	i=0.396% L=255.000m 16.450 i=1.600% L=50.000m																																
盛	土	0.64 0.13		0.52 0.05		0.60 0.02		0.55 0.07		0.44 0.07		0.52 0.09		0.49 0.13		0.36 0.05		0.55 0.11		0.45 0.12		0.53 0.08		0.51 0.08 0.52		0.11 0.15 0.71		1.00 1.01 0.40		1.23 0.63				
切	土																																	
計	画	高	15.519		15.598		15.678		15.757		15.836		15.915		15.995		16.074		16.153		16.232		16.311		16.391 16.395		16.496 16.510		16.564		16.650 16.656		17.076	
地	盤	高	14.88 15.39		15.08 15.55		15.08 15.66		15.21 15.69		15.40 15.77		15.40 15.83		15.51 15.87		15.71 16.02		15.60 16.04		15.78 16.11		15.78 16.23		15.88 16.31 15.88		16.39 16.36		15.85 16.41		15.85 15.85 16.46		15.85 16.45	
追	加	距	離	260.000		280.000		300.000		320.000		340.000		360.000		380.000		400.000		420.000		440.000		460.000		479.392 480.000		493.500 495.000		500.000		520.000 520.392		540.000
単	距	離	15.600		20.000		20.000		20.000		20.000		20.000		20.000		20.000		20.000		20.000		20.000		19.392 0.608		13.500 1.500		5.000		20.000 0.392		19.608	
測	点	N0.13		N0.14		N0.15		N0.16		N0.17		N0.18		N0.19		N0.20		N0.21		N0.22		N0.23		BC1 N0.24		+13.500 +15.000 N0.25		N0.26 SP1		N0.27				
曲	率	図	R=∞ L=479.392 R=500.000 LC=82.000 JP.1 1A=9° 23' 47" TL=41.892 CL=82.000SL=1.686																															
片	勾	配																																
拡	幅																																	

※縦断現況地形は、測量センター地形を使用。

* この図面はA1サイズを原寸とする。

工 事 名	令和6年度建整道新補第6号 内多清水ヶ丘線道路改良工事		
施 工 箇 所 名	津市安濃町内多ほか2町 地内		
図 面 の 種 類	縦 断 面 図 (2/4)		
縮 尺	V=1:100 H=1:500	図面番号	4 / 18
事 業 所 名	津市建設部建設整備課		

縦断面図 (3/4)

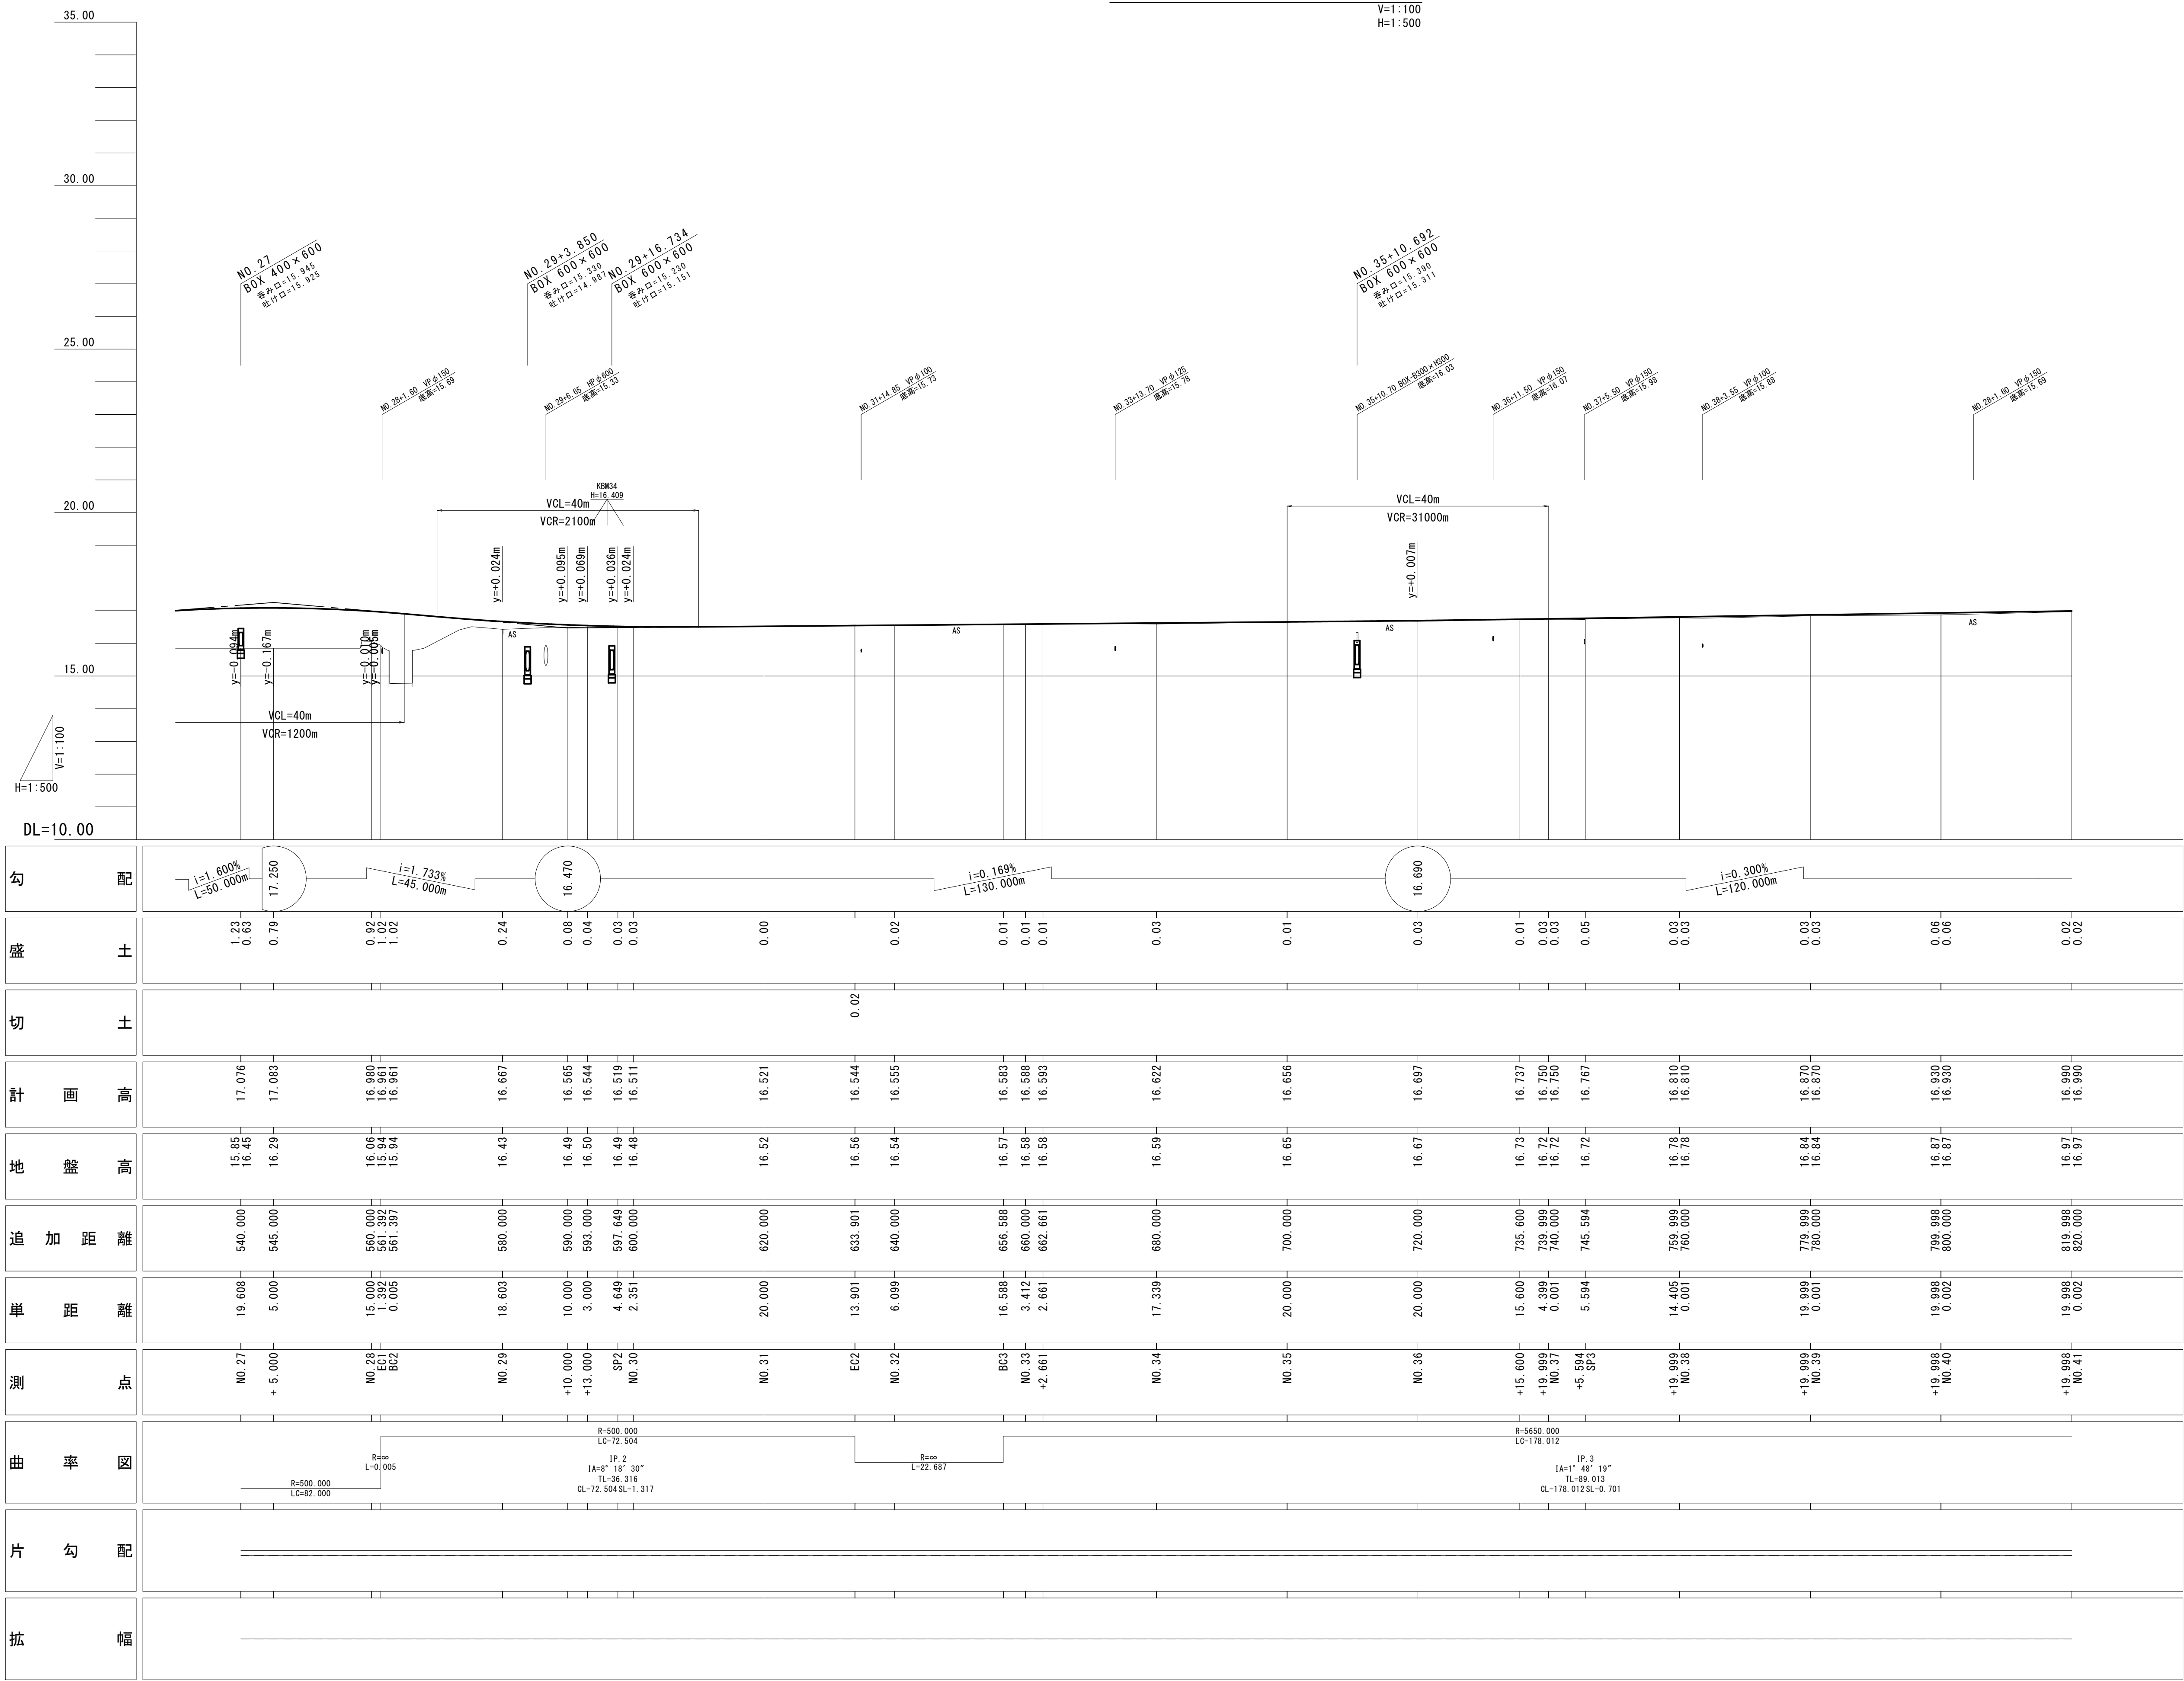

※縦断現況地形は、測量センター地形を使用。


(参 考)

* この図面はA1サイズを原寸とする。

工 事 名	令和6年度建整道新補第6号 内多清水ヶ丘線道路改良工事		
施 工 箇 所 名	津市安濃町内多ほか2町 地内		
図 面 の 種 類	縦 断 面 図 (3/4)		
縮 尺	V=1:100 H=1:500	図面番号	5 / 18
事 業 所 名	津市建設部建設整備課		


横断面図 (2/21)

NO. 5			
車道舗装	表層	t=50	
	上層路盤	t=150	
	下層路盤	t=270	
	不陸整正		
路肩舗装	表層	t=50	
	上層路盤	t=150	
	下層路盤		
	不陸整正		
歩道舗装	表層	t=30	
	路盤	t=100	
	フィルター層	t=100	
	不陸整正		
	置換（路床盛土）	t=850	6.85

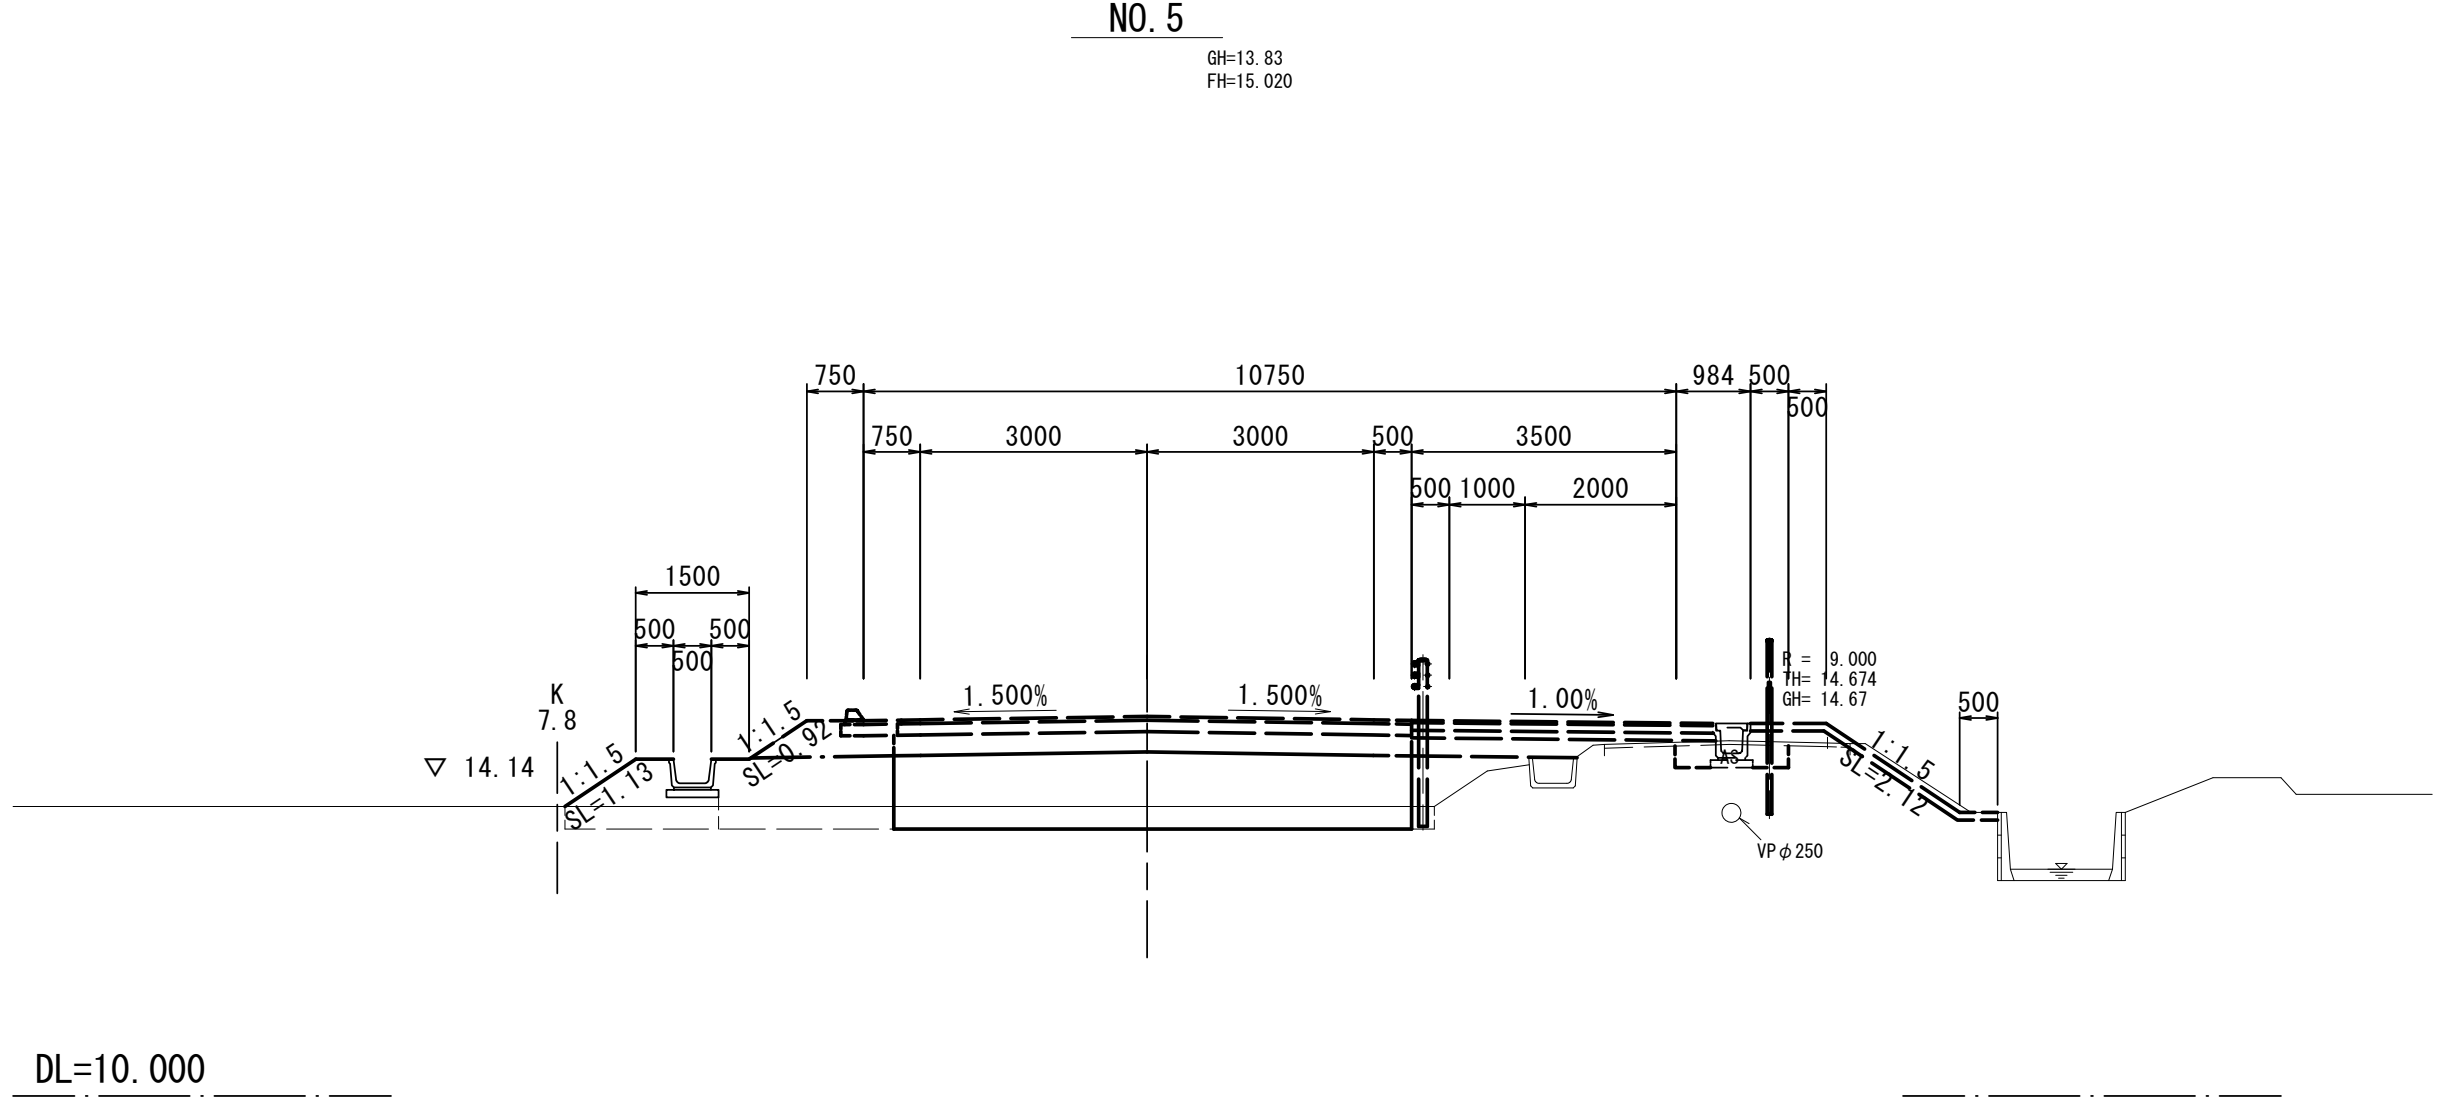


NO. 4+10.0~NO. 5			
オープン掘削	土 砂		
片 切 掘 削	土 砂		
表土剥ぎ	t=300	3.4	
床掘り	土 砂		
埋戻し(土砂)	W<1 1≦W<4		
路体盛土	W<2.5 2.5≦W<4 W≧4	0.9	
路床盛土	W<2.5 2.5≦W<4 W≧4	8.0	
路肩盛土	W<2.5 2.5≦W<4 W≧4		
歩道盛土	W<2.5 2.5≦W<4 W≧4		
盛 土	W<2.5		
畦畔盛土		1.3	
切土法面整形	機 械 人 力		
盛土法面整形	機 械	1.13	
張コンクリート(法面工)	t=100		
張コンクリート(附帯工)	t=100		

NO. 4			
車道舗装	表層	t=50	
	上層路盤	t=150	
	下層路盤	t=270	
	不陸整正		
路肩舗装	表層	t=50	
	上層路盤	t=150	
	下層路盤		
	不陸整正		
歩道舗装	表層	t=30	
	路盤	t=100	
	フィルター層	t=100	
	不陸整正		
	置換（路床盛土）	t=850	

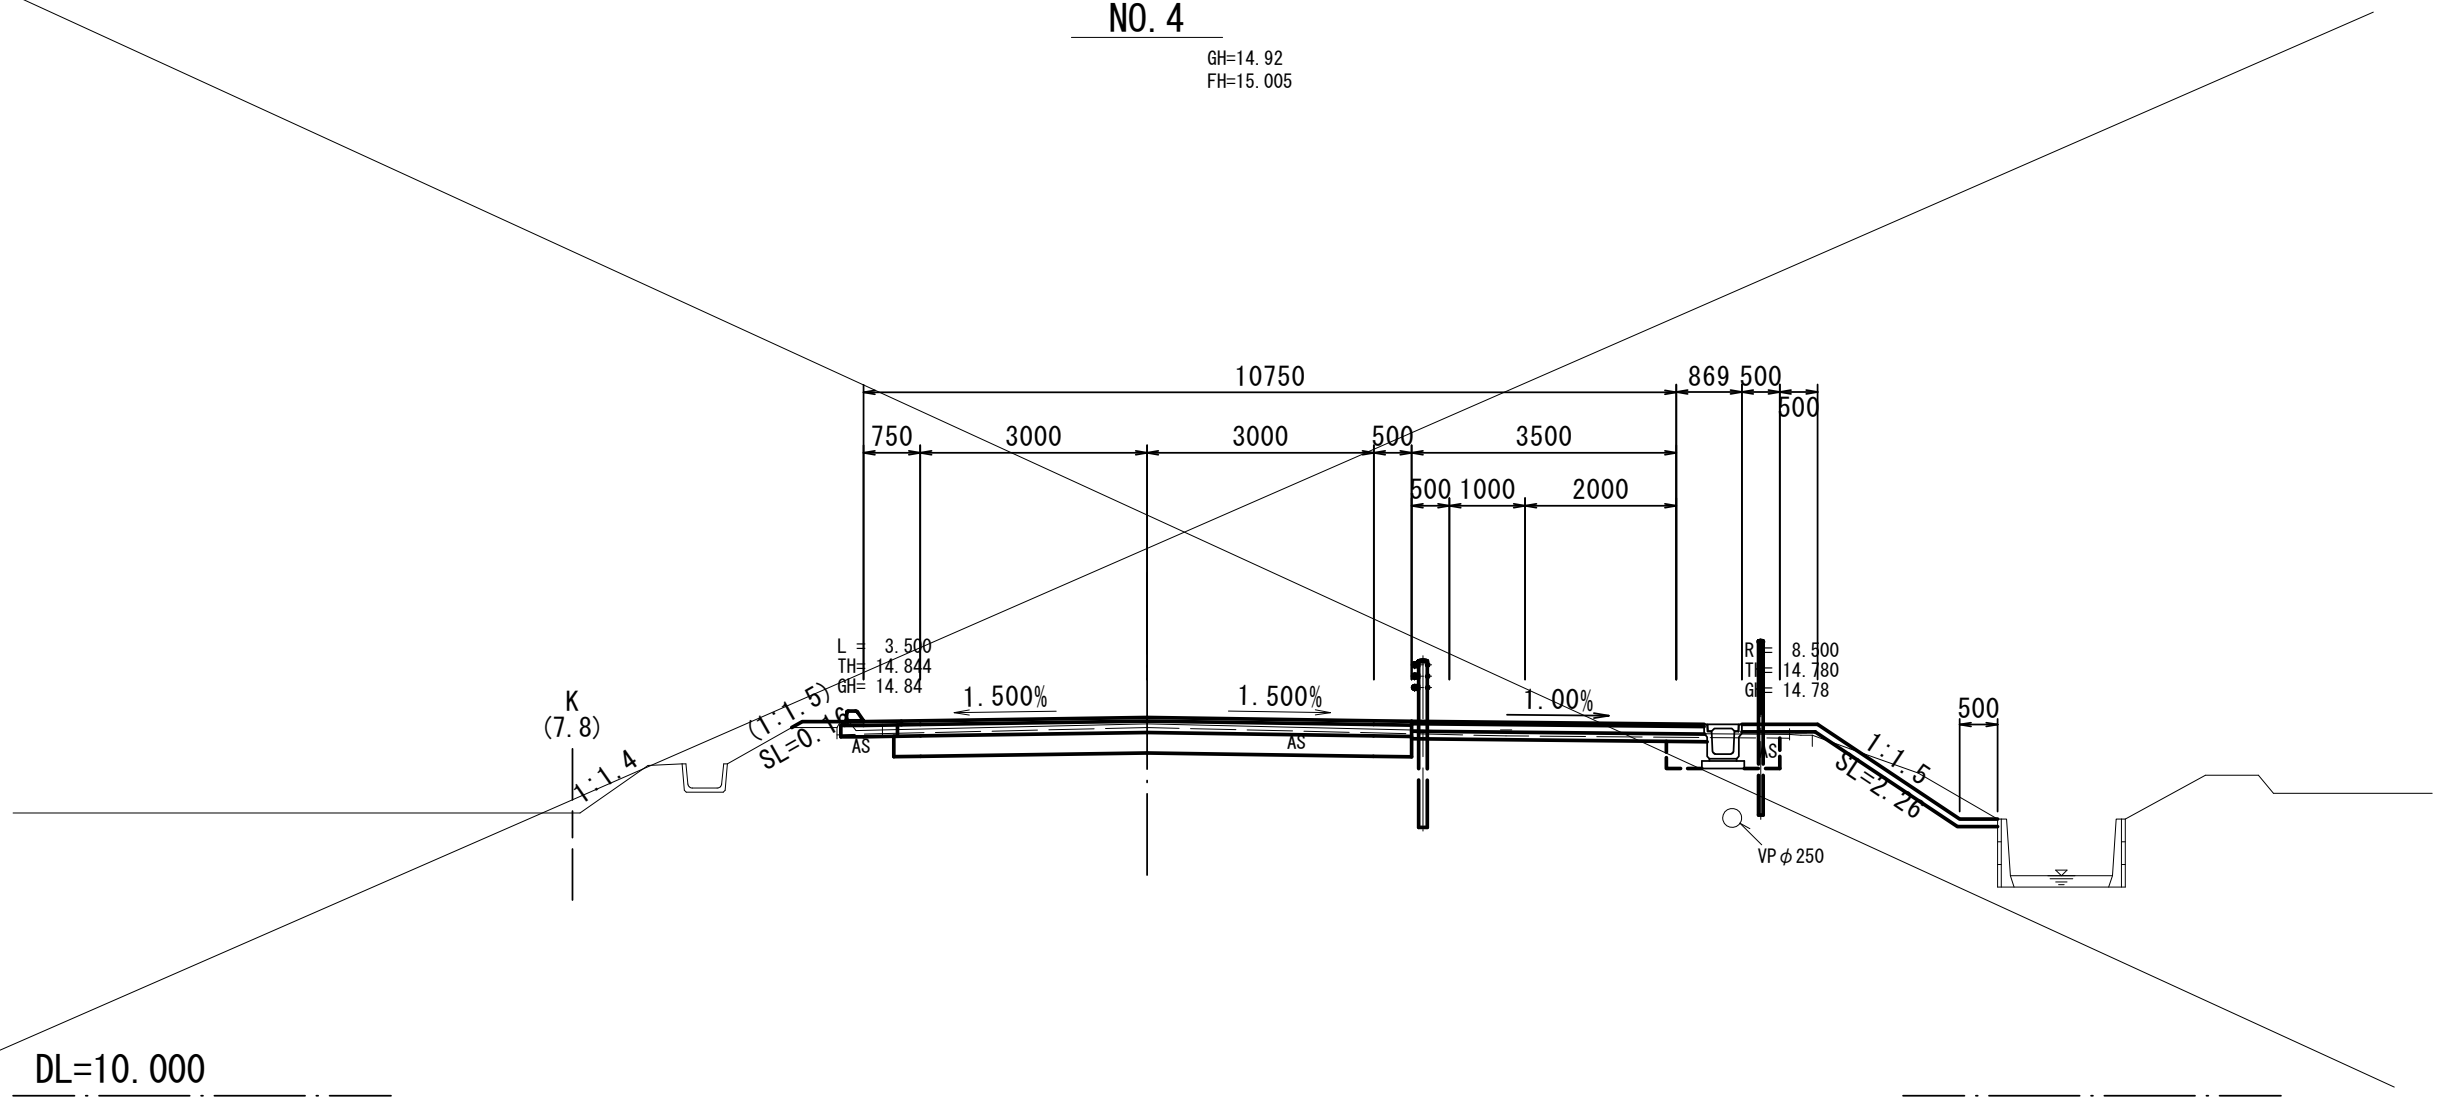

NO. 4			
オープン掘削	土 砂		
片 切 掘 削	土 砂		
表土剥ぎ	t=300		
床掘り	土 砂		
埋戻し(土砂)	W<1 1≦W<4		
路体盛土	W<2.5 2.5≦W<4 W≧4		
路床盛土	W<2.5 2.5≦W<4 W≧4		
路肩盛土	W<2.5 2.5≦W<4 W≧4		
歩道盛土	W<2.5 2.5≦W<4 W≧4		
盛 土	W<2.5		
畦畔盛土			
切土法面整形	機 械 人 力		
盛土法面整形	機 械		
張コンクリート(法面工)	t=100		
張コンクリート(附帯工)	t=100		

NO. 3			
車道舗装	表層	t=50	
	上層路盤	t=150	
	下層路盤	t=270	
	不陸整正		
路肩舗装	表層	t=50	
	上層路盤	t=150	
	下層路盤		
	不陸整正		
歩道舗装	表層	t=30	
	路盤	t=100	
	フィルター層	t=100	
	不陸整正		
	置換（路床盛土）	t=850	

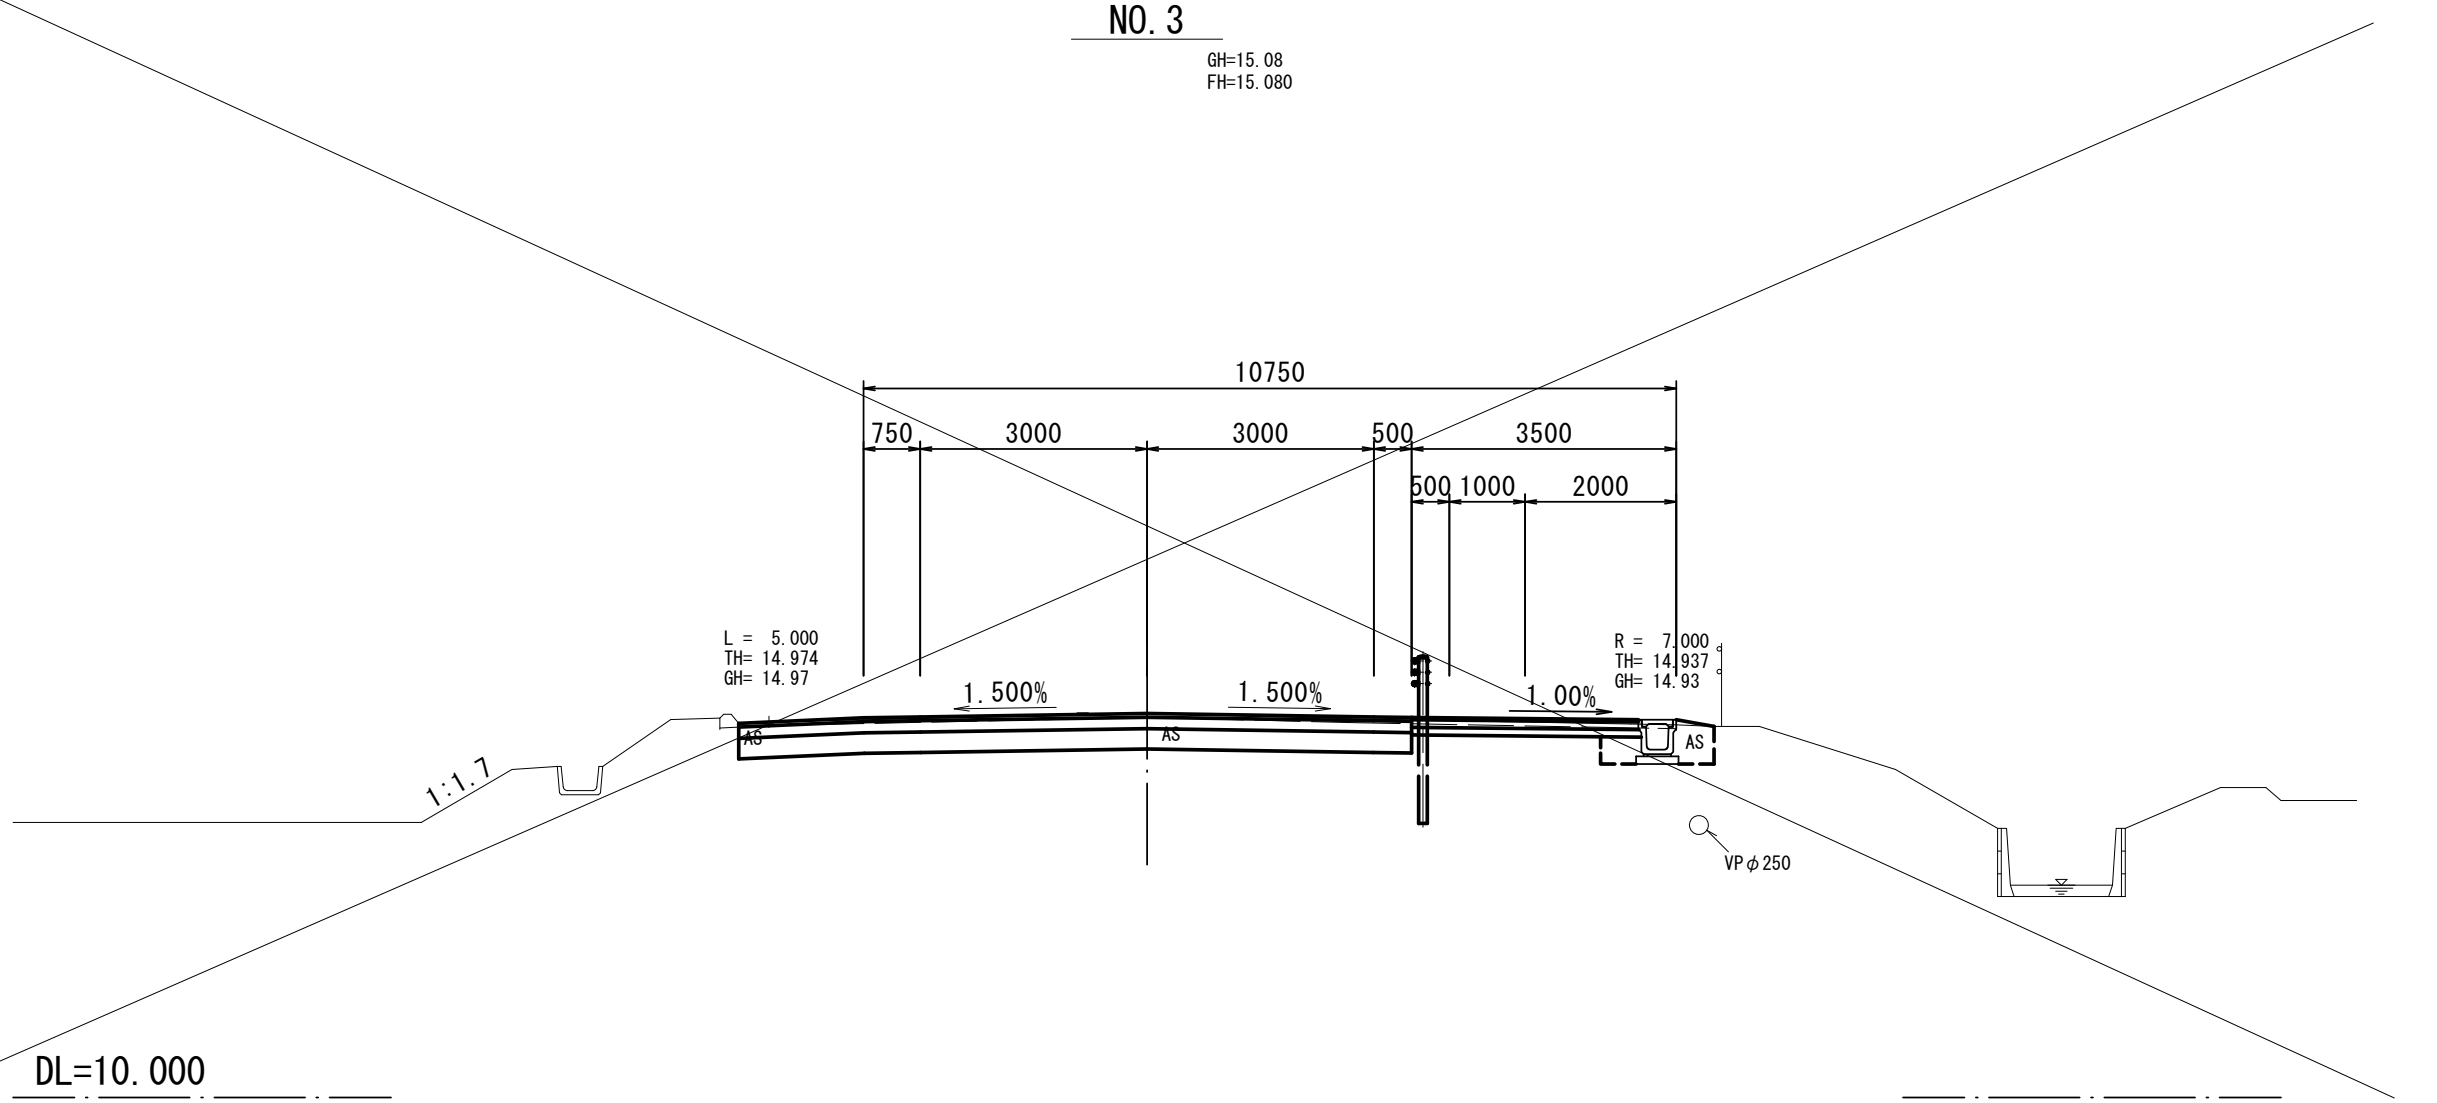

NO. 3			
オープン掘削	土 砂		
片 切 掘 削	土 砂		
表土剥ぎ	t=300		
床掘り	土 砂		
埋戻し(土砂)	W<1 1≦W<4		
路体盛土	W<2.5 2.5≦W<4 W≧4		
路床盛土	W<2.5 2.5≦W<4 W≧4		
路肩盛土	W<2.5 2.5≦W<4 W≧4		
歩道盛土	W<2.5 2.5≦W<4 W≧4		
盛 土	W<2.5		
畦畔盛土			
切土法面整形	機 械 人 力		
盛土法面整形	機 械		
張コンクリート(法面工)	t=100		
張コンクリート(附帯工)	t=100		


NO. 5
NO. 4
NO. 3

* この図面はA1サイズを原寸とする。

工 事 名	令和6年度建整道新補第6号 内多清水ヶ丘線道路改良工事		
施 工 箇 所 名	津市安濃町内多ほか2町 地内		
図 面 の 種 類	横 断 面 図 (2/21)		
縮 尺	S=1:100	図面番号	6 / 18
事 業 所 名	津市建設部建設整備課		


横断面図 (3/21)

NO. 8			
車道舗装	表層	t=50	
	上層路盤	t=150	
	下層路盤	t=270	
	不陸整正		
路肩舗装	表層	t=50	
	上層路盤	t=150	
	下層路盤		
	不陸整正		
歩道舗装	表層	t=30	
	路盤	t=100	
	フィルター層	t=100	
	不陸整正		
	置換（路床盛土）	t=850	6.85

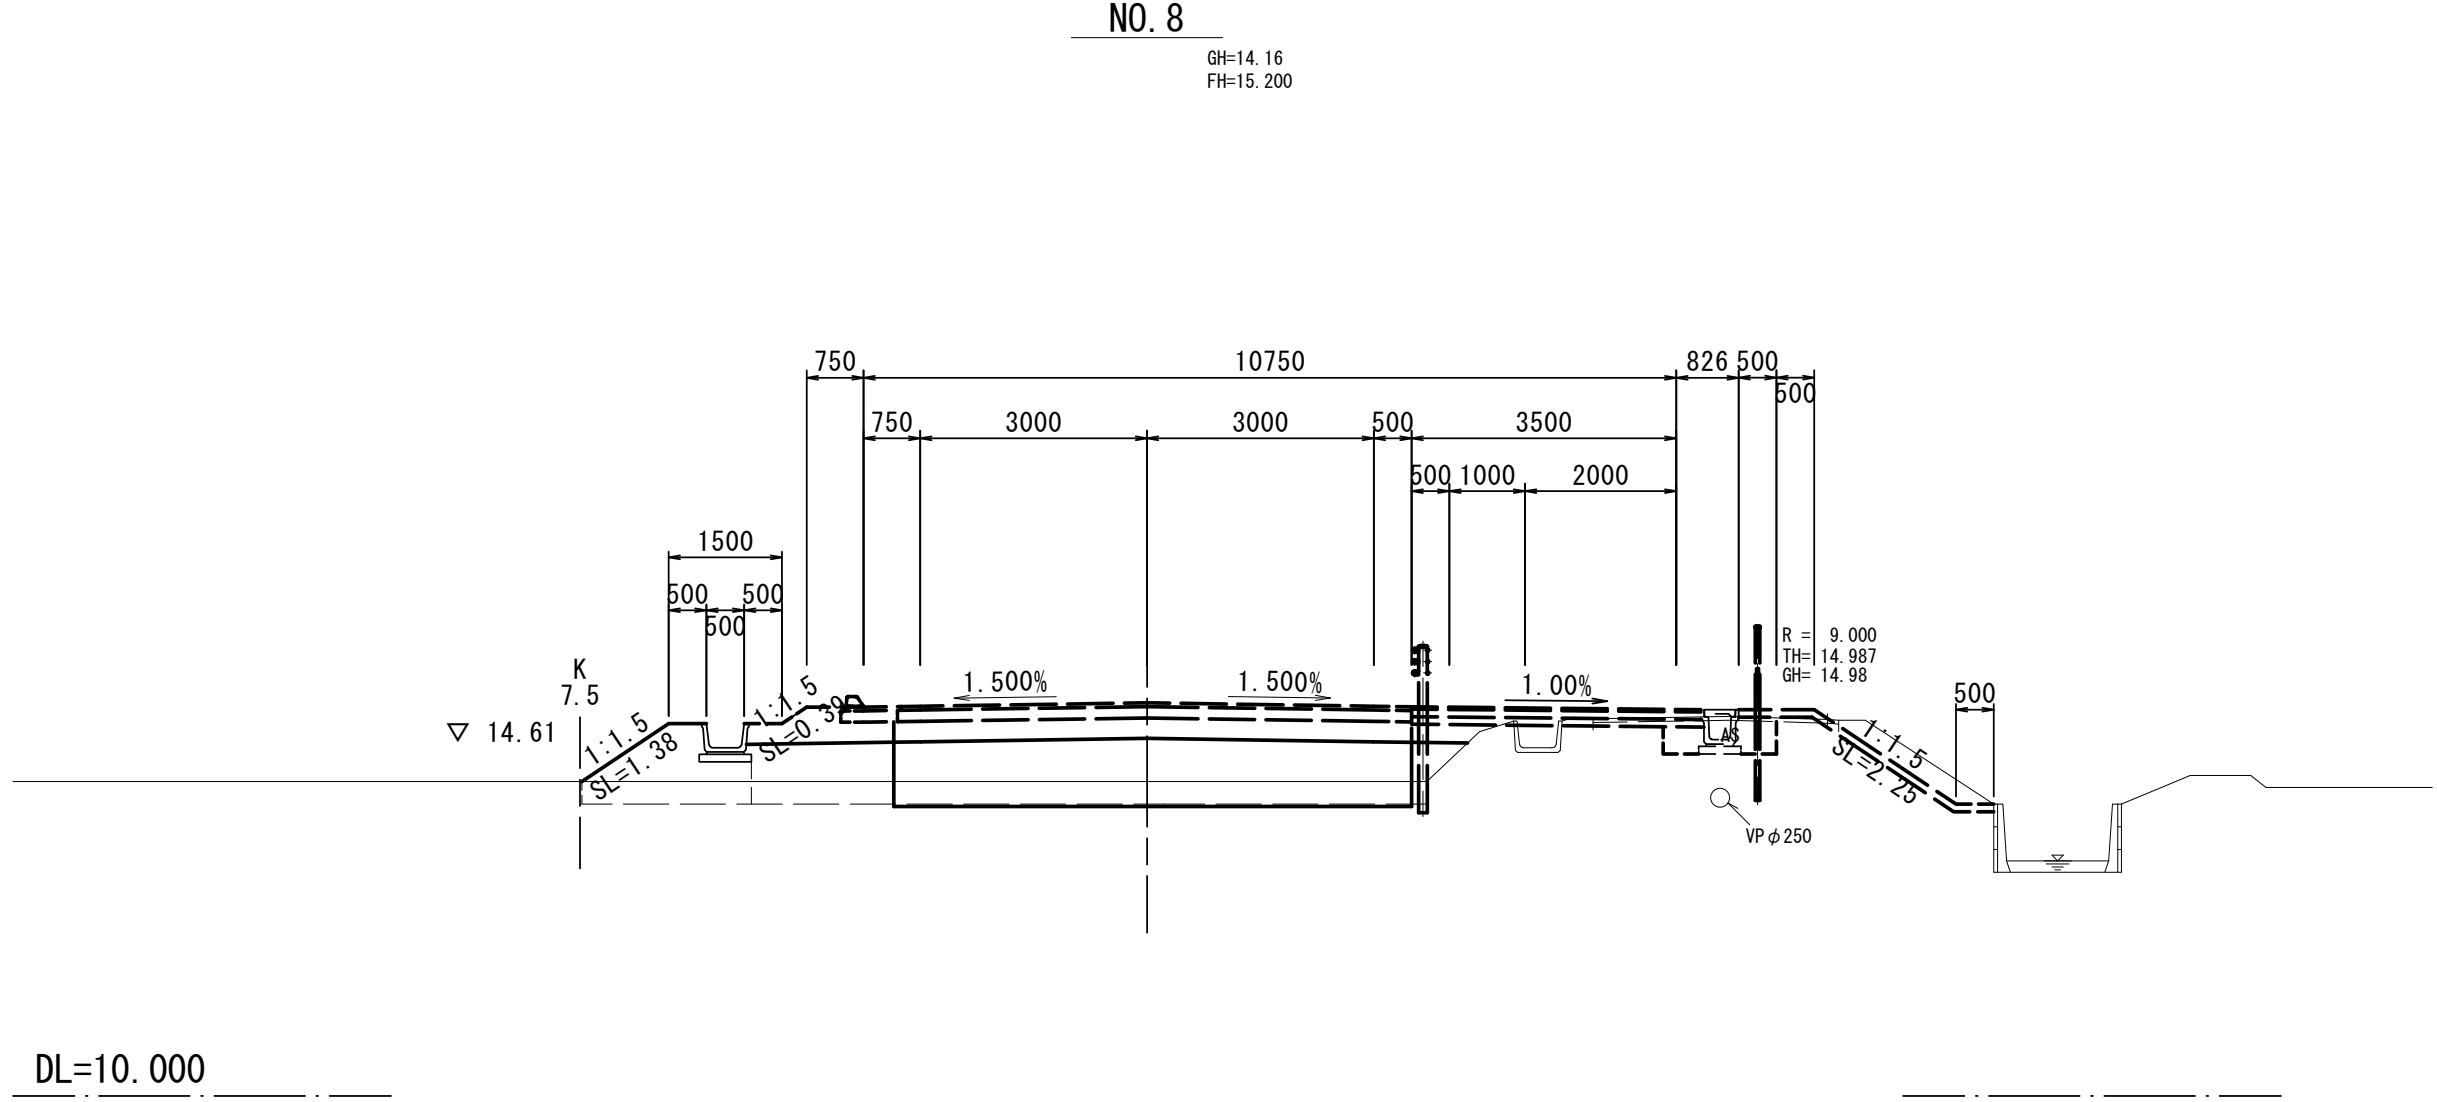


NO. 8			
オープン掘削	土 砂		
片 切 掘 削	土 砂		
表土剥ぎ	t=300	3.4	
床掘り	土 砂		
埋戻し(土砂)	W<1 1≦W<4		
路体盛土	W<2.5 2.5≦W<4 W≧4	0.3	
路床盛土	W<2.5 2.5≦W<4 W≧4	7.3	
路肩盛土	W<2.5 2.5≦W<4 W≧4		
歩道盛土	W<2.5 2.5≦W<4 W≧4		
盛 土	W<2.5		
畦畔盛土		1.6	
切土法面整形	機 械 人 力		
盛土法面整形	機 械	1.38	
張コンクリート(法面工)	t=100		
張コンクリート(附帯工)	t=100		

NO. 7			
車道舗装	表層	t=50	
	上層路盤	t=150	
	下層路盤	t=270	
	不陸整正		
路肩舗装	表層	t=50	
	上層路盤	t=150	
	下層路盤		
	不陸整正		
歩道舗装	表層	t=30	
	路盤	t=100	
	フィルター層	t=100	
	不陸整正		
	置換（路床盛土）	t=850	6.85

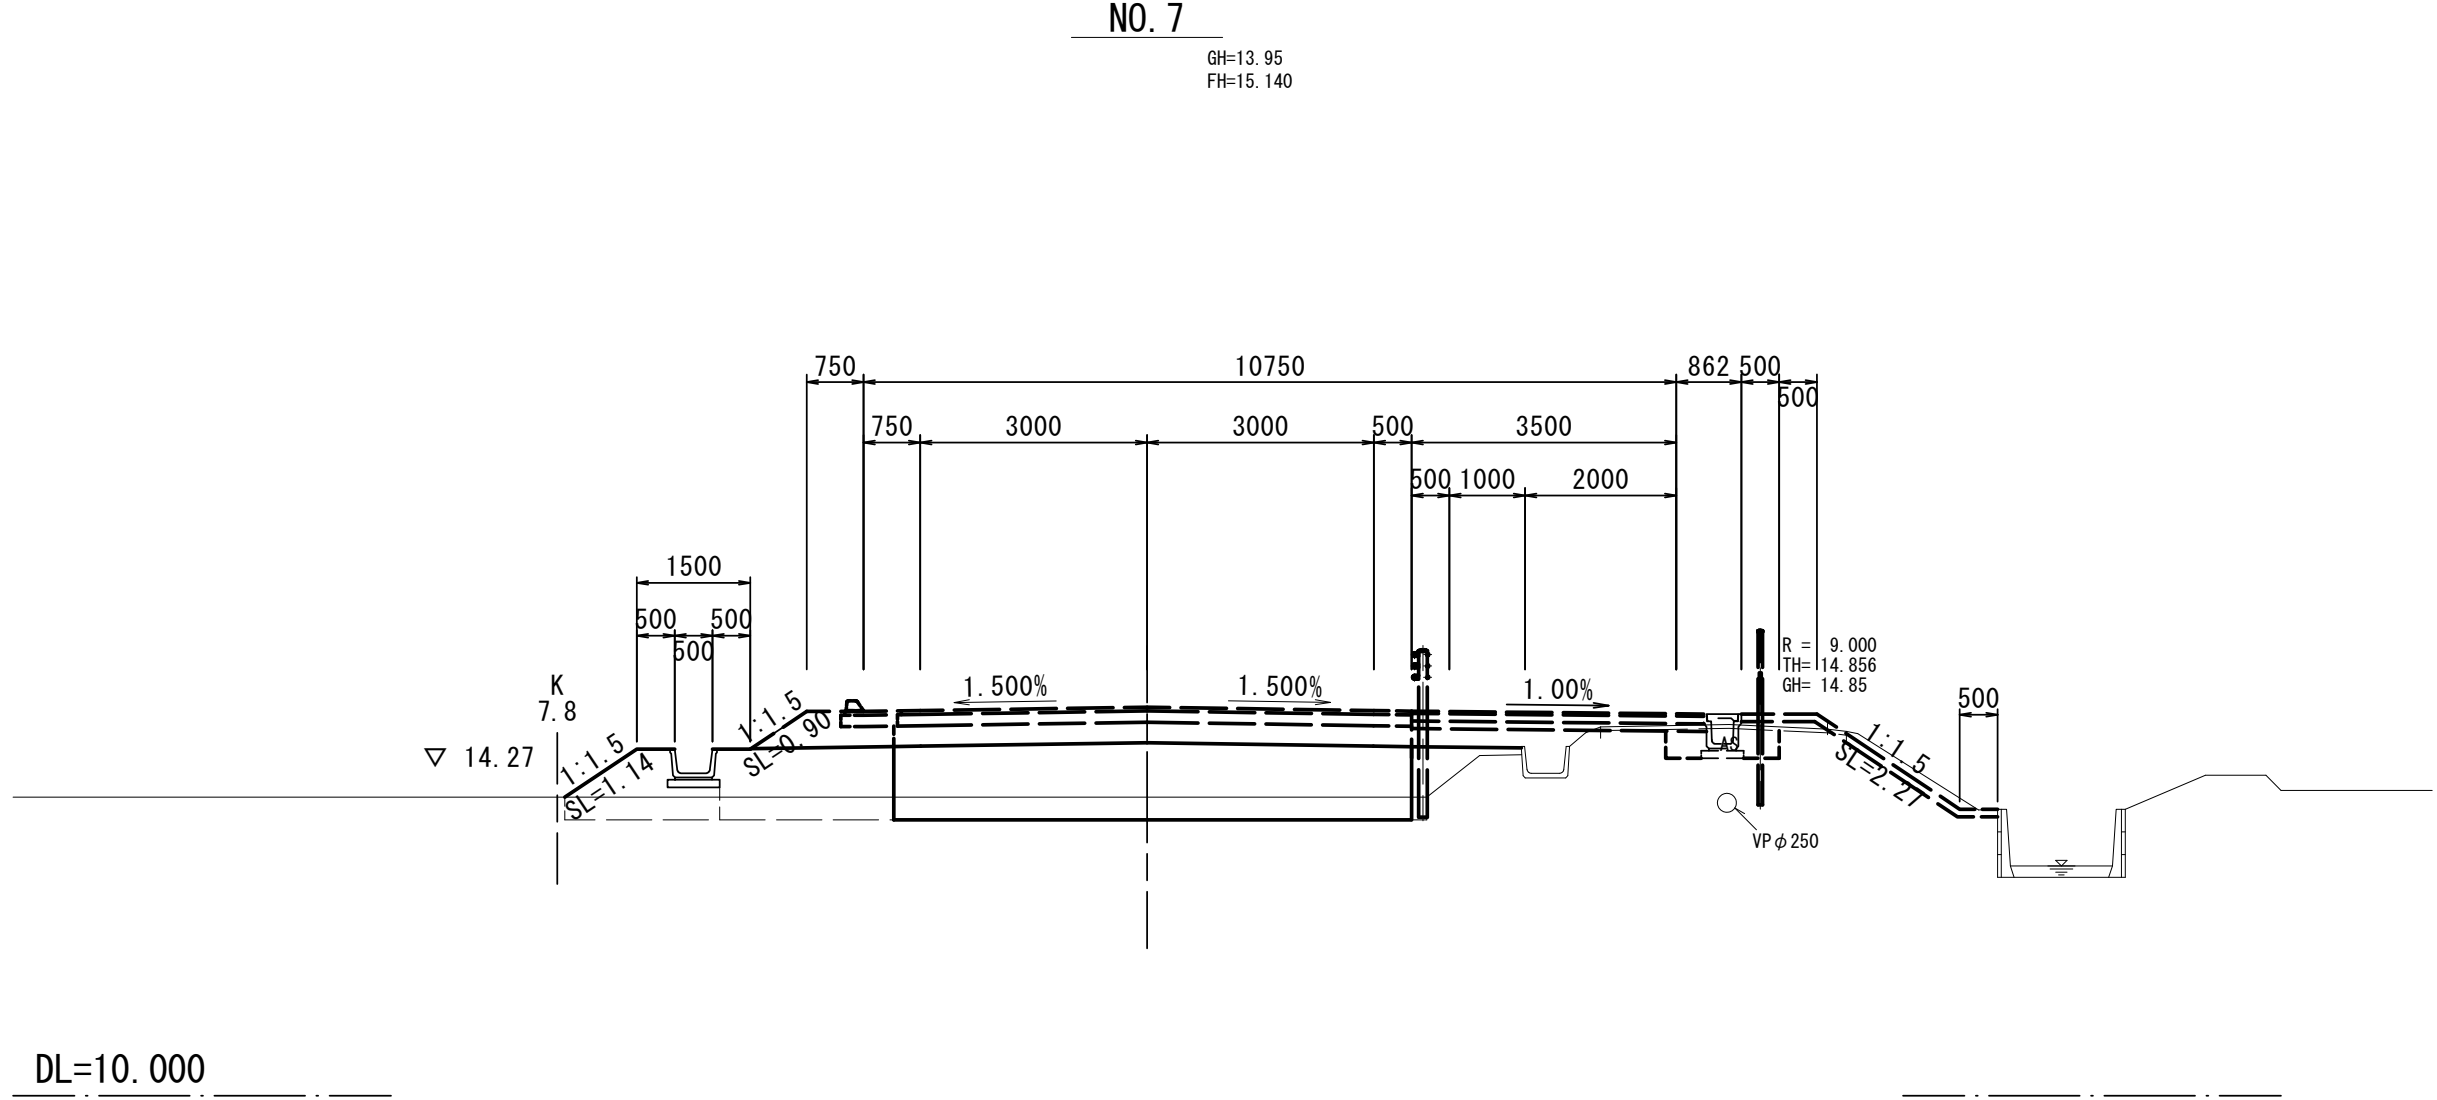

NO. 7			
オープン掘削	土 砂		
片 切 掘 削	土 砂		
表土剥ぎ	t=300	3.4	
床掘り	土 砂		
埋戻し(土砂)	W<1 1≦W<4		
路体盛土	W<2.5 2.5≦W<4 W≧4	0.7	
路床盛土	W<2.5 2.5≦W<4 W≧4	8.0	
路肩盛土	W<2.5 2.5≦W<4 W≧4		
歩道盛土	W<2.5 2.5≦W<4 W≧4		
盛 土	W<2.5		
畦畔盛土		1.3	
切土法面整形	機 械 人 力		
盛土法面整形	機 械	1.14	
張コンクリート(法面工)	t=100		
張コンクリート(附帯工)	t=100		

NO. 6			
車道舗装	表層	t=50	
	上層路盤	t=150	
	下層路盤	t=270	
	不陸整正		
路肩舗装	表層	t=50	
	上層路盤	t=150	
	下層路盤		
	不陸整正		
歩道舗装	表層	t=30	
	路盤	t=100	
	フィルター層	t=100	
	不陸整正		
	置換（路床盛土）	t=850	6.85

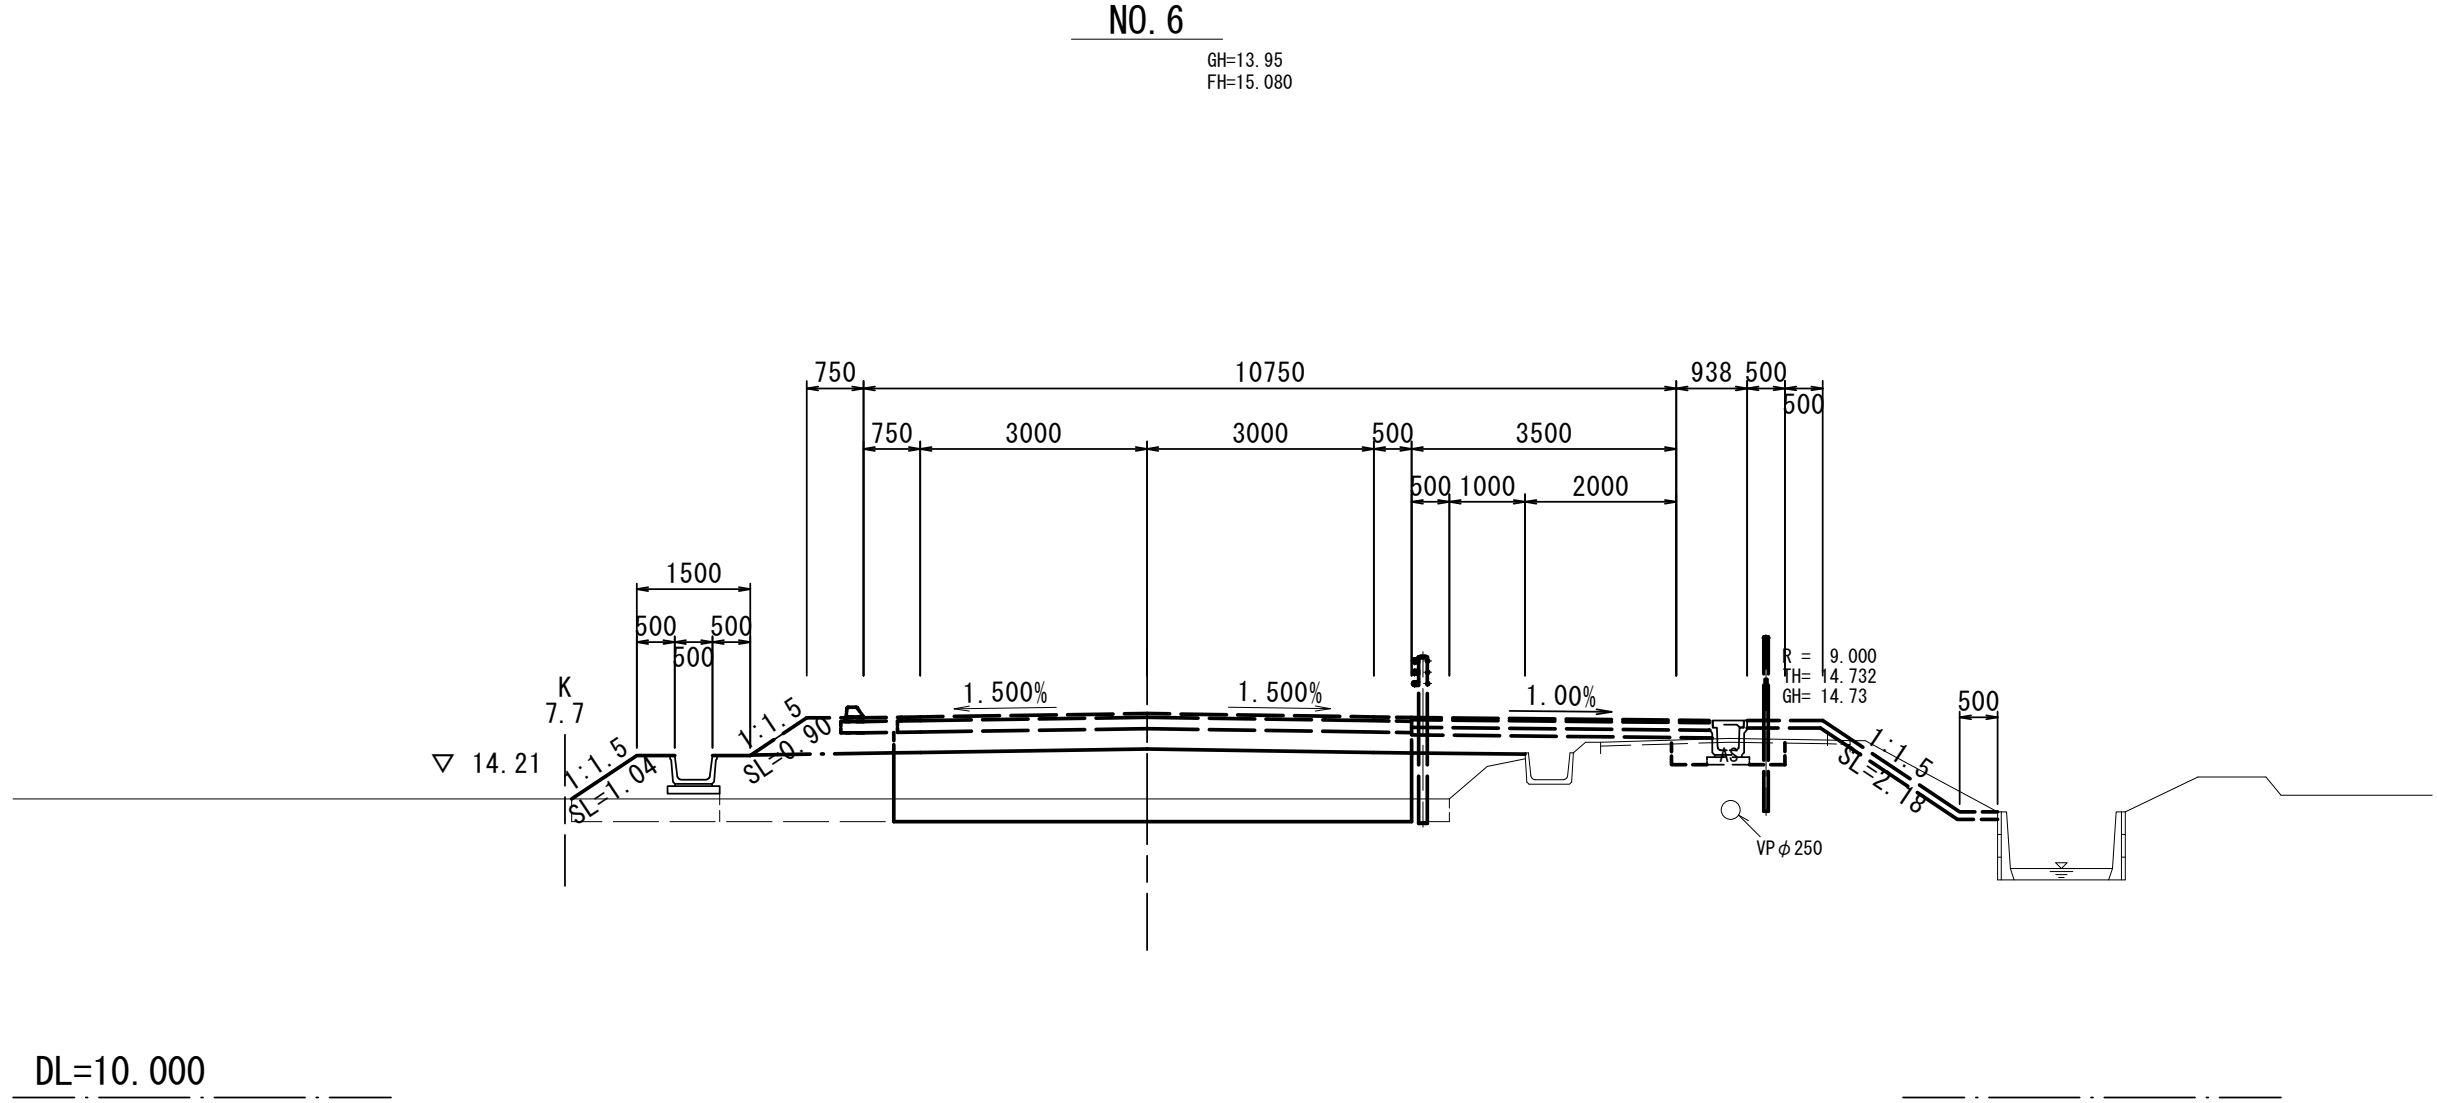

NO. 6			
オープン掘削	土 砂		
片 切 掘 削	土 砂		
表土剥ぎ	t=300	3.5	
床掘り	土 砂		
埋戻し(土砂)	W<1 1≦W<4		
路体盛土	W<2.5 2.5≦W<4 W≧4	0.9	
路床盛土	W<2.5 2.5≦W<4 W≧4	7.9	
路肩盛土	W<2.5 2.5≦W<4 W≧4		
歩道盛土	W<2.5 2.5≦W<4 W≧4		
盛 土	W<2.5		
畦畔盛土		1.1	
切土法面整形	機 械 人 力		
盛土法面整形	機 械	1.04	
張コンクリート(法面工)	t=100		
張コンクリート(附帯工)	t=100		


NO. 8
NO. 7
NO. 6

* この図面はA1サイズを原寸とする。

工 事 名	令和6年度建整道新補第6号 内多清水ヶ丘線道路改良工事		
施 工 箇 所 名	津市安濃町内多ほか2町 地内		
図 面 の 種 類	横 断 面 図 (3/21)		
縮 尺	S=1:100	図面番号	7 / 18
事 業 所 名	津市建設部建設整備課		

横断面図 (4/21)


NO. 11			
車道舗装	表層	t=50	
	上層路盤	t=150	
	下層路盤	t=270	
	不陸整正		
路肩舗装	表層	t=50	
	上層路盤	t=150	
	下層路盤		
	不陸整正		
歩道舗装	表層	t=30	
	路盤	t=100	
	フィルター層	t=100	
	不陸整正		
	置換（路床盛土）	t=850	6.85

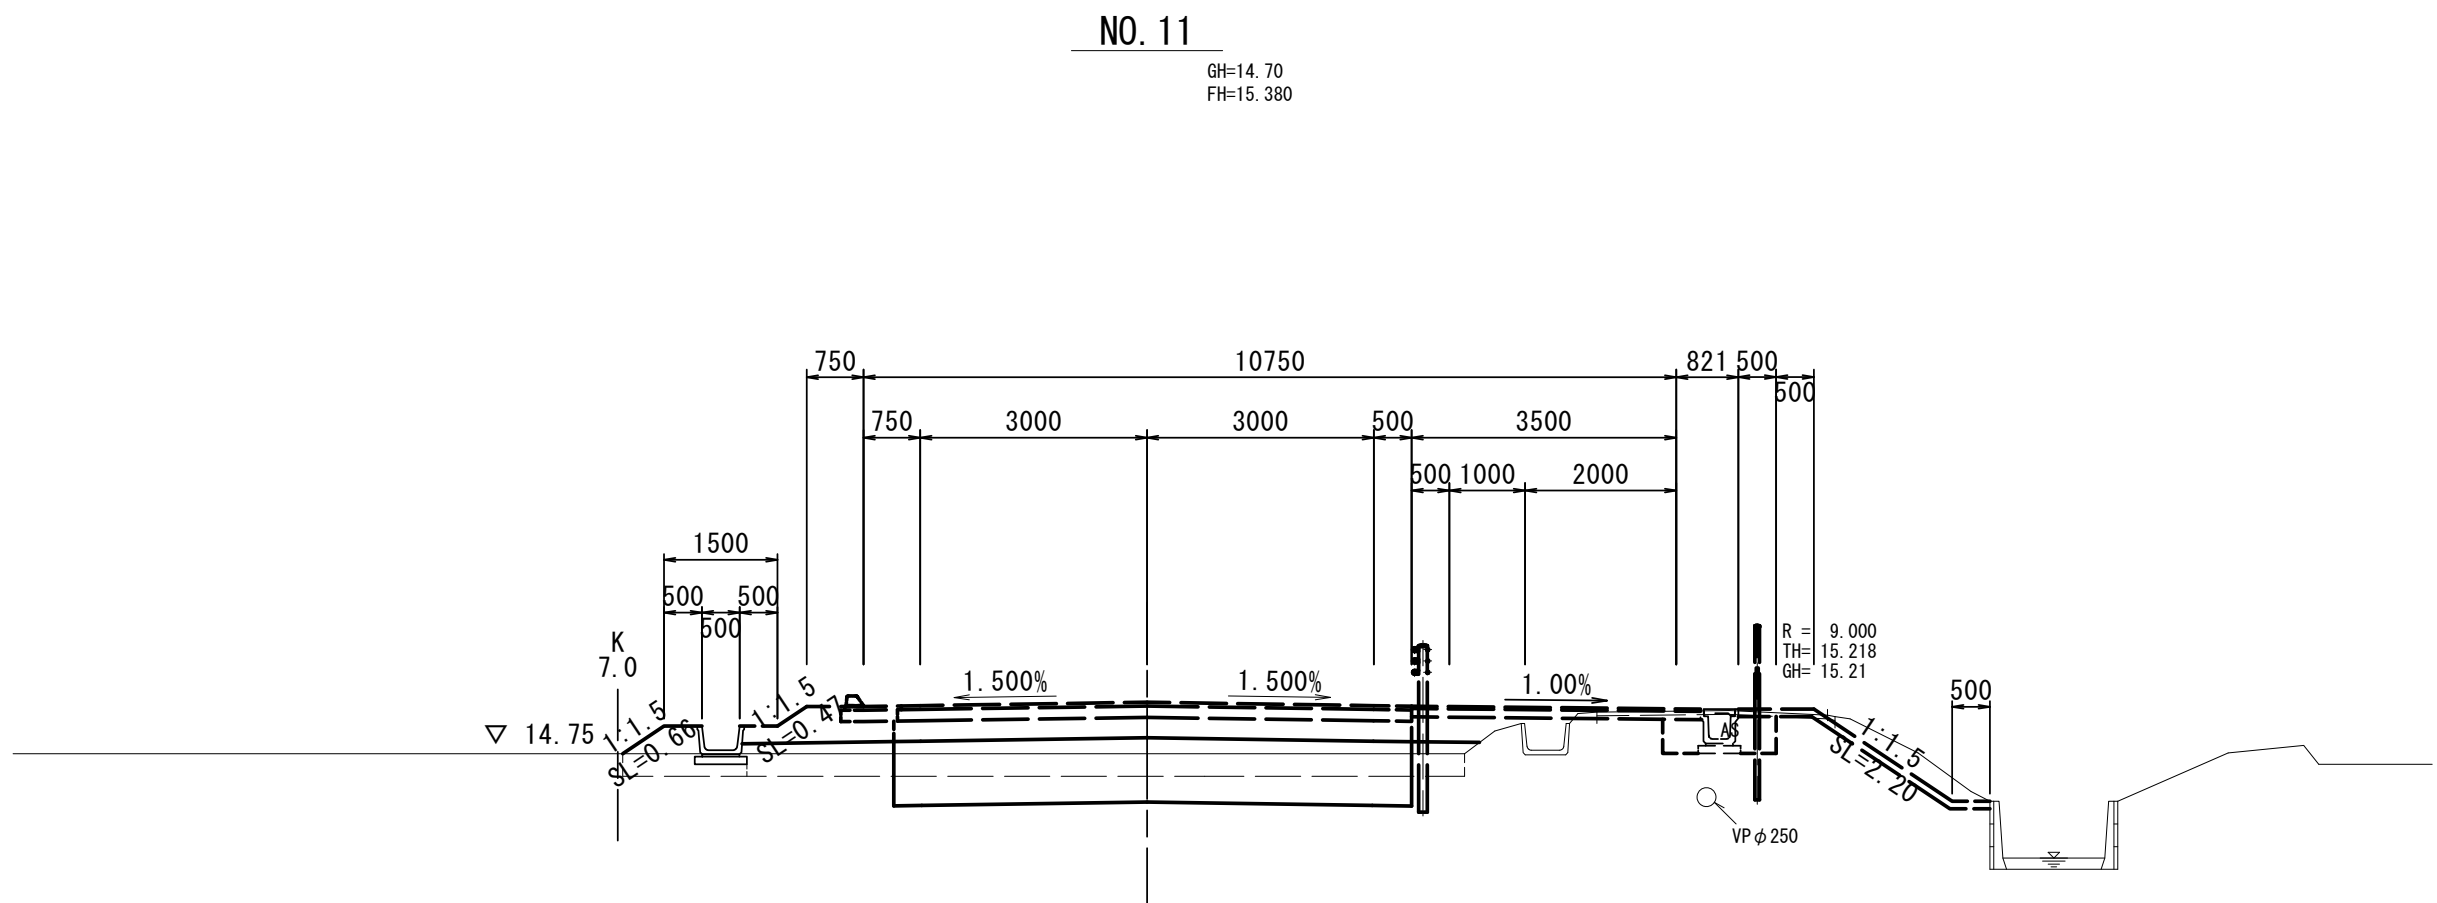

DL=10.000

NO. 11			
オープン掘削	土 砂	2.5	
片 切 掘 削	土 砂		
表土剥ぎ	t=300	3.3	
床掘り	土 砂		
埋戻し(土砂)	W<1 1≦W<4		
路体盛土	W<2.5 2.5≦W<4 W≧4	0.3	
路床盛土	W<2.5 2.5≦W<4 W≧4	6.7	
路肩盛土	W<2.5 2.5≦W<4 W≧4		
歩道盛土	W<2.5 2.5≦W<4 W≧4		
盛 土	W<2.5		
畦畔盛土		0.7	
切土法面整形	機 械 人 力		
盛土法面整形	機 械	0.66	
張コンクリート(法面工)	t=100		
張コンクリート(附帯工)	t=100		


NO. 10			
車道舗装	表層	t=50	
	上層路盤	t=150	
	下層路盤	t=270	
	不陸整正		
路肩舗装	表層	t=50	
	上層路盤	t=150	
	下層路盤		
	不陸整正		
歩道舗装	表層	t=30	
	路盤	t=100	
	フィルター層	t=100	
	不陸整正		
	置換（路床盛土）	t=850	6.85

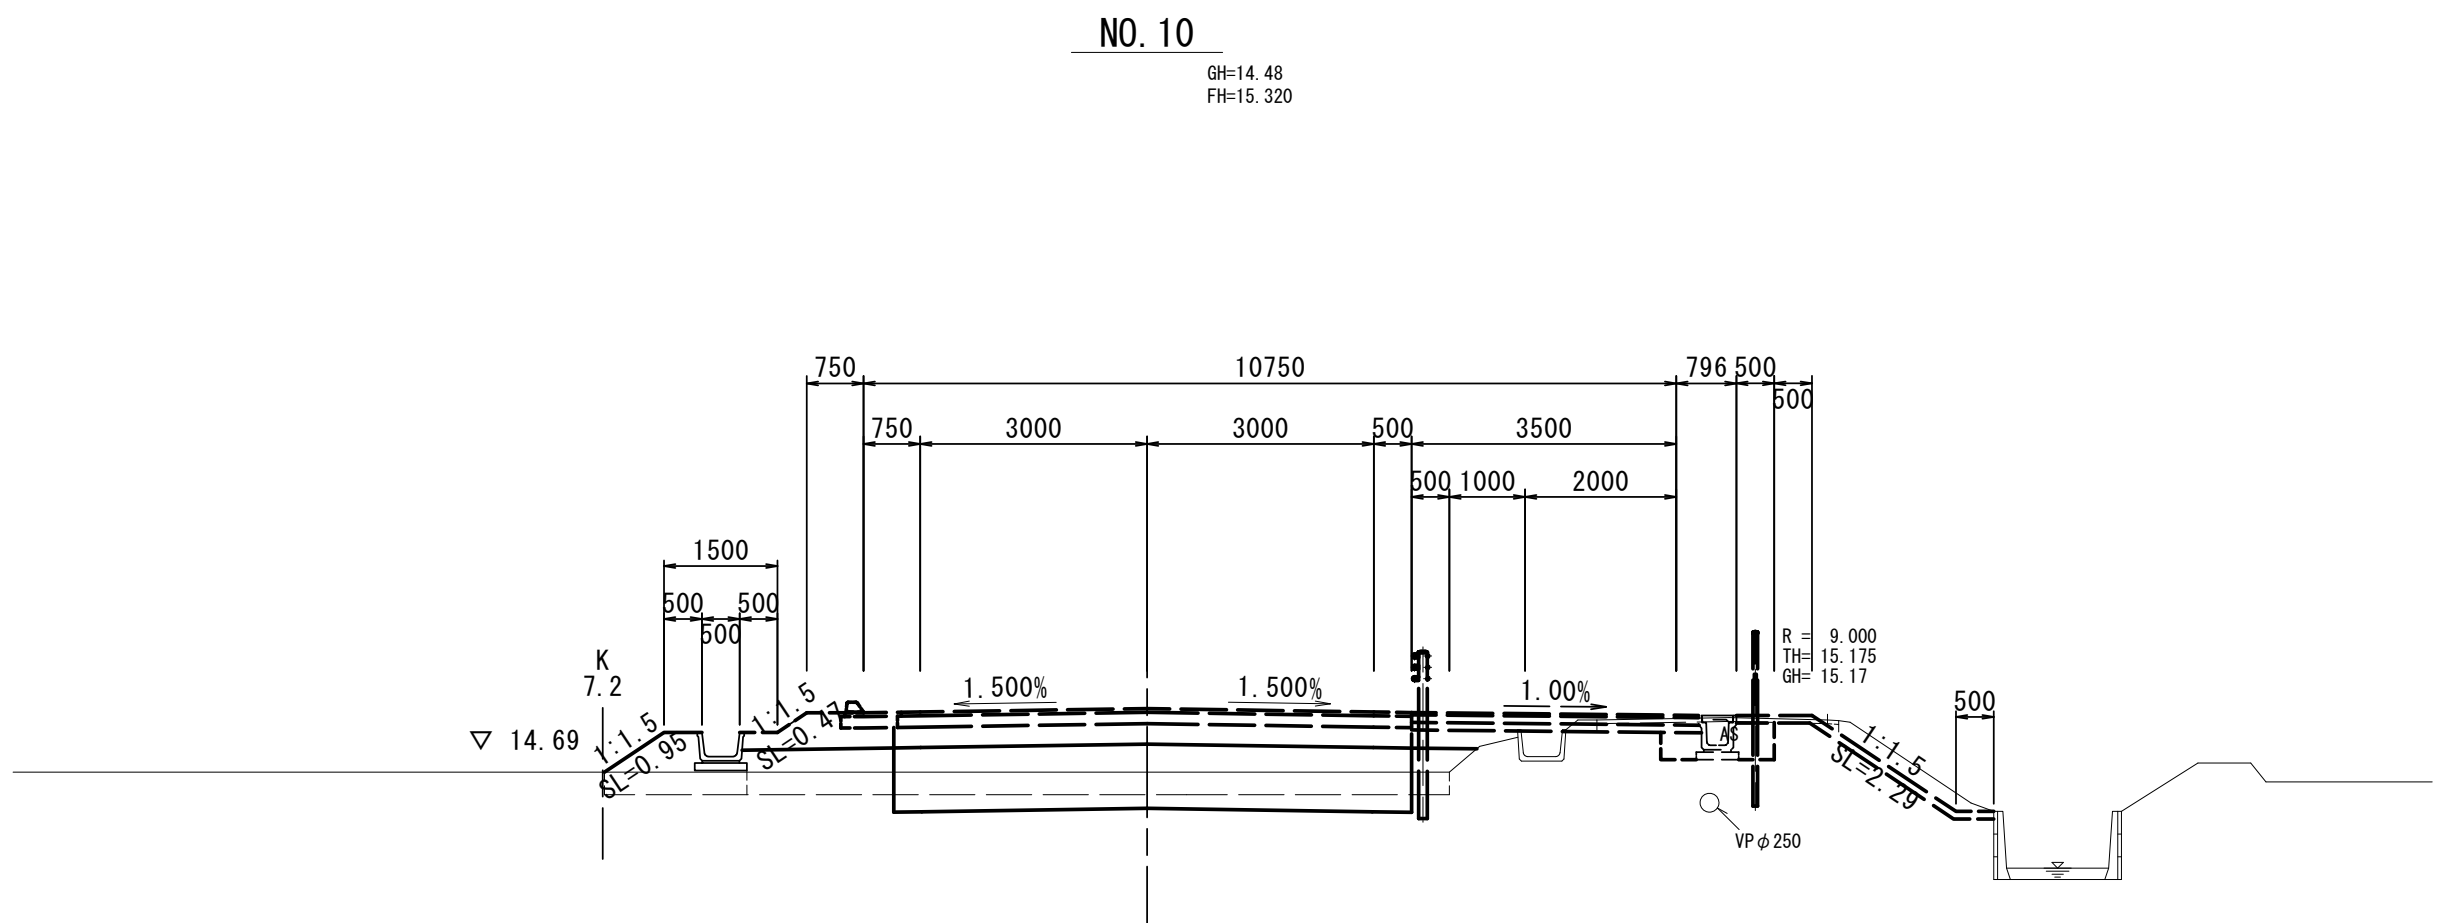

DL=10.000

NO. 10			
オープン掘削	土 砂	1.4	
片 切 掘 削	土 砂		
表土剥ぎ	t=300	3.4	
床掘り	土 砂		
埋戻し(土砂)	W<1 1≦W<4		
路体盛土	W<2.5 2.5≦W<4 W≧4	0.4	
路床盛土	W<2.5 2.5≦W<4 W≧4	7.0	
路肩盛土	W<2.5 2.5≦W<4 W≧4		
歩道盛土	W<2.5 2.5≦W<4 W≧4		
盛 土	W<2.5		
畦畔盛土		1.0	
切土法面整形	機 械 人 力		
盛土法面整形	機 械	0.95	
張コンクリート(法面工)	t=100		
張コンクリート(附帯工)	t=100		

NO. 9			
車道舗装	表層	t=50	
	上層路盤	t=150	
	下層路盤	t=270	
	不陸整正		
路肩舗装	表層	t=50	
	上層路盤	t=150	
	下層路盤		
	不陸整正		
歩道舗装	表層	t=30	
	路盤	t=100	
	フィルター層	t=100	
	不陸整正		
	置換（路床盛土）	t=850	6.85

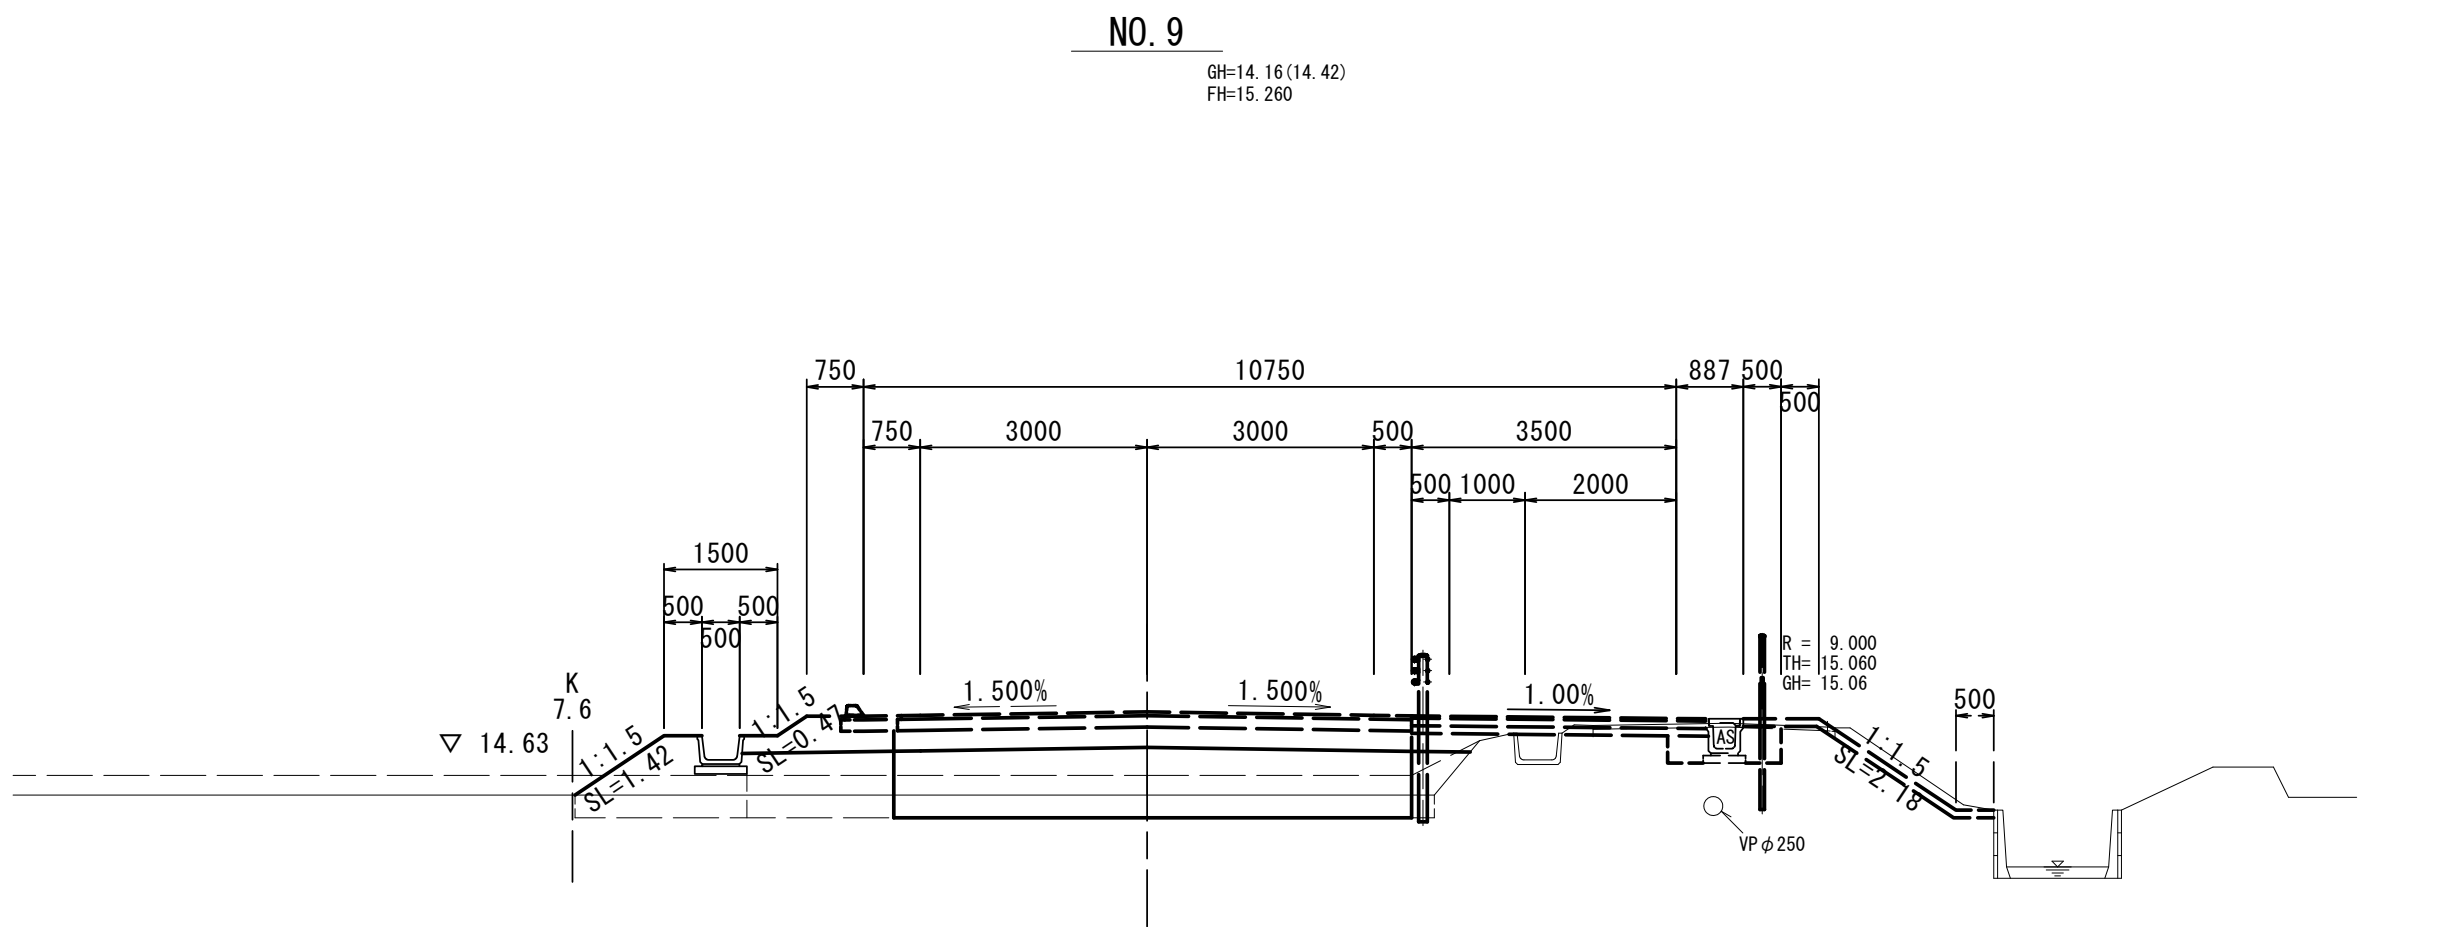

DL=10.000

NO. 9			
オープン掘削	土 砂		
片 切 掘 削	土 砂		
表土剥ぎ	t=300	3.4	
床掘り	土 砂		
埋戻し(土砂)	W<1 1≦W<4		
路体盛土	W<2.5 2.5≦W<4 W≧4	0.4	
路床盛土	W<2.5 2.5≦W<4 W≧4	7.5	
路肩盛土	W<2.5 2.5≦W<4 W≧4		
歩道盛土	W<2.5 2.5≦W<4 W≧4		
盛 土	W<2.5		
畦畔盛土		1.7	
切土法面整形	機 械 人 力		
盛土法面整形	機 械	1.42	
張コンクリート(法面工)	t=100		
張コンクリート(附帯工)	t=100		


* この図面はA1サイズを原寸とする。

工 事 名	令和6年度建整道新補第6号 内多清水ヶ丘線道路改良工事		
施 工 箇 所 名	津市安濃町内多ほか2町 地内		
図 面 の 種 類	横 断 面 図 (4/21)		
縮 尺	S=1:100	図面番号	8 / 18
事 業 所 名	津市建設部建設整備課		

NO. 11
NO. 10
NO. 9


横断面図 (5/21)

NO.13			
車道鋪裝	表層	t=50	
	上層路盤	t=150	
	下層路盤	t=270	
	不陸整正		
路肩鋪裝	表層	t=50	
	上層路盤	t=150	
	下層路盤		
	不陸整正		
歩道鋪裝	表層	t=30	
	路盤	t=100	
	フィルター層	t=100	
	不陸整正		
置換(路床盛土)		t=850	

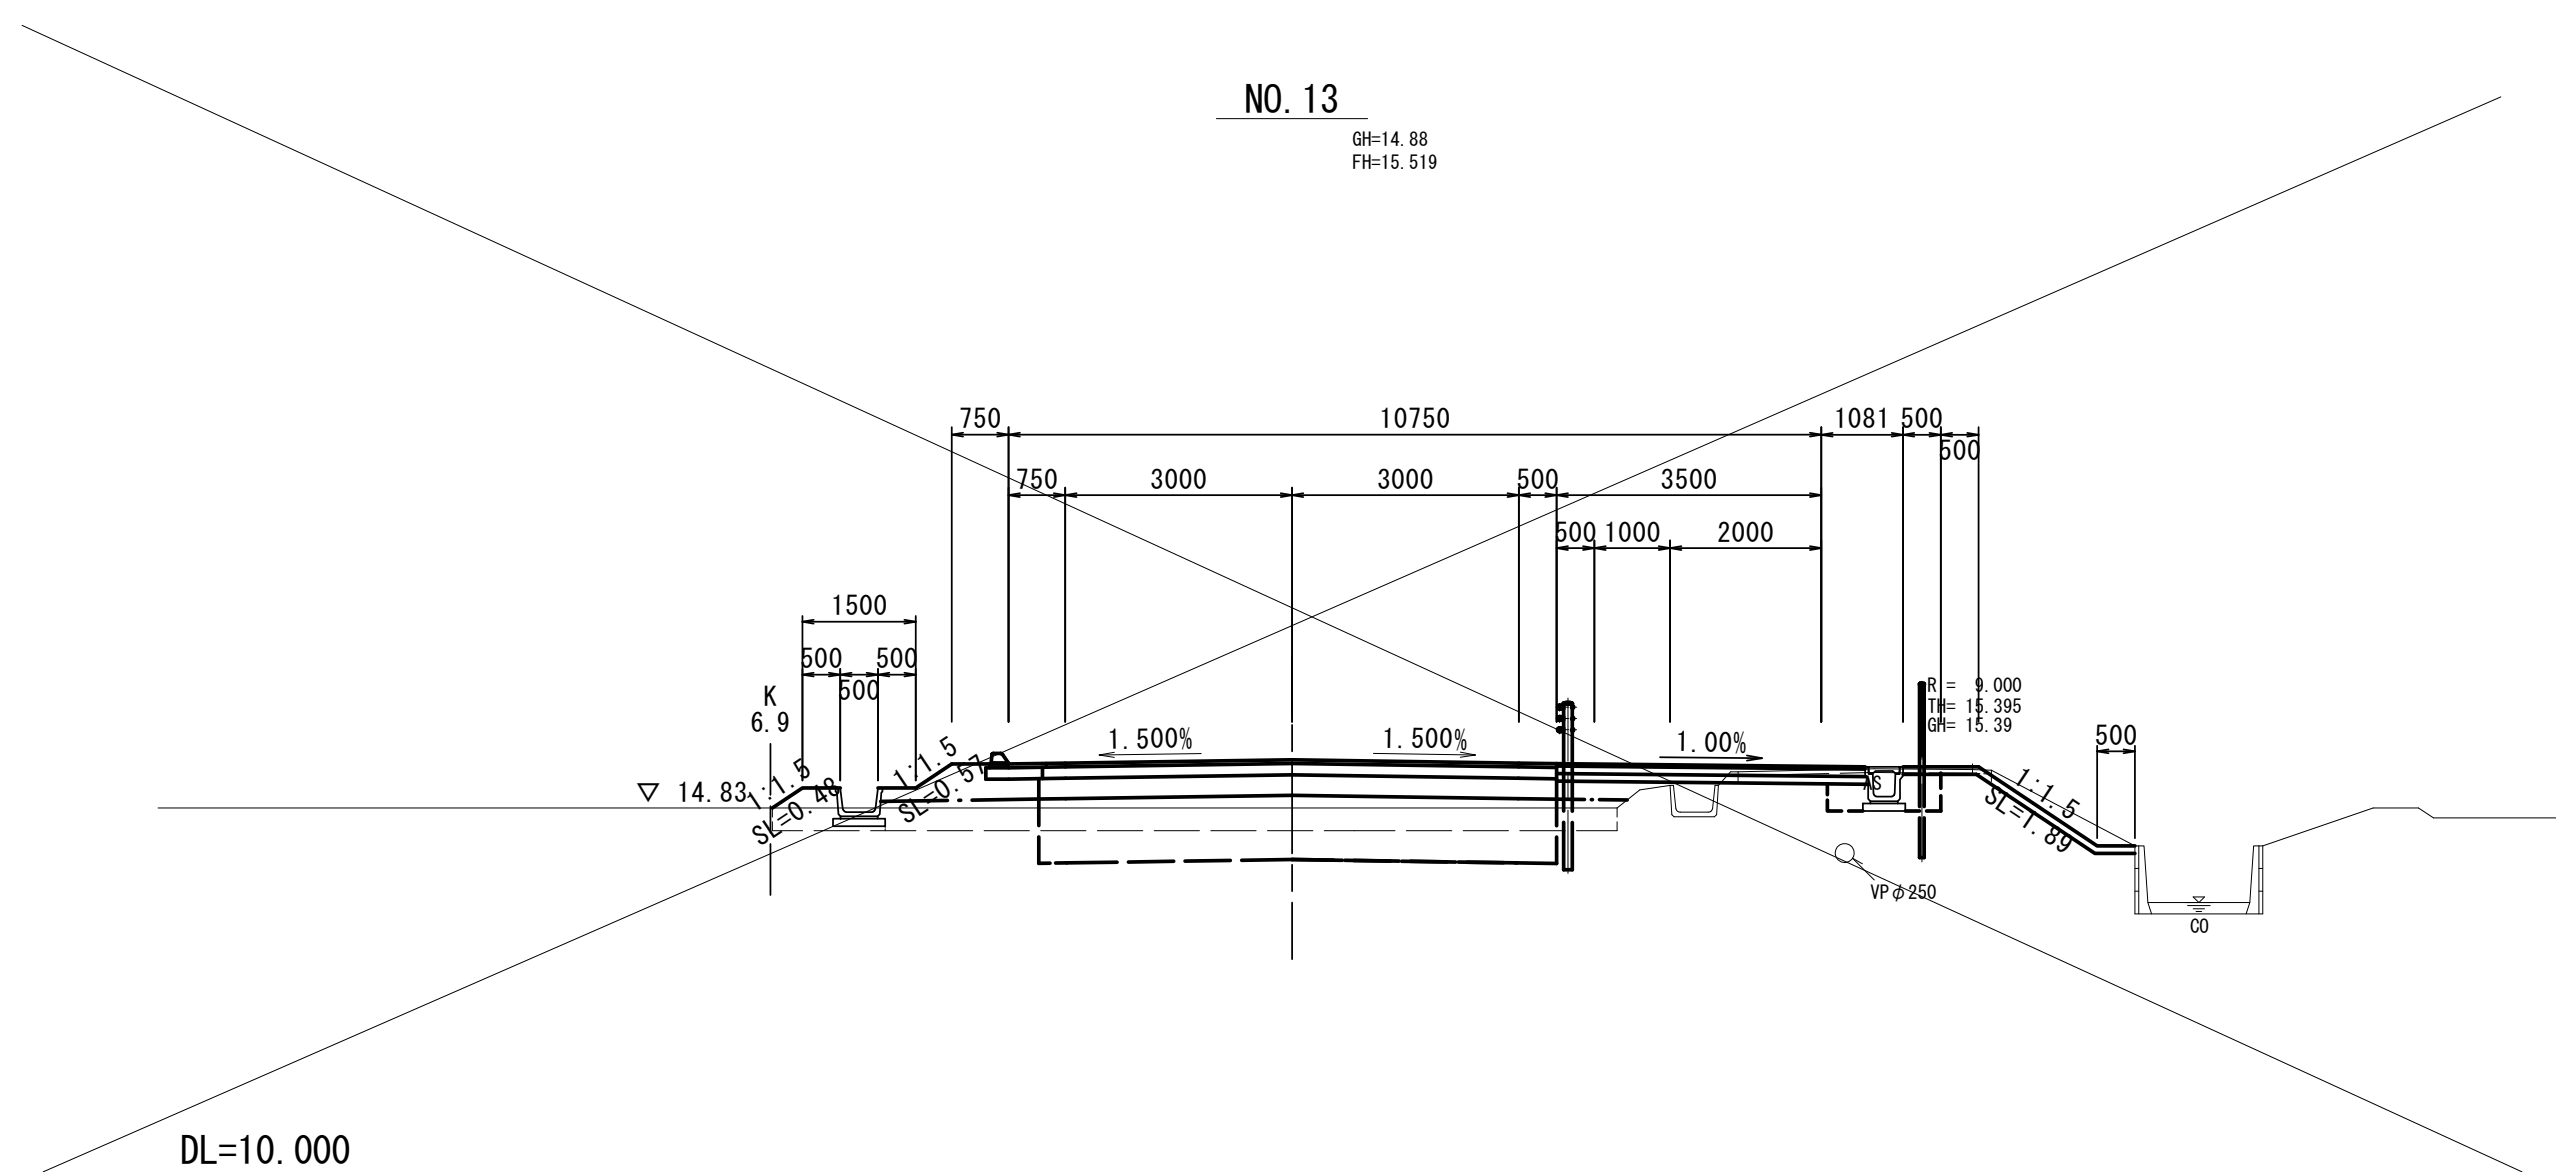


No. 13			
オープン掘削	土	砂	
片切掘削	土	砂	
表土剥ぎ	t=300		
床掘り	土	砂	
埋戻し(土砂)	W < 1		
	1 ≤ W < 4		
	W < 2.5		
	2.5 ≤ W < 4		
	W ≥ 4		
路体盛土	W < 2.5		
	2.5 ≤ W < 4		
	W ≥ 4		
路床盛土	W < 2.5		
	2.5 ≤ W < 4		
	W ≥ 4		
路肩盛土	W < 2.5		
	2.5 ≤ W < 4		
	W ≥ 4		
歩道盛土	W < 2.5		
	2.5 ≤ W < 4		
	W ≥ 4		
盛土	W < 2.5		
畦畔盛土			
切土法面整形	機	械	
		力	
盛土法面整形	機	械	
張コンクリート(法面工)	t=100		
張コンクリート(附着工)	t=100		

NO. 12-4. 40		
車道鋪装	表層	t=50
	上層路盤	t=150
	下層路盤	t=270
路肩鋪装	不陸整正	
	表層	t=50
	上層路盤	t=150
歩道鋪装	下層路盤	
	不陸整正	
	表層	t=30
フィルター層	路盤	t=100
	フィルター層	t=100
	不陸整正	
置換（路床盛土）	t=850	

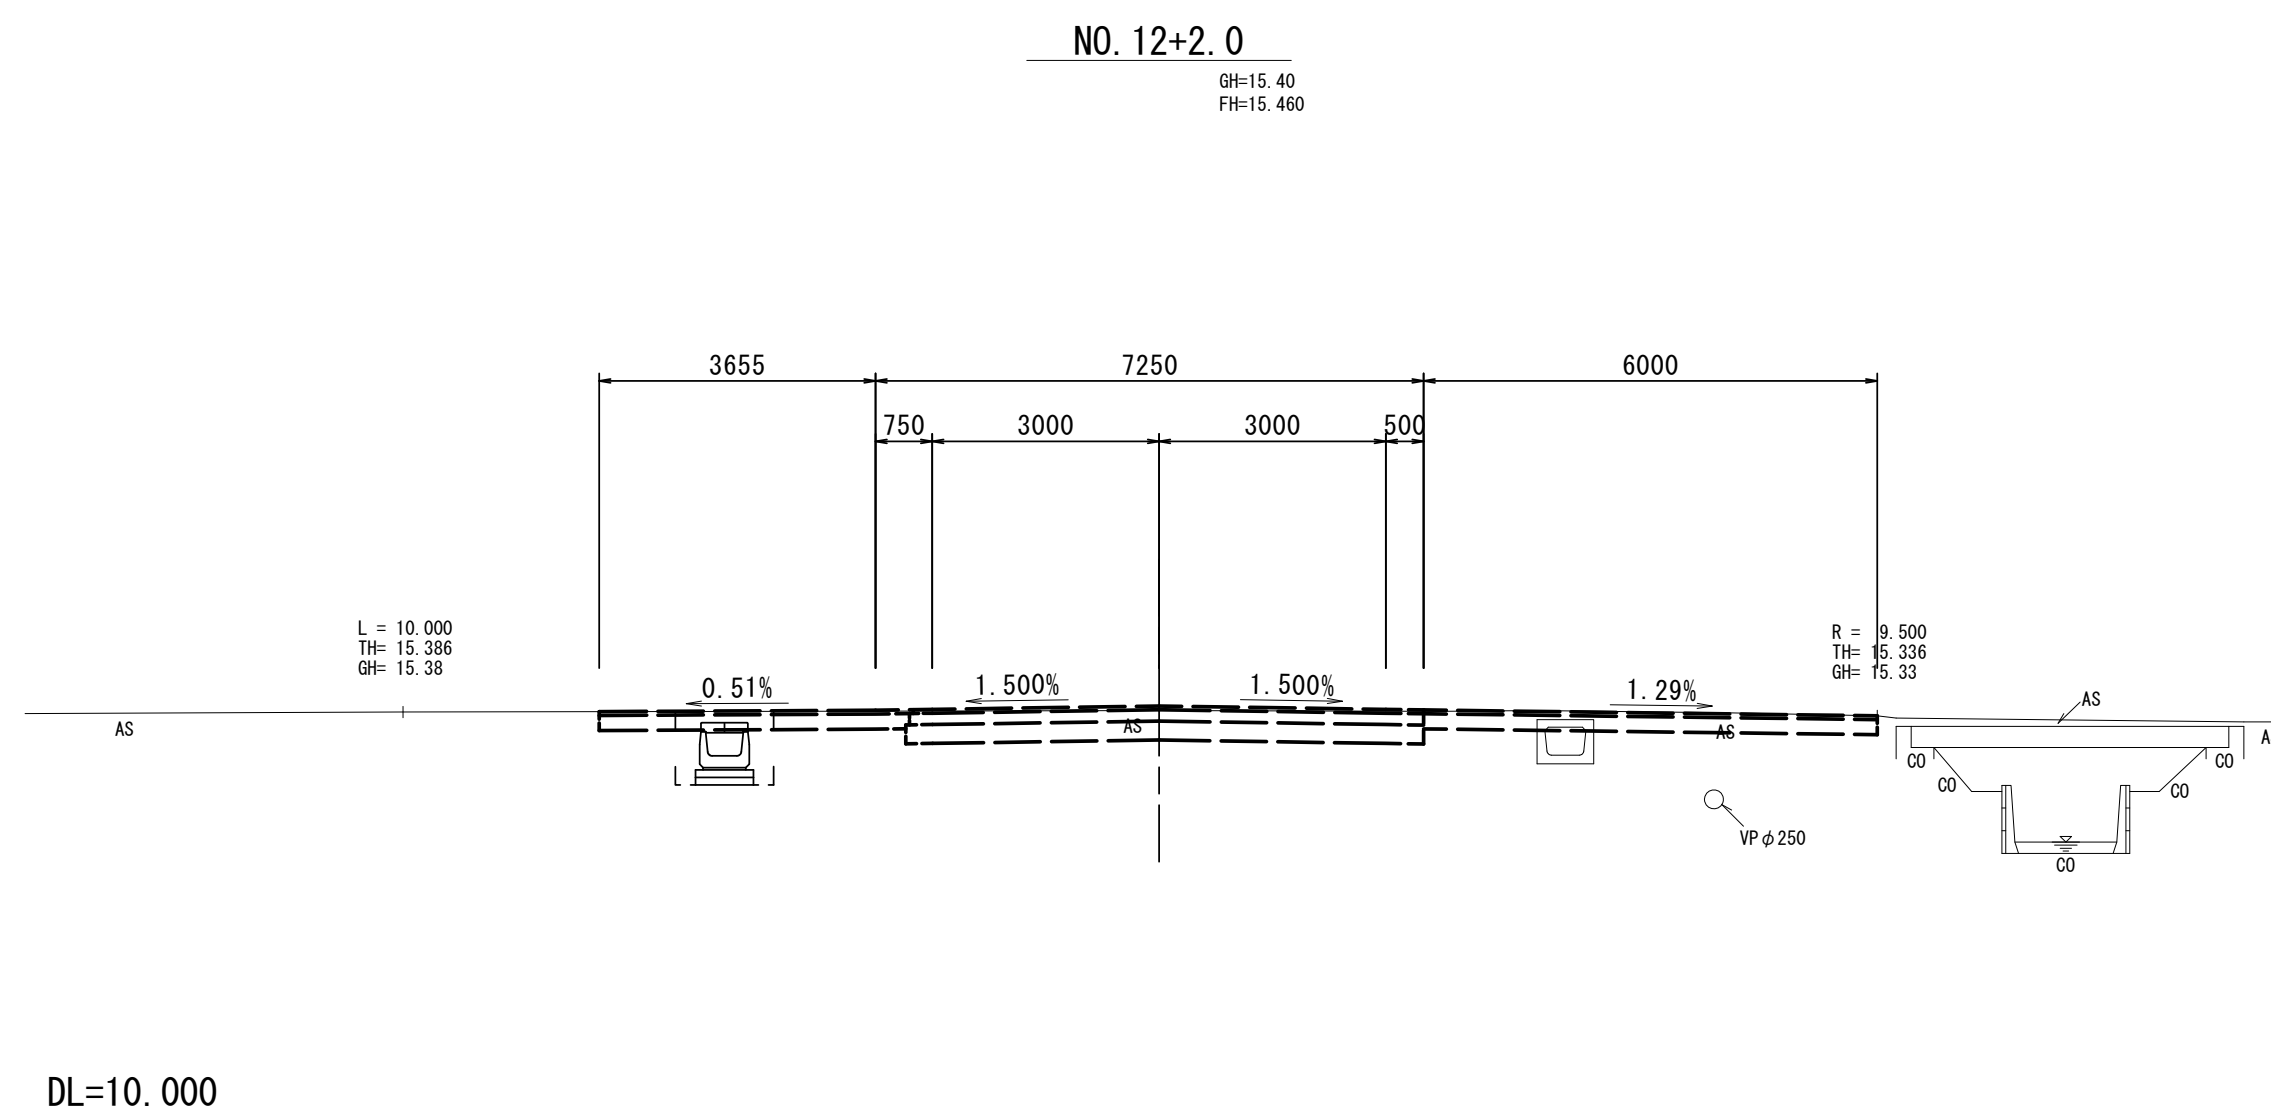

NO. 12+2.0~7.0			
オーブン掘削	土	砂	
片切掘削	土	砂	
表土剥ぎ	t=300		
床掘り	土	砂	0.7
埋戻し(土砂)	$W < 1$		0.5
	$1 \leq W < 4$		
	$W < 2.5$		
路体盛土	$2.5 \leq W < 4$		
	$W \geq 4$		
	$W < 2.5$		
路床盛土	$2.5 \leq W < 4$		
	$W \geq 4$		
	$W < 2.5$		
路肩盛土	$2.5 \leq W < 4$		
	$W \geq 4$		
	$W < 2.5$		
歩道盛土	$2.5 \leq W < 4$		
	$W \geq 4$		
	$W < 2.5$		
盛土	$W < 2.5$		
畦畔盛土			
切土法面整形	機	械	
	人	力	
盛土法面整形	機	械	
張コンクリート(法面工)	t=100		
張コンクリート(附着工)	t=100		

No.12 (No.11+17.33)			
車道鋪裝	表層	t=50	
	上層路盤	t=150	
	下層路盤	t=270	
路肩鋪裝	不陸整正		
	表層	t=50	
	上層路盤	t=150	
歩道鋪裝	下層路盤		
	不陸整正		
	表層	t=30	
歩道鋪裝	路盤	t=100	
	フィルター層	t=100	
	不陸整正		
置換(路床盛土)		t=850	6.85

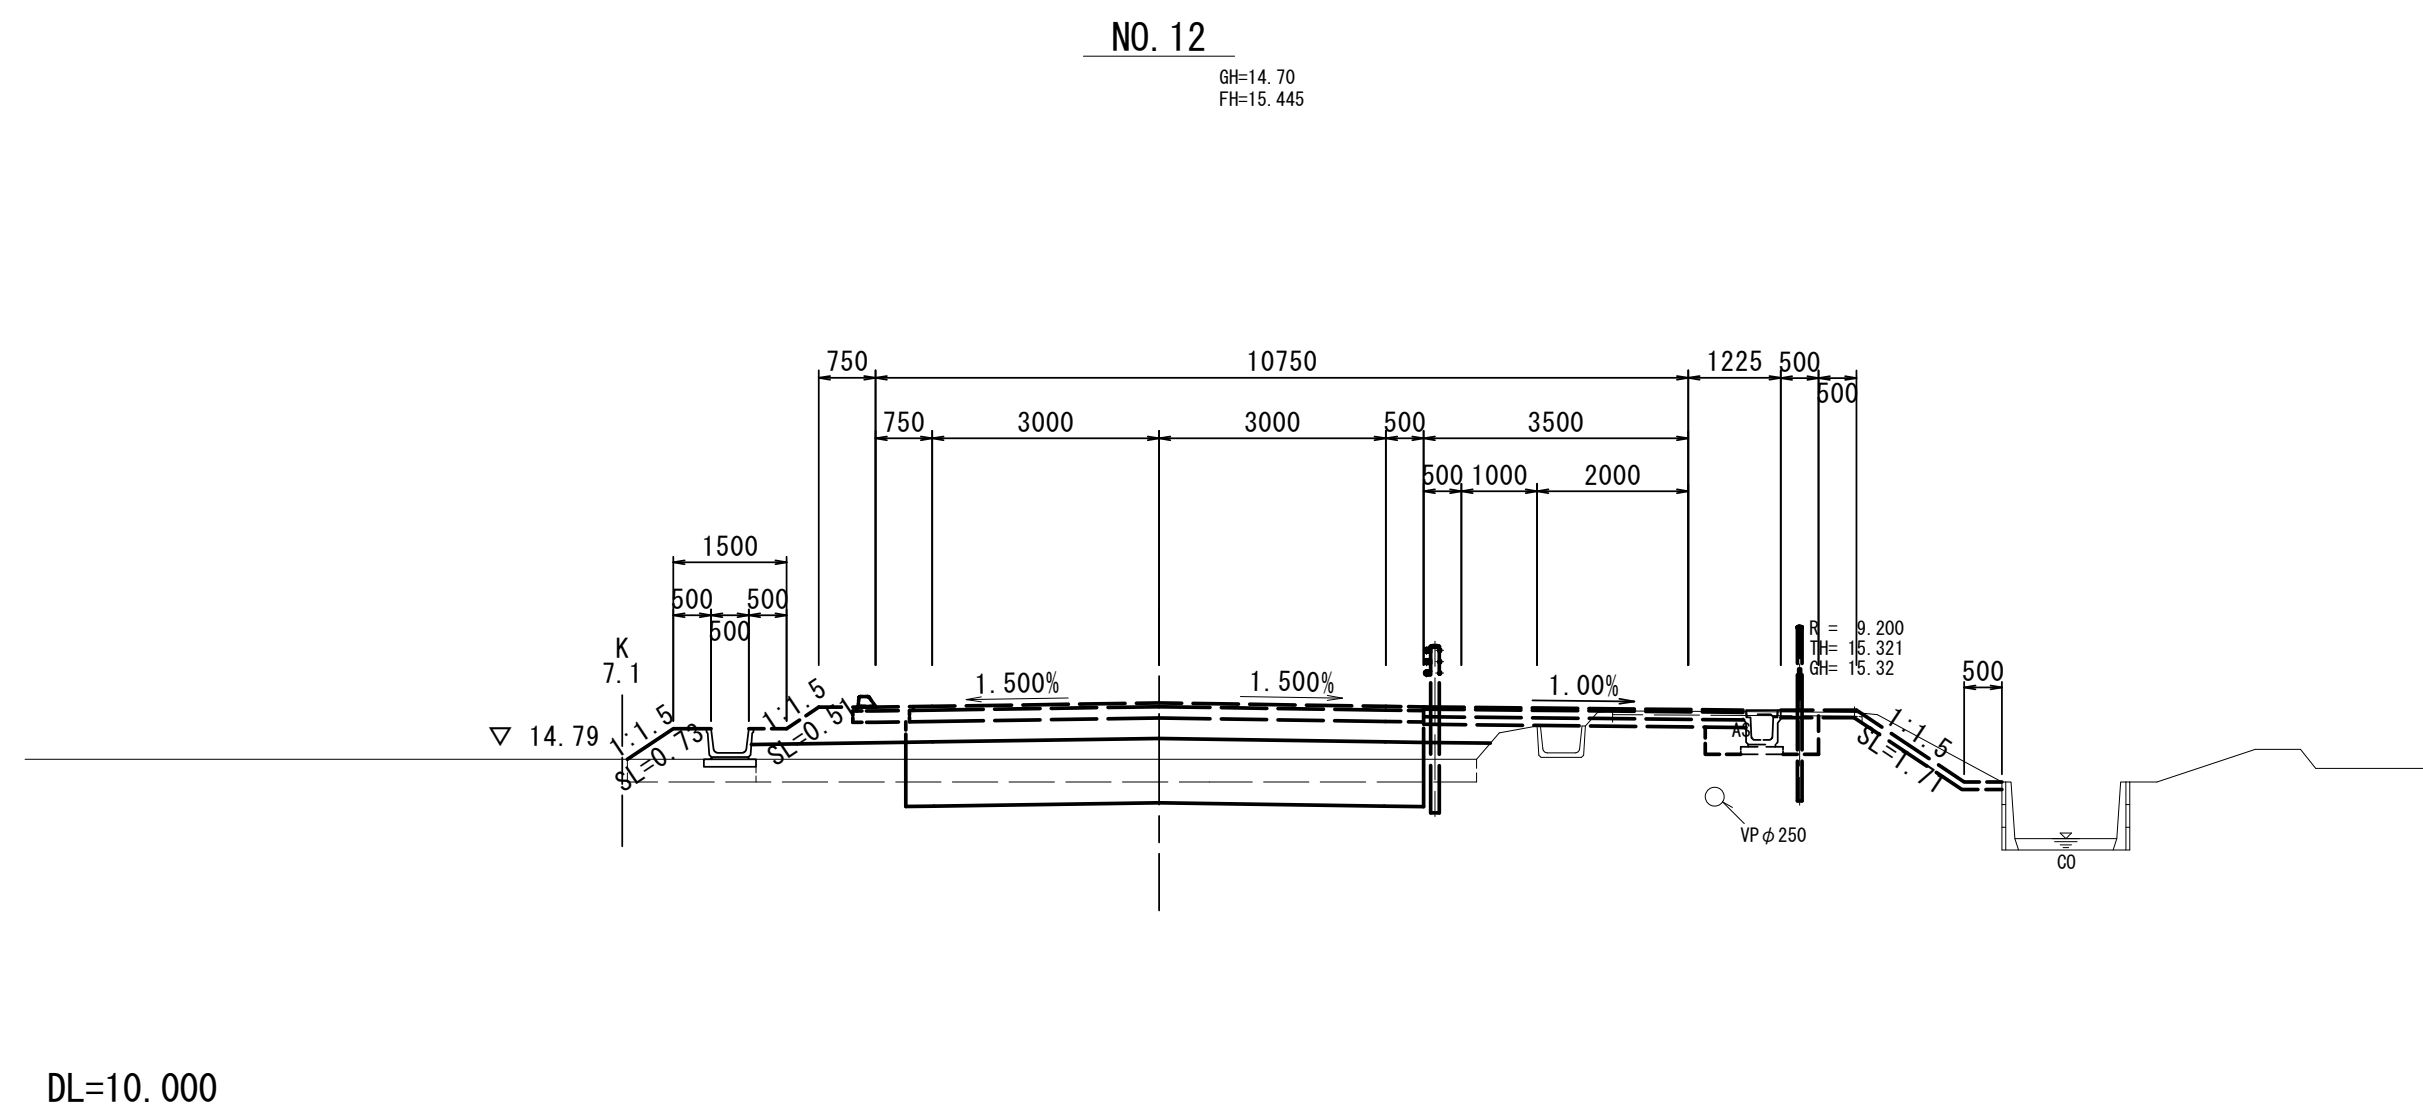


No. 12 (No. 11+17. 33)			
オーブン掘削	土	砂	2. 1
片切掘削	土	砂	
表土剥ぎ	t=300		3. 4
床掘り	土	砂	
埋戻し(土砂)		$W < 1$	
		$1 \leq W < 4$	
		$W < 2. 5$	
		$2. 5 \leq W < 4$	
路体盛土		$W \geq 4$	0. 4
		$W < 2. 5$	
路床盛土		$2. 5 \leq W < 4$	
		$W < 4$	6. 8
		$W < 2. 5$	
路肩盛土		$2. 5 \leq W < 4$	
		$W \geq 4$	
歩道盛土		$W < 2. 5$	
		$2. 5 \leq W < 4$	
盛土		$W \geq 4$	
		$W < 2. 5$	
畦畔盛土			0. 8
切土法面整形	機	械	
		力	
盛土法面整形	機	械	0. 73
張コンクリート(法面工)	t=100		
張コンクリート(附着工)	t=100		

NO. 13
NO. 12+4. 40
NO. 12

工 事 名	令和6年度建設整道新補第6号 内多清水ヶ丘線道路改良工事		
施 工 箇 所 名	津市安濃町内多ほか2町 地内		
図 面 の 種 類	横 断 面 図 (5/21)		
縮 尺	S=1:100	図面番号	9 / 18
事 業 所 名	津市建設部建設整備課		


横断面図 (7/21)

NO. 19			
車道舗装	表層	t=50	
	上層路盤	t=150	
	下層路盤	t=270	
	不陸整正		
路肩舗装	表層	t=50	
	上層路盤	t=150	
	下層路盤		
	不陸整正		
歩道舗装	表層	t=30	
	路盤	t=100	
	フィルター層	t=100	
	不陸整正		
	置換（路床盛土）	t=850	

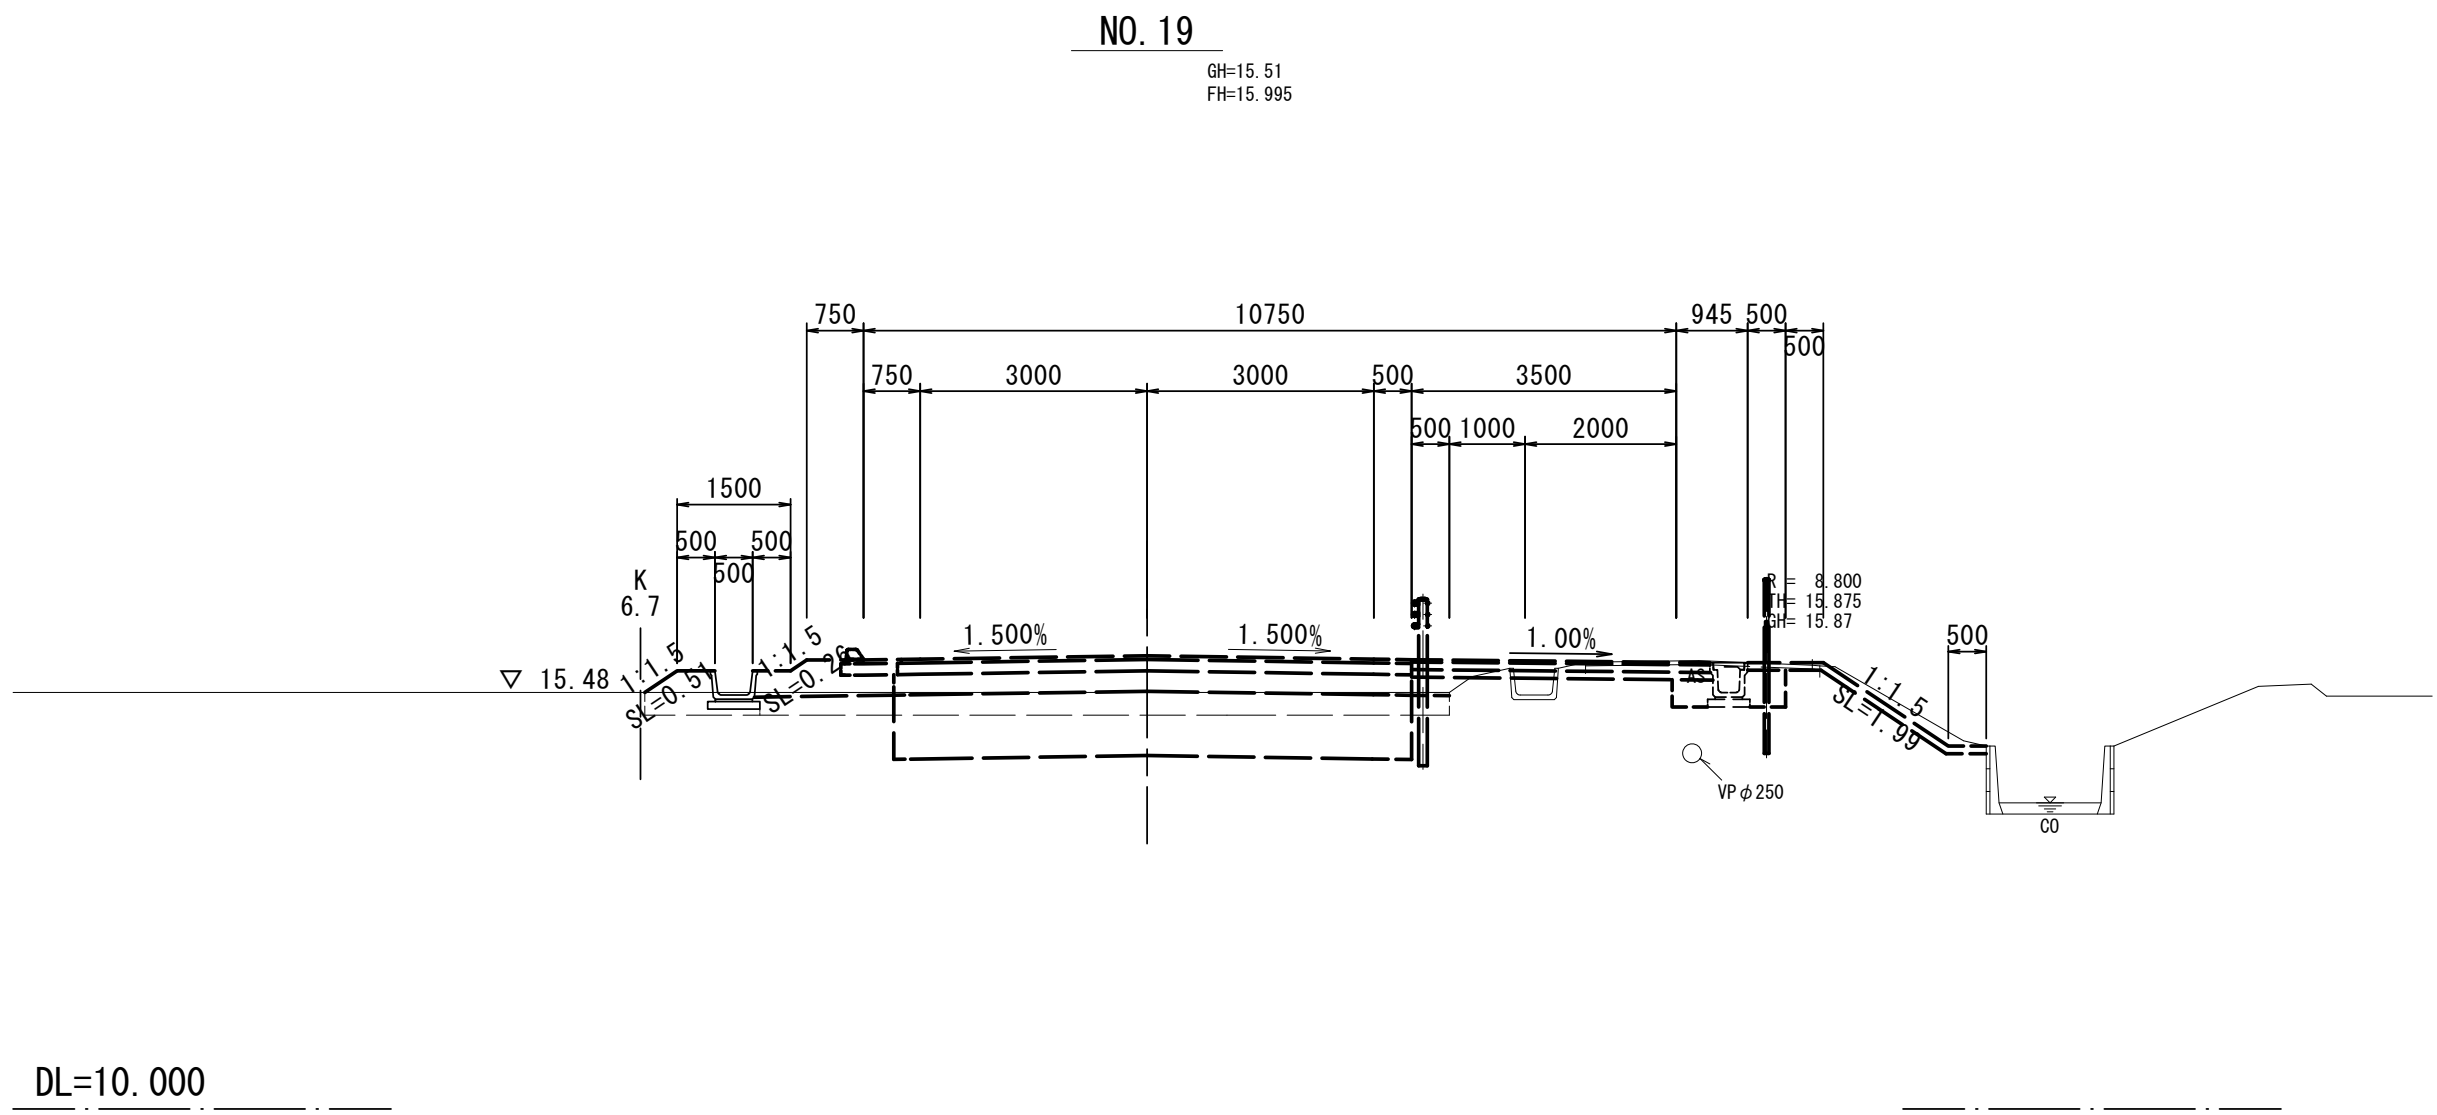


NO. 19			
オープン掘削	土 砂		
片 切 掘 削	土 砂		
表土剥ぎ	t=300	3.2	
床掘り	土 砂		
埋戻し(土砂)	W<1 1≦W<4		
路体盛土	W<2.5 2.5≦W<4 W≧4		
路床盛土	W<2.5 2.5≦W<4 W≧4		
路肩盛土	W<2.5 2.5≦W<4 W≧4		
歩道盛土	W<2.5 2.5≦W<4 W≧4		
盛 土	W<2.5		
畦畔盛土		0.5	
切土法面整形	機 械 人 力		
盛土法面整形	機 械	0.51	
張コンクリート(法面工)	t=100		
張コンクリート(附帯工)	t=100		

NO. 18			
車道舗装	表層	t=50	
	上層路盤	t=150	
	下層路盤	t=270	
	不陸整正		
路肩舗装	表層	t=50	
	上層路盤	t=150	
	下層路盤		
	不陸整正		
歩道舗装	表層	t=30	
	路盤	t=100	
	フィルター層	t=100	
	不陸整正		
	置換（路床盛土）	t=850	

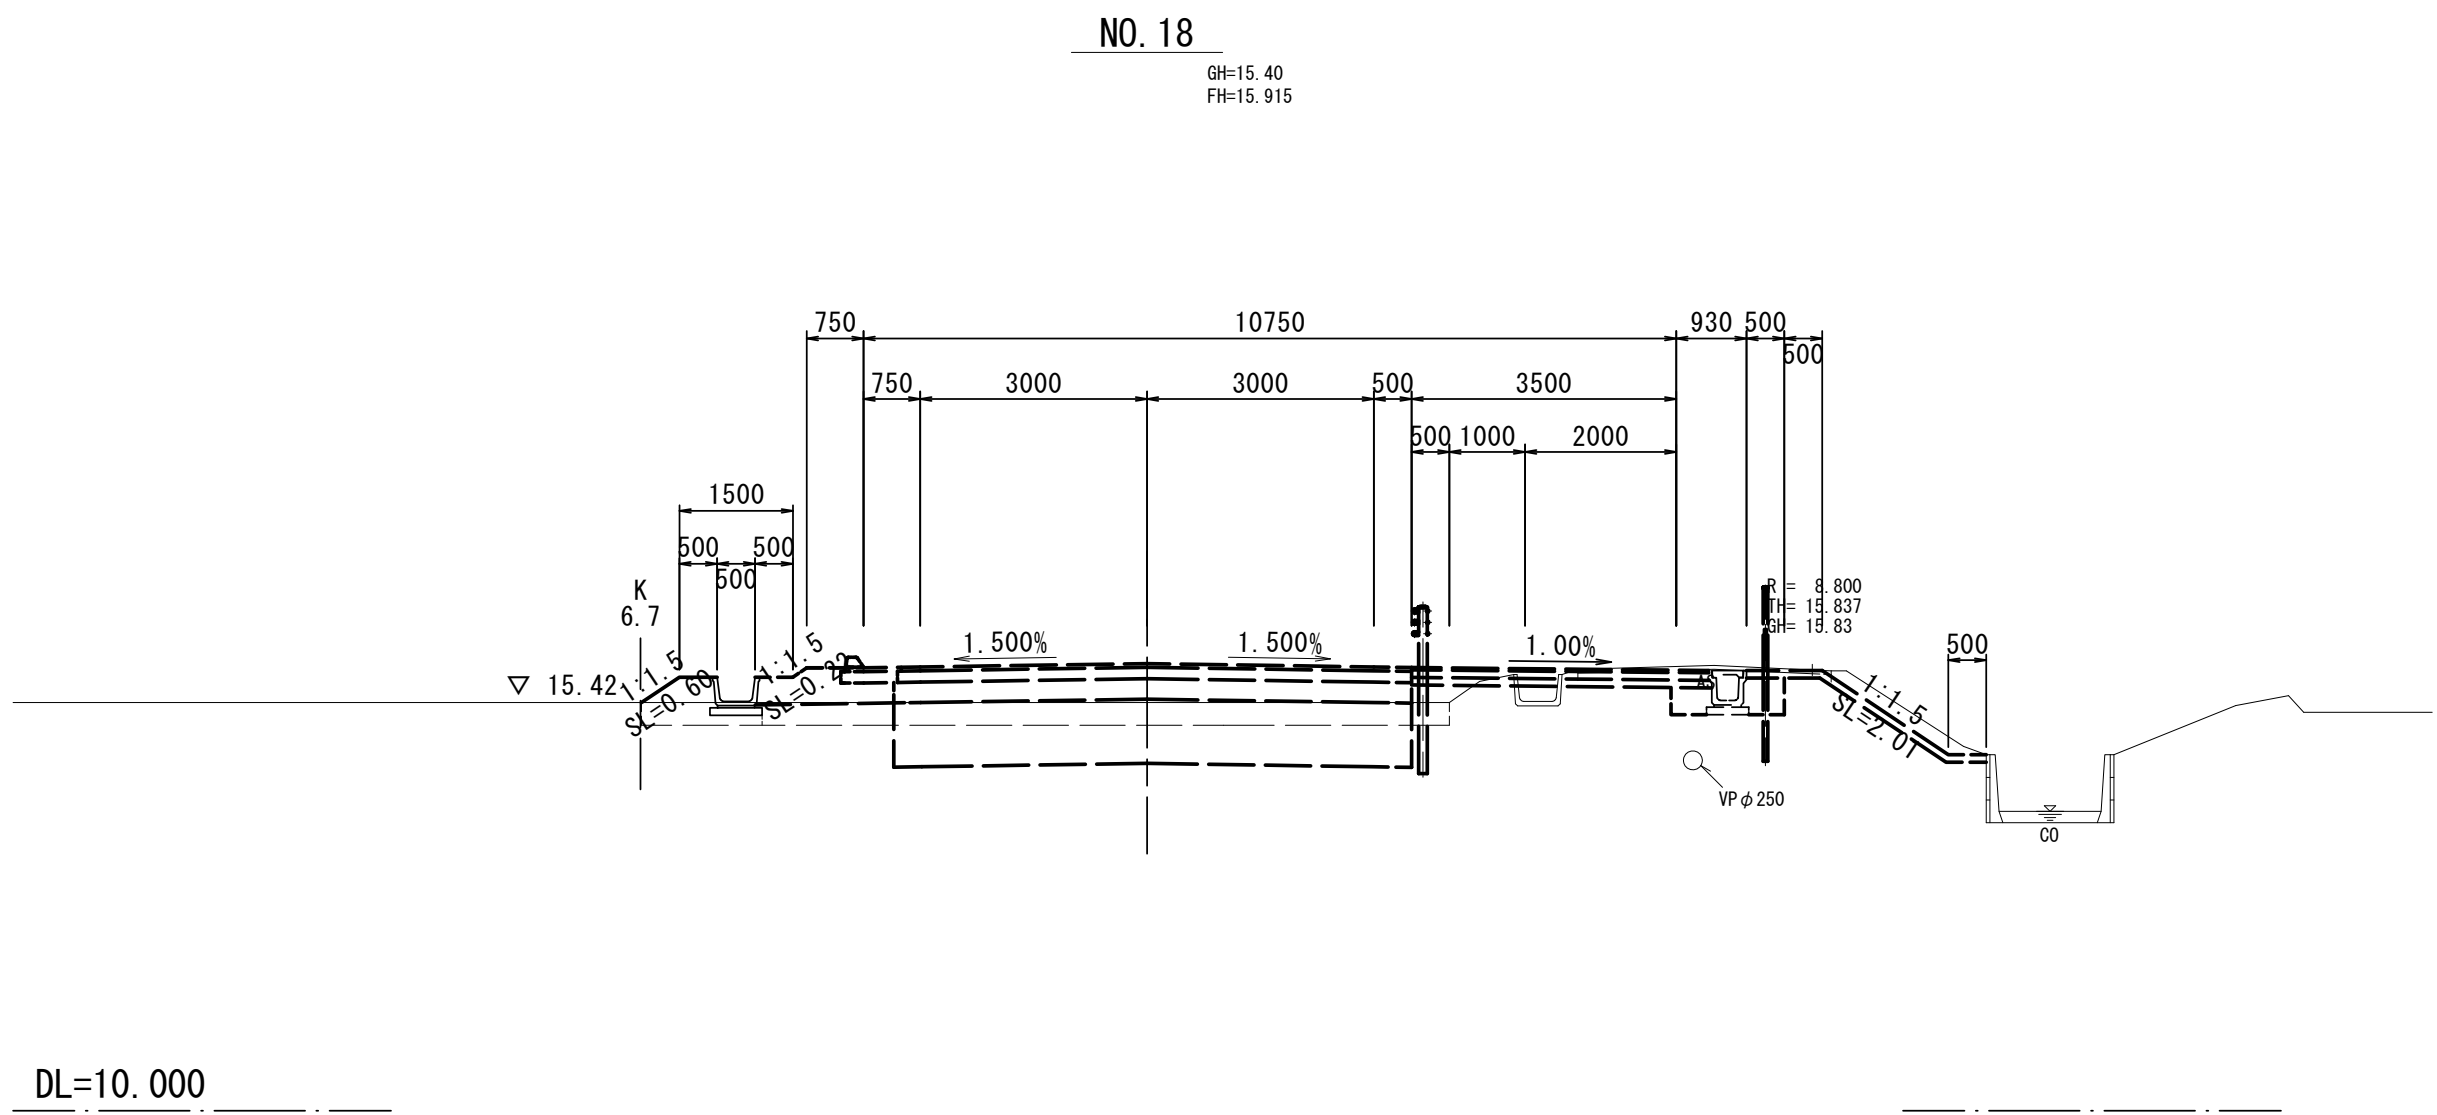

NO. 18			
オープン掘削	土 砂		
片 切 掘 削	土 砂		
表土剥ぎ	t=300	3.2	
床掘り	土 砂		
埋戻し(土砂)	W<1 1≦W<4		
路体盛土	W<2.5 2.5≦W<4 W≧4		
路床盛土	W<2.5 2.5≦W<4 W≧4		
路肩盛土	W<2.5 2.5≦W<4 W≧4		
歩道盛土	W<2.5 2.5≦W<4 W≧4		
盛 土	W<2.5		
畦畔盛土		0.6	
切土法面整形	機 械 人 力		
盛土法面整形	機 械	0.60	
張コンクリート(法面工)	t=100		
張コンクリート(附帯工)	t=100		

NO. 17 (NO. 17+3.32)			
車道舗装	表層	t=50	
	上層路盤	t=150	
	下層路盤	t=270	
	不陸整正		
路肩舗装	表層	t=50	
	上層路盤	t=150	
	下層路盤		
	不陸整正		
歩道舗装	表層	t=30	
	路盤	t=100	
	フィルター層	t=100	
	不陸整正		
	置換（路床盛土）	t=850	

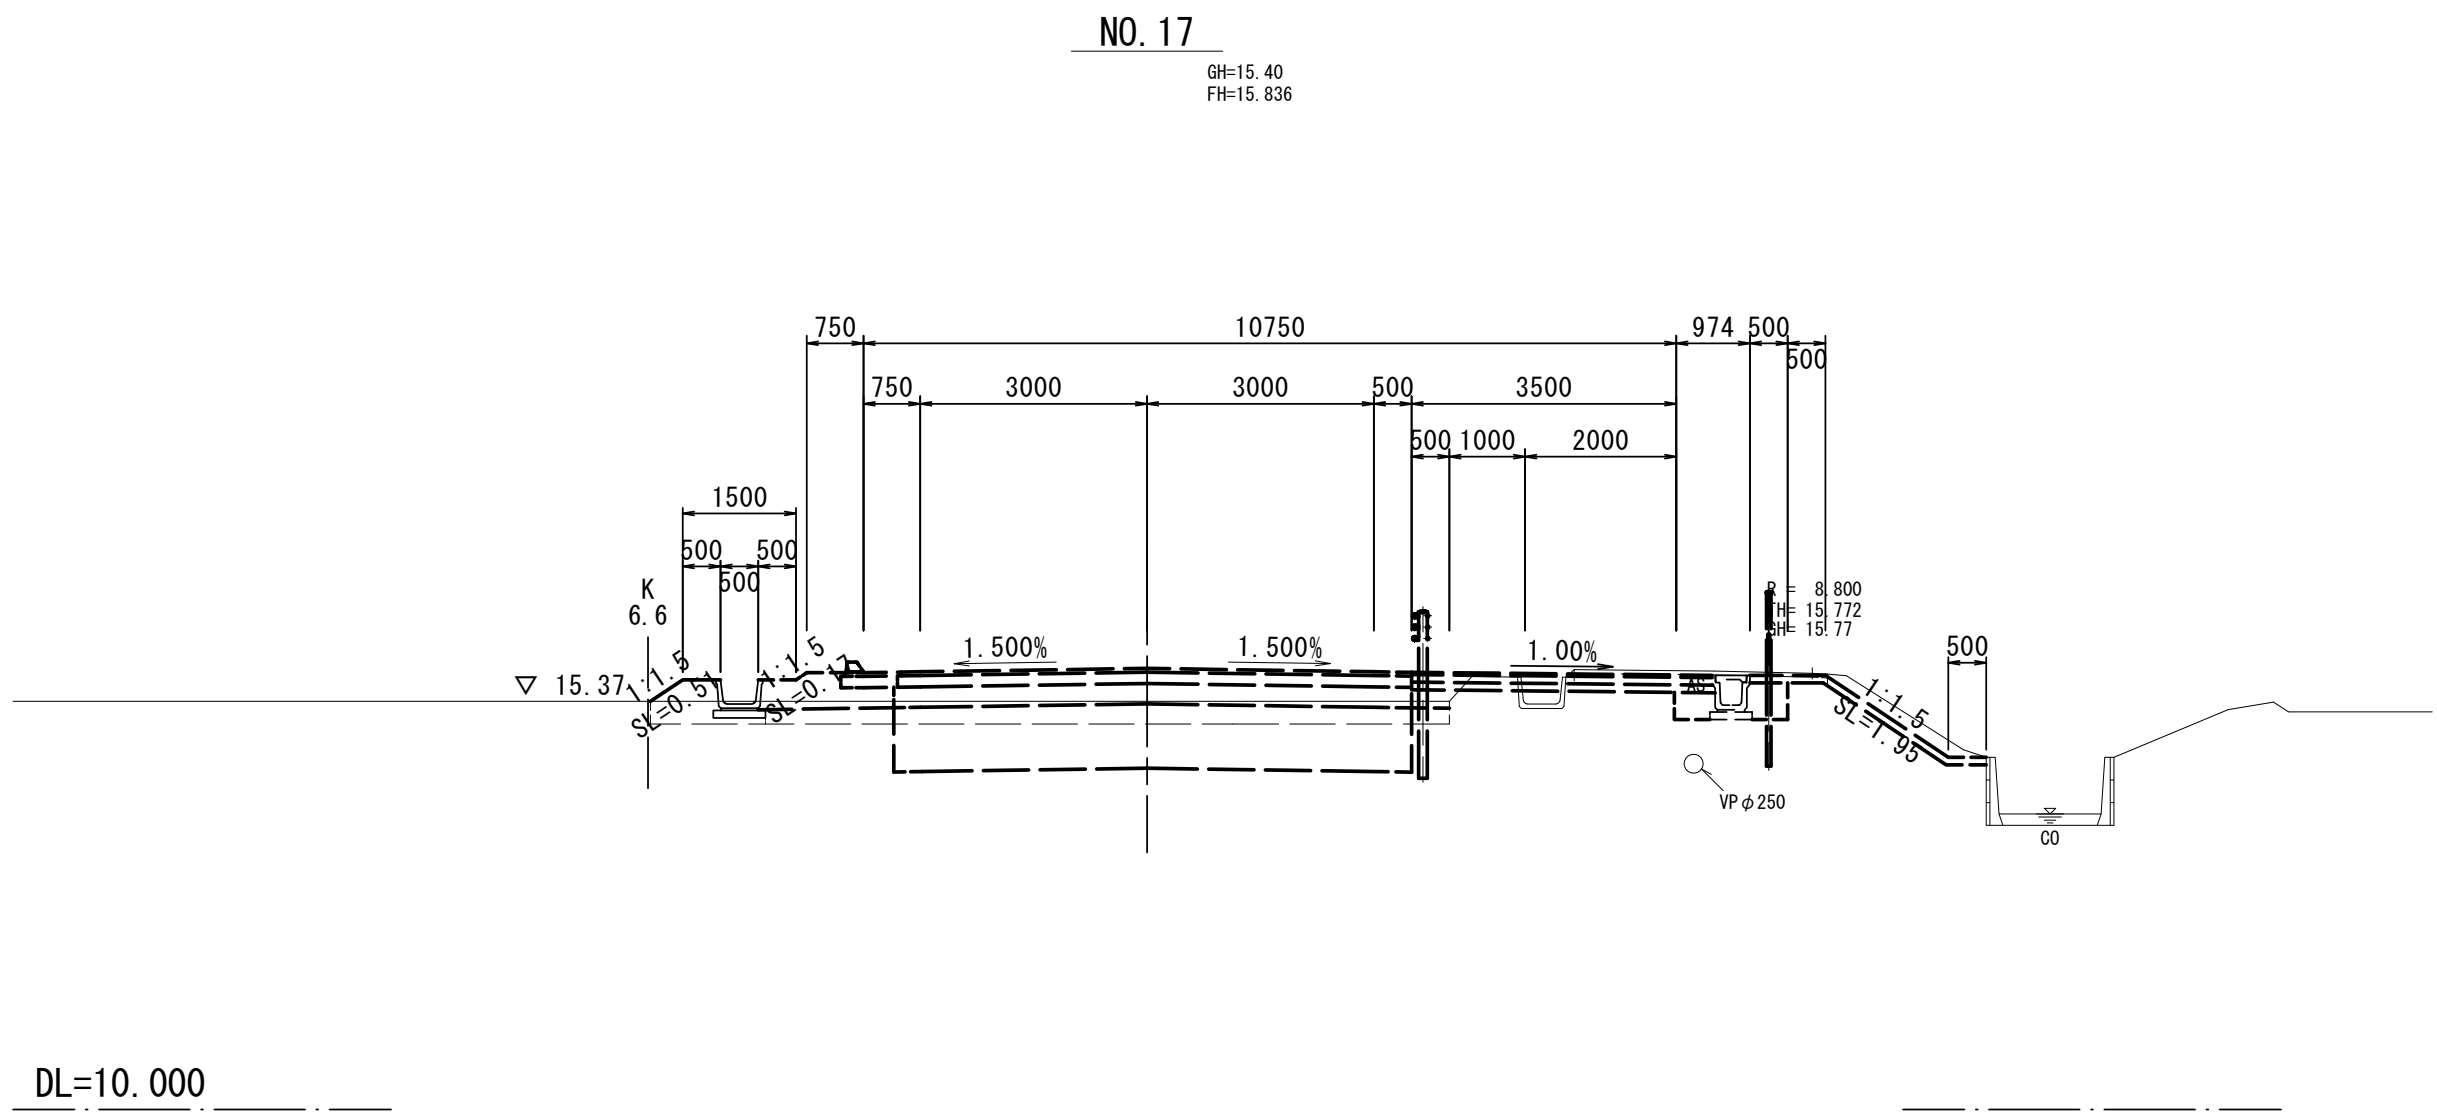

NO. 17 (NO. 17+3.32)			
オープン掘削	土 砂		
片 切 掘 削	土 砂		
表土剥ぎ	t=300	3.2	
床掘り	土 砂		
埋戻し(土砂)	W<1 1≦W<4		
路体盛土	W<2.5 2.5≦W<4 W≧4		
路床盛土	W<2.5 2.5≦W<4 W≧4		
路肩盛土	W<2.5 2.5≦W<4 W≧4		
歩道盛土	W<2.5 2.5≦W<4 W≧4		
盛 土	W<2.5		
畦畔盛土		0.5	
切土法面整形	機 械 人 力		
盛土法面整形	機 械	0.51	
張コンクリート(法面工)	t=100		
張コンクリート(附帯工)	t=100		

* この図面はA1サイズを原寸とする。			
工 事 名	令和6年度建整道新補第6号 内多清水ヶ丘線道路改良工事		
施 工 箇 所 名	津市安濃町内多ほか2町 地内		
図 面 の 種 類	横 断 面 図 (7/21)		
縮 尺	S=1:100	図面番号	10 / 18
事 業 所 名	津市建設部建設整備課		


横断面図 (8/21)

NO. 22

車道舗装	表層	t=50	
	上層路盤	t=150	
	下層路盤	t=270	
	不陸整正		
路肩舗装	表層	t=50	
	上層路盤	t=150	
	下層路盤		
	不陸整正		
歩道舗装	表層	t=30	
	路盤	t=100	
	フィルター層	t=100	
	不陸整正		
	置換（路床盛土）	t=850	6.85

NO. 22

GH=15.78
FH=16.232

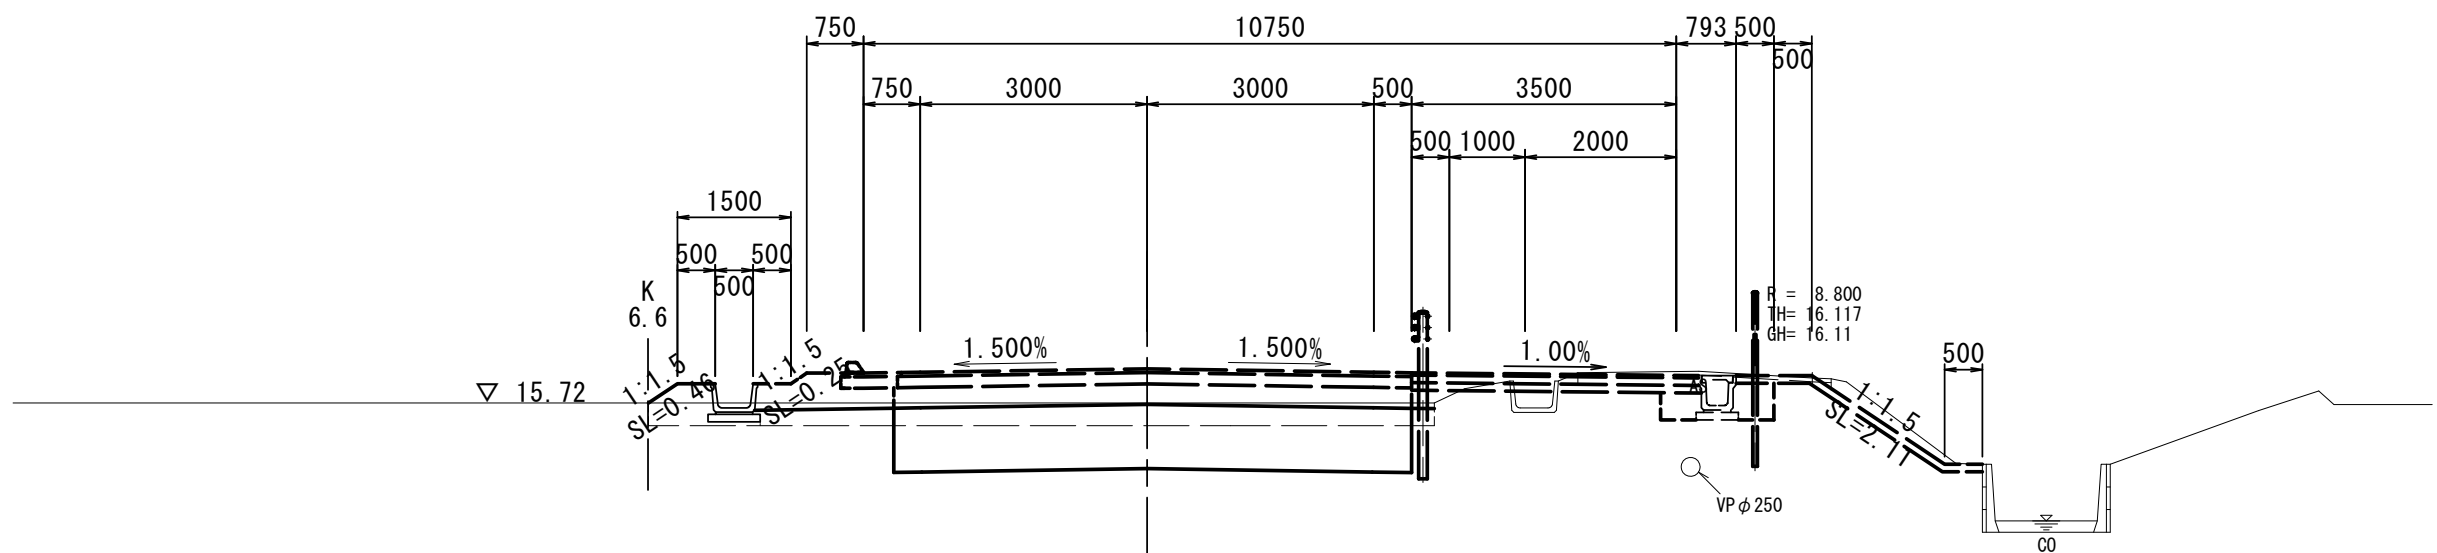


DL=10.000

NO. 21

車道舗装	表層	t=50	
	上層路盤	t=150	
	下層路盤	t=270	
	不陸整正		
路肩舗装	表層	t=50	
	上層路盤	t=150	
	下層路盤		
	不陸整正		
歩道舗装	表層	t=30	
	路盤	t=100	
	フィルター層	t=100	
	不陸整正		
	置換（路床盛土）	t=850	

NO. 21

GH=15.60
FH=16.153

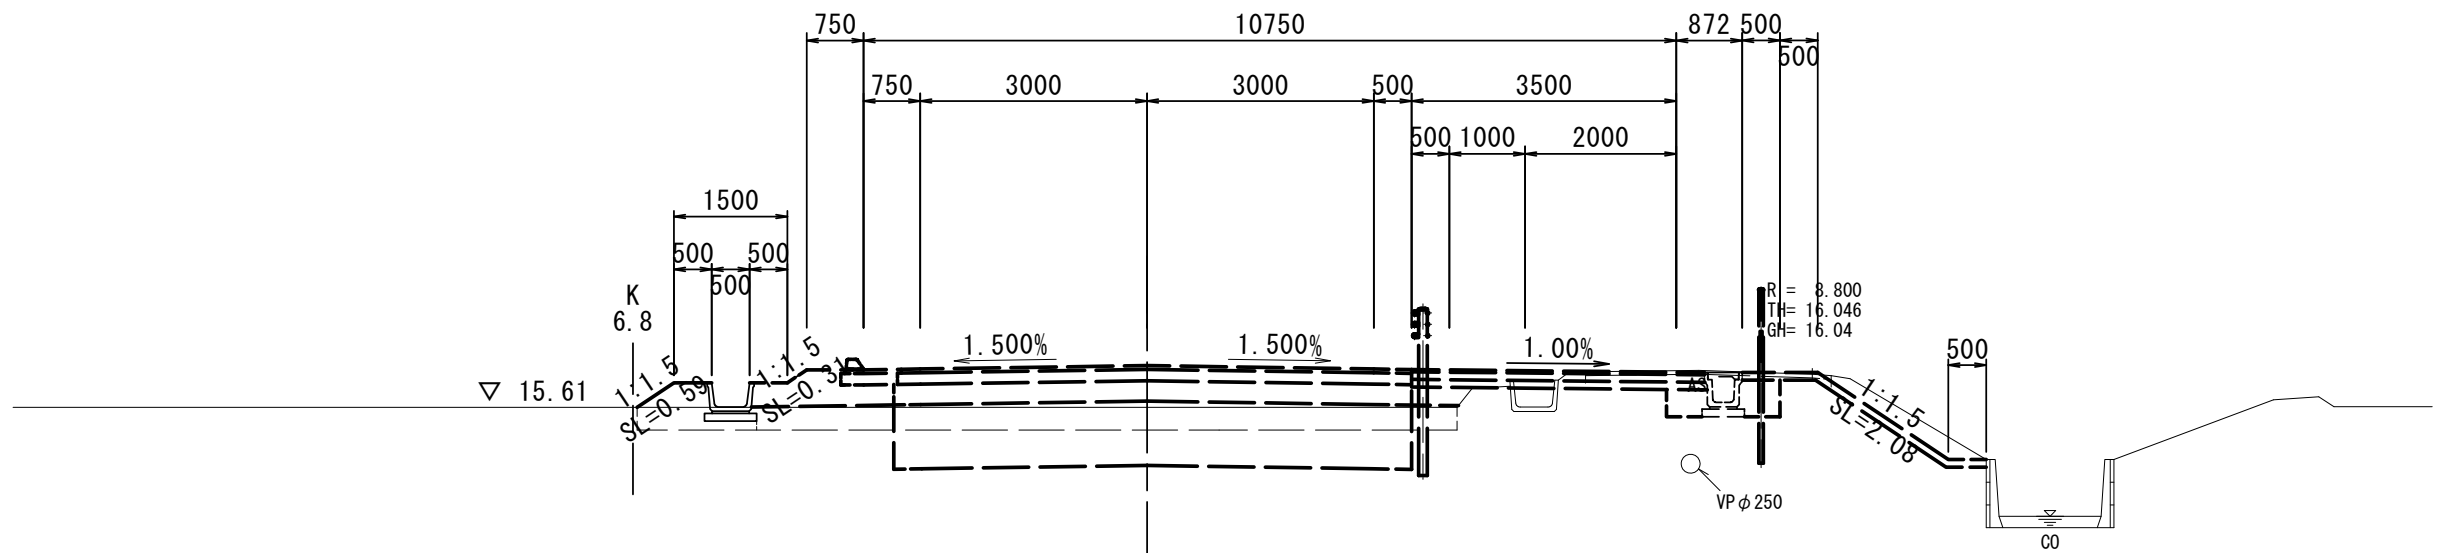


DL=10.000

NO. 20

車道舗装	表層	t=50	
	上層路盤	t=150	
	下層路盤	t=270	
	不陸整正		
路肩舗装	表層	t=50	
	上層路盤	t=150	
	下層路盤		
	不陸整正		
歩道舗装	表層	t=30	
	路盤	t=100	
	フィルター層	t=100	
	不陸整正		
	置換（路床盛土）	t=850	

NO. 20

GH=15.51 (15.71)
FH=16.074

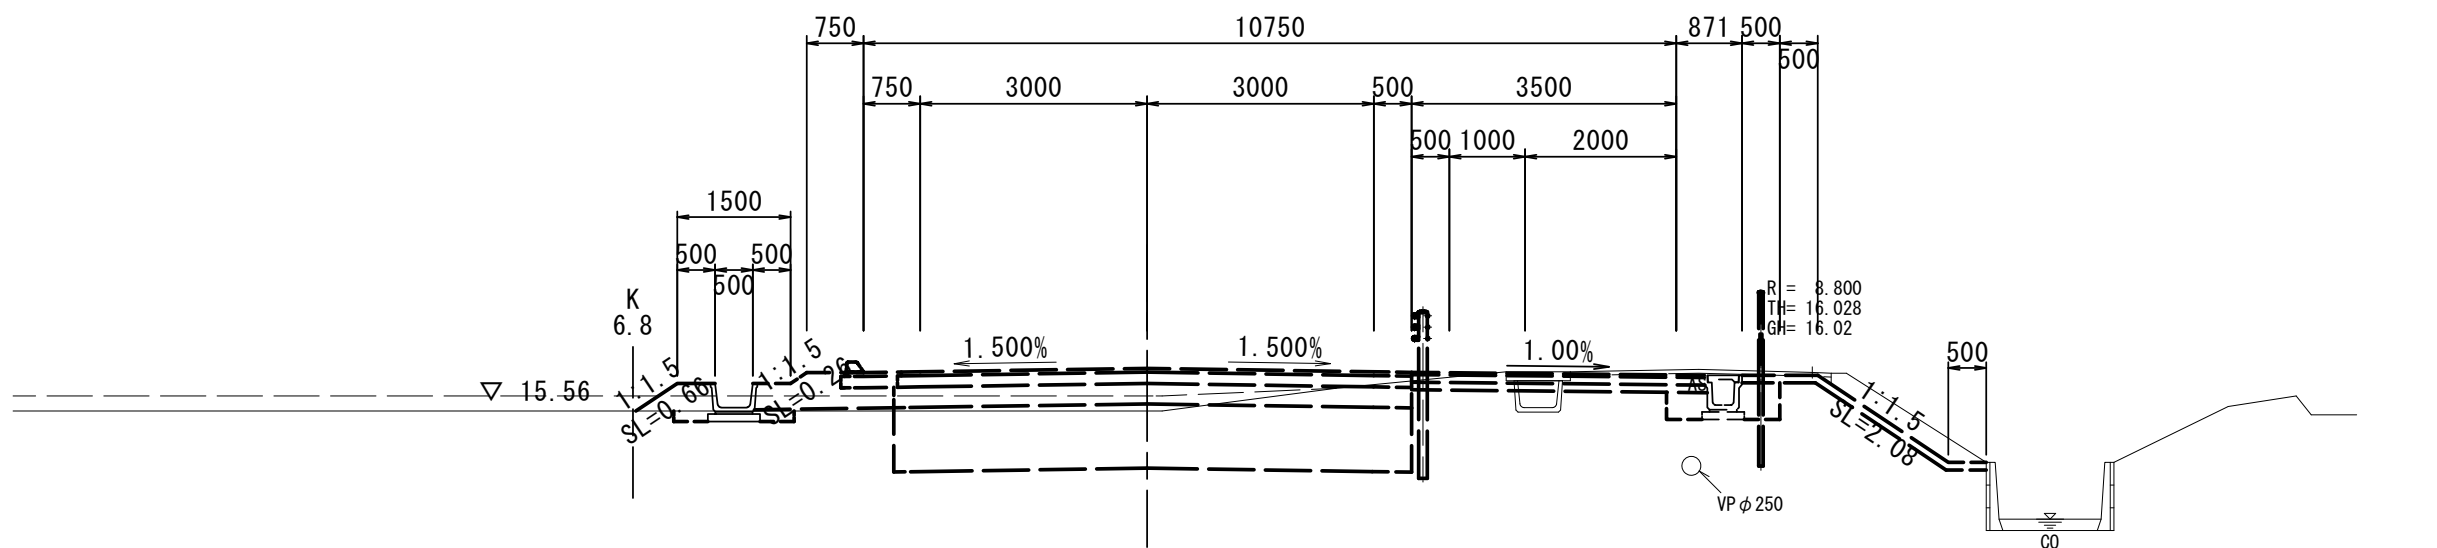

DL=10.000

NO. 22

オープン掘削	土	砂	4.1
片切掘削	土	砂	
表土剥ぎ	t=300		3.1
床掘り	土	砂	
埋戻し(土砂)	W<1		
	1≦W<4		
	W<2.5		
路体盛土	2.5≦W<4		
	W≧4		0.1
	W<2.5		
路床盛土	2.5≦W<4		
	W≧4		6.2
	W<2.5		
路肩盛土	2.5≦W<4		
	W≧4		
	W<2.5		
歩道盛土	2.5≦W<4		
	W≧4		
盛土	W<2.5		
畦畔盛土			0.4
切土法面整形	機械	人力	
盛土法面整形	機械	人力	0.46
張コンクリート(法面工)	t=100		
張コンクリート(附帯工)	t=100		

NO. 21

オープン掘削	土	砂	
片切掘削	土	砂	
表土剥ぎ	t=300		3.3
床掘り	土	砂	
埋戻し(土砂)	W<1		
	1≦W<4		
	W<2.5		
路体盛土	2.5≦W<4		
	W≧4		
	W<2.5		
路床盛土	2.5≦W<4		
	W≧4		
	W<2.5		
路肩盛土	2.5≦W<4		
	W≧4		
	W<2.5		
歩道盛土	2.5≦W<4		
	W≧4		
盛土	W<2.5		
畦畔盛土			0.6
切土法面整形	機械	人力	
盛土法面整形	機械	人力	0.59
張コンクリート(法面工)	t=100		
張コンクリート(附帯工)	t=100		

NO. 20

オープン掘削	土	砂	
片切掘削	土	砂	
表土剥ぎ	t=300		
床掘り	土	砂	
埋戻し(土砂)	W<1		
	1≦W<4		
	W<2.5		
路体盛土	2.5≦W<4		
	W≧4		
	W<2.5		
路床盛土	2.5≦W<4		
	W≧4		
	W<2.5		
路肩盛土	2.5≦W<4		
	W≧4		
	W<2.5		
歩道盛土	2.5≦W<4		
	W≧4		
盛土	W<2.5		
畦畔盛土			0.3
切土法面整形	機械	人力	
盛土法面整形	機械	人力	0.56
張コンクリート(法面工)	t=100		
張コンクリート(附帯工)	t=100		


* この図面はA1サイズを原寸とする。

工事名	令和6年度建整道新補第6号 内多清水ヶ丘線道路改良工事		
施工箇所名	津市安濃町内多ほか2町 地内		
図面の種類	横断面図 (8/21)		
縮尺	S=1:100	図面番号	11 / 18
事業所名	津市建設部建設整備課		

NO. 22
NO. 21
NO. 20


横断面図 (9/21)

NO. 24+13.50			
車道鋪裝	表層	t=50	
	上層路盤	t=150	
	下層路盤	t=270	
鋪裝	不陸整正		
路肩鋪裝	表層	t=50	
	上層路盤	t=150	
	下層路盤		
鋪裝	不陸整正		
步道鋪裝	表層	t=30	
	路盤	t=100	
	フィルター層	t=100	
鋪裝	不陸整正		
置換（路床盛土）	t=850		

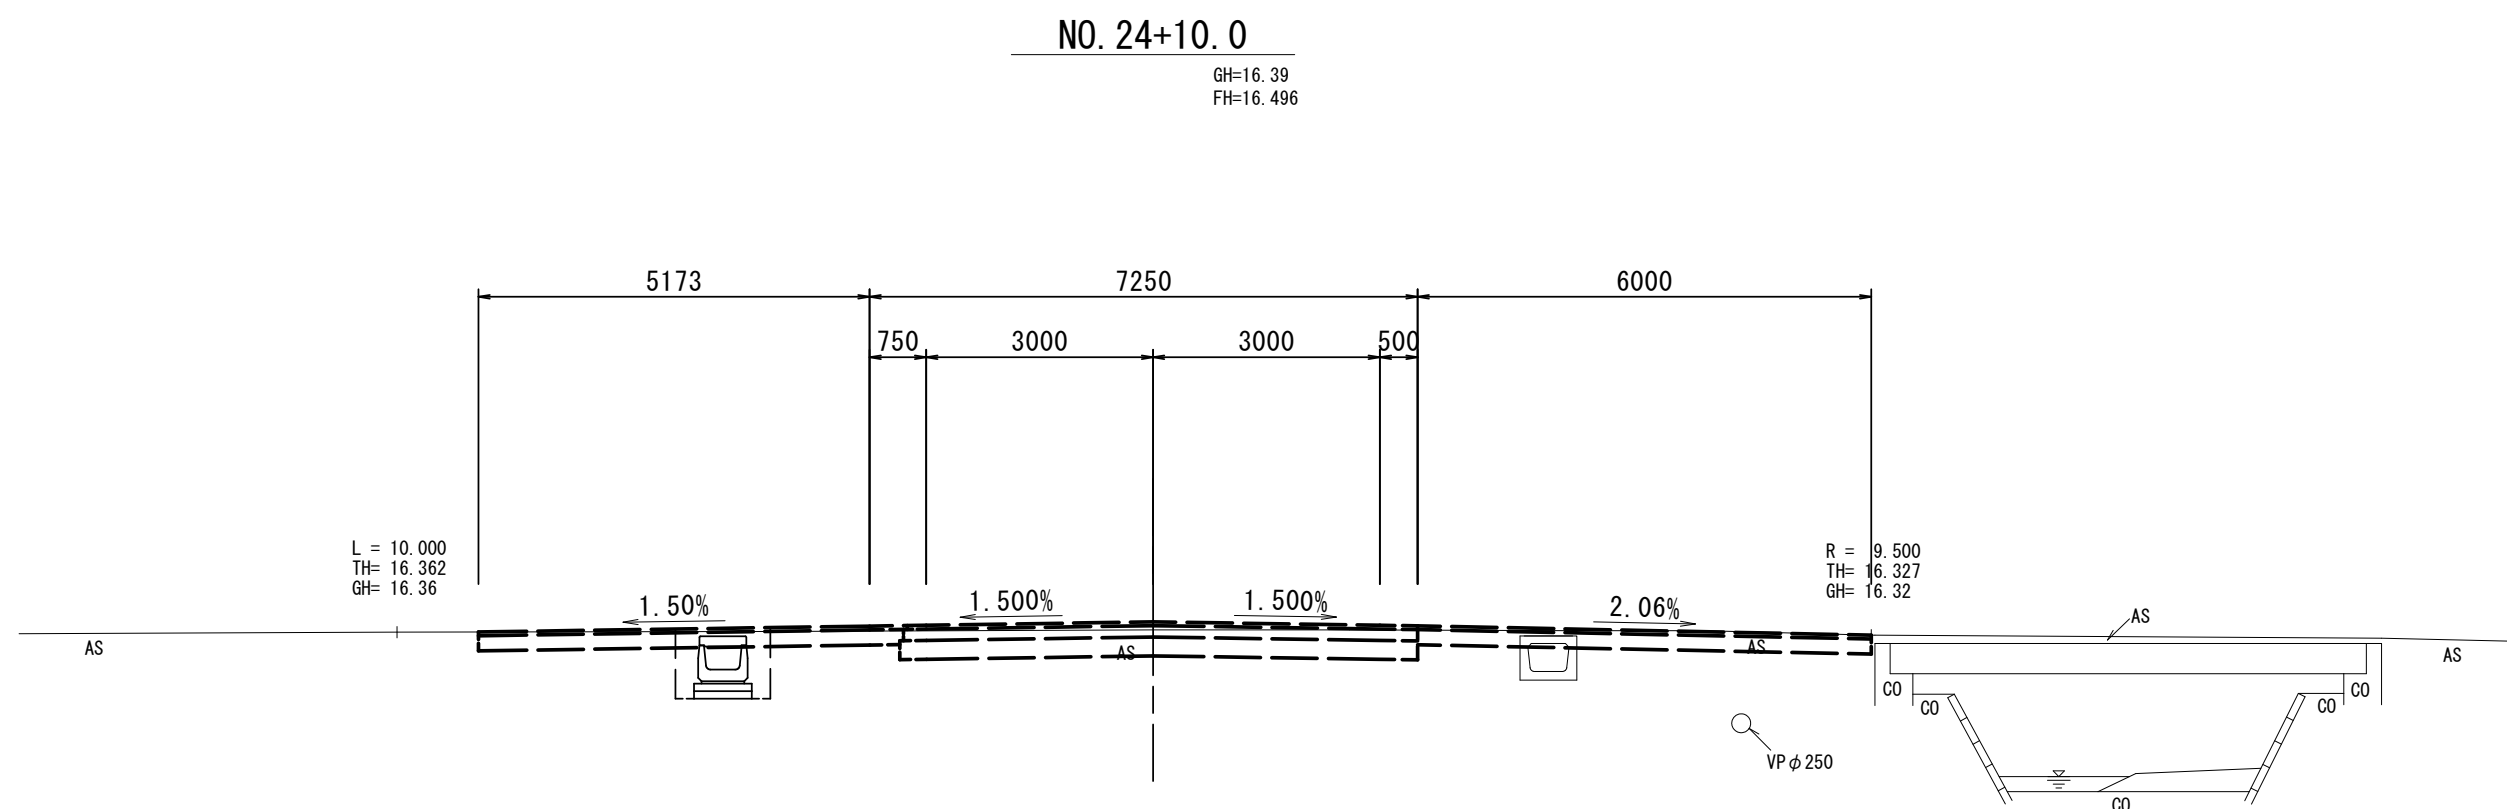


DL=10.000

BC. 1 (NO. 23+19. 392)			
車道鋪裝	表層	t=50	
	上層路盤	t=150	
	下層路盤	t=270	
鋪裝	不陸整正		
路肩鋪裝	表層	t=50	
	上層路盤	t=150	
	下層路盤		
鋪裝	不陸整正		
歩道鋪裝	表層	t=30	
	路盤	t=100	
	フィルター層	t=100	
鋪裝	不陸整正		
置換 (路床盛土)	t=850		6.85

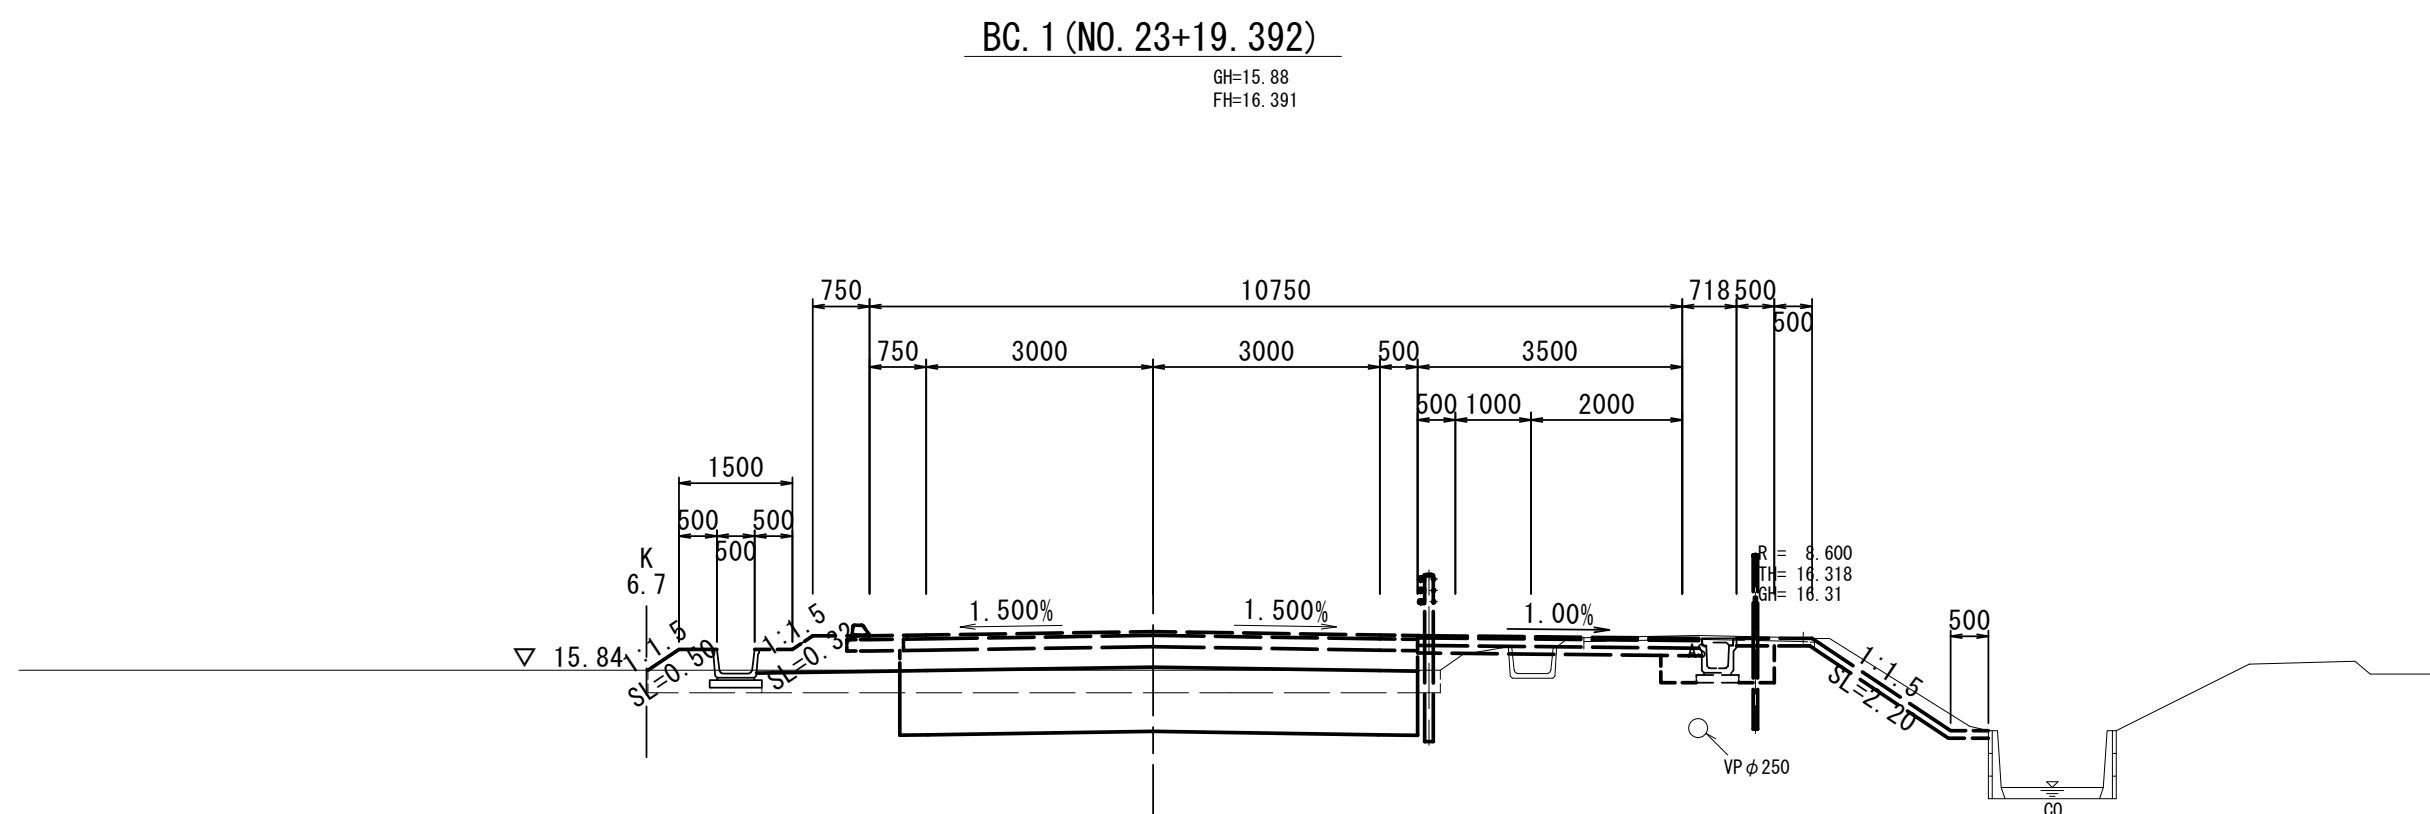

DL=10.000

NO.23			
車道舗装	表層	t=50	
	上層路盤	t=150	
	下層路盤	t=270	
舗装	不陸整正		
路肩舗装	表層	t=50	
	上層路盤	t=150	
	下層路盤		
舗装	不陸整正		
歩道舗装	表層	t=30	
	路盤	t=100	
	フィルター層	t=100	
舗装	不陸整正		
置換(路床盛土)	t=850	6.85	

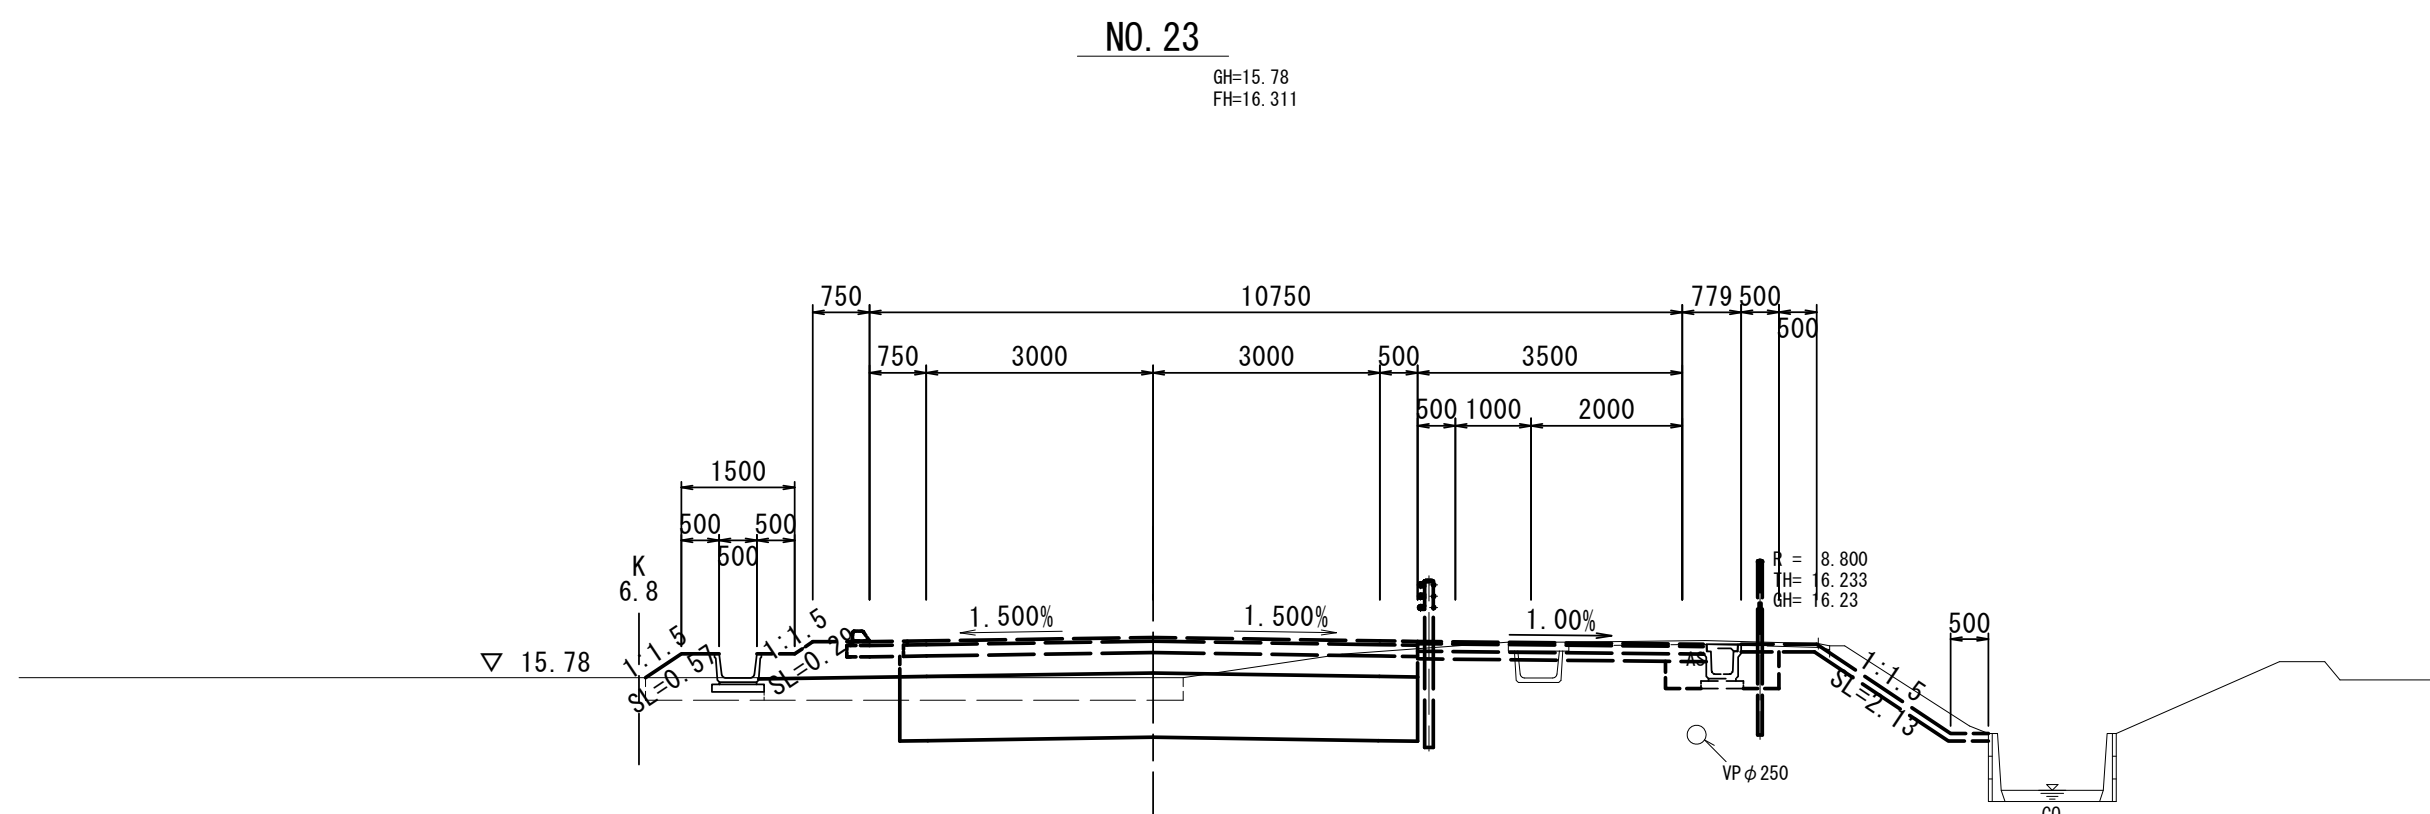

DL=10.000 _____

NO. 24+10. 0~15. 0			
オーブン掘削	土	砂	
片切掘削	土	砂	
表土削き	t=300		
床掘り	土	砂	0. 7
埋戻し(土砂)	W<1		0. 5
	1≦W<4		
	W<2. 5		
路体盛土	2. 5≦W<4		
	W≧4		
	W<2. 5		
路床盛土	2. 5≦W<4		
	W≧4		
	W<2. 5		
路肩盛土	2. 5≦W<4		
	W≧4		
	W<2. 5		
歩道盛土	W<2. 5		
	2. 5≦W<4		
	W≧4		
盛土	W<2. 5		
畦畔盛土			
切土法面整形	機	械	
盛土法面整形	機	械	
張コンクリート(法面工)	t=100		
張コンクリート(附帯工)	t=100		

BC. 1 (No. 23+19. 392)			
オーブン掘削	土	砂	3.7
片切掘削	土	砂	
表土剥ぎ	t=300		3.1
床掘り	土	砂	
埋戻し(土砂)	W<1		
	1≤W<4		
	W<2.5		
路床盛土	2.5≤W<4		
	W≥4		0.1
	W<2.5		
路床盛土	2.5≤W<4		
	W≥4		6.3
	W<2.5		
路肩盛土	2.5≤W<4		
	W≥4		
	W<2.5		
歩道盛土	2.5≤W<4		
	W≥4		
盛土	W<2.5		
畦畔盛土			0.5
切土法面整形	機械	機械	
	力		
盛土法面整形	機械	機械	0.57
張コンクリート(法面工)	t=100		
張コンクリート(附帯工)	t=100		


No. 23			
オーブン掘削	土	砂	5.4
片切掘削	土	砂	
表土剥ぎ	t=300		2.1
床掘り	土	砂	
埋戻し(土砂)	W<1		
	1≦W<4		
	W<2.5		
	2.5≦W<4		
路床盛土	W≧4		
	W<2.5		
	2.5≦W<4		
路床盛土	W<2.5		
	2.5≦W<4		6.3
	W<2.5		
路肩盛土	2.5≦W<4		
	W≧4		
	W<2.5		
歩道盛土	2.5≦W<4		
	W≧4		
盛土	W<2.5		
畦畔盛土			0.6
切土法面整形	機	械	
	力	械	
盛土法面整形	機	械	0.57
張コンクリート(法面工)	t=100		
張コンクリート(附帯工)	t=100		

NO. 24+13. 50
BC. 1 (NO. 23+19. 392)
NO. 23

* この図面はA1サイズを原寸とする。			
工 事 名	令和6年度津整道新補第6号 内多清水ヶ丘線道路改良工事		
施 工 箇 所 名	津市安濃町内多ほか2町 地内		
図 面 の 種 類	横 断 面 図 (9/21)		
縮 尺	S=1:100	図面番号	12 / 18
事 業 所 名	津市建設部建設整備課		

横断面図 (10/21)


NO. 27 (NO. 27+14.00)			
車道舗装	表層	t=50	
	上層路盤	t=150	
	下層路盤	t=270	
表	不陸整正		
路肩舗装	表層	t=50	
	上層路盤	t=150	
	下層路盤		
表	不陸整正		
歩道舗装	表層	t=30	
	路盤	t=100	
	フィルター層	t=100	
表	不陸整正		
	置換 (路床盛土)	t=850	6.85

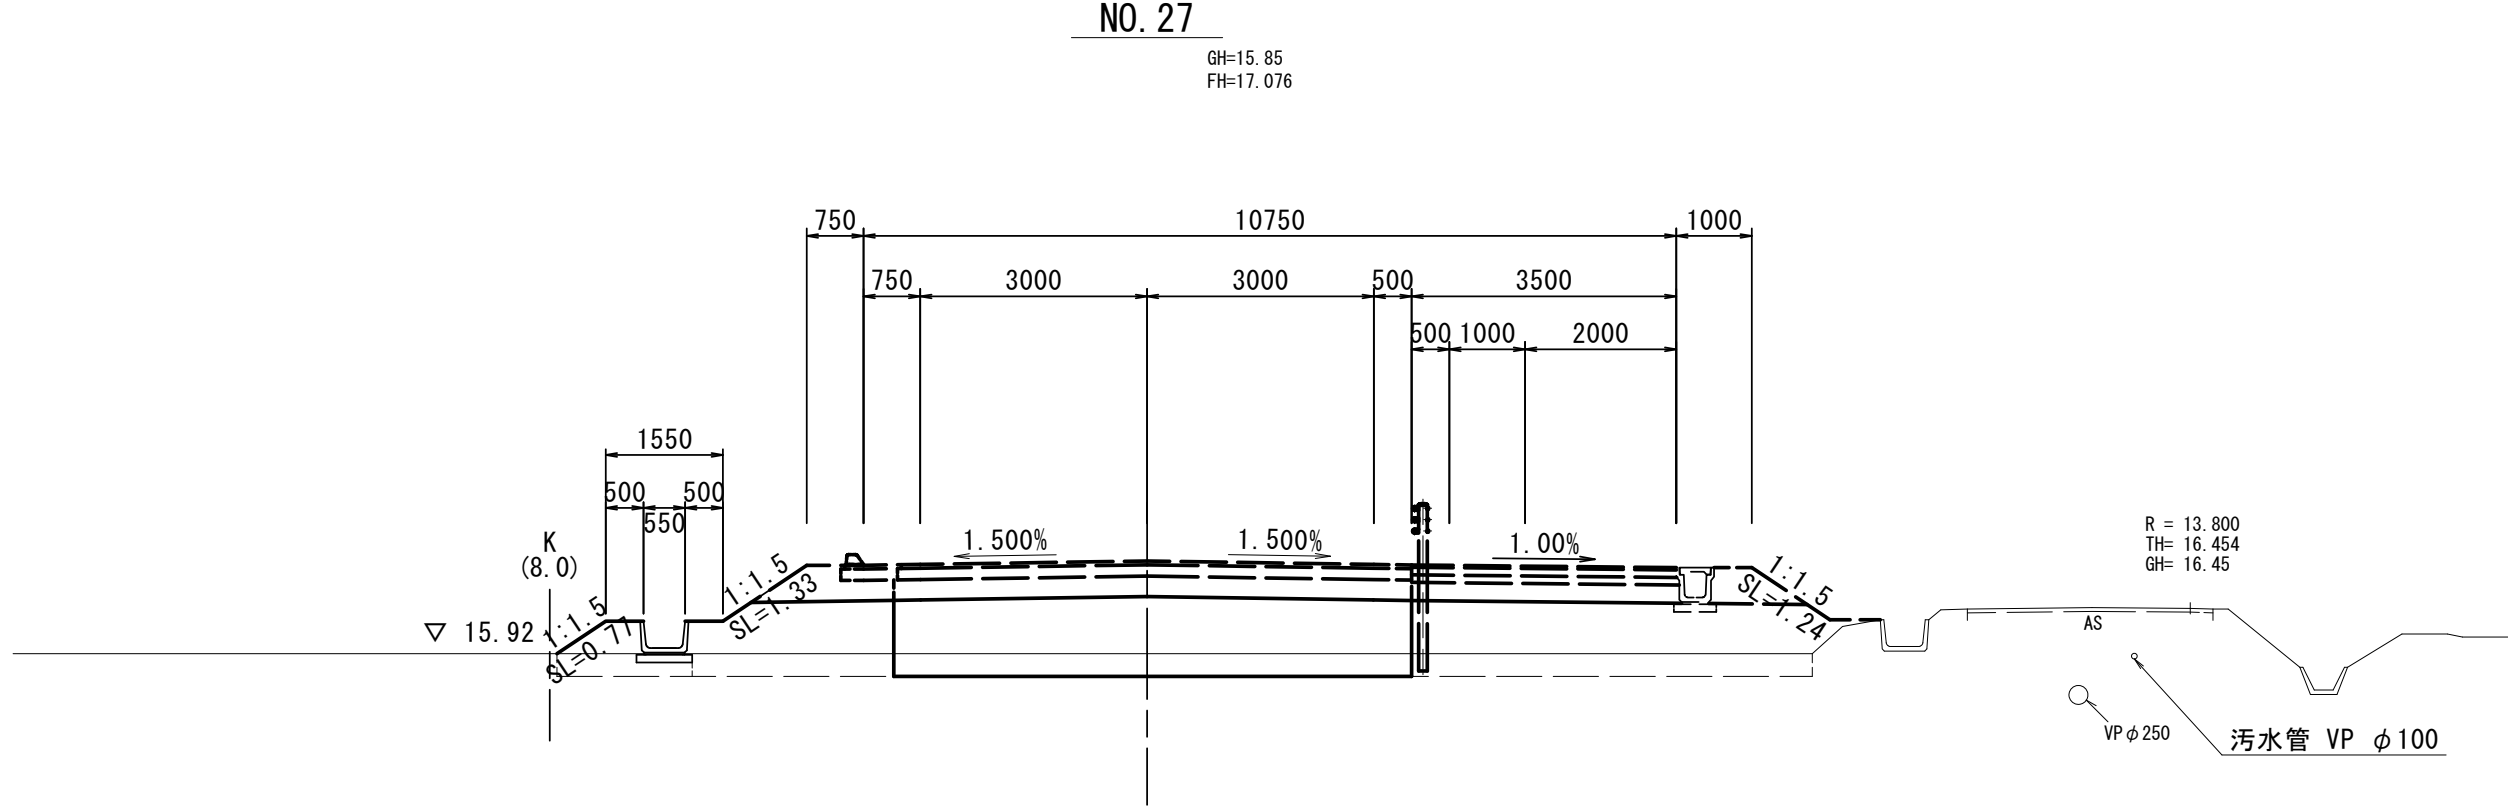

NO. 27 (NO. 27+14.00)			
オープン掘削	土 砂		
片 切 掘 削	土 砂		
表土剥ぎ	t=300	5.0	
床掘り	土 砂		
埋戻し (土砂)	W<1 1≦W<4		
路体盛土	W<2.5 2.5≦W<4 W≧4	5.3	
路床盛土	W<2.5 2.5≦W<4 W≧4	8.3	
路肩盛土	W<2.5 2.5≦W<4 W≧4		
歩道盛土	W<2.5 2.5≦W<4 W≧4		
盛 土	W<2.5		
畦畔盛土		0.8	
切土法面整形	機 械 人 力		
盛土法面整形	機 械	0.71	
強コンクリート (法面工)	t=100		
強コンクリート (附帯工)	t=100		

DL=10.000


SP. 1 (NO. 26+0.392)			
車道舗装	表層	t=50	
	上層路盤	t=150	
	下層路盤	t=270	
表	不陸整正		
路肩舗装	表層	t=50	
	上層路盤	t=150	
	下層路盤		
表	不陸整正		
歩道舗装	表層	t=30	
	路盤	t=100	
	フィルター層	t=100	
表	不陸整正		
	置換 (路床盛土)	t=850	6.85

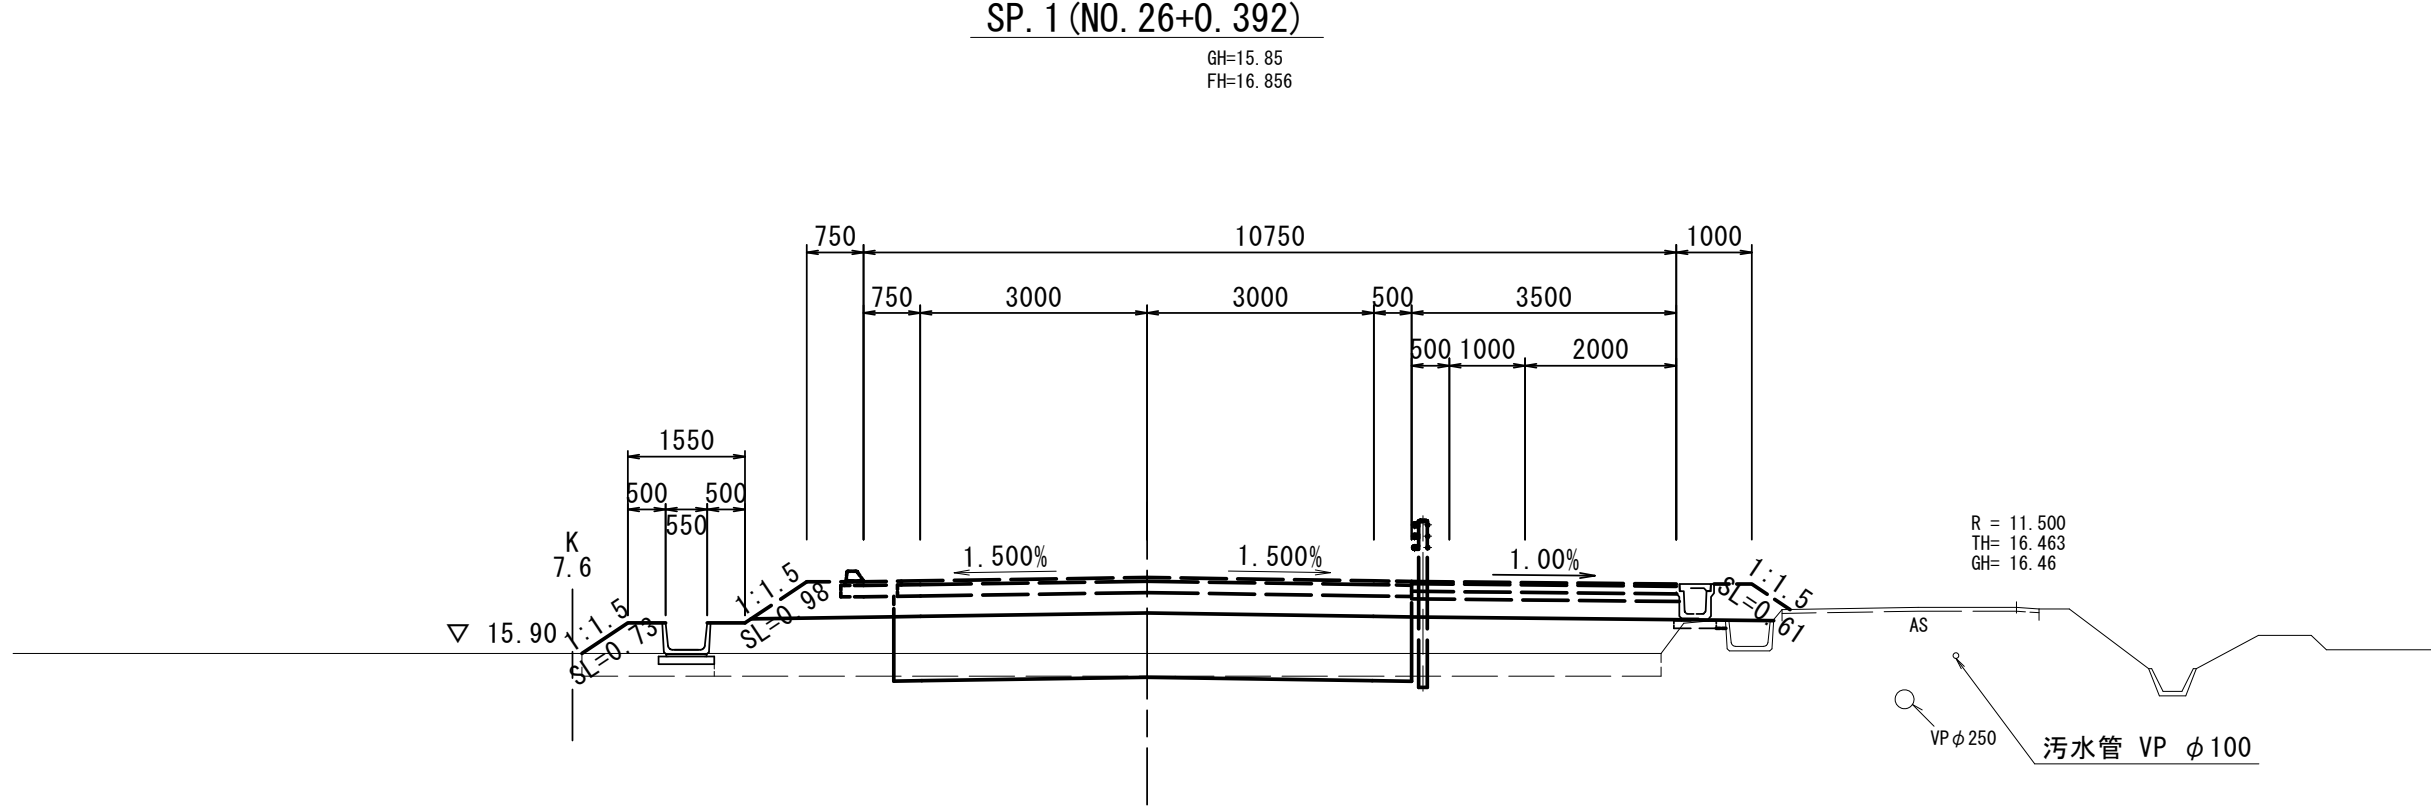

SP. 1 (NO. 26+0.392)			
オープン掘削	土 砂	0.3	
片 切 掘 削	土 砂		
表土剥ぎ	t=300	4.3	
床掘り	土 砂		
埋戻し (土砂)	W<1 1≦W<4		
路体盛土	W<2.5 2.5≦W<4 W≧4	2.6	
路床盛土	W<2.5 2.5≦W<4 W≧4	7.6	
路肩盛土	W<2.5 2.5≦W<4 W≧4		
歩道盛土	W<2.5 2.5≦W<4 W≧4		
盛 土	W<2.5		
畦畔盛土		0.7	
切土法面整形	機 械 人 力		
盛土法面整形	機 械	0.73	
強コンクリート (法面工)	t=100		
強コンクリート (附帯工)	t=100		

DL=10.000

NO. 25			
車道舗装	表層	t=50	
	上層路盤	t=150	
	下層路盤	t=270	
表	不陸整正		
路肩舗装	表層	t=50	
	上層路盤	t=150	
	下層路盤		
表	不陸整正		
歩道舗装	表層	t=30	
	路盤	t=100	
	フィルター層	t=100	
表	不陸整正		
	置換 (路床盛土)	t=850	6.85

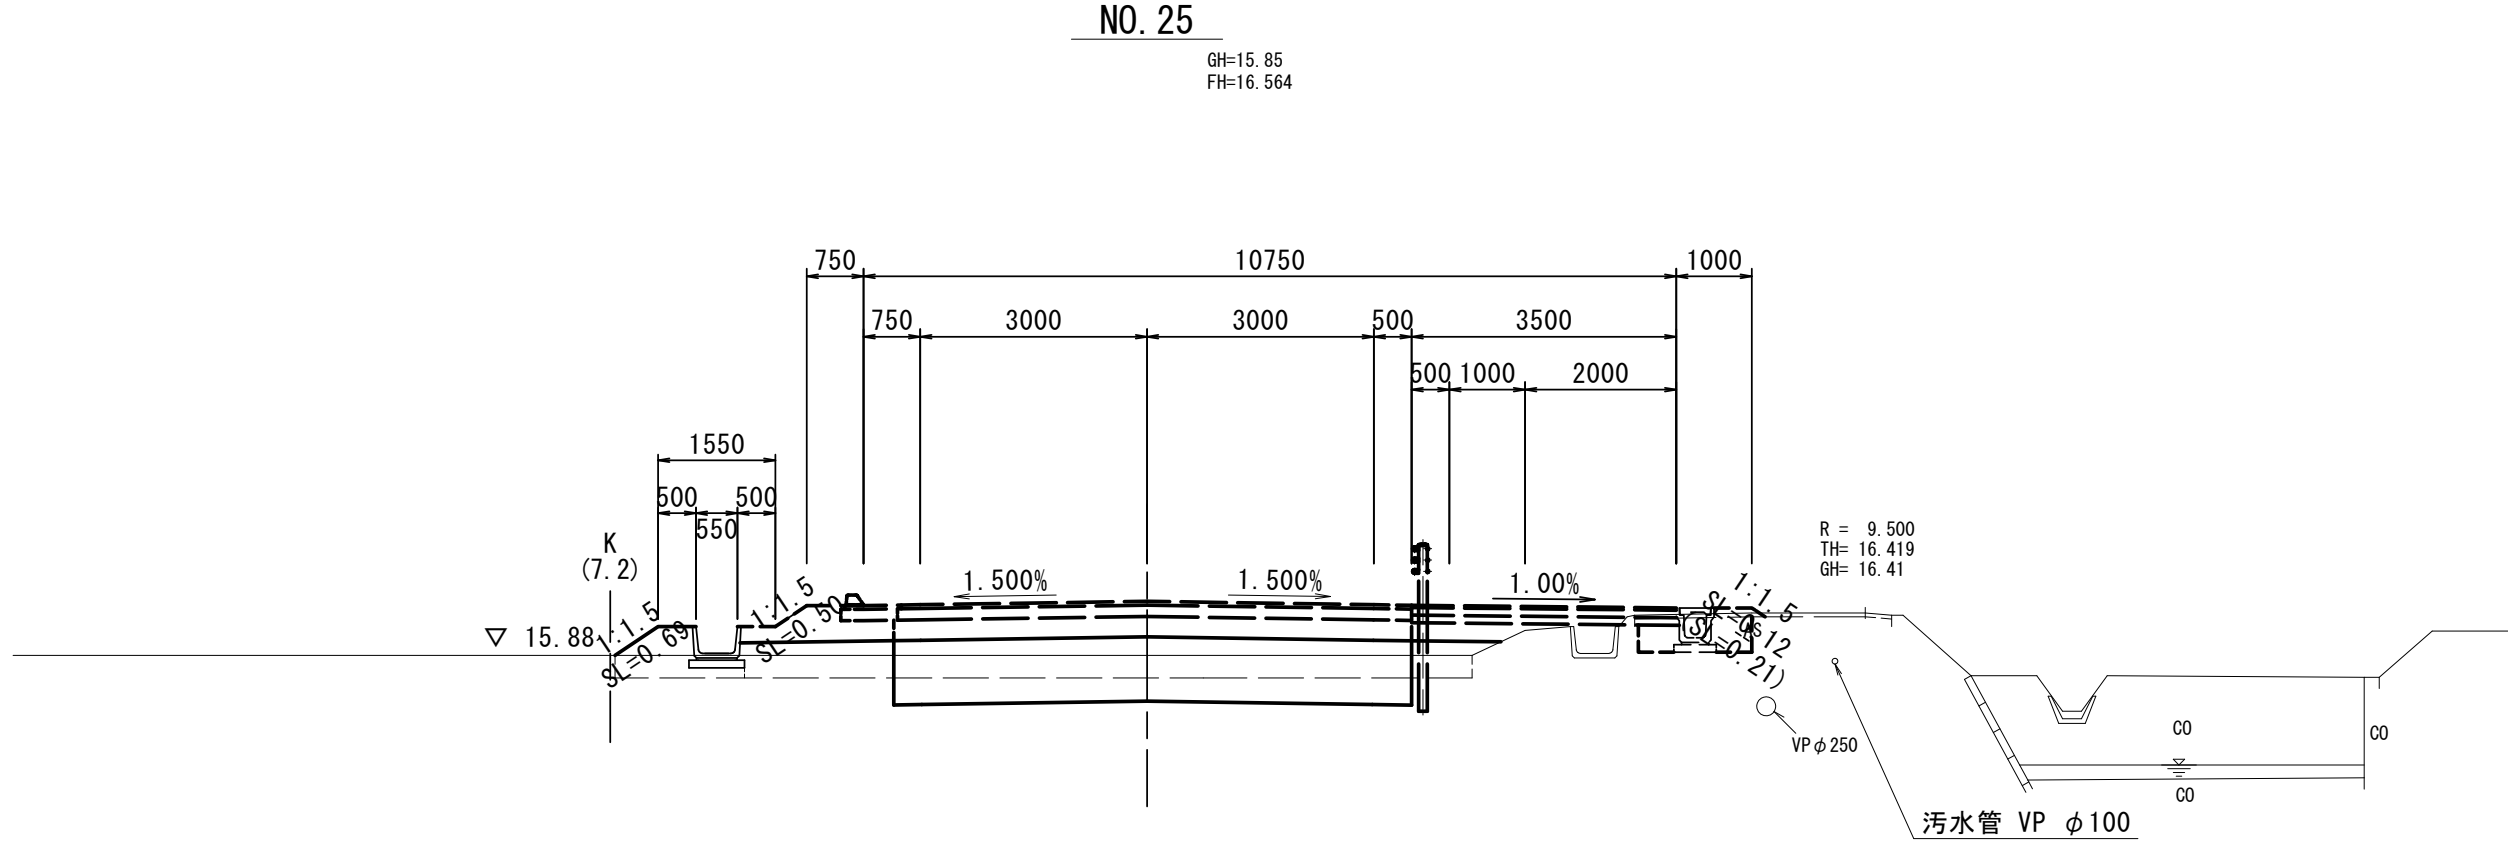

NO. 24+15.0~NO. 25			
オープン掘削	土 砂	2.3	
片 切 掘 削	土 砂		
表土剥ぎ	t=300	3.4	
床掘り	土 砂		
埋戻し (土砂)	W<1 1≦W<4		
路体盛土	W<2.5 2.5≦W<4 W≧4	0.4	
路床盛土	W<2.5 2.5≦W<4 W≧4	6.8	
路肩盛土	W<2.5 2.5≦W<4 W≧4		
歩道盛土	W<2.5 2.5≦W<4 W≧4		
盛 土	W<2.5		
畦畔盛土		0.7	
切土法面整形	機 械 人 力		
盛土法面整形	機 械	0.69	
強コンクリート (法面工)	t=100		
強コンクリート (附帯工)	t=100		

DL=10.000

NO. 27
SP. 1 (NO. 26+0.392)
NO. 25

* この図面はA1サイズを原寸とする。

工 事 名	令和6年度建整道新補第6号 内多清水ヶ丘線道路改良工事		
施 工 箇 所 名	津市安濃町内多ほか2町 地内		
図 面 の 種 類	横 断 面 図 (10/21)		
縮 尺	S=1:100	図面番号	13 / 18
事 業 所 名	津市建設部建設整備課		

現場打集水桝構造図(1/3)

現場打集水桝(L-1)


S=1:20

現場打集水桝(L-2)

S=1:20

現場打集水桝(L-3)


S=1:20

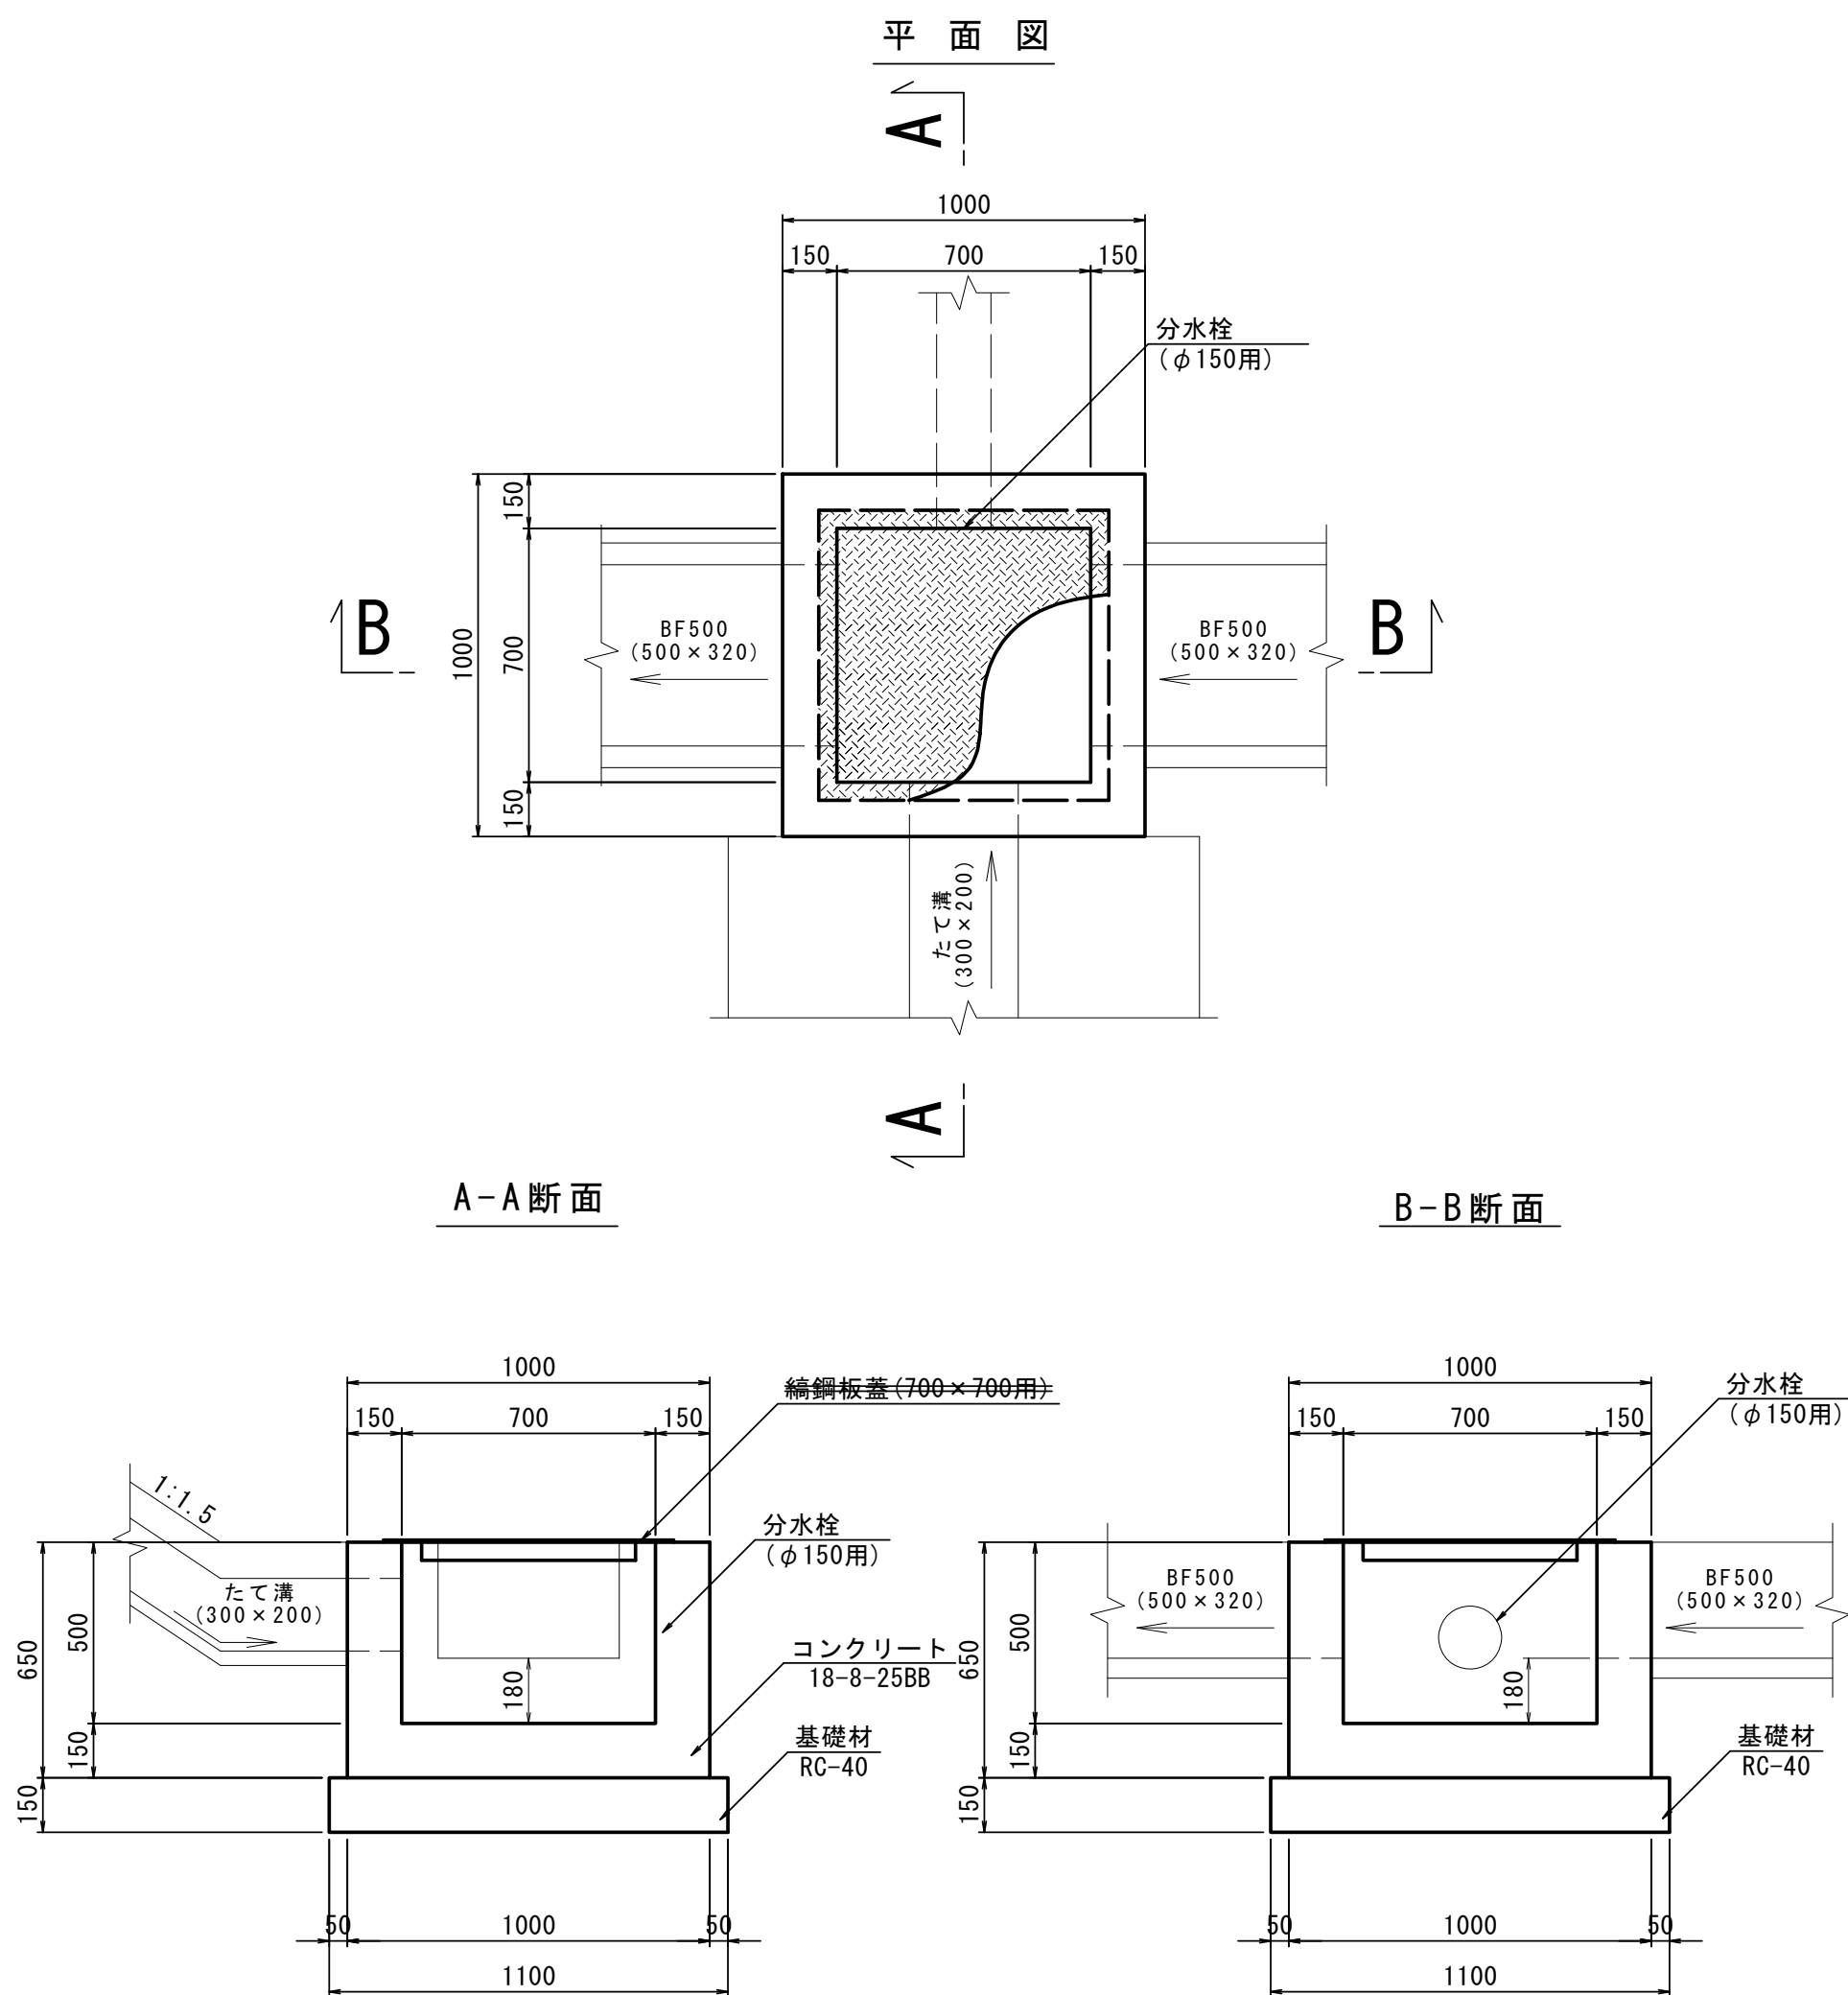

現場打ち集水桝(L-1) 数量表

10.0箇所当り


名 称	規 格	単 位	数 量	摘 要
コンクリート	18-8-25BB	m ³	3.4	
型 枠		m ²	49.2	
基 礎 材	RC-40 t=15cm	m ²	12.1	
織 鋼 板	700×700用	枚	10.0	
床 堀 り		m ³	8.0	
埋 戻 し	最大埋戻幅1≦H<4	m ³	5.7	
基面整正		m ²	12.1	

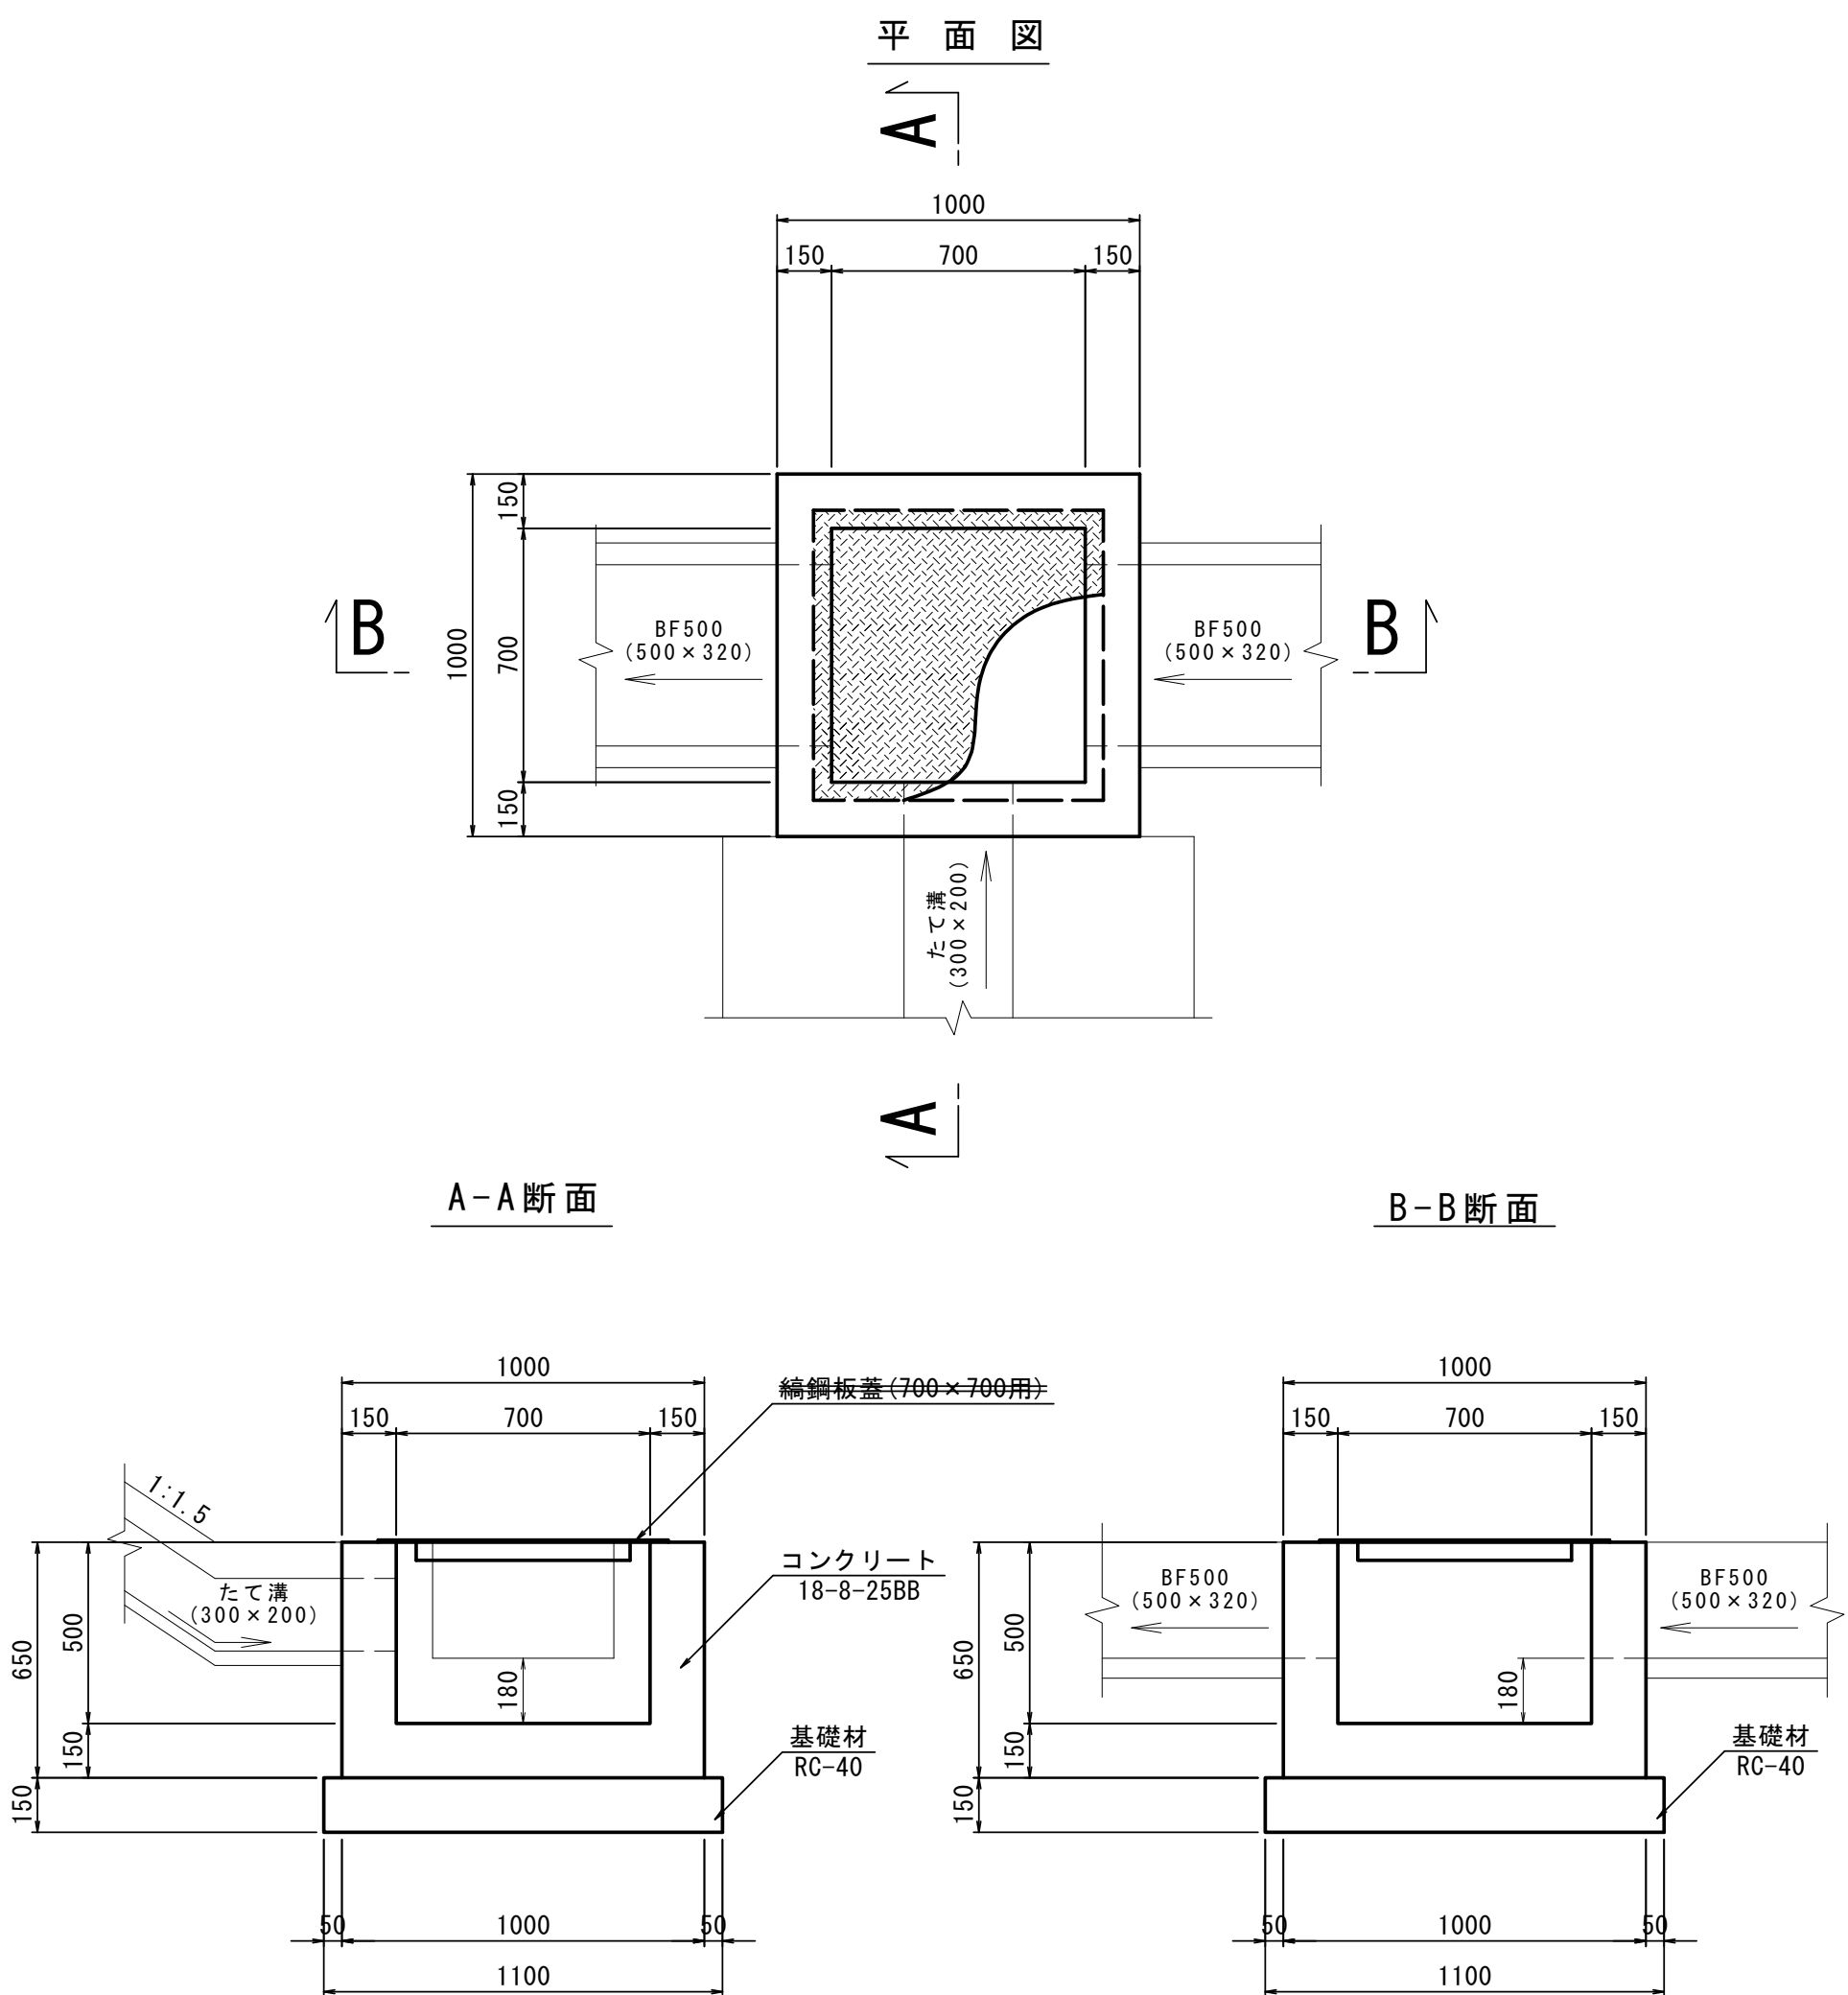

現場打ち集水桝(L-2) 数量表

10.0箇所当り

名 称	規 格	単 位	数 量	摘 要
コンクリート	18-8-25BB	m ³	3.4	
型 枠		m ²	49.2	
基 礎 材	RC-40 t=15cm	m ²	12.1	
織 鋼 板	700×700用	枚	10.0	
床 堀 り		m ³	8.0	
埋 戻 し	最大埋戻幅1≦H<4	m ³	5.7	
基面整正		m ²	12.1	

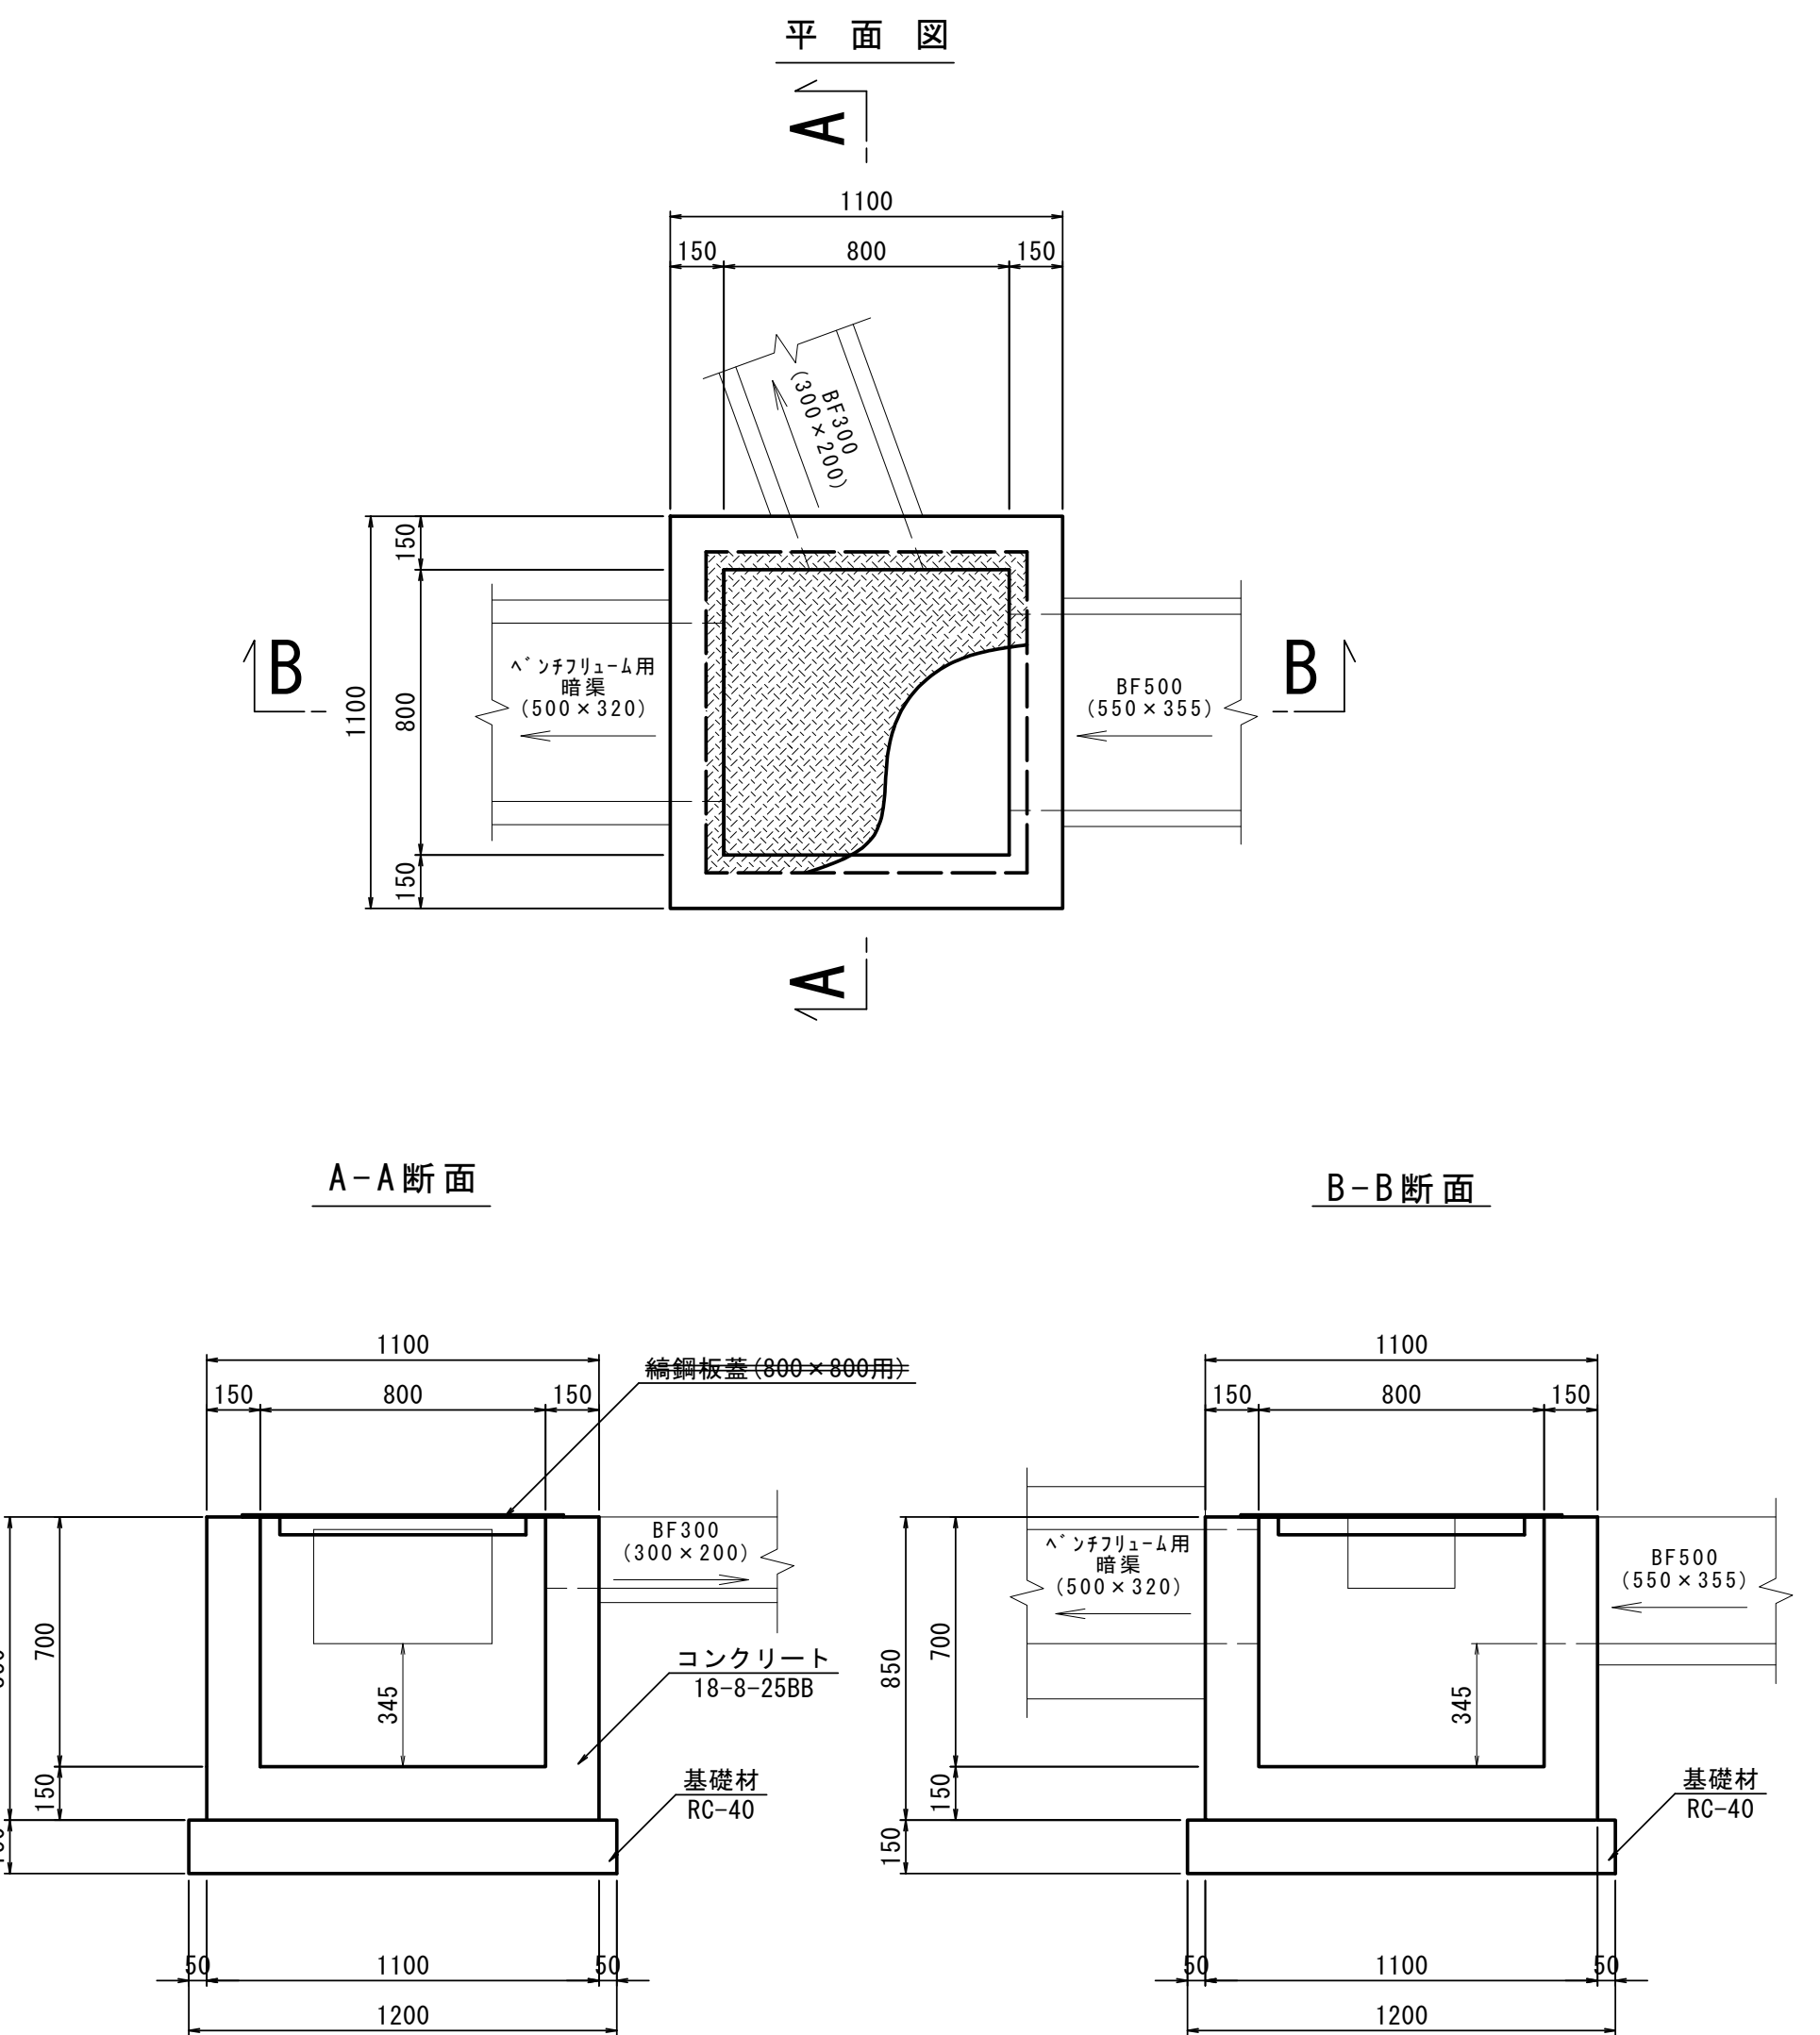

現場打ち集水桝(L-3) 数量表

10.0箇所当り

名 称	規 格	単 位	数 量	摘 要
コンクリート	18-8-25BB	m ³	4.0	
型 枠		m ²	72.6	
基 礎 材	RC-40 t=15cm	m ²	14.4	
織 鋼 板	800×800用	枚	10.0	
床 堀 り		m ³	13.2	
埋 戻 し	最大埋戻幅1≦H<4	m ³	9.3	
基面整正		m ²	14.4	

*見消し部は、本工事の施工対象外。

*この図面はA1サイズを原寸とする。


工 事 名	令和6年度建整道新補第6号 内多清水ヶ丘線道路改良工事		
施 工 箇 所 名	津市安濃町内多ほか2町 地内		
図 面 の 種 類	現場打集水桝構造図(1/3)		
縮 尺	図 示	図面番号	14 / 18
事 業 所 名	津市建設部建設整備課		

現場打集水桝構造図(2/3)

現場打集水桝(L-4)


S=1:20

平面図

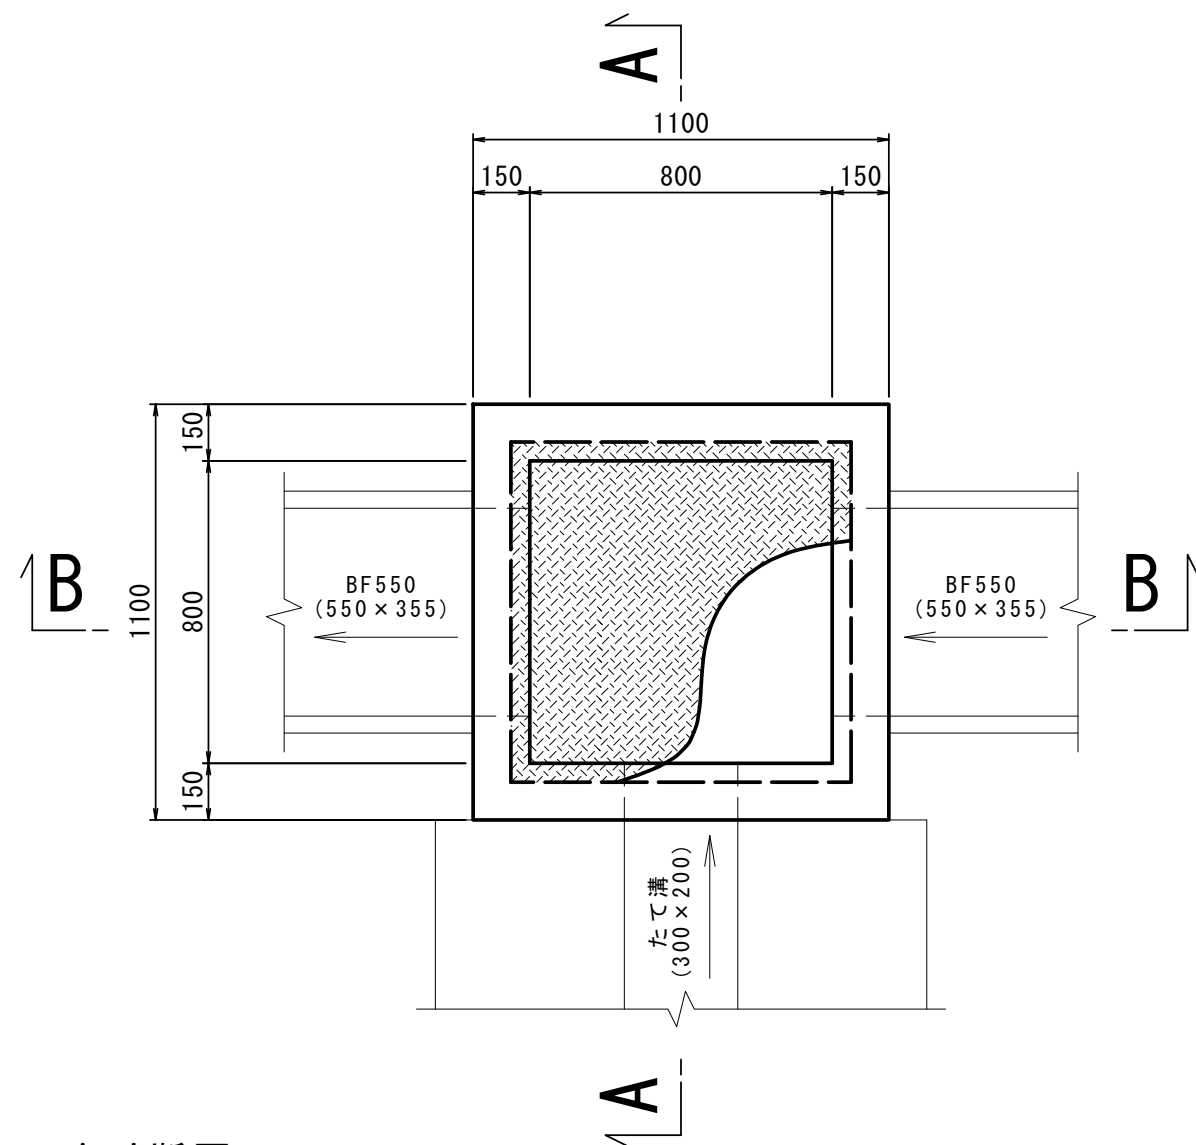

A-A断面

B-B断面

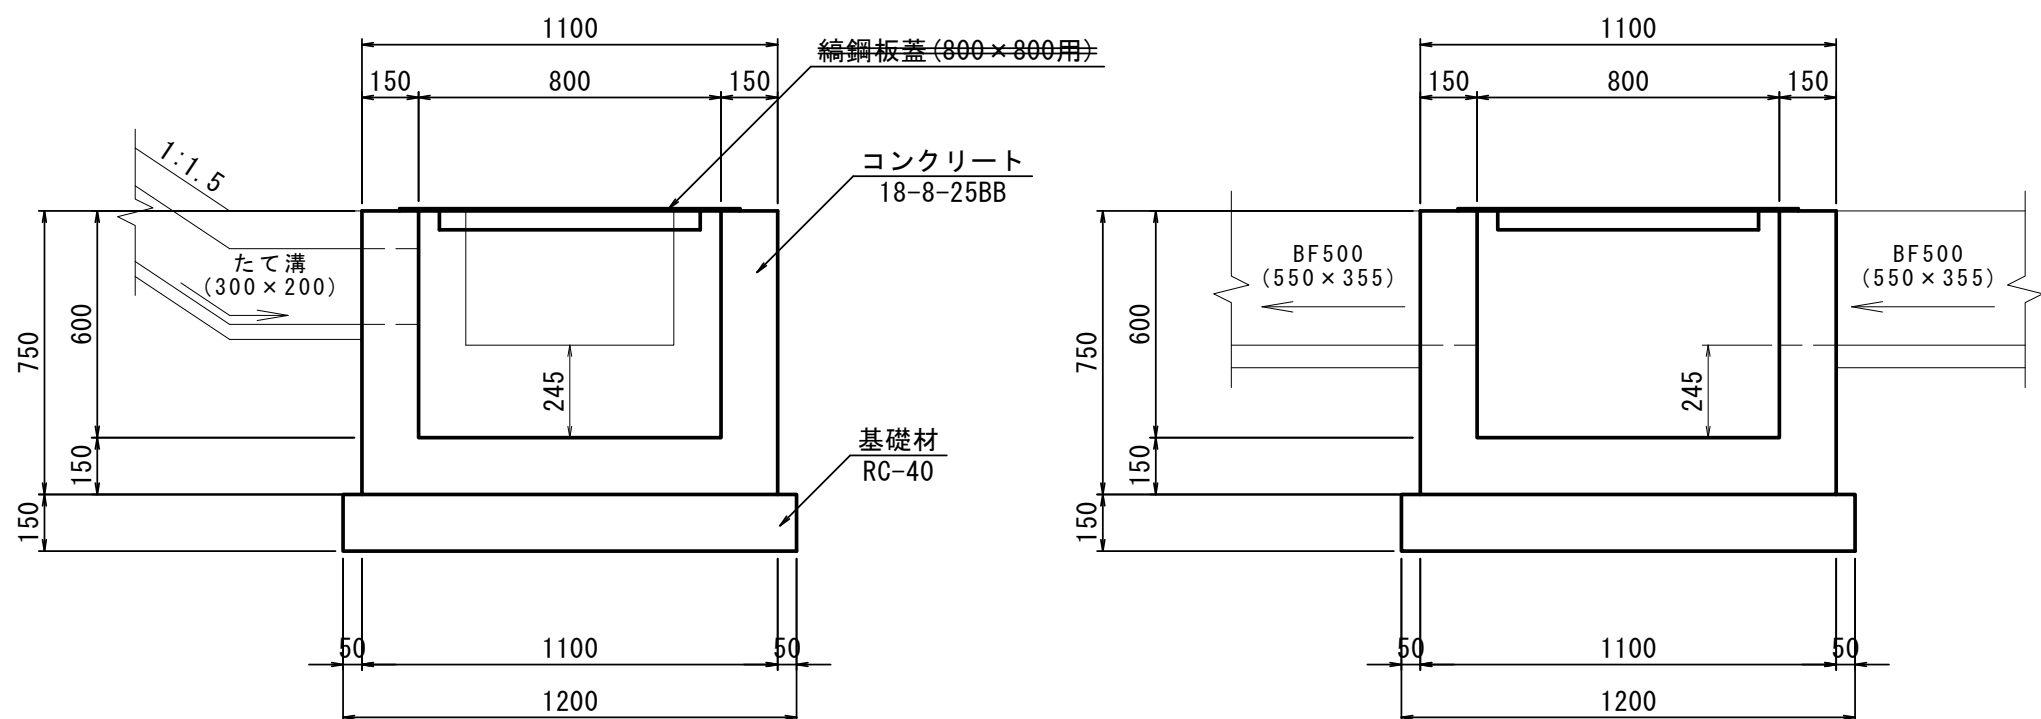

現場打ち集水桝(L-4) 数量表


10.0箇所当り

名 称	規 格	単 位	数 量	摘 要
コンクリート	18-8-25BB	m ³	3.4	
型 枠		m ²	65.0	
基 礎 材	RC-40 t=15cm	m ²	14.4	
鋼 鋼 板	600×600用	枚	10.0	
床 掘 り		m ²	8.8	
埋 戻 し	最大埋戻幅1≦H<4	m ³	6.1	
基面整正		m ²	14.4	

現場打集水桝(L-5)


S=1:20

平面図

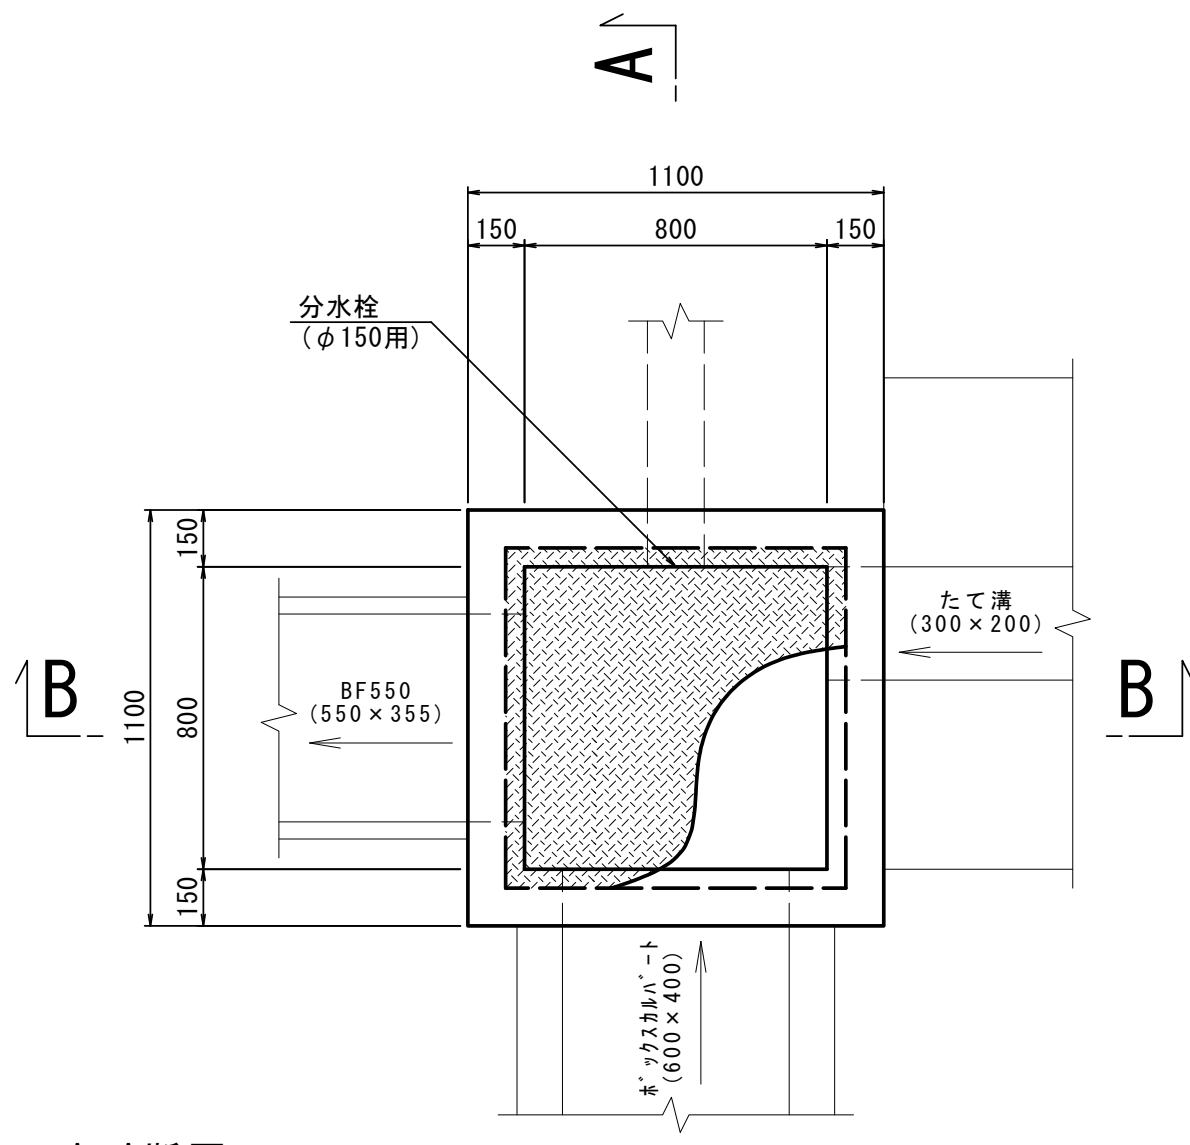

A-A断面

B-B断面

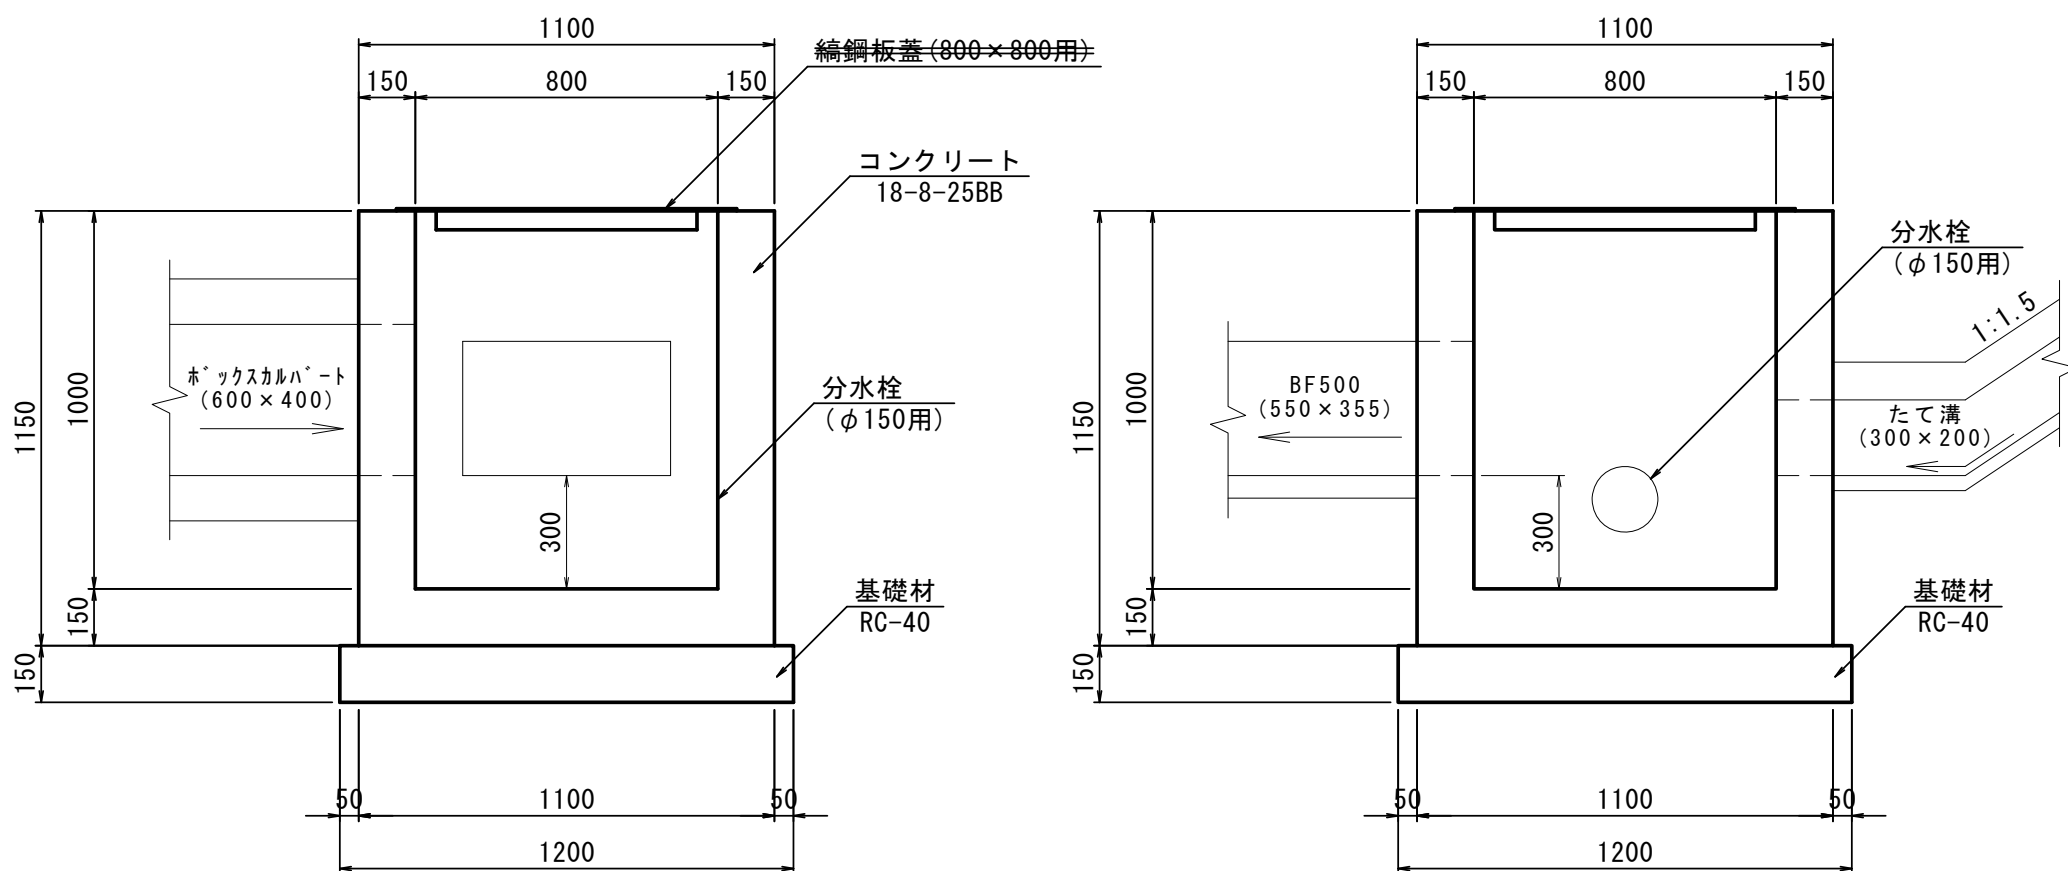

現場打ち集水桝(L-5) 数量表


10.0箇所当り

名 称	規 格	単 位	数 量	摘 要
コンクリート	18-8-25BB	m ³	5.7	
型 枠		m ²	95.4	
基 礎 材	RC-40 t=15cm	m ²	14.4	
鋼 鋼 板	600×600用	枚	10.0	
床 掘 り		m ²	13.2	
埋 戻 し	最大埋戻幅1≦H<4	m ³	9.3	
基面整正		m ²	14.4	

*見消し部は、本工事の施工対象外。

*この図面はA1サイズを原寸とする。

工 事 名	令和6年度建整道新補第6号 内多清水ヶ丘線道路改良工事		
施 工 箇 所 名	津市安濃町内多ほか2町 地内		
図 面 の 種 類	現場打集水桝構造図(2/3)		
縮 尺	図 示	図面番号	15 / 18
事 業 所 名	津市建設部建設整備課		

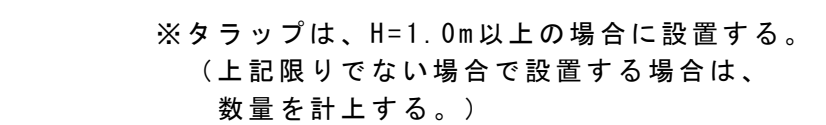


B × L	控除する コンクリート量 (m ³)	加算する 型枠面積 (m ²)
0.49以下	0.7	5.0
0.49を超え 1.00以下	1.8	8.0
1.00を超える	3.0	13.0

※ グレーチング蓋を設置する場合は、ボルト固定やチェーン金具取付等の盗難対策を実施する。

各種詳細図(1/3)

プレキャストU型側溝(1)


S=1:20

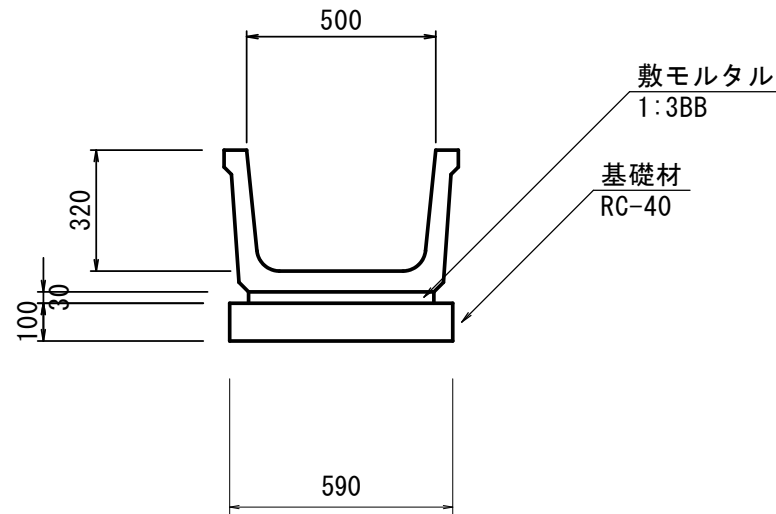

プレキャストU型側溝(1) 数量表 10.0m当り				
名 称	規 格	単 位	数 量	摘 要
ベンチフリューム	500×320 L=2000	個	5.0	リサイクル認定製品 参考重量=318kg/個
敷モルタル	1:3BB	m ³	0.15	
基 礎 材	RC-40 t=10cm	m ²	5.9	
基 面 整 正		m ²	5.9	

プレキャストU側溝(2)


S=1:20

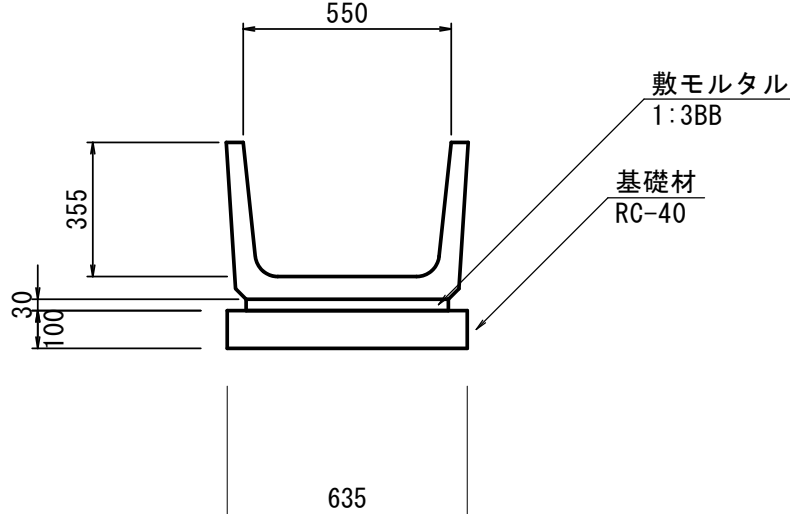

プレキャストU型側溝(2) 数量表 10.0m当り				
名 称	規 格	単 位	数 量	摘 要
ベンチフリューム	550×355 L=2000	個	5.0	リサイクル認定製品 参考重量=374kg/個
敷モルタル	1:3BB	m ³	0.16	
基 礎 材	RC-40 t=10cm	m ²	6.4	
基 面 整 正		m ²	6.4	

プレキャストU型側溝(3)


S=1:20

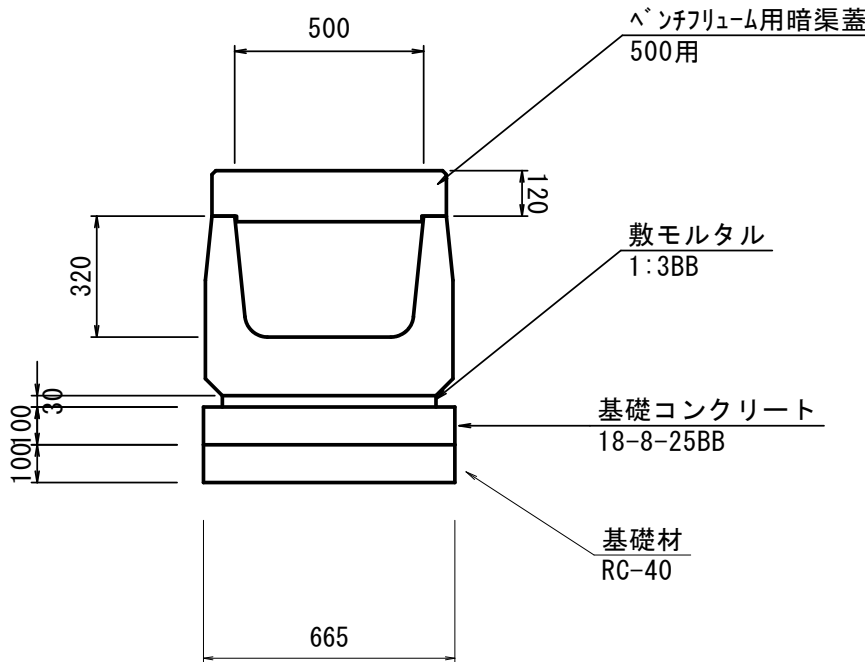

プレキャストU型側溝(3) 数量表 10.0m当り				
名 称	規 格	単 位	数 量	摘 要
ベンチフリューム用暗渠	500×320 L=1000	個	10.0	参考重量=368kg/個
ベンチフリューム用暗渠蓋	500用	枚	10.0	参考重量=192kg/枚
敷モルタル	1:3BB	m ³	0.17	
基礎コンクリート	18-8-25BB t=10cm	m ³	0.67	
同 上 型 枠		m ²	2.0	
基 礎 材	RC-40 t=10cm	m ²	6.7	
基 面 整 正		m ²	6.7	

プレキャストU型側溝(4)


S=1:10

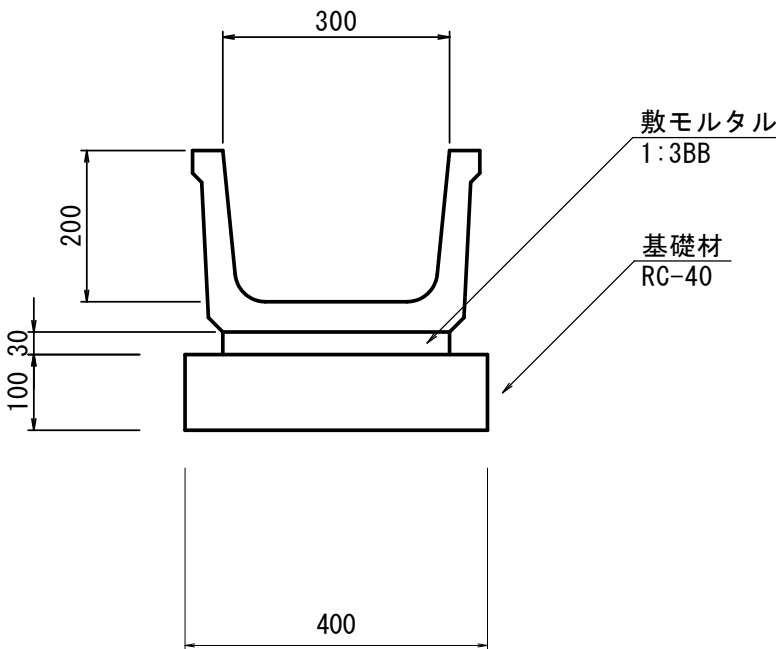

プレキャストU型側溝(4) 数量表 10.0m当り				
名 称	規 格	単 位	数 量	摘 要
ベンチフリューム	300×240 L=2000	個	5.0	リサイクル認定製品 参考重量=145kg/個
敷モルタル	1:3BB	m ³	0.09	
基 礎 材	RC-40 t=10cm	m ²	4.0	
基 面 整 正		m ²	4.0	

プレキャストU型側溝(5)

S=1:20

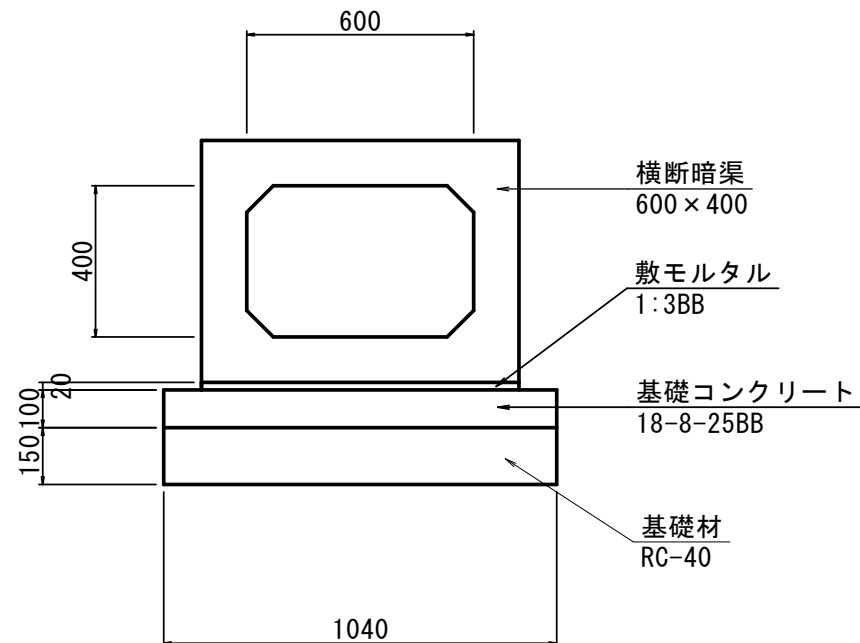

プレキャストU型側溝(5) 数量表 10.0m当り				
名 称	規 格	単 位	数 量	摘 要
横断暗渠	600×400 L=1000	個	10.0	参考重量=750kg/個
敷モルタル	1:3BB	m ³	0.17	
基礎コンクリート	18-8-25BB t=10cm	m ²	10.4	
同 上 型 枠		m ²	2.0	
基 礎 材	RC-40 t=15cm	m ²	15.6	
床 堀 り		m ³	1.3	
埋 戻 し	最大埋戻し ≤ W < 4	m ³	0.98	
基 面 整 正		m ²	10.4	


* この図面はA1サイズを原寸とする。

工 事 名	令和6年度建整道新補第6号 内多清水ヶ丘線道路改良工事		
施 工 箇 所 名	津市安濃町内多ほか2町 地内		
図 面 の 種 類	各種詳細図(1/3)		
縮 尺	図 示	図面番号	17 / 18
事 業 所 名	津市建設部建設整備課		

各種詳細図（2 / 3）

分水栓構造図

S=1:5

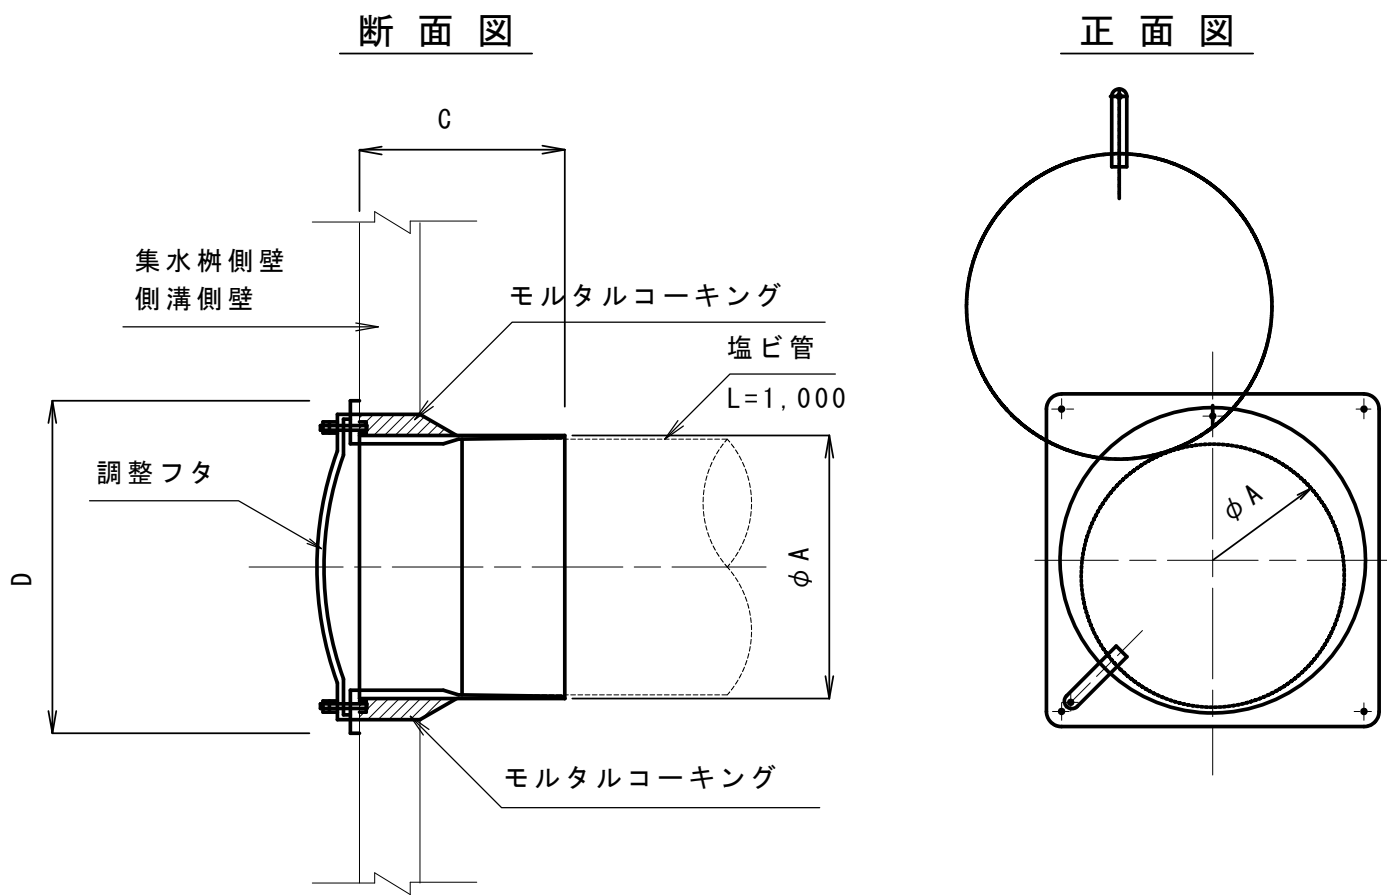


分水栓寸法図

名 称	A	C	D	摘 要
分水栓 (1)	120	125	150	φ100用
分水栓 (2)	174	128	222	φ150用
分水栓 (3)	225	140	290	φ200用

進入路(1) 標準断面図


S=1:100

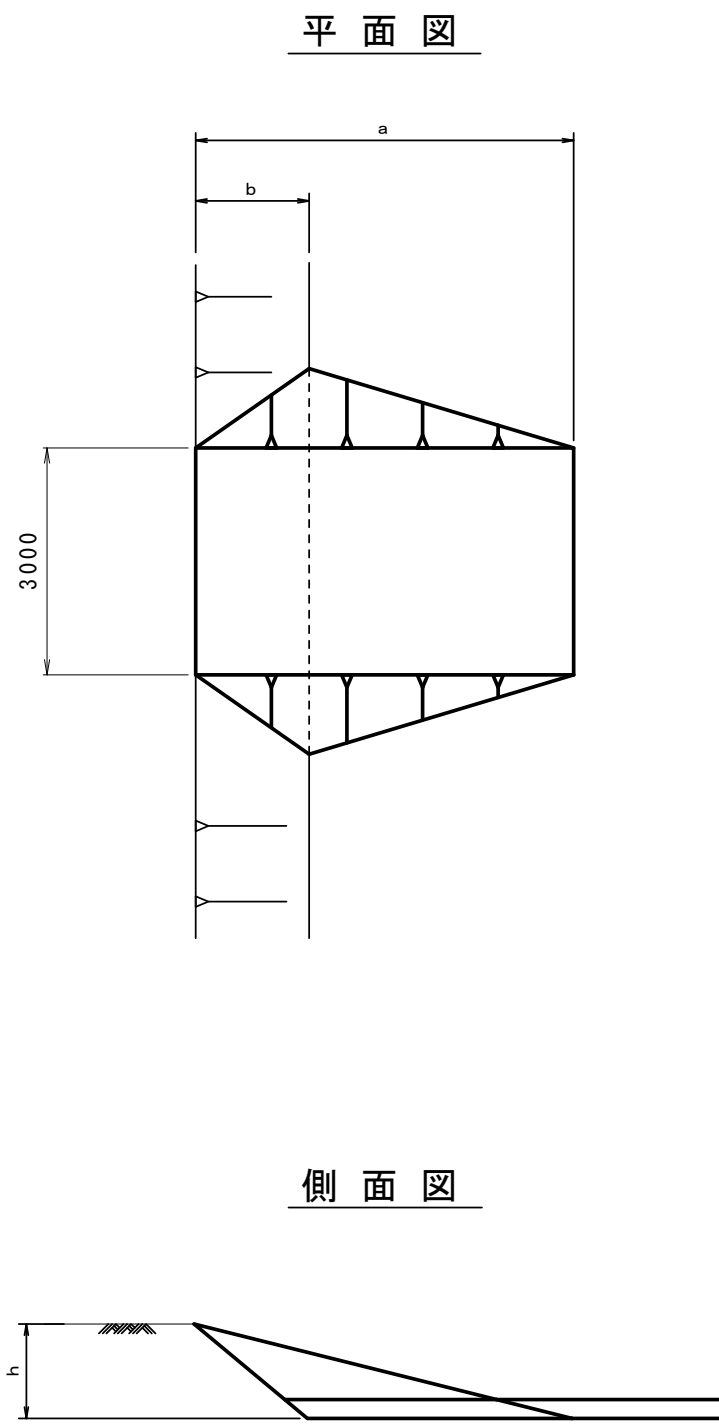

区分	形式	A	B	C	D	E
h		0.51~1.00 (0.75m)	1.01~1.50 (1.25m)	1.51~2.00 (1.75m)	2.01~2.50 (2.25m)	2.51~3.00 (2.75m)
勾 配		1/3	1/4	1/5	1/5	1/5
a		2/25	5.00	8/75	11/25	13/75
b		0.75	1.50	2.63	3.38	4.13
盛 土 量		1.97	8.53	22.53	40.33	64.97
盛土法面仕上		1.59	6.63	17.32	28.64	42.78

進入路(2) 標準断面図


S=1:100

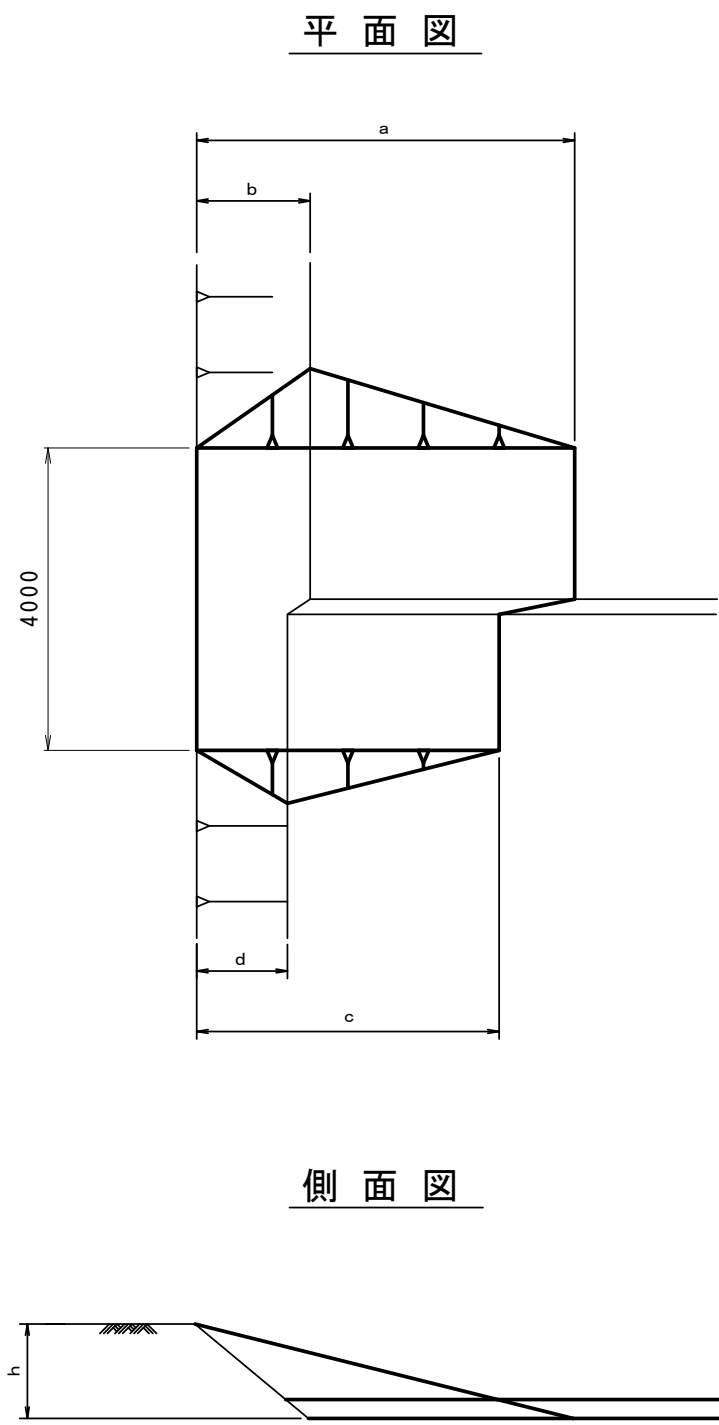

区分	形式	A	B	C	D	E
h		0.51~1.00 (0.75m)	1.01~1.50 (1.25m)	1.51~2.00 (1.75m)	2.01~2.50 (2.25m)	2.51~3.00 (2.75m)
勾 配		1/3	1/4	1/5	1/5	1/5
a		2.25	5.00	8/75	11/25	13/75
b		0.75	1.50	2/63	3/38	4/13
c		1.50	4.00	7/50	10/00	12/50
d		0.50	1.20	2/25	3/00	3/75
盛 土 量		1.80	8.60	23.85	43.48	70.49
盛土法面仕上		1.59	6.19	15.14	25.04	37.41

車線分離標

S=1:10

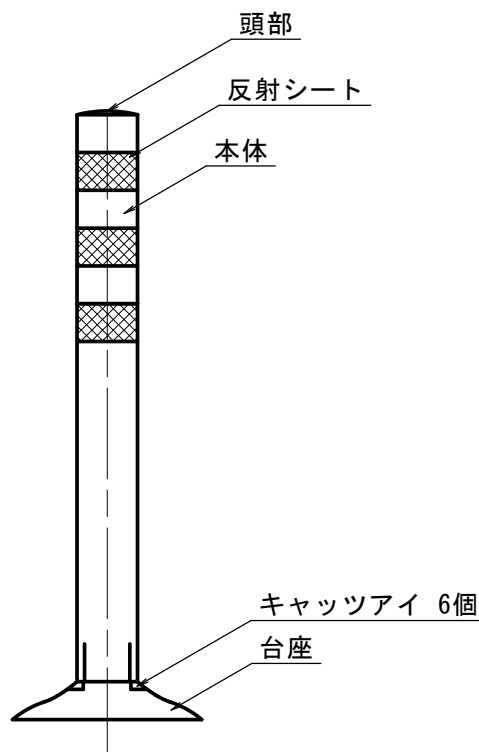

車線分離標 数量表

10.0本当り

名 称	規 格	単位	数 量	摘 要
ラバーボール	H=800	本	10.00	設置方式 (固定式)

*見消し部は、本工事の施工対象外。

*この図面はA1サイズを原寸とする。

工 事 名	令和6年度建整道新補第6号 内多清水ヶ丘線道路改良工事		
施 工 箇 所 名	津市安濃町内多ほか2町 地内		
図 面 の 種 類	各種詳細図（2 / 3）		
縮 尺	図 示	図面番号	18 / 18
事 業 所 名	津市建設部建設整備課		