
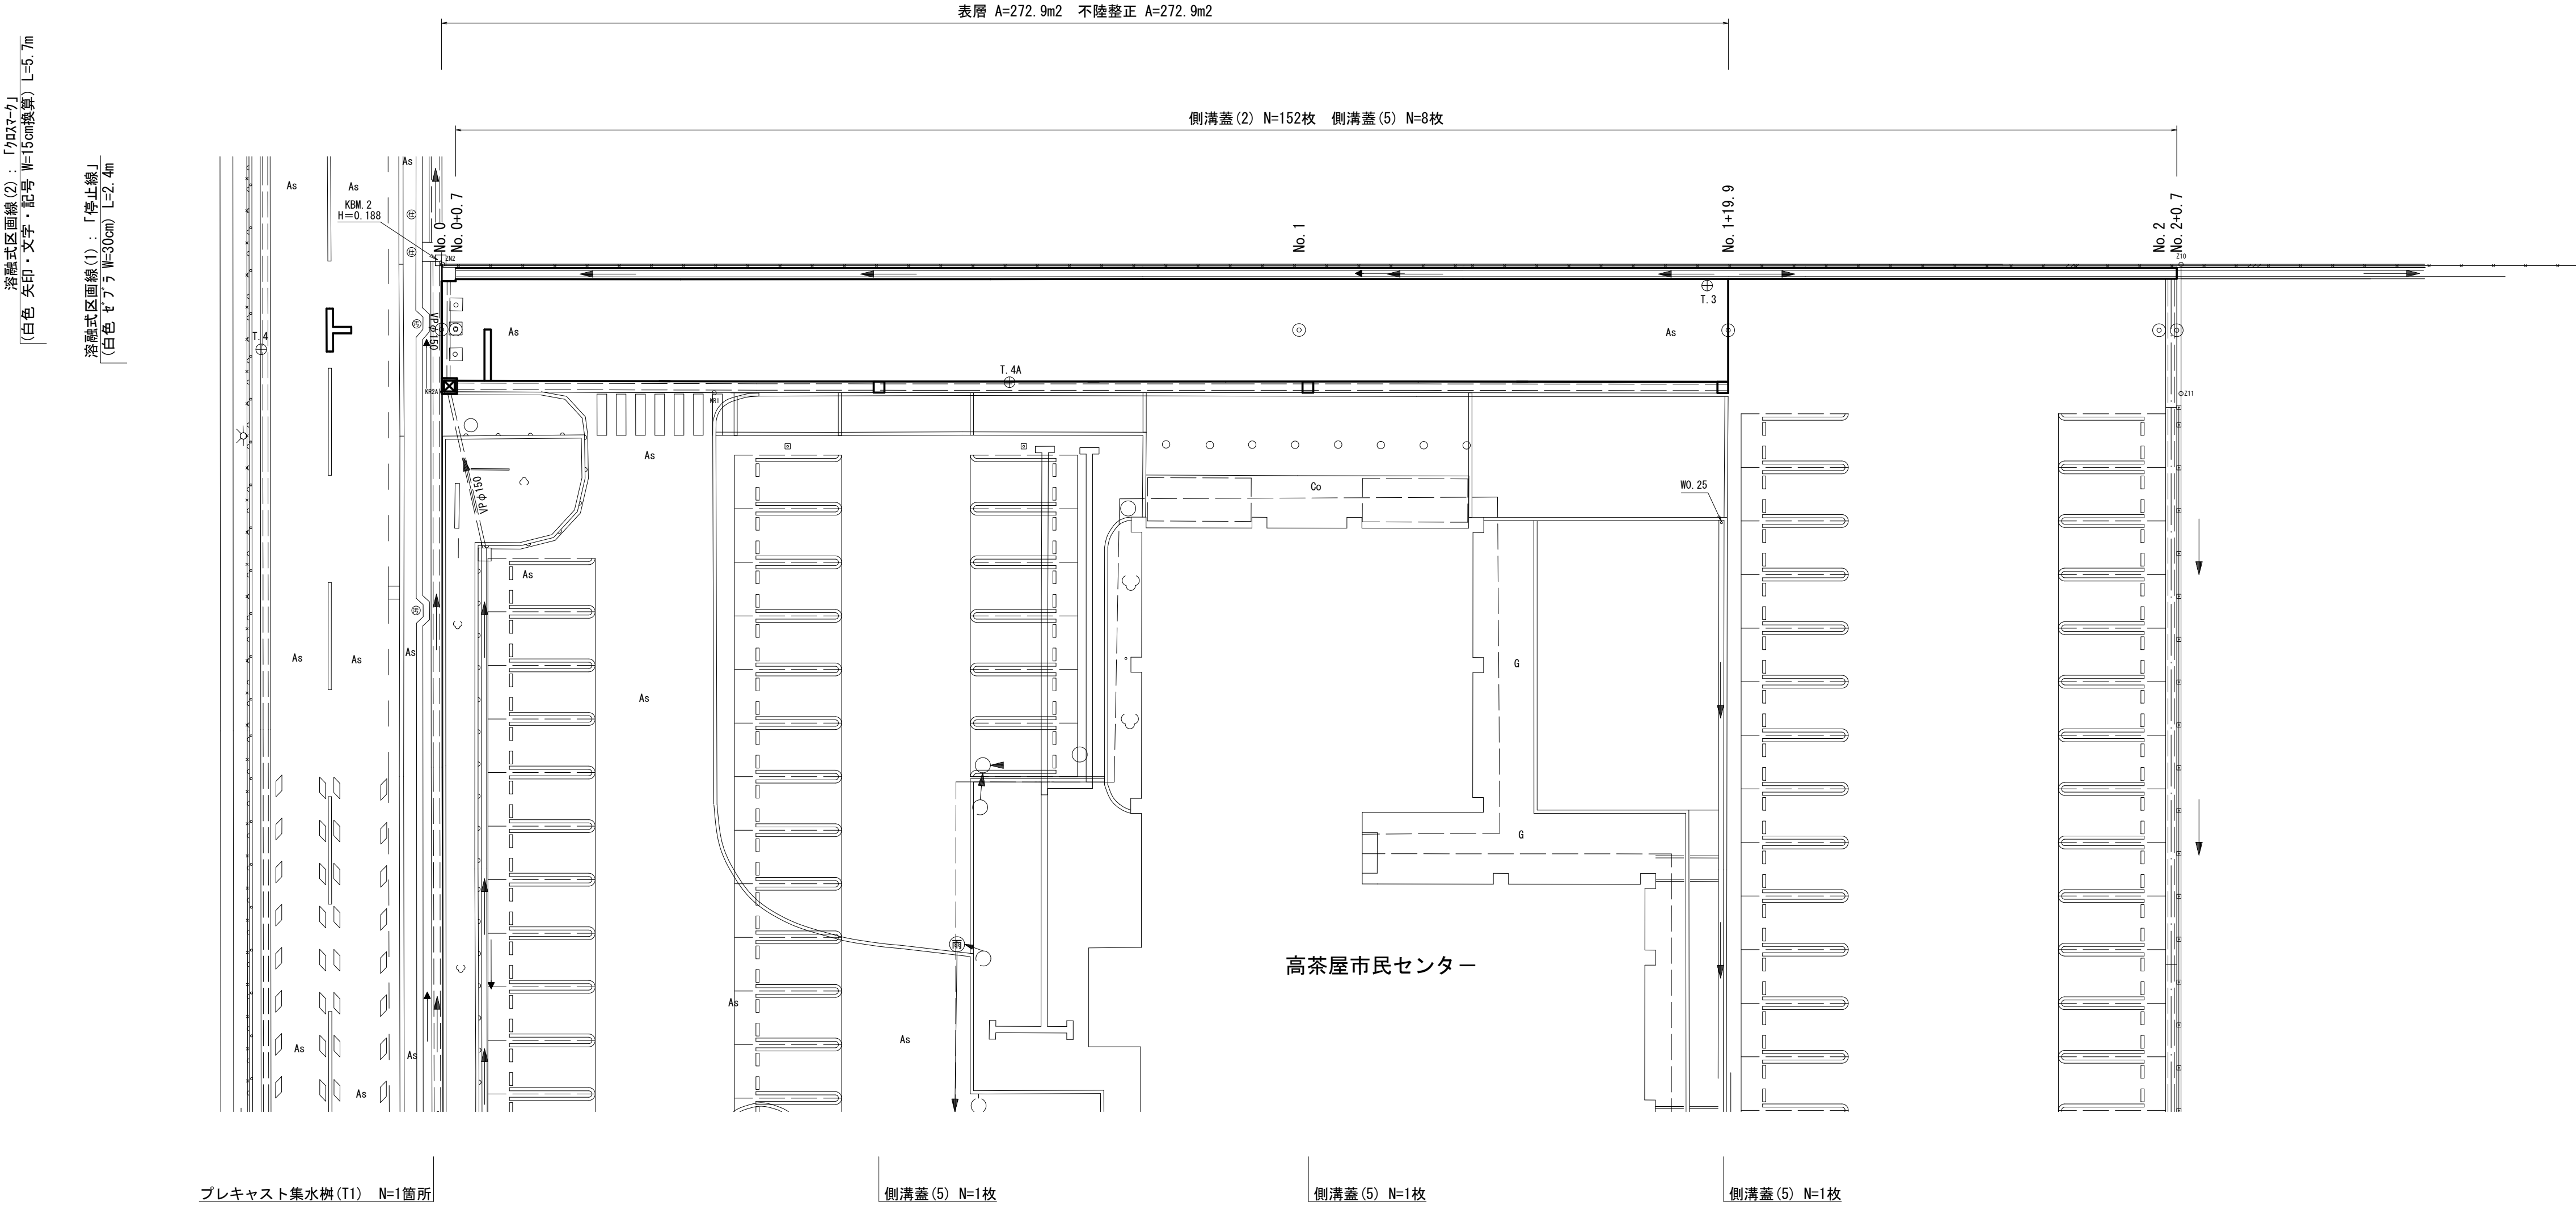



平面図

S=1:200

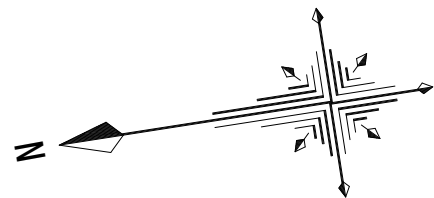


標準横断面図

S=1:100

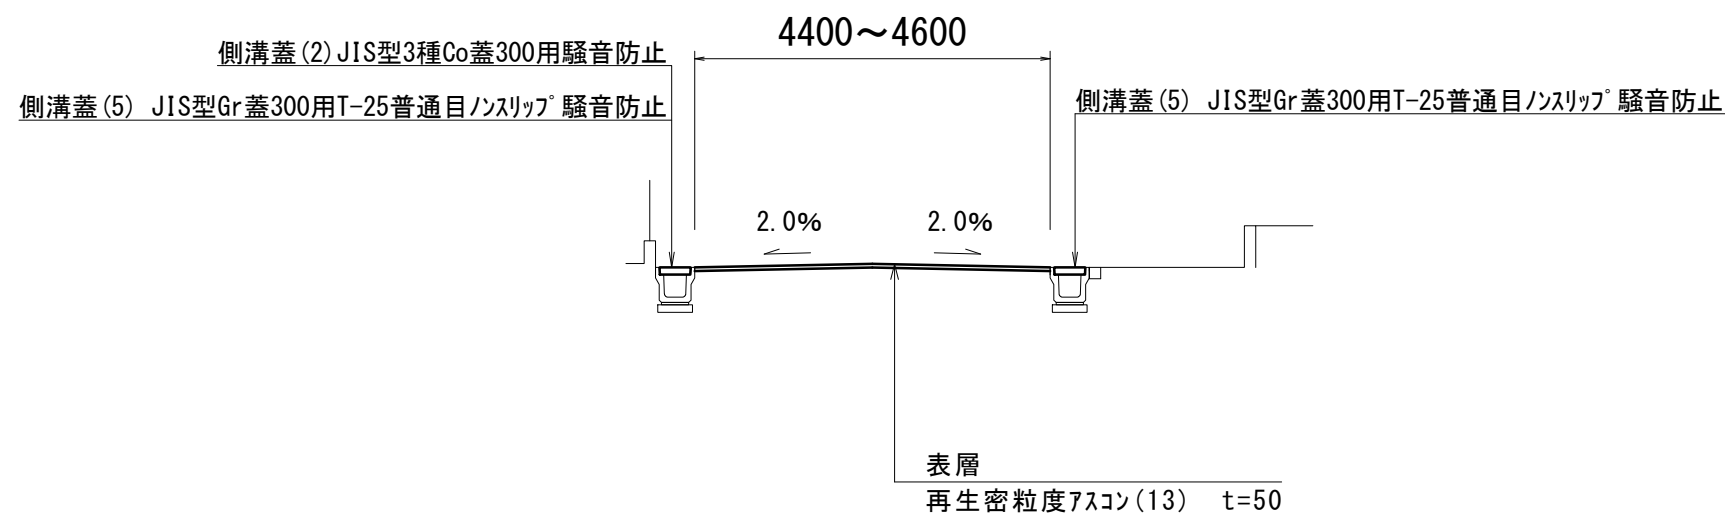

測点	No. 0	No. 0+0.7	No. 0+0.7 (閉所)	No. 1	No. 1+19.9
表層 幅員	4.40	4.40	4.55	4.55	4.60

プレキャスト集水樹 (T1)

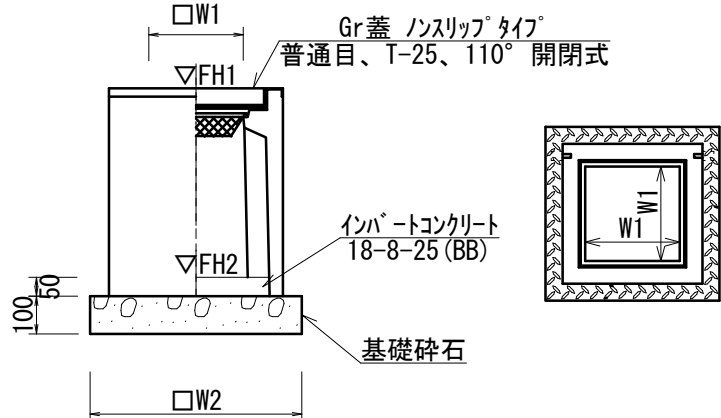


プレキャスト集水樹 (T1)		10.0箇所当たり		
名称	規格	単位	数量 (T1)	備考
プレキャスト集水樹		個	10.00	As樹同等品以上
インバートコンクリート	18-8-25 (BB)	m3	0.13	t=50
基礎砕石	RC-40	m3	0.82	
基礎整正		m2	6.72	
タイプ			500×500×600	
W1		mm	500	
W2		mm	820	
参考重量		kg	314	

各種構造図

S=1:20

舗装構成図

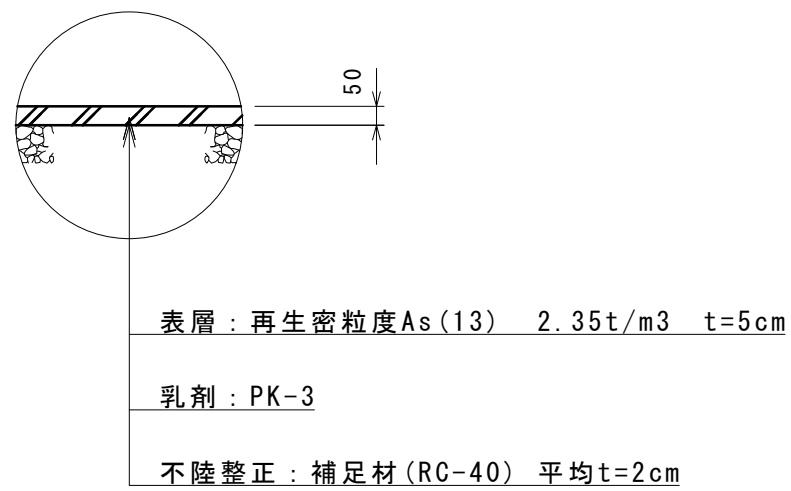

プレキャスト集水樹基準高さ一覧表			
測点	樹天端高 ▽FH1	樹管底高 ▽FH2	備考
プレキャスト集水樹 (T1)	FH1 = 0.19	FH2 = -0.49	北東出入口付近

1箇所当り	
床掘り	0.37 m3
埋戻し	0.37 m3

※本図面はA1サイズを原寸とする。

工事名	令和6年度南市交第1号 津市高茶屋市民センター 接道整備（舗装）工事		
施工箇所名	津市高茶屋四丁目地内		
図面の種類	平面図・標準横断面図・各種構造図		
縮尺	図示	図面番号	1/1
事業所名	津市建設部津南工事事務所		