
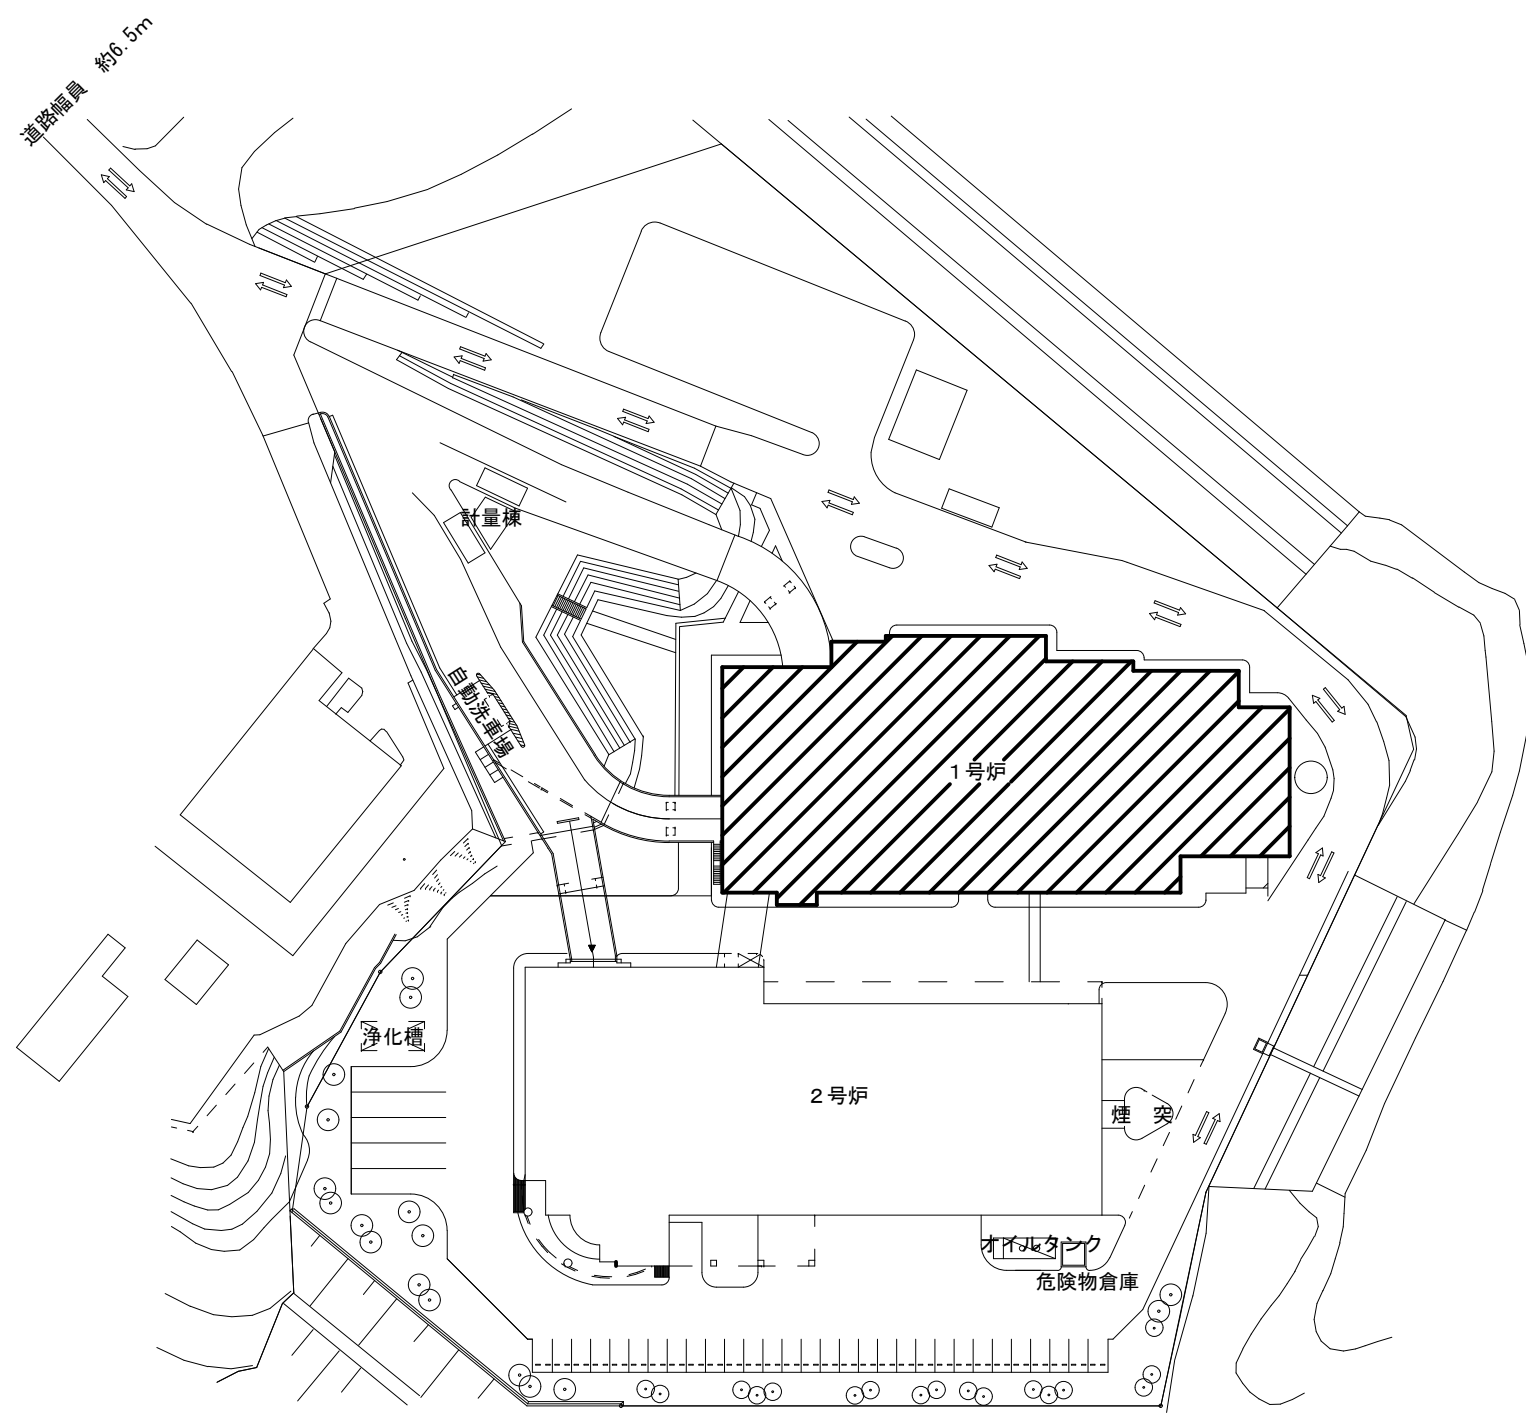


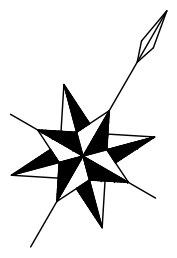


 : 施工箇所

配置図

原図 : A3

修繕名	令和6年度環施第2-11号 津市西部クリーンセンター1号炉 排ガス処理設備（消石灰ブロワ）取替修繕		
施工場所	津市 片田田中町 地内		
図面の種類	配置図		
縮尺	Free	図面番号	1/3
事業所名	津市環境部環境施設課		

※本図は、参考図であり施工現場と本図に相違ある場合にあっては相違箇所を再調査後、市監督員と協議のうえ、詳細を決定すること。

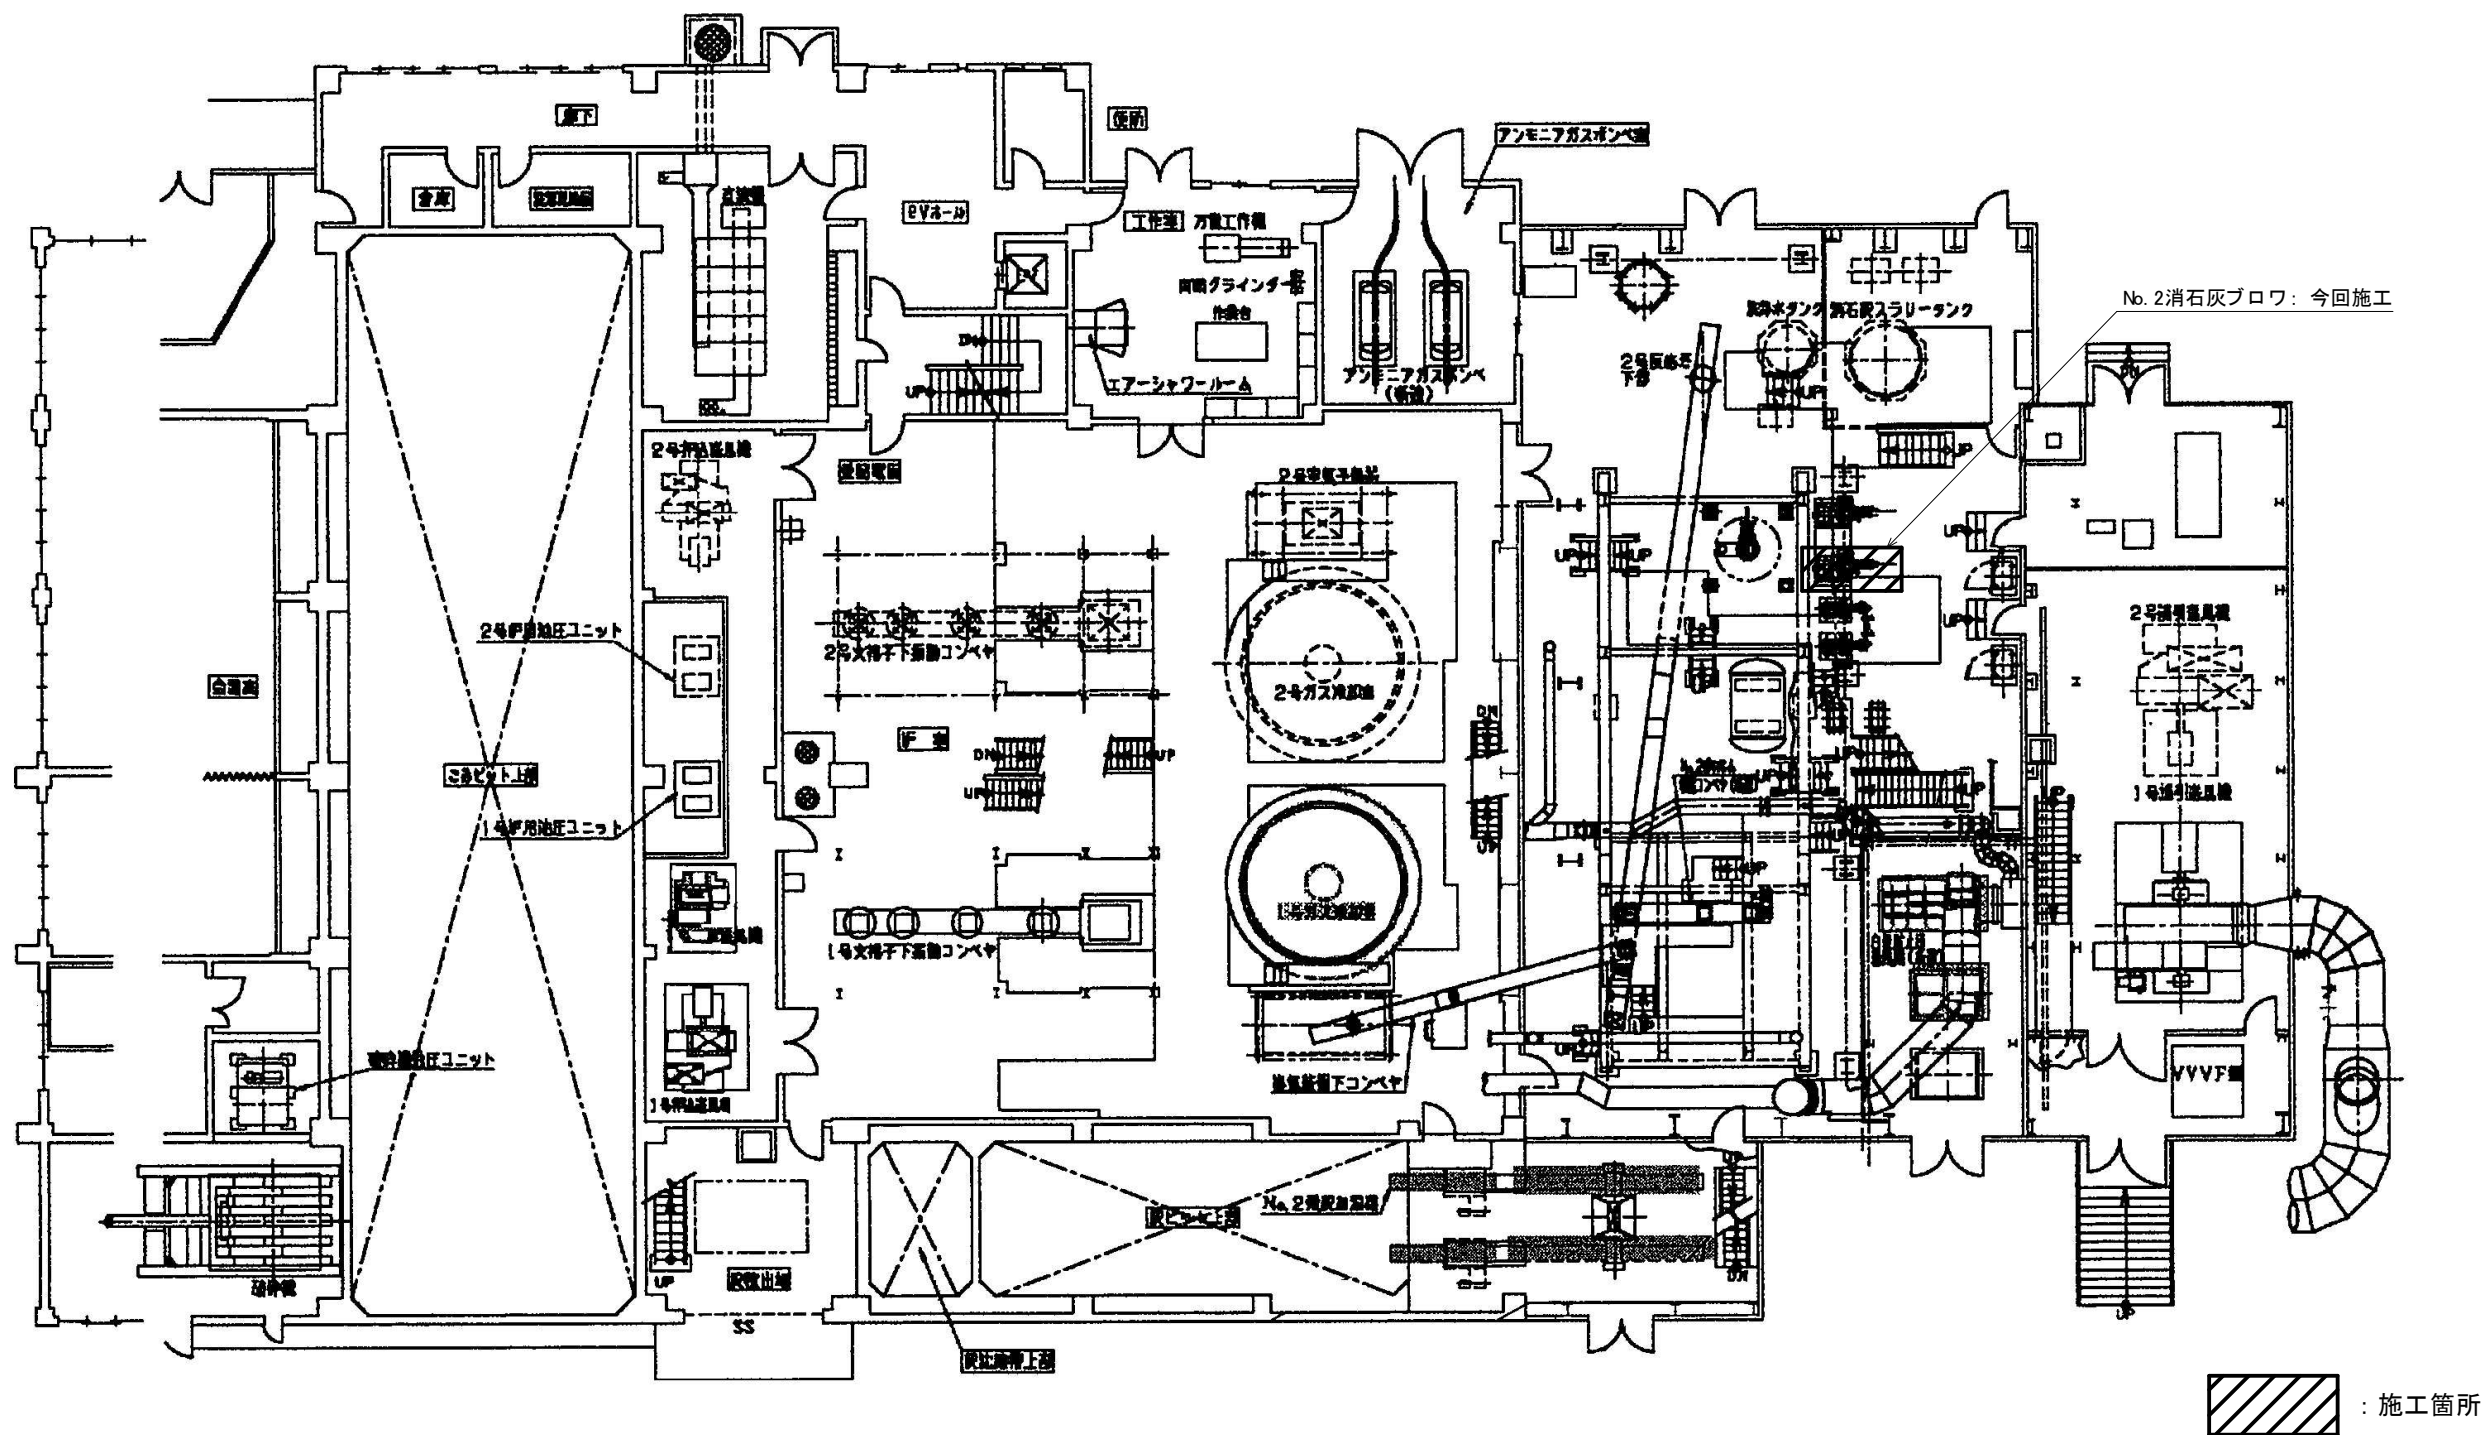


1 階平面図

原図：A3

修繕名	令和6年度環境第2-11号 津市西部クリーンセンター1号炉 排ガス処理設備（消石灰ブロウ）取替修繕		
施工場所	津市 片田中町 地内		
図面の種類	1 階平面図		
縮尺	Free	図面番号	2/3
事業所名	津市環境部環境施設課		

※本図は、参考図であり施工現場と本図に相違ある場合にあっては相違箇所を再調査後、市監督員と協議のうえ、詳細を決定すること。

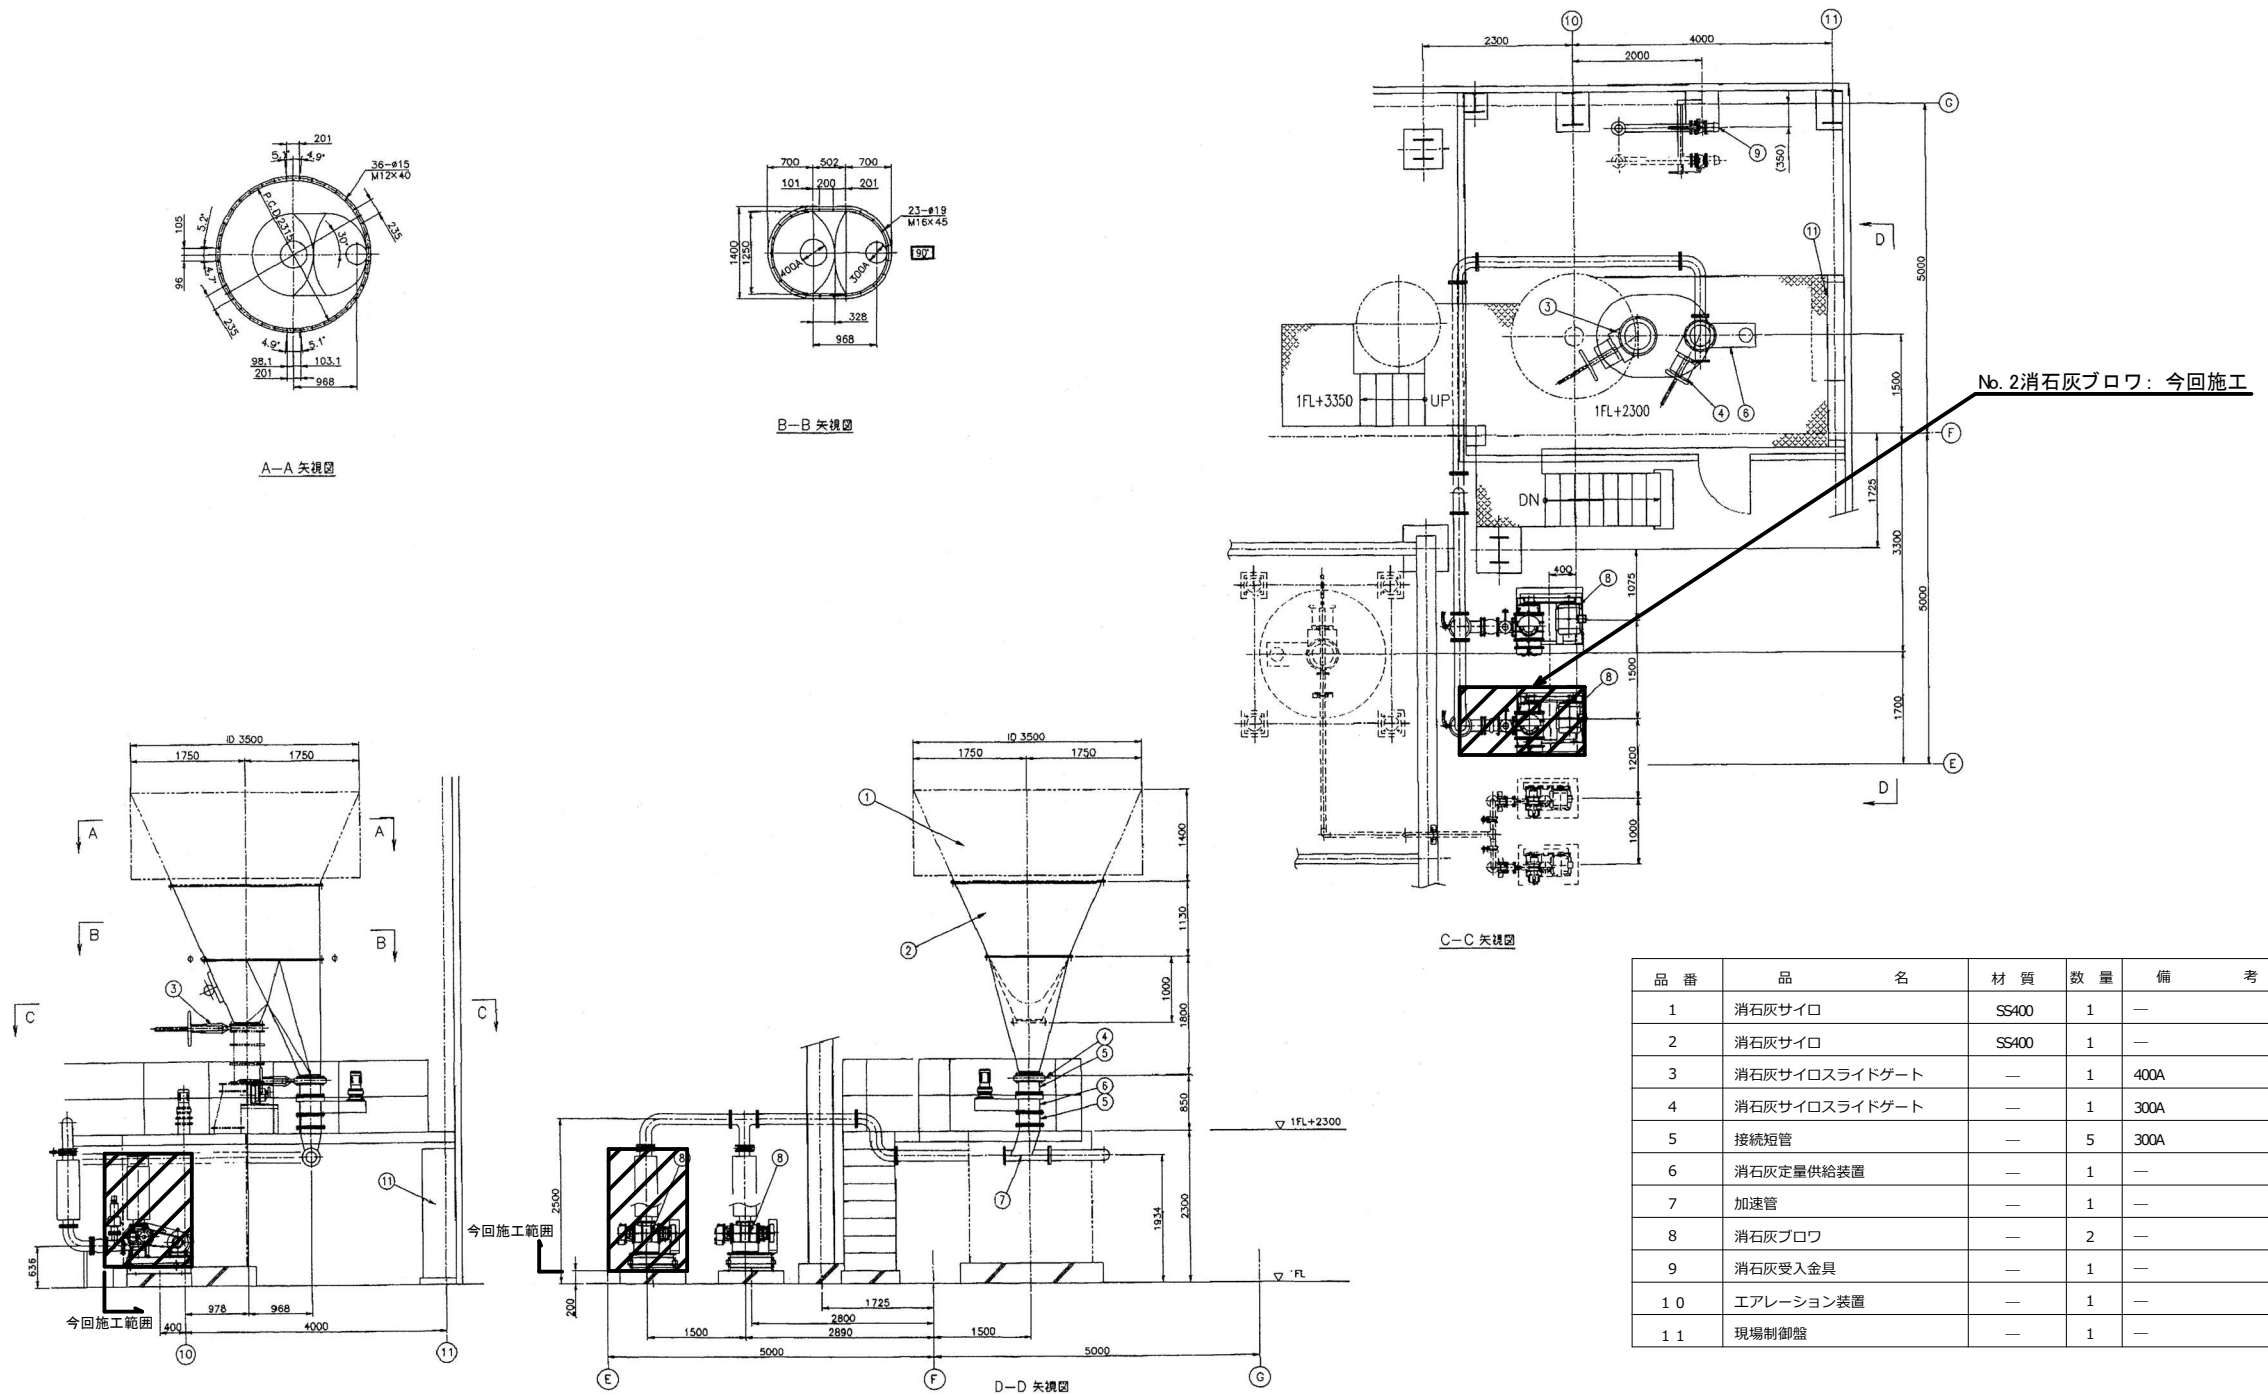

消石灰ブロウ全体図

 : 施工箇所

※本図は、参考図であり施工現場と本図に相違ある場合にあっては相違箇所を再調査後、市監督員と協議のうえ、詳細を決定すること。

原図 : A3

修繕名	令和6年度環施第2-11号 津市西部クリーンセンター1号炉 排ガス処理設備（消石灰ブロウ）取替修繕		
施工場所	津市 片田田中町 地内		
図面の種類	消石灰ブロウ全体図		
縮尺	Free	図面番号	3/3
事業所名	津市環境部環境施設課		