


計画平面図(1)


S=1:250

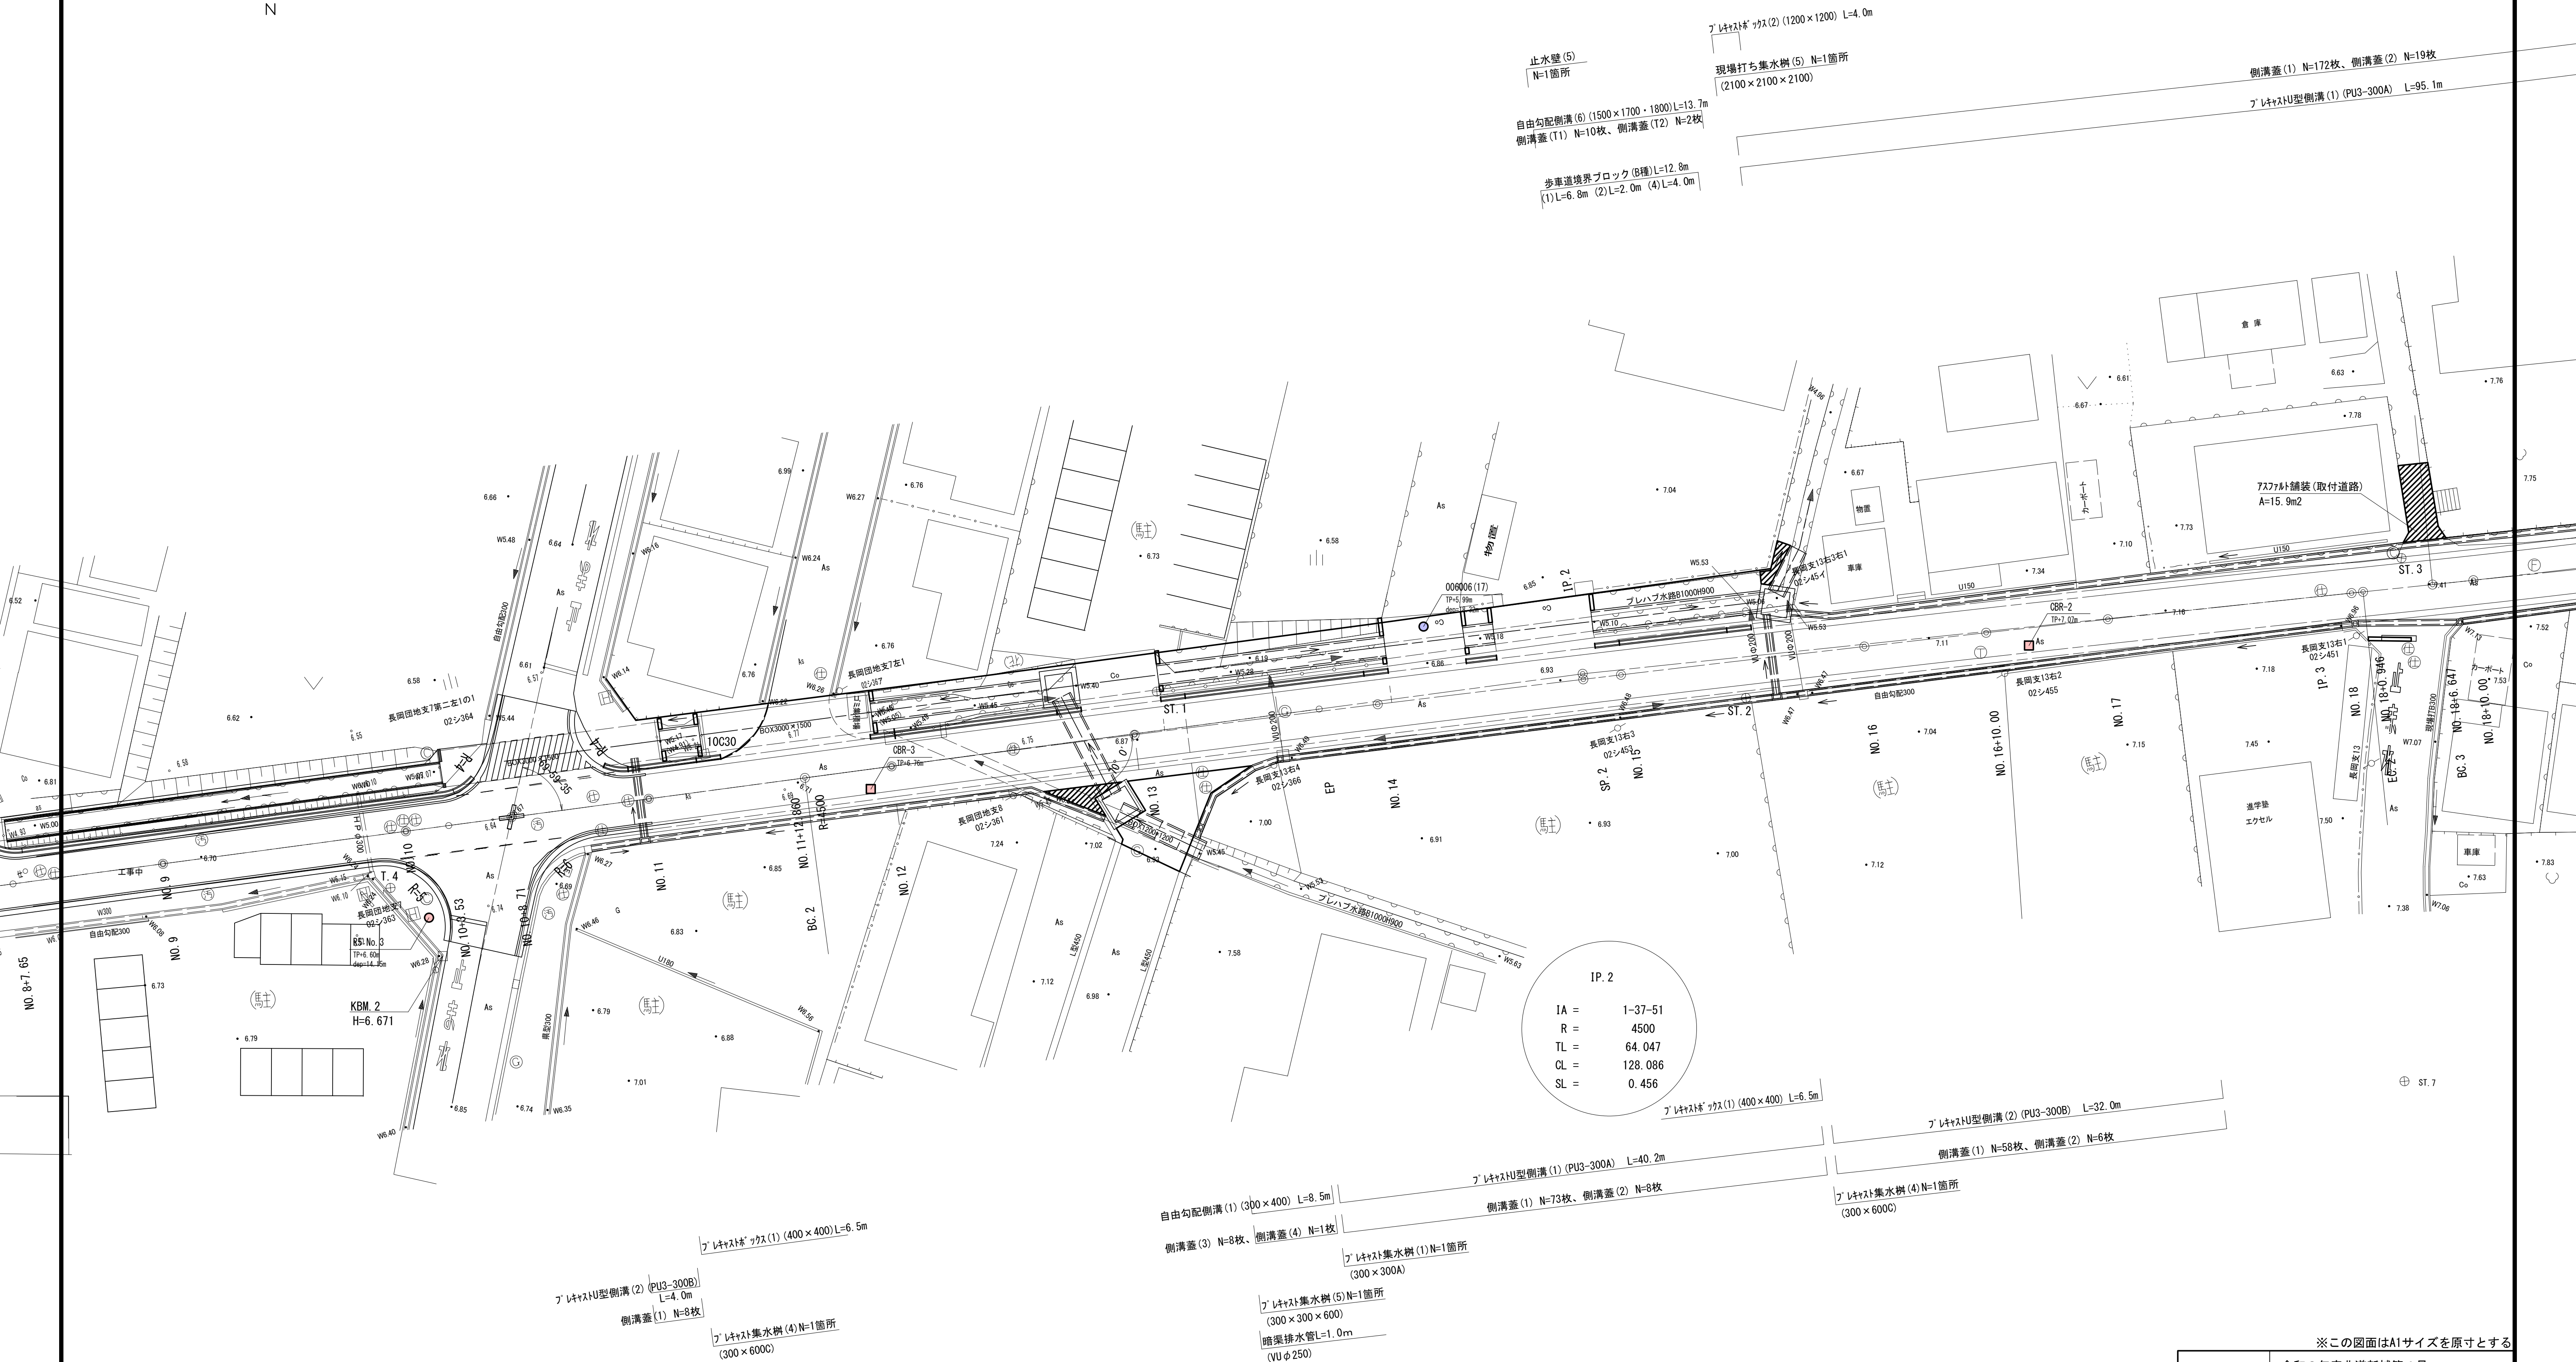

※この図面はA1サイズを原寸とする			
工 事 名	令和6年度北道新補第4号 広明町河辺町線道路改良工事		
施工箇所名	津市長岡町地内		
図面の種類	計画平面図(1)		
縮 尺	S=1:250	図面番号	1 / 20
事 業 所 名	津市建設部津北工事事務所		


計 画 平 面 図 (2)

S=1 : 250

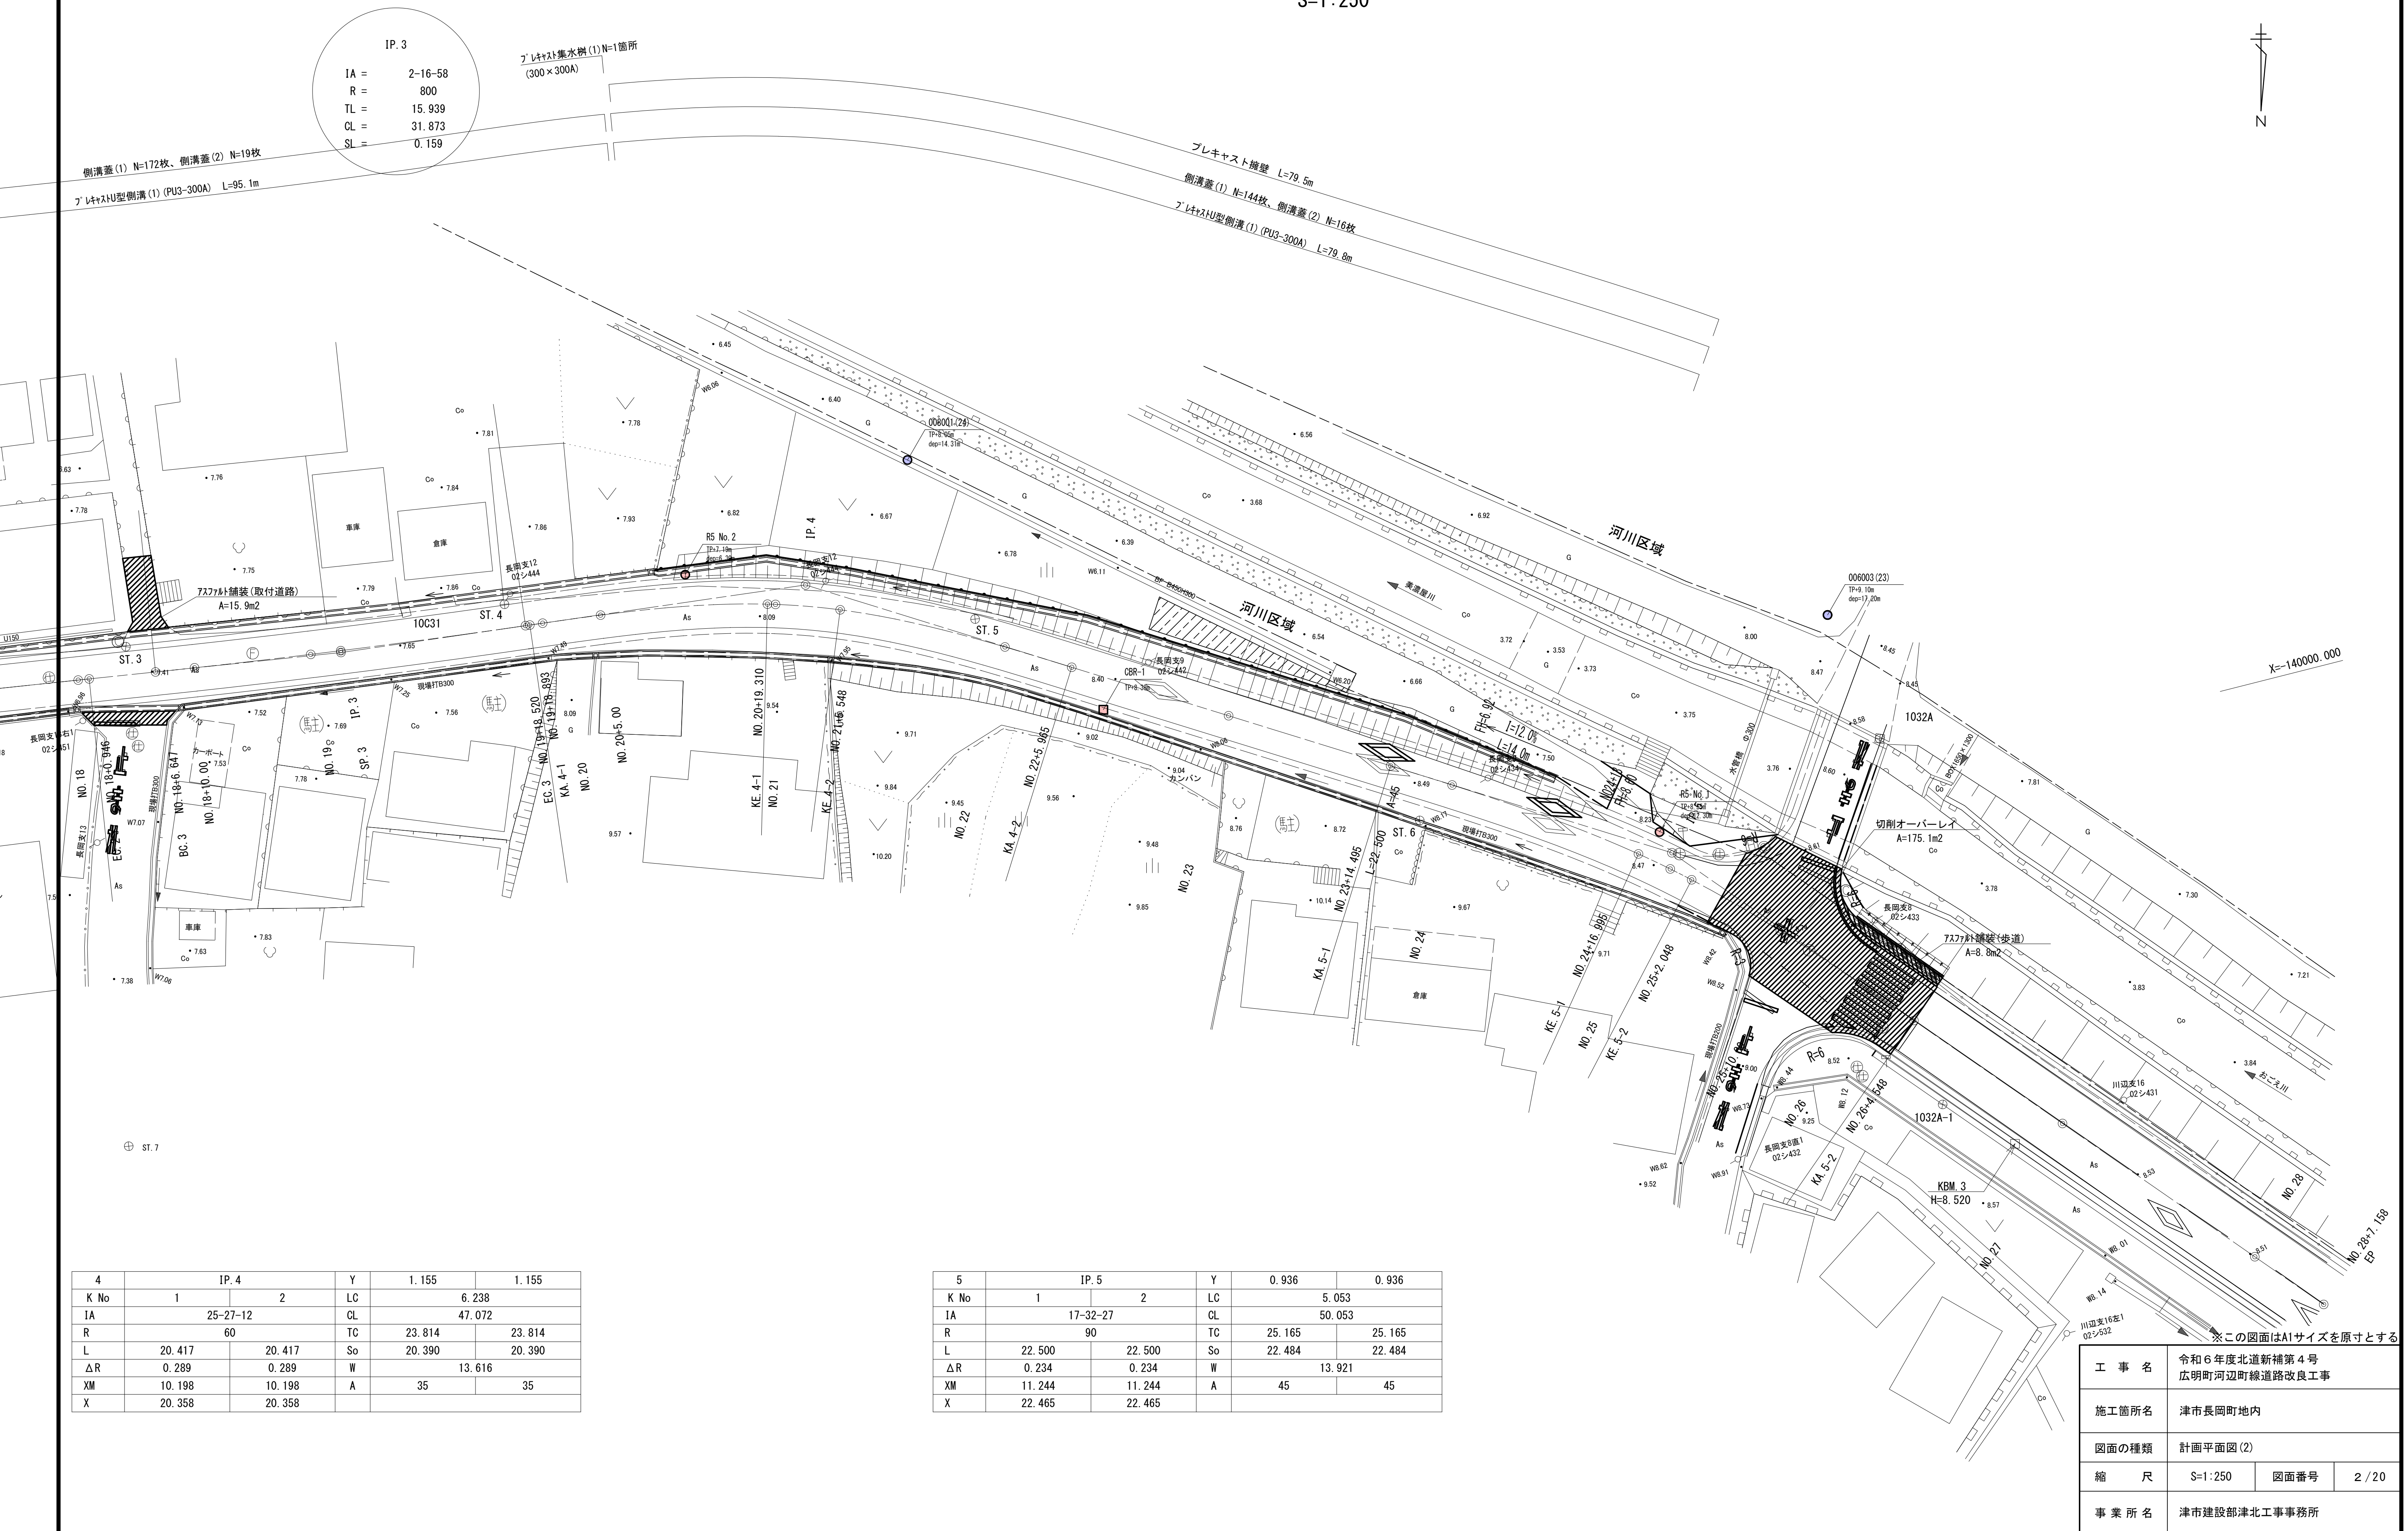

縦断図

V=1 : 100
H=1 : 500

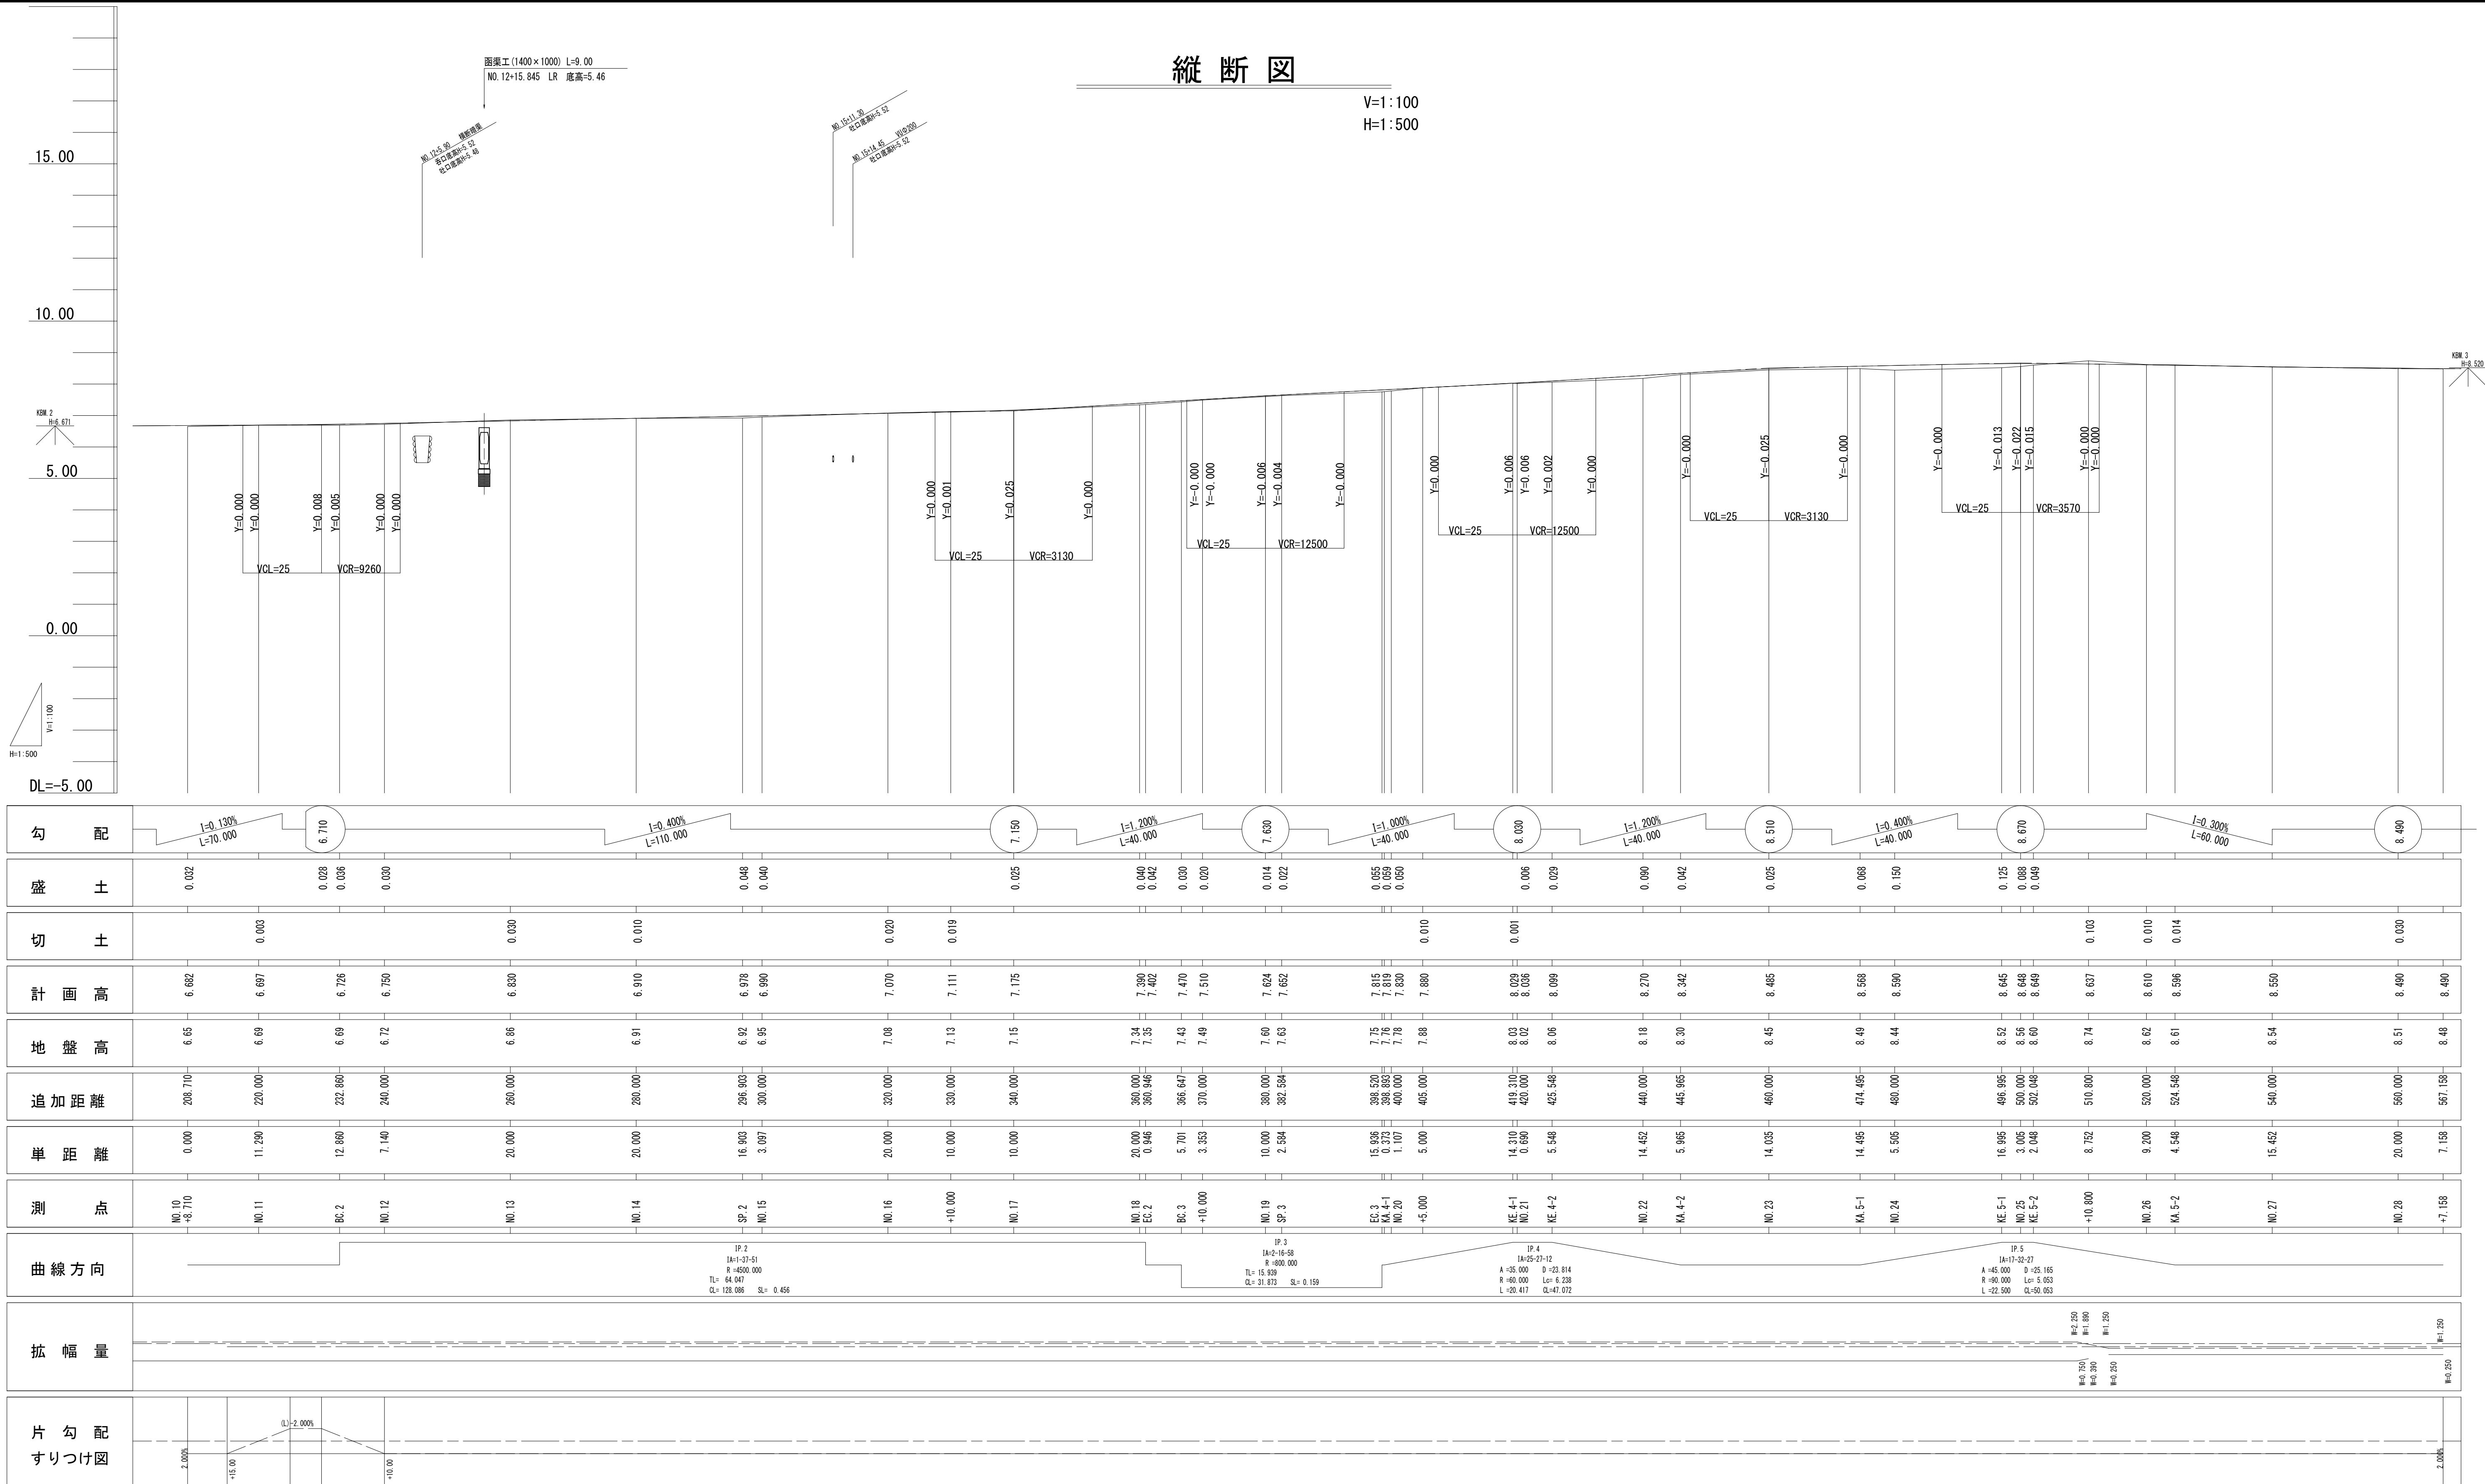


※この図面はA1サイズを原寸とする

工 事 名	令和6年度北道新補第4号 広明町河辺町線道路改良工事		
施工箇所名	津市長岡町地内		
図面の種類	縦 断 図		
縮 尺	V=1:100 H=1:500	図面番号	3 / 20
事 業 所 名	津市建設部津北工事事務所		

標準横断図


S=1 : 100

NO. 18+10.000

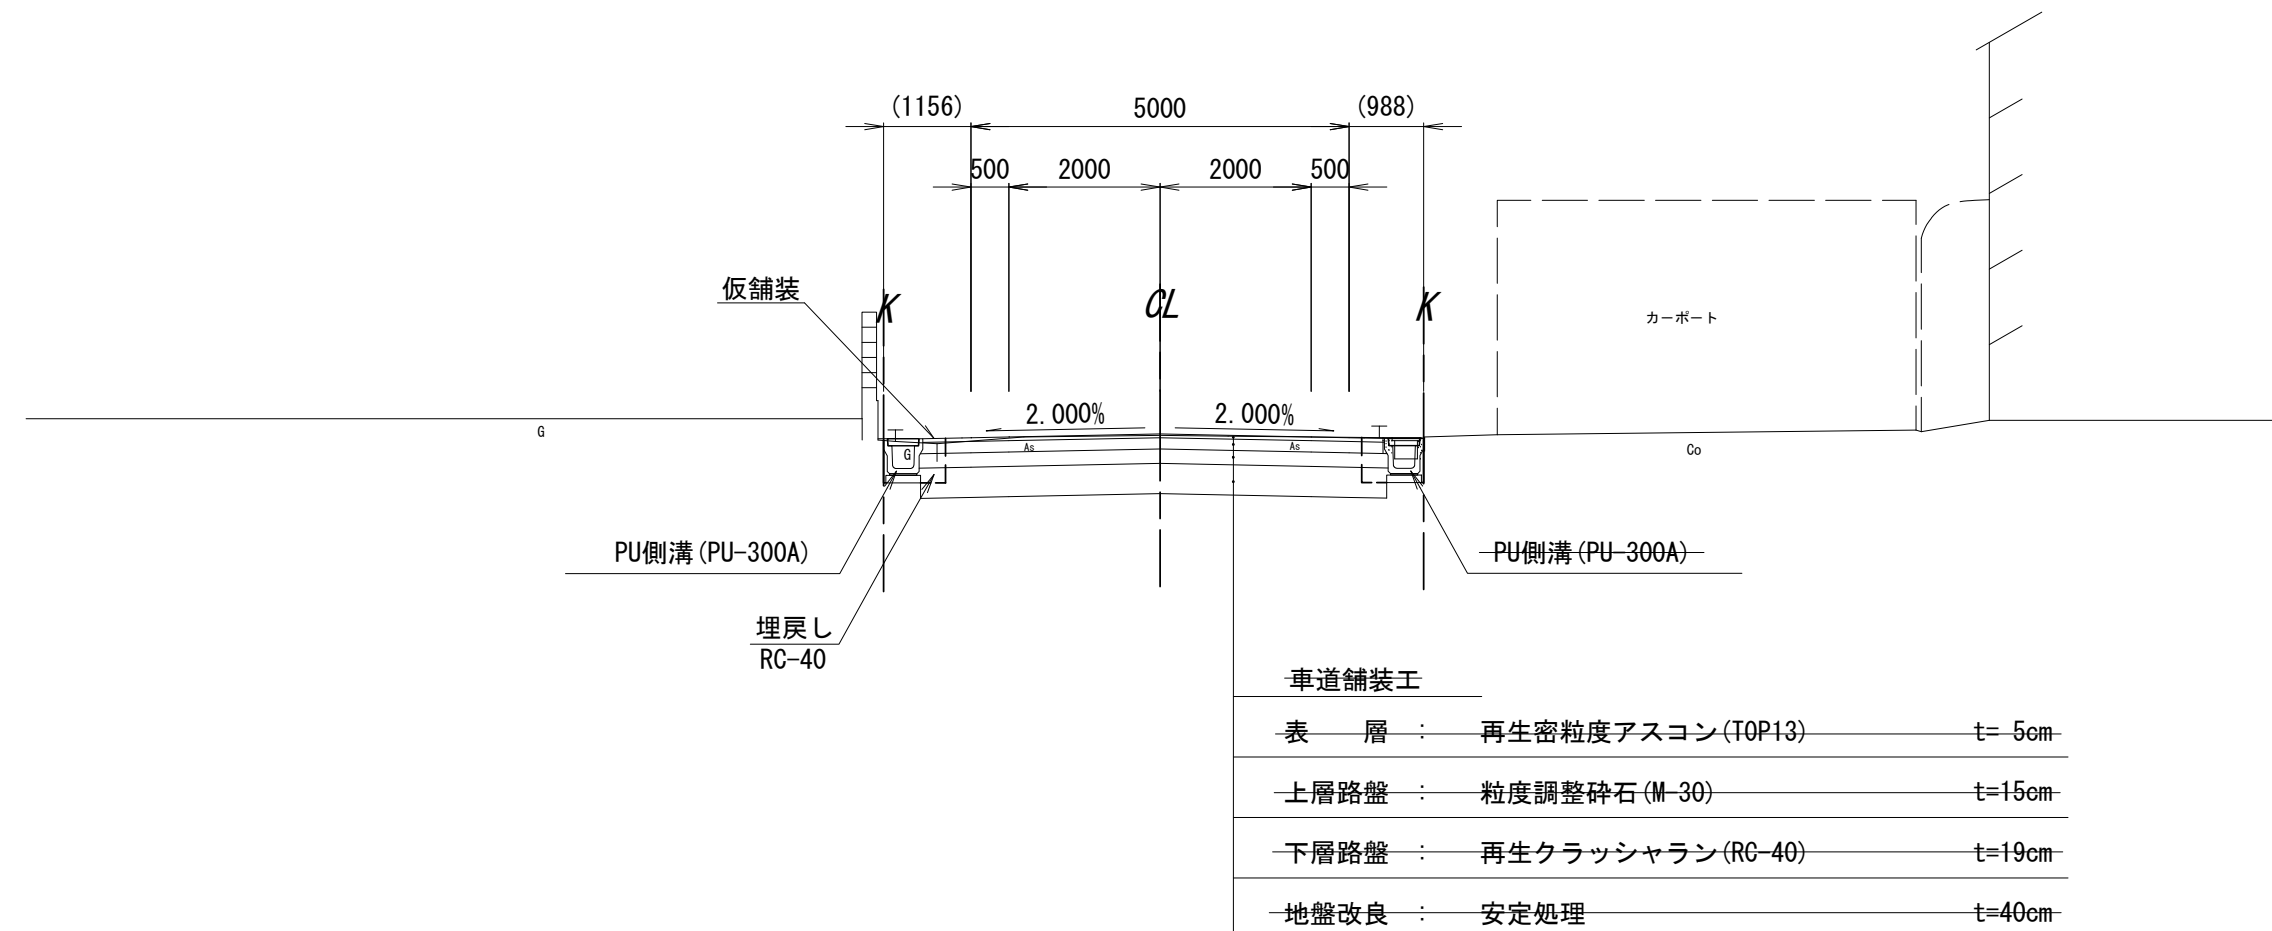

DL=0.00

KA. 4-2 (NO. 22+ 5. 965)

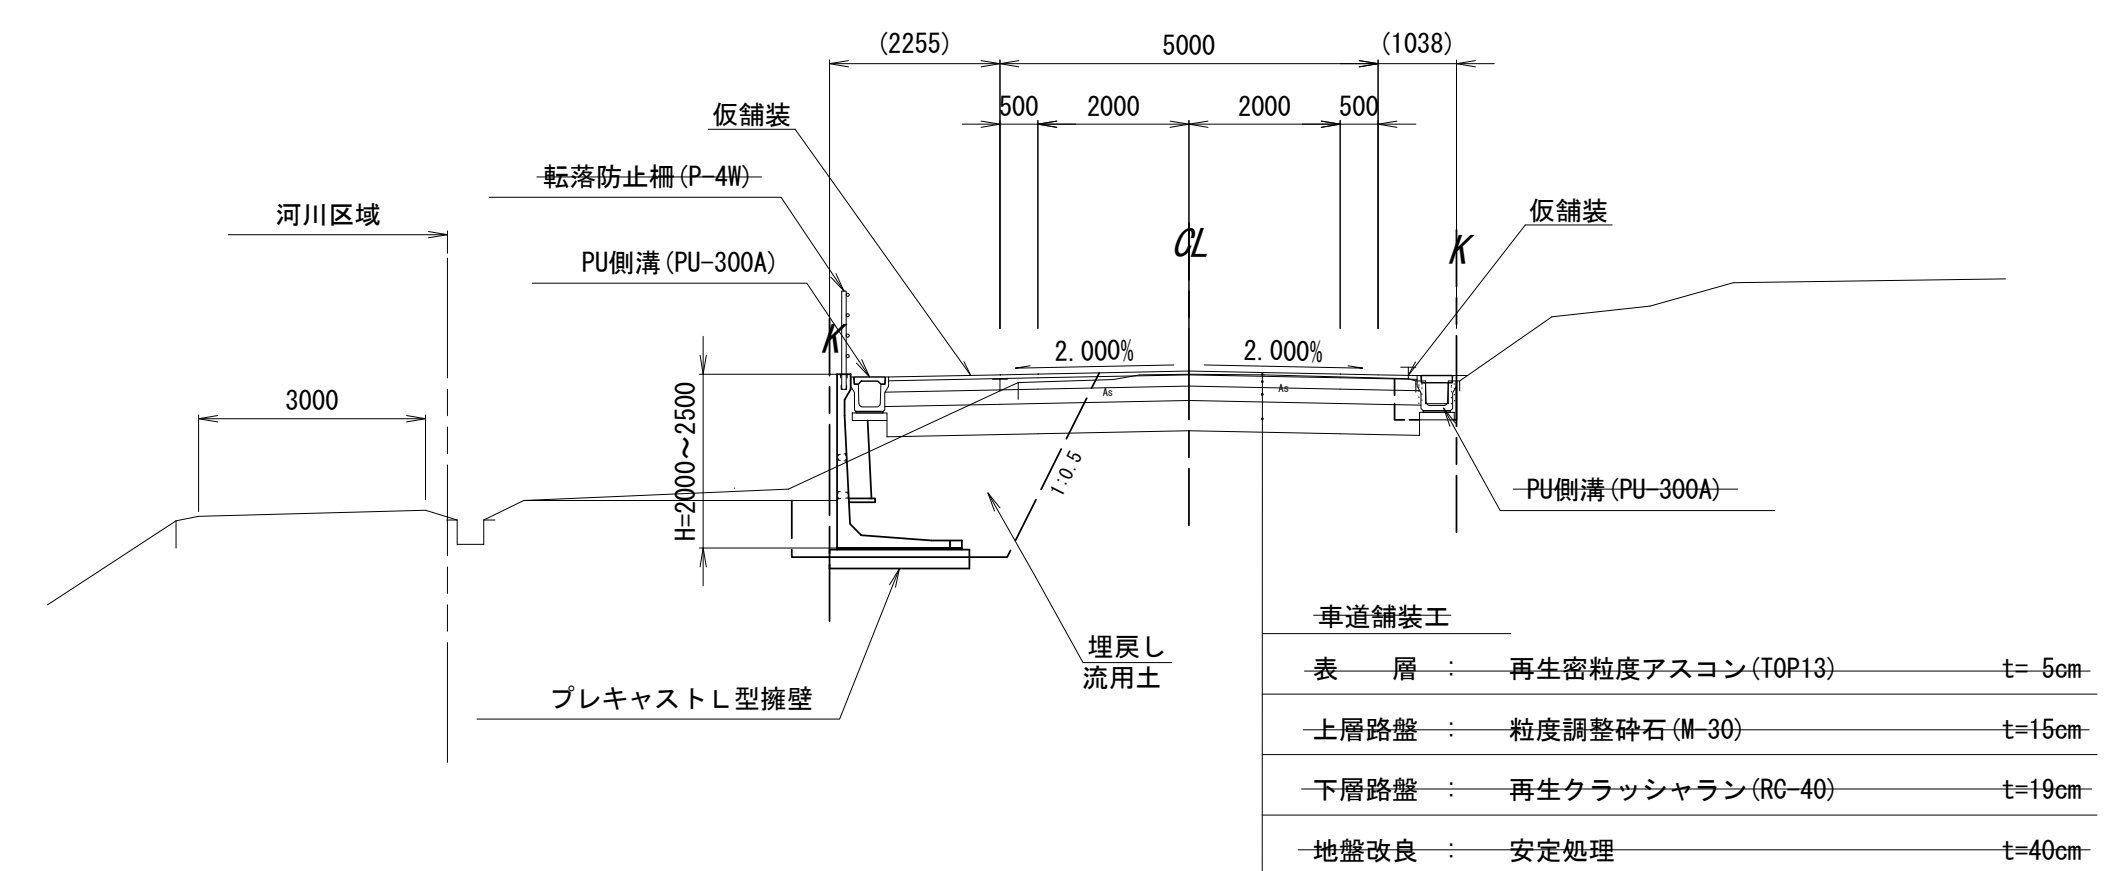


DL=0.00

NO. 15

GH=6.95

FH=6.990

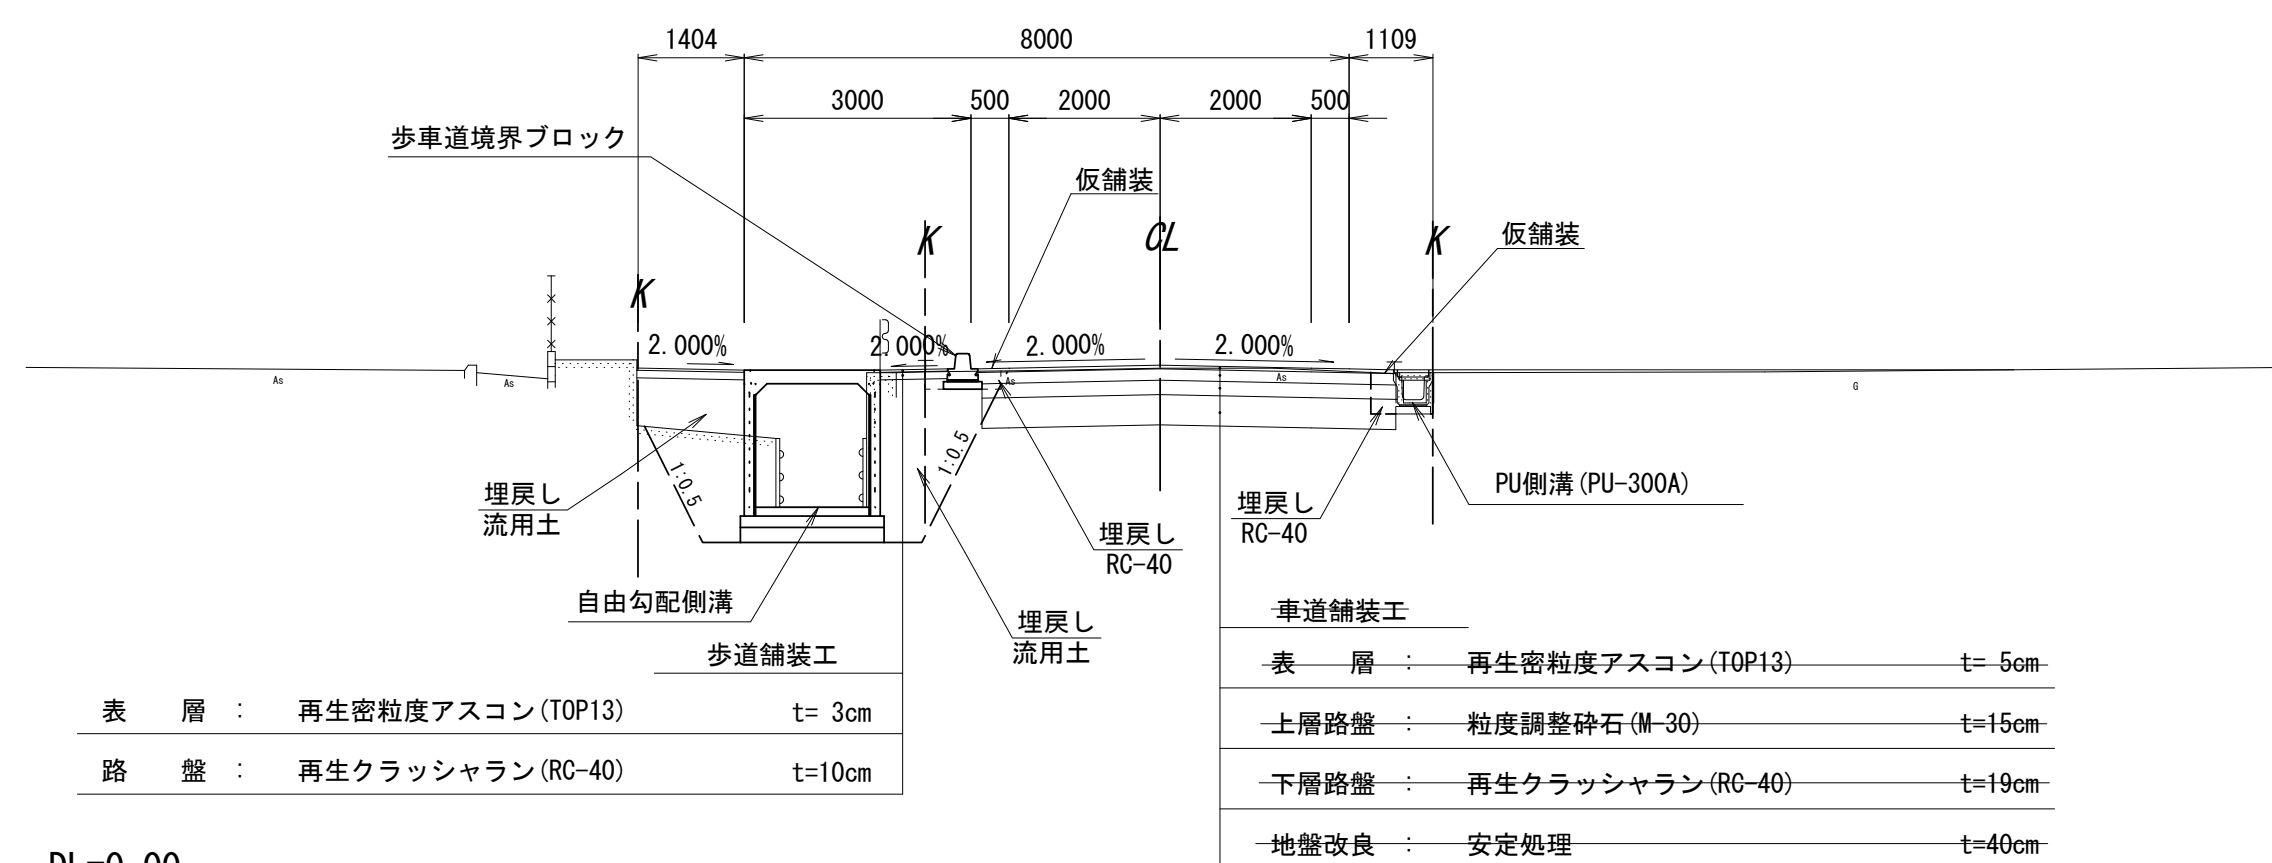

DL=0.00

※この図面はA1サイズを原寸とする


※この図面はA1サイズを標準とする			
工 事 名	令和6年度北道新補第4号 広明町河辺町線道路改良工事		
施工箇所名	津市長岡町地内		
図面の種類	標準横断面図		
縮 尺	S=1:100	図面番号	4/20
事 業 所 名	津市建設部津北工事事務所		

横断図(1)


S=1 : 100

BC. 2 (NO. 11+12. 860)

GH=6.69
FH=6.72

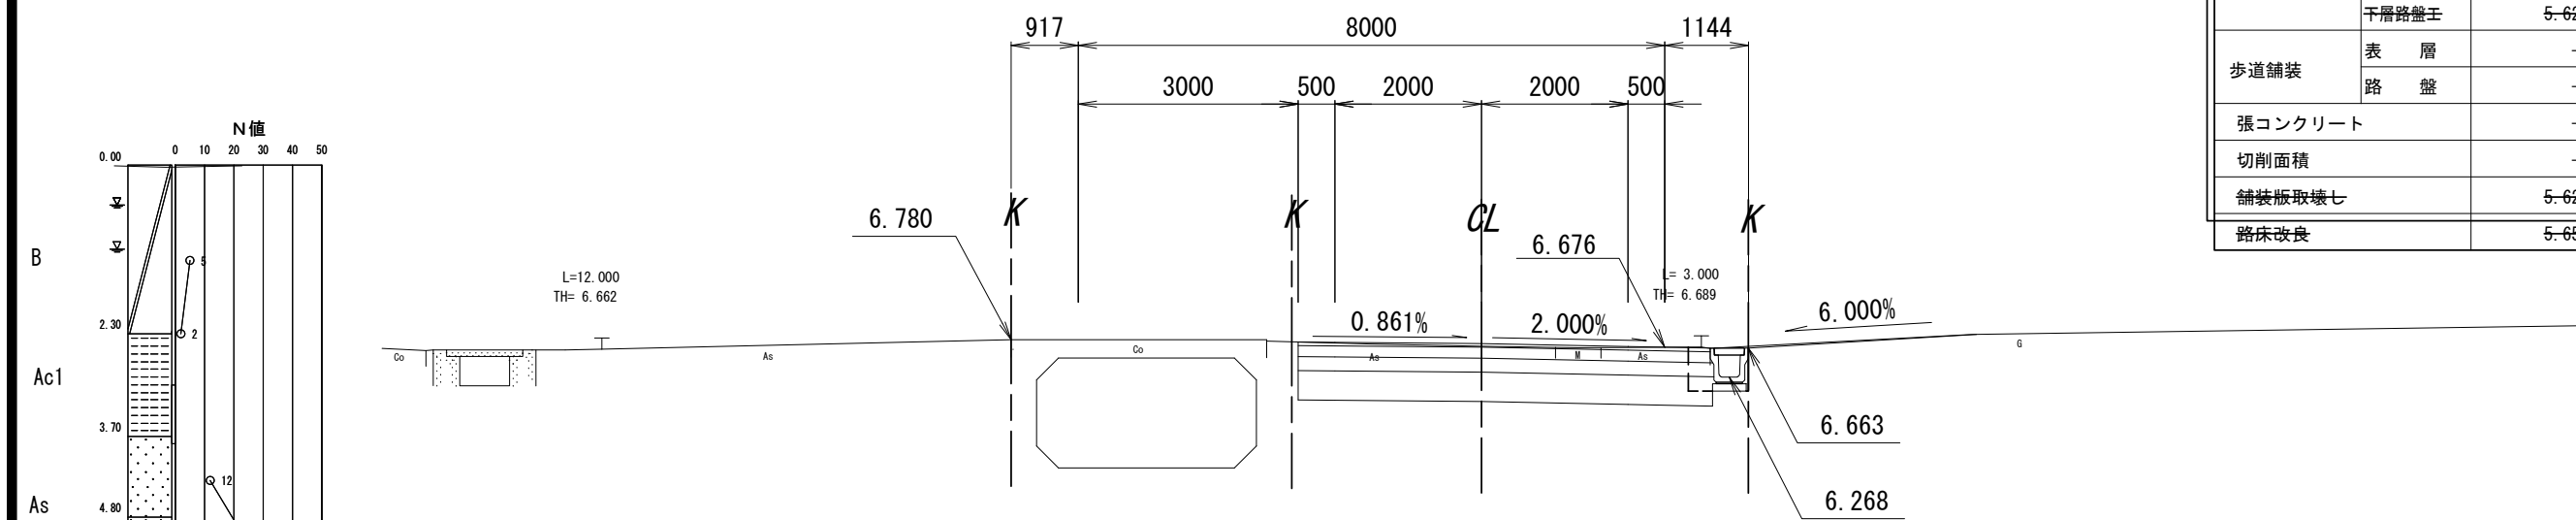


機械掘削（土留）		4+1
機械張設（土留）		0-0
埋 戻	(B<L.0) 11.058<4.0)	0-0
路床強土（B>4.0）		-
路体強土（B<2.5）		-
路体強土（B>4.0）		-
路肩強土		-
排水溝鋪	表層一層 上層砂礫主 下層砂礫主	5-6/2
歩道舗装	表層一層 路 盤	5-6/2
張コングリート	路 盤	-
切羽防護		-
砕石採取機セ		5-6/2
路床改良		5-6/5

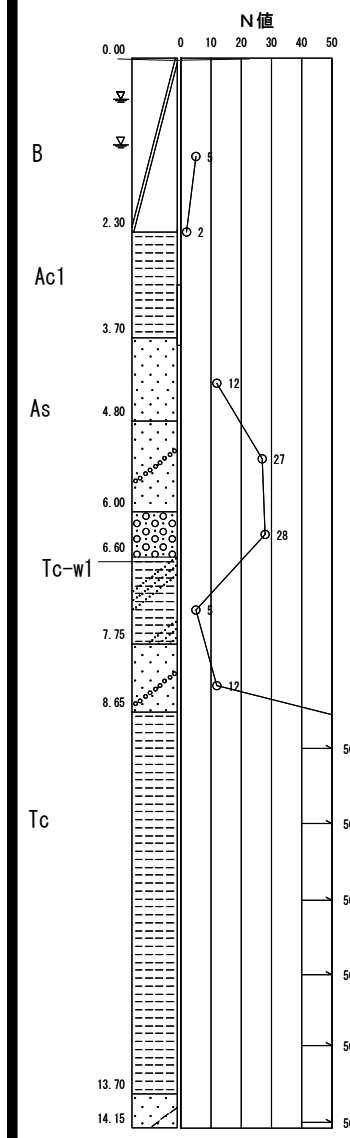

DL=0.00


NO. 11

GH=6.70
FH=6.69

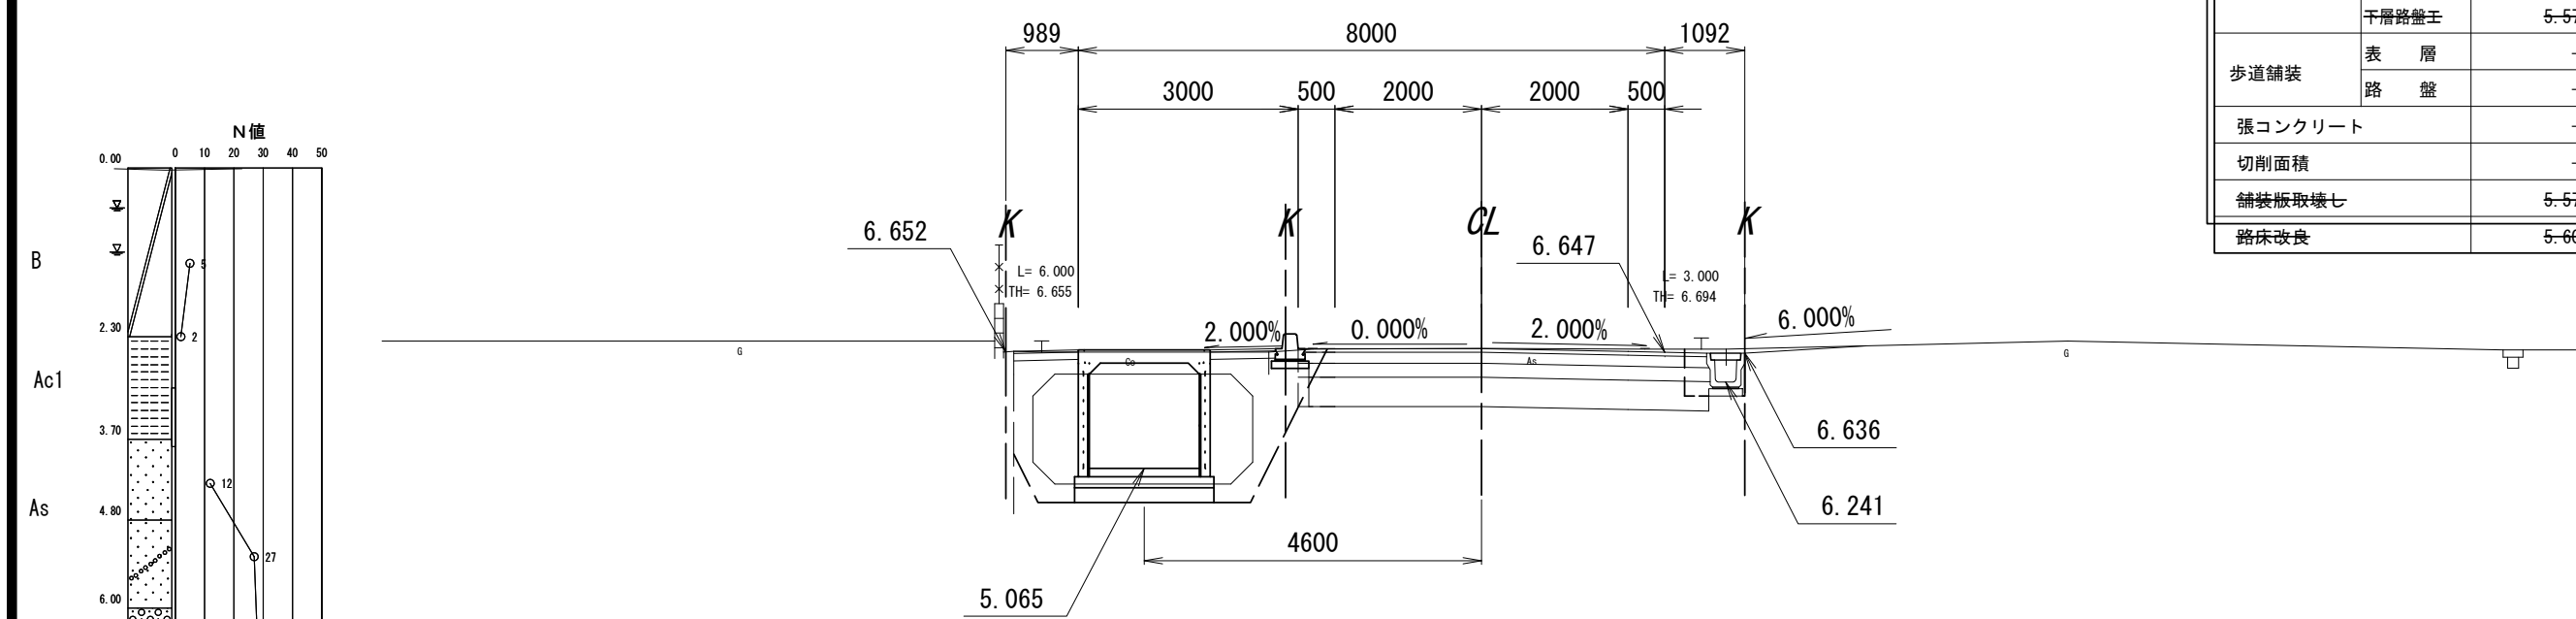


NO. 11		4-2
機械掘削 (土砂)		-
機械採掘 (土砂)		-
埋 戻	(B<1.0) 11.05B<4.0	-
路床压入 (B>4.0)		-
路体压入 (B<2.5)		-
路体压入 (B>4.0)		-
路肩压入		-
	表一層	5-57
歩道舗装	上層砕石主	-
	下層砕石主	5-57
	表 層	-
歩道舗装	路 盤	-
強コンクリート		-
切方面積		-
積載板収束		5-57
積載改良		5-60

(同 所

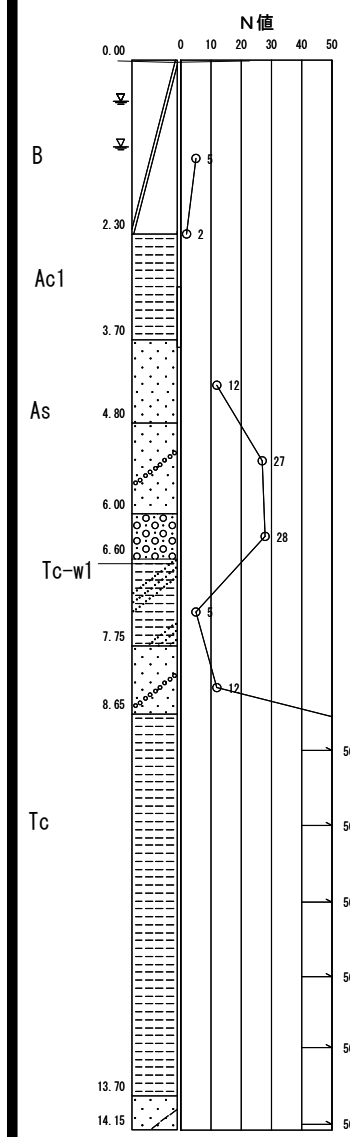 $DL=0.00$

NO. 10+8. 710

GH=6.65
FH=6.68

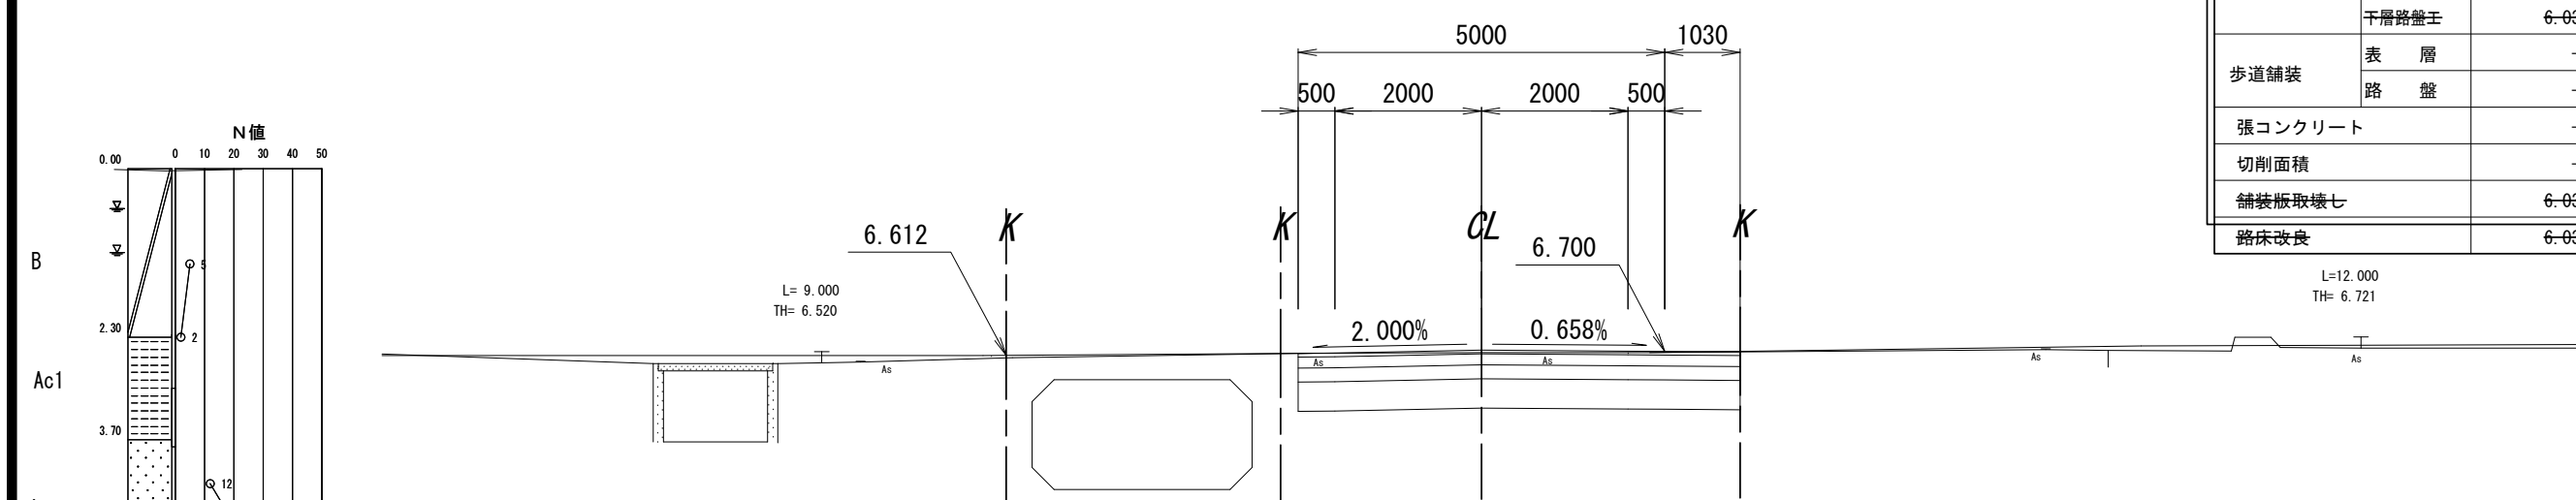


NO. 10・8・71		
機械掘削（土砂）		4-4
機械床掘（土砂）		-
埋 戻	(B<1.0) 1.05B<4.0	-
路床盛土 (B>4.0)		-
路体盛土 (B<2.5)		-
路体盛土 (B>4.0)		-
路肩盛土		-
	表一層	6-03
車道舗装	上層黒色土	-
	下層黒色土	6-03
歩道舗装	表 層	-
	路 盤	-
強コンクリート		-
切石面積		-
積載機取巻機		6-03
路床改良		6-03


 $DL=0.00$

NO. 13

GH=6.8
FH=6.8

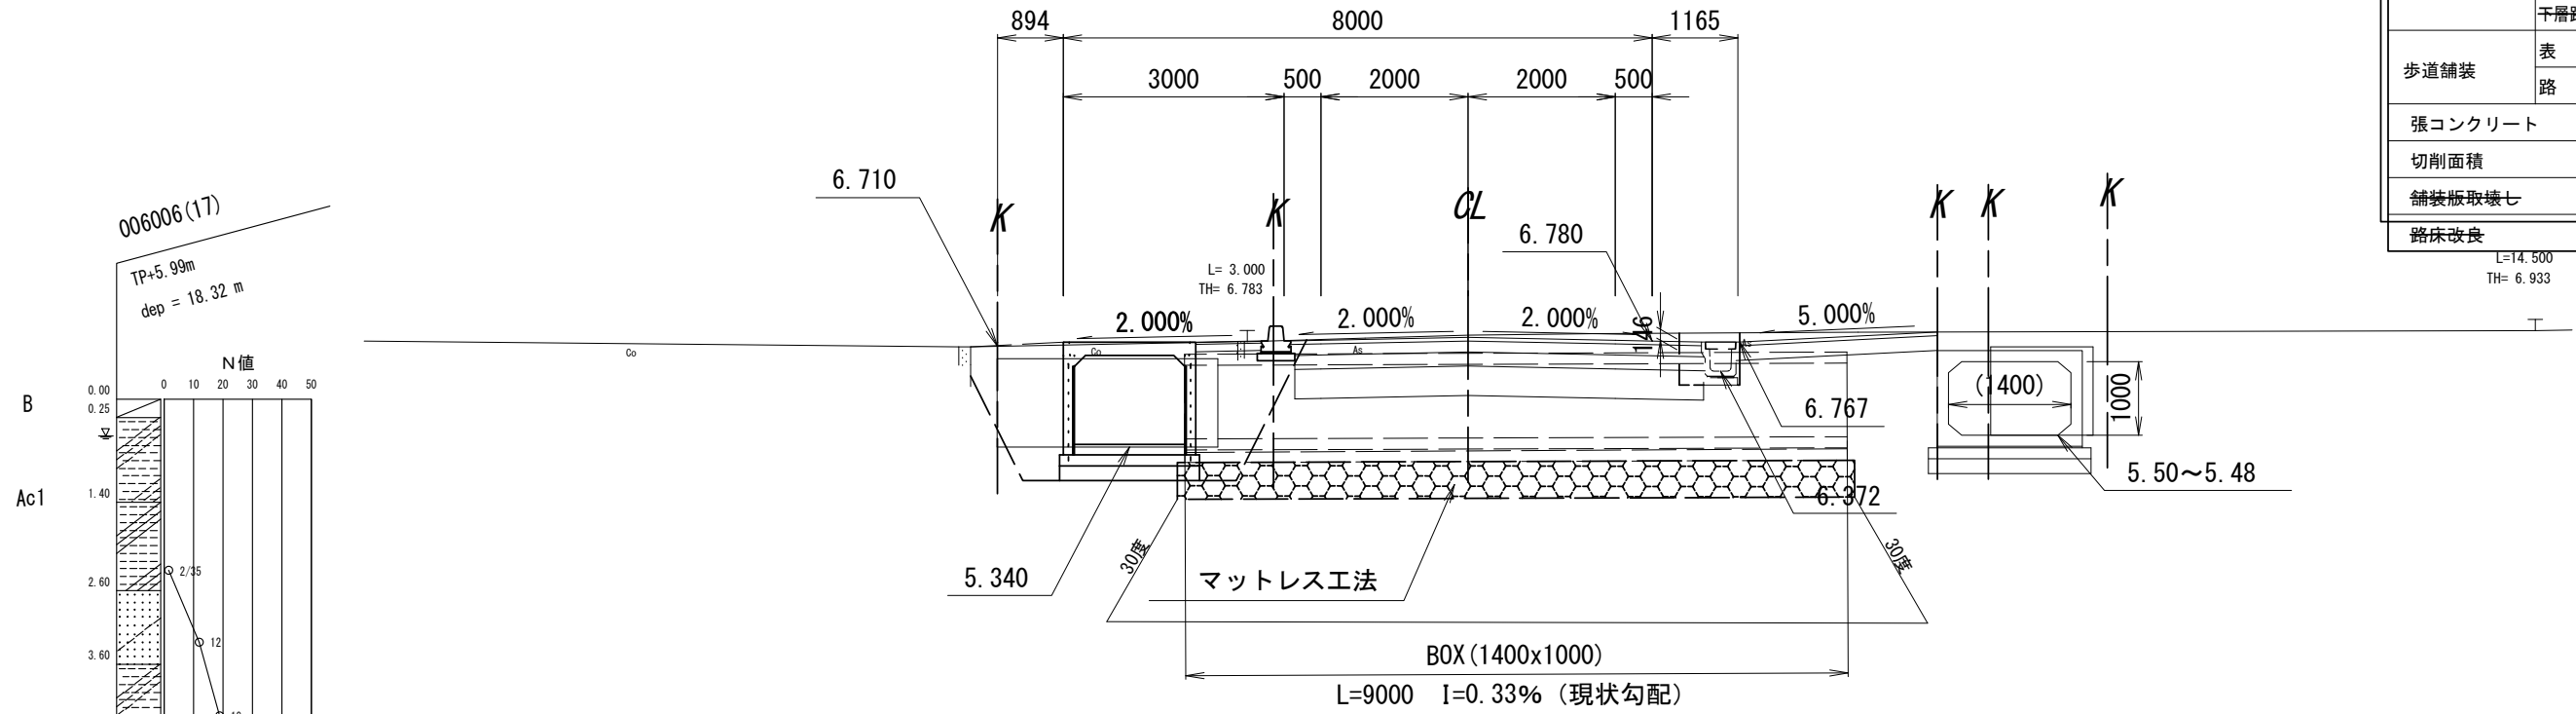


機械掘削（土砂）		5-2
機械採掘（土砂）		4-7
埋 戻	③<1.0 1.0≤③<4.0	0-0 3-7
路床圧土（③>4.0）		-
路体圧土（③<2.5）		-
路体圧土（③>4.0）		-
路肩圧土		-
	表～層	5-58
車道舗装	土層砕石層	5-58
	下層砕石層	5-58
歩道舗装	砕石 層	0-09
	面 盤	0-09
強コンクリート		-
切羽削面		-
舗装板取替		6-21
路床改良		5-56

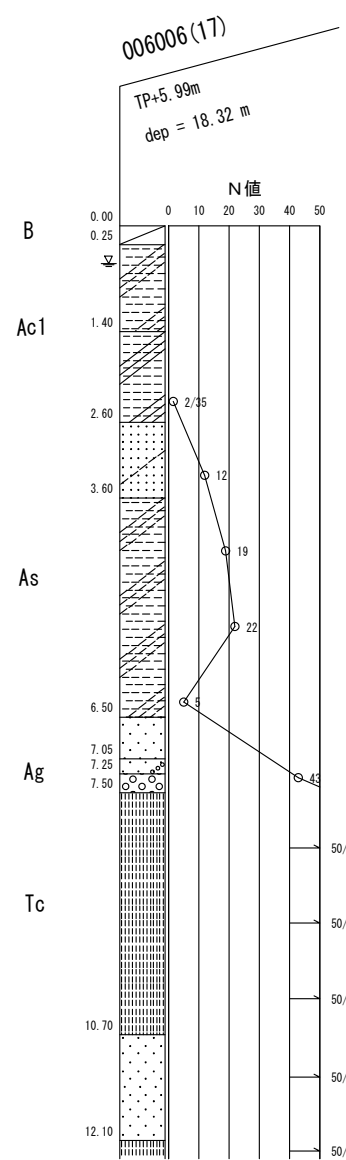


DL=0.00

NO. 12

GH=6.7
FH=6.7

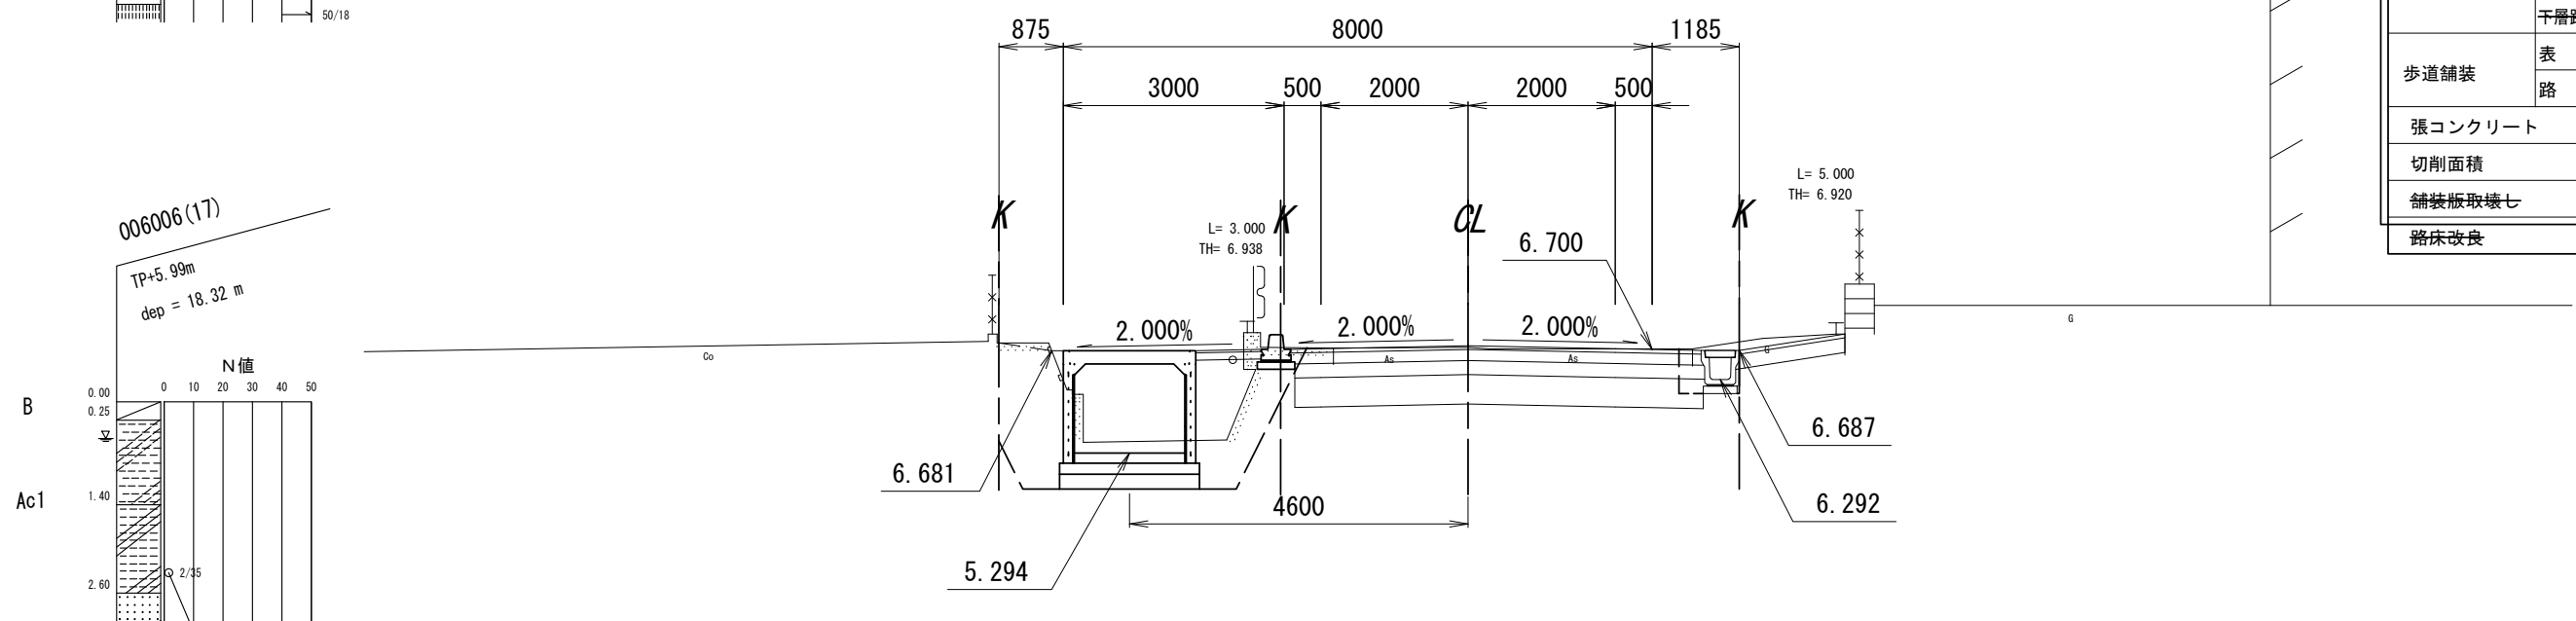

NO.12		
機械掘削（土砂）		4-5
機械掘削（土砂）		3-6
埋 戻	⑧<1.0 1.0⑧<4.0	0-6 0-6
路床償還（⑧>4.0）		-
路床償還（⑧<2.5）		-
路床償還（⑧>4.0）		-
路肩償還		-
	表—層	5-50
車道舗装	上層粒層主	5-50
	下層粒層主	5-50
歩道舗装	表 層	0-99
	底 層	0-99
強コンクリート		-
切方面積		-
積込取除機		4-80
前後改良		5-55

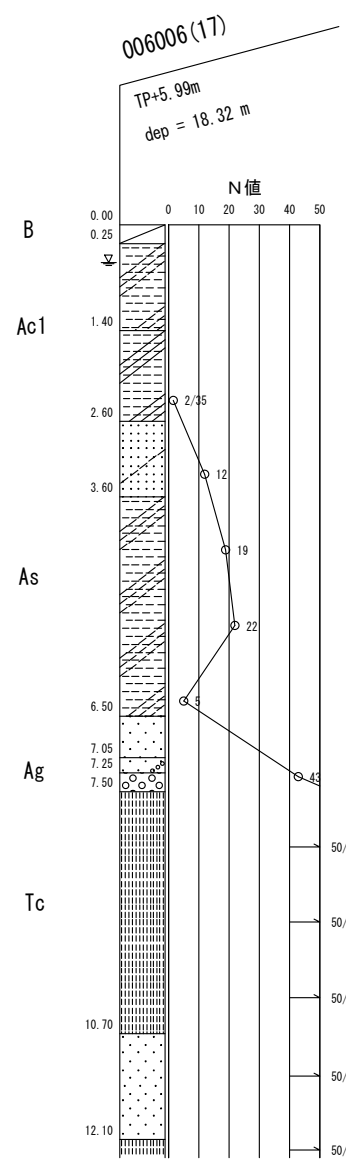

DL=0.00

※この図面はA1サイズを原寸とする

工 事 名	令和6年度北道新補第4号 広明町河辺町線道路改良工事		
施工箇所名	津市長岡町地内		
図面の種類	横断面図(1)		
縮 尺	S=1:100	図面番号	5/20
事 業 所 名	津市建設部津北工事事務所		

横断図(2)

S=1:100

NO. 15

GH=6.95
FH=6.990

(例) 0.10 (B) 5.1
(例) 0.10 (B) -
(例) - (B) 3.5

機械掘削 (土砂)	0-9
機械床掘 (土砂)	0-1
埋 戻	(B<1.0) 0-0 (1.0≤B<4.0) 0-0
路床盛土 (B>4.0)	-
路体盛土 (B<2.5)	-
路体盛土 (B>4.0)	-
路肩盛土	1.1
車道舗装	表層 5-50 土層路盤主 5-50 下層路盤主 5-50
歩道舗装	表 層 0.89 路 盤 0.89
強コンクリート	-
切前面積	-
鋪装板敷設七	6-61
路床改良	5-47

NO. 16+10.000

GH=7.13
FH=7.111

機械掘削 (土砂)	4-1
機械床掘 (土砂)	0-0
埋 戻	(B<1.0) 0-0 (1.0≤B<4.0) -
路床盛土 (B>4.0)	-
路体盛土 (B<2.5)	-
路体盛土 (B>4.0)	-
路肩盛土	-
車道舗装	表層 5-41 土層路盤主 5-41 下層路盤主 5-41
歩道舗装	表 層 - 路 盤 -
強コンクリート	-
切前面積	-
鋪装板敷設七	6-61
路床改良	5-40

SP. 2 (NO. 14+16.903)

GH=6.93
FH=6.978

(例) 0.10 (B) -
(例) 0.10 (B) -

機械掘削 (土砂)	0-9
機械床掘 (土砂)	0-1
埋 戻	(B<1.0) 0-0 (1.0≤B<4.0) -
路床盛土 (B>4.0)	-
路体盛土 (B<2.5)	-
路体盛土 (B>4.0)	-
路肩盛土	-
車道舗装	表 層 5-50 土層路盤主 5-50 下層路盤主 5-50
歩道舗装	表 層 0.89 路 盤 0.89
強コンクリート	-
切前面積	-
鋪装板敷設七	6-64
路床改良	5-47

NO. 16

GH=7.09
FH=7.070

機械掘削 (土砂)	4-1
機械床掘 (土砂)	0-0
埋 戻	(B<1.0) 0-0 (1.0≤B<4.0) -
路床盛土 (B>4.0)	-
路体盛土 (B<2.5)	-
路体盛土 (B>4.0)	-
路肩盛土	-
車道舗装	表層 5-42 土層路盤主 5-42 下層路盤主 5-42
歩道舗装	表 層 - 路 盤 -
強コンクリート	-
切前面積	-
鋪装板敷設七	5-60
路床改良	5-50

NO. 14

GH=6.92
FH=6.910

(例) 0.10 (B) 4.6
(例) 0.10 (B) -
(例) - (B) 0.4

機械掘削 (土砂)	4-2
機械床掘 (土砂)	4-6
埋 戻	(B<1.0) 0-0 (1.0≤B<4.0) 0-1
路床盛土 (B>4.0)	-
路体盛土 (B<2.5)	-
路体盛土 (B>4.0)	-
路肩盛土	1.1
車道舗装	表層 5-59 土層路盤主 5-59 下層路盤主 5-59
歩道舗装	表 層 0.89 路 盤 0.89
強コンクリート	-
切前面積	-
鋪装板敷設七	6-42
路床改良	5-57

※この図面はA1サイズを原寸とする

工 事 名	令和6年度北道新補第4号 広明町河辺町線道路改良工事		
施工箇所名	津市長岡町地内		
図面の種類	横断図(2)		
縮 尺	S=1:100	図面番号	6 / 20
事 業 所 名	津市建設部津北工事事務所		

S=1 : 100



DL=0.00



DL=0.00



DL=0.00

DL=0.00




DL=0.00

※この図面はA1サイズを原寸とする

工 事 名	令和6年度北道新補第4号 広明町河辺町線道路改良工事		
施工箇所名	津市長岡町地内		
図面の種類	横断図(3)		
縮 尺	S=1:100	図面番号	7/20
事業所名	津市建設部津北工事事務所		


横断図 (4)

S=1 : 100

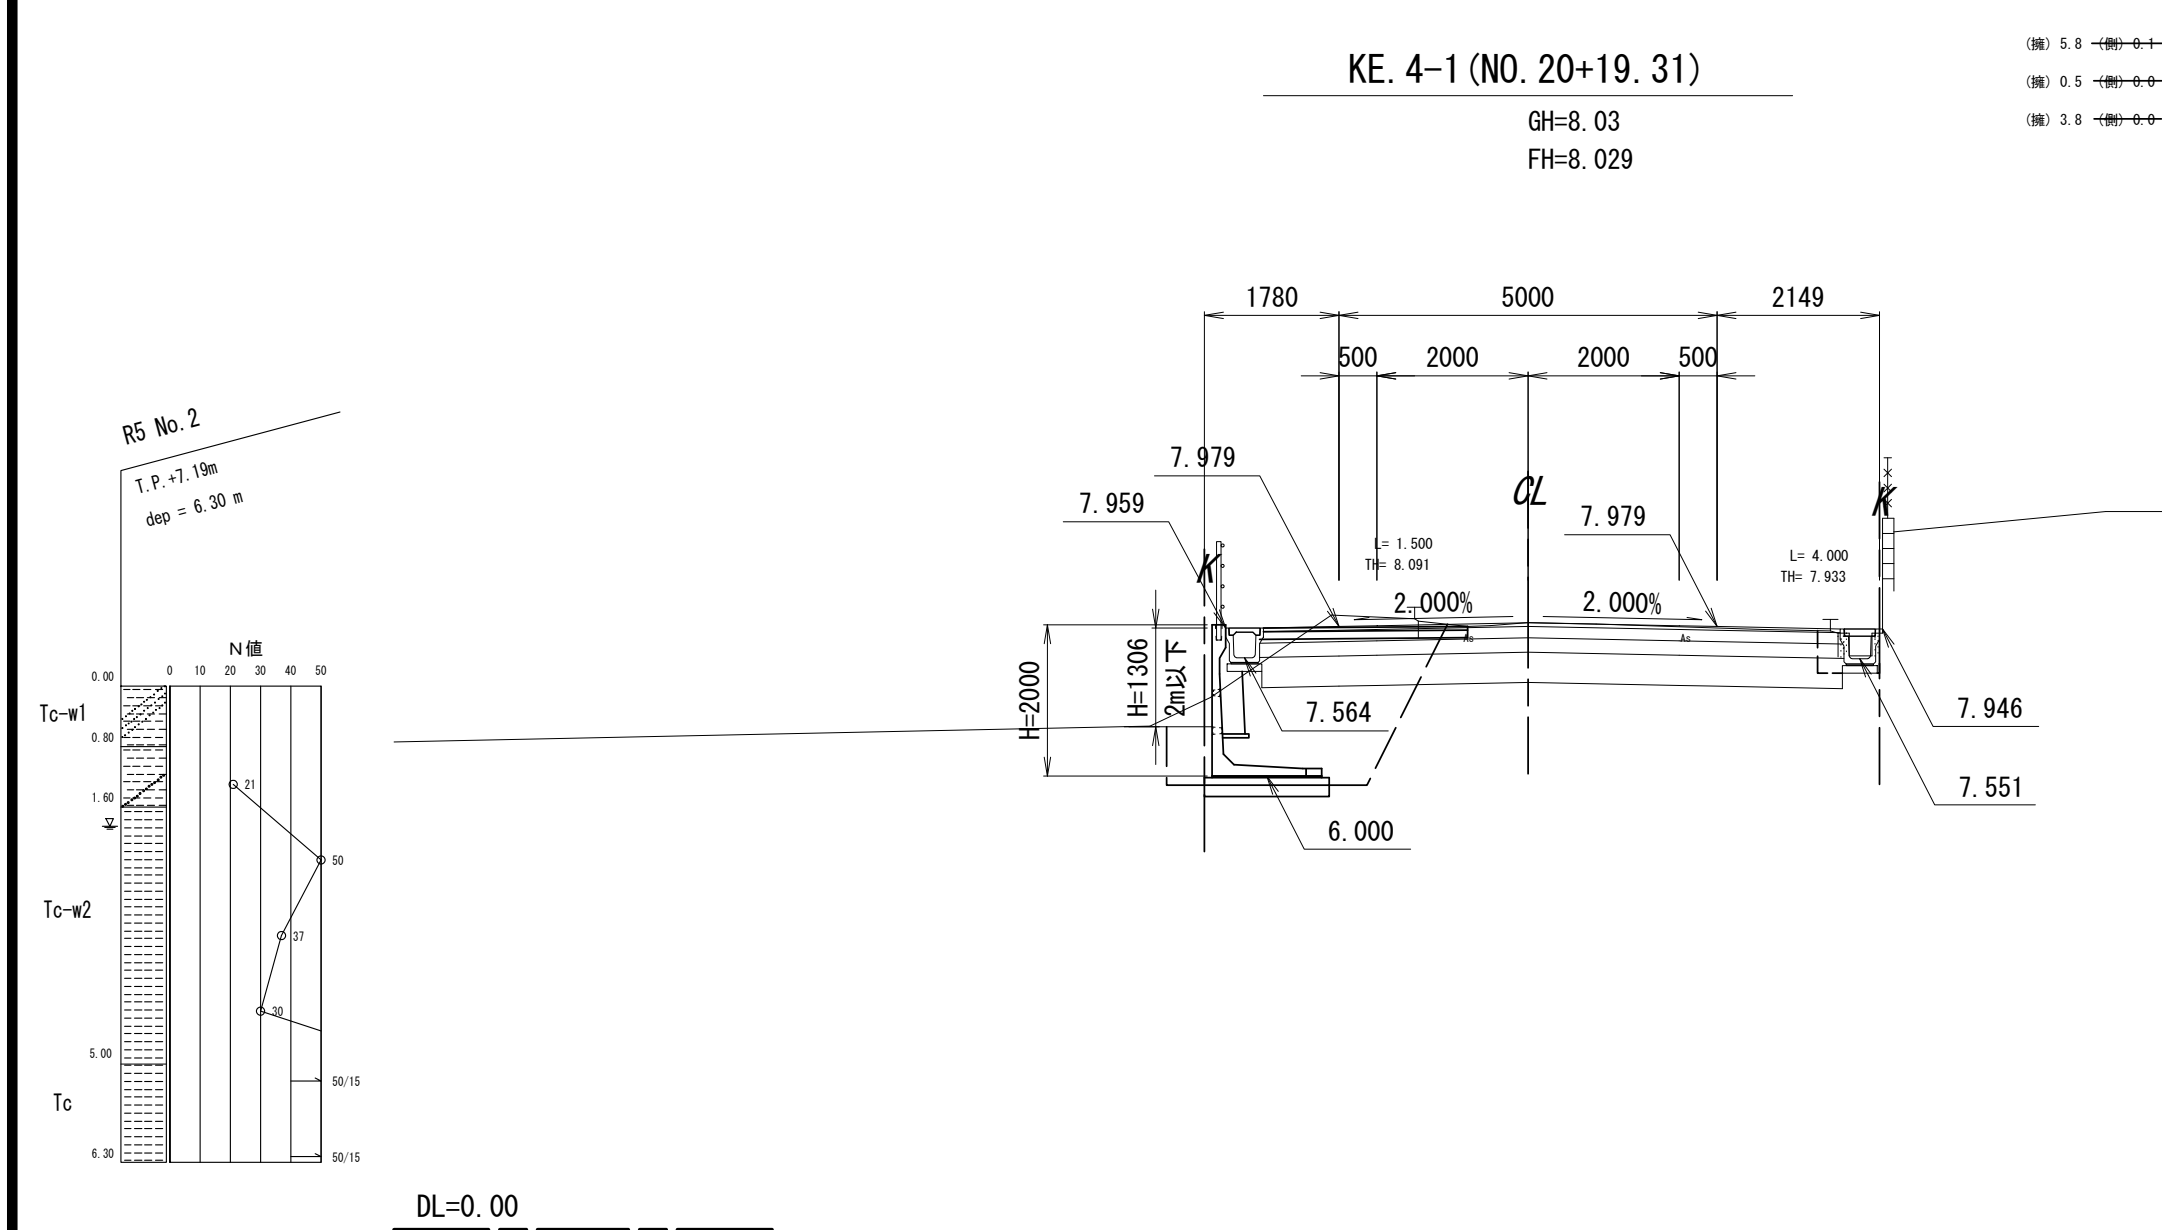


機械掘削（土砂）		5-9
機械床掘（土砂）		9-7
埋 戻	⑧<1.0 1.0②<4.0	0-6 2-7
路床盛土（B>4.0）		0-7
路体盛土（B<2.5）		0-7
路体盛土（B>4.0）		0-7
路肩盛土		0-1
表一冊		7-63
車道舗装	土間砕石層	7-69
	平層骨砕土	7-63
歩道舗装	表 層	
	路 盤	
張コンクリート		
	切面面積	
舗装板取壊し		5-55
路床改良		7-66

鋪装版取壊し(L型擁壁部)	0.35
仮舗装(L型擁壁部)	2.40

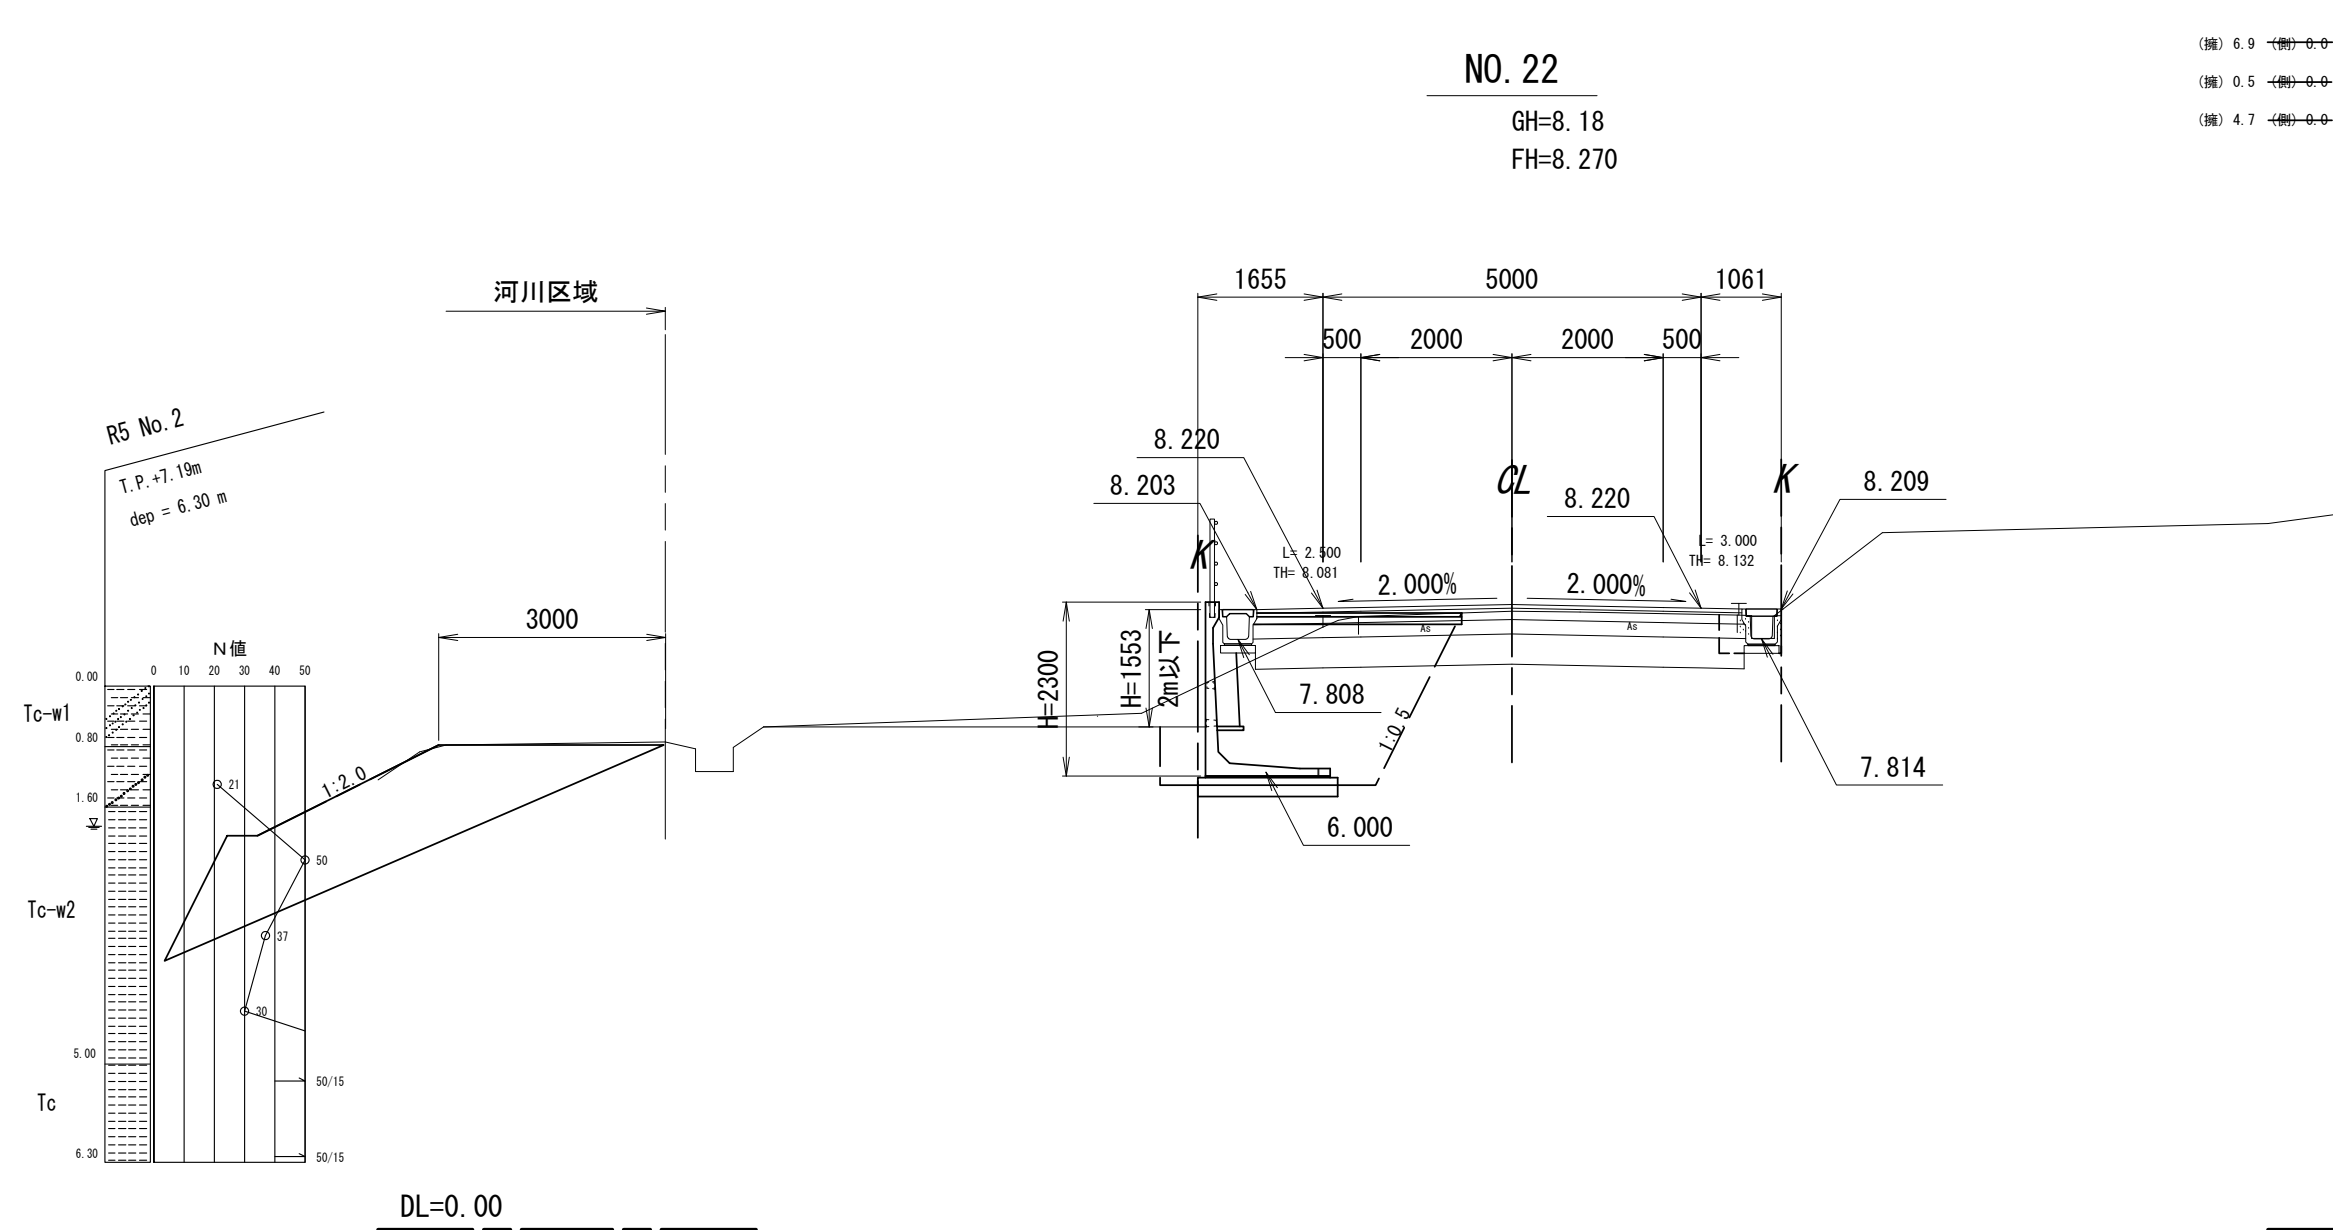


NO.22		
機械磨削（土粉）		4-6
機械床研（土砂）		4-5
埋 戻	③<1.0	9-5
	④⑤<4.0	9-5
路床盛土（B>4.0）		-
路体盛土（B<2.5）		-
路体盛土（B>4.0）		-
路肩盛土		0.2
歩道舗装	表一冊	6-42
	上層舗装主	6-42
	下層舗装主	6-42
歩道舗装	表 附	-
	路 側	-
・坂コングリート		-
	切削面積	-
舗装板収容量	10.2	5-01
路床改良		6-47

舗装版取壊し(L型擁壁部)	1.3
仮舗装(L型擁壁部)	2.7

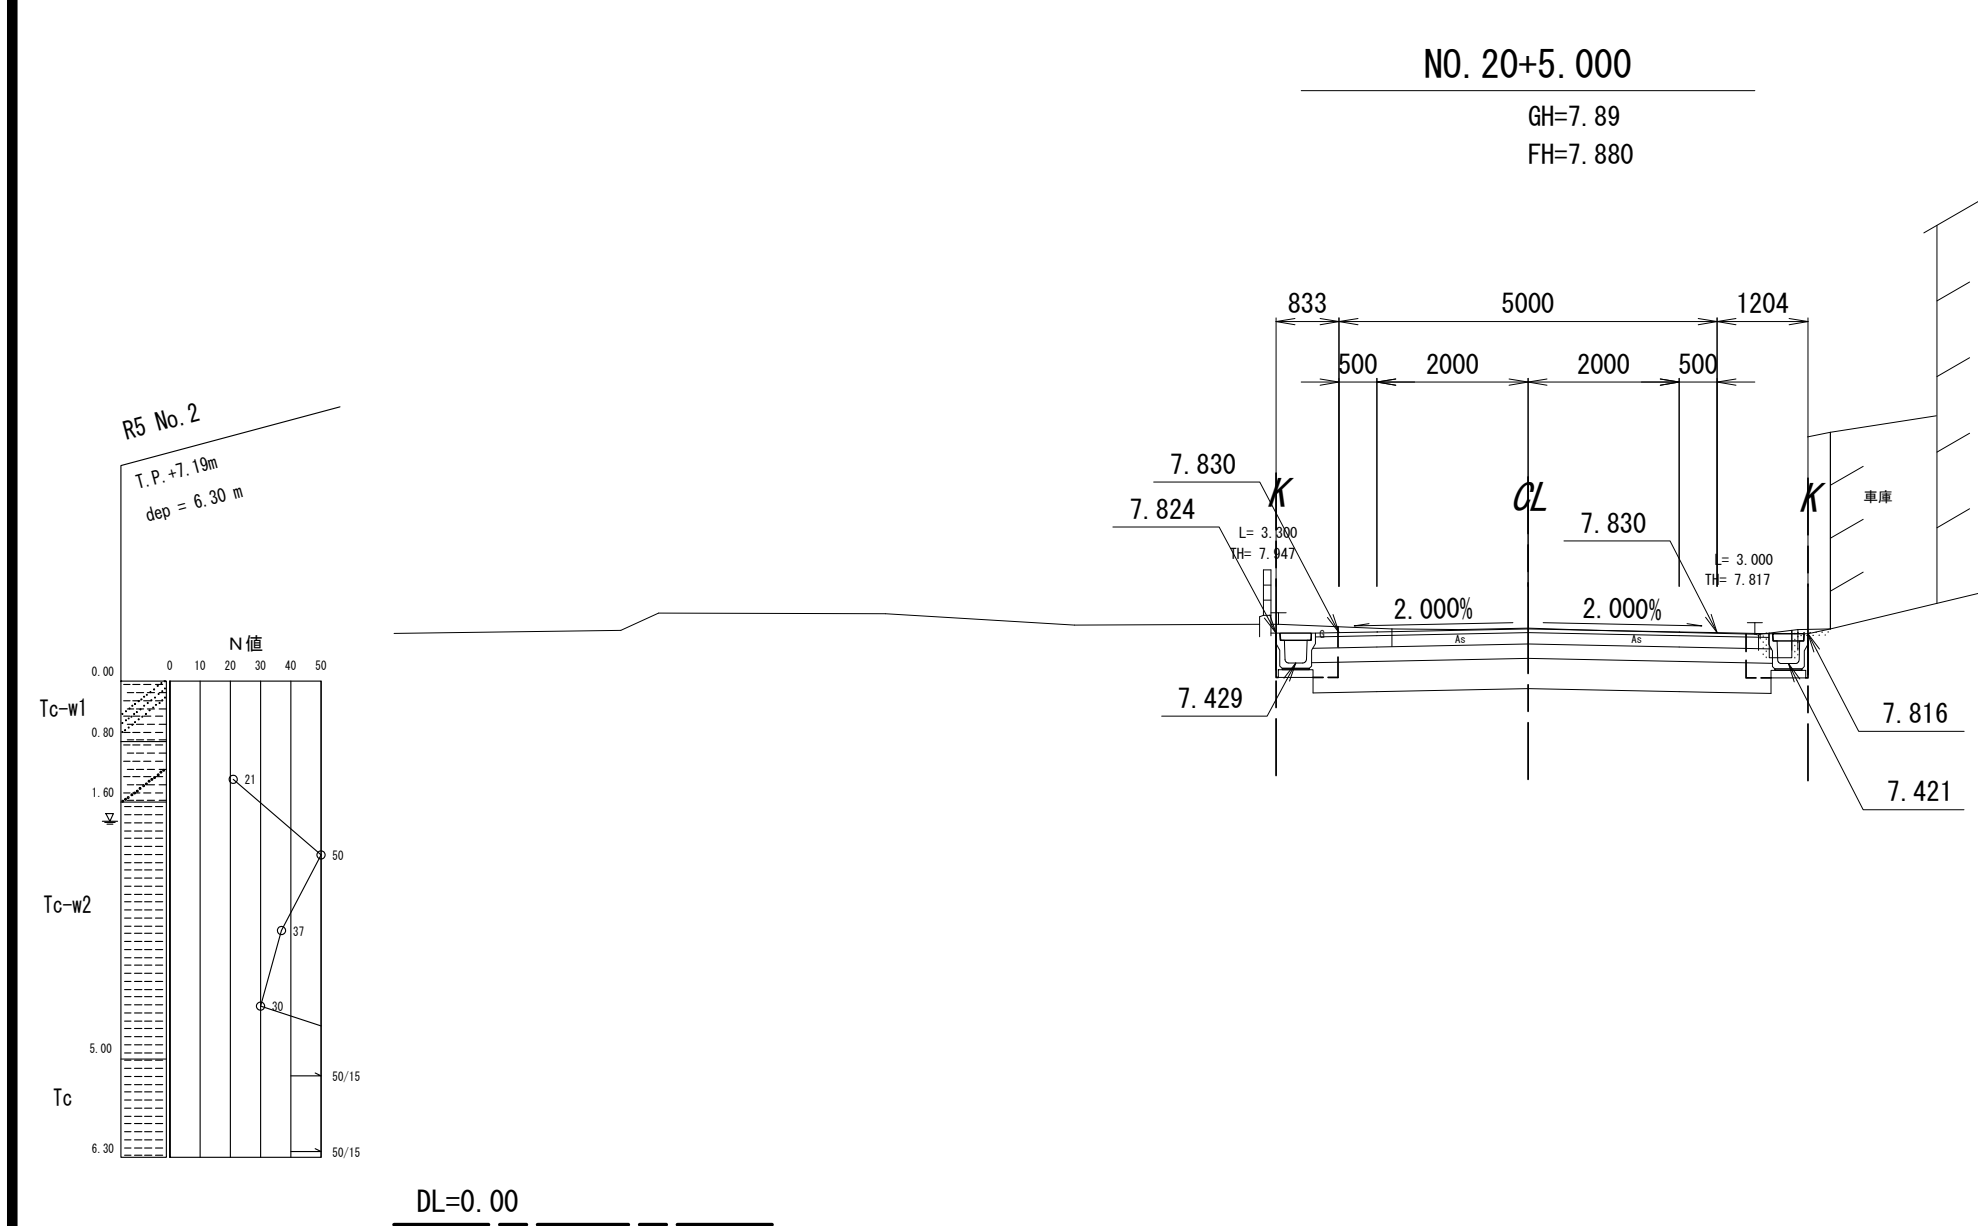


NO. 20+5.000		
機械掘削 (上砂)		4-6
機械床掘 (上砂)		0-4
埋 戻	⑧<1.0 ①0.25<1.0	0-36
路床盛土 (⑧>4.0)		-
路床盛土 (⑧<2.5)		-
路床盛土 (⑧>4.0)		-
路肩盛土		-
表一冊		6-00
油圧舗装	土間層盛土 上層骨盛土	6-00
表 層		-
歩道舗装	路 盤	-
張コンクリート		-
切羽面積		-
舗装撤去機		4-05
路床改良		6-00

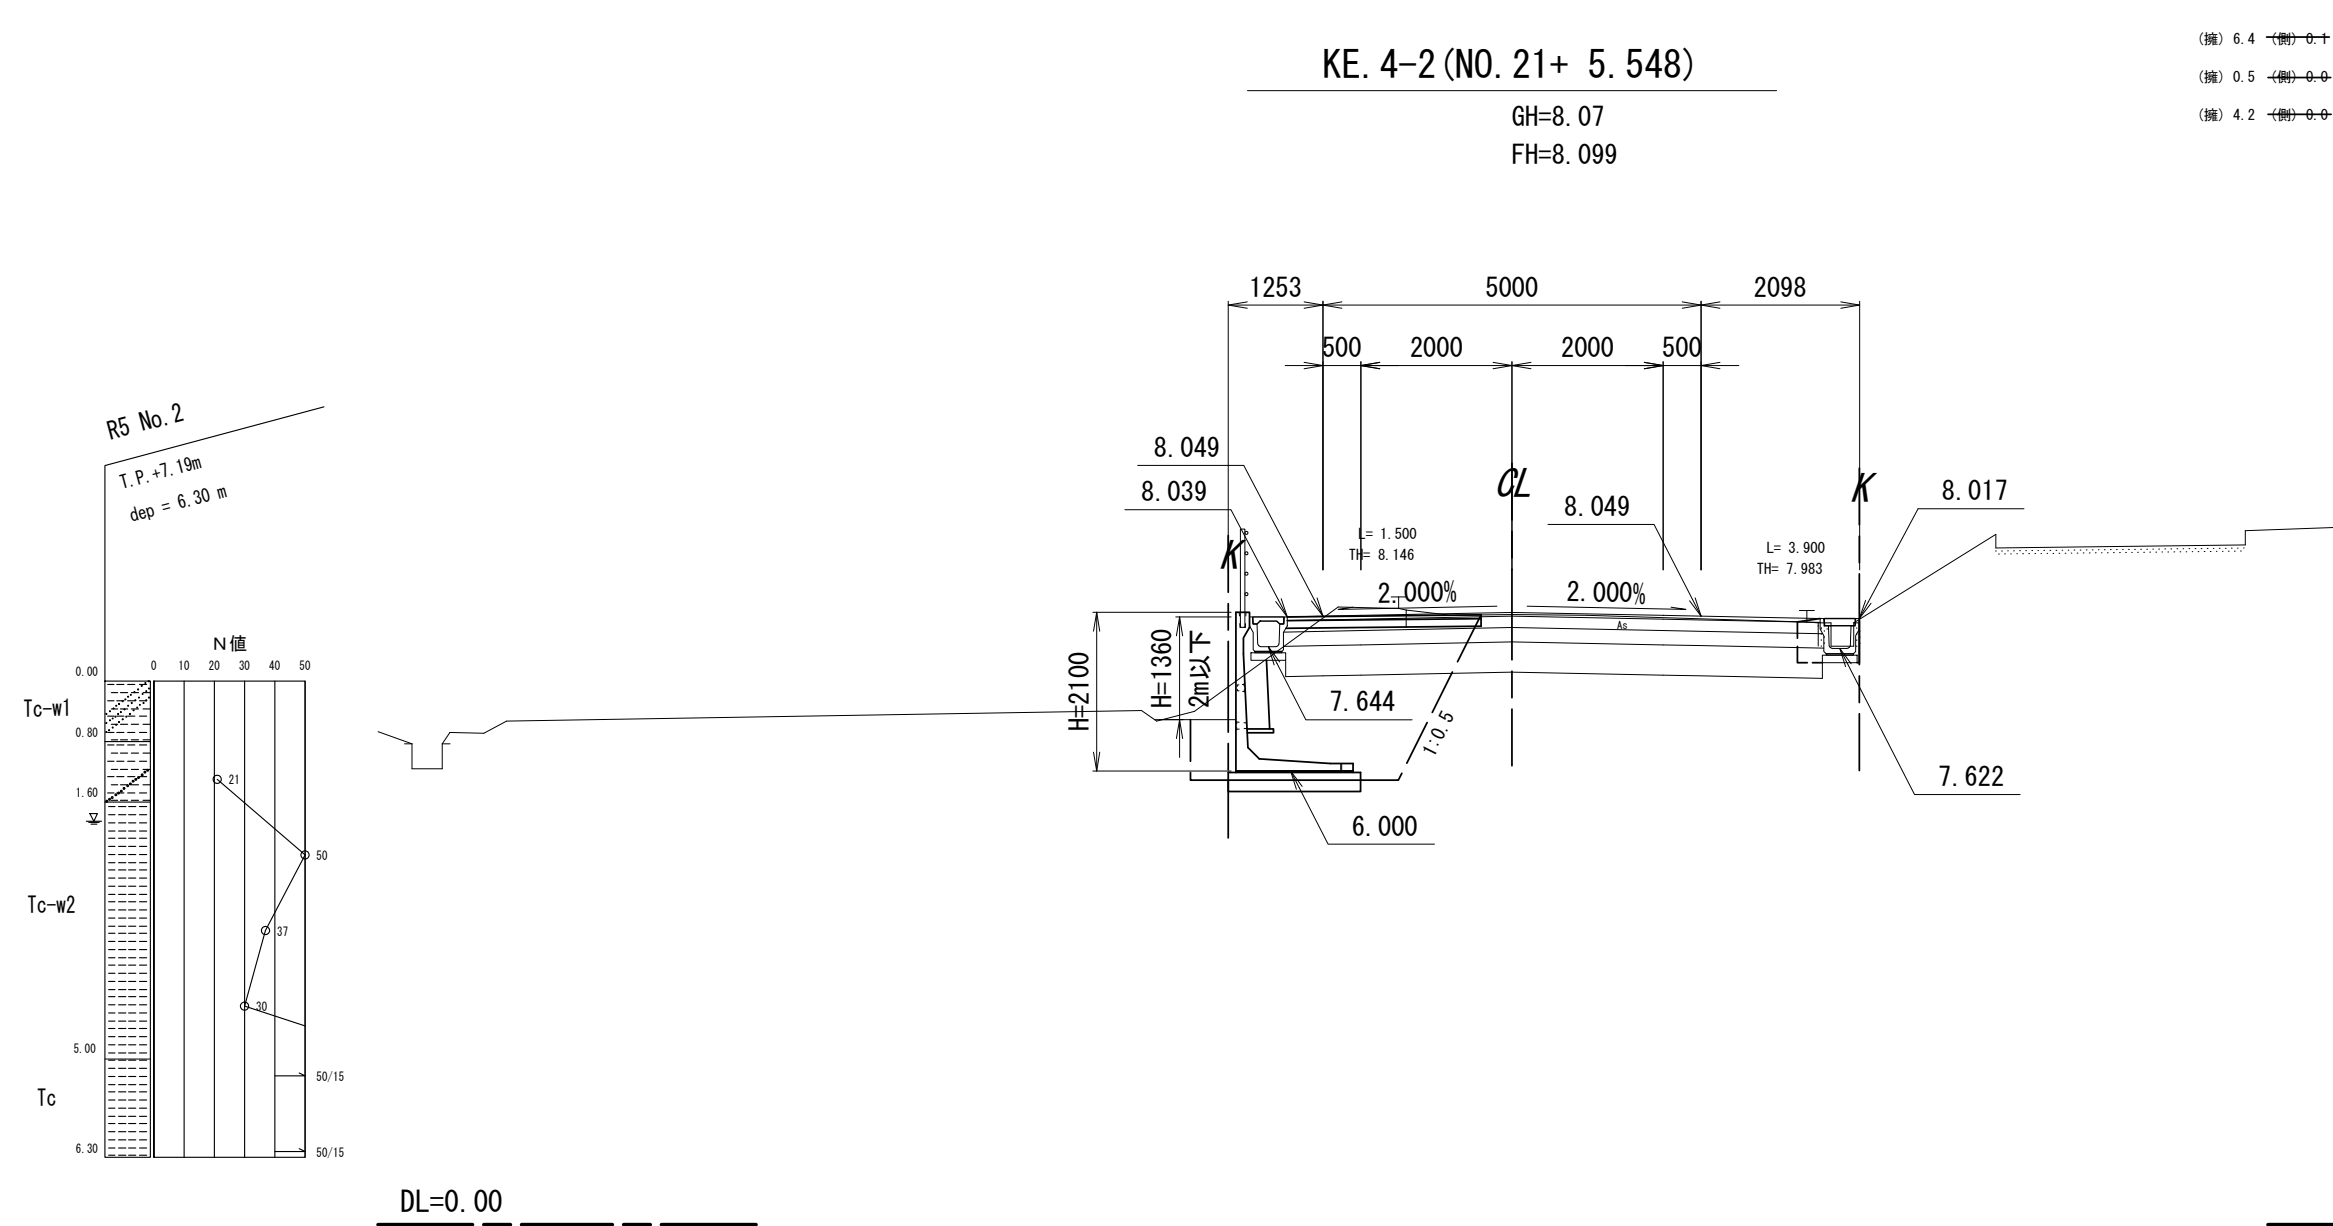

KE. 4-2 (No. 21+ 5. 548)	
機械掘削 (土砂)	5-4
機械床掘 (土砂)	4-2
埋 戻	B<1.0 1.0≦B<4.0
路床盛土 (B>4.0)	-
路体盛土 (B<2.5)	-
路体盛土 (B>4.0)	-
路肩盛土	9+1
	表一冊
準道舗装	土層舗装主
	7-65
	1層舗装主
	7-65
歩道舗装	表 層
	路 盤
強コンクリート	
	切羽削直
舗装機取壊	5-45
路床改良	7-10

舗装版取壊し(L型擁壁部)	0.9
仮舗装(L型擁壁部)	2.5

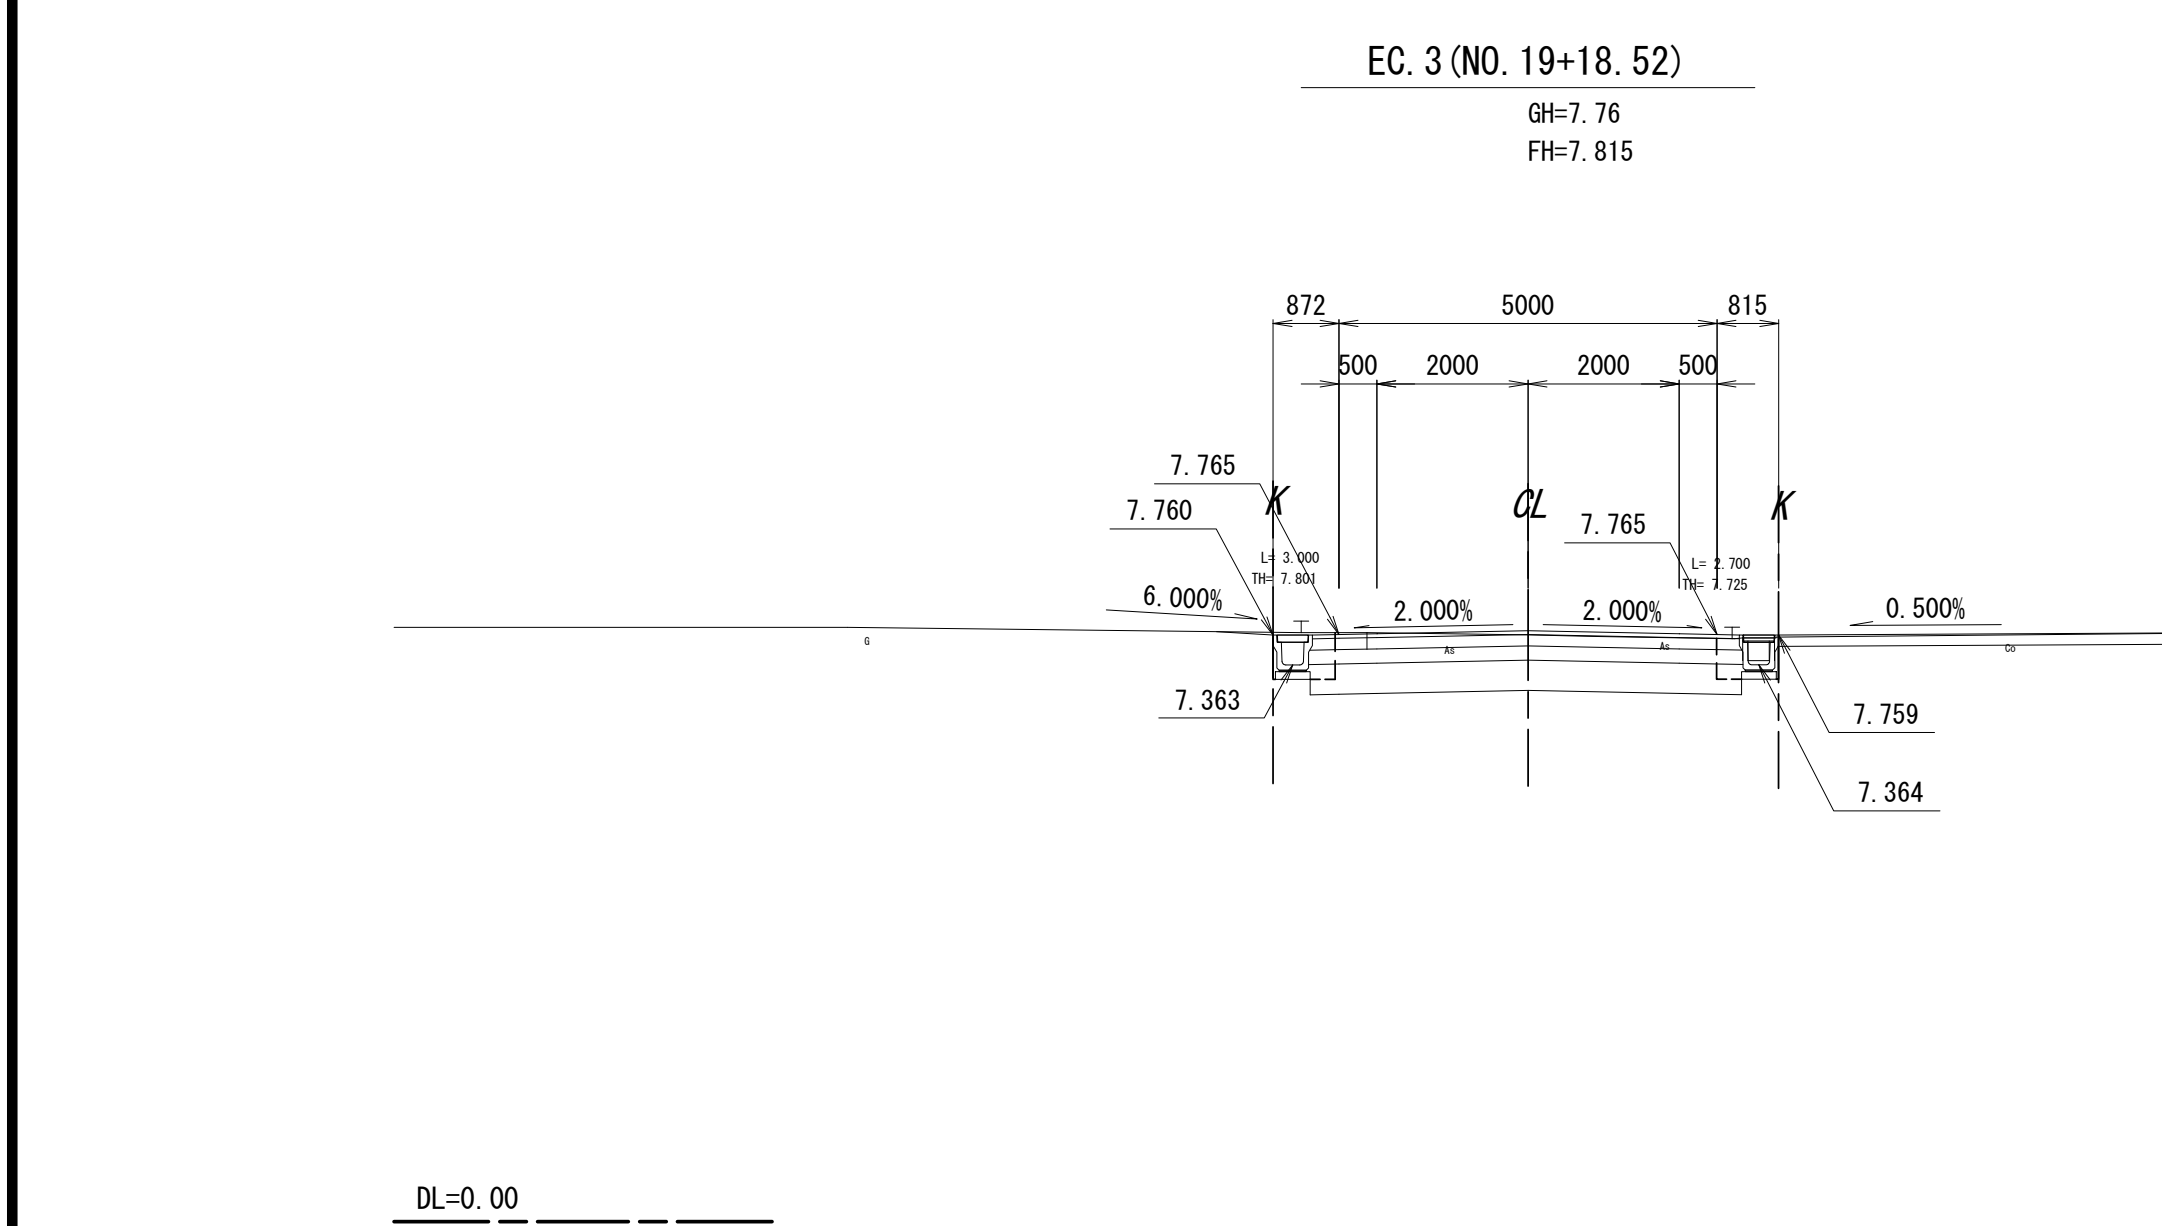


EC.3 (NO. 19+18, 52)		
機械掘削 (土砂)		4+1
機械床掘 (土砂)		0-70
埋 戻	⑧<1.0 ⑨⑩<4.0	0-36
路床盛土 (B>4.0)		-
路体盛土 (B<2.5)		-
路体盛土 (B>4.0)		-
路肩盛土		-
	表—冊	5-65
歩道舗装	土層舗装主	5-65
	7.層舗装主	5-65
	表 層	-
歩道積装	路 盤	-
張コンクリート		-
切削面積		-
積装採取機		4-92
路床取機		5-71

※この図面はA1サイズを原寸とする

工 事 名	令和6年度北道新補第4号 広明町河辺町線道路改良工事		
施工箇所名	津市長岡町地内		
図面の種類	横断図(4)		
縮 尺	S=1:100	図面番号	8/20
事 業 所 名	津市建設部津北工事事務所		


横断図 (5)

S=1 : 100

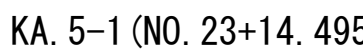


GH=8.50
FH=8.56

(30) 7.5 ~~(30) 0~~

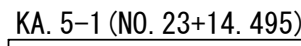


機械据削（2分）		5-0
機械床 戻		0-0
場 戻	⑧(1.0)	5-4
	1.023<1.0	9-9
路店盛土 (B>4.0)		-
路店盛土 (B<2.5)		-
路店盛土 (B<4.0)		-
南西盛土		0-0
	表一層	7-50
草道舗装	土層砂盛土	7-50
	下層砂盛土	7-50
歩道舗装	表 層	-
	路 盤	-
渠コンクリート		-
切開直線		-
舗装被覆機		5-55
路床改良		7-55

鋪装版取壊し(L型擁壁部)	0.7
仮舗装(L型擁壁部)	2.8

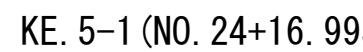

FH=8. 64
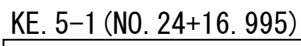
$$\begin{array}{ccc} \textcircled{199} & \textcircled{194} & 0 \\ \textcircled{199} & \textcircled{194} & 0 \\ \textcircled{199} & \textcircled{194} & 0 \end{array}$$


機械掘削 (土砂)		3-0
機械採掘 (土砂)		0-0
堤 堰	$\left[\begin{array}{l} \text{B} < 1.0 \\ 1.05 \text{B} < 4.0 \end{array} \right]$	9-9
路床変造 (B > 4)	-	-
路床変造 (B < 2.5)	-	-
路床変造 (B > 4)	-	-
路肩変造		0-2
歩道舗装	土表層	5-55
	土表総厚	5-55
	下層総厚	5-55
歩道舗装	表 層	-
	路 盤	-
強コンクリート		-
切羽面積	-	-
舗装板変造	-	5-10
路床改良	-	6-03



機械得利 (土砂)		5-5
機械床掘 (土砂)		5-9
埋 戻	(8<1.0)	0-6
	1.023<1.0	0-7
路床盛土	(0.4<0.5)	-
路体盛土 (C<2.5)		-
路体盛土 (D<4.0)		-
路兩盛土		0+1
	表一層	7-22
準道鋪裝	上層路盤土	7-22
	下層路盤土	7-22
歩道舗装	表 層	-
	路 盤	-
張コンクリート		-
切面植		-
舗装板取壊		5-08
路床改良		7-27

鋪装版取壊し(L型擁壁部)	0.6
仮鋪装(L型擁壁部)	2.7



GH=8. 4
FH=8. 5

(例) 8.1 ~~(例) 0~~


(例) 0.5 ~~(例) 0~~

(例) 5.1 ~~(例) 0~~




集積団地（土砂）		4-6
機械床固（土砂）		5-4
路 床	(B<1.0)	9-6
	(1.05B<4.0)	4-1
路床遊土 (B>4.0)		-
路床遊土 (B<2.5)		-
路床遊土 (B>4.0)		-
路肩遊土		9-6
	表 層	7-06
歩道舗装	土層舗装主	7-06
	下層舗装主	7-06
歩道舗装	表 層	-
	路 盤	-
渠コンクリート		-
	切削面植	-
舗装板状砂碓		4-90
路床改良		7-11

鋪装板取壊し(L型擁壁部)	0.7
反鋪装(L型擁壁部)	2.8

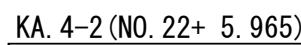


機械掘削（土砂）		4-6
機械掘削（土砂）		4-7
場 所	⑧(1.0) 1.0⑧<4.0	0-4
路床盛土 (⑧>4.0)		3-6
路床盛土 (⑧<2.5)		3-6
路床盛土 (⑧>4.0)		3-6
路肩盛土		0-3
	表—層	6-99
半道舗装	土層路盤主	6-99
	干層路盤主	6-99
	裏 層	
歩道舗装	路 盤	
灌コンクリート		—
	切面面積	
舗装板取除機		5-26
路床改良		7-04

鋪裝版取壊 L (L型擁壁部)	1.0
仮鋪装 (L型擁壁部)	2.7

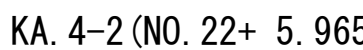



GH=8.30
FH=8.34

(30) 6.3 ~~(例) 0~~

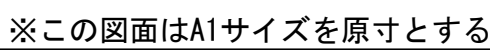

工 事 名	令和6年度北道新補第4号 広明町河辺町線道路改良工事		
施工箇所名	津市長岡町地内		
図面の種類	横断面図(5)		
縮 尺	S=1:100	図面番号	9/20
事業所名	津市建設部津北工事事務所		

S=1 : 20

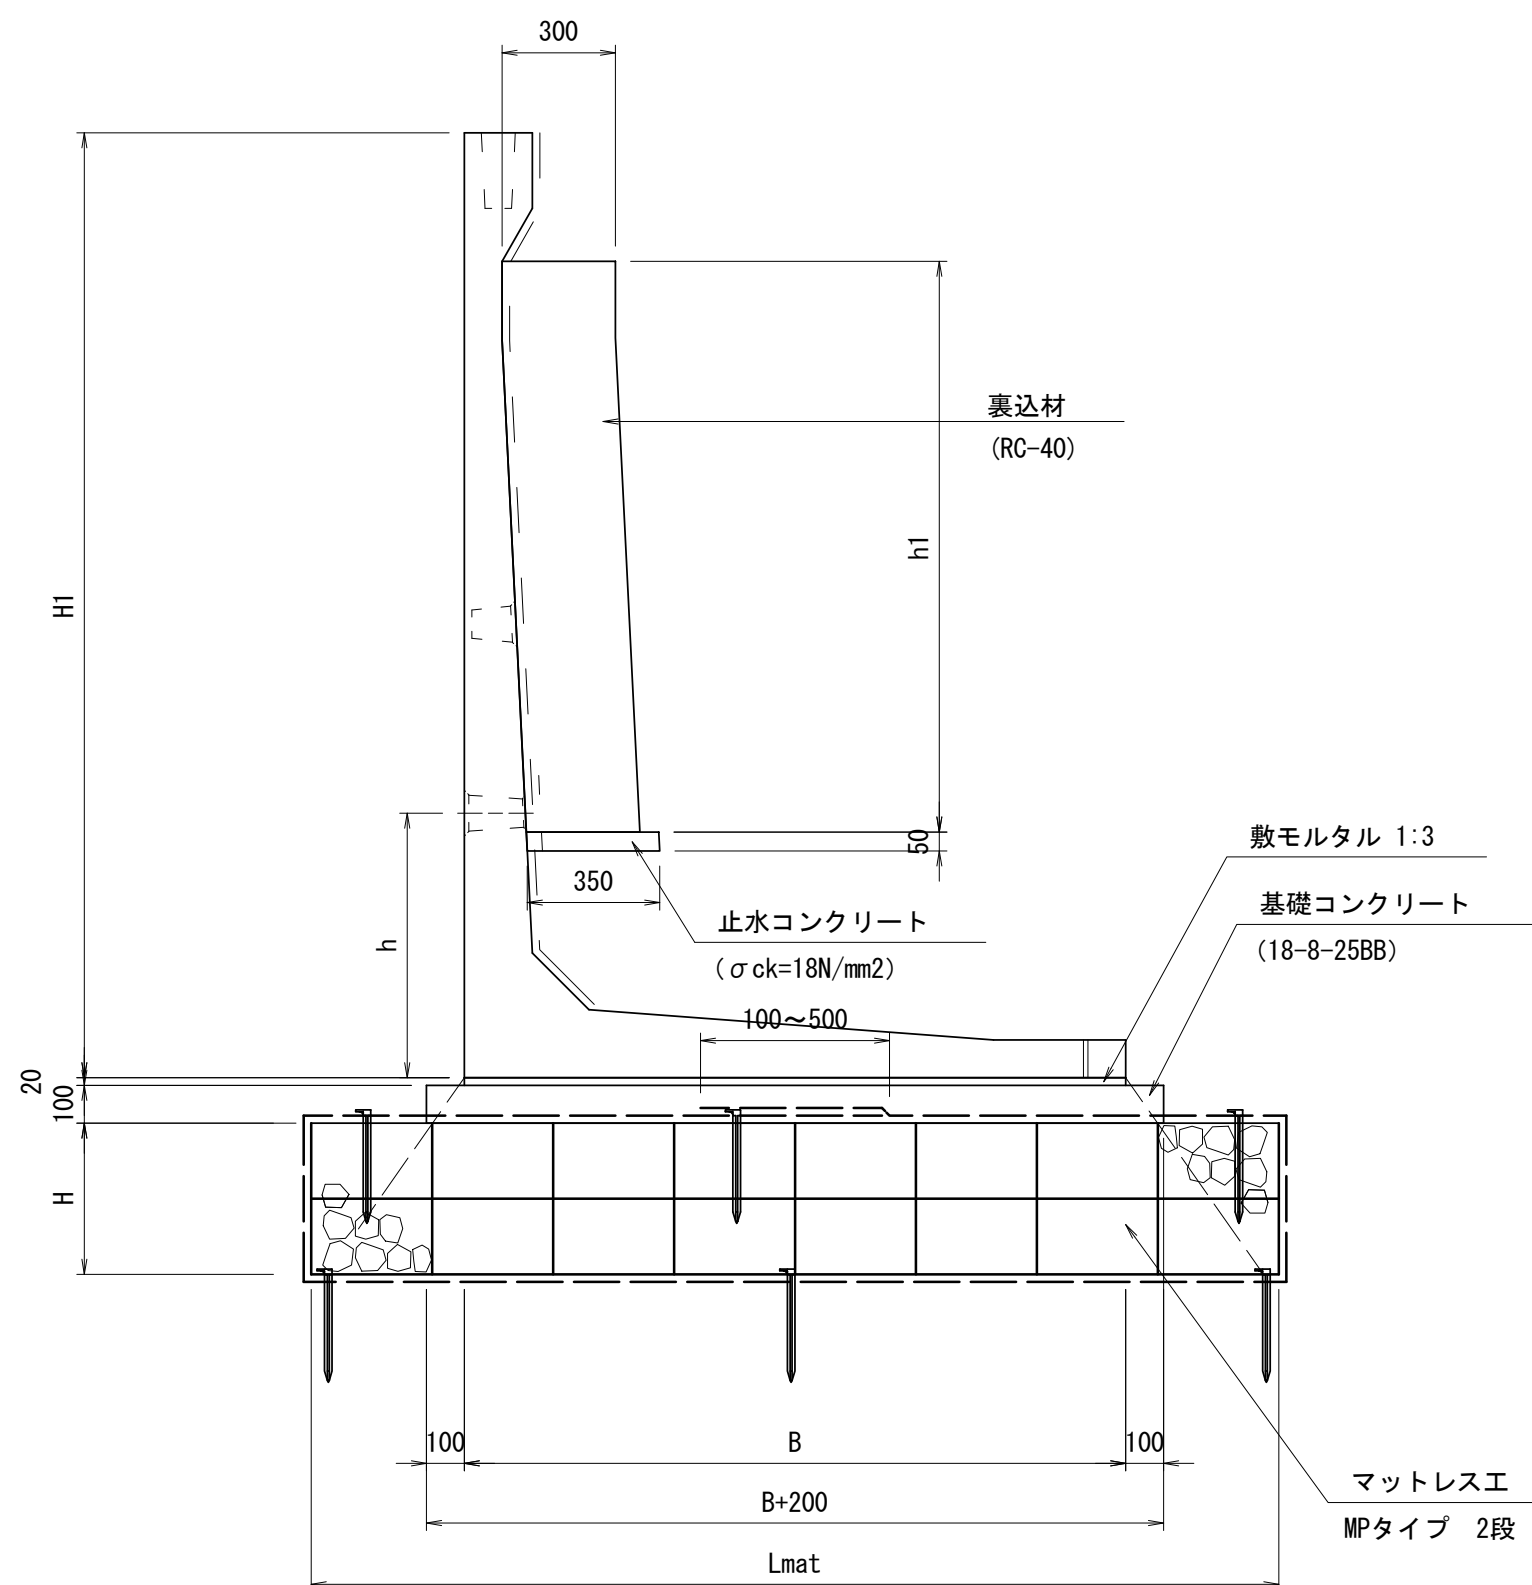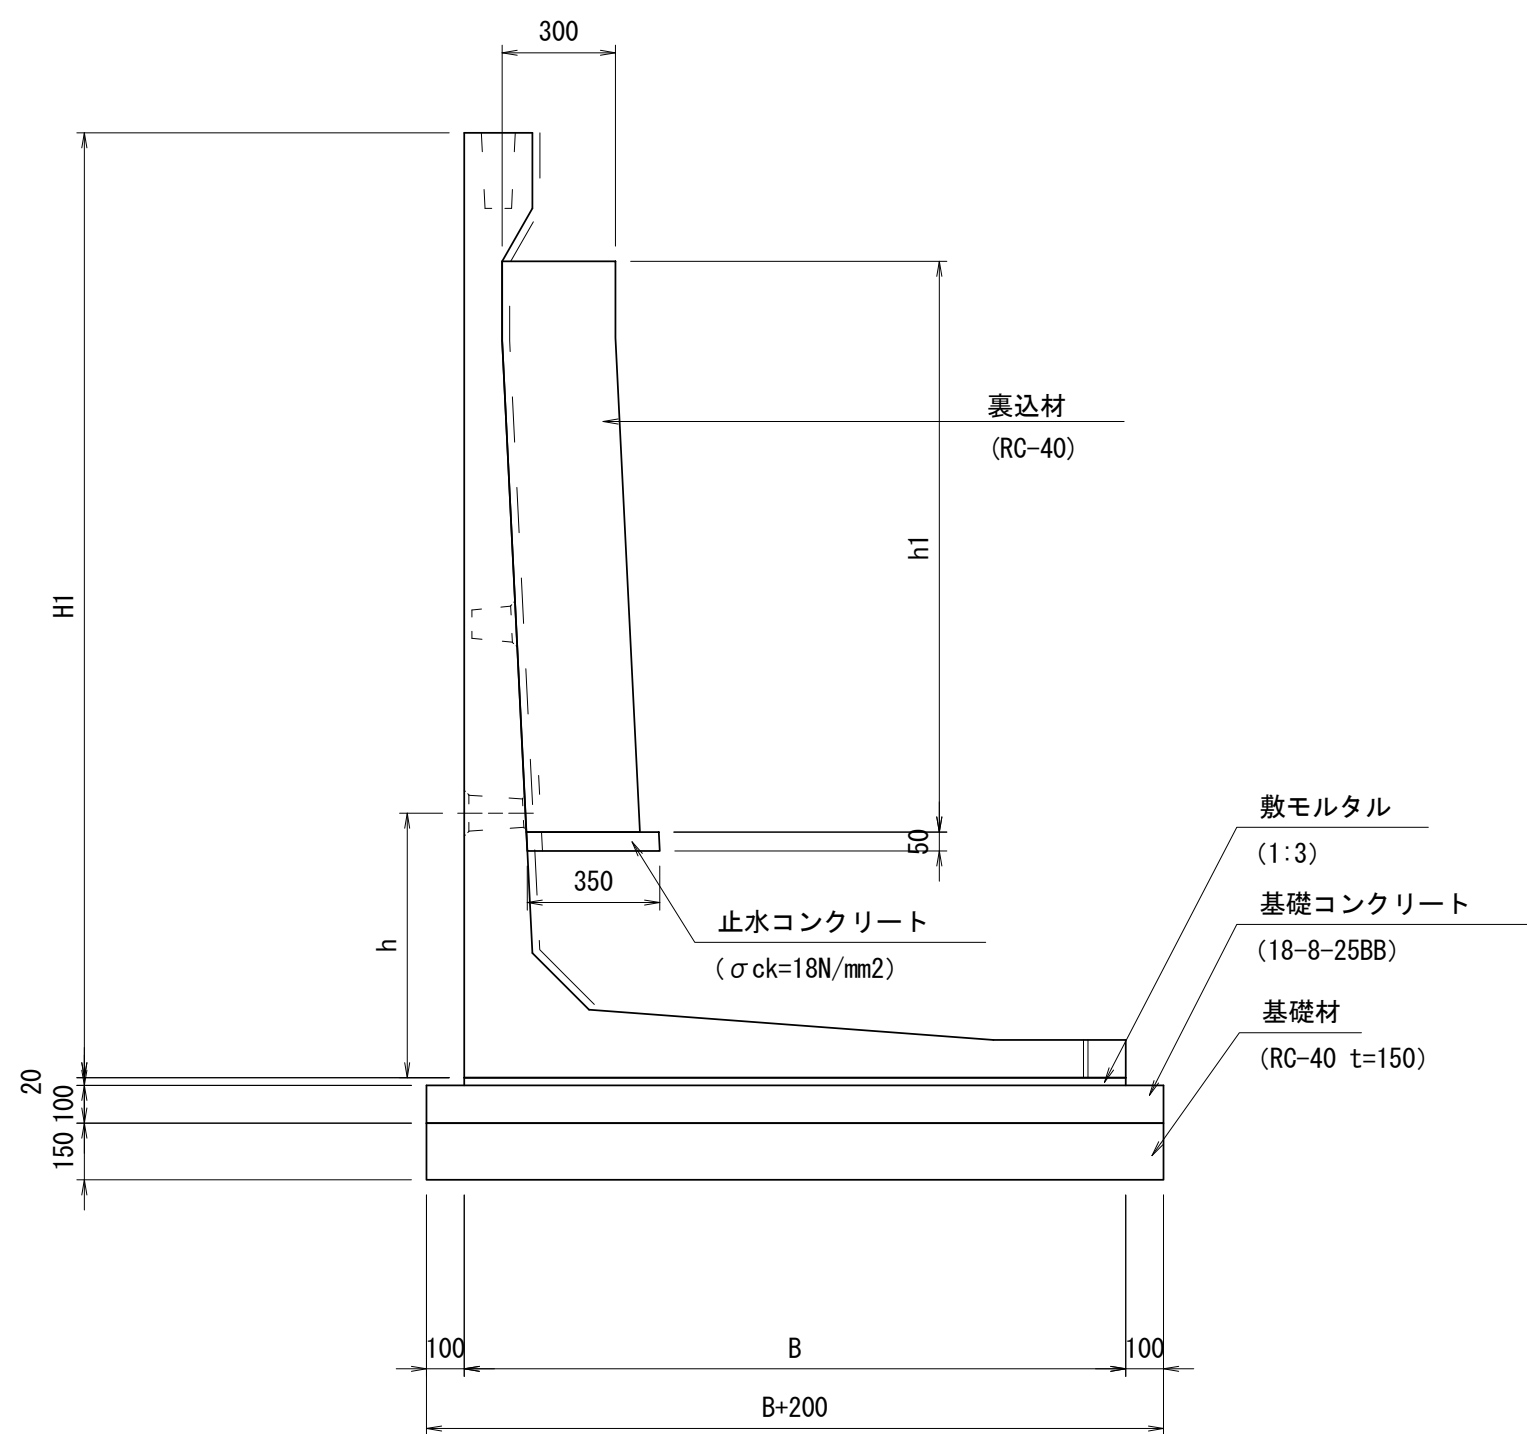

呼ひ名 (上組工)	H1 (mm)	B (mm)	B+200 (mm)	Lmat (mm)	h (mm)	h1 (mm)
L型擁壁 H=2,000	2,000	1,450	1,650	2,240	600	1,010
L型擁壁 H=2,100	2,100	1,550	1,750	2,360	600	1,210
L型擁壁 H=2,200	2,200	1,600	1,800	2,360	600	1,210
L型擁壁 H=2,300	2,300	1,650	1,850	2,360	700	1,310
L型擁壁 H=2,400	2,400	1,700	1,900	2,360	700	1,310
L型擁壁 H=2,500	2,500	1,750	1,950	2,360	700	1,510

10m当り

名 称	規 格	単位	H=2.0m	H=2.1m	H=2.2m	H=2.3m	H=2.4m	摘 要
プレキャストL型壁	H-2000	本	5	-	-	-	-	フェンス穴付き
プレキャストL型壁	H-2100	本	-	5	-	-	-	フェンス穴付き
プレキャストL型壁	H-2200	本	-	-	5	-	-	フェンス穴付き
プレキャストL型壁	H-2300	本	-	-	-	5	-	フェンス穴付き
プレキャストL型壁	H-2400	本	-	-	-	-	5	フェンス穴付き
裏込材	RC-40	m ³	3.03	3.63	3.63	3.93	3.93	
敷モルタル	1:3	m ³	0.29	0.31	0.32	0.33	0.34	
基礎コンクリート	18-8-25B8	m ³	1.65	1.75	1.80	1.85	1.90	
同上型枠		m ²	2.00	2.00	2.00	2.00	2.00	
基礎材	RC-40 t=150	m ²	16.50	17.50	18.00	18.50	19.00	
基面修正		m ²	16.50	17.50	18.00	18.50	19.00	

10m当り



名 称	規 格	単位	H=2.4m	H=2.5m	摘 要
プレキャストI型擁壁	H-2400	本	5	-	フェンス穴付き
プレキャストII型擁壁	H-2500	本 ²	-	5	フェンス穴付き
裏込材	RC-40	m ³	3.93	4.53	
敷モルタル	1:3	m ³	0.34	0.35	
基礎コンクリート	18-8-2588	m ³	1.90	1.95	
同上型枠		m ²	2.00	2.00	
基面整正		m ²	25.60	25.60	

工 事 名	令和6年度北道新補第4号 広明町河辺町線道路改良工事		
施工箇所名	津市長岡町地内		
図面の種類	L型擁壁工工法図(1)		
縮 尺	図示	図面番号	10/20
事 業 所 名	津市建設部津北工事事務所		


L型擁壁工工法図(2)

割付参考図 S=1:150

平面図

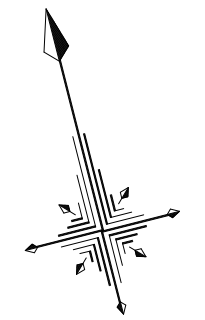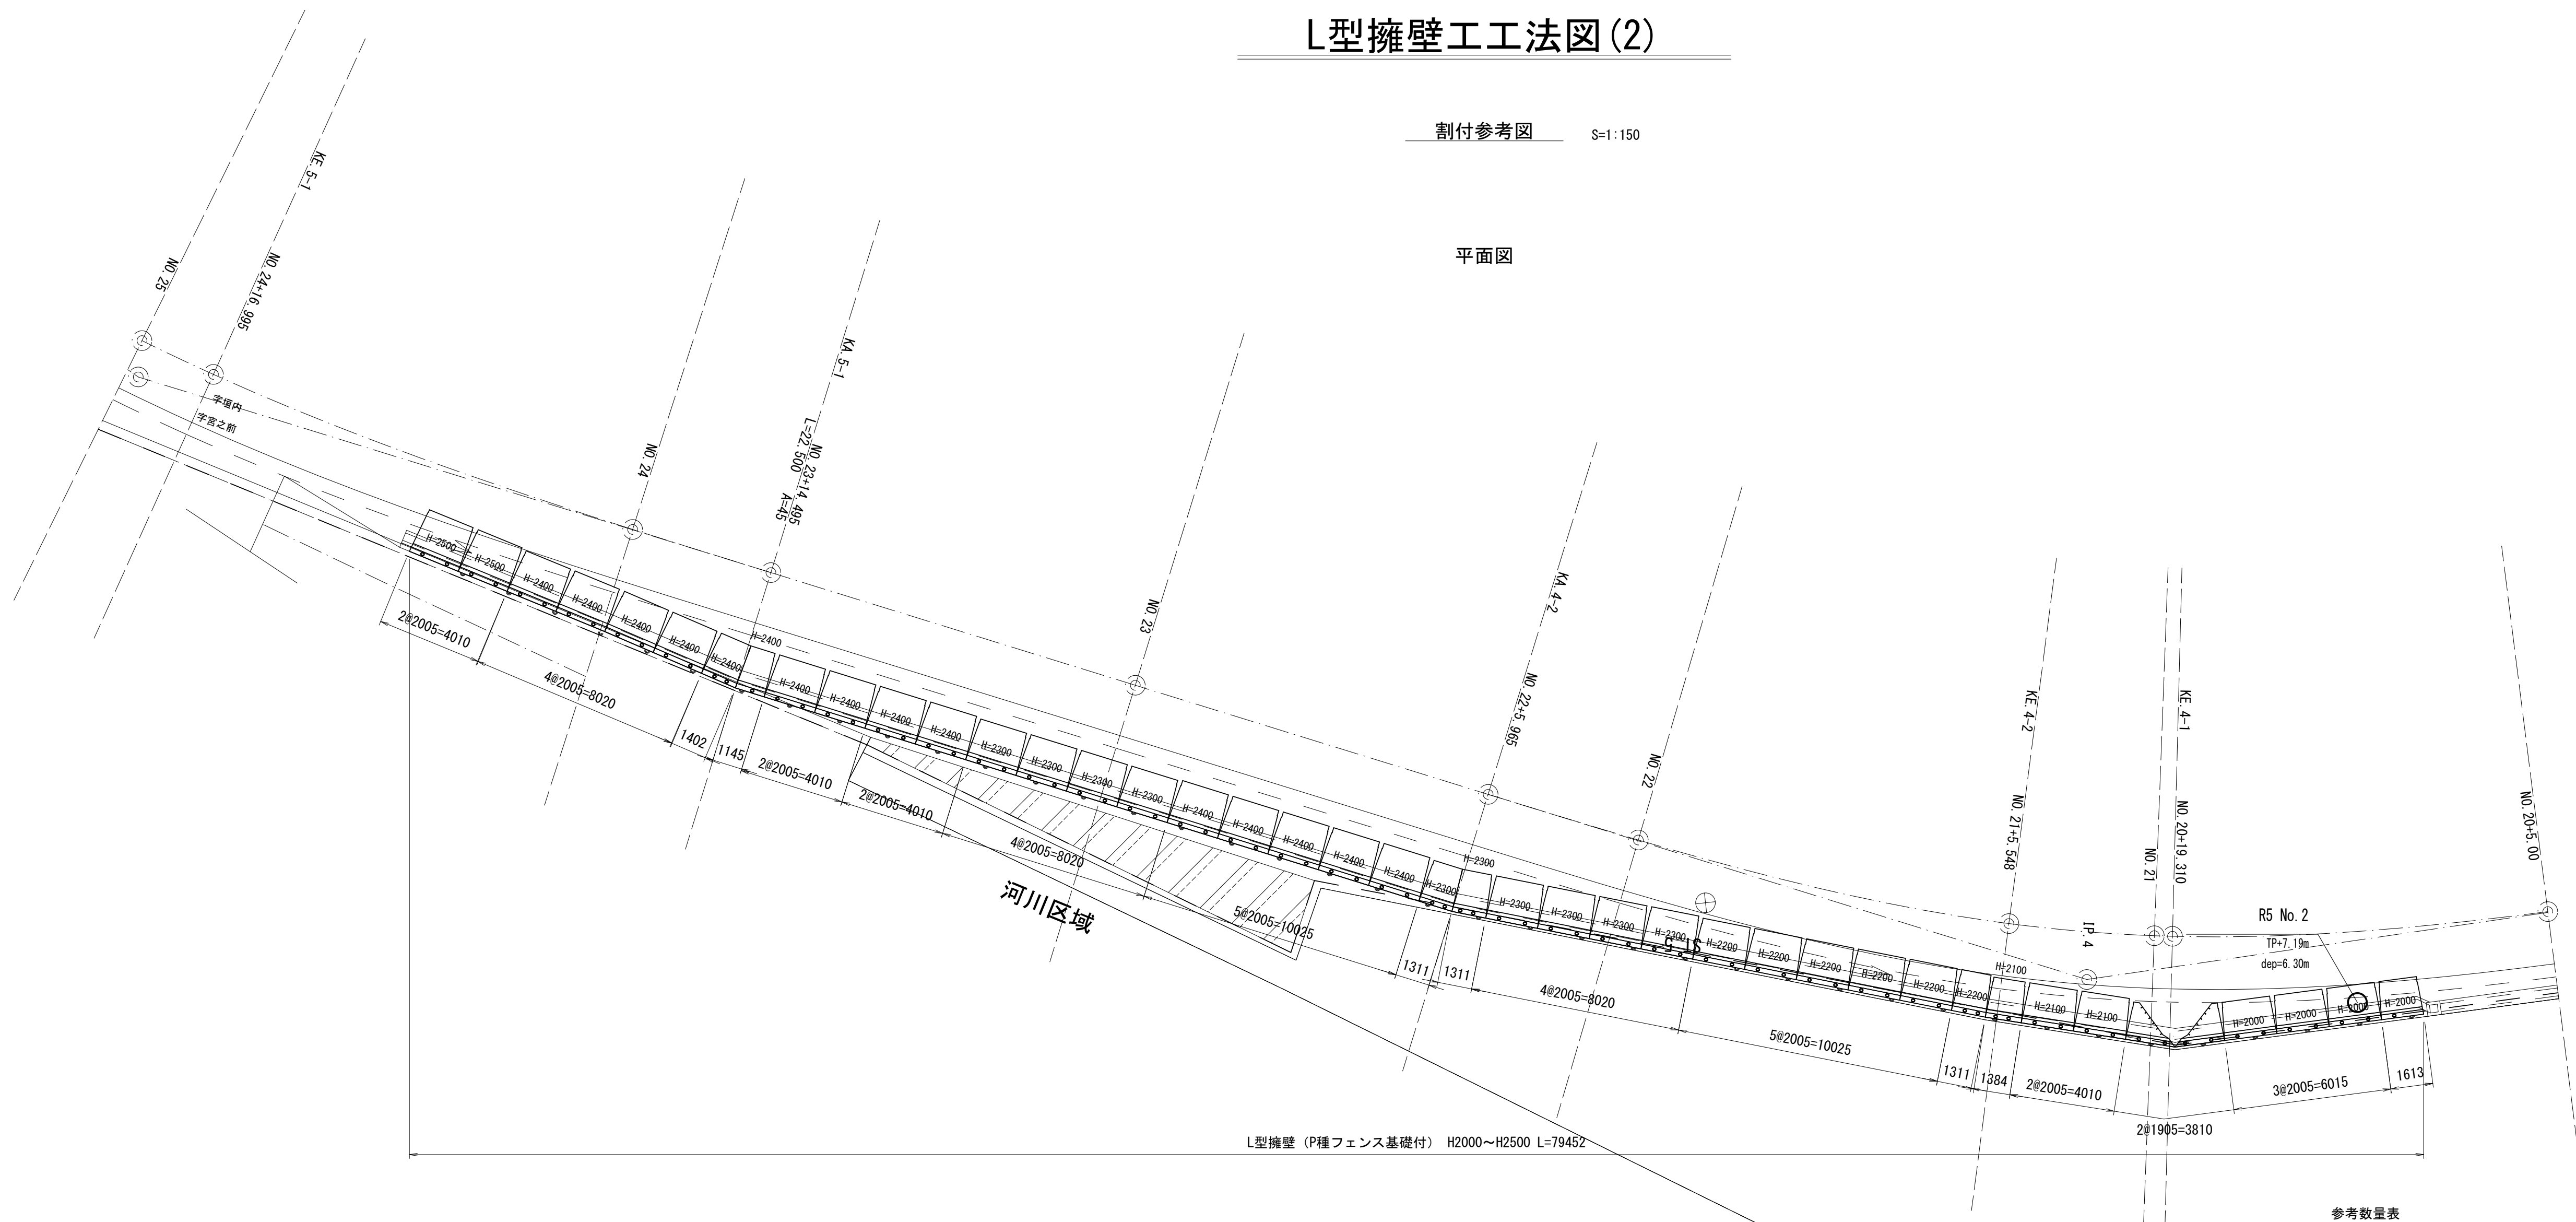

正面図

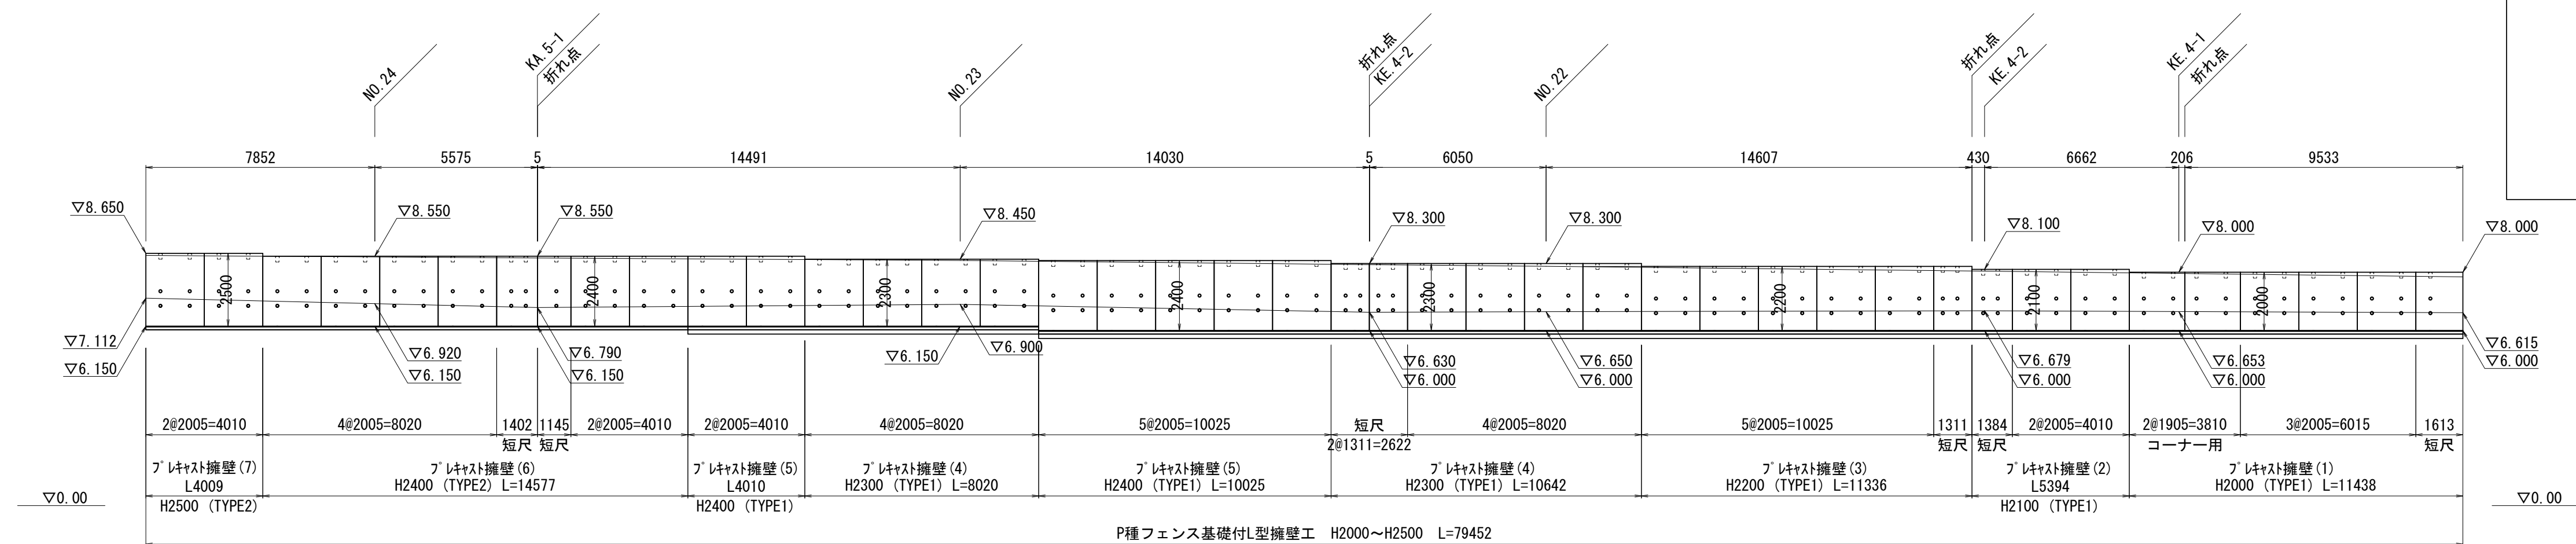

参考数量表


製 品 名	呼 び 名	製 品 長	数 量	備 考
L型擁壁 (インフラホームⅡ型P種同等品)	H=2000	L=2000	3 本	標準
		L=1608	1 本	短尺
		L=1900	2 本	コーナー用
	H=2100	L=2000	2 本	標準
		L=1379	1 本	短尺
	H=2200	L=2000	5 本	標準
		L=1306	1 本	短尺
	H=2300	L=2000	8 本	標準
		L=1306	2 本	短尺
	H=2400	L=2000	13 本	標準
		L=1140	1 本	短尺
		L=1397	1 本	短尺
	H=2500	L=2000	2 本	標準

※この図面はA1サイズを原寸とする

※この図面はA1サイズを原寸とする			
工 事 名	令和6年度北道新補第4号 広明町河辺町線道路改良工事		
施工箇所名	津市長岡町地内		
図面の種類	L型擁壁工法図(2)		
縮 尺	図示	図面番号	11/20
事 業 所 名	津市建設部津北工事事務所		

※施工伸びを5mm/本考慮しています。

※水抜き穴については現地確認を行い、現場状況にそぐわない場合は別途ご協議下さい。

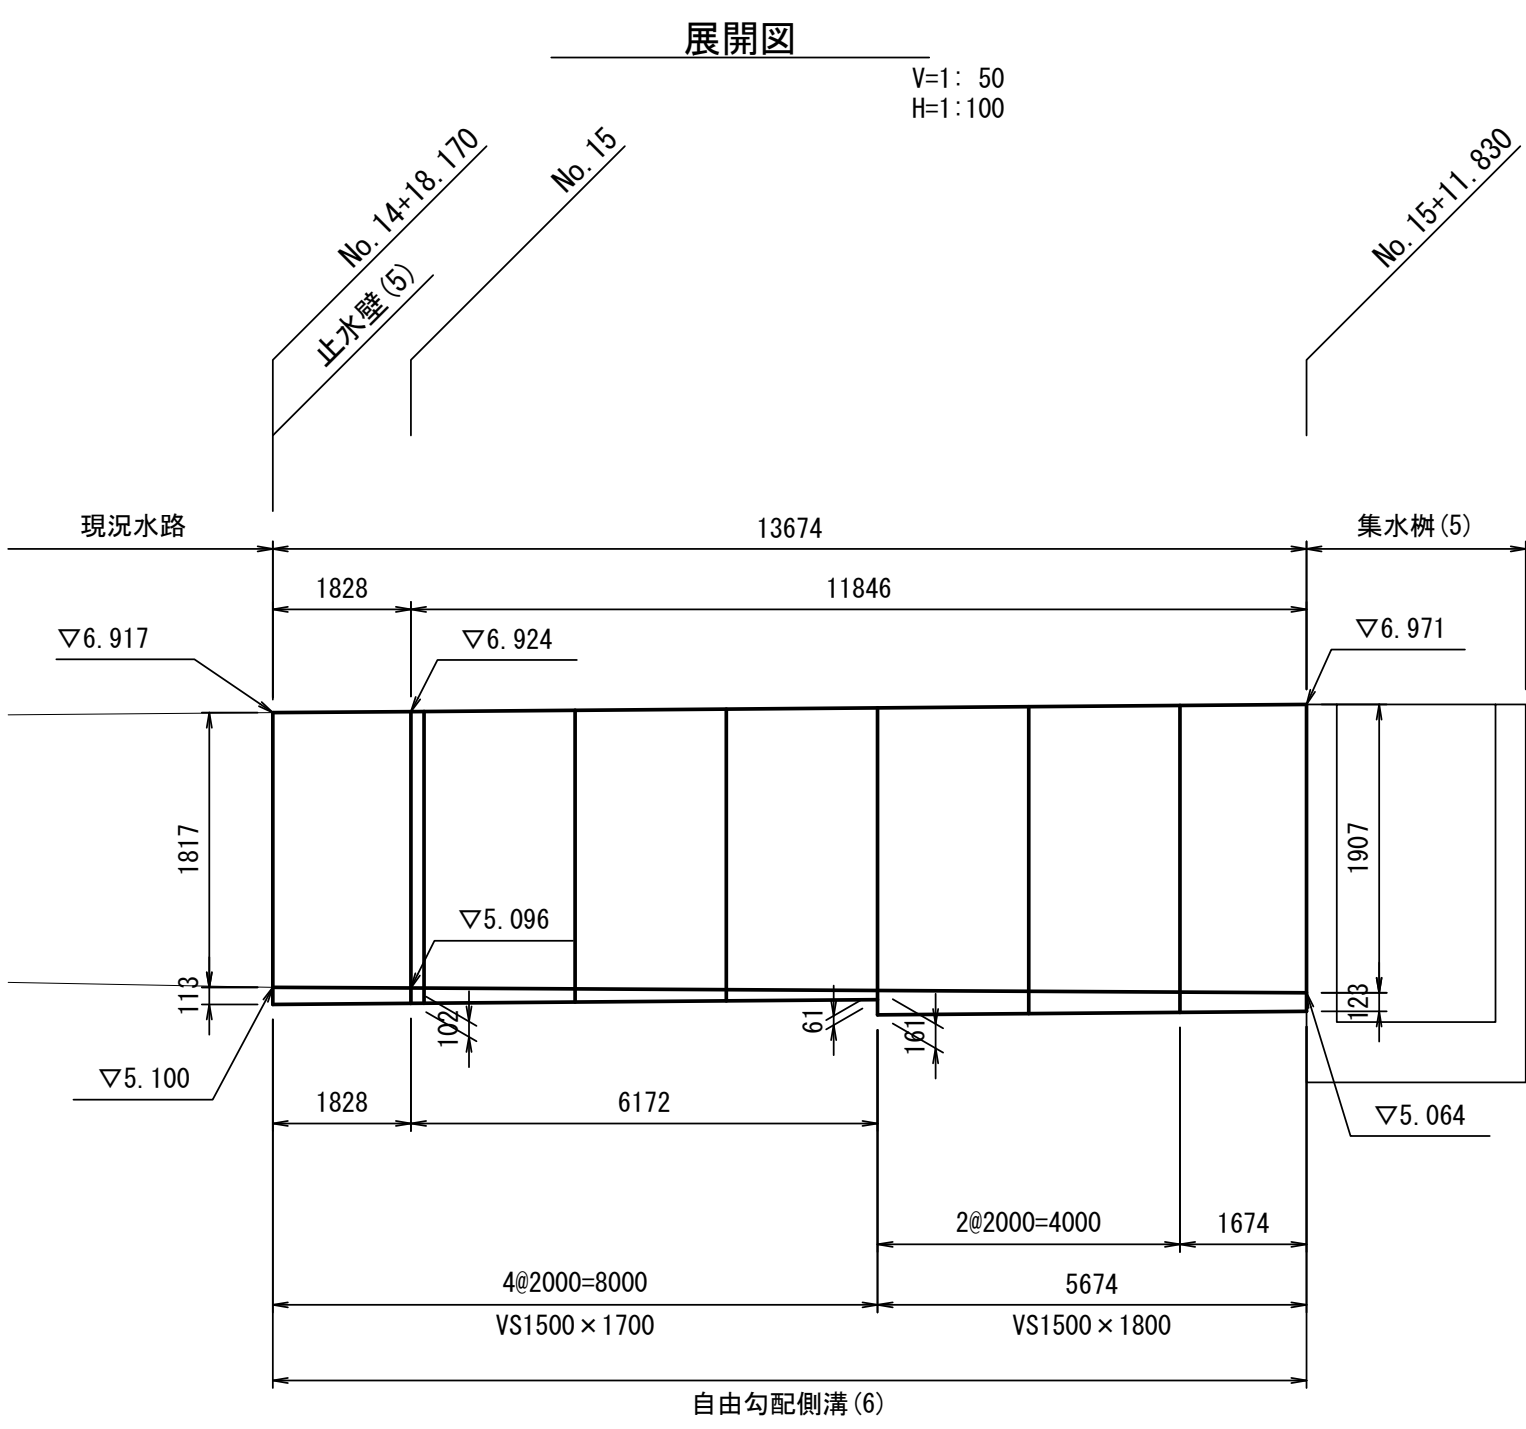

自由勾配側溝 寸法表


DL=00. 00

1箇所当り

※この図面はA1サイズを原寸とする			
工 事 名	令和6年度北道新補第4号 広明町河辺町線道路改良工事		
施工箇所名	津市長岡町地内		
図面の種類	自由勾配側溝工法図		
縮 尺	図示	図面番号	12/20
事業所名	津市建設部津北工事事務所		

各種工法図(1)


ﾌﾟﾚｷﾞｽﾄU型側溝(1) (PU3-300A)
S=1:20

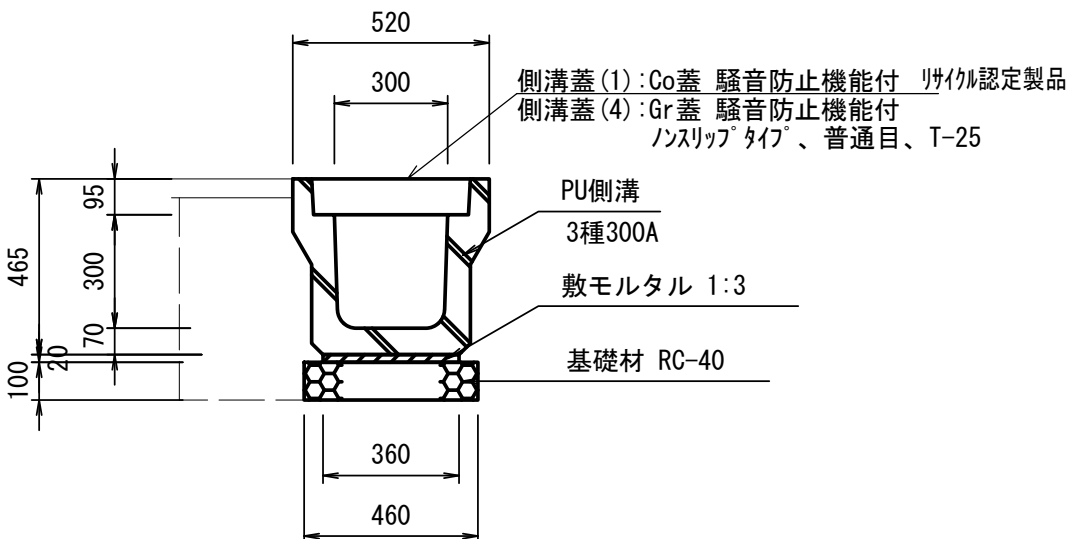

材 料 表					10m当り
名 称	規 格	単 位	数 量	摘 要	
PU側溝	3種300A	本	5.0	仕様認定製品	
敷モルタル	1:3	m ³	0.07		
基礎材	RC-40 t=100	m ²	4.60		
基面整正		m ²	4.60		

床掘り(1) : 0.42m³/m
埋戻し(1) : 0.18m³/m


ﾌﾟﾚｷﾞｽﾄU型側溝(2) (PU3-300B)
S=1:20

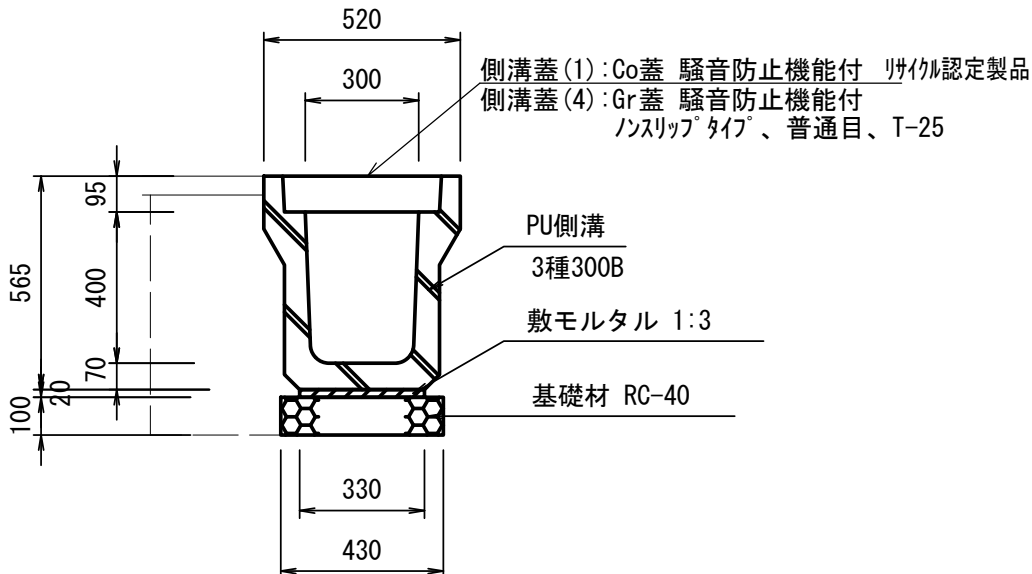

材 料 表					10m当り
名 称	規 格	単 位	数 量	摘 要	
PU側溝	3種300B	本	5.0	仕様認定製品	
敷モルタル	1:3	m ³	0.07		
基礎材	RC-40 t=100	m ²	4.30		
基面整正		m ²	4.30		


床掘り(1) : 0.52m³/m
埋戻し(1) : 0.22m³/m

現場打基礎板
S=1:20

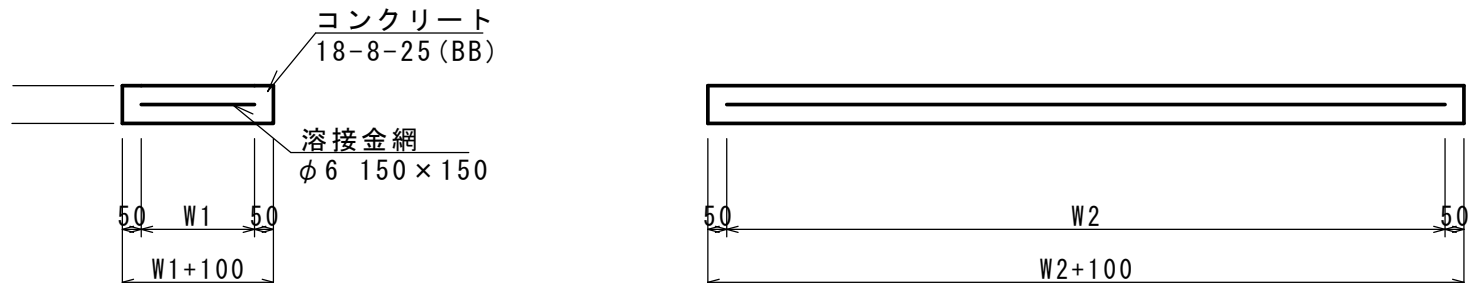

現場打基礎板(1)～(3)						10枚当り
名 称	規 格	単 位	(1)	(2)	(3)	備 考
現場打基礎板		枚	10.00	10.00	10.00	
コンクリート	18-8-25(BB)	m ³	1.60	1.16	1.10	
同上型枠		m ²	3.60	3.27	3.23	
路盤紙	クラフト紙	m ²	16.00	11.60	11.00	
溶 接 金 網	φ6 150×150	m ²	13.30	9.12	8.55	
W1		mm	700	480	450	
W2		mm	1900	1900	1900	
参考重量		kg	376	273	259	1枚当り重量


ﾌﾟﾚｷﾞｽﾄﾎﾞｯｸｽ(1) (400×400)
S=1:20

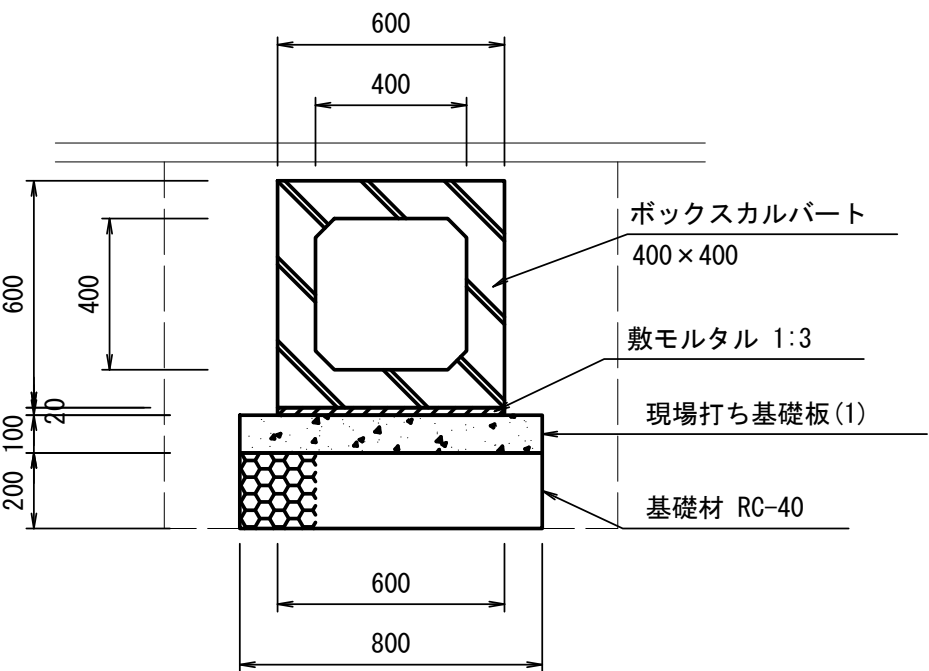

材 料 表					10m当り
名 称	規 格	単 位	数 量	摘 要	
ボックスカルバート	400×400	本	5.0		
敷モルタル	1:3	m ³	0.12		
現場打ち基礎板(1)	800×2000×100	枚	5.00	参考重量376kg/枚	
基礎材	RC-40 t=200	m ²	8.00		
基面整正		m ²	8.00		


床掘り(2) : 1.16m³/m
埋戻し : 0.55m³/m

ﾌﾟﾚｷﾞｽﾄﾎﾞｯｸｽ(2) (1200×1200)
S=1:20

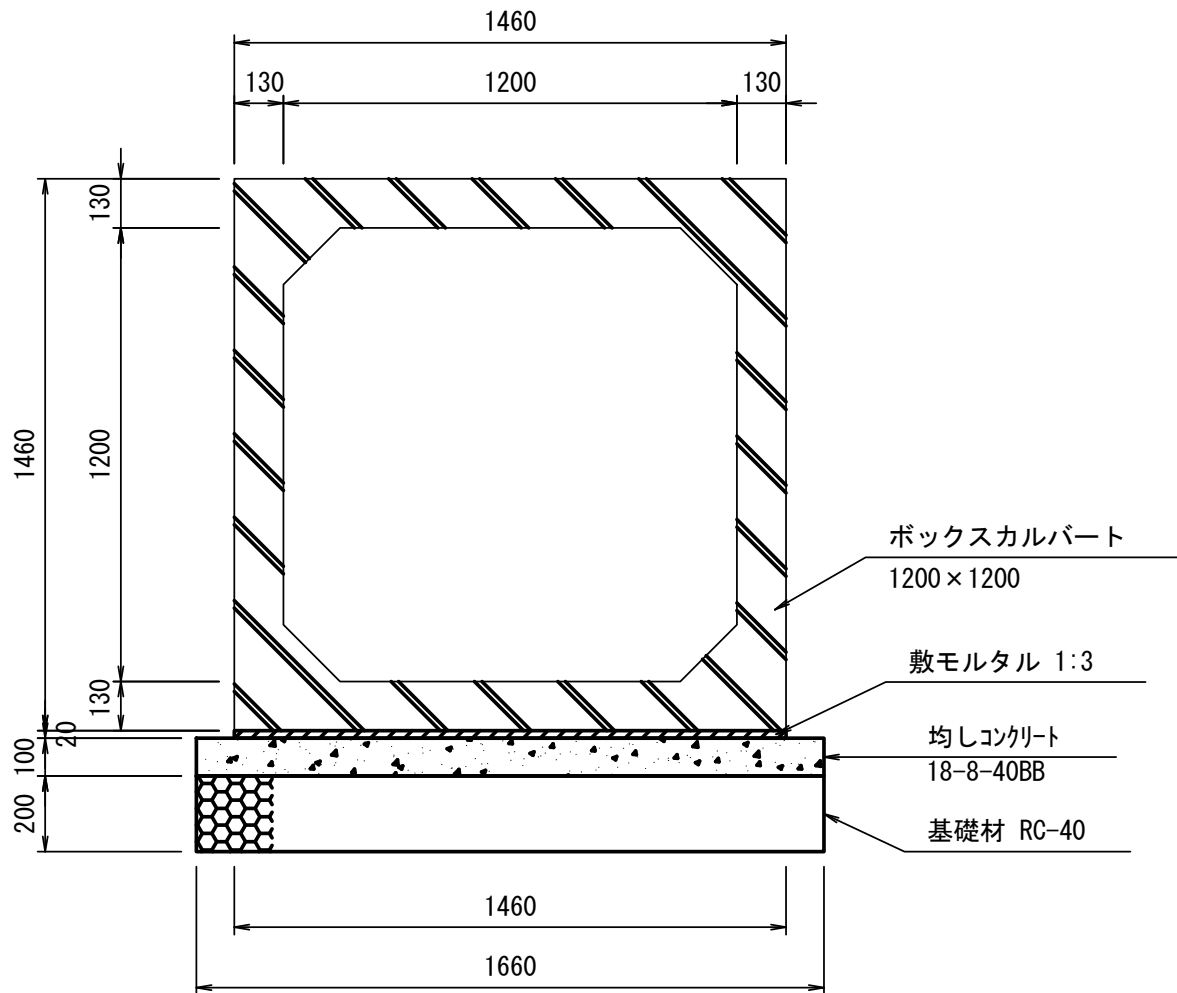

材 料 表					10m当り
名 称	規 格	単 位	数 量	摘 要	
ボックスカルバート	1200×1200	本	5.0		
敷モルタル	1:3	m ³	0.29		
均しコンクリート	18-8-40BB	m ³	1.66		
同上型枠		m ²	2.00		
基礎材	RC-40 t=200	m ²	16.60		
基面整正		m ²	16.60		


自由勾配側溝(1)
S=1:20

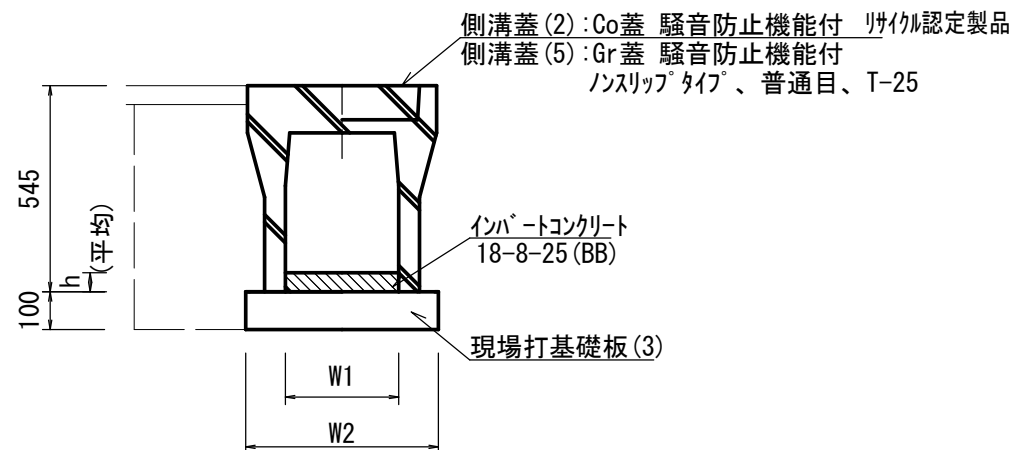


自由勾配側溝(1)					10.0m当たり
名 称	規 格	単 位	数 量	備 考	
自由勾配側溝	標準用	名称 (38)	仕様認定製品		
インハートンクリート	18-8-25 (BB)	m ³	0.35		
現場打基礎板(3)	550×2000×100	枚	5.00	参考重量259kg/枚	
基 面 整 正		m ²	5.50		
H		mm	545		
h		mm	118		
W1		mm	300		
W2		mm	550		
参考重量		kg	200	製品1個当り重量	

床掘り(1) : 0.48m³/m
埋戻し(1) : 0.19m³/m

自由勾配側溝(1)展開図
V=1:20
H=1:100

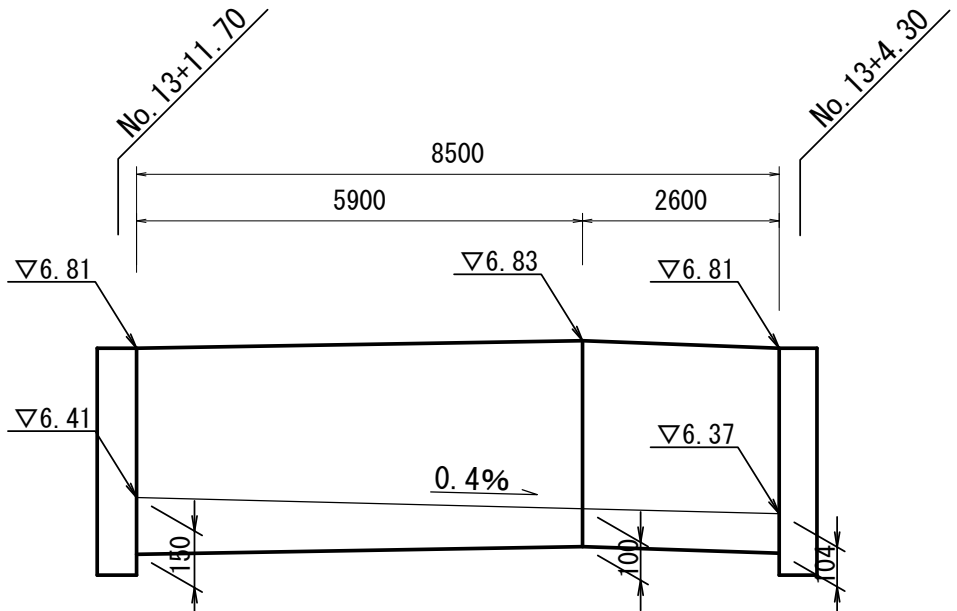

暗渠排水管
S=1:20

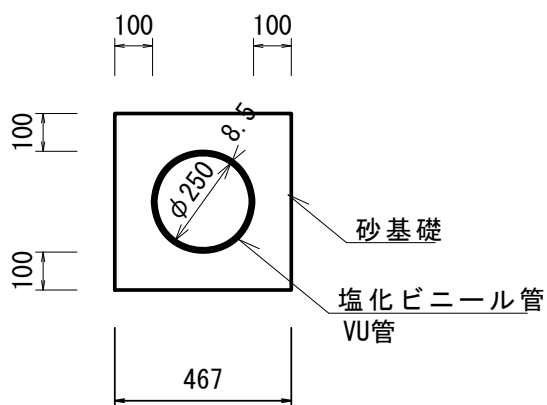

材 料 表					10m当り
名 称	規 格	単 位	数 量	摘 要	
塩化ビニール管	VUφ250	本	2.50		
砂基礎	管基礎用砂	m ³	1.62		
基面整正		m ²	4.67		

※この図面はA1サイズを原寸とする


工 事 名	令和6年度北道新補第4号 広明町河辺町線道路改良工事		
施工箇所名	津市長岡町地内		
図面の種類	各種工法図(1)		
縮 尺	図示	図面番号	13/20
事 業 所 名	津市建設部津北工事事務所		

各種工法図(2)

ベース付歩車道境界ブロック (1)

(防草タイプ 標準用B)

S=1:20

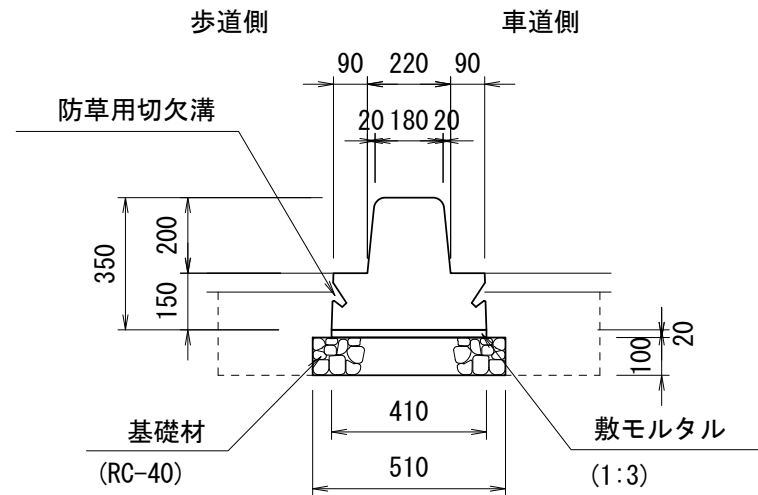


材 料 表					10m当り
名 称	規 格	単 位	数 量	摘 要	
ベース付歩車道境界ブロック	防草タイプ標準用B	本	5.0	W=461kg/個	
敷モルタル	1:3	m ³	0.08		
基礎材	RC-40 t=100	m ²	5.10		
基面整正		m ²	5.1		

床掘り : 0.22m³/m
埋戻し : 0.12m³/m

ベース付歩車道境界ブロック (2)

(防草タイプ 水抜き用B)

S=1:20

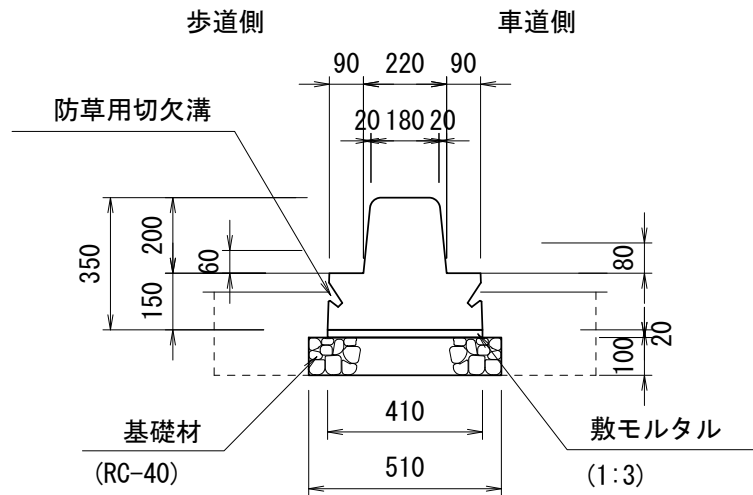


材 料 表					10m当り
名 称	規 格	単 位	数 量	摘 要	
ベース付歩車道境界ブロック	防草タイプ水抜き用B	本	5.0	W=451kg/個	
敷モルタル	1:3	m ³	0.08		
基礎材	RC-40 t=100	m ²	5.10		
基面整正		m ²	5.1		

床掘り : 0.22m³/m
埋戻し : 0.12m³/m

ベース付歩車道境界ブロック (4)

(防草タイプ 切下げ用B)

S=1:20


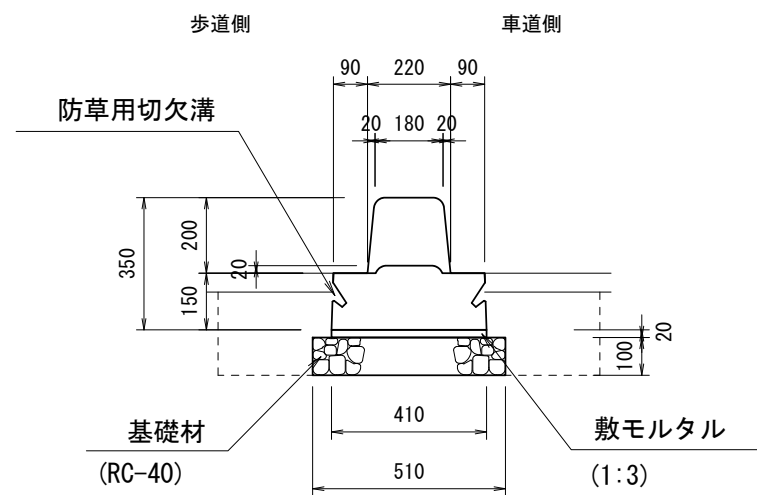


材 料 表					10m当り
名 称	規 格	単 位	数 量	摘 要	
ベース付歩車道境界ブロック	防草タイプ切下げ用B	本	5.0	W=424kg/個	
敷モルタル	1:3	m ³	0.08		
基礎材	RC-40 t=100	m ²	5.10		
基面整正		m ²	5.1		

床掘り : 0.22m³/m
埋戻し : 0.12m³/m

歩車道境界ブロック配置参考図


S=1:20

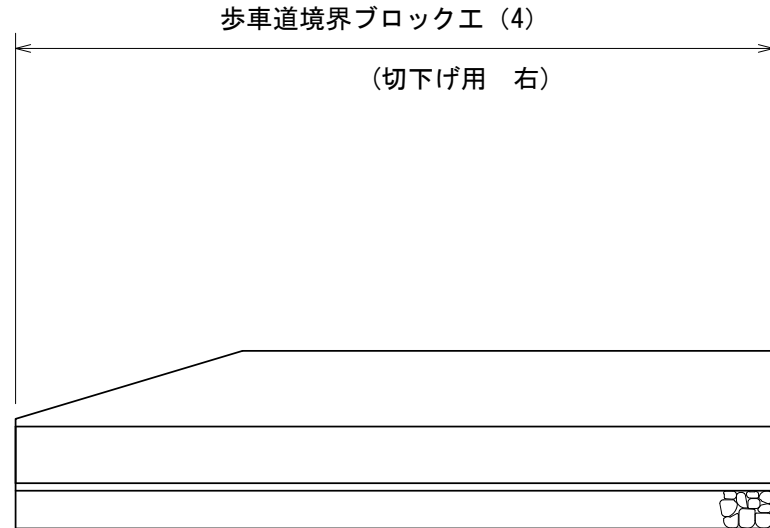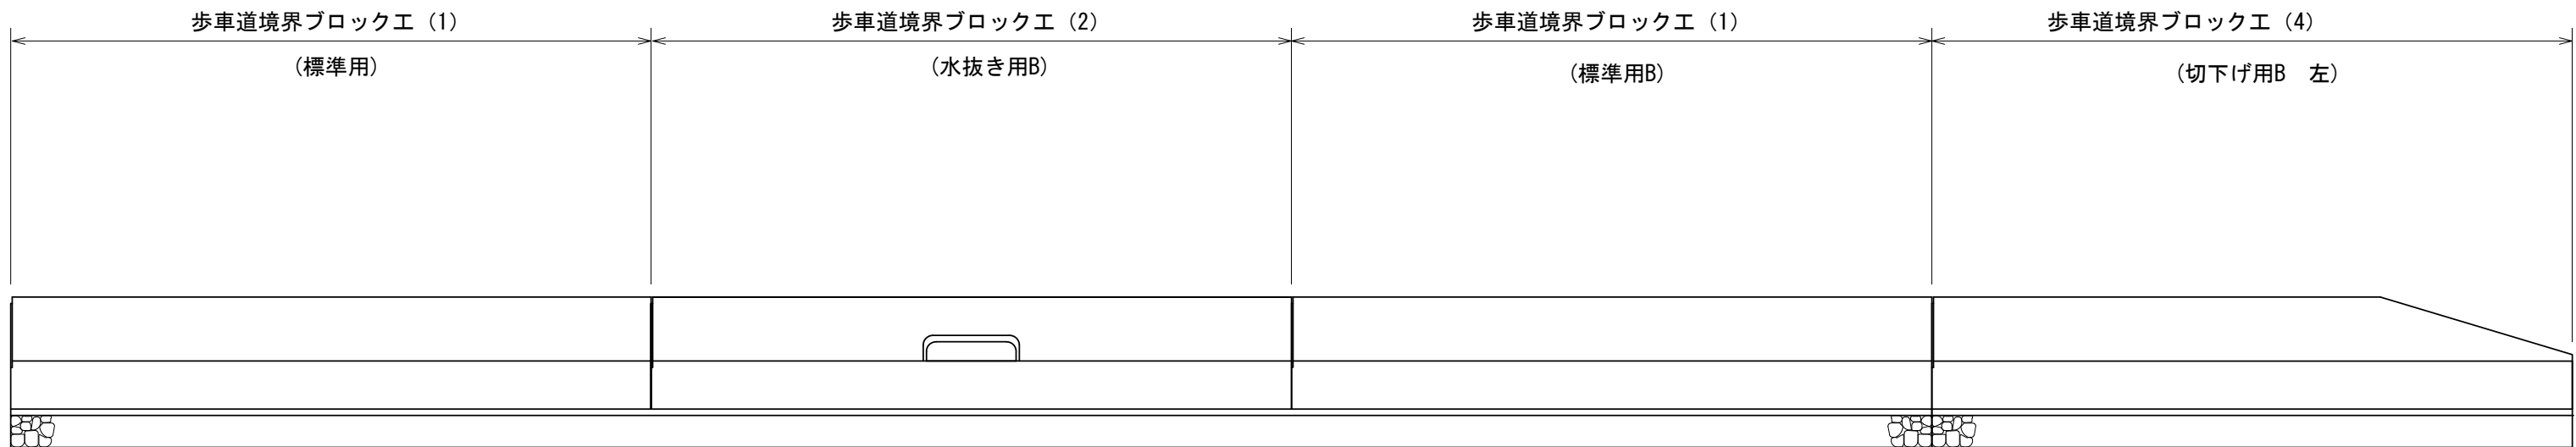


舗装構成図

S=1:10


アスファルト舗装(取付道路部)

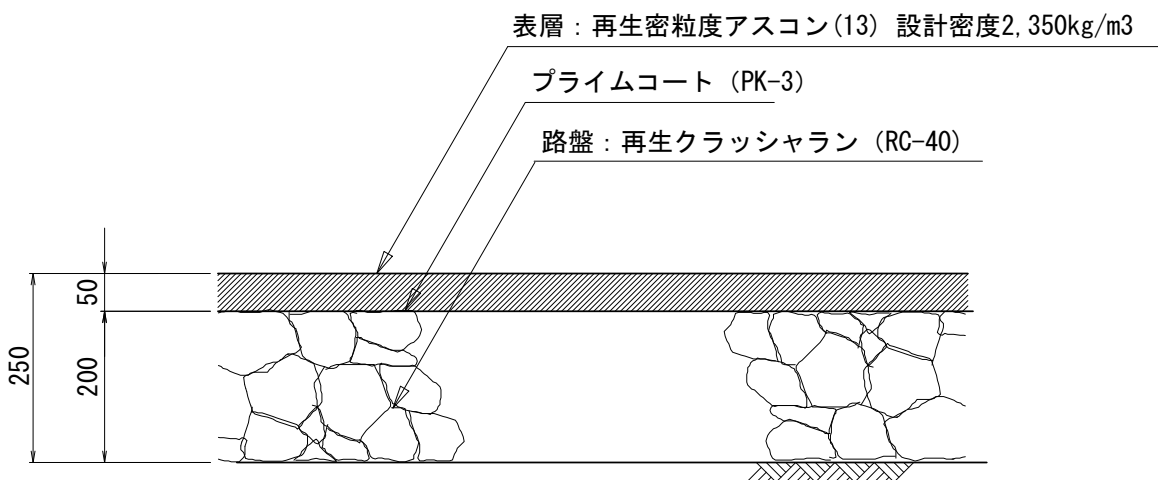


アスファルト舗装(歩道部)

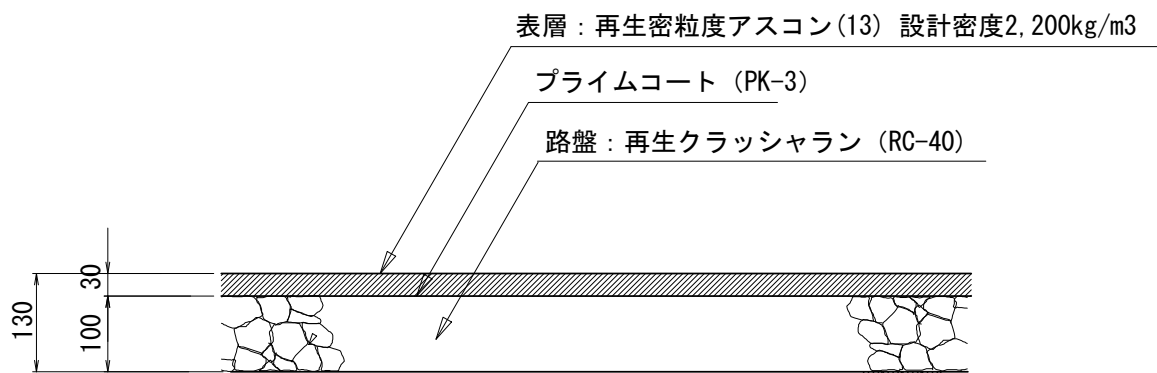

仮舗装(側溝部・歩車道境界ブロック部)

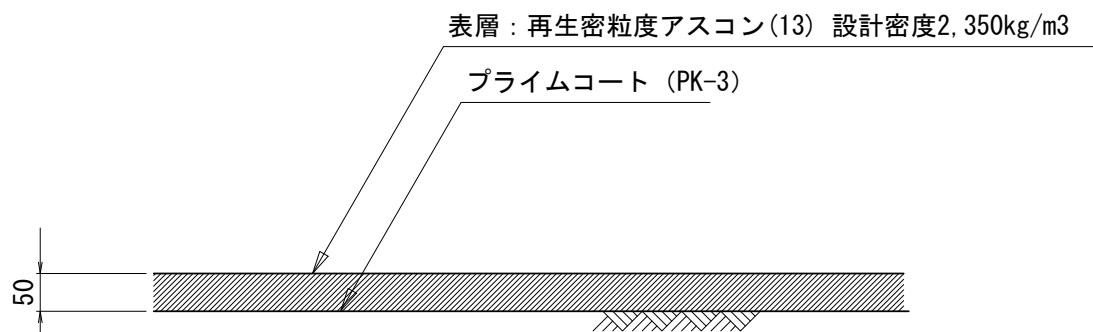

仮舗装(L型擁壁部)

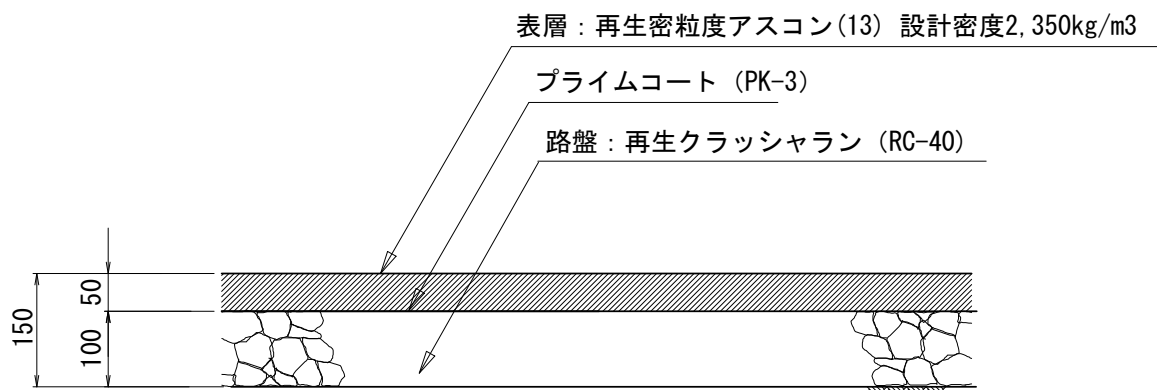


※この図面はA1サイズを原寸とする


工 事 名	令和6年度北道新補第4号 広明町河辺町線道路改良工事		
施工箇所名	津市長岡町地内		
図面の種類	各種工法図(2)		
縮 尺	S=1:20	図面番号	14/20
事 業 所 名	津市建設部津北工事事務所		

各種工法図(3)


プレキャスト集水樹(1)
PU樹(300×300A) S=1:20

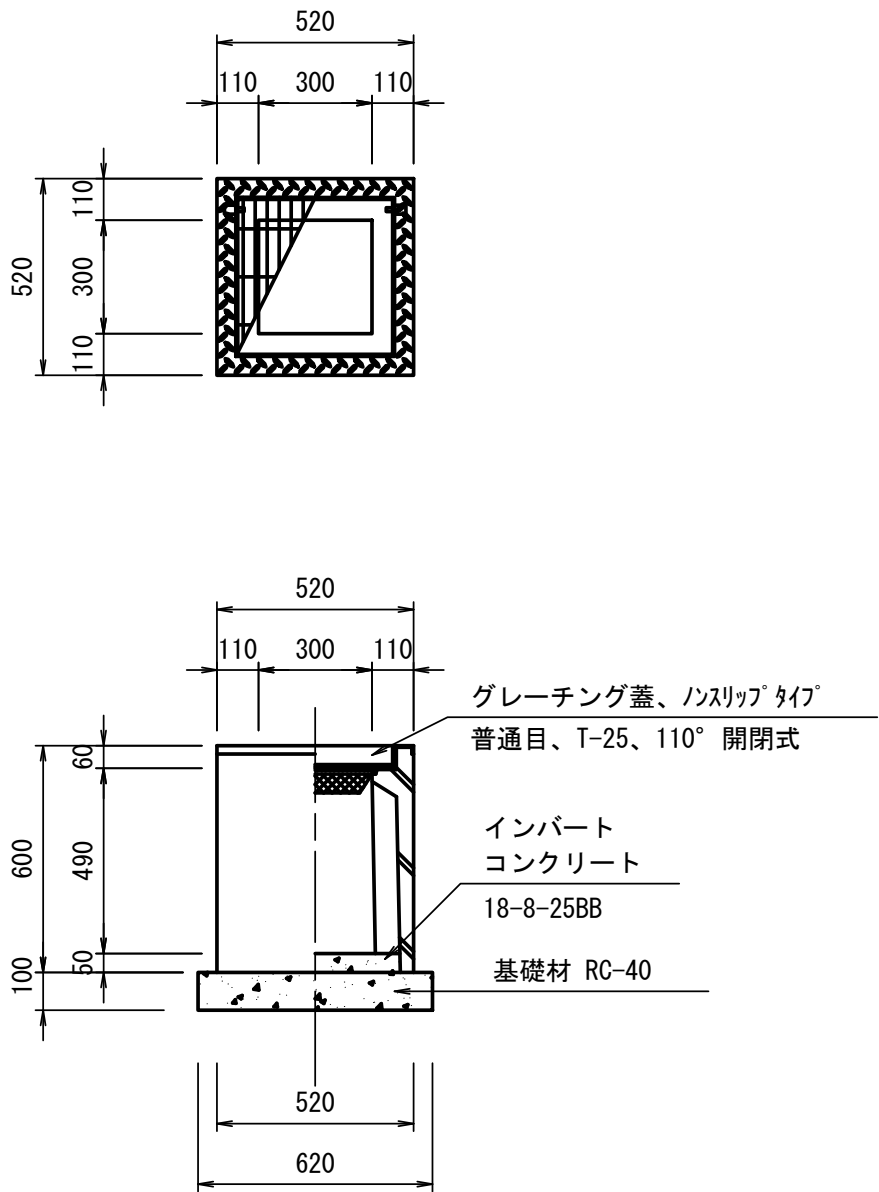

プレキャスト集水樹(4)
PU樹(300×600C) S=1:20

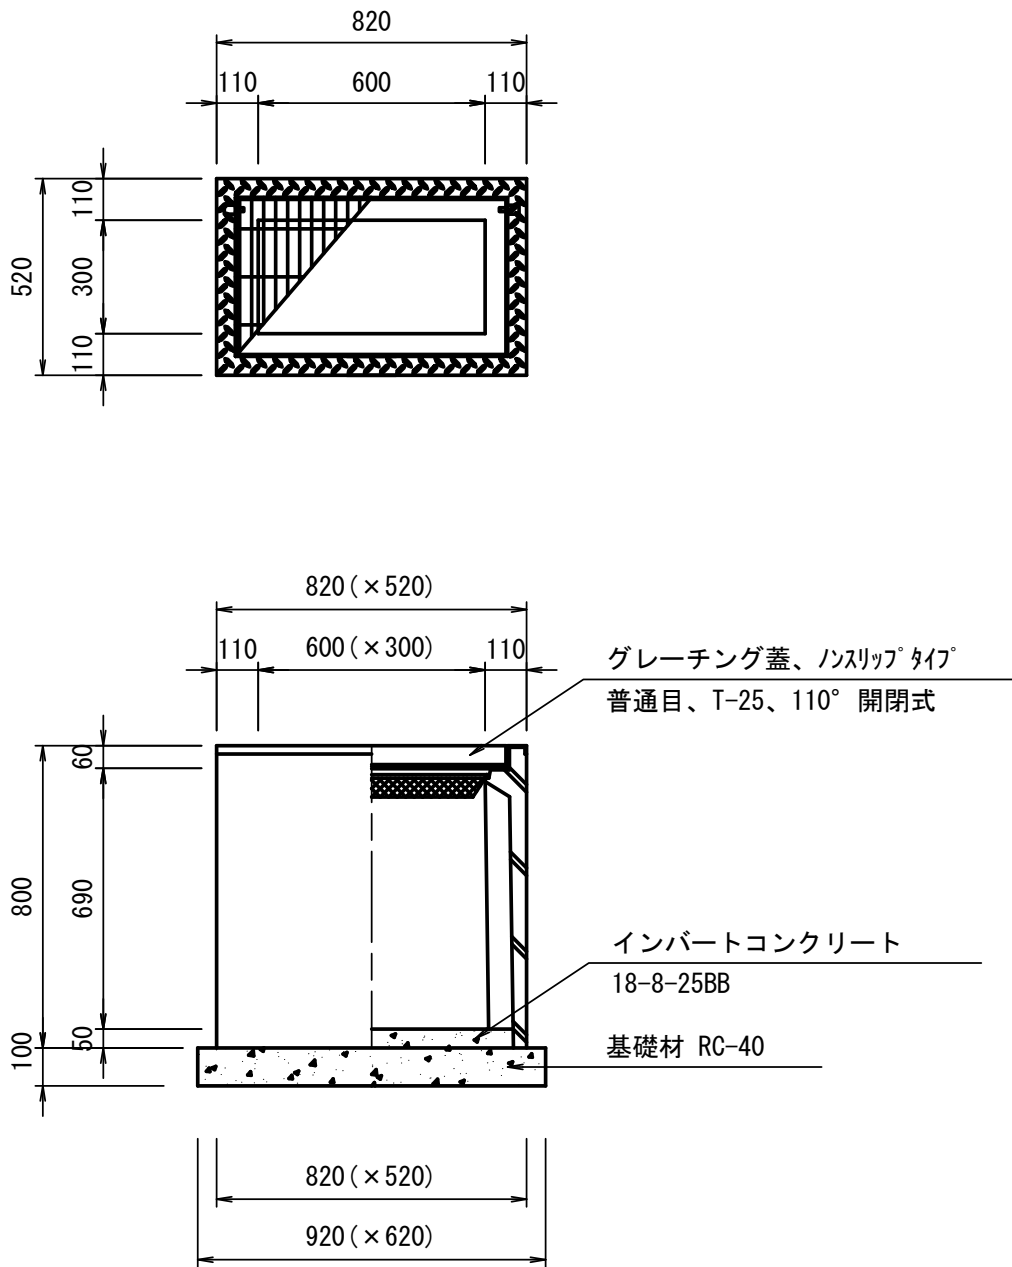

プレキャスト集水樹(5)
AS樹(300×300×600) S=1:20

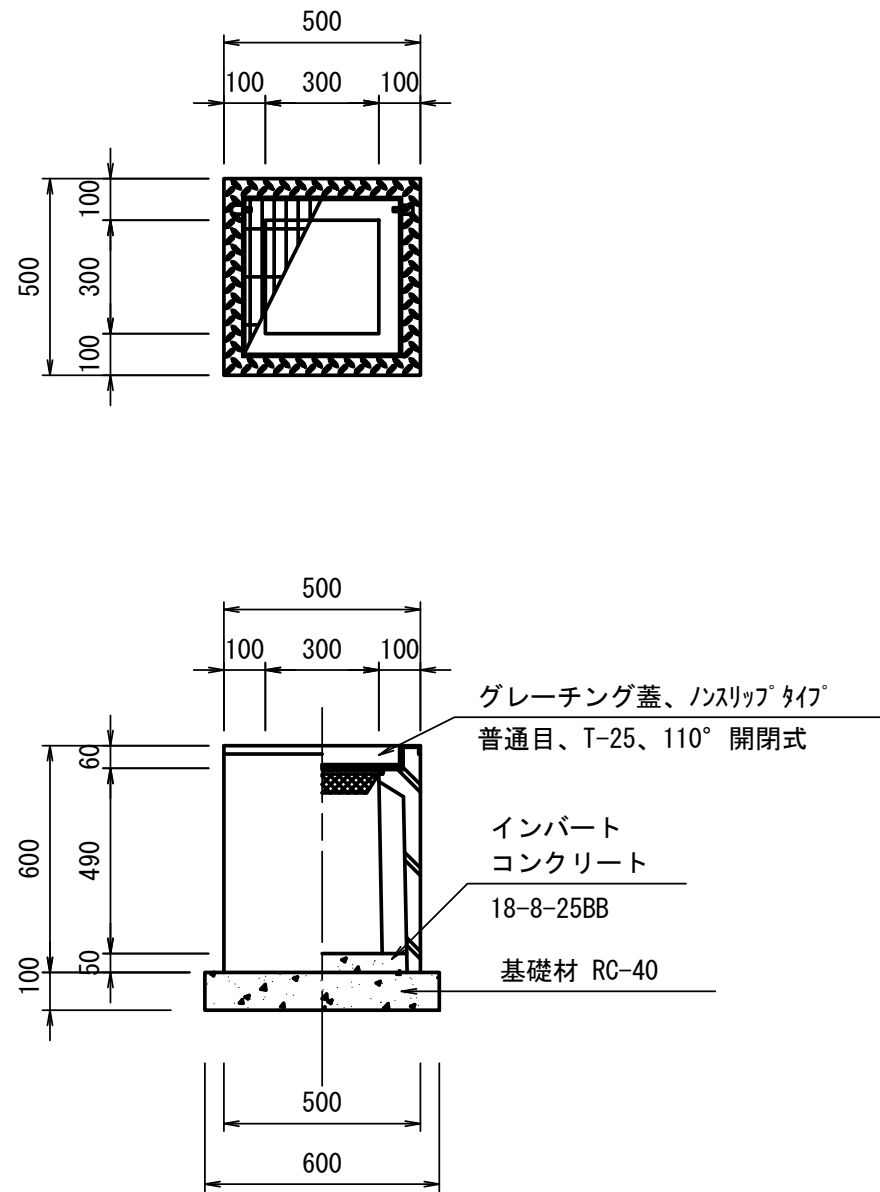

寸法表(No.13+11.70:右)

方向	入出区分	水路断面 (控除寸法)	底高 [m]	樹天高 [m]	泥溜h [m]	備考
①	流出	自由勾配側溝 (300×400)	6.41	6.81	0.15	方向略図 ② ①—③ ④
②	—	—	—			
③	流入	PU3-300A (300×300)	6.42			
④	—	—	—			

寸法表(No.20+9.66:左)

方向	入出区分	水路断面 (控除寸法)	底高 [m]	樹天高 [m]	泥溜h [m]	備考
①	流出	PU3-300A (300×300)	7.47	7.87	0.15	方向略図 ② ①—③ ④
②	—	—	—			
③	流入	PU3-300A (300×300)	7.47			
④	—	—	—			

材料表

名 称	規 格	単位	数 量	摘 要
PU樹	300×300A	基	10	参考重量164kg/基
インバートコンクリート	18-8-25B8	m ³	0.05	
基礎材	RC-40	m ³	0.38	
基面整正		m ²	3.84	

寸法表(No.10+14.69:右)

方向	入出区分	水路断面 (控除寸法)	底高 [m]	樹天高 [m]	泥溜h [m]	備考
①	流入	PU3-300B (300×400)	6.20	6.63	0.15	方向略図 ② ①—③ ④
②	流出	BOX-400×400 (600×600)	6.03			
③	流入	PU3-300A (300×300)	6.23			
④	—	—	—			

寸法表(No.13+12.41:右)

方向	入出区分	水路断面 (控除寸法)	底高 [m]	樹天高 [m]	泥溜h [m]	備考
①	流出	PU3-300A (300×300)	6.59	6.98	0.15	方向略図 ② ①—③ ④
②	流出	BOX-400×400 (600×600)	6.38			
③	流入	PU3-300B (300×400)	6.49			
④	—	—	—			

材料表

名 称	規 格	単位	数 量	摘 要
PU樹	300×600C	基	10	参考重量262kg/基
インバートコンクリート	18-8-25B8	m ³	0.09	
基礎材	RC-40	m ³	0.57	
基面整正		m ²	5.70	

寸法表(No.13+4.30:右)

方向	入出区分	水路断面 (控除寸法)	底高 [m]	樹天高 [m]	泥溜h [m]	備考
①	—	—	—	6.81	0.15	方向略図 ② ①—③ ④
②	流入	自由勾配側溝 (300×400)	6.37			
③	—	—	—			
④	流出	暗渠排水管 (VUφ250)	6.37			


材料表

名 称	規 格	単位	数 量	摘 要
AS樹	300×300×600	基	10	参考重量196kg/基
インバートコンクリート	18-8-25B8	m ³	0.05	
基礎材	RC-40	m ³	0.36	
基面整正		m ²	3.60	

※この図面はA1サイズを原寸とする

工 事 名	令和6年度北道新補第4号 広明町河辺町線道路改良工事		
施工箇所名	津市長岡町地内		
図面の種類	各種工法図(3)		
縮 尺	図示	図面番号	15/20
事 業 所 名	津市建設部津北工事事務所		

各種工法図(4)


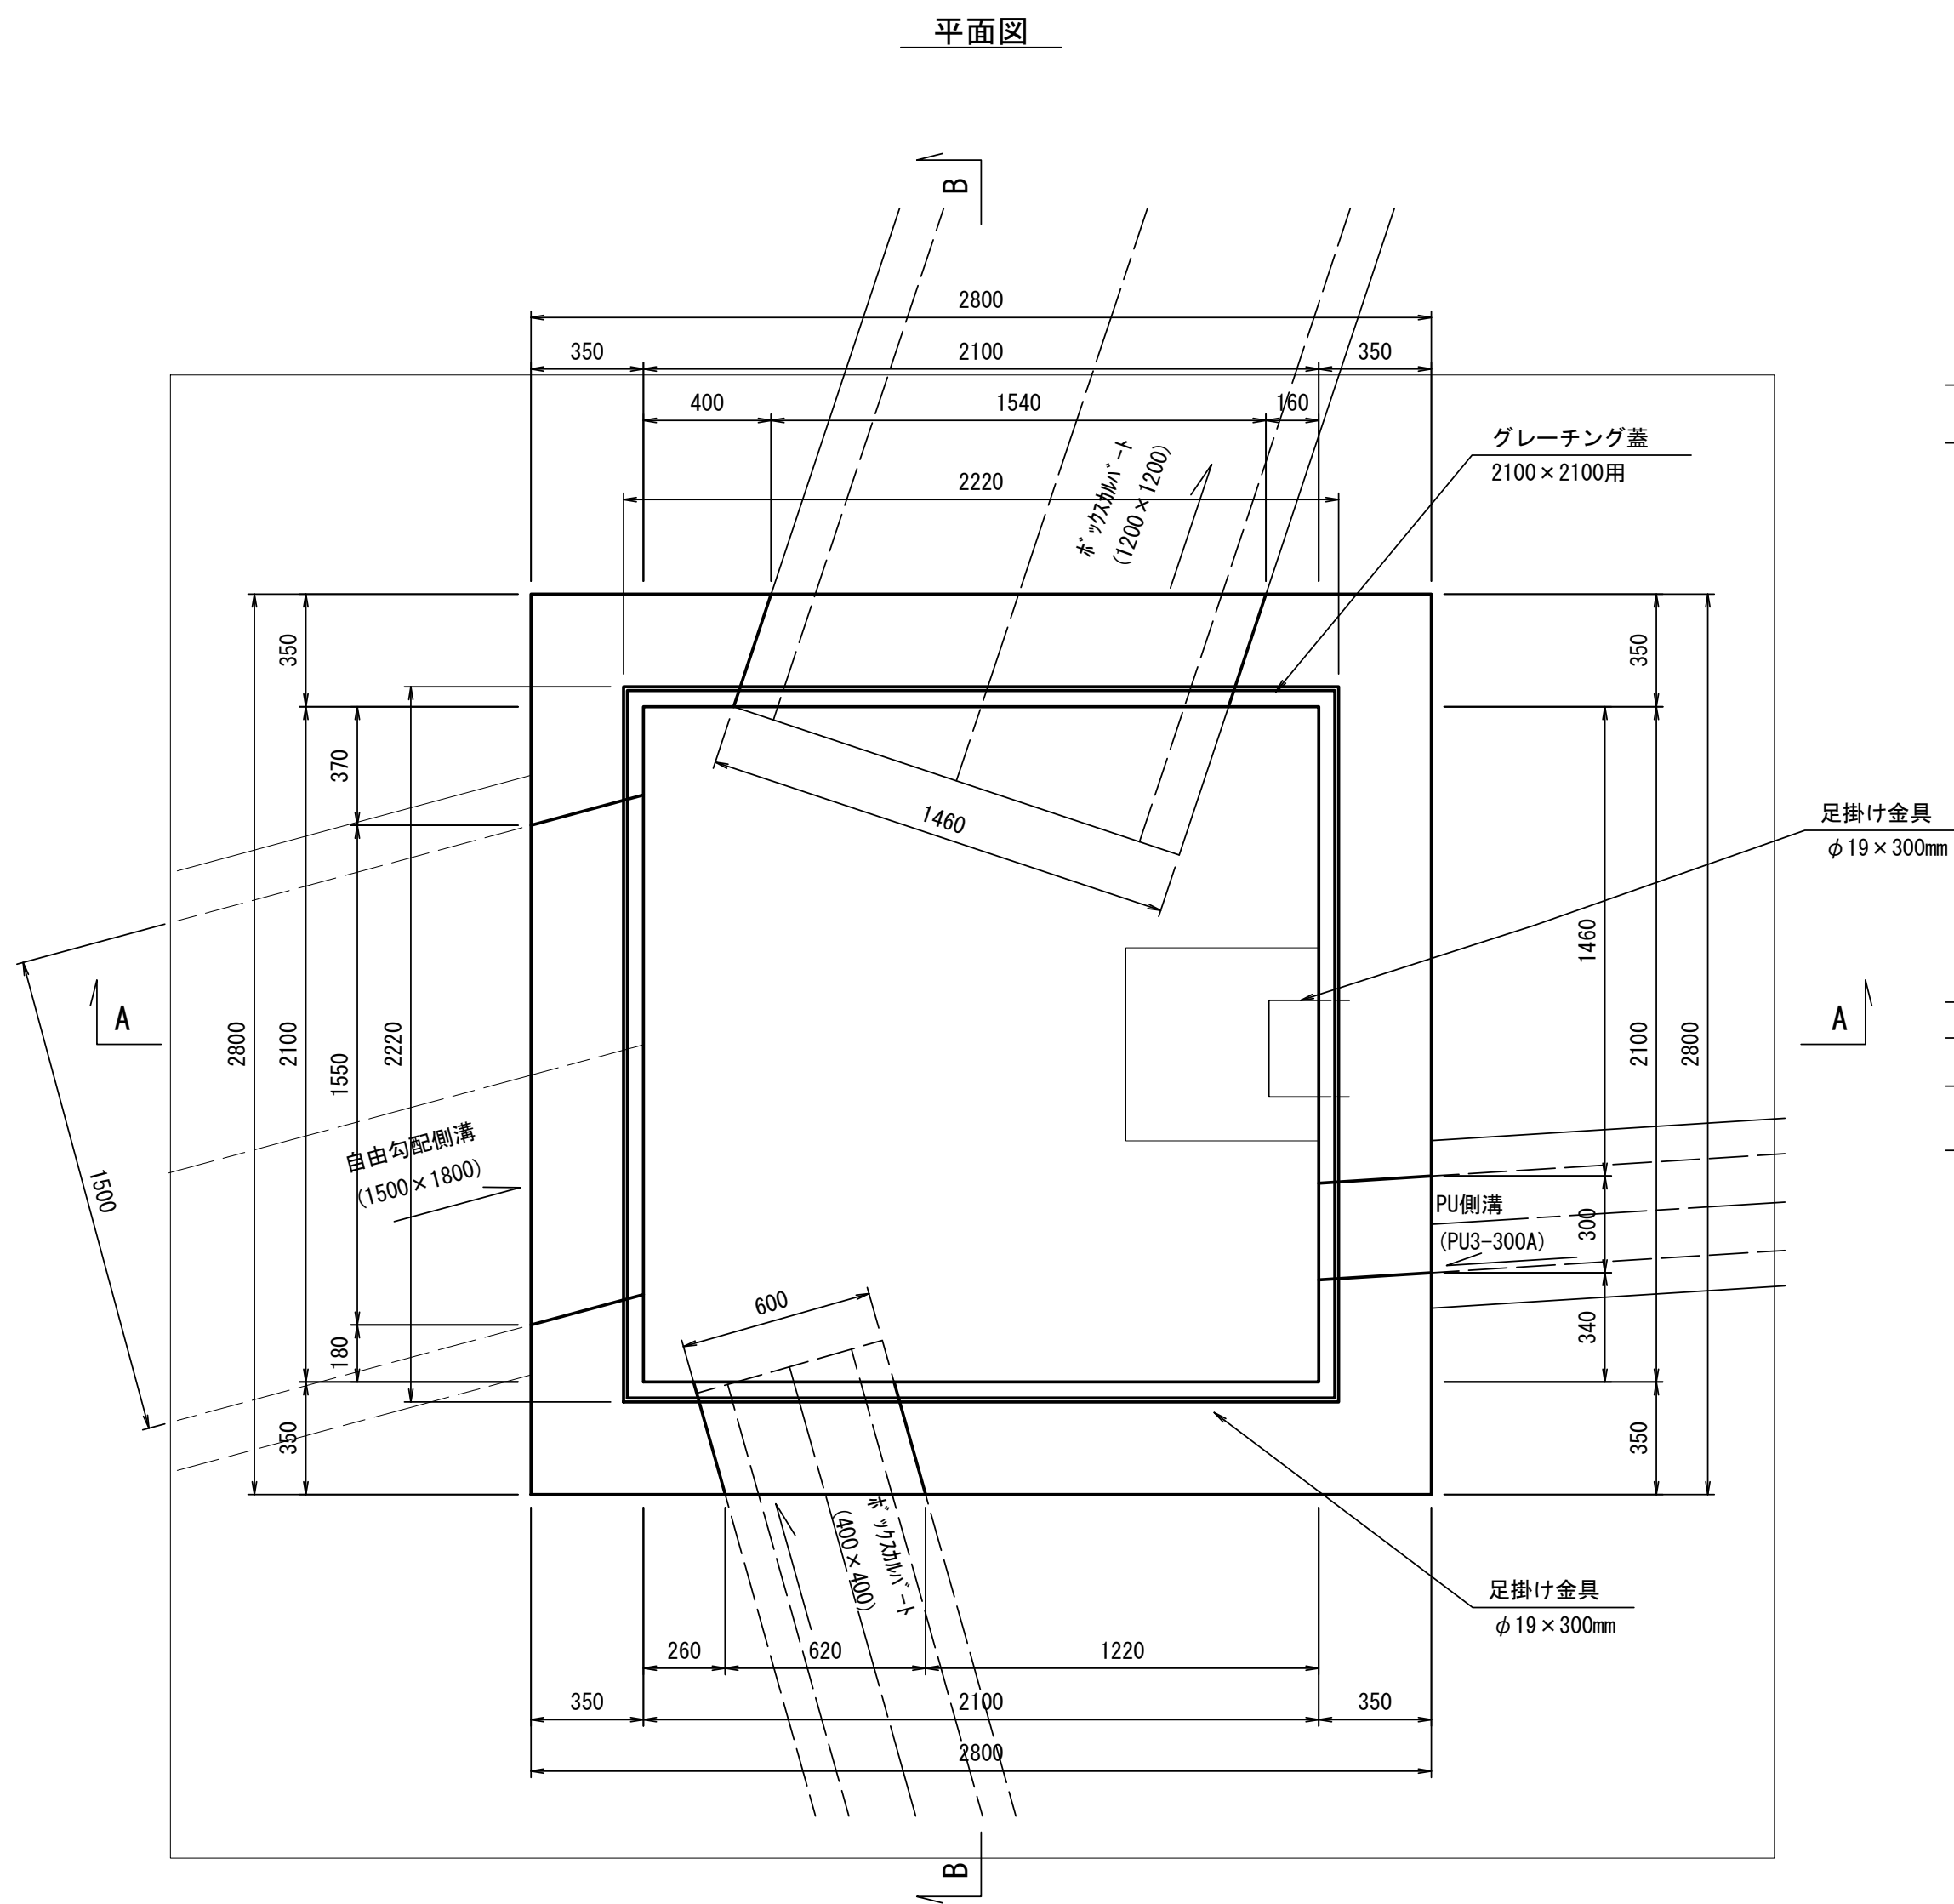


寸法表 (No. 15+13.21:左)

方向	入出区分	水路断面 (参照寸法)	底高 [m]	側天高 [m]	泥溜h [m]	備考
①	流入	VS1500×1800 (1550×1740)	5.06	6.98	0.15	方向略図 ② ③ ④
②	流出	BOX-1200×1200 (1540×1460)	5.06			
③	流入	BOX-400×400 (620×600)	6.32			
④	流入	PU3-300A (310×300)	6.59			

材料表 10箇所当り

名称	規格	単位	数量	摘要
コンクリート	30-8-25BB	m ³	76.96	
型枠		m ²	382.07	
均しコンクリート	18-8-40BB	m ³	16.82	
同上型枠		m ²	23.20	
基面整正		m ²	84.10	
グレーチング蓋	2100×2100用	組	10	点検口600×600
足掛け金具	φ19×300mm	本	60	アミニステンチング鋼、S40C同等品以上

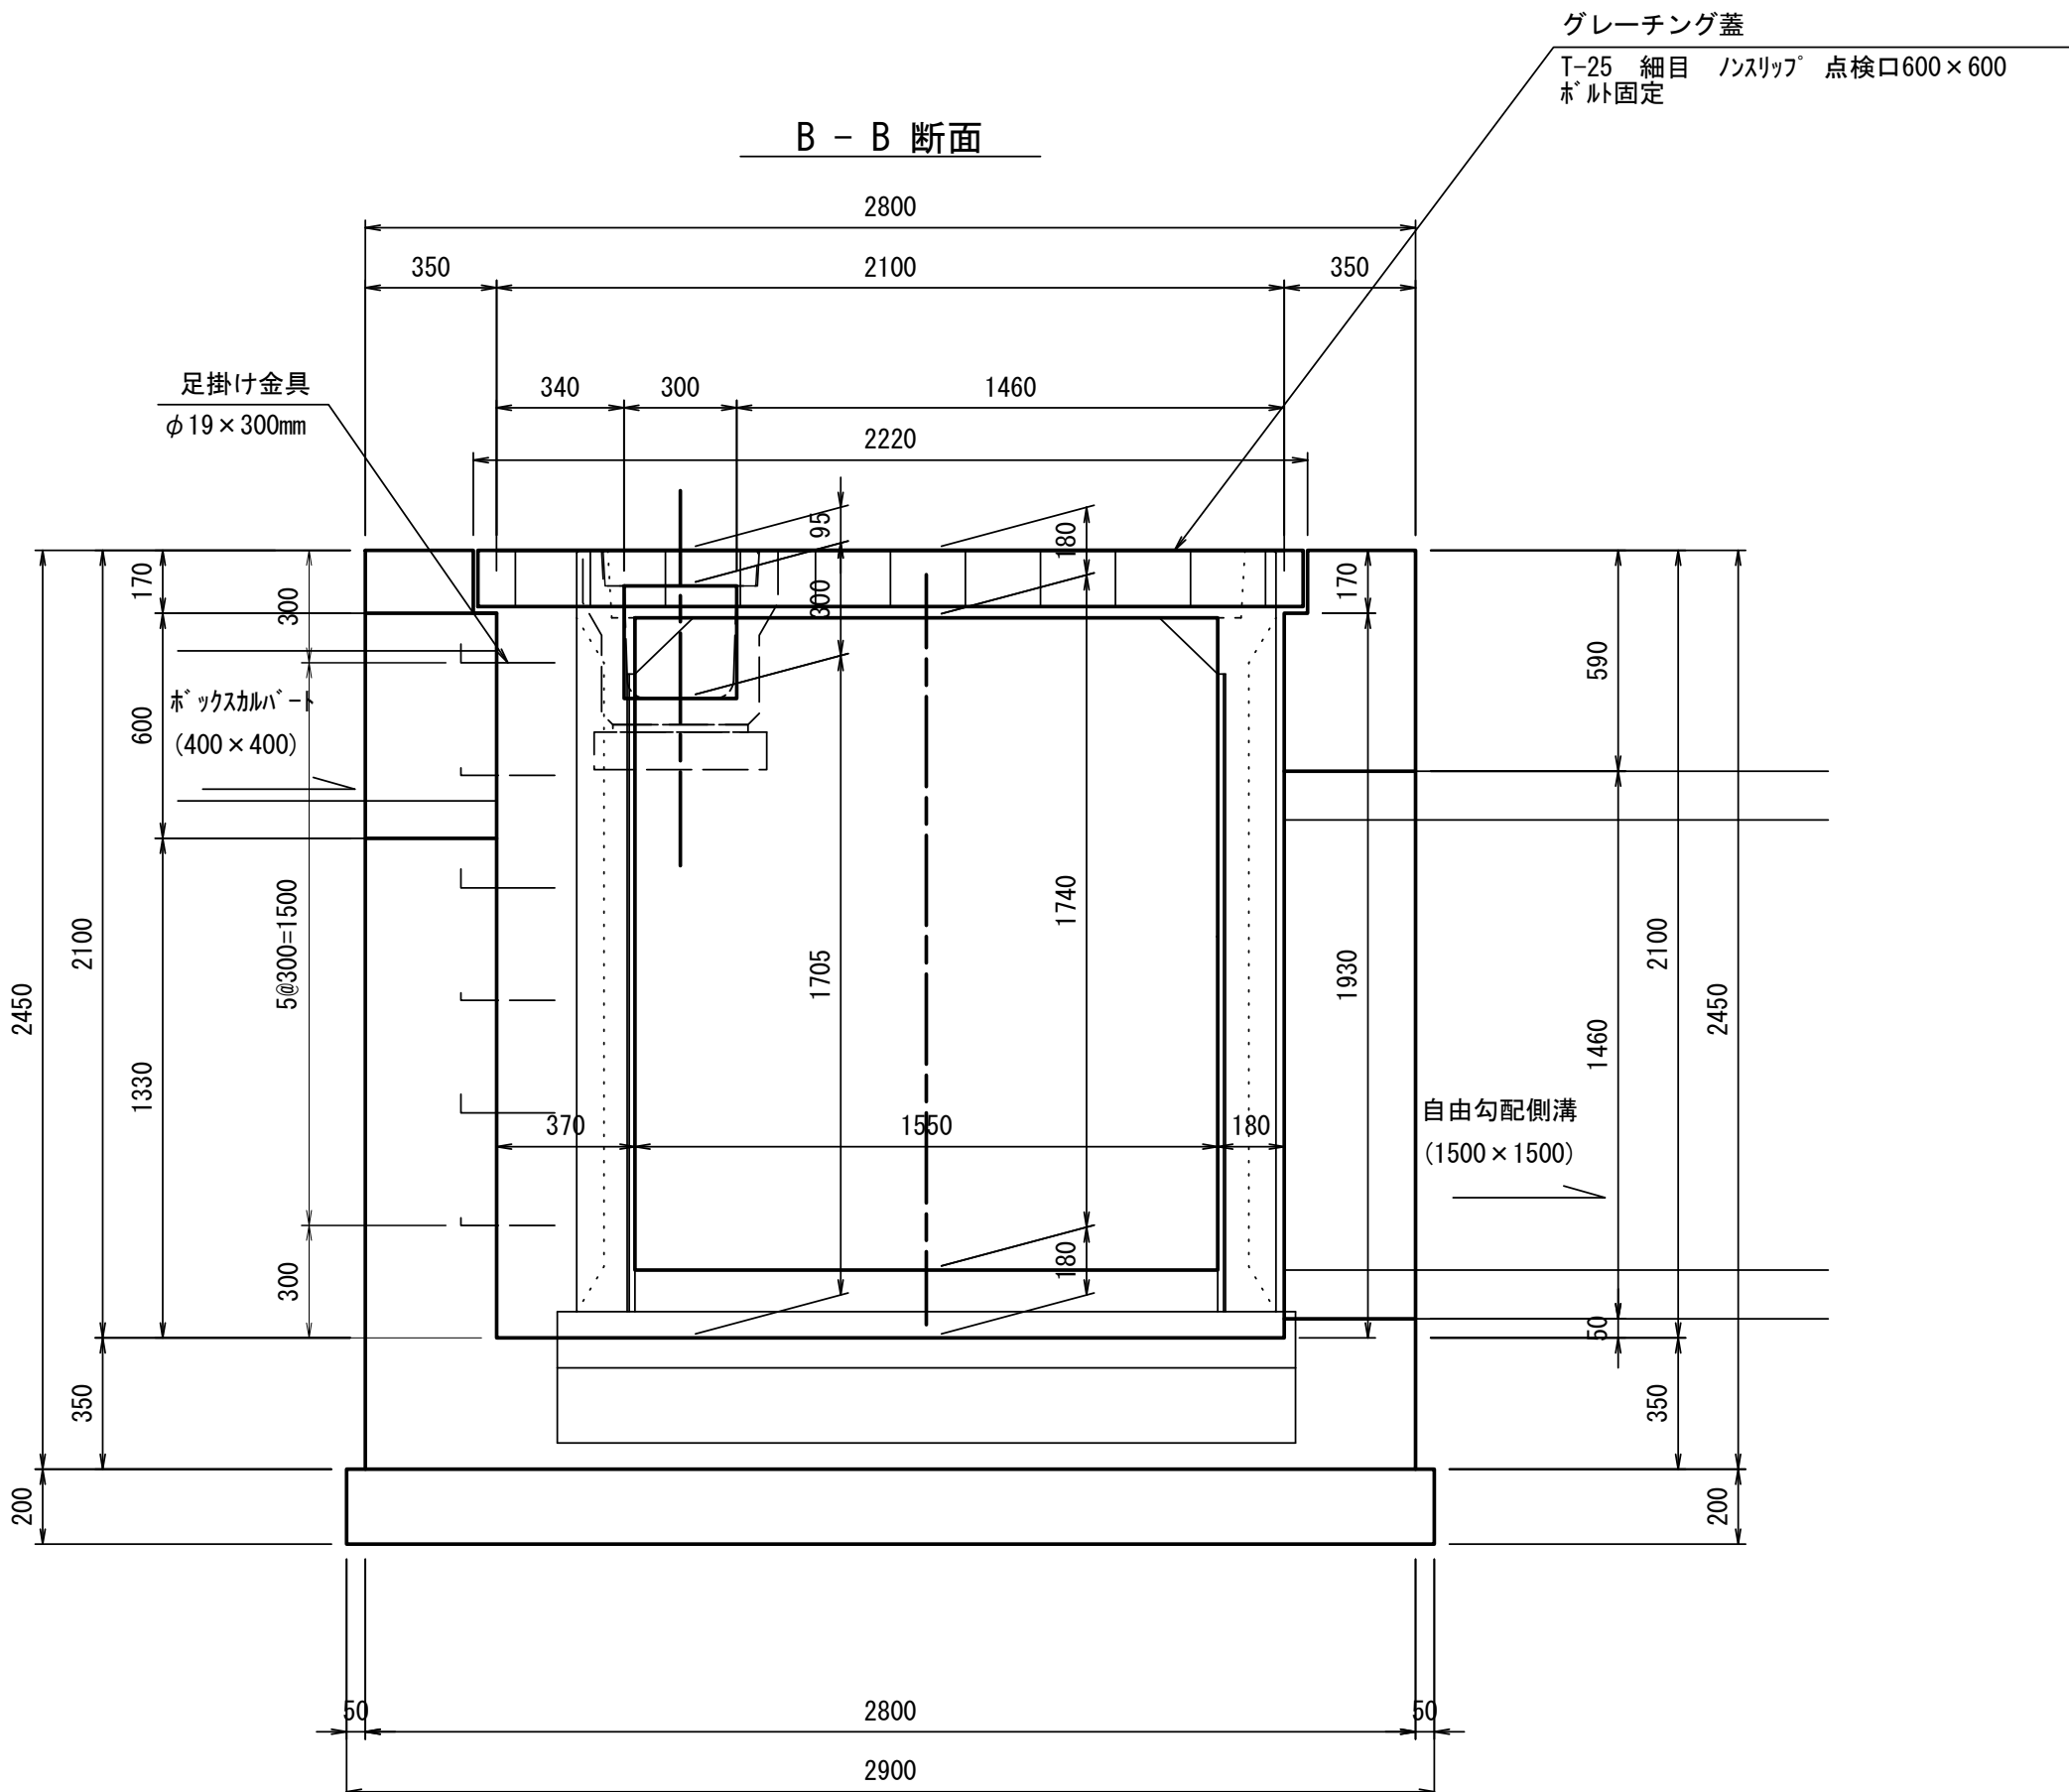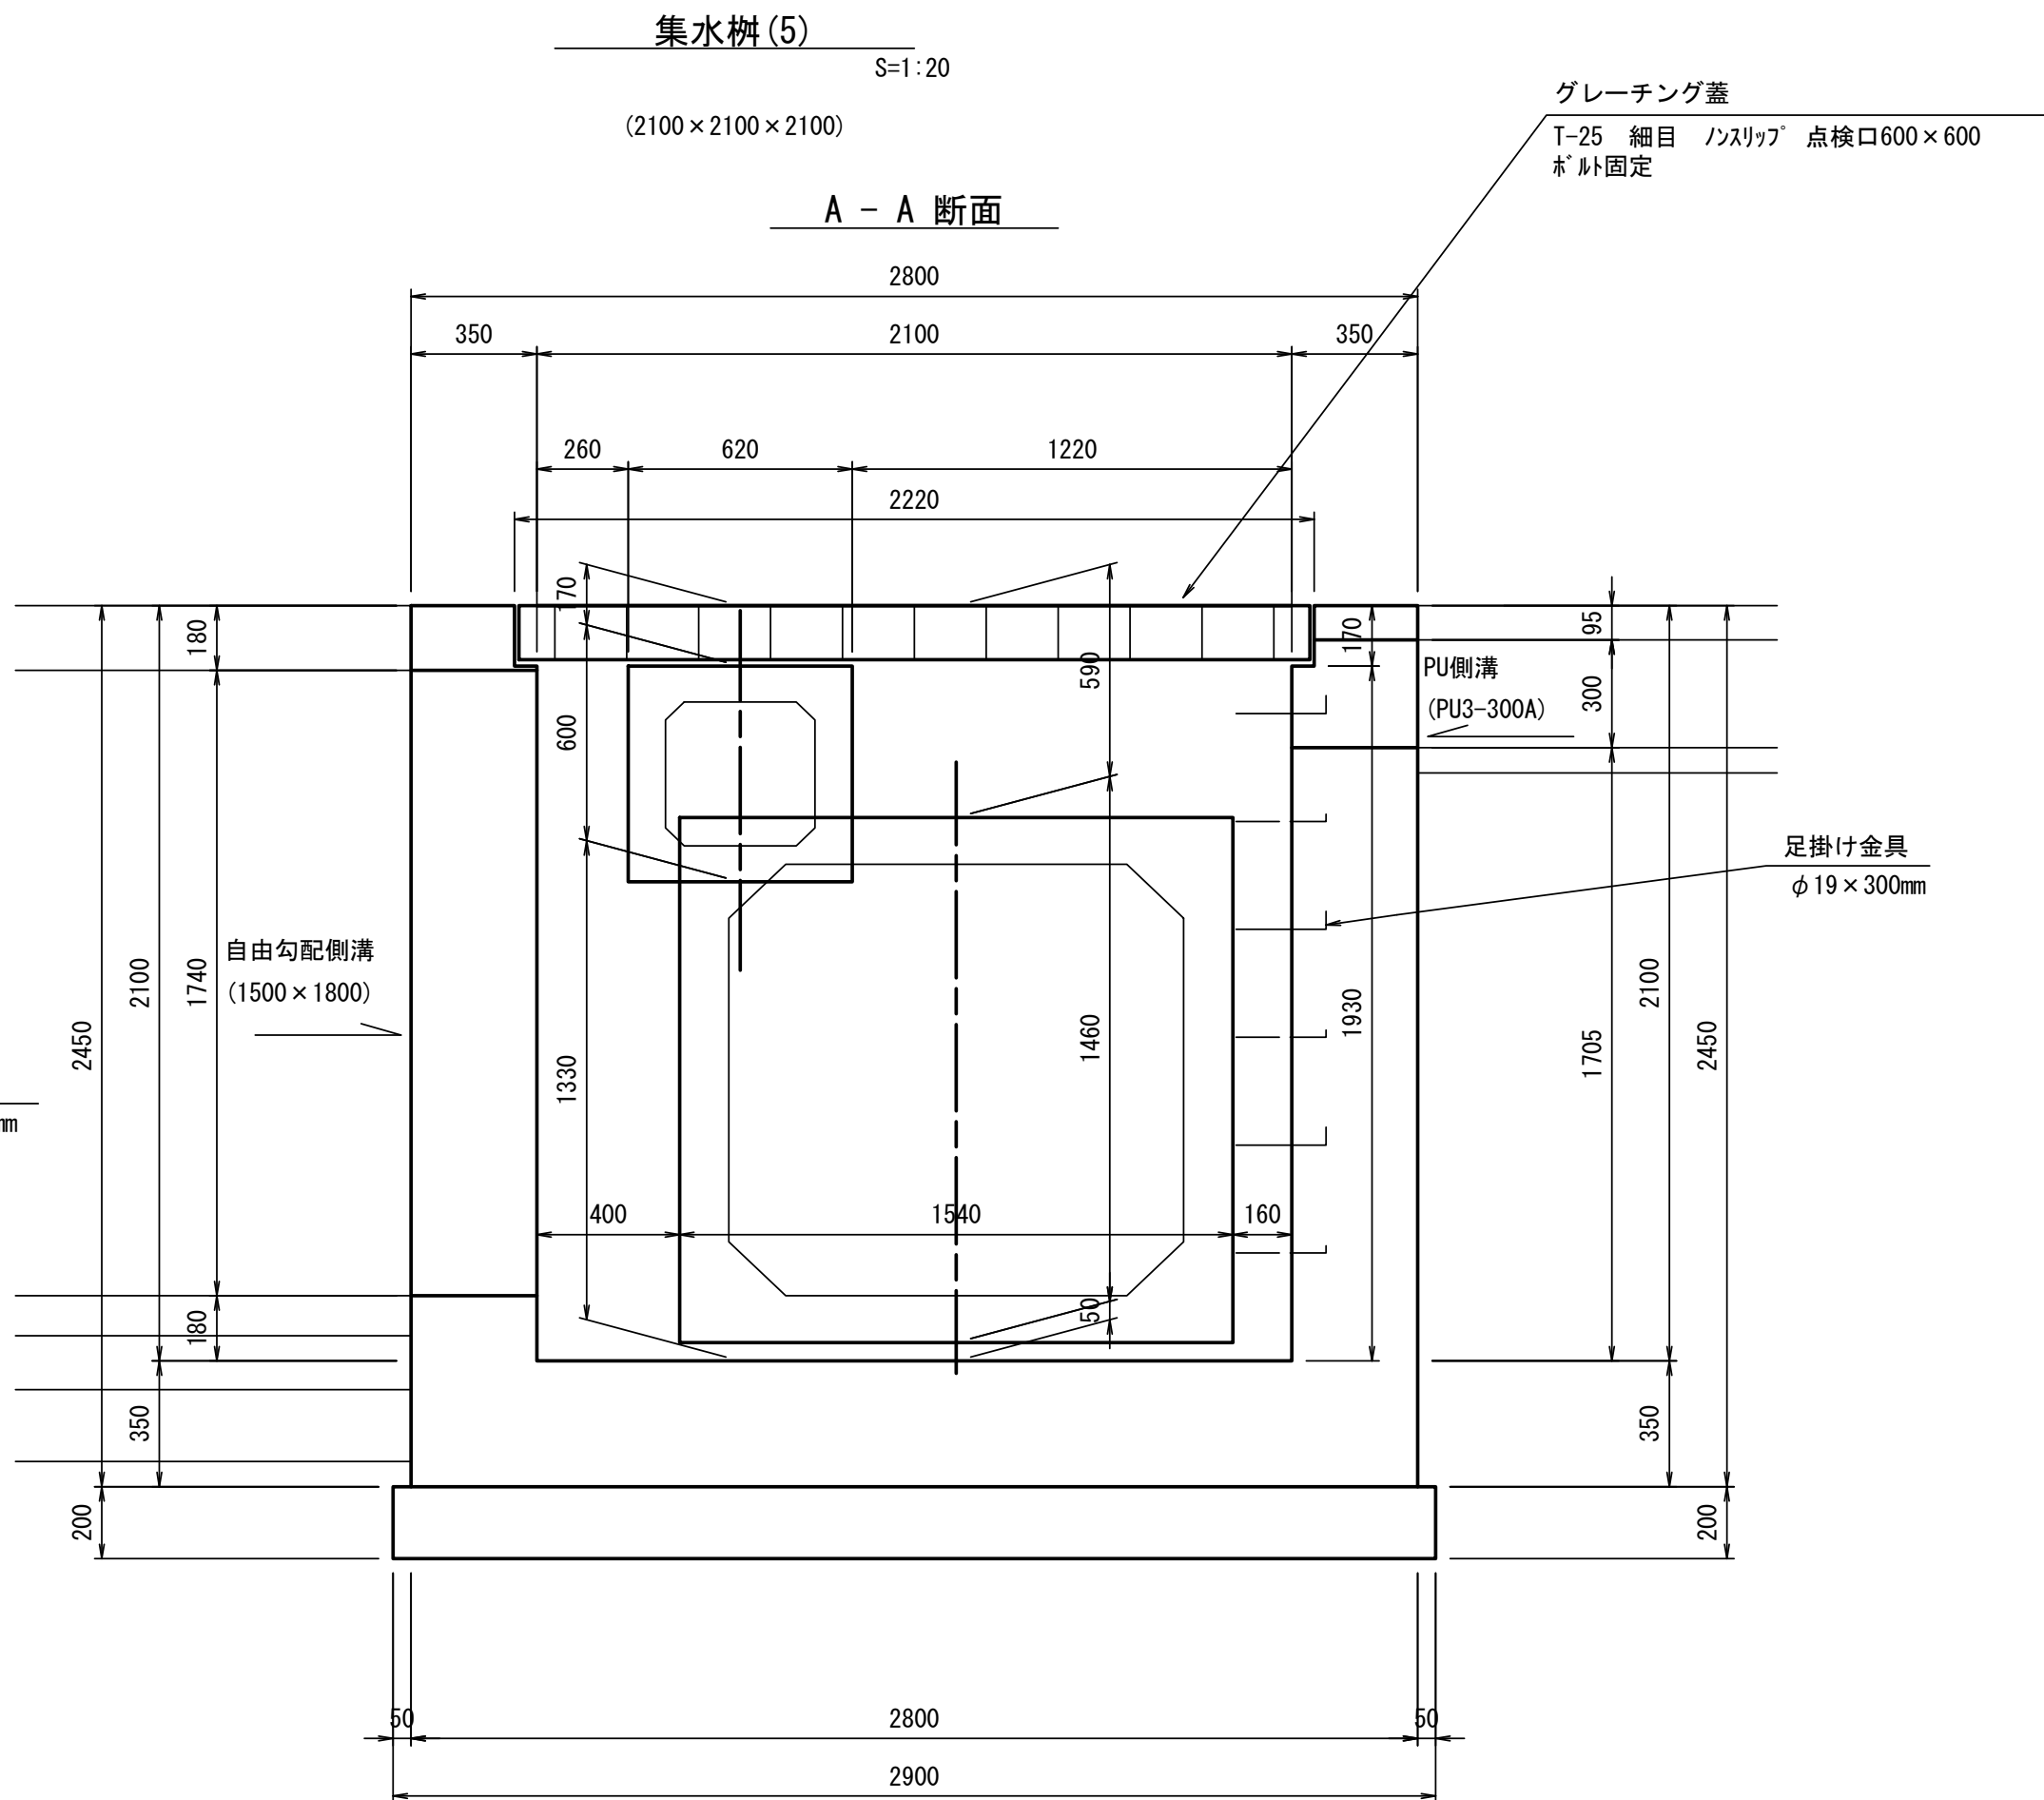

※この図面はA1サイズを原寸とする


工事名	令和6年度北海道新補第4号 広明町河辺町線道路改良工事		
施工箇所名	津市長岡町地内		
図面の種類	各種工法図 (4)		
縮尺	図示	図面番号	16/20
事業所名	津市建設部津北工事事務所		

マットレス工法図(1)

標準断面図

S=1:20

L型擁壁 (TYPE2)

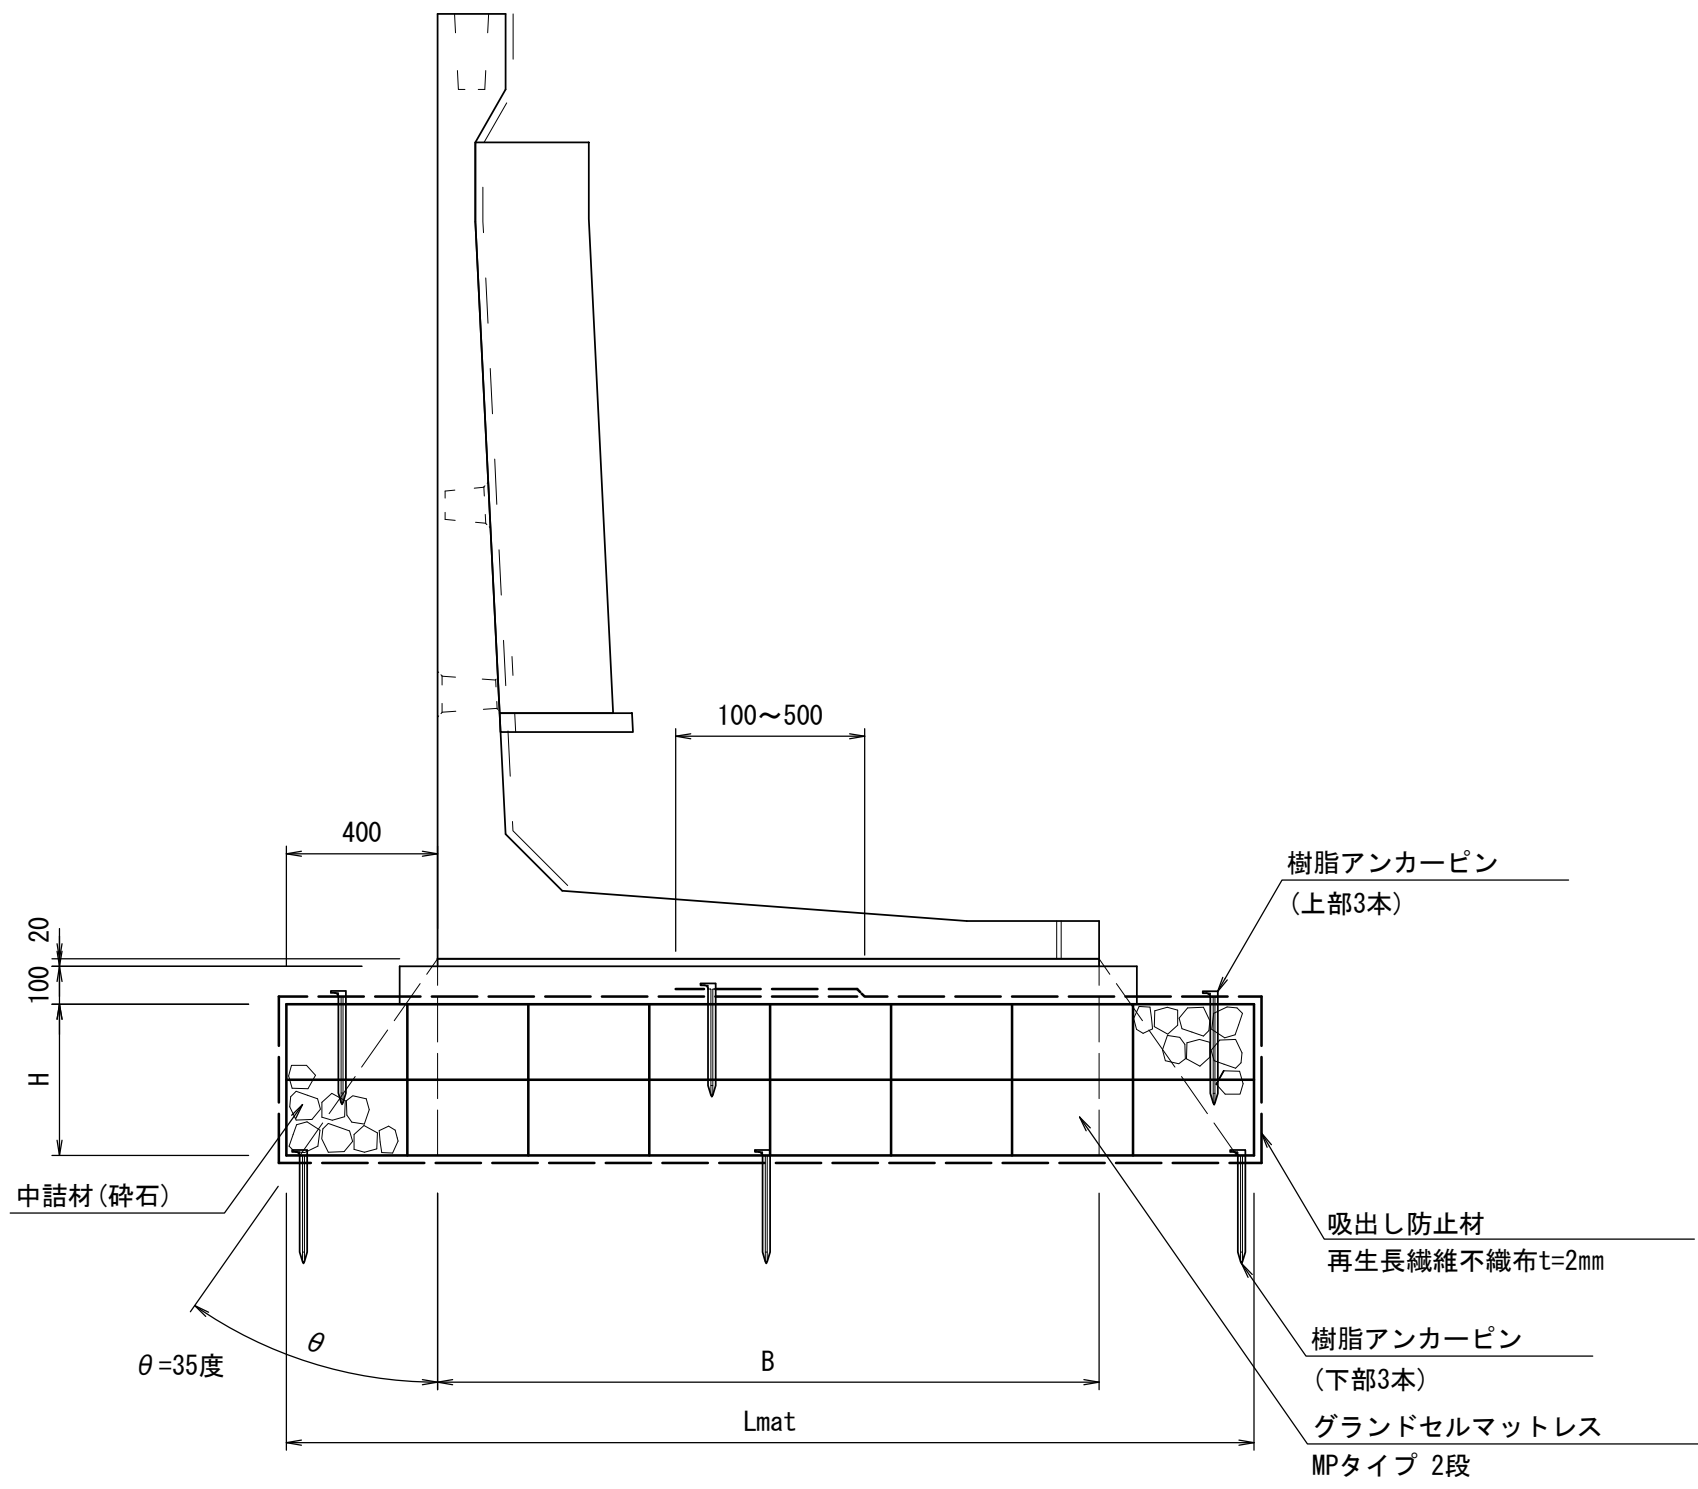


グランドセルマットレス寸法表

呼 び 名	B	セリ巾	H	セル高	段数	セル巾	セル数	Lmat	吸出防止材
L型擁壁 H2400 (TYPE2)	1,700	200MP	400	200	2	320	8	2,560	6,420
L型擁壁 H2500 (TYPE2)	1,750	200MP	400	200	2	320	8	2,560	6,420


L型擁壁 TYPE2 (1ブロック当り)

グランドセル配置図 S=1:50

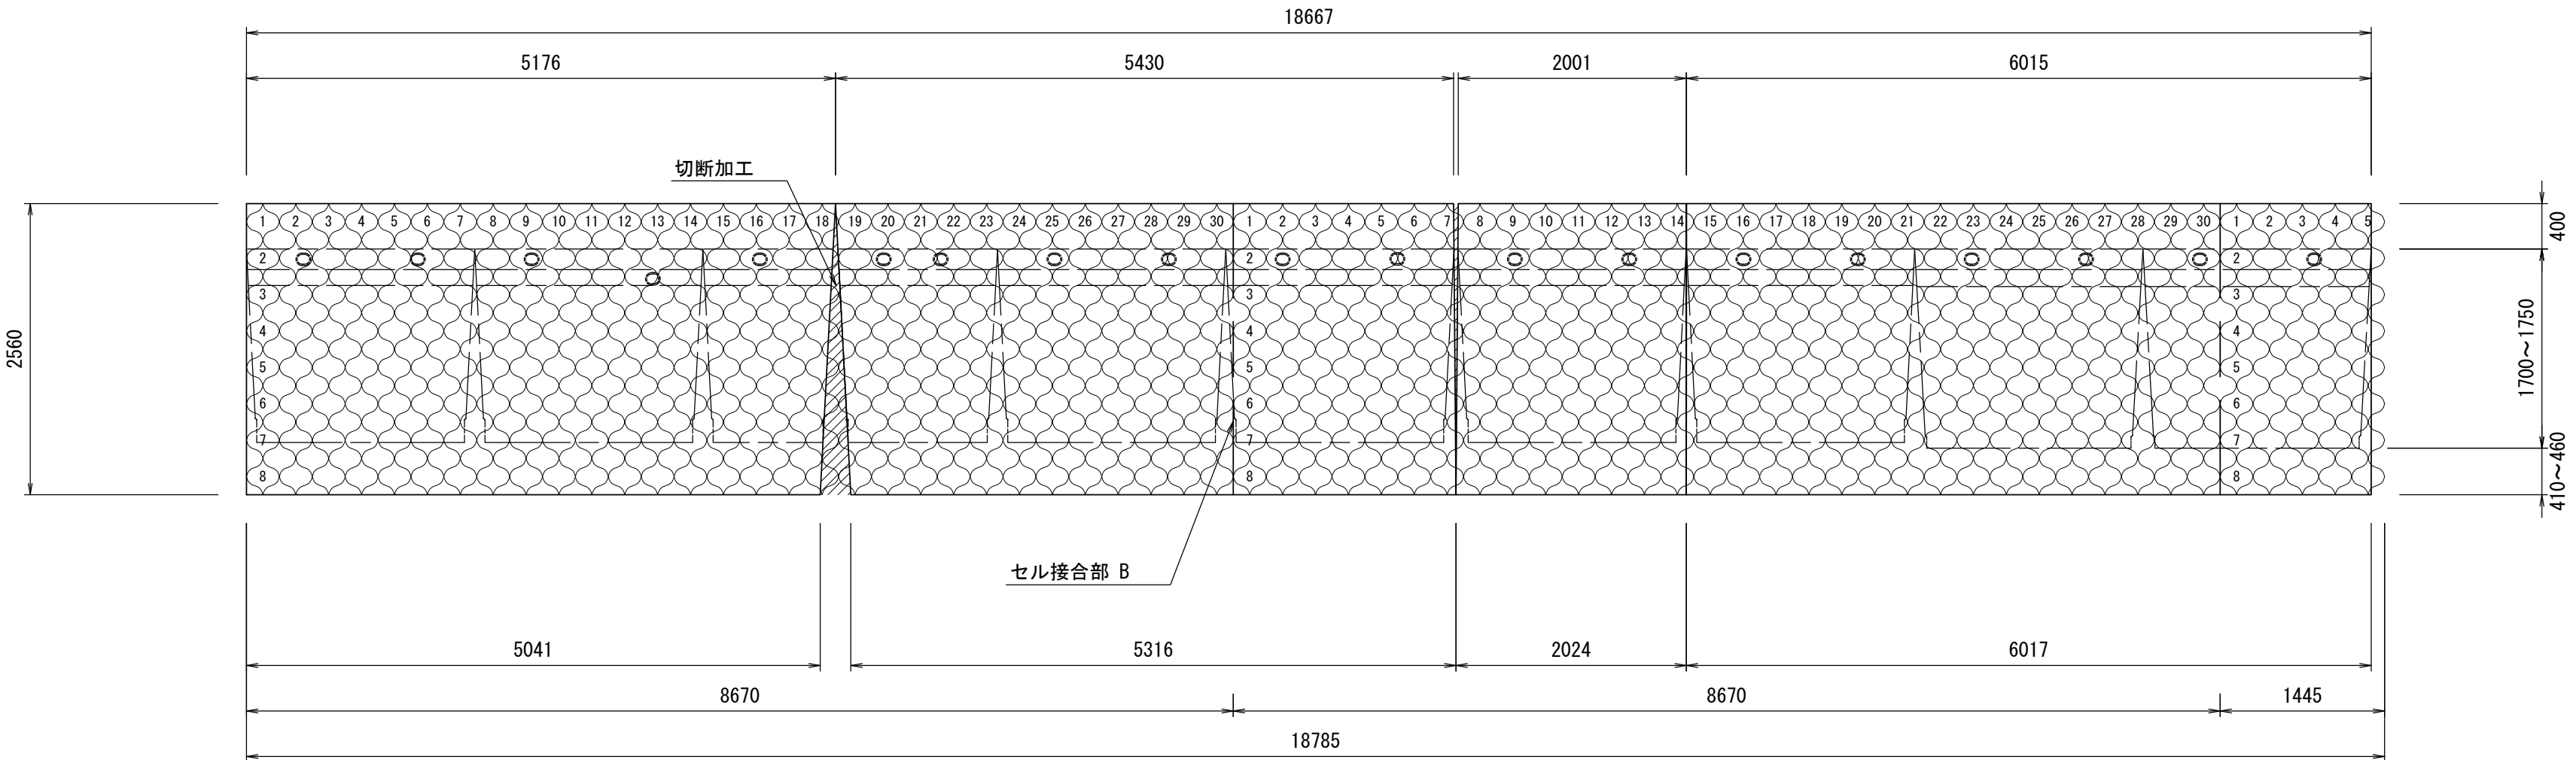

吸出防止材配置図

S=1:50

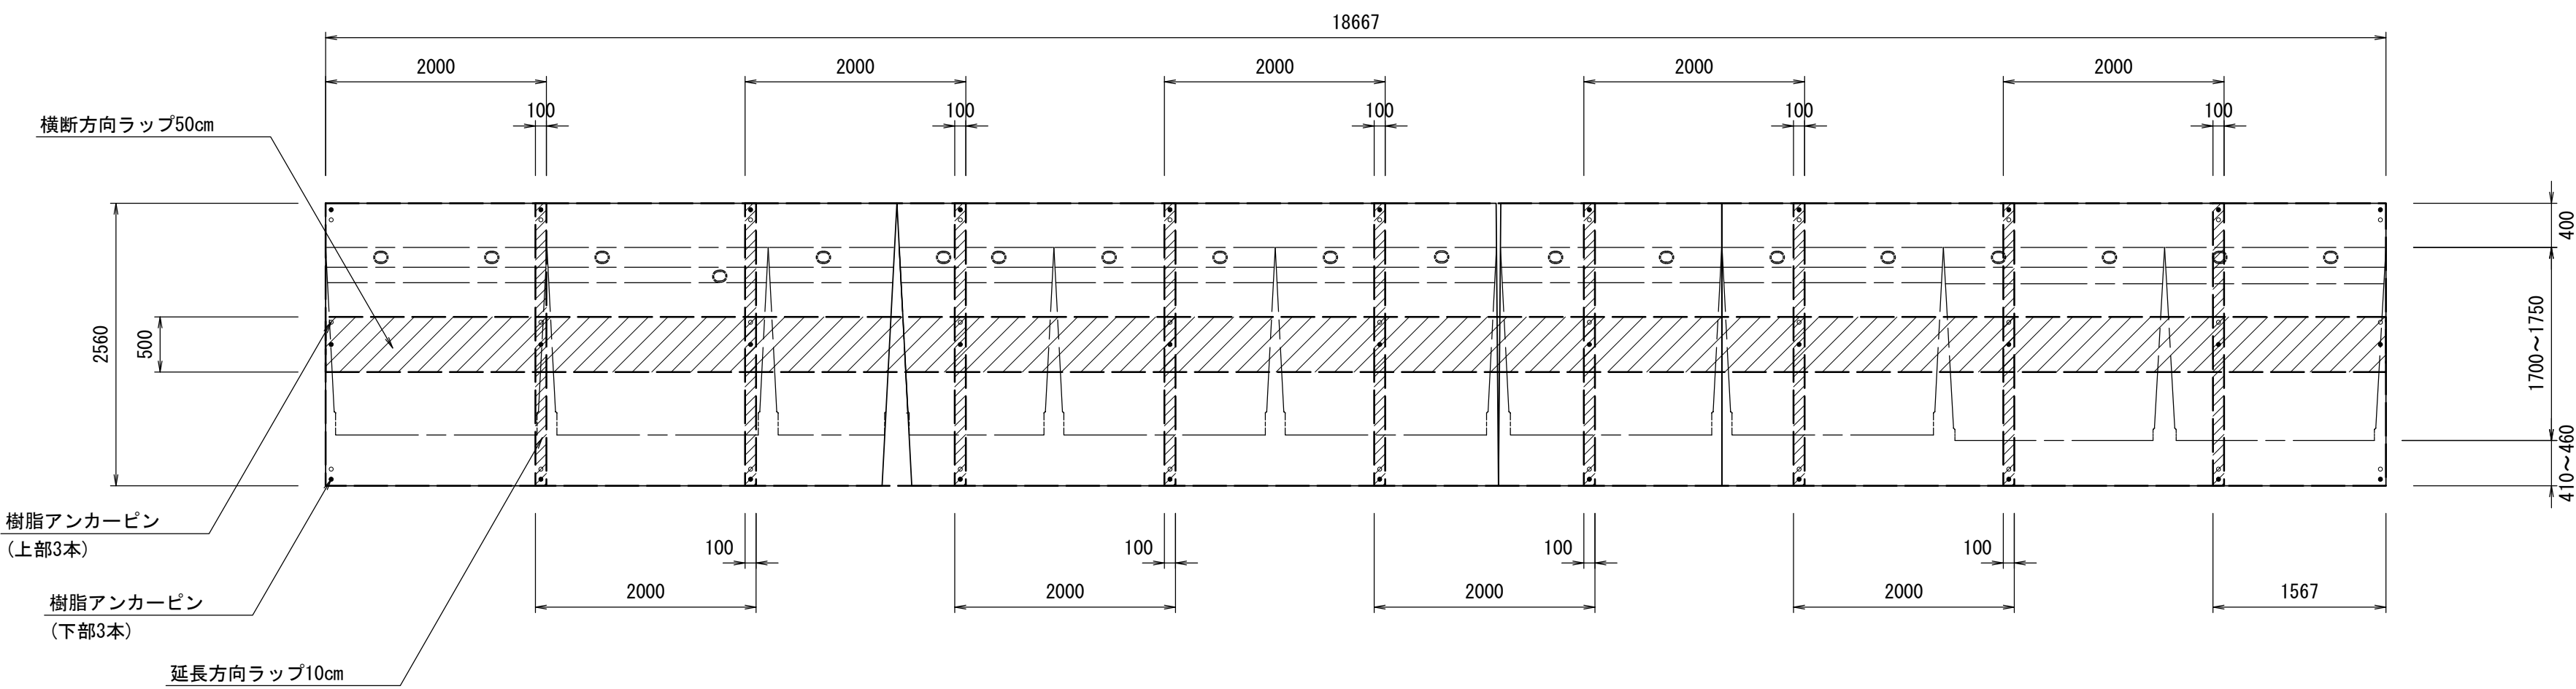


※この図面はA1サイズを原寸とする

工 事 名	令和6年度北道新補第4号 広明町河辺町線道路改良工事		
施工箇所名	津市長岡町地内		
図面の種類	マットレス工法図(1)		
縮 尺	S=1:20	図面番号	17/20
事 業 所 名	津市建設部津北工事事務所		











※敷設する地盤を過掘りや著しく軟弱な箇所には、砕石を用いて不陸調整(均し)を行うこと

構造物撤去工平面図(1)

S=1:250

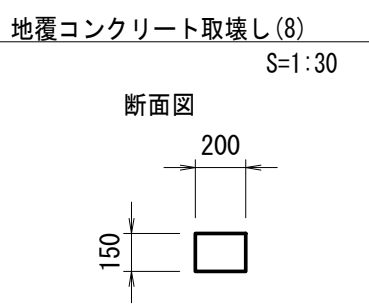

(8)延長：L=3.0m

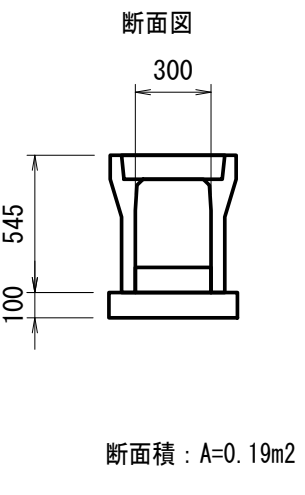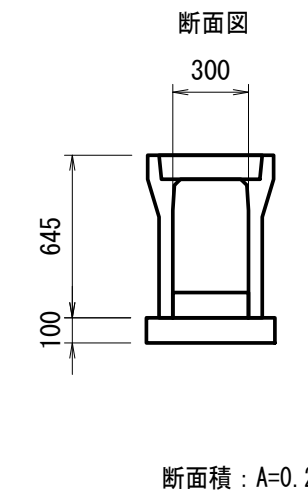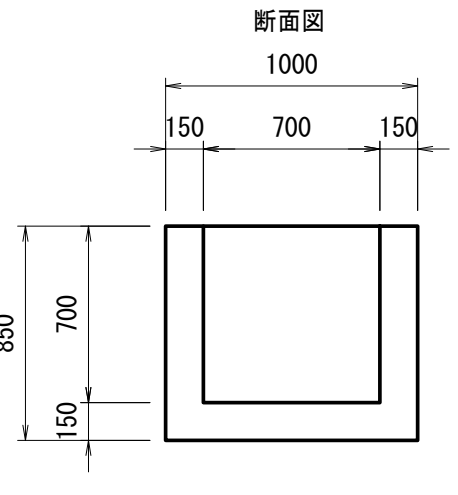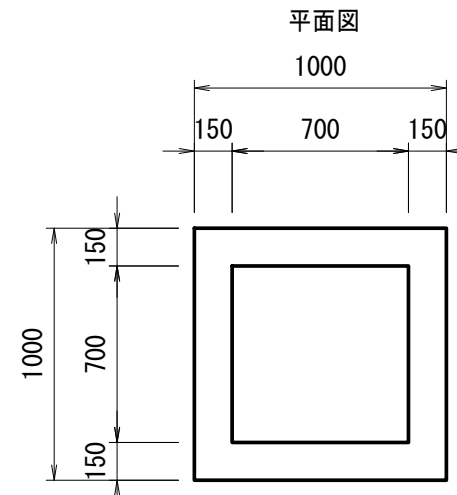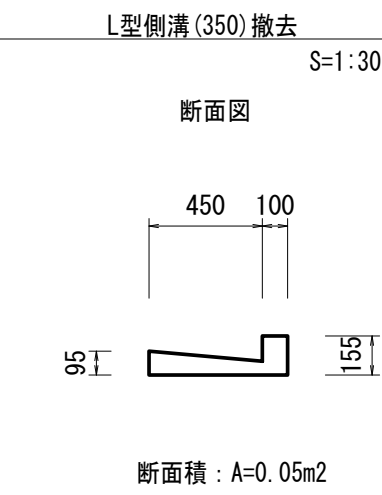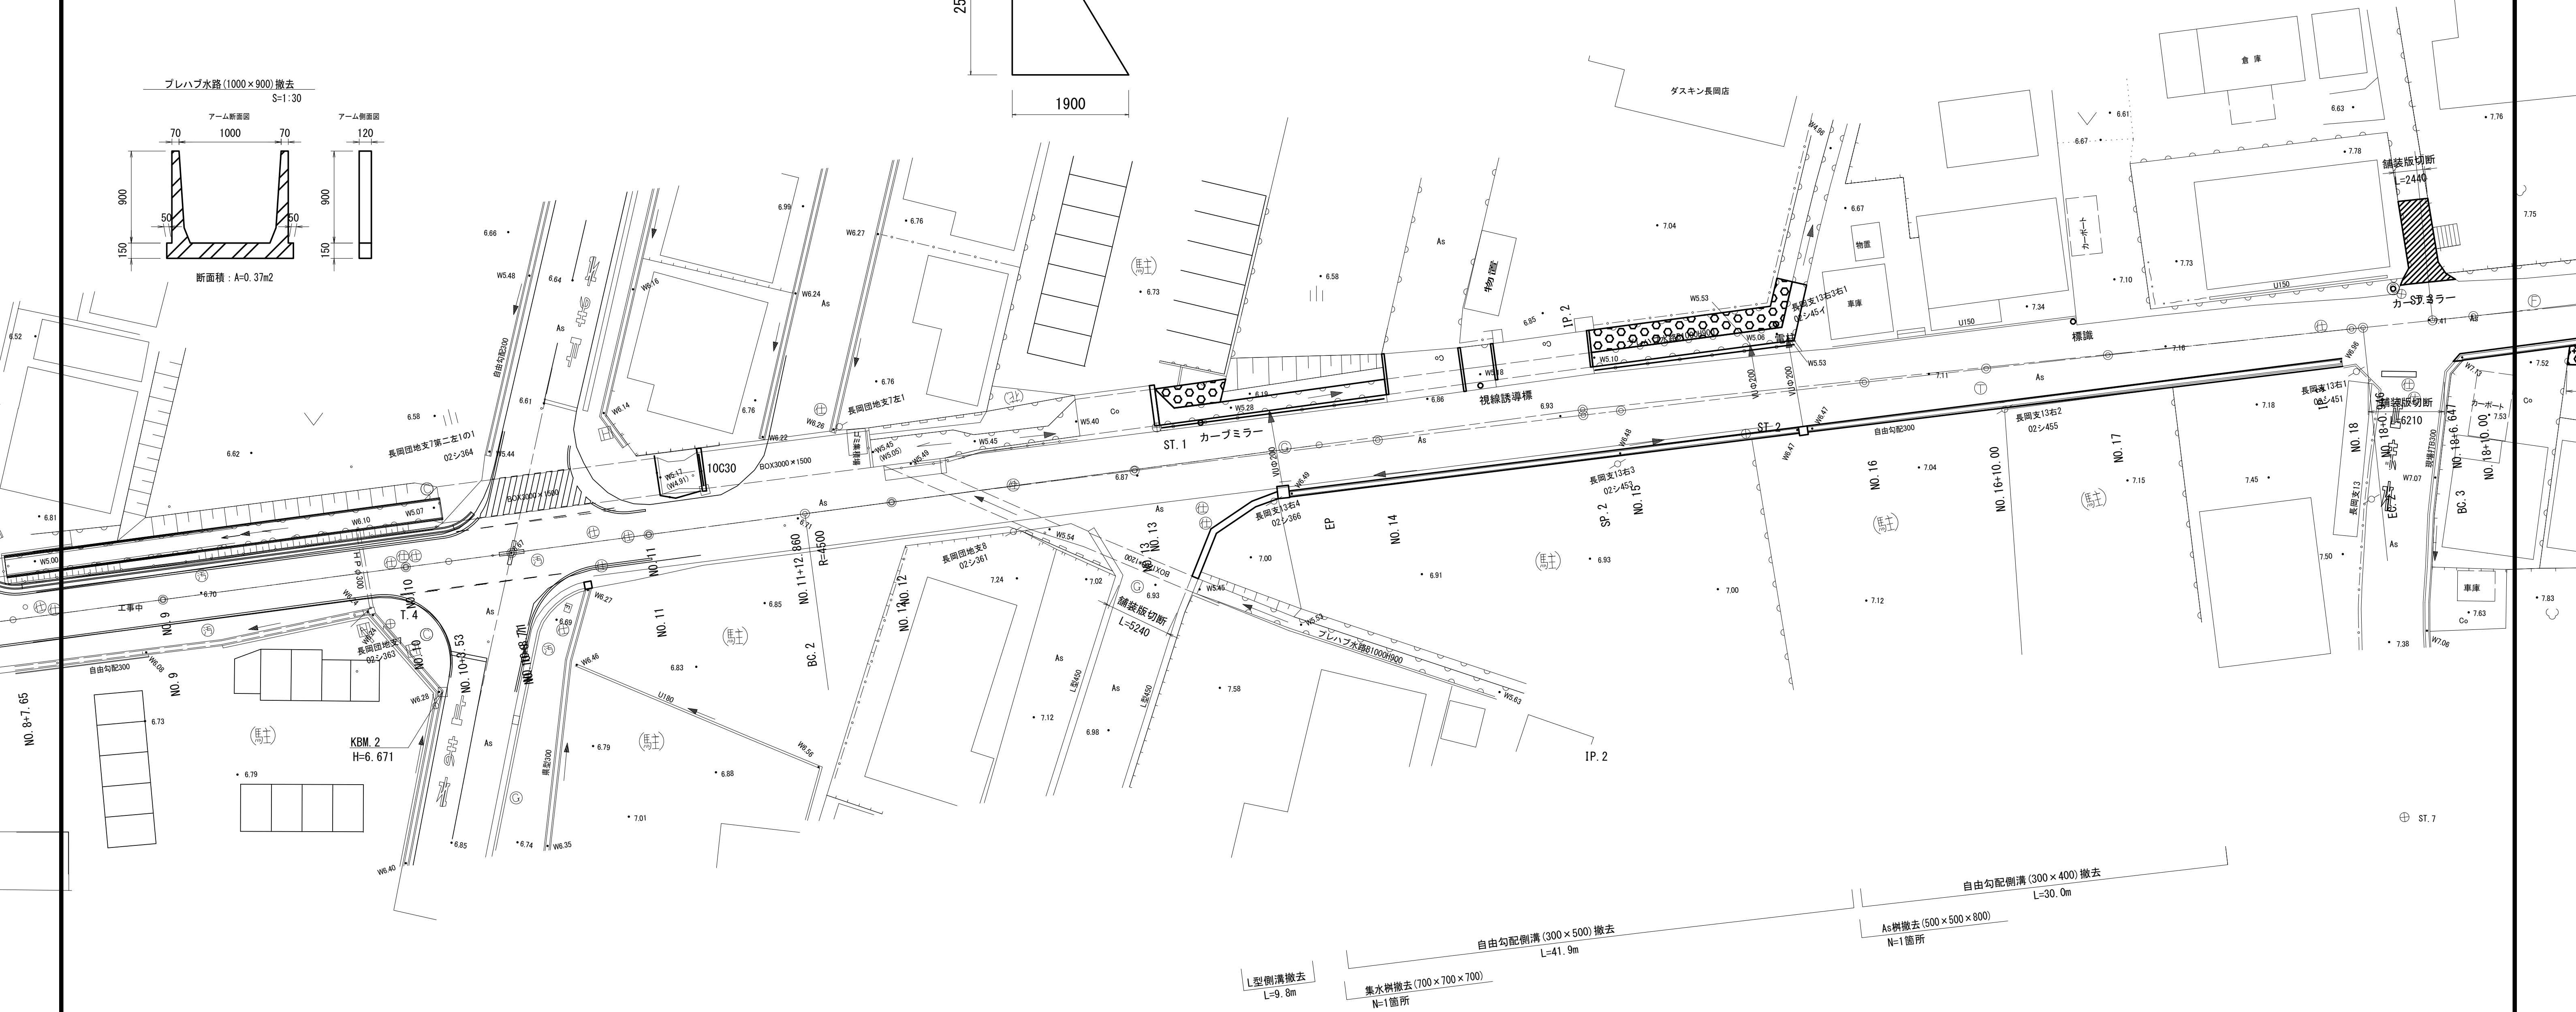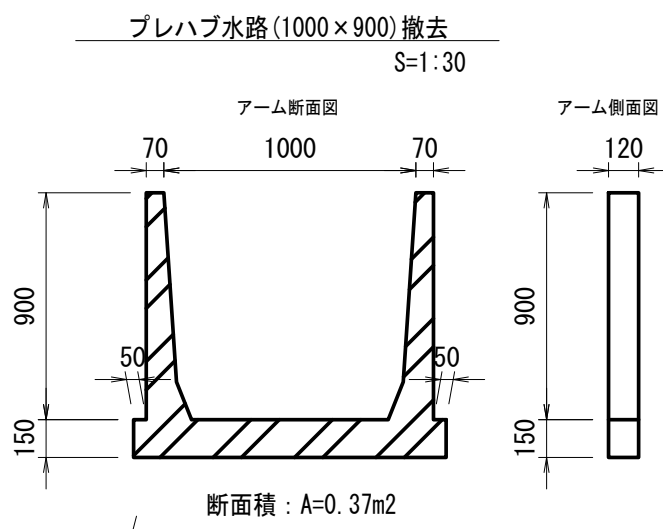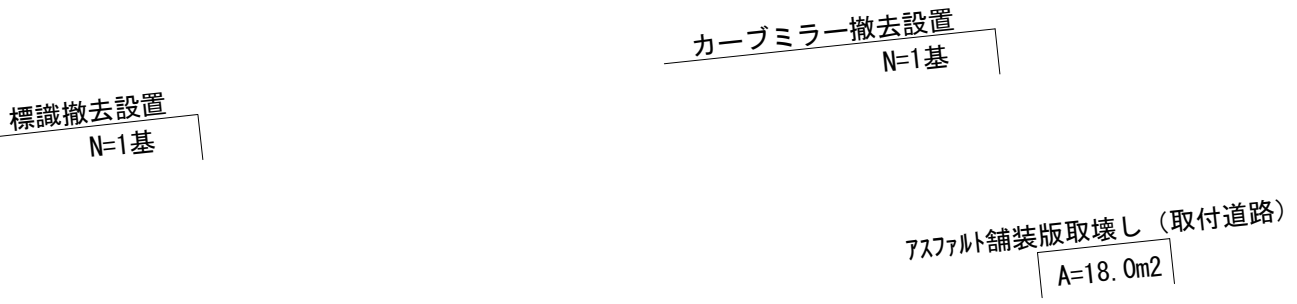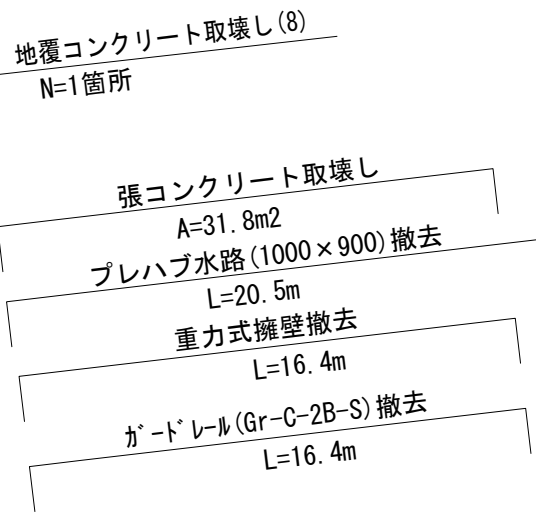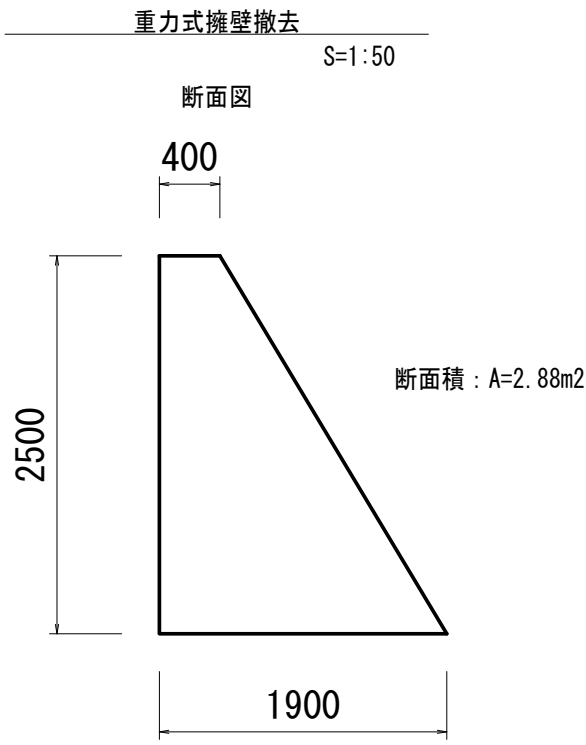

※この図面はA1サイズを原寸とする			
工 事 名	令和6年度北道新補第4号 広明町河辺町線道路改良工事		
施工箇所名	津市長岡町地内		
図面の種類	構造物撤去工平面図(1)		
縮 尺	図示	図面番号	19/20
事 業 所 名	津市建設部津北工事事務所		

構造物撤去工平面図(2)

S=1:250



工 事 名	令和 6 年度北道新補第 4 号 広明町河辺町線道路改良工事		
施工箇所名	津市長岡町地内		
図面の種類	構造物撤去工平面図 (2)		
縮 尺	図 示	図面番号	20 / 20
事 業 所 名	津市建設部津北工事業務所		