



工事場所 会館駐車場

工事名


工事場所

施工条件

- 解体撤去処分


- ## 適用基準

- ・国土交通省大臣官房庁営繕部監修「公共建築工事標準仕様書」（建築工事編、電気設備工事編 令和4年版）
- ・国土交通省大臣官房庁営繕部監修「公共建築改修工事標準仕様書」（建築工事編、電気設備工事編 令和4年版）
- ・国土交通省大臣官房庁営繕部監修「公共建築設備工事標準図」（建築工事編、電気設備工事編 令和4年版）
- ・国土交通省大臣官房庁営繕部監修「建築、電気設備工事監理指針令和4年版」
- ・その他関係法令

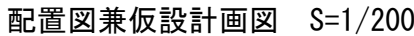


 : 改修建物
 : 交通誘導員
 (大型車両搬入時)
 : ガートフェンスH=1800
 : キャスターゲートW=3000

津市川合文化会館改修工事		縮尺 1/200
図 面 名 称	附近見取図、特記仕様書、配置図兼仮設計画図	原 因： A 2
津市建設部営繕課		No. 1 / 5

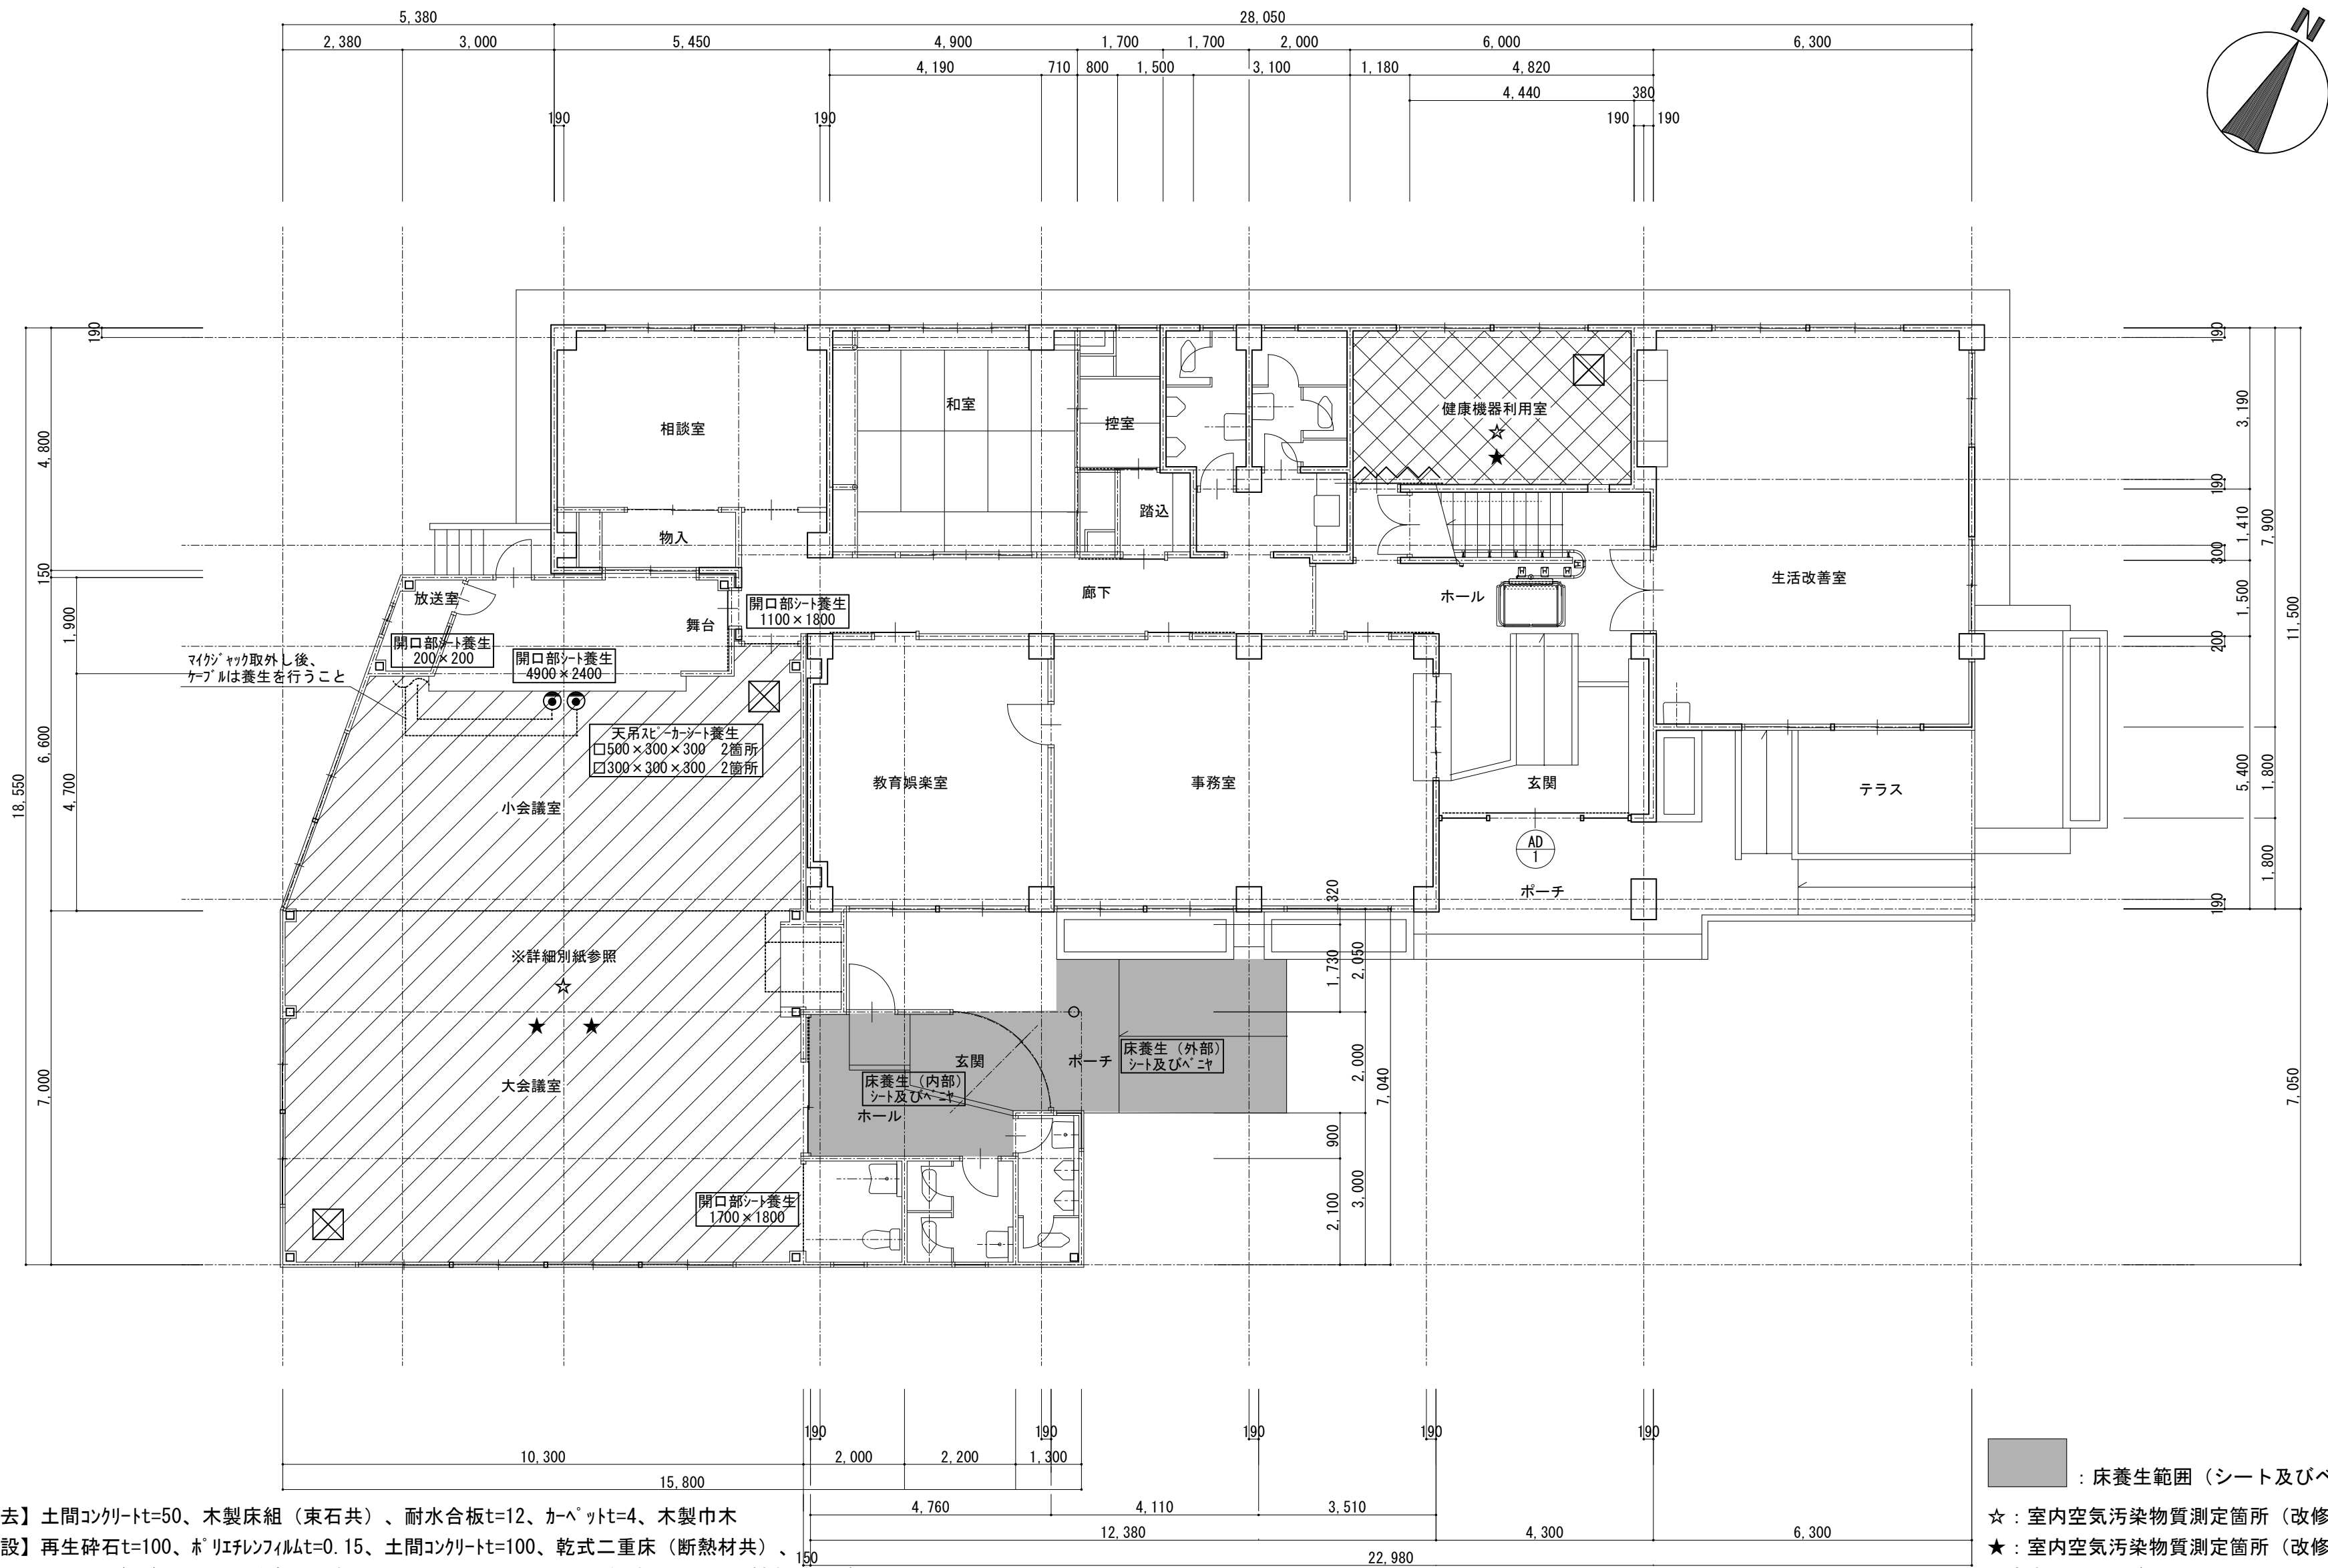

凡例

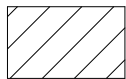


【撤去】土間コンクリート=50、木製床組（東石共）、耐水合板t=12、カーペットt=4、木製巾木
【新設】再生砕石t=100、ポリエチレンフィルムt=0.15、土間コンクリート=100、乾式二重床（断熱材共）、
パーテカルボードt=20、ラワン合板（1類）t=12、タイルカーペットt=6.5（2色貼分け）、木製巾木SOP塗



【撤去】合板t=12、カーペットt=4（既設木製床組そのまま）
【新設】ラワン合板（1類）t=12+5.5、タイルカーペットt=6.5



【撤去】床下点検口：600×600（下地共）、【新設】床下点検口7/12製600×600（下地共）

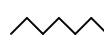

【新設】見切り押え：ステン製W=35



【脱着】マイクジャック 2個

1階平面図 S=1/100



床養生範囲（シート及びベニヤ）



☆：室内空気汚染物質測定箇所（改修前）を示す。

★：室内空気汚染物質測定箇所（改修後）を示す。

測定方法：パッシブ法

測定項目：ホルムアルデヒド、トルエン、キシレン、エチルベンゼン、スチレン

津市川合文化会館改修工事		縮尺
		1/100
図面名称	1階平面図	原図：A 2
津市建設部営繕課		No. 2 / 5

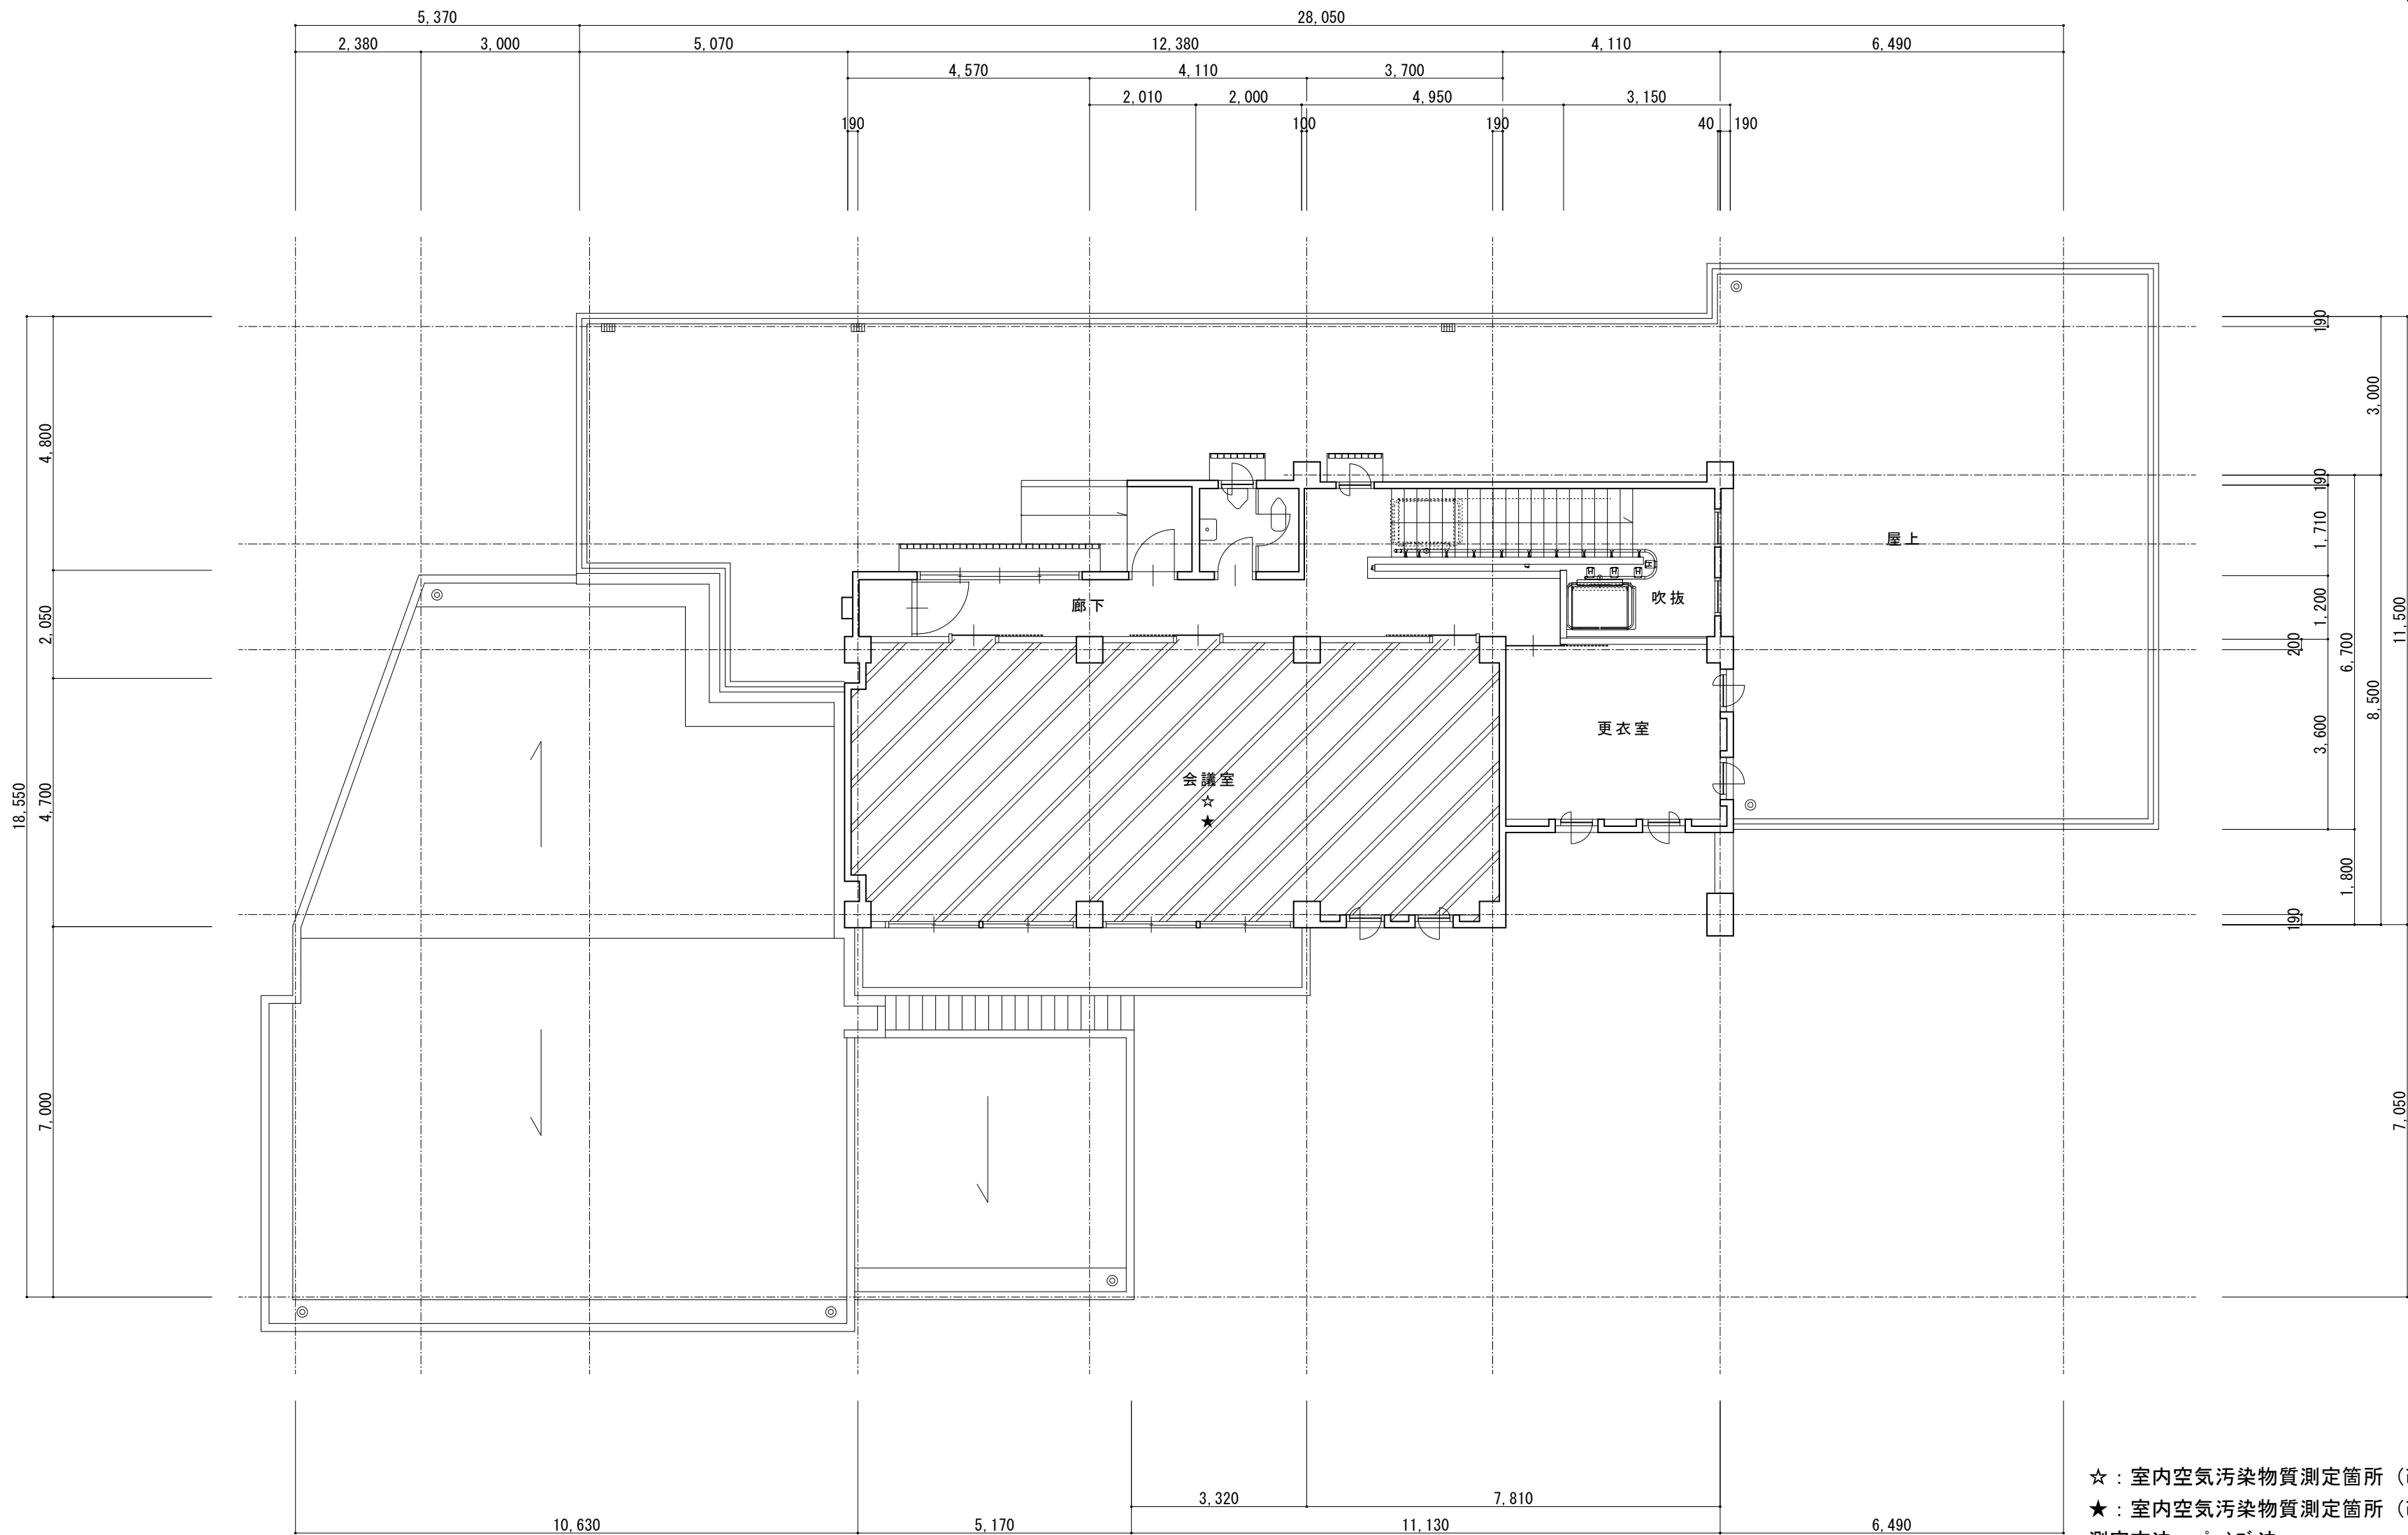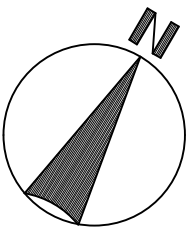

☆：室内空気汚染物質測定箇所（改修前）を示す。
★：室内空気汚染物質測定箇所（改修後）を示す。
測定方法：ハットシブ法
測定項目：ホルムアルデヒド、トルエン、キシレン、エチルベンゼン、スチレン

凡例





【撤去】カーペット=4（既設スラブそのまま）

【新設】下地調整（ケレン・清掃、ホリマセメントペースト）のうえ、タイルカーペット=6.5


2階平面図 S=1/100

津市川合文化会館改修工事		縮尺	1/100
図 面 名 称	2 階 平 面 図	原 図： A 2	
		No.	3 / 5
津市建設部営繕課			

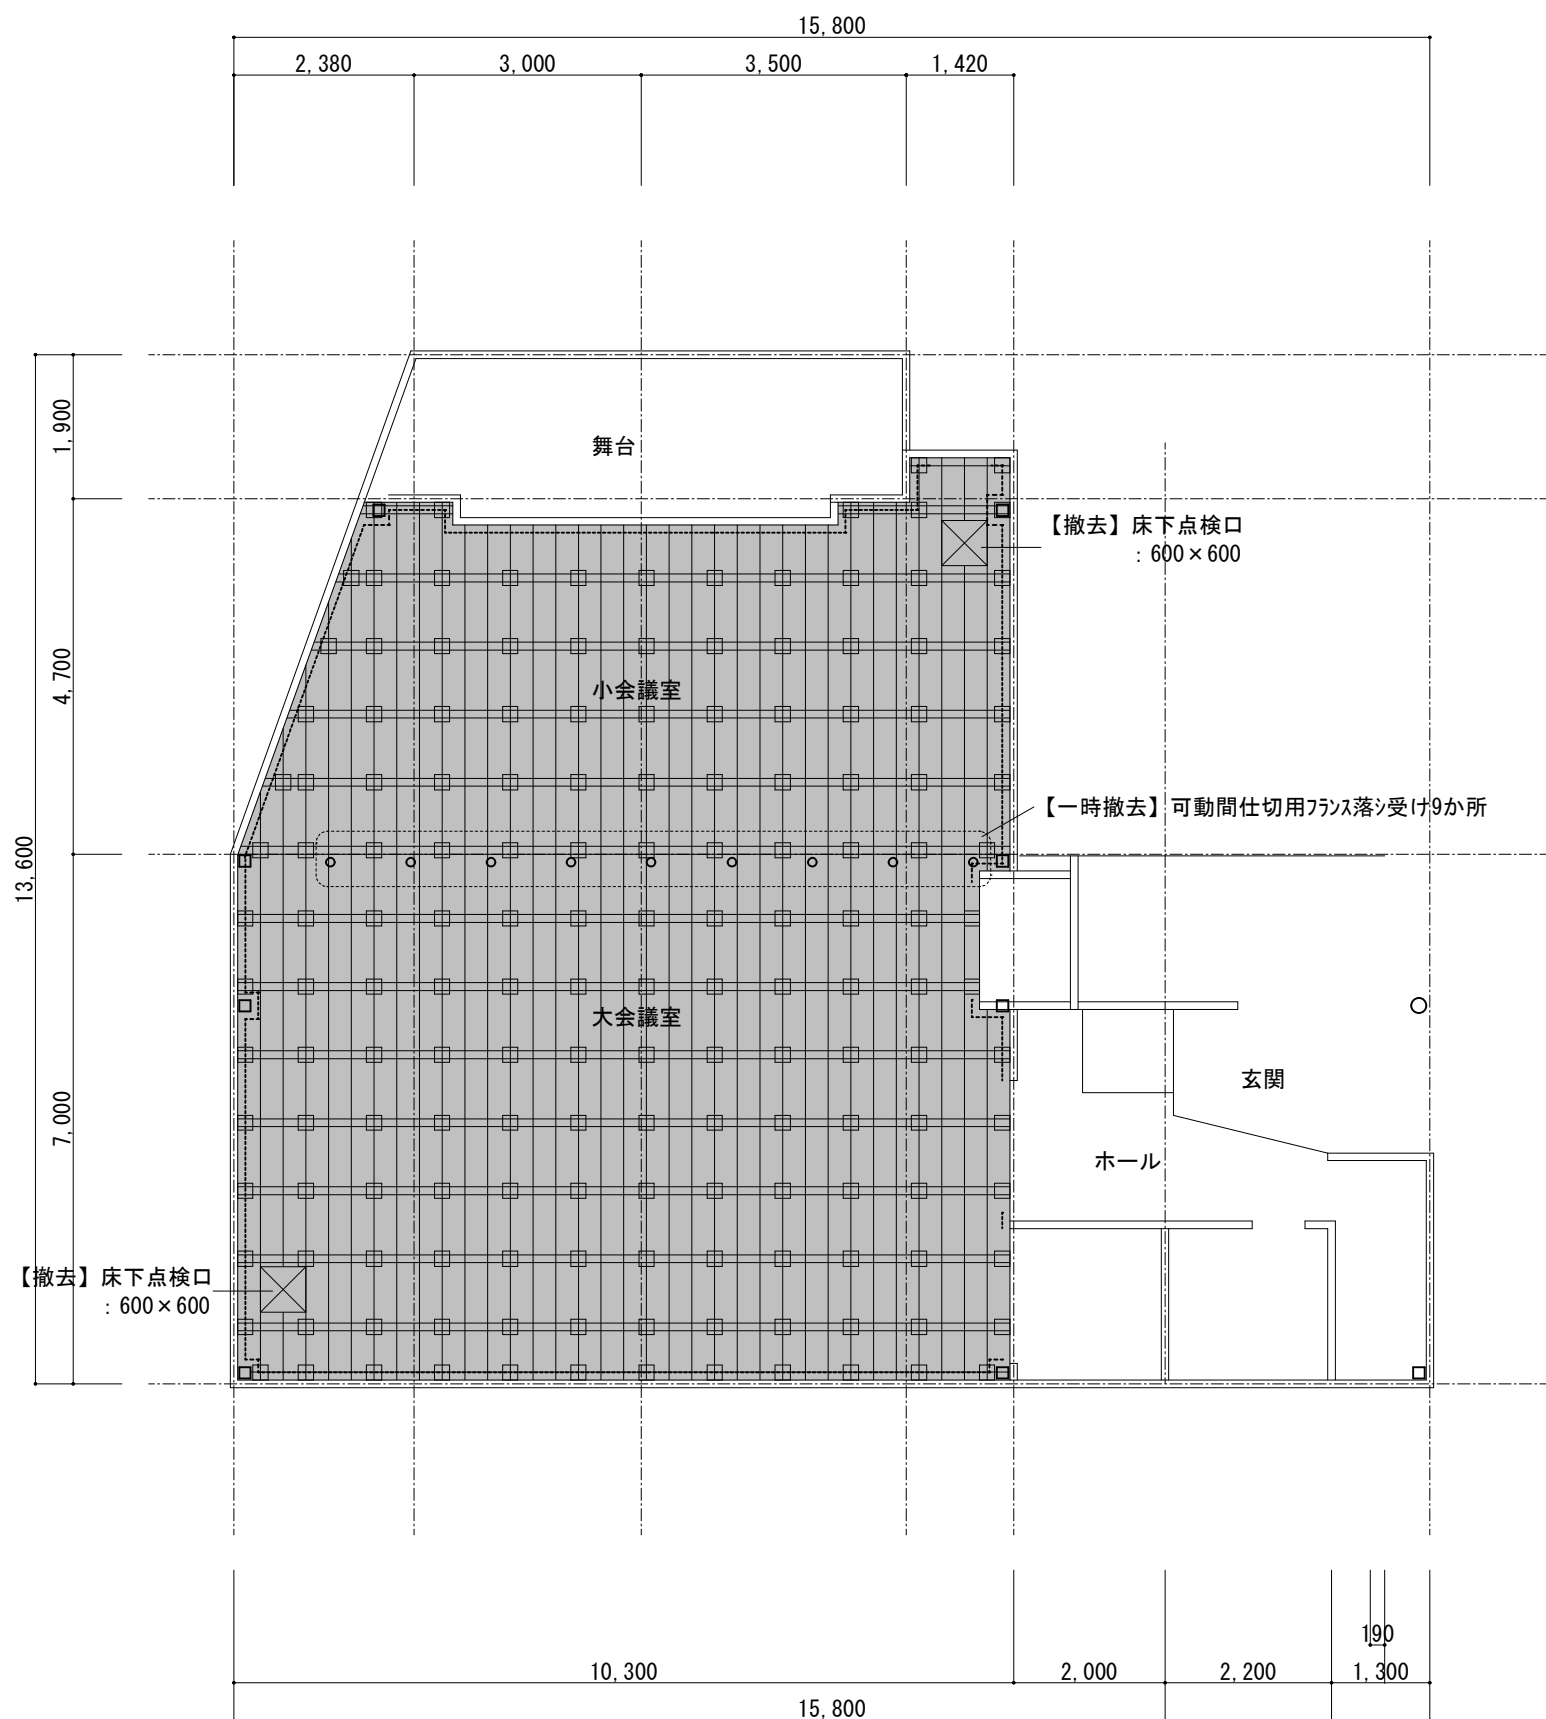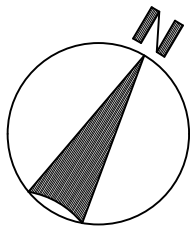

床伏図（改修前） S=1/100

【撤去】土間コンクリートt=50、木製床組（東石共）、 耐水合板t=12、カーペットt=4、木製巾木	
カーペット：t=4	土台：桧 105×105
木製巾木：100×18（-----）部	根太掛：桧 90×45
耐水合板：t=12	根ガラス：桧 75×12
根太：桧 54×45 @300	東石：コンクリート200×200×150
大引：桧 105×105	土間コンクリート：t=50
束：桧 90×90	

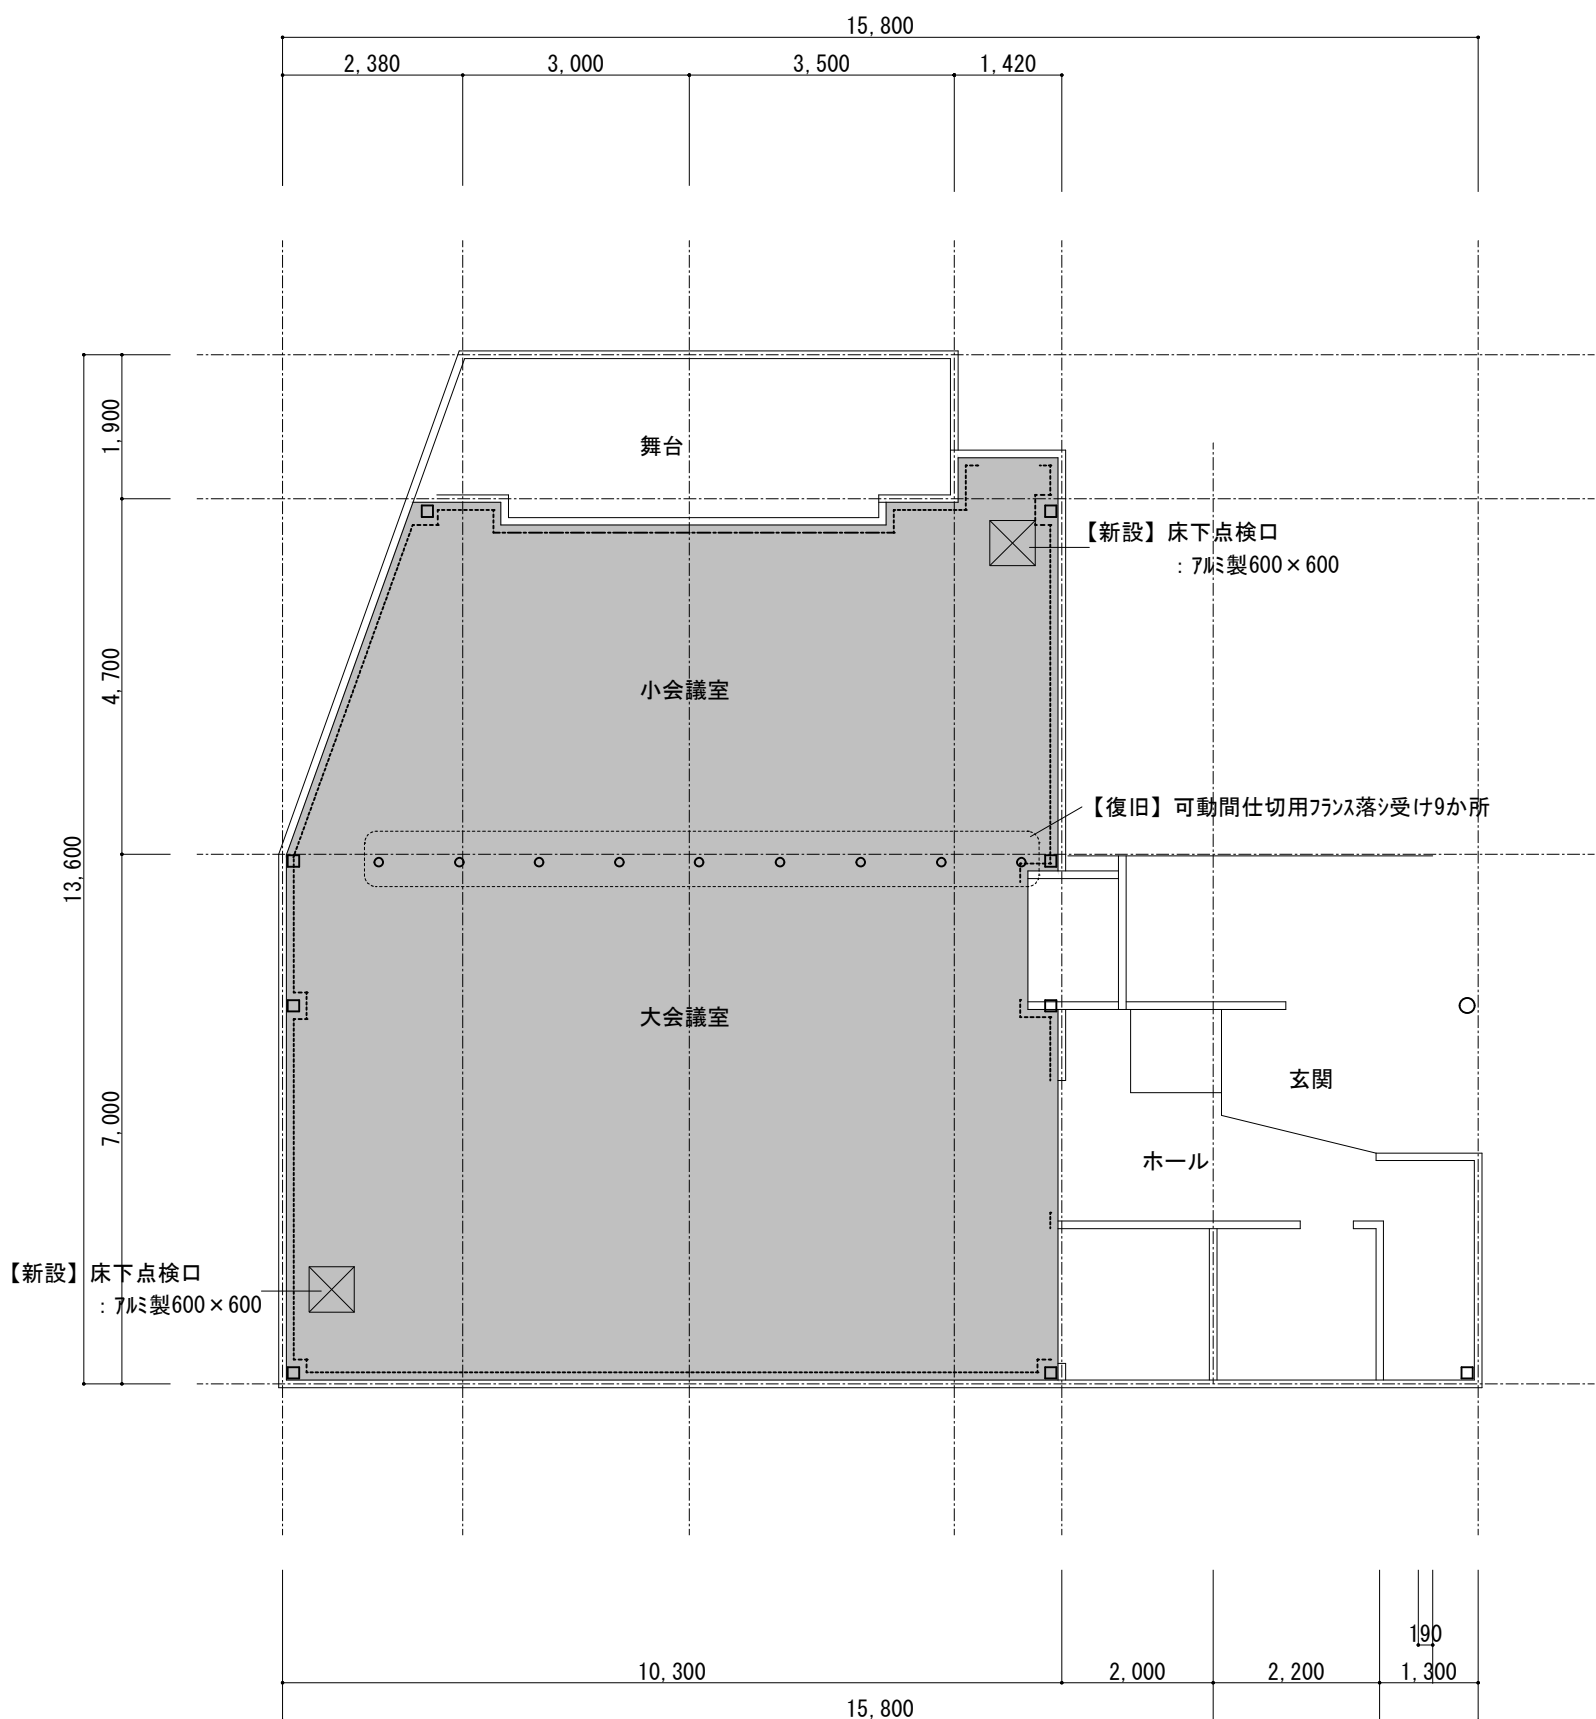


床伏図（改修後） S=1/100

【新設】再生砕石t=100、ポリエチレンフィルムt=0.15、土間コンクリートt=100、乾式二重床（断熱材共）、 パーティクルボードt=20、ラワン合板（1類）t=12、タイルカーペットt=6.5、木製巾木SOP塗	
タイルカーペット：t=6.5	
木製巾木SOP塗：110×18（-----）部【舞台前100×18（-----）】	
ラワン合板（1類）：t=12	
パーティクルボード：t=20	
乾式二重床：多機能、耐荷重 H=365（断熱材t=30）	
土間コンクリート：t=100、Fc=21、鉄筋D10@200併用共、差筋アンカ-D10 L=450@300	
ポリエチレンフィルム：t=0.15	
再生砕石：t=100	

AD 1自動ドア改修（扉・エンジン装置取替）	
見込：200	
玄関	1
【撤去】扉本体 強化t12 → 【新設】引分強化ガラスドア 強化ガラス8mm/縦框見付12mm見込32mm/ 上下框見付82mm見込26mm	
【撤去】シリンダー錠 → 【新設】シリンダー錠 シーサ	
【撤去】エンジン装置 → 【新設】エンジン装置/コントローラー/ドアハンガー レールベース/タイミングベルト/光電センサー他副資材	
【撤去】無目センサー → 【新設】無目センサー内外2台	


津市川合文化会館改修工事		縮尺 1/100
図面名称	大会議室・小会議室 床伏図、玄関 建具表	原図：A 2
津市建設部営繕課		No. 4 / 5

改修前

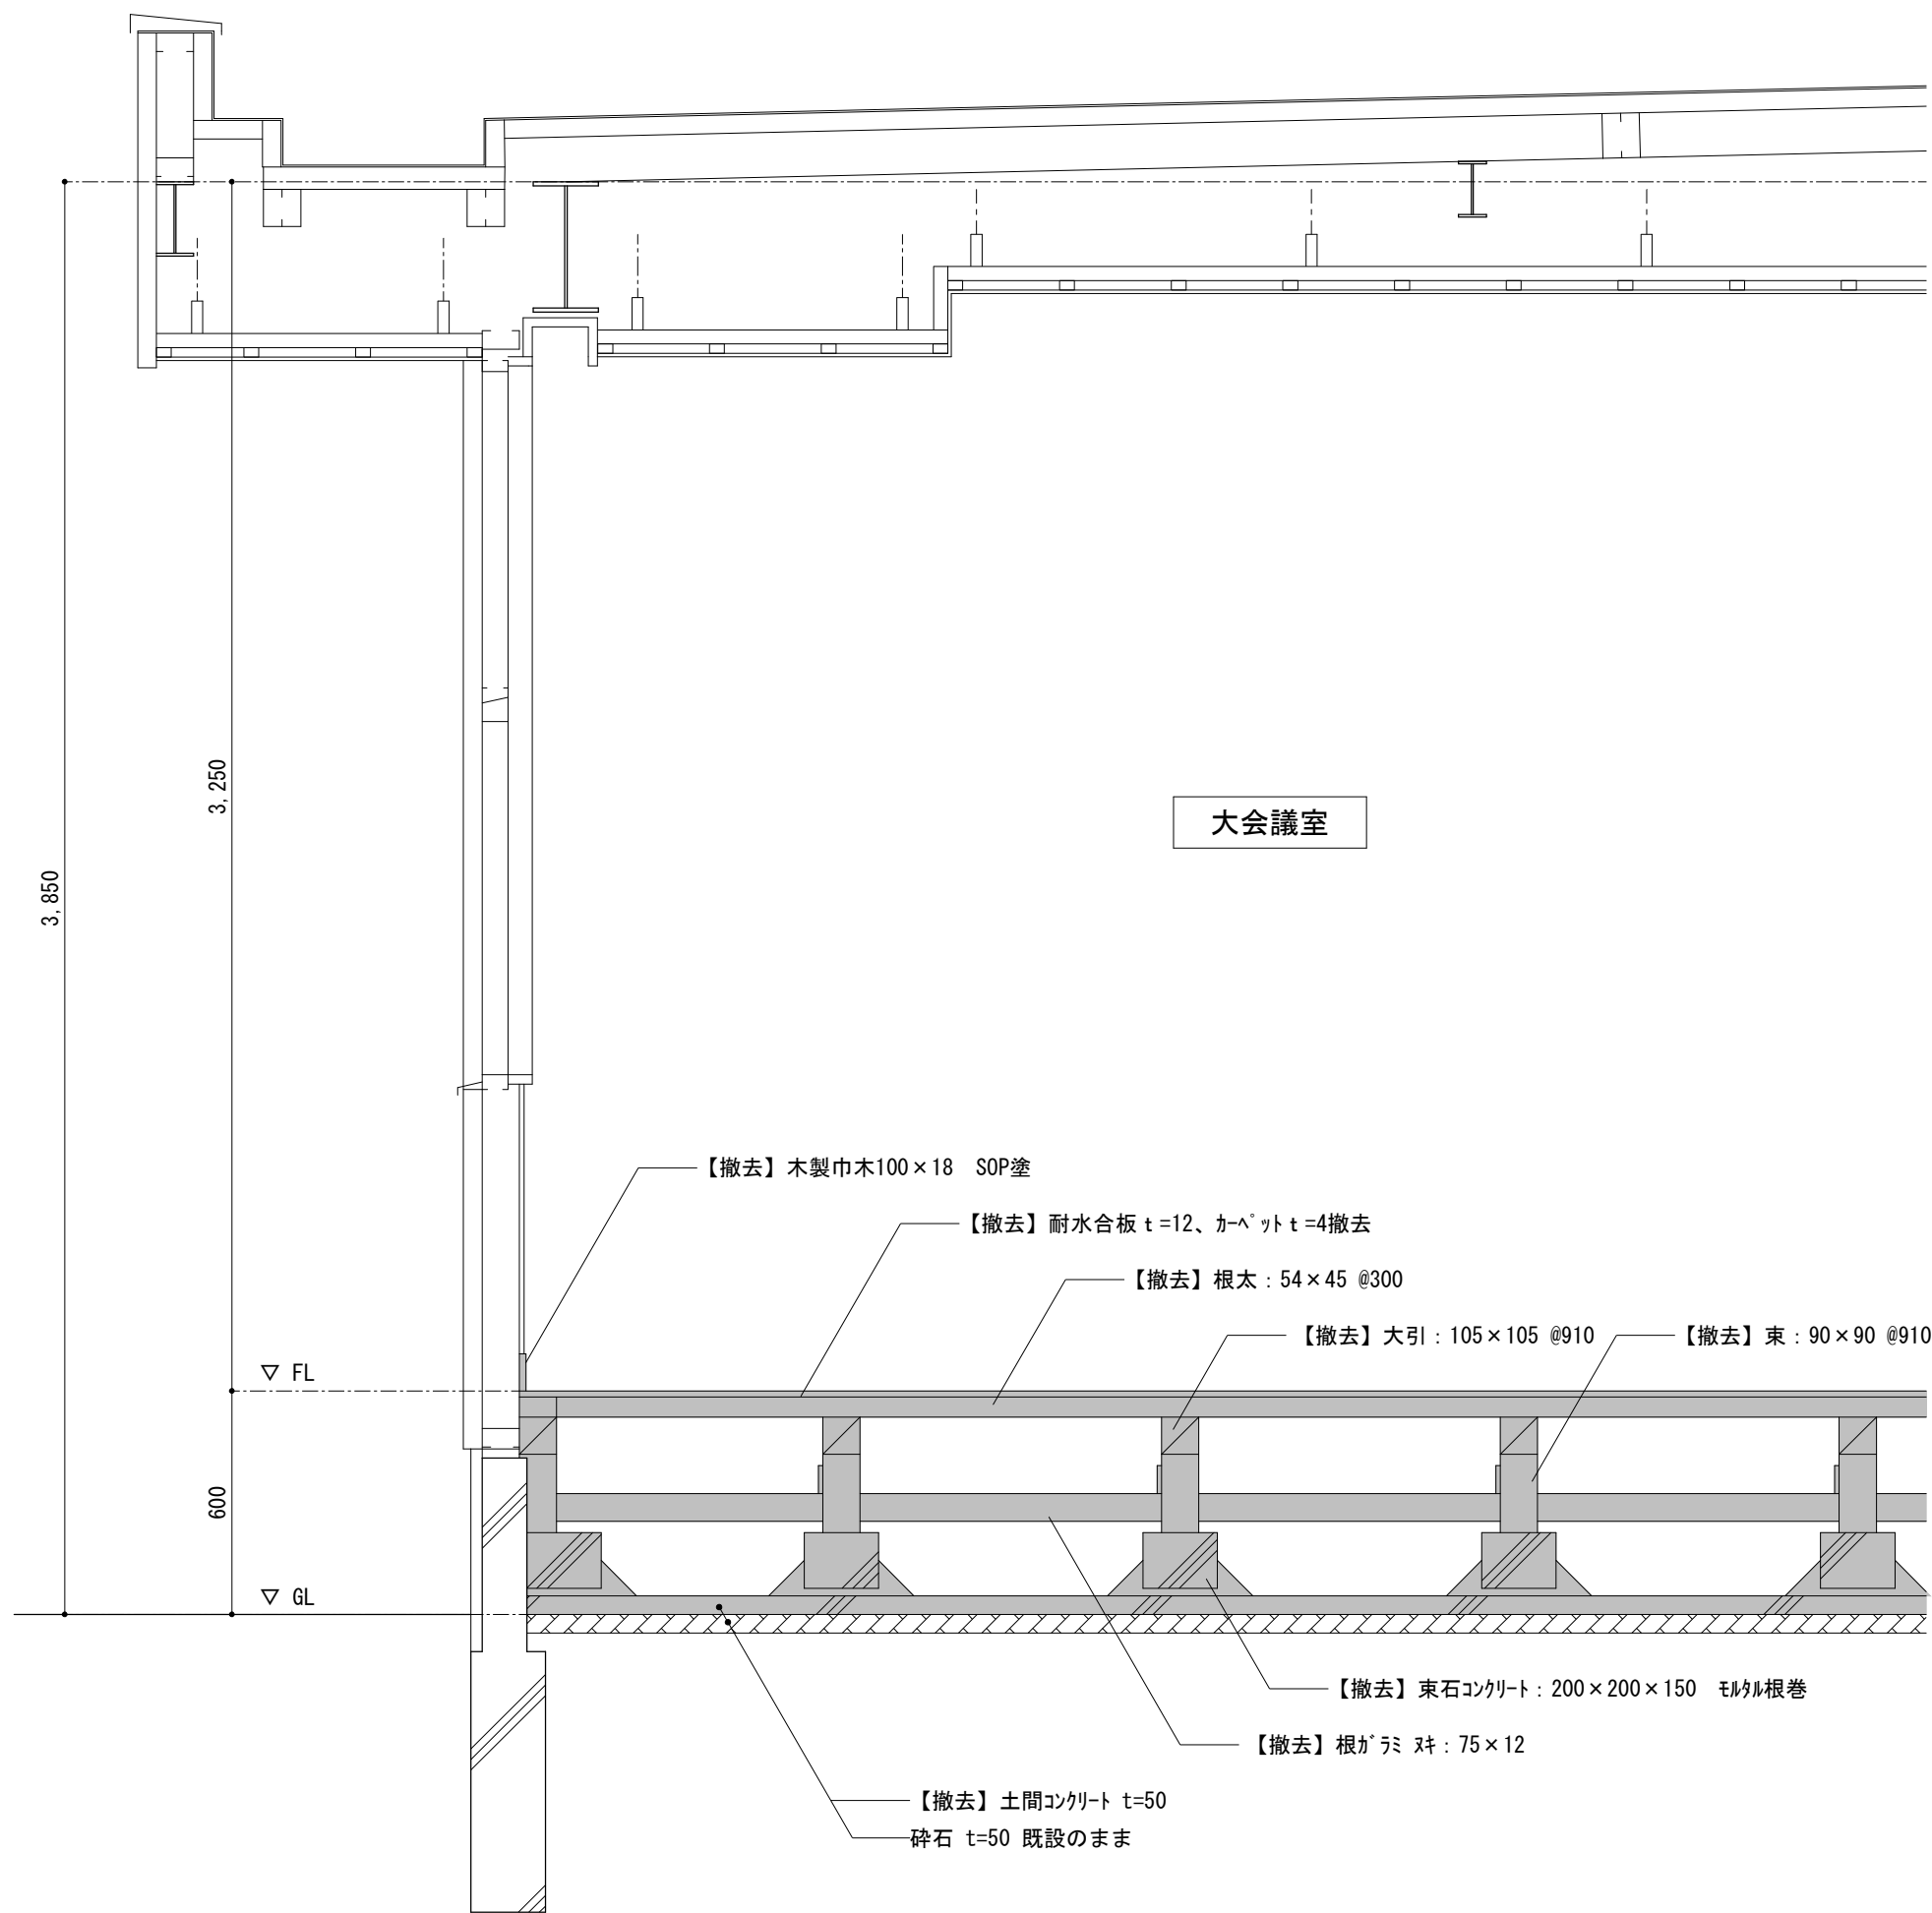

断面詳細図（改修前） S=1/20

改修後

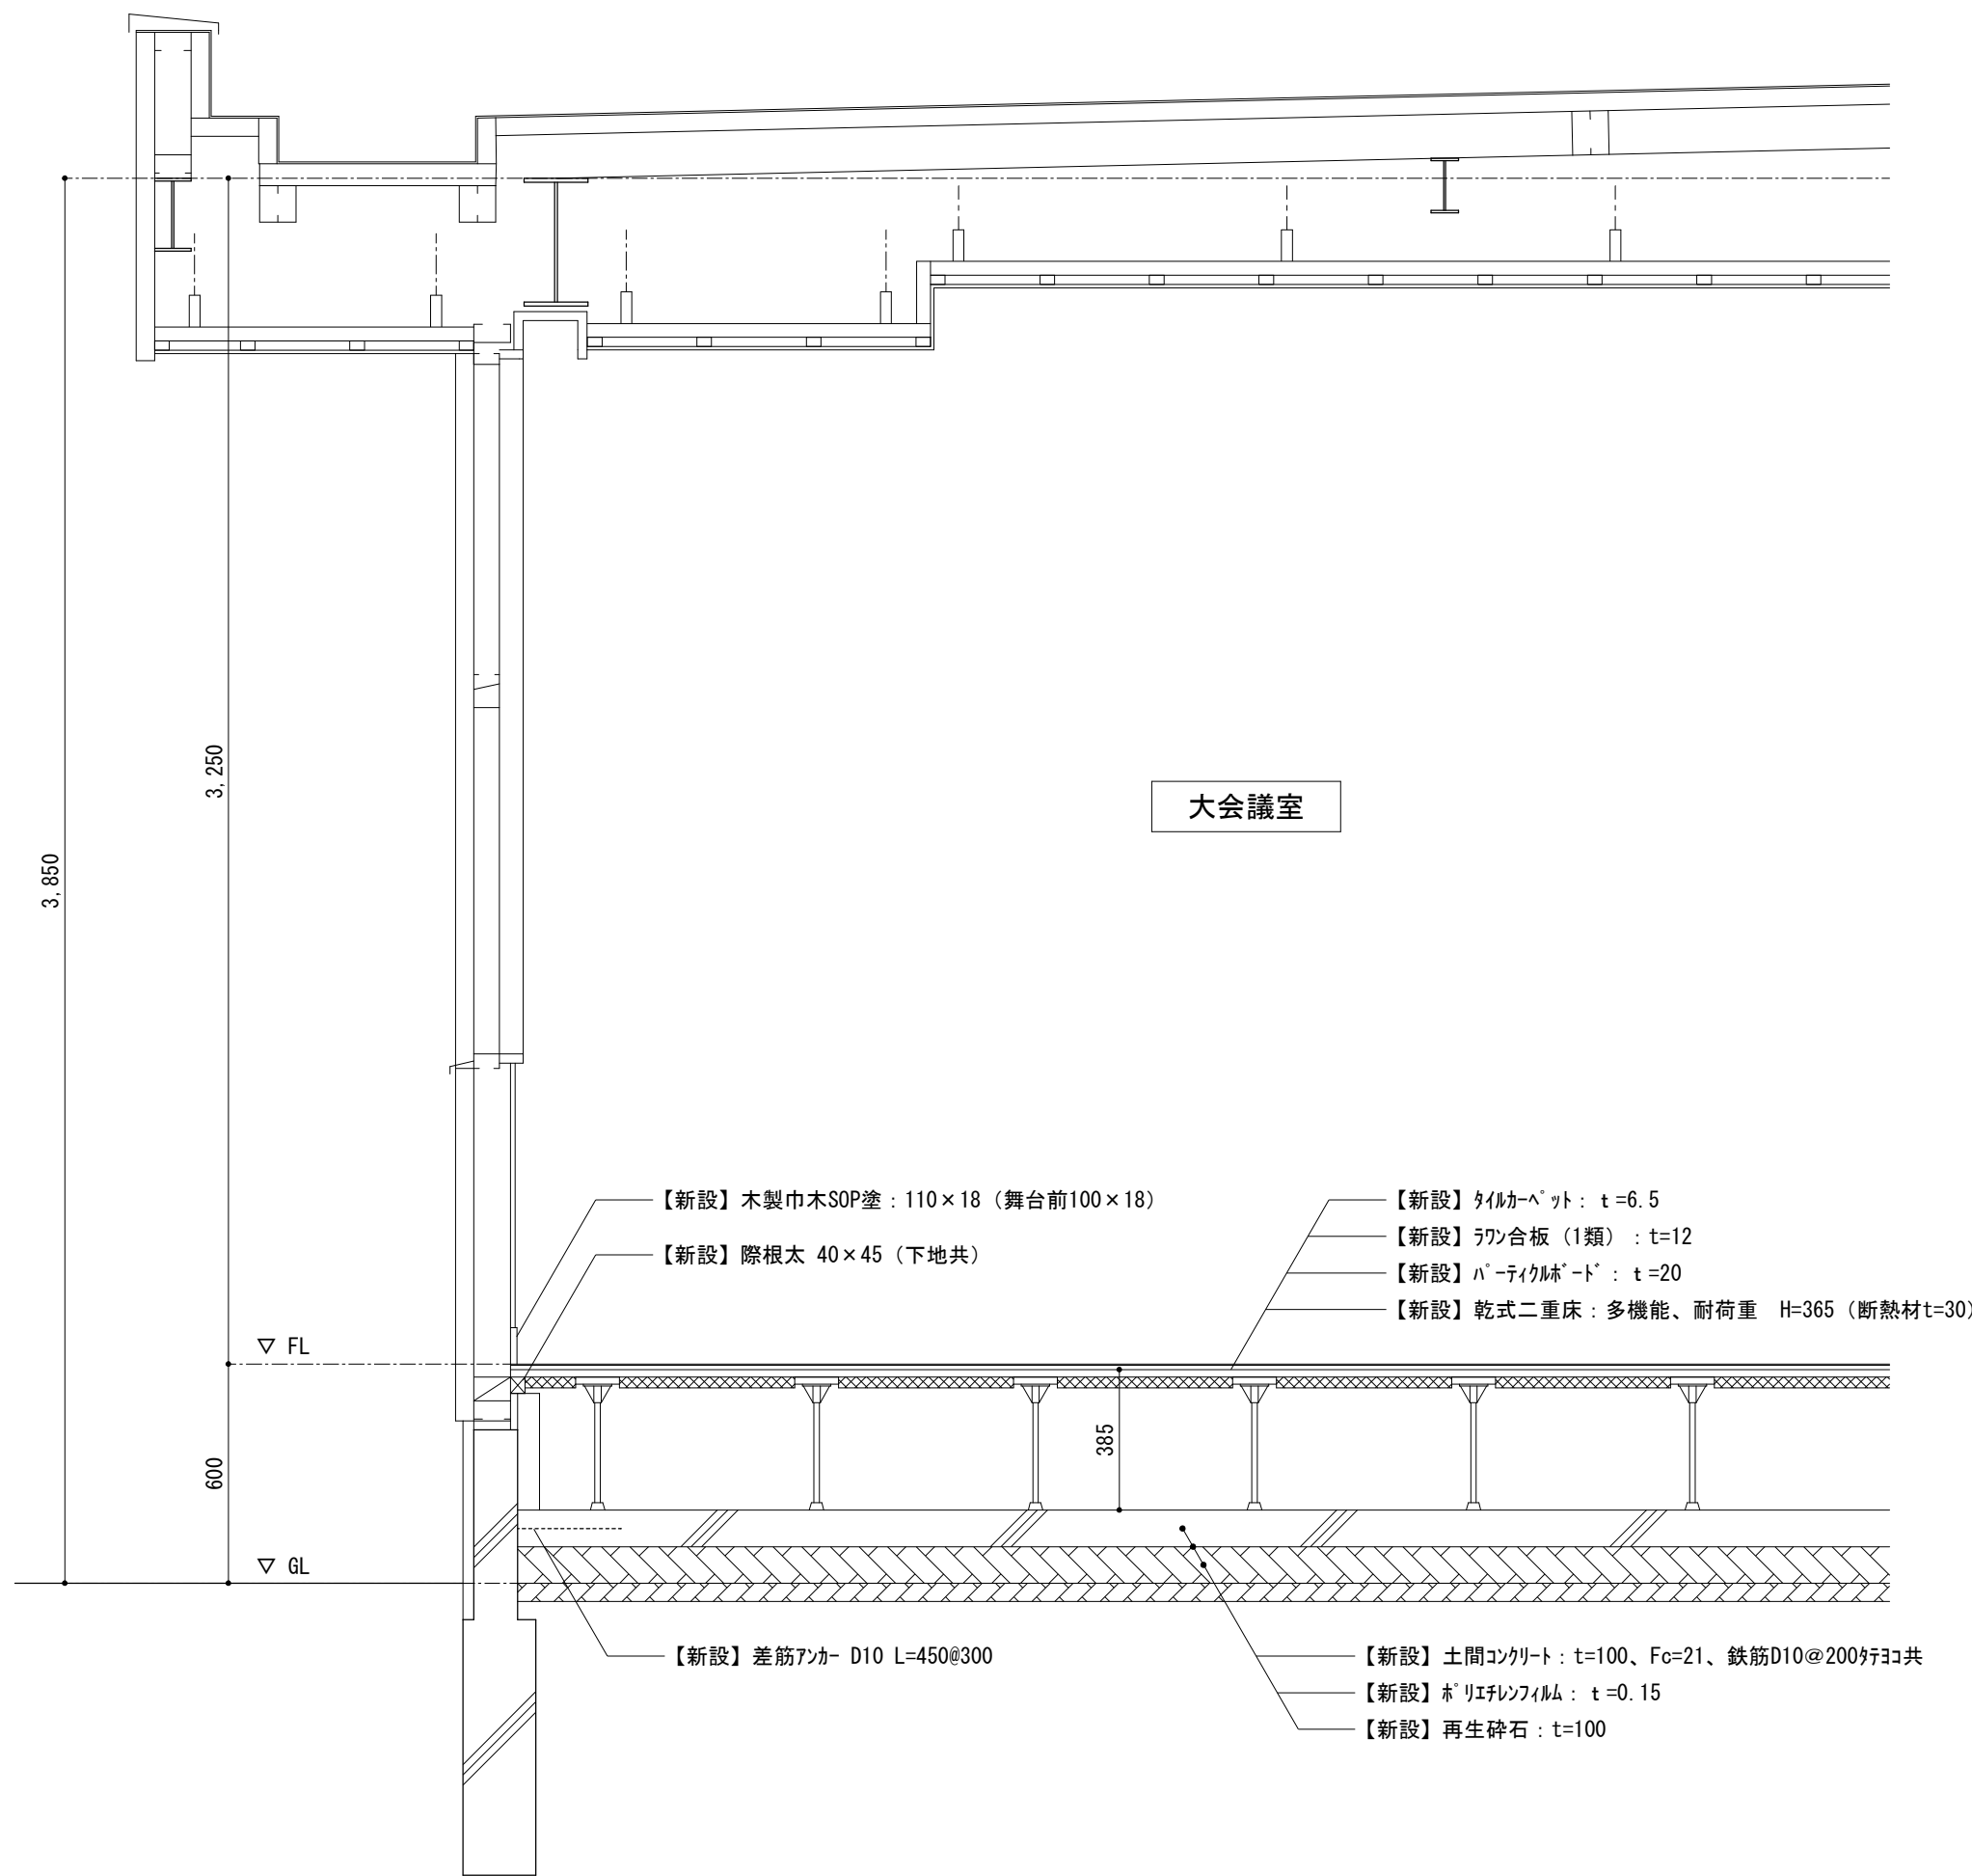

断面詳細図（改修後） S=1/20

津市川合文化会館改修工事		縮尺 1/20
図面名称	断面図	原図：A 2
		No. 5 / 5
津市建設部営繕課		