
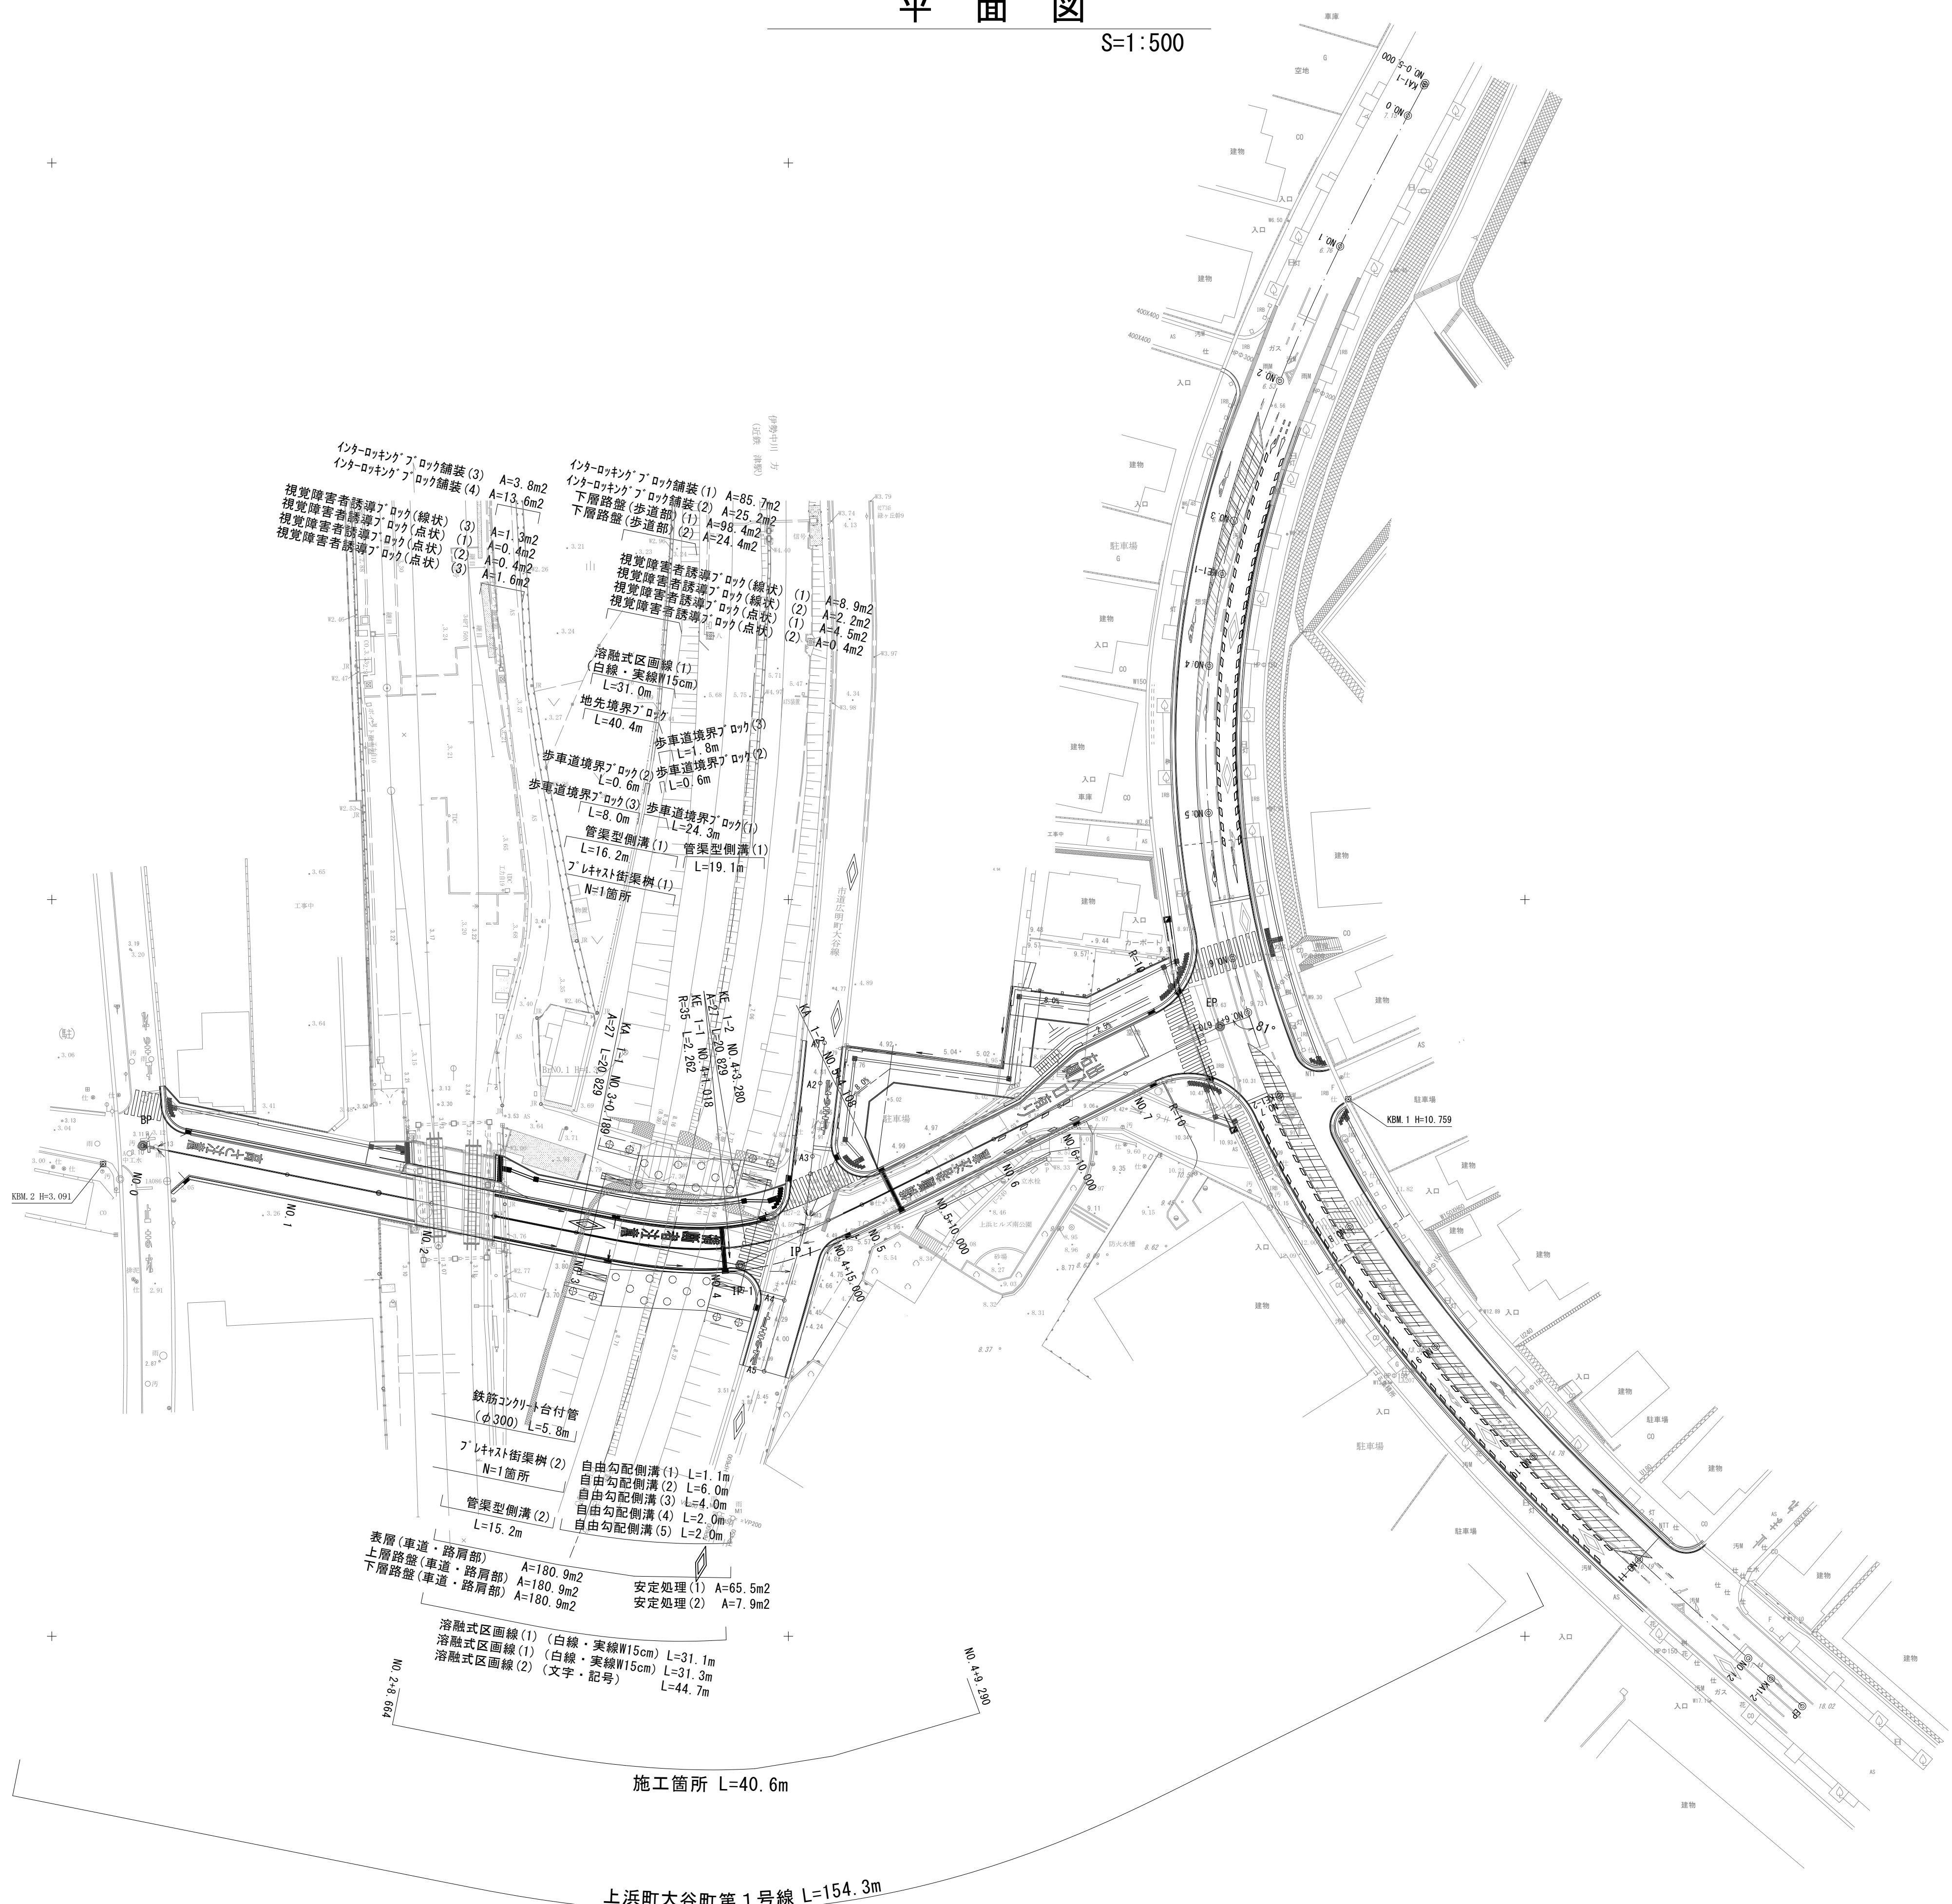


平面図

S=1:500

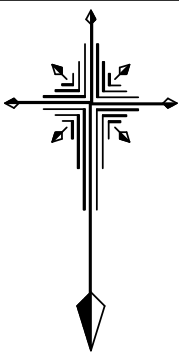

※この図面はA142'を原寸とする。


|         |                                   |      |     |
|---------|-----------------------------------|------|-----|
| 工 事 名   | 令和6年度建整道新補第3号<br>上浜町大谷町第1号線道路改良工事 |      |     |
| 施工箇所名   | 津市上浜町六丁目ほか4町地内                    |      |     |
| 図面の種類   | 平面図                               |      |     |
| 縮 尺     | 1 : 500                           | 図面番号 | 1/7 |
| 事 務 所 名 | 津市建設部建設整備課                        |      |     |



縦断図(上浜町大谷町第一号線)  
V=1:100  
H=1:500

V=1:100

H=1:500

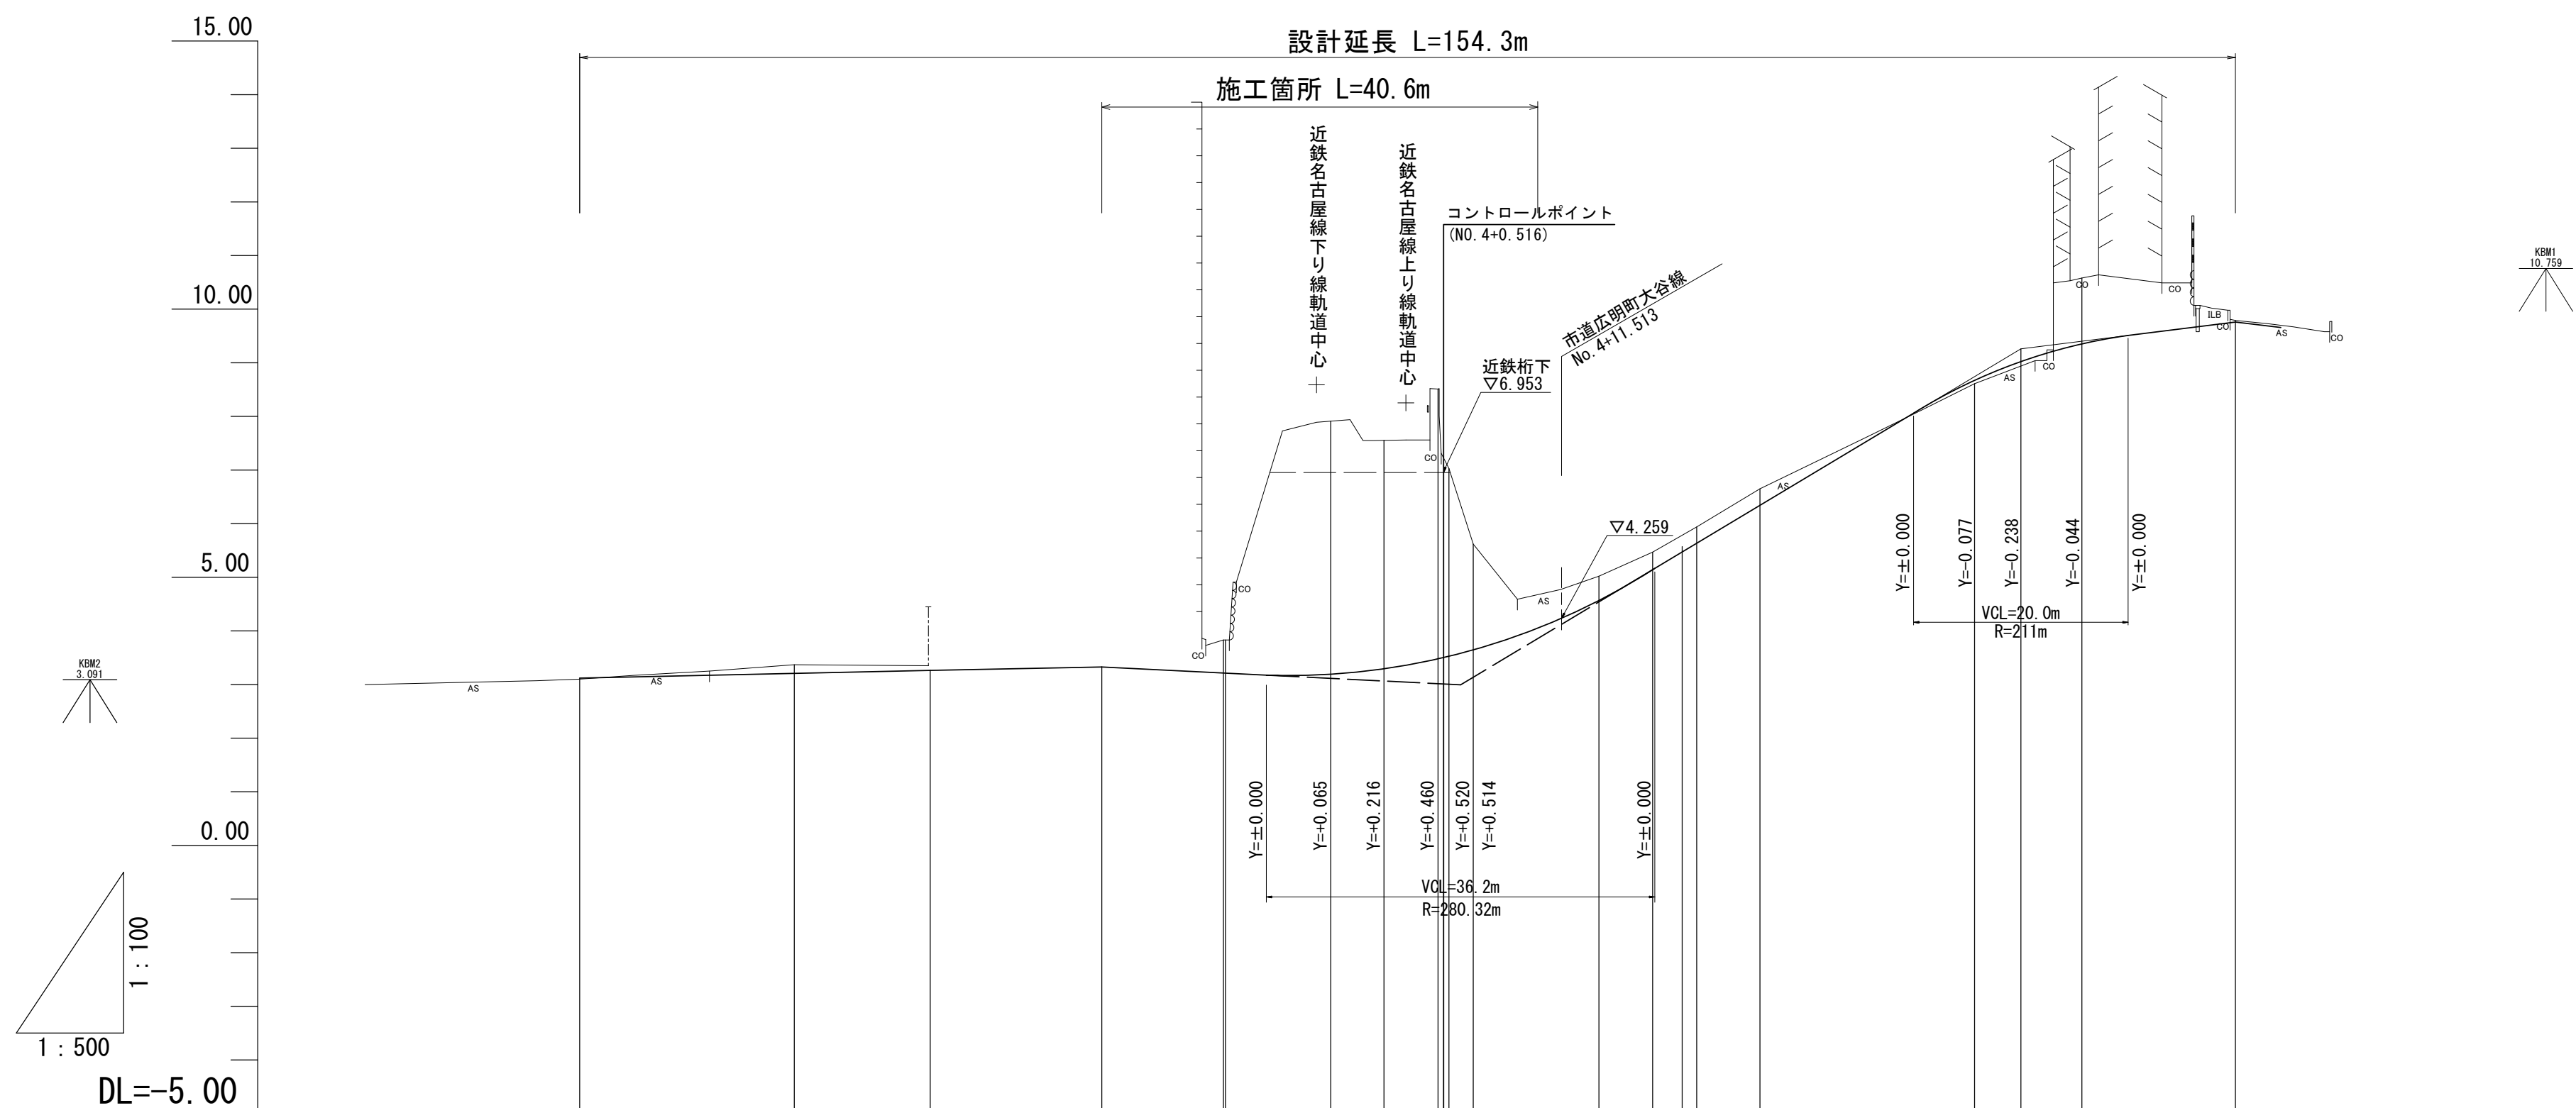[illegible]

※この図面はA1サイズ<sup>\*</sup>を原寸とする。


|         |                                   |      |     |
|---------|-----------------------------------|------|-----|
| 工 事 名   | 令和6年度建設道新補第3号<br>上浜町大谷町第1号線道路改良工事 |      |     |
| 施工箇所名   | 津市上浜町六丁目ほか4町地内                    |      |     |
| 図面の種類   | 縦 断 図                             |      |     |
| 縮 尺     | V=1:100<br>H=1:500                | 図面番号 | 2/7 |
| 事 務 所 名 | 津市建設部建設整備課                        |      |     |



標準断面図

S=1:50

NO. 3 付近

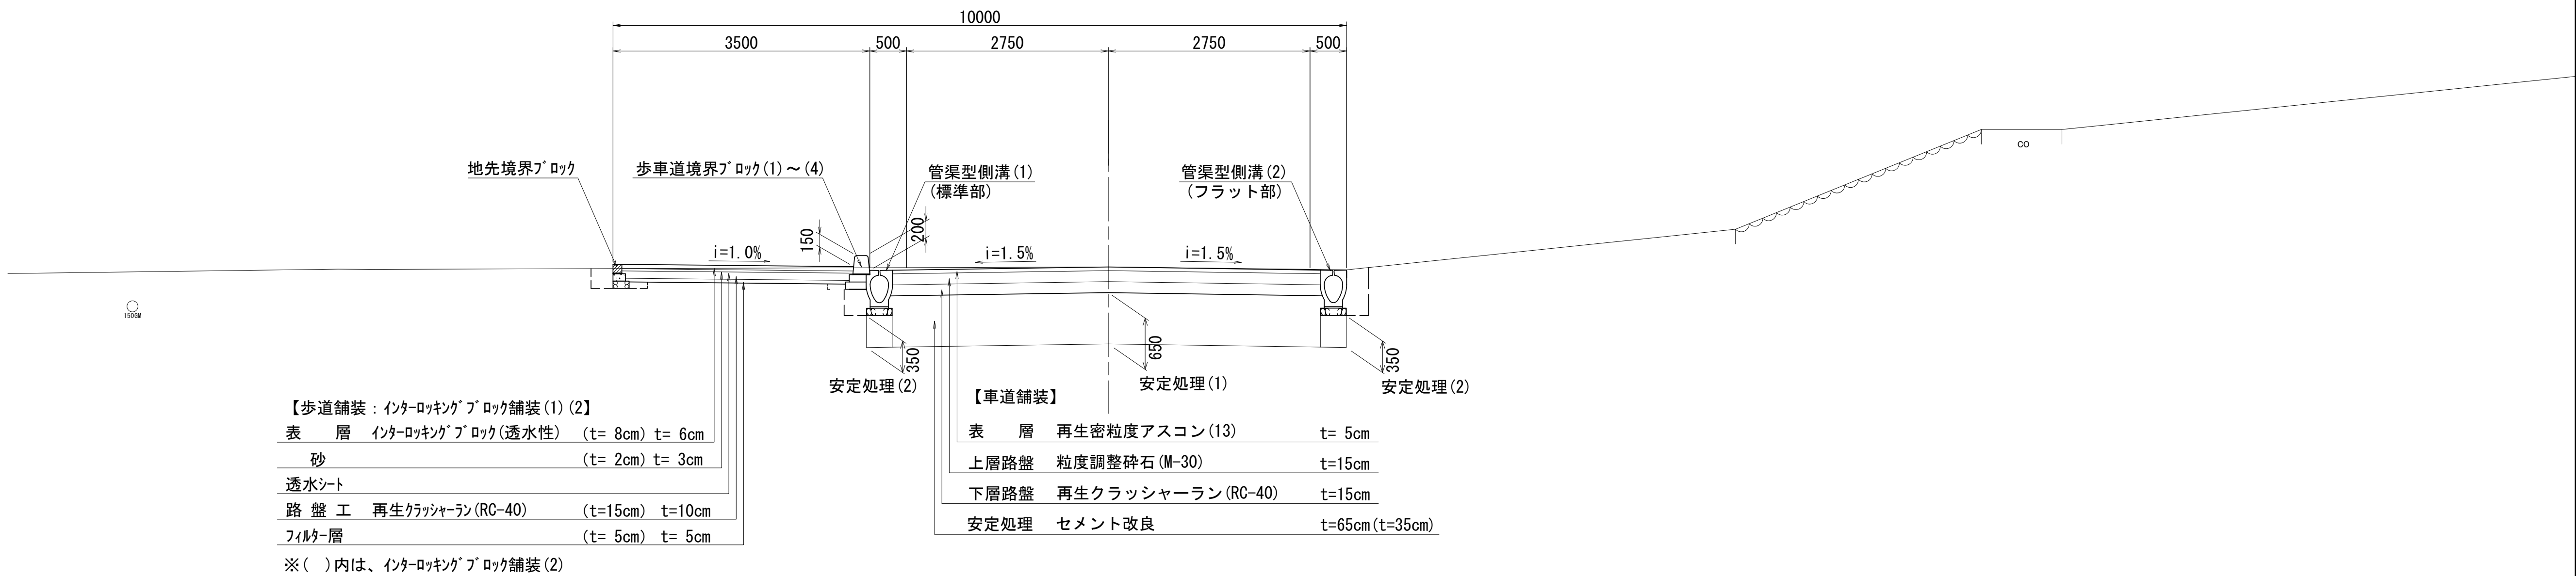

小型道路  
※ 交通量区分 S4(3,000台以上) 設計CBR8

DL=-5.000

※この図面はA1942を原寸とする。

|         |                                   |      |     |
|---------|-----------------------------------|------|-----|
| 工 事 名   | 令和6年度建整道新補第3号<br>上浜町大谷町第1号線道路改良工事 |      |     |
| 施工箇所名   | 津市上浜町六丁目ほか4町地内                    |      |     |
| 図面の種類   | 標準断面図                             |      |     |
| 縮 尺     | 1 : 50                            | 図面番号 | 3/7 |
| 事 務 所 名 | 津市建設部建設整備課                        |      |     |




横断図(1)

S=1:100

NO. 3+10.000


GH=2.83  
FH=3.180

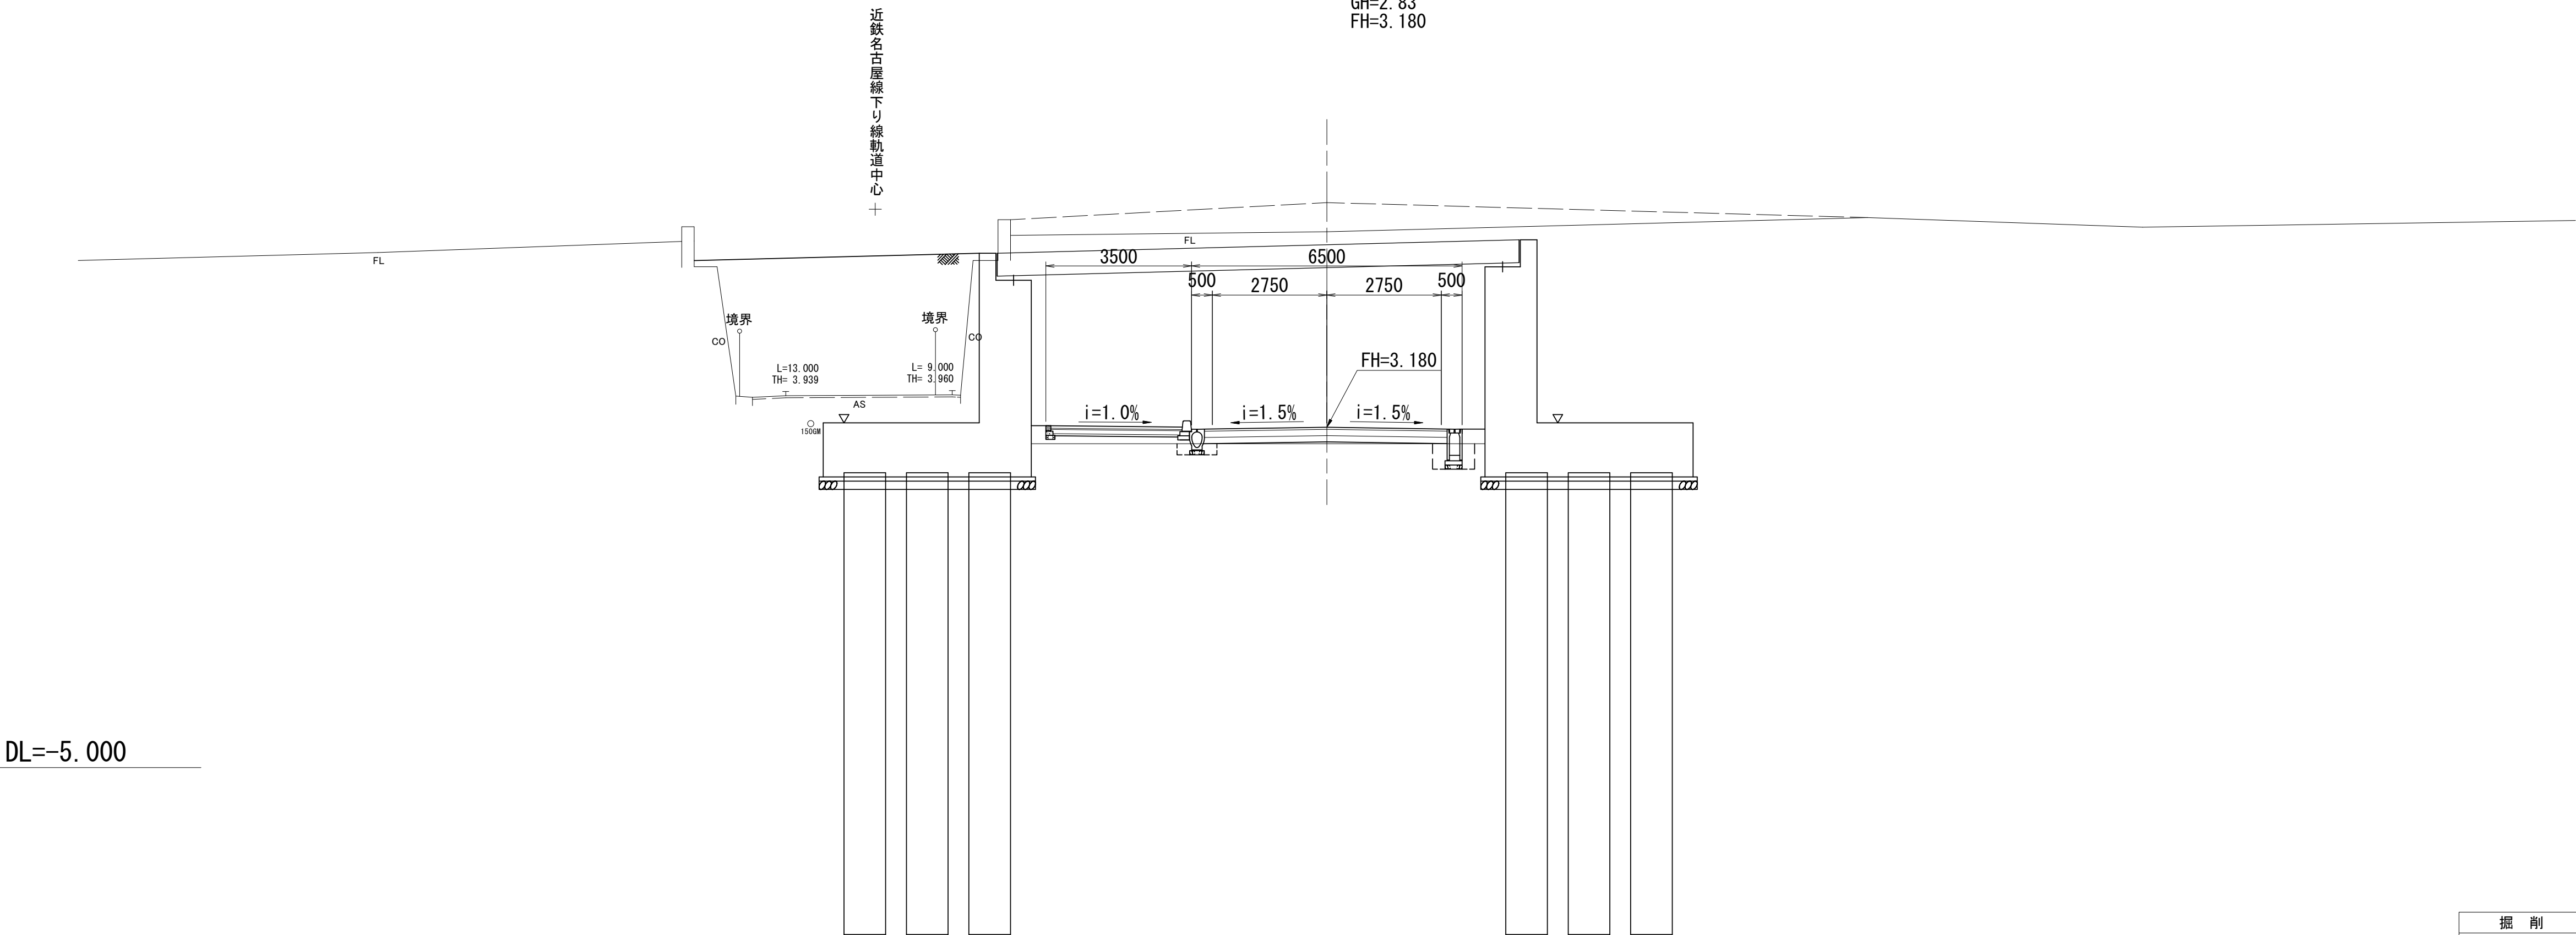

DL=-5.000

NO. 3  
(NO. 2+8.664)

GH=3.21  
FH=3.215

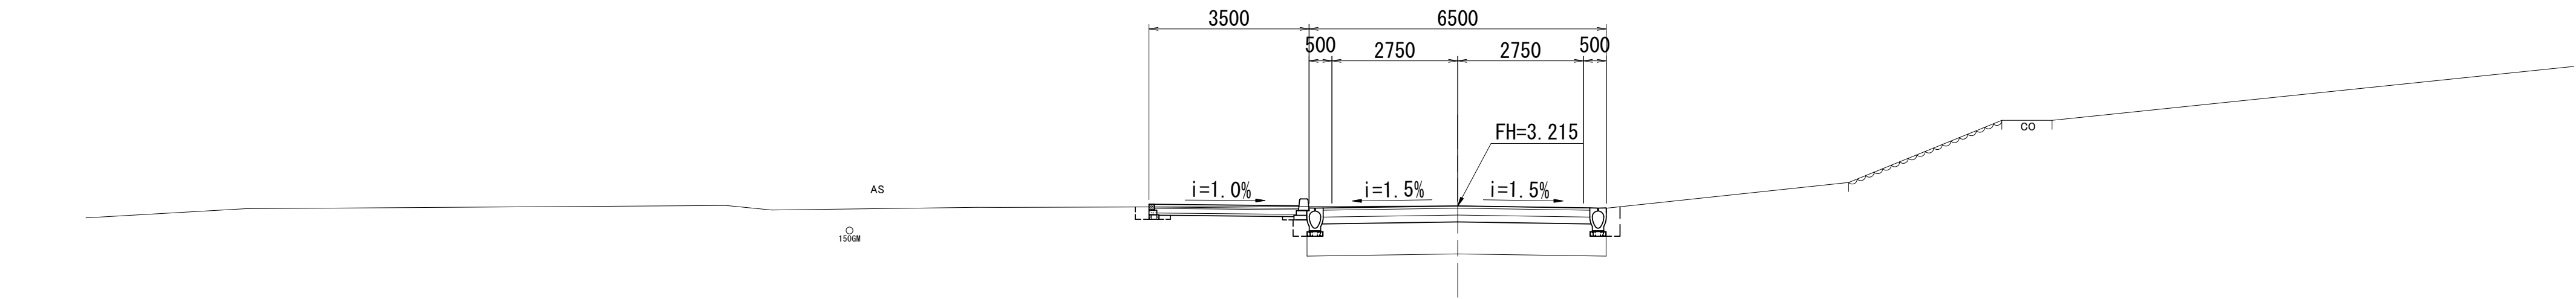

DL=-5.000

| No. 3+10.000 |         |   |        |      |    |  |
|--------------|---------|---|--------|------|----|--|
|              | 掘 削     |   | 土砂     | —    | m2 |  |
|              | 路体盛土    |   | 土砂     | 0.72 | m2 |  |
| 擁壁工          | 床掘り     | 右 | 土砂     | —    | m2 |  |
|              |         | 左 | —      | m2   |    |  |
| 排水構造物工       | 埋戻し     | 右 | 土砂     | —    | m2 |  |
|              |         | 左 | —      | m2   |    |  |
|              | 床掘り     | 右 | 土砂     | 0.62 | m2 |  |
|              |         | 左 | 0.26   | m2   |    |  |
|              | 埋戻し     | 右 | 土砂     | 0.57 | m2 |  |
|              |         | 左 | 0.18   | m2   |    |  |
| 車道舗装         | 表 層     |   | t=5cm  | 5.80 | m  |  |
|              | 上層路盤    |   | t=5cm  | 5.80 | m  |  |
|              | 下層路盤    |   | t=15cm | 5.80 | m  |  |
| 歩道舗装         | 安定処理(1) |   | t=65cm | —    | m  |  |
|              | 安定処理(2) |   | t=35cm | —    | m  |  |
|              | 表 層     | 砂 | t=6cm  | 3.15 | m  |  |
|              |         |   | t=3cm  | 3.15 | m  |  |
|              | 透水シート   |   |        | 3.15 | m  |  |
|              | 路 盤     |   | t=10cm | 3.05 | m  |  |
| フィルター層       |         |   | t=5cm  | 2.95 | m  |  |
| 不陸整正         |         |   |        | 5.15 | m  |  |

| NO. 2+8.664<br>No. 3                 |      |        |      |      |      |      | No. 3 (同所) |  |
|--------------------------------------|------|--------|------|------|------|------|------------|--|
| 擁壁工<br>排水<br>造物工<br>車道舗装<br>歩道<br>舗装 | 掘 削  |        | 土砂   | 2.8  | m2   | —    | m2         |  |
|                                      | 路体盛土 |        | 土砂   | —    | m2   | 0.72 | m2         |  |
|                                      | 床掘り  | 右      | 土砂   | —    | m2   | —    | m2         |  |
|                                      |      | 左      | 土砂   | —    | m2   | —    | m2         |  |
|                                      | 埋戻し  | 右      | 土砂   | —    | m2   | —    | m2         |  |
|                                      |      | 左      | 土砂   | —    | m2   | —    | m2         |  |
|                                      | 床掘り  | 右      | 土砂   | 0.29 | m2   | 0.26 | m2         |  |
|                                      |      | 左      | 土砂   | 0.21 | m2   | 0.26 | m2         |  |
|                                      | 埋戻し  | 右      | 土砂   | 0.20 | m2   | 0.18 | m2         |  |
|                                      |      | 左      | 土砂   | 0.09 | m2   | 0.18 | m2         |  |
| 表 層                                  |      | t=5cm  | 5.80 | m    | 5.80 | m    |            |  |
| 上層路盤                                 |      | t=5cm  | 5.80 | m    | 5.80 | m    |            |  |
| 下層路盤                                 |      | t=15cm | 5.80 | m    | 5.80 | m    |            |  |
| 安定処理 (1)                             |      | t=65cm | 5.80 | m    | —    | m    |            |  |
| 安定処理 (2)                             |      | t=35cm | 0.70 | m    | —    | m    |            |  |
| 表 層                                  |      | t=6cm  | 3.15 | m    | 3.15 | m    |            |  |
| 砂                                    |      | t=3cm  | 3.15 | m    | 3.15 | m    |            |  |
| 透水シート                                |      |        | 3.15 | m    | 3.15 | m    |            |  |
| 路 盤                                  |      | t=10cm | 3.05 | m    | 3.05 | m    |            |  |
| フィルター層                               |      | t=5cm  | 2.95 | m    | 2.95 | m    |            |  |
| 不陸整正                                 |      |        | 2.95 | m    | 8.10 | m    |            |  |


※この図面はA1742'を原寸とする。

|         |                                   |      |     |
|---------|-----------------------------------|------|-----|
| 工 事 名   | 令和6年度建整道新補第3号<br>上浜町大谷町第1号線道路改良工事 |      |     |
| 施工箇所名   | 津市上浜町六丁目ほか4町地内                    |      |     |
| 図面の種類   | 横断図(1)                            |      |     |
| 縮 尺     | 1 : 100                           | 図面番号 | 4/7 |
| 事 務 所 名 | 津市建設部建設整備課                        |      |     |




S=1:100

GH=5.62  
FH=3.650

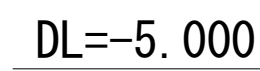

|        |         | No. 3+19.900 |      | No. 3+19.900 (両所) |      |    |
|--------|---------|--------------|------|-------------------|------|----|
| 掘 削    |         | 土砂           | —    | m2                | —    |    |
| 路床盛土   |         | 土砂           | 0.80 | m2                | 0.80 |    |
| 擁壁工    | 床掘り     | 右            | 土砂   | m2                | —    |    |
|        |         | 左            | —    | m2                | —    |    |
|        | 埋戻し     | 右            | 土砂   | —                 | m2   | m2 |
|        |         | 左            | —    | m2                | —    | m2 |
| 排水積造物工 | 床掘り     | 右            | 土砂   | 0.88              | m2   | —  |
|        |         | 左            | 0.26 | m2                | 0.26 | m2 |
|        | 埋戻し     | 右            | 土砂   | 0.53              | m2   | —  |
|        |         | 左            | 0.18 | m2                | 0.18 | m2 |
| 車道舗装   | 表 層     | t=5cm        | 5.80 | m                 | —    |    |
|        | 上層路盤    | t=5cm        | 5.80 | m                 | —    |    |
|        | 下層路盤    | t=15cm       | 5.80 | m                 | —    |    |
|        | 安定処理(1) | t=65cm       | —    | m                 | —    |    |
|        | 安定処理(2) | t=35cm       | —    | m                 | —    |    |
|        | 表 層     | t=6cm        | 3.15 | m                 | 3.15 |    |
| 歩道舗装   | 砂       | t=3cm        | 3.15 | m                 | 3.15 |    |
|        | 透水シート   | —            | 3.15 | m                 | 3.15 |    |
|        | 路 盤     | t=10cm       | 3.05 | m                 | 3.05 |    |
|        | 1/4層    | t=5cm        | 2.95 | m                 | 2.95 |    |
|        | 不陸整正    | 5.20         | m    | —                 | m    |    |

GH=3.13  
FH=3.475

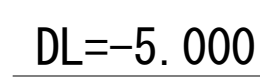


|         |                                   |      |  |
|---------|-----------------------------------|------|--|
| 工 事 名   | 令和6年度建整道新補第3号<br>上浜町大谷町第1号線道路改良工事 |      |  |
| 施工箇所名   | 津市上浜町六丁目ほか4町地内                    |      |  |
| 図面の種類   | 横断面(2)                            |      |  |
| 縮 尺     | 1 : 100                           | 図面番号 |  |
| 事 務 所 名 | 津市建設部建設整備課                        |      |  |



各種構造図(1)


S=1:20

管渠型側溝（１）  
（標準部）

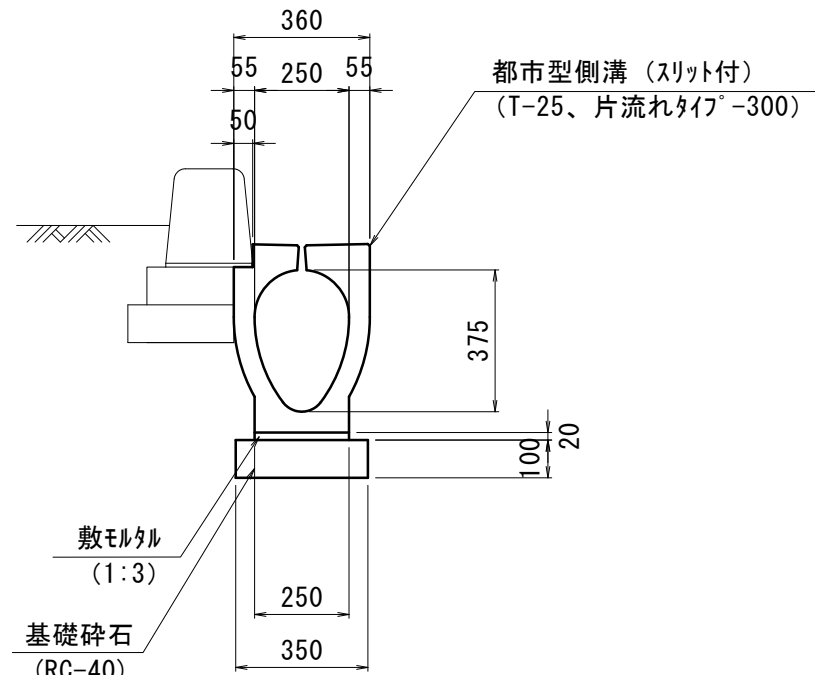


| 管渠型側溝(1) 数量表 |                           |                |       |    | 10.0m当り |
|--------------|---------------------------|----------------|-------|----|---------|
| 名称           | 規格                        | 単位             | 数量    | 摘要 |         |
| 都市型側溝        | スリット付き T-25<br>片流れタイプ-300 | m              | 10.00 |    |         |
| 敷モルタル        | 1:3                       | m <sup>3</sup> | 0.05  |    |         |
| 基礎碎石         | RC-40                     | m <sup>3</sup> | 0.35  |    |         |
| 基面整正         |                           | m <sup>2</sup> | 3.50  |    |         |

管渠型側溝（２）  
（フラット部）

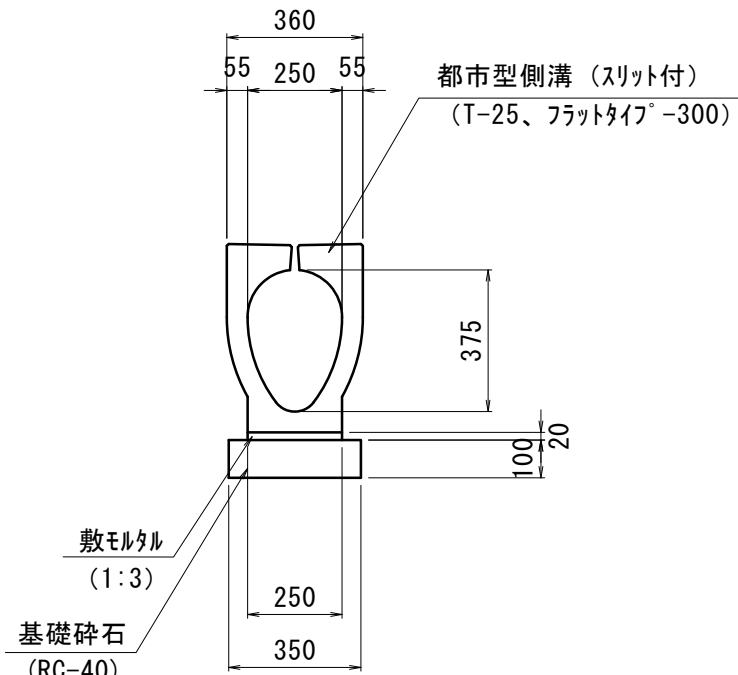


| 管渠型側溝(2) 数量表 |                            |                |       |    | 10.0m当り |
|--------------|----------------------------|----------------|-------|----|---------|
| 名称           | 規格                         | 単位             | 数量    | 摘要 |         |
| 都市型側溝        | スリット付き T-25<br>フラットタイプ-300 | m              | 10.00 |    |         |
| 敷モルタル        | 1:3                        | m <sup>3</sup> | 0.05  |    |         |
| 基礎碎石         | RC-40                      | m <sup>3</sup> | 0.35  |    |         |
| 基面整正         |                            | m <sup>2</sup> | 3.50  |    |         |

鉄筋コンクリート台付管  
（φ300）

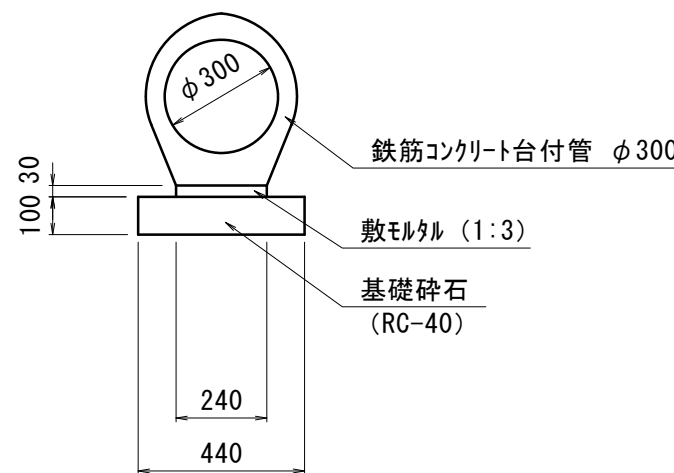


| 鉄筋コンクリート台付管 数量表 |       |                |       |    | 10.0m当り |
|-----------------|-------|----------------|-------|----|---------|
| 名称              | 規格    | 単位             | 数量    | 摘要 |         |
| 鉄筋コンクリート台付管     | φ300  | m              | 10.00 |    |         |
| 敷モルタル           | 1:3   | m <sup>3</sup> | 0.07  |    |         |
| 基礎碎石            | RC-40 | m <sup>3</sup> | 0.44  |    |         |
| 基面整正            |       | m <sup>2</sup> | 4.40  |    |         |

平面図

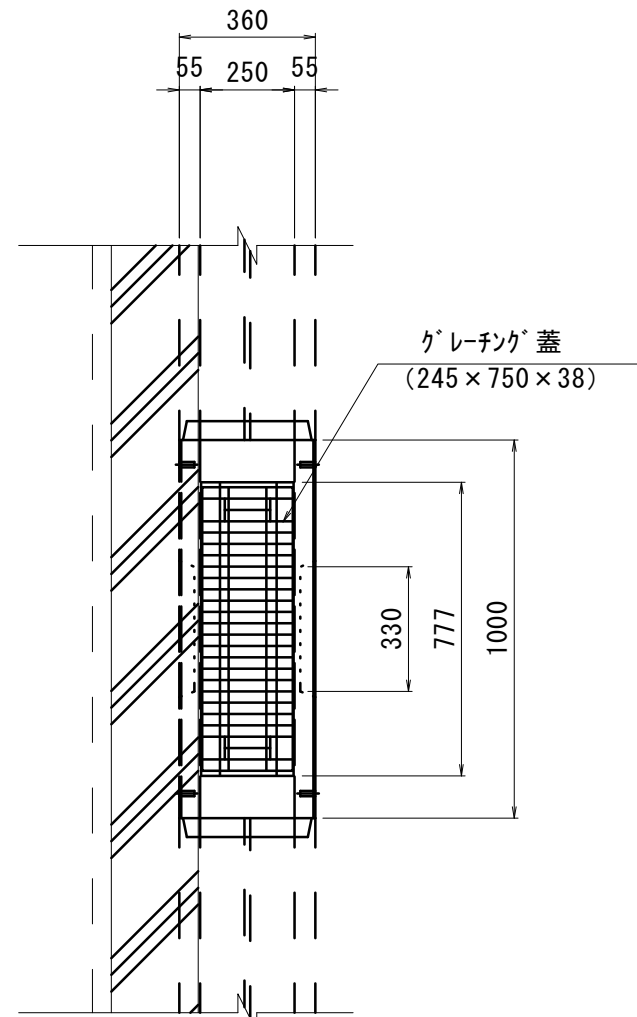

プレキャスト街渠樹  
(1) 片流れタイプ  
(2) フラットタイプ


断面図

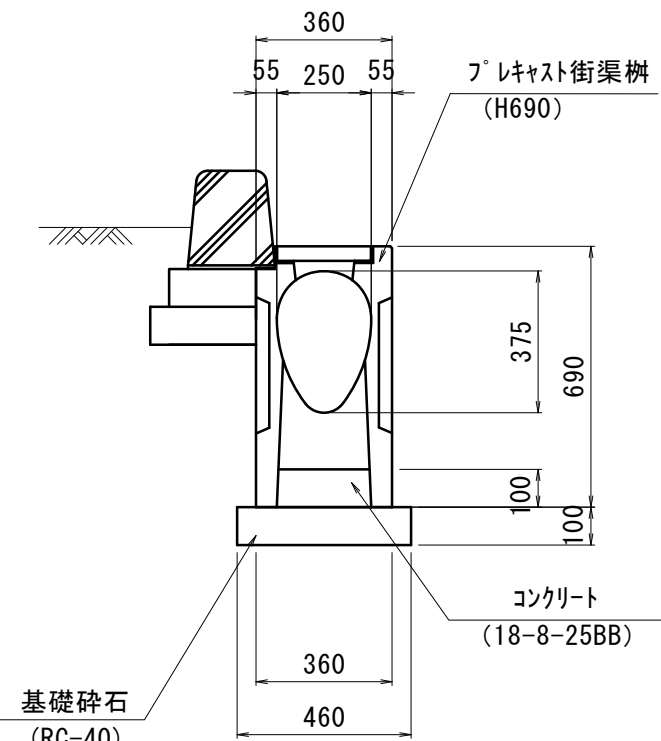

| プレキャスト街渠樹 数量表 |             |                |       |                          | 10.0箇所当り |
|---------------|-------------|----------------|-------|--------------------------|----------|
| 名称            | 規格          | 単位             | 数量    | 摘要                       |          |
| プレキャスト街渠樹     | H690 L=1000 | 箇所             | 10.00 | 参考重量 (1) 350kg (2) 257kg |          |
| コンクリート        | 18-8-25BB   | m <sup>3</sup> | 0.25  |                          |          |
| 基礎碎石          | RC-40       | m <sup>3</sup> | 0.46  |                          |          |
| 基面整正          |             | m <sup>2</sup> | 4.60  |                          |          |

自由勾配側溝  
（B=250）

S=1:20

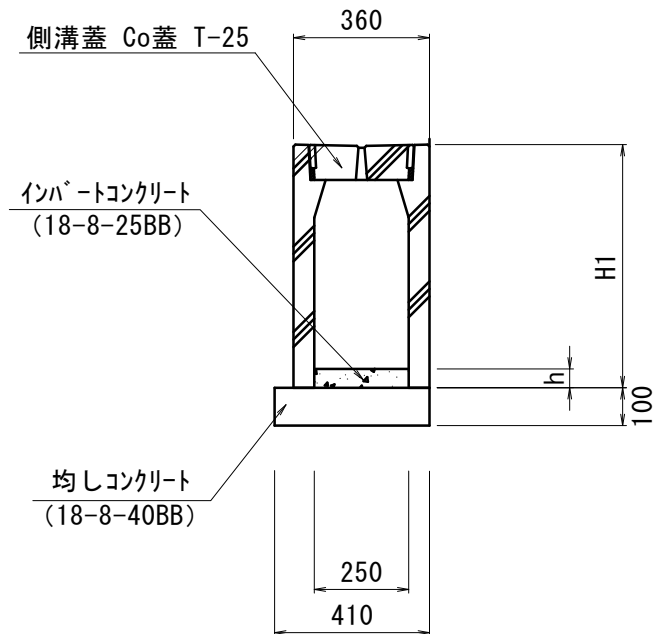


| 寸法表 (mm) |       |      |               |  |
|----------|-------|------|---------------|--|
| 呼び名      | H1    | L    | 備考            |  |
| 250×400  | 543.4 | 1100 | 延長L=1.1m カット用 |  |
| 250×500  | 643.4 | 2000 | 延長L=6.0m      |  |
| 250×600  | 743.4 | 2000 | 延長L=4.0m      |  |
| 250×700  | 843.4 | 2000 | 延長L=2.0m      |  |
| 250×800  | 943.4 | 2000 | 延長L=2.0m      |  |

| 自由勾配側溝      |                | 数量表     |                 |                 |                 |                 | 10.0m当り         |                                 |
|-------------|----------------|---------|-----------------|-----------------|-----------------|-----------------|-----------------|---------------------------------|
| 名 称         | 規 格            | 単 位     | 数 量             |                 |                 |                 |                 | 備 考                             |
|             |                |         | (1)             | (2)             | (3)             | (4)             | (5)             |                                 |
| 都市型可変側溝     | スリット付き<br>T-25 | 名称<br>個 | 250×400<br>9.09 | 250×500<br>5.00 | 300×600<br>5.00 | 300×700<br>5.00 | 300×800<br>5.00 |                                 |
| インバートコンクリート | 18-8-25BB      | m3      | 0.14            | 0.26            | 0.26            | 0.25            | 0.27            |                                 |
| 均しコンクリート    | 18-8-40BB      | m3      | 0.41            | 0.41            | 0.41            | 0.41            | 0.41            |                                 |
| 均し型枠        |                | m2      | 2.00            | 2.00            | 2.00            | 2.00            | 2.00            |                                 |
| 基 面 整 正     |                | m2      | 4.10            | 4.10            | 4.10            | 4.10            | 4.10            |                                 |
| H1          |                | mm      | 543.4           | 643.4           | 743.4           | 843.4           | 943.4           |                                 |
| h           |                | mm      | 57.5            | 103.5           | 103.5           | 101.0           | 108.0           |                                 |
| 側 溝 蓋       | Co蓋 T-25       | 枚       | 9.09            | 5.00            | 5.00            | 5.00            | 5.00            | 参考重量 L=1200 68kg<br>L=2000 52kg |

自由勾配側溝（展開図）

S=1:50

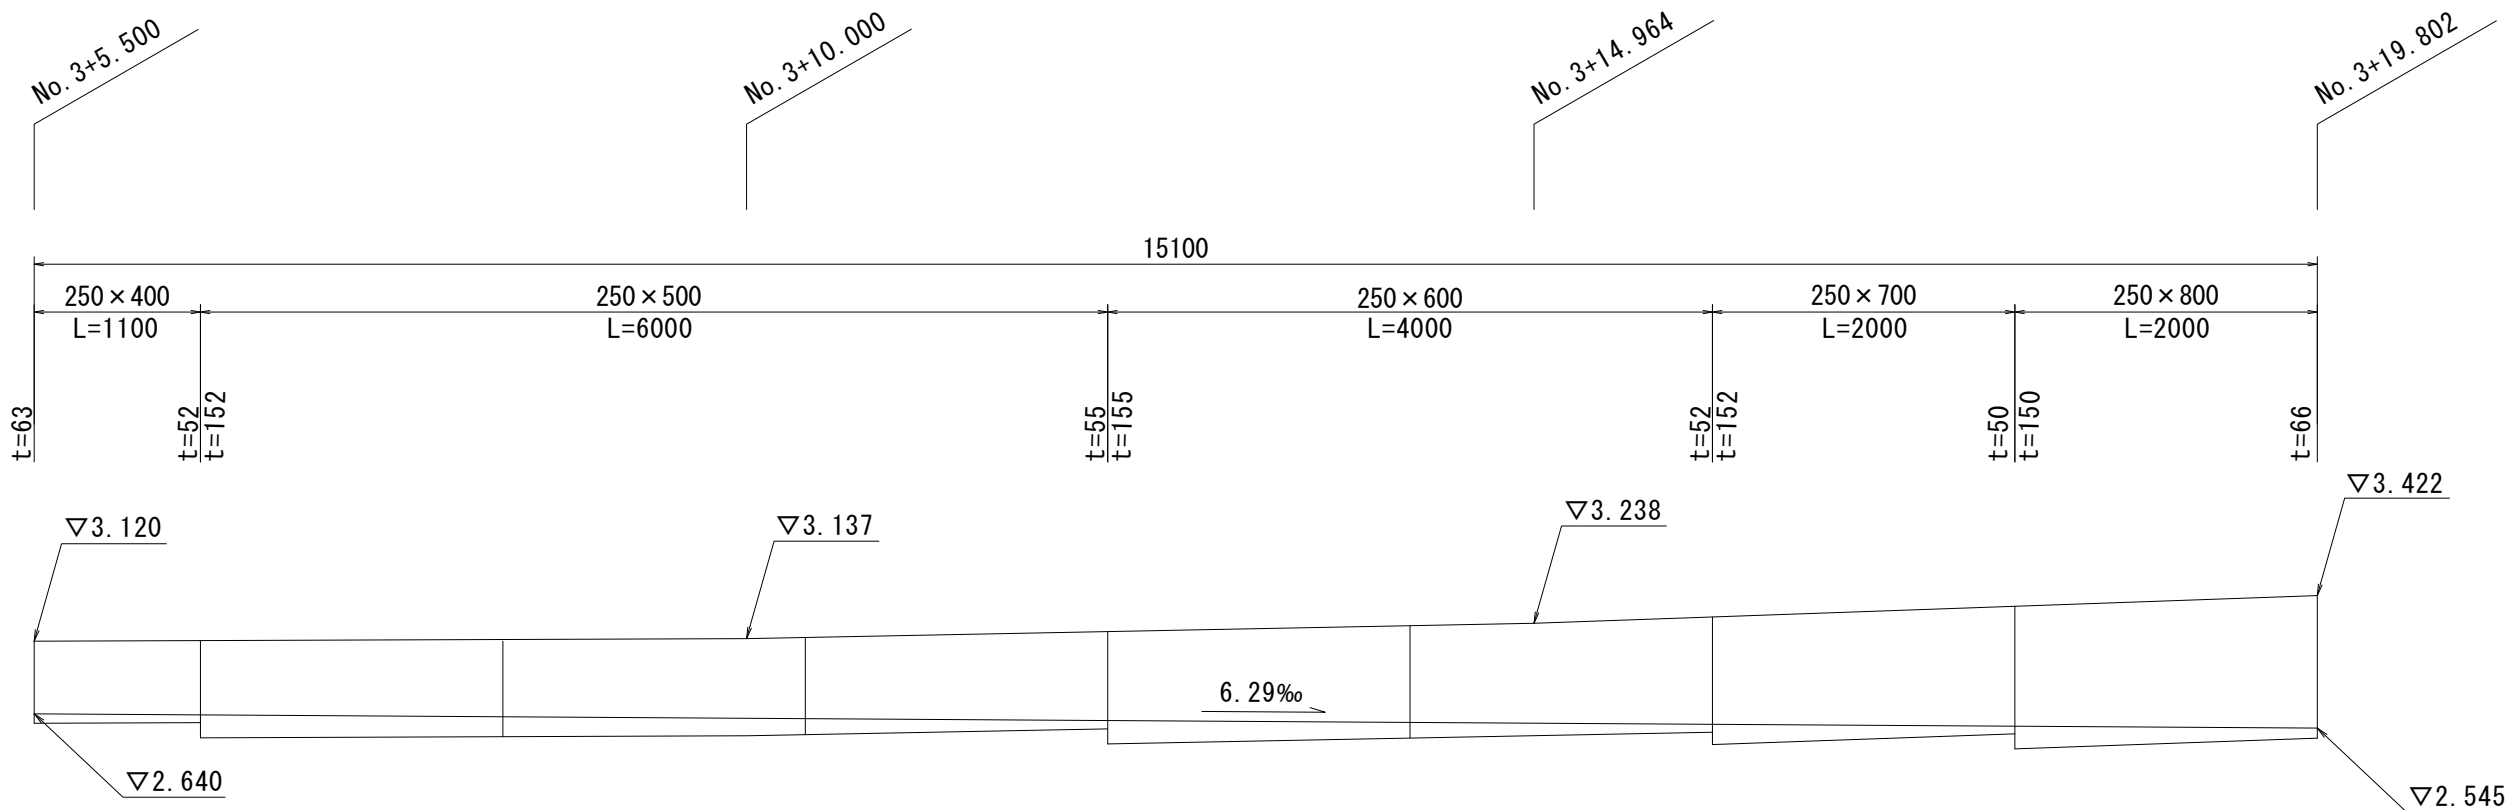

DL=0.00

※この図面はA1サイズを原寸とする。


|       |                                   |      |     |
|-------|-----------------------------------|------|-----|
| 工事名   | 令和6年度建整道新補第3号<br>上浜町大谷町第1号線道路改良工事 |      |     |
| 施工箇所名 | 津市上浜町六丁目ほか4町地内                    |      |     |
| 図面の種類 | 各種構造図(1)                          |      |     |
| 縮尺    | 1:20                              | 図面番号 | 6/7 |
| 事務所名  | 津市建設部建設整備課                        |      |     |



各種構造図(2)


S=1:20

歩車道境界ブロック(1)  
(標準タイプ)

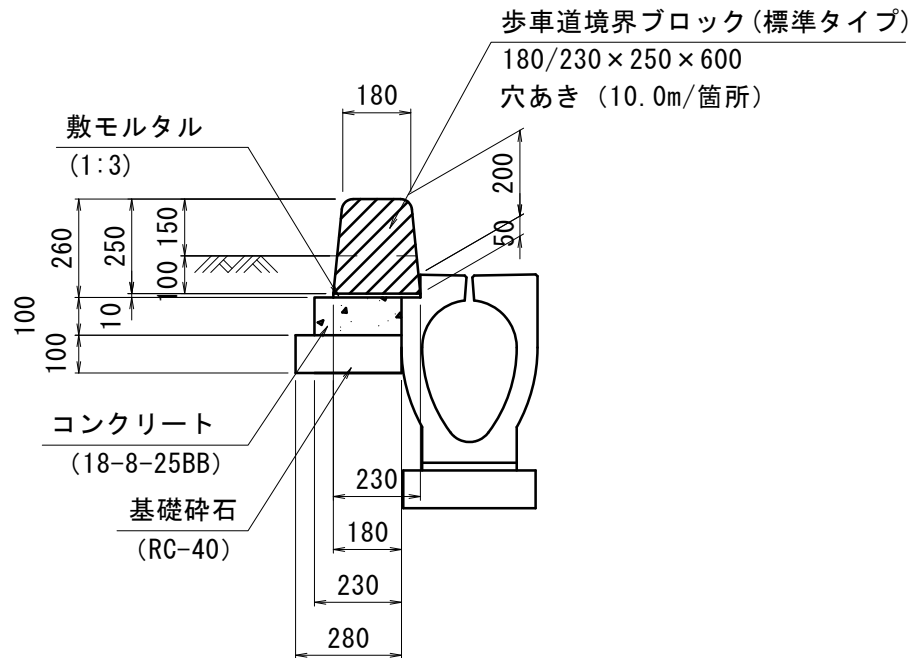


| 歩車道境界ブロック(1) 数量表 10.0m当り |                 |                |       |                      |
|--------------------------|-----------------|----------------|-------|----------------------|
| 名 称                      | 規 格             | 単位             | 数 量   | 摘 要                  |
| 歩車道境界ブロック                | 180/230×250×600 | 個              | 16.50 | 標準タイプ<br>199/198認定製品 |
| 敷モルタル                    | 1:3             | m <sup>3</sup> | 0.02  |                      |
| コンクリート                   | 18-8-25BB       | m <sup>3</sup> | 0.23  |                      |
| 型 枠                      |                 | m <sup>2</sup> | 1.00  |                      |
| 基礎砕石                     | RC-40           | m <sup>3</sup> | 0.28  |                      |
| 基 面 整 正                  |                 | m <sup>2</sup> | 2.80  |                      |

歩車道境界ブロック(2)  
(斜乗入タイプ)

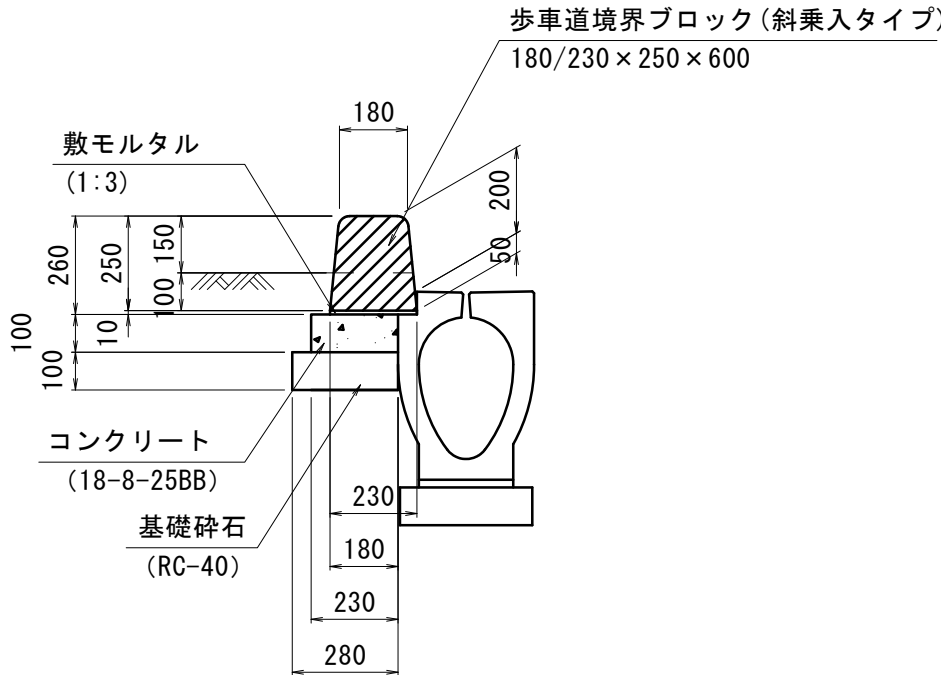


| 歩車道境界ブロック(2) 数量表 10.0m当り |                 |                |       |                       |
|--------------------------|-----------------|----------------|-------|-----------------------|
| 名 称                      | 規 格             | 単位             | 数 量   | 摘 要                   |
| 歩車道境界ブロック                | 180/230×250×600 | 個              | 16.50 | 斜乗入タイプ<br>199/198認定製品 |
| 敷モルタル                    | 1:3             | m <sup>3</sup> | 0.02  |                       |
| コンクリート                   | 18-8-25BB       | m <sup>3</sup> | 0.23  |                       |
| 型 枠                      |                 | m <sup>2</sup> | 1.00  |                       |
| 基礎砕石                     | RC-40           | m <sup>3</sup> | 0.28  |                       |
| 基 面 整 正                  |                 | m <sup>2</sup> | 2.80  |                       |

歩車道境界ブロック(3)  
(切下げタイプ)

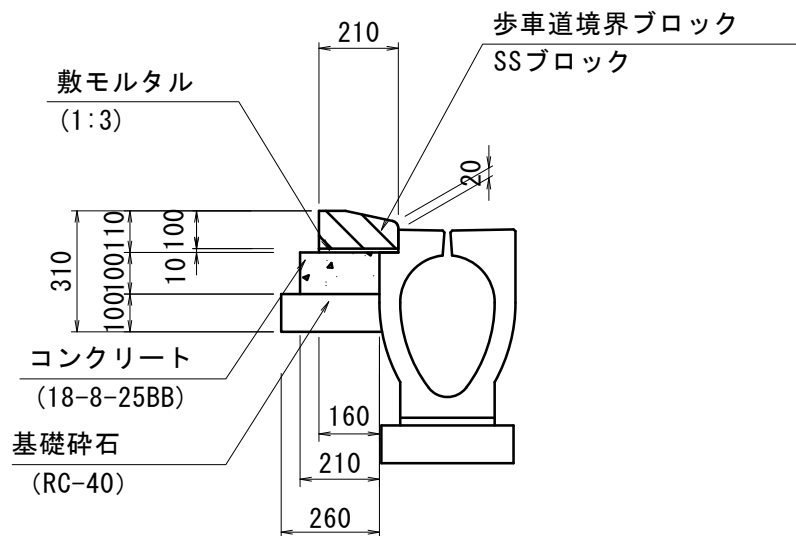

| 歩車道境界ブロック(3) 数量表 10.0m当り |           |                |       |             |
|--------------------------|-----------|----------------|-------|-------------|
| 名 称                      | 規 格       | 単位             | 数 量   | 摘 要         |
| 歩車道境界ブロック                | SS7 ロック   | 個              | 16.50 | 199/198認定製品 |
| 敷モルタル                    | 1:3       | m <sup>3</sup> | 0.02  |             |
| コンクリート                   | 18-8-25BB | m <sup>3</sup> | 0.21  |             |
| 型 枠                      |           | m <sup>2</sup> | 1.00  |             |
| 基礎砕石                     | RC-40     | m <sup>3</sup> | 0.26  |             |
| 基 面 整 正                  |           | m <sup>2</sup> | 2.60  |             |

地先境界ブロック

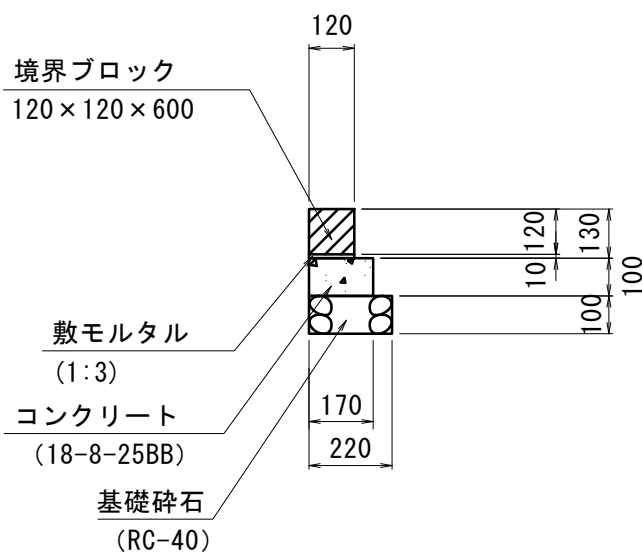

| 地先境界ブロック 数量表 10.0m当り |             |                |       |             |
|----------------------|-------------|----------------|-------|-------------|
| 名 称                  | 規 格         | 単位             | 数 量   | 摘 要         |
| 地先境界ブロック             | 120×120×600 | 個              | 16.50 | 199/198認定製品 |
| 敷モルタル                | 1:3         | m <sup>3</sup> | 0.01  |             |
| コンクリート               | 18-8-25BB   | m <sup>3</sup> | 0.17  |             |
| 型 枠                  |             | m <sup>2</sup> | 2.00  |             |
| 基礎砕石                 | RC-40       | m <sup>3</sup> | 0.22  |             |
| 基 面 整 正              |             | m <sup>2</sup> | 2.20  |             |

※この図面はA1942'を原寸とする。

|         |                                   |      |     |
|---------|-----------------------------------|------|-----|
| 工 事 名   | 令和6年度建整道新補第3号<br>上浜町大谷町第1号線道路改良工事 |      |     |
| 施工箇所名   | 津市上浜町六丁目ほか4町地内                    |      |     |
| 図面の種類   | 各 種 構 造 図 (2)                     |      |     |
| 縮 尺     | 1 : 20                            | 図面番号 | 7/7 |
| 事 務 所 名 | 津市建設部建設整備課                        |      |     |