


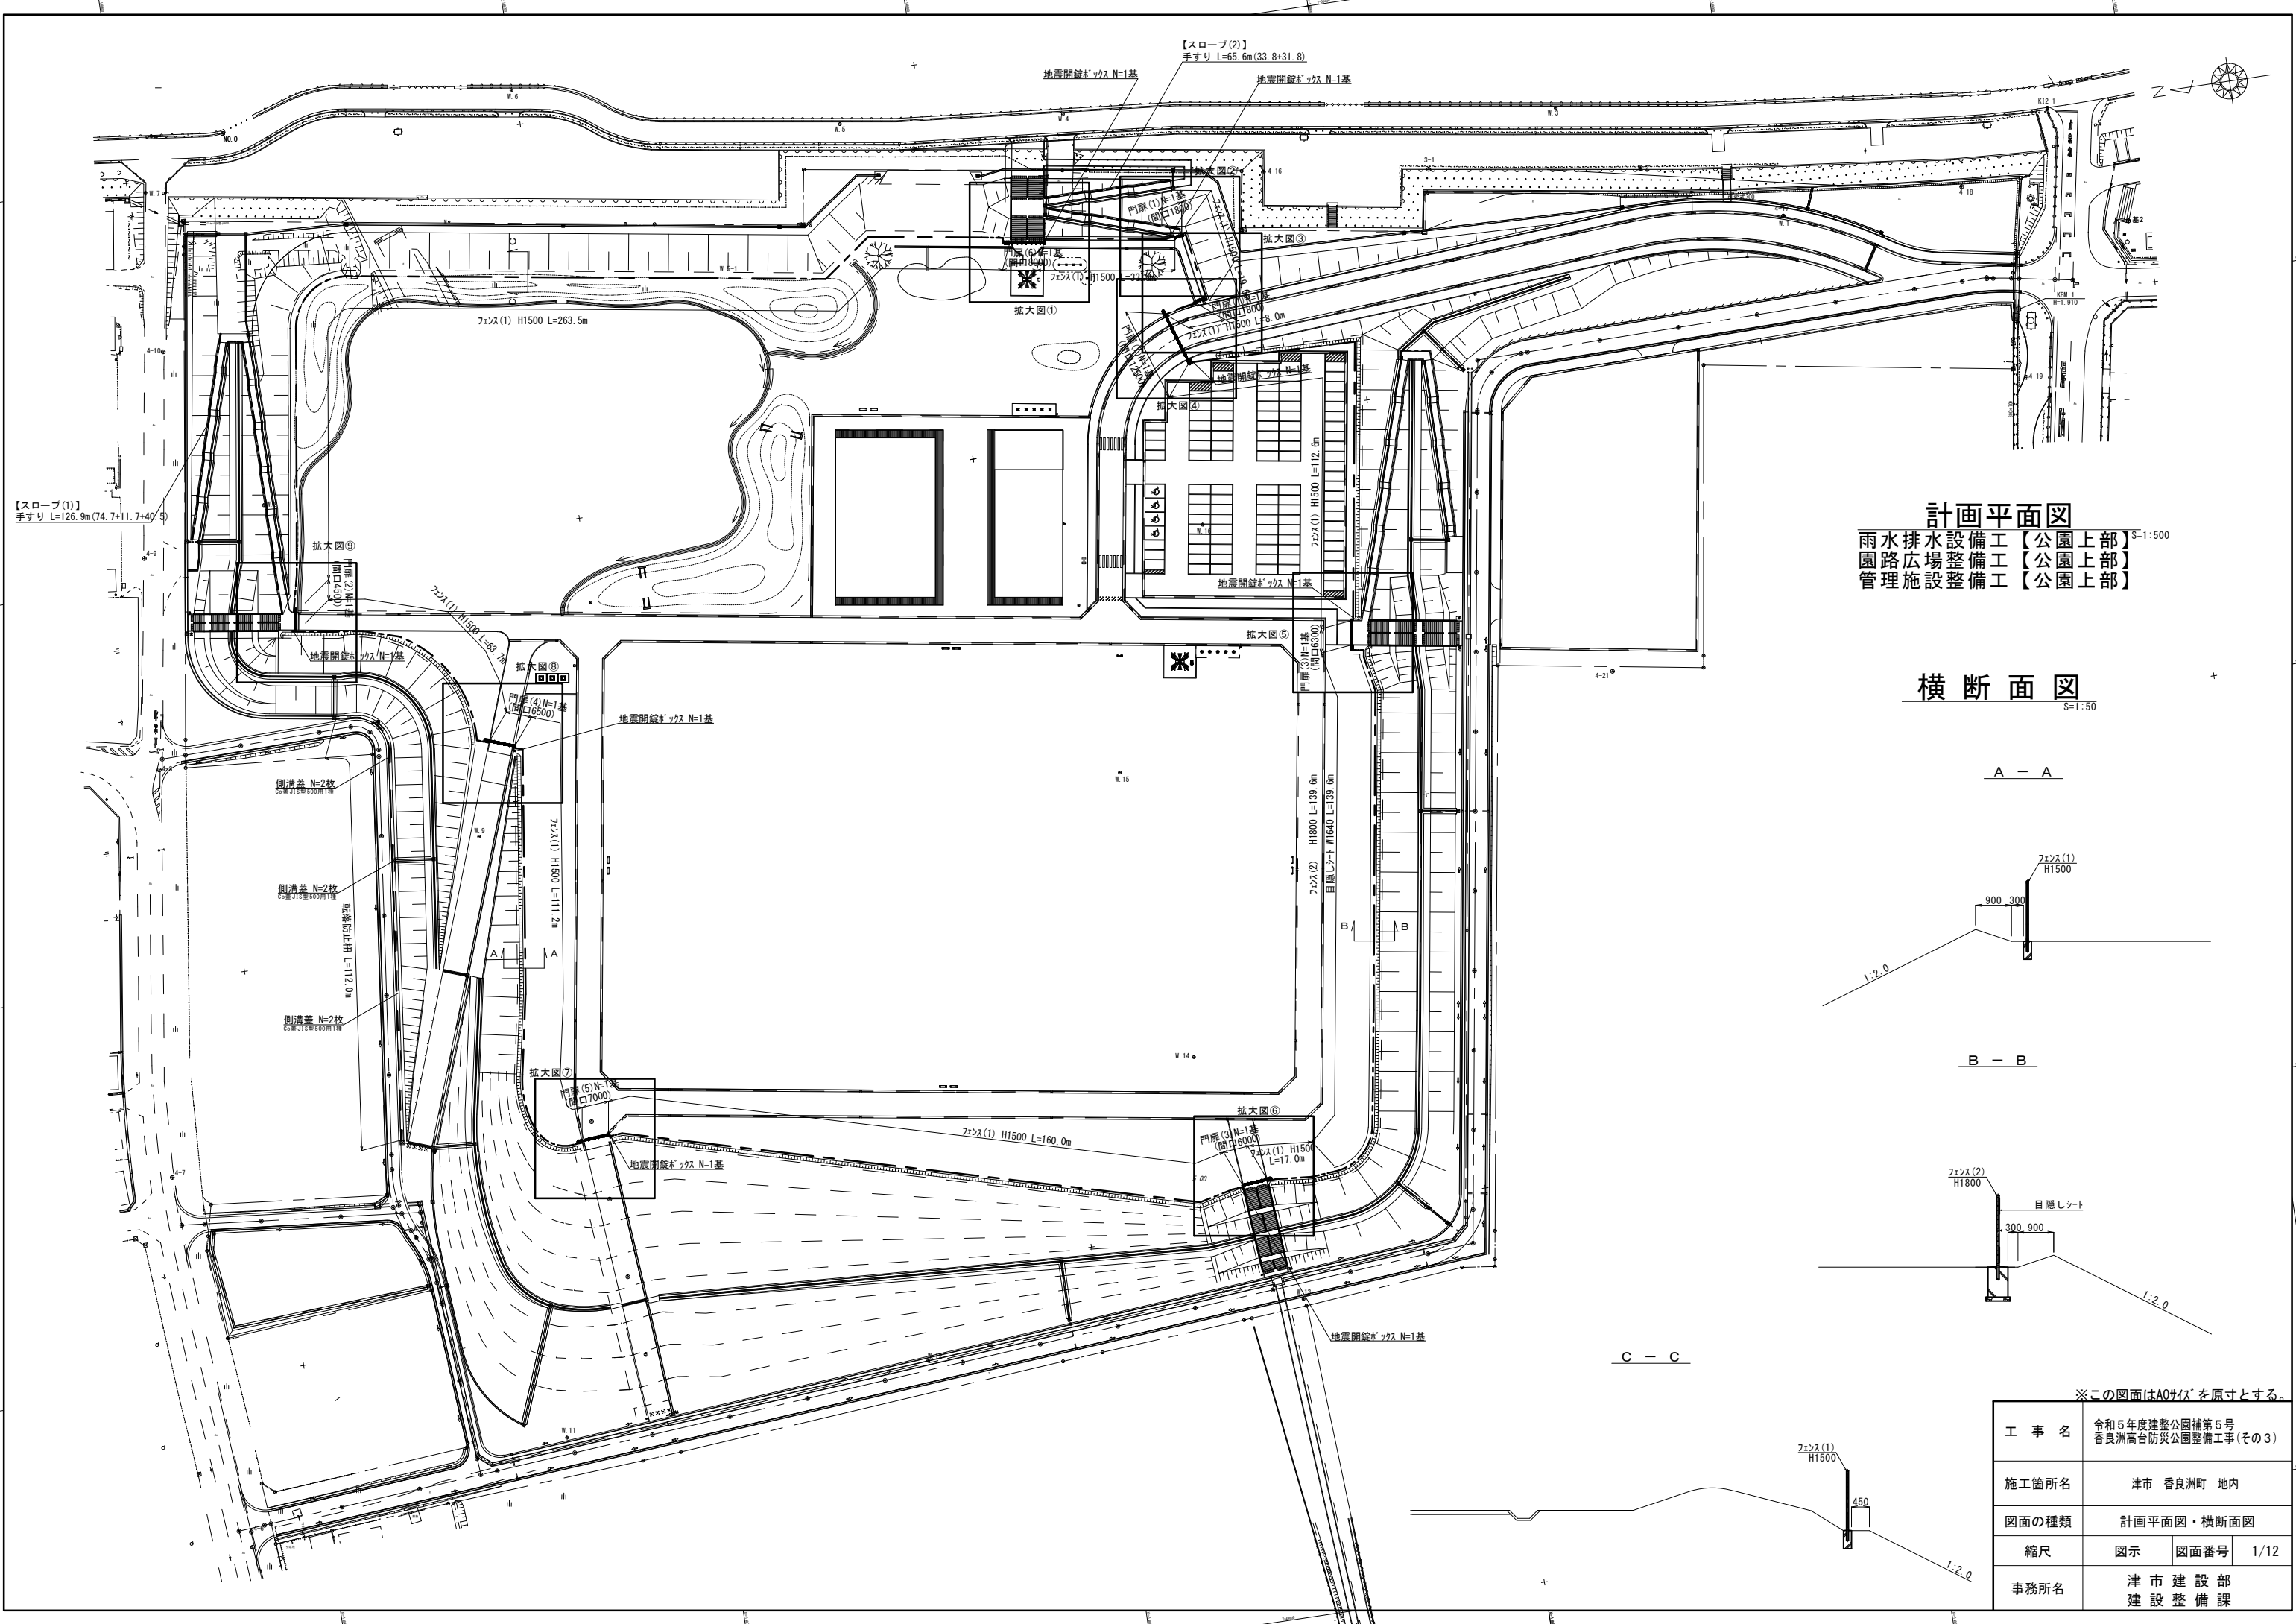

計画平面図

雨水排水設備工【公園上部】
園路広場整備工【公園上部】
管理施設整備工【公園上部】

S=1:500

横断面図

S=1:50

A - A

B - B

C - C


※この図面はA0サイズを原寸とする。

工 事 名	令和5年度建整公園補第5号 香良洲高台防災公園整備工事(その3)		
施工箇所名	津市 香良洲町 地内		
図面の種類	計画平面図・横断面図		
縮尺	図示	図面番号	1/12
事務所名	津市建設部 建設整備課		


園路広場整備工構造図(1/3)

【スロープ1：北面】


平面図
S=1:100

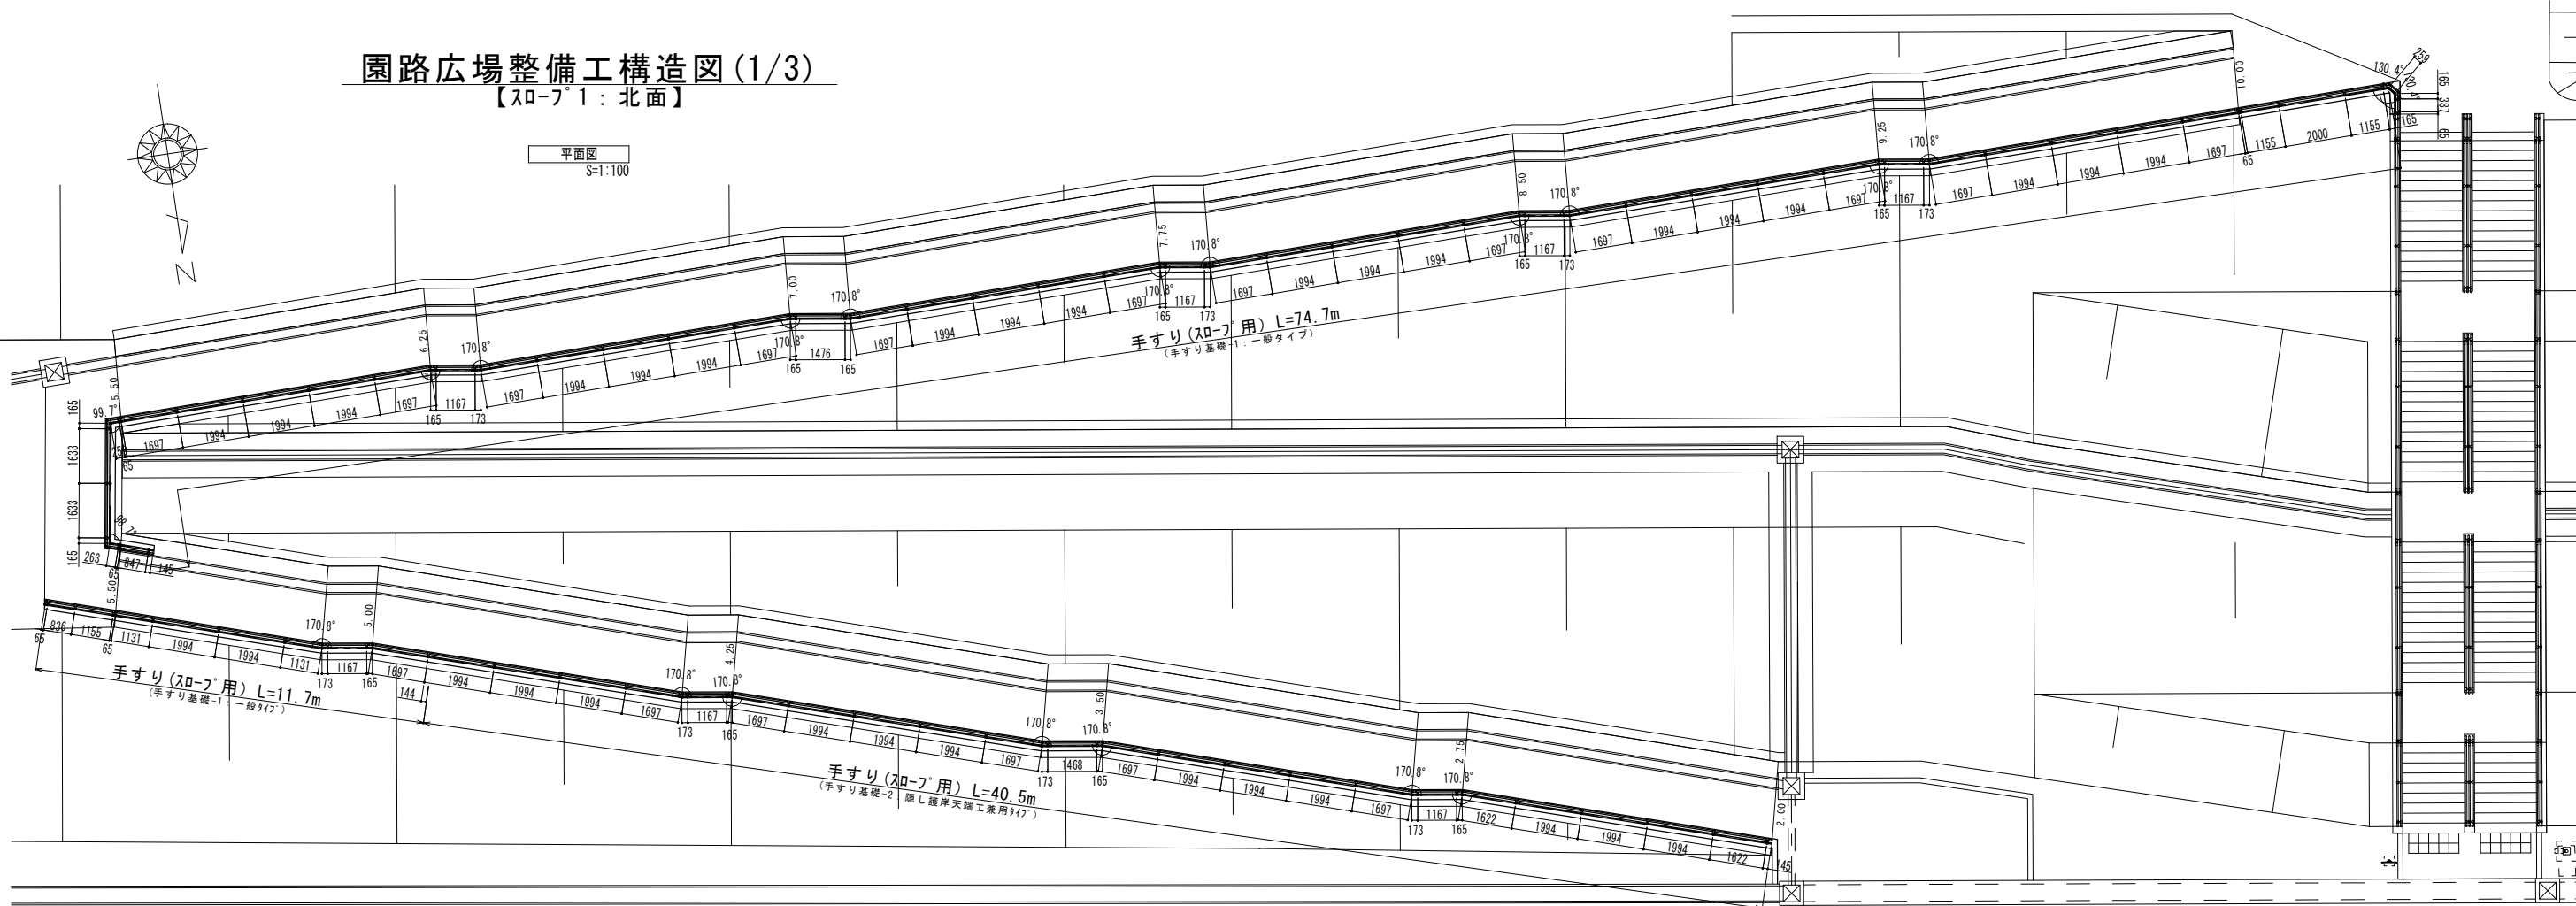

立面図
S=1:100

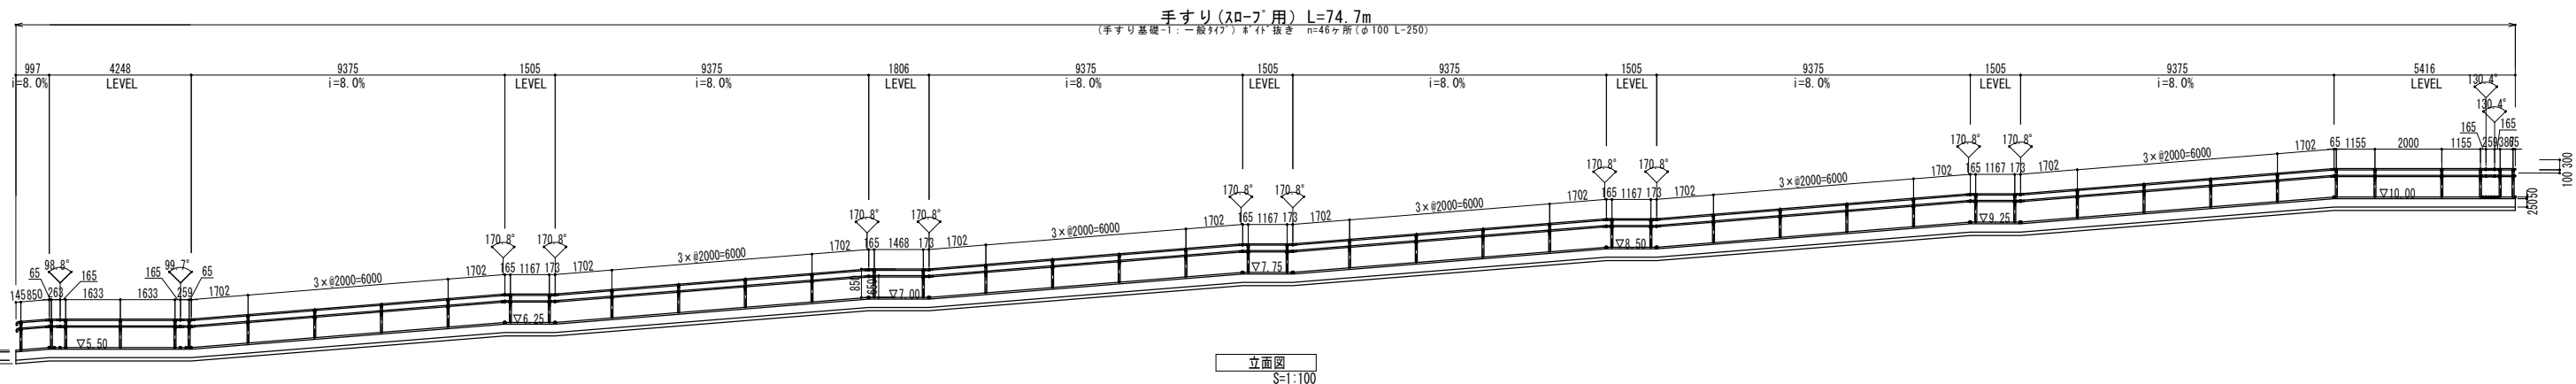

立面図
S=1:100


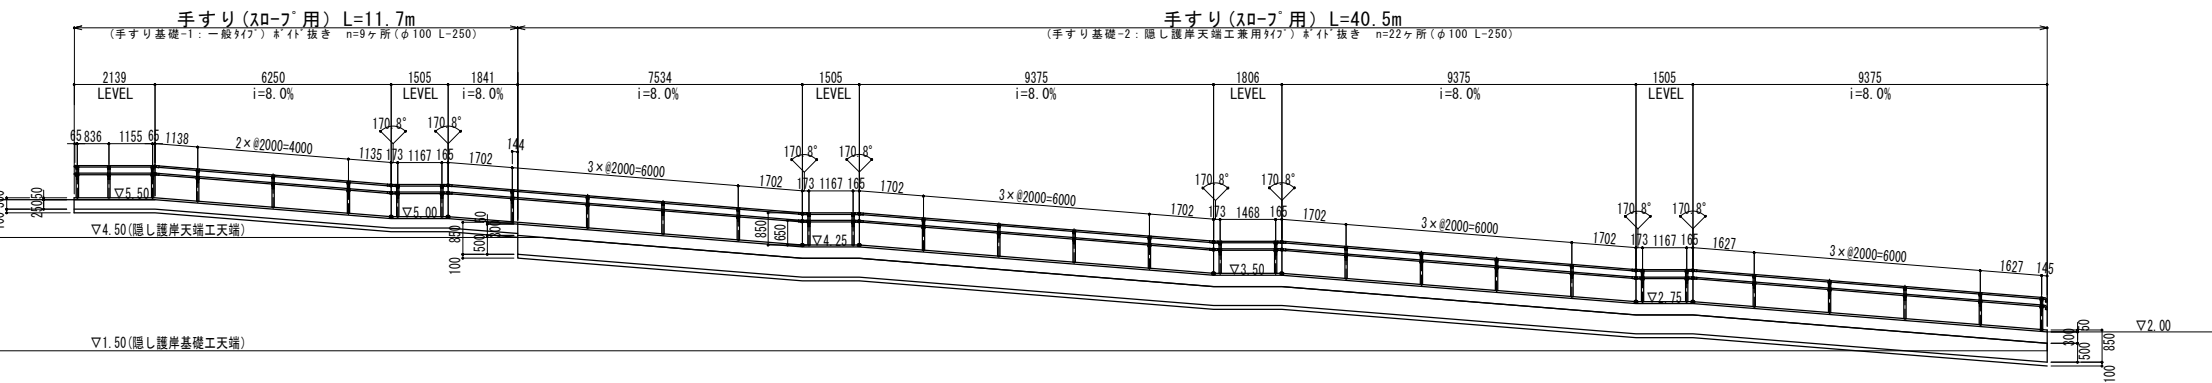


※この図面はA1サイズを原寸とする。

工 事 名	令和5年度建整公園補第5号 香良洲高台防災公園整備工事(その3)		
施工箇所名	津市 香良洲町 地内		
図面の種類	園路広場整備工構造図(1/3)		
縮尺	S=1:100	図面番号	2/12
事務所名	津 市 建 設 部 建 設 整 備 課		

園路広場整備工構造図(2/3)

【スロープ2：東面】

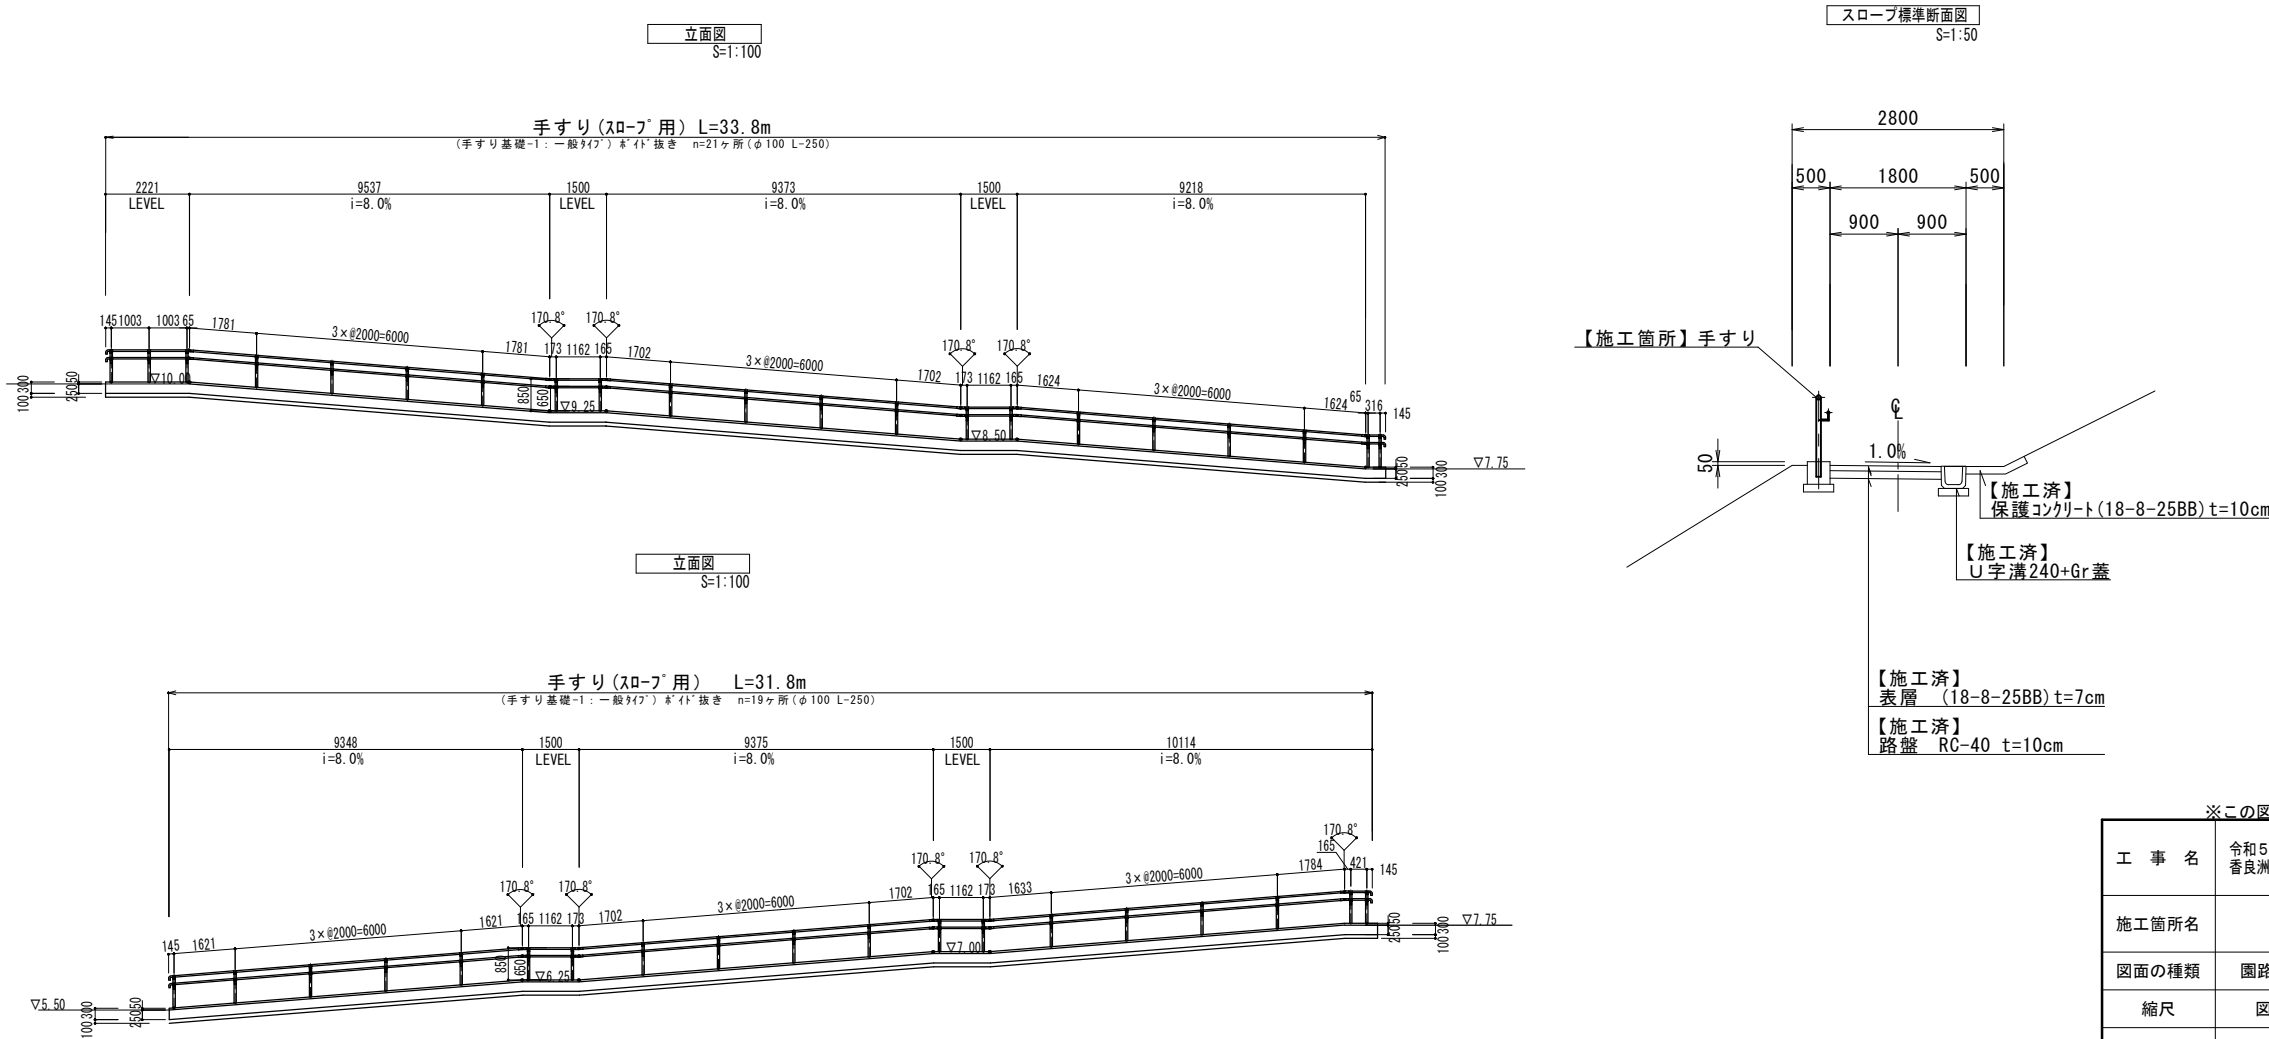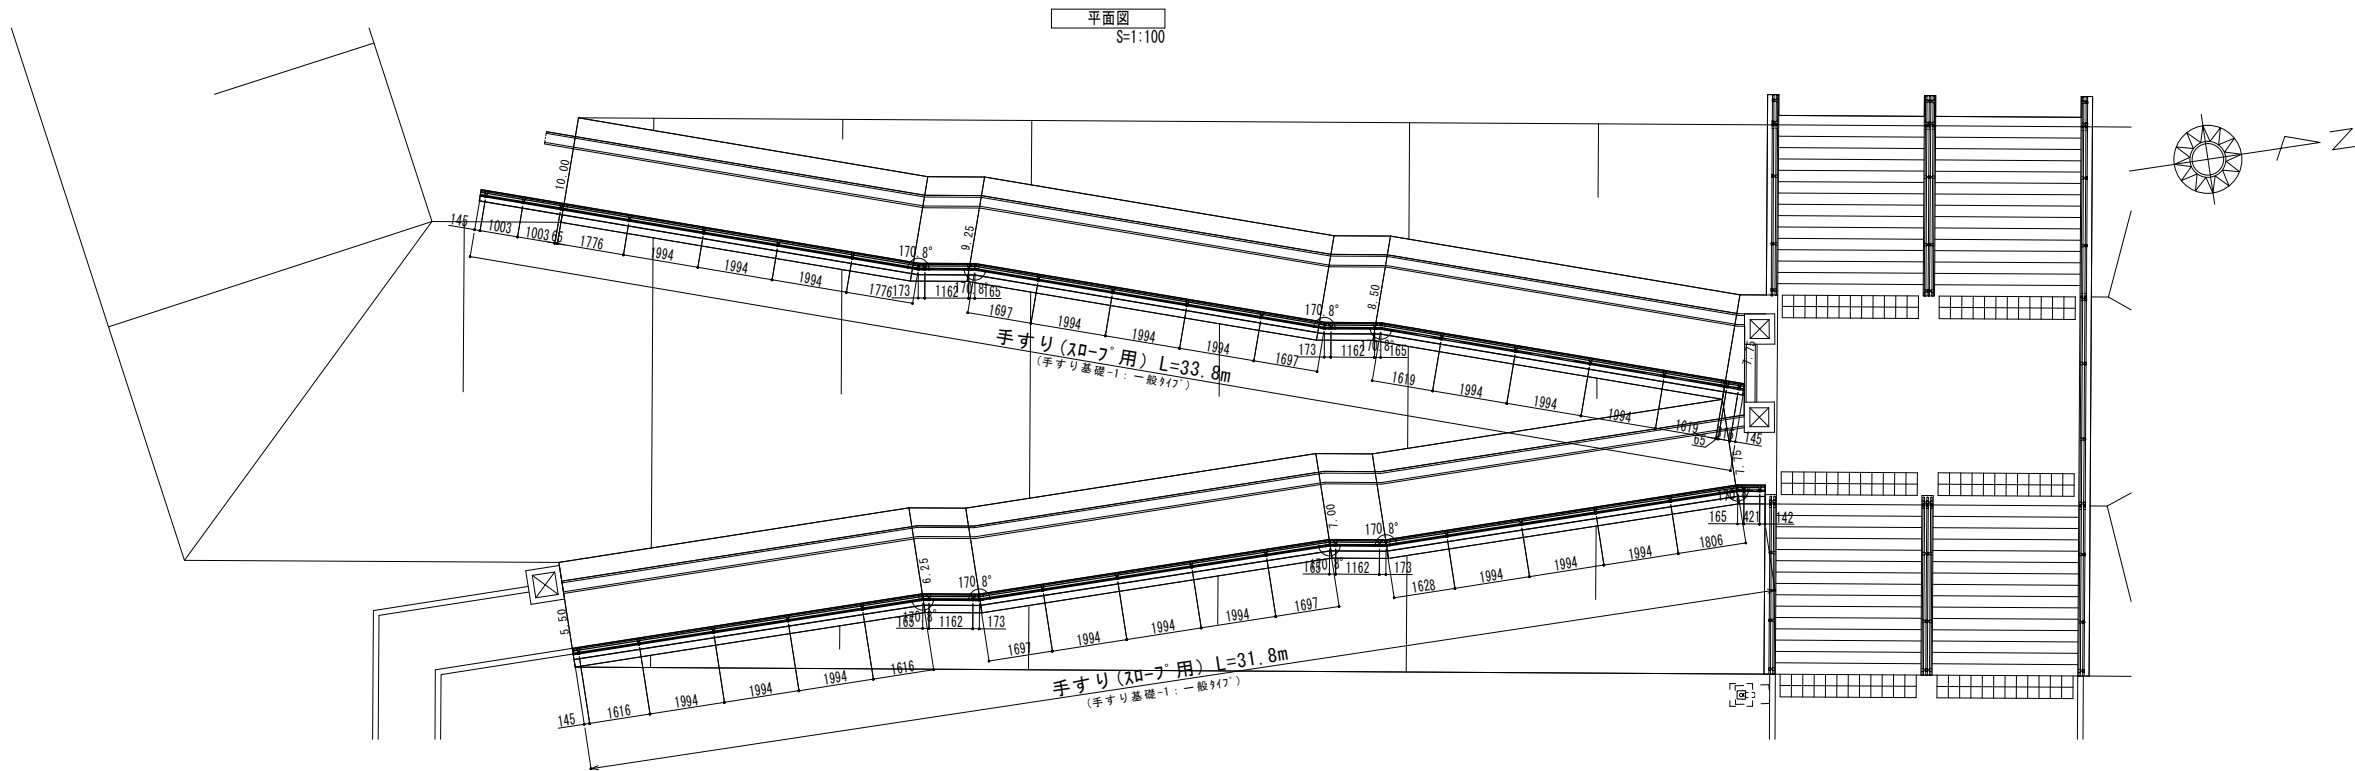



工 事 名	令和5年度建整公園補第5号 香良洲高台防災公園整備工事(その3)		
施工箇所名	津市 香良洲町 地内		
図面の種類	園路広場整備工構造図(2/3)		
縮尺	図示	図面番号	3/12
事務所名	津 市 建 設 部 建 設 整 備 課		

手すり
階段中央】 S=1:10

手すり基礎-1

一般タイプ

手すり基礎-2
隠し護岸天端工兼用タイプ®

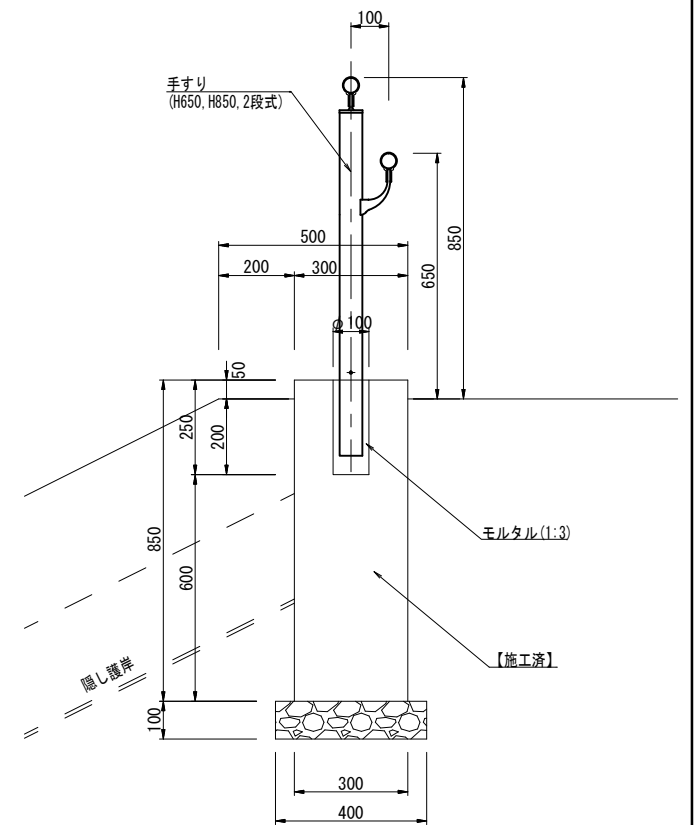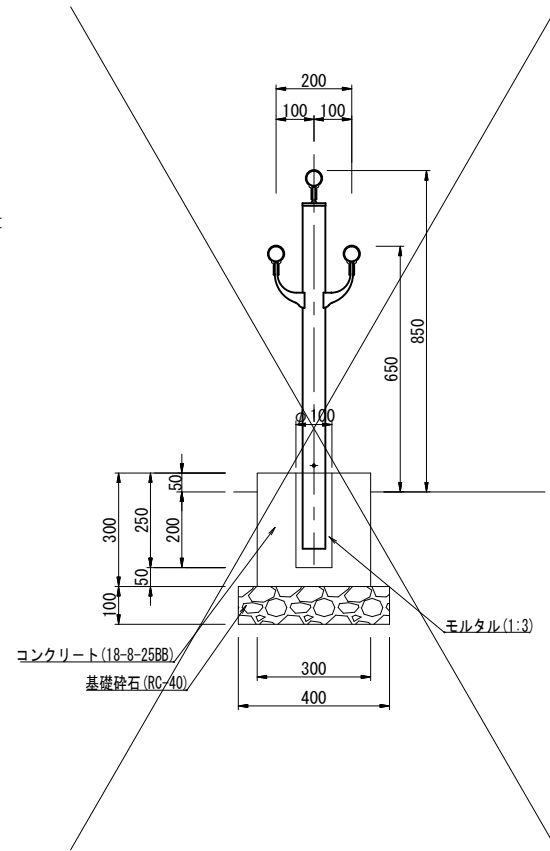


手すり数量表				10m当り	
名 称	規 格	単位	数 量	摘 要	
手すり	H650、H850（2段式）	m	10.00	FATe2-2085同等品以上	

※この図面はA1サイズを原寸とする。			
工 事 名	令和5年度建設公園補第5号 香良洲高台防災公園整備工事(その3)		
施工箇所名	津市 香良洲町 地内		
図面の種類	園路広場整備工事構造図(3/3)		
縮尺	S=1:10	図面番号	4/12
事務所名	津 市 建 設 部 建 設 整 備 課		


管理施設整備工構造図(1/8)

(参考図)

フェンス(1)
H1500 S=1:20

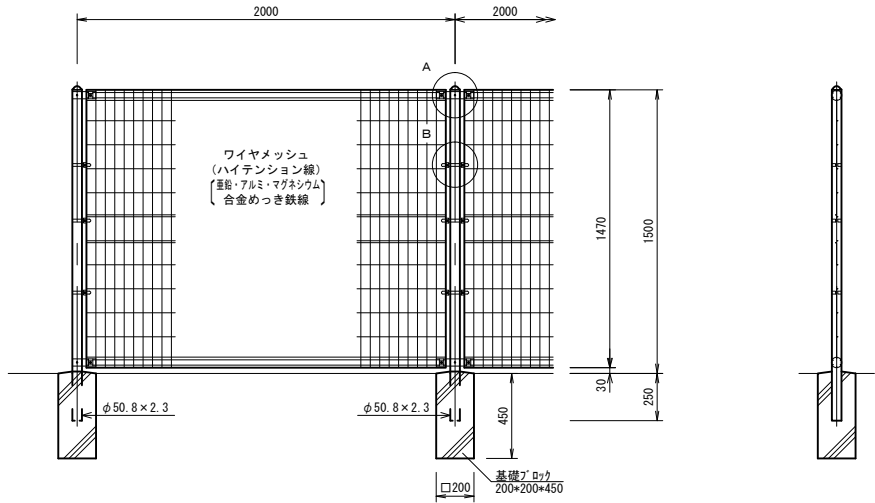

ワイヤメッシュ図
() 内は芯径を示す。

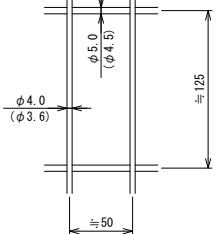


パネル断面図




フェンス(2)


H1800(全面目隠しシート張り) S=1:20

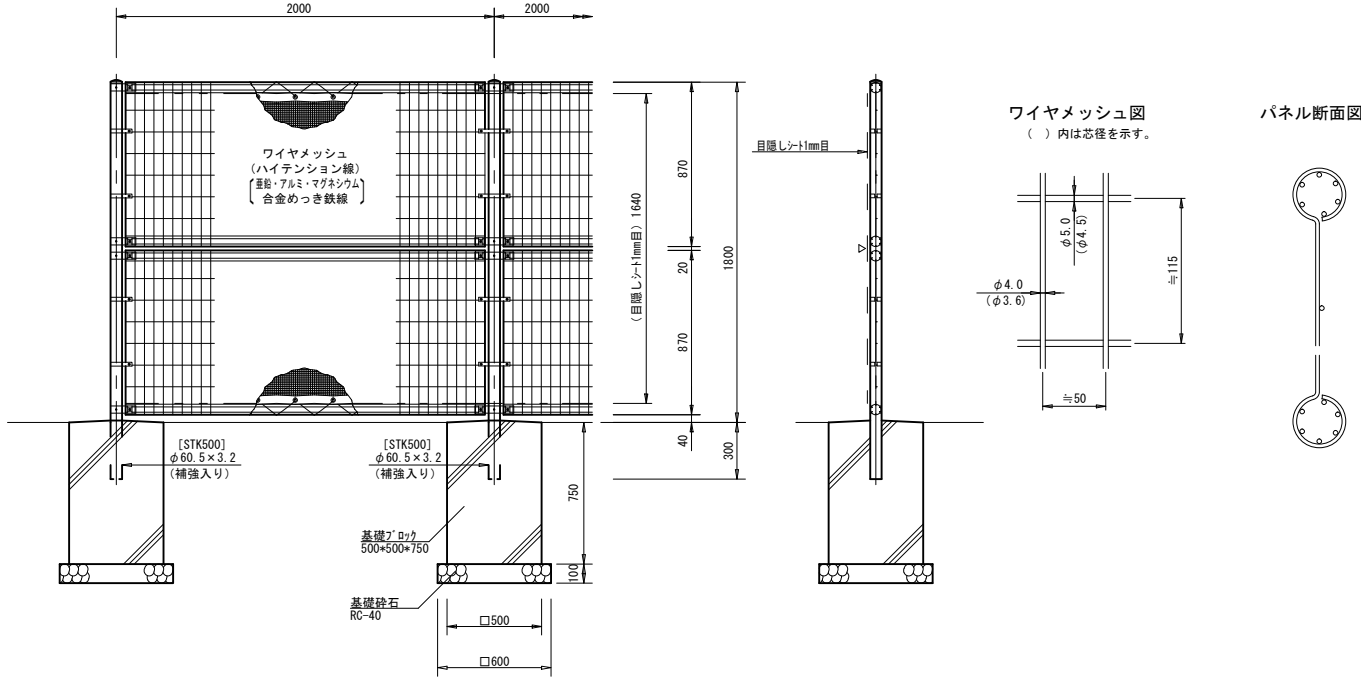


ワイヤメッシュ図
() 内は芯径を示す。

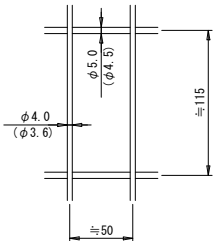





パネル断面図

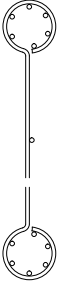

A部取付図
S=1:6

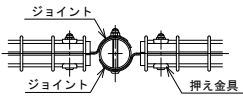

B部取付図
S=1:6

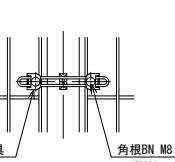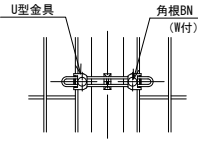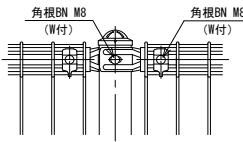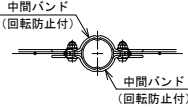

標準的な取付図

パネルと柱のすきまが
せまい場合の取付図

フェンス(1)数量表 (10m当り)

名 称	規 格	単 位	数 量	摘 要
基礎ブロック	200*200*450	基	5.00	
フェンス	H1500	m	10.00	UN(A型)50同等品以上
床掘り		m ³	0.81	
埋戻し	流用土	m ³	0.72	
基面整正		m ²	0.20	

※フェンスの色は、茶色とする。

設計条件
設計荷重・・・建築基準法・同施行令(平成12年6月)に基づく風圧力に依る。
基準風速・・・3.4m/sec
地表面粗度区分・・・Ⅲ
基礎条件・・・長期許容地耐力 100kN/m²

備考
1. 外装について
・支柱、ジョイント
・押え金具
・ワイヤメッシュ
・パ ン ド
・U 型 金 具
・ボルト、ナット
・亜鉛・アルミ・マグネシウム合金めっきの上高耐候性樹脂粉体塗装
・亜鉛・アルミ合金めっきの上高耐候性樹脂粉体塗装
・亜鉛・アルミ・マグネシウム合金めっきの上防錆着色処理
・溶融亜鉛めっきの上防錆着色処理

設計条件
設計荷重・・・建築基準法・同施行令(平成12年6月)に基づく風圧力に依る。
基準風速・・・3.4m/sec
地表面粗度区分・・・Ⅲ
基礎条件・・・長期許容地耐力 100kN/m²

備考
1. 外装について
・支柱、ジョイント
・押え金具
・ワイヤメッシュ
・パ ン ド
・ボルト、ナット
2. 目隠しシートの充実率は70%とする。
3. 本図中目隠しシートは端末柱及び上下ワイヤメッシュ網縁とφ4カセンロープにて巻付処理とし、フェンス中段網縁2本(▼印部)に同時結束とする。

フェンス(2)数量表 (10m当り)

名 称	規 格	単 位	数 量	摘 要
基礎砕石	RC-40	m ²	1.80	
基礎ブロック	500*500*750	基	5.00	
フェンス	H1800	m	10.00	UN(A型)50同等品以上
床掘り		m ³	3.2	
埋戻し	流用土	m ³	2.3	
基面整正		m ²	1.8	


※フェンスについては、目隠しネット取付仕様とします。
※フェンスの色は、茶色とする。

目隠しシート数量表 (10m当り)



名 称	規 格	単 位	数 量	摘 要
目隠しシート	H1800用	m ²	16.40	UV防射UV同等品以上

※目隠しシートの色は、茶色とする。

転落防止柵
H1100 S=1:20

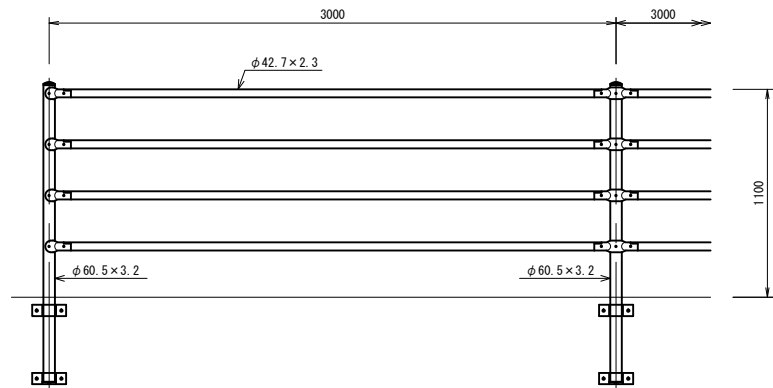

側壁取付図

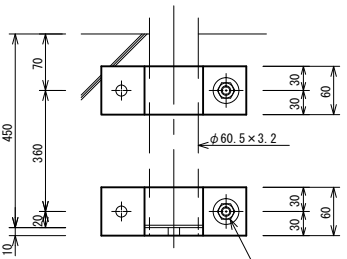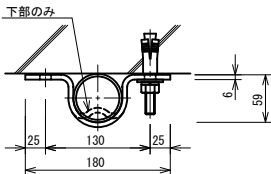

転落防止柵数量表 (15m当り)

名 称	規 格	単 位	数 量	摘 要
転落防止柵	H1100 P種	m	15.00	
あと施工アンカー	M12*100	本	20.00	
削孔	φ12	孔	20.00	
床掘り		m ³	-	
埋戻し	流用土	m ³	-	
基面整正		m ²	-	

※転落防止柵の色は、白色とする。

設計条件
設計荷重・・・防護柵の設置基準・同解説のP種に基づく。

備考
1. 外装について
・支 柱
・ビームパイプ
・ジョイント
・側壁取付バンド
・ボルト、ナット
・アンカーボルト
・亜鉛・アルミ・マグネシウム合金めっきの上高耐候性樹脂粉体塗装
・溶融亜鉛めっきの上高耐候性樹脂粉体塗装
・溶融亜鉛めっきのみ


※この図面はA1サイズを原寸とする。

工 事 名	令和5年度建整公園補第5号 香良洲高台防災公園整備工事(その3)
施工箇所名	津市 香良洲町 地内
図面の種類	管理施設整備工構造図(1/8)
縮 尺	S=1:20 図面番号 5/12
事務所名	津 市 建 設 部 建 設 整 備 課


管理施設整備工構造図(2/8)
【公園上部】

S=1:25

拡大図①

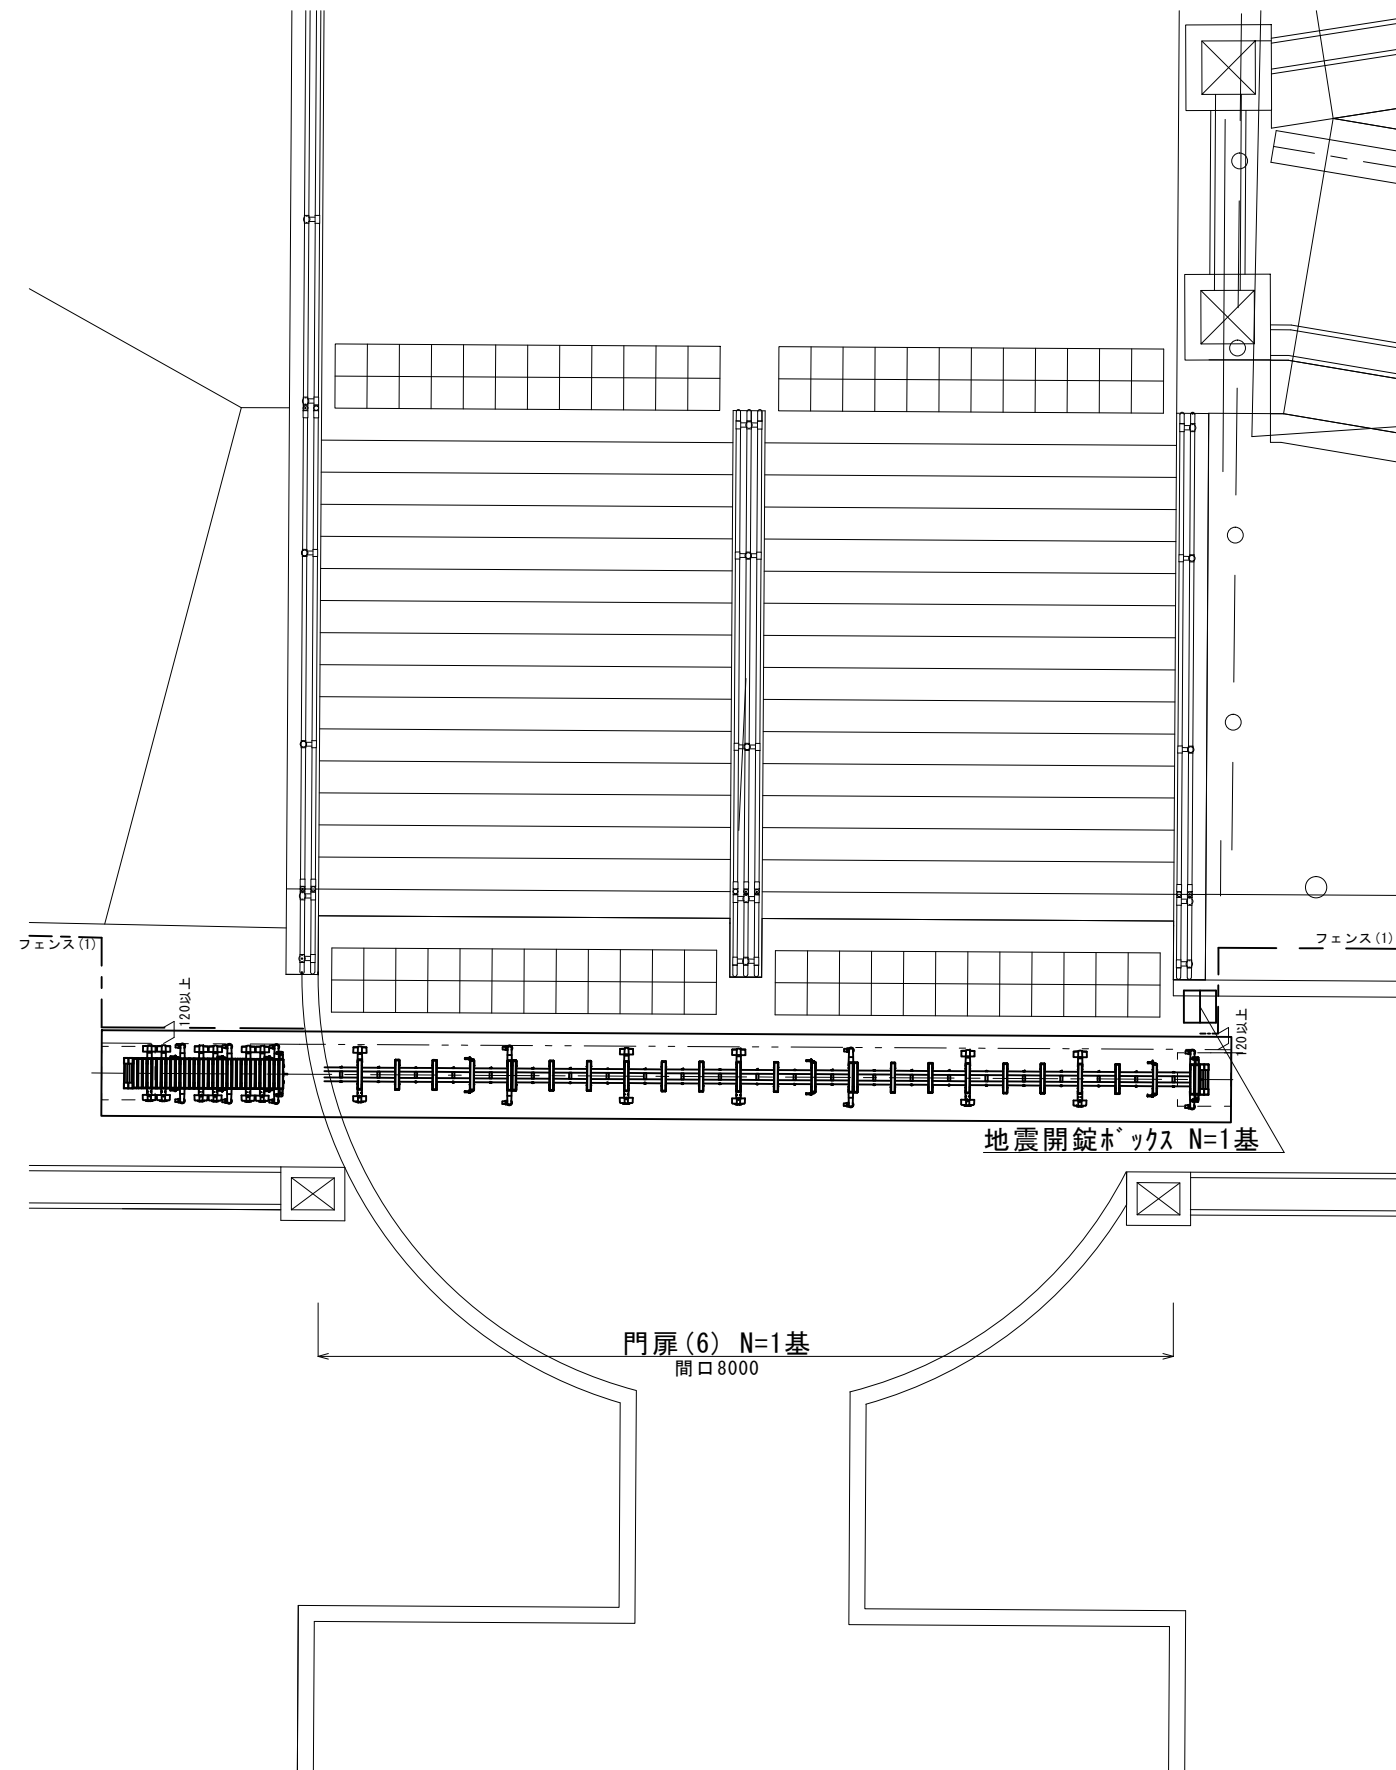

拡大図②

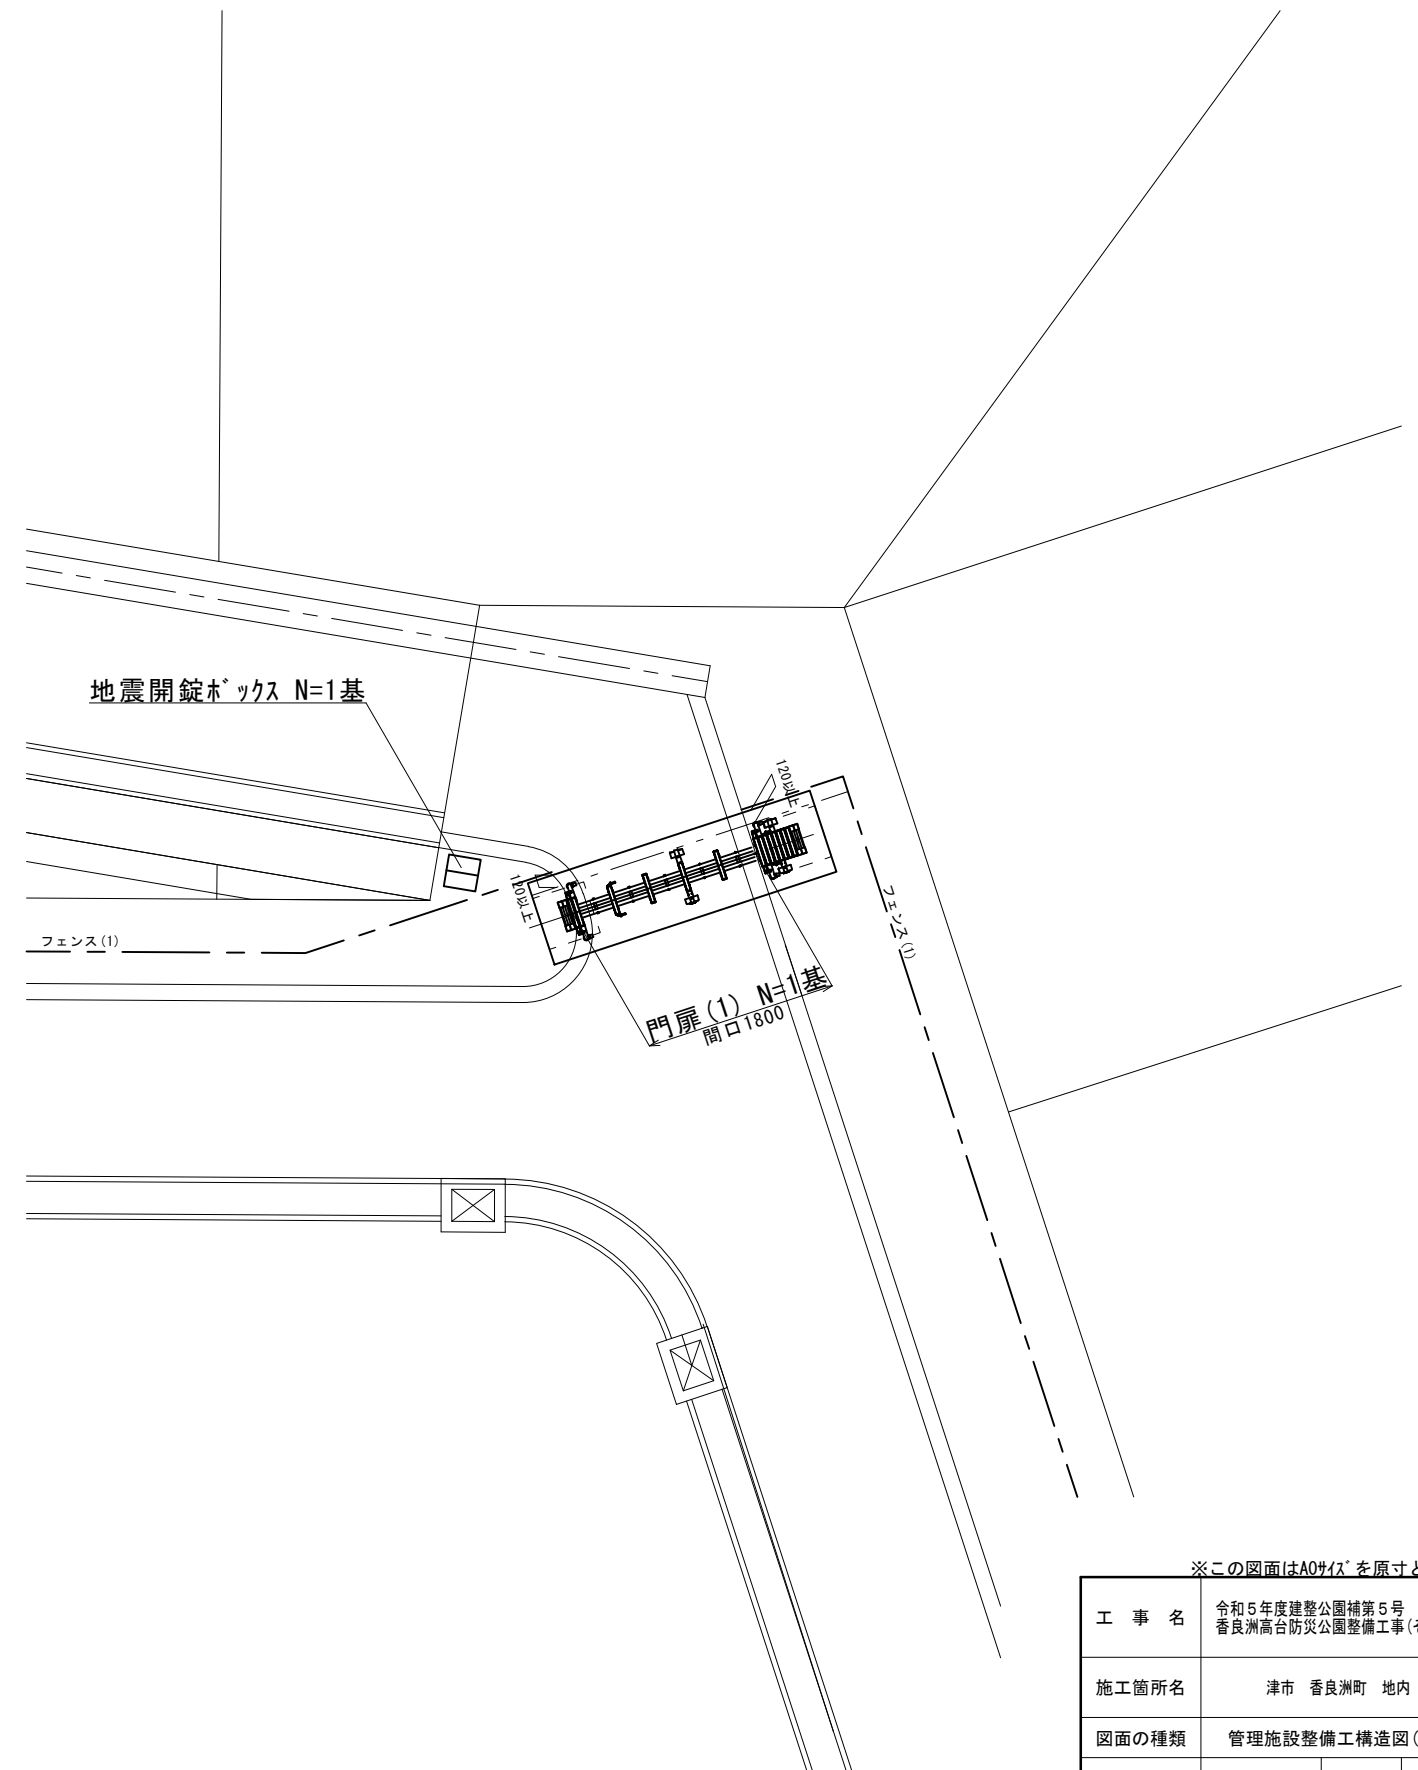


※この図面はA0サイズを原寸とする。

工 事 名	令和5年度建整公園補第5号 香良洲高台防災公園整備工事(その3)		
施工箇所名	津市 香良洲町 地内		
図面の種類	管理施設整備工構造図(2/8)		
縮尺	S=1:25	図面番号	6/12
事務所名	津市建設部 建設整備課		


管理施設整備工構造図(3/8)
【公園上部】

S=1:25

拡大図③

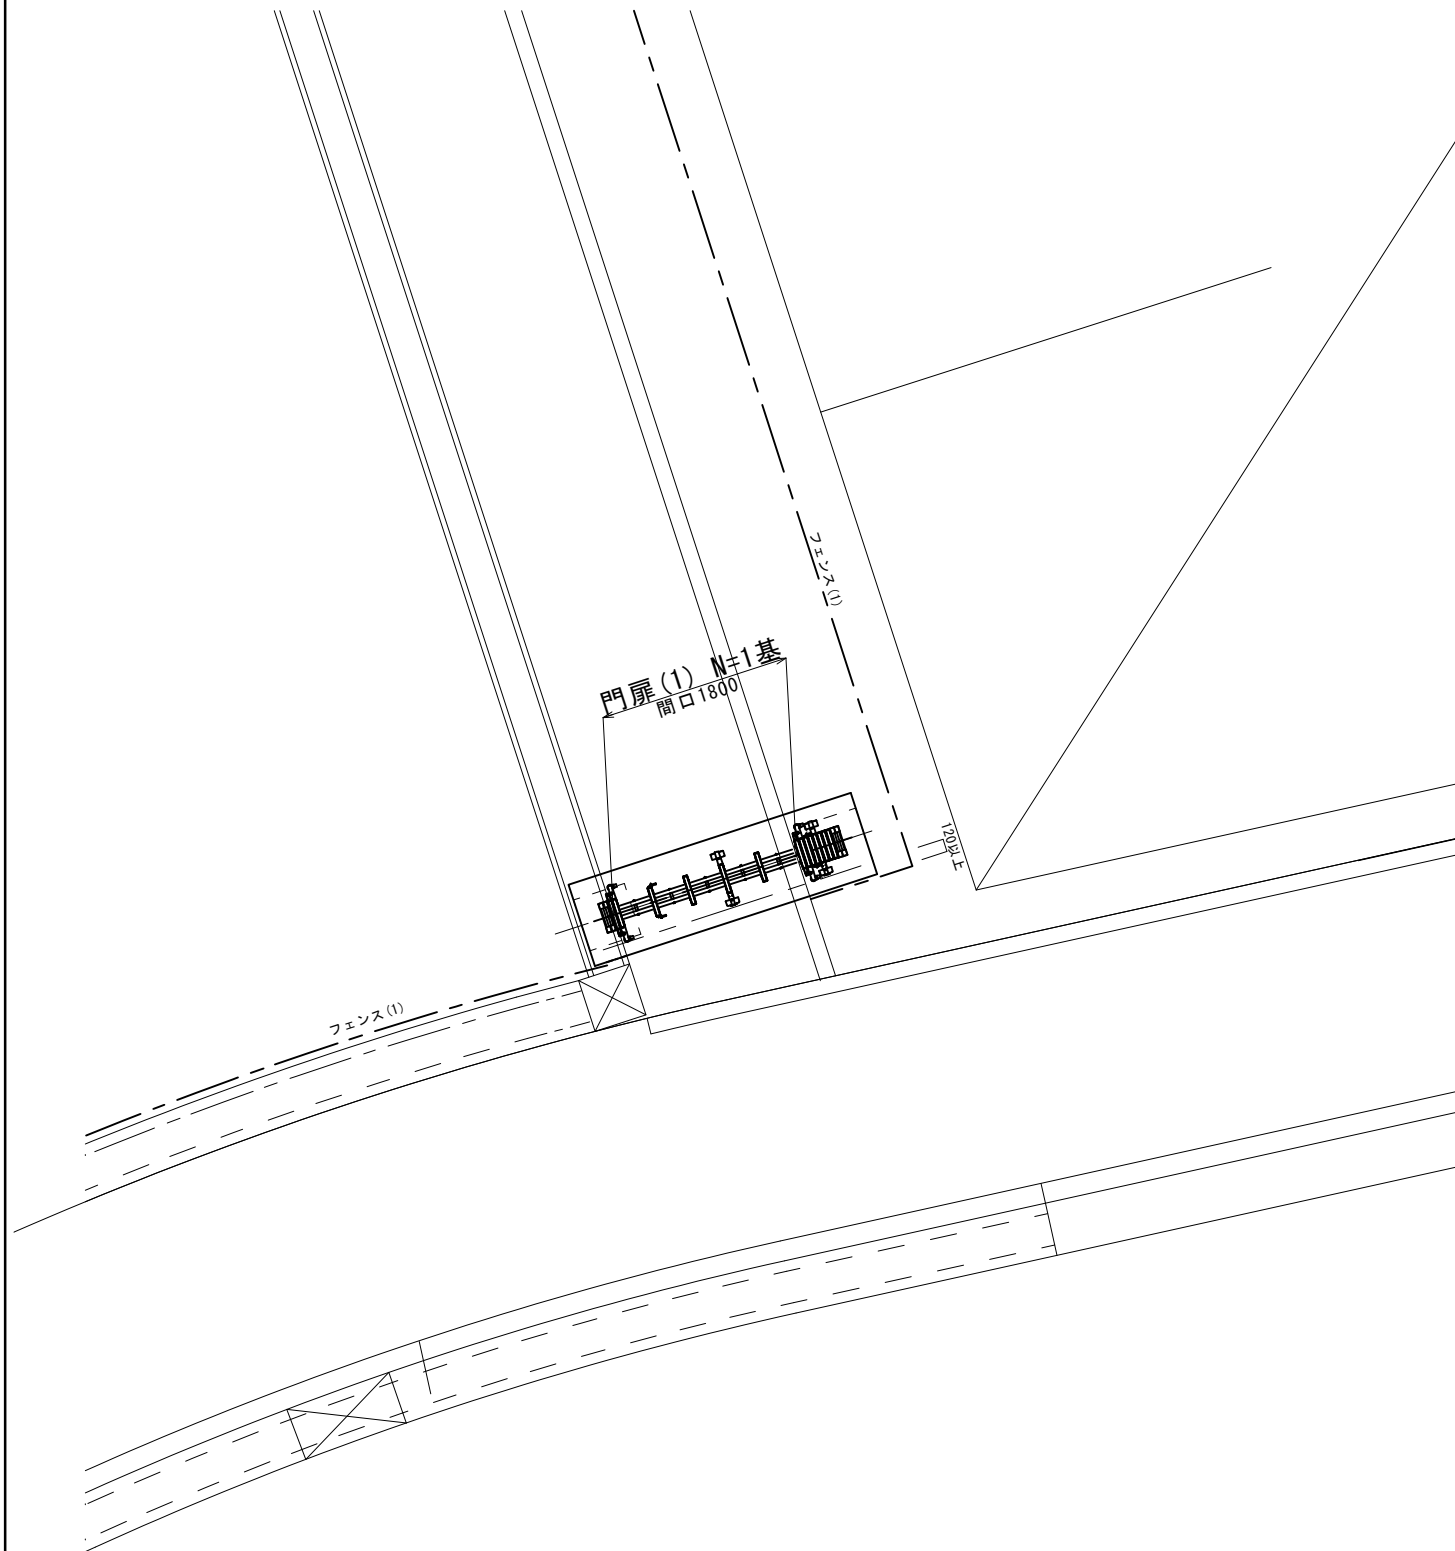

拡大図④

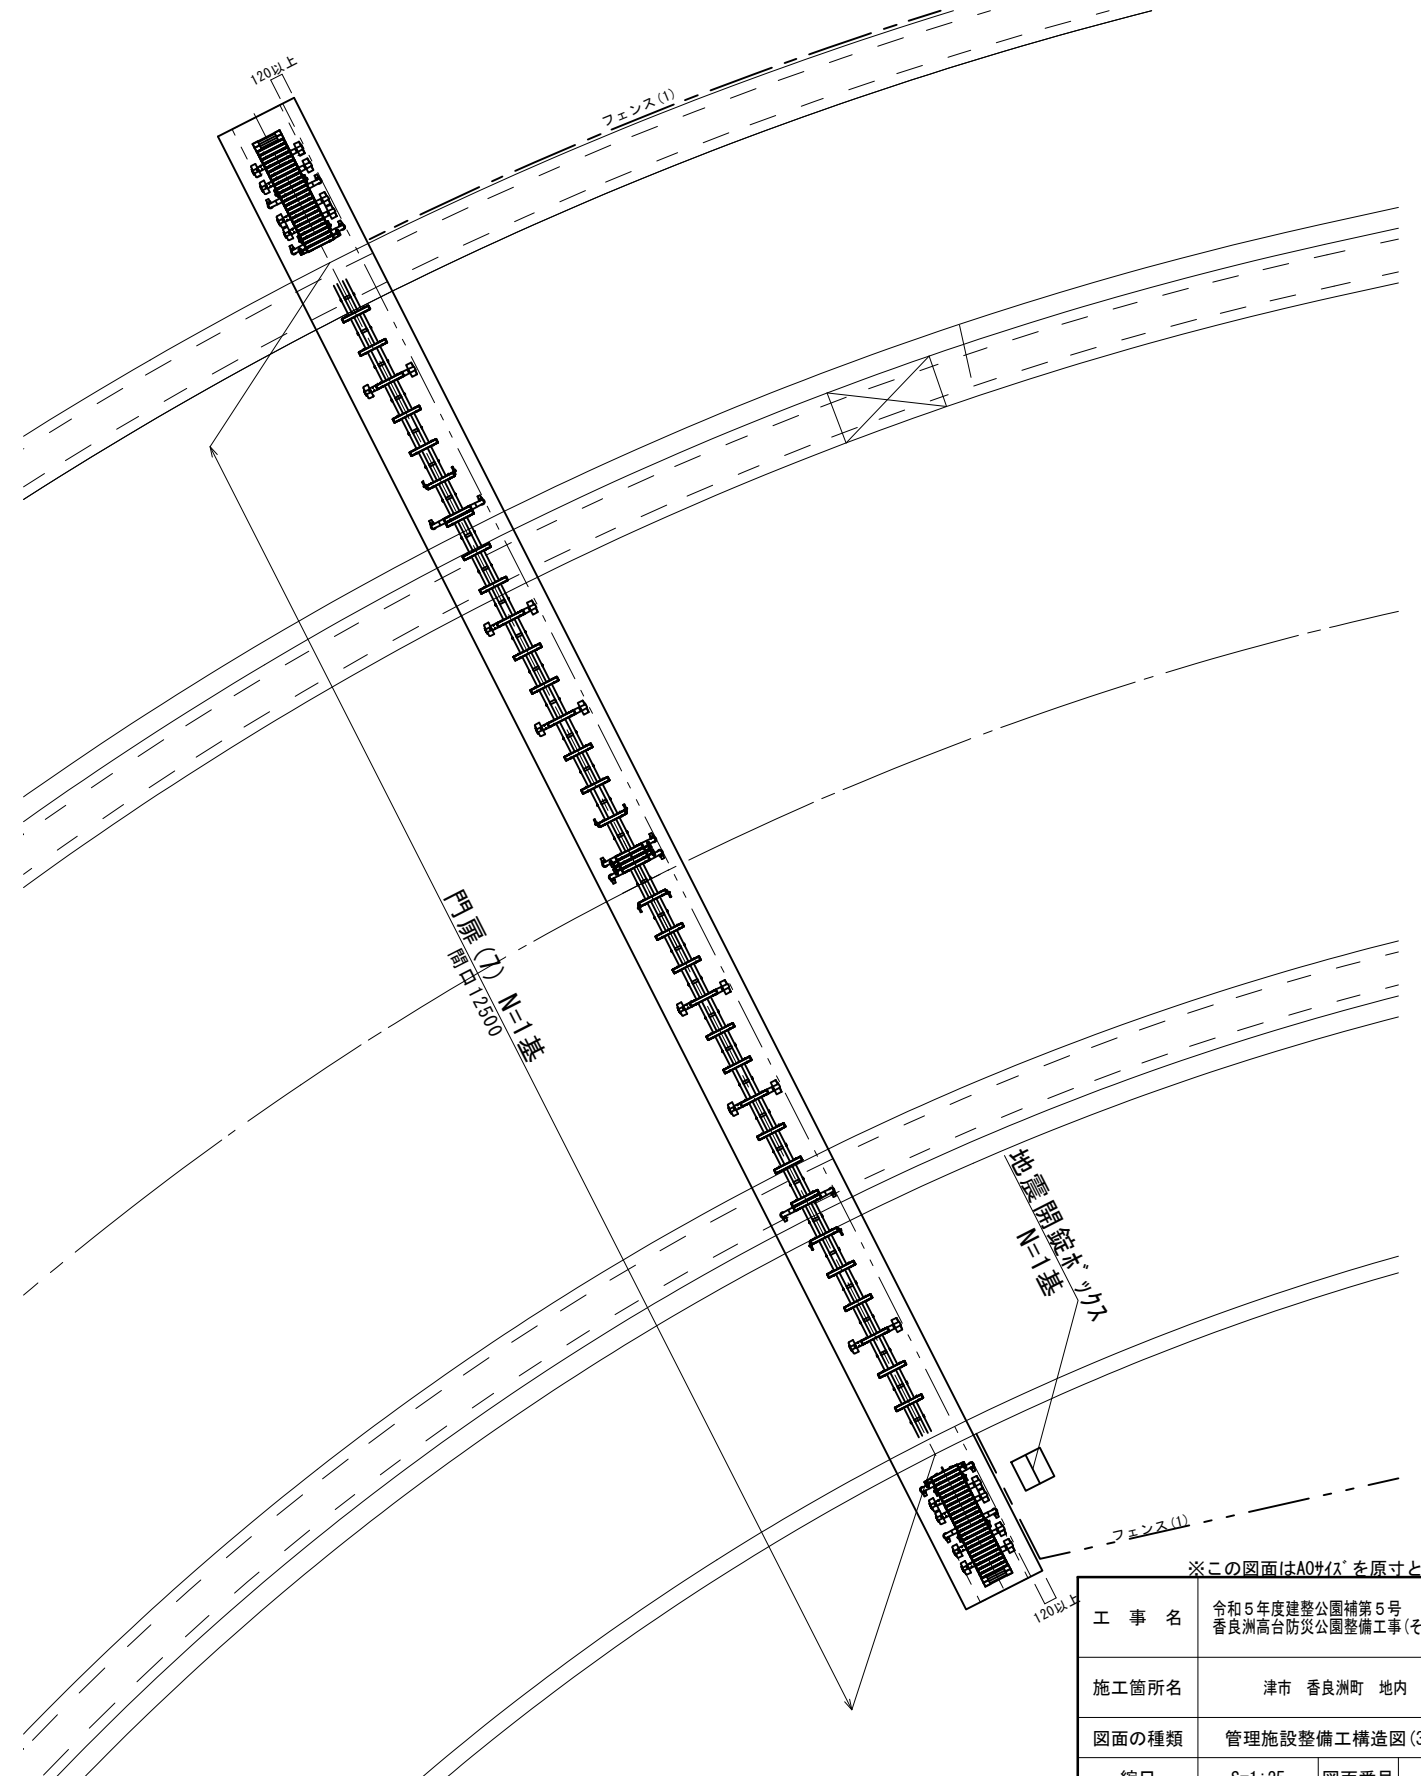


※この図面はA0サイズを原寸とする。


工 事 名	令和5年度建整公園補第5号 香良洲高台防災公園整備工事(その3)		
施工箇所名	津市 香良洲町 地内		
図面の種類	管理施設整備工構造図(3/8)		
縮尺	S=1:25	図面番号	7/12
事務所名	津 市 建 設 部 建 設 整 備 課		

管理施設整備工構造図(4/8)
【公園上部】
S=1:25

拡大図⑤

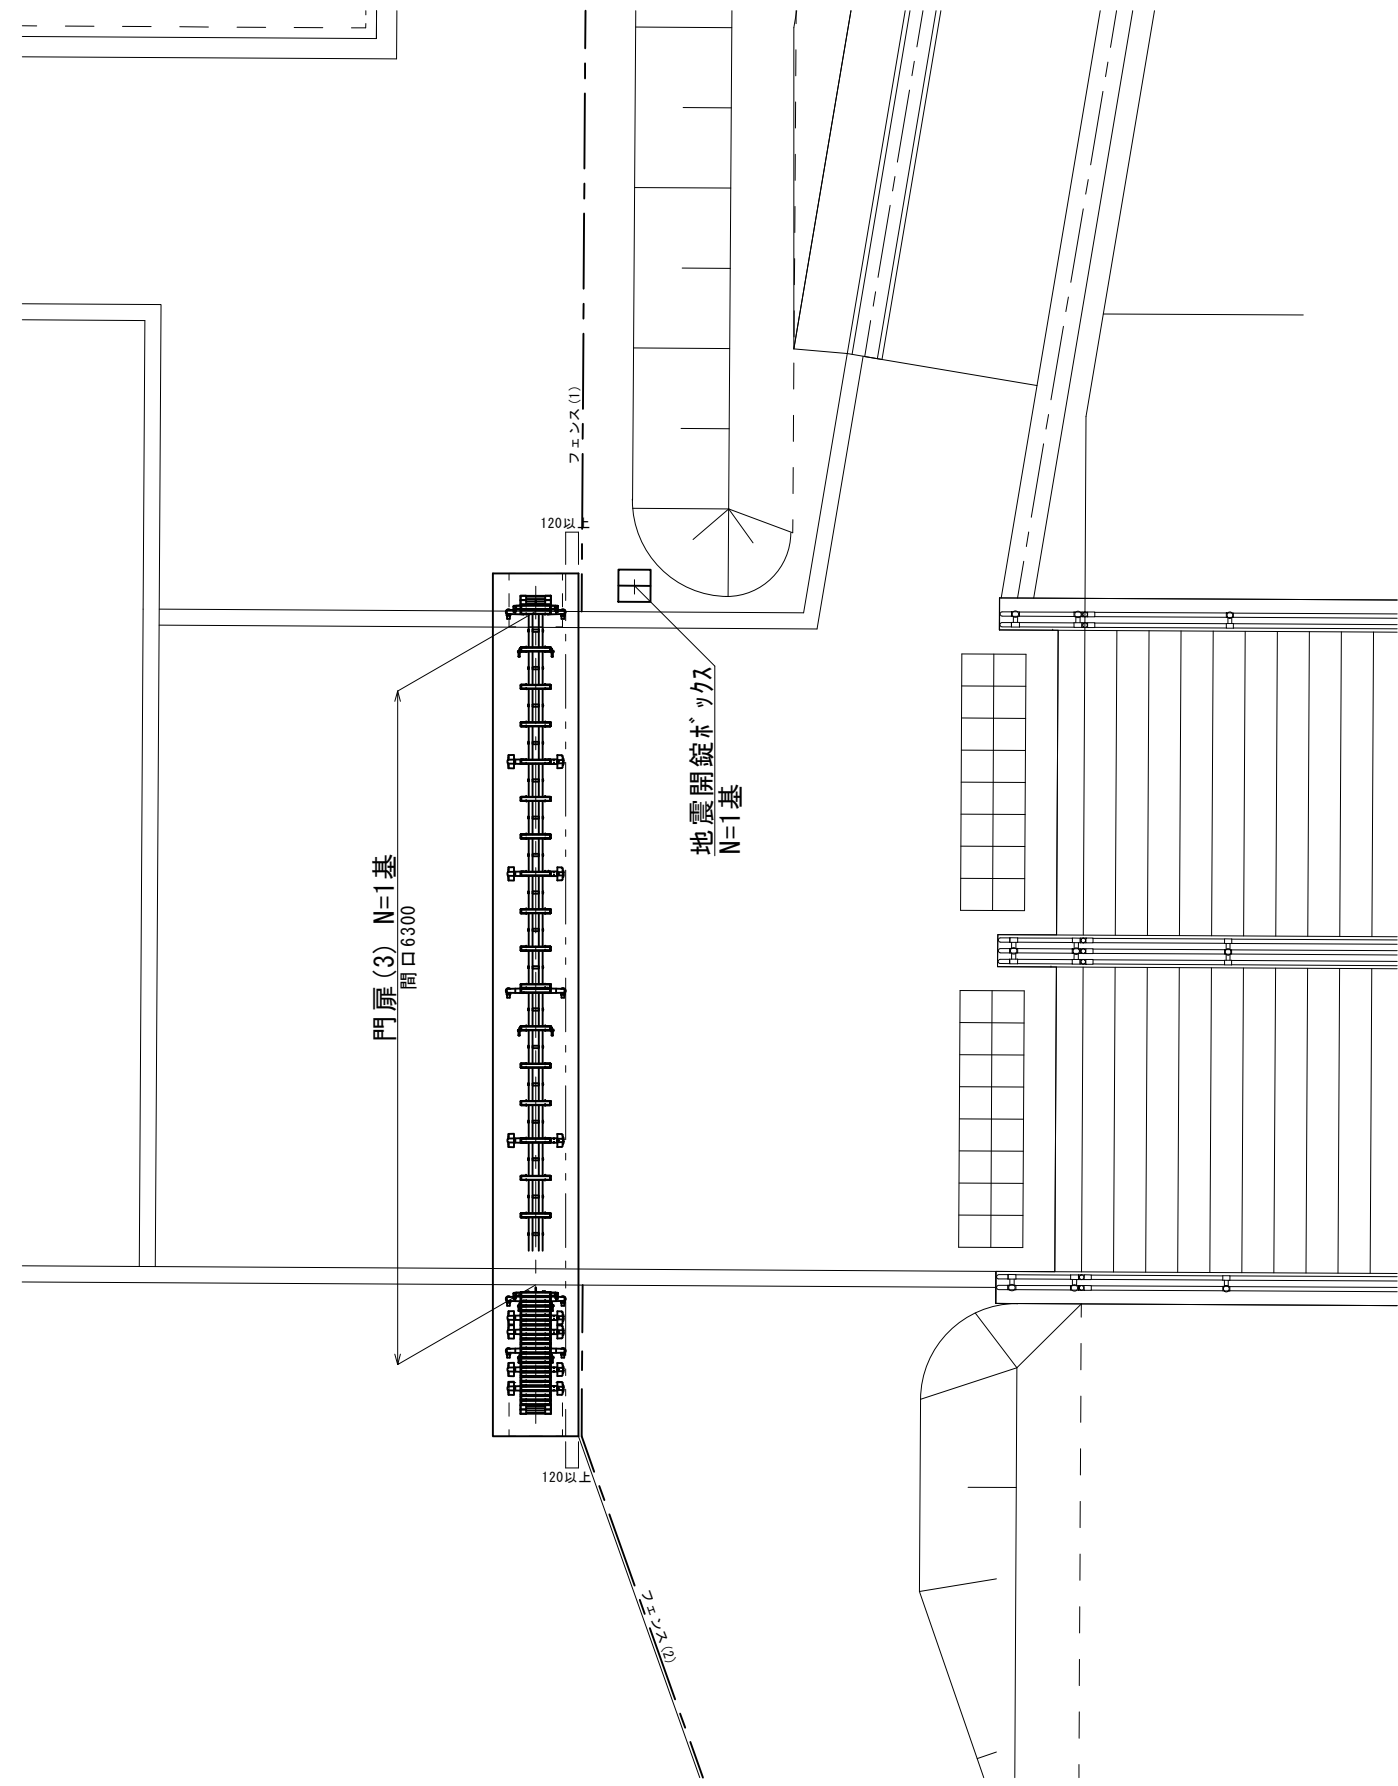

拡大図⑥

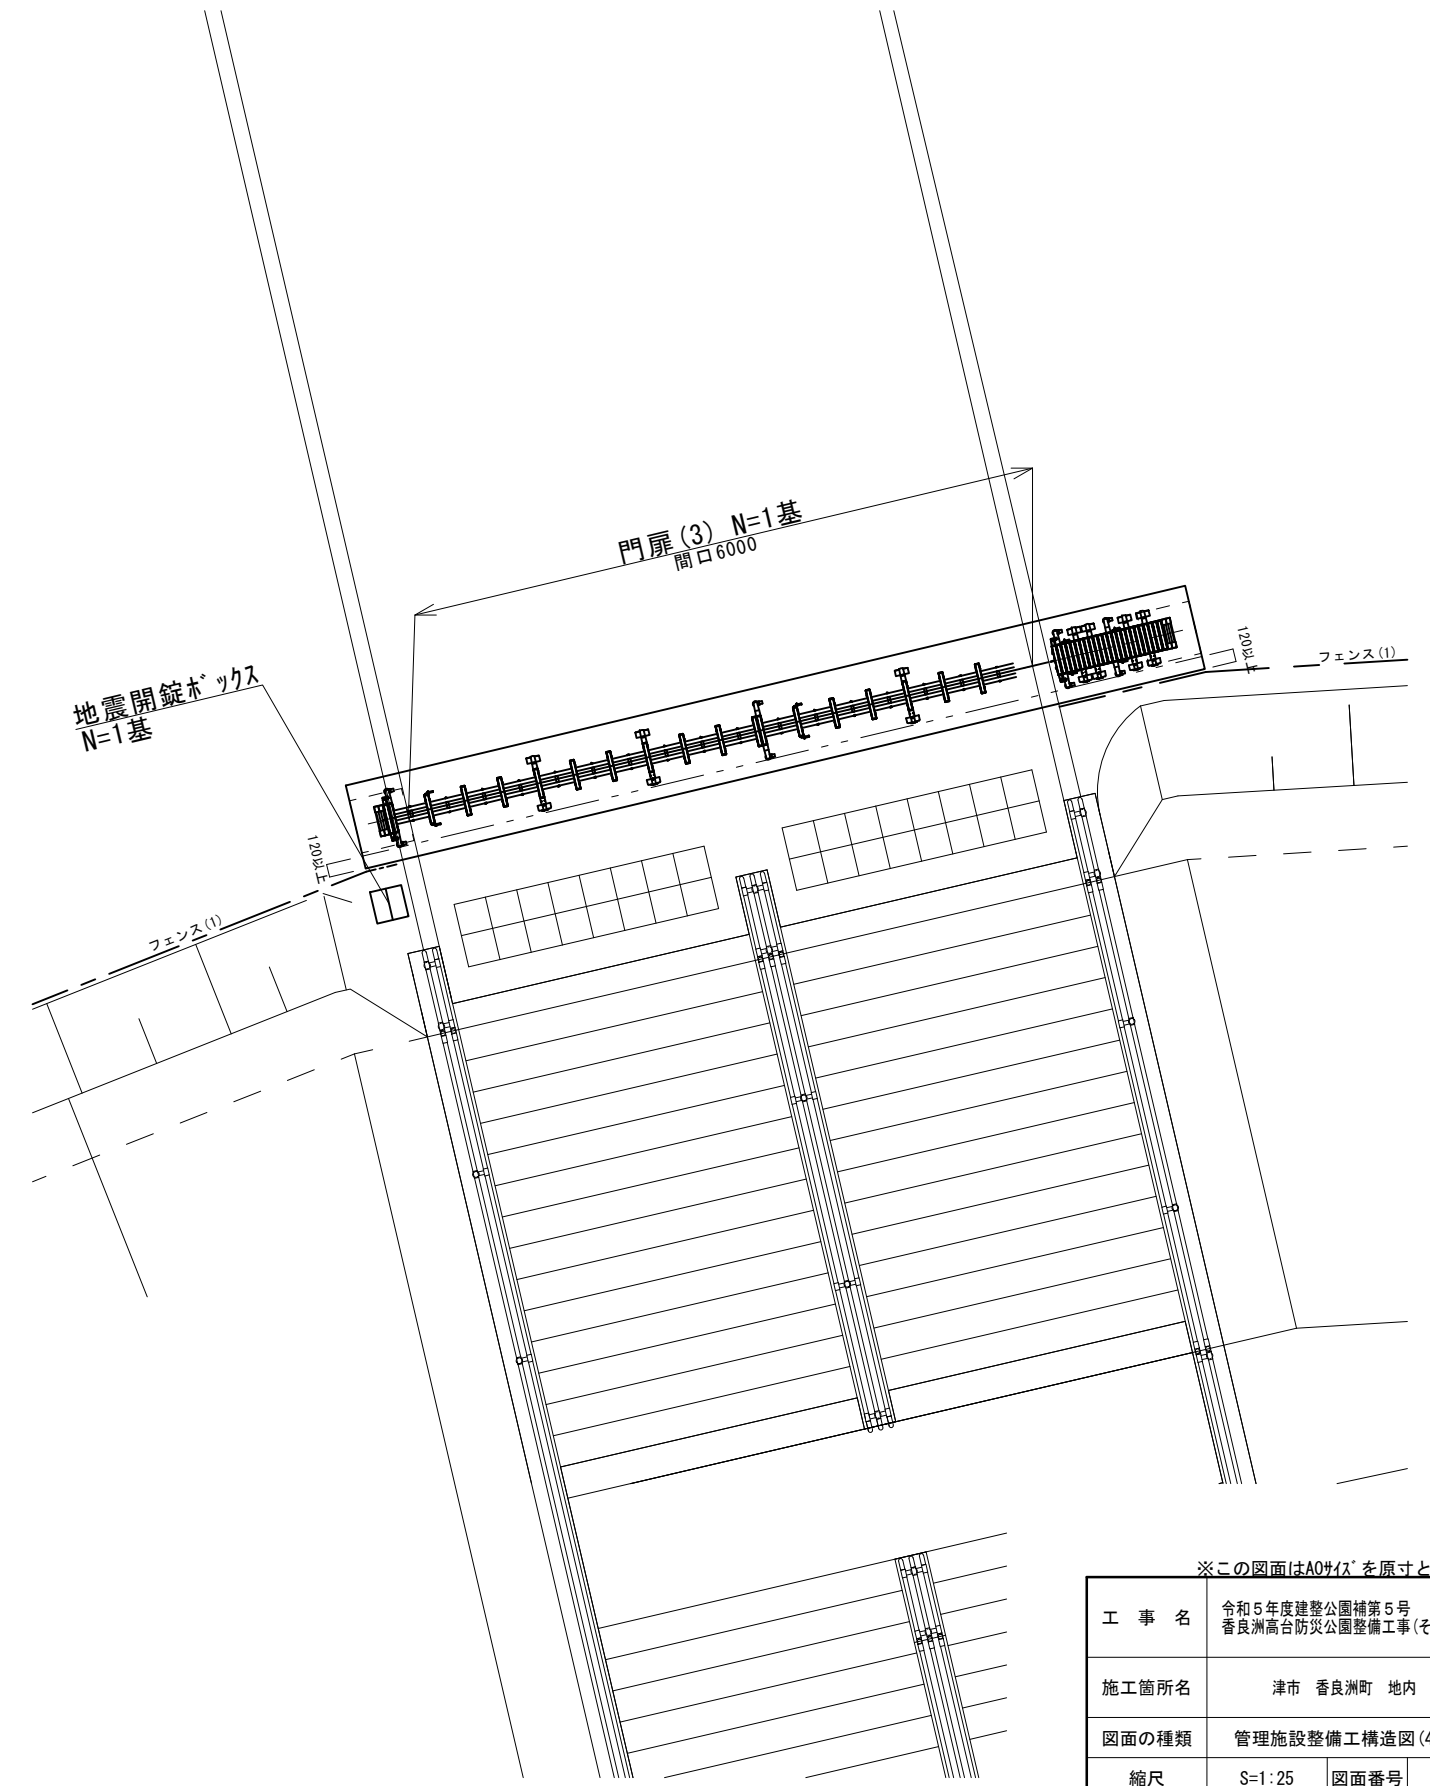


※この図面はA0サイズを原寸とする。

工 事 名	令和5年度建整公園補第5号 香良洲高台防災公園整備工事(その3)		
施工箇所名	津市 香良洲町 地内		
図面の種類	管理施設整備工構造図(4/8)		
縮尺	S=1:25	図面番号	8/12
事務所名	津市建設部 建設整備課		


管理施設整備工構造図(5/8)
【公園上部】

S=1:25

拡大図⑦

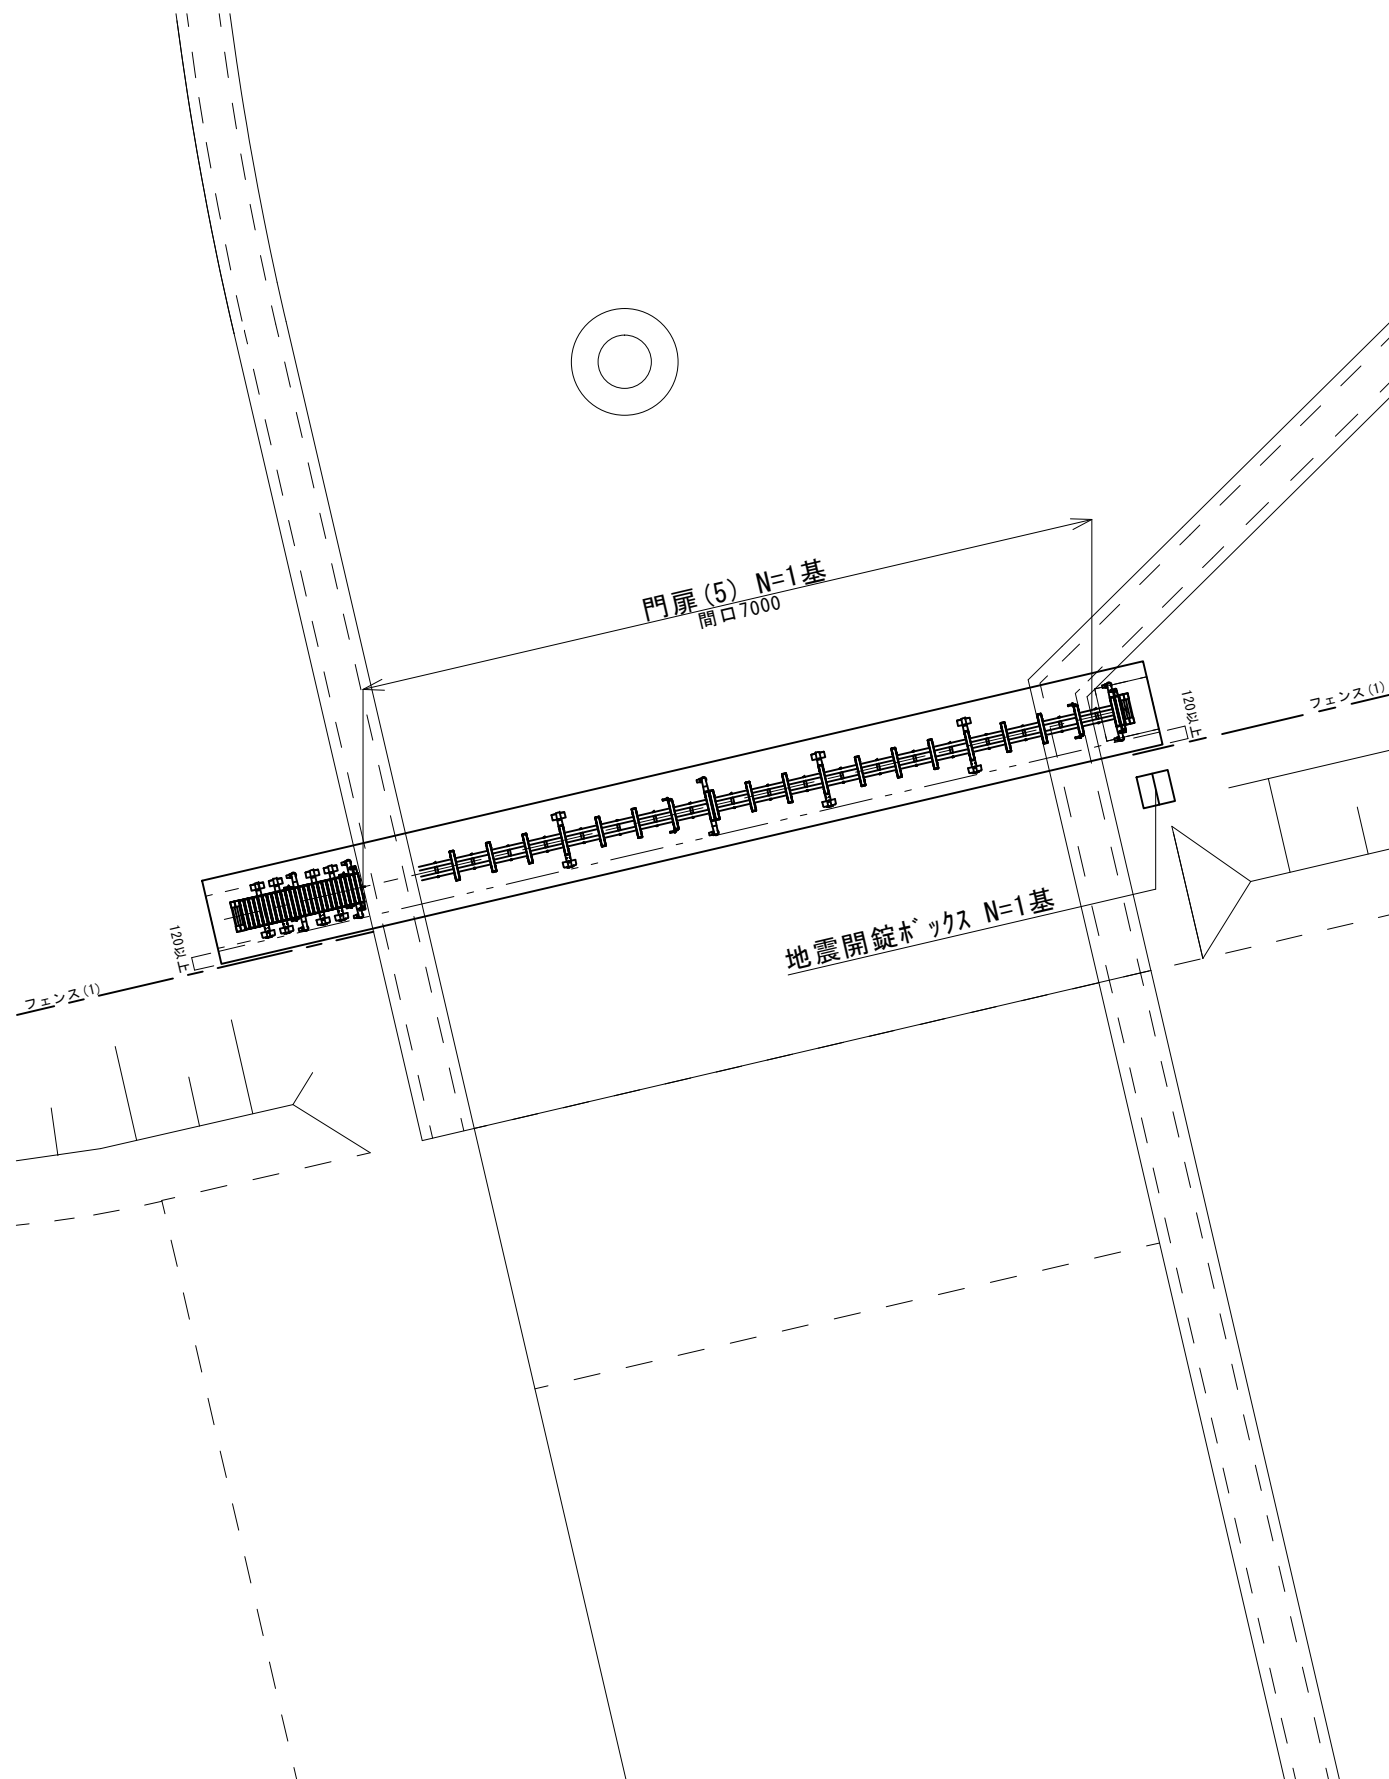

拡大図⑧

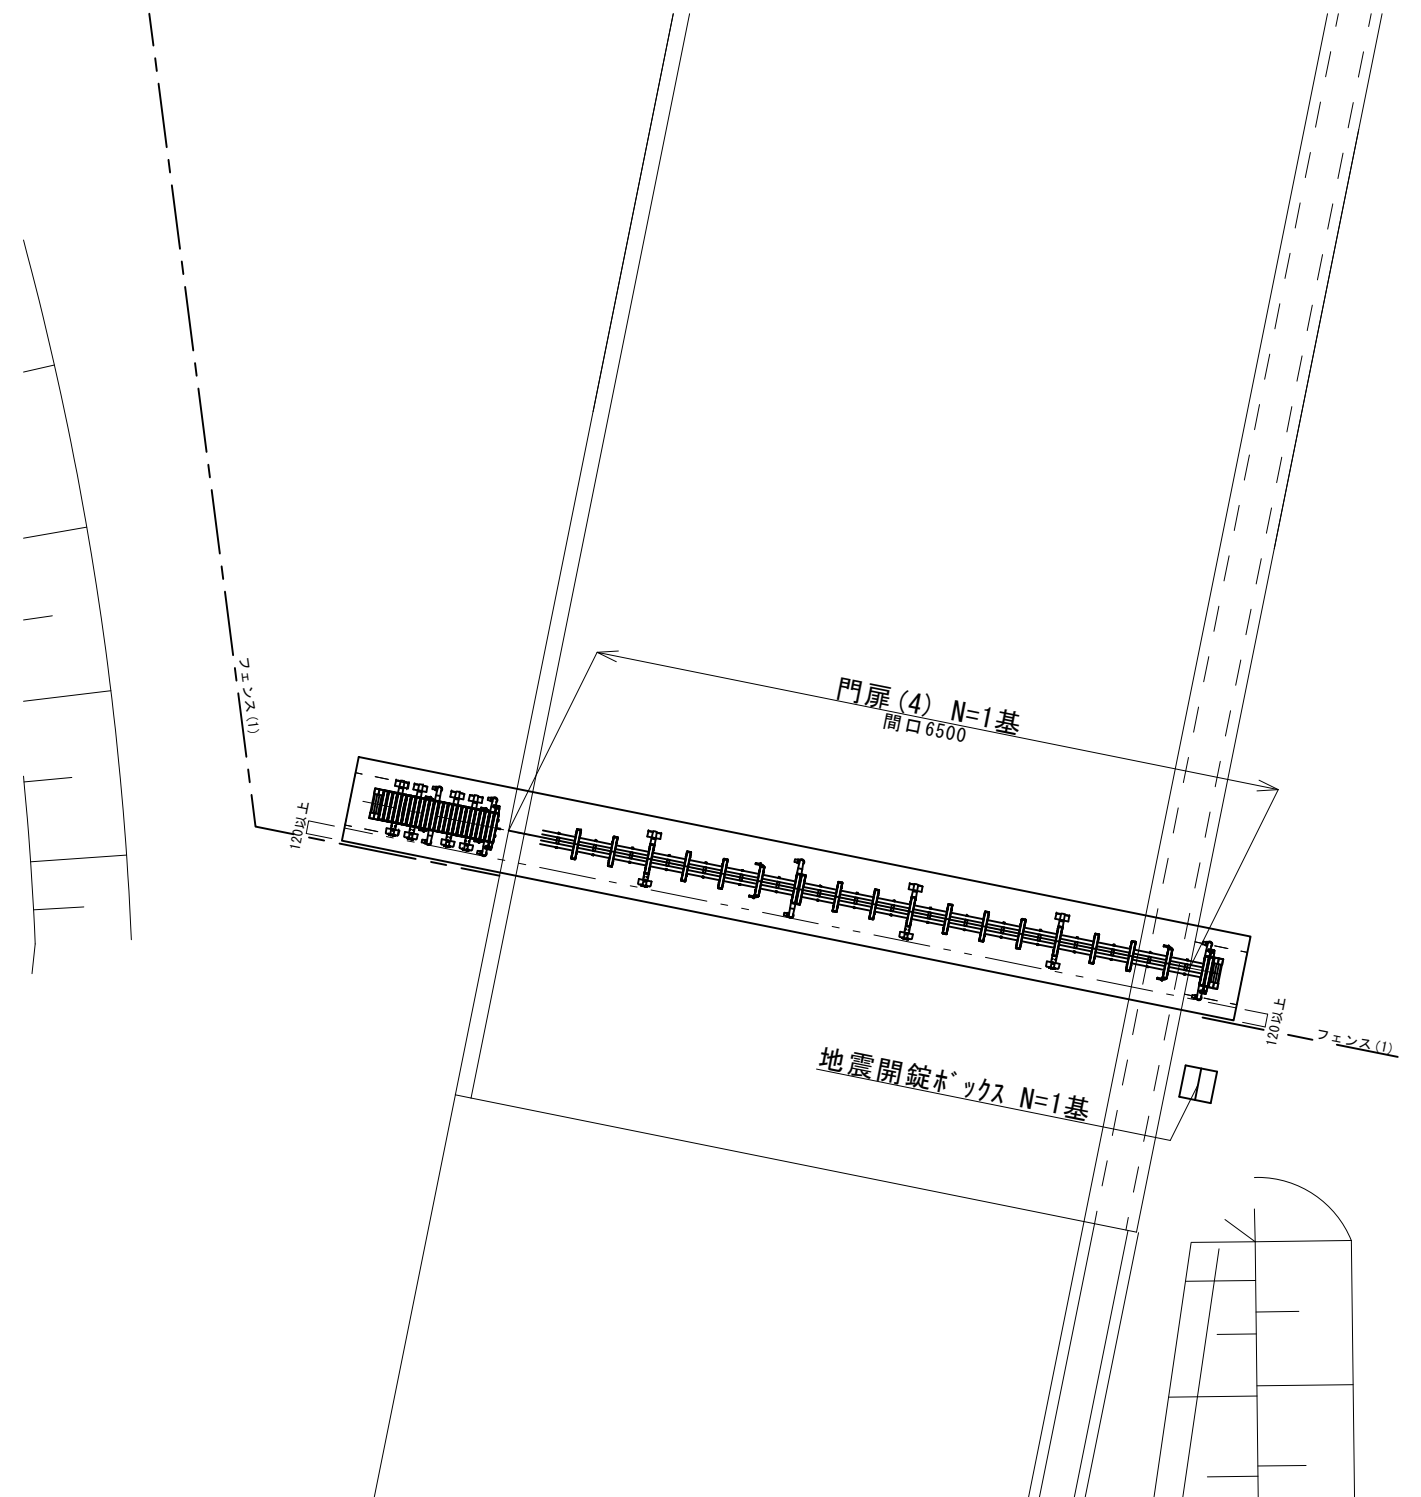


※この図面はA0サイズを原寸とする。

工 事 名	令和5年度建整公園補第5号 香良洲高台防災公園整備工事(その3)		
施工箇所名	津市 香良洲町 地内		
図面の種類	管理施設整備工構造図(5/8)		
縮尺	S=1:25	図面番号	9/12
事務所名	津市建設部 建設整備課		

管理施設整備工構造図(6/8)
【公園上部】

S=1:25


拡大図⑨

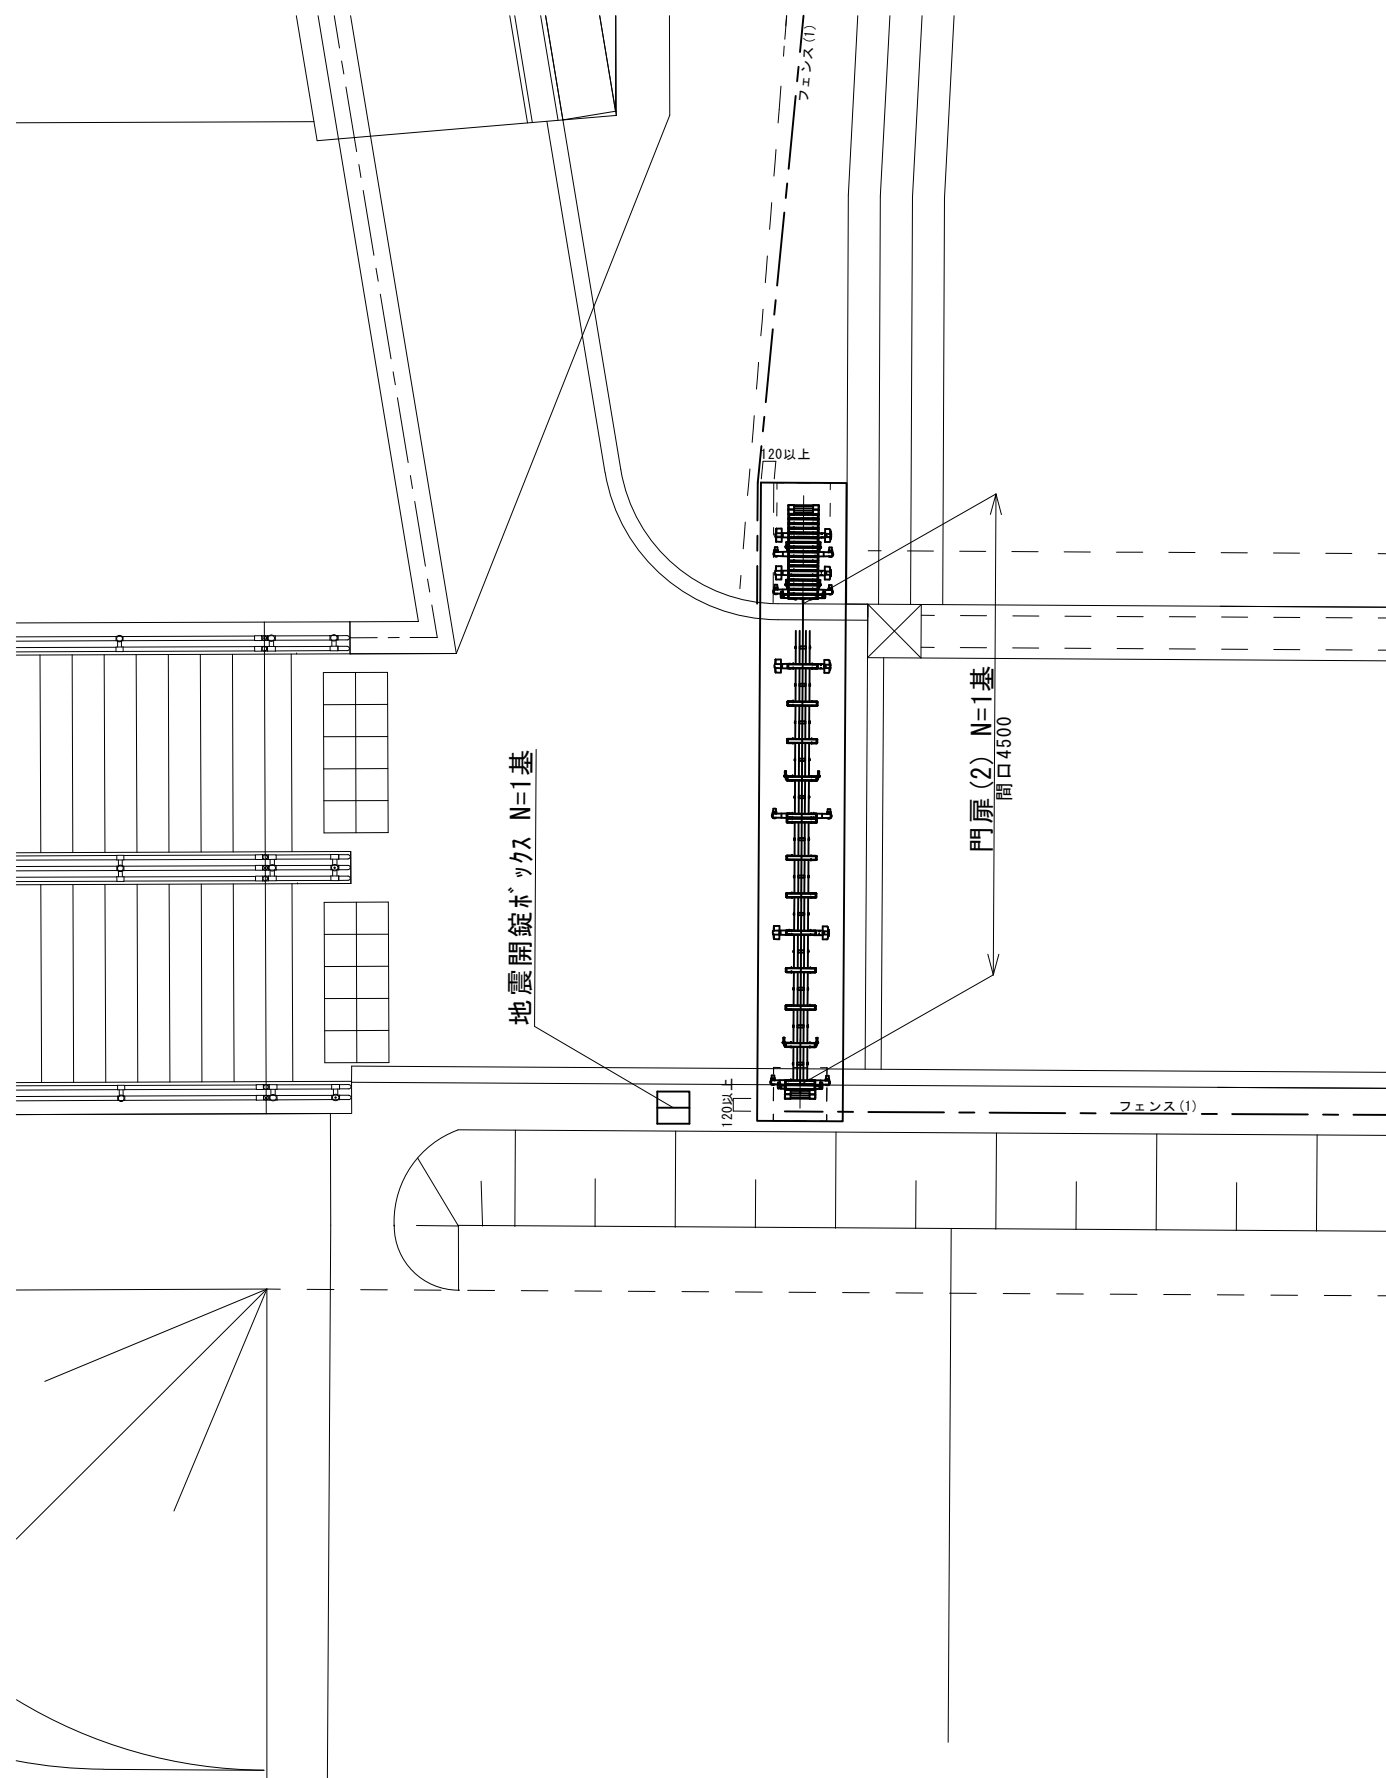


※この図面はA0サイズを原寸とする。

工 事 名	令和5年度建整公園補第5号 香良洲高台防災公園整備工事(その3)		
施工箇所名	津市 香良洲町 地内		
図面の種類	管理施設整備工構造図(6/8)		
縮尺	S=1:25	図面番号	10/12
事務所名	津 市 建 設 部 建 設 整 備 課		

【公園上部】

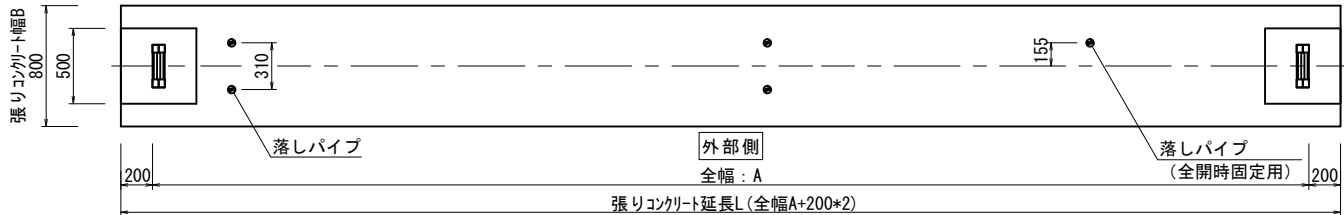 $S=1:25$ 

S=1:8

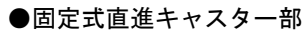

H呼称	本体高さ H1	門柱高さ H2	取手高さ H3
14	1400	1450	1029

单位: mm

片開き						
名称	規格	本体組み合わせ	全幅 A	開口幅 B	たたみ幅 C	落しバイン 埋込位置E
(1)	23S	23	2357	1844	352	223
(2)	55S	27 30	5551	4598	792	663
(3)	76S	37 41	7651	6434	1056	927
(4)	80S	41 41	8001	6740	1100	971
(5)	83S	41 44	8351	7046	1144	1015
(6)	101S	34 34 37	10145	8576	1408	1279

■材質仕様表

主要部材・部品	材質	規格
ガイド格子・カバー材 横桟・リンク材	アルミニウム合金押出型材	A 6 0 6 3 S - T 5
ガイドローラー	樹脂	ポリプロピレン
スリーブ	樹脂	ポリプロピレン
笠木キャップ	樹脂	A S A
ストッパー	樹脂	ポリプロピレン
車輪カバー	樹脂	A S A
キャスター	ステンレス	
ボルト等	ステンレス	

(1基当り)

[illegible]

※キャスタータイプ[®]（固定式直進型）片開き
※門扉の色は、アパングレーとする。

(10m²当り)

名 称	規 格	単位	数量	摘 要
基面整正		m2	10.00	
基礎砕石	RC-40 t=100	m2	10.00	
溶接金網	φ 6 150*150	m2	10.00	
コンクリート	18-8-25BB	m2	1.00	


※この図面はA1サイズを原寸とする。

工 事 名	令和5年度建整公園補第5号 香良洲高台防犯公園整備工事(その3)		
施工箇所名	津市 香良洲町 市内		
図面の種類	管理施設整備工事構造図(7/8)		
縮尺	図示	図面番号	11/12
事務所名	津市建設部 建設整備課		

【公園上部】
(参考図)

100

S=1:25

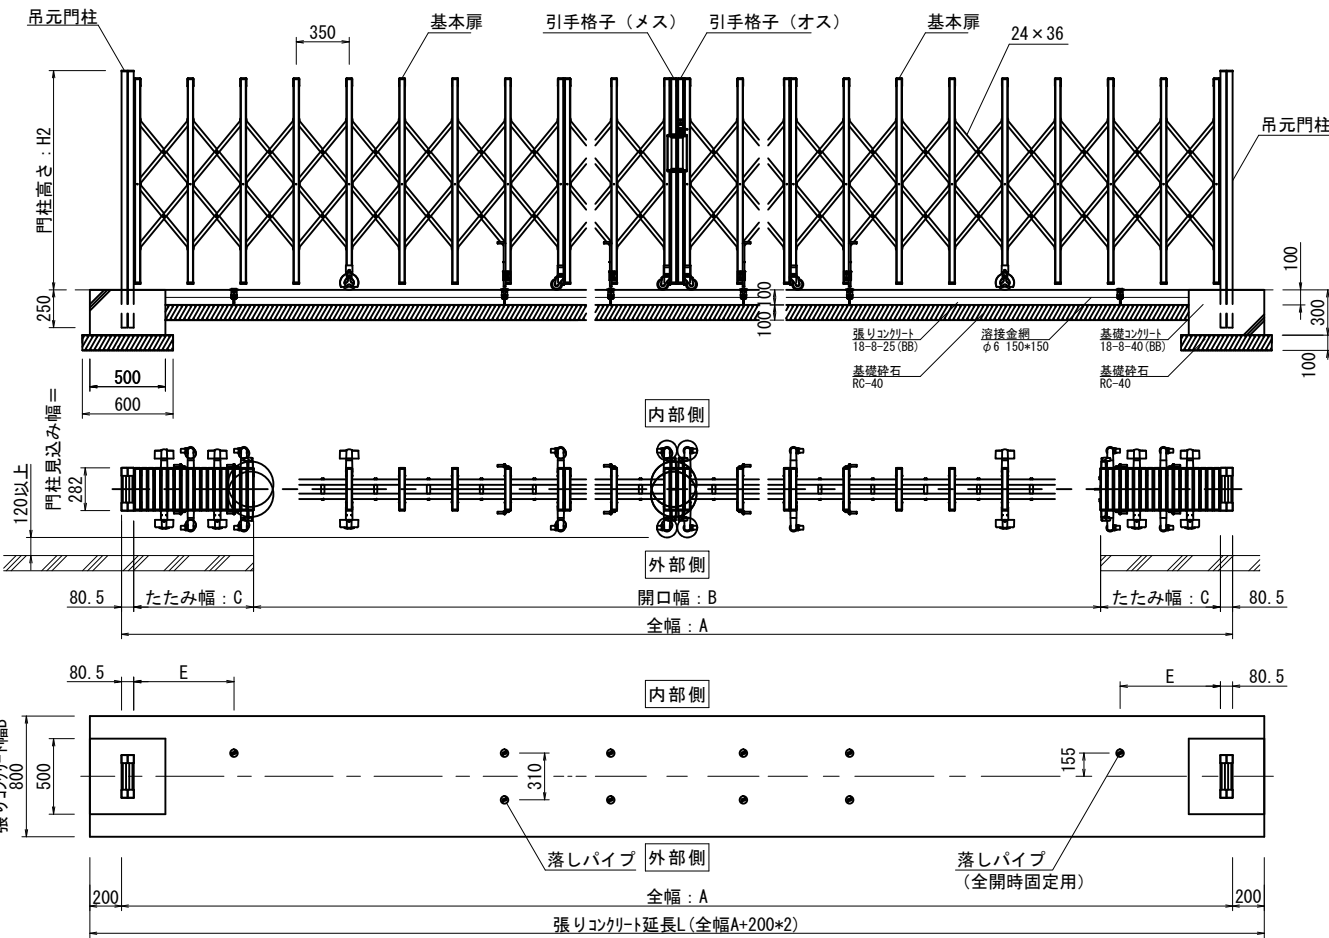

S=1 : 8



單位: mm

(1基当り)

※門扉の色は、アバングレーとする。

(10m²当り)

※この図面はA1サイズを原寸とする。

工 事 名	令和5年度建整公園補第5号 香良洲高台防災公園整備工事(その3)		
施工箇所名	津市 香良洲町 地内		
図面の種類	園路広場整備工構造図(8/8)		
縮尺	図示	図面番号	12/12
事務所名	津市建設部 建設整備課		