


平面図(1/5)

(1号工事箇所) S=1:200

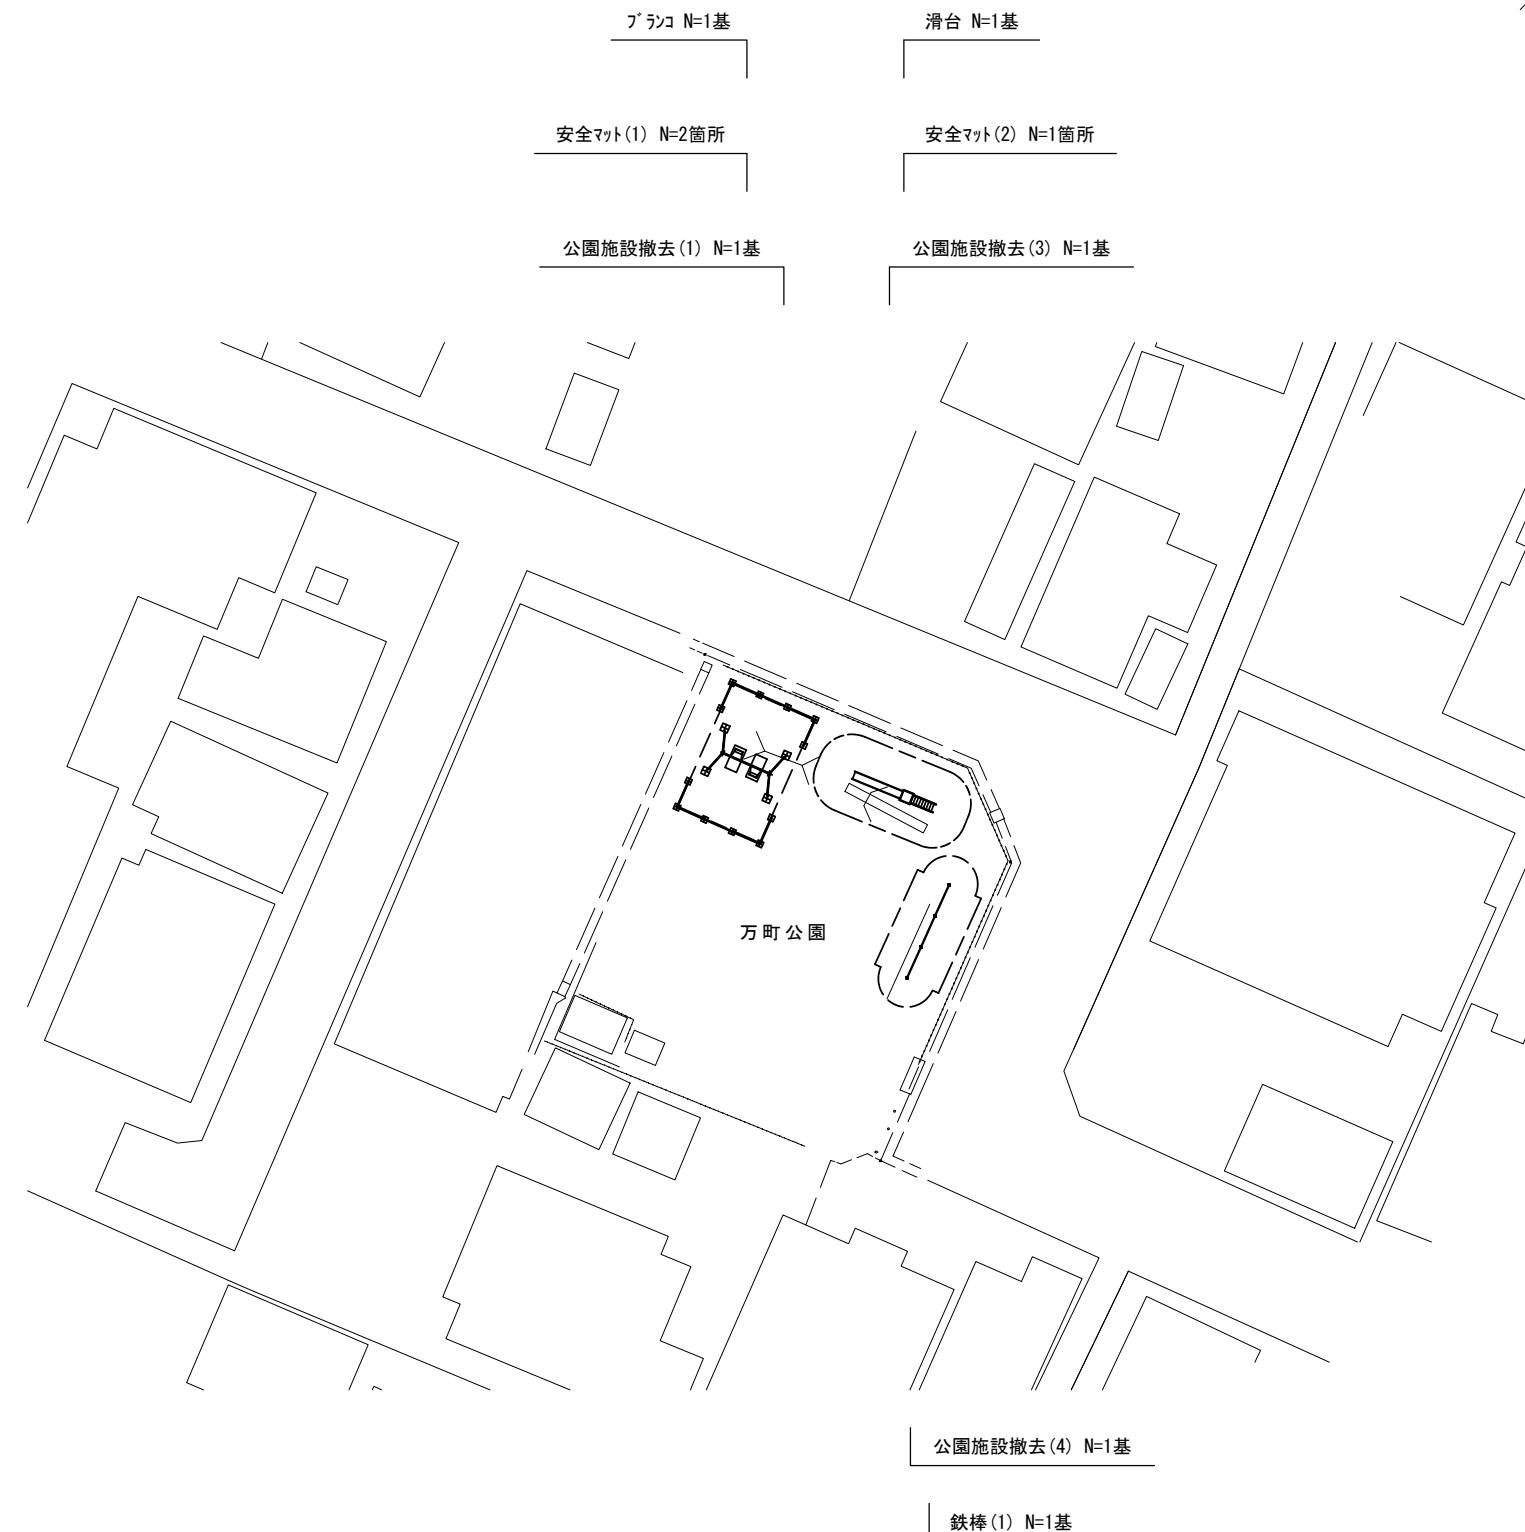


【万町公園】
※本図面はA1サイズを原寸とする。

工事名	令和5年度南公園補第3号 万町公園ほか4園整備工事		
施工箇所名	津市久居万町ほか4町地内		
図面の種類	平面図(1/5)		
縮尺	S=1:200	図面番号	1/12
事業所名	津市建設部 津南工事事務所		

平面図(2/5)

(2号工事箇所) S=1:200

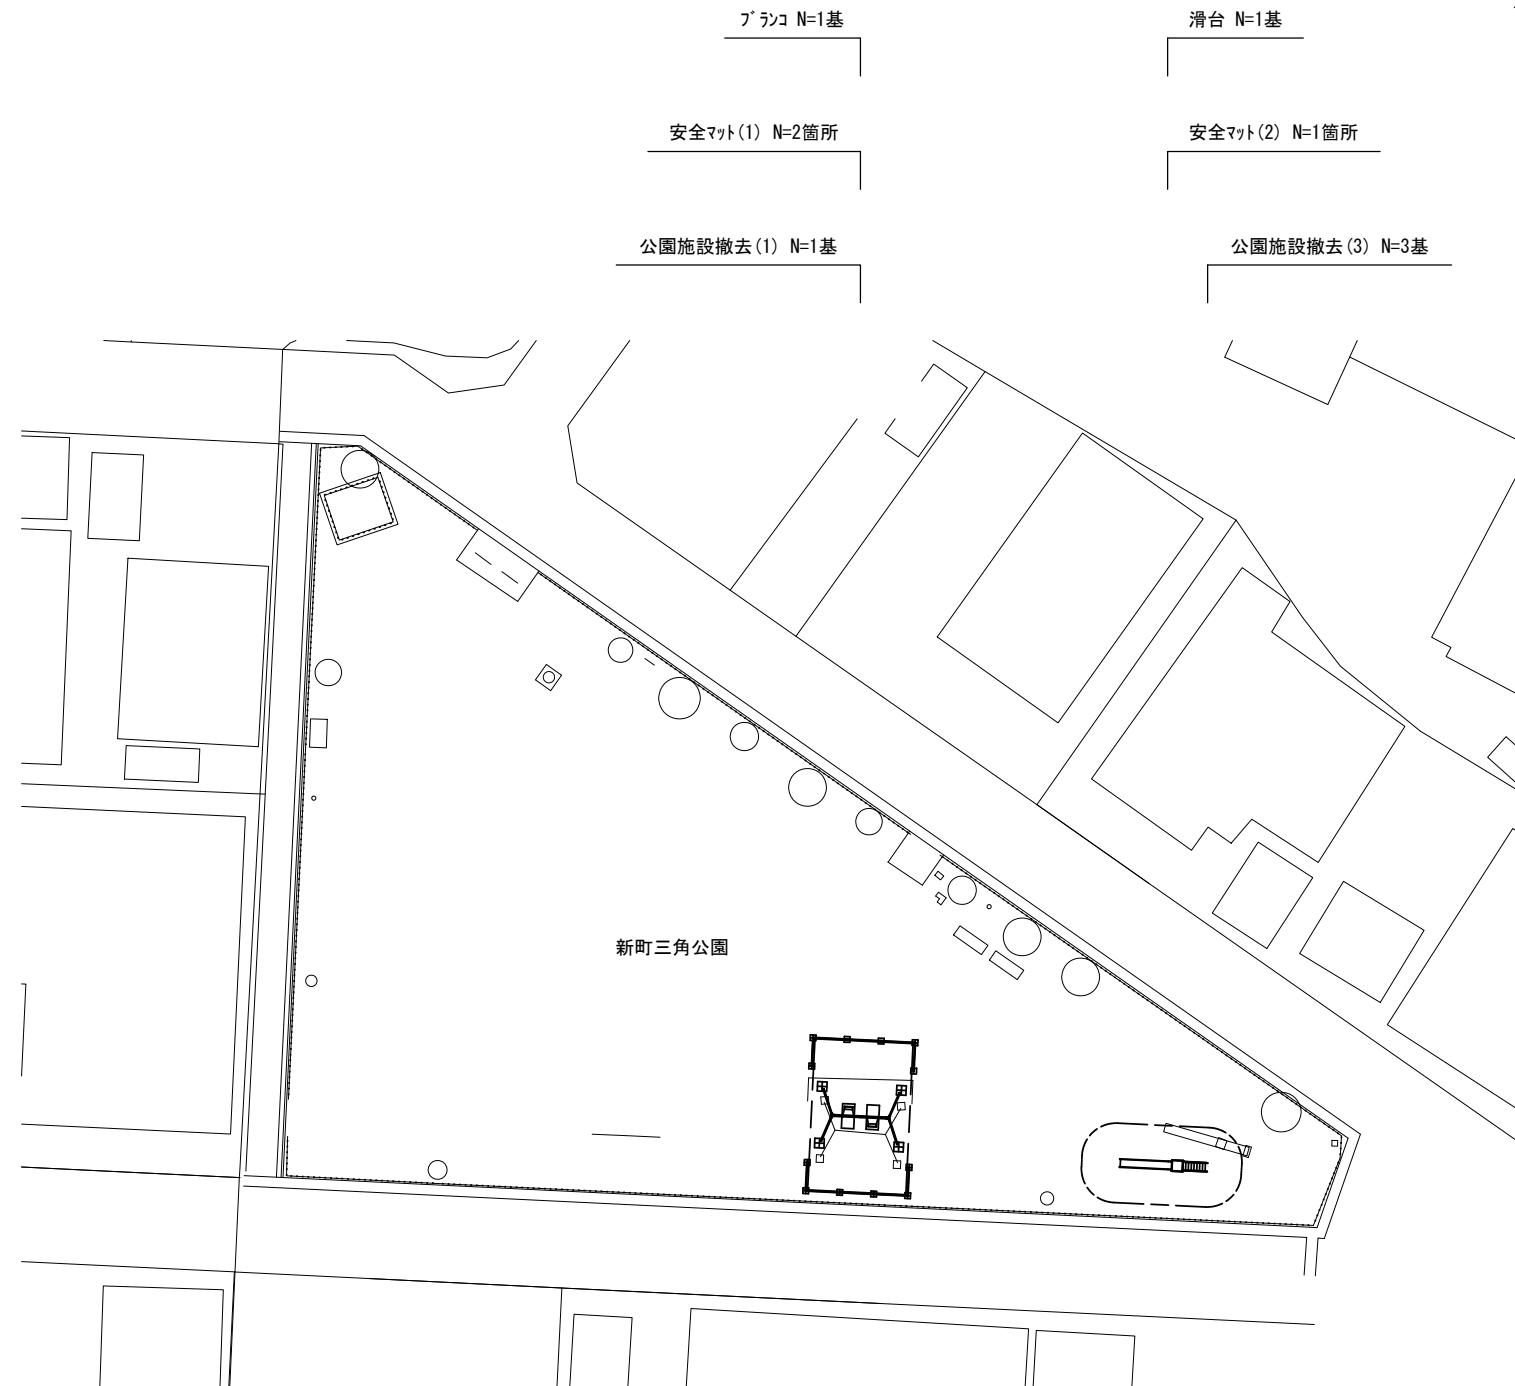

新町三角公園

【新町三角公園】
※本図面はA1サイズを原寸とする。

工事名	令和5年度南公園補第3号 万町公園ほか4園整備工事		
施工箇所名	津市久居万町ほか4町地内		
図面の種類	平面図(2/5)		
縮尺	S=1:200	図面番号	2/12
事業所名	津市建設部 津南工事事務所		

平面図(3/5)

(3号工事箇所) S=1:200

N
↑




【丸永公園】
※本図面はA1サイズを原寸とする。

工事名	令和5年度南公園補第3号 万町公園ほか4園整備工事		
施工箇所名	津市久居万町ほか4町地内		
図面の種類	平面図(3/5)		
縮尺	S=1:200	図面番号	3/12
事業所名	津市建設部 津南工事事務所		

平面図(4/5)

(4号工事箇所) S=1:200

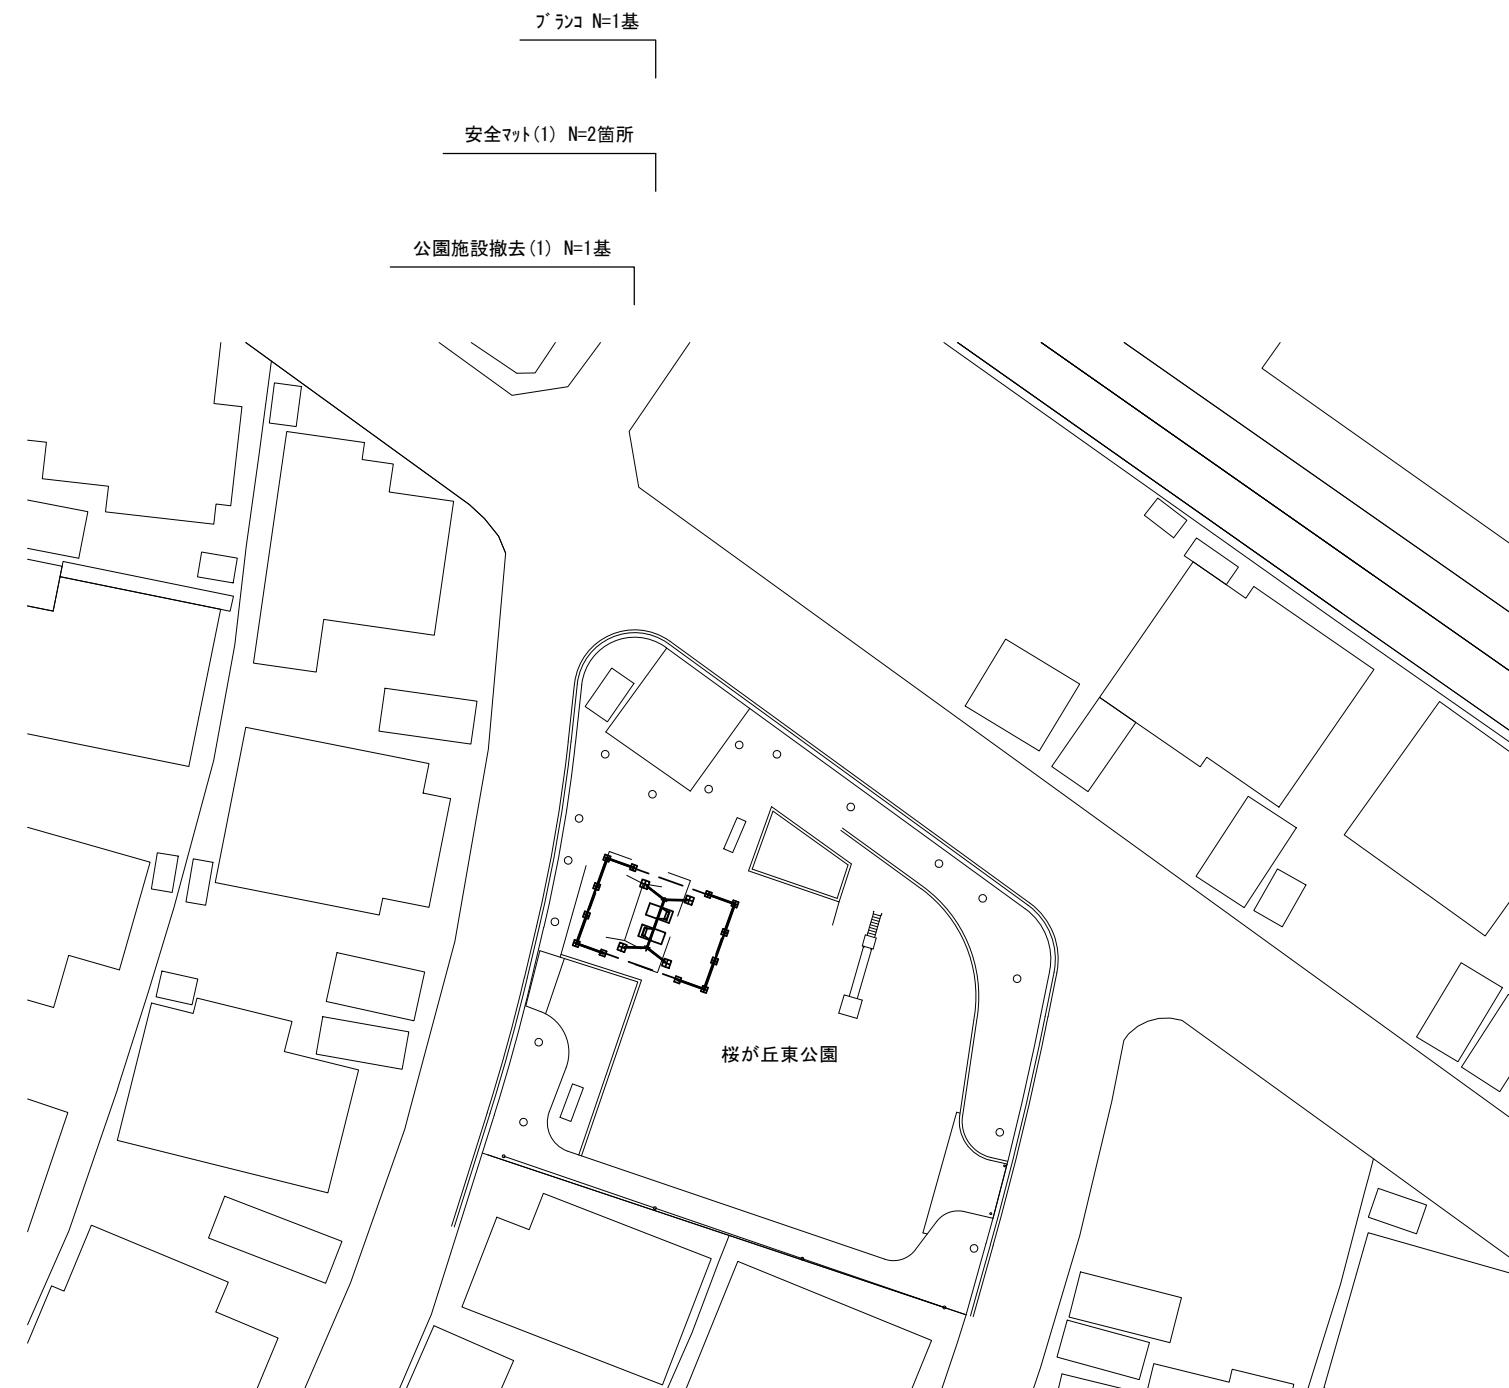


桜が丘東公園

【桜が丘東公園】
※本図面はA1サイズを原寸とする。

工事名	令和5年度南公園補第3号 万町公園ほか4園整備工事		
施工箇所名	津市久居万町ほか4町地内		
図面の種類	平面図(4/5)		
縮尺	S=1:200	図面番号	4/12
事業所名	津市建設部 津南工事事務所		

平面図(5/5)

(5号工事箇所) S=1:200

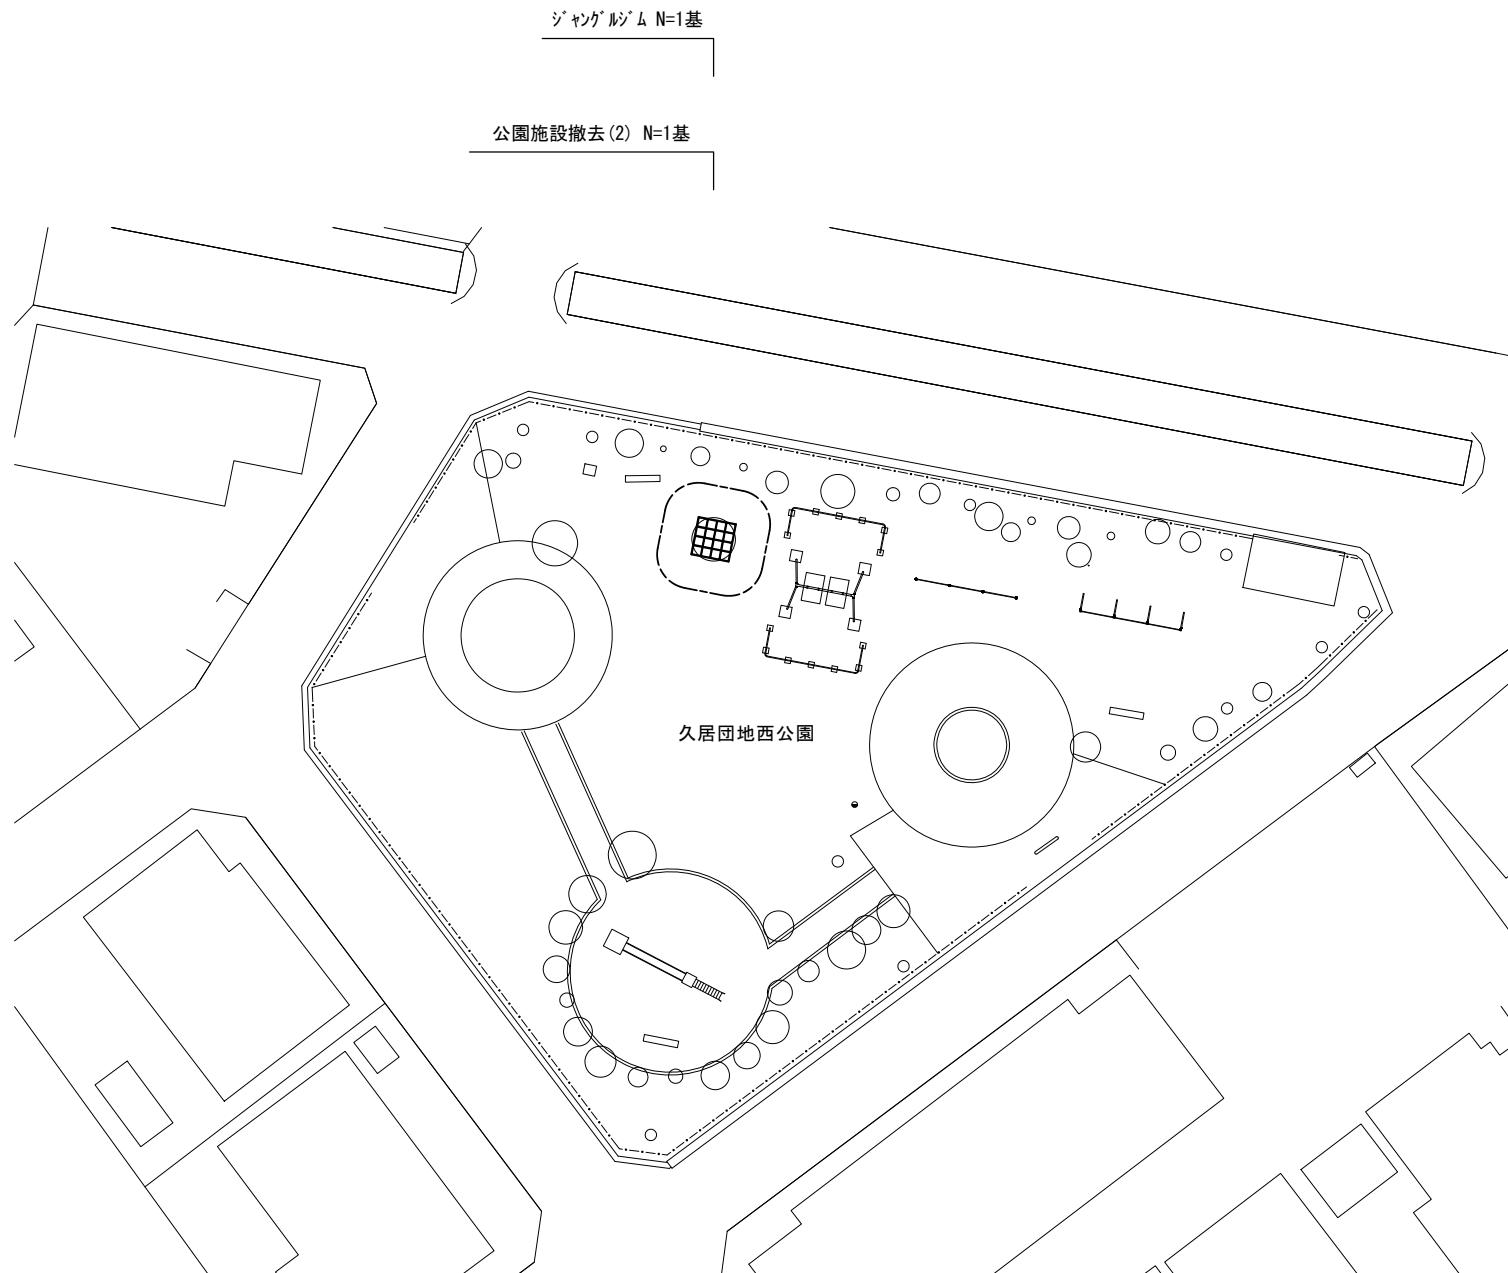


【久居団地西公園】
※本図面はA1サイズを原寸とする。

工事名	令和5年度南公園補第3号 万町公園ほか4園整備工事		
施工箇所名	津市久居万町ほか4町地内		
図面の種類	平面図(5/5)		
縮尺	S=1:200	図面番号	5/12
事業所名	津市建設部 津南工事事務所		


各種構造図 (1/7)

ブランコ詳細図
(C-1同等品以上)


平面図
S=1:30

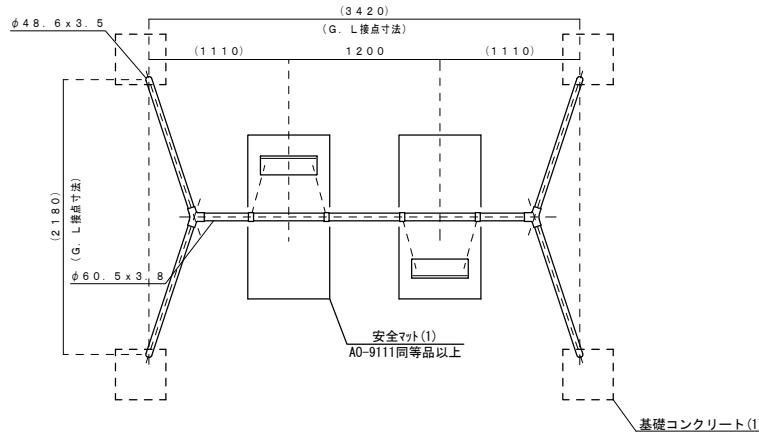

安全領域図
S=1:100

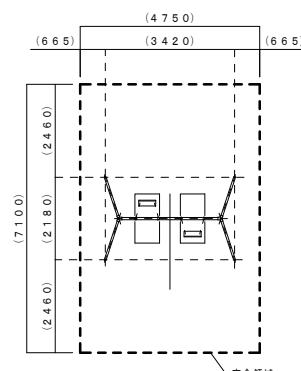


基礎コンクリート(1)
S=1:20

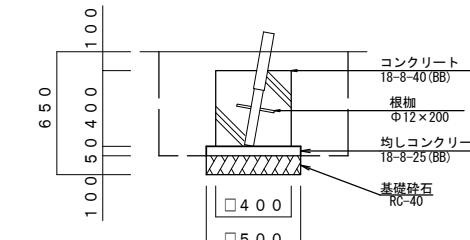


基礎コンクリート(1)				
名 称	規 格	単位	数量	摘要
コンクリート	18-8-40(BB)	m ³	0.64	
型枠		m ²	6.40	
均しコンクリート	18-8-25(BB)	m ³	0.13	
均し型枠		m ²	1.00	
基礎砕石	RC-40 t=10cm	m ²	2.50	
基面整正		m ²	2.50	

立面図
S=1:30

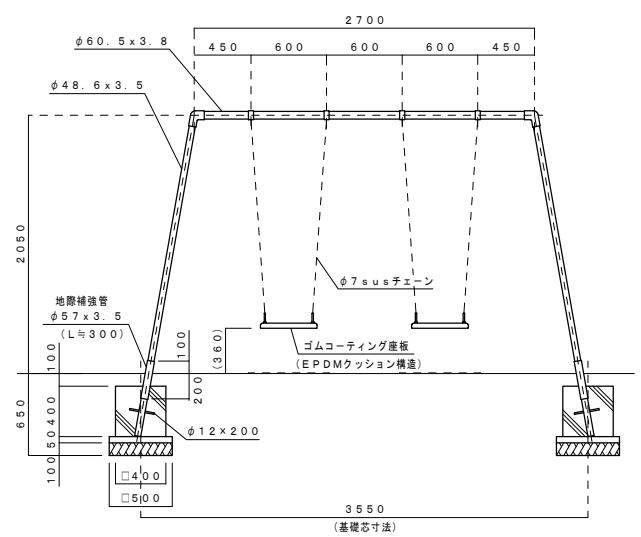

側面図
S=1:30



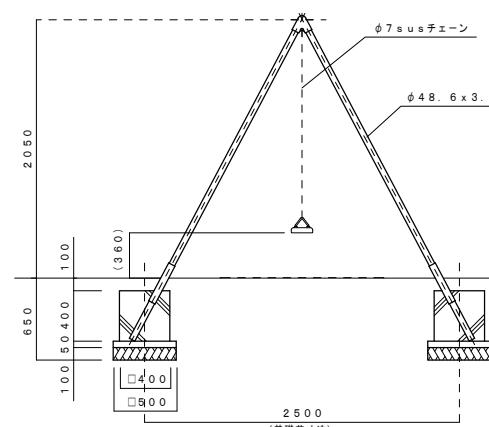


ブランコ				
名 称	規 格	単位	数量	摘要
ブランコ	2連 H=2.0m	基	1.00	C-1同等品以上
ブランコ境界柵	閉鎖型両面	基	1.00	KS-IGCL同等品以上
基礎コンクリート(1)	400×400×400	基	4.00	
基礎コンクリート(2)	300×300×200	基	12.00	

【万町公園・新町三角公園・桜が丘東公園】
※本図面はA1サイズを原寸とする。


工 事 名	令和5年度南公園補第3号 万町公園ほか4園整備工事		
施工箇所名	津市久居万町ほか4町地内		
図面の種類	各種構造図(1 / 7)		
縮 尺	図 示	図面番号	6 / 12
事 業 所 名	津市建設部 津南工事事務所		

各種構造図 (2/7)

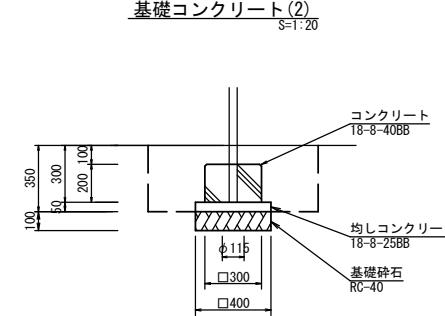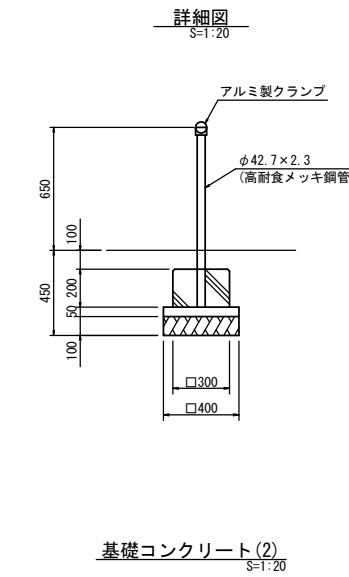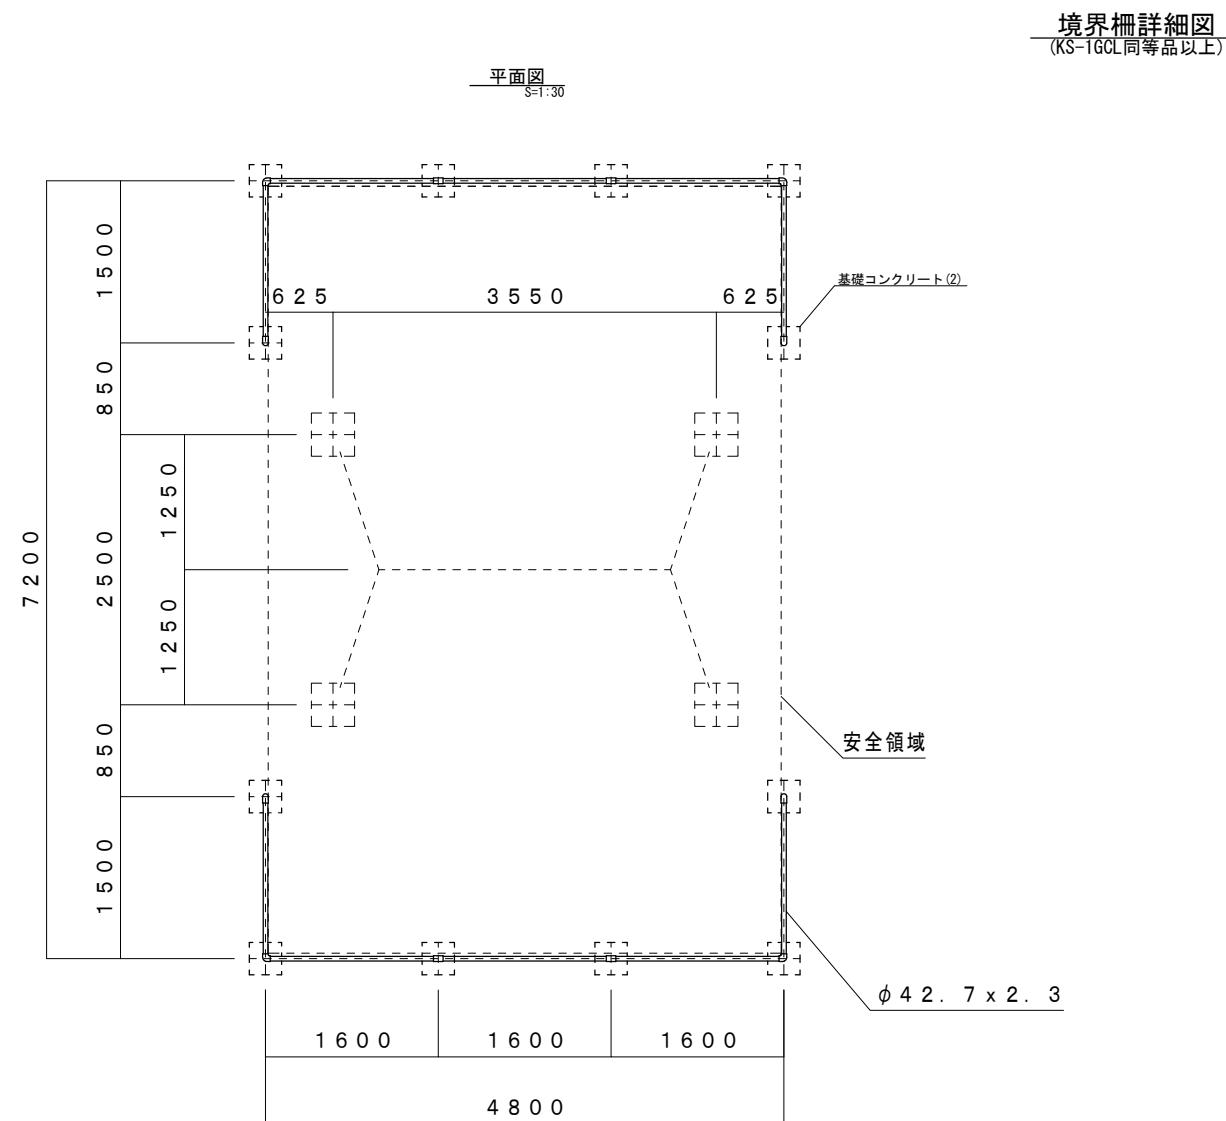

基礎コンクリート(2)				
名 称	規 格	単位	数量	摘要
コンクリート	18-8-40 (BB)	m3	0.16	
型枠		m2	2.40	
均しコンクリート	18-8-25 (BB)	m3	0.08	
均し型枠		m2	0.80	
基礎碎石	RC-40 t=10cm	m2	1.60	
基礎整正		m2	1.60	

作業土工				
名 称	規 格	単位	数量	摘要
床掘り	土砂	m3	3.00	
埋戻し	流用土	m3	2.58	

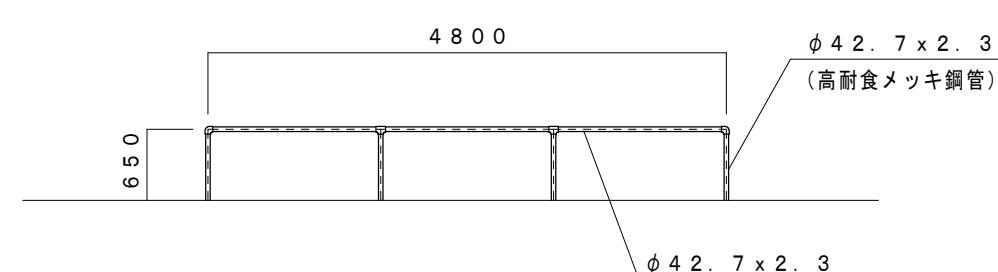


【万町公園・新町三角公園・桜が丘東公園】
※本図面はA1サイズを原寸とする。

工事名	令和5年度南公園補第3号 万町公園ほか4園整備工事		
施工箇所名	津市久居万町ほか4町地内		
図面の種類	各種構造図 (2 / 7)		
縮 尺	図 示	図面番号	7 / 12
事業所名	津市建設部 津南工事事務所		


各種構造図 (3/7)

ジヤングルジム詳細図
(AM-3102M同等品以上)


平面図
S=1:30

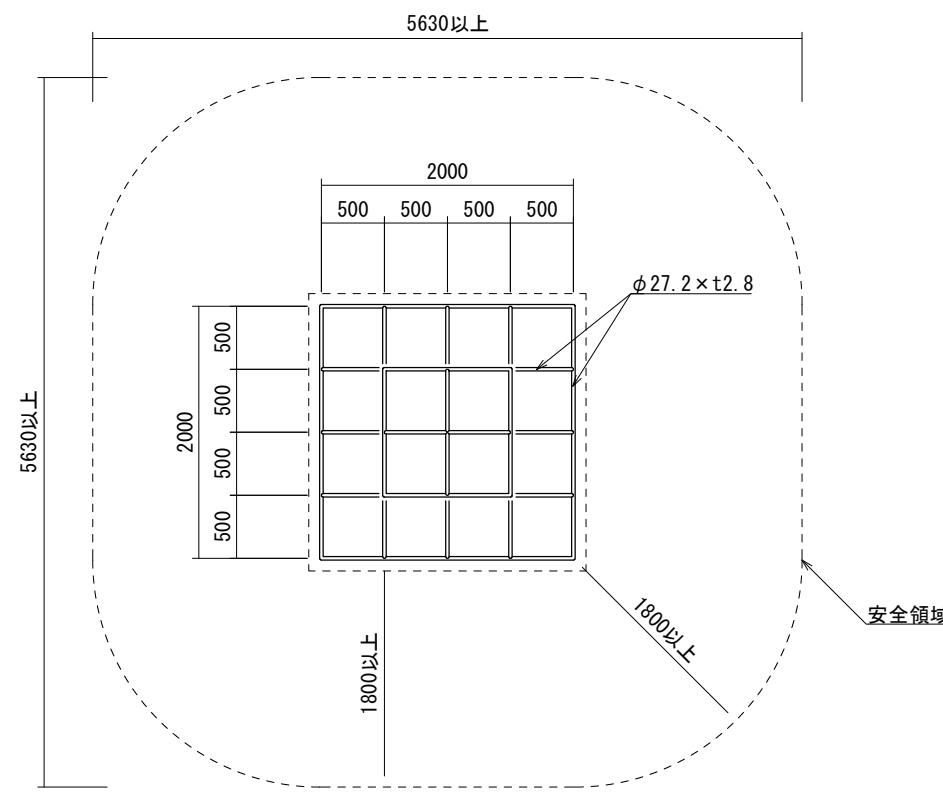

断面図
S=1:30

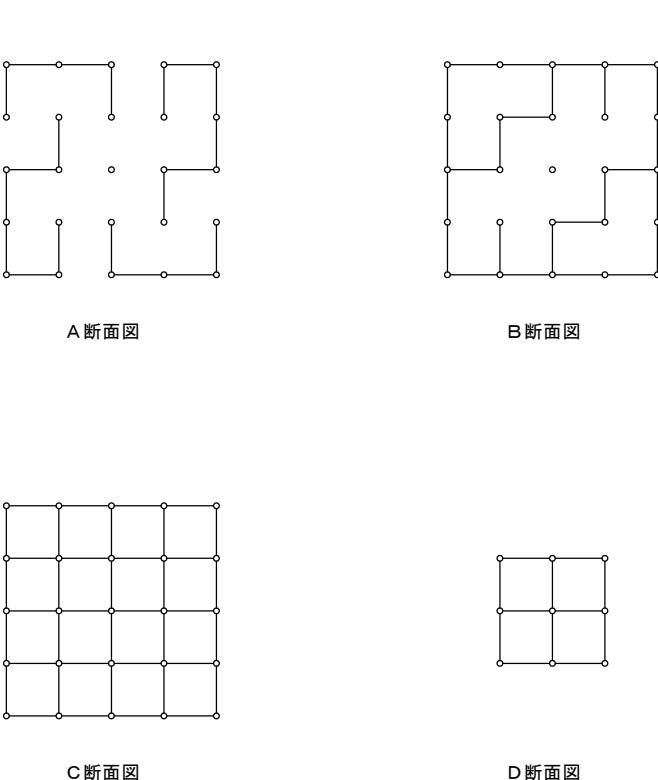


基礎コンクリート(3)
S=1:20

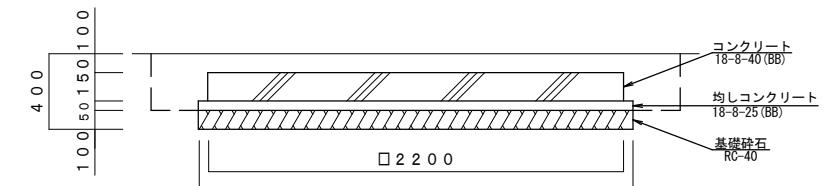

基礎コンクリート(3)				
名 称	規 格	単位	数量	摘要
コンクリート	18-8-40(BB)	m ³	7.26	
型枠		m ²	13.20	
均しコンクリート	18-8-25(BB)	m ³	2.65	
均し型枠		m ²	4.60	
基礎碎石	RC-40 t=10cm	m ²	52.9	
基面整正		m ²	52.9	

作業土工				
名 称	規 格	単位	数量	摘要
床掘り	土砂	m ³	28.81	
埋戻し	流用土	m ³	16.26	

立面図
S=1:30

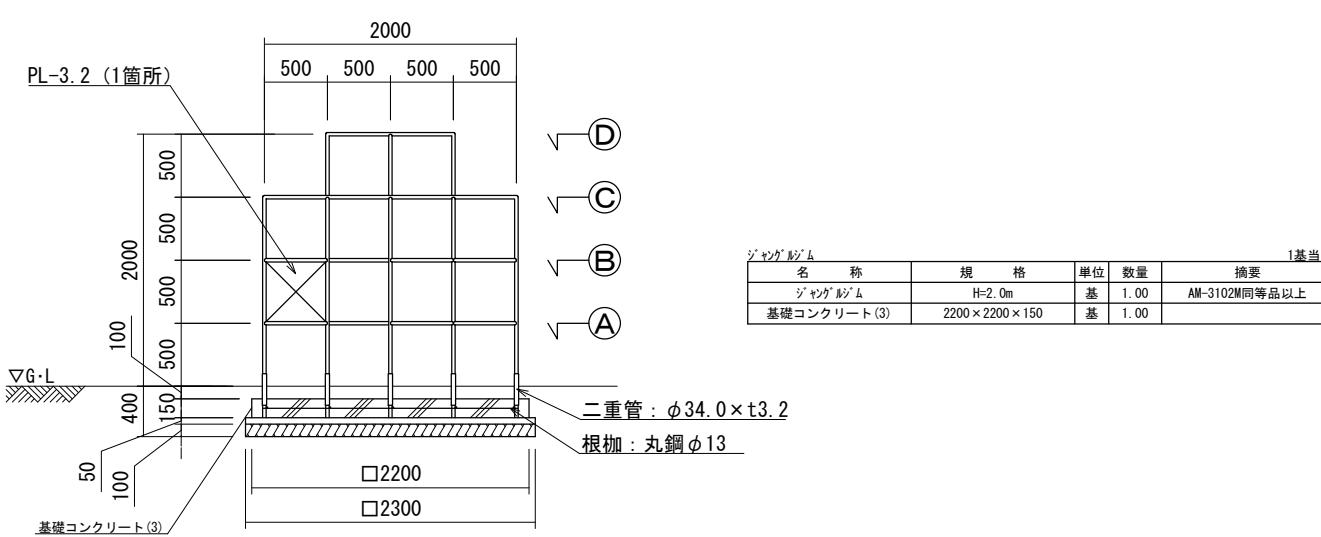

【久居団地西公園】
※本図面はA1サイズを原寸とする。


工 事 名	令和5年度南公園補第3号 万町公園ほか4園整備工事		
施工箇所名	津市久居万町ほか4町地内		
図面の種類	各種構造図 (3 / 7)		
縮 尺	図 示	図面番号	8 / 12
事 業 所 名	津 市 建 設 部 津 南 工 事 事 務 所		

各種構造図(4/7)

滑台詳細図


(F-10S15M同等品以上)

平面図
S=1:30

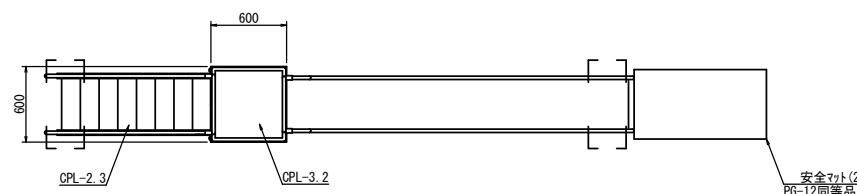


安全領域図


S=1:100

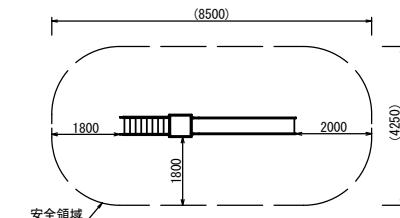

基礎コンクリート(4)
S=1:

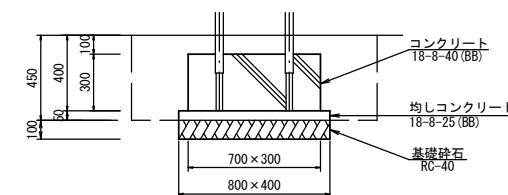

基礎コンクリート(5)
S=1:20

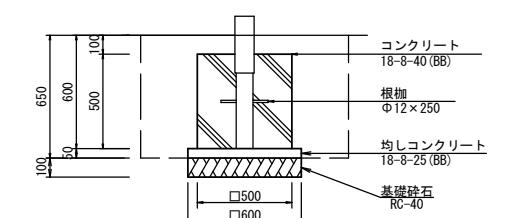


名 称	規 格	単 位	数 量	摘要	10基当り
コンクリート	18-8-40 (BB)	m3	0.63		
型枠		m2	6.00		
均しコンクリート	18-8-25 (BB)	m3	0.16		
均し型枠		m2	1.20		
基礎砕石	RC-40 t=10cm	m2	3.20		
基面整正		m2	3.20		

基礎コンクリート(5)			10基当り
名 称	規 格	単位	数量
コンクリート 型枠	18-8-40(BB)	m3	1.25
均しコンクリート 均し型枠	18-8-25(BB)	m3	0.18
基礎碎石	RC-40 t=10cm	m2	3.60
基面整正		m2	3.60


作業土工				10基当り
名 称	規 格	単位	数量	摘要
床掘り	土砂	m3	5.59	
埋戻し	流用土	m3	4.48	

作業土工				10基当り
名 称	規 格	単位	数量	摘要
床掘り	土砂	m3	8.23	
埋戻し	流用土	m3	6.44	


側面図 S=1・30

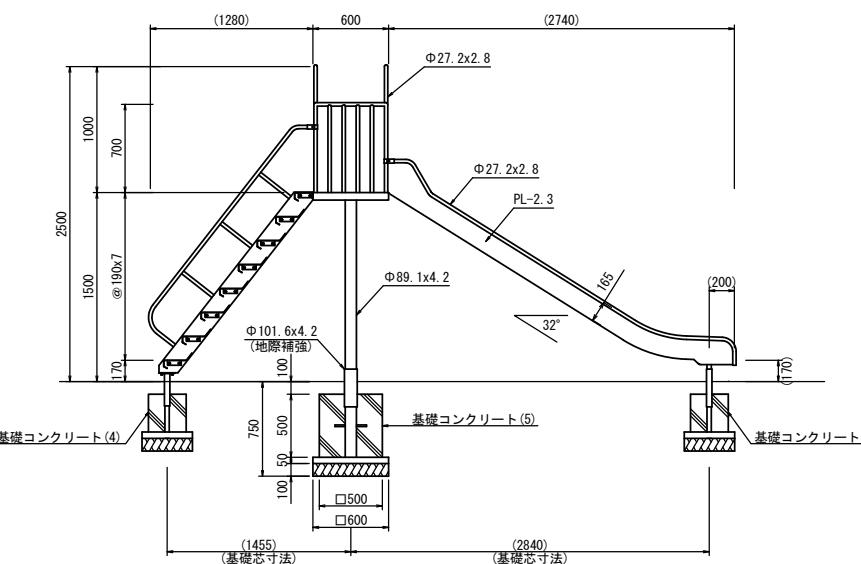

正面図

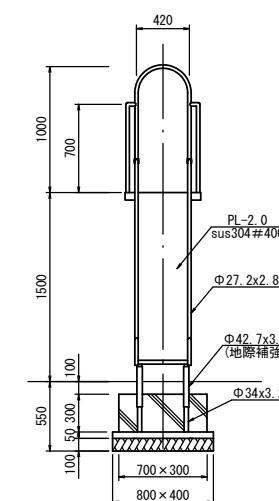

背面図

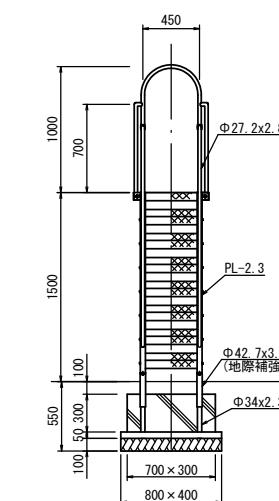

【万町公園・新町三角公園】
※本図面はA1サイズを原寸とする。


滑台	規 格	単位	数量	摘要	1基
滑台	一方式滑台 ディップ高さH=1.5m	基	1.00	F-10S15M同等品以上	
基礎コンクリート(4)	700×300×300	基	2.00		
基礎コンクリート(5)	500×500×500	基	1.00		

工事名	令和5年度南公園補第3号 万町公園ほか4園整備工事		
施工箇所名	津市久居万町ほか4町地内		
図面の種類	各種構造図(4/7)		
縮尺	図示	図面番号	9 / 12
事業所名	津市建設部 津南工事事務所		

各種構造図 (5/7)


鉄棒(1)詳細図
(CP-00615同等品以上)

外観図
S=1:20

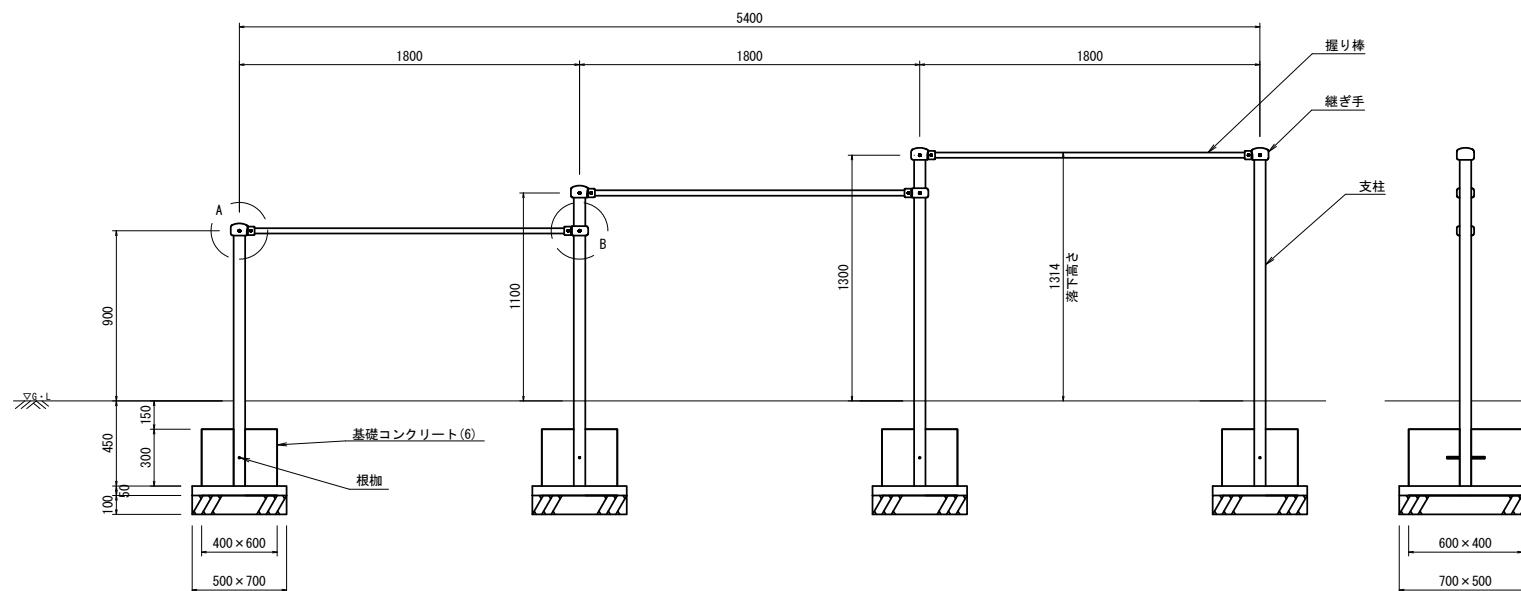


鉄棒(1)					1基当り
名 称	規 格	単位	数量	摘要	
鉄棒	3連低鉄棒 高さ900,1100,1300	基	1.00	CP-00615同等品以上	
基礎コンクリート(6)	600×400×300	基	4.00		


基礎コンクリート(6)
S=1:10

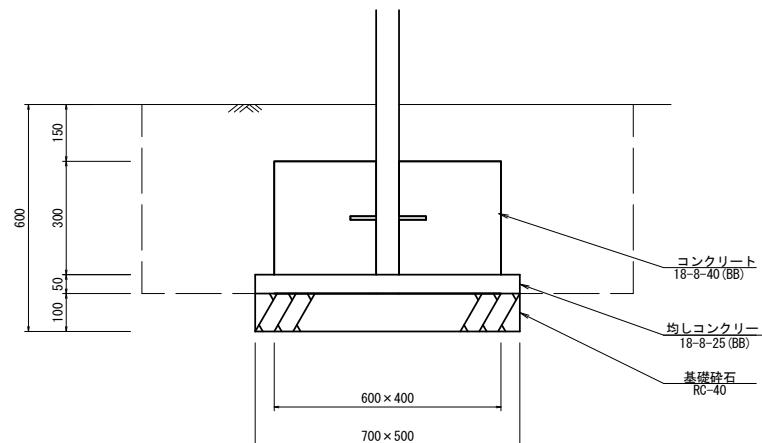


詳細図 A
S=1:5

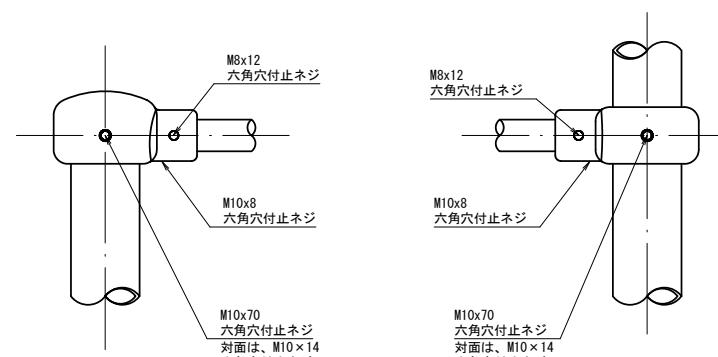

詳細図 B
S=1:5

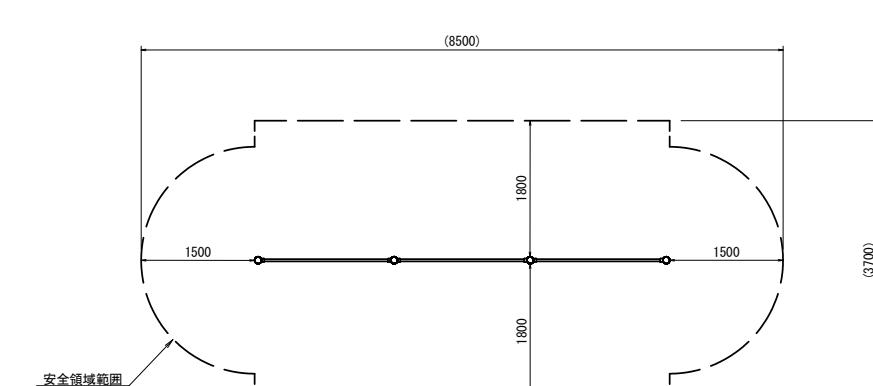

基礎伏図
S=1:50

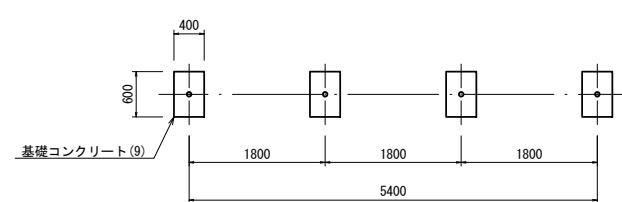

基礎コンクリート(6)				
名 称	規 格	単位	数量	摘要
コンクリート	18-8-40(BB)	m3	0.72	
型枠		m2	6.00	
均しコンクリート	18-8-25(BB)	m3	0.18	
均し型枠		m2	1.20	
基礎砕石	RC-40 t=10cm	m2	3.50	
基面整正		m2	3.50	

作業土工				
名 称	規 格	単位	数量	摘要
床掘り	土砂	m3	7.50	
埋戻し	流用土	m3	6.43	


【万町公園】
※本図面はA 1 サイズを原寸とする。

工 事 名	令和5年度南公園補第3号 万町公園ほか4園整備工事		
施工箇所名	津市久居万町ほか4町地内		
図面の種類	各種構造図 (5 / 7)		
縮 尺	図 示	図面番号	10 / 12
事業所名	津市建設部 津南工事事務所		

各種構造図 (6/7)


鉄棒(2)詳細図
(CP-00616同等品以上)

外観図
S=1:20

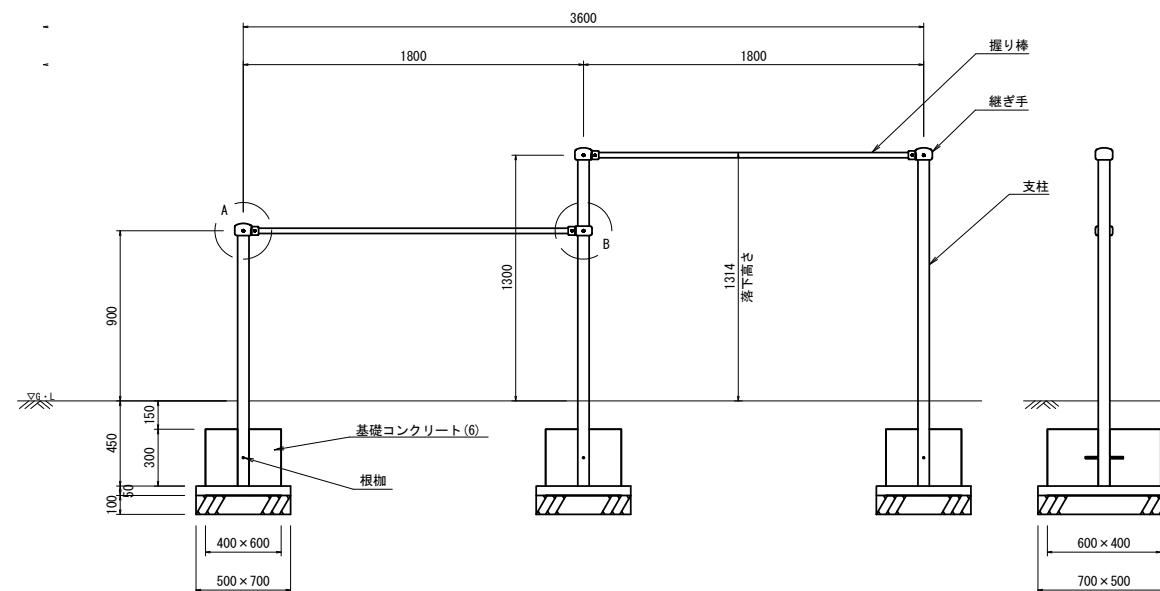


鉄棒(2)				
名 称	規 格	単位	数 量	摘要
鉄棒	2連低鉄棒 高さ900,1300	基	1.00	CP-00616同等品以上
基礎コンクリート(6)	600×400×300	基	3.00	


詳細図 A
S=1:5

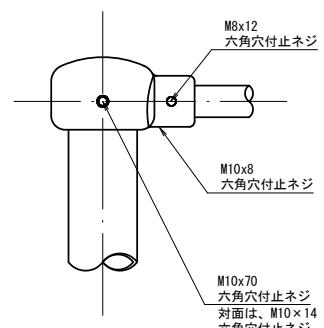


詳細図 B
S=1:5

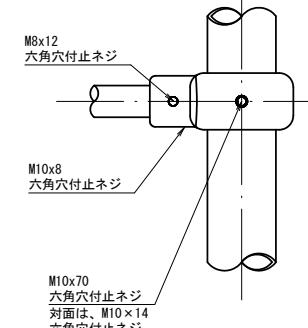

基礎伏図
S=1:20

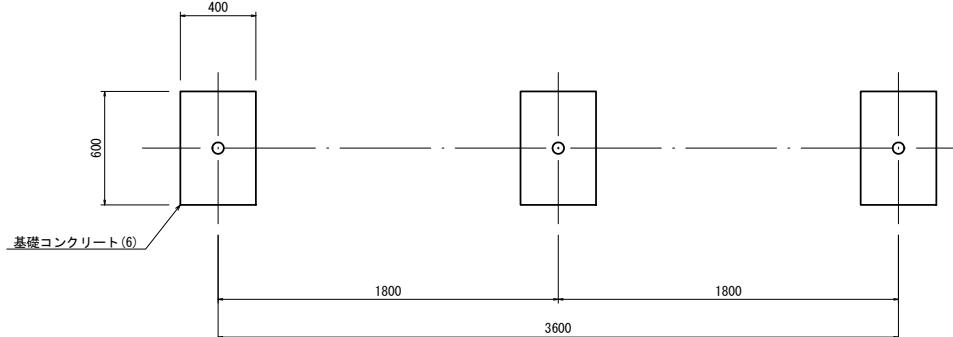

安全領域図
S=1:50

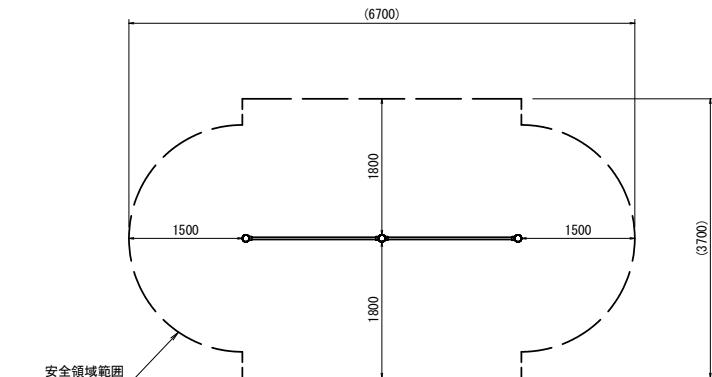


【丸永公園】
※本図面はA1サイズを原寸とする。


工事名	令和5年度南公園補第3号 万町公園ほか4園整備工事		
施工箇所名	津市久居万町ほか4町地内		
図面の種類	各種構造図(6/7)		
縮 尺	図 示	図面番号	11 / 12
事業所名	津市建設部 津南工事事務所		

各種構造図 (7/7)


安全マット(1) 詳細図
フジコ用(AO-9111同等品以上)

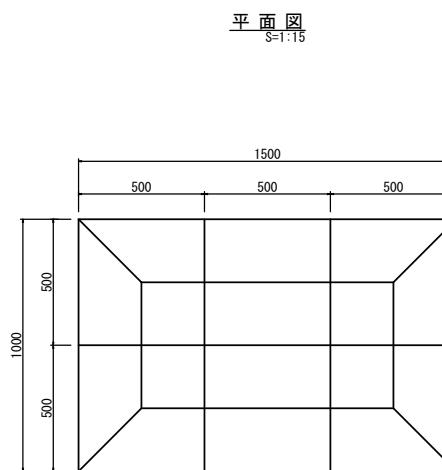


安全マット(2) 詳細図
滑台用(PG-12同等品以上)

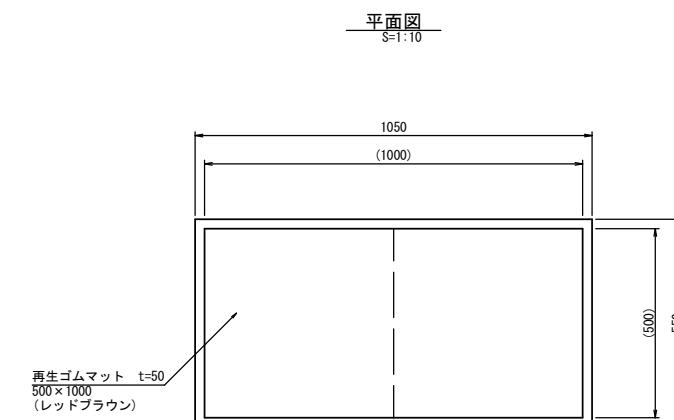

断面図
S=1:15

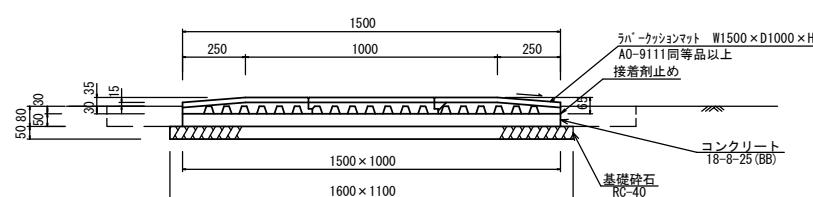

断面図
S=1:10

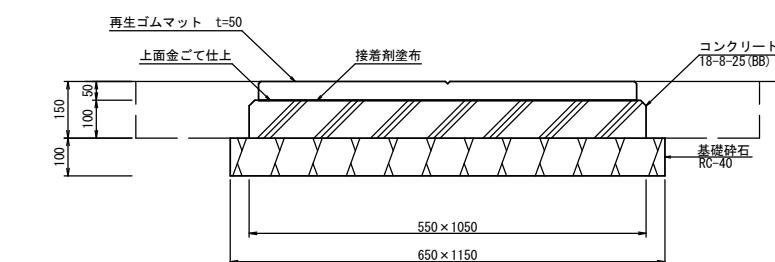

安全マット(1)				
名 称	規 格	単位	数 量	摘要
安全マット	1500×1000×65	箇所	10.00	AO-9111同等品以上
基礎コンクリート(7)	1500×1000×50	基	10.00	

基礎コンクリート(7)				
名 称	規 格	単位	数 量	摘要
コンクリート	18-8-25(BB)	m3	0.75	
型枠		m2	2.50	
基礎碎石	RC-40 t=5cm	m2	17.60	
基面整正		m2	17.60	

作業土工				
名 称	規 格	単位	数 量	摘要
床掘り	土砂	m3	3.57	
埋戻し	流用土	m3	2.57	

安全マット(2)				
名 称	規 格	単位	数 量	摘要
安全マット	500×1000×50	箇所	10.00	PG-12同等品以上
基礎コンクリート(8)	550×1050×100	基	10.00	

基礎コンクリート(8)				
名 称	規 格	単位	数 量	摘要
コンクリート	18-8-25(BB)	m3	0.58	
型枠		m2	3.20	
基礎碎石	RC-40 t=5cm	m2	7.48	
基面整正		m2	7.48	

作業土工				
名 称	規 格	単位	数 量	摘要
床掘り	土砂	m3	3.59	
埋戻し	流用土	m3	2.26	

【万町公園・新町三角公園・桜が丘東公園】
※本図面はA1サイズを原寸とする。

工事名	令和5年度南公園補第3号 万町公園ほか4園整備工事		
施工箇所名	津市久居万町ほか4町地内		
図面の種類	各種構造図 (7 / 7)		
縮 尺	図示		
事業所名	T	津市建設部	津南工事事務所