


計画平面図(1)

S=1:500

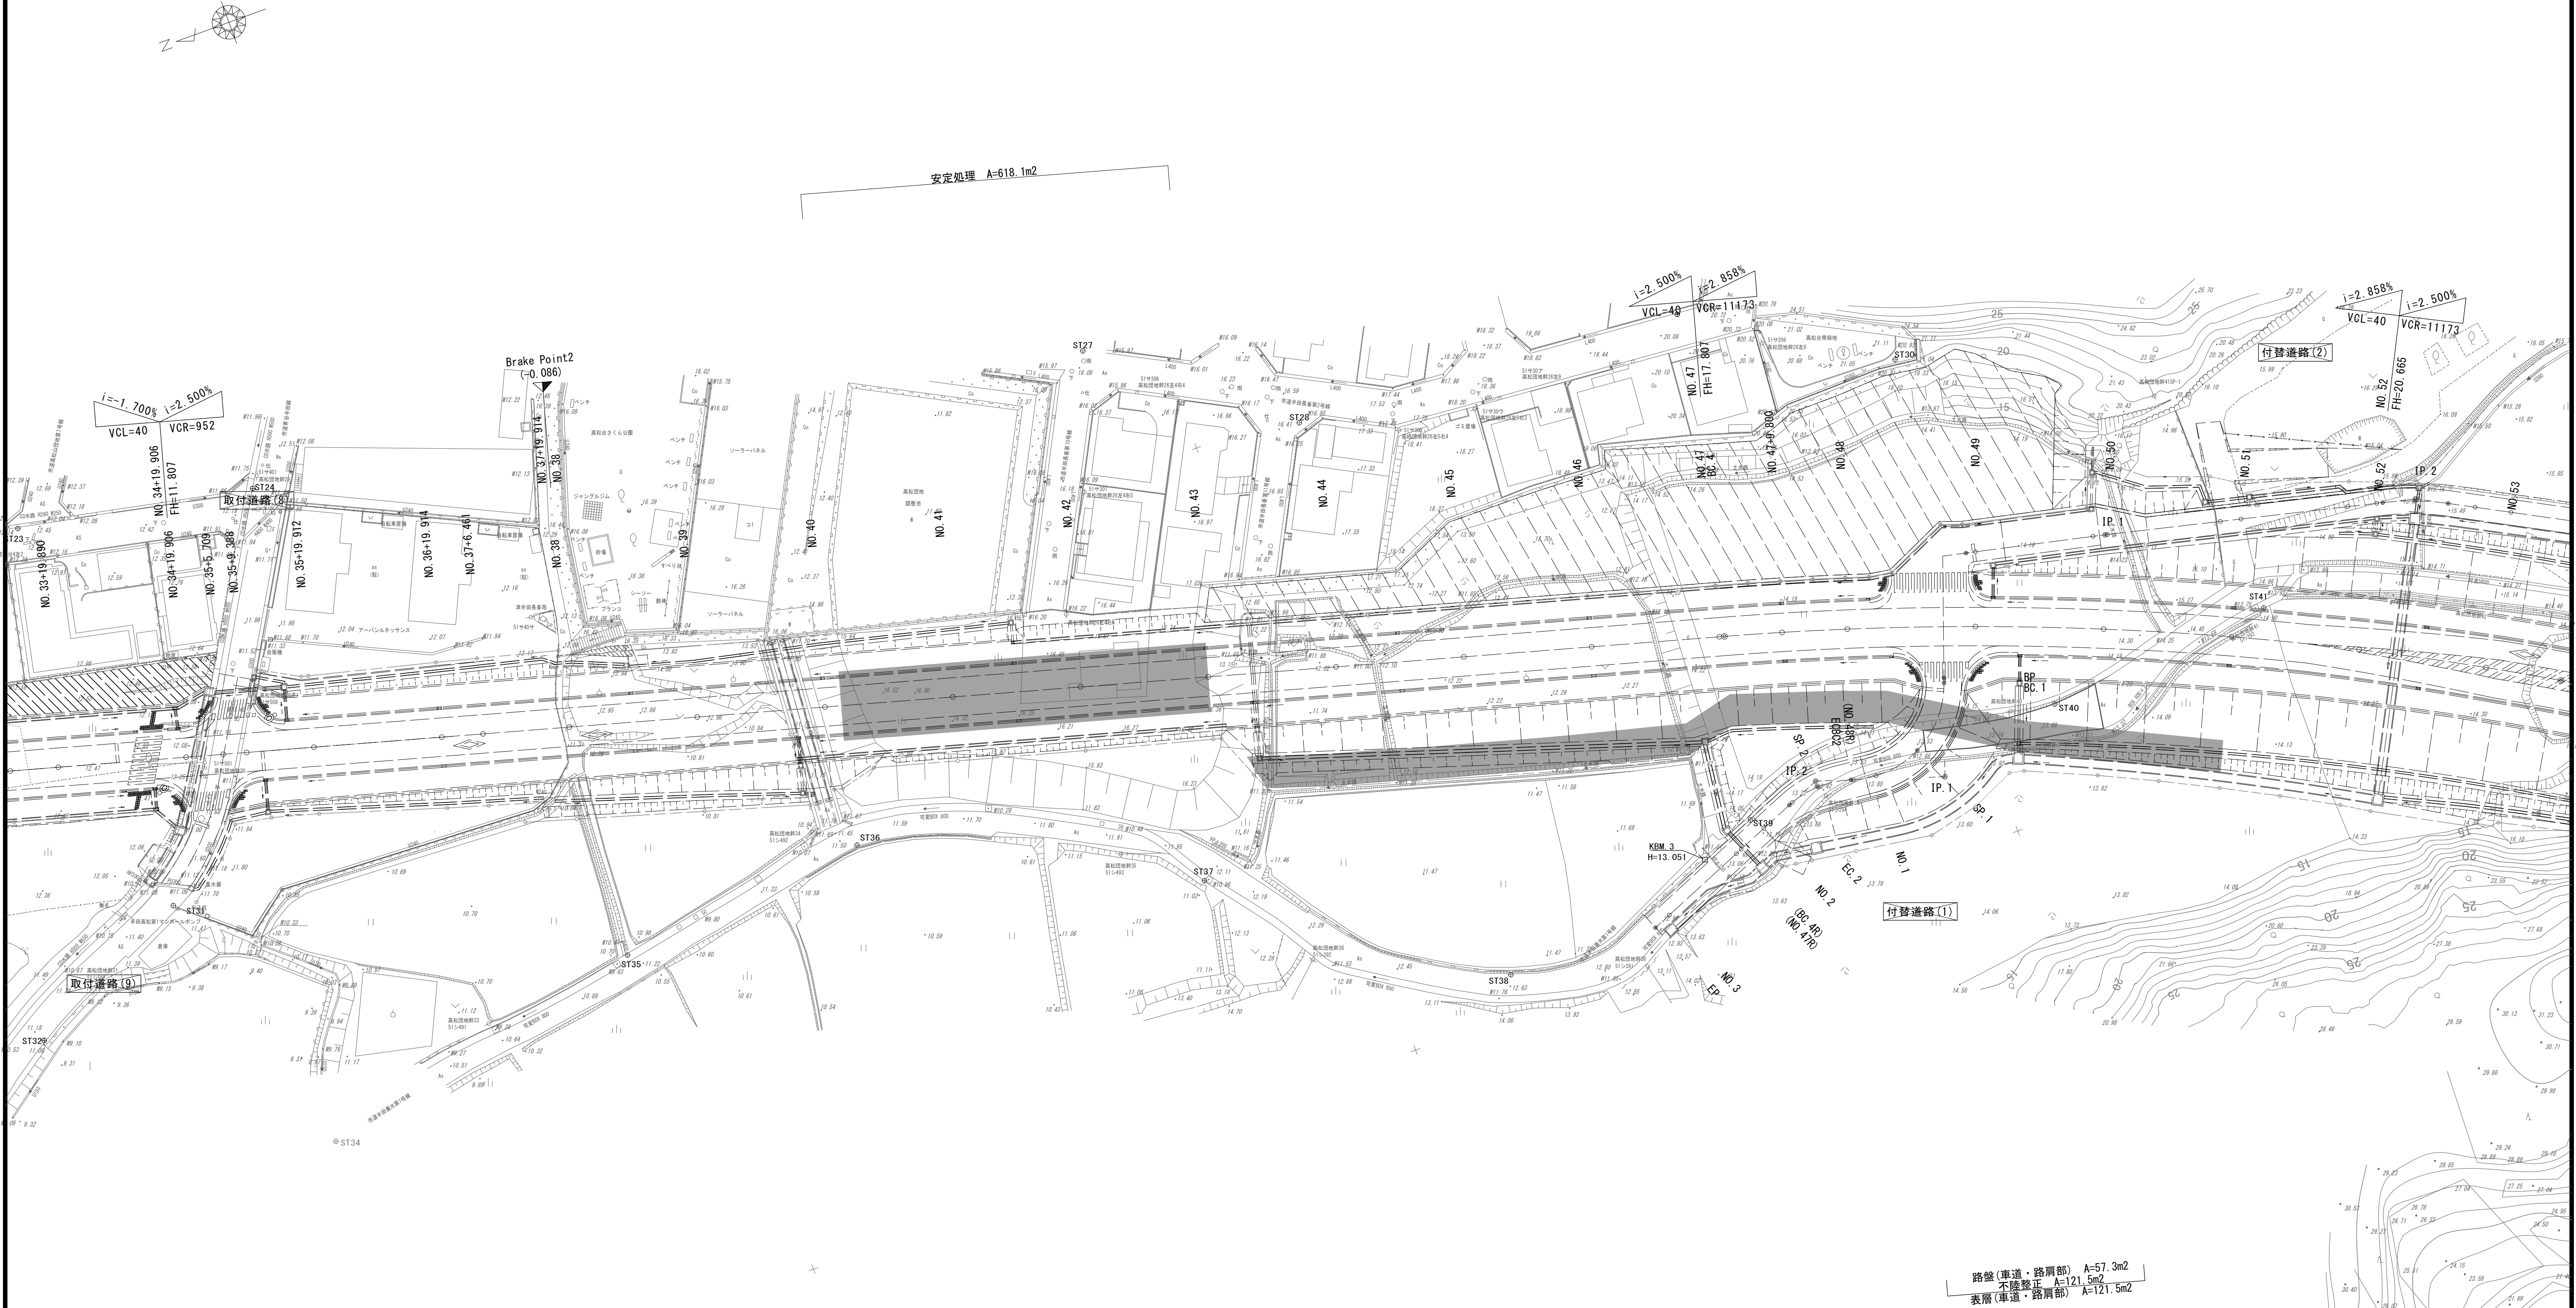

中層混合処理(2) V=3982.0m3

路盤(車道・路肩部) A=57.3m2
不陸整正 A=121.5m2
表層(車道・路肩部) A=121.5m2


※この図面はA1サイズを原寸とする。

工 事 名	令和6年度建整街補第2号 半田久居線及び露出野田線地盤改良工事		
施工箇所名	津市 半田 地内		
図面の種類	計画平面図(1)		
縮 尺	1/500	図面番号	1/16
事 業 所 名	津市建設部建設整備課		

①	②
---	---

計画平面図(2)

S=1:500

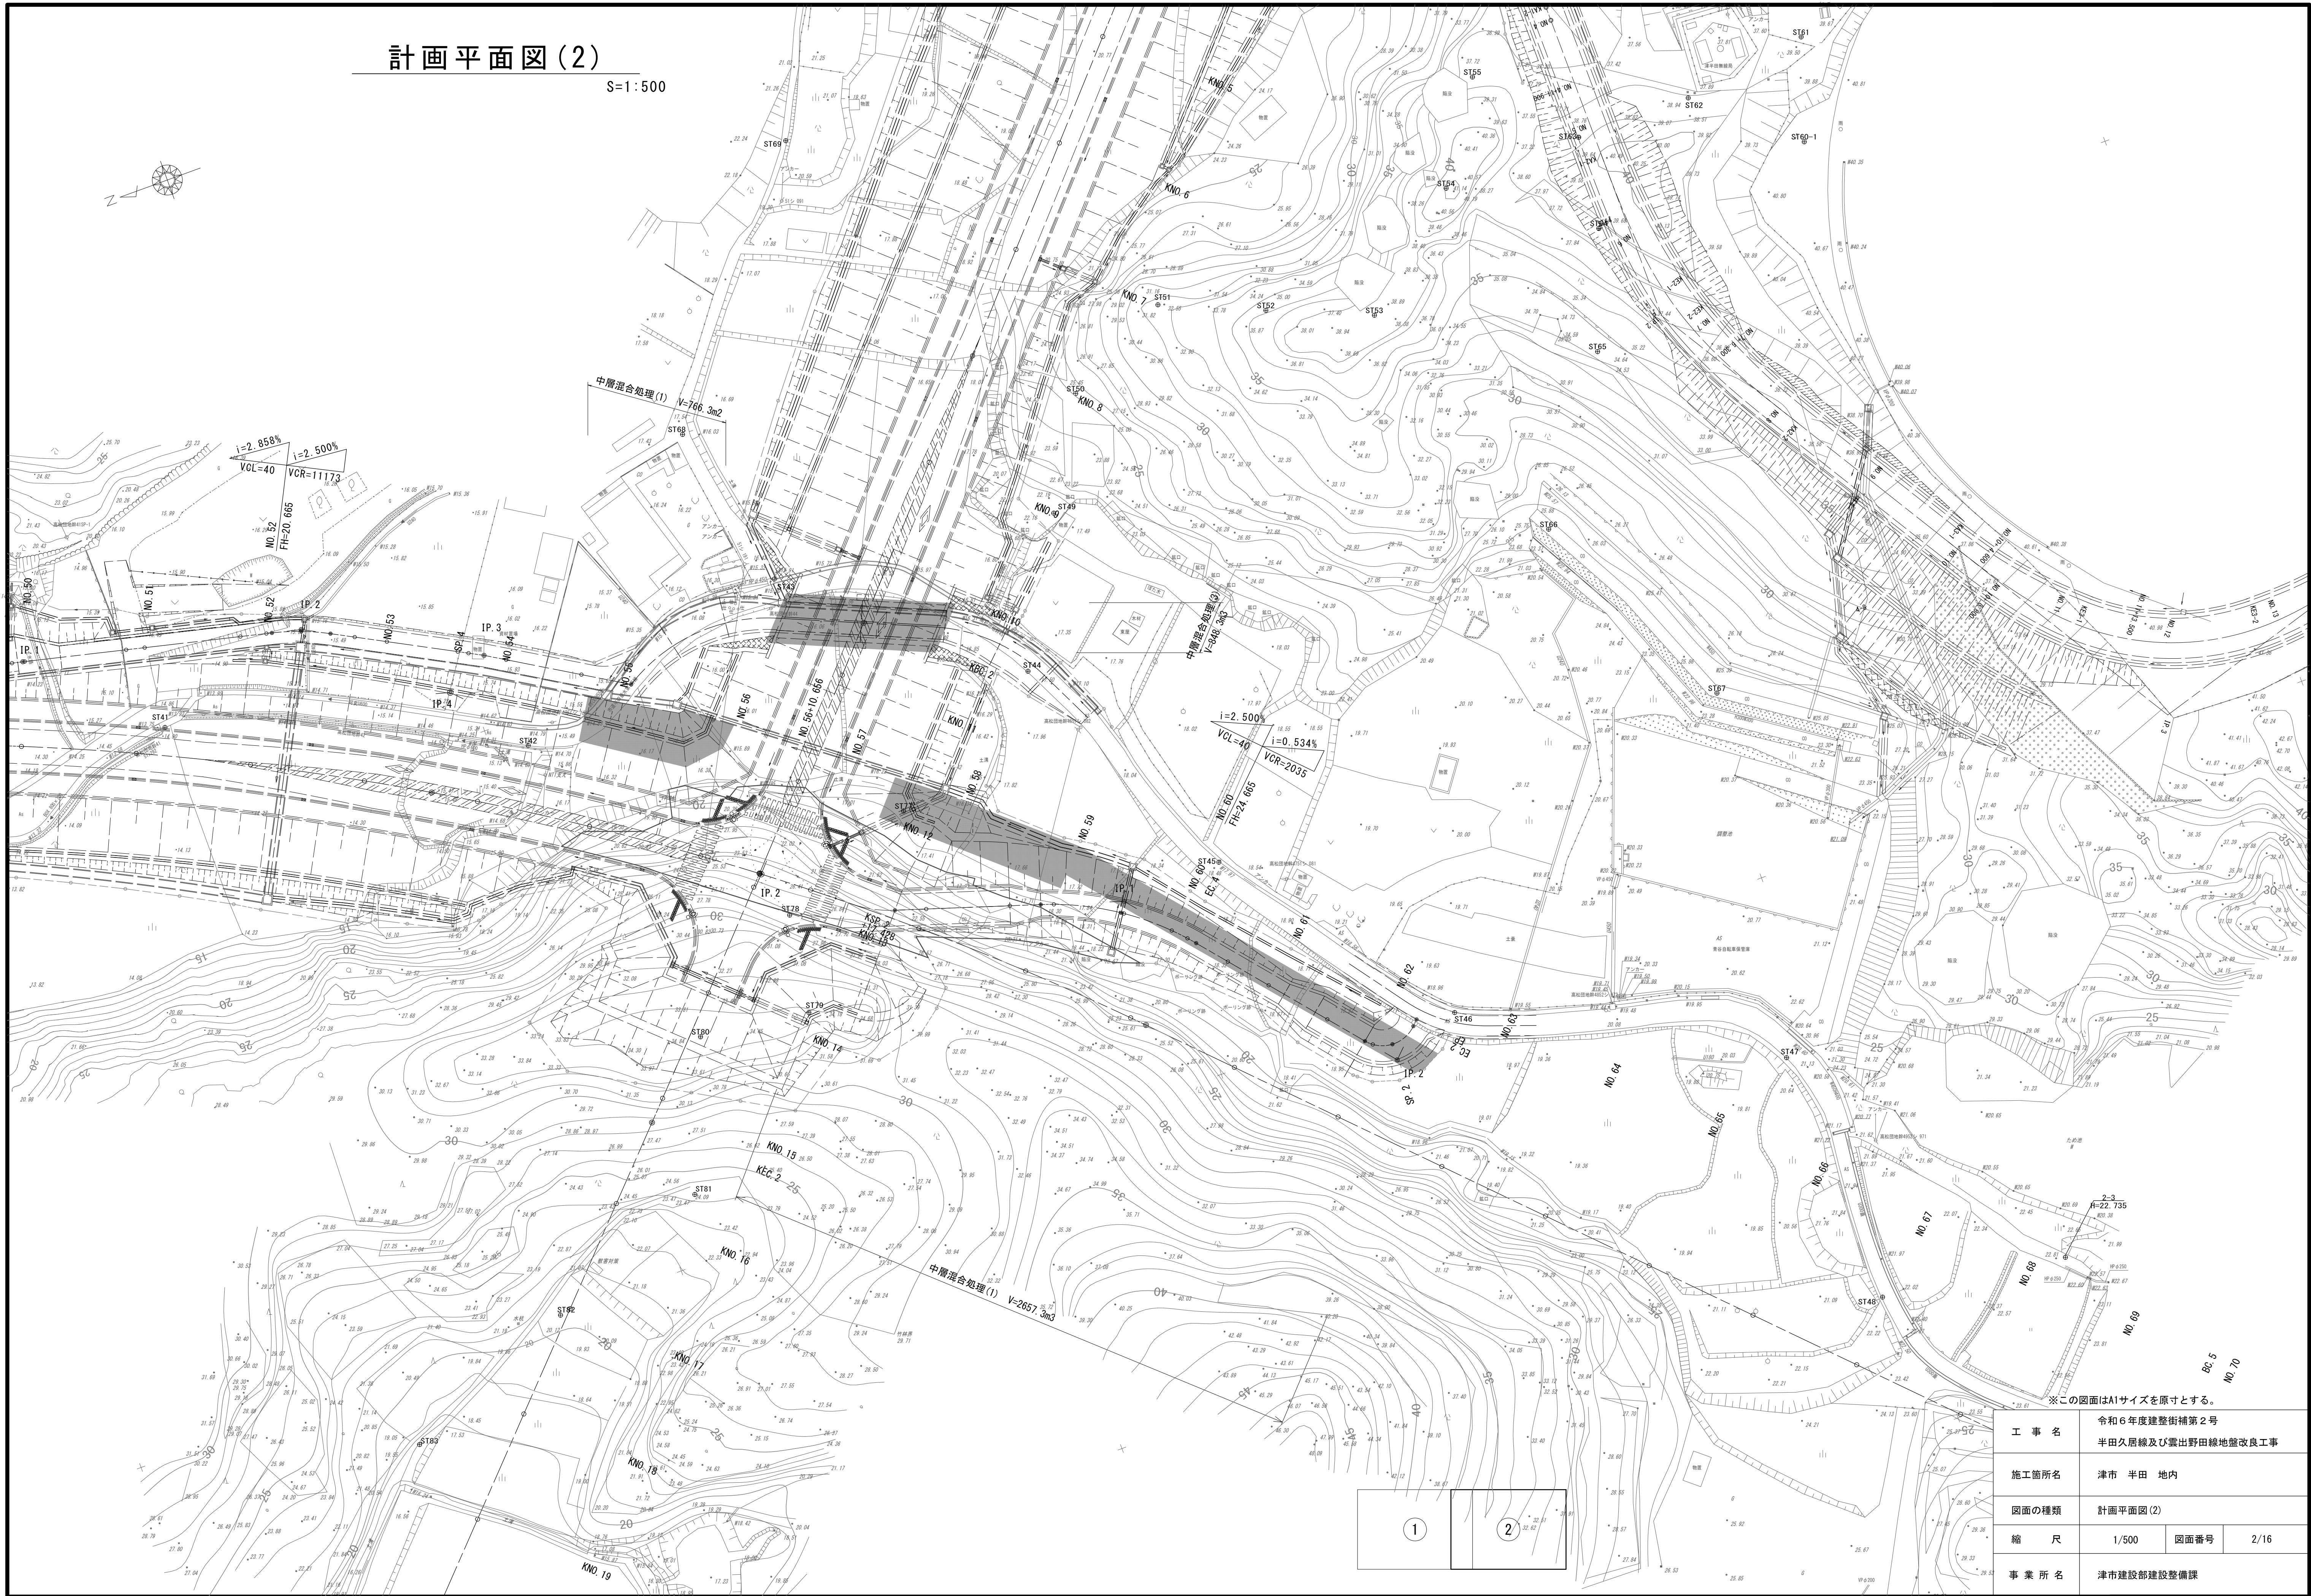


※この図面はA1サイズを原寸とする。

工 事 名	令和6年度建街補第2号 半田久居線及び露出野田線地盤改良工事		
施工箇所名	津市 半田 地内		
図面の種類	計画平面図(2)		
縮 尺	1/500	図面番号	2/16
事 業 所 名	津市建設部建設整備課		

今回施工区間

今回施工区間

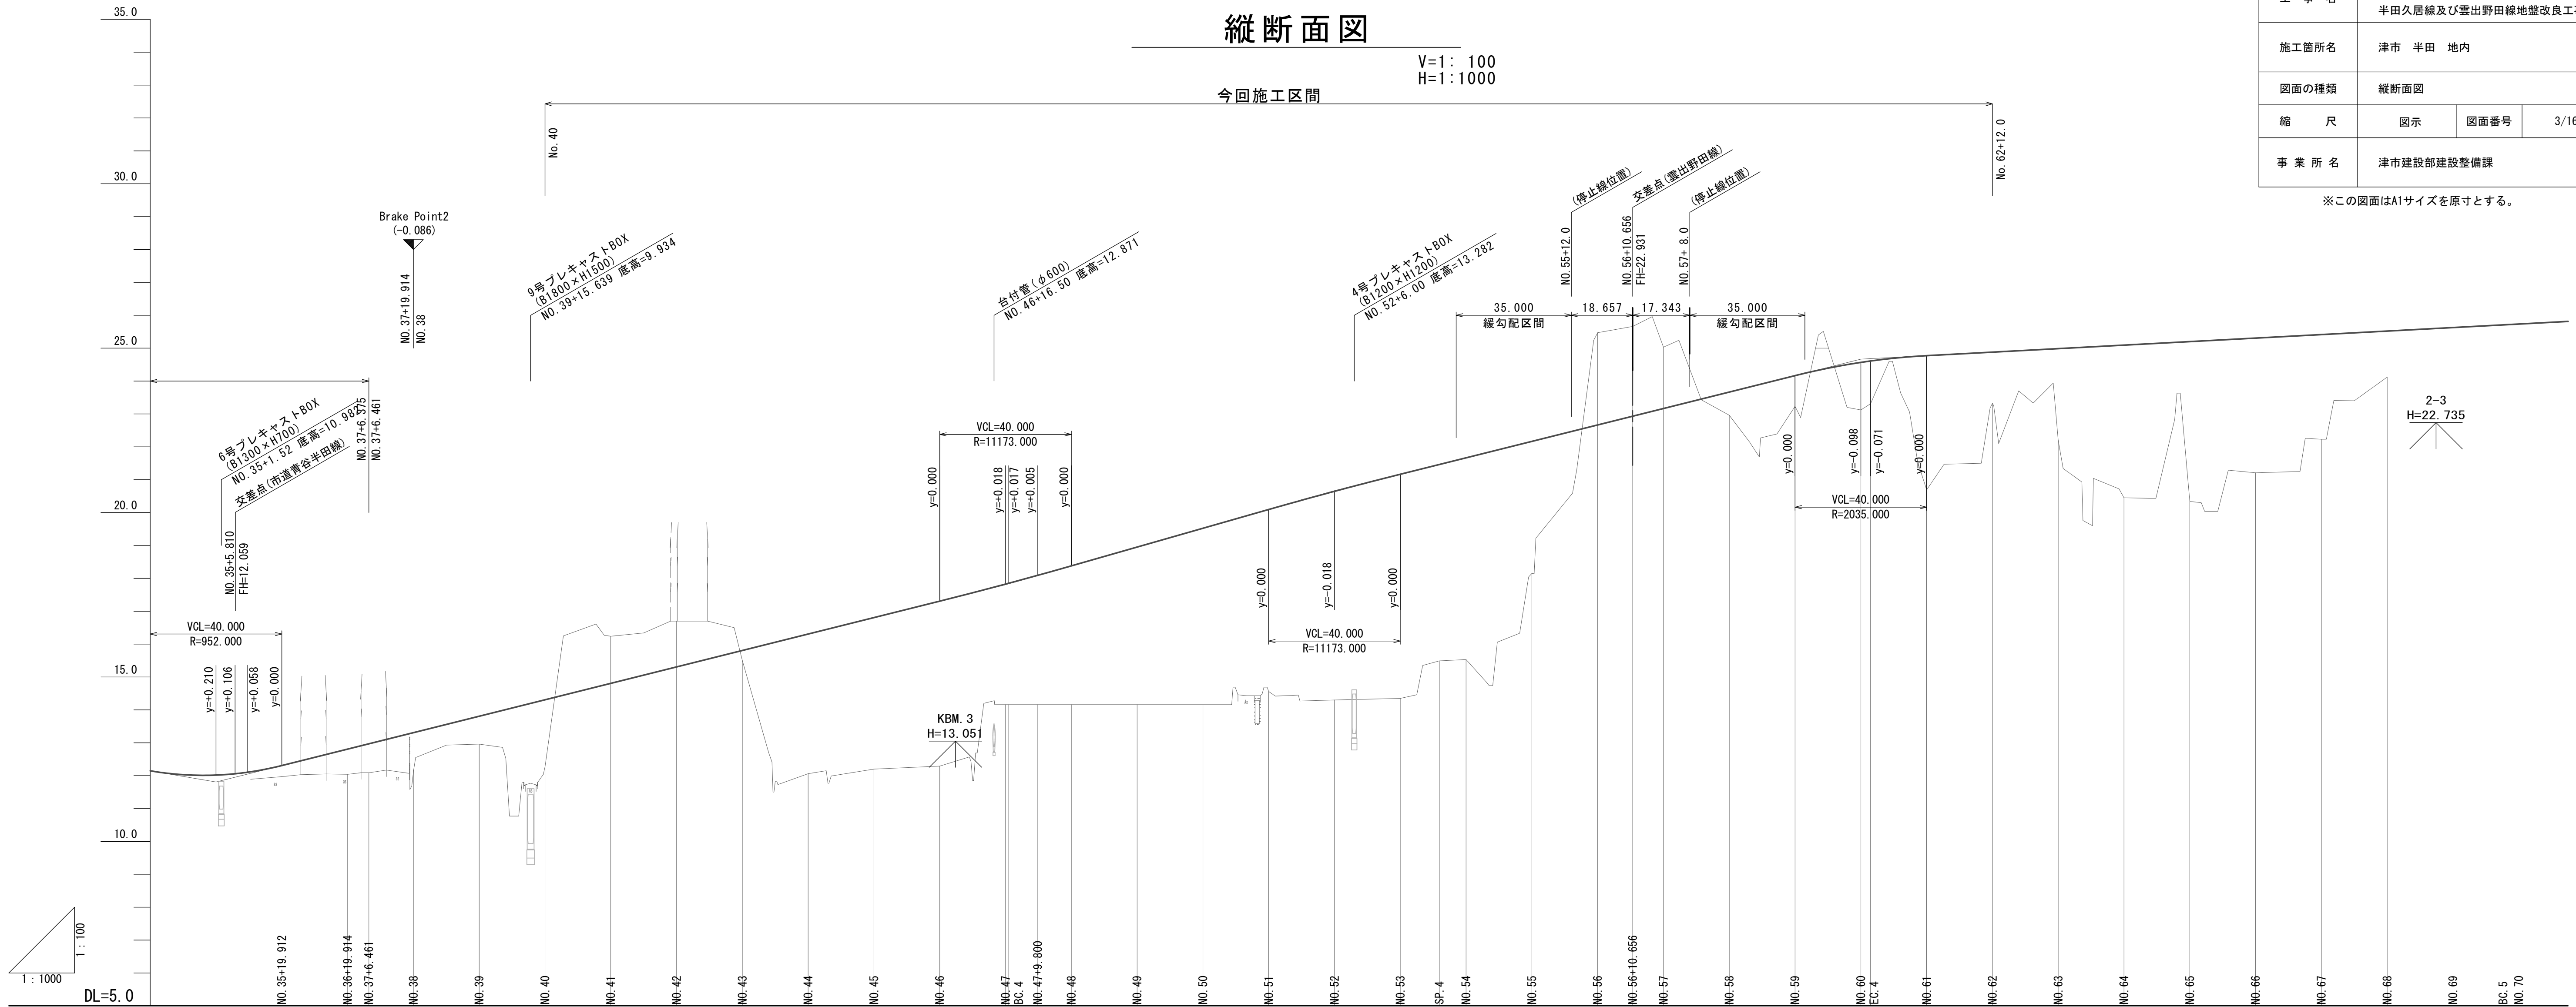

擴幅	片摺勾配圖	曲線	測点	單距離	追加距離	地盤高	計畫高	切土	盛土	勾配
			NO. 35+19.912	10.524	701.959	11.97	12.307		0.34	
			NO. 36+19.914 NO. 37+6.461	20.002 6.461	721.961 728.422	12.04 12.09	12.807 12.969		0.77 0.88	
			NO. 38	13.539	741.961	12.18	13.307		1.13	
			NO. 39	20.000	761.961	12.96	13.807		0.85	
			NO. 40	20.000	781.961	12.27	14.307		2.04	
			NO. 41	20.000	801.961	16.24	14.807	1.43		
			NO. 42	20.000	821.961	16.70	15.307	1.39		
			NO. 43	20.000	841.961	15.50	15.807		0.31	
			NO. 44	20.000	861.961	12.06	16.307		4.25	
			NO. 45	20.000	881.961	12.20	16.807		4.61	
			NO. 46	20.000	901.961	12.29	17.307		5.02	
			NO. 47 EC. 4 NO. 47+9.800	20.000 0.797 9.003	921.961 922.759 931.761	14.16 14.16 14.16	17.825 17.847 18.092		3.67 3.69 3.93	
			NO. 48	10.200	941.961	14.16	18.379		4.22	
			NO. 49	20.000	961.961	14.16	18.950		4.79	
			NO. 50	20.000	981.961	14.16	19.522		5.36	
			NO. 51	20.000	1001.961	14.56	20.093		5.53	
			NO. 52	20.000	1021.961	14.30	20.647		6.35	
			NO. 53 SP. 4 NO. 54	20.000 11.874 8.126	1041.961 1053.855 1061.961	14.35 15.49 15.53	21.165 21.462 21.665		6.82 5.97 6.14	
			NO. 55	20.000	1081.961	18.15	22.165		4.02	
			NO. 56	20.000	1101.961	25.47	22.665	2.81		
			NO. 56+10.656 NO. 57	10.656 9.344	1112.617 1121.961	25.66 25.03	22.931 23.165	2.73 1.87		
			NO. 58	20.000	1141.961	22.96	23.665		0.71	
			NO. 59	20.000	1161.961	23.23	24.165		0.94	
			NO. 60 EC. 4	20.000 2.950	1181.961 1184.911	23.12 23.31	24.567 24.610		1.45 1.30	
			NO. 61	17.050	1201.961	20.69	24.772		4.08	
			NO. 62	20.000	1221.961	23.32	24.879		1.56	
			NO. 63	20.000	1241.961	22.20	24.986		2.79	
			NO. 64	20.000	1261.961	20.46	25.092		4.64	
			NO. 65	20.000	1281.961	20.34	25.199		4.86	
			NO. 66	20.000	1301.961	21.21	25.306		4.10	
			NO. 67	20.000	1321.961	22.23	25.413		3.18	
			NO. 68	20.000	1341.961	24.12	25.520		1.40	


工 事 名	令和6年度建整街補第2号 半田久屋縁及び雲出野田線地盤改良工事		
施工箇所名	津市 半田 地内		
図面の種類	縦断面図		
縮 尺	図示	図面番号	3/16
事 業 所 名	津市建設部建設整備課		

※この図面はA1サイズを原寸とする。


標準断面図

S=1:100

盛土部

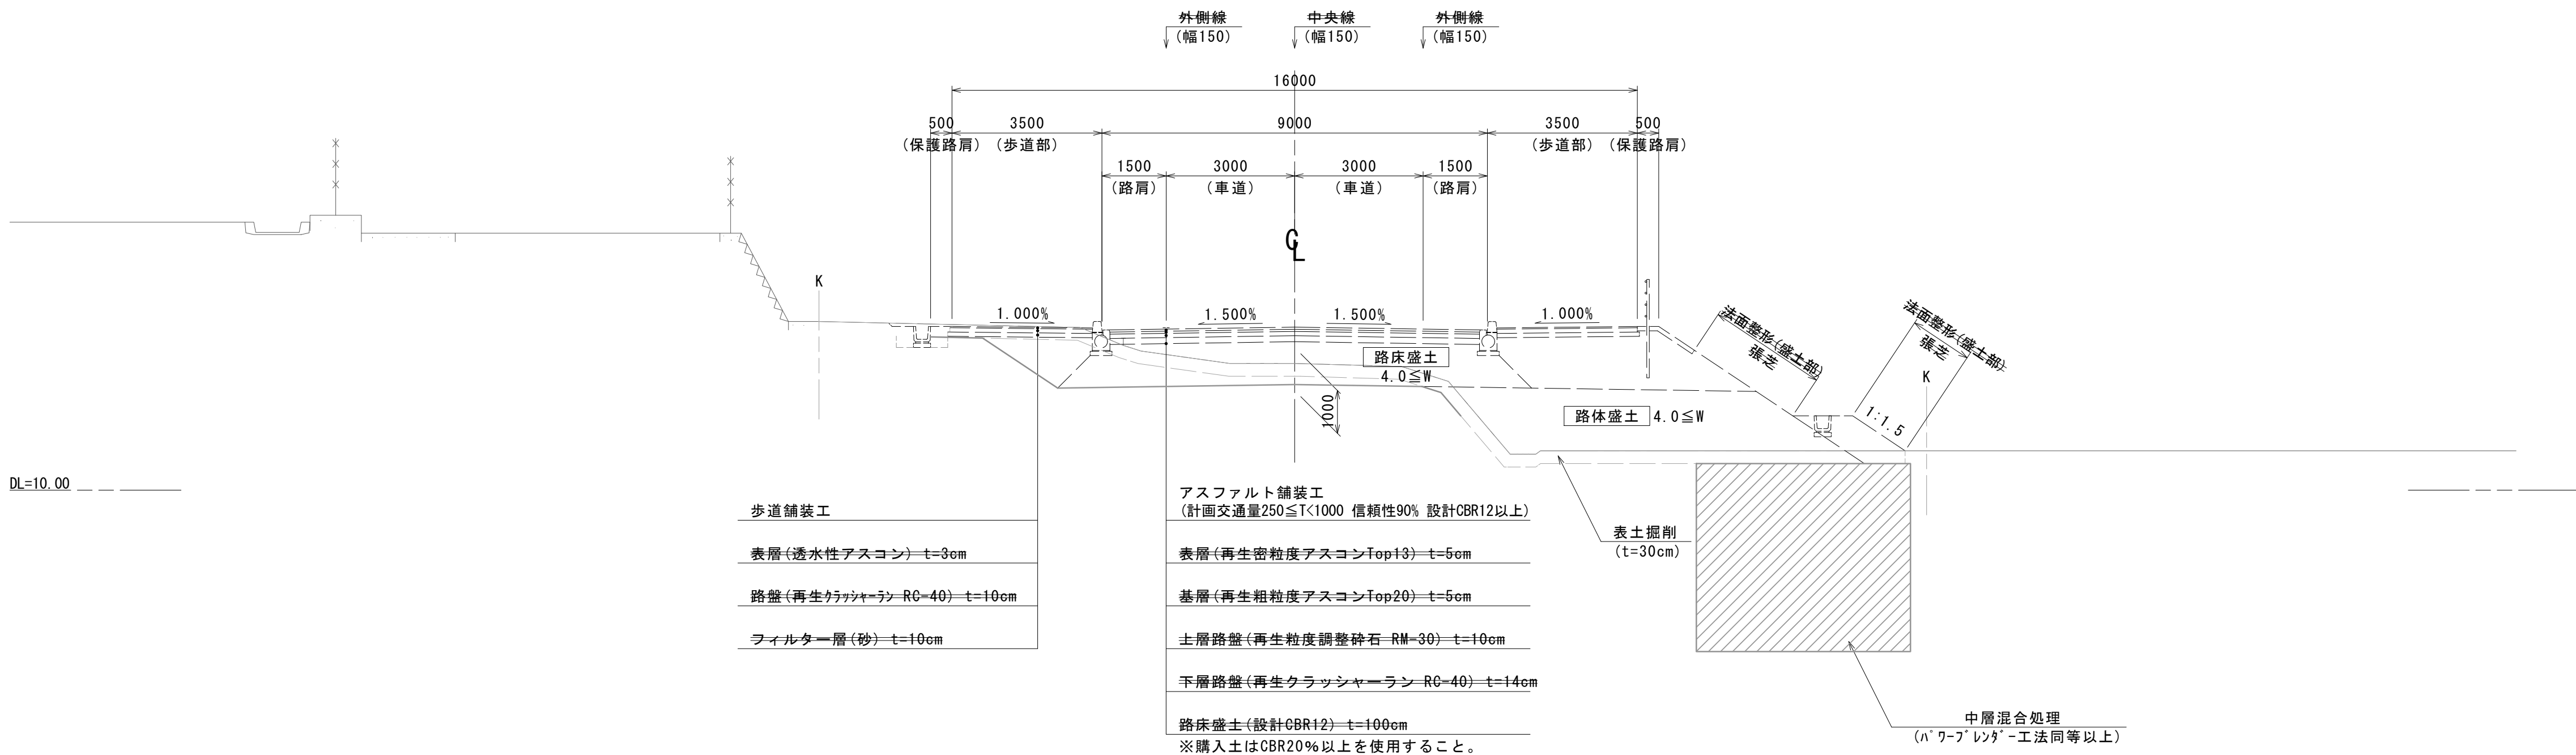

路床安定処理部

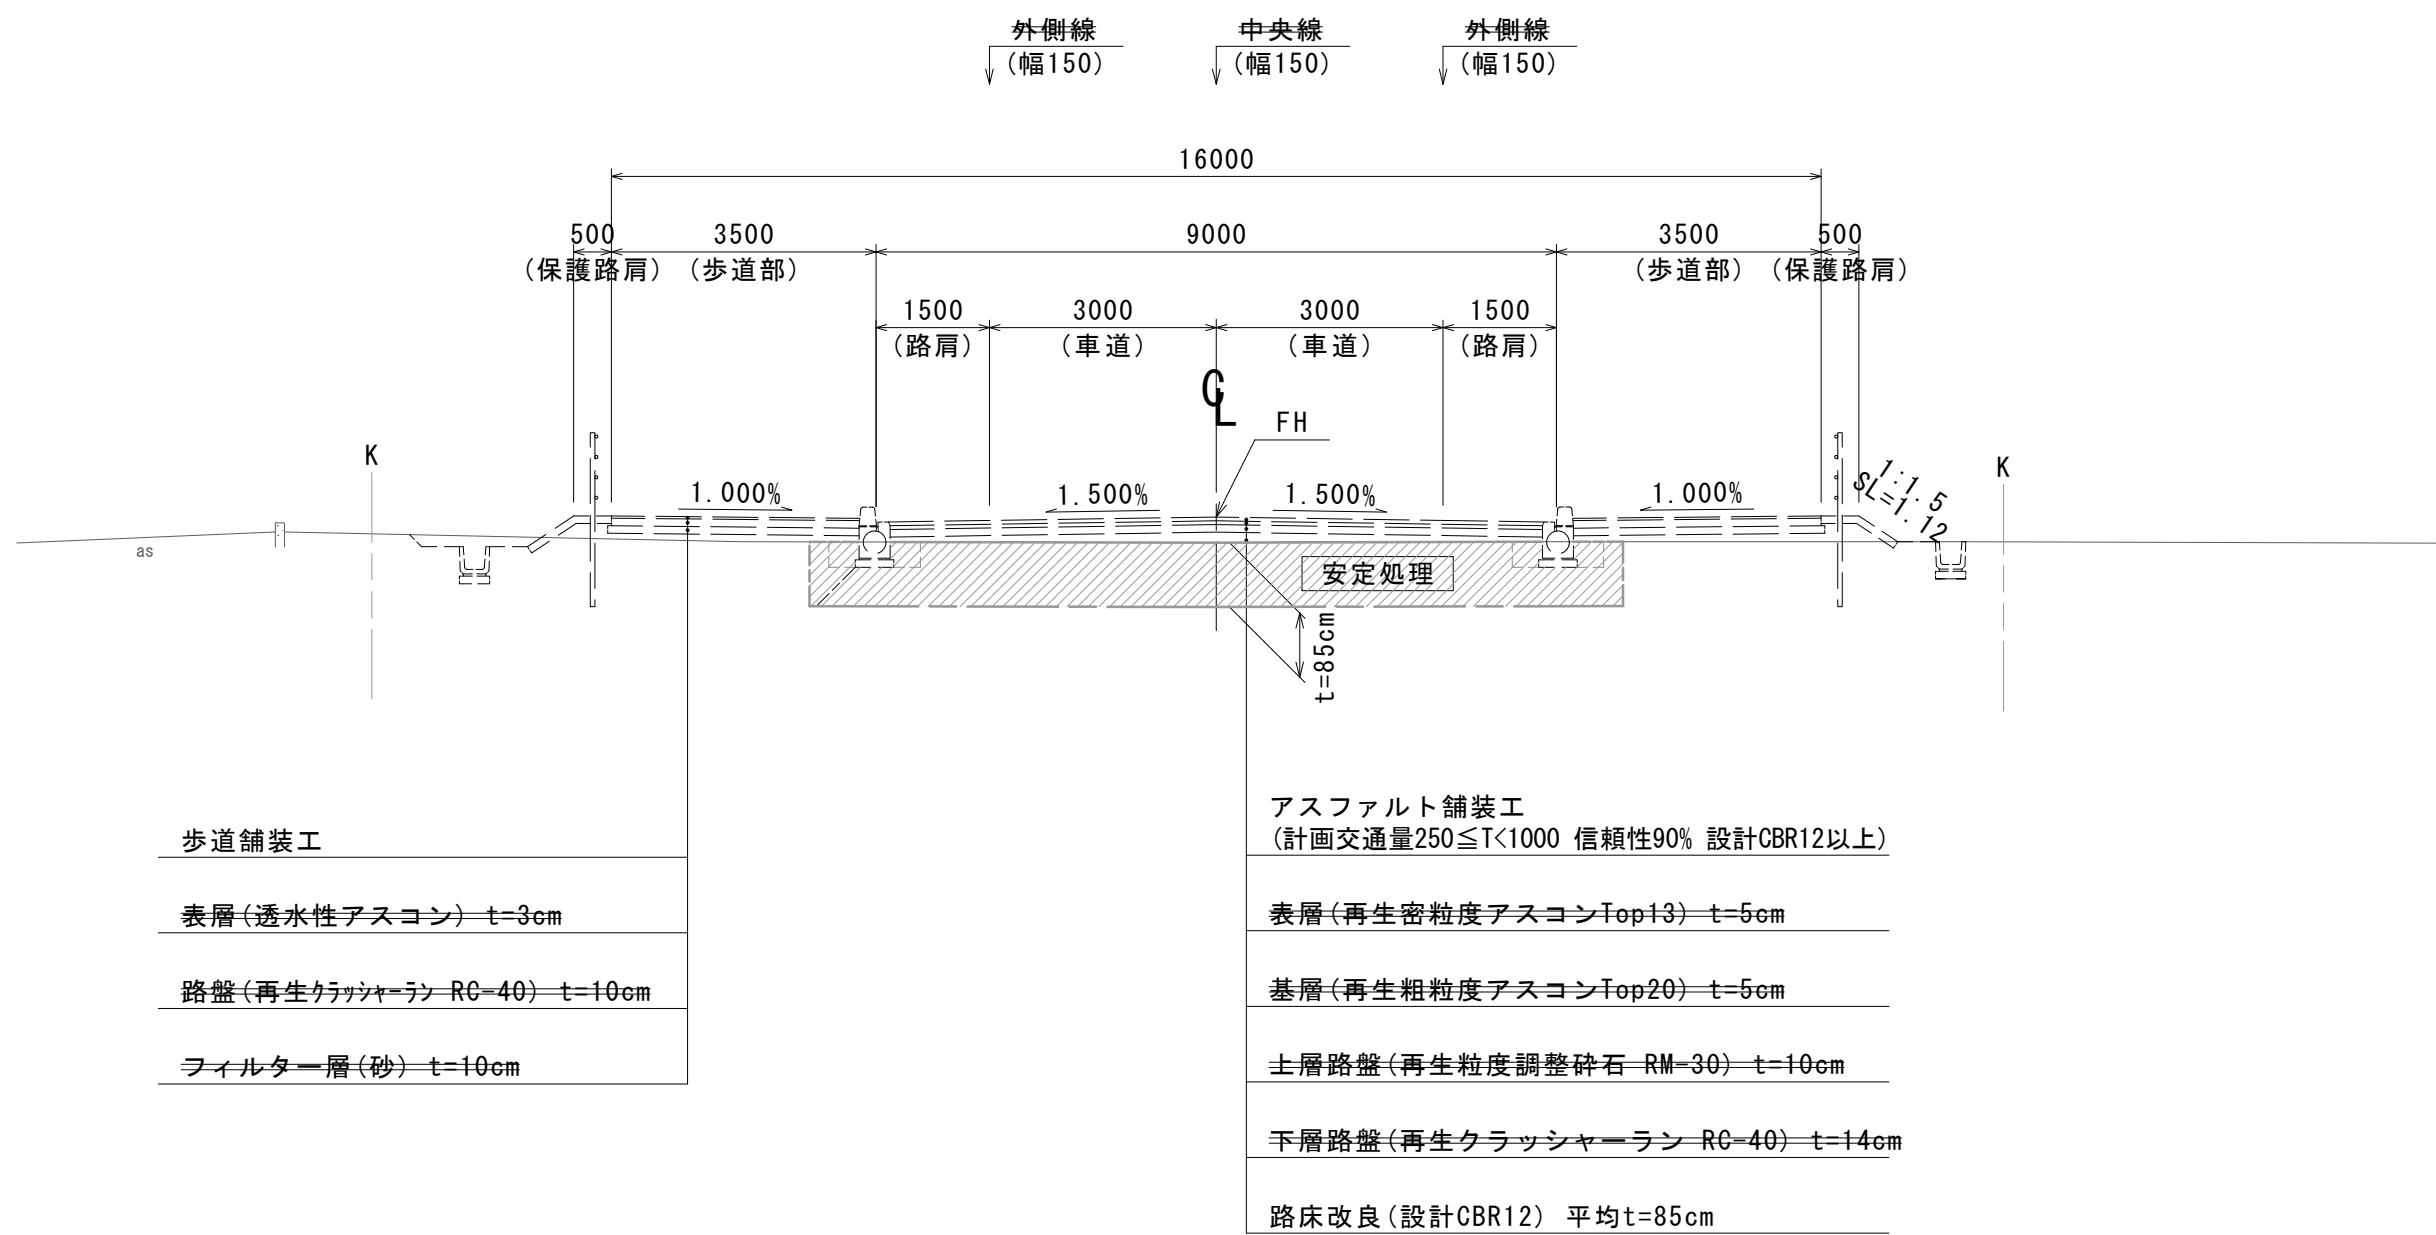

設計条件	
3・7・74 半田久居線	
道路規格	第4種第2級
設計速度(交差点)	V=40km/h
計画交通量	330台/日・方向 250≦T<1000 信頼性90%
設計CBR	12%以上




(NO. 0) ← 設計センター測点
NO. 0 ← 測量センター測点
GH= 00.00 ← 測量センター地盤高
FH= 00.000 ← 設計センター計画高

※この図面はA1サイズを原寸とする。

工事名	令和6年度建整街補第2号 半田久居線及び露出野田線地盤改良工事		
施工箇所名	津市 半田 地内		
図面の種類	標準断面図		
縮尺	1/100	図面番号	4/16
事業所名	津市建設部建設整備課		

横断面図(1)

S=1:100

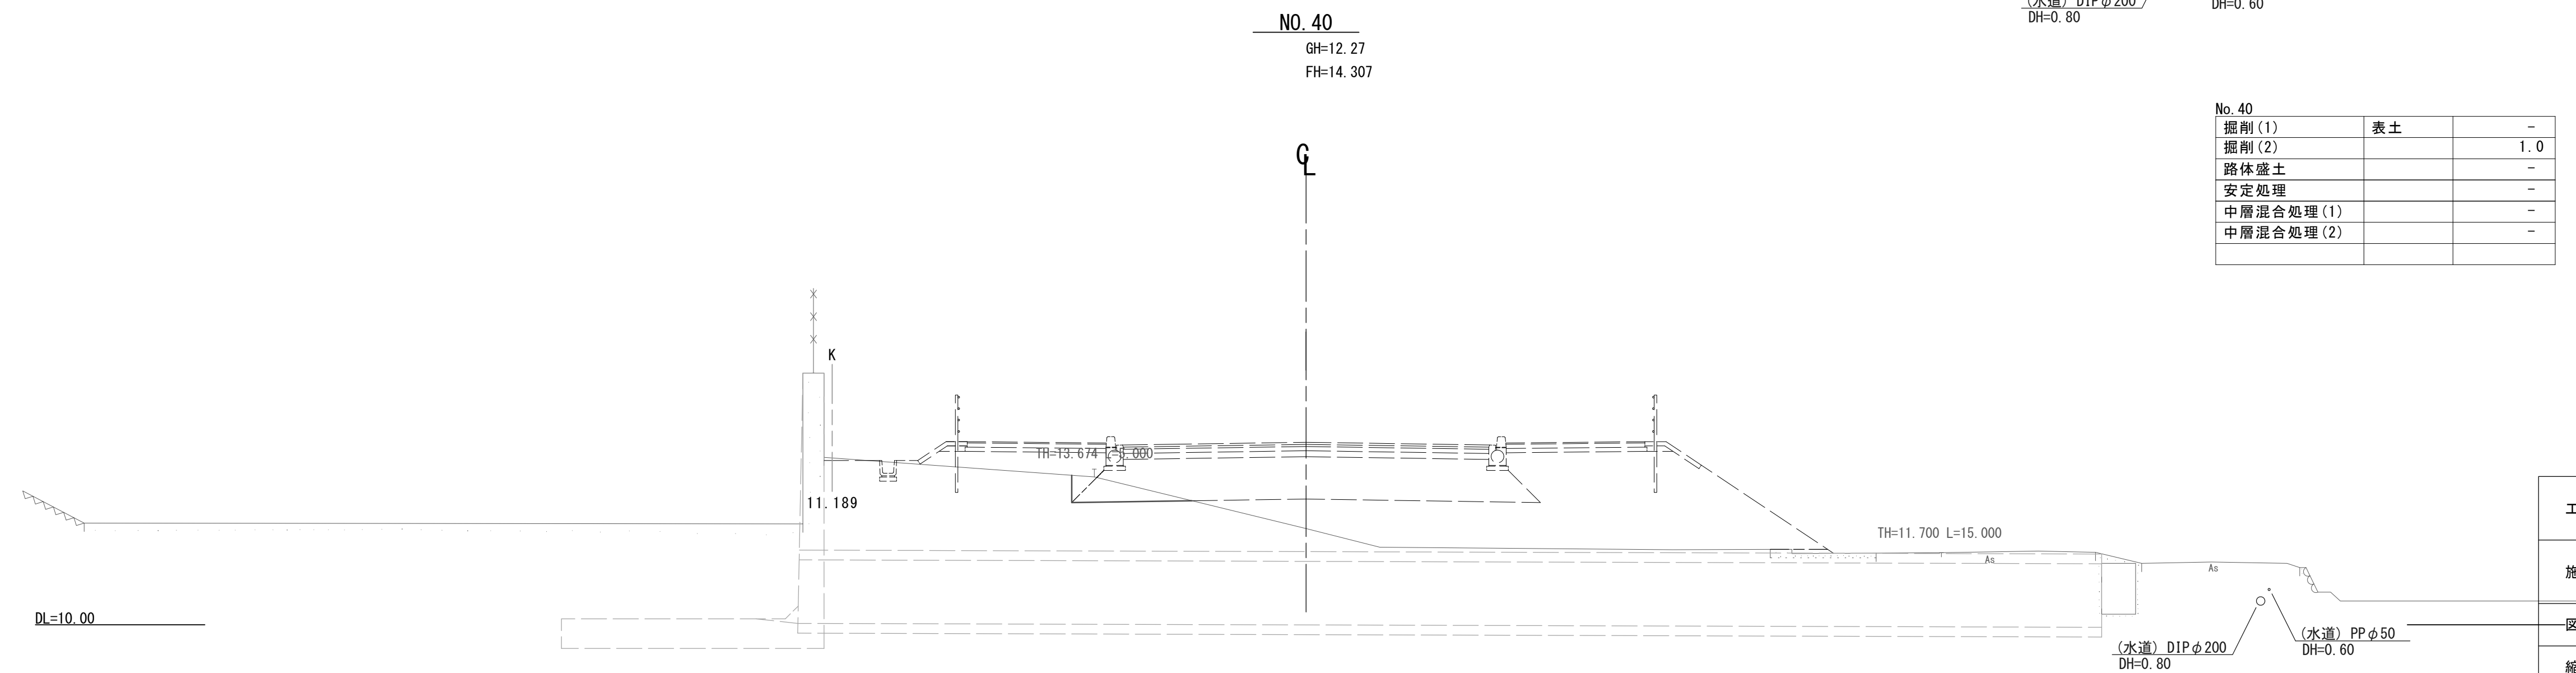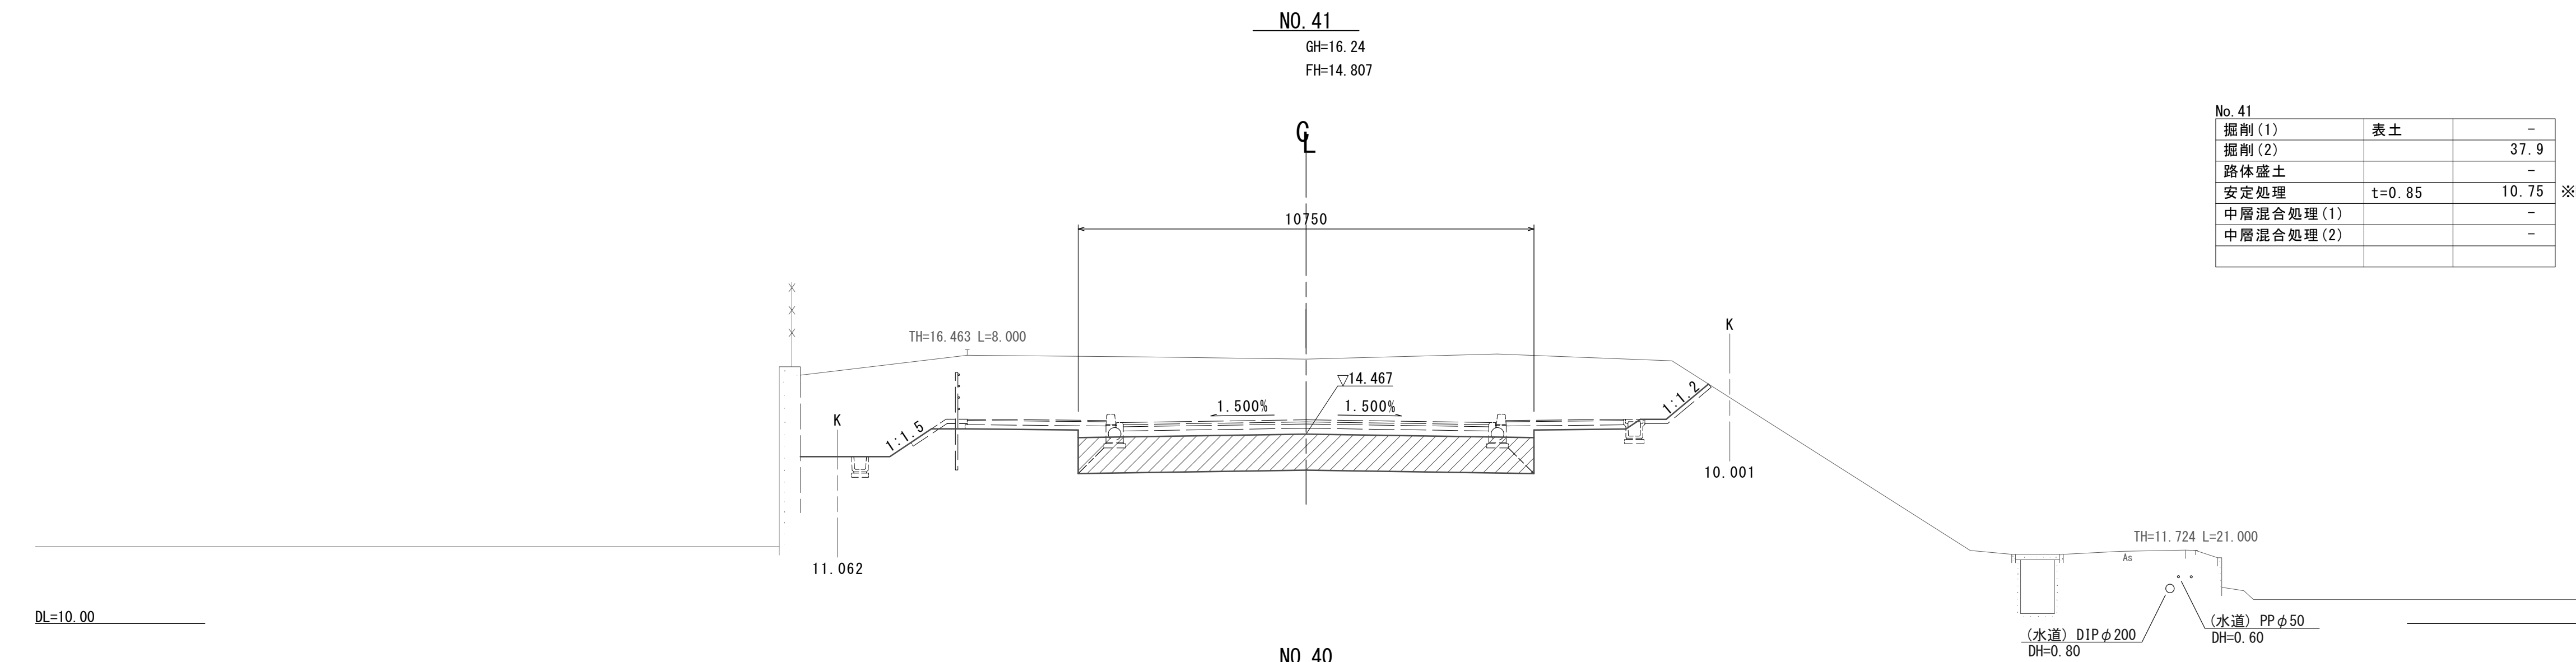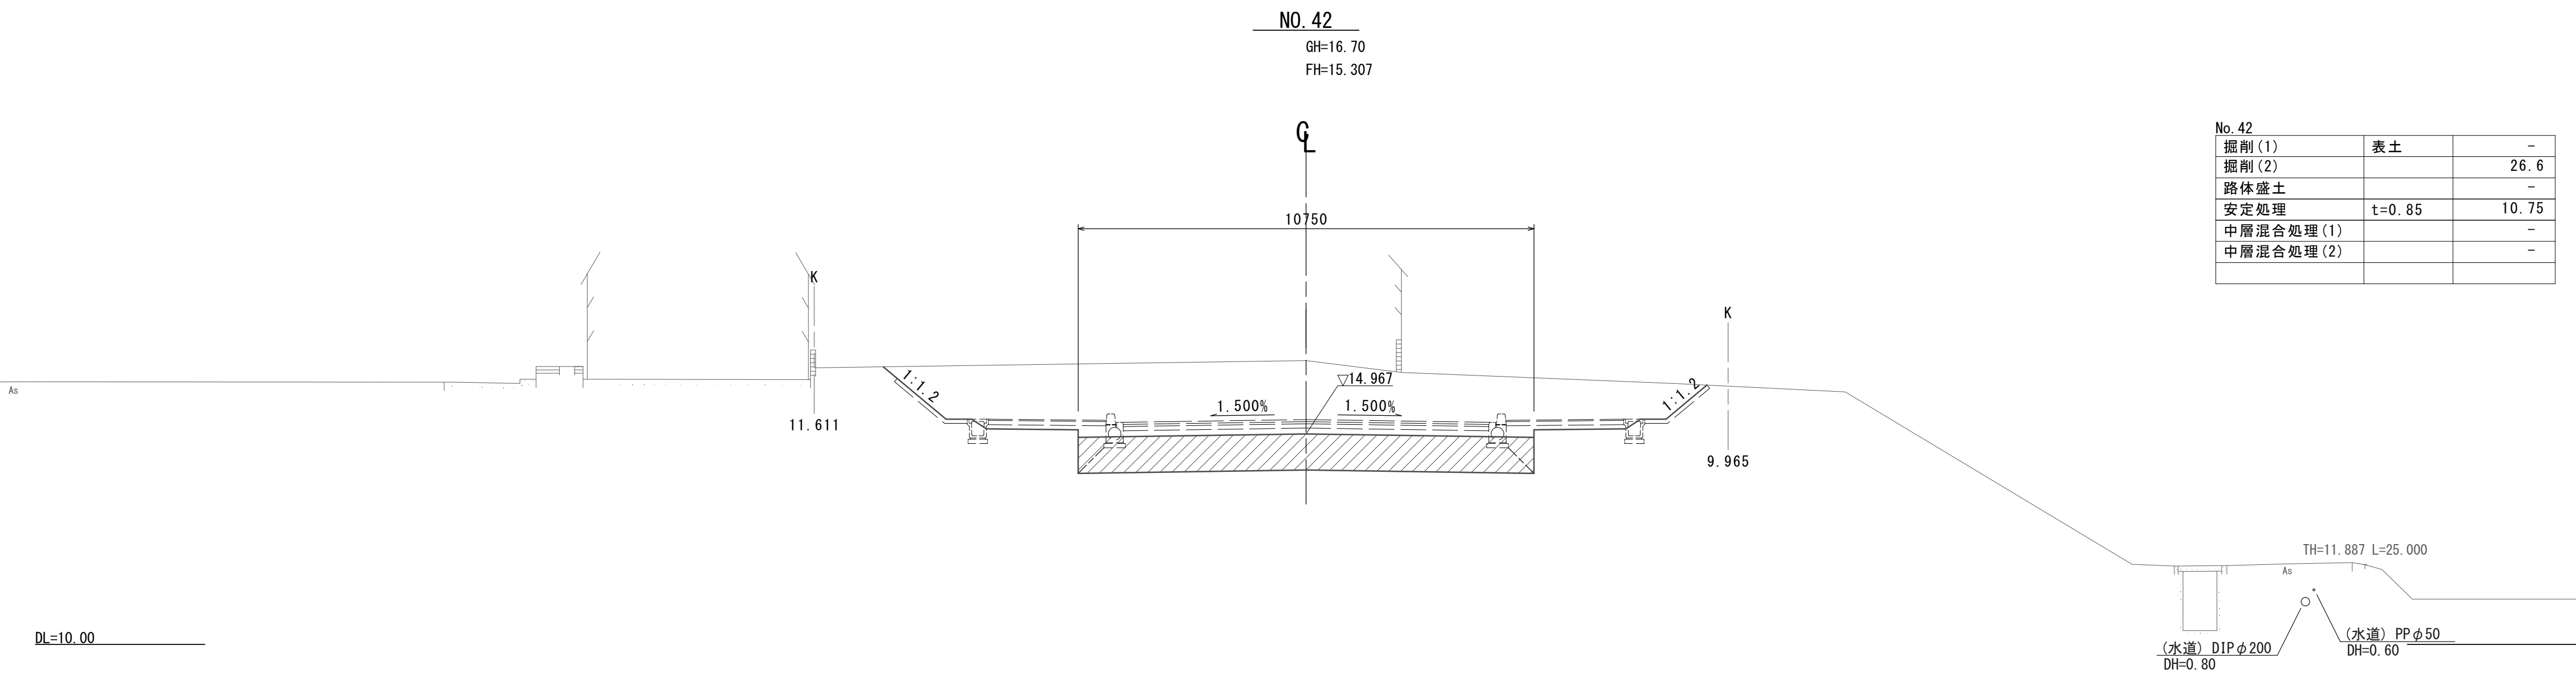

※この図面はA1サイズを原寸とする。

工 事 名	令和6年度建整街補第2号 半田久居線及び露出野田線地盤改良工事		
施工箇所名	津市 半田 地内		
図面の種類	横断面図(1)		
縮 尺	1/100	図面番号	5/16
事 業 所 名	津市建設部建設整備課		

横断面図(2)

S=1:100

NO. 45
GH=12. 20
FH=16. 807

No. 45		
掘削(1)	表土	1. 6
掘削(2)		-
路体盛土		17. 1
安定処理	t=0. 85	-
中層混合処理(1)		-
中層混合処理(2)		25. 4

NO. 44
GH=12. 06
FH=16. 307

No. 44			
掘削(1)	表土	1. 6	
掘削(2)		-	
路体盛土		10. 9	※No. 44(同所)～
安定処理	t=0. 85	-	
中層混合処理(1)		-	
中層混合処理(2)		26. 2	※No. 43+5. 0～

NO. 43
GH=15. 50
FH=15. 807

No. 43			(同所)
掘削(1)	表土	-	-
掘削(2)		8. 0	8. 0
路体盛土		-	-
安定処理	t=0. 85	10. 75	-
中層混合処理(1)		-	-
中層混合処理(2)		-	-


※この図面はA1サイズを原寸とする。

工 事 名	令和6年度建整街補第2号 半田久居線及び露出野田線地盤改良工事		
施工箇所名	津市 半田 地内		
図面の種類	横断面図(2)		
縮 尺	1/100	図面番号	6/16
事 業 所 名	津市建設部建設整備課		

横断面図(3)

NO. 47+ 0.797 (BC 4) S=1

S=1 : 100

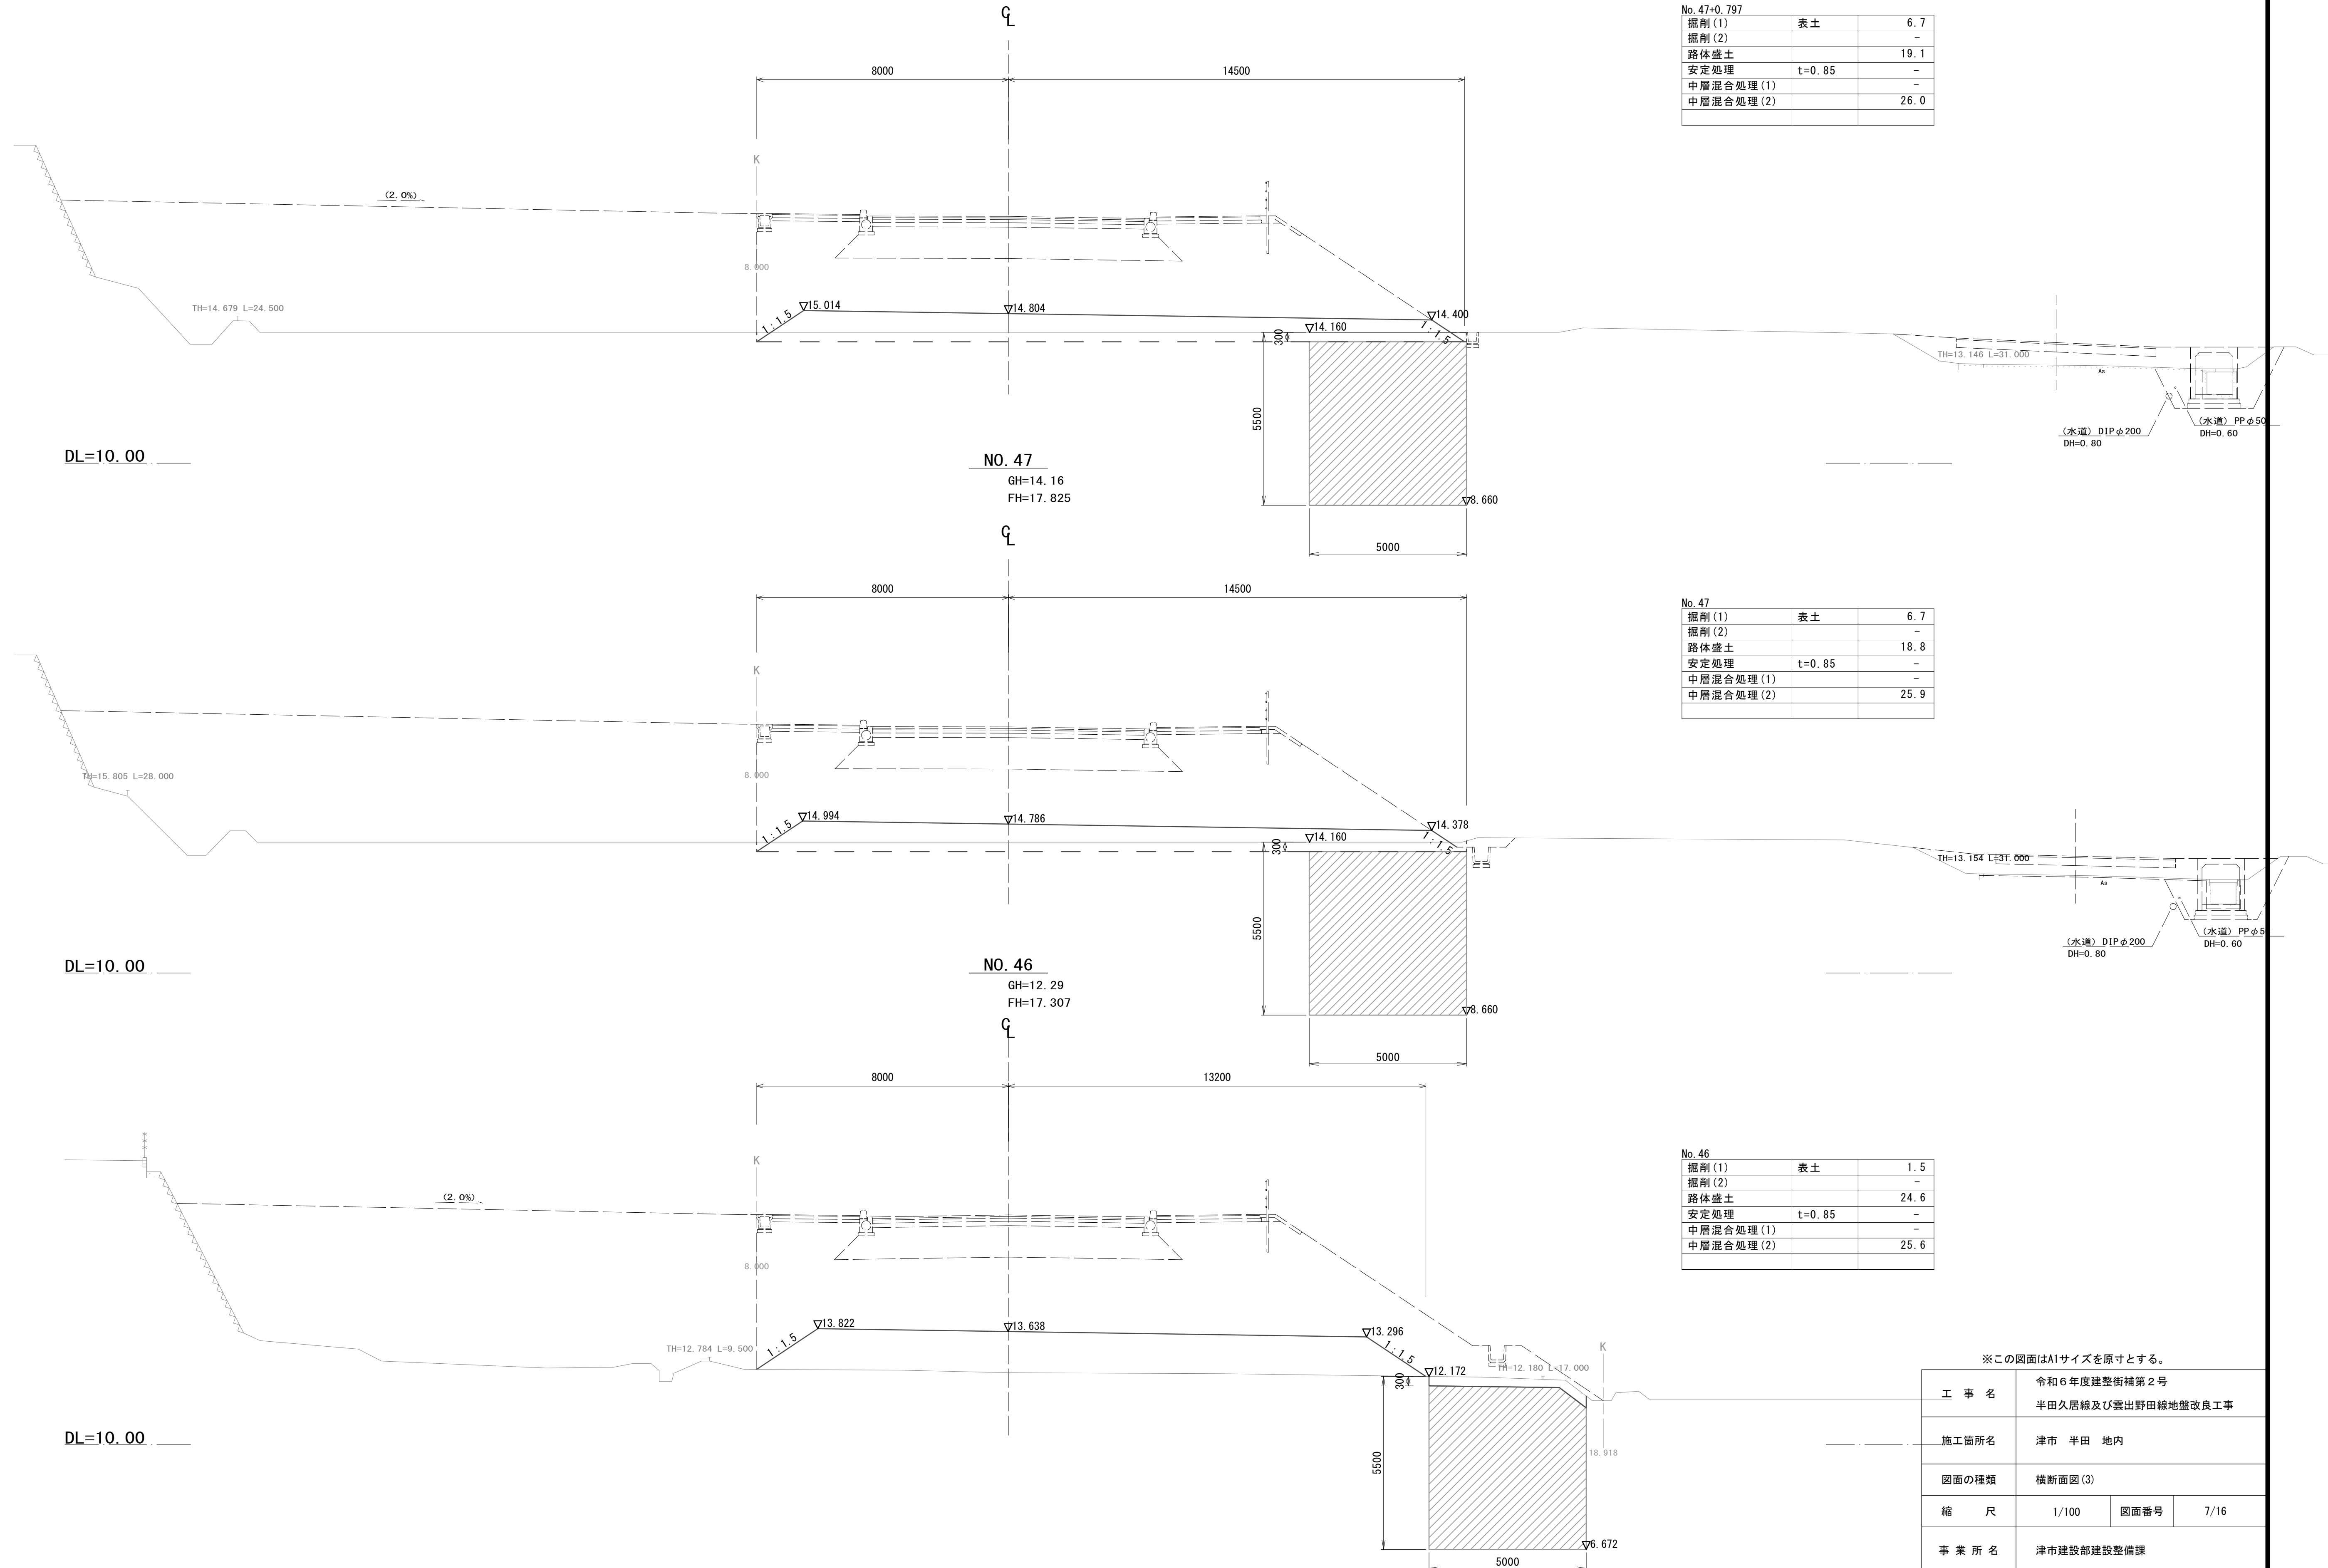

No. 47+0.797		
掘削(1)	表土	6.7
掘削(2)		-
路体盛土		19.1
安定処理	t=0.85	-
中層混合処理(1)		-
中層混合処理(2)		26.0

掘削(1)	表土	6.7
掘削(2)		-
路体盛土		18.8
安定処理	t=0.85	-
中層混合処理(1)		-
中層混合処理(2)		25.9


掘削(1)	表土	1.5
掘削(2)		-
路体盛土		24.6
安定処理	t=0.85	-
中層混合処理(1)		-
中層混合処理(2)		25.6

※この図面はA1サイズを原寸とする。


工 事 名	令和6年度建設街補第2号 半田久屋線及び雲出野田線地盤改良工事		
施工箇所名	津市 半田 地内		
図面の種類	横断面図(3)		
縮 尺	1/100	図面番号	7/16
事 業 所 名	津市建設部建設整備課		

横断面図(4)

S=1:100

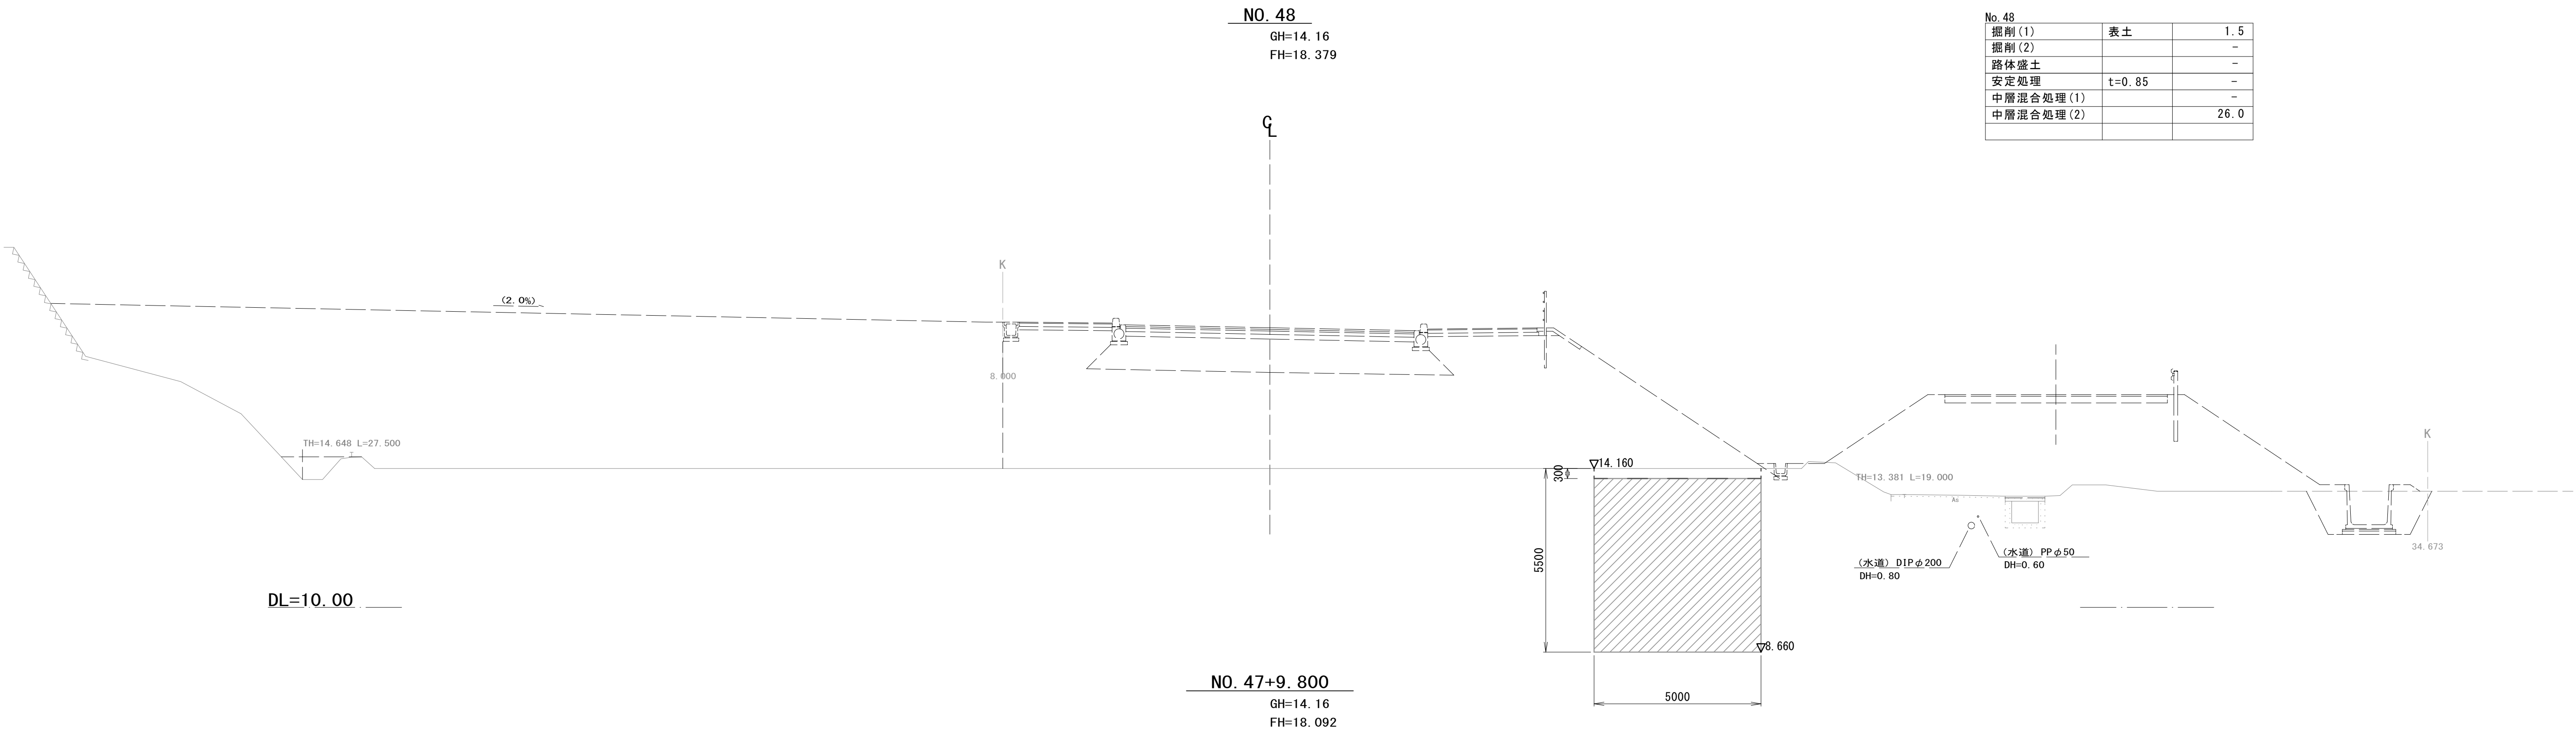


No. 48		
掘削(1)	表土	1.5
掘削(2)		-
路体盛土		-
安定処理	t=0.85	-
中層混合処理(1)		-
中層混合処理(2)		26.0

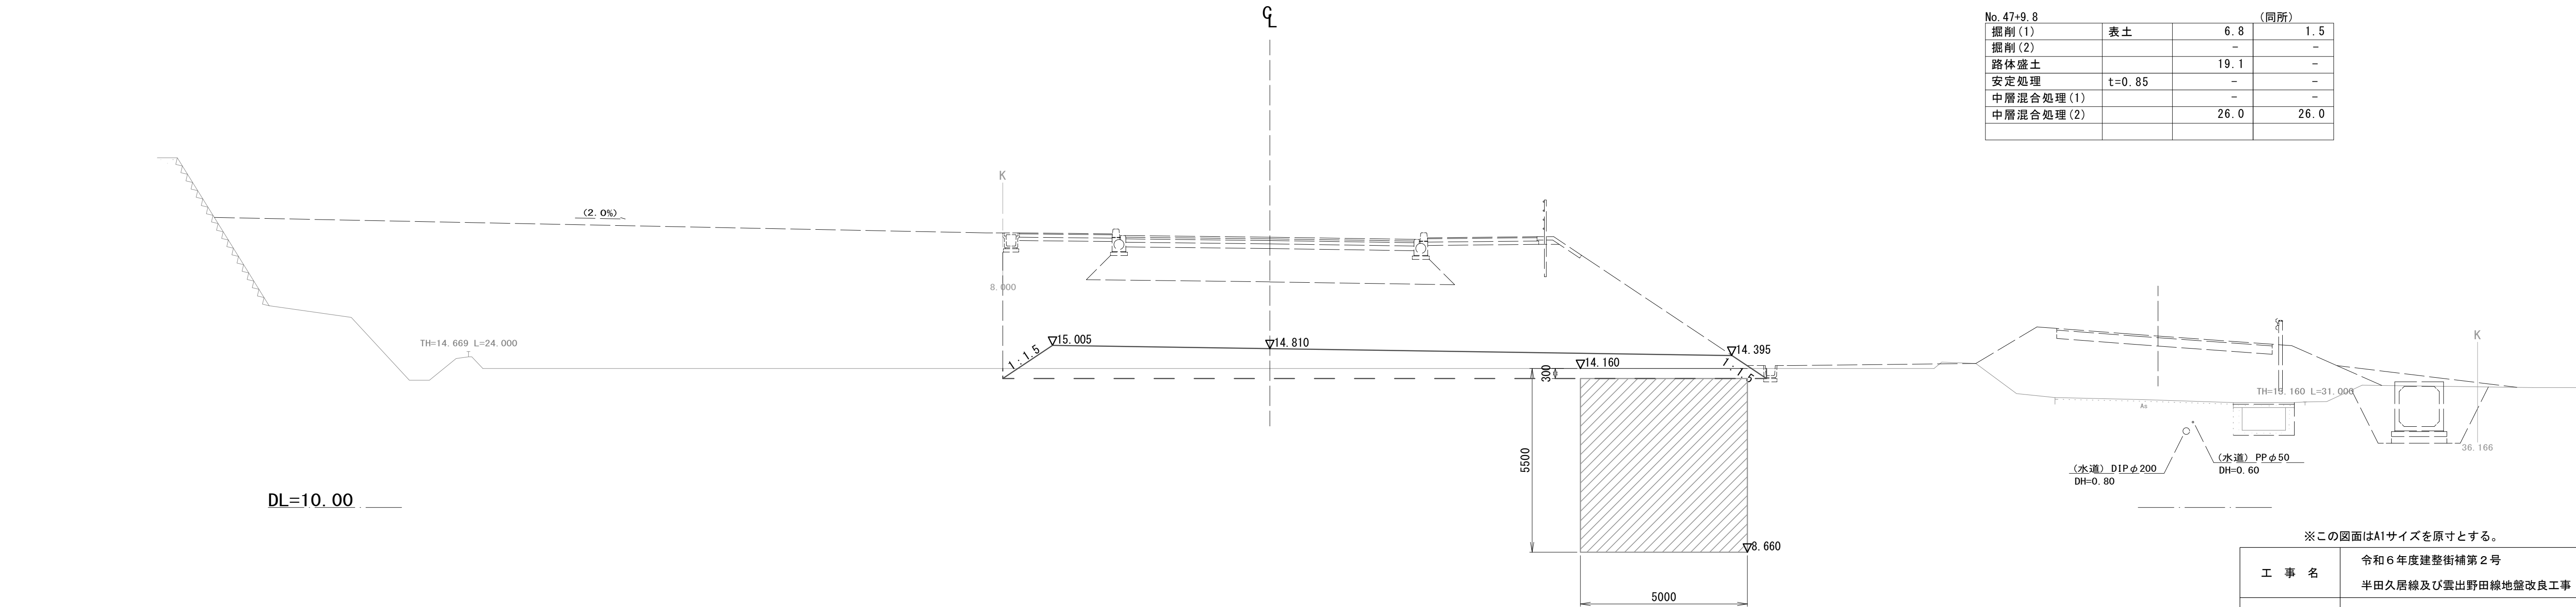

工 事 名		令和6年度建整街補第2号 半田久居線及び露出野田線地盤改良工事	
施工箇所名		津市 半田 地内	
図面の種類		横断面図(4)	
縮 尺	1/100	図面番号	8/16
事 業 所 名		津市建設部建設整備課	

横断面図(6)

S=1:100

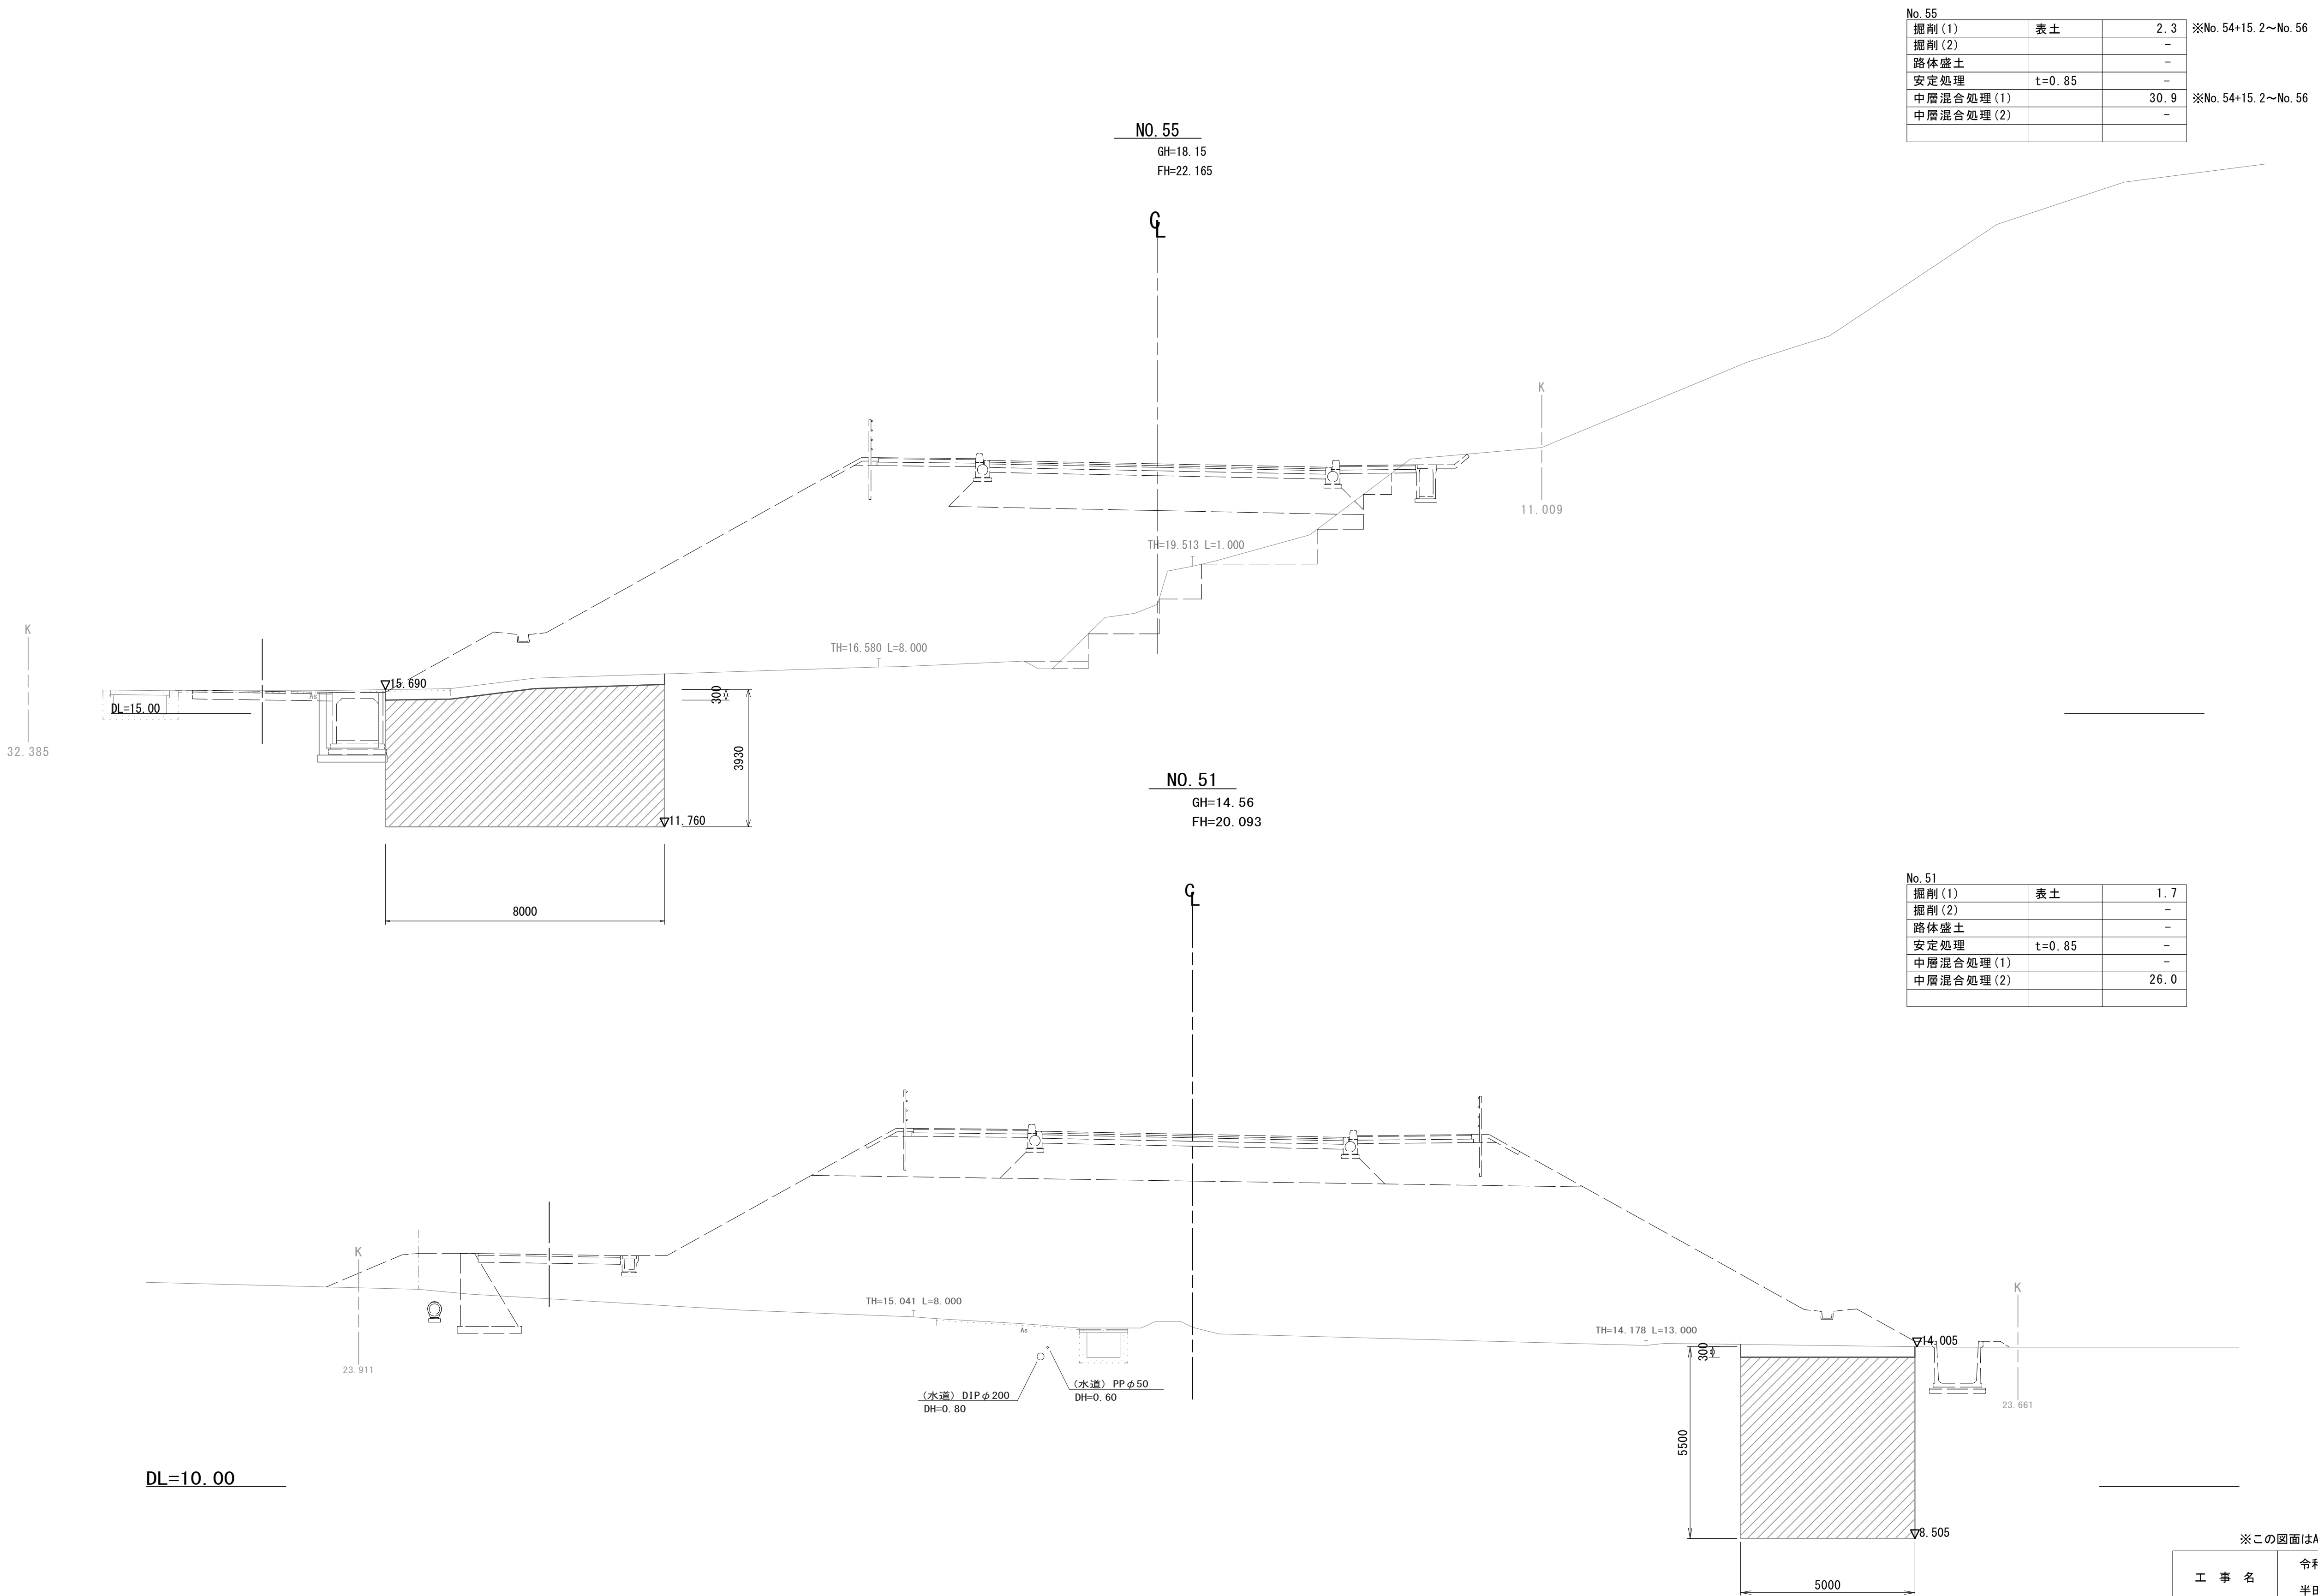


※この図面はA1サイズを原寸とする。

工 事 名	令和6年度建整街補第2号 半田久居線及び露出野田線地盤改良工事		
施工箇所名	津市 半田 地内		
図面の種類	横断面図(6)		
縮 尺	1/100	図面番号	10/16
事 業 所 名	津市建設部建設整備課		

横断面図(7)

S=1:100

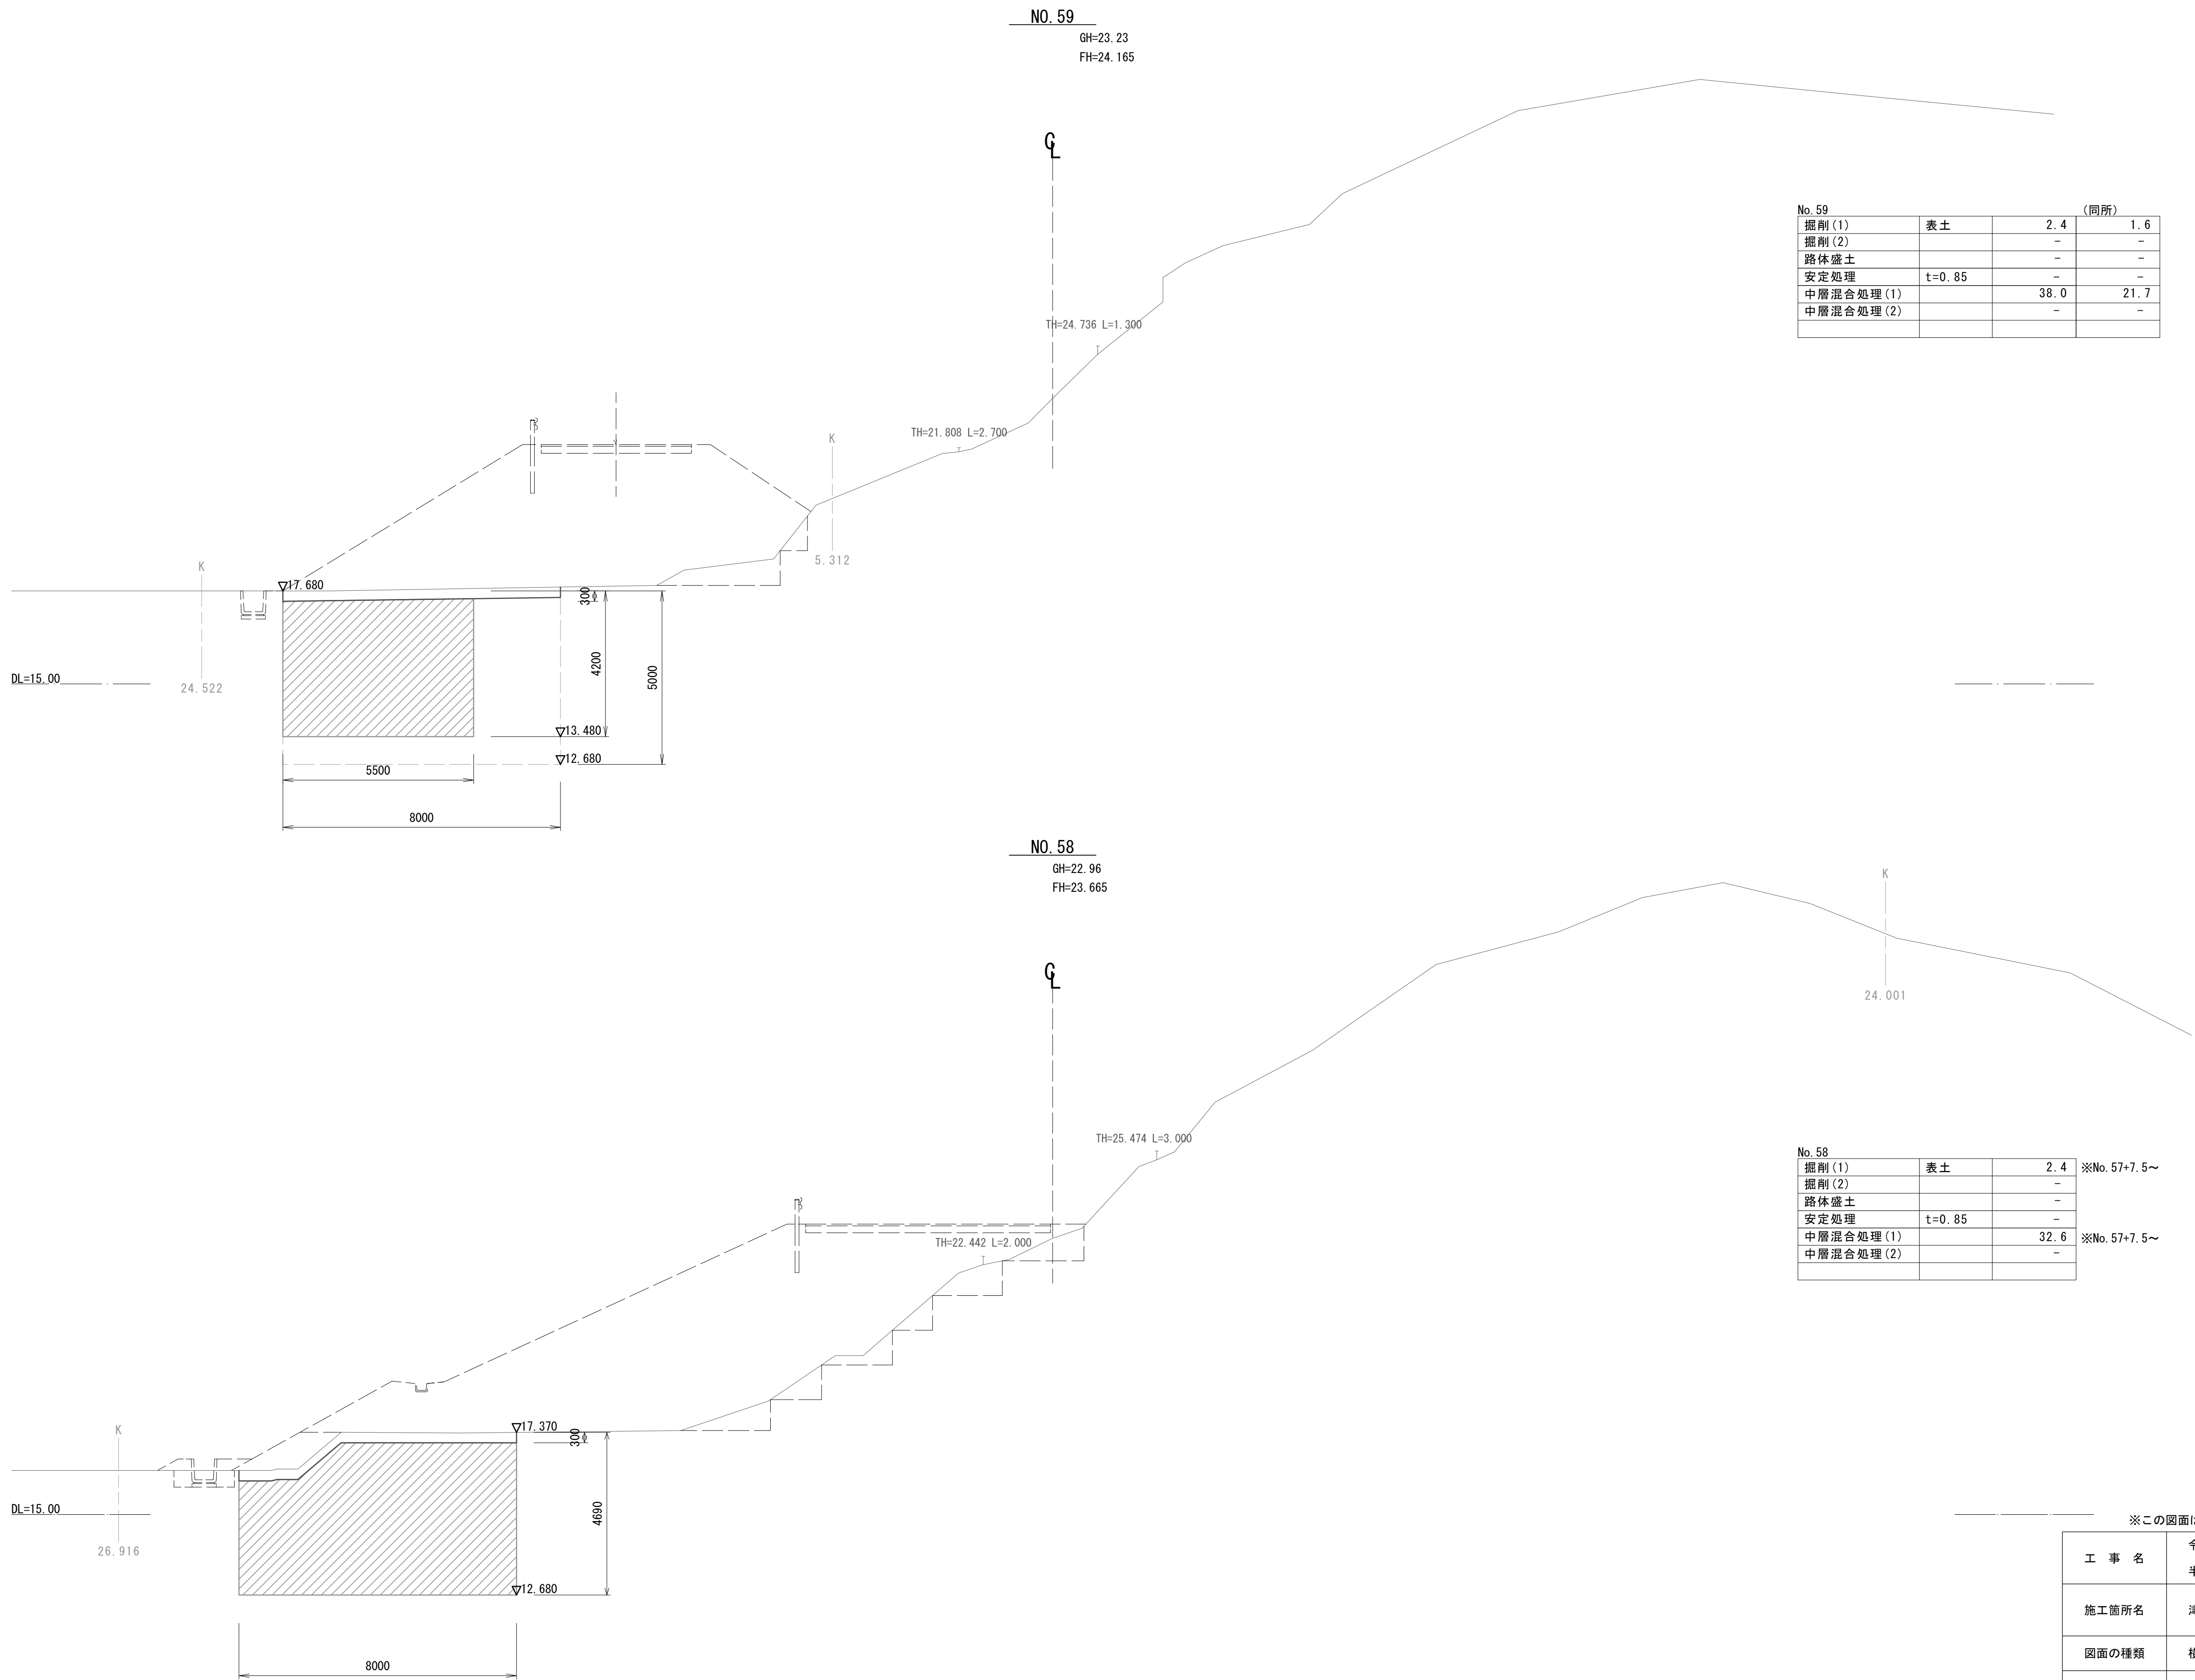

※この図面はA1サイズを原寸とする。

工 事 名	令和6年度建整街補第2号 半田久居線及び露出野田線地盤改良工事		
施工箇所名	津市 半田 地内		
図面の種類	横断面図(7)		
縮 尺	1/100	図面番号	11/16
事 業 所 名	津市建設部建設整備課		

S=1:100

GH=23.31
FH=24.610

FH=24. 610

GH=23.12
FH=24.567

FH=24.567

9

--	--	--	--



--	--	--

工 事 名	令和6年度建整街補第2号
-------	--------------

--	--

横断面図(9)

S=1:100

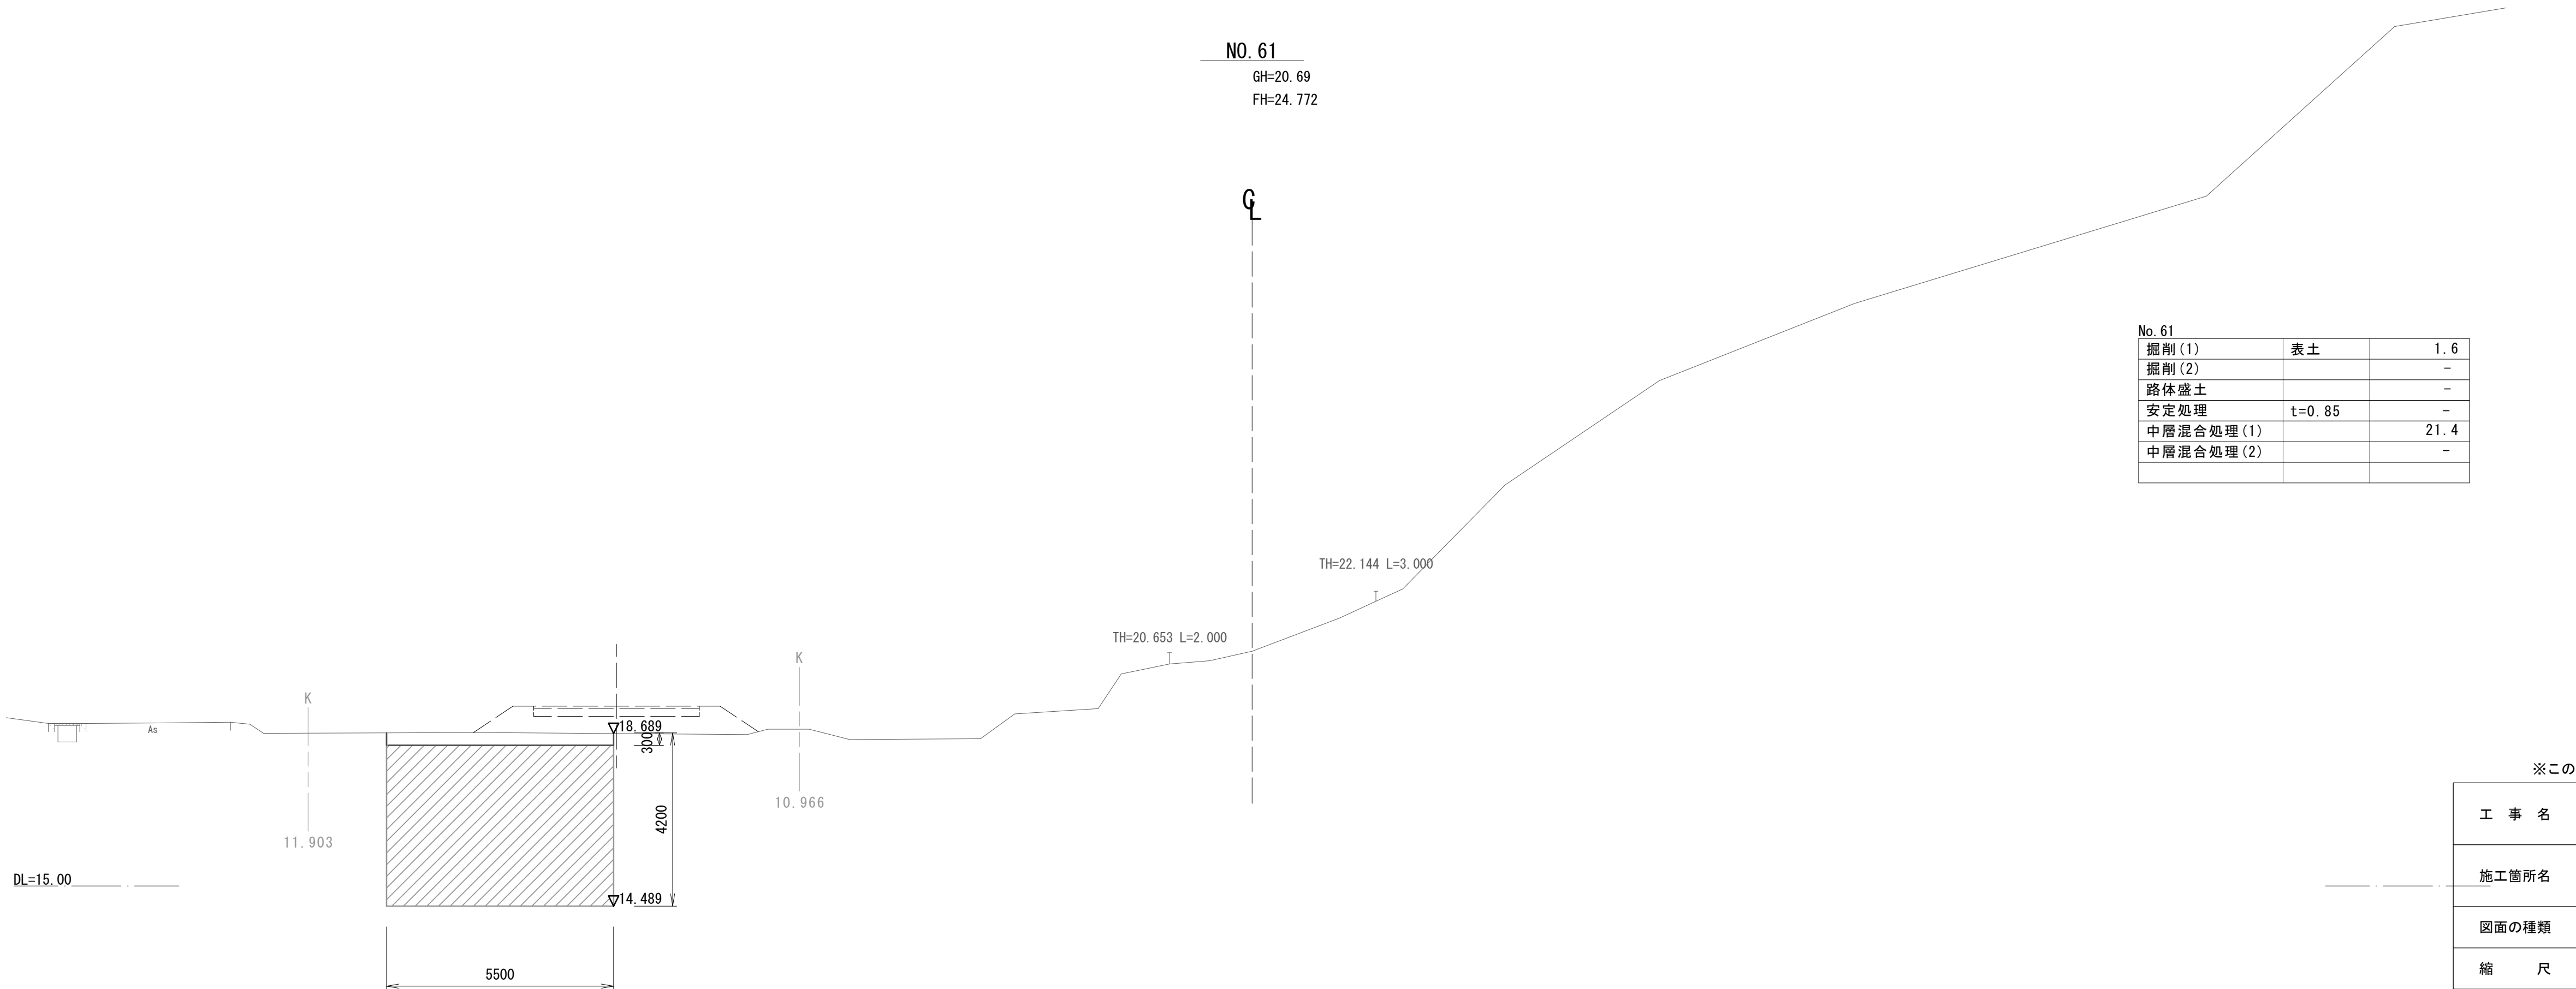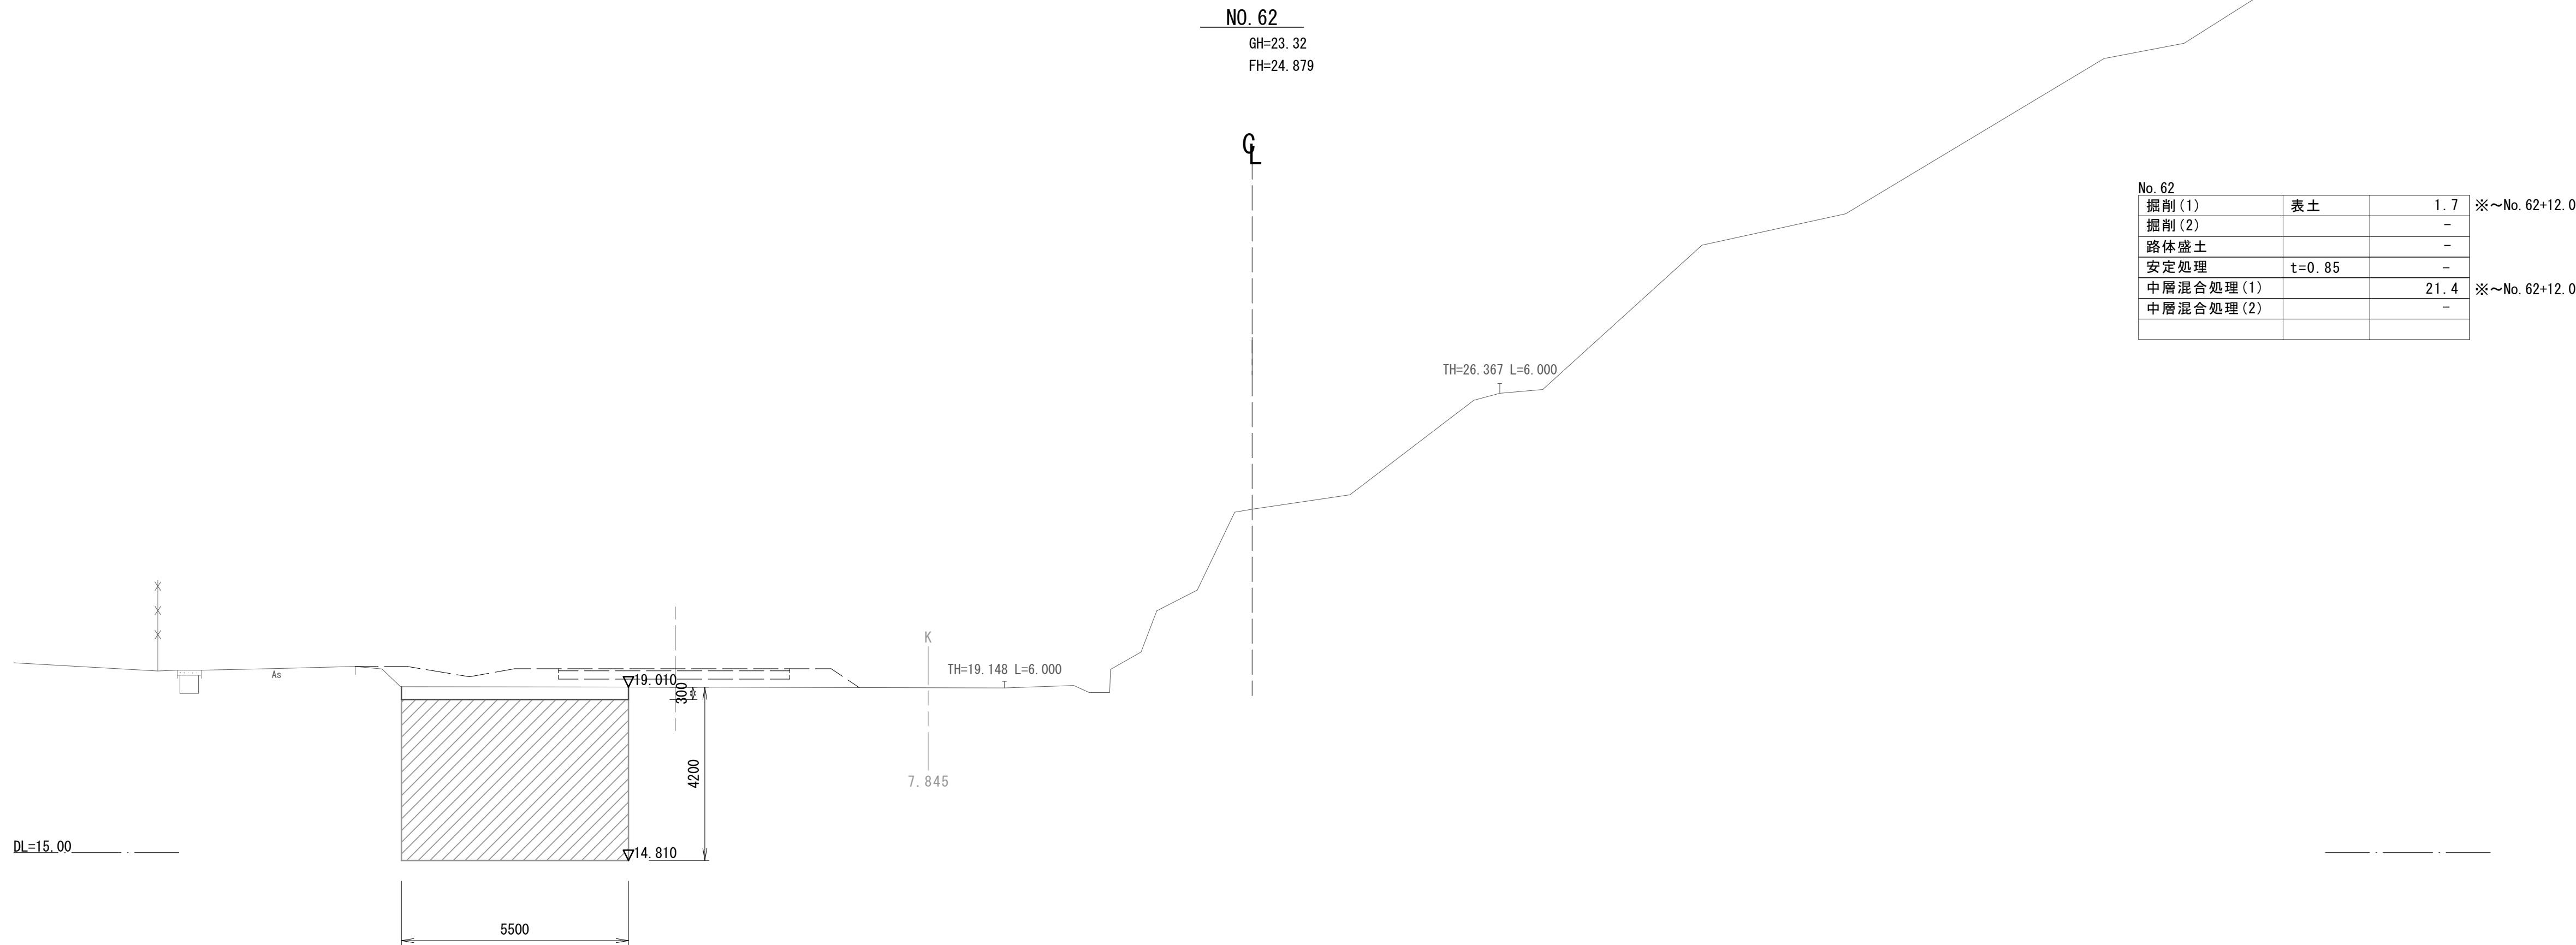


※この図面はA1サイズを原寸とする。

工 事 名	令和6年度建整街補第2号 半田久居線及び露出野田線地盤改良工事		
施工箇所名	津市 半田 地内		
図面の種類	横断面図(9)		
縮 尺	1/100	図面番号	13/16
事 業 所 名	津市建設部建設整備課		


地盤改良工構造図

(雲出野田線 KN0.10+10.211付近)


側面図

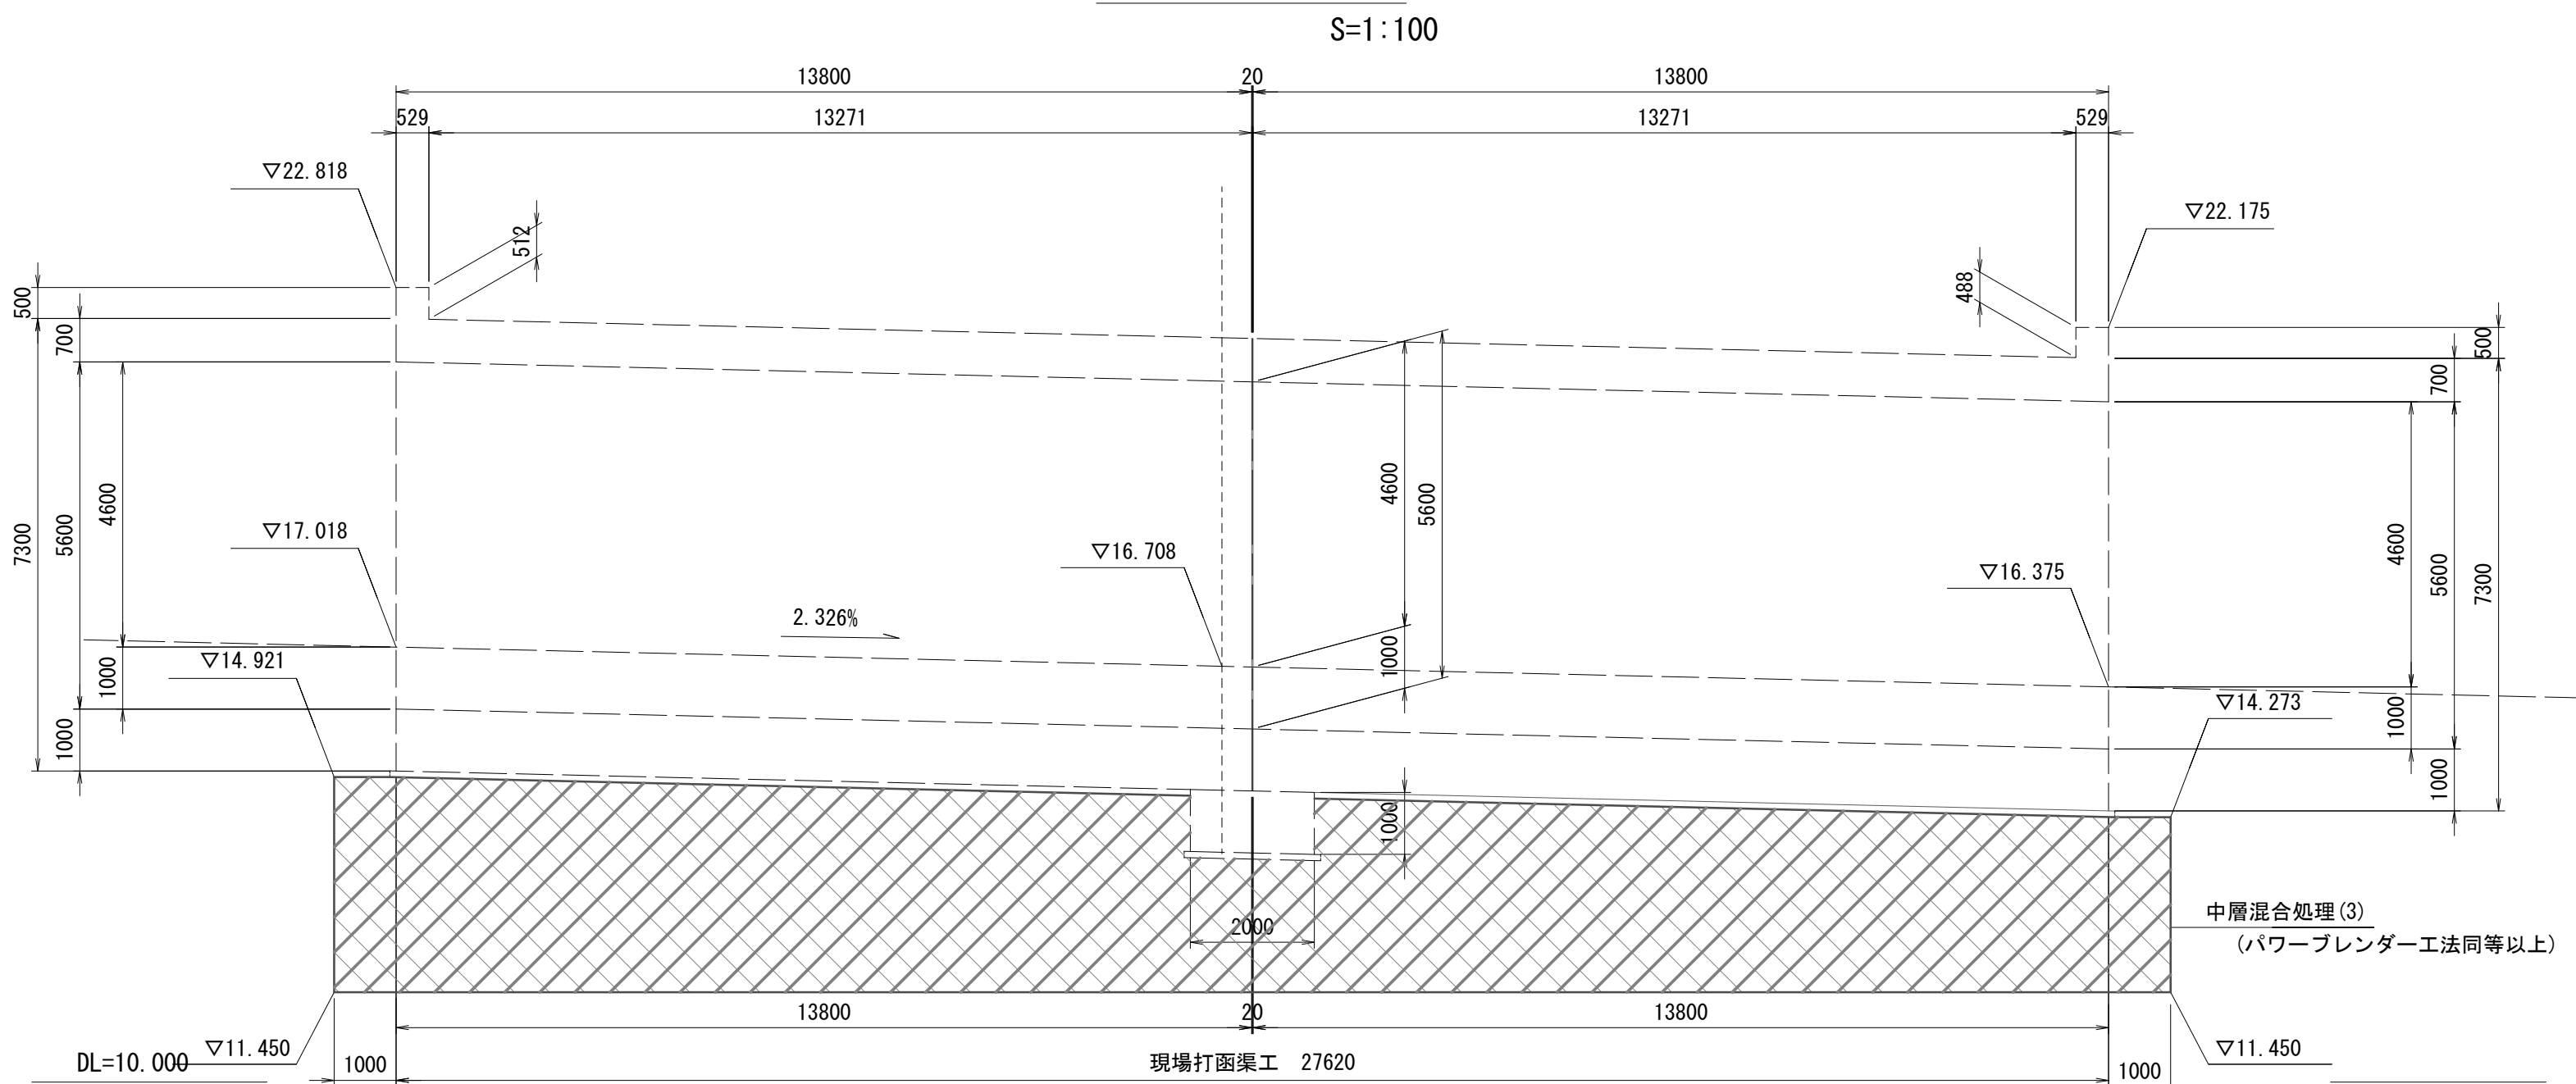

平面図

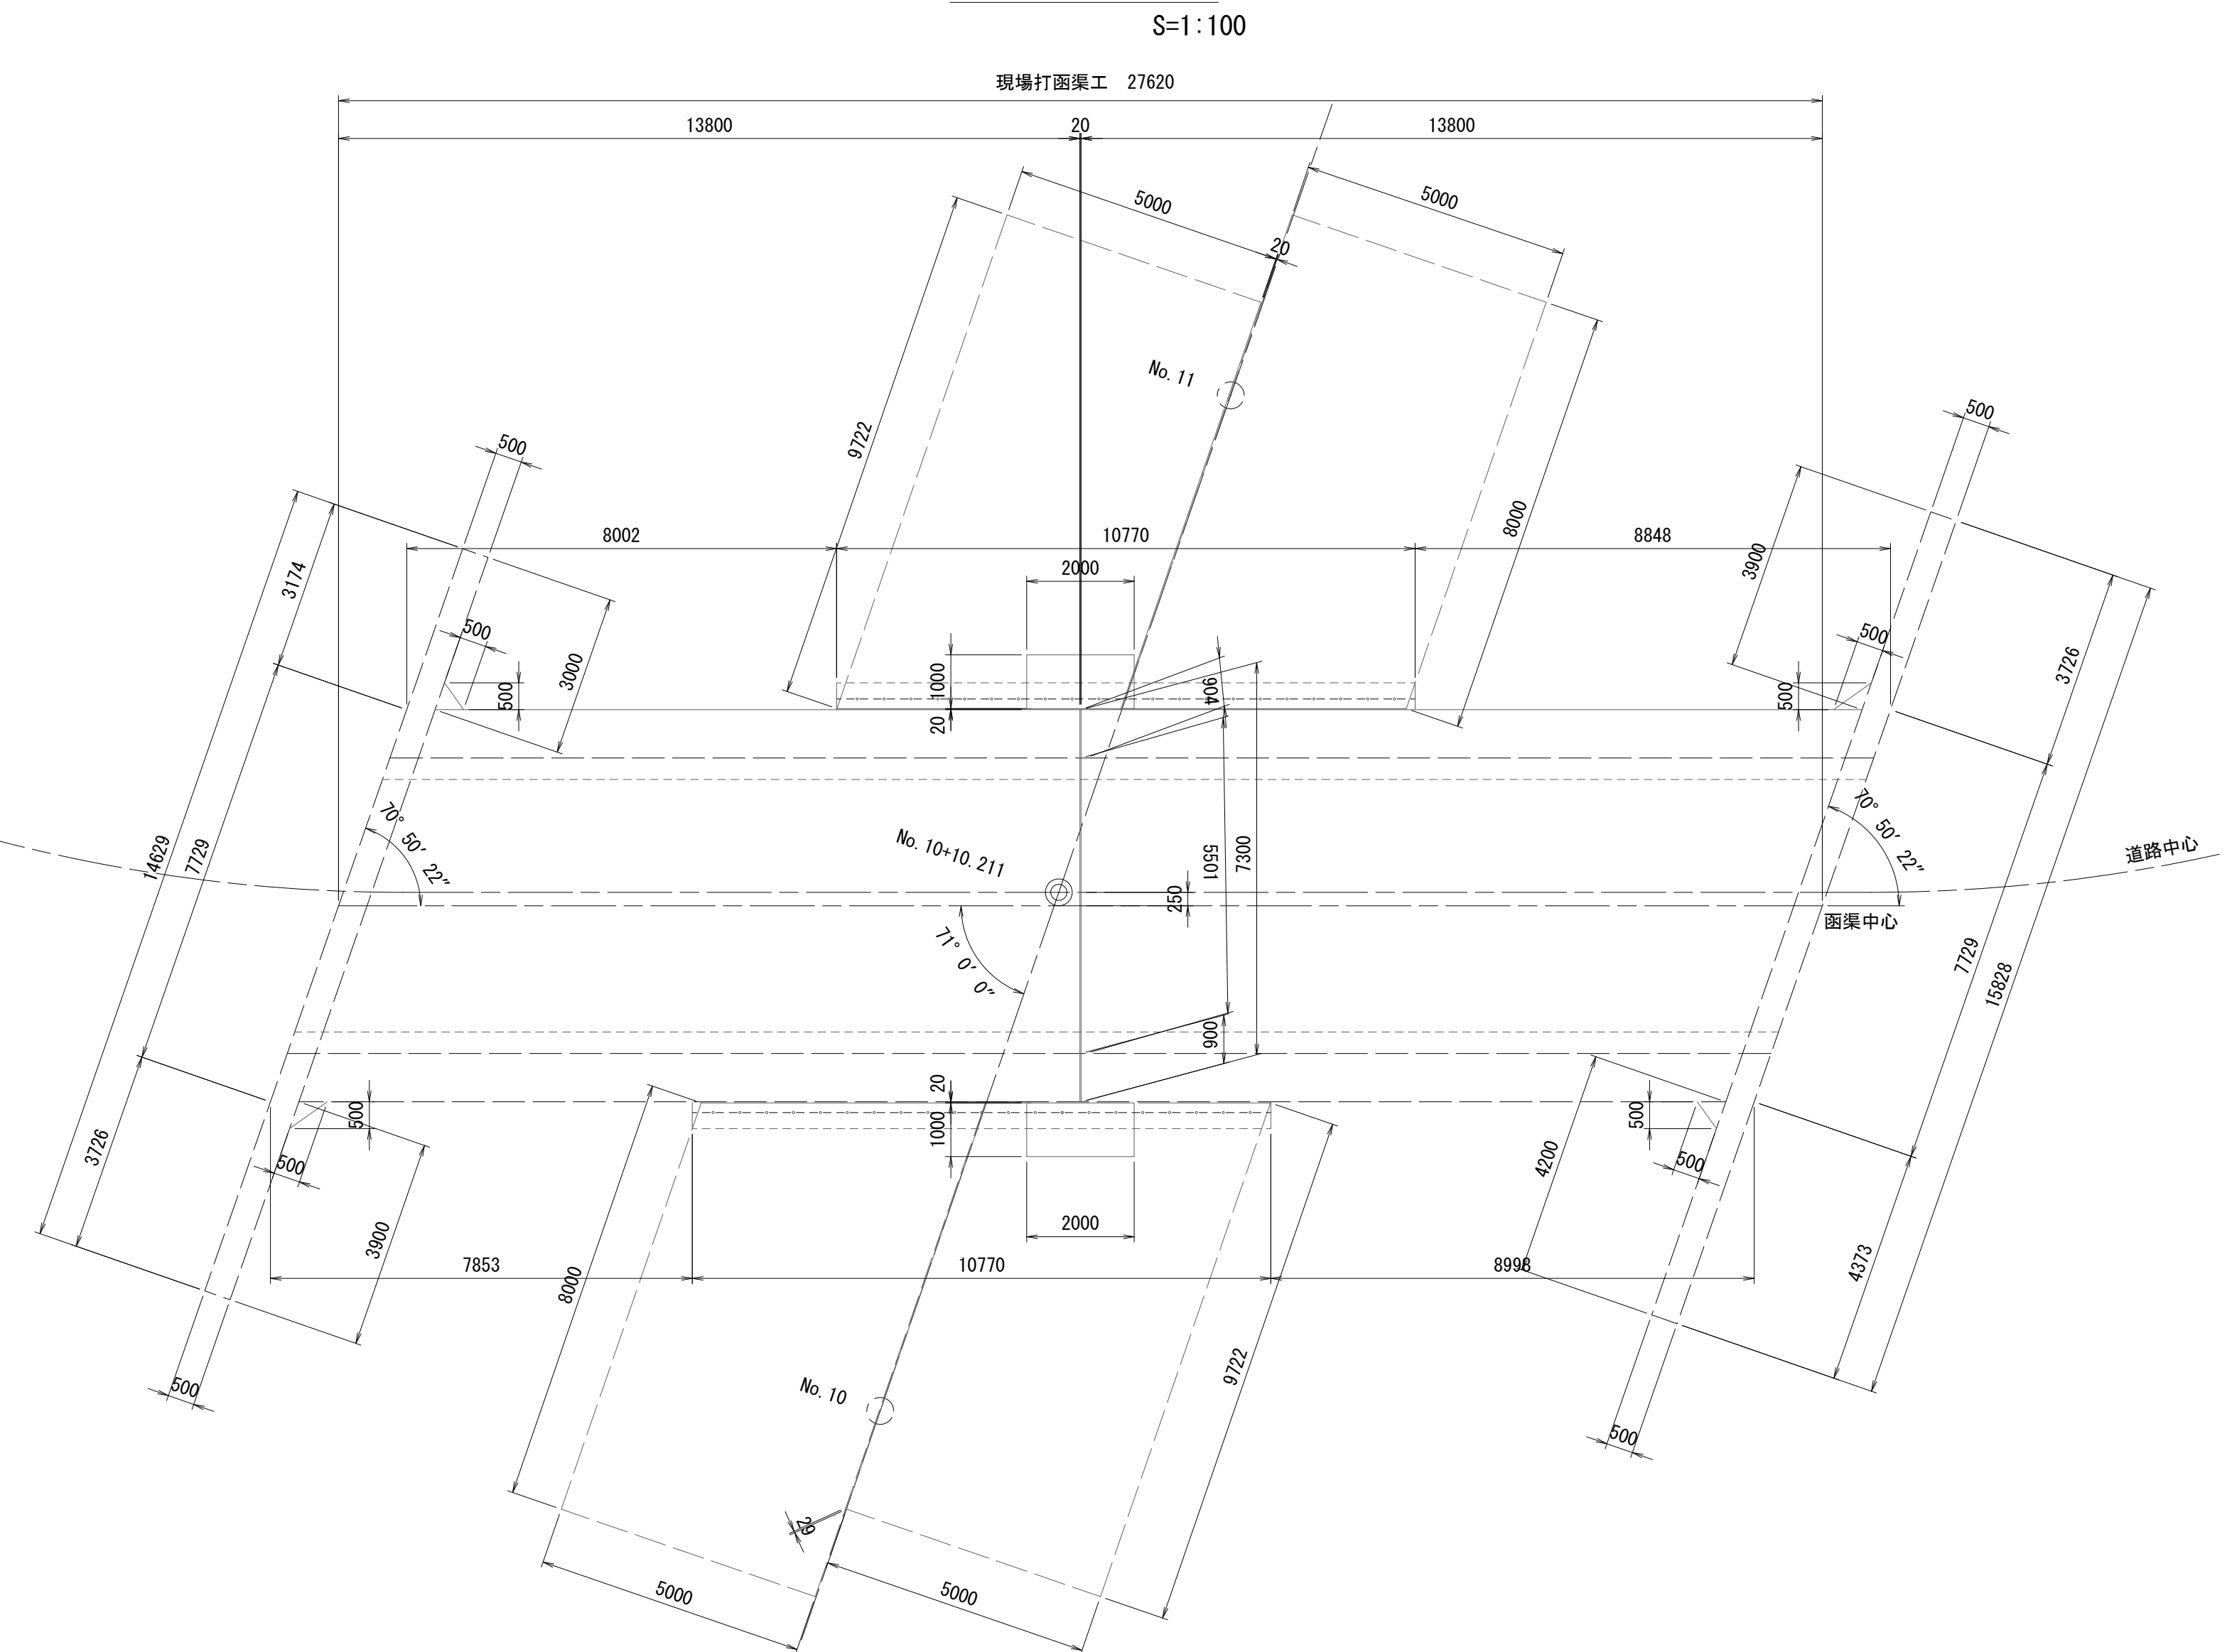

断面図

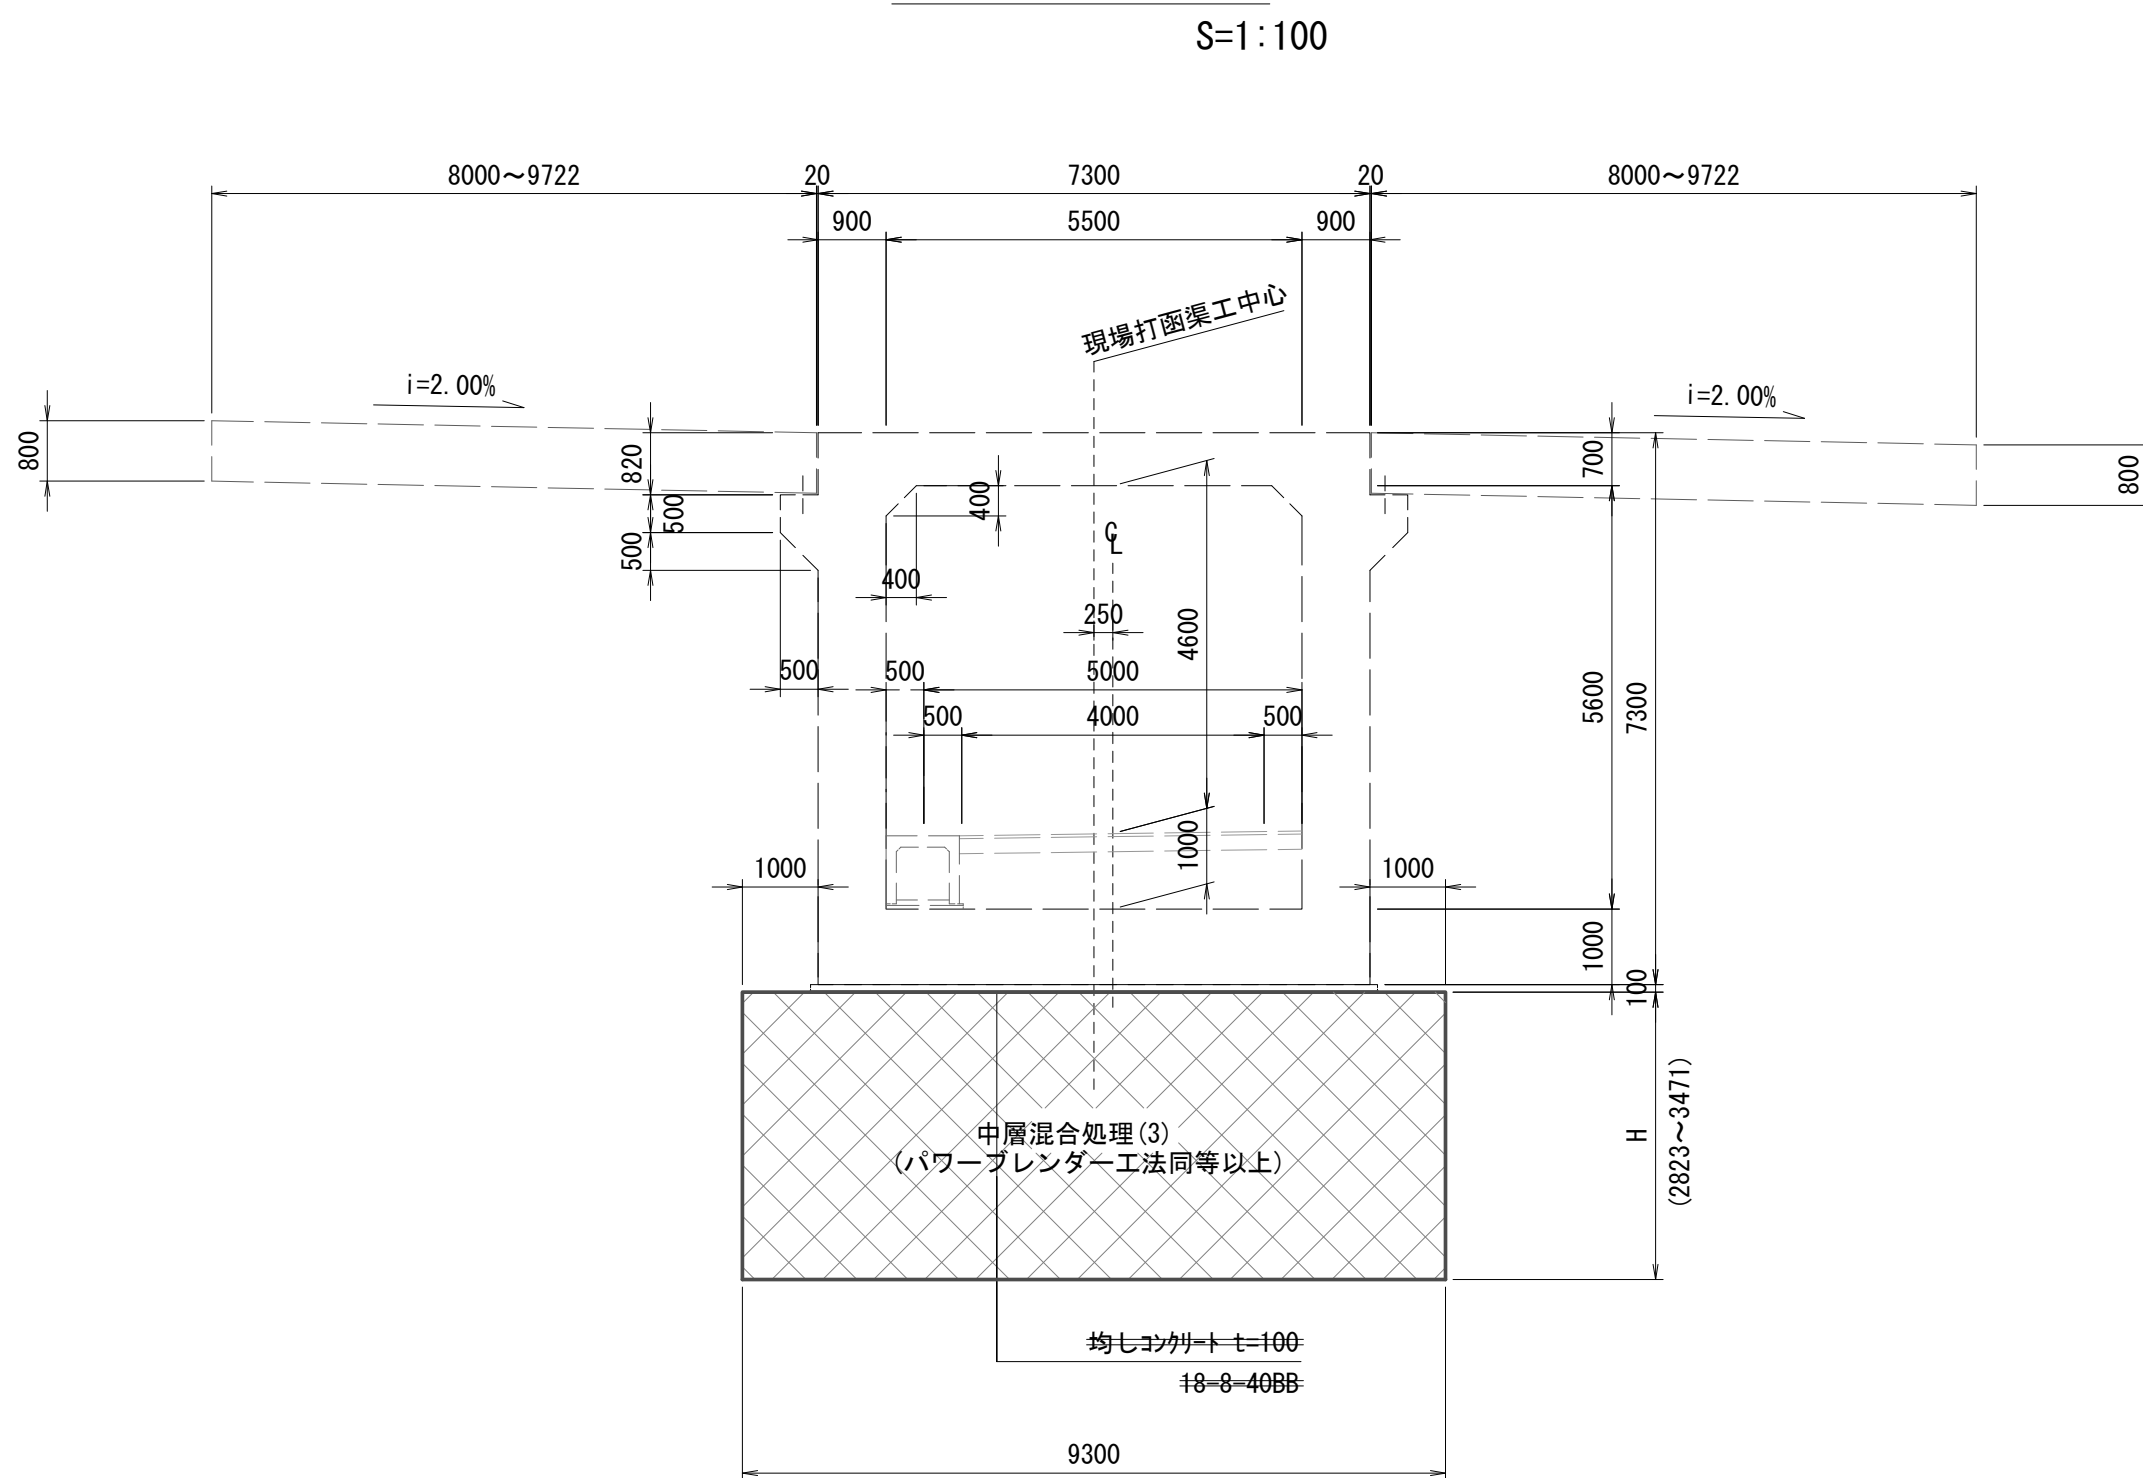

※この図面はA1サイズを原寸とする。

工 事 名	令和6年度建整街補第2号 半田久居線及び雲出野田線地盤改良工事		
施工箇所名	津市 半田 地内		
図面の種類	地盤改良工構造図		
縮 尺	図示	図面番号	14/16
事 業 所 名	津市建設部建設整備課		

構造物撤去工平面図

S=1:500



※この図面はA1サイズを原寸とする。

工 事 名	令和6年度建整街補第2号 半田久居線及び露出野田線地盤改良工事		
施工箇所名	津市 半田 地内		
図面の種類	構造物撤去工平面図		
縮 尺	1/500	図面番号	15/16
事 業 所 名	津市建設部建設整備課		

仮設工平面図

(参 考)

S=1:500

工事用道路 L=481.0m 敷砂利 A=1924.0m²
(半田久居線 L=370.0m 雲出野田線 L=111.0m)

仮設工断面図

S=1:100

工事用道路

4000

敷砂利 (RC-40) t=10cm

※この図面はA1サイズを原寸とする。

工 事 名	令和6年度建整街補第2号 半田久居線及び雲出野田線地盤改良工事		
施工箇所名	津市 半田 地内		
図面の種類	仮設工平面図(参考)・仮設工断面図		
縮 尺	図示	図面番号	16/16
事 業 所 名	津市建設部建設整備課		