
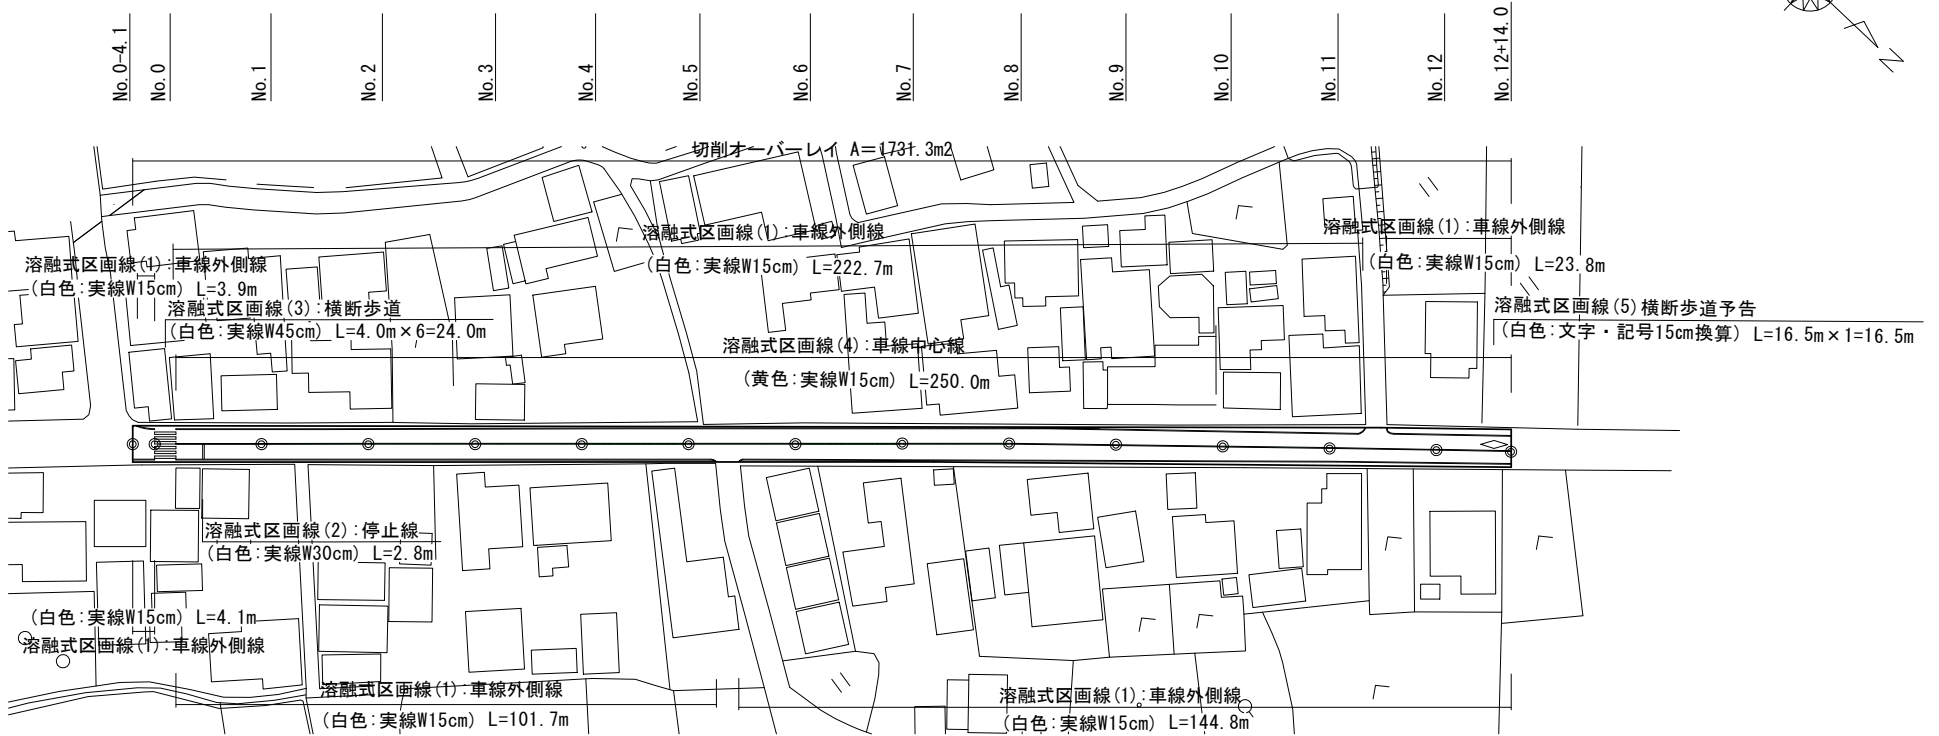


平面図


S=1:500

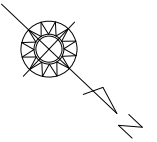

工法図

S=1:20


No. 0-4.1~No. 12+14.0

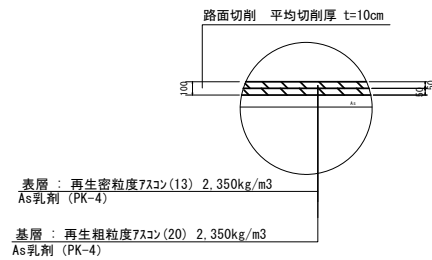

標準横断面図

No. 10

S=1:50

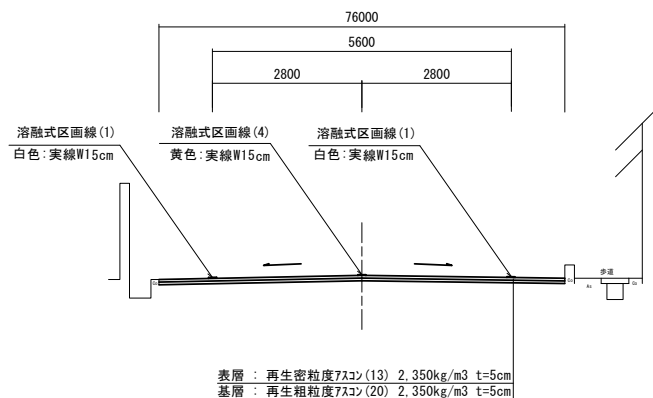

切削オーバーレイ (m)			
測点	幅	測点	幅
No. 0-4.1	6.80	No. 10	7.60
No. 0	6.80	No. 11	6.95
No. 1	6.30	No. 12	6.80
No. 2	6.55	No. 12 (同所)	6.20
No. 3	6.40	No. 12+14.0	6.00
No. 4	6.60		
No. 5	6.30		
No. 6	6.45		
No. 7	6.85		
No. 8	6.90		
No. 9	7.20		

※この図面はA1サイズを原寸とする。

工事名	令和5年度北道橋補第4号 大里塚田舎町橋道路改良（舗装）工事		
施工箇所名	津市大里塚田舎町地内		
図面名	平面図・標準横断面図・工法図		
縮尺	図示	図面番号	1 / 1
事業者名	津市建設部津北工事事務所		