



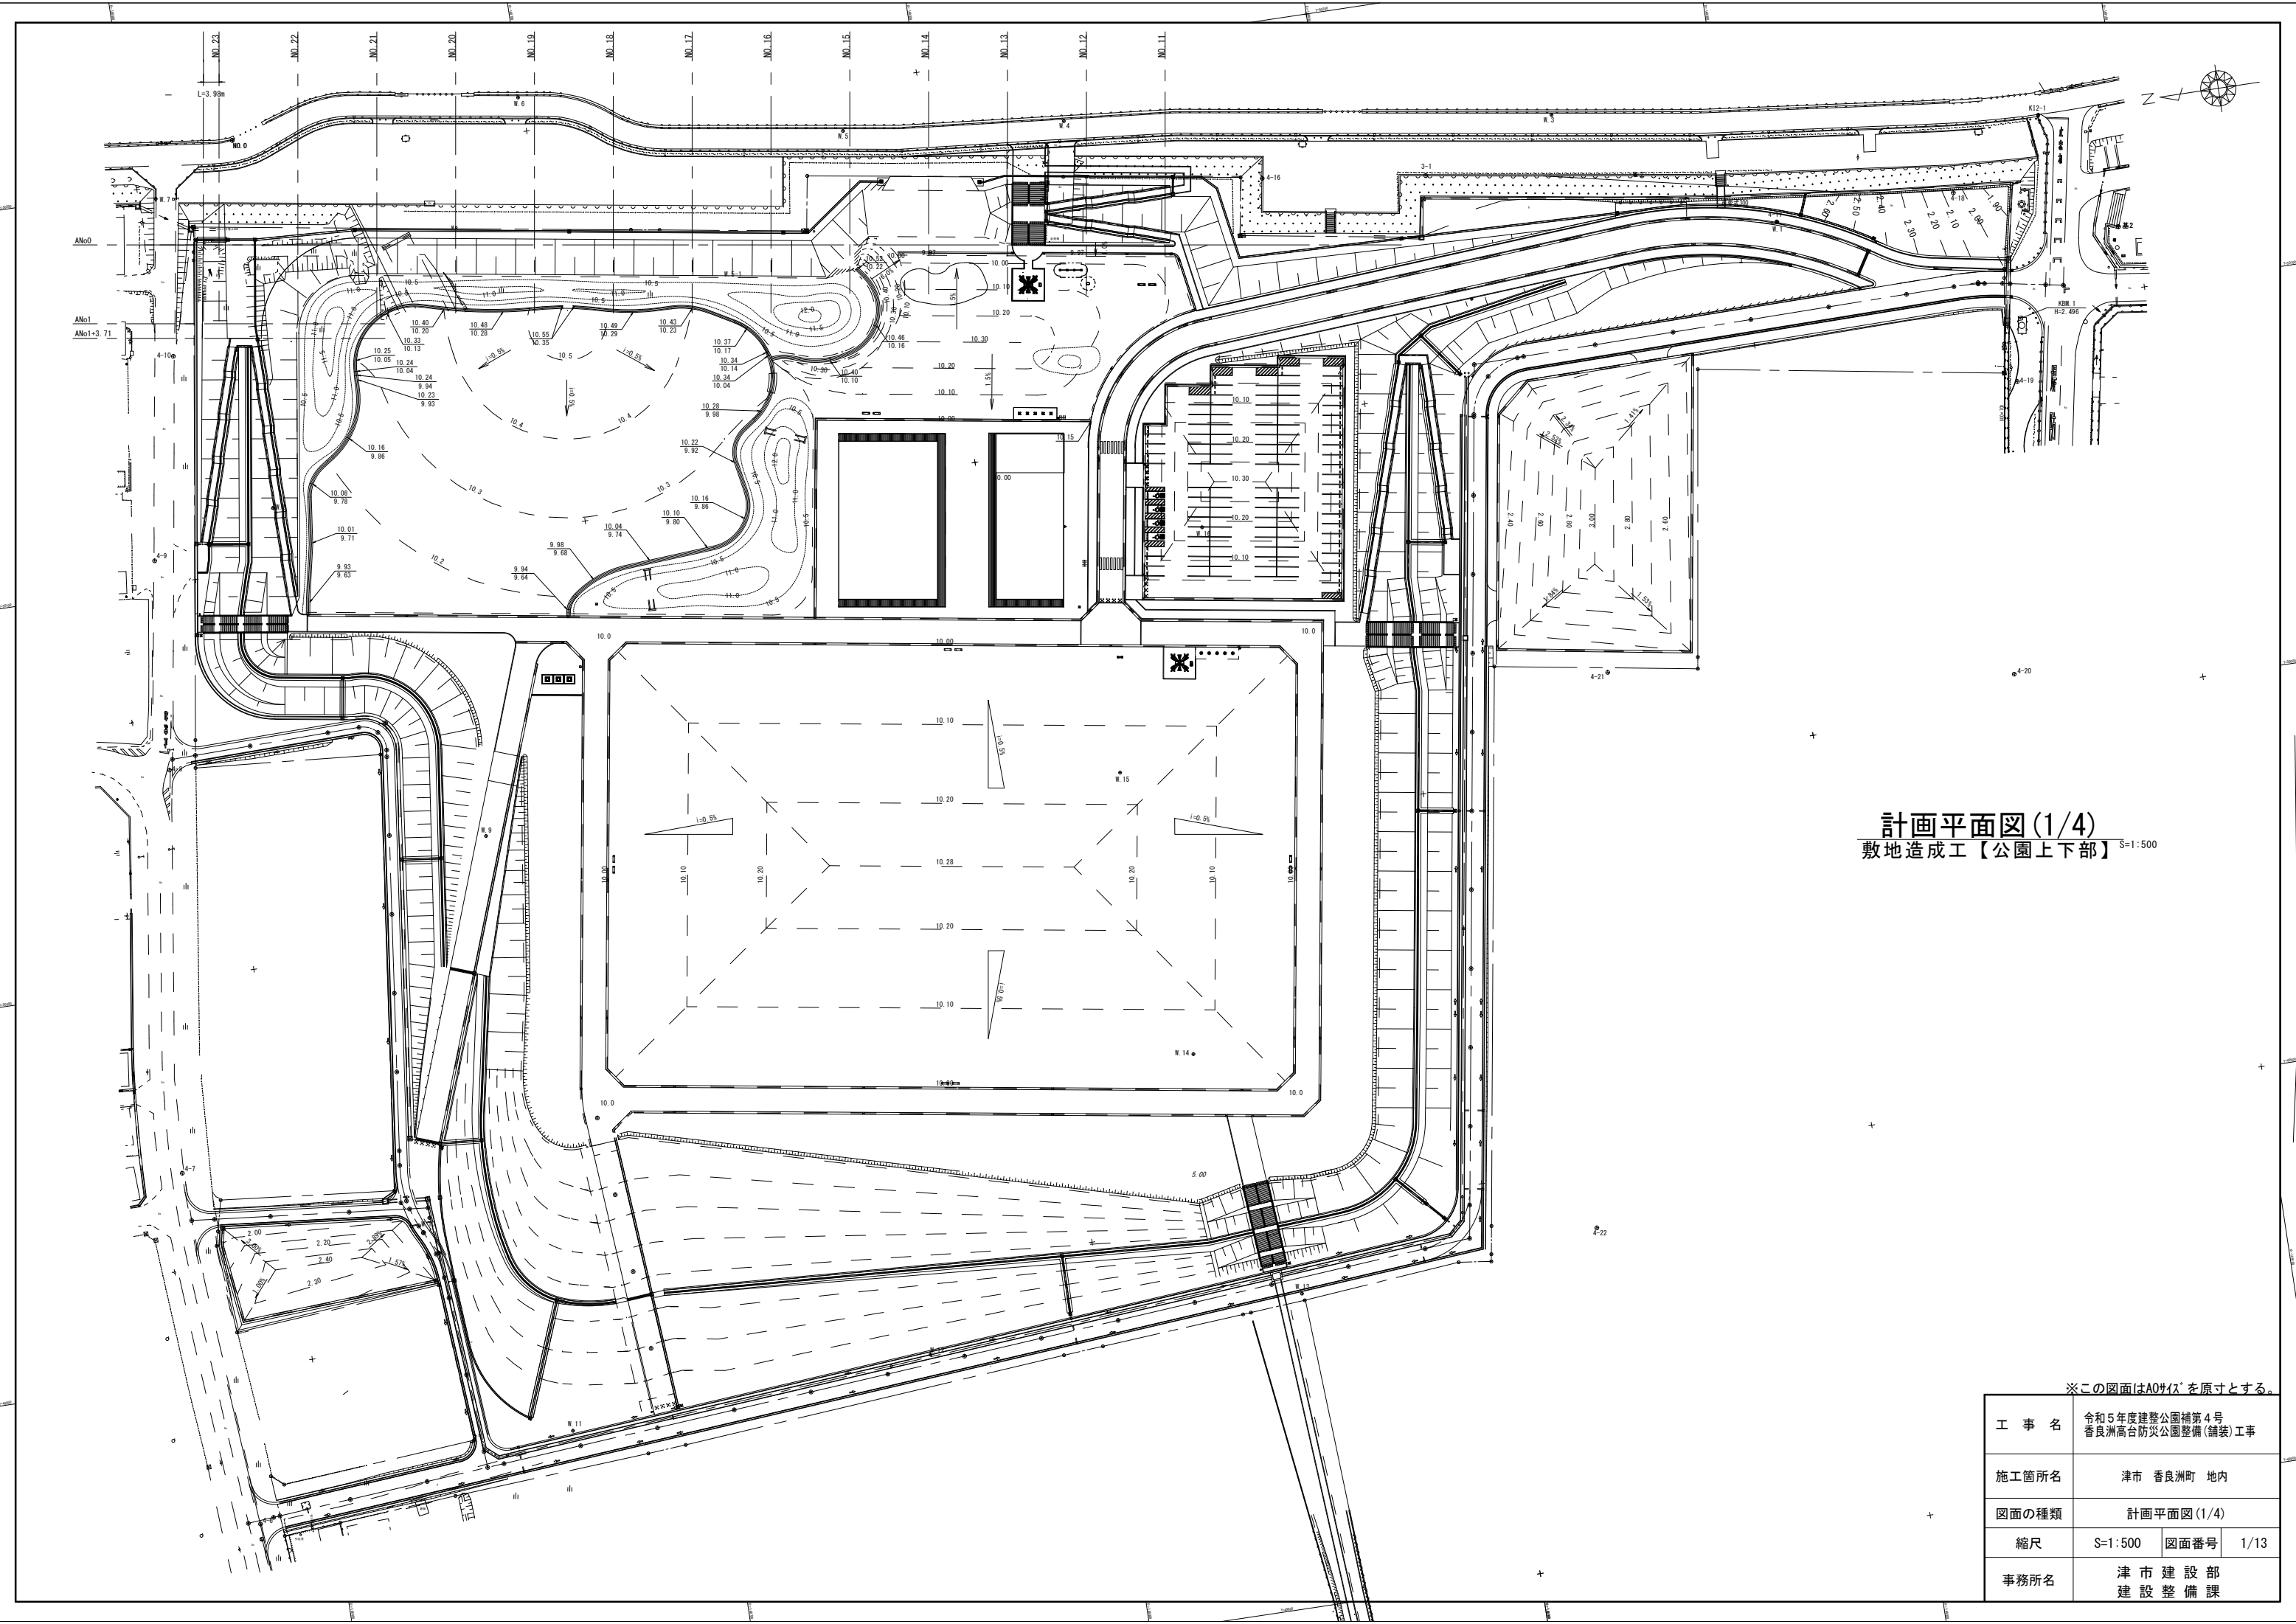

計画平面図(1/4)
敷地造成工【公園上下部】 S=1:500

※この図面はA0サイズを原寸とする。


工 事 名	令和5年度建整公園補第4号 香良洲高台防災公園整備(舗装)工事		
施工箇所名	津市 香良洲町 地内		
図面の種類	計画平面図(1/4)		
縮尺	S=1:500	図面番号	1/13
事務所名	津市建設部 建設整備課		

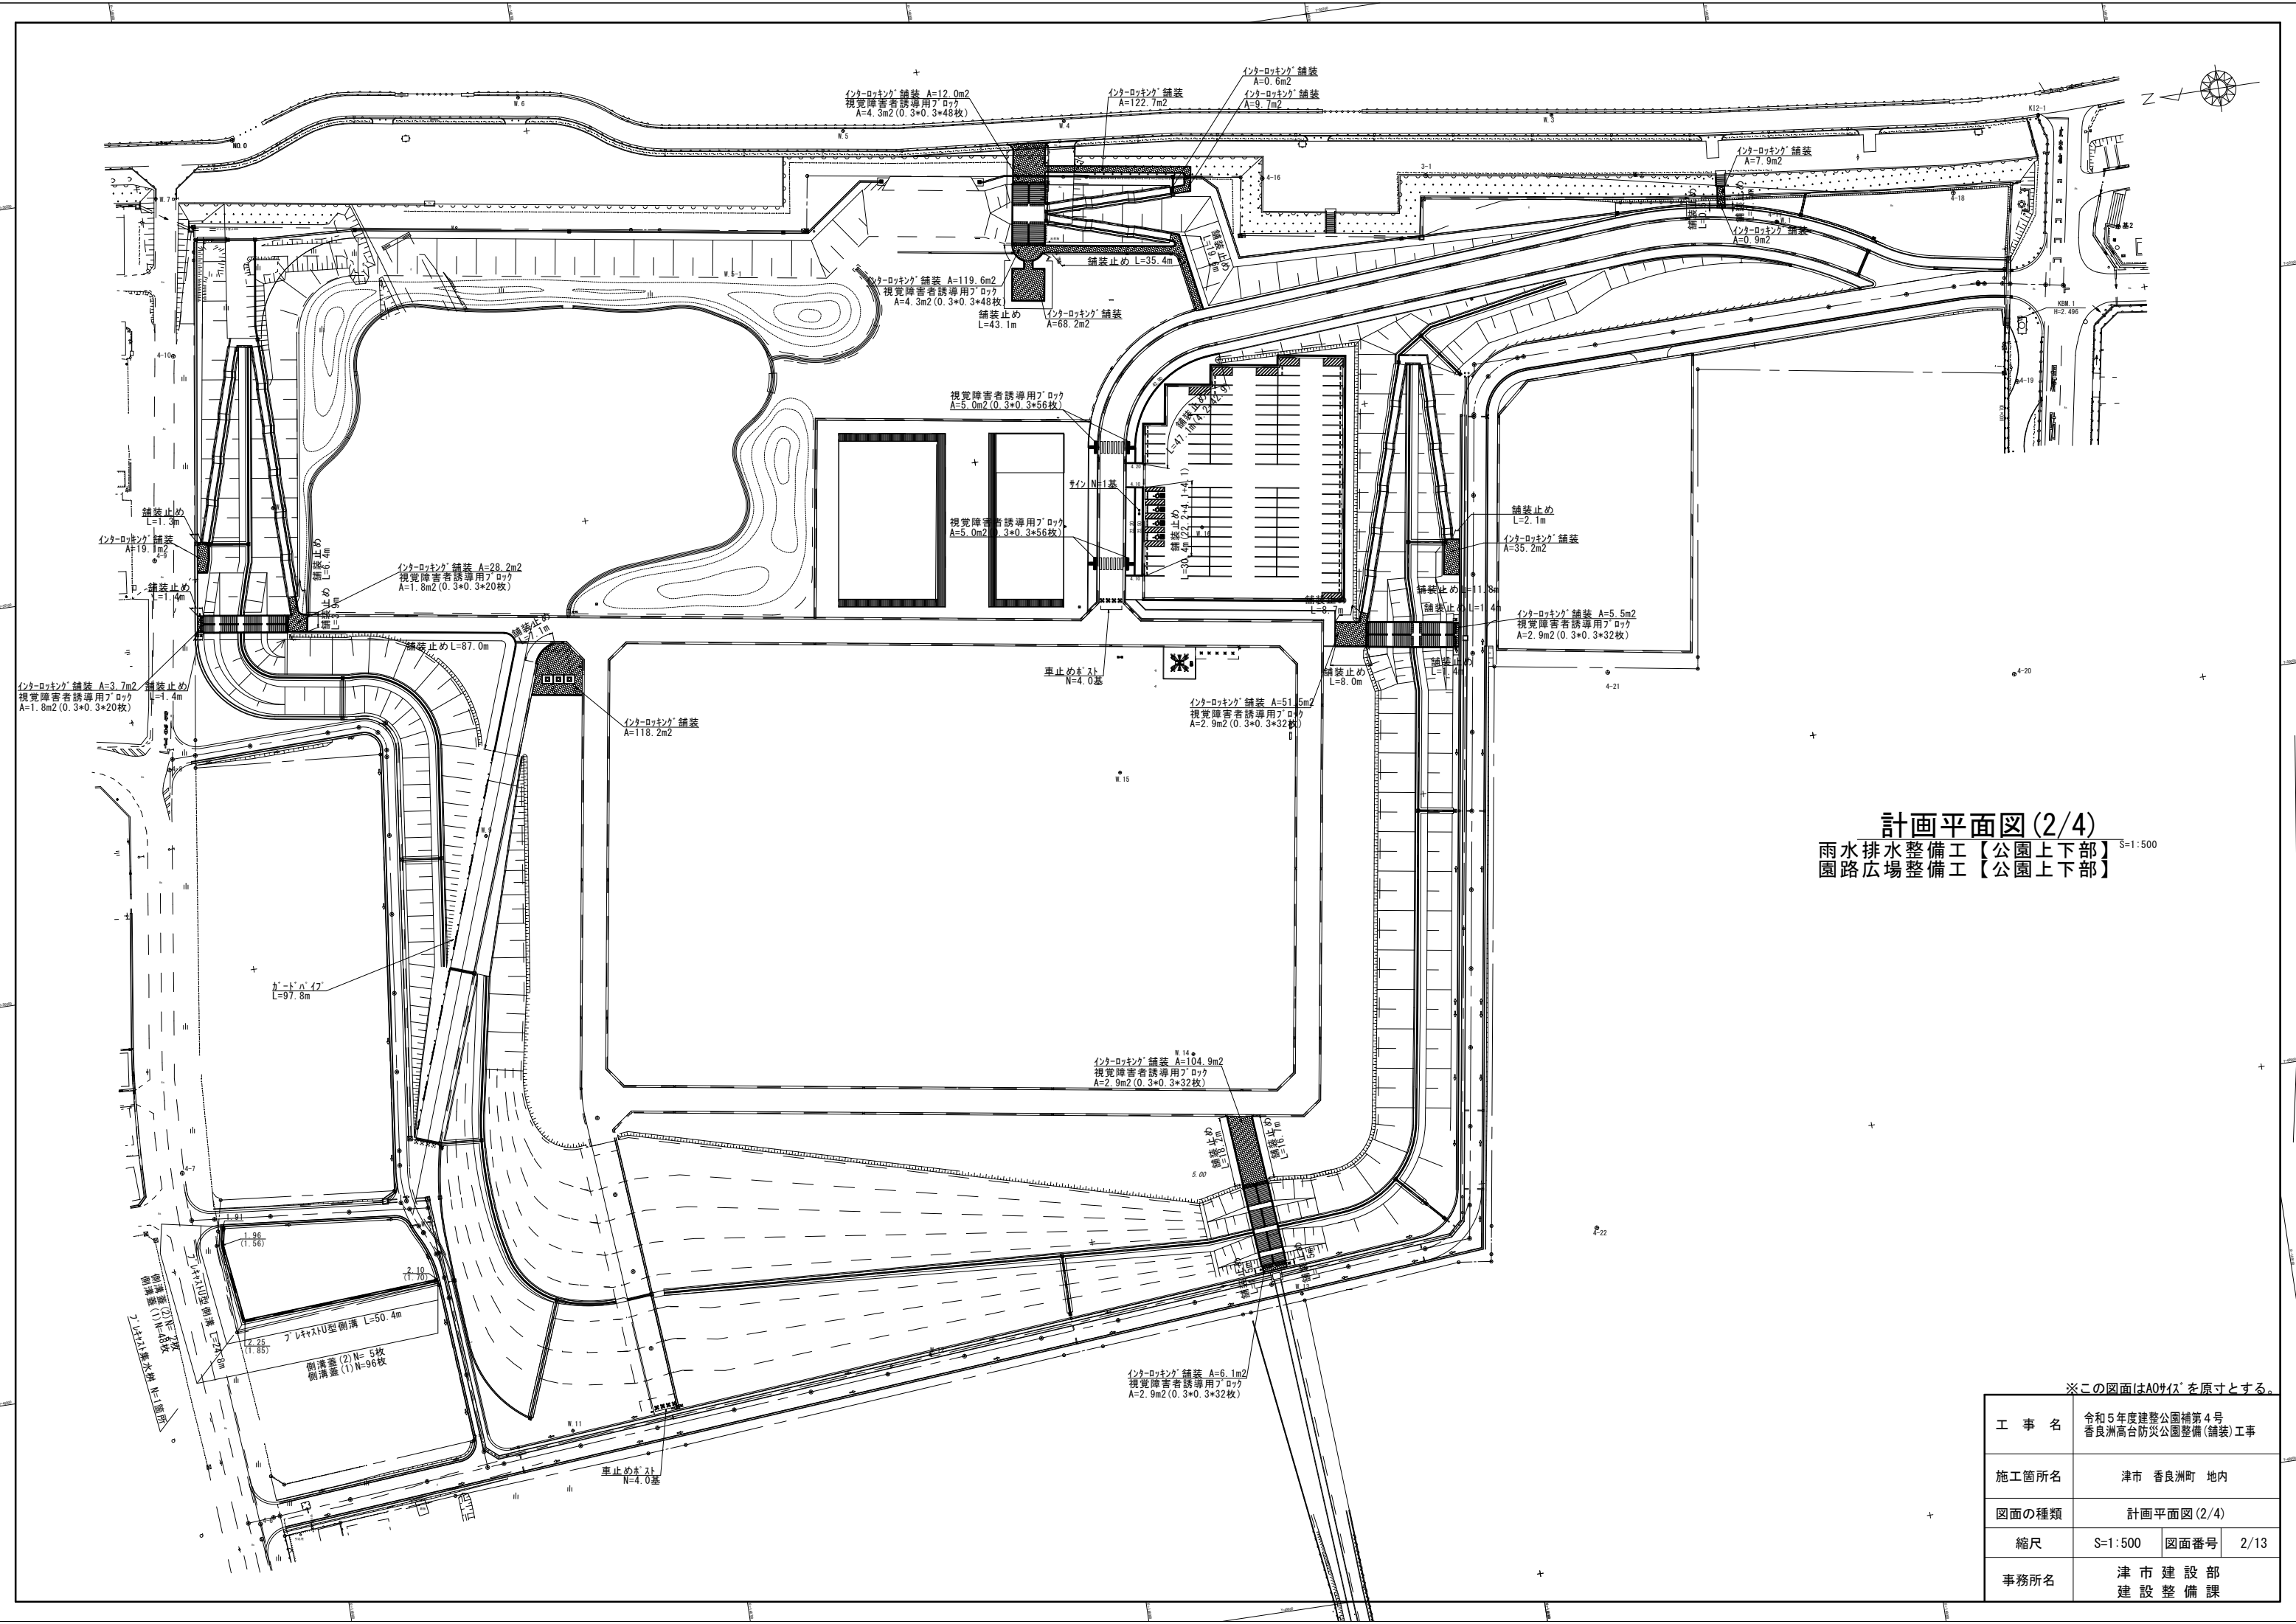

計画平面図 (2/4)
雨水排水整備工【公園上下部】
園路広場整備工【公園上下部】
S=1:500

※この図面はA0サイズを原寸とする。


工 事 名	令和5年度建整公園補第4号 香良洲高台防災公園整備(舗装)工事		
施工箇所名	津市 香良洲町 地内		
図面の種類	計画平面図 (2/4)		
縮尺	S=1:500	図面番号	2/13
事務所名	津市建設部 建設整備課		

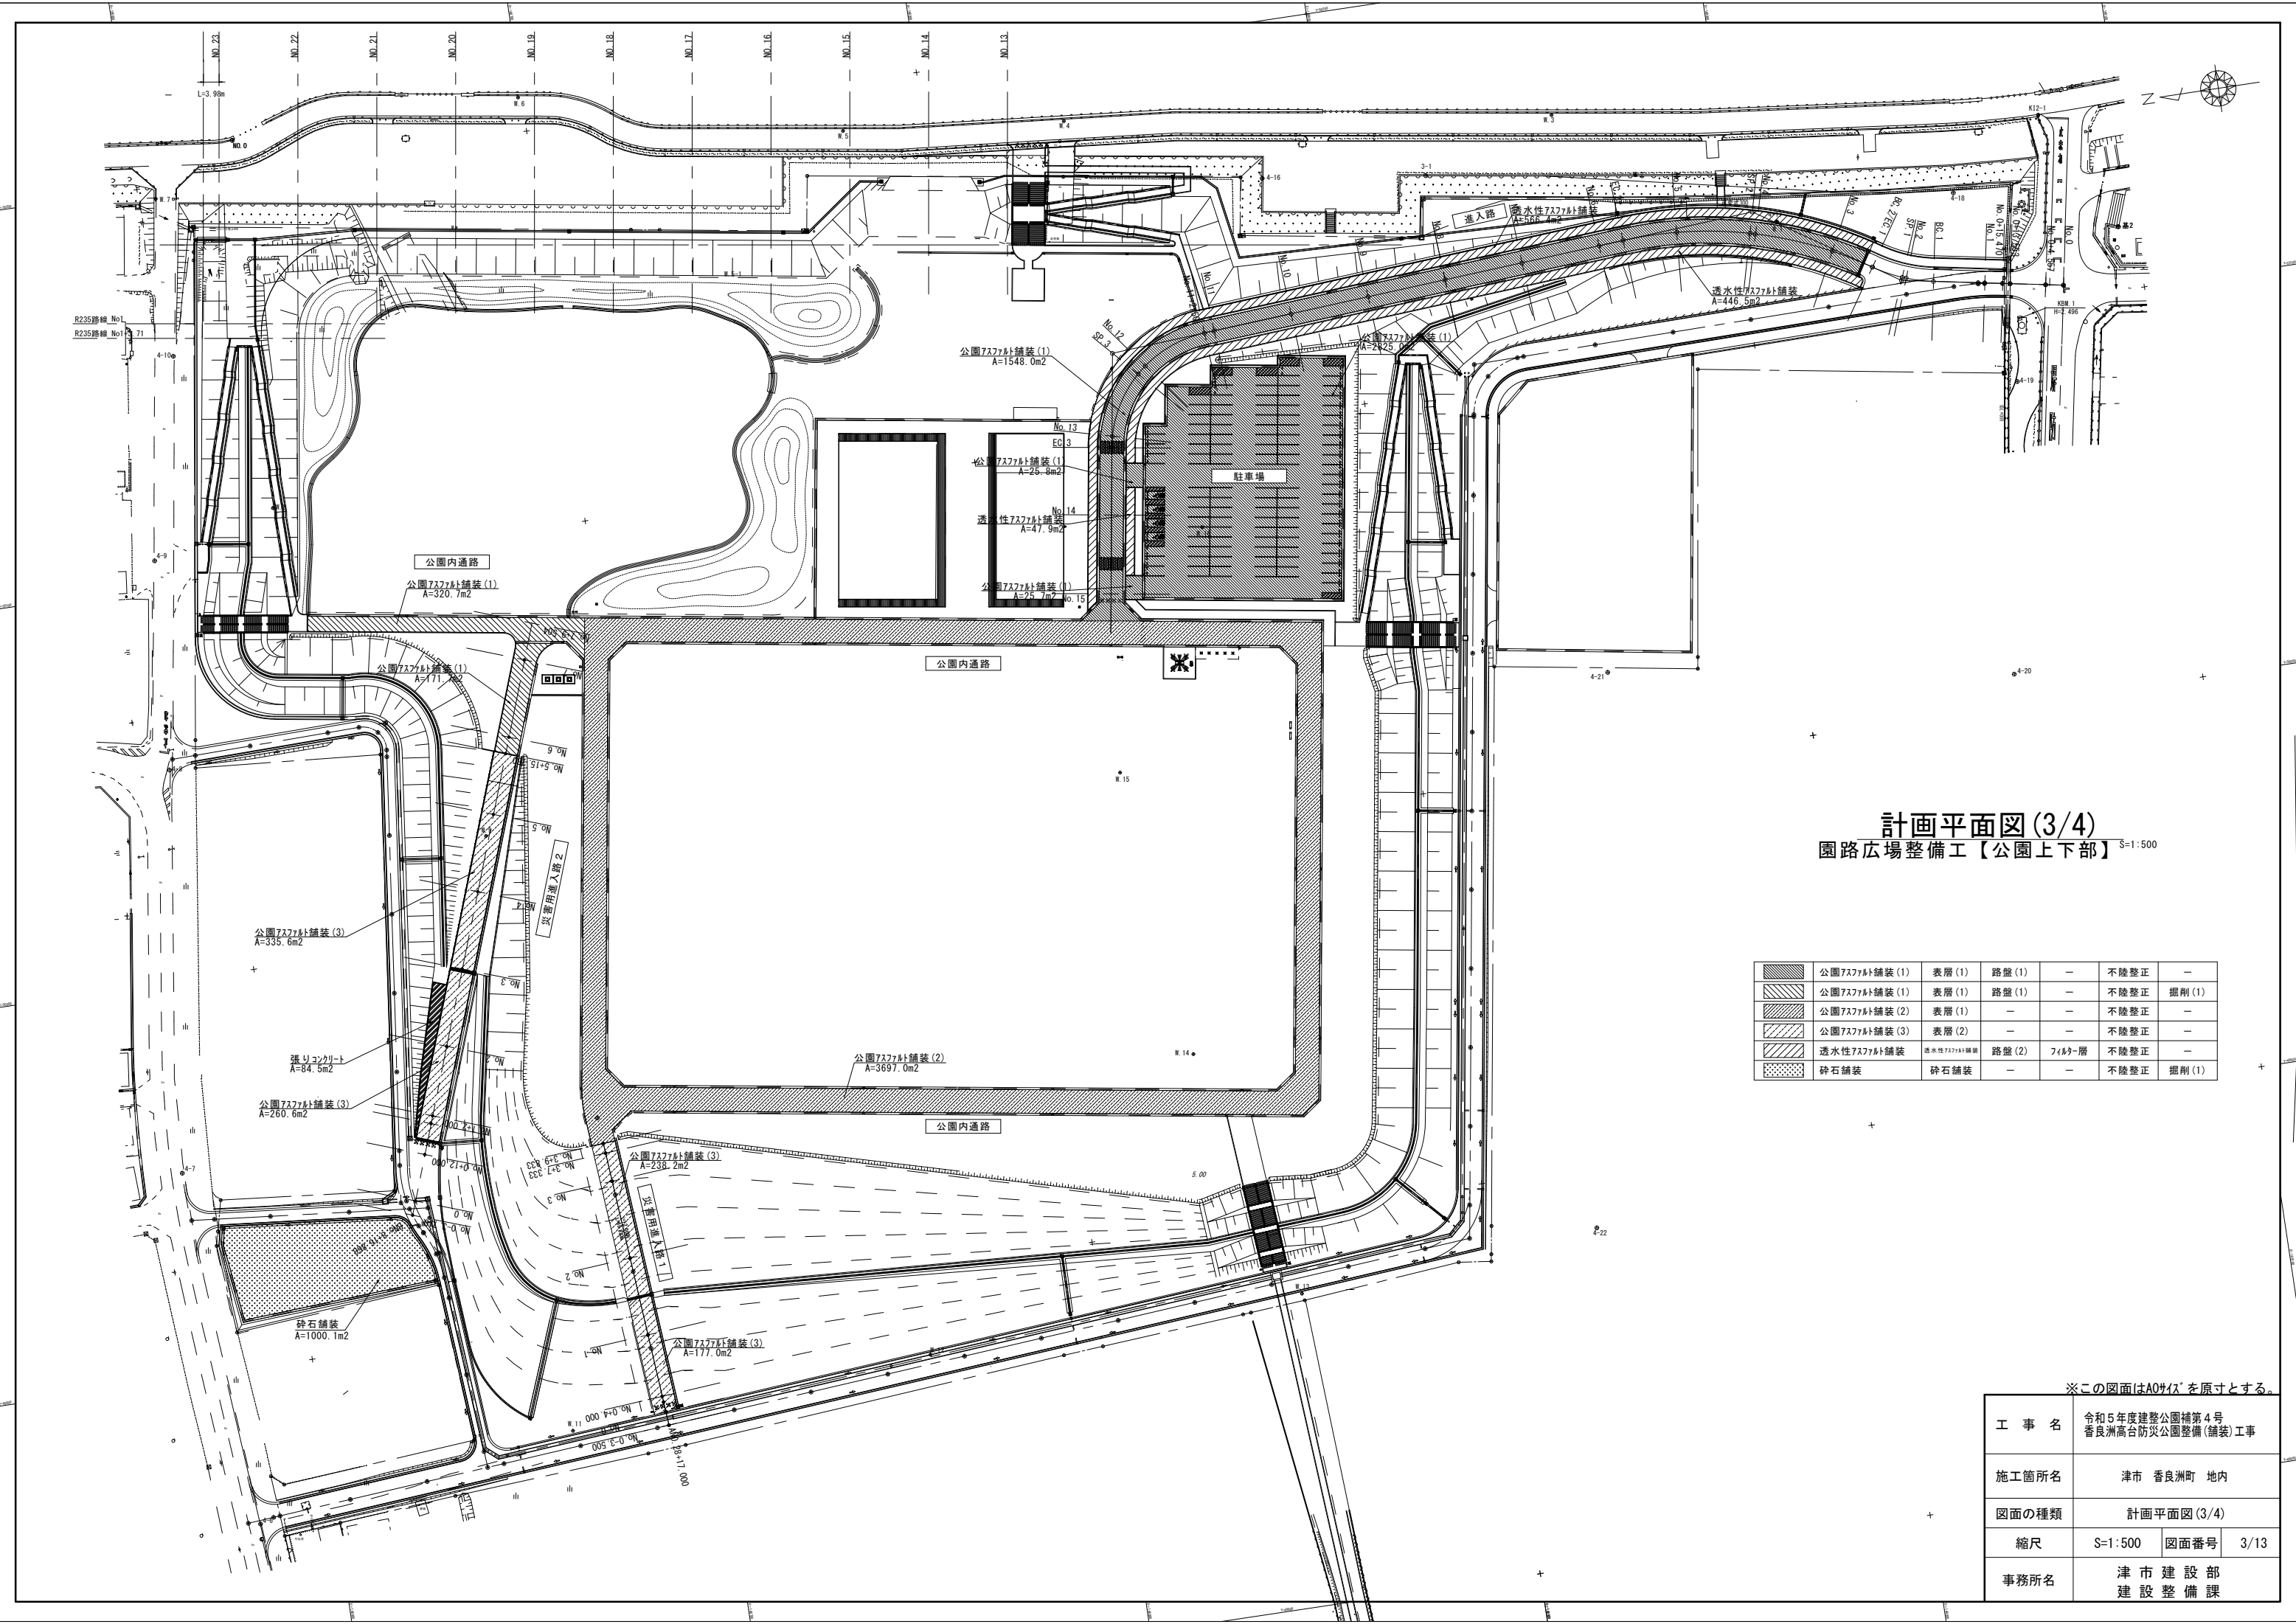

計画平面図(3/4)
園路広場整備工【公園上下部】 S=1:500

	公園7277舗装(1)	表層(1)	路盤(1)	—	不陸整正	—
	公園7277舗装(1)	表層(1)	路盤(1)	—	不陸整正	掘削(1)
	公園7277舗装(2)	表層(1)	—	—	不陸整正	—
	公園7277舗装(3)	表層(2)	—	—	不陸整正	—
	透水性7277舗装	透水性7277舗装	路盤(2)	フィル層	不陸整正	—
	砕石舗装	砕石舗装	—	—	不陸整正	掘削(1)

※この図面はA0サイズを原寸とする。			
工 事 名	令和5年度建整公園補第4号 香良洲高台防災公園整備(舗装)工事		
施工箇所名	津市 香良洲町 地内		
図面の種類	計画平面図(3/4)		
縮尺	S=1:500	図面番号	3/13
事務所名	津 市 建 設 部 建 設 整 備 課		

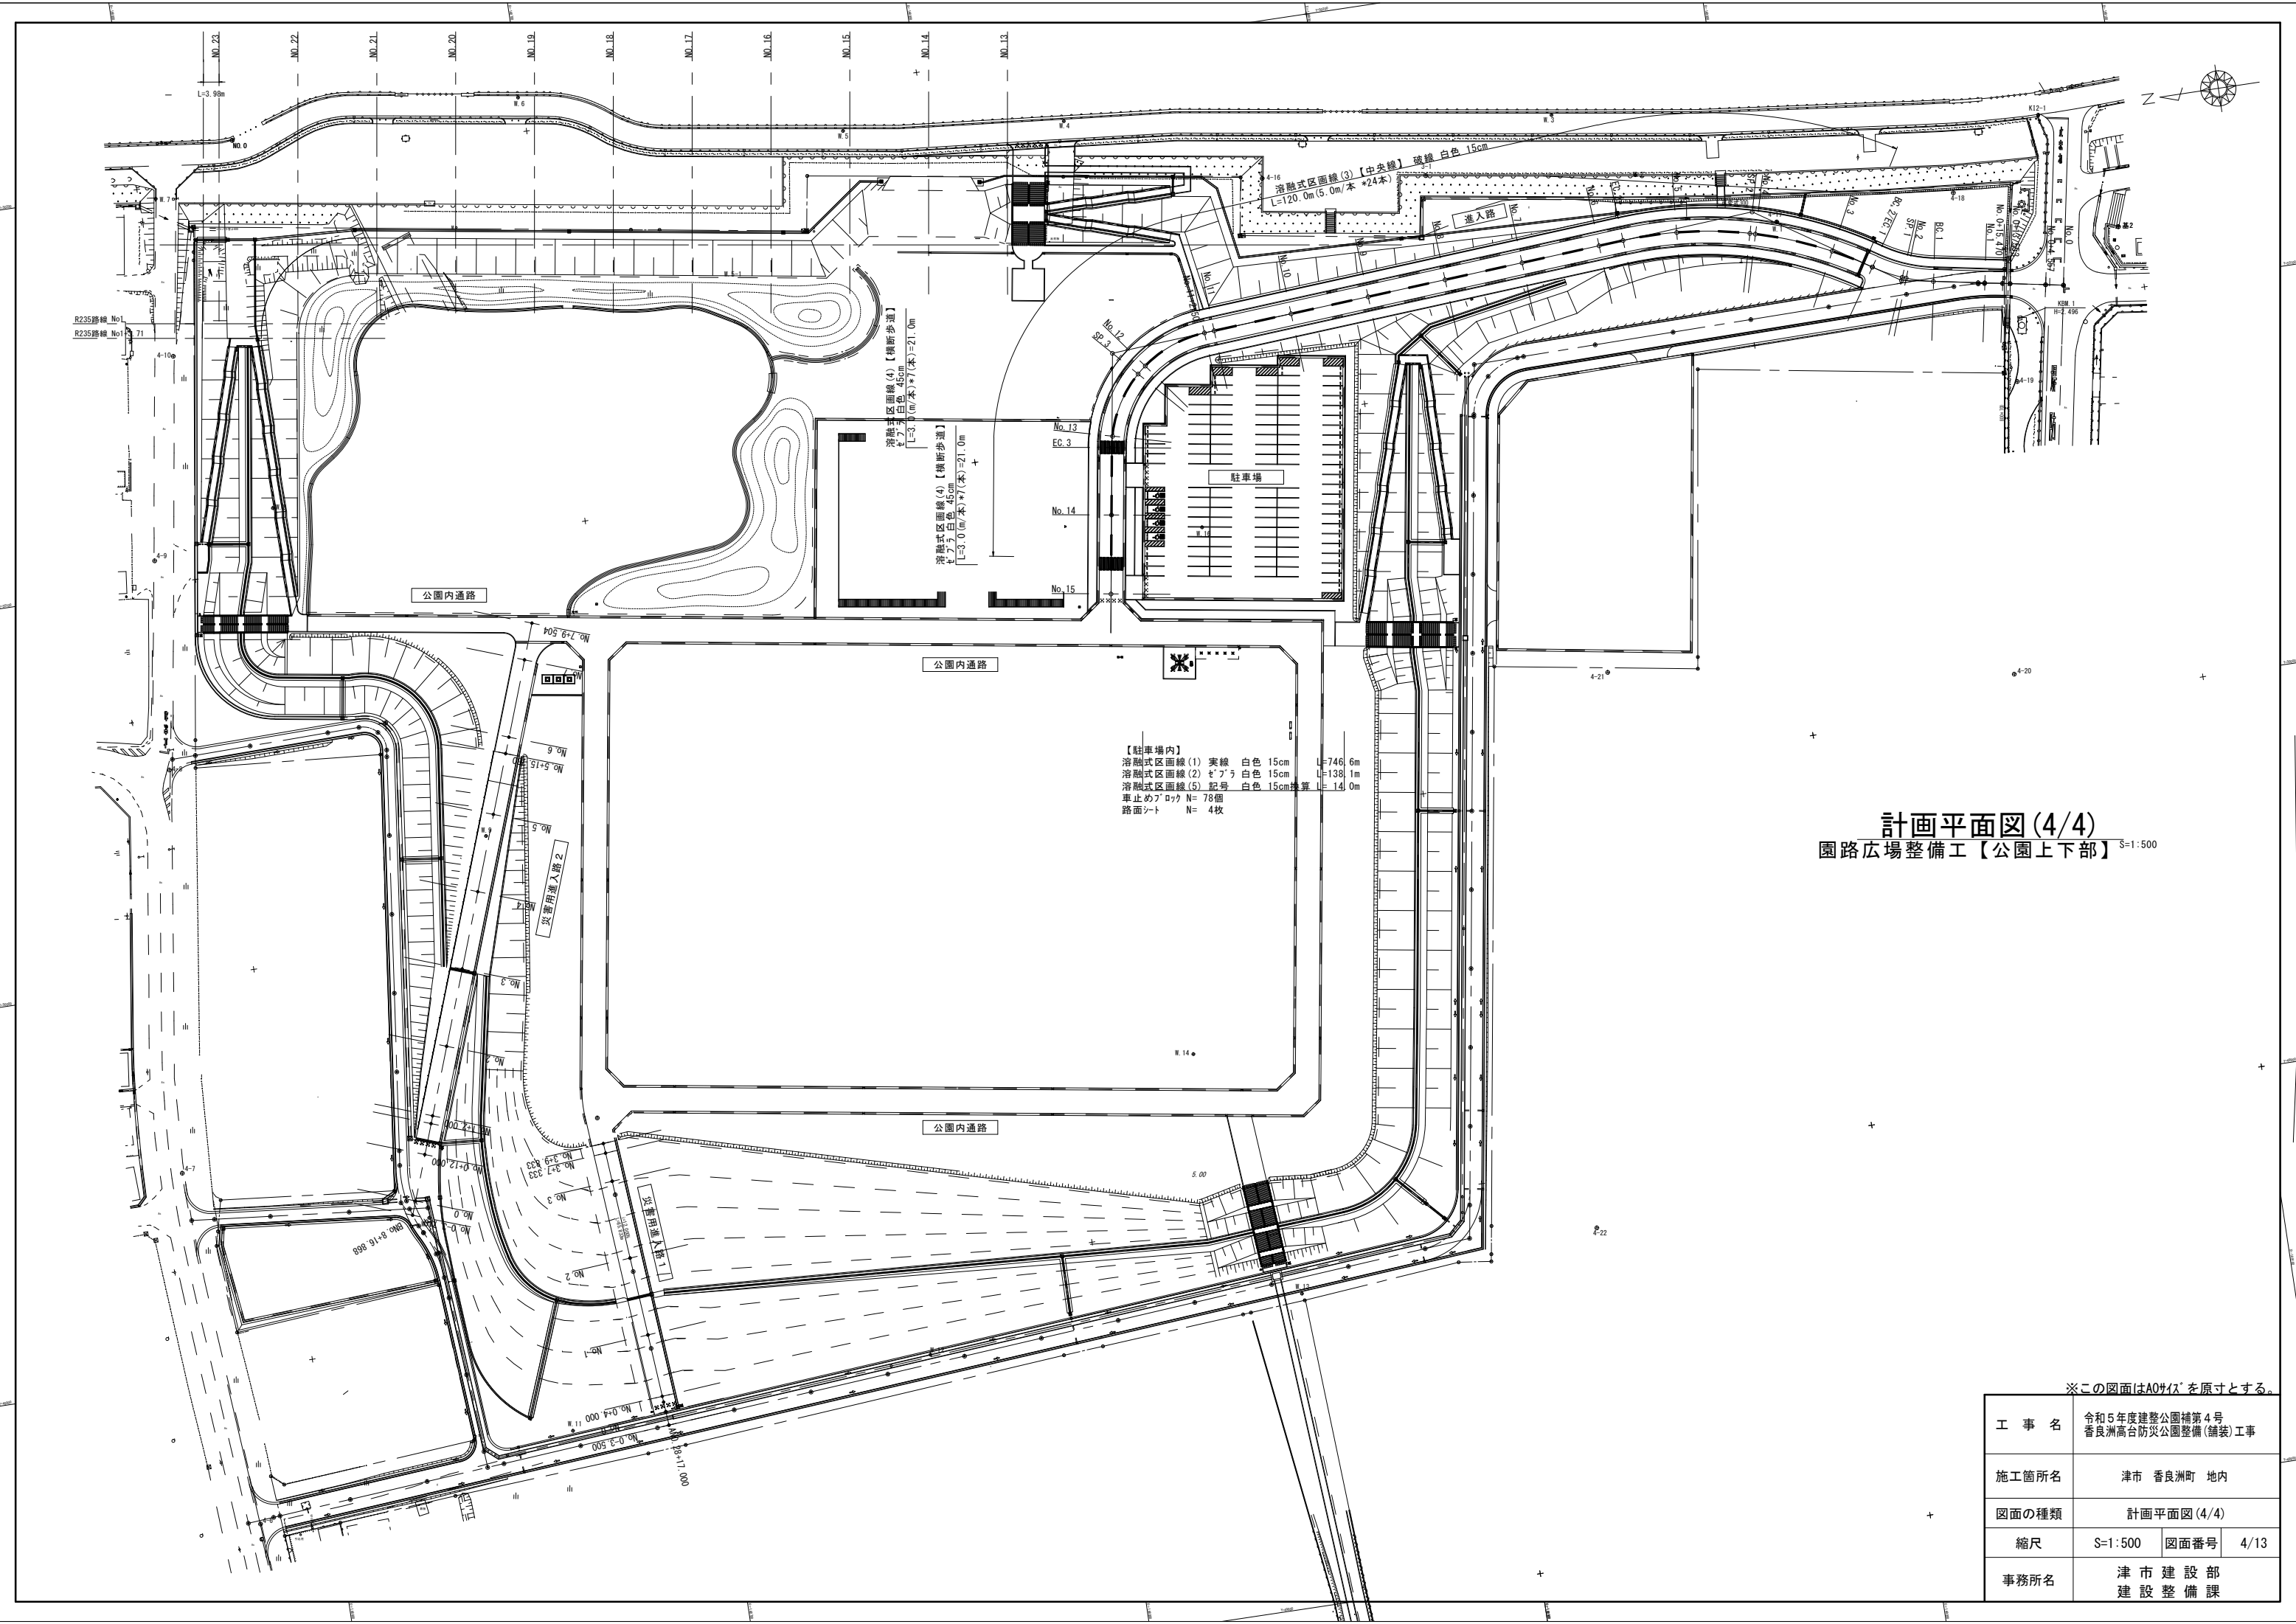


計画平面図(4/4)
園路広場整備工【公園上下部】
S=1:500

※この図面はA0サイズを原寸とする。

工 事 名	令和5年度建整公園補第4号 香良洲高台防災公園整備(舗装)工事		
施工箇所名	津市 香良洲町 地内		
図面の種類	計画平面図(4/4)		
縮尺	S=1:500	図面番号	4/13
事務所名	津市建設部 建設整備課		

【進入路】

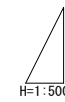


Profile view of the road section showing elevations and grades. The profile starts at an elevation of 2.210 on the left, followed by a vertical curve with a grade of $i=0.673\%$ and a length of $L=35.500\text{m}$. The elevation then drops to 2.261, followed by a vertical curve with a grade of $i=5.000\%$ and a length of $L=150.000\text{m}$. The elevation then rises to 2.500, followed by a vertical curve with a grade of $i=5.000\%$ and a length of $L=150.000\text{m}$. The elevation then rises to 10.000, followed by a vertical curve with a grade of $i=5.000\%$ and a length of $L=89.833\text{m}$. The profile ends at an elevation of 10.000 on the right.

扩幅	10.00m
	0.00m

※この図面はA1サイズ^{*}を原寸とする。

工 事 名	令和5年度建公公園補第4号 香良洲高台防災公園整備(舗装)工事		
施工箇所名	津市 香良洲町 地内		
図面の種類	縦断面図(1/3)		
縮尺	V=1:100 H=1:500	図面番号	5/13
事務所名	津市建設部 建設整備課		


縦断面図 (2/3)
災害用進入路 1

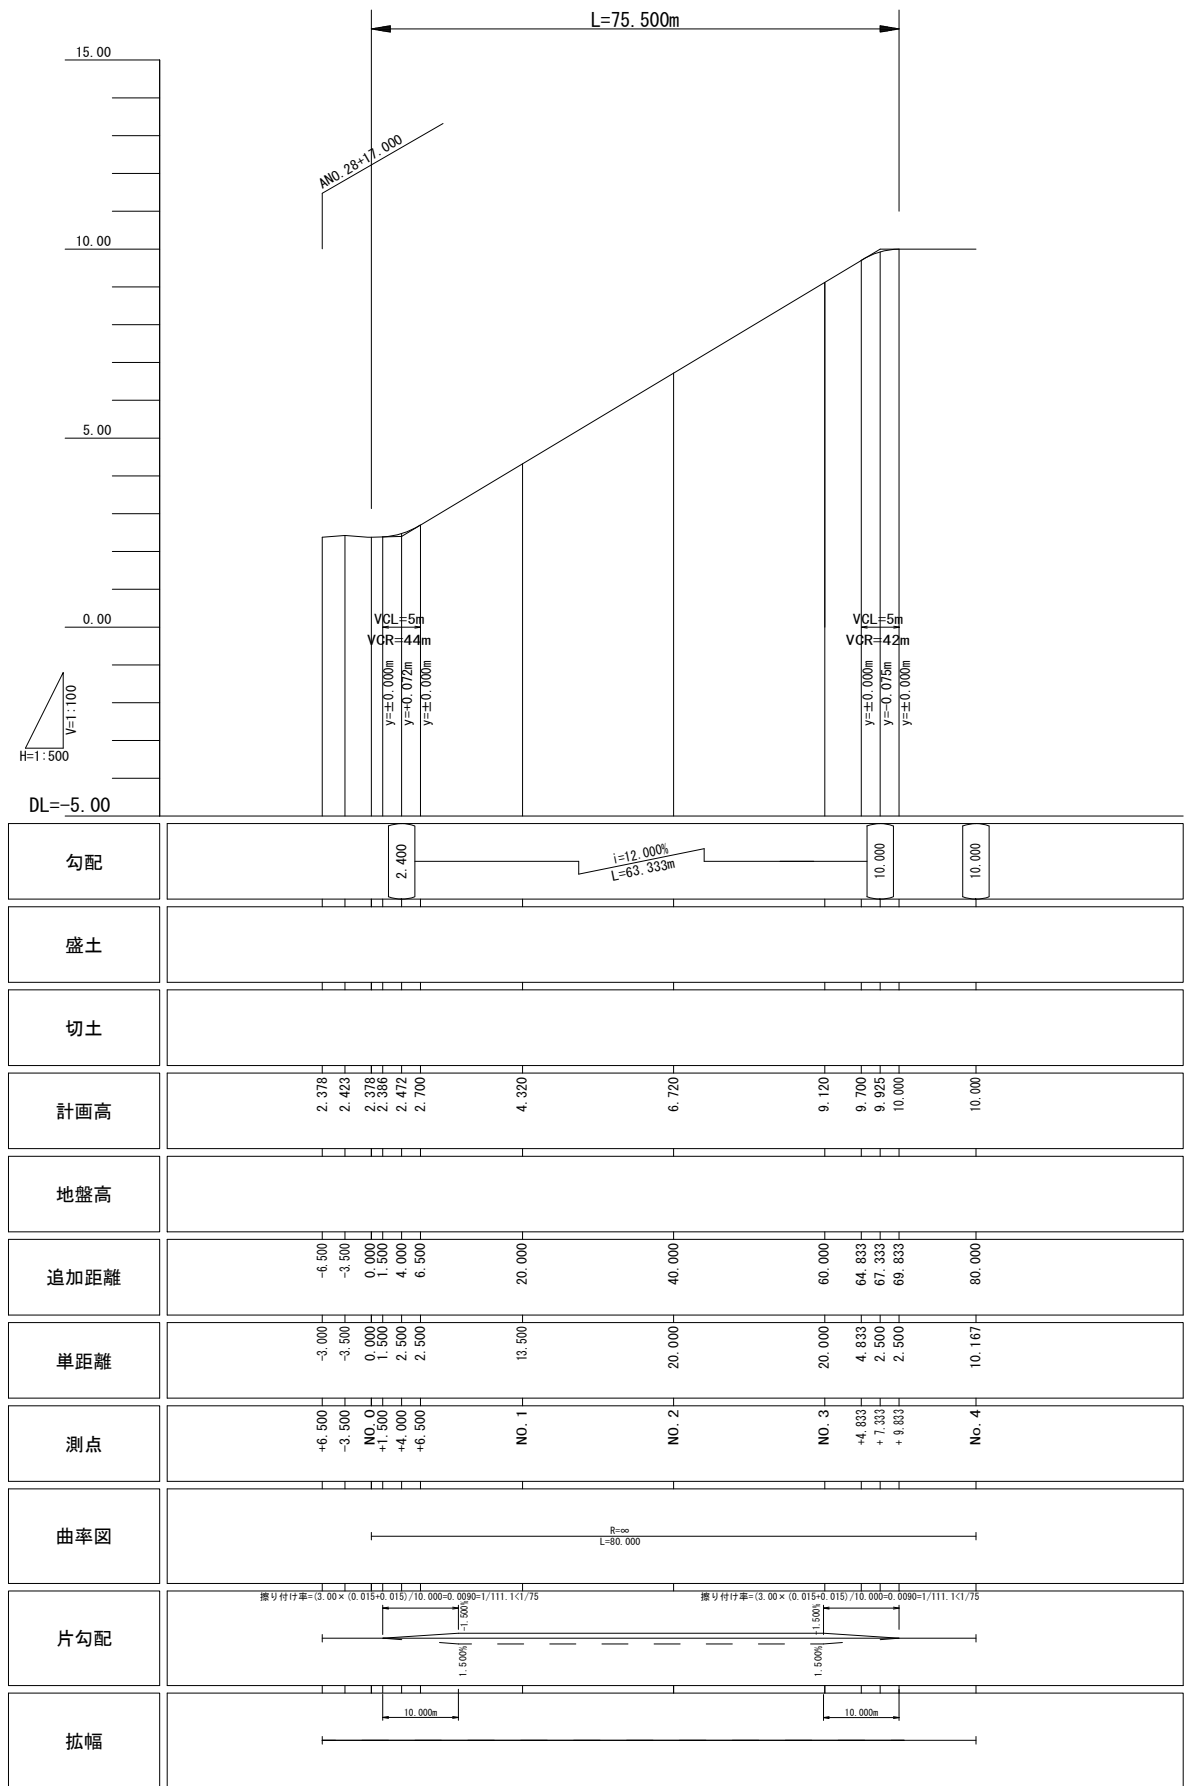

※この図面はA1サイズを原寸とする。

工 事 名	令和5年度建整公園補第4号 香良洲高台防災公園整備(舗装)工事		
施工箇所名	津市 香良洲町 地内		
図面の種類	縦断面図(2/3)		
縮尺	V=1:100 H=1:500	図面番号	6/13
事務所名	津 市 建 設 部 建 設 整 備 課		

縦断面図 (3/3)
災害時進入路 2

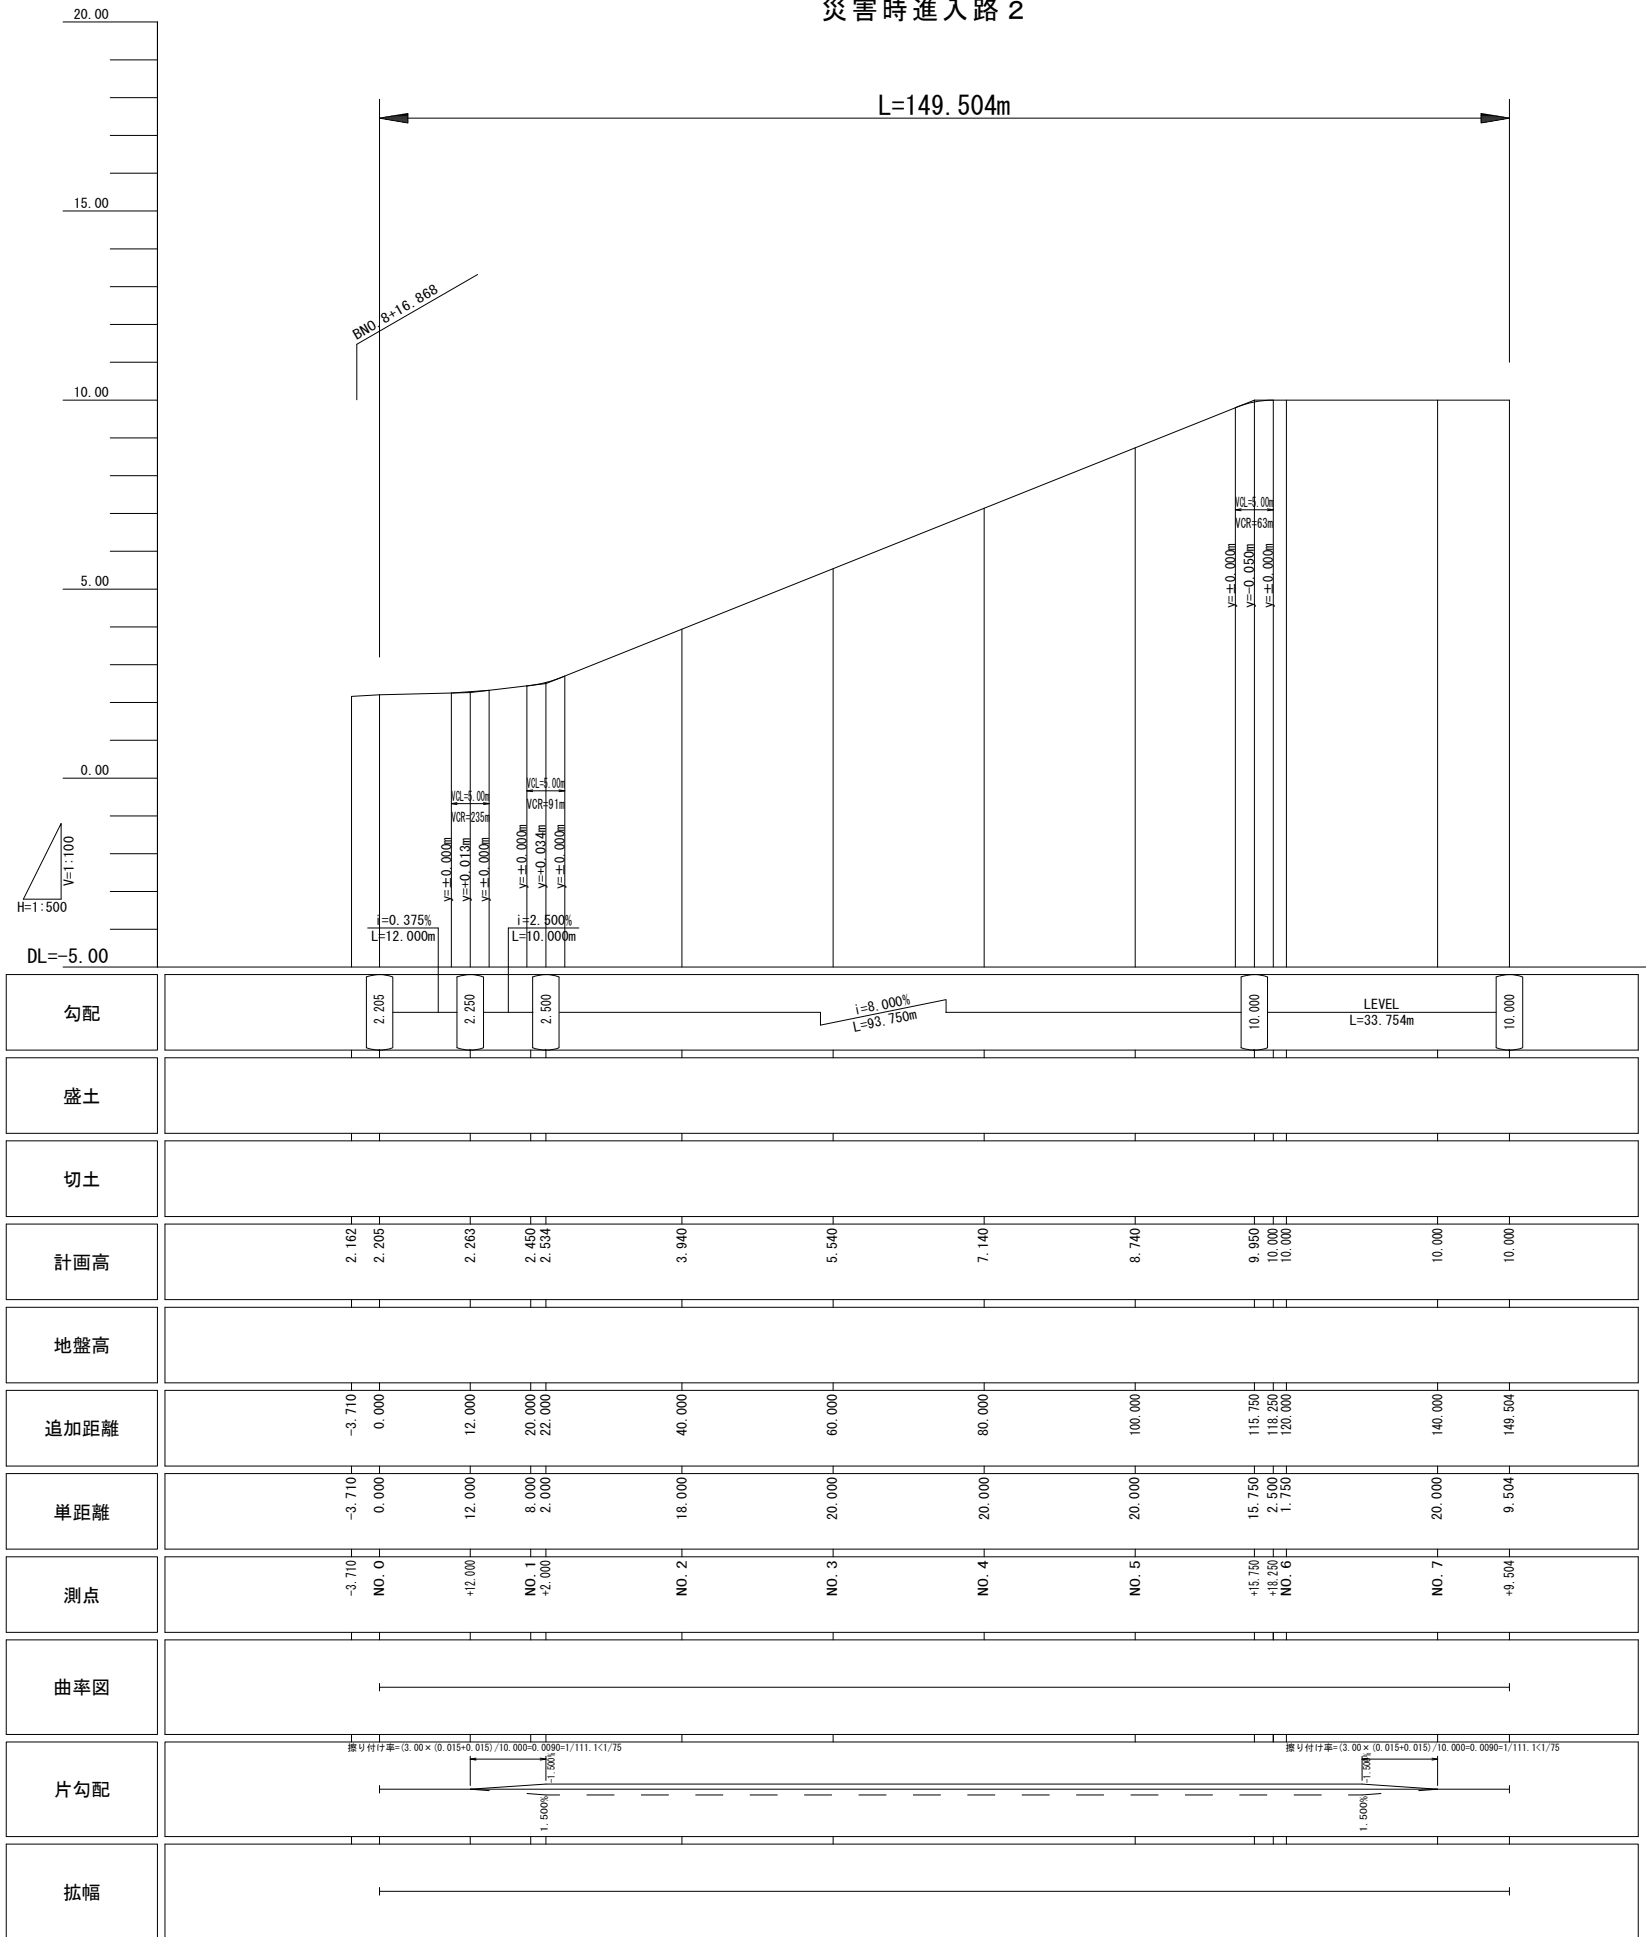


※この図面はA1サイズを原寸とする。

工 事 名	令和5年度建整公園補第4号 香良洲高台防災公園整備(舗装)工事		
施工箇所名	津市 香良洲町 地内		
図面の種類	縦断面図(3/3)		
縮尺	V=1:100 H=1:500	図面番号	7/13
事務所名	津市建設部 建設整備課		


標準横断面

S=1:50


進入路

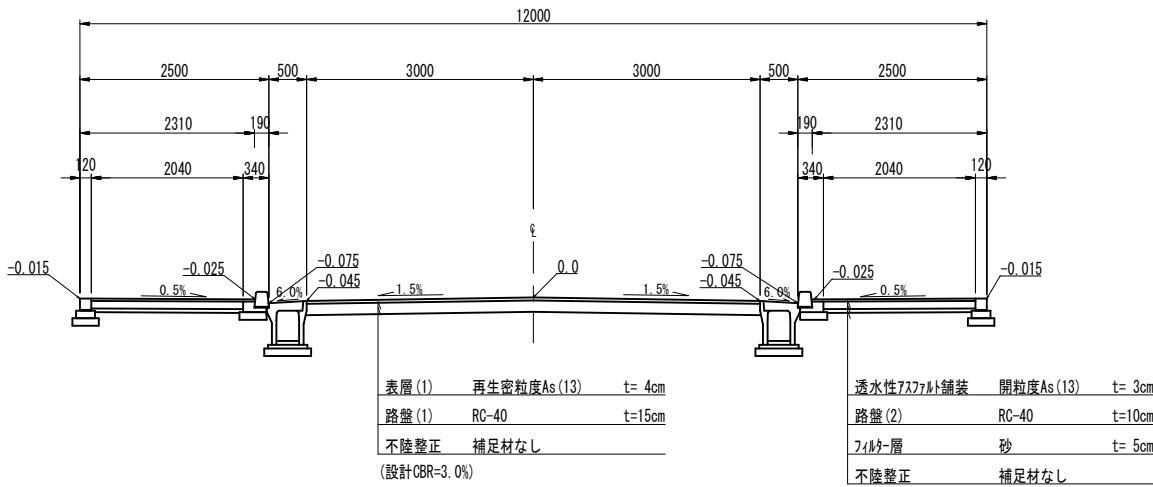


公園内通路

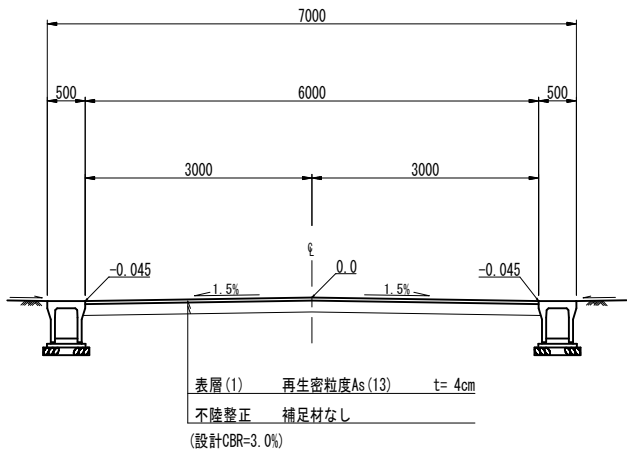

公園内通路

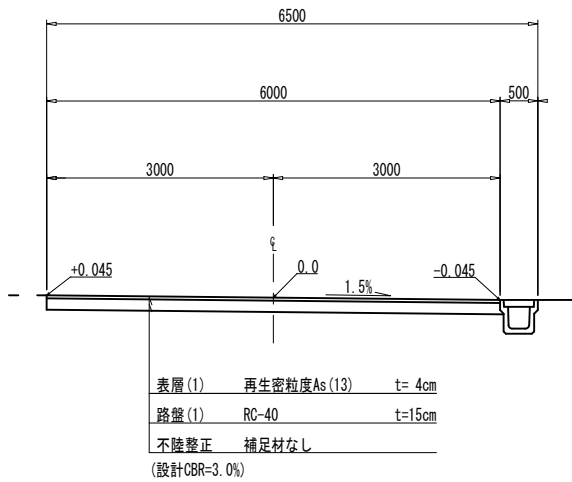

災害用進入路 1, 2

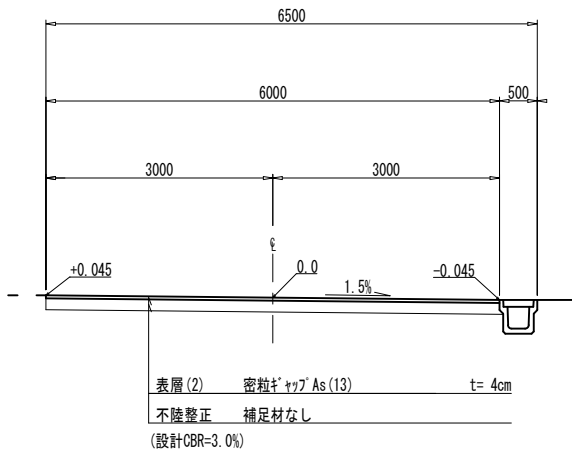


※この図面はA1サイズを原寸とする。

工事名	令和5年度建整公園補第4号 香良洲高台防災公園整備(舗装)工事		
施工箇所名	津市 香良洲町 地内		
図面の種類	標準横断面図		
縮尺	S=1:50	図面番号	8/13
事務所名	津市建設部 建設整備課		

雨水排水整備工構造図


【公園下部】

プレキャストU型側溝
S=1:10

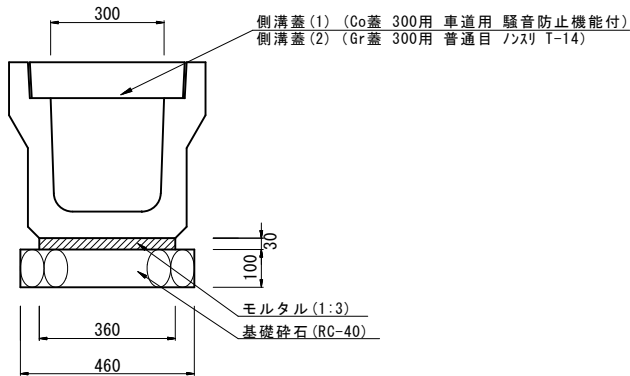

プレキャストU型側溝(2)数量表 (10m当り)				
名 称	規 格	単 位	数 量	摘 要
基礎砕石	RC-40, t=100	m2	4.60	
敷きモルタル	1:3	m3	0.11	
落蓋式U型側溝	300A 3種	個	5.00	リサイクル認定品
床掘り		m3	4.1	
埋戻し	流用土	m3	1.9	
基面整正		m2	4.6	

プレキャスト集水樹
S=1:20

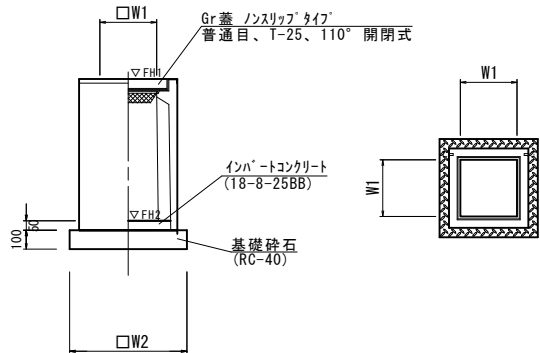


ﾌﾟﾚｷﾞｽﾄ集水樹数量表				10箇所当り			
名 称	規 格	単 位	数 量				備 考
			(1)				
ﾌﾟﾚｷﾞｽﾄ集水樹		個	10. 00				
ｲﾝﾊﾞｰﾄｺﾝｸﾘｰﾄ	18-8-25 (BB)	m3	0. 05				t=50
基礎砕石	RC-40	m2	3. 84				
基面整正		m2	3. 84				
ﾀｲﾌﾟ			300A				
W1		mm	300				
W2		mm	620				
参考重量		kg	164				製品 1 個当り重量
			PU樹				同等品以上

園路広場整備工構造図(1/4)


【公園上部】

舗装止め
地先境界縁石 S=1:10

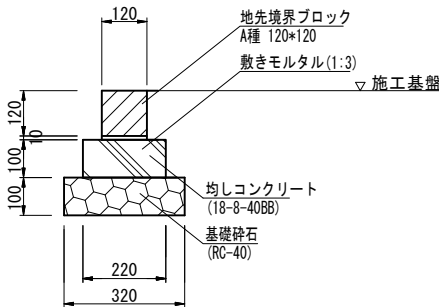

舗装止め数量表 (10m当り)				
名 称	規 格	単 位	数 量	摘 要
基礎砕石	RC-40 t=100	m ²	3.20	
均しコンクリート	18-8-40BB	m ³	0.22	
同上型枠		m ²	2.00	
敷モルタル	1:3	m ³	0.01	
地先境界ブロック	A種 120×120	個	16.50	リサイクル認定品
床掘り		m ²	1.5	
埋戻し	流用土	m ²	0.81	
基面整正		m ²	3.2	

車止めブロック
S=1:10

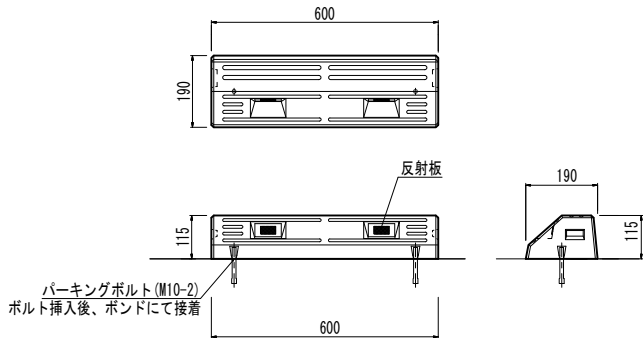

車止めブロック数量表 (10個当り)				
名 称	規 格	単 位	数 量	摘 要
車止めブロック	W=600	個	10.00	パーキングボルト2個/1個当り NSP-120同等品以上

※この図面はA1サイズを原寸とする。


工 事 名	令和5年度建整公園補第4号 香良洲高台防災公園整備(舗装)工事		
施工箇所名	津市 香良洲町 地内		
図面の種類	雨水排水整備工構造図 園路広場整備工構造図(1/4)		
縮 尺	図示	図面番号	9/13
事務所名	津 市 建 設 部 建 設 整 備 課		

園路広場整備工構造図(2/4)
【公園上下部】

S=1:10

公園アスファルト舗装(1)


公園内通路・駐車場

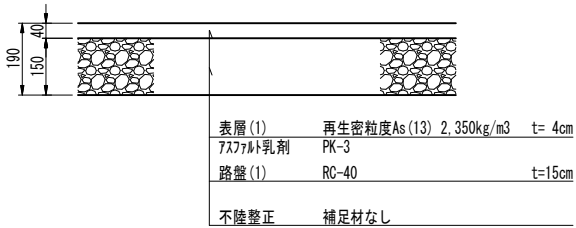

公園アスファルト舗装(1)数量表					100m2当り
名 称	規 格	単位	数 量	摘 要	
路盤(1)	RC-40 t=150	m ²	100.00		
表層(1)	再生密粒度As(13) t=40	m ²	100.00		

公園アスファルト舗装(2)


公園内通路

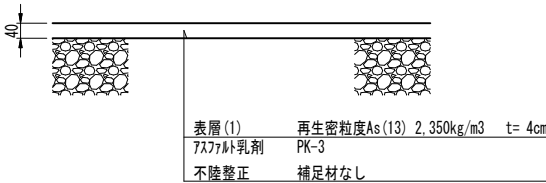

公園アスファルト舗装(2)数量表					100m2当り
名 称	規 格	単位	数 量	摘 要	
表層(1)	再生密粒度As(13) t=40	m ²	100.00		

公園アスファルト舗装(3)

災害用進入路1,2

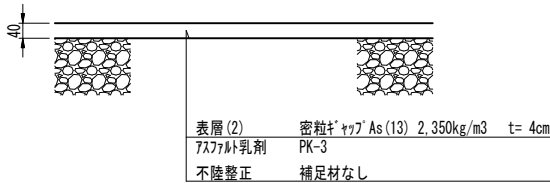

公園アスファルト舗装(3)数量表					100m2当り
名 称	規 格	単位	数 量	摘 要	
表層(2)	密粒度As(13) t=40	m ²	100.00		


透水性アスファルト舗装

進入路【歩道】



透水性アスファルト舗装数量表					100m2当り
名 称	規 格	単位	数 量	摘 要	
フィルター層	砂、t=50	m ²	100.00		
路盤(2)	RC-40 t=100	m ²	100.00		
透水性アスファルト舗装	開粒度As(13) t=30	m ²	100.00		


インターロッキング舗装

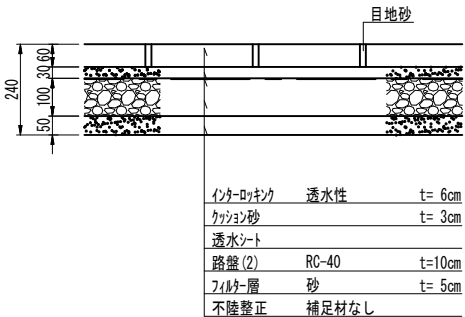

インターロッキング舗装数量表					100m2当り
名 称	規 格	単位	数 量	摘 要	
フィルター層	砂、t=50	m ²	100.00		
路盤(2)	RC-40 t=100	m ²	100.00		
透水シート		m ²	100.00		
クッション砂	t=30	m ³	3.00		
透水性インターロッキングブロック	t=60 直線 3色	m ²	100.00		ストリートロッキング(※)同等品以上 ペーパードレンッジ:排水=3:1:1


視覚障害者誘導用ブロック

線状・点状ブロック

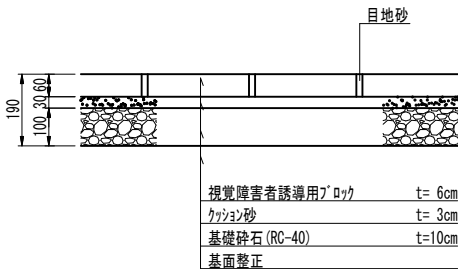

視覚障害者誘導用ブロック数量表					100m2当り
名 称	規 格	単位	数 量	摘 要	
基礎砕石	RC-40 t=100	m ²	100.00		
クッション砂	t=30	m ³	3.00		
視覚障害者誘導用ブロック	□300 t=60	m ²	100.00		黄色、線状・点状ブロック

張りコンクリート

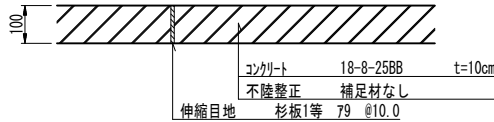

張りコンクリート数量表					100m2当り
名 称	規 格	単位	数 量	摘 要	
コンクリート	18-8-25BB、t=100	m ²	10.00		

砕石舗装



砕石舗装数量表					100m2当り
名 称	規 格	単位	数 量	摘 要	
砕石	RC-40、t=100	m ²	100.00		

※この図面はA1サイズを原寸とする。


工 事 名	令和5年度建整公園補第4号 香良洲高台防災公園整備(舗装)工事		
施工箇所名	津市 香良洲町 地内		
図面の種類	園路広場整備工構造図(2/4)		
縮尺	S=1:10	図面番号	10/13
事務所名	津 市 建 設 部 建 設 整 備 課		

園路広場整備工構造図(3/4)
【公園上部】

駐車桟詳細図


S=1:50

駐車桟-1

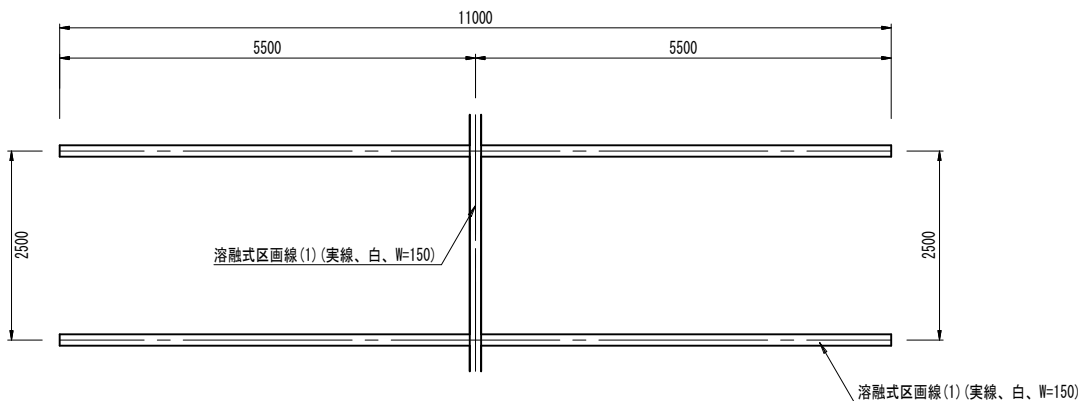


駐車桟-2

(1~4, 9~11, 19, 20, 55, 83~105)

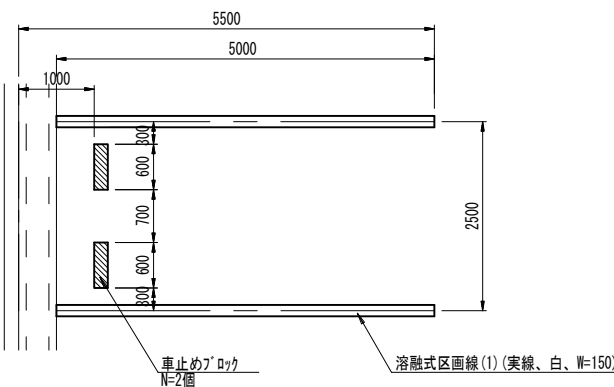


駐車桟-3

(身障者マーク+思いやり駐車場)
(5~8)

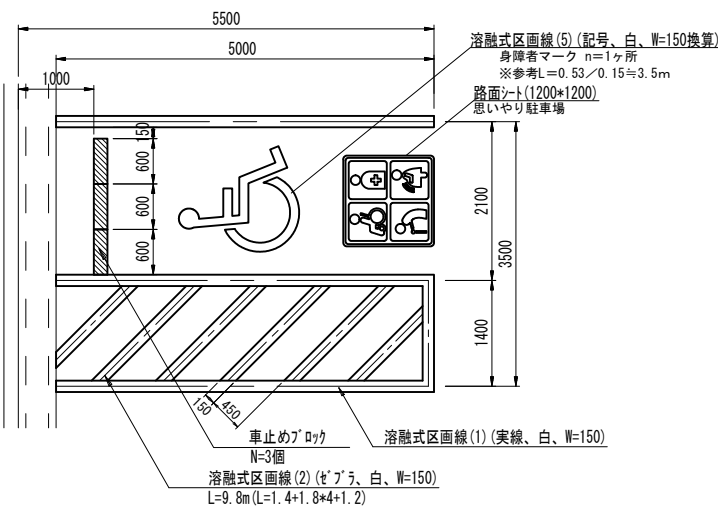

路面シート


S=1:20

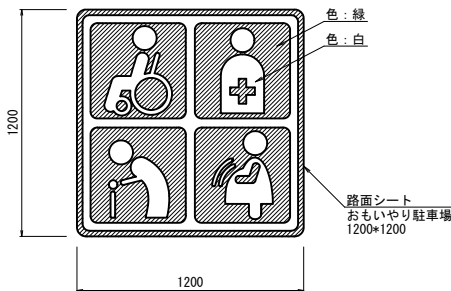

路面シート 単位数量表					10箇所当り
名 称	規 格	単 位	数 量	備 考	
駐車場路面シート	1200*1200 三重県おもいやり	枚	10		

駐車桟割付平面図

S=1:250

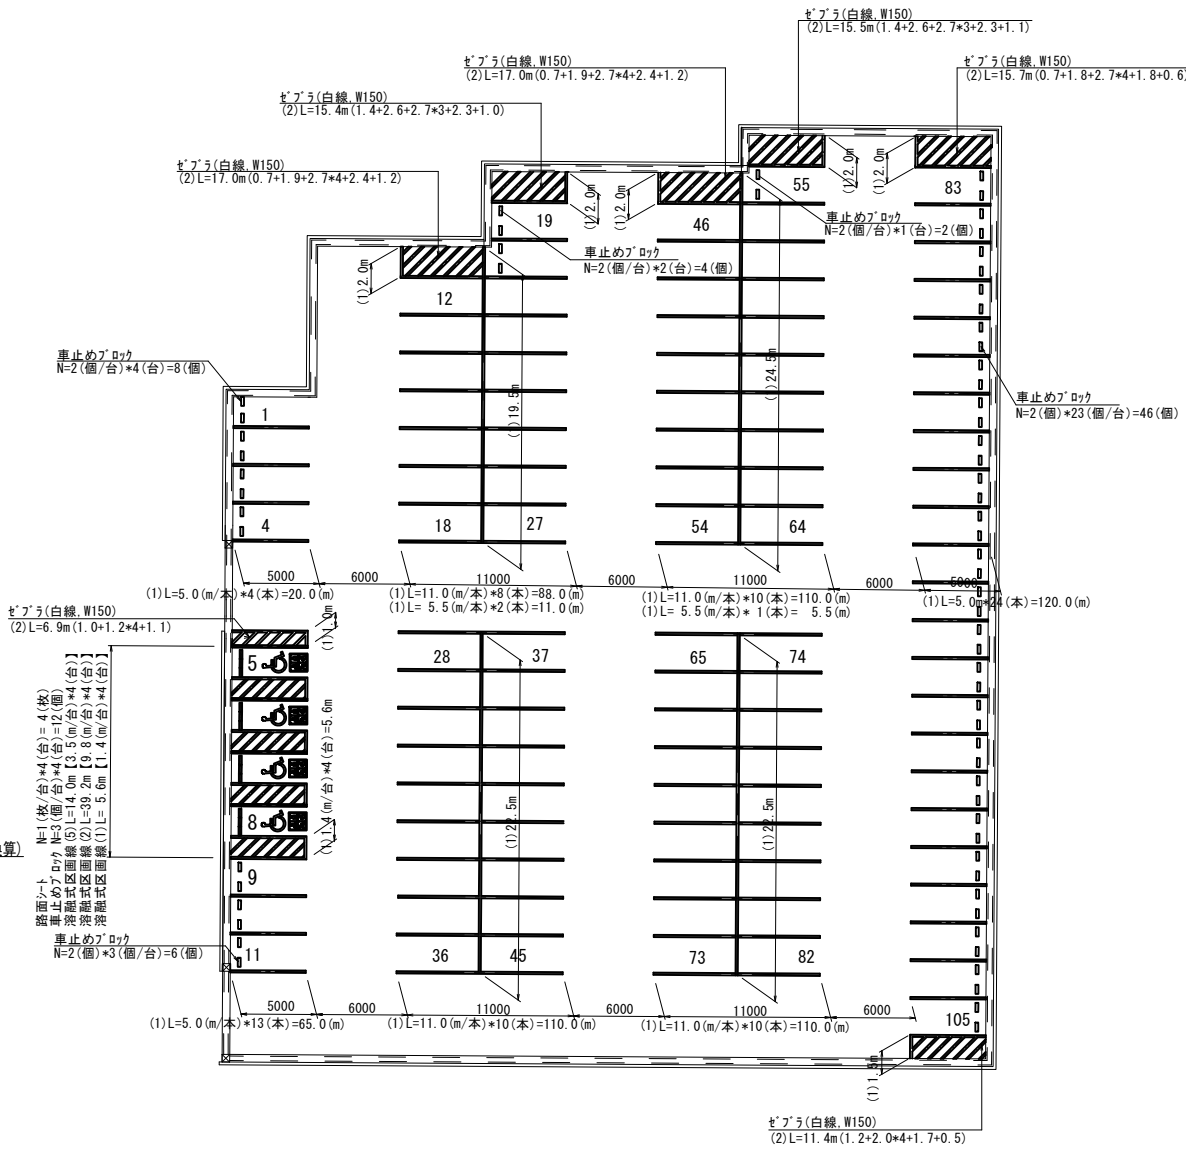

駐車桟集計表

名称	溶融式区画線(1)		溶融式区画線(2)		溶融式区画線(5)	車止めﾌﾟﾛｯｸ
規格	白線 W150		W150, 白色(ﾍﾞｰﾌﾟﾗ)		W150, 白色(記号)	L600
単位	m		m		m	個
数量	20.0	110.0	2.0	39.2	3.5	8.0
	88.0	19.5	2.0	6.9	3.5	12.0
	11.0	22.5	2.0	17.0	3.5	6.0
	110.0	24.5	1.0	15.4	3.5	4.0
	5.5	22.5	1.5	17.0		2.0
	120.0	5.6		15.5		46.0
	65.0	2.0		15.7		
	110.0	2.0		11.4		
合計	746.6		138.1		14.0	78.0


※この図面はA1サイズを原寸とする。

工 事 名	令和5年度建整公園補第4号 香良洲高台防災公園整備(舗装)工事		
施工箇所名	津市 香良洲町 地内		
図面の種類	園路広場整備工構造図(3/4)		
縮 尺	図示	図面番号	11/13
事務所名	津 市 建 設 部 建 設 整 備 課		



園路広場整備工構造図(4/4)
【公園上下部】

視覚障害誘導用ブロック詳細図
【参考】 S=1:100

- 点状
- 線状

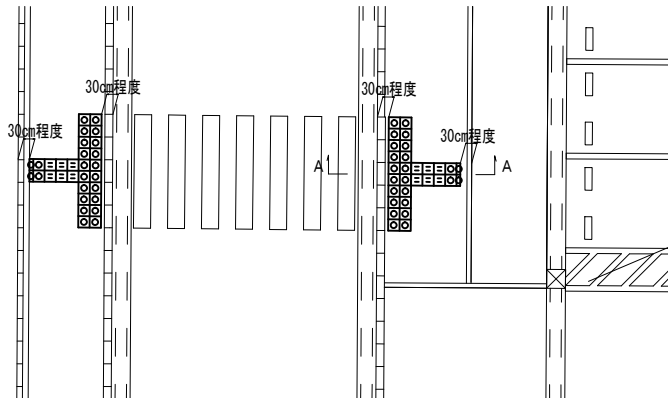


A - A
S=1:20

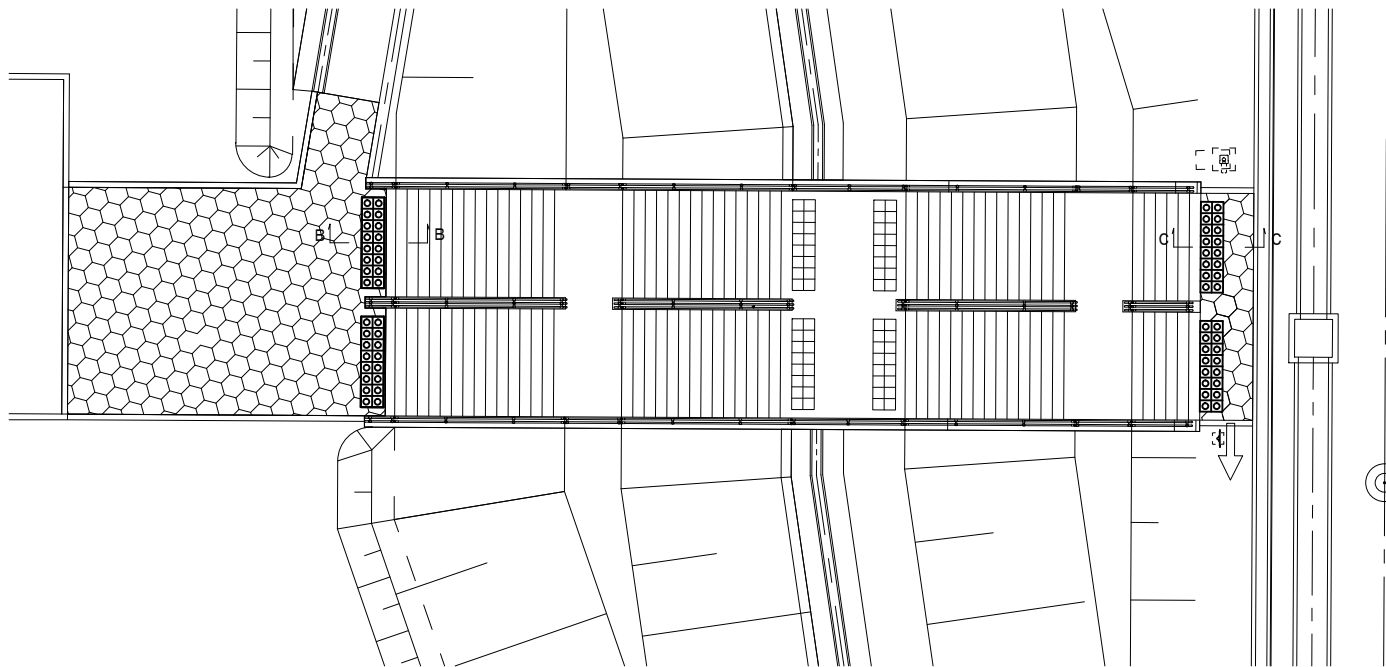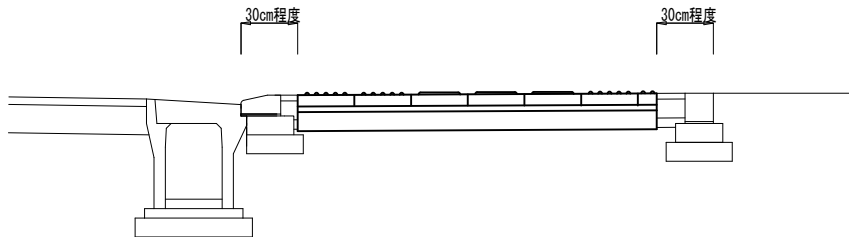

B - B
S=1:20

C - C
S=1:20

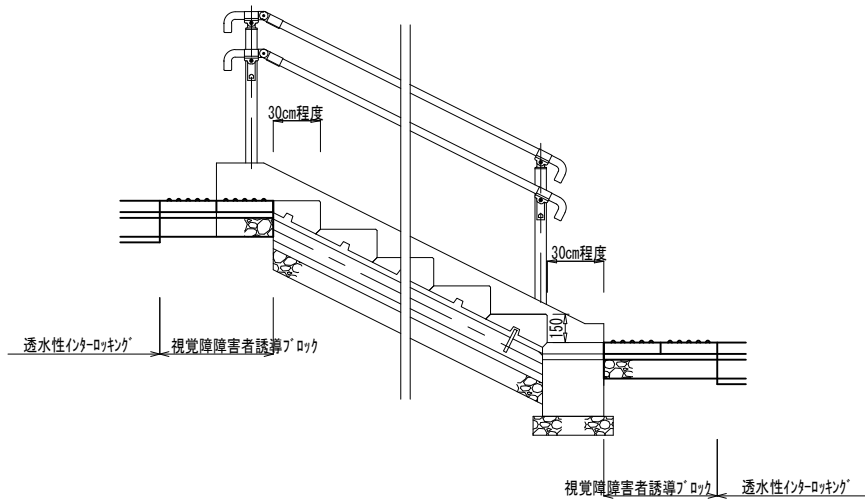


※この図面はA1サイズを原寸とする。


工 事 名	令和5年度建整公園補第4号 香良洲高台防災公園整備(舗装)工事		
施工箇所名	津市 香良洲町 地内		
図面の種類	園路広場整備工構造図(4/4)		
縮 尺	図示	図面番号	12/13
事務所名	津 市 建 設 部 建 設 整 備 課		

管理施設整備工構造図
【公園上下部】


車止めホスト
S=1:10

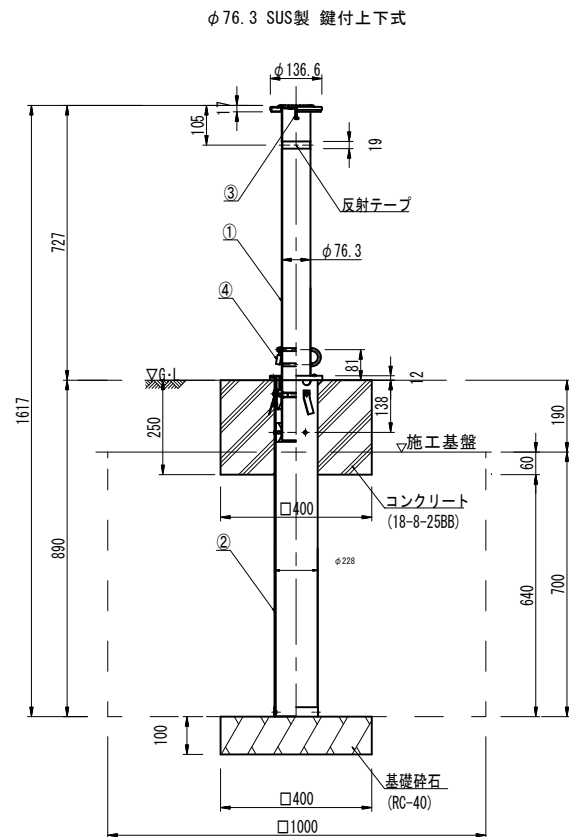

カ[°]-ト[°]ハ[°]イ[°]フ[°]
(GP-C-3E) S=1:20

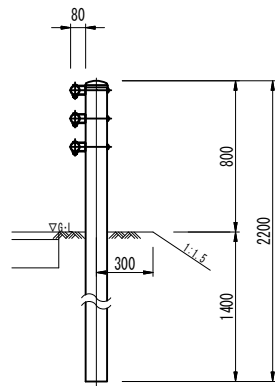

サイン
S=1:20

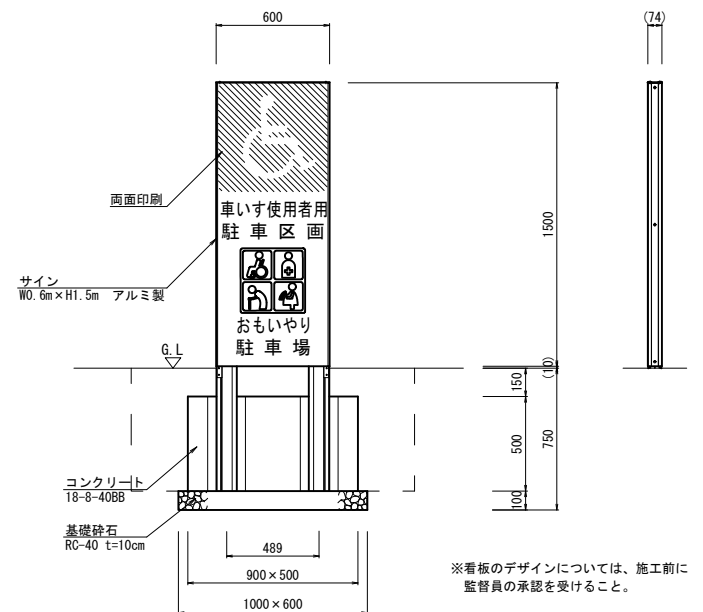

フレーム : アルミ押出型材、アルマイト（シルバー）クリア塗装
 表示基板 : t1.5 アルミ板、合成樹脂焼付塗装（ダークグレー）
 裏パネル : t1.5 アルミ板、合成樹脂焼付塗装（ダークグレー）
 印刷 : 耐候年数10年以上
 ※指示無きビス類は全てステンレスとする。

番号	品 名	材 質	個数	備 考
1	ボール	SUS304	1	ミガキ仕上げ
2	外筒	塩ビ	1	
3	取っ手	SUS304	1	
4	鍵		1	NDK-25

- ISO 9001:2015認証取得企業の製品とする。
- (一社)日本公園施設業協会 SPLマーク表示認定企業の製品とする。
- (一社)日本公園施設業協会 団体賠償責任保険に加入した製品とする。

名 称	規 格	単位	数 量	摘 要
基礎砕石	RC-40 t=100	m ²	0.16	
コンクリート	18-8-25BB	m ²	0.04	
同上型枠		m ²	0.40	
車止め柵	φ76.3 SUS 鍍付上下式	基	1.00	710×780×J-8同等品以上
床掘り		m ²	0.72	
埋戻し	流用土	m ²	0.67	
基面整正		m ²	0.16	

ガードパイプ数量表				10m当り	
名 称	規 格	単位	数 量	摘 要	
ガードパイプ	土中式、Gp-C-3E	m	10.00	茶色	

サイン数量表			10箇所当り	
名 称	規 格	単位	数 量	備 考
基礎砕石	RC-40 t=10cm	m2	6.00	
コンクリート	18-8-40BB	m3	2.25	
同上型枠		m2	14.00	
円形型枠	φ200	mm	10.00	
サイン	W0.6m×H1.5m アルミ製	基	10.00	UC-711201 同等品以上
床掘り		m3	11.3	
煙戾し	流用土	m3	8.5	
基面整正		m2	6.00	

※この図面はA1サイズ^{*}を原寸とする。

工 事 名	令和5年度建整公園構第4号 香良洲高台防災公園整備(舗装)工事		
施工箇所名	津市 香良洲町 地内		
図面の種類	管理施設整備工構造図		
縮尺	図示	図面番号	13/13
事務所名	津市建設部 建設整備課		