



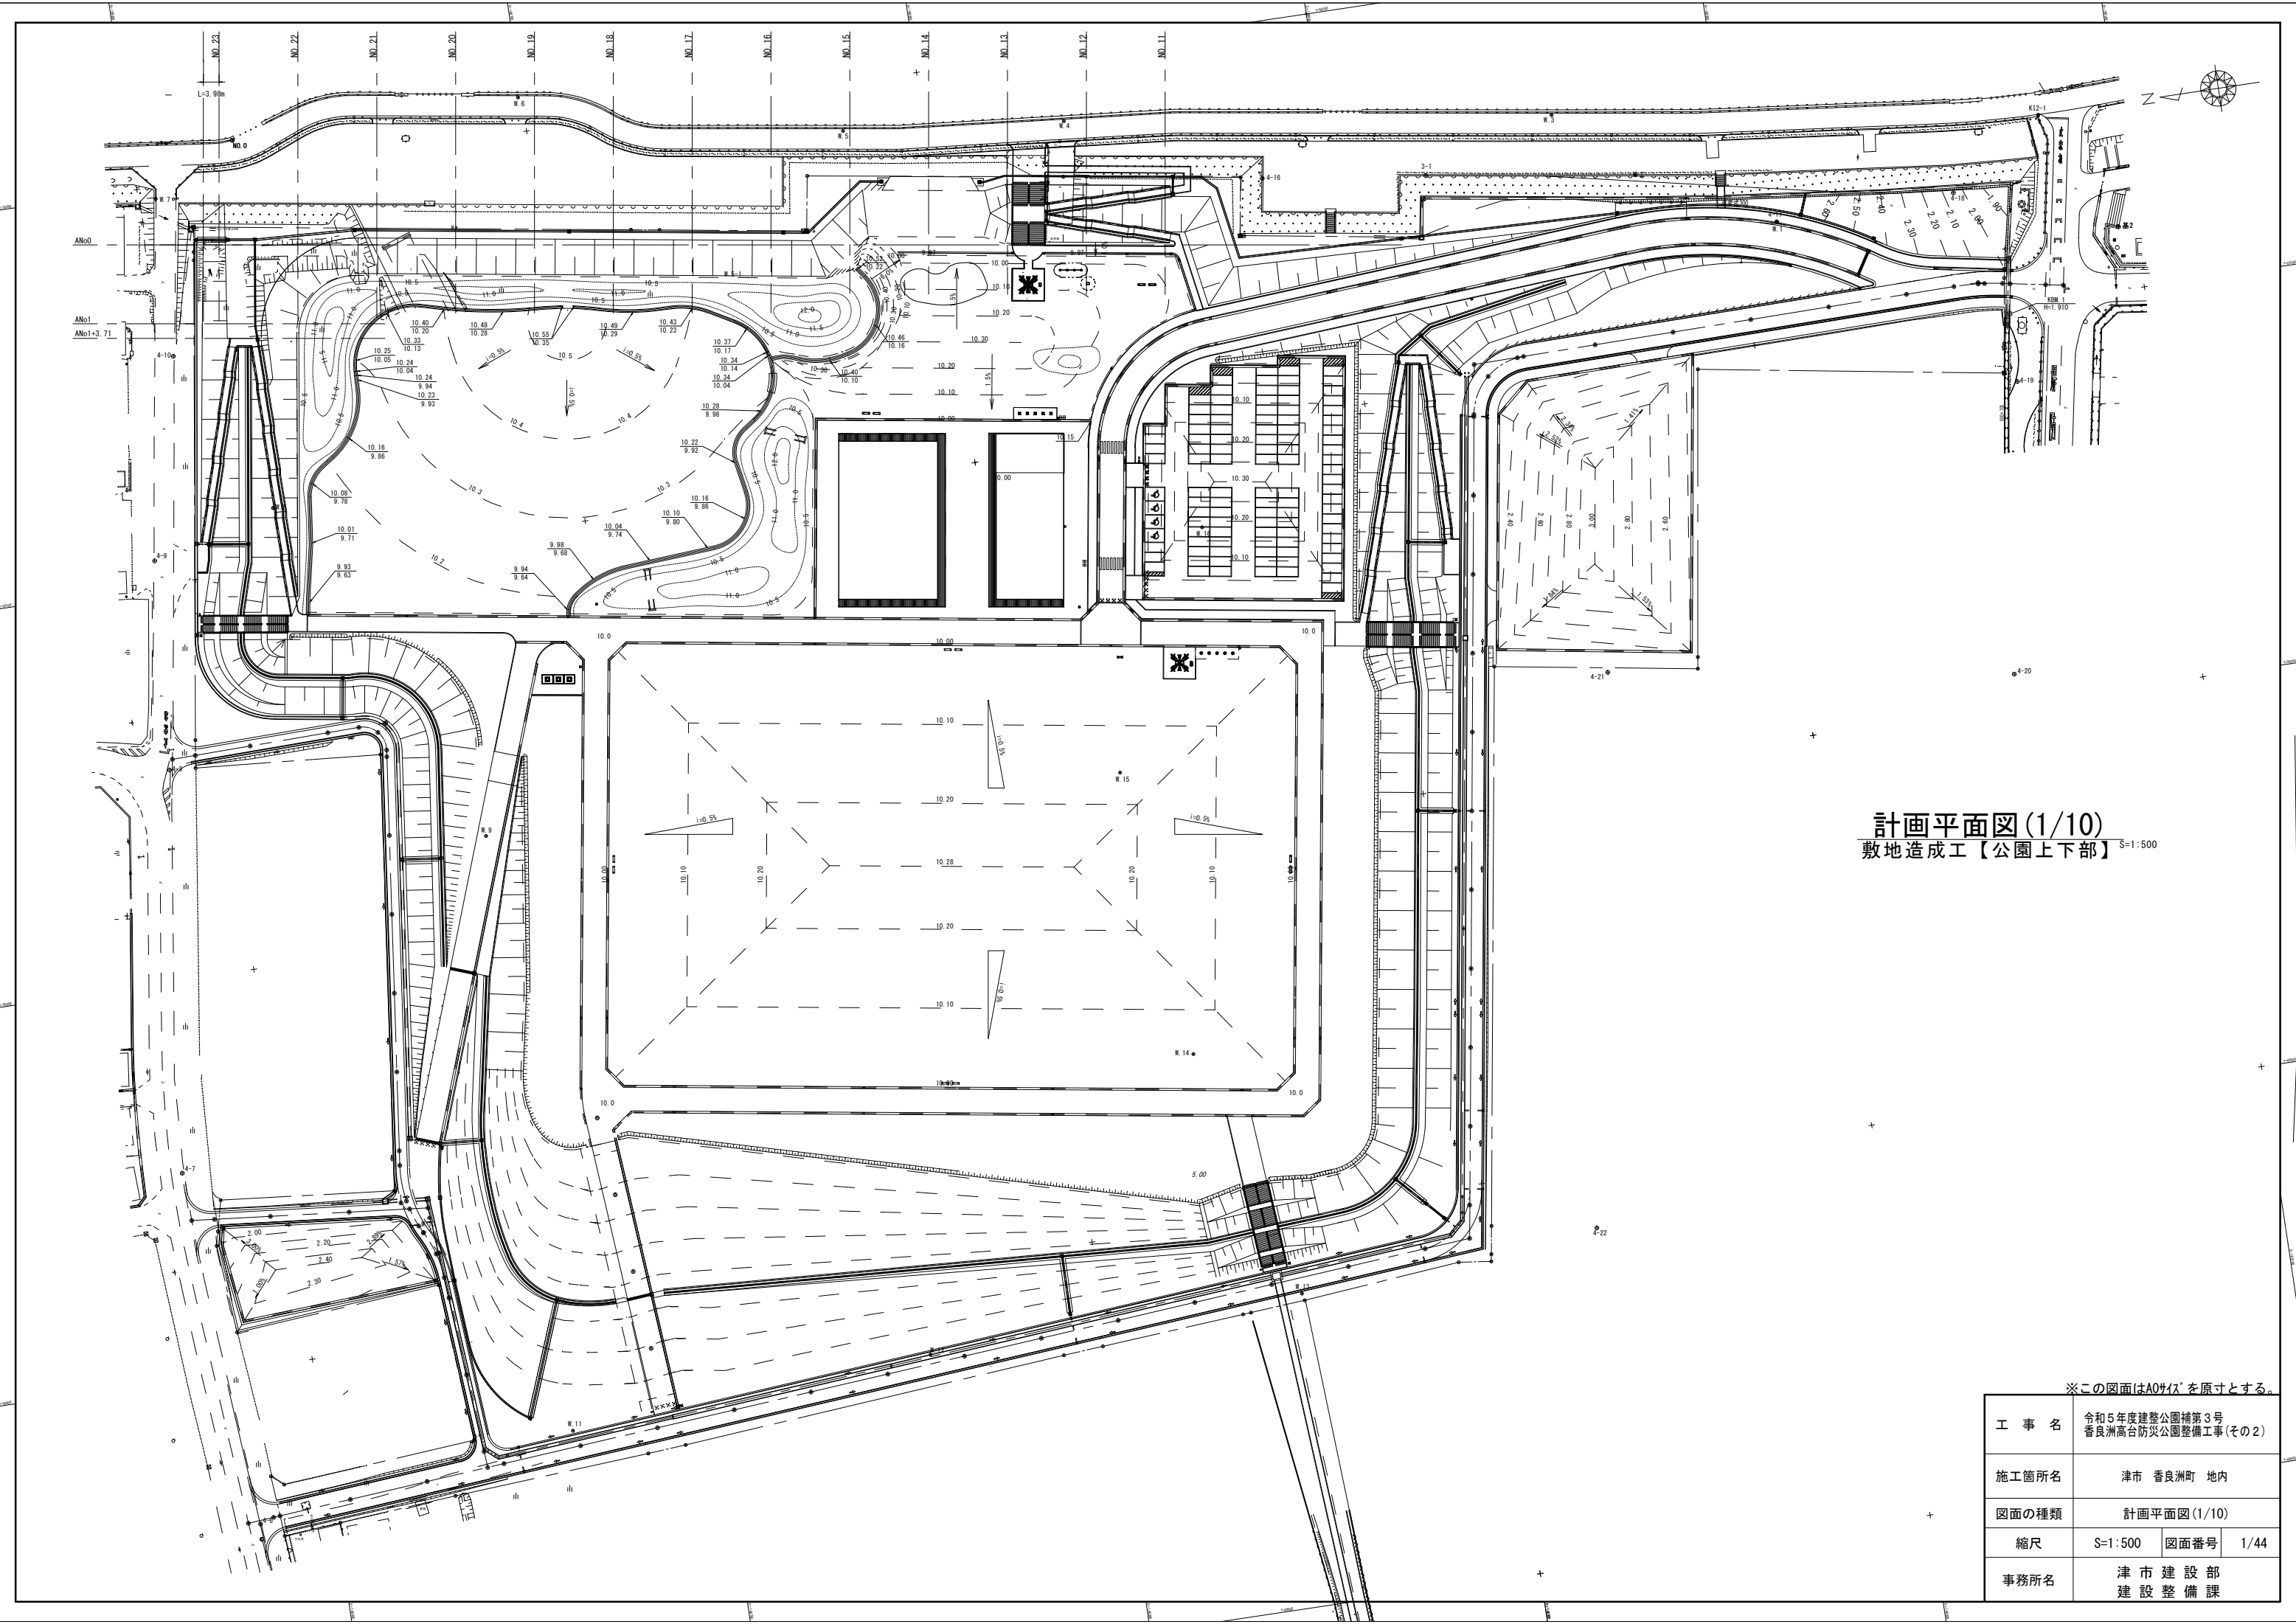

計画平面図(1/10)  
敷地造成工【公園上下部】  
S=1:500

※この図面はA0サイズを原寸とする。


|       |                                     |      |      |
|-------|-------------------------------------|------|------|
| 工 事 名 | 令和5年度建整公園補第3号<br>香良洲高台防災公園整備工事(その2) |      |      |
| 施工箇所名 | 津市 香良洲町 地内                          |      |      |
| 図面の種類 | 計画平面図(1/10)                         |      |      |
| 縮尺    | S=1:500                             | 図面番号 | 1/44 |
| 事務所名  | 津 市 建 設 部<br>建 設 整 備 課              |      |      |

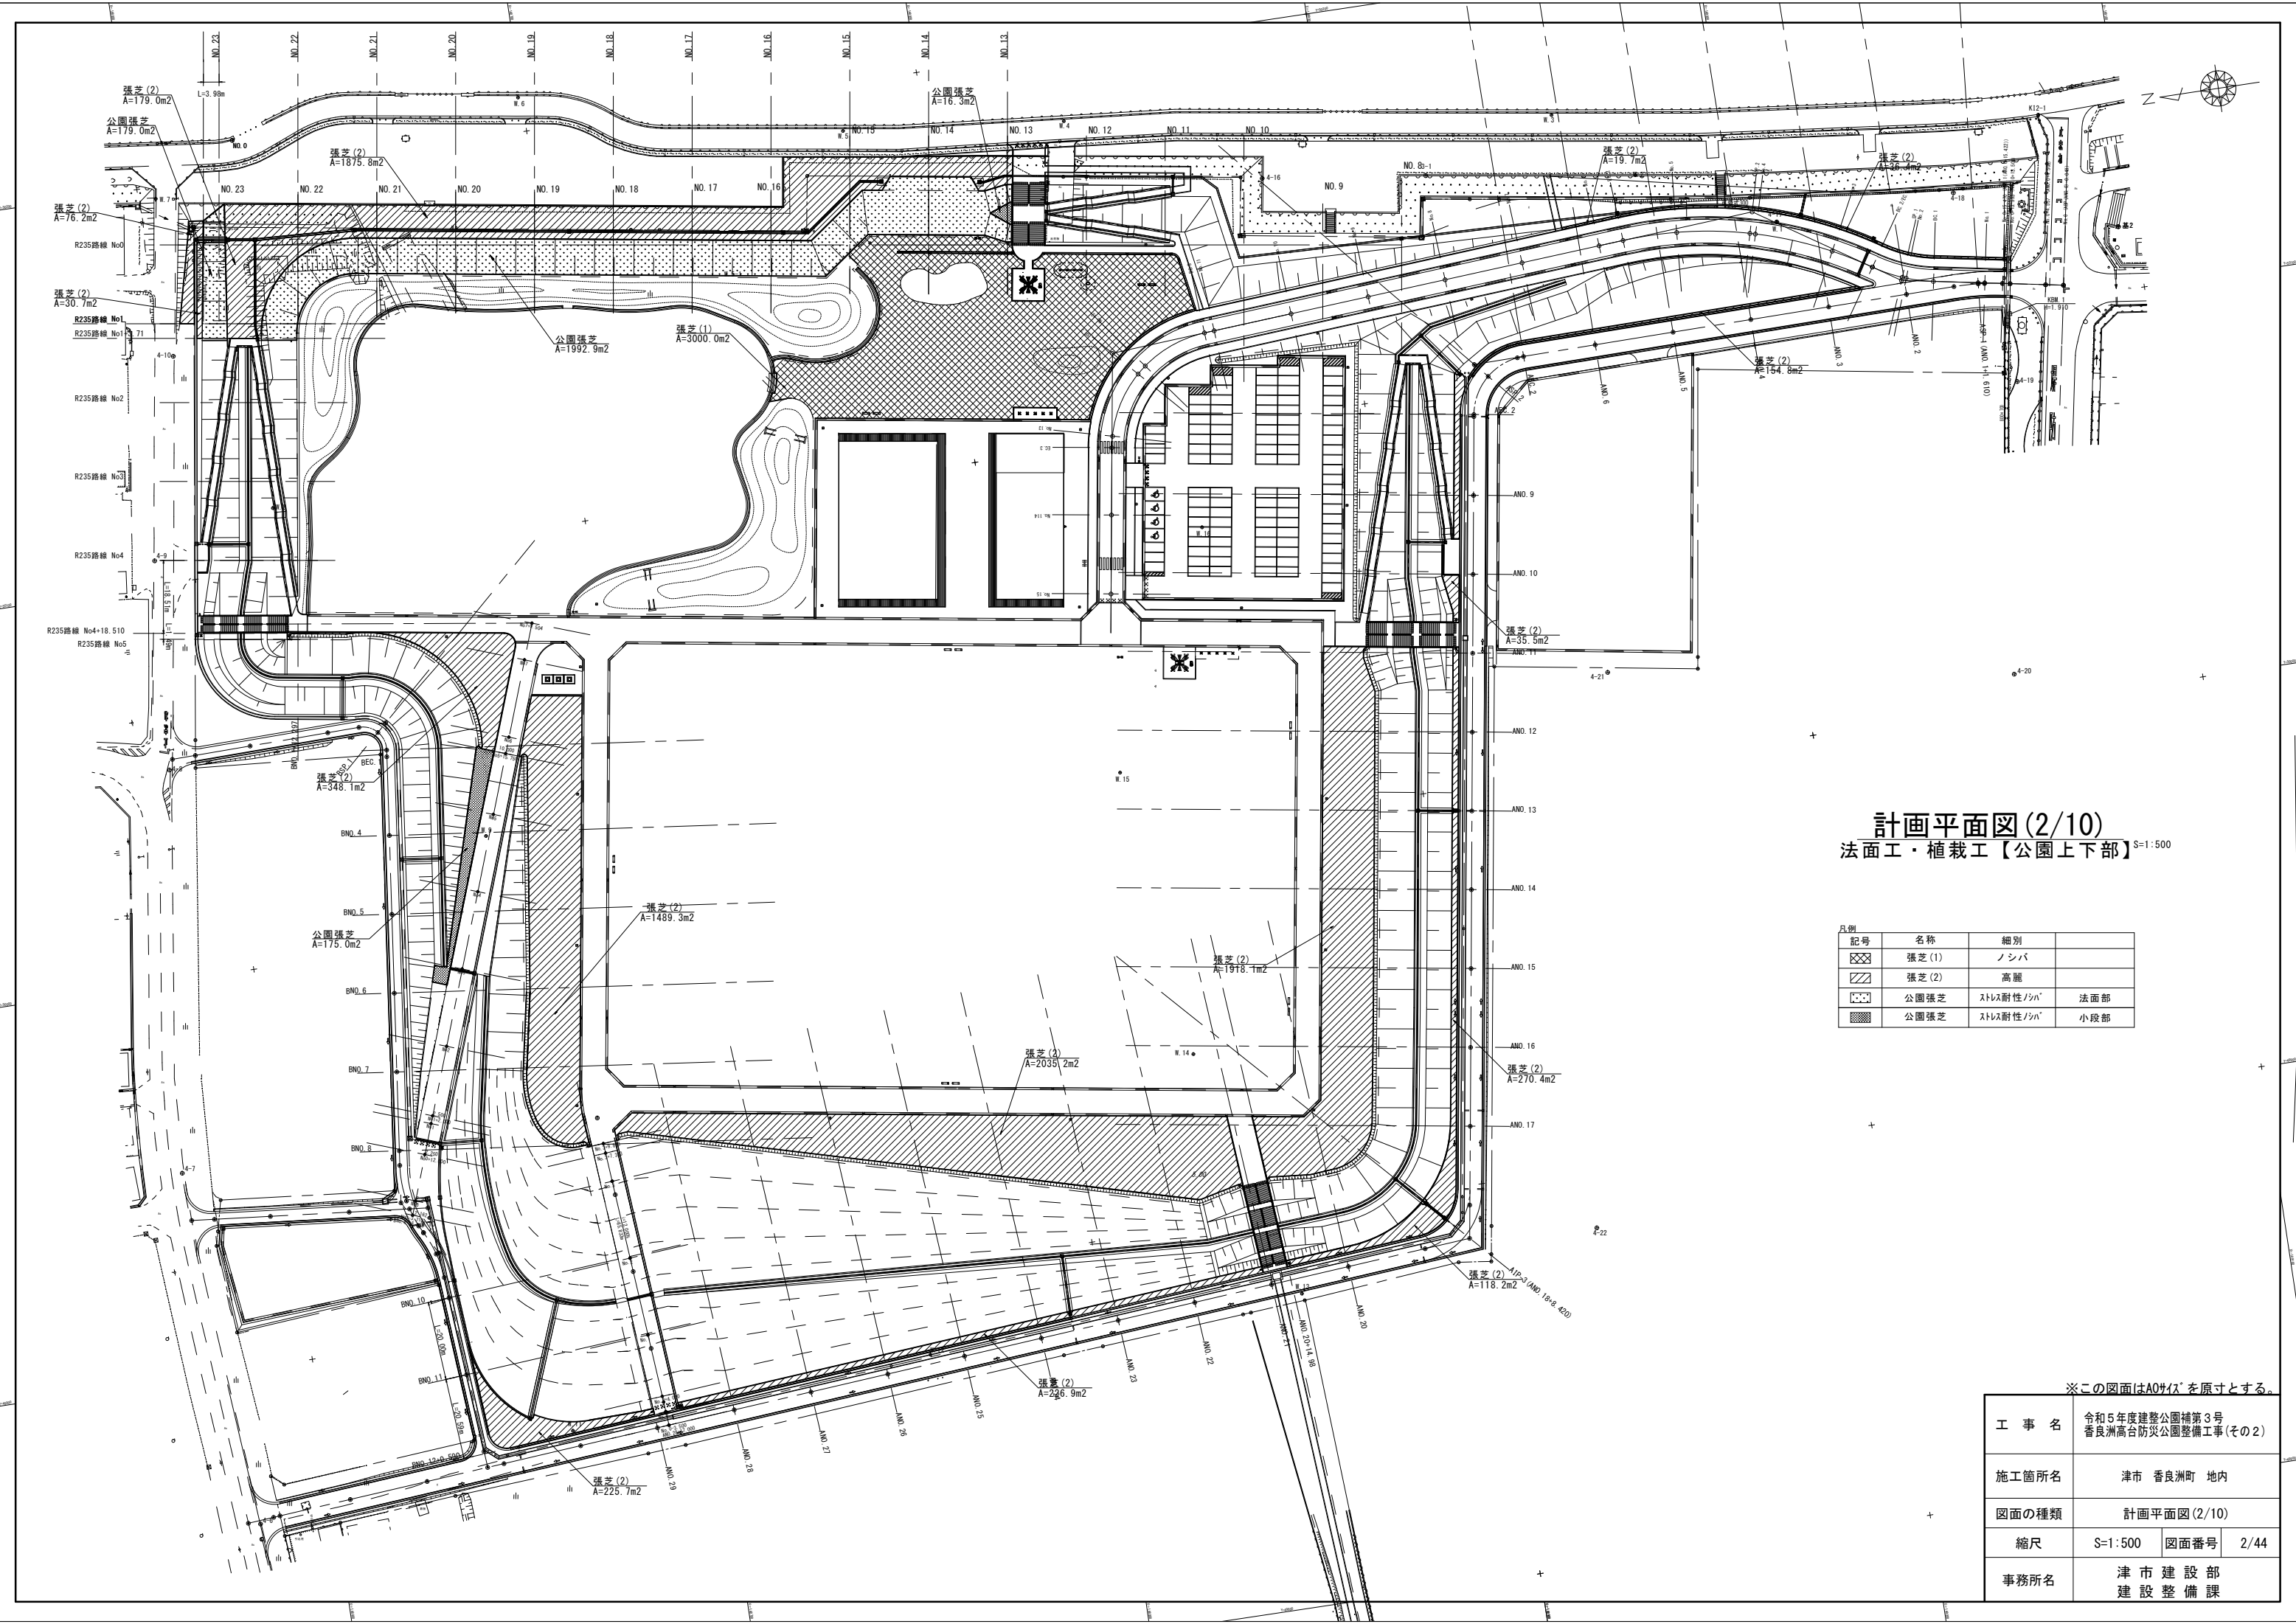

計画平面図(2/10)  
法面工・植栽工【公園上下部】 S=1:500

| 凡例 | 記号 | 名称    | 細別        |     |
|----|----|-------|-----------|-----|
|    |    | 張芝(1) | ノシバ       |     |
|    |    | 張芝(2) | 高麗        |     |
|    |    | 公園張芝  | ストレス耐性/シバ | 法面部 |
|    |    | 公園張芝  | ストレス耐性/シバ | 小段部 |


|                    |                                     |      |      |
|--------------------|-------------------------------------|------|------|
| ※この図面はA0サイズを原寸とする。 |                                     |      |      |
| 工 事 名              | 令和5年度建整公園補第3号<br>香良洲高台防災公園整備工事(その2) |      |      |
| 施工箇所名              | 津市 香良洲町 地内                          |      |      |
| 図面の種類              | 計画平面図(2/10)                         |      |      |
| 縮尺                 | S=1:500                             | 図面番号 | 2/44 |
| 事務所名               | 津市建設部<br>建設整備課                      |      |      |

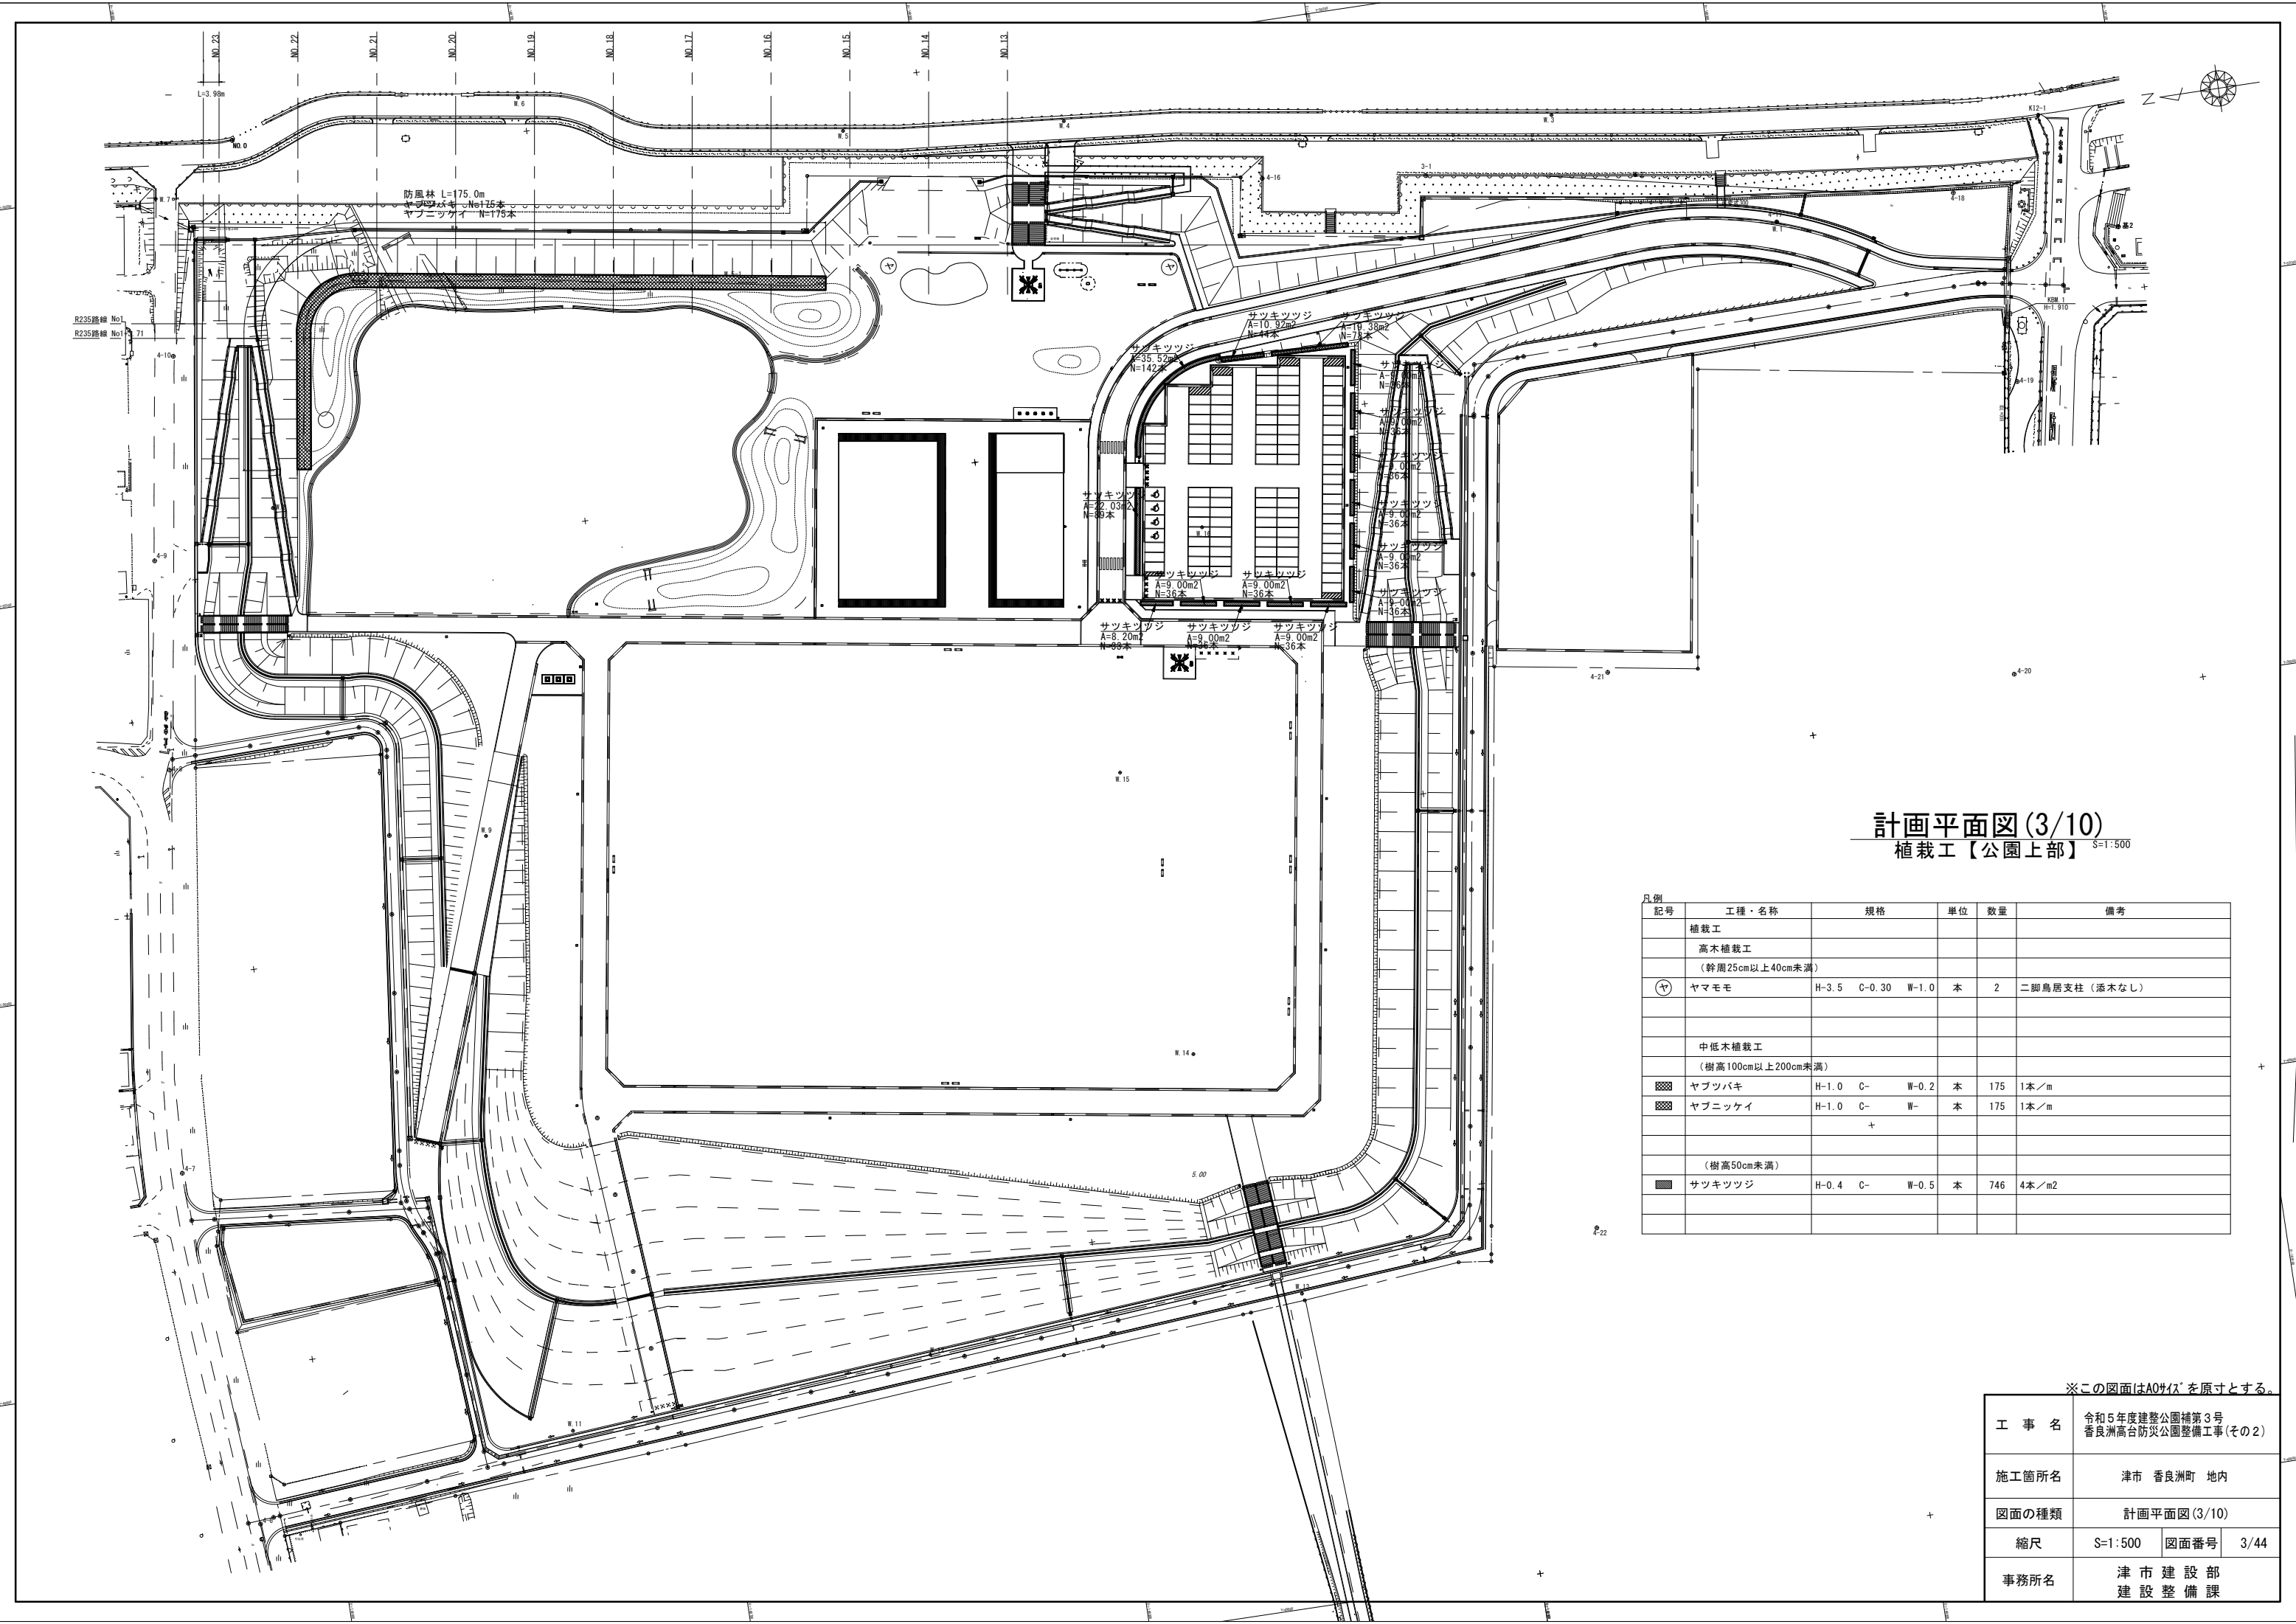


計画平面図(3/10)  
植栽工【公園上部】  
S=1:500

| 凡例 |                    |       |              |    |     |              |
|----|--------------------|-------|--------------|----|-----|--------------|
| 記号 | 工種・名称              |       | 規格           | 単位 | 数量  | 備考           |
|    | 植栽工                |       |              |    |     |              |
|    | 高木植栽工              |       |              |    |     |              |
|    | (幹周25cm以上40cm未満)   |       |              |    |     |              |
| Ⓨ  | ヤマモモ               | H-3.5 | C-0.30 W-1.0 | 本  | 2   | 二脚鳥居支柱(添木なし) |
|    | 中低木植栽工             |       |              |    |     |              |
|    | (樹高100cm以上200cm未満) |       |              |    |     |              |
| ▨  | ヤブツバキ              | H-1.0 | C- W-0.2     | 本  | 175 | 1本/m         |
| ▨  | ヤブニッケイ             | H-1.0 | C- W-        | 本  | 175 | 1本/m         |
|    | +                  |       |              |    |     |              |
|    | (樹高50cm未満)         |       |              |    |     |              |
| ■  | サツキツツジ             | H-0.4 | C- W-0.5     | 本  | 746 | 4本/m2        |
|    |                    |       |              |    |     |              |

|                    |                                     |      |      |
|--------------------|-------------------------------------|------|------|
| ※この図面はA0サイズを原寸とする。 |                                     |      |      |
| 工 事 名              | 令和5年度建整公園補第3号<br>香良洲高台防災公園整備工事(その2) |      |      |
| 施工箇所名              | 津市 香良洲町 地内                          |      |      |
| 図面の種類              | 計画平面図(3/10)                         |      |      |
| 縮尺                 | S=1:500                             | 図面番号 | 3/44 |
| 事務所名               | 津市建設部<br>建設整備課                      |      |      |

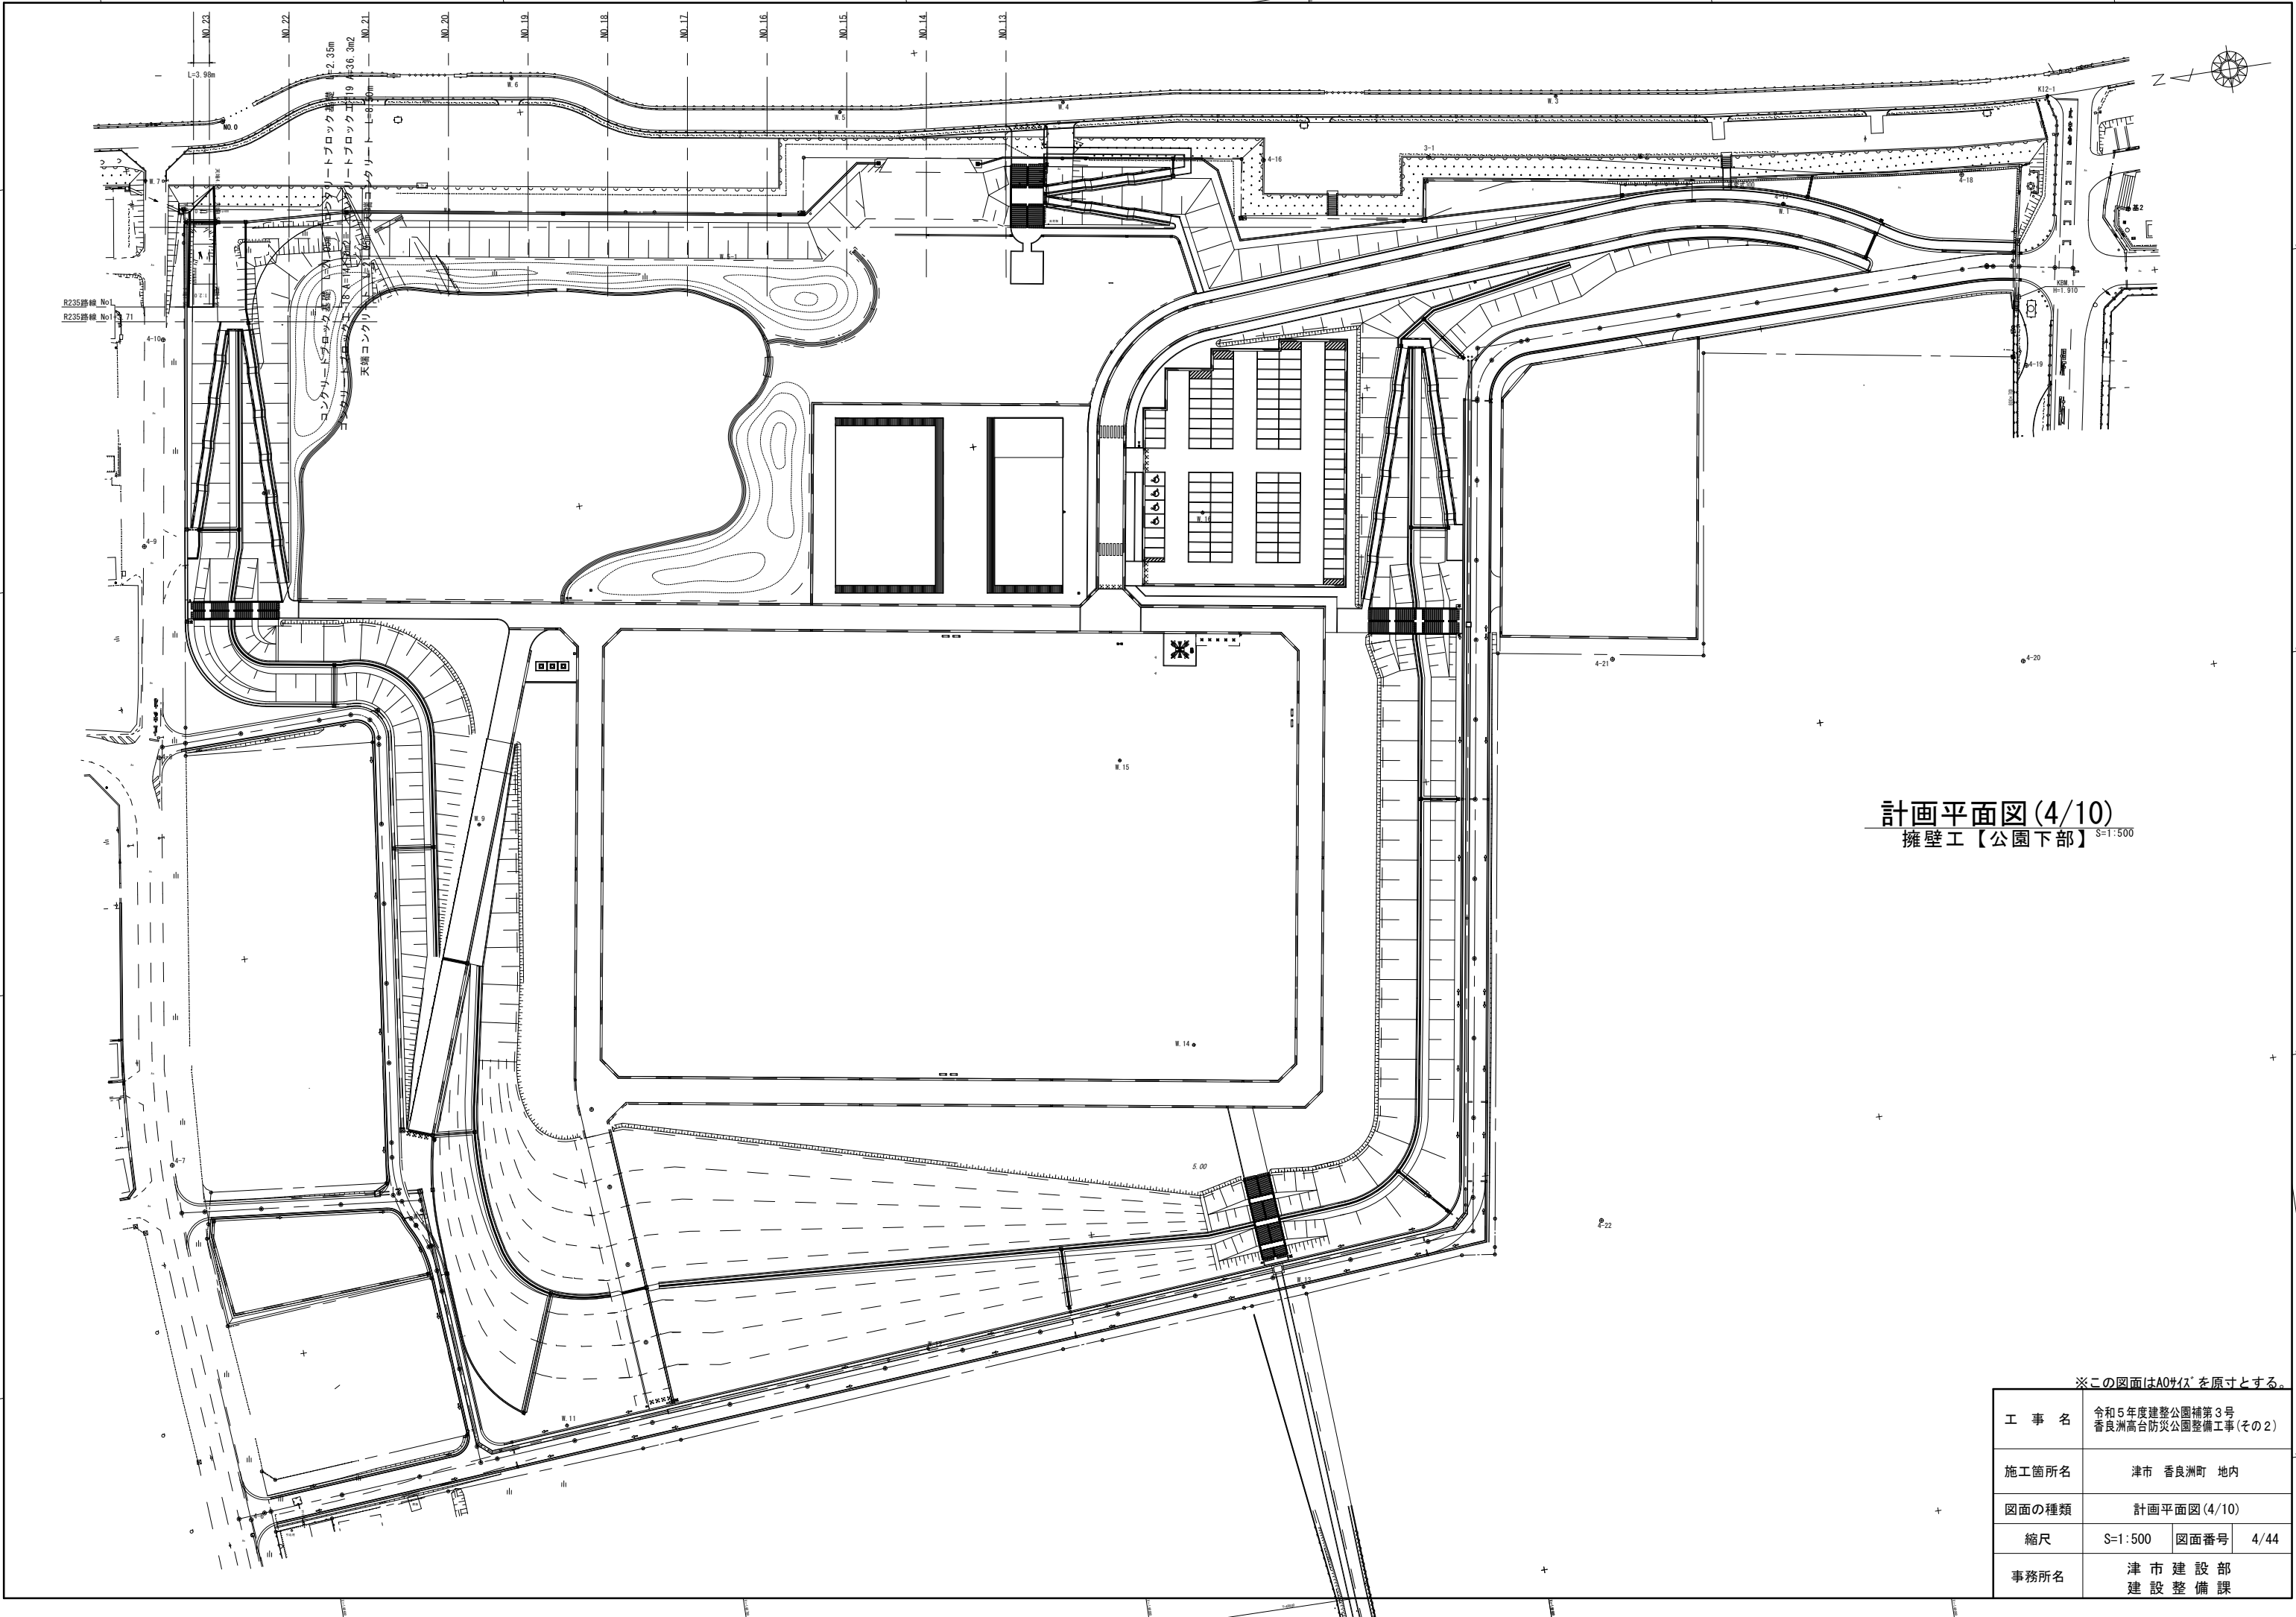

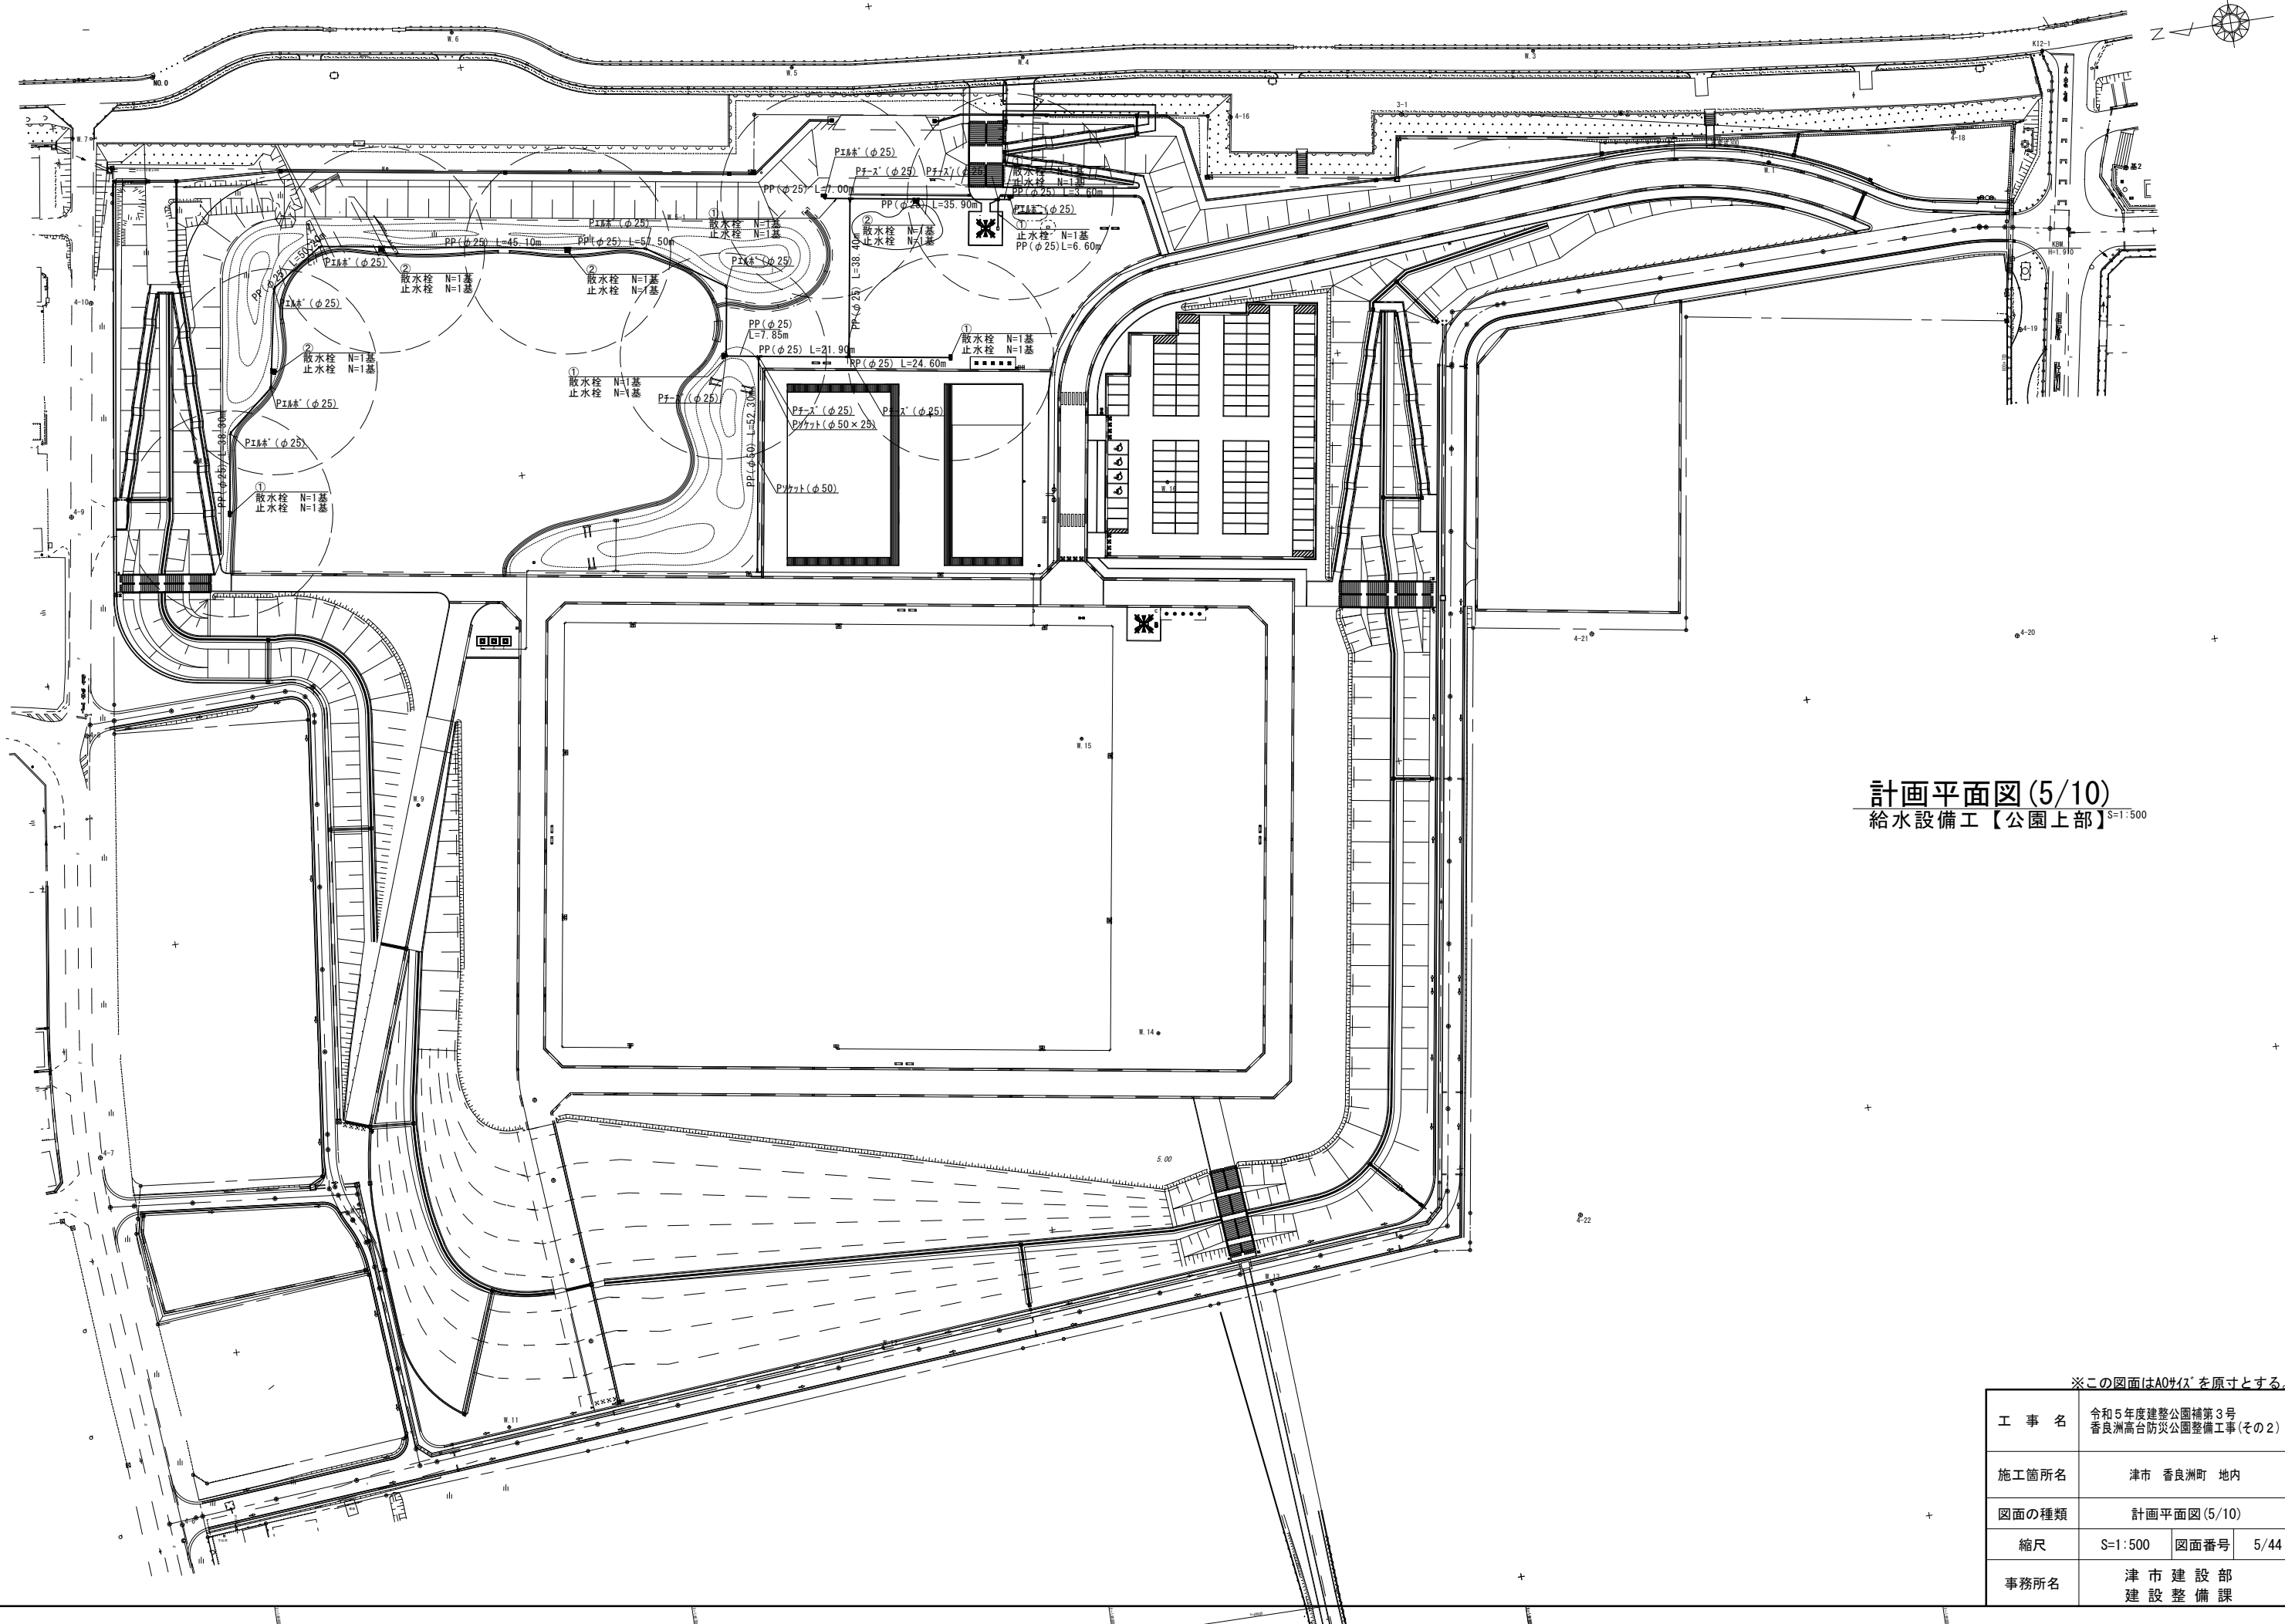


計画平面図(5/10)  
給水設備工【公園上部】  
S=1:500

※この図面はA0サイズを原寸とする。

|       |                                     |      |      |
|-------|-------------------------------------|------|------|
| 工 事 名 | 令和5年度建整公園補第3号<br>香良洲高台防災公園整備工事(その2) |      |      |
| 施工箇所名 | 津市 香良洲町 地内                          |      |      |
| 図面の種類 | 計画平面図(5/10)                         |      |      |
| 縮尺    | S=1:500                             | 図面番号 | 5/44 |
| 事務所名  | 津市建設部<br>建設整備課                      |      |      |




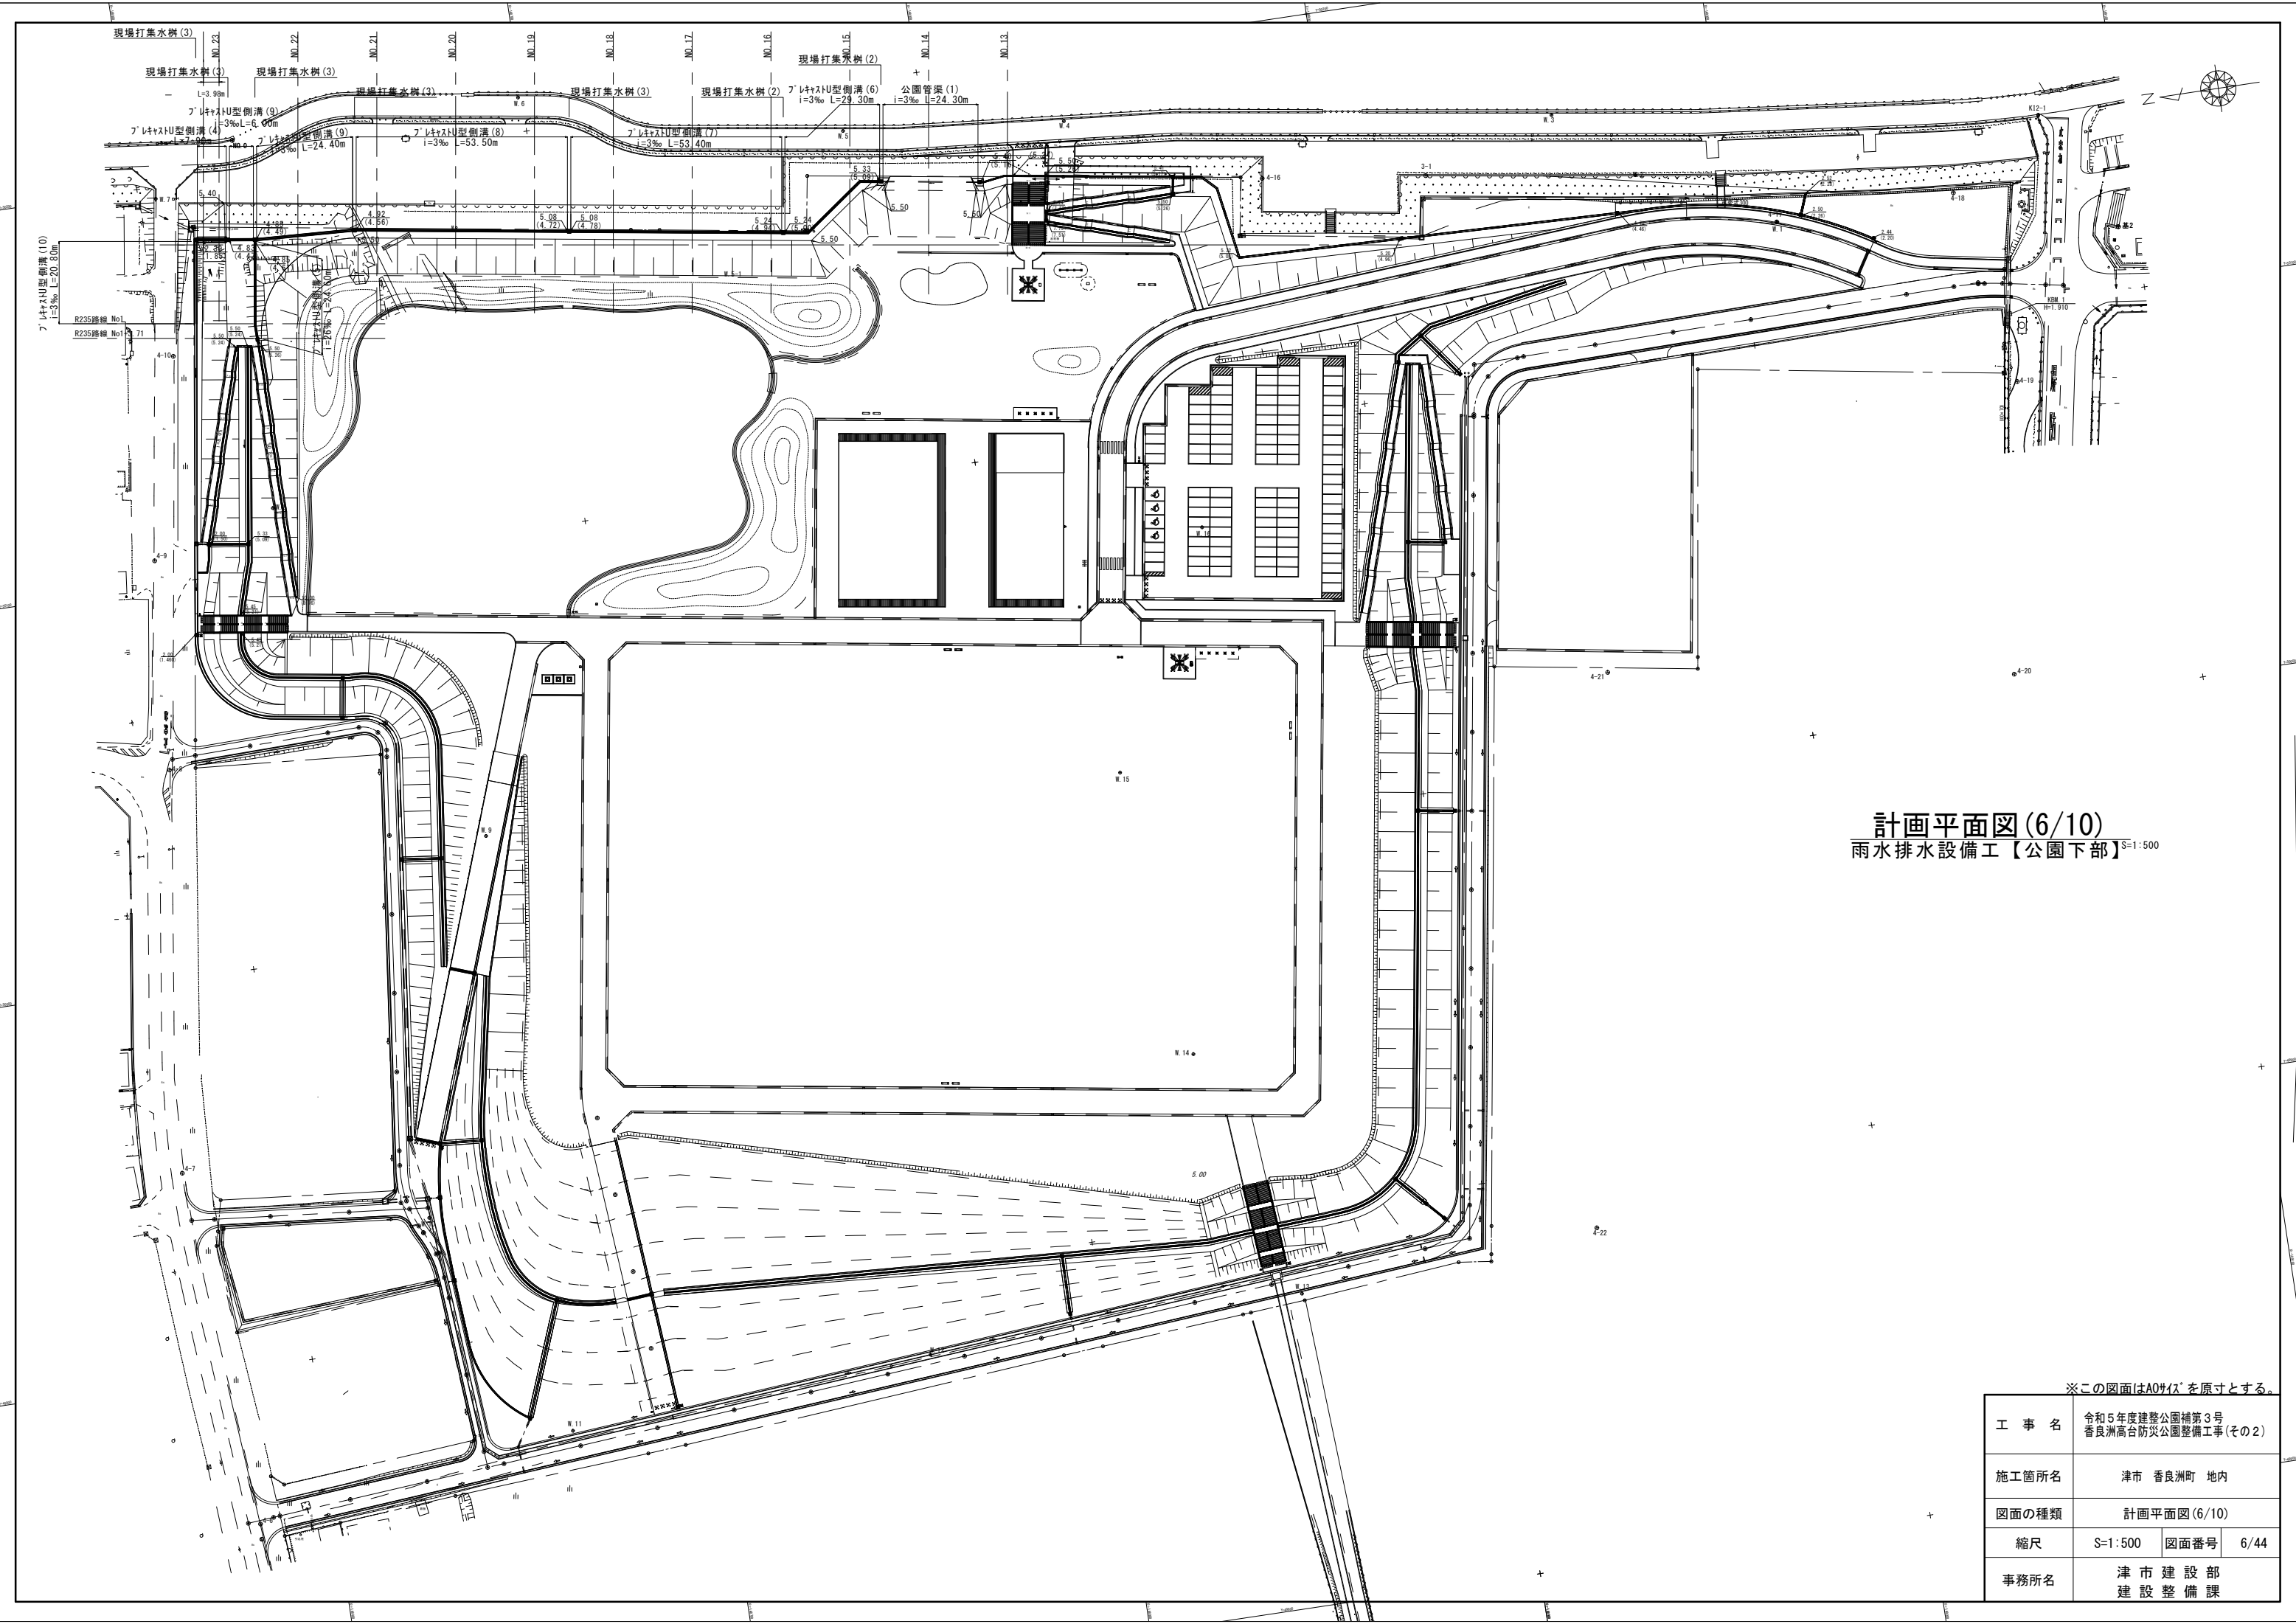

計画平面図(6/10)  
雨水排水設備工【公園下部】  
S=1:500

※この図面はA0サイズを原寸とする。


|       |                                     |      |      |
|-------|-------------------------------------|------|------|
| 工 事 名 | 令和5年度建整公園補第3号<br>香良洲高台防災公園整備工事(その2) |      |      |
| 施工箇所名 | 津市 香良洲町 地内                          |      |      |
| 図面の種類 | 計画平面図(6/10)                         |      |      |
| 縮尺    | S=1:500                             | 図面番号 | 6/44 |
| 事務所名  | 津市 建設部<br>建設整備課                     |      |      |

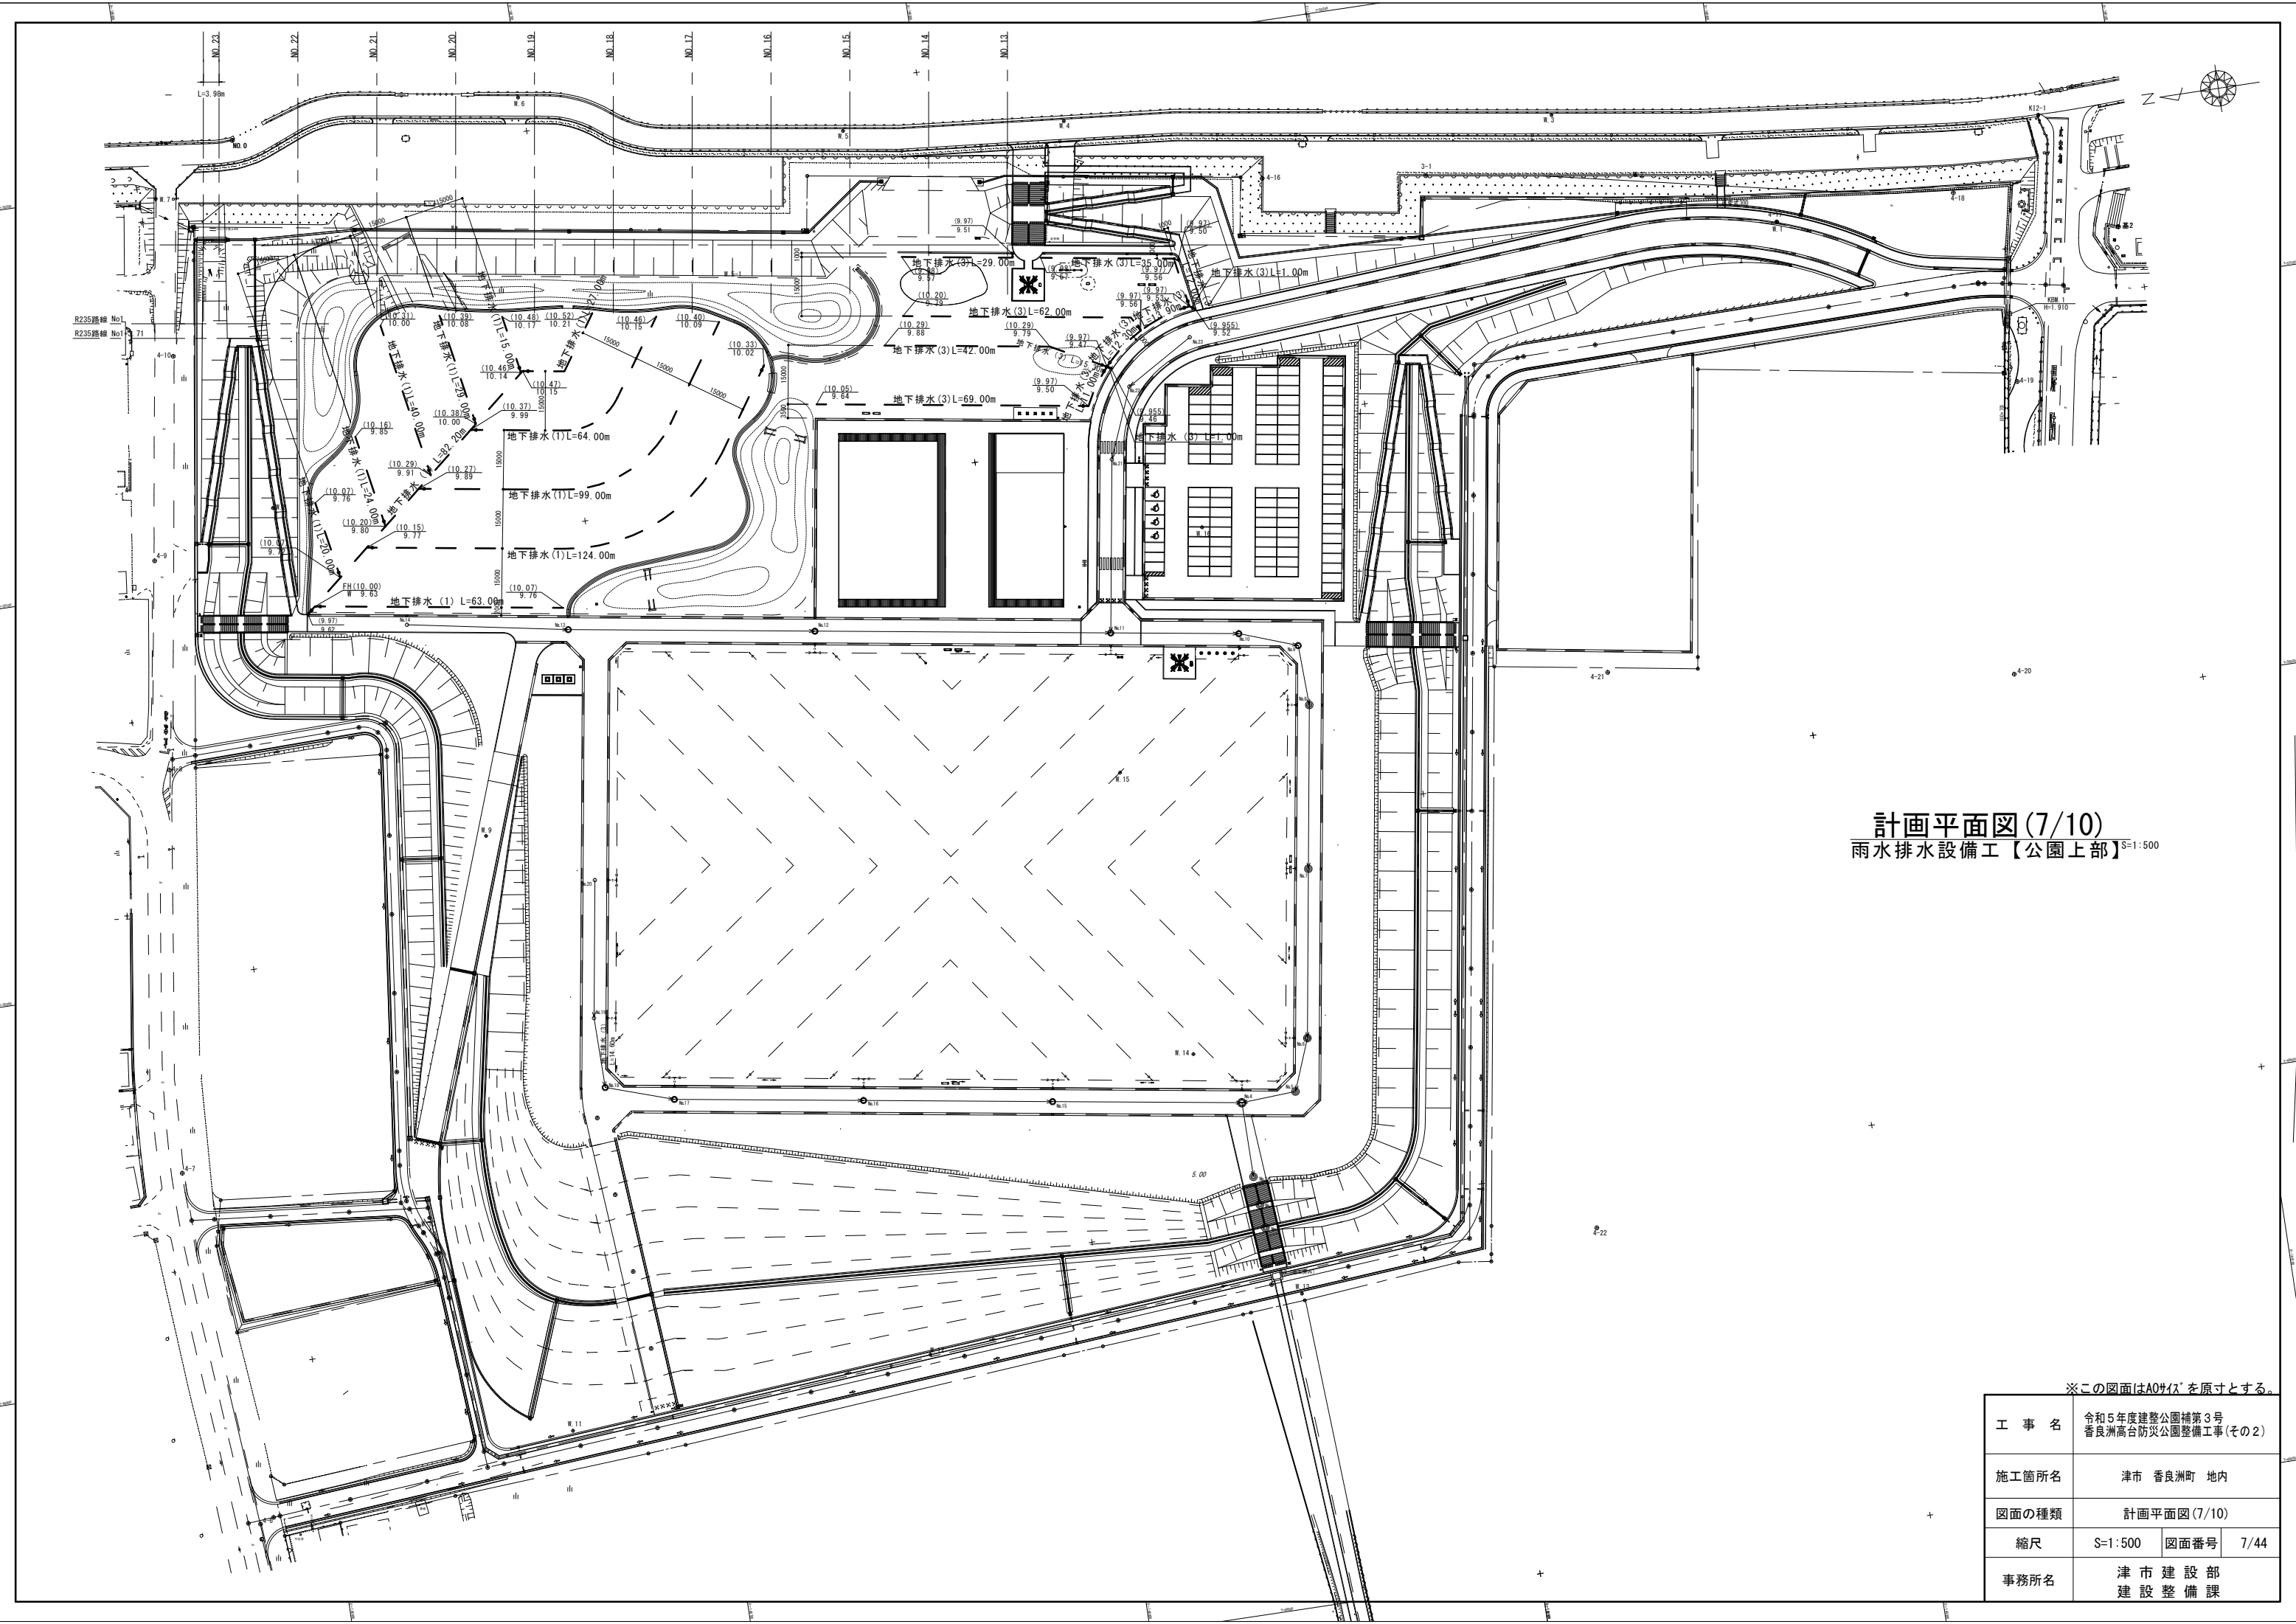

計画平面図(7/10)  
雨水排水設備工【公園上部】  
S=1:500

※この図面はA0サイズを原寸とする。

|       |                                     |      |      |
|-------|-------------------------------------|------|------|
| 工 事 名 | 令和5年度建整公園補第3号<br>香良洲高台防災公園整備工事(その2) |      |      |
| 施工箇所名 | 津市 香良洲町 地内                          |      |      |
| 図面の種類 | 計画平面図(7/10)                         |      |      |
| 縮尺    | S=1:500                             | 図面番号 | 7/44 |
| 事務所名  | 津市建設部<br>建設整備課                      |      |      |

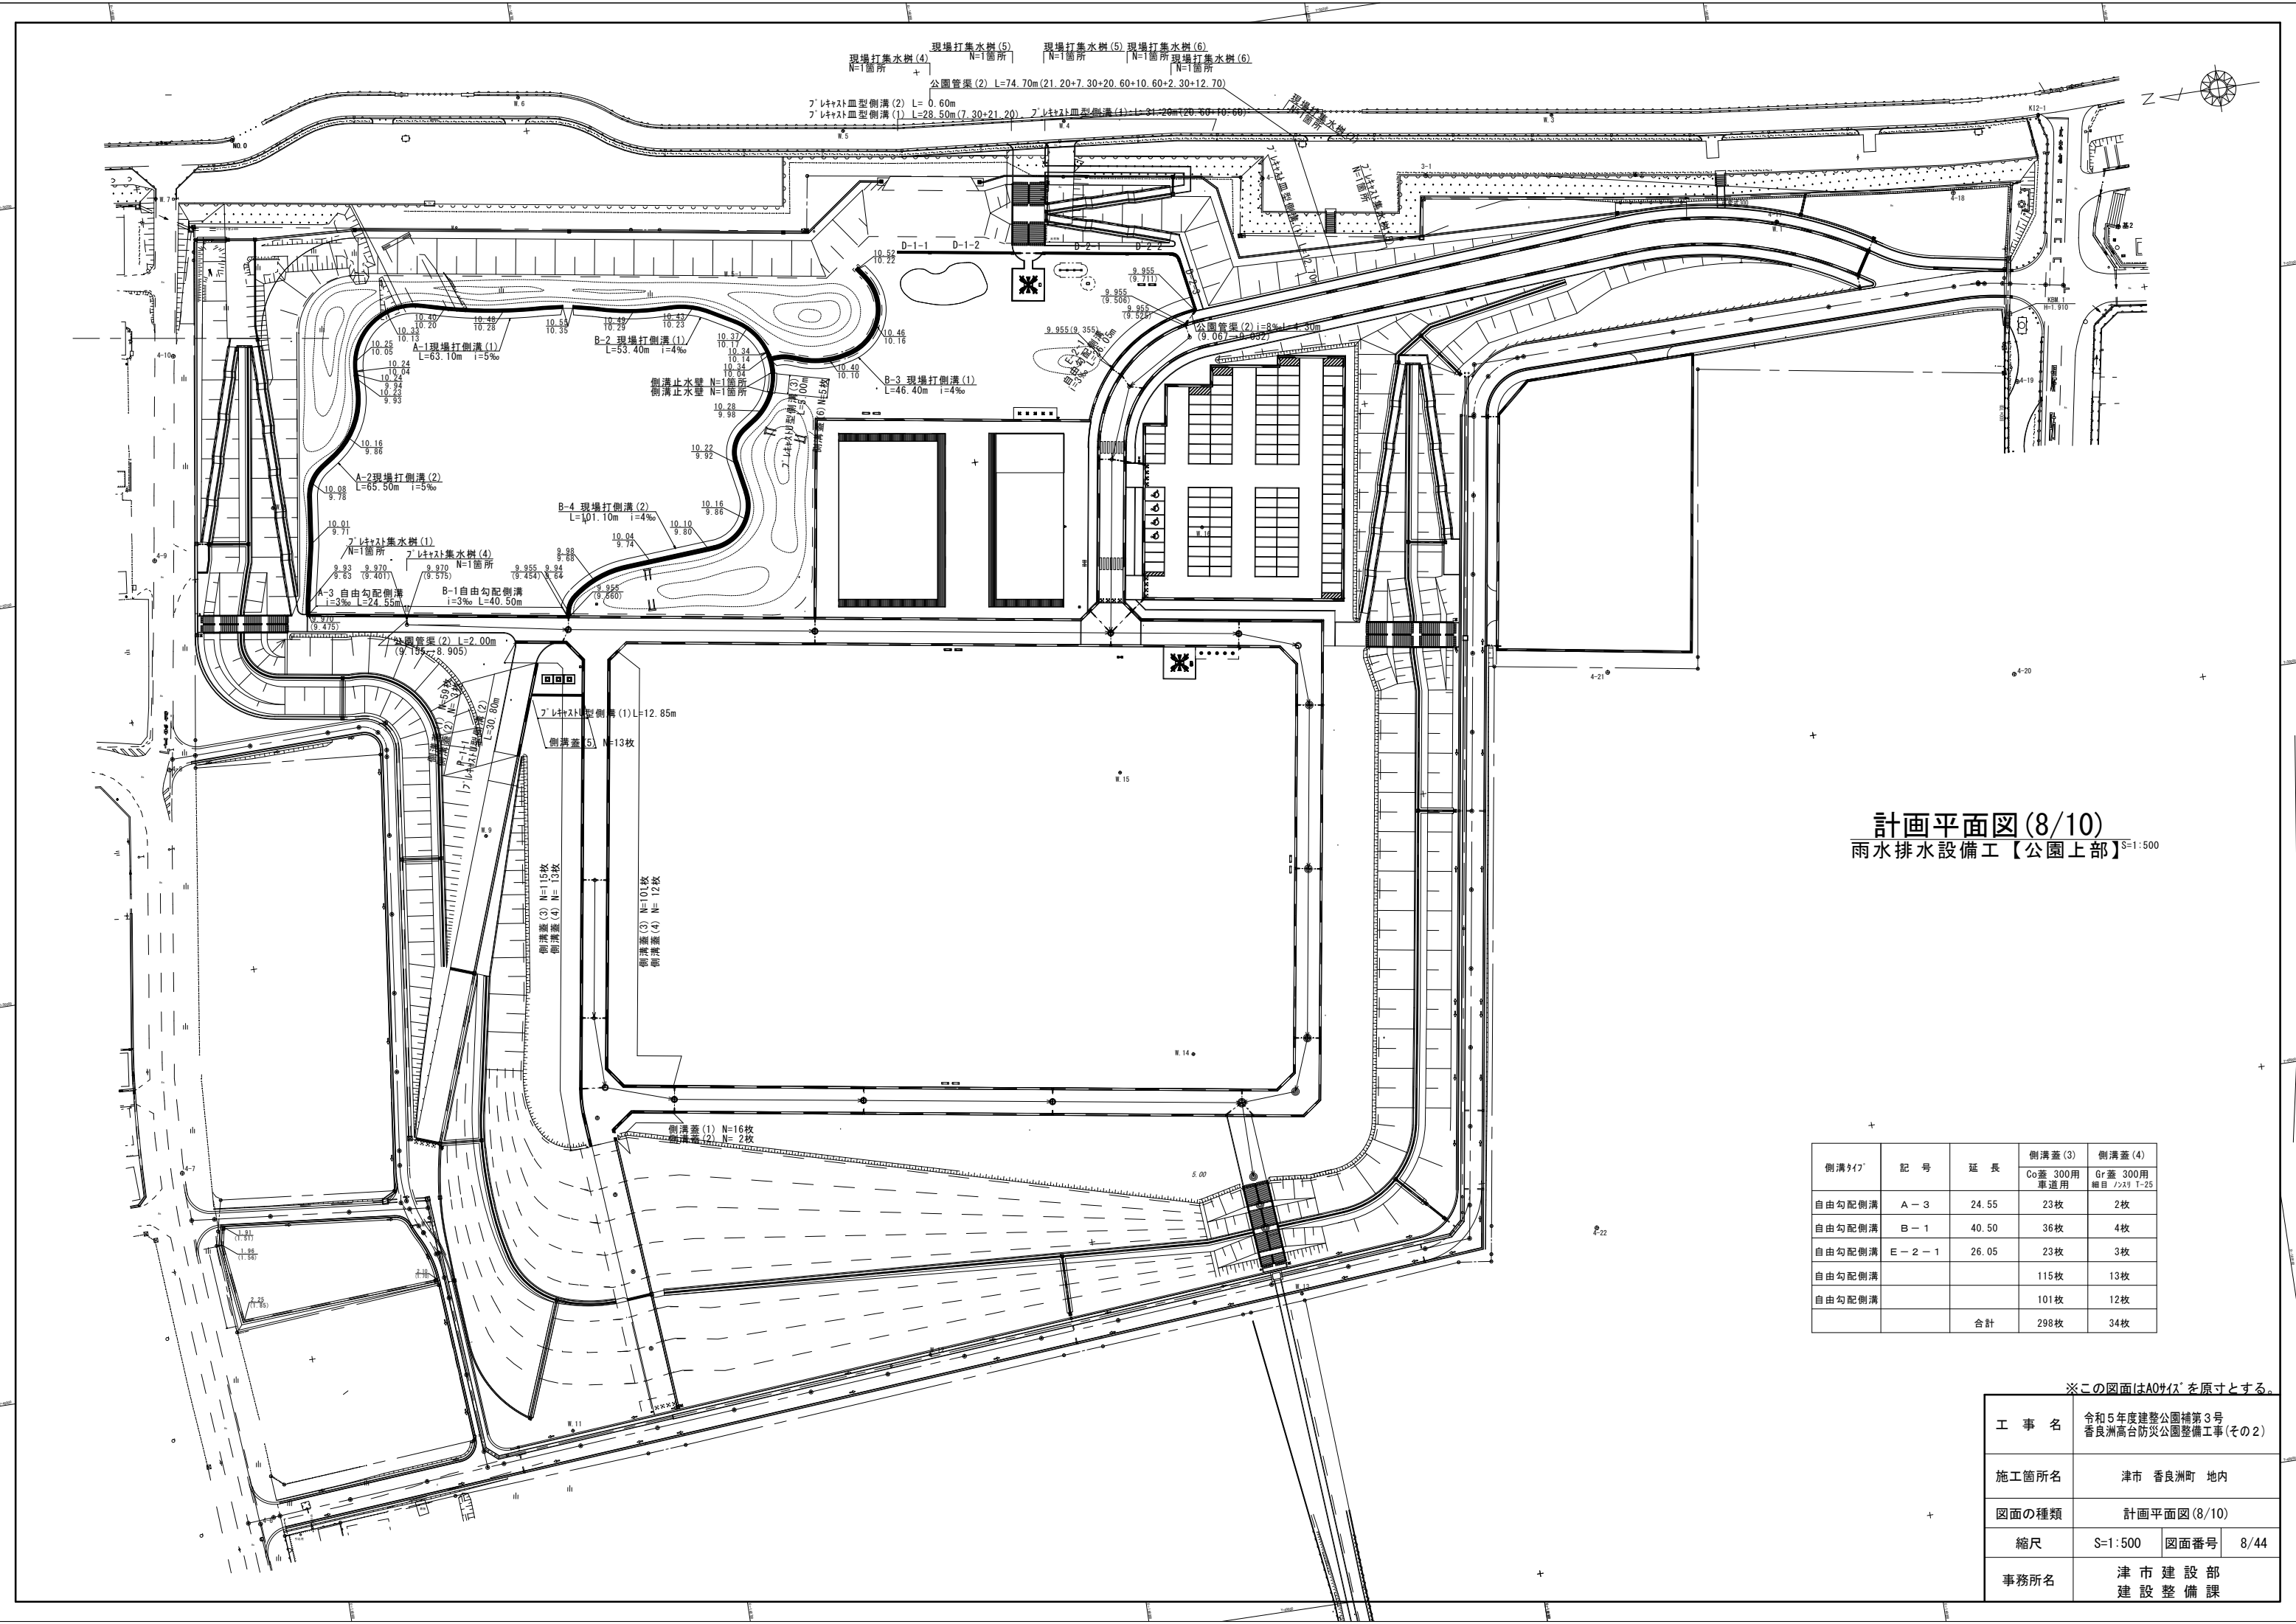


計画平面図(8/10)  
雨水排水設備工【公園上部】  
S=1:500

| 側溝タイプ  | 記 号   | 延 長   | 側溝蓋(3)          | 側溝蓋(4)                    |
|--------|-------|-------|-----------------|---------------------------|
|        |       |       | Co蓋 300用<br>車道用 | Gr蓋 300用<br>細目 / JIS T-25 |
| 自由勾配側溝 | A-3   | 24.55 | 23枚             | 2枚                        |
| 自由勾配側溝 | B-1   | 40.50 | 36枚             | 4枚                        |
| 自由勾配側溝 | E-2-1 | 26.05 | 23枚             | 3枚                        |
| 自由勾配側溝 |       |       | 115枚            | 13枚                       |
| 自由勾配側溝 |       |       | 101枚            | 12枚                       |
|        |       | 合計    | 298枚            | 34枚                       |

※この図面はA0サイズを原寸とする。

|       |                                     |      |      |
|-------|-------------------------------------|------|------|
| 工 事 名 | 令和5年度建整公園補第3号<br>香良洲高台防災公園整備工事(その2) |      |      |
| 施工箇所名 | 津市 香良洲町 地内                          |      |      |
| 図面の種類 | 計画平面図(8/10)                         |      |      |
| 縮尺    | S=1:500                             | 図面番号 | 8/44 |
| 事務所名  | 津市建設部<br>建設整備課                      |      |      |



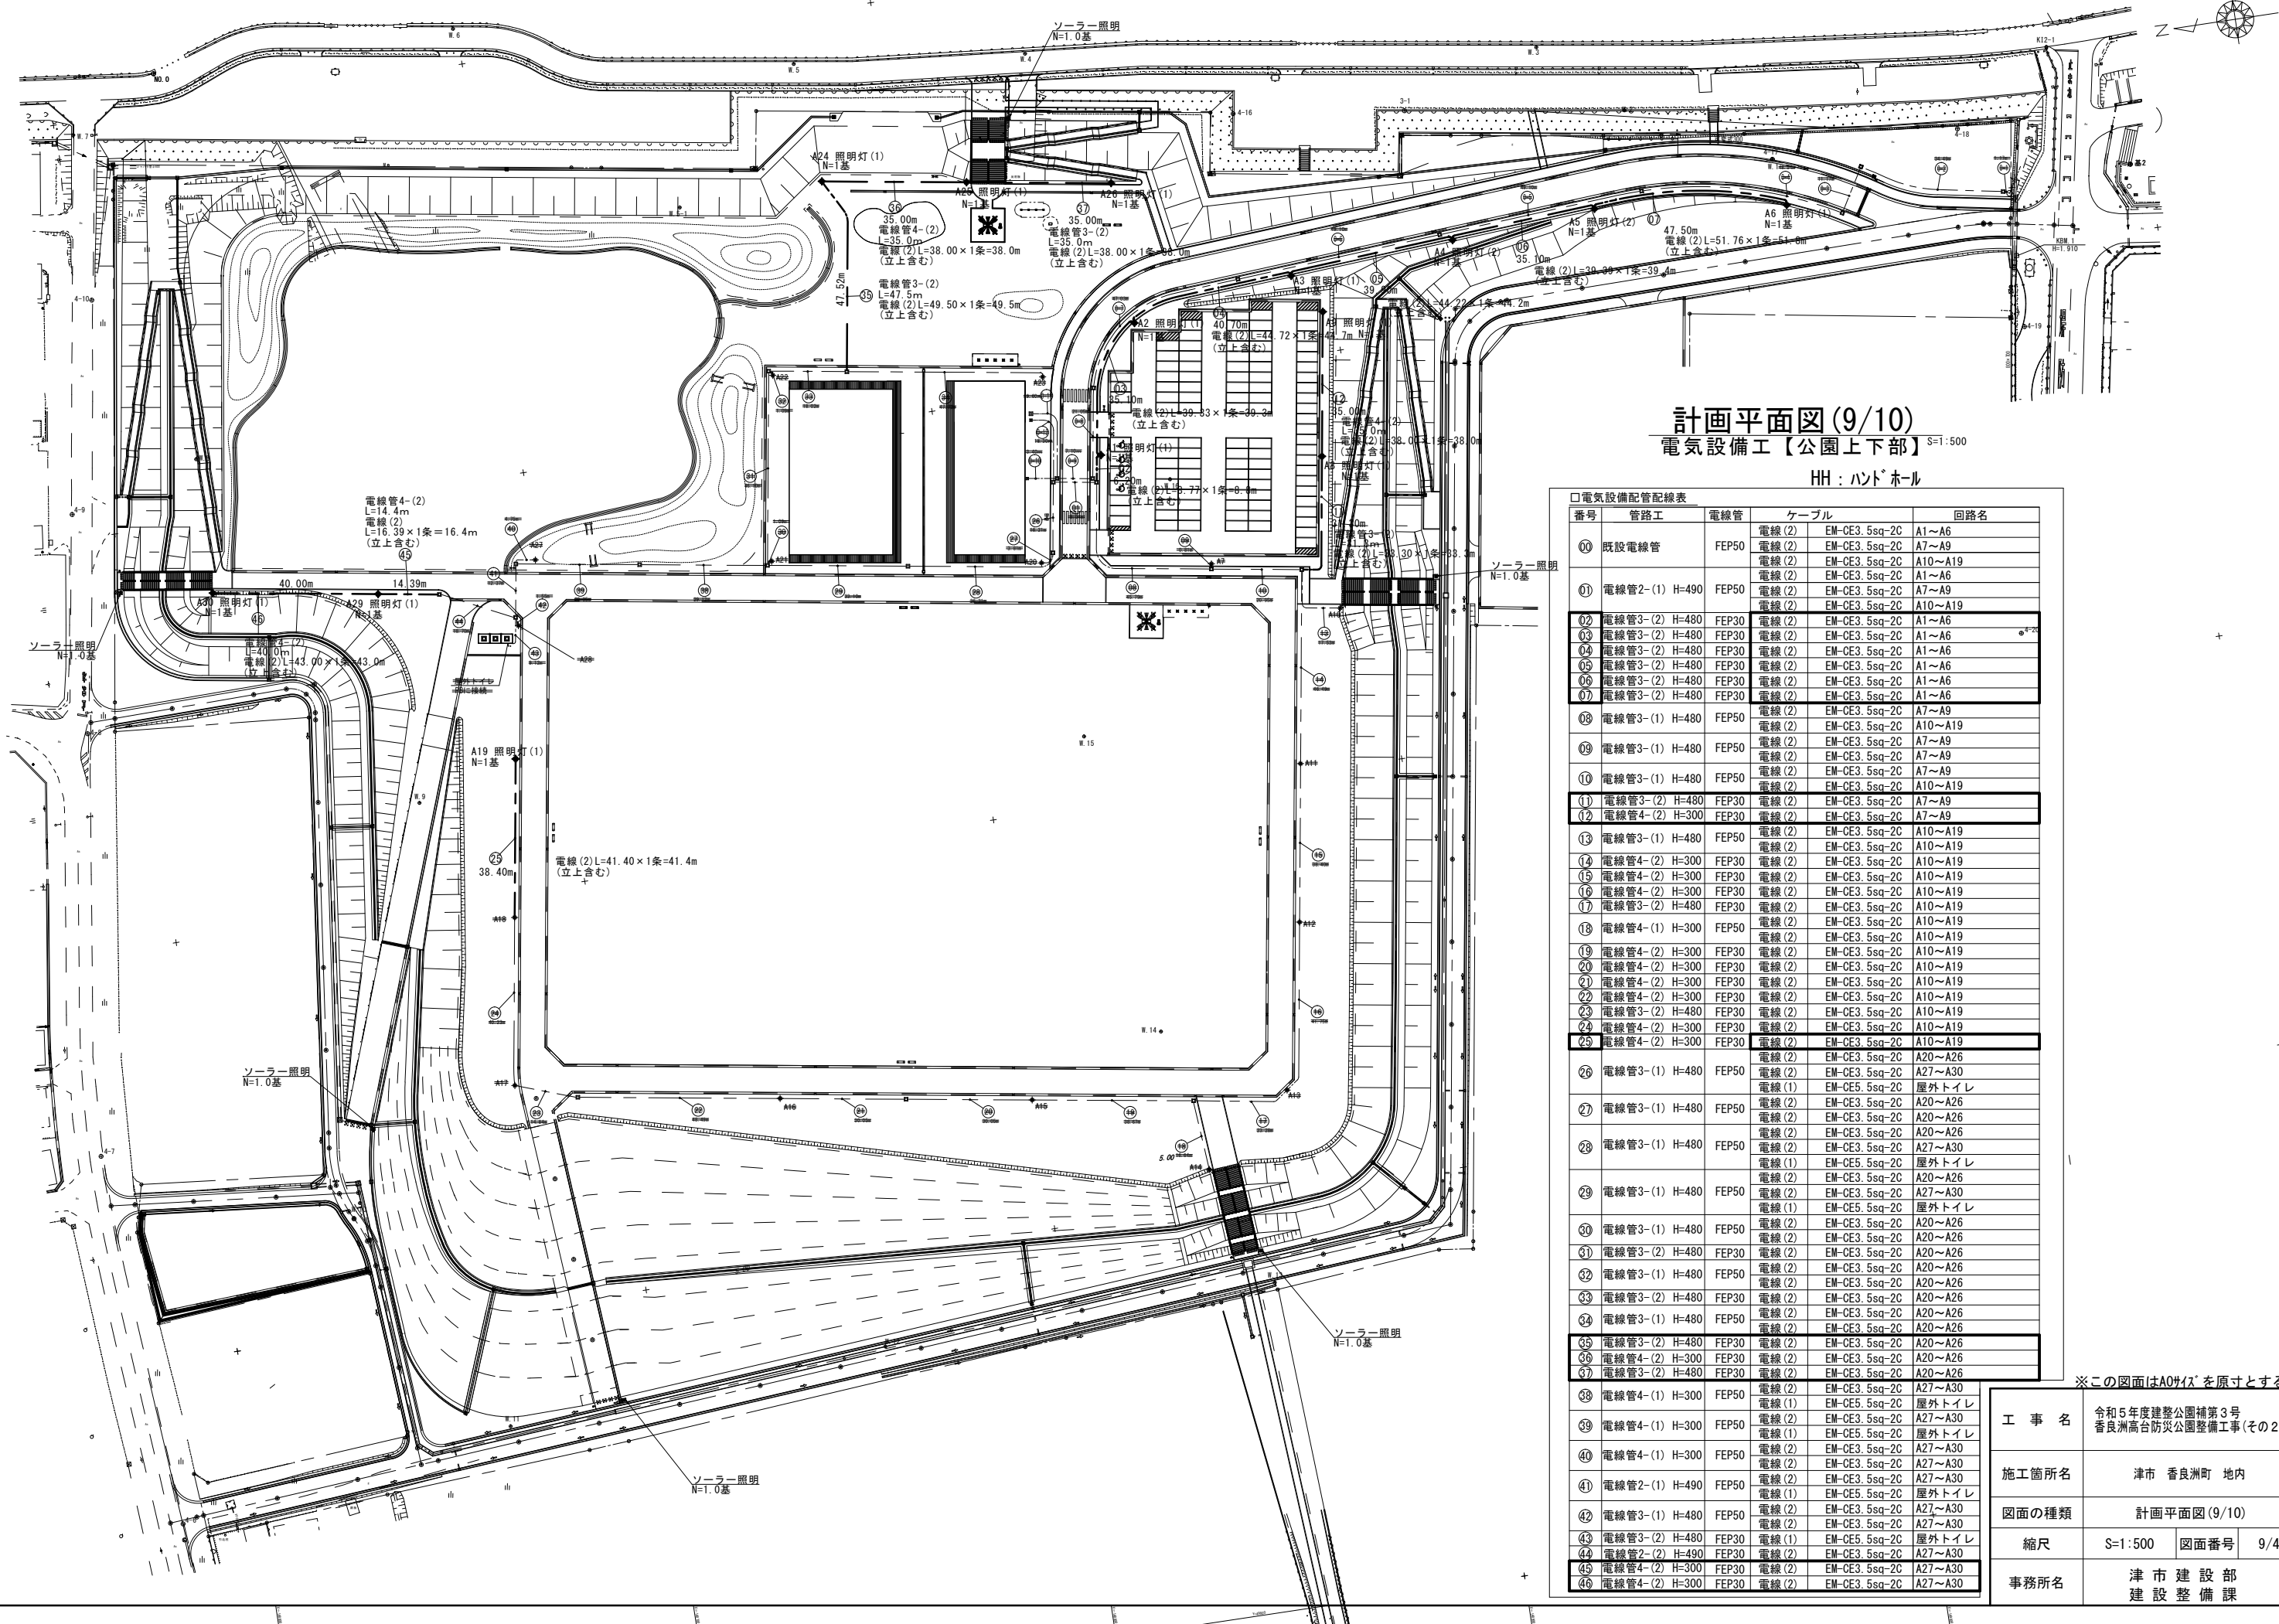


計画平面図(9/10)  
電気設備工【公園上下部】 S=1:500  
HH: ハンドホール

| 口電気設備配管配線表 |                |       |                                                                                          |                                    |
|------------|----------------|-------|------------------------------------------------------------------------------------------|------------------------------------|
| 番号         | 管工             | 電線管   | ケーブル                                                                                     | 回路名                                |
| 00         | 既設電線管          | FEP50 | 電線(2) EM-CE3.5sq-2C<br>電線(2) EM-CE3.5sq-2C<br>電線(2) EM-CE3.5sq-2C<br>電線(2) EM-CE3.5sq-2C | A1~A6<br>A7~A9<br>A10~A19<br>A1~A6 |
| 01         | 電線管2-(1) H=490 | FEP50 | 電線(2) EM-CE3.5sq-2C<br>電線(2) EM-CE3.5sq-2C                                               | A7~A9<br>A10~A19                   |
| 02         | 電線管3-(2) H=480 | FEP30 | 電線(2) EM-CE3.5sq-2C                                                                      | A1~A6                              |
| 03         | 電線管3-(2) H=480 | FEP30 | 電線(2) EM-CE3.5sq-2C                                                                      | A1~A6                              |
| 04         | 電線管3-(2) H=480 | FEP30 | 電線(2) EM-CE3.5sq-2C                                                                      | A1~A6                              |
| 05         | 電線管3-(2) H=480 | FEP30 | 電線(2) EM-CE3.5sq-2C                                                                      | A1~A6                              |
| 06         | 電線管3-(2) H=480 | FEP30 | 電線(2) EM-CE3.5sq-2C                                                                      | A1~A6                              |
| 07         | 電線管3-(2) H=480 | FEP30 | 電線(2) EM-CE3.5sq-2C                                                                      | A1~A6                              |
| 08         | 電線管3-(1) H=480 | FEP50 | 電線(2) EM-CE3.5sq-2C<br>電線(2) EM-CE3.5sq-2C                                               | A7~A9<br>A10~A19                   |
| 09         | 電線管3-(1) H=480 | FEP50 | 電線(2) EM-CE3.5sq-2C<br>電線(2) EM-CE3.5sq-2C                                               | A7~A9<br>A10~A19                   |
| 10         | 電線管3-(1) H=480 | FEP50 | 電線(2) EM-CE3.5sq-2C<br>電線(2) EM-CE3.5sq-2C                                               | A7~A9<br>A10~A19                   |
| 11         | 電線管3-(2) H=480 | FEP30 | 電線(2) EM-CE3.5sq-2C                                                                      | A7~A9                              |
| 12         | 電線管4-(2) H=300 | FEP30 | 電線(2) EM-CE3.5sq-2C                                                                      | A7~A9                              |
| 13         | 電線管3-(1) H=480 | FEP50 | 電線(2) EM-CE3.5sq-2C                                                                      | A10~A19                            |
| 14         | 電線管4-(2) H=300 | FEP30 | 電線(2) EM-CE3.5sq-2C                                                                      | A10~A19                            |
| 15         | 電線管4-(2) H=300 | FEP30 | 電線(2) EM-CE3.5sq-2C                                                                      | A10~A19                            |
| 16         | 電線管4-(2) H=300 | FEP30 | 電線(2) EM-CE3.5sq-2C                                                                      | A10~A19                            |
| 17         | 電線管3-(2) H=480 | FEP30 | 電線(2) EM-CE3.5sq-2C                                                                      | A10~A19                            |
| 18         | 電線管4-(1) H=300 | FEP50 | 電線(2) EM-CE3.5sq-2C<br>電線(2) EM-CE3.5sq-2C                                               | A10~A19<br>A10~A19                 |
| 19         | 電線管4-(2) H=300 | FEP30 | 電線(2) EM-CE3.5sq-2C                                                                      | A10~A19                            |
| 20         | 電線管4-(2) H=300 | FEP30 | 電線(2) EM-CE3.5sq-2C                                                                      | A10~A19                            |
| 21         | 電線管4-(2) H=300 | FEP30 | 電線(2) EM-CE3.5sq-2C                                                                      | A10~A19                            |
| 22         | 電線管4-(2) H=300 | FEP30 | 電線(2) EM-CE3.5sq-2C                                                                      | A10~A19                            |
| 23         | 電線管3-(2) H=480 | FEP30 | 電線(2) EM-CE3.5sq-2C                                                                      | A10~A19                            |
| 24         | 電線管4-(2) H=300 | FEP30 | 電線(2) EM-CE3.5sq-2C                                                                      | A10~A19                            |
| 25         | 電線管4-(2) H=300 | FEP30 | 電線(2) EM-CE3.5sq-2C                                                                      | A10~A19                            |
| 26         | 電線管3-(1) H=480 | FEP50 | 電線(2) EM-CE3.5sq-2C<br>電線(2) EM-CE3.5sq-2C<br>電線(1) EM-CE5.5sq-2C                        | A20~A26<br>A27~A30<br>屋外トイレ        |
| 27         | 電線管3-(1) H=480 | FEP50 | 電線(2) EM-CE3.5sq-2C<br>電線(2) EM-CE3.5sq-2C                                               | A20~A26<br>A20~A26                 |
| 28         | 電線管3-(1) H=480 | FEP50 | 電線(2) EM-CE3.5sq-2C<br>電線(2) EM-CE3.5sq-2C<br>電線(1) EM-CE5.5sq-2C                        | A20~A26<br>A27~A30<br>屋外トイレ        |
| 29         | 電線管3-(1) H=480 | FEP50 | 電線(2) EM-CE3.5sq-2C<br>電線(2) EM-CE3.5sq-2C<br>電線(1) EM-CE5.5sq-2C                        | A20~A26<br>A27~A30<br>屋外トイレ        |
| 30         | 電線管3-(1) H=480 | FEP50 | 電線(2) EM-CE3.5sq-2C<br>電線(2) EM-CE3.5sq-2C                                               | A20~A26<br>A20~A26                 |
| 31         | 電線管3-(2) H=480 | FEP30 | 電線(2) EM-CE3.5sq-2C                                                                      | A20~A26                            |
| 32         | 電線管3-(1) H=480 | FEP50 | 電線(2) EM-CE3.5sq-2C                                                                      | A20~A26                            |
| 33         | 電線管3-(2) H=480 | FEP30 | 電線(2) EM-CE3.5sq-2C                                                                      | A20~A26                            |
| 34         | 電線管3-(1) H=480 | FEP50 | 電線(2) EM-CE3.5sq-2C<br>電線(2) EM-CE3.5sq-2C                                               | A20~A26<br>A20~A26                 |
| 35         | 電線管3-(2) H=480 | FEP30 | 電線(2) EM-CE3.5sq-2C                                                                      | A20~A26                            |
| 36         | 電線管4-(2) H=300 | FEP30 | 電線(2) EM-CE3.5sq-2C                                                                      | A20~A26                            |
| 37         | 電線管3-(2) H=480 | FEP30 | 電線(2) EM-CE3.5sq-2C                                                                      | A20~A26                            |
| 38         | 電線管4-(1) H=300 | FEP50 | 電線(2) EM-CE3.5sq-2C<br>電線(1) EM-CE5.5sq-2C                                               | A27~A30<br>屋外トイレ                   |
| 39         | 電線管4-(1) H=300 | FEP50 | 電線(2) EM-CE3.5sq-2C<br>電線(1) EM-CE5.5sq-2C                                               | A27~A30<br>屋外トイレ                   |
| 40         | 電線管4-(1) H=300 | FEP50 | 電線(2) EM-CE3.5sq-2C<br>電線(2) EM-CE3.5sq-2C                                               | A27~A30<br>A27~A30                 |
| 41         | 電線管2-(1) H=490 | FEP50 | 電線(2) EM-CE3.5sq-2C<br>電線(1) EM-CE5.5sq-2C                                               | A27~A30<br>屋外トイレ                   |
| 42         | 電線管3-(1) H=480 | FEP50 | 電線(2) EM-CE3.5sq-2C<br>電線(2) EM-CE3.5sq-2C                                               | A27~A30<br>A27~A30                 |
| 43         | 電線管3-(2) H=480 | FEP30 | 電線(1) EM-CE5.5sq-2C                                                                      | 屋外トイレ                              |
| 44         | 電線管2-(2) H=490 | FEP30 | 電線(2) EM-CE3.5sq-2C                                                                      | A27~A30                            |
| 45         | 電線管4-(2) H=300 | FEP30 | 電線(2) EM-CE3.5sq-2C                                                                      | A27~A30                            |
| 46         | 電線管4-(2) H=300 | FEP30 | 電線(2) EM-CE3.5sq-2C                                                                      | A27~A30                            |

※この図面はA0サイズを原寸とする。

|       |                                     |      |      |
|-------|-------------------------------------|------|------|
| 工 事 名 | 令和5年度建設公園補第3号<br>香良洲高台防災公園整備工事(その2) |      |      |
| 施工箇所名 | 津市 香良洲町 地内                          |      |      |
| 図面の種類 | 計画平面図(9/10)                         |      |      |
| 縮尺    | S=1:500                             | 図面番号 | 9/44 |
| 事務所名  | 津市 建設部<br>建設整備課                     |      |      |

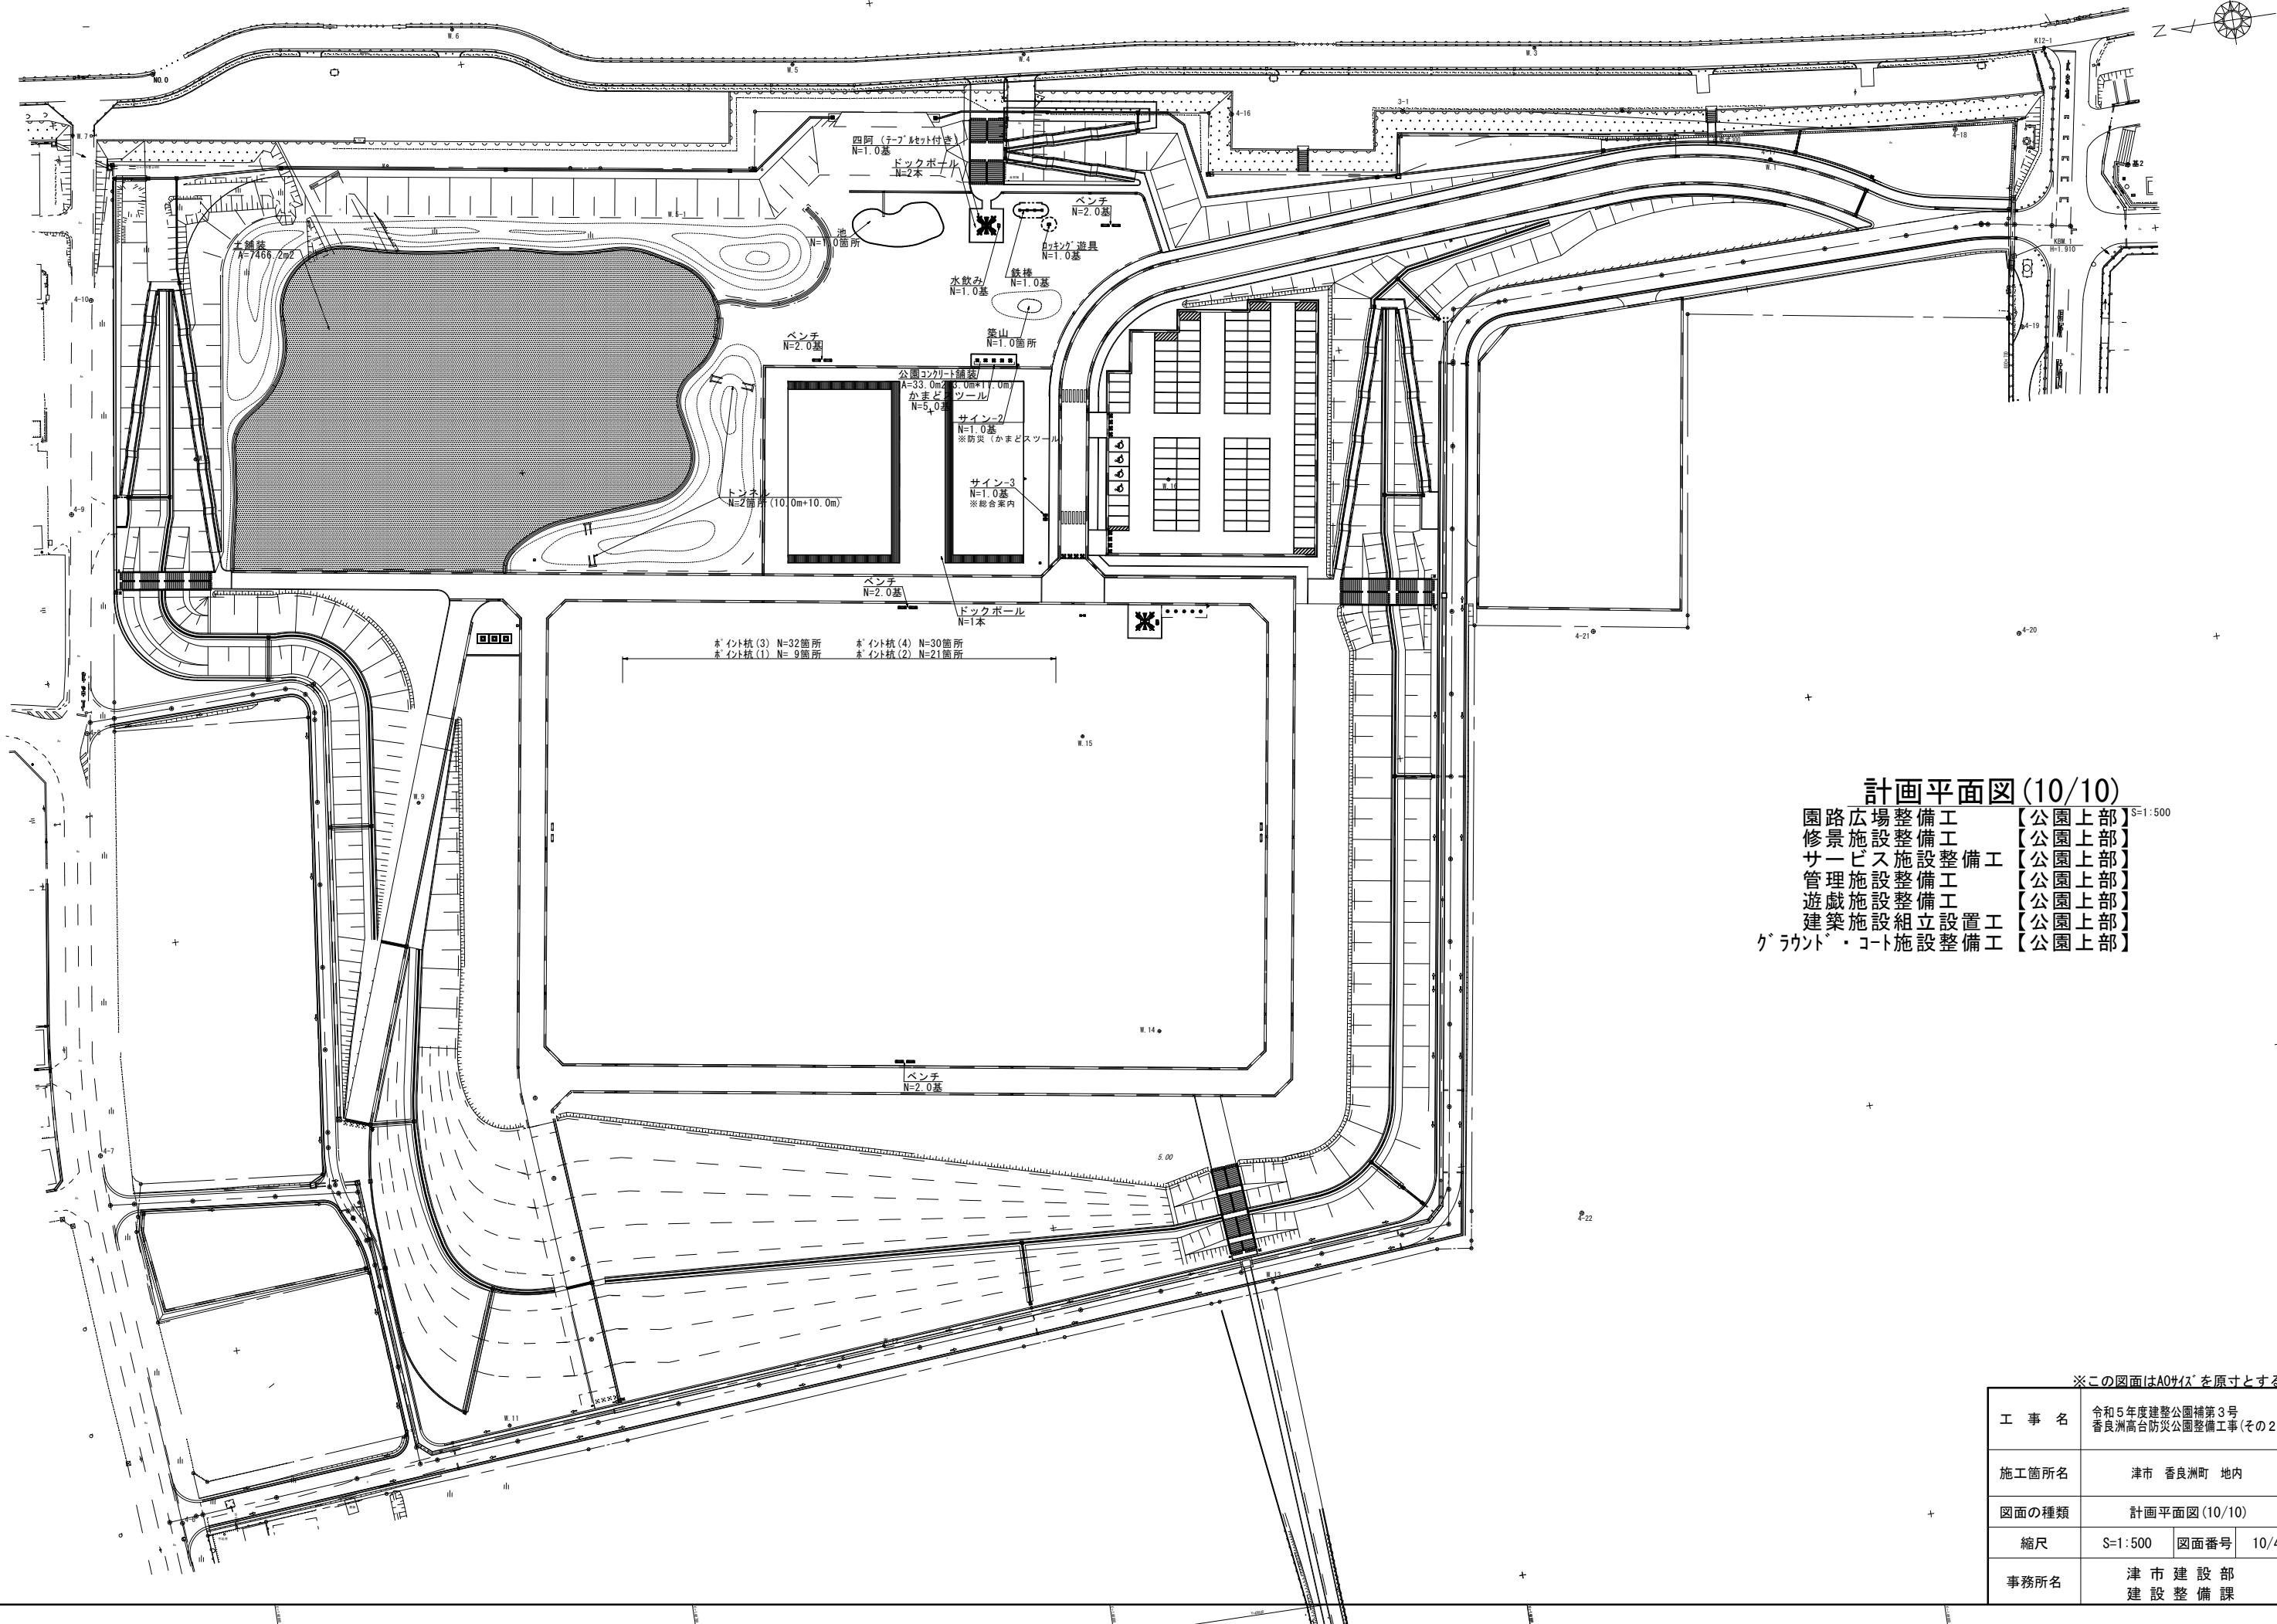

計画平面図(10/10)

園路広場整備工

修景施設整備工

サービス施設整備工

管理施設整備工

遊戯施設整備工

建築施設組立設置工

グラウンド・コート施設整備工

【公園上部】

【公園上部】

【公園上部】

【公園上部】

【公園上部】

【公園上部】


【公園上部】

S=1:500

|                    |                                     |      |       |
|--------------------|-------------------------------------|------|-------|
| ※この図面はA0サイズを原寸とする。 |                                     |      |       |
| 工 事 名              | 令和5年度建整公園補第3号<br>香良洲高台防災公園整備工事(その2) |      |       |
| 施工箇所名              | 津市 香良洲町 地内                          |      |       |
| 図面の種類              | 計画平面図(10/10)                        |      |       |
| 縮尺                 | S=1:500                             | 図面番号 | 10/44 |
| 事務所名               | 津市建設部<br>建設整備課                      |      |       |

### 進入路 縦断面図

進入路 計画区間 (NO. 1+4.500~NO. 15+9.833) L=285.333m

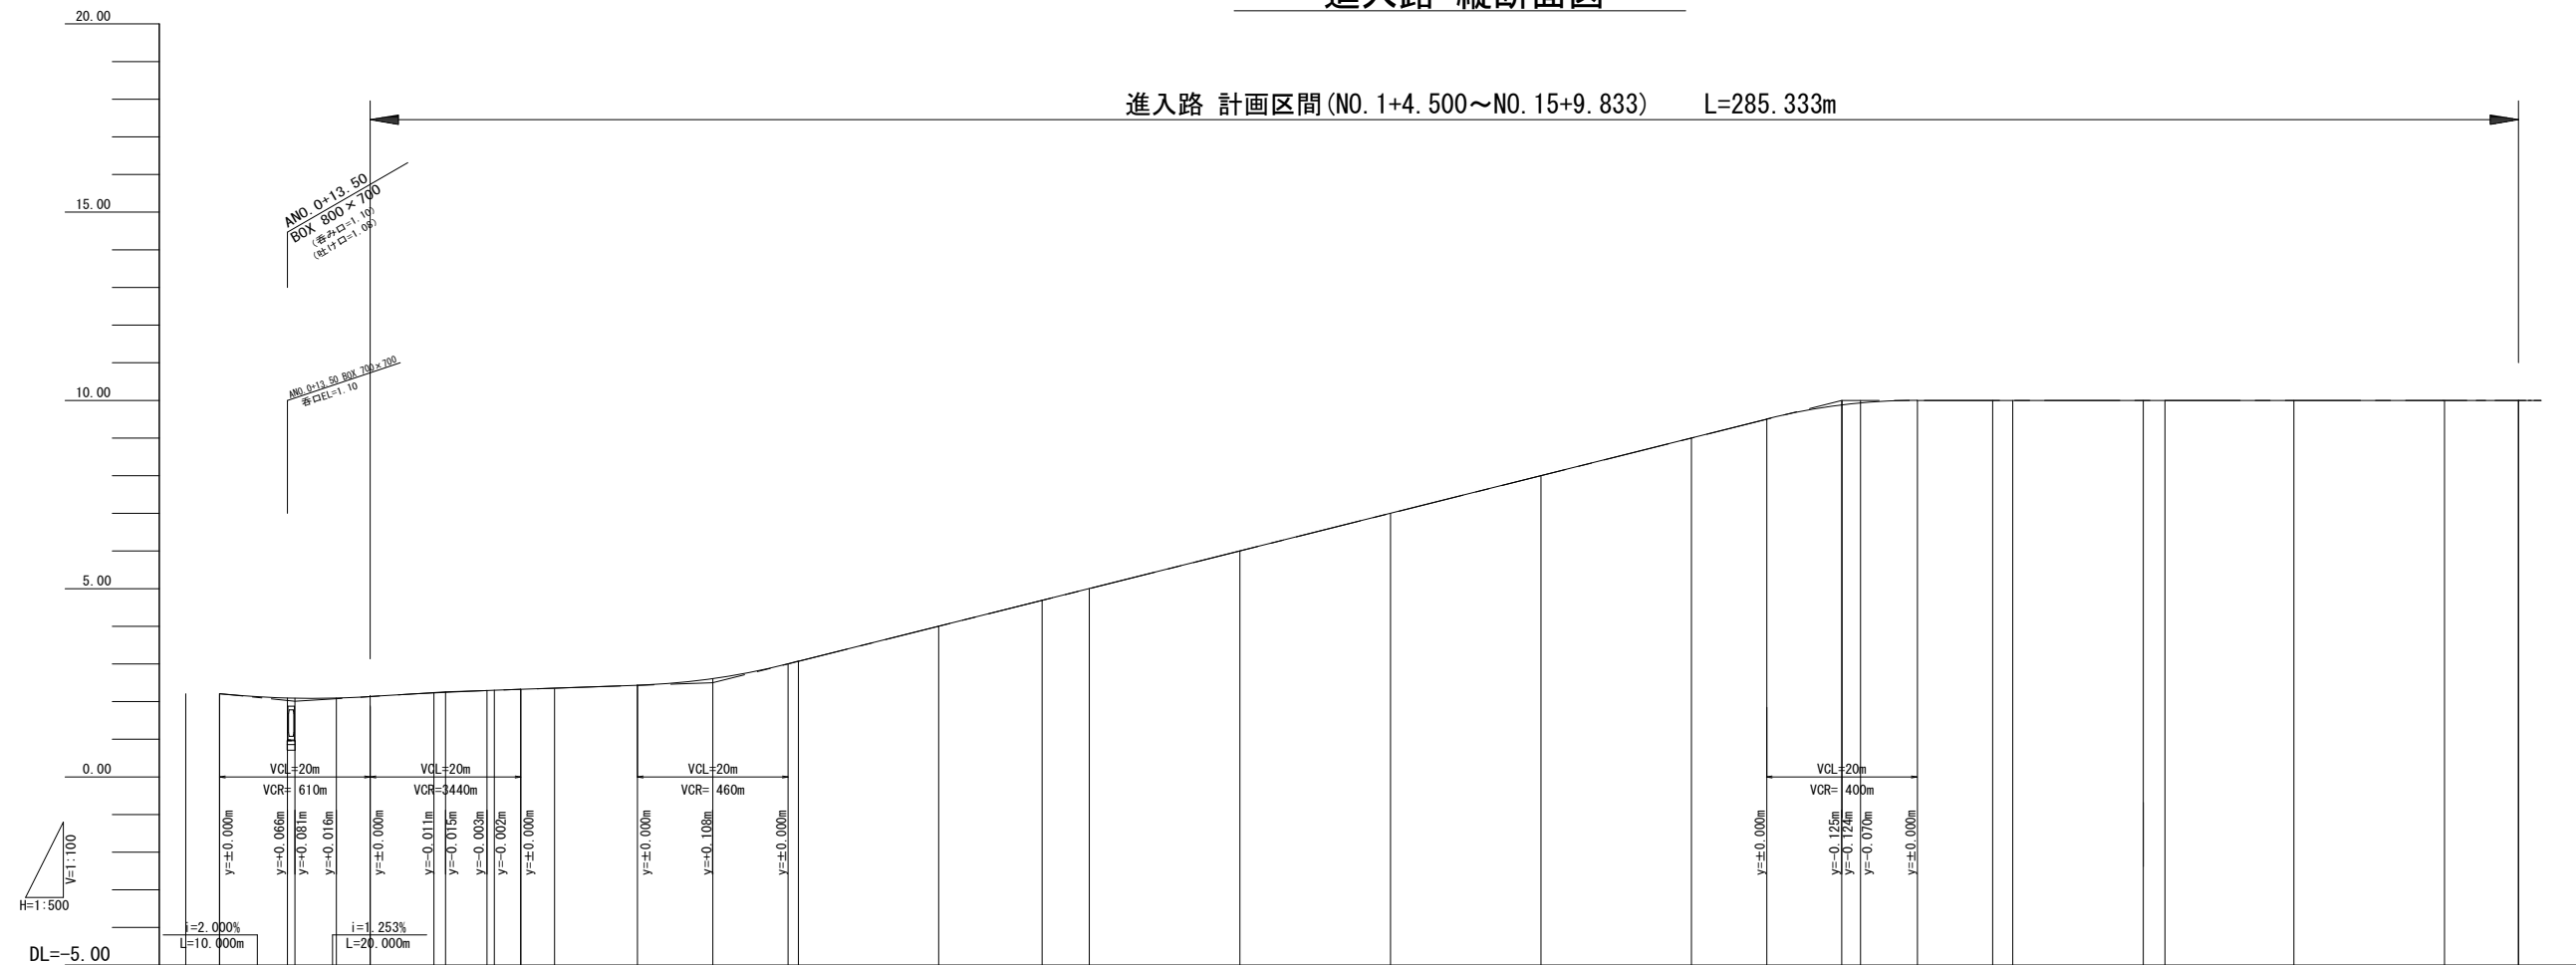

|       |  |  |
|-------|--|--|
| 勾 配   |  |  |
| 盛 土   |  |  |
| 切 土   |  |  |
| 計 画 高 |  |  |
| 地 盤 高 |  |  |
| 追加距離  |  |  |
| 単 距 離 |  |  |
| 測 点   |  |  |
| 曲 率 図 |  |  |
| 片 勾 配 |  |  |
| 拡 幅   |  |  |


※この図面はA1サイズを原寸とする。

|       |                                     |      |       |
|-------|-------------------------------------|------|-------|
| 工 事 名 | 令和5年度建設公園補第3号<br>香良島高台防災公園整備工事(その2) |      |       |
| 施工箇所名 | 津市 香良島町 地内                          |      |       |
| 図面の種類 | 進入路縦断面図                             |      |       |
| 縮尺    | V=1:100<br>H=1:500                  | 図面番号 | 11/44 |
| 事務所名  | 津市建設部<br>建設整備課                      |      |       |


標準横断図

S=1:50

進入道路 W=12.0m

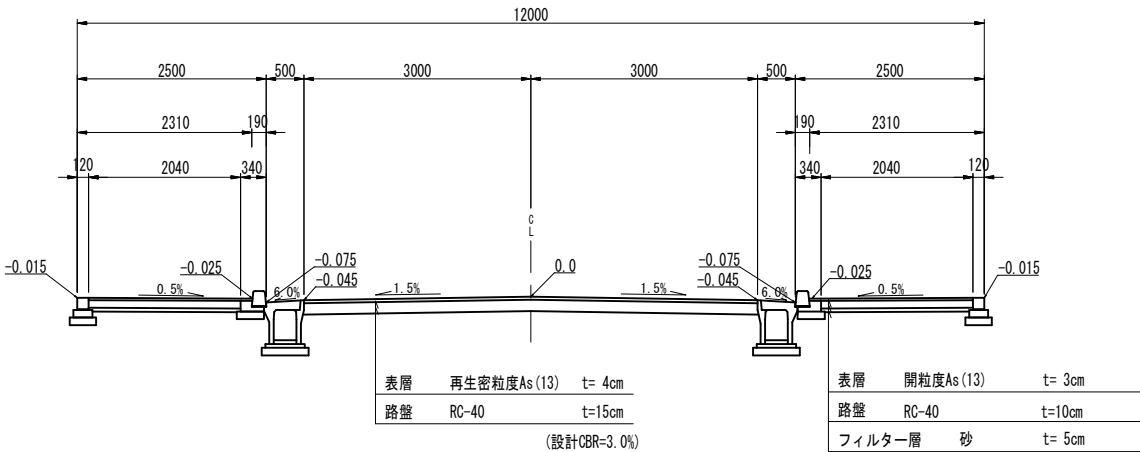

公園内通路 W=6.0m

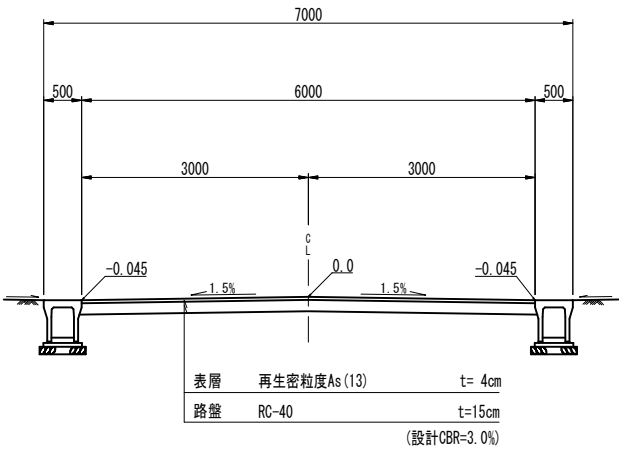

※この図面はA1サイズを原寸とする。

|       |                                     |      |       |
|-------|-------------------------------------|------|-------|
| 工 事 名 | 令和5年度建整公園補第3号<br>香良洲高台防災公園整備工事(その2) |      |       |
| 施工箇所名 | 津市 香良洲町 地内                          |      |       |
| 図面の種類 | 標 準 横 断 図                           |      |       |
| 縮 尺   | S=1:50                              | 図面番号 | 12/44 |
| 事務所名  | 津 市 建 設 部<br>建 設 整 備 課              |      |       |

【公園下部】 S=1:50




|                  |                                     |      |       |
|------------------|-------------------------------------|------|-------|
| ※この図面はA1判を原寸とする。 |                                     |      |       |
| 工 事 名            | 令和5年度建整公園補第3号<br>香良洲高台防災公園整備工事(その2) |      |       |
| 施工箇所名            | 津市 香良洲町 地内                          |      |       |
| 図面の種類            | 横断面図(1/9)                           |      |       |
| 縮尺               | S=1:50                              | 図面番号 | 13/44 |
| 事務所名             | 津 市 建 設 部<br>建 設 整 備 課              |      |       |



横断面図 (2/9)  
【公園下部】

S=1:100

NO. 13

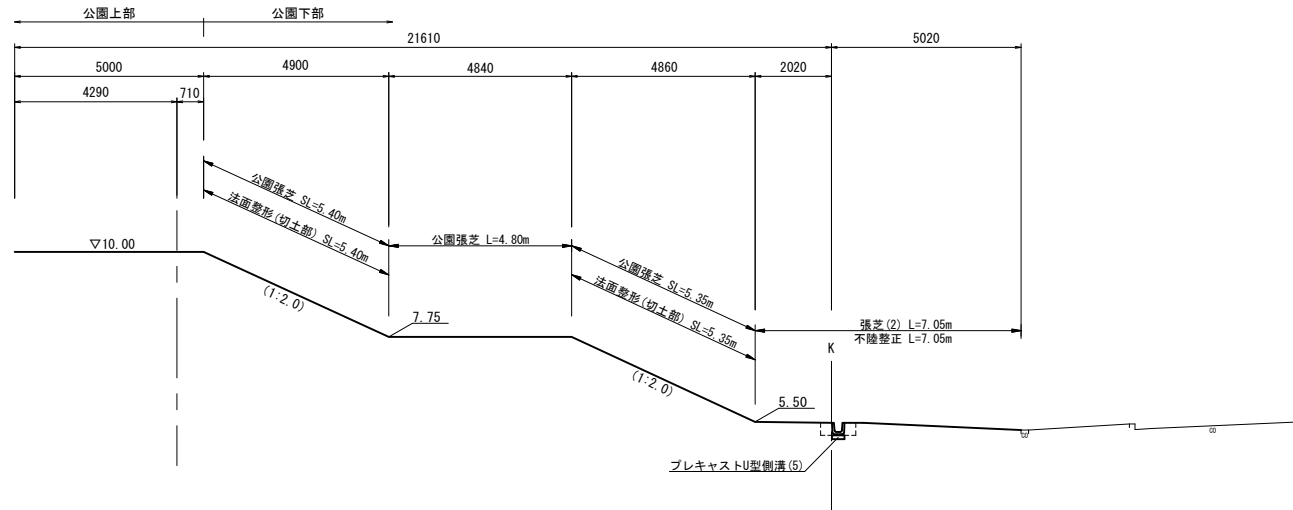


NO. 13

|           |    |       |
|-----------|----|-------|
| 掘削        | m2 | 2.2   |
| 床掘り(1)    | m2 | -     |
| 床掘り(2)    | m2 | -     |
| 埋戻し(1)    | m2 | -     |
| 埋戻し(2)    | m2 | -     |
| 埋戻し(3)    | m2 | -     |
| 路体盛土(1)   | m2 | -     |
| 路体盛土(2)   | m2 | -     |
| 路体盛土(3)   | m2 | -     |
| 法面整形(盛土部) | m  | -     |
| 法面整形(切土部) | m  | 10.75 |

※ 床掘り(1) (平均施工幅員 1.0m 以上 2.0m 未満)、  
床掘り(2) (小規模) を示す。  
※ 埋戻し(1) (最大埋戻幅 1.0m 以上 4.0m 未満)、  
埋戻し(2) (最大埋戻幅 1.0m 未満)、  
埋戻し(3) (小規模) を示す。  
※ 路体盛土(1) (施工幅員 2.5m 未満)、  
路体盛土(2) (施工幅員 2.5m 以上 4.0m 未満)、  
路体盛土(3) (施工幅員 4.0m 以上) を示す。

DL=0.00

NO. 12

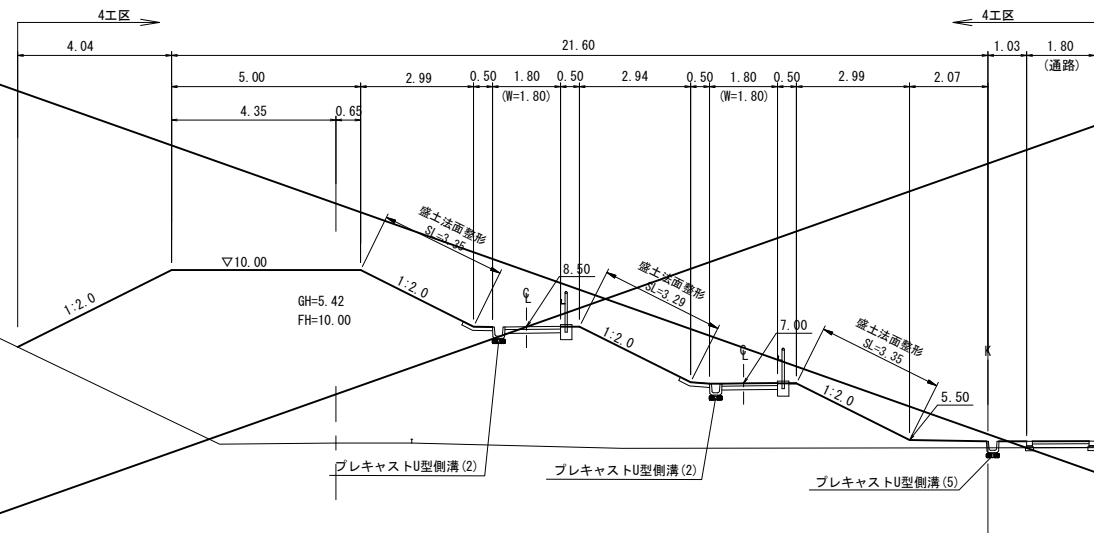

NO. 12


|         |    |       |
|---------|----|-------|
| オープン掘削  | 土砂 | -     |
| 床掘り     | 土砂 | -     |
| 埋戻し(土砂) | C  | -     |
|         | D  | -     |
| 路体盛土    | ①  | 0.24  |
|         | ②  | -     |
|         | ③  | 65.93 |
| 盛土法面整形  | 機械 | 9.99  |
| 切土法面整形  | 機械 | -     |
| 基面整正    | 機械 | -     |

※ 埋戻しC(最大埋戻幅 1.0m 以上 4.0m 未満)、  
埋戻しD(最大埋戻幅 1.0m 未満)を示す。  
※ 路体盛土①(施工幅員 2.5m 未満)、  
路体盛土②(施工幅員 2.5m 以上 4.0m 未満)、  
路体盛土③(施工幅員 4.0m 以上)を示す。

DL=0.00

進入路

NO. 11

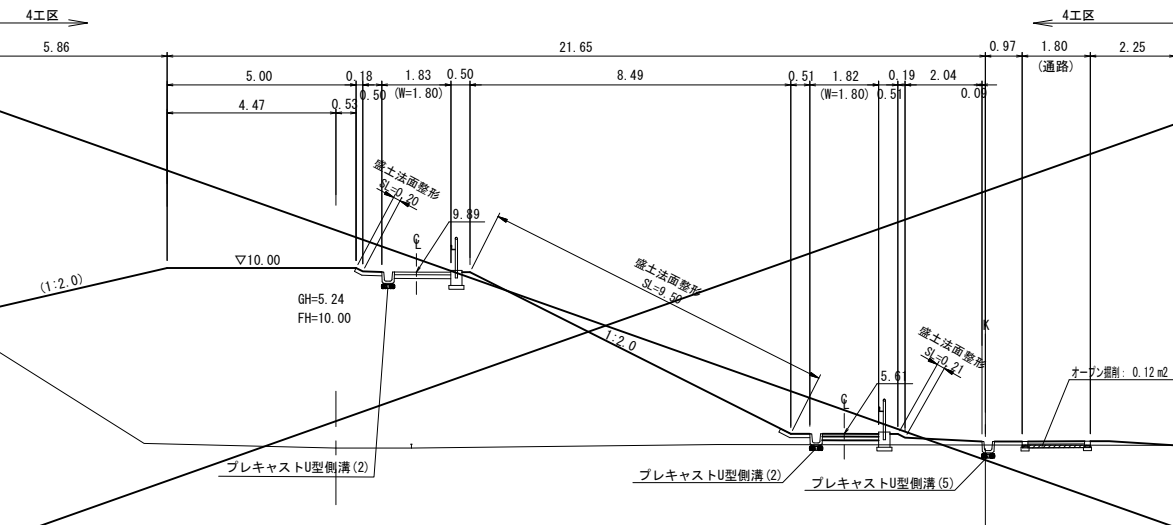

NO. 11

|         |    |       |
|---------|----|-------|
| オープン掘削  | 土砂 | 0.12  |
| 床掘り     | 土砂 | -     |
| 埋戻し(土砂) | C  | -     |
|         | D  | -     |
| 路体盛土    | ①  | 0.15  |
|         | ②  | -     |
|         | ③  | 73.48 |
| 盛土法面整形  | 機械 | 9.91  |
| 切土法面整形  | 機械 | -     |
| 基面整正    | 機械 | -     |


※ 埋戻しC(最大埋戻幅 1.0m 以上 4.0m 未満)、  
埋戻しD(最大埋戻幅 1.0m 未満)を示す。  
※ 路体盛土①(施工幅員 2.5m 未満)、  
路体盛土②(施工幅員 2.5m 以上 4.0m 未満)、  
路体盛土③(施工幅員 4.0m 以上)を示す。

※この図面はA1サイズを原寸とする。

|       |                                     |      |       |
|-------|-------------------------------------|------|-------|
| 工 事 名 | 令和5年度建整公園補第3号<br>香良洲高台防災公園整備工事(その2) |      |       |
| 施工箇所名 | 津市 香良洲町 地内                          |      |       |
| 図面の種類 | 横断面図(2/9)                           |      |       |
| 縮尺    | S=1:100                             | 図面番号 | 14/44 |
| 事務所名  | 津 市 建 設 部<br>建 設 整 備 課              |      |       |

横断面図 (3/9)  
【公園下部】 S=1:100

NO. 16

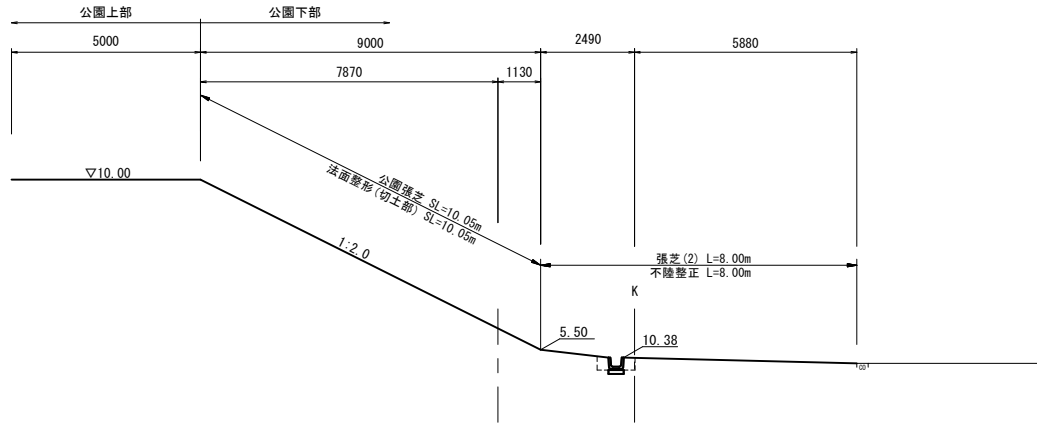


|           |    |       |
|-----------|----|-------|
| NO. 16    |    |       |
| 掘削        | m2 | 1.8   |
| 床掘り(1)    | m2 | -     |
| 床掘り(2)    | m2 | -     |
| 埋戻し(1)    | m2 | -     |
| 埋戻し(2)    | m2 | -     |
| 埋戻し(3)    | m2 | -     |
| 路体盛土(1)   | m2 | -     |
| 路体盛土(2)   | m2 | -     |
| 路体盛土(3)   | m2 | -     |
| 法面整形(盛土部) | m  | -     |
| 法面整形(切土部) | m  | 10.05 |

※ 床掘り(1)(平均施工幅員 1.0m 以上 2.0m 未満)、  
床掘り(2)(小規模)を示す。  
※ 埋戻し(1)(最大埋戻幅 1.0m 以上 4.0m 未満)、  
埋戻し(2)(最大埋戻幅 1.0m 未満)、  
埋戻し(3)(小規模)を示す。  
※ 路体盛土(1)(施工幅員2.5m未満)、  
路体盛土(2)(施工幅員2.5m以上 4.0m 未満)、  
路体盛土(3)(施工幅員4.0m以上)を示す。

DL=0.00


NO. 15

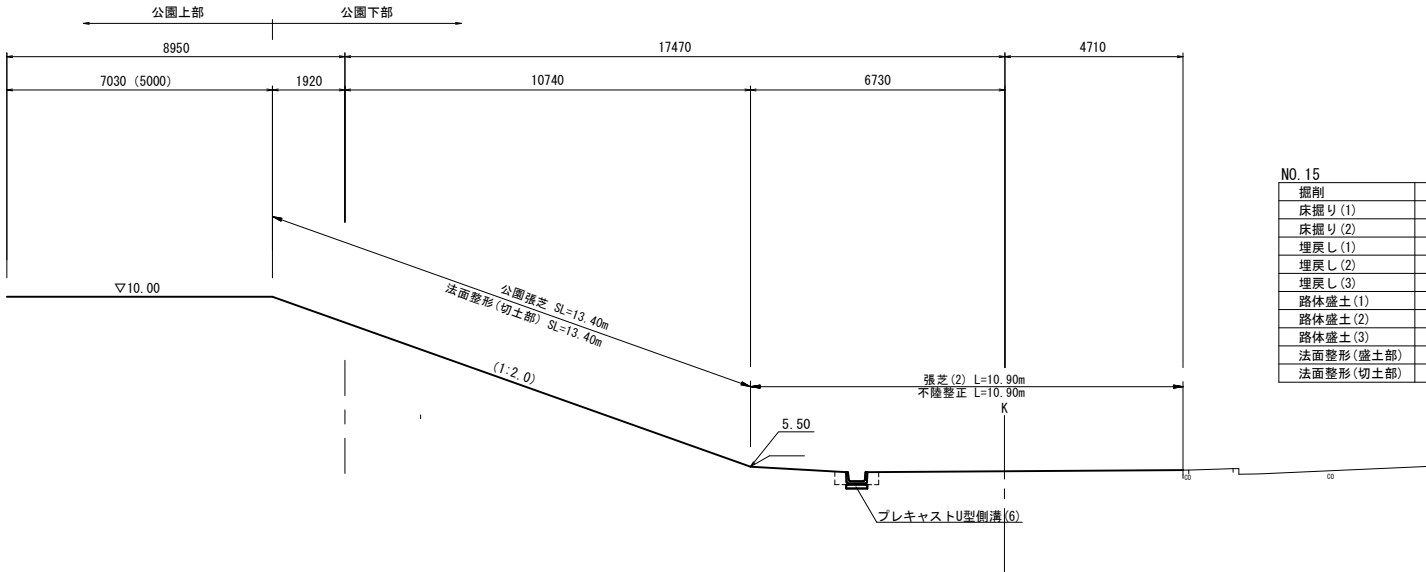

|           |    |       |
|-----------|----|-------|
| NO. 15    |    |       |
| 掘削        | m2 | 2.4   |
| 床掘り(1)    | m2 | -     |
| 床掘り(2)    | m2 | -     |
| 埋戻し(1)    | m2 | -     |
| 埋戻し(2)    | m2 | -     |
| 埋戻し(3)    | m2 | -     |
| 路体盛土(1)   | m2 | -     |
| 路体盛土(2)   | m2 | -     |
| 路体盛土(3)   | m2 | -     |
| 法面整形(盛土部) | m  | -     |
| 法面整形(切土部) | m  | 13.40 |

DL=0.00

NO. 14

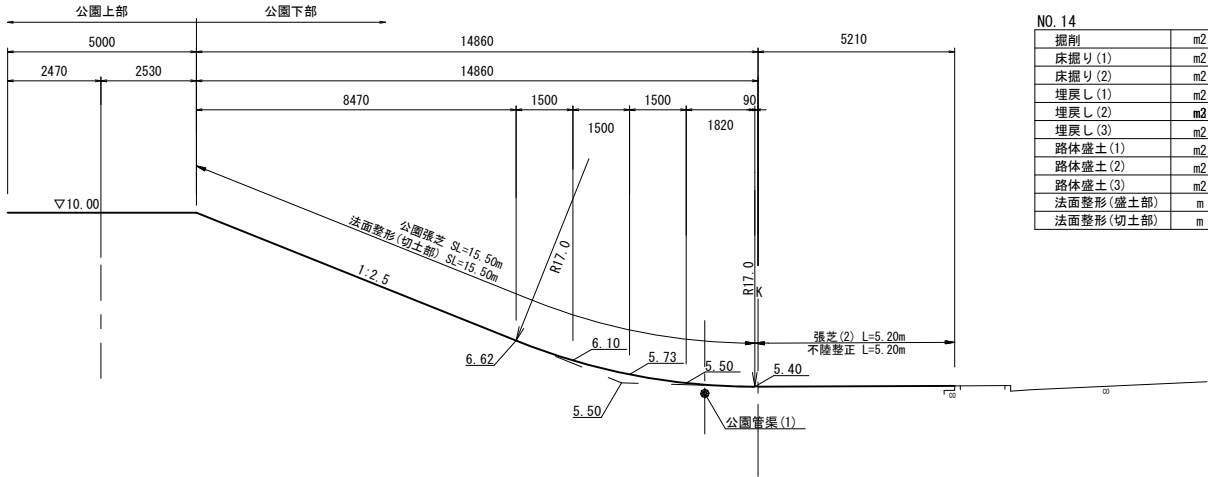


|           |    |       |
|-----------|----|-------|
| NO. 14    |    |       |
| 掘削        | m2 | 2.1   |
| 床掘り(1)    | m2 | -     |
| 床掘り(2)    | m2 | -     |
| 埋戻し(1)    | m2 | -     |
| 埋戻し(2)    | m2 | -     |
| 埋戻し(3)    | m2 | -     |
| 路体盛土(1)   | m2 | -     |
| 路体盛土(2)   | m2 | -     |
| 路体盛土(3)   | m2 | -     |
| 法面整形(盛土部) | m  | -     |
| 法面整形(切土部) | m  | 15.50 |

DL=0.00

|                    |                                     |      |       |
|--------------------|-------------------------------------|------|-------|
| ※この図面はA1サイズを原寸とする。 |                                     |      |       |
| 工 事 名              | 令和5年度建整公園補第3号<br>香良洲高台防災公園整備工事(その2) |      |       |
| 施工箇所名              | 津市 香良洲町 地内                          |      |       |
| 図面の種類              | 横断面図(3/9)                           |      |       |
| 縮 尺                | S=1:100                             | 図面番号 | 15/44 |
| 事務所名               | 津 市 建 設 部<br>建 設 整 備 課              |      |       |

横断面図 (4/9)  
【公園下部】 S=1:100


NO. 19

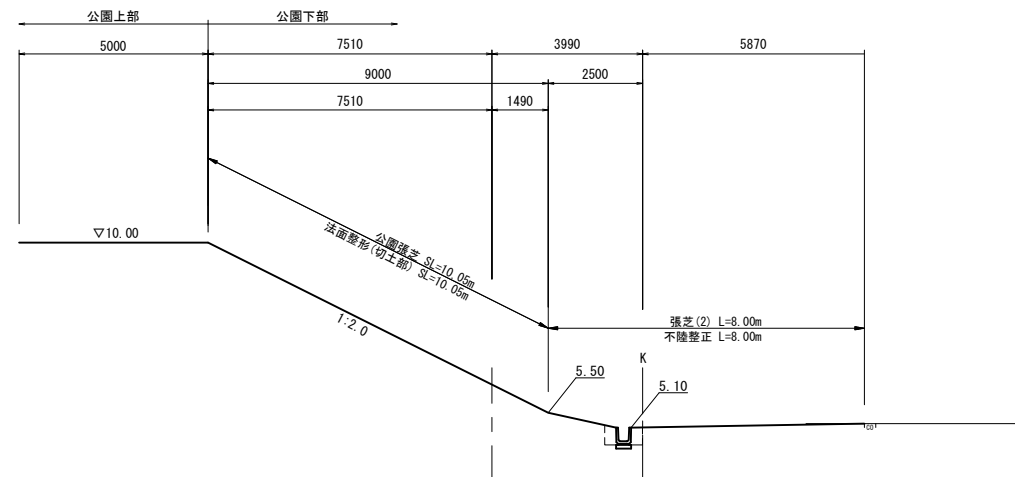

| NO. 19     |    |       |  |
|------------|----|-------|--|
| 掘削         | m2 | 1.8   |  |
| 床掘り (1)    | m2 | -     |  |
| 床掘り (2)    | m2 | -     |  |
| 埋戻し (1)    | m2 | -     |  |
| 埋戻し (2)    | m2 | -     |  |
| 埋戻し (3)    | m2 | -     |  |
| 路体盛土 (1)   | m2 | -     |  |
| 路体盛土 (2)   | m2 | -     |  |
| 路体盛土 (3)   | m2 | -     |  |
| 法面整形 (盛土部) | m  | -     |  |
| 法面整形 (切土部) | m  | 10.05 |  |


- ※ 床掘り(1)(平均施工幅員 1.0m 以上 2.0m 未満)、  
床掘り(2)(小規模)を示す。
- ※ 埋戻し(1)(最大埋戻幅 1.0m 以上 4.0m 未満)、  
埋戻し(2)(最大埋戻幅 1.0m 未満)、  
埋戻し(3)(小規模)を示す。
- ※ 路体盛土(1)(施工幅員 2.5m 未満)、  
路体盛土(2)(施工幅員 2.5m 以上 4.0m 未満)、  
路体盛土(3)(施工幅員 4.0m 以上)を示す。

DL=0.00

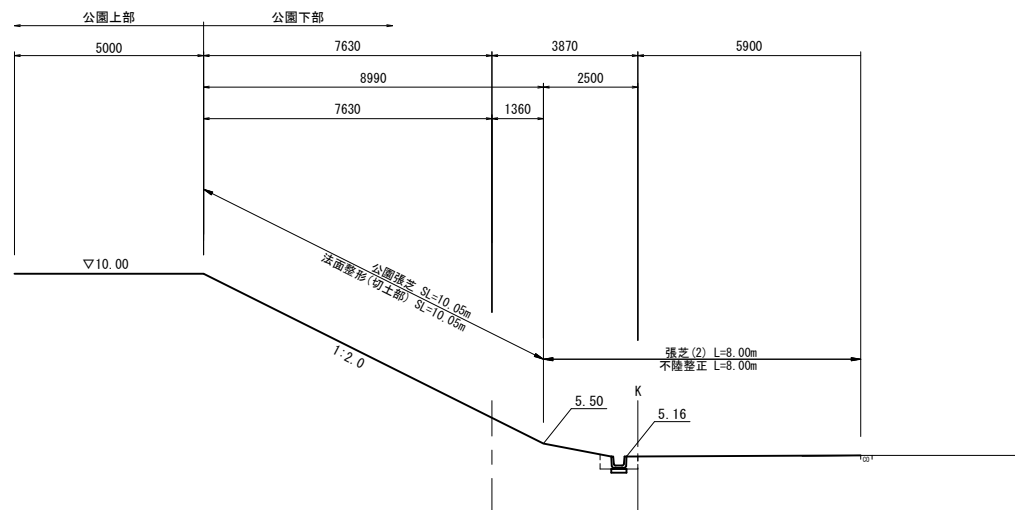

| No. 13     |    |       |
|------------|----|-------|
| 掘削         | m2 | 1.8   |
| 床掘り (1)    | m2 | -     |
| 床掘り (2)    | m2 | -     |
| 埋戻し (1)    | m2 | -     |
| 埋戻し (2)    | m2 | -     |
| 埋戻し (3)    | m2 | -     |
| 路体盛土 (1)   | m2 | -     |
| 路体盛土 (2)   | m2 | -     |
| 路体盛土 (3)   | m2 | -     |
| 法面整形 (盛土部) | m  | -     |
| 法面整形 (切土部) | m  | 10.05 |

DL=0.00

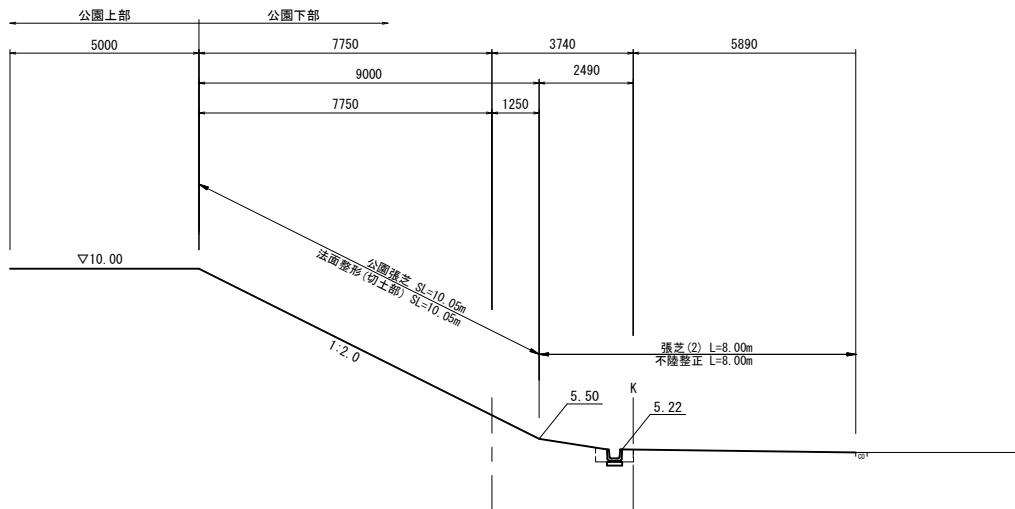

| No. 17    |    |       |
|-----------|----|-------|
| 掘削        | m2 | 1.8   |
| 床掘り(1)    | m2 | -     |
| 床掘り(2)    | m2 | -     |
| 埋戻し(1)    | m2 | -     |
| 埋戻し(2)    | m3 | -     |
| 埋戻し(3)    | m2 | -     |
| 路体盛土(1)   | m2 | -     |
| 路体盛土(2)   | m2 | -     |
| 路体盛土(3)   | m2 | -     |
| 法面整形(盛土部) | m  | -     |
| 法面整形(切土部) | m  | 10.05 |

DL=0.00


※この図面はA1サイズ<sup>\*</sup>を原寸とする。

|       |                                     |      |       |
|-------|-------------------------------------|------|-------|
| 工 事 名 | 令和5年度建設公園補第3号<br>香良洲高台防災公園整備工事(その2) |      |       |
| 施工箇所名 | 津市 香良洲町 地内                          |      |       |
| 図面の種類 | 横断面図(4/9)                           |      |       |
| 縮尺    | S=1:100                             | 図面番号 | 16/44 |
| 事務所名  | 津市建設部<br>建設整備課                      |      |       |

横断面図 (5/9)  
【公園下部】

NO. 22

S=1:100

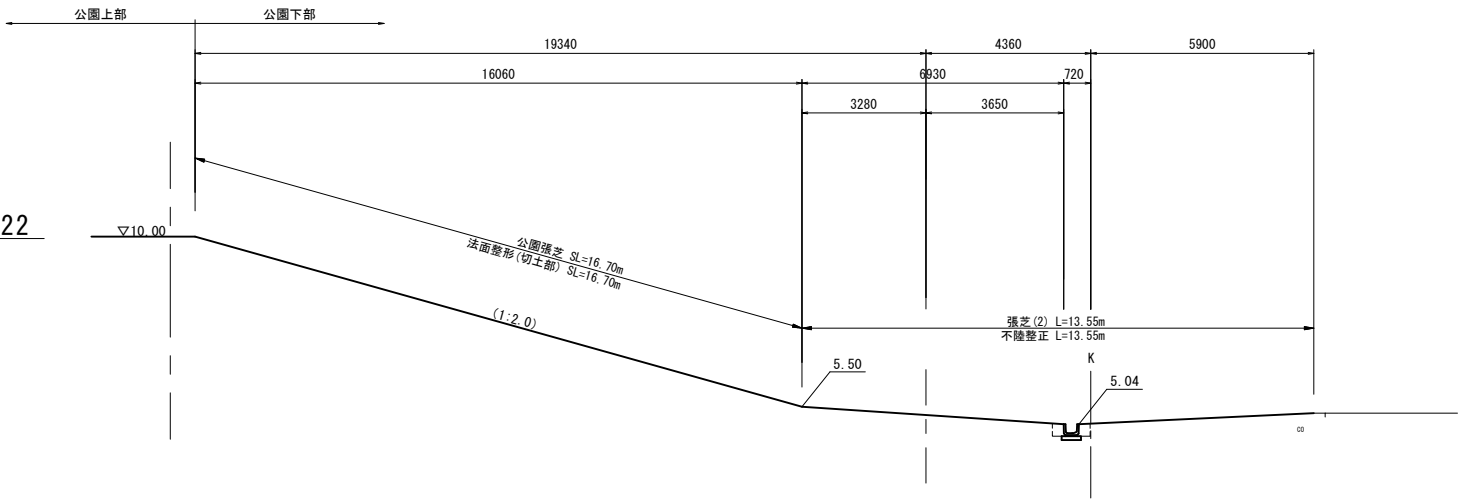


DL=0.00

NO. 22

|           |    |       |
|-----------|----|-------|
| 掘削        | m2 | 1.8   |
| 床掘り(1)    | m2 | -     |
| 床掘り(2)    | m2 | -     |
| 埋戻し(1)    | m2 | -     |
| 埋戻し(2)    | m2 | -     |
| 埋戻し(3)    | m2 | -     |
| 路体盛土(1)   | m2 | -     |
| 路体盛土(2)   | m2 | -     |
| 路体盛土(3)   | m2 | -     |
| 法面整形(盛土部) | m  | -     |
| 法面整形(切土部) | m  | 16.70 |

※ 床掘り(1) (平均施工幅員 1.0m 以上 2.0m 未満)、  
床掘り(2) (小規模) を示す。  
※ 埋戻し(1) (最大埋戻幅 1.0m 以上 4.0m 未満)、  
埋戻し(2) (最大埋戻幅 1.0m 未満)、  
埋戻し(3) (小規模) を示す。  
※ 路体盛土(1) (施工幅員2.5m未満)、  
路体盛土(2) (施工幅員2.5m以上 4.0m 未満)、  
路体盛土(3) (施工幅員4.0m以上) を示す。

NO. 21

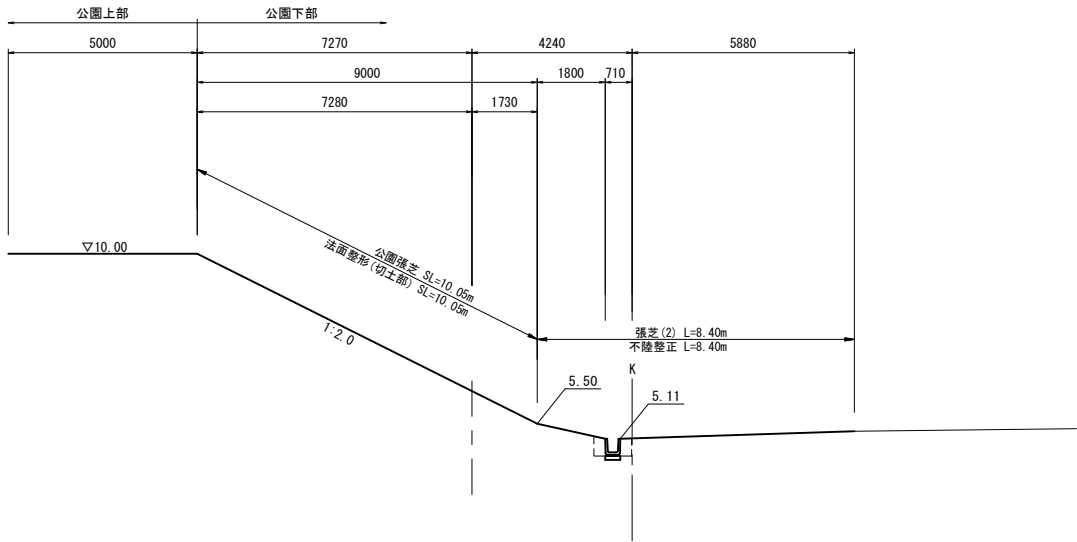


DL=0.00

NO. 21

|           |    |       |
|-----------|----|-------|
| 掘削        | m2 | 1.8   |
| 床掘り(1)    | m2 | -     |
| 床掘り(2)    | m2 | -     |
| 埋戻し(1)    | m2 | -     |
| 埋戻し(2)    | m2 | -     |
| 埋戻し(3)    | m2 | -     |
| 路体盛土(1)   | m2 | -     |
| 路体盛土(2)   | m2 | -     |
| 路体盛土(3)   | m2 | -     |
| 法面整形(盛土部) | m  | -     |
| 法面整形(切土部) | m  | 10.05 |

NO. 20

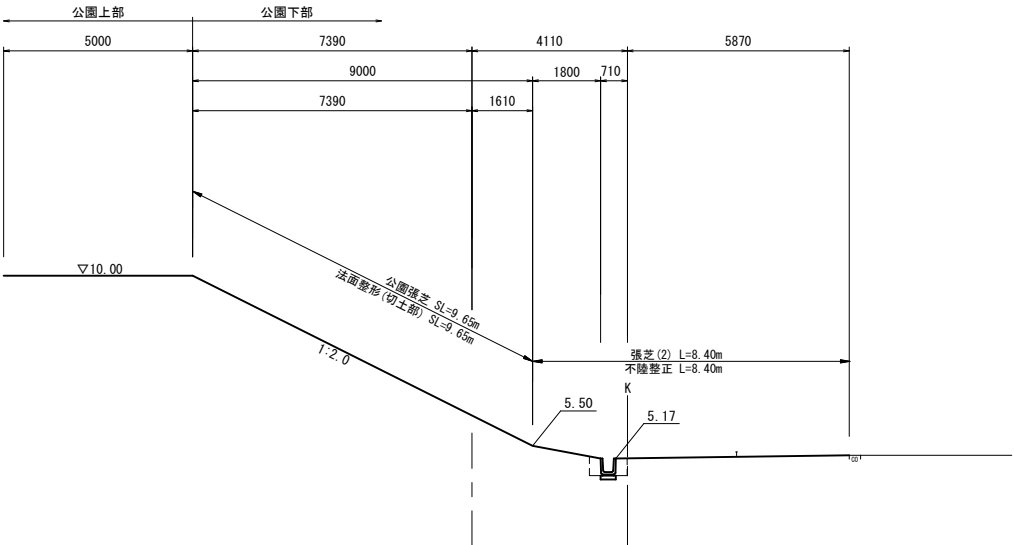

DL=0.00




NO. 20

|           |    |      |
|-----------|----|------|
| 掘削        | m2 | 1.8  |
| 床掘り(1)    | m2 | -    |
| 床掘り(2)    | m2 | -    |
| 埋戻し(1)    | m2 | -    |
| 埋戻し(2)    | m2 | -    |
| 埋戻し(3)    | m2 | -    |
| 路体盛土(1)   | m2 | -    |
| 路体盛土(2)   | m2 | -    |
| 路体盛土(3)   | m2 | -    |
| 法面整形(盛土部) | m  | -    |
| 法面整形(切土部) | m  | 9.65 |

※この図面はA1サイズを原寸とする。

|       |                                     |      |       |
|-------|-------------------------------------|------|-------|
| 工 事 名 | 令和5年度建整公園補第3号<br>香良洲高台防災公園整備工事(その2) |      |       |
| 施工箇所名 | 津市 香良洲町 地内                          |      |       |
| 図面の種類 | 横断面図(5/9)                           |      |       |
| 縮 尺   | S=1:100                             | 図面番号 | 17/44 |
| 事務所名  | 津 市 建 設 部<br>建 設 整 備 課              |      |       |


横断面図 (6/9)  
【公園上部】 S=1:300

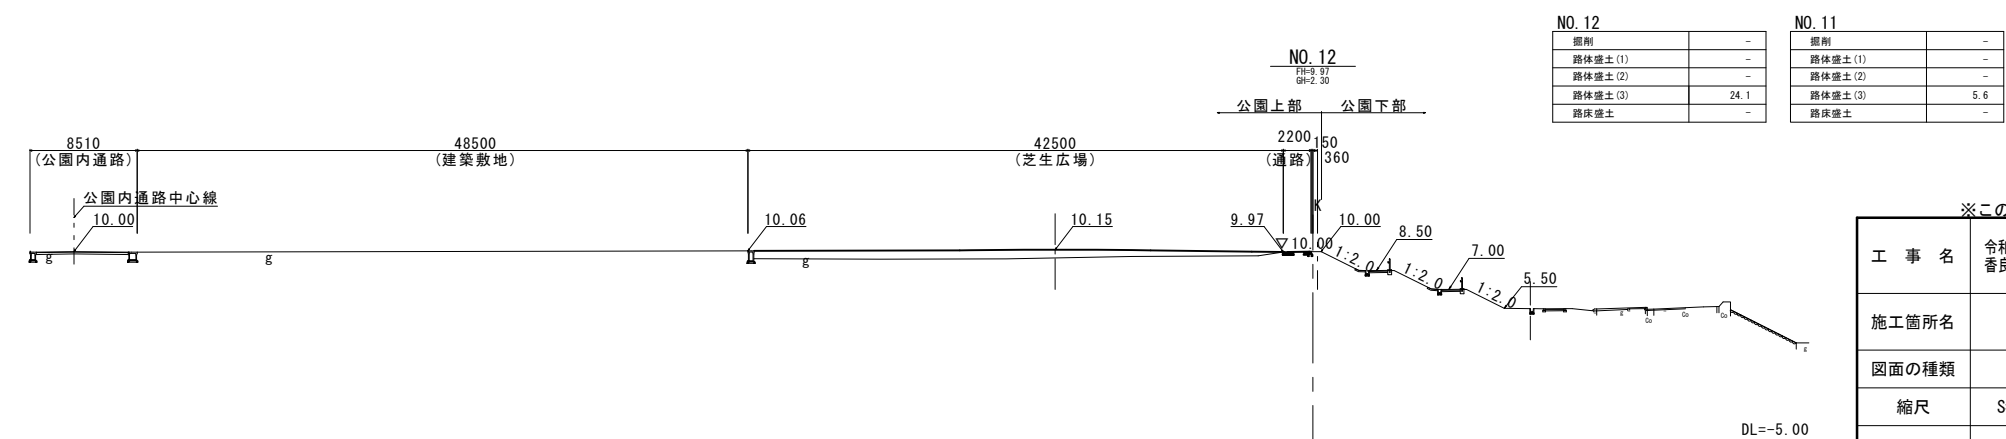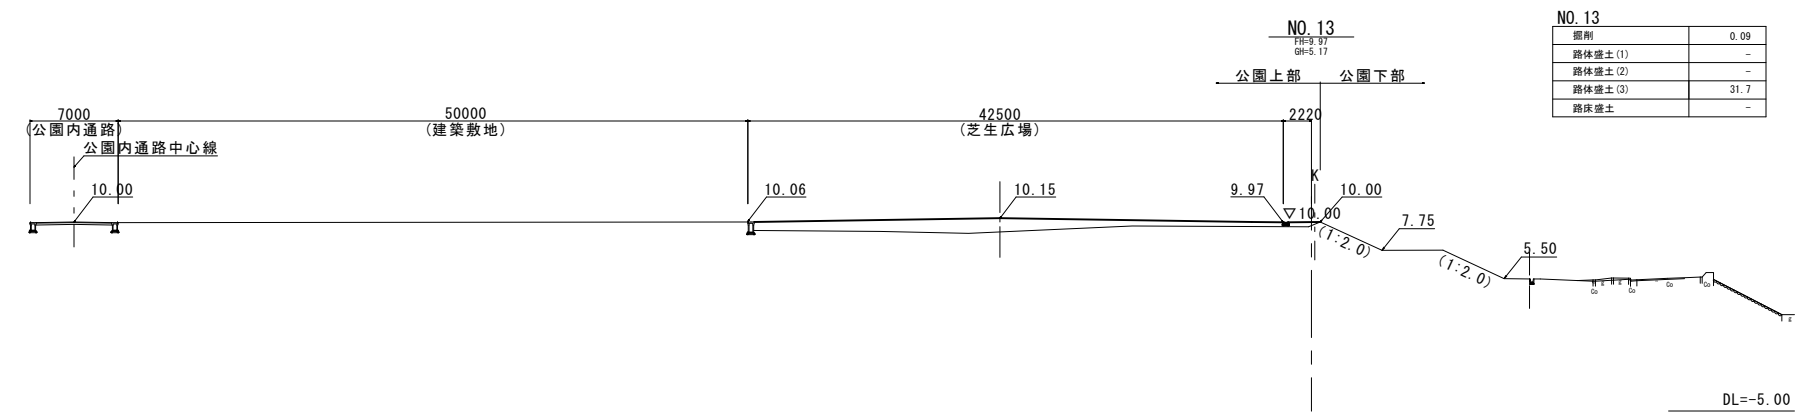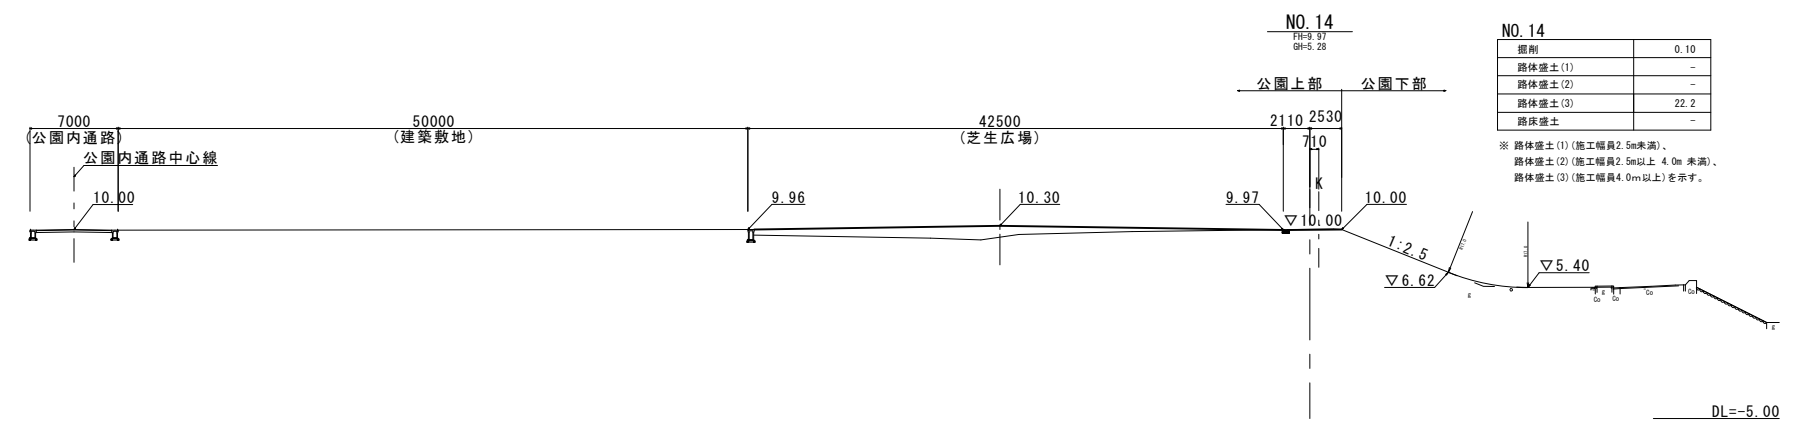

※この図面はA1サイズを原寸とする。


|       |                                     |      |       |
|-------|-------------------------------------|------|-------|
| 工 事 名 | 令和5年度建整公園補第3号<br>香良洲高台防災公園整備工事(その2) |      |       |
| 施工箇所名 | 津市 香良洲町 地内                          |      |       |
| 図面の種類 | 横断面図 (6/9)                          |      |       |
| 縮尺    | S=1:300                             | 図面番号 | 18/44 |
| 事務所名  | 津 市 建 設 部<br>建 設 整 備 課              |      |       |

横断面図 (7/9)  
【公園上部】 S=1:300

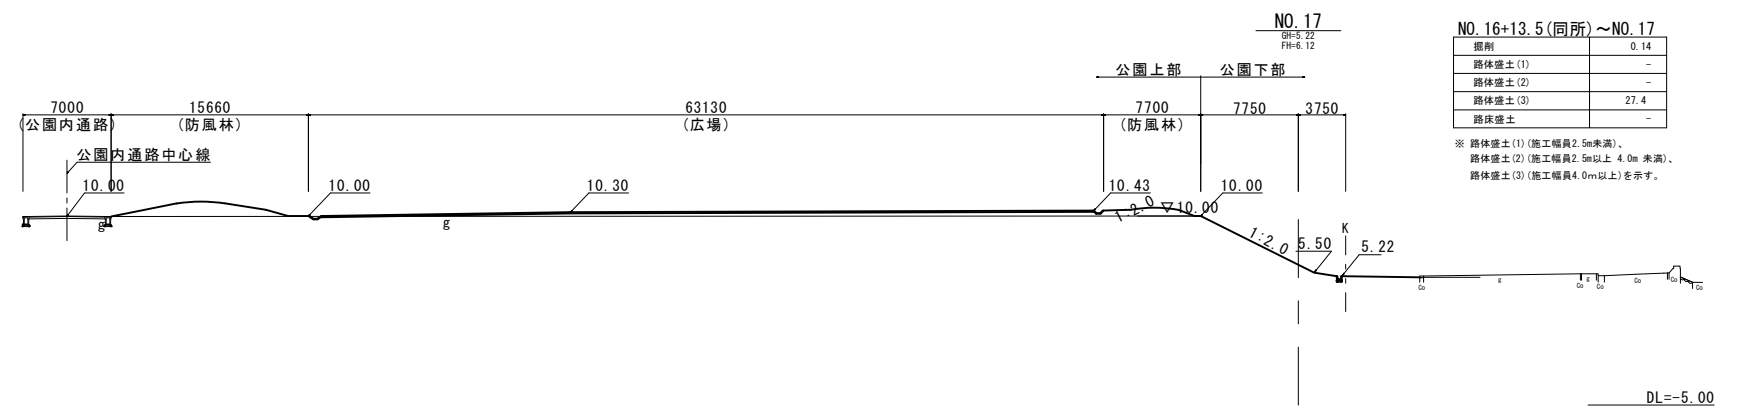


| NO. 16+13.5 (同所) ~NO. 17 |      |
|--------------------------|------|
| 掘削                       | 0.14 |
| 路体盛土 (1)                 | -    |
| 路体盛土 (2)                 | -    |
| 路体盛土 (3)                 | 27.4 |
| 路床盛土                     | -    |

※ 路体盛土 (1) (施工幅員2.5m未満)、  
路体盛土 (2) (施工幅員2.5m以上 4.0m 未満)、  
路体盛土 (3) (施工幅員4.0m以上) を示す。

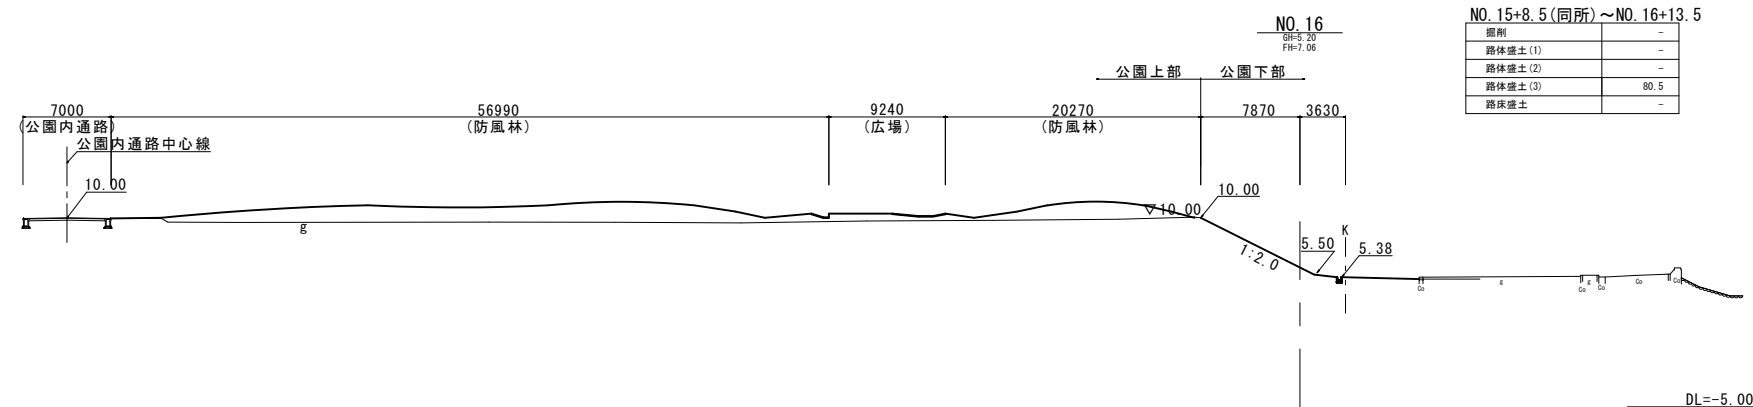

| NO. 15+8.5 (同所) ~NO. 16+13.5 |      |
|------------------------------|------|
| 掘削                           | -    |
| 路体盛土 (1)                     | -    |
| 路体盛土 (2)                     | -    |
| 路体盛土 (3)                     | 80.5 |
| 路床盛土                         | -    |

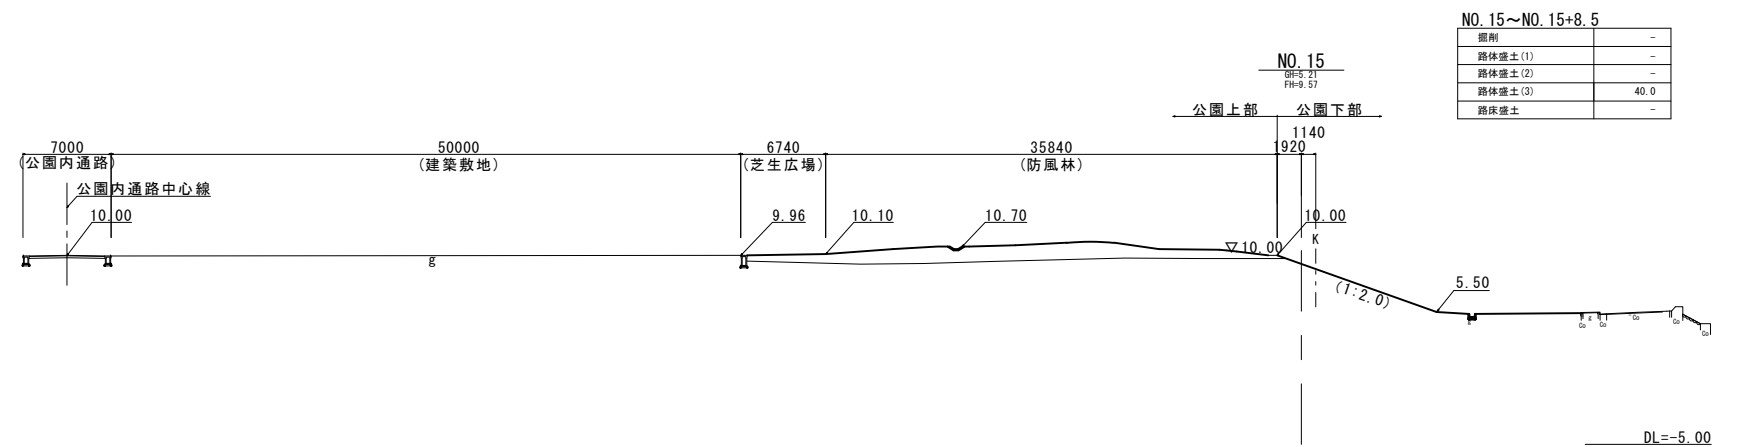


| NO. 15~NO. 15+8.5 |      |
|-------------------|------|
| 掘削                | -    |
| 路体盛土 (1)          | -    |
| 路体盛土 (2)          | -    |
| 路体盛土 (3)          | 40.0 |
| 路床盛土              | -    |

※この図面はA1サイズを原寸とする。

|       |                                     |      |       |
|-------|-------------------------------------|------|-------|
| 工 事 名 | 令和5年度建整公園補第3号<br>香良洲高台防災公園整備工事(その2) |      |       |
| 施工箇所名 | 津市 香良洲町 地内                          |      |       |
| 図面の種類 | 横断面図 (7/9)                          |      |       |
| 縮 尺   | S=1:300                             | 図面番号 | 19/44 |
| 事務所名  | 津 市 建 設 部<br>建 設 整 備 課              |      |       |




横断面図 (8/9)  
【公園上部】 S=1:300

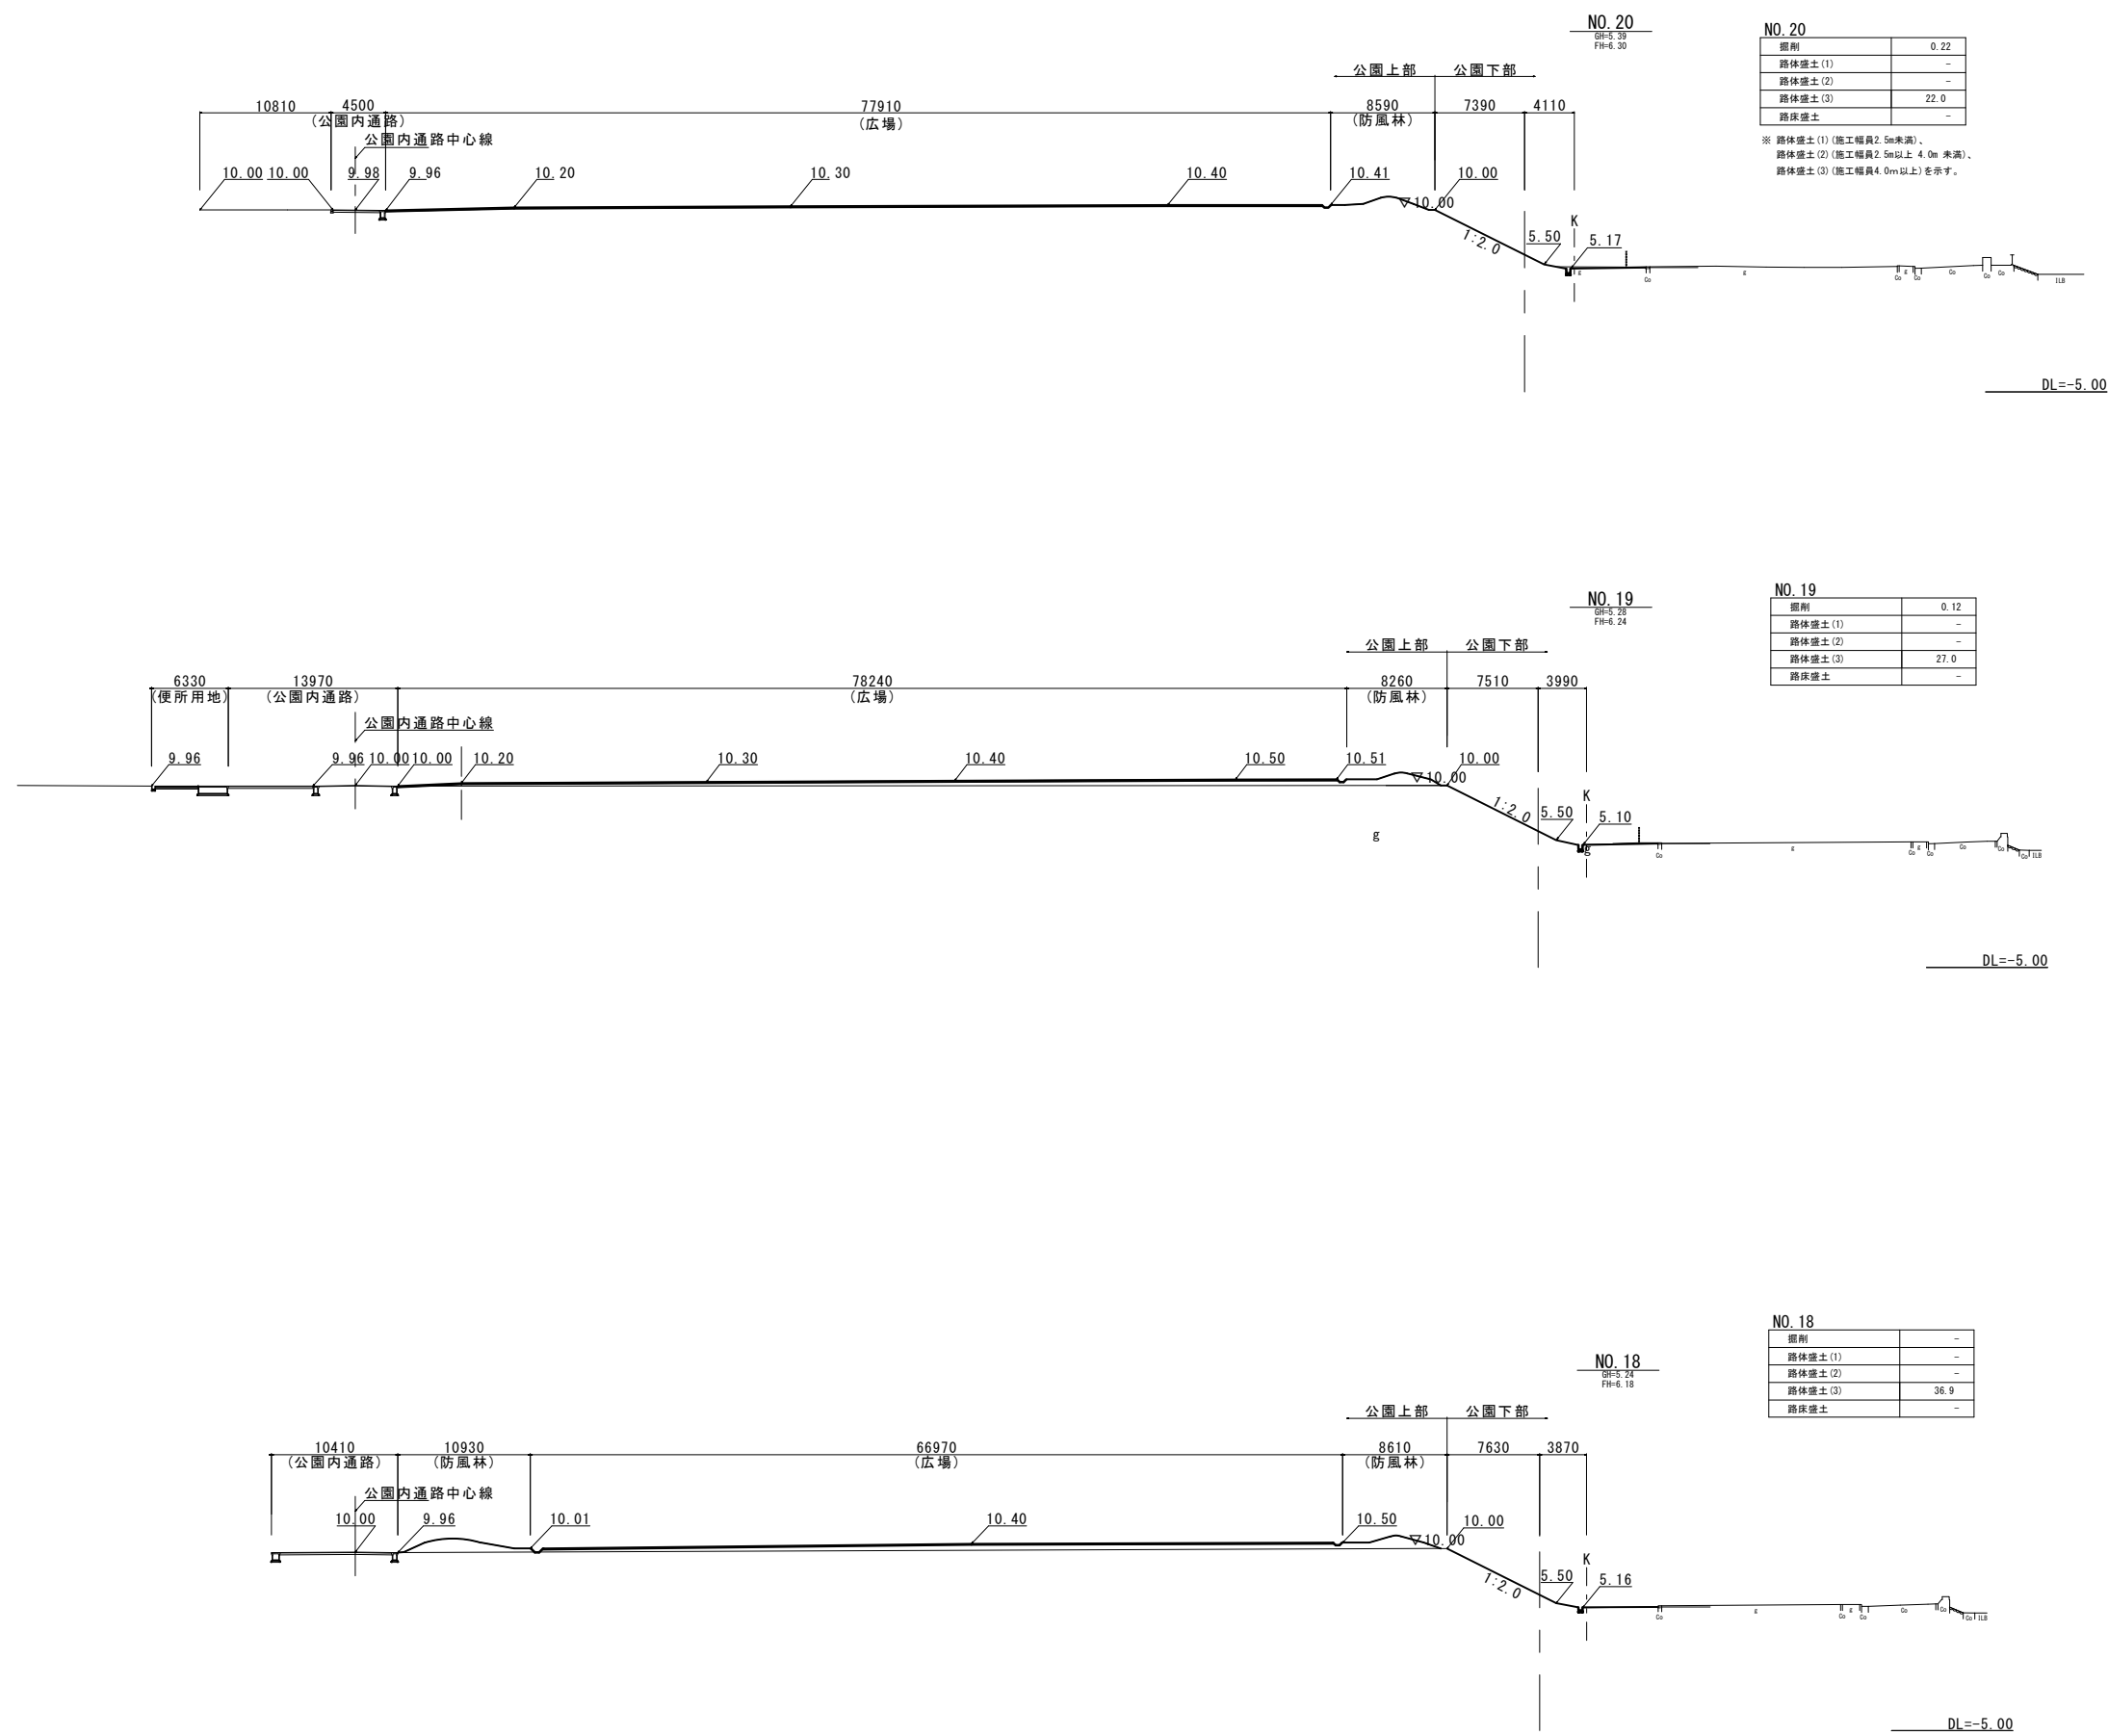

※この図面はA1サイズを原寸とする。


|       |                                     |      |       |
|-------|-------------------------------------|------|-------|
| 工 事 名 | 令和5年度建整公園補第3号<br>香良洲高台防災公園整備工事(その2) |      |       |
| 施工箇所名 | 津市 香良洲町 地内                          |      |       |
| 図面の種類 | 横断面図 (8/9)                          |      |       |
| 縮尺    | S=1:300                             | 図面番号 | 20/44 |
| 事務所名  | 津 市 建 設 部<br>建 設 整 備 課              |      |       |

横断面図 (9/9)  
【公園上部】 S=1:300

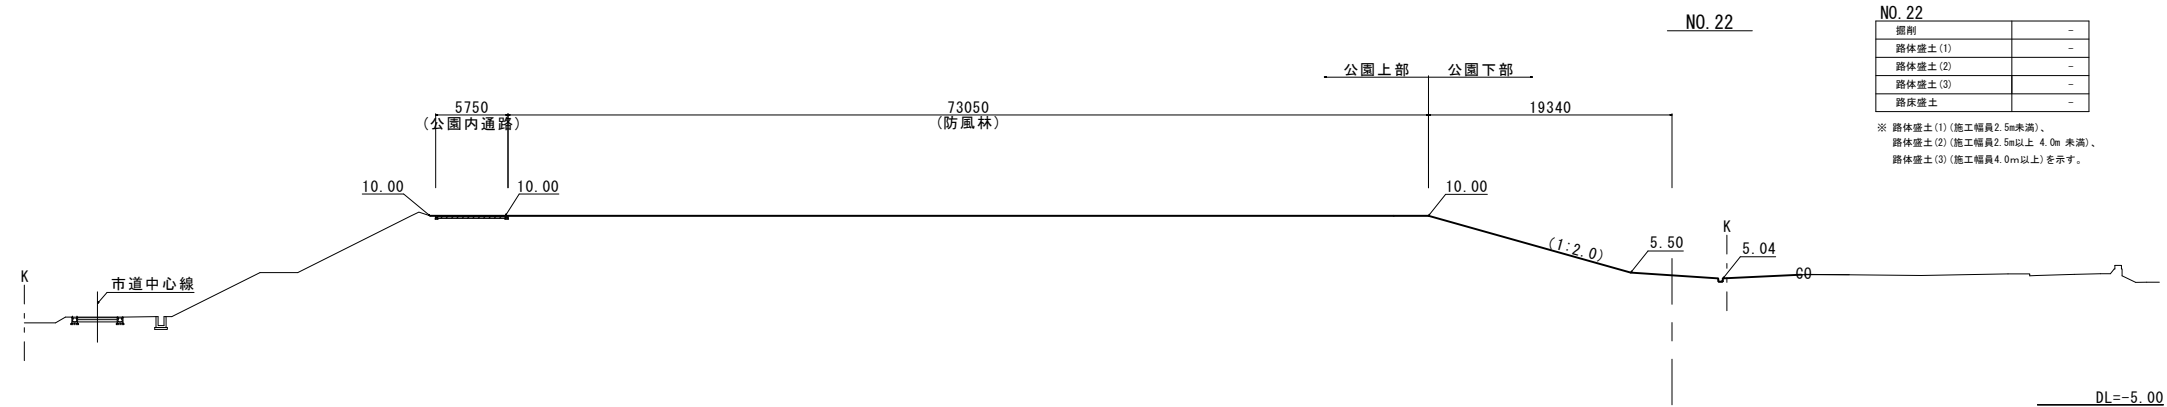

| NO. 22   |   |
|----------|---|
| 掘削       | - |
| 路体盛土 (1) | - |
| 路体盛土 (2) | - |
| 路体盛土 (3) | - |
| 路床盛土     | - |

※ 路体盛土 (1) (施工幅員2.5m未満)、  
路体盛土 (2) (施工幅員2.5m以上 4.0m 未満)、  
路体盛土 (3) (施工幅員4.0m以上) を示す。

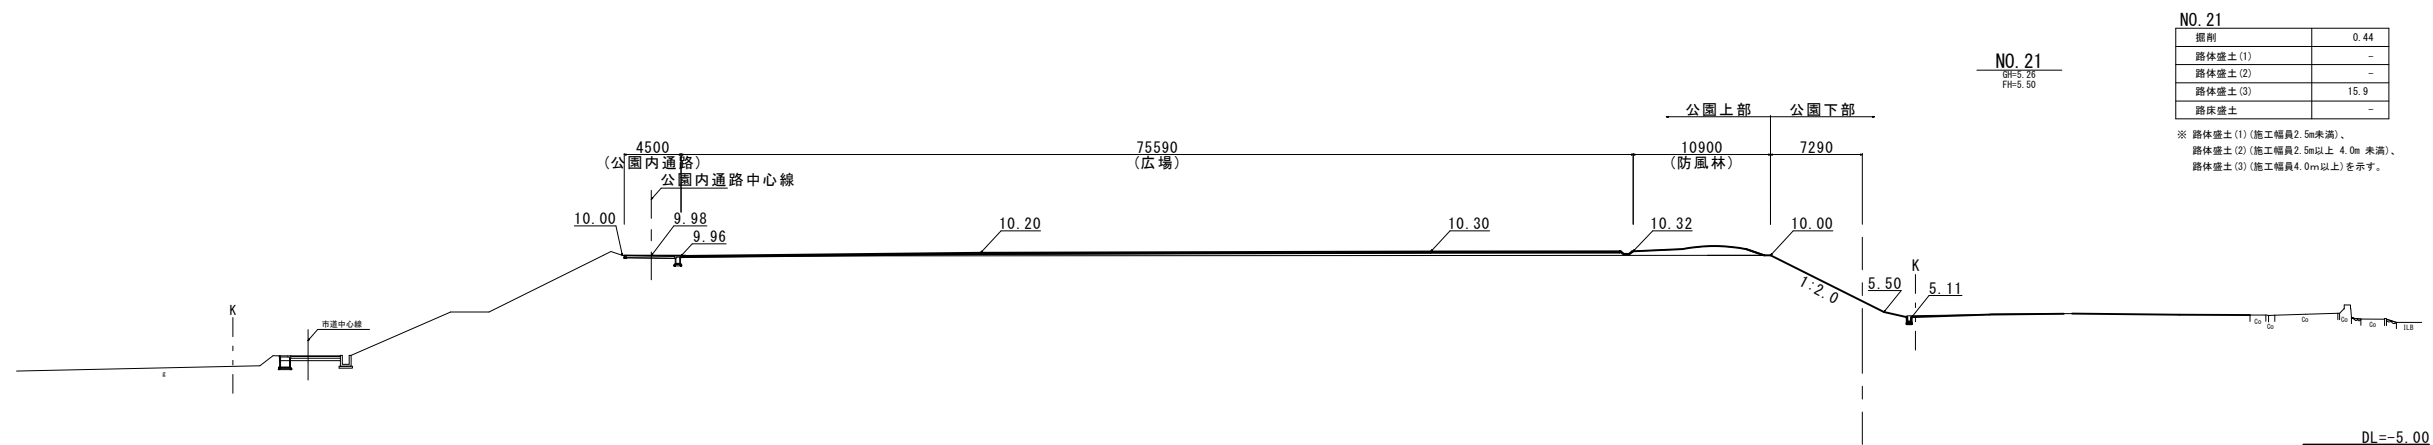

| NO. 21   |      |
|----------|------|
| 掘削       | 0.44 |
| 路体盛土 (1) | -    |
| 路体盛土 (2) | -    |
| 路体盛土 (3) | 15.9 |
| 路床盛土     | -    |


※ 路体盛土 (1) (施工幅員2.5m未満)、  
路体盛土 (2) (施工幅員2.5m以上 4.0m 未満)、  
路体盛土 (3) (施工幅員4.0m以上) を示す。

※この図面はA1サイズを原寸とする。


|       |                                     |      |       |
|-------|-------------------------------------|------|-------|
| 工 事 名 | 令和5年度建整公園補第3号<br>香良洲高台防災公園整備工事(その2) |      |       |
| 施工箇所名 | 津市 香良洲町 地内                          |      |       |
| 図面の種類 | 横断面図 (9/9)                          |      |       |
| 縮尺    | S=1:300                             | 図面番号 | 21/44 |
| 事務所名  | 津 市 建 設 部<br>建 設 整 備 課              |      |       |

植生工構造図  
【公園下部】

ストレス耐性大型ネット付ノシバ（法面）  
S=1:50

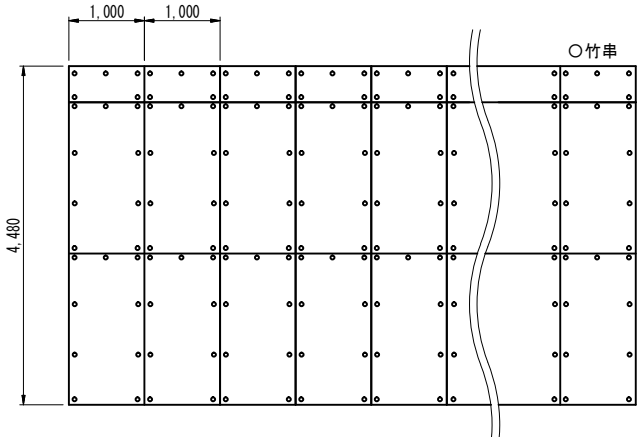

標準展開図

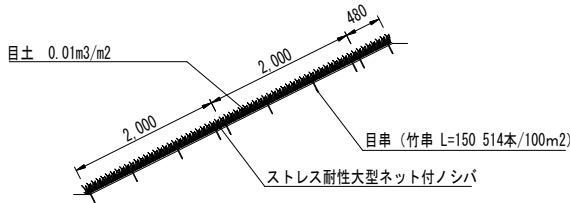


標準断面図

公園張芝数量表 (100㎡当り)

| 使用材料 | 規格・寸法           | 単位 | 数量  | 備考       |
|------|-----------------|----|-----|----------|
| 芝生   | ストレス耐性大型ネット付ノシバ | ㎡  | 100 | 分解性樹脂ネット |
| 目串   | 竹串 L=150        | 本  | 514 |          |



張芝(1)

S=1:20

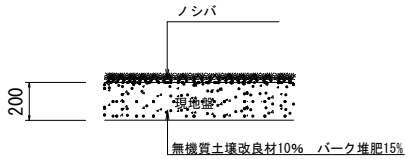

張芝(2)

S=1:20

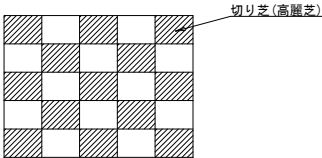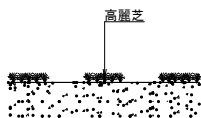


| 張芝 単位数量表 10㎡当り |          |    |        |           |
|----------------|----------|----|--------|-----------|
| 名 称            | 規 格      | 単位 | 数 量    | 備 考       |
| 芝              | ノシバ      | ㎡  | 10.00  |           |
| 無機質土壌改良材       | 真珠岩パーライト | L  | 200.00 |           |
| バーク堆肥          |          | kg | 150.00 |           |
| 粒状固形肥料         | N6、P5、K3 | g  | 600.00 | まるしば1号同等品 |

| 張芝 単位数量表 10㎡当り |          |    |       |     |
|----------------|----------|----|-------|-----|
| 名 称            | 規 格      | 単位 | 数 量   | 備 考 |
| 芝              | 高麗芝・市松張り | ㎡  | 5.00  |     |
| 不陸整正           |          | ㎡  | 10.00 |     |
|                |          |    |       |     |
|                |          |    |       |     |

植栽工構造図(1/2)  
【公園上下部】


防風林標準植栽パターン  
S=1:50

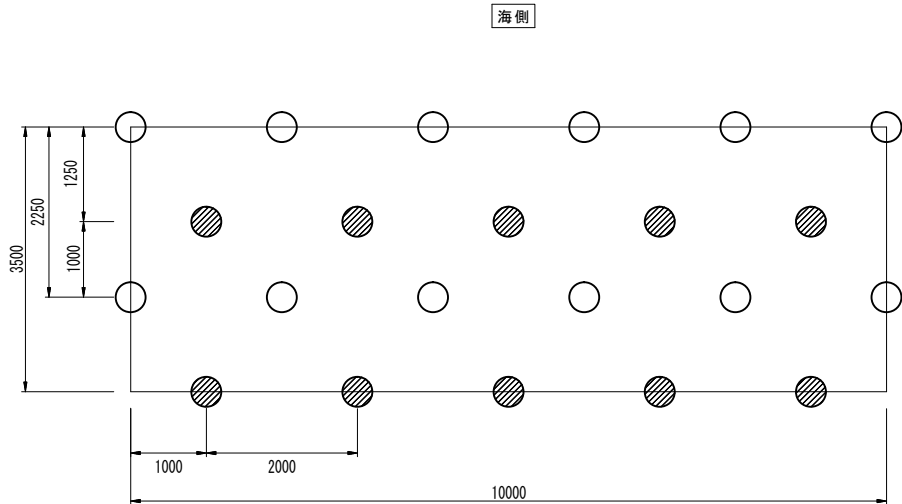


○: ヤブツバキ ●: ヤブニッケイ

平面図

二脚鳥居支柱  
添木なし  
S=1:20

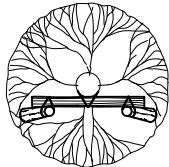

平面図

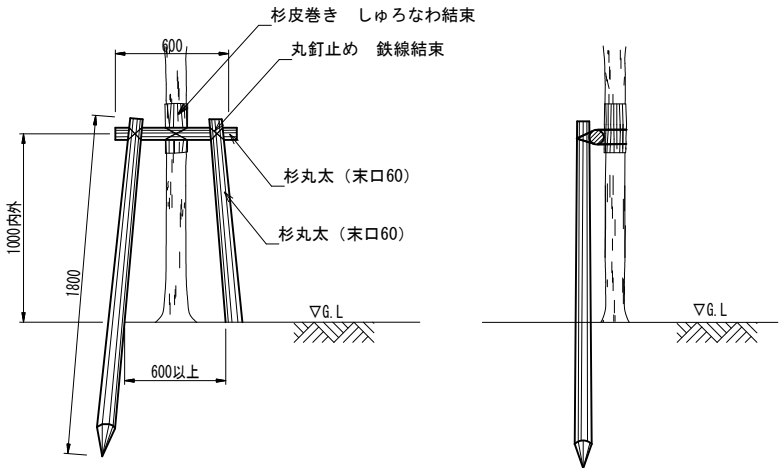

背面図

側面図

※この図面はA1サイズを原寸とする。

|       |                                     |      |       |
|-------|-------------------------------------|------|-------|
| 工 事 名 | 令和5年度建整公園補第3号<br>香良洲高台防災公園整備工事(その2) |      |       |
| 施工箇所名 | 津市 香良洲町 地内                          |      |       |
| 図面の種類 | 植生工構造図<br>植栽工構造図(1/2)               |      |       |
| 縮尺    | 図示                                  | 図面番号 | 22/44 |
| 事務所名  | 津 市 建 設 部<br>建 設 整 備 課              |      |       |


特記仕様

植栽工構造図(2/2)  
【公園上部】

植付標準断面図

高木用

中低木用

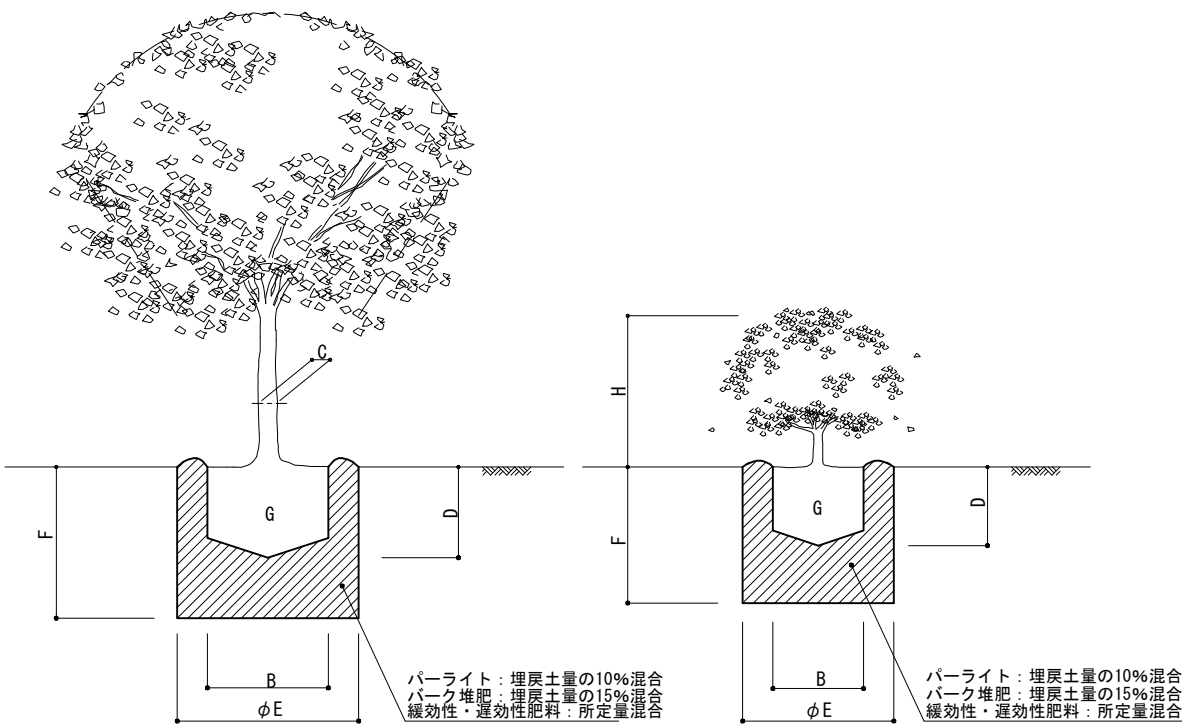

＜一般事項＞

- (1) 請負者は、工事完了引き渡し後1年以内に枯死、または工事完了引き渡し後1年経過してもなお、著しく形姿不良のもののあるときは、請負者の負担で植え替えをすること。ただし植え替えは、枯死または形姿不良を立ち会い確認した後6ヶ月以内とする。(枯補償)
- (2) 植栽する樹木・株物・芝などは、できる限り搬入日に植え付けられるよう順序良く納入すること。
- (3) この特記仕様以外に「公園緑地工事共通仕様書（平成26年度版）国土交通省 都市局 公園緑地・景観課」を参照のこと。

＜樹木及び株物の植栽＞

- (1) 埋戻土 : 植栽用土はすべて現場発生土を土壤改良することによって対応する。  
・土壤改良材 : 真珠岩系パーライト＝埋戻土量の10%混合  
・土壤改良材 : バーク堆肥＝埋戻土量の15%混合  
・肥料 : 緩効性・遅効性肥料(6:4:3)＝所定量混合  
土壤改良材及び肥料の使用方法は、別図で示すとおりである。  
※現場発生土と土壤改良材及び肥料は十分混ぜ合わせて使用すること。  
※肥料は、粒状固形肥料とする。
- (2) 植栽地盤 : 植栽地盤は、適度な通気、保水、透水が得られるような締固めとする。特に、排水不良となりやすい場所については全面耕起を考慮すること。
- (3) 樹木選定 : 樹木は、枝葉のバランスが良いものを選択するが、監督員の承認を受けること。
- (4) 株物の植栽 : 付近の風致を考慮して、まず、主となる部分に優良品を植え付けて景趣の骨格を造り、それらにならって全体の配植をすること。
- (5) 低木の植栽 : 低木は丸物に近いものは避け、場合によっては剪定により自然風にすること。植え付けも単調は避けて密度に強弱をつけ、寄植えによって全体のバランスをとること。
- (6) 植栽後の手入れ 付近の景趣に合うよう見映え良く整姿、剪定をするとともに、小枝間の掃除、その他必要な手入れをすること。

＜保護及び養生＞

- (1) 樹木は所定の材料・方法で、支柱及び添木を取り付けること。  
(2) 現場に持ち込む樹木及び株物などは、根部をこもなどで覆い、乾燥などのため活着不良とならないように処置すること。

土 壌 改 良 材 ・ 肥 料 使 用 量

埋戻土量及び土壤改良材・肥料の標準使用量（1本当り）

|   | 幹 周 C (cm) | 埋戻土量 (m3) | 無機質土壤改良材<br>パーライト (kg)<br>埋戻土量の10% | 有機質土壤改良材<br>バーク堆肥 (kg)<br>埋戻土量の15% | 緩効性・遅効性肥料 (g)<br>粒状固形<br>N:P:K=6:4:3 |
|---|------------|-----------|------------------------------------|------------------------------------|--------------------------------------|
| 高 | 10未満       | 0.073     | 7.3                                | 5.5                                | 210                                  |
|   | 10以上 15未満  | 0.112     | 11.2                               | 8.4                                | 270                                  |
|   | 15以上 20未満  | 0.209     | 20.9                               | 15.7                               |                                      |
|   | 20以上 25未満  | 0.330     | 33.0                               | 24.8                               | 330                                  |
|   | 25以上 30未満  | 0.480     | 48.0                               | 36.0                               | 450                                  |
| 木 | 30以上 35未満  | 0.550     | 55.0                               | 41.3                               |                                      |
|   | 35以上 45未満  | 0.940     | 94.0                               | 70.5                               |                                      |
|   | 45以上 60未満  | 1.540     | 154.0                              | 115.5                              | 600                                  |
|   | 60以上 75未満  | 2.380     | 238.0                              | 178.5                              | 1200                                 |
|   | 75以上 90未満  | 3.370     | 337.0                              | 252.8                              |                                      |

埋戻土量及び土壤改良材・肥料の標準使用量（1株当り）

|   | 樹 高 H (cm)  | 埋戻土量 (m3) | 無機質土壤改良材<br>パーライト (kg)<br>埋戻土量の10% | 有機質土壤改良材<br>バーク堆肥 (kg)<br>埋戻土量の15% | 緩効性・遅効性肥料 (g)<br>粒状固形<br>N:P:K=6:4:3 |
|---|-------------|-----------|------------------------------------|------------------------------------|--------------------------------------|
| 中 | 30未満        | 0.014     | 1.4                                | 1.1                                | 105                                  |
|   | 30以上 50未満   | 0.020     | 2.0                                | 1.5                                | 135                                  |
|   | 50以上 80未満   | 0.026     | 2.6                                | 2.0                                |                                      |
| 低 | 80以上 100未満  | 0.035     | 3.5                                | 2.6                                | 180                                  |
|   | 100以上 150未満 | 0.049     | 4.9                                | 3.7                                |                                      |
|   | 150以上 200未満 | 0.077     | 7.7                                | 5.8                                |                                      |
| 木 | 200以上 250未満 | 0.111     | 11.1                               | 8.3                                | 270                                  |
|   | 250以上 300未満 | 0.156     | 15.6                               | 11.7                               |                                      |

埋戻土量及び土壤改良材・肥料の標準使用量（1.0m2当り）

| 地 被 類 | 面 積 (m2) | 埋戻土量 (m3) | 無機質土壤改良材<br>パーライト (kg)<br>埋戻土量の10% | 有機質土壤改良材<br>バーク堆肥 (kg)<br>埋戻土量の15% | 緩効性・遅効性肥料 (g)<br>粒状固形<br>N:P:K=6:4:3 |
|-------|----------|-----------|------------------------------------|------------------------------------|--------------------------------------|
|       | 1.0m2当り  | 0.200     | 20.0                               | 15.0                               | 60                                   |

特記事項)・無機質土壤改良材のパーライトは、真珠岩系パーライトとする。  
・張芝は、緩効性・遅効性肥料のみとする。  
・植栽基盤整備技術マニュアル改訂第2版 財)日本緑化センター：国土交通省都市局公園緑地課都市緑地対策室監修一準拠

高木 鉢容量及び植穴容量（1本当り）

|   | 幹 周 C (cm) | 鉢径B (cm) | 鉢の深さD (cm) | 植穴径E (cm) | 植穴深さF (cm) | 鉢容量G (m3) | 鉢穴容量 (m3) |
|---|------------|----------|------------|-----------|------------|-----------|-----------|
| 高 | 10未満       | 33       | 25         | 69        | 37         | 0.017     | 0.09      |
|   | 10以上 15未満  | 38       | 28         | 75        | 40         | 0.028     | 0.14      |
|   | 15以上 20未満  | 47       | 33         | 87        | 46         | 0.061     | 0.27      |
|   | 20以上 25未満  | 57       | 39         | 99        | 53         | 0.110     | 0.44      |
|   | 25以上 30未満  | 66       | 45         | 111       | 59         | 0.170     | 0.65      |
| 木 | 30以上 35未満  | 71       | 48         | 117       | 62         | 0.210     | 0.76      |
|   | 35以上 45未満  | 90       | 59         | 141       | 75         | 0.400     | 1.34      |
|   | 45以上 60未満  | 113      | 74         | 171       | 90         | 0.740     | 2.28      |
|   | 60以上 75未満  | 141      | 91         | 207       | 109        | 1.320     | 3.70      |
|   | 75以上 90未満  | 170      | 108        | 243       | 128        | 2.080     | 5.45      |

中低木 鉢容量及び植穴容量（1本当り）

|   | 樹 高 H (cm)  | 鉢径B (cm) | 鉢の深さD (cm) | 植穴径E (cm) | 植穴深さF (cm) | 鉢容量G (m3) | 鉢穴容量 (m3) |
|---|-------------|----------|------------|-----------|------------|-----------|-----------|
| 中 | 30未満        | 15       | 8          | 29        | 23         | 0.001     | 0.015     |
|   | 30以上 50未満   | 17       | 10         | 33        | 26         | 0.002     | 0.022     |
|   | 50以上 80未満   | 20       | 12         | 37        | 28         | 0.004     | 0.030     |
| 低 | 80以上 100未満  | 22       | 13         | 41        | 31         | 0.005     | 0.040     |
|   | 100以上 150未満 | 26       | 16         | 46        | 35         | 0.008     | 0.057     |
|   | 150以上 200未満 | 30       | 19         | 54        | 40         | 0.013     | 0.090     |
|   | 200以上 250未満 | 35       | 23         | 61        | 46         | 0.022     | 0.133     |
|   | 250以上 300未満 | 40       | 26         | 69        | 51         | 0.032     | 0.188     |

※国土交通省土木工事積算基準－国土交通大臣官房技術調査室監修 抜粋


※この図面はA1サイズを原寸とする。

|       |                                     |      |       |
|-------|-------------------------------------|------|-------|
| 工 事 名 | 令和5年度建整公園補第3号<br>香良洲高台防災公園整備工事(その2) |      |       |
| 施工箇所名 | 津市 香良洲町 地内                          |      |       |
| 図面の種類 | 植栽工構造図(2/2)                         |      |       |
| 縮尺    | S=1:－                               | 図面番号 | 23/44 |
| 事務所名  | 津 市 建 設 部<br>建 設 整 備 課              |      |       |



【公園下部】 S=1:20

### 連結ブロック張断面図

 


100m<sup>2</sup>当り


連結ブロック詳細図



[連結詳細図](#)

 


天端コンクリート

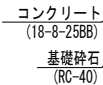

※10mに1ヶ所、伸縮目地(エラストイト,t=10mm)を設置のこと

10m当り

## コンクリートブロック基礎

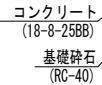

※10mに1ヶ所、伸縮目地(エラストイト、t=10mm)を設置のこと

10m当り

※この図面はA1サイズを原寸とする。

令和5年度建整公園補第3号  
香良洲高台防災公園整備工事(その2)

|       |            |
|-------|------------|
| 施工箇所名 | 津市 香良洲町 地内 |
|-------|------------|

|       |                |
|-------|----------------|
| 図面の種類 | コンクリートブロック工構造図 |
|-------|----------------|

|    |        |      |       |
|----|--------|------|-------|
| 縮尺 | S=1:20 | 図面番号 | 25/44 |
|----|--------|------|-------|


|      |                 |
|------|-----------------|
| 事務所名 | 津市建設部<br>津建設整備課 |
|------|-----------------|



給水設備工構造図

S=1:10

止水栓

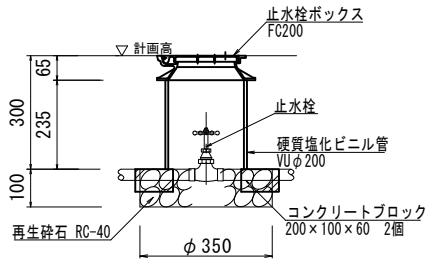

断面図


S=1:10

止水栓(2)数量表

10基当り

| 名 称        | 規 格              | 単 位            | 数 量   | 摘 要 |
|------------|------------------|----------------|-------|-----|
| 止水栓        | GV10K-20         | 個              | 10.00 |     |
| 止水栓ボックス    | 止水栓用 FC200 B1-1型 | 個              | 10.00 |     |
| 硬質塩化ビニル管   | VUφ200           | m              | 2.35  |     |
| 基礎砕石       | RC-40 t=10cm     | m <sup>2</sup> | 0.96  |     |
| コンクリートブロック | 200×100×60       | 個              | 20.00 |     |

給水管(1)  
PP(φ50)

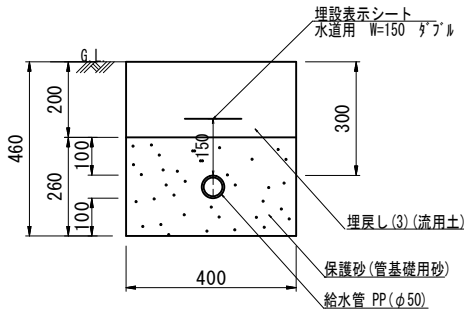

断面図


S=1:10

給水管(1)数量表

10m当り

| 名 称     | 規 格           | 単 位            | 数 量   | 摘 要 |
|---------|---------------|----------------|-------|-----|
| 保護砂     | 管基礎用砂         | m <sup>2</sup> | 1.0   |     |
| 給水管     | PP(φ50)       | m              | 10.00 |     |
| 埋設表示シート | 水道用 W=150 ダブル | m              | 10.00 |     |
| 床掘り(2)  |               | m <sup>2</sup> | 1.8   |     |
| 埋戻し(3)  | 流用土           | m <sup>2</sup> | 0.80  |     |
| 基面整正    |               | m <sup>2</sup> | 4.0   |     |

給水管(2)  
PP(φ25)

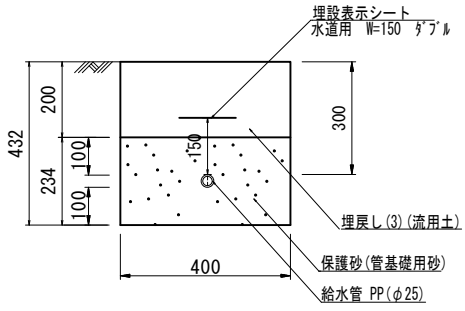

断面図


S=1:10

給水管(2)数量表

10m当り

| 名 称     | 規 格           | 単 位            | 数 量   | 摘 要 |
|---------|---------------|----------------|-------|-----|
| 保護砂     | 管基礎用砂         | m <sup>2</sup> | 0.93  |     |
| 給水管     | PP(φ25)       | m              | 10.00 |     |
| 埋設表示シート | 水道用 W=150 ダブル | m              | 10.00 |     |
| 床掘り(2)  |               | m <sup>2</sup> | 1.7   |     |
| 埋戻し(3)  | 流用土           | m <sup>2</sup> | 0.80  |     |
| 基面整正    |               | m <sup>2</sup> | 4.0   |     |

給水管(3),(4)  
(3):PP(φ20)  
(4):HIVP(φ20)

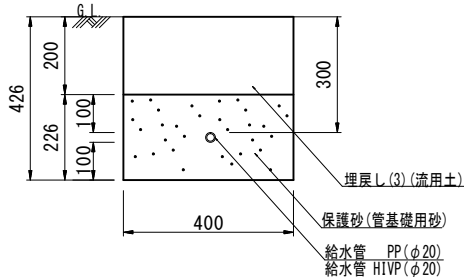

断面図


S=1:10

給水管(3),(4)数量表

10m当り


| 名 称    | 規 格                | 単 位            | 数 量   | 摘 要 |
|--------|--------------------|----------------|-------|-----|
| 保護砂    | 管基礎用砂              | m <sup>2</sup> | 0.90  |     |
| 給水管    | PP(φ20), HIVP(φ20) | m              | 10.00 |     |
| 床掘り(2) |                    | m <sup>2</sup> | 1.7   |     |
| 埋戻し(3) | 流用土                | m <sup>2</sup> | 0.80  |     |
| 基面整正   |                    | m <sup>2</sup> | 4.0   |     |

散水栓

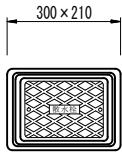

平面図

S=1:10

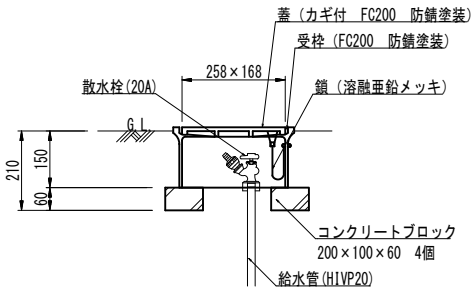

断面図

S=1:10



散水栓数量表

10基当り

| 名 称        | 規 格        | 単 位 | 数 量   | 摘 要   |
|------------|------------|-----|-------|-------|
| コンクリートブロック | 200×100×60 | 個   | 40.00 |       |
| 散水栓        | 20A        | 個   | 10.00 |       |
| 散水栓ボックス    | FC200 防錆塗装 | 個   | 10.00 | 鍵・鎖付き |

散水栓詳細図

S=1:-

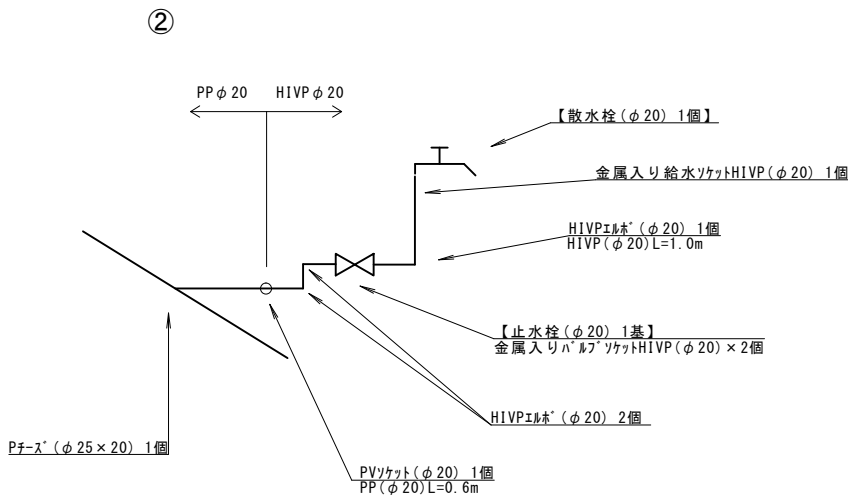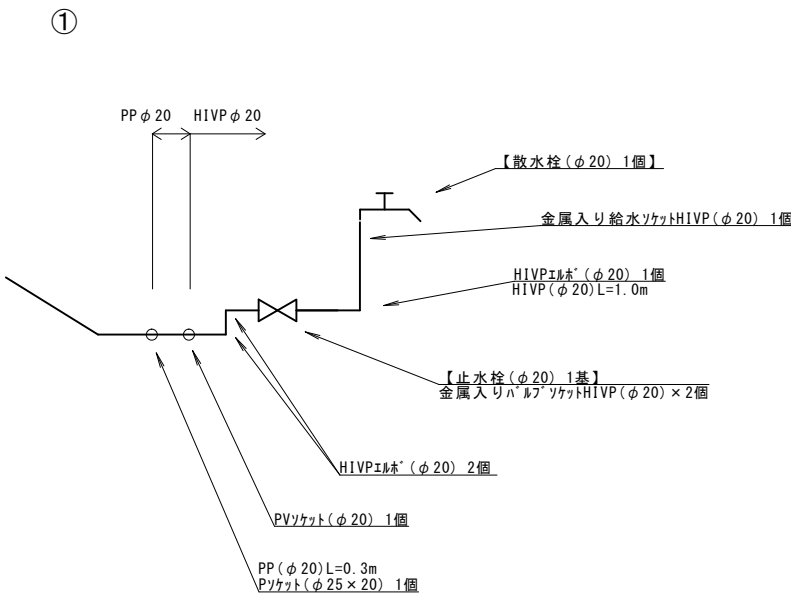


※この図面はA1サイズを原寸とする。

|       |                                     |      |       |
|-------|-------------------------------------|------|-------|
| 工 事 名 | 令和5年度建整公園補第3号<br>香良洲高台防災公園整備工事(その2) |      |       |
| 施工箇所名 | 津市 香良洲町 地内                          |      |       |
| 図面の種類 | 給水設備工構造図                            |      |       |
| 縮 尺   | S=1:10                              | 図面番号 | 26/44 |
| 事務所名  | 津 市 建 設 部<br>建 設 整 備 課              |      |       |

雨水排水設備工構造図(1/5)


【公園下部】

プレキャストU型側溝(5)  
U240 S=1:20

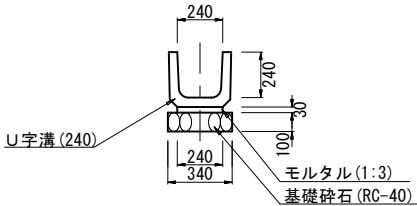


| プレキャストU型側溝(5)数量表 (10m当り) |              |    |       |          |  |
|--------------------------|--------------|----|-------|----------|--|
| 名 称                      | 規 格          | 単位 | 数量    | 摘 要      |  |
| 基礎砕石                     | RC-40, t=100 | m2 | 3.40  |          |  |
| 敷きモルタル                   | 1:3          | m3 | 0.07  |          |  |
| U字溝                      | U240         | 個  | 16.50 | リサイクル認定品 |  |
| 床掘り(2)                   |              | m3 | -     |          |  |
| 埋戻し(3)                   | 流用土          | m3 | -     |          |  |
| 基面整正                     |              | m2 | 3.4   |          |  |

プレキャストU型側溝(6)  
U300A S=1:20

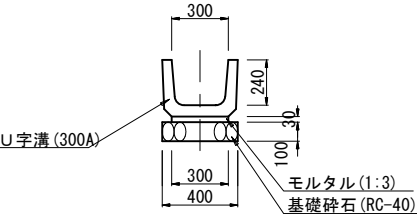


| プレキャストU型側溝(6)数量表 (10m当り) |              |    |       |          |  |
|--------------------------|--------------|----|-------|----------|--|
| 名 称                      | 規 格          | 単位 | 数量    | 摘 要      |  |
| 基礎砕石                     | RC-40, t=100 | m2 | 4.00  |          |  |
| 敷きモルタル                   | 1:3          | m3 | 0.09  |          |  |
| U字溝                      | U300A        | 個  | 16.50 | リサイクル認定品 |  |
| 床掘り(2)                   |              | m3 | 3.0   |          |  |
| 埋戻し(3)                   | 流用土          | m3 | 1.4   |          |  |
| 基面整正                     |              | m2 | 4.0   |          |  |

プレキャストU型側溝(7)  
U300B S=1:20

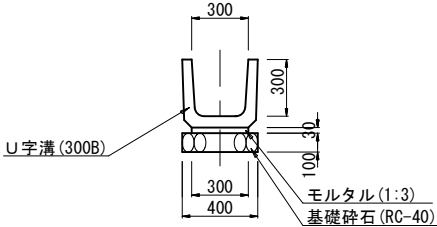


| プレキャストU型側溝(7)数量表 (10m当り) |              |    |       |          |  |
|--------------------------|--------------|----|-------|----------|--|
| 名 称                      | 規 格          | 単位 | 数量    | 摘 要      |  |
| 基礎砕石                     | RC-40, t=100 | m2 | 4.00  |          |  |
| 敷きモルタル                   | 1:3          | m3 | 0.09  |          |  |
| U字溝                      | U300B        | 個  | 16.50 | リサイクル認定品 |  |
| 床掘り(2)                   |              | m3 | 3.5   |          |  |
| 埋戻し(3)                   | 流用土          | m3 | 1.7   |          |  |
| 基面整正                     |              | m2 | 4.0   |          |  |

プレキャストU型側溝(8)  
U300C S=1:20

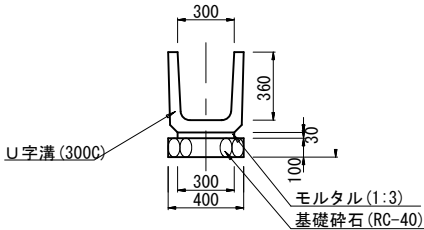


| プレキャストU型側溝(8)数量表 (10m当り) |              |    |       |          |  |
|--------------------------|--------------|----|-------|----------|--|
| 名 称                      | 規 格          | 単位 | 数量    | 摘 要      |  |
| 基礎砕石                     | RC-40, t=100 | m2 | 4.00  |          |  |
| 敷きモルタル                   | 1:3          | m3 | 0.09  |          |  |
| U字溝                      | U300C        | 個  | 16.50 | リサイクル認定品 |  |
| 床掘り(2)                   |              | m3 | 4.0   |          |  |
| 埋戻し(3)                   | 流用土          | m3 | 1.9   |          |  |
| 基面整正                     |              | m2 | 4.0   |          |  |

プレキャストU型側溝(9)  
U360B S=1:20

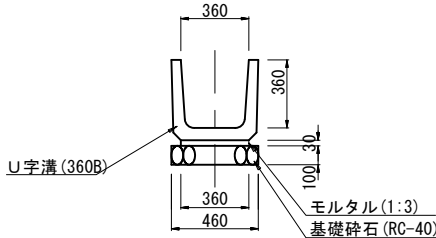


| プレキャストU型側溝(9)数量表 (10m当り) |              |    |       |          |  |
|--------------------------|--------------|----|-------|----------|--|
| 名 称                      | 規 格          | 単位 | 数量    | 摘 要      |  |
| 基礎砕石                     | RC-40, t=100 | m2 | 4.60  |          |  |
| 敷きモルタル                   | 1:3          | m3 | 0.11  |          |  |
| U字溝                      | U360B        | 個  | 16.50 | リサイクル認定品 |  |
| 床掘り(2)                   |              | m3 | 4.4   |          |  |
| 埋戻し(3)                   | 流用土          | m3 | 1.9   |          |  |
| 基面整正                     |              | m2 | 4.6   |          |  |

プレキャストU型側溝(10)  
U450 S=1:20

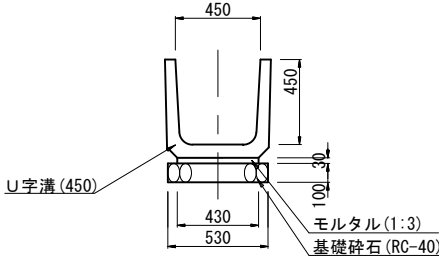


| プレキャストU型側溝(10)数量表 (10m当り) |              |    |       |          |  |
|---------------------------|--------------|----|-------|----------|--|
| 名 称                       | 規 格          | 単位 | 数量    | 摘 要      |  |
| 基礎砕石                      | RC-40, t=100 | m2 | 5.30  |          |  |
| 敷きモルタル                    | 1:3          | m3 | 0.14  |          |  |
| U字溝                       | U450         | 個  | 16.50 | リサイクル認定品 |  |
| 床掘り(2)                    |              | m3 | -     |          |  |
| 埋戻し(3)                    | 流用土          | m3 | -     |          |  |
| 基面整正                      |              | m2 | 5.3   |          |  |

平面図

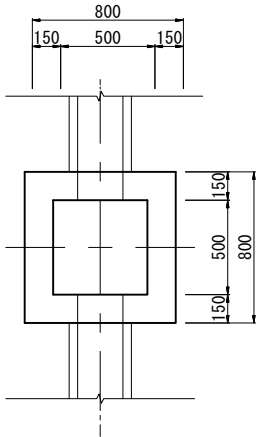


B-B断面

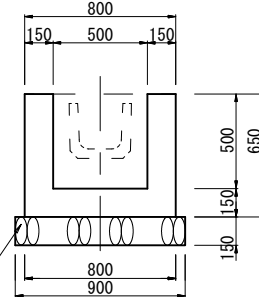


基礎砕石 (RC-40)

平面図

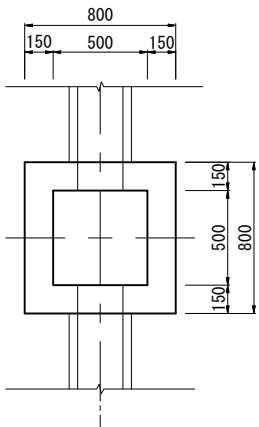


B-B断面

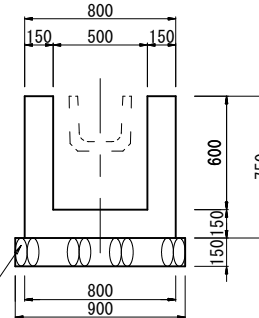


基礎砕石 (RC-40)

現場打集水樹(2)  
(500x500x500) S=1:20

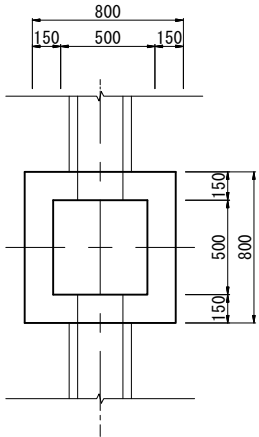

B-B断面

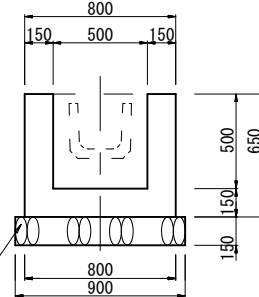


基礎砕石 (RC-40)

※使用コンクリートは18-8-25BBとする。


現場打集水樹(2)数量表 (1箇所当り)

| 名 称    | 規 格          | 単位 | 数量   | 摘 要 |
|--------|--------------|----|------|-----|
| 基礎砕石   | RC-40, t=150 | m2 | 0.81 |     |
| コンクリート | 18-8-25BB    | m3 | 0.29 |     |
| 同上型枠   |              | m2 | 3.38 |     |
| 基面整正   |              | m2 | 0.81 |     |

現場打集水樹(3)  
(500x500x600) S=1:20

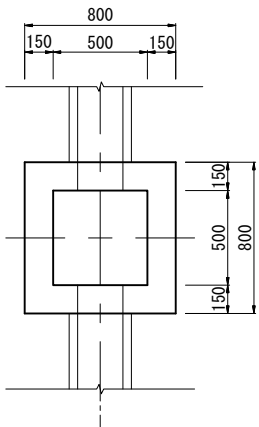

B-B断面

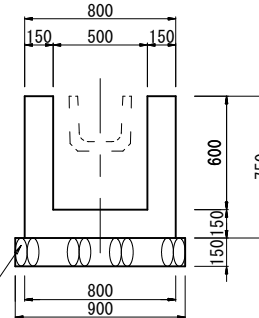


基礎砕石 (RC-40)

※使用コンクリートは18-8-25BBとする。

現場打集水樹(3)数量表 (1箇所当り)

| 名 称    | 規 格          | 単位 | 数量   | 摘 要 |
|--------|--------------|----|------|-----|
| 基礎砕石   | RC-40, t=150 | m2 | 0.81 |     |
| コンクリート | 18-8-25BB    | m3 | 0.33 |     |
| 同上型枠   |              | m2 | 3.90 |     |
| 基面整正   |              | m2 | 0.81 |     |

公園管渠(1)  
S=1:10

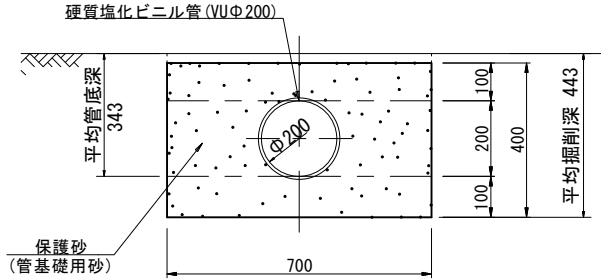

硬質塩化ビニル管 (VUΦ200)

保護砂  
(管基礎用砂)

公園管渠(1)数量表 (10m当り)





| 名 称      | 規 格    | 単位 | 数量   | 摘 要 |
|----------|--------|----|------|-----|
| 硬質塩化ビニル管 | VUΦ200 | 本  | 2.50 |     |
| 保護砂      | 管基礎用砂  | m3 | 2.80 |     |
| 床掘り(2)   |        | m3 | 3.1  |     |
| 埋戻し(3)   | 流用土    | m3 | 0.30 |     |
| 基面整正     |        | m2 | 7.0  |     |

※この図面はA1サイズを原寸とする。

|       |                                     |      |       |
|-------|-------------------------------------|------|-------|
| 工 事 名 | 令和5年度建整公園補第3号<br>香良洲高台防災公園整備工事(その2) |      |       |
| 施工箇所名 | 津市 香良洲町 地内                          |      |       |
| 図面の種類 | 雨水排水設備工構造図(1/5)                     |      |       |
| 縮 尺   | 図示                                  | 図面番号 | 27/44 |
| 事務所名  | 津 市 建 設 部<br>建 設 整 備 課              |      |       |




### 縦排水断面図

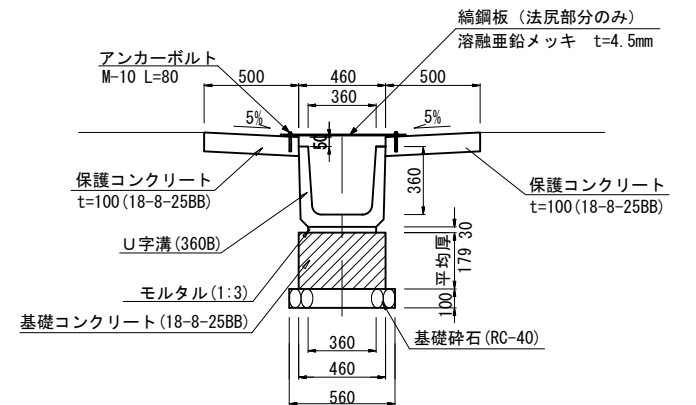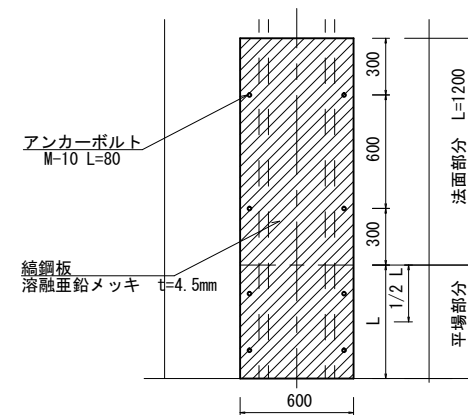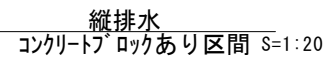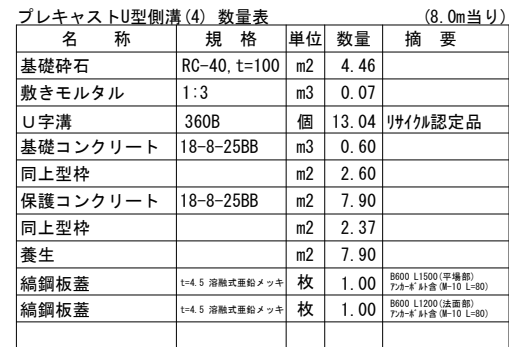

※ 縦排水の蓋は、下段 2 スパン及び法尻部から集水桝までの区間に設置する


|                    |                                     |      |       |
|--------------------|-------------------------------------|------|-------|
| ※この図面はA1サイズを原寸とする。 |                                     |      |       |
| 工 事 名              | 令和5年度建整公園補第3号<br>香良洲高台防災公園整備工事(その2) |      |       |
| 施工箇所名              | 津市 香良洲町 地内                          |      |       |
| 図面の種類              | 雨水排水施設工構造図(2/5)                     |      |       |
| 縮尺                 | 図示                                  | 図面番号 | 28/44 |
| 事務所名               | 津 市 建 設 部<br>建 設 整 備 課              |      |       |

自由勾配側溝 (1) (2)  
S=1:20

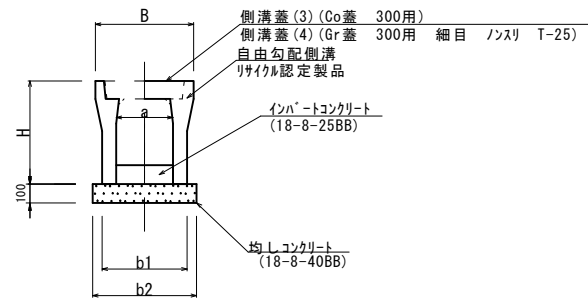

| 寸法・材料表 10.0m当り |         |        |        |        |         |         |               |           |                      |             |              |              |
|----------------|---------|--------|--------|--------|---------|---------|---------------|-----------|----------------------|-------------|--------------|--------------|
| 名称             | 規格      | 寸 法    |        |        |         |         | 基礎材料          |           |                      |             |              |              |
|                |         | B (mm) | H (mm) | a (mm) | b1 (mm) | b2 (mm) | 均しコンクリート (m3) | 均し型枠 (m2) | インバートコンクリート 平均厚 (mm) | コンクリート (m3) | 床掘り (2) (m2) | 埋戻し (3) (m2) |
| (1)            | 300×400 | 500    | 545    | 300    | 410     | 510     | 0.51          | 2.00      | 89                   | 0.27        | 5.0          | 2.9          |
| (2)            | 300×500 | 500    | 645    | 300    | 410     | 510     | 0.51          | 2.00      | 118                  | 0.35        | 6.1          | 3.6          |
| (3)            | 300×600 | 500    | 745    | 300    | 430     | 530     | 0.50          | 2.00      | -                    | -           | -            | -            |
| (4)            | 300×700 | 500    | 845    | 300    | 430     | 530     | 0.50          | 2.00      | -                    | -           | -            | -            |
| (5)            | 300×800 | 500    | 945    | 300    | 450     | 550     | 0.60          | 2.00      | -                    | -           | -            | -            |



地下排水 (1), (3)  
S=1:10

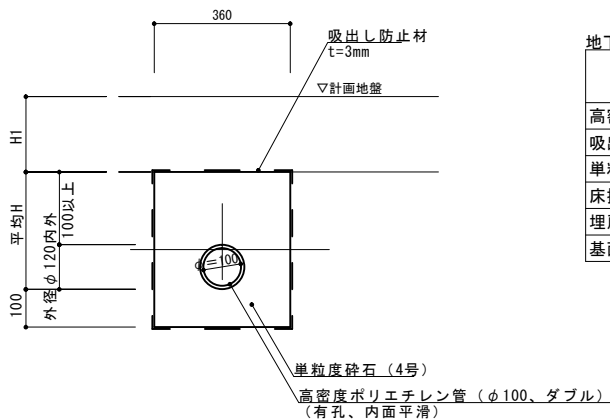

| 地下排水数量表 (10m当り) |          |    |       |      |       |     |  |  |  |
|-----------------|----------|----|-------|------|-------|-----|--|--|--|
| 名 称             | 規 格      | 単位 | 数 量   |      |       | 摘 要 |  |  |  |
|                 |          |    | (1)   | (2)  | (3)   |     |  |  |  |
| 高密度ポリエチレン管      | φ100 ダブル | m  | 10.00 | 0.00 | 10.00 |     |  |  |  |
| 吸出し防止材          | t=3mm    | m2 | 14.20 | 3.60 | 14.80 |     |  |  |  |
| 単粒度砕石           | 4号       | m3 | 1.15  | 1.19 | 1.25  |     |  |  |  |
| 床掘り (2)         |          | m3 | 1.6   | -    | 2.1   |     |  |  |  |
| 埋戻し (3)         | 流用土      | m3 | 0.36  | -    | 0.72  |     |  |  |  |
| 基面整正            |          | m2 | 3.6   | -    | 3.6   |     |  |  |  |

| 名称       | 平均H           | H1  |
|----------|---------------|-----|
| 地下排水 (1) | 250 (220~310) | 100 |
| 地下排水 (2) | 230 (220~270) | 300 |
| 地下排水 (3) | 280 (220~420) | 200 |


側溝止水壁  
S=1:10

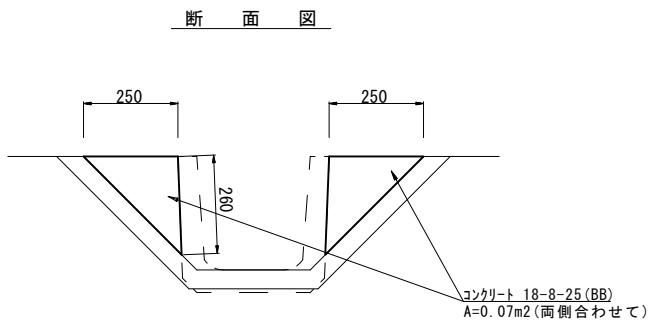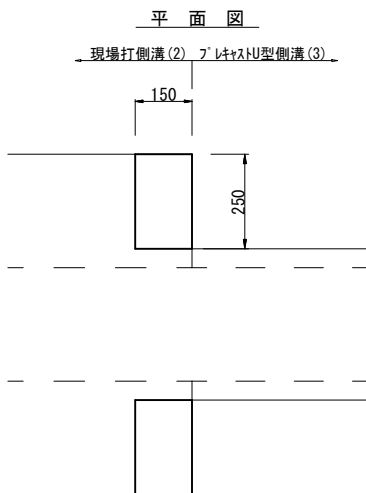

| 側溝止水壁 数量表 (10箇所当り) |           |    |      |     |  |
|--------------------|-----------|----|------|-----|--|
| 名 称                | 規 格       | 単位 | 数量   | 摘 要 |  |
| コンクリート             | 18-8-25BB | m3 | 0.11 |     |  |
| 同上型枠               |           | m2 | 2.18 |     |  |
|                    |           |    |      |     |  |

雨水排水施設工構造図 (3/5)  
【公園上部】


プレキャスト集水樹 (1), (4), (5)  
S=1:20

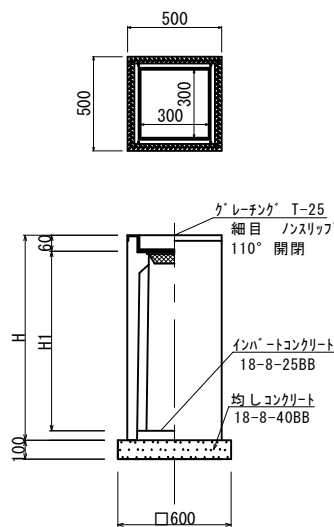

| プレキャスト集水樹 (1), (4), (5) 数量表 10箇所当り |           |    |       |       |       |          |
|------------------------------------|-----------|----|-------|-------|-------|----------|
| 名 称                                | 規 格       | 単位 | (1)   | (4)   | (5)   | 摘 要      |
| 均しコンクリート                           | 18-8-40BB | m3 | 0.36  | 0.36  | 0.36  |          |
| 均し型枠                               |           | m2 | 2.40  | 2.40  | 2.40  |          |
| プレキャスト集水樹                          |           | 個  | 10.00 | 10.00 | 10.00 | AS鋼同等品以上 |
| インバートコンクリート                        | 18-8-25BB | m3 | 0.05  | 0.05  | 0.05  |          |
| 基面整正                               |           | m2 | 3.6   | 3.6   | 3.6   |          |
|                                    |           |    |       |       |       |          |


| 寸法・材料表 |              |        |         |                      |  |
|--------|--------------|--------|---------|----------------------|--|
| 名称     | 規格 (A1×B1×H) | 寸 法    |         | インバートコンクリート 平均厚 (mm) |  |
|        |              | H (mm) | H1 (mm) |                      |  |
| (1)    | 300×300×600  | 660    | 550     | 50                   |  |
| (2)    | 300×300×800  | 860    | 750     | 50                   |  |
| (3)    | 300×300×900  | 960    | 850     | 50                   |  |
| (4)    | 300×300×1000 | 1060   | 950     | 50                   |  |
| (5)    | 300×300×1200 | 1260   | 1150    | 50                   |  |

プレキャストU型側溝 (1)  
S=1:10

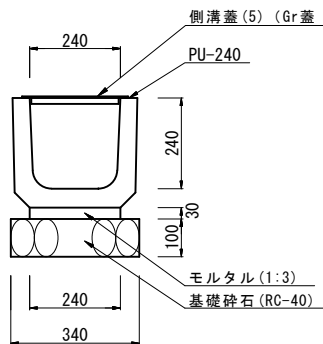


| プレキャストU型側溝 (1) 数量表 (10m当り) |              |    |       |          |  |
|----------------------------|--------------|----|-------|----------|--|
| 名 称                        | 規 格          | 単位 | 数量    | 摘 要      |  |
| 基礎砕石                       | RC-40, t=100 | m2 | 3.40  |          |  |
| 敷きモルタル                     | 1:3          | m3 | 0.07  |          |  |
| U型側溝                       | U240         | 個  | 16.50 | リサイクル認定品 |  |
| 床掘り (2)                    |              | m2 | 2.7   |          |  |
| 埋戻し (3)                    | 流用土          | m2 | 1.4   |          |  |
| 基面整正                       |              | m2 | 3.4   |          |  |

プレキャストU型側溝 (2)  
S=1:10

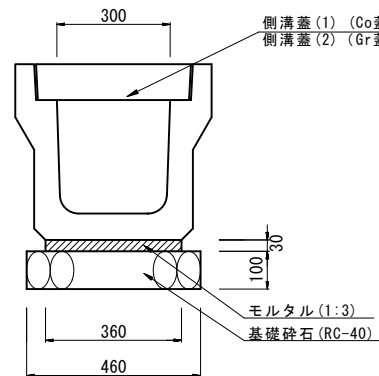


| プレキャストU型側溝 (2) 数量表 (10m当り) |              |    |      |          |  |
|----------------------------|--------------|----|------|----------|--|
| 名 称                        | 規 格          | 単位 | 数量   | 摘 要      |  |
| 基礎砕石                       | RC-40, t=100 | m2 | 4.60 |          |  |
| 敷きモルタル                     | 1:3          | m3 | 0.11 |          |  |
| 落蓋式U型側溝                    | 300A 3種      | 個  | 5.00 | リサイクル認定品 |  |
| 床掘り (2)                    |              | m3 | 4.1  |          |  |
| 埋戻し (3)                    | 流用土          | m3 | 1.9  |          |  |
| 基面整正                       |              | m2 | 4.6  |          |  |

プレキャストU型側溝 (3)  
S=1:10

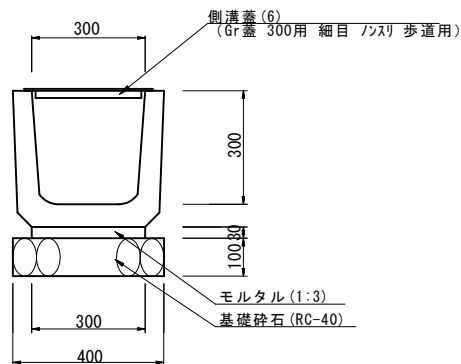


| プレキャストU型側溝 (3) 数量表 (10m当り) |              |    |       |          |  |
|----------------------------|--------------|----|-------|----------|--|
| 名 称                        | 規 格          | 単位 | 数量    | 摘 要      |  |
| 基礎砕石                       | RC-40, t=100 | m2 | 4.00  |          |  |
| 敷きモルタル                     | 1:3          | m3 | 0.09  |          |  |
| U型側溝                       | U300B        | 個  | 16.50 | リサイクル認定品 |  |
| 基面整正                       |              | m2 | 4.0   |          |  |

現場打側溝 (1)  
S=1:10

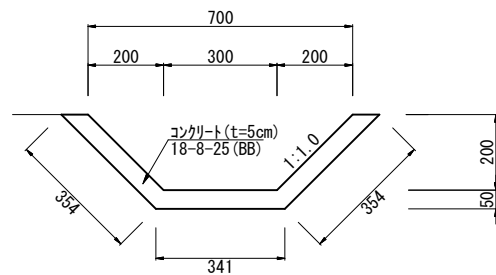

| 現場打側溝 (1) 数量表 (10m当り) |           |    |      |     |  |
|-----------------------|-----------|----|------|-----|--|
| 名 称                   | 規 格       | 単位 | 数量   | 摘 要 |  |
| コンクリート                | 18-8-25BB | m3 | 0.52 |     |  |
| 基面整正                  |           | m2 | 10.5 |     |  |

現場打側溝 (2)  
S=1:10

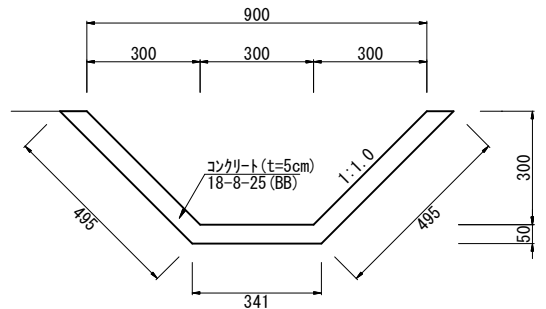

| 現場打側溝 (2) 数量表 (10m当り) |           |    |      |     |  |
|-----------------------|-----------|----|------|-----|--|
| 名 称                   | 規 格       | 単位 | 数量   | 摘 要 |  |
| コンクリート                | 18-8-25BB | m3 | 0.67 |     |  |
| 基面整正                  |           | m2 | 13.3 |     |  |

※この図面はA1サイズを原寸とする。


|       |                                     |      |       |
|-------|-------------------------------------|------|-------|
| 工 事 名 | 令和5年度建整公園補第3号<br>香良洲高台防災公園整備工事(その2) |      |       |
| 施工箇所名 | 津市 香良洲町 地内                          |      |       |
| 図面の種類 | 雨水排水施設工構造図 (3/5)                    |      |       |
| 縮 尺   | 図示                                  | 図面番号 | 29/44 |
| 事務所名  | 津 市 建 設 部<br>建 設 整 備 課              |      |       |

雨水排水施設工構造図(4/5)

【公園上部】

自由勾配側展開図


H=1:200 V=1:50

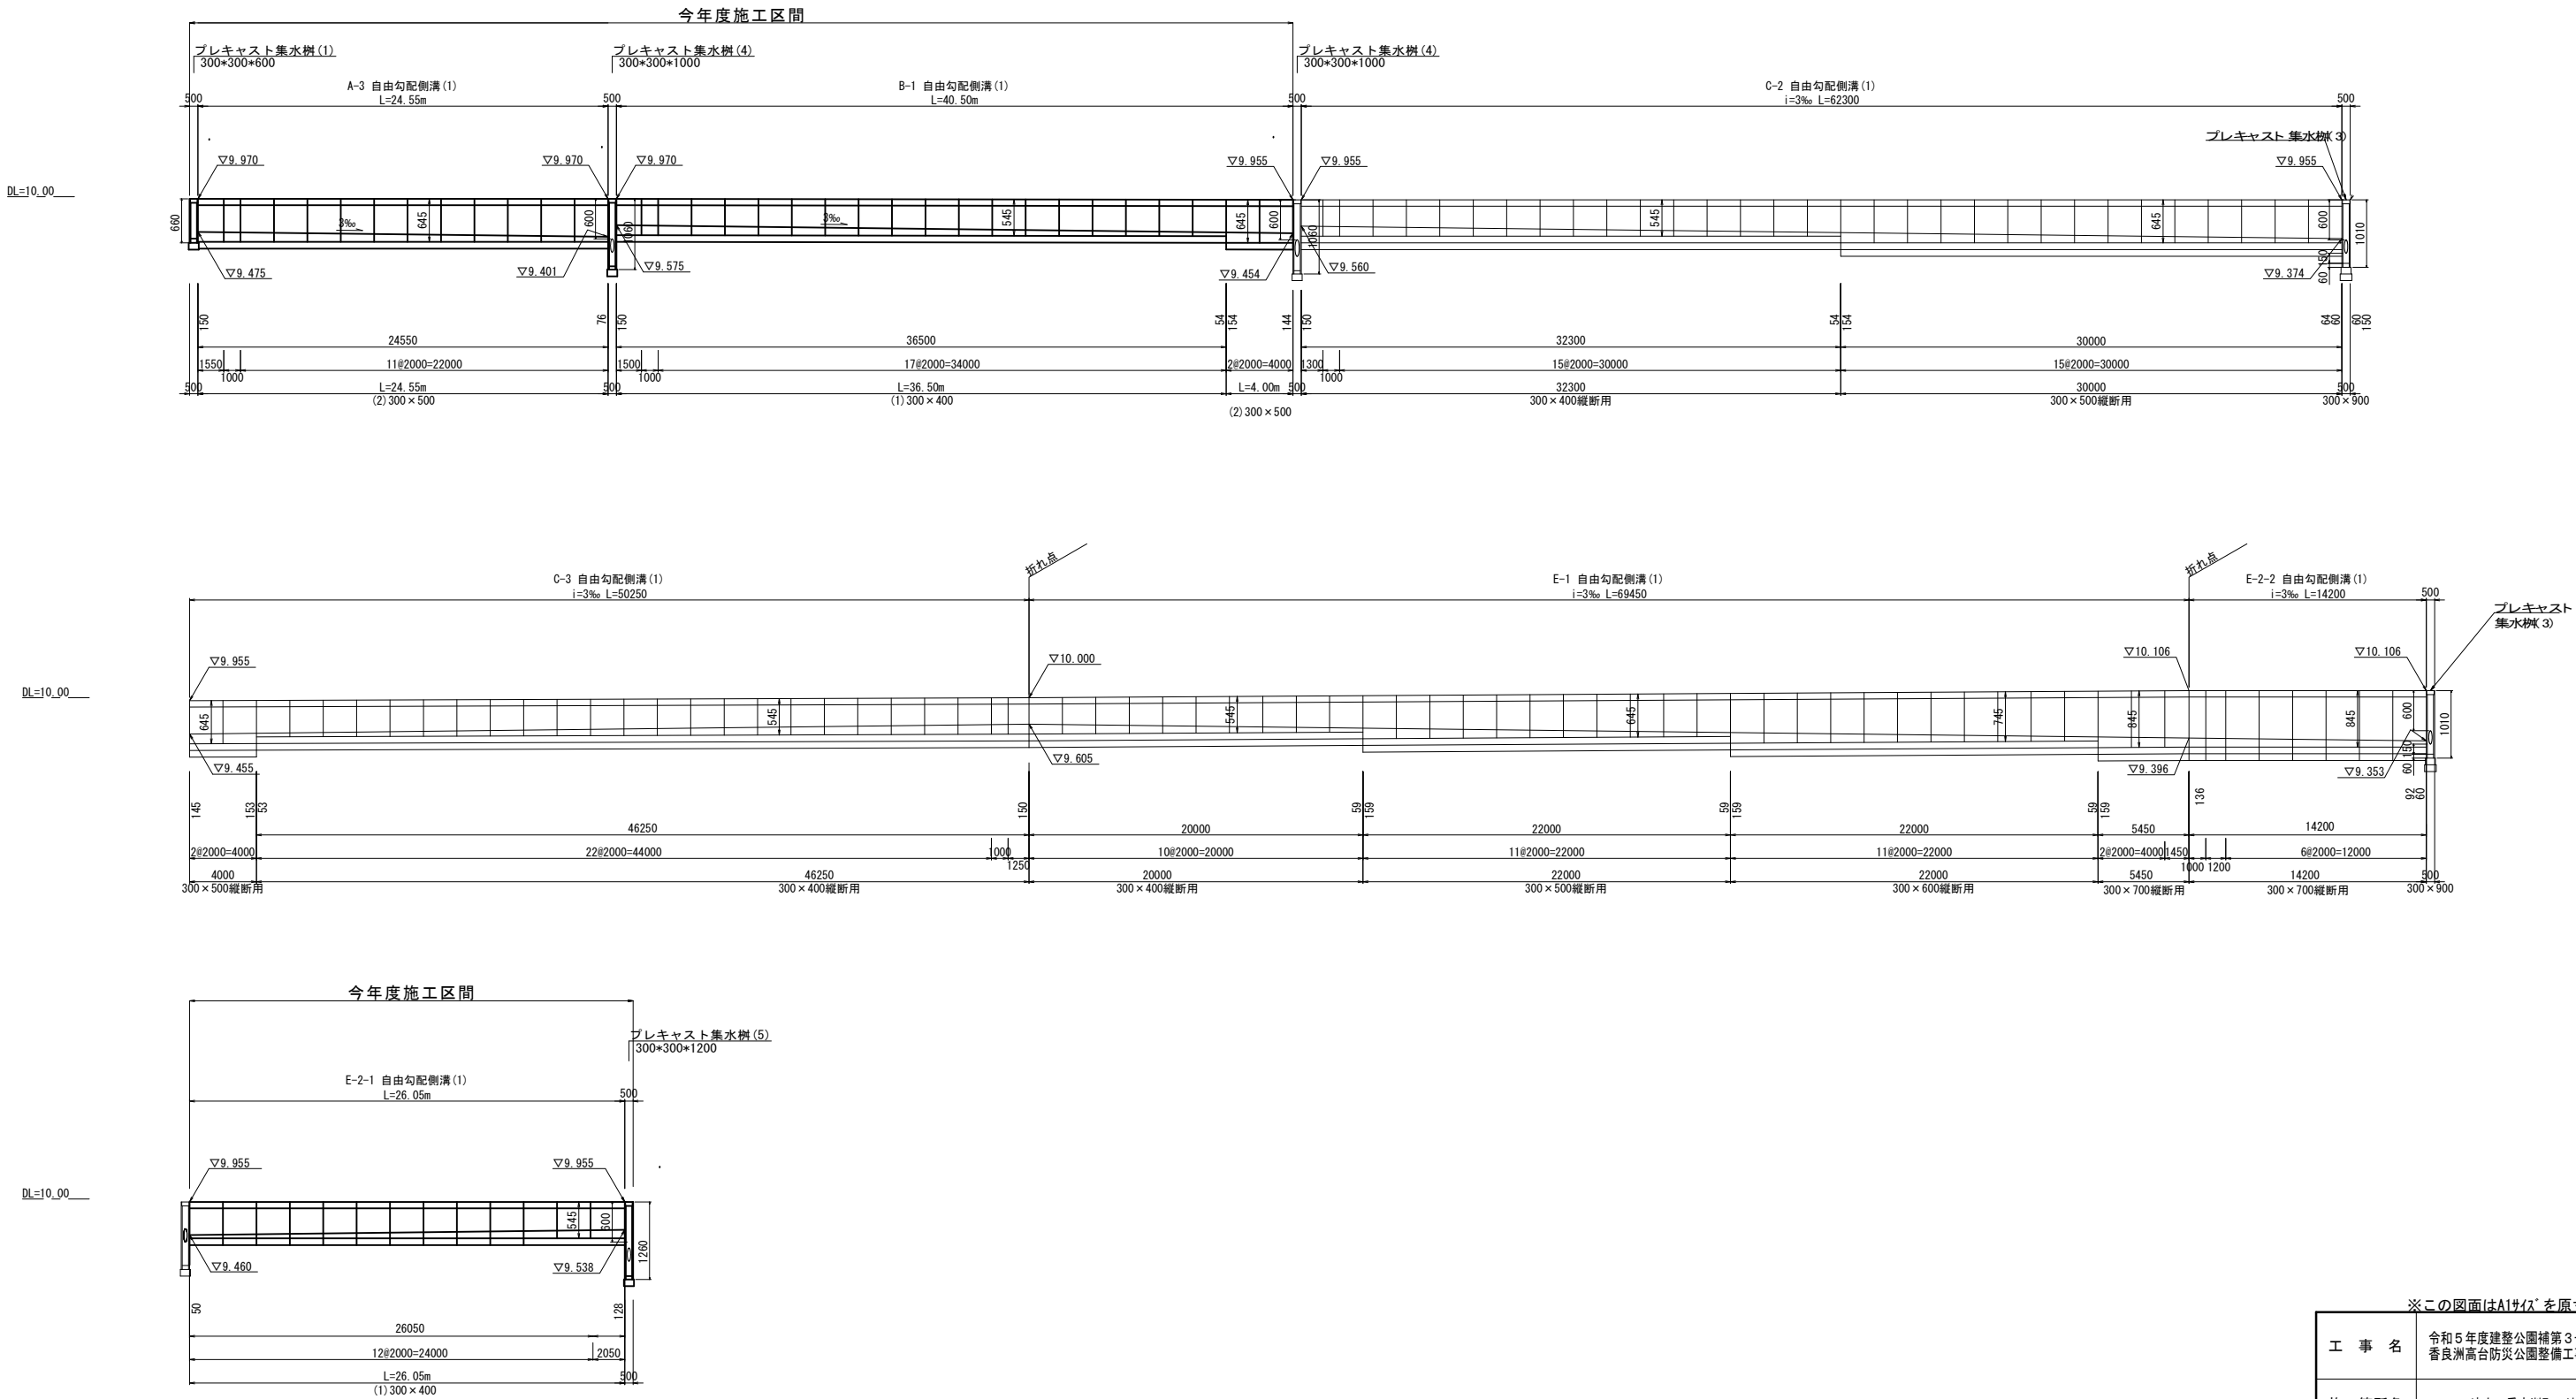


※この図面はA1サイズを原寸とする。

|       |                                     |      |       |
|-------|-------------------------------------|------|-------|
| 工 事 名 | 令和5年度建整公園補第3号<br>香良洲高台防災公園整備工事(その2) |      |       |
| 施工箇所名 | 津市 香良洲町 地内                          |      |       |
| 図面の種類 | 雨水排水施設工構造図(4/5)                     |      |       |
| 縮 尺   | V=1:50<br>H=1:200                   | 図面番号 | 30/44 |
| 事務所名  | 津 市 建 設 部<br>建 設 整 備 課              |      |       |

雨水排水施設工構造図(5/5)  
【公園上部】

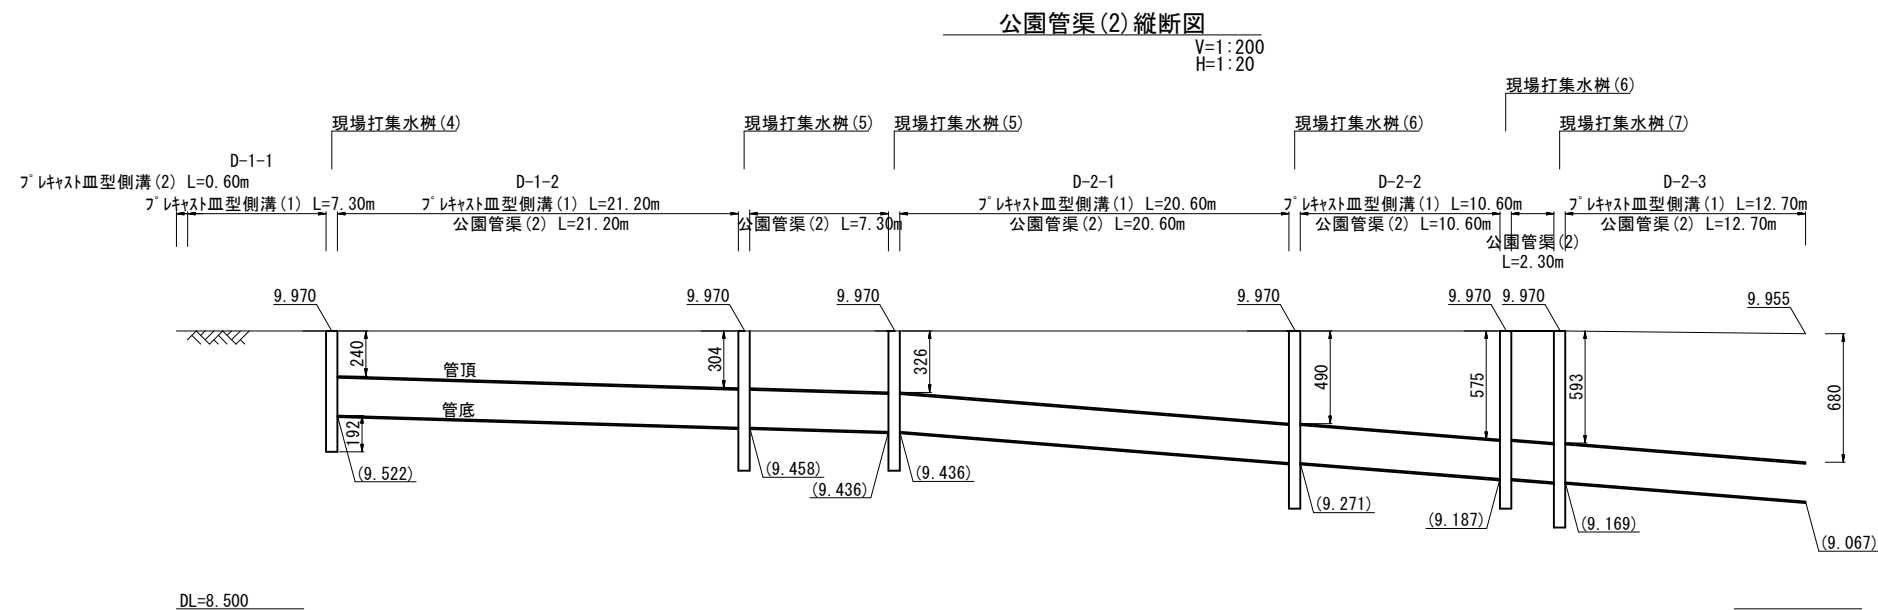

現場打集水樹(4)～(7)  
S=1:10

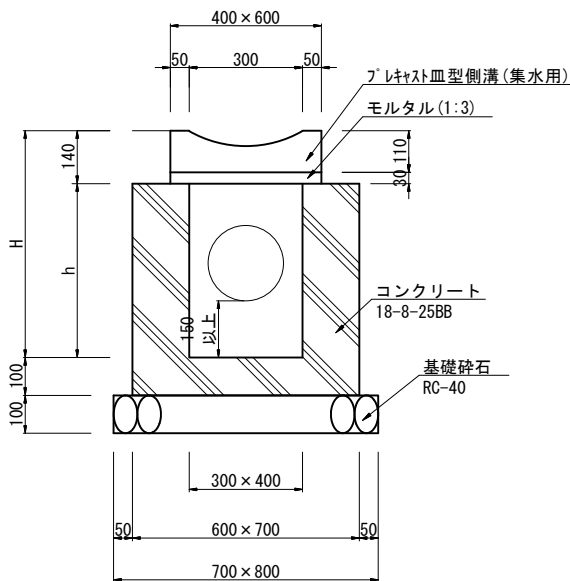


現場打集水樹(4)～(7)数量表 (10箇所当り)

| 名 称        | 規 格          | 単位             | 数 量  |      |      |      | 摘 要 |
|------------|--------------|----------------|------|------|------|------|-----|
|            |              |                | (4)  | (5)  | (6)  | (7)  |     |
| 基礎砕石       | RC-40, t=100 | m <sup>2</sup> | 5.60 | 5.60 | 5.60 | 5.60 |     |
| コンクリート     | 18-8-25BB    | m <sup>3</sup> | 1.92 | 2.22 | 2.82 | 3.12 |     |
| 同上型枠       |              | m <sup>2</sup> | 24.0 | 28.0 | 36.0 | 40.0 |     |
| 敷きモルタル     | 1:3          | m <sup>3</sup> | 0.01 | 0.01 | 0.01 | 0.01 |     |
| プレキャスト皿型側溝 | 集水用(U240用)   | m              | 6.00 | 6.00 | 6.00 | 6.00 |     |
| 基面整正       |              | m <sup>2</sup> | 5.6  | 5.6  | 5.6  | 5.6  |     |

| 名称        | H    | h   | 天端高   |
|-----------|------|-----|-------|
| 現場打集水樹(4) | 640  | 500 | 9.970 |
| 現場打集水樹(5) | 740  | 600 |       |
| 現場打集水樹(6) | 940  | 800 |       |
| 現場打集水樹(7) | 1040 | 900 |       |

プレキャスト皿型側溝(1),(2)  
S=1:10

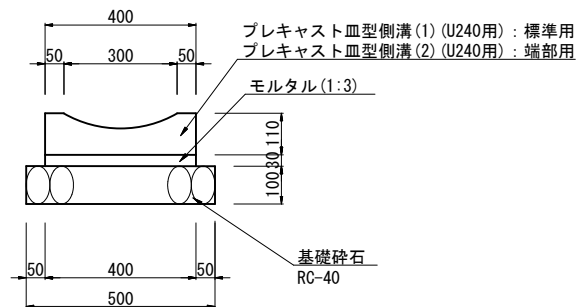


プレキャスト皿溝側溝(1),(2)数量表 (10m当り)

| 名 称        | 規 格          | 単位             | 数 量   |       | 摘 要 |
|------------|--------------|----------------|-------|-------|-----|
|            |              |                | (1)   | (2)   |     |
| 基礎砕石       | RC-40, t=100 | m <sup>2</sup> | 5.00  | 5.00  |     |
| 敷きモルタル     | 1:3          | m <sup>3</sup> | 0.12  | 0.12  |     |
| プレキャスト皿型側溝 | U240用        | 個              | 16.50 | 16.50 |     |
| 基面整正       |              | m <sup>2</sup> | 5.0   | 5.0   |     |

プレキャスト皿型側溝(1):標準用  
プレキャスト皿型側溝(2):端部用

公園管渠(2)  
S=1:10

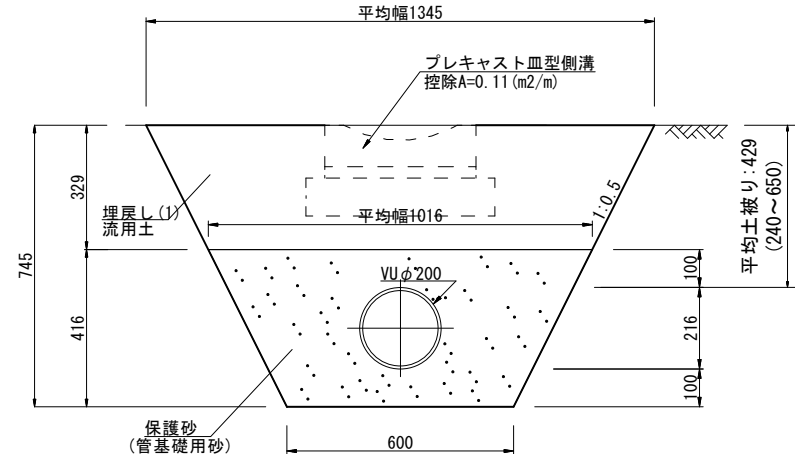

公園管渠(2)数量表 (10m当り)


| 名 称    | 規 格   | 単位             | 数量   | 摘 要 |
|--------|-------|----------------|------|-----|
| VU管    | φ200  | 本              | 2.50 |     |
| 保護砂    | 管基礎用砂 | m <sup>3</sup> | 3.00 |     |
| 床掘り(1) |       | m <sup>3</sup> | 7.2  |     |
| 埋戻し(1) | 流用土   | m <sup>3</sup> | 2.8  |     |
| 基面整正   |       | m <sup>3</sup> | 6.0  |     |

※この図面はA1サイズを原寸とする。

|       |                                     |      |       |
|-------|-------------------------------------|------|-------|
| 工 事 名 | 令和5年度建整公園補第3号<br>香良洲高台防災公園整備工事(その2) |      |       |
| 施工箇所名 | 津市 香良洲町 地内                          |      |       |
| 図面の種類 | 雨水排水施設工構造図(5/5)                     |      |       |
| 縮 尺   | 図示                                  | 図面番号 | 31/44 |
| 事務所名  | 津 市 建 設 部<br>建 設 整 備 課              |      |       |

電気整備工構造図(1/2)  
【公園下部】

ソーラー照明灯

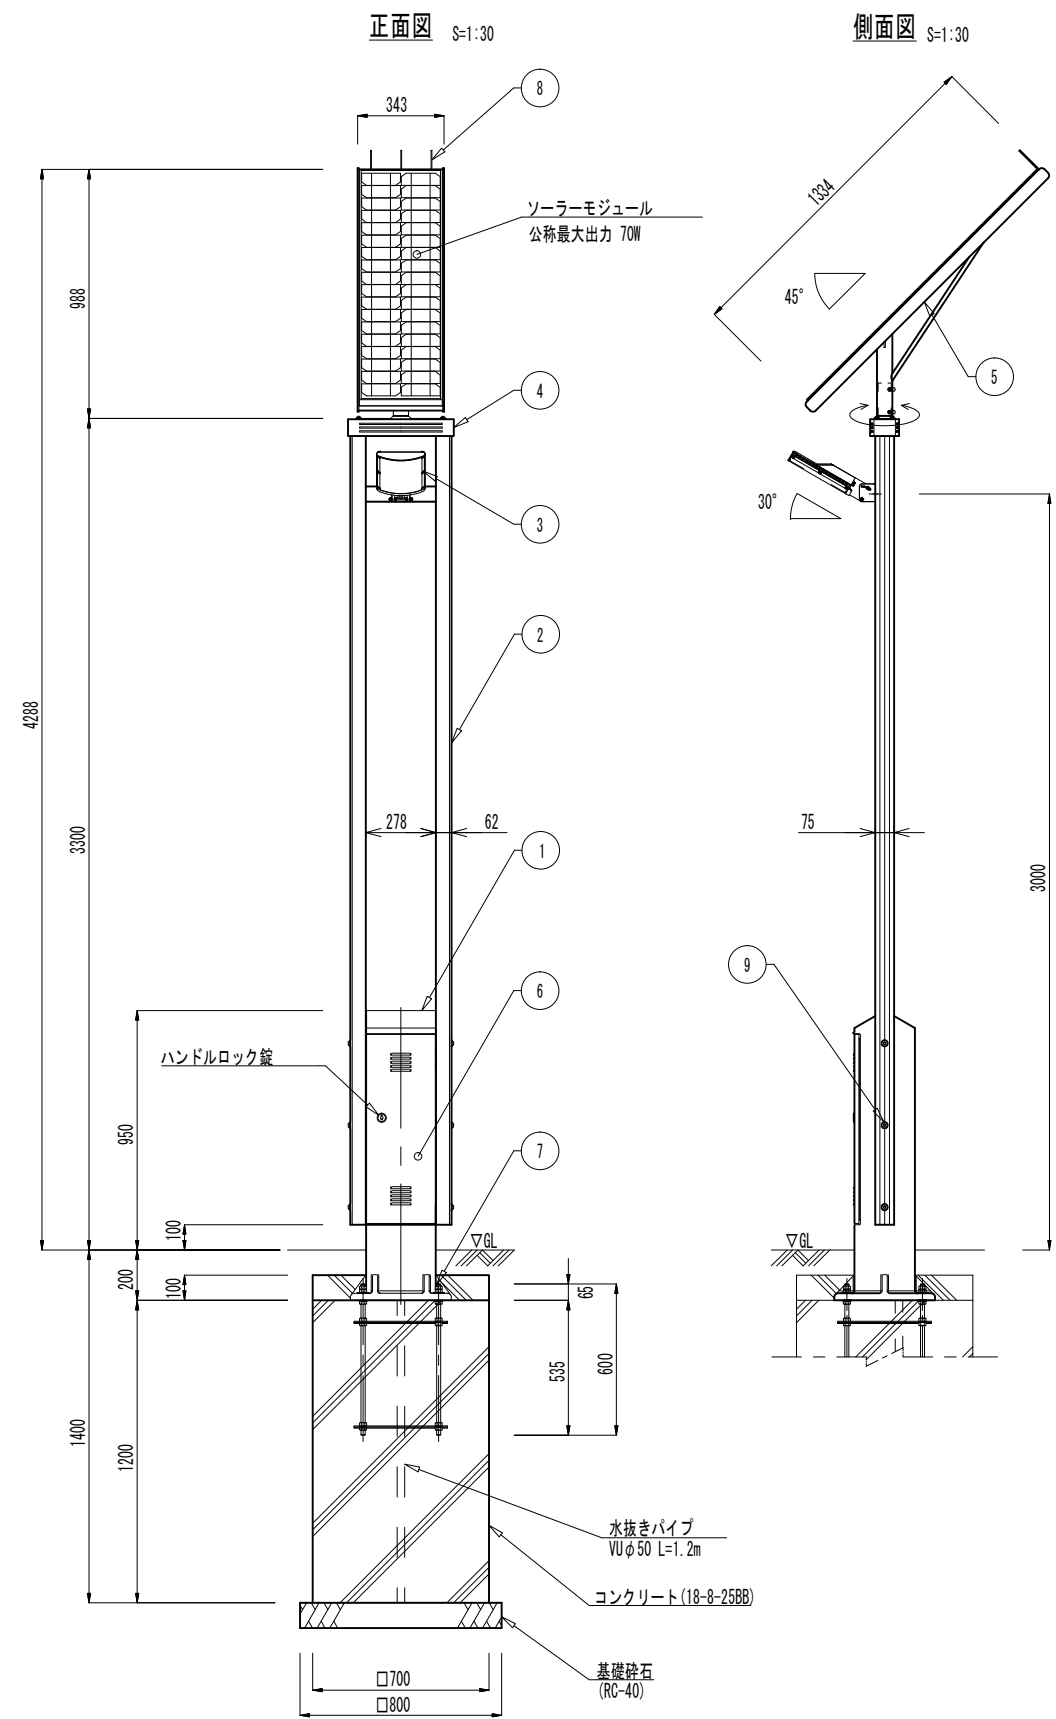

| 一 般 仕 様  |                                     | 詳 細 仕 様                |                             |
|----------|-------------------------------------|------------------------|-----------------------------|
| 型式       | FSL-TF2-PL6s-NX                     | ○コントローラー(1台)           |                             |
| 点灯時間     | 常夜点灯<br>(※1, Normalモード)             | 負荷動作                   | 日没検知後点灯開始、時限消灯<br>又は日照検知後消灯 |
| 照明器具(1台) | PL6s(白色ハワーLED6球)<br>(1010lm, 5000K) | 充電制御                   | 過充電・過放電防止制御                 |
| 無日照保証期間  | 9日間                                 | 定格電圧                   | DC12V                       |
|          |                                     | 消費電流                   | 5mA                         |
|          |                                     | ○ソーラーモジュール(1台)         |                             |
|          |                                     | 公称最大出力                 | 70W                         |
|          |                                     | 公称電圧                   | DC12V                       |
|          |                                     | ○蓄電池自動切替器(ハイブリッドバッテリー) |                             |
|          |                                     | 定格電圧                   | DC12V                       |
|          |                                     | 消費電流                   | 24mA 以下                     |
|          |                                     | ○リン酸鉄リチウムイオン電池(1台)     |                             |
|          |                                     | 公称電圧                   | DC12V                       |
|          |                                     | 定格容量                   | 24Ah                        |
|          |                                     | 備考                     | 専用アプリによる状態の確認               |
|          |                                     | ○密閉型鉛蓄電池(サイクルユース)(1台)  |                             |
|          |                                     | 公称電圧                   | DC12V                       |
|          |                                     | 定格容量                   | 38Ah[20時間率]                 |

| No | 品 名        | 材 質        | 数量 | 記 事                  |
|----|------------|------------|----|----------------------|
| 1  | 支 柱        | AC40-F     | 1  | □-276×240            |
| 2  | ポ ー ル      | A6005GS-T5 | 2  | 75×62-3175           |
| 3  | 照明器具       | 管 体        | 1  |                      |
|    |            | グローブ       |    |                      |
| 4  | フリージョイント   | AC7A-F     | 1  |                      |
| 5  | ソーラー取付台    | SUS304     | 1  | FB-5×50              |
| 6  | 点 検 フ タ    | SUS304     | 1  | PL-2.0t              |
| 7  | アンカーボルト    | SS400      | 1  | 4-M16×600(B, 2N, W)  |
| 8  | 鳥 よ け      | SUS        | 3  | φ3                   |
| 9  | 六角穴付ボタンボルト | SUS        | 6  | M12×90(B, N, 2W, SW) |


| ソーラー照明数量表 |             |                |      | 1基当たり                    |
|-----------|-------------|----------------|------|--------------------------|
| 名 称       | 規 格         | 単位             | 数 量  | 摘 要                      |
| 基礎砕石      | RC-40 t=100 | m <sup>2</sup> | 0.64 |                          |
| コンクリート    | 18-8-25BB   | m <sup>2</sup> | 0.64 |                          |
| 型枠        |             | m <sup>2</sup> | 3.64 |                          |
| ソーラー照明    | アーカーボルト含む   | 基              | 1.00 | FSL-TF2-PL6s-NX<br>同等品以上 |
| 床掘り(1)    |             | m <sup>2</sup> | 6.4  |                          |
| 埋戻し(2)    | 流用土         | m <sup>2</sup> | 5.7  |                          |
| 基面整正      |             | m <sup>2</sup> | 0.64 |                          |
|           |             |                |      |                          |

|                    |                                     |      |       |
|--------------------|-------------------------------------|------|-------|
| ※この図面はA1サイズを原寸とする。 |                                     |      |       |
| 工 事 名              | 令和5年度建整公園補第3号<br>香良洲高台防災公園整備工事(その2) |      |       |
| 施工箇所名              | 津市 香良洲町 地内                          |      |       |
| 図面の種類              | 電気整備工構造図(1/2)                       |      |       |
| 縮 尺                | 図示                                  | 図面番号 | 32/44 |
| 事務所名               | 津 市 建 設 部<br>建 設 整 備 課              |      |       |

電気設備工構造図(2/2)  
【公園上下部】

照明灯(1),(2)

S=1:20

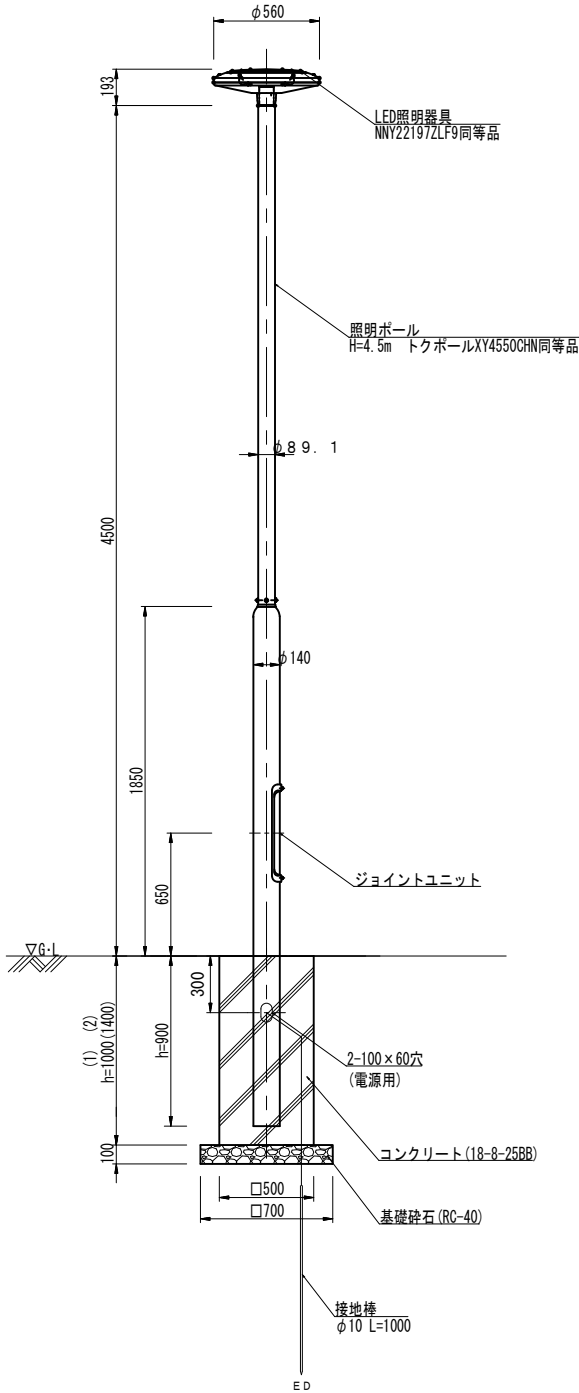

| 照明灯数量表    |             | 1基当り           |      |      | 摘要                      |
|-----------|-------------|----------------|------|------|-------------------------|
|           |             | 単位             | (1)  | (2)  |                         |
| 基礎砕石      | RC-40 t=100 | m <sup>2</sup> | 0.49 | 0.49 |                         |
| コンクリート    | 18-8-25BB   | m <sup>3</sup> | 0.25 | 0.35 |                         |
| 同上型枠      |             | m <sup>2</sup> | 2.00 | 2.80 |                         |
| 接地棒       | φ10 L=1000  | 本              | 1.00 | 1.00 |                         |
| LED照明器具   |             | 台              | 1.00 | 1.00 | NNY22197ZLF9<br>同等品以上   |
| 照明ポール     | H=4.5m      | 本              | 1.00 | 1.00 | トクポールXY4550CHN<br>同等品以上 |
| ジョイントユニット |             | 基              | 1.00 | 1.00 |                         |
| 床掘り(1)    |             | m <sup>3</sup> | 2.9  | 5.3  |                         |
| 埋戻し(2)    |             | m <sup>3</sup> | 2.6  | 4.9  |                         |
| 基面整正      |             | m <sup>2</sup> | 0.49 | 0.49 |                         |
| h         |             | m              | 1000 | 1400 |                         |


※ 照明灯(1) : A1、A2、A3、A6、A8、A9、A19、A24、A25、A26、A29、A30  
照明灯(2) : A4、A5

| 電気特性(定格) |         |       |       |
|----------|---------|-------|-------|
| 定格電圧     | 100V    | 200V  | 242V  |
| 周波数      | 50/60Hz |       |       |
| 消費電力     | 63W     | 62W   | 62W   |
| 入力電流     | 0.63A   | 0.32A | 0.27A |

本体：アルミダイキャスト（ミディアムグレーメタリック色）  
グローブ：アクリル（乳白）  
蓋：ステンレス鋼板（ミディアムグレーメタリック色）  
光源：昼白色LED（5000K・Ra70）  
電源装置：灯具内蔵（100V～242V）  
タイマー段階調光機能付  
ポール：溶融Zn-Al-Mg合金メッキ後  
ミディアムグレーメタリックポリエステル粉体塗装

電線管3-(2)


S=1:10

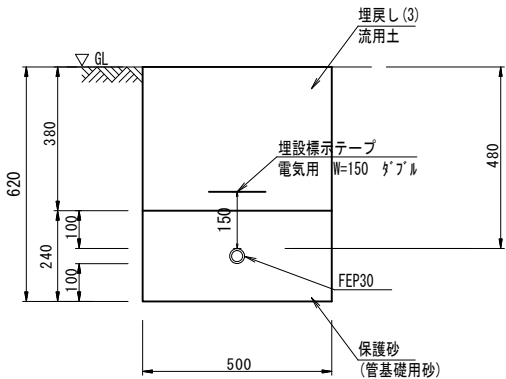

| 電線管3-(2)数量表 |               | 10m当り          |       |  | 摘要 |
|-------------|---------------|----------------|-------|--|----|
| 名称          | 規格            | 単位             | 数量    |  |    |
| 保護砂         | 管基礎用砂         | m <sup>3</sup> | 1.19  |  |    |
| 電線管         | FEP30         | m              | 10.00 |  |    |
| 埋設表示テープ     | 電気用 W=150 ダブル | m              | 10.00 |  |    |
| 床掘り(2)      |               | m <sup>3</sup> | 3.1   |  |    |
| 埋戻し(3)      | 流用土           | m <sup>3</sup> | 1.9   |  |    |
| 基面整正        |               | m <sup>2</sup> | 5.0   |  |    |

電線管4-(2)

S=1:10

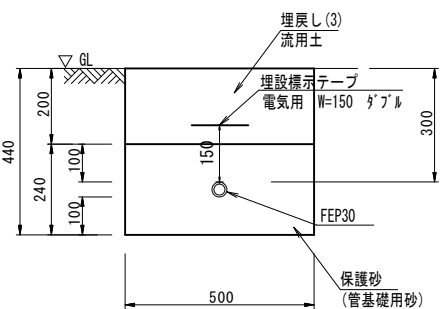

| 電線管4-(2)数量表 |               | 10m当り          |       |  | 摘要 |
|-------------|---------------|----------------|-------|--|----|
| 名称          | 規格            | 単位             | 数量    |  |    |
| 保護砂         | 管基礎用砂         | m <sup>3</sup> | 1.19  |  |    |
| 電線管         | FEP30         | m              | 10.00 |  |    |
| 埋設表示テープ     | 電気用 W=150 ダブル | m              | 10.00 |  |    |
| 床掘り(2)      |               | m <sup>3</sup> | 2.2   |  |    |
| 埋戻し(3)      | 流用土           | m <sup>3</sup> | 1.0   |  |    |
| 基面整正        |               | m <sup>2</sup> | 5.0   |  |    |


※この図面はA1サイズを原寸とする。

|       |                                     |      |       |
|-------|-------------------------------------|------|-------|
| 工事名   | 令和5年度建整公園補第3号<br>香良洲高台防災公園整備工事(その2) |      |       |
| 施工箇所名 | 津市 香良洲町 地内                          |      |       |
| 図面の種類 | 電気設備工構造図(2/2)                       |      |       |
| 縮尺    | 図示                                  | 図面番号 | 33/44 |
| 事務所名  | 津市建設部<br>建設整備課                      |      |       |






修景施設整備工構造図  
【公園上部】

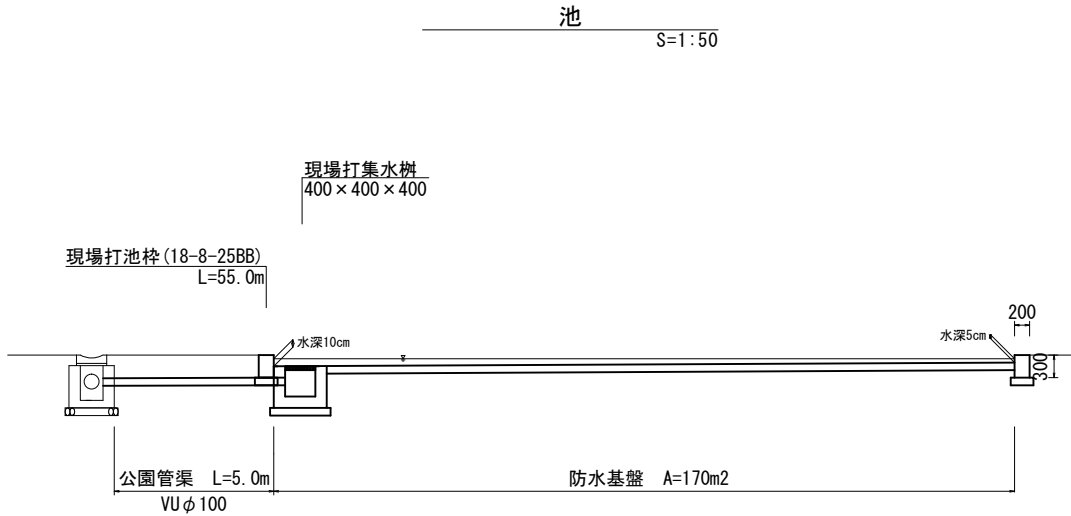

| 池数量表   |              |                |       | 1箇所当り      |
|--------|--------------|----------------|-------|------------|
| 名 称    | 規 格          | 単 位            | 数 量   | 摘 要        |
| 防水基盤   | タツタ3層入り t=40 | m <sup>2</sup> | 170.0 | TMC工法同等品以上 |
| 現場打池枠  | 18-8-25BB    | m              | 55.0  |            |
| 現場打集水樹 | 400×400×400  | 箇所             | 1.0   |            |
| 公園管渠   | VUφ100       | m              | 5.0   |            |
| 不陸整正   |              | m <sup>2</sup> | 170.0 |            |

現場打集水樹


S=1:10

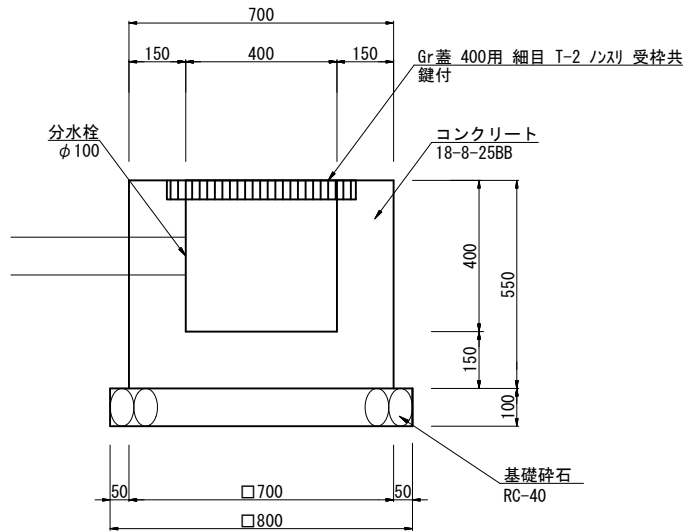

| 現場打集水樹数量表 |                        |                |       |     | (10箇所当り) |
|-----------|------------------------|----------------|-------|-----|----------|
| 名 称       | 規 格                    | 単 位            | 数 量   | 摘 要 |          |
| 基礎碎石      | RC-40, t=100           | m <sup>2</sup> | 6.40  |     |          |
| コンクリート    | 18-8-25BB              | m <sup>3</sup> | 2.10  |     |          |
| 同上型枠      |                        | m <sup>2</sup> | 24.20 |     |          |
| 基面整正      |                        | m <sup>2</sup> | 6.40  |     |          |
| グレーチング蓋   | 400用 細目 T-2 ノズル 受枠共 鍵付 | 枚              | 10.0  |     |          |
| 分水栓       | A型 φ100                | 個              | 10.0  |     |          |

現場打池枠


S=1:10

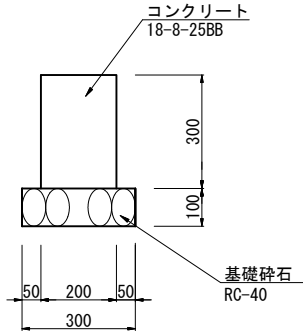

| 現場打池枠数量表 |              |                |      |     | (10m当り) |
|----------|--------------|----------------|------|-----|---------|
| 名 称      | 規 格          | 単 位            | 数 量  | 摘 要 |         |
| 基礎碎石     | RC-40, t=100 | m <sup>2</sup> | 3.00 |     |         |
| コンクリート   | 18-8-25BB    | m <sup>3</sup> | 0.60 |     |         |
| 同上型枠     |              | m <sup>2</sup> | 6.00 |     |         |
| 基面整正     |              | m <sup>2</sup> | 3.00 |     |         |

公園管渠

S=1:10

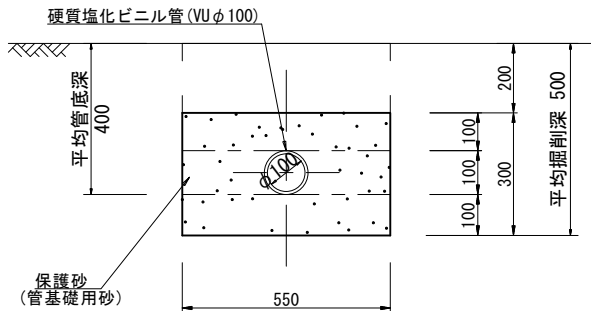


| 公園管渠数量表  |        |                |      |     | (10m当り) |
|----------|--------|----------------|------|-----|---------|
| 名 称      | 規 格    | 単 位            | 数 量  | 摘 要 |         |
| 硬質塩化ビニル管 | VUφ100 | 本              | 2.50 |     |         |
| 保護砂      | 管基礎用砂  | m <sup>3</sup> | 1.57 |     |         |
| 床掘り(2)   |        | m <sup>3</sup> | 2.8  |     |         |
| 埋戻し(3)   | 流用土    | m <sup>3</sup> | 1.1  |     |         |
| 基面整正     |        | m <sup>2</sup> | 5.5  |     |         |

※この図面はA1サイズを原寸とする。

|       |                                     |      |       |
|-------|-------------------------------------|------|-------|
| 工 事 名 | 令和5年度建整公園補第3号<br>香良洲高台防災公園整備工事(その2) |      |       |
| 施工箇所名 | 津市 香良洲町 地内                          |      |       |
| 図面の種類 | 修景施設整備工構造図                          |      |       |
| 縮 尺   | 図示                                  | 図面番号 | 35/44 |
| 事務所名  | 津 市 建 設 部<br>建 設 整 備 課              |      |       |




修景施設整備工構造図  
【公園上部】

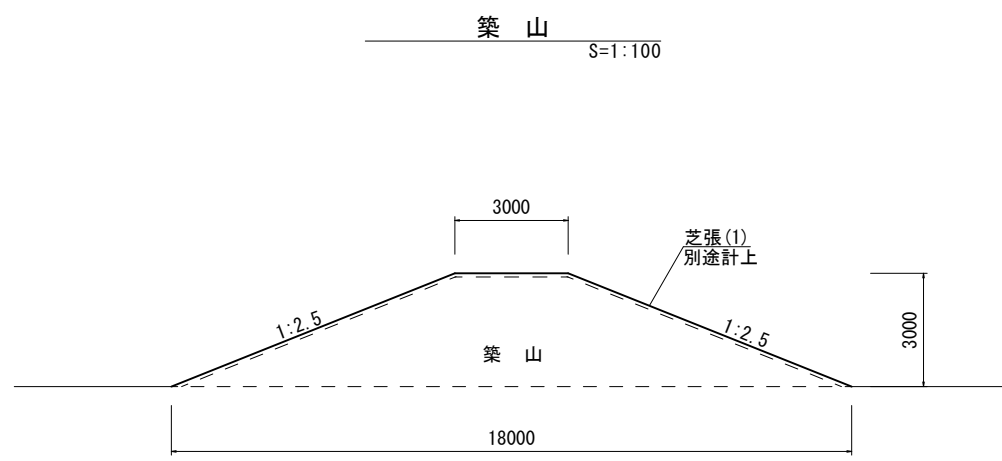

| 築山数量表     |     | 1箇所当り |       |     |
|-----------|-----|-------|-------|-----|
| 名 称       | 規 格 | 単 位   | 数 量   | 摘 要 |
| 路体盛土(1)   | 流用土 | m3    | 300.0 |     |
| 法面整形(盛土部) |     | m2    | 270.0 |     |
|           |     |       |       |     |

トンネル

S=1:40


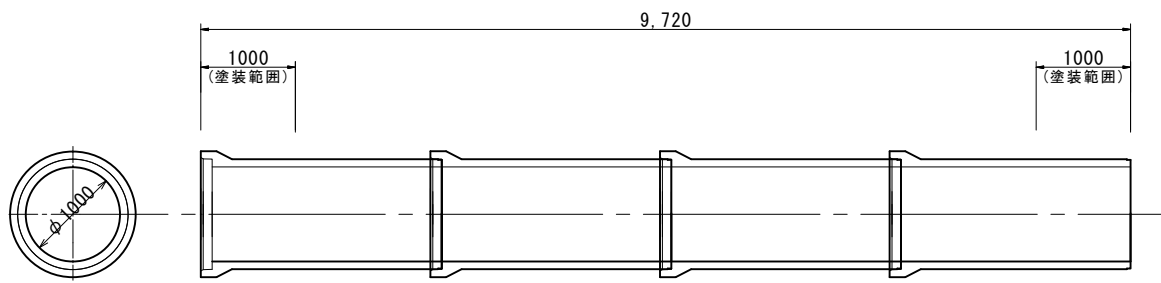


| トンネル数量表 |               | 1箇所当り          |      |     |
|---------|---------------|----------------|------|-----|
| 名 称     | 規 格           | 単 位            | 数 量  | 摘 要 |
| ヒューム管   | φ1000 L=2.43m | m              | 9.72 |     |
| 塗装      | 合成樹脂塗装        | m <sup>2</sup> | 4.56 |     |
|         |               |                |      |     |

管理施設整備工構造図  
【公園上部】

ドックポール

S=1:10

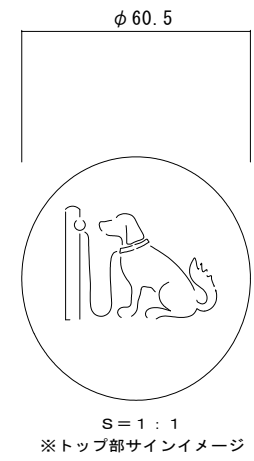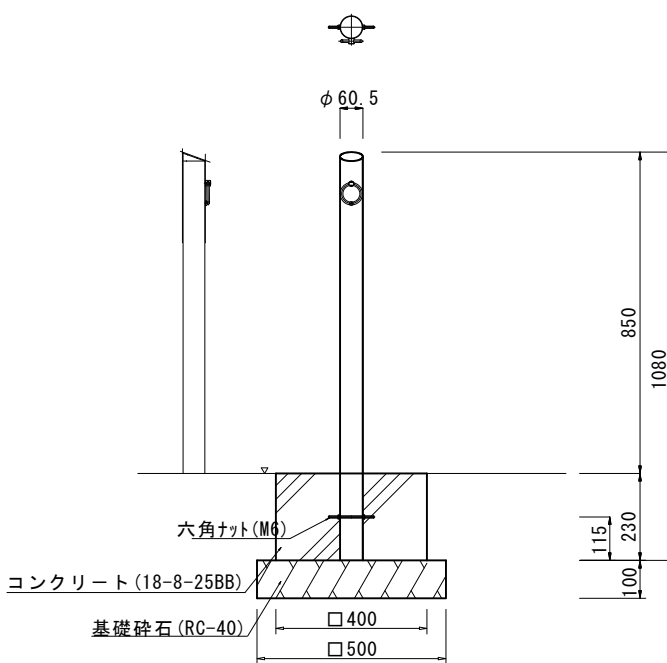

| ドックポール数量表 |             | 10.0本当り        |       |                       |
|-----------|-------------|----------------|-------|-----------------------|
| 名 称       | 規 格         | 単 位            | 数 量   | 摘 要                   |
| 基礎砕石      | RC-40 t=100 | m <sup>2</sup> | 2.50  |                       |
| コンクリート    | 18-8-25BB   | m <sup>3</sup> | 0.37  |                       |
| 同上型枠      |             | m <sup>2</sup> | 3.68  |                       |
| ドックポール    |             | 本              | 10.00 | 1P0695B(先付けタイプ) 同等品以上 |
| 床掘り(2)    |             | m <sup>3</sup> | 2.6   |                       |
| 埋戻し(3)    |             | m <sup>3</sup> | 1.9   |                       |
| 基面整正      |             | m <sup>2</sup> | 2.5   |                       |




※この図面はA1サイズを原寸とする。

|       |                                     |      |       |
|-------|-------------------------------------|------|-------|
| 工 事 名 | 令和5年度建整公園補第3号<br>香良洲高台防災公園整備工事(その2) |      |       |
| 施工箇所名 | 津市 香良洲町 地内                          |      |       |
| 図面の種類 | 管理施設整備工構造図<br>修景施設整備工構造図            |      |       |
| 縮 尺   | 図示                                  | 図面番号 | 36/44 |
| 事務所名  | 津 市 建 設 部<br>建 設 整 備 課              |      |       |

遊戯施設整備工構造図  
【公園上部】

ロッキング遊具

S=1:10

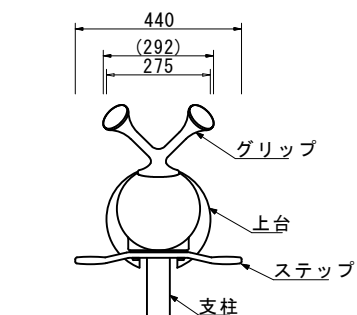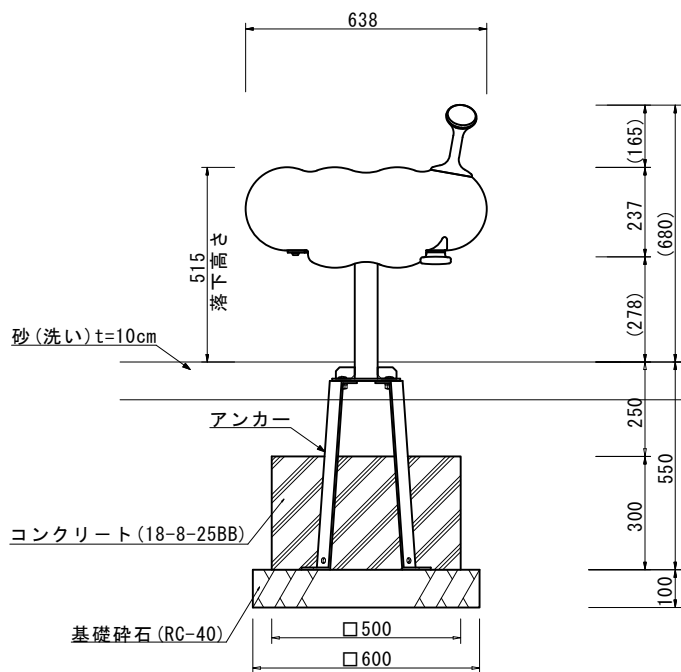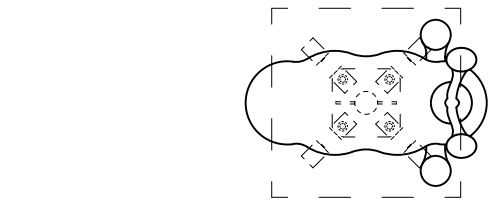


上台 : FRP成形品 合成樹脂塗装 (インディゴブルー)  
グリップ : アルミ合金鋳物 合成樹脂塗装 (オレンジ)  
ステップ : アルミ合金鋳物 合成樹脂塗装 (オレンジ)  
支柱 : φ60.5Xt3.8鋼管  
          溶融亜鉛メッキ 合成樹脂塗装 (ライトグレー)  
機構部 : マルチリンク機構 (ストッパーゴム付)  
アンカー : t6X44 平鋼 溶融亜鉛メッキ  
質量 : 23kg

- (一社)日本公園施設業協会 団体賠償責任保険に加入した製品とする。
- 三重県ユニバーサルデザインのまちづくり推進条例に基づいた製品とすること。

ロッキング遊具数量表 10.0基当り


| 名 称     | 規 格         | 単 位            | 数 量   | 摘 要           |
|---------|-------------|----------------|-------|---------------|
| 基礎碎石    | RC-40 t=100 | m <sup>2</sup> | 3.60  |               |
| コンクリート  | 18-8-25BB   | m <sup>3</sup> | 0.75  |               |
| 同上型枠    |             | m <sup>2</sup> | 6.00  |               |
| ロッキング遊具 |             | 基              | 10.00 | CP-01472同等品以上 |
| 床掘り(2)  |             | m <sup>3</sup> | 7.0   |               |
| 埋戻し(3)  | 流用土         | m <sup>3</sup> | 5.9   |               |
| 基面整正    |             | m <sup>2</sup> | 3.6   |               |
| 砂       | 洗い砂         | m <sup>3</sup> | 12.6  |               |

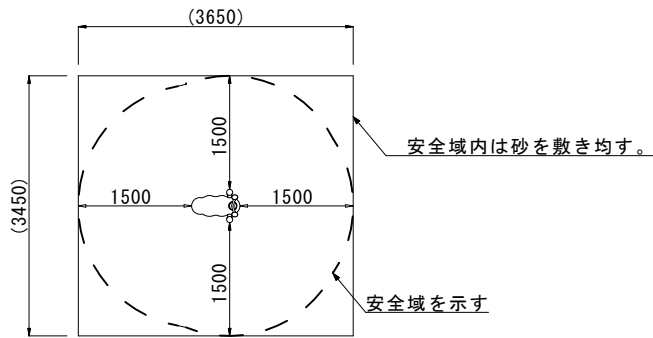

設置スペース S=1:50

鉄 棒

S=1:20

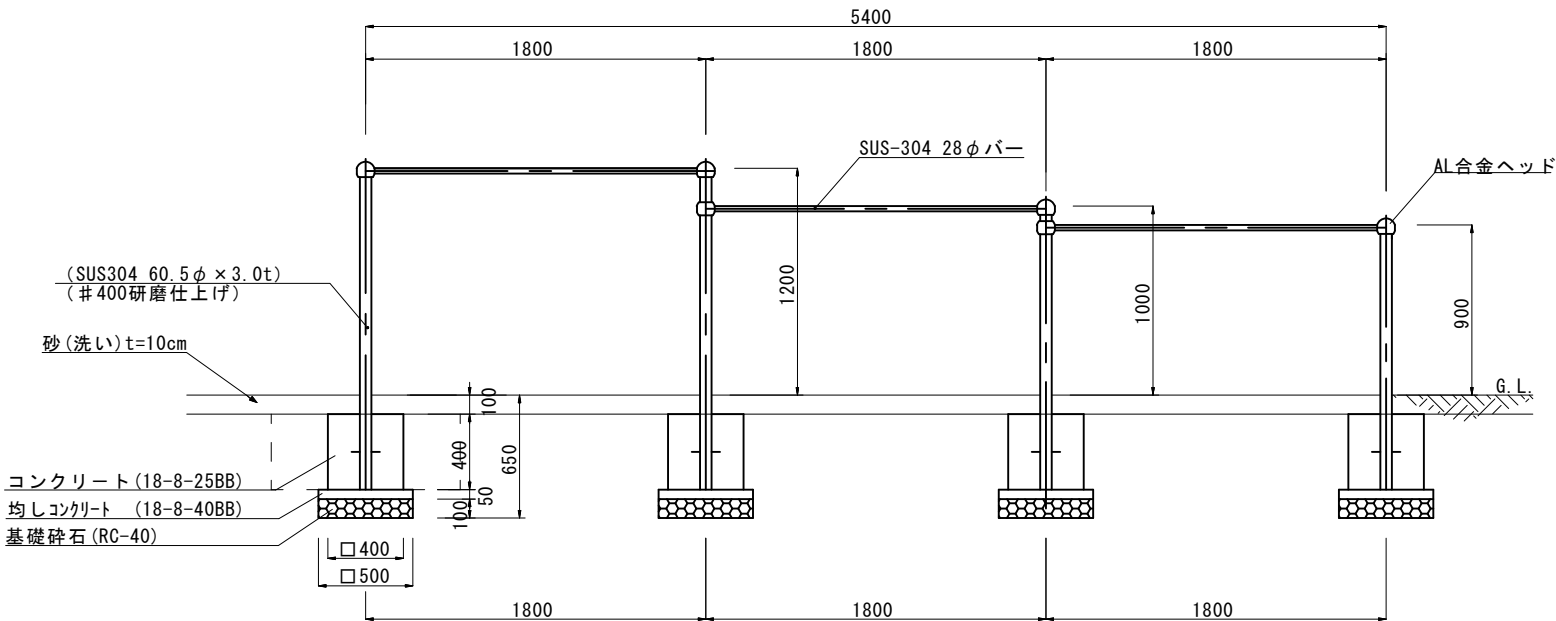


鉄棒数量表 10.0基当り

| 名 称      | 規 格                    | 単 位            | 数 量   | 摘 要             |
|----------|------------------------|----------------|-------|-----------------|
| 基礎碎石     | RC-40 t=100            | m <sup>2</sup> | 10.00 |                 |
| 均しコンクリート | 18-8-40BB              | m <sup>3</sup> | 0.50  |                 |
| 同上型枠     |                        | m <sup>2</sup> | 4.00  |                 |
| コンクリート   | 18-8-25BB              | m <sup>3</sup> | 2.56  |                 |
| 同上型枠     |                        | m <sup>2</sup> | 25.60 |                 |
| 鉄棒       | H900, H1000, H1200 SUS | 基              | 10.00 | P633-TE012同等品以上 |
| 床掘り(2)   |                        | m <sup>3</sup> | 23.0  |                 |
| 埋戻し(3)   | 流用土                    | m <sup>3</sup> | 19.4  |                 |
| 基面整正     |                        | m <sup>2</sup> | 10.0  |                 |
| 砂        | 洗い砂                    | m <sup>3</sup> | 31.0  |                 |

特記事項  
塗装 (AL合金ヘッド)  
下塗 : 特殊エポキシ樹脂系プライマー 1回塗  
仕上 : [合成樹脂高温焼付塗装] 2回塗  
          [合成樹脂常温乾燥塗装]

支柱・バー・ボルト・ナットは全てステンレスとする。  
製品は、SP表示認定企業で製造された製品とする。  
製品は、(一社)日本公園施設業協会・団体賠償責任保険に加入した製品とする。  
製品は、(一社)日本公園施設業協会が策定した  
「遊具の安全に関する規準 (JPFA-SP-S : 2014) に適合した製品とする。  
製品の対象年齢は、6 ~ 12歳とする。


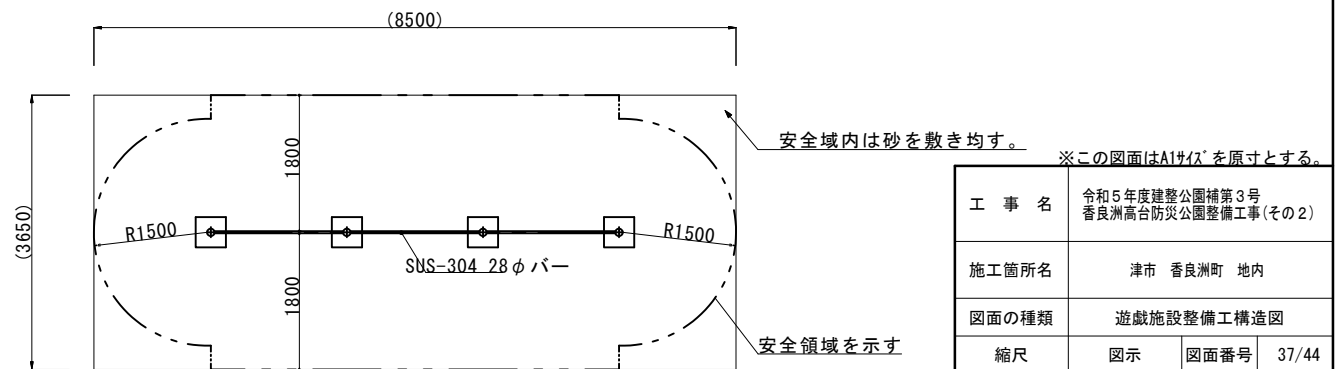


設置スペース S=1:50

|       |                                     |      |       |
|-------|-------------------------------------|------|-------|
| 工 事 名 | 令和5年度建整公園補第3号<br>香良洲高台防災公園整備工事(その2) |      |       |
| 施工箇所名 | 津市 香良洲町 地内                          |      |       |
| 図面の種類 | 遊戯施設整備工構造図                          |      |       |
| 縮 尺   | 図示                                  | 図面番号 | 37/44 |
| 事務所名  | 津 市 建 設 部<br>建 設 整 備 課              |      |       |

【公園上部】 S=1:10

## 水飲み (参考)

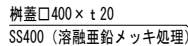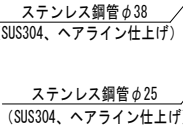

1基当り









- (一社)日本公園施設業協会 団体賠償責任保険に加入した製品とする。
- 三重県ユニバーサルデザインのまちづくり推進条例に基づいた製品とすること。

※この図面はA1サイズを原寸とする。

|       |                                     |      |       |
|-------|-------------------------------------|------|-------|
| 工 事 名 | 令和5年度建整公園補第3号<br>香良洲高台防火公園整備工事(その2) |      |       |
| 施工箇所名 | 津市 香良洲町 地内                          |      |       |
| 図面の種類 | サ-7「施設整備工事構造図(1/4)」                 |      |       |
| 縮尺    | S=1:10                              | 図面番号 | 38/44 |
| 事務所名  | 津 市 建 設 部<br>津 市 建 設 部 課            |      |       |




【公園上部】 S=1:10

### 【参考】

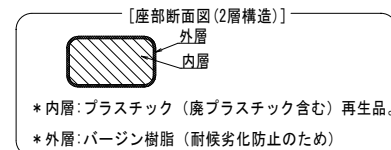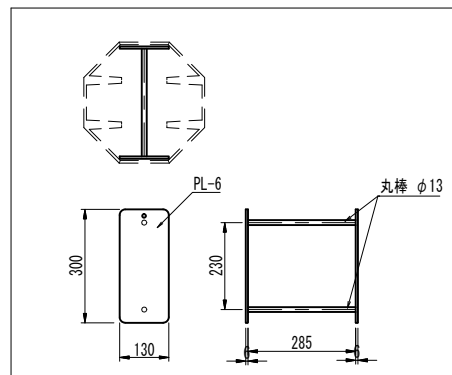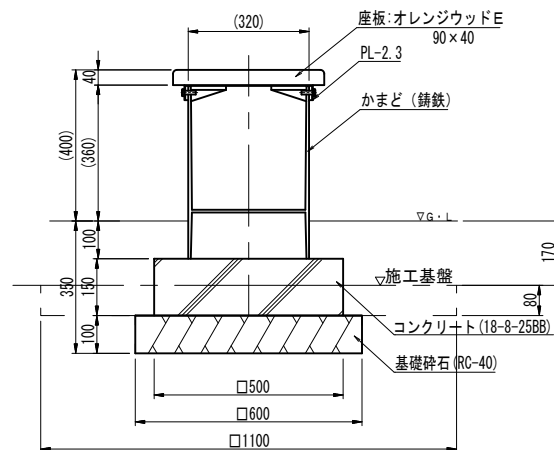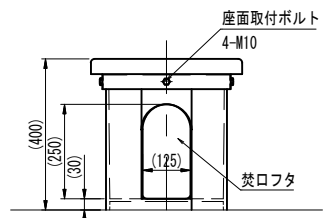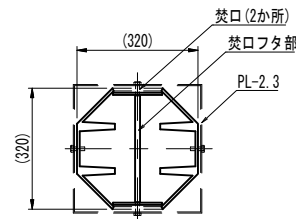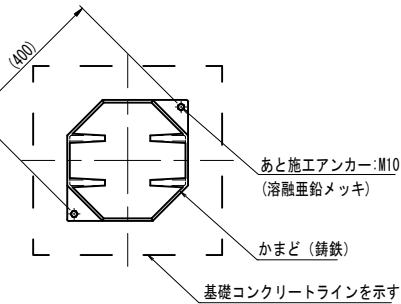

- ※（一社）日本公園施設業協会の生産物賠償責任保険に加入した製品とする。

### 【参考】

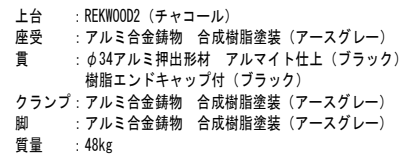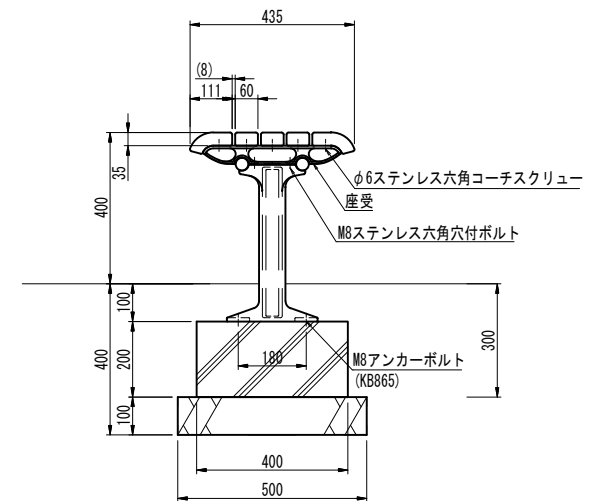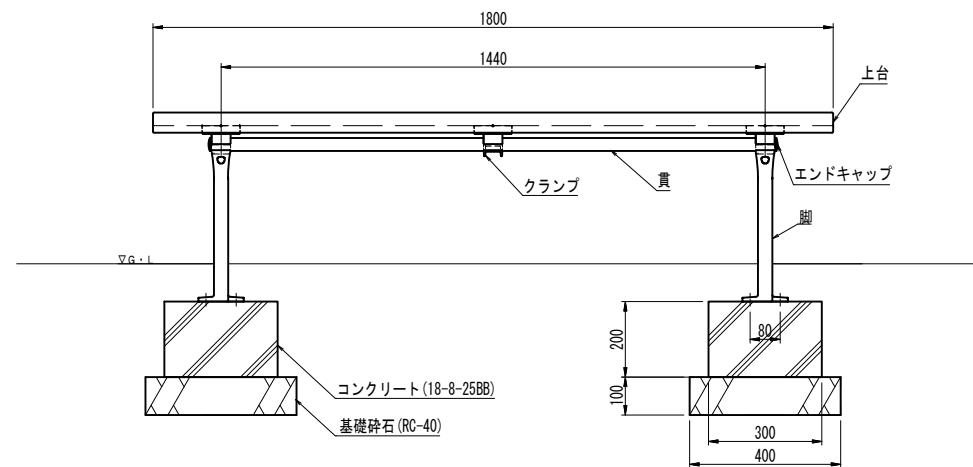

※（一社）日本公園施設業協会の生産物賠償責任保険に加入した製品とする。  
※三重県ユニバーサルデザインのまちづくり推進条例に基づいた製品とすること。

ベンチ数量表

| 名 称    | 規 格         | 単位             | 数 量  | 摘 要                      |
|--------|-------------|----------------|------|--------------------------|
| 基礎砕石   | RC-40 t=100 | m <sup>2</sup> | 0.40 |                          |
| コンクリート | 18-8-25BB   | m <sup>3</sup> | 0.05 |                          |
| 同上型枠   |             | m <sup>2</sup> | 0.56 |                          |
| 本体     |             | 基              | 1.00 | FL-002A-EM-MA-RD/CX同等品以上 |
| 基面整正   |             | m <sup>2</sup> | 0.40 |                          |
|        |             |                |      |                          |
|        |             |                |      |                          |

1基当り

## かまどスツール数量表

| 名 称     | 規 格         | 単位             | 数 量  | 摘 要          |
|---------|-------------|----------------|------|--------------|
| 基礎砕石    | RC-40 t=100 | m <sup>2</sup> | 0.36 |              |
| コンクリート  | 18-8-258B   | m <sup>3</sup> | 0.04 |              |
| 同上型枠    |             | m <sup>2</sup> | 0.30 |              |
| かまどスツール |             | 基              | 1.00 | B0-1223同等品以上 |


1基当り

※この図面はA1サイズを原寸とする。

|       |                                     |      |       |
|-------|-------------------------------------|------|-------|
| 工 事 名 | 令和5年度整備公園補第3号<br>香良島高台防災公園整備工事(その2) |      |       |
| 施工箇所名 | 津市 香良島町 地内                          |      |       |
| 図面の種類 | サ-ビス施設整備構造図(2/4)                    |      |       |
| 縮尺    | S=1:10                              | 図面番号 | 39/44 |
| 事務所名  | 津市建設部<br>建設整備課                      |      |       |


サービス施設整備工構造図(3/4)  
【公園上部】

サイン(1)  
利用案内サイン(参考)

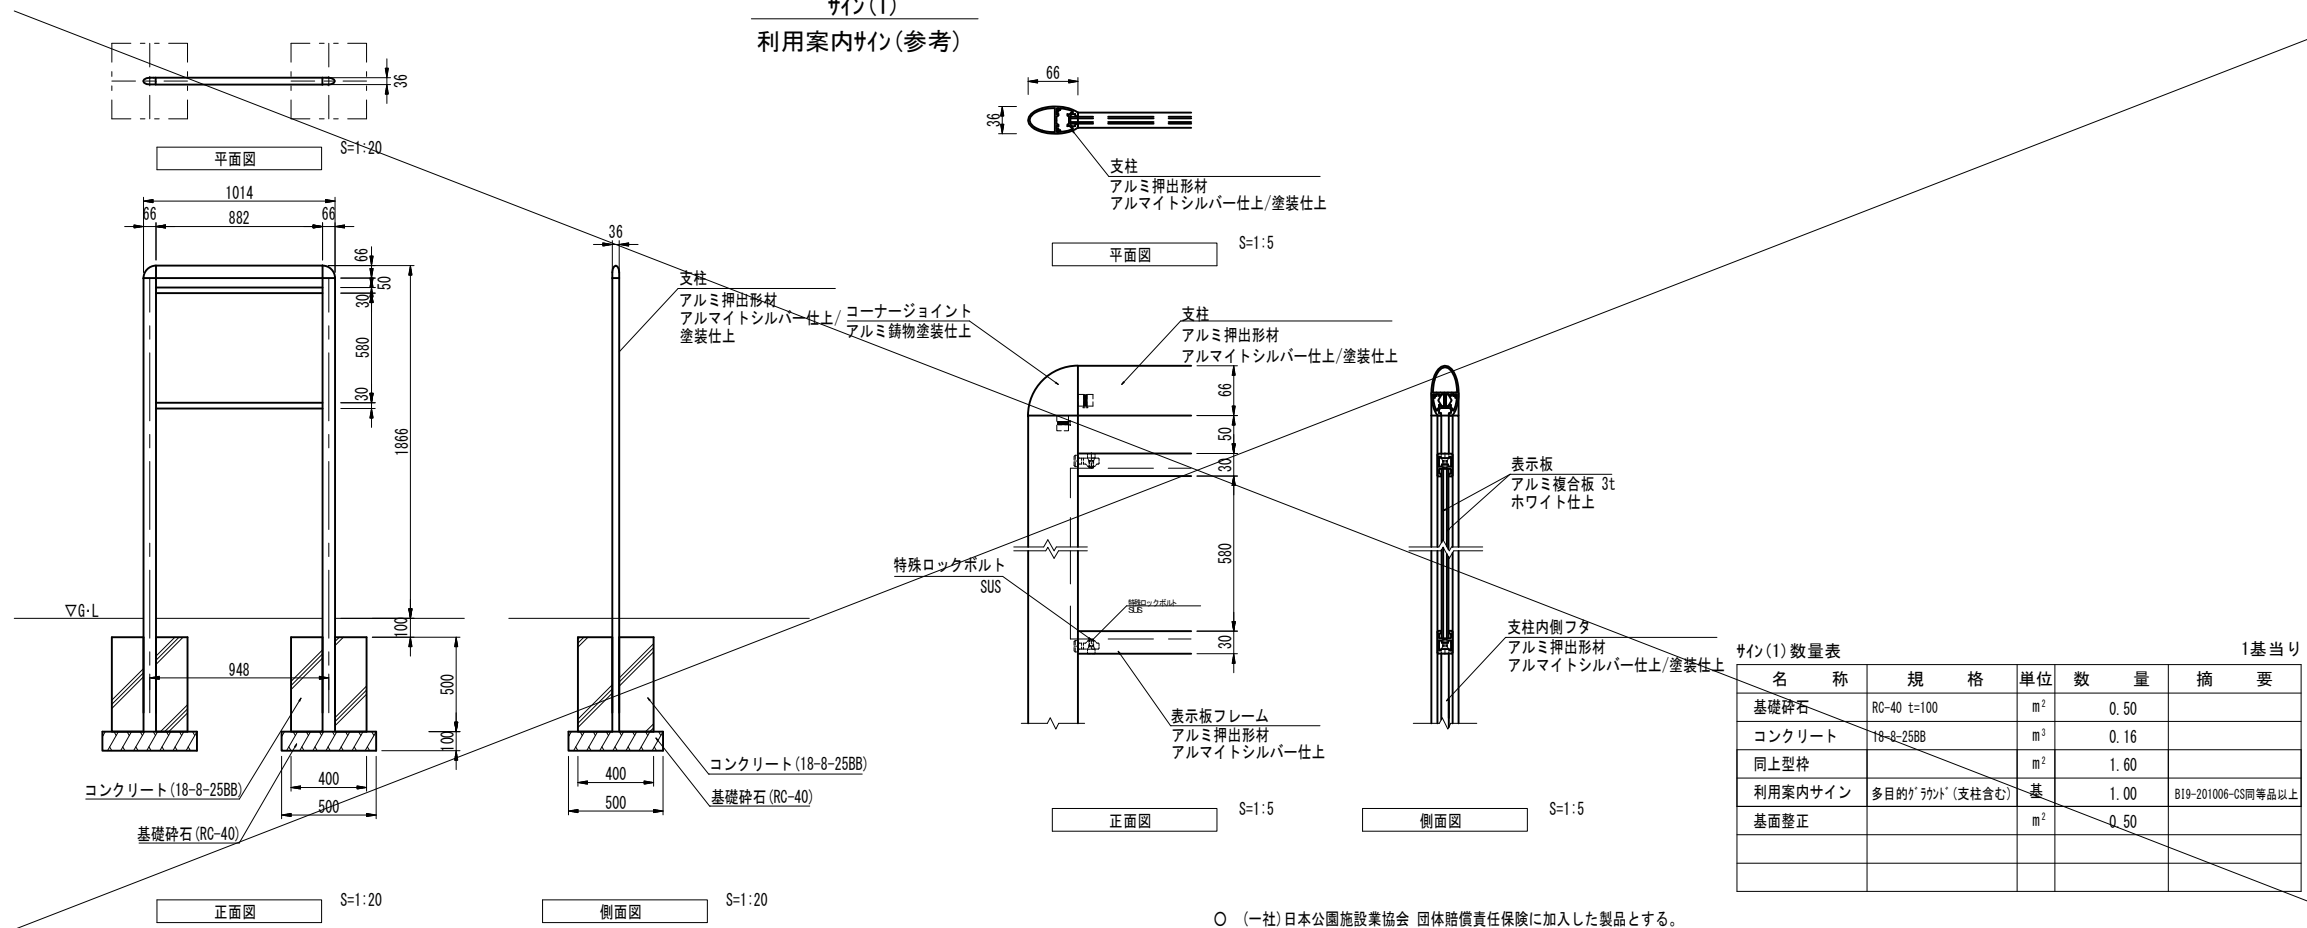

○ (一社)日本公園施設業協会 団体賠償責任保険に加入した製品とする。

サイン(2)  
防災サイン(参考)


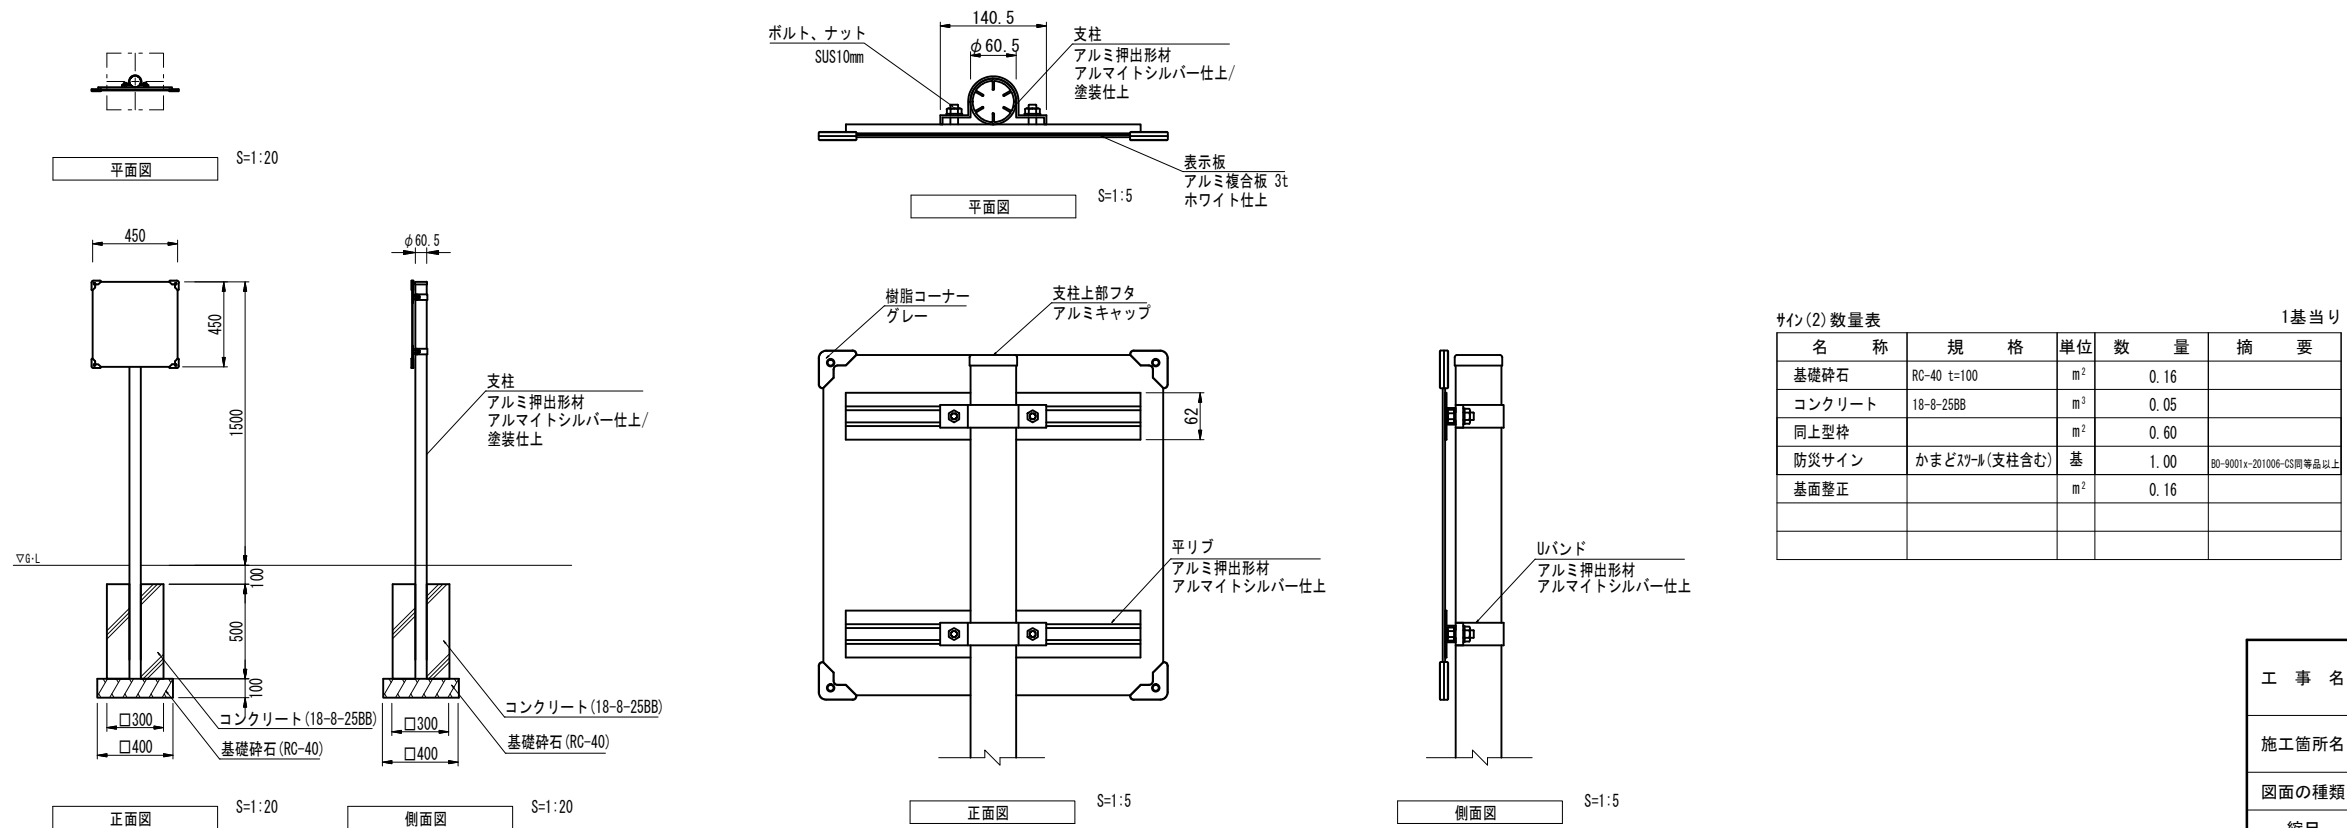


○ (一社)日本公園施設業協会 団体賠償責任保険に加入した製品とする。


※この図面はA1サイズを原寸とする。

|       |                                     |      |       |
|-------|-------------------------------------|------|-------|
| 工 事 名 | 令和5年度建整公園補第3号<br>香良洲高台防災公園整備工事(その2) |      |       |
| 施工箇所名 | 津市 香良洲町 地内                          |      |       |
| 図面の種類 | サービス施設整備工構造図(3/4)                   |      |       |
| 縮 尺   | 図示                                  | 図面番号 | 40/44 |
| 事務所名  | 津 市 建 設 部<br>建 設 整 備 課              |      |       |




サービス施設整備工構造図(4/4)  
【公園上部】  
サイン-3  
総合案内サイン(参考)

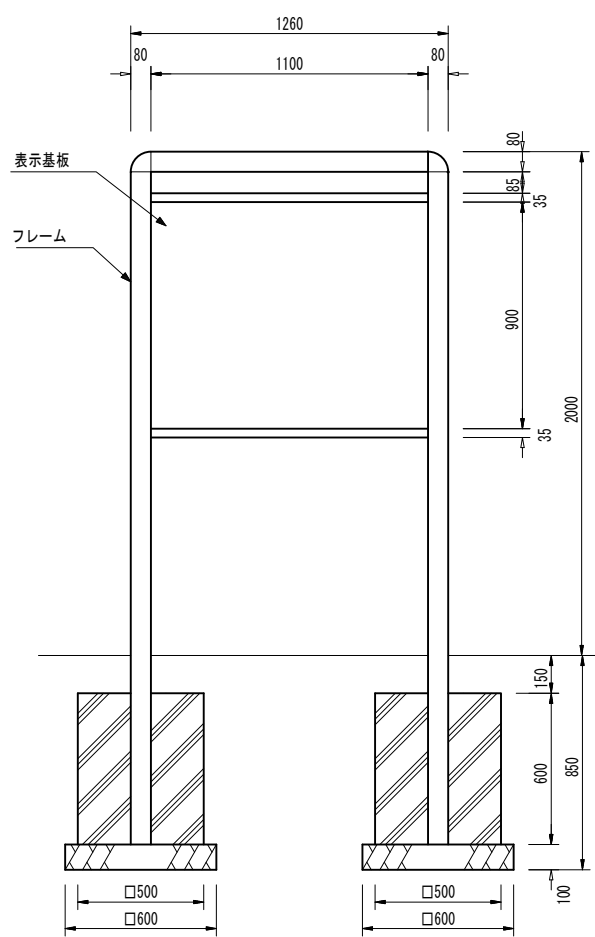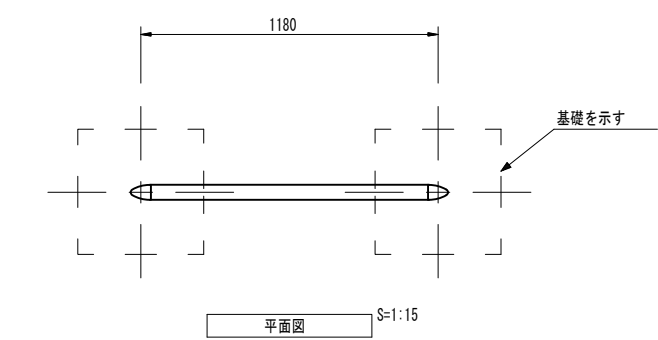

正面図 S=1:15

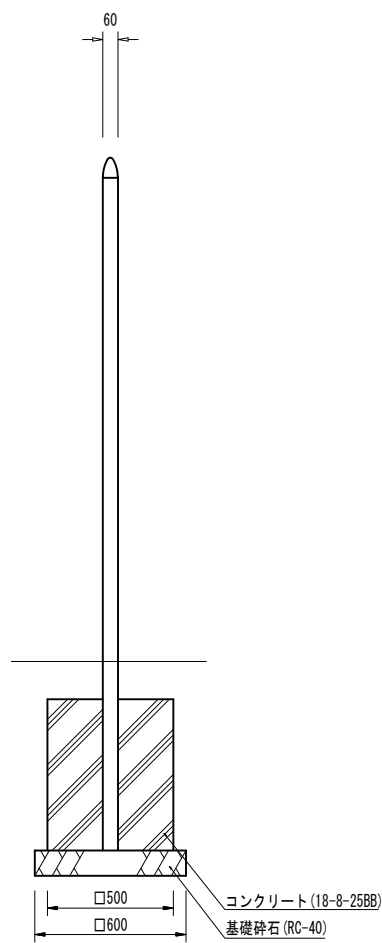

側面図 S=1:15

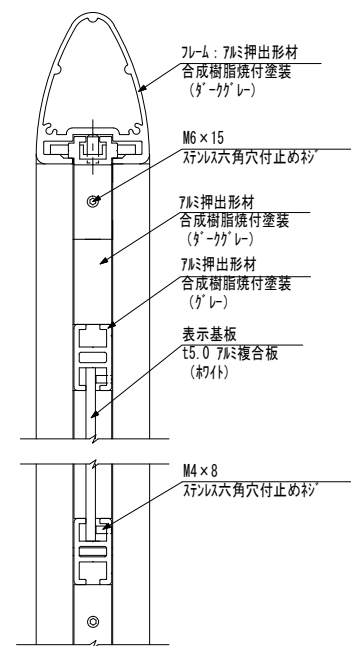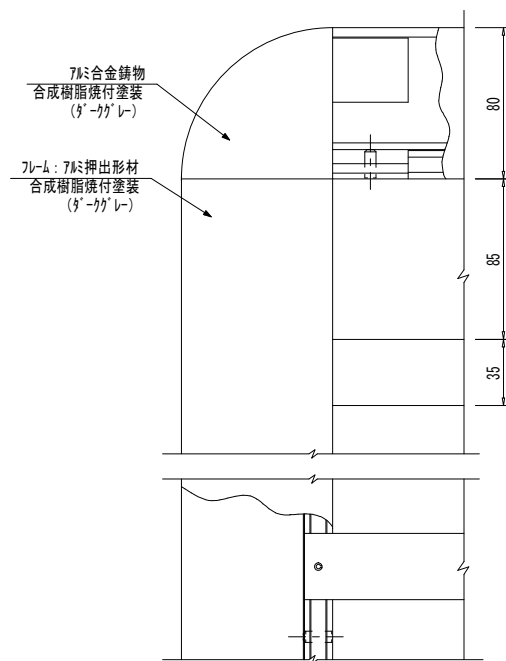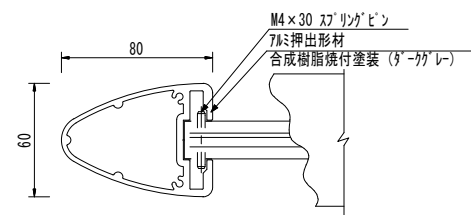

詳細図 S=1:2

| サイン-3数量表 |             |                | 1基当り |                  |  |
|----------|-------------|----------------|------|------------------|--|
| 名 称      | 規 格         | 単 位            | 数 量  | 摘 要              |  |
| 基礎砕石     | RC-40 t=100 | m <sup>2</sup> | 0.72 |                  |  |
| コンクリート   | 18-8-25BB   | m <sup>3</sup> | 0.30 |                  |  |
| 同上型枠     |             | m <sup>2</sup> | 2.40 |                  |  |
| 総合案内サイン  |             | 基              | 1.00 | UC-S548343D同等品以上 |  |
| 床掘り(2)   |             | m <sup>3</sup> | 0.67 |                  |  |
| 埋戻し(3)   |             | m <sup>3</sup> | 0.30 |                  |  |
| 基面整正     |             | m <sup>2</sup> | 0.72 |                  |  |

フレーム：アルミ押出形材、合成樹脂焼付塗装（ダークグレー）  
アルミ合金鋳物、合成樹脂焼付塗装（ダークグレー）  
表示基板：t5.0 アルミ複合板（ホワイト）

※表面印刷の耐候年数は10年相当とする。  
※ISO9001認証取得企業で品質管理された製品です。  
※（一社）日本公園施設業協会の生産物賠償責任保険に加入した製品です。

| ※この図面はA1サイズを原寸とする。 |                                     |      |       |
|--------------------|-------------------------------------|------|-------|
| 工 事 名              | 令和5年度建整公園補第3号<br>香良洲高台防災公園整備工事(その2) |      |       |
| 施工箇所名              | 津市 香良洲町 地内                          |      |       |
| 図面の種類              | サビ7-1施設整備工構造図(4/4)                  |      |       |
| 縮 尺                | 図示                                  | 図面番号 | 41/44 |
| 事務所名               | 津 市 建 設 部<br>建 設 整 備 課              |      |       |






建築施設組立設置工構造図(1/2)

【公園上部】

S=1:30

四阿(テーブルセット付き)(参考)

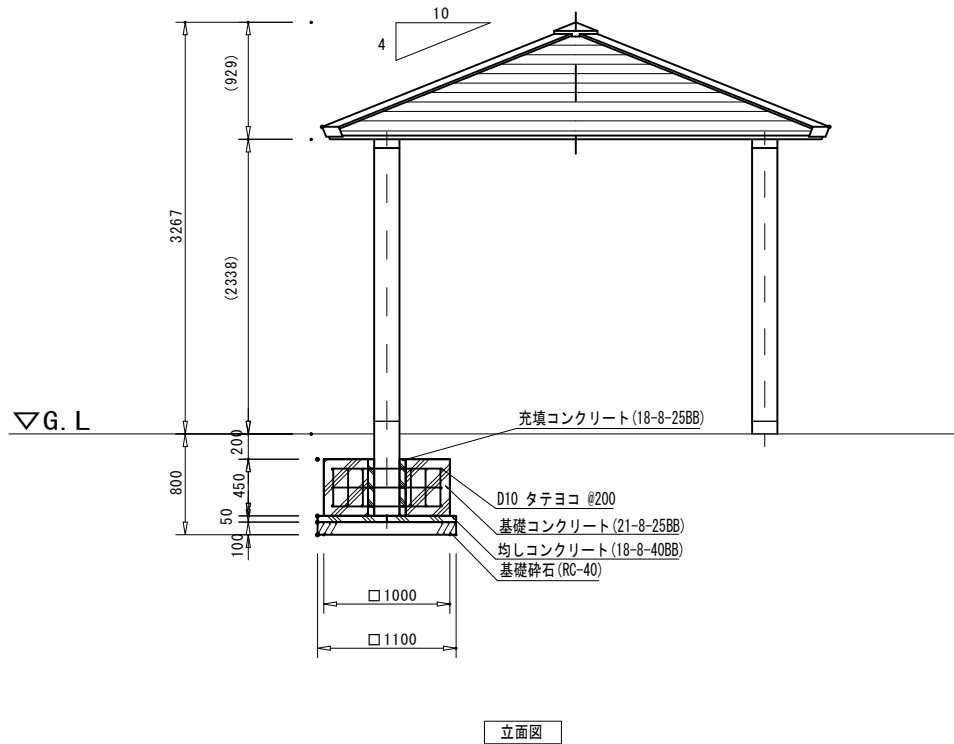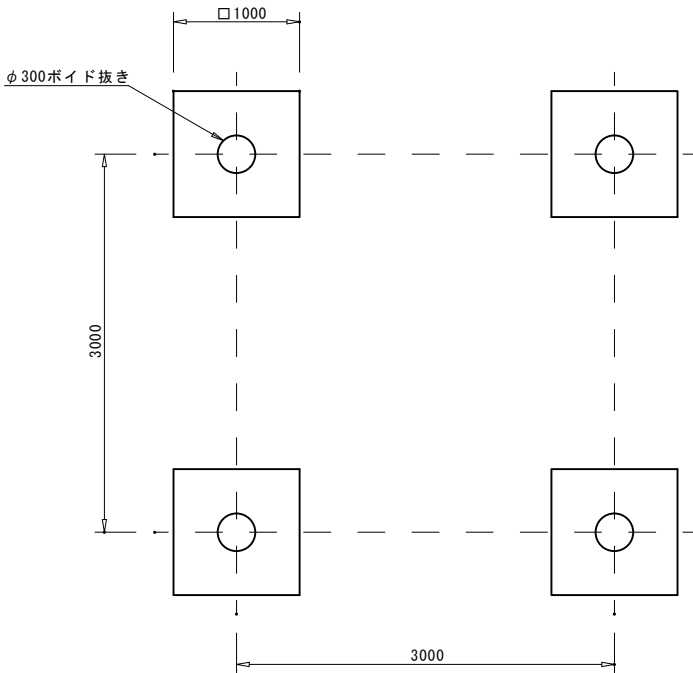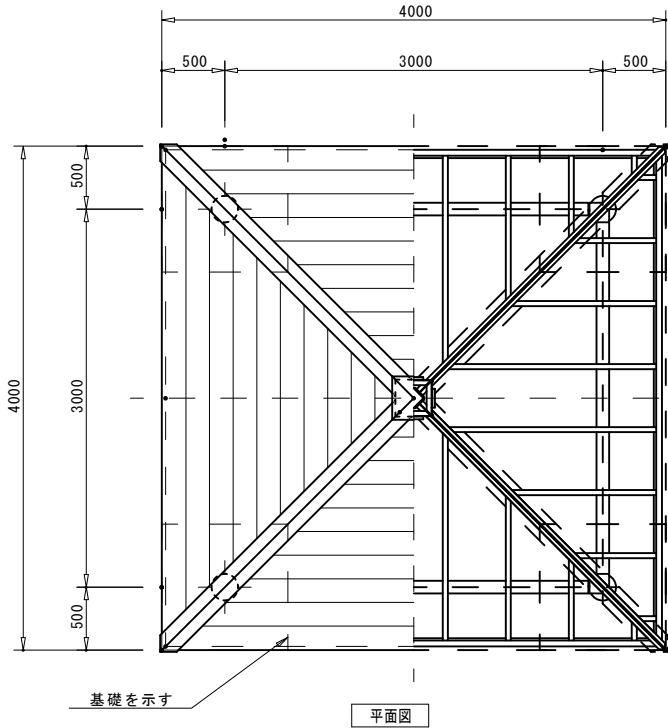

四阿(テーブルセット付き)数量表 1基当り

| 名 称      | 規 格         | 単 位            | 数 量  | 摘 要                                           |
|----------|-------------|----------------|------|-----------------------------------------------|
| 基礎砕石     | RC-40 t=100 | m <sup>2</sup> | 4.84 | 四阿                                            |
| 均しコンクリート | 18-8-40BB   | m <sup>3</sup> | 0.24 | 〃                                             |
| 同上型枠     |             | m <sup>2</sup> | 0.88 | 〃                                             |
| 基礎コンクリート | 21-8-25BB   | m <sup>3</sup> | 1.67 | 〃                                             |
| 同上型枠     |             | m <sup>2</sup> | 7.20 | 〃                                             |
| 充填コンクリート | 18-8-25BB   | m <sup>3</sup> | 0.07 | 〃                                             |
| 円形型枠     | φ300        | m              | 1.80 | 〃                                             |
| 鉄筋       | D10         | t              | 0.07 | 18.4kg/基                                      |
| 四阿       | 4.0m×4.0m   | 基              | 1.00 | RX-15060VQ同等品以上                               |
| 基礎砕石     | RC-40 t=100 | m <sup>2</sup> | 1.12 | テーブルセット                                       |
| 基礎コンクリート | 18-8-25BB   | m <sup>3</sup> | 0.20 | 〃                                             |
| 同上型枠     |             | m <sup>2</sup> | 2.40 | 〃                                             |
| テーブルセット  |             | 式              | 1.00 | テーブル: SF-16001K2同等品以上<br>ベンチ: SF-13016K2同等品以上 |
| 床掘り(2)   |             | m <sup>3</sup> | 9.3  |                                               |
| 埋戻し(3)   |             | m <sup>3</sup> | 7.9  |                                               |
| 基面整正     |             | m <sup>2</sup> | 7.3  |                                               |

- 屋根: ガルバリウム鋼板葺(シルバーメタリック)  
支柱: φ200凝石 ビシャン仕上  
梁: H-100×100×t6×t8H型钢 溶融亜鉛メッキ 合成樹脂塗装(アースグレー)  
質量: 1750kg
- (一社)日本公園施設業協会 団体賠償責任保険に加入した製品とする。  
○ 三重県ユニバーサルデザインのまちづくり推進条例に基づいた製品とすること。


|                    |                                     |      |       |
|--------------------|-------------------------------------|------|-------|
| ※この図面はA1サイズを原寸とする。 |                                     |      |       |
| 工 事 名              | 令和5年度建整公園補第3号<br>香良洲高台防災公園整備工事(その2) |      |       |
| 施工箇所名              | 津市 香良洲町 地内                          |      |       |
| 図面の種類              | 建築施設組立設置工構造図(1/2)                   |      |       |
| 縮 尺                | S=1:30                              | 図面番号 | 42/44 |
| 事務所名               | 津 市 建 設 部<br>建 設 整 備 課              |      |       |

建築施設組立設置工構造図(2/2)


【公園上部】

S=1:14

テーブルセット(参考)

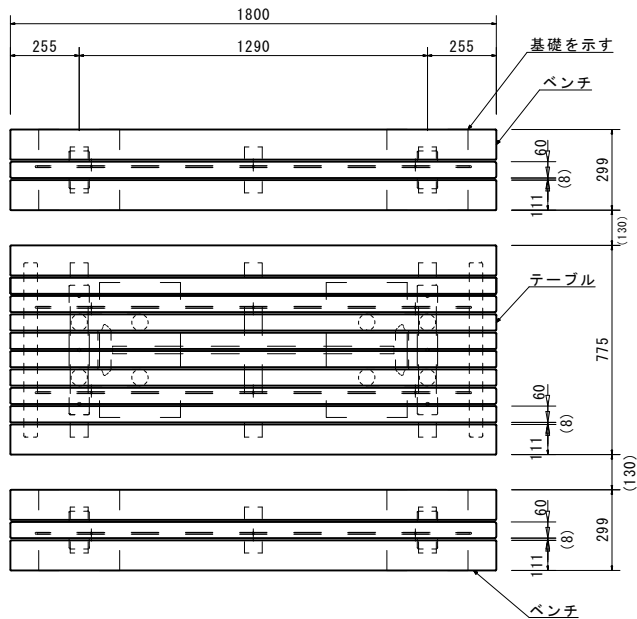

平面図

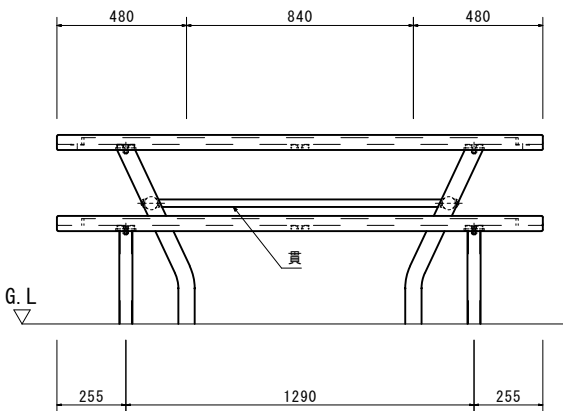

立面図-1

<テーブル> (SF-16001K2同等品以上)

上台 : REKWOOD2 (レッド)  
アルミ押出形材 合成樹脂塗装 (アースグレー)  
t6x25平鋼 電気亜鉛メッキ

貫 : φ28アルミ押出形材 合成樹脂塗装 (アースグレー)

脚 : φ60.5×t3.2鋼管  
ジンクパウダー下地 合成樹脂塗装 (アースグレー)

質量 : 84kg


<ベンチ> (SF-13016K2同等品以上)

上台 : REKWOOD2 (レッド)  
アルミ押出形材 合成樹脂塗装 (アースグレー)  
t6x25平鋼 電気亜鉛メッキ


脚 : φ48.6×t3.2鋼管  
ジンクパウダー下地 合成樹脂塗装 (アースグレー)

質量 : 29kg

- (一社)日本公園施設業協会、団体賠償責任保険に加入した製品とする。
- 三重県ユニバーサルデザインのまちづくり推進条例に基づいた製品とすること。

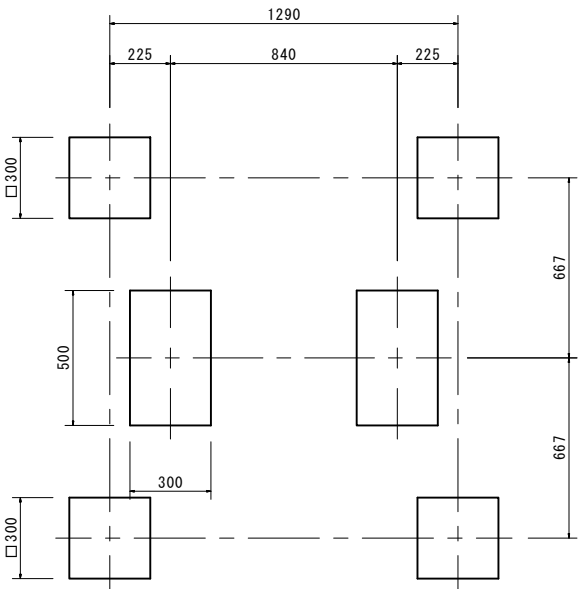

基礎伏図

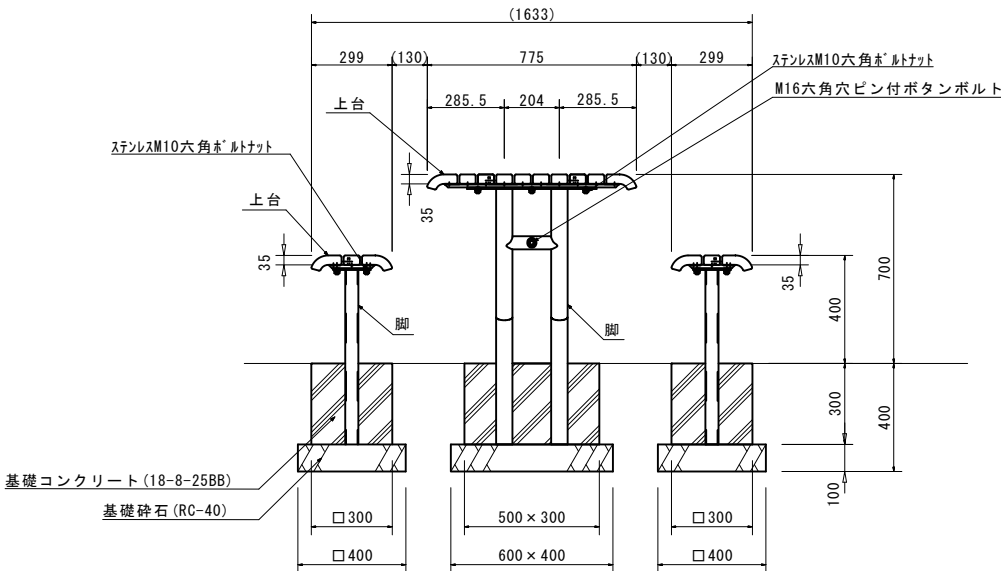

立面図-2


※この図面はA1サイズを原寸とする。

|       |                                     |      |       |
|-------|-------------------------------------|------|-------|
| 工 事 名 | 令和5年度建整公園補第3号<br>香良洲高台防災公園整備工事(その2) |      |       |
| 施工箇所名 | 津市 香良洲町 地内                          |      |       |
| 図面の種類 | 建築施設組立設置工構造図(2/2)                   |      |       |
| 縮尺    | S=1:14                              | 図面番号 | 43/44 |
| 事務所名  | 津 市 建 設 部<br>建 設 整 備 課              |      |       |




ゲラウンド・コート施設整備工構造図  
【公園上部】

ポイントマーク詳細図

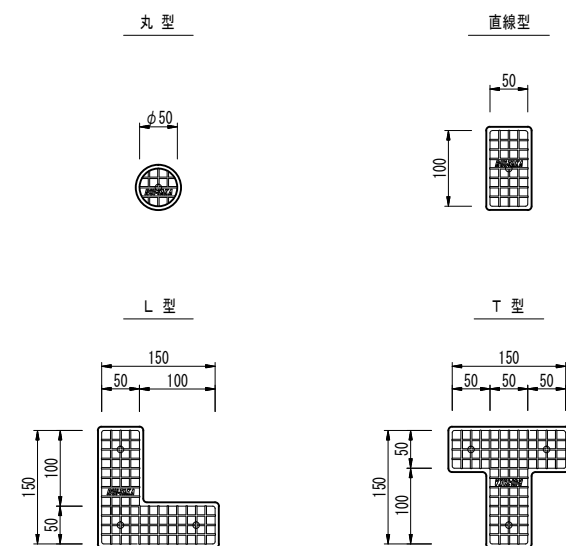

平面図  
S=1:5

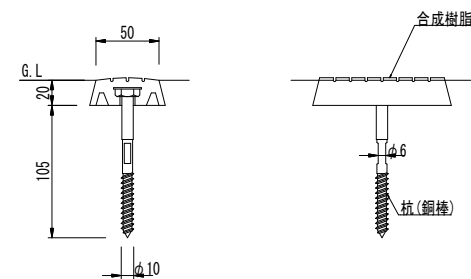

断面図  
S=1:3

(特記)  
・今回工事はポイントマーク設置までとする。

※この図面はA1サイズを原寸とする。

|       |                                     |      |       |
|-------|-------------------------------------|------|-------|
| 工 事 名 | 令和5年度建整公園補第3号<br>香良洲高台防災公園整備工事(その2) |      |       |
| 施工箇所名 | 津市 香良洲町 地内                          |      |       |
| 図面の種類 | ゲラウンド・コート施設整備工構造図                   |      |       |
| 縮尺    | 図示                                  | 図面番号 | 44/44 |
| 事務所名  | 津 市 建 設 部<br>建 設 整 備 課              |      |       |