


計画平面図

S=1:500

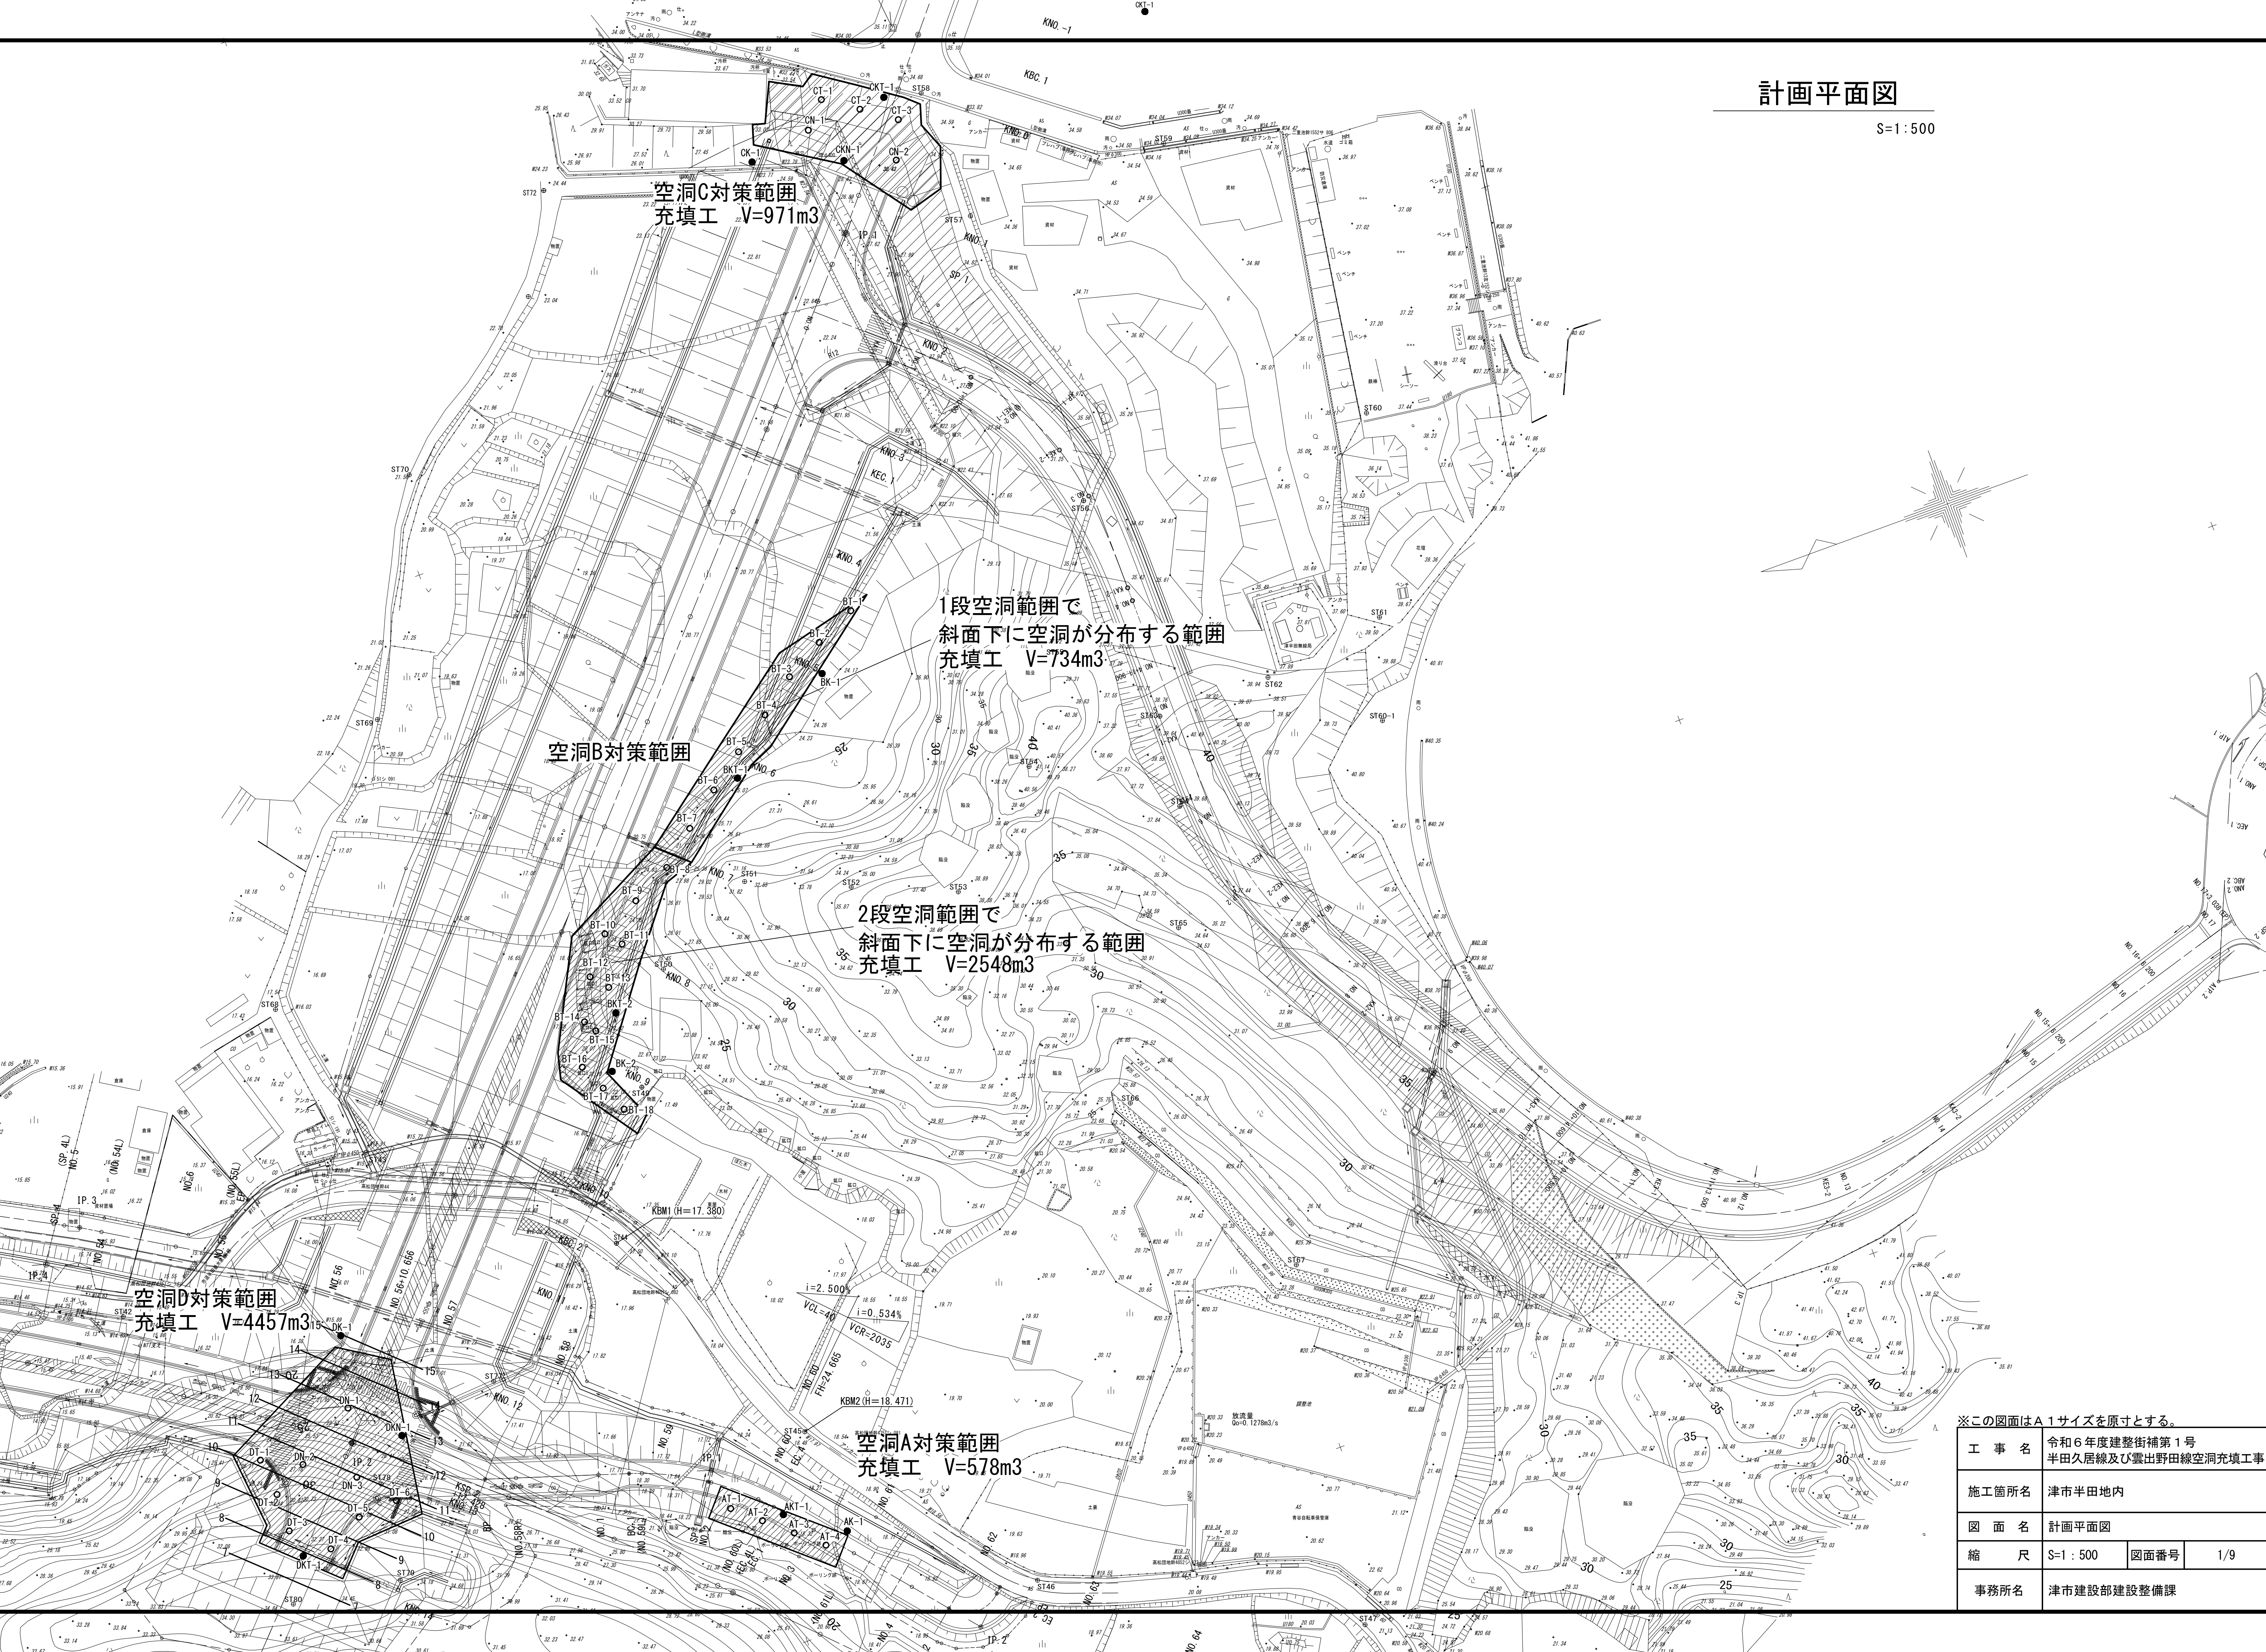



※この図面はA 1サイズを原寸とする。


工 事 名	令和6年度建整街補第1号 半田久居線及び雲出野田線空洞充填工事		
施工箇所名	津市半田地内		
図 面 名	計画平面図		
縮 尺	S=1:500	図面番号	1/9
事務所名	津市建設部建設整備課		

削孔計画図(1)

空洞A

S=1 : 100

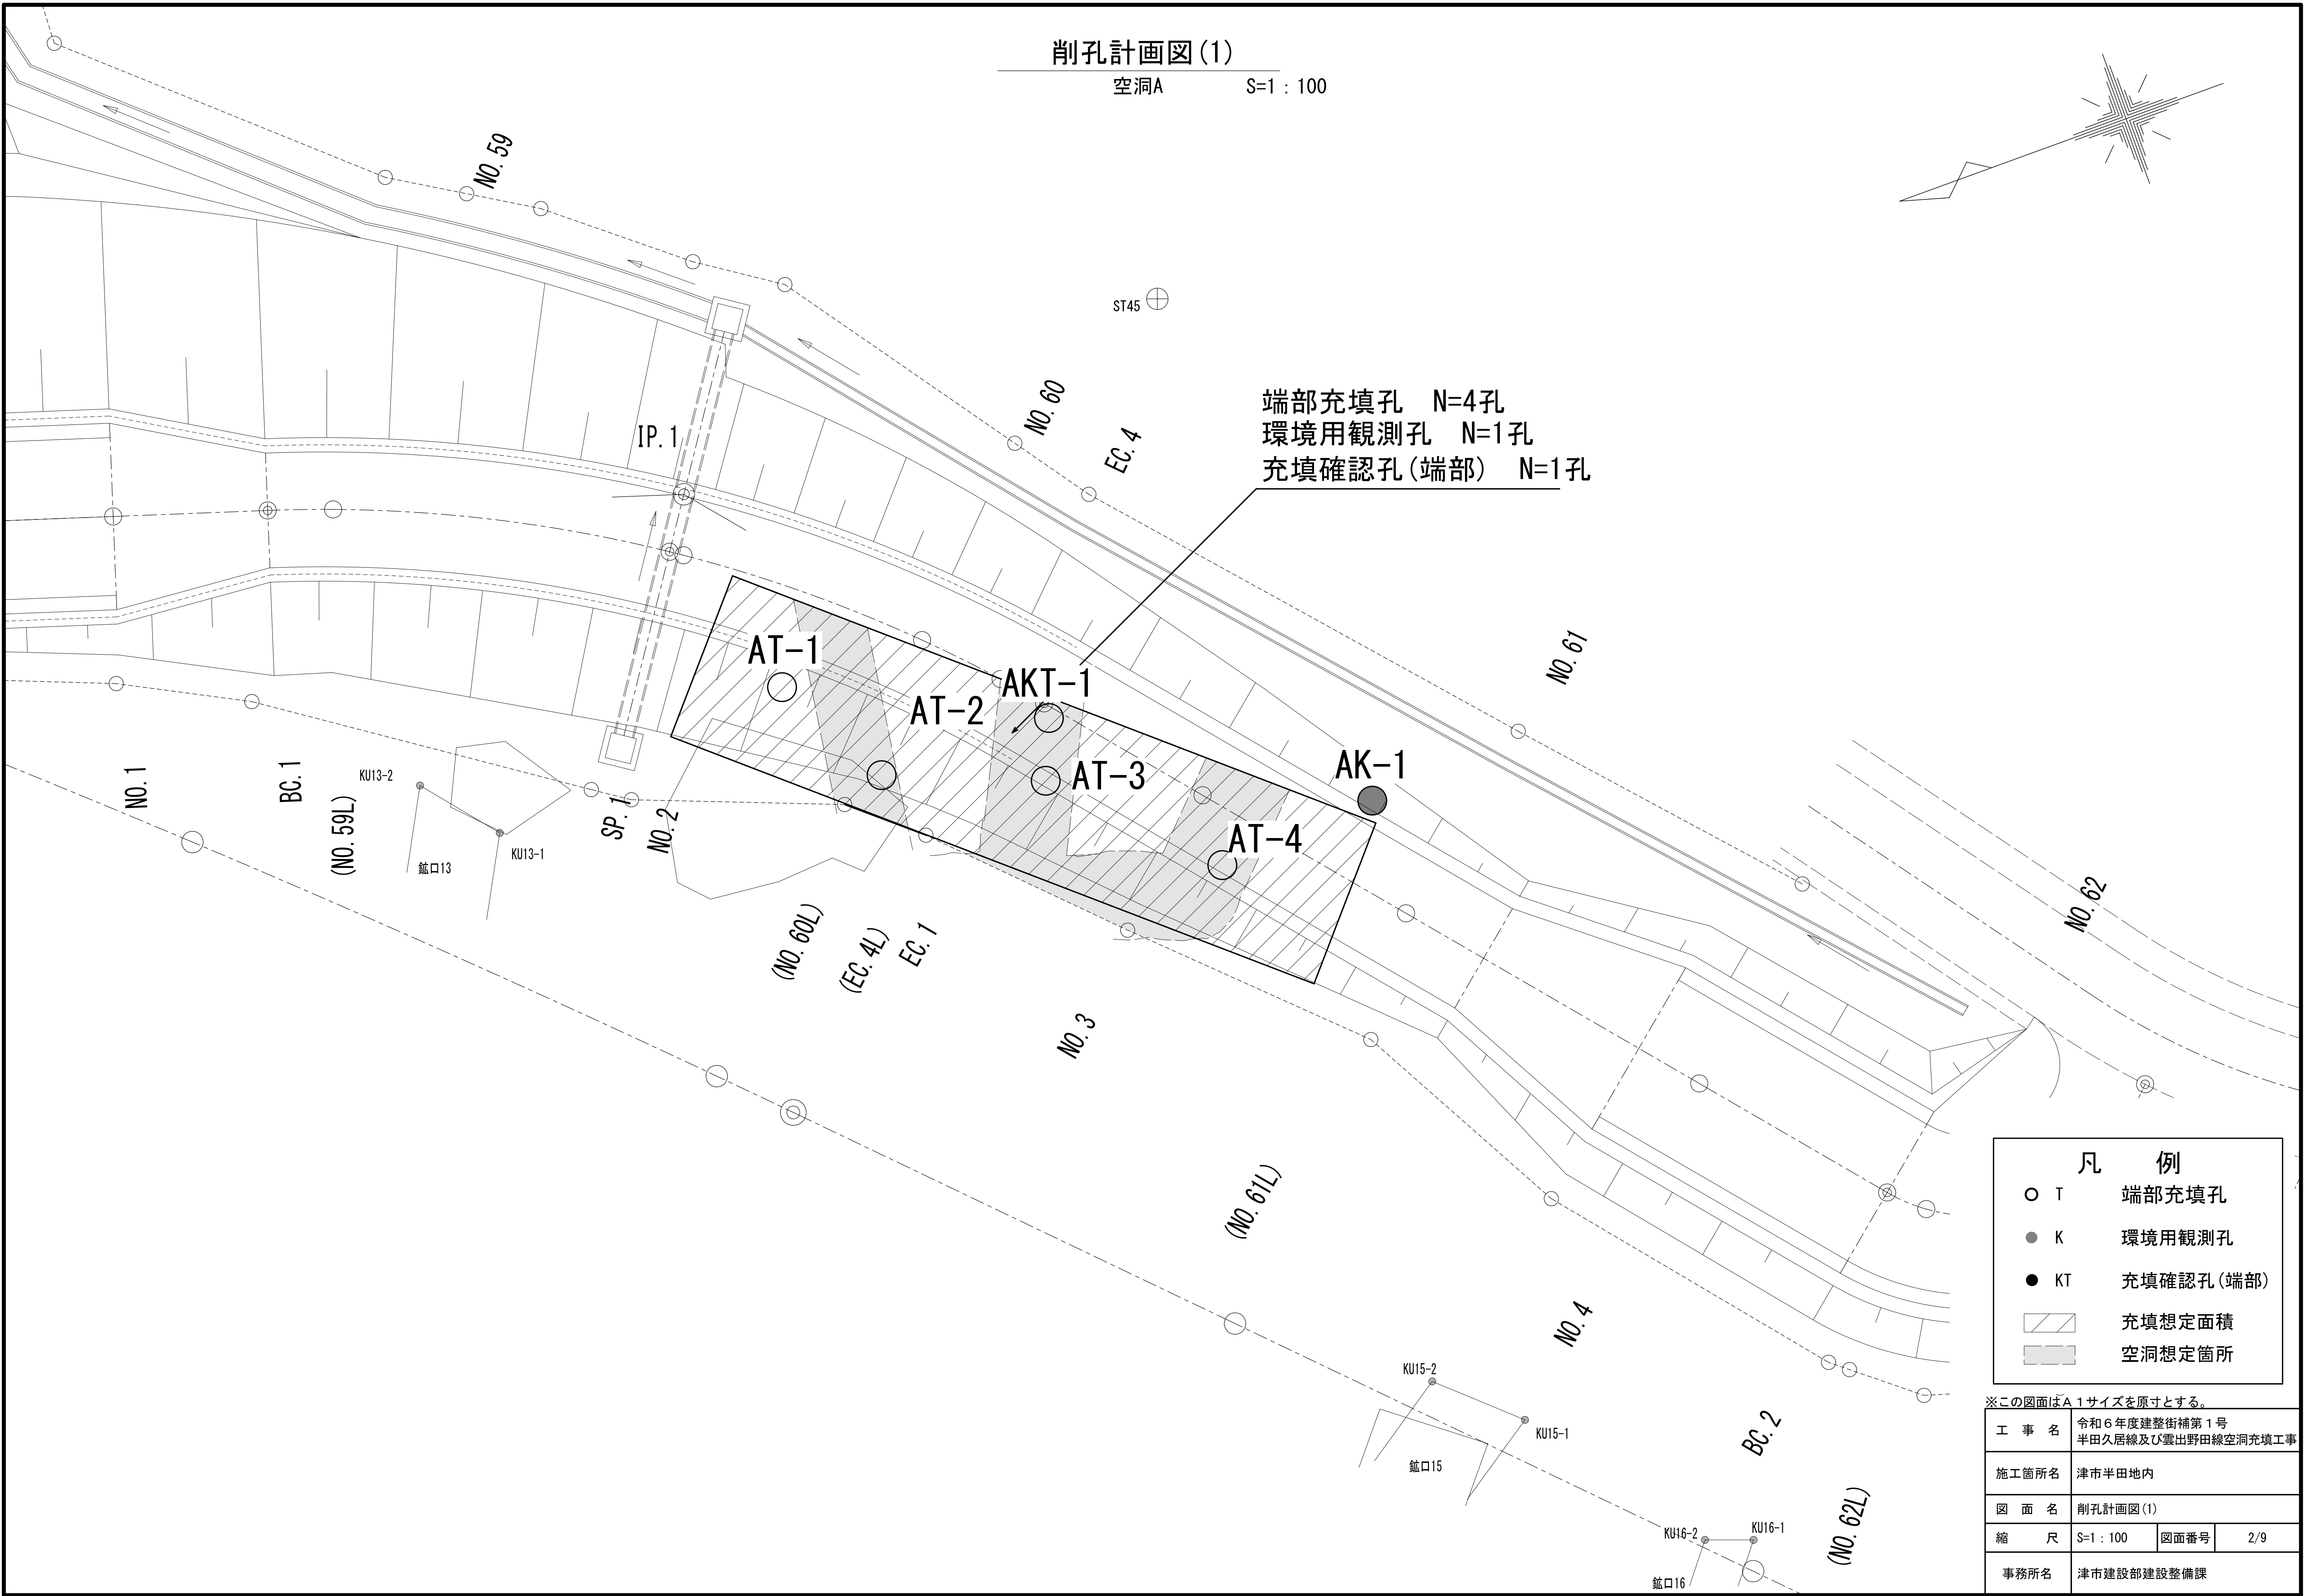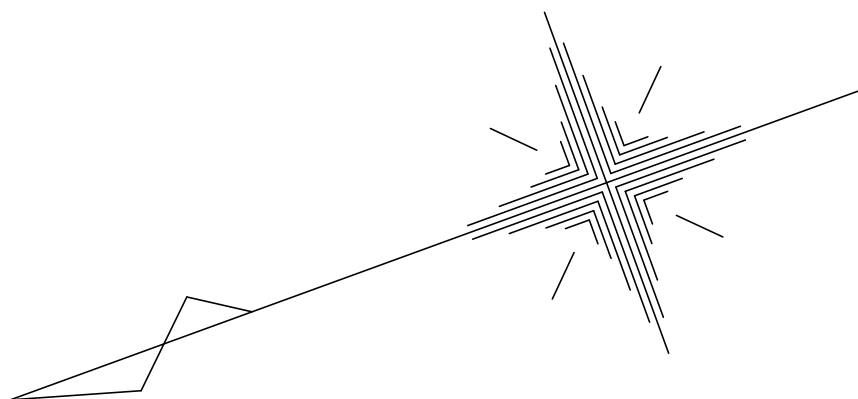

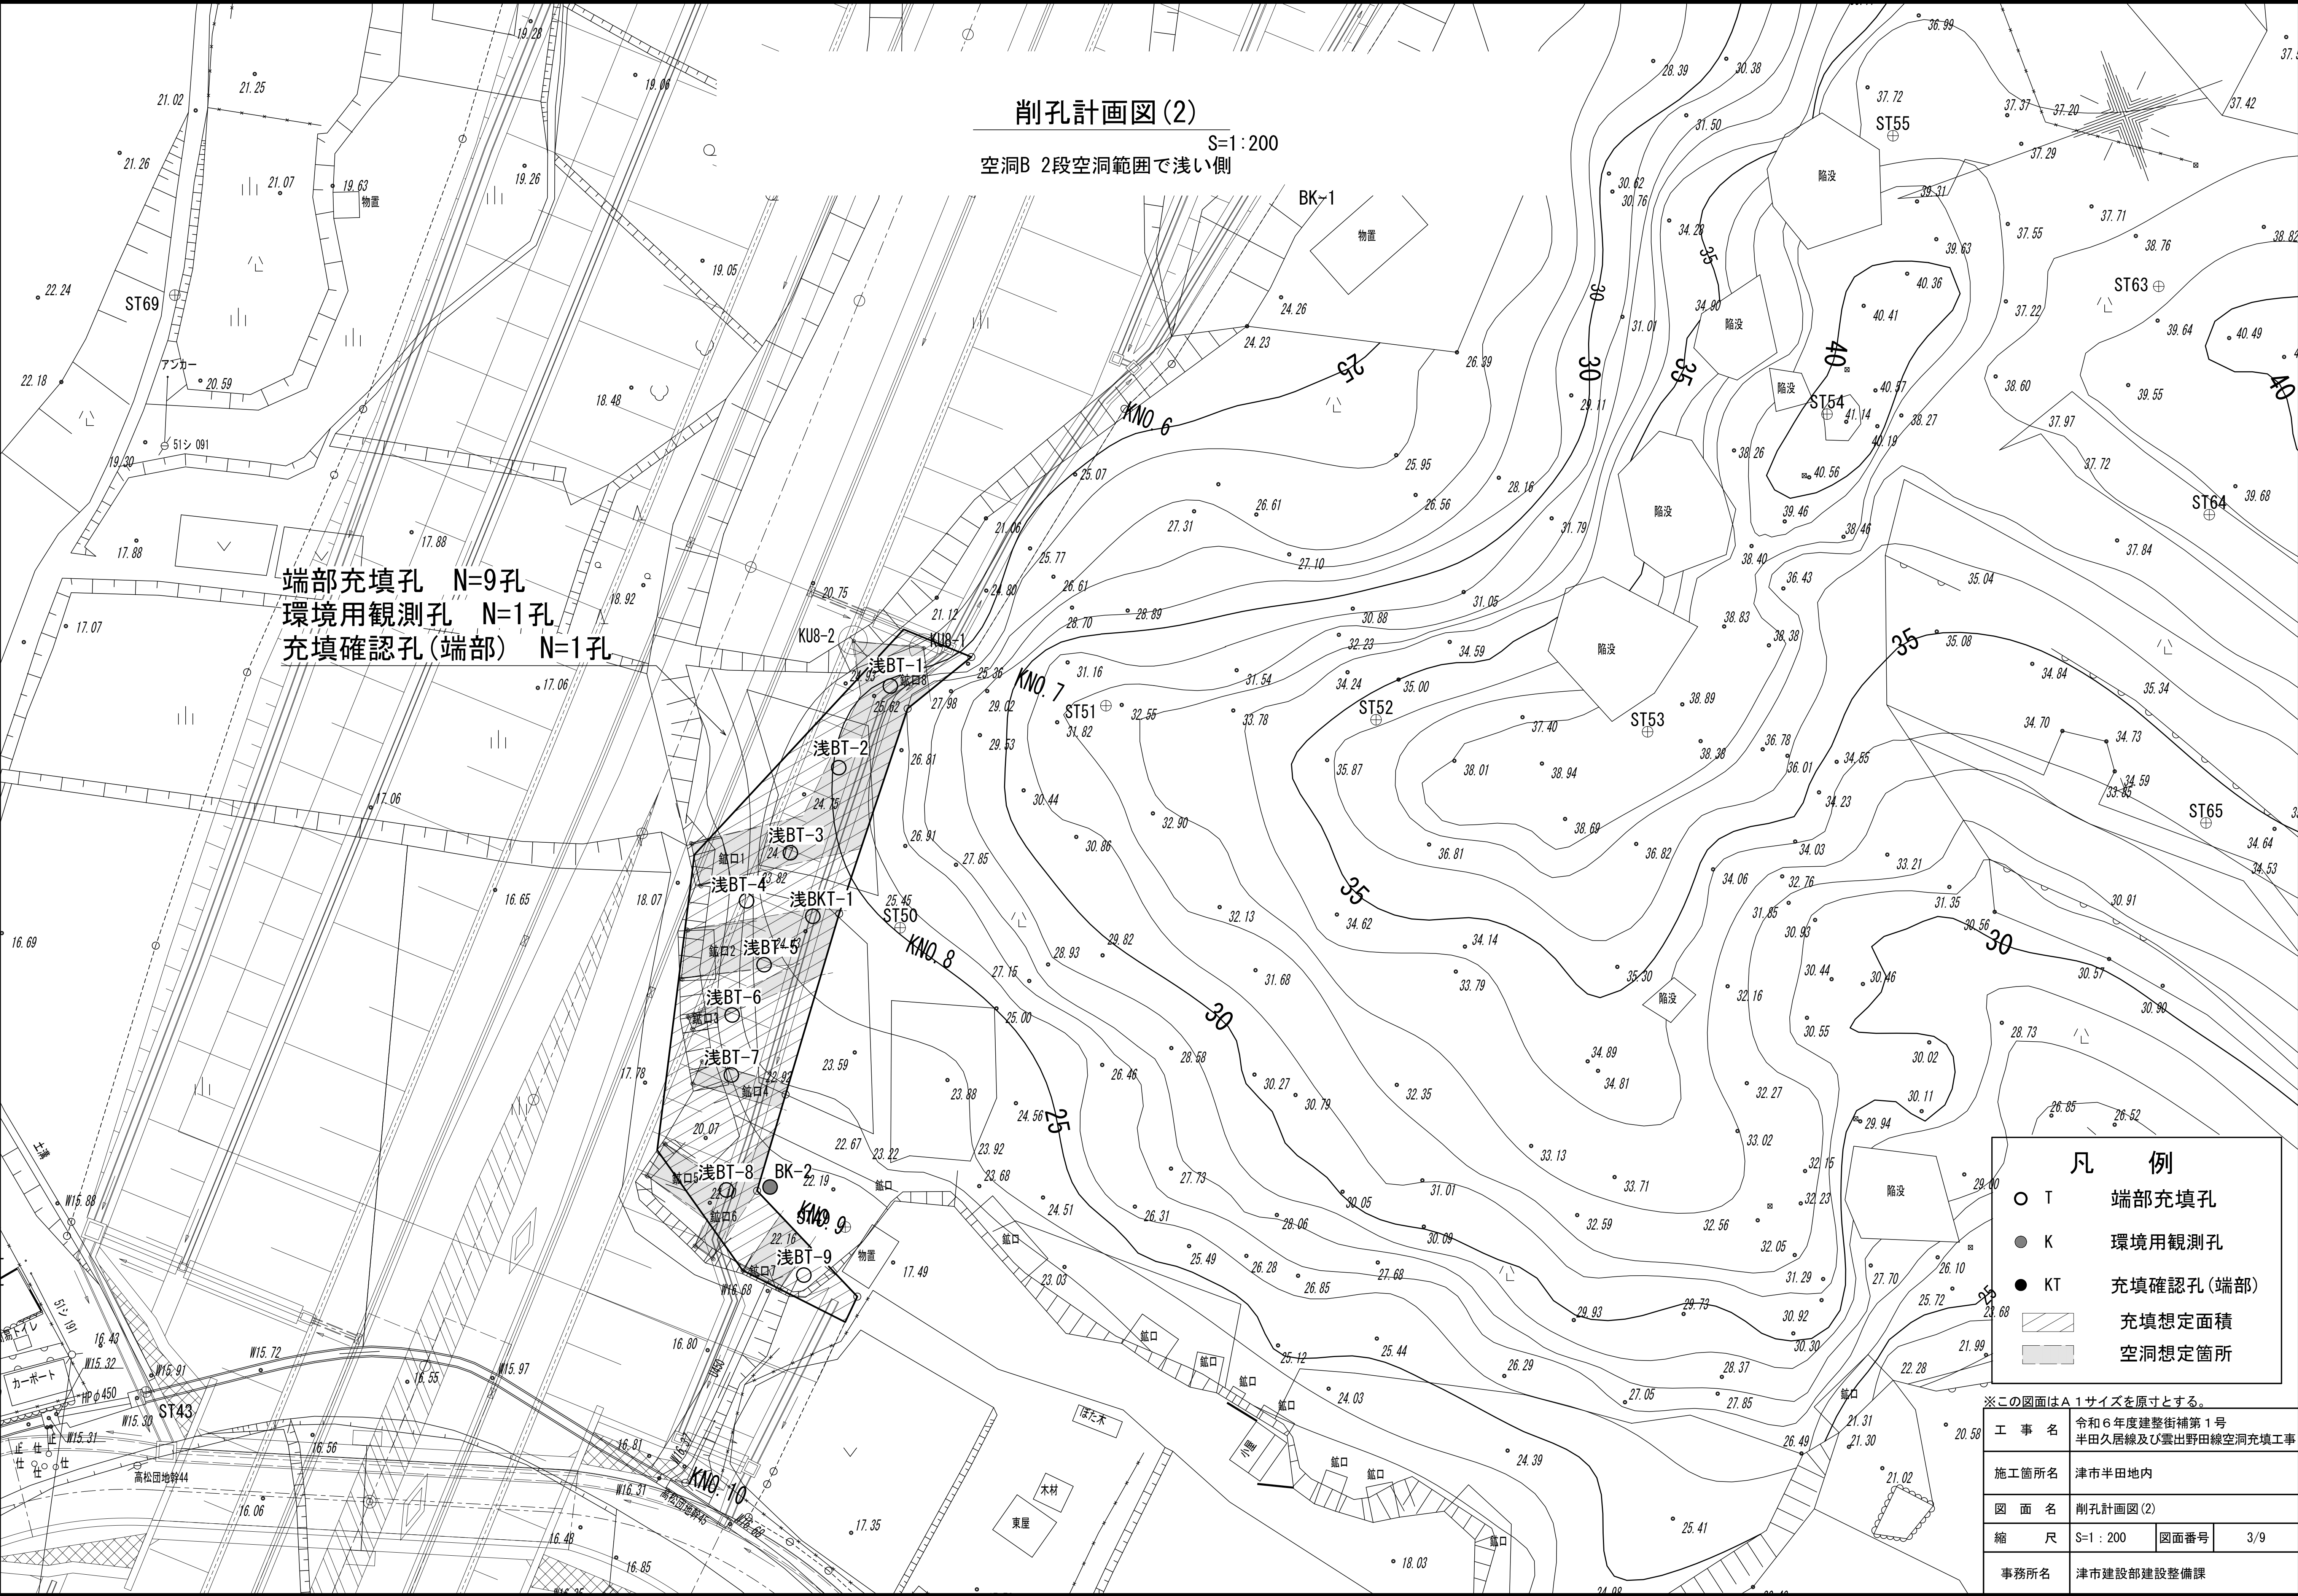

削孔計画図(2)
S=1:200
空洞B 2段空洞範囲で浅い側


端部充填孔 N=9孔
環境用観測孔 N=1孔
充填確認孔(端部) N=1孔

凡 例

- T 端部充填孔
- K 環境用観測孔
- KT 充填確認孔(端部)
- ▨ 充填想定面積
- 空洞想定箇所

※この図面はA1サイズを原寸とする。

工 事 名	令和6年度建整街補第1号 半田久居線及び雲出野田線空洞充填工事		
施工箇所名	津市半田地内		
図 面 名	削孔計画図(2)		
縮 尺	S=1:200	図面番号	3/9
事務所名	津市建設部建設整備課		

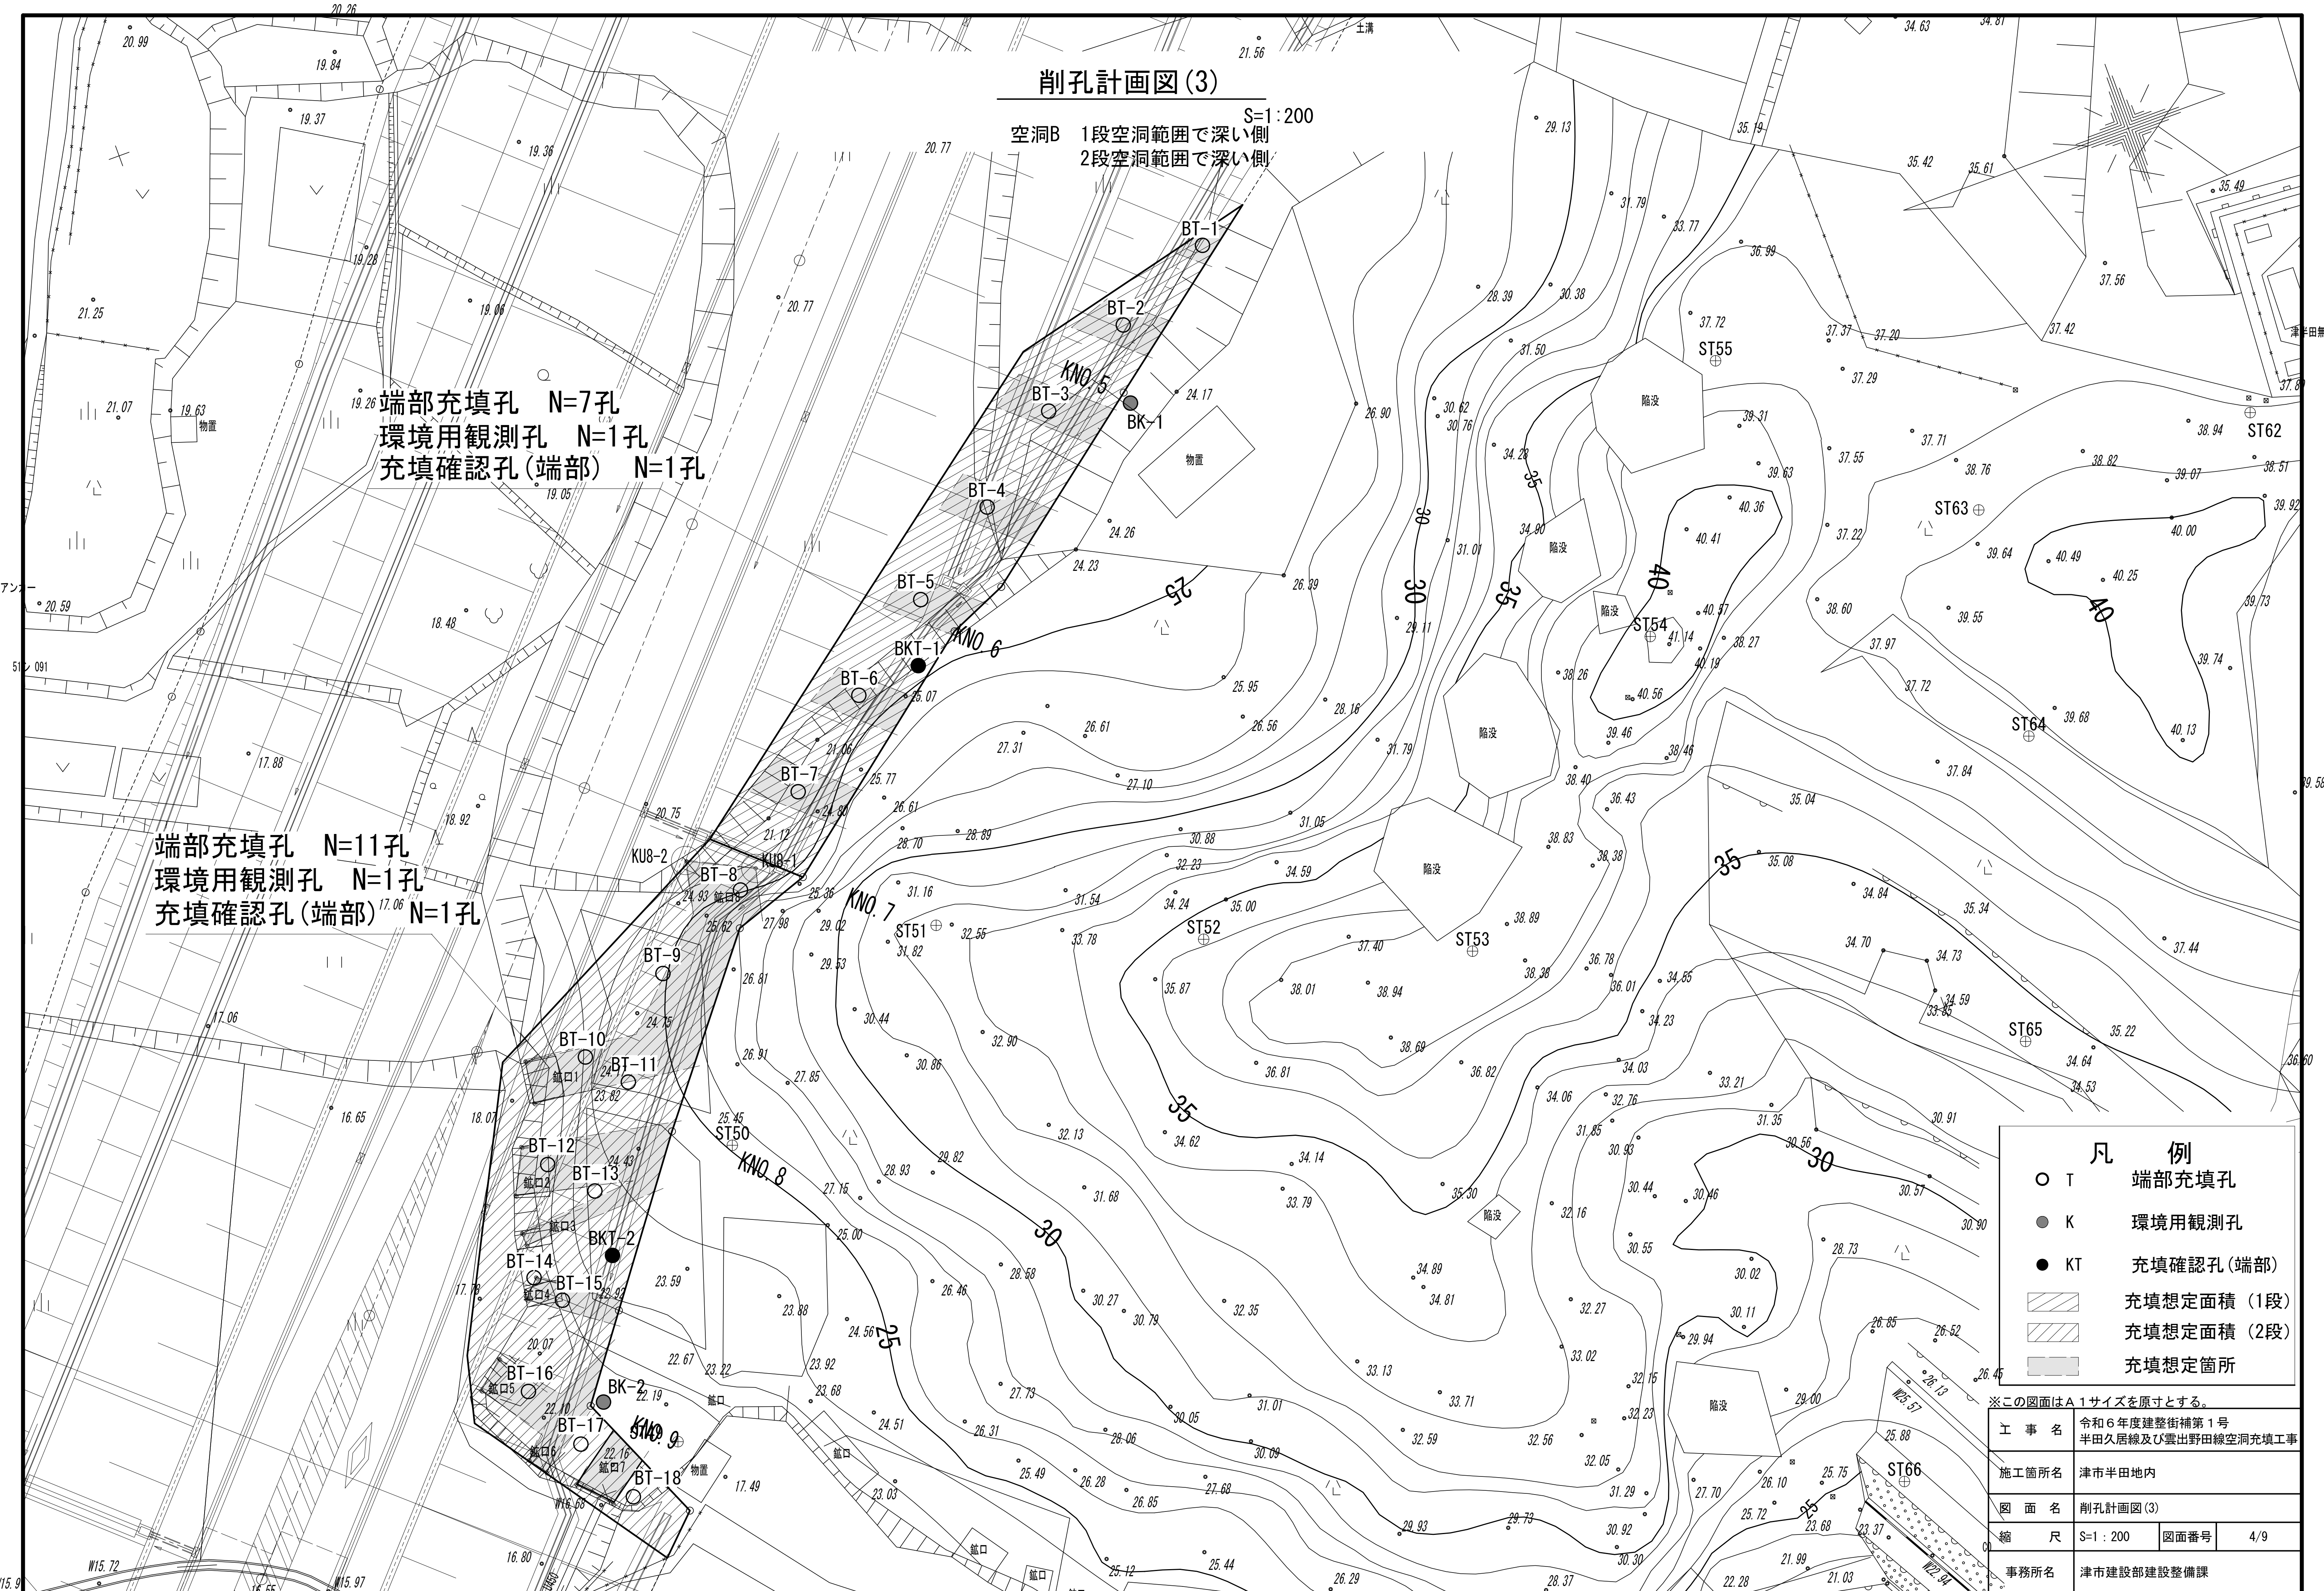

削孔計画図(3)

S=1:200

空洞B 1段空洞範囲で深い側
2段空洞範囲で深い側

端部充填孔 N=7孔
環境用観測孔 N=1孔
充填確認孔(端部) N=1孔

端部充填孔 N=11孔
環境用観測孔 N=1孔
充填確認孔(端部) N=1孔

凡例	
○ T	端部充填孔
● K	環境用観測孔
● KT	充填確認孔(端部)
1段	充填想定面積 (1段)
2段	充填想定面積 (2段)
3段	充填想定箇所

※この図面はA1サイズを原寸とする。			
工事名	令和6年度建整街補第1号 半田久居線及び雲出野田線空洞充填工事		
施工箇所名	津市半田地内		
図面名	削孔計画図(3)		
縮尺	S=1:200	図面番号	4/9
事務所名	津市建設部建設整備課		

削孔計画図(4)

空洞C

S=1:100


端部充填孔 N=3孔
中詰充填孔 N=2孔
環境用観測孔 N=1孔
充填確認孔(端部) N=1孔
充填確認孔(中詰) N=1孔


凡 例

- T 端部充填孔
- N 中詰充填孔
- K 環境用観測孔
- KT・KN 充填確認孔(端部・中詰)
- ▨ 充填想定面積
- 空洞想定箇所

※この図面はA 1サイズを原寸とする。

工 事 名	令和6年度建整街補第1号 半田久居線及び雲出野田線空洞充填工事		
施工箇所名	津市半田地内		
図 面 名	削孔計画図(4)		
縮 尺	S=1:100	図面番号	5/9
事務所名	津市建設部建設整備課		

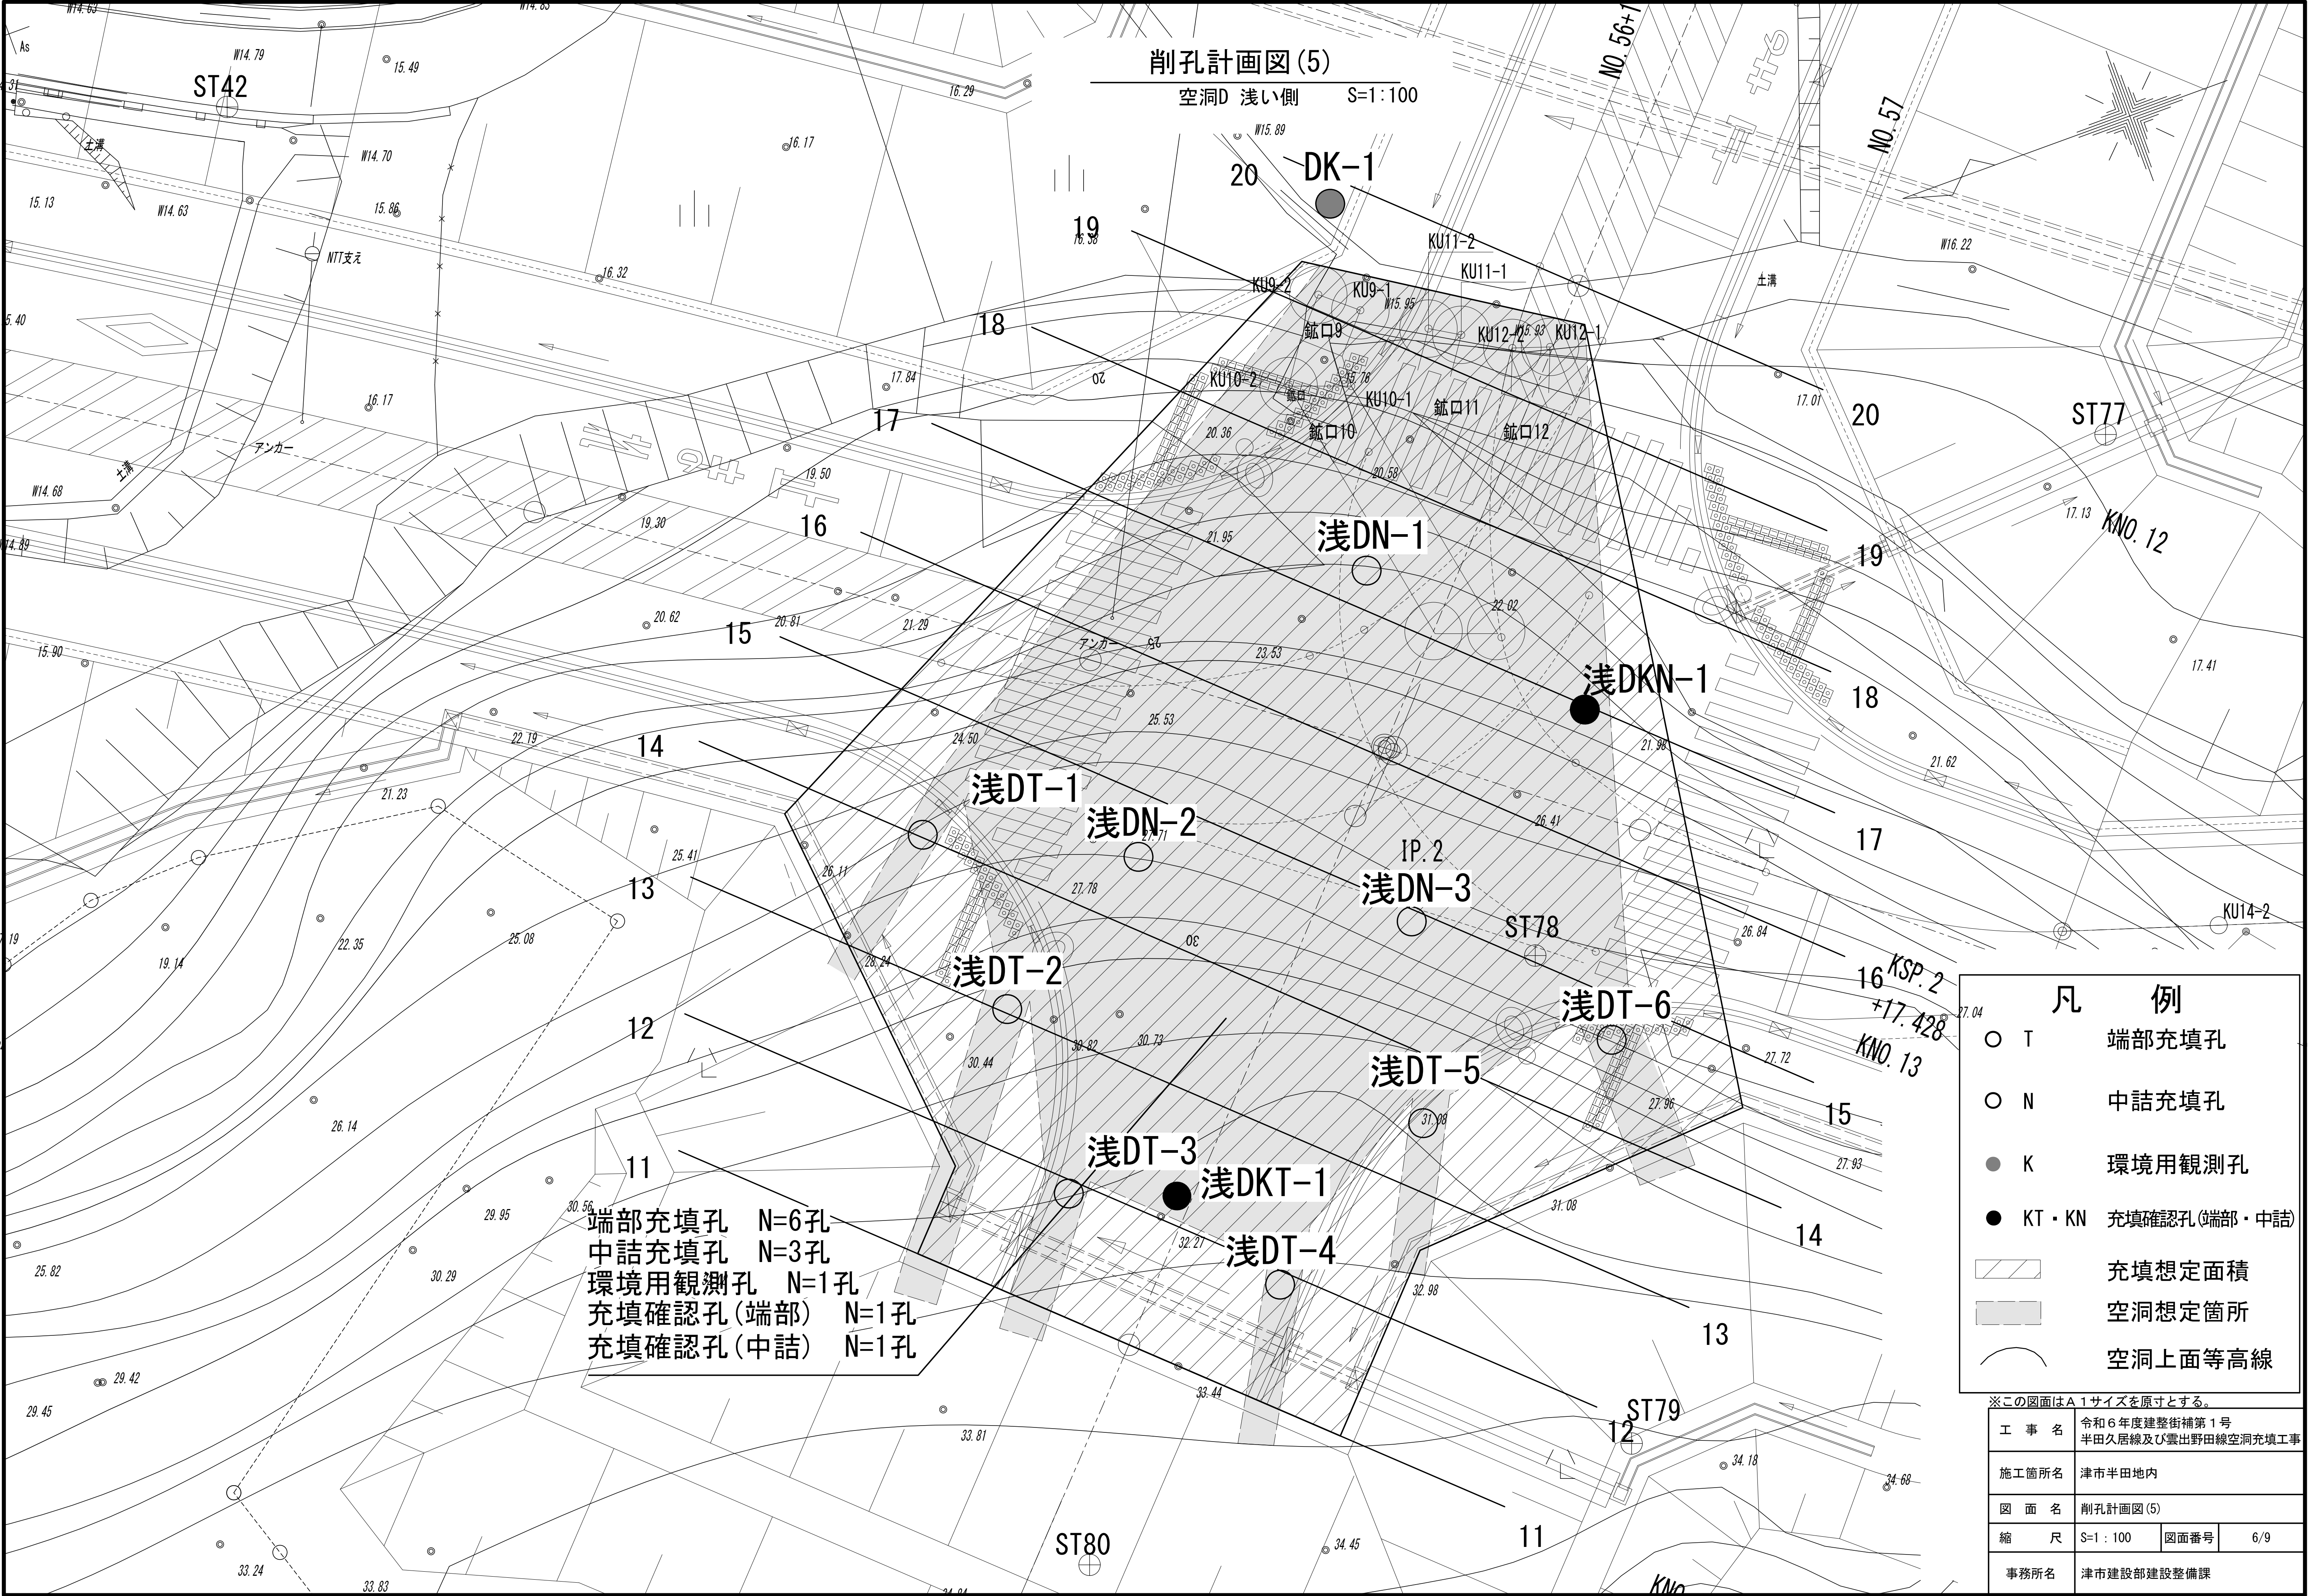

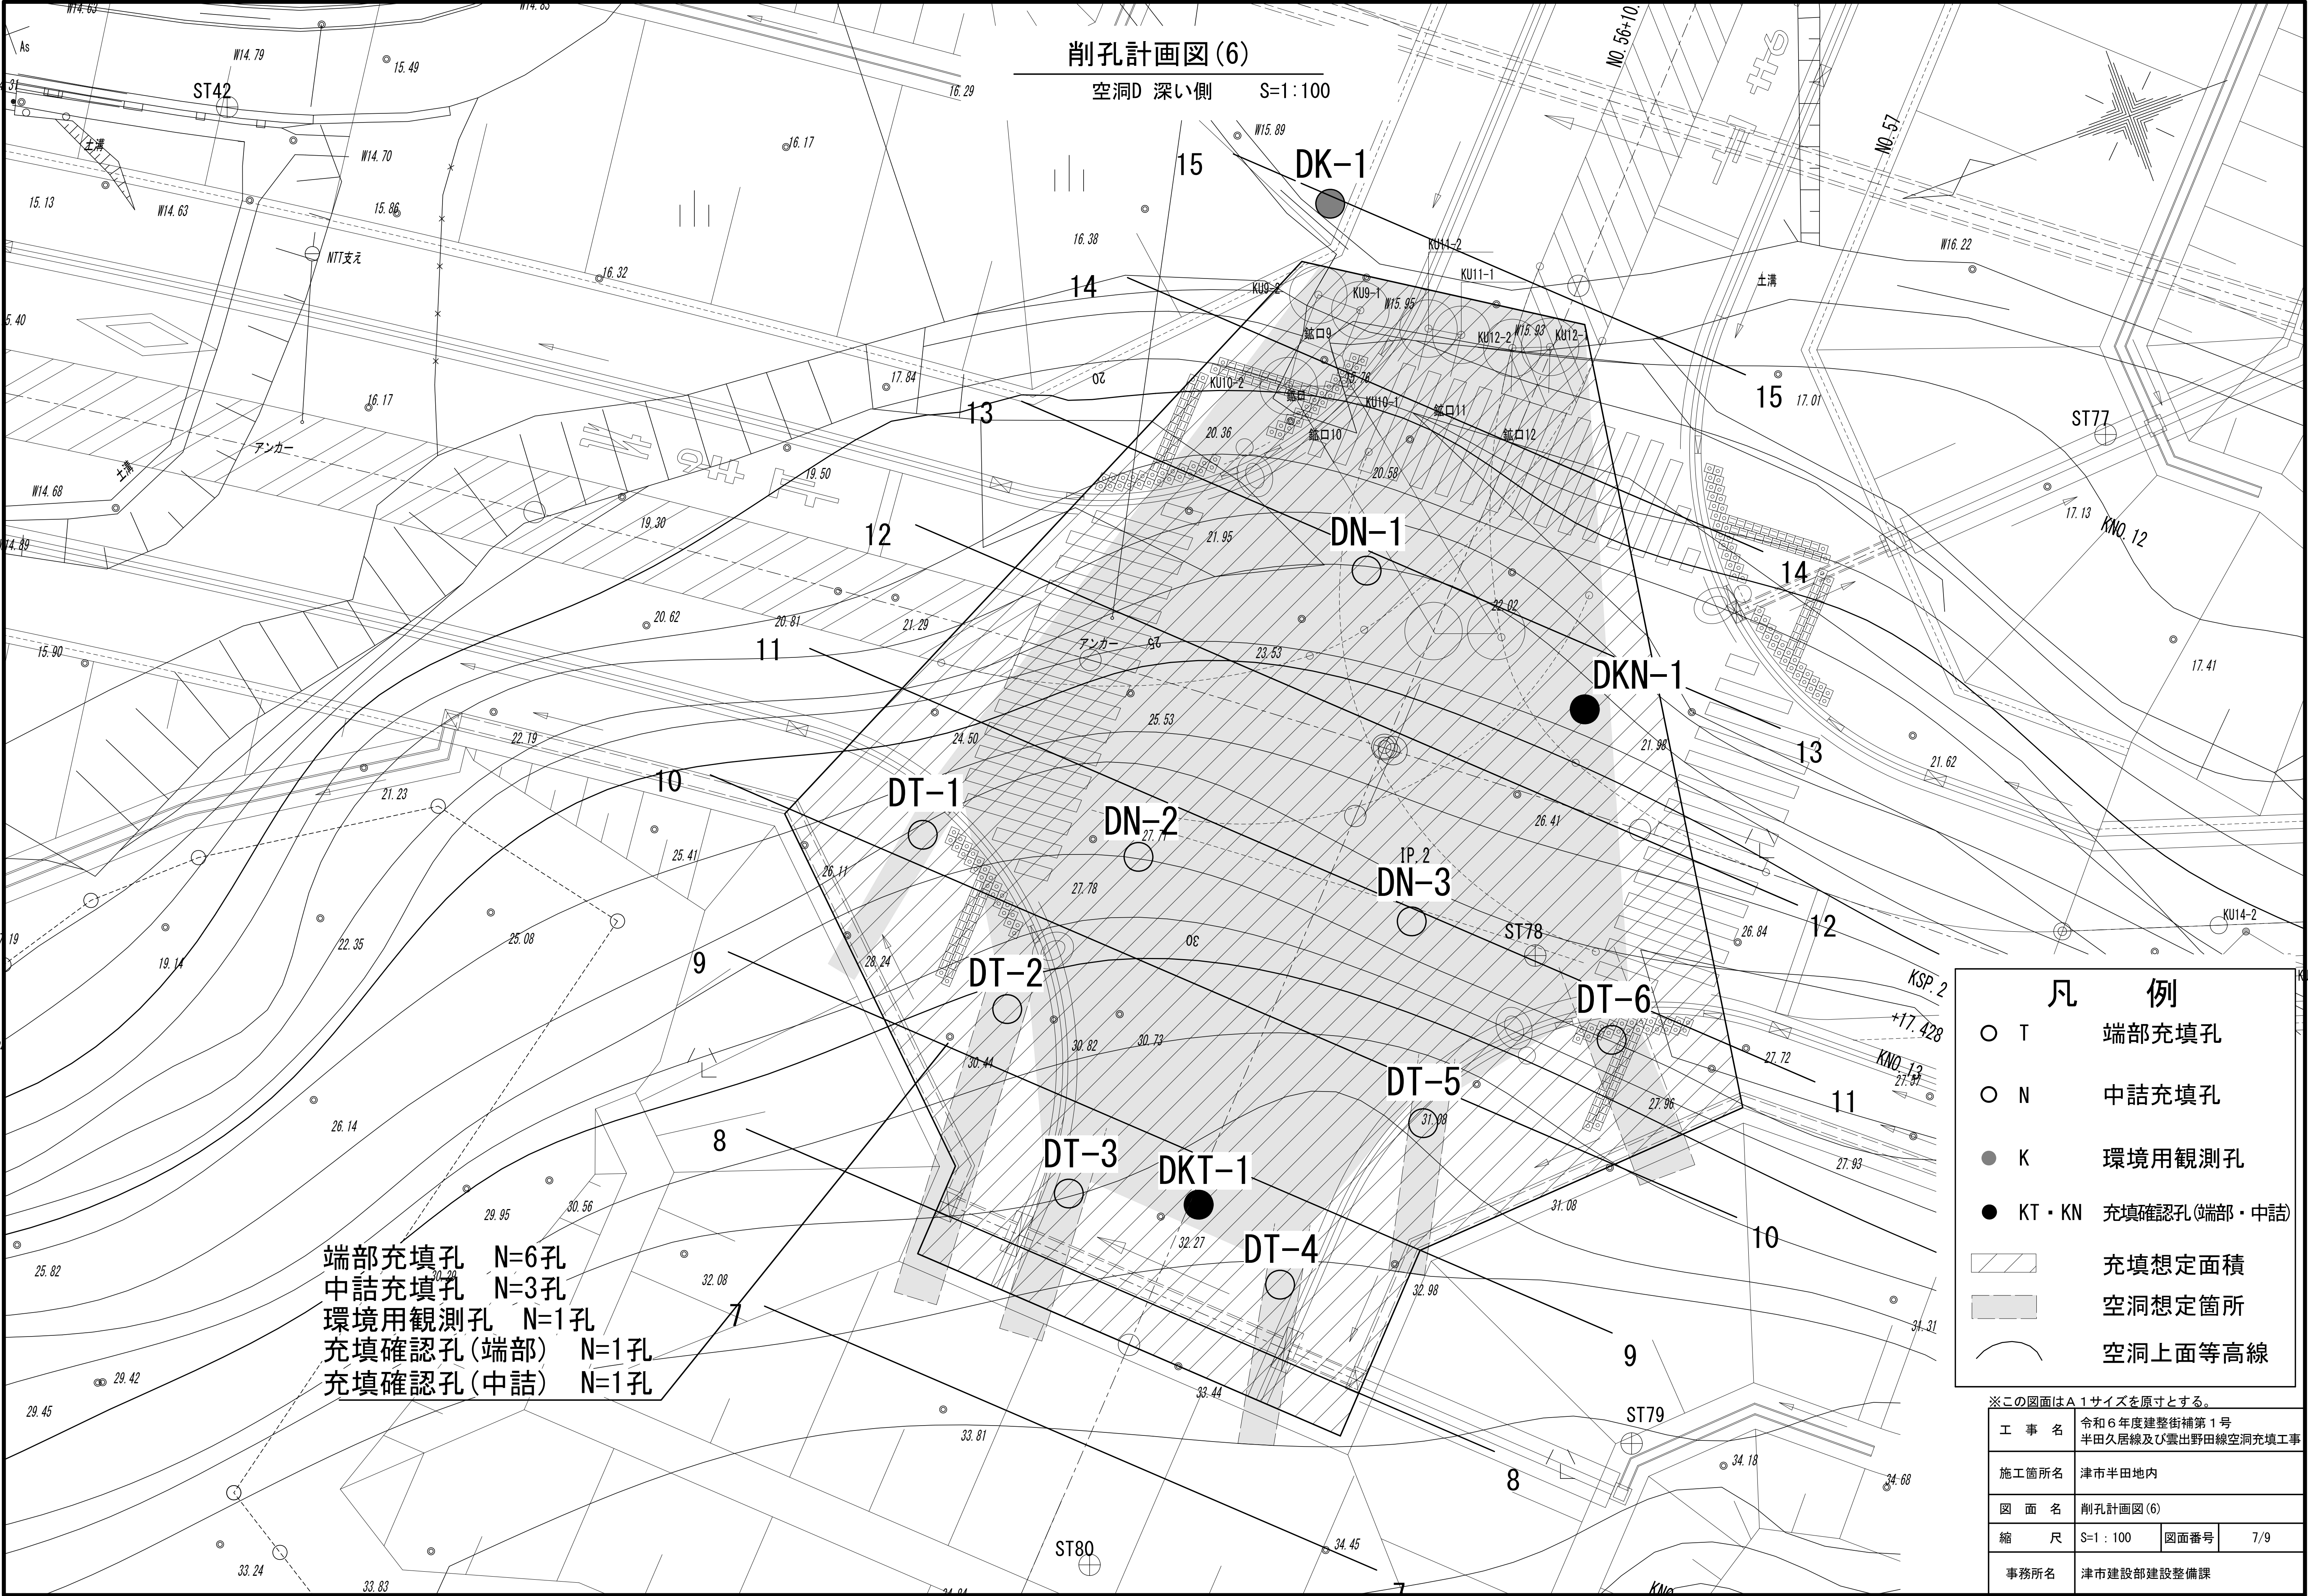

削孔計画図(6)

空洞D 深い側

S=1:100

端部充填孔 N=6孔
中詰充填孔 N=3孔
環境用観測孔 N=1孔
充填確認孔(端部) N=1孔
充填確認孔(中詰) N=1孔

凡 例

○ T

端部充填孔

○ N

中詰充填孔

● K

環境用観測孔

● KT・KN

充填確認孔(端部・中詰)

充填想定面積


空洞想定箇所

空洞上面等高線


※この図面はA 1サイズを原寸とする。			
工 事 名	令和6年度建整街補第1号 半田久居線及び雲出野田線空洞充填工事		
施工箇所名	津市半田地内		
図 面 名	削孔計画図(6)		
縮 尺	S=1:100	図面番号	7/9
事務所名	津市建設部建設整備課		

仮設ヤード・配管計画図

S=1:500

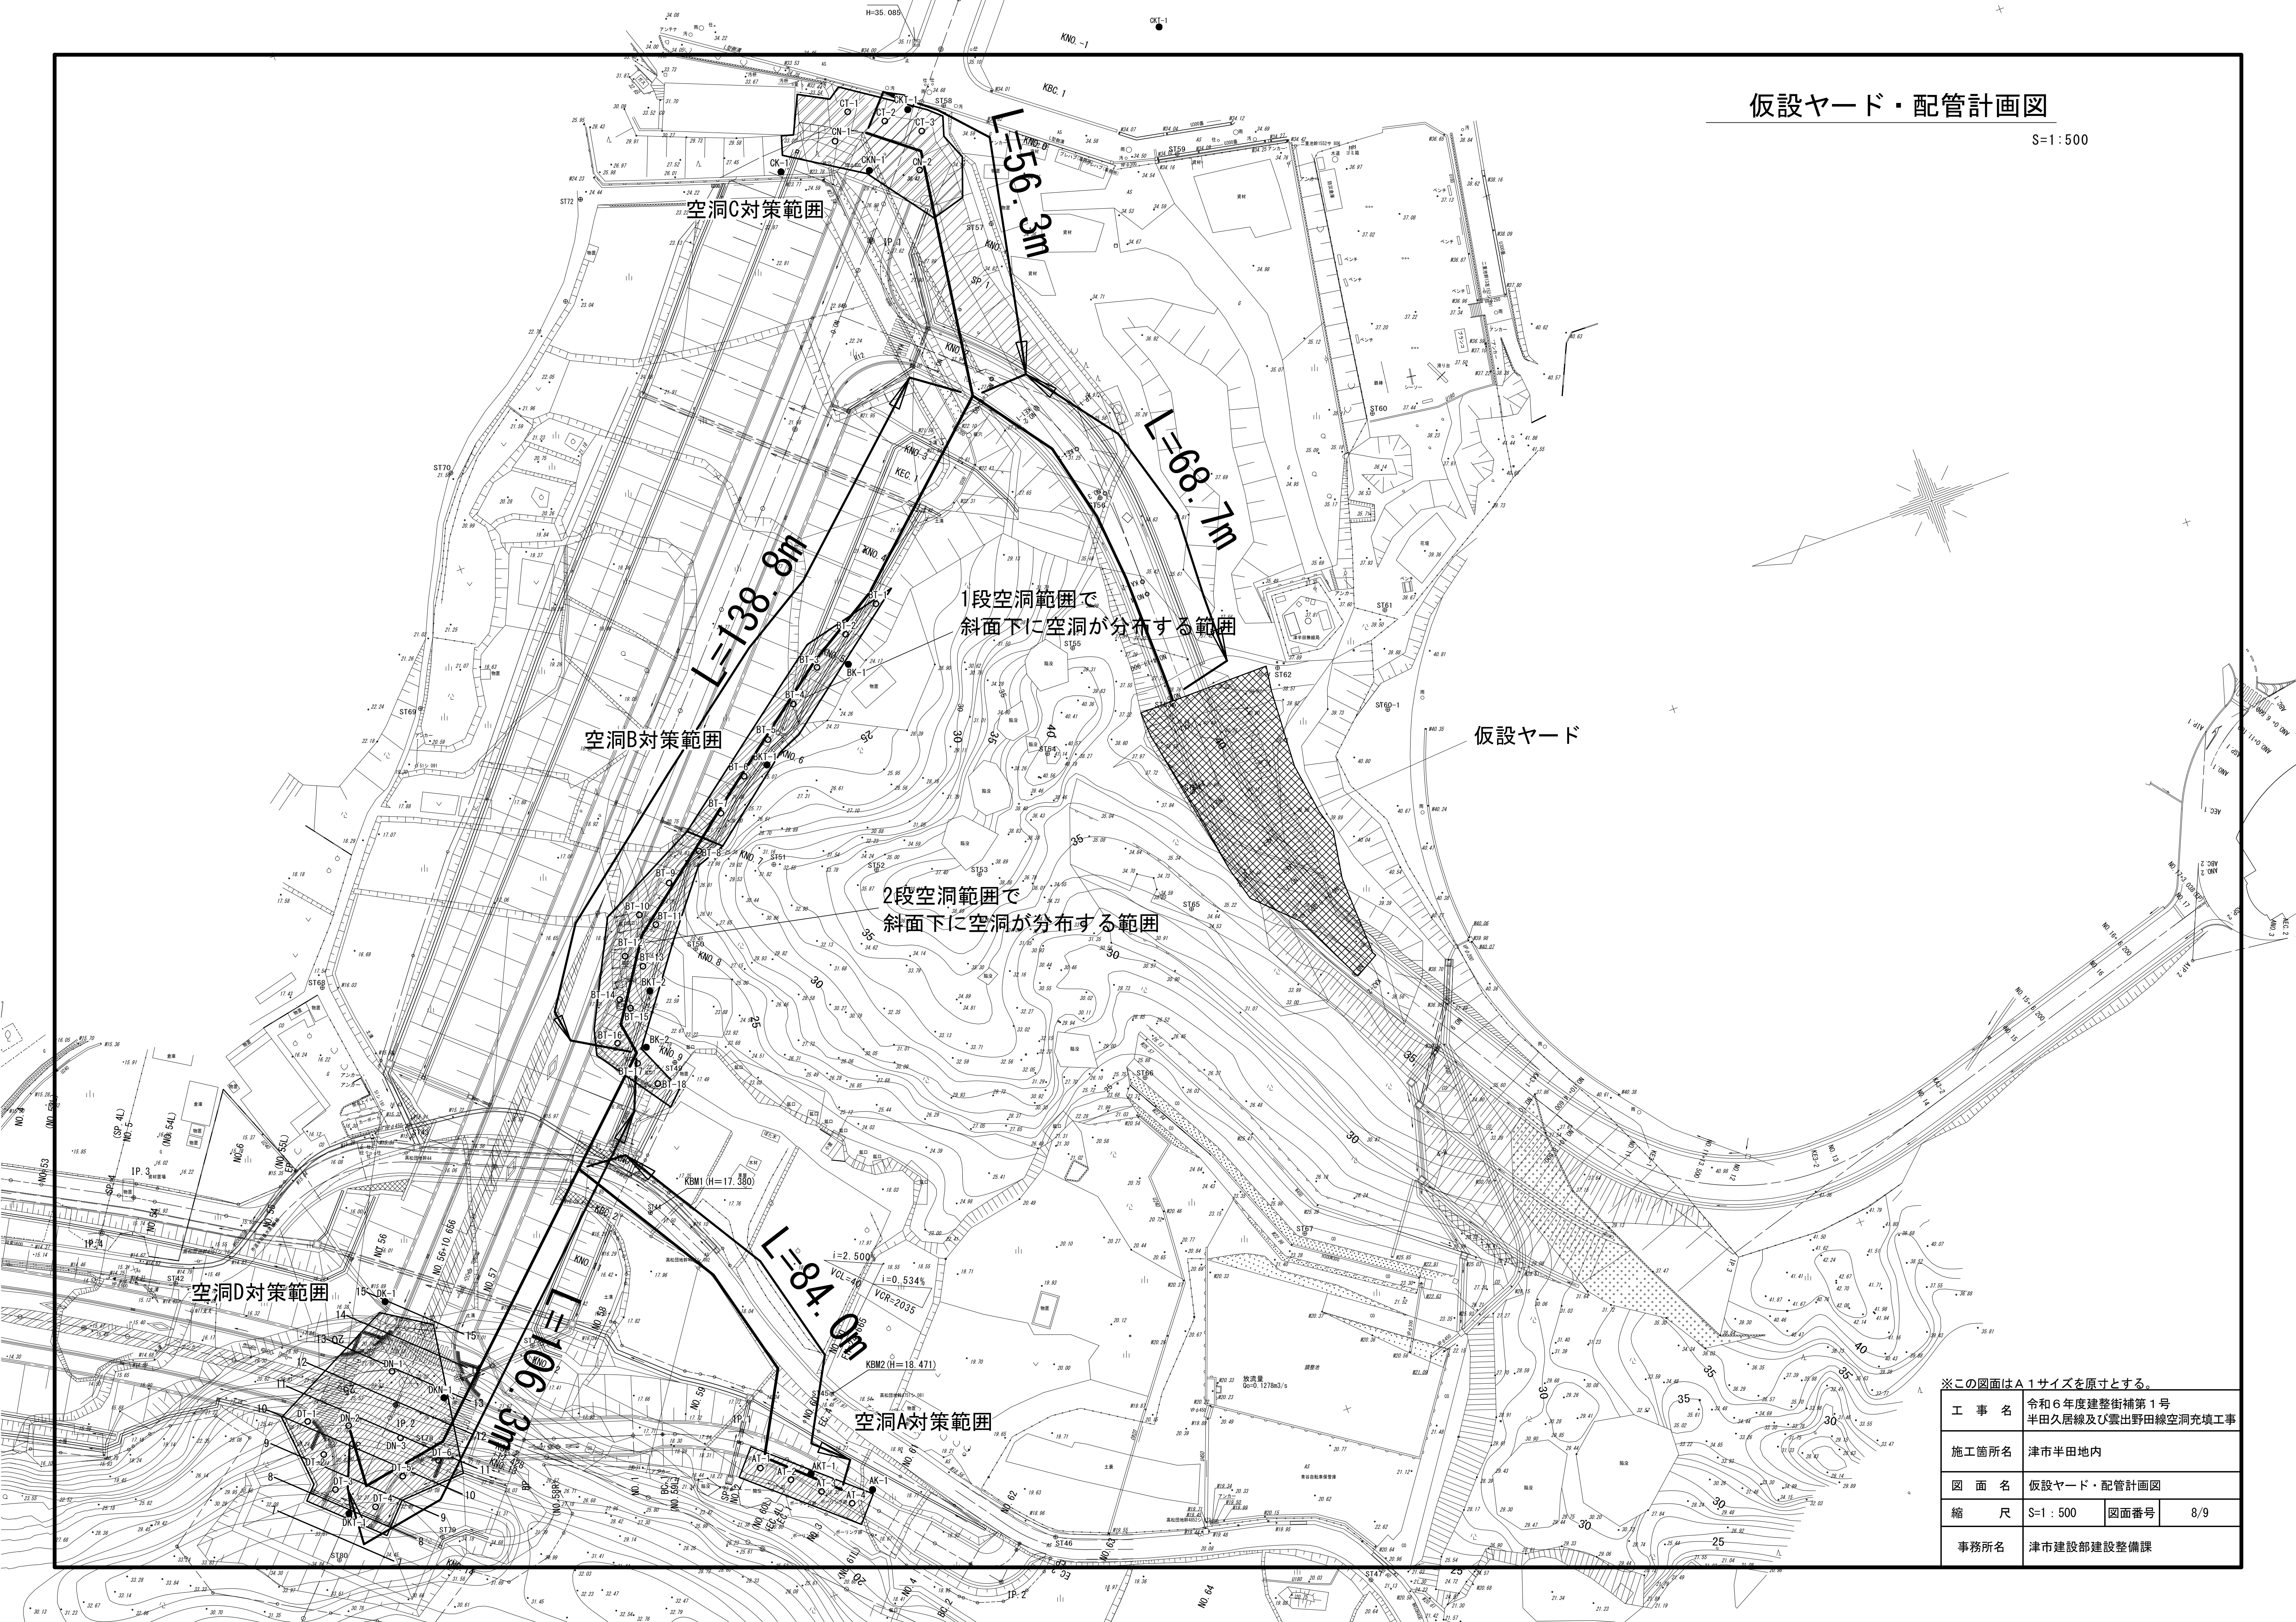

※この図面はA 1サイズを原寸とする。			
工 事 名	令和6年度建整街補第1号 半田久居線及び雲出野田線空洞充填工事		
施工箇所名	津市半田地内		
図 面 名	仮設ヤード・配管計画図		
縮 尺	S=1:500	図面番号	8/9
事務所名	津市建設部建設整備課		

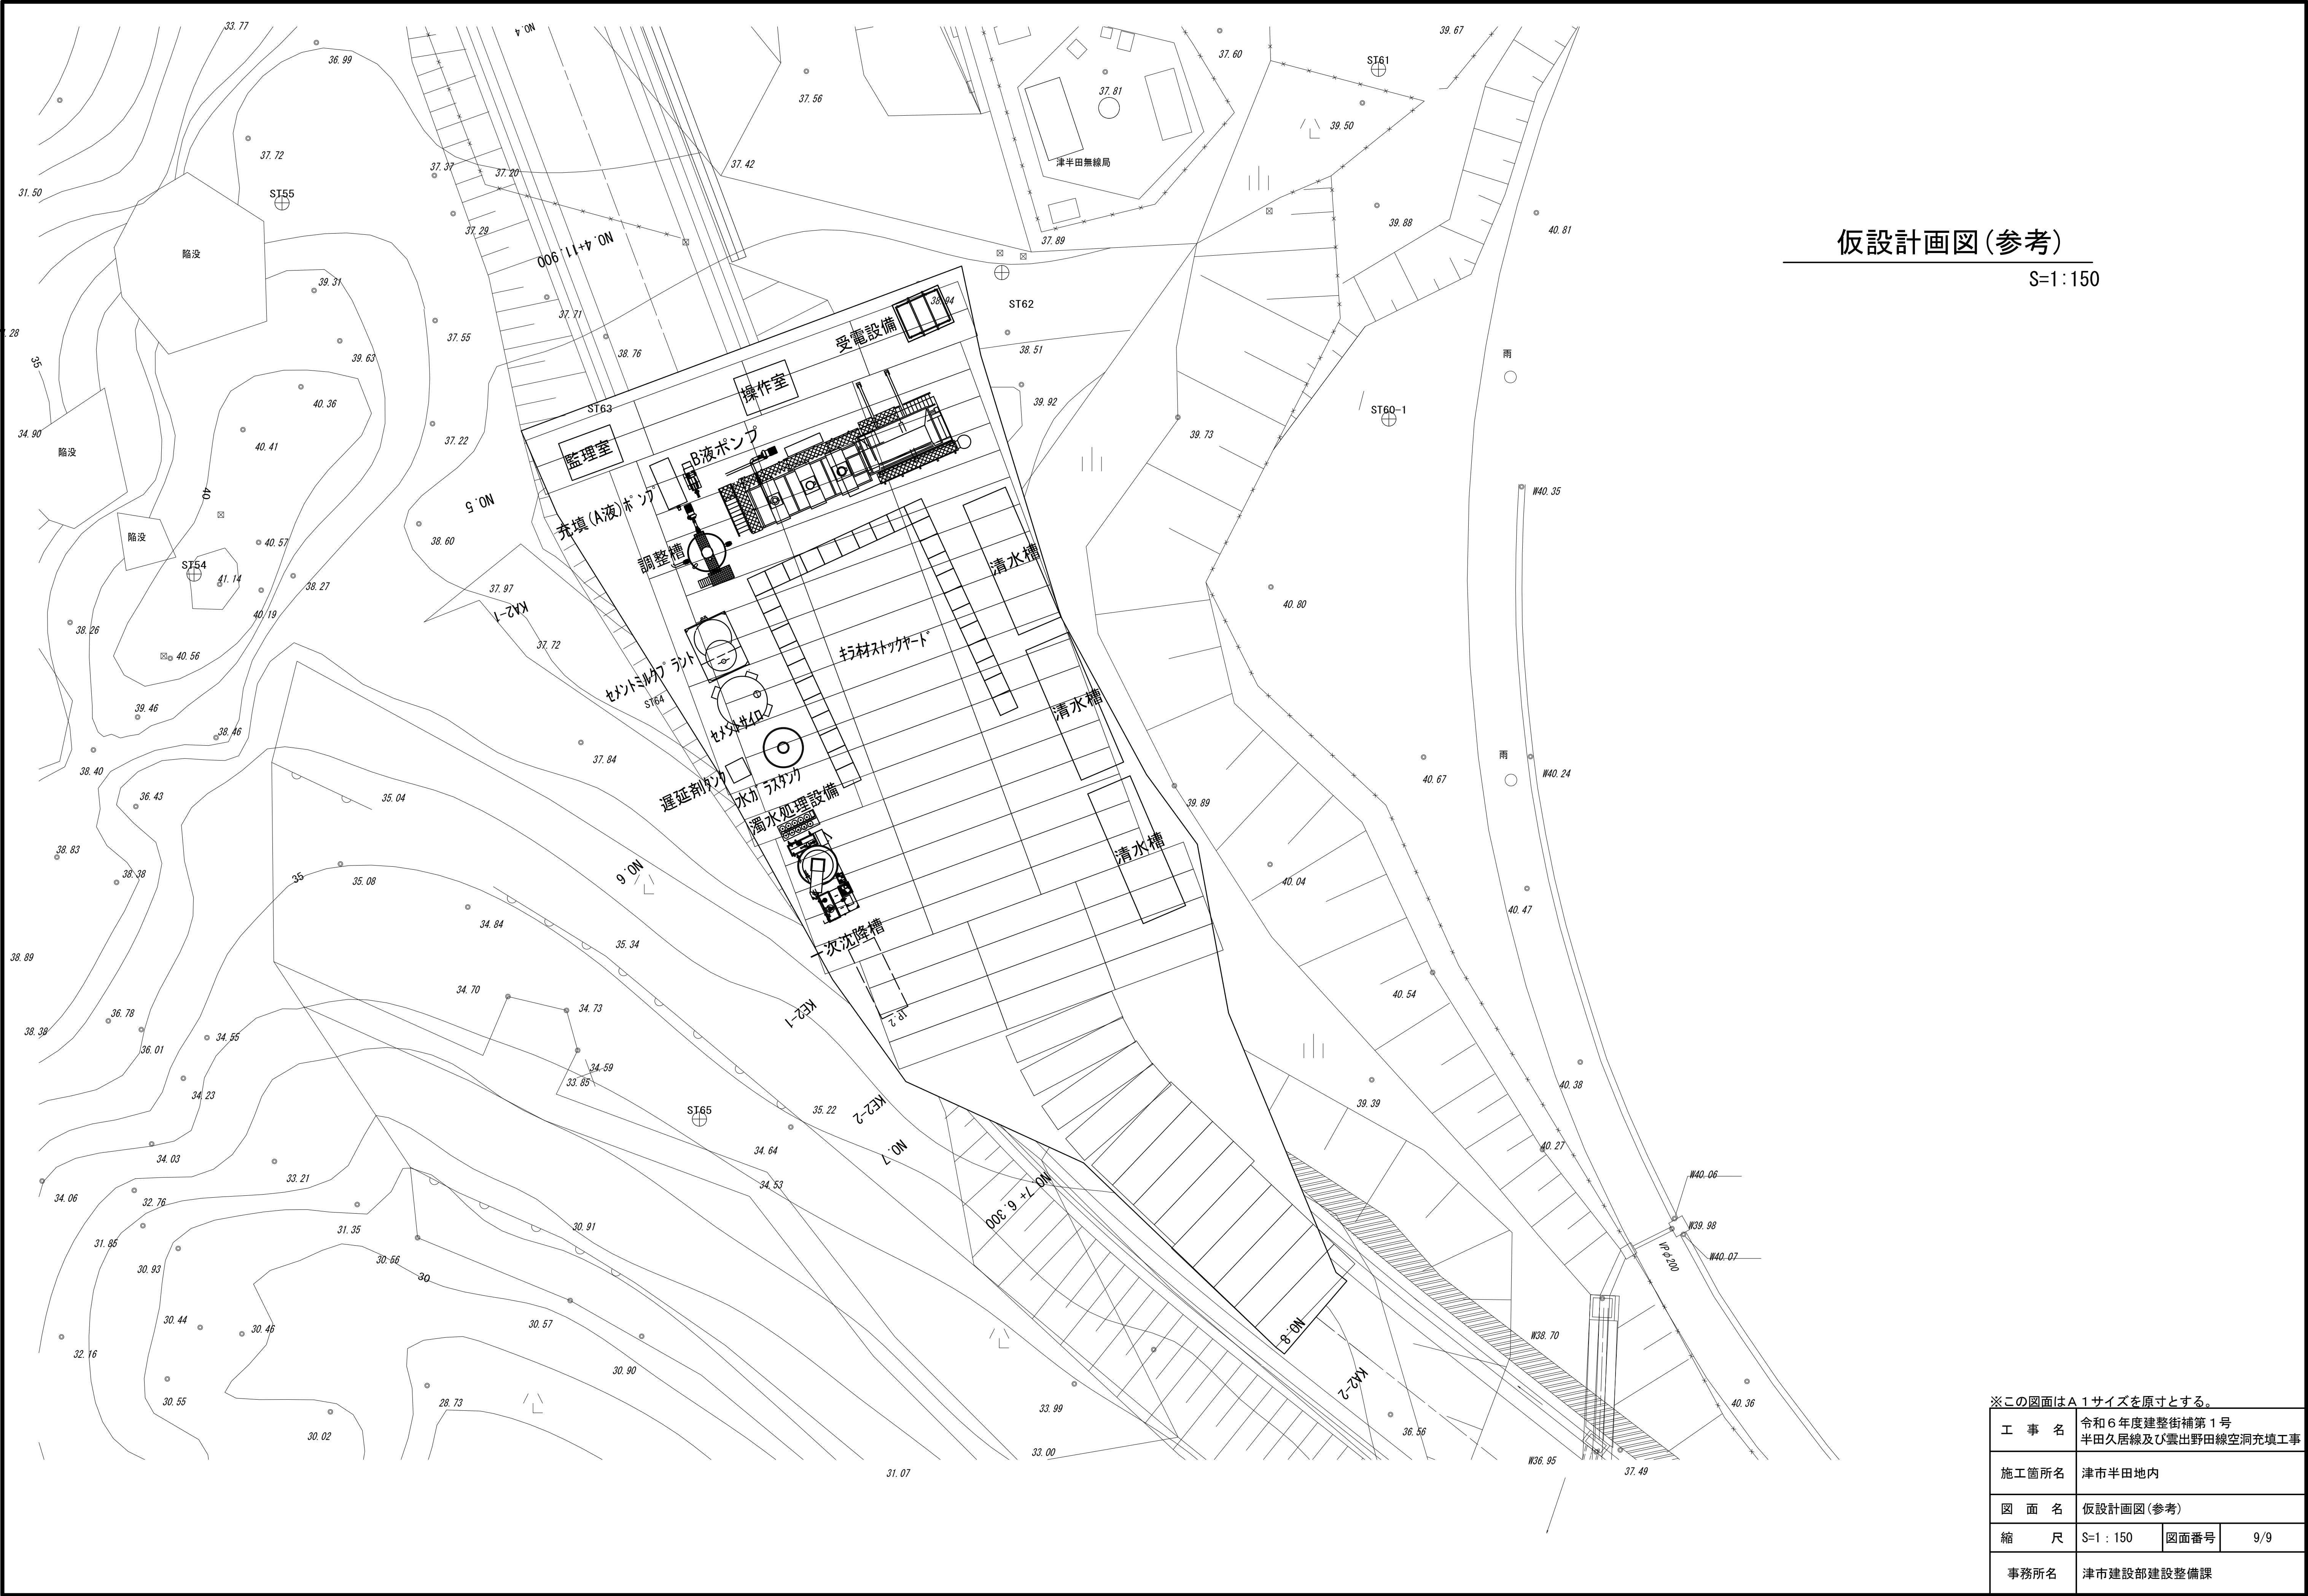

仮設計画図(参考)

S=1:150

※この図面はA 1サイズを原寸とする。

工 事 名	令和6年度建整街補第1号 半田久居線及び雲出野田線空洞充填工事		
施工箇所名	津市半田地内		
図 面 名	仮設計画図(参考)		
縮 尺	S=1:150	図面番号	9/9
事務所名	津市建設部建設整備課		