

計 画 平 面 図


S=1:500



※この図面はA1用紙を原寸とする。

工 事 名	令和5年度建整道新補第2号 上浜町大谷町第1号線道路改良工事（その1）		
施工箇所名	津市羽所町ほか4町地内		
図面の種類	計画平面図		
縮 尺	1 : 500	図面番号	1/48
事 務 所 名	津市建設部建設整備課		

H=1 : 500

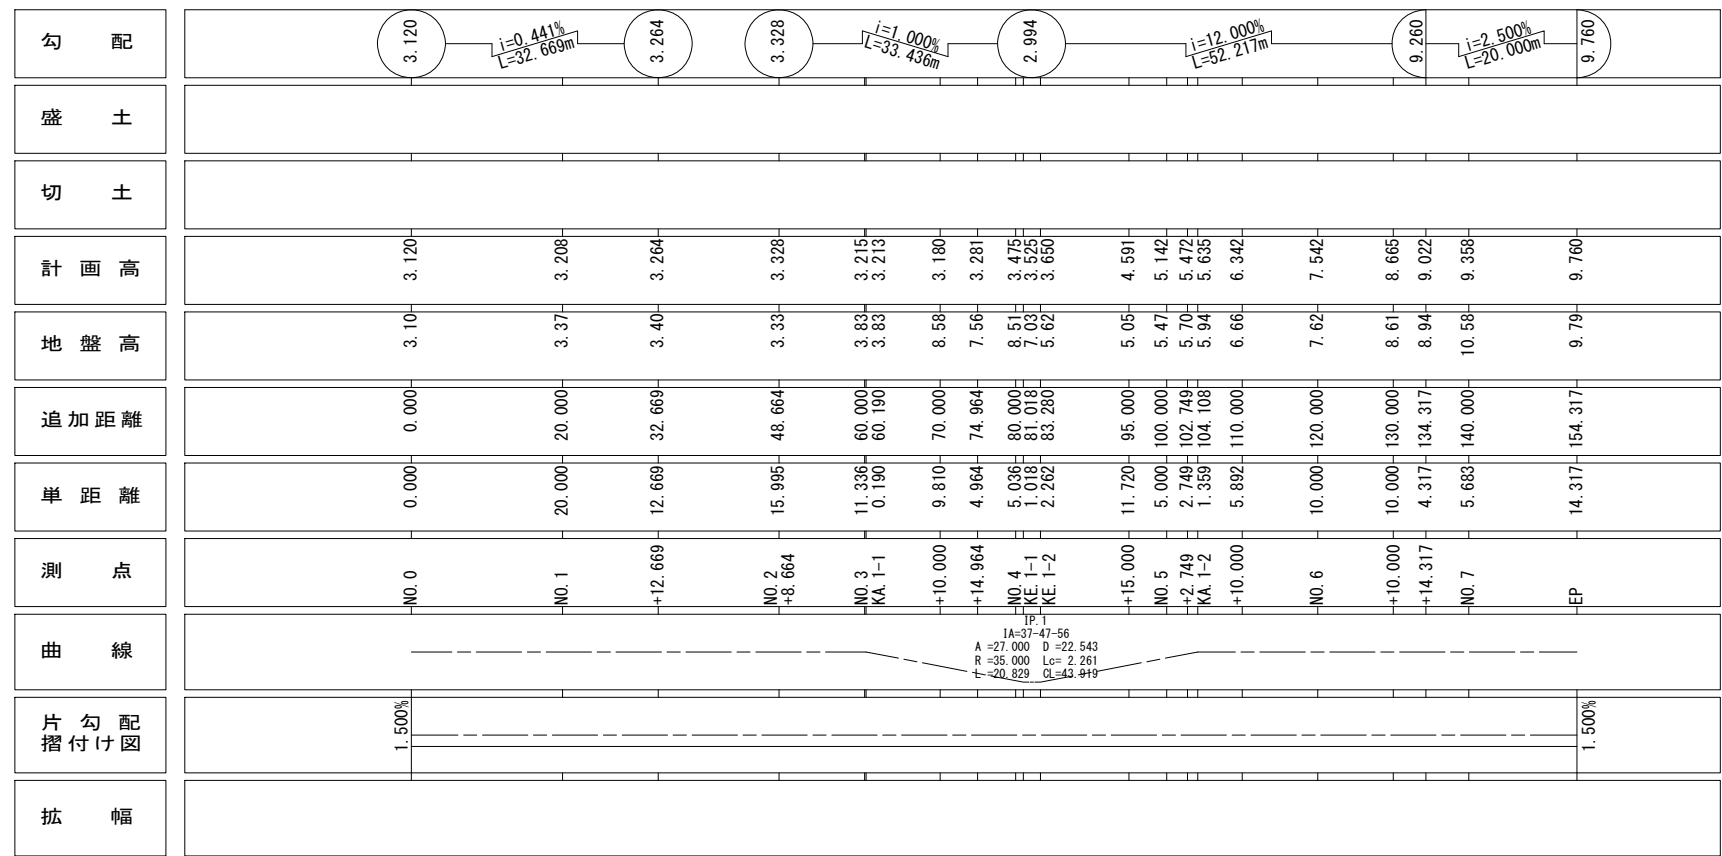

※この図面はA1サイズを原寸とする。


工 事 名	令和5年度建設部新補第2号 上浜町大谷町第1号線道路改良工事（その1）		
施工箇所名	津市羽所町ほか4町地内		
図面の種類	縦断面図（上浜町大谷町第1号線）		
縮 尺	V=1：100 H=1：500	図面番号	2/48
事 務 所 名	津市建設部建設整備課		

標準断面図(上浜町大谷町第1号線)

S=1:50


交差点部

(No. 7付近)

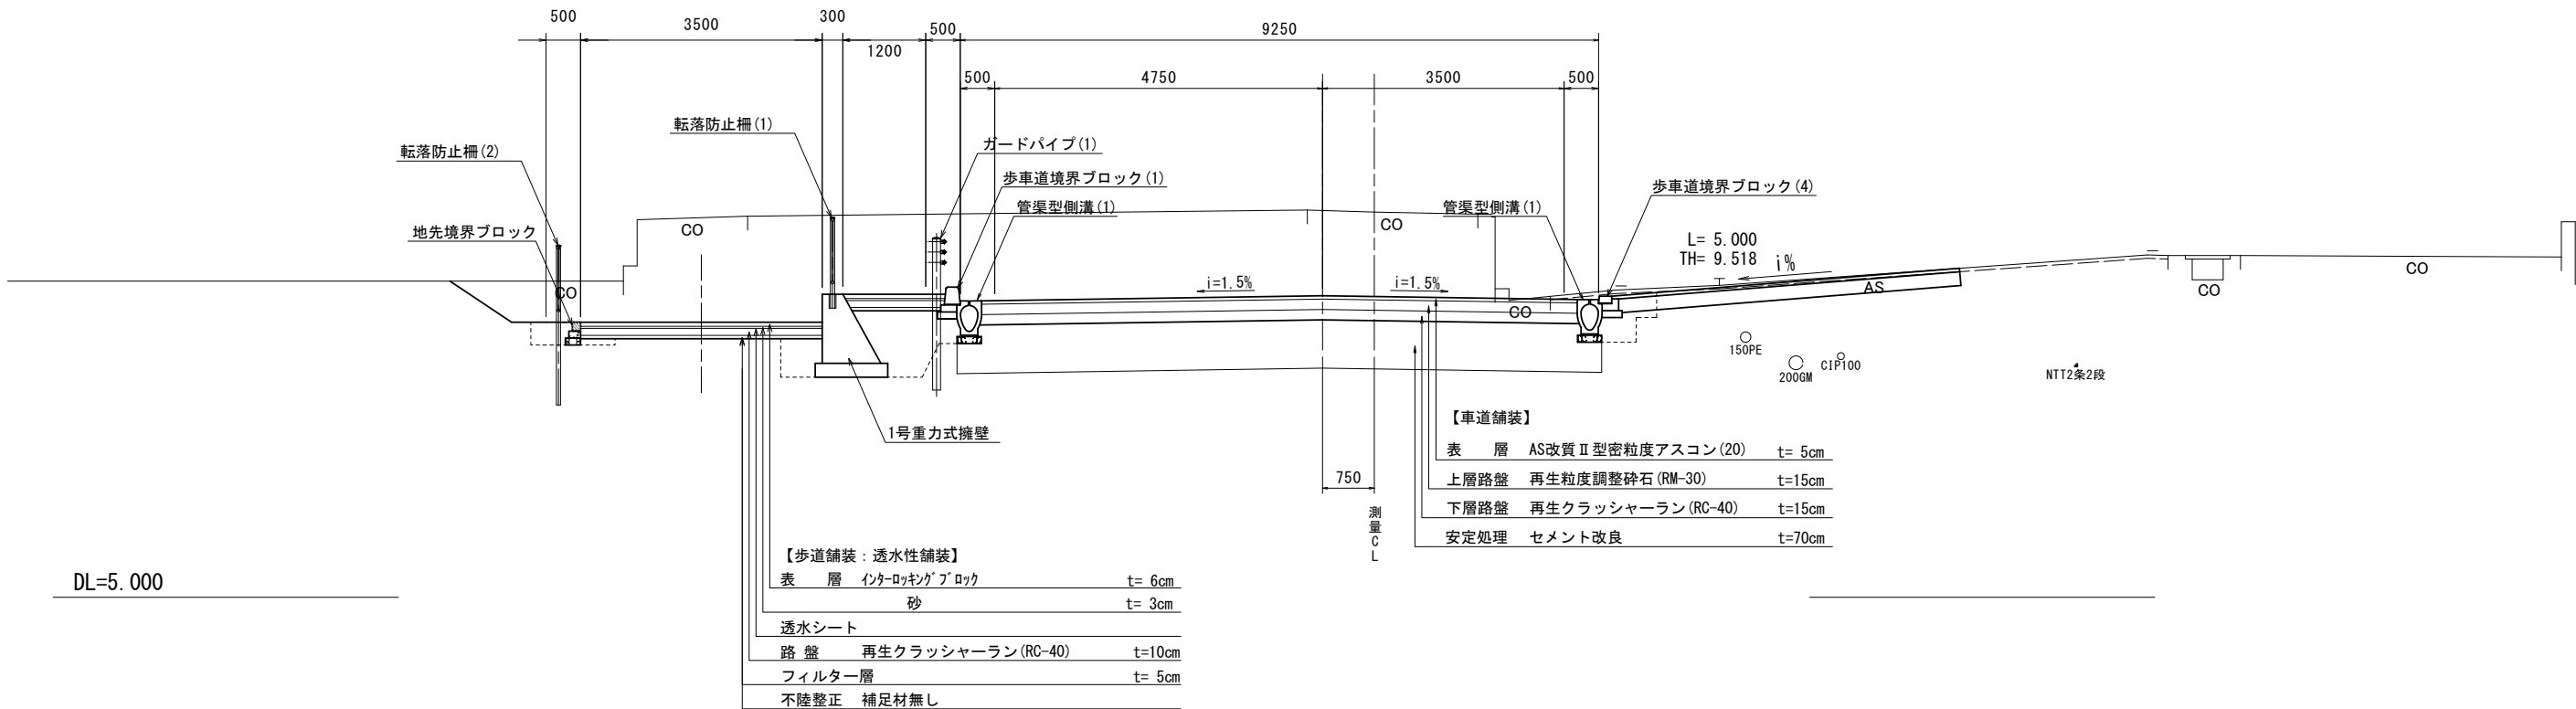

一般部



(No. 6付近)

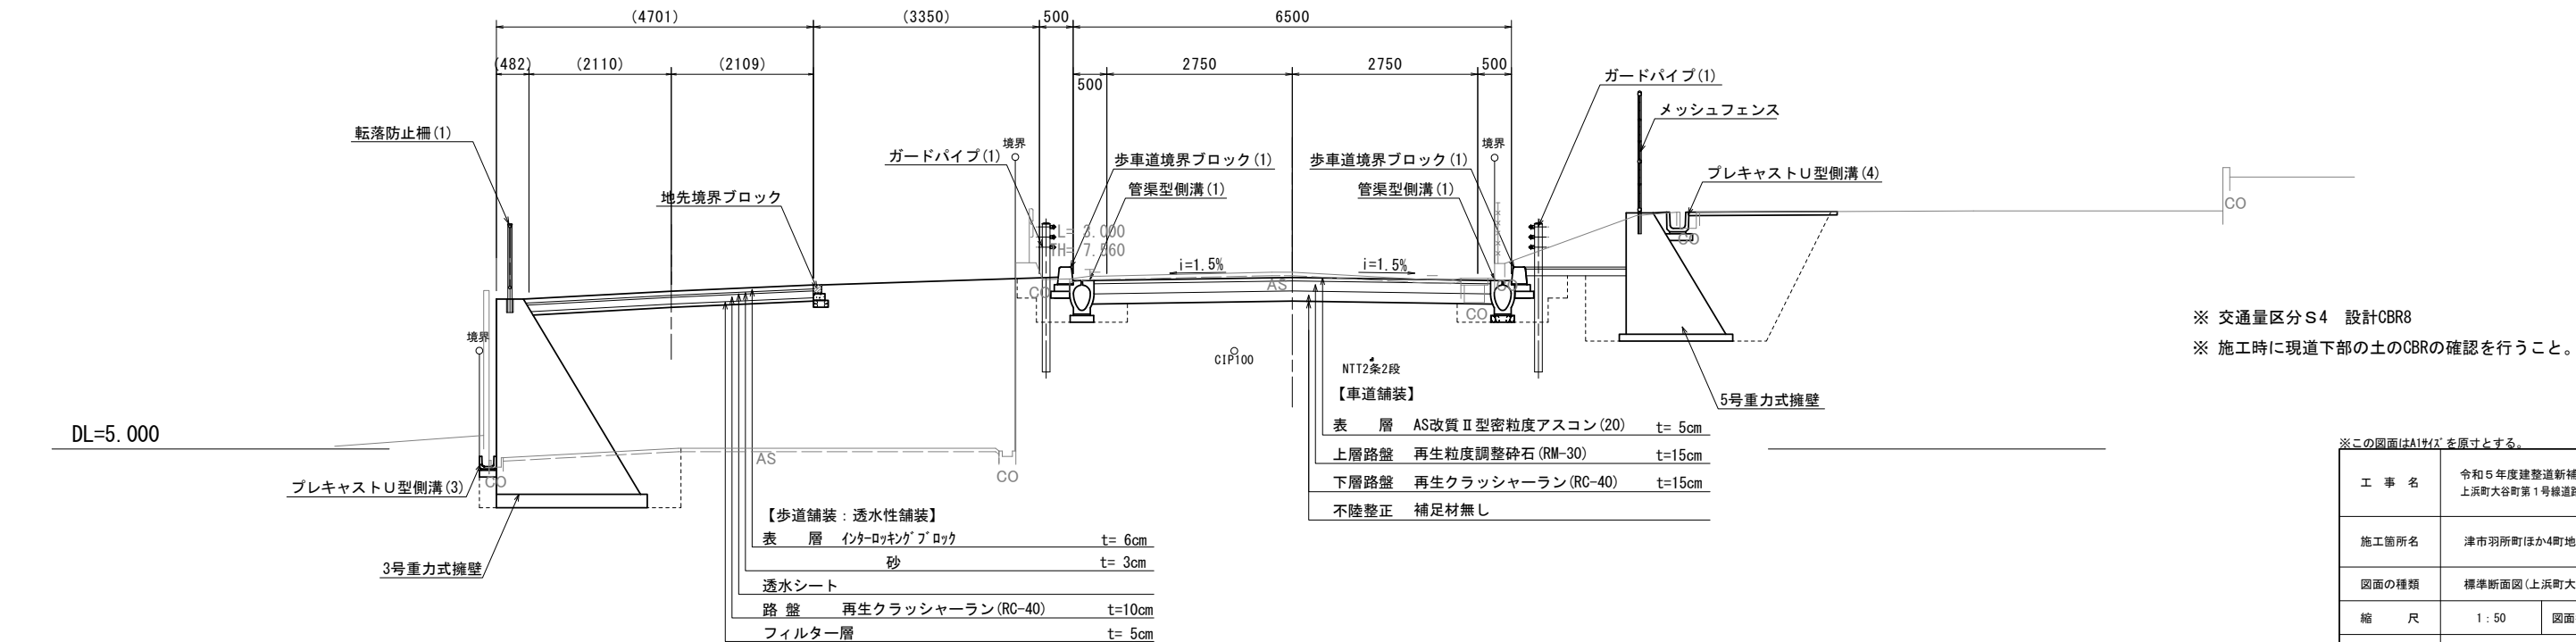

※この図面はA141/1を原寸とする。

工事名	令和5年度建整道新補第2号 上浜町大谷町第1号線道路改良工事(その1)		
施工箇所名	津市羽所町ほか4町地内		
図面の種類	標準断面図(上浜町大谷町第1号線)		
縮尺	1:50	図面番号	3/48
事務所名	津市建設部建設整備課		

横断面図(1)(上浜町大谷町第1号線)
S=1:100

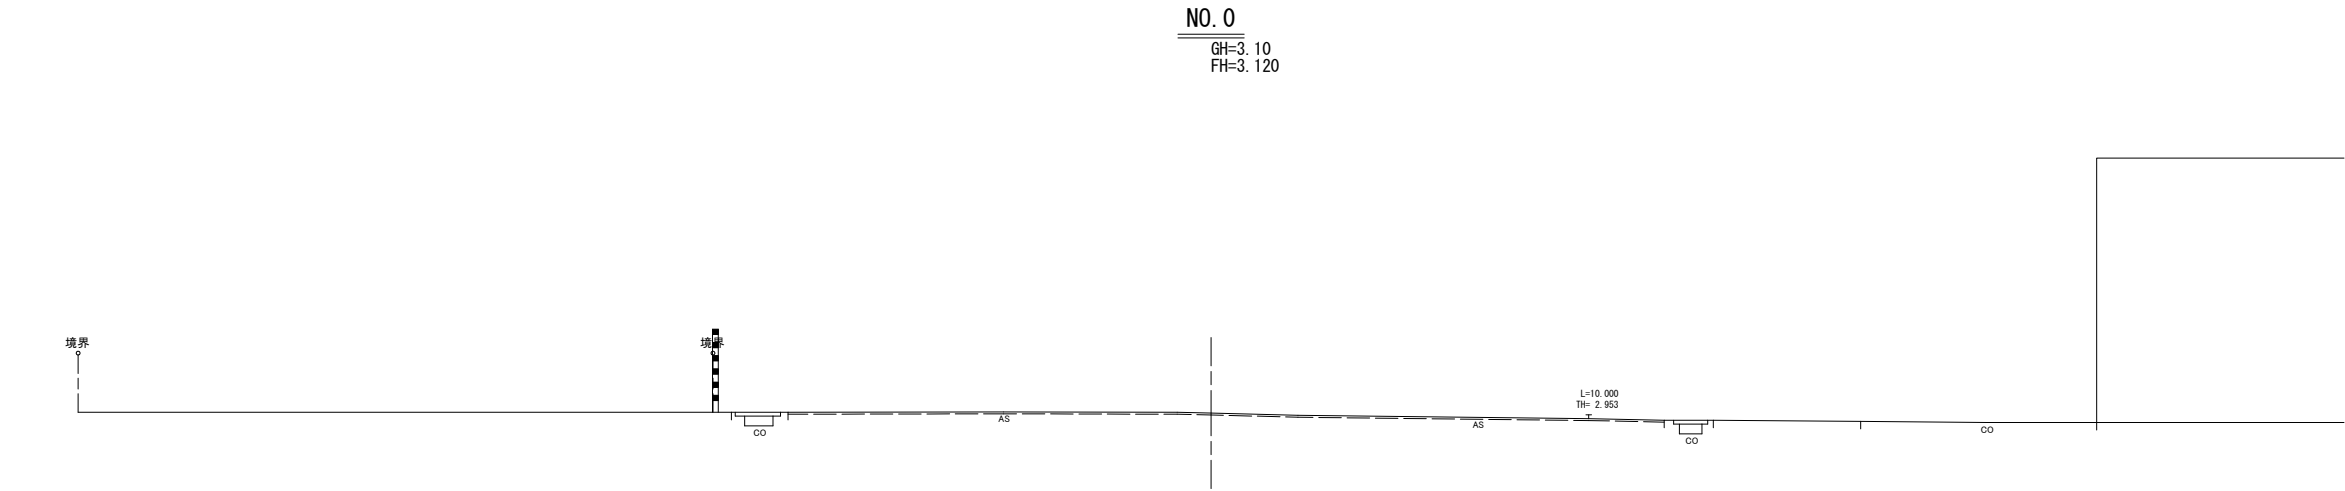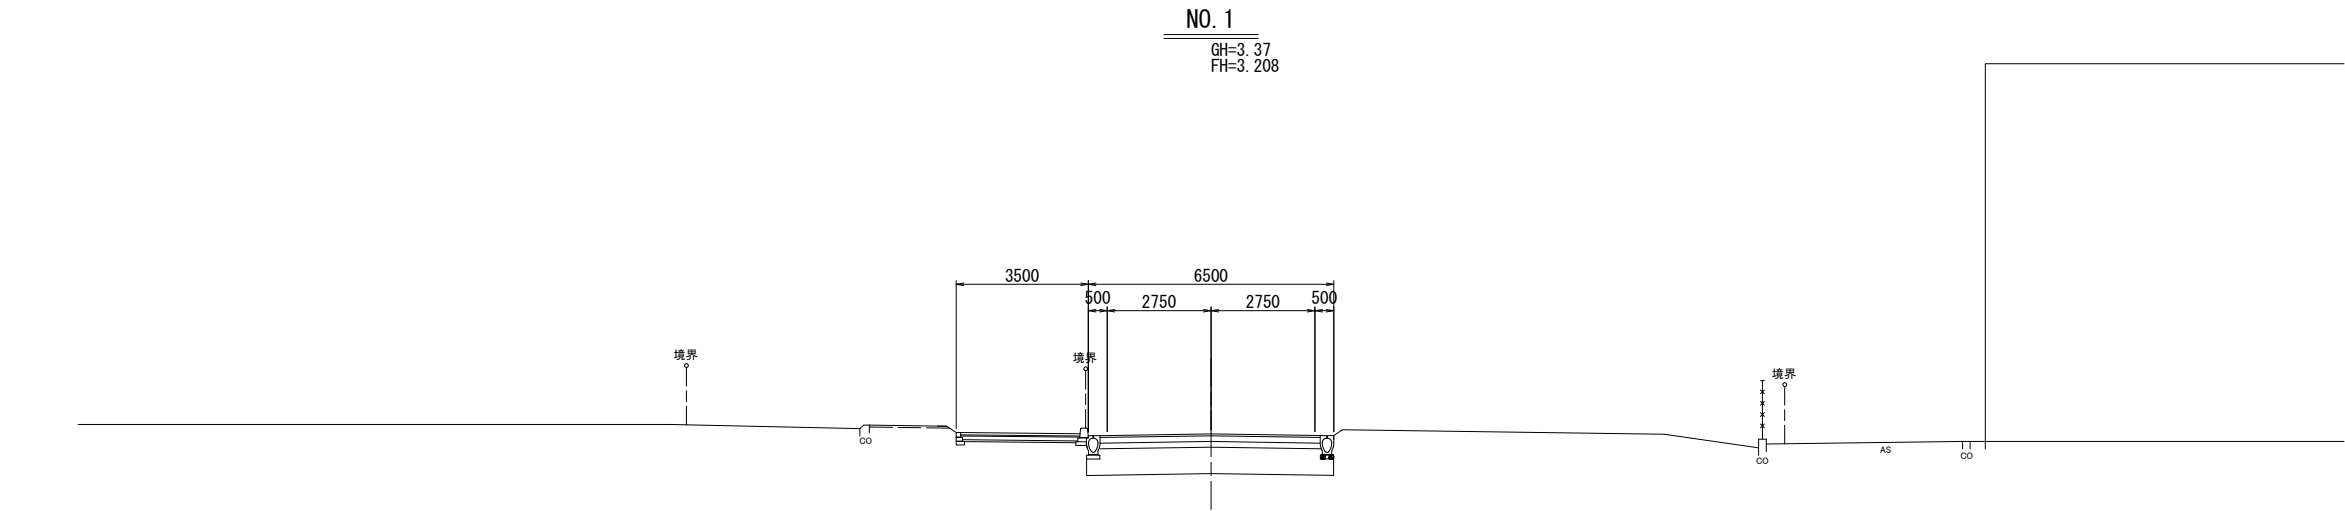


※この図面はA1サイズを原寸とする。

工 事 名	令和5年度建整道新補第2号 上浜町大谷町第1号線道路改良工事（その1）		
施工箇所名	津市羽所町ほか4町地内		
図面の種類	横断面図(1)(上浜町大谷町第1号線)		
縮 尺	1 : 100	図面番号	4/48
事 務 所 名	津市建設部建設整備課		

横断面図(2)(上浜町大谷町第1号線)

S=1:100

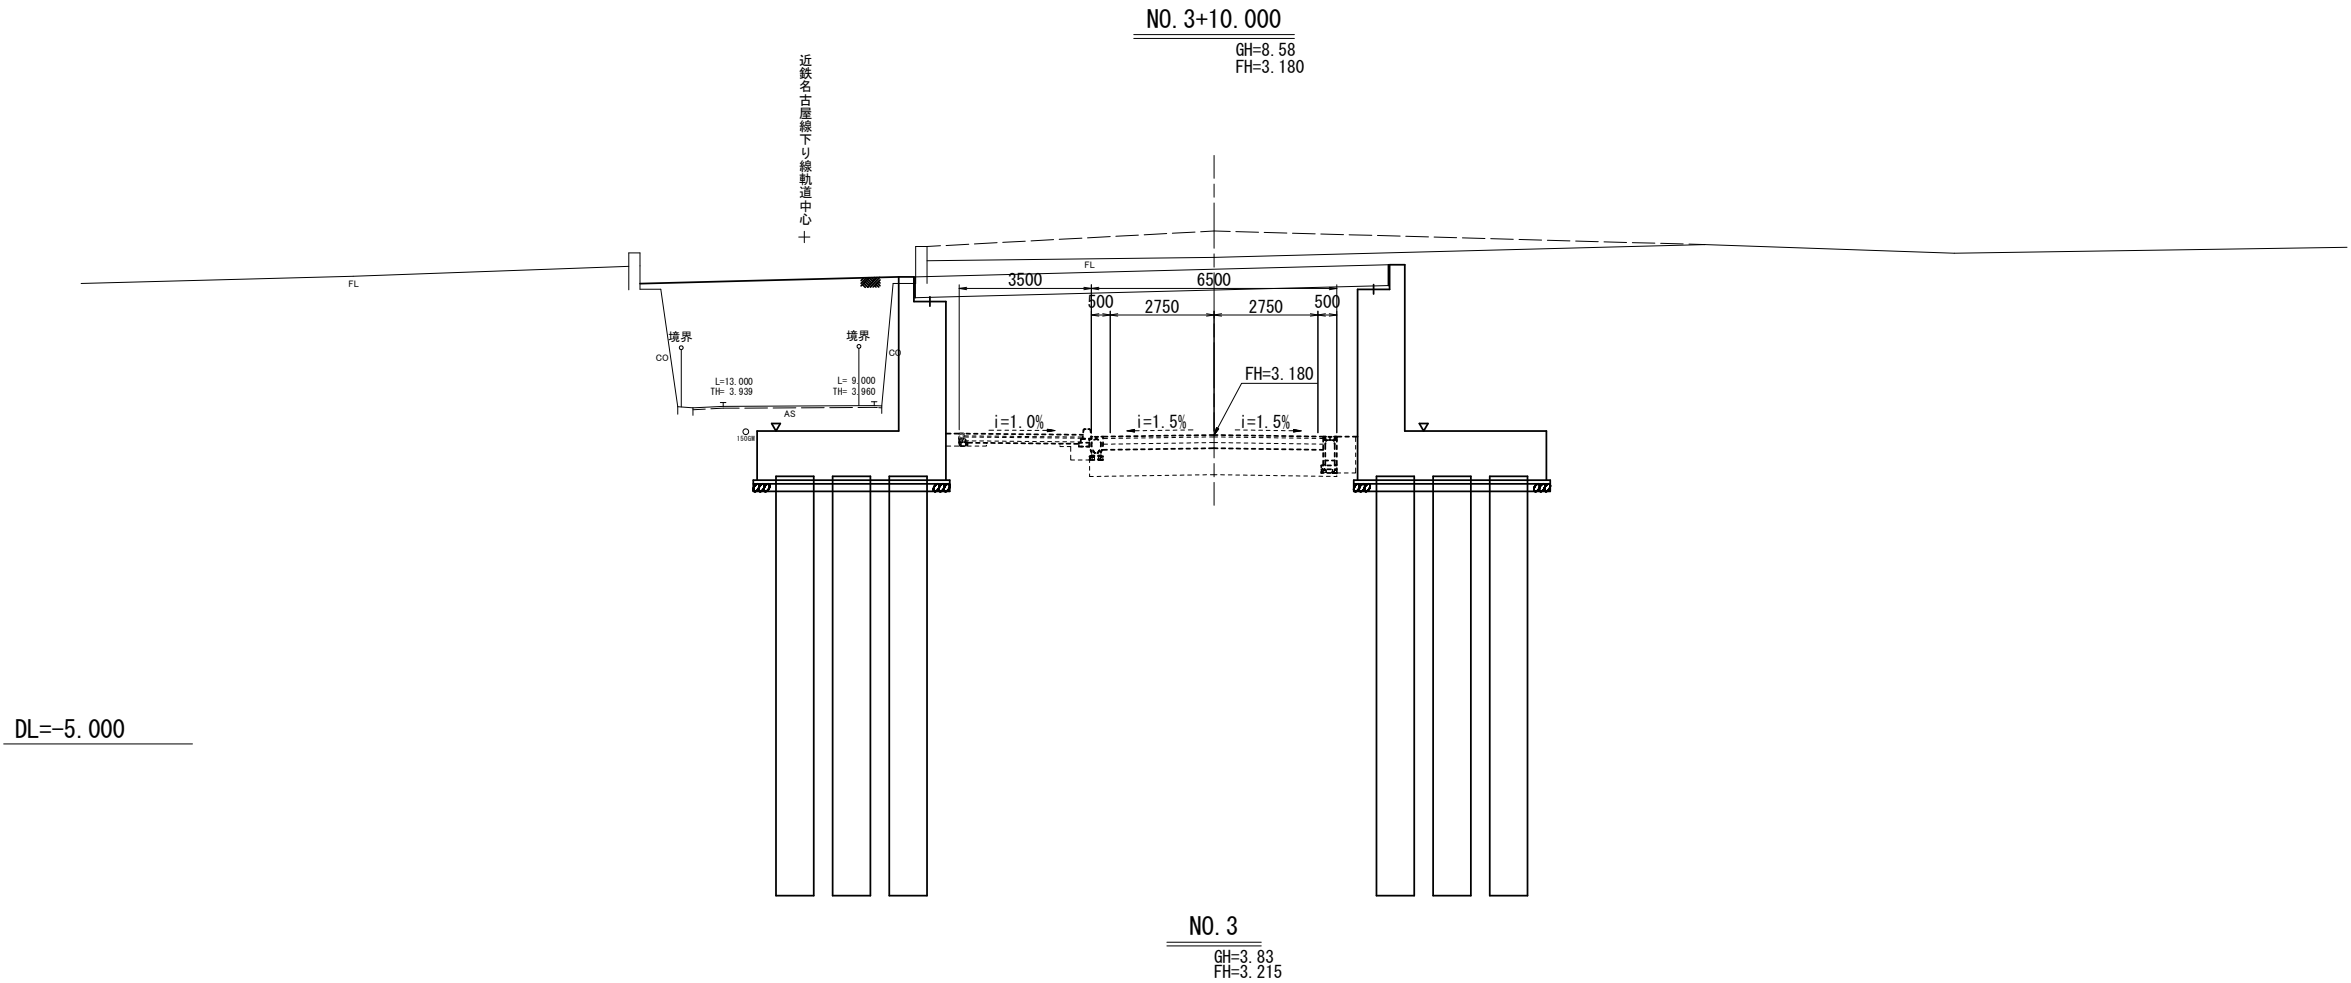

DL=-5.000


DL=-5.000

※この図面はA1サイズを原寸とする。

工 事 名	令和5年度建整道新補第2号 上浜町大谷町第1号線道路改良工事(その1)		
施工箇所名	津市羽所町ほか4町地内		
図面の種類	横断面図(2)(上浜町大谷町第1号線)		
縮 尺	1:100	図面番号	5/48
事 務 所 名	津市建設部建設整備課		

横断面図(3)(上浜町大谷町第1号線)
S=1:100

KE. 1-2
GH=5. 62
FH=3. 650

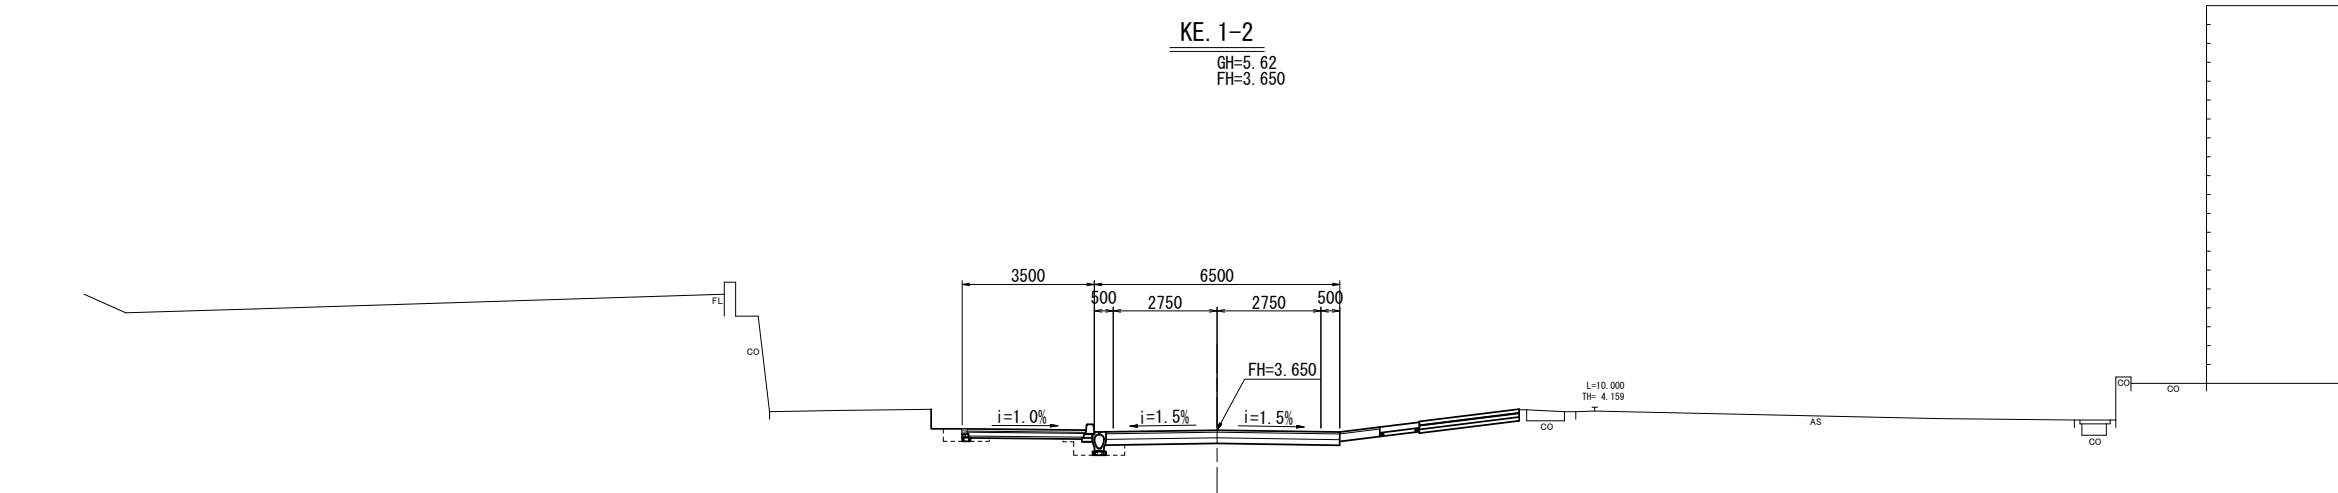


	掘 削		土砂	3.1	m2
	路体盛土		土砂	—	m2
	路床盛土		土砂	—	m2
擁壁工	床掘り	右	土砂	—	m2
		左	—	—	m2
	埋戻し	右	土砂	—	m2
		左	—	—	m2
排水構築物工	床掘り	右	土砂	—	m2
		左	0.87	—	m2
	埋戻し	右	—	—	m2
		左	0.52	—	m2
車道舗装	表 層		t=5cm	6.15	m
	上層路盤		t=5cm	6.15	m
	下層路盤		t=15cm	6.15	m
	不陸整正			5.65	m
歩道舗装	路床改良		—	—	m
	表 層		t=6cm	3.15	m
	砂		t=3cm	3.15	m
	透水シート			3.15	m
	路 盤		t=10cm	3.15	m
	フィルター層		t=5cm	3.15	m
	不陸整正			1.95	m

$$\underline{DL = -5.000}$$

NO. 4

GH=8.51
FH=3.475

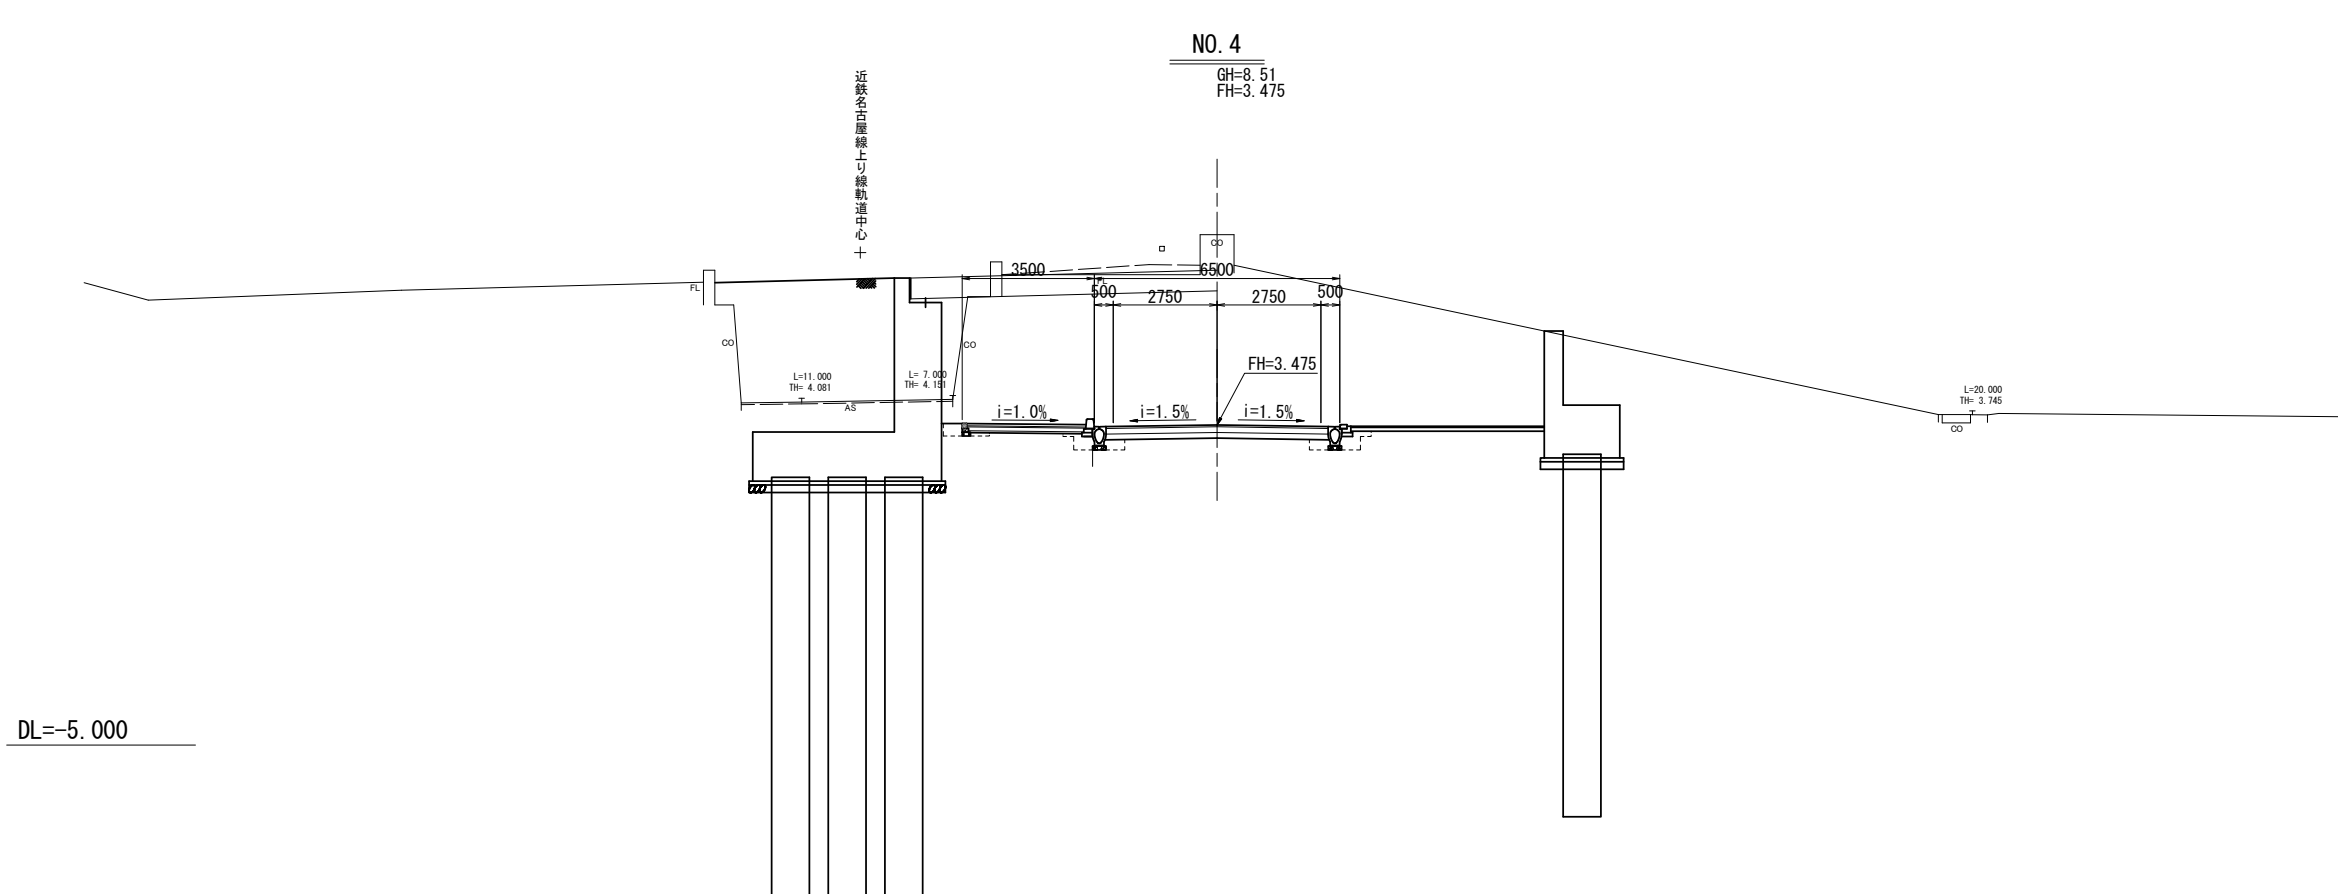

	掘 削	土砂	2.8	m2
	路床盛土	土砂	—	m2
	路床盛土	土砂	—	m2
擁壁工	床掘り	右 左	土砂	—
		右 左	—	m2
	埋戻し	右 左	土砂	—
		右 左	—	m2
排水構造物工	床掘り	右 左	土砂	0.58
		右 左	—	0.79
		右 左	—	0.11
	埋戻し	右 左	土砂	0.43
		右 左	—	m2
車道舗装	表 層	t=5cm	5.80	m
	上層路盤	t=5cm	5.80	m
	下層路盤	t=15cm	5.80	m
	不陸整正		4.85	m
	路床改良		—	m
歩道舗装	表 層	t=6cm	3.15	m
	砂	t=3cm	3.15	m
	透水シート		3.15	m
	路 盤	t=10cm	3.15	m
	フィルター層	t=5cm	3.15	m
	不陸整正		1.95	m

$$\underline{DL = -5.000}$$

※この図面はA1サイズを原寸とする。

工事名	令和5年度建整道新補第2号 上浜町大谷町第1号線道路改良工事（その1）		
施工箇所名	津市羽所町ほか4町地内		
図面の種類	横断面図(3)（上浜町大谷町第1号線）		
縮 尺	1：100	図面番号	6/48
事務所名	津市建設部建設整備課		

S=1:100


GH=5.47
FH=5.142

GH=5.05
FH=4.591

令和5年度建整道新補第2号


工 事 名	上浜町大谷町第1号線道路改良工事（その1）		
施工箇所名	津市羽所町ほか4町地内		
図面の種類	横断面図(4) 上浜町大谷町第1号線		
縮 尺	1 : 100	図面番号	7/48
事 務 所 名	津市建設部建設整備課		

横断面図(5)(上浜町大谷町第1号線)
S=1:100

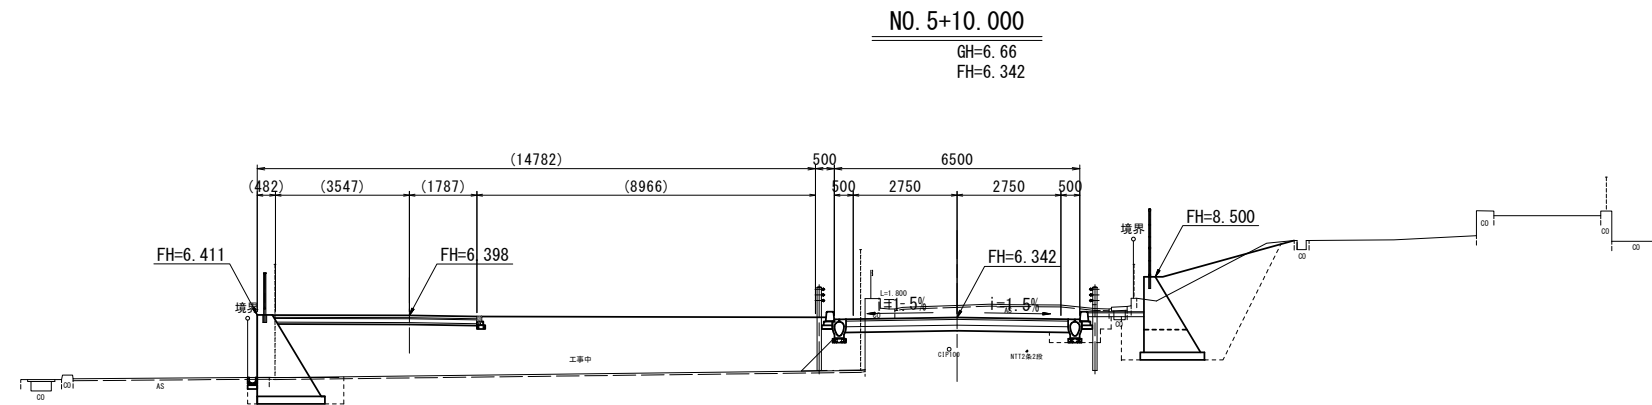

	掘削	土砂	3.3	m2	
	路体盛土	土砂	20.8	m2	
	路床盛土	土砂	1.1	m2	
擁壁工	床掘り	右	土砂	4.1	m2
		左	—	m2	
	埋戻し	右	土砂	3.8	m2
		左	—	m2	
排水・構造物工	床掘り	右	土砂	0.60	m2
		左	—	m2	
	埋戻し	右	土砂	0.30	m2
		左	—	m2	
車道舗装	表層	t=5cm	5.85	m	
	上層路盤	t=5cm	5.85	m	
	下層路盤	t=15cm	5.85	m	
	不陸整正		4.85	m	
	路床改良		—	m	
歩道舗装	表層	t=6cm	5.60	m	
	砂	t=3cm	5.60	m	
	透水シート		5.60	m	
	路盤	t=10cm	5.60	m	
	フィルター層	t=5cm	5.60	m	
	不陸整正		—	m	

DL=-5.000

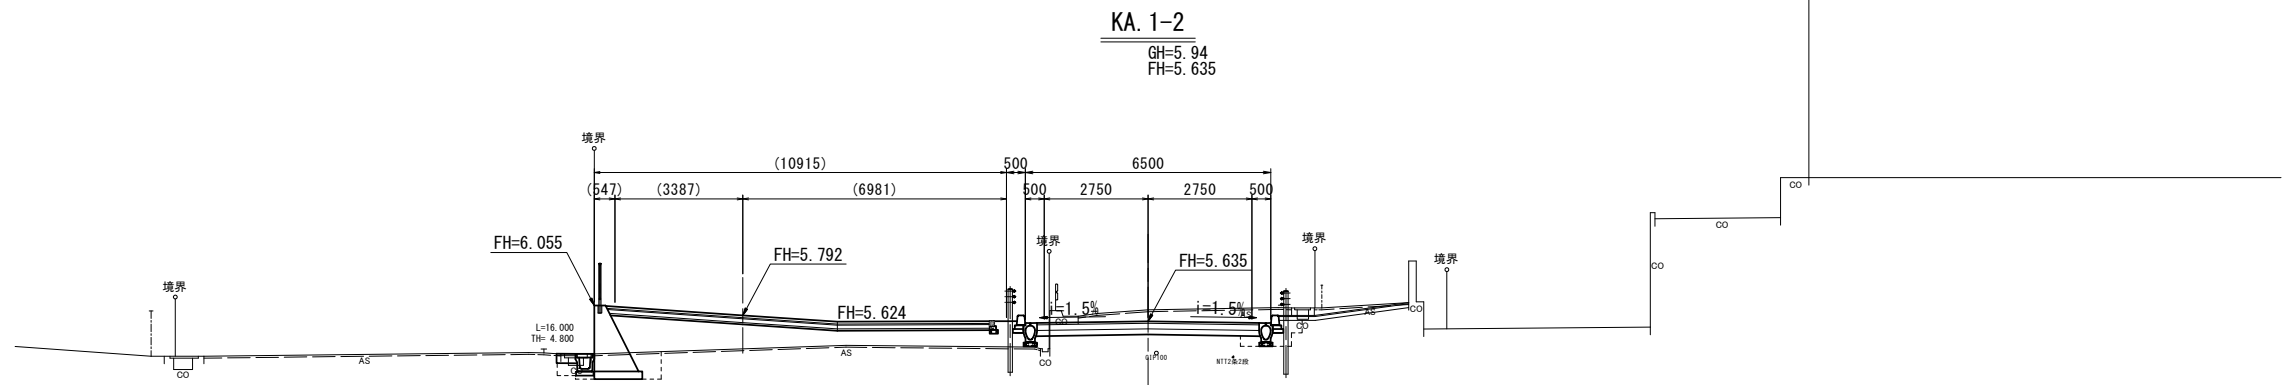


	掘 削	土砂	3.9	m2	
	路体盛土	土砂	6.6	m2	
	路床盛土	土砂	0.20	m2	
擁壁工	床掘り	右	土砂	—	m2
		左	1.5	m2	
	埋戻し	右	土砂	—	m2
		左	0.51	m2	
排水構造物工	床掘り	右	土砂	0.60	m2
		左	0.21	m2	
	埋戻し	右	土砂	0.30	m2
		左	0.18	m2	
車道舗装	表 層	t=5cm	5.85	m	
	上層路盤	t=5cm	5.85	m	
	下層路盤	t=15cm	5.85	m	
	不陸整正		5.05	m	
	路床改良			m	
歩道舗装	表 層	t=6cm	10.30	m	
	砂	t=3cm	10.30	m	
	透水シート		10.30	m	
	路 盤	t=10cm	10.30	m	
	フィルター層	t=5cm	10.30	m	
	不陸整正		—	m	

DL=-5.000

※この図面はA1サイズを原寸とする。


工 事 名	令和5年度建整道新補第2号 上浜町大谷町第1号線道路改良工事(その1)		
施工箇所名	津市羽所町ほか4町地内		
図面の種類	横断面図(5)(上浜町大谷町第1号線)		
縮 尺	1:100	図面番号	8/48
事 務 所 名	津市建設部建設整備課		

S=1 : 100

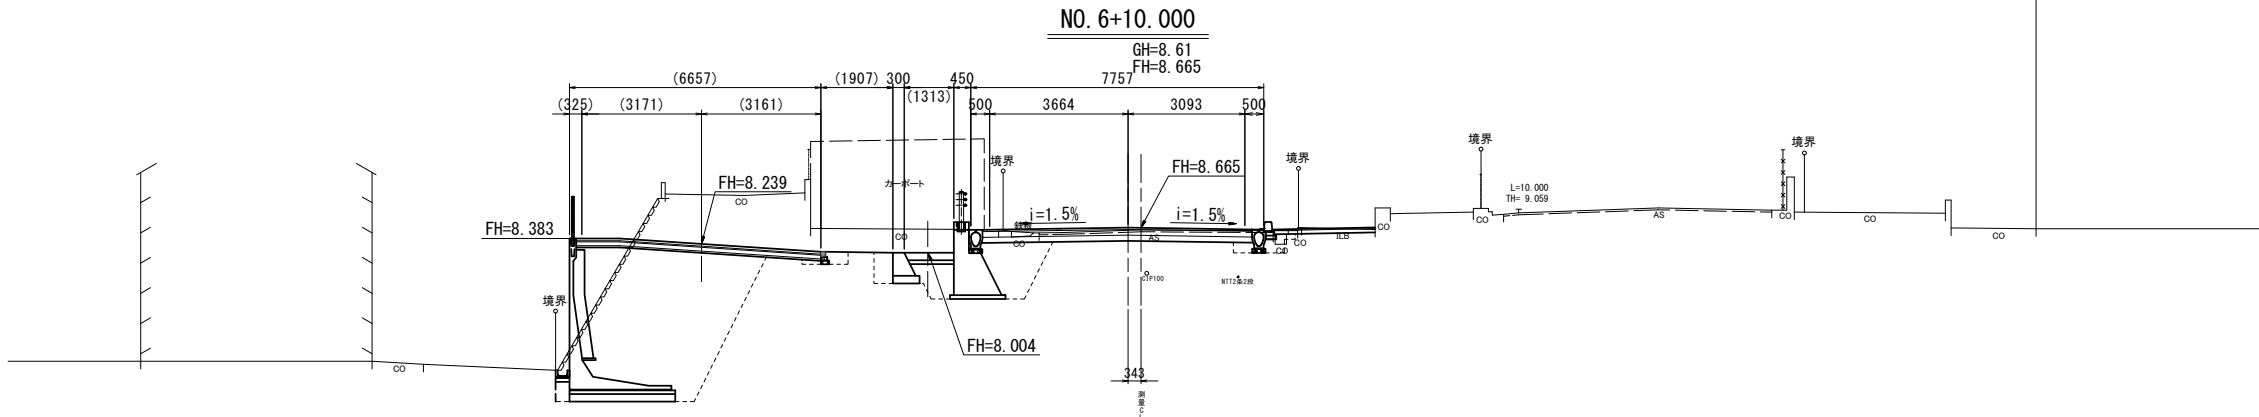

	掘 削		土砂	8.7	m2
	路体盛土		土砂	—	m2
擁壁工	路床盛土		土砂	—	m2
	床掘り	右	土砂	—	m2
		左		19.4	m2
	埋戻し	右	土砂	—	m2
左		17.2		m2	
排水・排水工	床掘り	右	土砂	0.33	m2
		左		0.29	m2
	埋戻し	右	土砂	0.23	m2
		左		0.23	m2
車道舗装	表 層		t=5cm	7.10	m
	上層路盤		t=5cm	7.10	m
	下層路盤		t=15cm	7.10	m
	不陸整正			4.75	m
歩道舗装	路床改良			—	m
	表 層		t=6cm	6.45	m
	砂		t=3cm	6.45	m
	透水シート			6.45	m
	路 盤		t=10cm	6.45	m
	フィルター層		t=5cm	6.45	m
	不陸整正			0.95	m

DL=-5.000

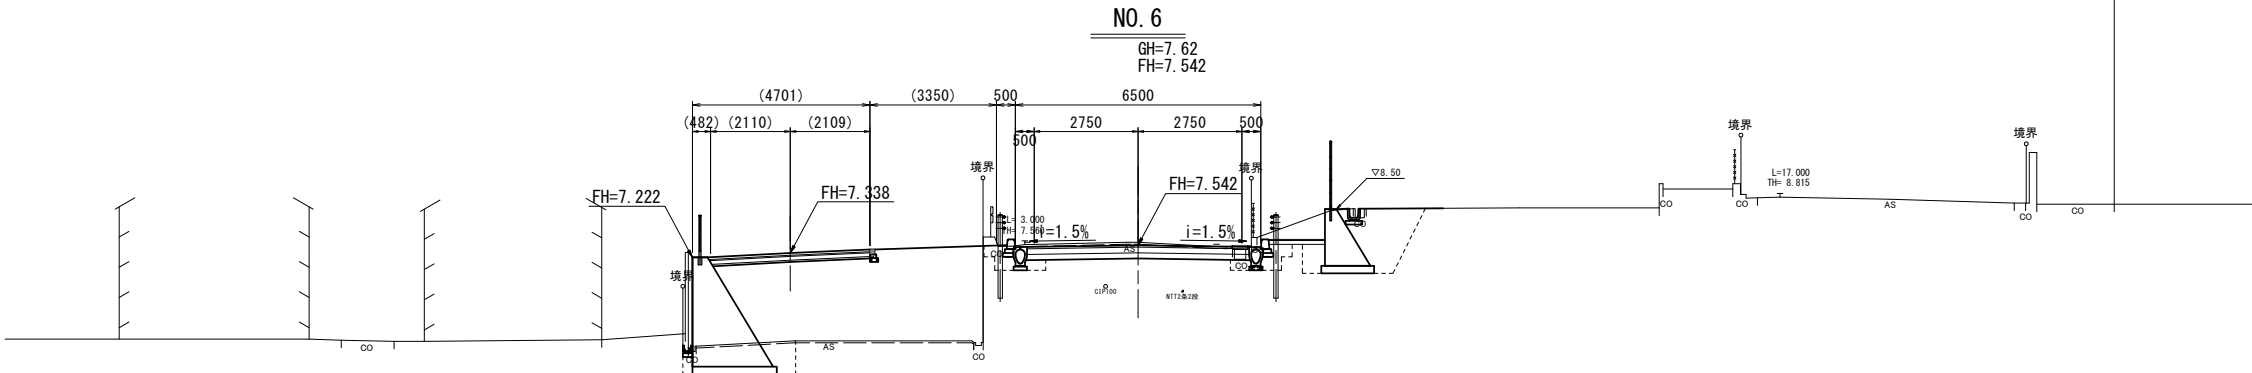


	掘 削		土砂	3.0	m2
	路床盛土		土砂	15.2	m2
	路床盛土		土砂	—	m2
擁壁工	床掘り	右	土砂	4.1	m2
		左		2.3	m2
	埋戻し	右	土砂	2.7	m2
左			0.74	m2	
排水 構造工	床掘り	右	土砂	0.55	m2
		左		0.14	m2
	埋戻し	右	土砂	0.30	m2
		左		0.34	m2
車道 舗装	表 層		t=5cm	5.85	m
	上層路盤		t=5cm	5.85	m
	下層路盤		t=15cm	5.85	m
	不陸整正			4.85	m
歩道 舗装	路床改良			—	m
	表 層		t=6cm	4.50	m
	砂		t=3cm	4.50	m
	透水シート			4.50	m
	路 盤		t=10cm	4.50	m
	フィルター層		t=5cm	4.50	m
	不陸整正			—	m

DL=-5.000


※この図面はA1サイズを原寸とする。

工 事 名	令和5年度建整道新補第2号 上浜町大谷町第1号線道路改良工事（その1）		
施工箇所名	津市羽所町ほか4町地内		
図面の種類	横断面図(6)（上浜町大谷町第1号線）		
縮 尺	1 : 100	図面番号	9/48
事 務 所 名	津市建設部建設整備課		

横断面図(7)(上浜町大谷町第1号線)
S=1:100

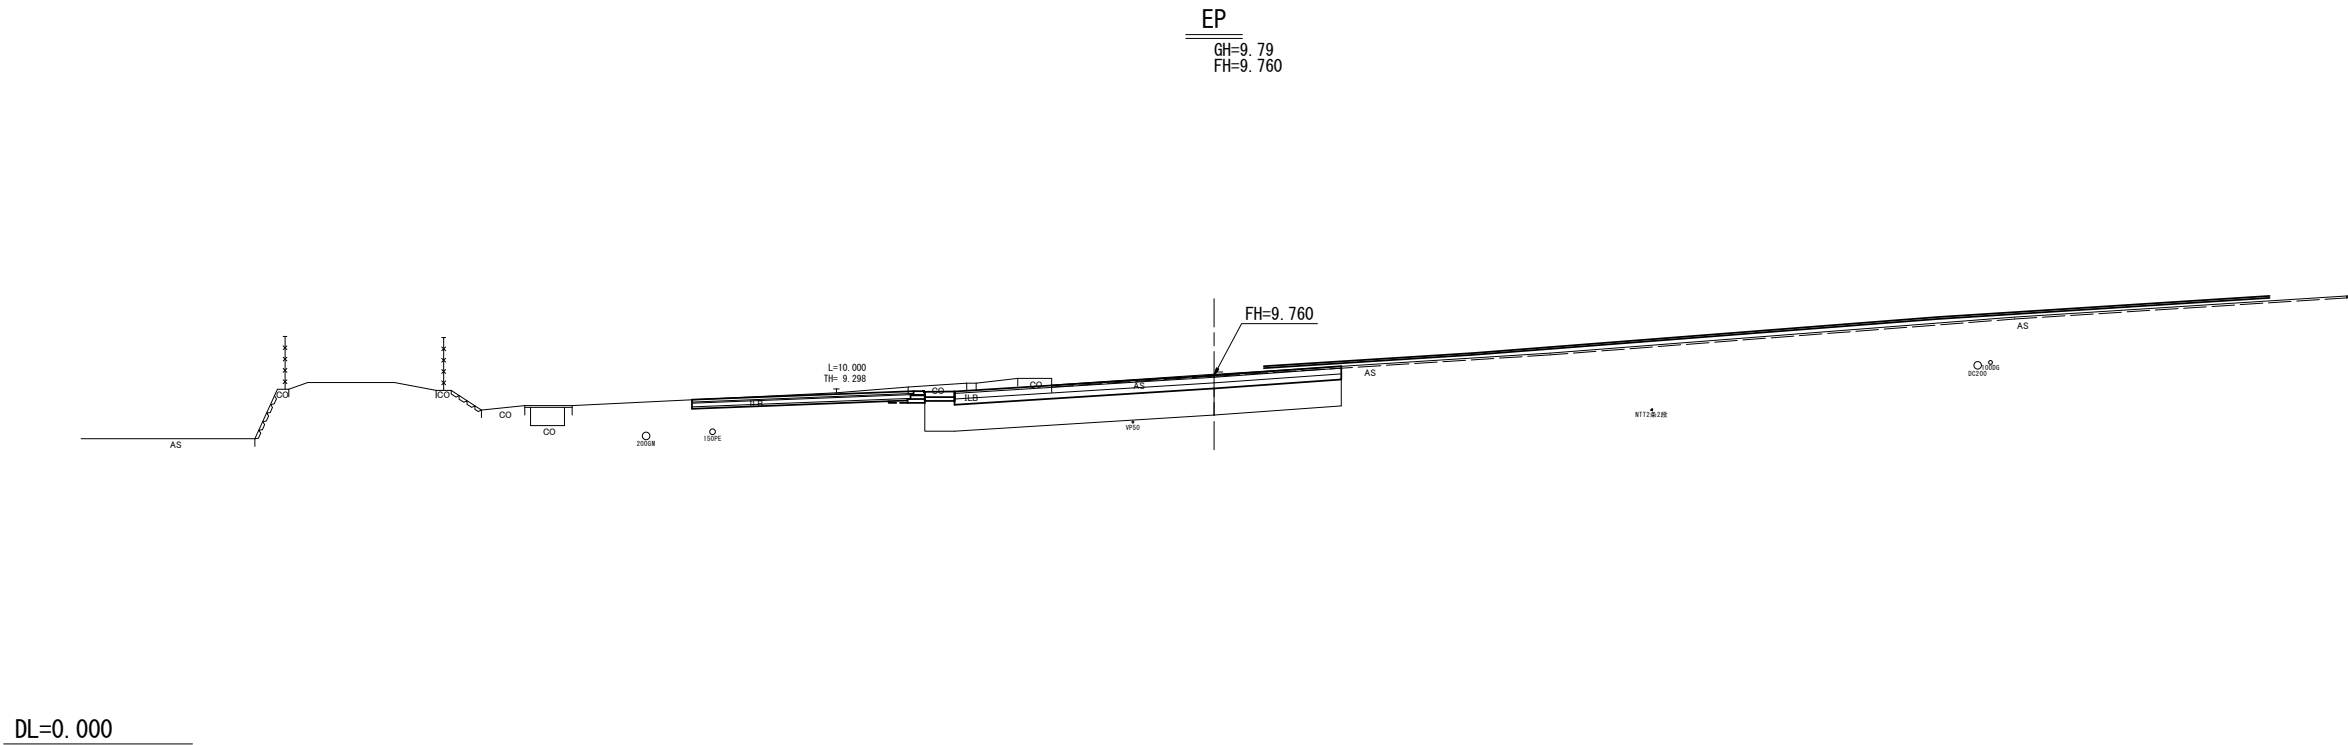

掘 削	土砂	5.2	m2
路体盛土	土砂	—	m2
路床盛土	土砂	—	m2
擁壁工	床掘り	右	土砂
	床掘り	左	土砂
擁壁工	埋戻し	右	土砂
	埋戻し	左	土砂
排水構造物工	床掘り	右	土砂
	床掘り	左	土砂
排水構造物工	埋戻し	右	土砂
	埋戻し	左	土砂
車道舗装	表 層	t=5cm	10.20
	下層路盤	t=15cm	10.20
車道舗装	不陸整正	—	m
	路床改良	—	11.00
歩道舗装	表 層	t=6cm	5.85
	砂	t=3cm	5.85
歩道舗装	透水シート	—	5.85
	路 盤	t=10cm	5.85
歩道舗装	フィルター層	t=5cm	5.85
	不陸整正	—	m

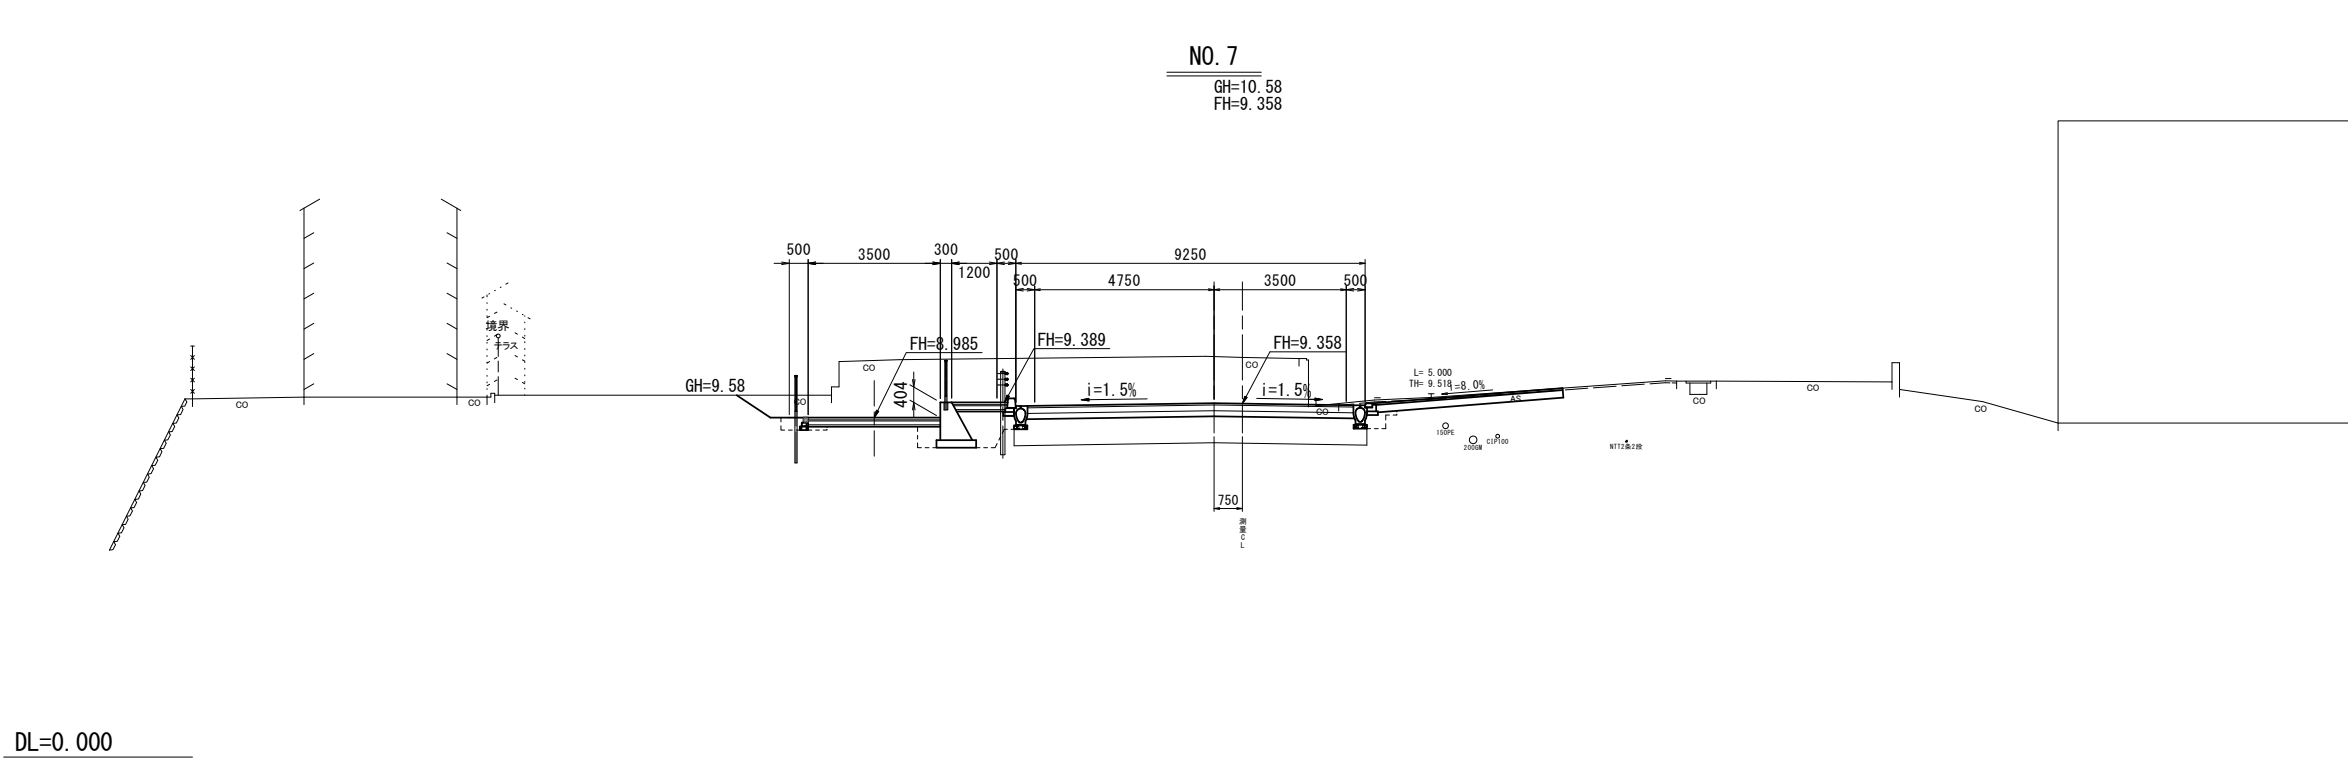

掘 削	土砂	18.2	m2
路体盛土	土砂	—	m2
路床盛土	土砂	—	m2
擁壁工	床掘り	右	土砂
	床掘り	左	土砂
擁壁工	埋戻し	右	土砂
	埋戻し	左	土砂
排水構造物工	床掘り	右	土砂
	床掘り	左	土砂
排水構造物工	埋戻し	右	土砂
	埋戻し	左	土砂
車道舗装	表 層	t=5cm	8.60
	下層路盤	t=15cm	8.60
車道舗装	不陸整正	—	m
	路床改良	—	9.30
歩道舗装	表 層	t=6cm	4.95
	砂	t=3cm	4.95
歩道舗装	透水シート	—	4.95
	路 盤	t=10cm	4.95
歩道舗装	フィルター層	t=5cm	4.95
	不陸整正	—	2.40

※この図面はA1サイズを原寸とする。

工 事 名	令和5年度建整道新補第2号 上浜町大谷町第1号線道路改良工事(その1)		
施工箇所名	津市羽所町ほか4町地内		
図面の種類	横断面図(7)(上浜町大谷町第1号線)		
縮 尺	1 : 100	図面番号	10/48
事 務 所 名	津市建設部建設整備課		

縦断面図(津関線)

V=1:100
H=1:500


縦断 1 H=10.768

本工事施工範囲 L=185.2m

路線延長 L=185.2m

NO.2

NO.11+5.2m

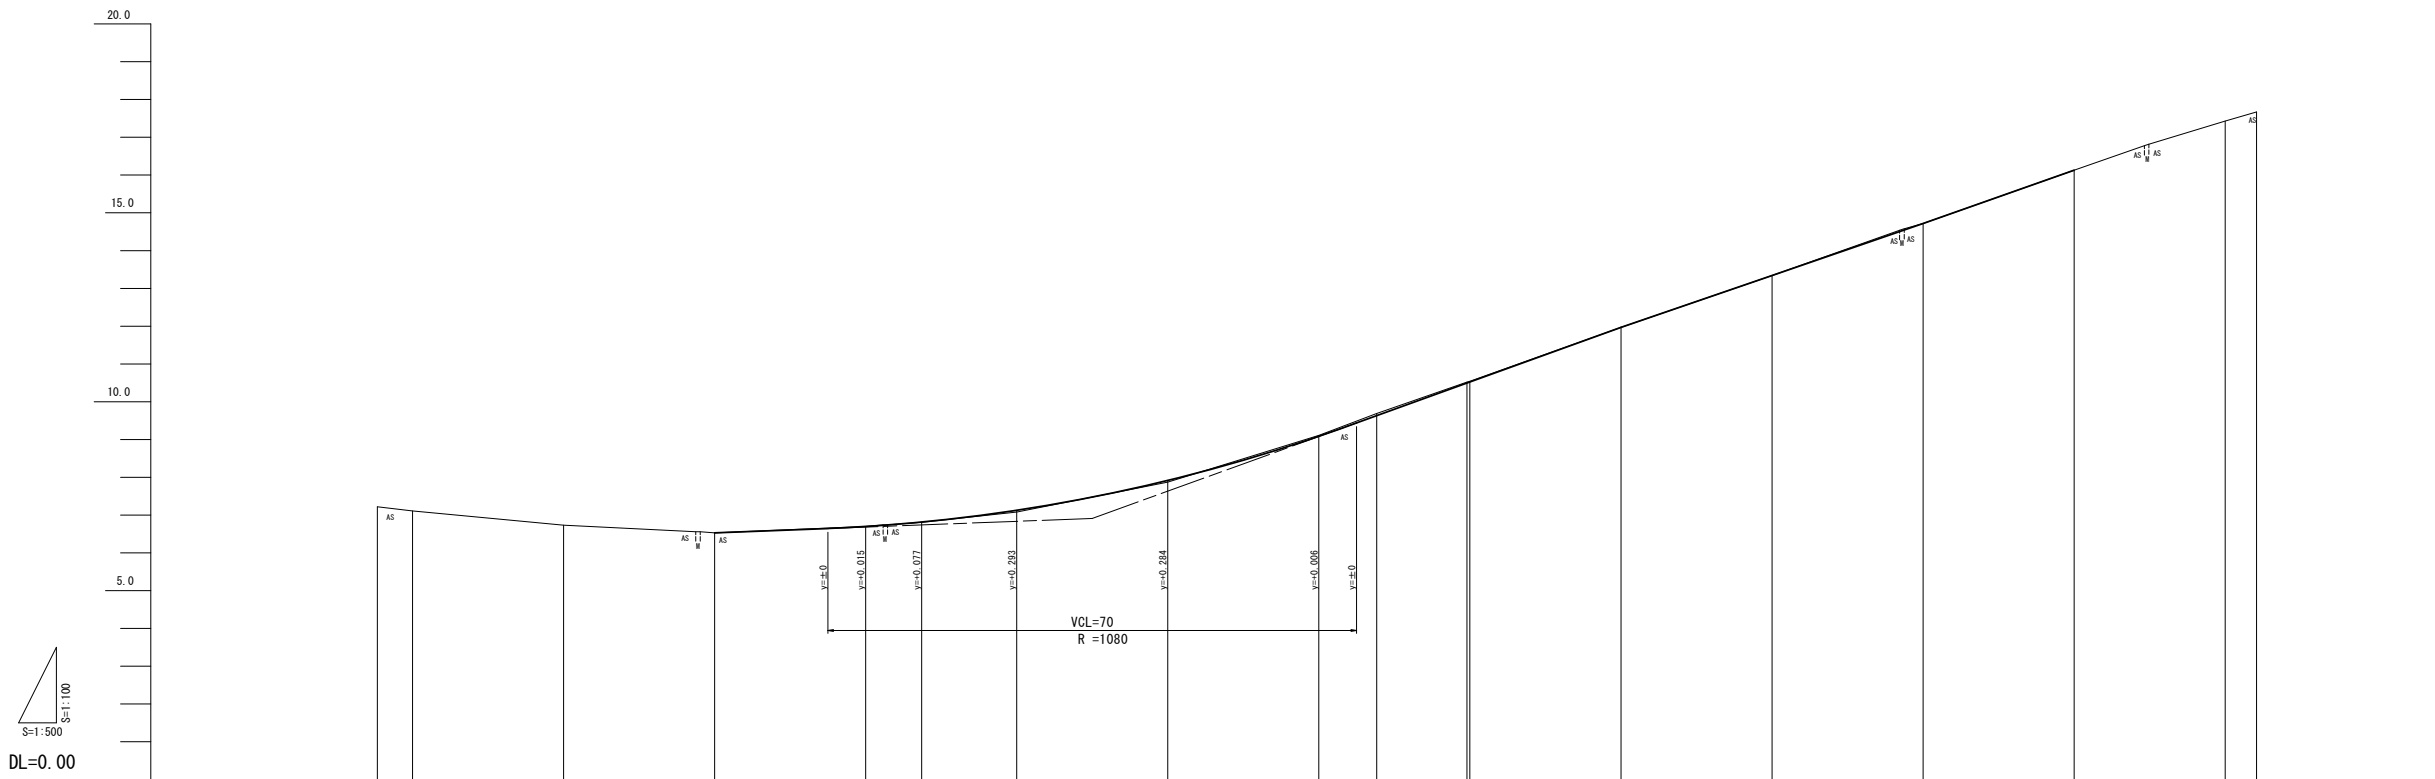

DL=0.00

勾配	6.530 i=0.760% L=50.000m 6.910 i=7.229% L=70.000m 11.970 i=7.229% L=60.000m 16.130											
盛土	0.010.050.050.030.060.020.02											
切土												
計画高	6.5306.6926.8157.1277.9179.0859.63310.49510.52411.97013.34014.72016.130											
地盤高	7.227.116.736.536.696.817.087.879.119.6910.5210.5411.9713.3414.7216.1317.4317.67											
追加距離	4.6440.00020.00040.00060.00067.41280.000100.000120.000127.670139.610140.000160.000180.000200.000220.000240.000244.144											
単距離	4.6440.00020.00020.00020.0007.41212.58820.00020.0007.67011.9400.39020.00020.00020.00020.00020.0004.144											
測点	KA1-1NO.0NO.1NO.2NO.3KE1-1NO.4NO.5NO.6NO.6+7.570KE1-2NO.7NO.8NO.9NO.10NO.11NO.12KA1-2											
曲線方向	A=93.000 L=72.075 IPI [A=76.38-03 B=120.000 CL=248.806 L=72.188 SL=5.642 A=112.000 L=104.533											
片勾配すりつけ図	i=3.64% i=2.44% i=2.44% i=2.44% i=2.44% i=2.44% i=2.44% i=2.44% i=2.44% i=2.44% i=2.44% i=2.44% (R) (L) i=3.64% i=2.44% i=2.44% i=2.44% i=2.44% i=2.44% i=2.44% i=2.44% i=2.44% i=2.44% i=2.44% i=2.44%											
拡幅量												

※この図面はA1判を原寸とする。


工 事 名	令和5年度建整道新補第2号 上浜町大谷町第1号線道路改良工事（その1）		
施工箇所名	津市羽所町ほか4町地内		
図面の種類	縦断面図(津関線)		
縮 尺	V=1:100 H=1:500	図面番号	11/48
事 務 所 名	津市建設部建設整備課		

標準断面図(津関線)

S=1:50

交差点部

(No. 6付近)

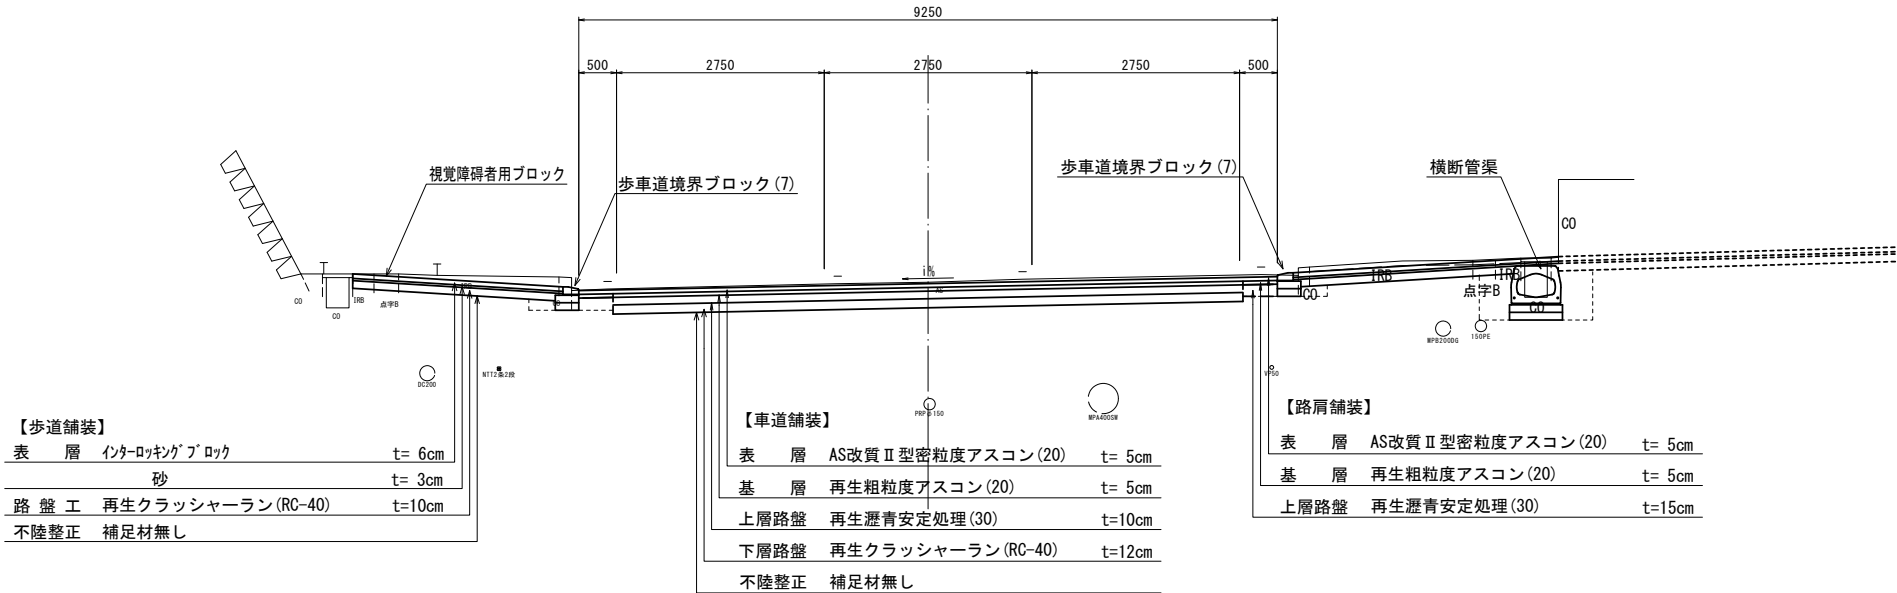


※ 交通量区分N6 設計CBR20
※ 施工時に現道下部の土のCBRの確認を行うこと。

DL=4.000

一般部

(No. 10付近)

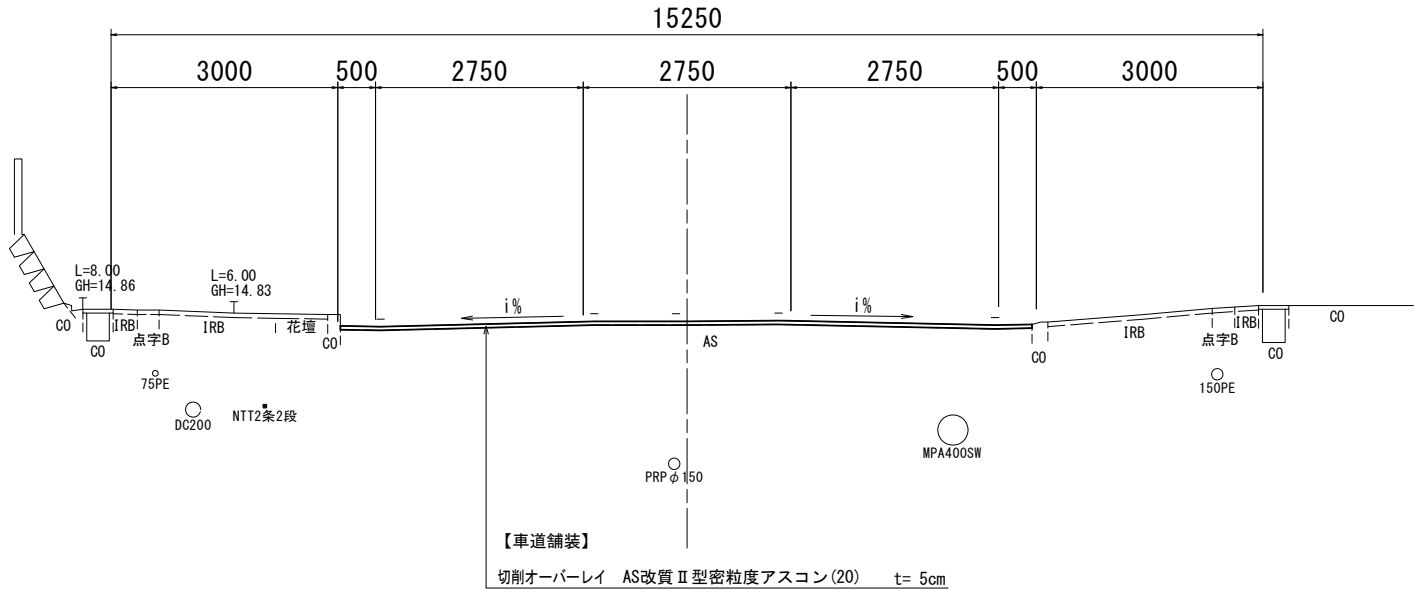

DL=10.000

※この図面はA1412を原寸とする。


工事名	令和5年度建整道新補第2号 上浜町大谷町第1号線道路改良工事(その1)		
施工箇所名	津市羽所町ほか4町地内		
図面の種類	標準断面図(津関線)		
縮尺	1:50	図面番号	12/48
事務所名	津市建設部建設整備課		

横断面図(1)(津関線)

S=1:100

N0.1


GH=6.73
FH=

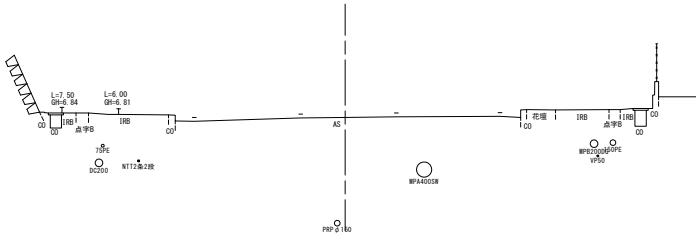

DL=1.000

N0.0


GH=7.11
FH=

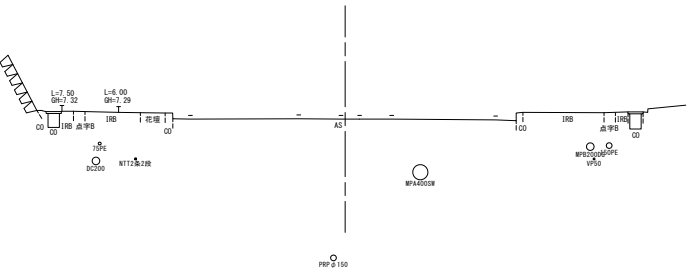

DL=2.000

KA1-1 (N0.0-4.662)

GH=7.22
FH=

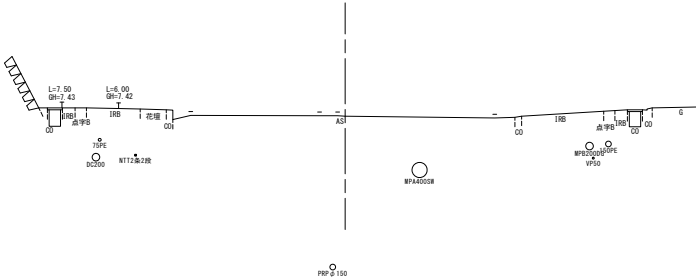


DL=2.000

※この図面はA1サイズを原寸とする。

工 事 名	令和5年度建整道新補第2号 上浜町大谷町第1号線道路改良工事（その1）		
施工箇所名	津市羽所町ほか4町地内		
図面の種類	横断面図(1)(津関線)		
縮 尺	1 : 100	図面番号	13/48
事 務 所 名	津市建設部建設整備課		

横断面図(2) (津関線)

S=1:100

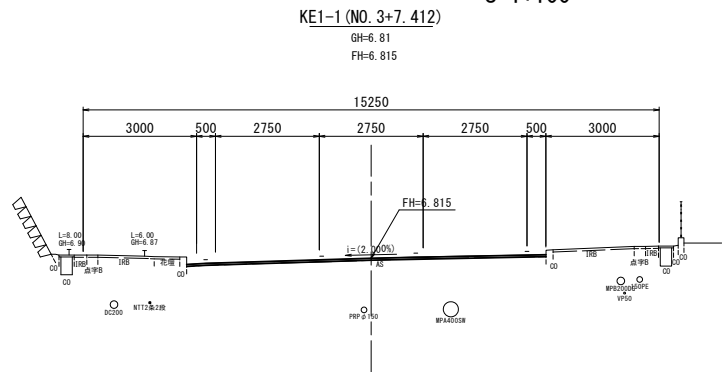


掘削盛土	土砂	—	m2
		—	m2
床掘り	右	土砂	—
	左	—	m2
埋戻し	右	土砂	—
	左	—	m2
車道舗装	表層	t=5cm	—
	基層	t=5cm	—
	上層路盤	t=15cm	—
	不陸整正	—	m
歩道舗装	表層	t=6cm	—
	砂	t=3cm	—
	路盤	t=10cm	—
	不陸整正	—	m
切削オーバーレイ		t=5cm	9.50

DL=1.000

NO. 3

GH=6.69
FH=6.692

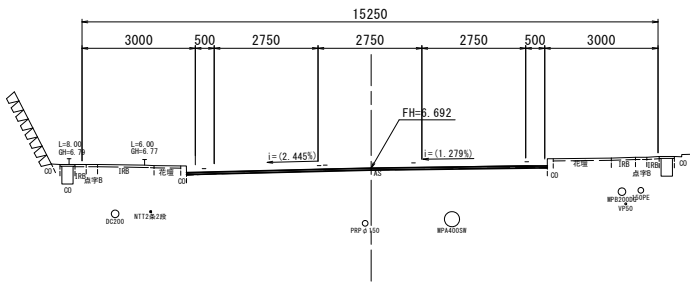


掘削盛土	土砂	—	m2
		—	m2
床掘り	右	土砂	—
	左	—	m2
埋戻し	右	土砂	—
	左	—	m2
車道舗装	表層	t=5cm	—
	基層	t=5cm	—
	上層路盤	t=15cm	—
	不陸整正	—	m
歩道舗装	表層	t=6cm	—
	砂	t=3cm	—
	路盤	t=10cm	—
	不陸整正	—	m
切削オーバーレイ		t=5cm	9.55

DL=1.000

NO. 2

GH=6.53
FH=6.530

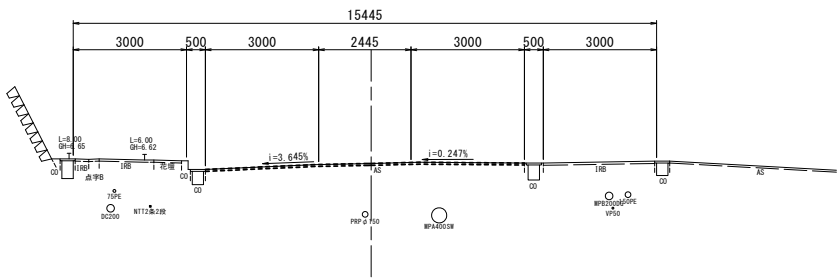

掘削盛土	土砂	—	m2
		—	m2
床掘り	右	土砂	—
	左	—	m2
埋戻し	右	土砂	—
	左	—	m2
車道舗装	表層	t=5cm	—
	基層	t=5cm	—
	上層路盤	t=15cm	—
	不陸整正	—	m
歩道舗装	表層	t=6cm	—
	砂	t=3cm	—
	路盤	t=10cm	—
	不陸整正	—	m
切削オーバーレイ		t=5cm	8.45

DL=1.000


※この図面はA1サイズを原寸とする。

工 事 名	令和5年度建整道新補第2号 上浜町大谷町第1号線道路改良工事（その1）		
施工箇所名	津市羽所町ほか4町地内		
図面の種類	横断面図(2) (津関線)		
縮 尺	1 : 100	図面番号	14/48
事 務 所 名	津市建設部建設整備課		

横断面図(3) (津関線)


S=1:100

DL=4.000

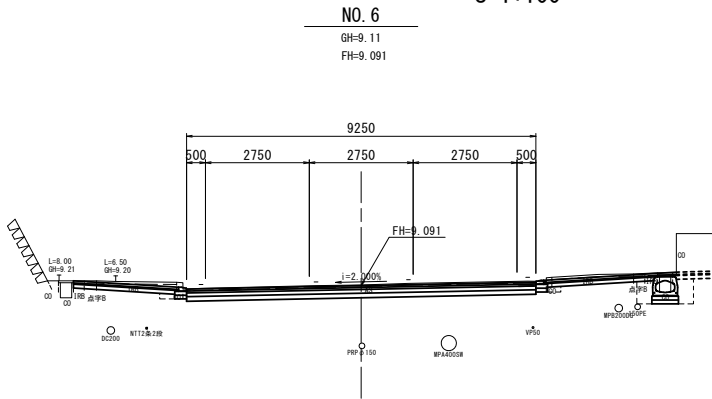


NO. 6			
掘削	土砂	2.2	m2
盛土	土砂	—	m2
床掘り	右	土砂	0.94
	左	土砂	0.09
埋戻し	右	土砂	0.53
	左	土砂	0.04
車道舗装	表層	t=5cm	9.25
	基層	t=5cm	9.25
	上層路盤	t=15cm	9.25
	不陸整正	—	9.25
歩道舗装	表層	t=6cm	5.80
	砂	t=3cm	5.80
	路盤	t=10cm	5.80
	不陸整正	—	5.80
切削オーバーレイ	t=5cm	—	m

DL=2.000

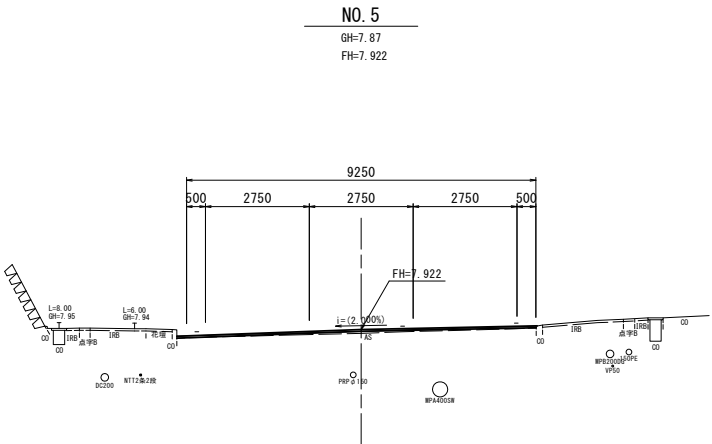

NO. 5			
掘削	土砂	—	m2
盛土	土砂	—	m2
床掘り	右	土砂	—
	左	土砂	—
埋戻し	右	土砂	—
	左	土砂	—
車道舗装	表層	t=5cm	—
	基層	t=5cm	—
	上層路盤	t=15cm	—
	不陸整正	—	—
歩道舗装	表層	t=6cm	—
	砂	t=3cm	—
	路盤	t=10cm	—
	不陸整正	—	—
切削オーバーレイ	t=5cm	9.50	m

DL=2.000

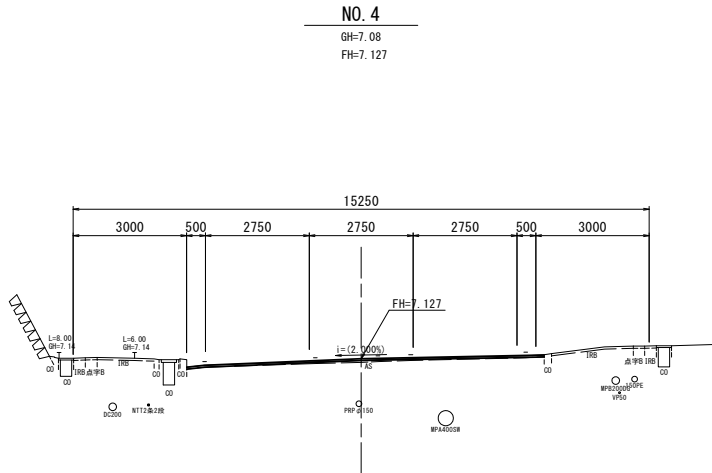


NO. 4			
掘削	土砂	—	m2
盛土	土砂	—	m2
床掘り	右	土砂	—
	左	土砂	—
埋戻し	右	土砂	—
	左	土砂	—
車道舗装	表層	t=5cm	—
	基層	t=5cm	—
	上層路盤	t=15cm	—
	不陸整正	—	—
歩道舗装	表層	t=6cm	—
	砂	t=3cm	—
	路盤	t=10cm	—
	不陸整正	—	—
切削オーバーレイ	t=5cm	9.45	m

※この図面はA1サイズを原寸とする。

工 事 名	令和5年度建整道新補第2号 上浜町大谷町第1号線道路改良工事（その1）		
施工箇所名	津市羽所町ほか4町地内		
図面の種類	横断面図(3) (津関線)		
縮 尺	1 : 100	図面番号	15/48
事 務 所 名	津市建設部建設整備課		


横断面図(4)(津関線)

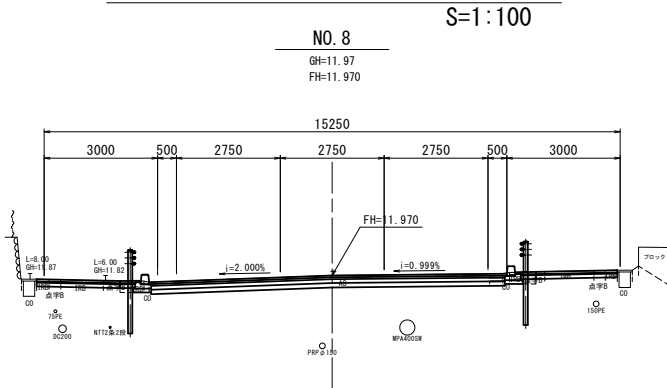

掘削盛土	土砂	1.7	m2
		—	m2
床掘り	右	土砂	0.13
	左	土砂	0.12
埋戻し	右	土砂	0.10
	左	土砂	0.10
車道舗装	表層	t=5cm	9.25
	基層	t=5cm	9.25
	上層路盤	t=15cm	9.25
	不陸整正		9.25
歩道舗装	表層	t=6cm	5.15
	砂	t=3cm	5.15
	路盤	t=10cm	5.15
	不陸整正		5.15
切削オーバーレイ		t=5cm	—

DL=6.000


KE1-2 (NO. 6+19.610)

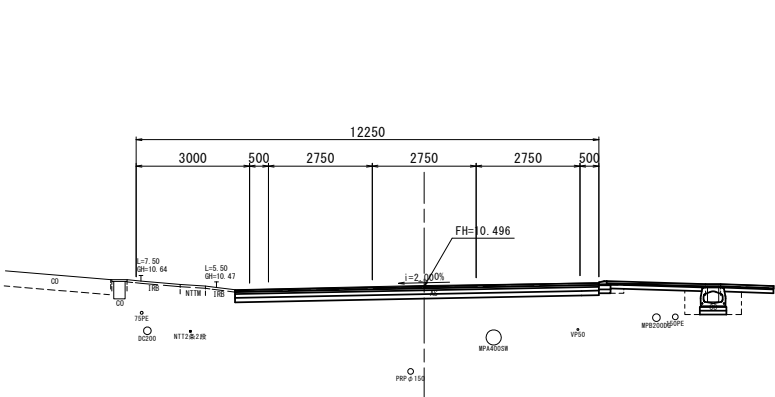

掘削盛土	土砂	1.5	m2
		—	m2
床掘り	右	土砂	1.1
	左	土砂	—
埋戻し	右	土砂	0.51
	左	土砂	—
車道舗装	表層	t=5cm	9.60
	基層	t=5cm	9.60
	上層路盤	t=15cm	0.40
	不陸整正		9.60
歩道舗装	表層	t=6cm	4.00
	砂	t=3cm	4.00
	路盤	t=10cm	4.00
	不陸整正		4.00
切削オーバーレイ		t=5cm	—

DL=5.000

NO. 6+7.670

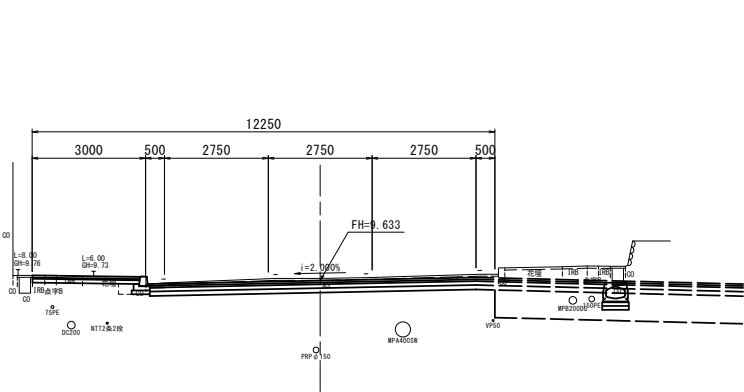

掘削盛土	土砂	1.8	m2
		—	m2
床掘り	右	土砂	—
	左	土砂	0.15
埋戻し	右	土砂	—
	左	土砂	0.10
車道舗装	表層	t=5cm	9.20
	基層	t=5cm	9.20
	上層路盤	t=15cm	9.20
	不陸整正		9.20
歩道舗装	表層	t=6cm	2.80
	砂	t=3cm	2.80
	路盤	t=10cm	2.80
	不陸整正		2.80
切削オーバーレイ		t=5cm	—

DL=4.000

※この図面はA1サイズを原寸とする。


工 事 名	令和5年度建整道新補第2号 上浜町大谷町第1号線道路改良工事（その1）		
施工箇所名	津市羽所町ほか4町地内		
図面の種類	横断面図(4)(津関線)		
縮 尺	1 : 100	図面番号	16/48
事 務 所 名	津市建設部建設整備課		

横断面図(5)(津関線)

S=1:100

NO. 11

GH=16.13
FH=16.130

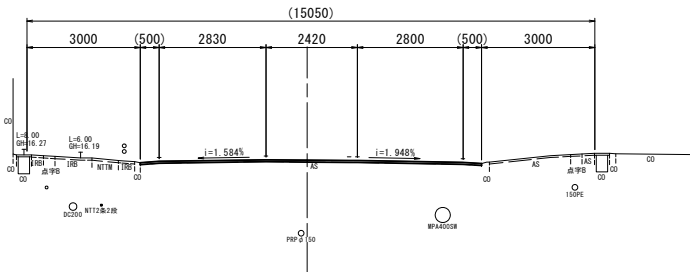


NO. 11

掘削	盛土	土砂	—	m2
		土砂	—	m2
床掘り	右	土砂	—	m2
	左	土砂	—	m2
埋戻し	右	土砂	—	m2
	左	土砂	—	m2
車道舗装	表層	t=5cm	—	m
	基層	t=5cm	—	m
	上層路盤	t=15cm	—	m
	不陸整正	—	—	m
歩道舗装	表層	t=6cm	—	m
	砂	t=3cm	—	m
	路盤	t=10cm	—	m
	不陸整正	—	—	m
切削オーバーレイ		t=5cm	9.00	m

DL=11.000

NO. 10

GH=14.72
FH=14.720

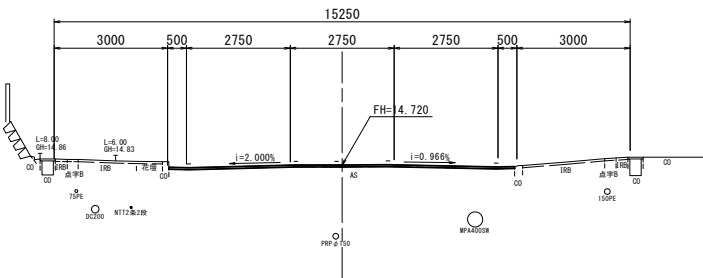


NO. 10

掘削	盛土	土砂	—	m2
		土砂	—	m2
床掘り	右	土砂	—	m2
	左	土砂	—	m2
埋戻し	右	土砂	—	m2
	左	土砂	—	m2
車道舗装	表層	t=5cm	—	m
	基層	t=5cm	—	m
	上層路盤	t=15cm	—	m
	不陸整正	—	—	m
歩道舗装	表層	t=6cm	—	m
	砂	t=3cm	—	m
	路盤	t=10cm	—	m
	不陸整正	—	—	m
切削オーバーレイ		t=5cm	9.15	m

DL=9.000

NO. 9

GH=13.34
FH=13.340

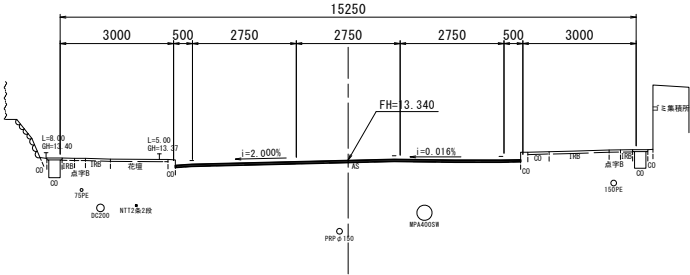

NO. 9

掘削	盛土	土砂	—	m2
		土砂	—	m2
床掘り	右	土砂	—	m2
	左	土砂	—	m2
埋戻し	右	土砂	—	m2
	左	土砂	—	m2
車道舗装	表層	t=5cm	—	m
	基層	t=5cm	—	m
	上層路盤	t=15cm	—	m
	不陸整正	—	—	m
歩道舗装	表層	t=6cm	—	m
	砂	t=3cm	—	m
	路盤	t=10cm	—	m
	不陸整正	—	—	m
切削オーバーレイ		t=5cm	9.10	m


DL=8.000

※この図面はA1サイズを原寸とする。

工 事 名	令和5年度建整道新補第2号 上浜町大谷町第1号線道路改良工事（その1）		
施工箇所名	津市羽所町ほか4町地内		
図面の種類	横断面図(5)(津関線)		
縮 尺	1 : 100	図面番号	17/48
事 務 所 名	津市建設部建設整備課		

横断面図(6)(津関線)

S=1:100

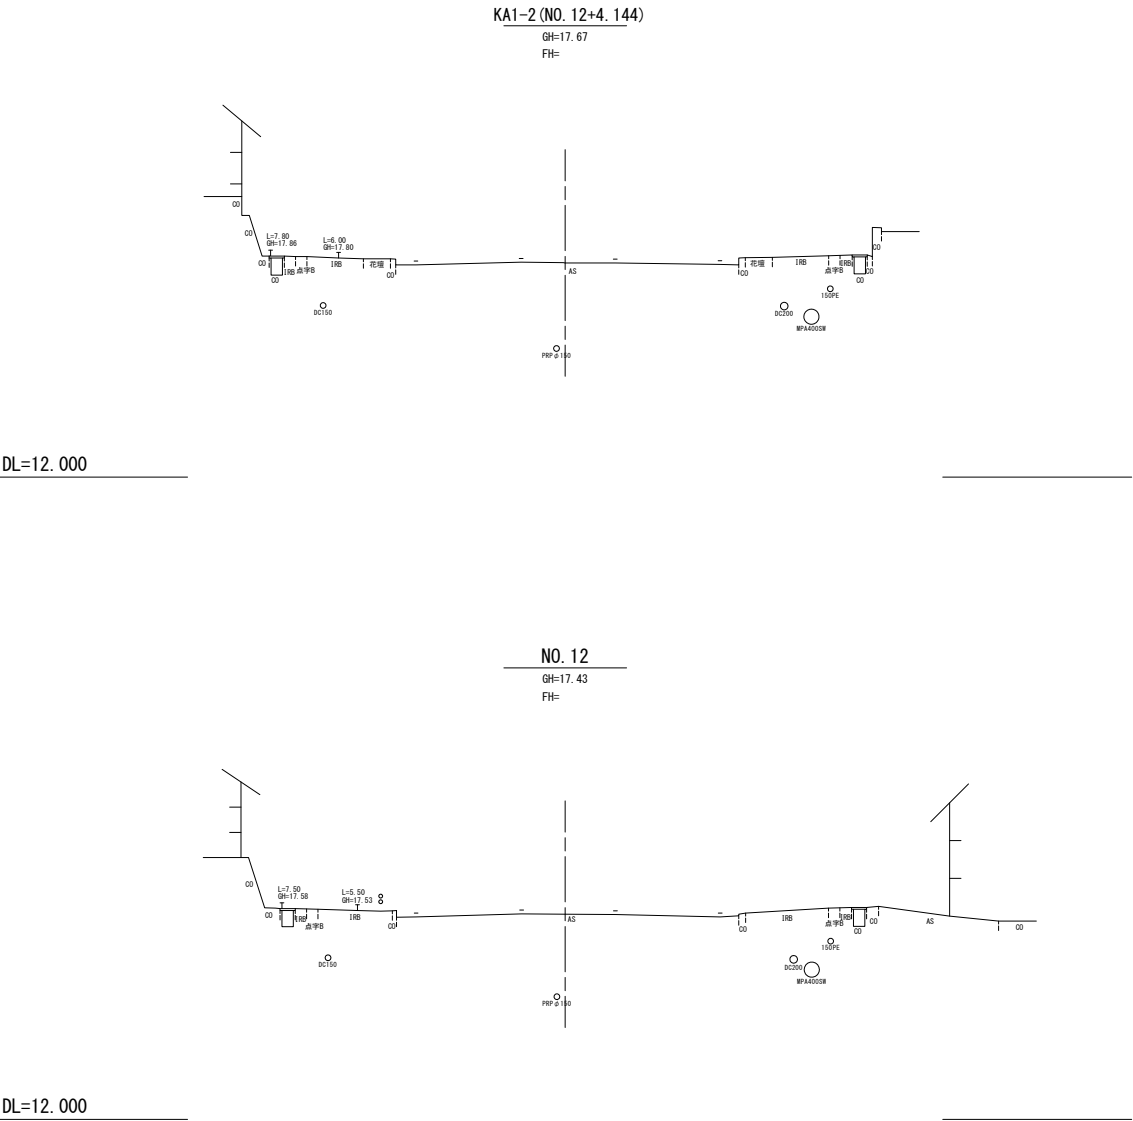


※この図面はA1サイズを原寸とする。

工 事 名	令和5年度建整道新補第2号 上浜町大谷町第1号線道路改良工事（その1）		
施工箇所名	津市羽所町ほか4町地内		
図面の種類	横断面図(6)(津関線)		
縮 尺	1 : 100	図面番号	18/48
事 務 所 名	津市建設部建設整備課		

縦断面図(取付道路)

V=1:100

H=1:200

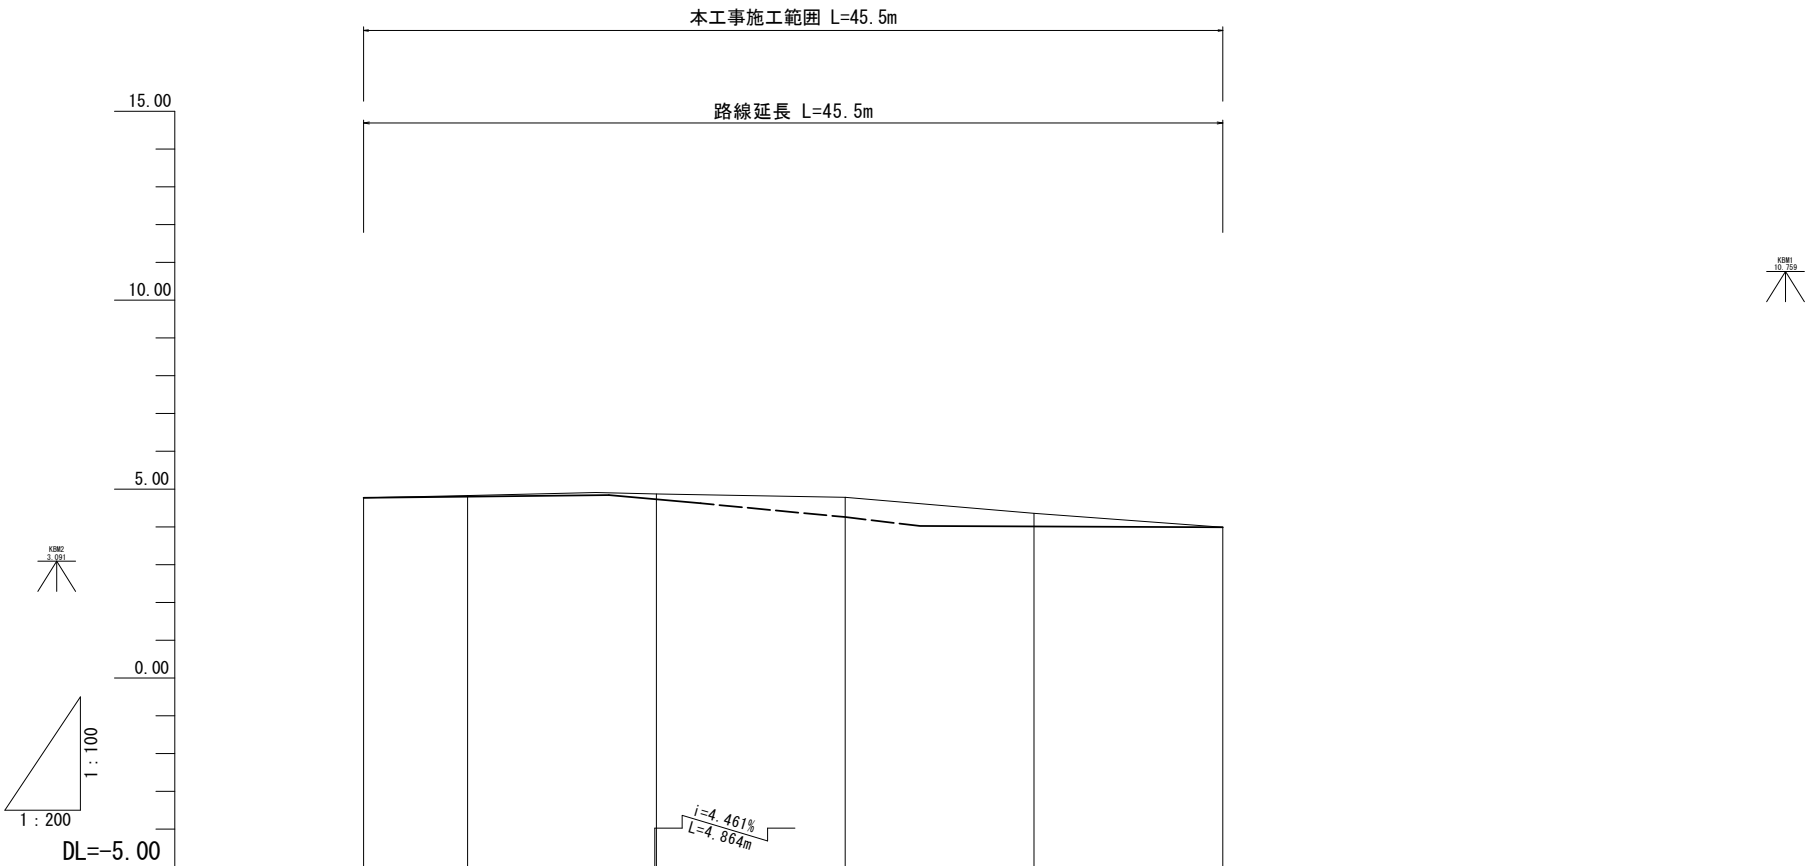

勾配	4.770 i=0.540% L=12.990m 4.840 4.623 4.023 i=0.206% L=16.033m 3.990					
盛土						
切土	0.03 0.14 0.52 0.35					
計画高	4.770 4.800 4.728 4.259 4.011 3.990					
地盤高	4.77 4.83 4.87 4.78 4.36 3.99					
追加距離	0.000 5.500 15.500 25.500 35.500 45.500					
単距離	0.000 5.500 10.000 10.000 10.000 10.000					
測点	A1 A2 A3 交点 A4 A5					
曲線						
片勾配 摺付け図						
拡幅						

※この図面はA1判を原寸とする。


工 事 名	令和5年度建整道新補第2号 上浜町大谷町第1号線道路改良工事（その1）		
施工箇所名	津市羽所町ほか4町地内		
図面の種類	縦断面図(取付道路)		
縮 尺	V=1:100 H=1:200	図面番号	19/48
事 務 所 名	津市建設部建設整備課		

標準断面図(取付道路)

S=1:50

一般部

(A2断面付近)

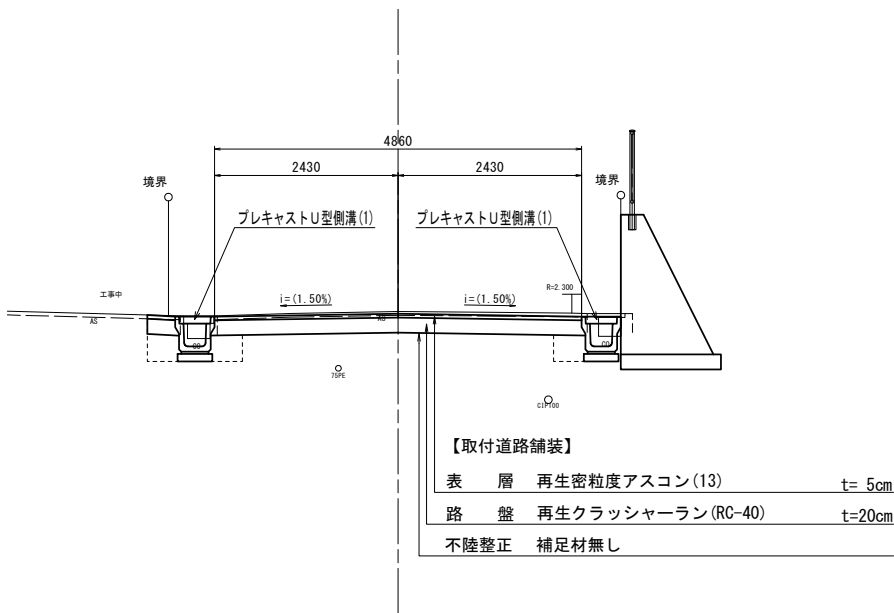


DL=0.0

※この図面はA1427を原寸とする。

工 事 名	令和5年度建整道新補第2号 上浜町大谷町第1号線道路改良工事(その1)		
施工箇所名	津市羽所町ほか4町地内		
図面の種類	標準断面図(取付道路)		
縮 尺	1 : 50	図面番号	20/48
事 務 所 名	津市建設部建設整備課		


横断面図(取付道路)

S=1:100

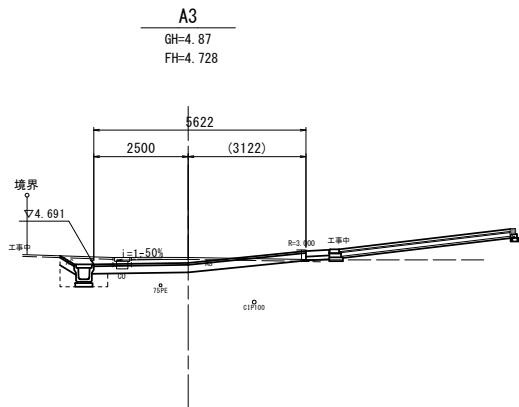


掘削	土砂	1.44	m2
盛土	土砂	—	m2
床掘り	右	土砂	—
	左	土砂	0.60
埋戻し	右	土砂	—
	左	土砂	0.33
表層	t=5cm	5.95	m
路盤	t=20cm	5.95	m
不陸整正		5.95	m
舗装版破砕	t=5cm	6.40	m

DL=0.0

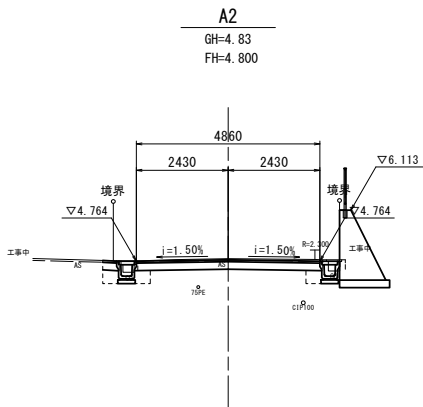


掘削	土砂	1.20	m2
盛土	土砂	—	m2
床掘り	右	土砂	0.27
	左	土砂	0.38
埋戻し	右	土砂	0.16
	左	土砂	0.29
表層	t=5cm	5.20	m
路盤	t=20cm	5.20	m
不陸整正		5.20	m
舗装版破砕	t=5cm	5.30	m

DL=0.0

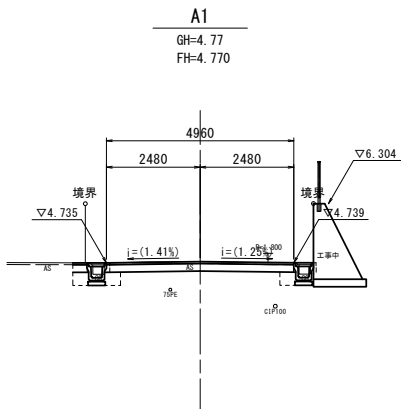


掘削	土砂	1.05	m2
盛土	土砂	—	m2
床掘り	右	土砂	0.22
	左	土砂	0.35
埋戻し	右	土砂	0.15
	左	土砂	0.29
表層	t=5cm	5.30	m
路盤	t=20cm	5.30	m
不陸整正		5.30	m
舗装版破砕	t=5cm	5.20	m

DL=0.0

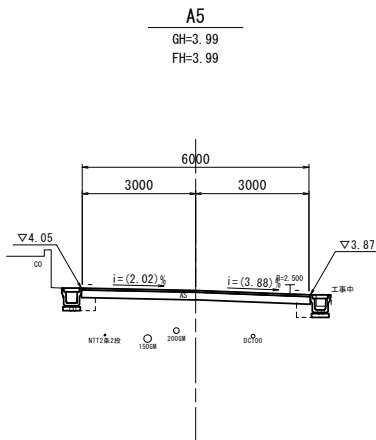

掘削	土砂	1.82	m2
盛土	土砂	—	m2
床掘り	右	土砂	0.38
	左	土砂	0.41
埋戻し	右	土砂	0.11
	左	土砂	0.23
表層	t=5cm	6.00	m
路盤	t=20cm	6.00	m
不陸整正		6.00	m
舗装版破砕	t=5cm	6.00	m

DL=0.0

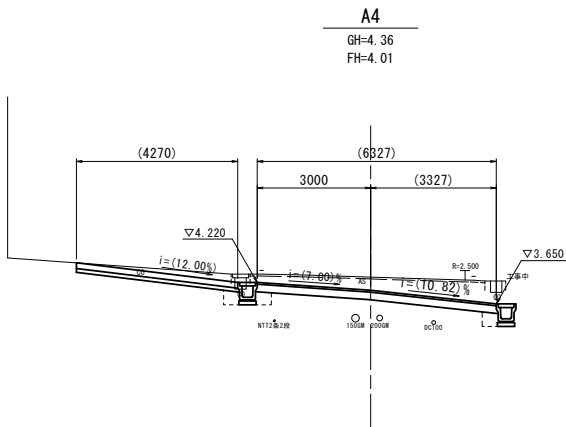


掘削	土砂	5.27	m2
盛土	土砂	—	m2
床掘り	右	土砂	0.38
	左	土砂	0.41
埋戻し	右	土砂	0.11
	左	土砂	0.23
表層	t=5cm	6.30	m
路盤	t=20cm	6.30	m
不陸整正		6.30	m
舗装版破砕	t=5cm	6.20	m

DL=0.0

※この図面はA1の1/2を原寸とする。

工事名	令和5年度建整道新補第2号 上浜町大谷町第1号線道路改良工事（その1）		
施工箇所名	津市羽所町ほか4町地内		
図面の種類	横断面図(取付道路)		
縮尺	1:100	図面番号	21/48
事務所名	津市建設部建設整備課		

舗 装 工 平 面 図
S=1:500

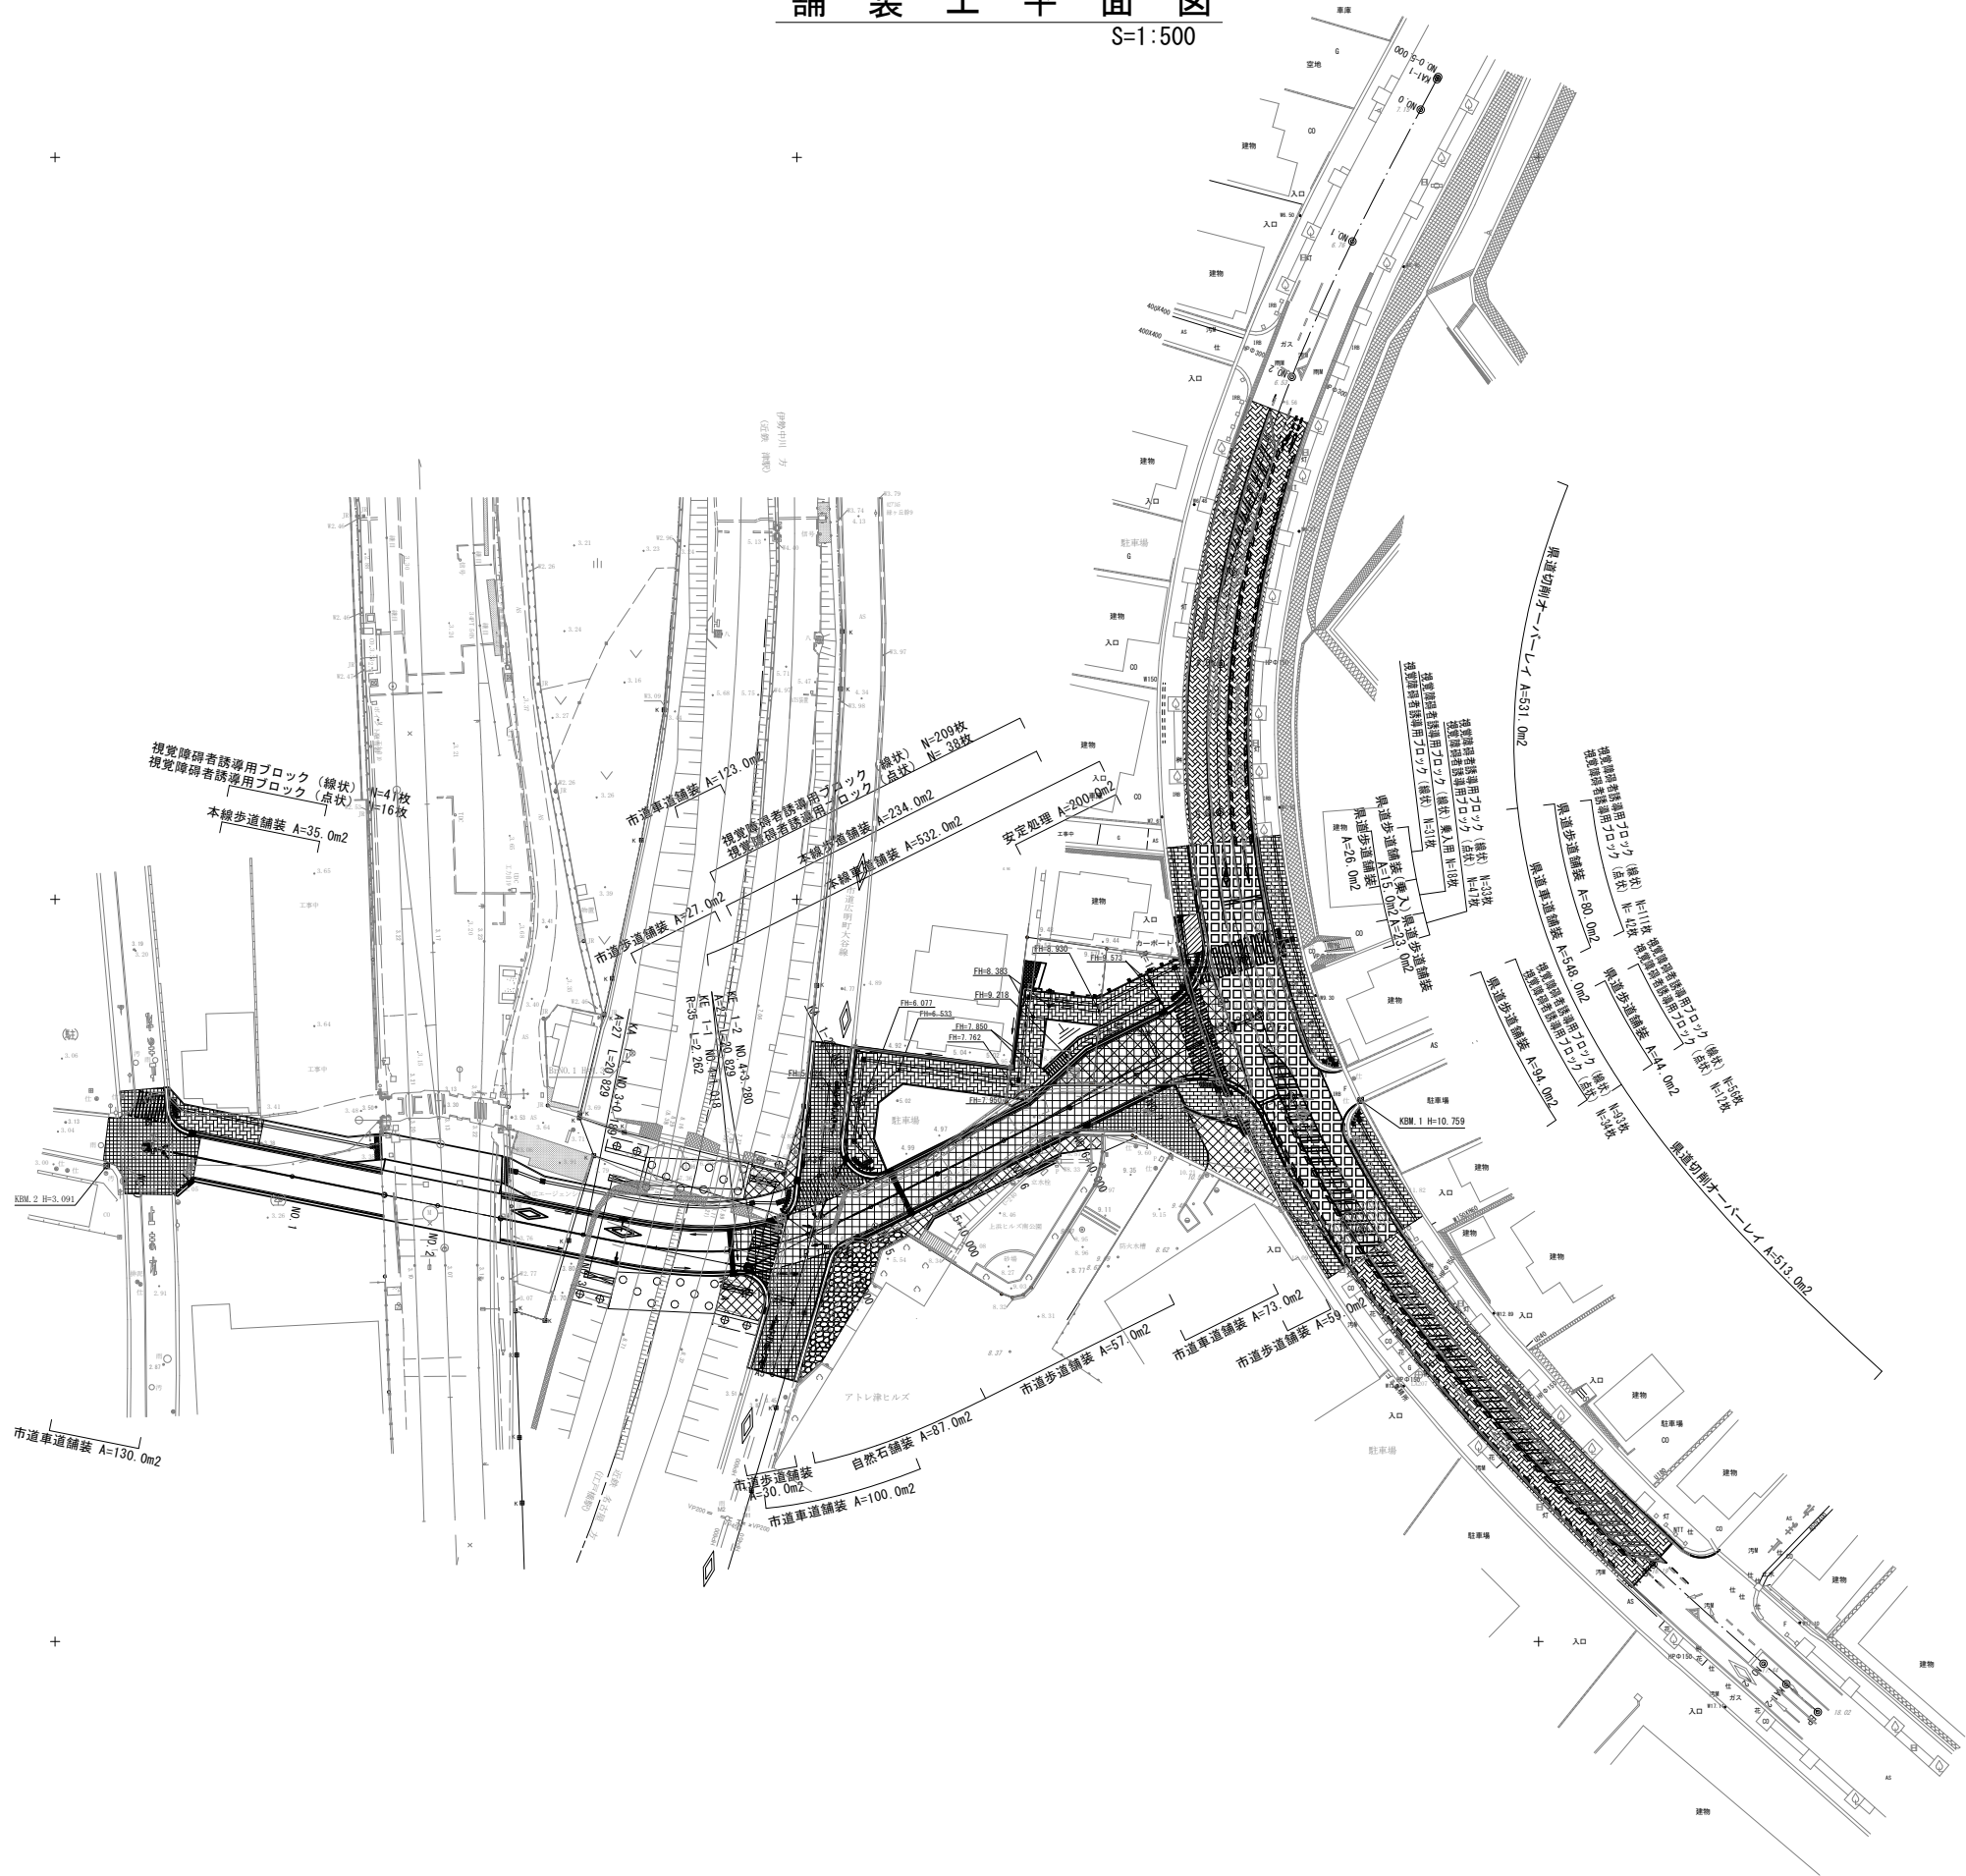

凡 例	
本線車道舗装	
安定処理	
本線歩道舗装	
市道車道舗装	
市道歩道舗装	
自然石舗装	
県道車道舗装	
県道切替オーバーレイ	
県道歩道舗装	
県道歩道舗装(乗入)	



※この図面はA1サイズを原寸とする。

工 事 名	令和5年度建整道新補第2号 上浜町大谷町第1号線道路改良工事（その1）		
施工箇所名	津市羽所町ほか4町地内		
図面の種類	舗装工平面図		
縮 尺	1 : 500	図面番号	22/48
事 務 所 名	津市建設部建設整備課		


舗 装 構 成 図

舗 装 構 成 図
S=1:20


＜本線車道舗装＞

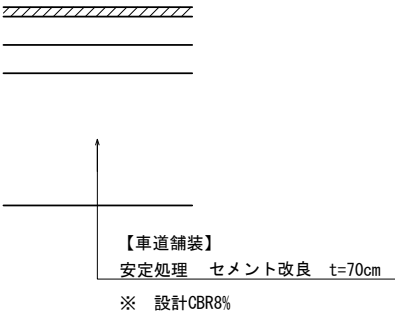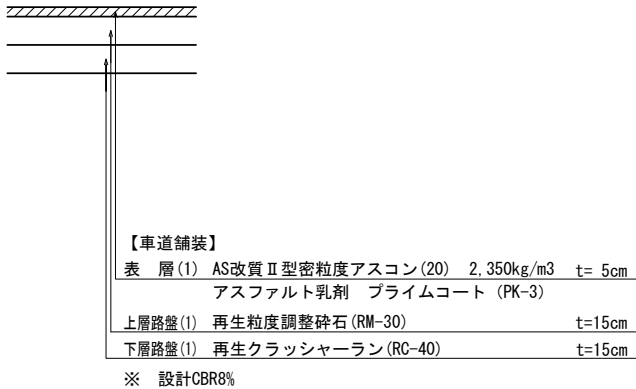


＜本線歩道舗装＞

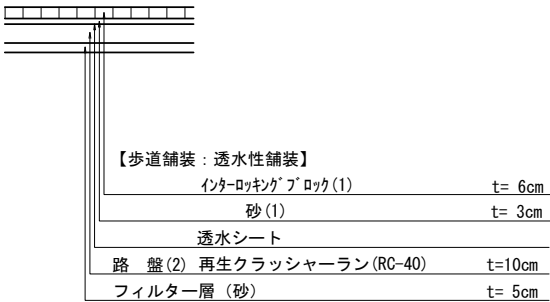


＜市道車道舗装＞

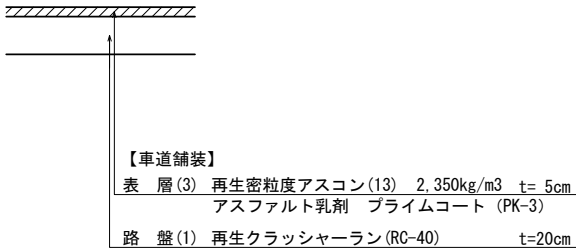


＜市道歩道舗装＞

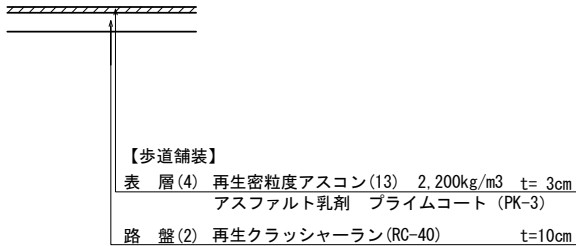


＜自然石舗装＞

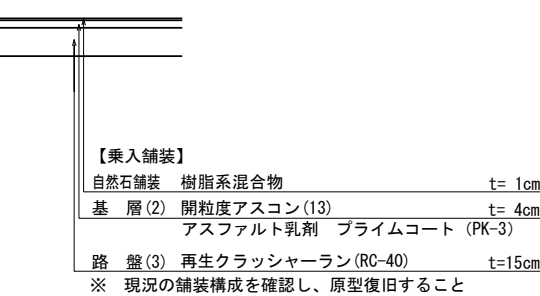


＜県道車道舗装＞

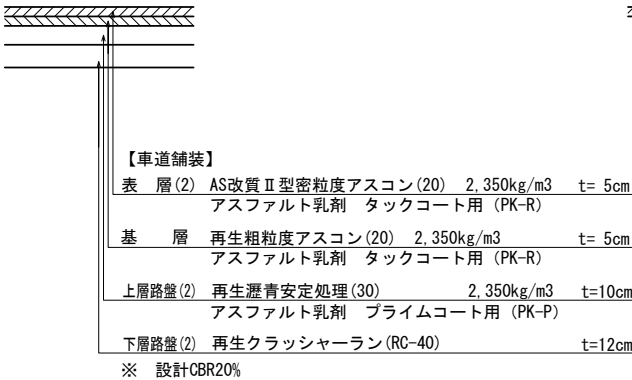


＜県道切削オーバーレイ＞

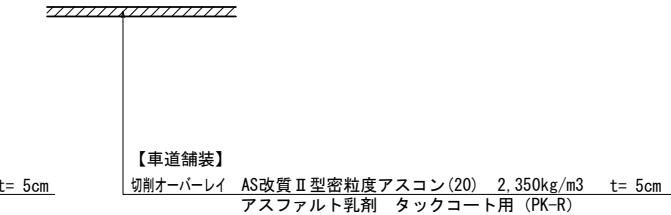

＜県道歩道舗装＞

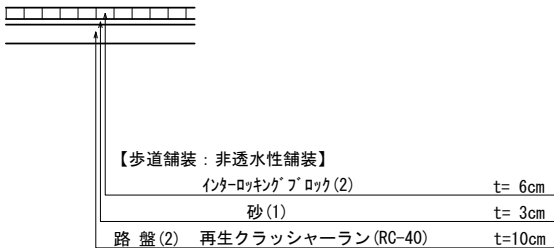


＜県道歩道舗装（乗入）＞

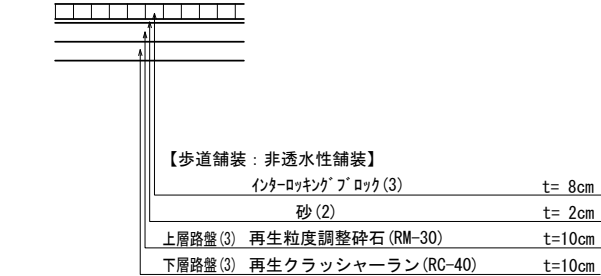

視覚障害者誘導用ブロック


＜市道部＞

施工断面
S=1:20

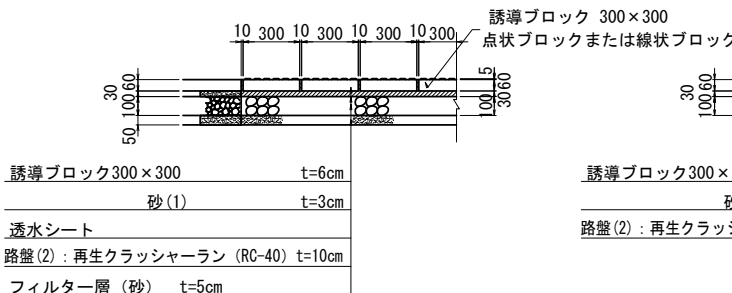


＜県道部＞

施工断面
S=1:20

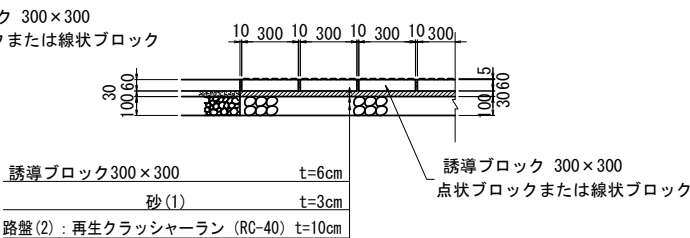


＜県道部（乗入）＞


施工断面
S=1:20

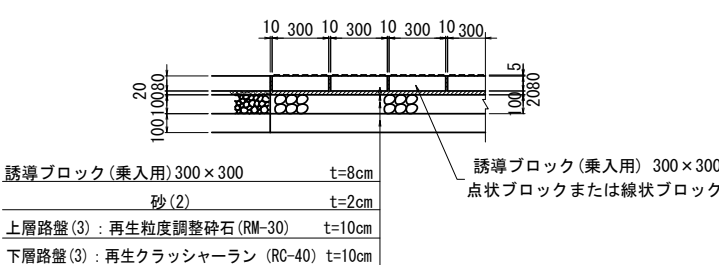

点状ブロック
S=1:10

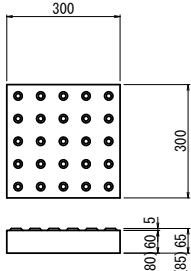

線状ブロック
S=1:10

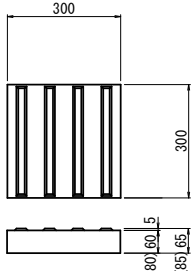


※ ()は乗入用

※この図面はA1サイズを原寸とする。

工 事 名	令和5年度建整道新補第2号 上浜町大谷町第1号線道路改良工事（その1）		
施工箇所名	津市羽所町ほか4町地内		
図面の種類	舗装構成図		
縮 尺	図示	図面番号	23/48
事 務 所 名	津市建設部建設整備課		

擁壁工・施設工平面図

S=1:500

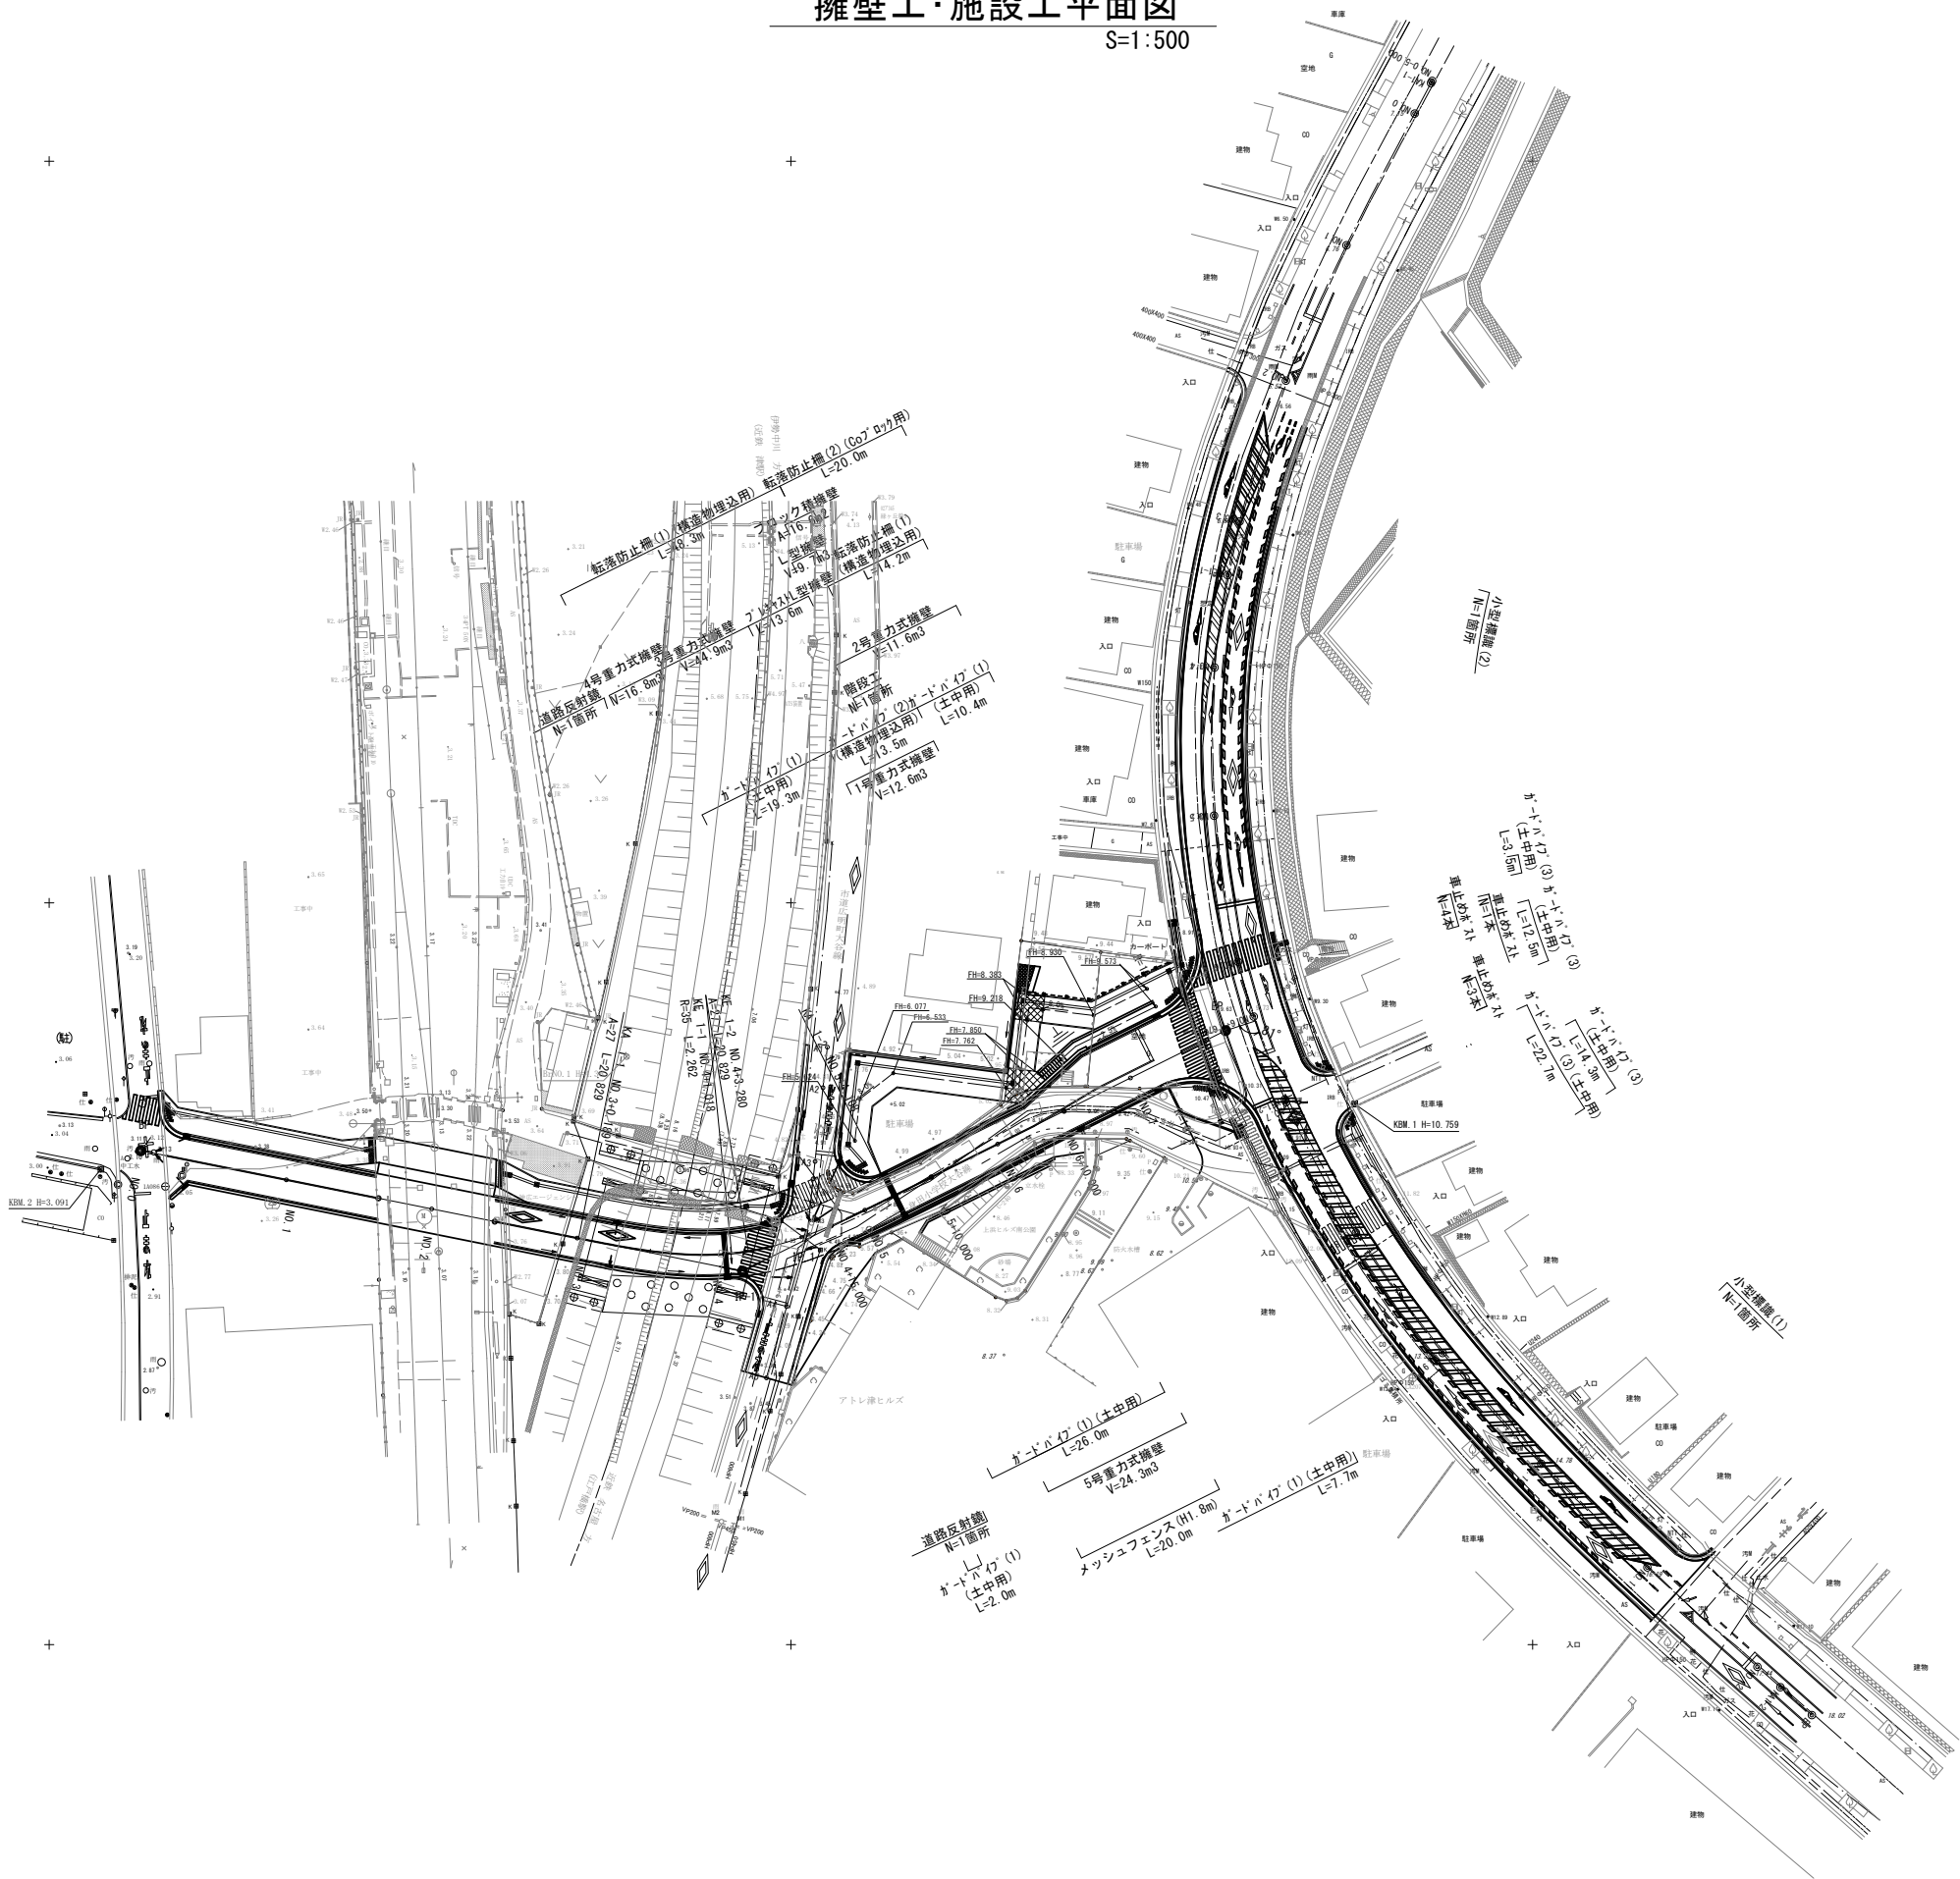


※この図面はA1サイズを原寸とする。


工 事 名	令和5年度建設道新補第2号 上浜町大谷町第1号線道路改良工事（その1）		
施工箇所名	津市羽所町ほか4町地内		
図面の種類	擁壁工・施設工平面図		
縮 尺	1 : 500	図面番号	24/48
事 務 所 名	津市建設部建設整備課		

1号重力式擁壁構造図


平面図
S=1:50

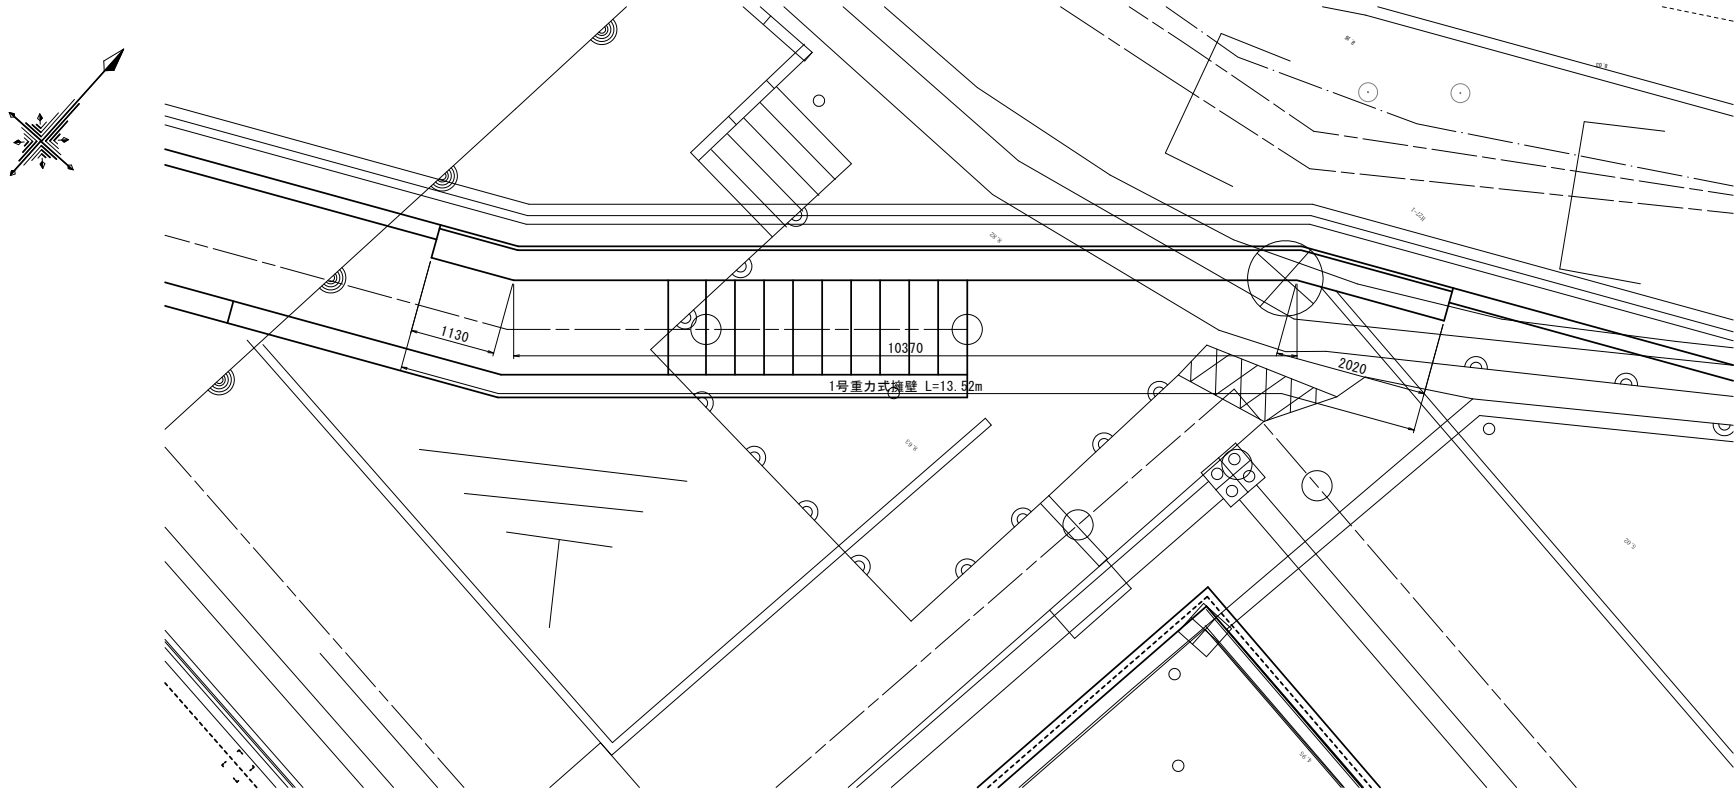

標準断面図
S=1:20

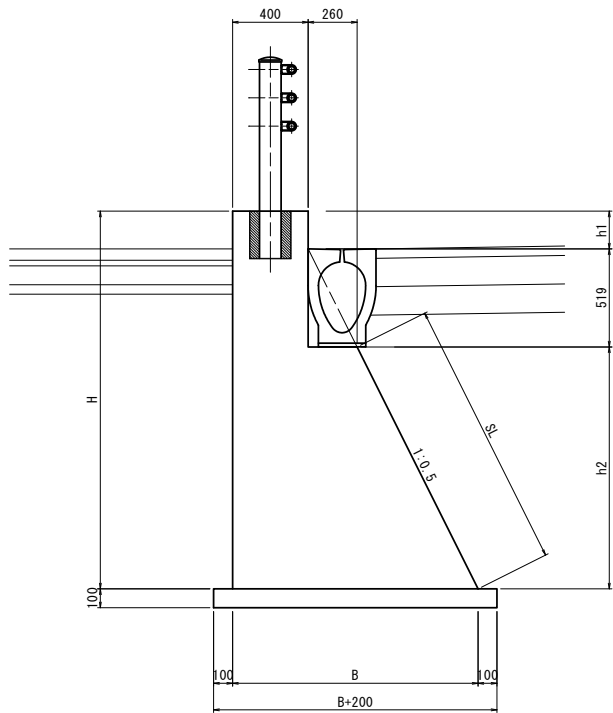

展開図
S=1:50

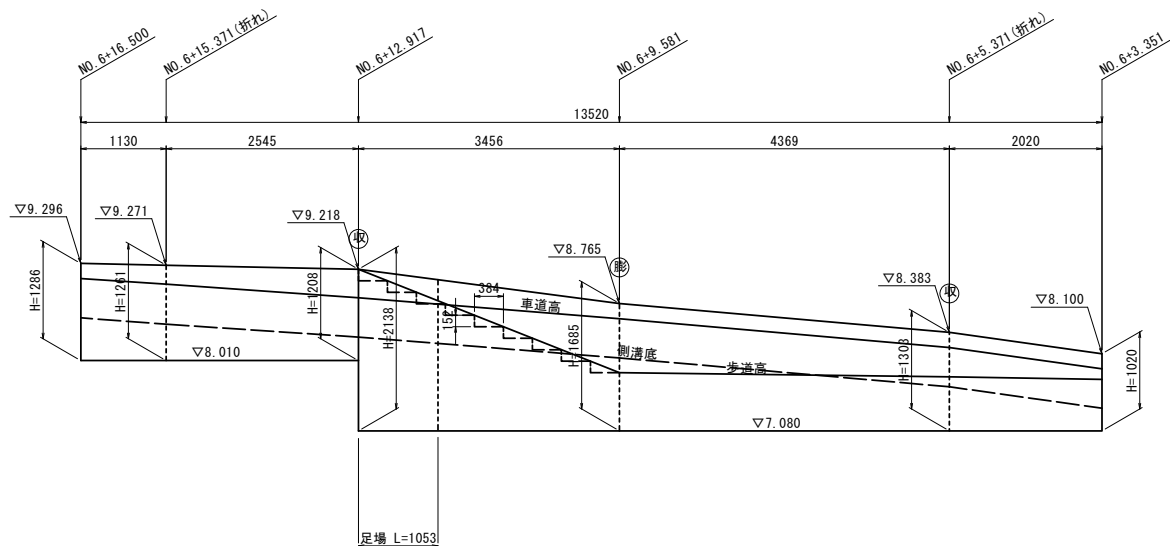

DL=5.000

※(収)は収縮目地位置を示す。
※(膨)は膨張目地位置を示す。
※収縮目地は5m程度、膨張目地は10m程度の間隔設置する。

1号重力式擁壁寸法表

測点	H	h1	h2	SL	B	断面積(m2)
NO. 6+16.500	1286	200	567	634	944	0.742
NO. 6+15.371	1261	260	482	539	901	0.687
NO. 6+12.917	1208	377	312	349	816	0.588
NO. 6+12.917	2138	377	1242	1389	1281	1.564
NO. 6+9.581	1685	200	966	1080	1143	1.158
NO. 6+5.371	1303	200	584	653	952	0.758
NO. 6+3.351	1020	200	301	336	811	0.509

1号重力式擁壁 数量表


名称	規格	単位	数量	摘要
コンクリート	18-8-40BB	m3	12.60	
同上型枠		m2	44.09	
均しコンクリート	18-8-40BB	m3	1.62	
均し型枠		m2	2.70	
収縮目地		箇所	2.00	
膨張目地		箇所	1.00	
基面整正		m2	16.15	
手摺先行型枠組足場		掛m2	2.18	
単管傾斜足場		掛m2	2.33	

※この図面はA1サイズを原寸とする。


工事名	令和5年度建整道新補第2号 上浜町大谷町第1号線道路改良工事(その1)		
施工箇所名	津市羽所町ほか4町地内		
図面の種類	1号重力式擁壁構造図		
縮尺	図示	図面番号	26/48
事務所名	津市建設部建設整備課		

2号重力式擁壁構造図


平面図
S=1:50

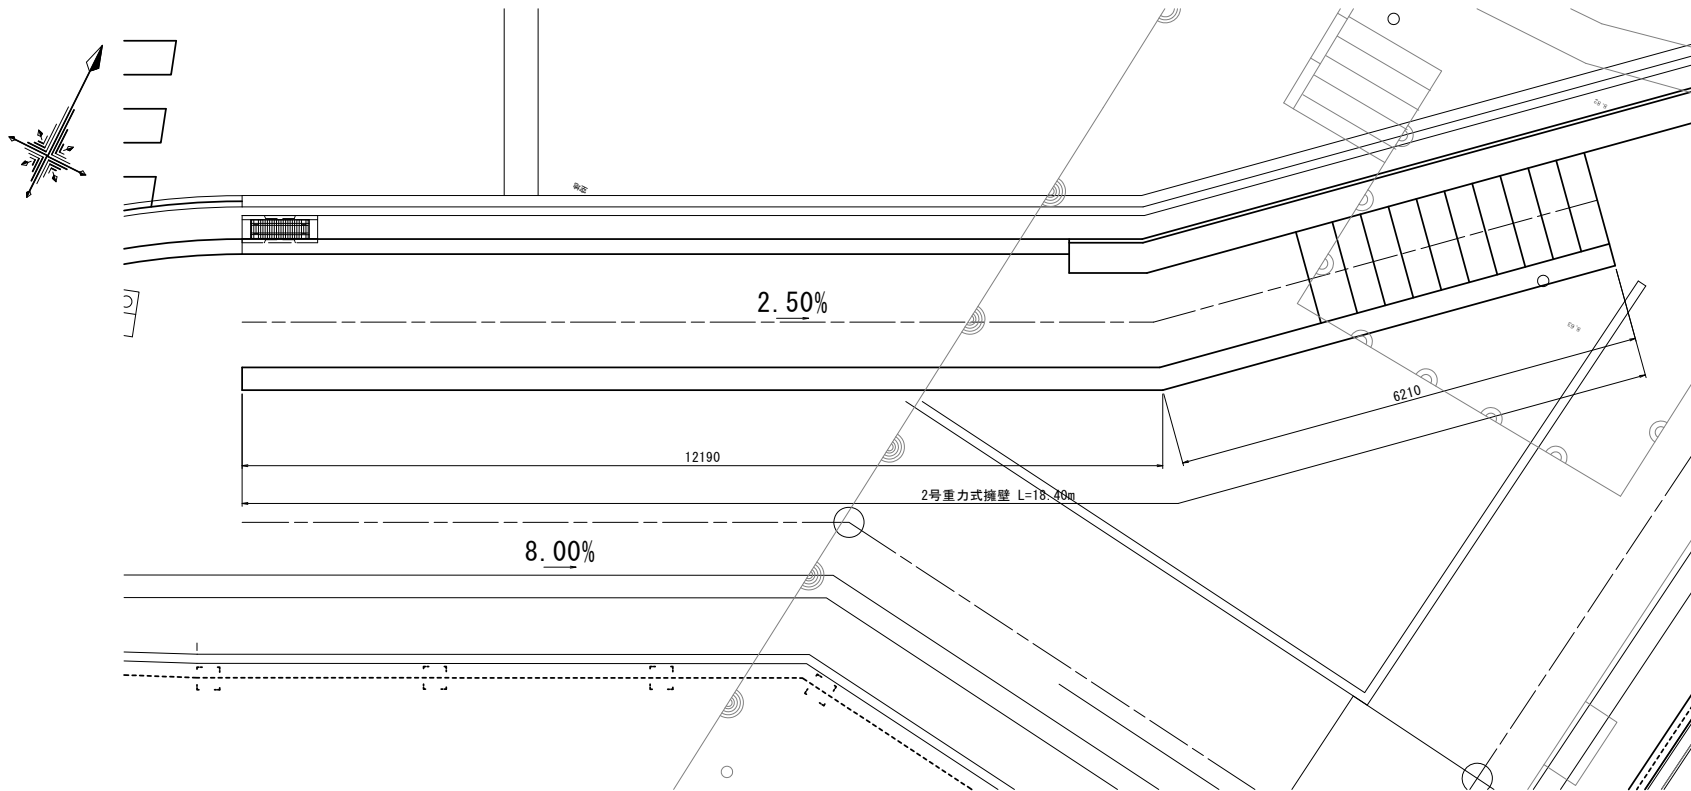

標準断面図
S=1:20

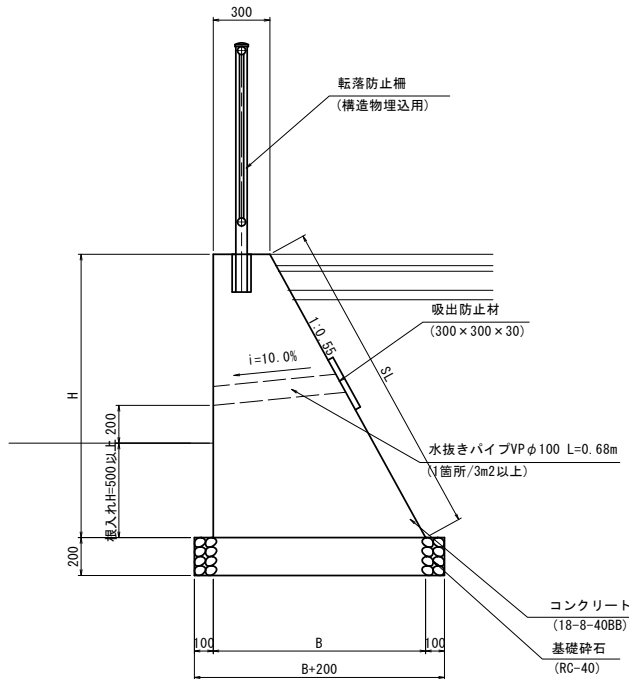

展開図
S=1:50

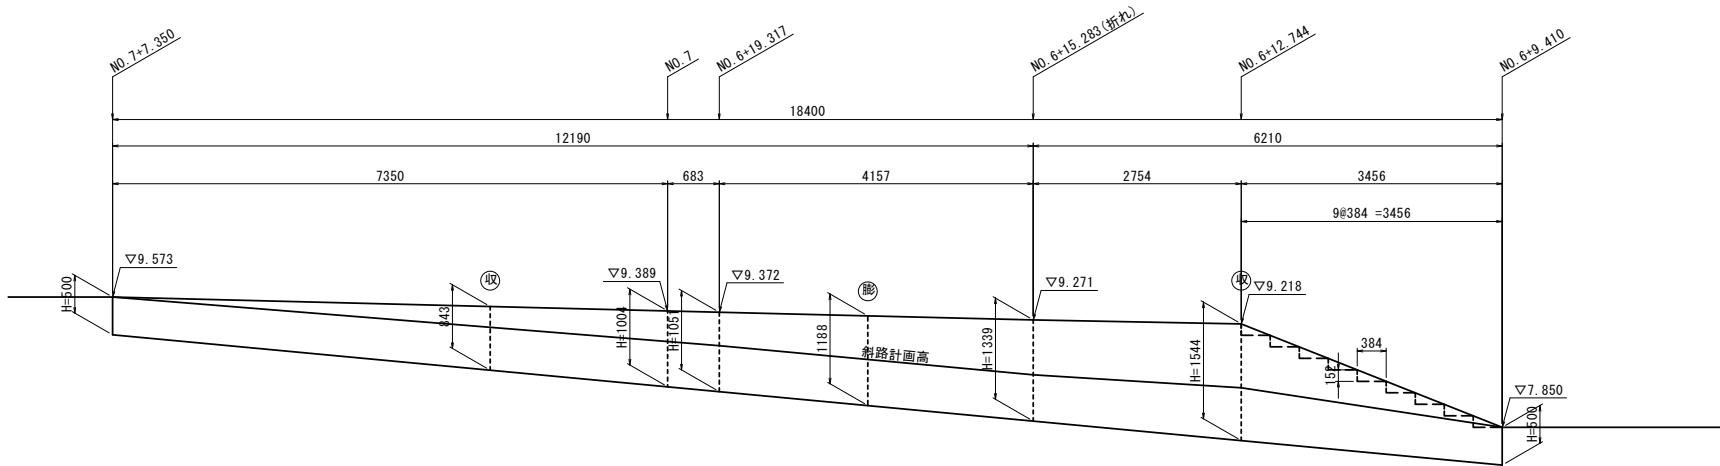

2号重力式擁壁寸法表

測点	H	SL	B	断面積(m2)
NO. 7+7.350	500	571	575	0.219
NO. 7	1004	1146	852	0.578
NO. 6+19.317	1051	1199	878	0.619
NO. 6+15.283	1339	1528	1036	0.894
NO. 6+12.744	1544	1762	1149	1.119
NO. 6+9.410	500	571	575	0.219

2号重力式擁壁 数量表

名称	規格	単位	数量	摘要
コンクリート	18-8-408B	m ³	11.56	
同上型枠		m ²	40.48	
水抜きパイプ	VP φ100	m	2.04	
吸出防止材	300×300×30	m ²	0.27	
収縮目地		箇所	2.00	
膨張目地		箇所	1.00	
基礎砕石	RC-40 t=200	m ²	19.48	
基面整正		m ²	19.48	

※(収)は収縮目地位置を示す。
※(膨)は膨張目地位置を示す。
※収縮目地は5m程度、膨張目地は10m程度の間隔設置する。


※この図面はA1サイズを原寸とする。

工事名	令和5年度建整道新補第2号 上浜町大谷町第1号線道路改良工事(その1)		
施工箇所名	津市羽所町ほか4町地内		
図面の種類	2号重力式擁壁構造図		
縮尺	図示	図面番号	27/48
事務所名	津市建設部建設整備課		


DL=5.000

3号重力式擁壁構造図


平面图
S=1:50

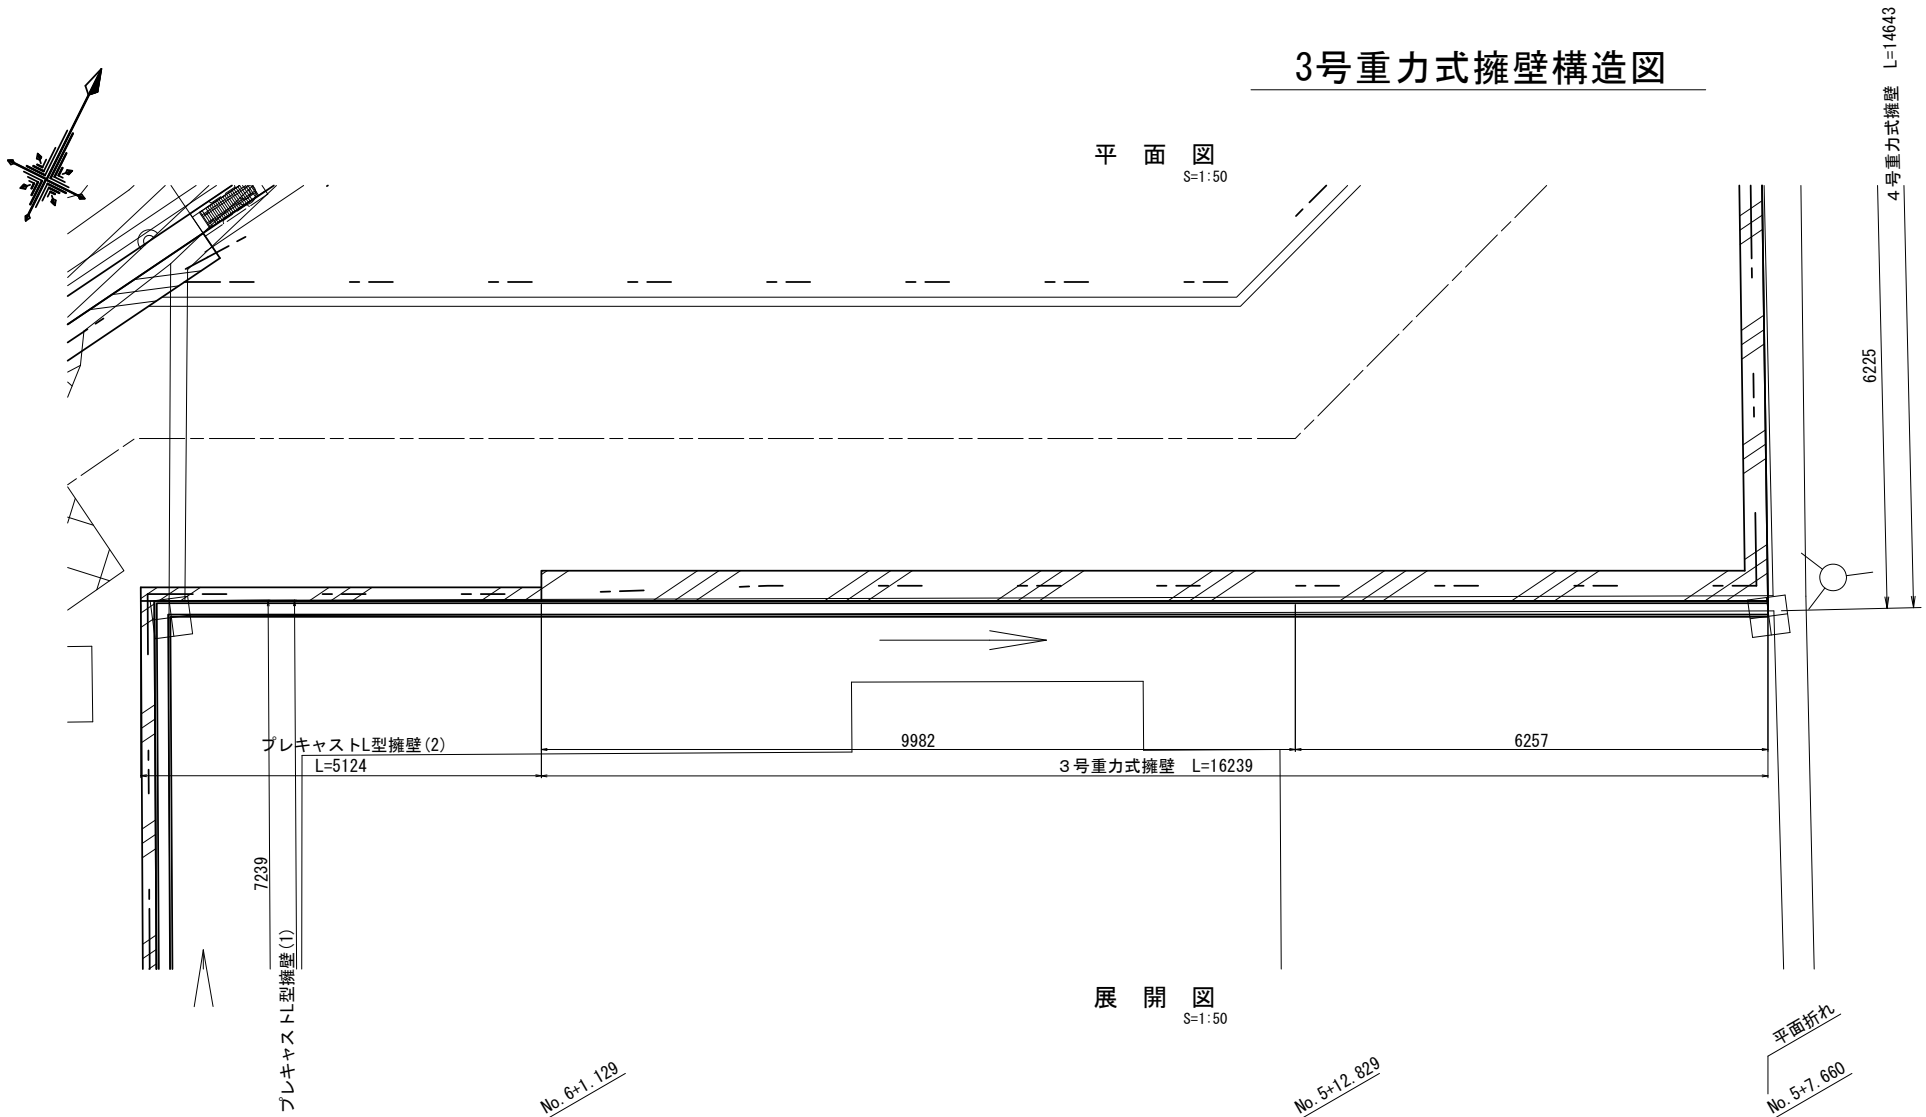

展開図
S=1:50

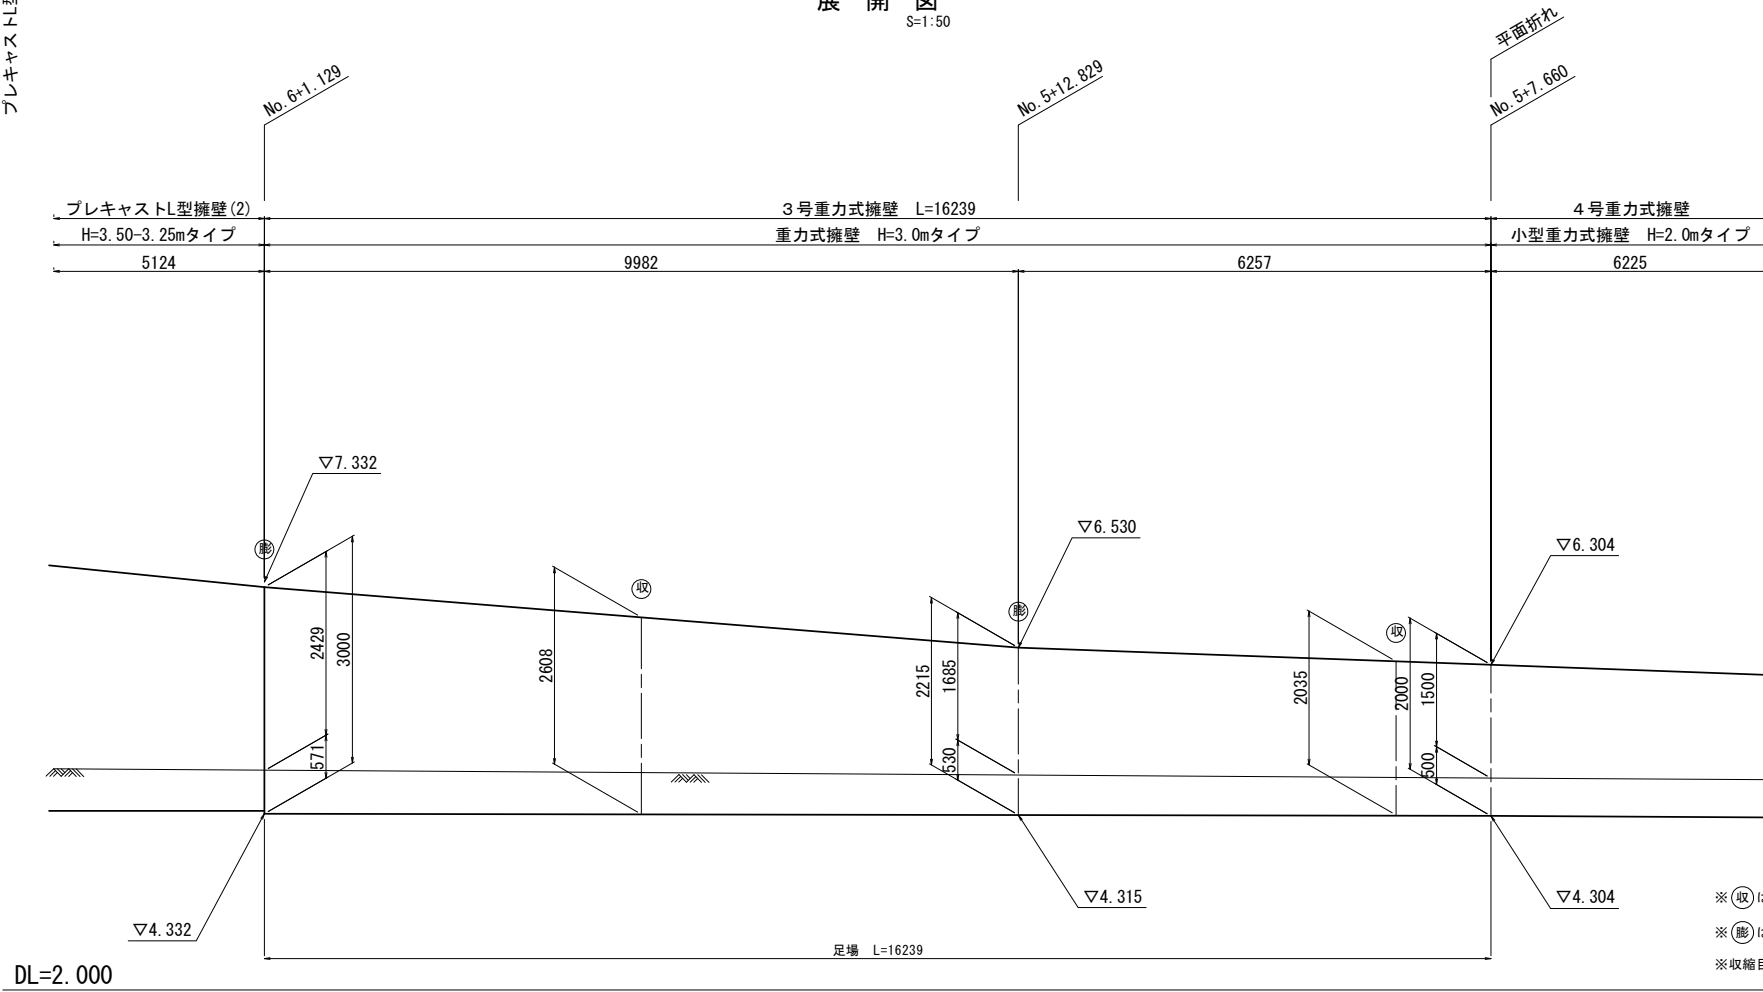

標準断面図
S=1:30

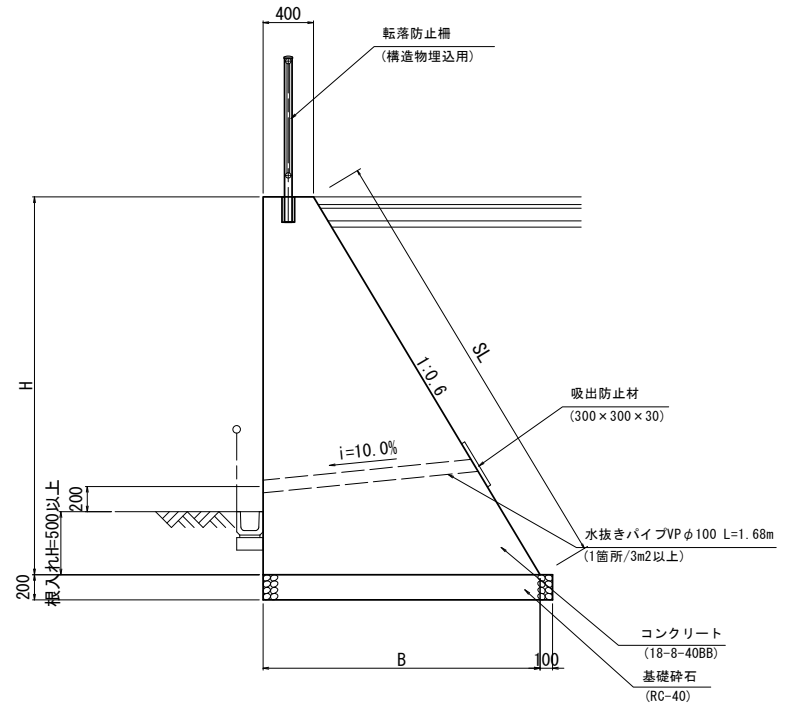

3号重力式擁壁寸法表

测 点	H	SL	B	断面积 (m ²)
No. 6+1. 129	3000	3499	2200	3. 900
No. 5+12. 829	2215	2583	1729	2. 358
No. 5+7. 660	2000	2332	1600	2. 000

3号重力式擁壁 数量表 1.0式当り


名 称	規 格	単位	数量	摘 要
コンクリート	18-8-408B	m ³	44.87	
同上 型 枠		m ²	84.95	
水抜きパイプ	VP φ100	m	18.48	
吸出防止材	300×300×30	m ²	0.99	
収縮目地		箇所	2.00	
膨張目地		箇所	2.00	
基 礎 砕 石	RC-40 t=200	m ²	31.65	
基 面 整 正		m ²	31.65	
手置先行型枠組立場		指m ²	39.22	
単管傾斜足場		指m ²	45.73	

※この図面はA1サイズを原寸とする。


工 事 名	令和5年度建設道路新補第2号 上浜町大谷町第1号線道路改良工事（その1）		
施工箇所名	津市羽所町ほか4町地内		
図面の種類	3号重力式擁壁構造図		
縮 尺	図示	図面番号	28/48
事 務 所 名	津市建設部建設整備課		

4号重力式擁壁構造図

平面図
S=1:50

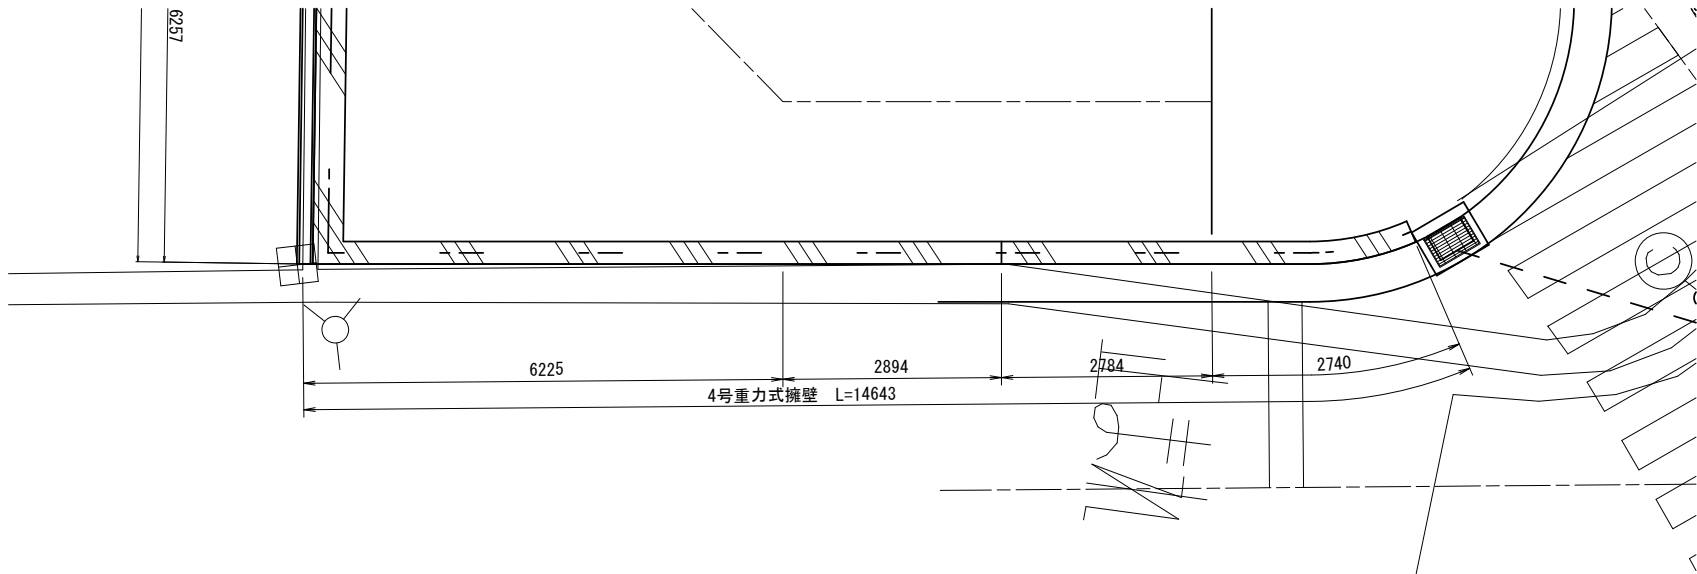

展開図
S=1:50

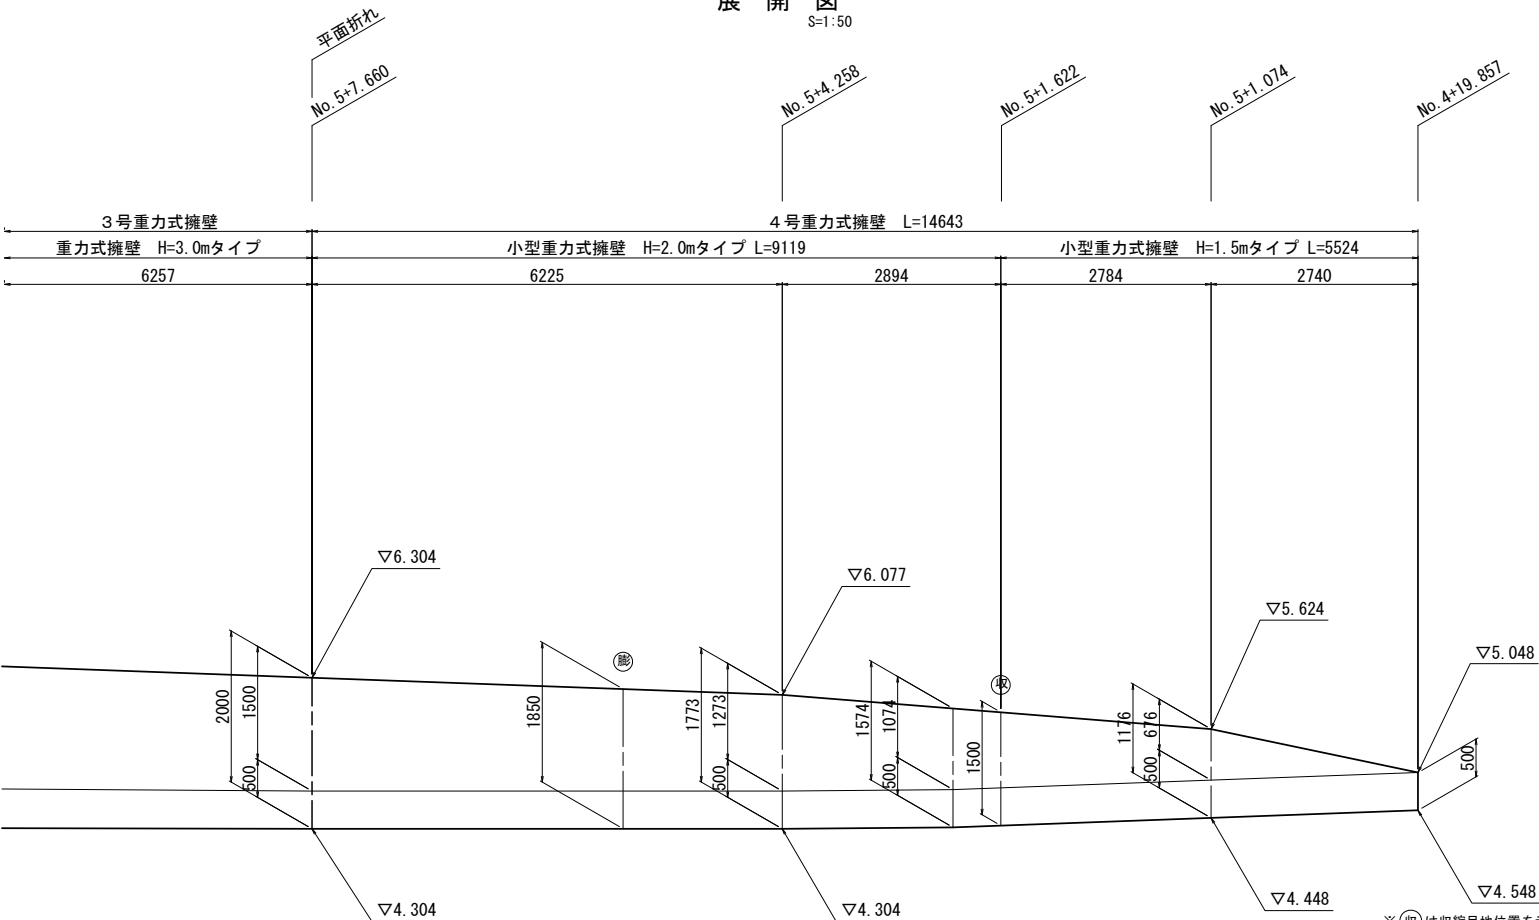


DL=2.000


※(収)は収縮目地位置を示す。
※(膨)は膨張目地位置を示す。
※収縮目地は5m程度、膨張目地は10m程度の間隔設置する。

標準断面図

H=1.5mタイプ
S=1:30

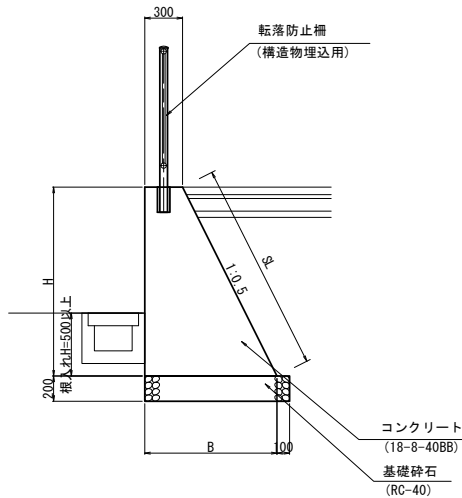

H=2.0mタイプ

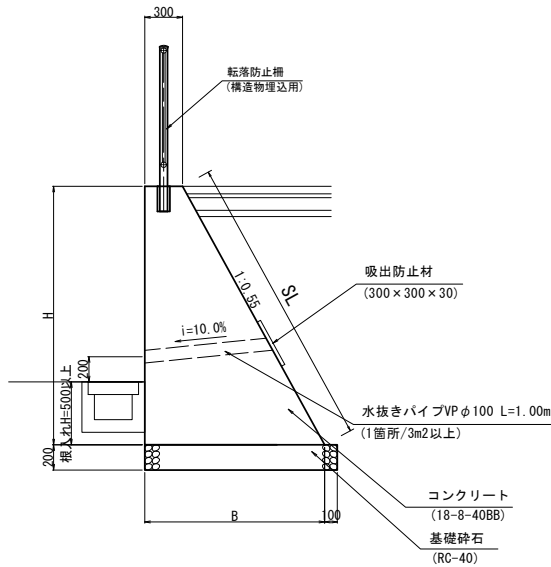

4号重力式擁壁寸法表

測点	H	SL	B	断面積 (m ²)
No. 5+7.660	2000	2283	1400	1.700
No. 5+4.258	1773	2023	1275	1.396
No. 5+1.622	1500	1712	1125	1.069
No. 5+1.622	1500	1677	1050	1.013
No. 5+1.074	1176	1315	888	0.699
No. 4+19.857	500	559	550	0.213

4号重力式擁壁 数量表


名称	規格	単位	数量	1.0式当り
コンクリート	18-8-40BB	m ³	16.84	
同上型枠		m ²	48.04	
水抜きパイプ	VP φ100	m	6.00	
吸出防止材	300×300×30	m ²	0.54	
収縮目地		箇所	1.00	
膨張目地		箇所	1.00	
基礎砕石	RC-40 t=200	m ²	17.31	
基面整正		m ²	17.31	

※この図面はA1サイズを原寸とする。


工事名	令和5年度建整道新補第2号 上浜町大谷町第1号線道路改良工事 (その1)		
施工箇所名	津市羽所町ほか4町地内		
図面の種類	4号重力式擁壁構造図		
縮尺	図示	図面番号	29/48
事務所名	津市建設部建設整備課		

5号重力式擁壁構造図

平面図
S=1:50

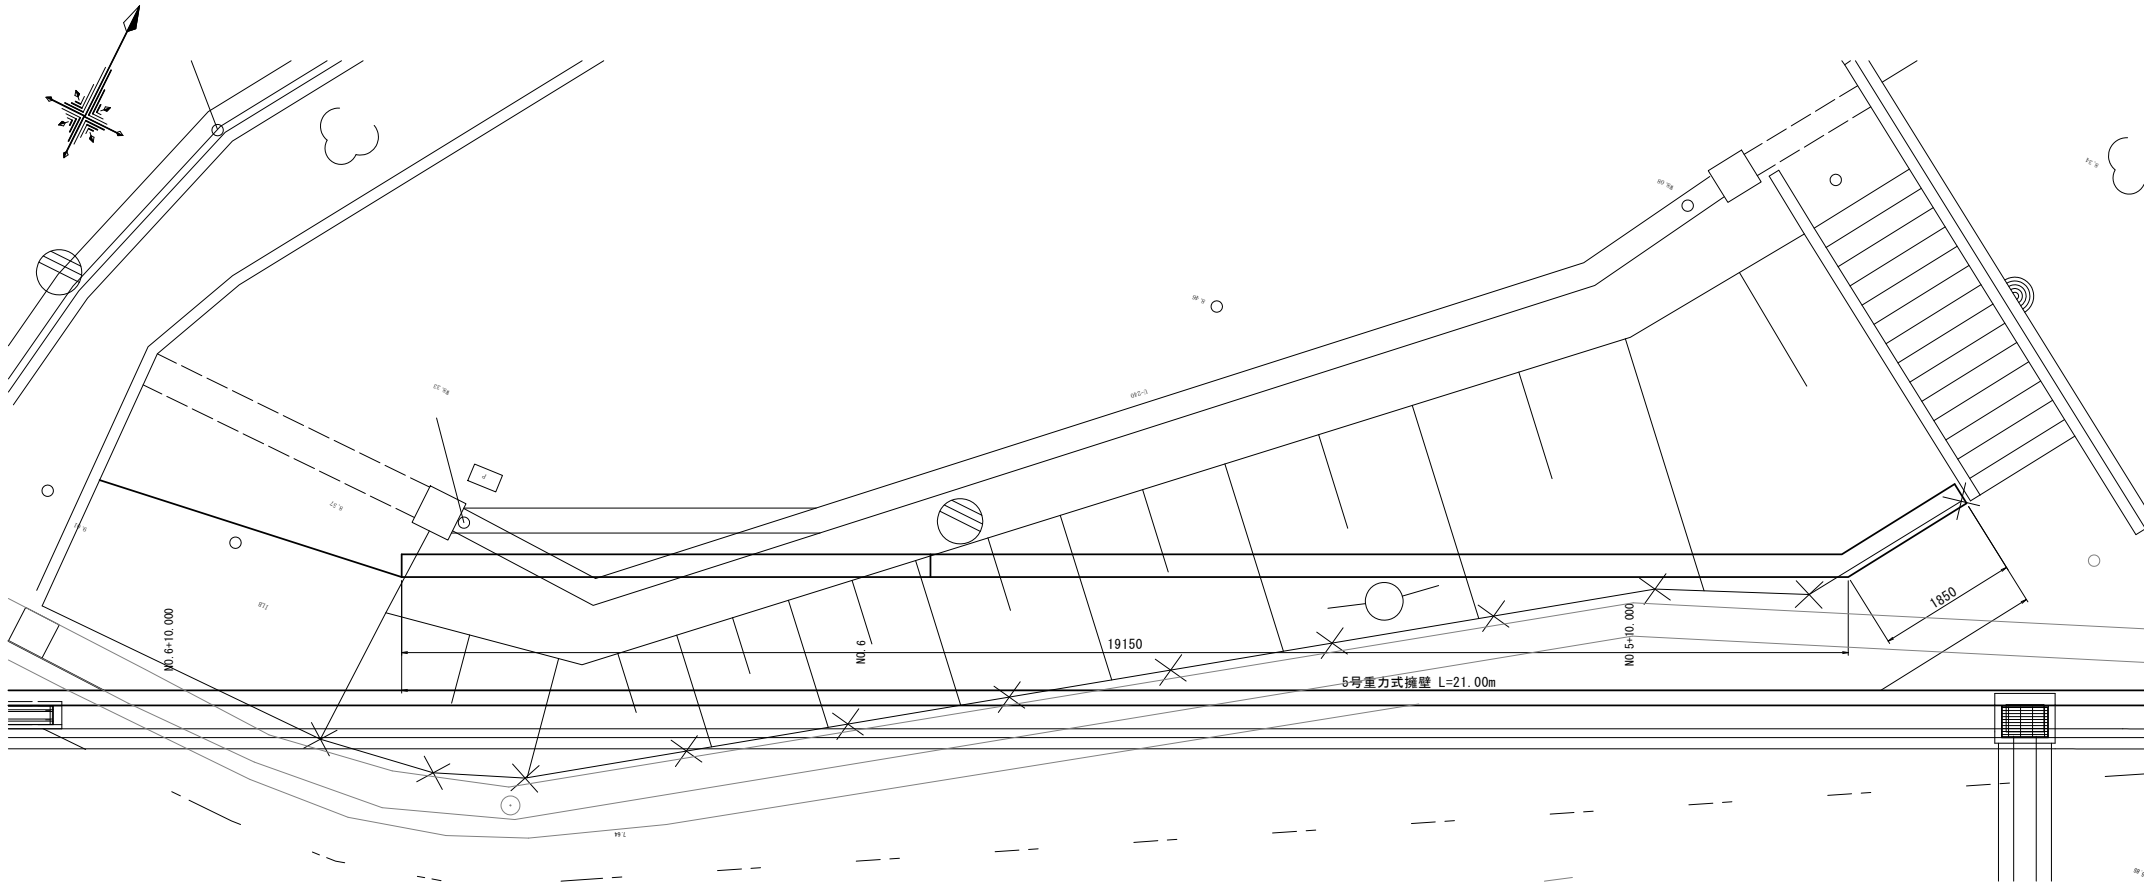


展開図
S=1:50

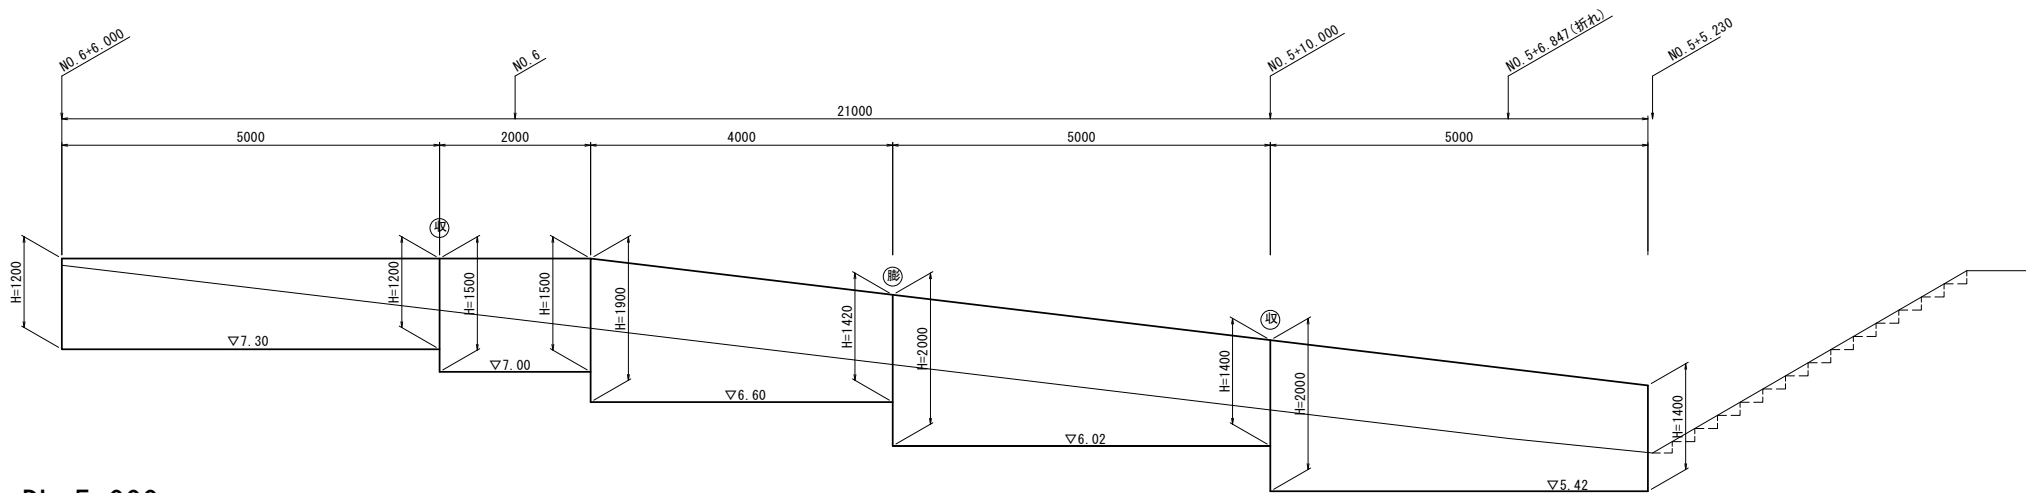

DL=5.000

※(収)は収縮目地位置を示す。
※(膨)は膨張目地位置を示す。
※収縮目地は5m程度、膨張目地は10m程度の間隔設置する。

標準断面図
S=1:20

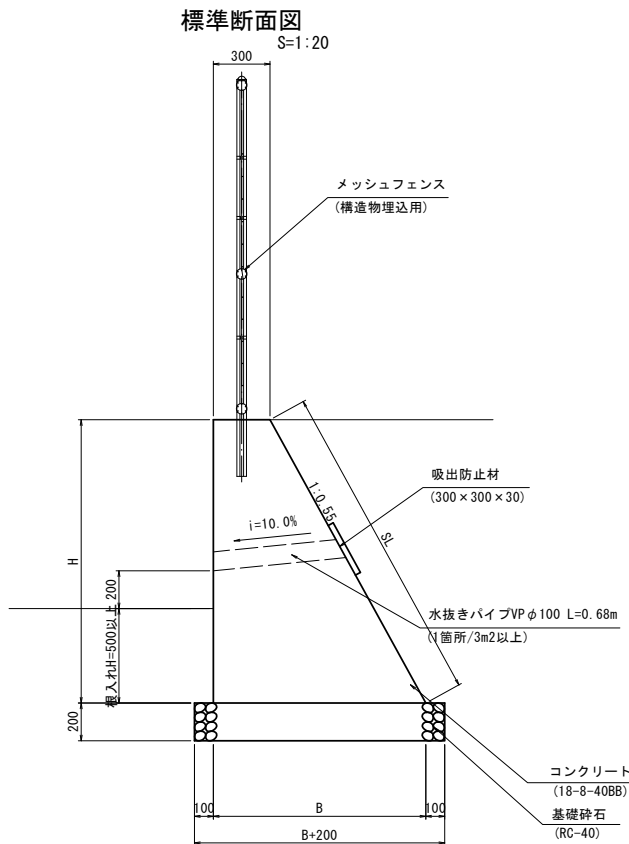

5号重力式擁壁寸法表

H	SL	B	断面積 (m ²)
1200	1370	960	0.756
1500	1712	1125	1.069
1900	2168	1345	1.563
1420	1621	1081	0.981
2000	2283	1400	1.700
1400	1598	1070	0.959


5号重力式擁壁 数量表

名 称	規 格	単位	数 量	摘 要
コンクリート	18-8-40BB	m ³	24.30	
同 上 型 枠		m ²	77.64	
水抜きパイプ	VP φ100	m	4.08	
吸出防止材	300×300×30	m ²	0.54	
収縮目地		箇所	2.00	
膨張目地		箇所	1.00	
基礎砕石	RC-40 t=200	m ²	28.45	
基面整正		m ²	28.45	


※この図面はA1サイズを原寸とする。

工 事 名	令和5年度建整道新補第2号 上浜町大谷町第1号線道路改良工事 (その他)		
施工箇所名	津市羽所町ほか4町地内		
図面の種類	5号重力式擁壁構造図		
縮 尺	図示	図面番号	30/48
事 務 所 名	津市建設部建設整備課		

L 型擁壁構造図

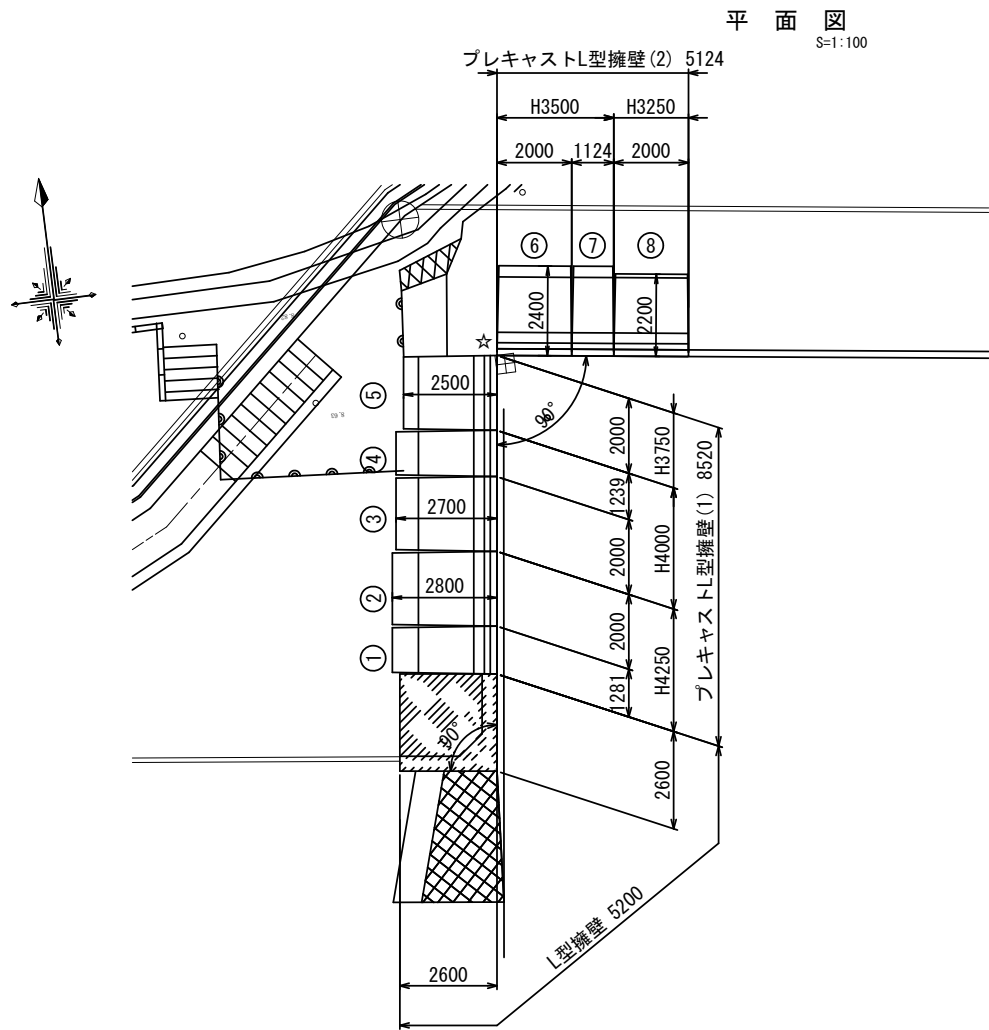


展開図
S=1:100

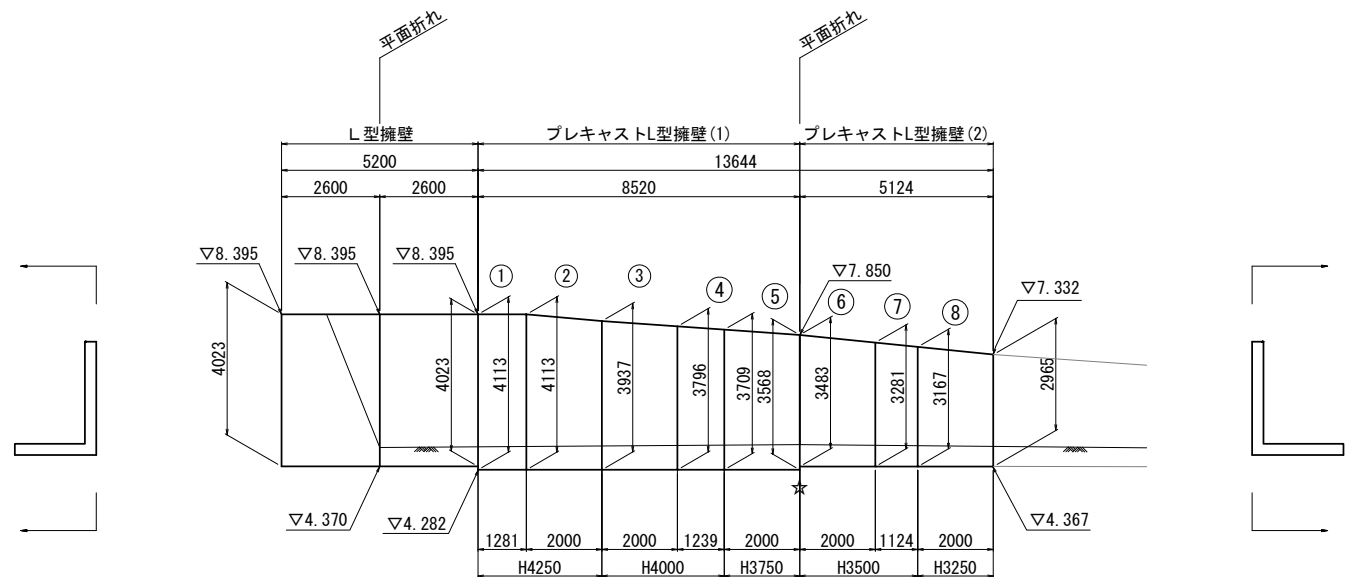

DL=0.000

注 1) 製品目地間隔5mmを考慮する。

プレキャストL型擁壁 標準断面図
S=1/50

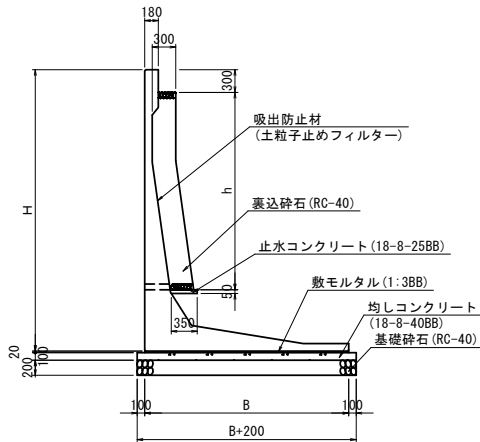


プレキャストL型擁壁 数量表

H (mm)	B (mm)	L (mm)	W1 (mm)	W2 (mm)	数量	製品NO.	規格	備考
4113	2800	1276	1050	300	1	1	H4250-OH	短寸・天端カット
4113/3937		1995	1050	300	1	2		天端斜切り
3937/3796	2700	1995	850	300	1	3	H4000-OH	天端斜切り
3796/3709		1234	850	300	1	4		短寸・天端斜切り
3709/3568	2500	1995	850	300	1	5	H3750-OH	天端斜切り
3483/3281	2400	1995	850	300	1	6	H3500-OH	天端斜切り
3281/3167		1119	850	300	1	7		短寸・天端斜切り
3167/2965	2200	1995	850	300	1	8	H3250-OH	天端斜切り
合 計					8			

最大重量:9.7t(No.2)

L型擁壁 標準断面図
S=1/50

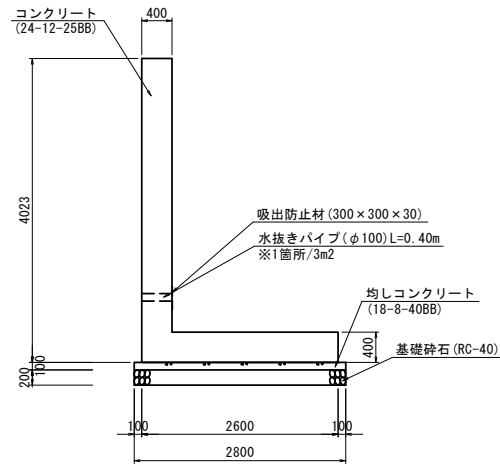

L型擁壁 数量表

名 称	規 格	単位	数 量	摘 要
コンクリート	24-12-25BB	m3	9.66	
同 上 型 枠		m2	41.84	
鉄 筋	SD345 D19	kg	329.0	平均重量 $\rho=7.25\text{kg/m}$
鉄 筋	SD345 D13	kg	369.0	平均重量 $\rho=0.985\text{kg/m}$
水抜きパイプ	VP φ100	m	2.80	
吸出防止材	300×300×30	m2	0.63	
均しコンクリート	18-8-40BB	m3	0.78	
同 上 型 枠		m2	1.12	
基 礎 砕 石	RC-40 t=200	m2	7.84	
基 面 整 正		m2	7.84	
手置先行型枠組足場		掛m2	36.86	

1.0式当り

プレキャストL型擁壁 数量表

名 称	規 格	単位	数 量	摘 要
プレキャストL型擁壁	H=3.25m	m	2.00	
プレキャストL型擁壁	H=3.50m	m	3.12	
プレキャストL型擁壁	H=3.75m	m	3.24	
プレキャストL型擁壁	H=4.00m	m	2.00	
プレキャストL型擁壁	H=4.25m	m	3.28	
裏 込 砕 石	RC-40	m3	10.14	
止水コンクリート	18-8-25BB	m3	0.24	
同 上 型 枠		m2	0.77	
吸出防止材		m2	5.50	
敷モルタル	1:3BB	m3	0.70	
均しコンクリート	18-8-40BB	m3	3.76	
同 上 型 枠		m2	2.73	
基 礎 砕 石	RC-40 t=200	m2	37.56	
基 面 整 正		m2	37.56	

1.0式当り

設計条件

上載荷重	$q=3.5\text{kN/m}^2$	
土の内部摩擦角	$\phi=30^\circ$	
単位体積重量	鉄筋コンクリート	$\gamma c=24.5\text{kN/m}^3$
	土砂	$\gamma s=19.0\text{kN/m}^3$
摩擦係数	$\mu=0.577$	


(3000≦Hの場合)

コンクリート	設計基準強度	$\sigma_{ck}=40\text{N/mm}^2$
	許容圧縮応力度	$\sigma_{ca}=14\text{N/mm}^2$
鉄 筋 SD295※	許容せん断応力度	$\tau_{ca}=0.27\text{N/mm}^2$
	許容引張応力度	$\sigma_{sa}=160\text{N/mm}^2$

※鉄筋はSD295同等品以上とする。

連結金物詳細図

S=1:5

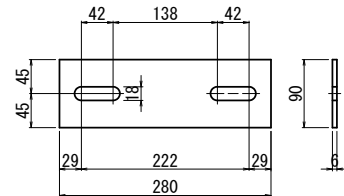

※溶融亜鉛メッキ(HDZT63以上)


連結金物材料表

品 名	材 質	規格・寸法	数 量	
			1組当り	計
連結金物	SS400相当	R 280x90x6	1	12
ボルト	JIS B 1180	M16x35	2	24
丸ワッシャー	JIS B 1256	M16用	2	24

注 2) 連結金物は施工時のズレ止めとして、擁壁前面に1箇所、背面に1箇所取り付ける。

注 3) 曲線部や段差部等、標準と同じ箇所数で連結できない目地部は連結しない。

展開図・平面図の「☆」印は、連結しない箇所を示す。

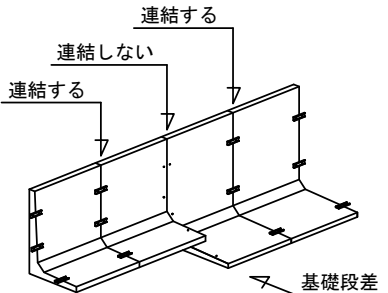


※この図面はA1412を原寸とする。

工 事 名	令和5年度建整道新補第2号 上浜町大谷町第1号線道路改良工事(その1)		
施工箇所名	津市羽所町ほか4町地内		
図面の種類	L型擁壁構造図		
縮 尺	図示	図面番号	31/48
事 務 所 名	津市建設部建設整備課		


L 型擁壁配筋図(1)

S=1:50


5－5

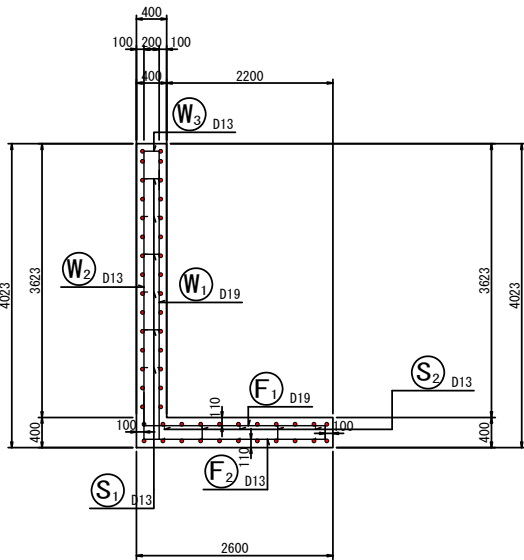


1－1

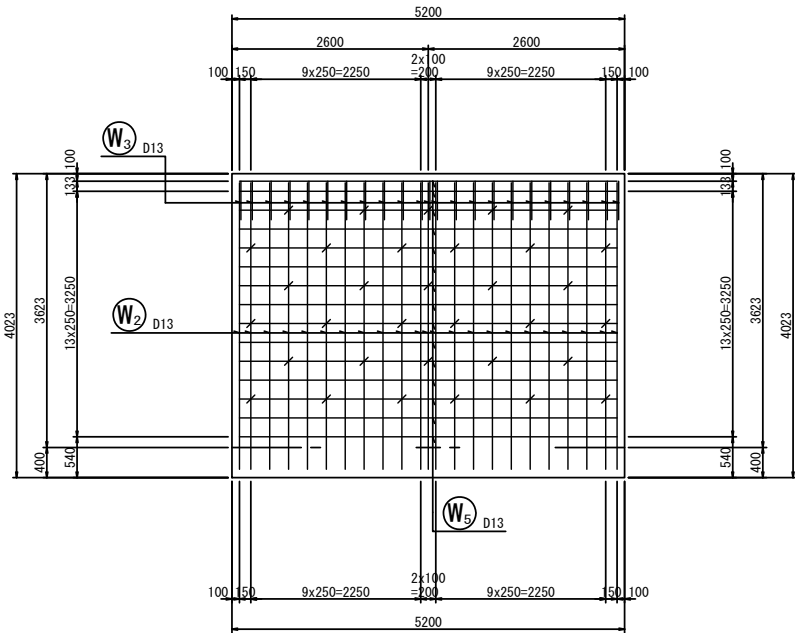


3－3

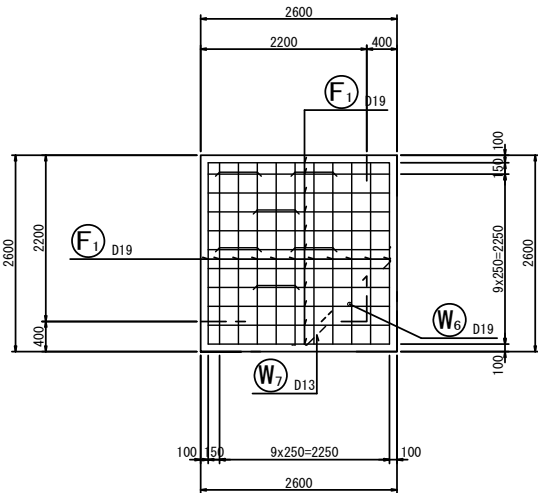


2－2

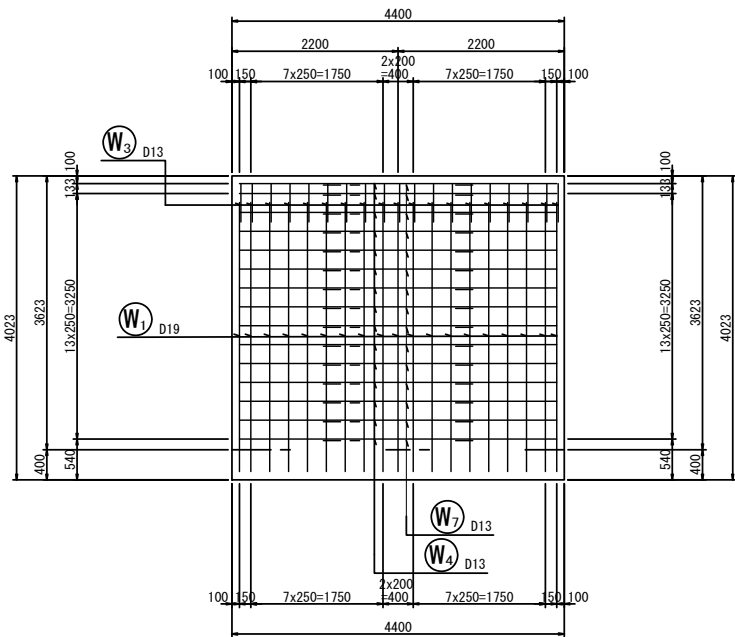


4－4

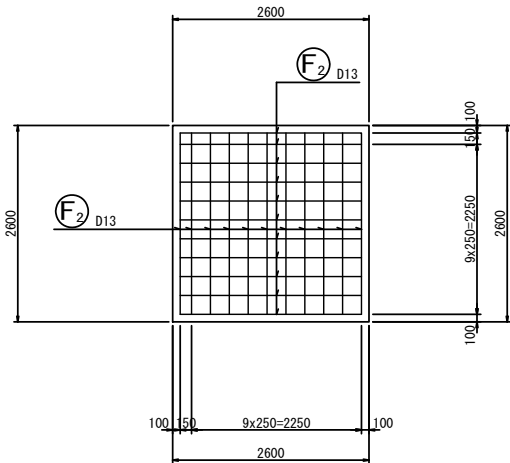

鉄筋組立図

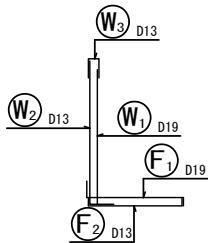

位置図









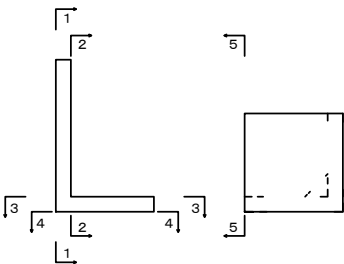


※この図面はA1サイズを原寸とする。

工 事 名	令和5年度建整道新補第2号 上浜町大谷町第1号線道路改良工事（その1）		
施工箇所名	津市羽所町ほか4町地内		
図面の種類	L型擁壁配筋図(1)		
縮 尺	1 : 50	図面番号	32/48
事 務 所 名	津市建設部建設整備課		

L 型擁壁配筋図 (2)

S=1 : 50

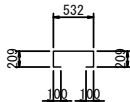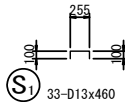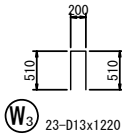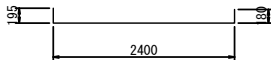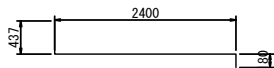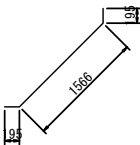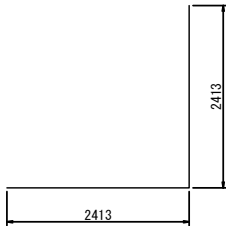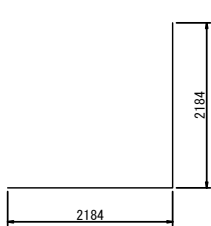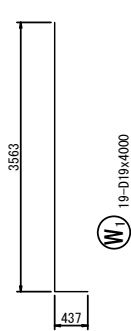



鉄筋表

記 号	径	長 さ (mm)	本 数	単位質量 (kg/m)	1本当り質量 (kg)	質 量 (kg)	摘 要
W1	D19	4000	19	2.25	9.000	171	└┘
W2	D13	4000	23	0.995	3.980	92	└┘
W3	D13	1220	23	0.995	1.214	28	└┘
W4	D13	4370	15	0.995	4.348	65	└┘
W5	D13	4830	15	0.995	4.806	72	└┘
W6	D19	4100	1	2.25	9.225	9	└┘
W7	D13	1960	15	0.995	1.950	29	└┘
F1	D19	3020	22	2.25	6.795	149	└┘
F2	D13	2780	22	0.995	2.766	61	└┘
S1	D13	460	33	0.995	0.458	15	└┘
S2	D13	1150	6	0.995	1.144	7	└┘
						D19	329 kg
						D13	369 kg
						合計	698 kg


※この図面はA1判を原寸とする。

工 事 名	令和5年度建整道新補第2号 上浜町大谷町第1号線道路改良工事（その1）		
施工箇所名	津市羽所町ほか4町地内		
図面の種類	L型擁壁配筋図 (2)		
縮 尺	1 : 50	図面番号	33/48
事 務 所 名	津市建設部建設整備課		

ブロック積擁壁構造図

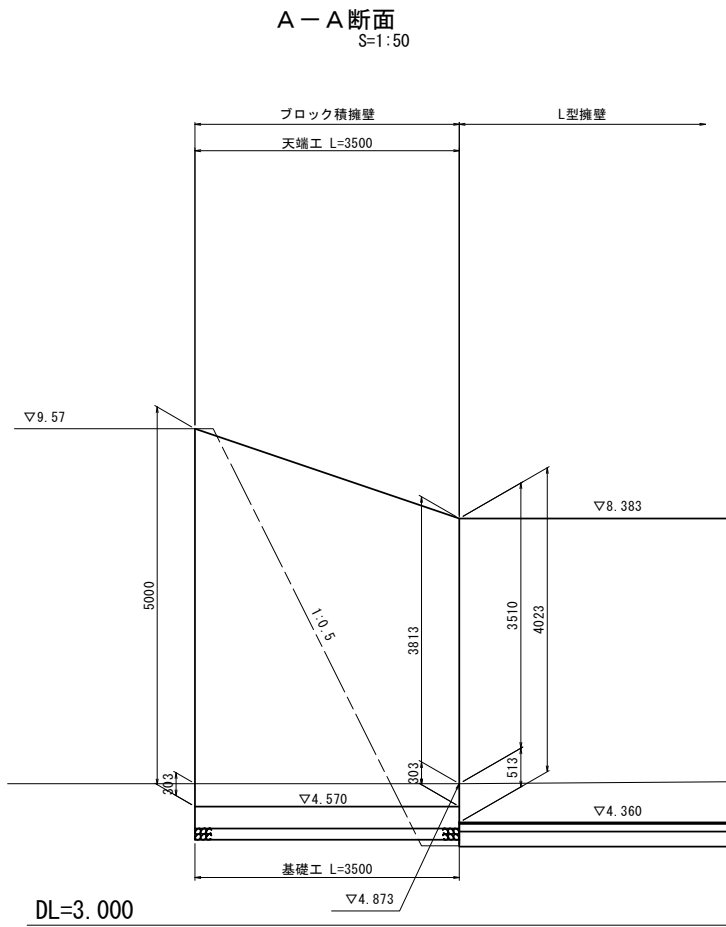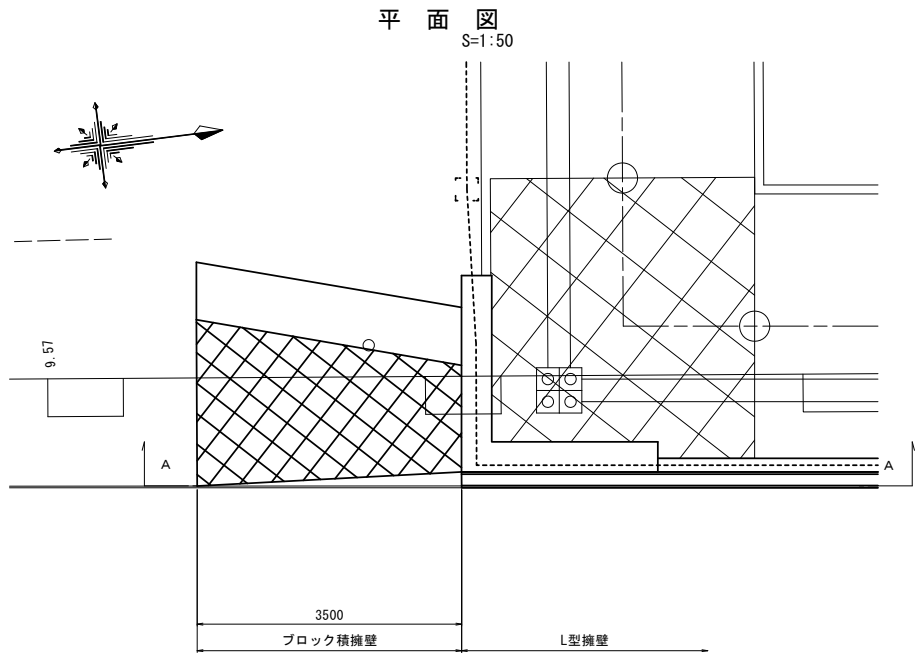


ブロック積標準断面図
S=1:50

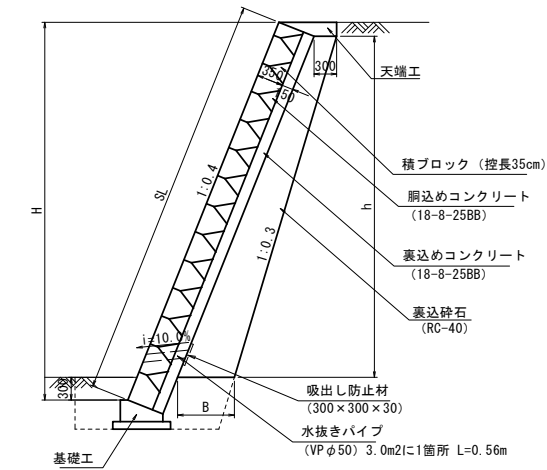


コンクリートブロック積 寸法表				
H	SL	h	B	裏込め材断面積 (m ²)
3.813	4.107	3.323	0.632	1.549
5.000	5.385	4.510	0.751	2.370

コンクリートブロック積 数量表					1.0m当り
名称	規格	単位	数量	摘要	
ブロック積面積	控え厚 350	m ²	16.61		
鋼込コンクリート	18-8-25BB	m ³	2.99		
裏込コンクリート	18-8-25BB	m ³	2.49		
裏込砕石	RC-40	m ³	6.86		
水抜きパイプ	VP φ50	m	3.36		
吸出防止材	300×300×30	m ²	0.54		
基礎工		m	3.50		
天端工		m	3.50		
小口止工		箇所	1.00		
単管傾斜足場		掛m ²	16.61		

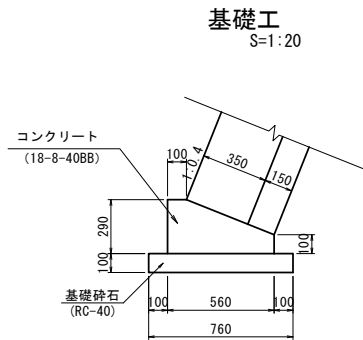

基礎工 数量表					10.0m当り
名称	規格	単位	数量	摘要	
コンクリート	18-8-40BB	m ³	1.19		
型枠		m ²	3.90		
基礎砕石	RC-40 t=100	m ²	7.60		
基面整正		m ²	7.60		
床掘り		m ³	13.80		
埋戻し		m ³	9.70		

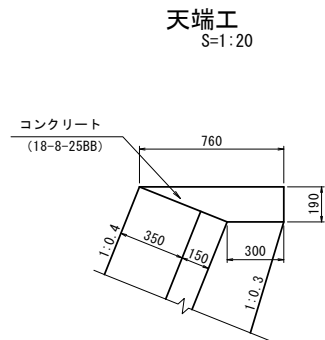


天端工 数量表					10.0m当り
名称	規格	単位	数量	摘要	
コンクリート	18-8-25BB	m ³	1.01		
型枠		m ²	1.90		

※この図面はA1サイズを原寸とする。

工事名	令和5年度建整道新補第2号 上浜町大谷町第1号線道路改良工事（その1）		
施工箇所名	津市羽所町ほか4町地内		
図面の種類	ブロック積擁壁構造図		
縮尺	図示	図面番号	34/48
事務所名	津市建設部建設整備課		

各種構造図(1)
S=1:20


プレキャストU型側溝(1)

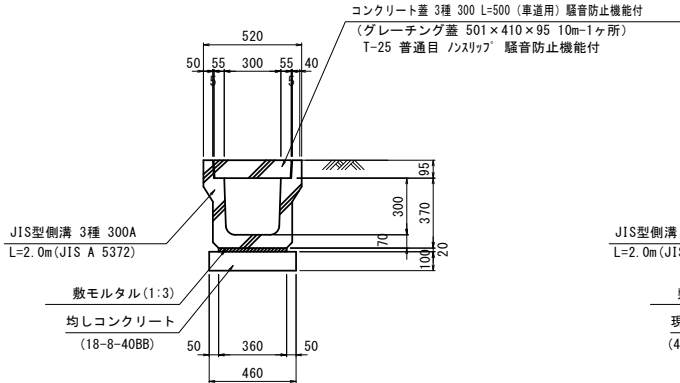

プレキャストU型側溝(1) 数量表 10.0m当り

名 称	規 格	単 位	数 量	摘 要
U 型 側 溝	3種 300A	個	5.00	
敷モルタル	1:3	m3	0.07	
均しコンクリート	18-8-40BB	m3	0.46	
均 し 型 枠		m2	2.00	
基 面 整 正		m2	4.60	
コンクリート蓋	3種300 騒音防止機能付	枚	19.00	
グレーチング蓋	T-25 普通目 ノンスリップ 騒音防止機能付	枚	1.00	


プレキャストU型側溝(2)

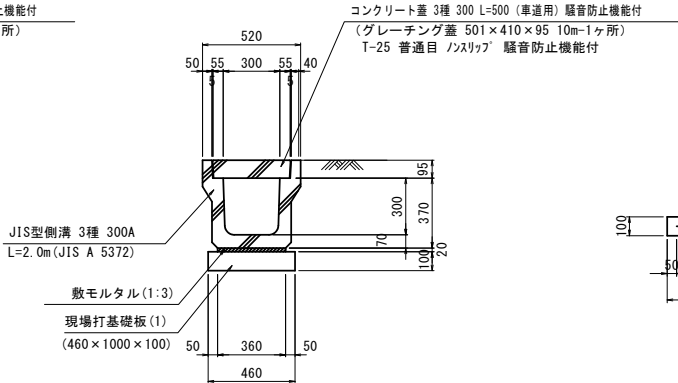

プレキャストU型側溝(2) 数量表 10.0m当り

名 称	規 格	単 位	数 量	摘 要
U 型 側 溝	3種 300A	個	5.00	
敷モルタル	1:3	m3	0.07	
現場打基礎板(1)	460×1000×100	枚	10.00	
基 面 整 正		m2	4.60	
コンクリート蓋	3種300 騒音防止機能付	枚	19.00	
グレーチング蓋	T-25 普通目 ノンスリップ 騒音防止機能付	枚	1.00	

現場打基礎版(1)

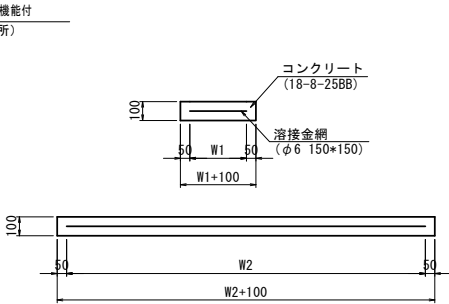


現場打基礎板(1) 数量表 10.0枚当り


名 称	規 格	単 位	数 量	摘 要
現場打基礎板		枚	10.00	
コンクリート	18-8-25BB	m3	0.46	
同 上 型 枠		m2	1.89	
路 盤 紙	クラフト紙	m2	4.60	
溶 接 金 網	φ6 150×150	m2	3.24	
W1		mm	360	
W2		mm	900	
参考重量		kg	108	

U型側溝工用蓋


コンクリート蓋

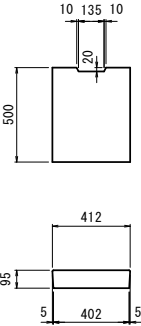

グレーチング蓋

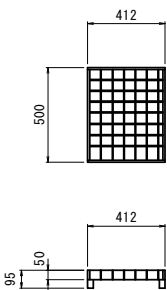


プレキャストU型側溝(3)

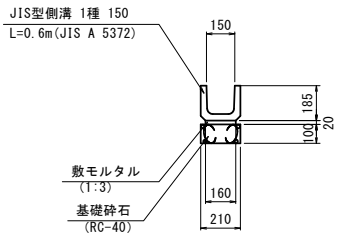

プレキャストU型側溝(3) 数量表 10.0m当り

名 称	規 格	単 位	数 量	摘 要
U 型 側 溝	1種 150	個	16.50	
敷モルタル	1:3	m3	0.03	
基 礎 砕 石	RC-40	m3	0.21	
基 面 整 正		m2	2.10	


プレキャストU型側溝(4)

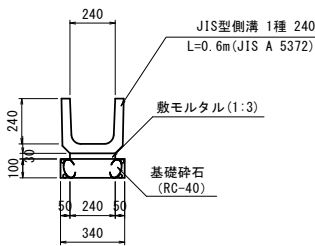

プレキャストU型側溝(2) 数量表 10.0m当り

名 称	規 格	単 位	数 量	摘 要
U 型 側 溝	1種 240	個	16.50	
敷モルタル	1:3	m3	0.07	
基 礎 砕 石	RC-40	m3	0.34	
基 面 整 正		m2	3.40	


プレキャスト横断側溝(1)

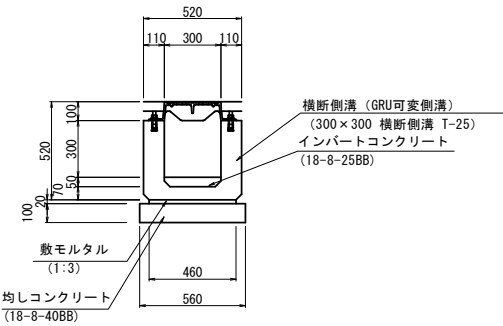

プレキャスト横断側溝(1) 数量表 10.0m当り

名 称	規 格	単 位	数 量	摘 要
横 断 側 溝	300×300 横断側溝 T-25	m	10.00	GRU可変側溝等品以上
敷モルタル	1:3	m3	0.09	
インバートコンクリート	18-8-25BB	m3	0.15	
均しコンクリート	18-8-40BB	m3	0.56	
均 し 型 枠		m2	2.00	
基 面 整 正		m2	5.60	
横断側溝用蓋	T-25 L=1000	枚	10.00	GRU=300(100×10)同等品以上

プレキャスト横断側溝(2)

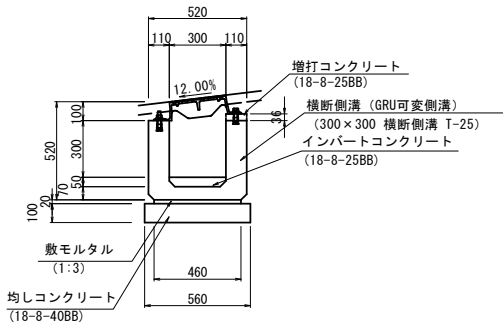

プレキャスト横断側溝(2) 数量表 10.0m当り

名 称	規 格	単 位	数 量	摘 要
横 断 側 溝	300×300 横断側溝 T-25	m	10.00	GRU可変側溝等品以上
増打コンクリート	18-8-25BB	m3	0.04	
同 上 型 枠		m2	0.72	
敷モルタル	1:3	m3	0.09	
インバートコンクリート	18-8-25BB	m3	0.15	
均しコンクリート	18-8-40BB	m3	0.56	
均 し 型 枠		m2	2.00	
基 面 整 正		m2	5.60	
横断側溝用蓋	T-25 L=1000	枚	10.00	GRU=300(100×10)同等品以上


※この図面はA1サイズを原寸とする。

工 事 名	令和5年度建整道新補第2号 上浜町大谷町第1号線道路改良工事（その1）		
施工箇所名	津市羽所町ほか4町地内		
図面の種類	各種構造図(1)		
縮 尺	1 : 20	図面番号	35/48
事 務 所 名	津市建設部建設整備課		

各種構造図(2)


S=1:20

管渠型側溝 (1)
(標準部)

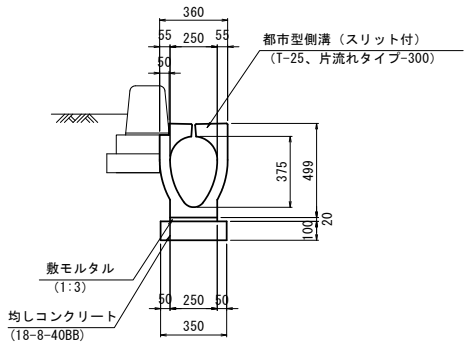


管渠型側溝(1) 数量表 10.0m当り				
名 称	規 格	単位	数 量	摘 要
都 市 型 側 溝	スリット付き T-25 片流れタイプ-300	m	10.00	都市型側溝同等品以上
敷モルタル	1:3	m ³	0.05	
均しコンクリート	18-8-40BB	m ³	0.35	
均 し 型 枠		m ²	2.00	
基 面 整 正		m ²	3.50	

管渠型側溝 (2)
(フラット部)

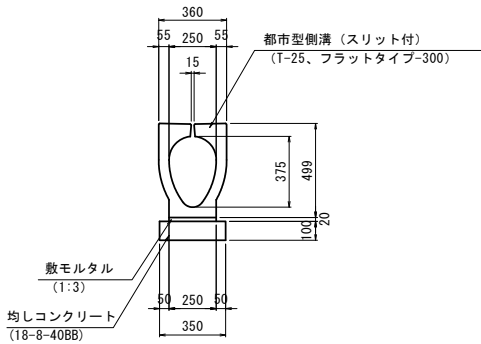


管渠型側溝(2) 数量表 10.0m当り				
名 称	規 格	単位	数 量	摘 要
都 市 型 側 溝	スリット付き T-25 フラットタイプ-300	m	10.00	都市型側溝同等品以上
敷モルタル	1:3	m ³	0.05	
均しコンクリート	18-8-40BB	m ³	0.35	
均 し 型 枠		m ²	2.00	
基 面 整 正		m ²	3.50	

暗渠排水管(1)
(VPφ150)

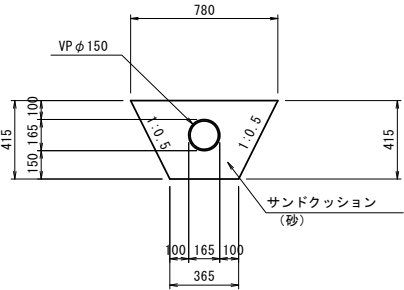


暗渠排水管(1) (VPφ150) 数量表 10.0m当り				
名 称	規 格	単位	数 量	摘 要
VPφ150		m	10.00	
サンドクッション	砂	m ³	2.16	
基 面 整 正		m ²	3.65	

暗渠排水管(2)
(VPφ300)

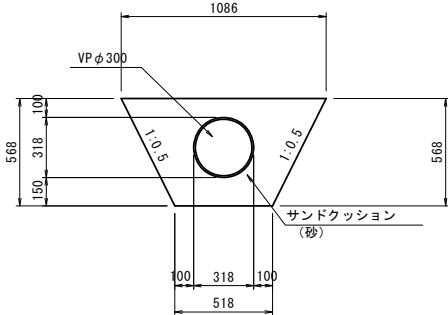


暗渠排水管(2) (VPφ300) 数量表 10.0m当り				
名 称	規 格	単位	数 量	摘 要
VPφ300		m	10.00	
サンドクッション	砂	m ³	3.76	
基 面 整 正		m ²	5.18	

横断管渠(2)

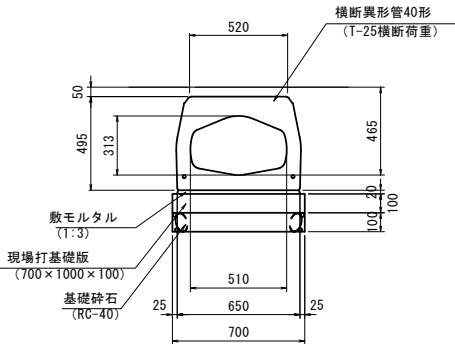

横断管渠(2) 数量表 10.0m当り				
名 称	規 格	単位	数 量	摘 要
横 断 管 渠	横断異形管40形 T-25	m	10.00	同等品以上
敷モルタル	1:3	m ³	0.13	
現場打基礎版	700×1000×100	枚	10.00	
基 礎 砕 石	RC-40	m ³	0.70	
基 面 整 正		m ²	7.00	

現場打基礎版(2)

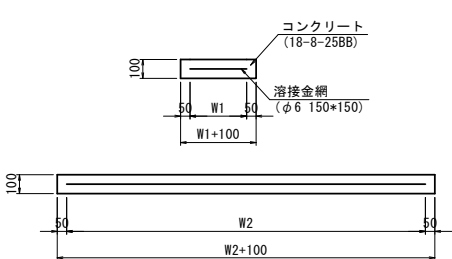

現場打基礎版(2) 数量表 10.0枚当り				
名 称	規 格	単位	数 量	備 考
現場打基礎板		枚	10.00	
コンクリート	18-8-25BB	m ³	0.70	
同 上 型 枠		m ²	3.40	
路 盤 紙	クラフト紙	m ²	7.00	
溶 接 金 網	φ6 150×150	m ²	5.40	
W1		mm	600	
W2		mm	900	
参考重量		kg	165	


※この図面はA1サイズを原寸とする。

工 事 名	令和5年度建整道新補第2号 上浜町大谷町第1号線道路改良工事（その1）		
施工箇所名	津市羽所町ほか4町地内		
図面の種類	各種構造図(2)		
縮 尺	1 : 20	図面番号	36/48
事 務 所 名	津市建設部建設整備課		


各種構造図(3)
S=1:20

現場打街渠柵 (1)


平面図

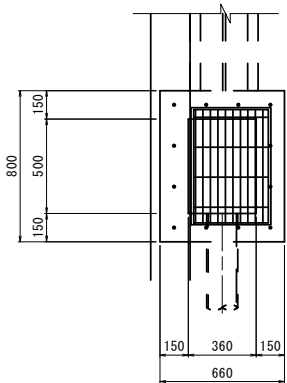

断面図

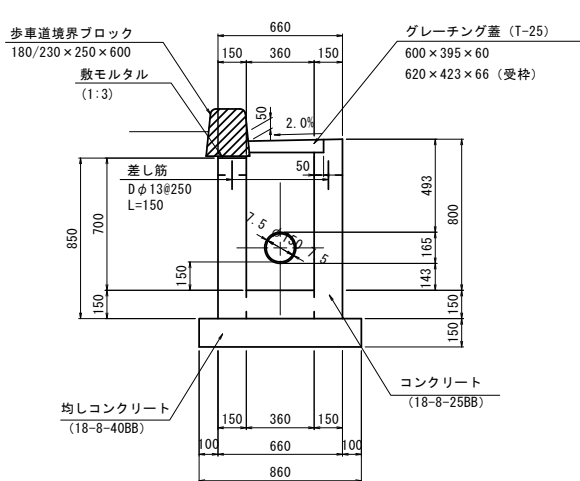


側面図

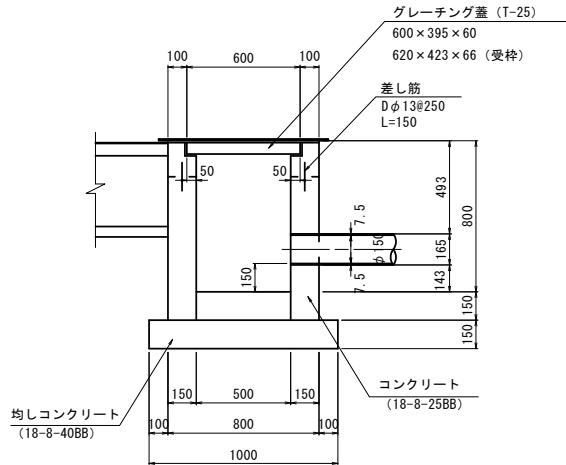


現場打街渠柵(1) 数量表					10.0箇所当り
名称	規格	単位	数量	摘要	
コンクリート	18-8-25BB	m3	3.32		
型枠		m2	41.55		
差し筋	SD345 D13 L=150	kg	17.91	※重量率=0.995kg/m	
均しコンクリート	18-8-40BB	m3	1.29		
均し型枠		m2	3.00		
基面整正		m2	8.60		
グレーチング蓋	T-25 普通目 ノリツブ	枚	10.00		

現場打街渠柵 (2)


平面図

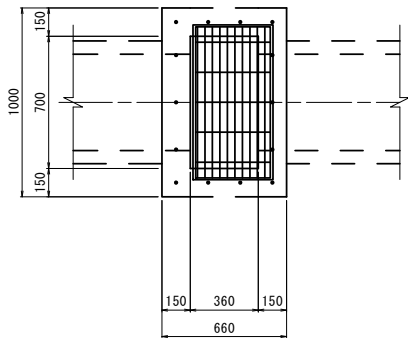

断面図

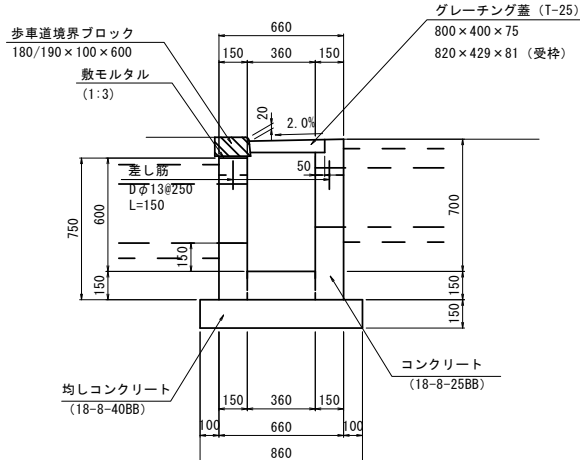


側面図

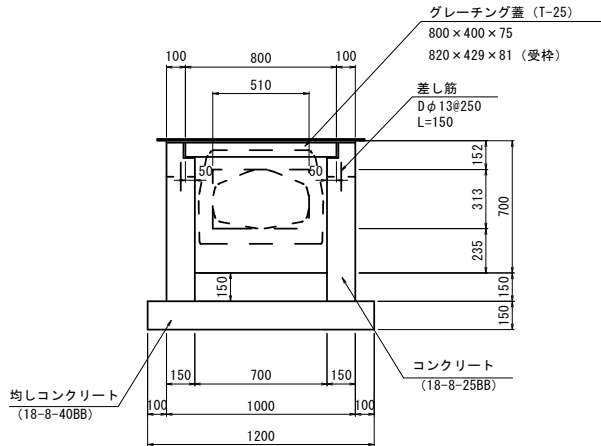


現場打街渠柵(2) 数量表					10.0箇所当り
名称	規格	単位	数量	摘要	
コンクリート	18-8-25BB	m3	3.09		
型枠		m2	40.54		
差し筋	SD345 D13 L=150	kg	20.90	※重量率=0.995kg/m	
均しコンクリート	18-8-40BB	m3	1.55		
均し型枠		m2	3.60		
基面整正		m2	10.32		
グレーチング蓋	T-25 普通目 ノリツブ	枚	10.00		

現場打街渠柵 (3)


平面図

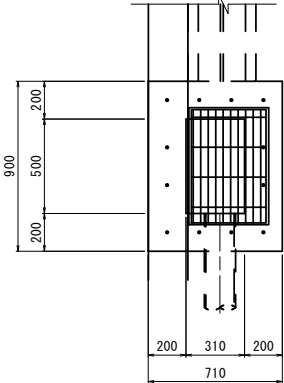

断面図

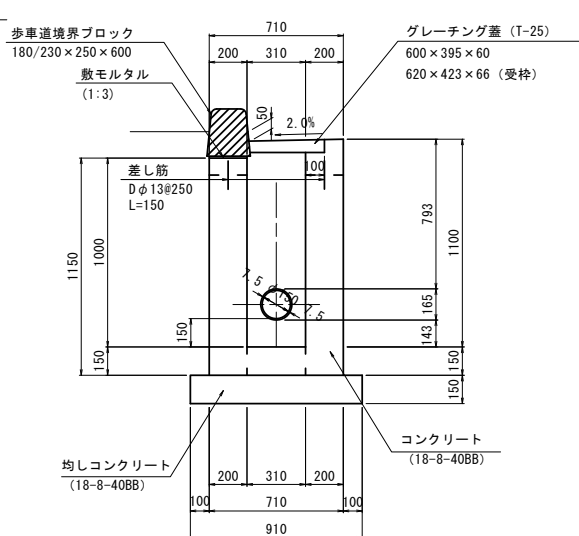


側面図

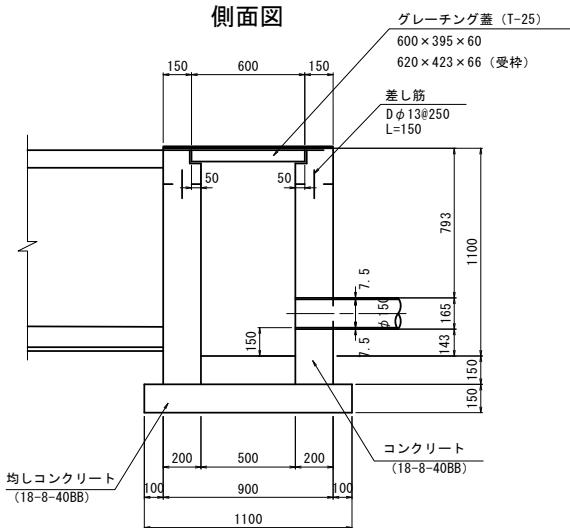


現場打街渠柵(3) 数量表					10.0箇所当り
名称	規格	単位	数量	摘要	
コンクリート	18-8-40BB	m3	5.93		
型枠		m2	57.87		
差し筋	SD345 D13 L=150	kg	17.91	※重量率=0.995kg/m	
均しコンクリート	18-8-40BB	m3	1.50		
均し型枠		m2	3.30		
基面整正		m2	10.01		
グレーチング蓋	T-25 普通目 ノリツブ	枚	10.00		

現場打集水柵
(700×500×700)
平面図

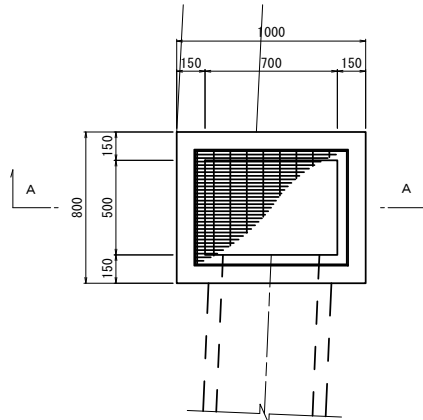


A - A

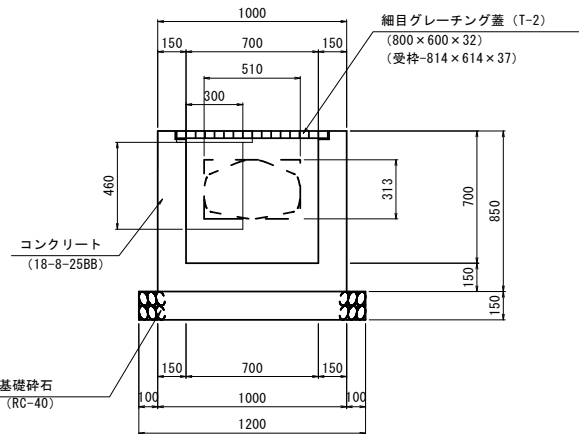


現場打集水柵 数量表					10.0箇所当り
名称	規格	単位	数量	摘要	
コンクリート	18-8-25BB	m3	3.85		
型枠		m2	48.73		
基礎砕石	RC-40	m3	1.80		
基面整正		m2	12.00		
グレーチング蓋	T-2 細目 ノリツブ	枚	10.00		

プレキャスト街渠柵

平面図

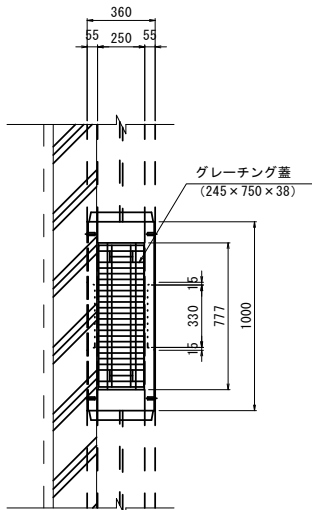

断面図

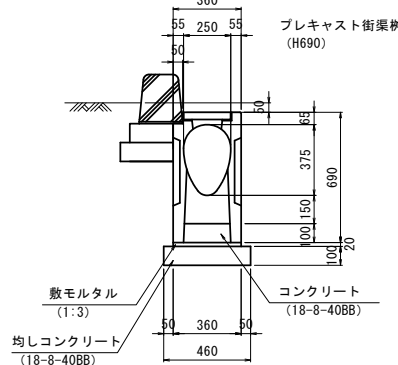


プレキャスト街渠柵 数量表					10.0箇所当り
名称	規格	単位	数量	摘要	
都市型側溝用柵	H690 L=1000	基	10.00		
コンクリート	18-8-25BB	m3	0.25		
敷モルタル	1:3	m3	0.07		
均しコンクリート	18-8-40BB	m3	0.46		
均し型枠		m2	2.92		
基面整正		m2	4.60		
グレーチング蓋	都市型300樹用 普通目	枚	10.00		

※この図面はA1サイズを原寸とする。

工事名	令和5年度建設道新補第2号 上浜町大谷町第1号線道路改良工事 (その1)		
施工箇所名	津市羽所町ほか4町地内		
図面の種類	各種構造図(3)		
縮尺	1:20	図面番号	37/48
事務所名	津市建設部建設整備課		


各種構造図(4)
S=1:20

歩車道境界ブロック (1)
(市道部 標準タイプ)

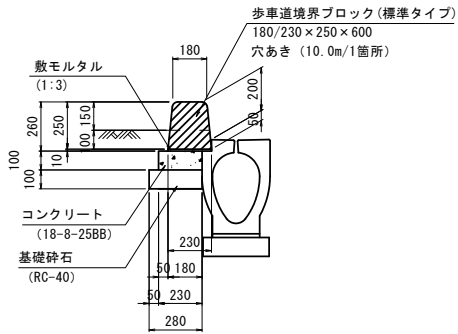


歩車道境界ブロック(1) 数量表		10.0m当り		
名 称	規 格	単位	数 量	摘 要
歩車道境界ブロック	180/230×250×600	個	16.50	標準タイプ
敷モルタル	1:3	m ³	0.02	
コンクリート	18-8-25BB	m ³	0.23	
型 枠		m ²	1.00	
基礎砕石	RC-40 t=100	m ²	2.80	
基面整正		m ²	2.80	

歩車道境界ブロック (2)
(市道部 斜乗入タイプ)

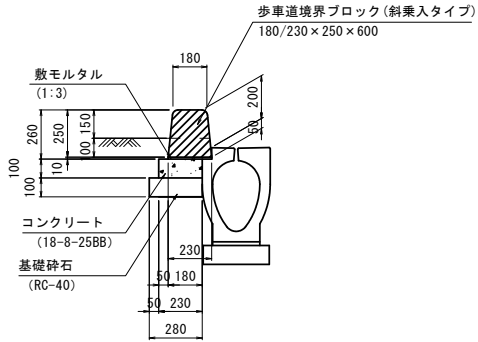


歩車道境界ブロック(2) 数量表		10.0m当り		
名 称	規 格	単位	数 量	摘 要
歩車道境界ブロック	180/230×250×600	個	16.50	斜乗入タイプ
敷モルタル	1:3	m ³	0.02	
コンクリート	18-8-25BB	m ³	0.23	
型 枠		m ²	1.00	
基礎砕石	RC-40 t=100	m ²	2.80	
基面整正		m ²	2.80	

歩車道境界ブロック (3)
(市道部 切下げタイプ)

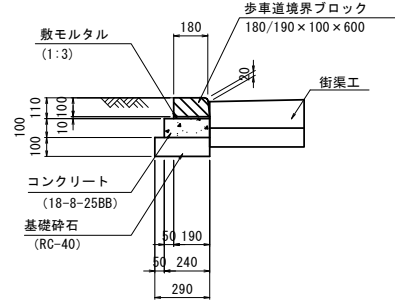


歩車道境界ブロック(3) 数量表		10.0m当り		
名 称	規 格	単位	数 量	摘 要
歩車道境界ブロック	180/190×100×600	個	16.50	乗入れタイプ
敷モルタル	1:3	m ³	0.02	
コンクリート	18-8-25BB	m ³	0.24	
型 枠		m ²	2.00	
街渠工		m	10.00	
基礎砕石	RC-40 t=100	m ²	2.90	
基面整正		m ²	2.90	

歩車道境界ブロック (4)
(市道部 乗入れタイプ)

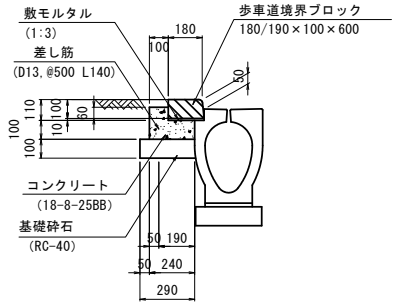


歩車道境界ブロック(4) 数量表		10.0m当り		
名 称	規 格	単位	数 量	摘 要
歩車道境界ブロック	180/190×100×600	個	16.50	乗入れタイプ
敷モルタル	1:3	m ³	0.02	
コンクリート	18-8-25BB	m ³	0.31	
型 枠		m ²	1.70	
基礎砕石	RC-40 t=100	m ²	2.90	
基面整正		m ²	2.90	

街渠工

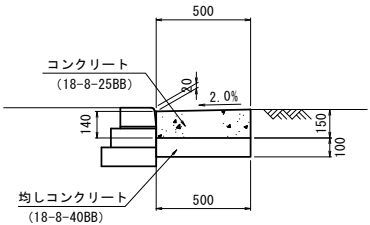


街渠工 数量表		10.0m当り		
名 称	規 格	単位	数 量	摘 要
コンクリート	18-8-25BB	m ³	0.73	
型 枠		m ²	2.90	
均しコンクリート	18-8-40BB	m ³	0.50	
均し型枠		m ²	2.00	
基面整正		m ²	5.00	

歩車道境界ブロック (5)
(県道部 標準タイプ)

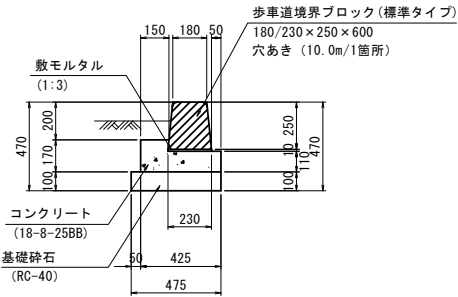


歩車道境界ブロック(5) 数量表		10.0m当り		
名 称	規 格	単位	数 量	摘 要
歩車道境界ブロック	180/230×250×600	個	16.50	標準タイプ
敷モルタル	1:3	m ³	0.02	
コンクリート	18-8-25BB	m ³	0.56	
型 枠		m ²	2.80	
基礎砕石	RC-40 t=100	m ²	4.75	
基面整正		m ²	4.75	

歩車道境界ブロック (6)
(県道部 斜乗入タイプ)

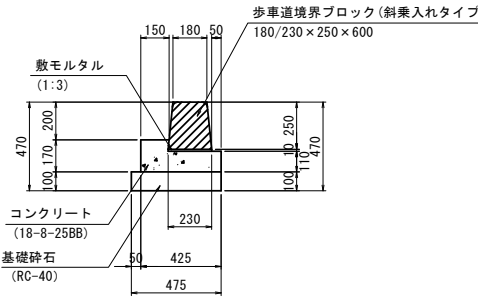


歩車道境界ブロック(6) 数量表		10.0m当り		
名 称	規 格	単位	数 量	摘 要
歩車道境界ブロック	180/230×250×600	個	16.50	斜乗入タイプ
敷モルタル	1:3	m ³	0.02	
コンクリート	18-8-25BB	m ³	0.56	
型 枠		m ²	2.80	
基礎砕石	RC-40 t=100	m ²	4.75	
基面整正		m ²	4.75	

歩車道境界ブロック (7)
(県道部 切下げタイプ)

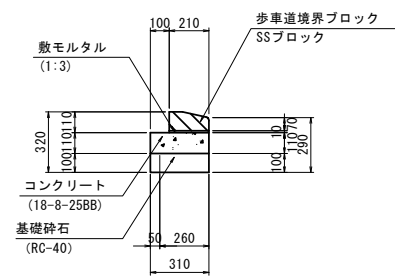


歩車道境界ブロック(7) 数量表		10.0m当り		
名 称	規 格	単位	数 量	摘 要
歩車道境界ブロック	SSブロック	個	16.50	切下げタイプ
敷モルタル	1:3	m ³	0.02	
コンクリート	18-8-25BB	m ³	0.34	
型 枠		m ²	2.20	
基礎砕石	RC-40 t=100	m ²	3.10	
基面整正		m ²	3.10	

歩車道境界ブロック (8)
(県道部 乗入れタイプ)

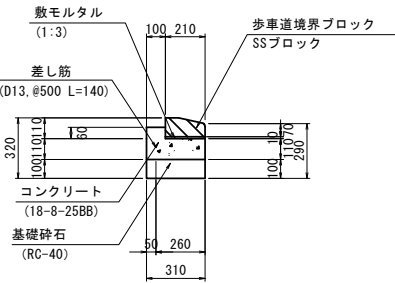

歩車道境界ブロック(8) 数量表		10.0m当り		
名 称	規 格	単位	数 量	摘 要
歩車道境界ブロック	SSブロック	個	16.50	乗入れタイプ
敷モルタル	1:3	m ³	0.02	
コンクリート	18-8-25BB	m ³	0.40	
型 枠		m ²	2.80	
基礎砕石	RC-40 t=100	m ²	3.10	
基面整正		m ²	3.10	

地先境界ブロック

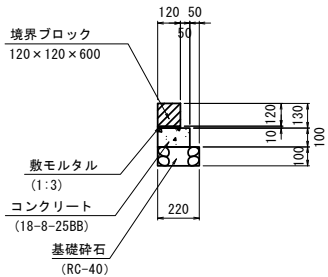

地先境界ブロック 数量表		10.0m当り		
名 称	規 格	単位	数 量	摘 要
地先境界ブロック	120×120×600	個	16.50	
敷モルタル	1:3	m ³	0.01	
コンクリート	18-8-25BB	m ³	0.17	
型 枠		m ²	2.00	
基礎砕石	RC-40 t=100	m ²	2.20	
基面整正		m ²	2.20	


※この図面はA1サイズを原寸とする。

工 事 名	令和5年度建整道新補第2号 上浜町大谷町第1号線道路改良工事 (その他)		
施工箇所名	津市羽所町ほか4町地内		
図面の種類	各種構造図(4)		
縮 尺	1:20	図面番号	38/48
事 務 所 名	津市建設部建設整備課		

各種構造図(5)
S=1:20

ガードパイプC種


平面図

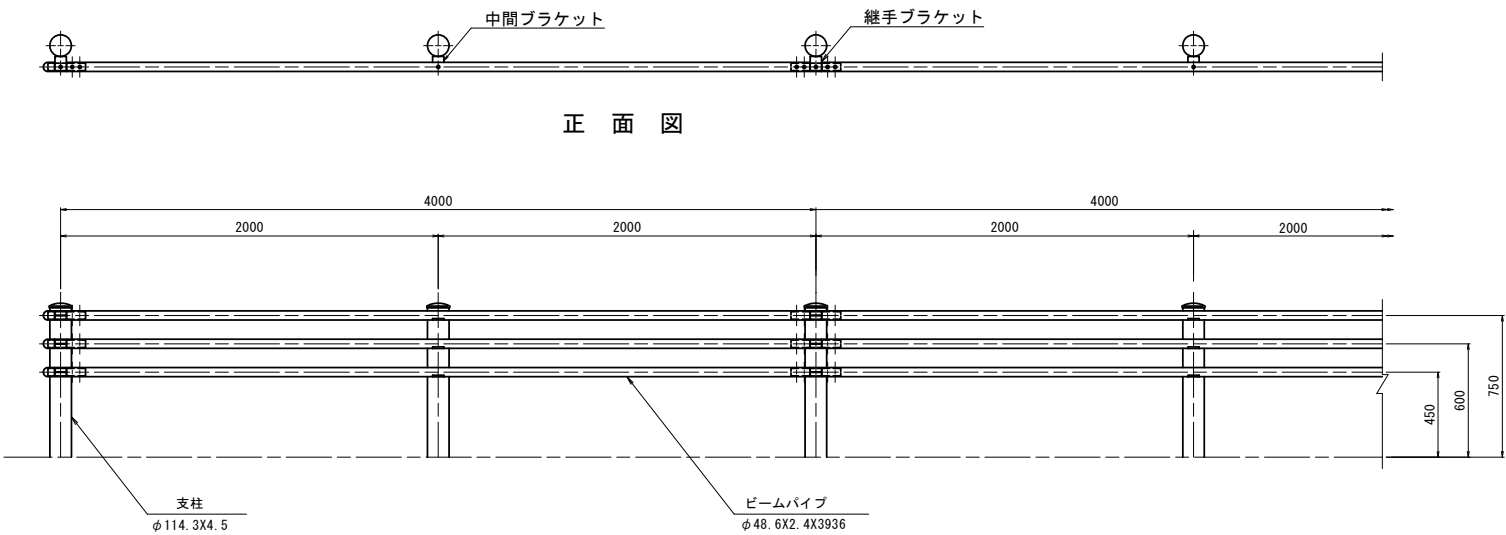

正面図


土中用
(Gp-Cp-2E)

断面図

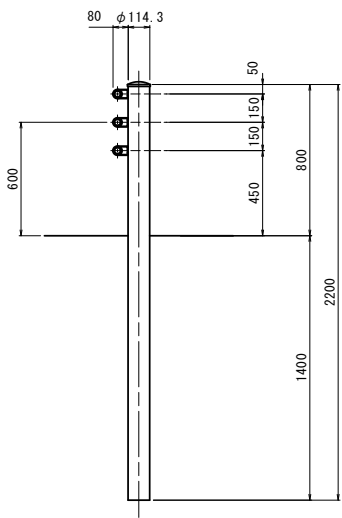

構造物埋込用
(Gp-C-2B)


断面図

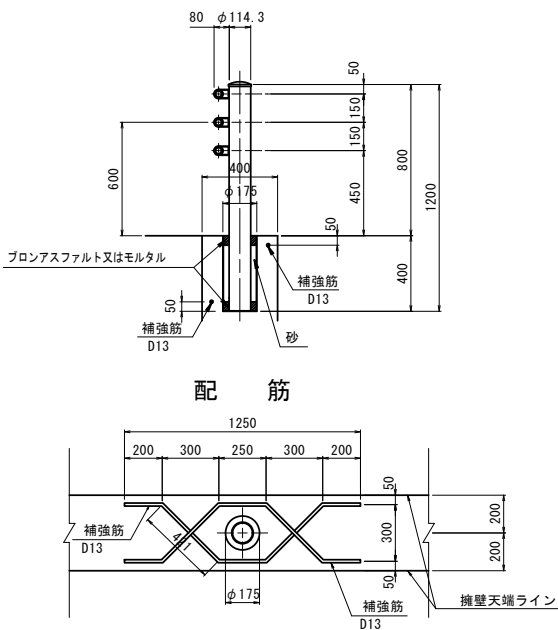

配筋

ガードパイプB種


平面図

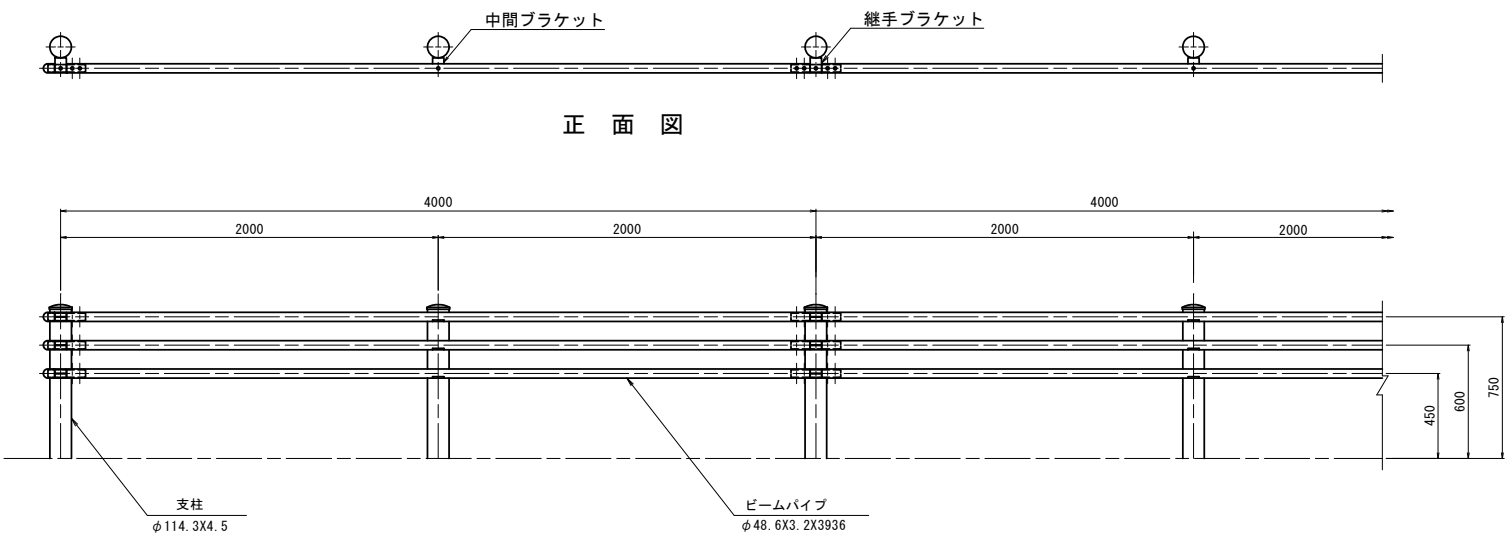

正面図

土中用
(Gp-Bp-2E)
(景観色)

断面図

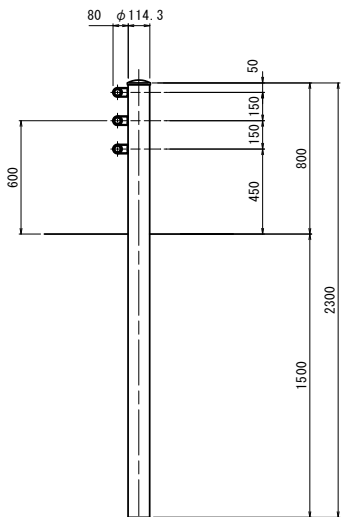

ガードパイプ(1)(土中用) 数量表 10.0m当り				
名 称	規 格	単 位	数 量	摘 要
ガードパイプ	Gp-Cp-2E	m	10.00	

ガードパイプ(2)(構造物埋込用) 数量表 10.0m当り				
名 称	規 格	単 位	数 量	摘 要
ガードパイプ	Gp-Cp-2B	m	10.00	
円形筒型枠	$\phi 175$	m	2.00	
ブロンアスファルト又はモルタル		m ³	0.007	
砂		m ³	0.021	
補 強 筋	D13	kg	14.83	標準重量(ρ=0.993kg/m)

ガードパイプ(3)(土中用) 数量表 10.0m当り				
名 称	規 格	単 位	数 量	摘 要
ガードパイプ	Gp-Bp-2E(景観色)	m	10.00	

※この図面はA1サイズを原寸とする。

工 事 名	令和5年度建整道新補第2号 上浜町大谷町第1号線道路改良工事(その1)		
施工箇所名	津市羽所町ほか4町地内		
図面の種類	各種構造図(5)		
縮 尺	1:20	図面番号	39/48
事 務 所 名	津市建設部建設整備課		

各種構造図(6)


S=1:20

転落防止柵

正面図

(コンクリート建込用)

断面図

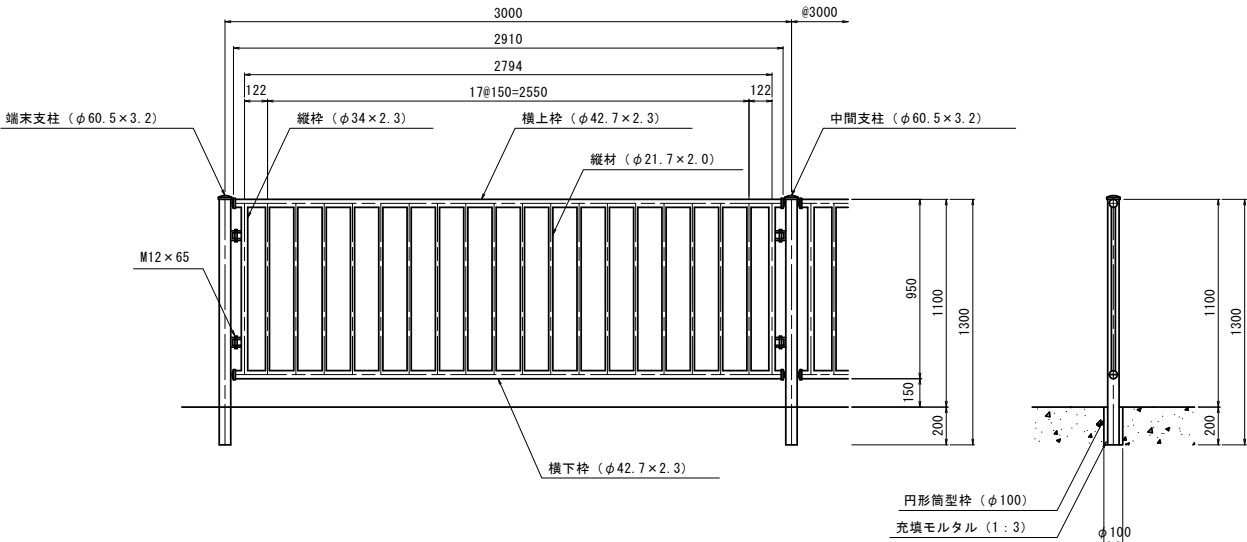


転落防止柵(1) (コンクリート建込用) 数量表 15.0m当り				
名 称	規 格	単 位	数 量	摘 要
転落防止柵	コンクリート建込用	m	15.00	
円形筒型柵	φ100	m	1.00	
充填モルタル	1:3	m ³	0.005	

転落防止柵(2) (土中用) 数量表 10.0m当り				
名 称	規 格	単 位	数 量	摘 要
転落防止柵	土中用	m	10.00	


(土中用)

断面図

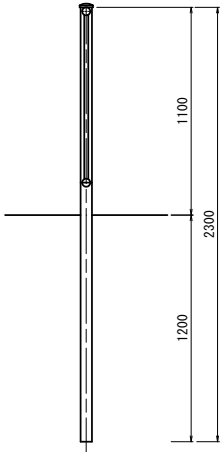

車止めポスト


断面図

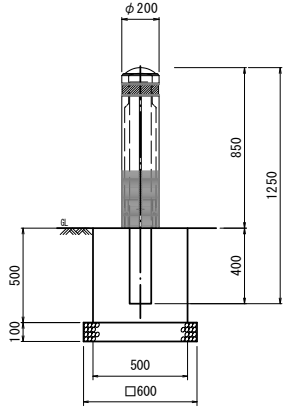

車止めポスト 数量表 10.0本当り				
名 称	規 格	単 位	数 量	摘 要
車止めポスト	φ200 H850	本	10.00	別添-保固等品目以上
コンクリート	18-8-25BB	m ³	1.21	
型 枠		m ²	10.00	
基礎 砕 石	RC-40 t=100	m ²	3.60	
基 面 整 正		m ²	3.60	

メッシュフェンス


正面図

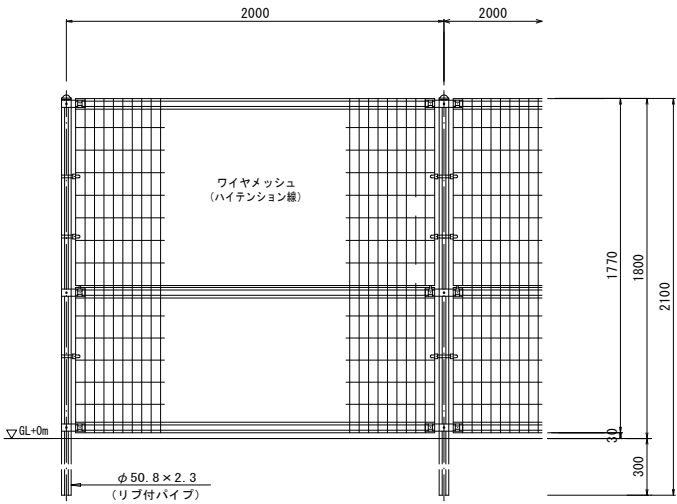

メッシュフェンス 数量表 10.0m当り				
名 称	規 格	単 位	数 量	摘 要
メッシュフェンス	H1800	m	10.00	
円形筒型柵	φ100	m	1.50	
充填モルタル	1:3	m ³	0.009	

(コンクリート建込用)

断面図

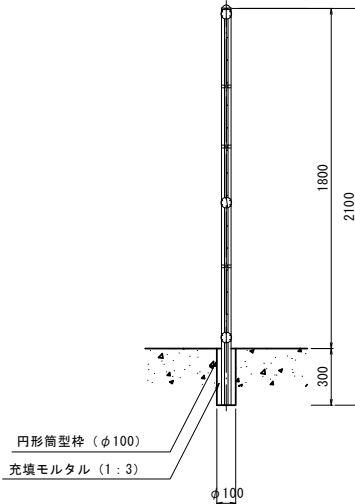


※この図面はA1サイズを原寸とする。

工 事 名	令和5年度建整道新補第2号 上浜町大谷町第1号線道路改良工事 (その1)		
施工箇所名	津市羽所町ほか4町地内		
図面の種類	各種構造図(6)		
縮 尺	1:20	図面番号	40/48
事 務 所 名	津市建設部建設整備課		


各種構造図(7)
S=1:20

小型標識(1)

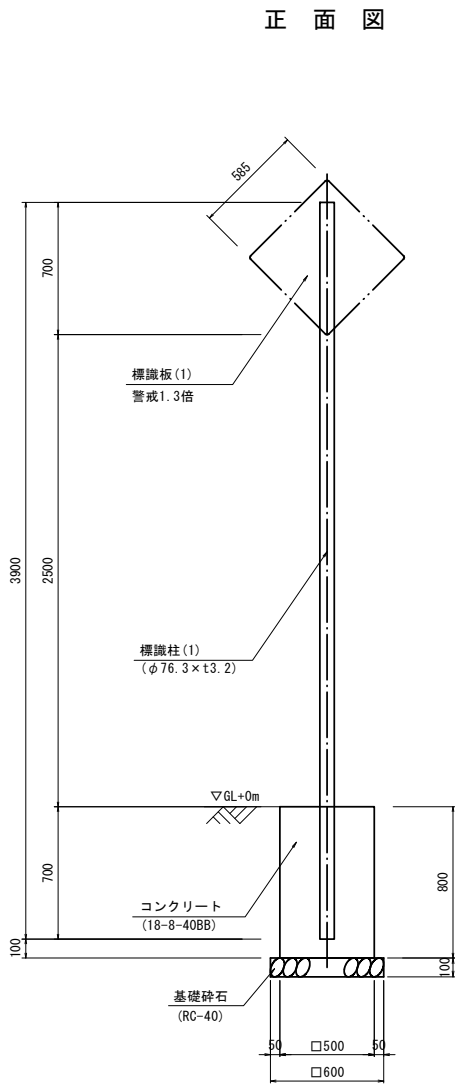


小型標識(1) 数量表		10.0箇所当り		
名称	規格	単位	数量	摘要
小型標識	H2500, 警戒1.3倍	箇所	10.00	
コンクリート	18-8-40BB	m3	1.96	
型枠		m2	16.00	
基礎碎石	RC-40 t=100	m2	3.60	
基面整正		m2	3.60	

小型標識(2)

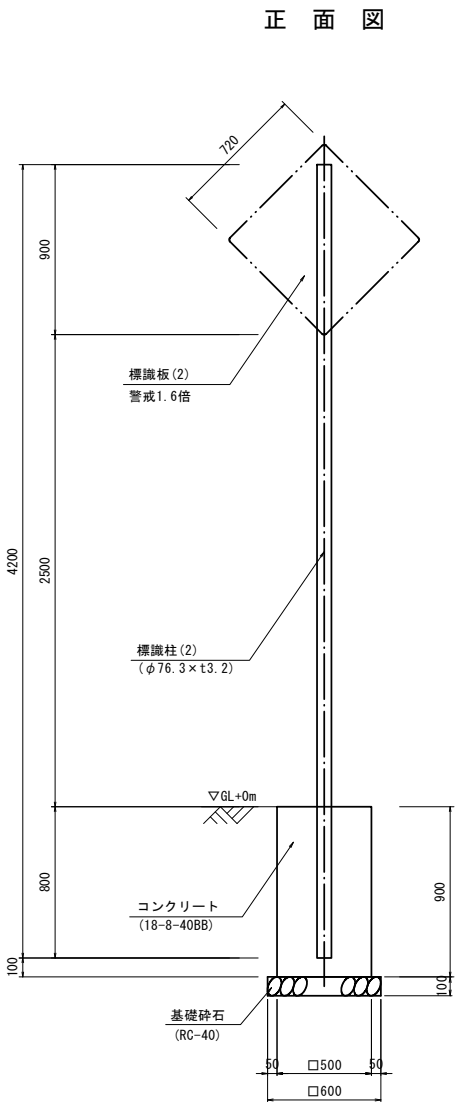

小型標識(2) 数量表		10.0箇所当り		
名称	規格	単位	数量	摘要
小型標識	H2500, 警戒1.6倍	箇所	10.00	
コンクリート	18-8-40BB	m3	2.21	
型枠		m2	18.00	
基礎碎石	RC-40 t=100	m2	3.60	
基面整正		m2	3.60	

道路反射鏡(φ1000)

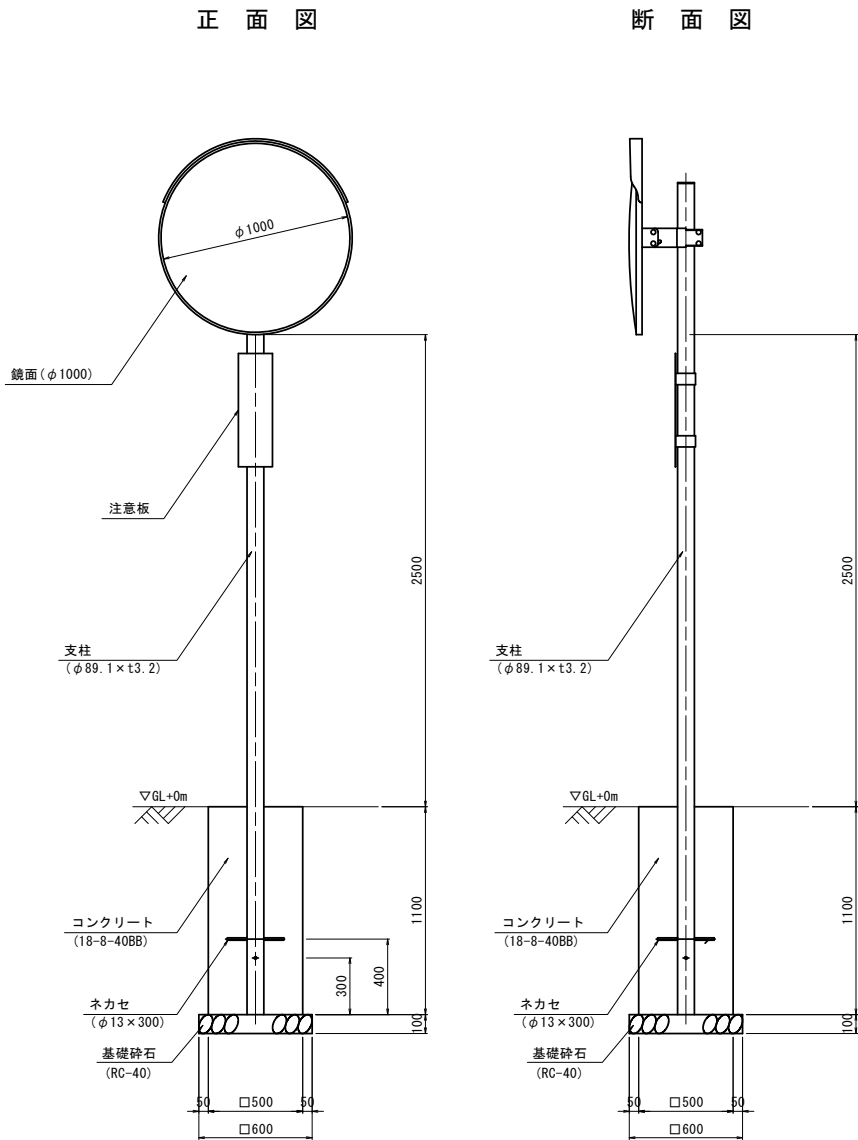

道路反射鏡 数量表		10.0箇所当り		
名称	規格	単位	数量	摘要
カーブミラー	H2500, φ1000	箇所	10.00	
コンクリート	18-8-40BB	m3	2.68	
型枠		m2	22.00	
基礎碎石	RC-40 t=100	m2	3.60	
基面整正		m2	3.60	


※この図面はA1サイズを原寸とする。

工事名	令和5年度建整道新補第2号 上浜町大谷町第1号線道路改良工事(その1)		
施工箇所名	津市羽所町ほか4町地内		
図面の種類	各種構造図(7)		
縮尺	1:20	図面番号	41/48
事務所名	津市建設部建設整備課		


階段工詳細図

S=1:30


平面図

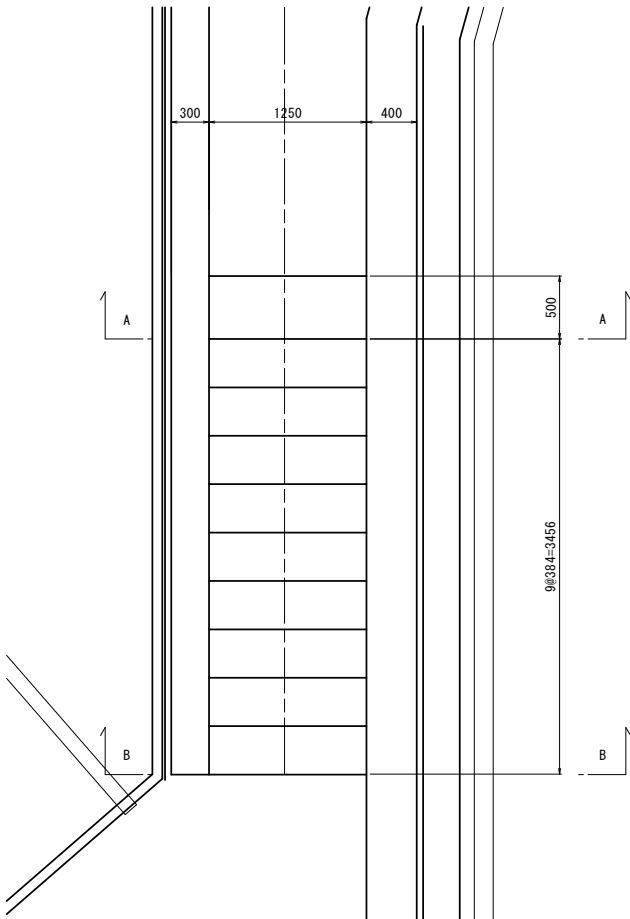

側面図

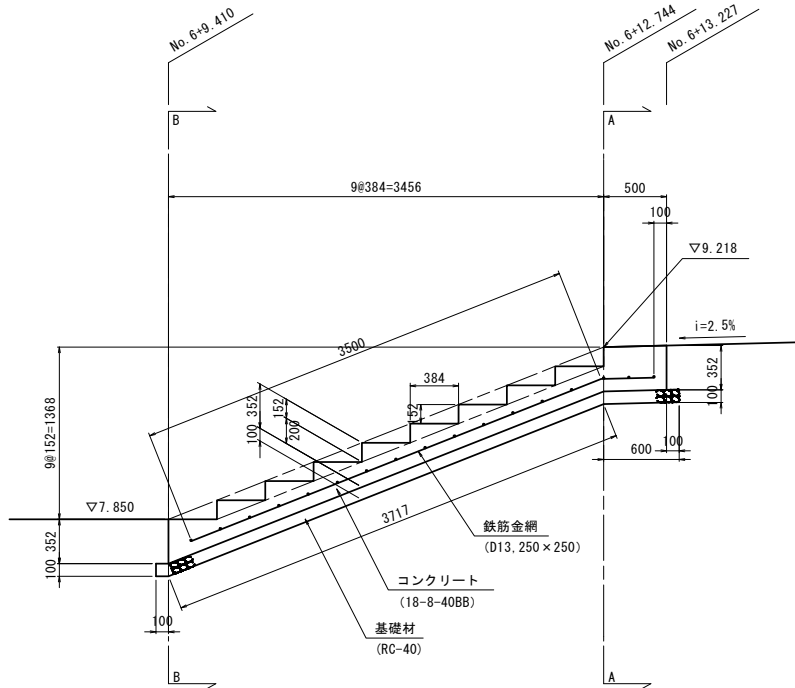


A-A断面図

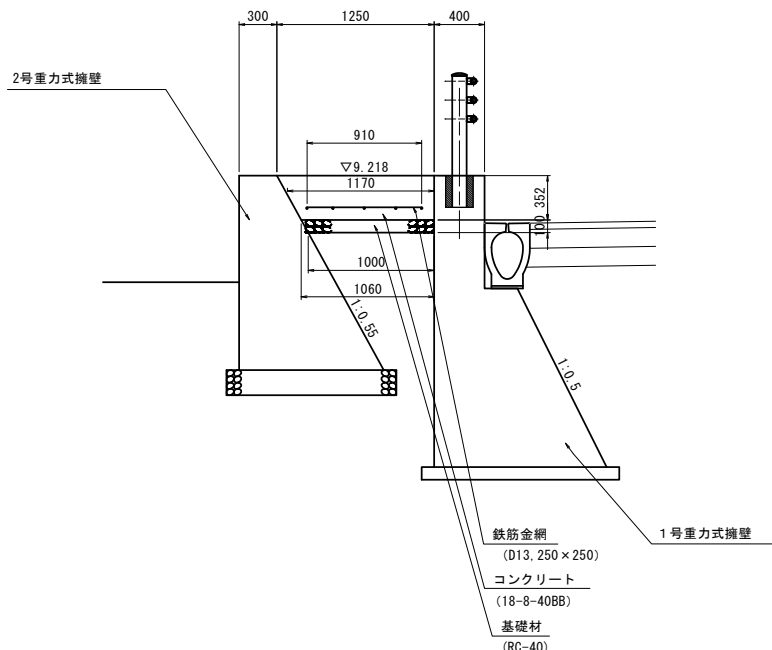

DL=5.000

B-B断面図

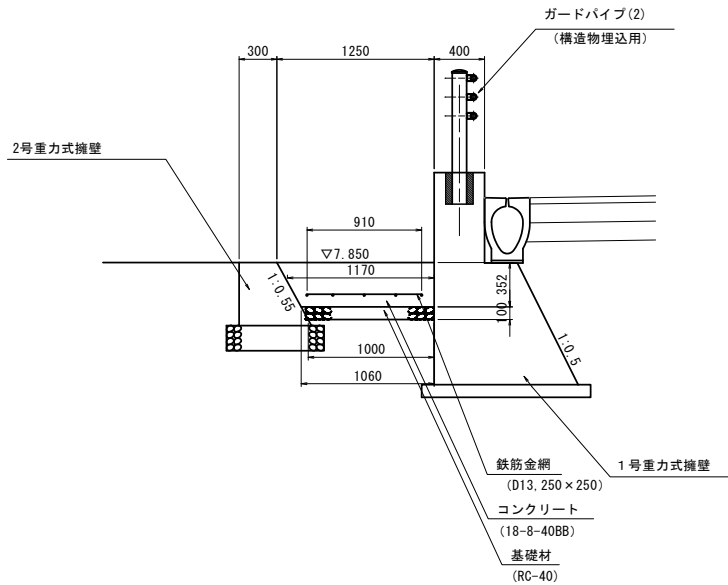

DL=5.000


階段 数量表					1.0箇所当り
名 称	規 格	単位	数 量	摘 要	
コンクリート	18-8-40BB	m3	1.61		
型 枠		m2	5.25		
鉄 筋 金 網	D13 250×250	kg	26.24	標準重量=7.21kg/m2	
基礎 砕 石	RC-40 t=100	m2	4.57		
基 面 整 正		m2	4.57		

※この図面はA1サイズを原寸とする。

工 事 名	令和5年度建整道新補第2号 上浜町大谷町第1号線道路改良工事（その1）		
施工箇所名	津市羽所町ほか4町地内		
図面の種類	階段工詳細図		
縮 尺	1 : 30	図面番号	42/48
事 務 所 名	津市建設部建設整備課		

区画線平面図

S=1:500

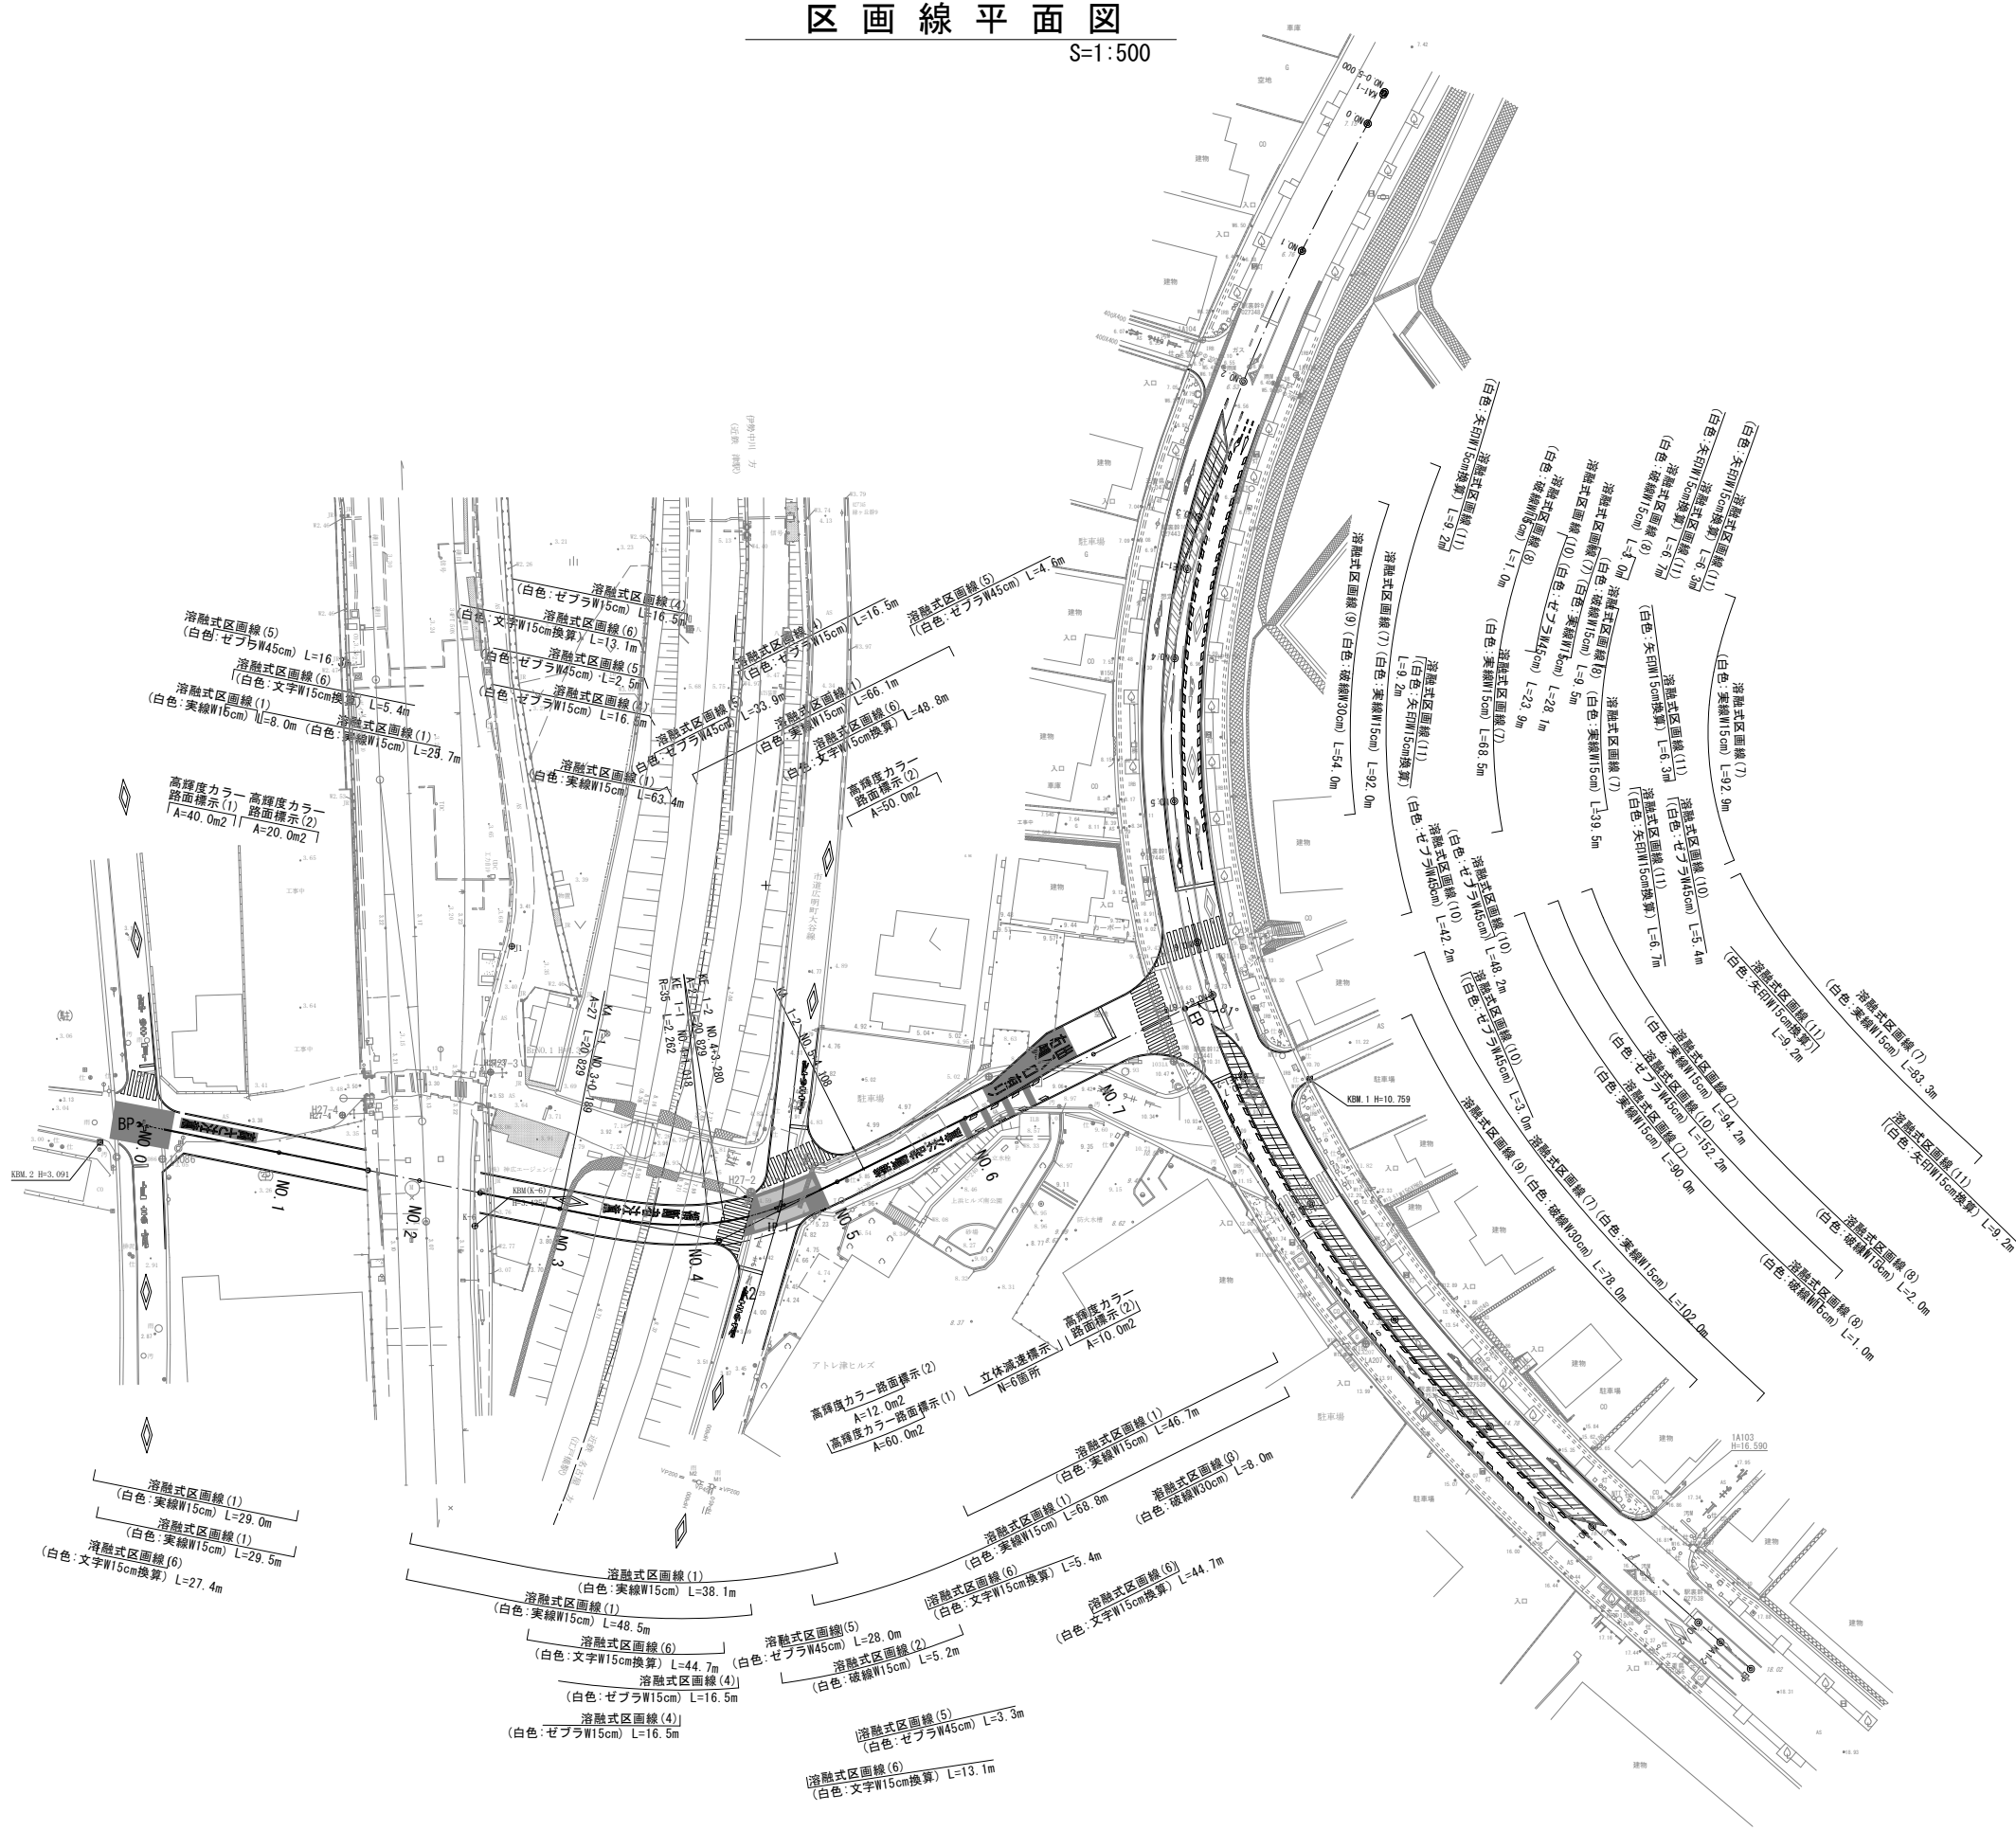


※この図面はA147を原図とする。

工 事 名	令和5年度建設道新補第2号 上浜町大谷町第1号線道路改良工事（その1）		
施工箇所名	津市羽所町ほか4町地内		
図面の種類	区画線平面図		
縮 尺	1 : 500	図面番号	43/48
事 務 所 名	津市建設部建設整備課		

構造物撤去工平面図

S=1:500

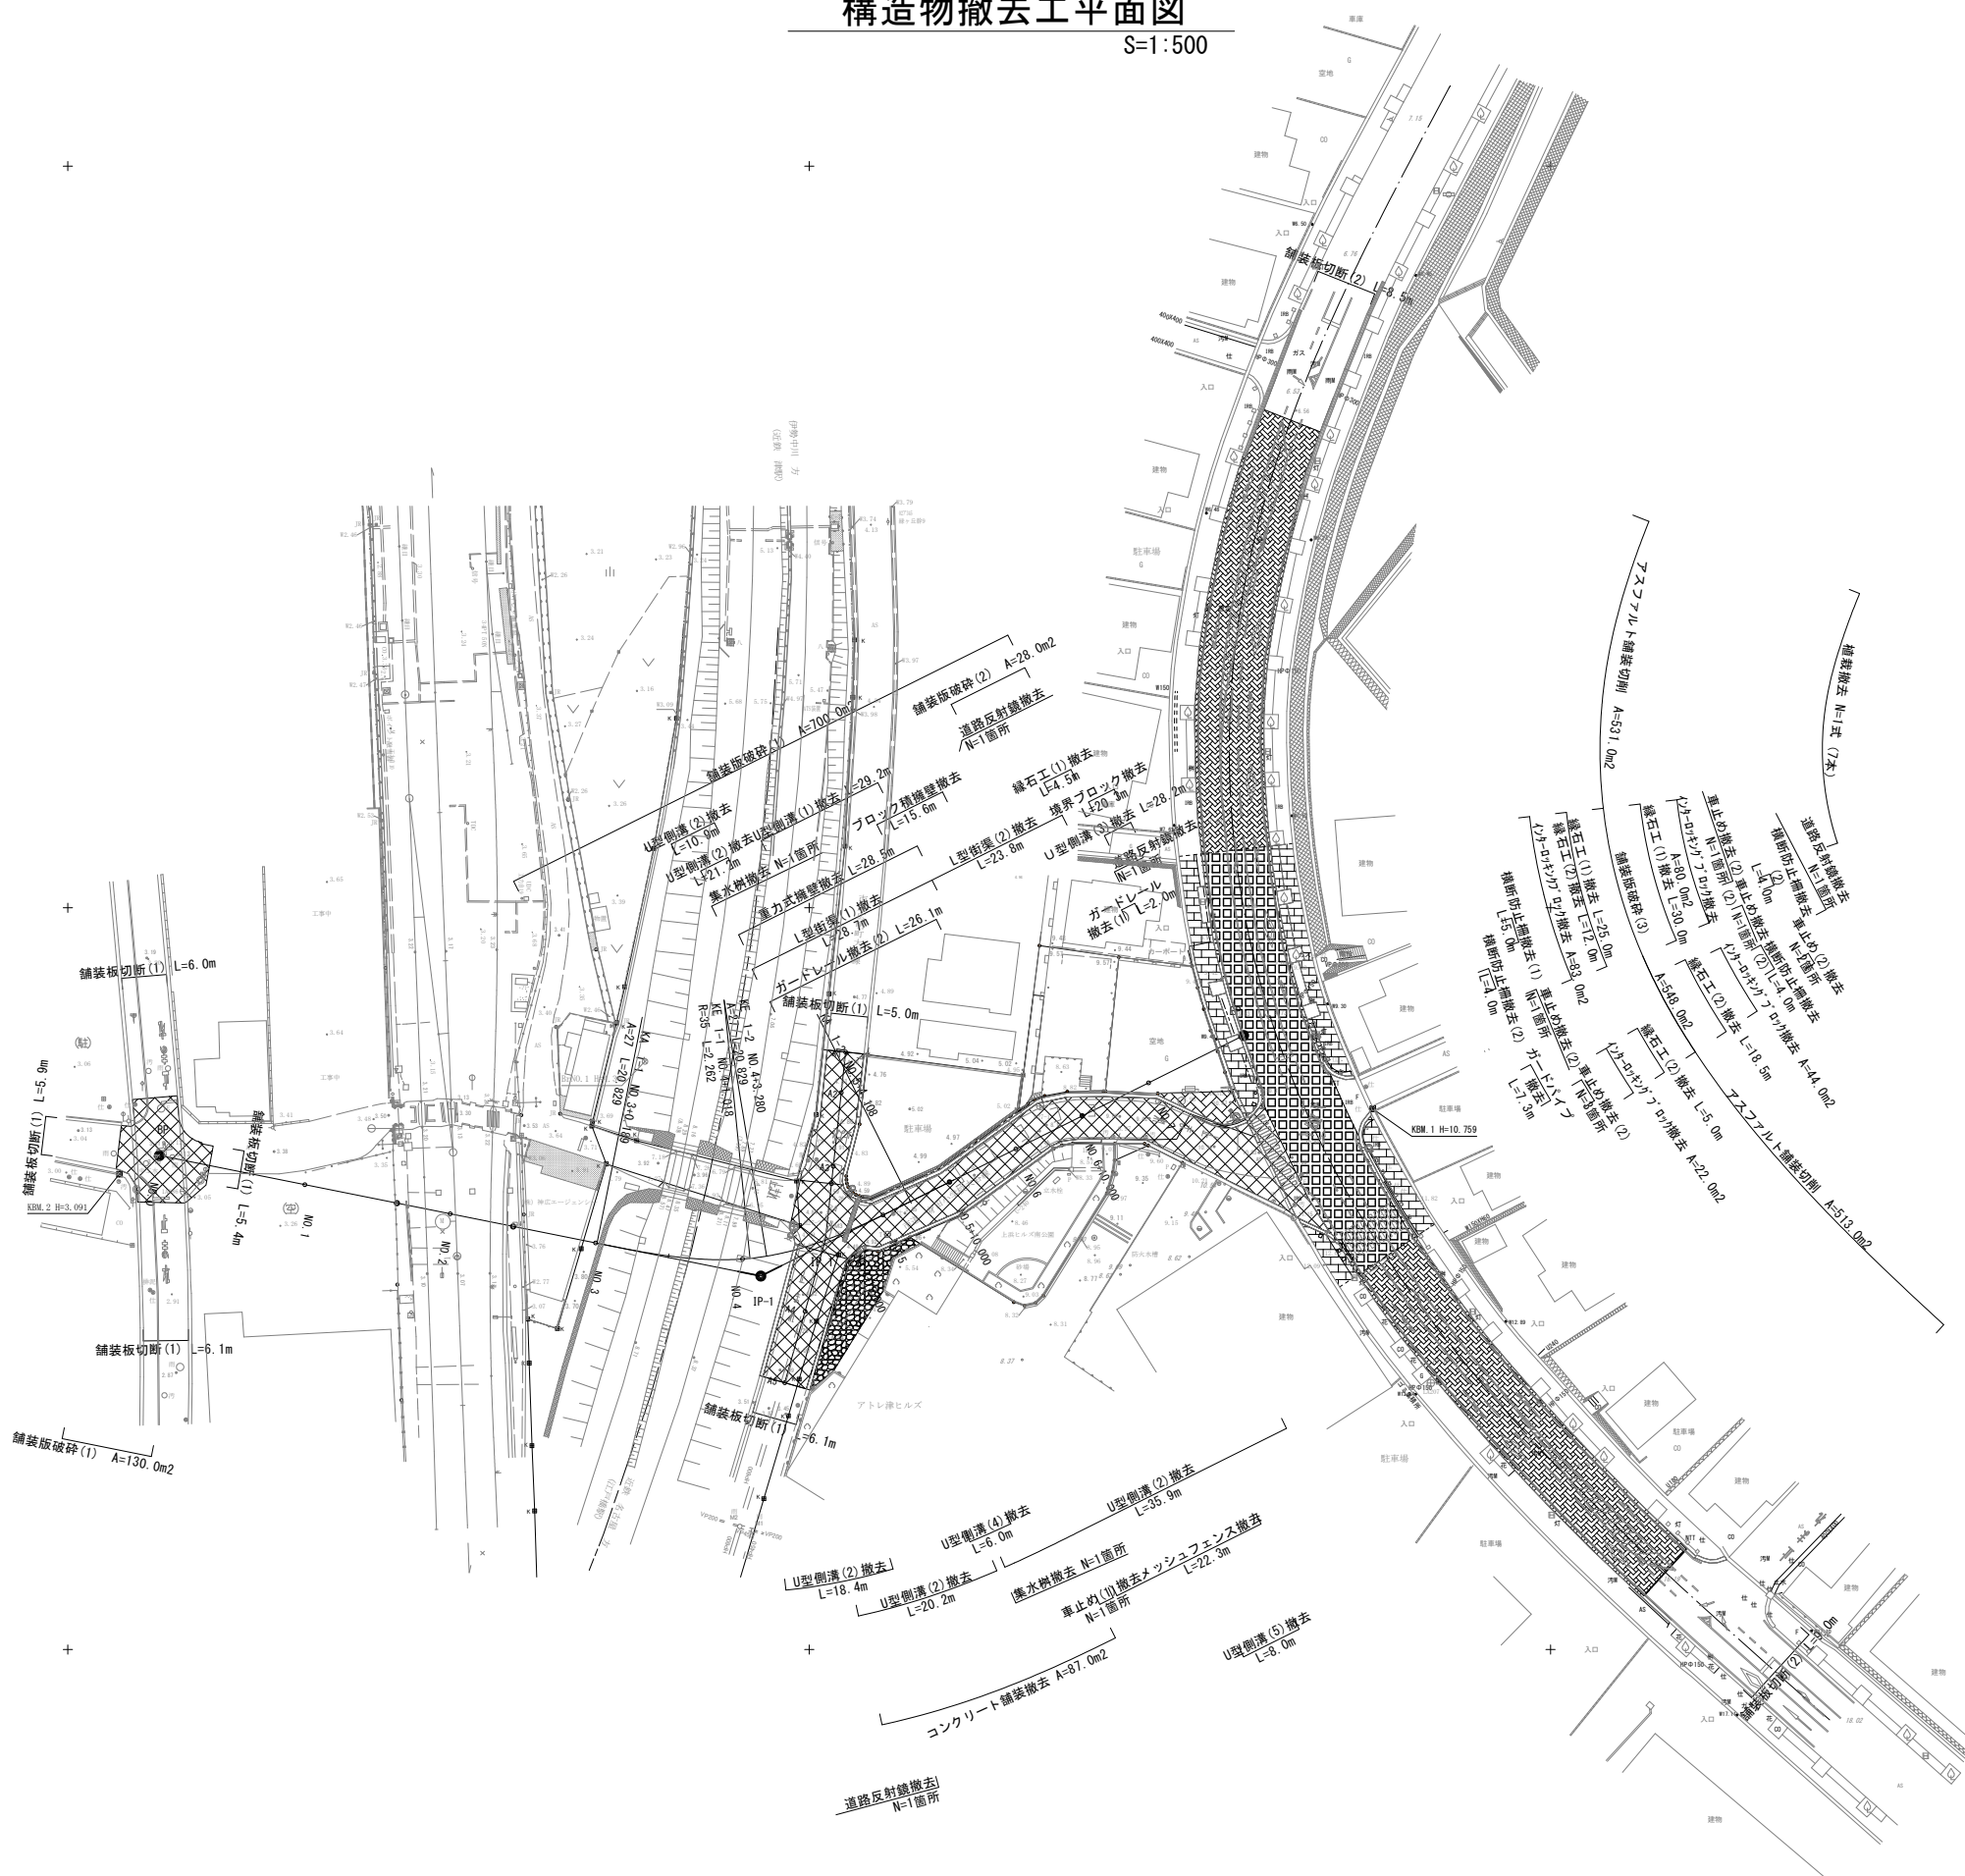


凡 例	
市道車道舗装撤去	
市道歩道舗装撤去	
Co舗装撤去	
県道車道舗装撤去	
県道歩道舗装撤去	
県道車道舗装切削	

※この図面はA1サイズを原寸とする。


工 事 名	令和5年度建整道新補第2号 上浜町大谷町第1号線道路改良工事（その1）		
施工箇所名	津市羽所町ほか4町地内		
図面の種類	構造物撤去工平面図		
縮 尺	1 : 500	図面番号	44/48
事 務 所 名	津市建設部建設整備課		

撤去構造図(1)
S=1:20


撤去：ブロック積擁壁

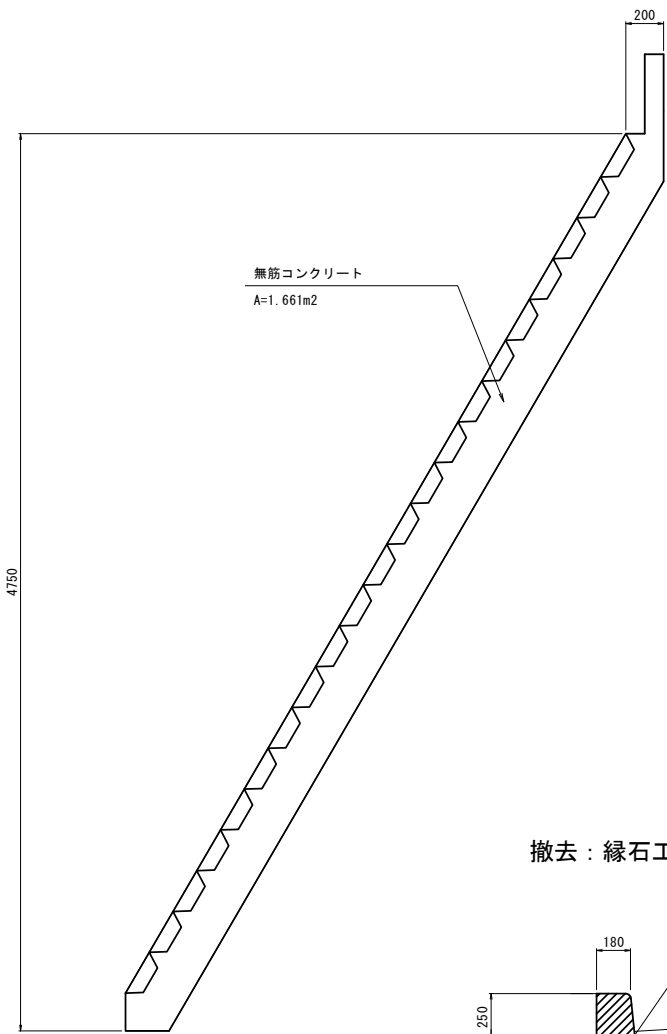


撤去：重力式擁壁

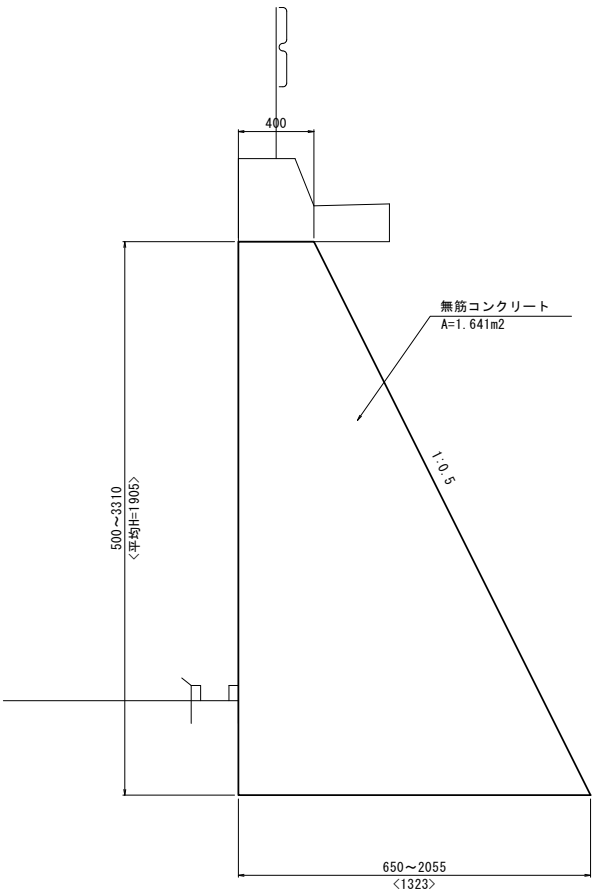


撤去：L型街渠(1)

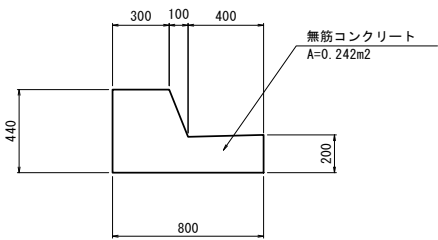


撤去：U型側溝(1)

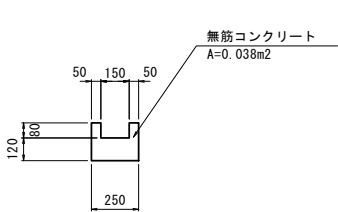


撤去：U型側溝(3)

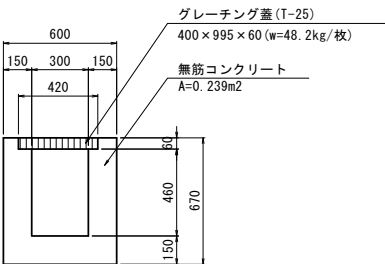


撤去：L型街渠(2)

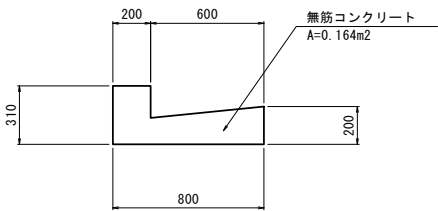


撤去：U型側溝(2)

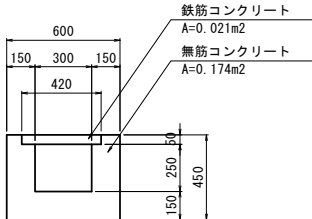


撤去：U型側溝(4)

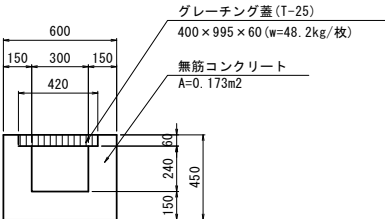


撤去：縁石工(1)

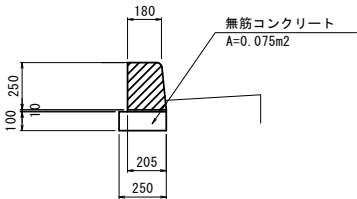


撤去：縁石工(2)

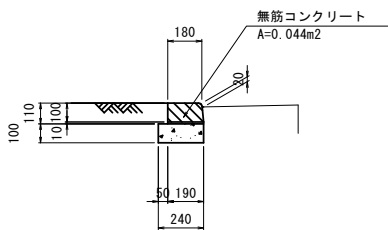


撤去：境界ブロック

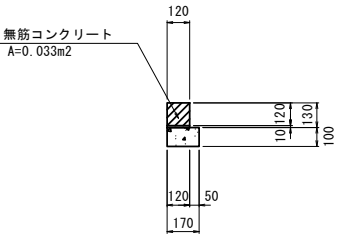


撤去：集水枡

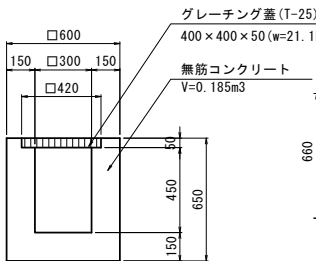

撤去：街渠枡

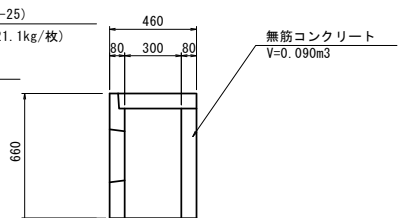

撤去：U型側溝(5)

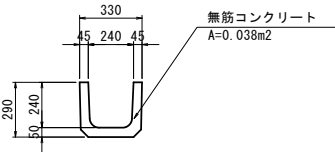


※この図面はA1サイズを原寸とする。

工 事 名	令和5年度建整道新補第2号 上浜町大谷町第1号線道路改良工事（その1）		
施工箇所名	津市羽所町ほか4町地内		
図面の種類	撤去構造図(1)		
縮 尺	1：20	図面番号	45/48
事 務 所 名	津市建設部建設整備課		


撤去構造図(2)
S=1:20

撤去：ガードパイプ
(土 中 式)

正 面 図

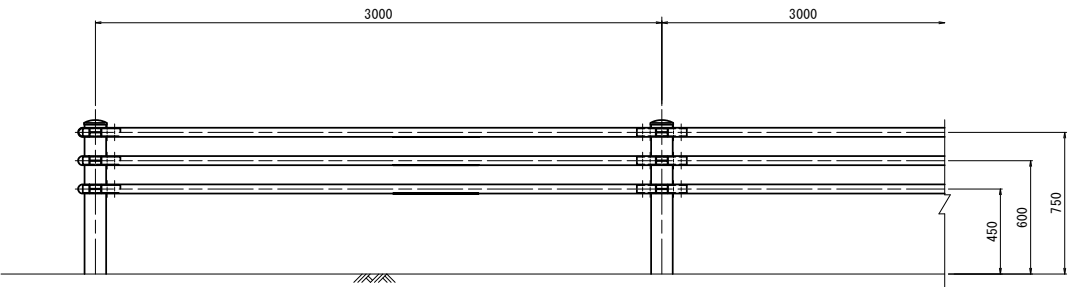


断 面 図

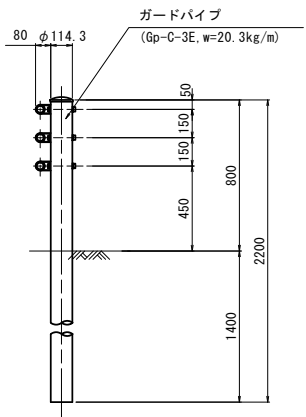


撤去：ガードレール
(土 中 式)

正 面 図

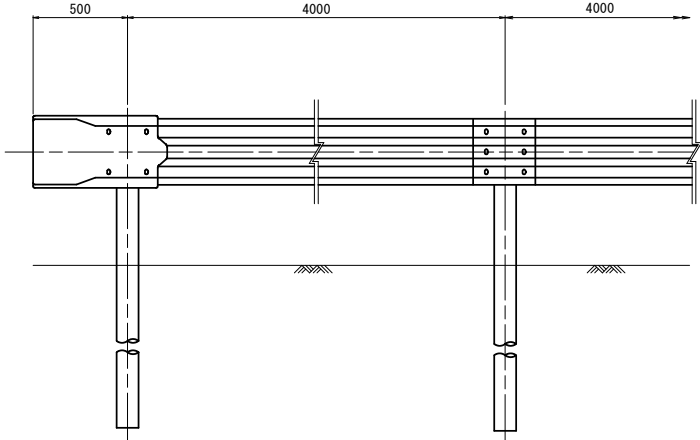


断 面 図

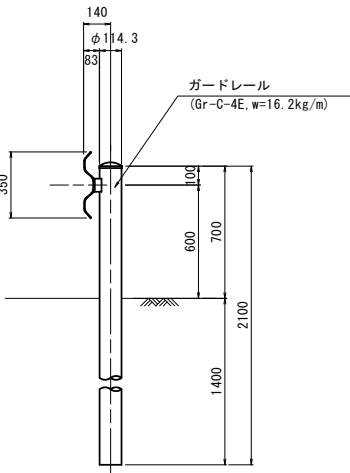


撤去：ガードレール
(構造物用)

正 面 図

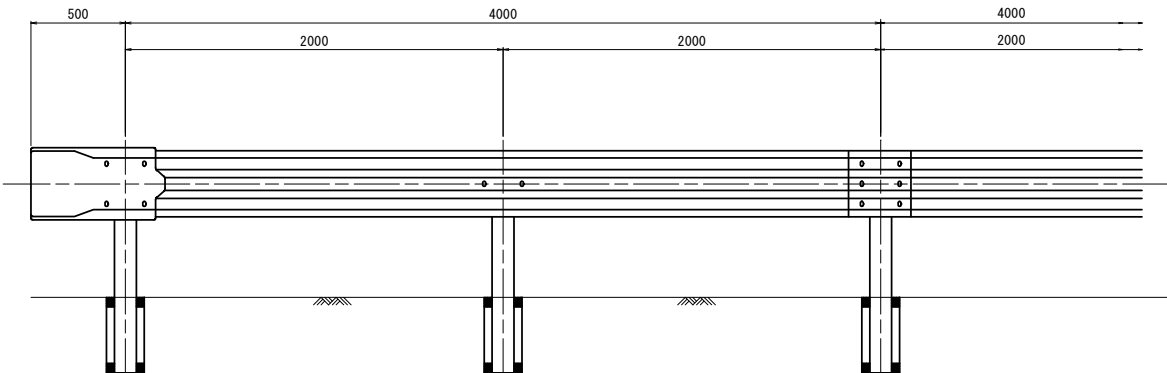


断 面 図

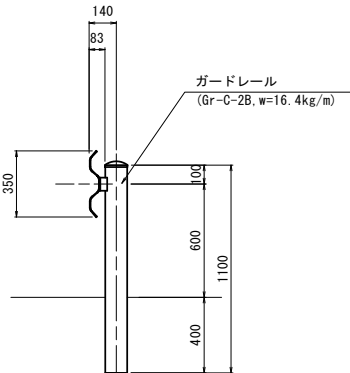


撤去：横断防止柵(1)

正 面 図

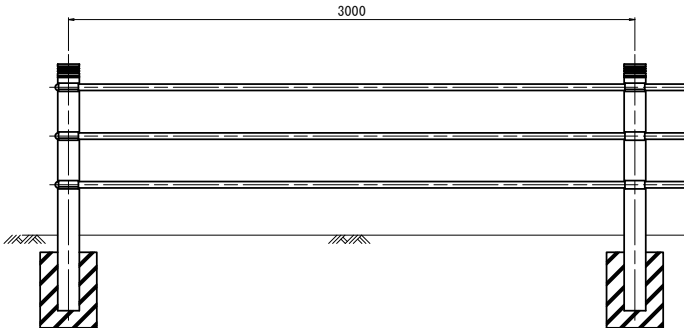

断 面 図

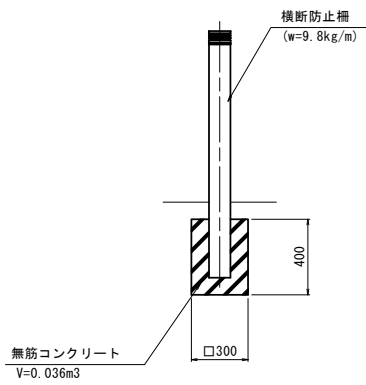

※この図面はA1サイズを原寸とする。

工 事 名	令和5年度建整道新補第2号 上浜町大谷町第1号線道路改良工事（その1）		
施工箇所名	津市羽所町ほか4町地内		
図面の種類	撤去構造図(2)		
縮 尺	1 : 20	図面番号	46/48
事 務 所 名	津市建設部建設整備課		

撤去構造図(3)



S=1:20

撤去：横断防止柵(2)

撤去：メッシュフェンス
(Coブロック用)



正面図

断面図

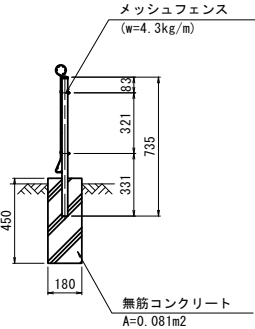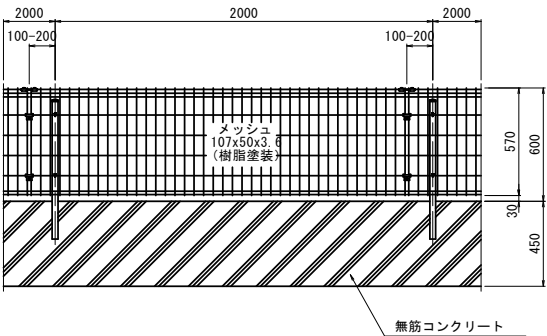


正面図

断面図

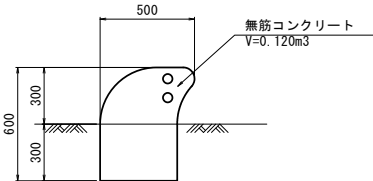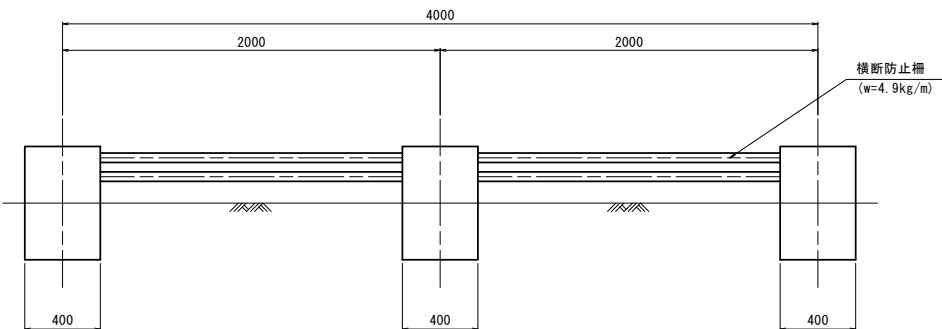

撤去：車止め(1)
(Coブロック用)



正面図

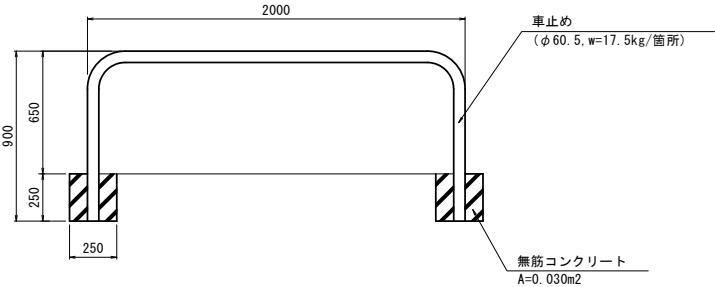


撤去：車止め(2)

平面図


A-A断面

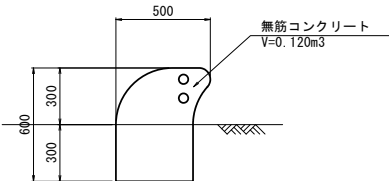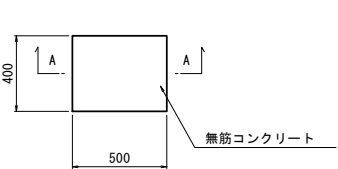


植樹柵(1)

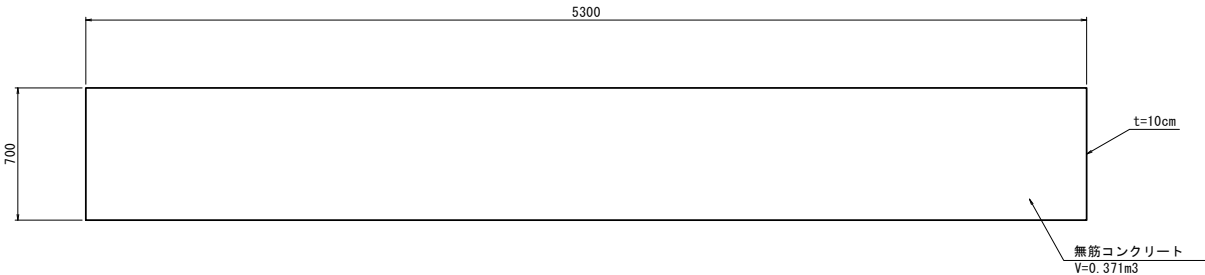

植樹柵(2)

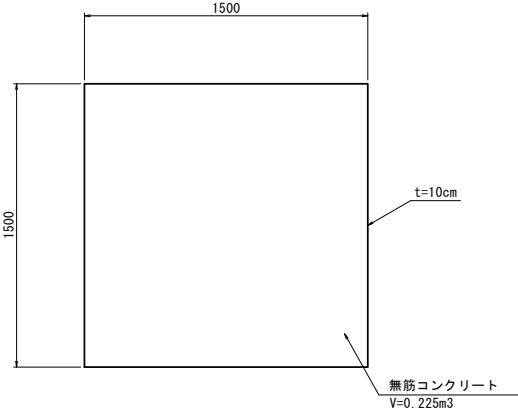

撤去：道路反射鏡

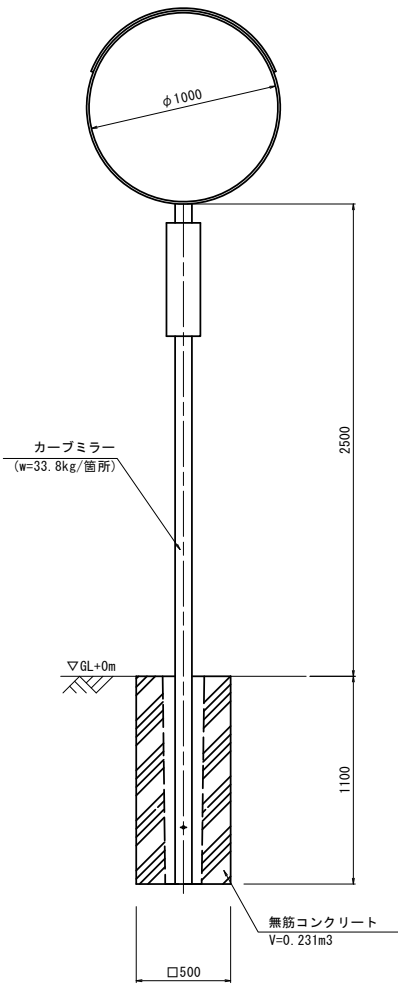

※この図面はA1サイズを原寸とする。

工 事 名	令和5年度建整道新補第2号 上浜町大谷町第1号線道路改良工事（その1）		
施工箇所名	津市羽所町ほか4町地内		
図面の種類	撤去構造図(3)		
縮 尺	1 : 20	図面番号	47/48
事 務 所 名	津市建設部建設整備課		

交 差 点 处 理 図

S=1:500



C - C

D - D









E - E

F - F

G - G

A - A

B - B

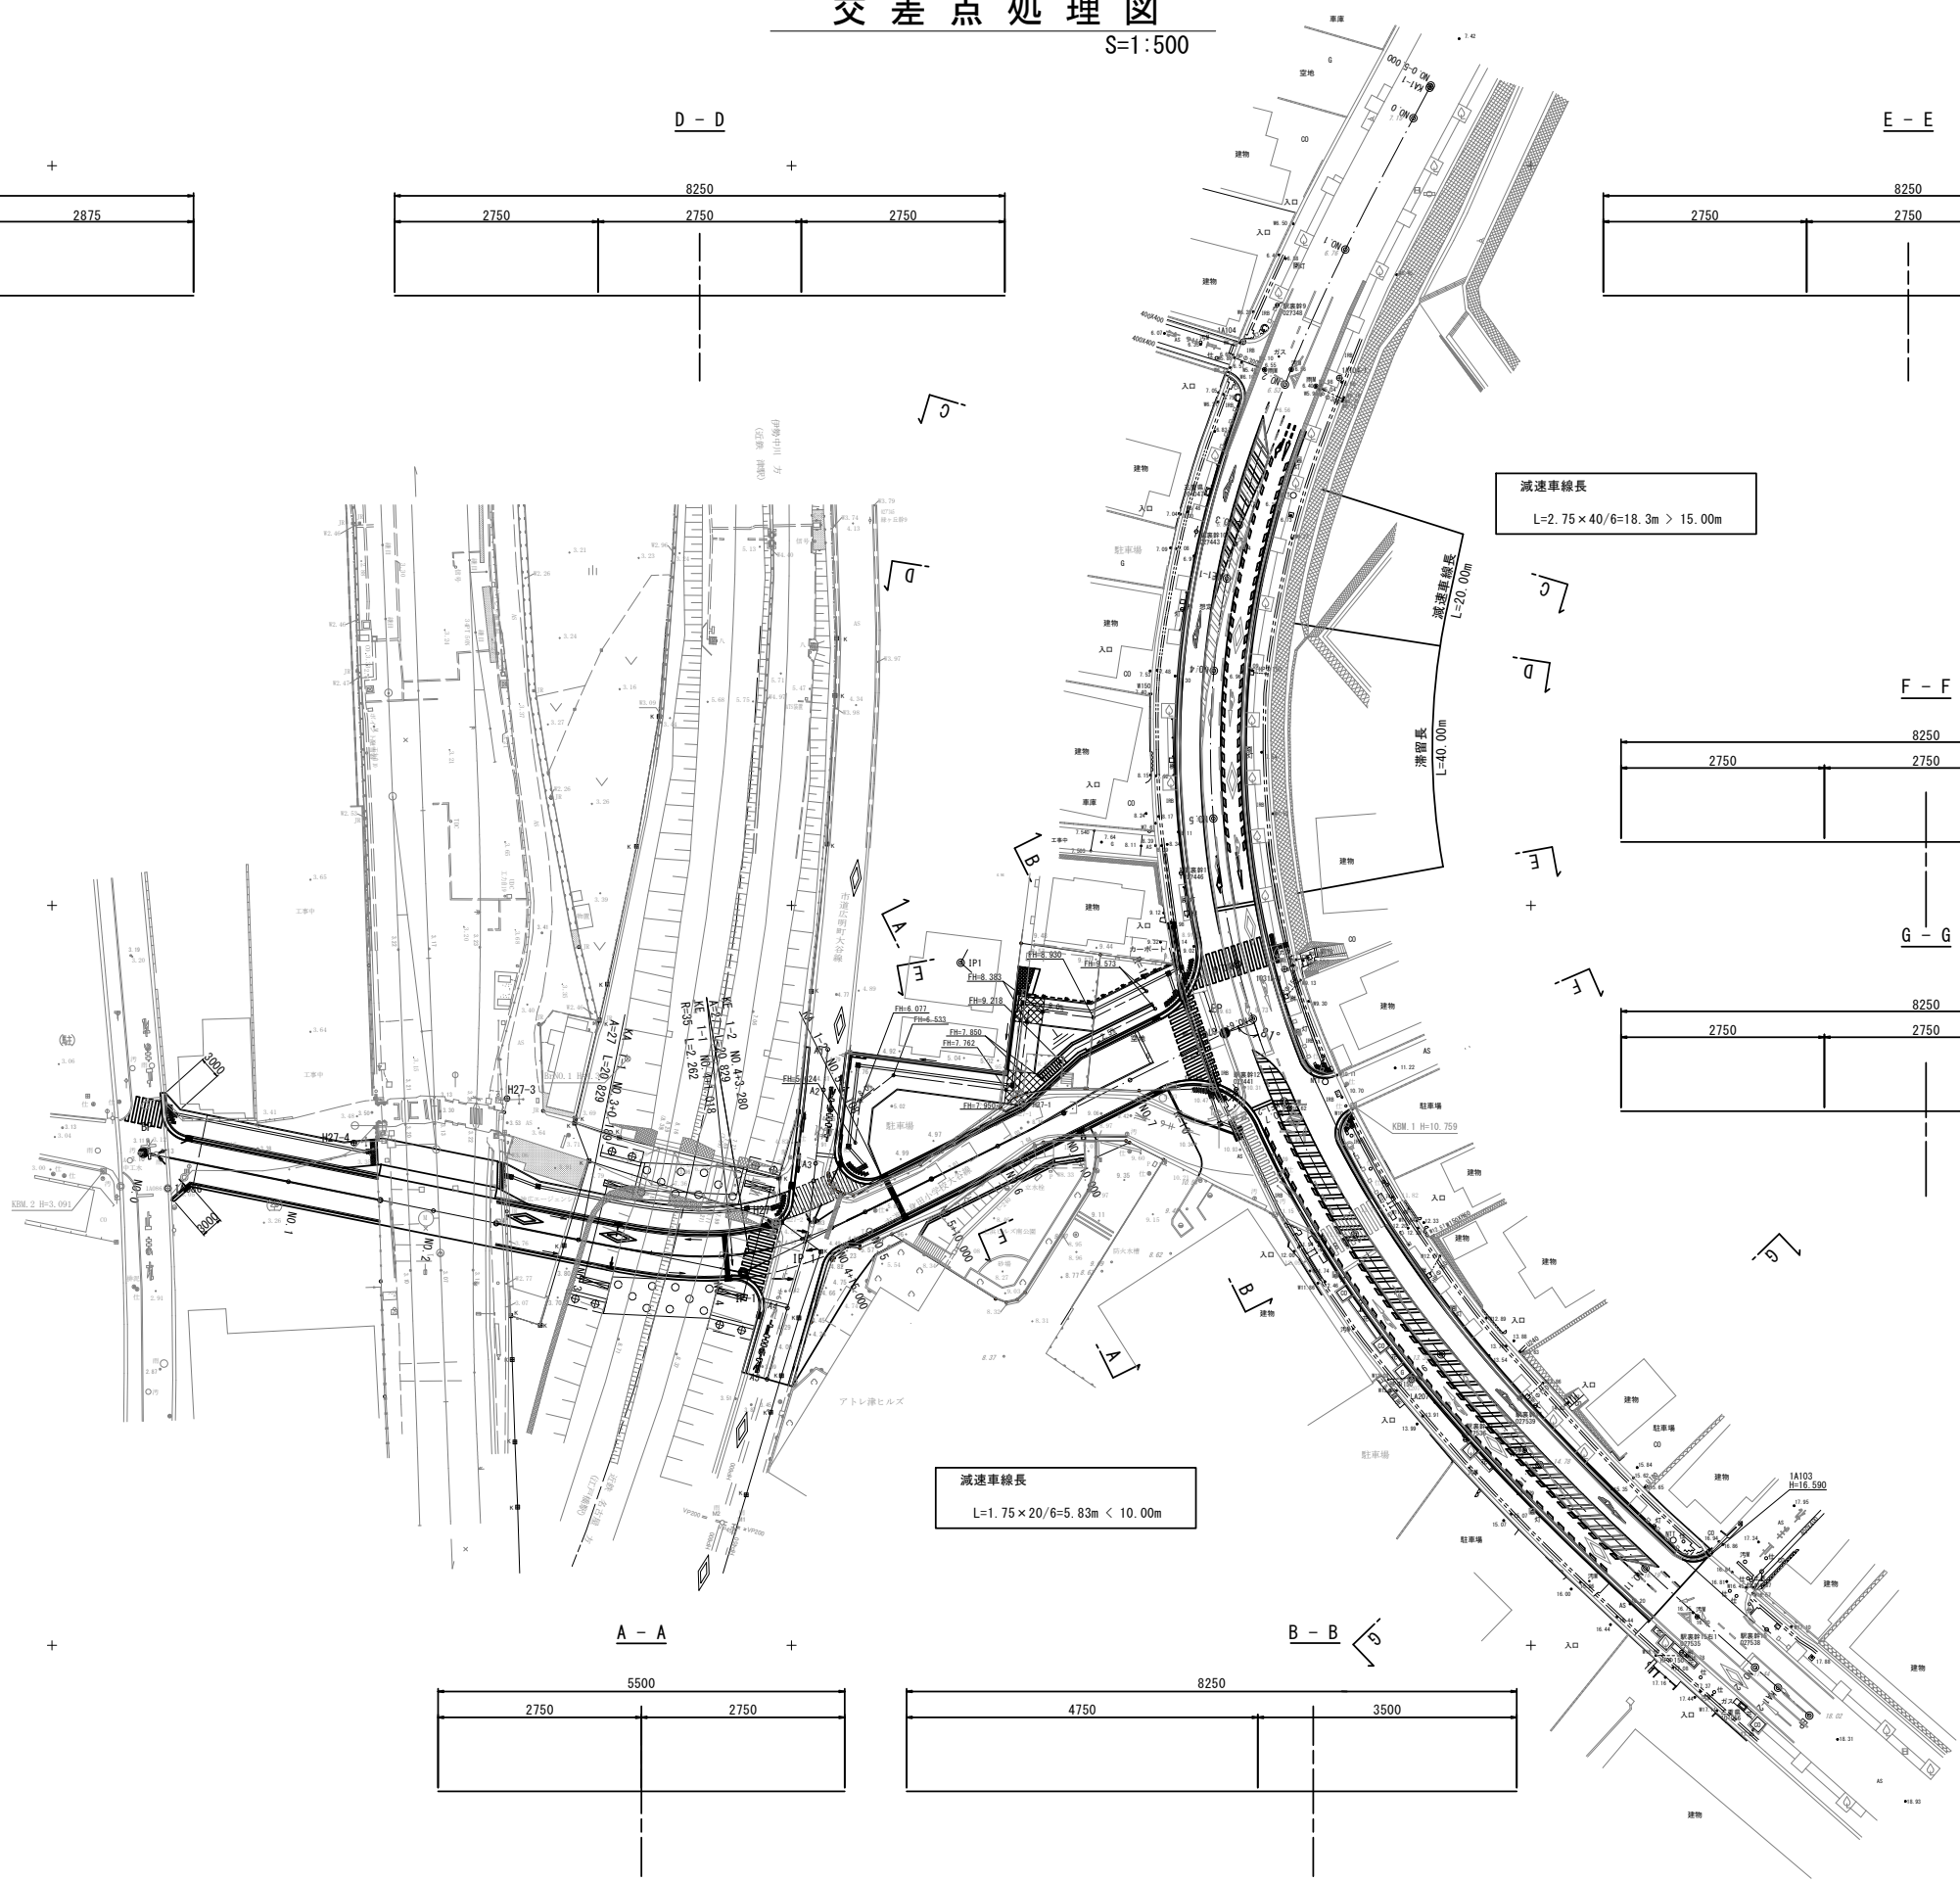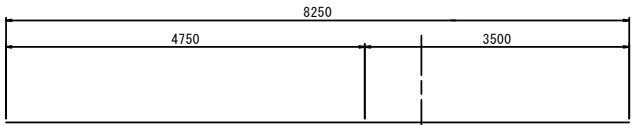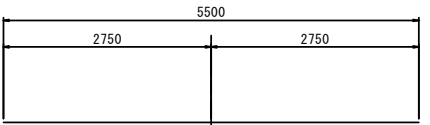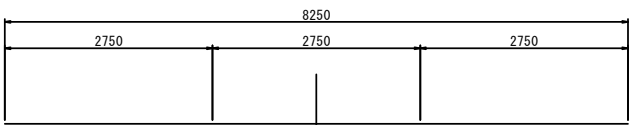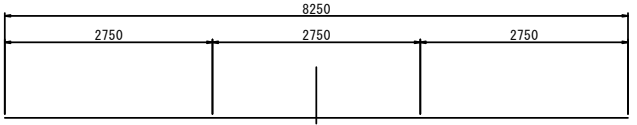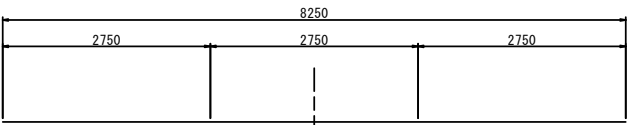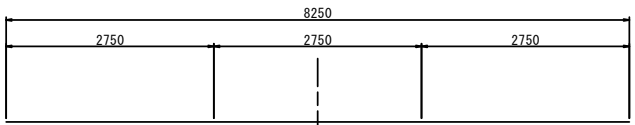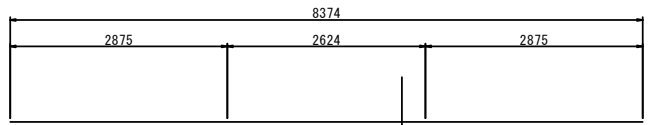

減速車線長
 $L=2.75 \times 40/6=18.3m > 15.00m$

減速車線長
 $L=1.75 \times 20/6=5.83m < 10.00m$

※この図面はA1号を原寸とする。

工 事 名	令和5年度建整道新補第2号 上浜町大谷町第1号線道路改良工事（その1）		
施工箇所名	津市羽所町ほか4町地内		
図面の種類	交差点処理図		
縮 尺	1 : 500	図面番号	48/48
事 務 所 名	津市建設部建設整備課		