


S=1 : 250

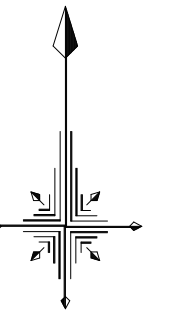


※この図面は A 1 サイズを原寸とする。

工 事 名	令和6年度河川農基第1号 農業用ため池（香水池）調整池化整備工事		
施工箇所名	津市垂水地内		
図 面 名	平 面 図		
縮 尺	1：250	図面番号	1 / 9
事業所名	津市建設部河川排水推進室		

横断図(1)

S=1:50

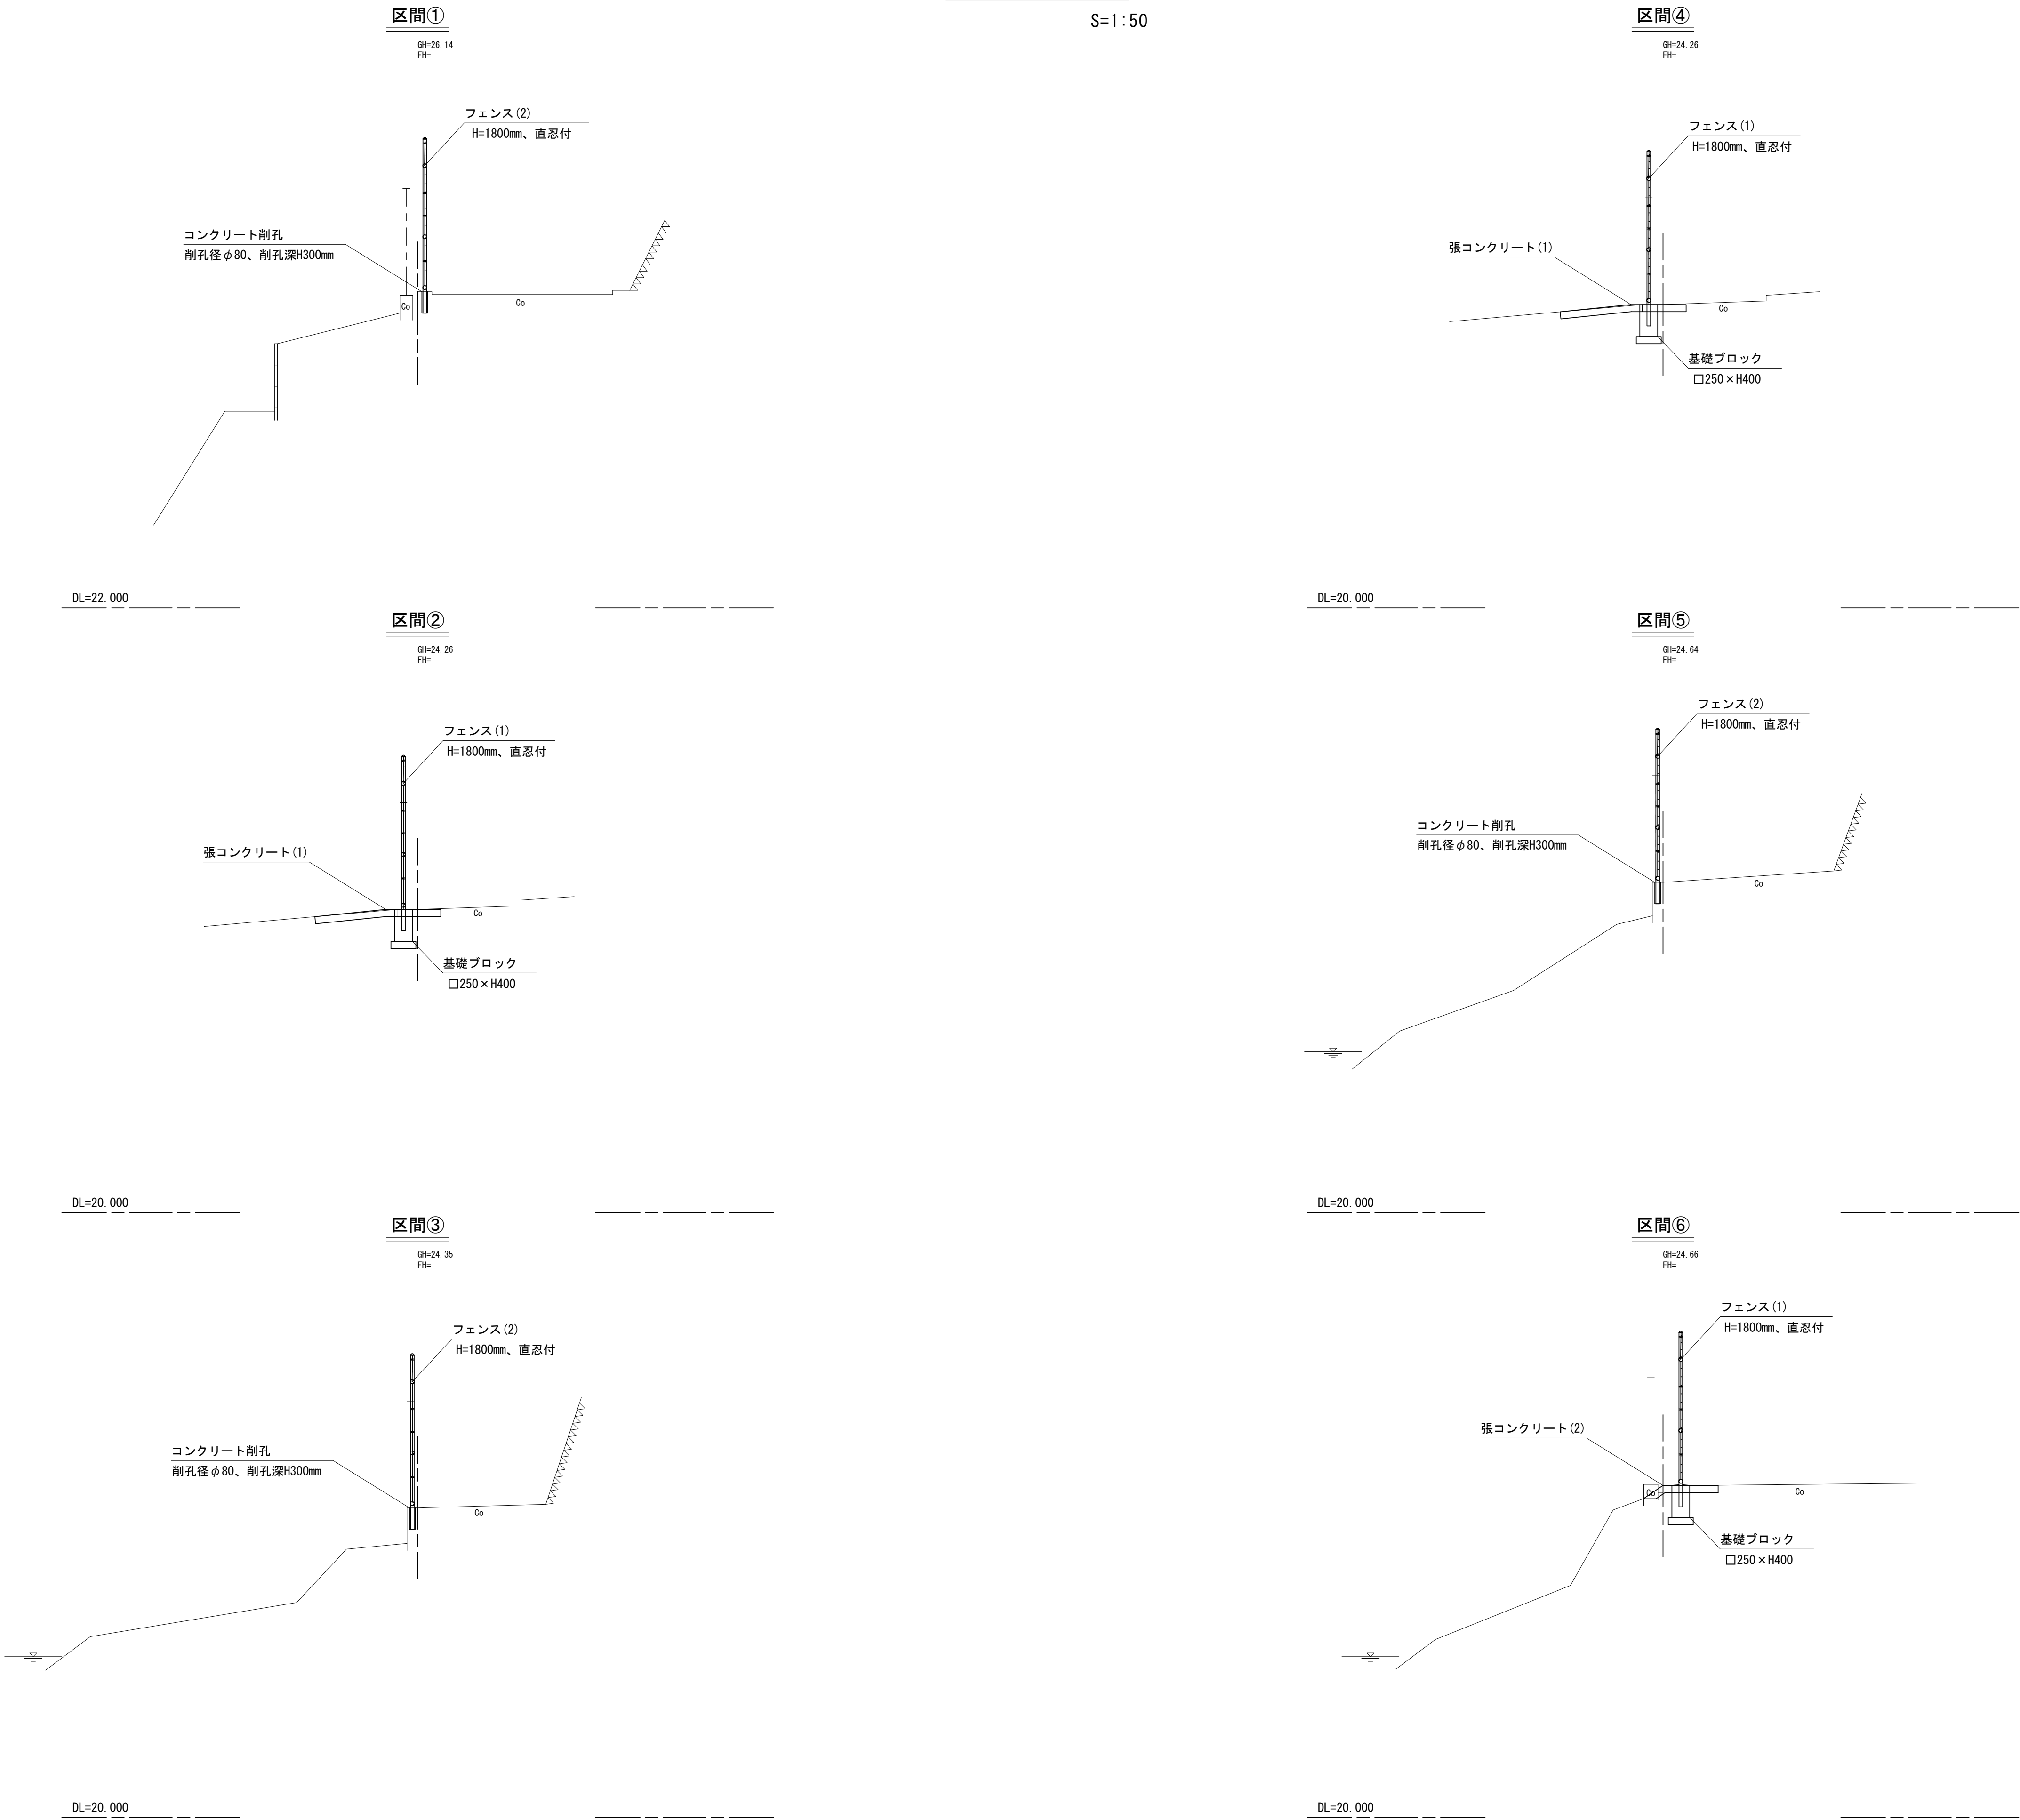


※この図面はA1サイズを原寸とする。

工 事 名	令和6年度河川農基第1号 農業用ため池（香水池）調整池化整備工事		
施工箇所名	津市垂水地内		
図 面 名	横 断 図（1）		
縮 尺	1：50	図面番号	2 / 9
事 業 所 名	津市建設部河川排水推進室		

横断図(2)


S=1:50

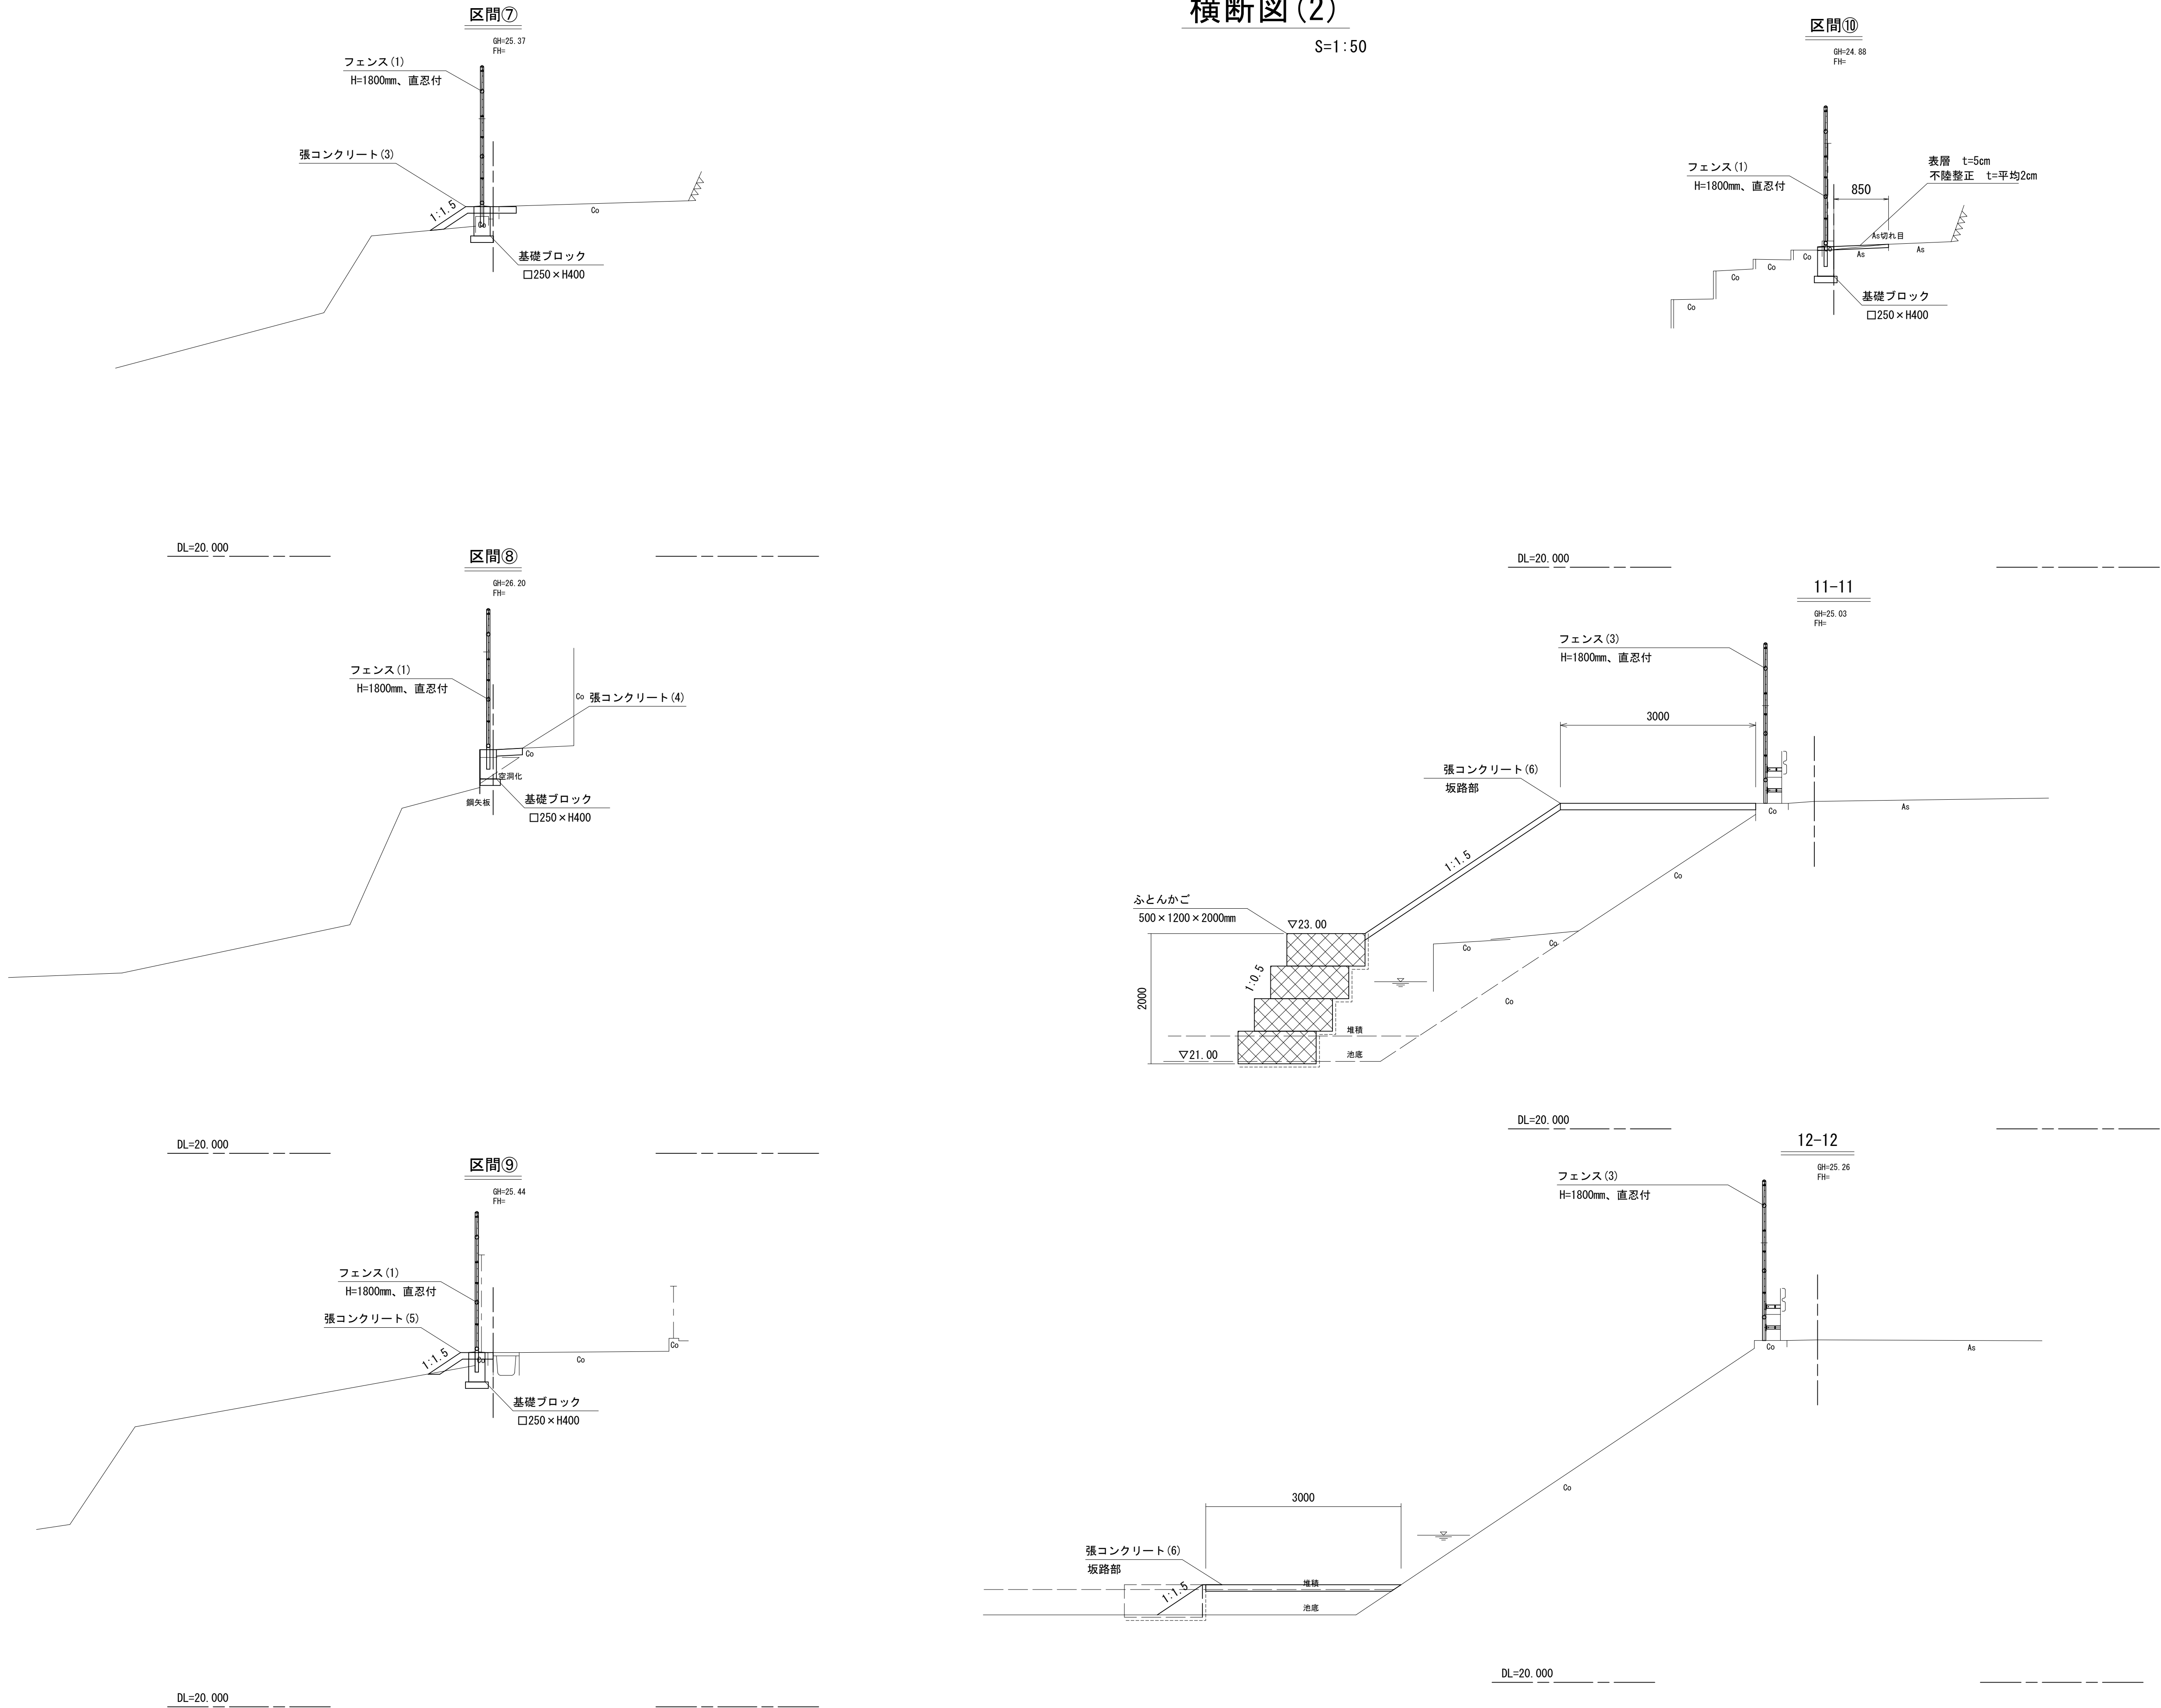

※この図面はA1サイズを原寸とする。


工 事 名	令和6年度河川農基第1号 農業用ため池（香水池）調整池化整備工事		
施工箇所名	津市垂水地内		
図 面 名	横 断 図（ 2 ）		
縮 尺	1：50	図面番号	3 / 9
事 業 所 名	津市建設部河川排水推進室		

各種構造図(1)

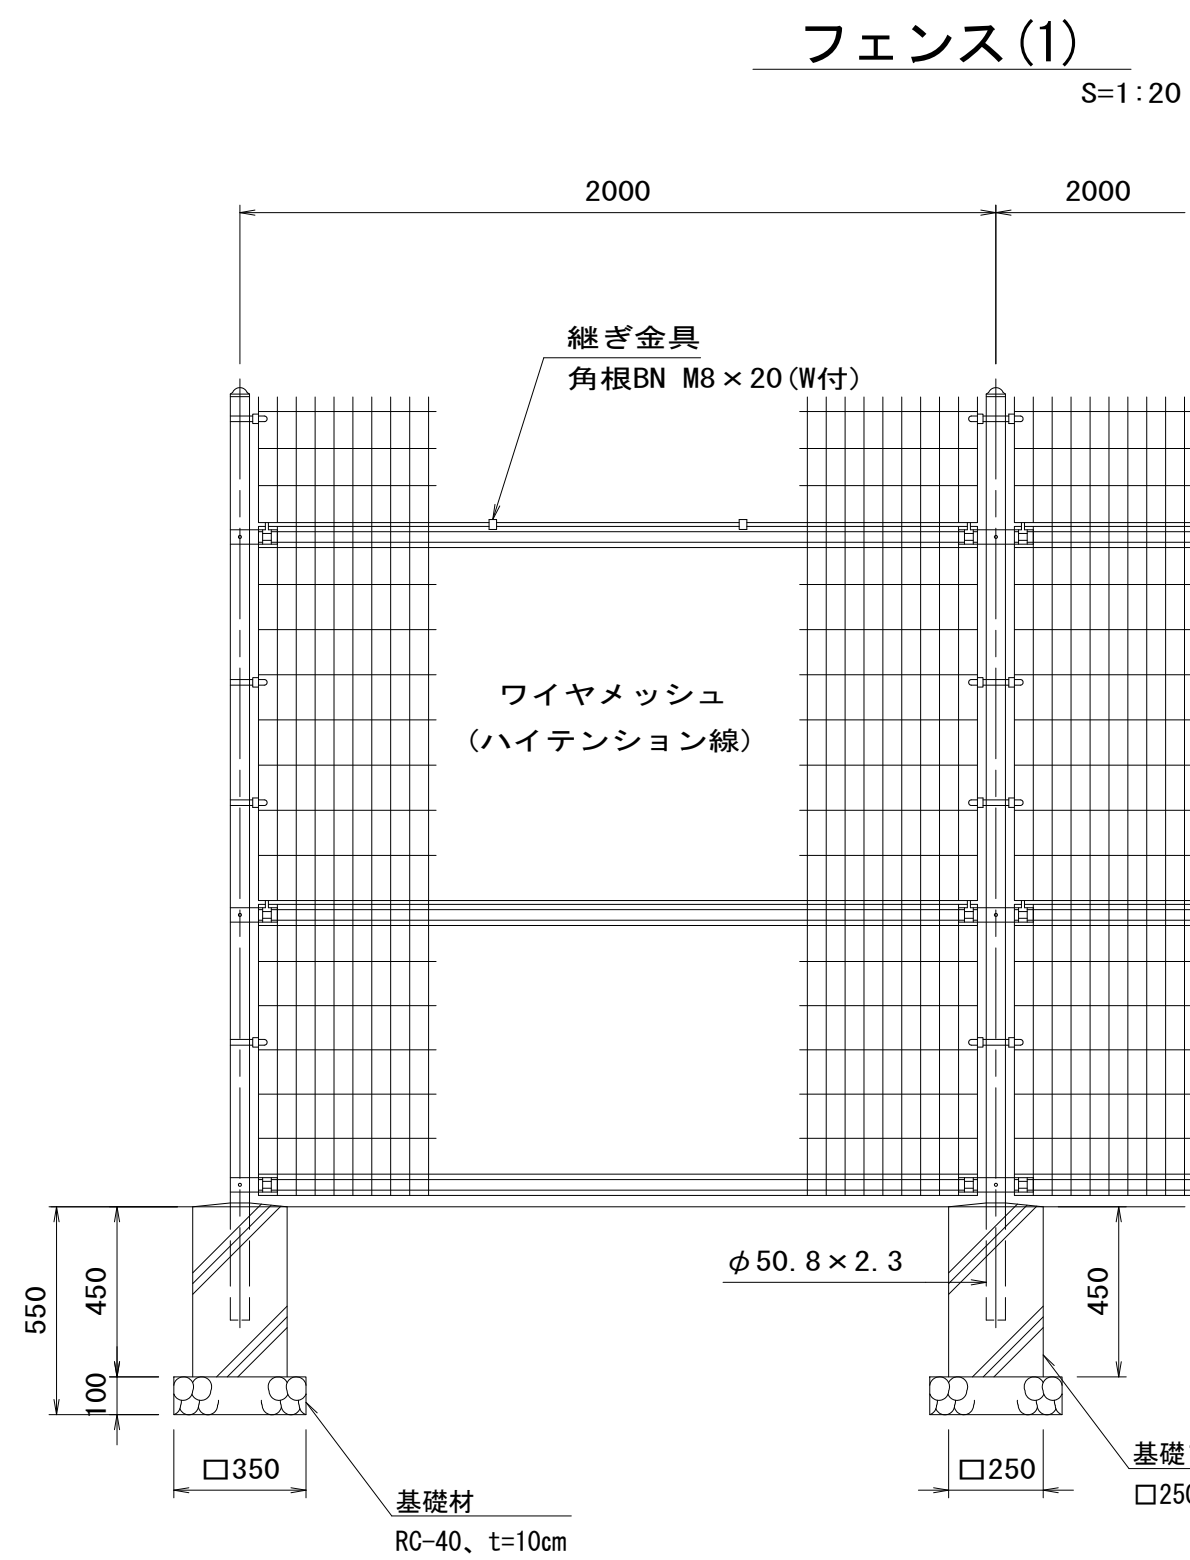

フェンス(1)		10m当り		
名 称	規 格	単 位	数 量	摘 要
メッシュフェンス	H=1800 直忍付 勾配用	m	10.0	汎フェンス同等品以上
基礎ブロック	□250×450	個	5.0	
基礎材	RC-40 t=100	m ²	0.61	
基面整正		m ²	0.61	
小運搬(6)		m	10.0	


作業土工		10m当たり	
項目	単位	数量	摘要
床掘	m ³	1.5	
埋戻	m ³	1.3	流用土

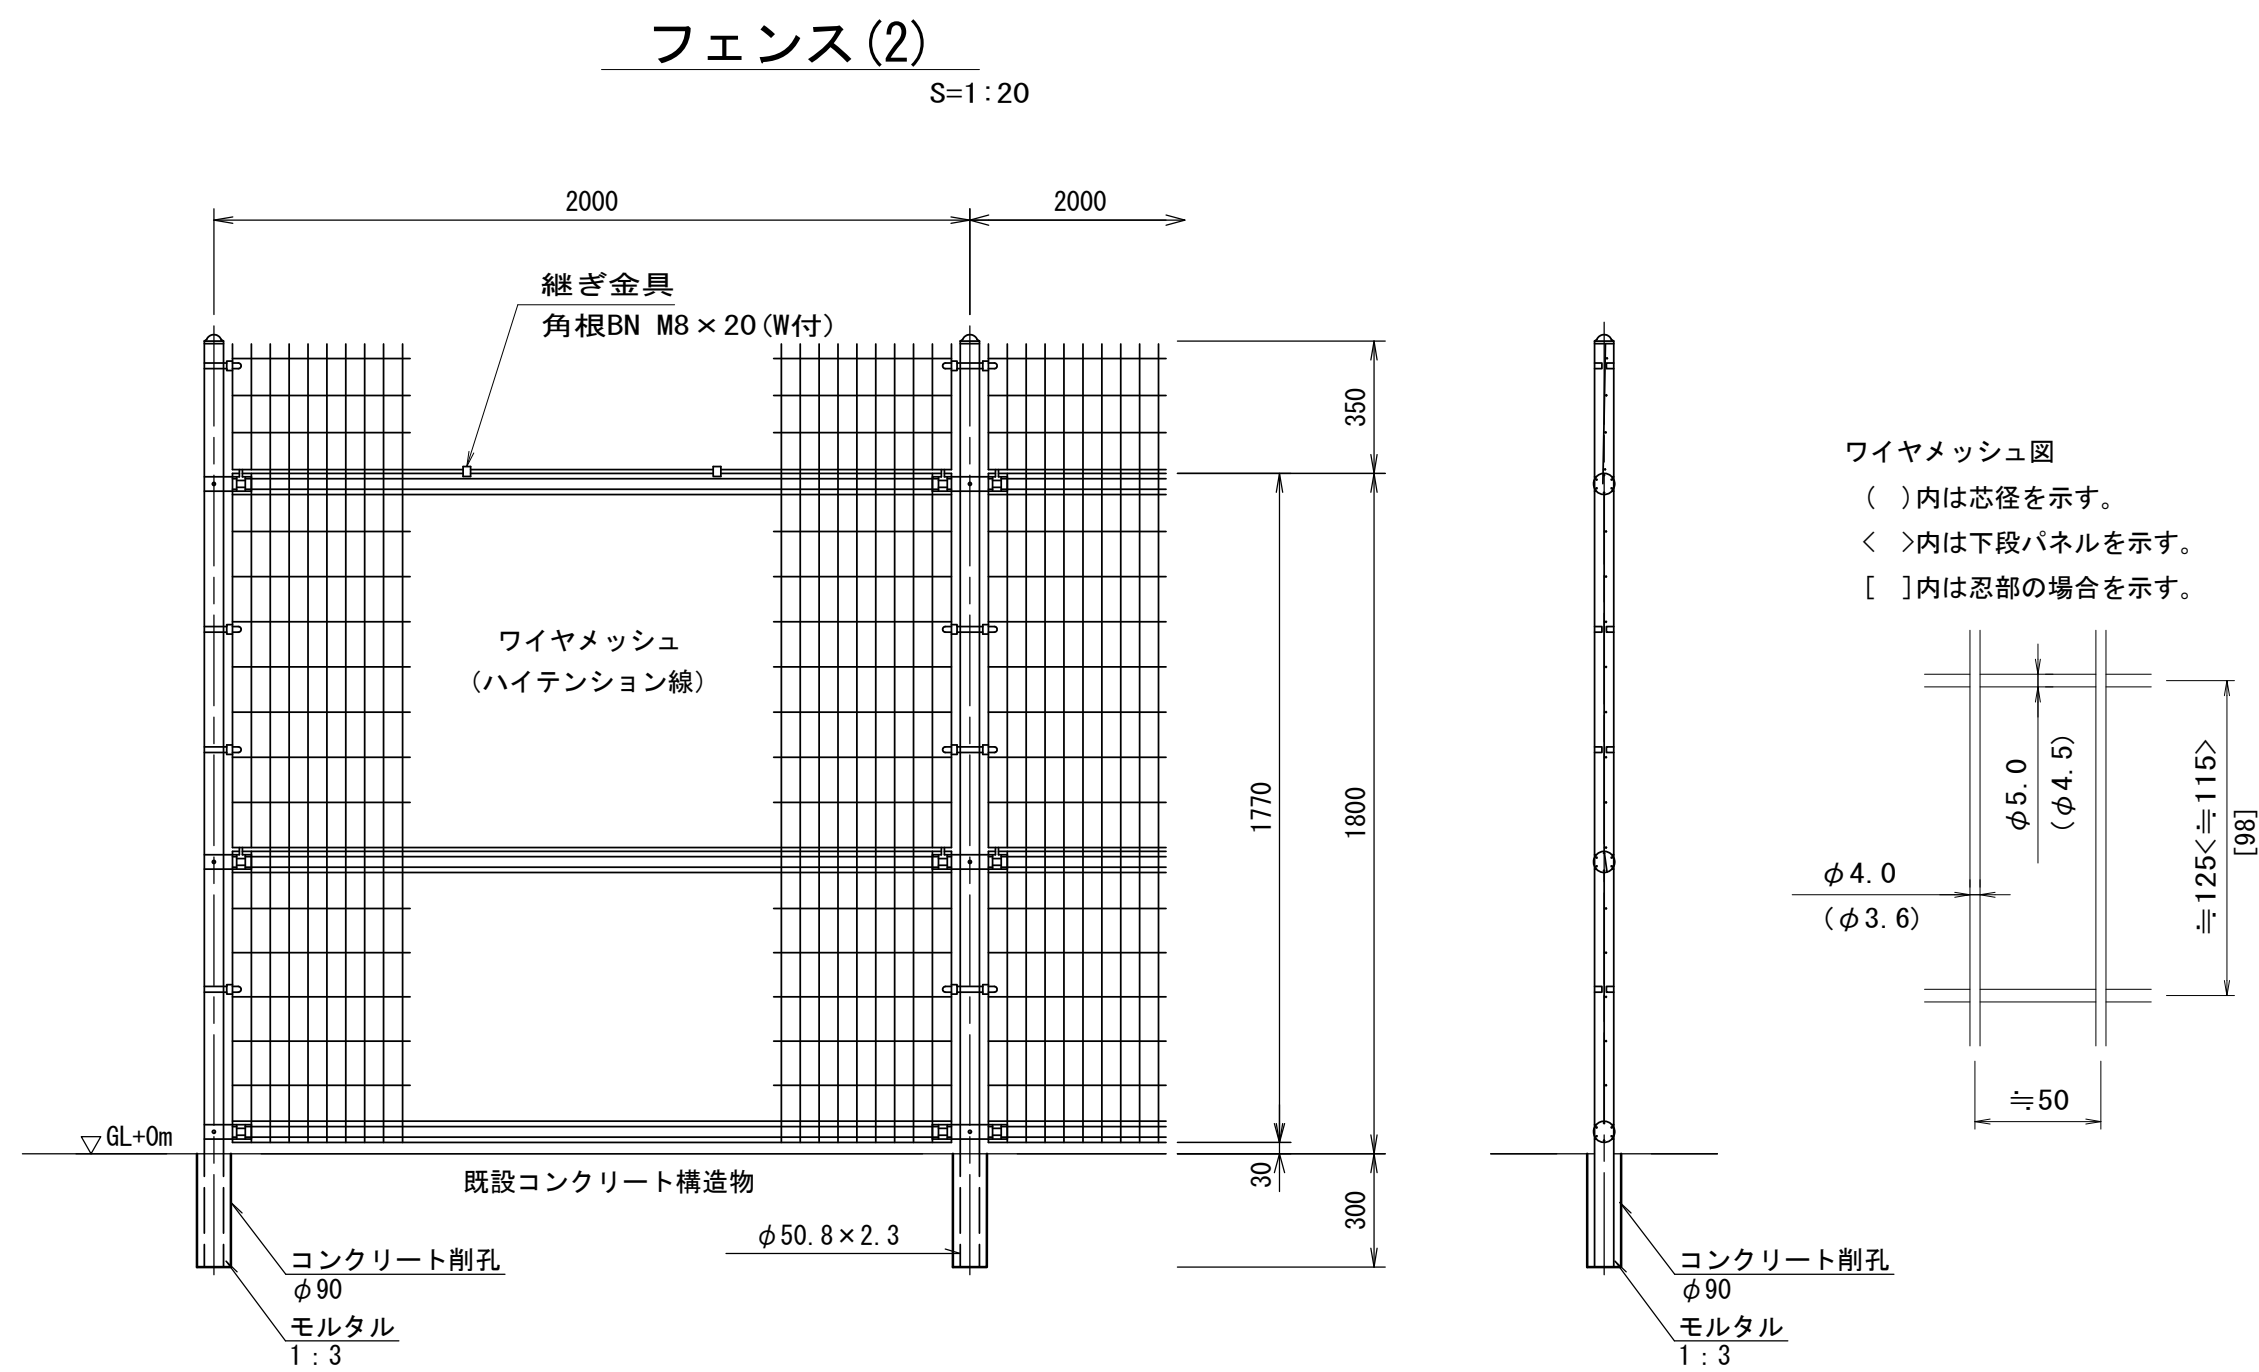


フェンス(2)		10m当り		
名 称	規 格	単 位	数 量	摘 要
メッシュフェンス	H=1800 直忍付 勾配用 コナリ建込	m	10.0	汎フェンス同等品以上
小運搬(7)		m	10.0	

フェンス(3)

S=1:20

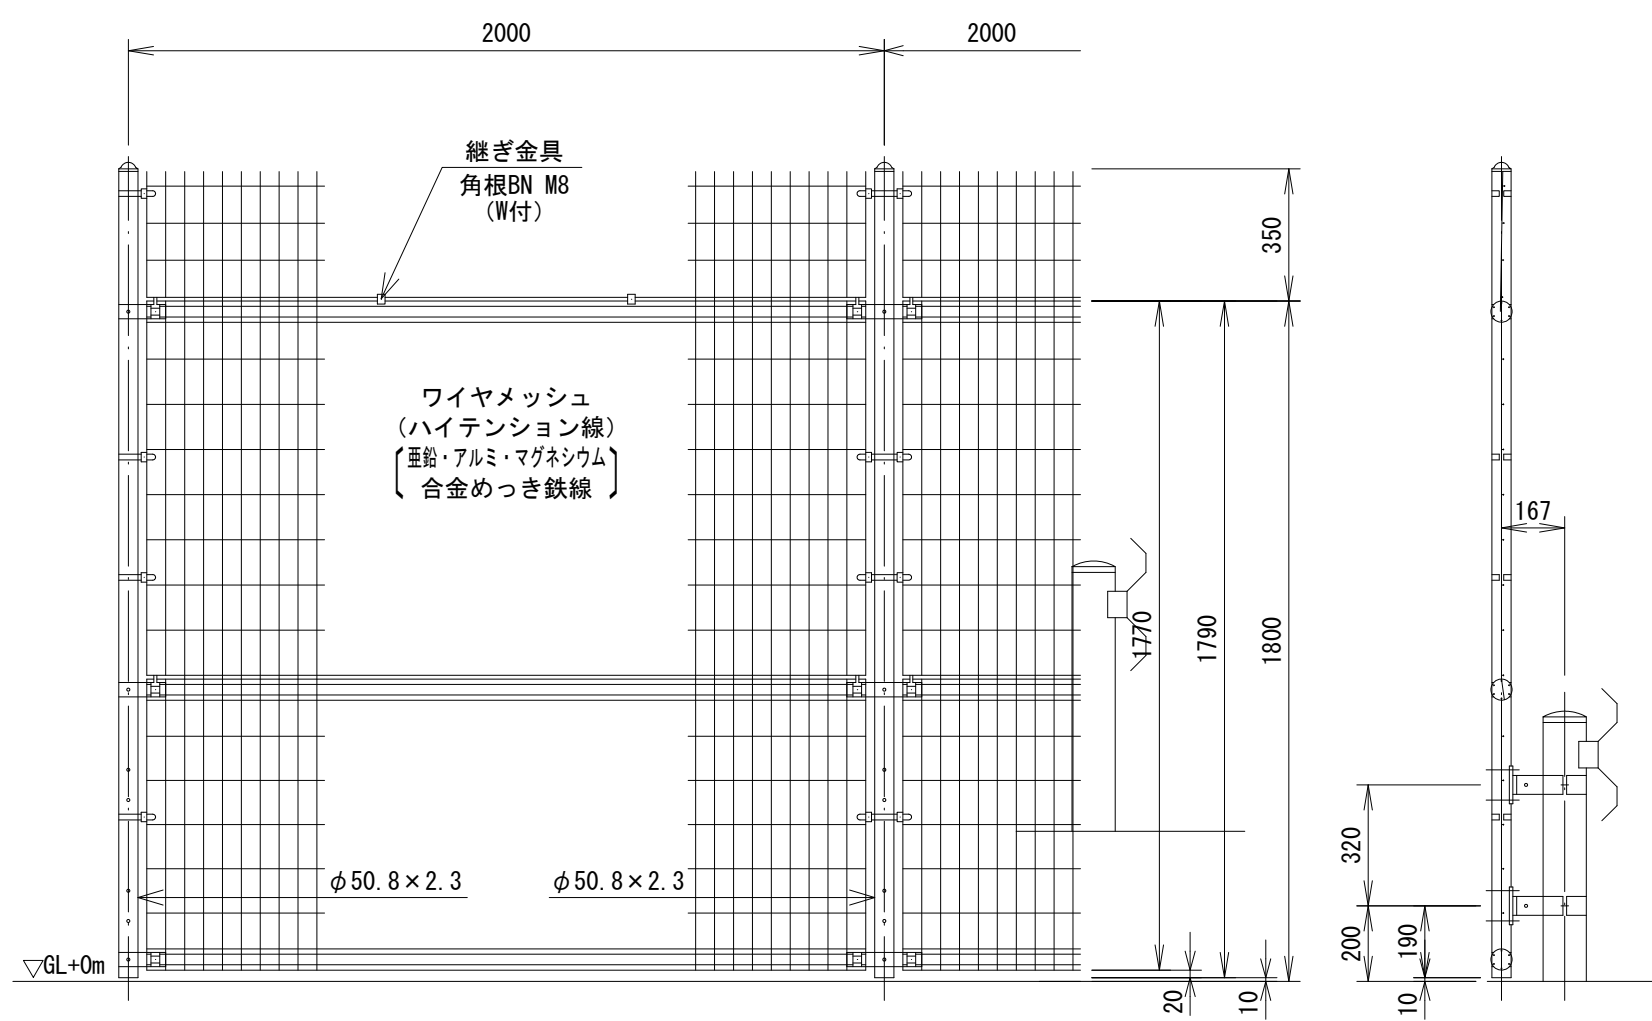

フェンス(2)		10m当り		
名 称	規 格	単 位	数 量	摘 要
メッシュフェンス	H=1800 直忍付 勾配用 ガードレール取付	m	10.0	汎フェンス同等品以上

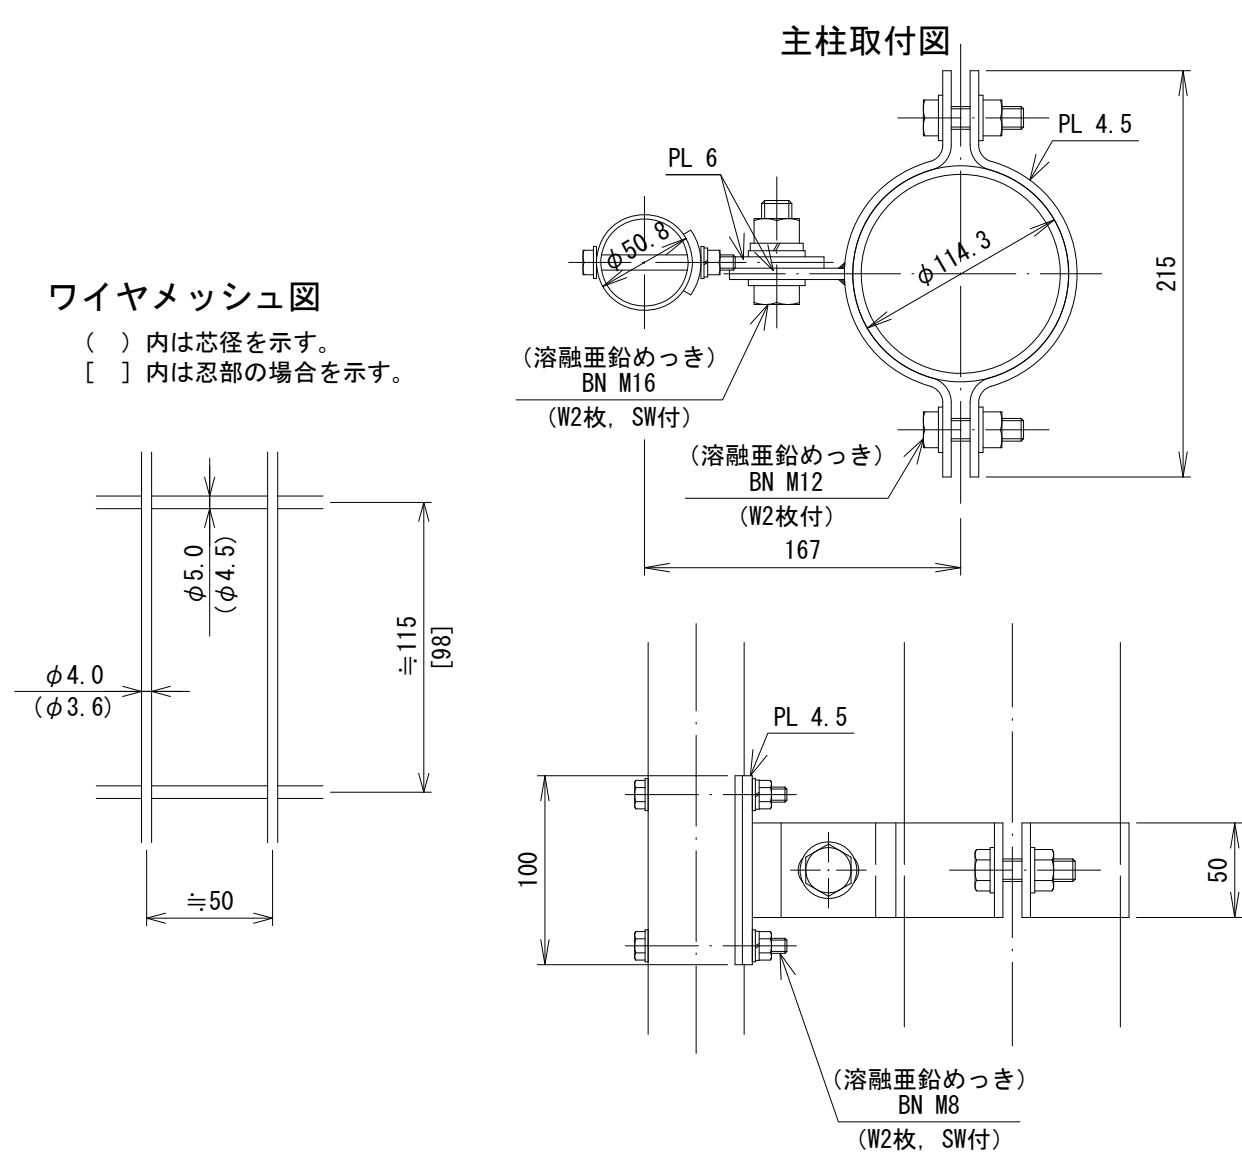


※この図面はA1サイズを原寸とする。

工 事 名	令和6年度河川農基第1号 農業用ため池(香水池)調整池化整備工事			
施工箇所名	津市垂水地内			
図 面 名	各種構造図(1)			
縮 尺	図示	図面番号	4	/ 9
事 業 所 名	津市建設部河川排水推進室			

各種構造図(2)

フェンス扉(1)(2)(3)(4)

S=1:20

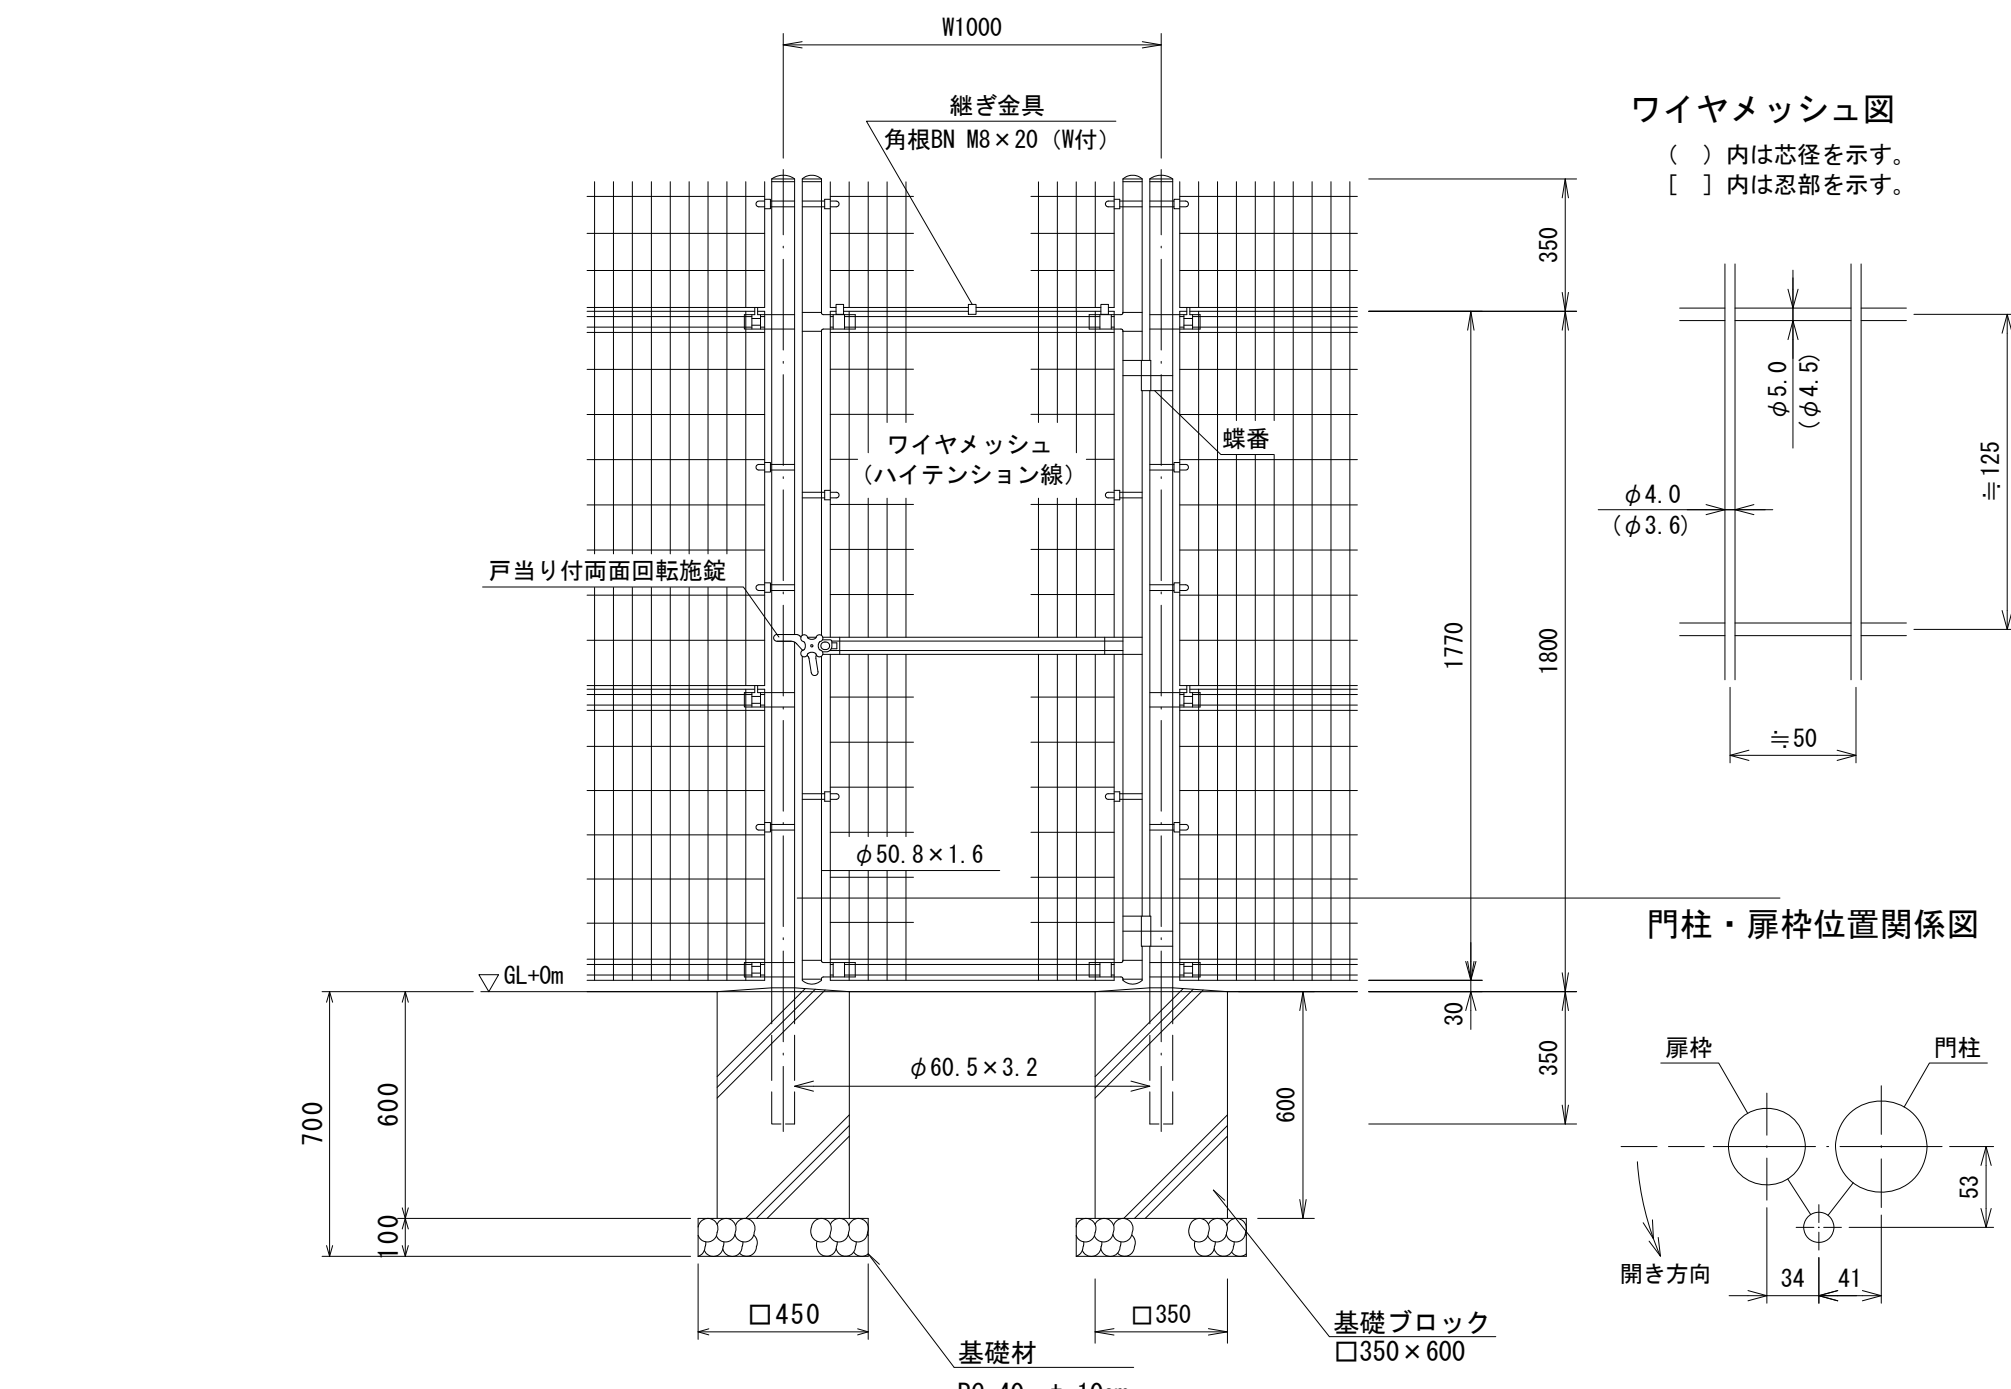


フェンス扉(1)					10.0箇所当たり				
名 称	規 格	単位	数 量	摘 要					
メッシュフェンス門扉	H=1800 W=1000 直忍付 勾配用	箇所	10.00	UN7121A同等品以上					
基礎砕石	RC-40 t=100	m ²	4.05						
基礎ブロック	□350×600	個	20.00						
基面整正		m ²	4.05						

フェンス扉(3)					10.0箇所当たり				
名 称	規 格	単位	数 量	摘 要					
メッシュフェンス門扉	H=1800 W=1000 直忍付 勾配用	箇所	10.00	UN7121A同等品以上					
基礎砕石	RC-40 t=100	m ²	4.05						
基礎ブロック	□350×600	個	20.00						
基面整正		m ²	4.05						
小運搬(10)	105m	箇所	10.00						

作業土工				1箇所当たり			
項目	単位	数量	摘要				
床掘	m3	0.9					
埋戻	m3	0.7	流用土				


フェンス扉(2)					10.0箇所当たり				
名 称	規 格	単位	数 量	摘 要					
メッシュフェンス門扉	H=1800 W=1000 直忍付 勾配用	箇所	10.00	UN7121A同等品以上					
基礎砕石	RC-40 t=100	m ²	4.05						
基礎ブロック	□350×600	個	20.00						
基面整正		m ²	4.05						
小運搬(9)	40m	箇所	10.00						

フェンス扉(4)					10.0箇所当たり				
名 称	規 格	単位	数 量	摘 要					
メッシュフェンス門扉	H=1800 W=1000 直忍付 勾配用	箇所	10.00	UN7121A同等品以上					
基礎砕石	RC-40 t=100	m ²	4.05						
基礎ブロック	□350×600	個	20.00						
基面整正		m ²	4.05						
小運搬(11)	55m	箇所	10.00						

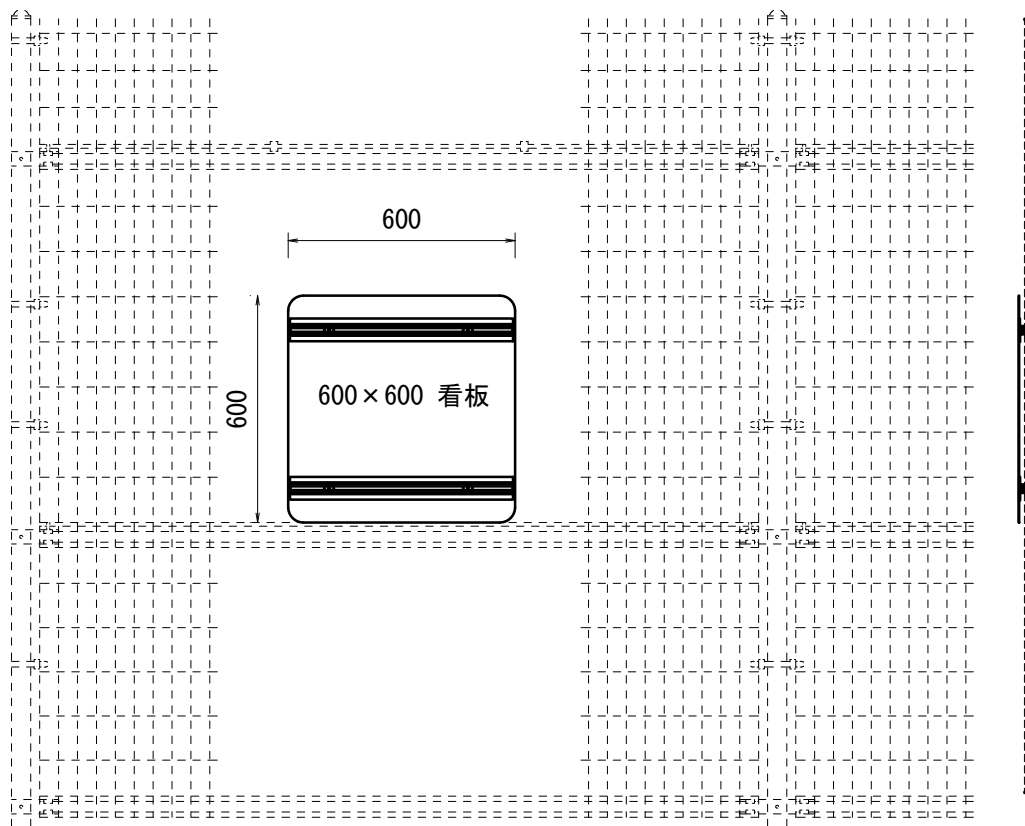


施設概要看板

S=1:20

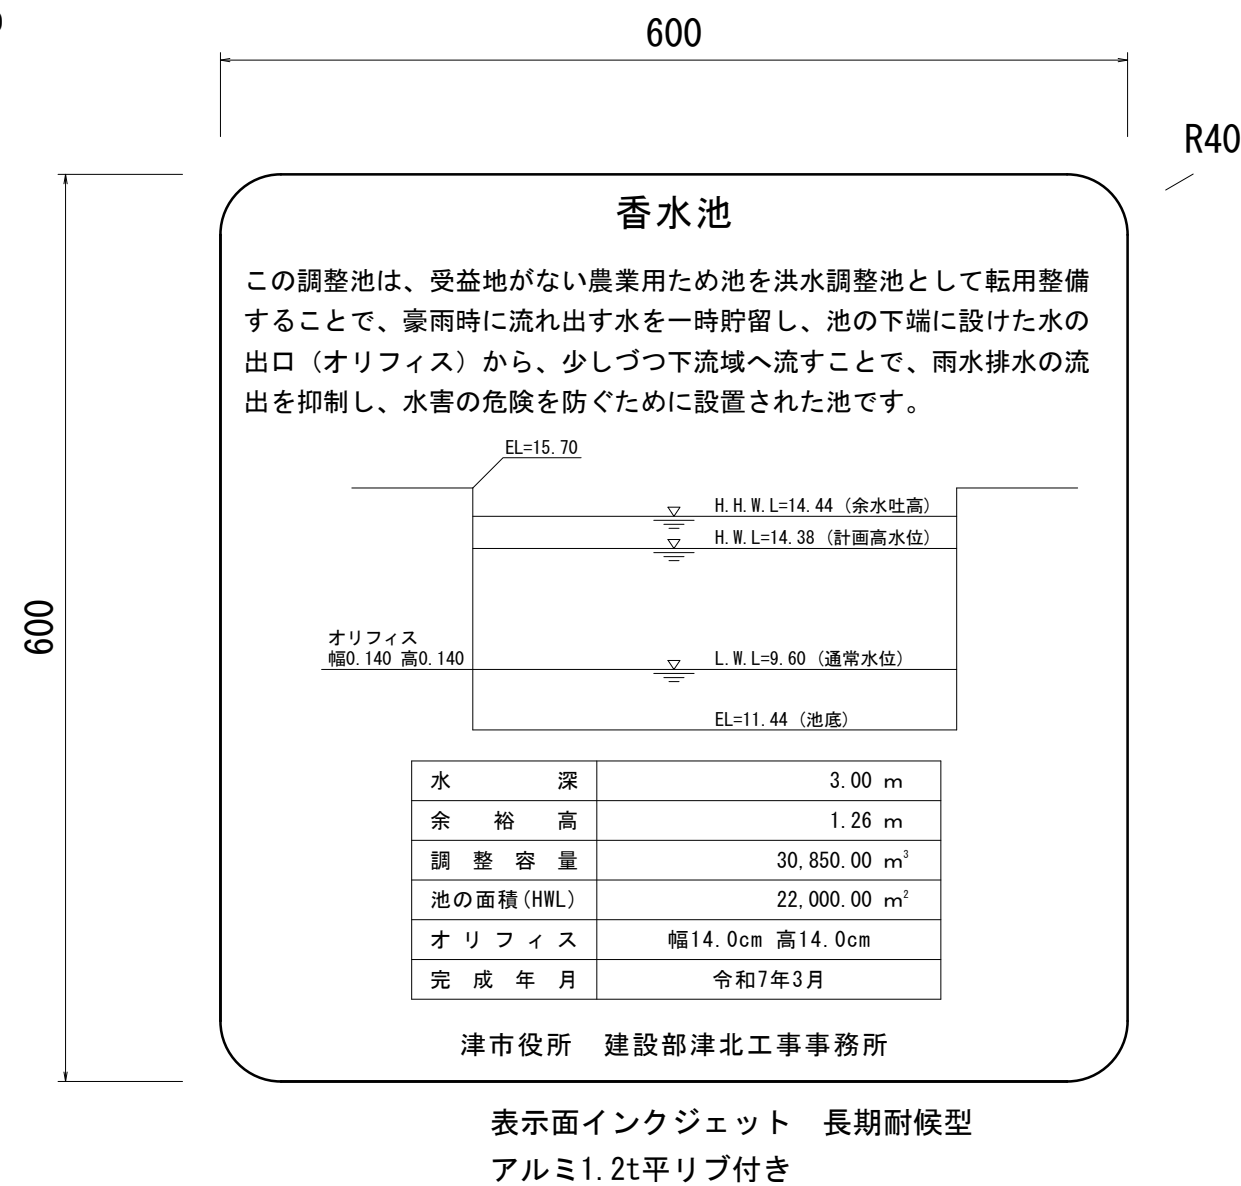

フェンス扉(5)


S=1:20

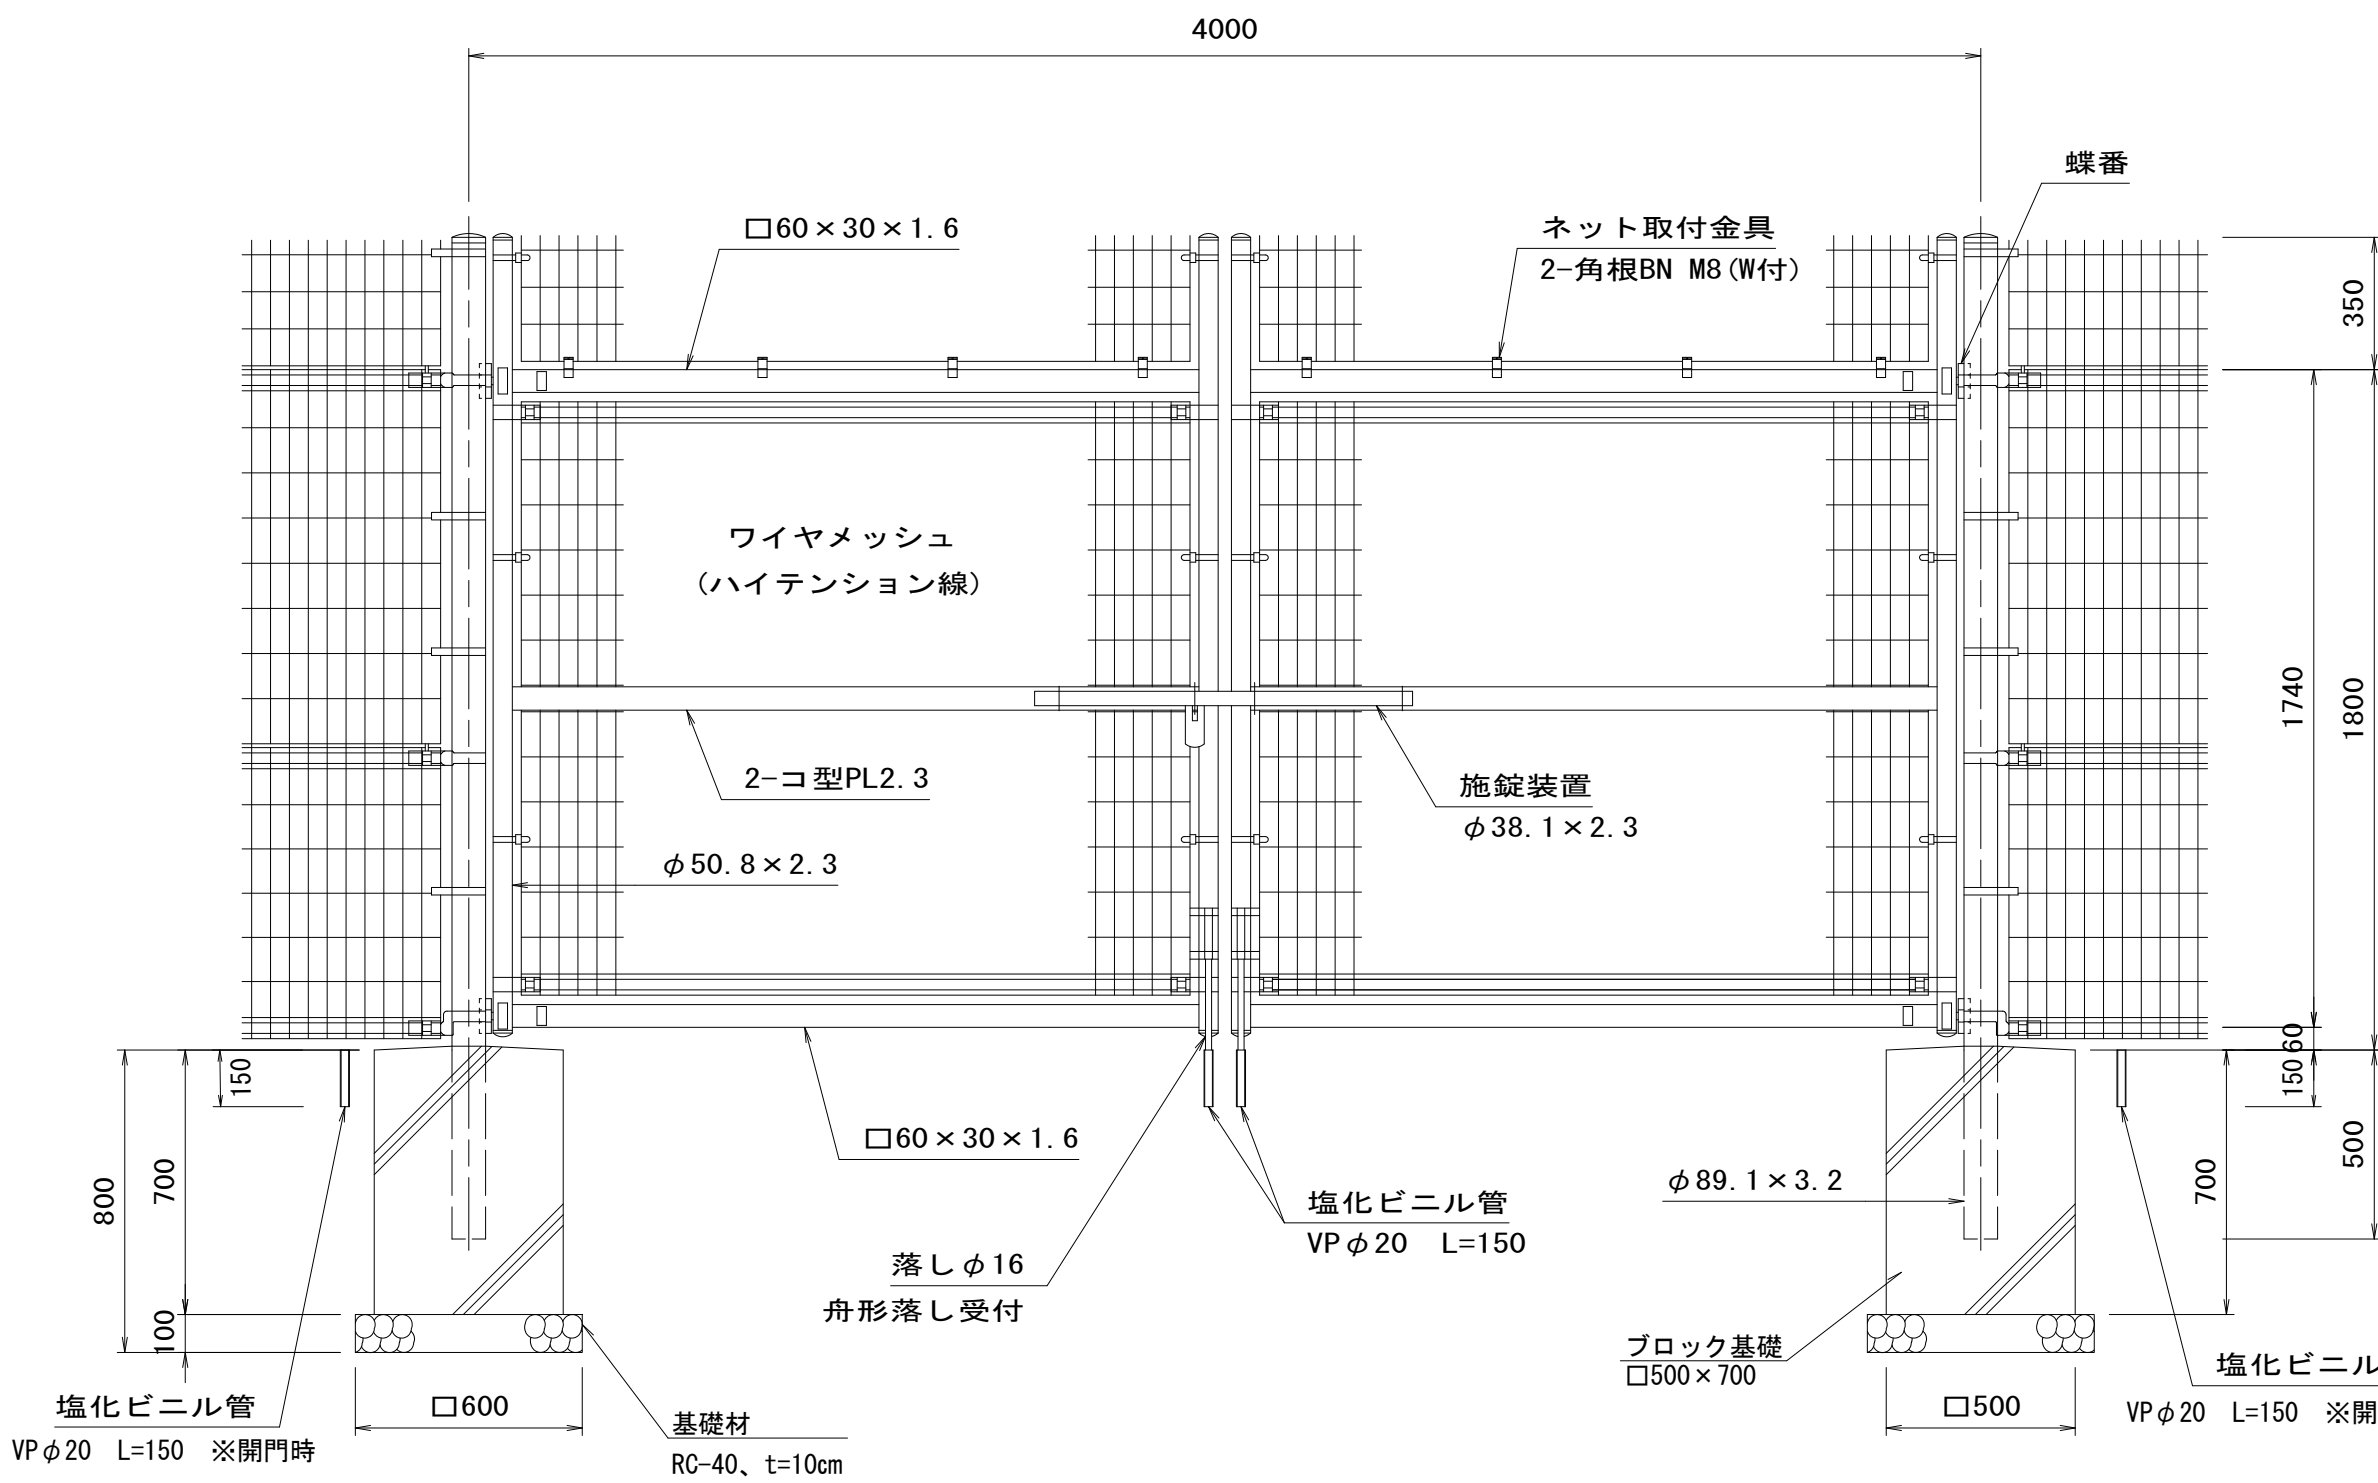


フェンス扉(5)					1箇所当たり				
名 称	規 格	単位	数 量	摘 要					
メッシュフェンス門扉	H=1800 W=4000 直忍付	箇所	1.0	UN7121A同等品以上					
ブロック基礎	□500×700	個	2.0						
塩化ビニル管	VPφ20	本	1.0						
基礎材	RC-40 t=100	m ²	0.72						
基面整正		m ²	0.72						

作業土工				1箇所当たり			
項目	単位	数量	摘要				
床掘	m3	1.2					
埋戻	m3	0.9	流用土				


ワイヤメッシュ図
()内は芯径を示す。
[]内は忍部の場合を示す。

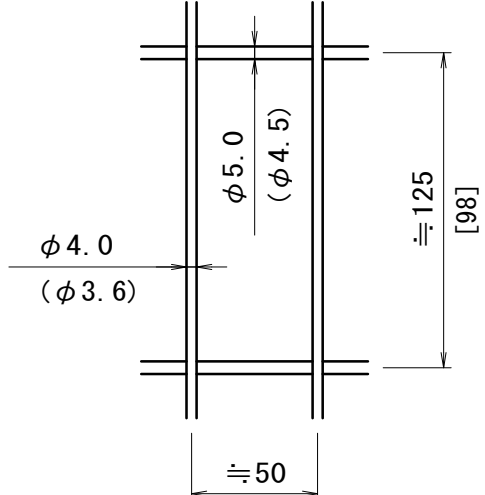

門柱・扉枠位置関係図

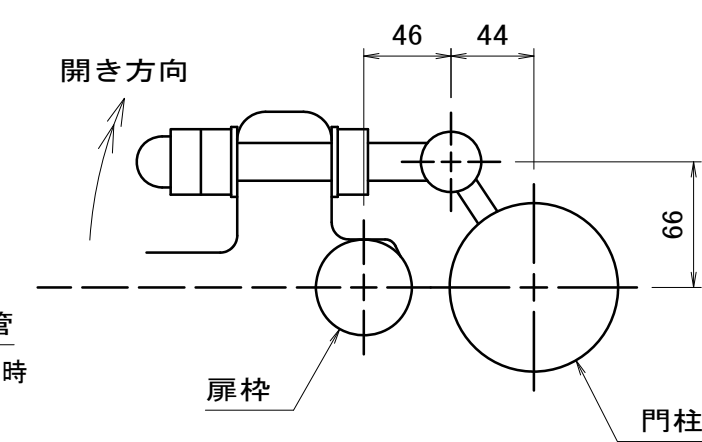

各種構造図(3)

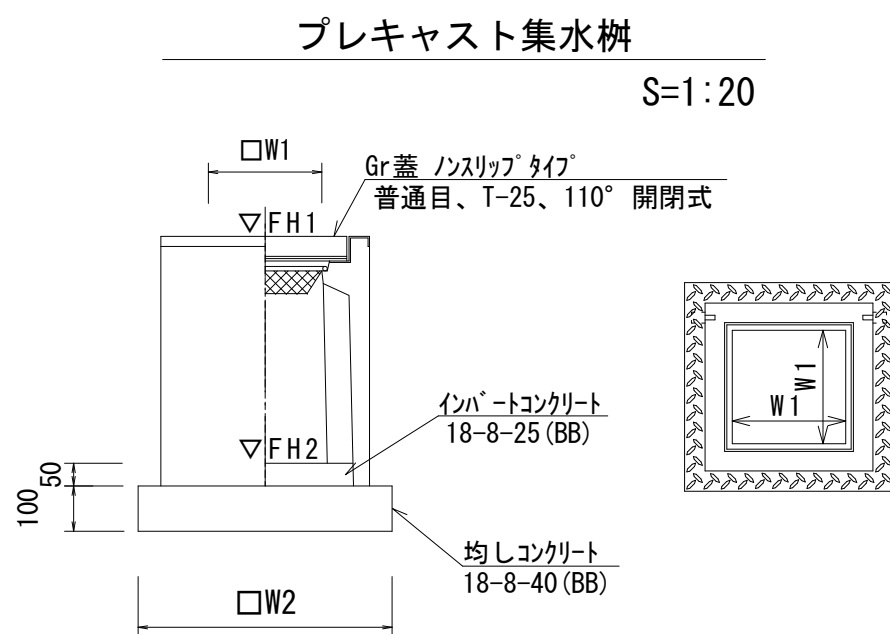


プレキャスト集水樹		10箇所当り		
名称	規格	単位	数量	備考
プレキャスト集水樹		個	10.00	PU樹同等品以上
インハートコンクリート	18-8-25(BB)	m ³	0.05	t=50
均しコンクリート	18-8-40(BB)	m ³	0.38	
同上型枠		m ²	2.48	
基面整正		m ²	3.84	
タイプ			300A	
W1		mm	300	
W2		mm	620	
参考重量		kg	164	製品1個当り重量

作業土工		10箇所当たり	
項目	単位	数量	摘要
床掘	m ³	7.4	
埋戻	m ³	6.7	流用土

張コンクリート(1)
S=1:20

(区間②、区間④)

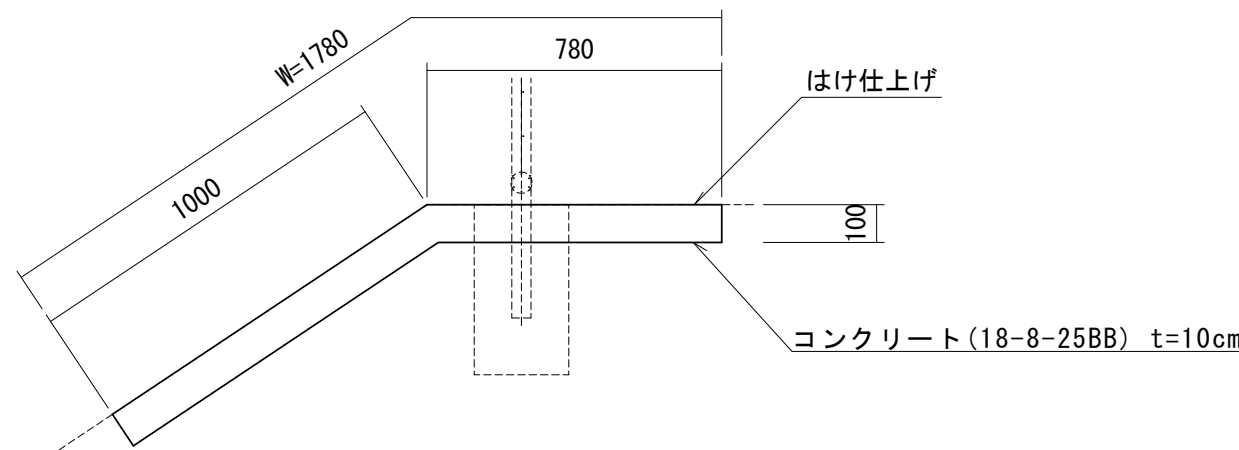


※10m間隔に伸縮目地を設け、目地材(瀝青質板, t=10)を設置する。

張コンクリート(1)		100.0m2当り		
名称	規格	単位	数量	摘要
コンクリート	18-8-25BB	m ³	10.00	
目地材	瀝青 t=10	m ²	0.89	
型枠		m ²	5.97	
小運搬(2)	180m以下	m ³	10.0	

張コンクリート(5)
S=1:20

(区間⑨)

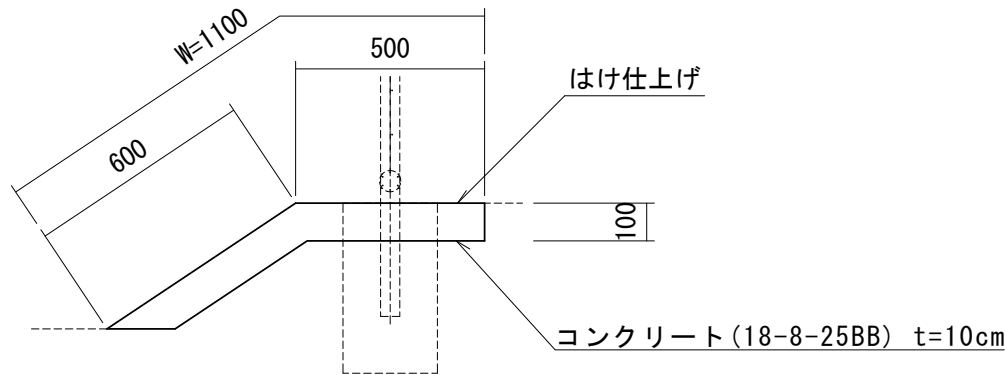


※10m間隔に伸縮目地を設け、目地材(瀝青質板, t=10)を設置する。

張コンクリート(5)		100.0m2当り		
名称	規格	単位	数量	摘要
コンクリート	18-8-25BB	m ³	10.00	
目地材	瀝青 t=10	m ²	0.88	
型枠		m ²	0.22	
小運搬(5)	40m以下	m ³	10.0	

張コンクリート(2)
S=1:20

(区間⑥)

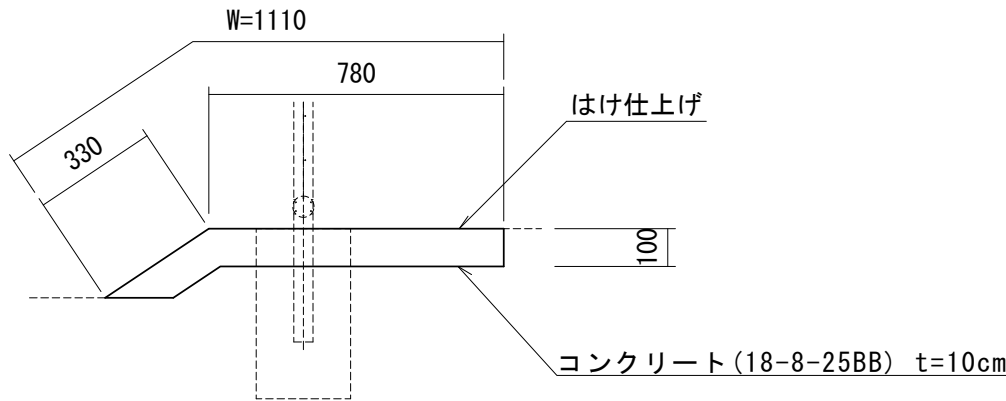


※10m間隔に伸縮目地を設け、目地材(瀝青質板, t=10)を設置する。

張コンクリート(2)		100.0m2当り		
名称	規格	単位	数量	摘要
コンクリート	18-8-25BB	m ³	10.00	
目地材	瀝青 t=10	m ²	0.89	
型枠		m ²	0.22	
小運搬(3)	100m以下	m ³	10.0	

張コンクリート(6)
S=1:20

(坂路部)

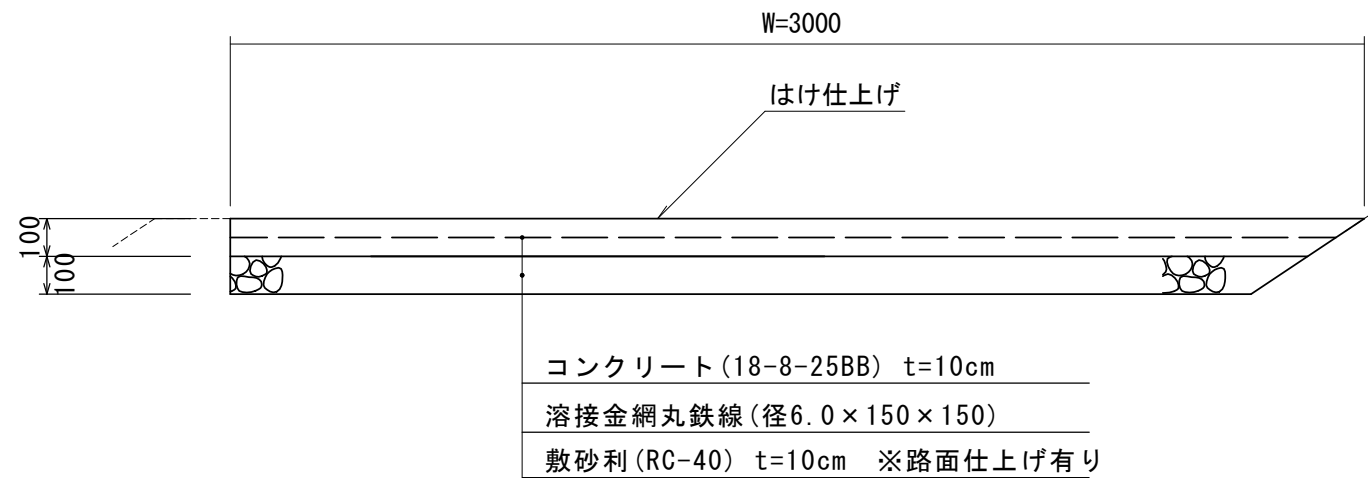


※10m間隔に伸縮目地を設け、目地材(瀝青質板, t=10)を設置する。

張コンクリート(6)		100.0m2当り		
名称	規格	単位	数量	摘要
コンクリート	18-8-25BB	m ³	10.00	
溶接金網丸鉄線	径6.0×150×150	m ²	100.00	
モルタルスヘーサー	40/45/50	個	400.00	4個/m2
目地材	瀝青 t=10	m ²	0.9	
型枠		m ²	3.93	
敷砂利	RC-40 t=100	m ²	100.00	
不陸整正		m ²	100.00	

張コンクリート(3)
S=1:20

(区間⑦)

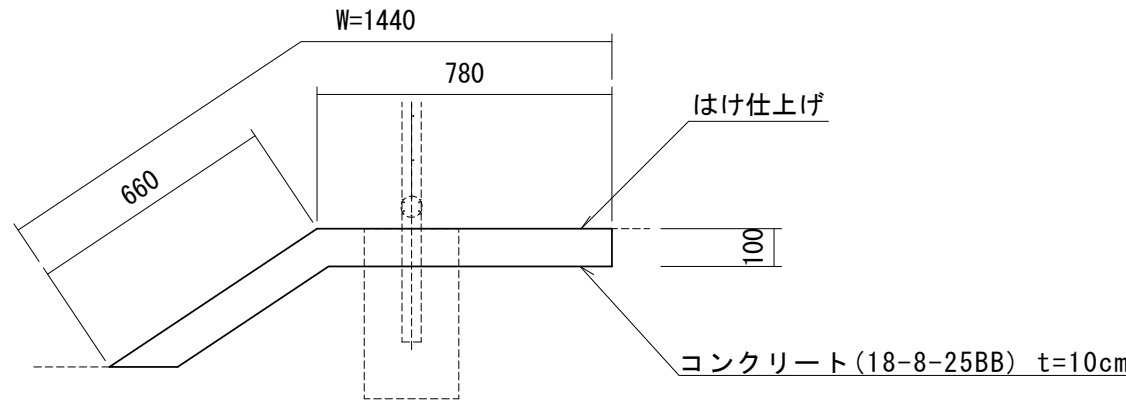


※10m間隔に伸縮目地を設け、目地材(瀝青質板, t=10)を設置する。

張コンクリート(3)		100.0m2当り		
名称	規格	単位	数量	摘要
コンクリート	18-8-25BB	m ³	10.00	
目地材	瀝青 t=10	m ²	0.86	
型枠		m ²	0.29	
小運搬(3)	80m以下	m ³	10.0	

張コンクリート(7)
S=1:20

(坂路部)

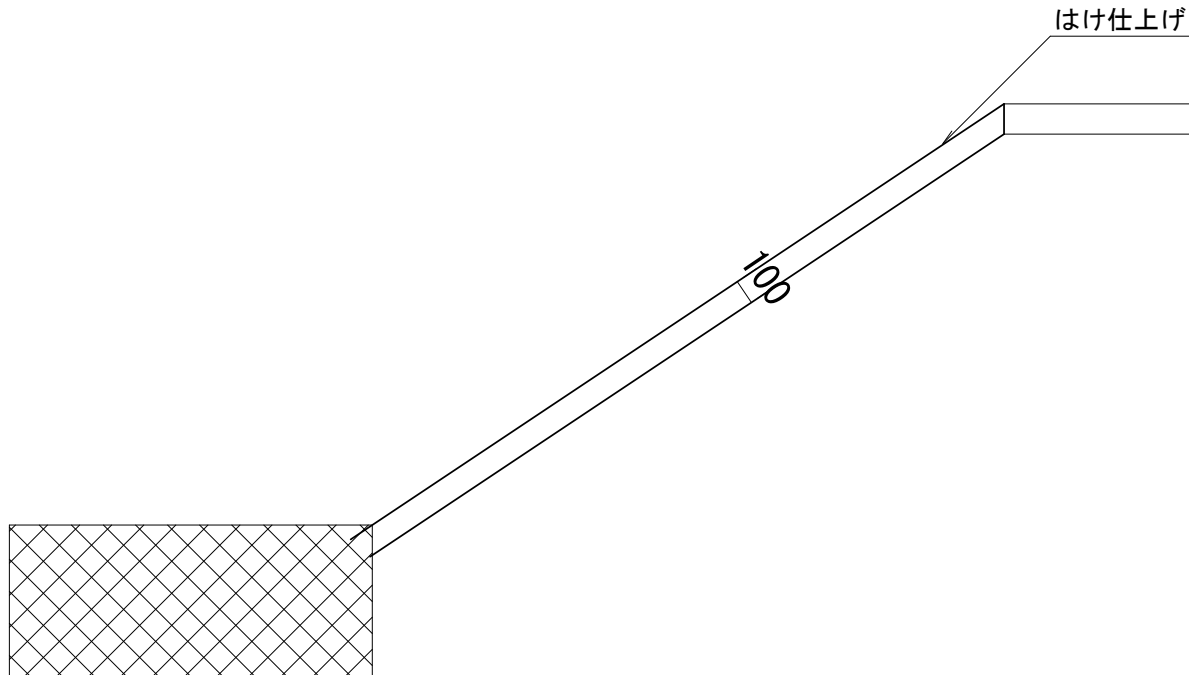


※10m間隔に伸縮目地を設け、目地材(瀝青質板, t=10)を設置する。

張コンクリート(7)		100.0m2当り		
名称	規格	単位	数量	摘要
コンクリート	18-8-25BB	m ³	10.00	
目地材	瀝青 t=10	m ²	1.00	
		m ²		

張コンクリート(4)
S=1:20

(区間⑧)

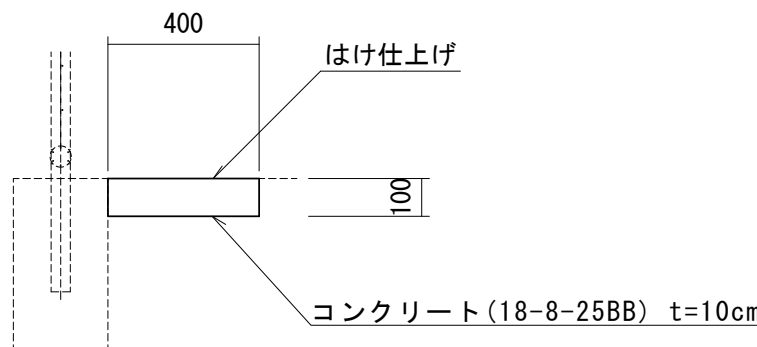


※10m間隔に伸縮目地を設け、目地材(瀝青質板, t=10)を設置する。

張コンクリート(4)		100.0m2当り		
名称	規格	単位	数量	摘要
コンクリート	18-8-25BB	m ³	10.00	
目地材	瀝青 t=10	m ²	0.96	
型枠		m ²	0.08	
小運搬(4)	60m以下	m ³	10.0	

※この図面はA1サイズを原寸とする。

工事名	令和6年度河川農基第1号 農業用ため池(香水池)調整池化整備工事		
施工箇所名	津市垂水地内		
図面名	各種構造図(3)		
縮尺	1:20	図面番号	6 / 9
事業所名	津市建設部河川排水推進室		

S=1:50

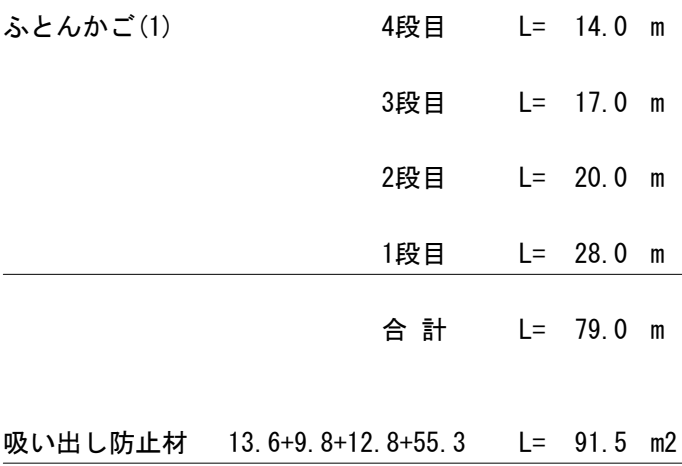

S=1 : 50




土工		
項 目	単位	数 量
盛土	m3	2.4
法面整形	m2	0.9
張りコンクリート(7)	m2	0.9
安定処理	m	3.4

項 目	単位	数 量
盛土	m3	4.2
法面整形	m2	0.9
張りコンクリート(7)	m2	0.9
安定処理	m	2.4

項 目	単位	数 量
盛土	m3	6.2
法面整形	m2	1.8
張りコンクリート(7)	m2	1.8
安定処理	m	1.9

土工		安定処理
項 目	単位	数 量
盛土	m3	10.1
法面整形	m2	3.6
張りコンクリート(7)	m2	3.6
安定処理	m	2.2


S=1:50

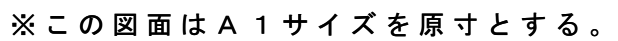

工 事 名	令和6年度河川農基第1号 農業用ため池（番水池）調整池化整備工事		
施工箇所名	津市垂水地内		
図 面 名	各 種 構 造 図（4）		
縮 尺	1：50	図面番号	7 / 9
事 業 所 名	津市建設部河川排水推進室		

構造物撤去工平面図

S=1:250

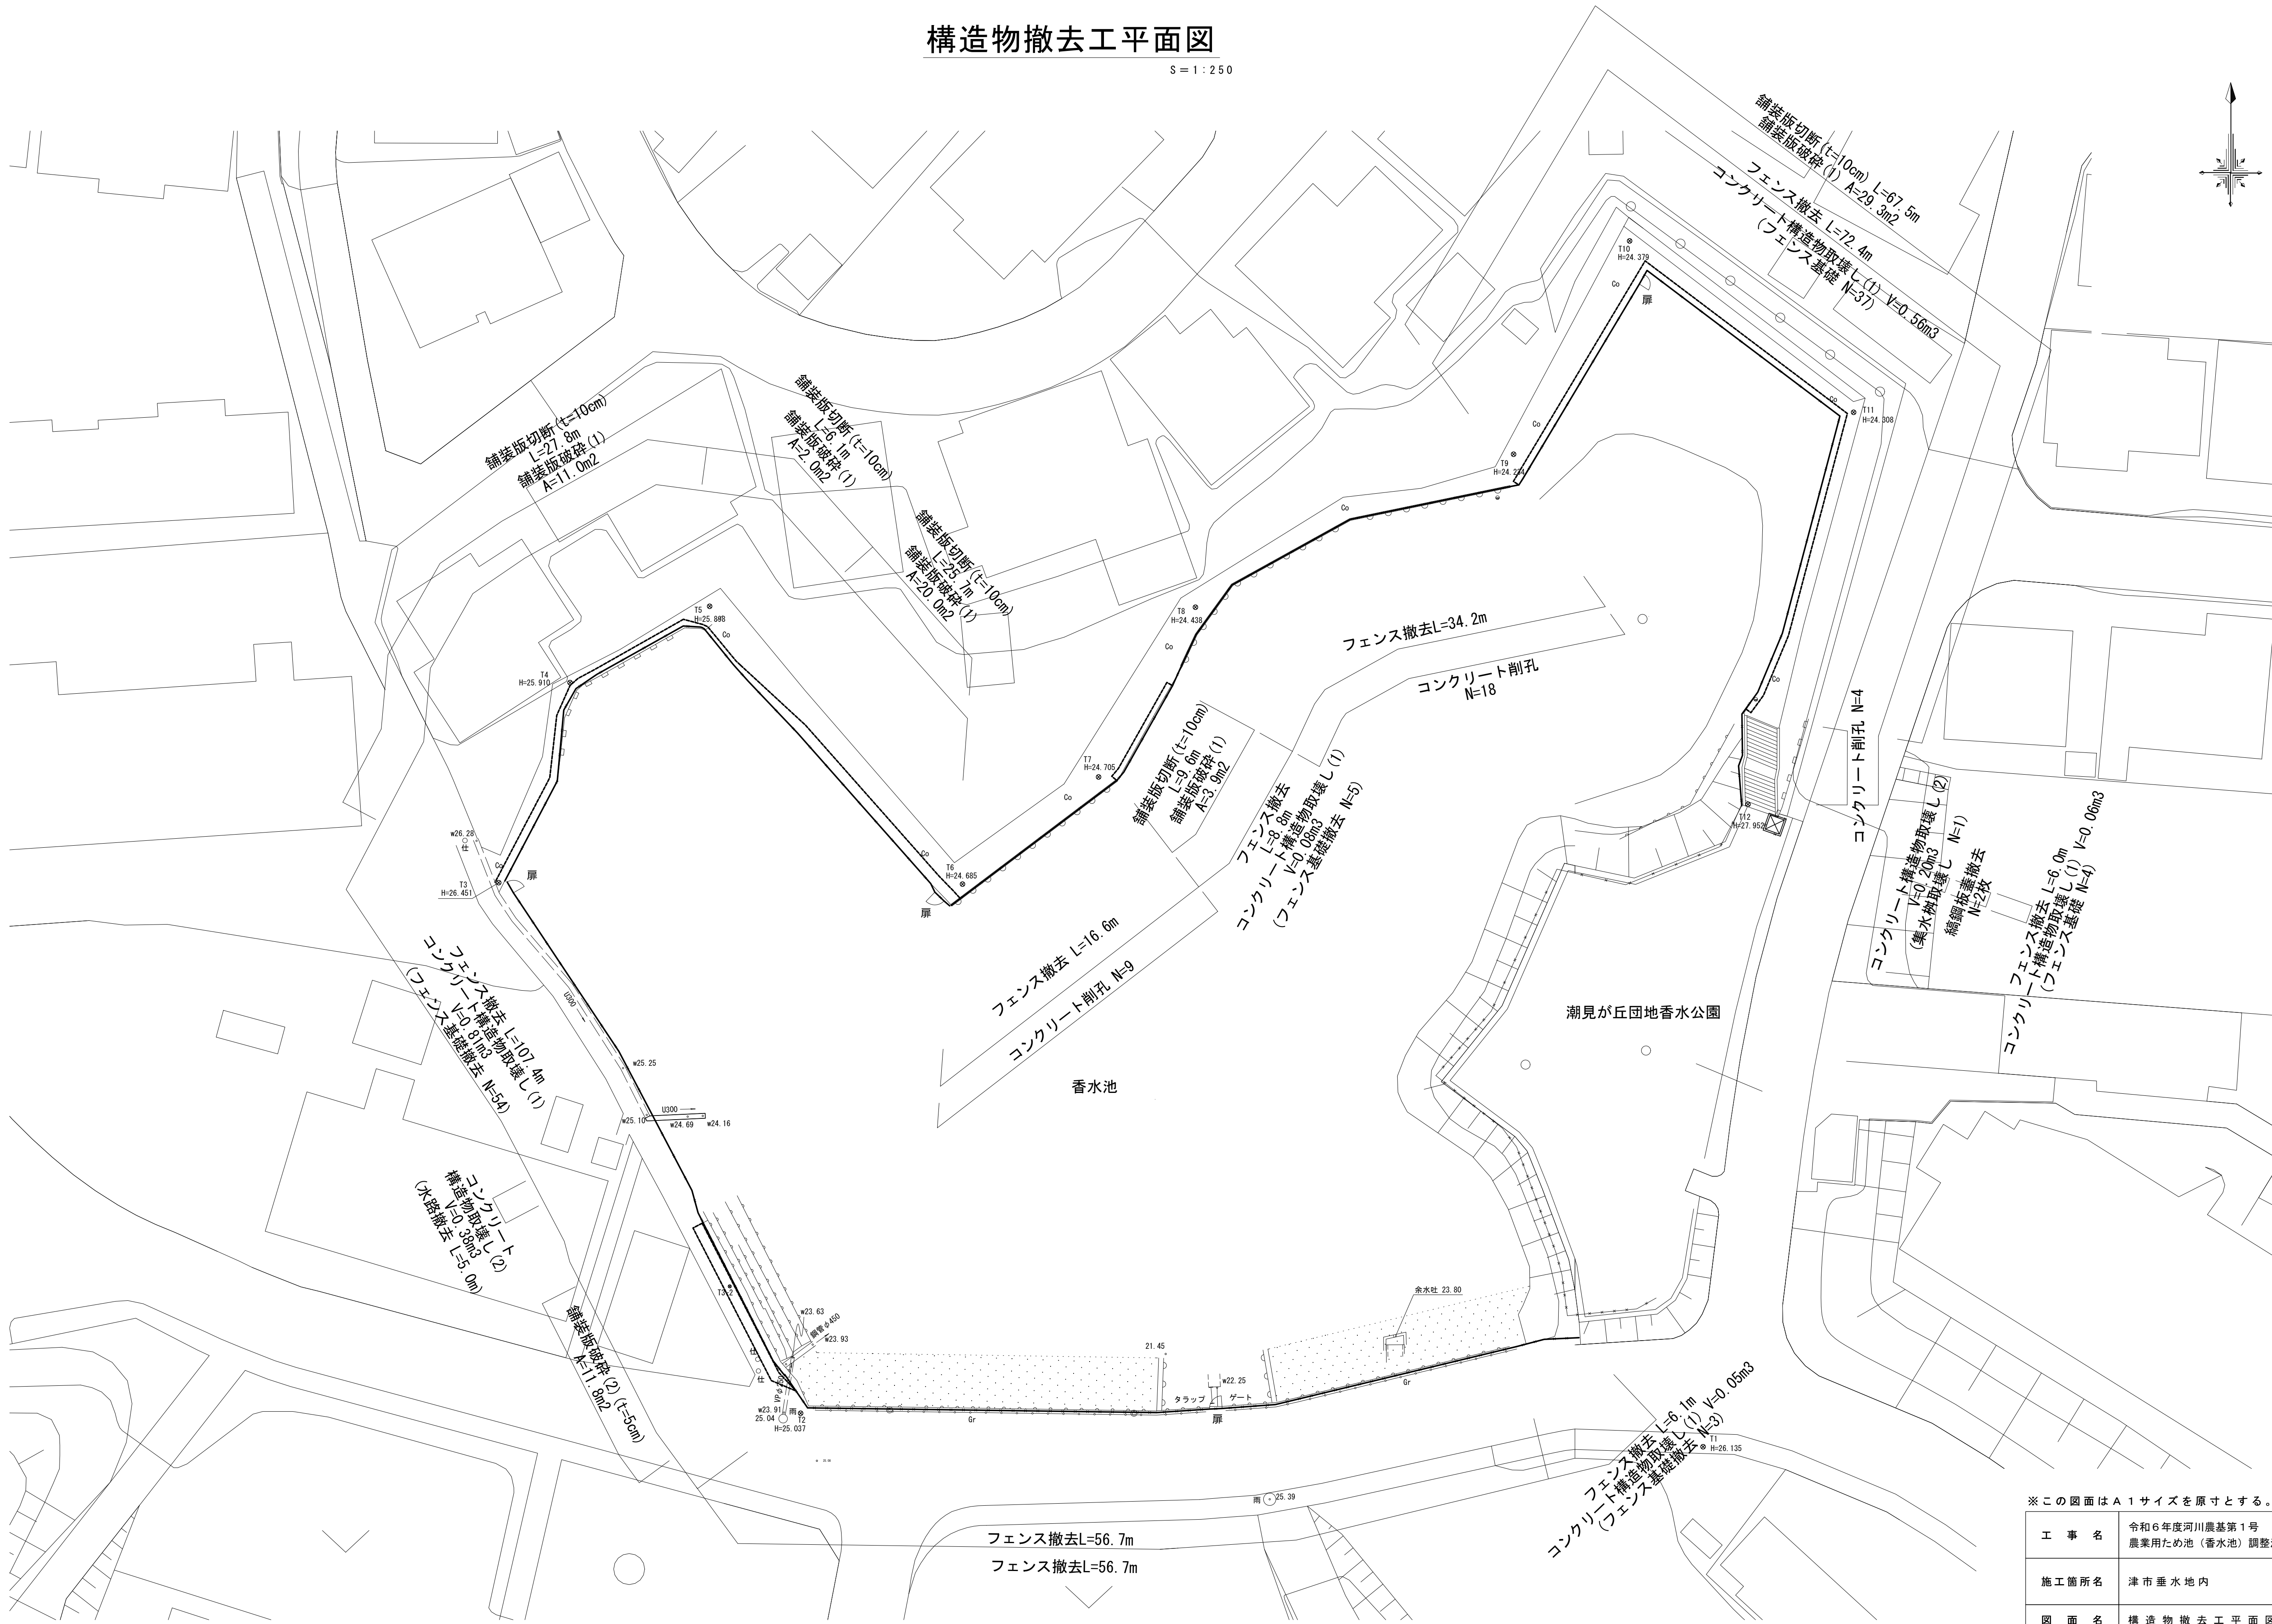


※この図面はA1サイズを原寸とする。

工 事 名	令和6年度河川農基第1号 農業用ため池（香水池）調整池化整備工事		
施工箇所名	津市垂水地内		
図 面 名	構 造 物 撤 去 工 平 面 図		
縮 尺	1:250	図面番号	8 / 9
事 業 所 名	津市建設部河川排水推進室		

撤去構造図


コンクリート構造物取壊し（１）
S=1:20

フェンス基礎撤去

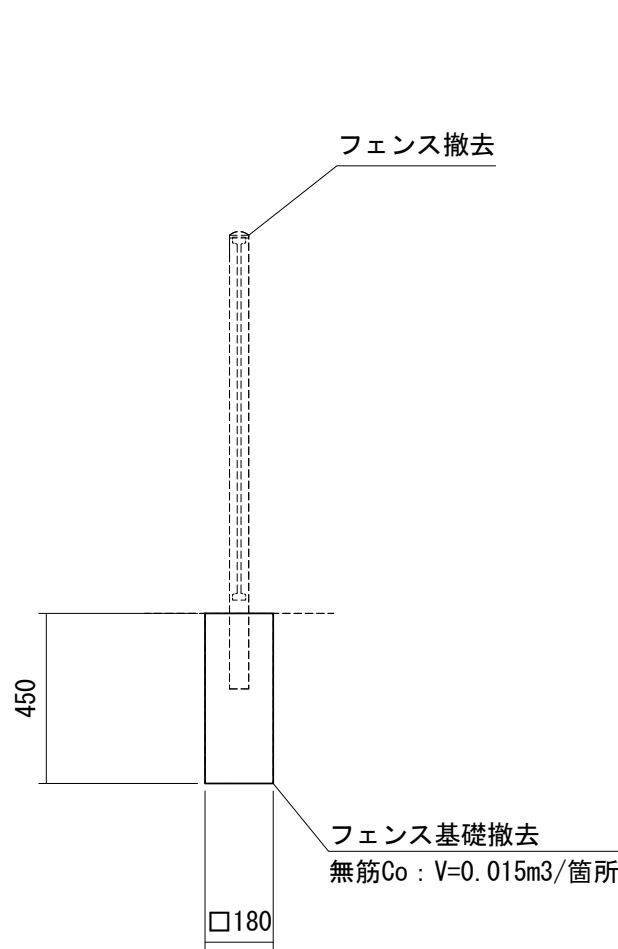


コンクリート構造物取壊し（２）
S=1:20


集水桝取壊し

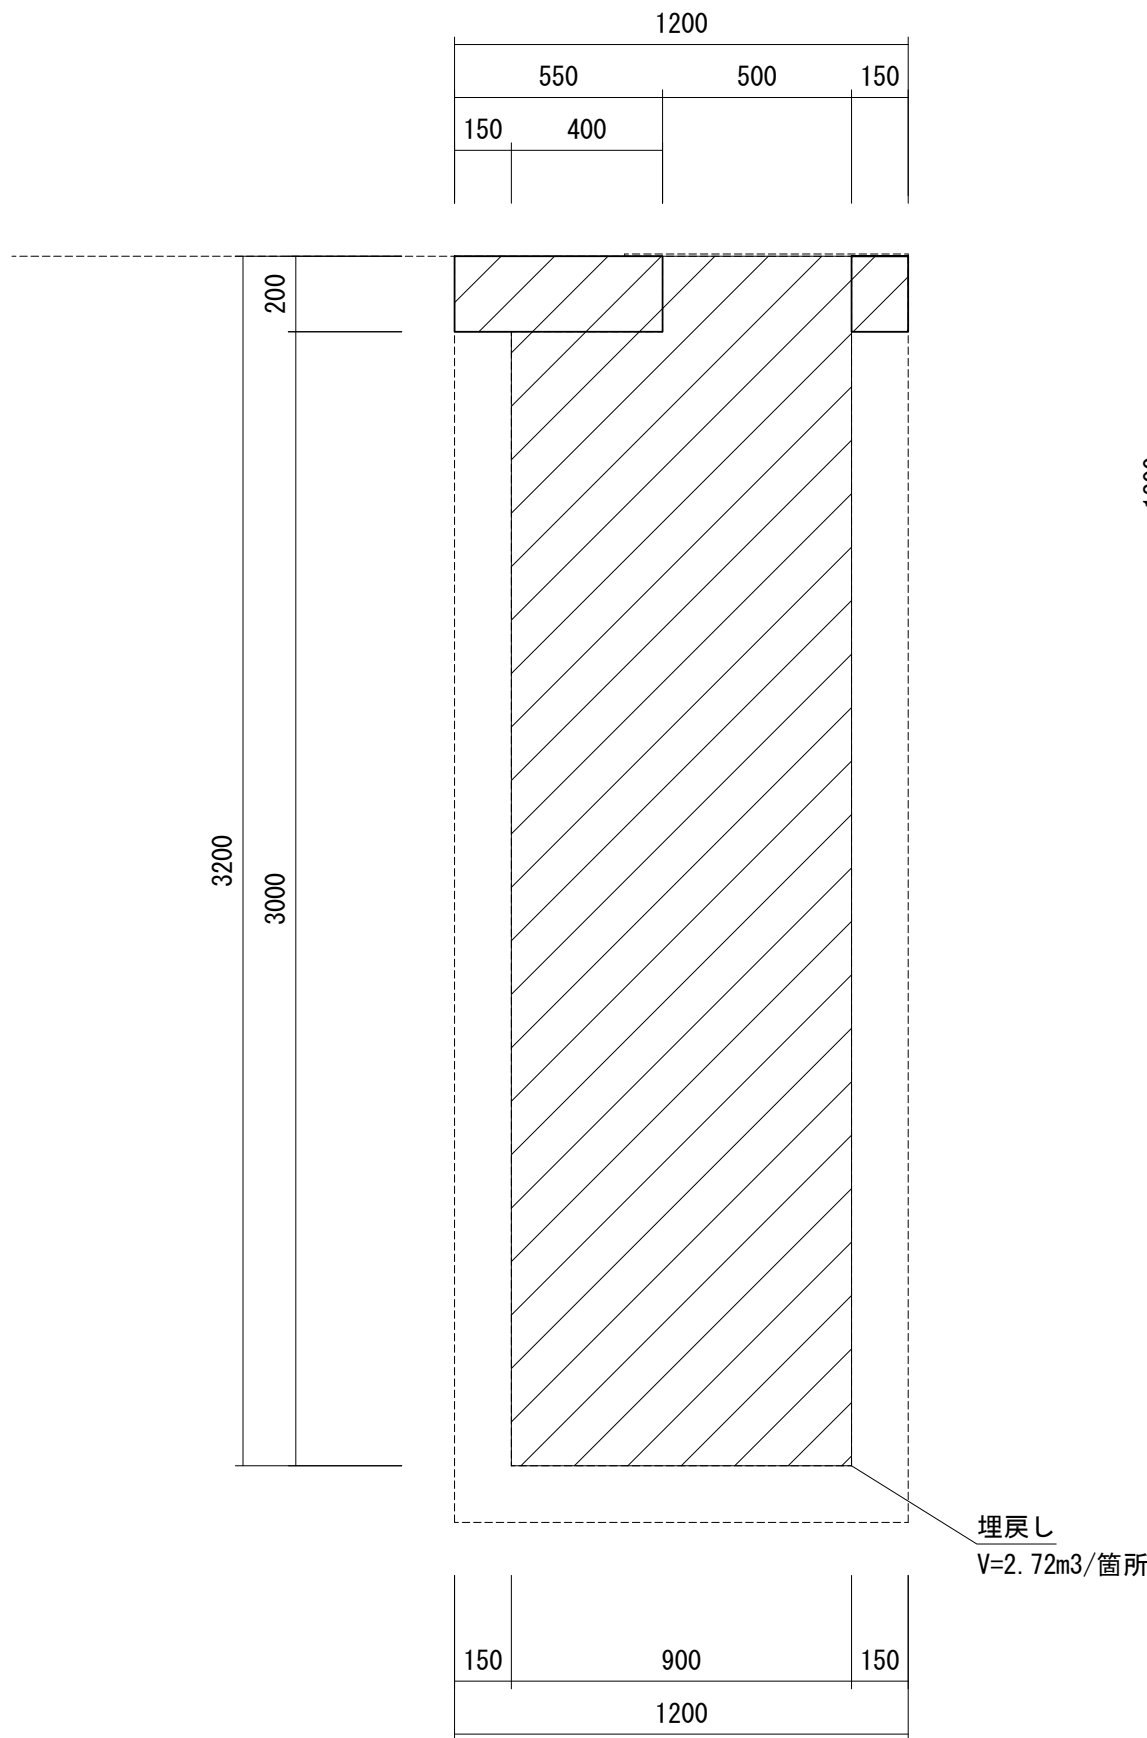

水路及び蓋版撤去

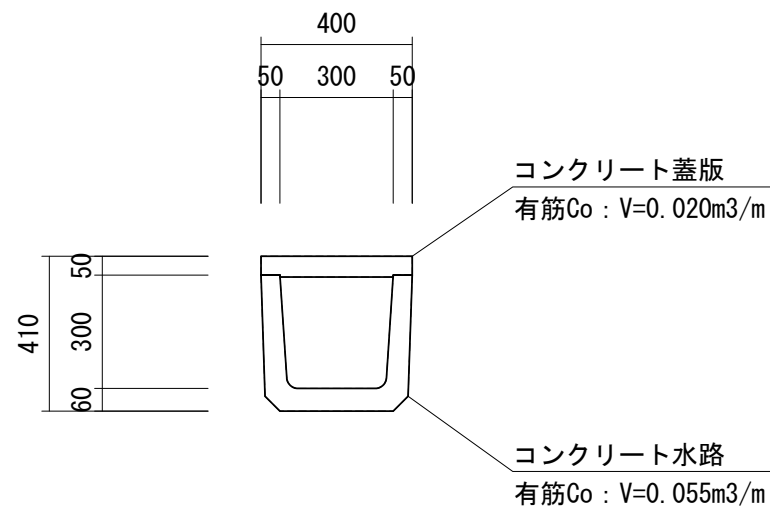


縞鋼板蓋撤去

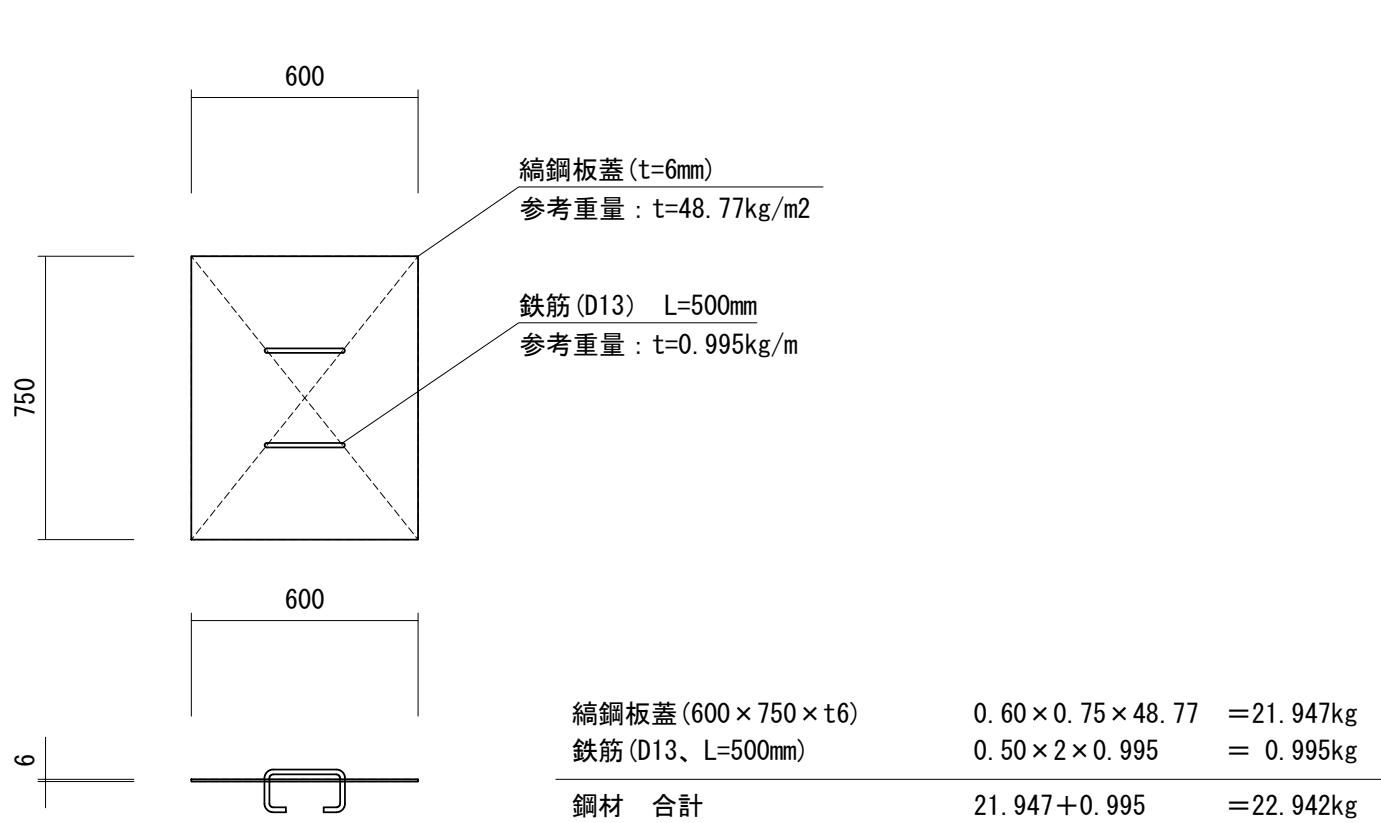


コンクリート舗装版破碎
S=1:20


（区間②、④）

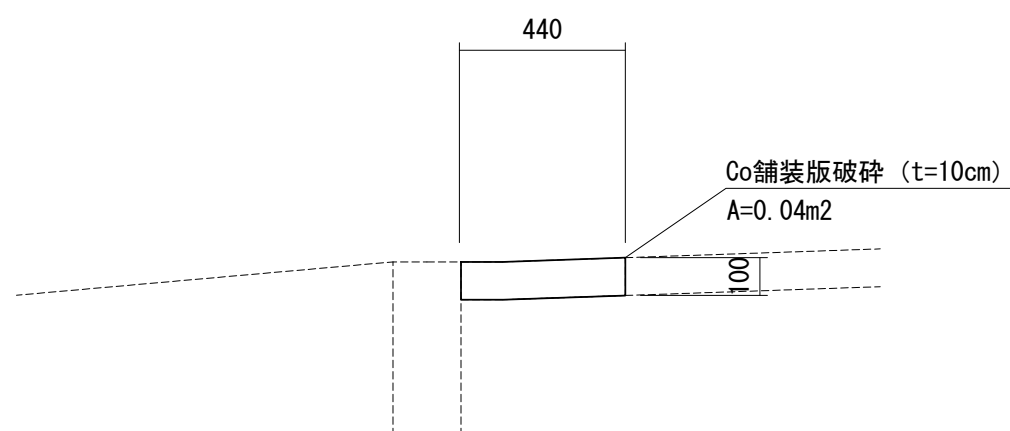


（区間⑥）

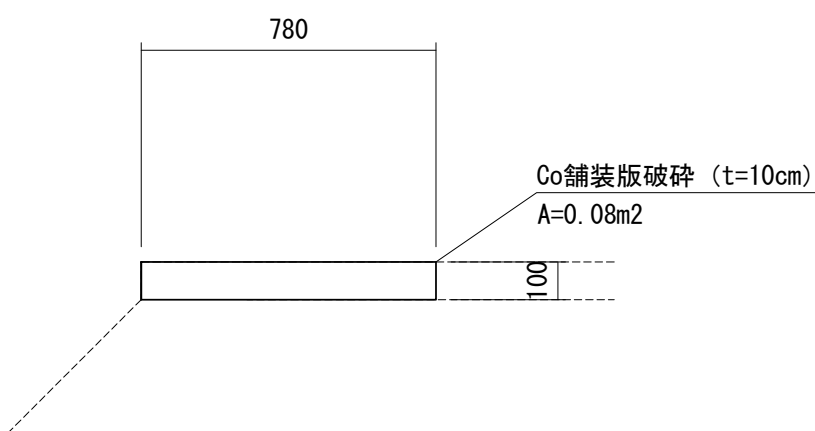

（区間⑦）

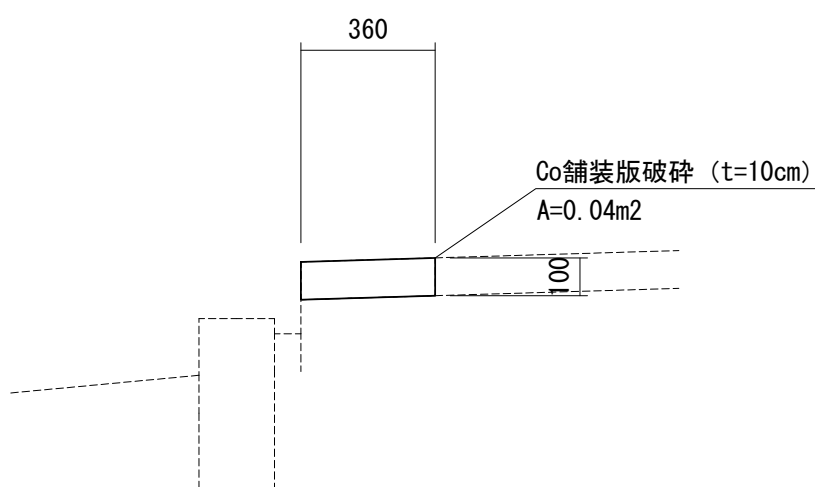


（区間⑧）

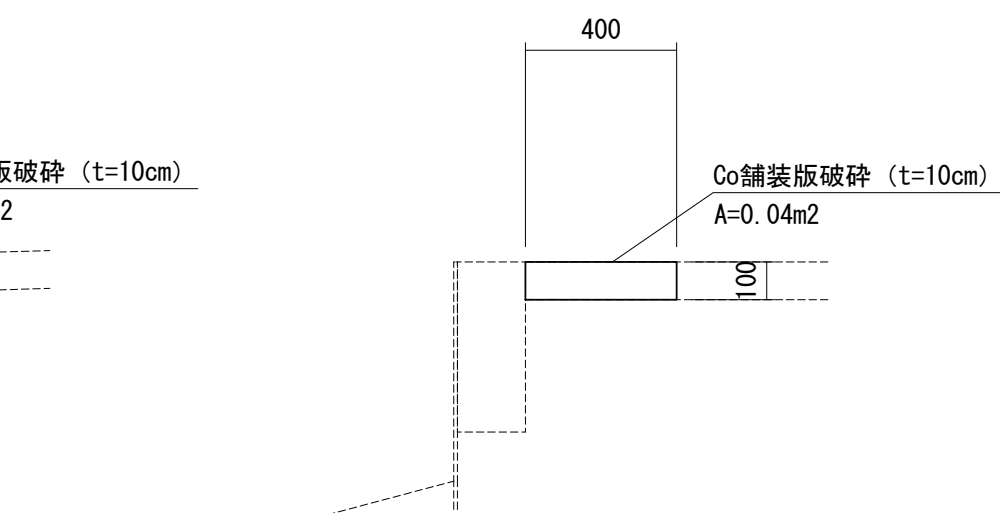


アスファルト舗装版破碎
S=1:20

（区間⑩）

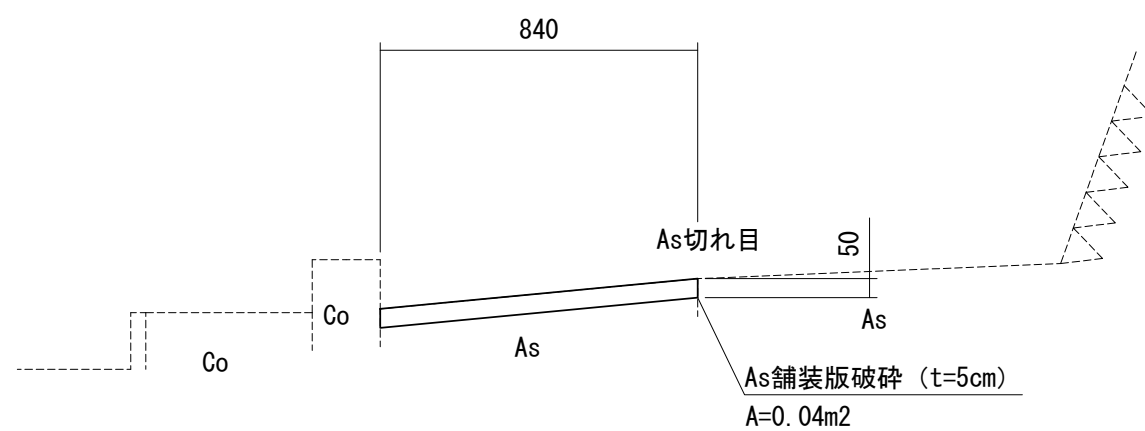

コンクリート削孔
S=1:20

（区間①、③、⑤）

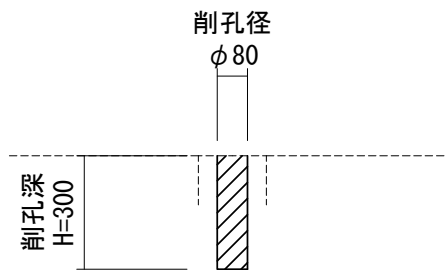

※この図面はA1サイズを原寸とする。

工 事 名	令和6年度河川農基第1号 農業用ため池（香水池）調整池化整備工事		
施工箇所名	津市垂水地内		
図 面 名	撤 去 構 造 図		
縮 尺	1:20	図面番号	9 / 9
事 業 所 名	津市建設部河川排水推進室		