
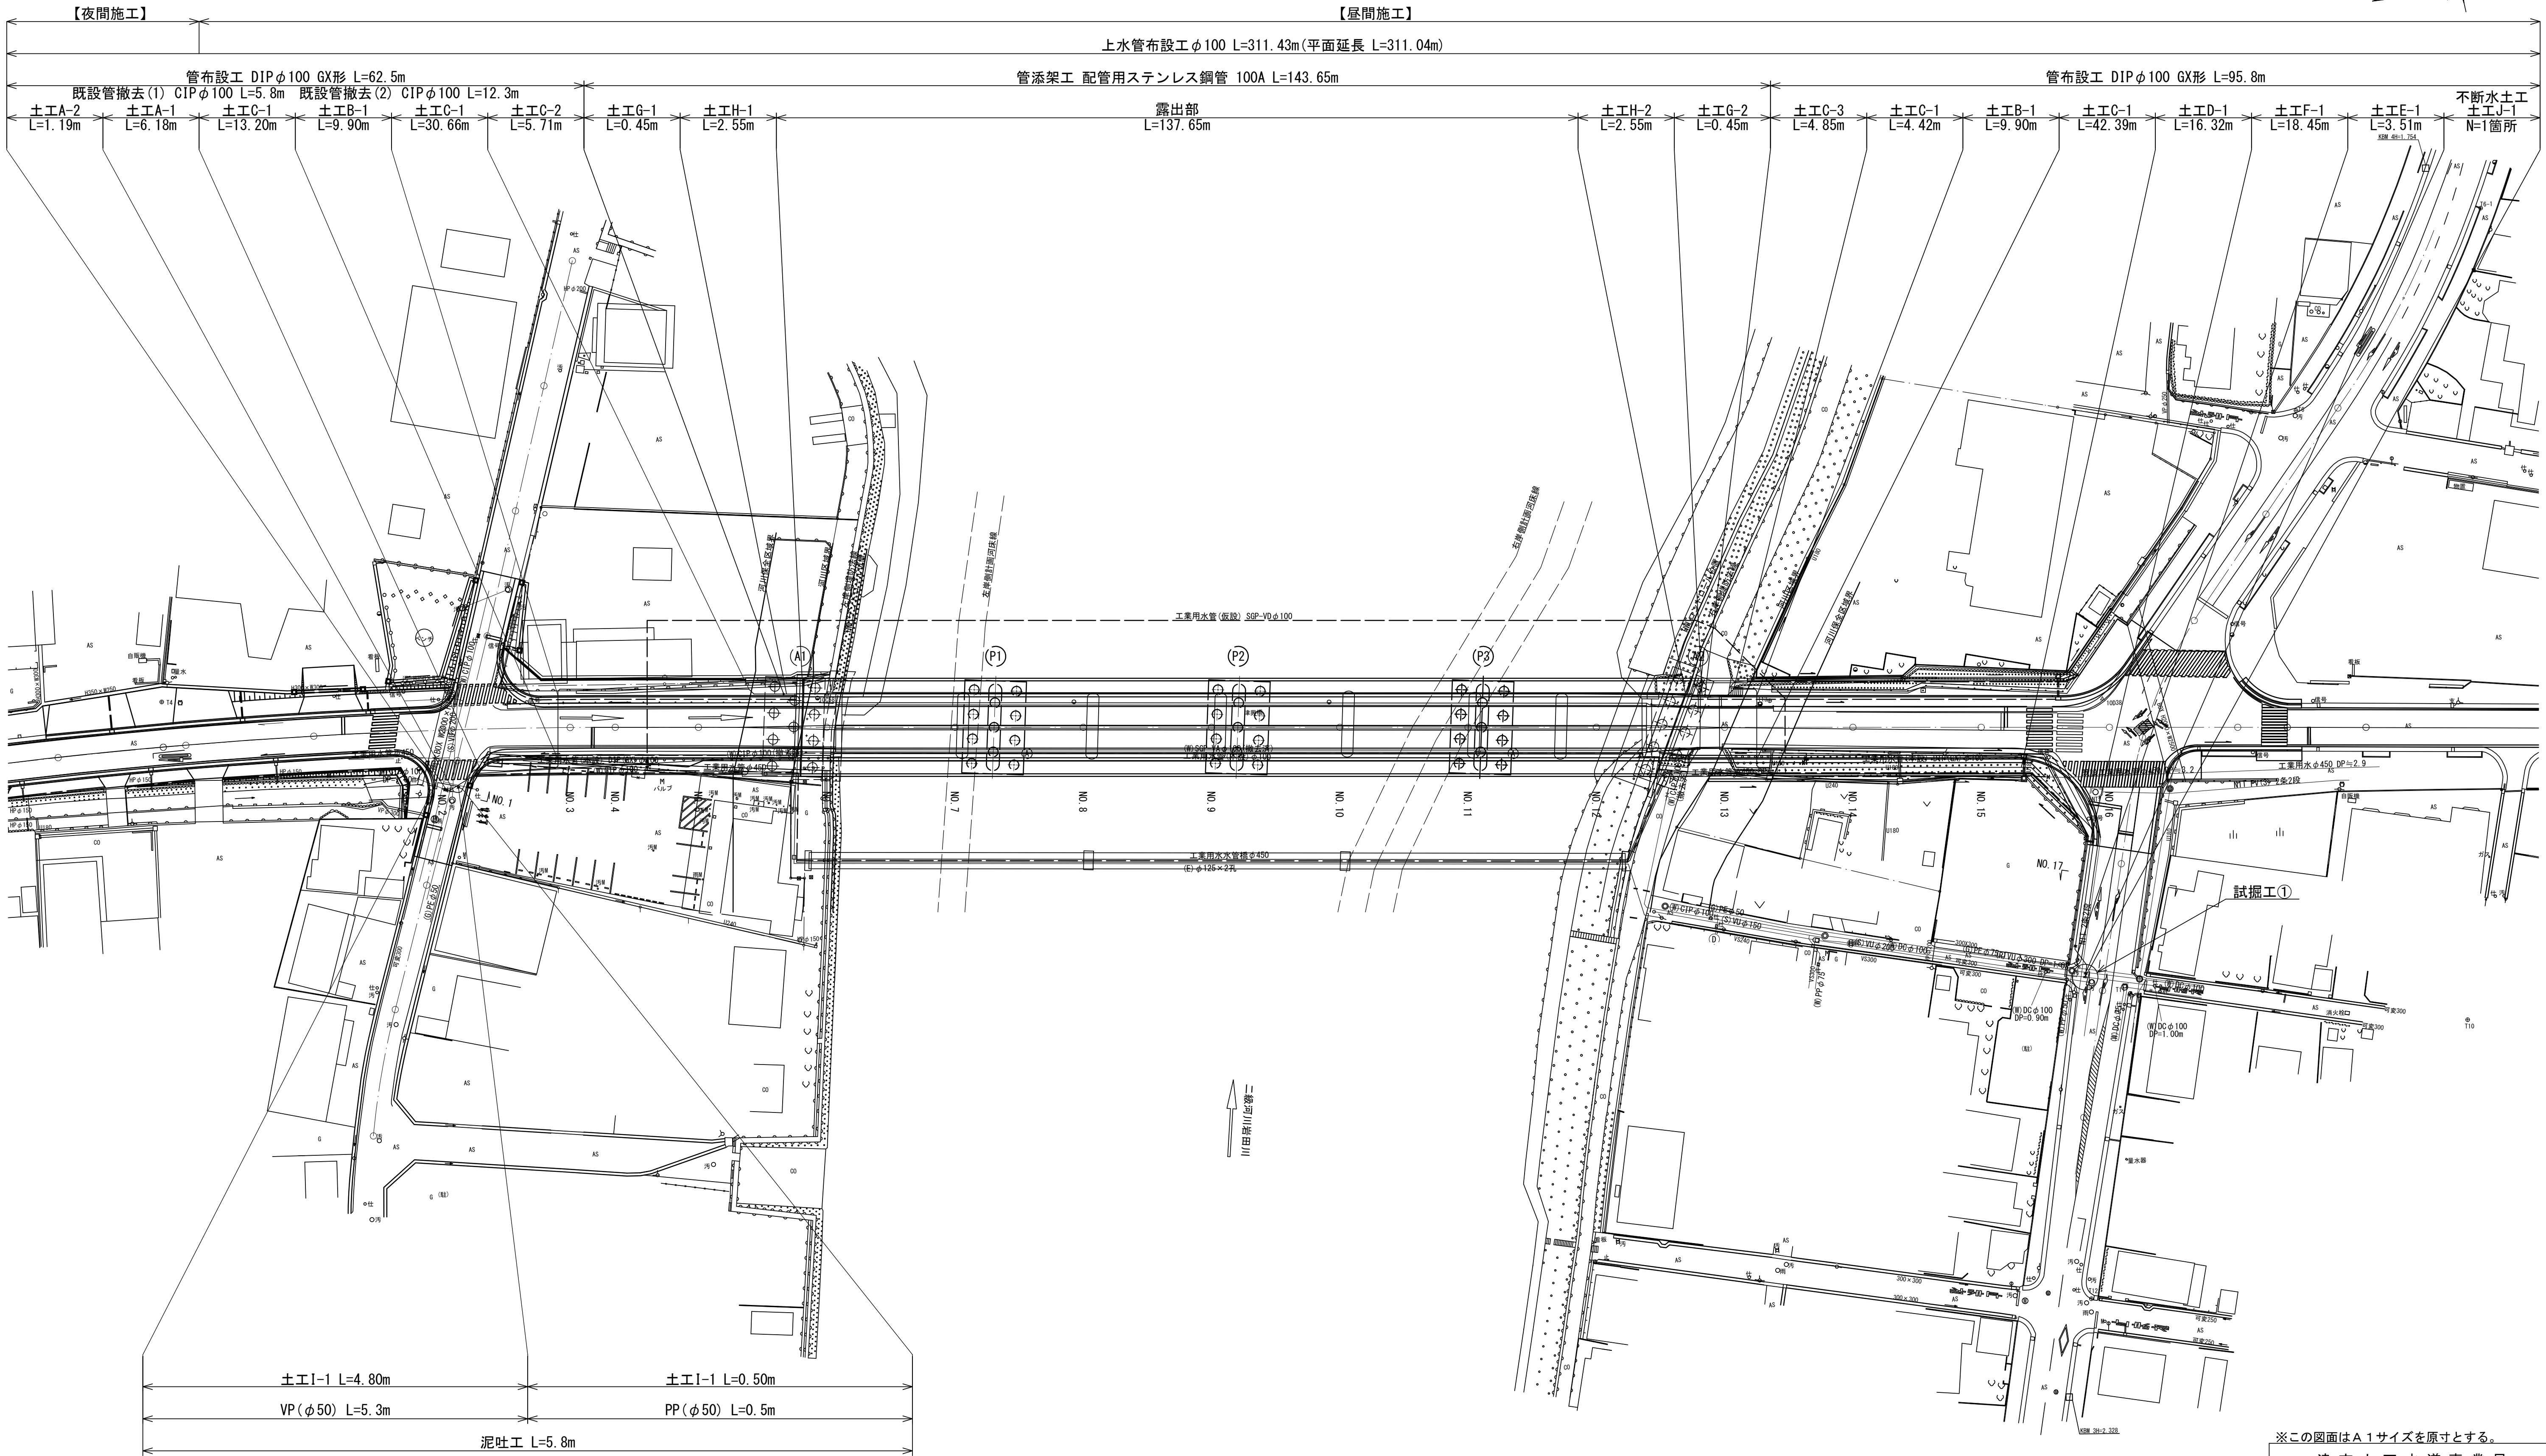


平面図
S=1 : 500



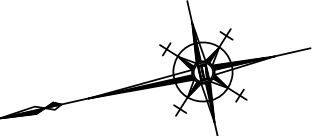


※この図面はA1サイズを原寸とする。

津市上下水道事業局			
工 事 名	令和6年度 水工継第1号 道路整備事業(津興橋架替)に伴う 寿町ほか2町地内配水管橋架添架等工事		
図面の種類	平 面 図		
縮 尺	1:500	図面番号	1/20
受 注 者 名			

S=1 : 100


S=1 : 100

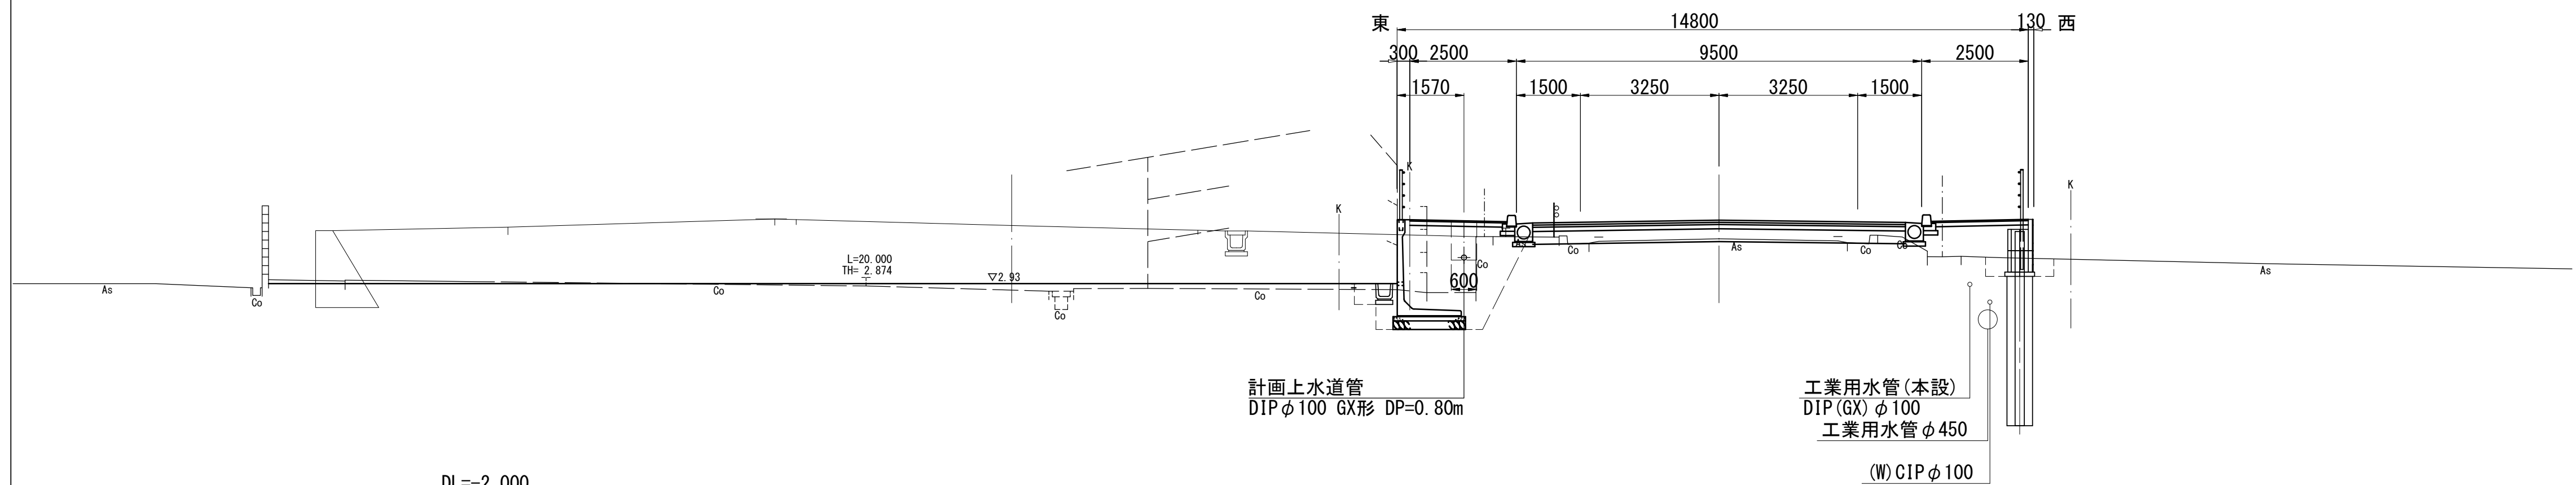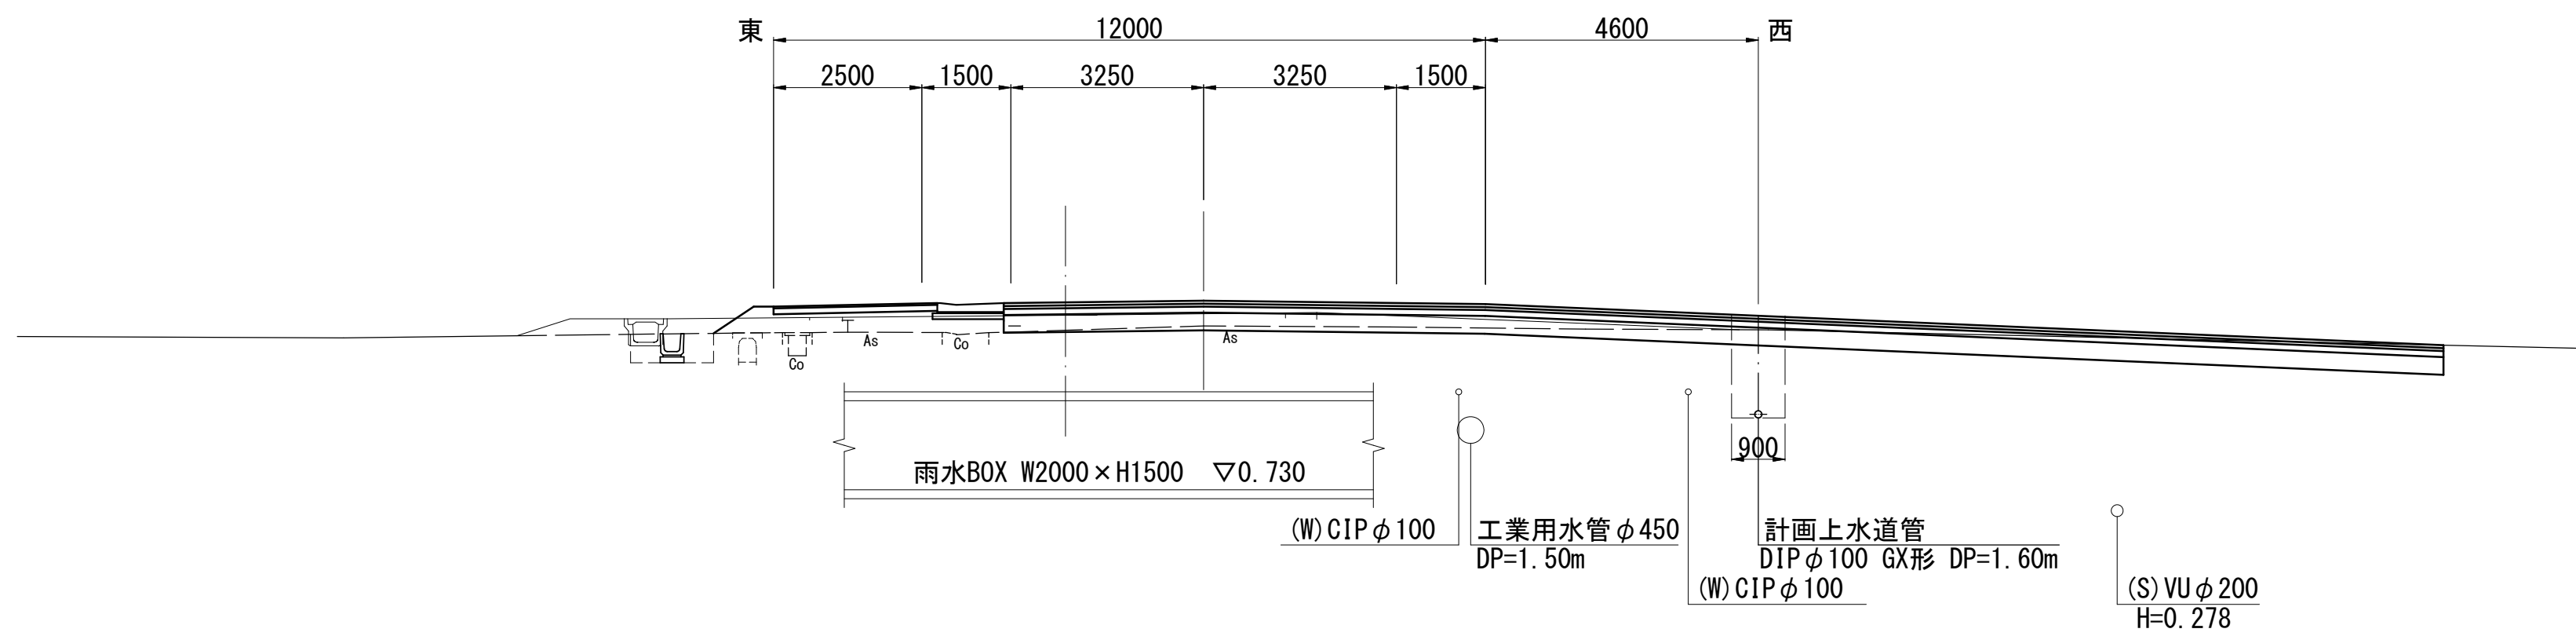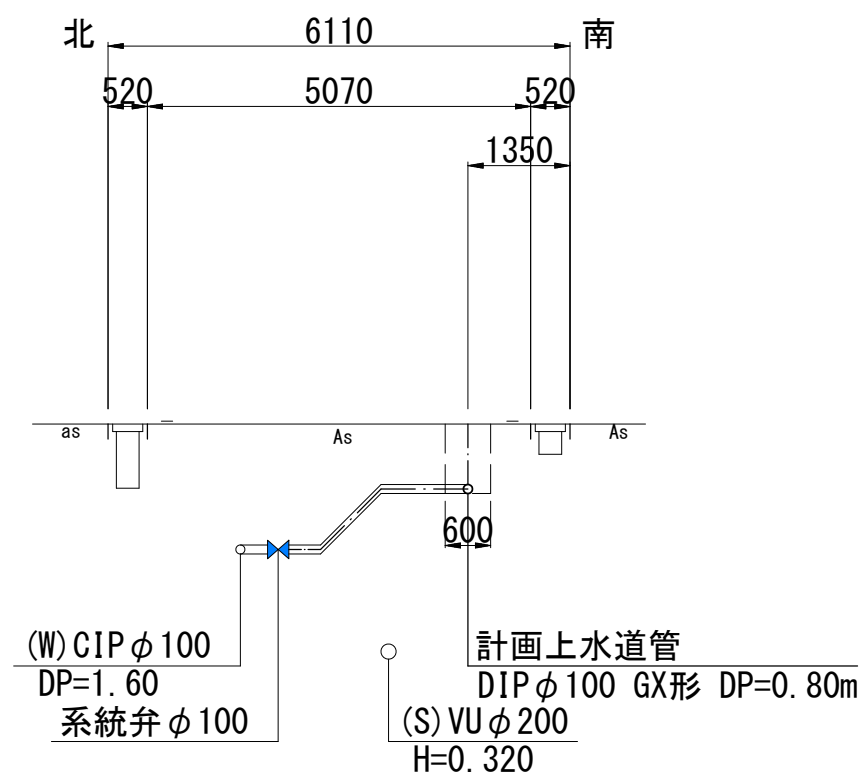


津 市 上 下 水 道 事 業 局			
工 事 名	令和6年度 水工継第1号 道路整備事業（津典橋架替）に伴う 寿町か2号地内配水管橋架塗装等工事		
図面の種類	横 断 面 図 (1)		
縮 尺	1:100	図面番号	2/20
受 注 者 名			

横断面図(2)
S=1 : 100


NO. 4

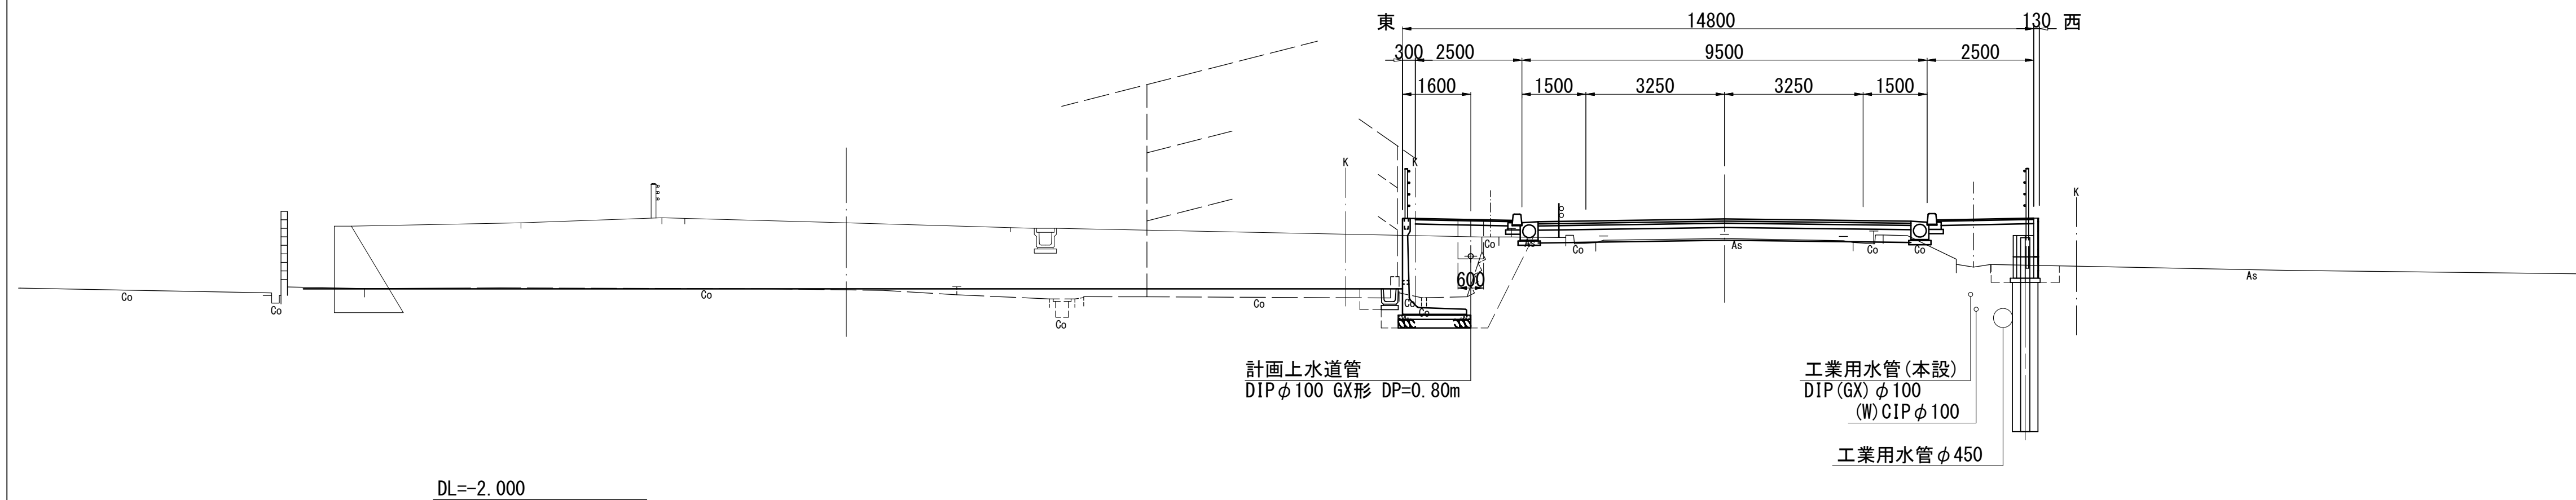

NO. 5

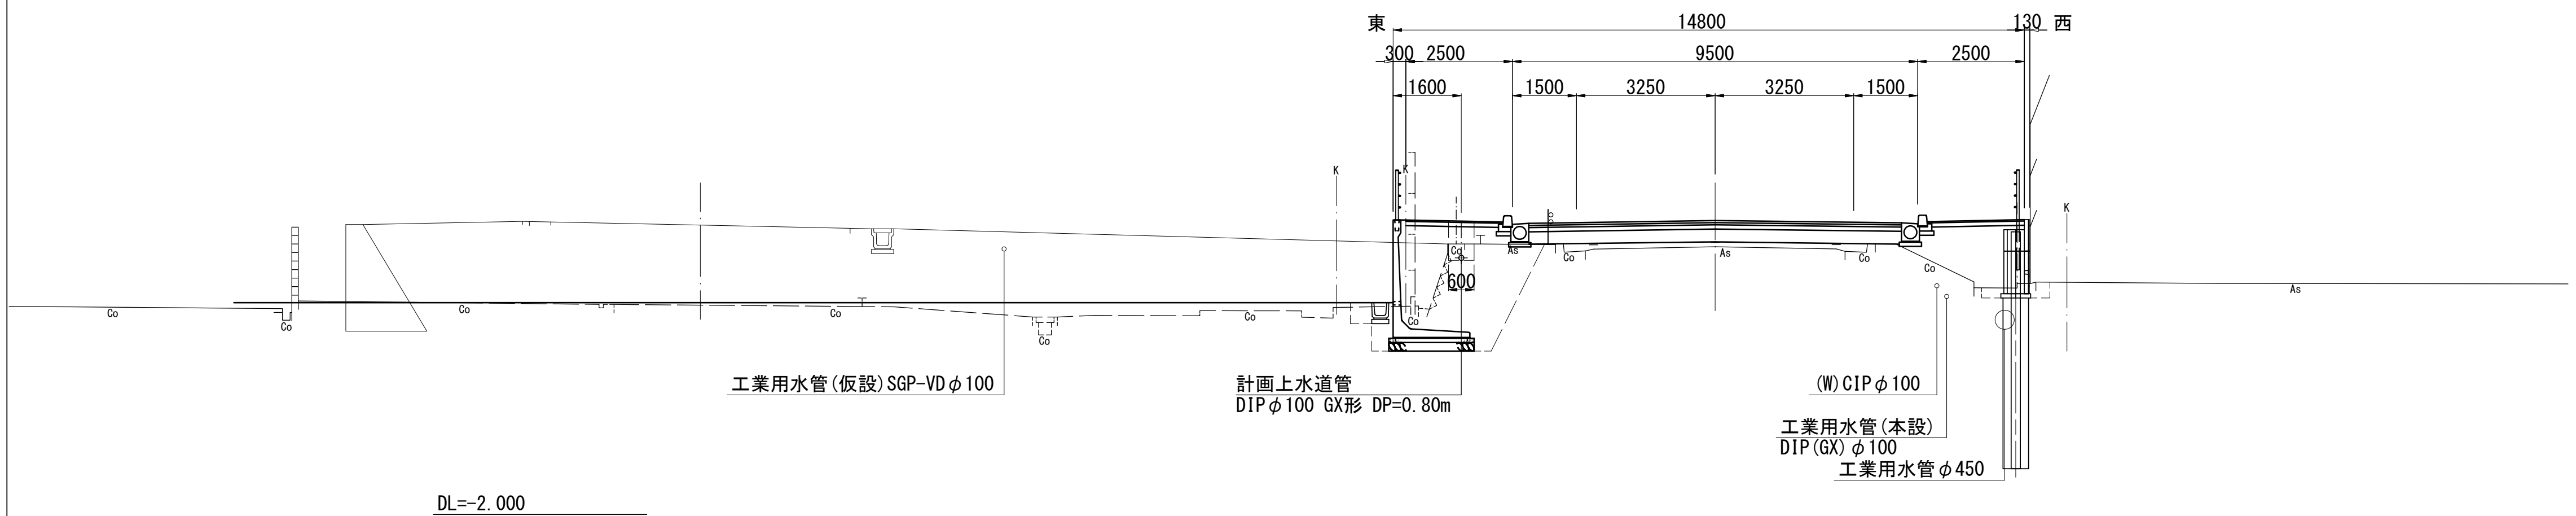

NO. 6

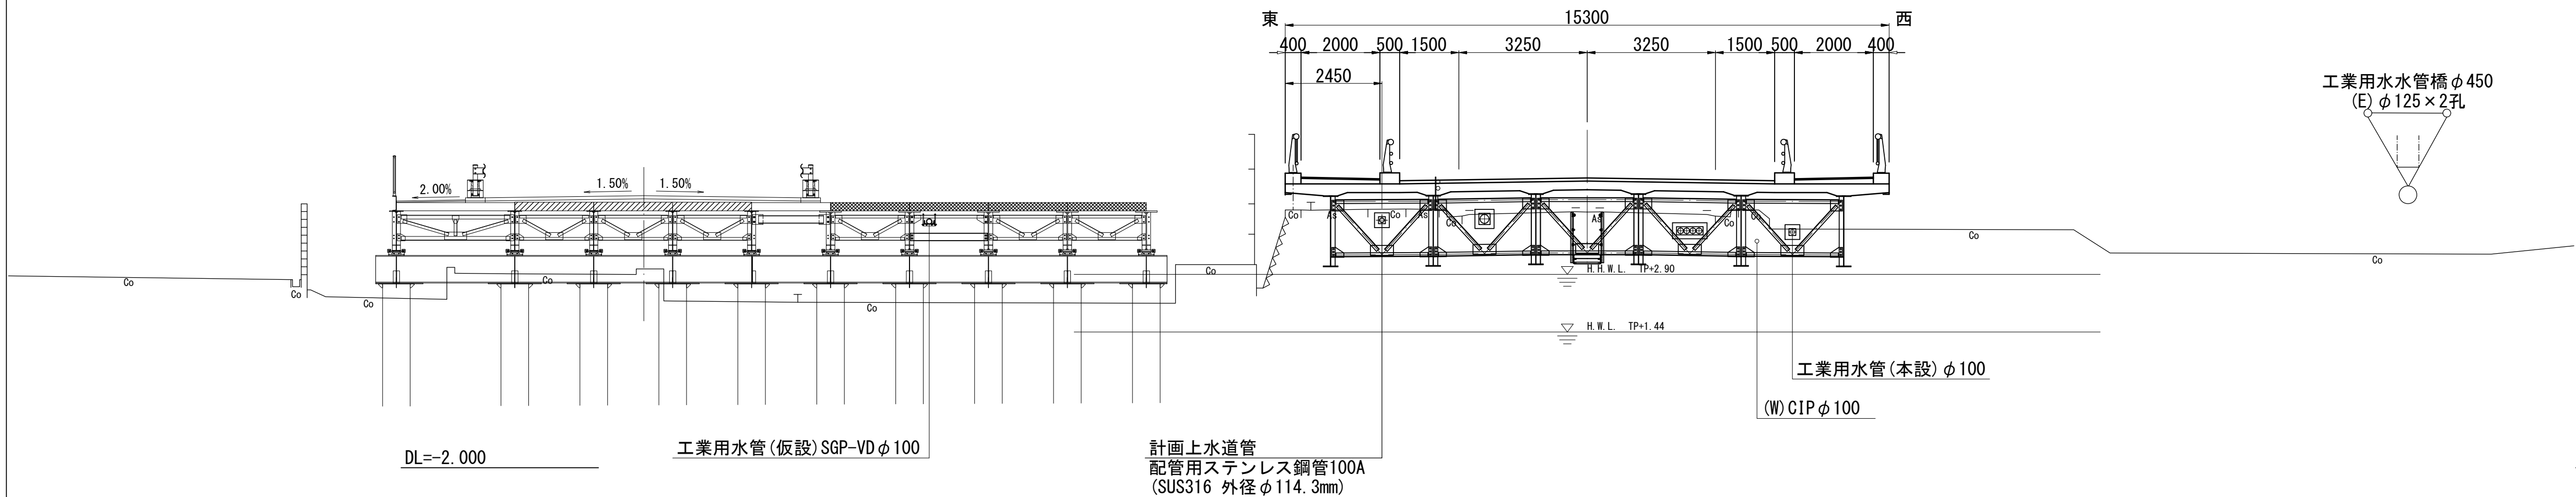


※この図面はA1サイズを原寸とする。

津市上下水道事業局			
工 事 名	令和6年度 水工継第1号 道路整備事業(津興橋架替)に伴う 寿町ほか2町地内配水管橋架設等工事		
図面の種類	横断面図(2)		
縮 尺	1:100	図面番号	3/20
受 注 者 名			


横断面図(3)

S=1 : 100


NO. 7

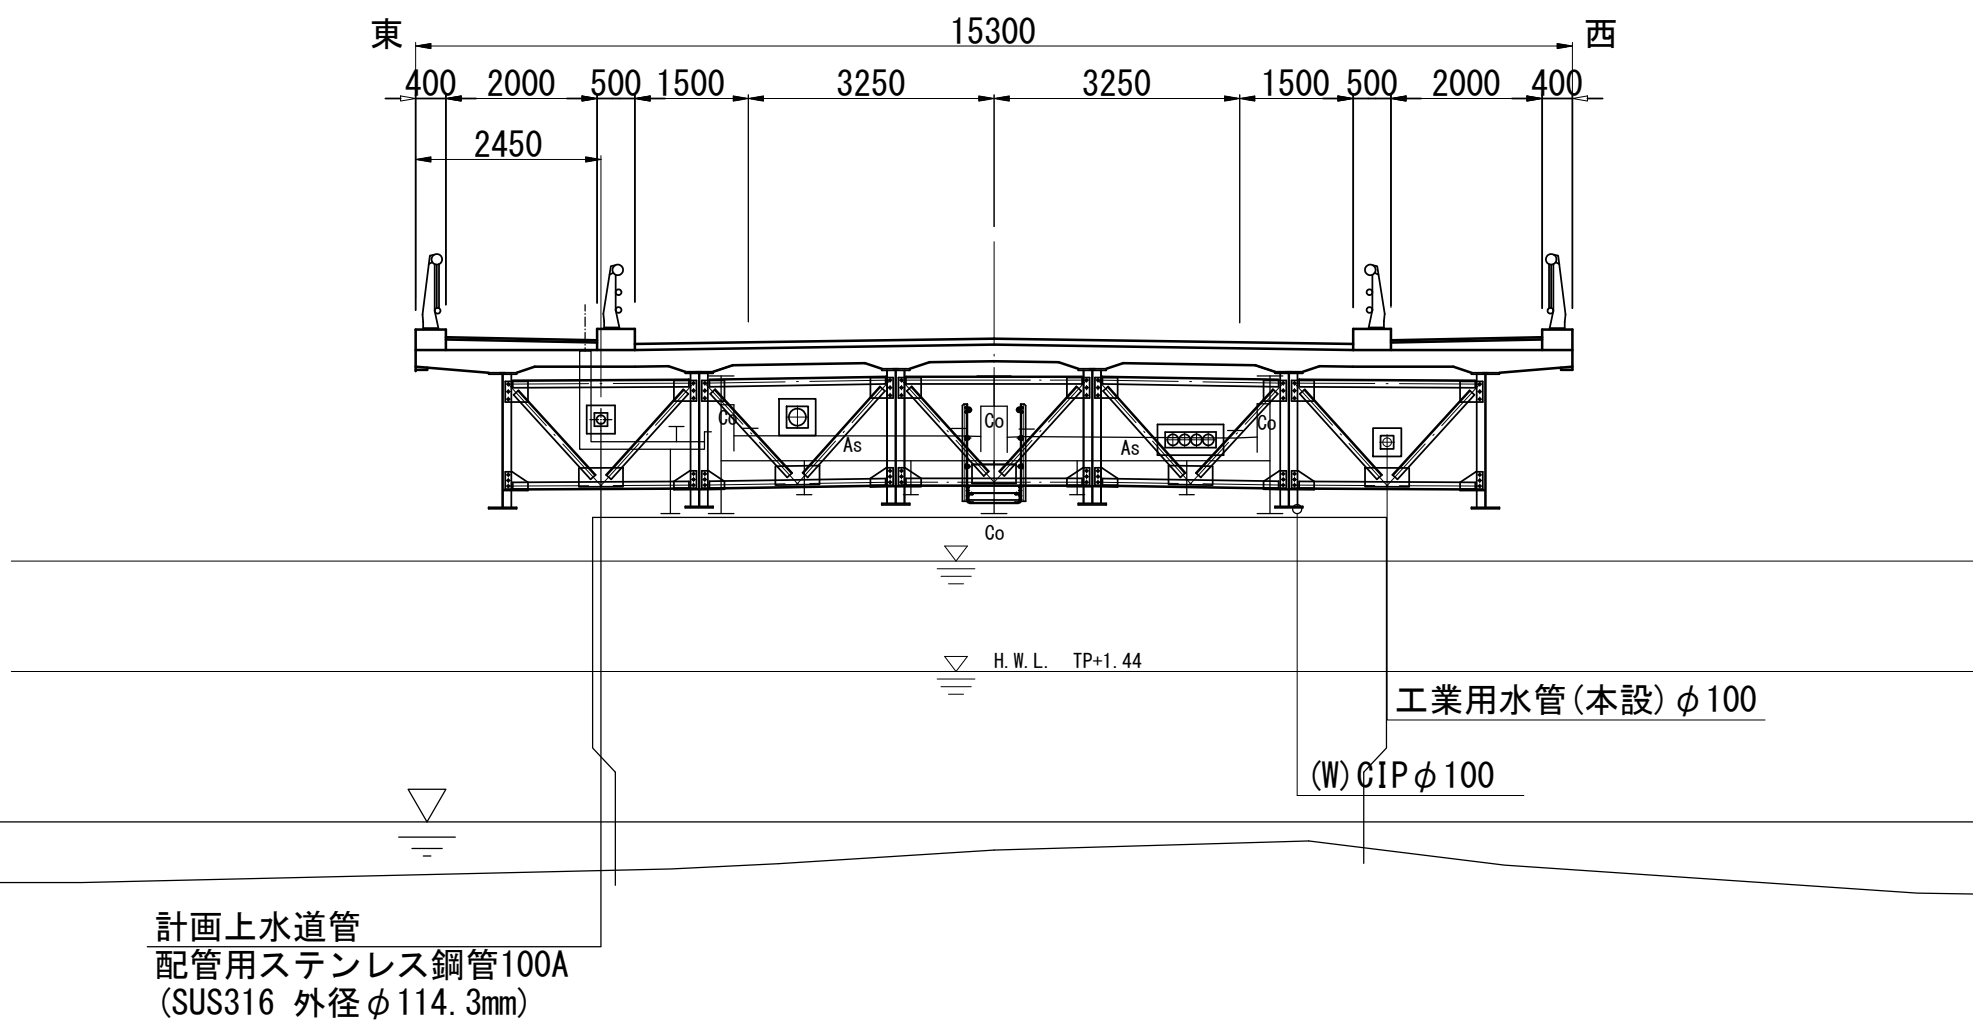

NO. 8

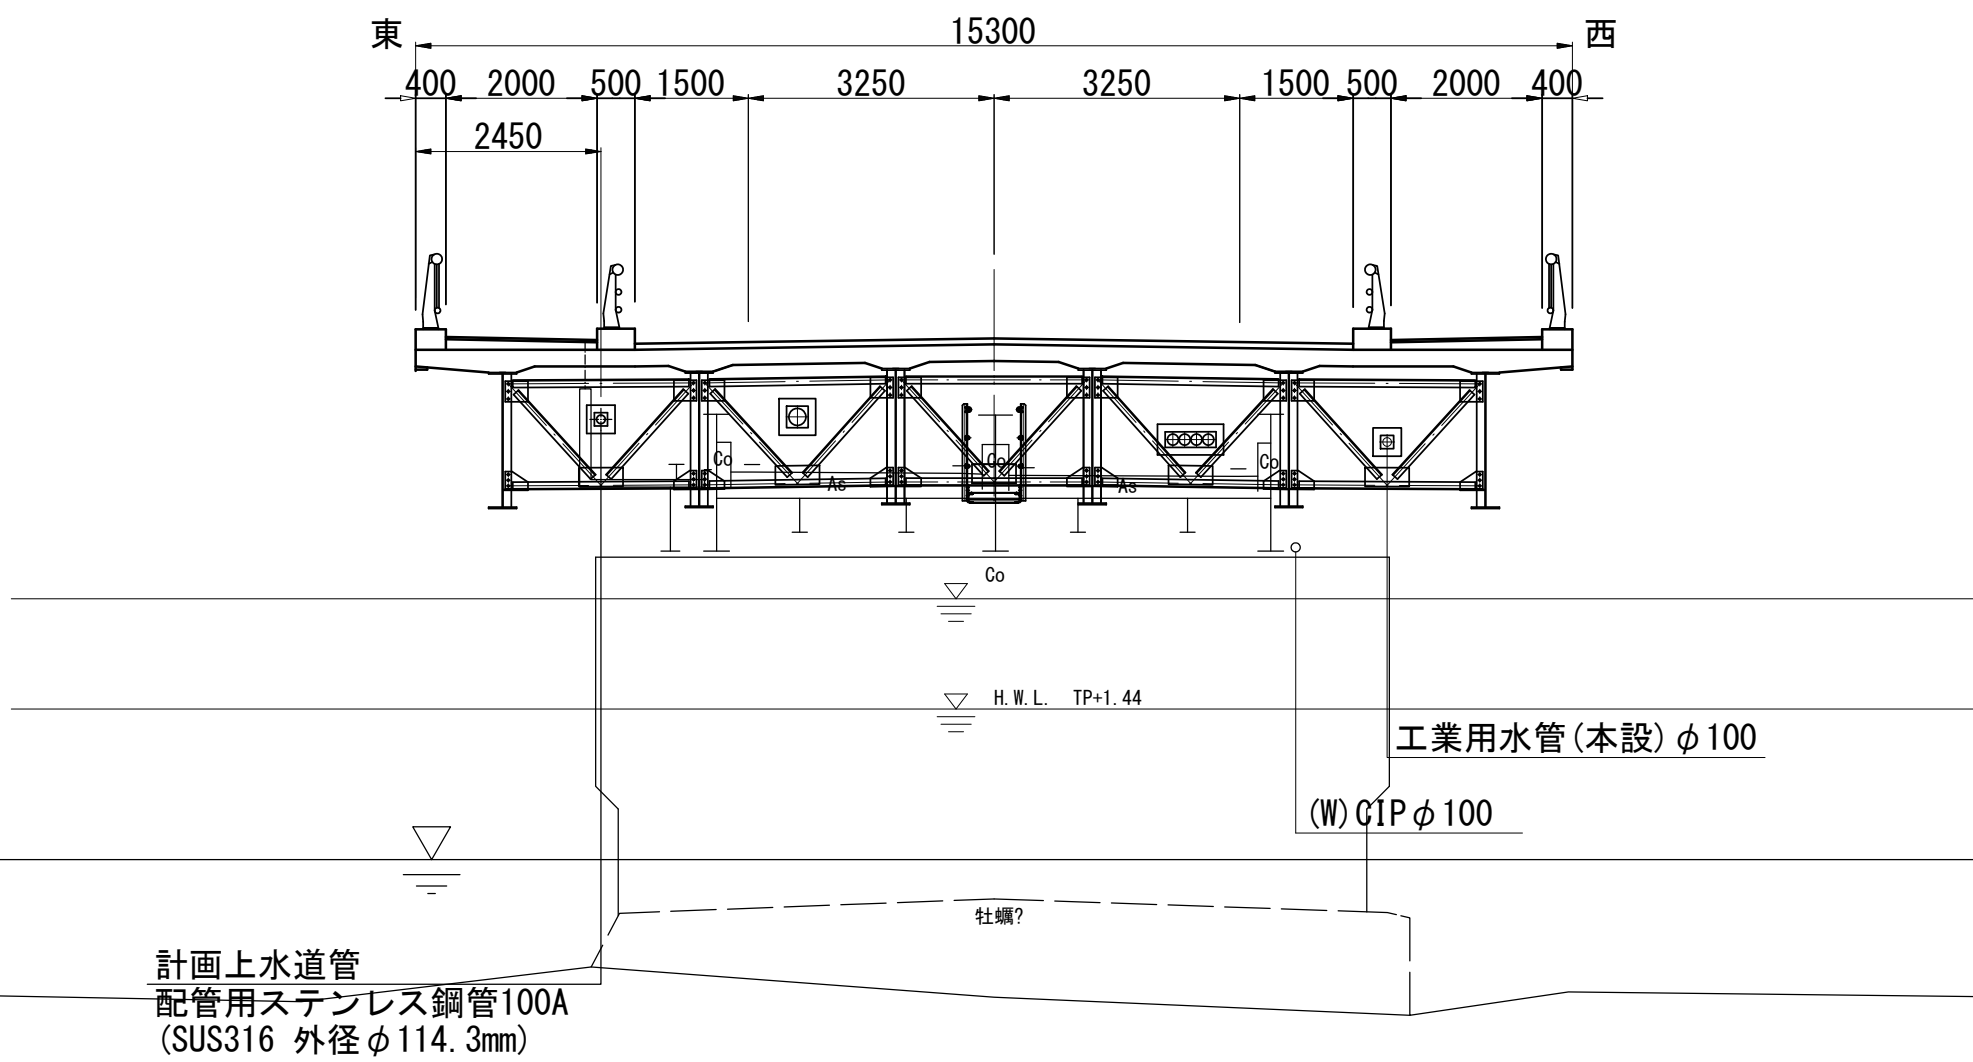

NO. 9

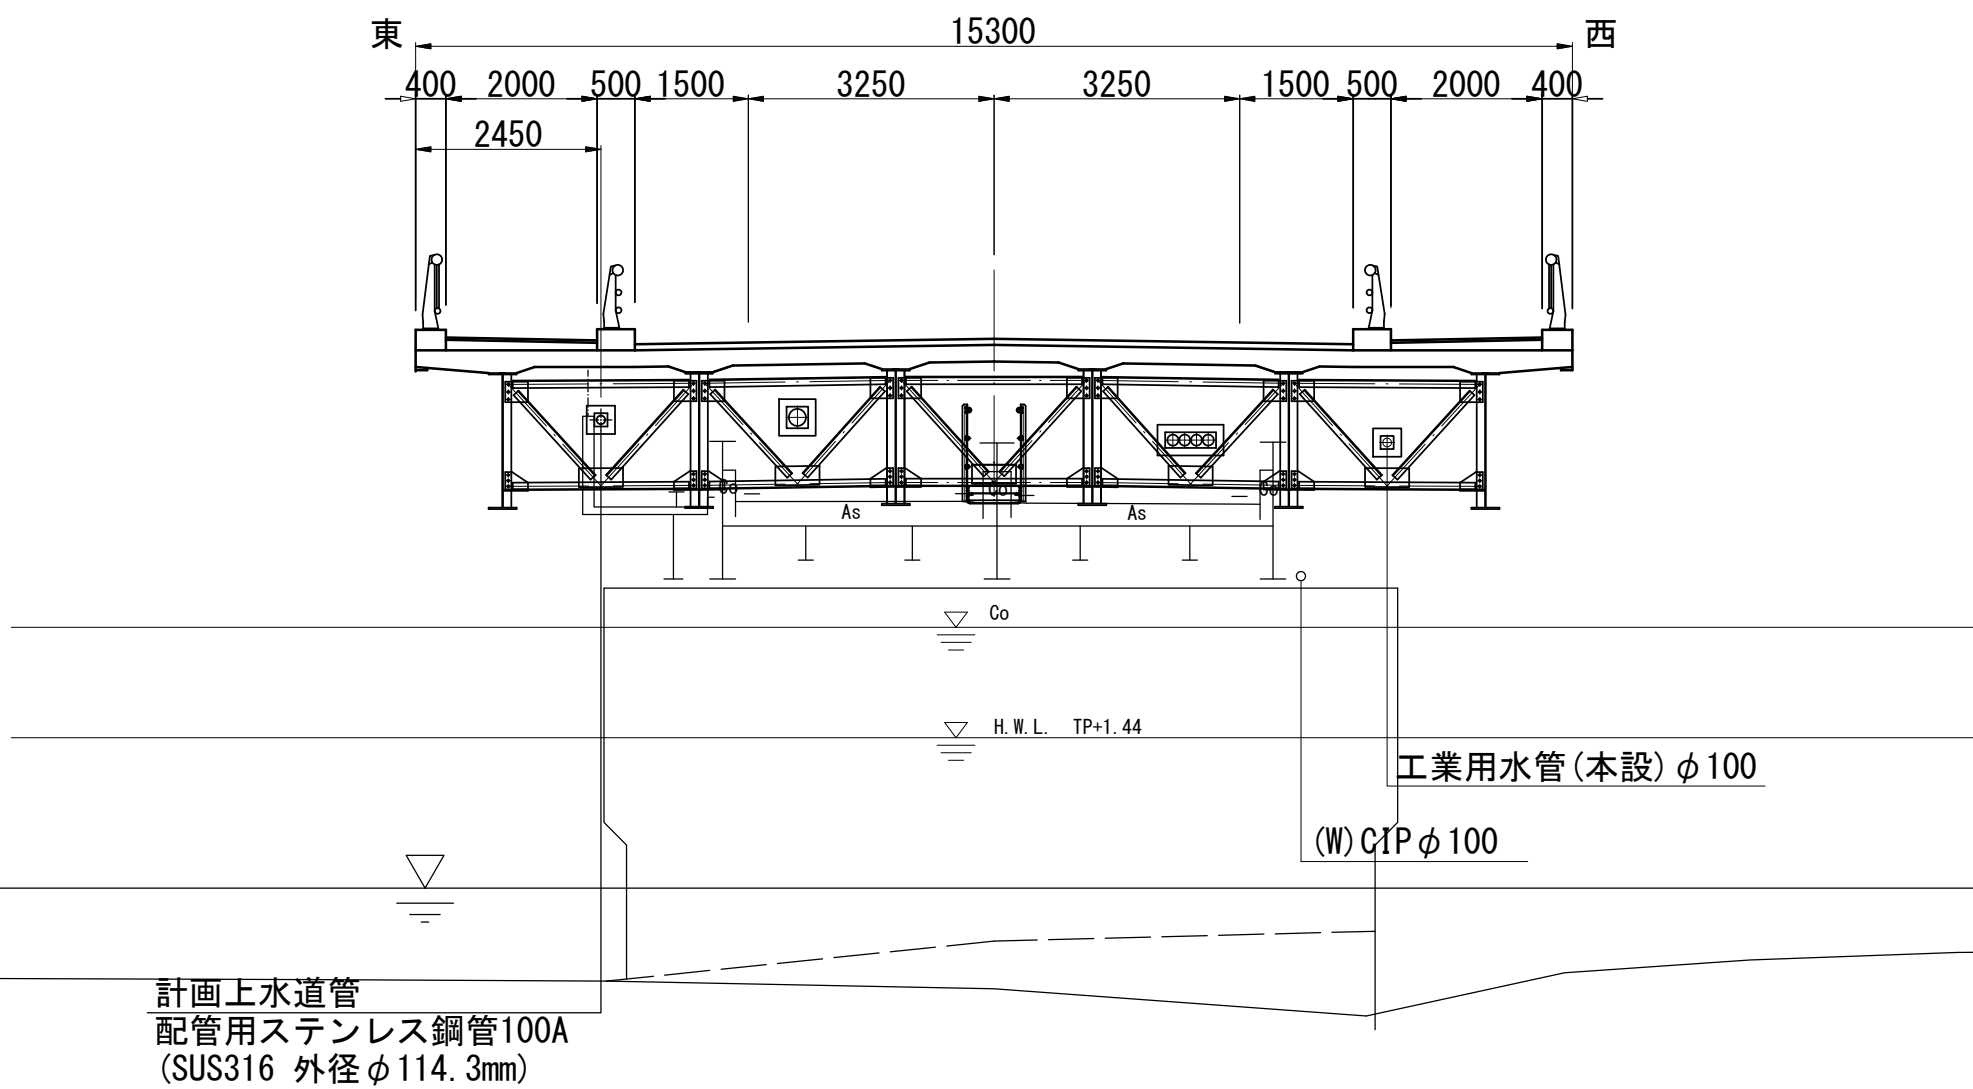


※この図面はA1サイズを原寸とする。

津市上下水道事業局			
工 事 名	令和6年度 水工継第1号 道路整備事業(津興橋架替)に伴う 寿町ほか2町地内配水管橋架設等工事		
図面の種類	横断面図(3)		
縮 尺	1:100	図面番号	4/20
受 注 者 名			

横断面図(4)

S=1 : 100

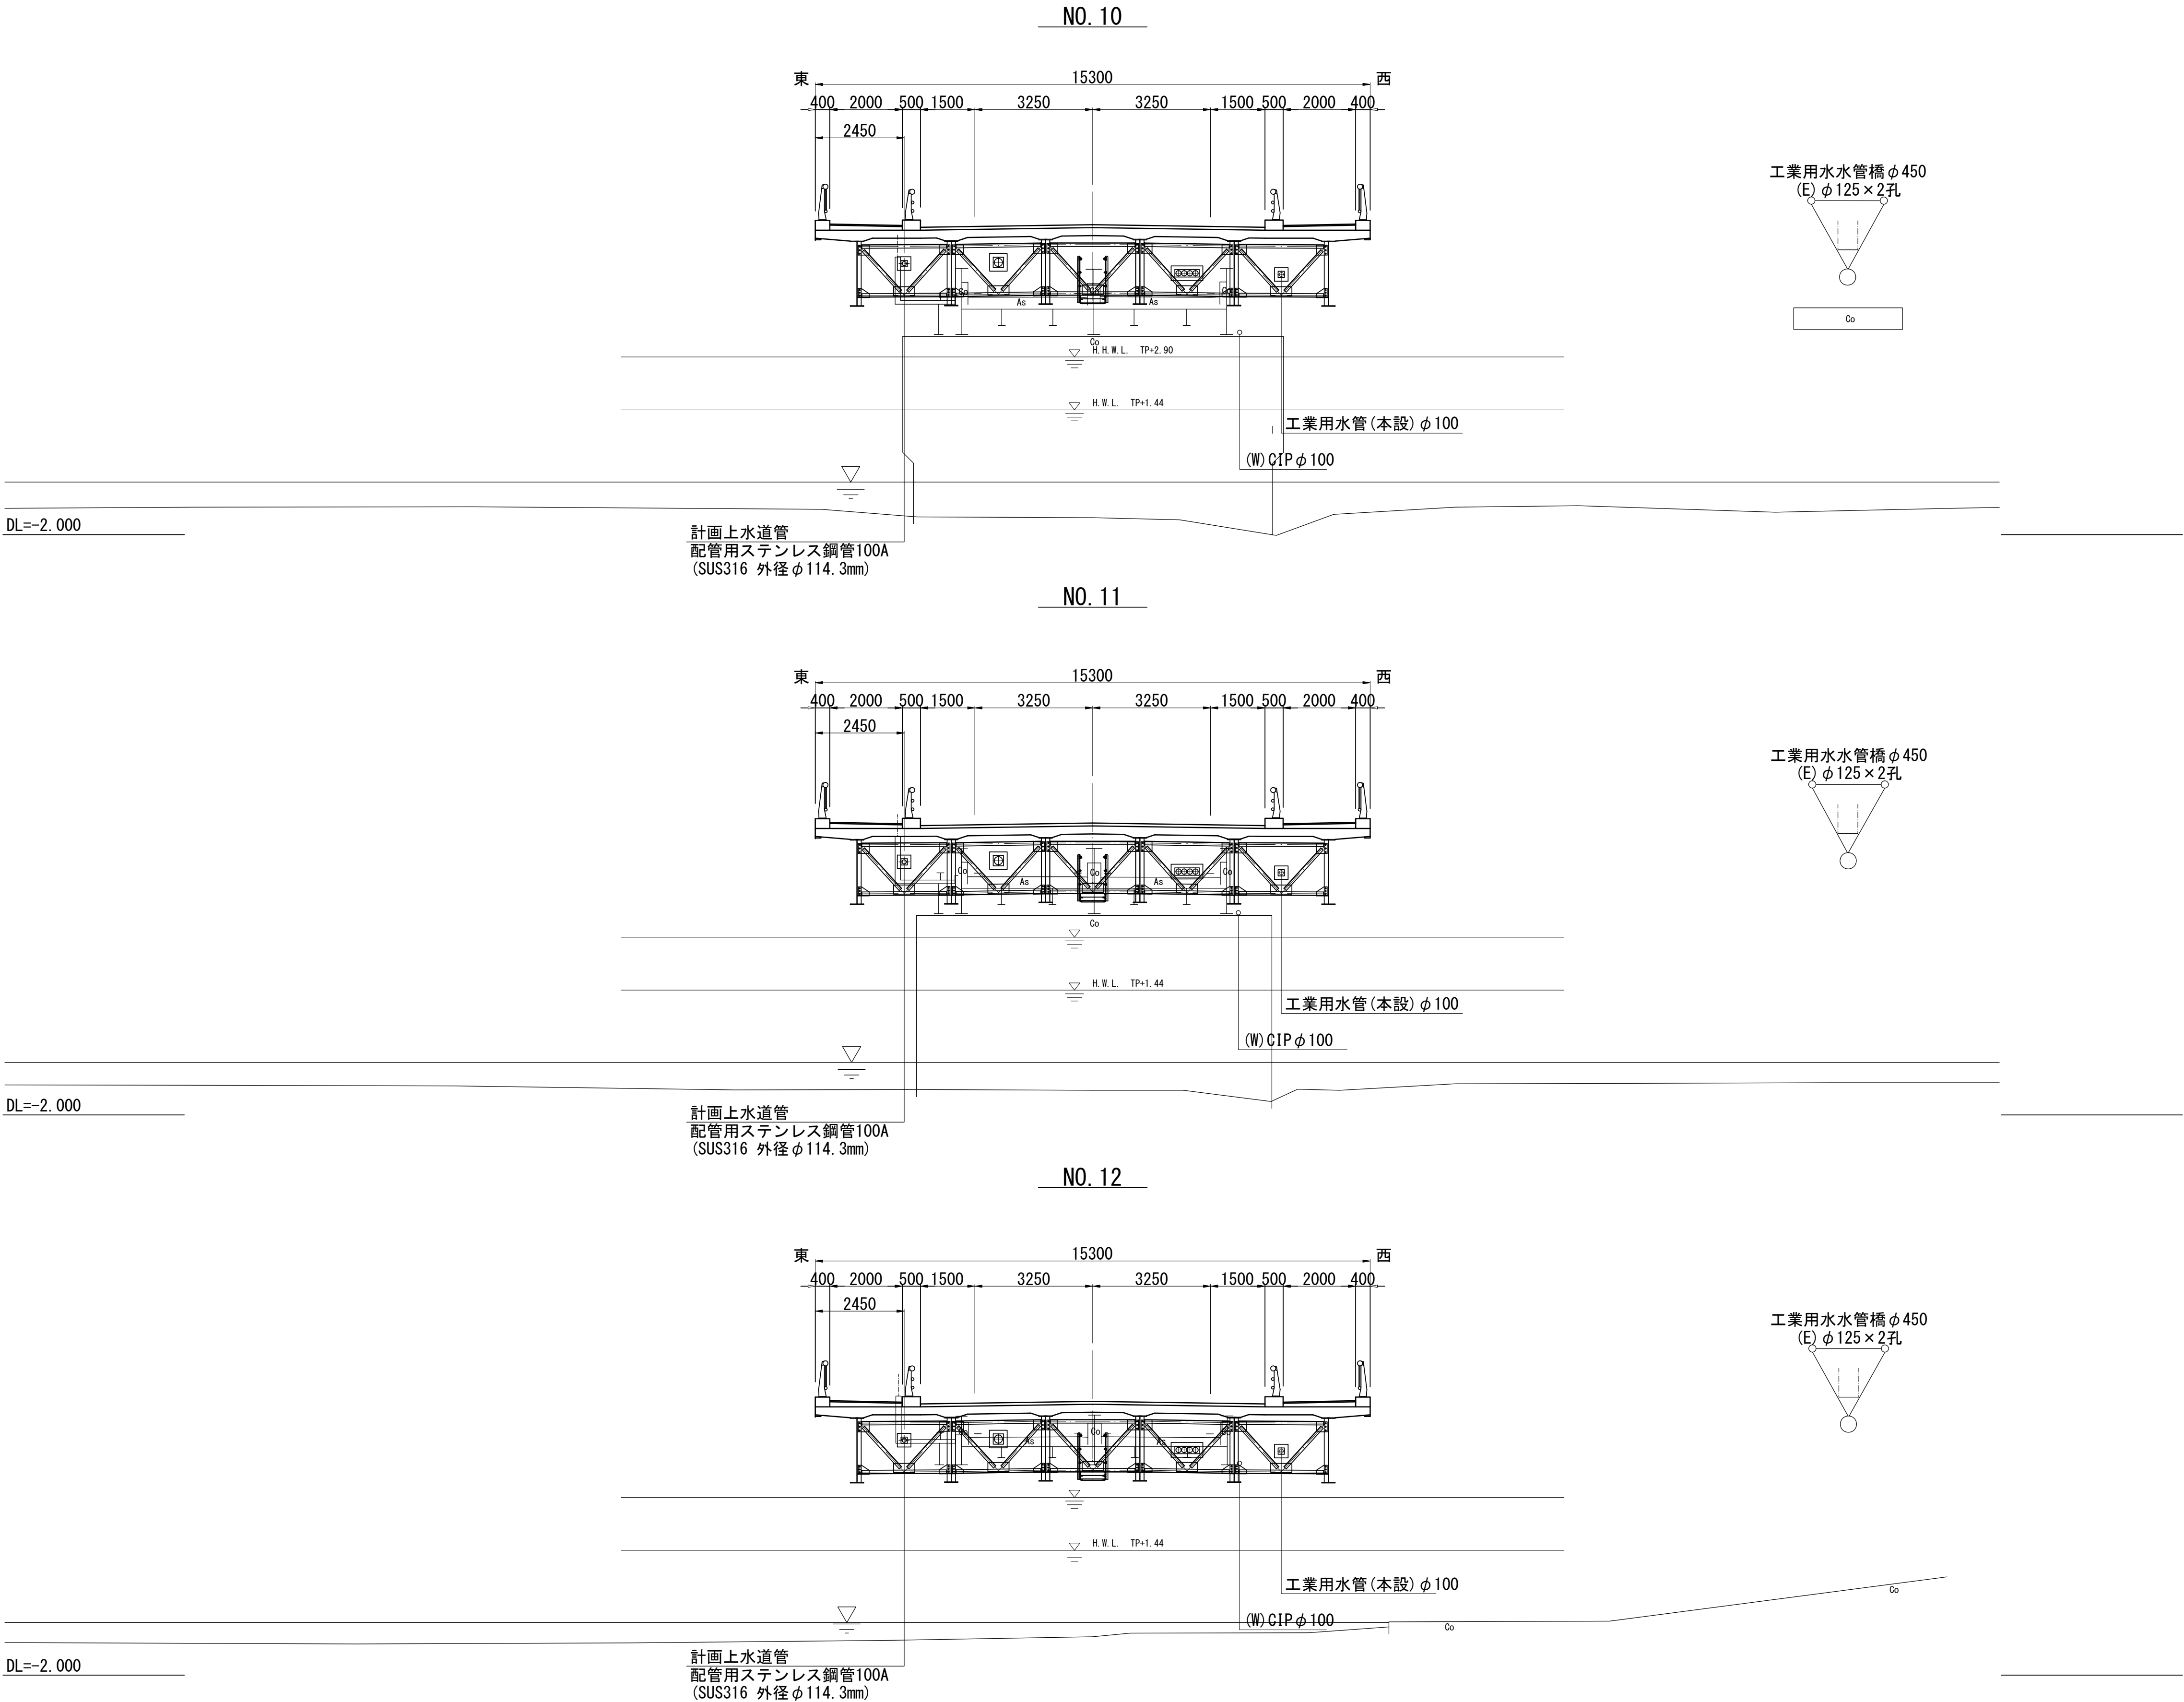


※この図面はA1サイズを原寸とする。


津市上下水道事業局			
工 事 名	令和6年度 水工継第1号 道路整備事業(津興橋架替)に伴う 寿町ほか2町地内配水管橋架替等工事		
	横断面図(4)		
縮 尺	1:100	図面番号	5/20
受 注 者 名			

横断面図(5)
S=1 : 100


NO. 13

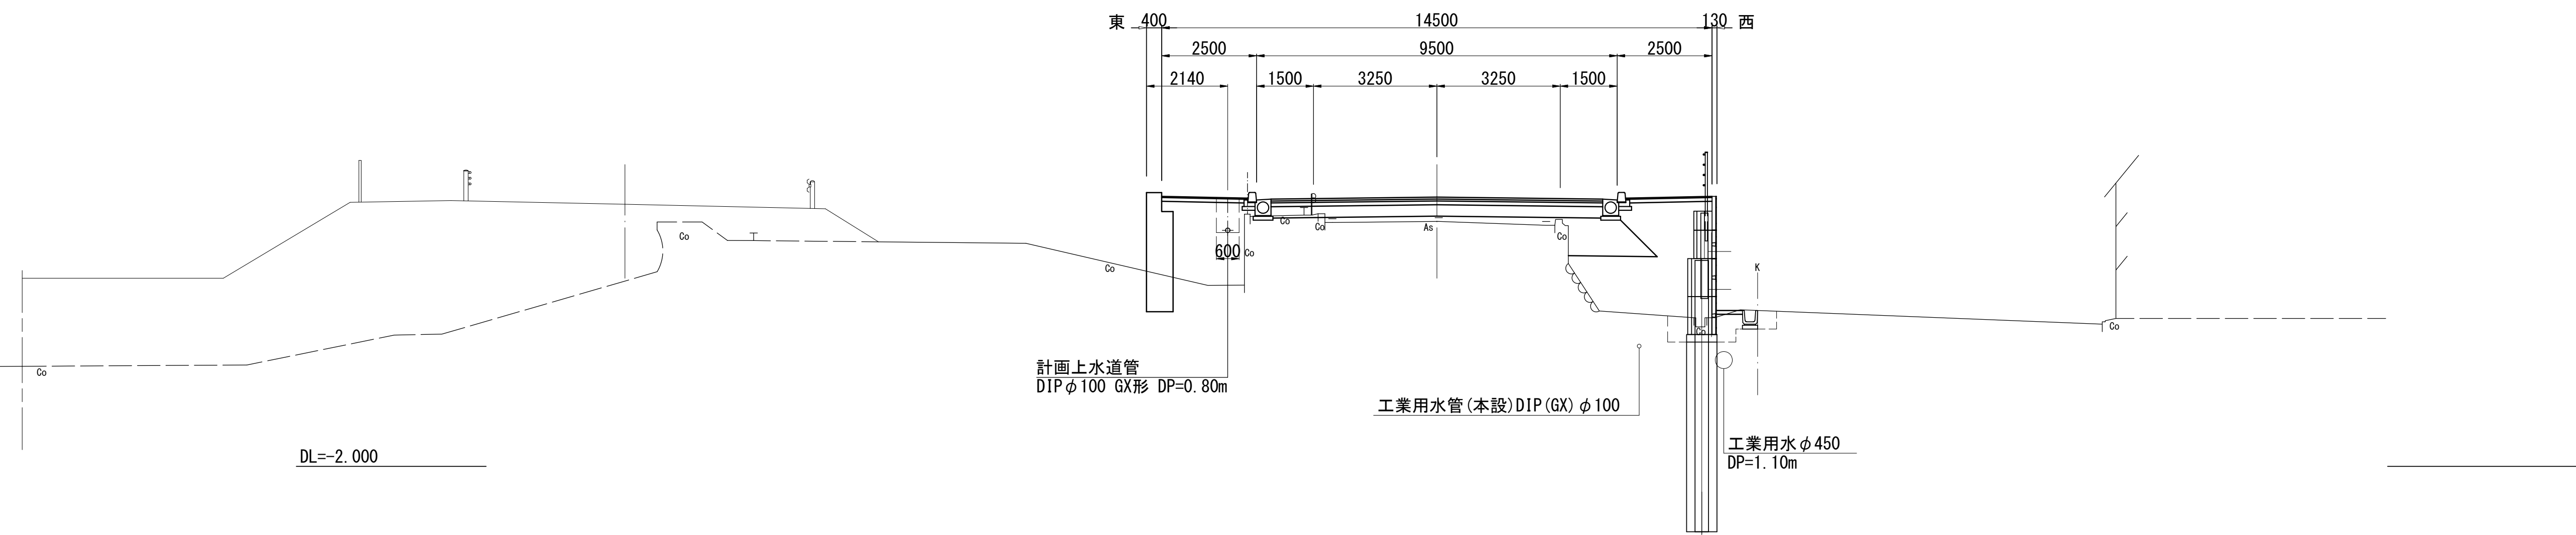

NO. 14

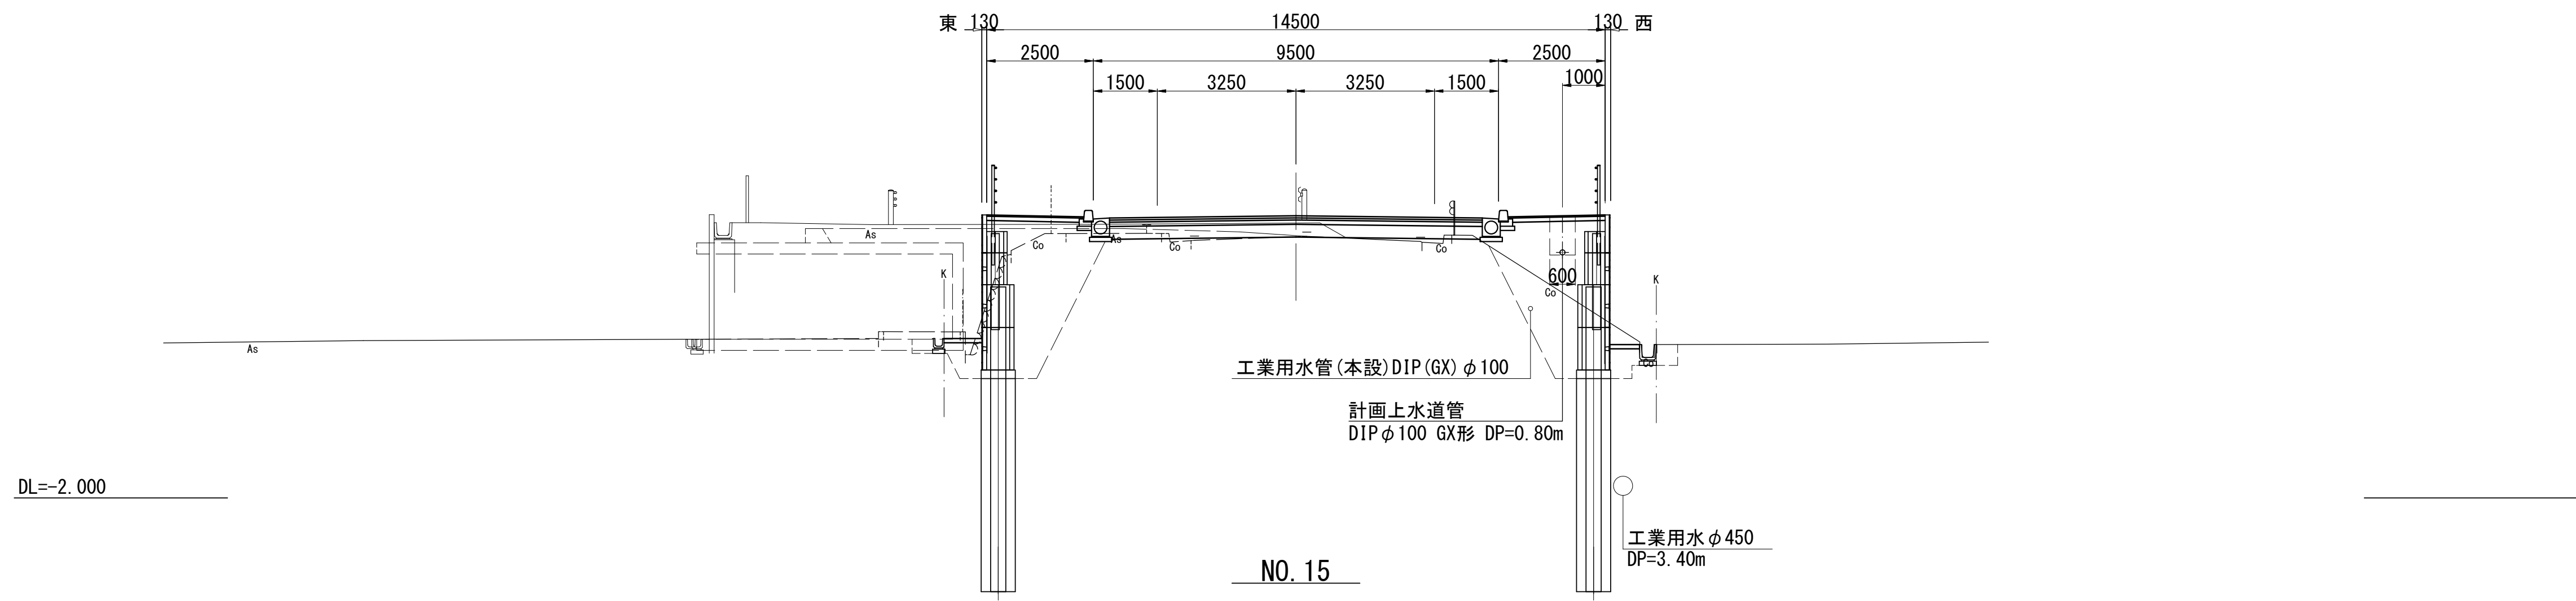

NO. 15

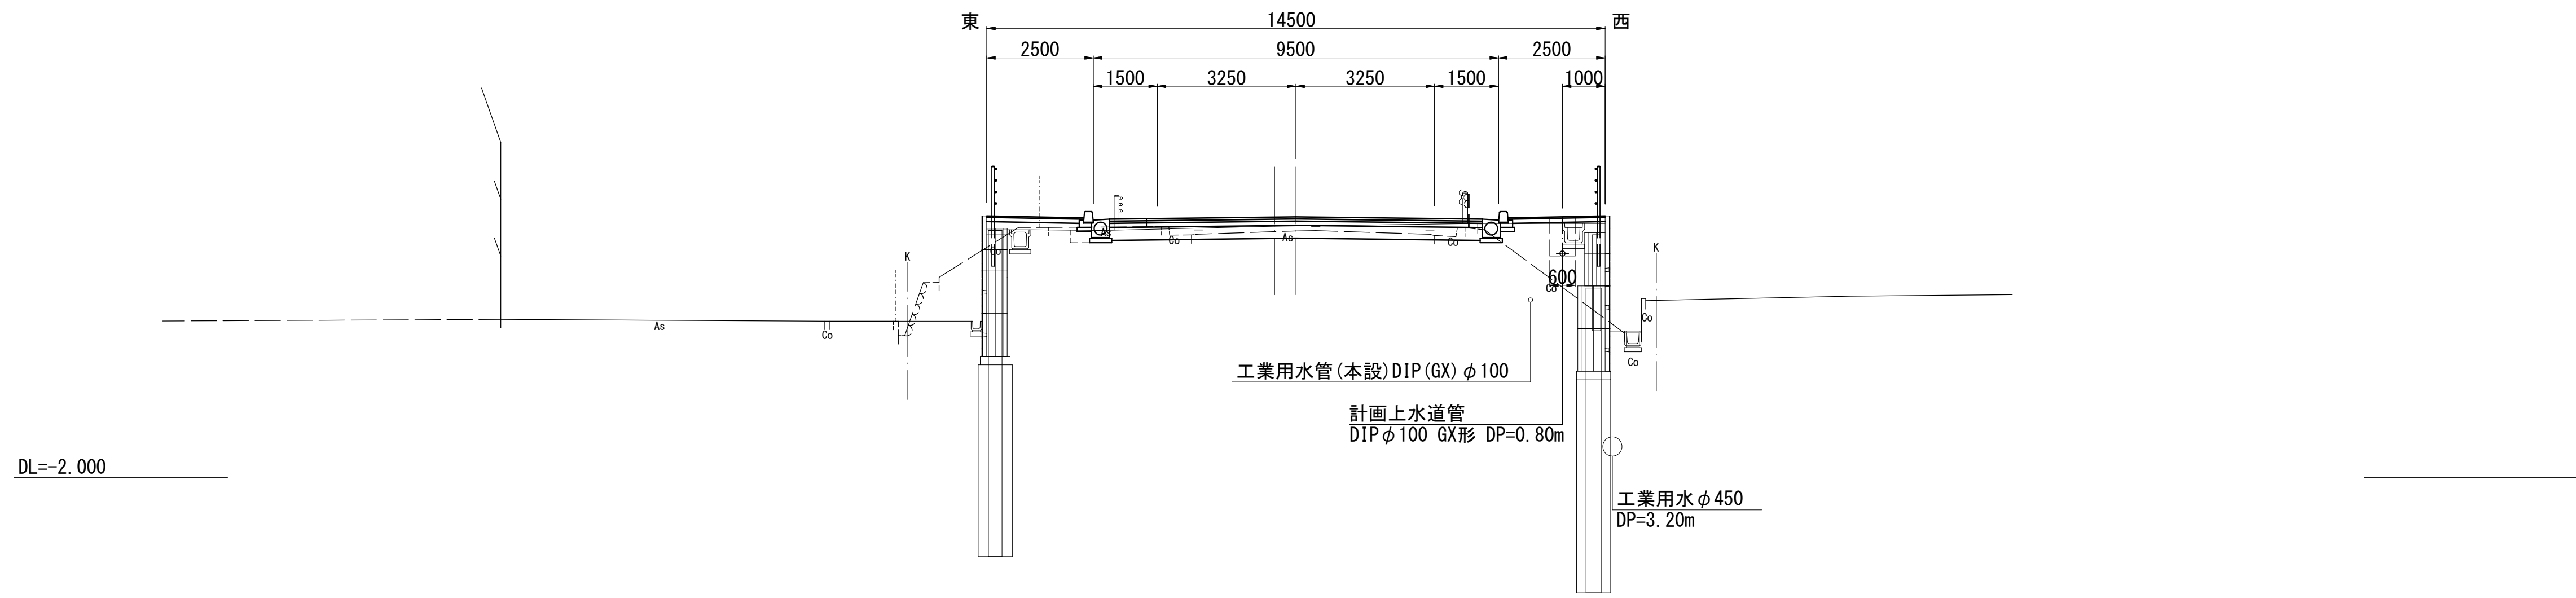


※この図面はA1サイズを原寸とする。


津市上下水道事業局			
工 事 名	令和6年度 水工継第1号 道路整備事業(津興橋架替)に伴う 寿町ほか2町地内配水管橋渠添築等工事		
図面の種類	横断面図(5)		
縮 尺	1:100	図面番号	6/20
受 注 者 名			

横断面図(6)
S=1 : 100

NO. 16

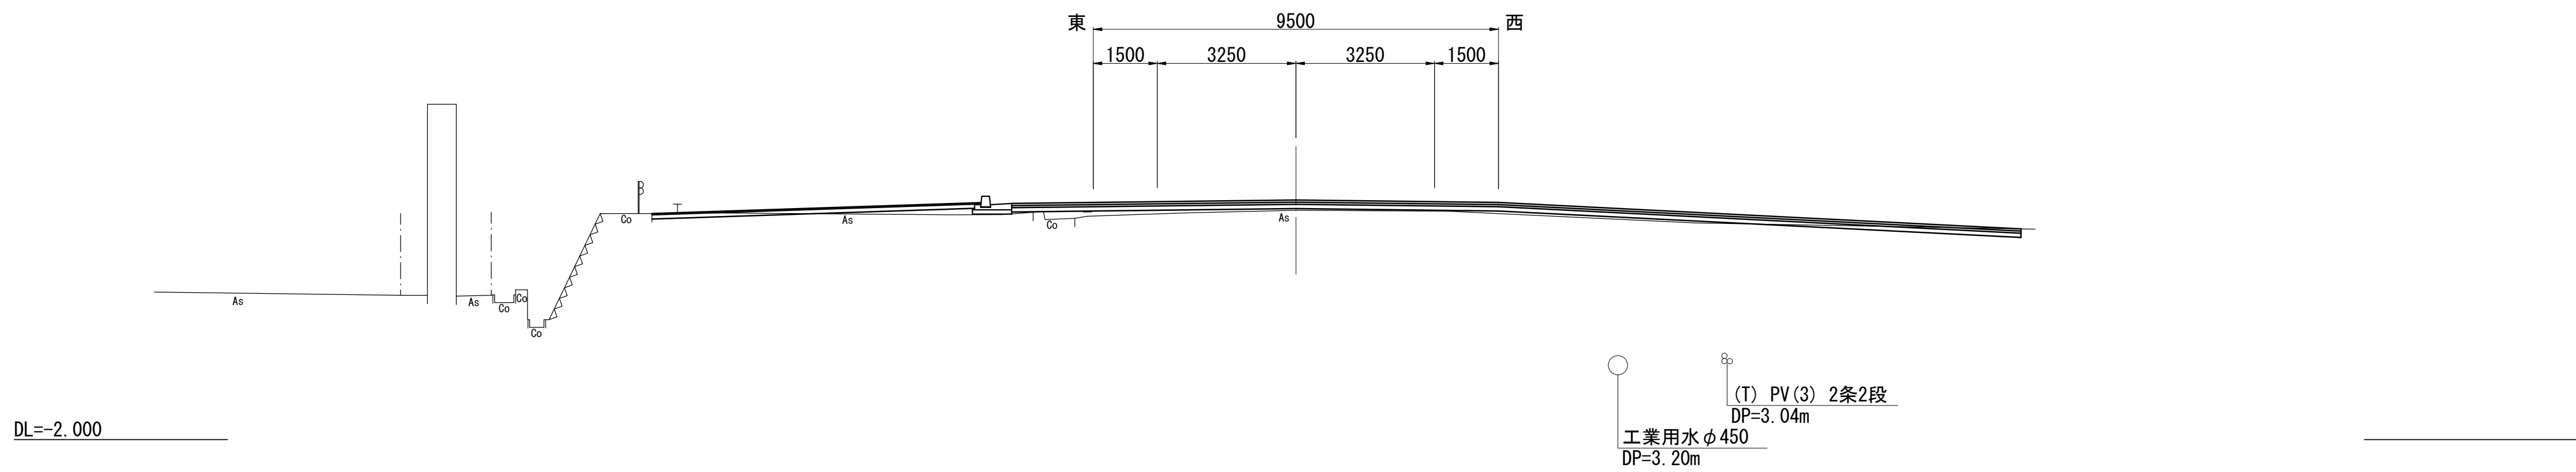








NO. 17

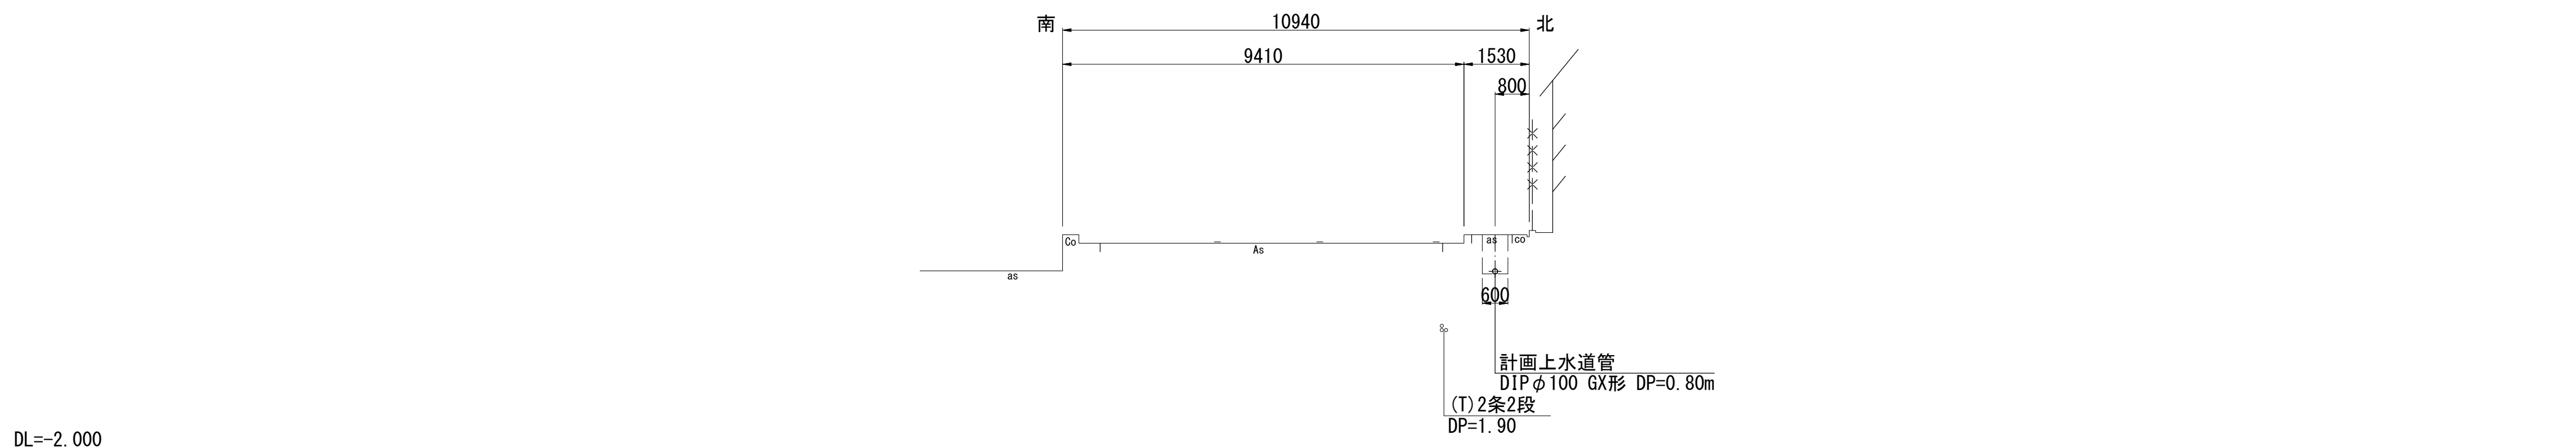

※この図面はA1サイズを原寸とする。

津市上下水道事業局			
工 事 名	令和6年度 水工継第1号 道路整備事業(津興橋架替)に伴う 寿町ほか2町地内配水管橋渠添築等工事		
図面の種類	横断面図(6)		
縮 尺	1:100	図面番号	7/20
受 注 者 名			

土工定規図(1)
S=1：20

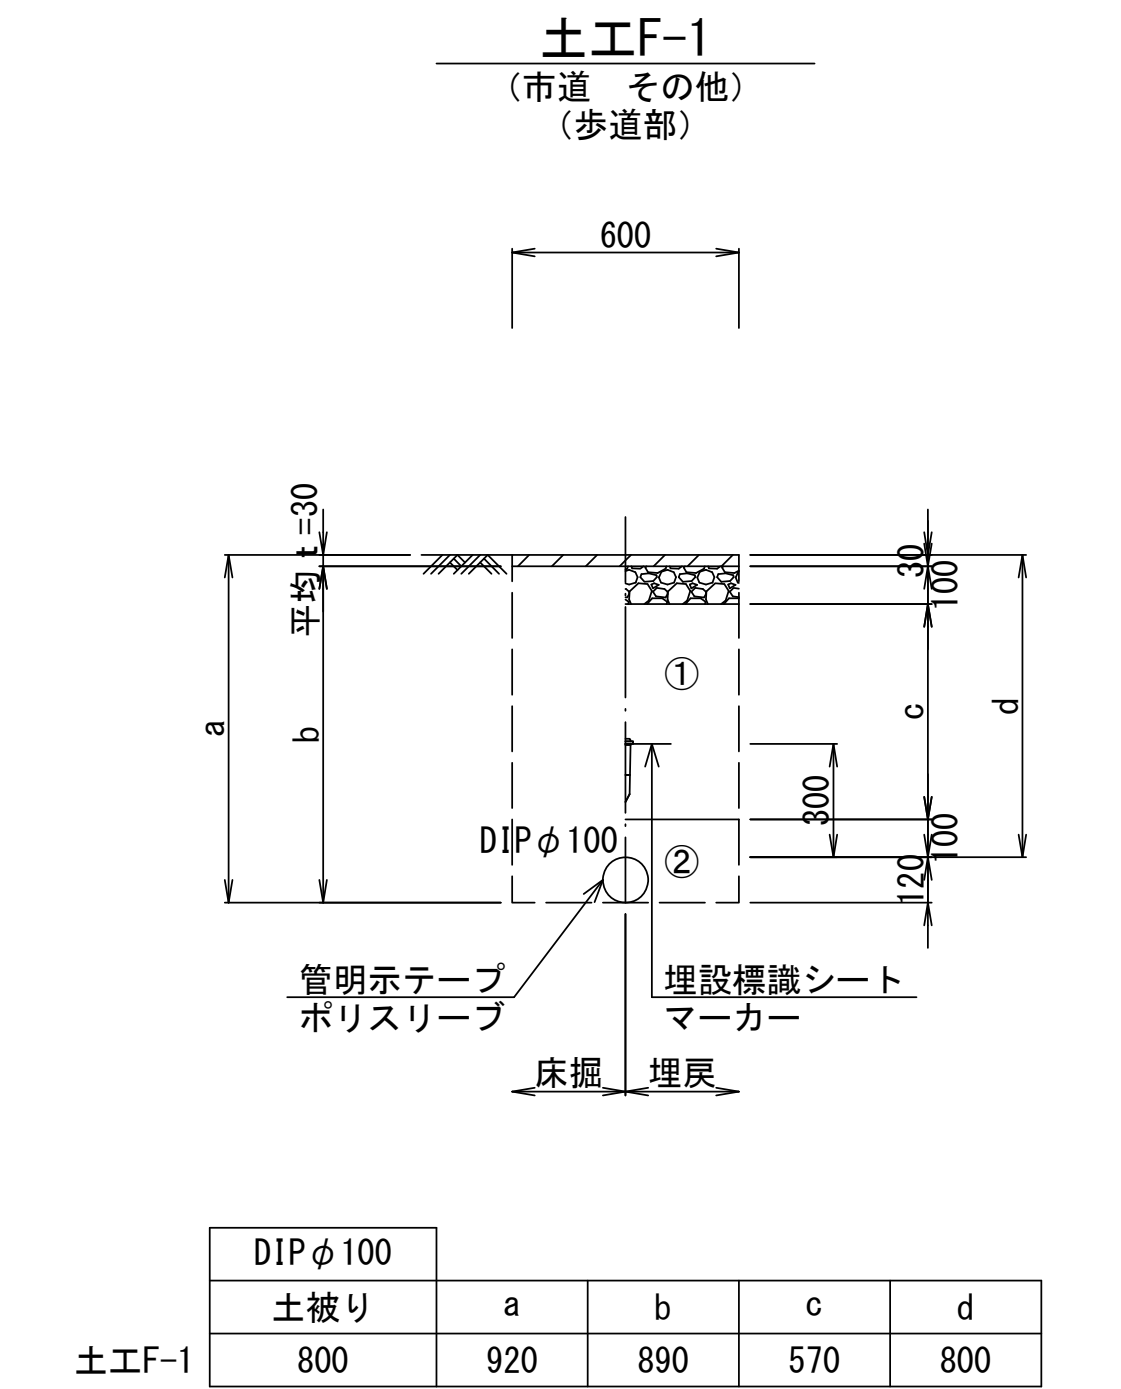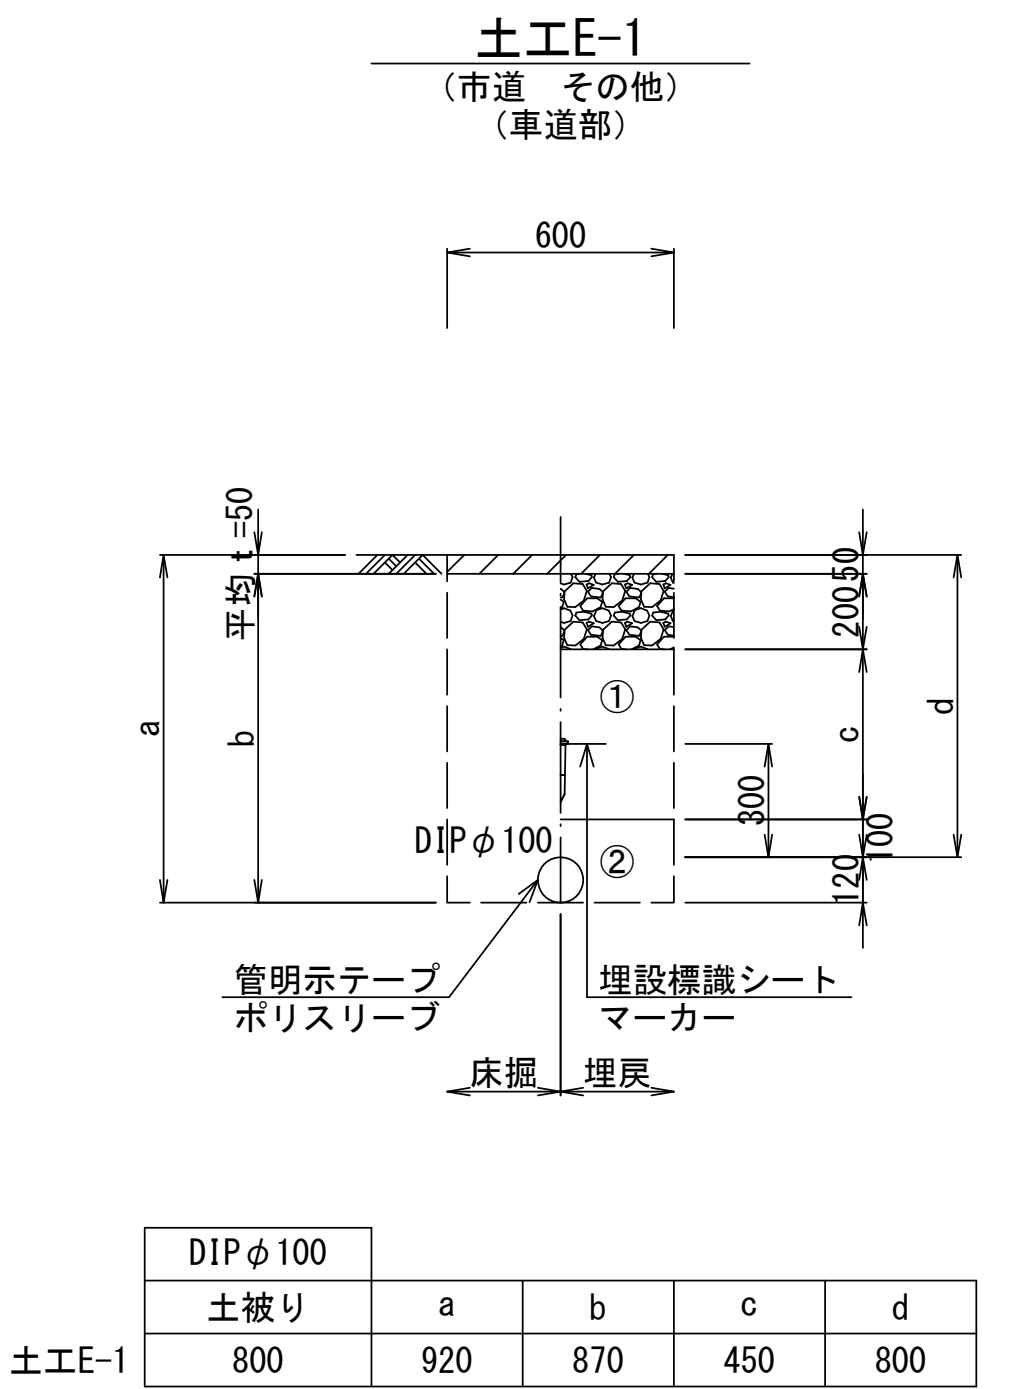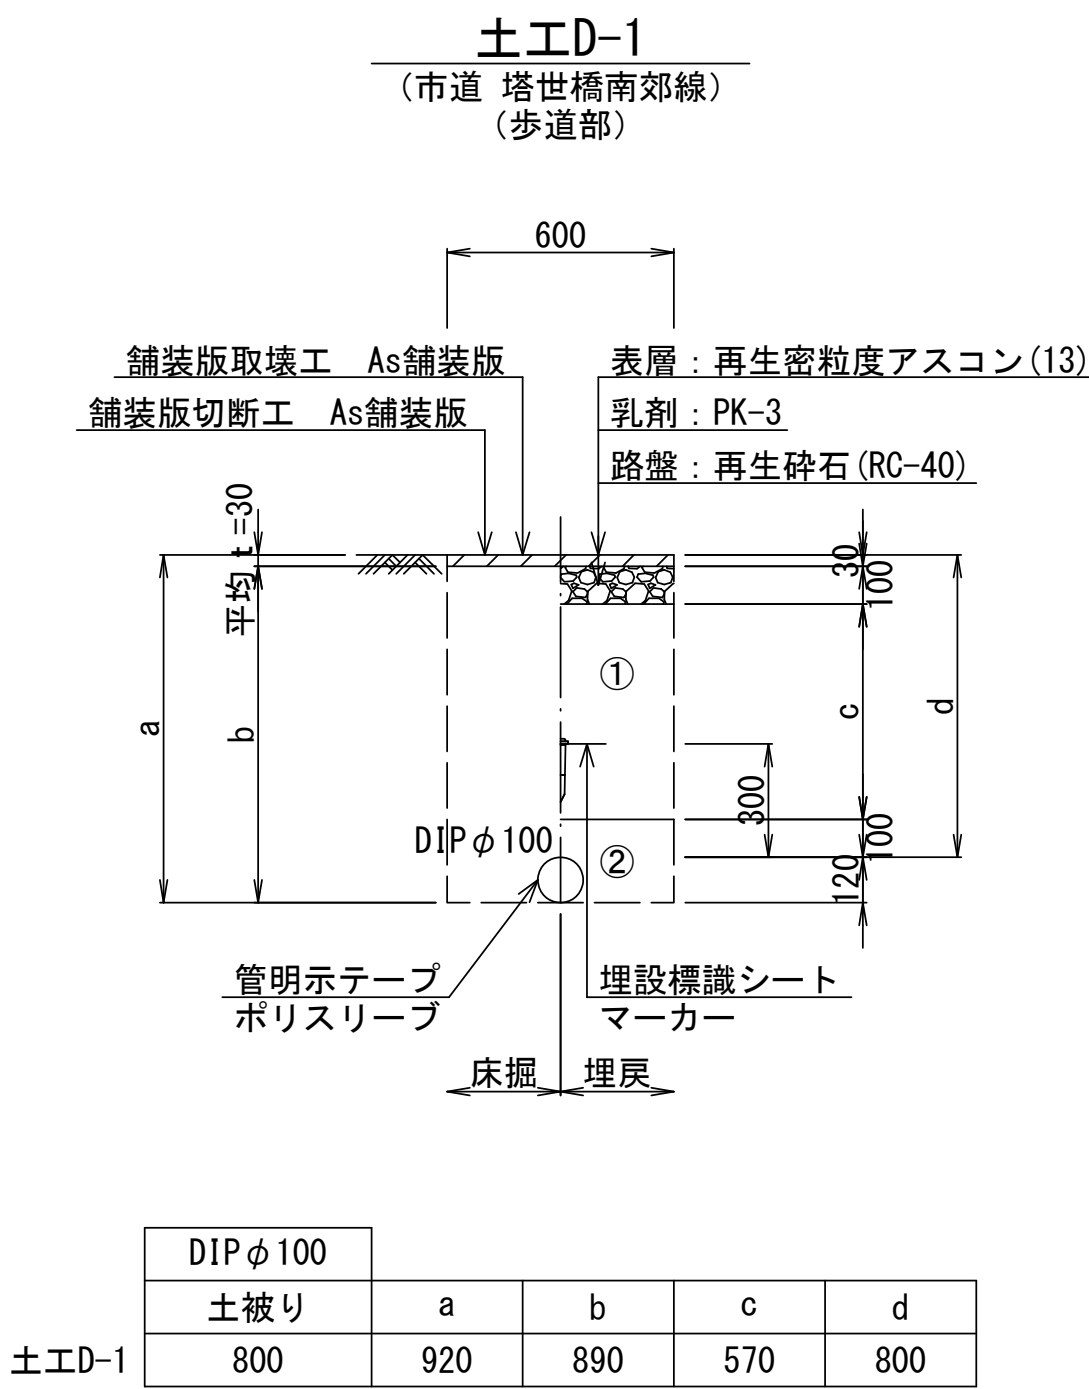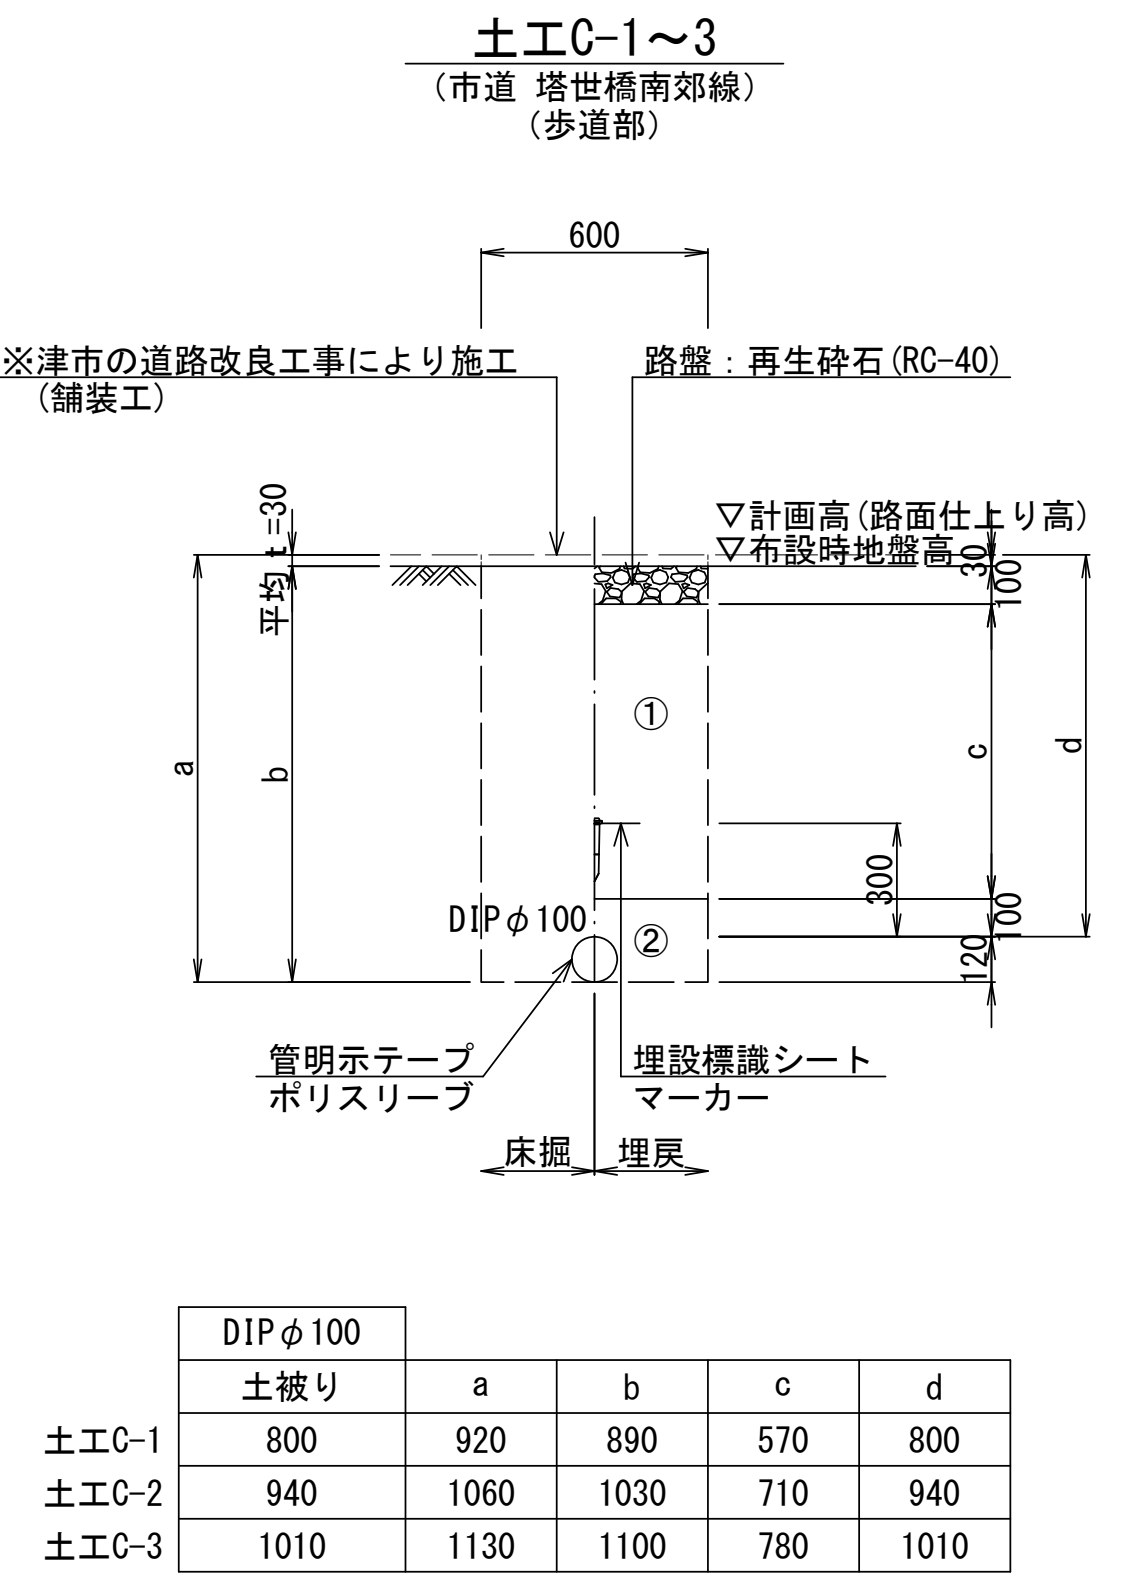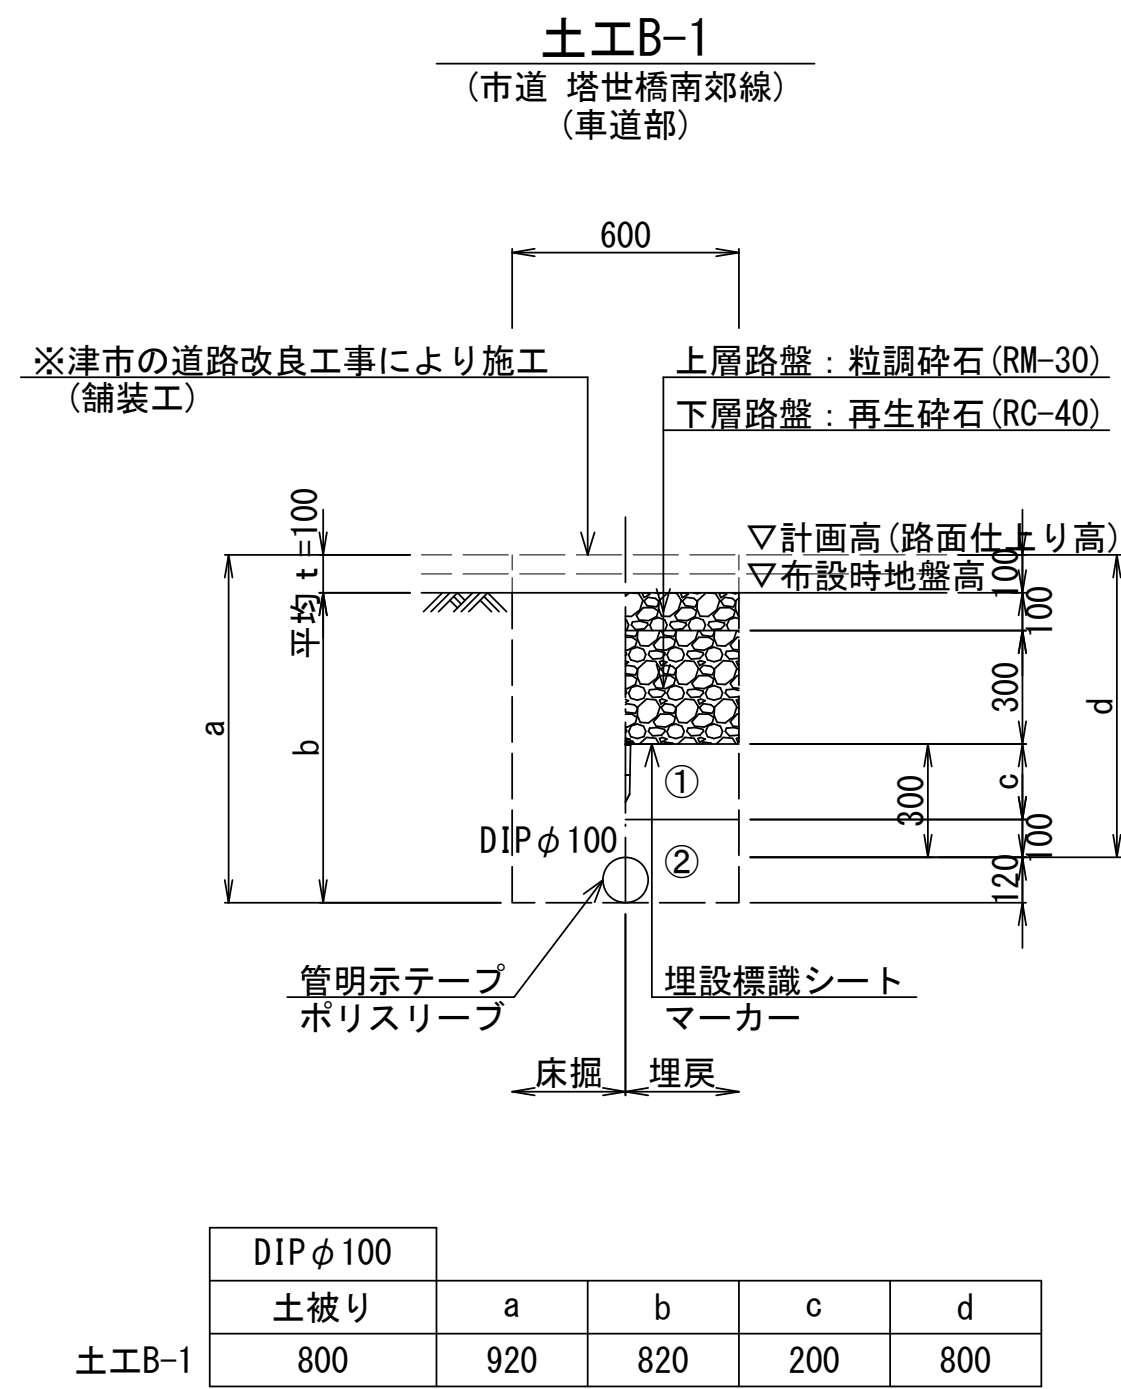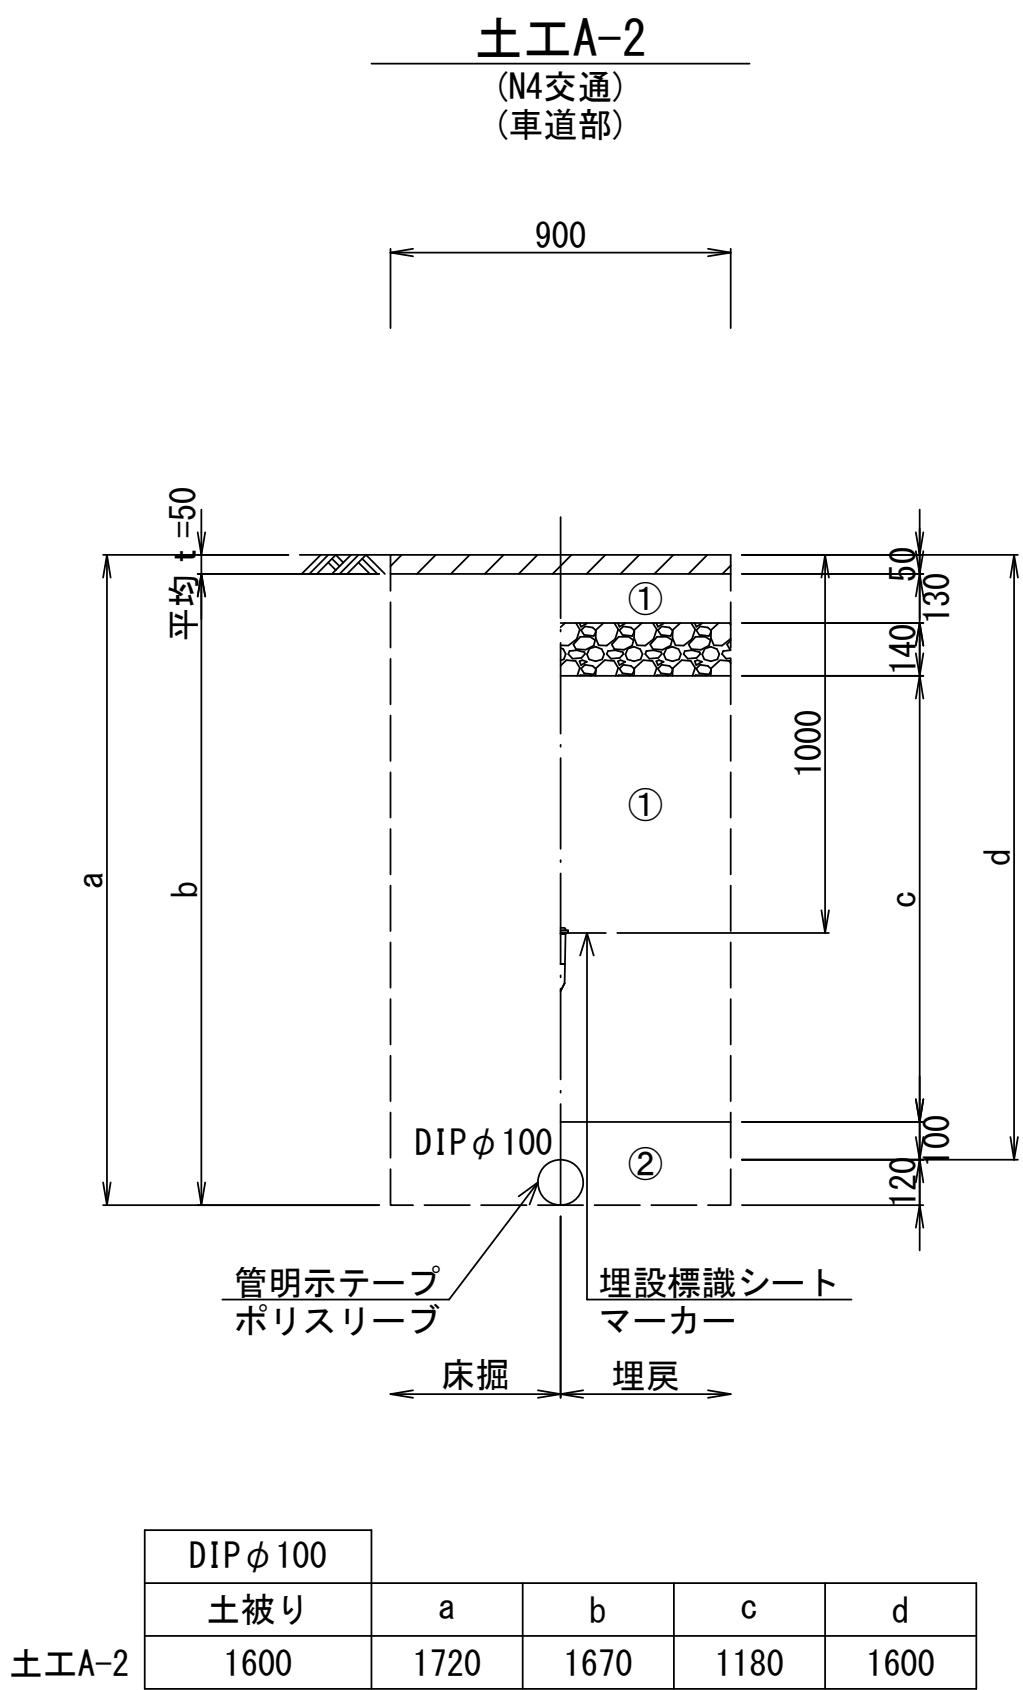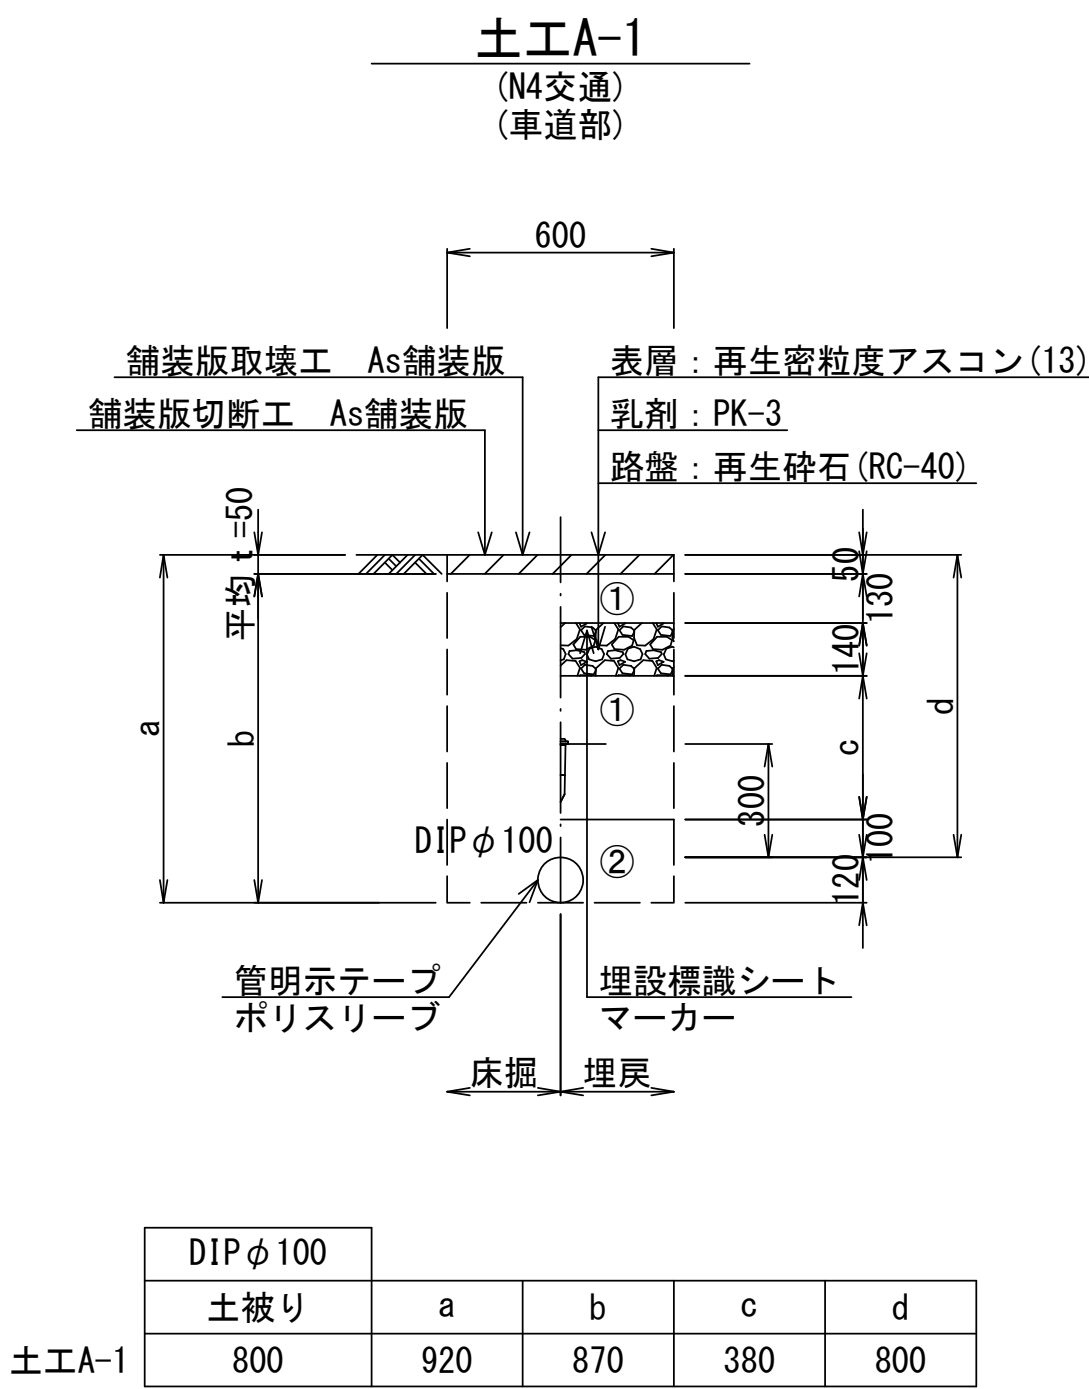

- ①・・・再生砕石(RC-40)
②・・・管基礎用砂(埋戻し用砂)


※この図面はA1サイズを原寸とする。

津市上下水道事業局			
工事名	令和6年度 水工継第1号 道路整備事業(津興橋架替)に伴う 寿町ほか2町地内配水管橋渠添築等工事		
図面の種類	土工定規図(1)		
縮尺	1:20	図面番号	8/20
受注者名			

土工定規図(2)
S=1：20

土工G-1～2


(市道 塔世橋南郊線)
(歩道部)

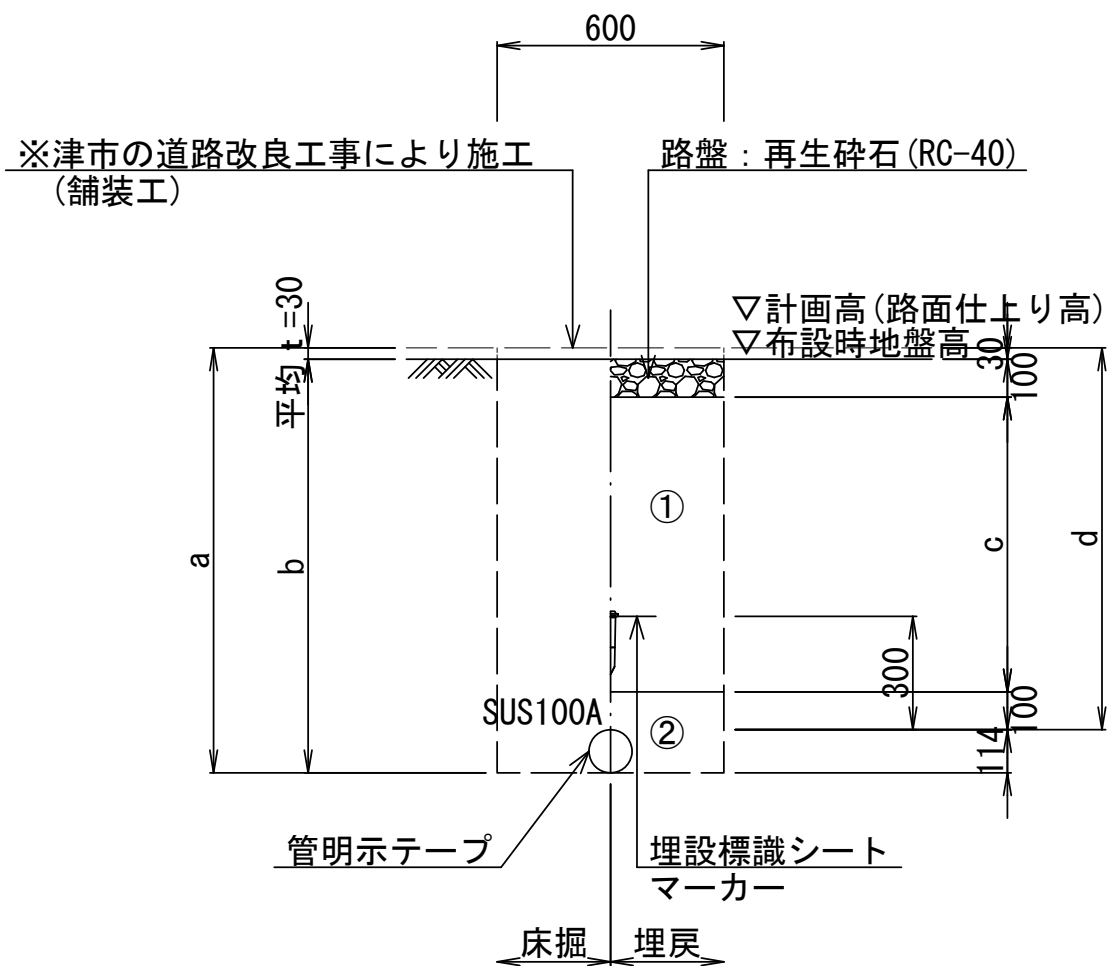

SUS316 100A				
土被り	a	b	c	d
土工G-1	940	1054	1024	710
土工G-2	1010	1124	1094	780

土工H-1～2


(市道 塔世橋南郊線)
(歩道部)

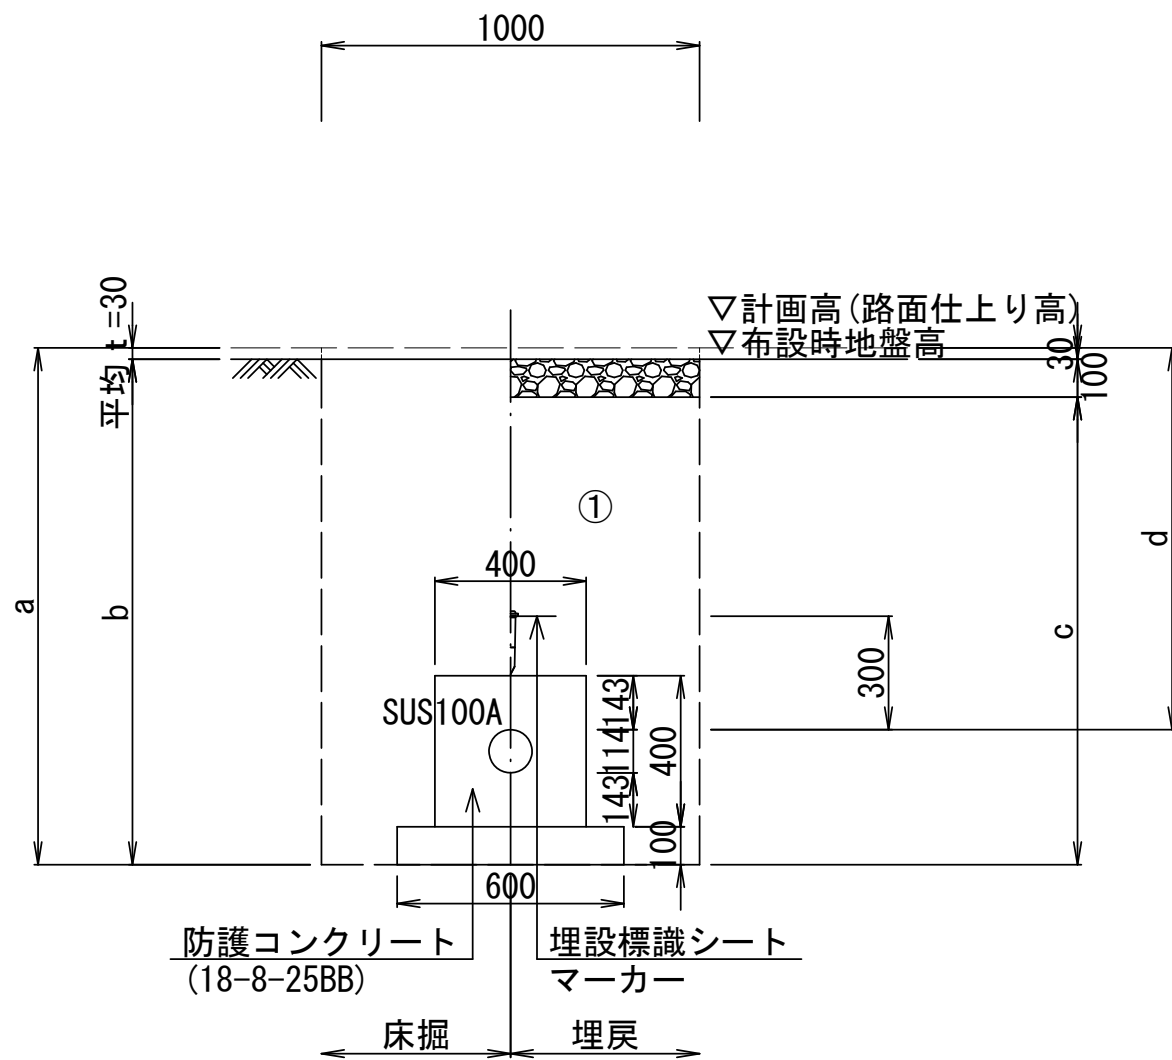

SUS316 100A				
土被り	a	b	c	d
土工H-1	940	1297	1267	1167
土工H-2	1010	1367	1337	1237

土工I-1


(N4交通)
(車道部)

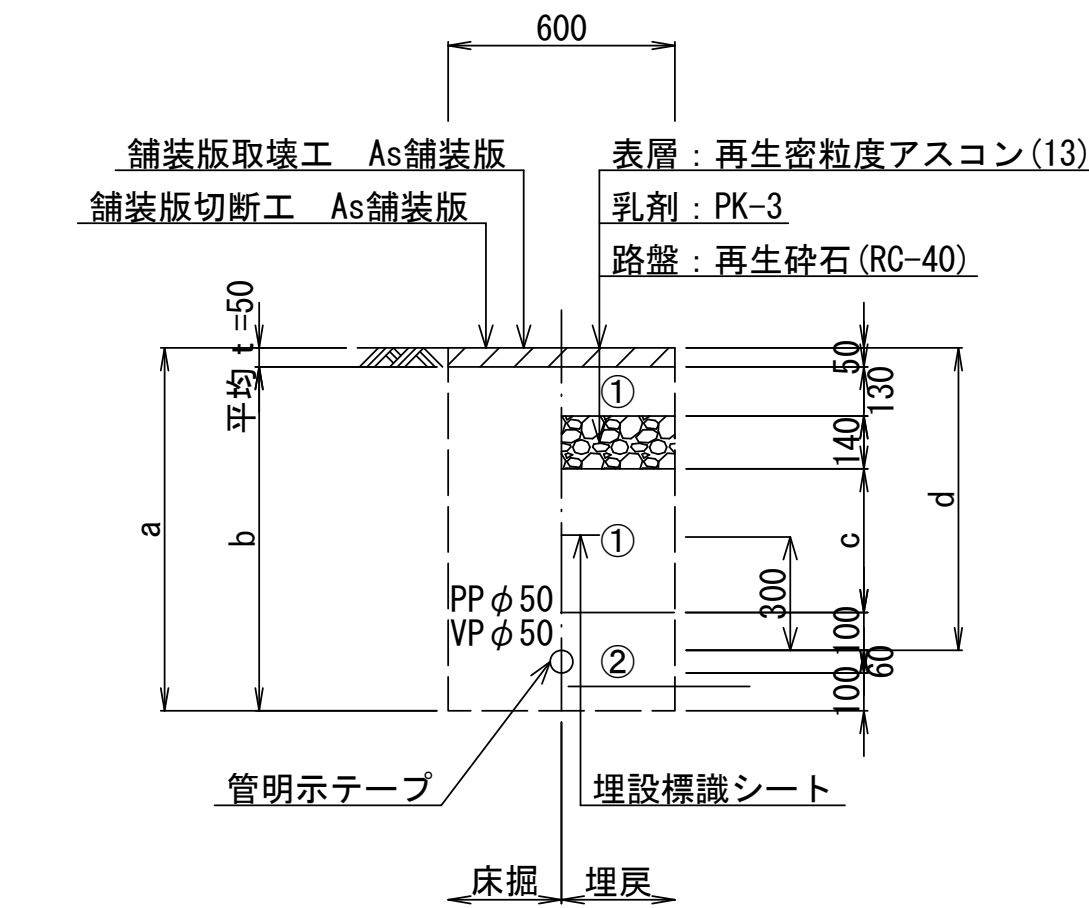

PPφ50 VPφ50				
土被り	a	b	c	d
土工I-1	800	960	910	380

二次復旧工舗装構成図


(N4交通)
(車道部)

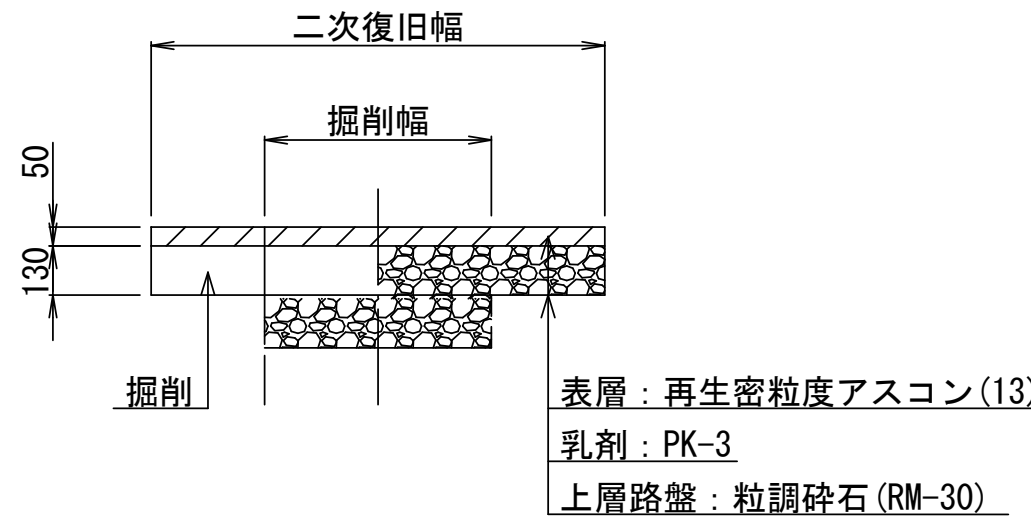

不断水土工

土工J-1


(市道 その他)
(車道部)

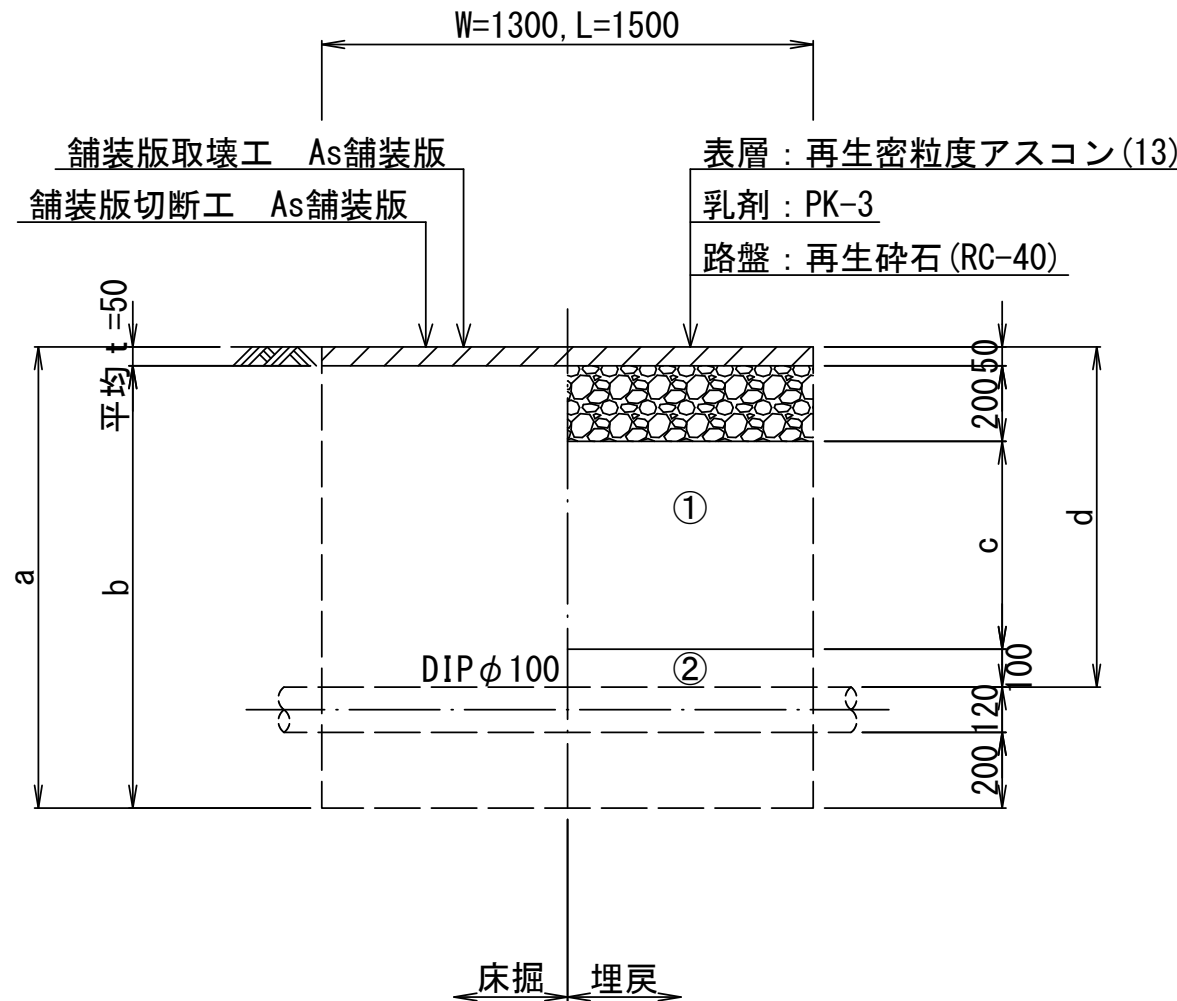

DIPφ100				
土被り	a	b	c	d
土工J-1	900	1220	1170	550

既設管撤去(1)


(N4交通)
(車道部)

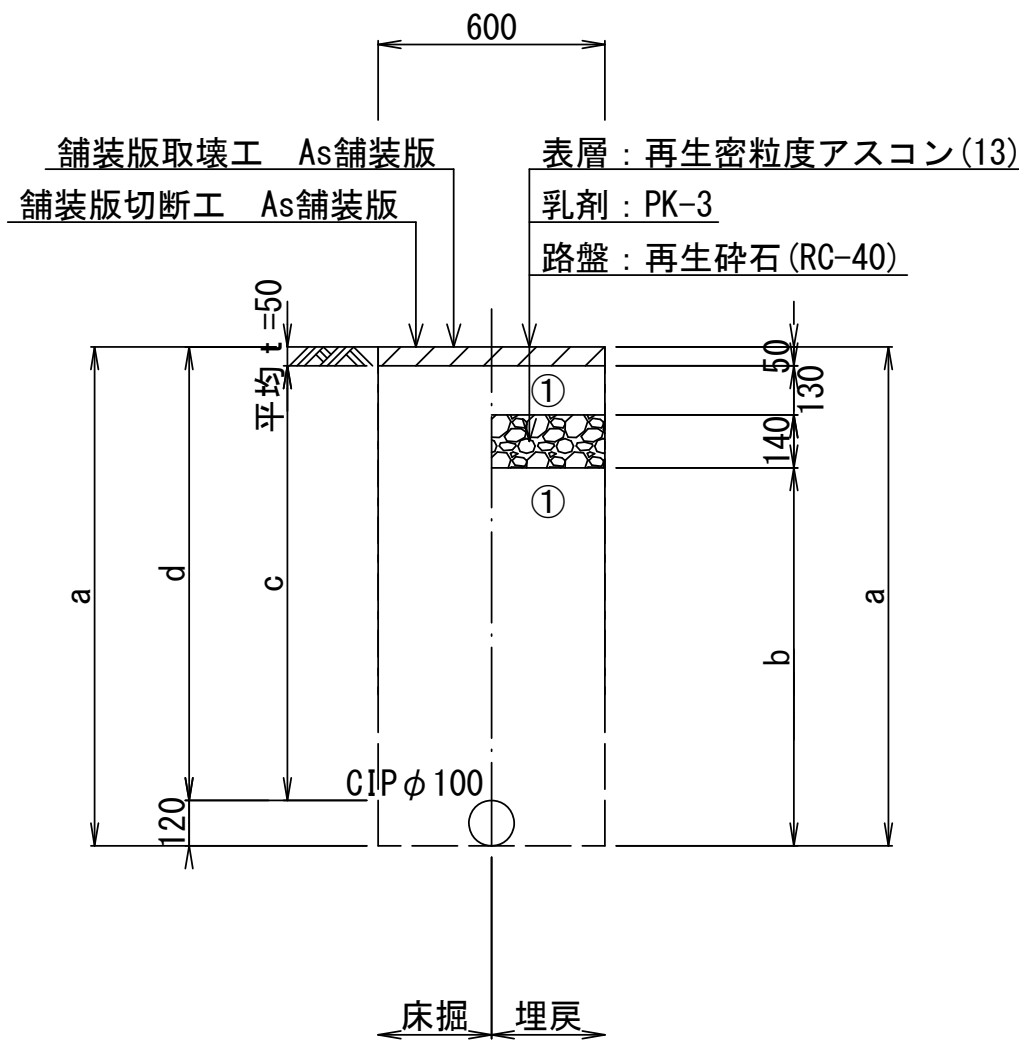

CIPφ100				
土被り	a	b	c	d
既設管撤去(1)	1200	1320	1000	1150

既設管撤去(2)

(市道 塔世橋南郊線)
(歩道部)

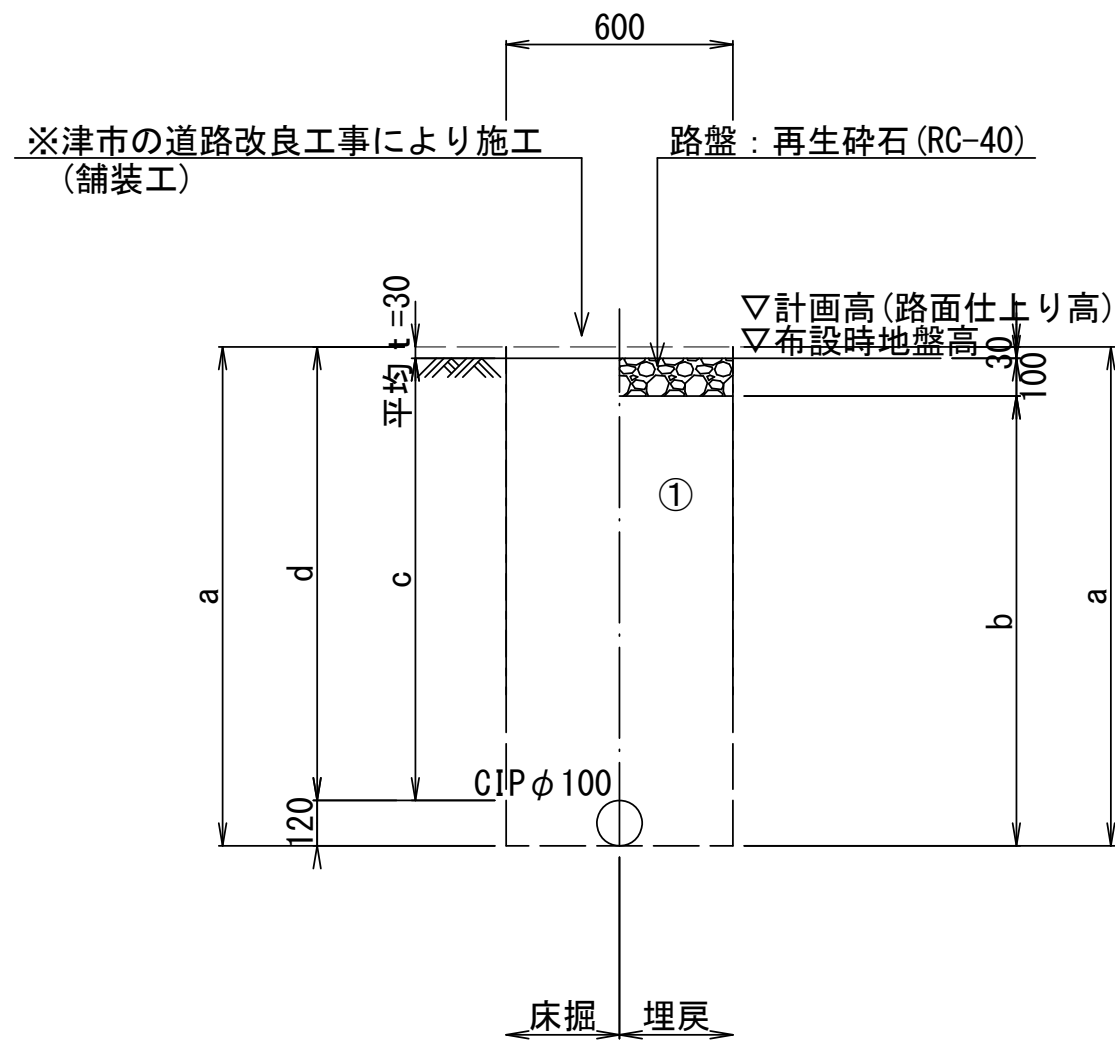

CIPφ100				
土被り	a	b	c	d
既設管撤去(2)	1200	1320	1190	1170

- ①・・・再生砕石(RC-40)
②・・・管基礎用砂(埋戻し用砂)

※この図面はA1サイズを原寸とする。


津市上下水道事業局			
工事名	令和6年度 水工継第1号 道路整備事業(津興橋架替)に伴う 寿町ほか2町地内配水管橋渠涵築等工事		
図面の種類	土工定規図(2)		
縮尺	1:20	図面番号	9/20
受注者名			

土留工標準図

(軽量金属支保材使用の場合)


平面図

S=1:20

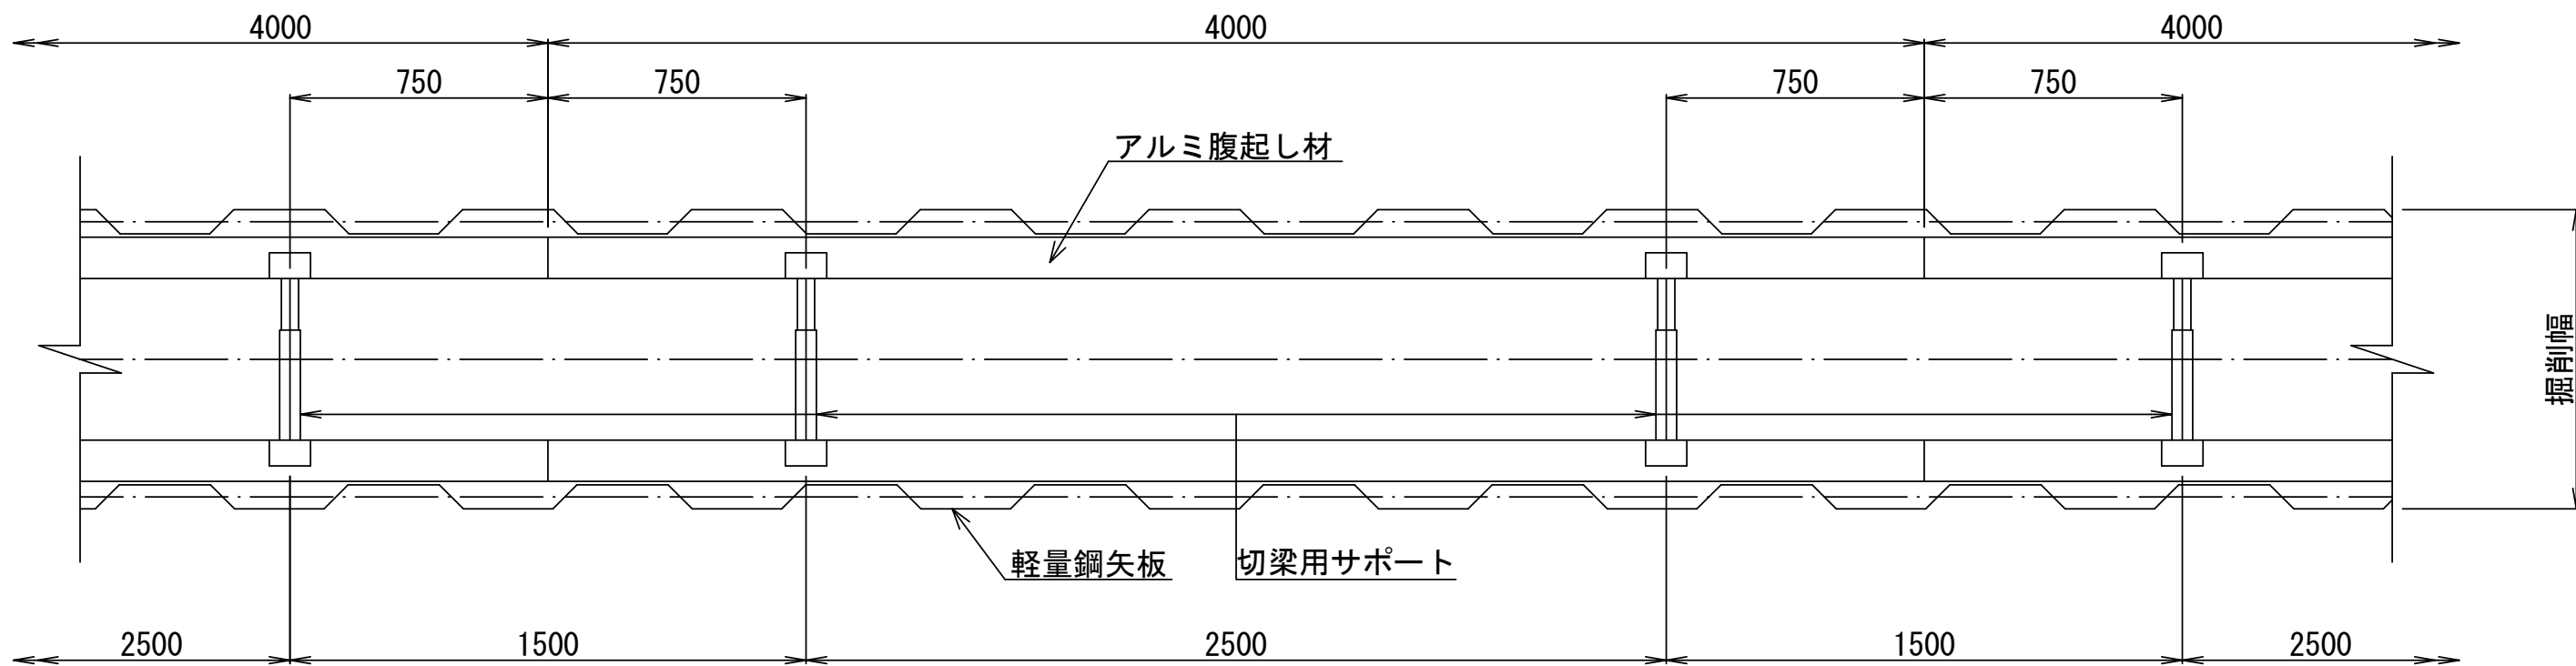


断面図

S=1:20

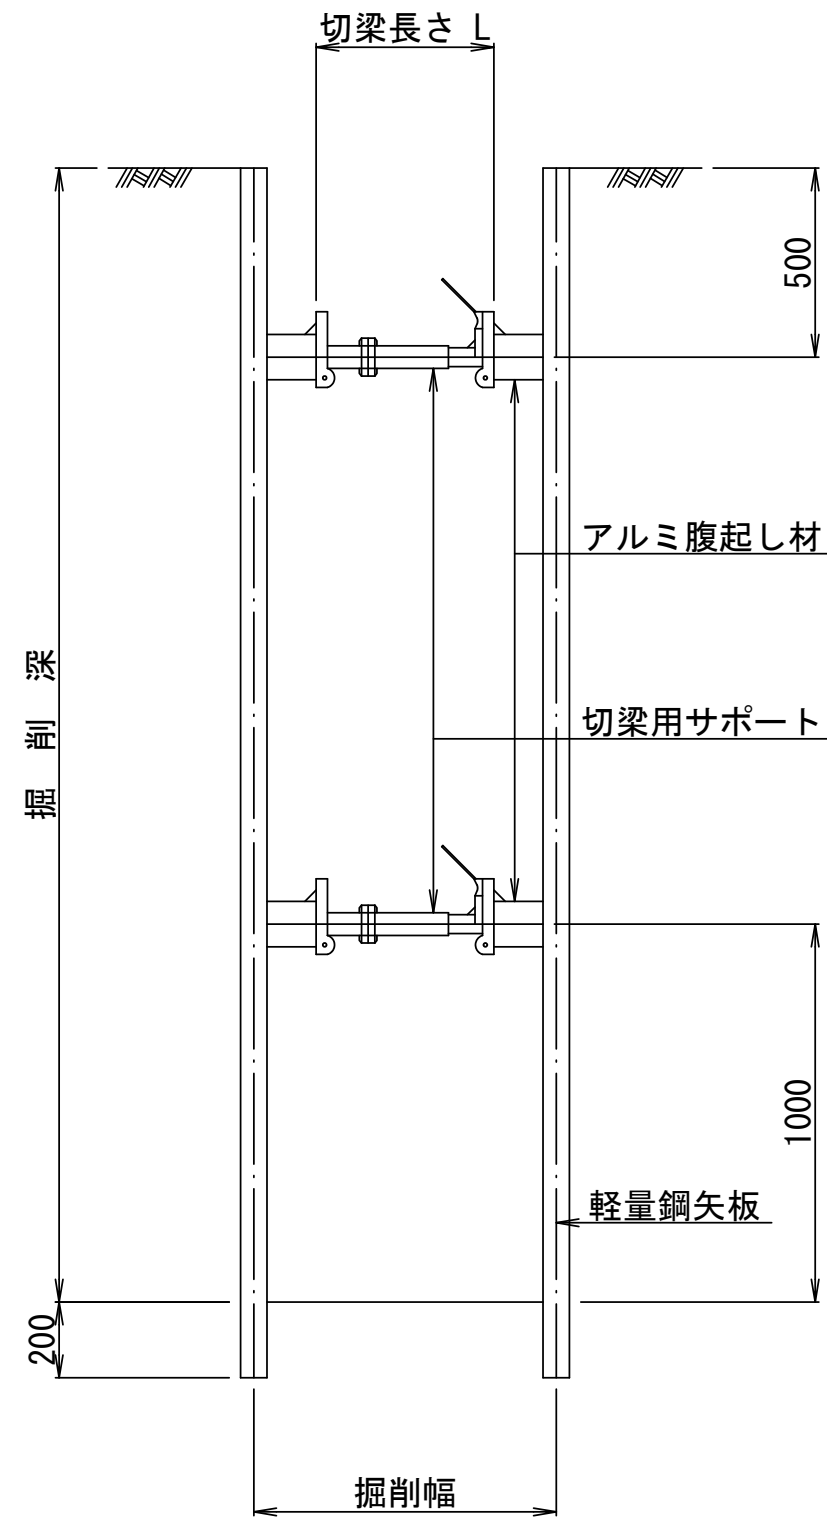

軽量鋼矢板 標準図

S=1:5

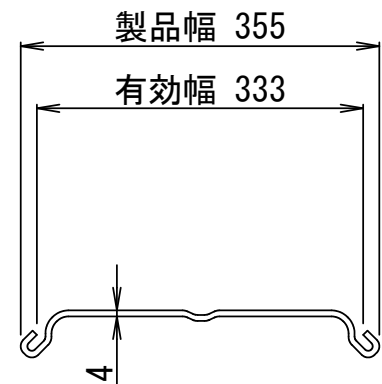

支保工段数表




掘削深 (m)	矢板長 (m)	支保工段数 (段)
1.5<H≤1.8	2.0	1
1.8<H≤2.0	2.5	1
2.0<H≤2.3	2.5	2
2.3<H≤2.8	3.0	2
2.8<H≤3.3	3.5	2
3.3<H≤3.5	4.0	2
3.5<H≤3.8	4.0	3

※この図面はA1サイズを原寸とする。

津市上下水道事業局			
工事名	令和6年度 水工継第1号 道路整備事業(津興橋架替)に伴う 寿町ほか2町地内配水管橋架設等工事		
図面の種類	土留工標準図 (軽量金属支保材使用の場合)		
縮尺	図示	図面番号	10/20
受注者名			

平面图

埋設部 L=3.00m

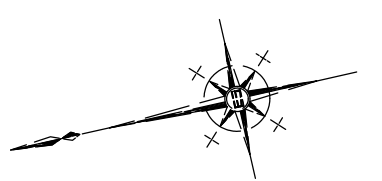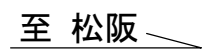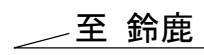埋設部 $L=3.00\text{m}$ 

※この図面はA 1サイズを原寸とする。


津 市 上 下 水 道 事 業 局			
工 事 名	令和6年度 水工継第1号 道路整備事業(津興橋架替)に伴う 寿町ほか2町地内配水管橋梁添築等工事		
図面の種類	津興橋添架形式水管橋一般図(1)		
縮 尺	図示	図面番号	11/20
受 注 者 名			

津興橋添架形式水管橋一般図(2)


断面図

S=1 : 100


S1, (S2)

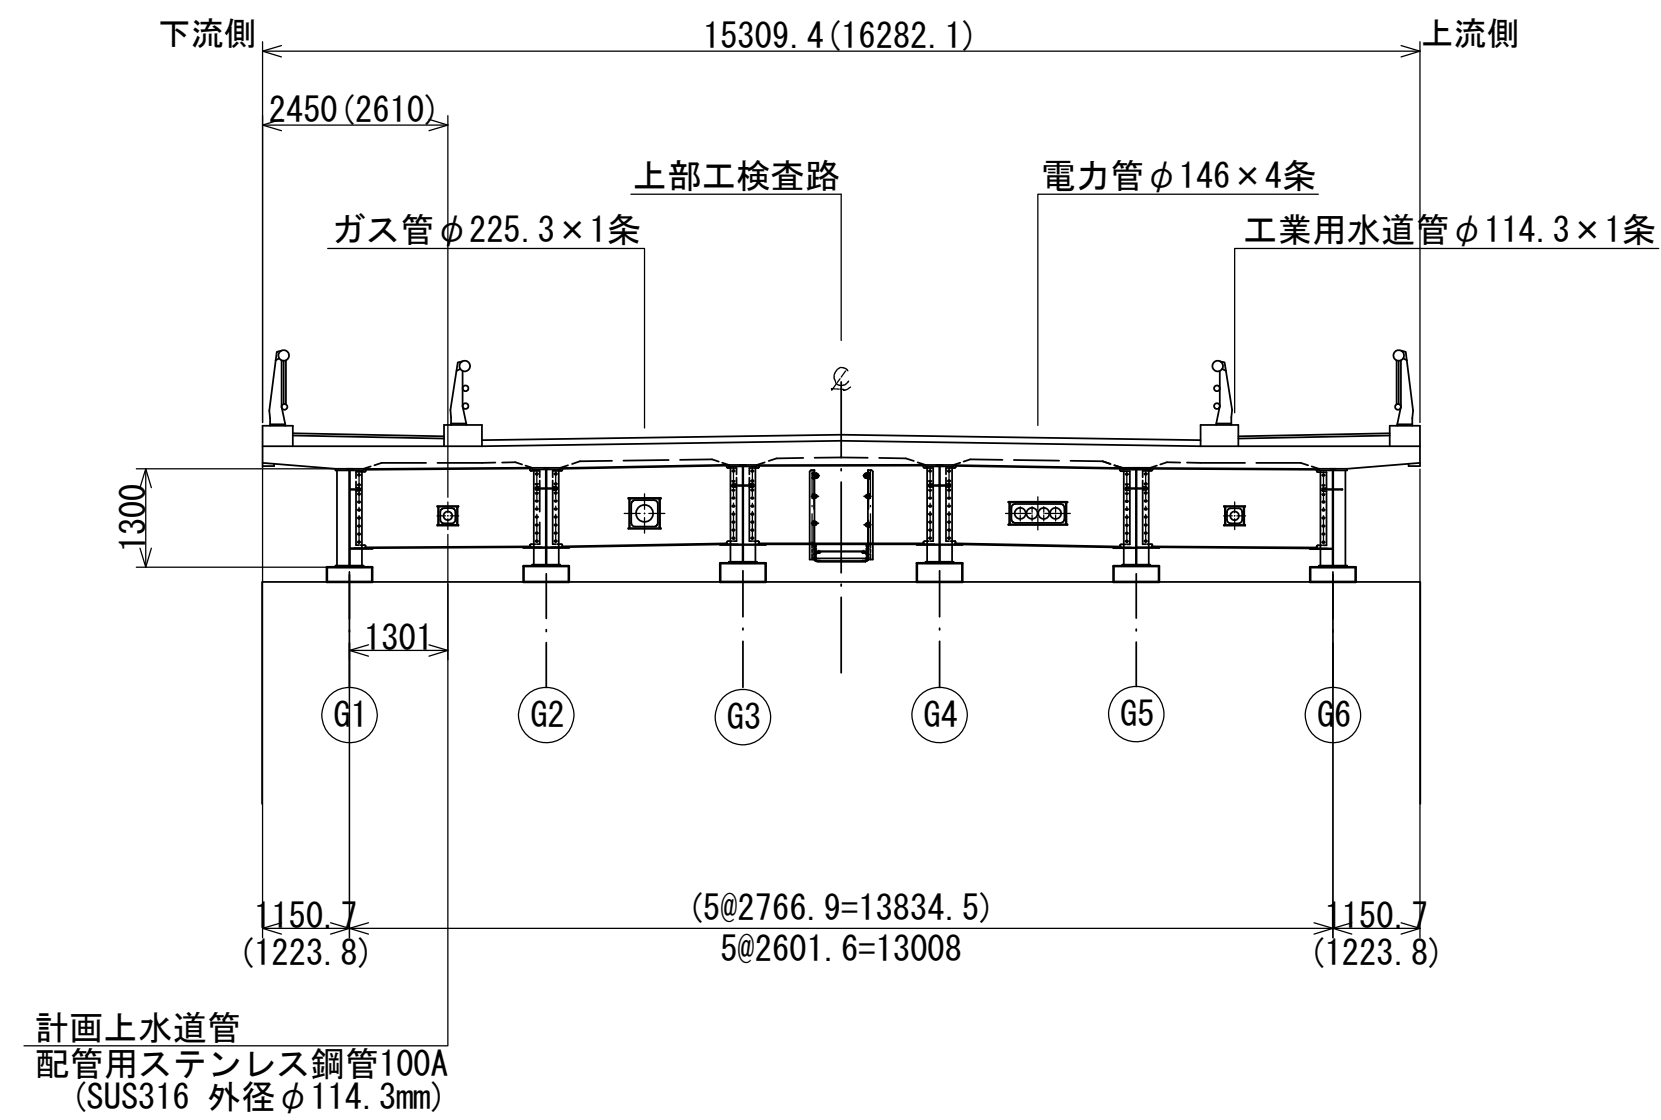


P1~P3橋脚

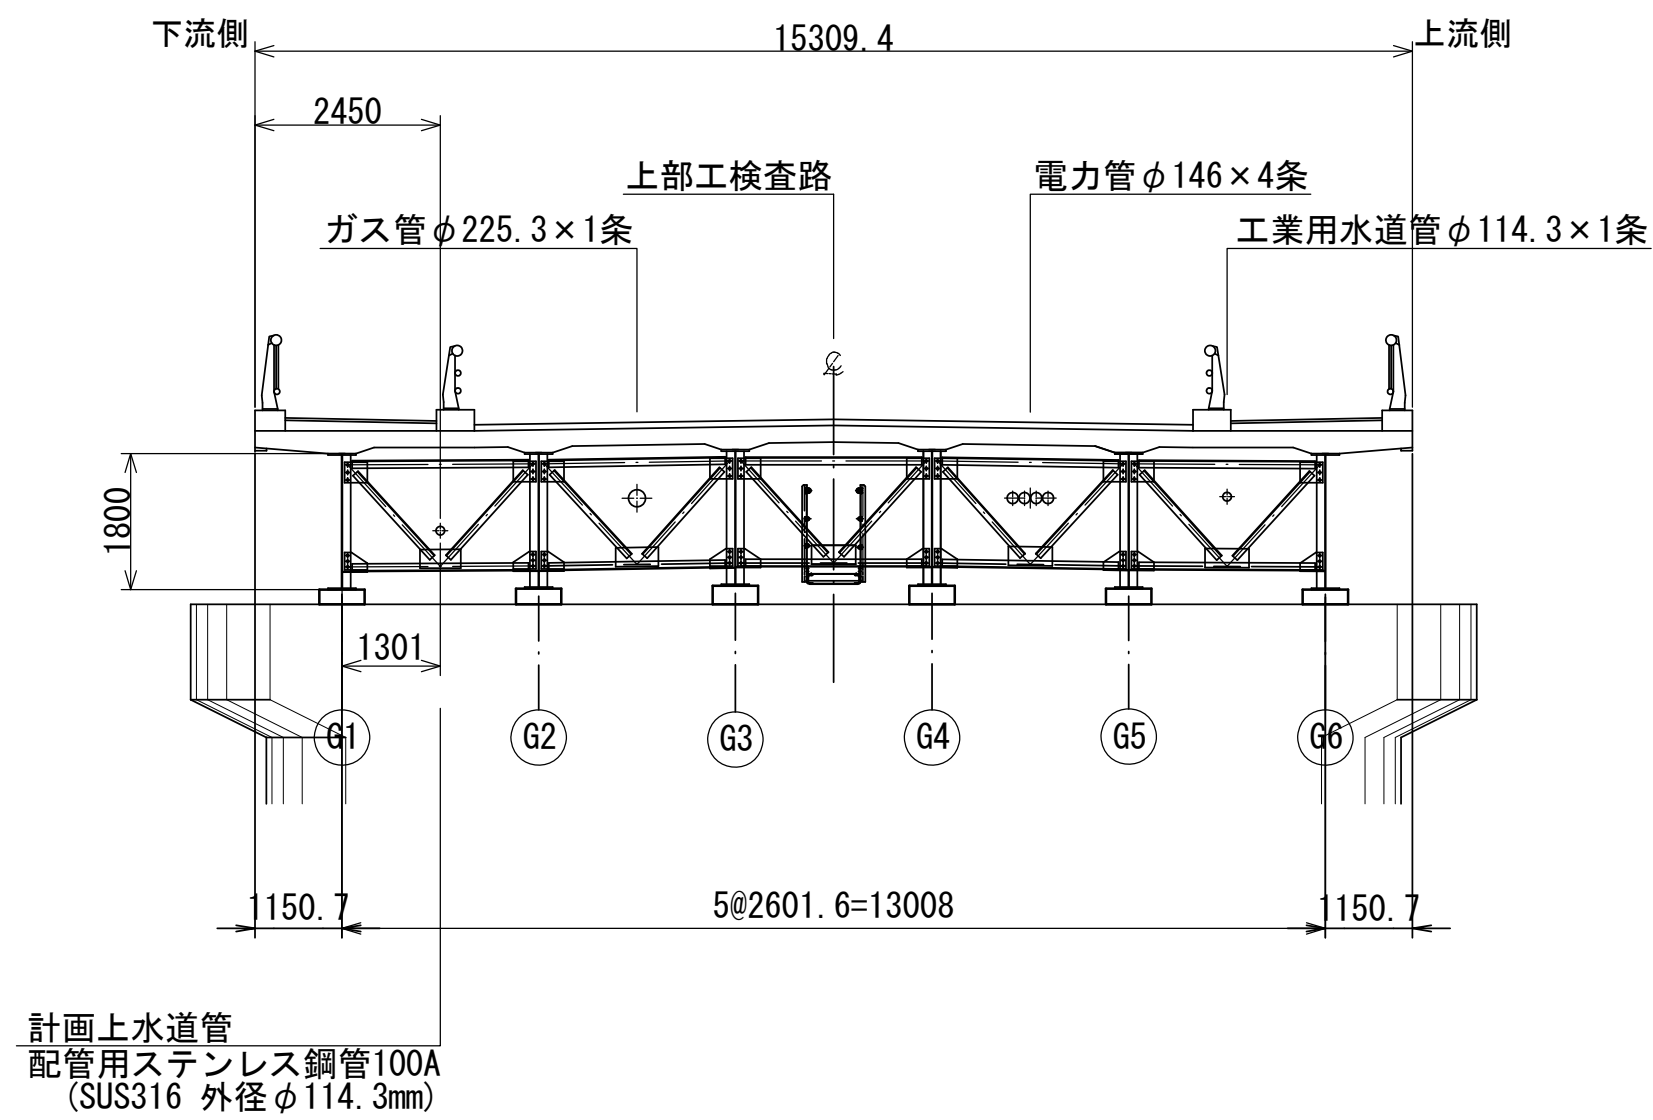


中間部

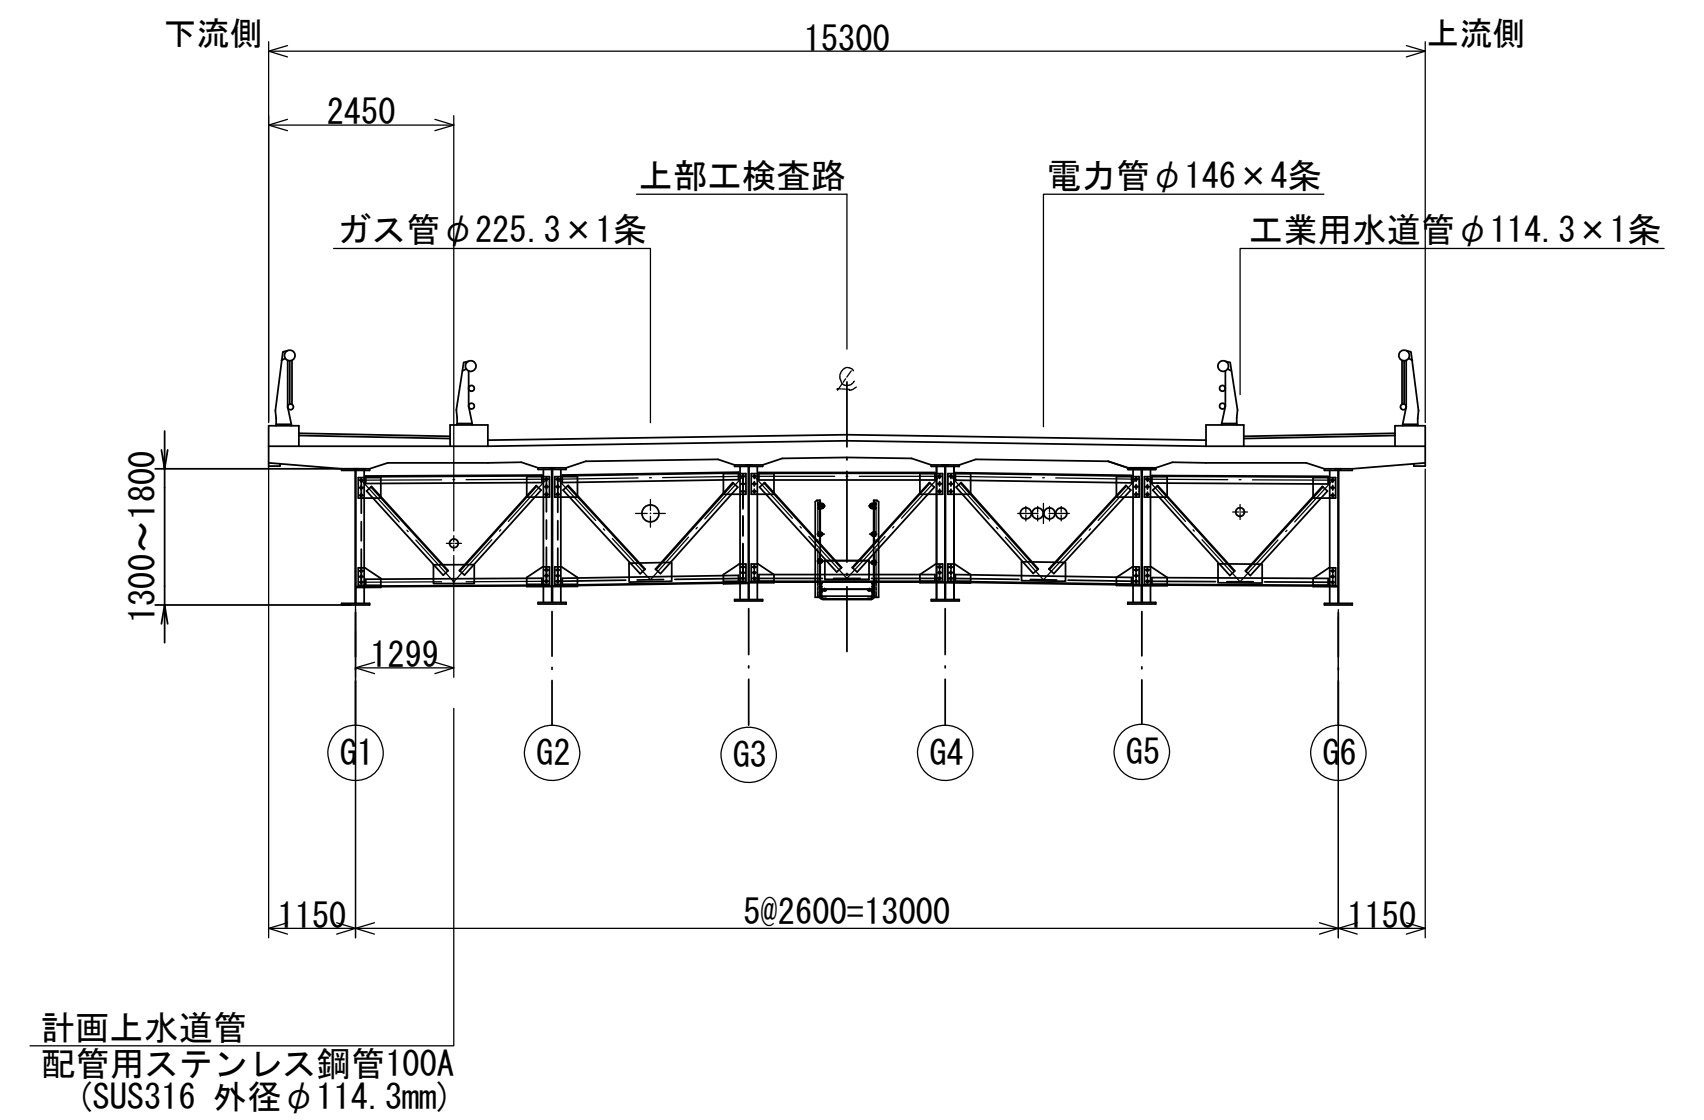

A1橋台

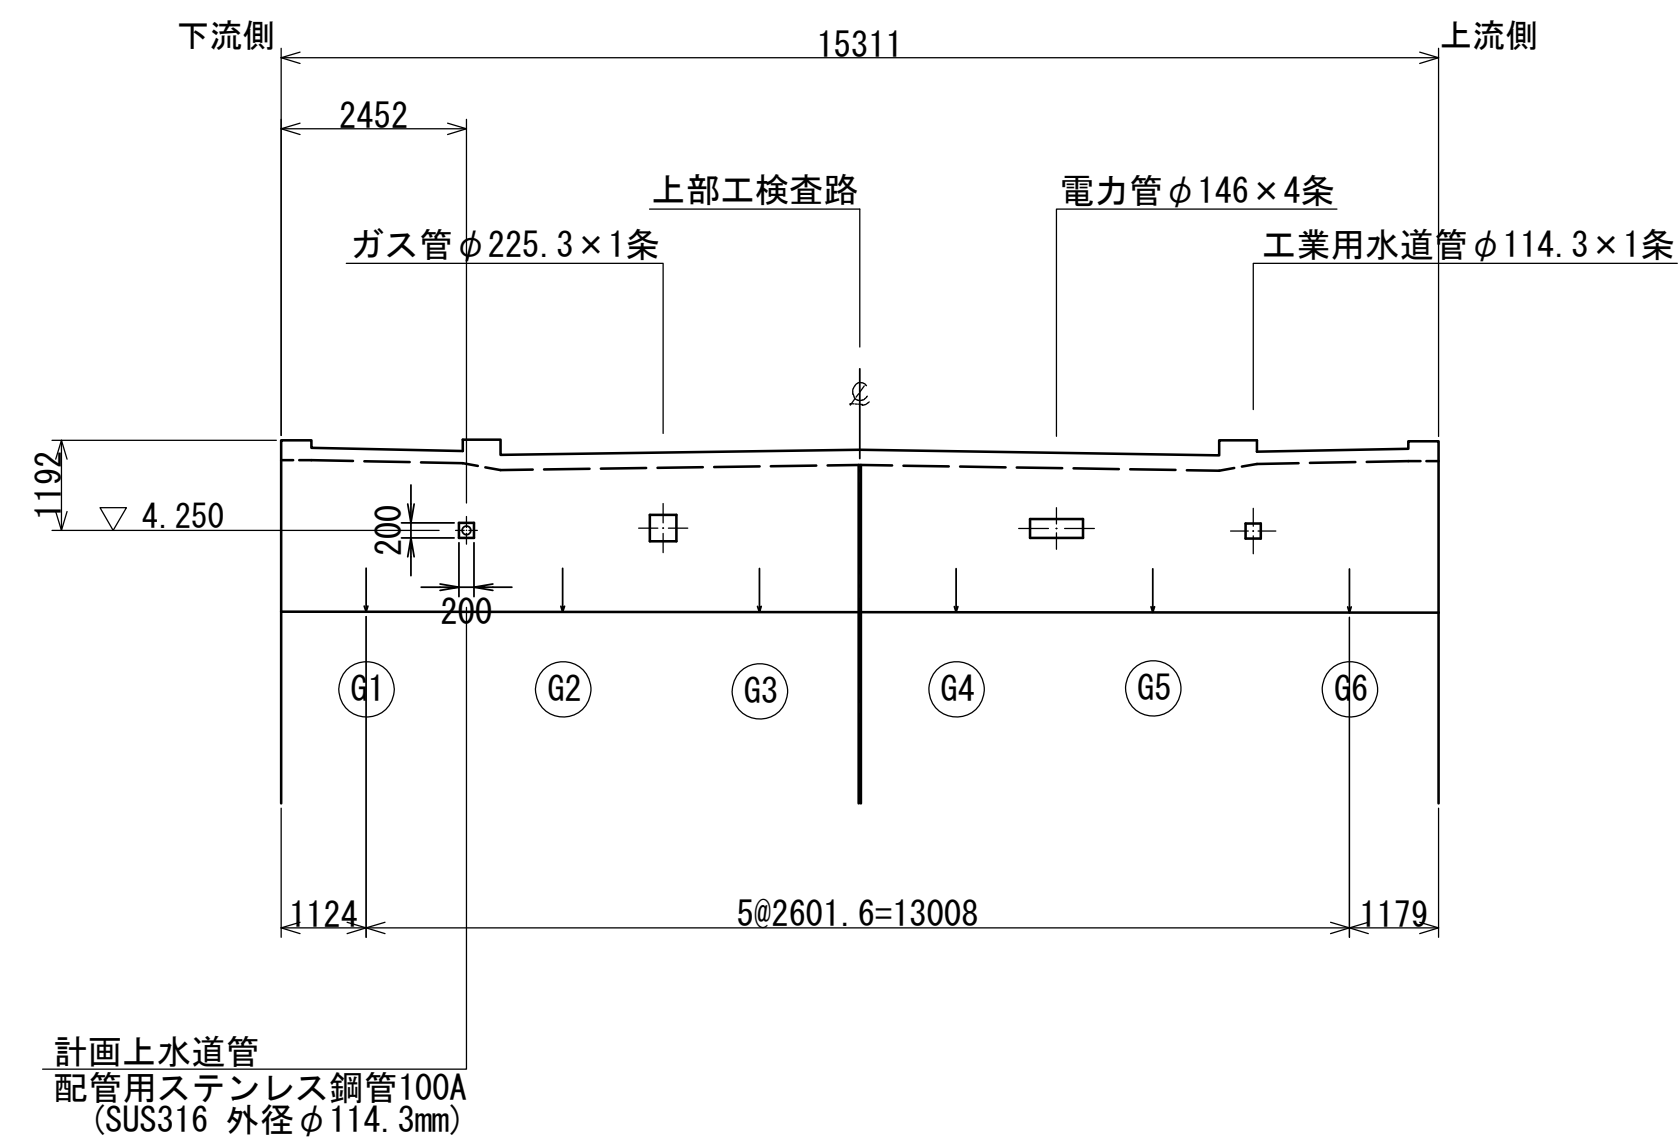

A2橋台

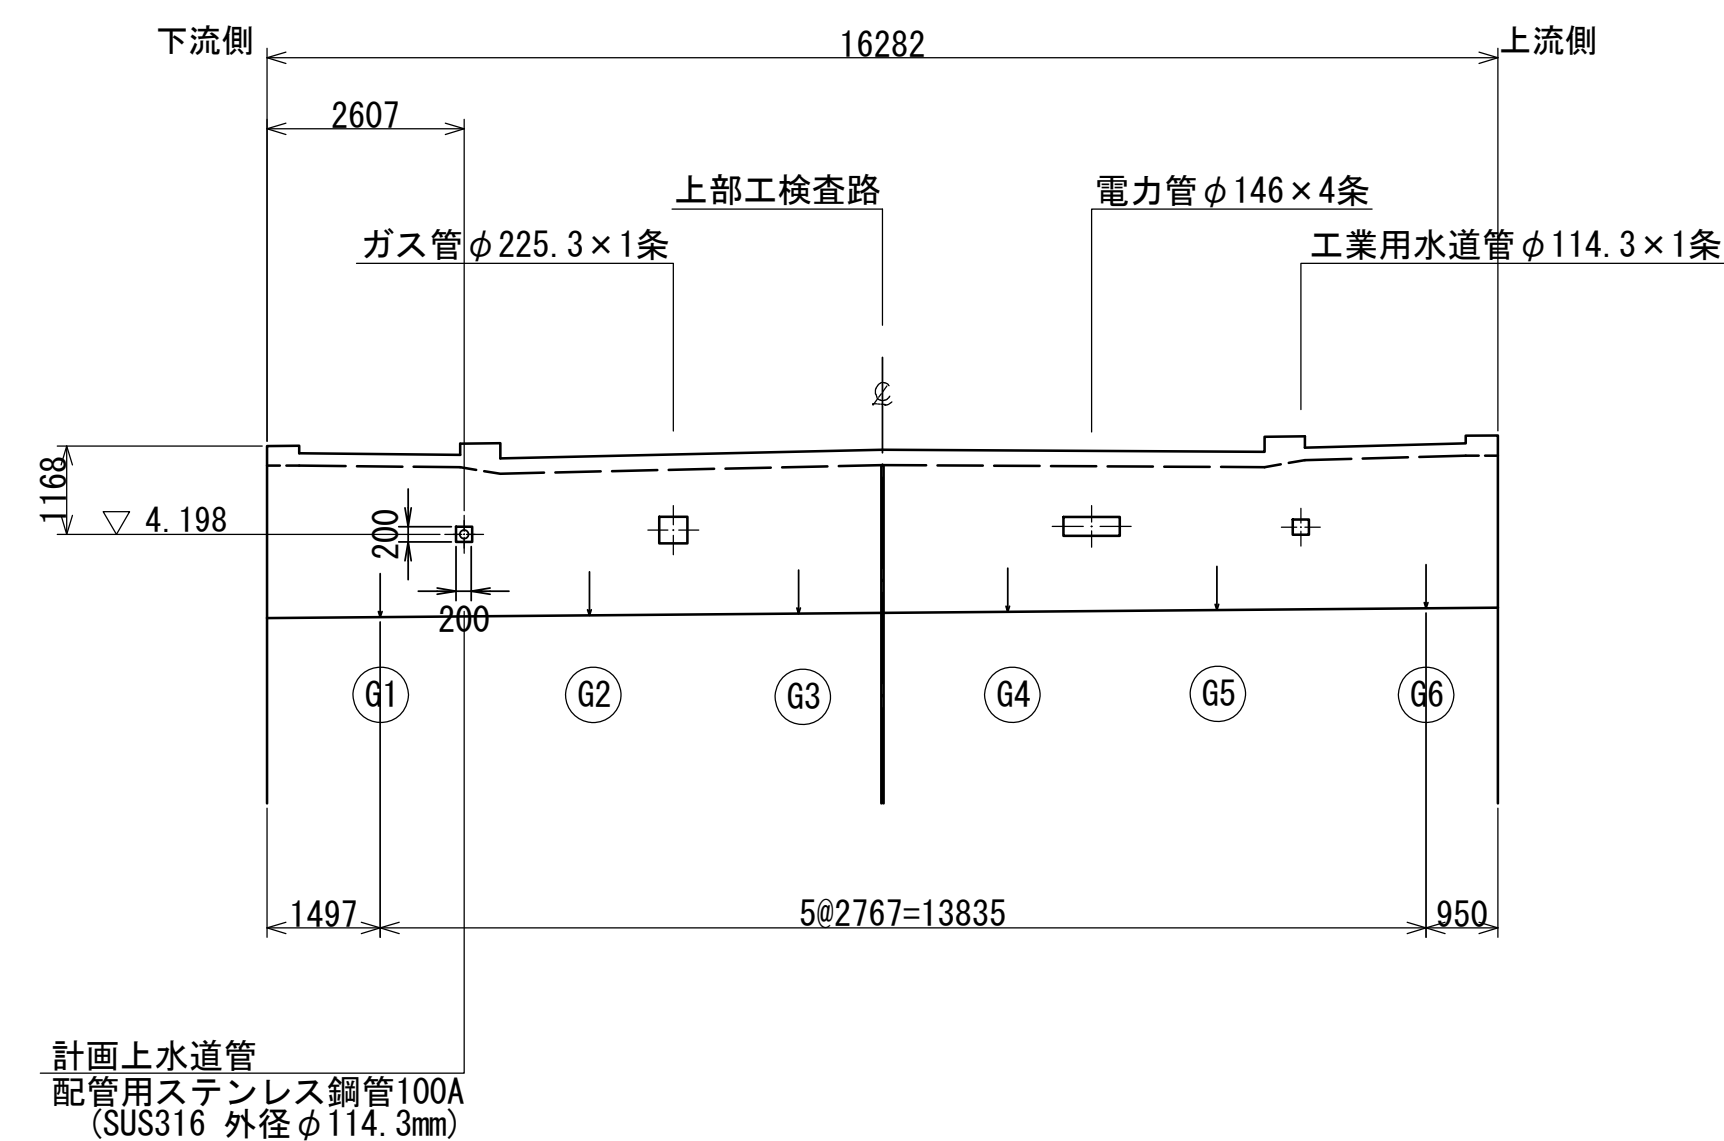

※この図面はA 1サイズを原寸とする。

津 市 上 下 水 道 事 業 局			
工 事 名	令和6年度 水工継ぎ1号 道路整備事業(津興橋架替)に伴う 寿町ほか2町地内配水管橋架添架等工事		
図面の種類	津興橋添架形式水管橋一般図(2)		
縮 尺	図示	図面番号	12/20
受 注 者 名			

平面图
S=1 : 300



1. 寸法はmm単位、() 内寸法は配管実延長を示す。
2. 鋼管は、本管：SUS316TP Sch20S (JIS G 3459) とする。
3. 鋼材は、SUS316 (JIS G 4304)、もしくはそれに準ずるものとする。
4. 塗覆装は、内面：無塗装、外面：無塗装、埋設部：ポリウレタン被覆とする。
5. 記号  は現場溶接箇所とする。
6. 日本水道協会検査合格品とする。


津 市 上 下 水 道 事 業 局			
工 事 名	令和6年度 水工継第1号 道路整備事業(津興橋架替)に伴う 寿町ほか2町地内配水管橋架添架等工事		
図面の種類	津興橋添架形式水管橋配管図		
縮 尺	図 示	図面番号	13/20
受 注 者 名			

鋼管製作図(1)

S=1:10


片GXメカサシ直管 1ヶ

100A×4000L

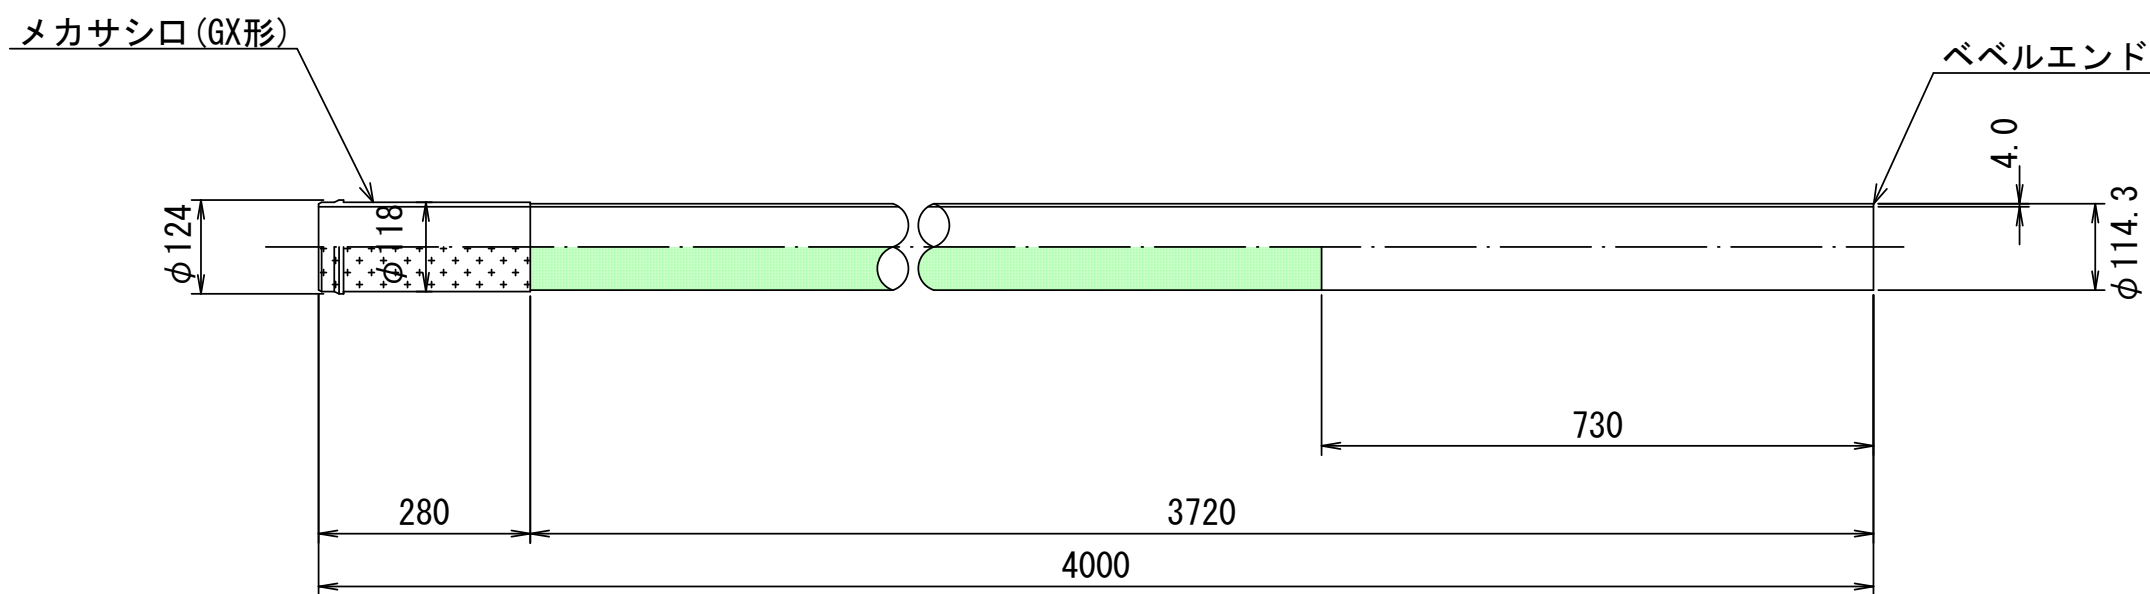


直 管 27ヶ

100A×4000L

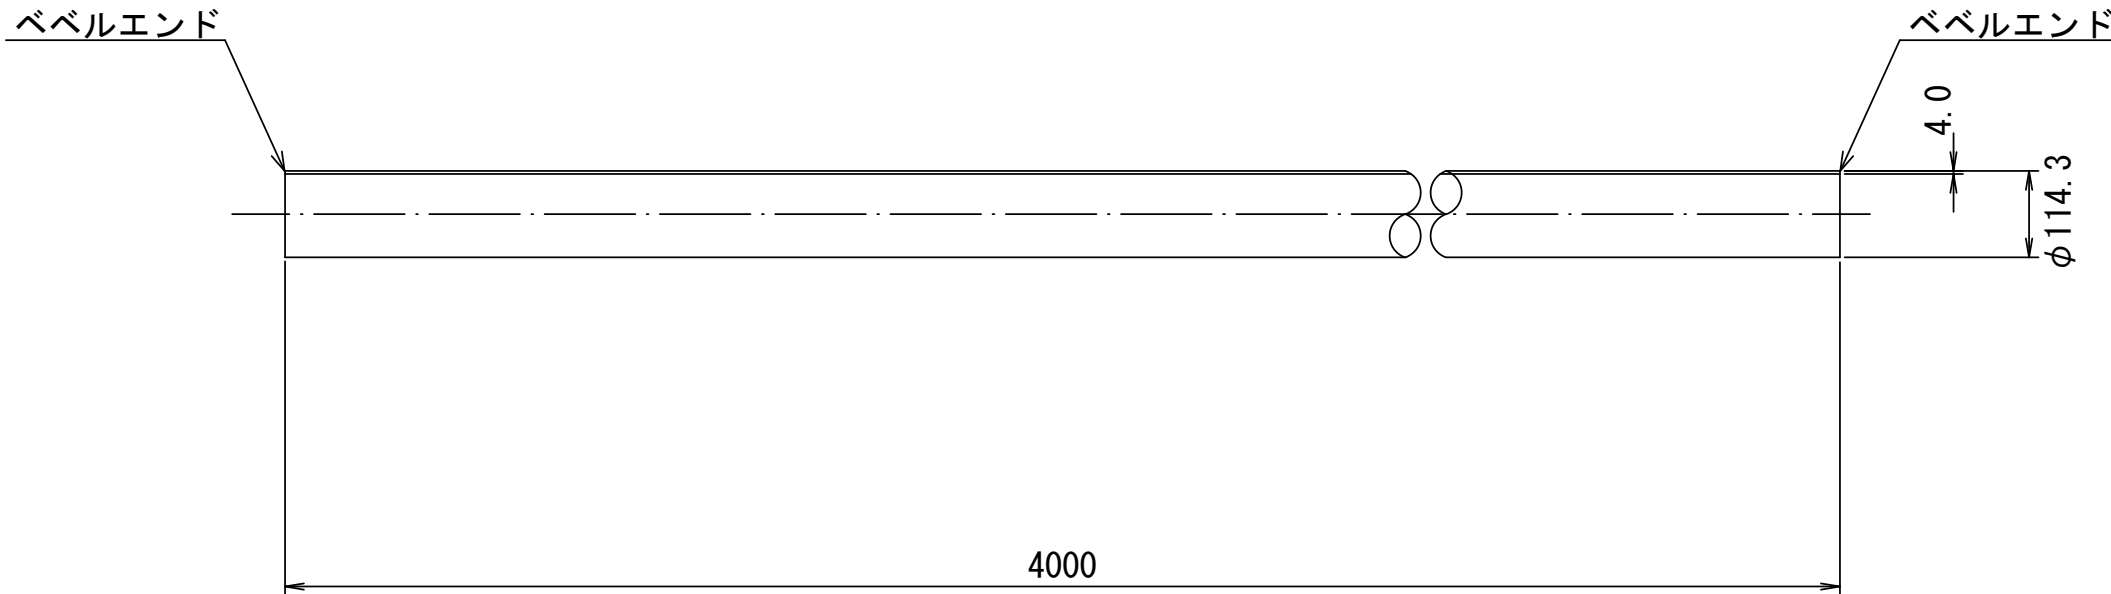


ストッパー付直管 1ヶ

100A×4000L

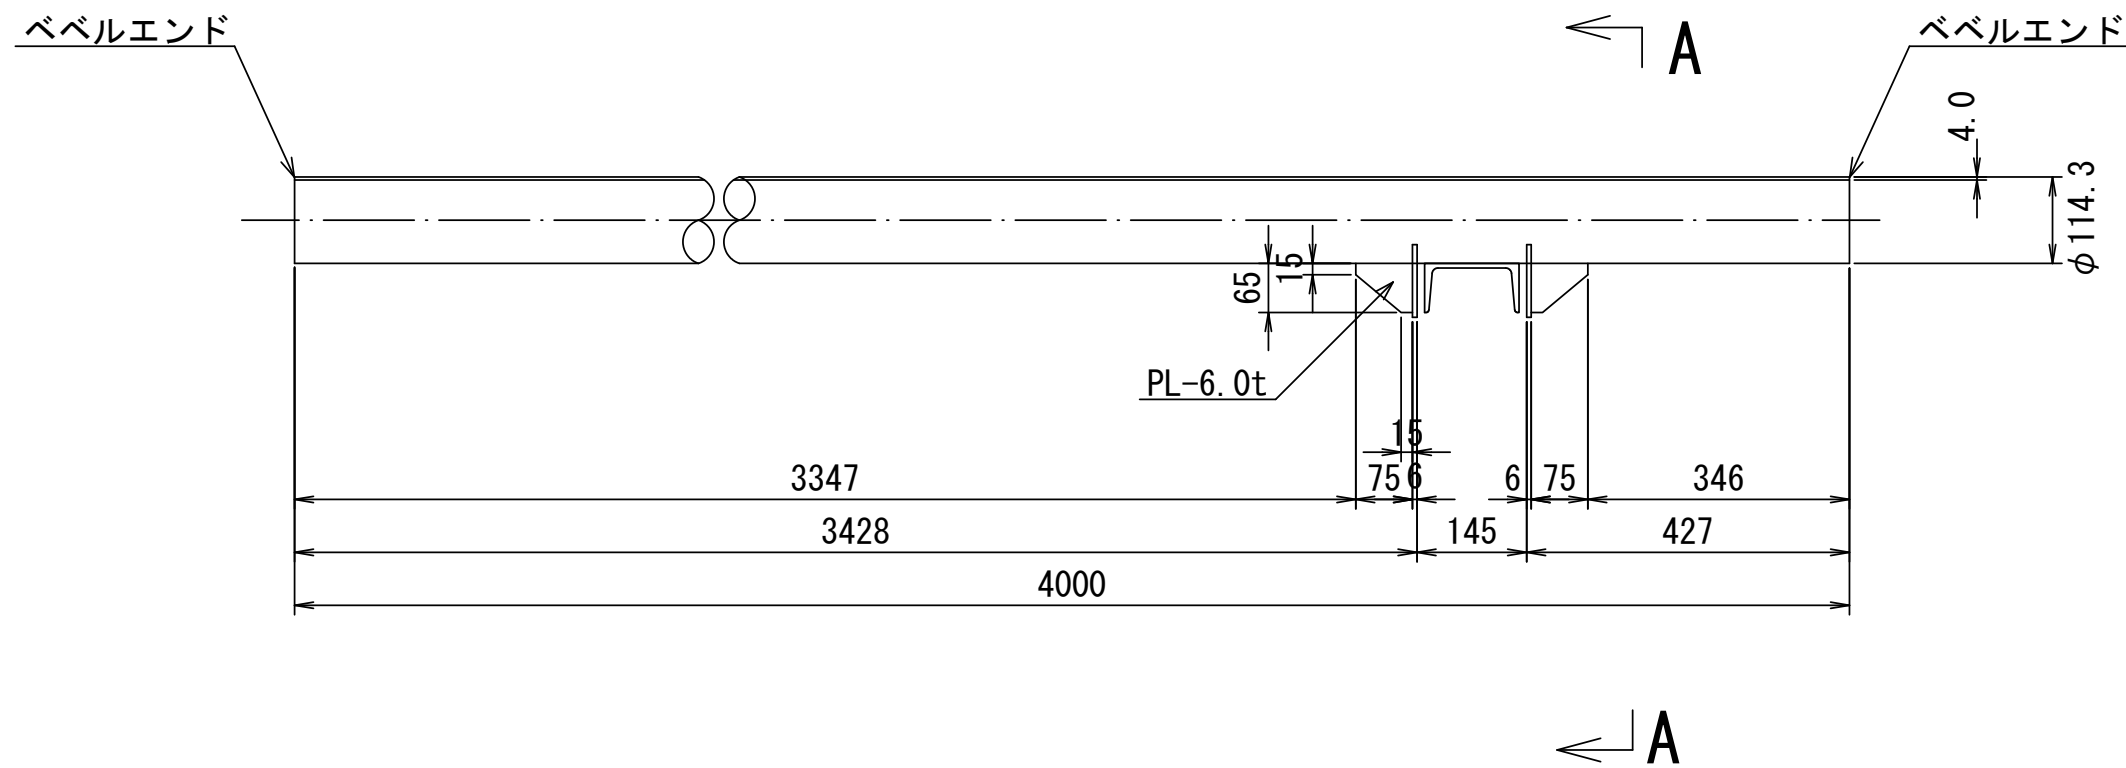



A - A

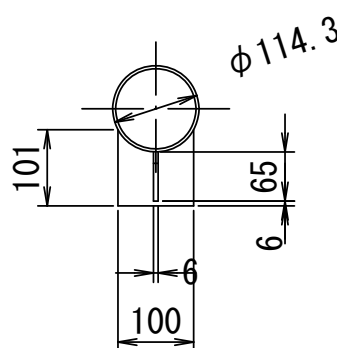

直 管 1ヶ

100A×3700L

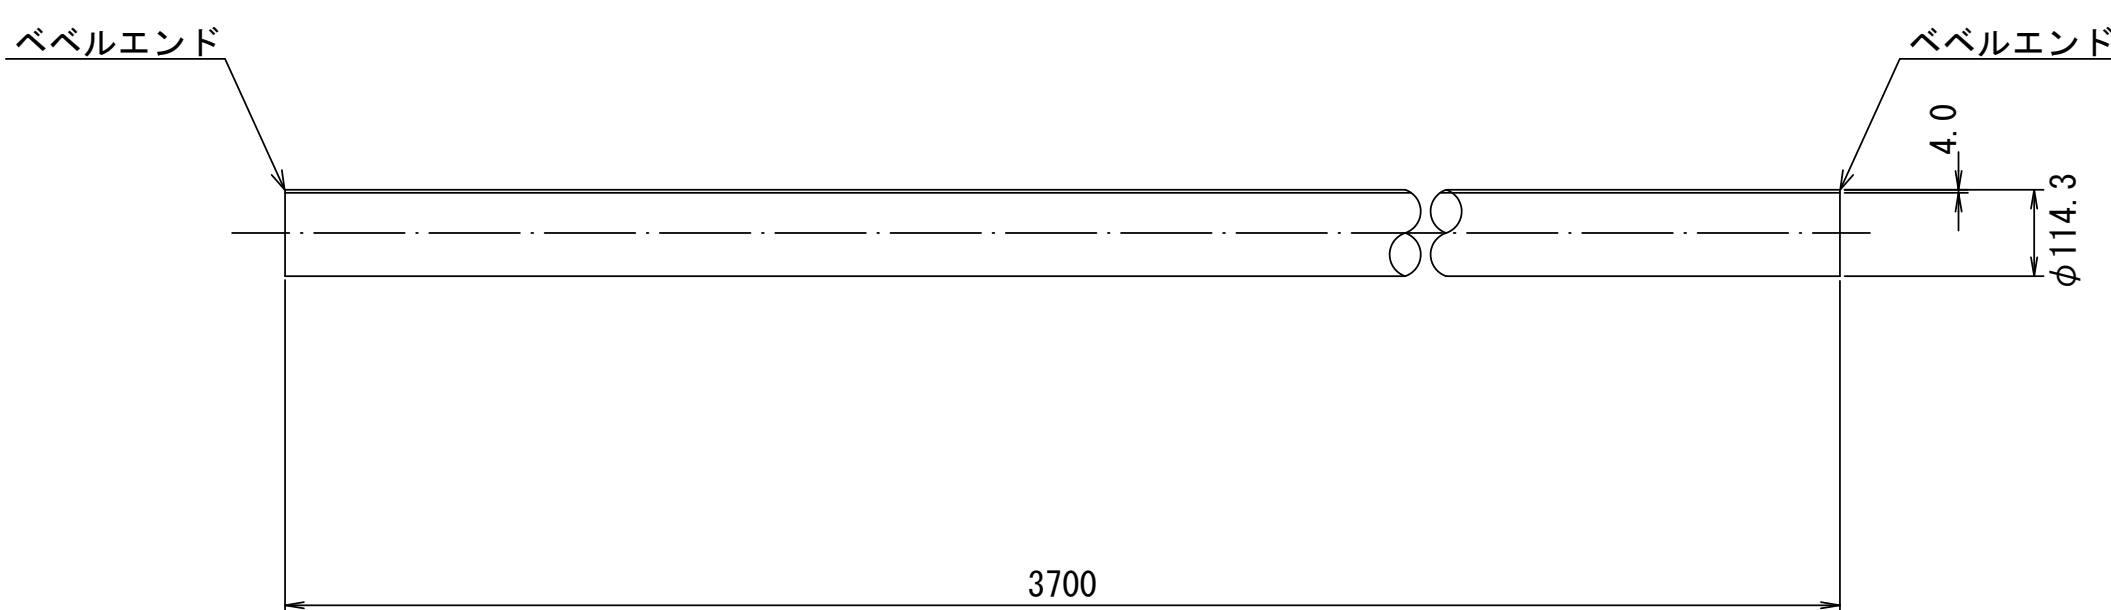

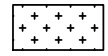- *  部分は、ポリウレタン被覆 とします。
- *  部分は、無溶剤形エポキシ樹脂塗料 とします。

〈特記なき限り下記による〉

1. 寸法はmm単位を示す。
2. 鋼管は、本管：SUS316TP Sch20S (JIS G 3459)とする。
3. 鋼材は、SUS316 (JIS G 4304)、もしくはそれに準ずるものとする。
4. 塗覆装は、内面：無塗装、外面：無塗装、埋設部：ポリウレタン被覆とする。
5. 日本水道協会検査合格品とする。

※この図面はA 1サイズを原寸とする。


津 市 上 下 水 道 事 業 局			
工 事 名	令和6年度 水工継第1号		
	道路整備事業(津興橋架替)に伴う 寿町ほか2町地内配水管橋渠塗装等工事		
図面の種類	鋼管製作図(1)		
縮 尺	1:10	図面番号	14/20
受 注 者 名			

鋼管製作図(2)

S=1:10


ストッパー付直管 1ヶ

100A×4000L

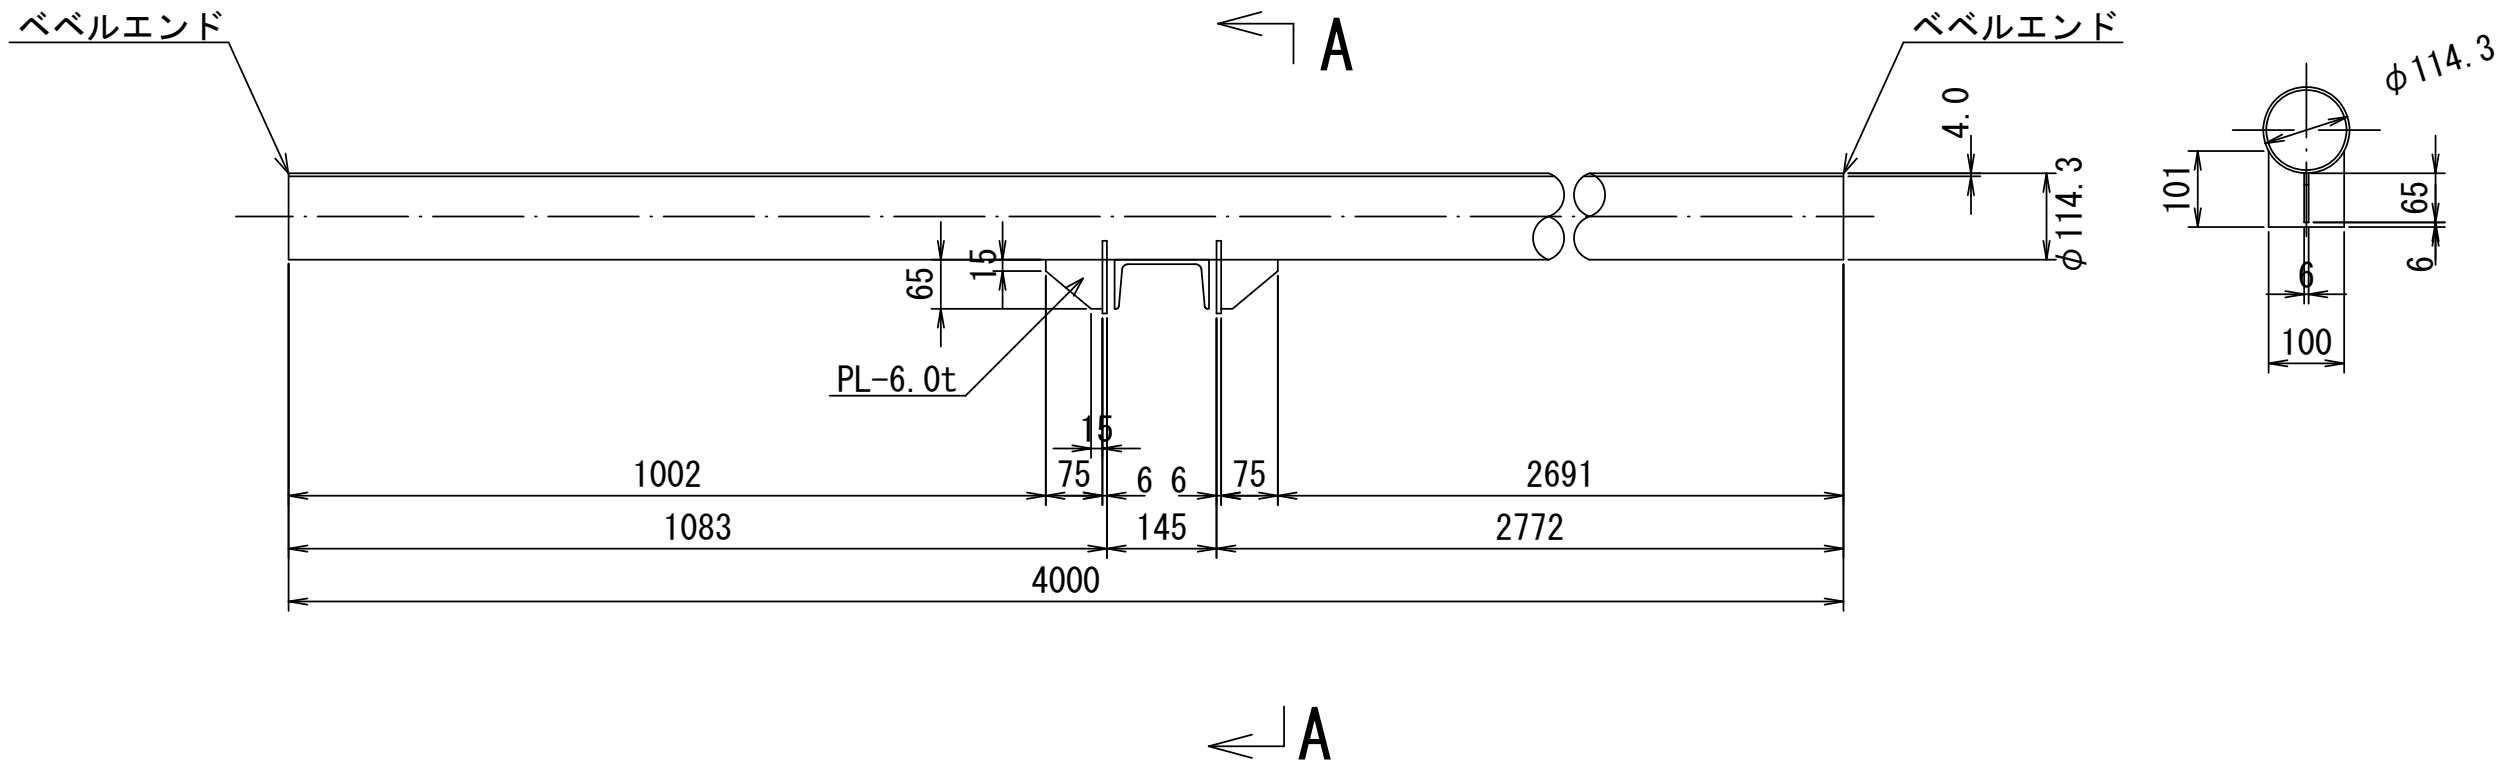


一フランジT字管 1ヶ

100A×80A×1483L×210H

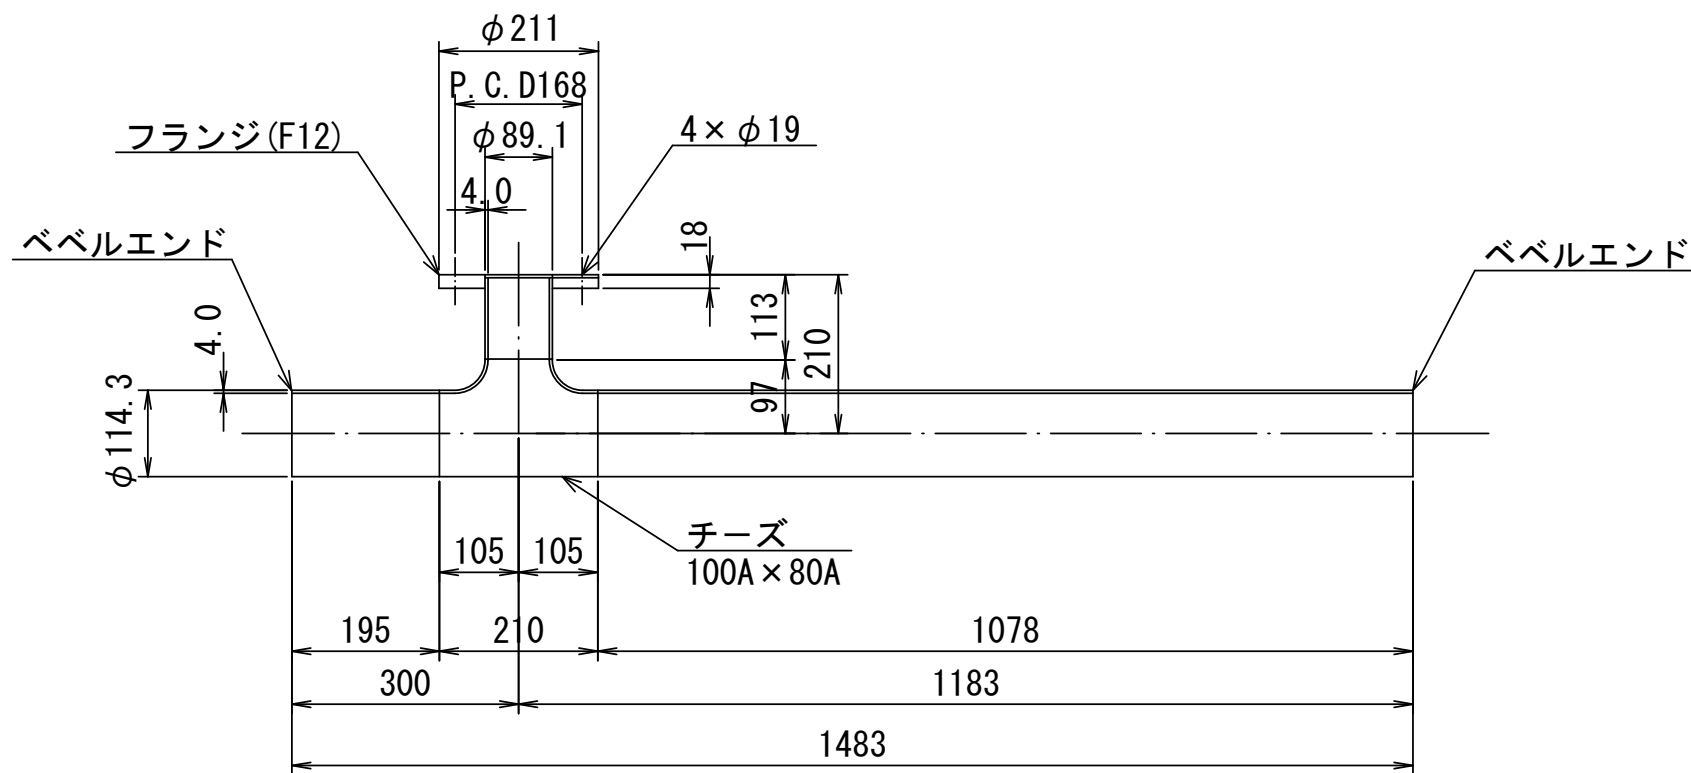


短 管 1ヶ

100A×1440L

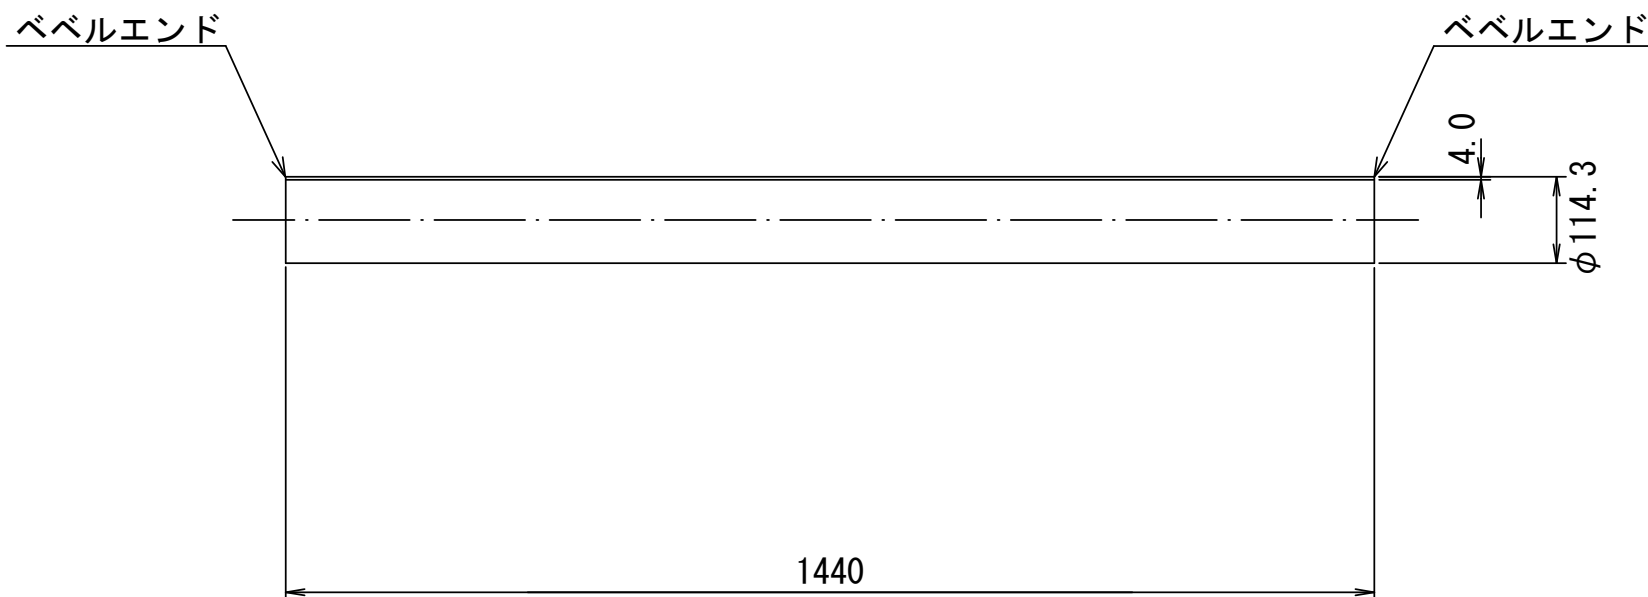

ストッパー付直管 1ヶ

100A×4000L

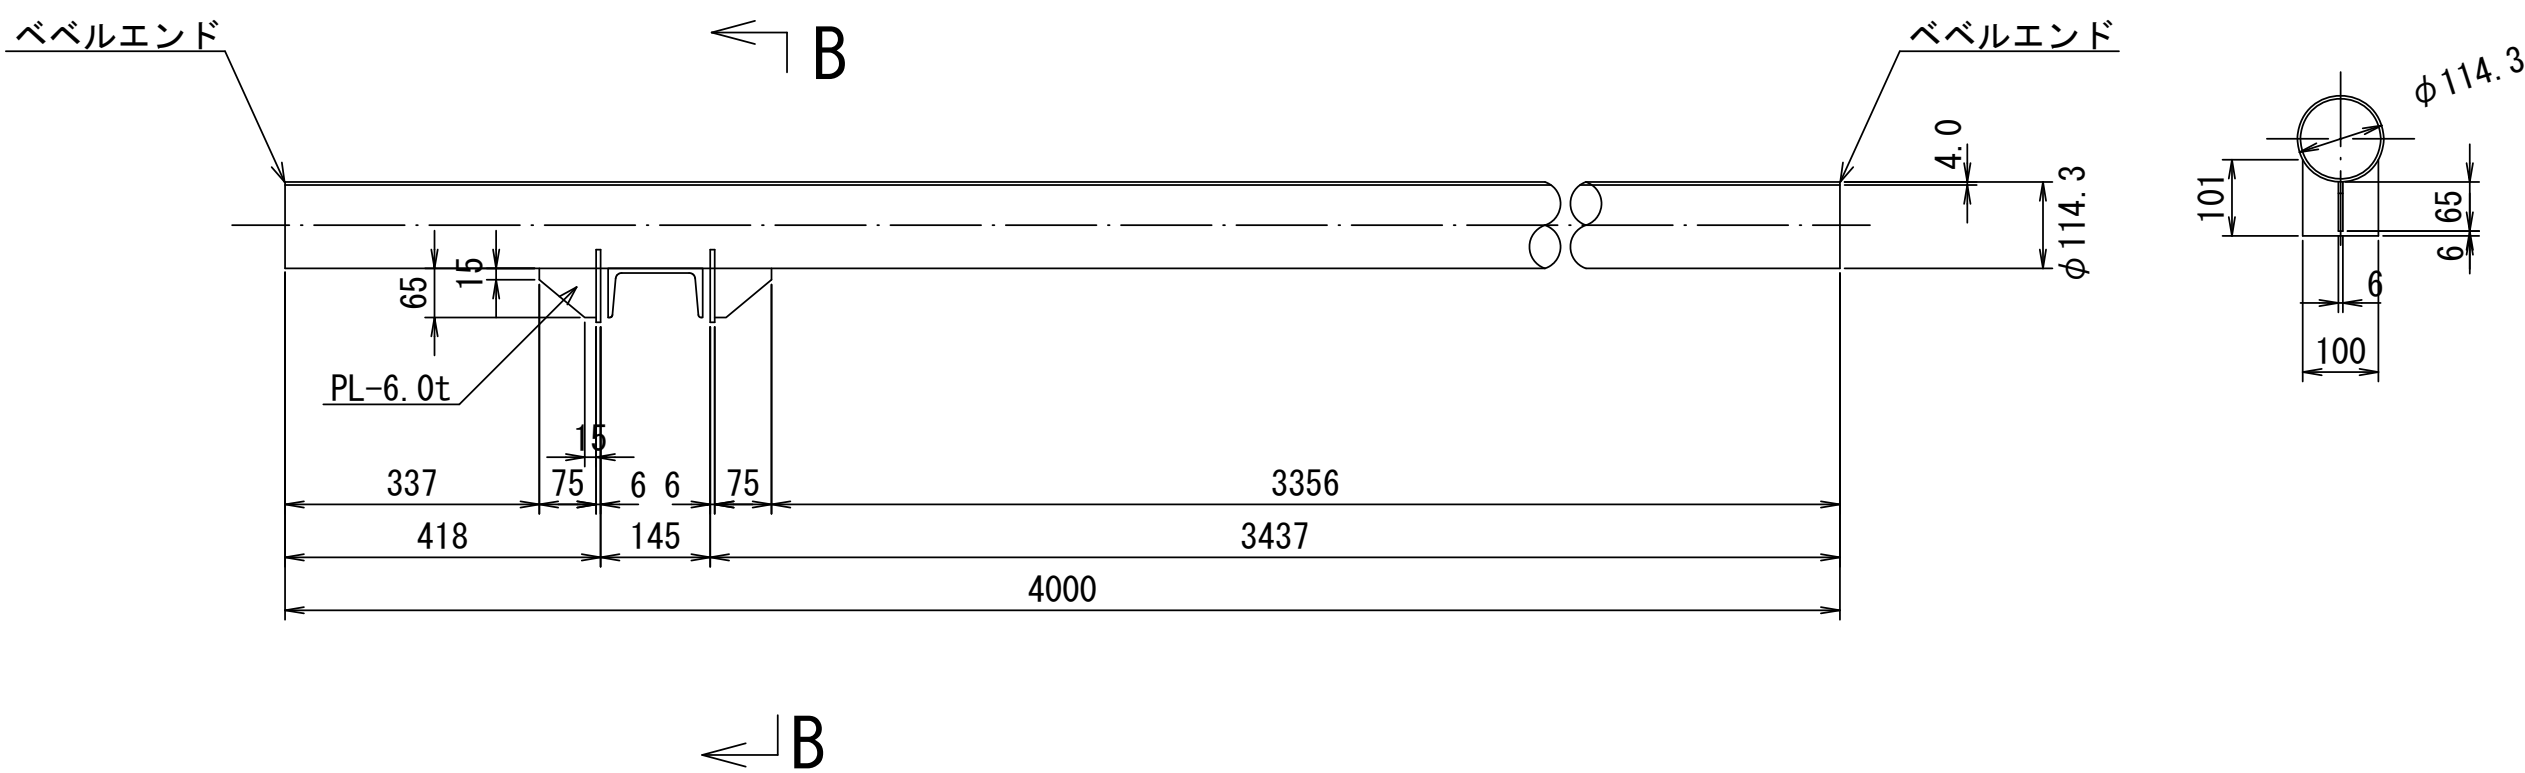

〈特記なき限り下記による〉

1. 寸法はmm単位を示す。
2. 鋼管は、本管：SUS316TP Sch20S（JIS G 3459）とする。
3. 鋼材は、SUS316（JIS G 4304）、もしくはそれに準ずるものとする。
4. 塗覆装は、内面：無塗装、外面：無塗装、埋設部：ポリウレタン被覆とする。
5. 日本水道協会検査合格品とする。

※この図面はA1サイズを原寸とする。


津 市 上 下 水 道 事 業 局			
工 事 名	令和6年度 水工継第1号		
	道路整備事業(津興橋架替)に伴う 寿町ほか2町地内配水管橋渠塗装等工事		
図面の種類	鋼管製作図(2)		
縮 尺	1:10	図面番号	15/20
受 注 者 名			

鋼管製作図(3)

S=1:10


短 管 1ヶ

100A×2000L

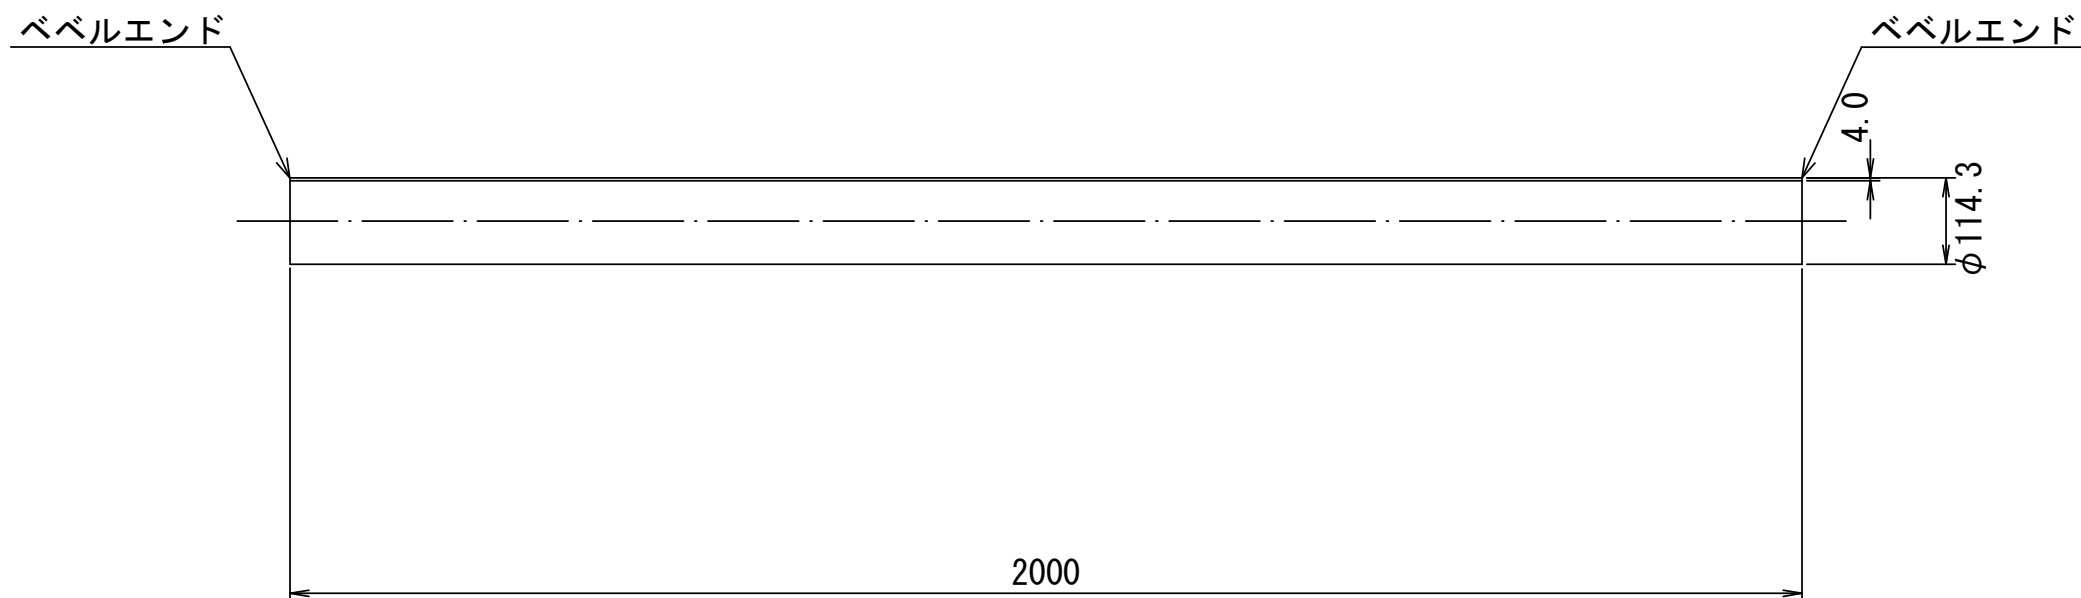

ストッパー付直管 1ヶ


100A×4000L

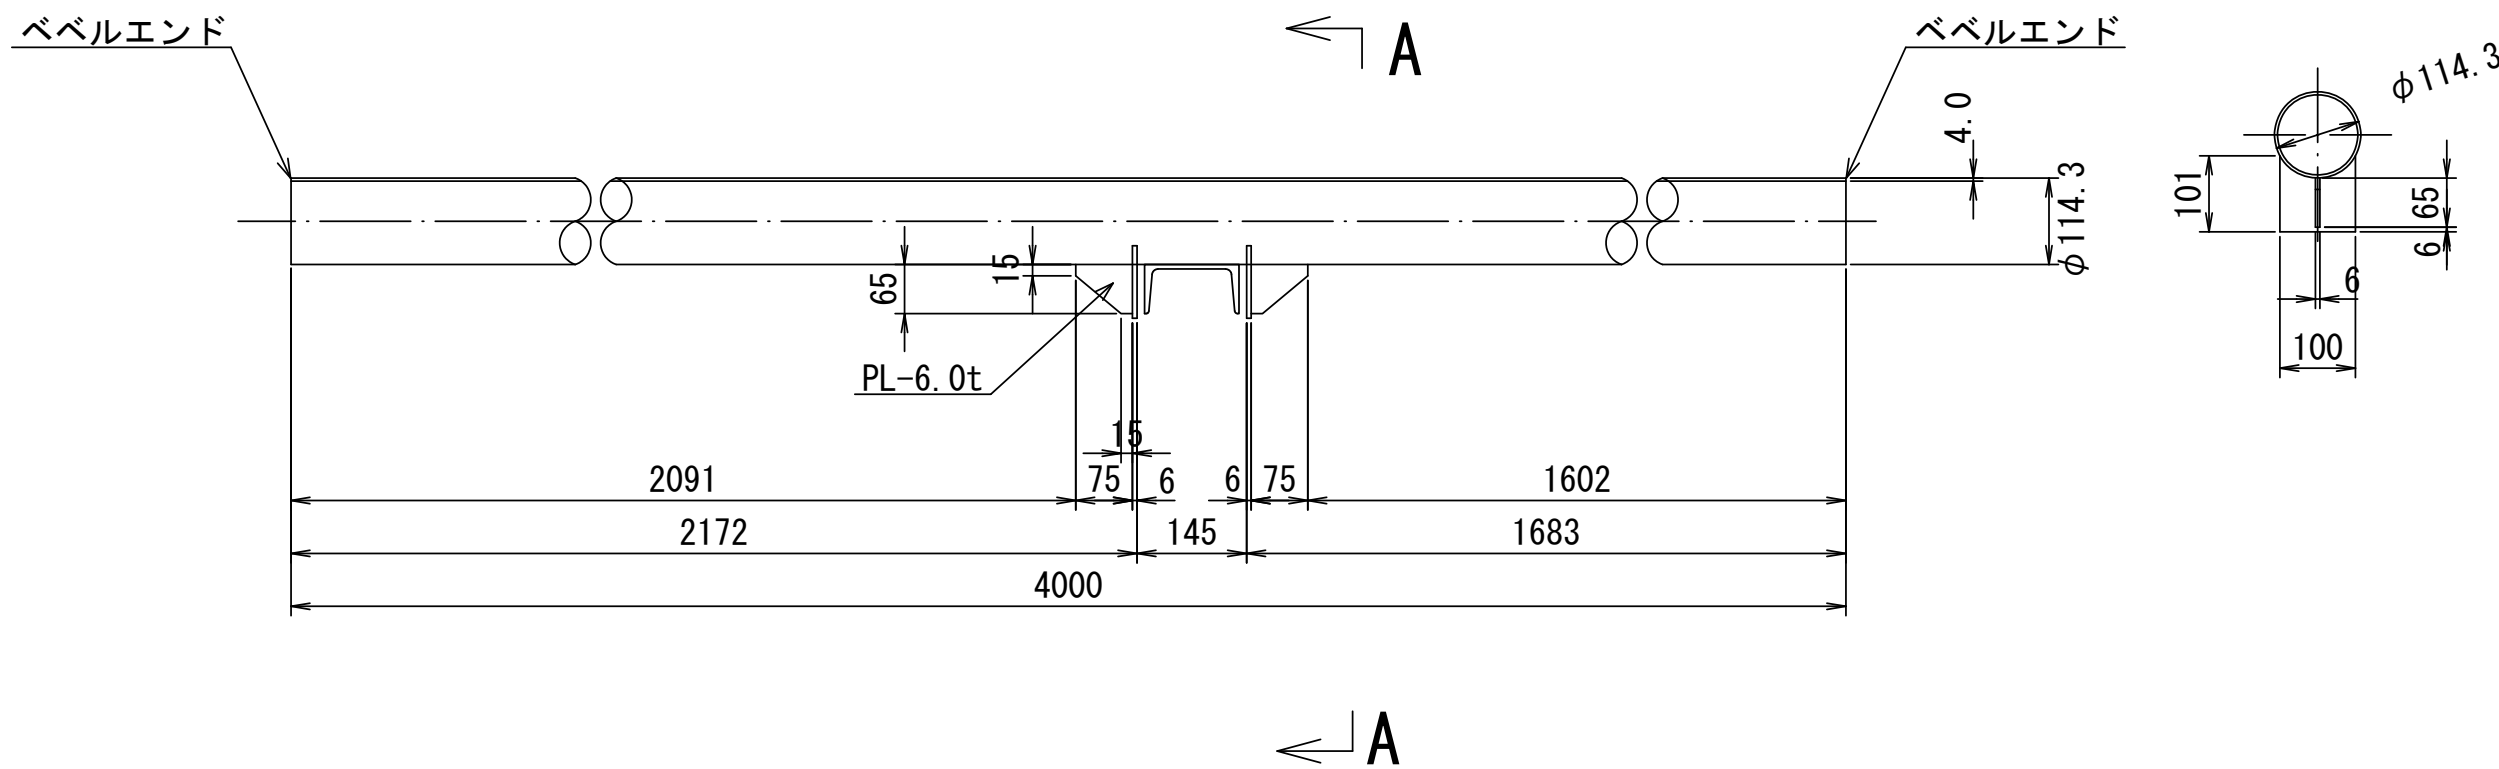


ペローズ伸縮管参考図

100A×4000L

(常時用：3ヶ)

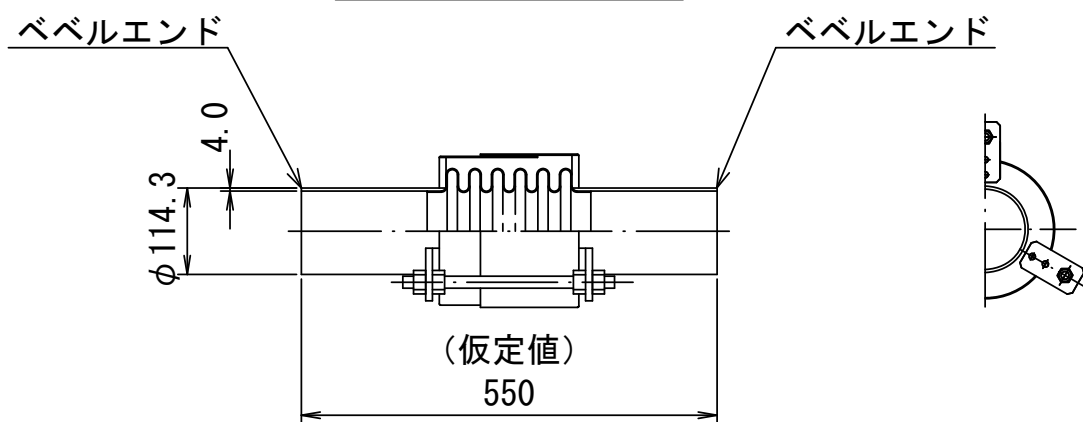


(耐震用：2ヶ)

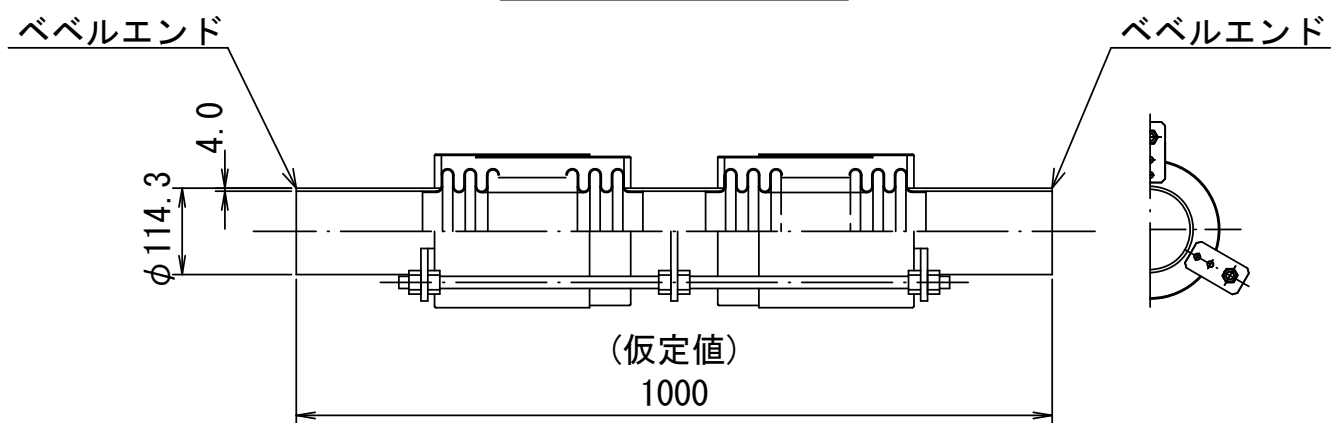


空気弁φ25詳細図 1ヶ


S-Free

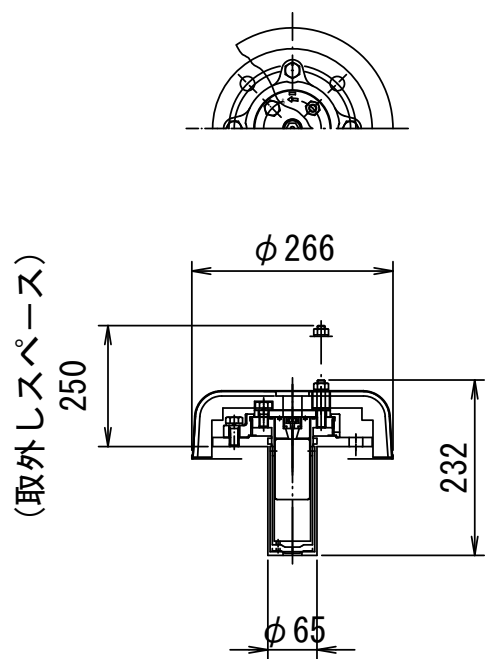

片GXメカサシ直管 1ヶ

100A×3400L

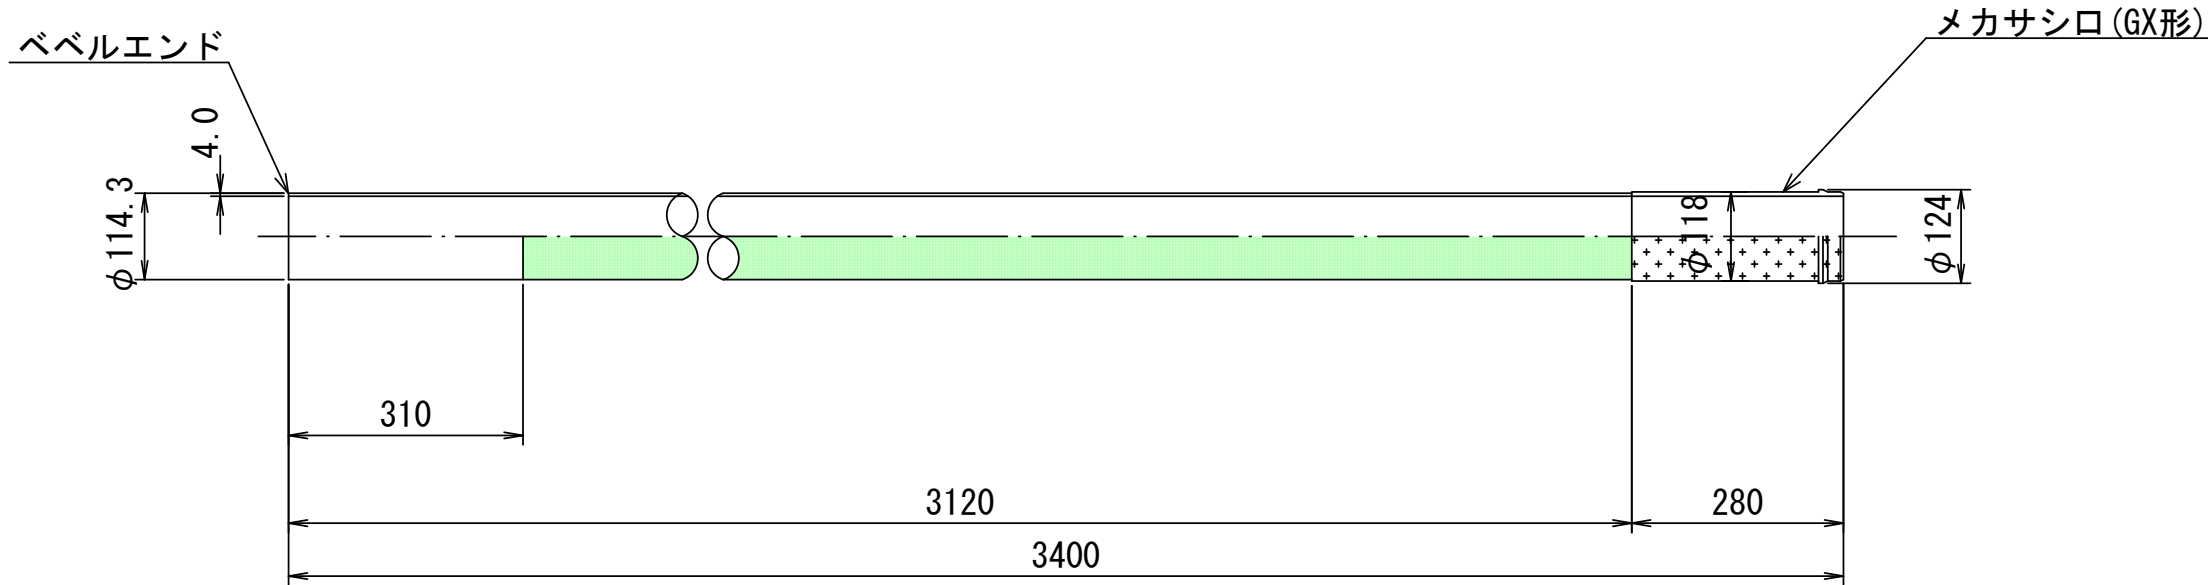

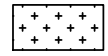- *  部分は、ポリウレタン被覆 とします。
- *  部分は、無溶剤形エポキシ樹脂塗料 とします。

〈特記なき限り下記による〉

1. 寸法はmm単位を示す。
2. 鋼管は、本管：SUS316TP Sch20S (JIS G 3459) とする。
3. 鋼材は、SUS316 (JIS G 4304)、もしくはそれに準ずるものとする。
4. 塗覆装は、内面：無塗装、外面：無塗装、埋設部：ポリウレタン被覆とする。
5. 日本水道協会検査合格品とする。

※この図面はA1サイズを原寸とする。

津 市 上 下 水 道 事 業 局			
工 事 名	令和6年度 水工継第1号		
	道路整備事業(津興橋架替)に伴う		
図面の種類	鋼管製作図(3)		
縮 尺	1:10	図面番号	16/20
受 注 者 名			




支持金具及び固定金具詳細図

支持金具詳細図 80ヶ

S=1:10

固定金具詳細図 4ヶ

S=1:10

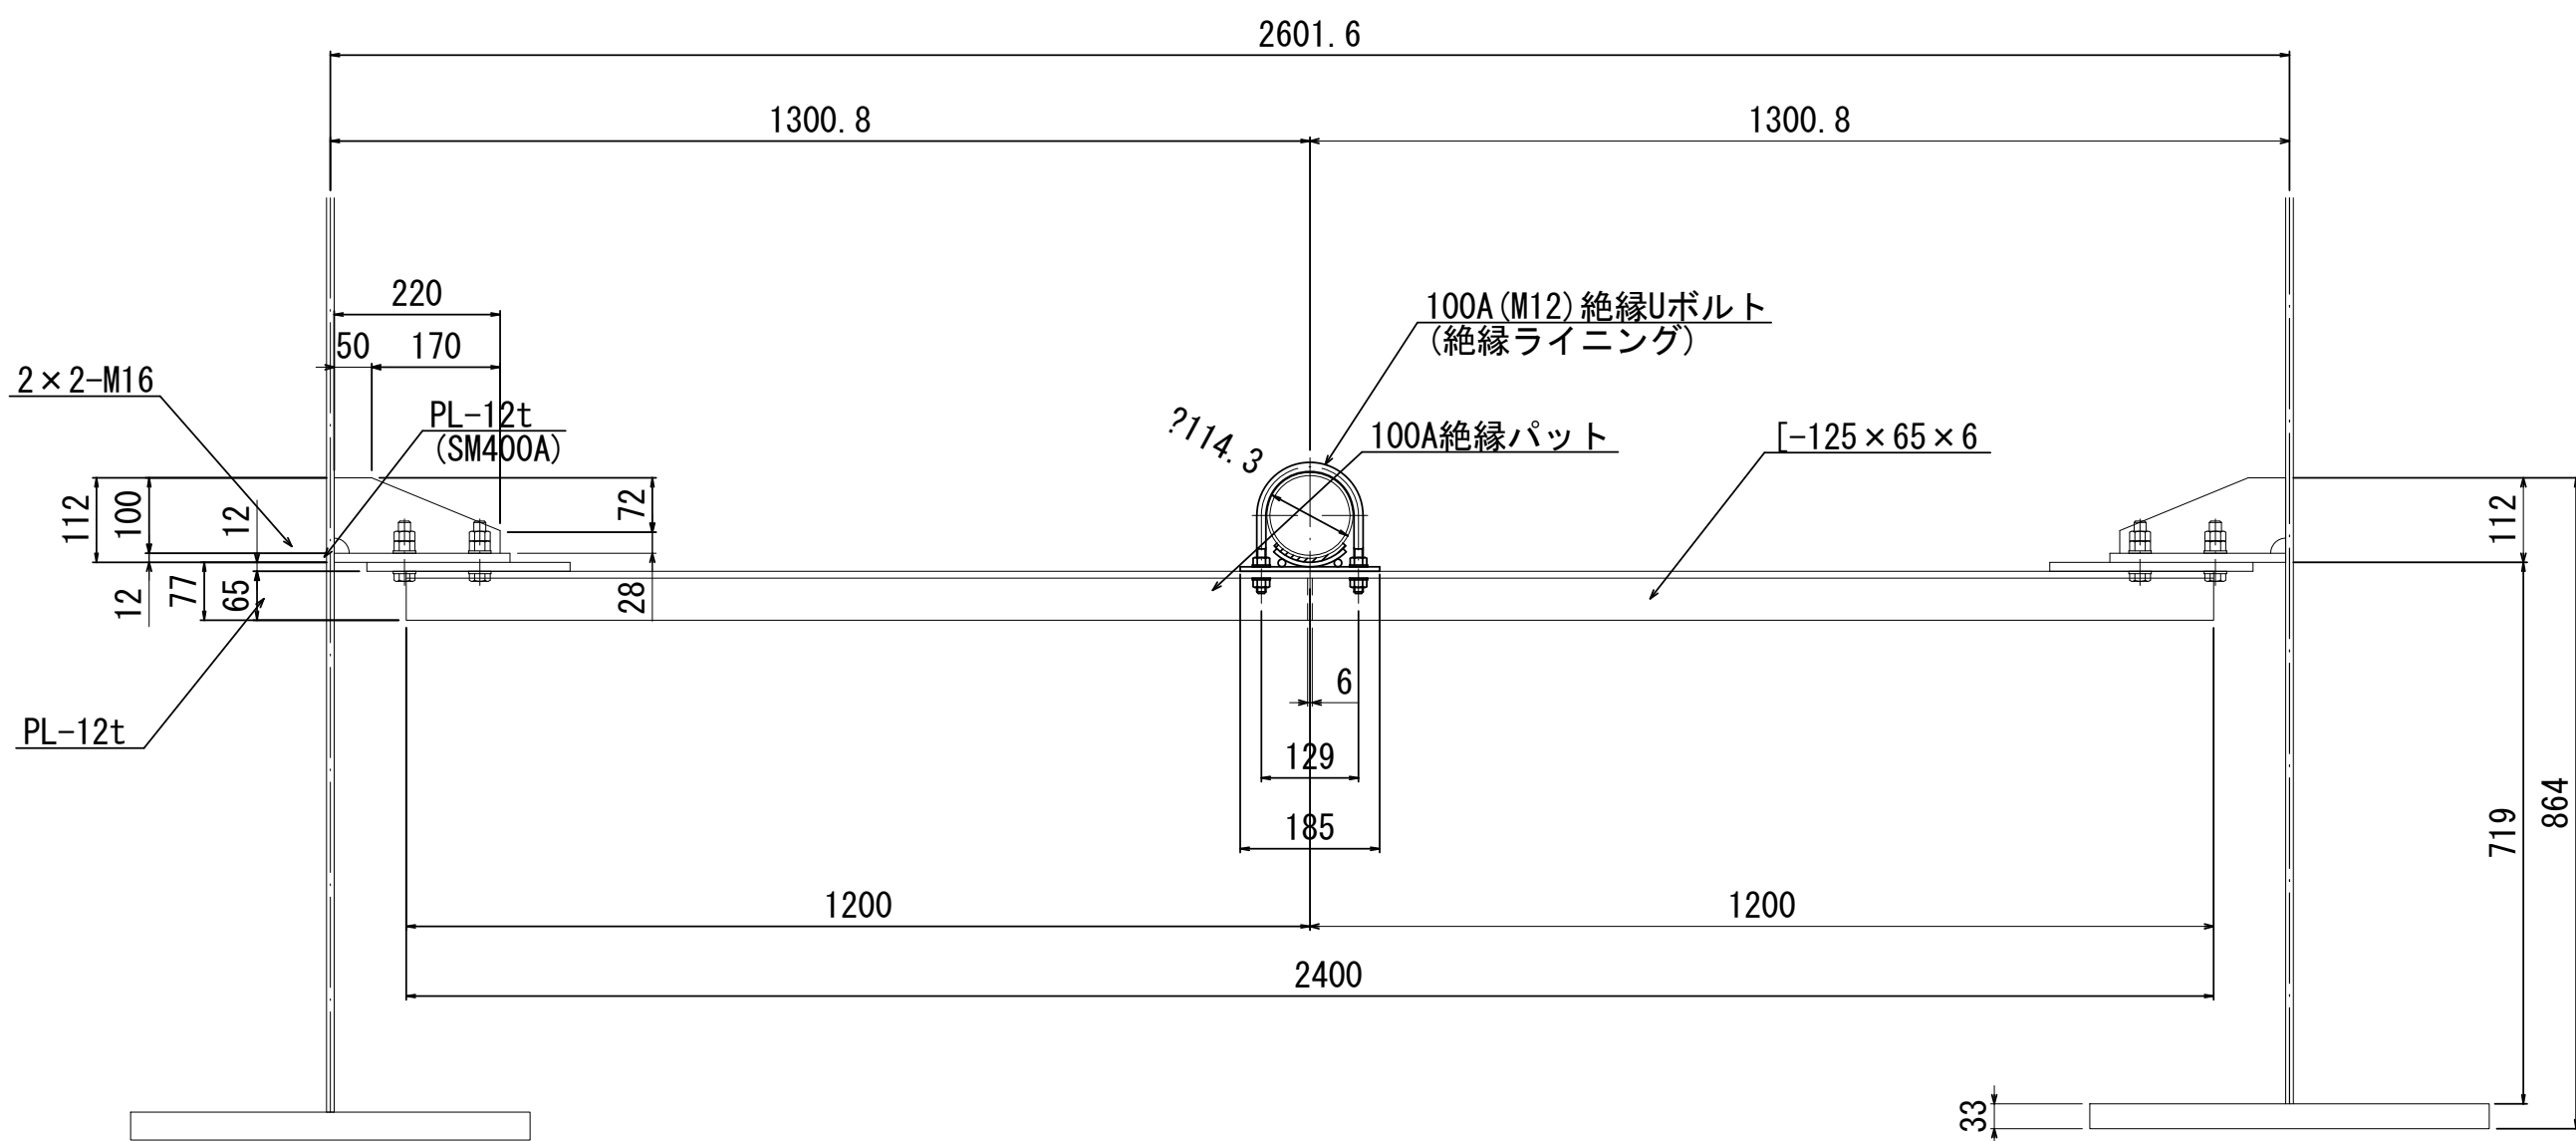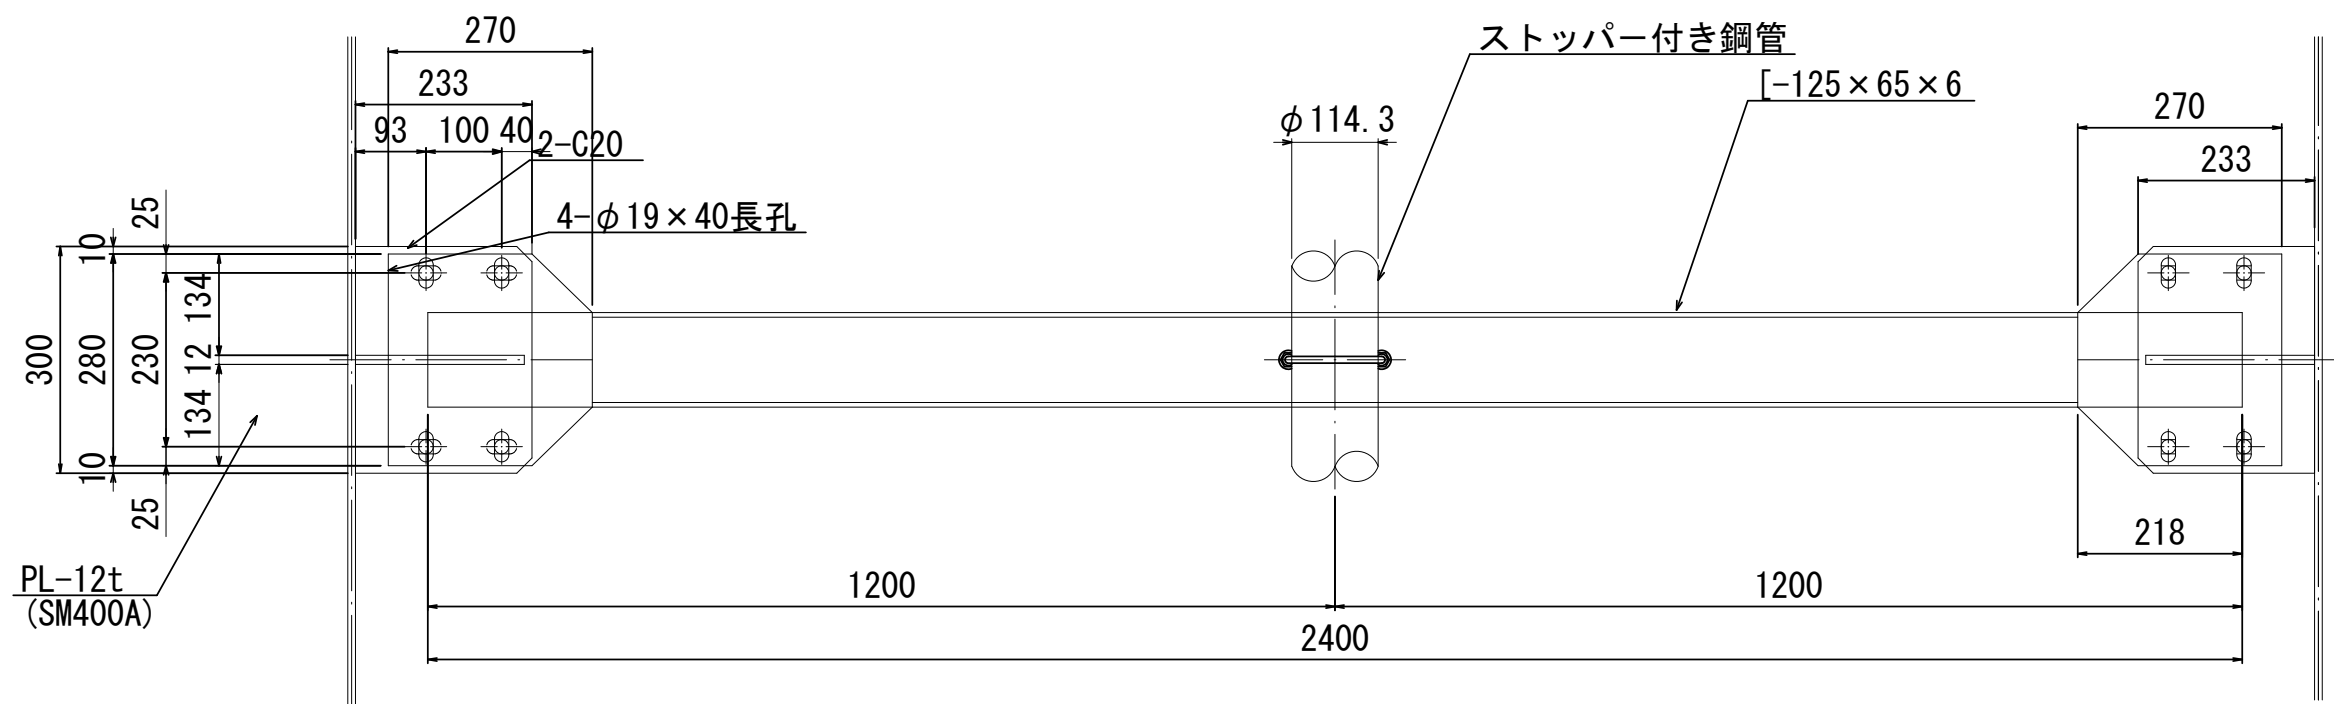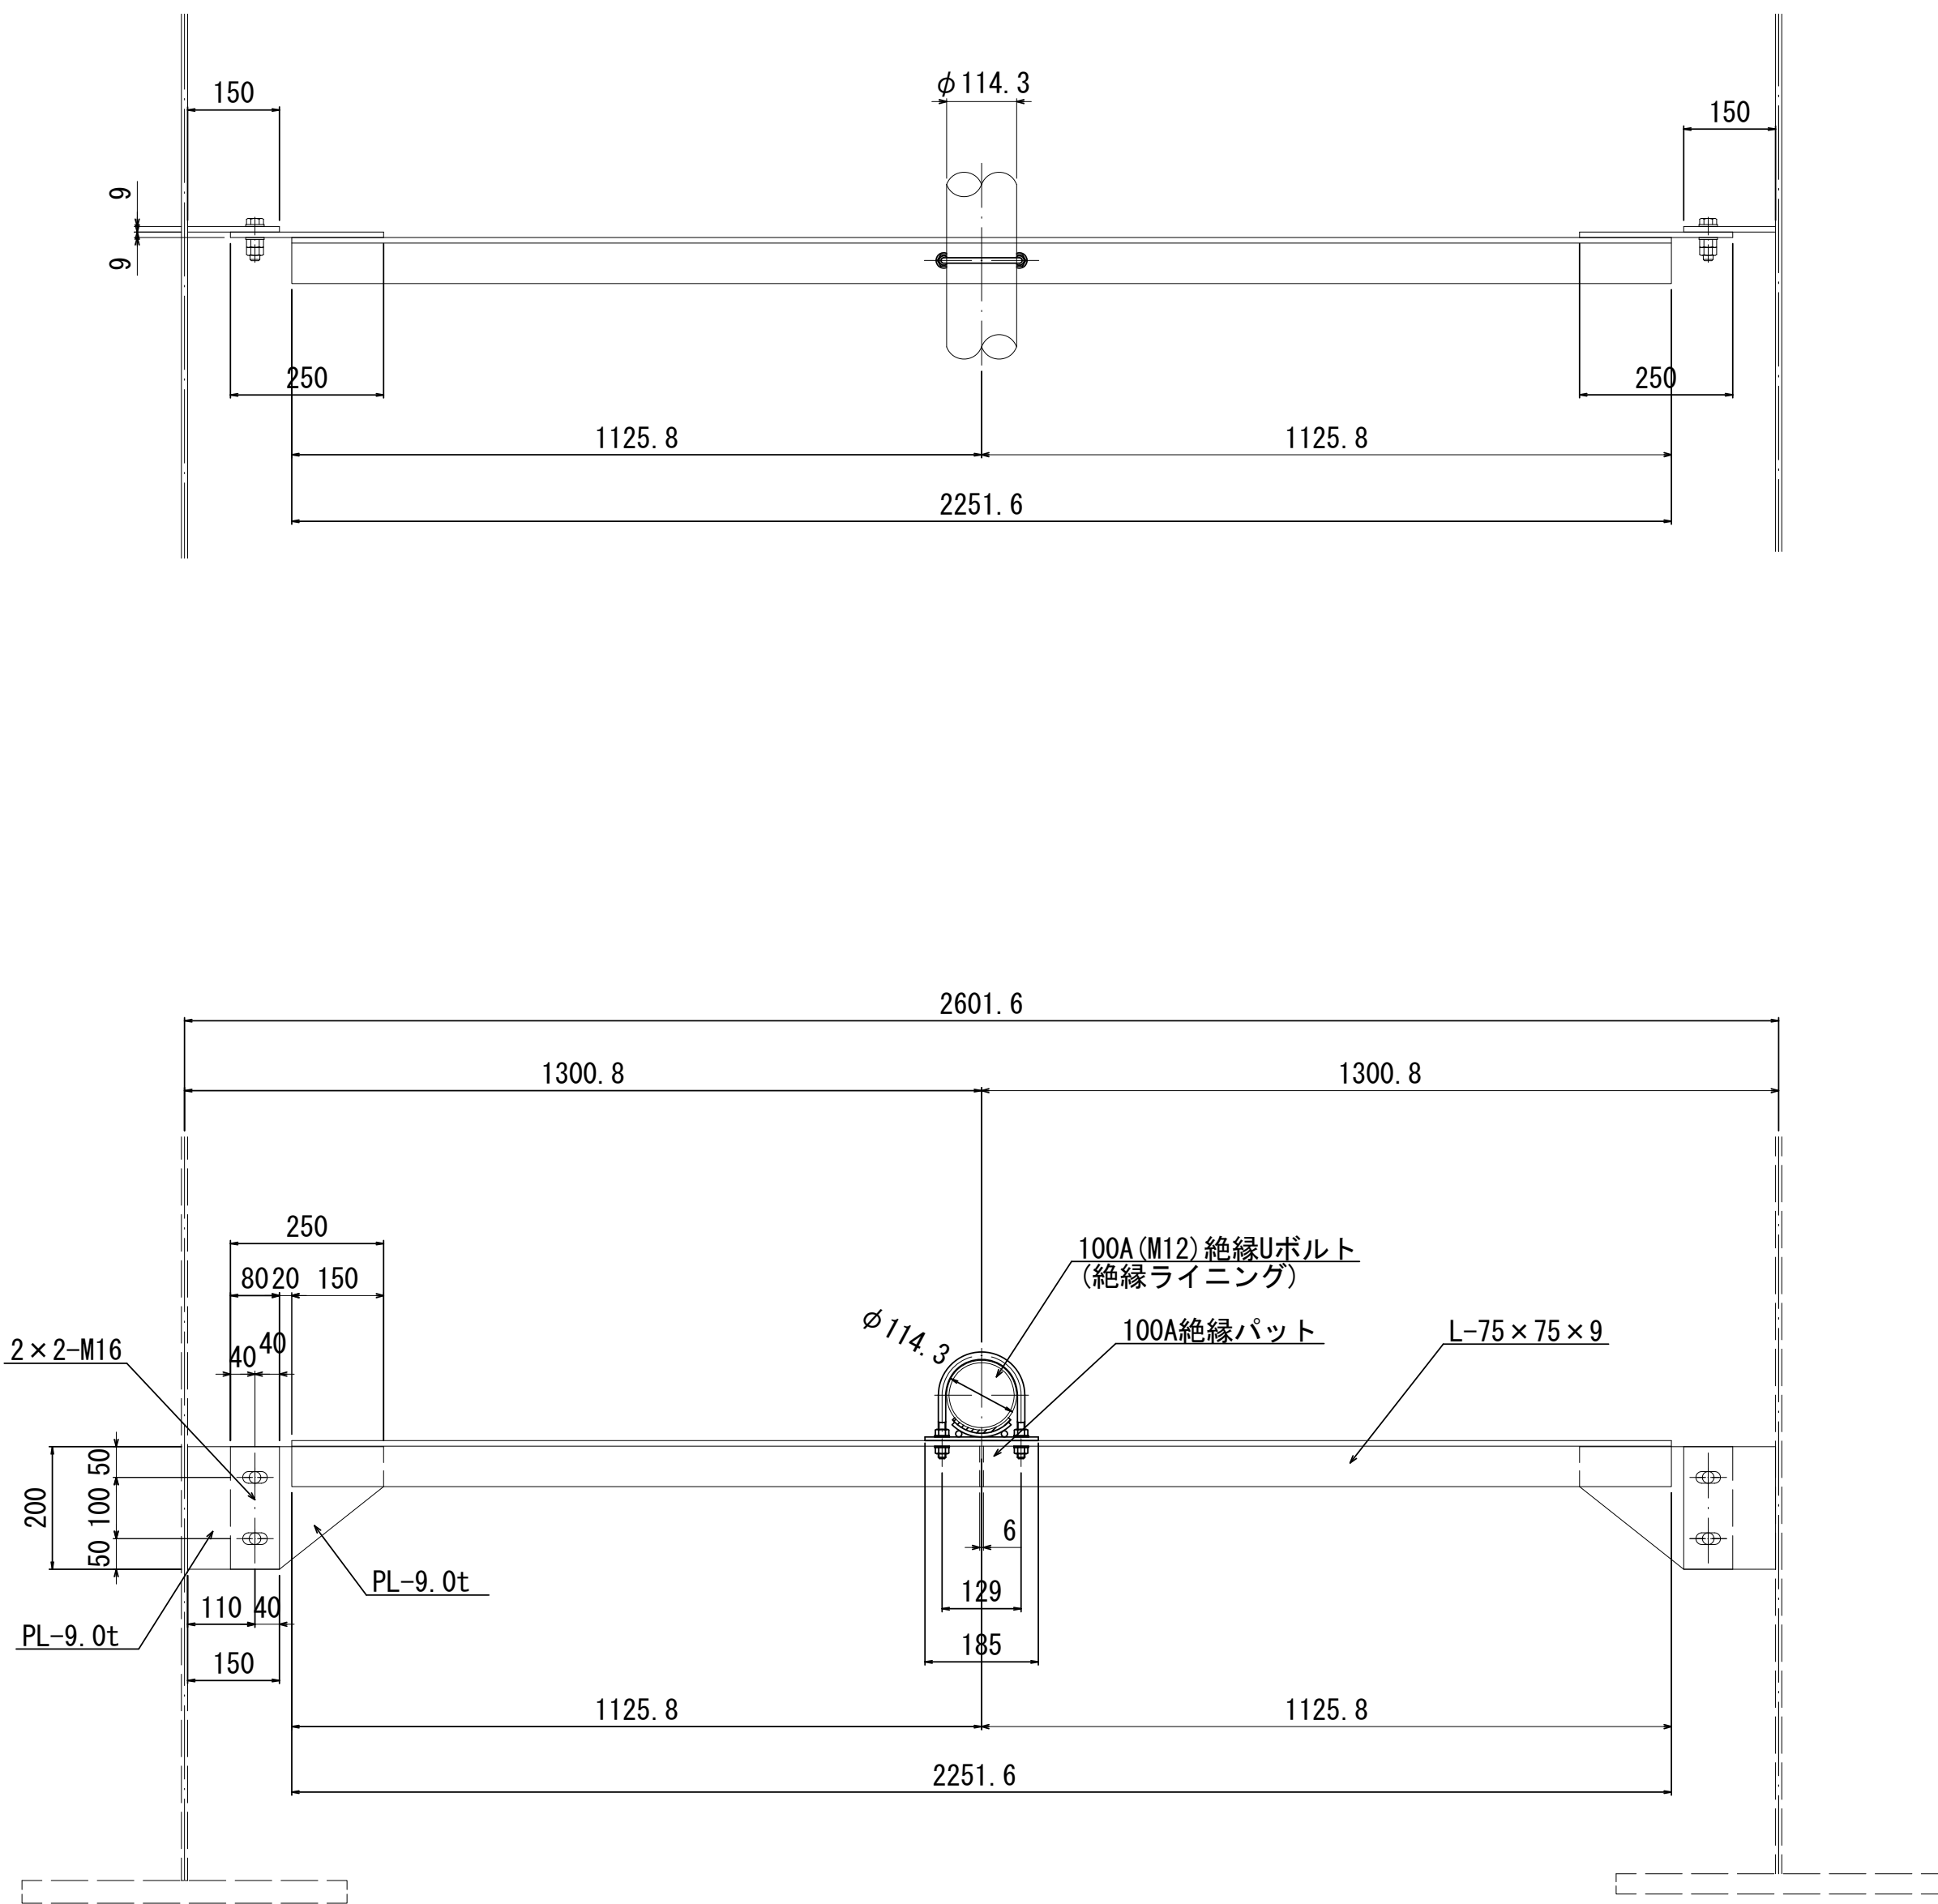

〈特記なき限り下記による〉

1. 寸法はmm単位、() 内寸法は配管実延長を示す。
2. 鋼材は、SS400 (JIS G 3101)、もしくはそれに準ずるものとする。
3. 塗装は溶融亜鉛メッキとする。

※この図面はA1サイズを原寸とする。


津 市 上 下 水 道 事 業 局			
工 事 名	令和6年度 水工継第1号 道路整備事業(津興橋架替)に伴う 寿町ほか2町地内配水管橋架設等工事		
図面の種類	支持金具及び固定金具詳細図		
縮 尺	1:10	図面番号	17/20
受 注 者 名			

足場工仮設図(参考)

S=1 : 300


平面図

S=1 : 300

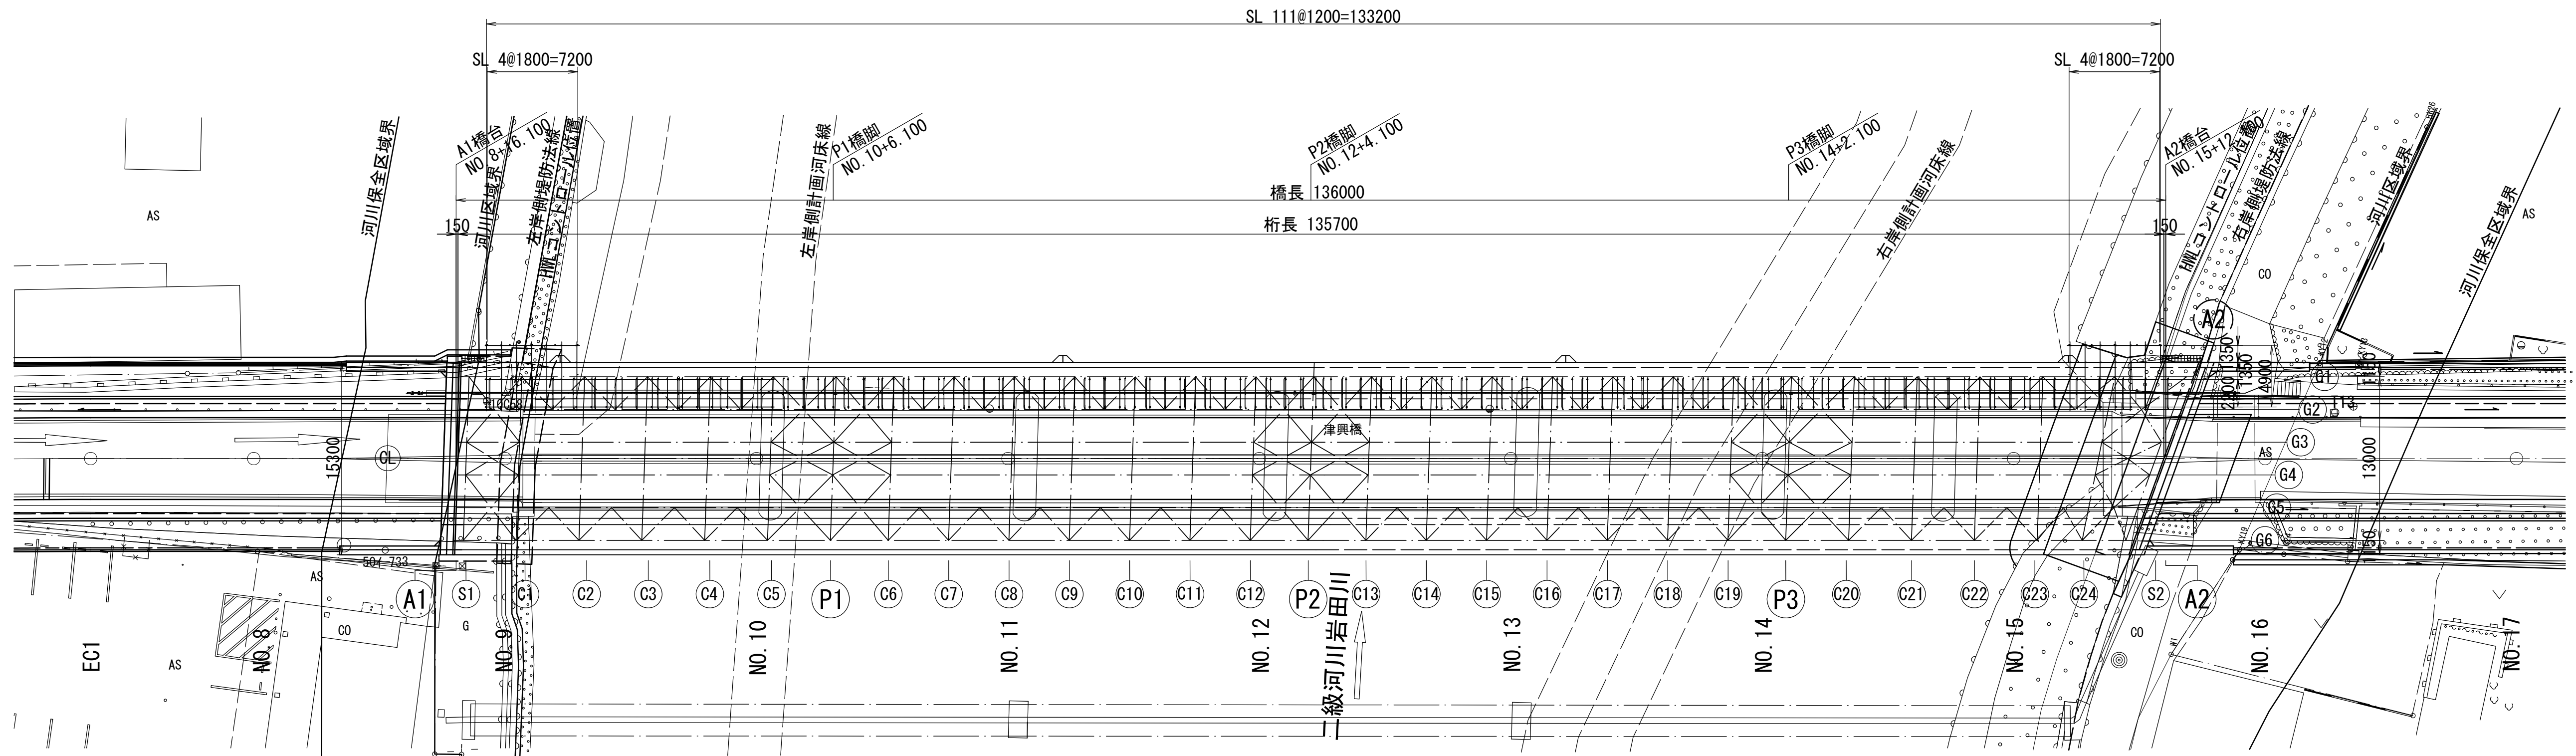


側面図

S=1 : 300

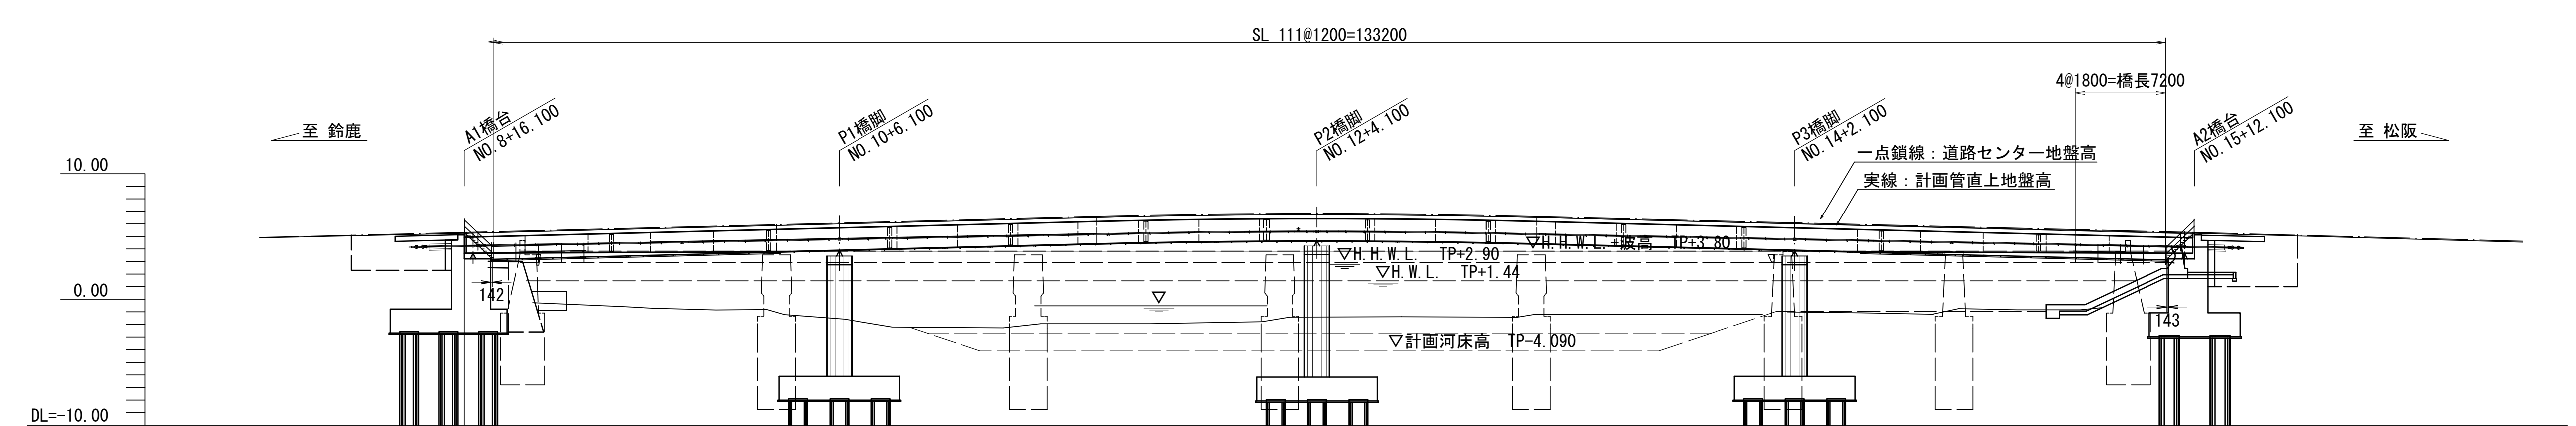


A1 (A2) 橋台部 断面図

S=1 : 100

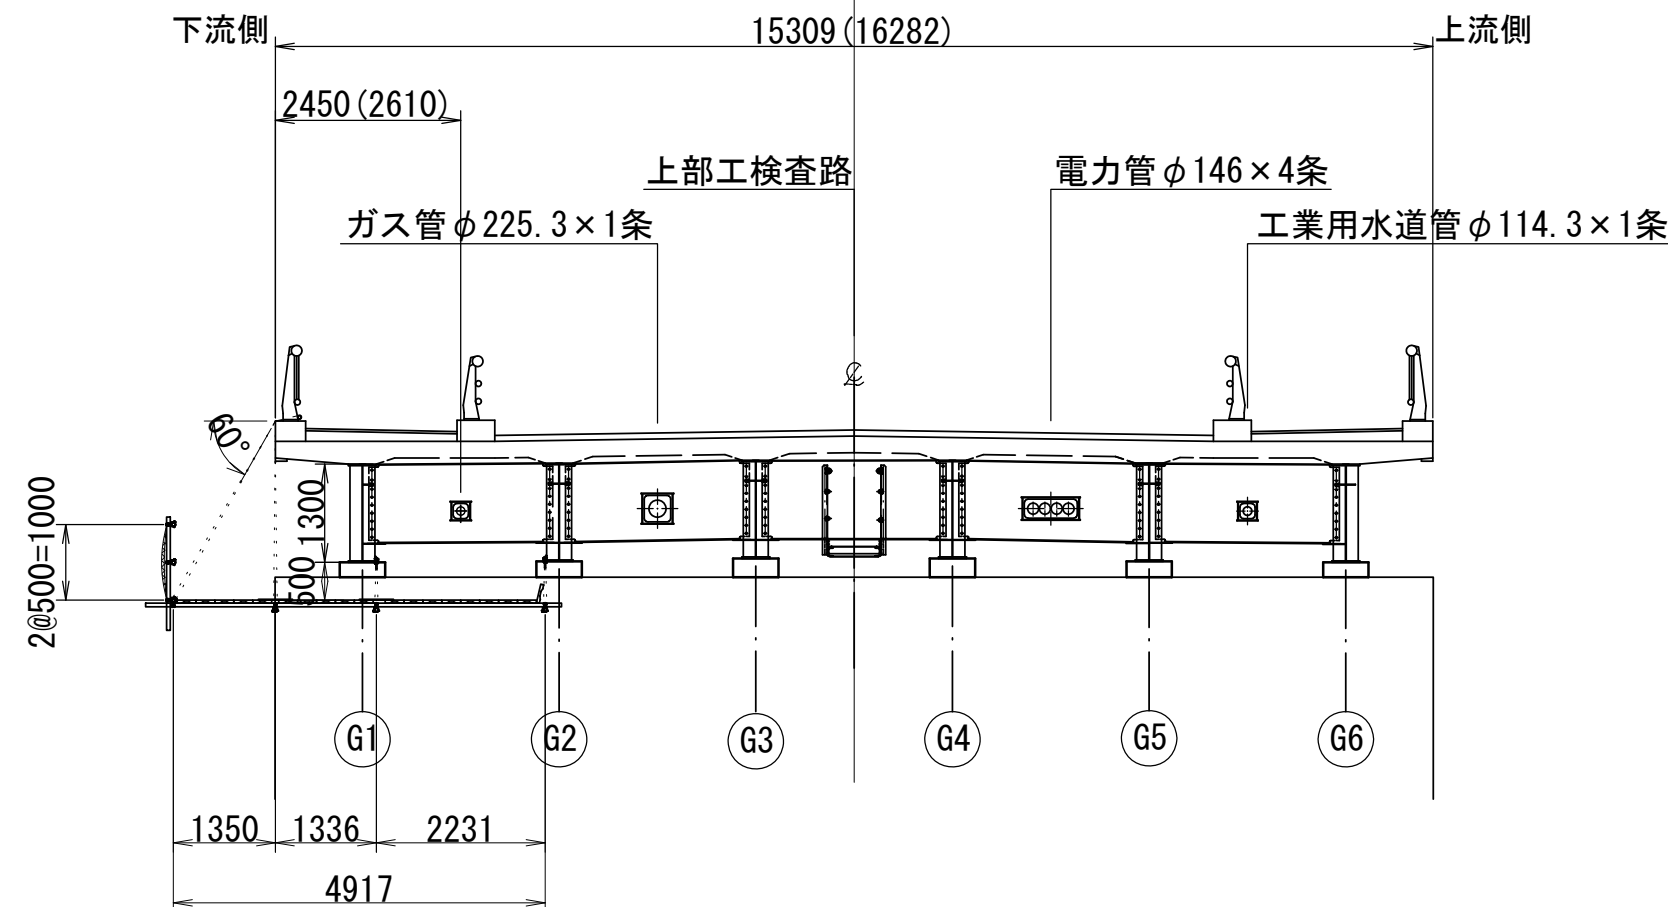

中間部 断面図




S=1 : 100

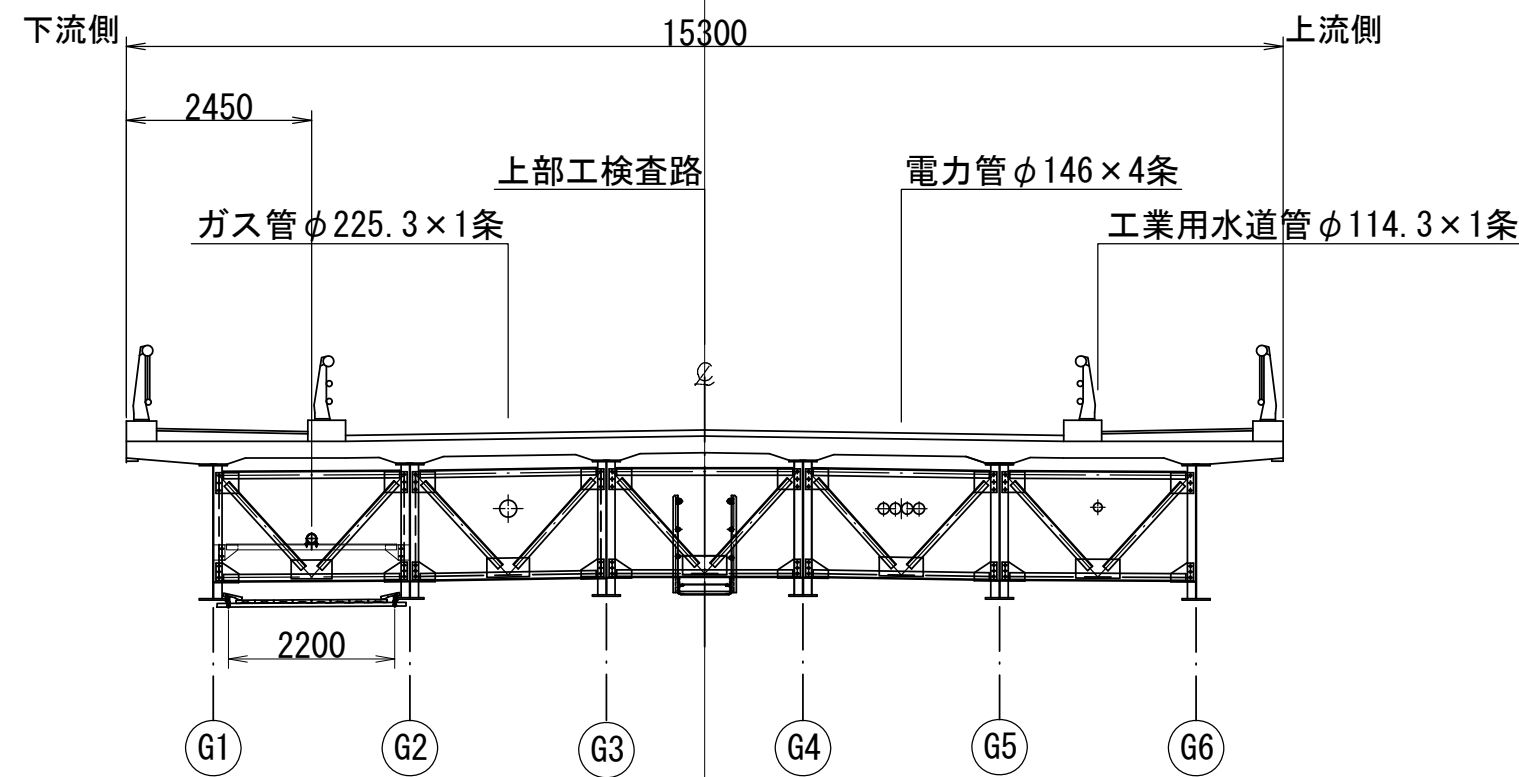

※この図面はA1サイズを原寸とする。


津市上下水道事業局			
工 事 名	令和6年度 水工継第1号 道路整備事業(津興橋架替)に伴う 寿町ほか2町地内配水管橋渠架等工事		
図面の種類	足場工仮設図(参考)		
縮 尺	S=1:300	図面番号	18/20
受 注 者 名			

S=1 : 100

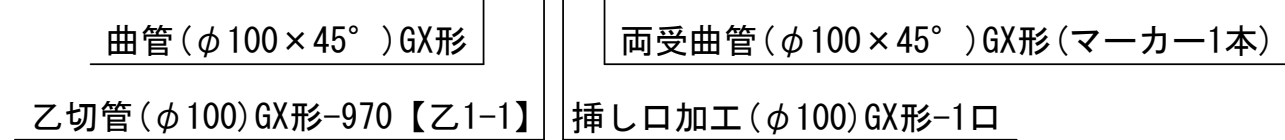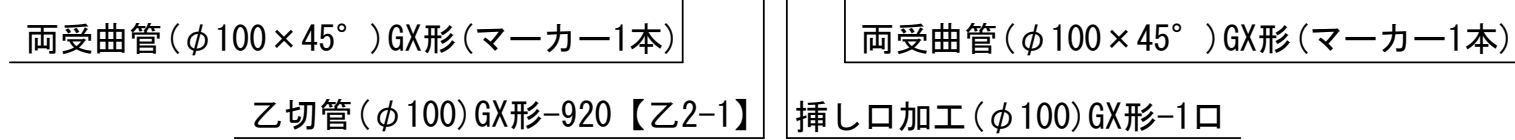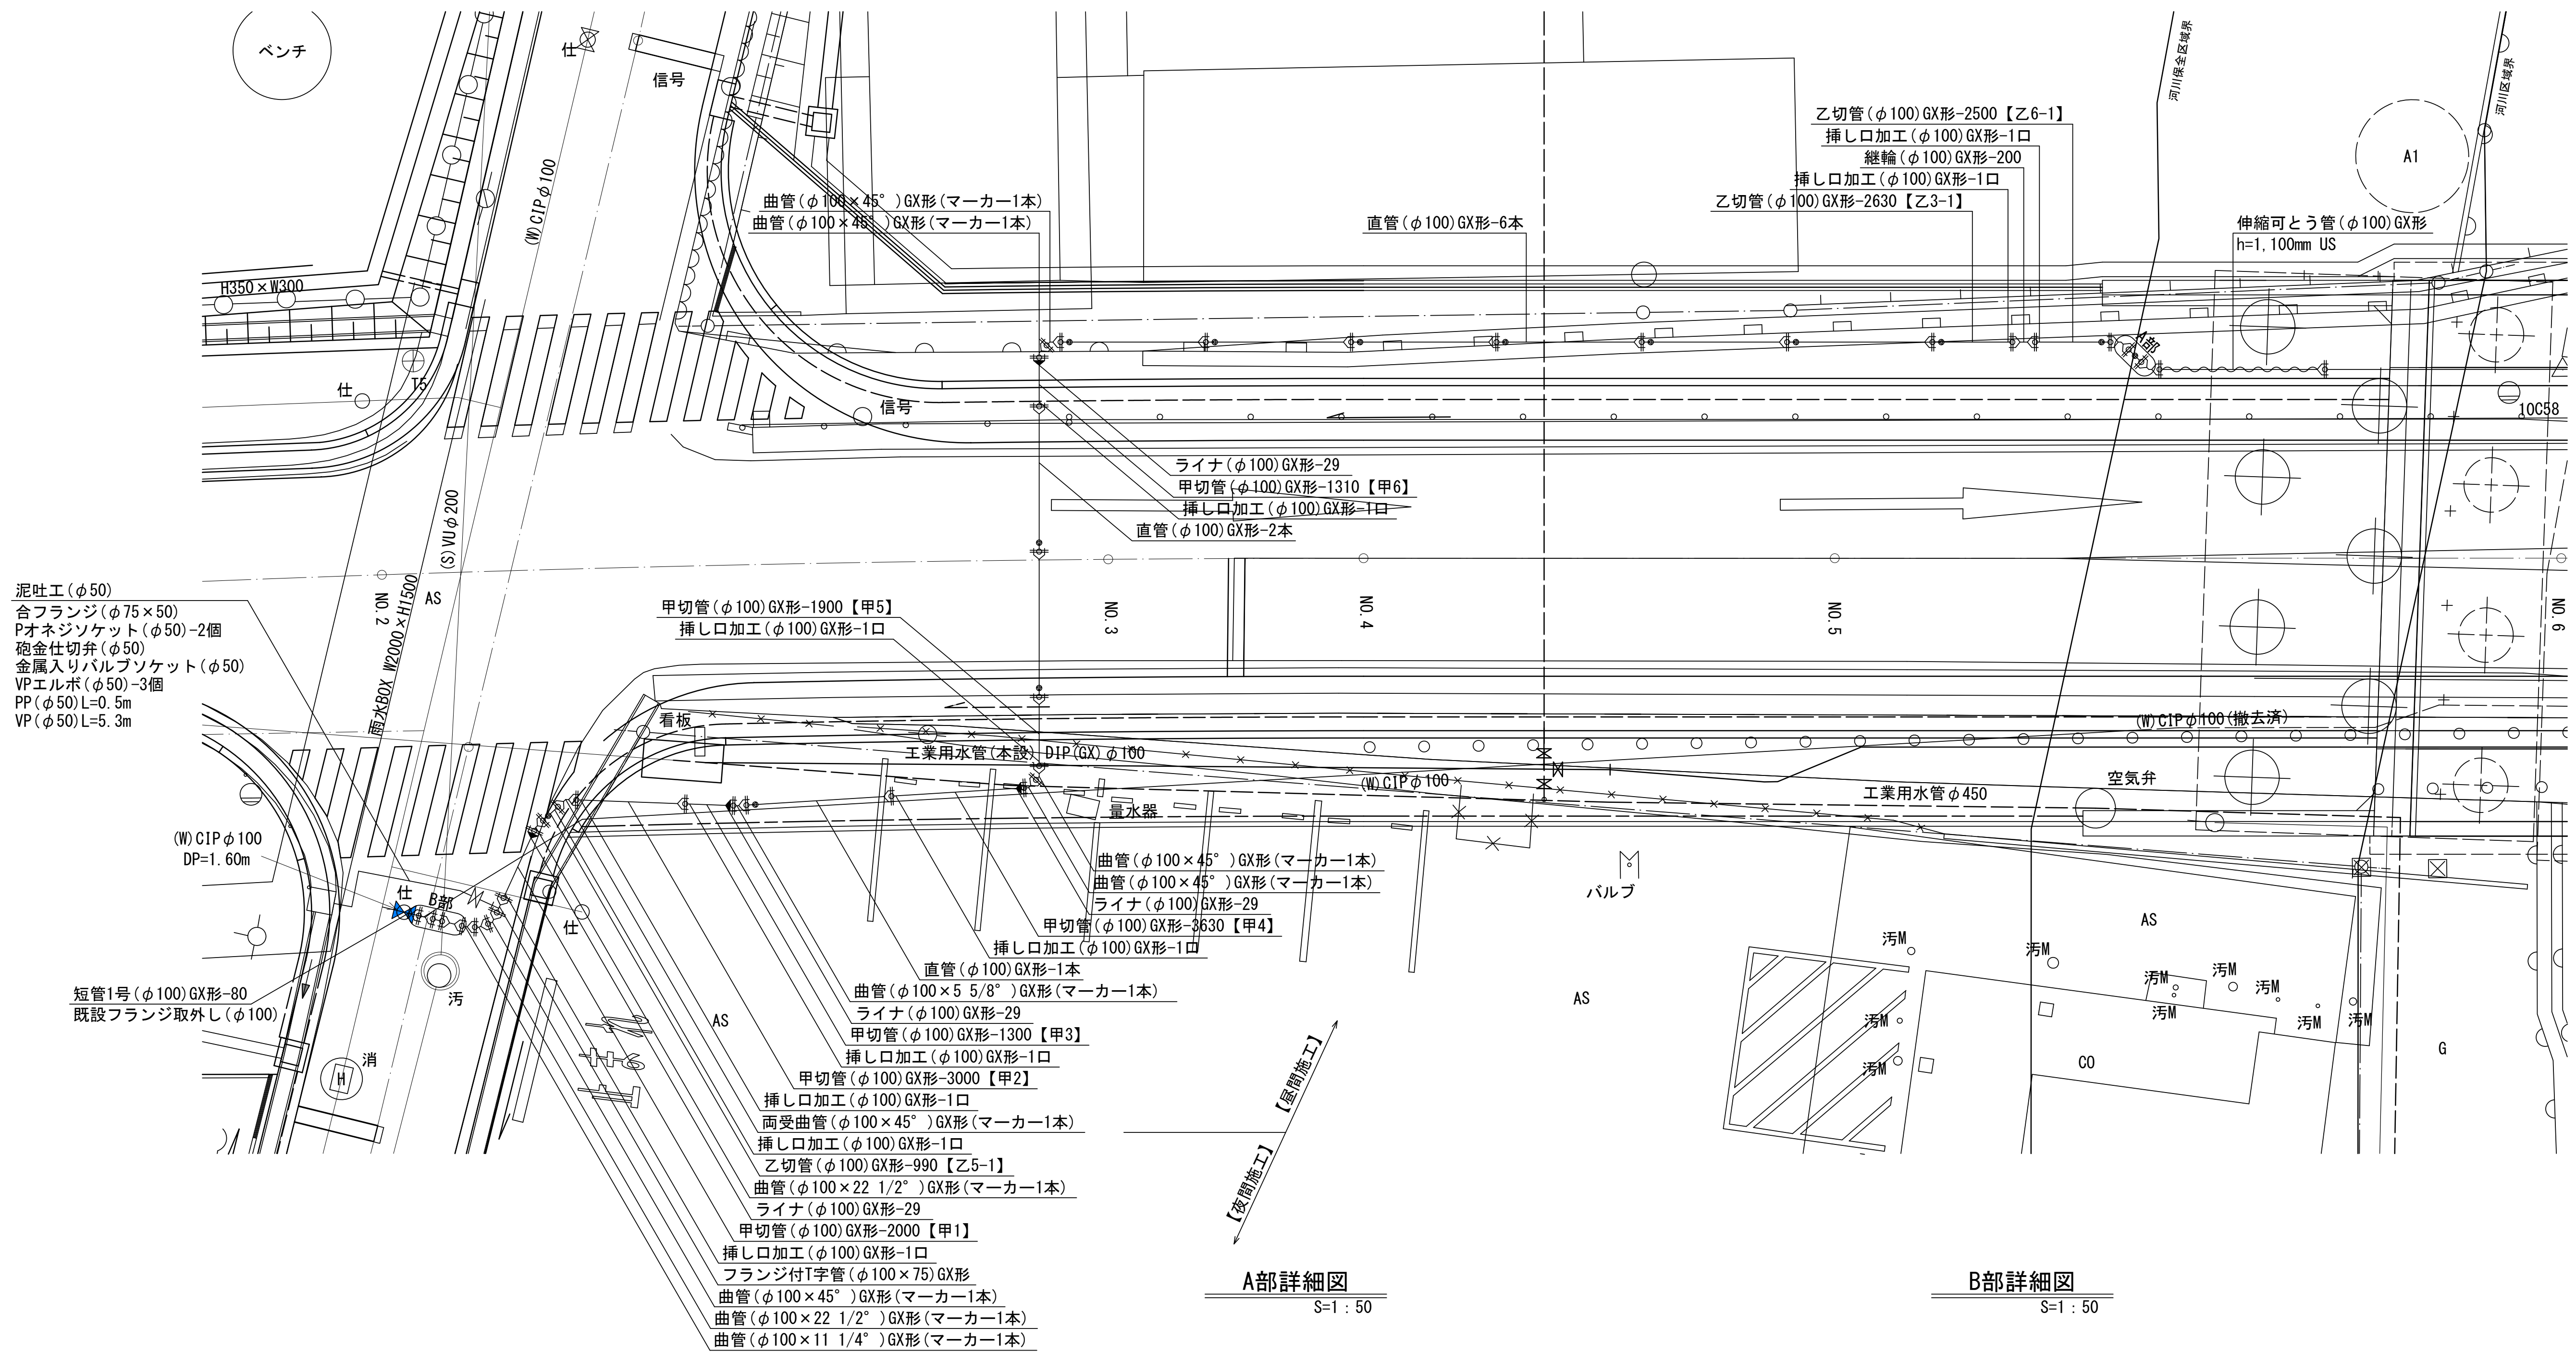

津 市 上 下 水 道 事 業 局			
工 事 名	令和6年度 水工継第1号 道路整備事業(津興橋架替)に伴う 弗町ほか2町地内配水管橋梁添築等工事		
図面の種類	配 管 詳 細 図(1)		
縮 尺	1:100	図面番号	19/20
受 注 者 名			

S=1 : 100

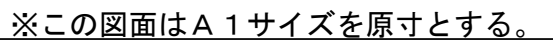

津 市 上 下 水 道 事 業 局			
工 事 名	令和6年度 水工継第1号 道路整備事業(津典橋架替)に伴う 寿町ほか2町地内配水管橋架添装等工事		
図面の種類	配 管 詳 細 図 (2)		
縮 尺	1:100	図面番号	20/20
受 注 者 名			