

計画平面図

S=1:250

【1号工事箇所】


※この図面はA1サイズを原寸とする。

基準点一覧表			
点 名	X 座 標	Y 座 標	標 高
1-4-6	-141880.209	40574.000	27.727
1-4-7	-141917.115	40607.055	26.056

津 市 上 下 水 道 事 業 局			
工 事 名	令和6年度 水工第18号 片田浄水場内整備工事		
図面の種類	計画平面図		
縮 尺	1:250	図面番号	1/22
受 注 者 名			

基盤整備平面図

S=1:250

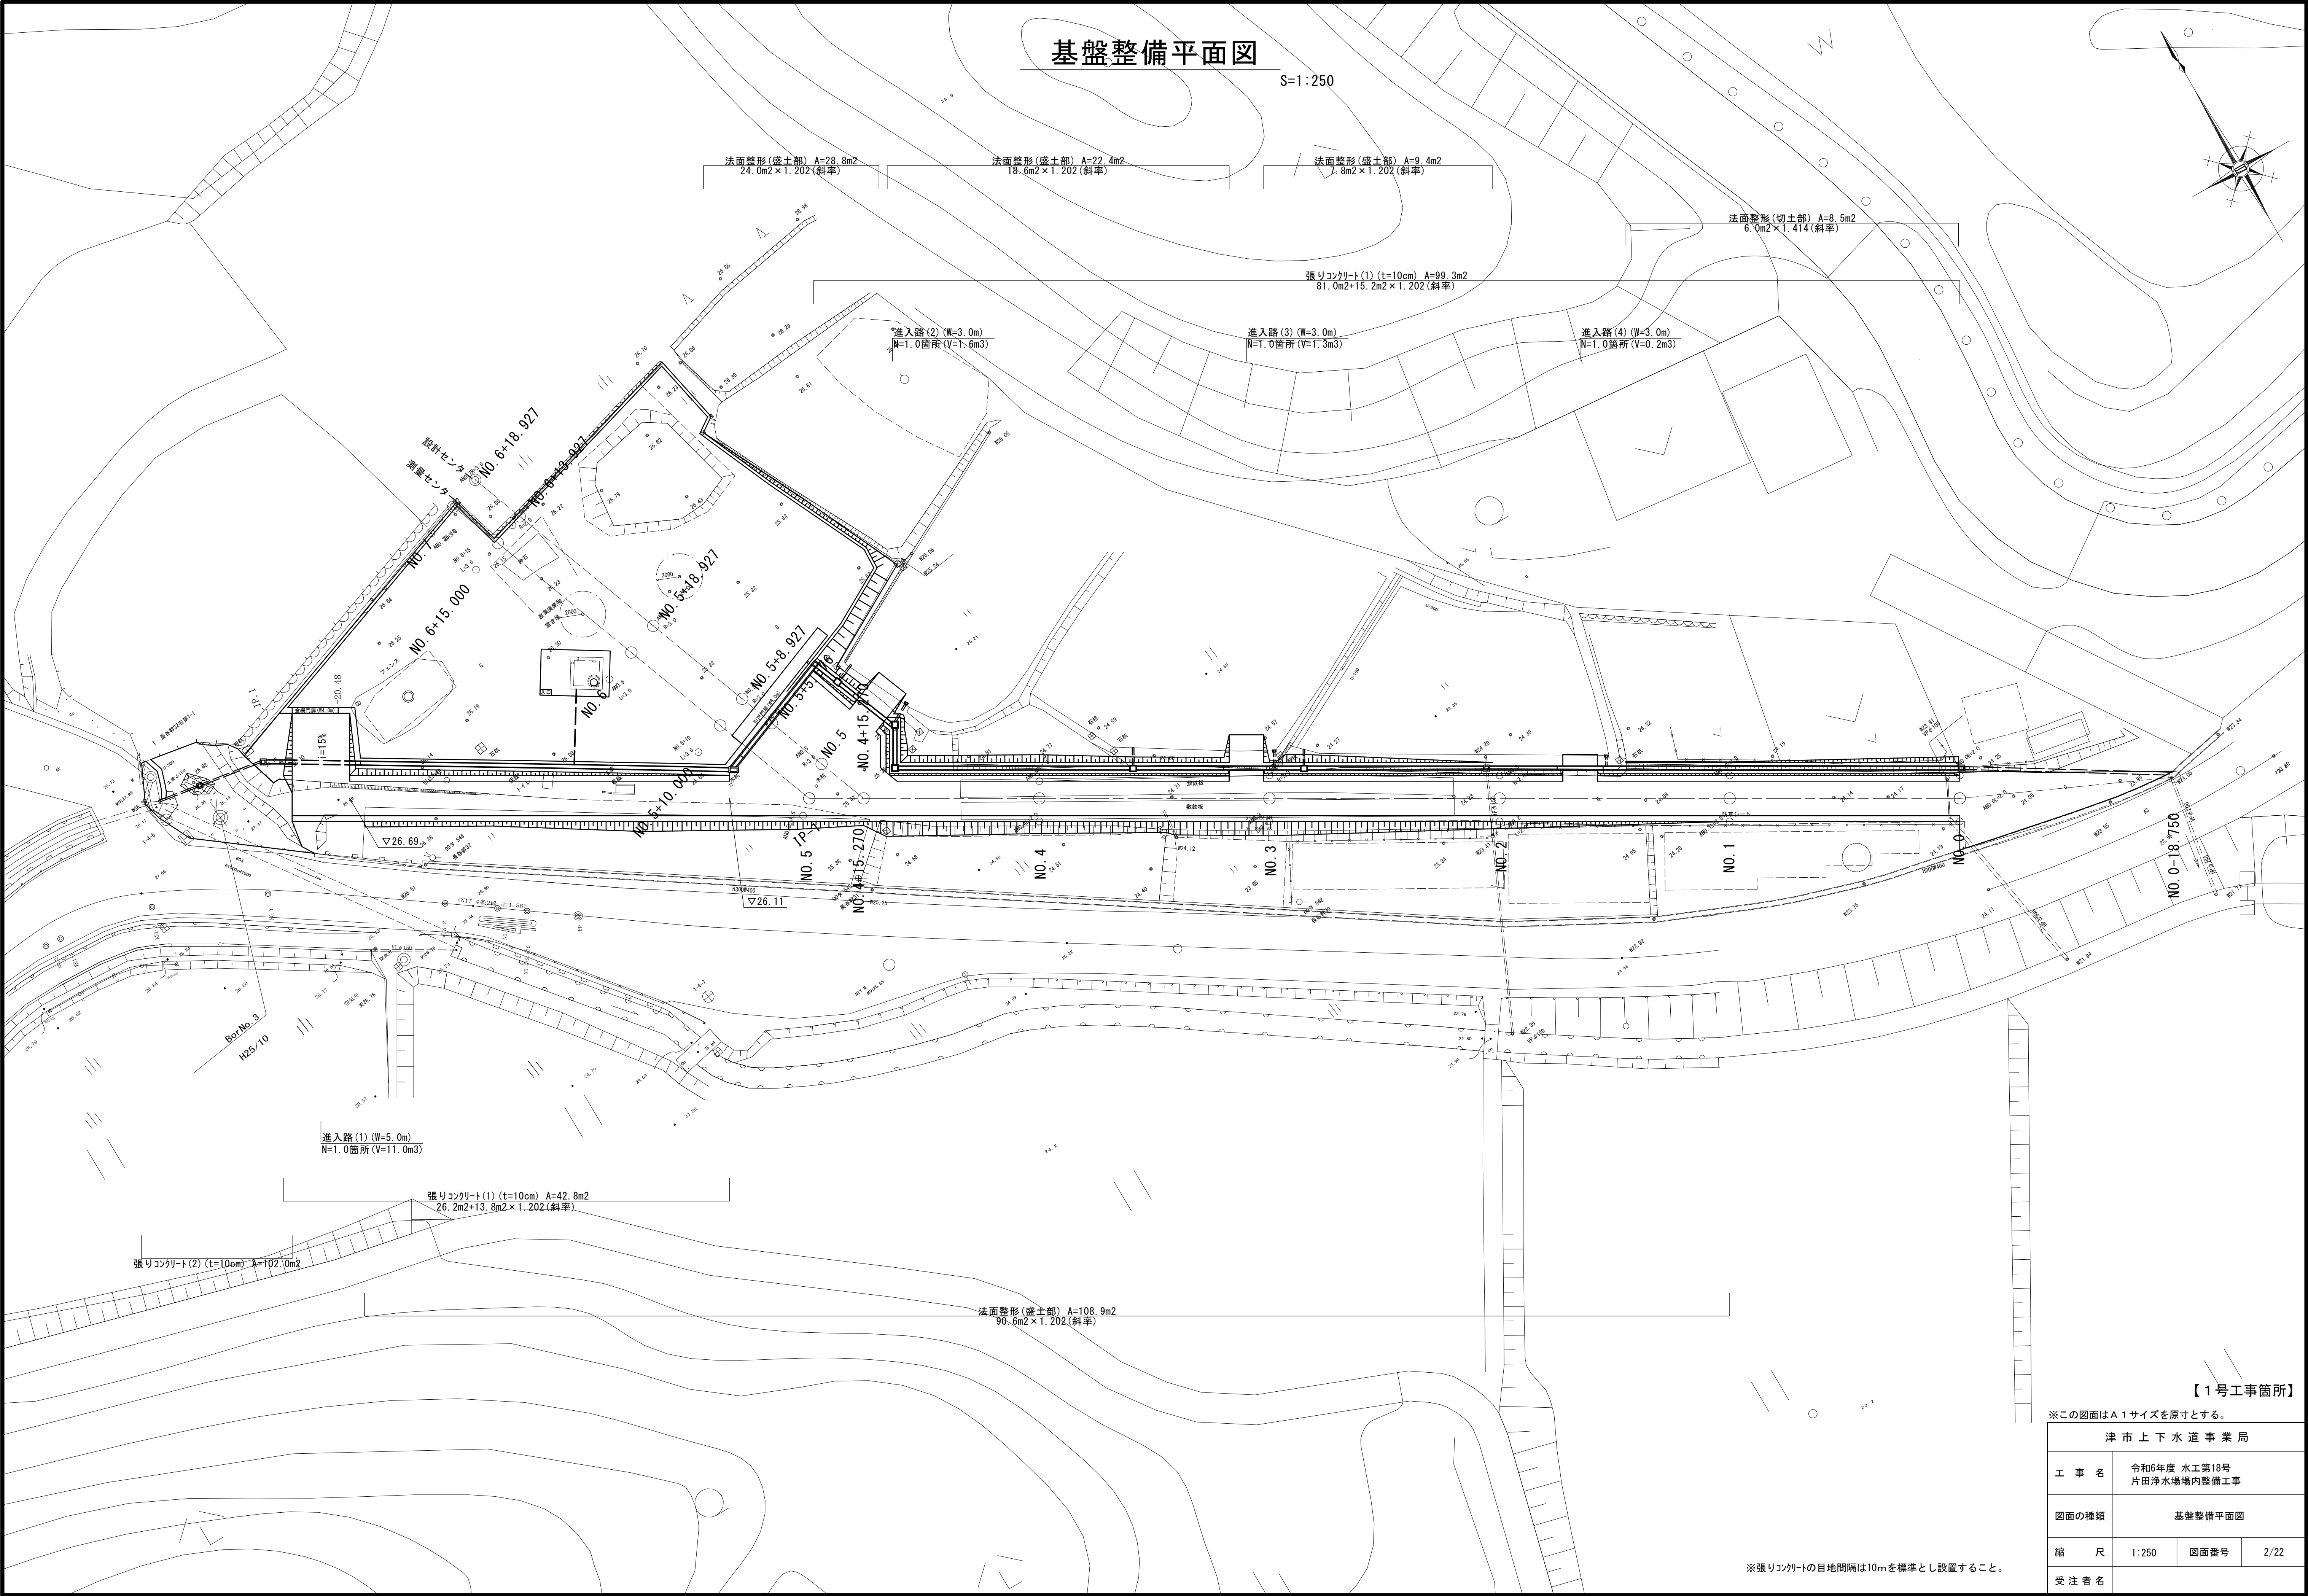

【1号工事箇所】


※この図面はA1サイズを原寸とする。

津市上下水道事業局			
工 事 名	令和6年度 水工第18号 片田浄水場内整備工事		
図面の種類	基盤整備平面図		
縮 尺	1:250	図面番号	2/22
受 注 者 名			

※張りコンクリートの目地間隔は10mを標準とし設置すること。

縦断面図

V=1:100
H=1:250

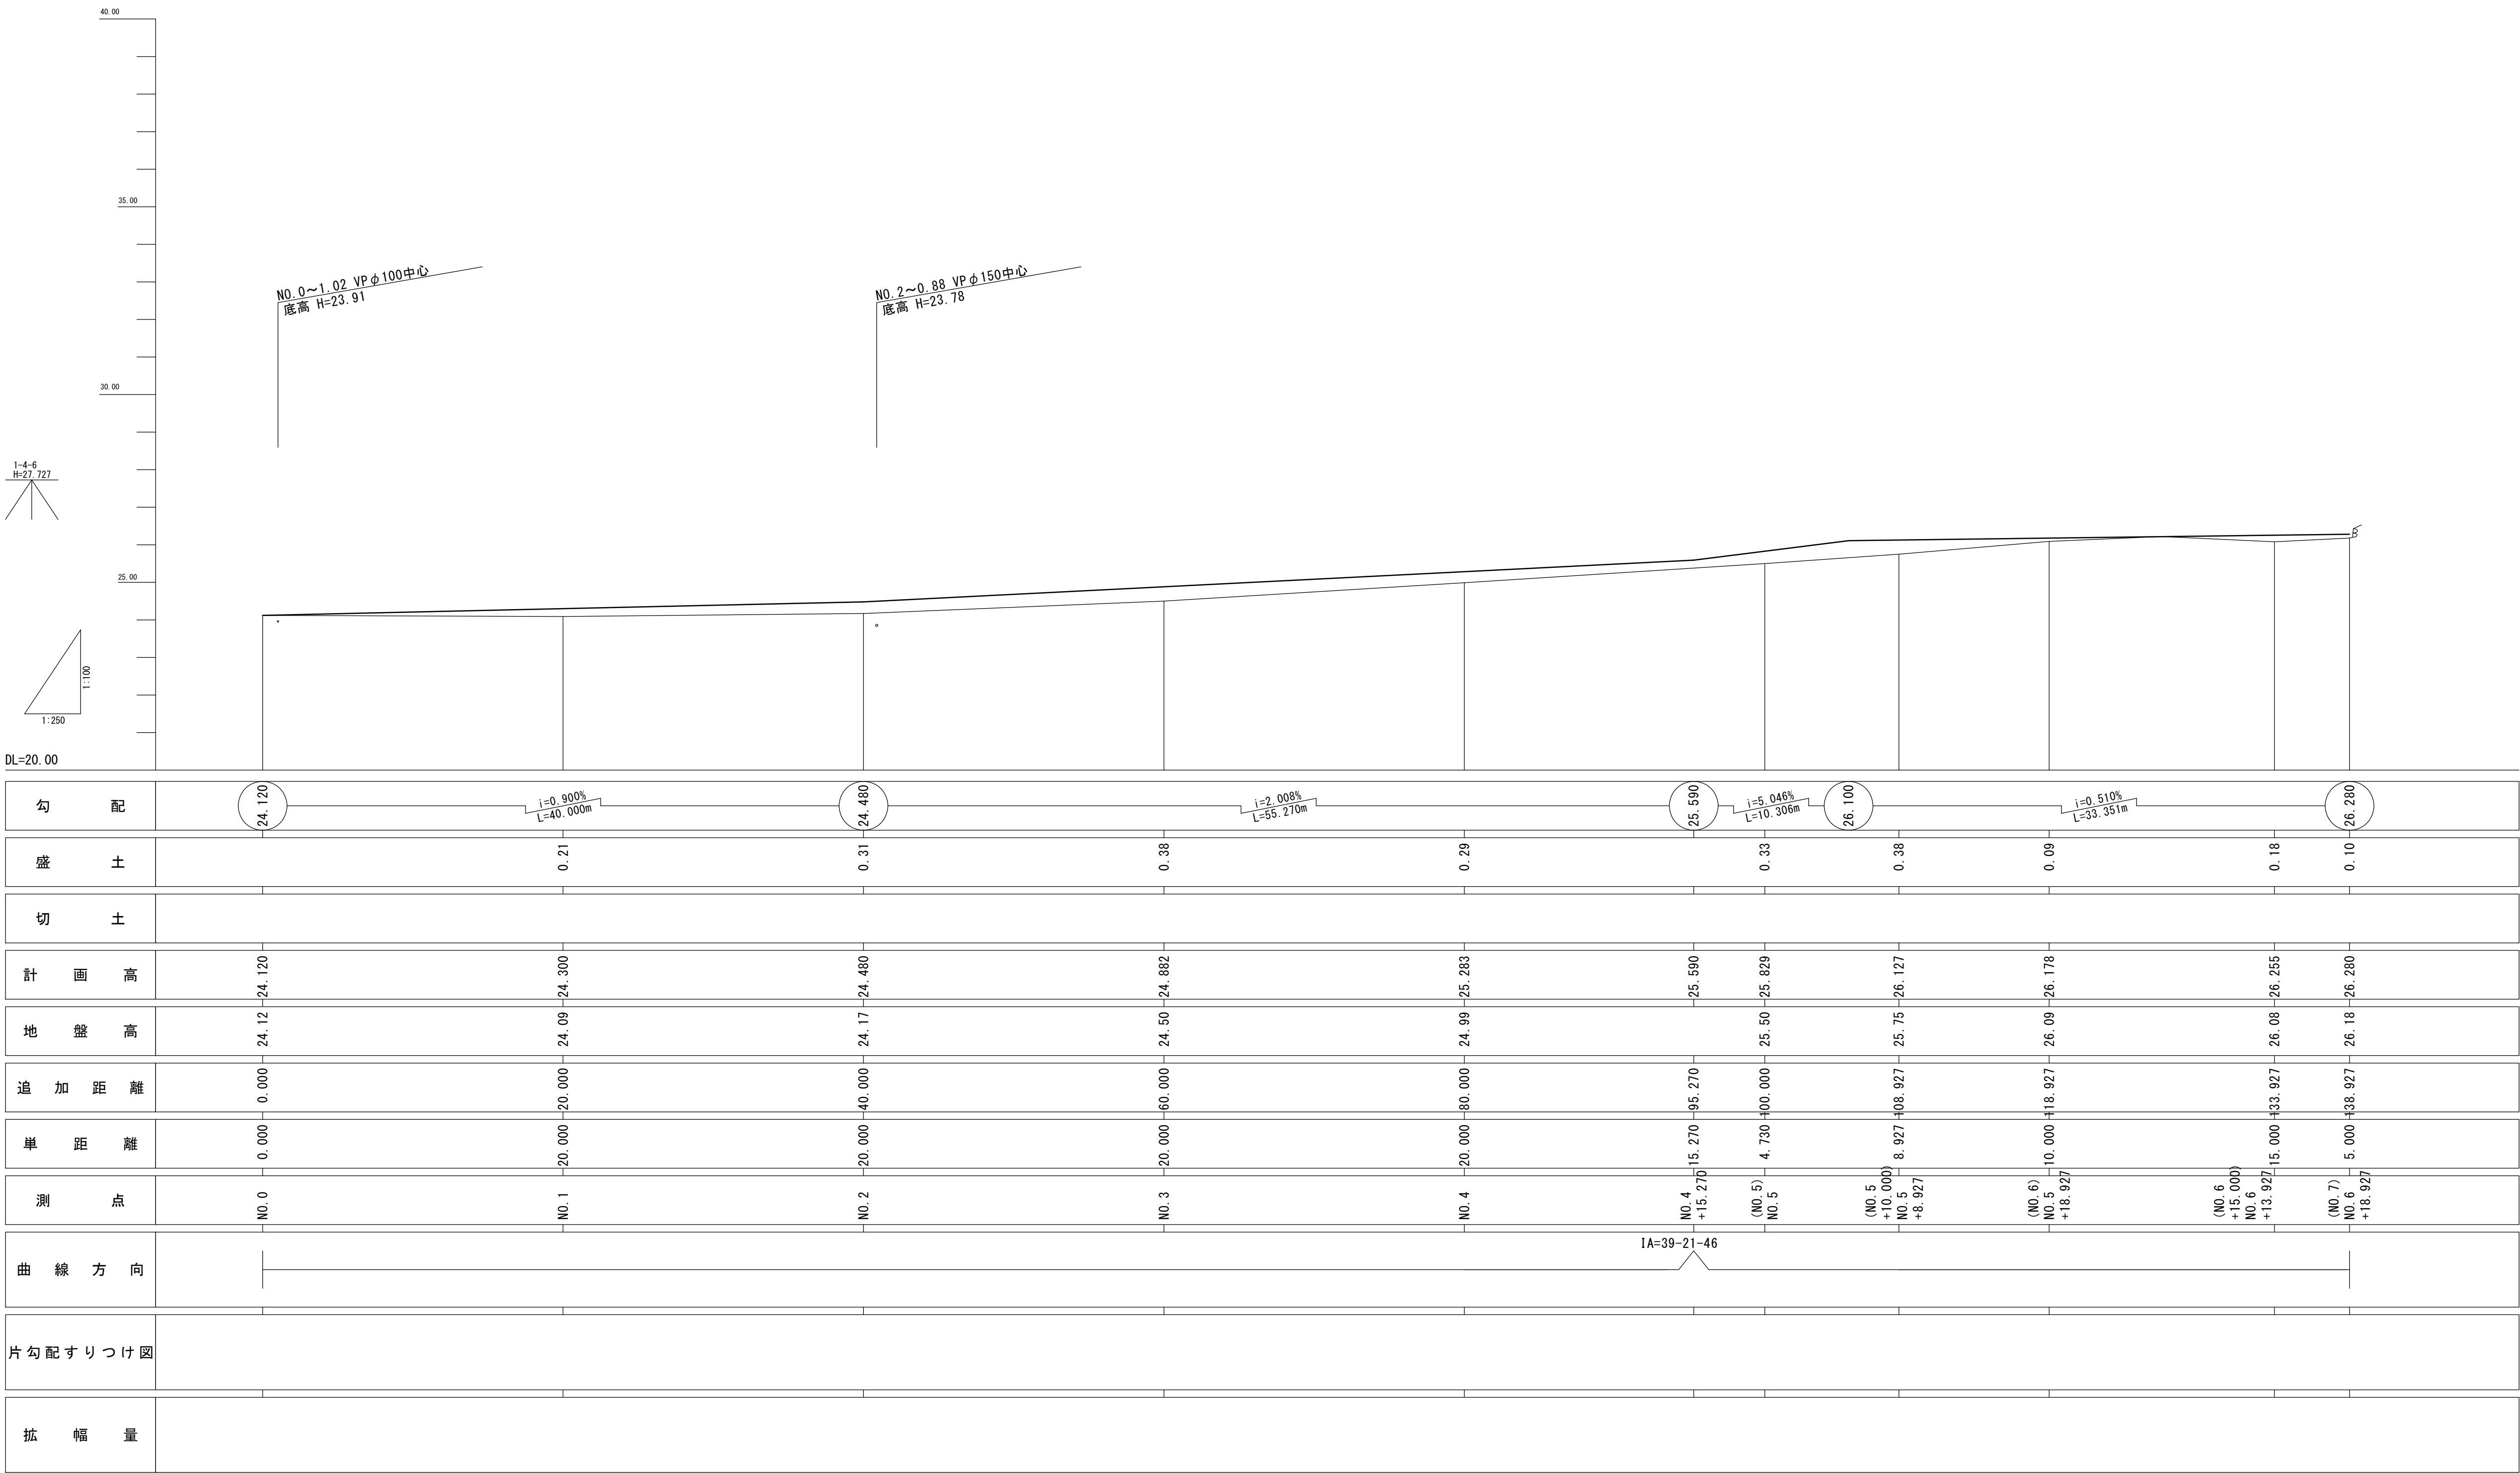


【1号工事箇所】


※この図面はA1サイズを原寸とする。			
津市上下水道事業局			
工 事 名	令和6年度 水工第18号 片田浄水場内整備工事		
図面の種類	縦断面図		
縮 尺	図示	図面番号	3/22
受 注 者 名			

標準断面図

S=1:50

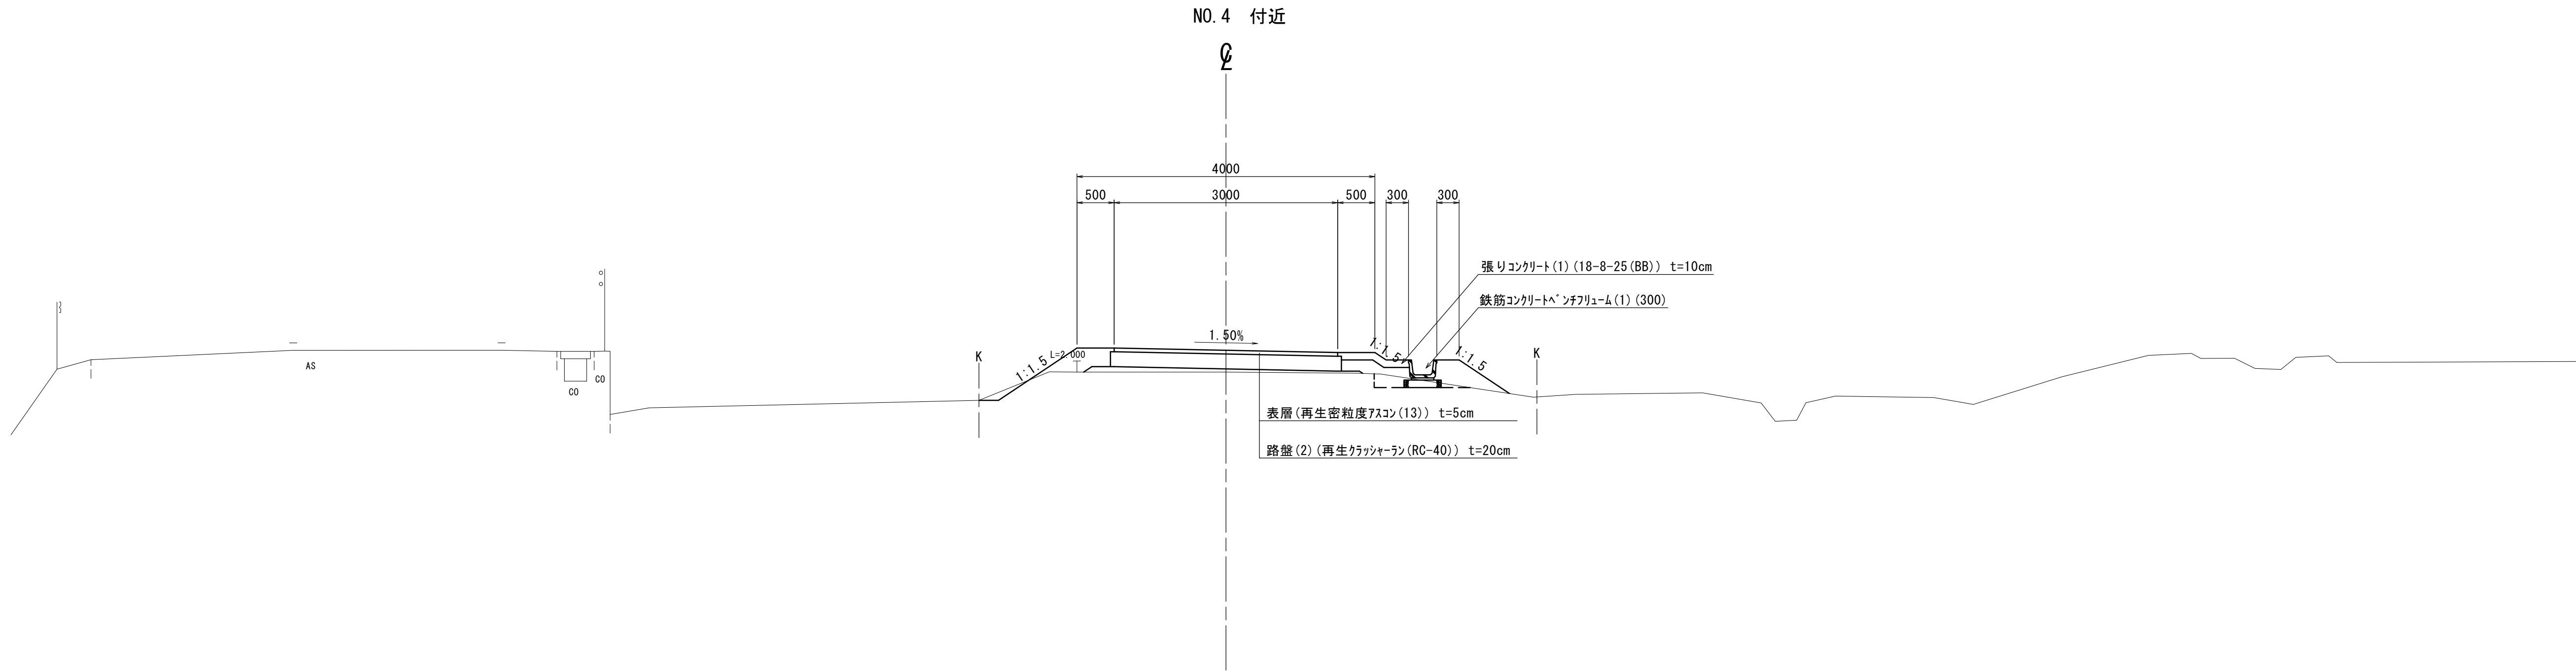

NO. 6 付近

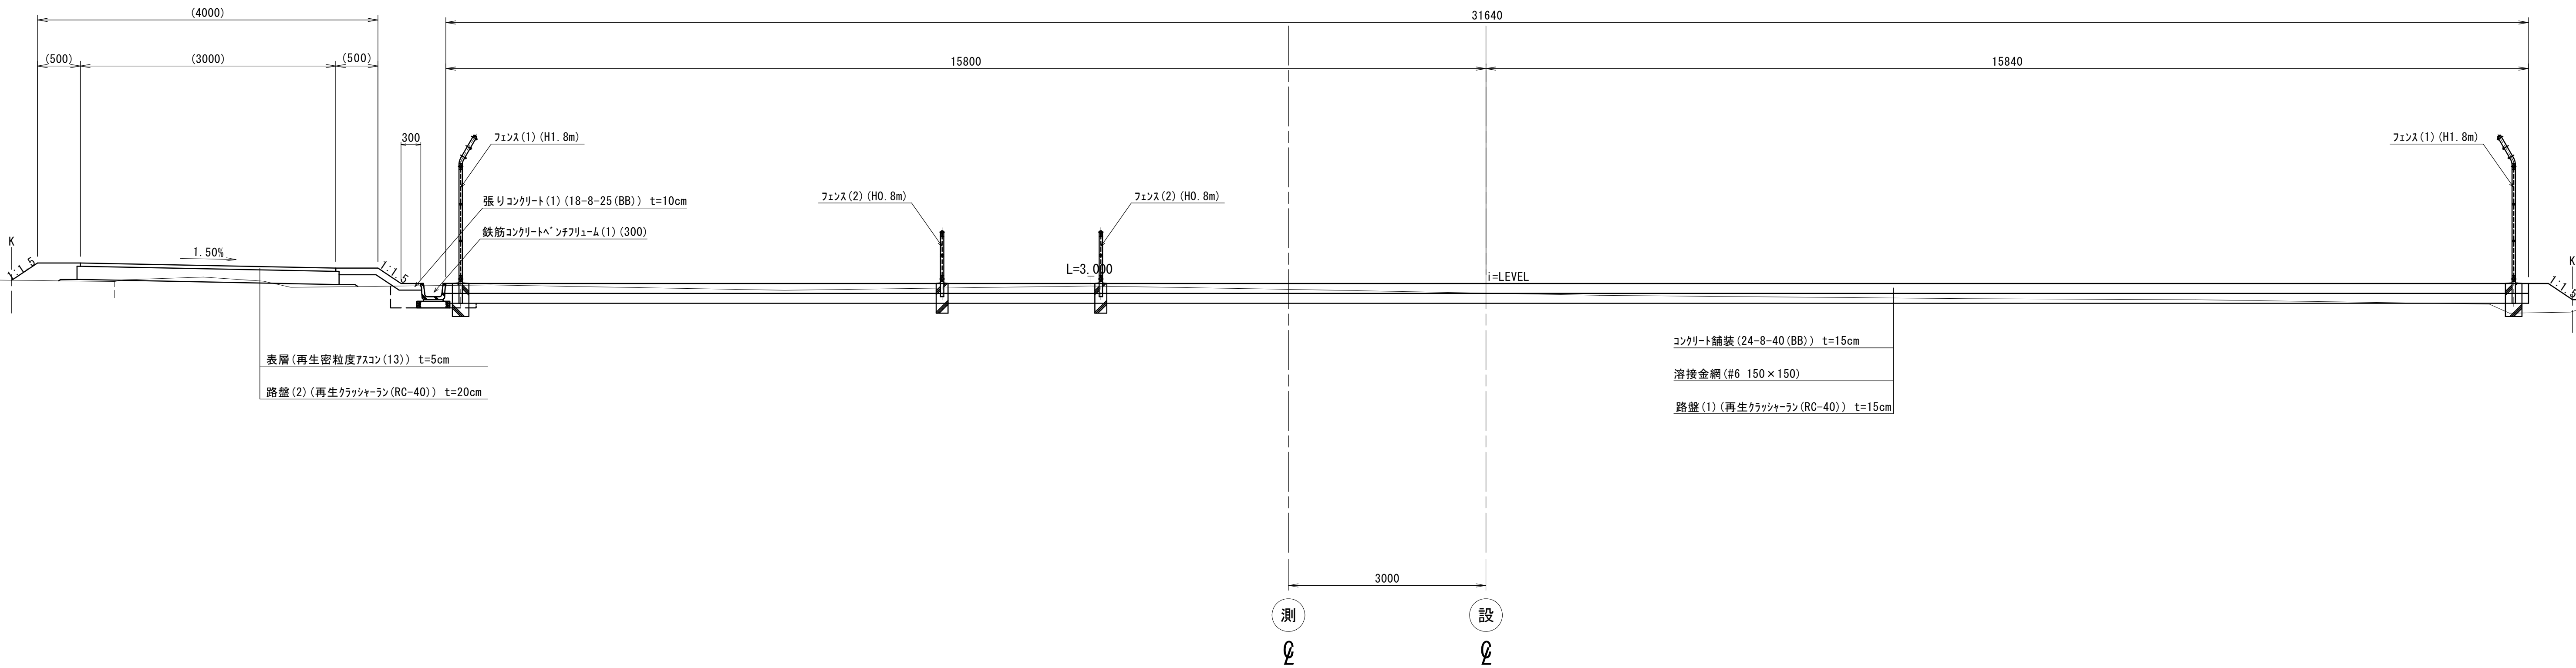

【1号工事箇所】

※この図面はA1サイズを原寸とする。


津市上下水道事業局			
工 事 名	令和6年度 水工第18号 片田浄水場内整備工事		
図面の種類	標準断面図		
縮 尺	1:50	図面番号	4/22
受 注 者 名			

横断面図(1)

S=1:100

NO. 2
GH=24.17
FH=24.480


NO. 2	掘 削	土砂	0.09	m2
	盛 土 (1)	流用土	0.33	m2
	盛 土 (2)	流用土	0.26	m2
	盛 土 (3)	流用土	—	m2
	床掘り	土砂	0.43	m2
	埋戻し	流用土	0.29	m2

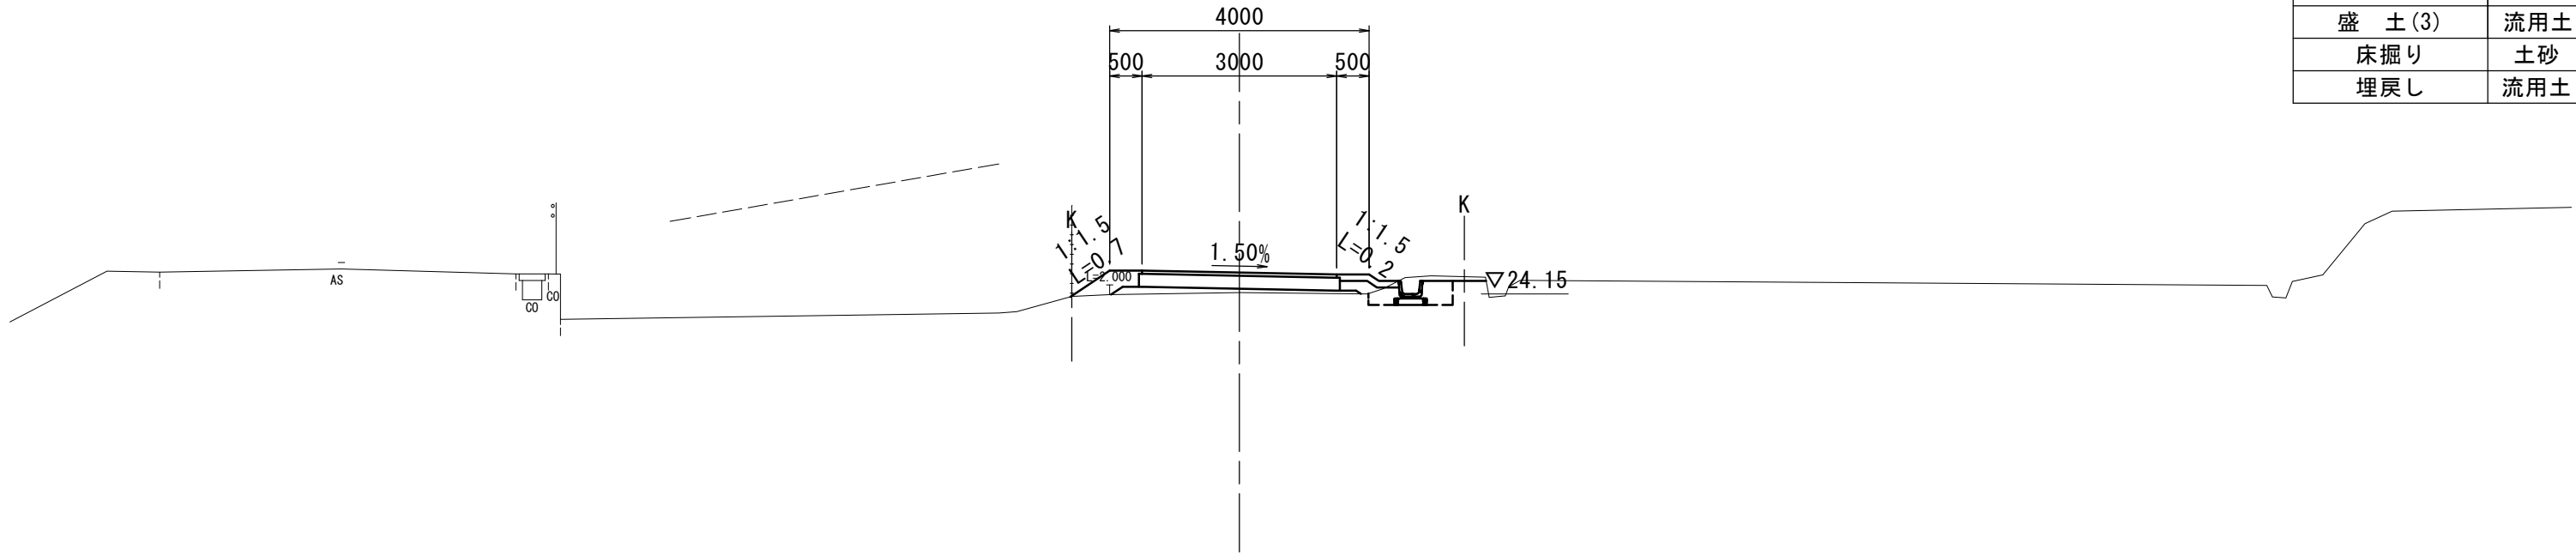

DL=20.0

NO. 1
GH=24.09
FH=24.300


NO. 1	掘 削	土砂	0.14	m2
	盛 土 (1)	流用土	0.40	m2
	盛 土 (2)	流用土	—	m2
	盛 土 (3)	流用土	—	m2
	床掘り	土砂	0.44	m2
	埋戻し	流用土	0.30	m2

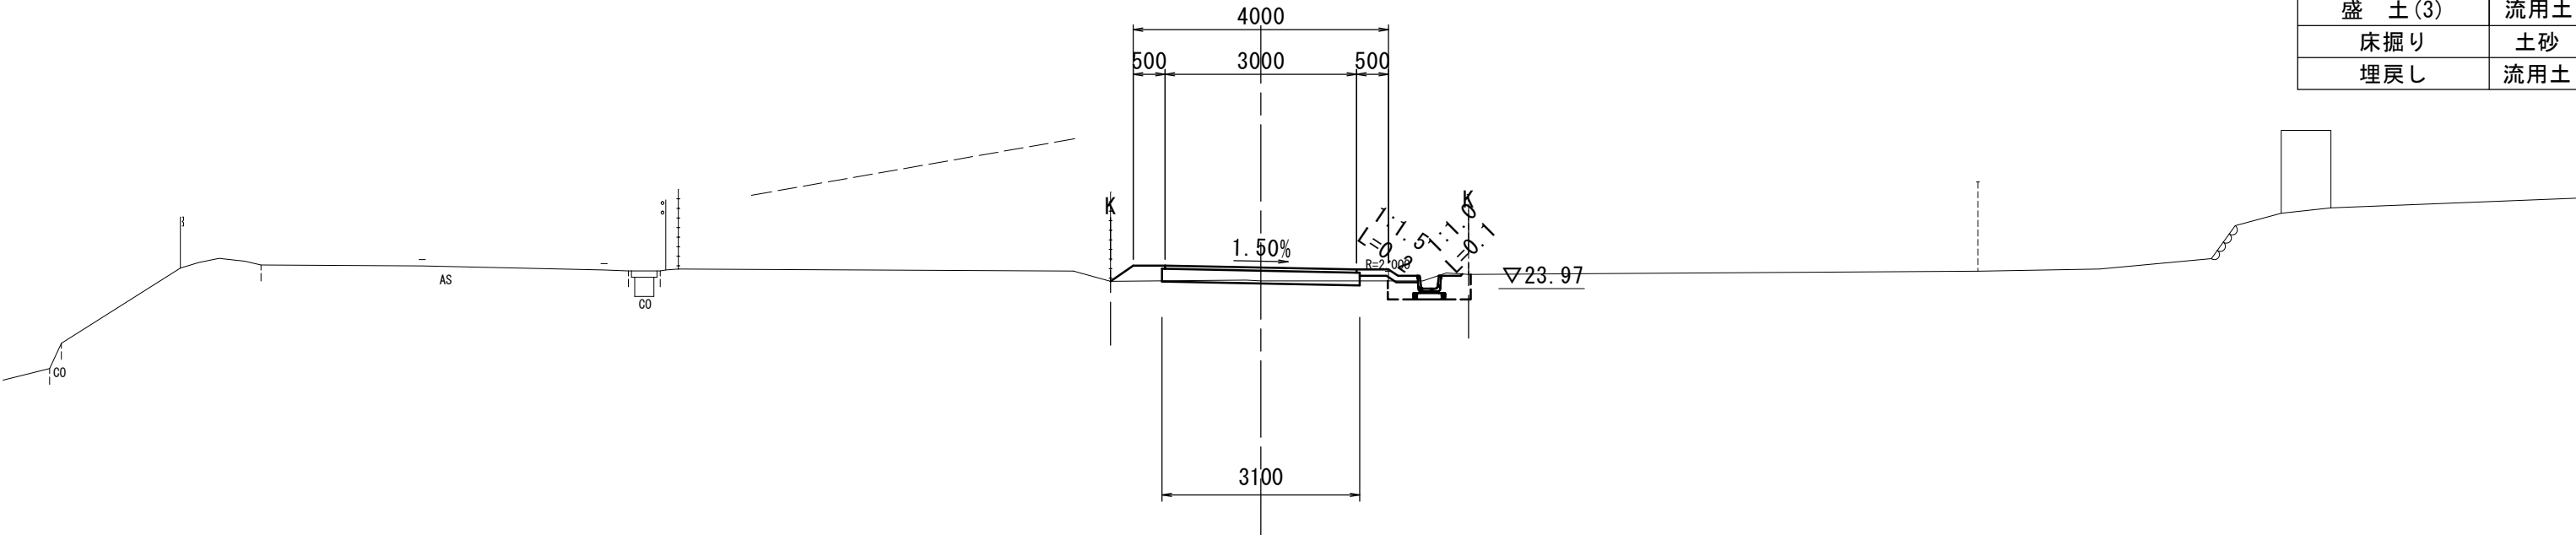

DL=20.0

(NO. 0-18.750)
NO. 0
GH=24.12
FH=24.120

NO. 0-18.750~NO. 0	掘 削	土砂	1.2	m2
	盛 土 (1)	流用土	0.03	m2
	盛 土 (2)	流用土	—	m2
	盛 土 (3)	流用土	—	m2
	床掘り	土砂	0.50	m2
	埋戻し	流用土	0.36	m2

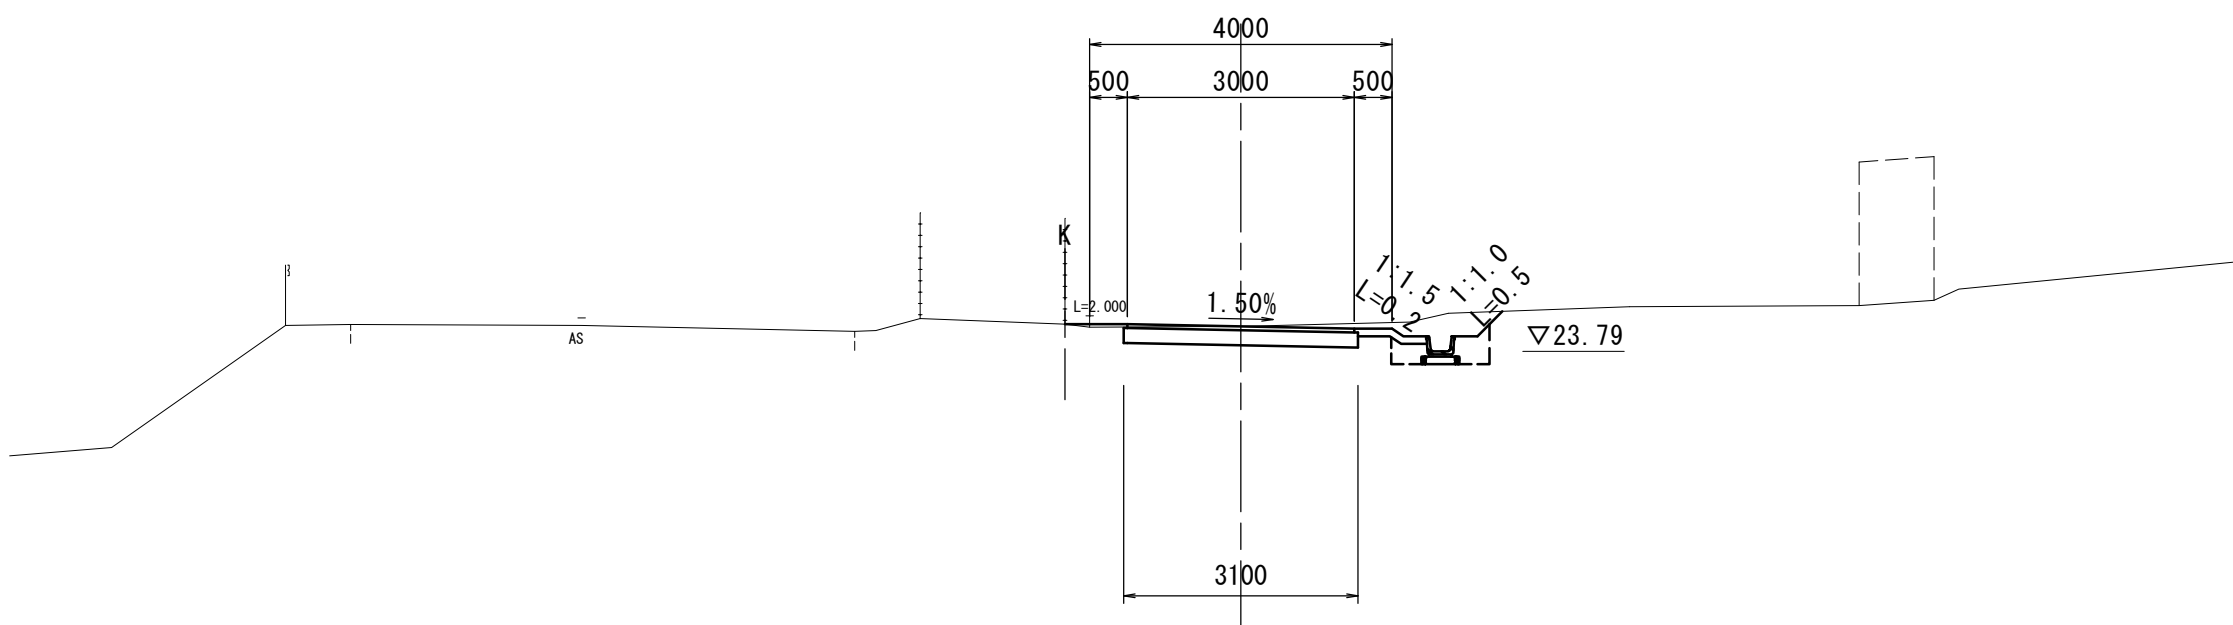

DL=20.0

【1号工事箇所】


※この図面はA1サイズを原寸とする。

津 市 上 下 水 道 事 業 局			
工 事 名	令和6年度 水工第18号 片田浄水場場内整備工事		
図面の種類	横断面図(1)		
縮 尺	1:100	図面番号	5/22
受 注 者 名			

横断面図(2)


NO. 5
GH=25.50
FH=25.829

S=1:100

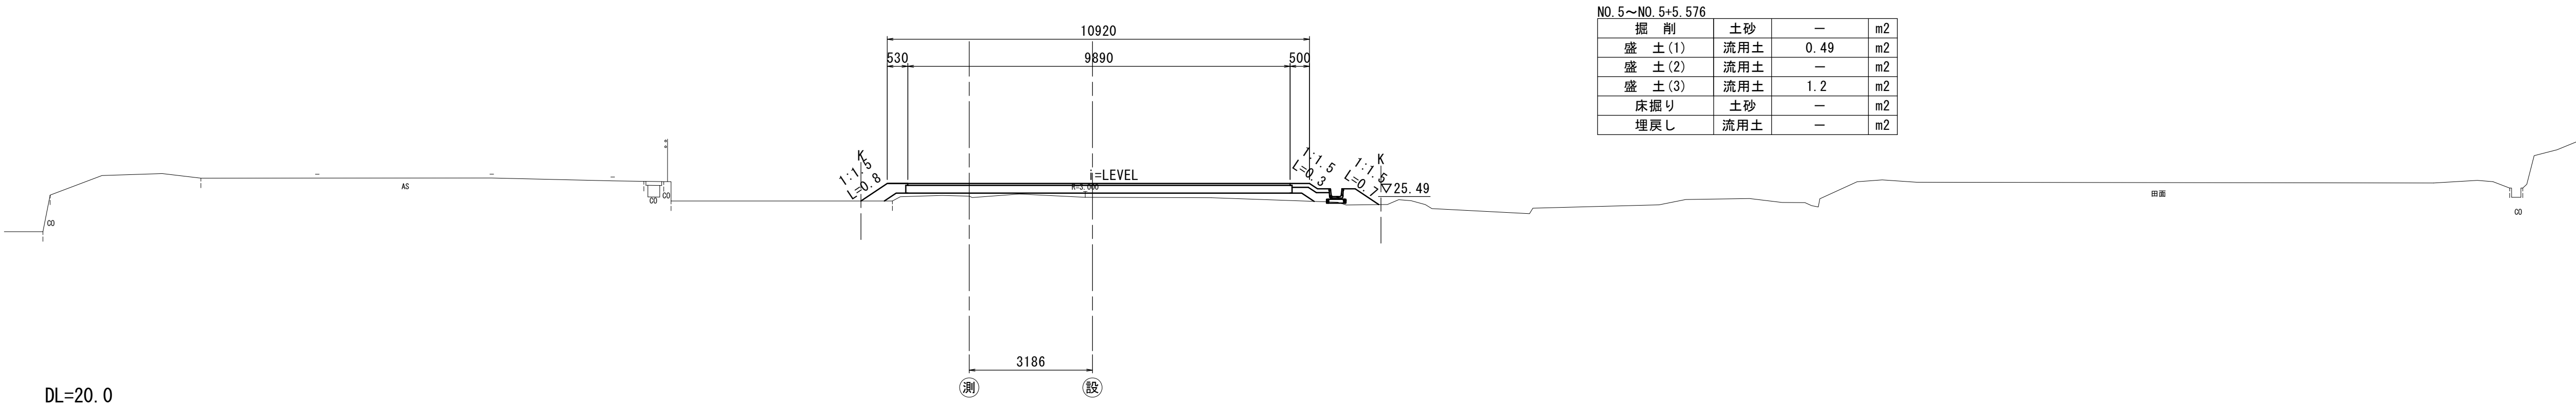


DL=20.0

NO. 4
GH=24.99
FH=25.283

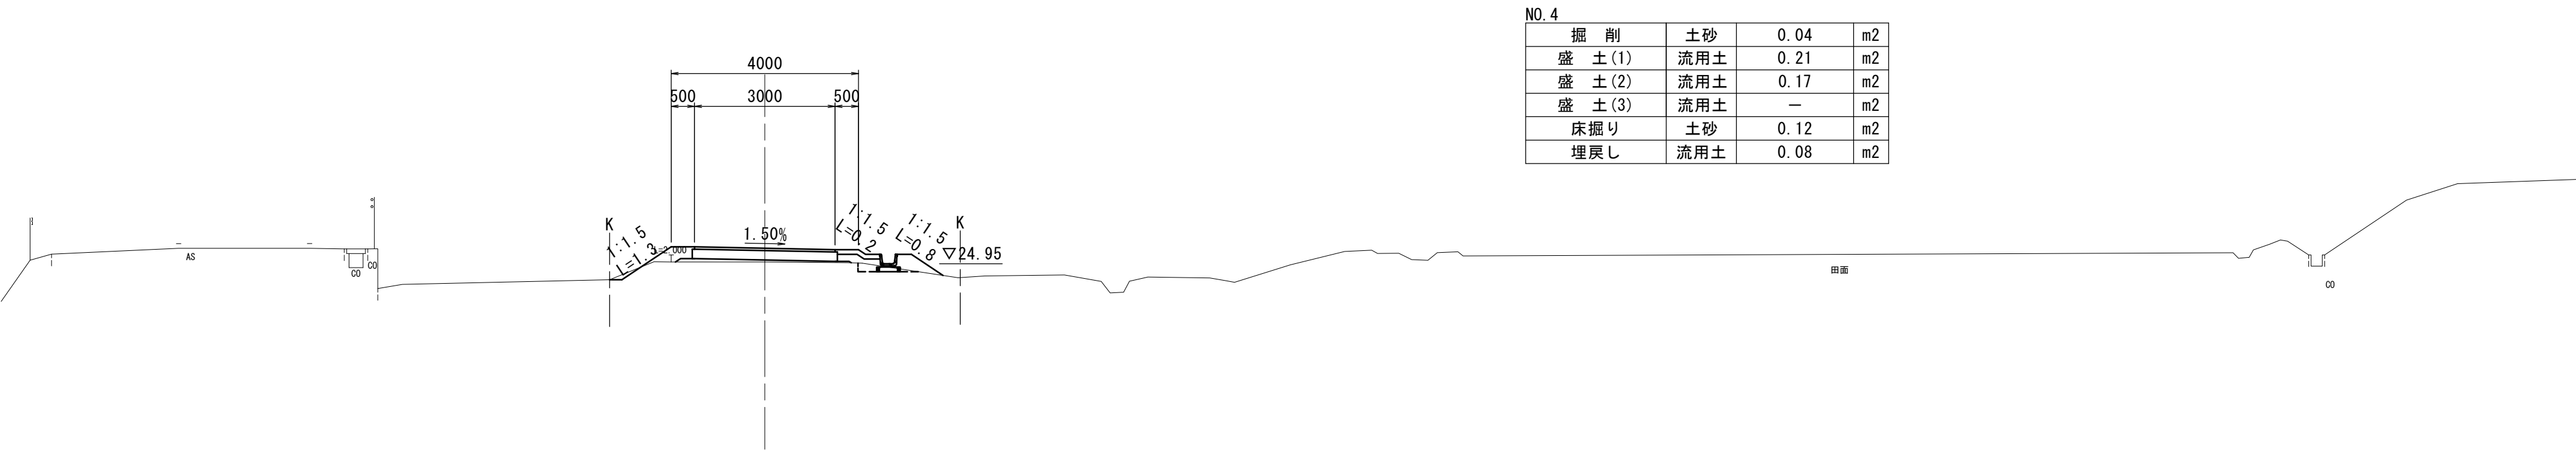

DL=20.0

NO. 3
GH=24.50
FH=24.882

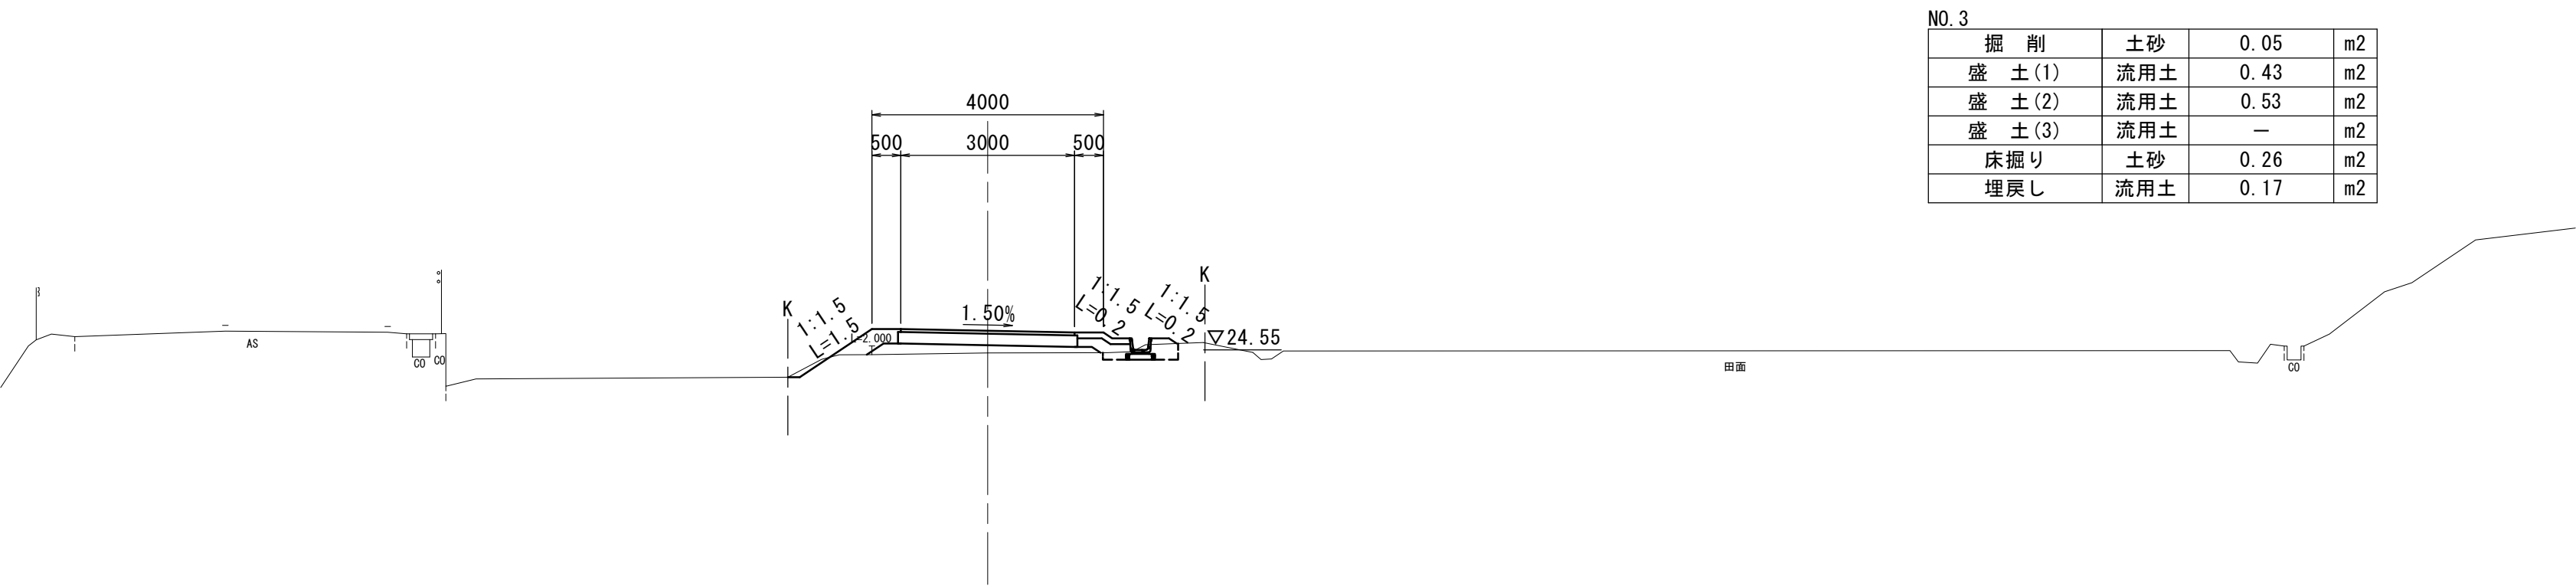

DL=20.0

【1号工事箇所】

※この図面はA1サイズを原寸とする。

津 市 上 下 水 道 事 業 局			
工 事 名	令和6年度 水工第18号 片田浄水場内整備工事		
図面の種類	横断面図(2)		
縮 尺	1:100	図面番号	6/22
受 注 者 名			

横断面図(3)

(NO. 6+15.000)
NO. 6+13.927
GH=26.08
FH=26.255
S=1:100

NO. 6+13.927			
掘削	土砂	10.7	m2
盛土(1)	流用土	0.28	m2
盛土(2)	流用土	—	m2
盛土(3)	流用土	—	m2
床掘り	土砂	0.26	m2
埋戻し	流用土	0.15	m2

DL=20.0

(NO. 6)
NO. 5+18.927
GH=26.09
FH=26.178

NO. 5+18.927			
掘削	土砂	4.6	m2
盛土(1)	流用土	0.91	m2
盛土(2)	流用土	—	m2
盛土(3)	流用土	—	m2
床掘り	土砂	0.32	m2
埋戻し	流用土	0.18	m2

DL=20.0

(NO. 5+10.000)
NO. 5+8.927
GH=25.75
FH=26.127

NO. 5+5.576(同所)～NO. 5+8.927			
掘削	土砂	—	m2
盛土(1)	流用土	0.74	m2
盛土(2)	流用土	1.4	m2
盛土(3)	流用土	5.9	m2
床掘り	土砂	—	m2
埋戻し	流用土	—	m2

DL=20.0


【1号工事箇所】

※この図面はA1サイズを原寸とする。

津 市 上 下 水 道 事 業 局			
工 事 名	令和6年度 水工第18号 片田浄水場場内整備工事		
図面の種類	横断面図(3)		
縮 尺	1:100	図面番号	7/22
受 注 者 名			

雨水排水設備工平面図

S=1:250

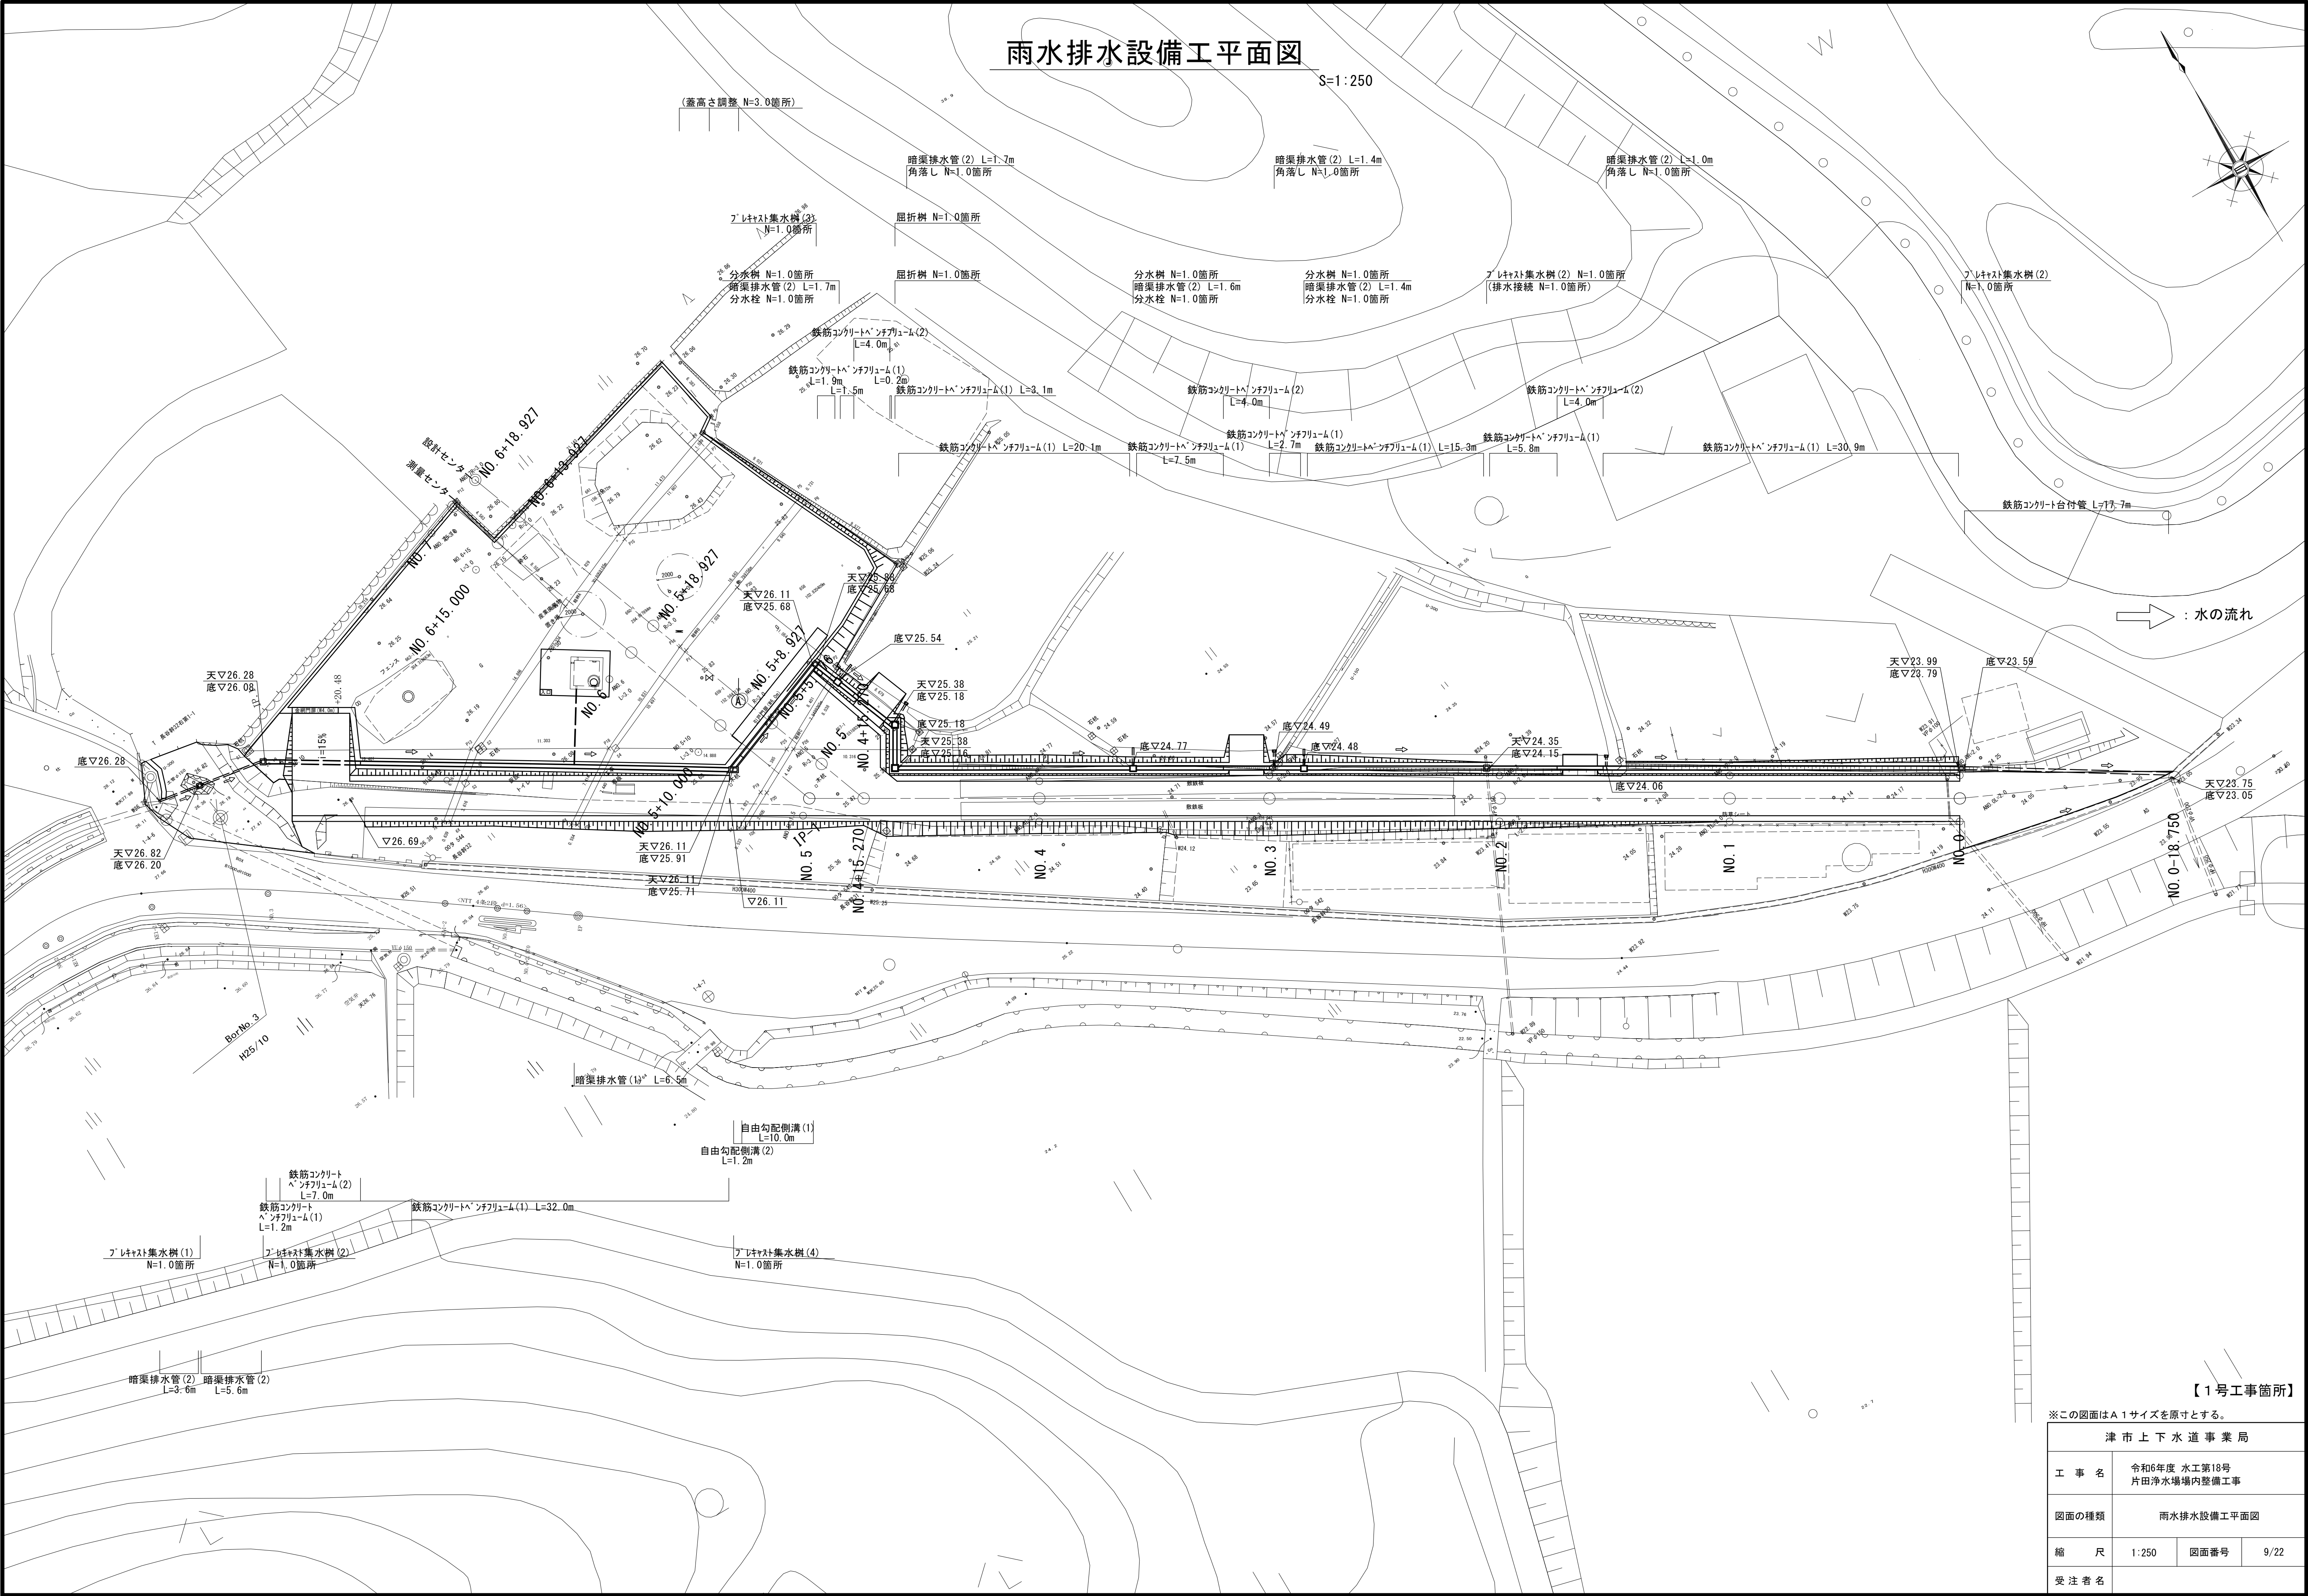


【1号工事箇所】

※この図面はA1サイズを原寸とする。

津市上下水道事業局			
工 事 名	令和6年度 水工第18号 片田浄水場内整備工事		
図面の種類	雨水排水設備工平面図		
縮 尺	1:250	図面番号	9/22
受 注 者 名			


雨水排水設備工構造図(1)

自由勾配側溝(1)
【横断用・均しコンクリート】

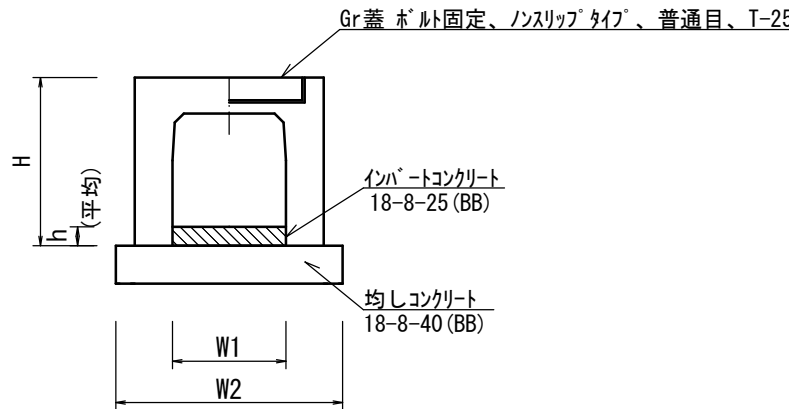


自由勾配側溝(1)					10m当り
名 称	規 格	単 位	数 量 (1)	備 考	
自由勾配側溝	横断用	名称 300×400 個	5.00	外付固定製品	
インポートコンクリート	18-8-25(BB)	m3	0.38		
均しコンクリート	18-8-40(BB)	m3	0.62		
同上型枠		m2	2.00		
基面整正		m2	6.20		
床掘り		m3	2.70		
埋戻し		m3	1.70		
H		mm	545		
h		mm	128		
W1		mm	300		
W2		mm	620		
参考重量		kg	550	製品1個当り重量	

自由勾配側溝(2)
【横断暗渠用・均しコンクリート】

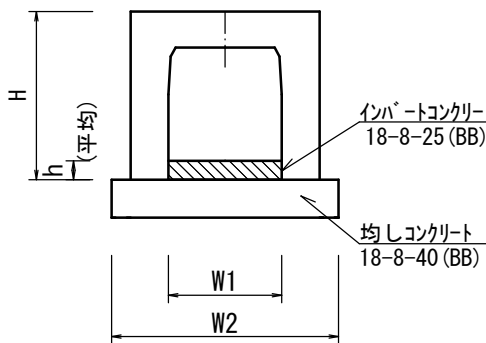


自由勾配側溝(2)					10m当り
名 称	規 格	単 位	数 量 (2)	備 考	
自由勾配側溝	横断暗渠	名称 300×400 個	5.00		
インポートコンクリート	18-8-25(BB)	m3	0.42		
均しコンクリート	18-8-40(BB)	m3	0.62		
同上型枠		m2	2.00		
基面整正		m2	6.20		
床掘り		m2	2.70		
埋戻し		m2	1.70		
H		mm	545		
h		mm	139		
W1		mm	300		
W2		mm	620		
参考重量		kg	705	製品1個当り重量	

自由勾配側溝展開図
S=1:50

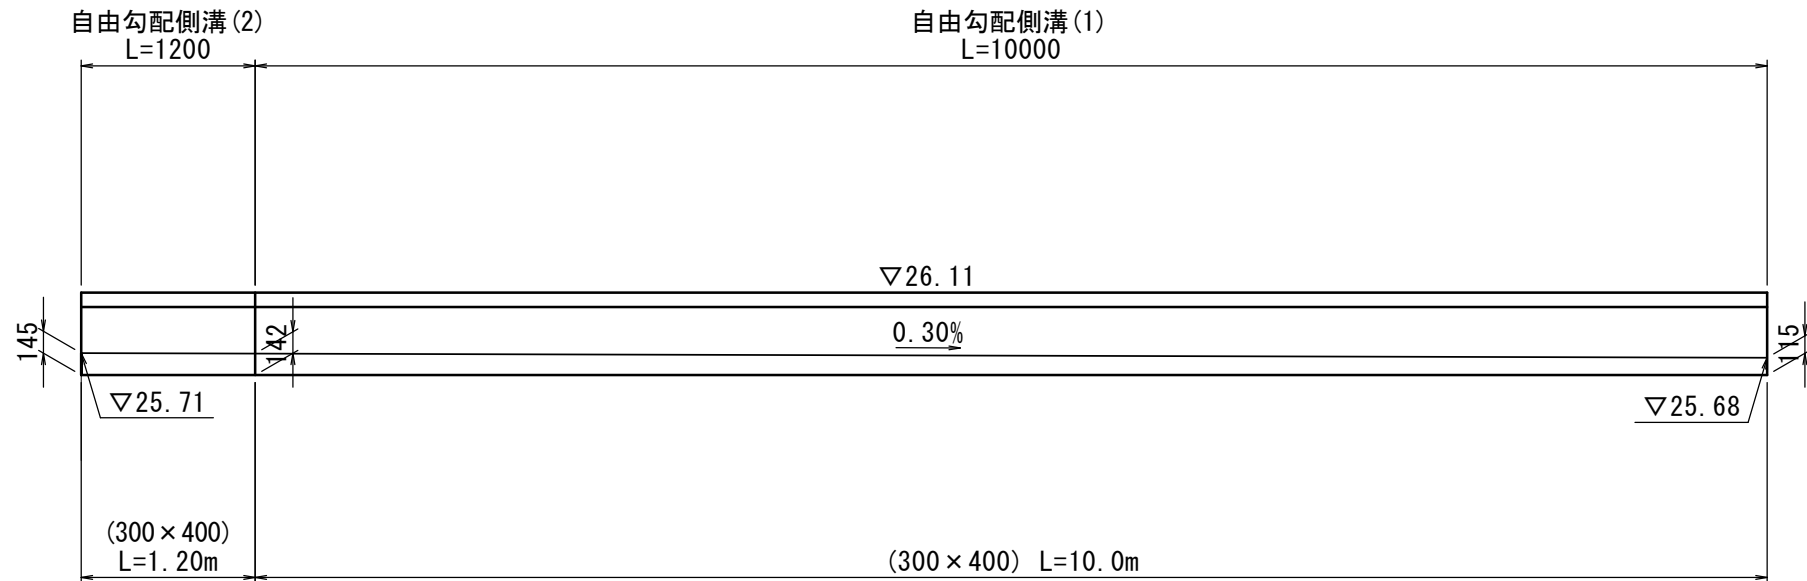


鉄筋コンクリートベンチフレーム(1)
S=1:20

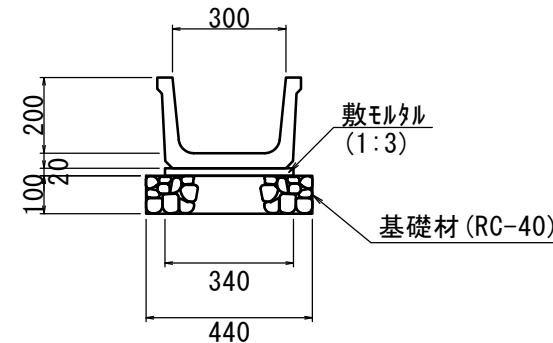


鉄筋コンクリートベンチフレーム(1)					10m当り
名 称	規 格	単 位	数 量	備 考	
ベンチフレーム	300	個	5.00		
敷モルタル	1:3	m3	0.07		
基礎材	RC-40	m3	0.44		
基面整正		m2	4.40		
参考重量		kg	147	製品1個当り重量	

鉄筋コンクリートベンチフレーム(2)
S=1:20

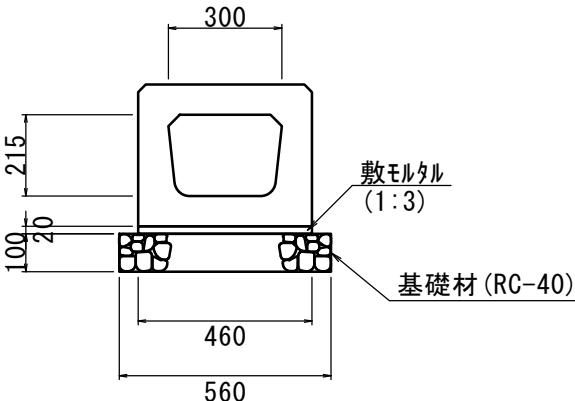


鉄筋コンクリートベンチフレーム(2)					10m当り
名 称	規 格	単 位	数 量	備 考	
ベンチフレーム用箱型暗渠	300	個	10.00		
敷モルタル	1:3	m3	0.09		
基礎材	RC-40	m3	0.56		
基面整正		m2	5.60		
参考重量		kg	275	製品1個当り重量	

鉄筋コンクリート台付管
【均しコンクリート】

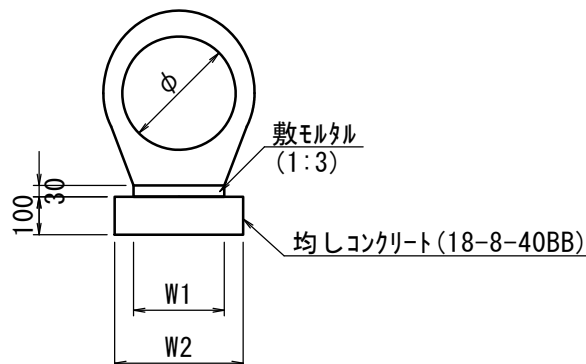

鉄筋コンクリート台付管					10m当り
名 称	規 格	単 位	数 量	備 考	
鉄筋コンクリート台付管		本	5.00		
敷モルタル	1:3	m3	0.06		
均しコンクリート	18-8-40BB	m3	0.30		
同上型枠		m2	2.00		
基面整正		m2	3.00		
φ		mm	250		
W1		mm	200		
W2		mm	300		
参考重量		kg	288	製品1個当り重量	

暗渠排水管

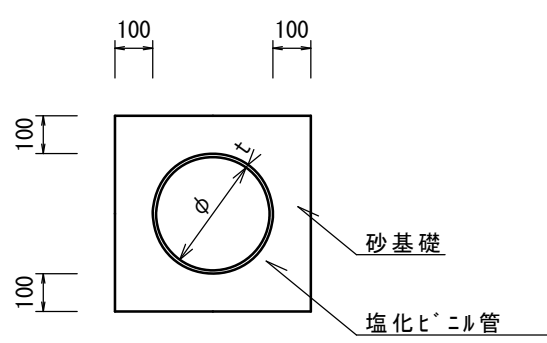

暗渠排水管(1),(2)					10m当り
名 称	規 格	単 位	数 量 (1) (2)	備 考	
塩化ビニル管	VP	本	2.50	-	
塩化ビニル管	VU	本	-	2.50	
砂基礎	管基礎用砂	m3	0.64	1.11	
基面整正		m2	2.60	3.65	
呼び径		mm	50	150	
外径		mm	60	165	


【1号工事箇所】

※この図面はA1サイズを原寸とする。

津 市 上 下 水 道 事 業 局			
工 事 名	令和6年度 水工第18号 片田浄水場内整備工事		
図面の種類	雨水排水設備工構造図(1)		
縮 尺	図示	図面番号	10/22
受 注 者 名			


雨水排水設備工構造図(2)

ﾌﾞﾚｷﾞｽﾄ集水樹(1),(2)

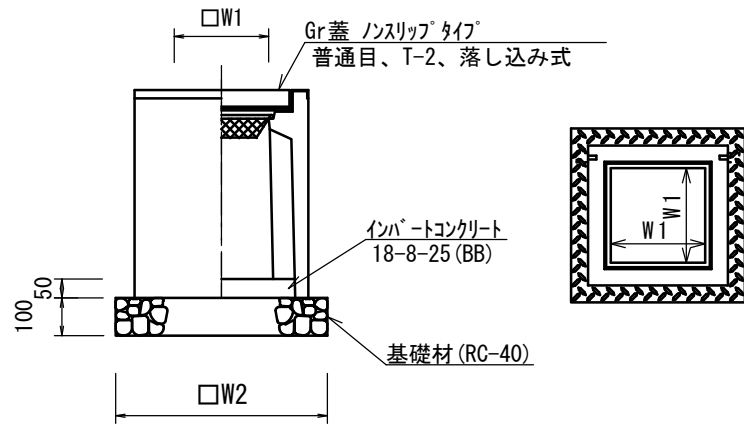


ﾌﾞﾚｷﾞｽﾄ集水樹(1),(2)		単位		数量		備考
名称	規格	単位	(1)	(2)	(3)	
ﾌﾞﾚｷﾞｽﾄ集水樹		個	10.00	10.00		PU樹同等品以上
インﾊﾞｰﾄｺﾝｸﾘｰﾄ	18-8-25 (BB)	m3	0.03	0.05		t=50
基礎材	RC-40	m3	0.31	0.38		
基面整正		m2	3.14	3.84		
タイプ			250E	300A		
W1		mm	250	300		
W2		mm	560	620		
参考重量		kg	282	170		製品1個当り重量

ﾌﾞﾚｷﾞｽﾄ集水樹(3)

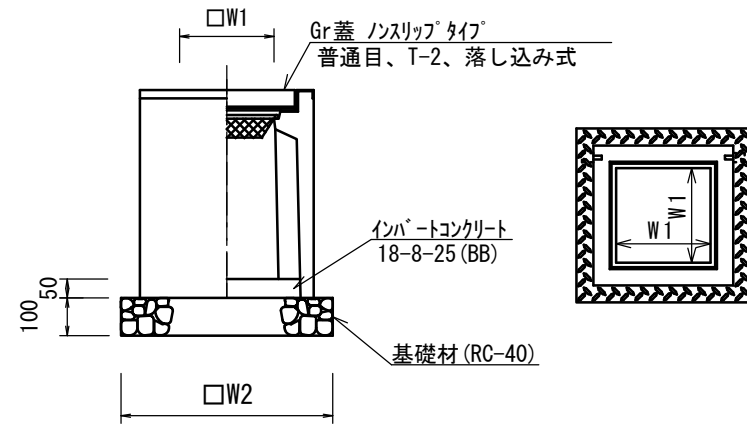

ﾌﾞﾚｷﾞｽﾄ集水樹(3)		単位		数量		備考
名称	規格	単位	(1)	(2)	(3)	
ﾌﾞﾚｷﾞｽﾄ集水樹		個	10.00			AS樹同等品以上
インﾊﾞｰﾄｺﾝｸﾘｰﾄ	18-8-25 (BB)	m3	0.05			t=50
基礎材	RC-40	m3	0.36			
基面整正		m2	3.60			
タイプ			300A			
W1		mm	300			
W2		mm	600			
参考重量		kg	202			製品1個当り重量


ﾌﾞﾚｷﾞｽﾄ集水樹(4)

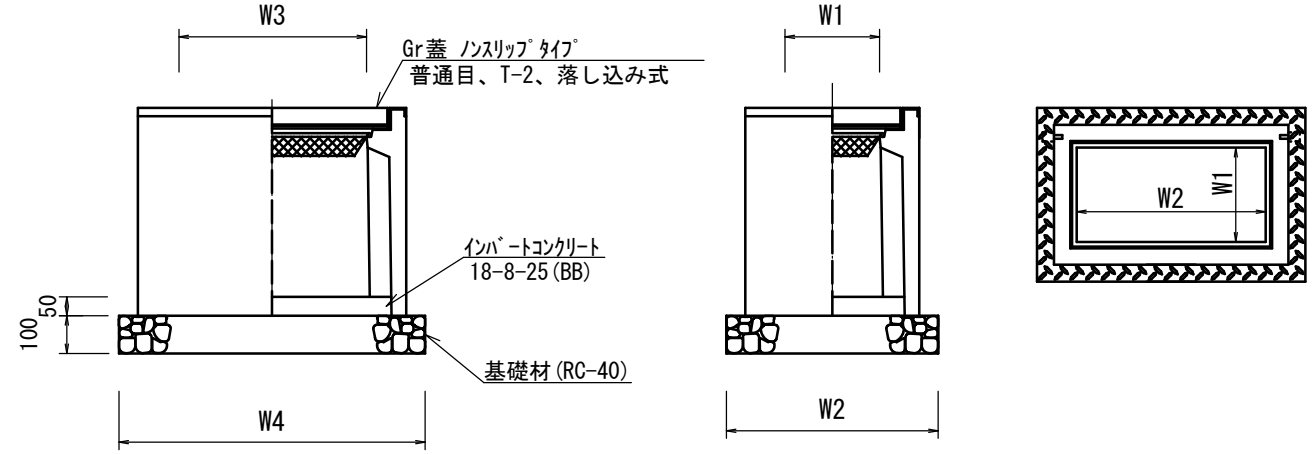

ﾌﾞﾚｷﾞｽﾄ集水樹(5)		単位		数量		備考
名称	規格	単位	(1)	(2)	(3)	
ﾌﾞﾚｷﾞｽﾄ集水樹		個	10.00			AS樹同等品以上
インﾊﾞｰﾄｺﾝｸﾘｰﾄ	18-8-25 (BB)	m3	0.09			t=50
基礎材	RC-40	m3	0.56			
基面整正		m2	5.58			
タイプ			300A			
W3		mm	600			
W4		mm	930			
W1		mm	300			
W2		mm	600			
参考重量		kg	257			製品1個当り重量

分水樹


S=1:20

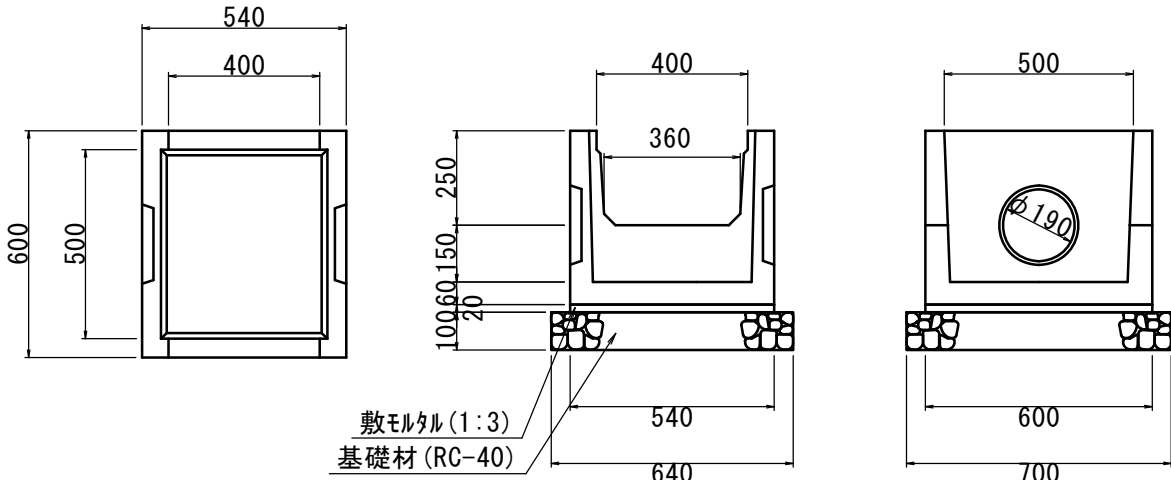

分水樹		単位		数量		備考
名称	規格	単位	(1)	(2)	(3)	
分水樹	1号	個	10.00			BF300用
敷モルタル	1:3	m3	0.06			
基礎材	RC-40	m3	0.45			
基面整正		m2	4.48			
参考重量		kg	123			製品1個当り重量

屈折樹


S=1:20

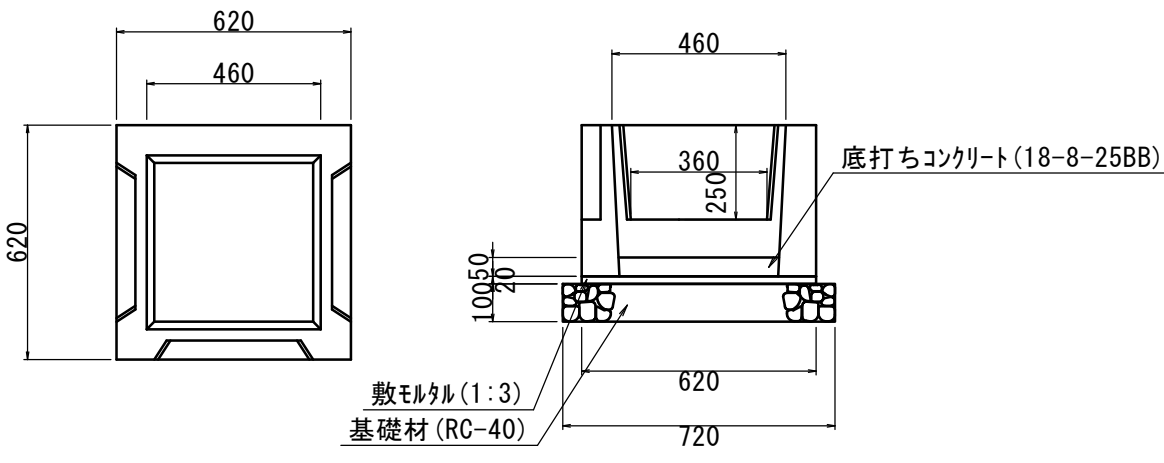

屈折樹		単位		数量		備考
名称	規格	単位	(1)	(2)	(3)	
屈折樹	1号	個	10.00			BF300用
底打ちｺﾝｸﾘｰﾄ	18-8-25BB	m3	0.11			
敷モルタル	1:3	m3	0.08			
基礎材	RC-40	m3	0.52			
基面整正		m2	5.18			
参考重量		kg	146			製品1個当り重量

角落し


S=1:10

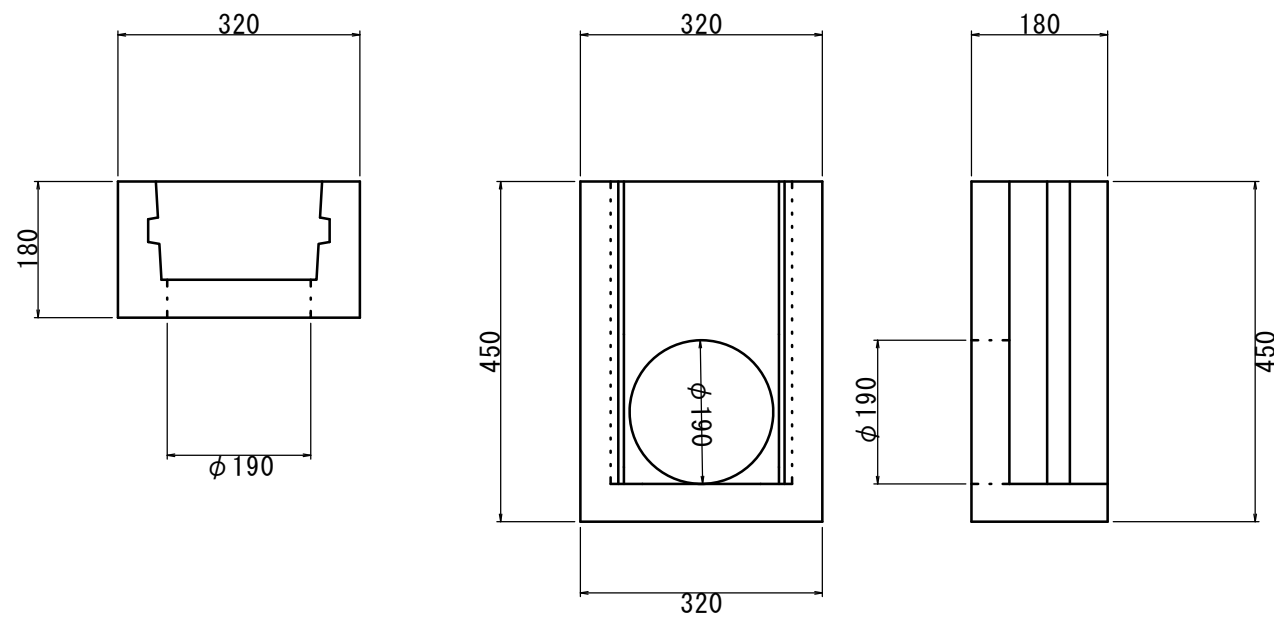

角落し		単位		数量		備考
名称	規格	単位	(1)	(2)	(3)	
角落し	320×180×450	個	10.00			

分水栓

S=1:10

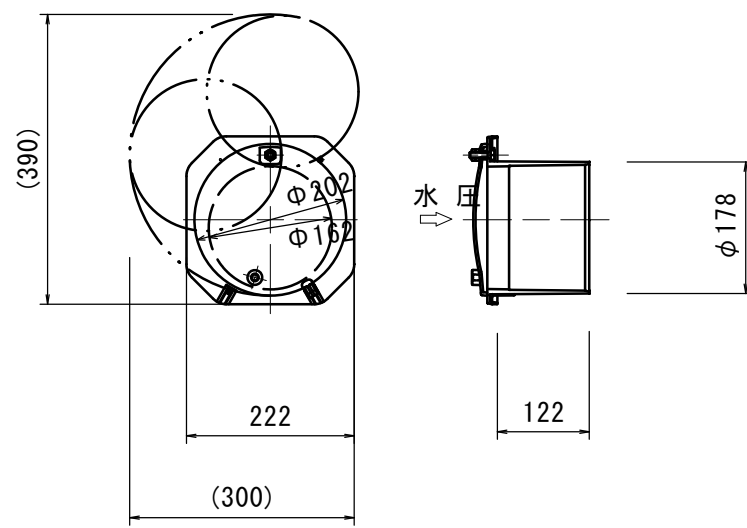

分水栓		単位		数量		備考
名称	規格	単位	(1)	(2)	(3)	
分水栓	塩ビ製 φ150用	個	10.00			

【1号工事箇所】

※この図面はA1サイズを原寸とする。

津市上下水道事業局			
工事名	令和6年度 水工第18号 片田浄水場場内整備工事		
図面の種類	雨水排水設備工構造図(2)		
縮尺	図示	図面番号	11/22
受注者名			

園路広場整備工平面図

S=1:250

コンクリート舗装 A=1,005.9m² 収縮目地材 A=120.7m² 路盤(1) A=1,005.9m²


表層 A=614.7m² 路盤(2) A=630.1m²

舗装構成図(Co舗装)

1:20


舗装構成図(As舗装)

1:20

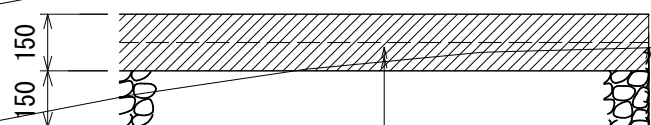

伸縮目地材(選青系目地材) t=10mm

コンクリート舗装(24-8-40(BB1))
溶接金網 縦径6mm網目150×150mm
路盤(1)(再生クランチャーラン (RC-40))
※目地は格子状に間隔は10mを標準とし設置すること。

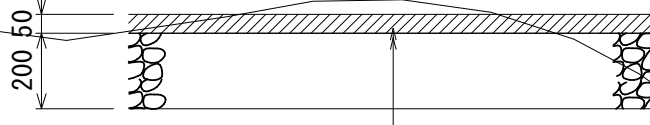

表層工(再生密粒度7スコン(13))
フラットコート(PK-3)
路盤(2)(再生クランチャーラン (RC-40))

凡 例

	名 称	面積(m ²)	備 考
	コンクリート舗装	1,005.9	
	アスファルト舗装	614.7	


【1号工事箇所】

※この図面はA1サイズを原寸とする。

津 市 上 下 水 道 事 業 局			
工 事 名	令和6年度 水工第18号 片田浄水場内整備工事		
図面の種類	園路広場整備工平面図		
縮 尺	1:250	図面番号	12/22
受 注 者 名			

管理施設整備工平面図

S=1:250

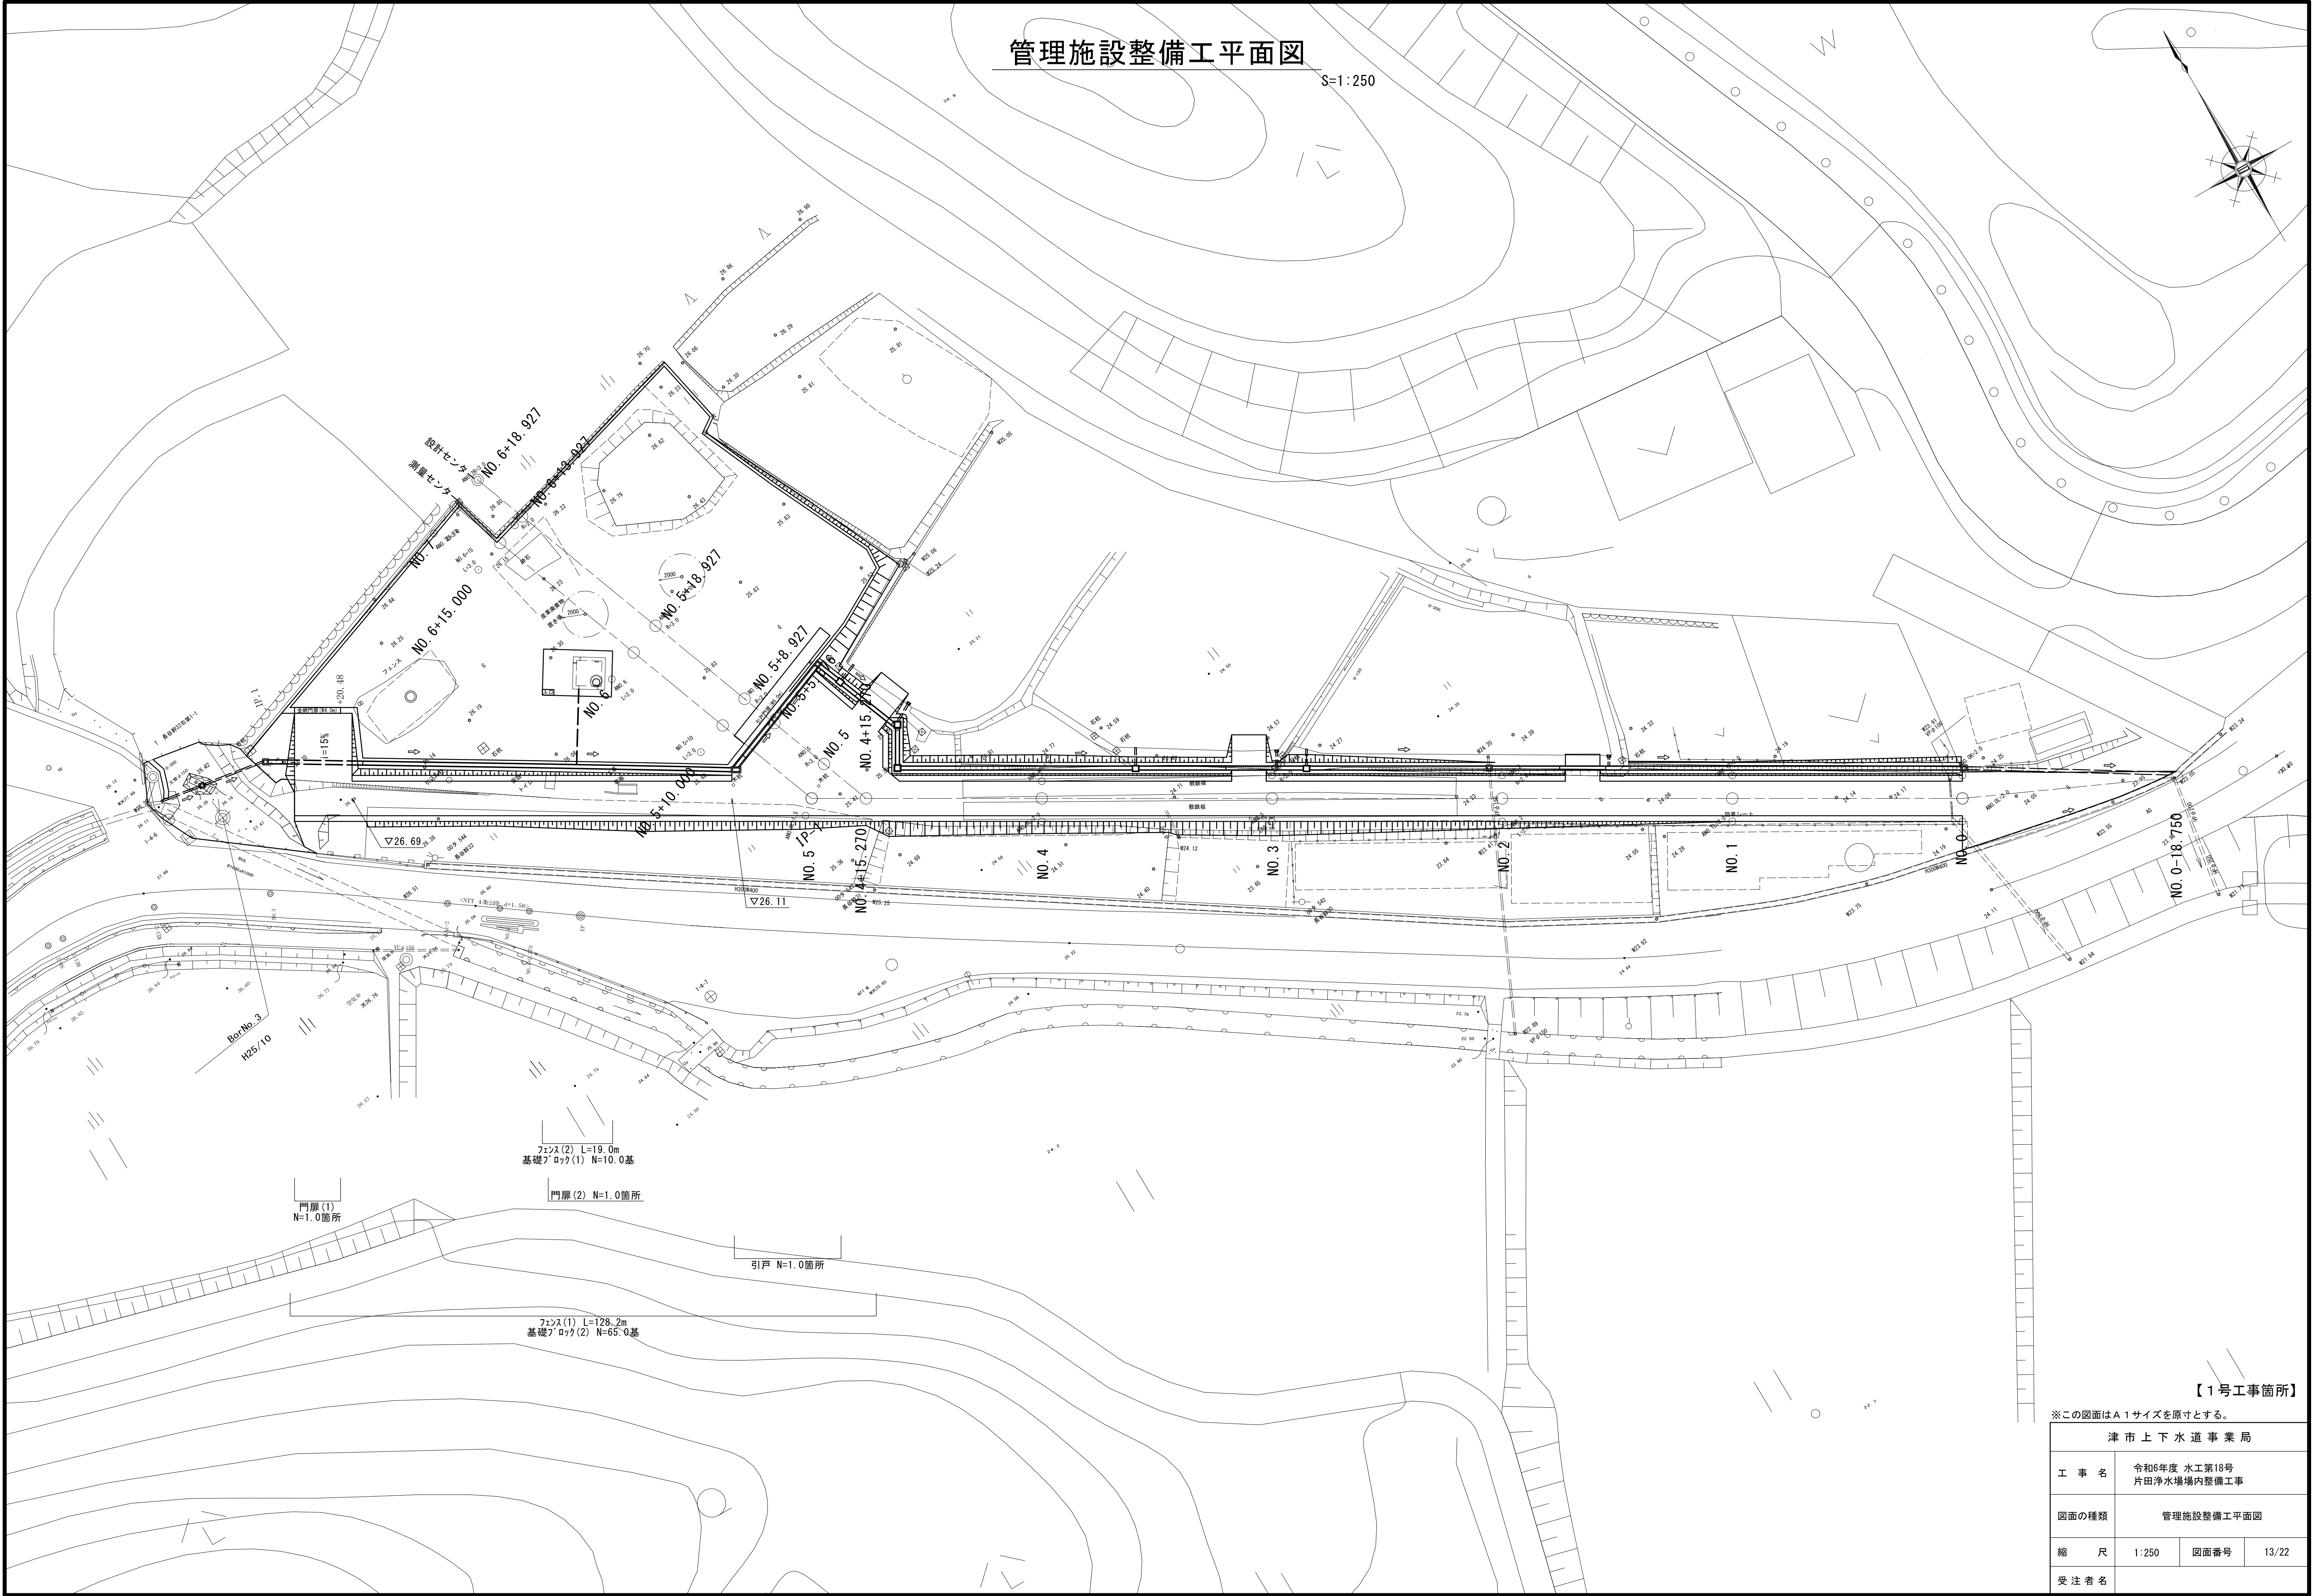


【1号工事箇所】

※この図面はA1サイズを原寸とする。


津市上下水道事業局			
工 事 名	令和6年度 水工第18号 片田浄水場内整備工事		
図面の種類	管理施設整備工平面図		
縮 尺	1:250	図面番号	13/22
受 注 者 名			

管理施設整備工構造図(1)

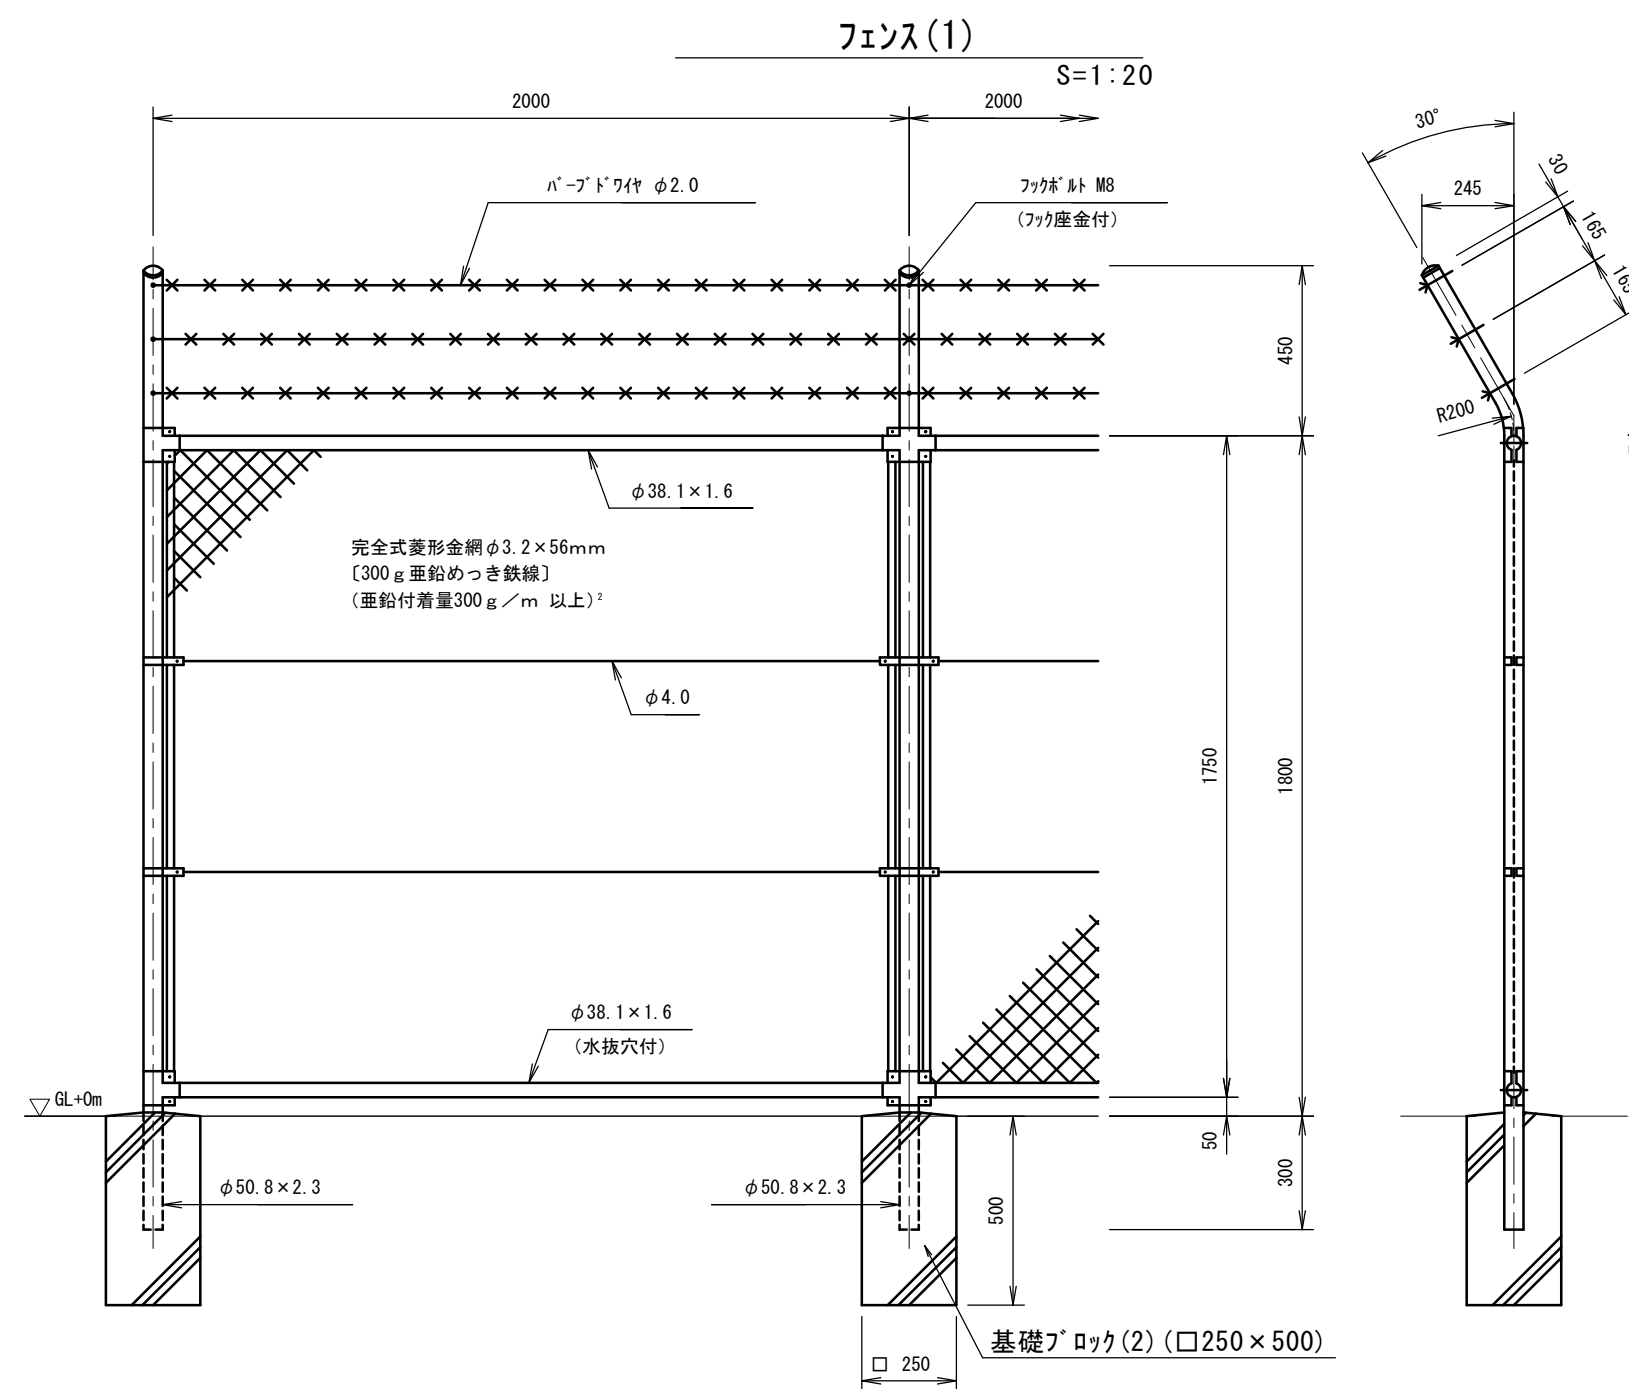


設計条件
設計荷重・・・建築基準法・同施行令（平成12年6月）に基づく風圧力に依る。
基準風速・・・34m/sec
地表面粗度区分・・・Ⅲ
基礎条件・・・長期許容地耐力 100kN/m²
備考
1. 外装は金網類及びn'-ブドワイヤを除く他は、溶融亜鉛めっきとする。

フェンス(1) 10.0m当り				
名 称	規 格	単 位	数 量	備 考
金網フェンス	H1.8m 忍返し付	m	10.00	PC-A1800 (垂直付) 同等品以上
基礎ﾌﾞﾛｯｸ(2)	□250×500	基	5.00	

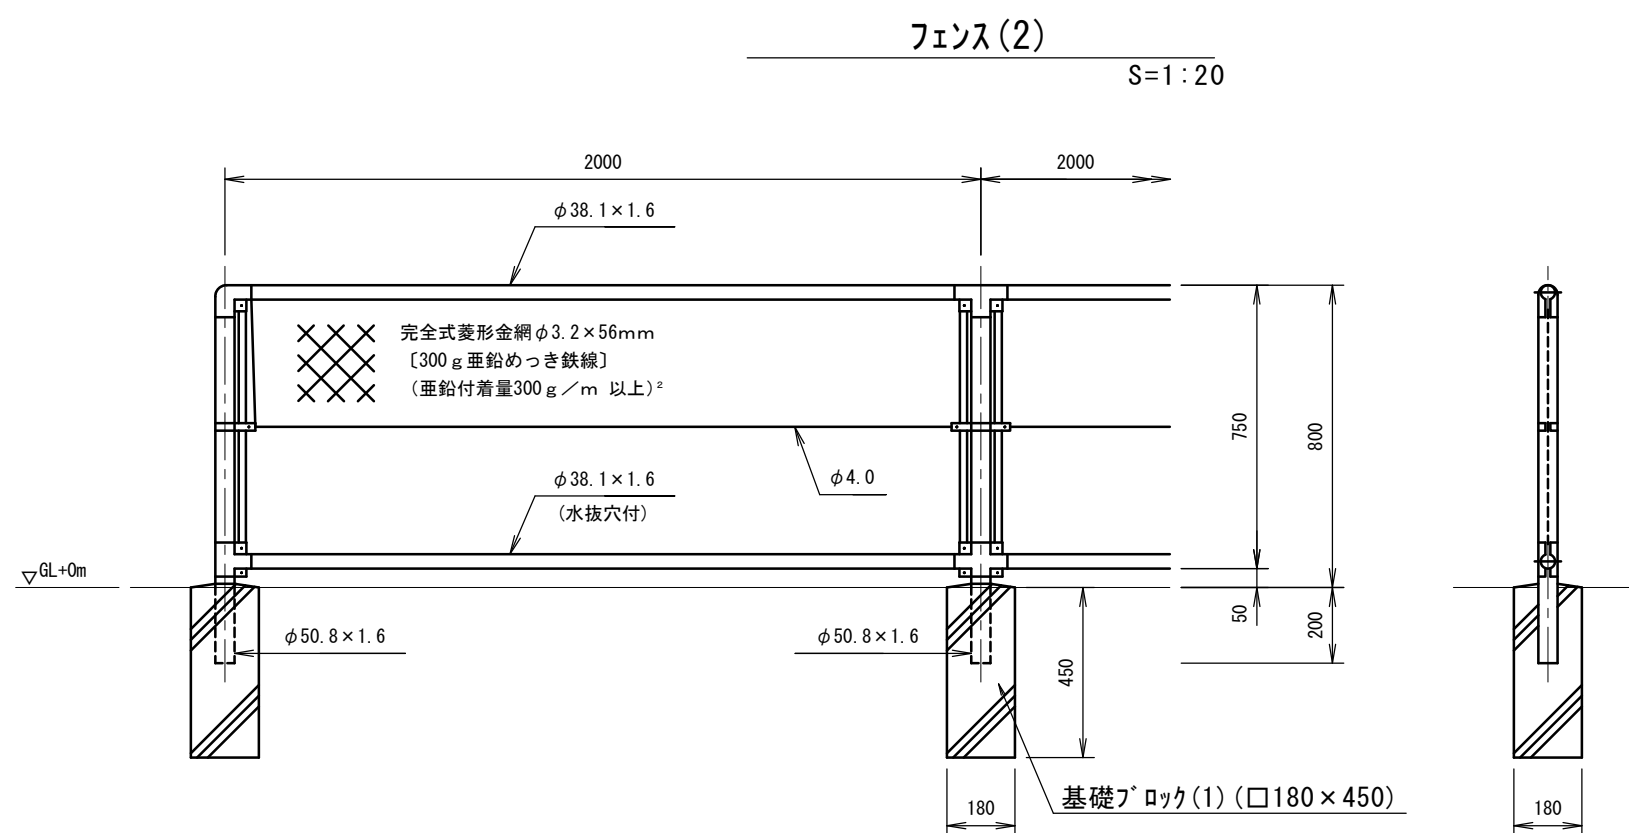


設計条件
設計荷重・・・建築基準法・同施行令（平成12年6月）に基づく風圧力に依る。
基準風速・・・34m/sec
地表面粗度区分・・・Ⅲ
基礎条件・・・長期許容地耐力 100kN/m²
備考
1. 外装は金網類及びn'-ブドワイヤを除く他は、溶融亜鉛めっきとする。

フェンス(2) 10.0m当り				
名 称	規 格	単 位	数 量	備 考
金網フェンス	H0.8m	m	10.00	PC-A800 同等品以上
基礎ﾌﾞﾛｯｸ(1)	□180×450	基	5.00	ﾌﾗﾝｽﾞﾌﾞﾛｯｸ

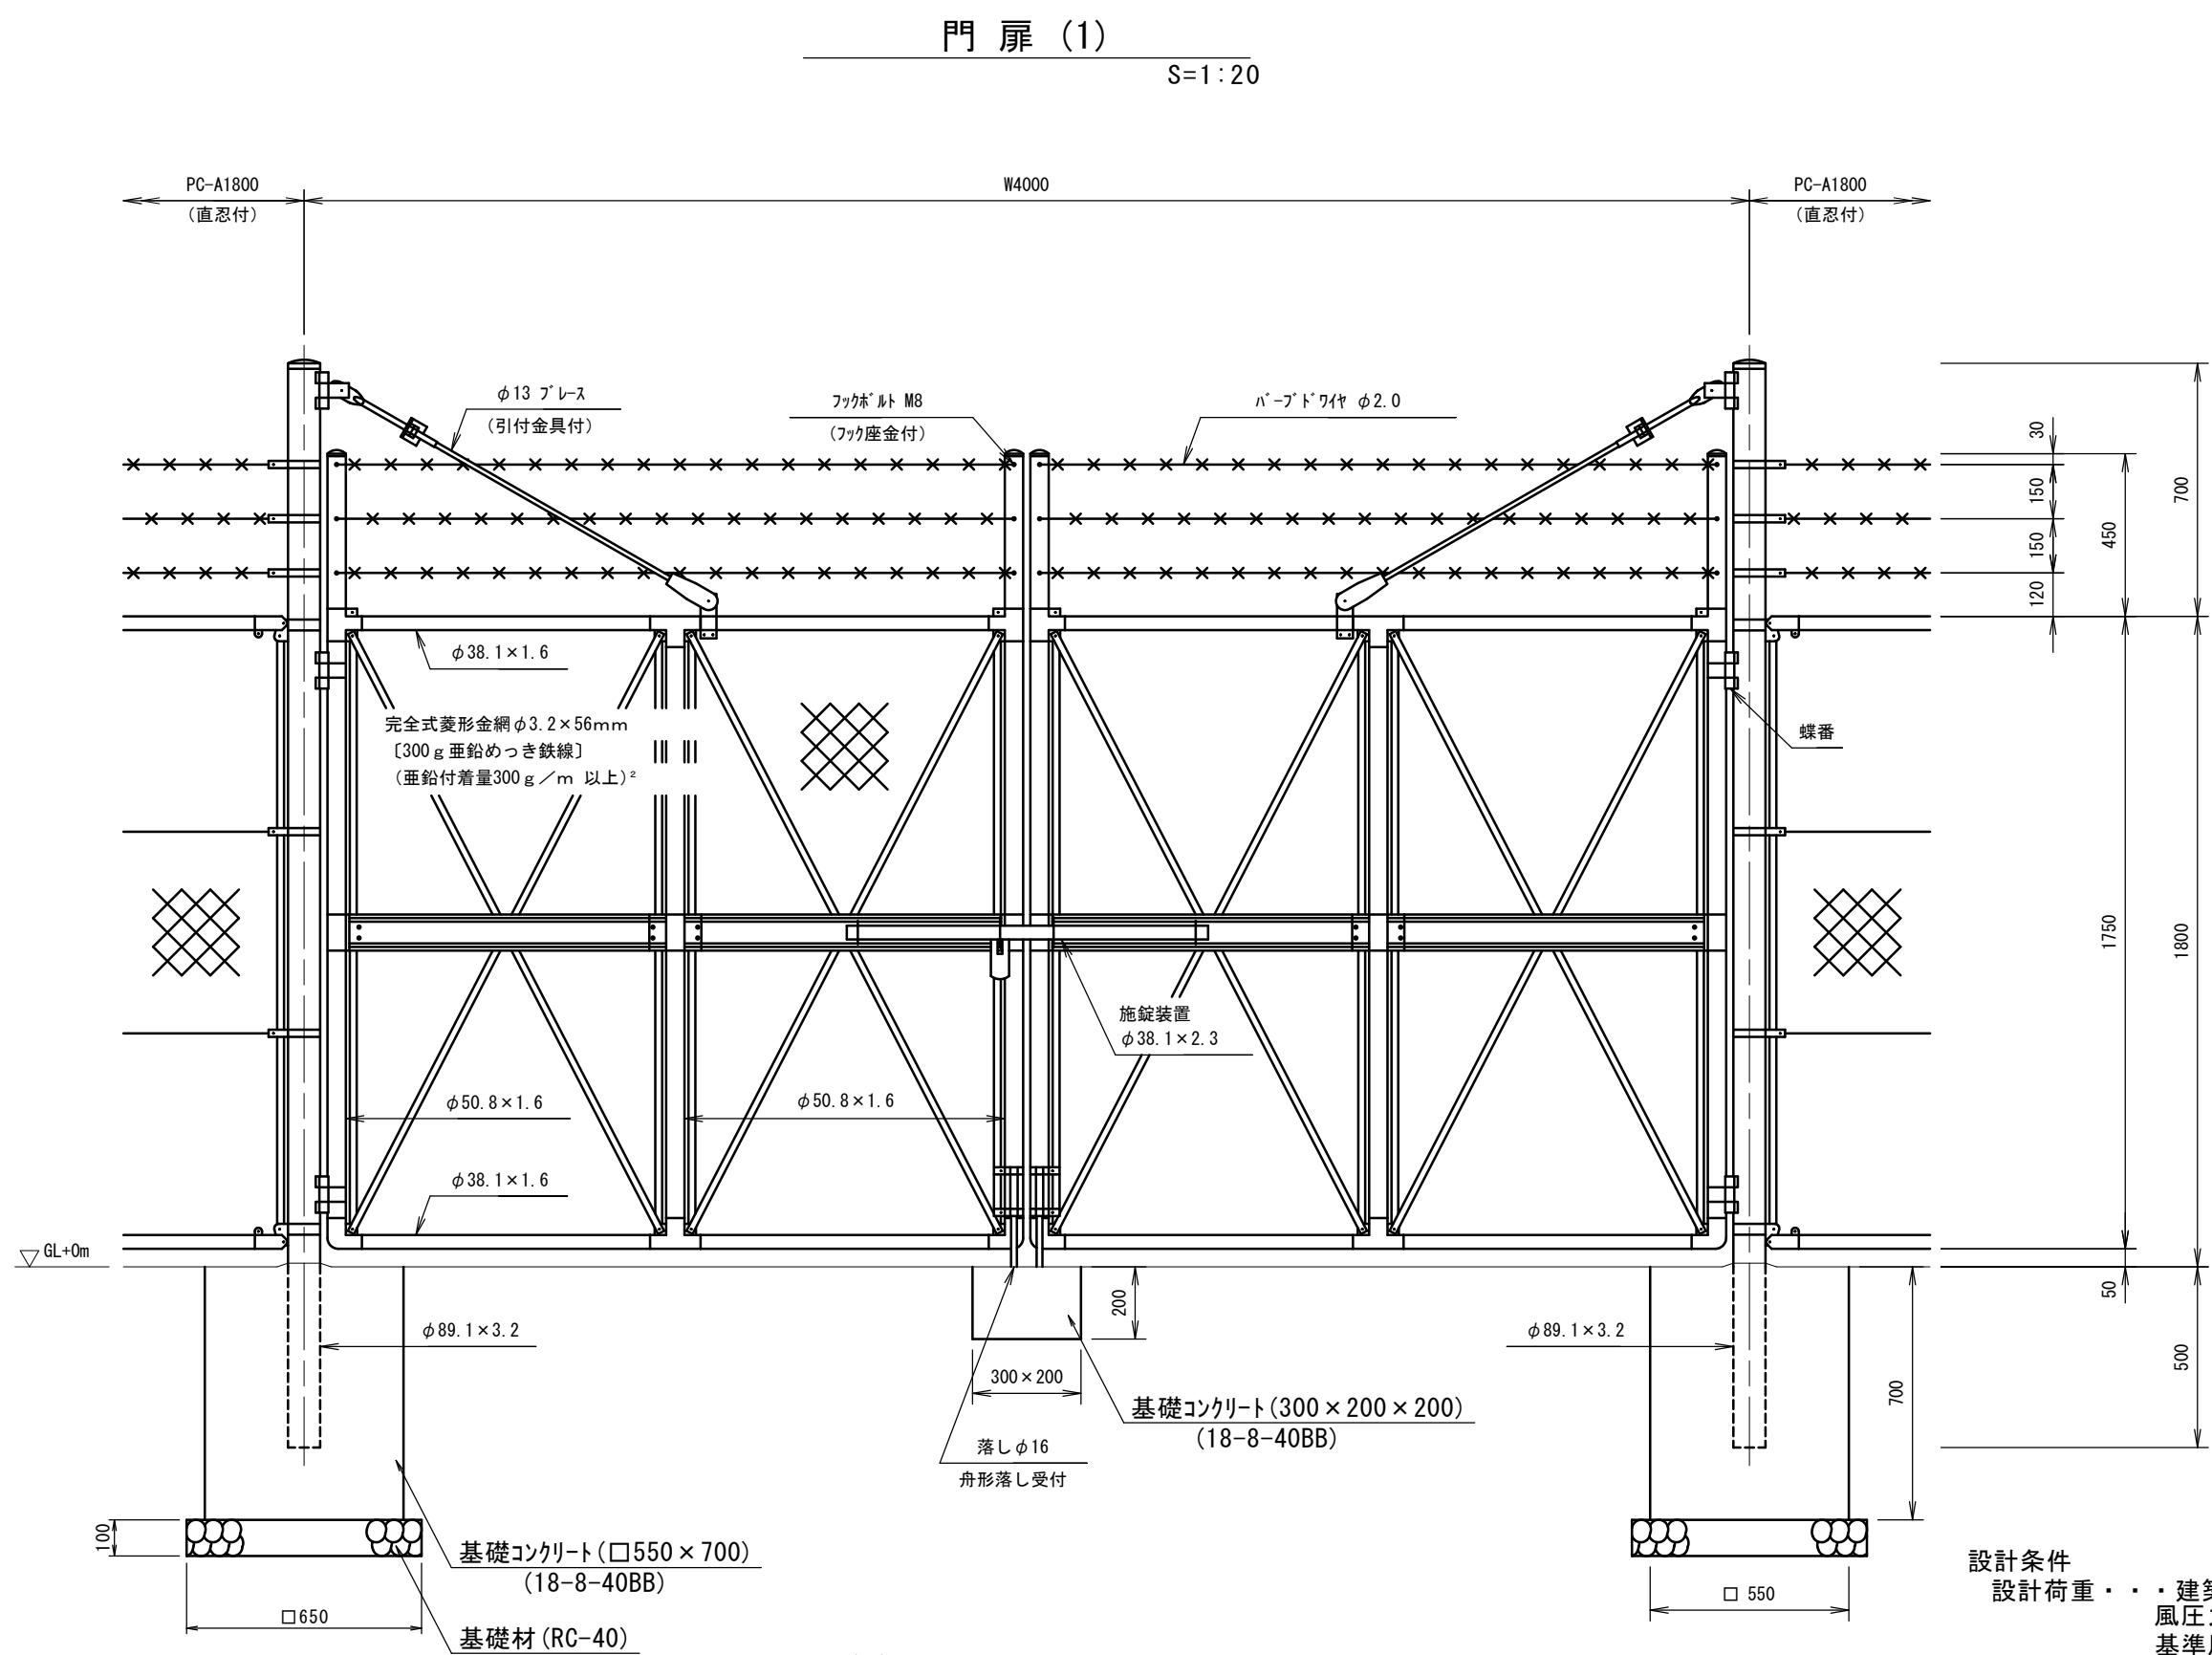

設計条件
設計荷重・・・建築基準法・同施行令（平成12年6月）に基づく風圧力に依る。
基準風速・・・34m/sec
地表面粗度区分・・・Ⅲ
基礎条件・・・長期許容地耐力 100kN/m²
備考
1. 外装は金網類及びn'-ブドワイヤを除く他は、溶融亜鉛めっきとする。
2. 本図門扉は施錠側180°開き、施錠側落としとする。

門扉(1) 10.0箇所当り				
名 称	規 格	単 位	数 量	備 考
金網門扉	H1.8m×W4.0m	基	10.00	PC-A1800 門扉(H1800×W4000) 同等品以上
基礎ｺﾝｸﾘｰﾄ	18-8-40BB	m3	4.36	
同 上 型 枠		m2	32.80	
基 礎 材	RC-40	m2	8.45	
基 面 整 正		m2	9.05	
床 掘 り		m3	38.4	
埋 戻 し		m3	33.2	

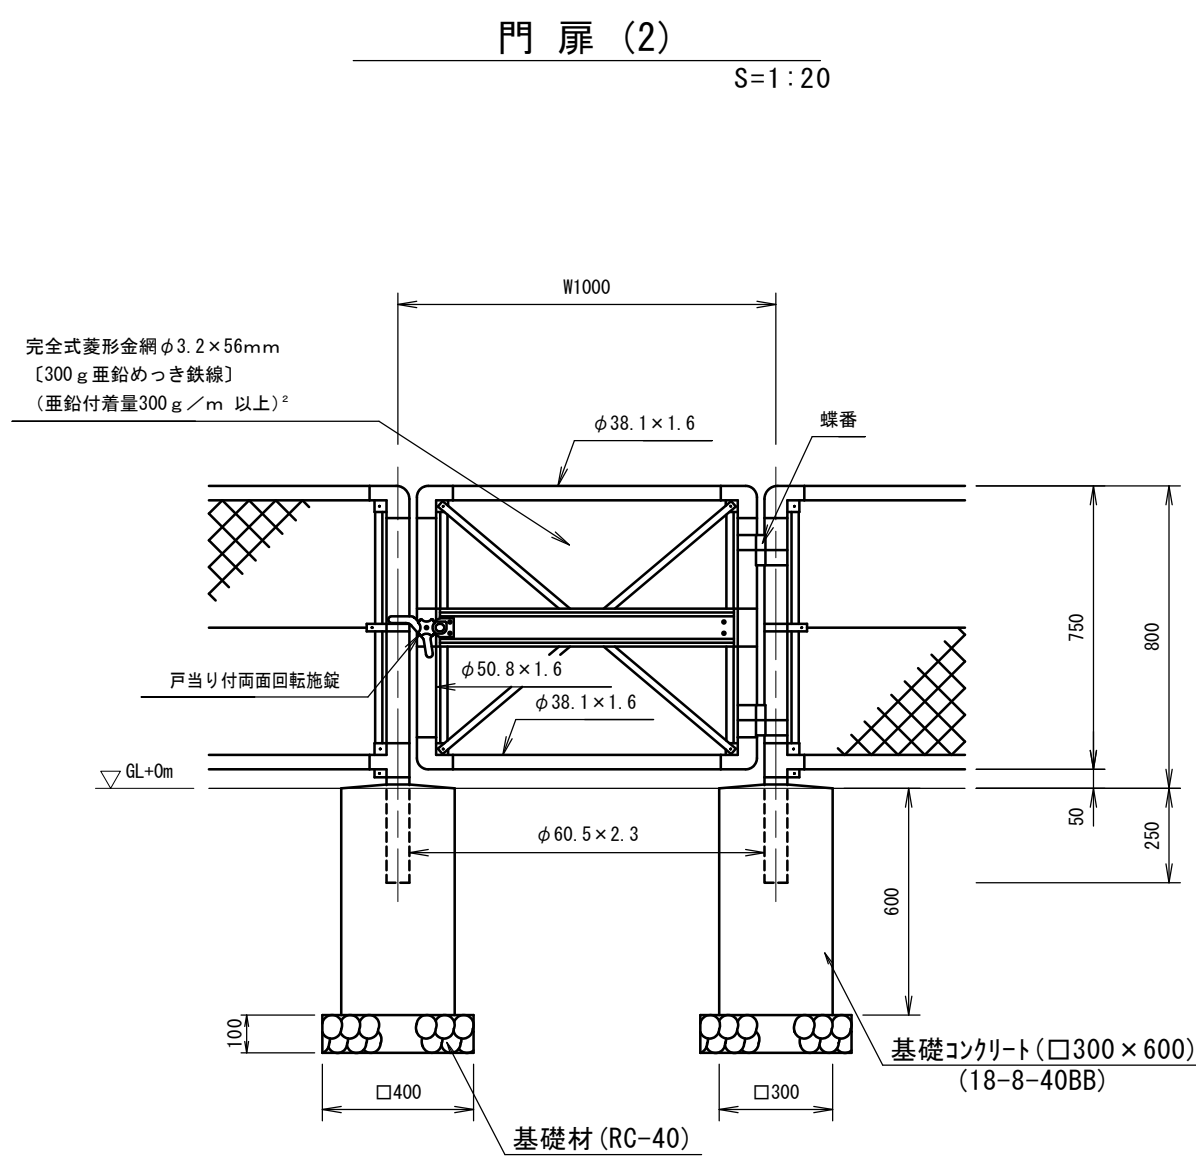

設計条件
設計荷重・・・建築基準法・同施行令（平成12年6月）に基づく風圧力に依る。
基準風速・・・34m/sec
地表面粗度区分・・・Ⅲ
基礎条件・・・長期許容地耐力 100kN/m²
備考
1. 外装は金網類を除く他は溶融亜鉛めっきとする。
2. 本図門扉は片側180°開きとする。

① 注意
・施錠門柱の扉開き側に障害物（兼用ﾌｧﾝｽ、壁など）を有する場合には、両面回転施錠の戸当りが障害物と干渉するため、開き方向の変更が必要である。






門扉(2) 10.0箇所当り				
名 称	規 格	単 位	数 量	備 考
金網門扉	H0.8m×W1.0m	基	10.00	PC-A800 門扉(H800×W1000) 同等品以上
基礎ｺﾝｸﾘｰﾄ	18-8-40BB	m3	1.08	
同 上 型 枠		m2	14.40	
基 礎 材	RC-40	m2	3.20	
基 面 整 正		m2	3.20	
床 掘 り		m3	23.7	
埋 戻 し		m3	22.3	

【1号工事箇所】

※この図面はA1サイズを原寸とする。

津 市 上 下 水 道 事 業 局			
工 事 名	令和6年度 水工第18号 片田浄水場場内整備工事		
図面の種類	管理施設整備工構造図(1)		
縮 尺	図示	図面番号	14/22
受 注 者 名			




管理施設整備工構造図(2)

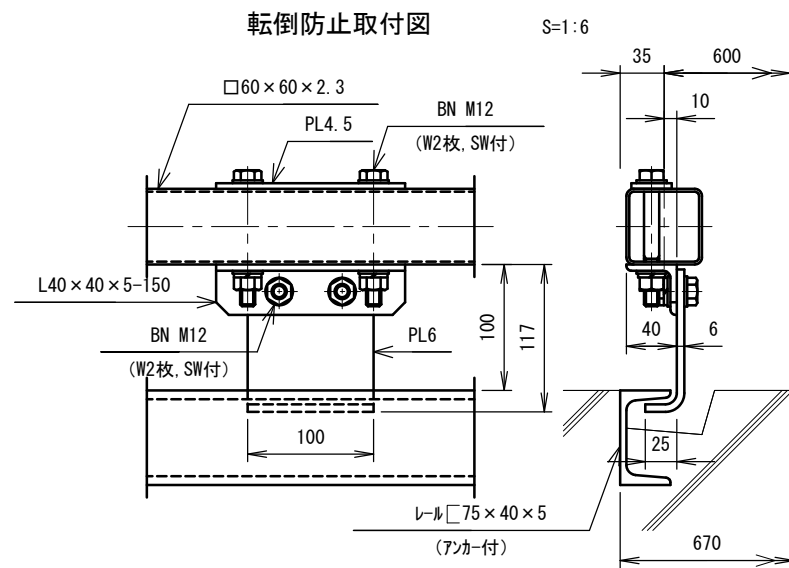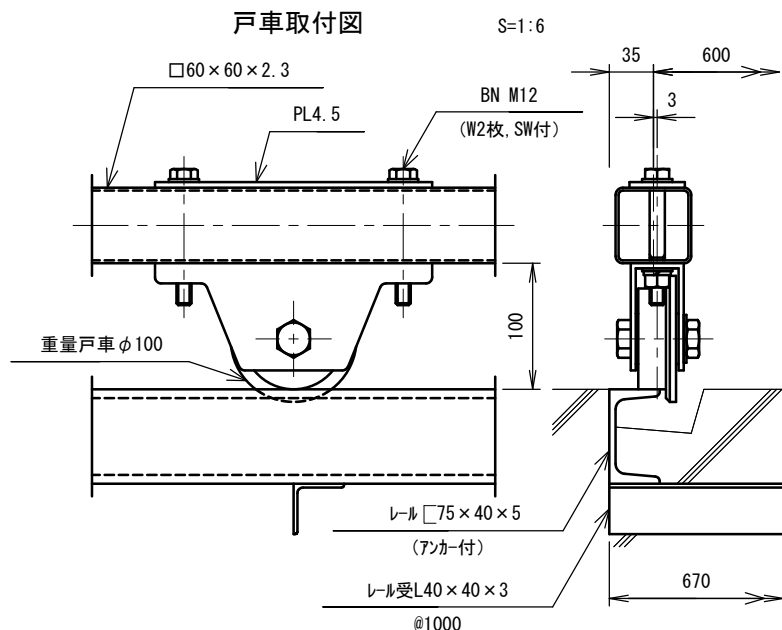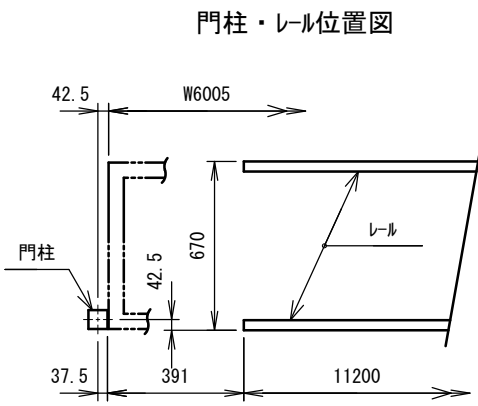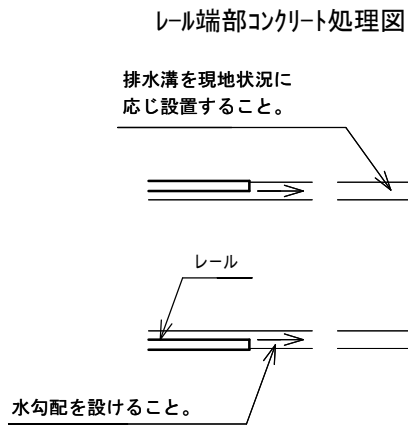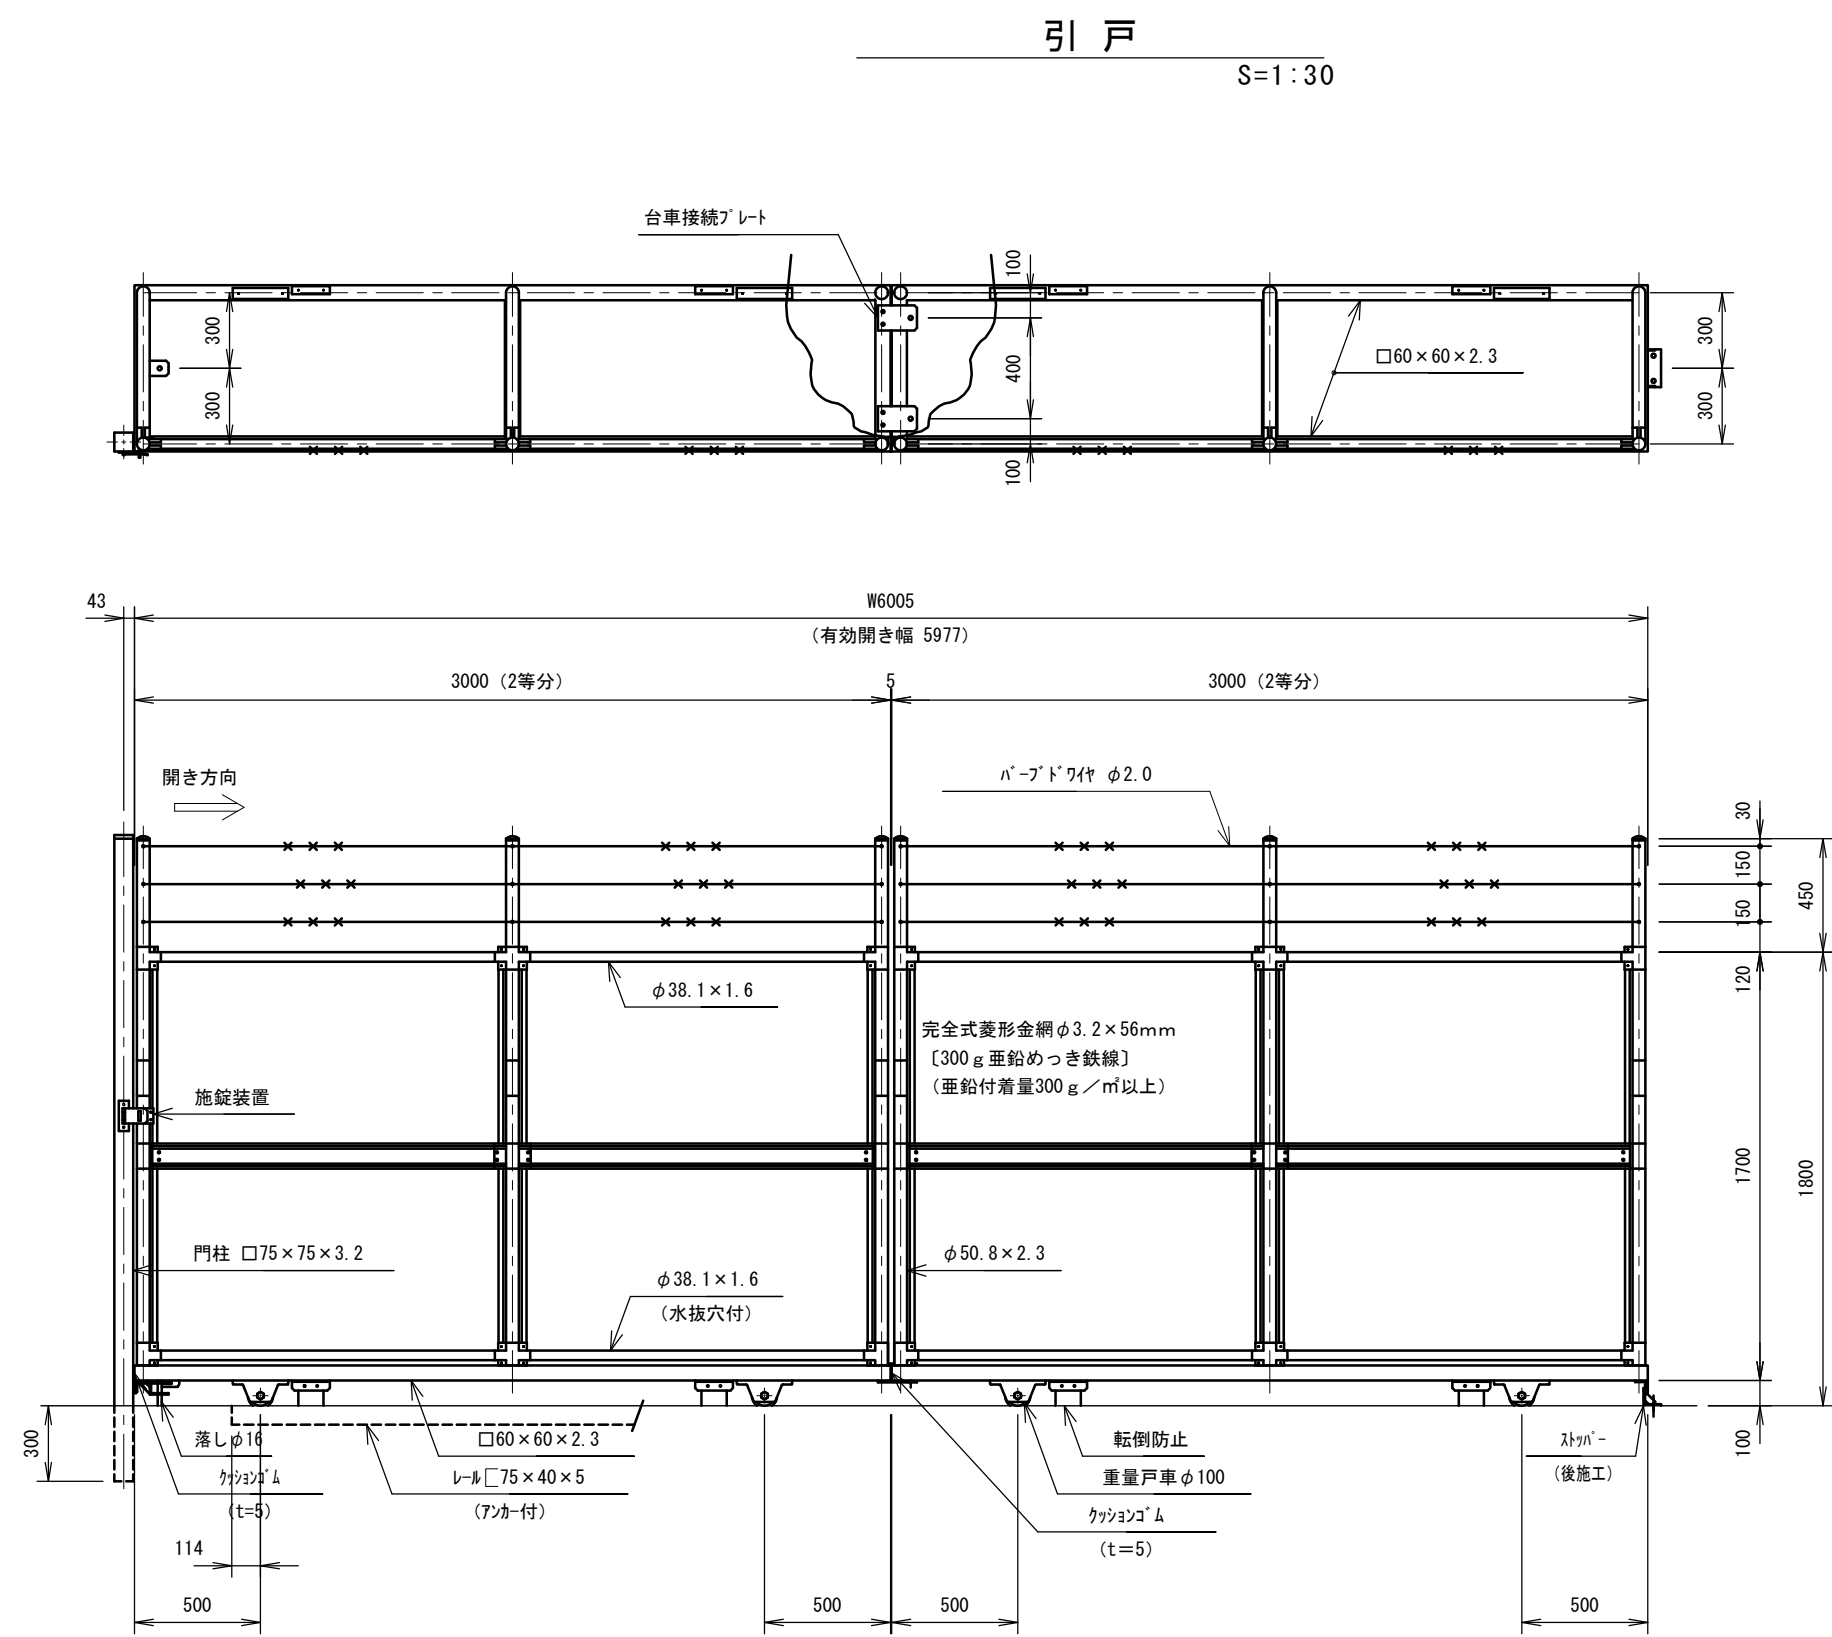

引戸					1.0箇所当り
名 称	規 格	単 位	数 量	備 考	
金 網 引 戸	H1.8m×W6.0m	基	1.00		
基礎コンクリート	24-12-25BB	m ³	3.96		24-12-25BB (標準仕様) 同等品可
同 上 型 枠		m ²	7.86		
均しコンクリート	18-8-25BB	m ³	0.78		
均 し 型 枠		m ²	1.33		
基 礎 材	RC-40	m ²	15.60		
鉄 筋	SD345 D10	kg	59.14		参考重量表 54kg/m
基 面 整 正		m ²	15.60		

設計条件
設計荷重・・・建築基準法・同施行令（平成12年6月）に基づく風圧力に依る。
基準風速・・・3.4m/sec
地表面粗度区分・・・Ⅲ
通行車両は総重量2.5t車以下とする。
基礎条件・・・長期許容地耐力 100kN/m²

備考
1. 外装はバードワイヤ及び金網類を除く他は溶融亜鉛めっきとし、レールは錆止め1回塗りとする。

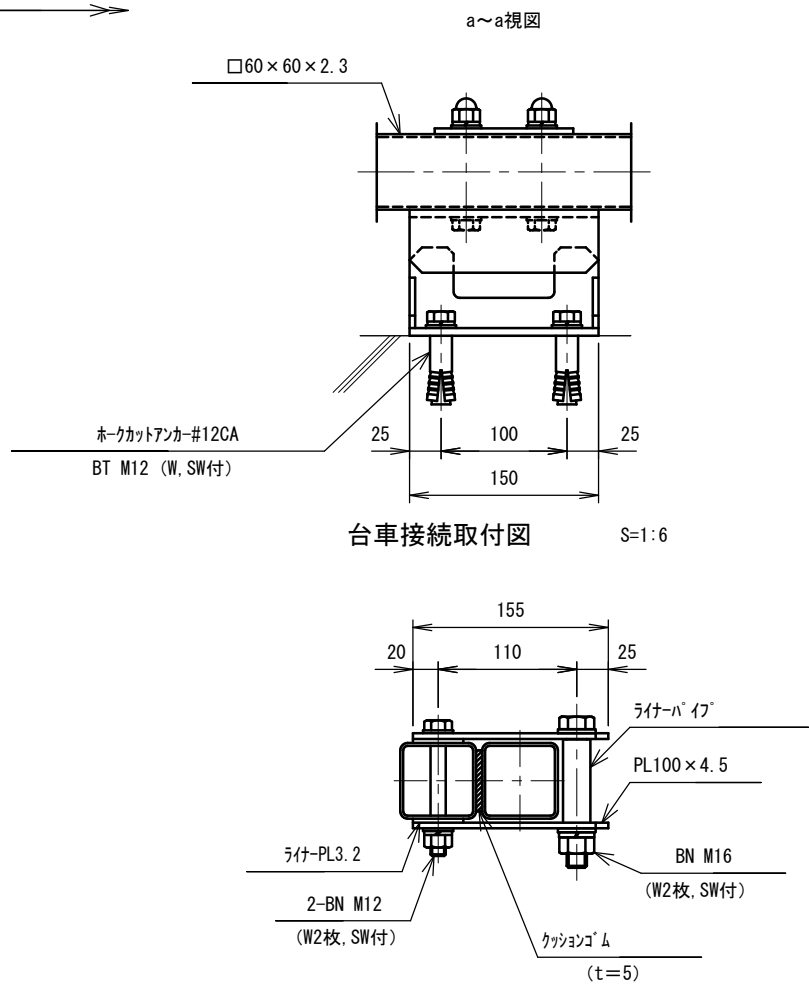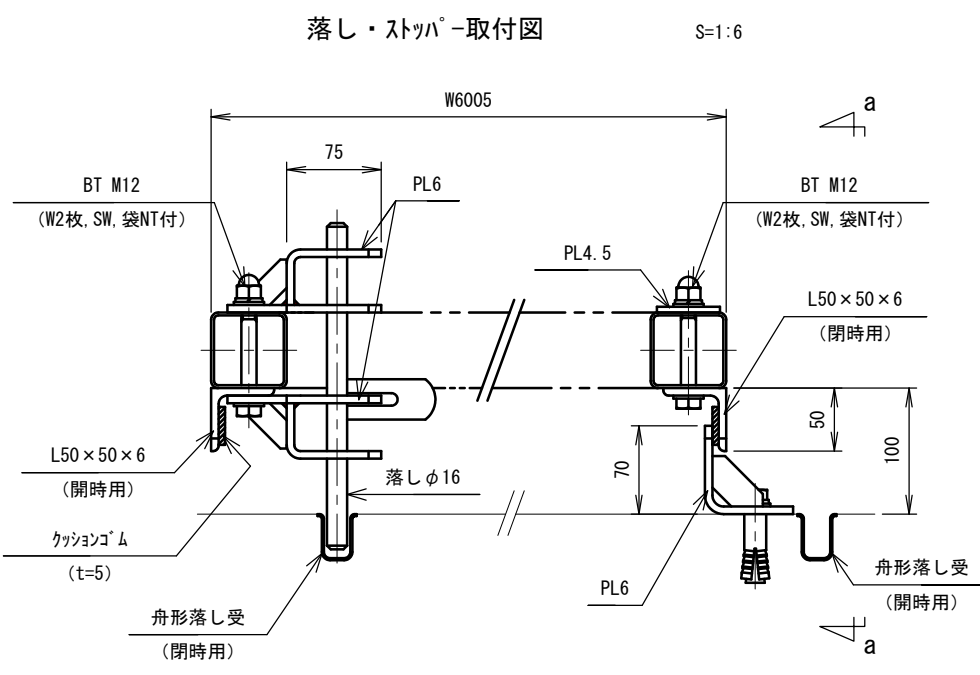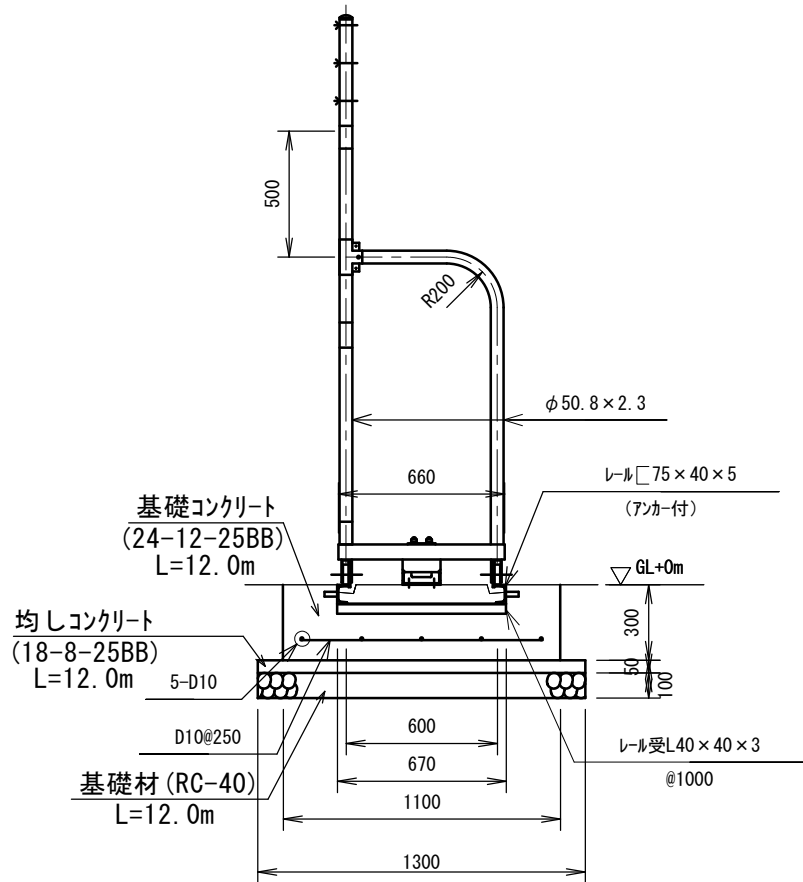

【1号工事箇所】

※この図面はA1サイズを原寸とする。


津 市 上 下 水 道 事 業 局			
工 事 名	令和6年度 水工第18号 片田浄水場内整備工事		
図面の種類	管理施設整備工構造図(2)		
縮 尺	図示	図面番号	15/22
受 注 者 名			

計画平面図

S=1:250

基準点一覧表

点 名	X 座 標	Y 座 標	標 高
1-4-2	-141943.200	40414.833	34.920
1-4-3	-141907.042	40436.652	33.922
1-4-4	-141905.102	40480.456	31.525
1-4-5	-141885.323	40530.131	28.902

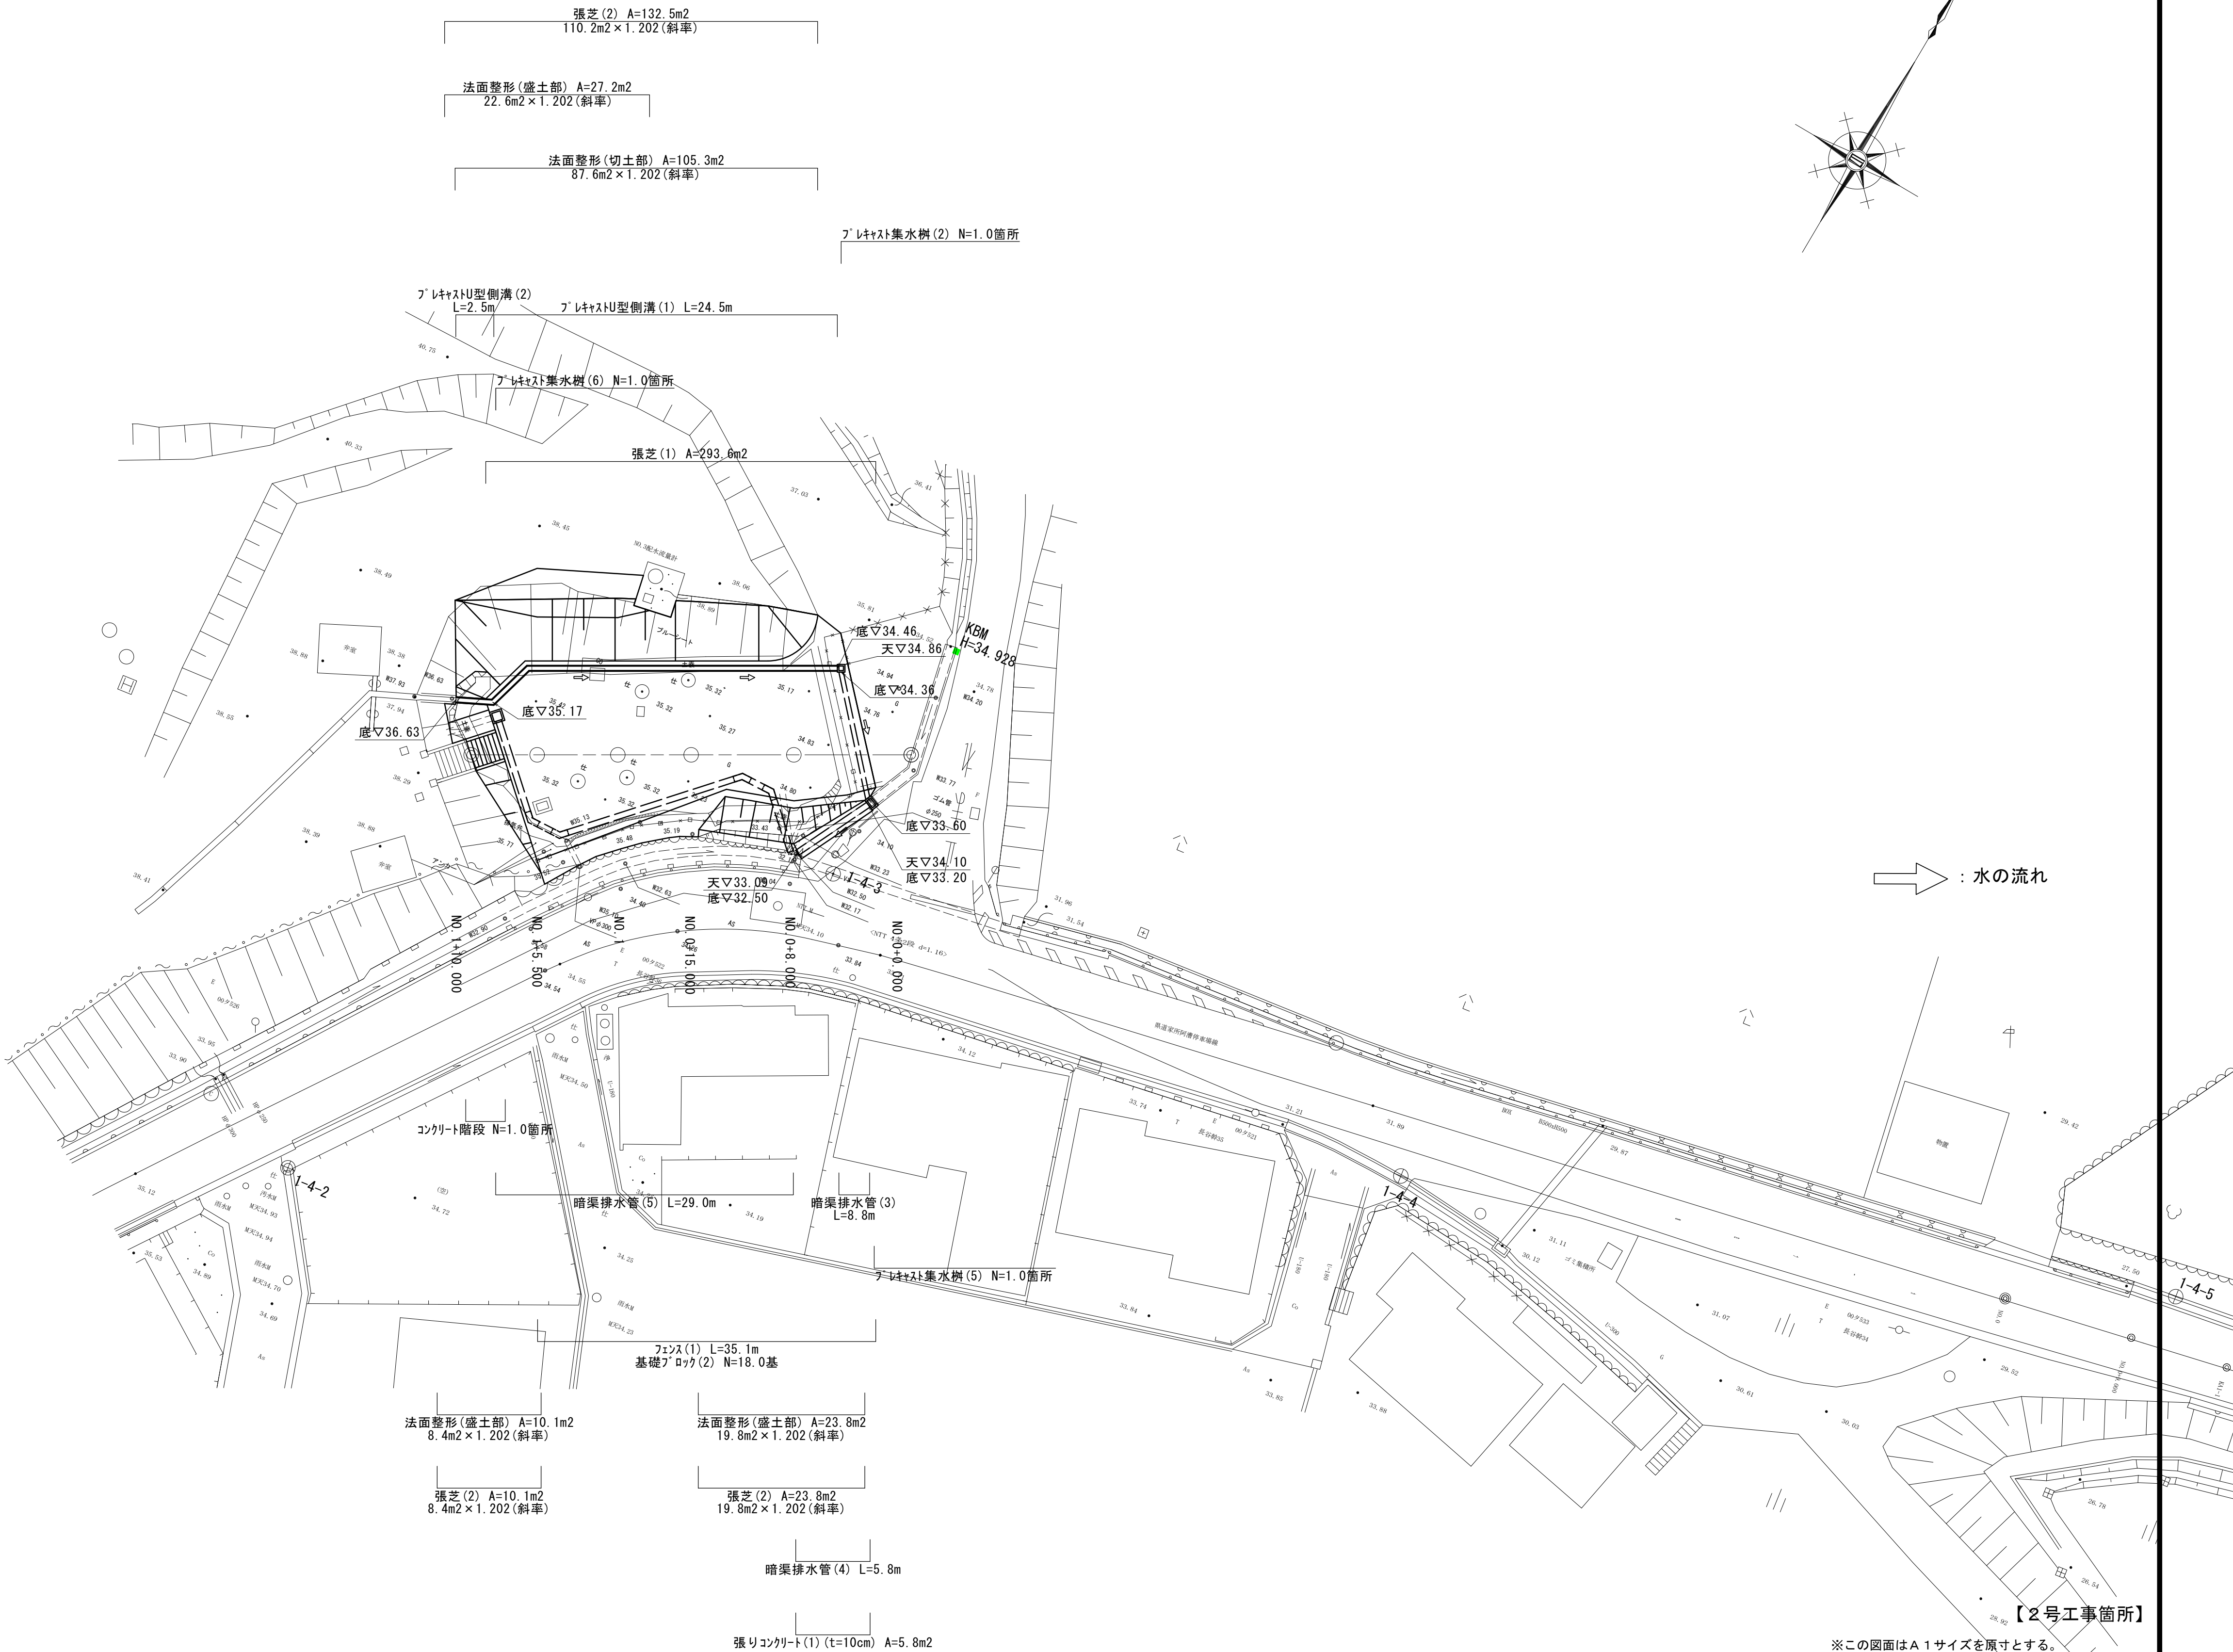


※この図面はA1サイズを原寸とする。

津 市 上 下 水 道 事 業 局			
工 事 名	令和6年度 水工第18号 片田浄水場境内整備工事		
図面の種類	計画平面図		
縮 尺	1:250	図面番号	16/22
受 注 者 名			

縦断面図

V=1:100
H=1:250

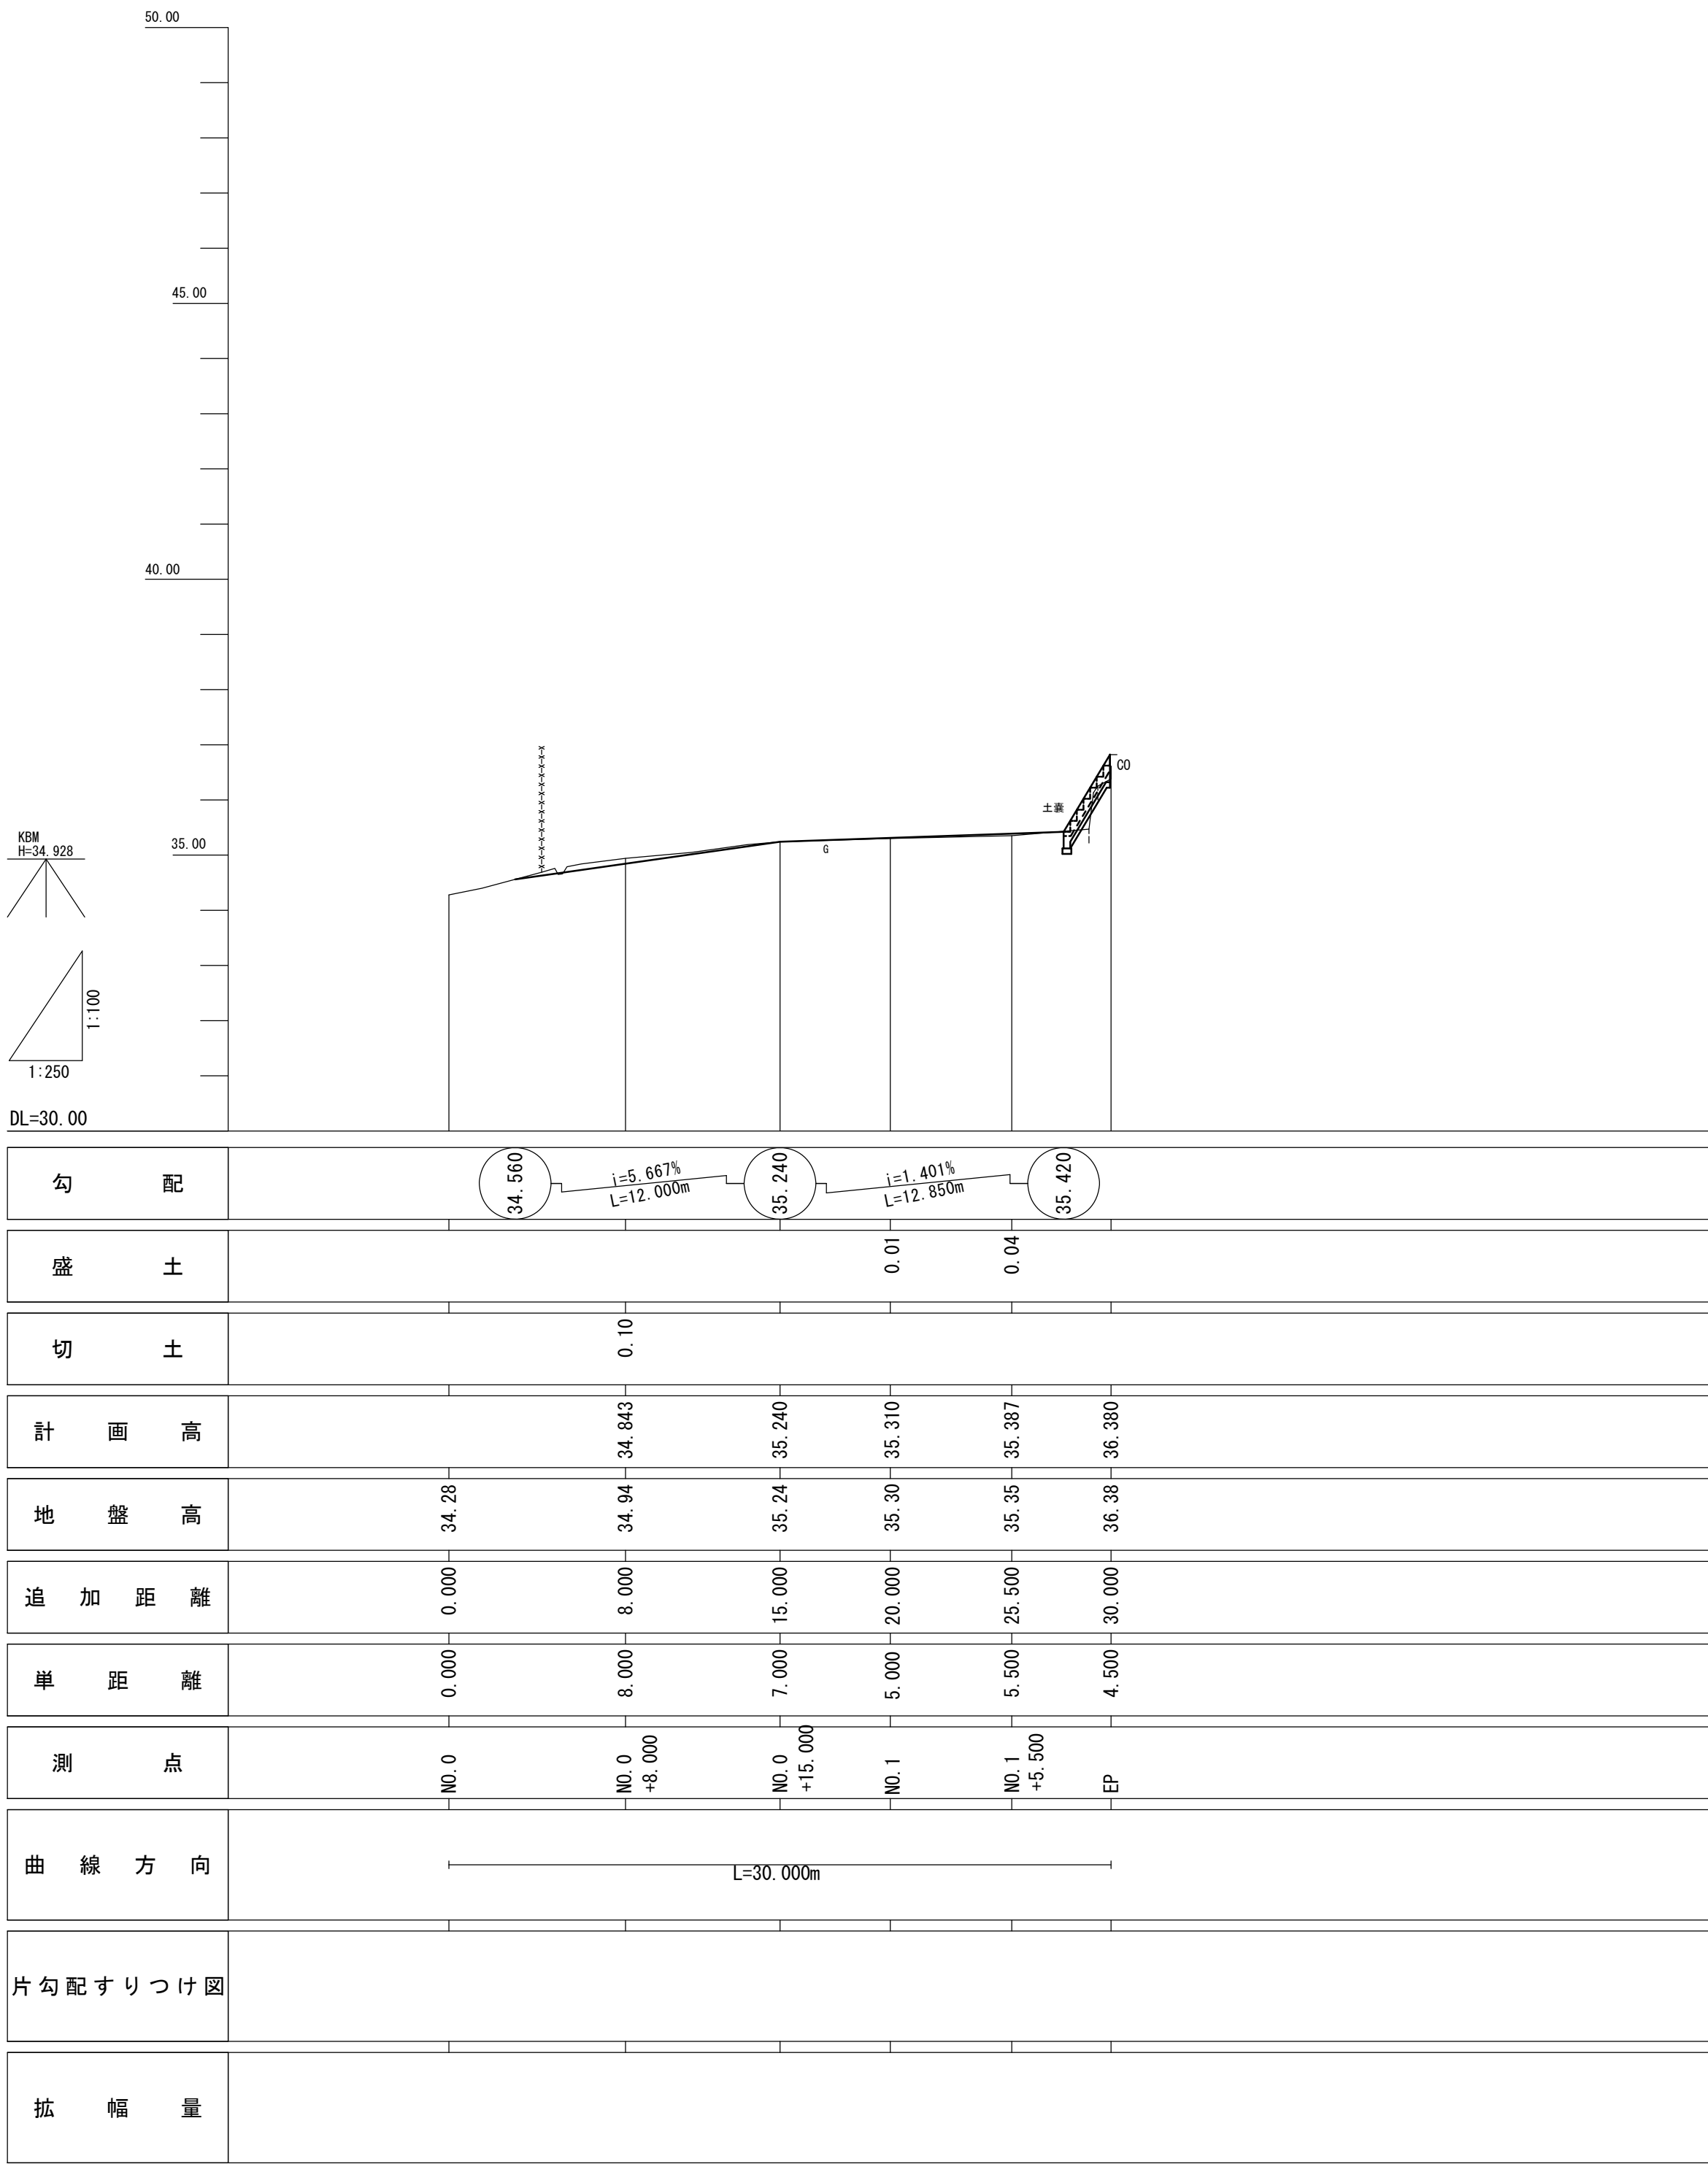


【2号工事箇所】

※この図面はA1サイズを原寸とする。

津市上下水道事業局			
工事名	令和6年度 水工第18号 片田浄水場場内整備工事		
図面の種類	縦断面図		
縮尺	図示	図面番号	17/22
受注者名			

標準断面図

S=1:50

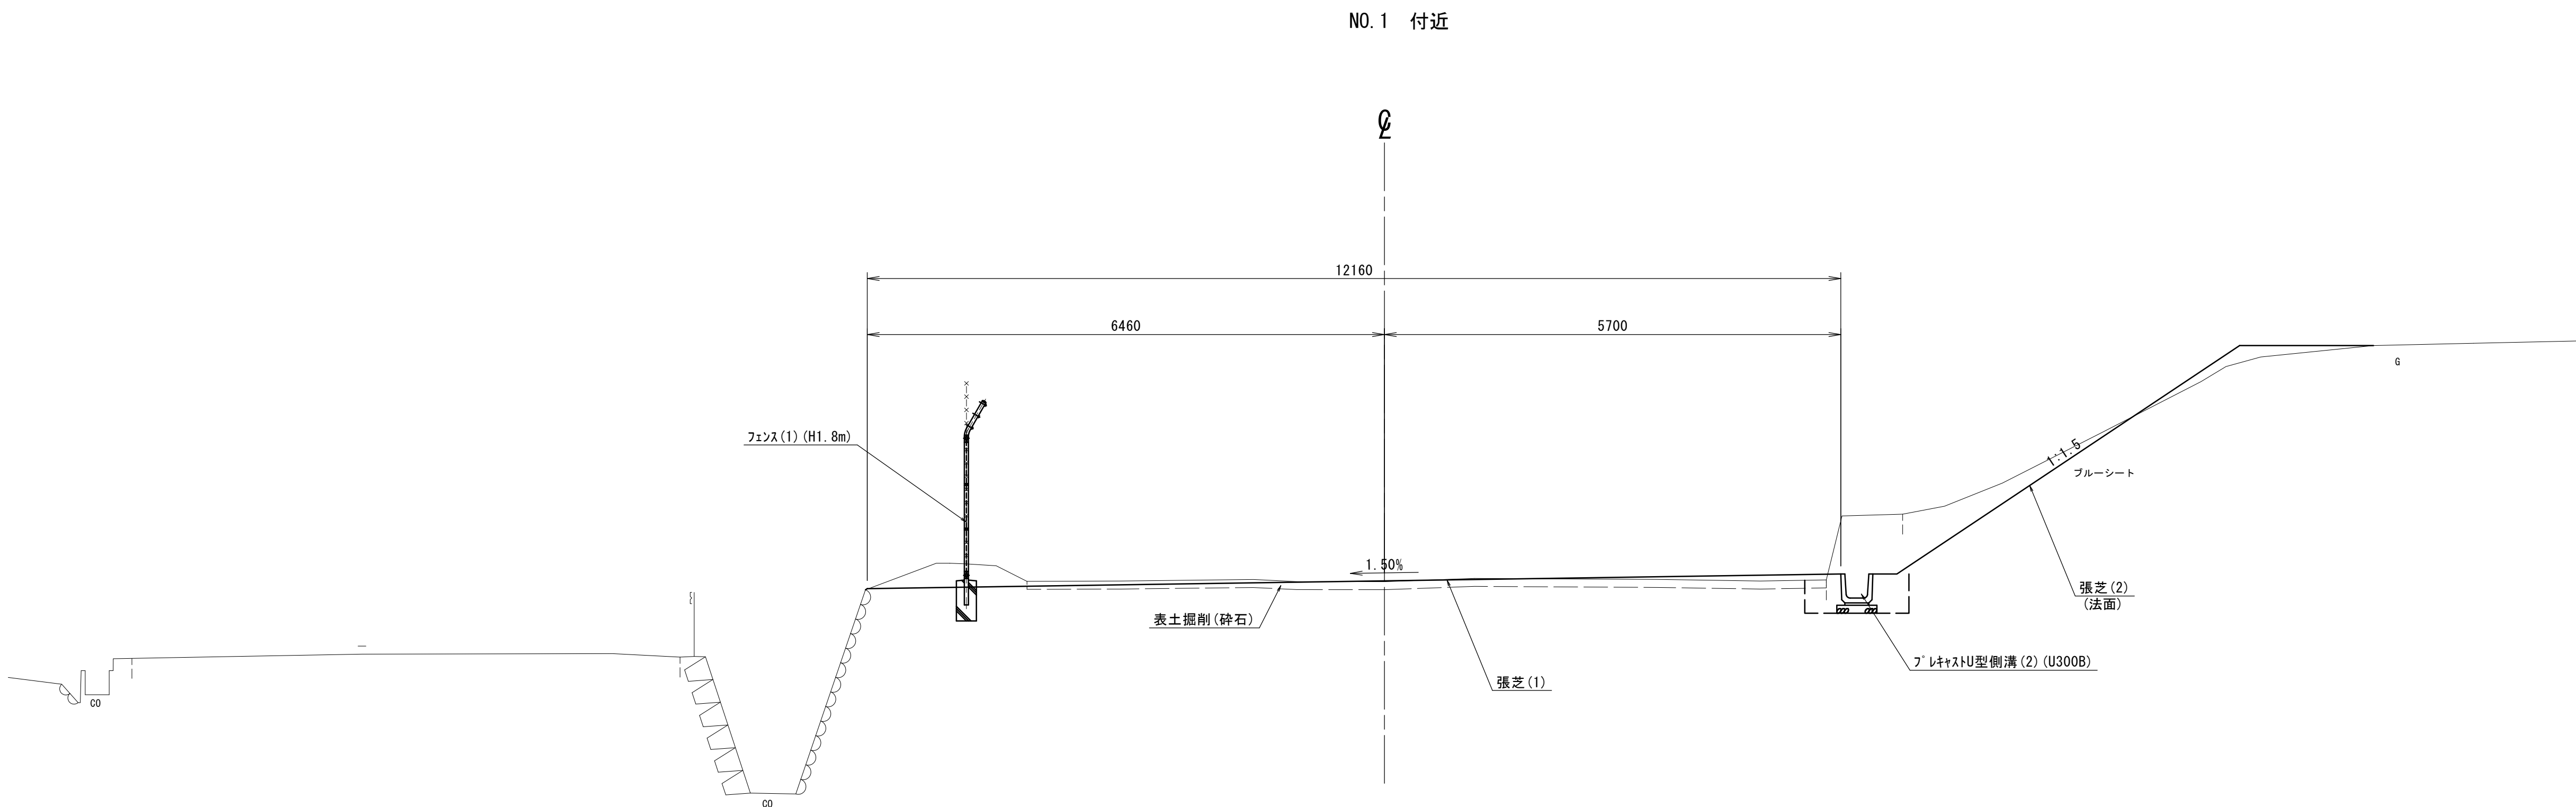

【2号工事箇所】


※この図面はA1サイズを原寸とする。

津市上下水道事業局			
工 事 名	令和6年度 水工第18号 片田浄水場内整備工事		
図面の種類	標準断面図		
縮 尺	1:50	図面番号	18/22
受 注 者 名			

横断面図(1)

S=1:100


NO. 0+15.000
GH=35.24
FH=35.240

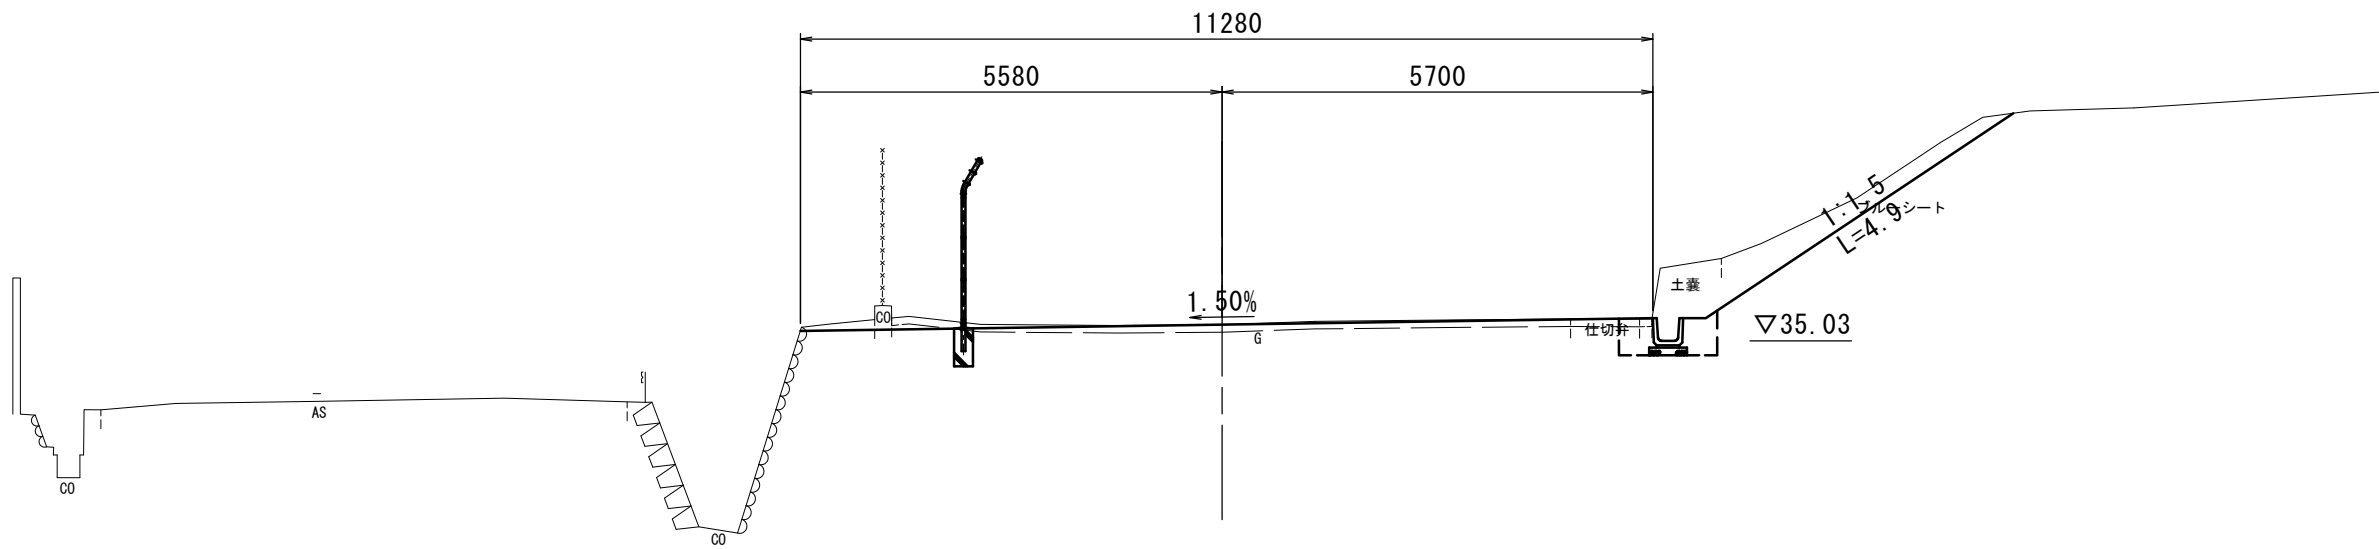

掘削	土砂	2.1	m2
表土掘削	砕石	1.0	m2
盛土(1)	流用土	—	m2
盛土(2)	流用土	—	m2
盛土(3)	流用土	0.77	m2
床掘り	土砂	0.60	m2
埋戻し	流用土	0.45	m2

DL=30.00

NO. 0+8.000
GH=34.94
FH=34.843

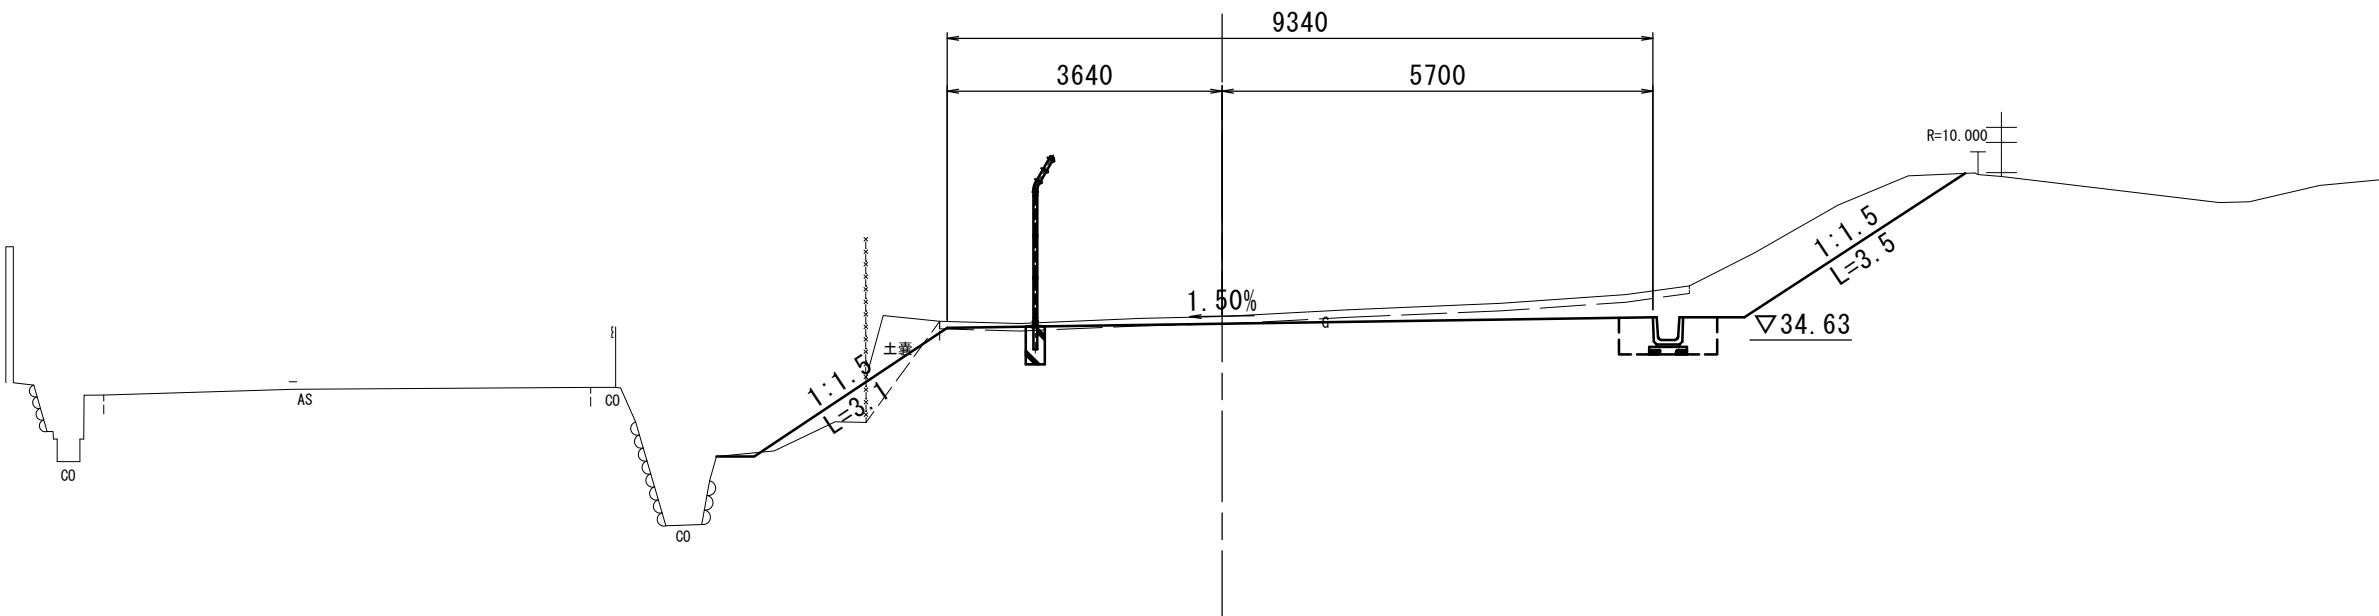


掘削	土砂	2.8	m2
表土掘削	砕石	0.99	m2
盛土(1)	流用土	0.52	m2
盛土(2)	流用土	0.10	m2
盛土(3)	流用土	—	m2
床掘り	土砂	0.63	m2
埋戻し	流用土	0.44	m2

(NO. 0+4.500)

(0.63)
(0.44)

DL=30.00

NO. 0 (NO. 0+3.000)
GH=34.28
FH=

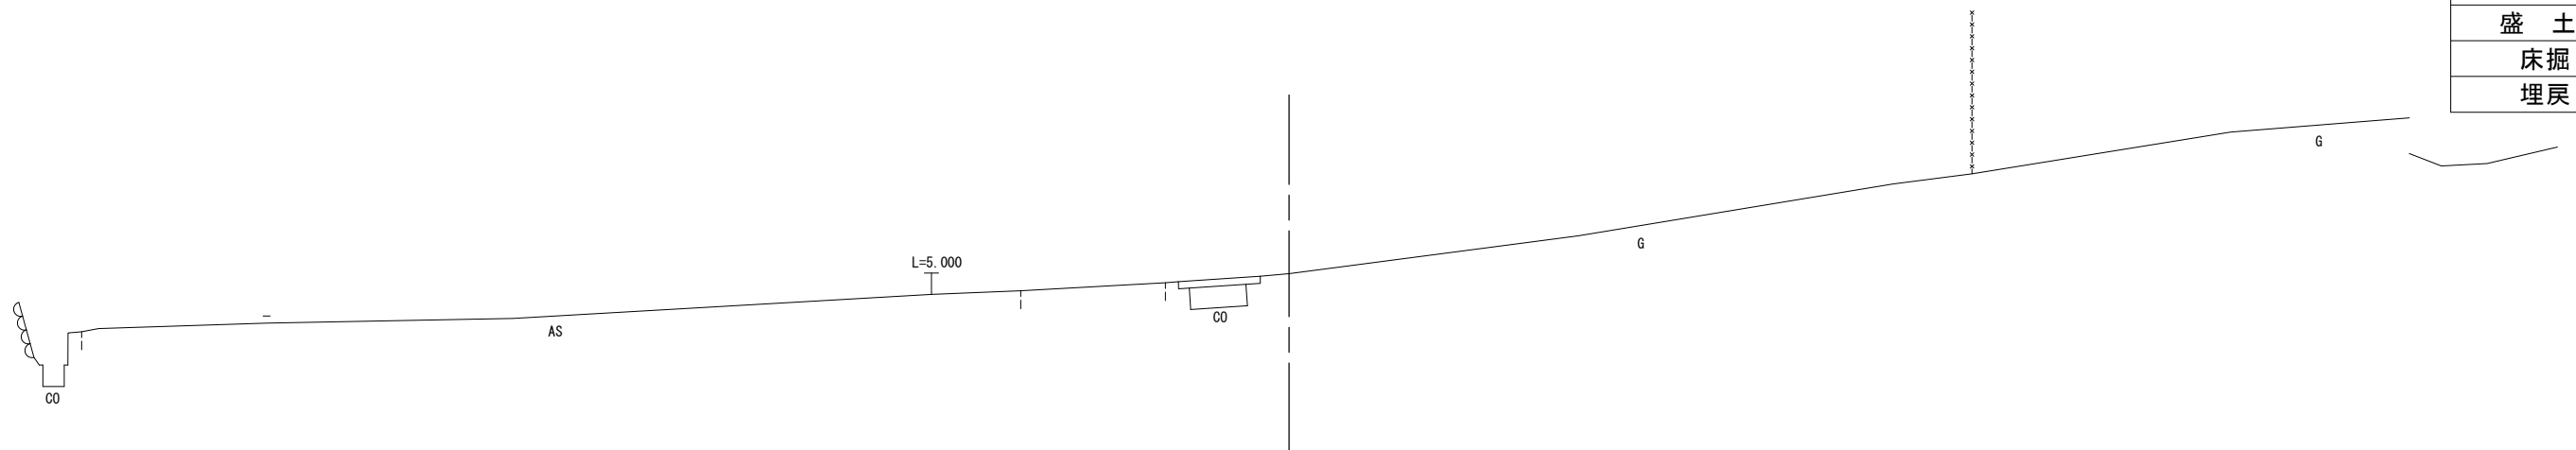

掘削	土砂	—	m2
表土掘削	砕石	—	m2
盛土(1)	流用土	—	m2
盛土(2)	流用土	—	m2
盛土(3)	流用土	—	m2
床掘り	土砂	—	m2
埋戻し	流用土	—	m2

(NO. 0+3.000)

(0.99)

DL=30.00

【2号工事箇所】

※この図面はA1サイズを原寸とする。

津市上下水道事業局			
工事名	令和6年度 水工第18号 片田浄水場内整備工事		
図面の種類	横断面図(1)		
縮尺	1:100	図面番号	19/22
受注者名			


※ 現況の砕石が敷かれている箇所については、
10cm程度の表土掘削を行う。

横断面図(2)

S=1:100

EP (NO. 1+10.000)


GH=36.38
FH=36.380

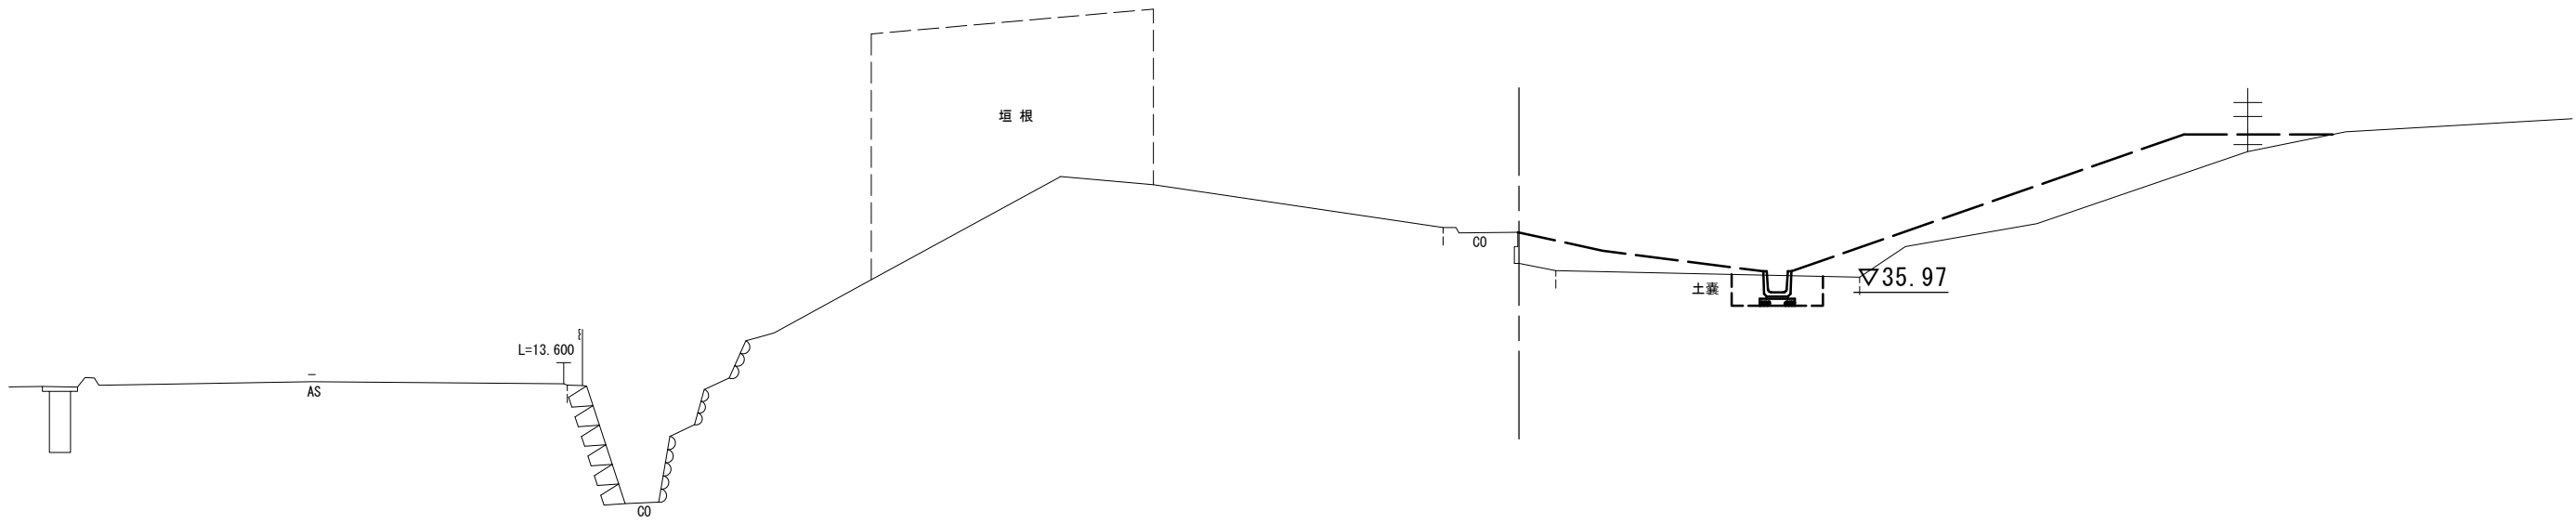

(NO. 1+11.000)			
掘削	土砂	—	m2
表土掘削	砕石	—	m2
盛土(1)	流用土	—	m2
盛土(2)	流用土	—	m2
盛土(3)	流用土	3.7	m2
床掘り	土砂	0.56	m2
埋戻し	流用土	0.39	m2

NO. 1+5.500


GH=35.35
FH=35.387

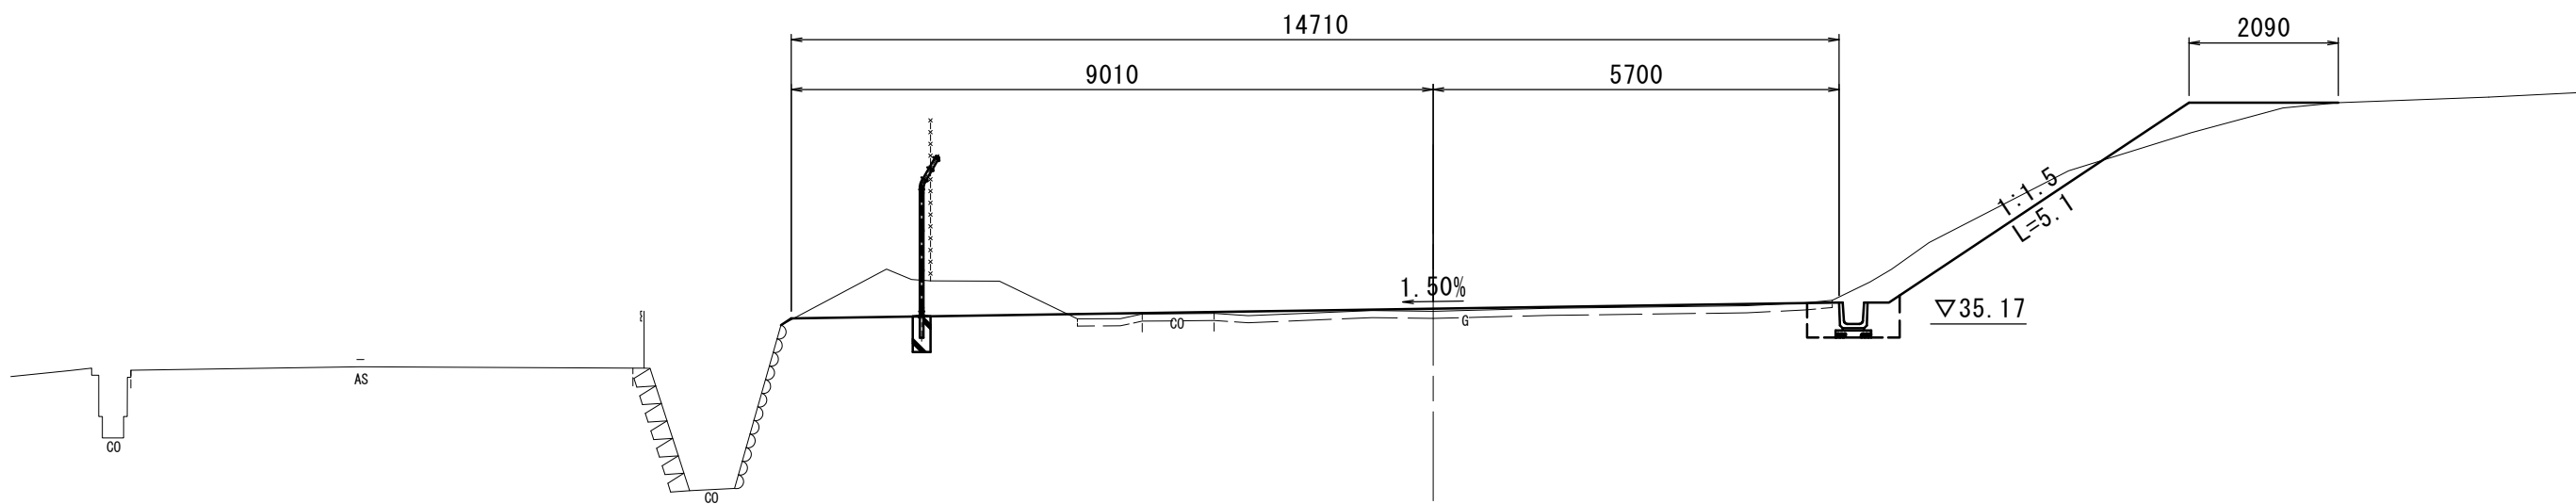

掘削	土砂	2.6	m2
表土掘削	砕石	1.1	m2
盛土(1)	流用土	0.62	m2
盛土(2)	流用土	—	m2
盛土(3)	流用土	1.3	m2
床掘り	土砂	0.61	m2
埋戻し	流用土	0.42	m2

NO. 1

GH=35.30
FH=35.310

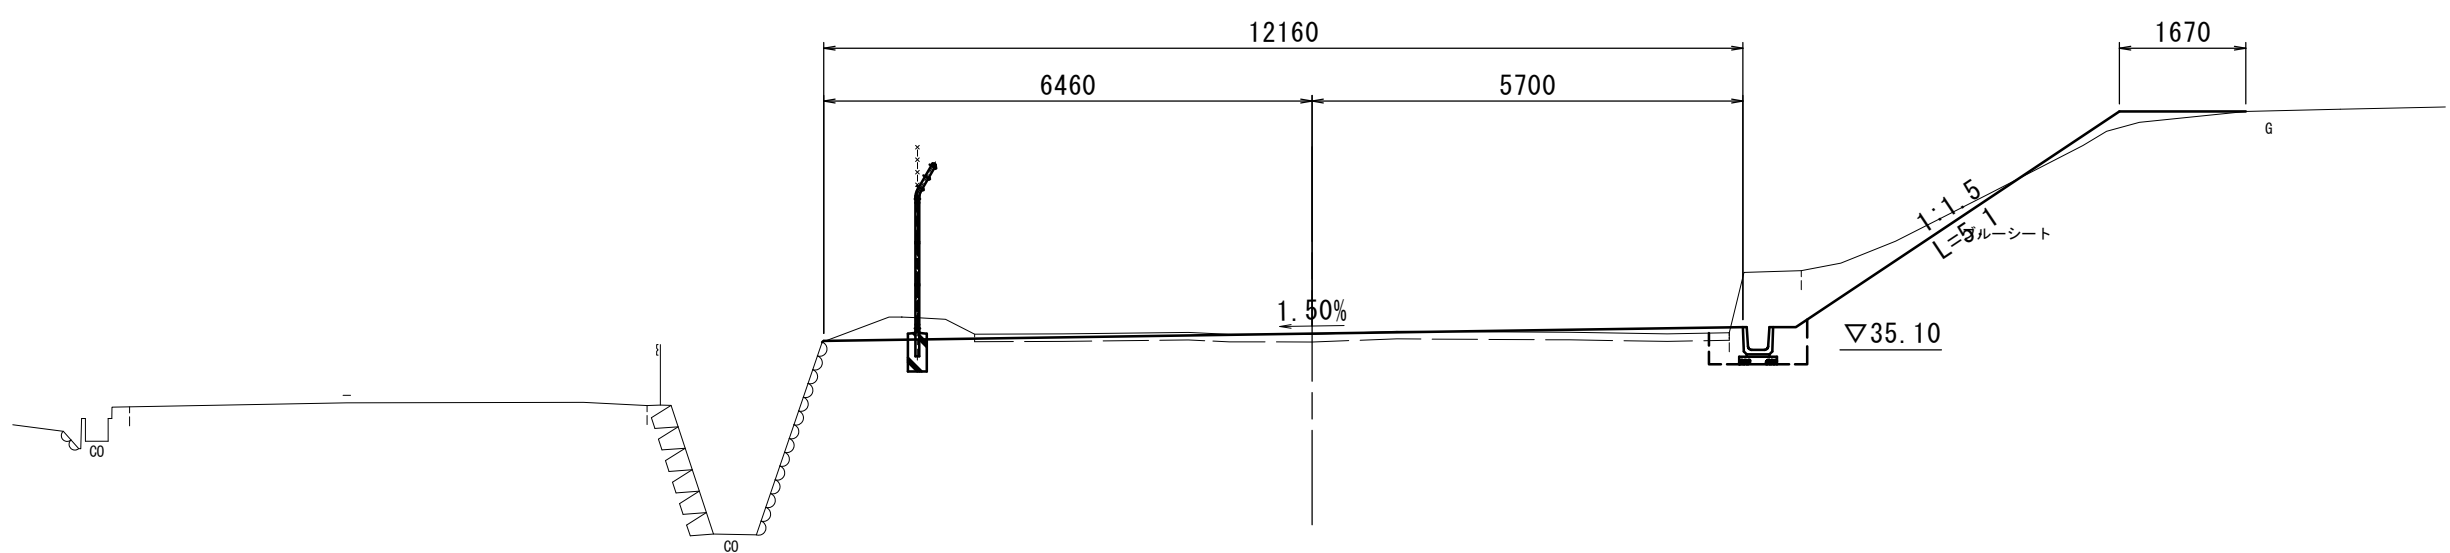

掘削	土砂	1.8	m2
表土掘削	砕石	1.0	m2
盛土(1)	流用土	0.28	m2
盛土(2)	流用土	—	m2
盛土(3)	流用土	0.96	m2
床掘り	土砂	0.60	m2
埋戻し	流用土	0.40	m2

【2号工事箇所】


※この図面はA1サイズを原寸とする。

津市上下水道事業局			
工事名	令和6年度 水工第18号 片田浄水場内整備工事		
図面の種類	横断面図(2)		
縮尺	1:100	図面番号	20/22
受注者名			

※ 現況の砕石が敷かれている箇所については、
10cm程度の表土掘削を行う。

各種構造図


ﾌﾞﾚｷﾞｽﾄU型側溝(1),(2)
S=1:20

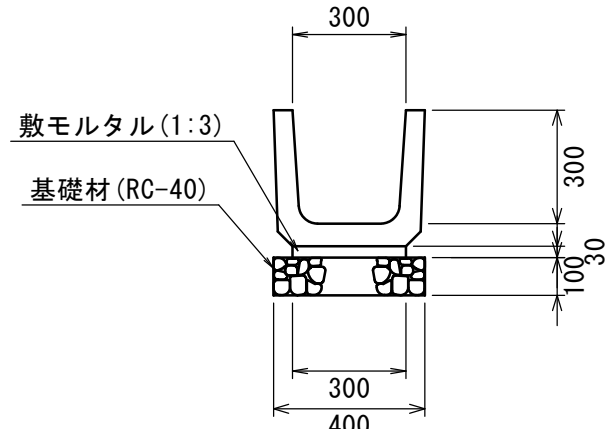

ﾌﾞﾚｷﾞｽﾄU型側溝(1),(2) 10m当り				
名 称	規 格	単 位	数 量	備 考
U字溝	U300B	個	16.50	
敷モルタル	1:3	m ³	0.09	
基礎材	RC-40	m ³	0.40	
基面整正		m ²	4.00	
参考重量		kg	79	製品1個当り重量


※ﾌﾞﾚｷﾞｽﾄU型側溝(2)は縦排水

暗渠排水管(3),(4)

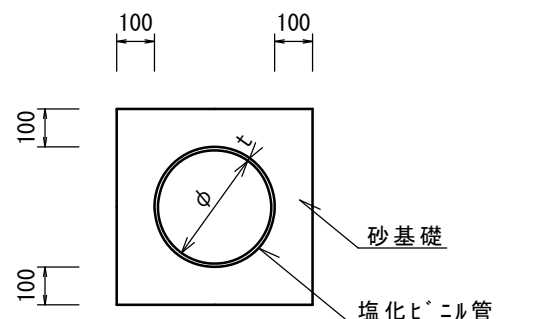


暗渠排水管(3),(4)					10m当り
名 称	規 格	単 位	数 量		備 考
			(3)	(4)	
塩化ビニル管	VU	本	2.50	2.50	
砂 基 礎	管基礎用砂	m ³	1.89	2.46	
基面整正		m ²	5.18	6.20	
床掘り		m ³	5.70	7.30	
埋戻し		m ³	3.00	3.50	
呼び径		mm	300	400	
外 径		mm	318	420	

暗渠排水管(5)

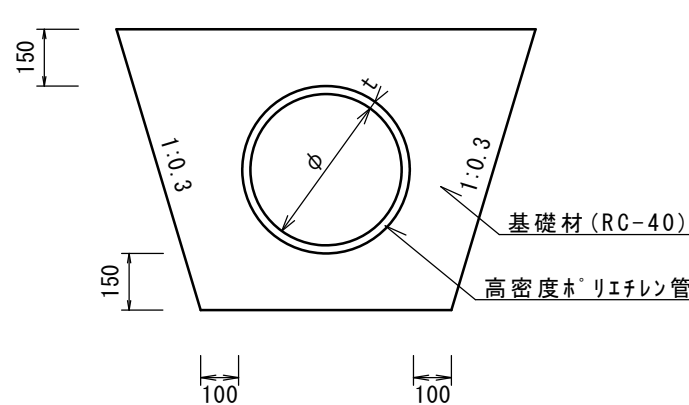


暗渠排水管(5)					10m当り
名 称	規 格	単 位	数 量		備 考
			(5)		
高密度ポリエチレン管	シングル	本	2.50		
基礎材	RC-40	m ³	4.97		
基面整正		m ²	6.63		
床掘り		m ³	7.70		
埋戻し		m ³	1.10		
呼び径		mm	400		
外 径		mm	443		

ﾌﾞﾚｷﾞｽﾄ集水樹(2),(6)

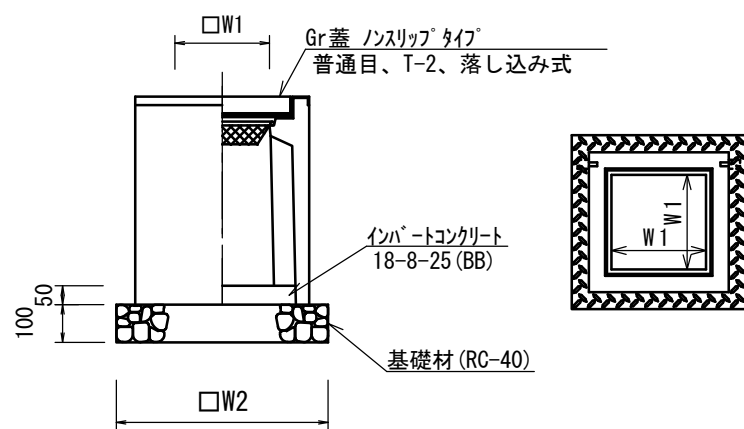


ﾌﾞﾚｷﾞｽﾄ集水樹 (2), (6)					10箇所当り
名 称	規 格	単 位	数	量	備 考
			(2.00)	(6)	
ﾌﾞﾚｷﾞｽﾄ集水樹		個	10.00	-	PU樹同等品以上
ﾌﾞﾚｷﾞｽﾄ集水樹		個	-	10.00	AS樹同等品以上
ｲﾝﾊﾞｰｺﾝｸﾘｰﾄ	18-8-25 (BB)	m3	0.05	0.18	t=50
基 礎 材	RC-40	m3	0.38	0.86	
基 面 整 正		m2	3.84	8.65	
ﾀｲﾌﾟ			300A	600+600+1200	
W1		mm	300	600	
W2		mm	620	930	
参 考 重 量		kg	170	695	製品1個当り重量

ﾌﾞﾚｷﾞｽﾄ集水樹(5)

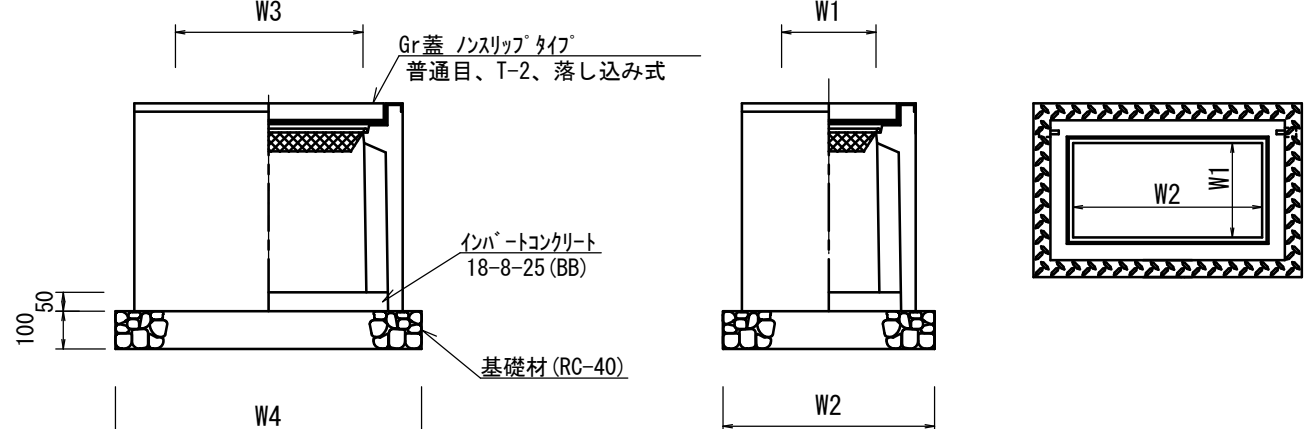


ﾌﾞﾚｷﾞｽﾄ集水樹(5)					10箇所当り
名 称	規 格	単 位	数 量		備 考
			(5)		
ﾌﾞﾚｷﾞｽﾄ集水樹		個	10.00		AS樹同等品以上
ｲﾝﾊﾞｰﾂｺﾝｸﾘｰﾄ	18-8-25(BB)	m3	0.09		t=50
基礎材	RC-40	m3	0.56		
基面整正		m2	5.58		
ﾀｲﾌﾟ			300+600+900		
W3		mm	600		
W4		mm	930		
W1		mm	300		
W2		mm	600		
参考重量		kg	342		製品1個当り重量

ｺﾝｸﾘｰﾄ階段
S=1:20

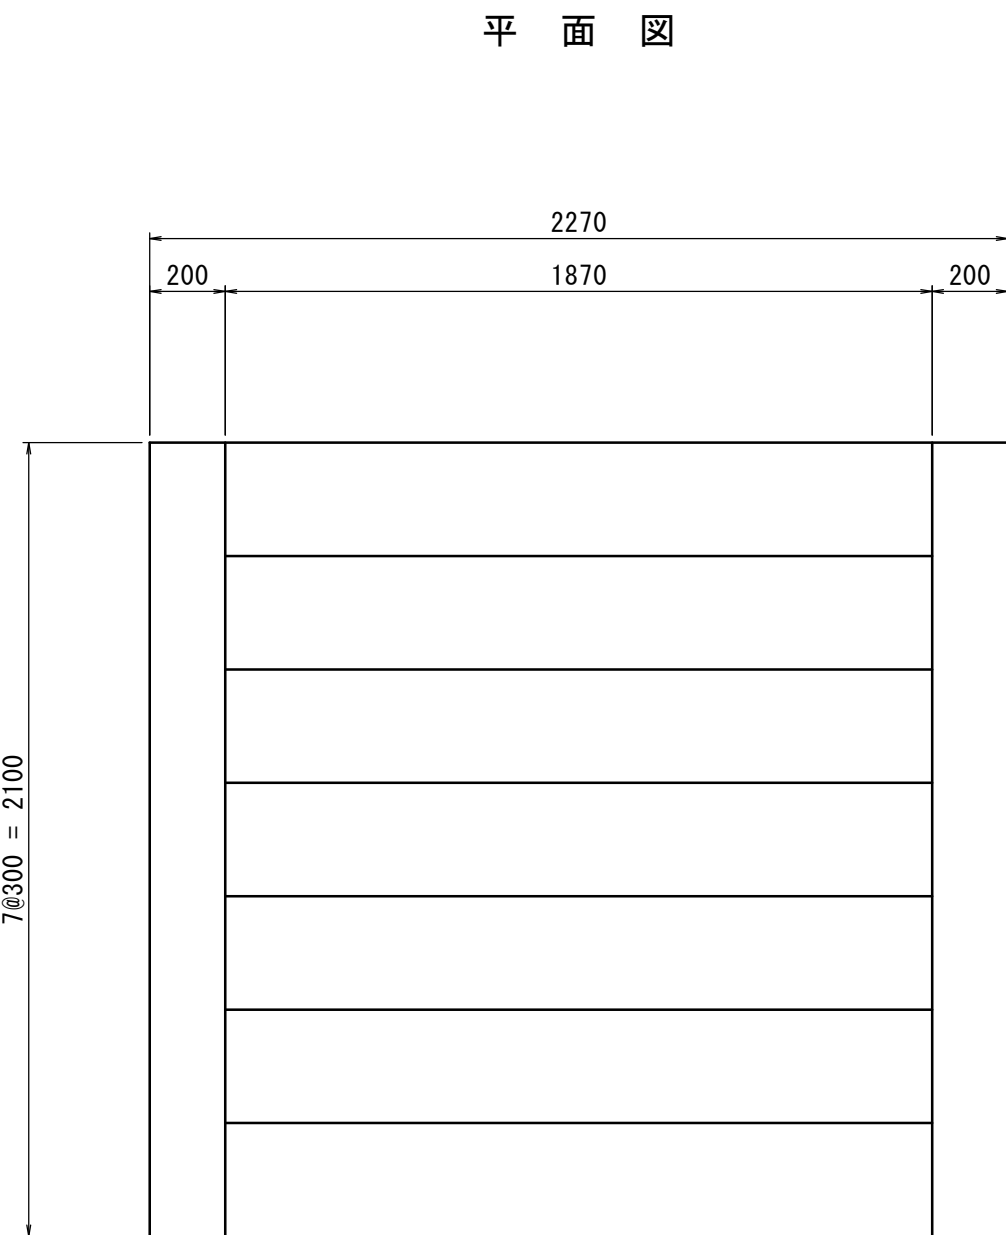


ｺﾝｸﾘｰﾄ階段 1箇所当り				
名 称	規 格	単 位	数 量	備 考
ｺﾝｸﾘｰﾄ	18-8-40BB	m ³	1.47	
同上型枠		m ²	7.26	
均しｺﾝｸﾘｰﾄ	18-8-40BB	m ³	0.59	
同上型枠		m ²	1.45	
基面整正		m ²	2.53	

側面図

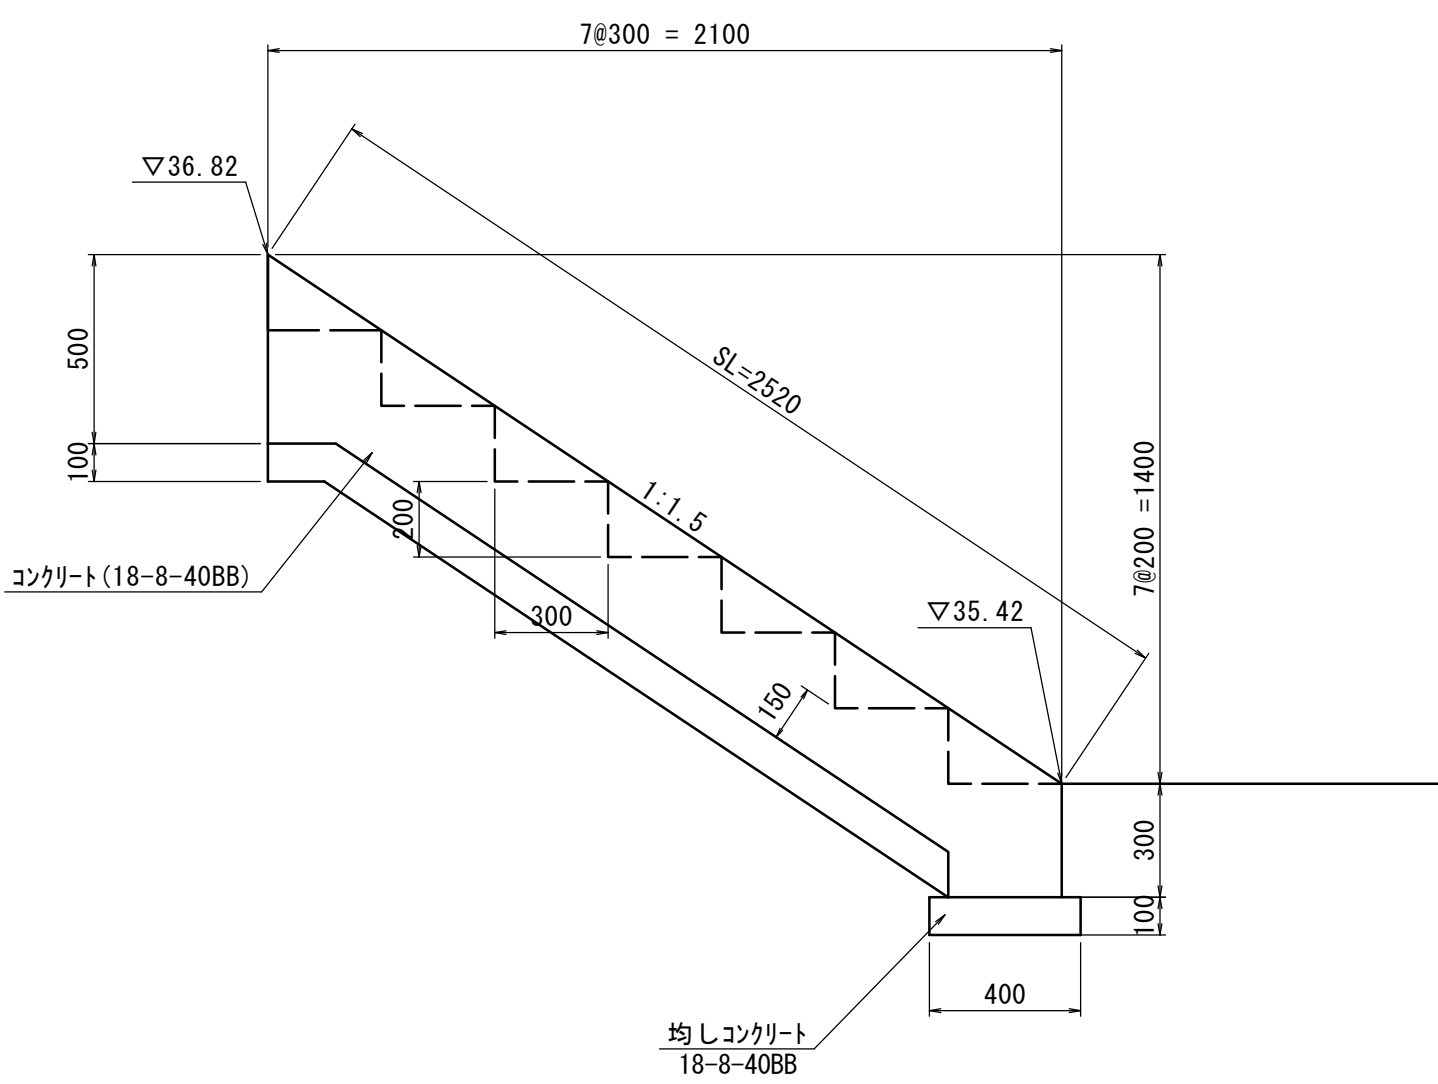

ﾌｪﾝｽ(1)
S=1:20

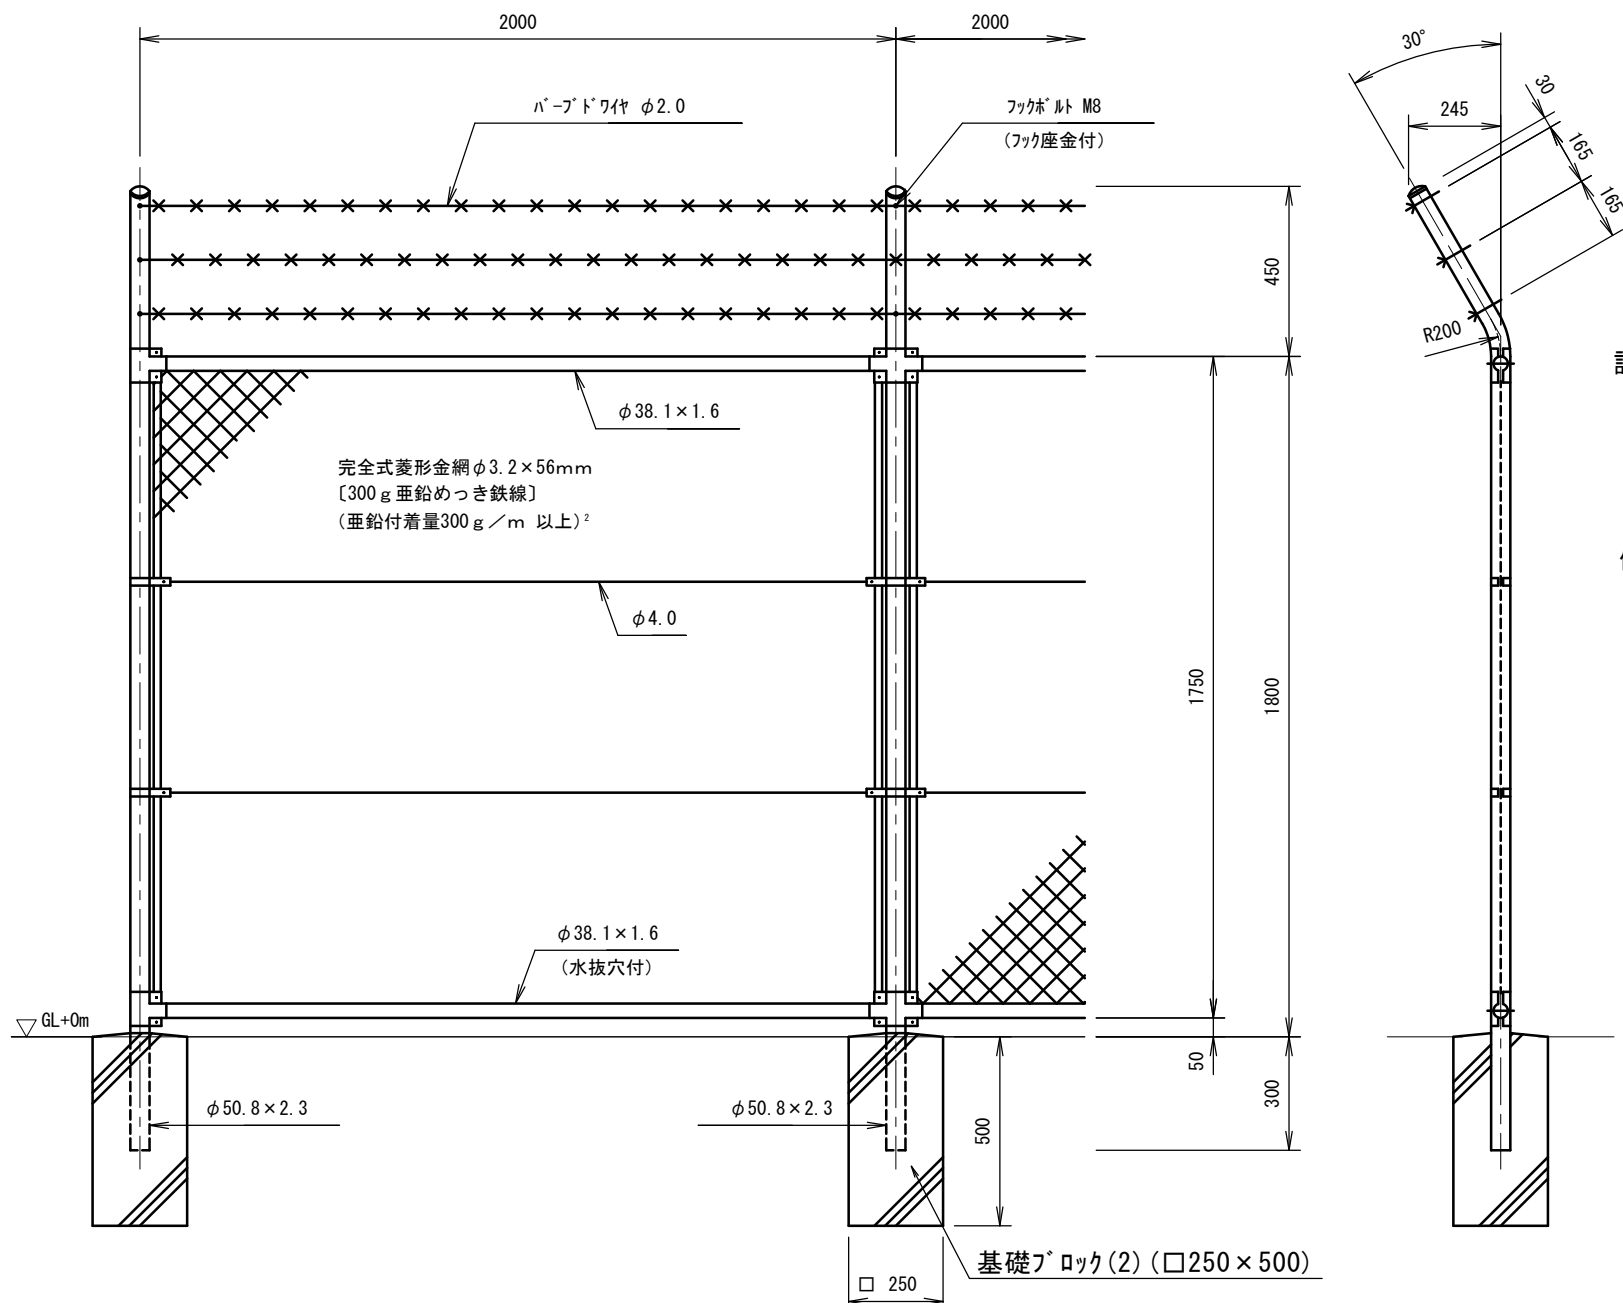

設計条件
設計荷重・・・建築基準法・同施行令(平成12年6月)に基づく風圧力に依る。
基準風速・・・3.4m/sec
地表面粗度区分・・・Ⅲ
基礎条件・・・長期許容地耐力 100kN/m²
備考
1. 外装は金網類及びﾊﾞｰﾌﾞﾙﾞワイヤを除く他は、溶融亜鉛めっきとする。

ﾌｪﾝｽ(1) 10.0m当り				
名 称	規 格	単 位	数 量	備 考
金網ﾌｪﾝｽ	H1.8m 忍返し付	m	10.00	PC-A1800(溶融亜鉛めっき品以上)
基礎ﾌﾞﾛｯｸ(2)	□250×500	個	5.00	


【2号工事箇所】

※この図面はA1サイズを原寸とする。

津 市 上 下 水 道 事 業 局			
工 事 名	令和6年度 水工第18号 片田浄水場場内整備工事		
図面の種類	各種構造図		
縮 尺	図示	図面番号	21/22
受 注 者 名			


構造物撤去工平面図

S=1:250

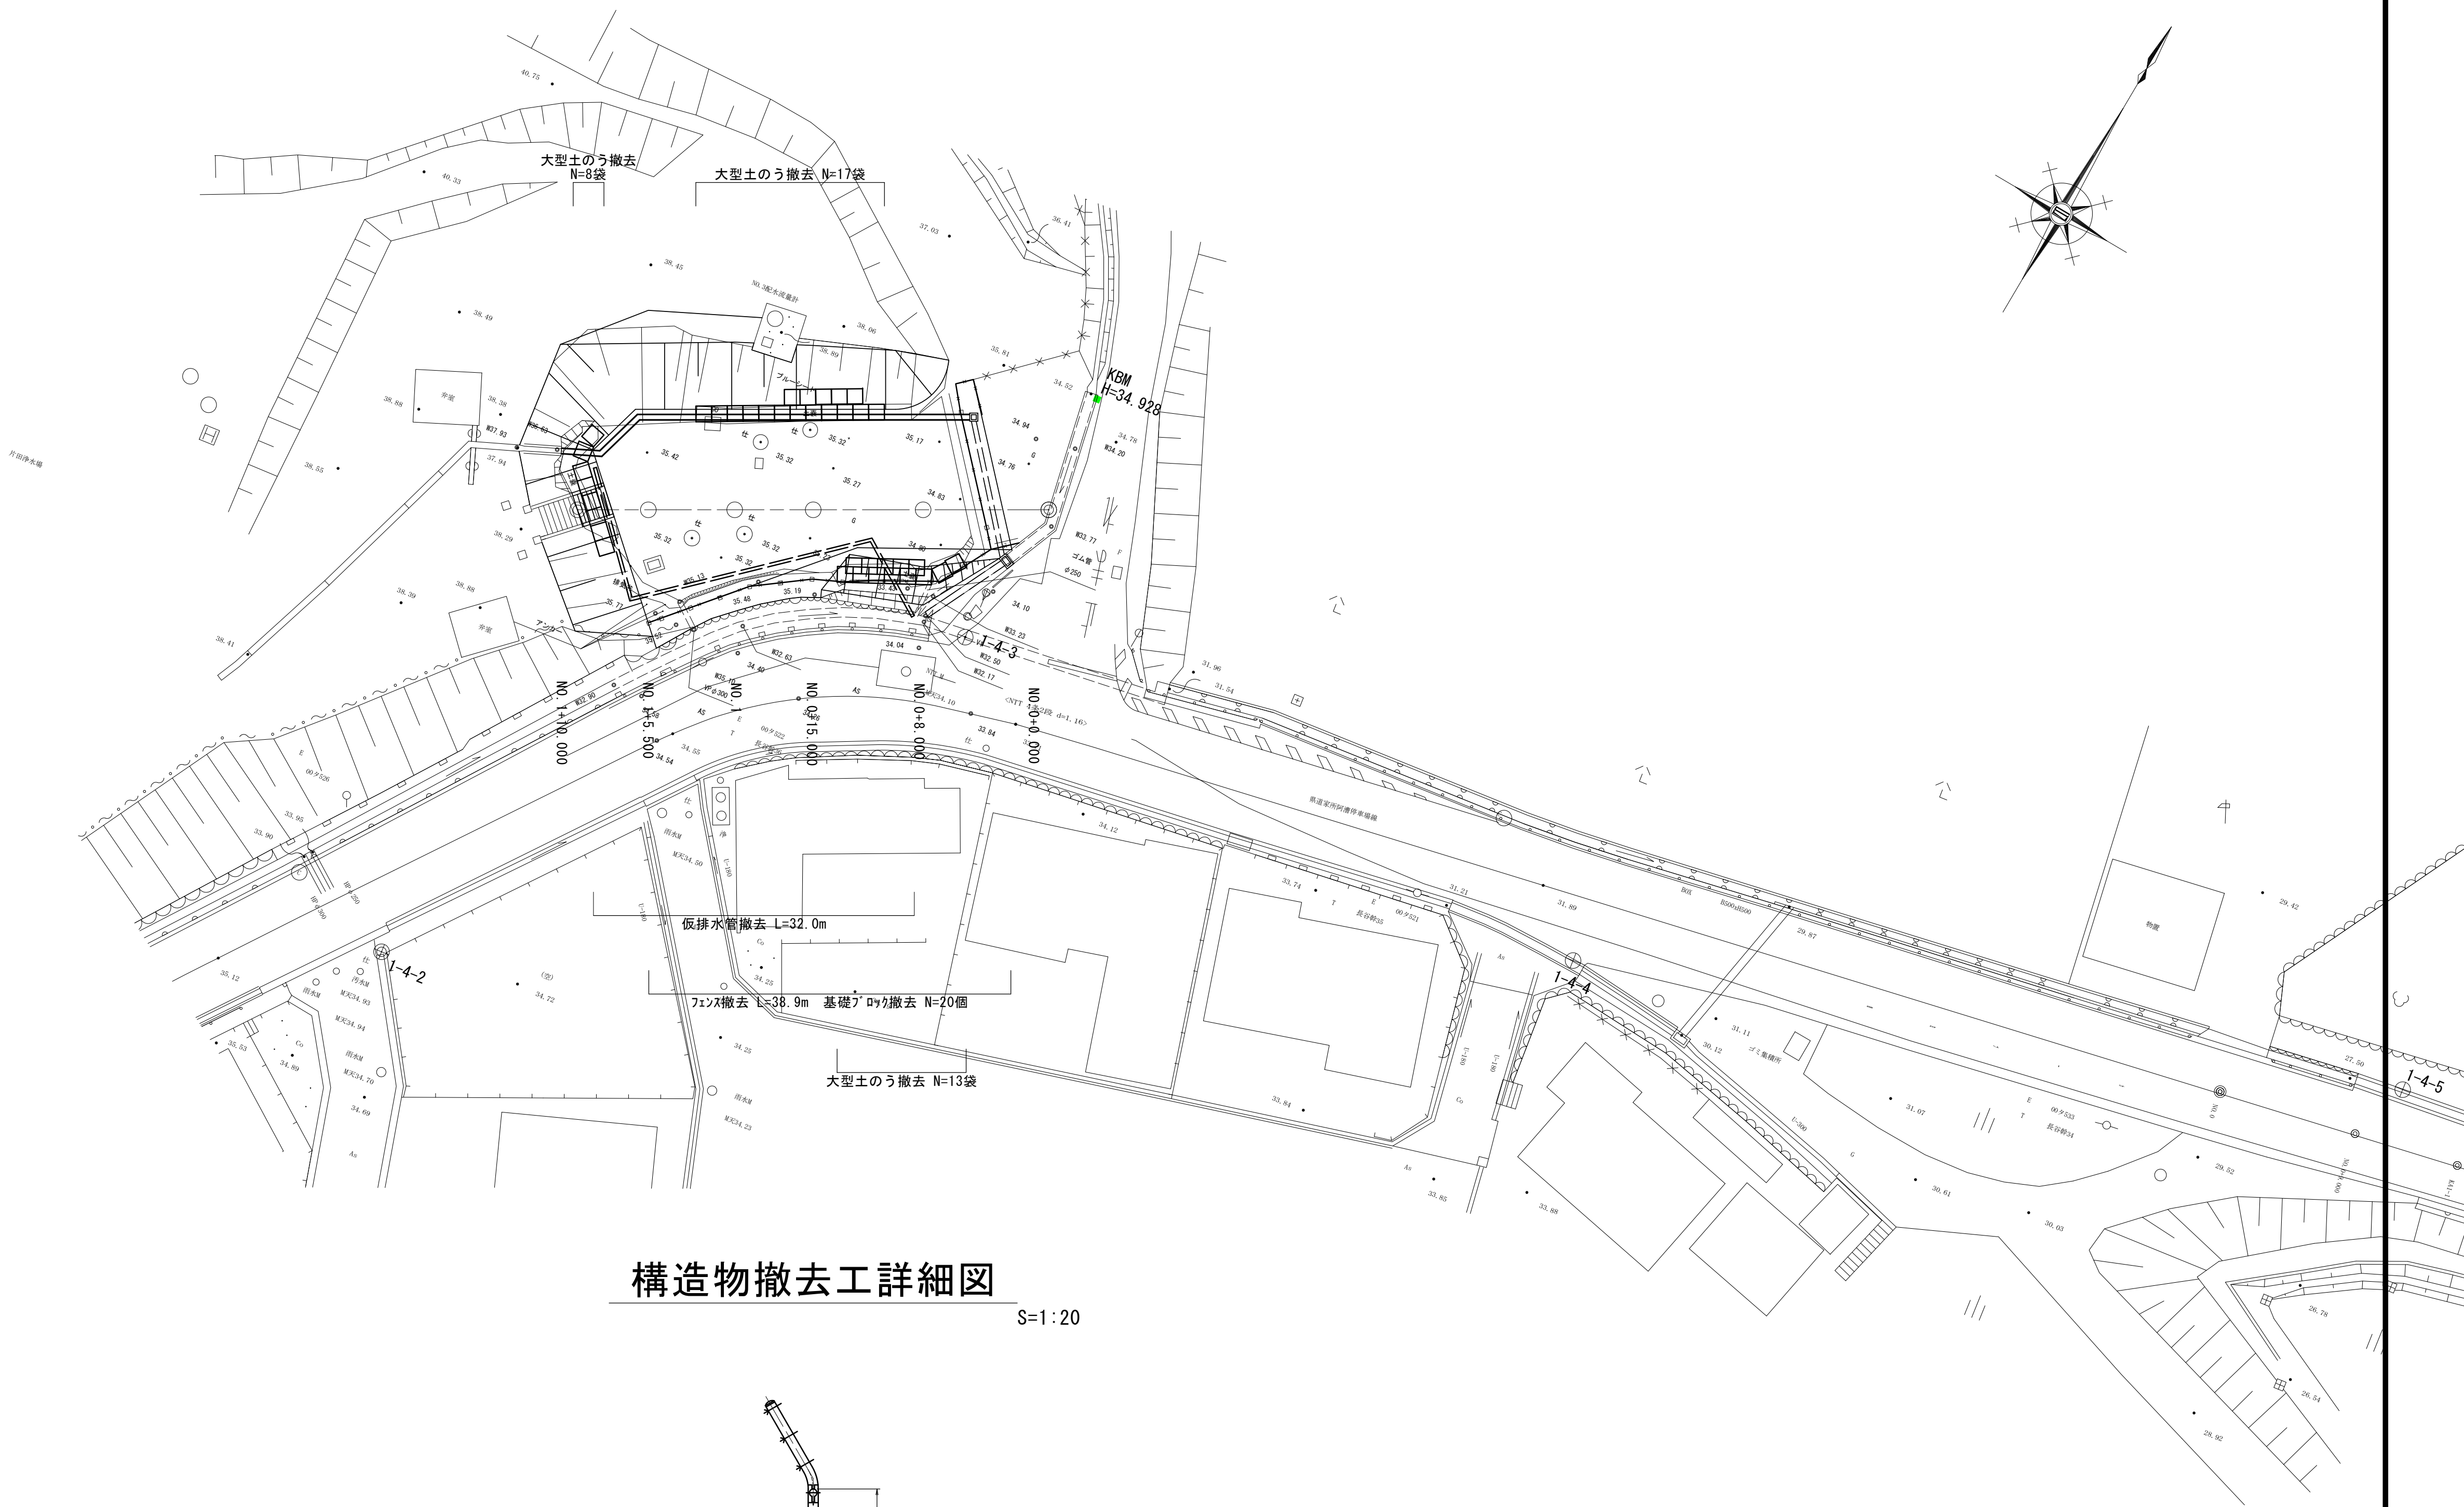

構造物撤去工詳細図

S=1:20

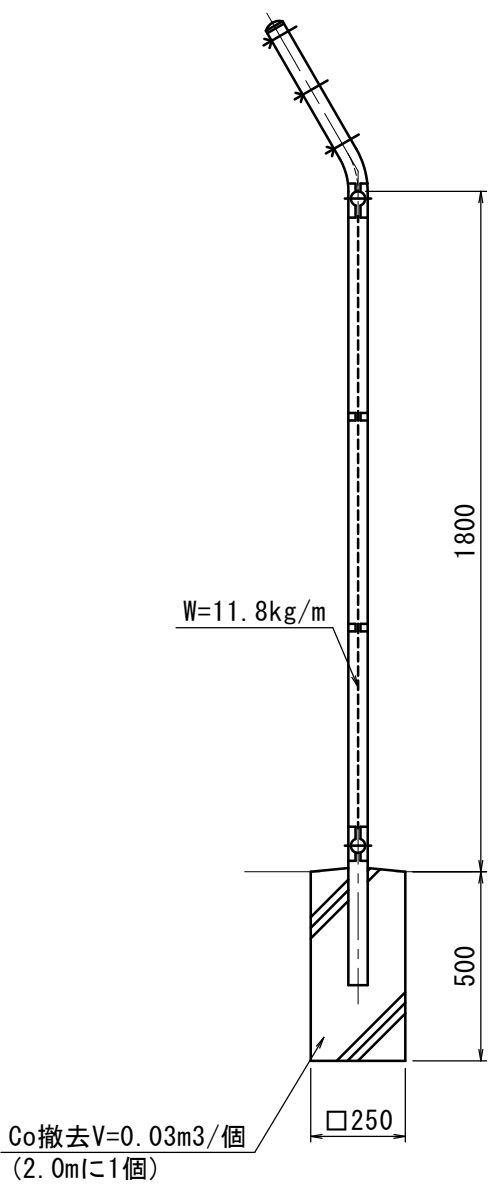

【2号工事箇所】

※この図面はA1サイズを原寸とする。

津 市 上 下 水 道 事 業 局			
工 事 名	令和6年度 水工第18号 片田浄水場内整備工事		
図面の種類	構造物撤去工平面図・構造物撤去工詳細図		
縮 尺	図示	図面番号	22/22
受 注 者 名			