


平面図(1)
(1号工事箇所)

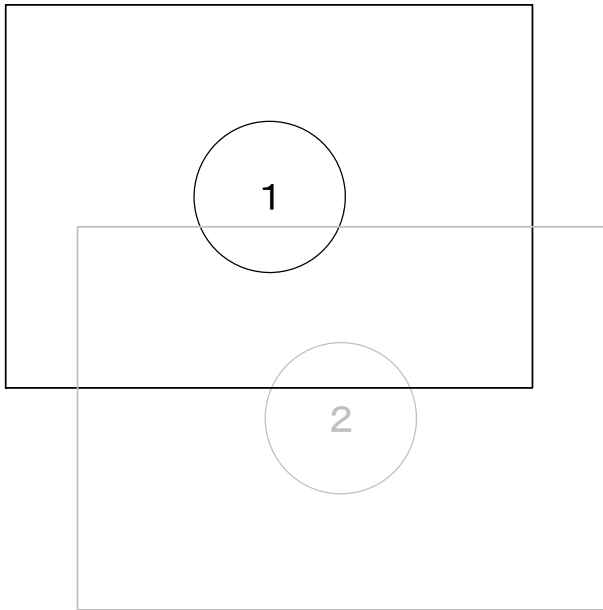


凡 例	
下水道管(自然流下)	——
組立2号マンホール	——⊙——
組立1号マンホール	——○——
組立A1号マンホール	——Ⓐ——
塩ビ製小口径マンホール	——⊗——
取付間および公共ます	——○

※この図面はA 2サイズを原寸とする。

工 事 名	令和5年度 下工継第2号 白山町二本木地内下水道管布設替工事		
施工箇所名	津市 白山町二本木 地内		
図 面 名	平面図(1)		
縮 尺	S=1:500	図面番号	1 / 5
事 業 所 名	津市上下水道事業局下水道工務課		

平面図（2）
（1号工事箇所）

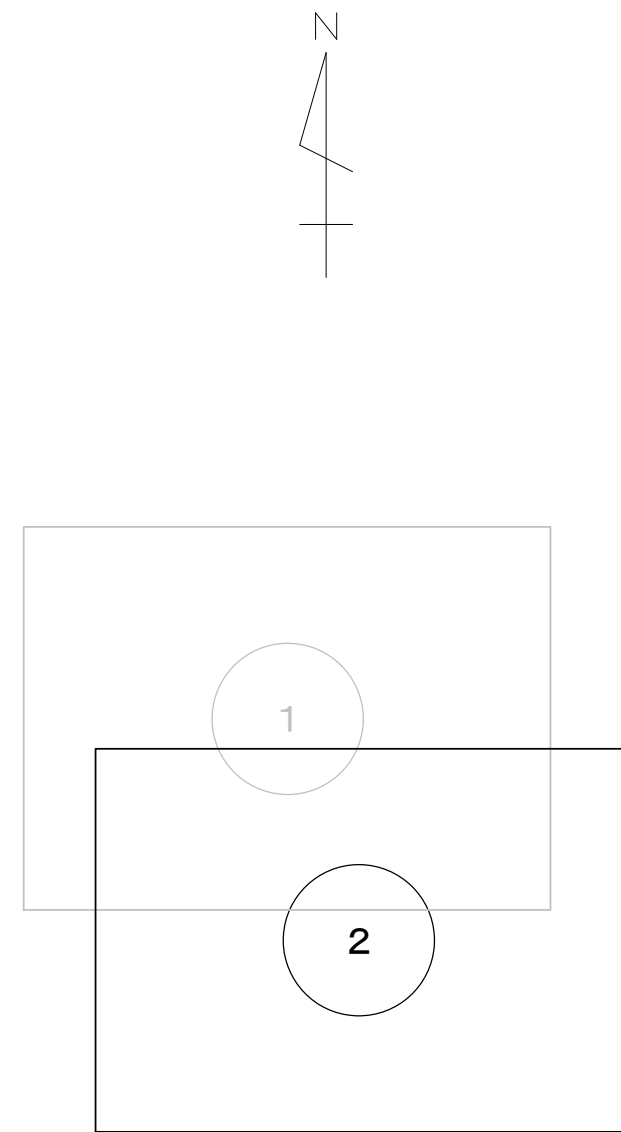


凡 例	
下水道管(自然流下)	——
組立2号マンホール	—○—
組立1号マンホール	—○—
組立A1号マンホール	—A—
塩ビ製小口径マンホール	—⊗—
取付間および公共ます	——○

※この図面はA2サイズを原寸とする。

工 事 名	令和5年度 下工継第2号 白山町二本木地内下水道管布設替工事		
施工箇所名	津市 白山町二本木 地内		
図 面 名	平面図（2）		
縮 尺	S=1：500	図面番号	2 / 5
事 業 所 名	津市上下水道事業局下水道工務課		

平面図(3)


(2号工事箇所) S=1:500

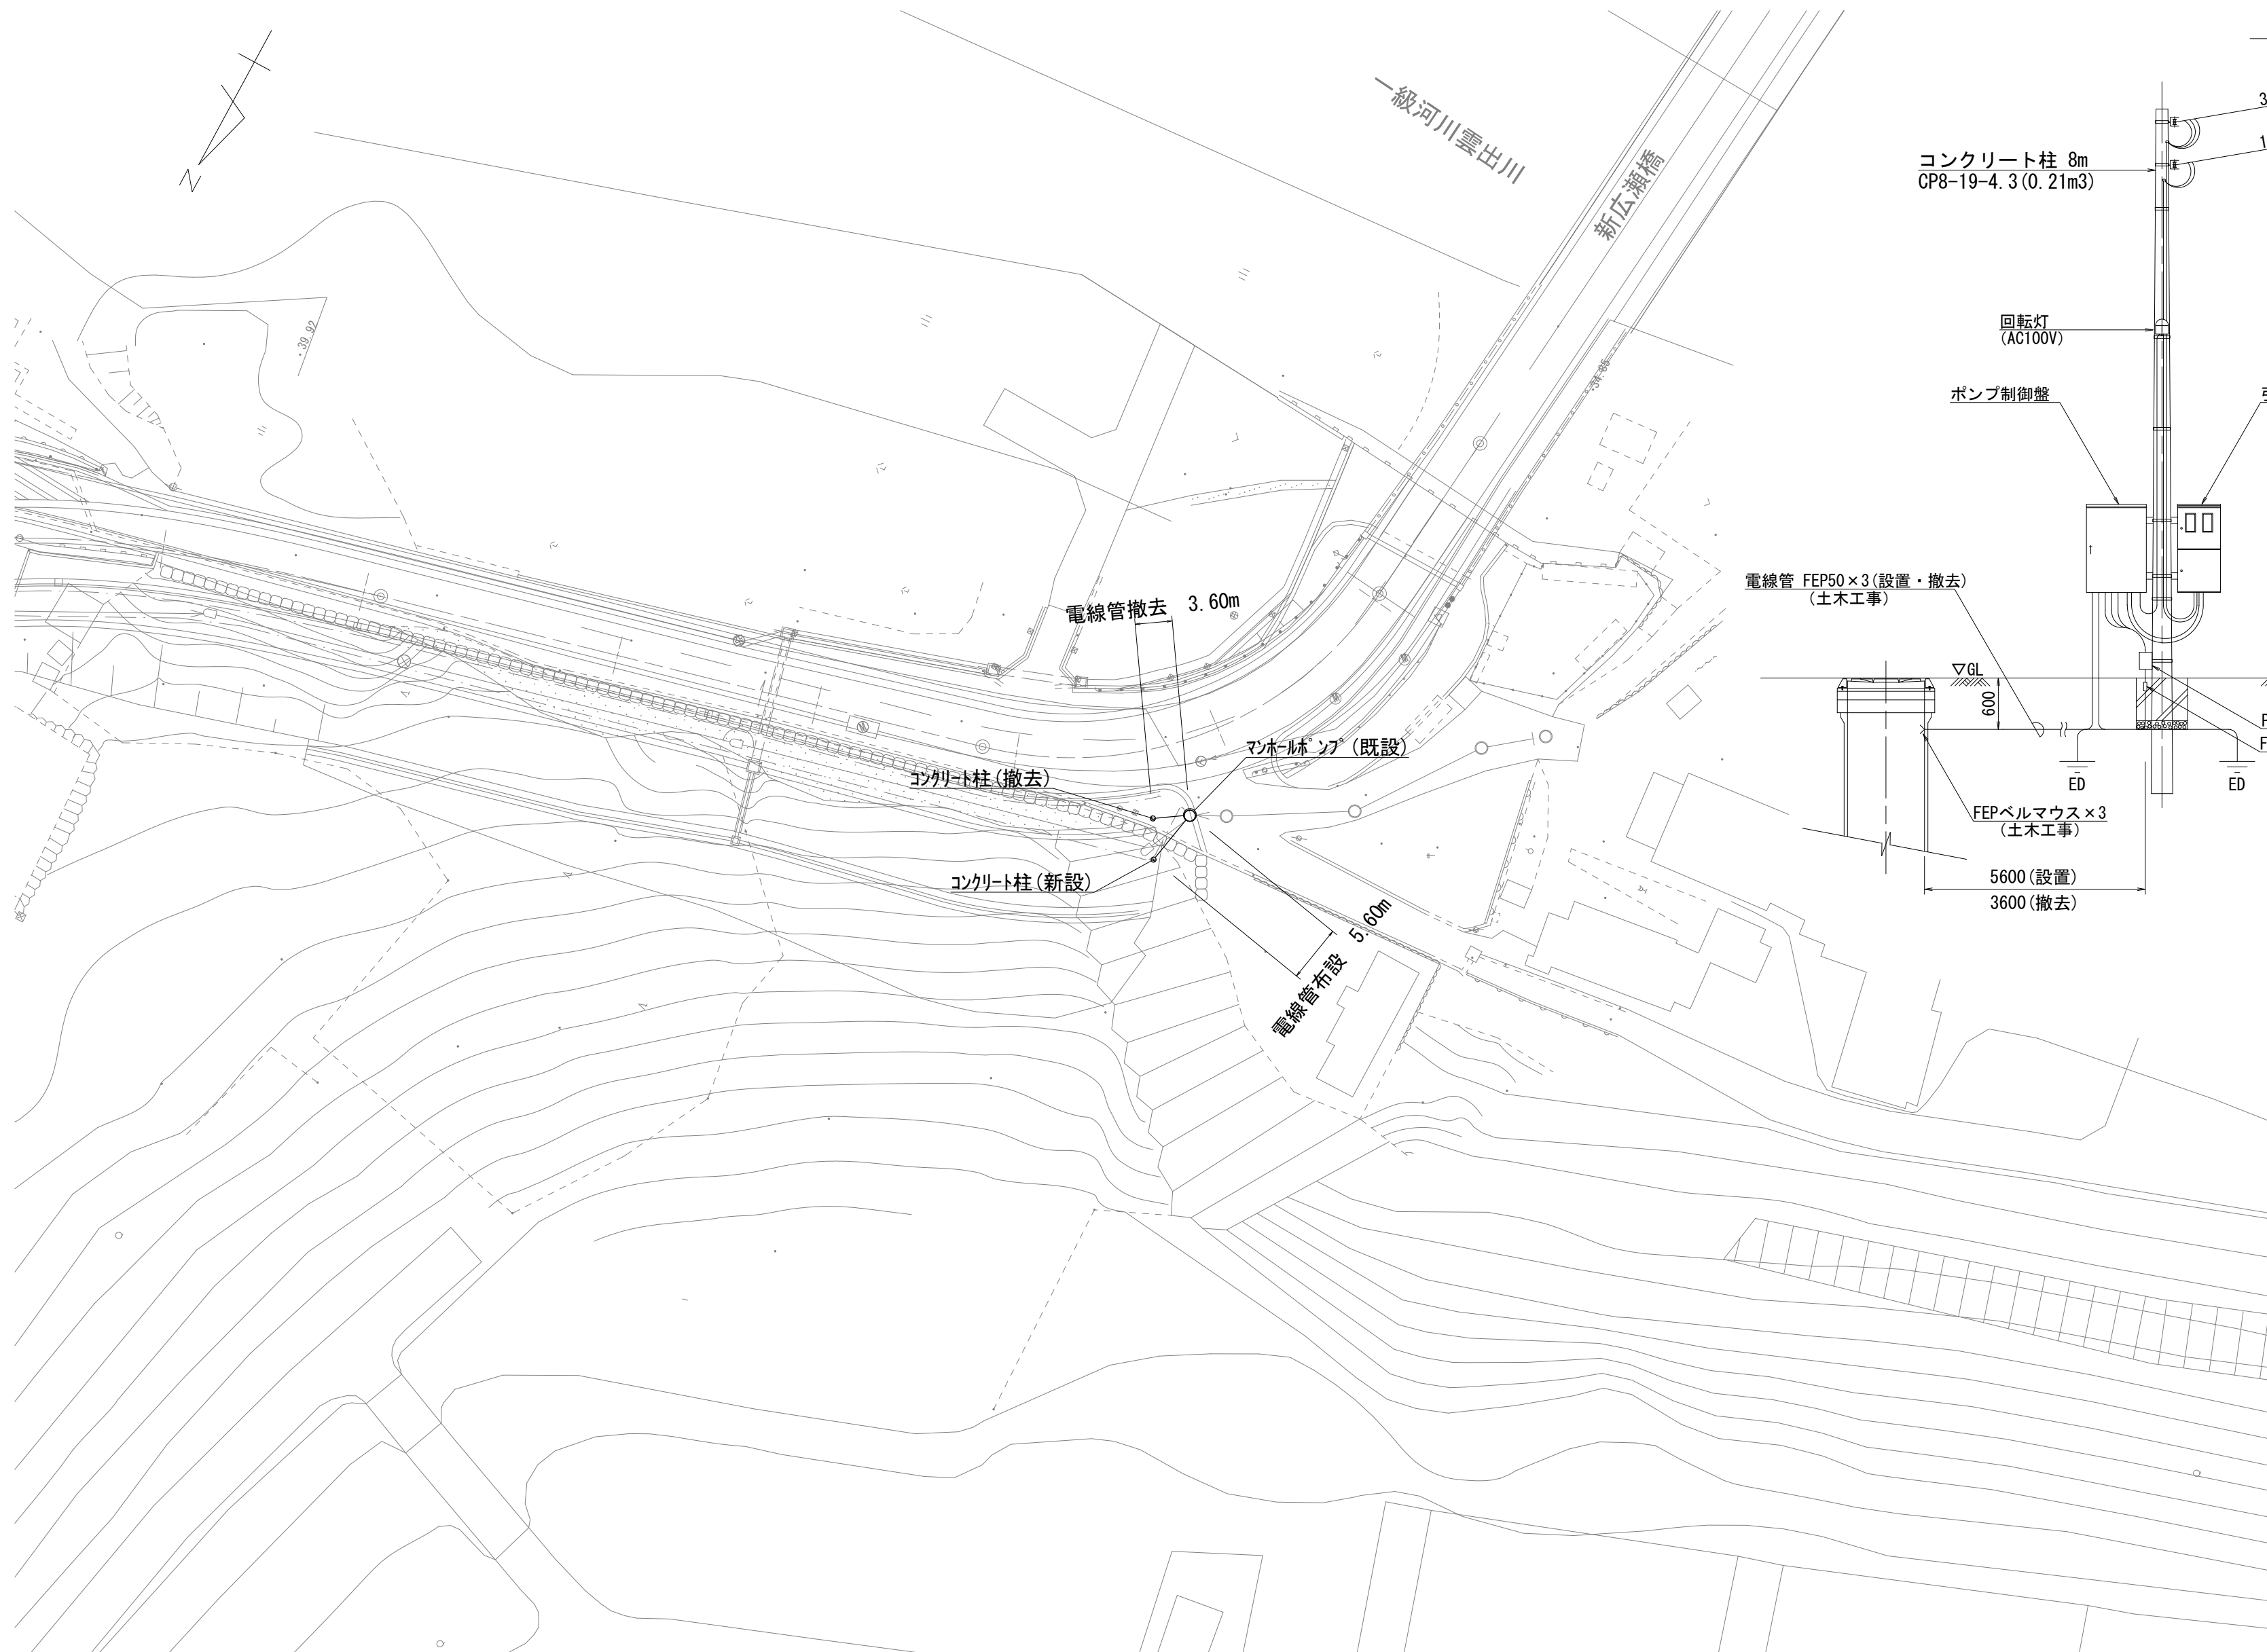

装柱図

(参考)
S=Free

(側面)

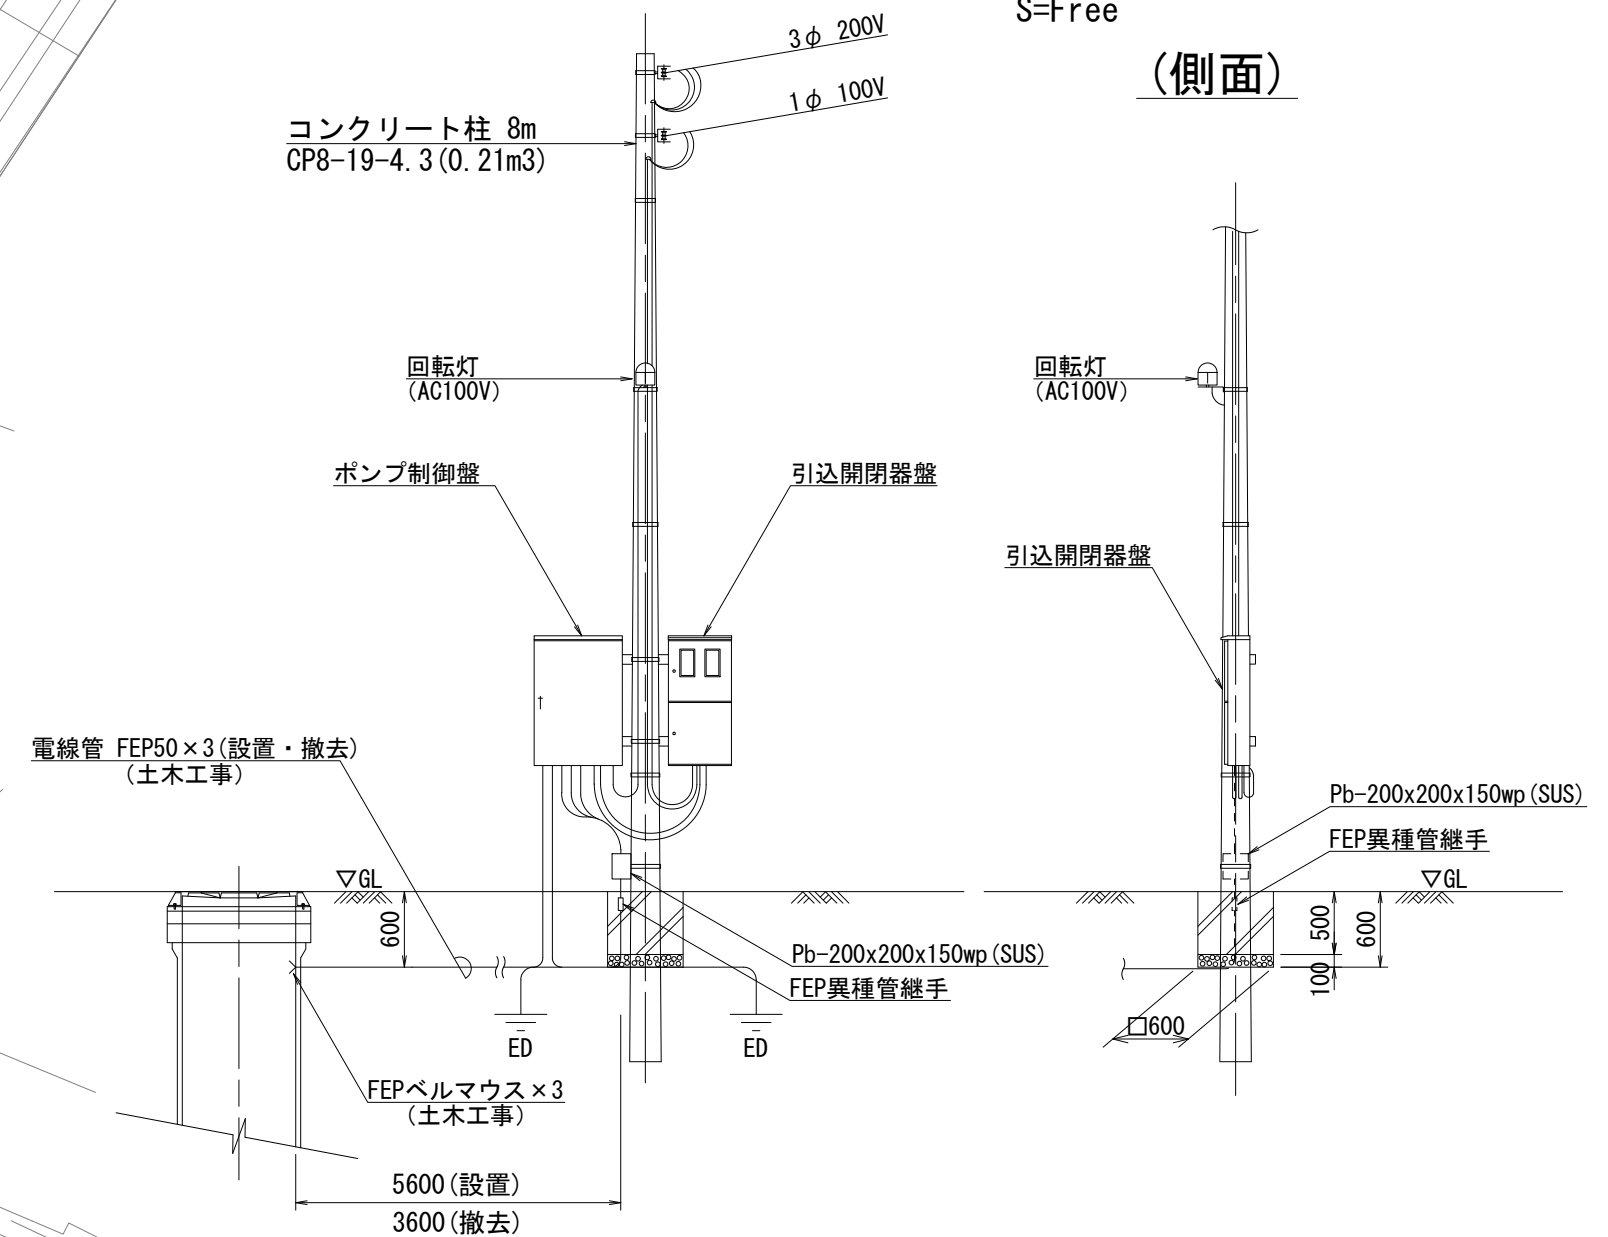


※この図面はA2サイズを原寸とする。

工 事 名	令和5年度 下工継第2号 白山町二本木地内下水道管布設替工事		
施工箇所名	津市 白山町二本木 地内		
図 面 名	平面図(3)		
縮 尺	図 示	図面番号	3 / 5
事 業 所 名	津市上下水道事業局下水道工務課		


取 付 管 土 工 定 規 図

1号工事箇所

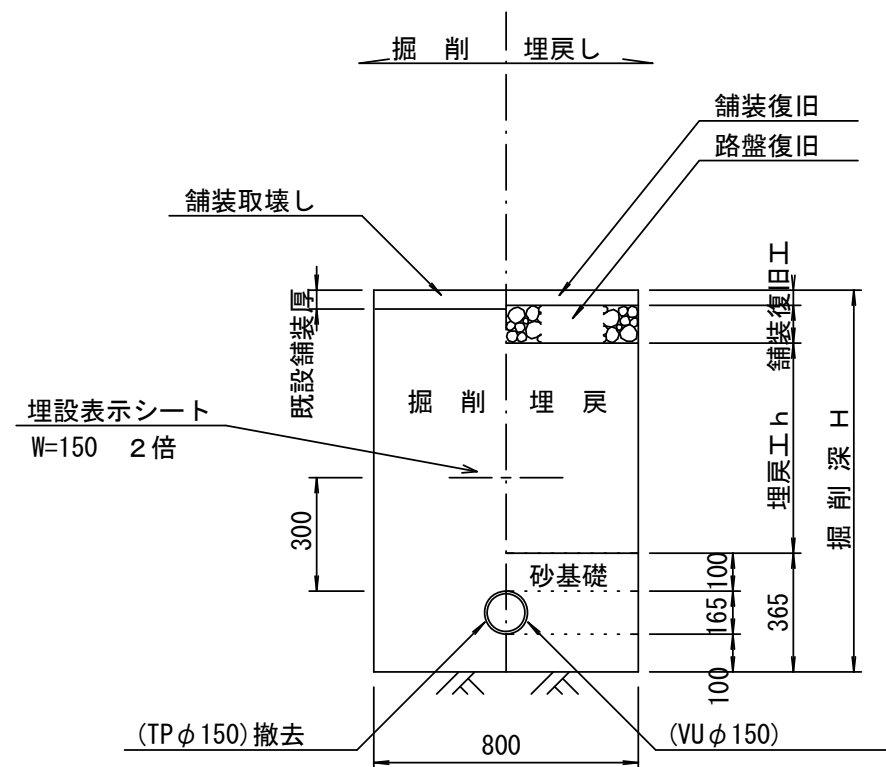

既 設 汚 水 ま す 撤 去

1号工事箇所

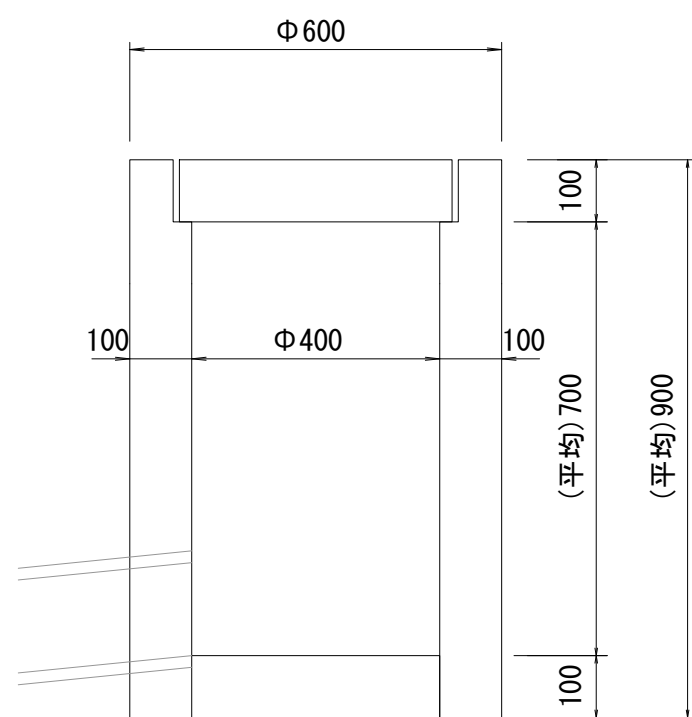


電 線 管 土 工 定 規 図

2号工事箇所


電線管土工断面図

2号工事箇所 舗装部

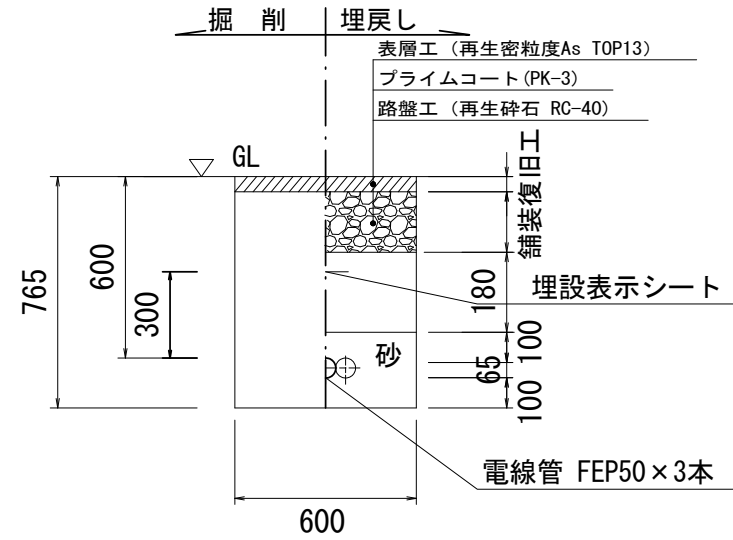


電線管土工断面図

2号工事箇所 未舗装部

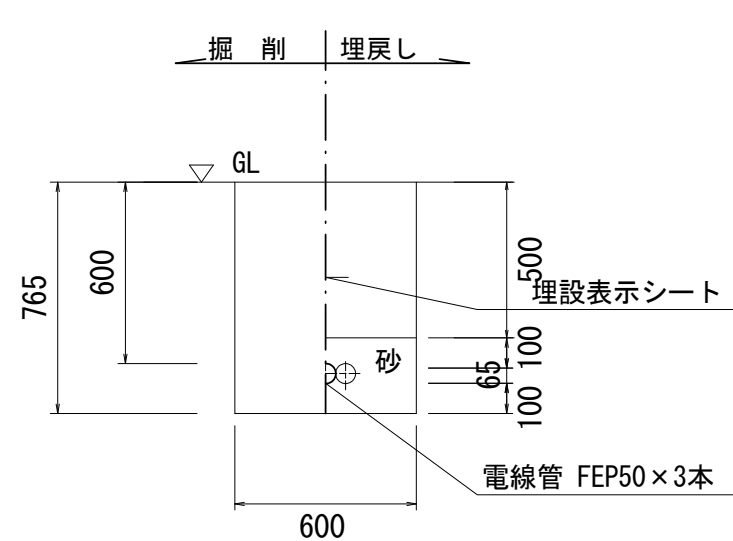

既 設 管 撤 去

1号工事箇所

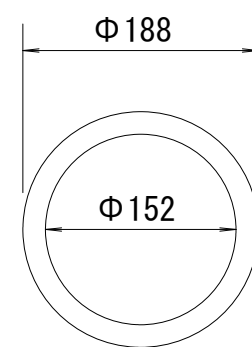


参考重量 0.0314t/m

舗 装 復 旧 工

市道車道部


1号工事箇所

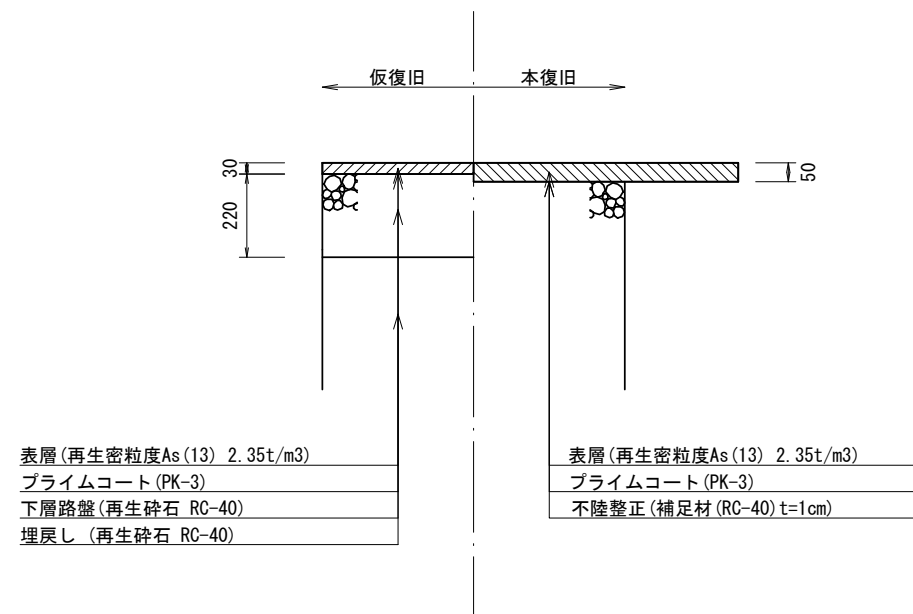

市道歩道部


1号工事箇所

(取付管86)

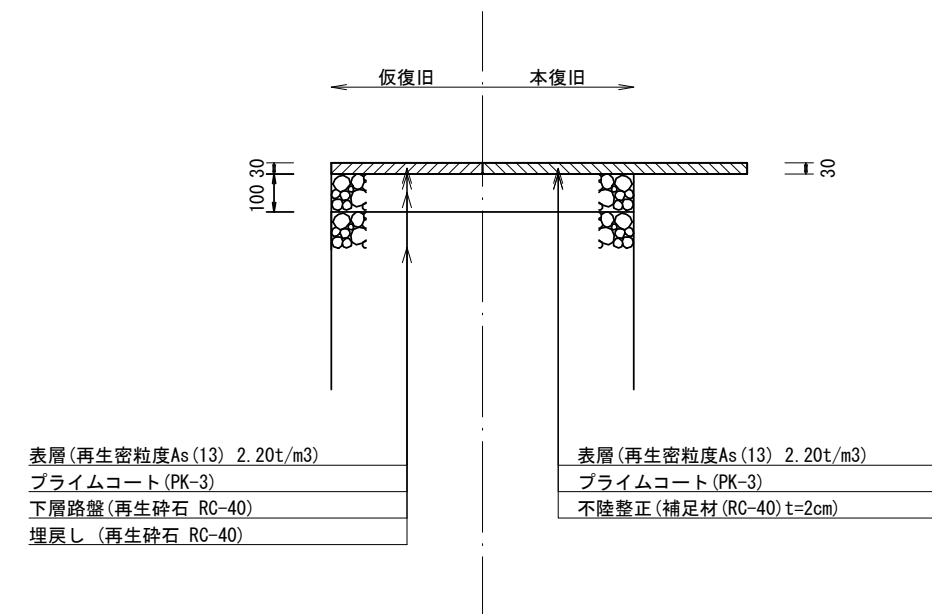


県道車道部

2号工事箇所

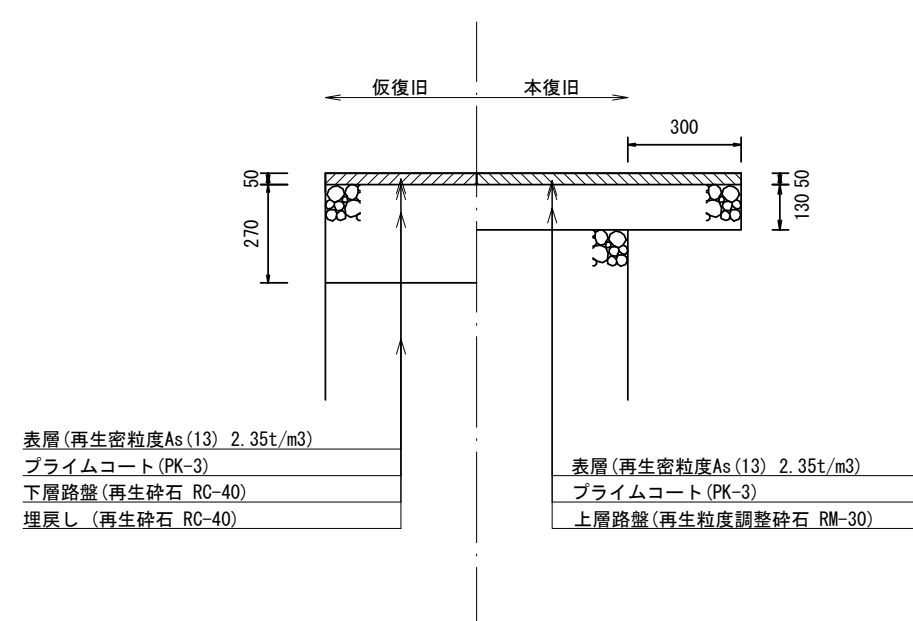

県道未舗装部

2号工事箇所

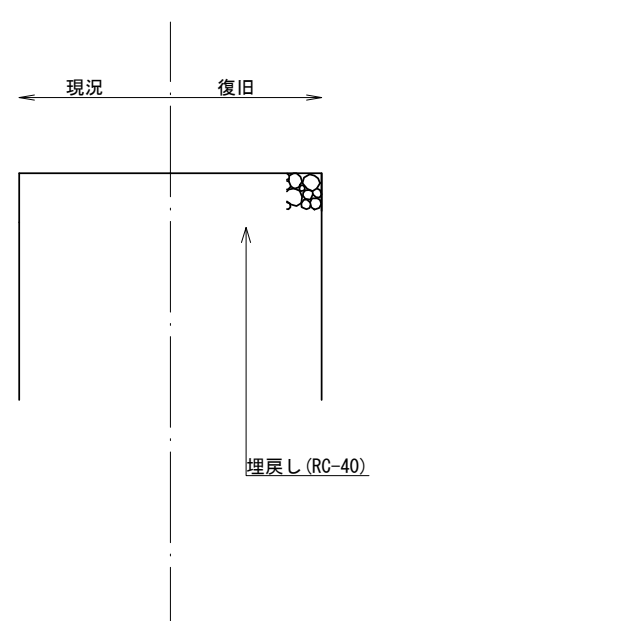

参 考

※この図面はA2サイズを原寸とする。




工 事 名	令和5年度 下工継第2号 白山町二本木地内下水道管布設替工事		
施工箇所名	津市 白山町二本木 地内		
図 面 名	取付管土工定規図・舗装復旧工 電線管土工定規図 既設汚水ます撤去・既設管撤去		
縮 尺	S=Free	図面番号	4 / 5
事 業 所 名	津市上下水道事業局下水道工務課		

取付管布設標準図

Aタイプ



汚水桝 構造図

平面図

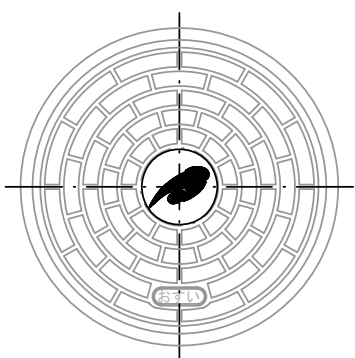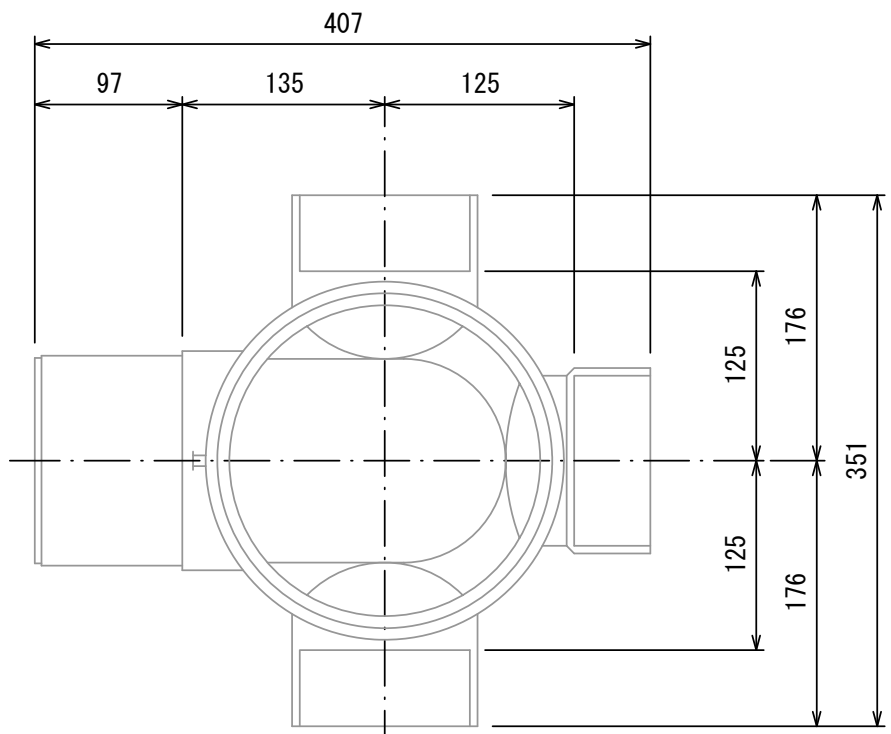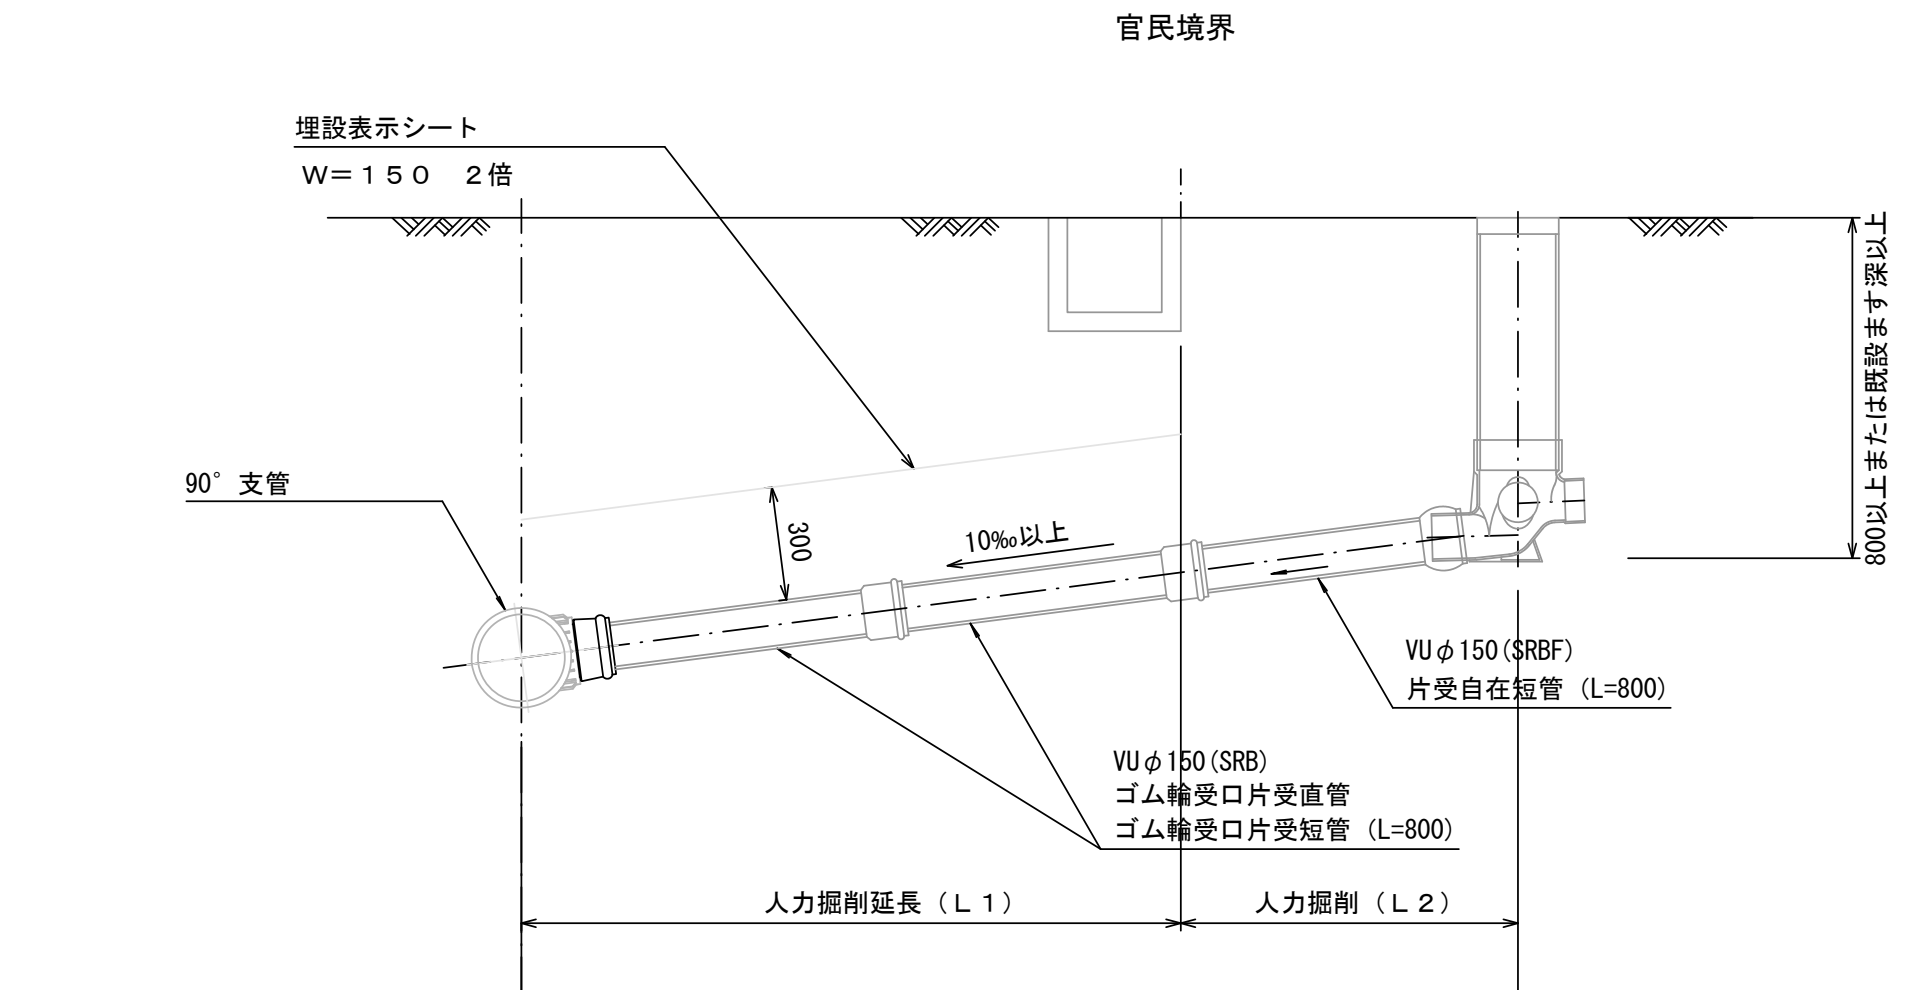

市章入り

断面図

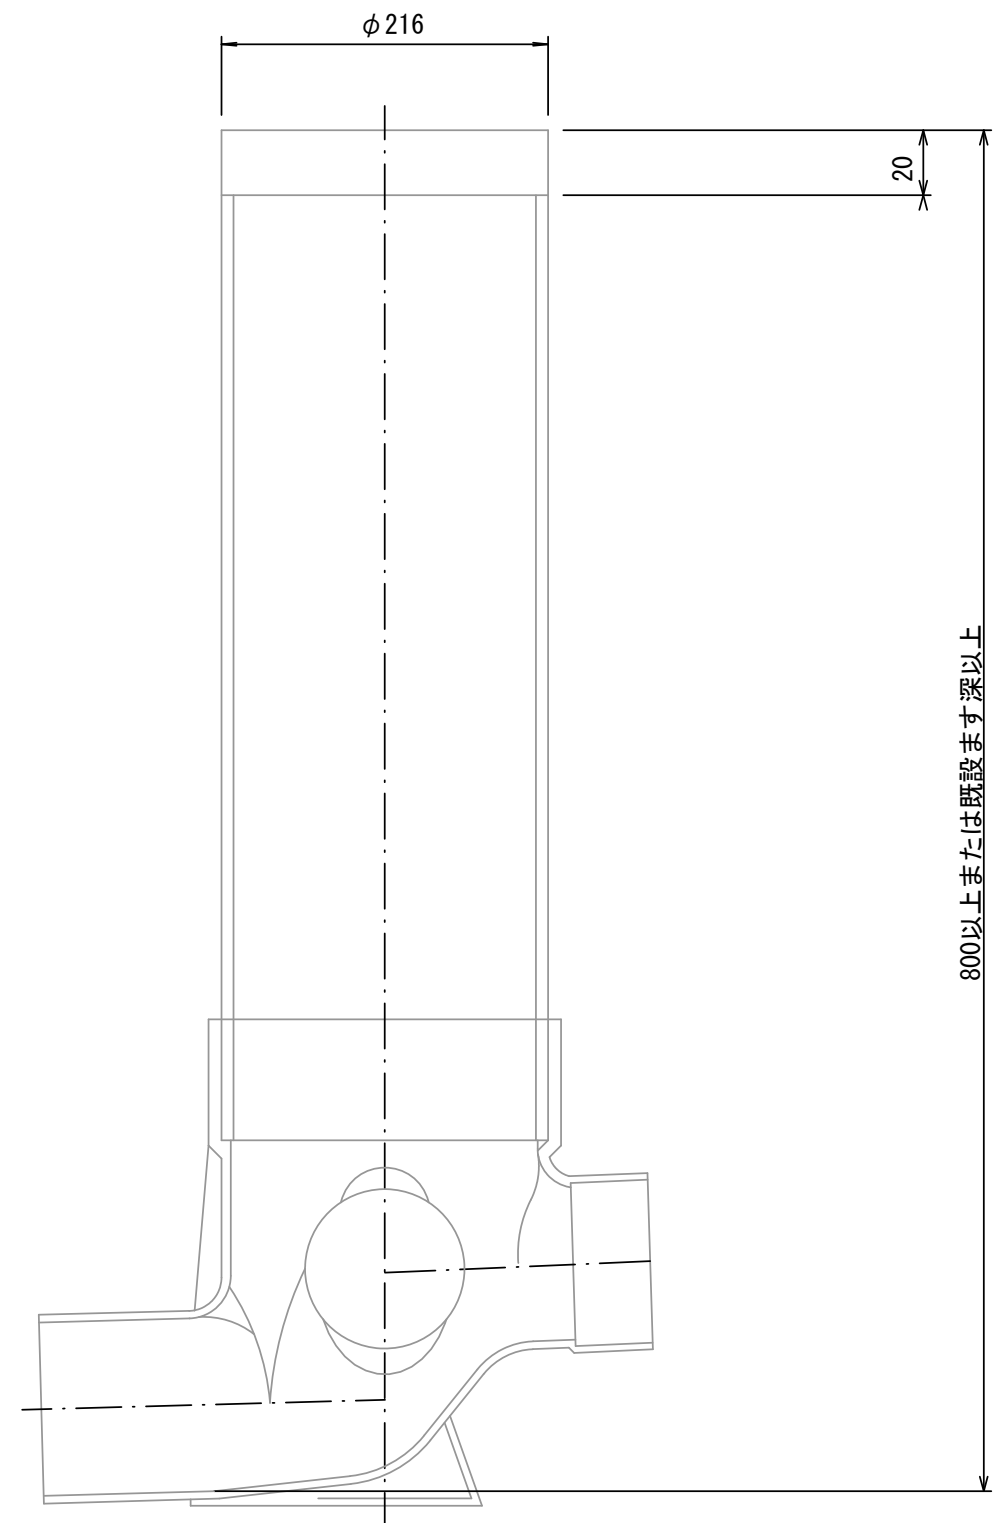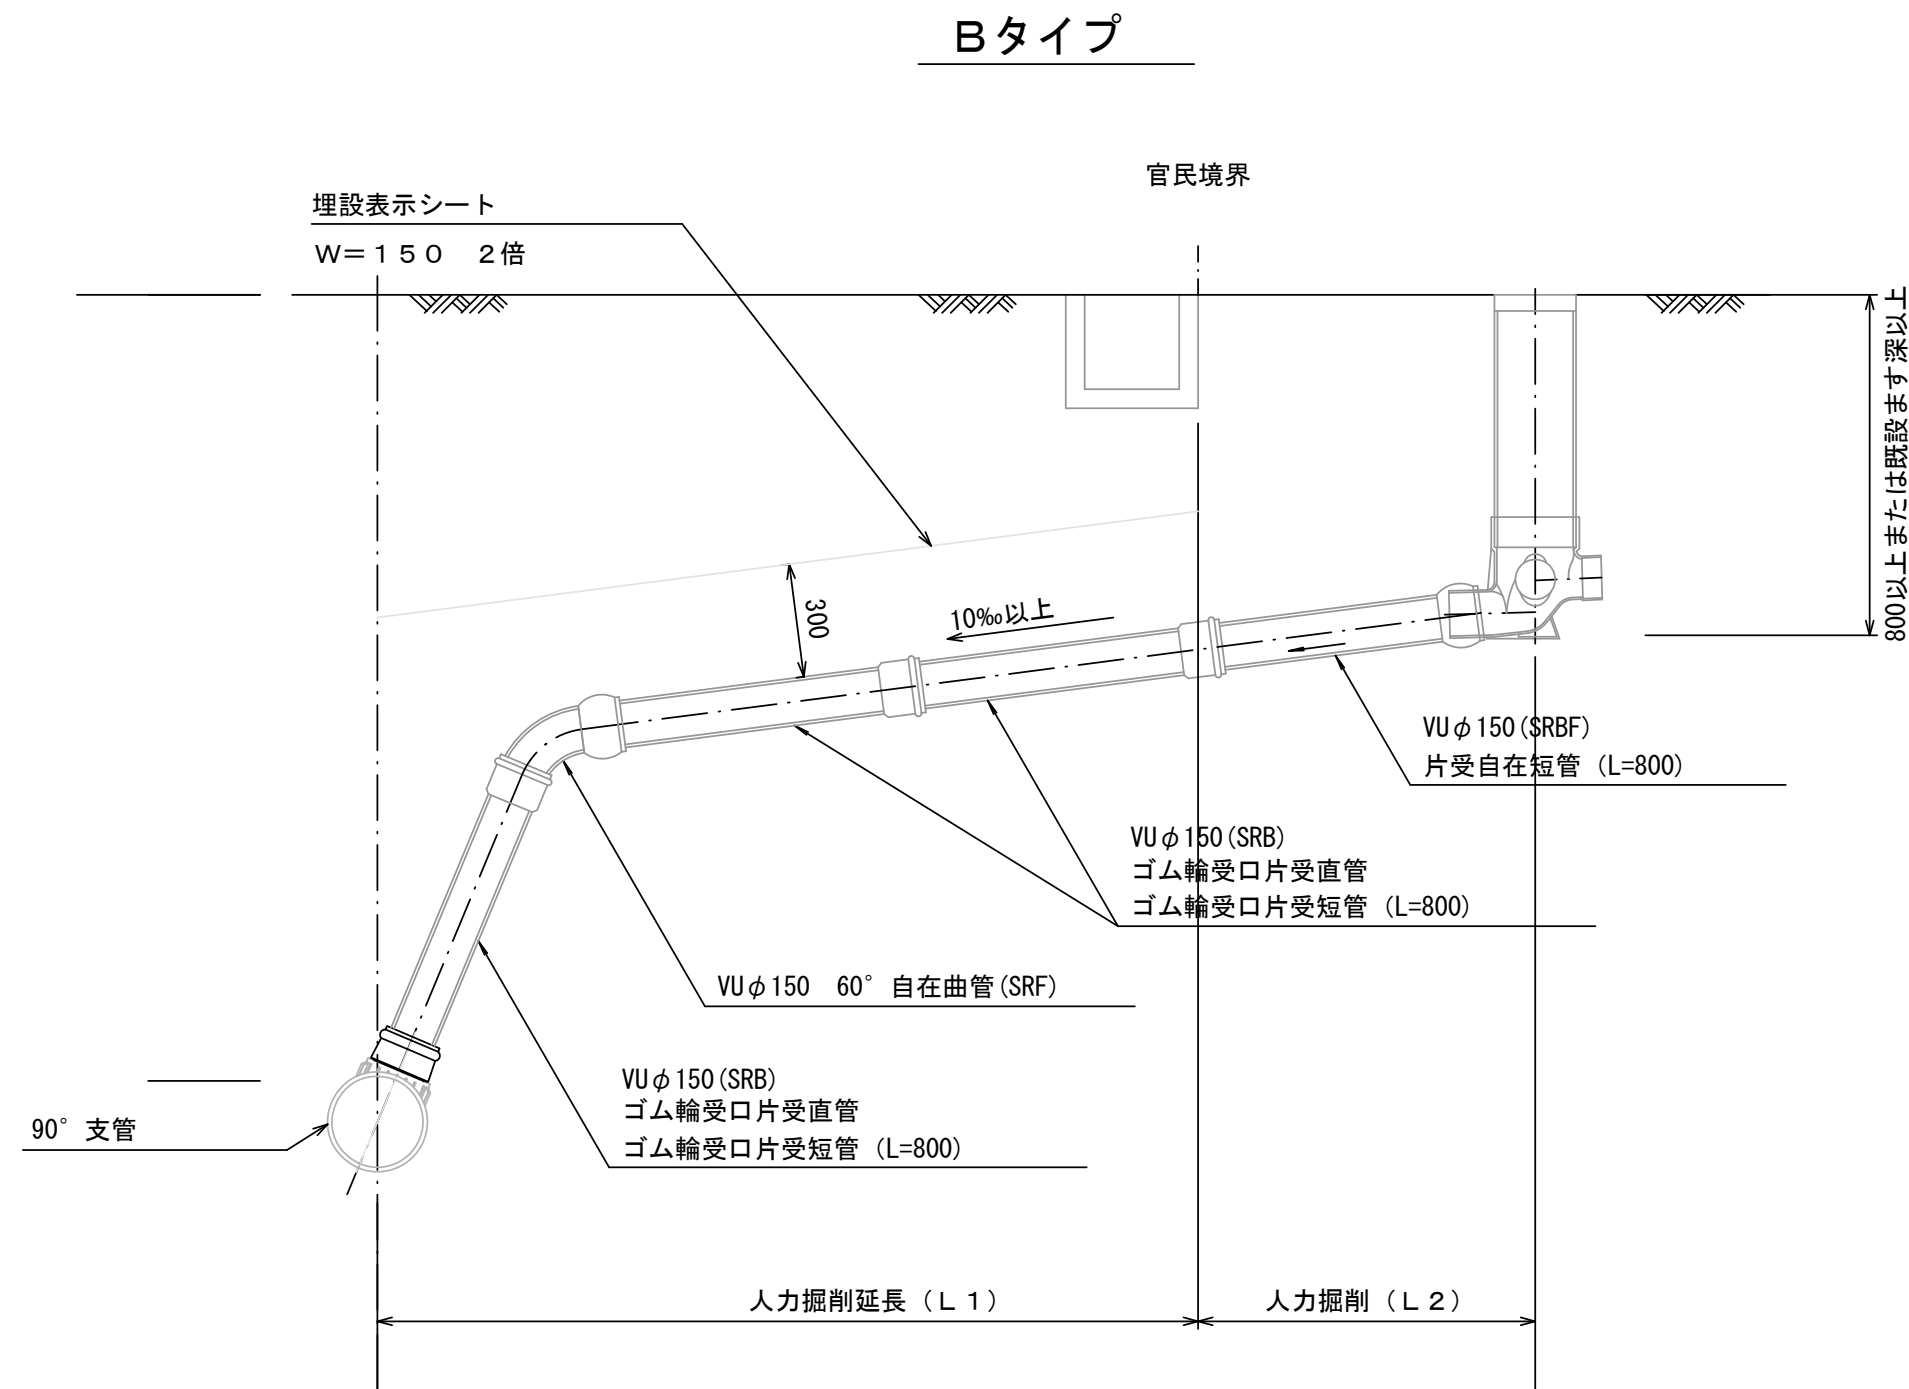

参考

※この図面はA2サイズを原寸とする。

工事名	令和5年度 下工継第2号 白山町二本木地内下水道管布設替工事		
施工箇所名	津市 白山町二本木 地内		
図面名	取付管布設標準図		
縮尺	S=Free	図面番号	5 / 5
事業所名	津市上下水道事業局下水道工務課		