



平面図
S=1:500

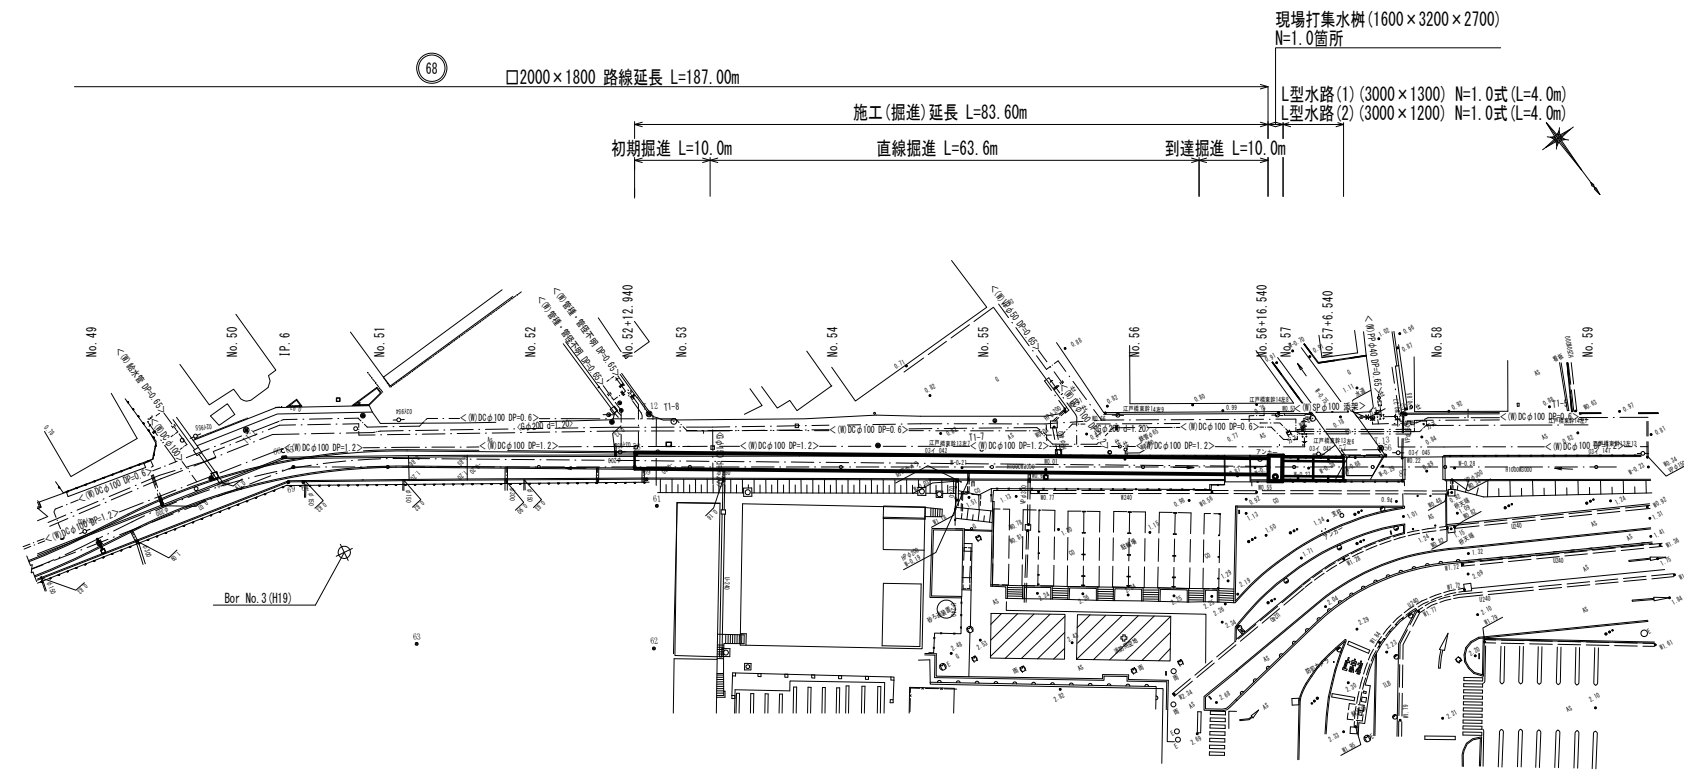

縦断面図
V=1:100
H=1:500

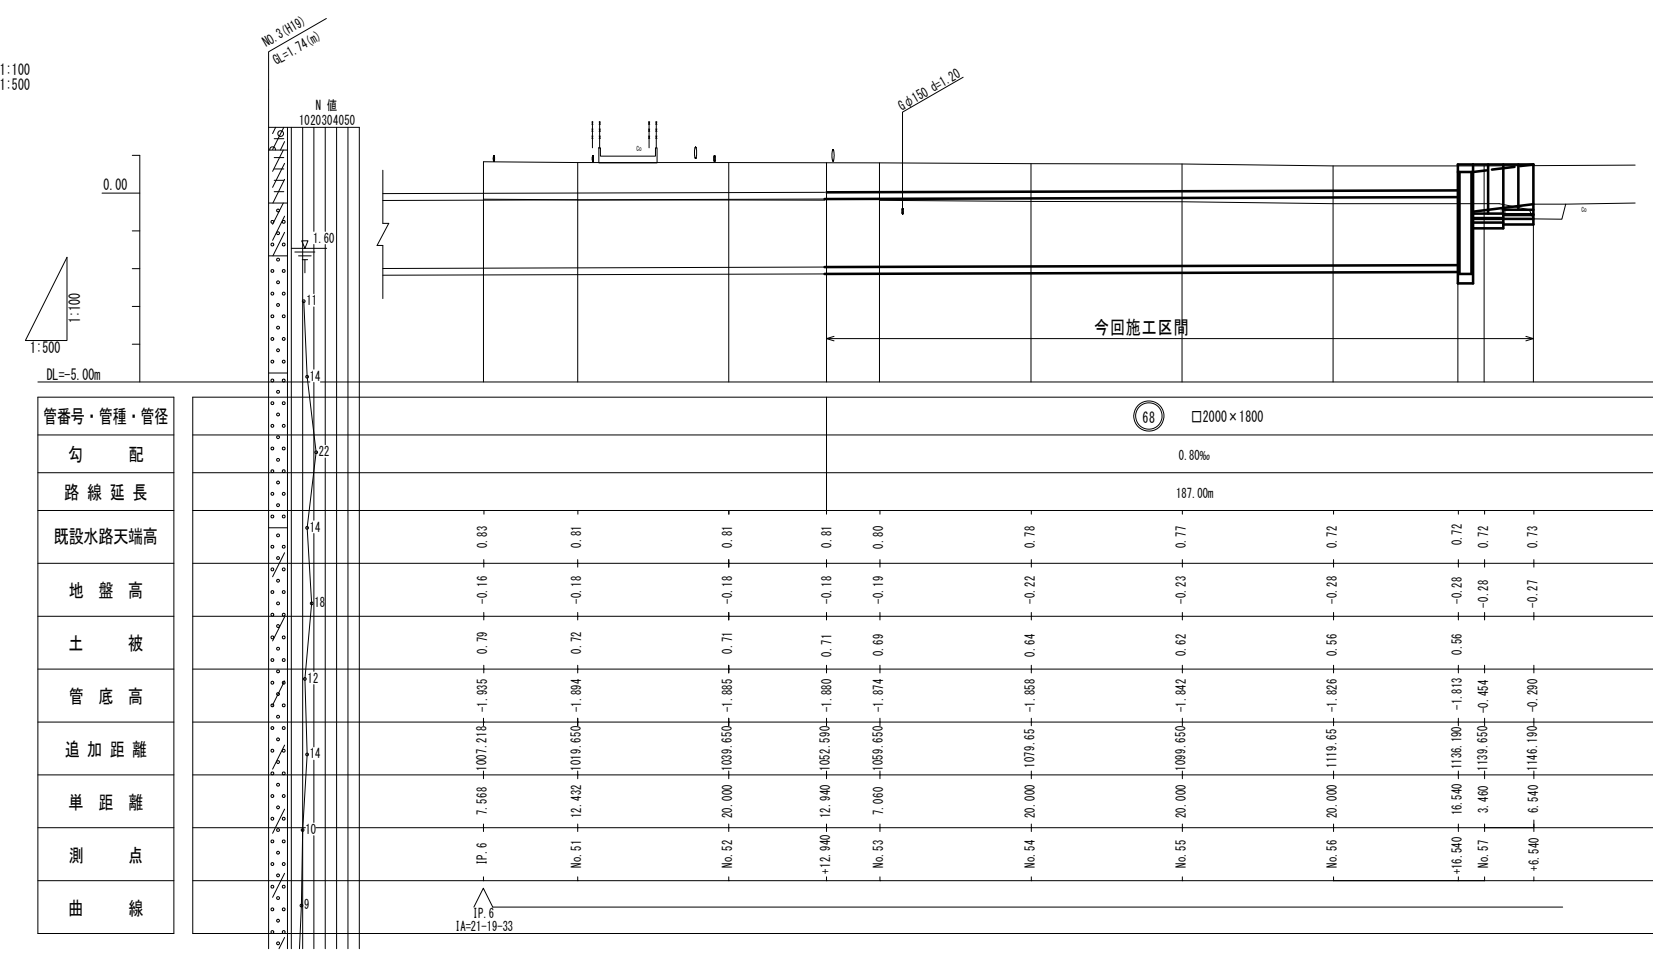


管番号・管種・管径	68	□2000×1800
勾配	22	0.80‰
路線延長		187.00m
既設水路天端高		
地盤高		
土被		
管底高		
追加距離		
単距離		
測点		
曲線		


※この図面はA 1サイズを原寸とする。

工 事 名	令和5年度 下工公補第1号 町屋第2雨水幹線築造工事		
施工箇所名	津市 江戸橋二丁目 地内		
図面の種類	平面図・縦断面図		
縮尺	図示	図面番号	1 / 33
事務所名	津市上下水道事業局下水道工務課		

横断面図
(NoS1施工時)

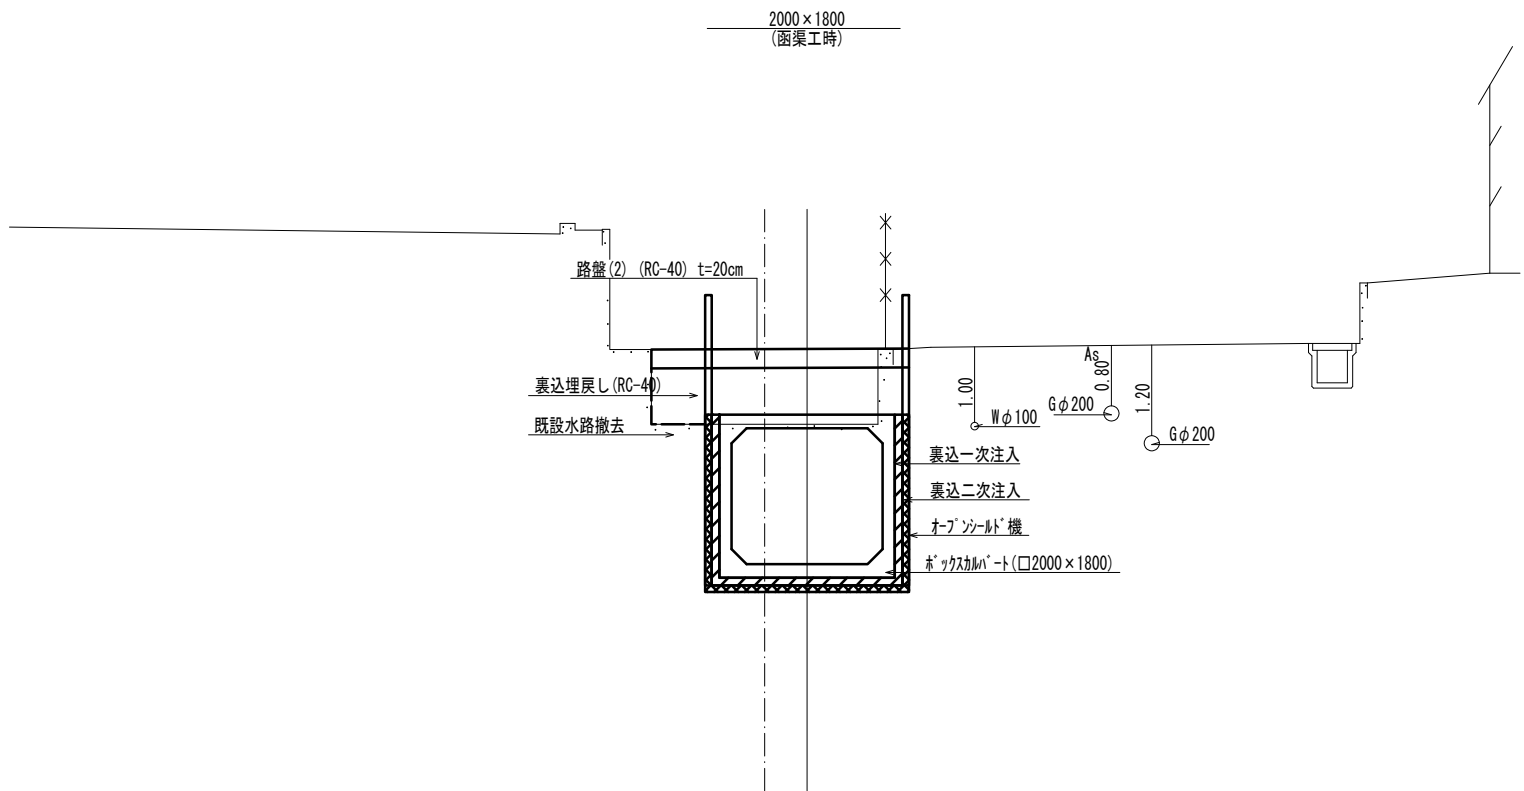

2000×1800
(付帯工時)

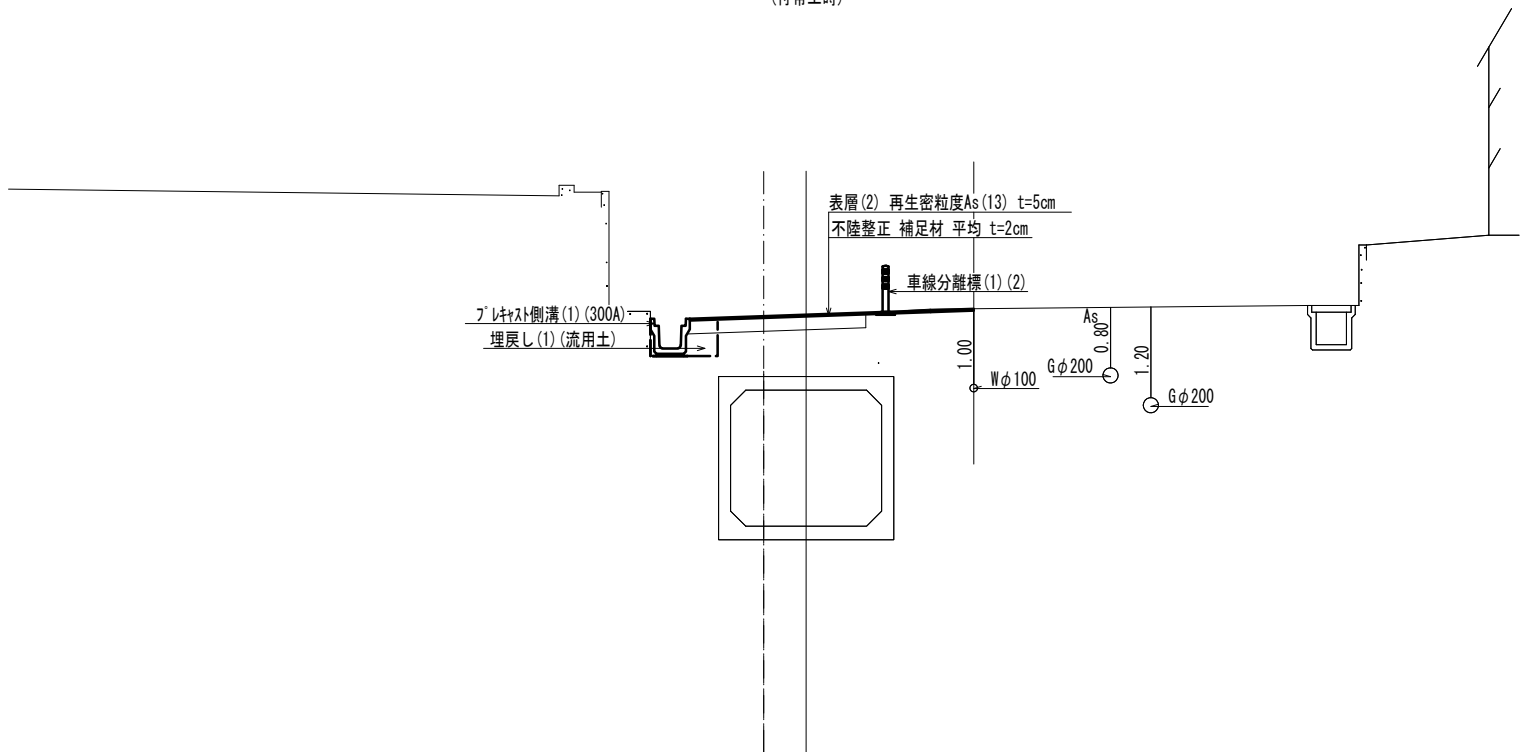


※この図面はA1サイズを原寸とする。

工 事 名	令和5年度 下工公補第1号 町屋第2雨水幹線築造工事		
施工箇所名	津市 江戸橋二丁目 地内		
図面の種類	標準横断面図 (NoS1施工時)		
縮尺	1:50	図面番号	2 / 33
事務所名	津市上下水道事業局下水道工務課		

横断面図
(NoS1施工時)


掘進工 (No52+12.940~)		
掘進掘削	5.5	m2
裏込埋戻 (RC-40)	2.9	m2
裏込一次注入	0.69	m2
裏込二次注入	0.64	m2

舗装仮復旧工 (No. 52+12.940~)		
路盤 (RC-40) (2)	3.63	m

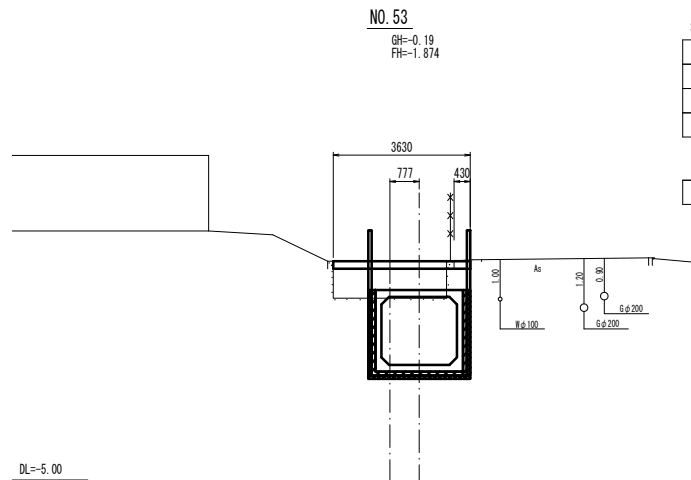


掘進工		
掘進掘削	4.6	m2
裏込埋戻 (RC-40)	2.2	m2
裏込一次注入	0.69	m2
裏込二次注入	0.64	m2

舗装仮復旧工		
路盤 (RC-40) (2)	3.22	m

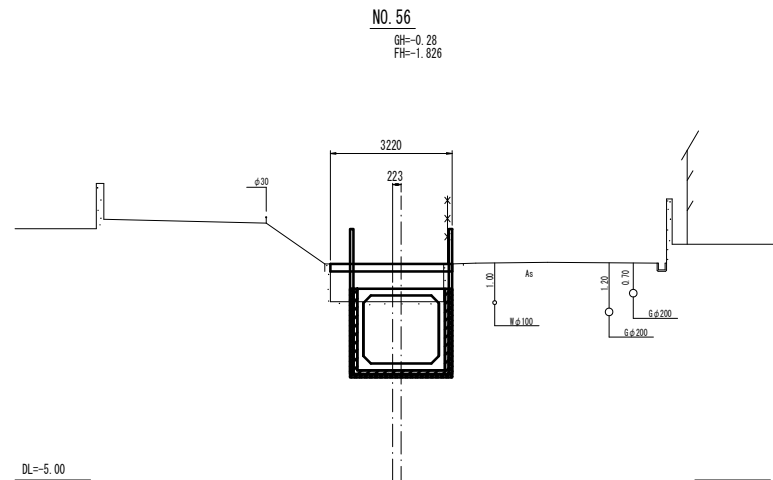


掘進工		
掘進掘削	5.2	m2
裏込埋戻 (RC-40)	2.6	m2
裏込一次注入	0.69	m2
裏込二次注入	0.64	m2

舗装仮復旧工		
路盤 (RC-40) (2)	3.49	m

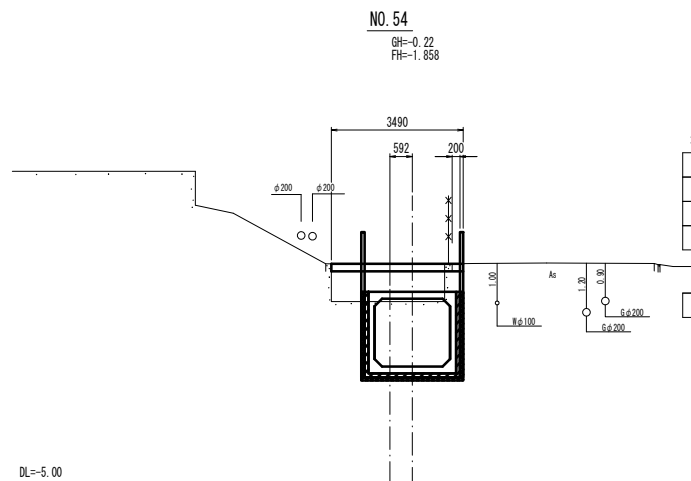


掘進工		
掘進掘削	4.6	m2
裏込埋戻 (RC-40)	2.2	m2
裏込一次注入	0.69	m2
裏込二次注入	0.64	m2

舗装仮復旧工		
路盤 (RC-40) (2)	3.09	m

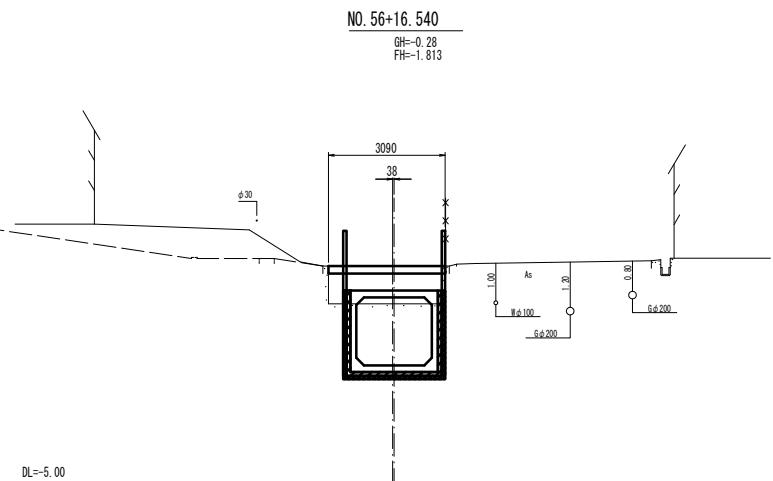

掘進工		
掘進掘削	5.0	m2
裏込埋戻 (RC-40)	2.3	m2
裏込一次注入	0.69	m2
裏込二次注入	0.64	m2


舗装仮復旧工		
路盤 (RC-40) (2)	3.36	m

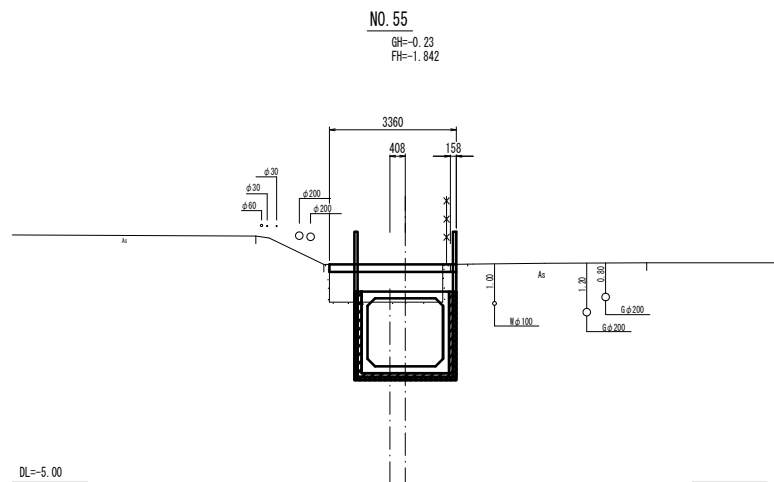


※この図面はA1サイズを原寸とする。

工 事 名	令和5年度 下工公補第1号 町屋第2雨水幹線築造工事		
施工箇所名	津市 江戸橋二丁目 地内		
図面の種類	横断面図 (NoS1施工時)		
縮 尺	1:100	図面番号	3 / 33
事務所名	津市上下水道事業局下水道工務課		

プレキャストボックス配列図 (参考)
(BOX 2000×1800×1500 mm) S=1:100

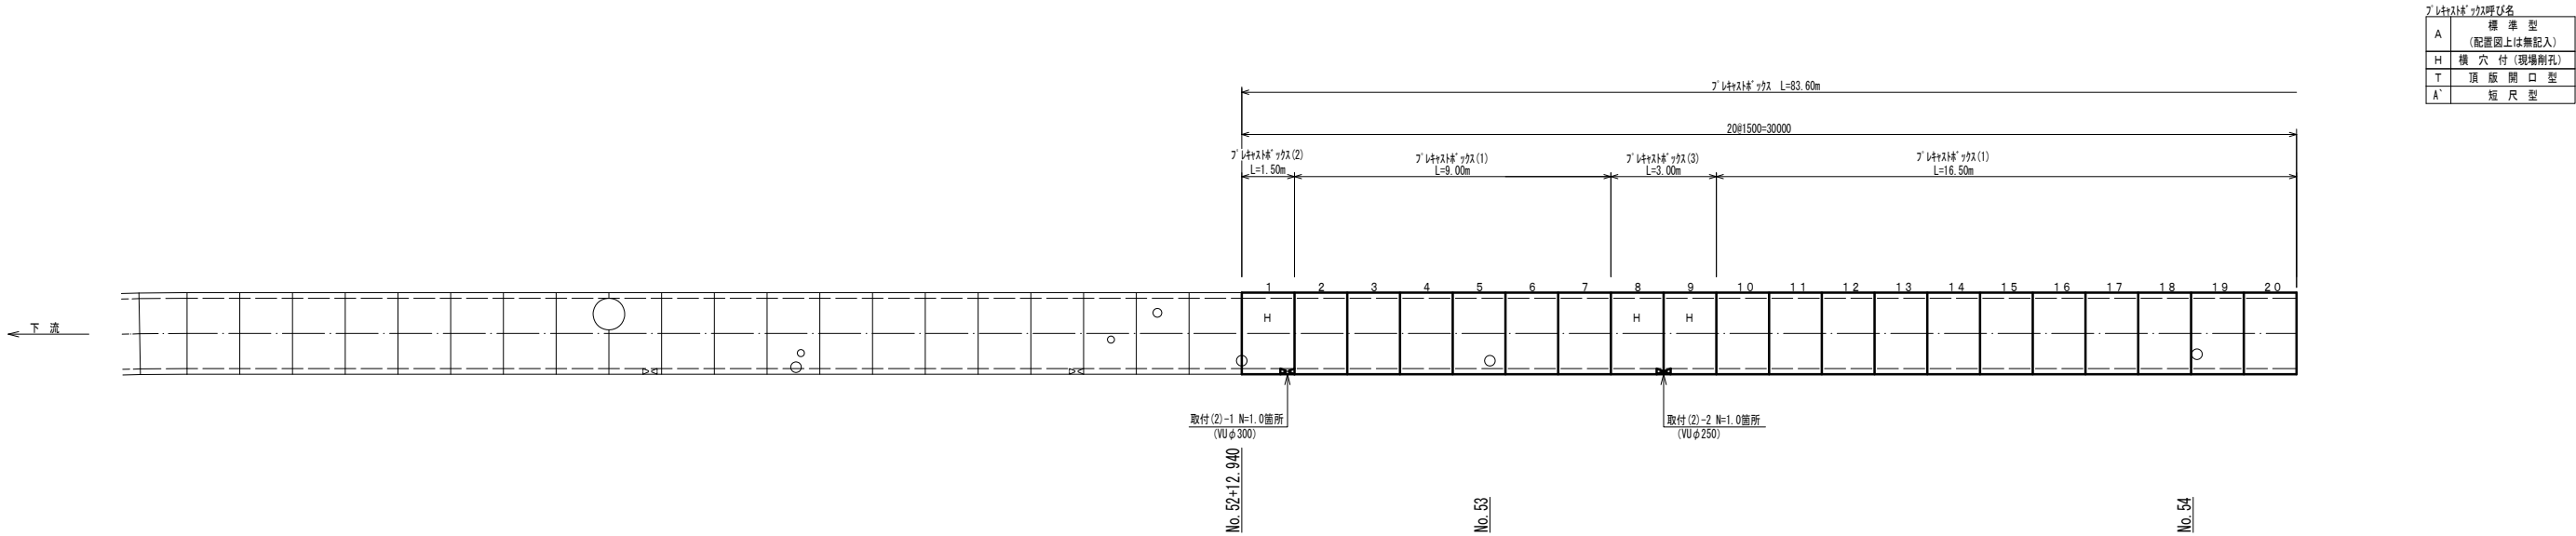


プレキャストボックス呼称	
A	標準型 (配置図上は無記入)
H	横穴付 (現場削孔)
T	頂版開口型
A'	短尺型

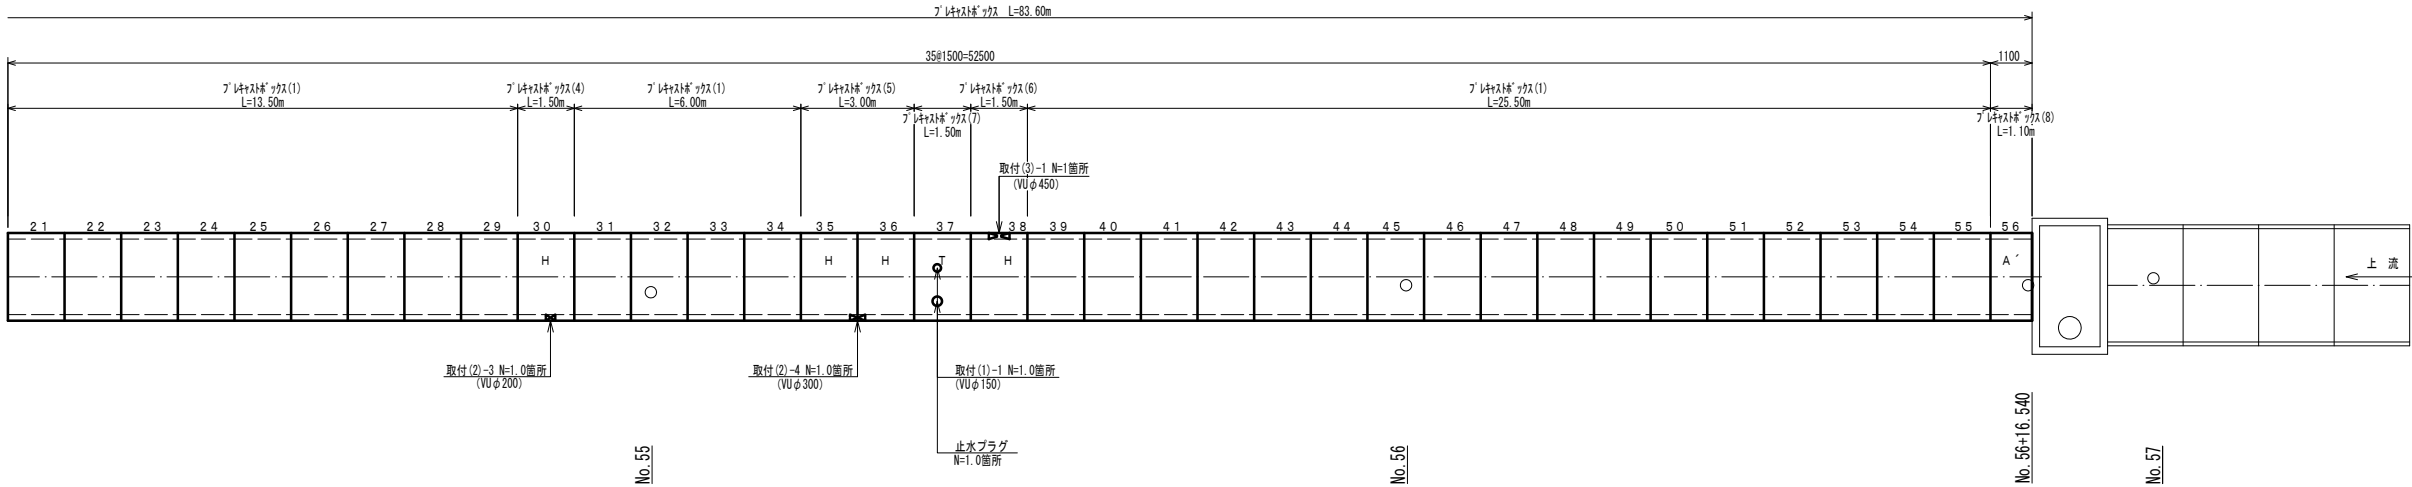

プレキャストボックス標準断面図
(参考) S=1:50

プレキャストボックス (1)～(8)

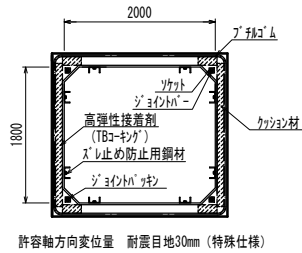

プレキャストボックス材料表 1.0式当り					
名称	規格	単位	数量	備考	
プレキャストボックス (1)	2000×1800×1500	個	47.00	標準型	-
プレキャストボックス (2)	2000×1800×1500	個	1.00	側壁開口型 φ400・N=1.00箇所	1
プレキャストボックス (3)	2000×1800×1500	個	2.00	側壁開口型 φ300/2・N=1.00箇所	8/9
プレキャストボックス (4)	2000×1800×1500	個	1.00	側壁開口型 φ250・N=1.00箇所	30
プレキャストボックス (5)	2000×1800×1500	個	2.00	側壁開口型 φ400/2・N=1.00箇所	35/36
プレキャストボックス (6)	2000×1800×1500	個	1.00	側壁開口型 550×700・N=1.00箇所	38
プレキャストボックス (7)	2000×1800×1500	個	1.00	頂版開口型 φ250・N=1.00箇所/φ200・N=1.00箇所	37
プレキャストボックス (8)	2000×1800×1100	個	1.00	短尺型	56

プレキャストボックス敷設延長表 延長/83.60m					
名称	規格	単位	数量	備考	
プレキャストボックス (1)	2000×1800×1500	m	70.50	標準型	-
プレキャストボックス (2)	2000×1800×1500	m	1.50	側壁開口型 φ400・N=1.00箇所	1
プレキャストボックス (3)	2000×1800×1500	m	3.00	側壁開口型 φ300/2・N=1.00箇所	8/9
プレキャストボックス (4)	2000×1800×1500	m	1.50	側壁開口型 φ250・N=1.00箇所	30
プレキャストボックス (5)	2000×1800×1500	m	3.00	側壁開口型 φ400/2・N=1.00箇所	35/36
プレキャストボックス (6)	2000×1800×1500	m	1.50	側壁開口型 550×700・N=1.00箇所	38
プレキャストボックス (7)	2000×1800×1500	m	1.50	頂版開口型 φ250・N=1.00箇所/φ200・N=1.00箇所	37
プレキャストボックス (8)	2000×1800×1100	m	1.10	短尺型	56

※開口部については、現地測量後、配列図を作成し、監督員と協議後決定すること。
※プレキャストボックスについてはLEVEL2の耐震性能を有する製品とし、TB-BOX、Nos I 型同等品以上とする。
※側壁開口については、掘進後現場削孔とする。


※この図面はA1サイズを原寸とする。

工事名	令和5年度 下工公補第1号 町屋第2雨水幹線築造工事		
施工箇所名	津市 江戸橋二丁目 地内		
図面の種類	プレキャストボックス配列図 (参考)		
縮尺	図示	図面番号	4 / 33
事務所名	津市上下水道事業局下水道工務課		


プレキャストボックス詳細図（参考）

S=1:100

プレキャストボックス(2)
(No. 1)

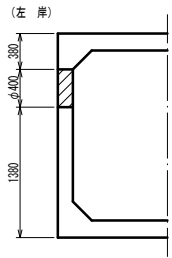


プレキャストボックス(3)
(No. 8/No. 9)

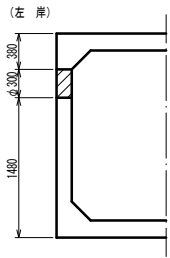


※ 長さ方向の位置はジョイント部とする。

プレキャストボックス(4)
(No. 30)

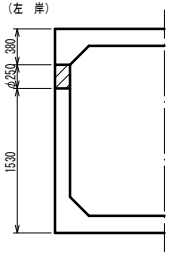


プレキャストボックス(5)
(No. 35/No. 36)

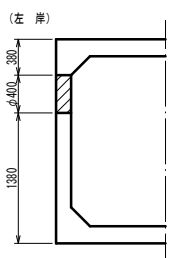


※ 長さ方向の位置はジョイント部とする。

プレキャストボックス(6)
(No. 38)

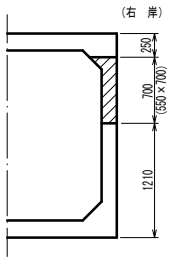


プレキャストボックス(7)
(No. 37)

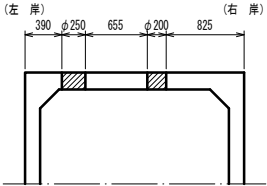


※この図面はA 1 サイズを原寸とする。

工 事 名	令和5年度 下工公補第1号 町屋第2雨水幹線築造工事		
施工箇所名	津市 江戸橋二丁目 地内		
図面の種類	プレキャストボックス詳細図(参考)		
縮尺	図示	図面番号	5 / 33
事務所名	津市上下水道事業局下水道工務課		

ウエルポイント 平面図 (参考)
S=1:250

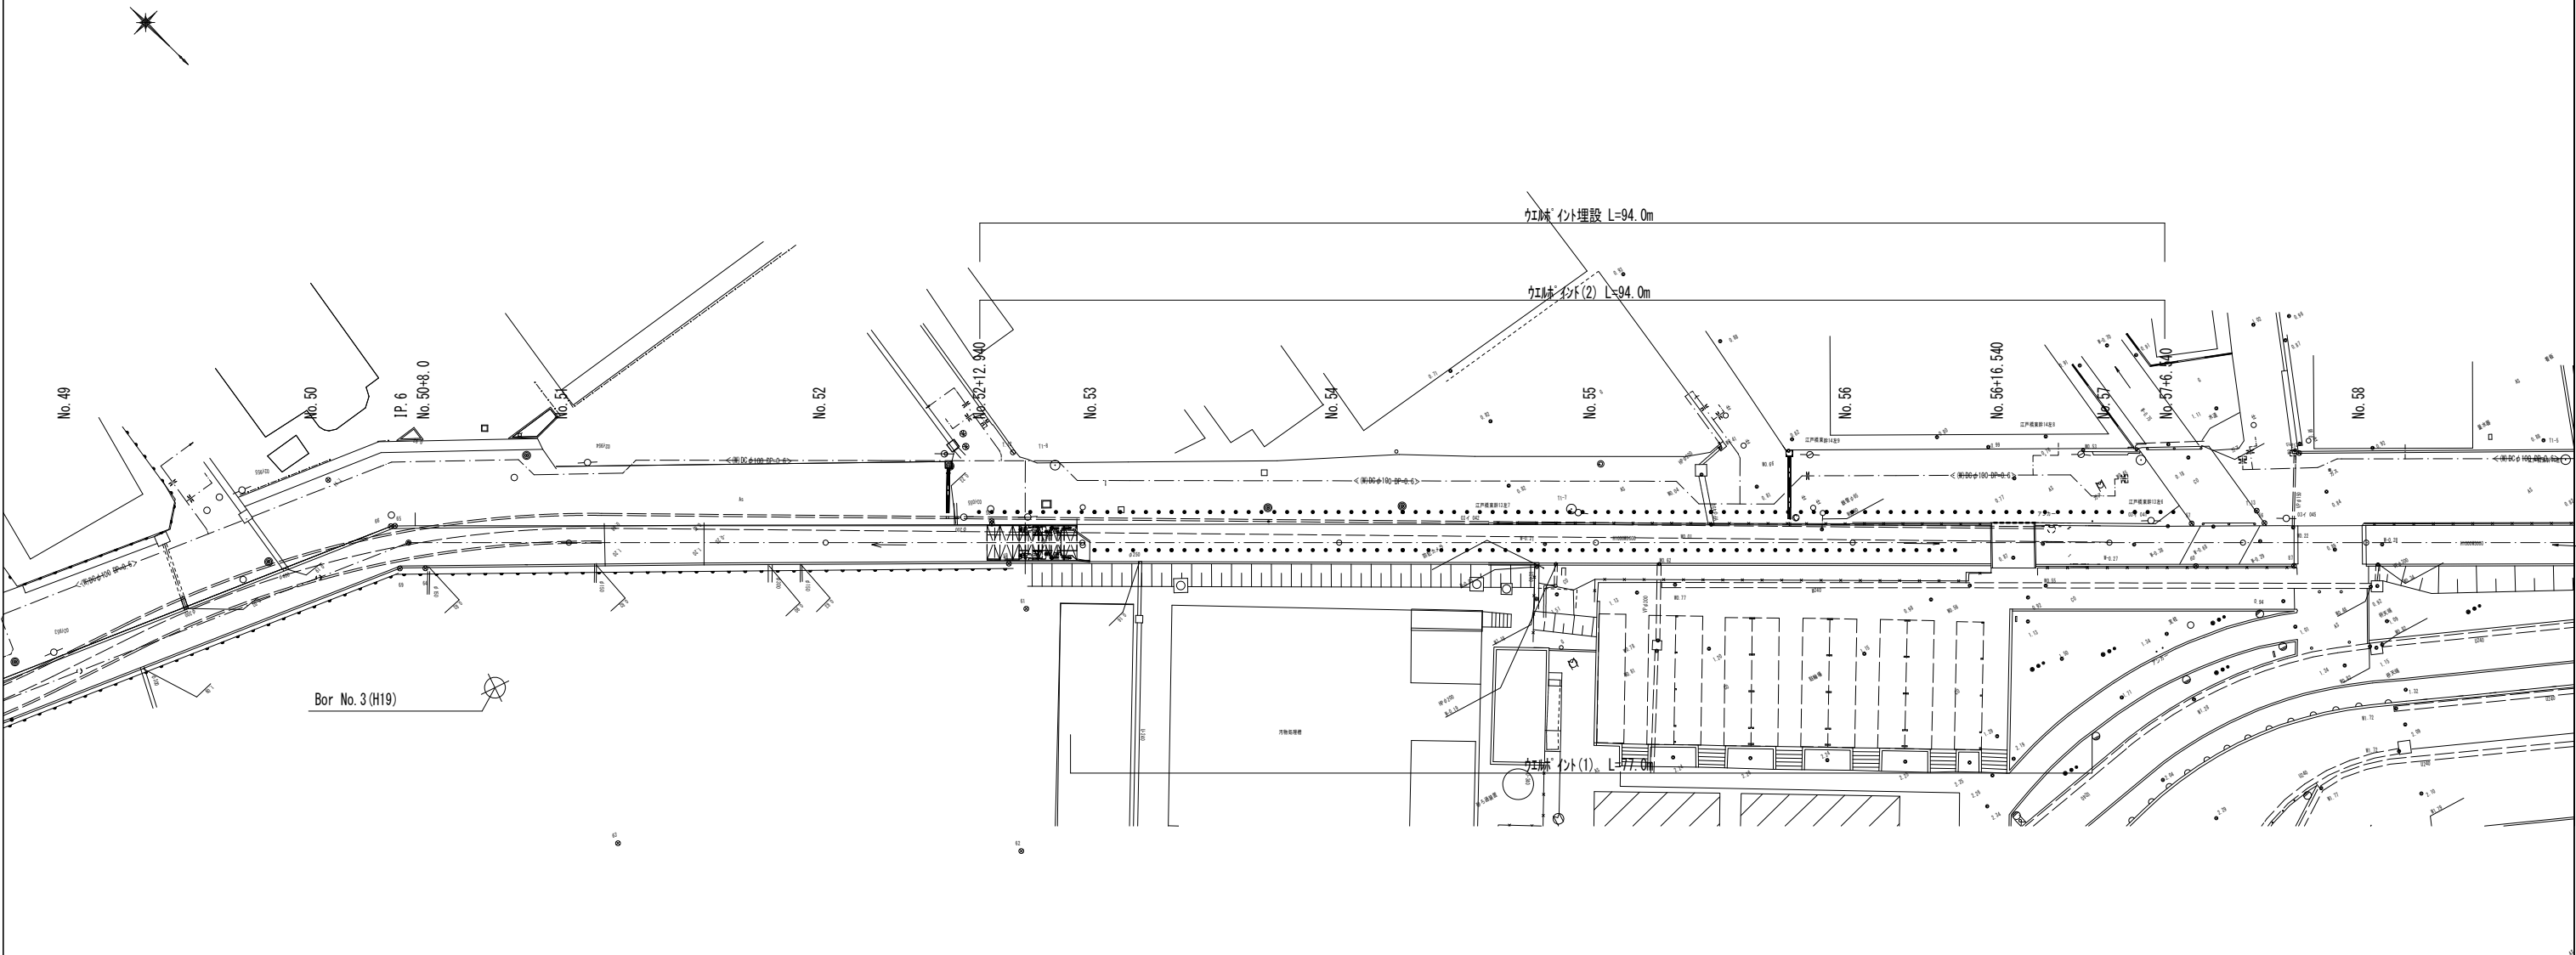

ウエルポイント埋設
S=1:20

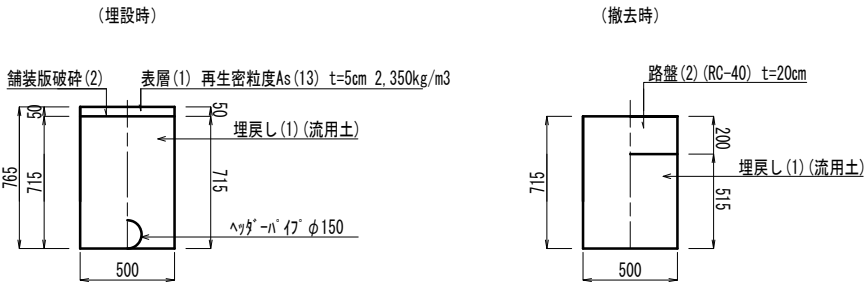


※この図面はA1サイズを原寸とする。


工 事 名	令和5年度 下工公補第1号 町屋第2雨水幹線築造工事		
施工箇所名	津市 江戸橋二丁目 地内		
図面の種類	ウエルポイント平面図・ウエルポイント埋設(参考)		
縮尺	図示	図面番号	6 / 33
事務所名	津市上下水道事業局下水道工務課		

到達立坑詳細図(参考)
(掘削時)


到達立坑平面図 S=1:50

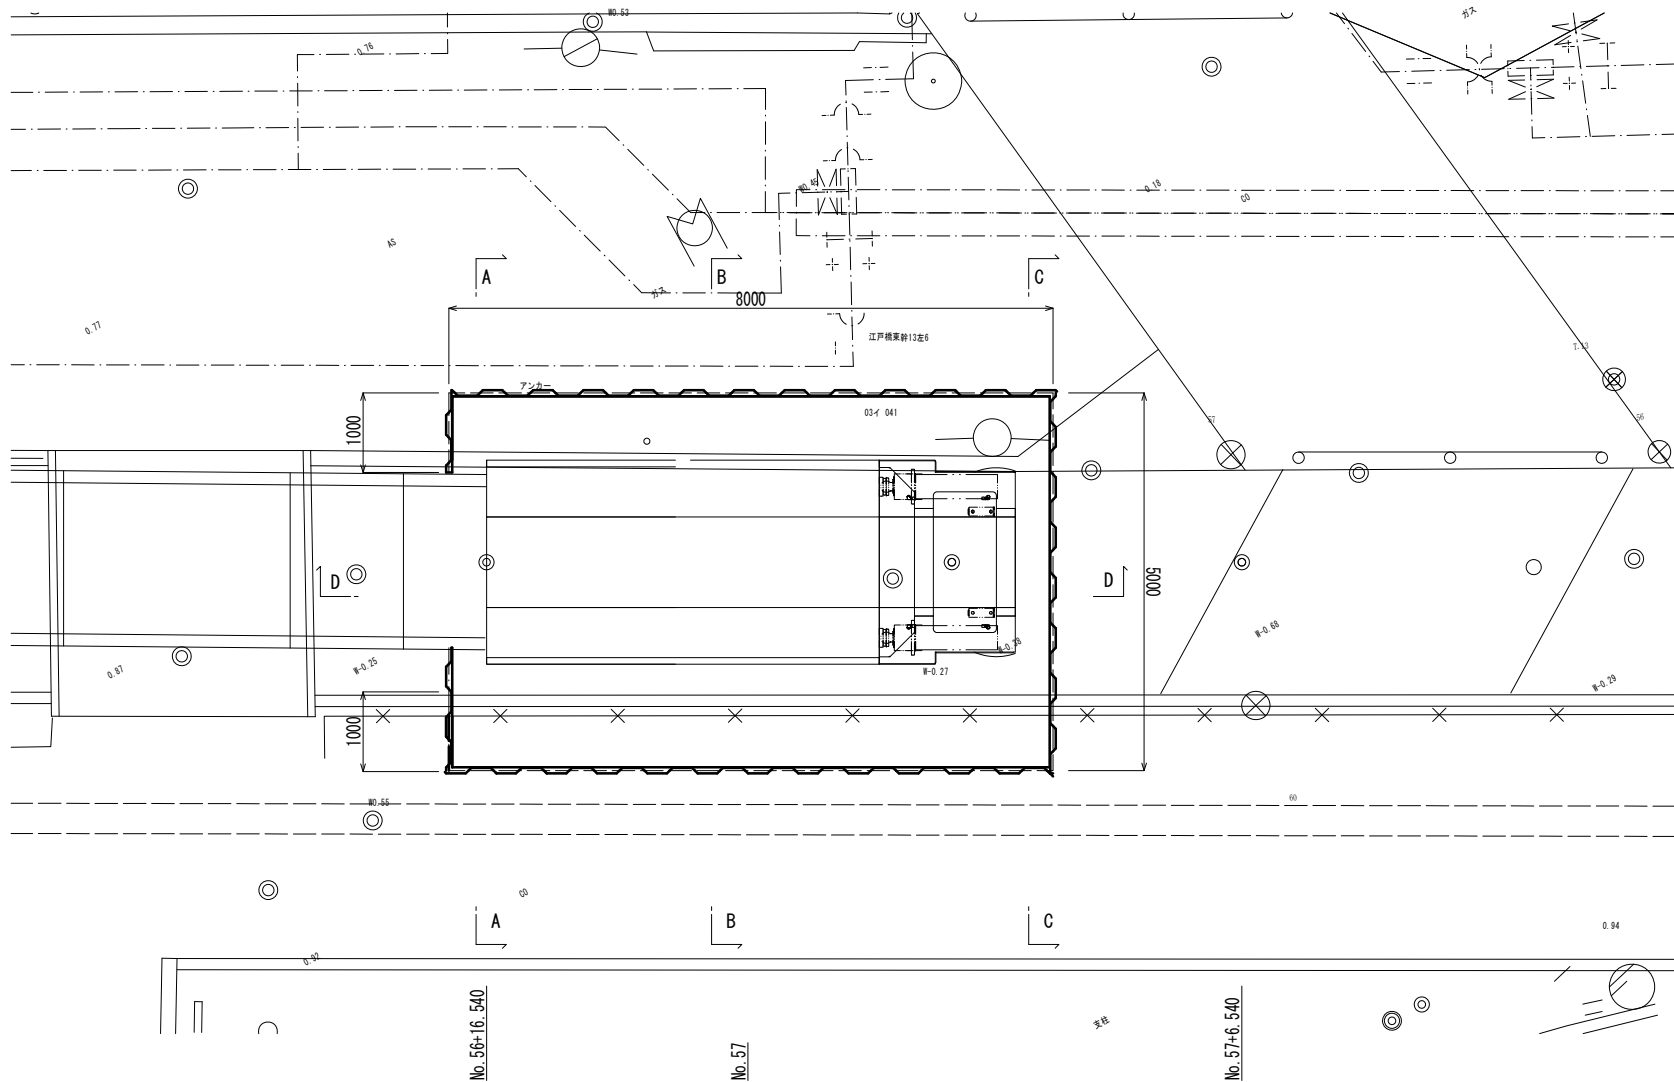


D-D断面図 S=1:50

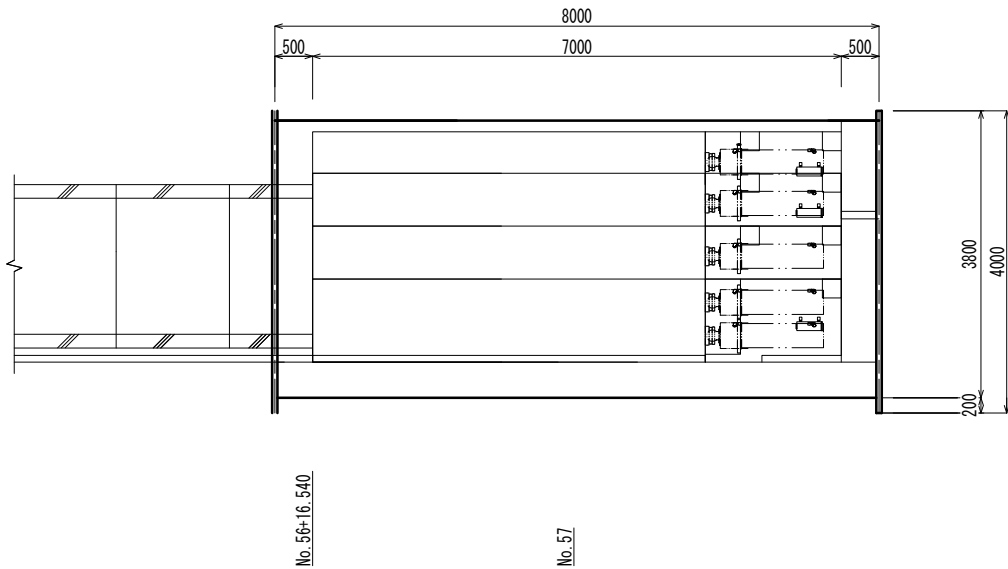


A-A断面図 S=1:50

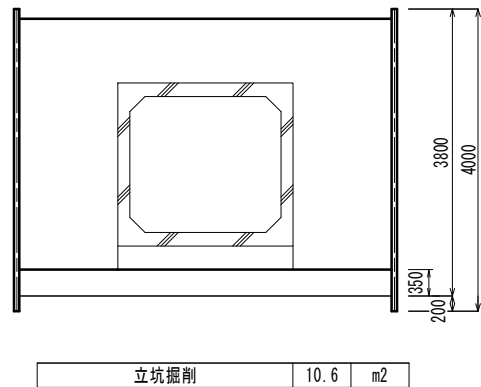

B-B断面図 S=1:50

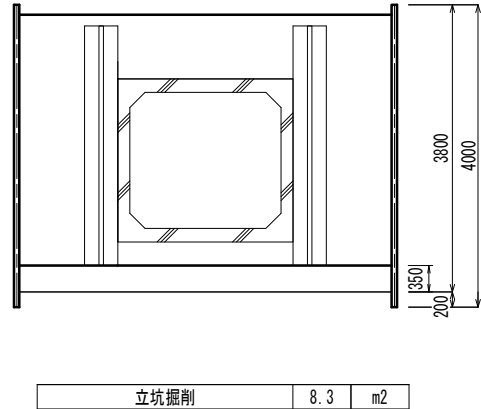

C-C断面図 S=1:50

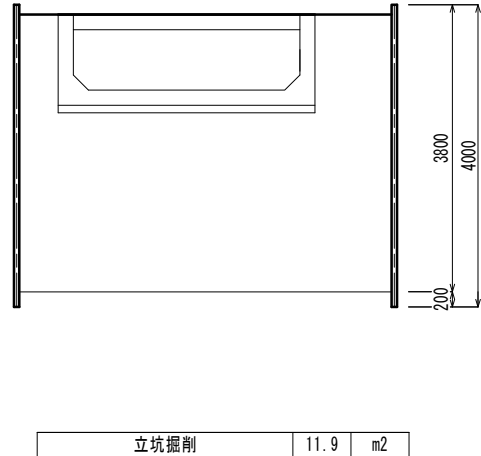

※この図面はA1サイズを原寸とする。


工 事 名	令和5年度 下工公補第1号 町屋第2雨水幹線築造工事		
施工箇所名	津市 江戸橋二丁目 地内		
図面の種類	到達立坑詳細図(参考)(掘削時)		
縮尺	図示	図面番号	7 / 33
事務所名	津市上下水道事業局下水道工務課		

到達立坑詳細図 (参考)
(埋戻時)

到達立坑平面図
S=1:50


A-A断面図
S=1:50

立坑埋戻 (RC-40)

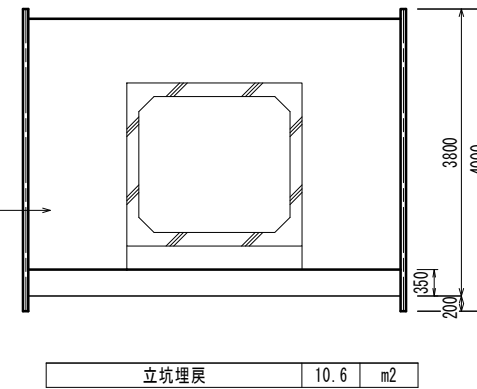


B-B断面図
S=1:50

立坑埋戻 (RC-40)

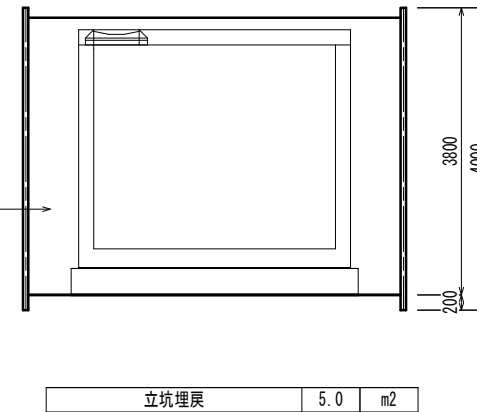


C-C断面図
S=1:50

立坑埋戻 (RC-40)

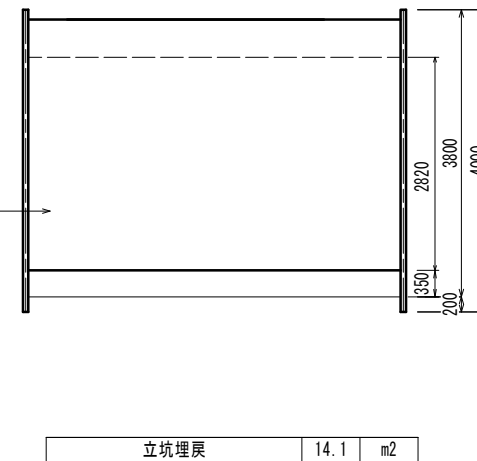



D-D断面図
S=1:50

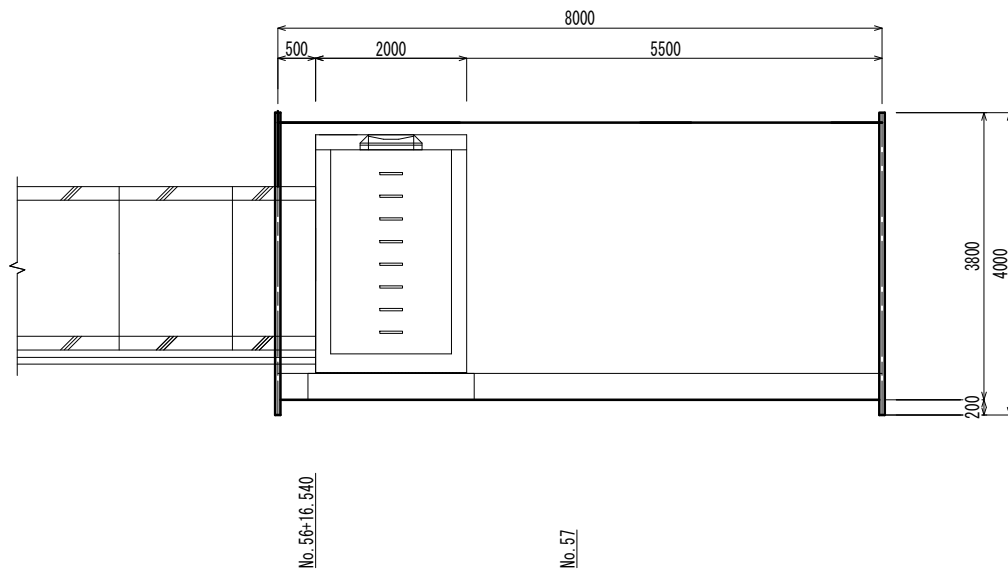

※この図面はA1サイズを原寸とする。

工 事 名	令和5年度 下工公補第1号 町屋第2雨水幹線築造工事		
施工箇所名	津市 江戸橋二丁目 地内		
図面の種類	到達立坑詳細図 (参考) (埋戻時)		
縮 尺	図示	図面番号	8 / 33
事務所名	津市上下水道事業局下水道工務課		

現場打集水樹配筋図

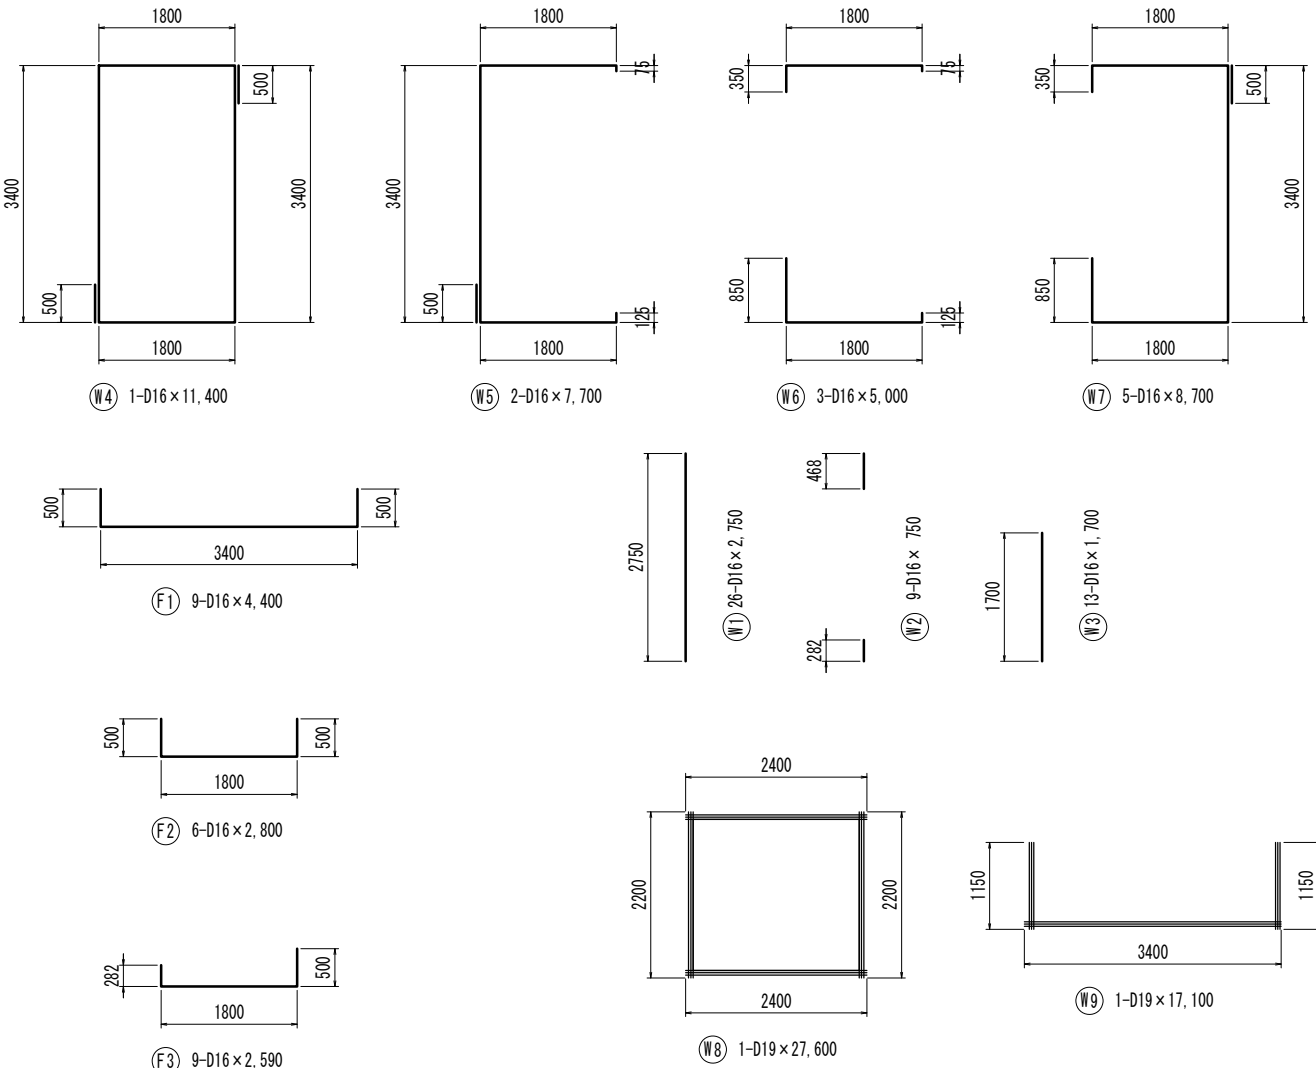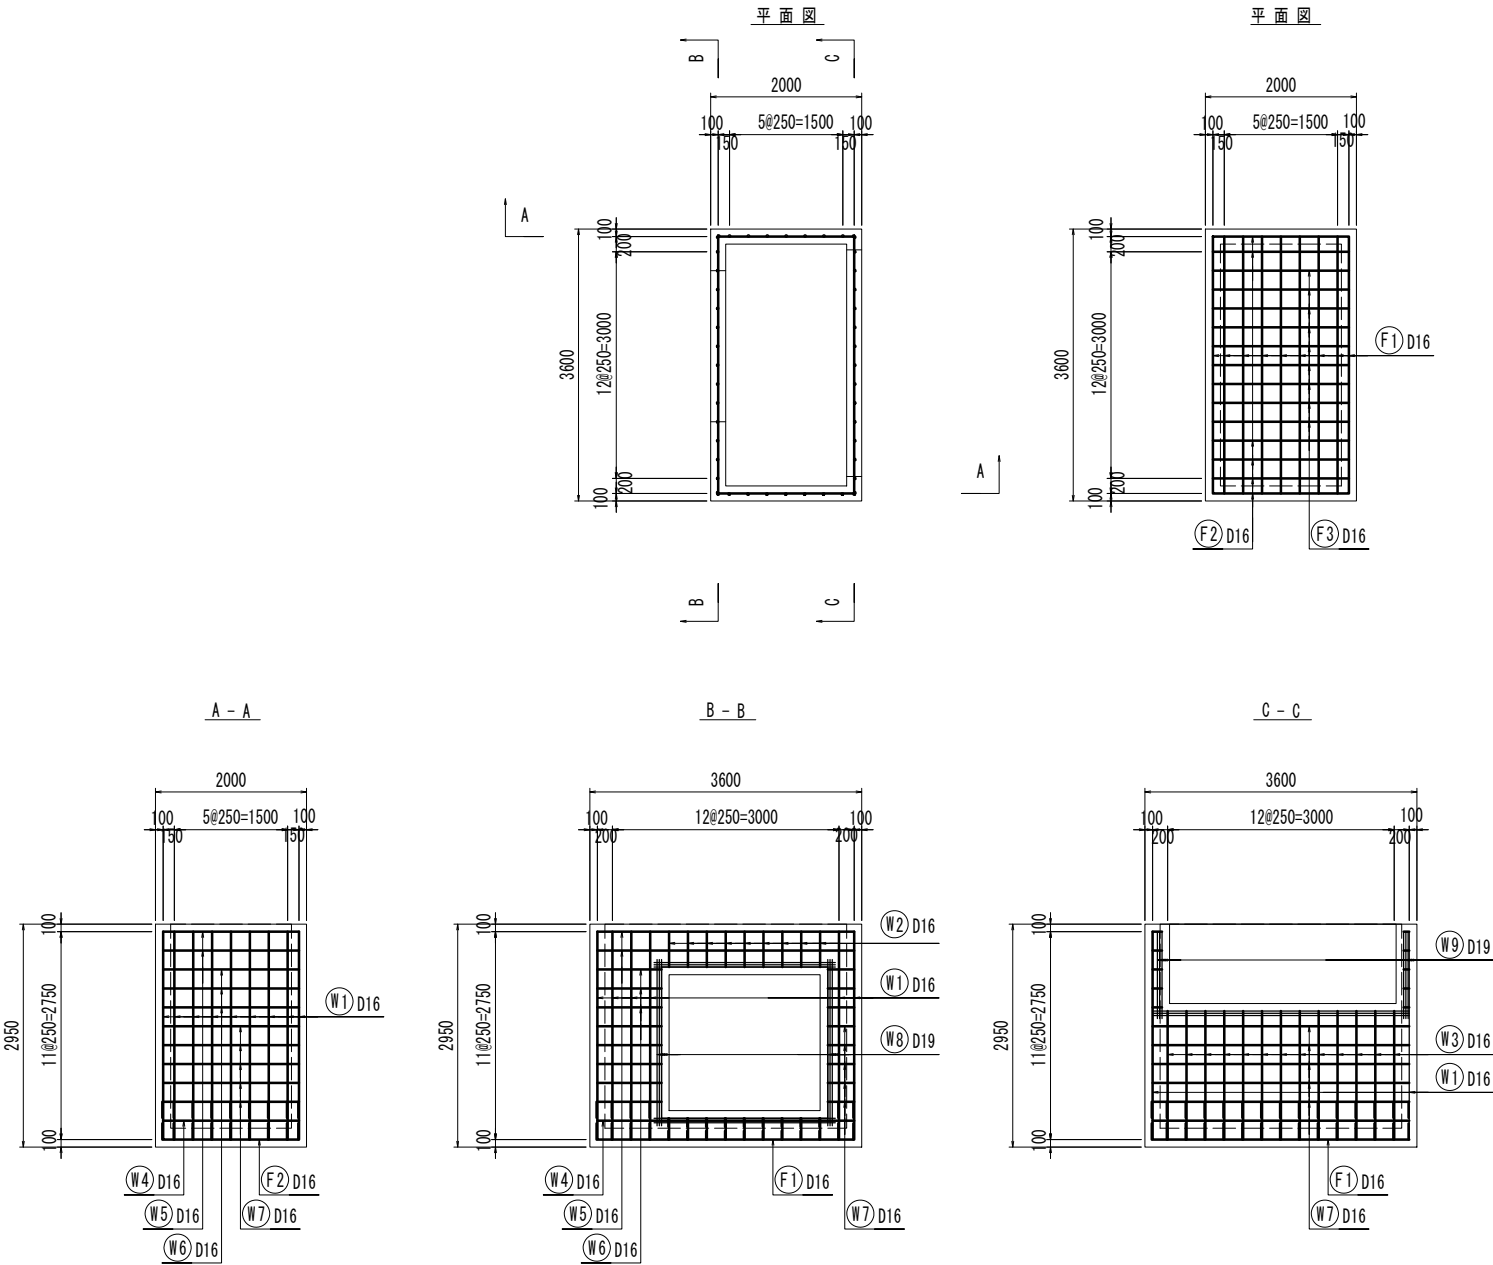

鉄筋重量表

種 別	径	長 さ (mm)	本 数 (本)	単位質量 (kg/m)	一本当たり質量 (kg)	質 量 (kg)	摘 要
F1	D16	4400	9	1.560	6.864	61.8	
F2	D16	2800	6	1.560	4.368	26.2	
F3	D16	2590	9	1.560	4.040	36.4	
W1	D16	2750	26	1.560	4.290	111.5	
W2	D16	750	9	1.560	1.170	10.5	
W3	D16	1700	13	1.560	2.652	34.5	
W4	D16	11400	1	1.560	17.784	17.8	
W5	D16	7700	2	1.560	12.012	24.0	
W6	D16	5000	3	1.560	7.800	23.4	
W7	D16	8700	5	1.560	13.572	67.9	
W8	D19	27600	1	2.250	62.100	62.1	
W9	D19	17100	1	2.250	38.475	38.5	
						D19	100.6
						D16	414.0
計						D16~25 総重量	514.6


※この図面はA1サイズを原寸とする。

工 事 名	令和5年度 下工公補第1号 町屋第2雨水幹線築造工事		
施工箇所名	津市 江戸橋二丁目 地内		
図面の種類	現場打集水樹配筋図		
縮尺	1:50	図面番号	10 / 33
事務所名	津市上下水道事業局下水道工務課		

管路土留詳細図 (参考)
(掘削時)




管路土留平面図
S=1:50

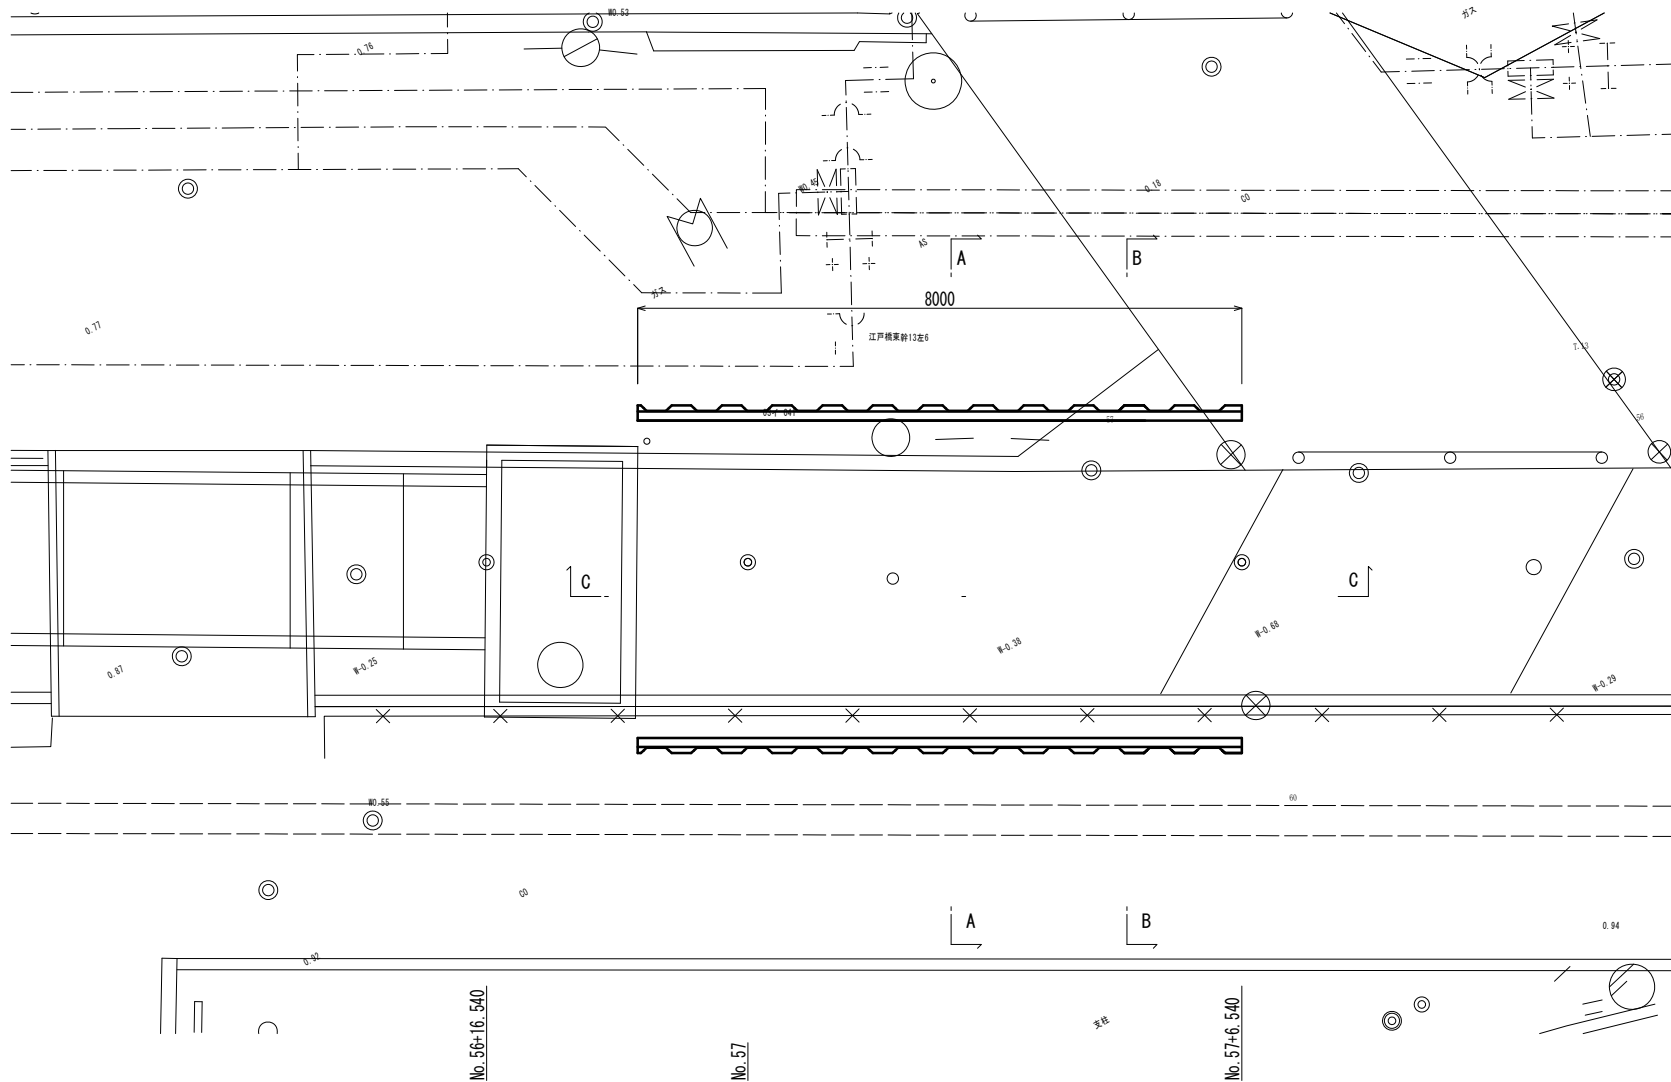


A-A断面図
S=1:50

A-A断面図
S=1:50

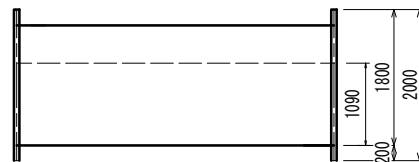


管路掘削	4.6	m2
------	-----	----

B-B断面図
S=1:50

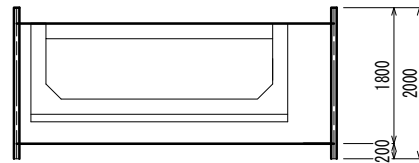

管路掘削	2.2	m2
------	-----	----

C-C断面図
S=1:50

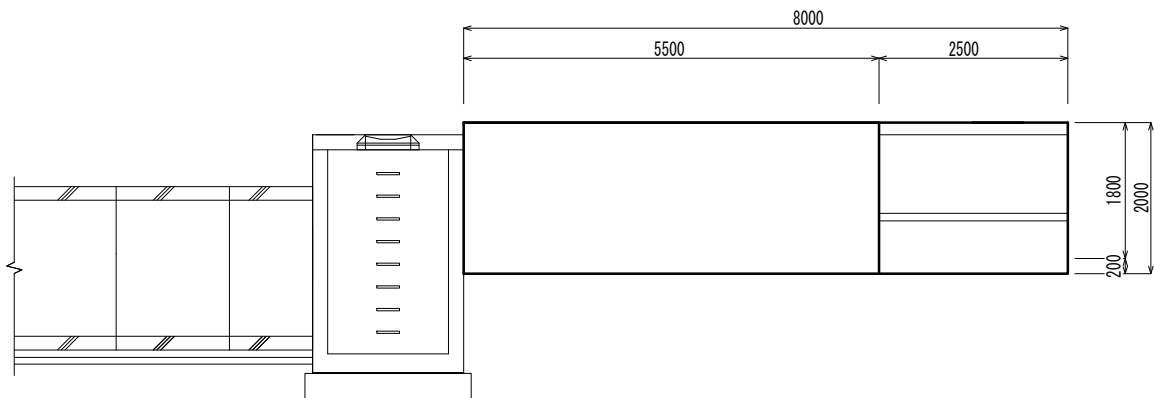

No. 56+6.540

No. 57


No. 57+6.540

※この図面はA 1サイズを原寸とする。


工 事 名	令和5年度 下工公補第1号 町屋第2雨水幹線築造工事		
施工箇所名	津市 江戸橋二丁目 地内		
図面の種類	管路土留詳細図 (参考) (掘削時)		
縮尺	図示	図面番号	11 / 33
事務所名	津市上下水道事業局下水道工務課		

管路土留詳細図 (参考)
(埋戻時)

管路土留平面図
S=1:50

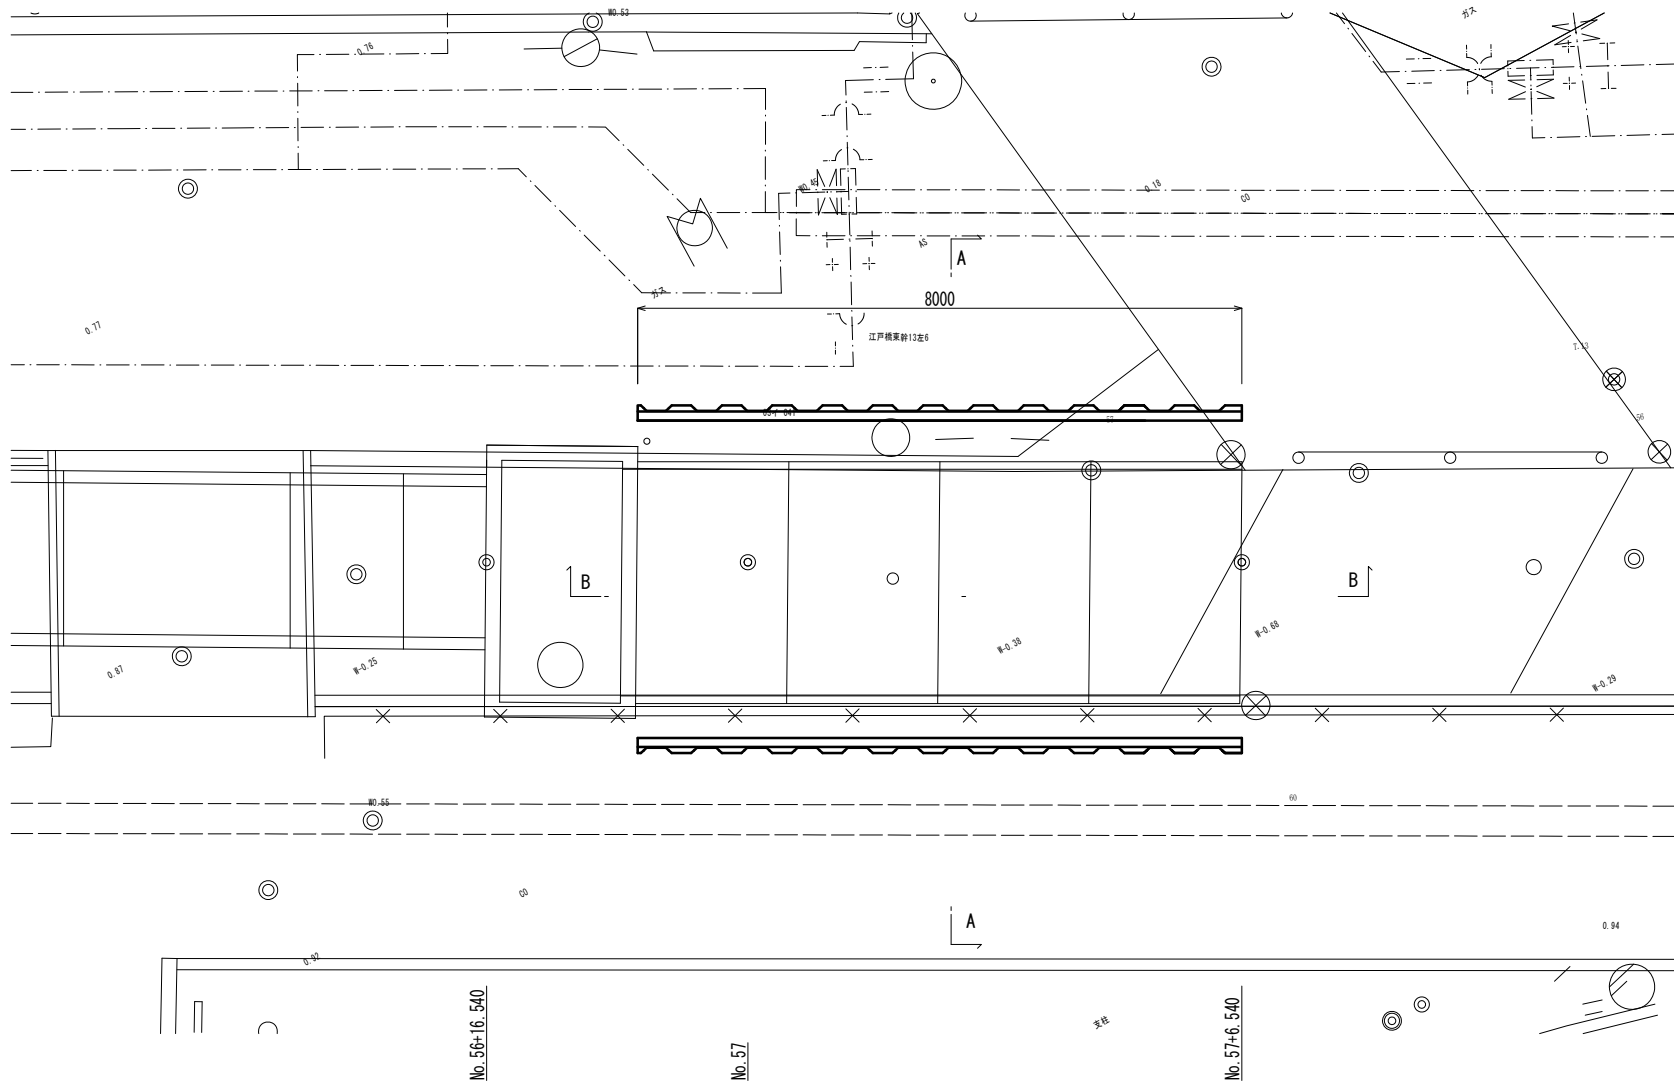


A-A断面図
S=1:50

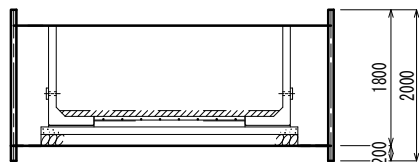




管路埋戻 (1)	1.4	m2
----------	-----	----

B-B断面図
S=1:50

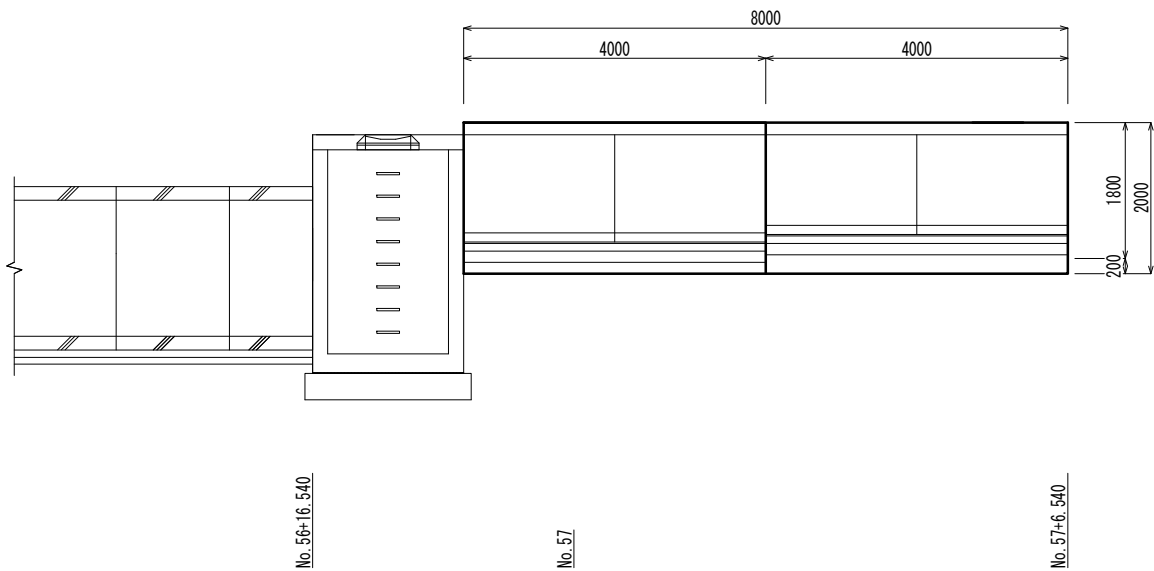

※この図面はA 1 サイズを原寸とする。

工 事 名	令和5年度 下工公補第1号 町屋第2雨水幹線築造工事		
施工箇所名	津市 江戸橋二丁目 地内		
図面の種類	管路土留詳細図 (参考) (埋戻時)		
縮尺	図示	図面番号	12 / 33
事務所名	津市上下水道事業局下水道工務課		

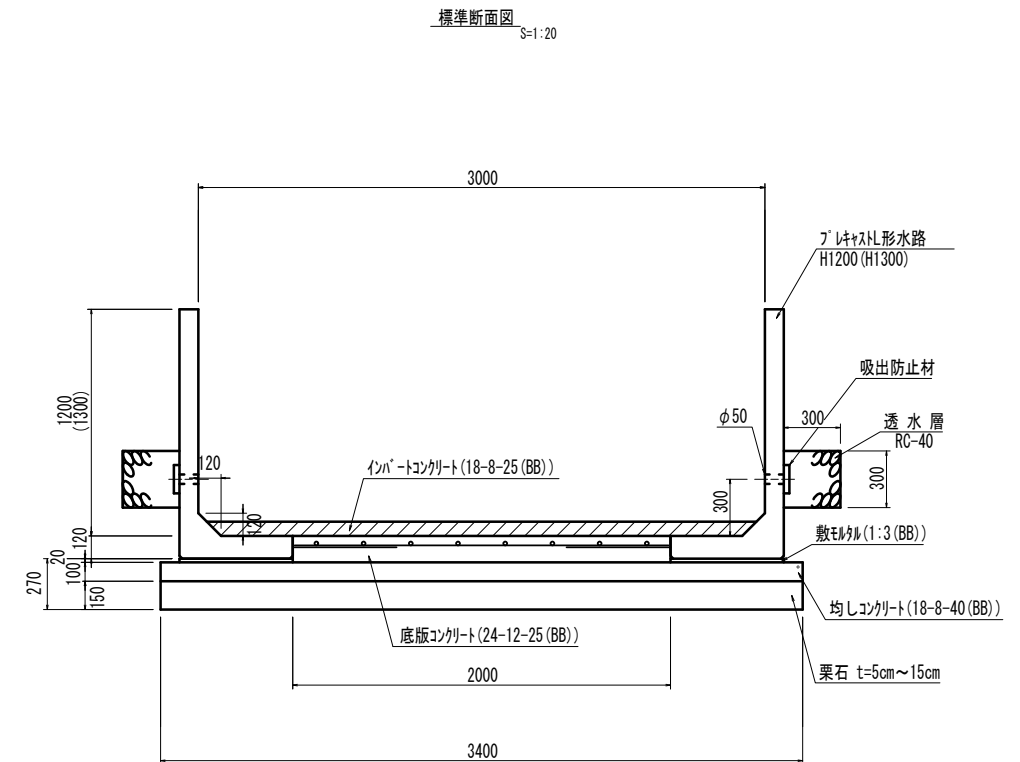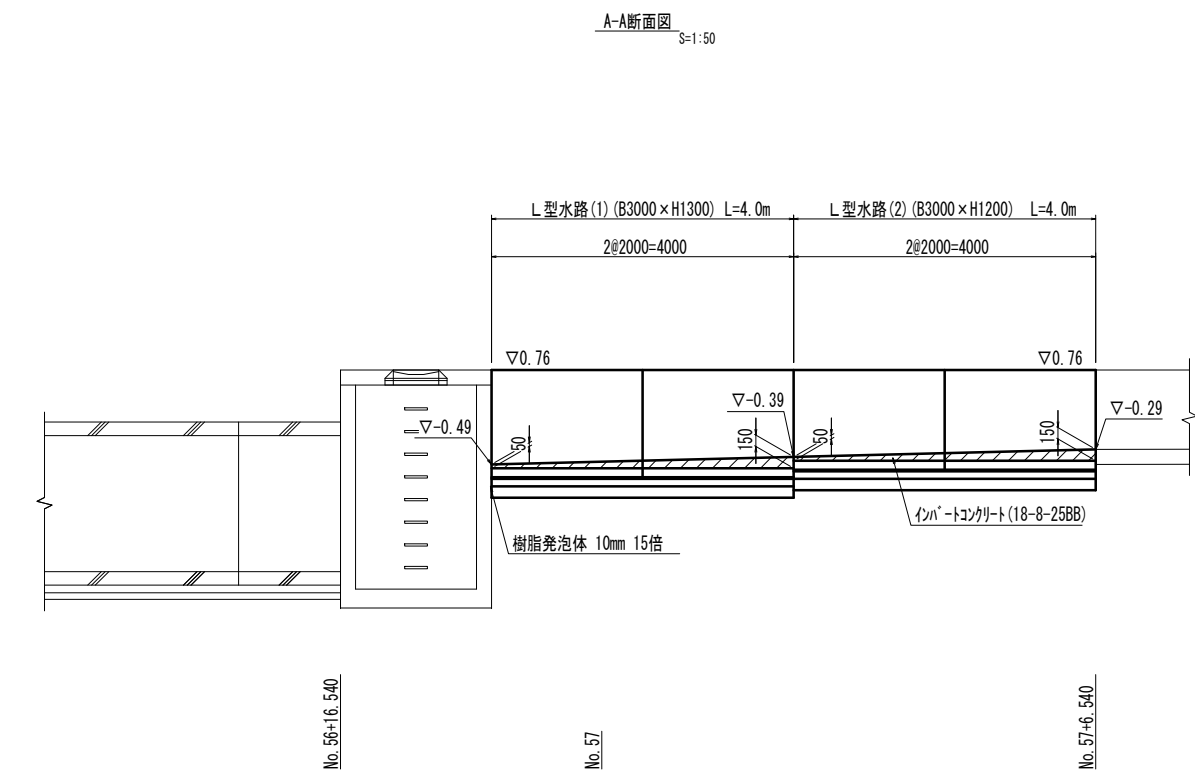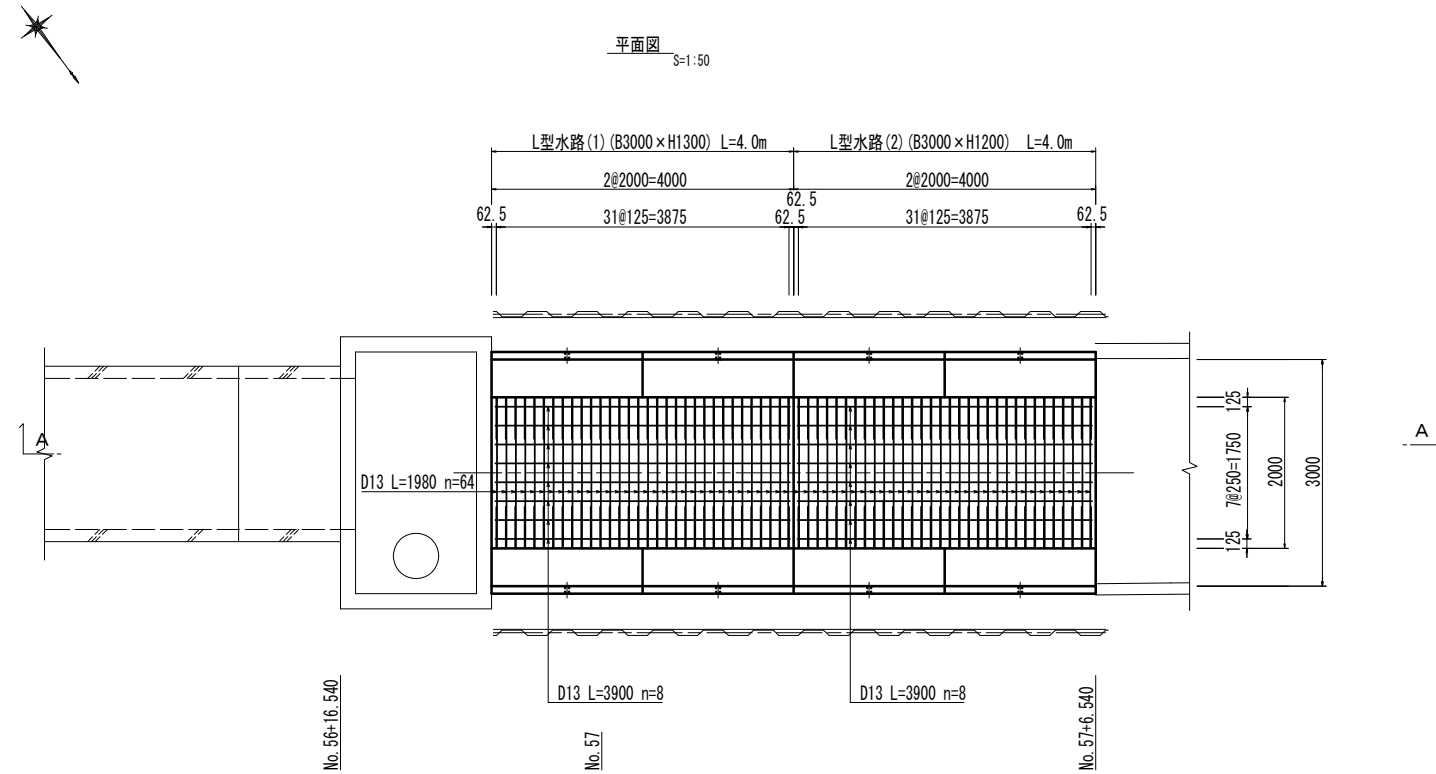

L型水路(1)(2)				1.0式当り	
名 称	規 格	単位	数 量		備 考
			L型水路(1)	L型水路(2)	
プレート型水路	H1300/H1200	m	8.00	8.00	
敷モルタル	1:3(BB)	m ³	0.10	0.10	
基礎コンクリート	18-8-40(BB)	m ³	1.36	1.36	
型枠		m ²	1.14	1.14	
栗石	t=5cm~15cm	m ³	2.04	2.04	
基面整正		m ²	13.60	13.60	
底版コンクリート	24-12-25(BB)	m ³	1.12	1.12	
鉄筋(2)	SD345 D13	kg	147.50	147.50	
吸出防止材	150mm×150mm	m ²	0.09	0.09	
硬質塩ビ管	VUφ50mm	m	0.40	0.40	
インパットコンクリート	18-8-25(BB)	m ³	1.16	1.16	
樹脂発泡体	10mm 15倍	m ²	0.72	---	


種 別	径	長 さ (mm)	本 数 (本)	単位質量 (kg/m)	一本当たり質量 (kg)	質 量 (kg)	摘 要
L型水路(1)	D13	1980	32	1.560	3.089	98.8	
L型水路(1)	D13	3900	8	1.560	6.084	48.7	
計					D13	147.5	
L型水路(2)	D13	1980	32	1.560	3.089	98.8	
L型水路(2)	D13	3900	8	1.560	6.084	48.7	
計					D13	147.5	

※この図面はA 1サイズを原寸とする。


工 事 名	令和5年度 下工公補第1号 町屋第2雨水幹線築造工事		
施工箇所名	津市 江戸橋二丁目 地内		
図面の種類	L型水路詳細図		
縮尺	図示	図面番号	13 / 33
事務所名	津市上下水道事業局下水道工務課		

付 帯 工 横 断 面 図


舗装撤去工 (No. 52+12.940～)		
舗装版破砕 (1)	1.55	m
道路土工 (No. 52+12.940～)		
床掘り	0.41	m2
埋戻し (1) (流用土)	0.18	m2
舗装復旧工 (No. 52+12.90～)		
不陸整正	1.55	m
表層 (2)	4.80	m

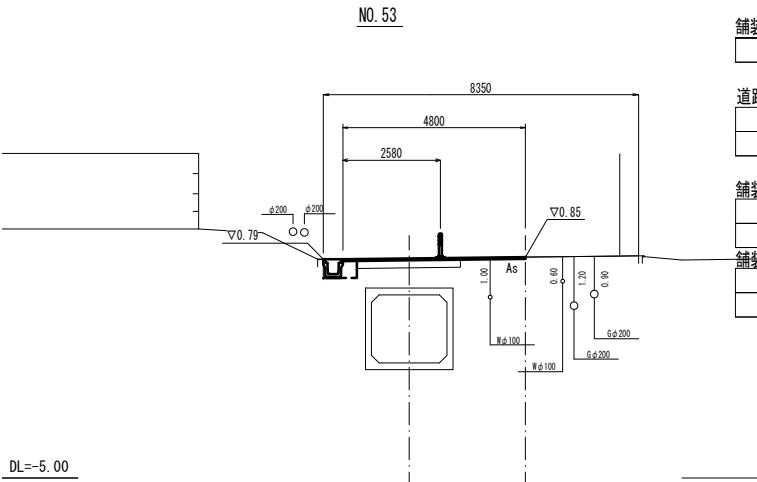


舗装撤去工 (～No. 57+4.550)		
舗装版破砕 (1)	1.55	m
道路土工 (～No. 57+6.540)		
床掘り	0.41	m2
埋戻し (1) (流用土)	0.18	m2
舗装復旧工 (～No. 56+15.540)		
不陸整正	1.55	m
表層 (1)	5.40	m
舗装復旧工 (No. 56+15.540～No. 57+4.550)		
不陸整正	1.55	m
表層 (2)	1.55	m

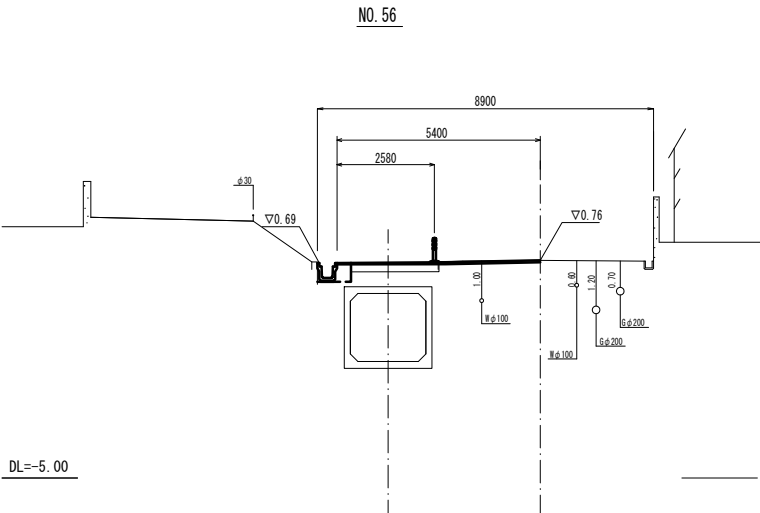

舗装撤去工		
舗装版破砕 (1)	1.55	m
道路土工		
床掘り	0.41	m2
埋戻し (1) (流用土)	0.18	m2
舗装復旧工		
不陸整正	1.55	m
表層 (2)	5.00	m

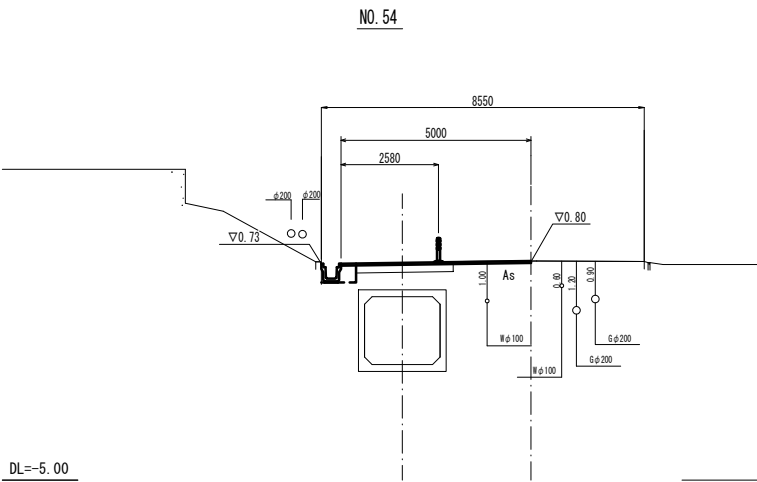

舗装撤去工		
舗装版破砕 (1)	1.55	m
道路土工		
床掘り	0.41	m2
埋戻し (1) (流用土)	0.18	m2
舗装復旧工		
不陸整正	1.55	m
表層 (2)	4.90	m

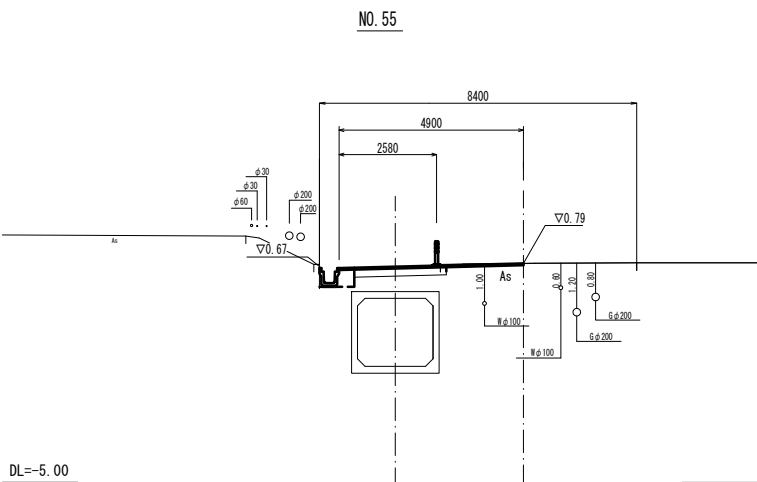


※この図面はA 1 サイズを原寸とする。

工 事 名	令和5年度 下工公補第1号 町屋第2雨水幹線築造工事		
施工箇所名	津市 江戸橋二丁目 地内		
図面の種類	付帯工横断面図		
縮 尺	図示	図面番号	15 / 33
事務所名	津市上下水道事業局下水道工務課		


取付詳細図

取付(1)-1

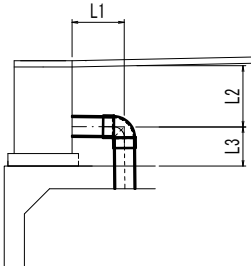


取付(1)-1		1.0箇所当り		
名 称	規 格	単位	数 量 取付(1)-1	備 考
既設管	φ		φ150	
ブレンエンド直管		m	0.69	
継手(エルブ)	VU-L(90°)	個	1.00	
土工延長L1		m	0.30	
土工延長L2		m	0.40	
土工延長L3		m	0.30	

取付(2)-1～(2)-4

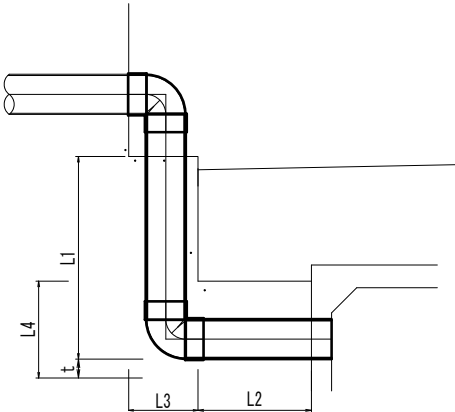

取付(2)-1～(2)-4			1.0箇所当り				
名 称	規 格	単位	数 量				備 考
			取付(2)-1	取付(2)-2	取付(2)-3	取付(2)-4	
既設管	φ		Vu φ 300	Vu φ 250	HP φ 200	Vu φ 300	
ブレンエンド直管		m	2.66	1.94	0.83	2.30	
継手(エルブ)	VU-L(90°)	個	2.00	2.00	-	2.00	
継手(エルブ)	VU-L(45°)	個	-	-	2.00	-	
異種管継手		個	-	-	1.00	-	
土工延長L1		m	1.50	0.90	0.50	1.40	
土工延長L2		m	1.30	1.30	0.70	1.10	
土工延長L3		m	0.40	0.40	0.30	0.40	
土工延長L4		m	0.65	0.60	0.40	0.65	


取付(3)-1

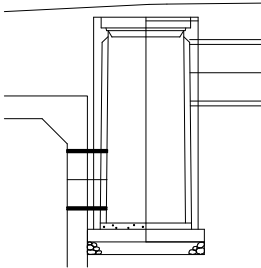

取付(3)-1		1.0箇所当り		
名 称	規 格	単位	数 量 取付(3)-1	備 考
既設管	φ		φ450	
ブレンエンド直管		m	0.32	

取付土工定規図

管路掘削管路埋戻









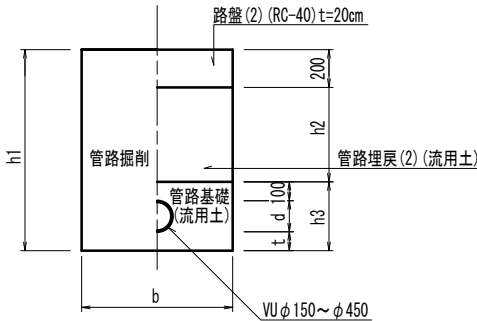


管種・管径	d	t	h3	b
VU φ 150	156	100	356	800
VU φ 200	267	100	467	800
VU φ 250	267	150	517	900
VU φ 300	318	150	568	900
VU φ 350	370	150	620	1000
VU φ 450	470	150	720	1100

※この図面はA 1 サイズを原寸とする。

工 事 名	令和5年度 下工公補第1号 町屋第2雨水幹線築造工事		
施工箇所名	津市 江戸橋二丁目 地内		
図面の種類	取付詳細図		
縮尺	1:30	図面番号	16 / 33
事務所名	津市上下水道事業局下水道工務課		

付 帯 工 工 法 図 (1)

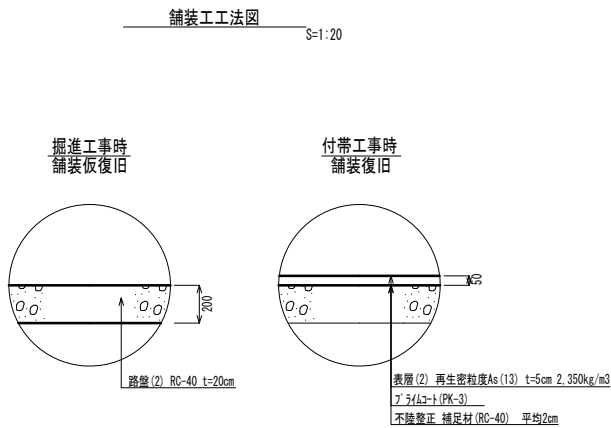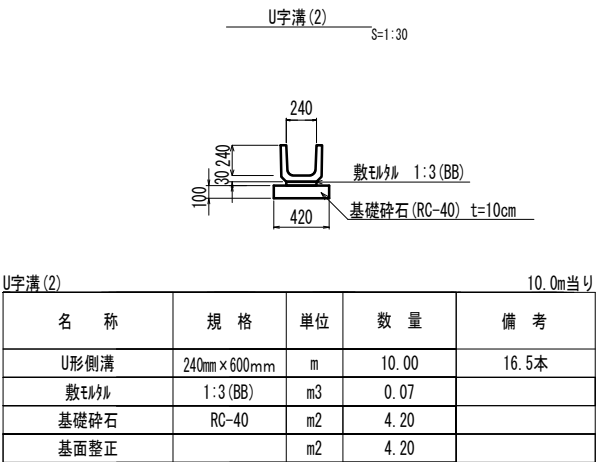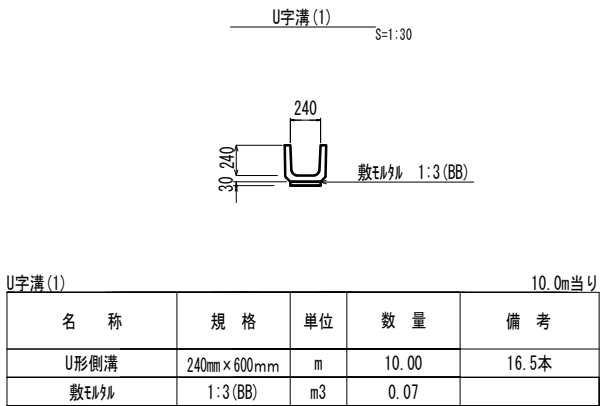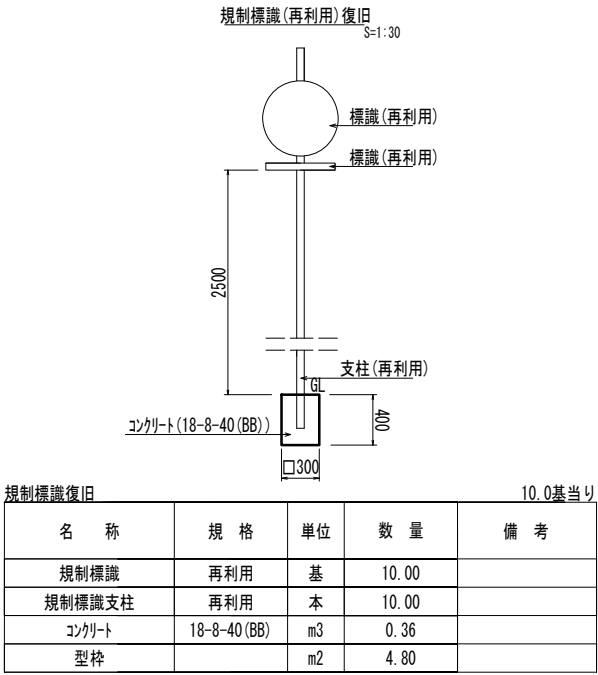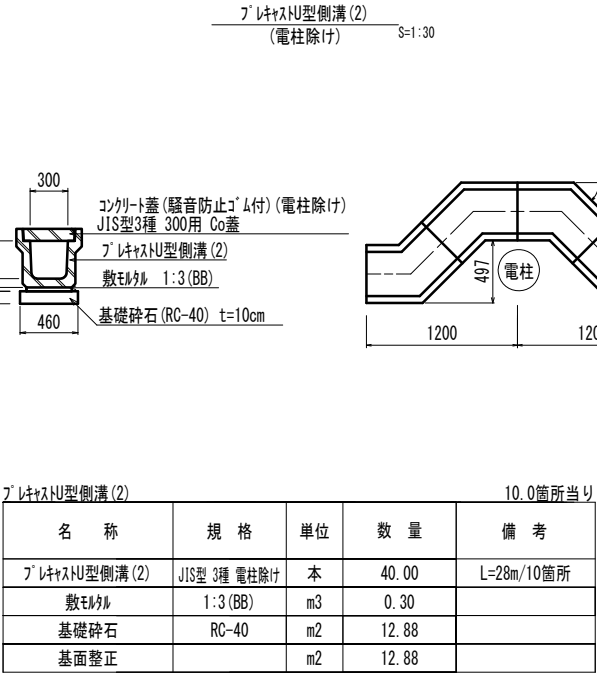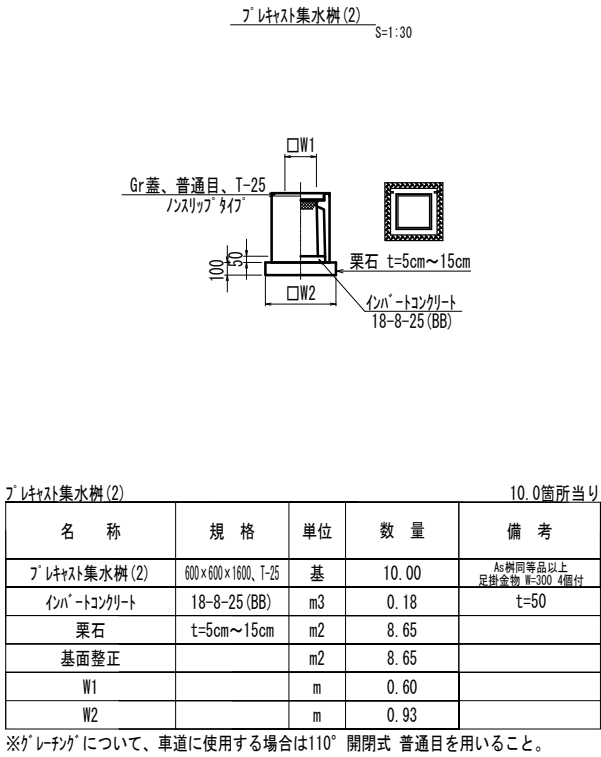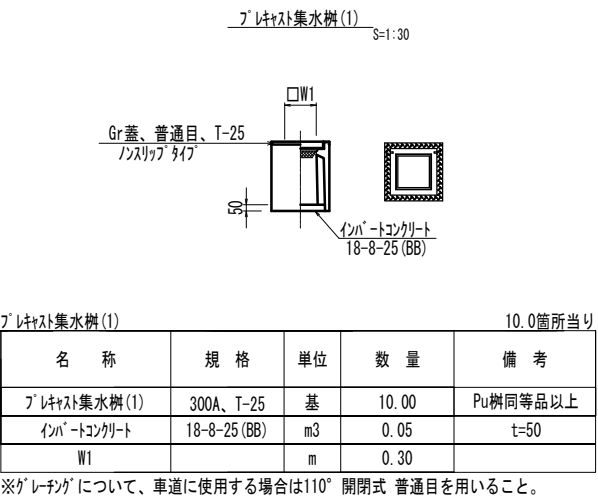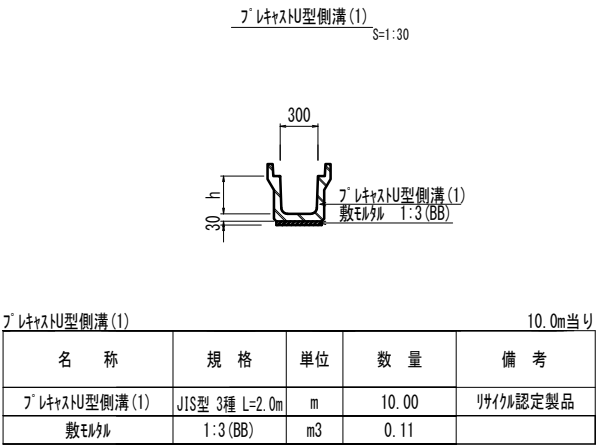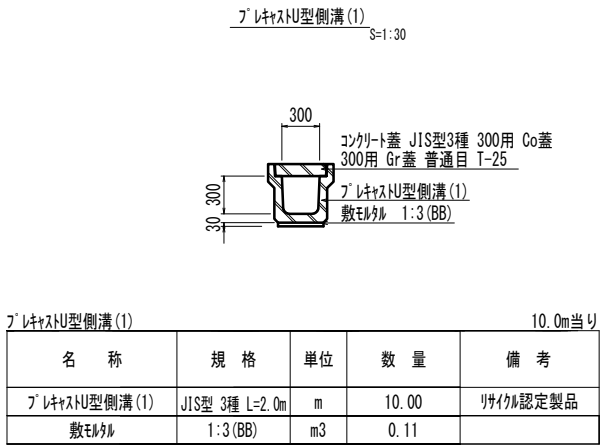

※この図面はA 1 サイズを原寸とする。			
工 事 名	令和5年度 下工公補第1号 町屋第2雨水幹線築造工事		
施工箇所名	津市 江戸橋二丁目 地内		
図面の種類	付帯工工法図 (1)		
縮尺	図示	図面番号	17 / 33
事務所名	津市上下水道事業局下水道工務課		

小型重力式擁壁 展開図


Technical drawing of a sewerage pipe layout, showing a plan view with dimensions and elevations.

The drawing illustrates a sewerage pipe layout with a total length of 55600. The layout is divided into segments with the following dimensions (from left to right): 3000, 10000, 20000, 10000, 10000, 20000, 10000, 6900, 1700, 3500, and 500.

Key features and dimensions include:

- Manholes/Inlets:** No. 39+17.00, No. 40, No. 41, No. 42, IP. 4, IP. 5, and NO. 42+12.60.
- Elevations:**
 - Top ground level: $\nabla 1.80$ (multiple locations).
 - Bottom of pipe (invert) elevations: $\nabla 0.05$, $\nabla 0.04$, $\nabla 0.03$, $\nabla 0.03$, $\nabla 0.02$, $\nabla 0.01$, and $\nabla 0.00$.
- Pipe Segments:**
 - Segment 1 (No. 39+17.00 to No. 40): $H=1.11m$.
 - Segment 2 (No. 40 to No. 41): $H=1.20m$.
 - Segment 3 (No. 41 to No. 42): $H=1.28m$.
 - Segment 4 (No. 42 to IP. 4): $H=1.28m$.
 - Segment 5 (IP. 4 to IP. 5): $H=1.29m$.
 - Segment 6 (IP. 5 to NO. 42+12.60): $H=1.32m$.
 - Segment 7 (NO. 42+12.60 to end): $H=1.38m$.
- Labels:**
 - 地盤高 (Ground Level): Indicated near the $\nabla 0.03$ elevations.
 - 折れ (Bend): Indicated at the bottom right of the layout.

小型重力式擁壁 標準断面図 S=1:20

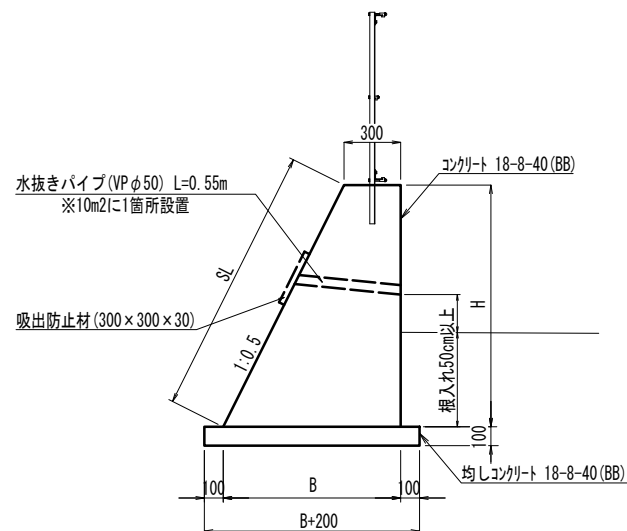


名 称	規 格	単位	数 量	備 考
コンクリート	18-8-40(BB)	m3	42.40	
同上型枠		m2	147.90	
均しコンクリート	18-8-40(BB)	m3	6.20	
同上型枠		m2	11.12	
基面整正		m2	11.12	
円型型枠	φ50mm	m	8.40	

H(m)	SL(m)	B(m)	断面積(m ²)
1.11	1.23	0.85	0.64
1.20	1.34	0.90	0.72
1.28	1.43	0.94	0.79
1.29	1.44	0.95	0.81
1.32	1.48	0.96	0.83
1.38	1.54	0.99	0.89


工 事 名	令和5年度 下工公補第1号 町屋第2雨水幹線築造工事		
施工箇所名	津市 江戸橋二丁目 地内		
図面の種類	付常工法図(3)		
縮尺	図示	図面番号	19 / 33
事務所名	津市上下水道事業局下水道工務課		

付 帯 工 工 法 図 (4)


既設水路閉塞平面図
S=1:100

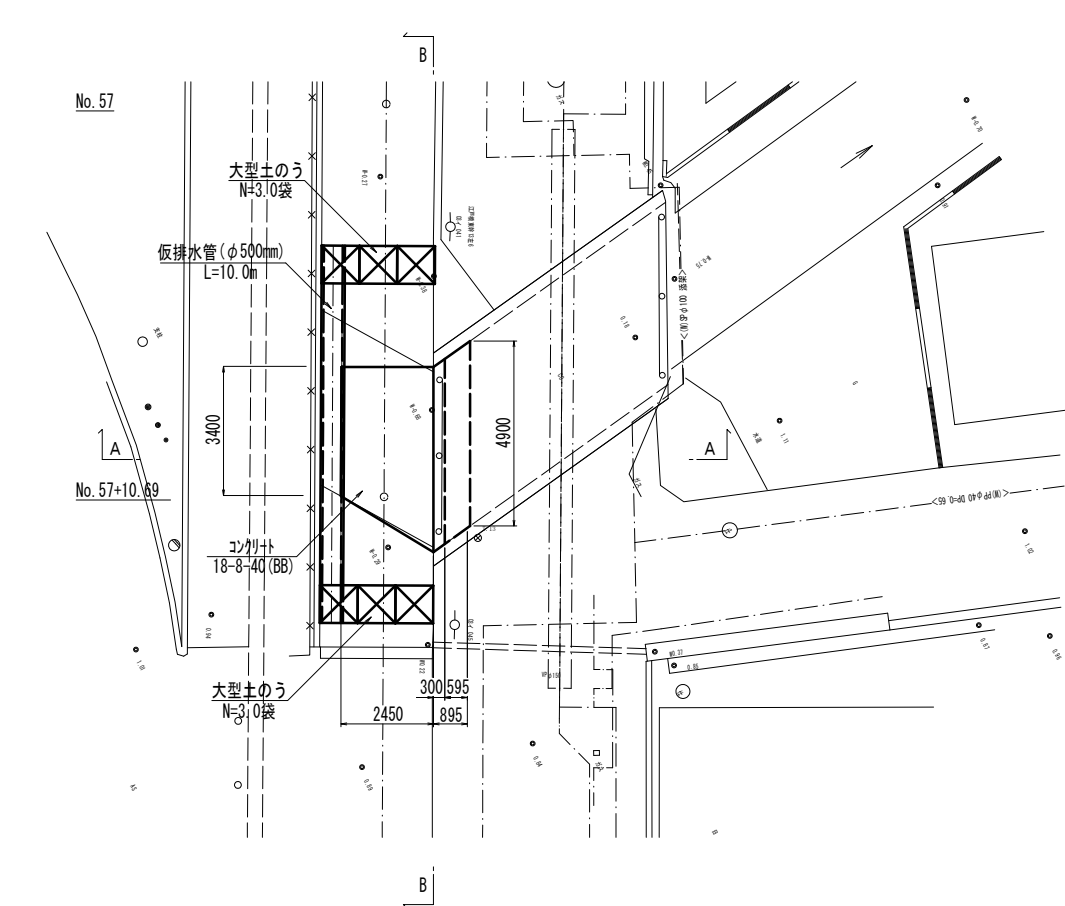

A-A断面図
S=1:50

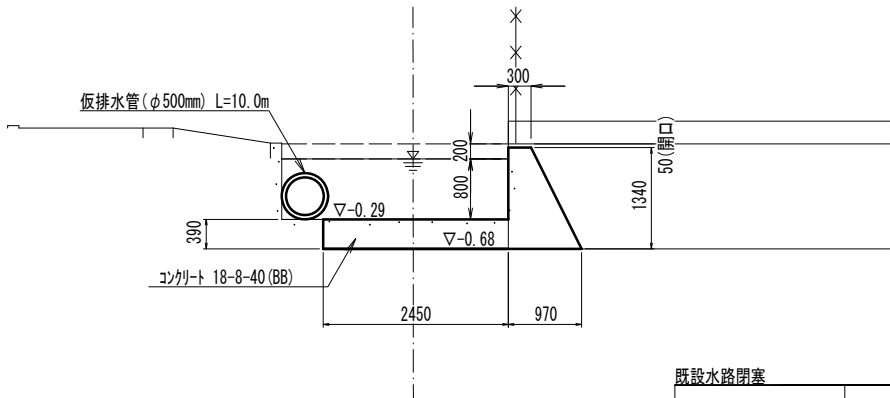


B-B断面図
S=1:50

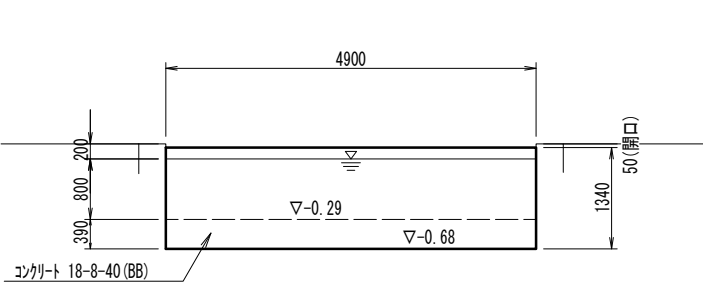

既設水路閉塞		1.0式当り			
名 称	規 格	単位	数 量	備 考	
コンクリート	18-8-40 (BB)	m3	8.14		
同上型枠		m2	12.43		
暗渠排水管	φ500mm	m	10.00	シングル 換料	
大型土のう	製作・設置・撤去	袋	6.00		


水路清掃断面図
S=1:50

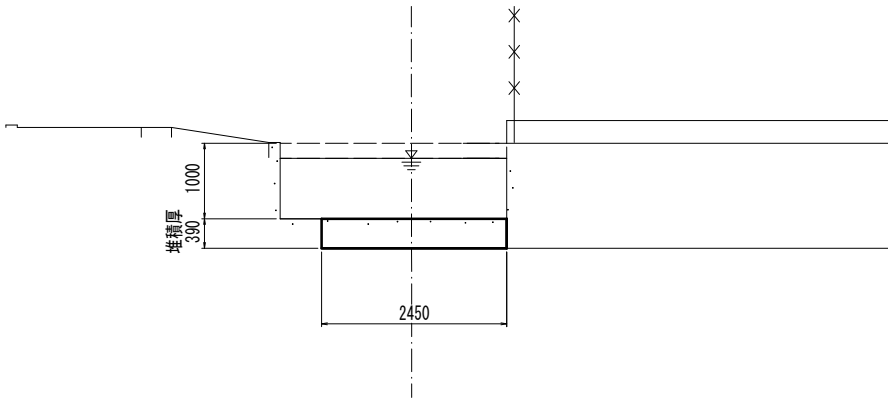


※この図面はA 1 サイズを原寸とする。

工 事 名	令和5年度 下工公補第1号 町屋第2雨水幹線築造工事		
施工箇所名	津市 江戸橋二丁目 地内		
図面の種類	付帯工工法図(4)		
縮 尺	図示	図面番号	20 / 33
事務所名	津市上下水道事業局下水道工務課		


付 帯 工 工 法 図 (5)

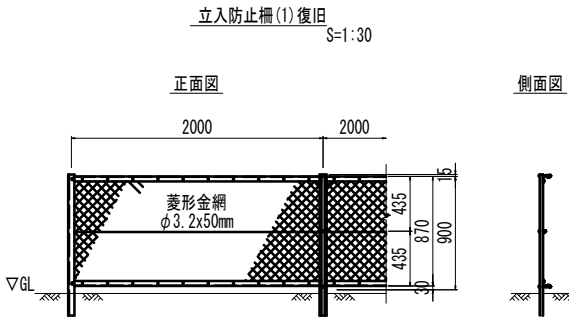


立入防止柵(1)復旧 10.0m当り				
名 称	規 格	単 位	数 量	備 考
立入防止柵(1)復旧	土中建込	m	10.00	再利用設置

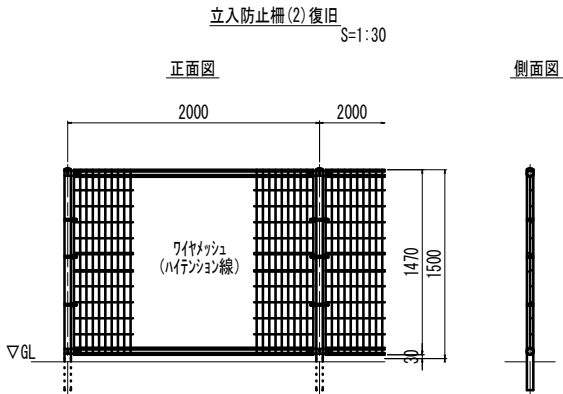


立入防止柵(2)復旧 10.0m当り				
名 称	規 格	単 位	数 量	備 考
立入防止柵(2)復旧	土中建込	m	10.00	再利用設置

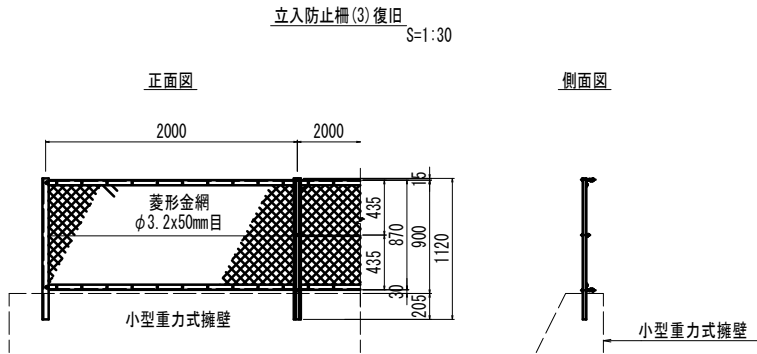

立入防止柵(3)復旧 10.0m当り				
名 称	規 格	単 位	数 量	備 考
立入防止柵(3)復旧	コンクリート建込	m	10.00	再利用設置

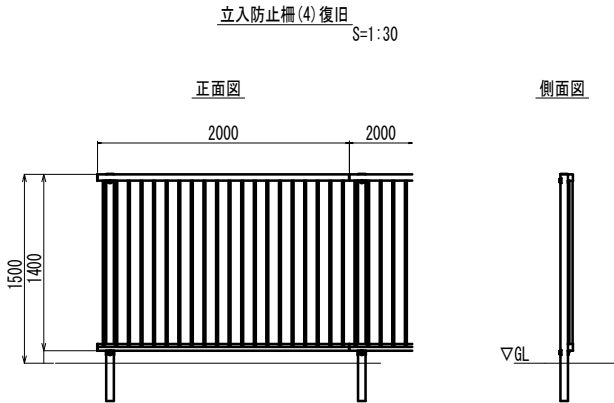


立入防止柵(4)復旧 10.0m当り				
名 称	規 格	単 位	数 量	備 考
立入防止柵(4)復旧	コンクリート建込	m	10.00	再利用設置

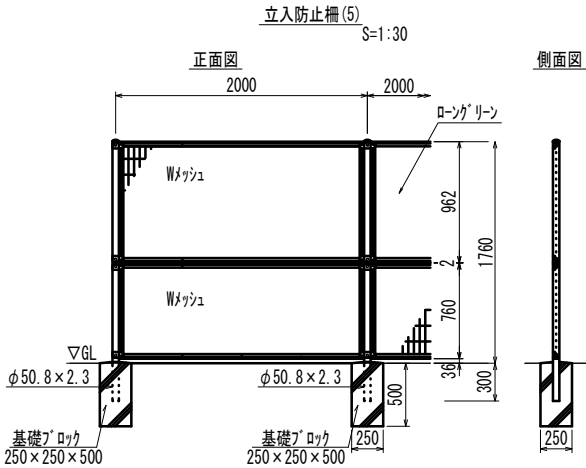

立入防止柵(5) 10.0m当り				
名 称	規 格	単 位	数 量	備 考
立入防止柵(5)	コンクリート建込	m	10.00	EN-A1800同等品以上
基礎ﾌﾞﾛｯｸ	250×250×500	個	6.00	
基面整正		m2	0.38	

※昭和57年改正の建築基準法・同施行令に基づく風圧力 GL+0m に依る

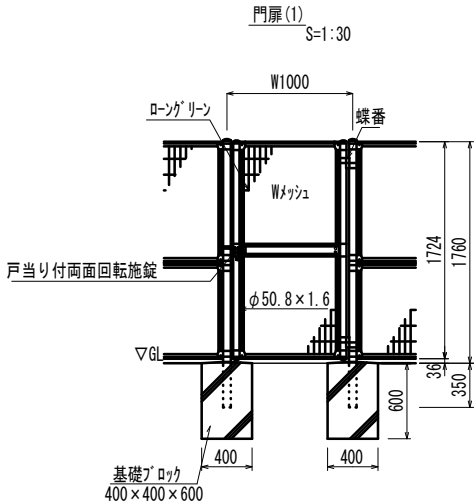


門扉(1) 10.0箇所当り				
名 称	規 格	単 位	数 量	備 考
門扉(1)	1800mm×1000mm	箇所	10.00	EN片開金門扉 H1800×W1000 同等品以上
基礎ﾌﾞﾛｯｸ	400×400×600	個	20.00	
基面整正		m2	3.20	

※昭和57年改正の建築基準法・同施行令に基づく風圧力 GL+0m に依る

※この図面はA1サイズを原寸とする。


工 事 名	令和5年度 下工公補第1号 町屋第2雨水幹線築造工事		
施工箇所名	津市 江戸橋二丁目 地内		
図面の種類	付帯工工法図(5)		
縮 尺	図示	図面番号	21 / 33
事務所名	津市上下水道事業局下水道工務課		

付 帯 工 工 法 図 (6)

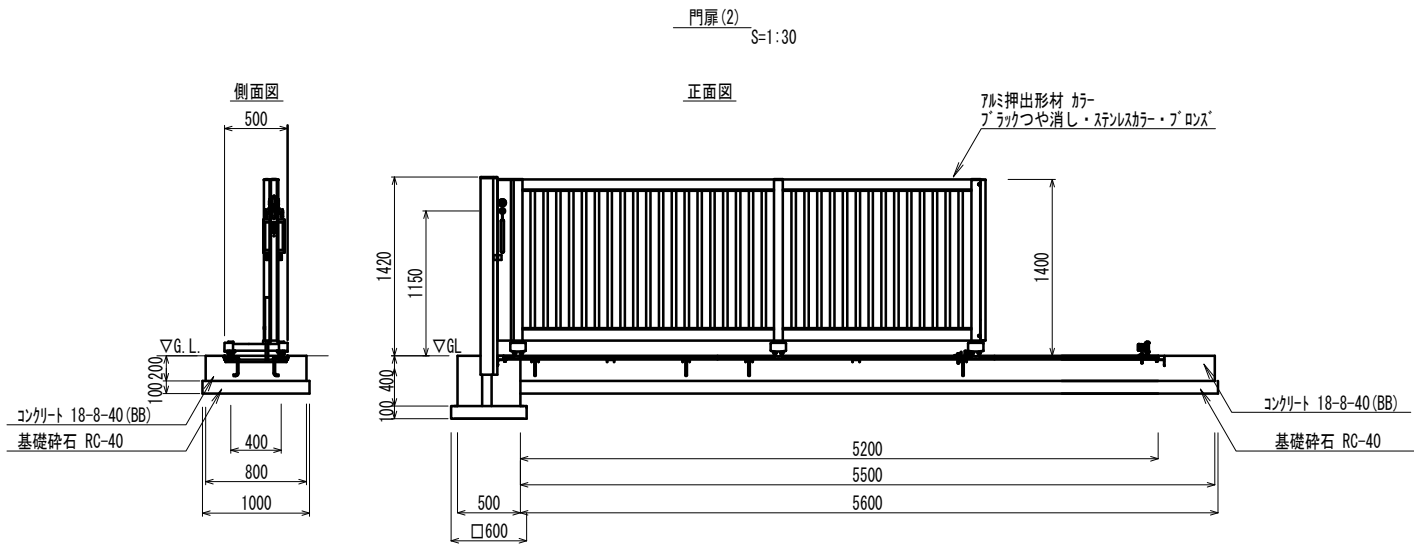


門扉(2)		1.0箇所当り		
名 称	規 格	単位	数 量	備 考
門扉(2)		基	1.00	スリット型(1型 U-8含む) 手動式 片開き H=1400
門扉基礎コンクリート	18-8-40 (BB)	m3	0.88	
門扉基礎型枠		m2	2.36	
門扉基礎砕石	RC-40	m2	5.60	
門扉基面整正		m2	5.60	
門扉支柱基礎コンクリート	18-8-40 (BB)	m3	0.10	
門扉支柱基礎型枠		m2	0.80	
門扉支柱基礎砕石	RC-40	m2	0.36	
門扉支柱基面整正		m2	0.36	

※門扉に復旧については、施設管理者と協議後決定すること。

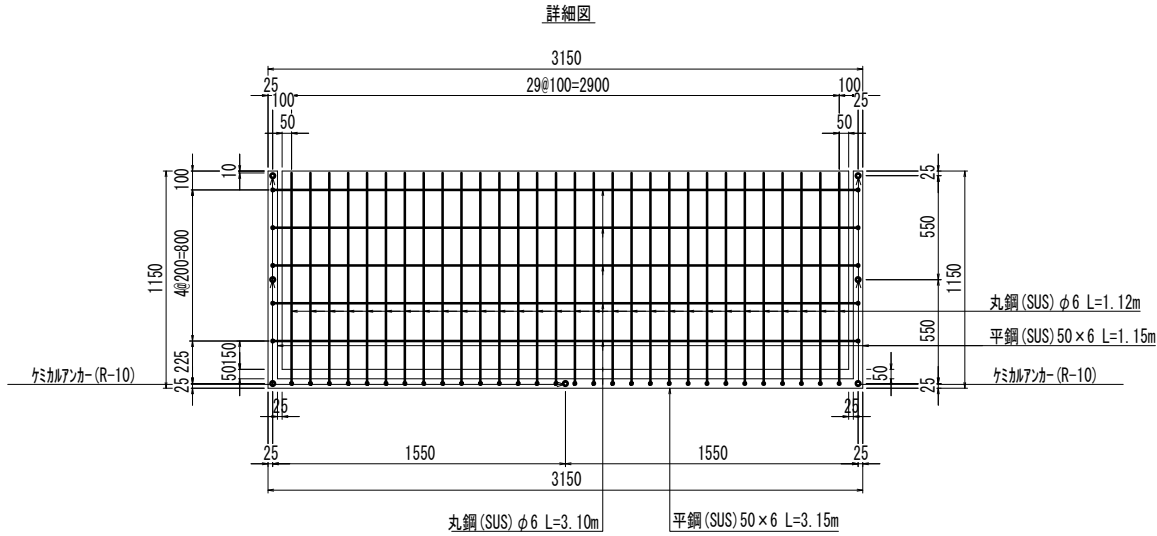


スクリーン		10.0箇所当り		
名 称	規 格	単位	数 量	備 考
スクリーン	B3150×H1150	箇所	10.00	

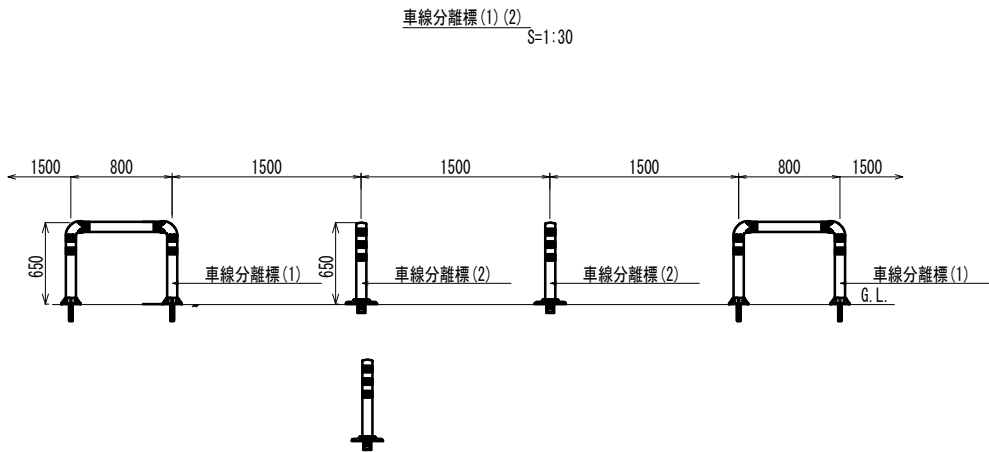

車線分離標(1)		10.0本当り		
名 称	規 格	単位	数 量	備 考
車線分離標(1)	W800×H650	本	10.00	フッカー式(接着剤含む)








車線分離標(2)		10.0本当り		
名 称	規 格	単位	数 量	備 考
車線分離標(2)	H650	本	10.00	フッカー式(接着剤含む)

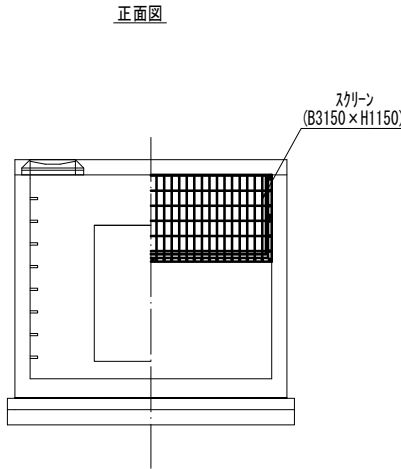

※この図面はA1サイズを原寸とする。

工 事 名	令和5年度 下工公補第1号 町屋第2雨水幹線築造工事		
施工箇所名	津市 江戸橋二丁目 地内		
図面の種類	付帯工工法図(6)		
縮尺	図示	図面番号	22 / 33
事務所名	津市上下水道事業局下水道工務課		

付帯土工定規図

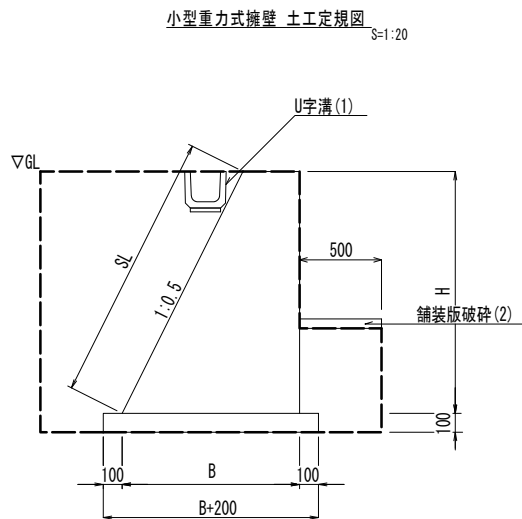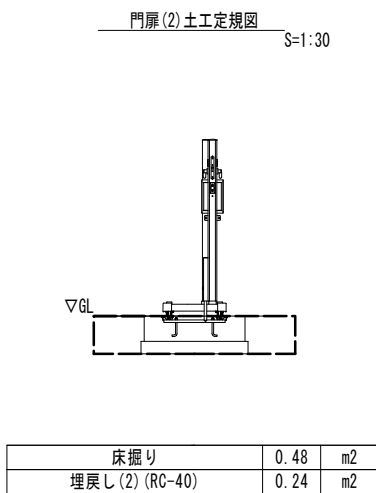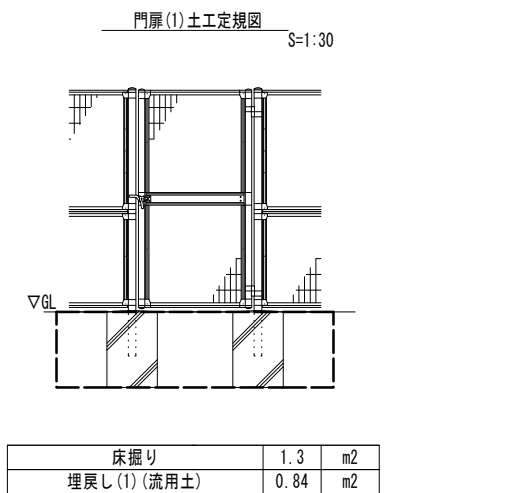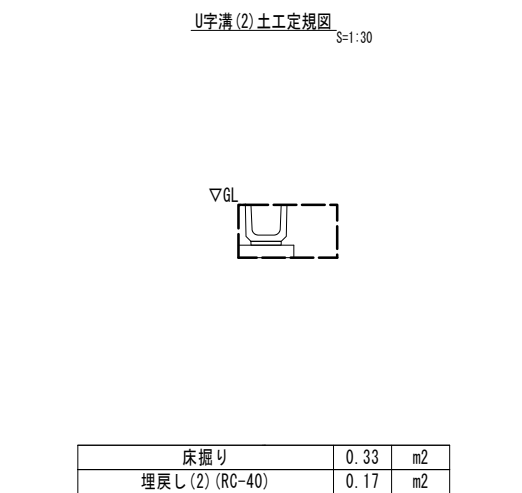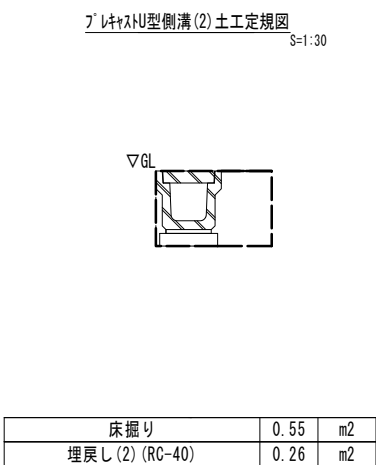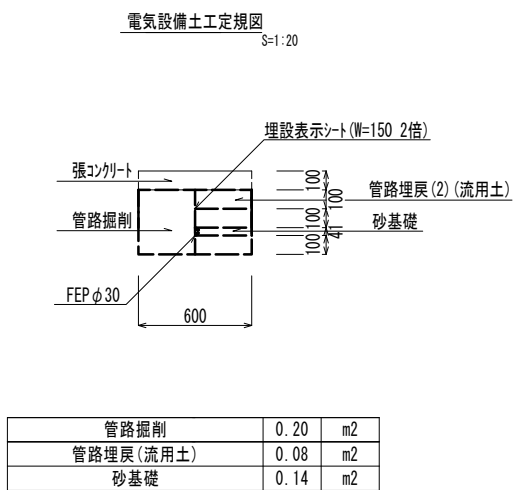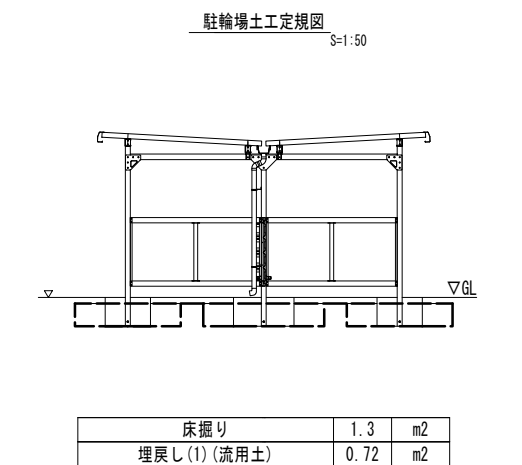


小型重力式擁壁 寸法表					
H(m)	SL(m)	B(m)	床掘り(m2)	埋戻し(2)(RC-40)(m2)	舗装版破砕(2)(m)
1.11	1.23	0.85	1.9	1.1	0.50
1.20	1.34	0.90	2.1	1.2	0.50
1.28	1.43	0.94	2.2	1.2	0.50
1.29	1.44	0.95	2.2	1.2	0.50
1.32	1.48	0.96	2.3	1.3	0.50
1.38	1.54	0.99	2.4	1.3	0.50

※この図面はA1サイズを原寸とする。

工 事 名	令和5年度 下工公補第1号 町屋第2雨水幹線築造工事		
施工箇所名	津市 江戸橋二丁目 地内		
図面の種類	付帯土工定規図		
縮尺	図示	図面番号	23 / 33
事務所名	津市上下水道事業局下水道工務課		


既設構造物・付帯工撤去平面図

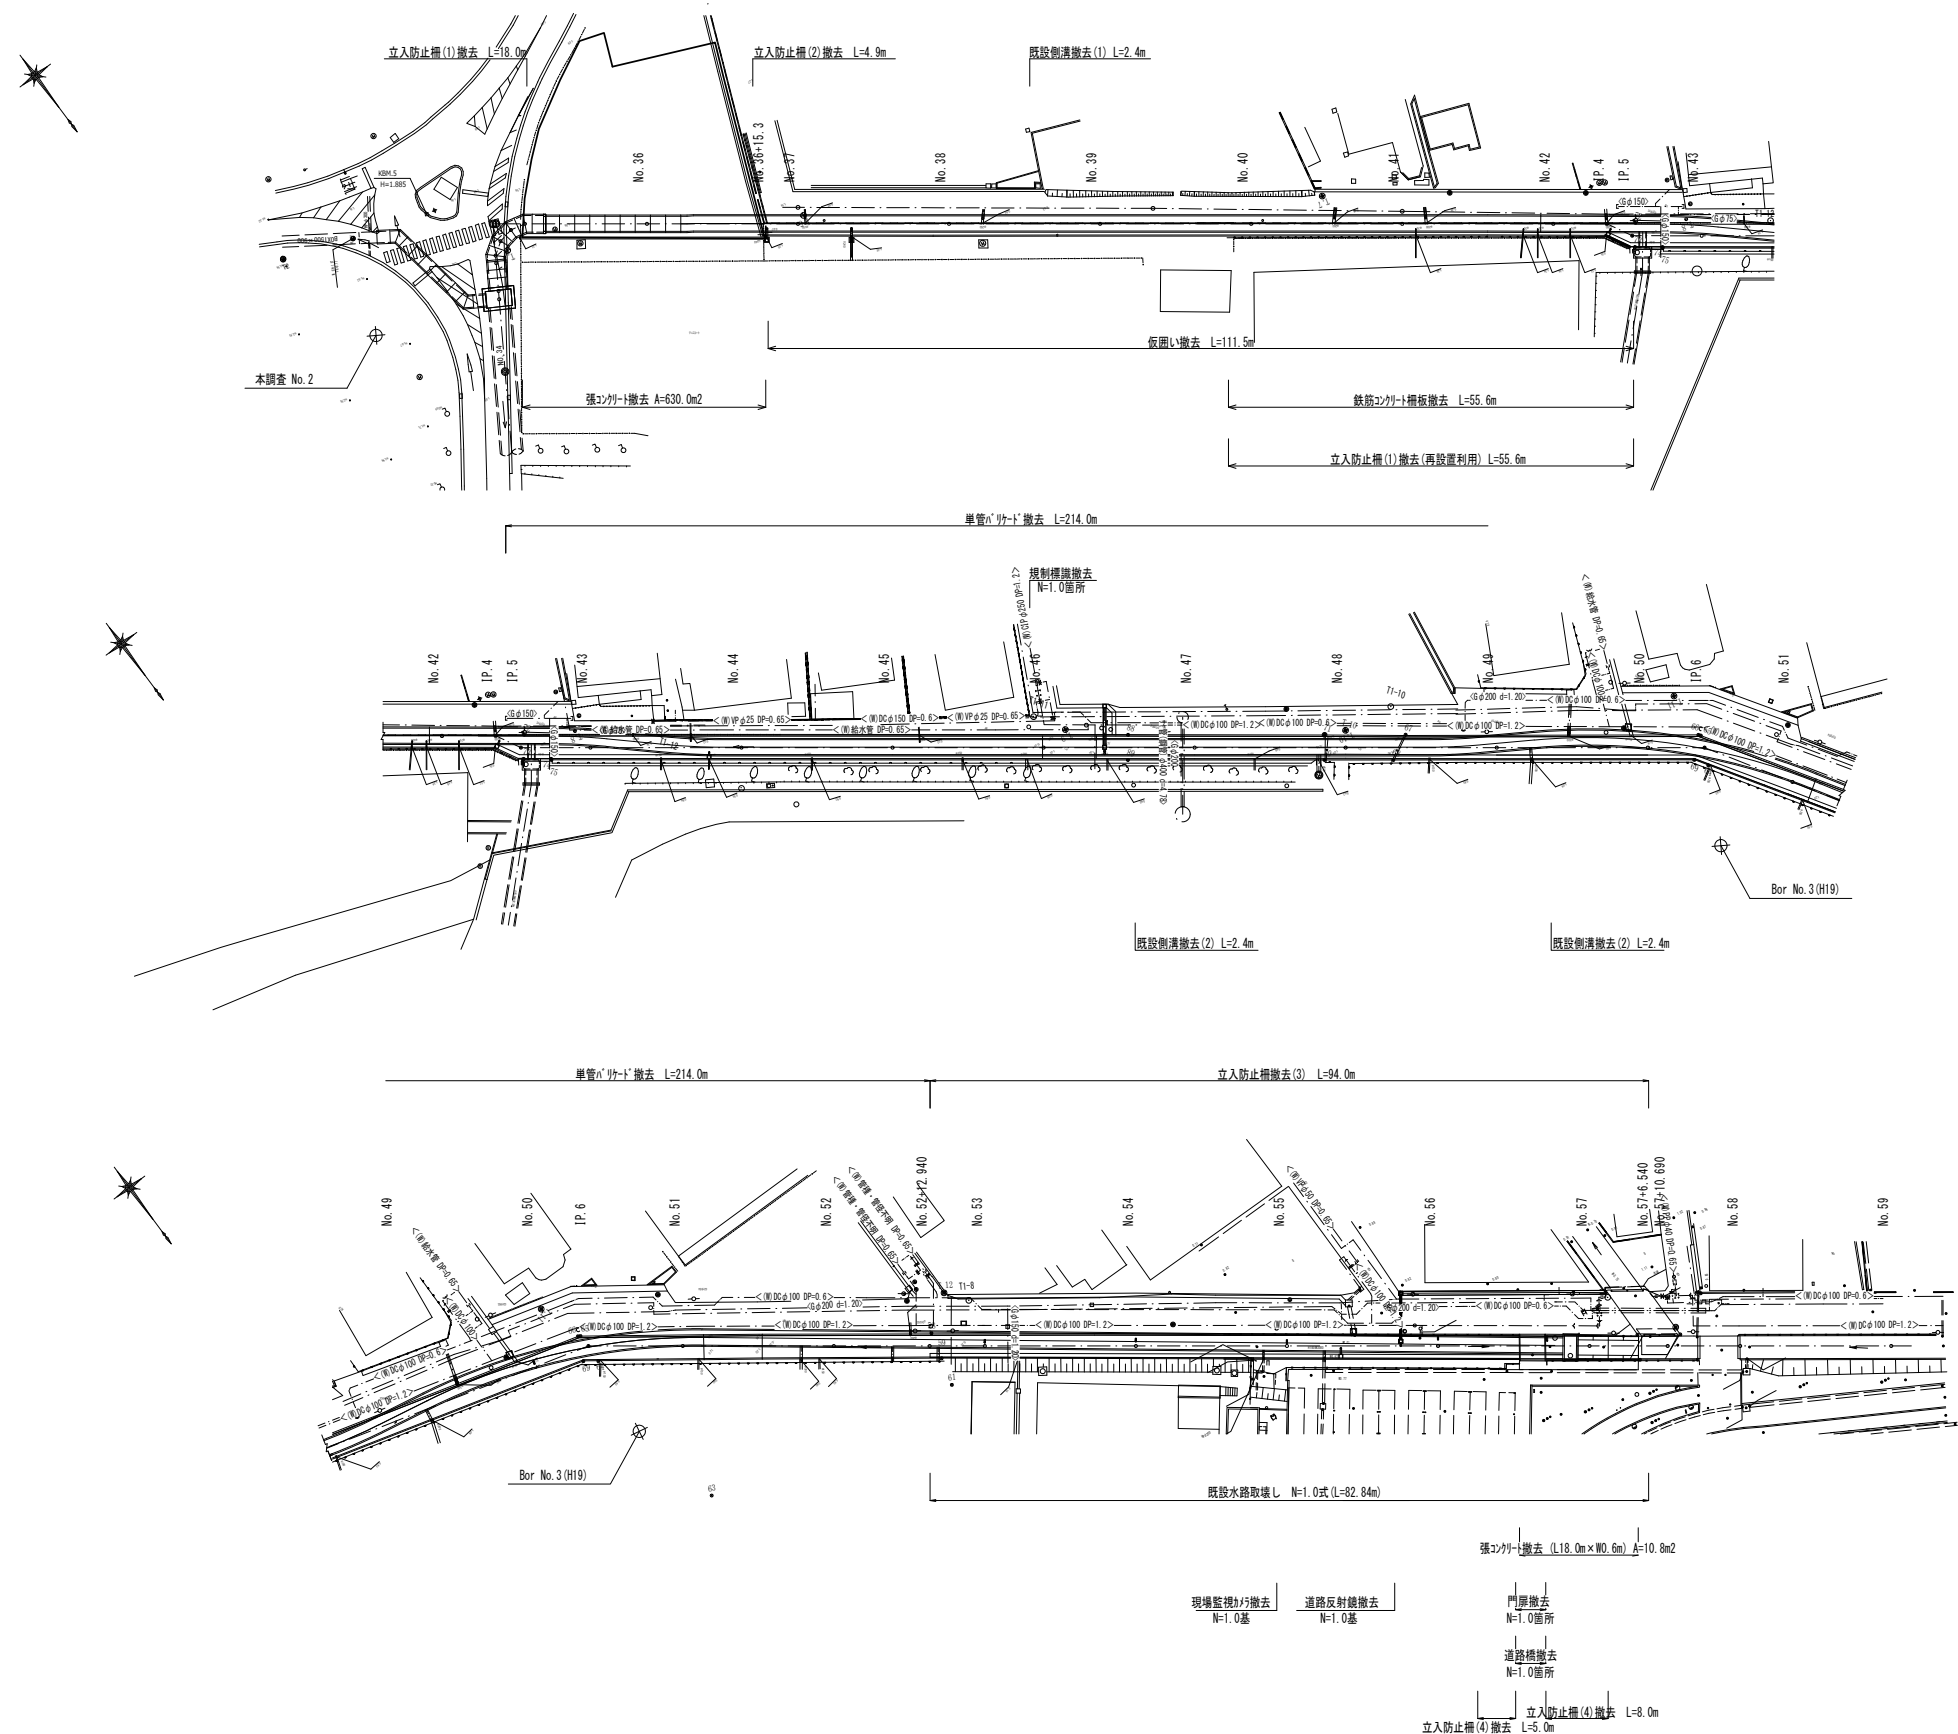


※この図面はA1サイズを原寸とする。

工 事 名	令和5年度 下工公補第1号 町屋第2雨水幹線築造工事		
施工箇所名	津市 江戸橋二丁目 地内		
図面の種類	既設構造物・付帯工撤去平面図		
縮尺	1:500	図面番号	24 / 33
事務所名	津市上下水道事業局下水道工務課		

舗装版破碎平面図(1)
S=1:250

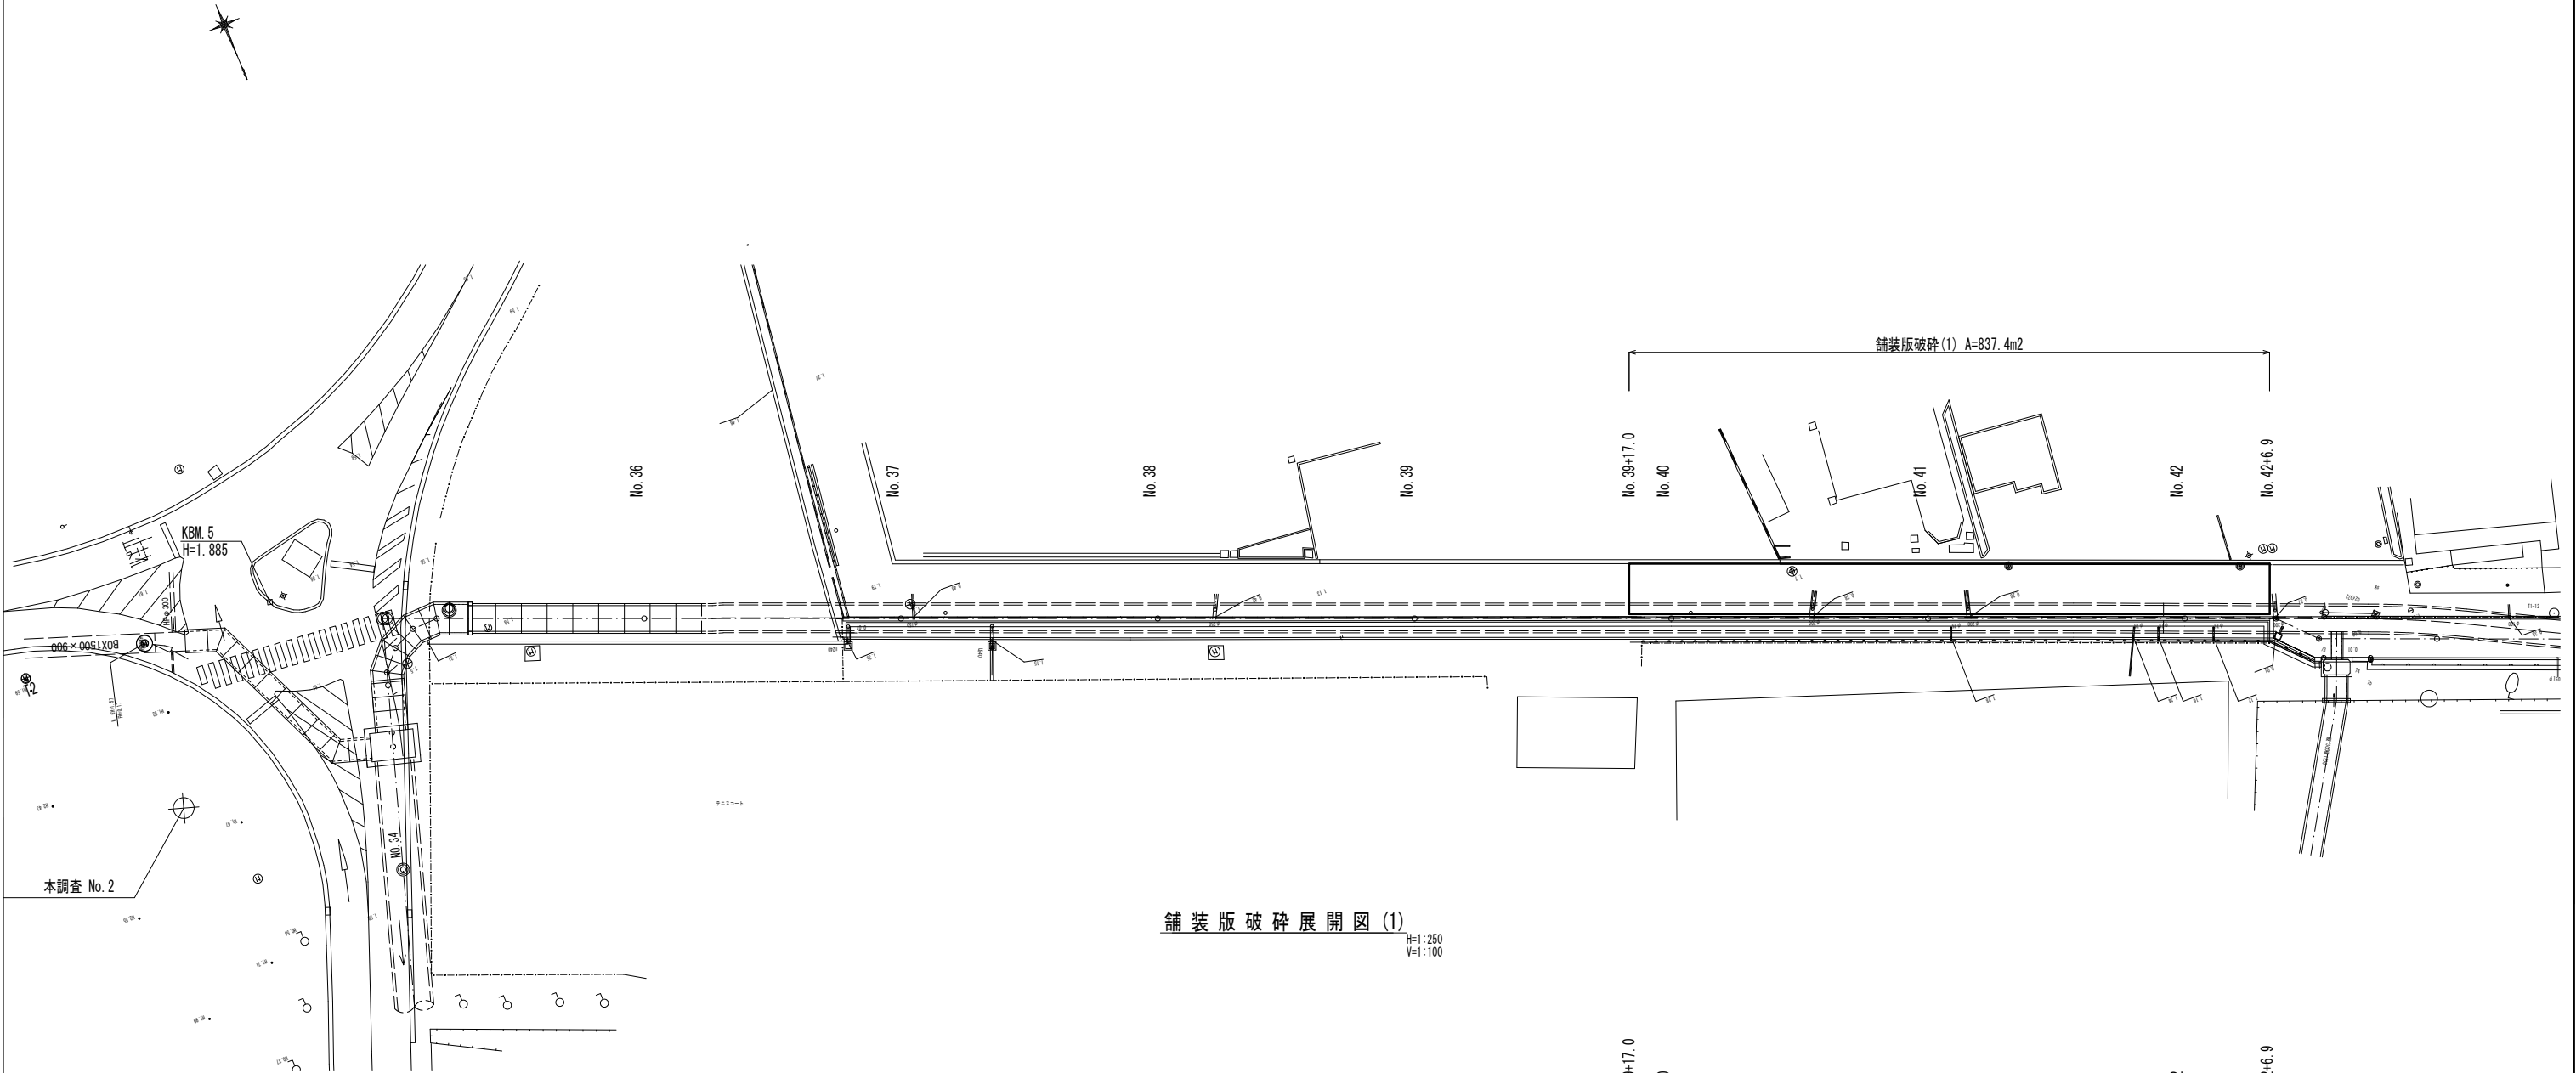


舗装版破碎展開図(1)
H=1:250
V=1:100

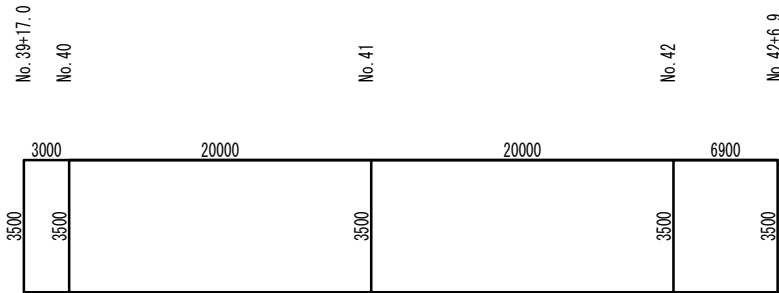

※この図面はA 1 サイズを原寸とする。

工 事 名	令和5年度 下工公補第1号 町屋第2雨水幹線築造工事		
施工箇所名	津市 江戸橋二丁目 地内		
図面の種類	舗装版破碎平面図(1)・舗装版破碎展開図(1)		
縮尺	図示	図面番号	26 / 33
事務所名	津市上下水道事業局下水道工務課		



舗装版破碎平面図(2)
S=1:250

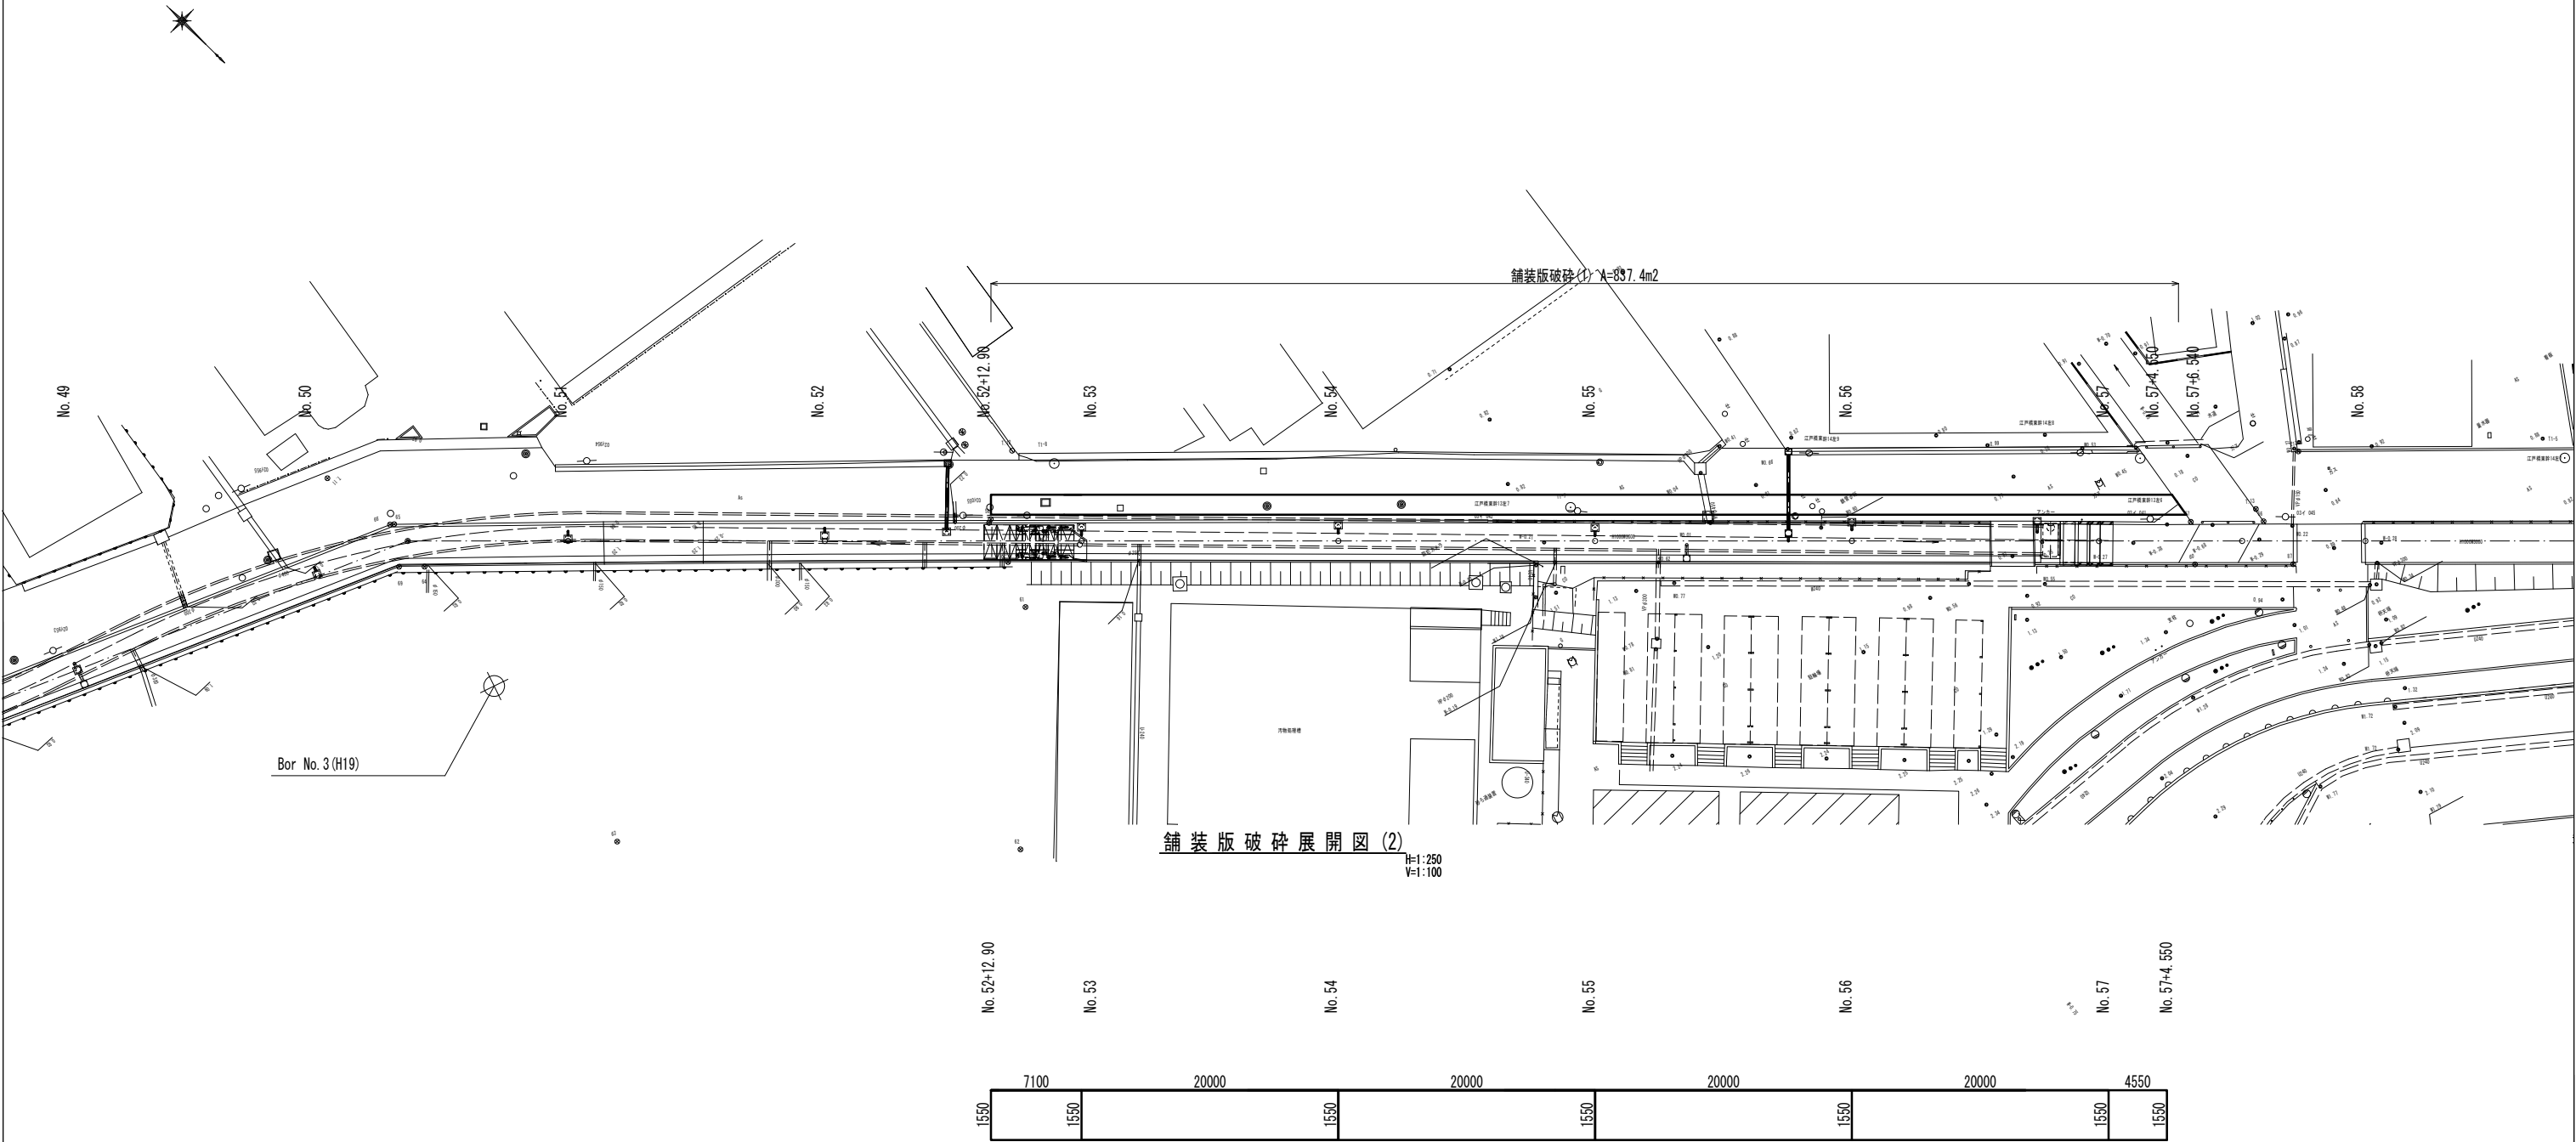

※この図面はA1サイズを原寸とする。

工 事 名	令和5年度 下工公補第1号 町屋第2雨水幹線築造工事		
施工箇所名	津市 江戸橋二丁目 地内		
図面の種類	舗装版破碎平面図(2)・舗装版破碎展開図(2)		
縮尺	図示	図面番号	27 / 33
事務所名	津市上下水道事業局下水道工務課		


舗装版破碎平面図(3)
S=1:500

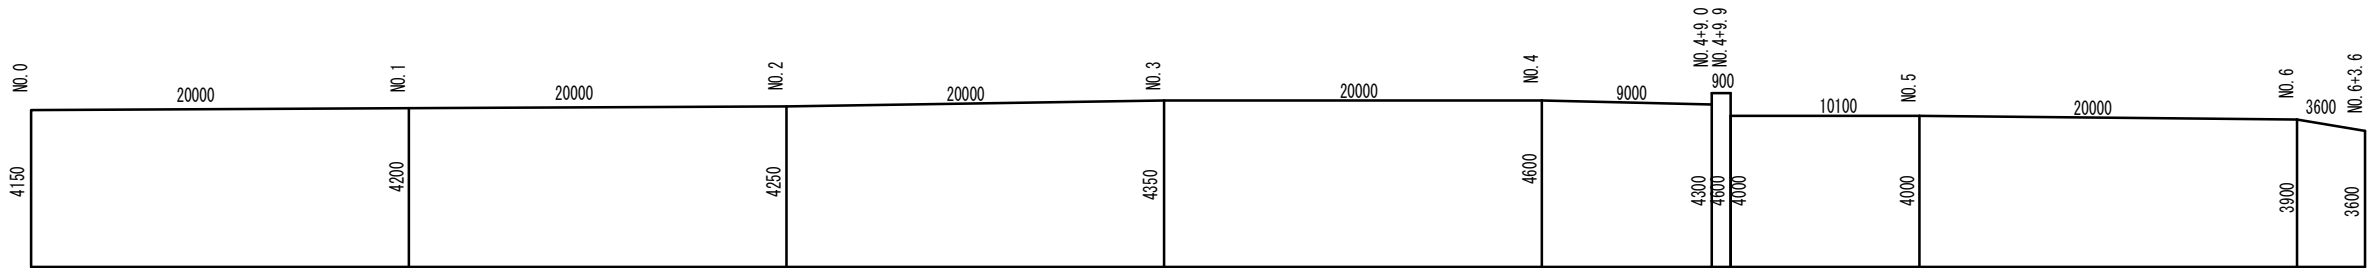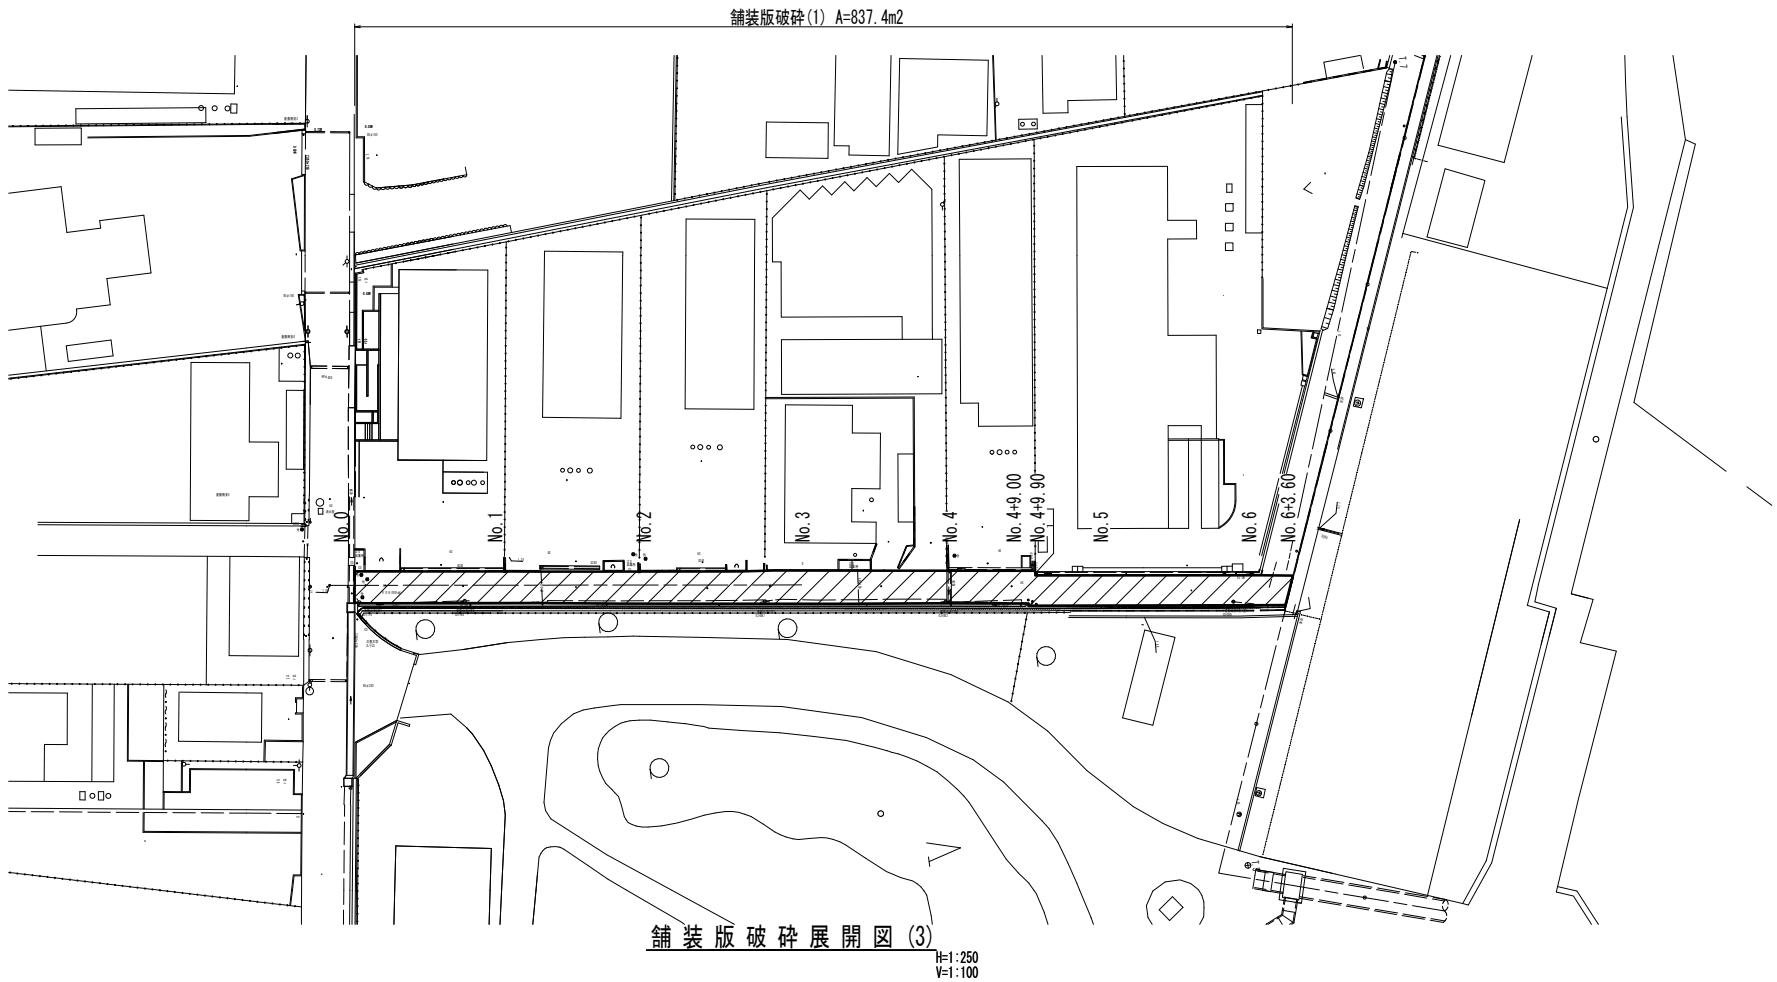


※この図面はA1サイズを原寸とする。

工 事 名	令和5年度 下工公補第1号 町屋第2雨水幹線築造工事		
施工箇所名	津市 江戸橋二丁目 地内		
図面の種類	舗装版破碎平面図(3)・舗装版破碎展開図(3)		
縮尺	図示	図面番号	28 / 33
事務所名	津市上下水道事業局下水道工務課		

舗装復旧平面図(1)
S=1:250

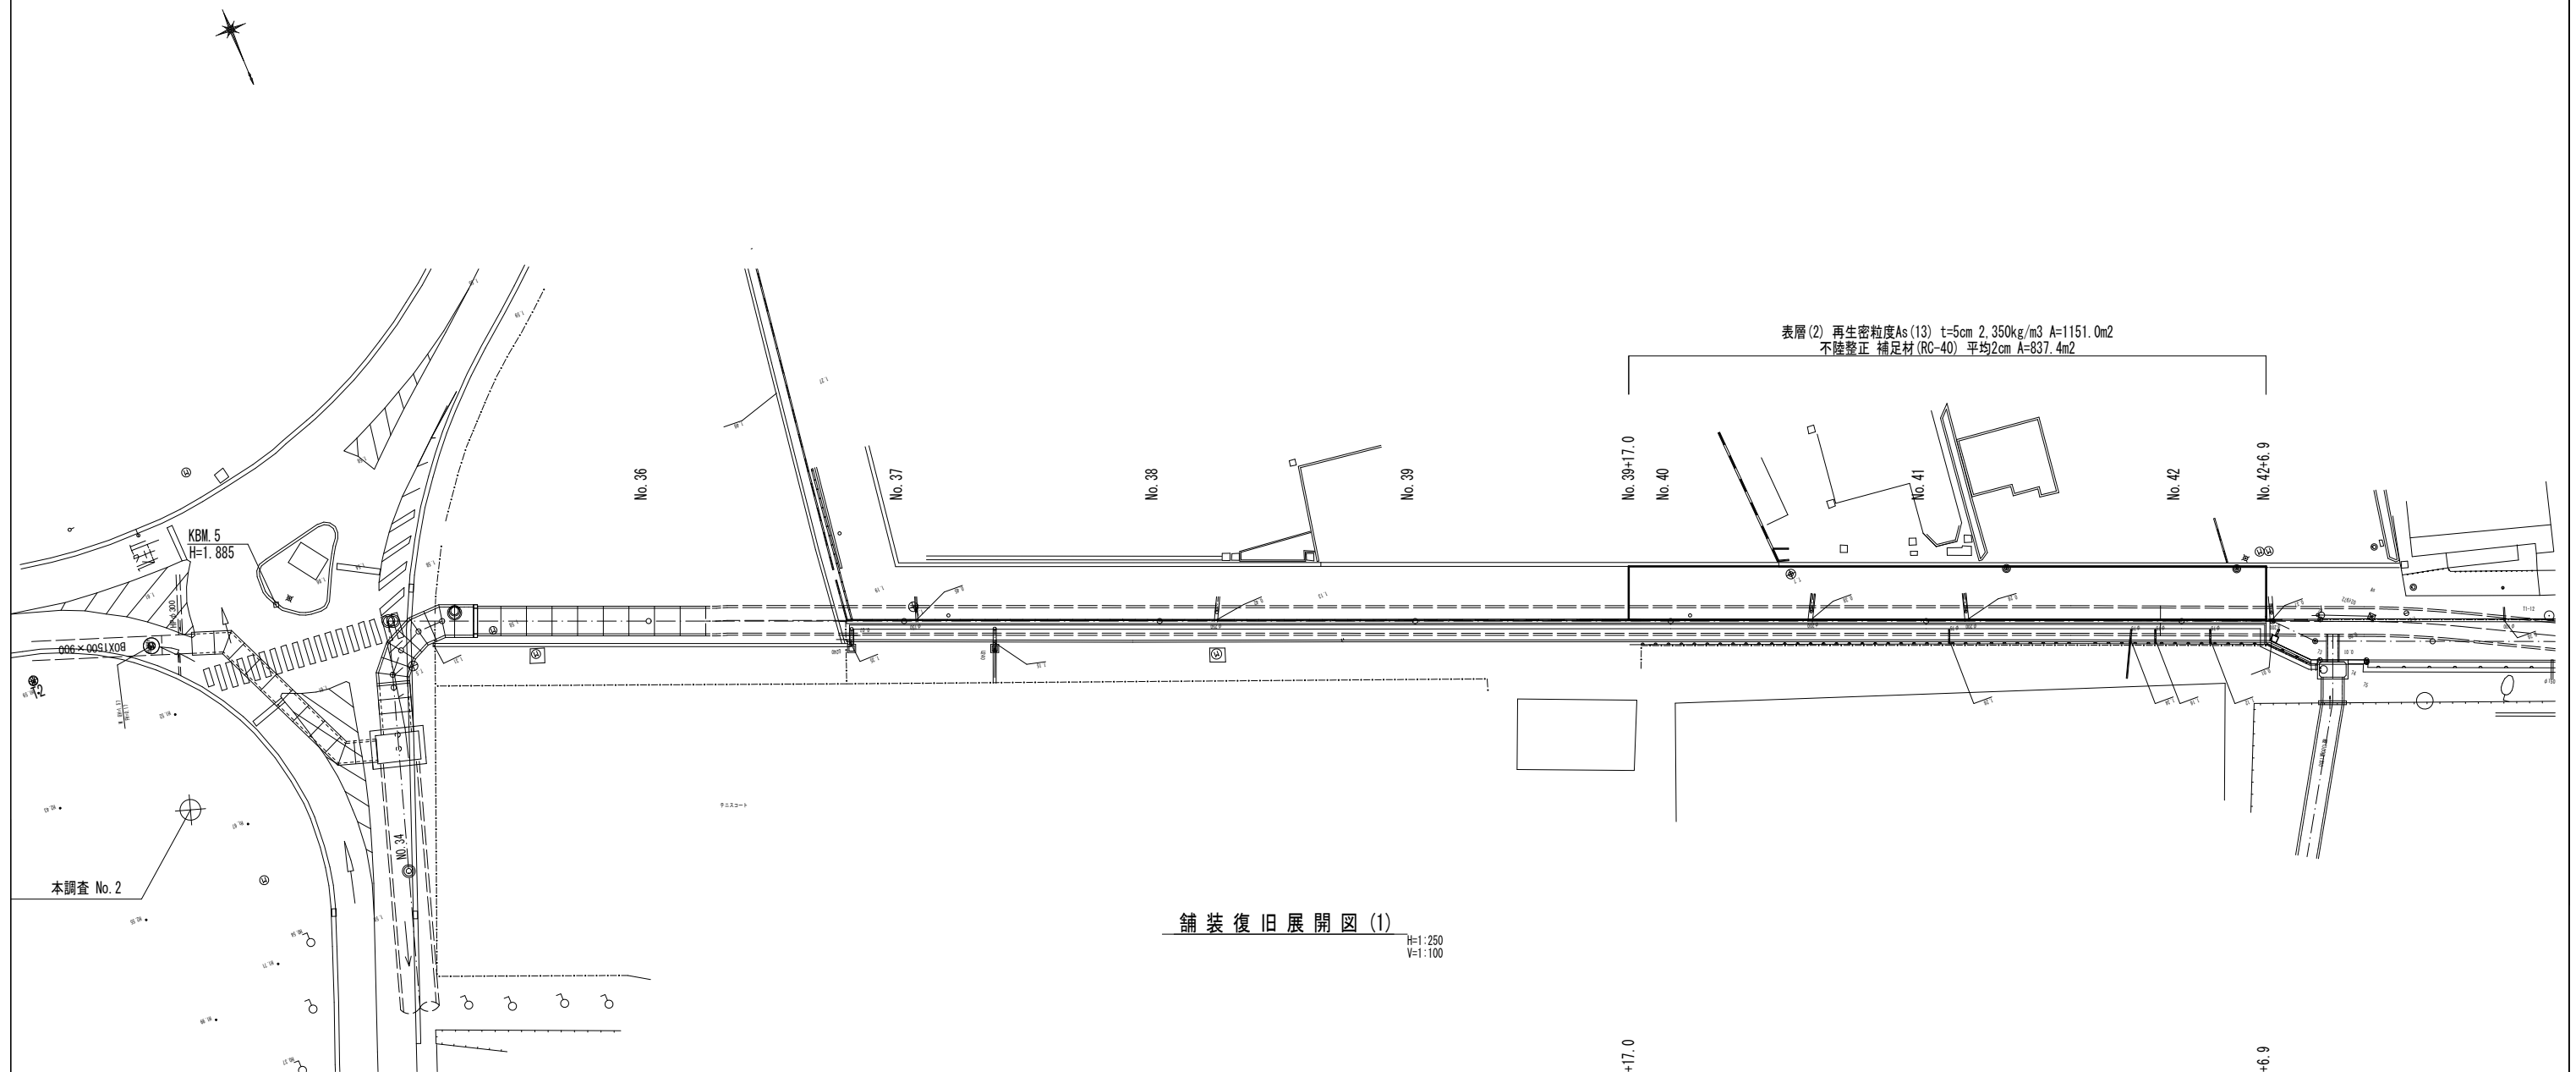



舗装復旧展開図(1)
H=1:250
V=1:100

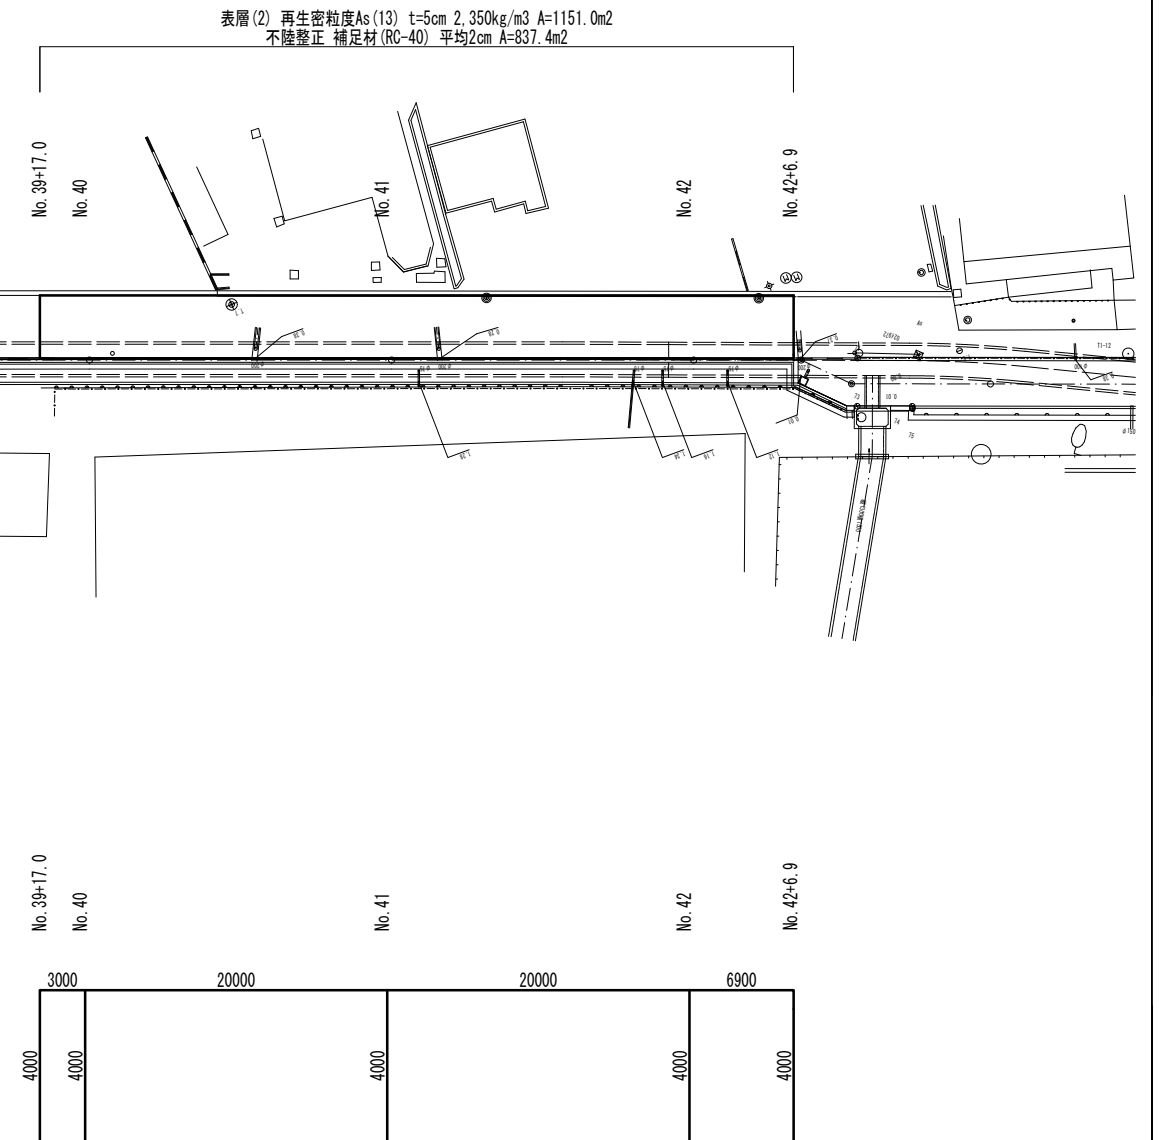

※この図面はA1サイズを原寸とする。

工 事 名	令和5年度 下工公補第1号 町屋第2雨水幹線築造工事		
施工箇所名	津市 江戸橋二丁目 地内		
図面の種類	舗装復旧平面図(1)・舗装復旧展開図(1)		
縮尺	図示	図面番号	29 / 33
事務所名	津市上下水道事業局下水道工務課		

舗装復旧平面図(2)
S=1:250

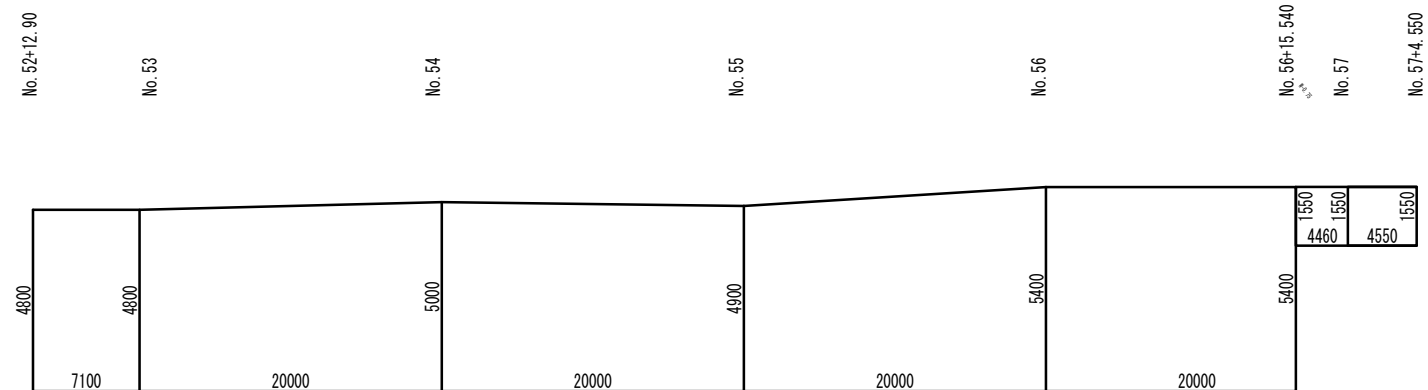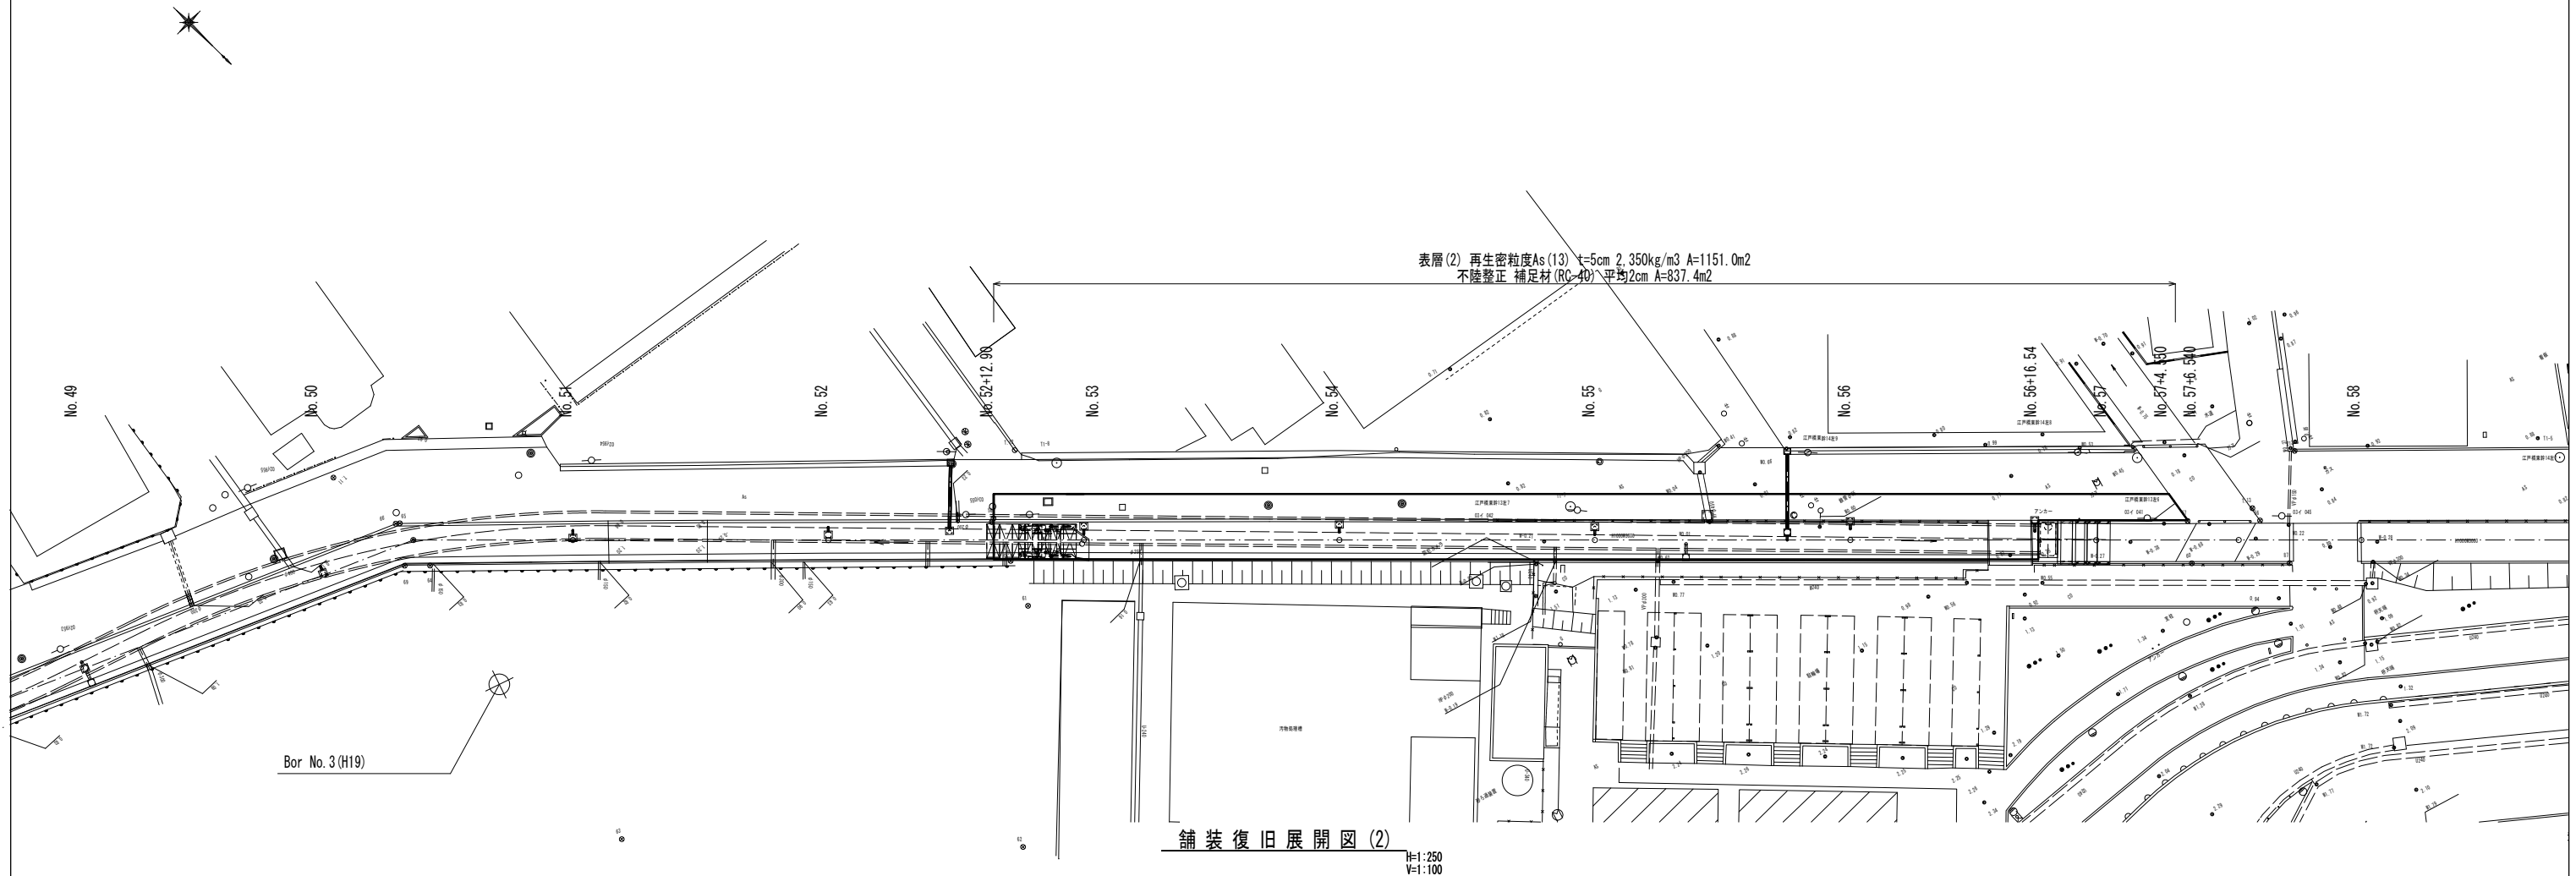


※この図面はA1サイズを原寸とする。

工 事 名	令和5年度 下工公補第1号 町屋第2雨水幹線築造工事		
施工箇所名	津市 江戸橋二丁目 地内		
図面の種類	舗装復旧平面図(2)・舗装復旧展開図(2)		
縮尺	図示	図面番号	30 / 33
事務所名	津市上下水道事業局下水道工務課		


舗装復旧平面図(3)
S=1:250



表層(2) 再生密粒度As(13) t=5cm 2,350kg/m³ A=1151.0m²
不陸整正 補足材(RC-40) 平均2cm A=837.4m²

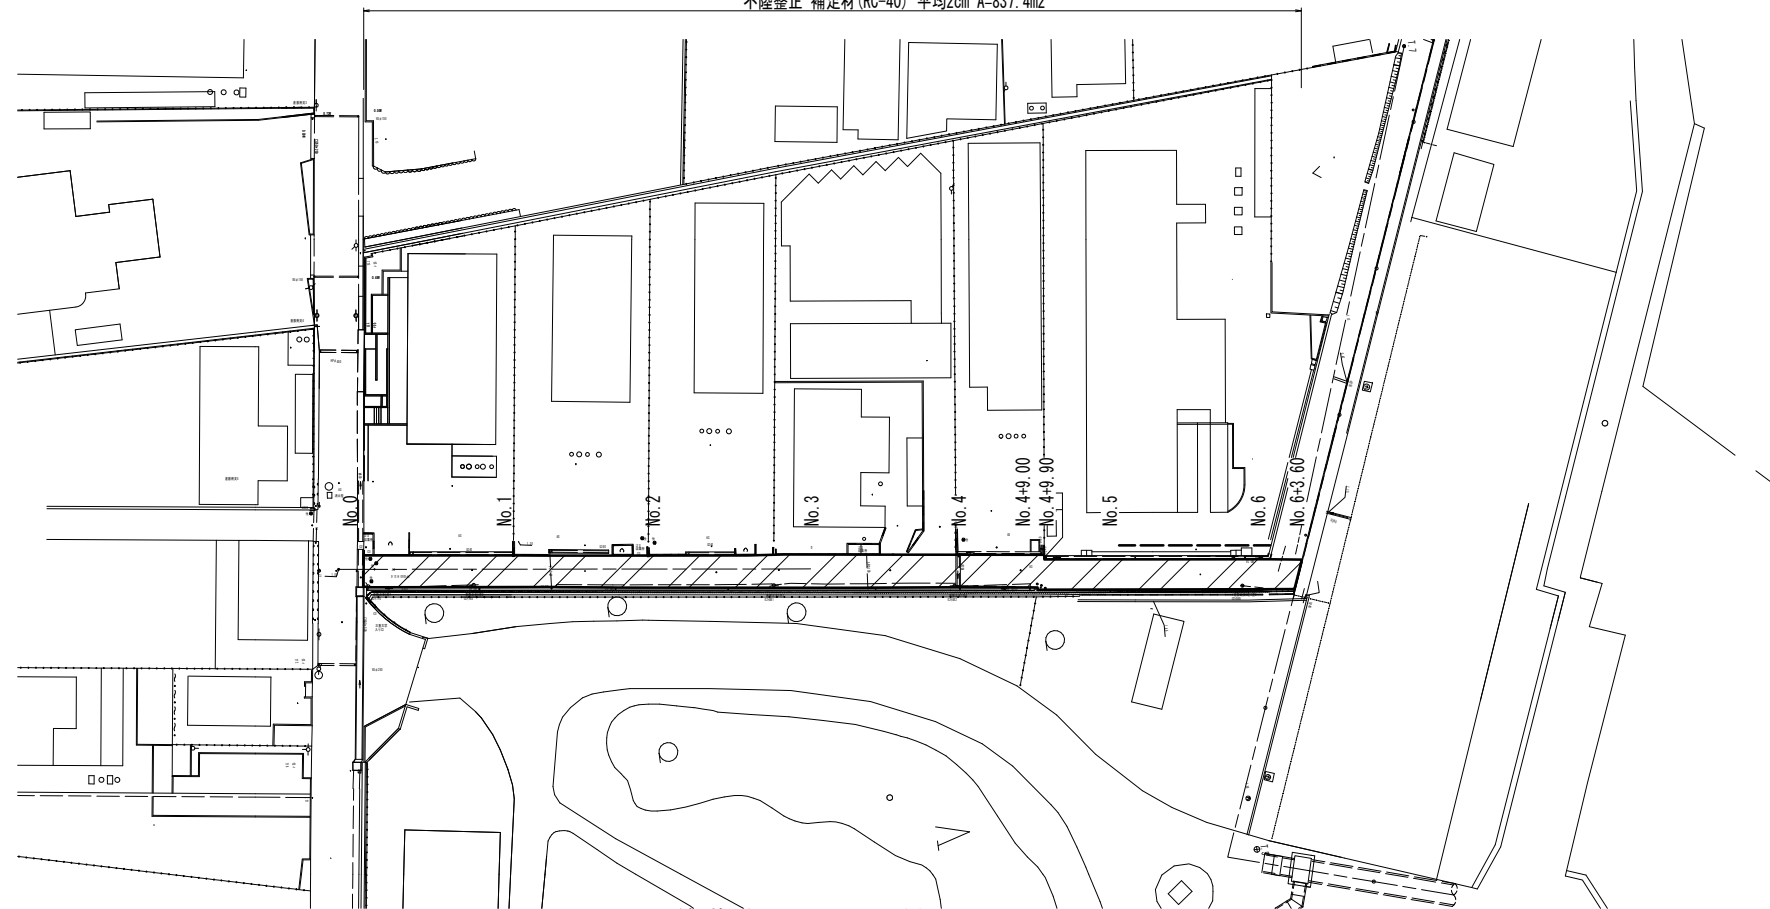


舗装復旧展開図(3)
H=1:250
V=1:100

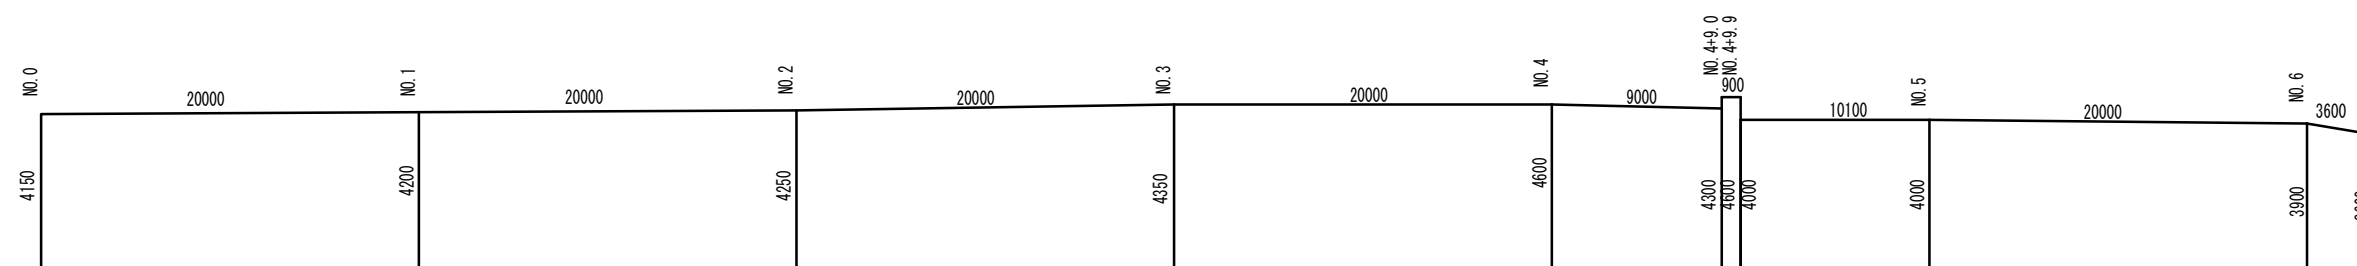


※この図面はA1サイズを原寸とする。

工 事 名	令和5年度 下工公補第1号 町屋第2雨水幹線築造工事		
施工箇所名	津市 江戸橋二丁目 地内		
図面の種類	舗装復旧平面図(3)・舗装復旧展開図(3)		
縮尺	図示	図面番号	31 / 33
事務所名	津市上下水道事業局下水道工務課		


作業ヤード平面図(参考)
S=1:100

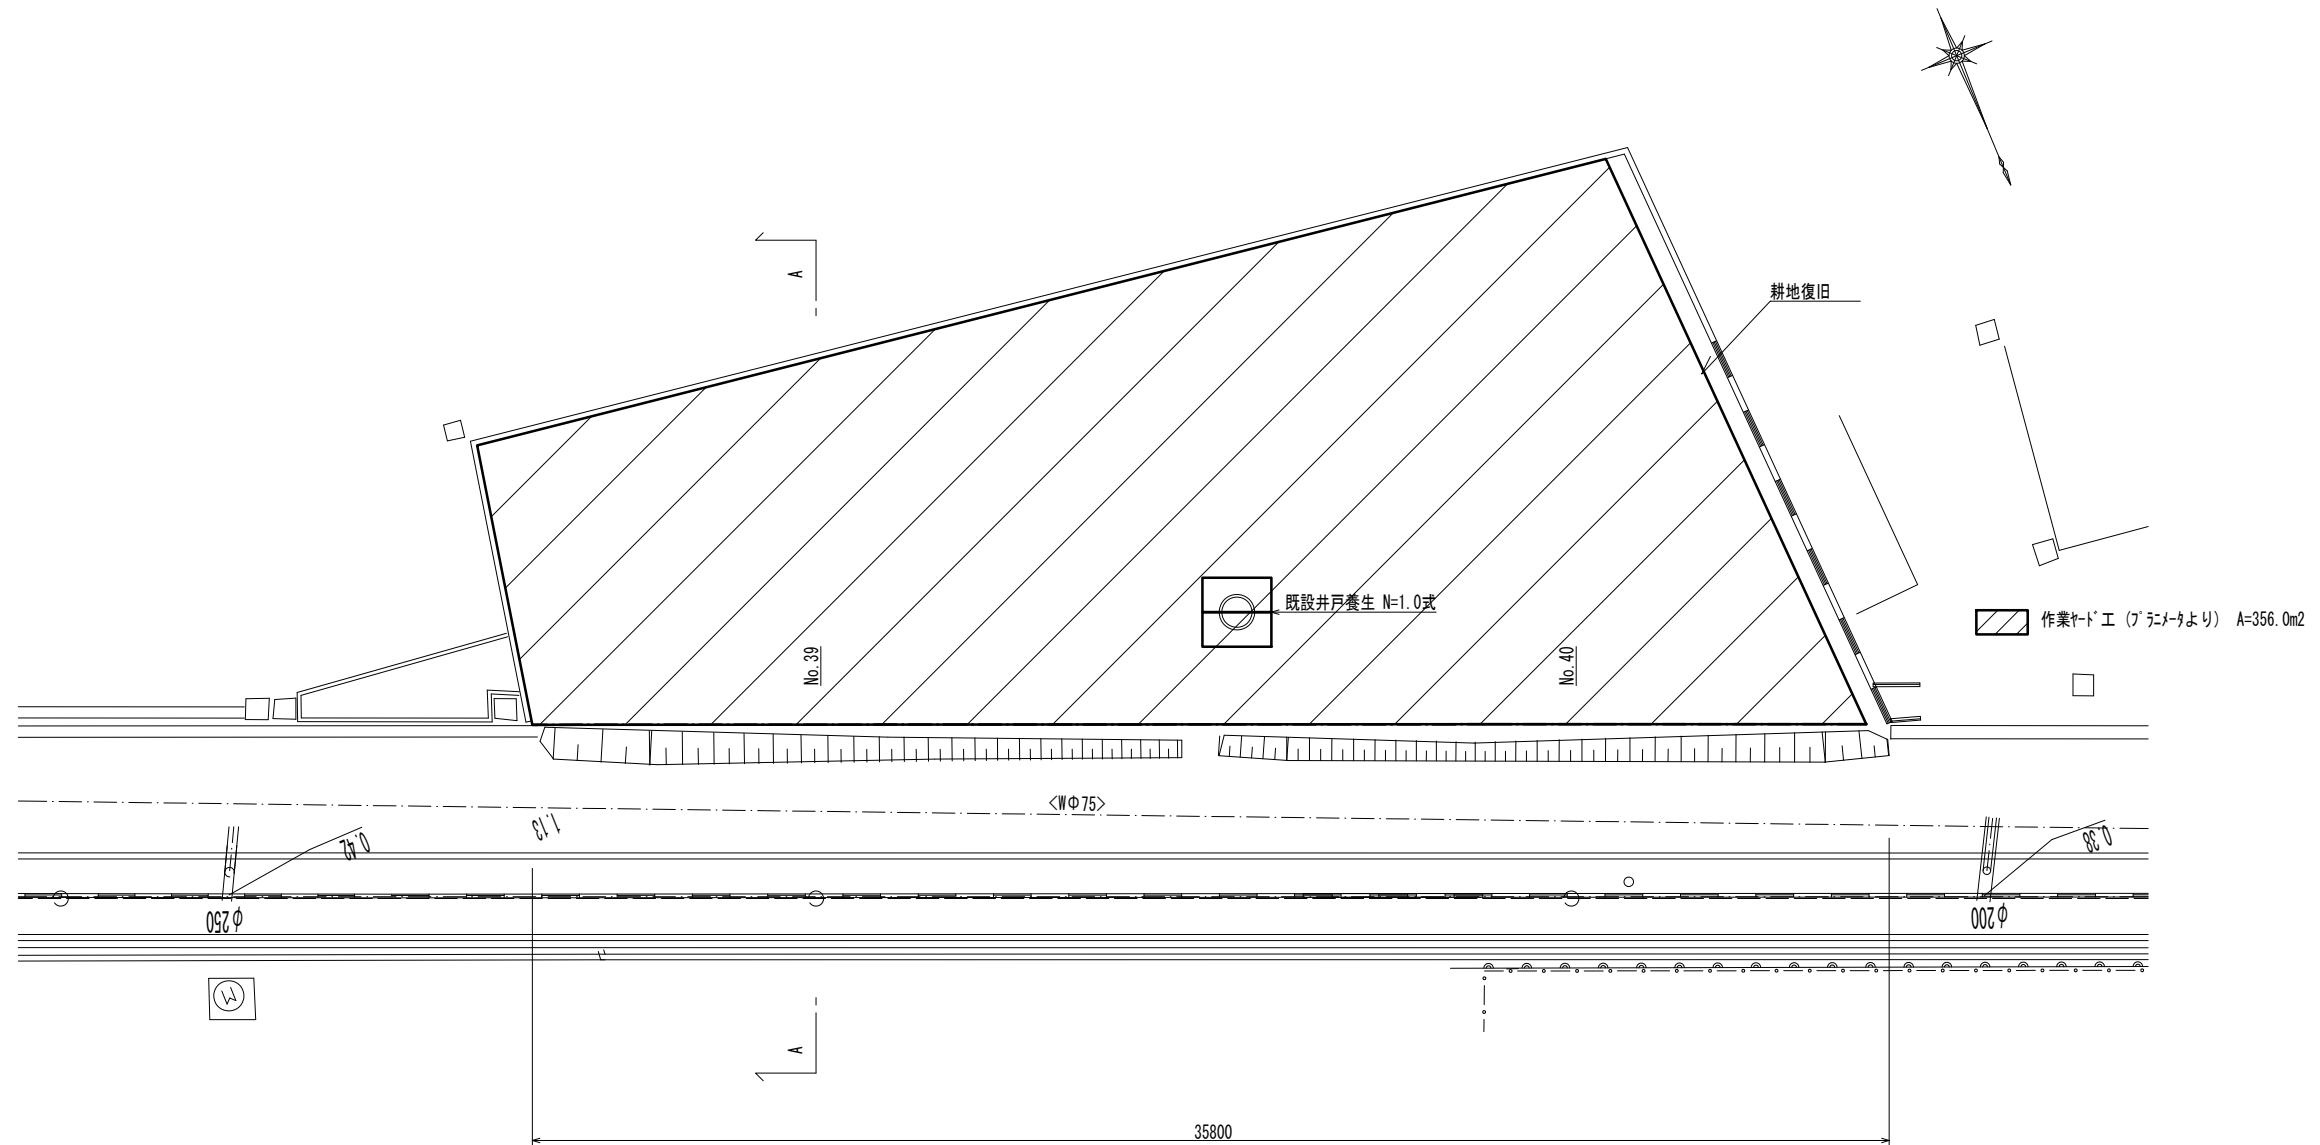

作業ヤード工標準断面図
(A-A断面) S=1:100
(参考)

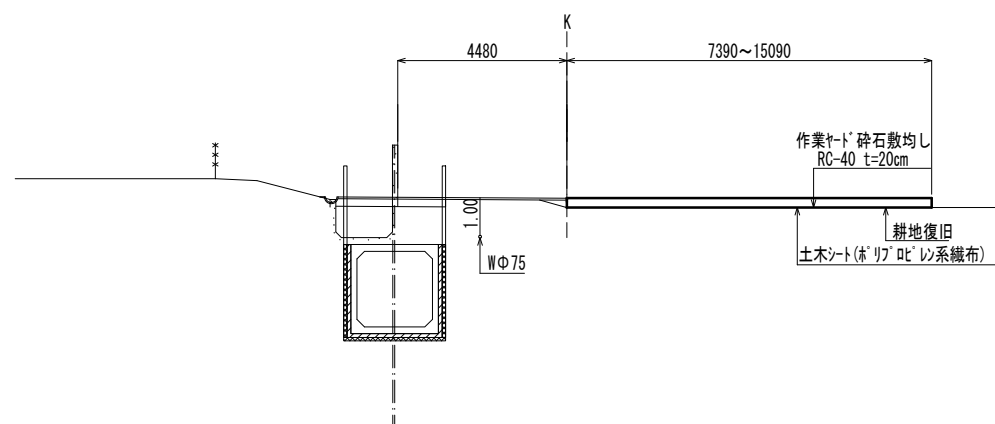

井戸養生標準断面図
(参考) S=1:50

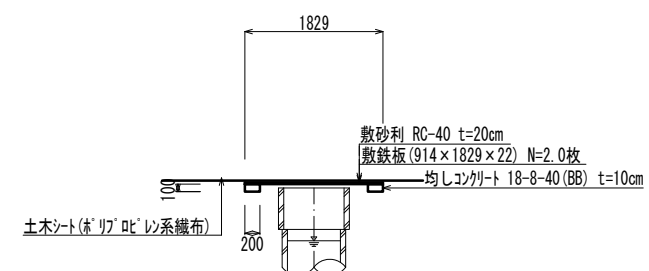

※この図面はA 1サイズを原寸とする。

工 事 名	令和5年度 下工公補第1号 町屋第2雨水幹線築造工事		
施工箇所名	津市 江戸橋二丁目 地内		
図面の種類	作業ヤード平面図・標準断面図(参考)		
縮尺	図示	図面番号	32 / 33
事務所名	津市上下水道事業局下水道工務課		


軽量鋼矢板(1)腹起し参考図

S=1:40




軽量鋼矢板(1)腹起し断面図

S=1:40

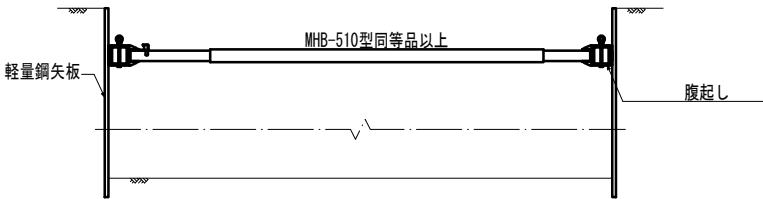

軽量鋼矢板土留断面図

S=1:25

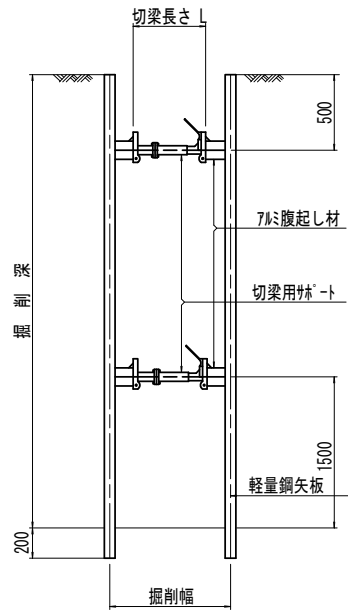

軽量鋼矢板標準図

S=1:5




支保工段数表

掘削深 (m)	矢板長 (m)	支保工段数 (段)
1.5<H≤1.8	2.0	1
1.8<H≤2.0	2.5	1
2.0<H≤2.3	2.5	2
2.3<H≤2.8	3.0	2
2.8<H≤3.3	3.5	2
3.3<H≤3.5	4.0	2
3.5<H≤3.8	4.0	3

※マホール部掘削時には、掘削深に応じた軽量鋼矢板を使用すること。

軽量鋼矢板平面図

S=1:25

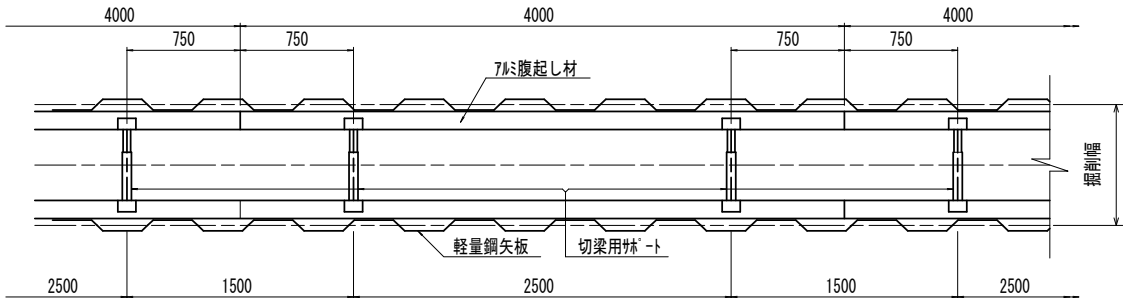

※この図面はA1サイズを原寸とする。

工事名	令和5年度 下工公補第1号 町屋第2雨水幹線築造工事		
施工箇所名	津市 江戸橋二丁目 地内		
図面の種類	土留工標準図(参考)		
縮尺	図示	図面番号	33 / 33
事務所名	津市上下水道事業局下水道工務課		