



設計図

平面図 (1)
【1号工事箇所】 S=1 : 500

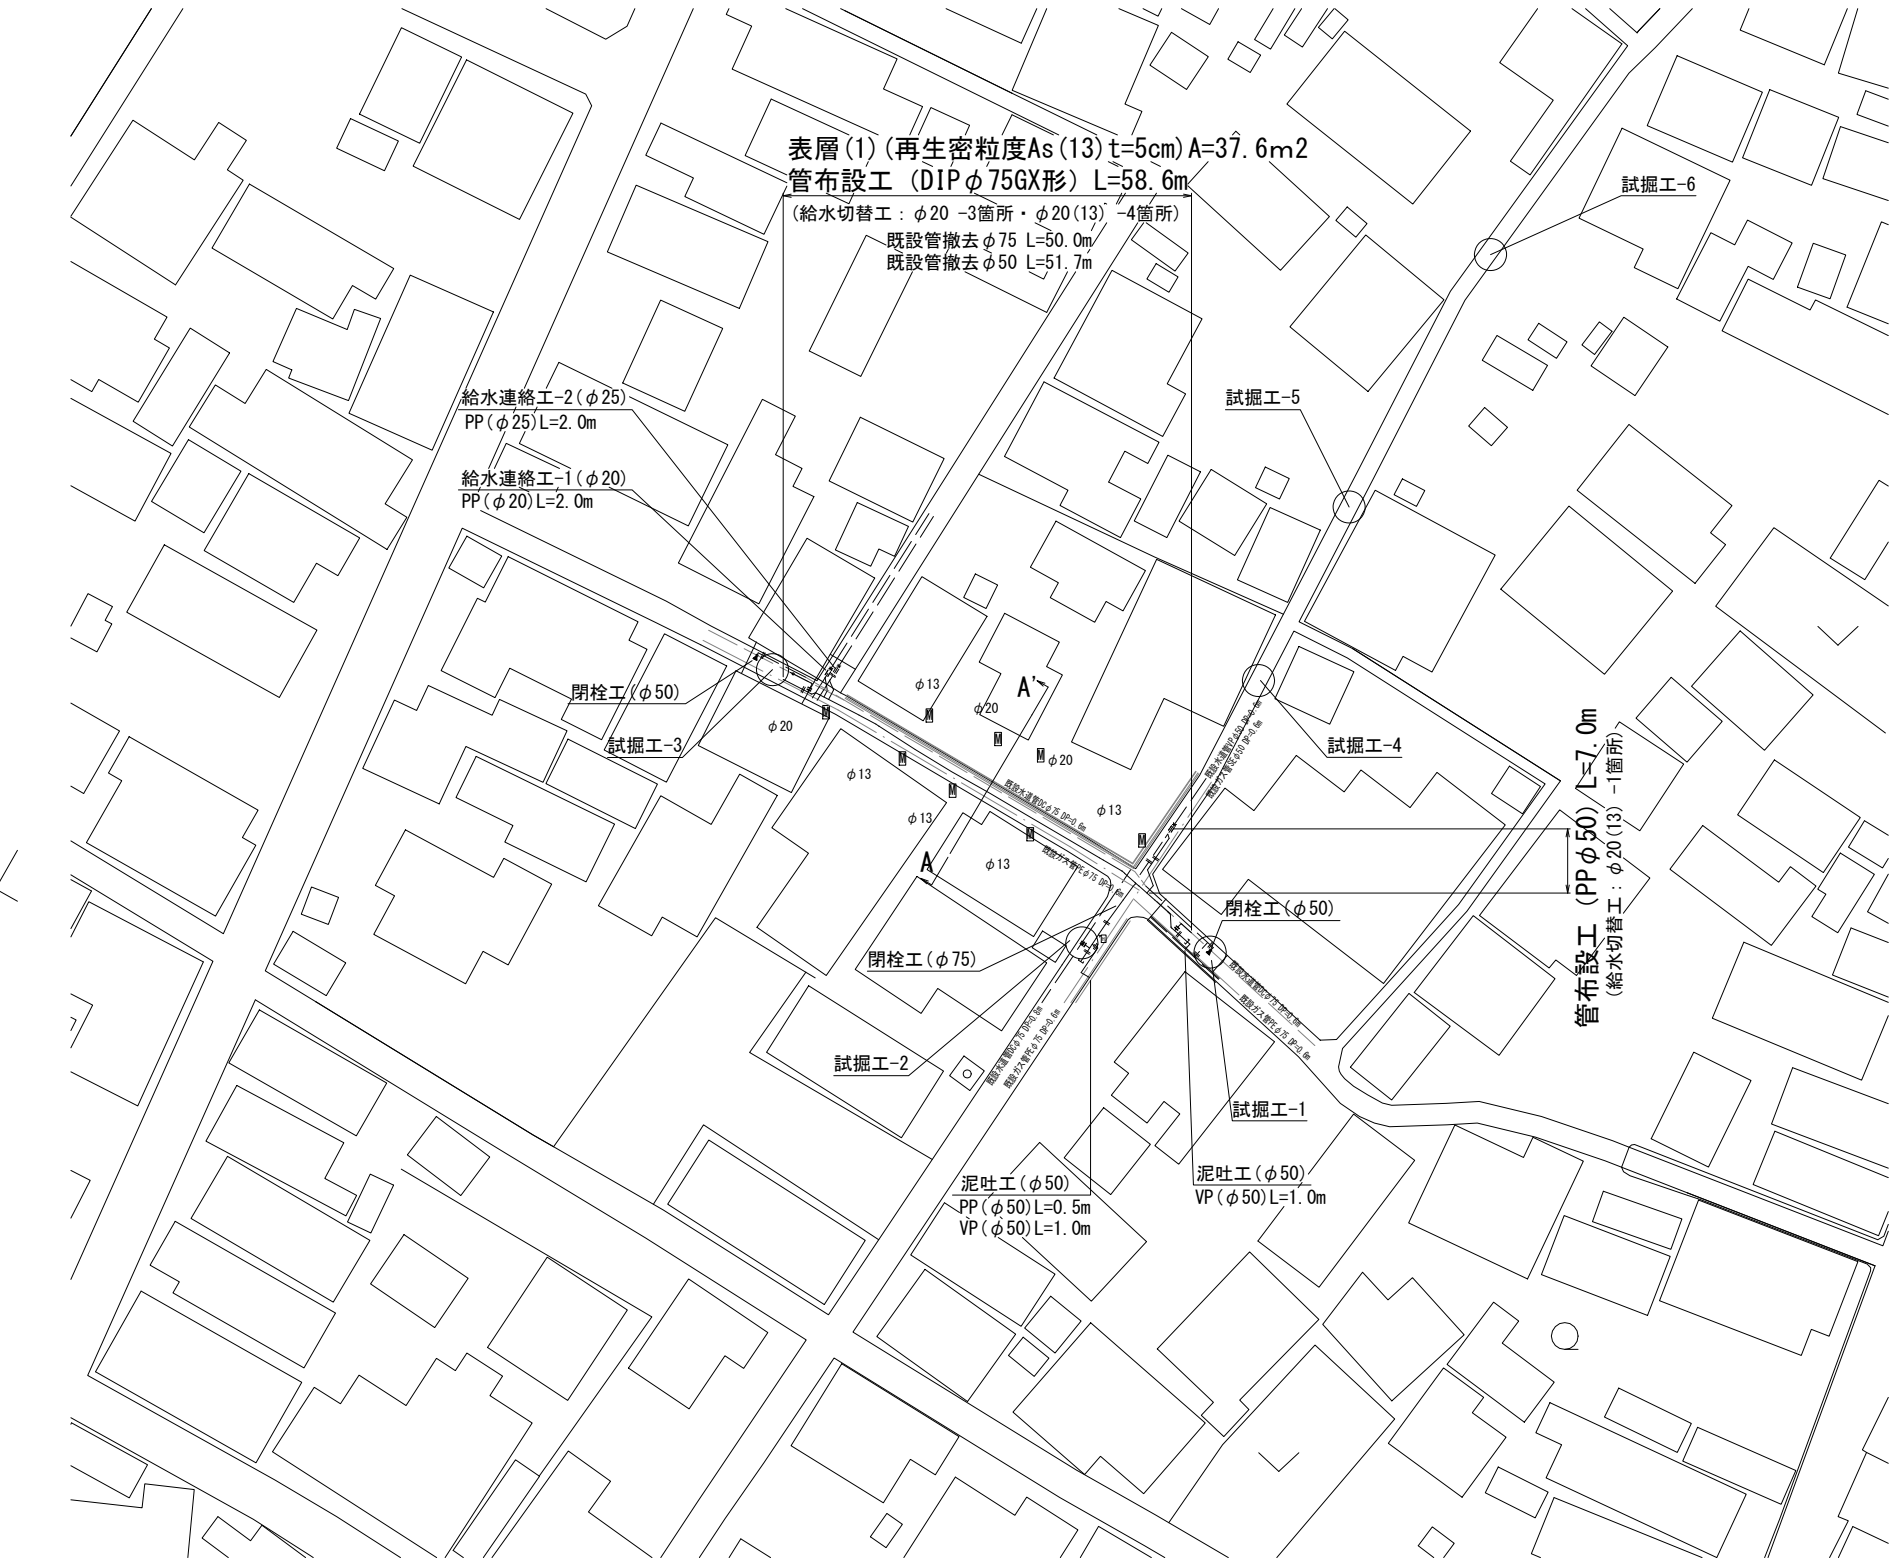

横断面図


S=1:50

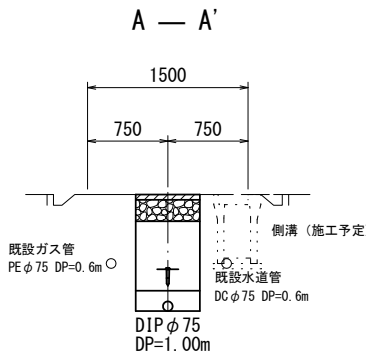


※この図面はA2サイズを原寸とする。

津市上下水道事業局			
工 事 名	令和4年度 水工第21号 道路整備事業に伴う一身田大古曾ほか 2町地内配水管移設工事(仮設及び本設)		
図面の種類	平面図(1)・横断面図		
縮 尺	図示	図面番号	1/10
受注者名			

平面図 (2)
【2号工事箇所】 S=1 : 500

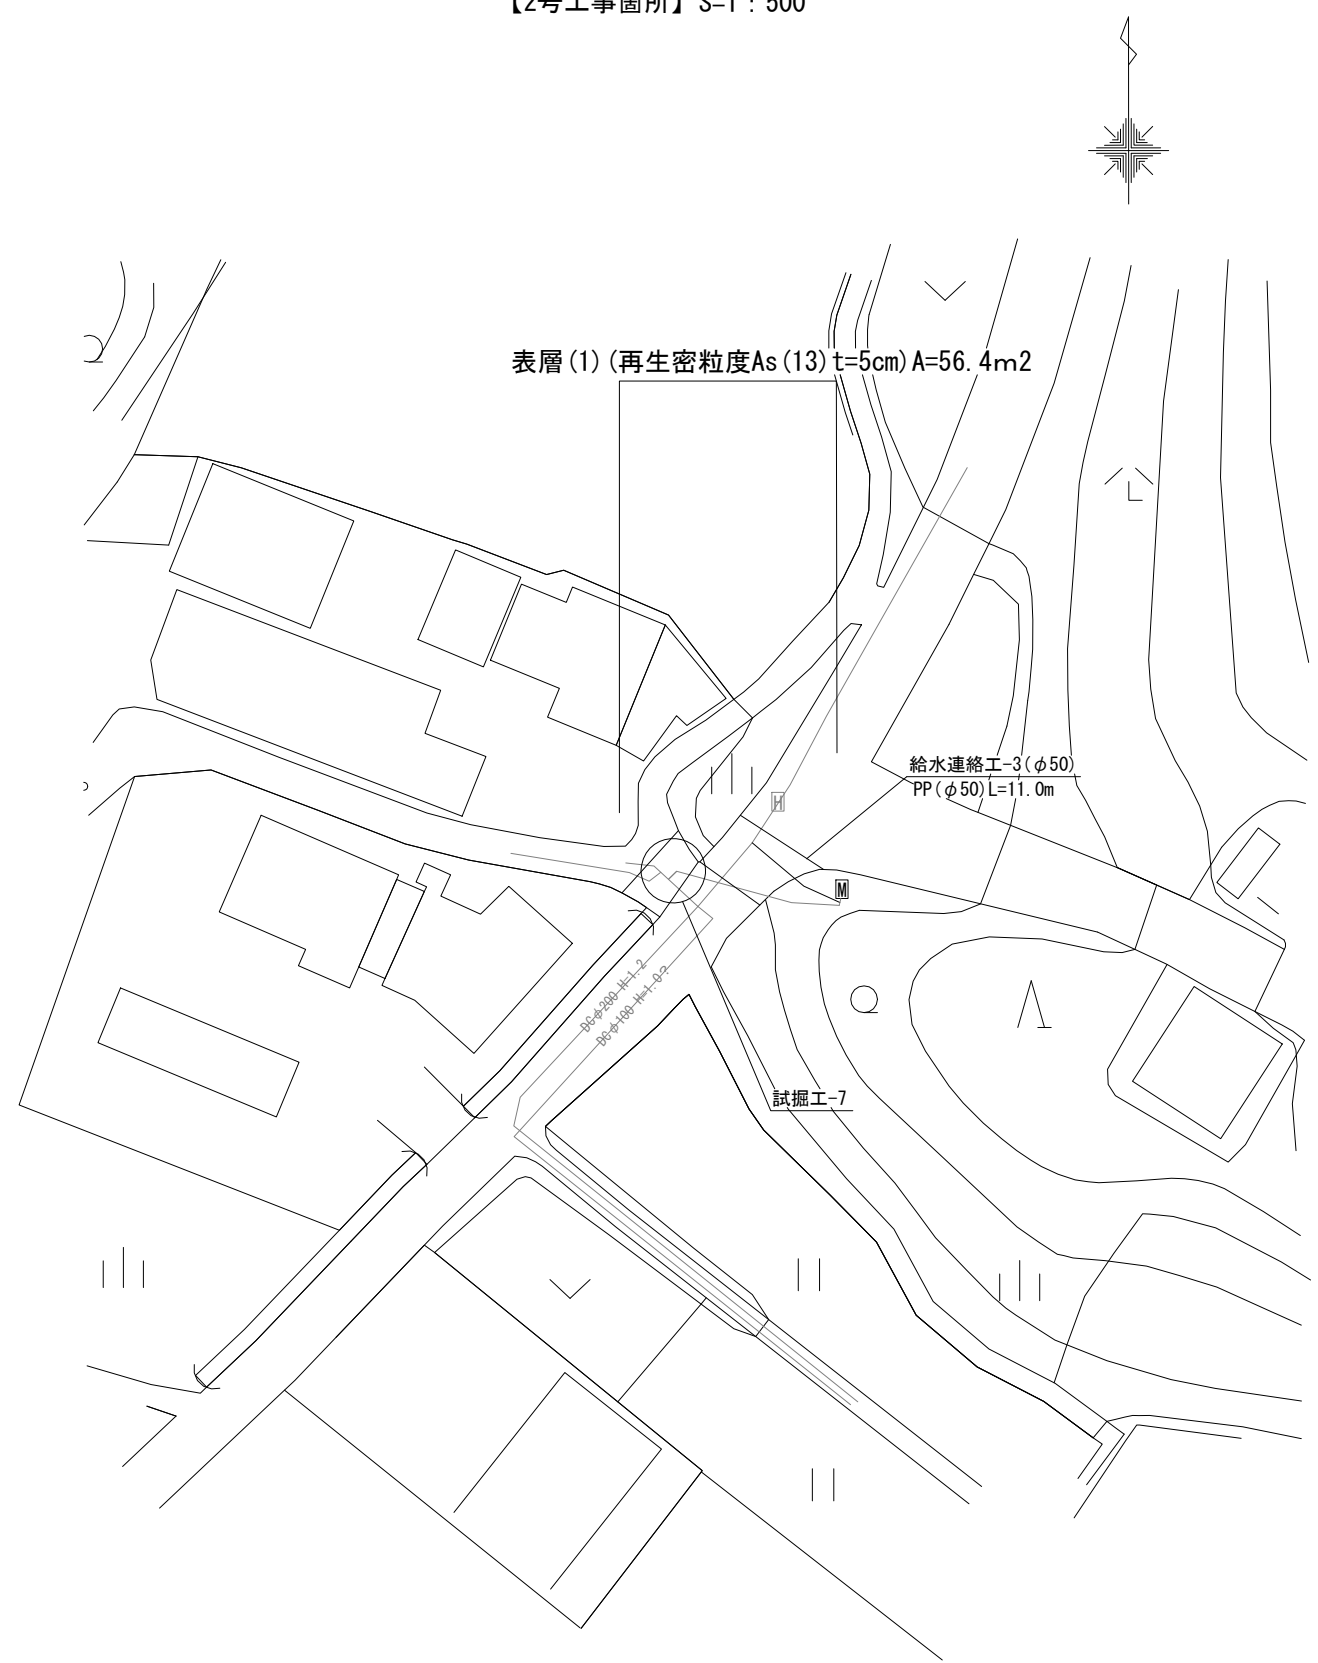

配管詳細図 (1)
【2号工事箇所】 S=1 : 200

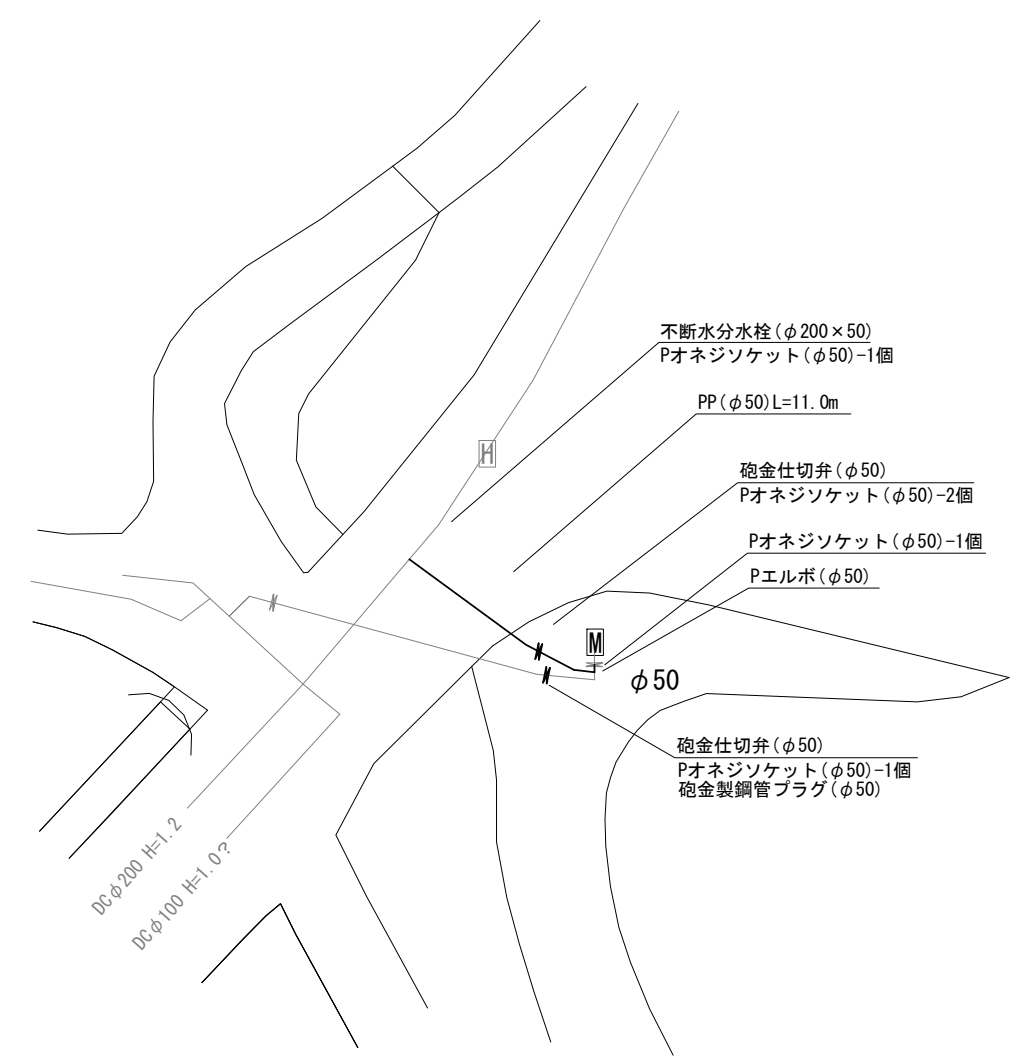


※この図面はA 2サイズを原寸とする。

津 市 上 下 水 道 事 業 局			
工 事 名	令和4年度 水工第21号		
	道路整備事業に伴う一身田大古曾ほか2町地内配水管移設工事(仮設及び本設)		
図面の種類	平面図 (2) ・ 配管詳細図 (1)		
縮 尺	図示	図面番号	2/10
受注者名			

設計図


平面図 (3)
【3号工事箇所】 S=1 : 500

表層(2) (密粒度As (改質Ⅱ型) (20) t=5cm) A=8.7m²
基層(再生粗粒度As (20) t=5cm) A=8.7m²
上層路盤(再生瀝青安定処理 (30) t=10cm) A=2.7m²

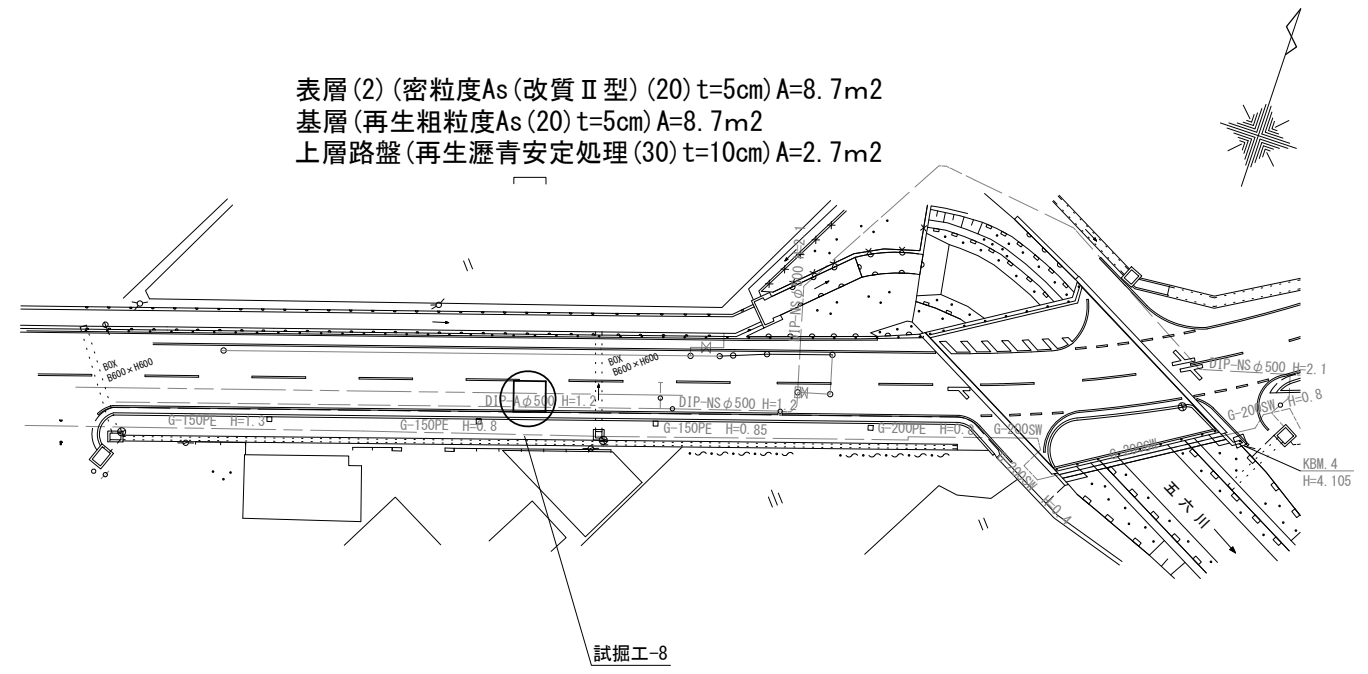


平面図 (4)
【3号工事箇所】 S=1 : 500

表層(2) (密粒度As (改質Ⅱ型) (20) t=5cm) A=10.2m²
基層(再生粗粒度As (20) t=5cm) A=10.2m²
上層路盤(再生瀝青安定処理 (30) t=10cm) A=2.7m²

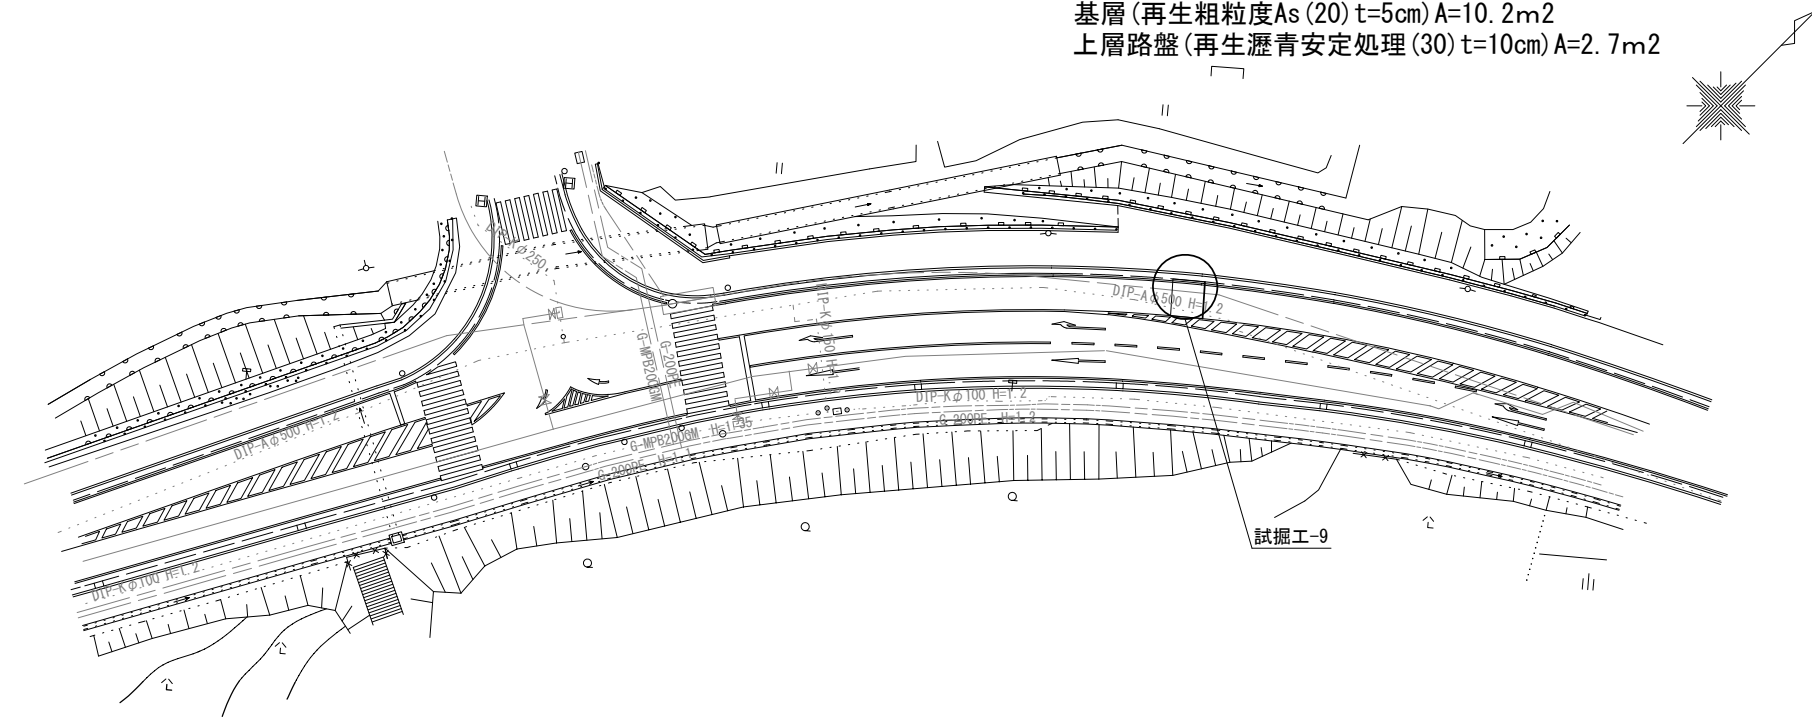

位置図

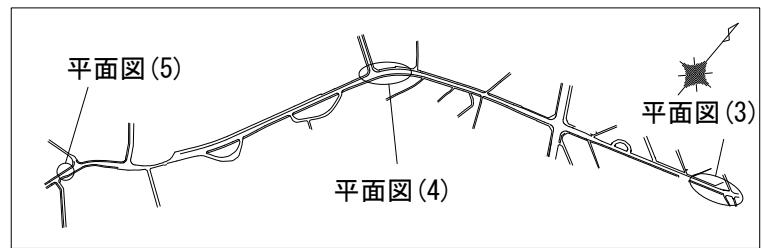


※この図面はA2サイズを原寸とする。


津市上下水道事業局			
工事名	令和4年度 水工第21号 道路整備事業に伴う一身体田古曽ほか 2町地内配水管移設工事(仮設及び本設)		
図面の種類	平面図 (3) ・ 平面図 (4)		
縮尺	図示	図面番号	3/10
受注者名			

平面図 (5)
【3号工事箇所】 S=1 : 500


表層(2) (密粒度As (改質Ⅱ型) (20) t=5cm) A=5. 5m²
基層(再生粗粒度As (20) t=5cm) A=5. 5m²
上層路盤(再生瀝青安定処理 (30) t=10cm) A=2. 7m²

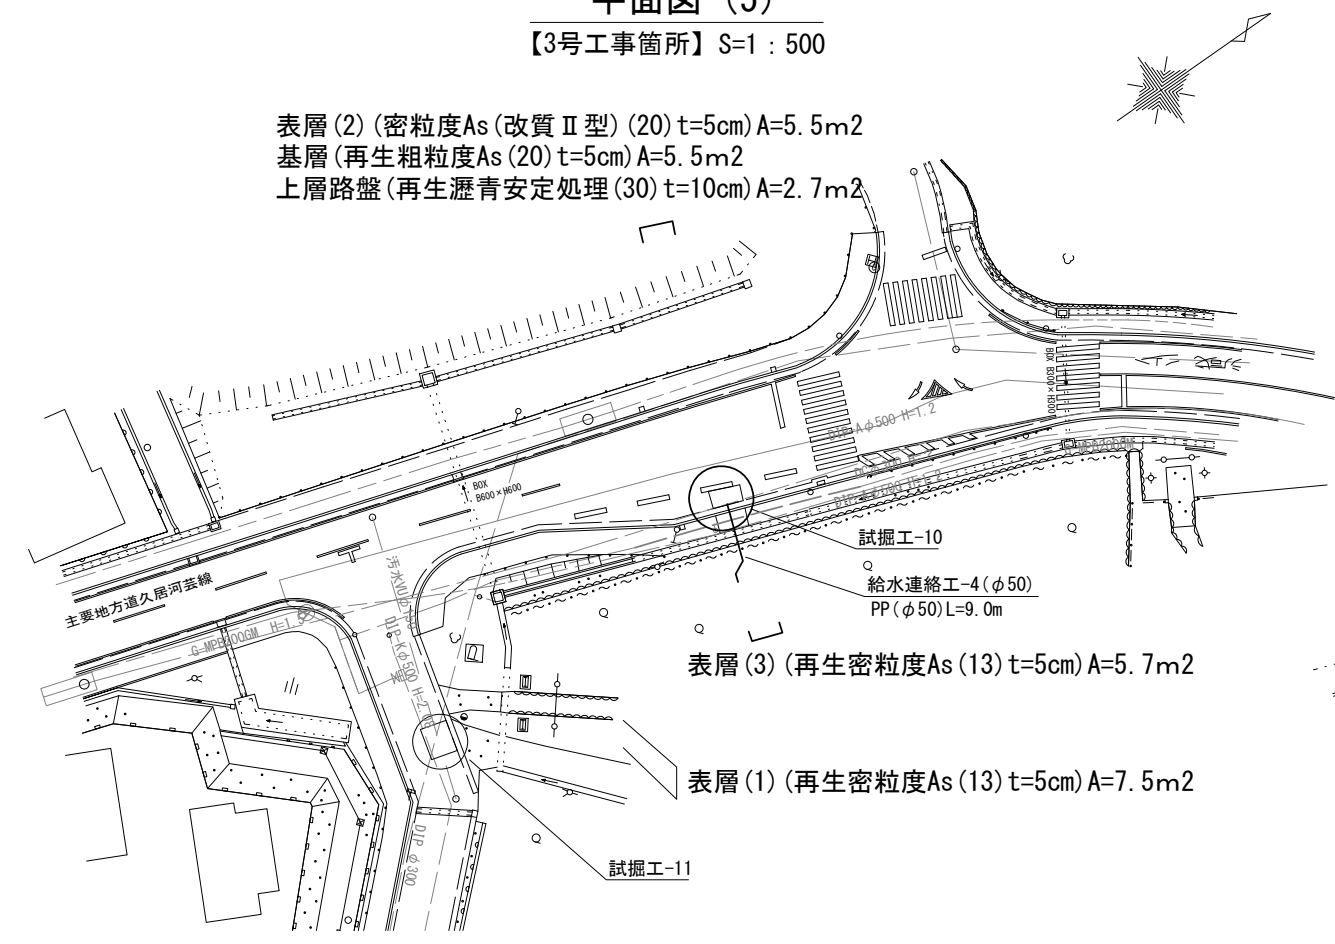

配管詳細図(2)
【3号工事箇所】 S=1 : 200

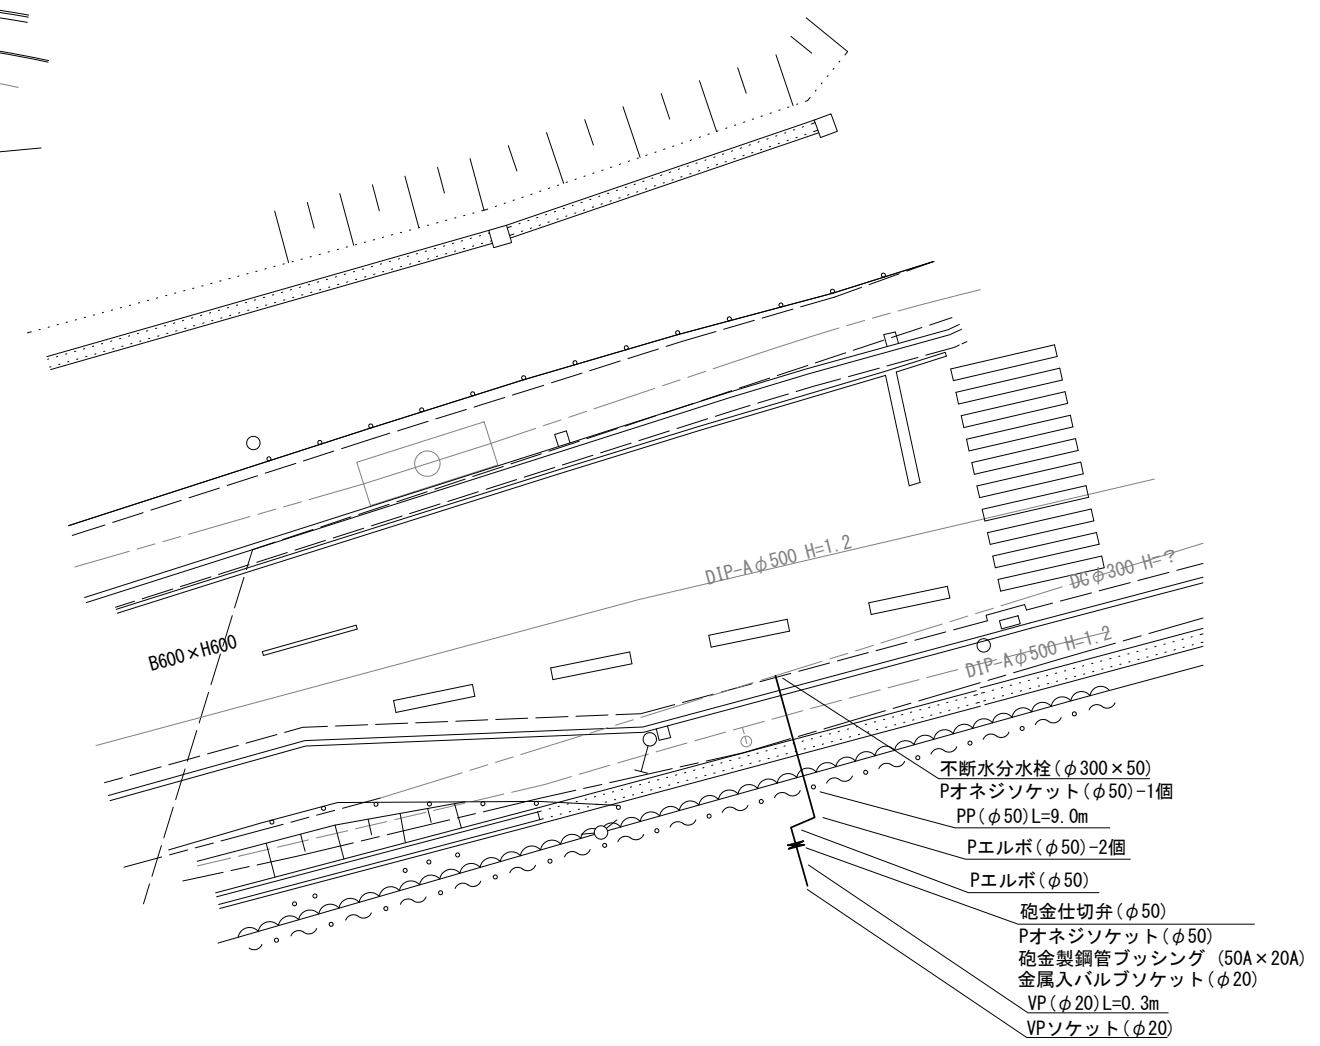

位置図

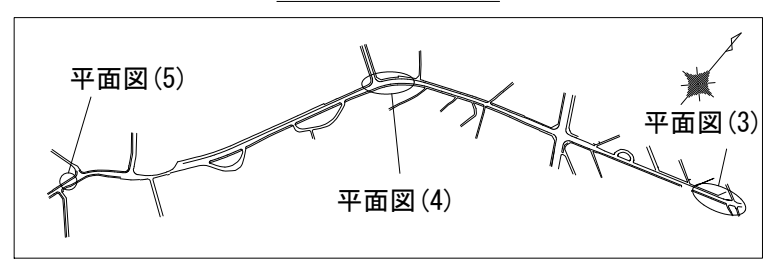

※この図面はA 2サイズを原寸とする。


津市上下水道事業局			
工 事 名	令和4年度 水工第21号		
	道路整備事業に伴う一身田大古曾ほか2町地内配水管移設工事(仮設及び本設)		
図面の種類	平面図(5)・配管詳細図(2)		
縮 尺	図示	図面番号	4/10
	受注者名		

設 計 図

土工定規図(1)


S=1 : 20

GXφ75

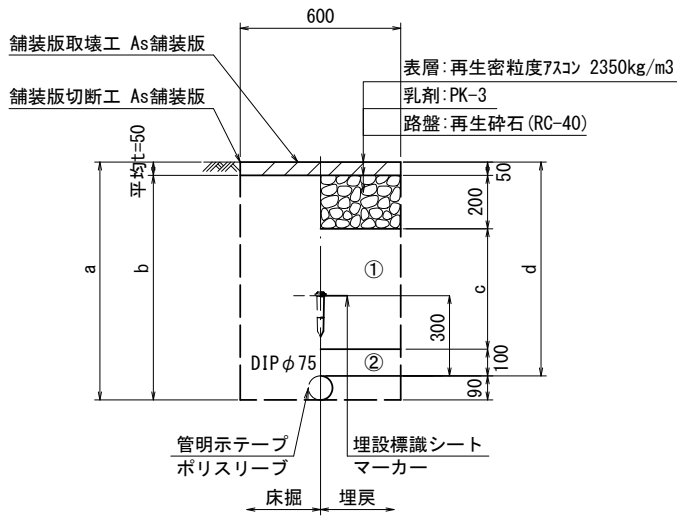


φ75				
土被り	a	b	c	d
600	690	640	250	600
800	890	840	450	800
1250	1340	1290	900	1250

泥吐管

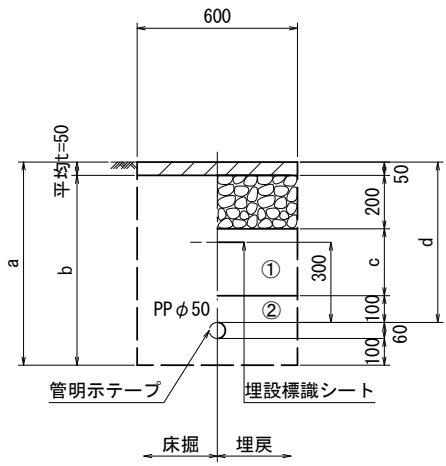


φ50				
土被り	a	b	c	d
600	760	710	250	600

既設管撤去

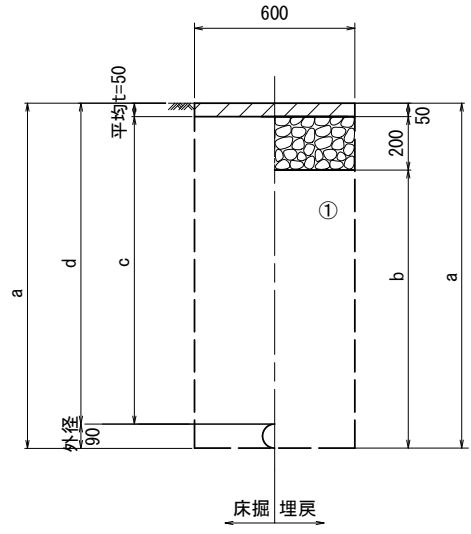


口径	土被り	a	b	c	d
φ75	600	690	440	550	600
φ75	800	890	640	750	800

PPφ50

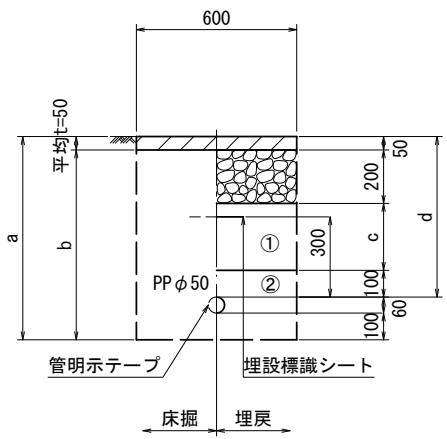

φ50				
土被り	a	b	c	d
600	760	710	250	600

給水管

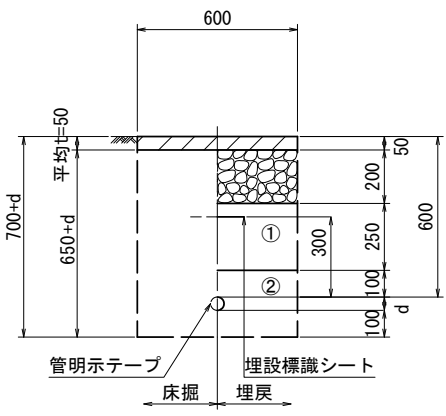

給水管外径	d
φ13	d=20mm
φ20	d=25mm
φ25	d=30mm
φ30	d=40mm
φ40	d=50mm
φ50	d=60mm

①・・・再生砕石 (RC-40)


②・・・埋戻し用砂

※この図面はA2サイズを原寸とする。


津市上下水道事業局			
工 事 名	令和4年度 水工第21号 道路整備事業に伴う一身体大古曾ほか 2町地内配水管移設工事(仮設及び本設)		
図面の種類	土工定規図(1)		
縮 尺	図示	図面番号	5/10
受注者名			

土工定規図(2)




S=1 : 20

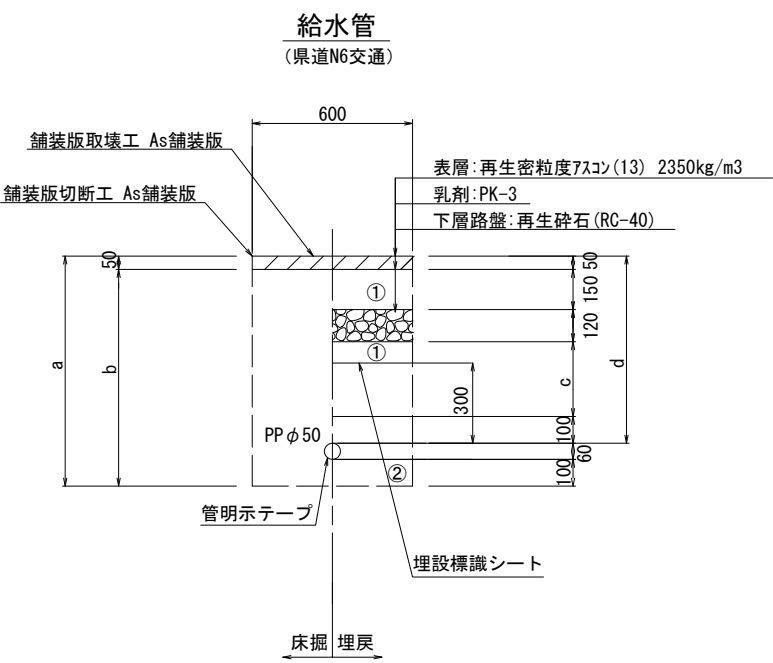

φ 50				
土被り	a	b	c	d
800	960	910	380	800

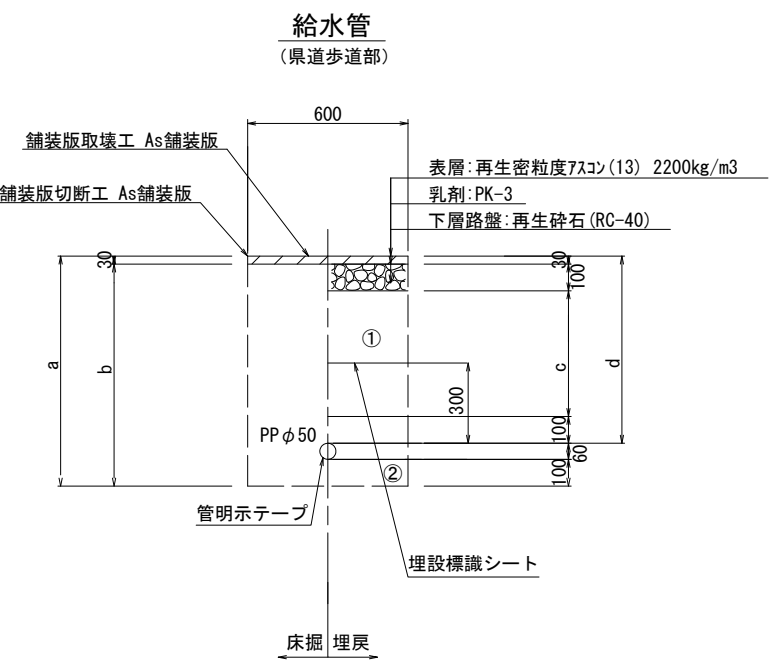

φ 50				
土被り	a	b	c	d
600	760	730	370	600

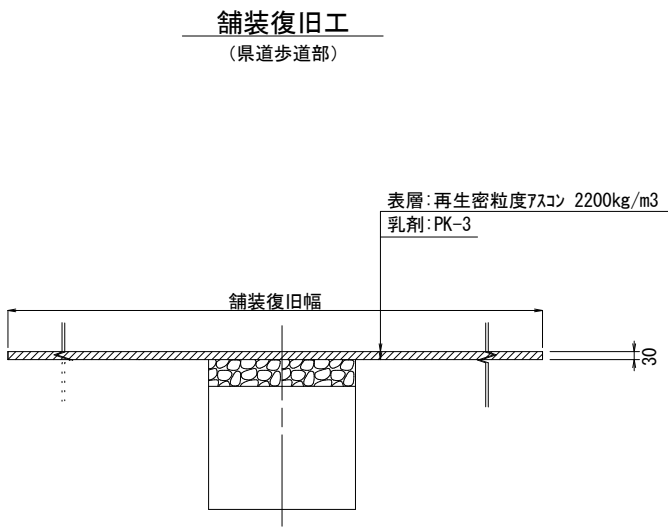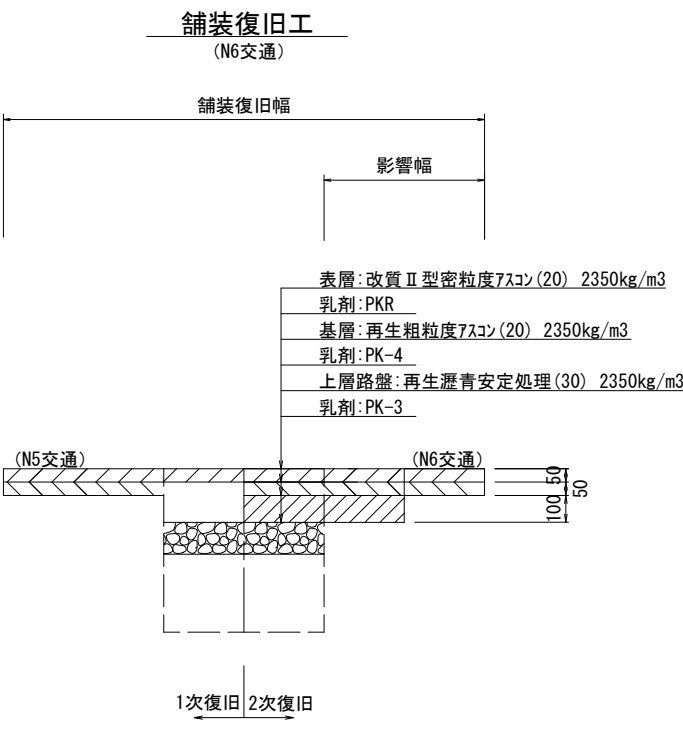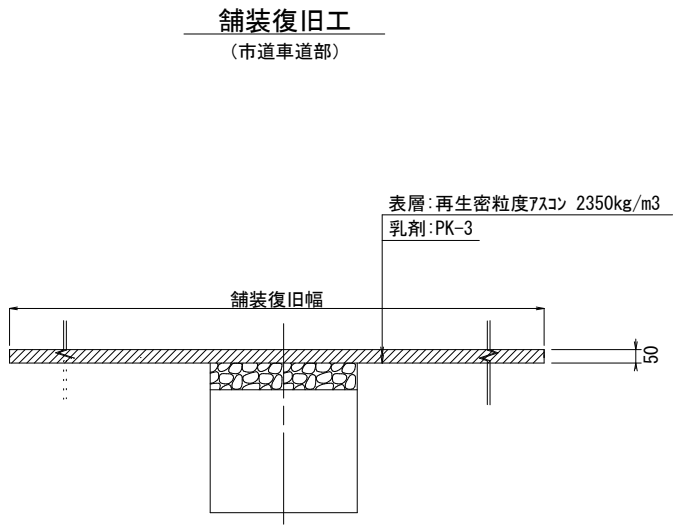


- ①・・・再生砕石 (RC-40)
- ②・・・埋戻し用砂

※この図面はA2サイズを原寸とする。

津 市 上 下 水 道 事 業 局			
工 事 名	令和4年度 水工第21号 道路整備事業に伴う一身体田大古曾ほか 2町地内配水管移設工事(仮設及び本設)		
図面の種類	土工定規図(2)		
縮 尺	図示	図面番号	6/10
受注者名			


設計図

配管詳細図(3)
【1号工事箇所】S=1:200

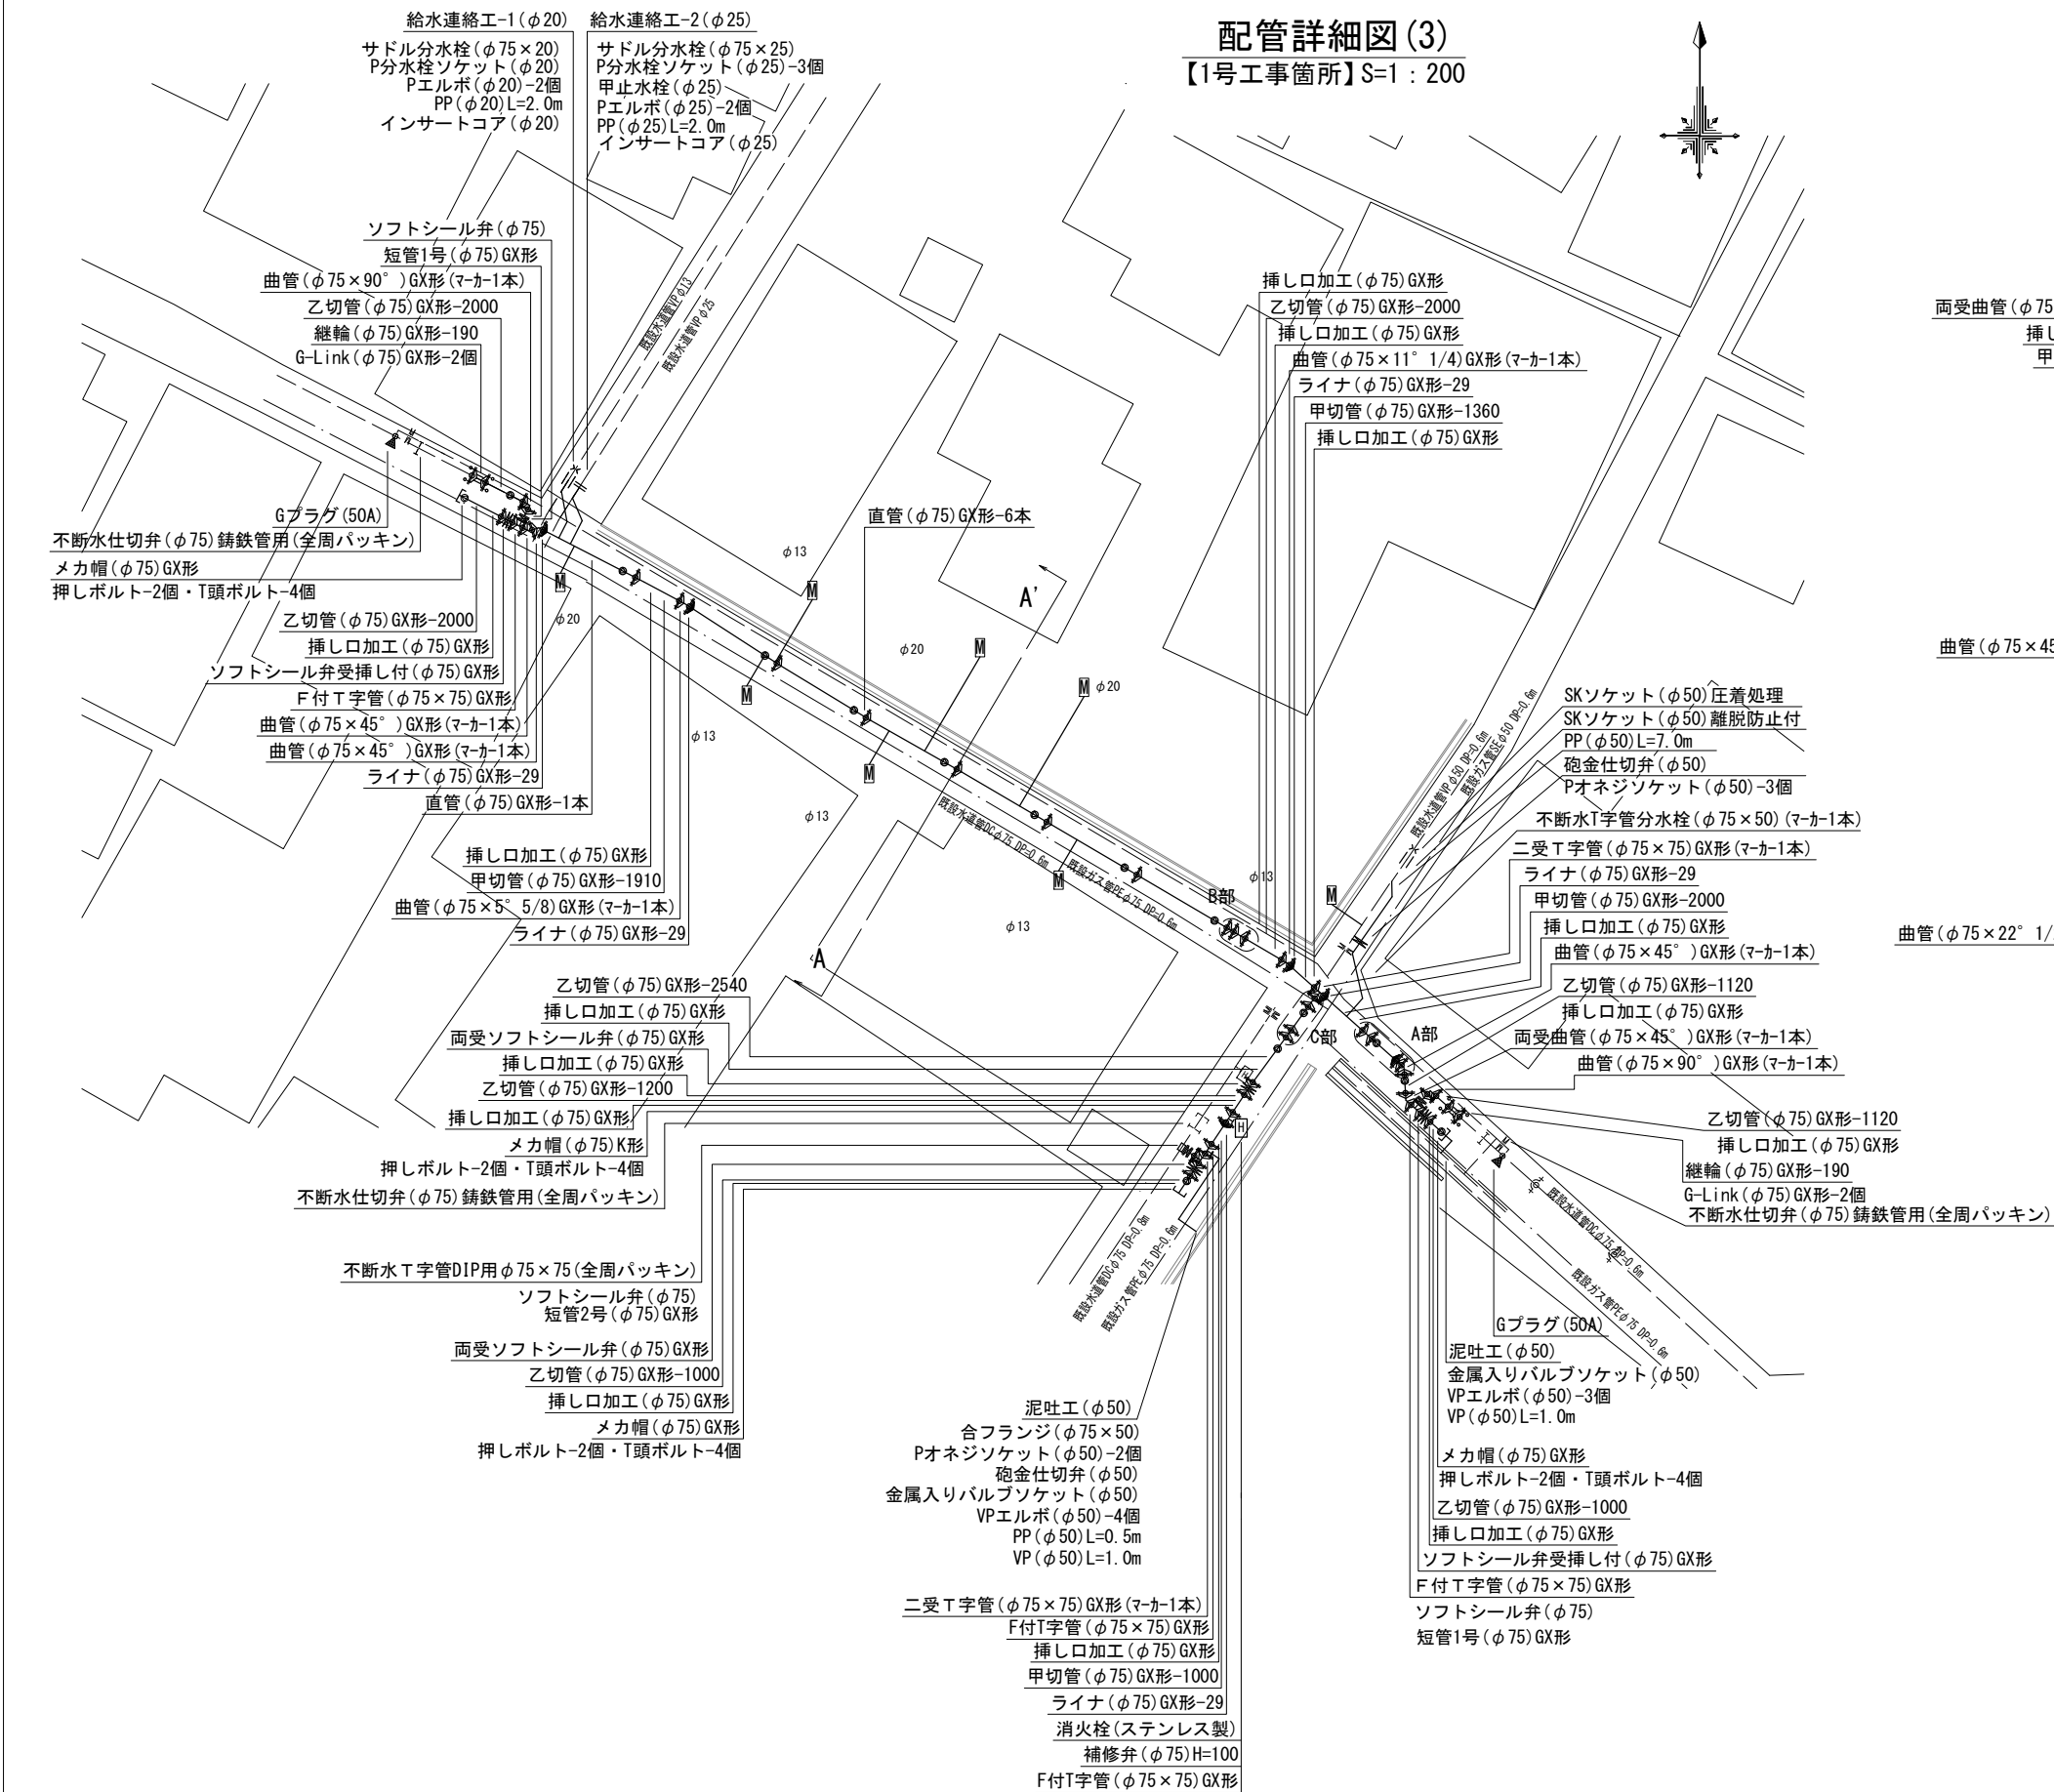


A部詳細図

S=1:100

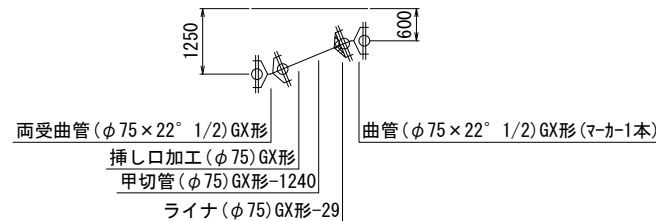


B部詳細図

S=1:100

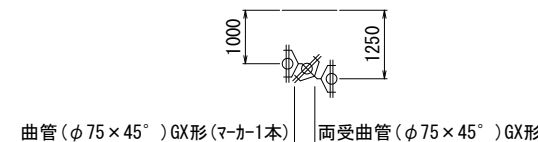

C部詳細図

S=1:100

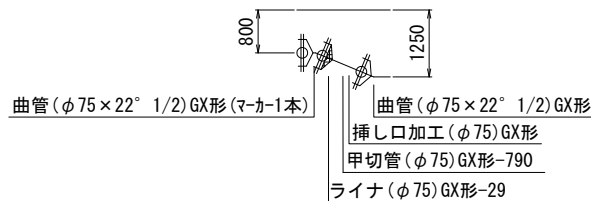


※この図面はA2サイズを原寸とする。


津市上下水道事業局			
工 事 名	令和4年度 水工第21号 道路整備事業に伴う一身田大古曾ほか 2町地内配水管移設工事 (仮設及び本設)		
図面の種類	配管詳細図(3)		
縮 尺	図示	図面番号	7/10
受注者名			

設 計 図

仮配管平面図
【1号工事箇所】S=1：200

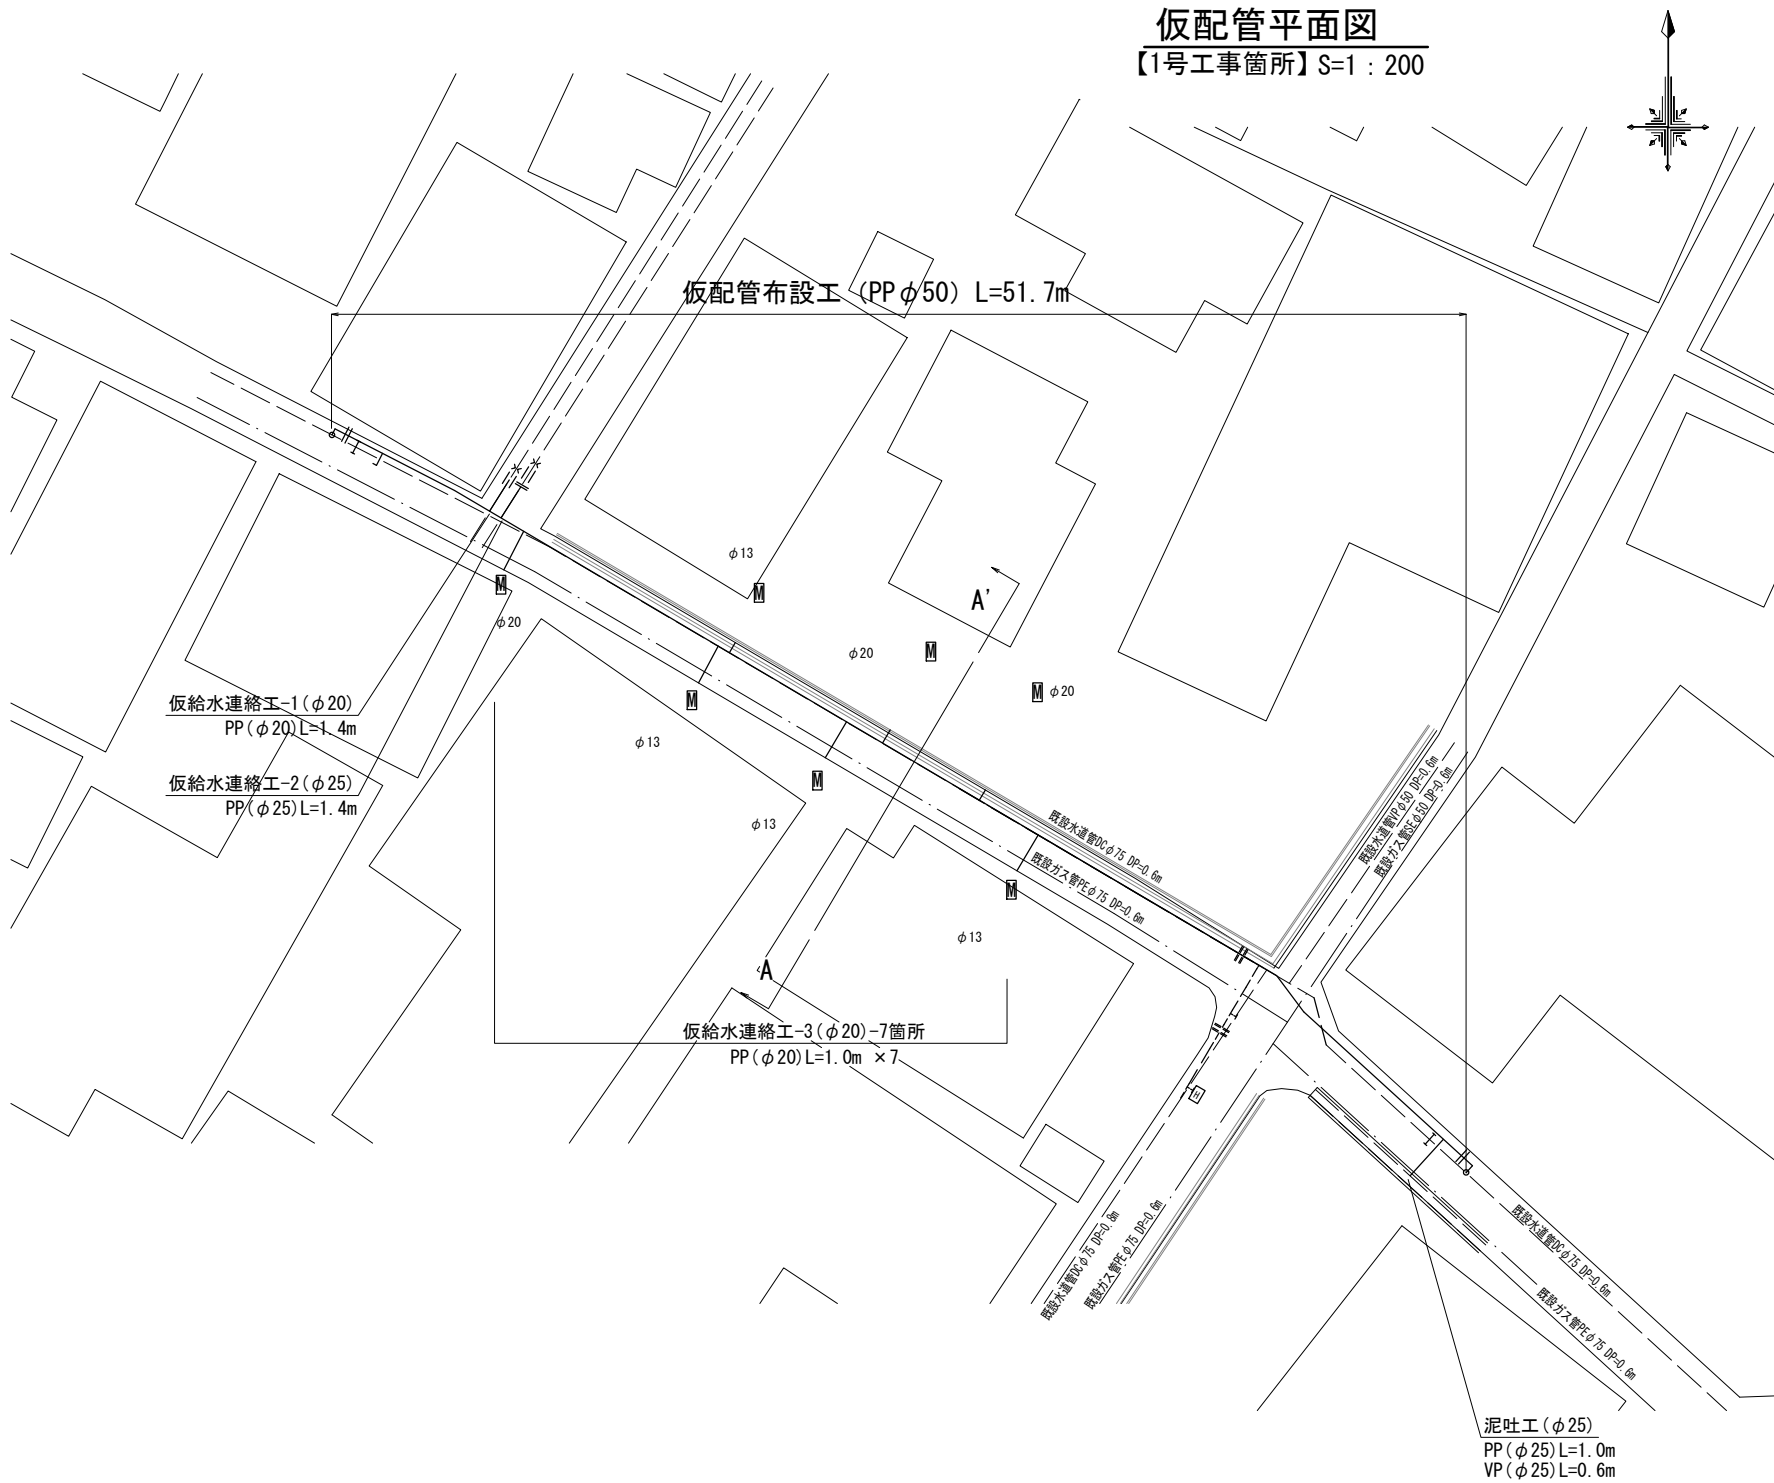

横断面図


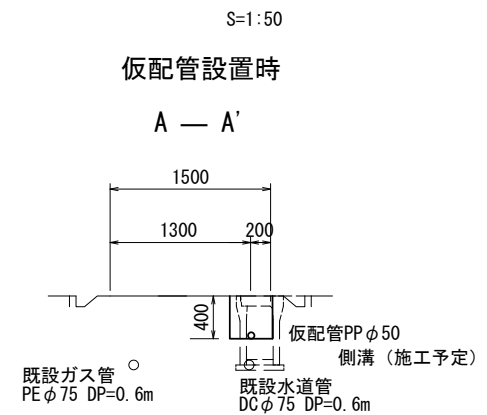


※この図面はA2サイズを原寸とする。

津市上下水道事業局			
工 事 名	令和4年度 水工第21号 道路整備事業に伴う一身田大古曾ほか 2町地内配水管移設工事(仮設及び本設)		
図面の種類	仮配管平面図・横断面図		
縮 尺	図示	図面番号	8/10
受注者名			

土工定規図

S=1 : 20

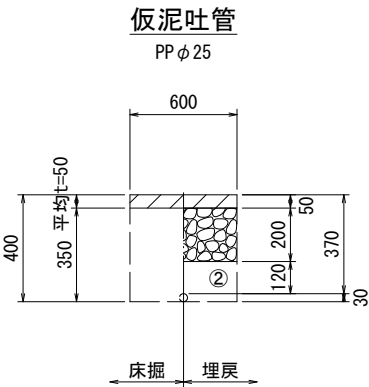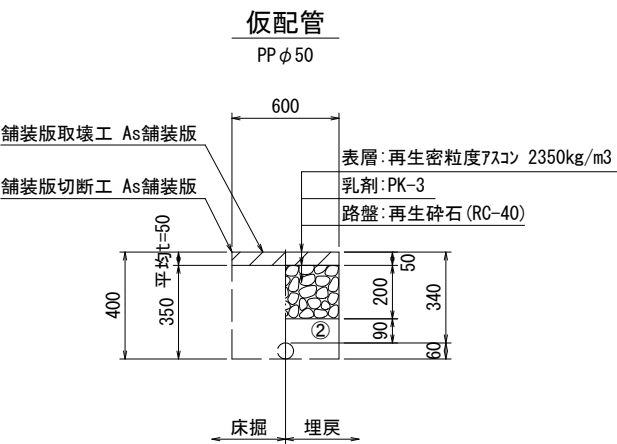

①・・・再生碎石 (RC-40)

②・・・埋戻し用砂

※この図面はA 2サイズを原寸とする。

津 市 上 下 水 道 事 業 局			
工 事 名	令和4年度 水工第21号 道路整備事業に伴う一身田大古曾ほか 2町地内配水管移設工事(仮設及び本設)		
図面の種類	土工定規図		
縮 尺	図示	図面番号	9/10
受注者名			

設 計 図

