



美里中野・高宮浄水場

一般平面図

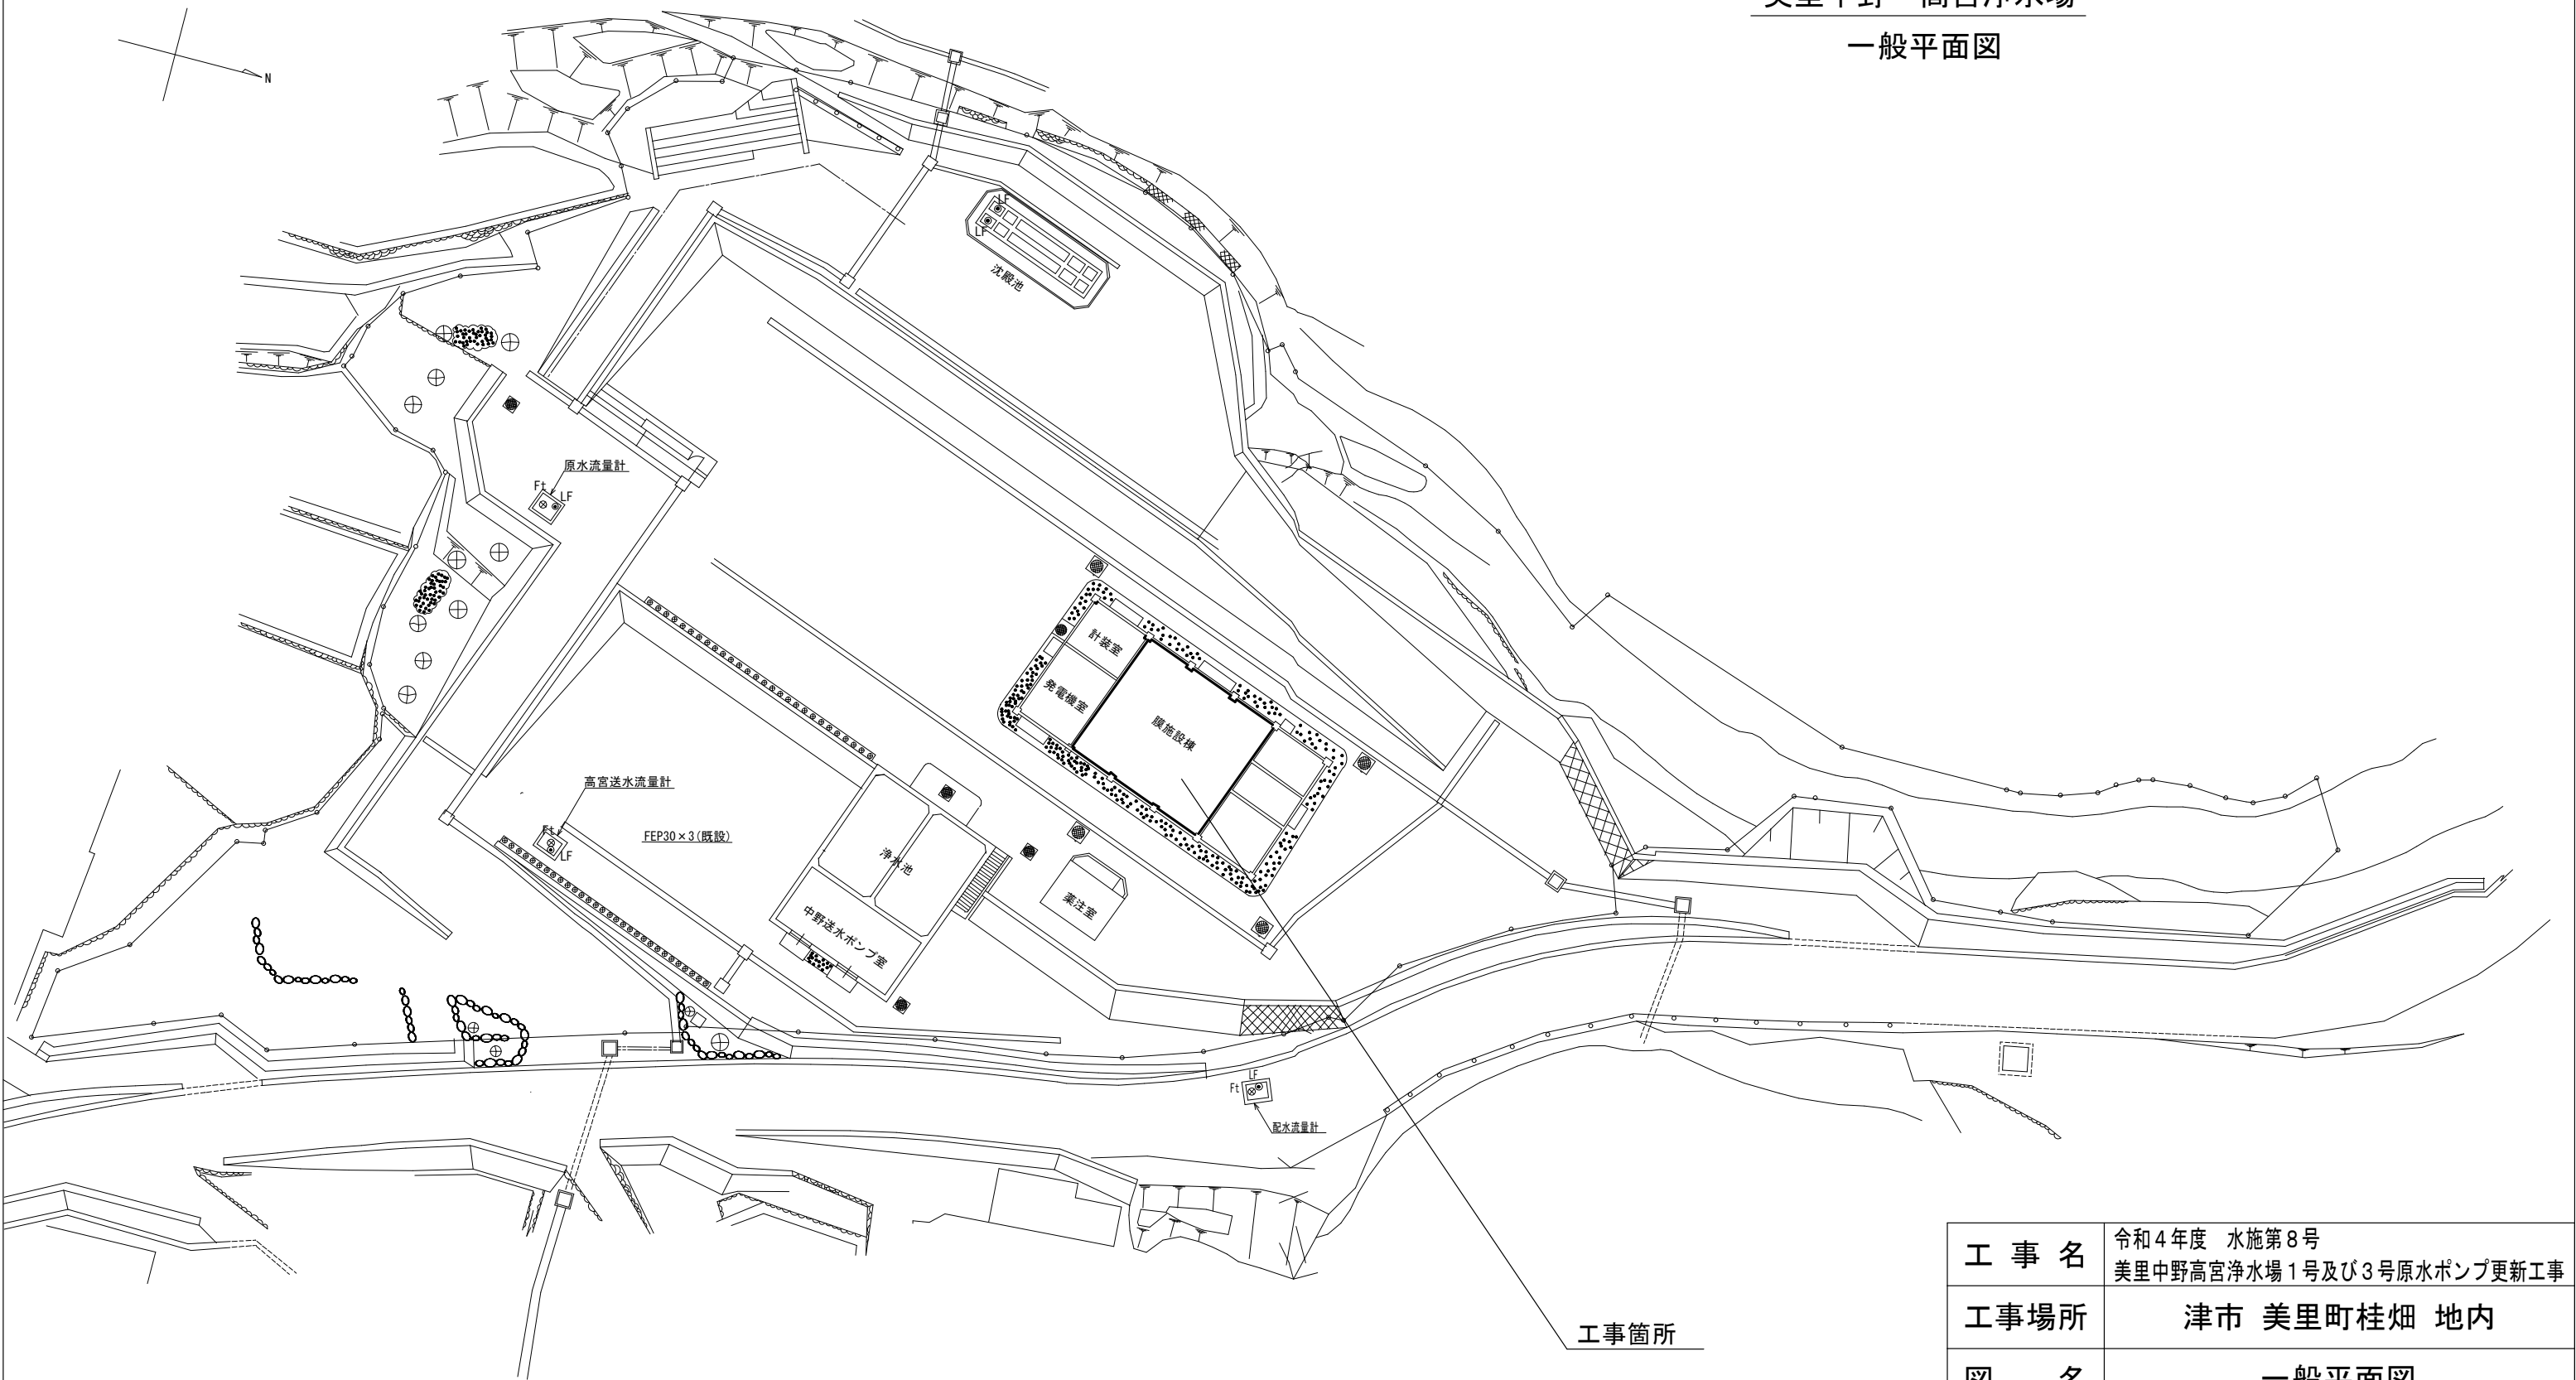

工 事 名	令和4年度 水施第8号 美里中野高宮浄水場1号及び3号原水ポンプ更新工事			
工事場所	津市 美里町桂畑 地内			
図 名	一般平面図			
縮 尺	free	図面番号	1/3	
津 市 上 下 水 道 事 業 局				


美里中野・高宮浄水場
膜ろ過施設棟平面図

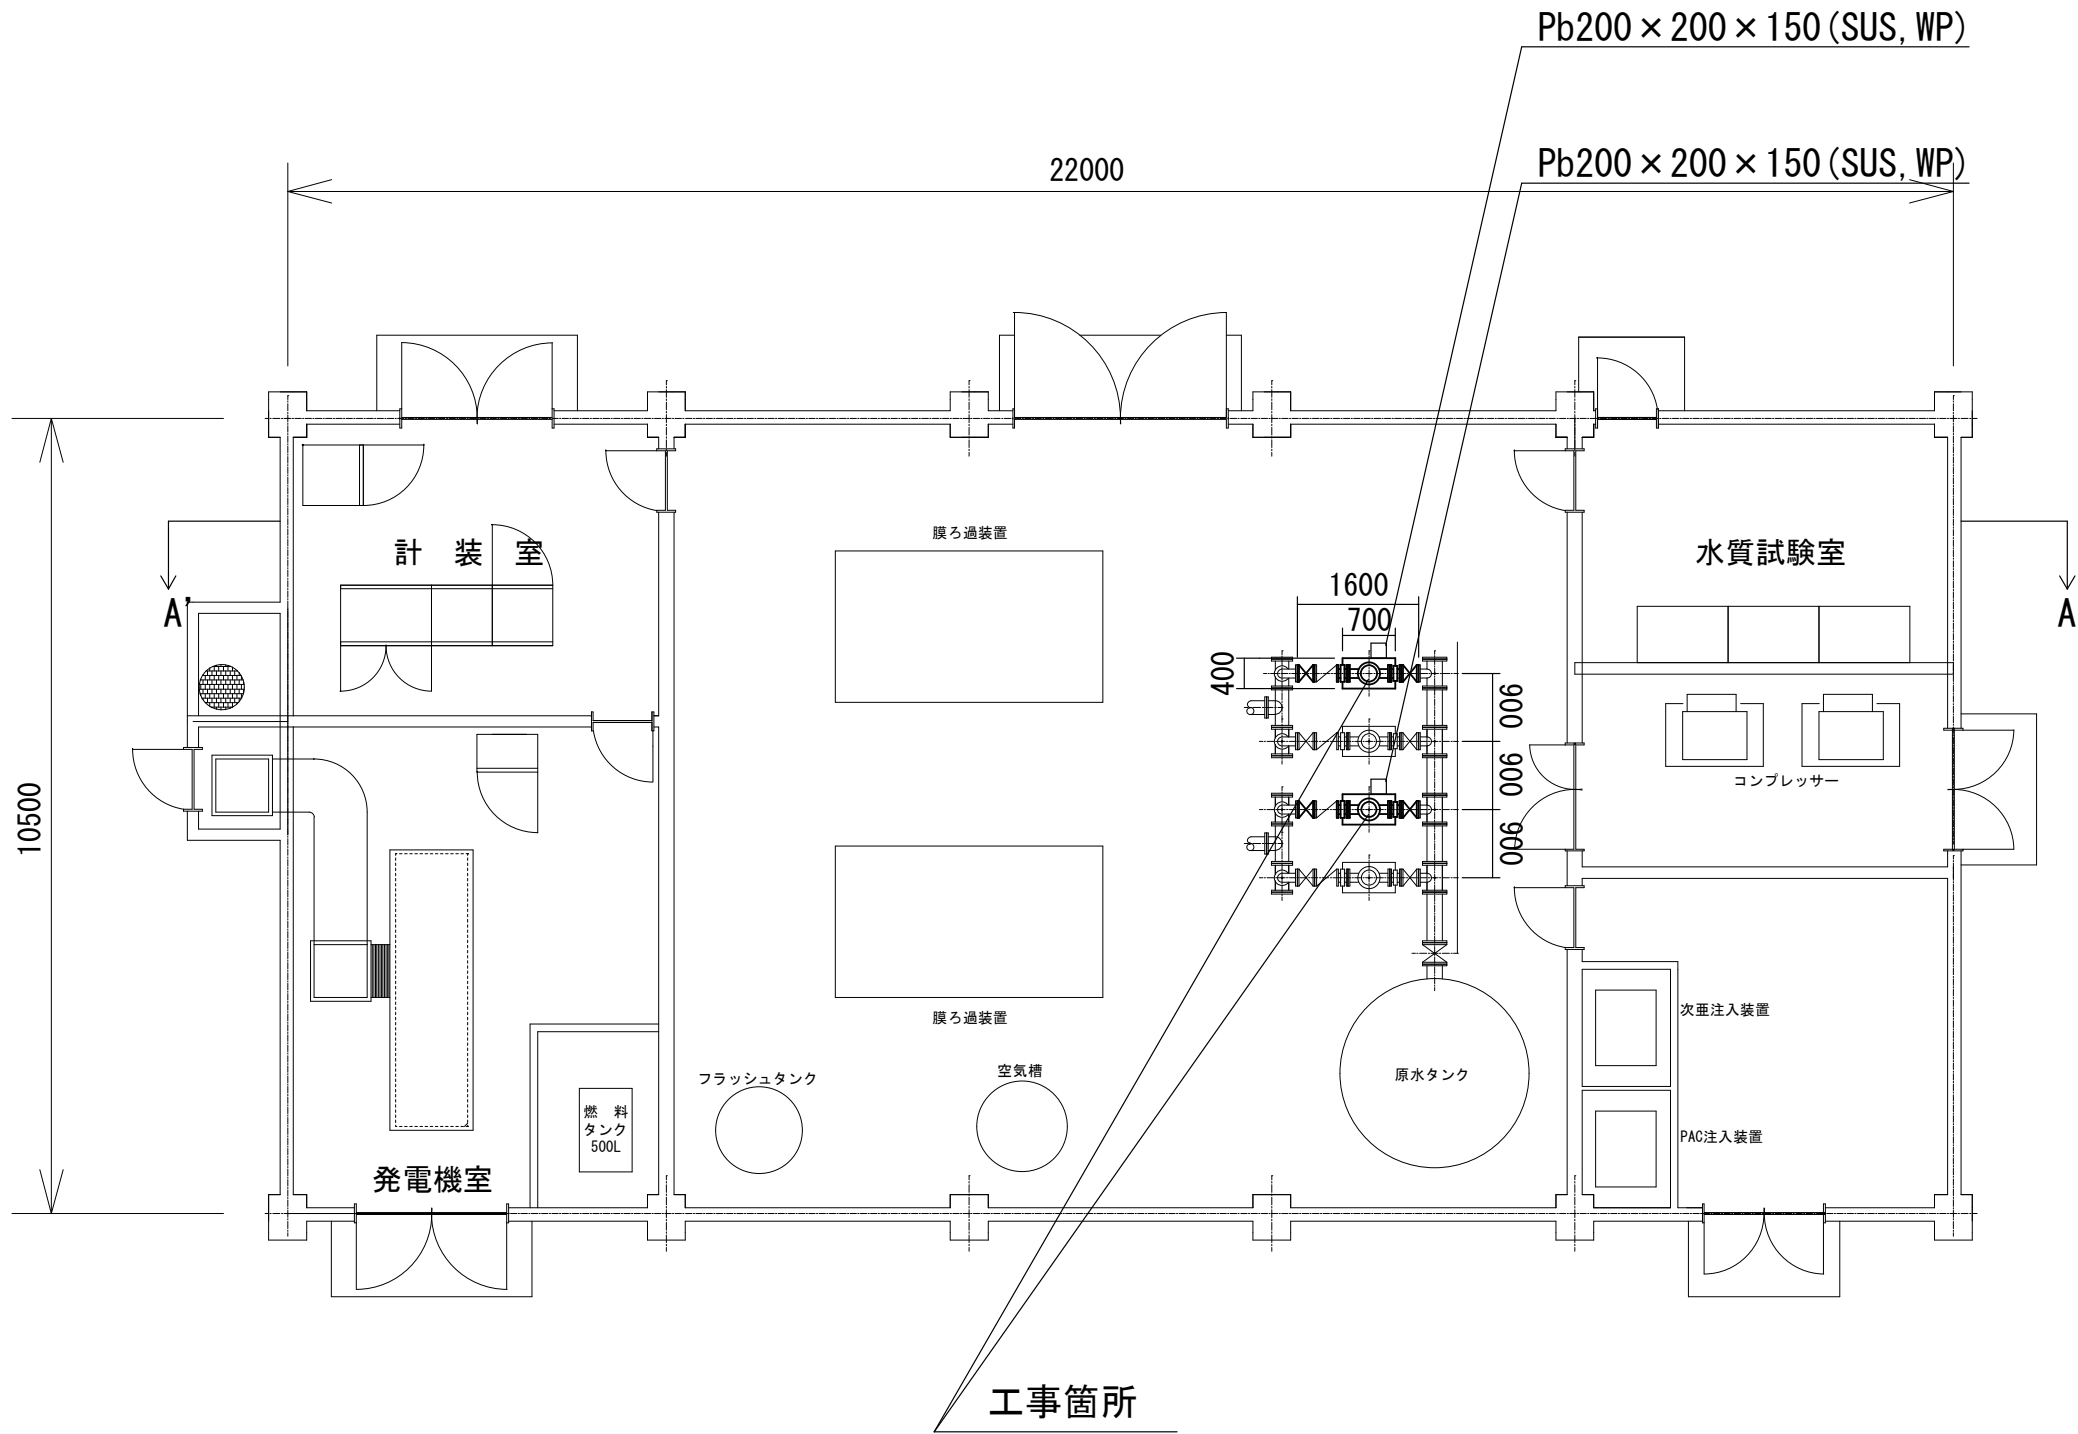


注1) 原図はA3とする。
注2) 図面内寸法は概略とし、施工前に
現場にて確認するものとする。

工事名		令和4年度 水施第8号 美里中野高宮浄水場1号及び3号原水ポンプ更新工事		
工事場所		津市 美里町桂畑 地内		
図名		膜ろ過施設棟平面図		
縮尺	1:100	図面番号	2/3	津市上下水道事業局

既設詳細図 A-A'

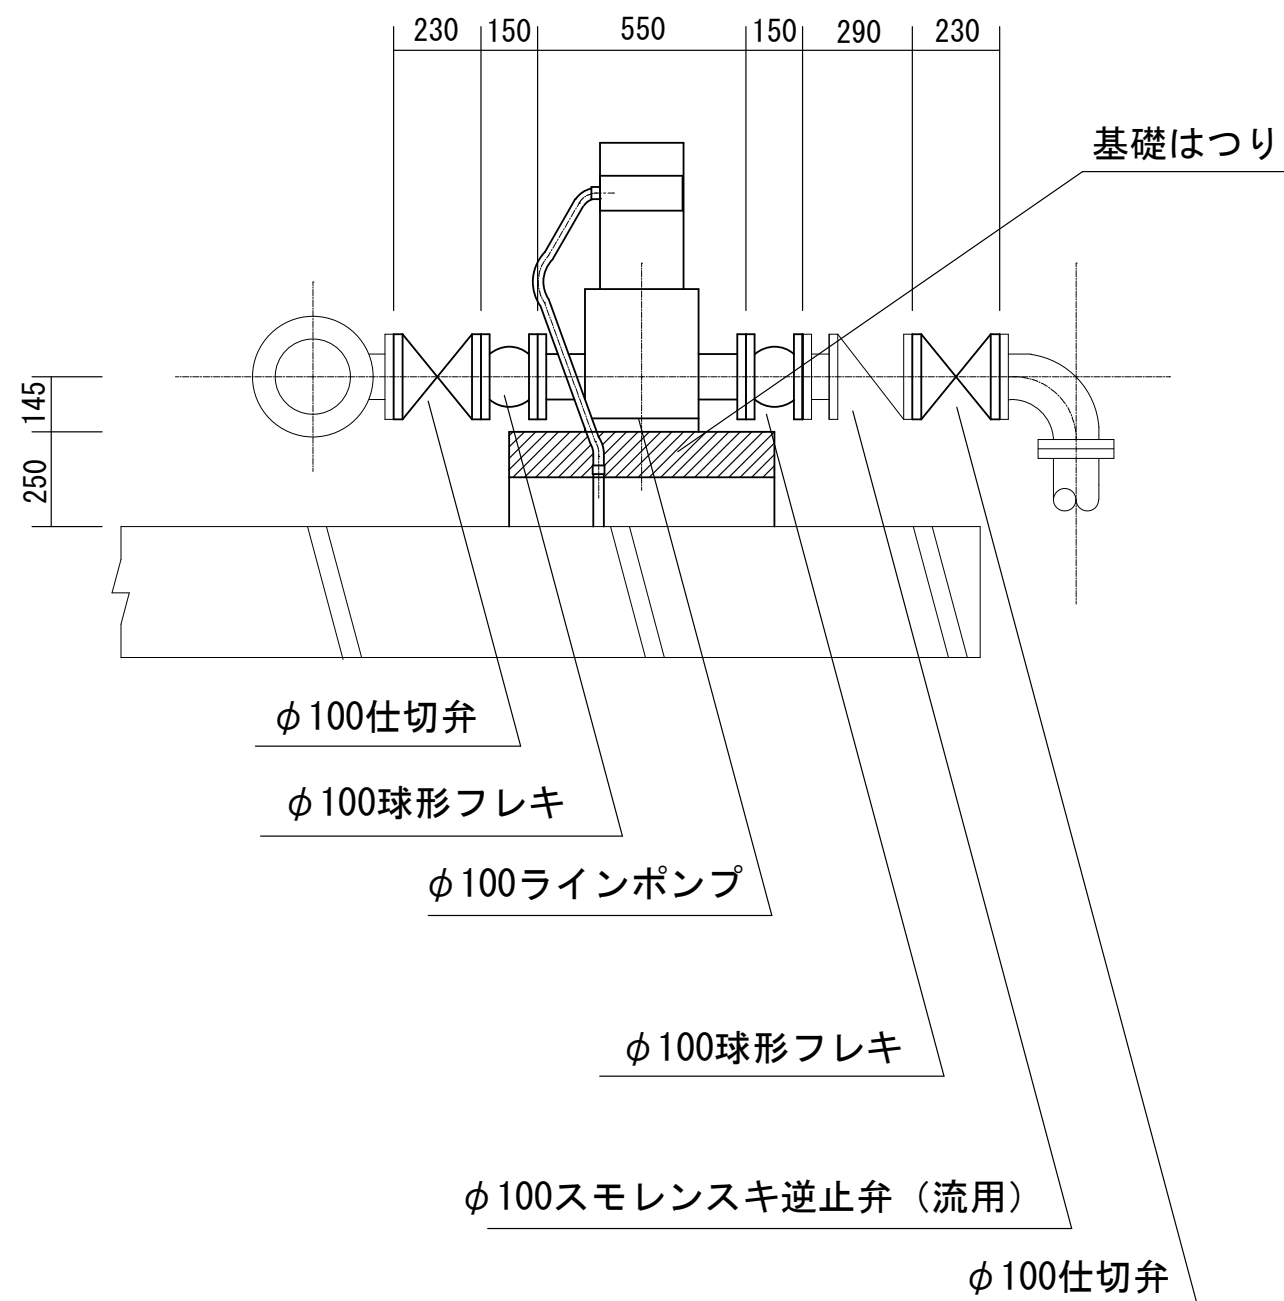

更新後詳細図（参考）

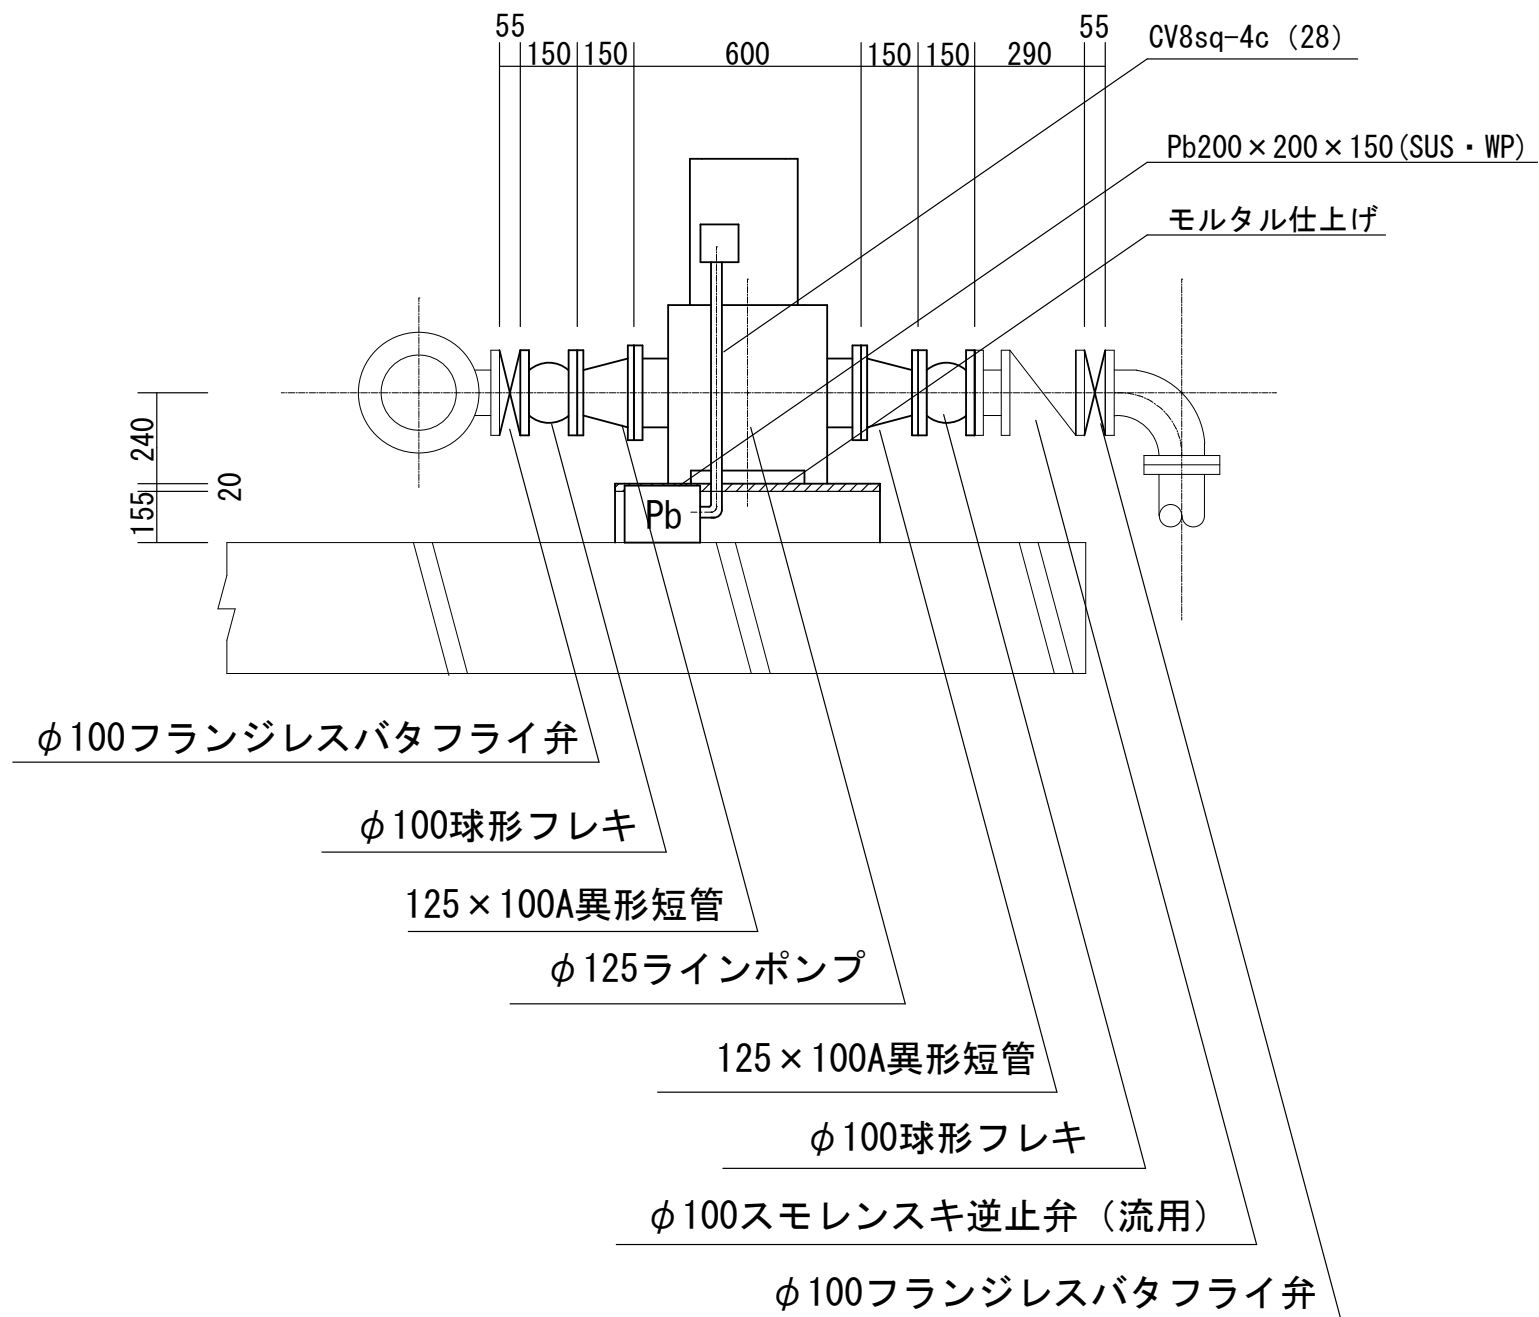

注1) 原図はA3とする。
注2) 図面内寸法は概略とし、施工前に現場にて確認するものとする。
注3) ポンプ基礎については、はつり後適切に処理すること。

工 事 名	令和4年度 水施第8号 美里中野高宮浄水場1号及び3号原水ポンプ更新工事		
工事場所	津市 美里町桂畑 地内		
図 名	詳細図（既設・更新後）		
縮 尺	1:25	図面番号	3/3
津 市 上 下 水 道 事 業 局			