



施設配置図（三雲浄水場）


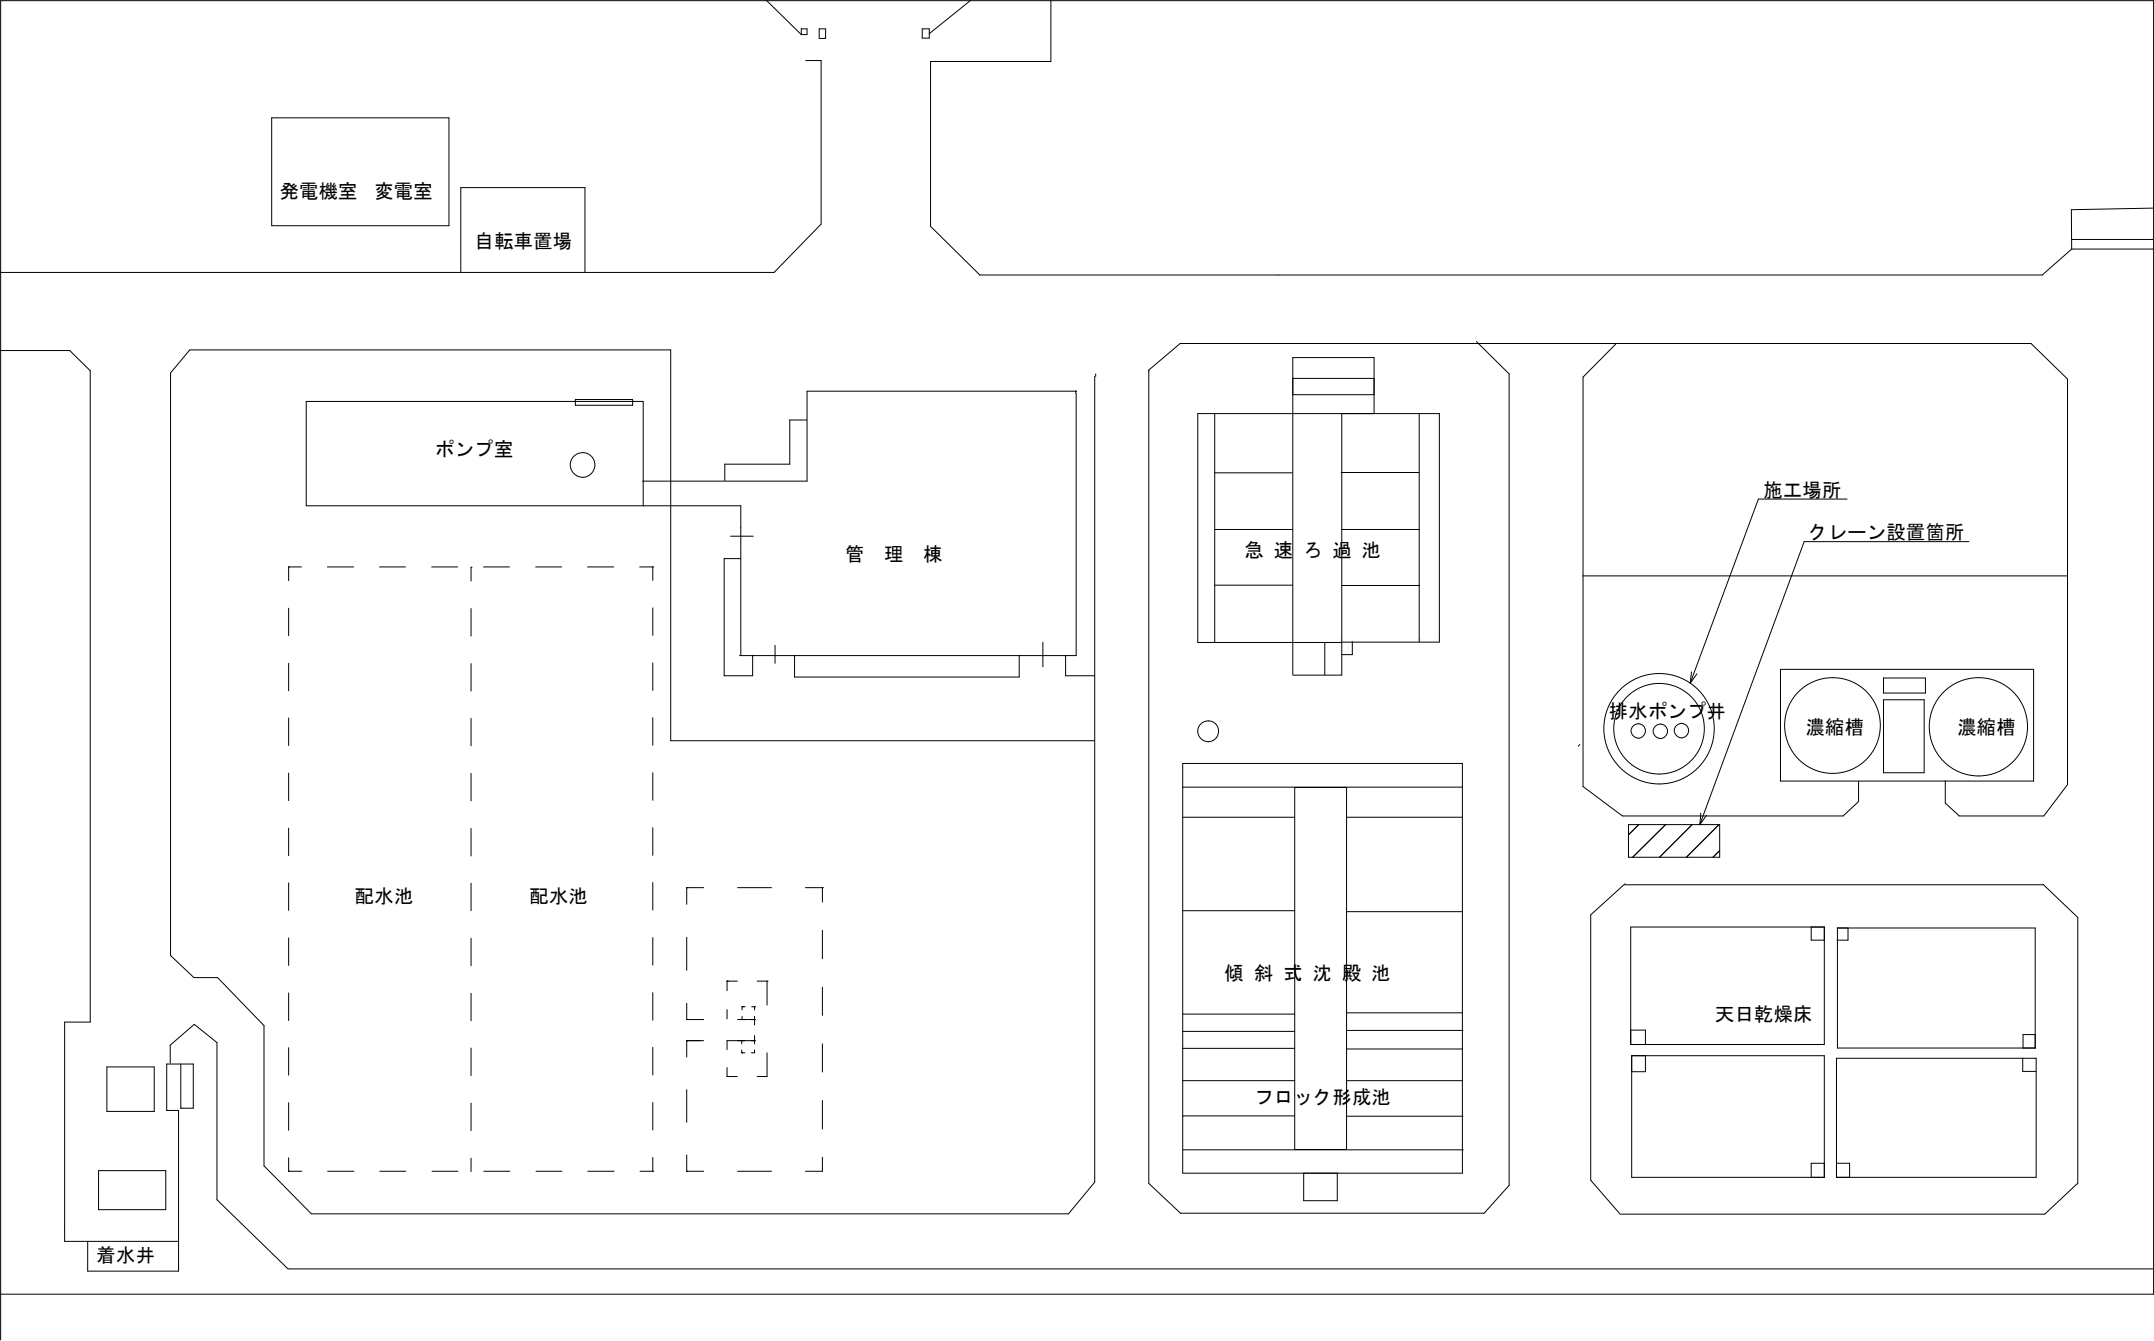


※本図は、参考図であり施工現場と本図に相違がある場合にあっては相違箇所を再調査後、市監督員と協議のうえ詳細を決定すること。

修繕名	令和４年度水施第２－２号 三雲浄水場排水井１号 電動仕切弁等修繕		
施工場所	松阪市 基目町 地内		
図面の種類	施設平面図（三雲浄水場）		
縮 尺	Free	図面番号	1 / 3
事 業 所 名	津市上下水道事業局水道施設課		

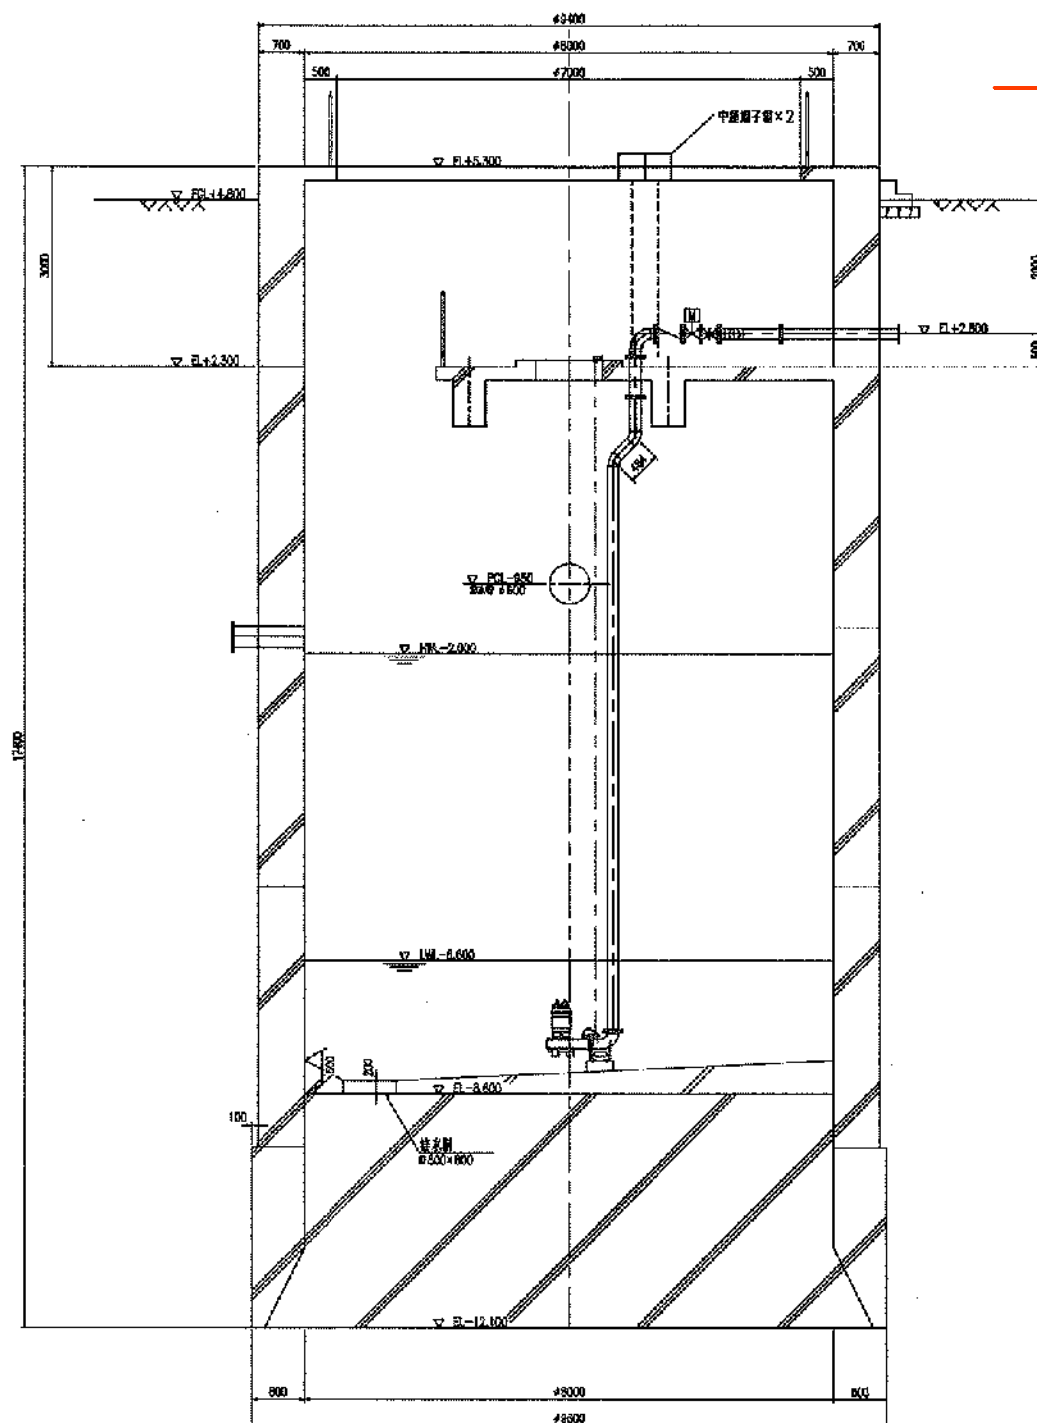


施工箇所

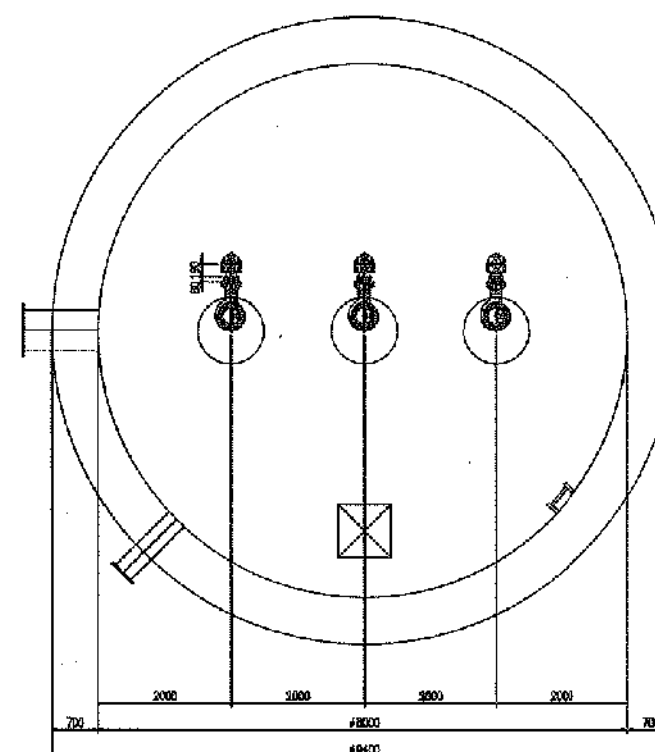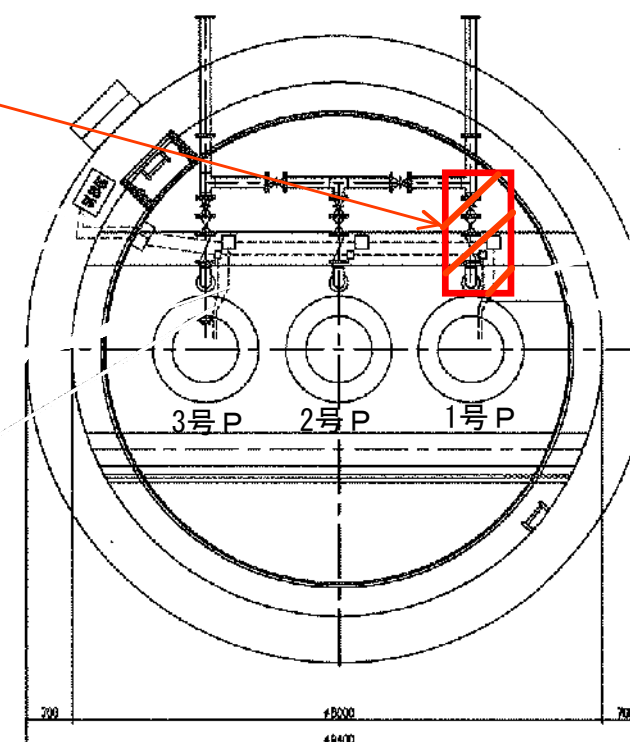

本図は、参考図であり施工現場と本図に相違がある場合にあっては相違箇所を再調査後、市監督員と協議のうえ、詳細を決定すること。

修繕名	令和4年度水施第2-2号 三雲浄水場排水井1号 電動仕切弁等修繕		
施工場所	松浜市 甚目町 地内		
図面の種類	排水井図面		
縮尺	Free	図面番号	2/3
事業所名	津市上下水道事業局水道施設課		

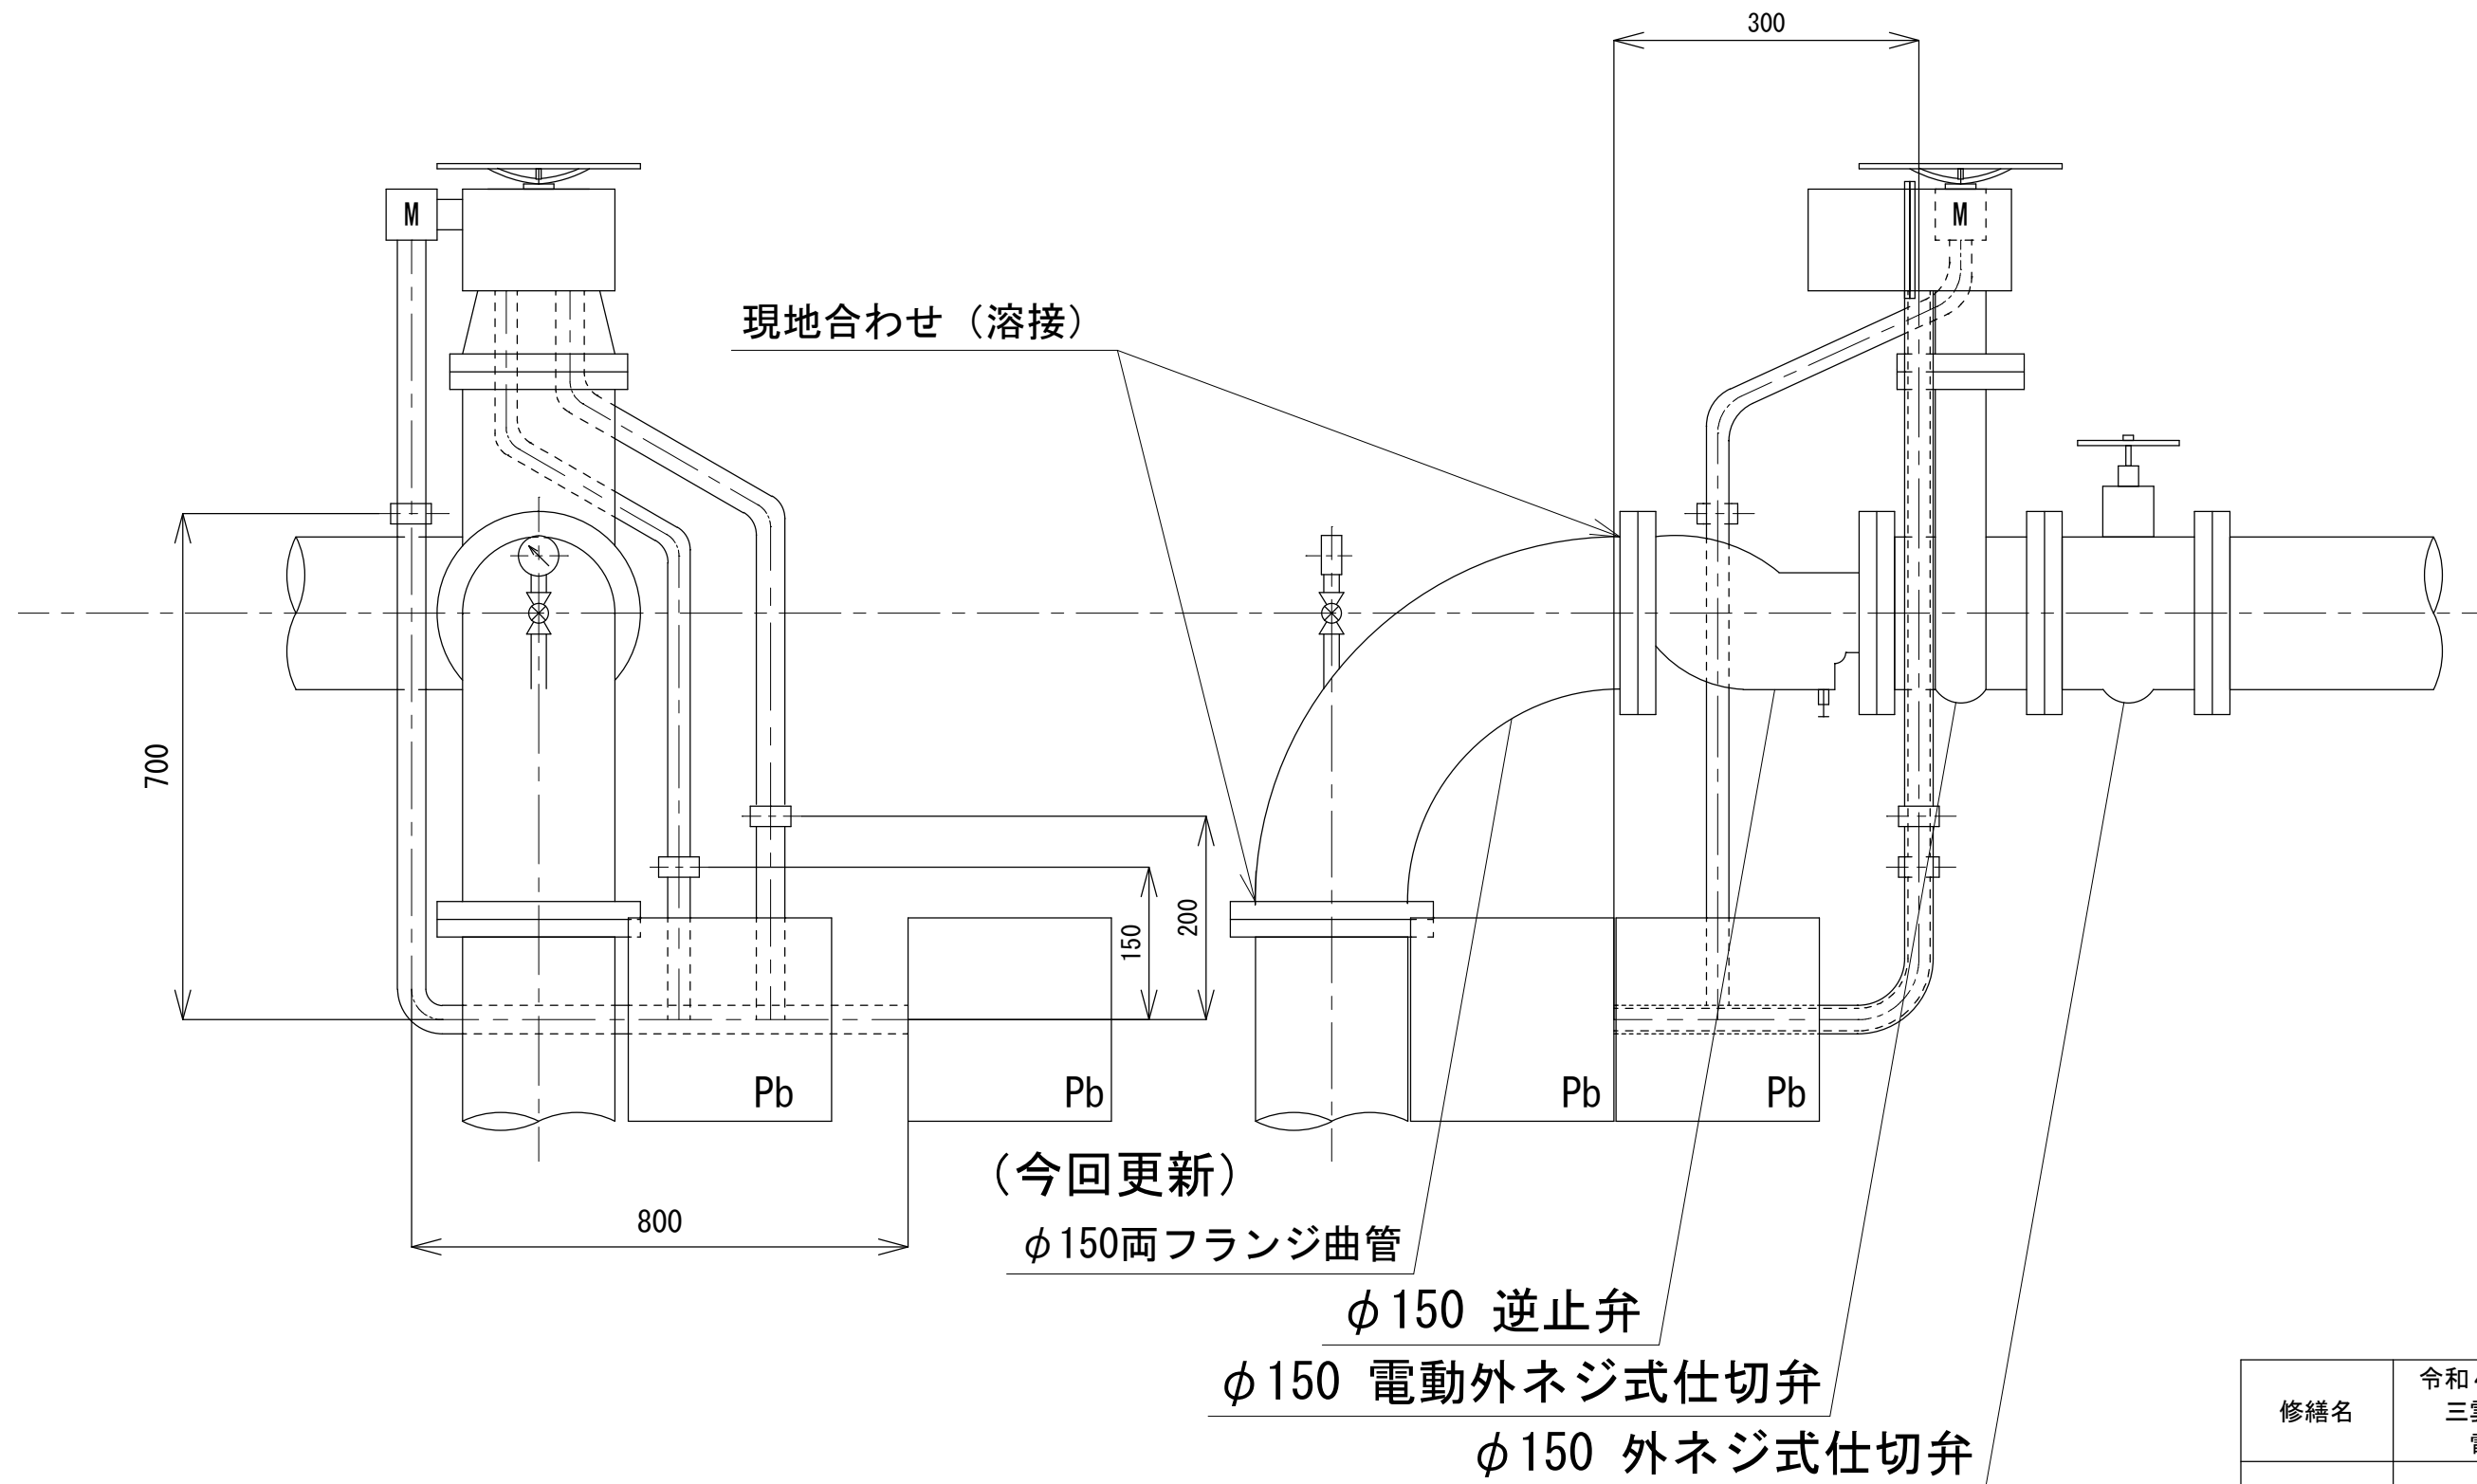

※本図は、参考図であり施工現場と本図に相違がある場合にあつては相違箇所を再調査後、市監督員と協議のうえ詳細を決定すること。

修繕名	令和4年度水施第2-2号 三雲浄水場排水井1号 電動仕切弁等修繕		
施工場所	松阪市 基目町 地内		
図面の種類	既 設 図		
縮 尺	Free	図面番号	3/3
事業所名	津市上下水道事業局水道施設課		