


平面図

S=1:100

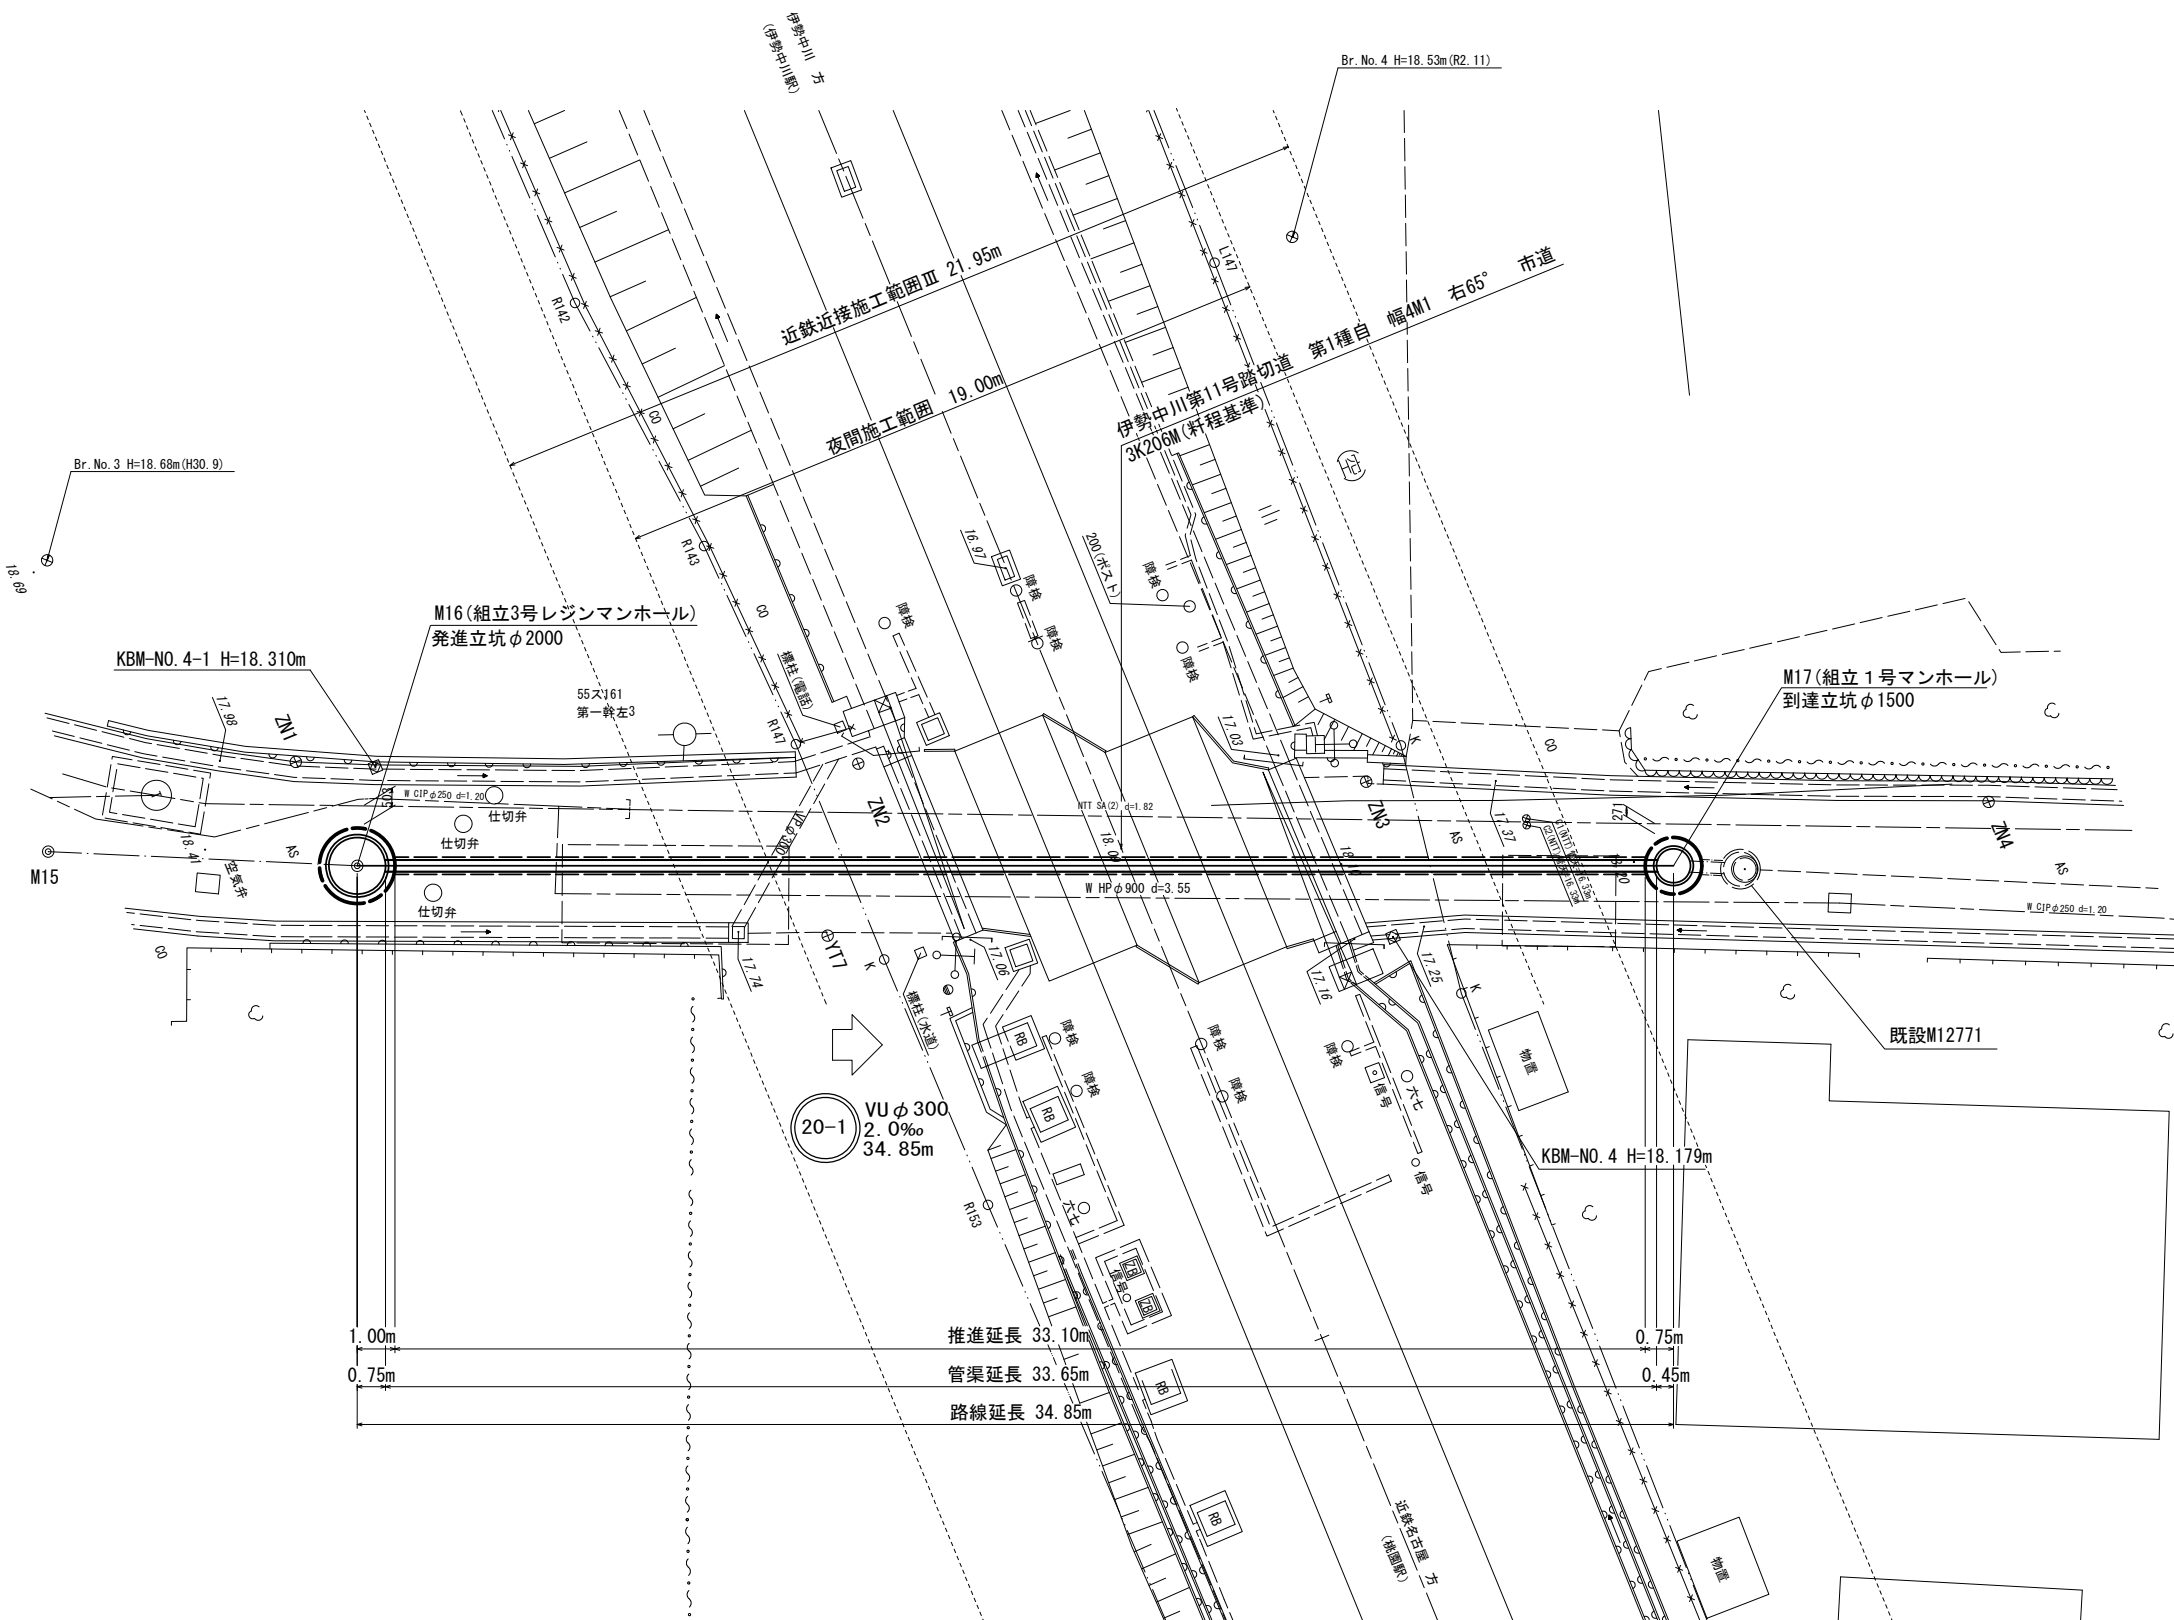


凡 例	
記 号	名 称
←	設 計 路 線
←	計 画 路 線
←	既 設 路 線

※この図面はA1サイズを原寸とする。

工 事 名	令和4年度 下工公補第1号 南部污水幹線築造工事		
施工箇所名	津市 牧町 地内		
図 面 名	平面図		
縮 尺	1:100	図面番号	1/12
事業所名	津市上下水道事業局下水道工務課		

縦断面図
S=1:100

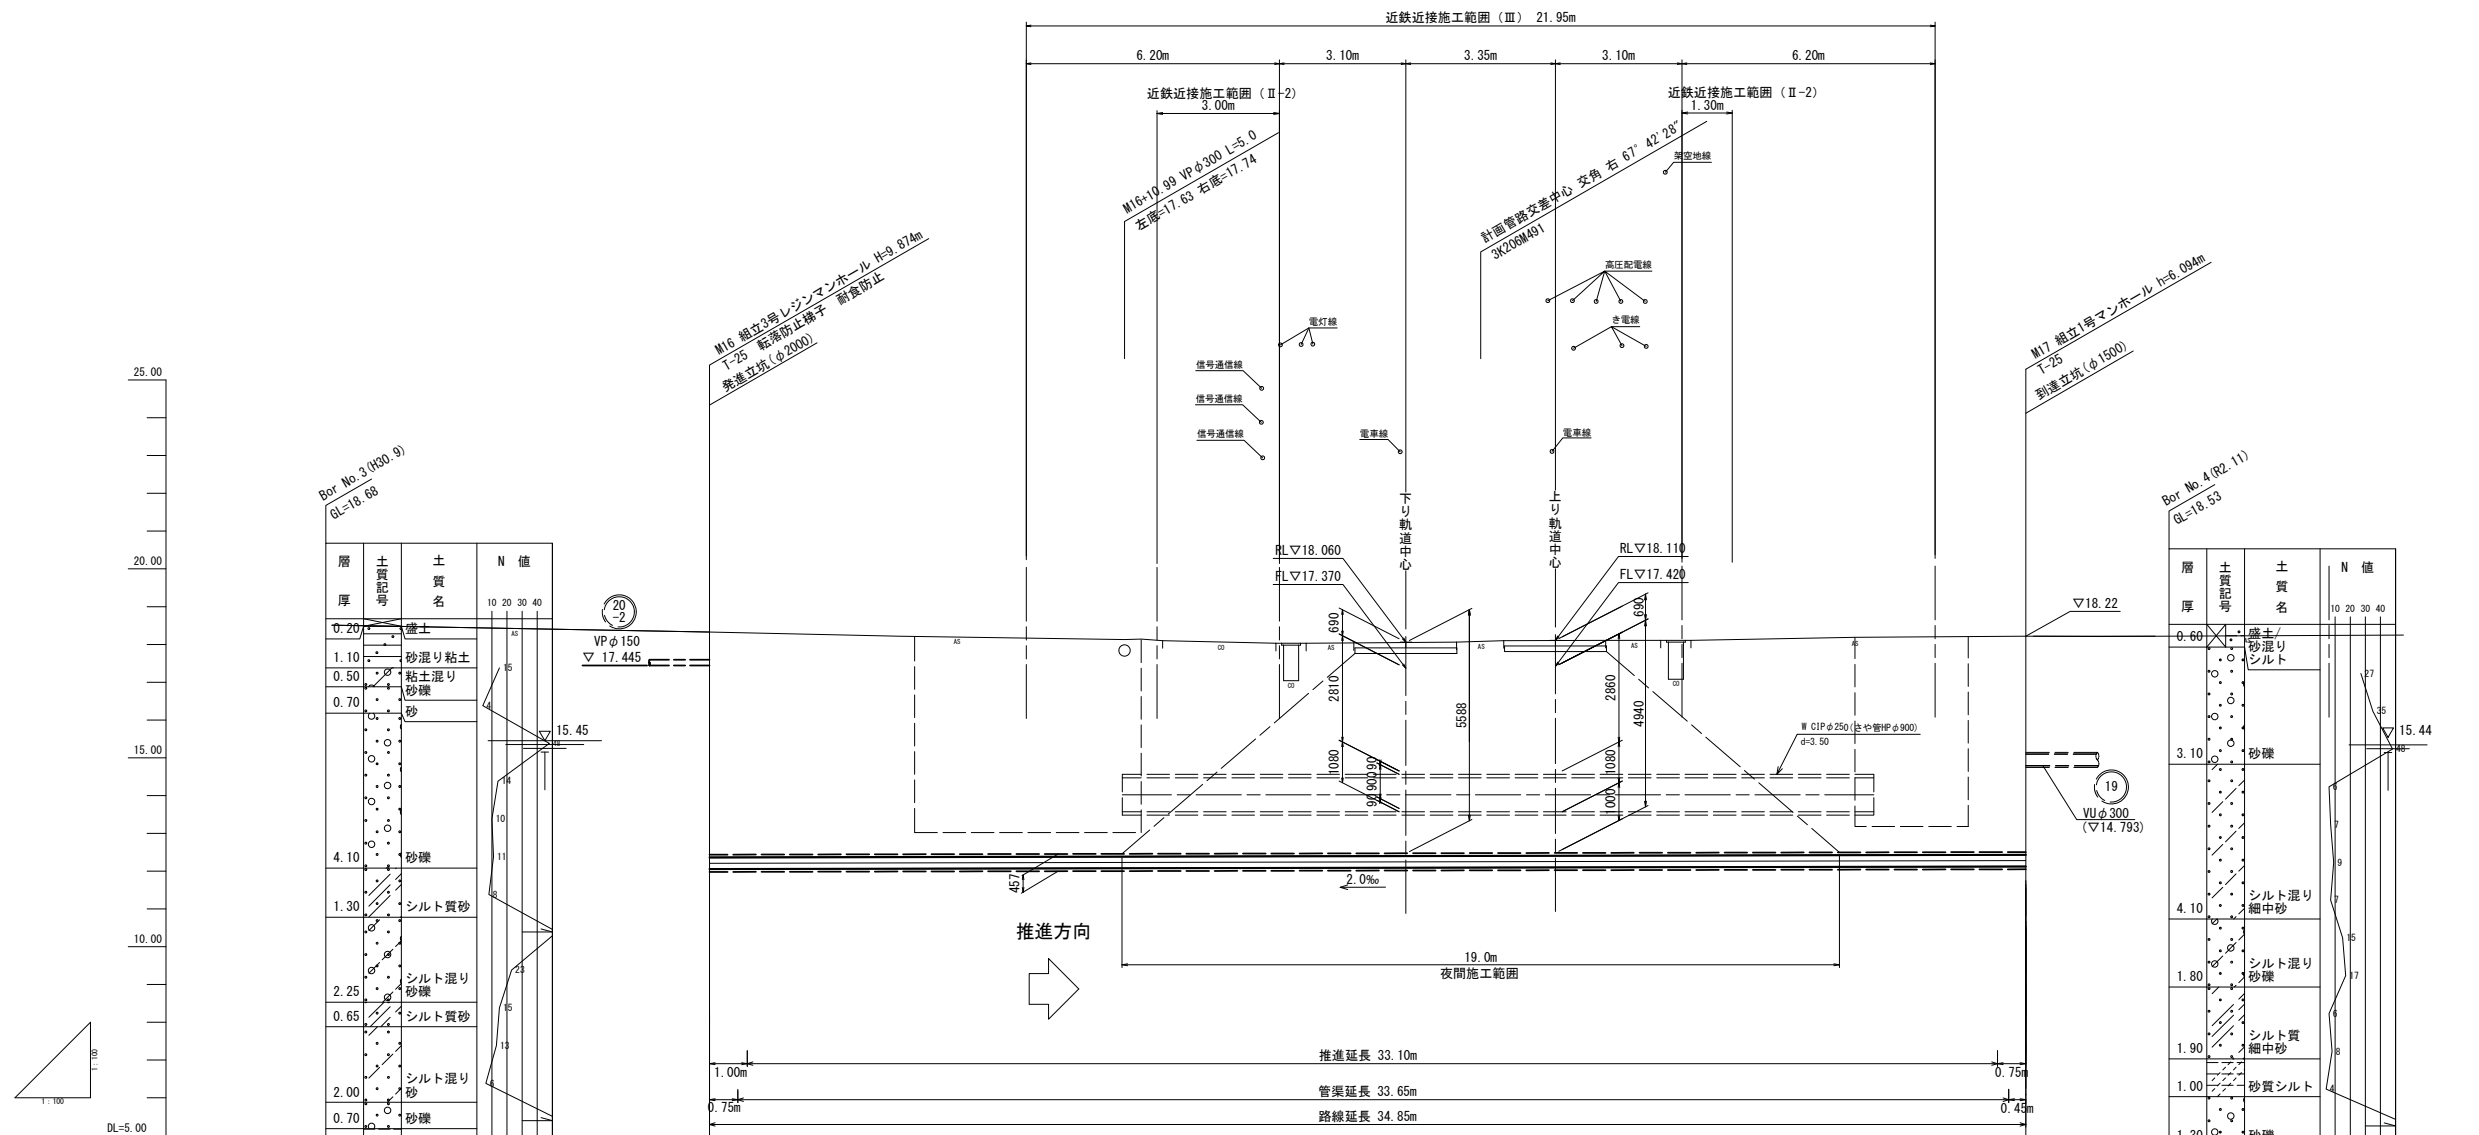

	鋼製さや管泥水推進工					
管 記 号	20 -1					
管 径	VU φ300 (SP φ450)					
勾 配	2.0‰					
区 間 距 離	34.85					
土 被 り	5.90	5.59	5.63		5.72	
管 底 高	12.056	12.003	12.101		12.126	
地 盤 高	18.33	18.06	18.11		18.22	
追 加 距 離	0.00	10.92	18.45	22.40	29.90	34.85
単 距 離	0.00	10.92	7.53	3.95	7.50	4.95
測 点	M16	+10.92	+18.45	+22.40	+29.90	M17


※この図面はA1サイズを原寸とする。

工 事 名	令和4年度 下工公補第1号 南部污水幹線築造工事		
施工箇所名	津市 牧町 地内		
図 面 名	縦断面図		
縮 尺	図示	図面番号	2/12
事業所名	津市上下水道事業局下水道工務課		


横断面図

S=1:100


M16 (発進立坑)
GH=18.33

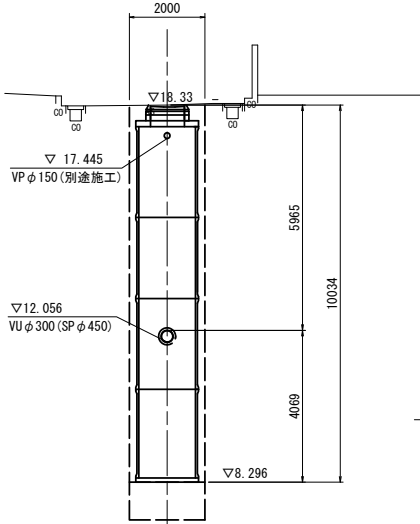

M17 (到達立坑)
GH=18.22

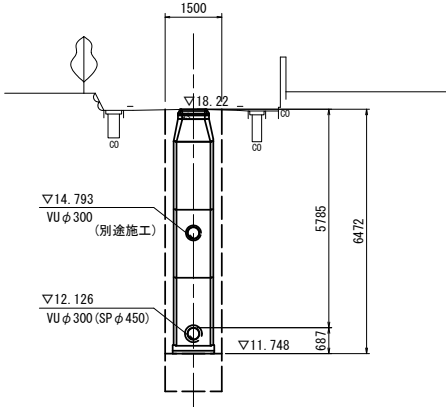

M16+18.45 (軌道部)
GH=18.06

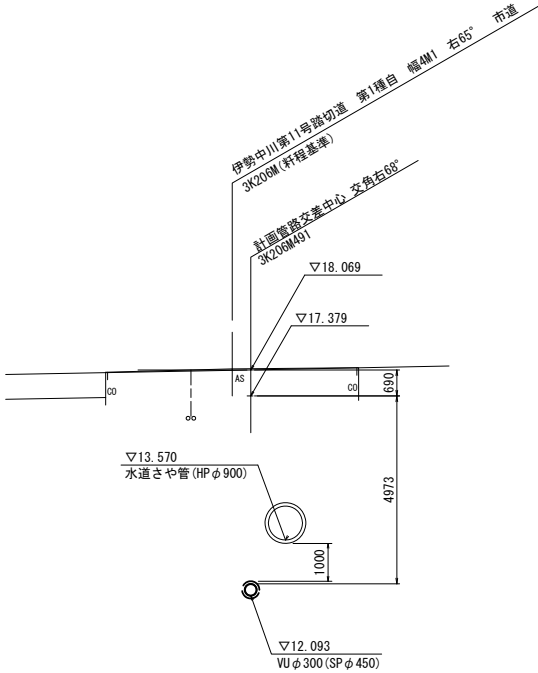


※この図面はA1サイズを原寸とする。

工 事 名	令和4年度 下工公補第1号 南部汚水幹線築造工事		
施工箇所名	津市 牧町 地内		
図 面 名	横断面図		
縮 尺	1:100	図面番号	3/12
事業所名	津市上下水道事業局下水道工務課		


薬液注入詳細図
(二重管ストレーナ工法複相式)

平面図


M16発進立坑坑口部

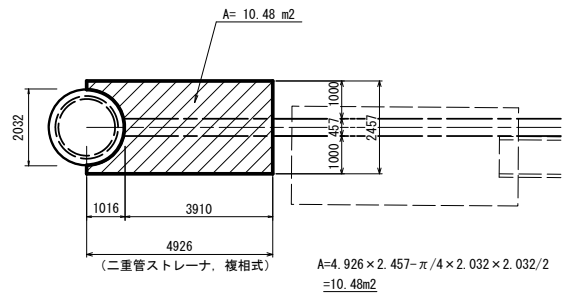


M17到達立坑坑口部

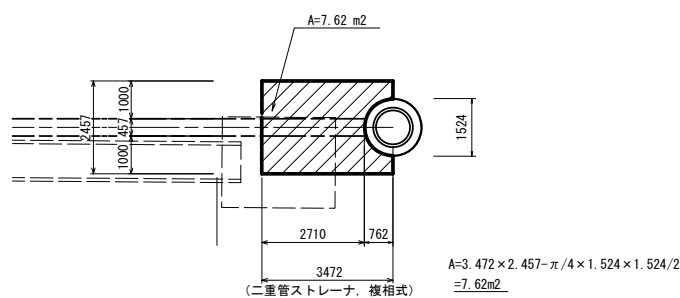


断面図

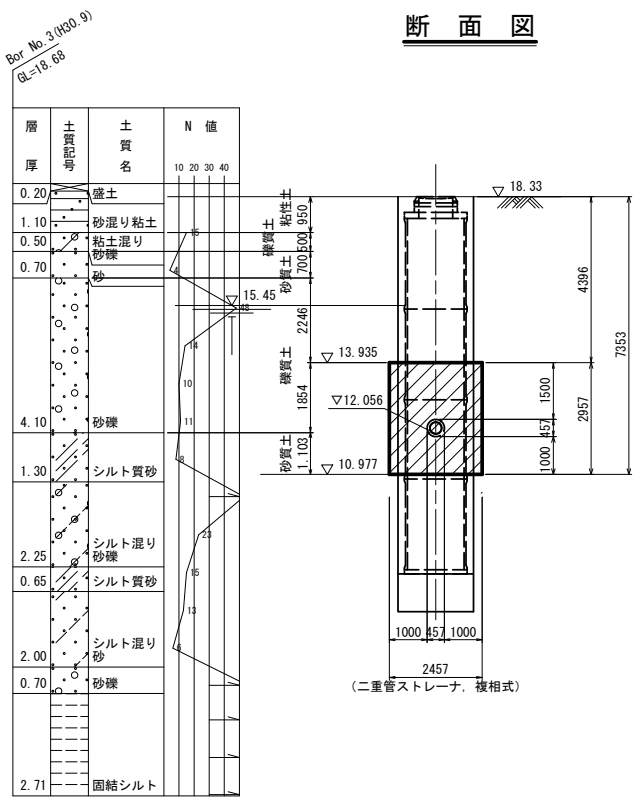

側面図

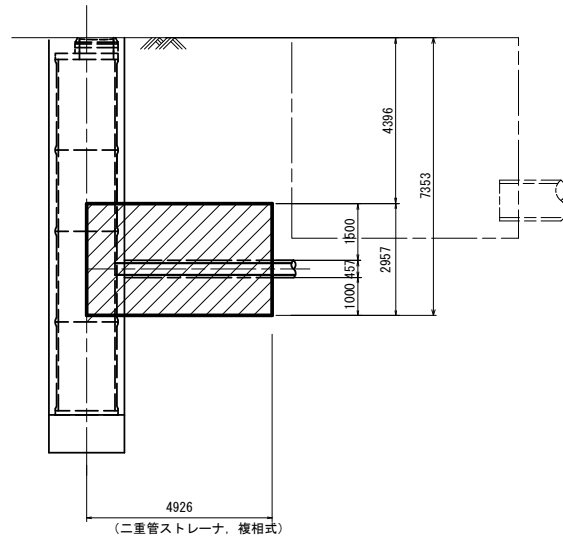

断面図



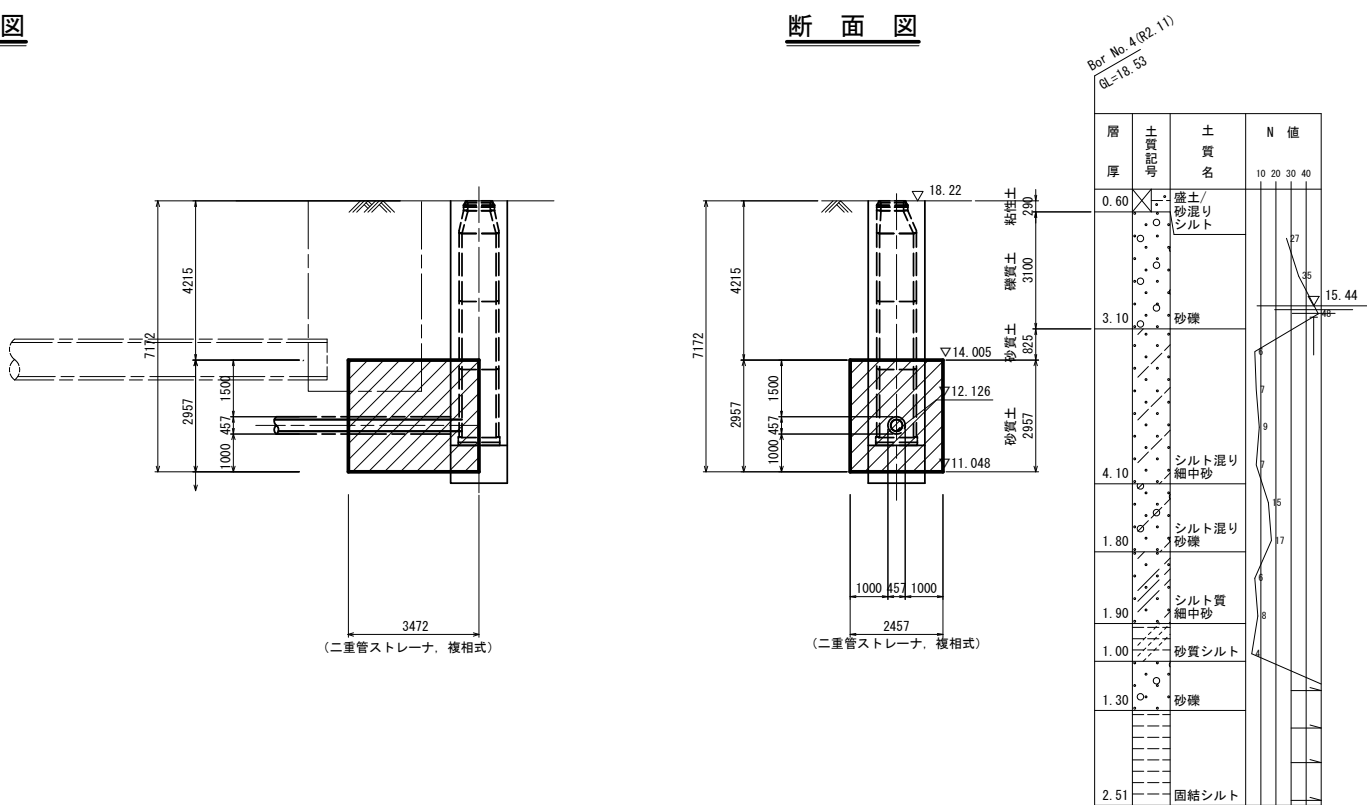


※この図面はA1サイズを原寸とする。

工事名	令和4年度 下工公補第1号 南部汚水幹線築造工事		
施工箇所名	津市 牧町 地内		
図面名	薬液注入詳細図		
縮尺	1:100	図面番号	4/12
事業所名	津市上下水道事業局下水道工務課		

S=1 : 50

鋼製ケーシング専用 円形覆工板
(φ2000用)

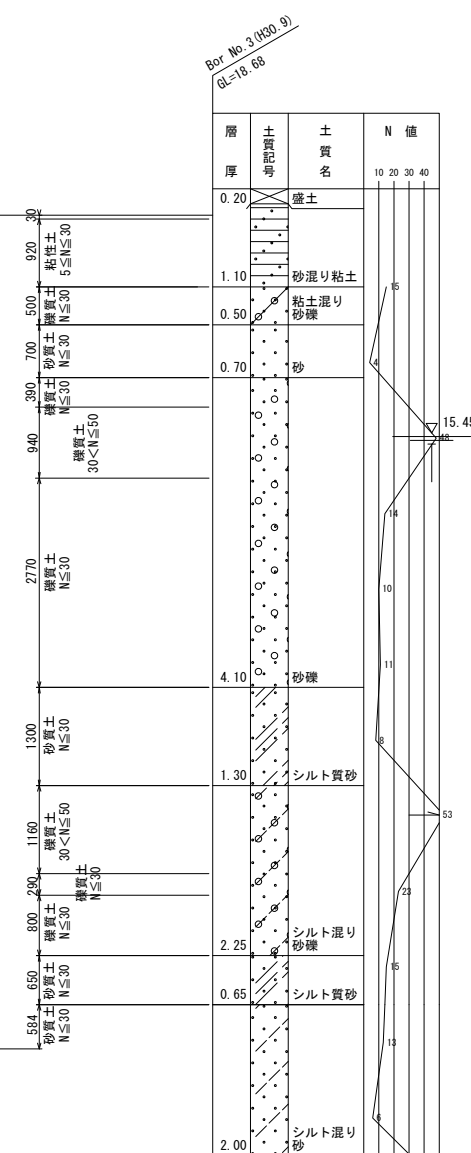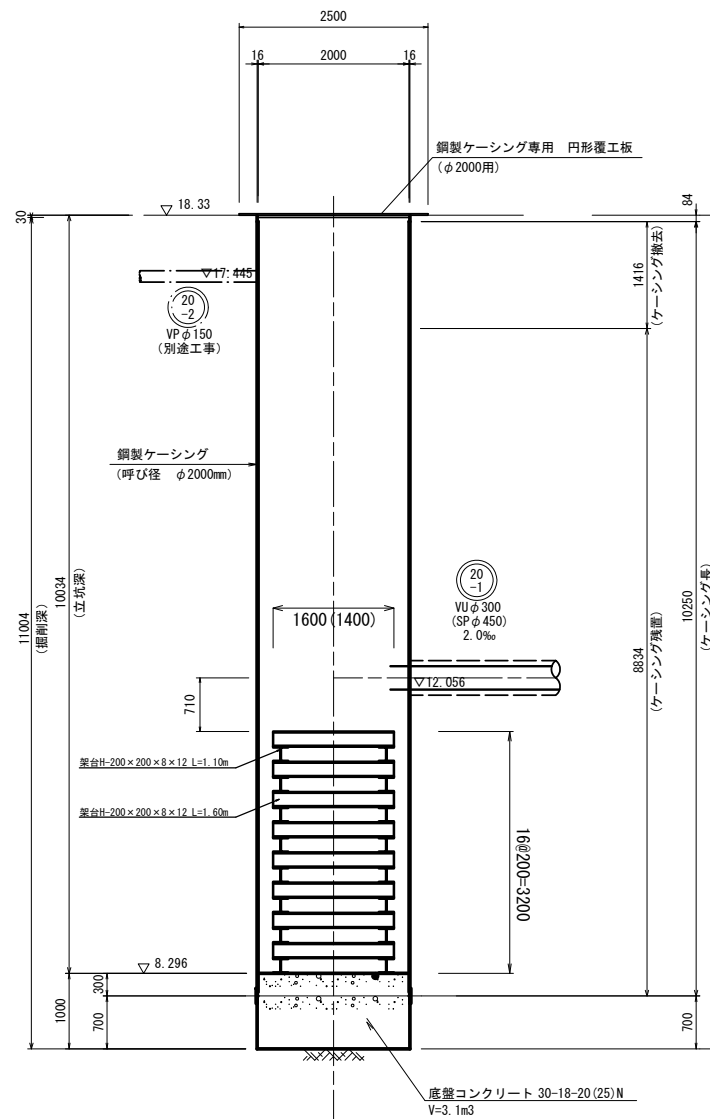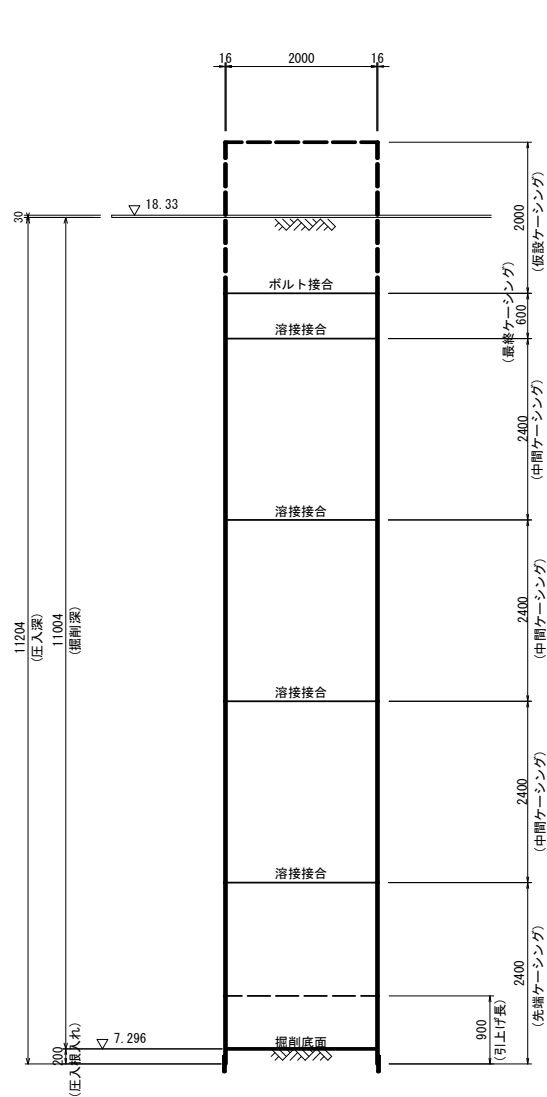

※この図面はA1サイズを原寸とする。


参考

工 事 名	令和4年度 下工公補第1号 南部污水幹線築造工事		
施工箇所名	津市 牧町 地内		
図 面 名	M16 発進立坑仮設図		
縮 尺	1:50	図面番号	5/12
事業所名	津市上下水道事業局下水道工務課		


M17 到達立坑仮設図

S=1:50


平面図

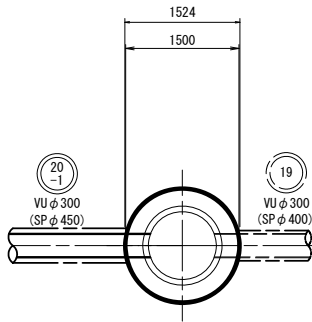


覆工平面図

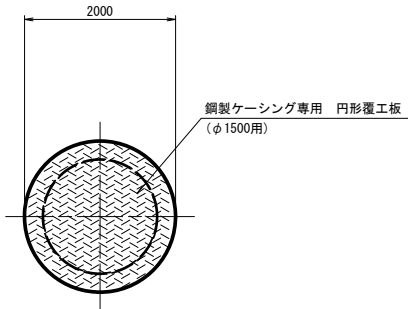



舗装撤去図

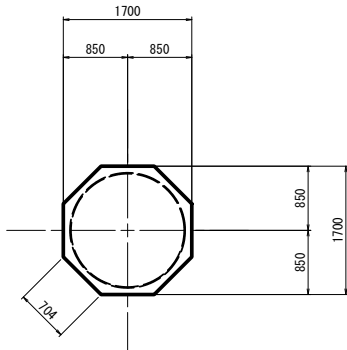

圧入掘削完了時

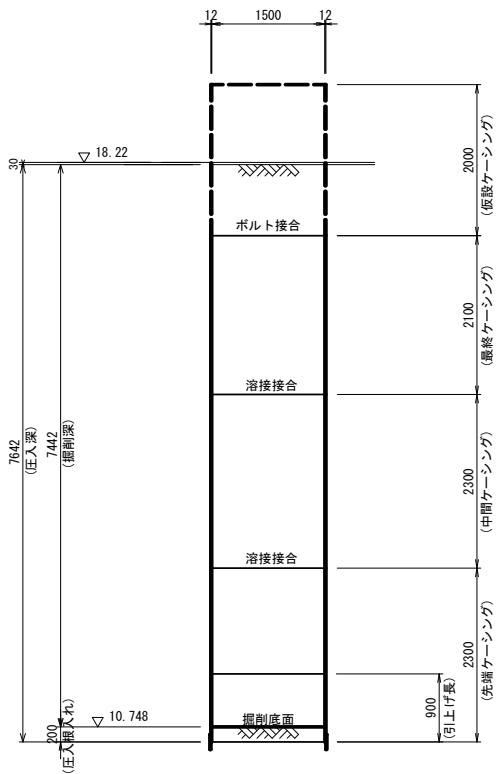

立坑築造完了時

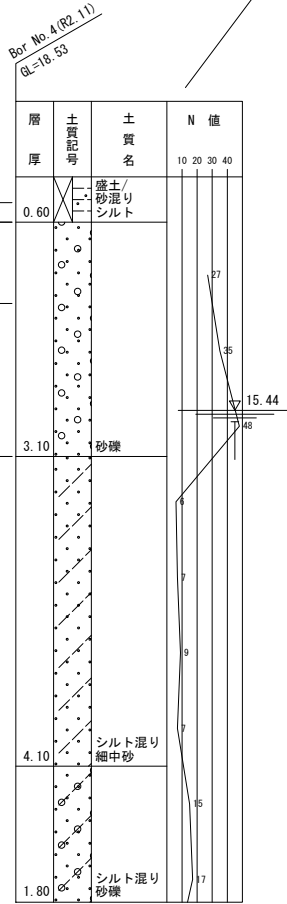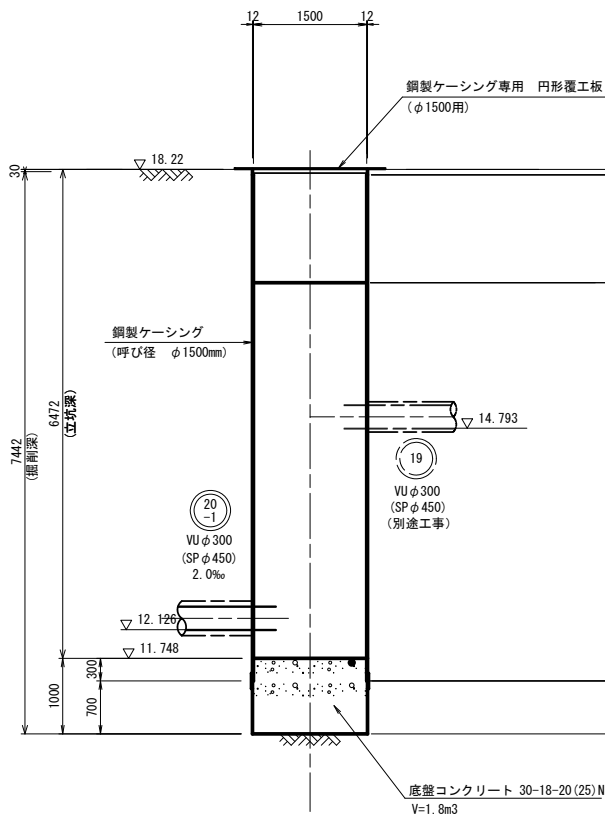



※この図面はA1サイズを原寸とする。

参考

工事名	令和4年度 下工公補第1号 南部污水幹線築造工事		
施工箇所名	津市 牧町 地内		
図面名	M17 到達立坑仮設図		
縮尺	1:50	図面番号	6/12
事業所名	津市上下水道事業局下水道工務課		

M16 組立3号レジンマンホール構造図

S=1:30


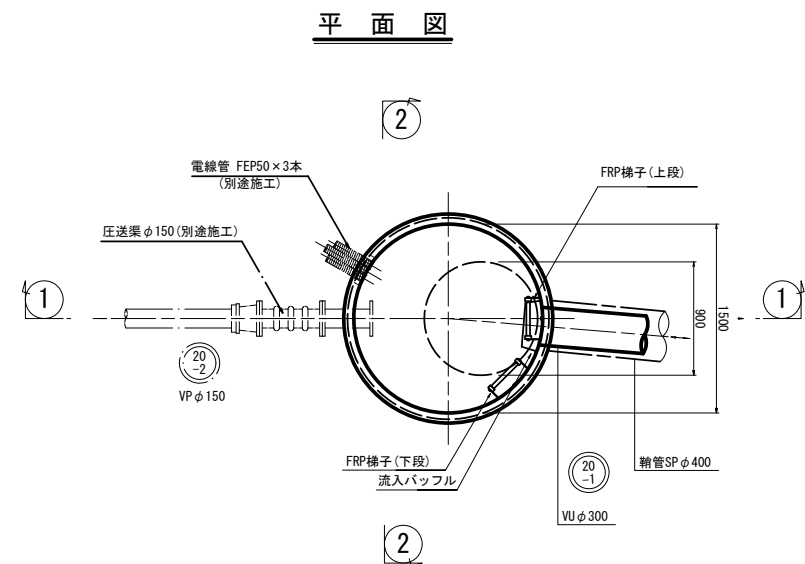
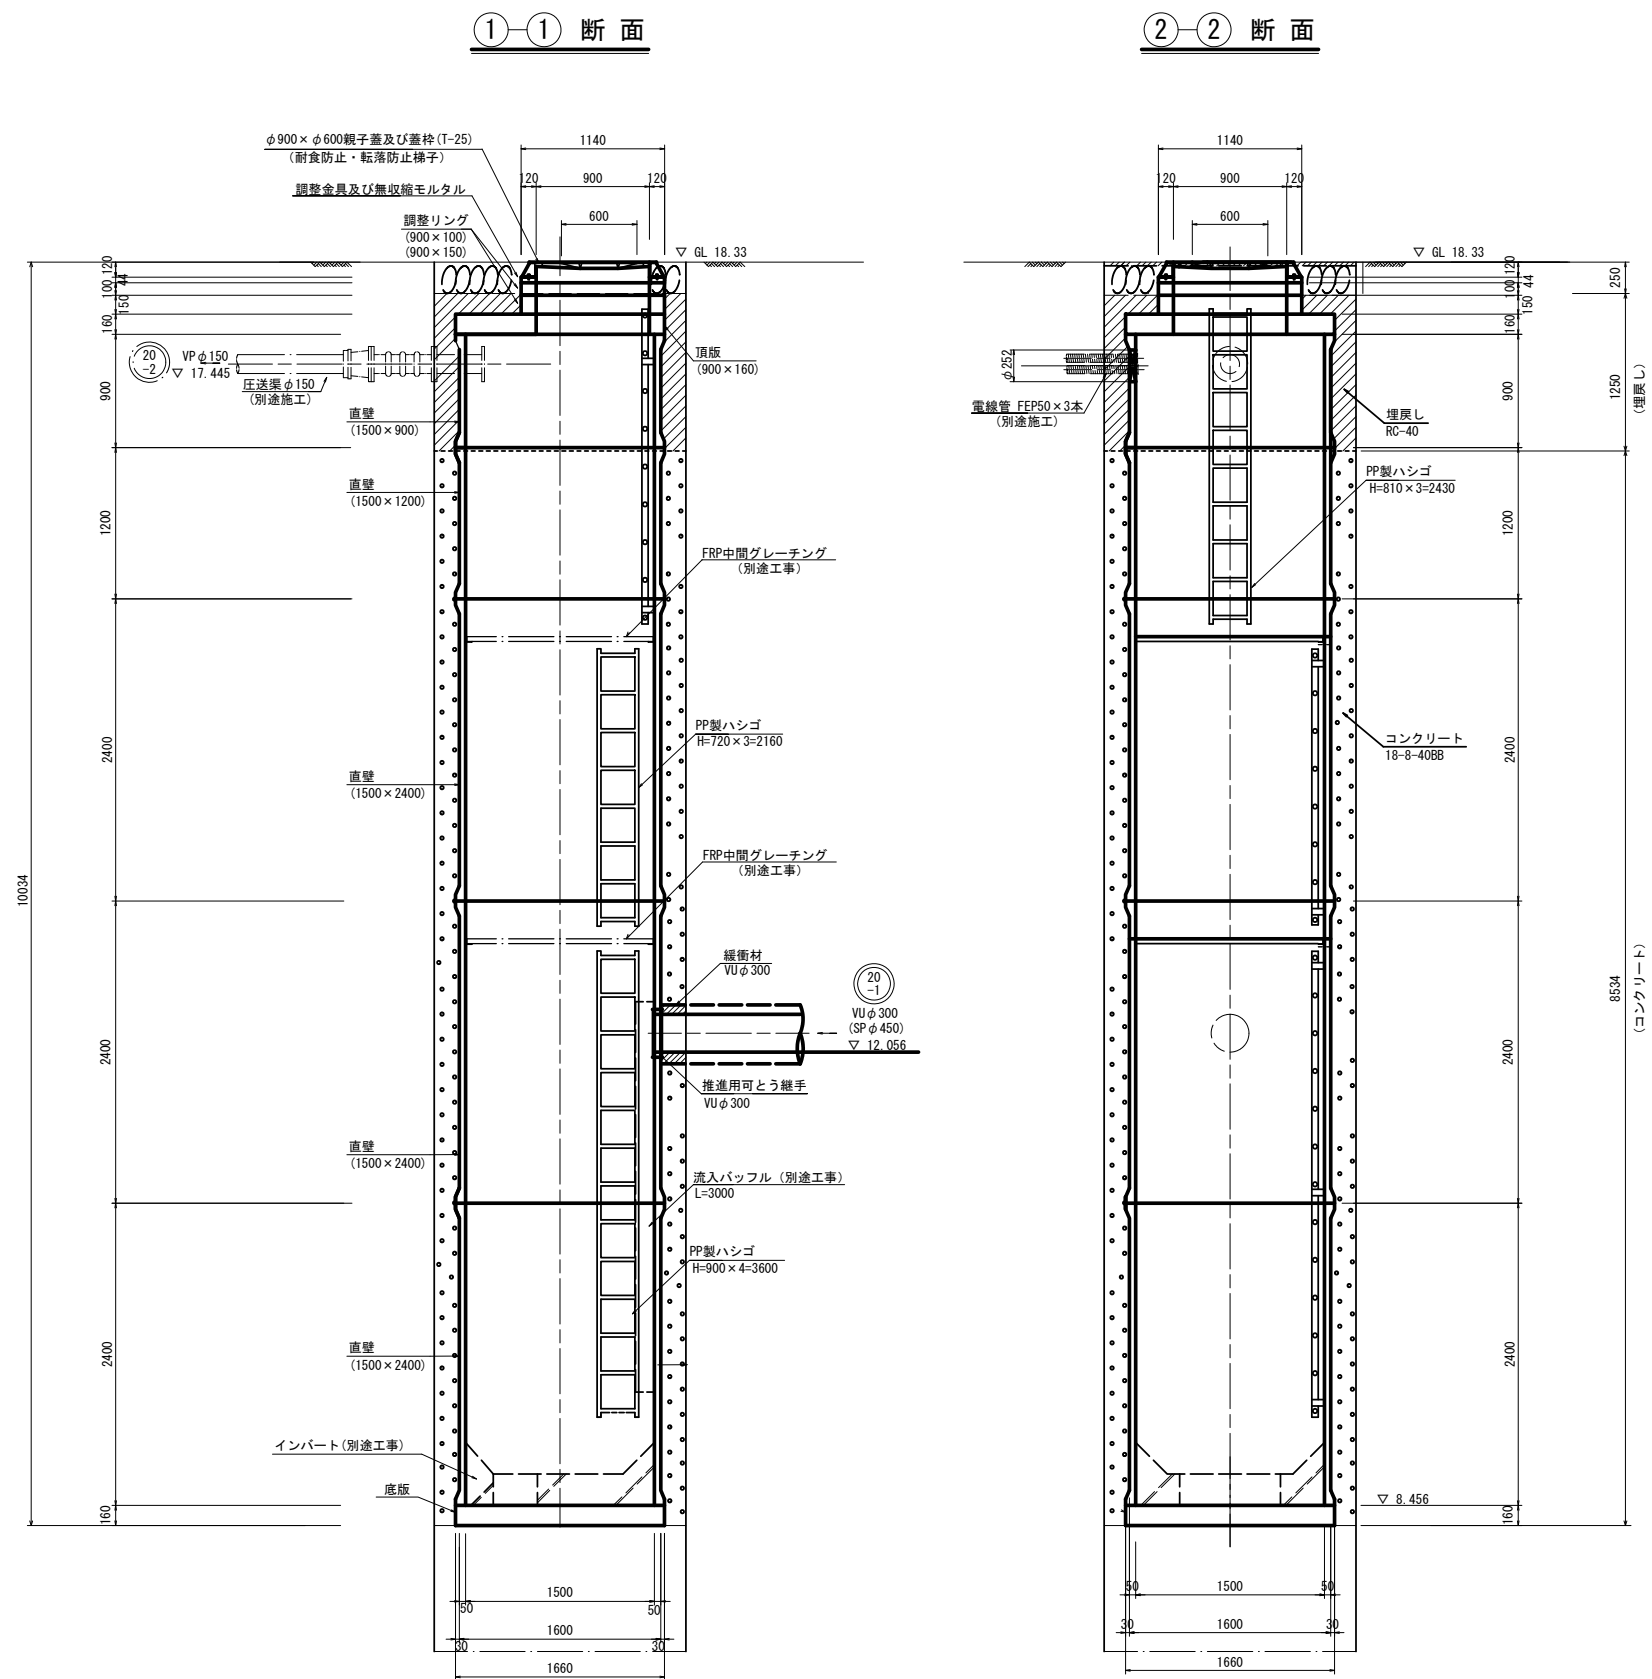


※この図面はA1サイズを原寸とする。

工 事 名	令和4年度 下工公補第1号 南部污水幹線築造工事		
施工箇所名	津市 牧町 地内		
図 面 名	M16 組立3号レジンマンホール構造図		
縮 尺	1:30	図面番号	7/12
事業所名	津市上下水道事業局下水道工務課		

M17 組立 1 号マンホール構造図


S=1:30

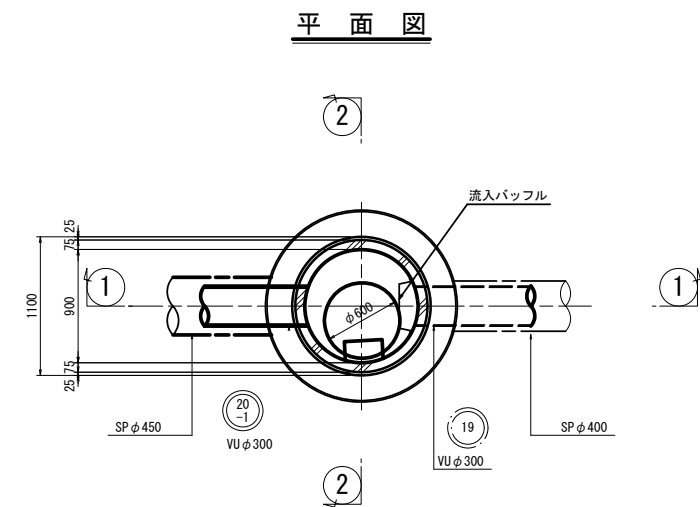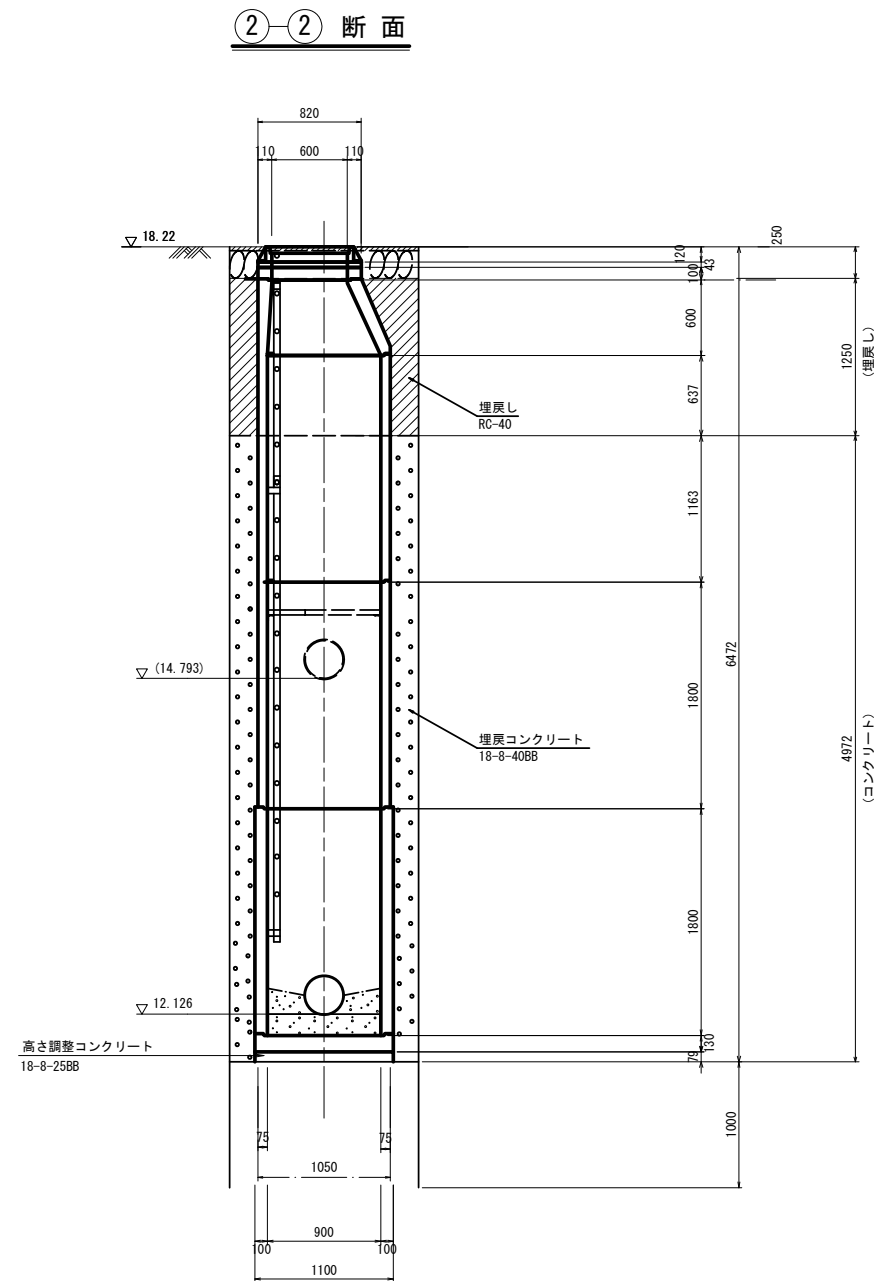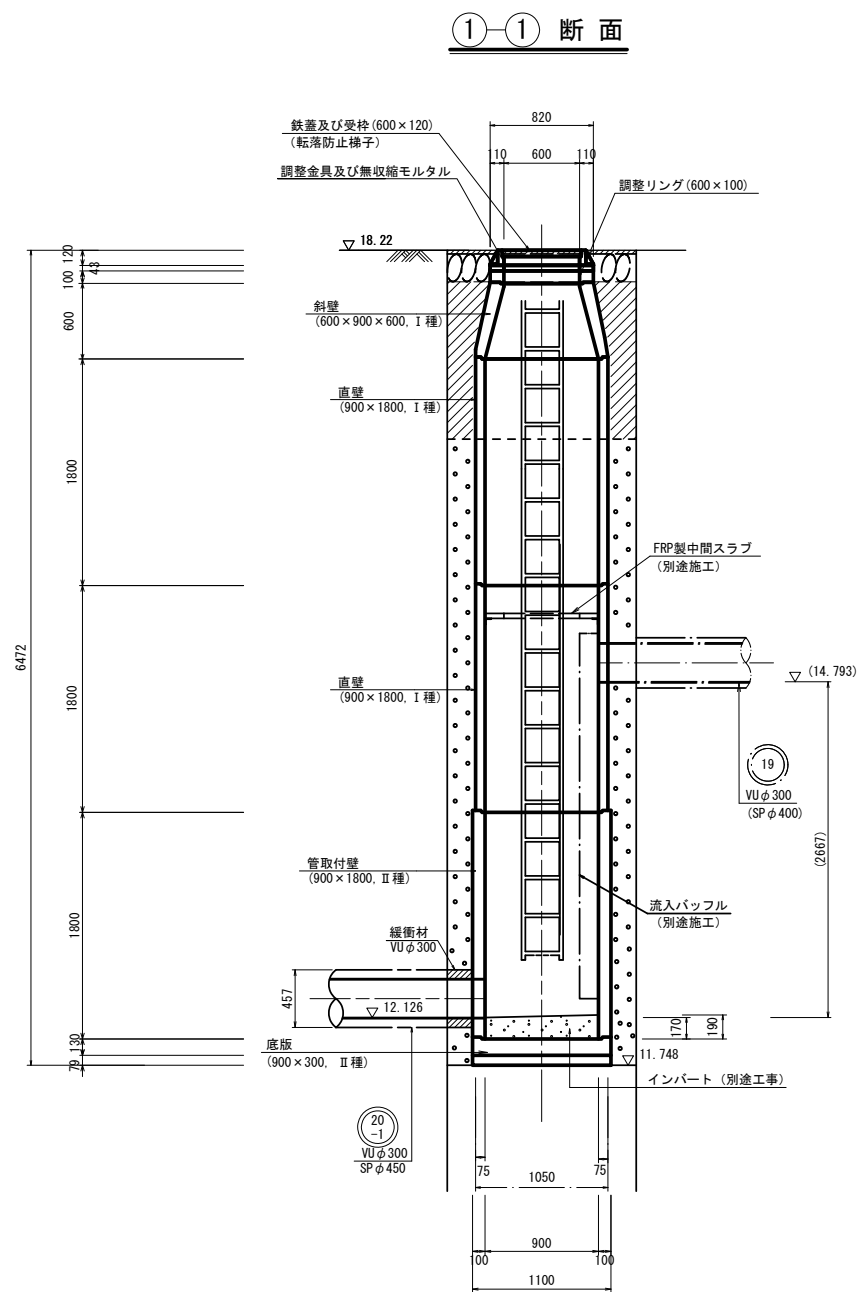


※この図面はA1サイズを原寸とする。

工 事 名	令和4年度 下工公補第1号 南部污水幹線築造工事		
施工箇所名	津市 牧町 地内		
図 面 名	M17 組立 1 号マンホール構造図		
縮 尺	1:30	図面番号	8/12
事業所名	津市上下水道事業局下水道工務課		

付帯工平面図
S=1:100

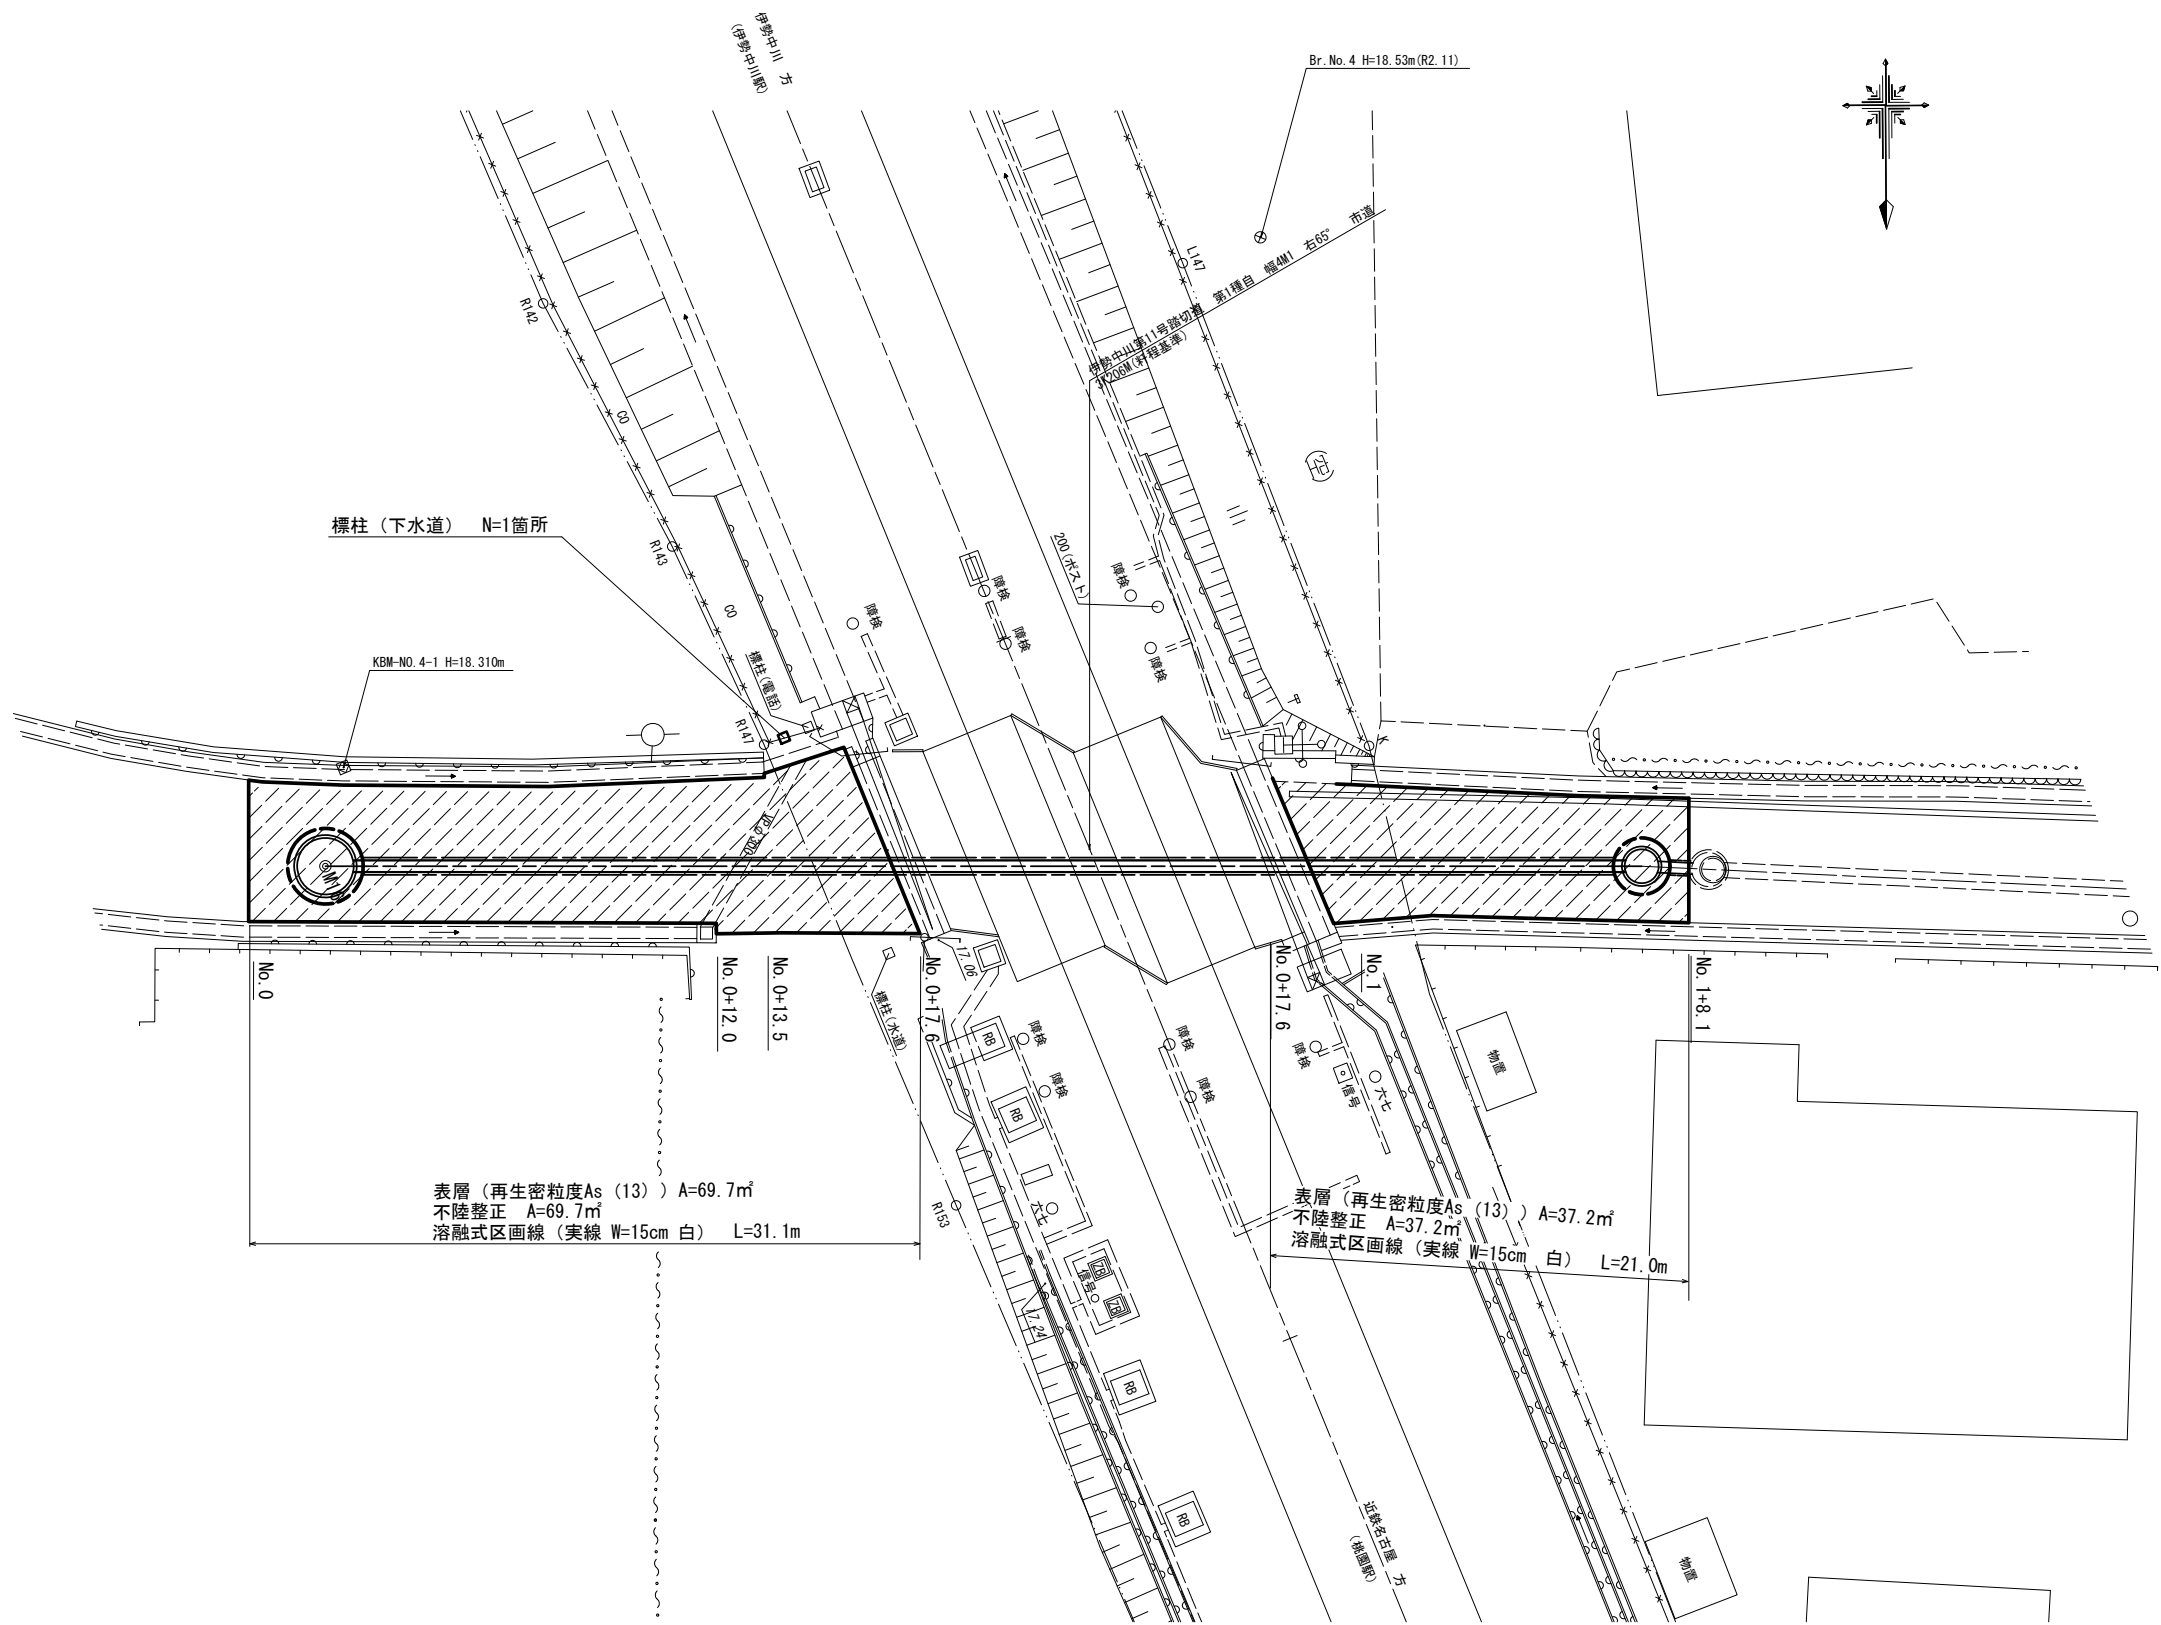

舗装復旧工
S=1:20

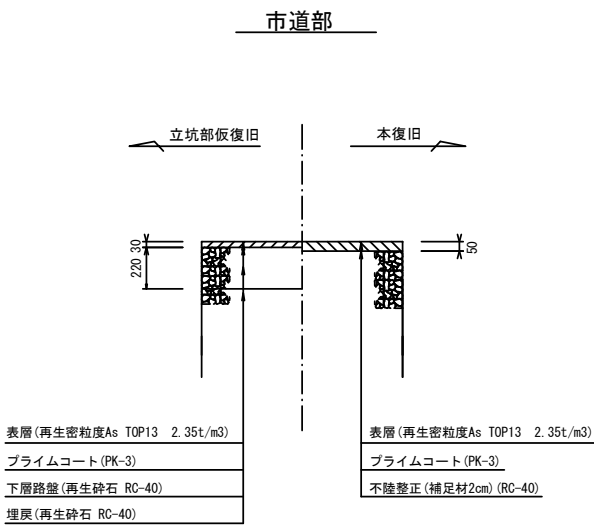


※この図面はA1サイズを原寸とする。

工 事 名	令和4年度 下工公補第1号 南部污水幹線築造工事		
施工箇所名	津市 牧町 地内		
図 面 名	付帯工平面図、舗装復旧工		
縮 尺	図示	図面番号	9/12
事業所名	津市上下水道事業局下水道工務課		

標柱工法図

S=1:10

平面図

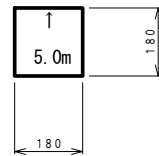


注) 表示距離は現地にて調整すること。

材 料 表


種 別	名 称	寸 法	数 量
埋 設 物 標	白ミカゲ石	180角×900	0.03m ³

断面図

表 面

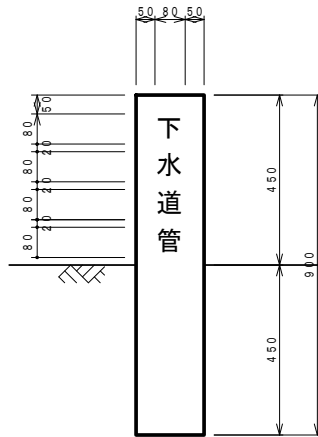


裏 面

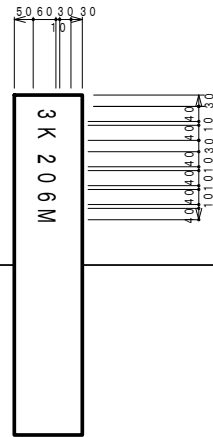

右 面



左 面

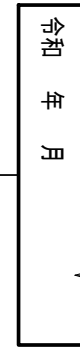

白ミカゲ石
(地裏部分中目
グラインダー磨仕上げ)


注) 設置位置及び記入文字については施工時に近鉄(保線区)に確認すること。

※この図面はA1サイズを原寸とする。

工 事 名	令和4年度 下工公補第1号 南部汚水幹線築造工事		
施工箇所名	津市 牧町 地内		
図 面 名	標柱工法図		
縮 尺	1:10	図面番号	10/12
事業所名	津市上下水道事業局下水道工務課		

立坑施工ヤード図

(参考)

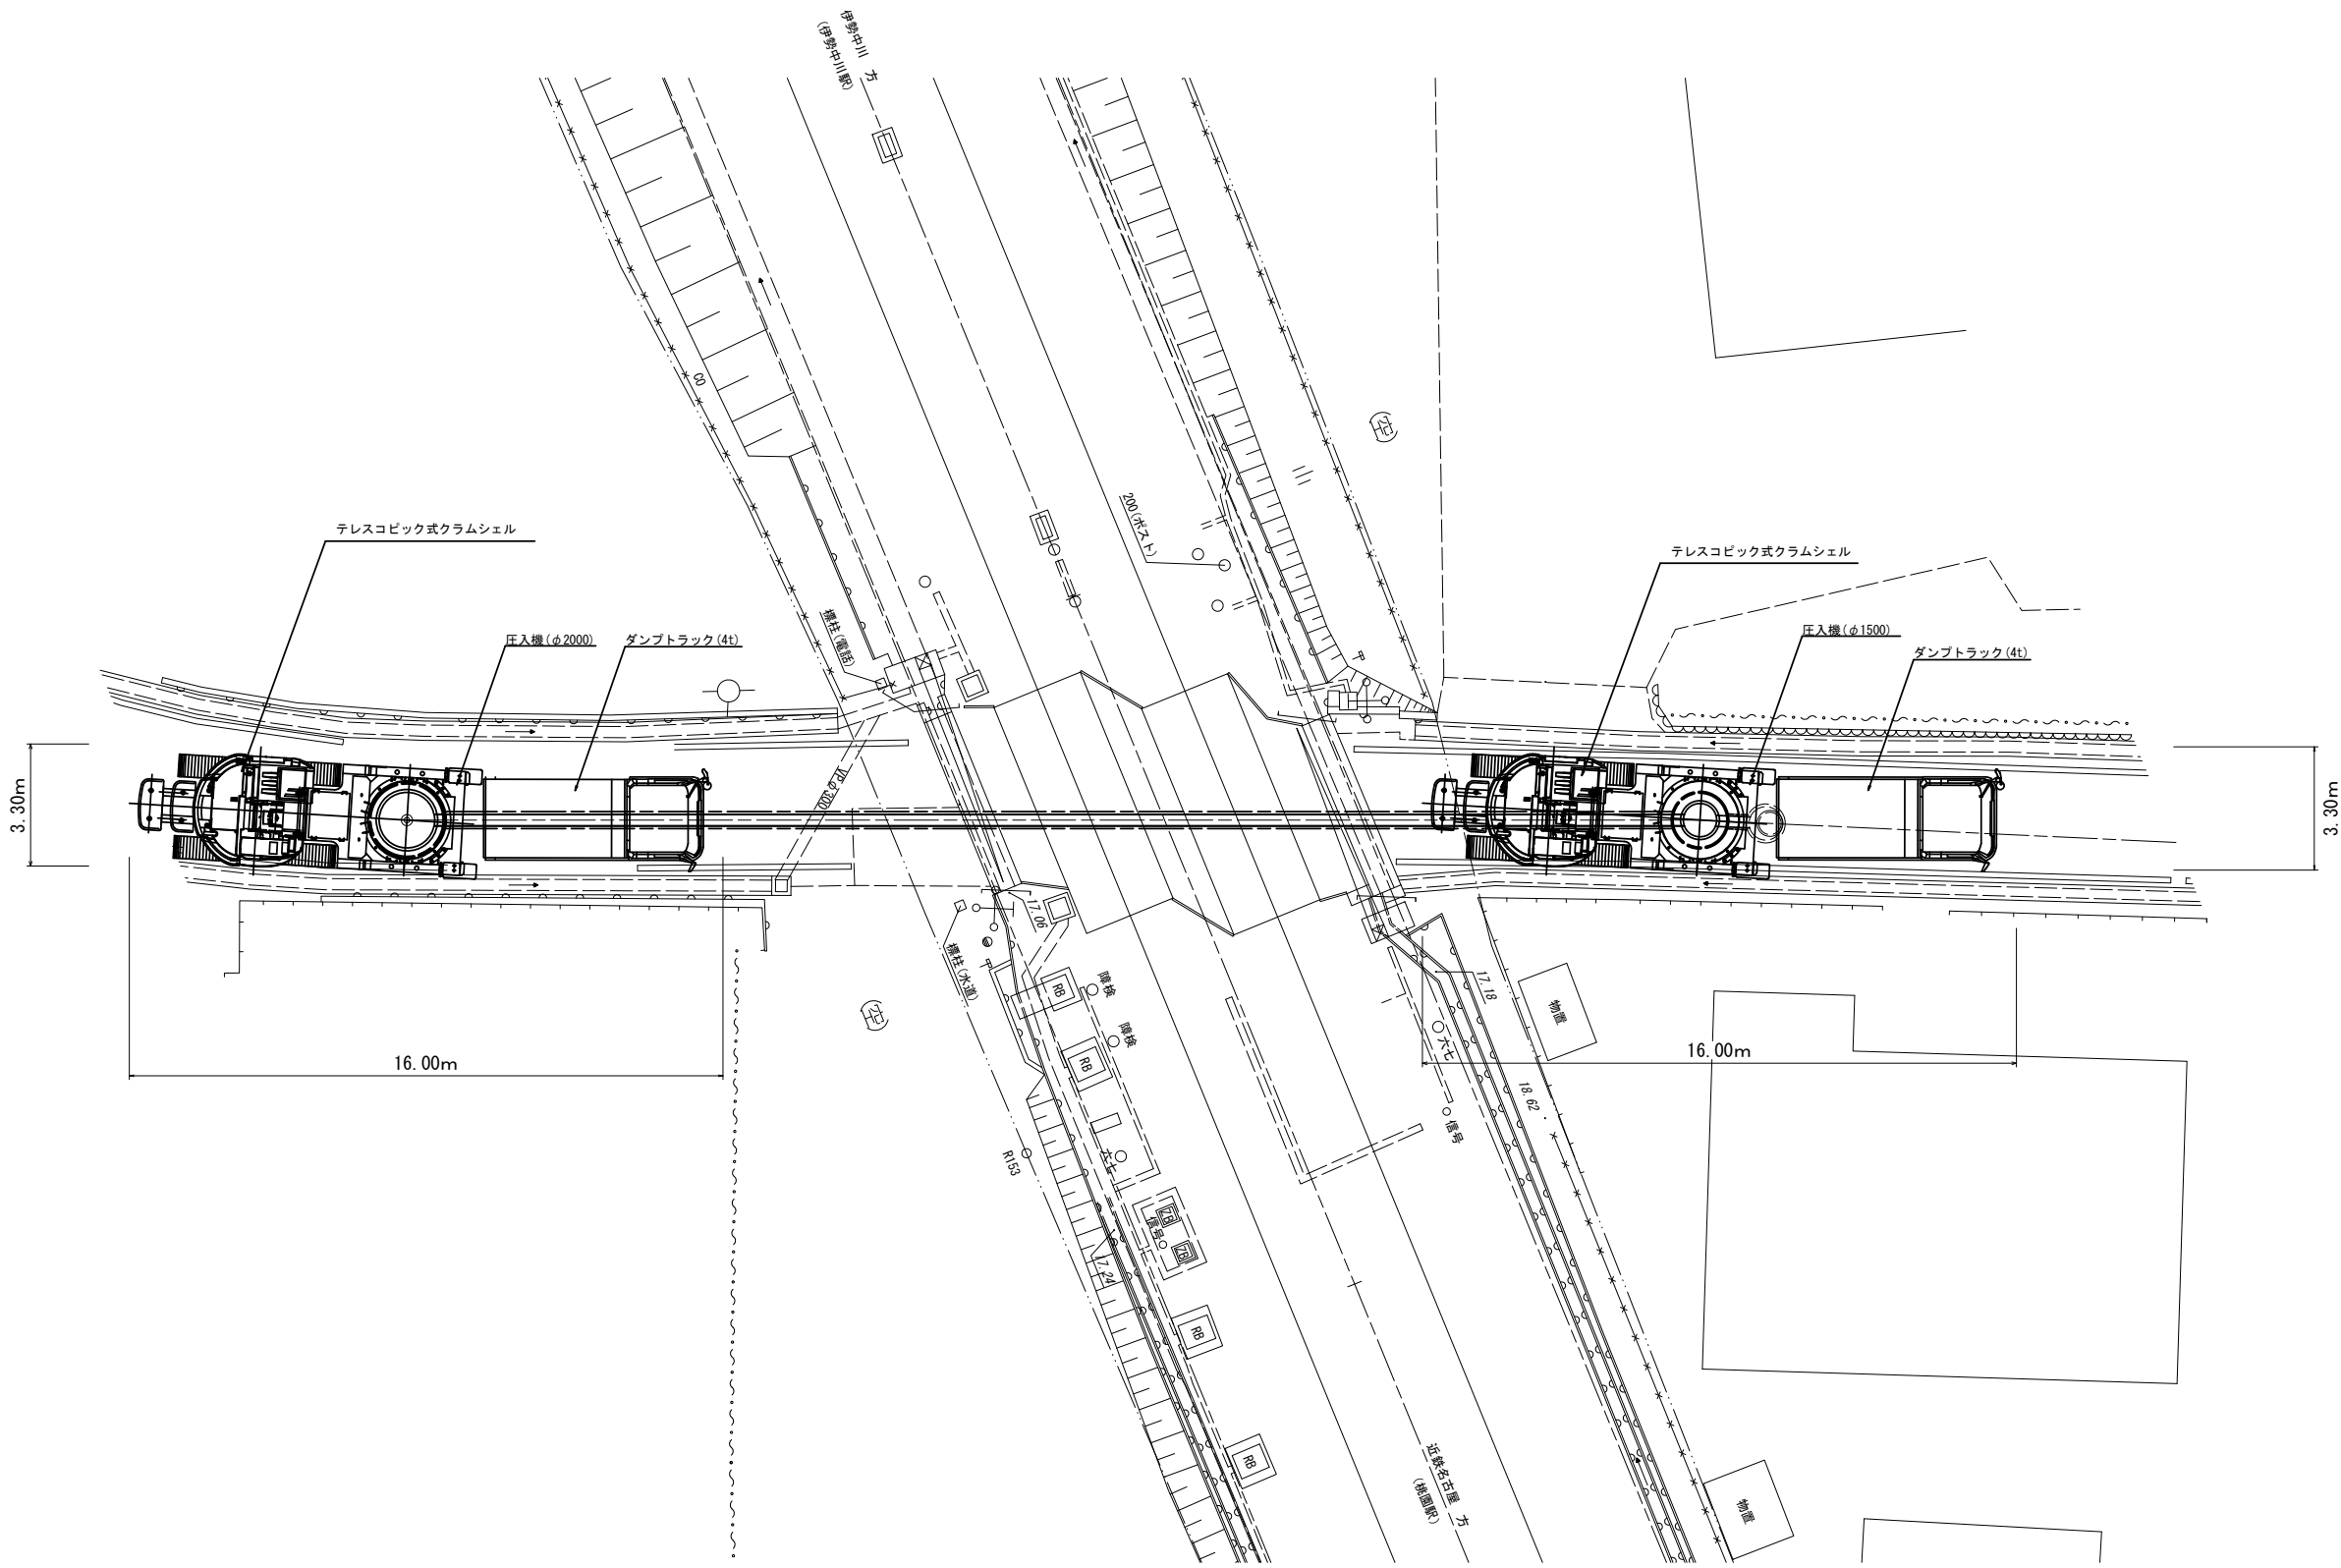


※この図面はA1サイズを原寸とする。

工 事 名	令和4年度 下工公補第1号 南部污水幹線築造工事		
施工箇所名	津市 牧町 地内		
図 面 名	立坑施工ヤード図		
縮 尺	1:100	図面番号	11/12
事業所名	津市上下水道事業局下水道工務課		

推進施工ヤード図

(参考)

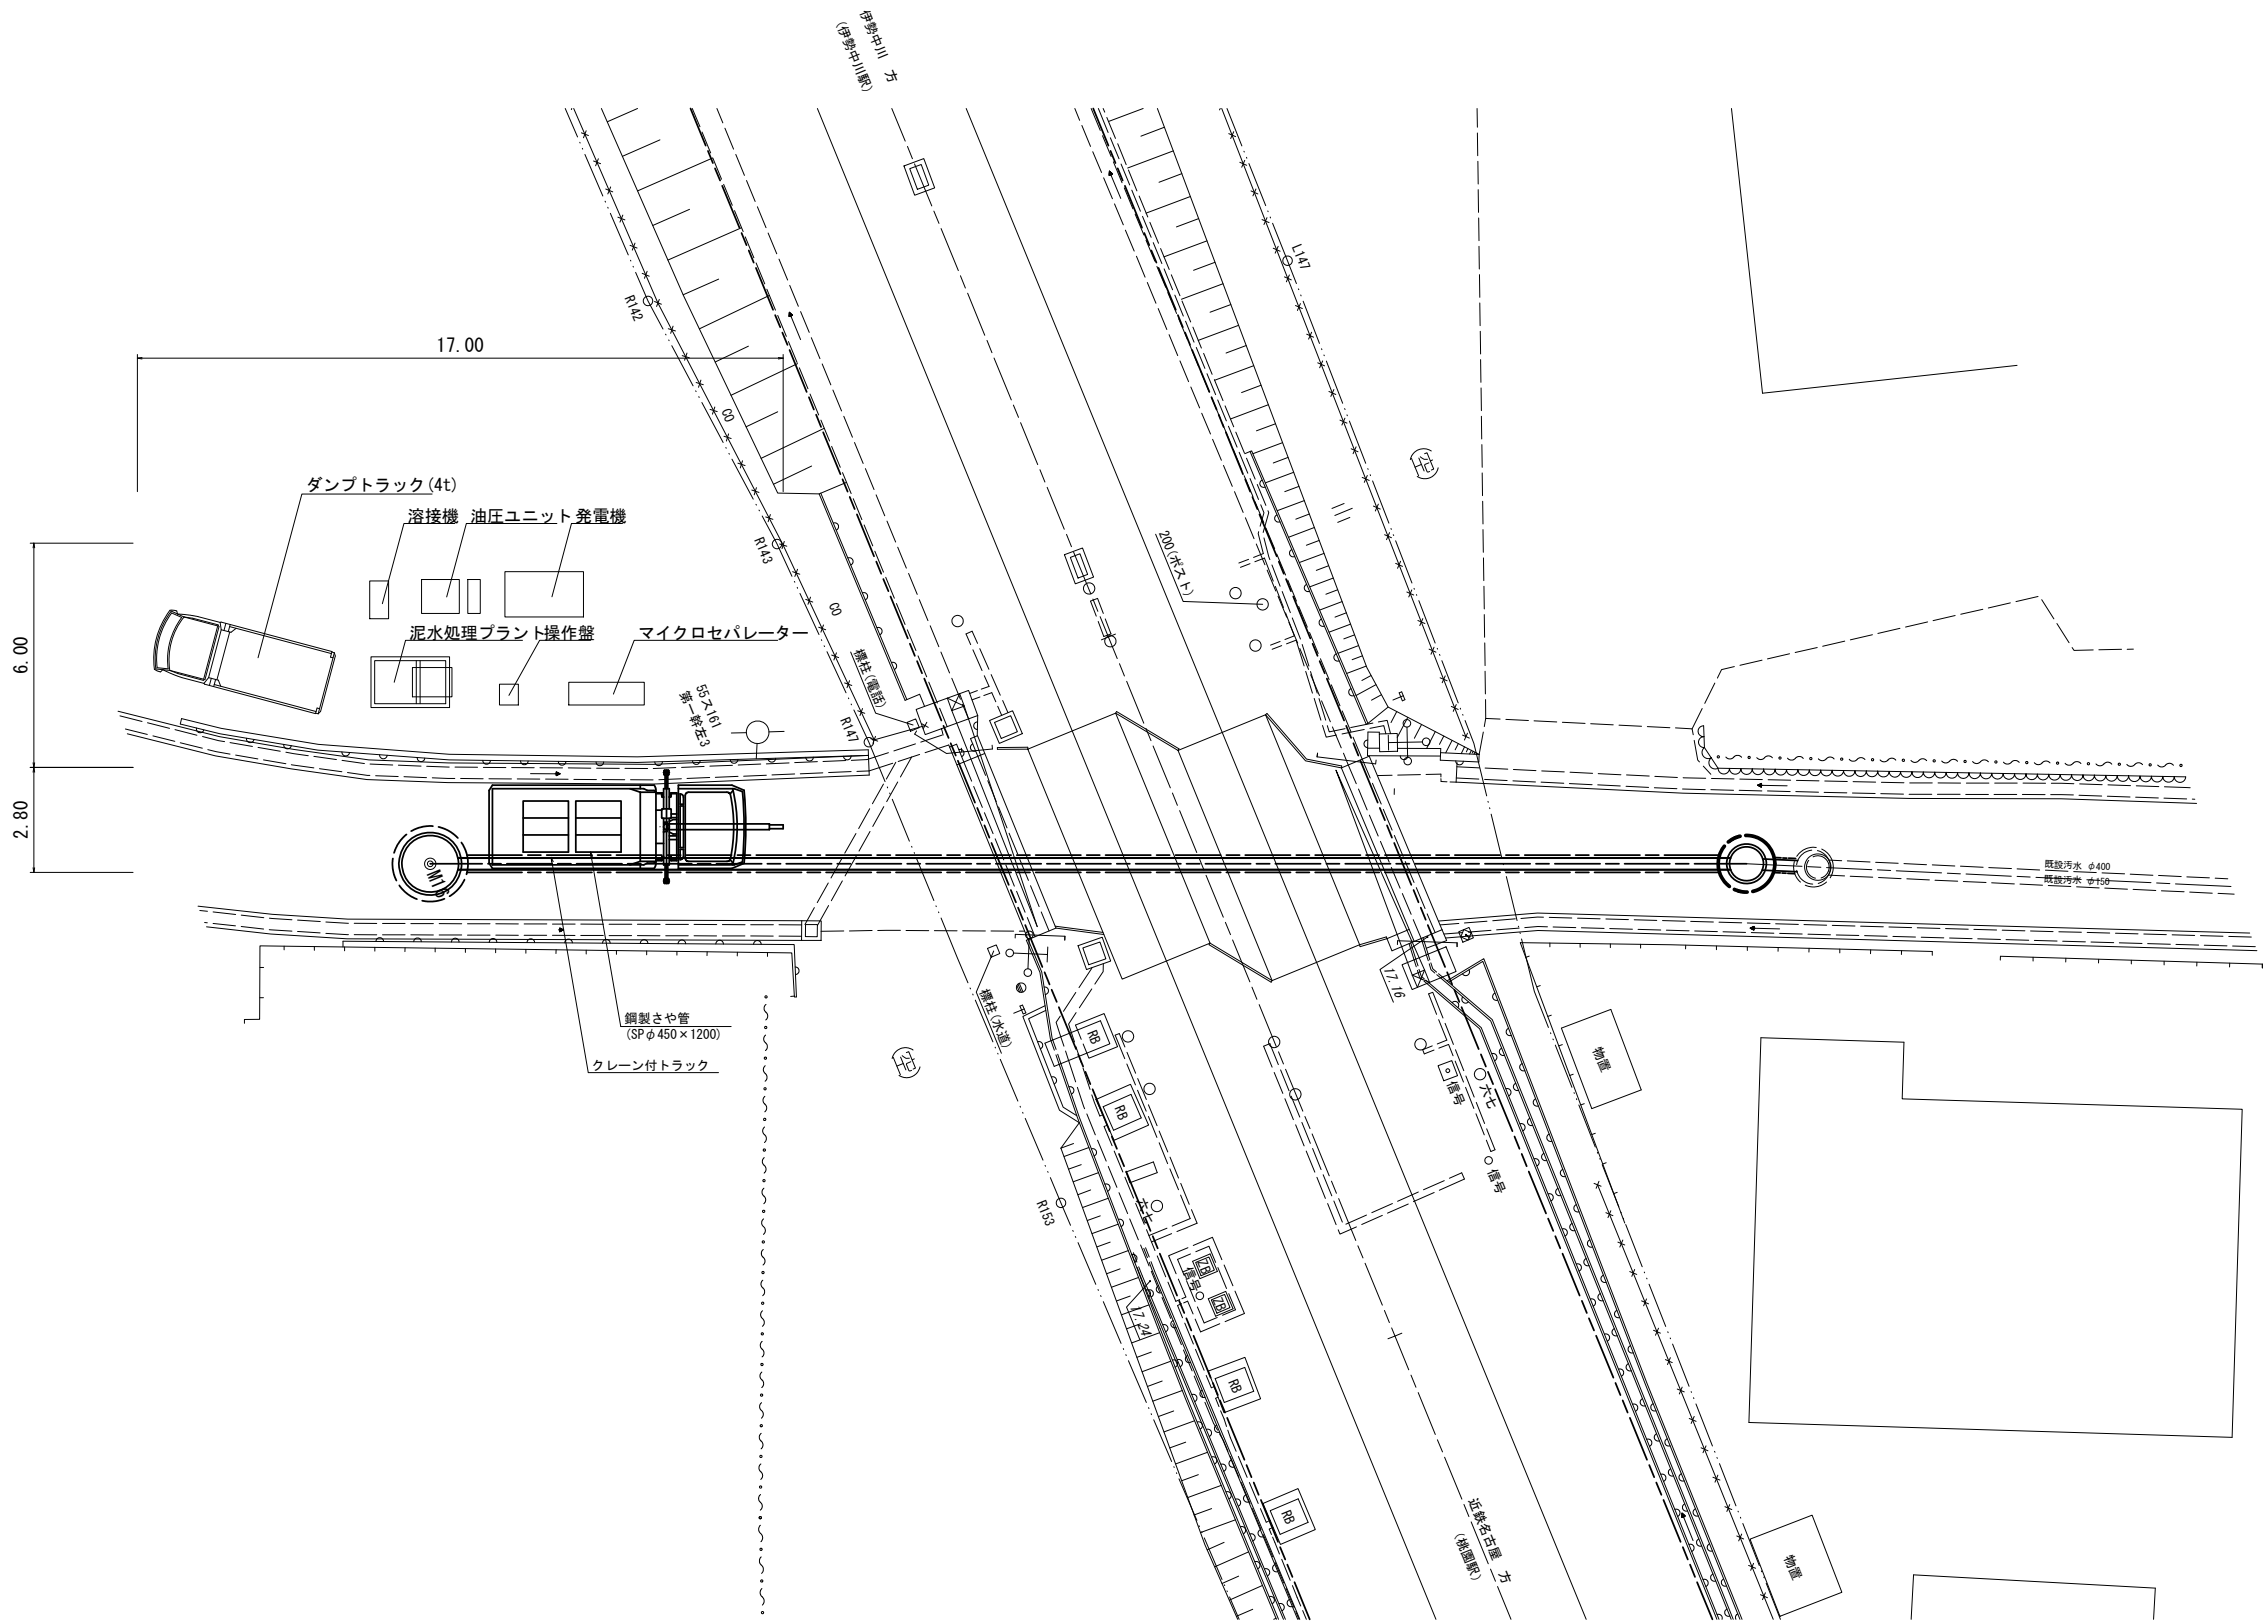

※この図面はA1サイズを原寸とする。

工 事 名	令和4年度 下工公補第1号 南部汚水幹線築造工事		
施工箇所名	津市 牧町 地内		
図 面 名	推進施工ヤード図		
縮 尺	1:100	図面番号	12/12
事業所名	津市上下水道事業局下水道工務課		