
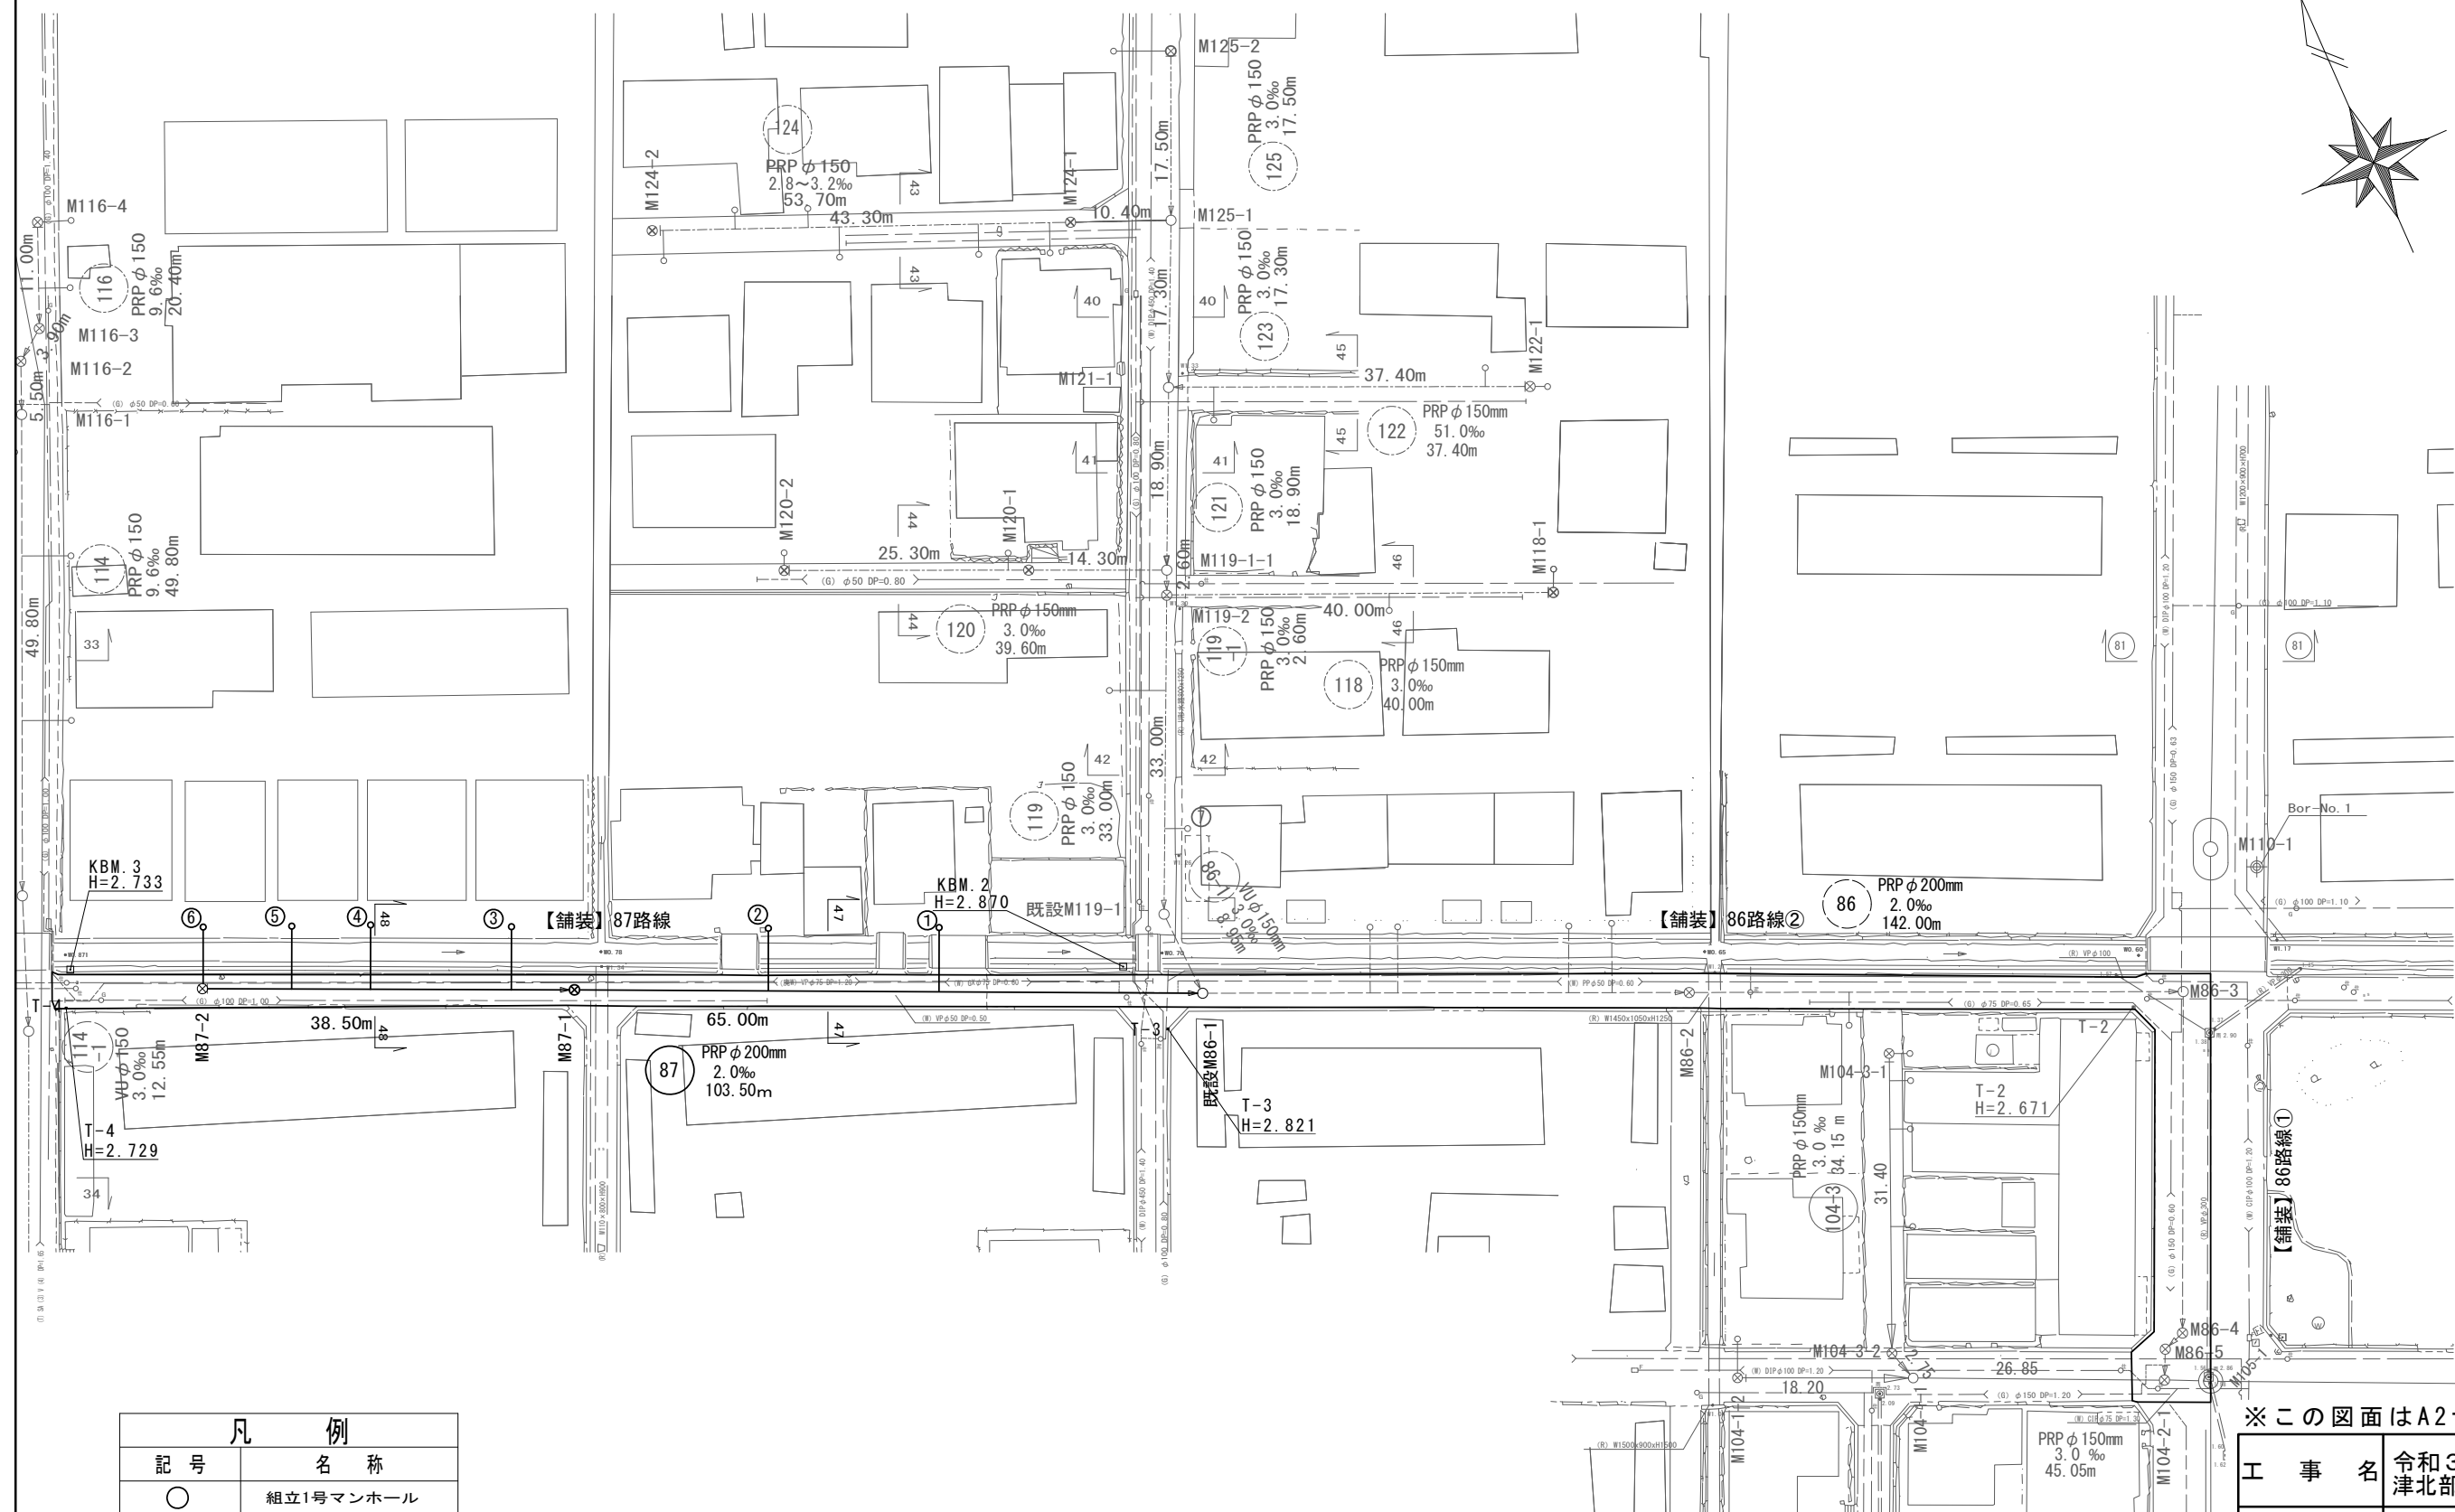


平面図 S=1/500

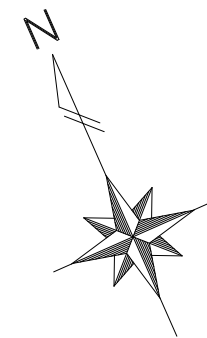


凡 例	
記 号	名 称
○	組立1号マンホール
⊗	塩ビ製小口径マンホール
—○	取付管及び汚水ます(塩ビ蓋)
—	設計路線
- - -	既設路線
- · - · -	将来計画路線
—	舗装復旧範囲

※この図面はA2サイズを原寸とする。			
工 事 名	令和3年度 下工公補第34号 津北部第5処理分区公共下水道工事		
施工箇所名	津市 一身田町 地内		
図 面 名	平 面 図		
縮 尺	1/500	図面番号	1 / 8
事 業 所 名	津市上下水道事業局下水道工務課		

縦断面図



V=1:100
H=1:500

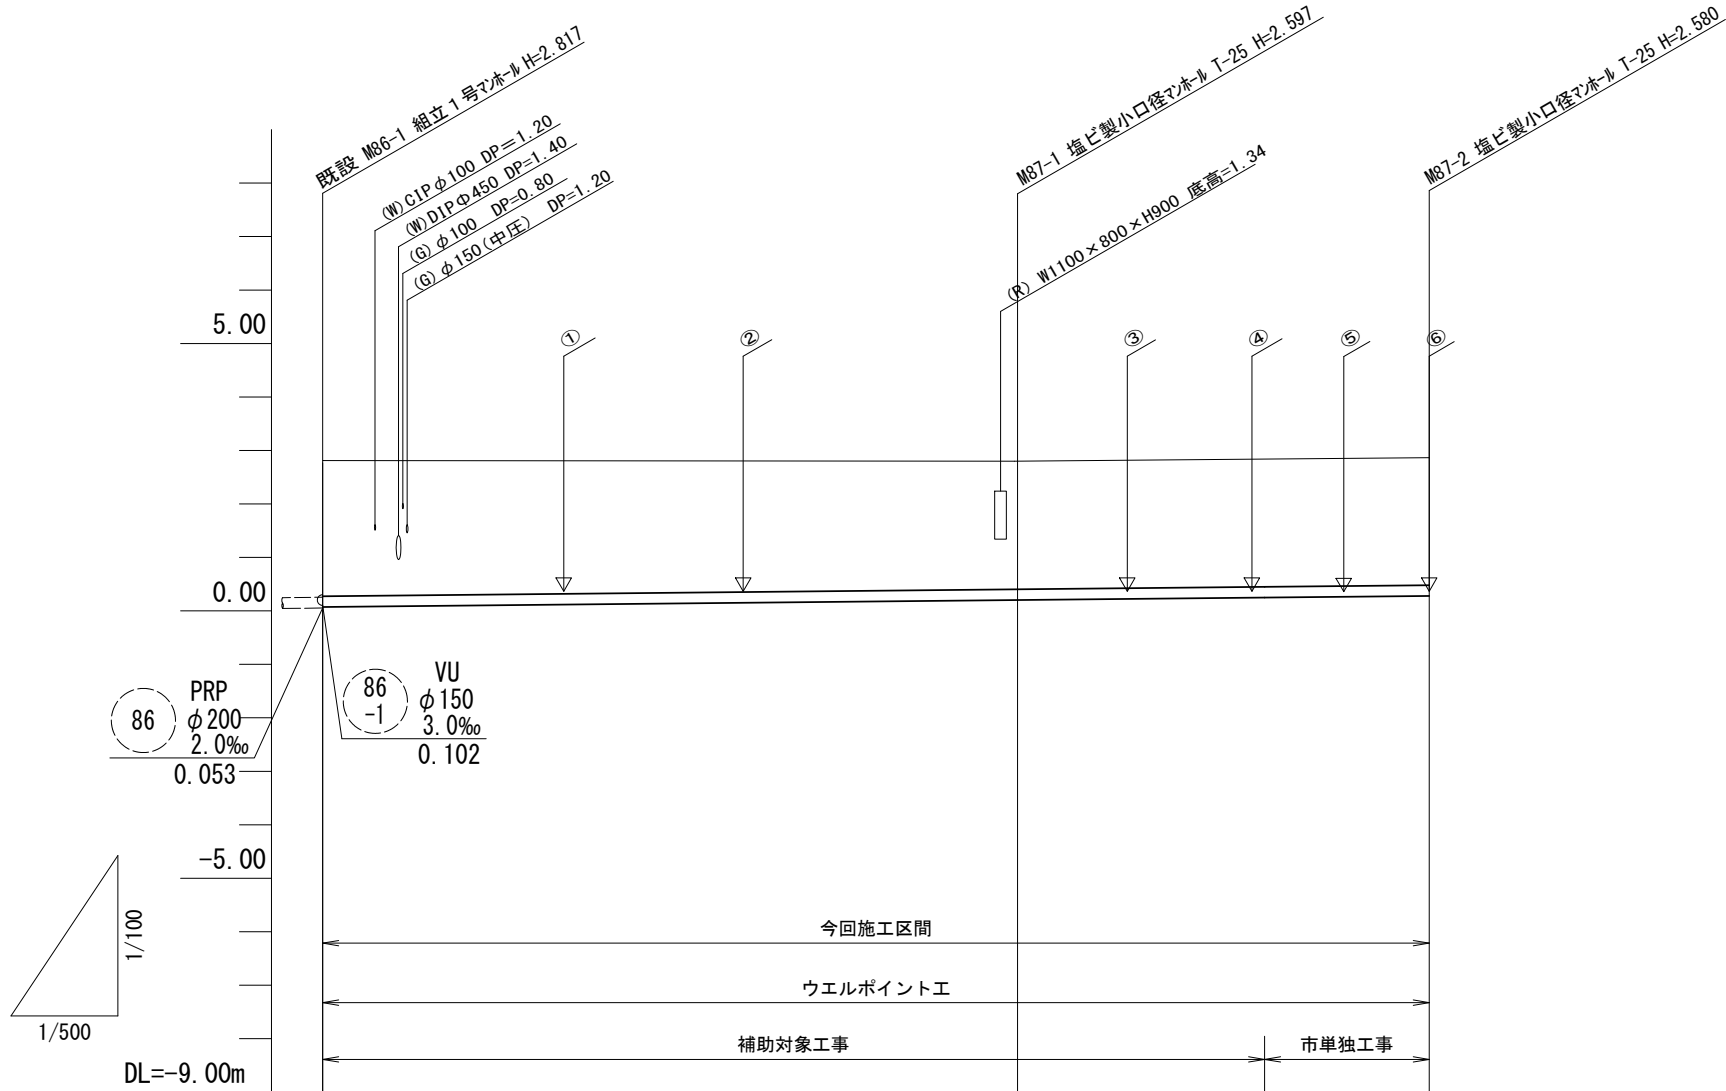

路線番号	87			
管 径	PRP φ200			
勾 配	2.0‰			
人孔間距離	65.00		38.50	
掘 削 深	2.90	2.70	2.68	
土 被 り	2.59	2.39	2.38	
管 底 高	0.073	0.203	(0.249)	0.280
地 盤 高	2.87	2.80	(2.85)	2.86
追加距離	0.00	65.00	103.50	
単 距 離	0.00	65.00	38.50	
測 点	既設 M86-1	M87-1	+23.10	M87-2

横断面図

S=1/100

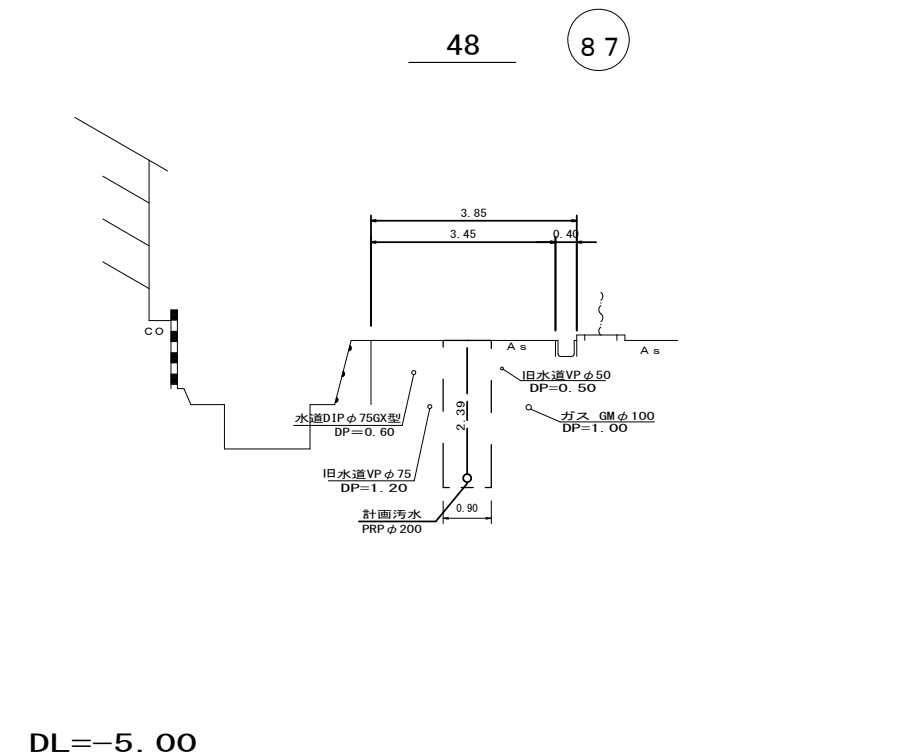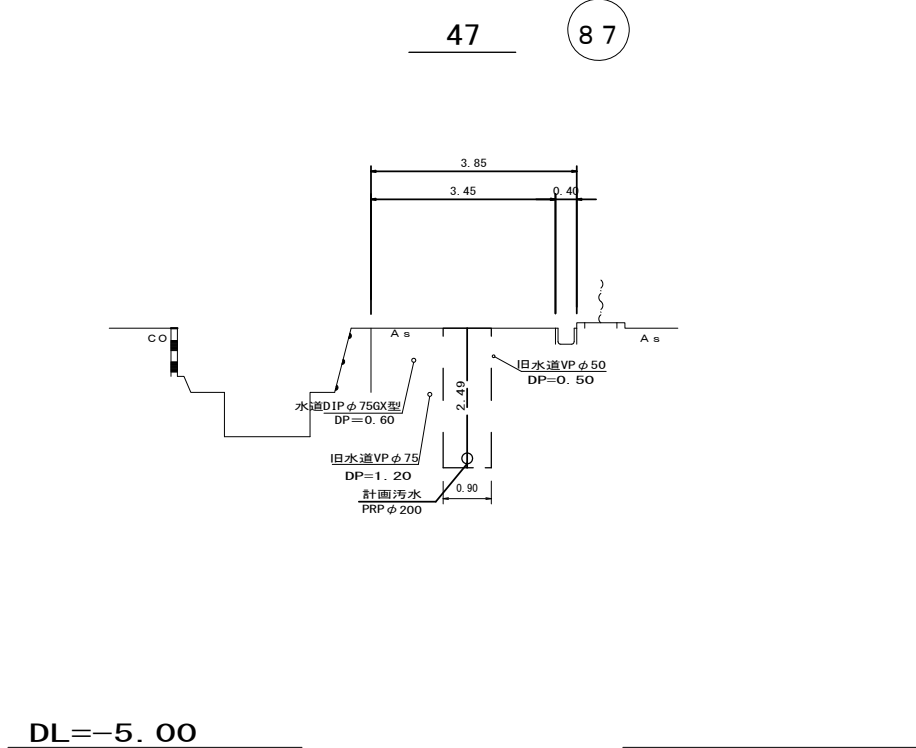


路線番号表			
87			

※この図面はA2サイズを原寸とする。


工 事 名	令和3年度 下工公補第34号 津北部第5処理分区公共下水道工事		
施工箇所名	津市 一身田町 地内		
図 面 名	縦断面図・横断面図		
縮 尺	図 示	図面番号	2 / 8
事 業 所 名	津市上下水道事業局下水道工務課		

鋼管さや管推進工取付管標準図 ①～⑥

S=1 : 50

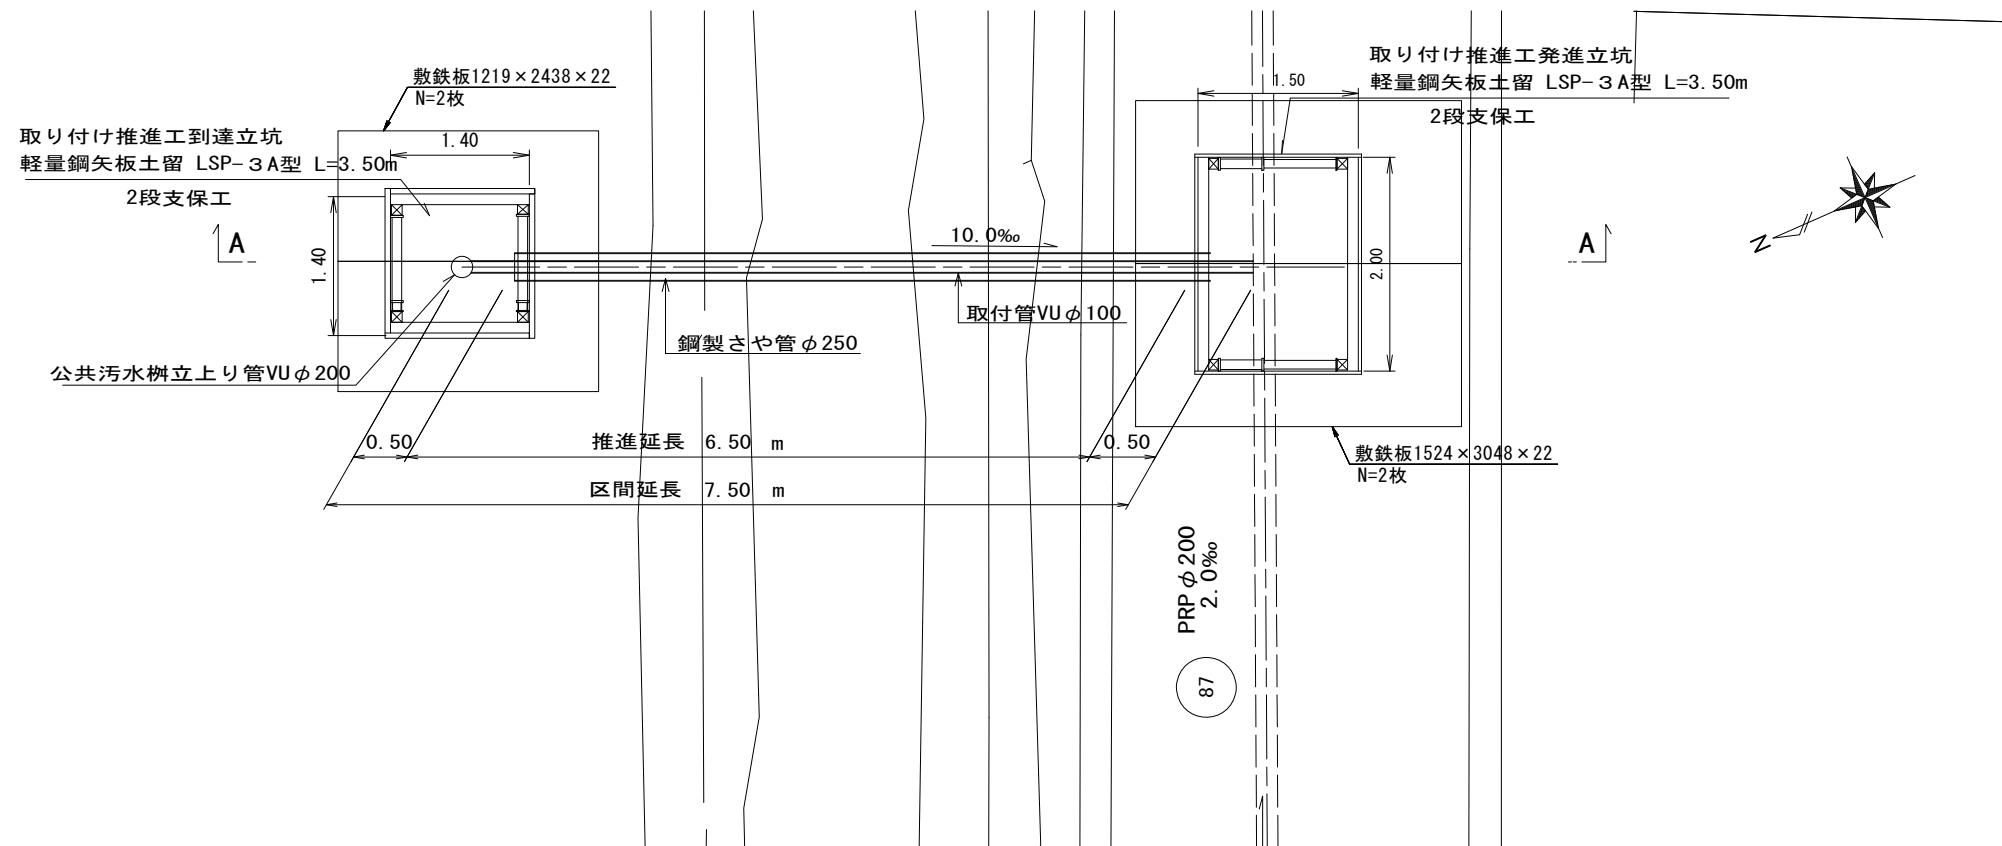

A - A断面図

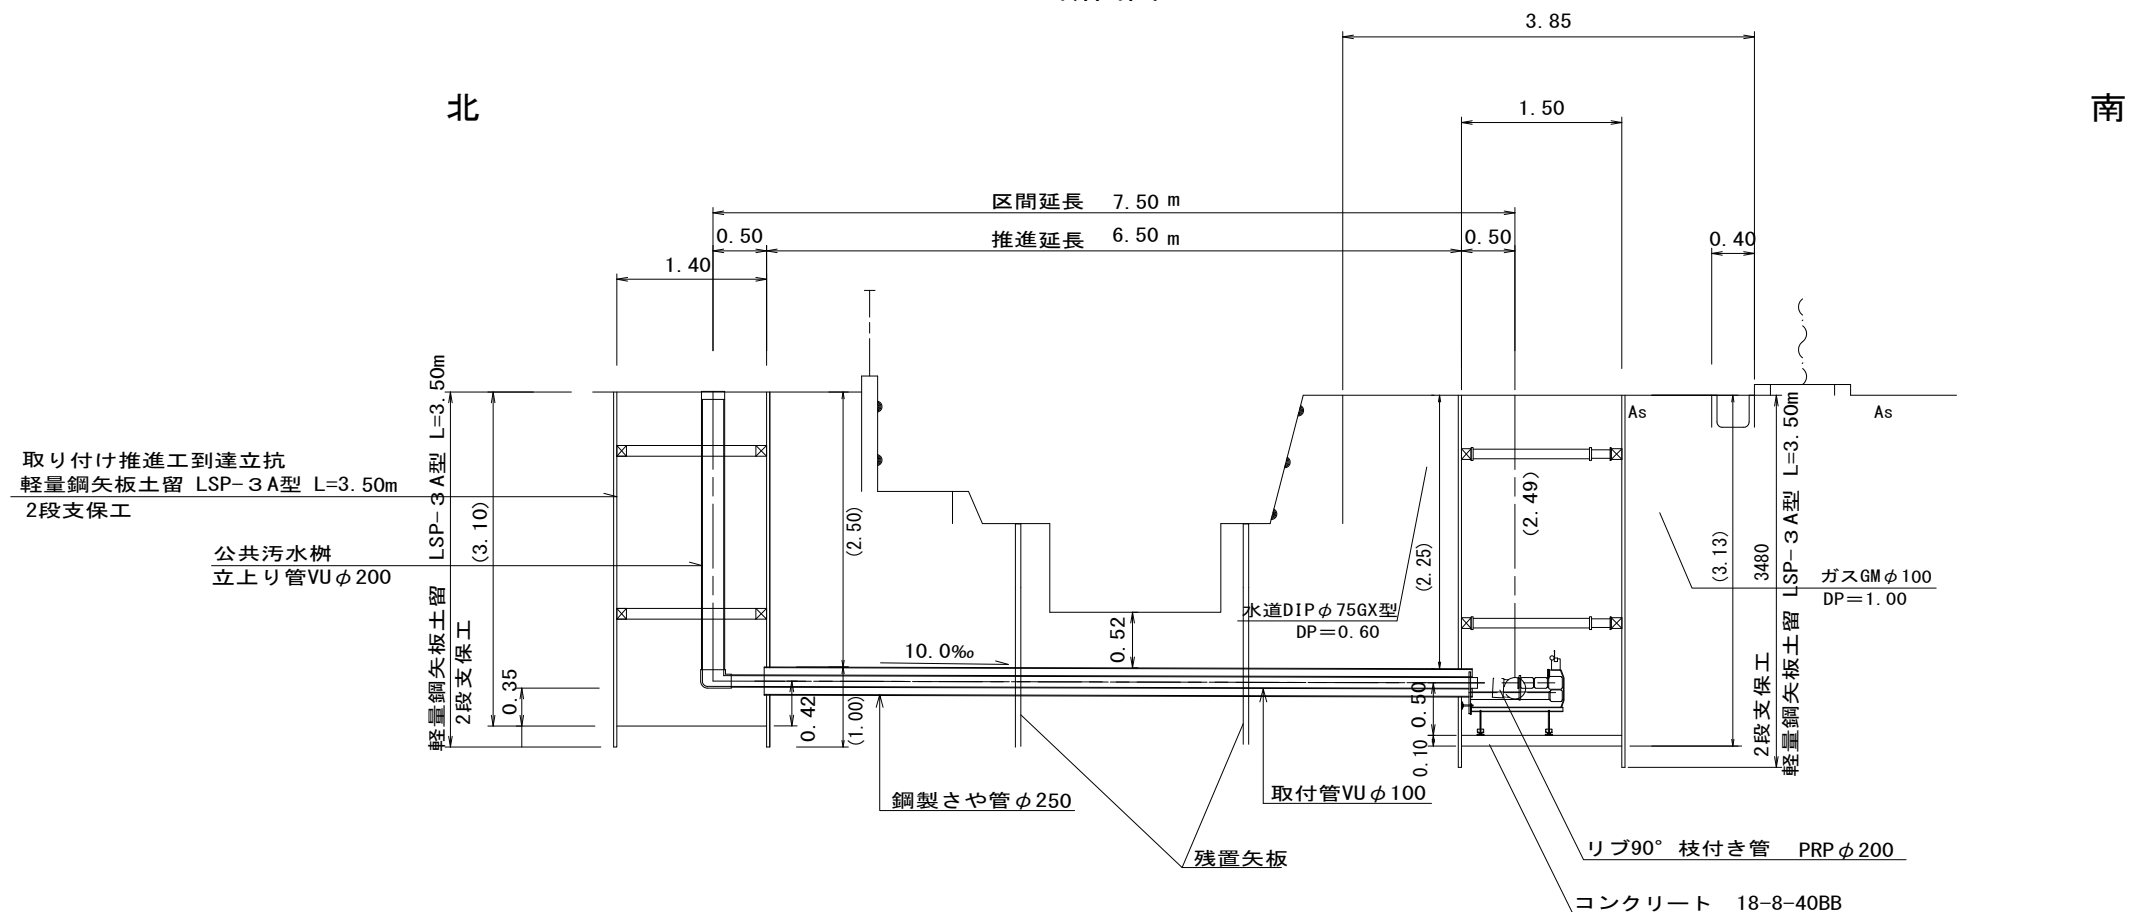

南

参 考

※ () 書き寸法は参考値とする。
※この図面はA2サイズを原寸とする。

※この図面はA2サイズを原寸とする。

工 事 名	令和3年度 下工公補第34号 津北部第5処理分区公共下水道工事		
施工箇所名	津市 一身田町 地内		
図 面 名	鋼管さや管推進工取付管標準図		
縮 尺	1/50	図面番号	3 / 8
事 業 所 名	津市上下水道事業局下水道工務課		

令和3年度 下工公補第34号
津北部第5処理分区公共下水道工事

津北部第5处理分区公共下水道工事

施工箇所名	津市 一身田町 地内
-------	------------

津市 一身田町 地内

図 面 名	鋼管さや管推進工取付管標準図
-------	----------------

鋼管さや管推進工取付管標準図

縮	尺	1/50	図面番号	3 / 8
---	---	------	------	-------


1 / 50 | 図面番号 | 3 / 8

3 / 8

事業所名 津市上下水道事業局下水道工務課

津市上下水道事業局下水道工務課

本管布設詳細図 S=1/30

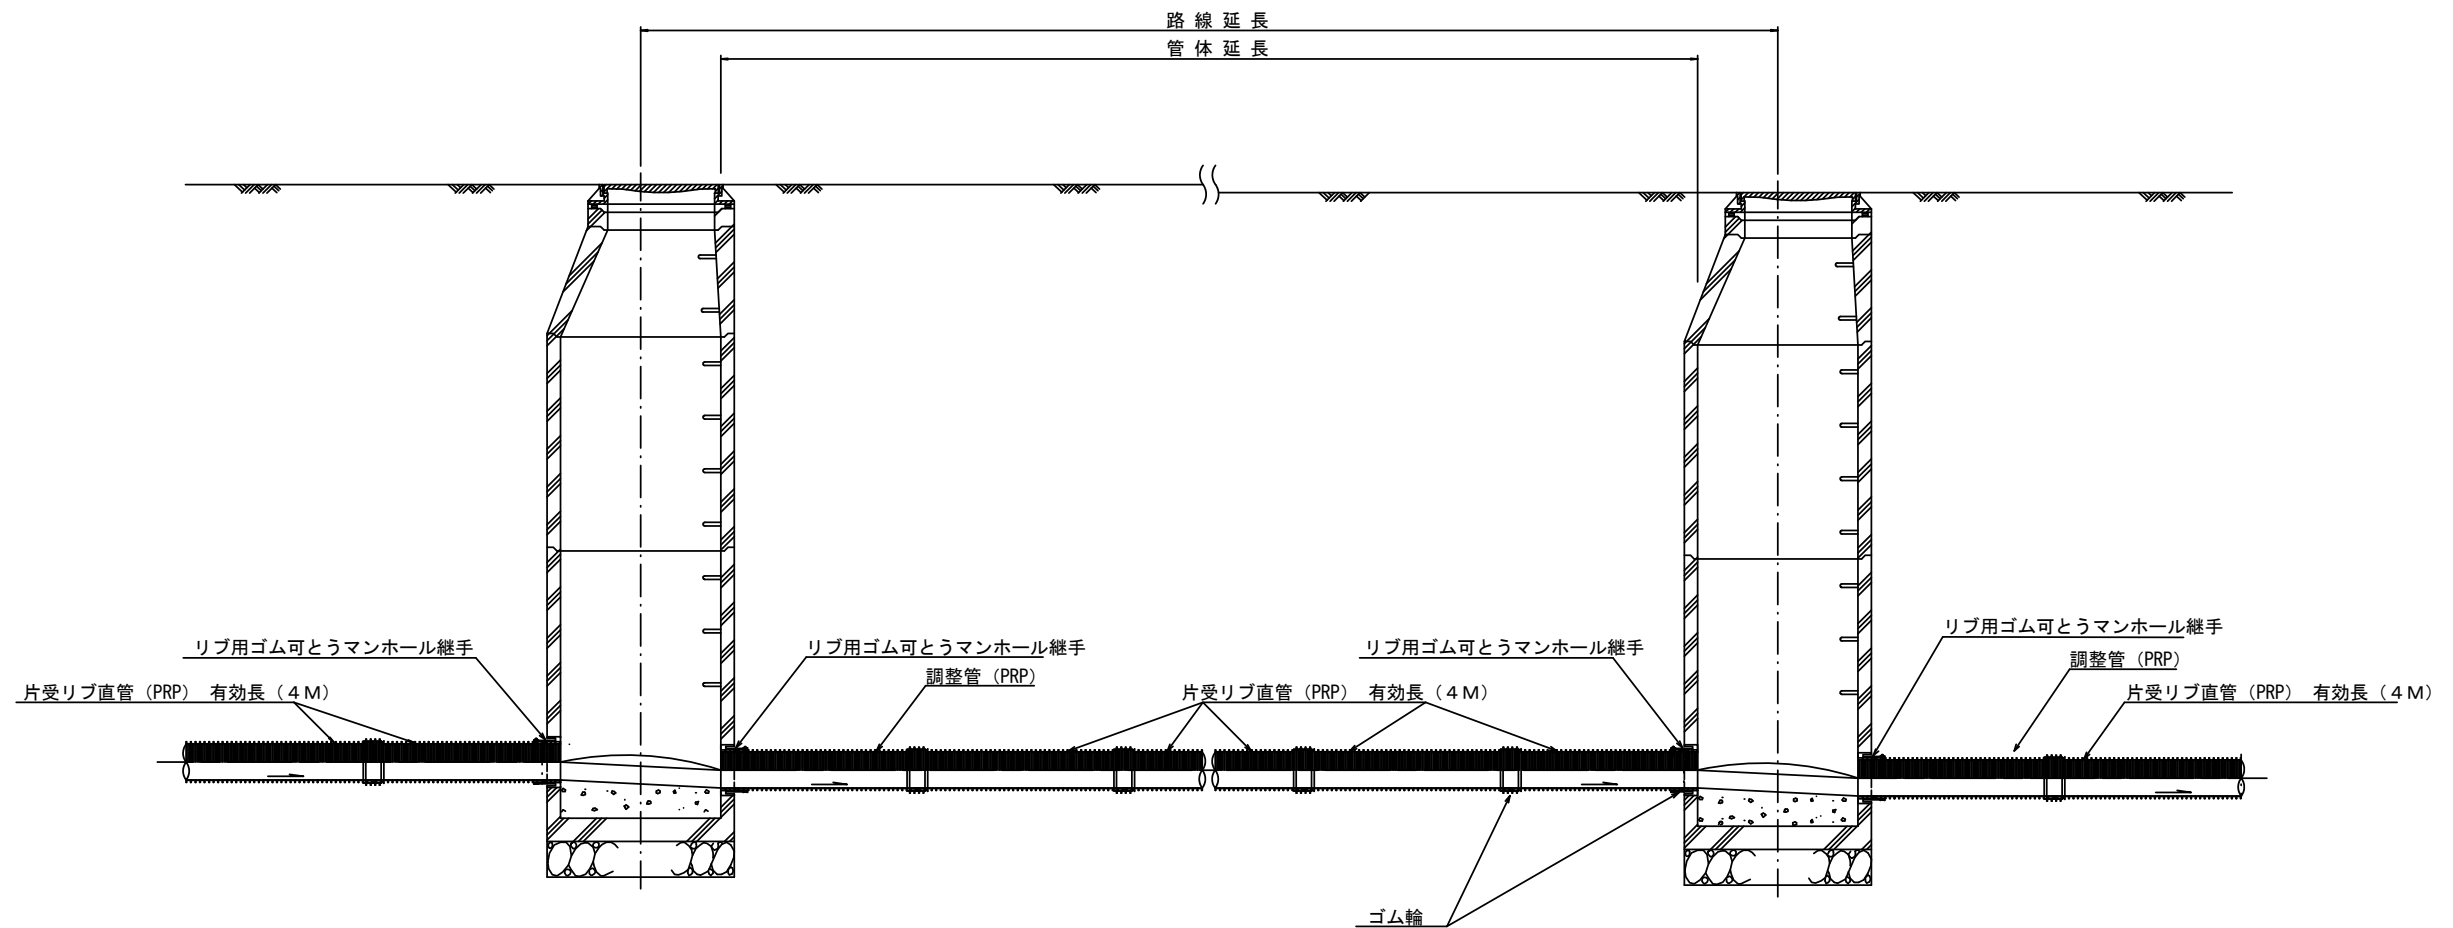


注) 調整管が1.0m未満の場合は、1.0mで切断をし片受直管で長さを調整する。

参 考			
※この図面はA2サイズを原寸とする。			
工 事 名	令和3年度 下工公補第34号 津北部第5処理分区公共下水道工事		
施工箇所名	津市 一身田町 地内		
図 面 名	本 管 布 設 詳 細 図		
縮 尺	1/30	図面番号	4 / 8
事 業 所 名	津市上下水道事業局下水道工務課		

土工定規図 S=1/20


(リブ本管) 参 考

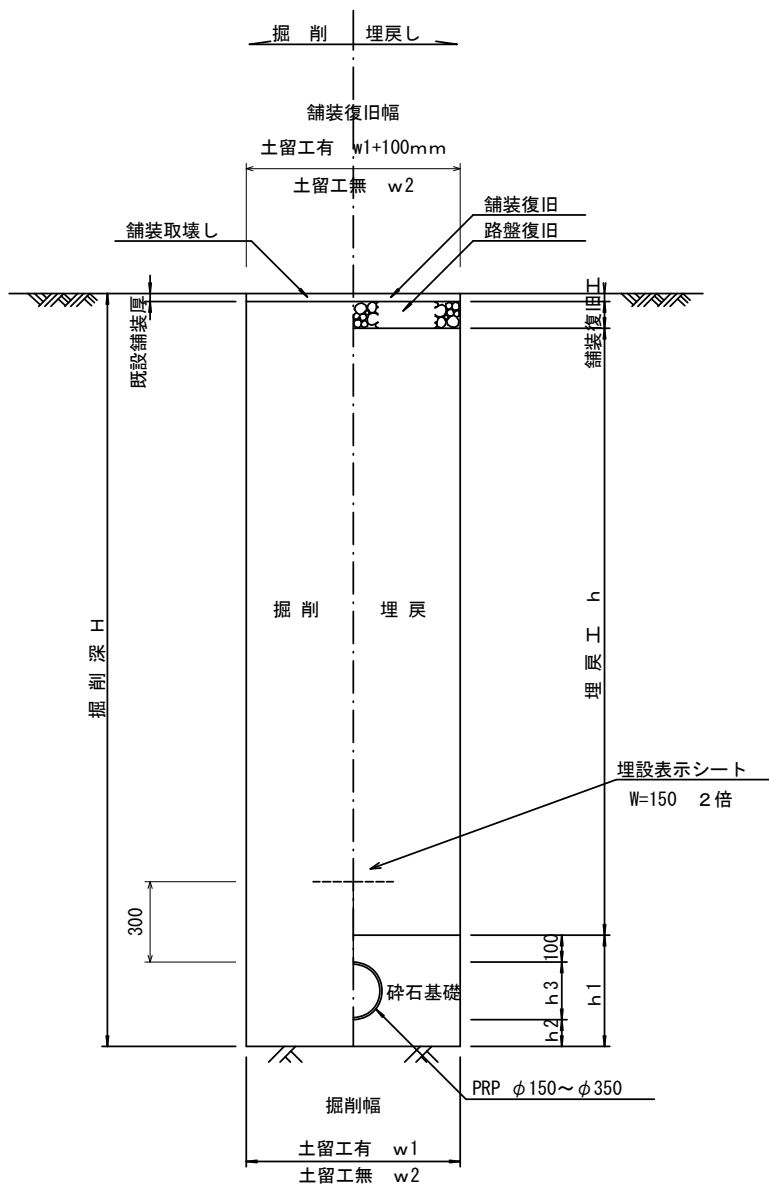

寸 法 表

管 径 \ 寸 法	土留工有り W 1	土留工無し W 2	h 1	普通地盤 h 2	h 3
φ 1 5 0	900	800	356	100	156
○ φ 2 0 0	900	800	406	100	206
φ 2 5 0	1000	900	506	150	256
φ 3 0 0	1000	900	557	150	307
φ 3 5 0	1100	1000	607	150	357

舗装復旧工 S=1/20

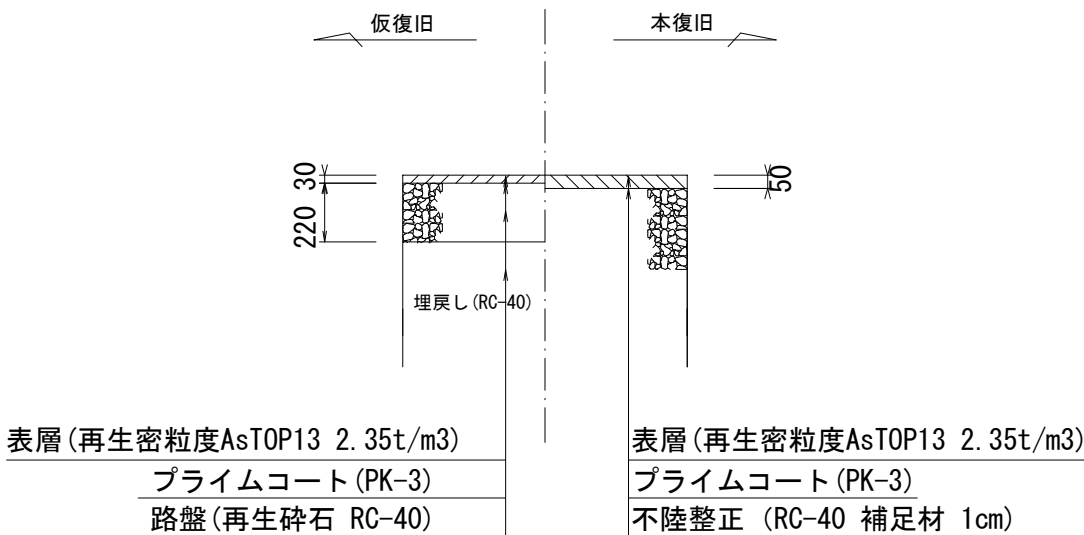


※この図面はA2サイズを原寸とする。

工 事 名	令和3年度 下工公補第34号 津北部第5処理分区公共下水道工事		
施工箇所名	津市 一身田町 地内		
図 面 名	土工定規図, 舗装復旧工		
縮 尺	図 示	図面番号	5 / 8
事 業 所 名	津市上下水道事業局下水道工務課		

土留工標準図
(軽量金属支保材使用の場合)


断面図

S=1/20

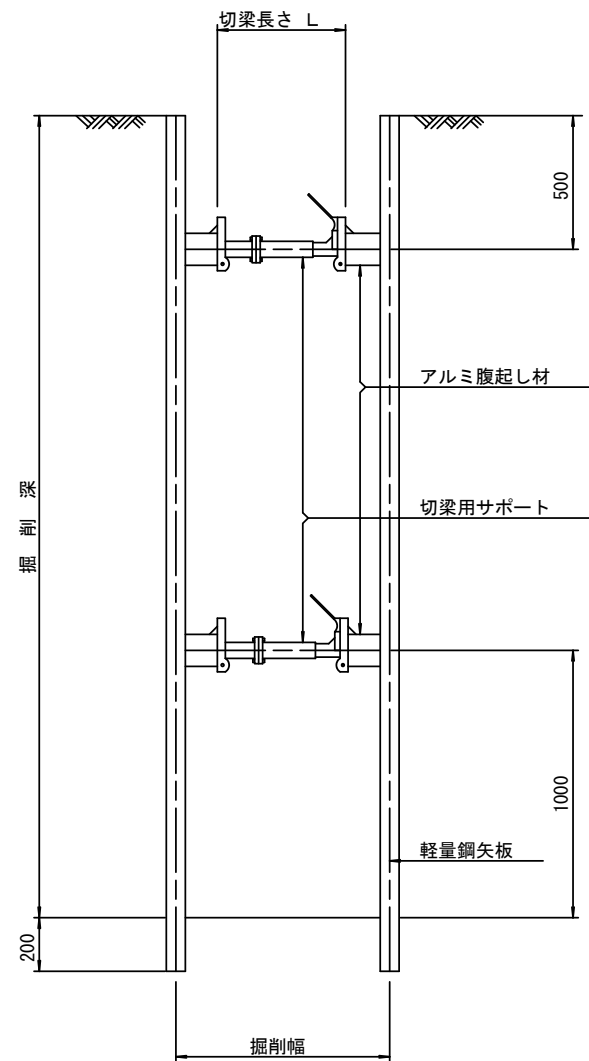

軽量鋼矢板 標準図

S=1/5

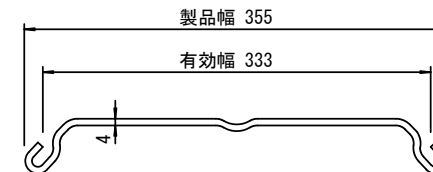


支保工段数表

掘削深 (m)	矢板長 (m)	支保工段数 (段)
1.5<H≤1.8	2.0	1
1.8<H≤2.0	2.5	1
2.0<H≤2.3	2.5	2
2.3<H≤2.8	3.0	2
2.8<H≤3.3	3.5	2
3.3<H≤3.5	4.0	2
3.5<H≤3.8	4.0	3

※ マンホール部掘削時には、掘削深に応じた軽量鋼矢板を使用すること。

平面図

S=1/20

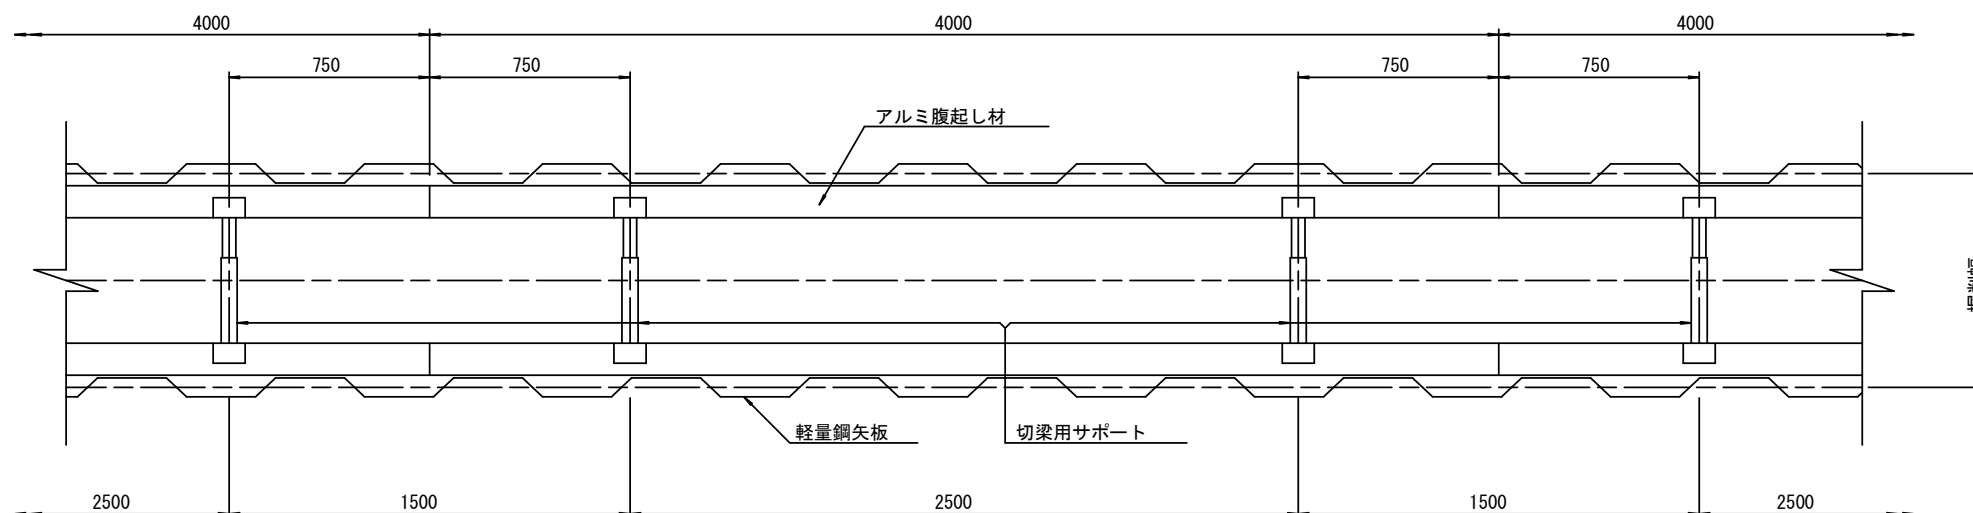

参考


※この図面はA2サイズを原寸とする。

工事名	令和3年度 下工公補第34号 津北部第5処理分区公共下水道工事		
施工箇所名	津市 一身田町 地内		
図面名	土留工標準図 (軽量金属支保材使用の場合)		
縮尺	図示	図面番号	6 / 8
事業所名	津市上下水道事業局下水道工務課		


リブ管用塩ビ製小口径マンホール構造図

S=1/15


B 型

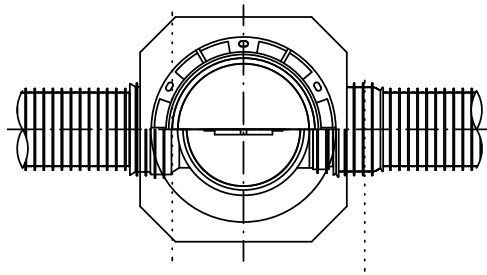





C 型

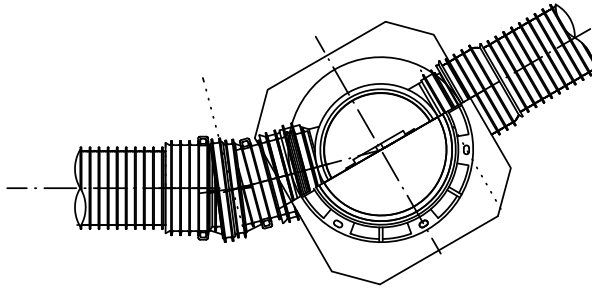



保護鉄蓋 φ300
T-25
津市認定マンホール蓋（市章入り）

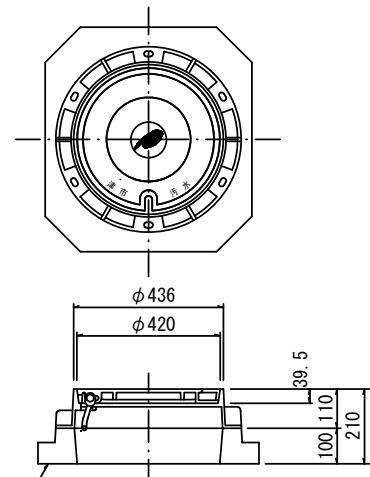

沈下防止板

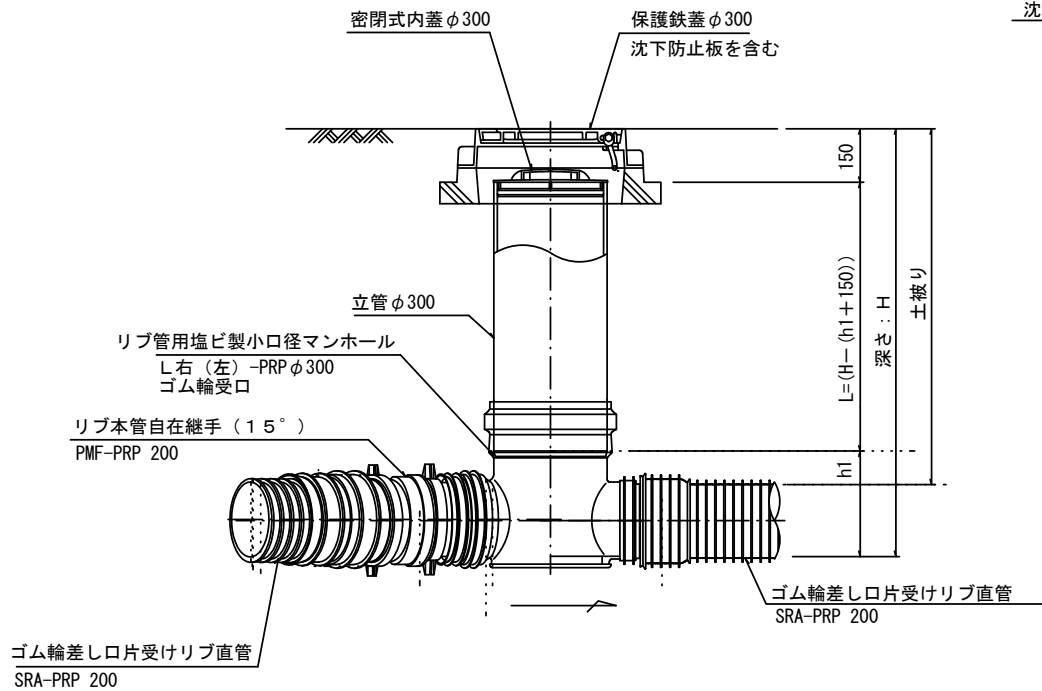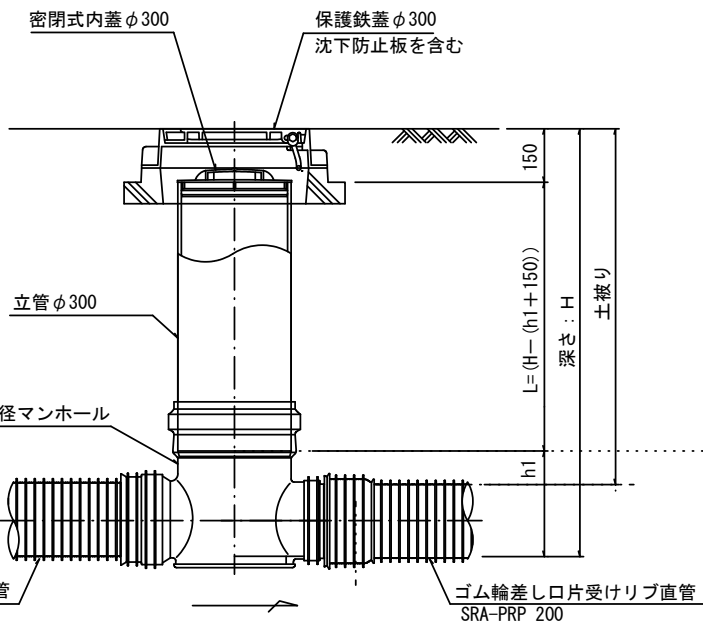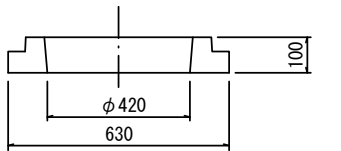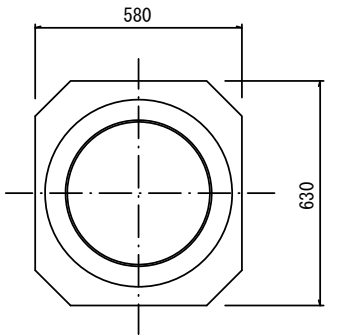

密閉式内蓋
φ300用

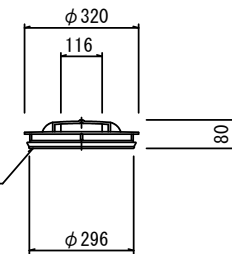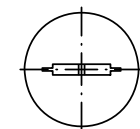

ゴム輪

参 考

※この図面はA2サイズを原寸とする。

工 事 名	令和3年度 下工公補第34号 津北部第5処理分区公共下水道工事		
施 工 箇 所 名	津市 一身田町 地内		
図 面 名	リブ管用塩ビ製小口径マンホール構造図		
縮 尺	図 示	図面番号	7 / 8
事 業 所 名	津市上下水道事業局下水道工務課		

※塩ビマンホールは必要に応じた角度のインバートを使用すること。

取 付 管 布 設 標 準 図

(リブ本管)



S=1/20

汚水枳 構造図

S=1/5


平 面 図

(参考)

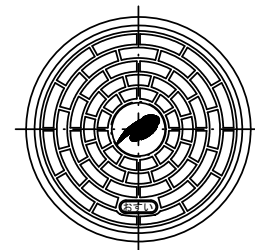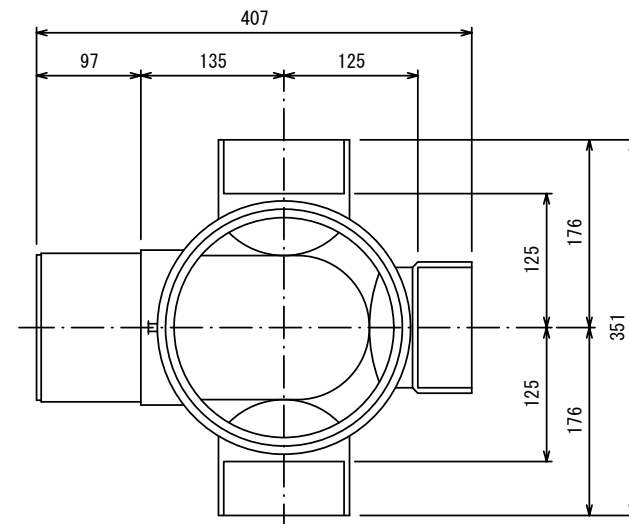

市章入り

断 面 図

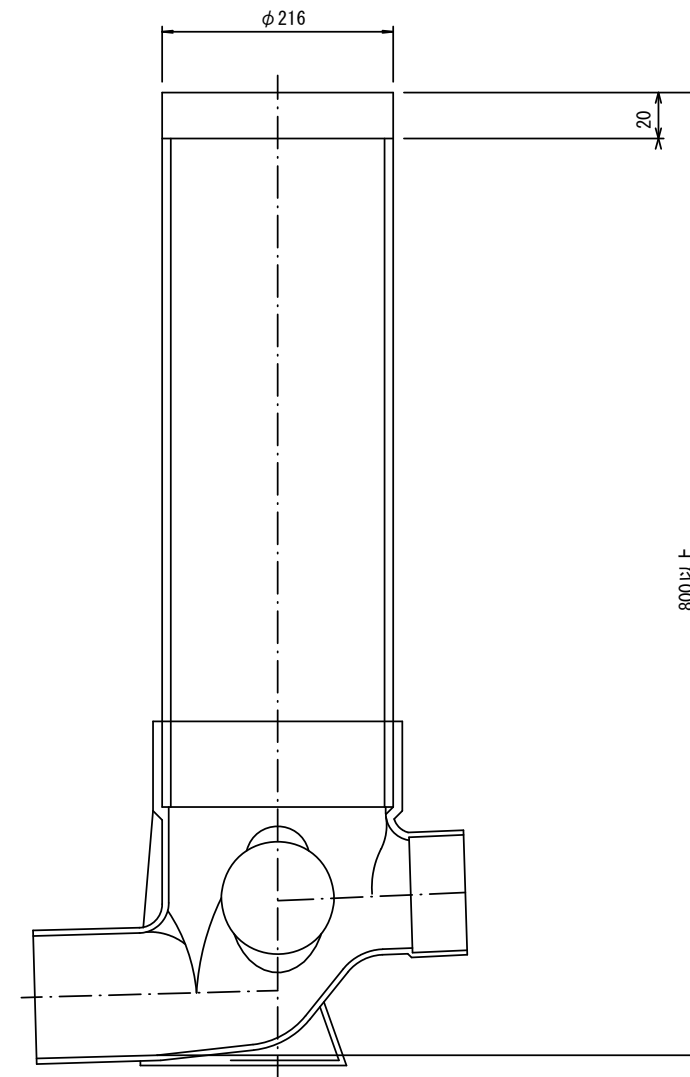

参 考

※この図面はA2サイズを原寸とする。

工 事 名	令和3年度 下工公補第34号 津北部第5処理分区公共下水道工事		
施 工 箇 所 名	津市 一身田町 地内		
図 面 名	取付管布設標準図 (リブ本管)		
縮 尺	図 示	図面番号	8 / 8
事 業 所 名	津市上下水道事業局下水道工務課		