

農山漁村地域整備計画における事後評価

整備計画名	津市海岸保全施設整備計画		
計画策定主体	対象市町村	計画の期間	
三重県 津市	津市	令和元年度から令和3年度	

1. 交付対象事業の進捗状況

事業名	地区名	事業実施主体	工期	総事業費	主な事業内容
海岸保全施設整備__漁港	香良洲	津市	R1～R3	188,300千円	老朽化対策工 L=115m
進捗状況	R1～R3 老朽化対策工 L=115m 進捗状況:100%				

2. 事業効果の発現状況

香良洲漁港海岸保全施設の長寿命化を実施することで、水産業の拠点地となる漁港漁村を防護し、生命財産の安全を確保する。

3. 成果目標の目標値の実現状況


成果目標	目標値	実績値	達成率(%)
海岸保全施設整備工事	整備延長 115m	整備延長 115m	100

4. 今後の方針



整備された施設の機能維持のために施設の状態把握に努め、適切な維持管理を行うことで、施設の長寿命化やライフサイクルコストの低減を図る。
--

香良洲漁港海岸位置図

事業名	都道府県名	海岸管理者(所在地)	所管
海岸保全施設整備 漁港	三重県	津市(津市香良洲町地先)	本土

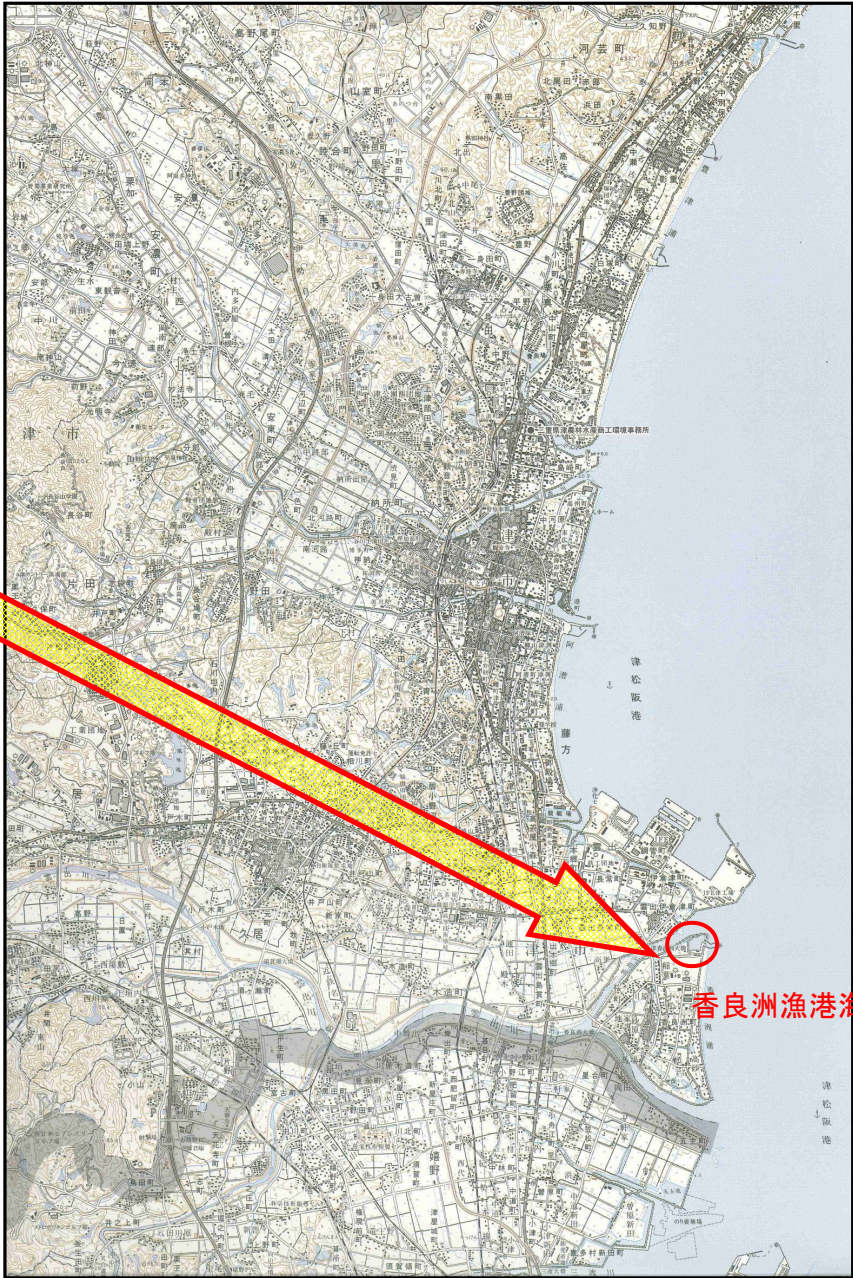


津市海岸保全施設整備計画 平面図	縮尺	着工年度	事業種別	海岸管理者	海岸保全区域指定	都道府県名	所管別
	—	令和元年度	海岸保全施設整備工事	津市	平成2年5月29日告示済	三重県	本土

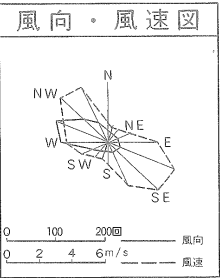
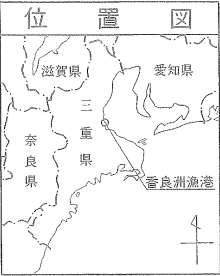


潮位図	
H.H.W.L	+4.050
H.W.L	+2.102
T.P	+1.162
L.W.L	+0.144
D.L	±0.000
M.S.L	+0.530

凡 例	
■	事業対象区間
	

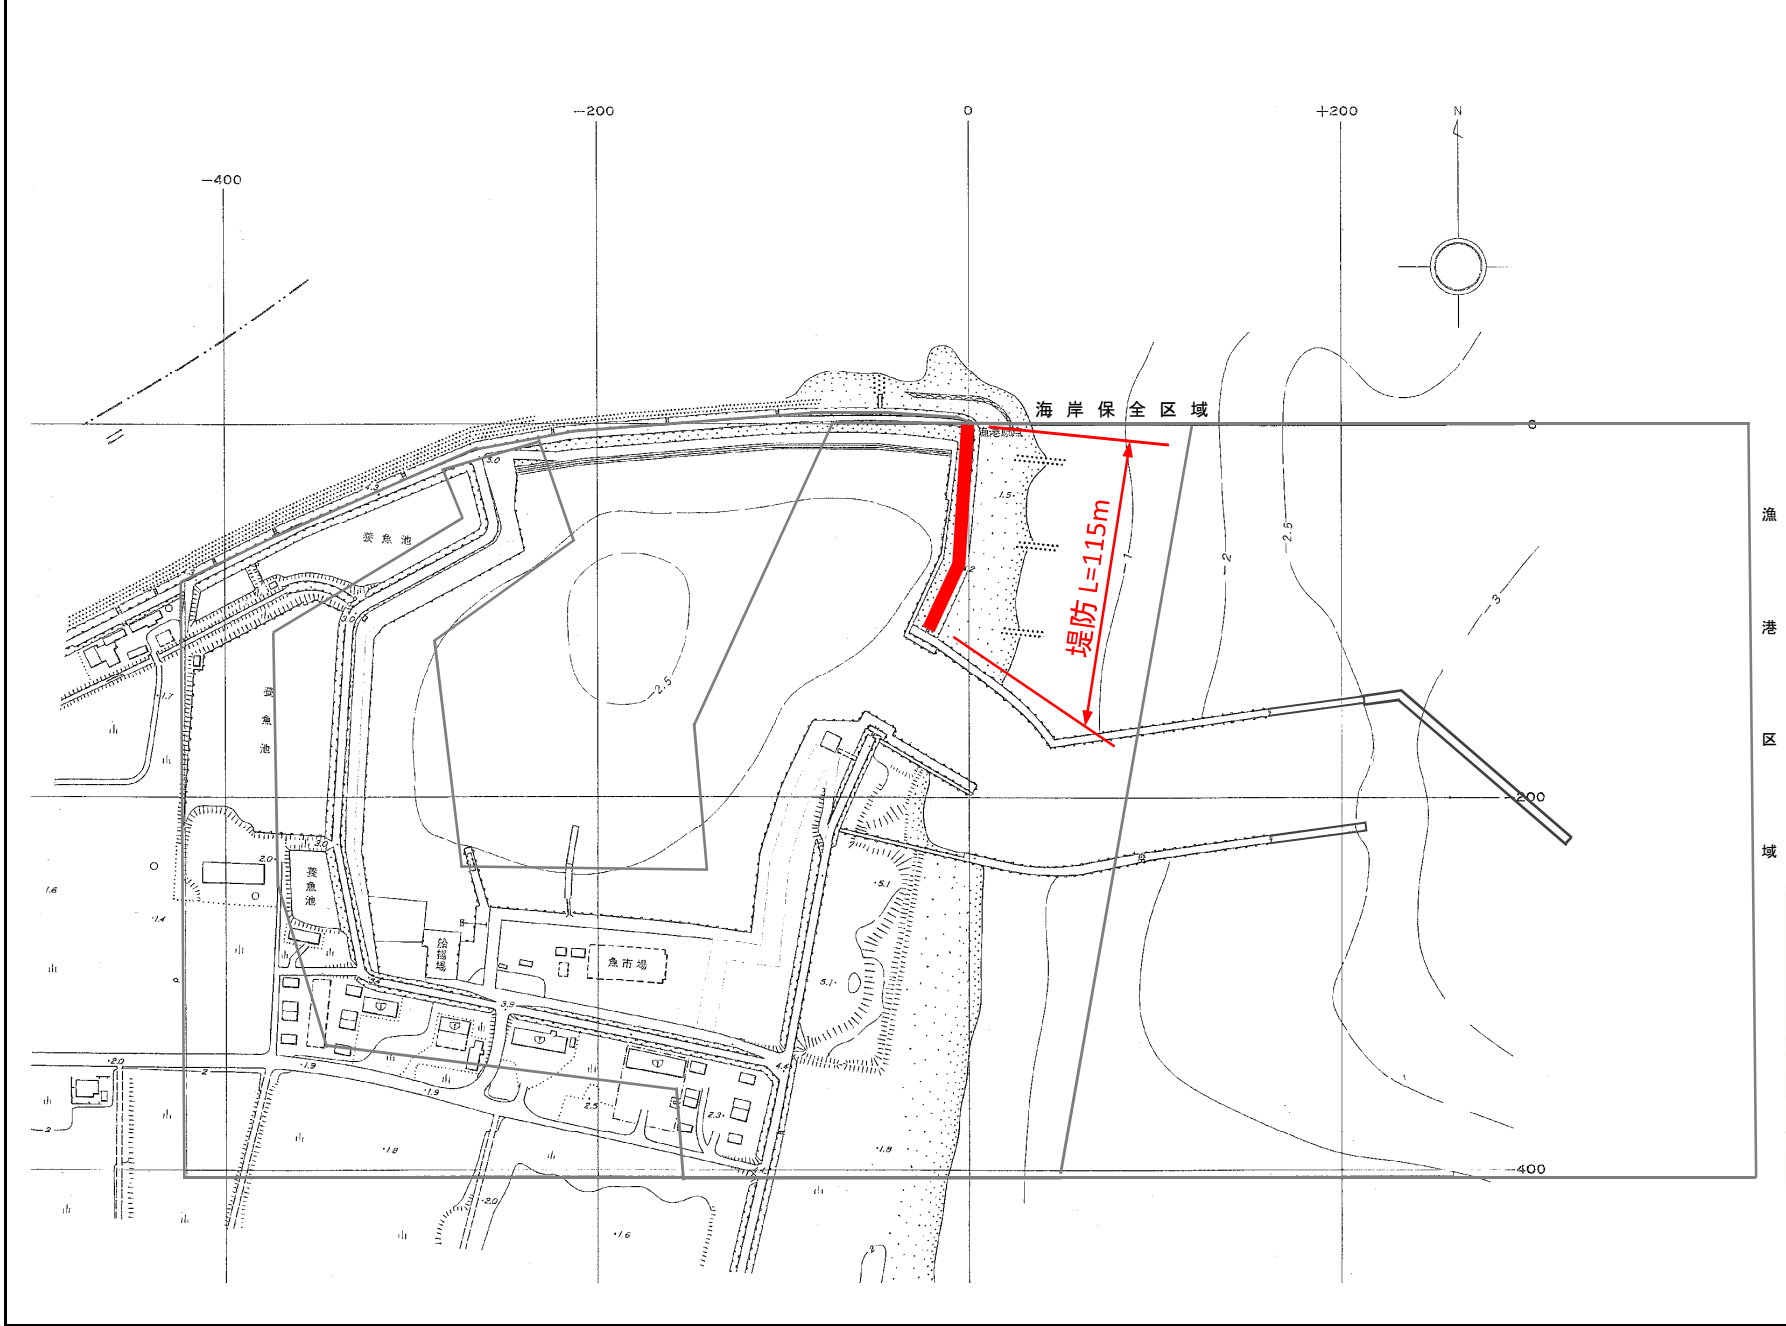

津市海岸保全施設整備計画 写真	縮尺	着工年度	事業種別	海岸管理者	海岸保全区域指定	都道府県名	所管別
	—	令和元年度	海岸保全施設整備工事	津市	平成2年5月29日告示済	三重県	本土

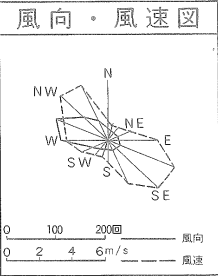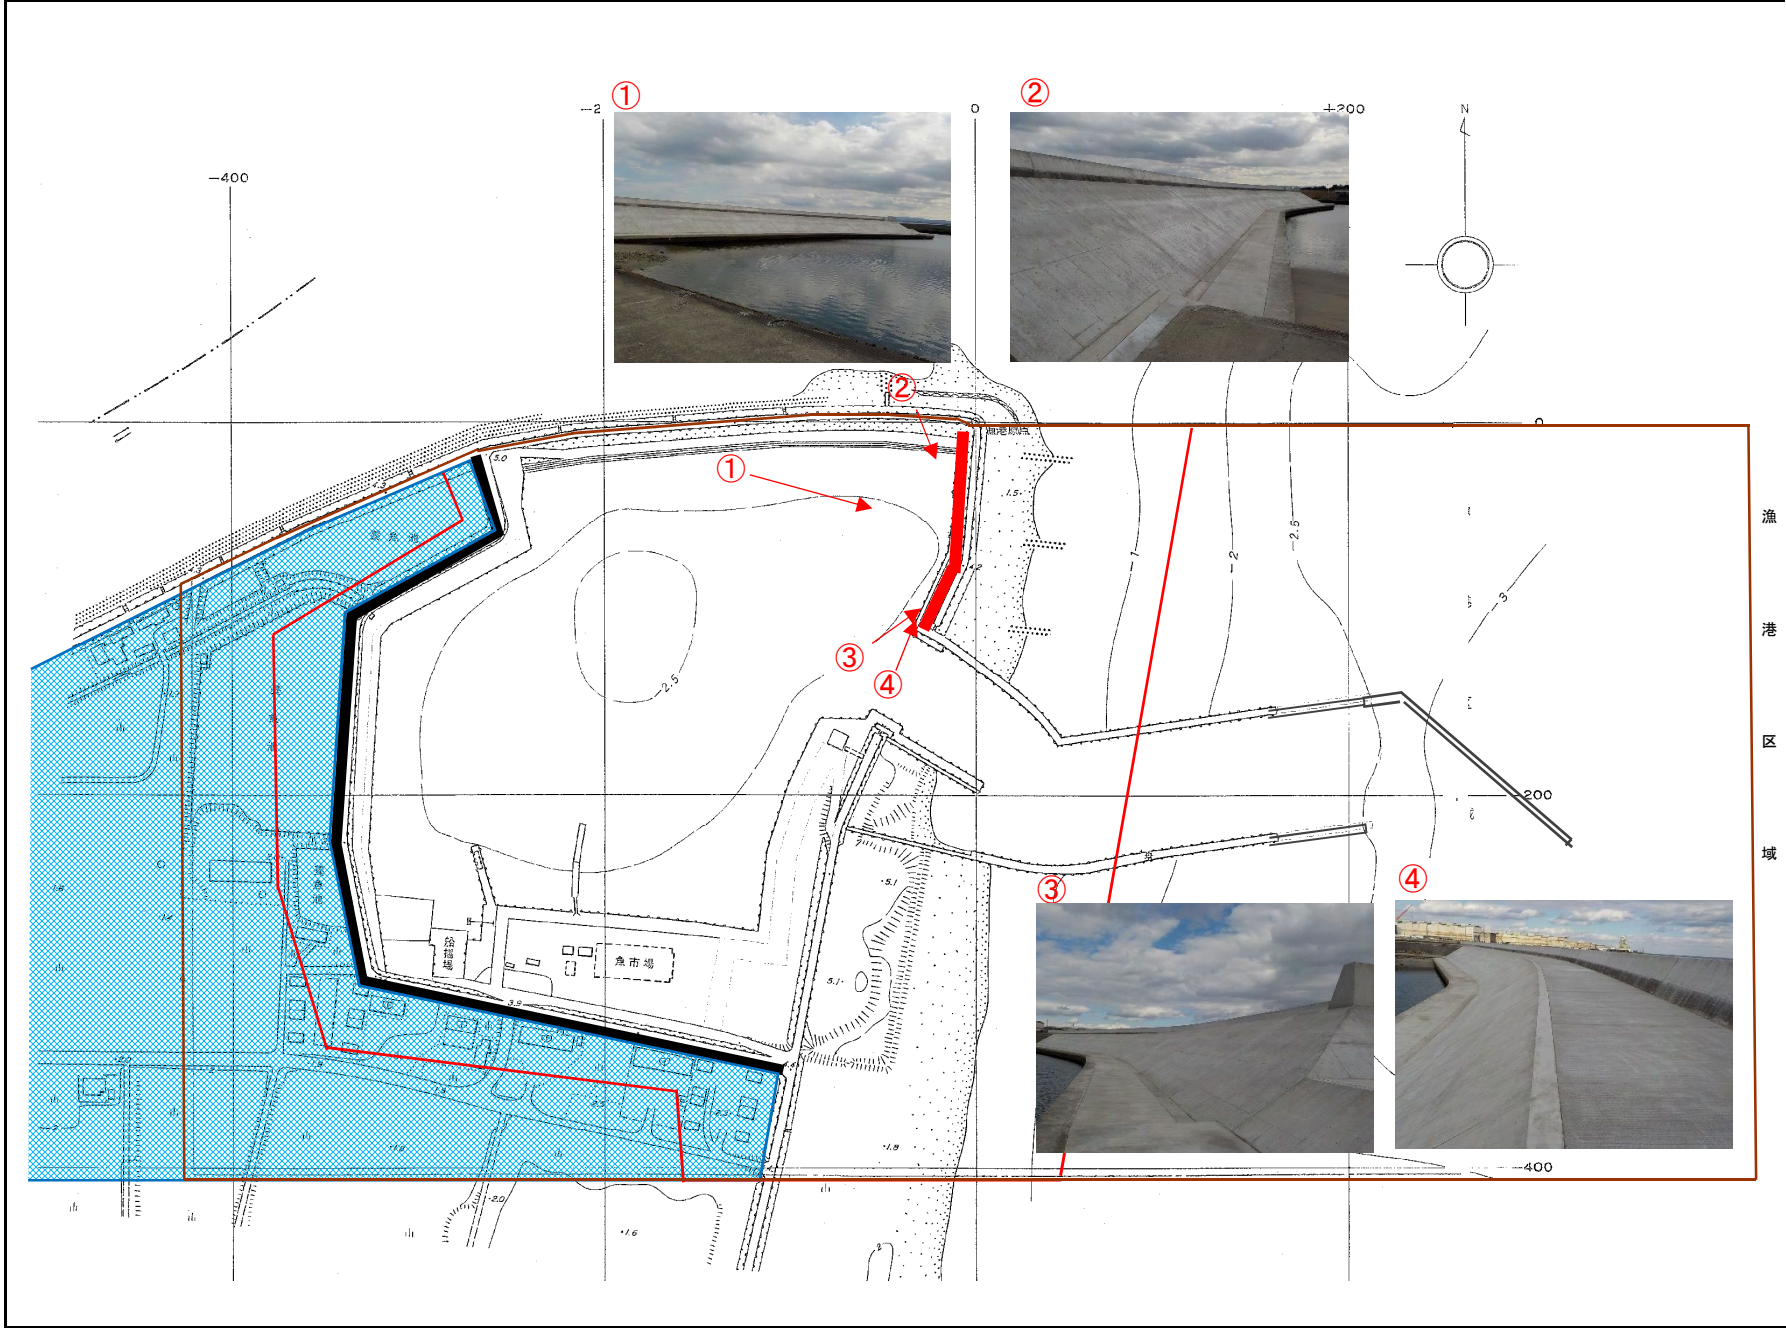

潮位図	
H.H.W.L	+4.050
H.W.L	+2.102
T.P	+1.162
L.W.L	+0.144
D.L	±0.000
M.S.L	+0.530