

三重産業振興センター新築工事

竣 工 図

1993・8

発注者 財団法人 三重産業振興センター
設計監理 財団法人 三重県建設技術センター
株式会社 佐藤総合計画 名古屋事務所
施 工 西松・日本土建特定建設工事共同企業体

三重産業振興センター新築工事設計図

株式会社 佐藤総合計画

建築工事

番 号	図 面 名 称
01	特記仕様書 (1)
02	特記仕様書 (2)
03	特記仕様書 (3)
04	特記仕様書 (4)
05	特記仕様書 (5)
06	特記仕様書 (6)
07	特記仕様書 (7)
08	配管図
09	仕上表 (1)
10	仕上表 (2)
11	1階平面図
12	2階平面図
13	R階平面図
14	立面図 (1) 南・東側
15	立面図 (2) 北・西側
16	断面図
17	短計図 (1)
18	短計図 (2)
19	短計図 (3)
20	短計図 (4)
21	階段・E/Vシャフト詳細図
22	1階エントランスホール廻り平面詳細図
23	2階エントランス廻り平面詳細図
24	エントランスホール廻り断面図
25	中研修室・中央監視室・守衛室平面詳細図
26	管理事務室・空調機械室平面詳細図
27	控室監視室廻り平面詳細図
28	レストラン・厨房平面詳細図
29	1階便所・湯沸室平面詳細図
30	大研修室・中研修室ロビー廻り平面詳細図
31	大研修室・中研修室廻り断面図
32	小研修室・情報管理室廻り平面詳細図
33	デザイン開発室・商品開発室平面詳細図
34	2階ロビー廻り断面図
35	2階便所・湯沸室廻り平面詳細図
36	1階展示ホール廻り平面詳細図
37	熱源機械室廻り平面詳細図
38	2階展示ホール廻り平面詳細図
39	展示ホール断面図
40	展示ホール廻り断面図

番 号	図 面 名 称
41	1階天井伏図 (1)
42	1階天井伏図 (2)
43	2階天井伏図 (1)
44	2階天井伏図 (2)
45	標準断面図 (1)
46	標準断面図 (2)
47	標準断面図 (3)
48	標準断面図 (4)
49	標準断面図 (5)
50	1階建具符号図
51	2階建具符号図
52	2階上部・屋根建具符号図
53	建具表 (1)
54	建具表 (2)
55	建具表 (3)
56	建具表 (4)
57	建具表 (5)
58	建具表 (6)
59	エントランスキャノピー鉄骨トラス詳細図 (1)
60	エントランスキャノピー鉄骨トラス詳細図 (2)
61	エントランスキャノピー鉄骨トラス詳細図 (3)
62	サイン工事配管図 (1)
63	サイン工事配管図 (2)
64	サイン工事配管図 (3)
65	サイン工事配管図 (1)
66	サイン工事配管図 (2)
67	電動折り畳み式ステージ詳細図 (参考図)
68	移動式展示台パネル平面図 (参考図)
69	移動式展示台パネル断面図 (参考図)
70	カーテンウォール工事詳細図 (参考図)
71	ステンレス屋根工事詳細図 (参考図)
72	昇降機設備工事詳細図 (参考図)
73	滑り台ゴンドラ・ローリングタワー断面図 (参考図)
74	収め式顕名簿詳細図
75	昇降式ライト・バトン詳細図 (1)
76	昇降式ライト・バトン詳細図 (2)
77	昇降式ライト・バトン詳細図 (3)
78	昇降式ライト・バトン詳細図 (4)
79	外観配管図
80	外観配管詳細図

番 号	図 面 名 称
81	外観断面図
82	建築工事詳細図
83	建築工事リスト詳細図
101	特記仕様書
102	一般事項 (1)
103	一般事項 (2)
104	地質柱状図 (1)
105	地質柱状図 (2)
106	杭伏図
107	1階柱梁床伏図
108	2階柱梁床伏図
109	R階柱梁床伏図
110	上下鉄材伏図
111	軸組図 (1)
112	軸組図 (2)
113	軸組図 (3)
114	軸組図 (4)
115	軸組図 (5)
116	基礎断面リスト
117	基礎断面面リスト
118	柱断面リスト
119	梁断面リスト
120	スラブ・小梁断面・壁柱断面リスト
121	ラーメン図
122	軸組断面図
123	鉄金具表 (1)
124	鉄金具表 (2)
125	鋼管構造・特記仕様書・柱脚詳細図
126	部材リスト
127	トラス部材リスト
128	12通り鉄骨断面図
129	9通り鉄骨断面図
130	J通り鉄骨断面図
131	鉄骨断面図
132	エントランス吹抜部屋根伏図・軸組図
133	鉄骨断面図
134	柱脚断面図
135	PC工事特記仕様書
136	PC梁断面図

電気設備工事

番 号	図 面 名 称
1	電気設備工事特記仕様書 (1)
2	電気設備工事特記仕様書 (2)
3	凡例
4	配管図
5	受変電設備送電系統図
6	受変電設備配電図・ブロック図
7	受変電設備配電図・ブロック図
8	受変電設備配電図・凡例
9	電気設備断面図
10	電気設備断面図
11	電気設備断面図
12	幹線系統図
13	動力制御盤系統図
14	動力制御盤負荷表 (1)
15	動力制御盤負荷表 (2)
16	分電盤負荷表 (1)
17	分電盤負荷表 (2)
18	分電盤負荷表 (3)
19	分電盤負荷表 (4)
20	分電盤負荷表 (5)
21	分電盤負荷表 (6)
22	幹線・動力・コンセント設備1階平面図
23	幹線・動力・コンセント設備2階平面図
24	幹線・動力・コンセント設備R階平面図
25	照明器具配置図
26	照明設備1階平面図
27	照明設備2階平面図
28	非常照明・照度灯設備1階平面図
29	非常照明・照度灯設備2階平面図
30	照度設備1階平面図
31	照度設備2階平面図
32	照度設備設備仕様書
33	照度設備設備仕様書一覽表
34	照度設備断面図
35	照度設備図
36	照度設備照明器具配置図 (1)
37	照度設備照明器具配置図 (2)
38	特電設備系統図
39	特電設備1階平面図
40	特電設備2階平面図

番 号	図 面 名 称
41	特電設備断面図
42	音響設備仕様・システム系統図 (展示ホール)
43	音響設備設備仕様 (展示ホール)
44	音響設備仕様・システム系統図 (研修室)
45	音響設備設備仕様 (研修室)
46	音響設備平面図 (研修室)
47	音響設備平面図 (研修室)
48	自動火災報知設備系統図 凡例
49	自動火災報知設備1階平面図
50	自動火災報知設備2階平面図

給排水衛生設備工事

1	特記仕様書 (1)
2	特記仕様書 (2)
3	機器表・器具表
4	配管図
5	1階平面図
6	2階平面図
7	R階平面図
8	受水ポンプ室断面図
9	シャワー室廻り断面図
10	1階便所断面図
11	1・2階便所断面図
12	レストラン厨房器具配置図 (参考)
13	湯水設備 系統図・計算書
14	湯水設備 1階平面図
15	湯水設備 2階平面図
16	湯水設備 R階平面図
17	汚水処理施設断面図 (1)
18	汚水処理施設断面図 (2)
19	汚水処理施設断面図 (3)
20	汚水処理施設断面図 (4)
21	汚水処理施設断面図 (5)

空調設備工事

番 号	図 面 名 称
1	特記仕様書 (1)
2	特記仕様書 (2)
3	配管図
4	機器表 № 1
5	機器表 № 2
6	機器表 № 3
7	系統図 (ダクト) (配管)
8	1階平面図 (配管)
9	2階平面図 (配管)
10	R階平面図 (配管)
11	1階平面図 (ダクト)
12	2階平面図 (ダクト)
13	R階平面図 (ダクト)
14	1階平面図 (ディリベント)
15	2階平面図 (ディリベント)
16	熱源機械室断面図
17	空調機械室断面図 (ダクト)
18	機械室断面図
19	厨房ダクト断面図・換気計算書
20	部分詳細図 (1)
21	部分詳細図 (2)
22	部分詳細図 (3)
23	部分詳細図 (4)
24	自動制御 中央監視装置図
25	自動制御 中央監視システム機器図
26	自動制御 管理点表 (1)
27	自動制御 管理点表 (2)
28	自動制御 フローシート (1)
29	自動制御 フローシート (2)
30	自動制御 機器表
31	自動制御 1階平面図
32	自動制御 2階平面図
33	自動制御 R階平面図
34	自動制御 断面図



図 面 リ ス ト		工 事 名		三 重 産 業 振 興 セ ン タ ー 新 築 工 事 設 計 図	
図 面 名	図 面 番 号	工 事 名	図 面 番 号	工 事 名	図 面 番 号
図 面 名	図 面 番 号	工 事 名	図 面 番 号	工 事 名	図 面 番 号
図 面 名	図 面 番 号	工 事 名	図 面 番 号	工 事 名	図 面 番 号
図 面 名	図 面 番 号	工 事 名	図 面 番 号	工 事 名	図 面 番 号

建築工事特記仕様書
1. 図面及び本特記仕様書に記載されていない事項は、すべて以下による。
2. 特記仕様
(1) 項目は番号に○印のついたものを適用する。
(2) 特記事項は○印のついたものを適用する。
(3) 特記事項に記載の()内表示番号は、建築工事共通仕様書の当該項目、当該図又は当該表を示す。

[illegible]


章	項目	特記事項	章	項目	特記事項	章	項目	特記事項	章	項目	特記事項
7. 鉄骨工事	④ ターンバックル	鋼の種類 ※鋼種式 バイブ式 (1.1.1) ボルトの種類 ※羽子板ボルト 両ねじボルト アイボルト	8. ブロック・ALCパネル・PCカーテンウォール工事	⑥ ALCパネル	(1.1.1)	9. 防水工事	① 防水工法	① 防水工法	10. 石工事	① 花こう岩類の石張り及び大理石張り	(10.1.1) (10.1.2) (10.1.3) (10.1.4) (10.1.5)
	⑤ 溶接部の検査	(1.5.1)		⑦ 目地用鉄板	(1.1.1)		② 防水工法	(10.1.1) (10.1.2) (10.1.3) (10.1.4) (10.1.5)		② 花こう岩類の石張り及び大理石張り	(10.1.1) (10.1.2) (10.1.3) (10.1.4) (10.1.5)
	⑥ アンカーボルトの保持及び埋込工法	(1.1.1) (1.1.2) (1.1.3)		⑧ 外壁パネルの取付け工法	(1.1.1) (1.1.2) (1.1.3)		③ 防水工法	(10.1.1) (10.1.2) (10.1.3) (10.1.4) (10.1.5)		③ 花こう岩類の石張り及び大理石張り	(10.1.1) (10.1.2) (10.1.3) (10.1.4) (10.1.5)
	⑦ 柱底均しモルタル	(1.1.1) (1.1.2) (1.1.3)		⑨ 間仕切壁パネルの取付け工法	(1.1.1) (1.1.2) (1.1.3)		④ 防水工法	(10.1.1) (10.1.2) (10.1.3) (10.1.4) (10.1.5)		④ 花こう岩類の石張り及び大理石張り	(10.1.1) (10.1.2) (10.1.3) (10.1.4) (10.1.5)
	⑧ さび止め塗料	(1.1.1) (1.1.2) (1.1.3)		⑩ PCカーテンウォール	(1.1.1) (1.1.2) (1.1.3)		⑤ 防水工法	(10.1.1) (10.1.2) (10.1.3) (10.1.4) (10.1.5)		⑤ 花こう岩類の石張り及び大理石張り	(10.1.1) (10.1.2) (10.1.3) (10.1.4) (10.1.5)
	⑨ 耐火被覆	(1.1.1) (1.1.2) (1.1.3)		⑪ PC型枠板	(1.1.1) (1.1.2) (1.1.3)		⑥ 防水工法	(10.1.1) (10.1.2) (10.1.3) (10.1.4) (10.1.5)		⑥ 花こう岩類の石張り及び大理石張り	(10.1.1) (10.1.2) (10.1.3) (10.1.4) (10.1.5)
	⑩ 鉄骨の製作工場	(1.1.1) (1.1.2) (1.1.3)		⑫ 防水工法	(1.1.1) (1.1.2) (1.1.3)		⑦ 防水工法	(10.1.1) (10.1.2) (10.1.3) (10.1.4) (10.1.5)		⑦ 花こう岩類の石張り及び大理石張り	(10.1.1) (10.1.2) (10.1.3) (10.1.4) (10.1.5)
	⑪ ブロックの種類及び厚さ	(1.1.1) (1.1.2) (1.1.3)		⑬ 防水工法	(1.1.1) (1.1.2) (1.1.3)		⑧ 防水工法	(10.1.1) (10.1.2) (10.1.3) (10.1.4) (10.1.5)		⑧ 花こう岩類の石張り及び大理石張り	(10.1.1) (10.1.2) (10.1.3) (10.1.4) (10.1.5)
	⑫ コンクリートの配合	(1.1.1) (1.1.2) (1.1.3)		⑭ 防水工法	(1.1.1) (1.1.2) (1.1.3)		⑨ 防水工法	(10.1.1) (10.1.2) (10.1.3) (10.1.4) (10.1.5)		⑨ 花こう岩類の石張り及び大理石張り	(10.1.1) (10.1.2) (10.1.3) (10.1.4) (10.1.5)
	⑬ 壁の配筋	(1.1.1) (1.1.2) (1.1.3)		⑮ 防水工法	(1.1.1) (1.1.2) (1.1.3)		⑩ 防水工法	(10.1.1) (10.1.2) (10.1.3) (10.1.4) (10.1.5)		⑩ 花こう岩類の石張り及び大理石張り	(10.1.1) (10.1.2) (10.1.3) (10.1.4) (10.1.5)
⑭ まぐさの配筋	(1.1.1) (1.1.2) (1.1.3)	⑯ 防水工法	(1.1.1) (1.1.2) (1.1.3)	⑪ 防水工法	(10.1.1) (10.1.2) (10.1.3) (10.1.4) (10.1.5)	⑪ 花こう岩類の石張り及び大理石張り	(10.1.1) (10.1.2) (10.1.3) (10.1.4) (10.1.5)				
⑮ れんが・防火石の種類及び品等	(1.1.1) (1.1.2) (1.1.3)	⑰ シーリング用材料	(1.1.1) (1.1.2) (1.1.3)	⑫ 防水工法	(10.1.1) (10.1.2) (10.1.3) (10.1.4) (10.1.5)	⑫ 花こう岩類の石張り及び大理石張り	(10.1.1) (10.1.2) (10.1.3) (10.1.4) (10.1.5)				
⑯ 目地用材料	(1.1.1) (1.1.2) (1.1.3)	⑱ 防水工法	(1.1.1) (1.1.2) (1.1.3)	⑬ 防水工法	(10.1.1) (10.1.2) (10.1.3) (10.1.4) (10.1.5)	⑬ 花こう岩類の石張り及び大理石張り	(10.1.1) (10.1.2) (10.1.3) (10.1.4) (10.1.5)				
⑰ プレキャストコンクリート	(1.1.1) (1.1.2) (1.1.3)	⑲ 防水工法	(1.1.1) (1.1.2) (1.1.3)	⑭ 防水工法	(10.1.1) (10.1.2) (10.1.3) (10.1.4) (10.1.5)	⑭ 花こう岩類の石張り及び大理石張り	(10.1.1) (10.1.2) (10.1.3) (10.1.4) (10.1.5)				
8. ブロック・ALCパネル・PCカーテンウォール工事	① ブロックの種類及び厚さ	(1.1.1) (1.1.2) (1.1.3)	9. 防水工事	① アスファルト防水	(1.1.1) (1.1.2) (1.1.3) (1.1.4) (1.1.5)	10. 石工事	① 花こう岩類の石張り及び大理石張り	(10.1.1) (10.1.2) (10.1.3) (10.1.4) (10.1.5)	11. タイル工事	① 陶磁器質タイル張り	(11.1.1) (11.1.2) (11.1.3) (11.1.4) (11.1.5)
	② コンクリートの配合	(1.1.1) (1.1.2) (1.1.3)		② 立上りの押さえ	(1.1.1) (1.1.2) (1.1.3)		② 花こう岩類の石張り及び大理石張り	(10.1.1) (10.1.2) (10.1.3) (10.1.4) (10.1.5)		② 陶磁器質タイル張り	(11.1.1) (11.1.2) (11.1.3) (11.1.4) (11.1.5)
	③ 壁の配筋	(1.1.1) (1.1.2) (1.1.3)		③ 防水層の押さえ	(1.1.1) (1.1.2) (1.1.3)		③ 花こう岩類の石張り及び大理石張り	(10.1.1) (10.1.2) (10.1.3) (10.1.4) (10.1.5)		③ 陶磁器質タイル張り	(11.1.1) (11.1.2) (11.1.3) (11.1.4) (11.1.5)
	④ まぐさの配筋	(1.1.1) (1.1.2) (1.1.3)		④ 伸縮目地	(1.1.1) (1.1.2) (1.1.3)		④ 花こう岩類の石張り及び大理石張り	(10.1.1) (10.1.2) (10.1.3) (10.1.4) (10.1.5)		④ 陶磁器質タイル張り	(11.1.1) (11.1.2) (11.1.3) (11.1.4) (11.1.5)
	⑤ れんが・防火石の種類及び品等	(1.1.1) (1.1.2) (1.1.3)		⑤ 合成高分子ルーフィング防水	(1.1.1) (1.1.2) (1.1.3)		⑤ 花こう岩類の石張り及び大理石張り	(10.1.1) (10.1.2) (10.1.3) (10.1.4) (10.1.5)		⑤ 陶磁器質タイル張り	(11.1.1) (11.1.2) (11.1.3) (11.1.4) (11.1.5)
	⑥ 目地用材料	(1.1.1) (1.1.2) (1.1.3)		⑥ 塗膜防水	(1.1.1) (1.1.2) (1.1.3)		⑥ 花こう岩類の石張り及び大理石張り	(10.1.1) (10.1.2) (10.1.3) (10.1.4) (10.1.5)		⑥ 陶磁器質タイル張り	(11.1.1) (11.1.2) (11.1.3) (11.1.4) (11.1.5)
	⑦ プレキャストコンクリート	(1.1.1) (1.1.2) (1.1.3)		⑦ シーリング用材料	(1.1.1) (1.1.2) (1.1.3)		⑦ 花こう岩類の石張り及び大理石張り	(10.1.1) (10.1.2) (10.1.3) (10.1.4) (10.1.5)		⑦ 陶磁器質タイル張り	(11.1.1) (11.1.2) (11.1.3) (11.1.4) (11.1.5)
	⑧ ブロックの種類及び厚さ	(1.1.1) (1.1.2) (1.1.3)		⑧ 防水工法	(1.1.1) (1.1.2) (1.1.3)		⑧ 花こう岩類の石張り及び大理石張り	(10.1.1) (10.1.2) (10.1.3) (10.1.4) (10.1.5)		⑧ 陶磁器質タイル張り	(11.1.1) (11.1.2) (11.1.3) (11.1.4) (11.1.5)
	⑨ コンクリートの配合	(1.1.1) (1.1.2) (1.1.3)		⑨ 防水工法	(1.1.1) (1.1.2) (1.1.3)		⑨ 花こう岩類の石張り及び大理石張り	(10.1.1) (10.1.2) (10.1.3) (10.1.4) (10.1.5)		⑨ 陶磁器質タイル張り	(11.1.1) (11.1.2) (11.1.3) (11.1.4) (11.1.5)
	⑩ 壁の配筋	(1.1.1) (1.1.2) (1.1.3)		⑩ 防水工法	(1.1.1) (1.1.2) (1.1.3)		⑩ 花こう岩類の石張り及び大理石張り	(10.1.1) (10.1.2) (10.1.3) (10.1.4) (10.1.5)		⑩ 陶磁器質タイル張り	(11.1.1) (11.1.2) (11.1.3) (11.1.4) (11.1.5)
⑪ まぐさの配筋	(1.1.1) (1.1.2) (1.1.3)	⑪ 防水工法	(1.1.1) (1.1.2) (1.1.3)	⑪ 花こう岩類の石張り及び大理石張り	(10.1.1) (10.1.2) (10.1.3) (10.1.4) (10.1.5)	⑪ 陶磁器質タイル張り	(11.1.1) (11.1.2) (11.1.3) (11.1.4) (11.1.5)				
⑫ れんが・防火石の種類及び品等	(1.1.1) (1.1.2) (1.1.3)	⑫ 防水工法	(1.1.1) (1.1.2) (1.1.3)	⑫ 花こう岩類の石張り及び大理石張り	(10.1.1) (10.1.2) (10.1.3) (10.1.4) (10.1.5)	⑫ 陶磁器質タイル張り	(11.1.1) (11.1.2) (11.1.3) (11.1.4) (11.1.5)				
⑬ 目地用材料	(1.1.1) (1.1.2) (1.1.3)	⑬ 防水工法	(1.1.1) (1.1.2) (1.1.3)	⑬ 花こう岩類の石張り及び大理石張り	(10.1.1) (10.1.2) (10.1.3) (10.1.4) (10.1.5)	⑬ 陶磁器質タイル張り	(11.1.1) (11.1.2) (11.1.3) (11.1.4) (11.1.5)				
⑭ プレキャストコンクリート	(1.1.1) (1.1.2) (1.1.3)	⑭ 防水工法	(1.1.1) (1.1.2) (1.1.3)	⑭ 花こう岩類の石張り及び大理石張り	(10.1.1) (10.1.2) (10.1.3) (10.1.4) (10.1.5)	⑭ 陶磁器質タイル張り	(11.1.1) (11.1.2) (11.1.3) (11.1.4) (11.1.5)				

章	項目	特記事項	章	項目	特記事項	章	項目	特記事項	章	項目	特記事項
1. 防虫処理	5. 防虫処理	※行う・行わない (12.1.14)	2. 床板張り	④ 軽量鉄骨天井下地	野縁などの種類 屋内 ※19型 ※25型 屋外 ※19型 ※25型 (14.4.1) (14.4.1表)	3. 天井開口補強	⑩ 天井開口補強	形状 箇所数 形状 箇所数 形状 箇所数	4. 左官工事	5. 軽量骨材吹付け吹付け	形状 箇所数 形状 箇所数 形状 箇所数
	6. 床板張り	合板の接着の程度の種類 ※1級 表面の品質 ※2等 (11.6.1) (11.6.1表)		⑤ インサート	材種 ※鋼製 (14.4.1)		11. アルミニウム製瓦木	瓦木本体 ※250形 ※350形 表面処理 ※B-1種またはA-1種 (14.4.2) (14.4.3) (14.4.1表)			
	7. 防雨・防湿処理	施工箇所 コンクリート露出部分 ・クレオソート ※1回 ※2回 (12.1.12) (12.1.13)		⑥ 軽量鉄骨壁下地	スタッド、ランナなどの種類 ※14.4.1表による (14.5.1) (14.5.1表)		⑪ アルミニウム製瓦木	瓦木本体 ※250形 ※350形 表面処理 ※B-1種またはA-1種 (14.4.2) (14.4.3) (14.4.1表)			
	1. 長尺至給鉄板	(13.1.1) (13.1.2) (13.1.3)		⑦ 手摺及びタラップ	(14.6.1) (14.6.1表)		⑫ アルミニウム製瓦木	瓦木本体 ※250形 ※350形 表面処理 ※B-1種またはA-1種 (14.4.2) (14.4.3) (14.4.1表)			
	2. 折板	種類 (mm) 山高 山のピッチ (13.2.1) 厚さ (mm) ボルト (mm) 山高 (mm) 150以下 ※8 150超える場合 ※10 (13.2.2) けらば (mm) 厚さ 幅 (13.2.3)		⑧ 金属成形板張り	(14.1.1)		⑬ アルミニウム製瓦木	瓦木本体 ※250形 ※350形 表面処理 ※B-1種またはA-1種 (14.4.2) (14.4.3) (14.4.1表)			
	3. 波状石綿スレート	種類 小波 中波 大波 リブ波 (13.3.1) 施工地域 一般地域 強風地域 多雪地域 (13.3.2) 多雪地域のボルト締めの工法 (13.3.3) 外壁の出隅 ※隅当り使用 (13.3.3) 軒先 ※石綿スレート製面戸板使用 (13.3.3)		⑨ 金属市販品	(14.1.1)		⑭ アルミニウム製瓦木	瓦木本体 ※250形 ※350形 表面処理 ※B-1種またはA-1種 (14.4.2) (14.4.3) (14.4.1表)			
	④ と	材料 (13.4.1表) ※配管用鋼管・硬質塩化ビニル管 鋼管製といの防露 (13.4.3) (13.4.4表) (※行う 行わない) 施工箇所 ※13.4.4表 排水口 あり なし (13.4.7)		⑩ 金属市販品	(14.1.1)		⑮ アルミニウム製瓦木	瓦木本体 ※250形 ※350形 表面処理 ※B-1種またはA-1種 (14.4.2) (14.4.3) (14.4.1表)			
	⑤ ルーフドレン	材料 鋼鉄製タール焼付 SUS (13.4.1表)		⑪ 金属市販品	(14.1.1)		⑯ アルミニウム製瓦木	瓦木本体 ※250形 ※350形 表面処理 ※B-1種またはA-1種 (14.4.2) (14.4.3) (14.4.1表)			
	6. トップライトドーム	材料 アクリル樹脂製 (透明・オパール) 1200×1200 1500×1500		⑫ 金属市販品	(14.1.1)		⑰ アルミニウム製瓦木	瓦木本体 ※250形 ※350形 表面処理 ※B-1種またはA-1種 (14.4.2) (14.4.3) (14.4.1表)			
	7. 谷	施工箇所 材料		⑬ 金属市販品	(14.1.1)		⑱ アルミニウム製瓦木	瓦木本体 ※250形 ※350形 表面処理 ※B-1種またはA-1種 (14.4.2) (14.4.3) (14.4.1表)			
2. 金属工	① ステンレスの表面仕上げ	⑧ H.L.仕上げ ⑨ 鋼面仕上げ ⑩ NO. 2B (14.1.1)	⑫ 金属市販品	(14.1.1)	⑳ アルミニウム製瓦木	瓦木本体 ※250形 ※350形 表面処理 ※B-1種またはA-1種 (14.4.2) (14.4.3) (14.4.1表)					
	② アルミニウム及びアルミニウム合金の表面処理	(14.2.1表)	⑬ 金属市販品	(14.1.1)	㉑ アルミニウム製瓦木	瓦木本体 ※250形 ※350形 表面処理 ※B-1種またはA-1種 (14.4.2) (14.4.3) (14.4.1表)					
	③ 鉄の亜鉛めっき	(14.2.3) (14.2.1表) (14.2.2表) (14.2.4表)	⑭ 金属市販品	(14.1.1)	㉒ アルミニウム製瓦木	瓦木本体 ※250形 ※350形 表面処理 ※B-1種またはA-1種 (14.4.2) (14.4.3) (14.4.1表)					
	④ 鉄の亜鉛めっき	(14.2.3) (14.2.1表) (14.2.2表) (14.2.4表)	⑮ 金属市販品	(14.1.1)	㉓ アルミニウム製瓦木	瓦木本体 ※250形 ※350形 表面処理 ※B-1種またはA-1種 (14.4.2) (14.4.3) (14.4.1表)					
	⑤ 鉄の亜鉛めっき	(14.2.3) (14.2.1表) (14.2.2表) (14.2.4表)	⑯ 金属市販品	(14.1.1)	㉔ アルミニウム製瓦木	瓦木本体 ※250形 ※350形 表面処理 ※B-1種またはA-1種 (14.4.2) (14.4.3) (14.4.1表)					
	⑥ 鉄の亜鉛めっき	(14.2.3) (14.2.1表) (14.2.2表) (14.2.4表)	⑰ 金属市販品	(14.1.1)	㉕ アルミニウム製瓦木	瓦木本体 ※250形 ※350形 表面処理 ※B-1種またはA-1種 (14.4.2) (14.4.3) (14.4.1表)					
	⑦ 鉄の亜鉛めっき	(14.2.3) (14.2.1表) (14.2.2表) (14.2.4表)	⑱ 金属市販品	(14.1.1)	㉖ アルミニウム製瓦木	瓦木本体 ※250形 ※350形 表面処理 ※B-1種またはA-1種 (14.4.2) (14.4.3) (14.4.1表)					
	⑧ 鉄の亜鉛めっき	(14.2.3) (14.2.1表) (14.2.2表) (14.2.4表)	㉑ 金属市販品	(14.1.1)	㉗ アルミニウム製瓦木	瓦木本体 ※250形 ※350形 表面処理 ※B-1種またはA-1種 (14.4.2) (14.4.3) (14.4.1表)					
	⑨ 鉄の亜鉛めっき	(14.2.3) (14.2.1表) (14.2.2表) (14.2.4表)	㉒ 金属市販品	(14.1.1)	㉘ アルミニウム製瓦木	瓦木本体 ※250形 ※350形 表面処理 ※B-1種またはA-1種 (14.4.2) (14.4.3) (14.4.1表)					
	⑩ 鉄の亜鉛めっき	(14.2.3) (14.2.1表) (14.2.2表) (14.2.4表)	㉓ 金属市販品	(14.1.1)	㉙ アルミニウム製瓦木	瓦木本体 ※250形 ※350形 表面処理 ※B-1種またはA-1種 (14.4.2) (14.4.3) (14.4.1表)					



株式会社 佐藤総合計画


図面番号	JG3-1689	1/100	三田産業振興センター新築工事設計図
図面名	特記仕様書 (4)	図面	04
図面	特記仕様書 (4)	図面	04
図面	特記仕様書 (4)	図面	04

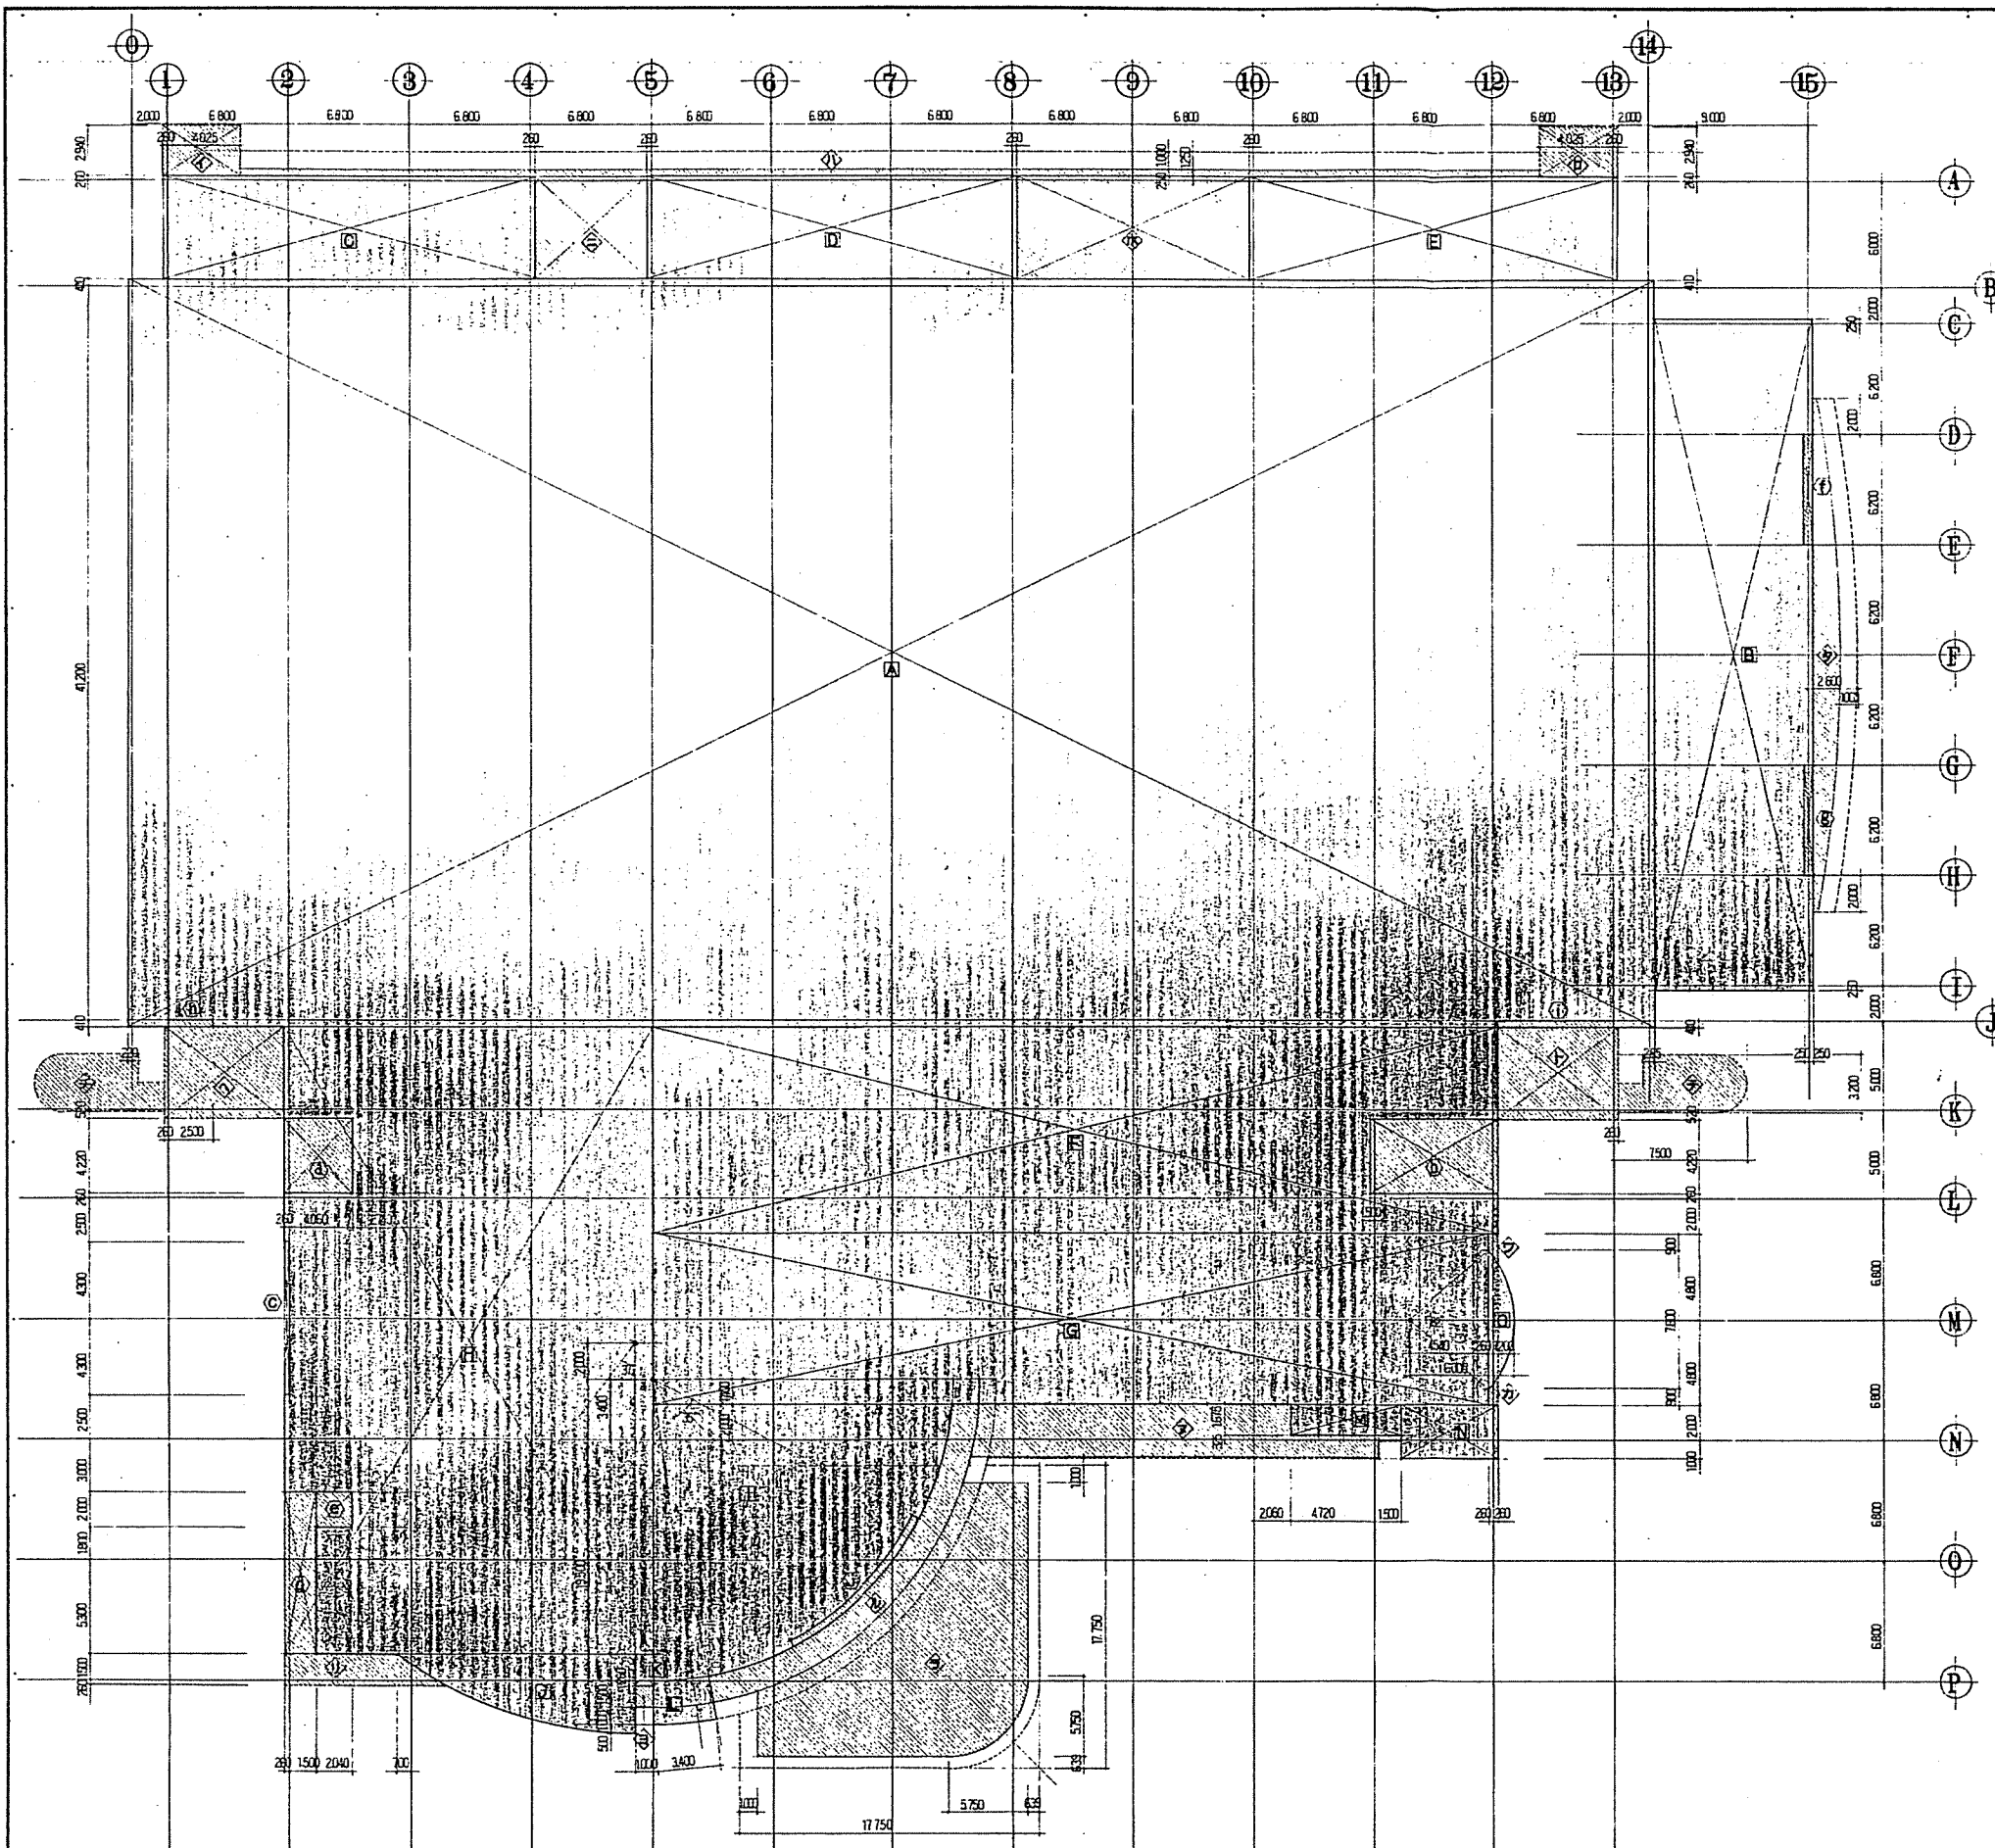



A	86.105	×	42.02	=	3,618.1321
B	8.965	×	37.7	=	337.9805
C	20.92	×	5.85	=	122.382
D	20.92	×	5.85	=	122.382
E	20.92	×	5.85	=	122.362
F	47.86	×	11.59	=	554.6974
G	47.34	×	9.6	=	454.464
H	20.66	×	35.29	=	729.0914
I	$(17.0 \times 17.0 \times 3.14 \times 1/4) - 17.0 \times 1.4 =$				203.065
J	$(22.0 \times 22.0 \times 3.14 \times 37/360) - 17.5 \times 13.3 \times 1/2 =$				39.822
K	1.0	×	1.76	=	1.76
L	3.4	×	2.5	=	8.5
M	6.22	×	1.675	=	10.4165
N	5.56	×	3.0	=	16.68
O	$(6.0 \times 6.0 \times 3.14 \times 82/360) - 7.8 \times 4.54 \times 1/2 =$				8.042

Ⓐ	4.32	×	4.22	=	18.2304
Ⓑ	7.56	×	4.22	=	31.9032
Ⓒ	0.26	×	8.6	=	2.236
Ⓓ	1.76	×	9.1	=	16.016
Ⓔ	2.04	×	2.0	=	4.08
Ⓕ	0.5	×	6.2	=	3.1
Ⓖ	0.5	×	6.2	=	3.1
Ⓗ	2.5	×	0.41	=	1.025
Ⓘ	6.54	×	0.41	=	2.6814
Ⓙ	(17 × 17 × 314 × 35/360) - (1655 × 1655 × 314 × 35/360) =				4.6089
合計	(Ⓐ+Ⓑ+Ⓒ) - (Ⓓ+Ⓔ+Ⓕ)				6.262.818
1 階床面積 (6,262.82 m ²)					


建築面積計算表				
	4.285	×	2.94	= 12.5979
	4.285	×	2.94	= 12.5979
	73.55	×	0.25	= 18.3875
	6.28	×	5.85	= 36.738
	13.08	×	5.85	= 76.518
	6.8	×	5.11	= 34.748
	6.8	×	5.11	= 34.748
	$(16 \times 16 \times 314 \times 1/2) + 4.2 \times 3.2 + 1.44 \times 1.6$			= 19.7632
	$6.36 \times 1.76 + 2.7 \times 1.76 \times 1/2$			= 13.5696
	$(17.58 + 18.1) \times 3 \times 1/2 + 4.98 \times 1.325$			= 60.1185
	$(185 \times 185 \times 314 \times 1/4) - (17 \times 17 \times 314 \times 1/4) - 15 \times (1.4 + 3.4)$			= 34.60125
	$(15436 \times 15436) - (575 \times 575 - 575 \times 575 \times 314 \times 1/4)$			
	$- [(143 \times 715 \times 1/2 + 143 \times 16 \times 1/2 + 73 \times 04) - 65.67916$			
	$(0.9 + 1.6)$	×	$0.52 \times 1/2$	= 0.65
	$(0.9 + 1.6)$	×	$0.52 \times 1/2$	= 0.65
	1.0	×	1.24	= 1.24
	$(0.3 \times 1.55) \times 14.4 \times 1/2 + 2 \times 14.5 \times 0.3$			= 30.99
合計 (Ⅰ+Ⅱ+Ⅲ) + (Ⅳ+Ⅴ+Ⅵ) = 6.903.39591				
建築面積 (6.903.40 ㎡)				

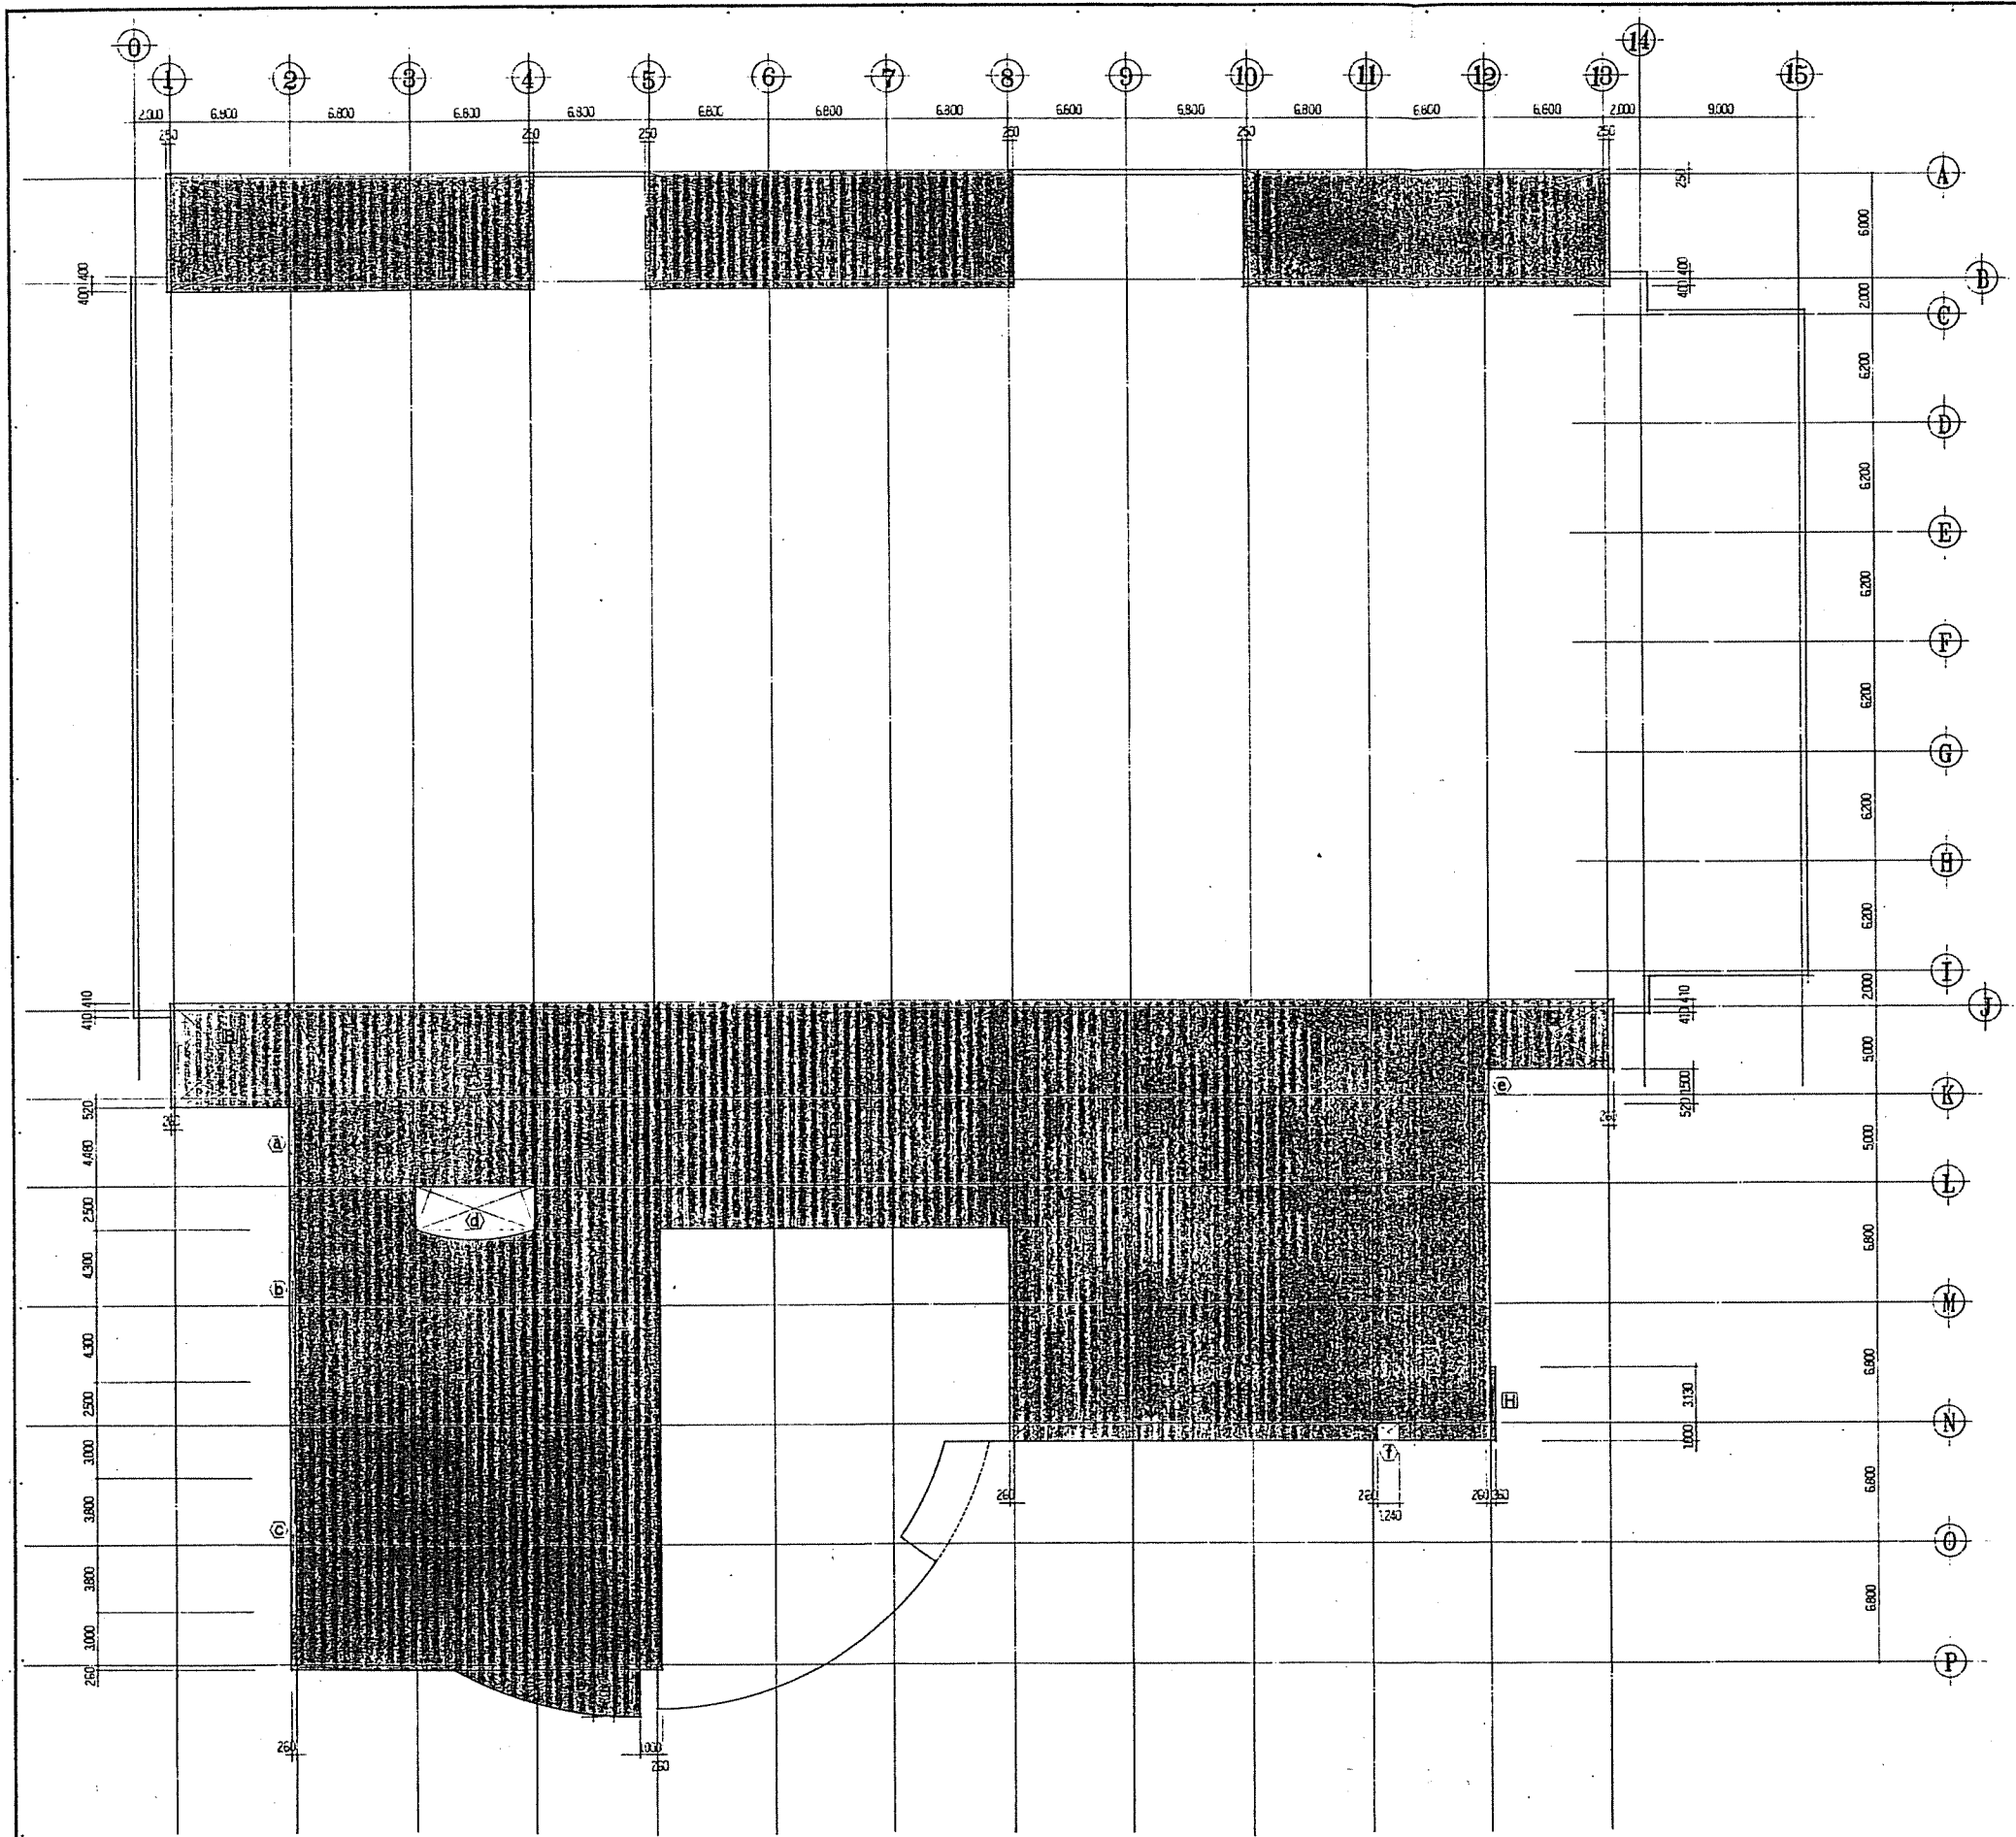

2階床面積計算表					
[A]	20.9	x	6.65	=	138.985
[B]	6.8	x	5.93	=	40.324
[C]	20.92	x	37.67	=	792.2404
[D]	$22 \times 22 \times 3.14 \div 360 - 19.26 \times 10.4573 \times 1/2 =$				19.6106
[E]	19.87	x	12.41	=	246.5867
[F]	27.46	x	25.01	=	686.7746
[G]	7.06	x	3.91	=	27.6046
[H]	0.26	x	4.13	=	1.0738
(a)	0.26	x	4.48	=	1.1648
(b)	0.26	x	8.6	=	2.236
(c)	0.26	x	7.6	=	1.976
(d)	$(10 \times 10 \times 3.14 \div 360) - 6.8 \times 9.42 \times 1/2 + 25 \times 6.8 =$				19.6508
(e)	0.26	x	2.02	=	0.5252
(f)	1.24	x	1	=	1.24
合計 (3[A] + [B] ~ [H]) - ((a) + (b) ~ (f))					= 2,204.1766
2階床面積					(2,204.18 ㎡)
建築面積					6,903.40 ㎡
延床面積 8,467.00 ㎡					1階床面積 6,262.82 ㎡
					2階床面積 2,204.18 ㎡

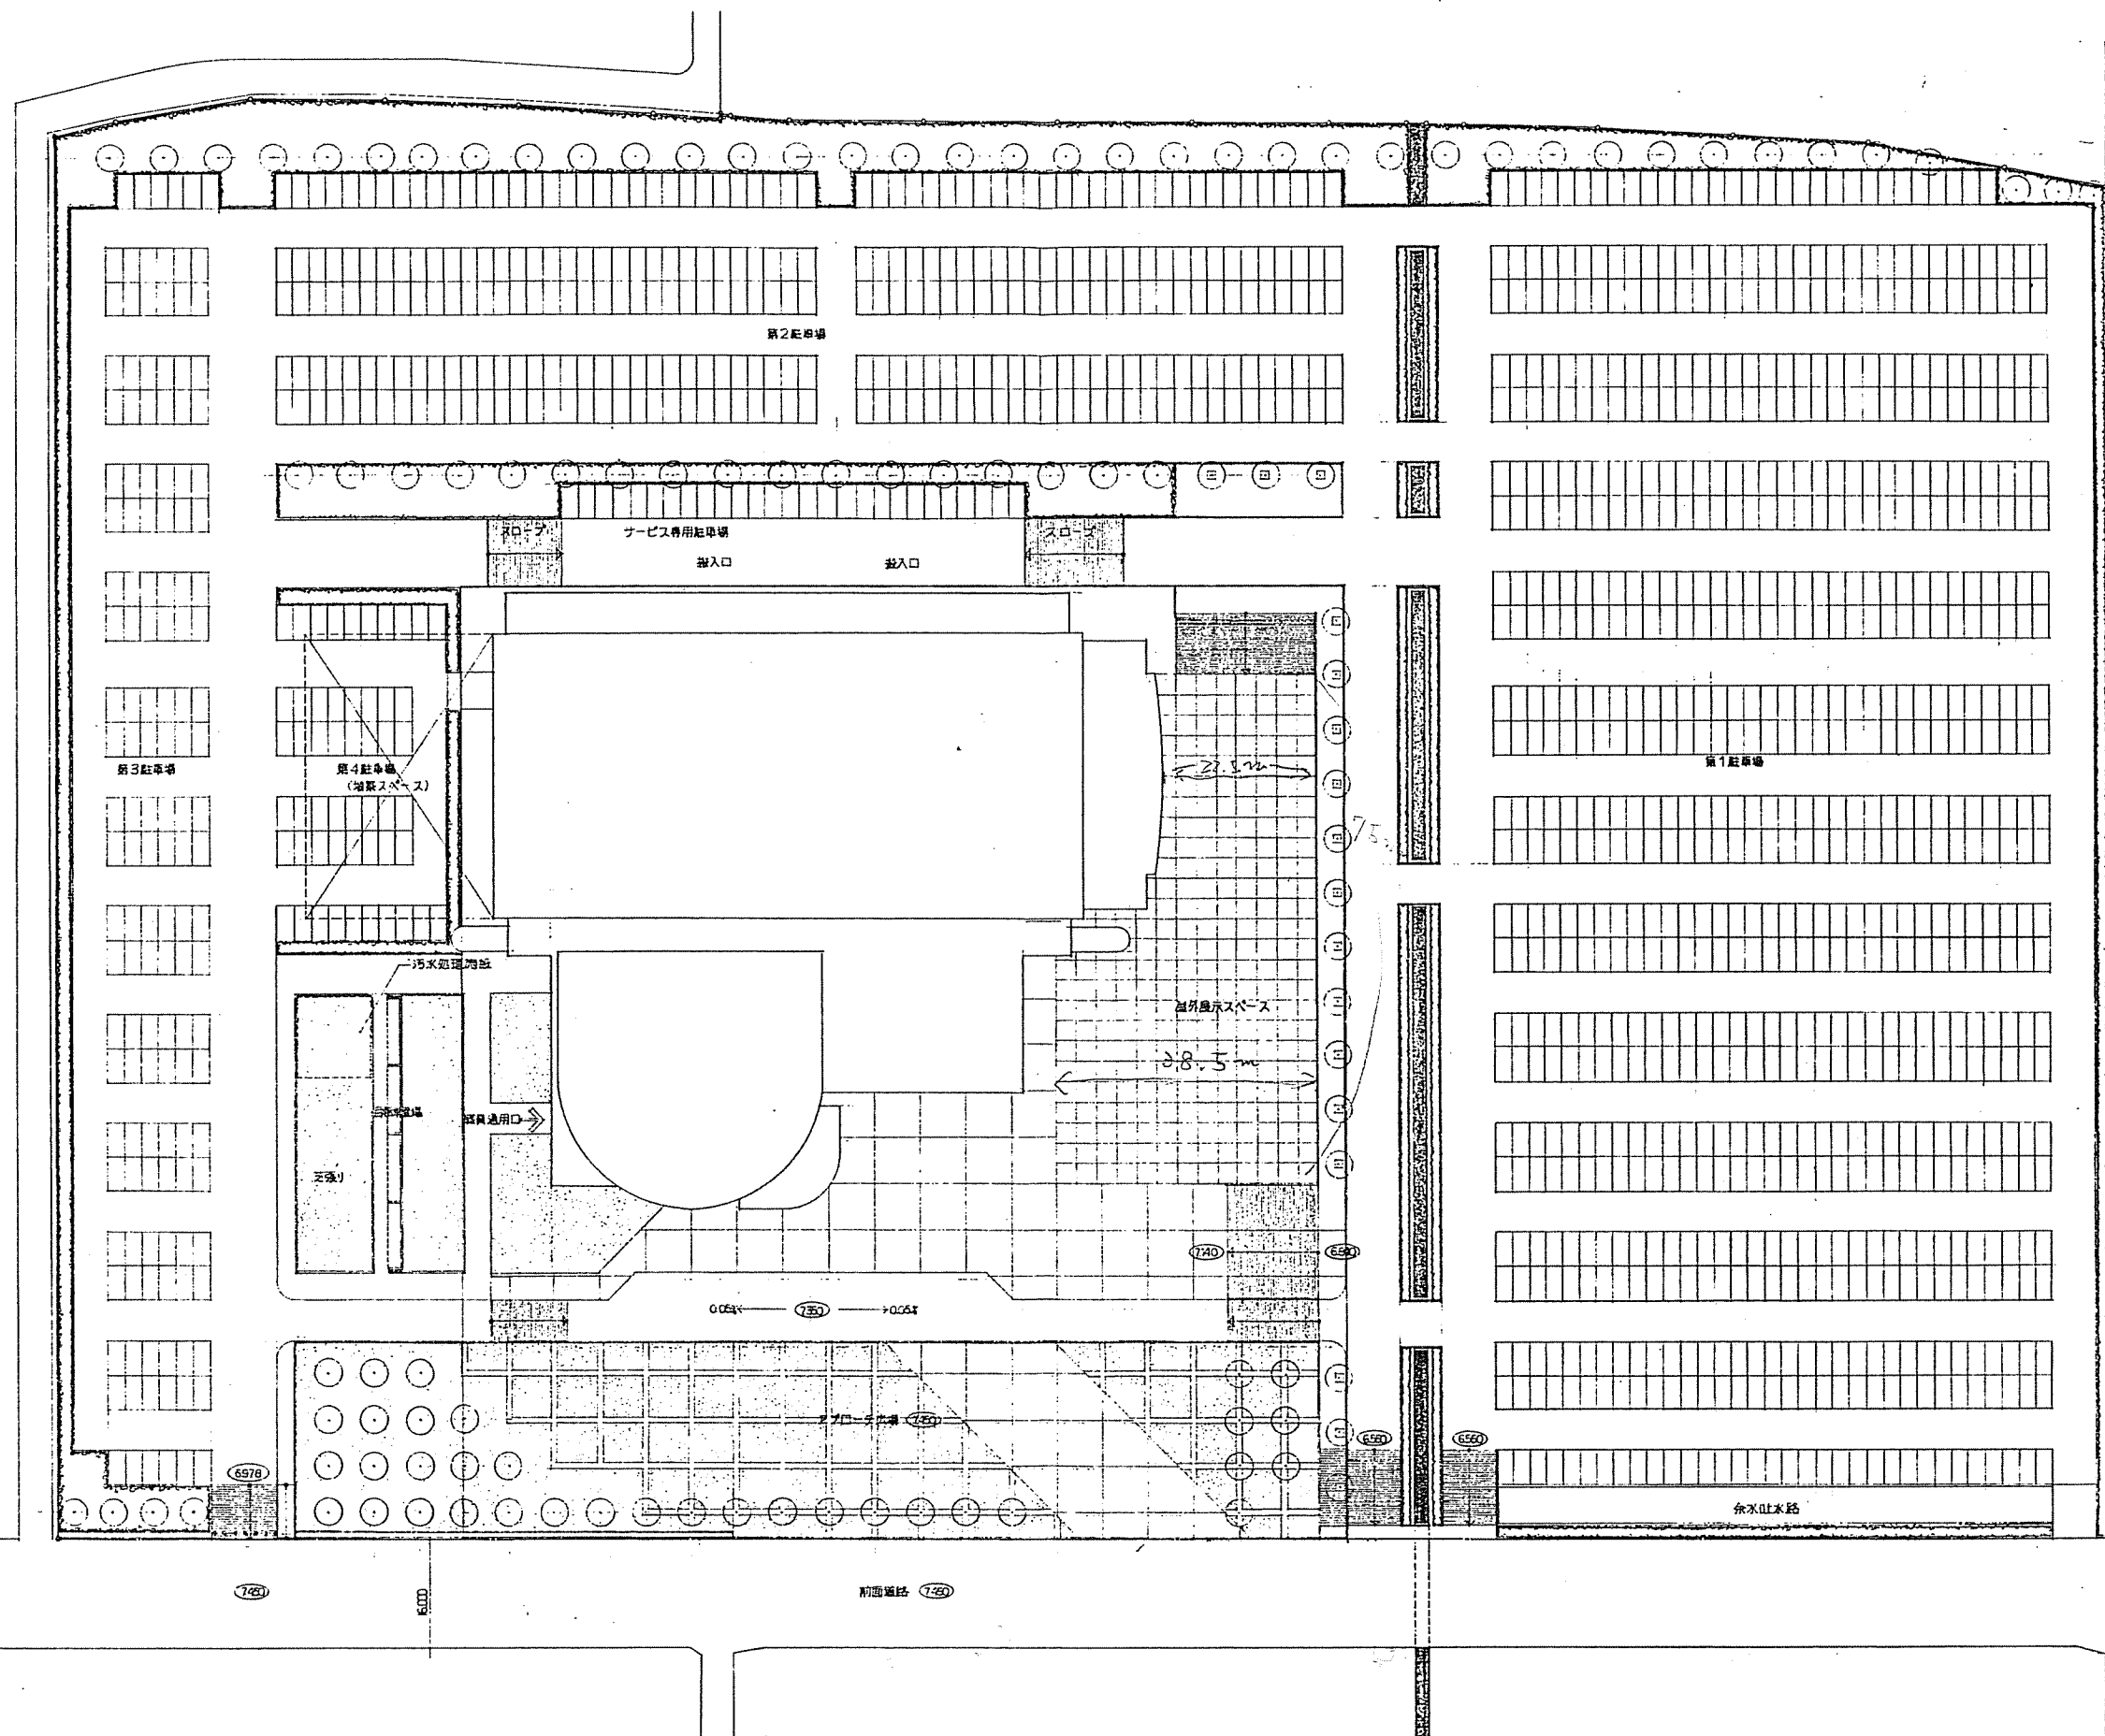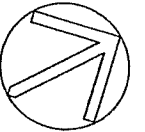




外部仕上表				階	室名	床	巾木	H	壁	天井	H	備	考
屋 根 (屋根下)	ステンレスφ4 SUS304 止水工法採用 下地:ポリフォーム4+アスファルト-スラング240 本モビロ 複合板等 (三層壁 R-T工法) (防水シート等品)	断熱材: ステンレスφ15 SUS316 溶接工法 下地:同上	ルーフィング: ステンレス貼 100×150 (各通2枚) オートフローア 40% (水圧分適量1枚) グラス: 複層 50% SGP 2枚 複層部: コンクリート裏付け壁 (建設内防壁等)	1 階	図 庫 室 (1)	防水モルタル金網下地アルミバット敷	スチール製HL	100	下地:アルミバット敷 100×150 (各通2枚) (防水シート等品)	アルミバット敷 100×150 (各通2枚) (防水シート等品)			
					エントランスホール	赤銅磁器タイル貼り 200角 INAX 産路 A-3 石目 フラット 花形石 フラット-アール仕上げ イソバツタ-7 複層等品	大理石貼上		大理石貼上	石目ボード40×60×60 複層等品 R1-1031	8500	複層部: アウト 下り壁: 見切 花形石 R5-380	
屋 上 (1)	コンクリート金網下地前編アスファルト防水 (前編等品) 本モビロコンクリート280 (各通全編等品) 併用目地: 複層品 3000円外	ルーフィング: 銅鉄系コルタル板付 120° グラス: 複層 50% SGP 2枚 複層部: コンクリート裏付け壁 (建設内防壁等)	断熱材: ステンレスφ25加工 2枚 複層部: 複層部: アスファルト防水 (建設内防壁等)		1 階 ロビー	面 上	複層部: 複層部 R5-380		コンクリート化粧板下地 複層部: 複層部 R5-380	アルミバット敷 60×60×60 複層部: 複層部 R5-380	3500	複層部: 複層部 R5-380	
					前編展示スペース	赤銅磁器タイル貼り 200角 INAX 産路 A-3 石目 フラット	面 上		面 上	岩綿吸音板 キューブ張り EP 取付 ロッキー スクラッシュ	面 上	複層部: 複層部 R5-380	
屋 上 (2)	コンクリート金網下地前編アスファルト防水 (前編等品) 本モビロコンクリート280 (各通全編等品) 併用目地: 複層品 3000円外	ルーフィング: 銅鉄系コルタル板付 120° グラス: 複層 50% SGP 2枚 複層部: コンクリート裏付け壁 (建設内防壁等)	断熱材: ステンレスφ25加工 2枚 複層部: 複層部: アスファルト防水 (建設内防壁等)		前編展示スペース	面 上	面 上	面 上	面 上	岩綿吸音板 キューブ張り EP 取付 ロッキー スクラッシュ	面 上	複層部: 複層部 R5-380	
					管理事務室	タイルカーペット タシマタビス セレクト 450-170	ソフト巾木 HB-25	60	石目ボード下地: ビニルクロス貼り カラフル上塗り タシマタビス B-4355 B-4359	岩綿吸音板 貼り ロッキー スクラッシュ	3000	複層部: 複層部 R5-380	
屋 上 (3) (4)	コンクリート金網下地前編アスファルト防水 (前編等品) 本モビロコンクリート280 (各通全編等品) 併用目地: 複層品 3000円外	ルーフィング: 銅鉄系コルタル板付 120° グラス: 複層 50% SGP 2枚 複層部: コンクリート裏付け壁 (建設内防壁等)	断熱材: ステンレスφ25加工 2枚 複層部: 複層部: アスファルト防水 (建設内防壁等)		控 室	面 上	面 上	面 上	面 上	岩綿吸音板 貼り ロッキー スクラッシュ	面 上	複層部: 複層部 R5-380	
					控 室 (1)	面 上	面 上	面 上	面 上	岩綿吸音板 貼り ロッキー スクラッシュ	面 上	複層部: 複層部 R5-380	
外 壁	コンクリート化粧板 (SUS) 複層部: 複層部 (ポリフォーム等品) 併用目地: 複層品 3000円外	断熱材: ステンレスφ25加工 2枚 複層部: 複層部: アスファルト防水 (建設内防壁等)	断熱材: ステンレスφ25加工 2枚 複層部: 複層部: アスファルト防水 (建設内防壁等)		控 室 (2)	面 上	面 上	面 上	面 上	岩綿吸音板 貼り ロッキー スクラッシュ	面 上	複層部: 複層部 R5-380	
					シャワー室 (1)	防水モルタル金網下地: ビニルクロス貼	面 上	面 上	面 上	岩綿吸音板 貼り ロッキー スクラッシュ	面 上	複層部: 複層部 R5-380	
厨 天 井 (エントランス廻り)	アルミバット敷 25 (スラング) 複層部: 複層部 (ポリフォーム等品) 併用目地: 複層品 3000円外	断熱材: ステンレスφ25加工 2枚 複層部: 複層部: アスファルト防水 (建設内防壁等)	断熱材: ステンレスφ25加工 2枚 複層部: 複層部: アスファルト防水 (建設内防壁等)		シャワー室 (2)	面 上	面 上	面 上	面 上	岩綿吸音板 貼り ロッキー スクラッシュ	面 上	複層部: 複層部 R5-380	
					中 廊 修 室	タイルカーペット敷き タシマタビス アスファルト 488-802	スチール製付 複層部: 複層部 R12-388	60	石目ボード下地: カラフル上塗り EP 塗 化粧部: EP R5-380	石目ボード40×60×60 複層部: 複層部 R5-380	8000	複層部: 複層部 R5-380	
中 廊	コンクリート化粧板 (SUS) 複層部: 複層部 (ポリフォーム等品) 併用目地: 複層品 3000円外	断熱材: ステンレスφ25加工 2枚 複層部: 複層部: アスファルト防水 (建設内防壁等)	断熱材: ステンレスφ25加工 2枚 複層部: 複層部: アスファルト防水 (建設内防壁等)		中央監視室	タイルカーペット敷き (タシマタビス アスファルト 488-802)	スチール製付 複層部: 複層部 R12-388	60	石目ボード下地: ビニルクロス貼り 化粧部: カラフル上塗り B-4355 B-4359	岩綿吸音板 貼り ロッキー スクラッシュ	2800	複層部: 複層部 R5-380	
					守 衛 室	赤銅磁器タイル貼り 200角 INAX 産路 A-3 石目 フラット	面 上	面 上	面 上	岩綿吸音板 貼り ロッキー スクラッシュ	面 上	複層部: 複層部 R5-380	
外 廊 (壁)	ステンレスφ4 SUS304 止水工法採用 下地:ポリフォーム4+アスファルト-スラング240 本モビロ 複合板等 (三層壁 R-T工法) (防水シート等品)	断熱材: ステンレスφ15 SUS316 溶接工法 下地:同上	ルーフィング: ステンレス貼 100×150 (各通2枚) オートフローア 40% (水圧分適量1枚) グラス: 複層 50% SGP 2枚 複層部: コンクリート裏付け壁 (建設内防壁等)		ロッカ-室	赤銅磁器タイル貼り 200角 INAX 産路 A-3 石目 フラット	面 上	面 上	面 上	岩綿吸音板 貼り ロッキー スクラッシュ	面 上	複層部: 複層部 R5-380	
					電 話 室	面 上	面 上	面 上	面 上	岩綿吸音板 貼り ロッキー スクラッシュ	面 上	複層部: 複層部 R5-380	
外 廊 (壁)	ステンレスφ4 SUS304 止水工法採用 下地:ポリフォーム4+アスファルト-スラング240 本モビロ 複合板等 (三層壁 R-T工法) (防水シート等品)	断熱材: ステンレスφ15 SUS316 溶接工法 下地:同上	ルーフィング: ステンレス貼 100×150 (各通2枚) オートフローア 40% (水圧分適量1枚) グラス: 複層 50% SGP 2枚 複層部: コンクリート裏付け壁 (建設内防壁等)		レストラン	赤銅磁器タイル貼り 200角 INAX 産路 A-3 石目 フラット	面 上	面 上	面 上	岩綿吸音板 貼り ロッキー スクラッシュ	面 上	複層部: 複層部 R5-380	
					厨 房	増打コンクリート 200 下地: エポキシ系塗料 (コンクリート工法) ABC 両面: アスファルト 1205	面 上	面 上	面 上	岩綿吸音板 貼り ロッキー スクラッシュ	面 上	複層部: 複層部 R5-380	
外 廊 (壁)	ステンレスφ4 SUS304 止水工法採用 下地:ポリフォーム4+アスファルト-スラング240 本モビロ 複合板等 (三層壁 R-T工法) (防水シート等品)	断熱材: ステンレスφ15 SUS316 溶接工法 下地:同上	ルーフィング: ステンレス貼 100×150 (各通2枚) オートフローア 40% (水圧分適量1枚) グラス: 複層 50% SGP 2枚 複層部: コンクリート裏付け壁 (建設内防壁等)		更衣室	面 上	面 上	面 上	面 上	岩綿吸音板 貼り ロッキー スクラッシュ	面 上	複層部: 複層部 R5-380	
					厨 房 使 用 所	赤銅磁器タイル貼り 200角 INAX 産路 A-3 石目 フラット	面 上	面 上	面 上	岩綿吸音板 貼り ロッキー スクラッシュ	面 上	複層部: 複層部 R5-380	
外 廊 (壁)	ステンレスφ4 SUS304 止水工法採用 下地:ポリフォーム4+アスファルト-スラング240 本モビロ 複合板等 (三層壁 R-T工法) (防水シート等品)	断熱材: ステンレスφ15 SUS316 溶接工法 下地:同上	ルーフィング: ステンレス貼 100×150 (各通2枚) オートフローア 40% (水圧分適量1枚) グラス: 複層 50% SGP 2枚 複層部: コンクリート裏付け壁 (建設内防壁等)		男子便所 (1)	面 上	面 上	面 上	面 上	岩綿吸音板 貼り ロッキー スクラッシュ	面 上	複層部: 複層部 R5-380	
					女子便所 (1)	面 上	面 上	面 上	面 上	岩綿吸音板 貼り ロッキー スクラッシュ	面 上	複層部: 複層部 R5-380	
外 廊 (壁)	ステンレスφ4 SUS304 止水工法採用 下地:ポリフォーム4+アスファルト-スラング240 本モビロ 複合板等 (三層壁 R-T工法) (防水シート等品)	断熱材: ステンレスφ15 SUS316 溶接工法 下地:同上	ルーフィング: ステンレス貼 100×150 (各通2枚) オートフローア 40% (水圧分適量1枚) グラス: 複層 50% SGP 2枚 複層部: コンクリート裏付け壁 (建設内防壁等)		湯 浴 室	面 上	面 上	面 上	面 上	岩綿吸音板 貼り ロッキー スクラッシュ	面 上	複層部: 複層部 R5-380	
					男子便所 (2) (3)	面 上	面 上	面 上	面 上	岩綿吸音板 貼り ロッキー スクラッシュ	面 上	複層部: 複層部 R5-380	
外 廊 (壁)	ステンレスφ4 SUS304 止水工法採用 下地:ポリフォーム4+アスファルト-スラング240 本モビロ 複合板等 (三層壁 R-T工法) (防水シート等品)	断熱材: ステンレスφ15 SUS316 溶接工法 下地:同上	ルーフィング: ステンレス貼 100×150 (各通2枚) オートフローア 40% (水圧分適量1枚) グラス: 複層 50% SGP 2枚 複層部: コンクリート裏付け壁 (建設内防壁等)		女子便所 (2) (3)	面 上	面 上	面 上	面 上	岩綿吸音板 貼り ロッキー スクラッシュ	面 上	複層部: 複層部 R5-380	
					身 着 用 便 所	面 上	面 上	面 上	面 上	岩綿吸音板 貼り ロッキー スクラッシュ	面 上	複層部: 複層部 R5-380	


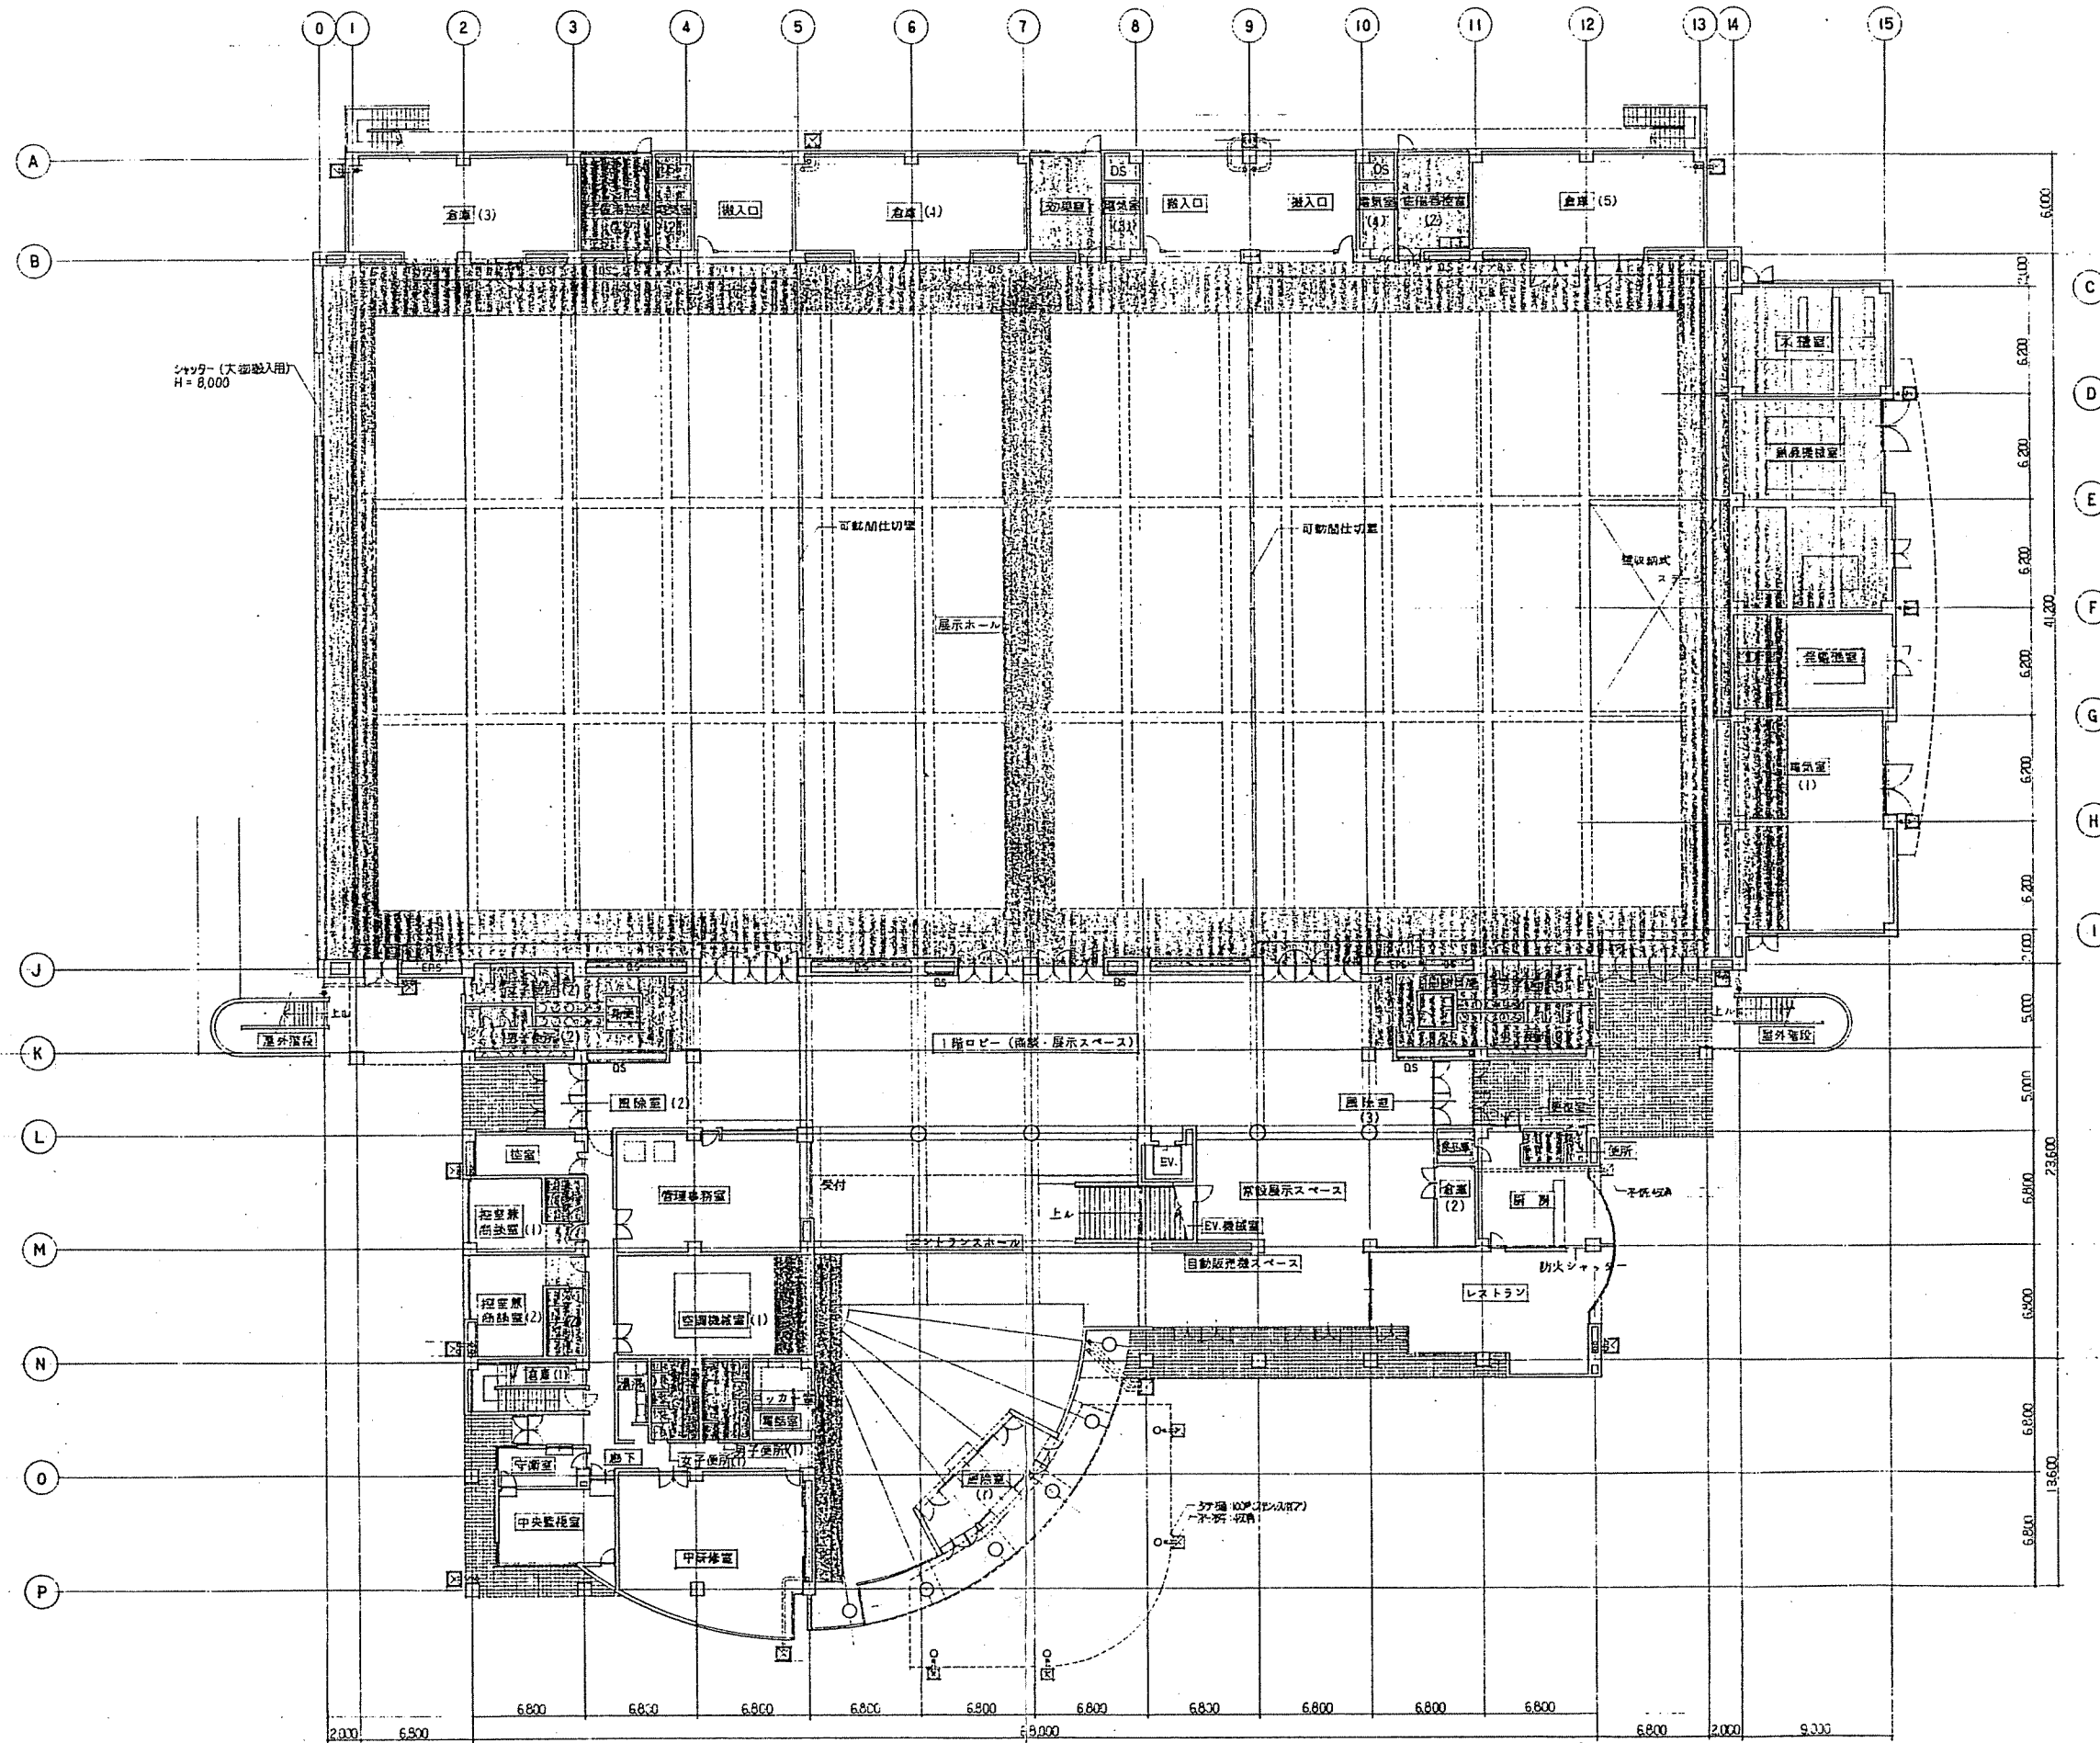




株式会社 佐藤総合計画


図面番号	JOB-1689	工事名	三重産業振興センター新築工事設計図
図面名	1 階平面図	縮尺	1/200
作成	3月11日	校閲	3月11日
設計者	佐藤総合計画	監理者	佐藤総合計画
設計士	佐藤総合計画	監理士	佐藤総合計画


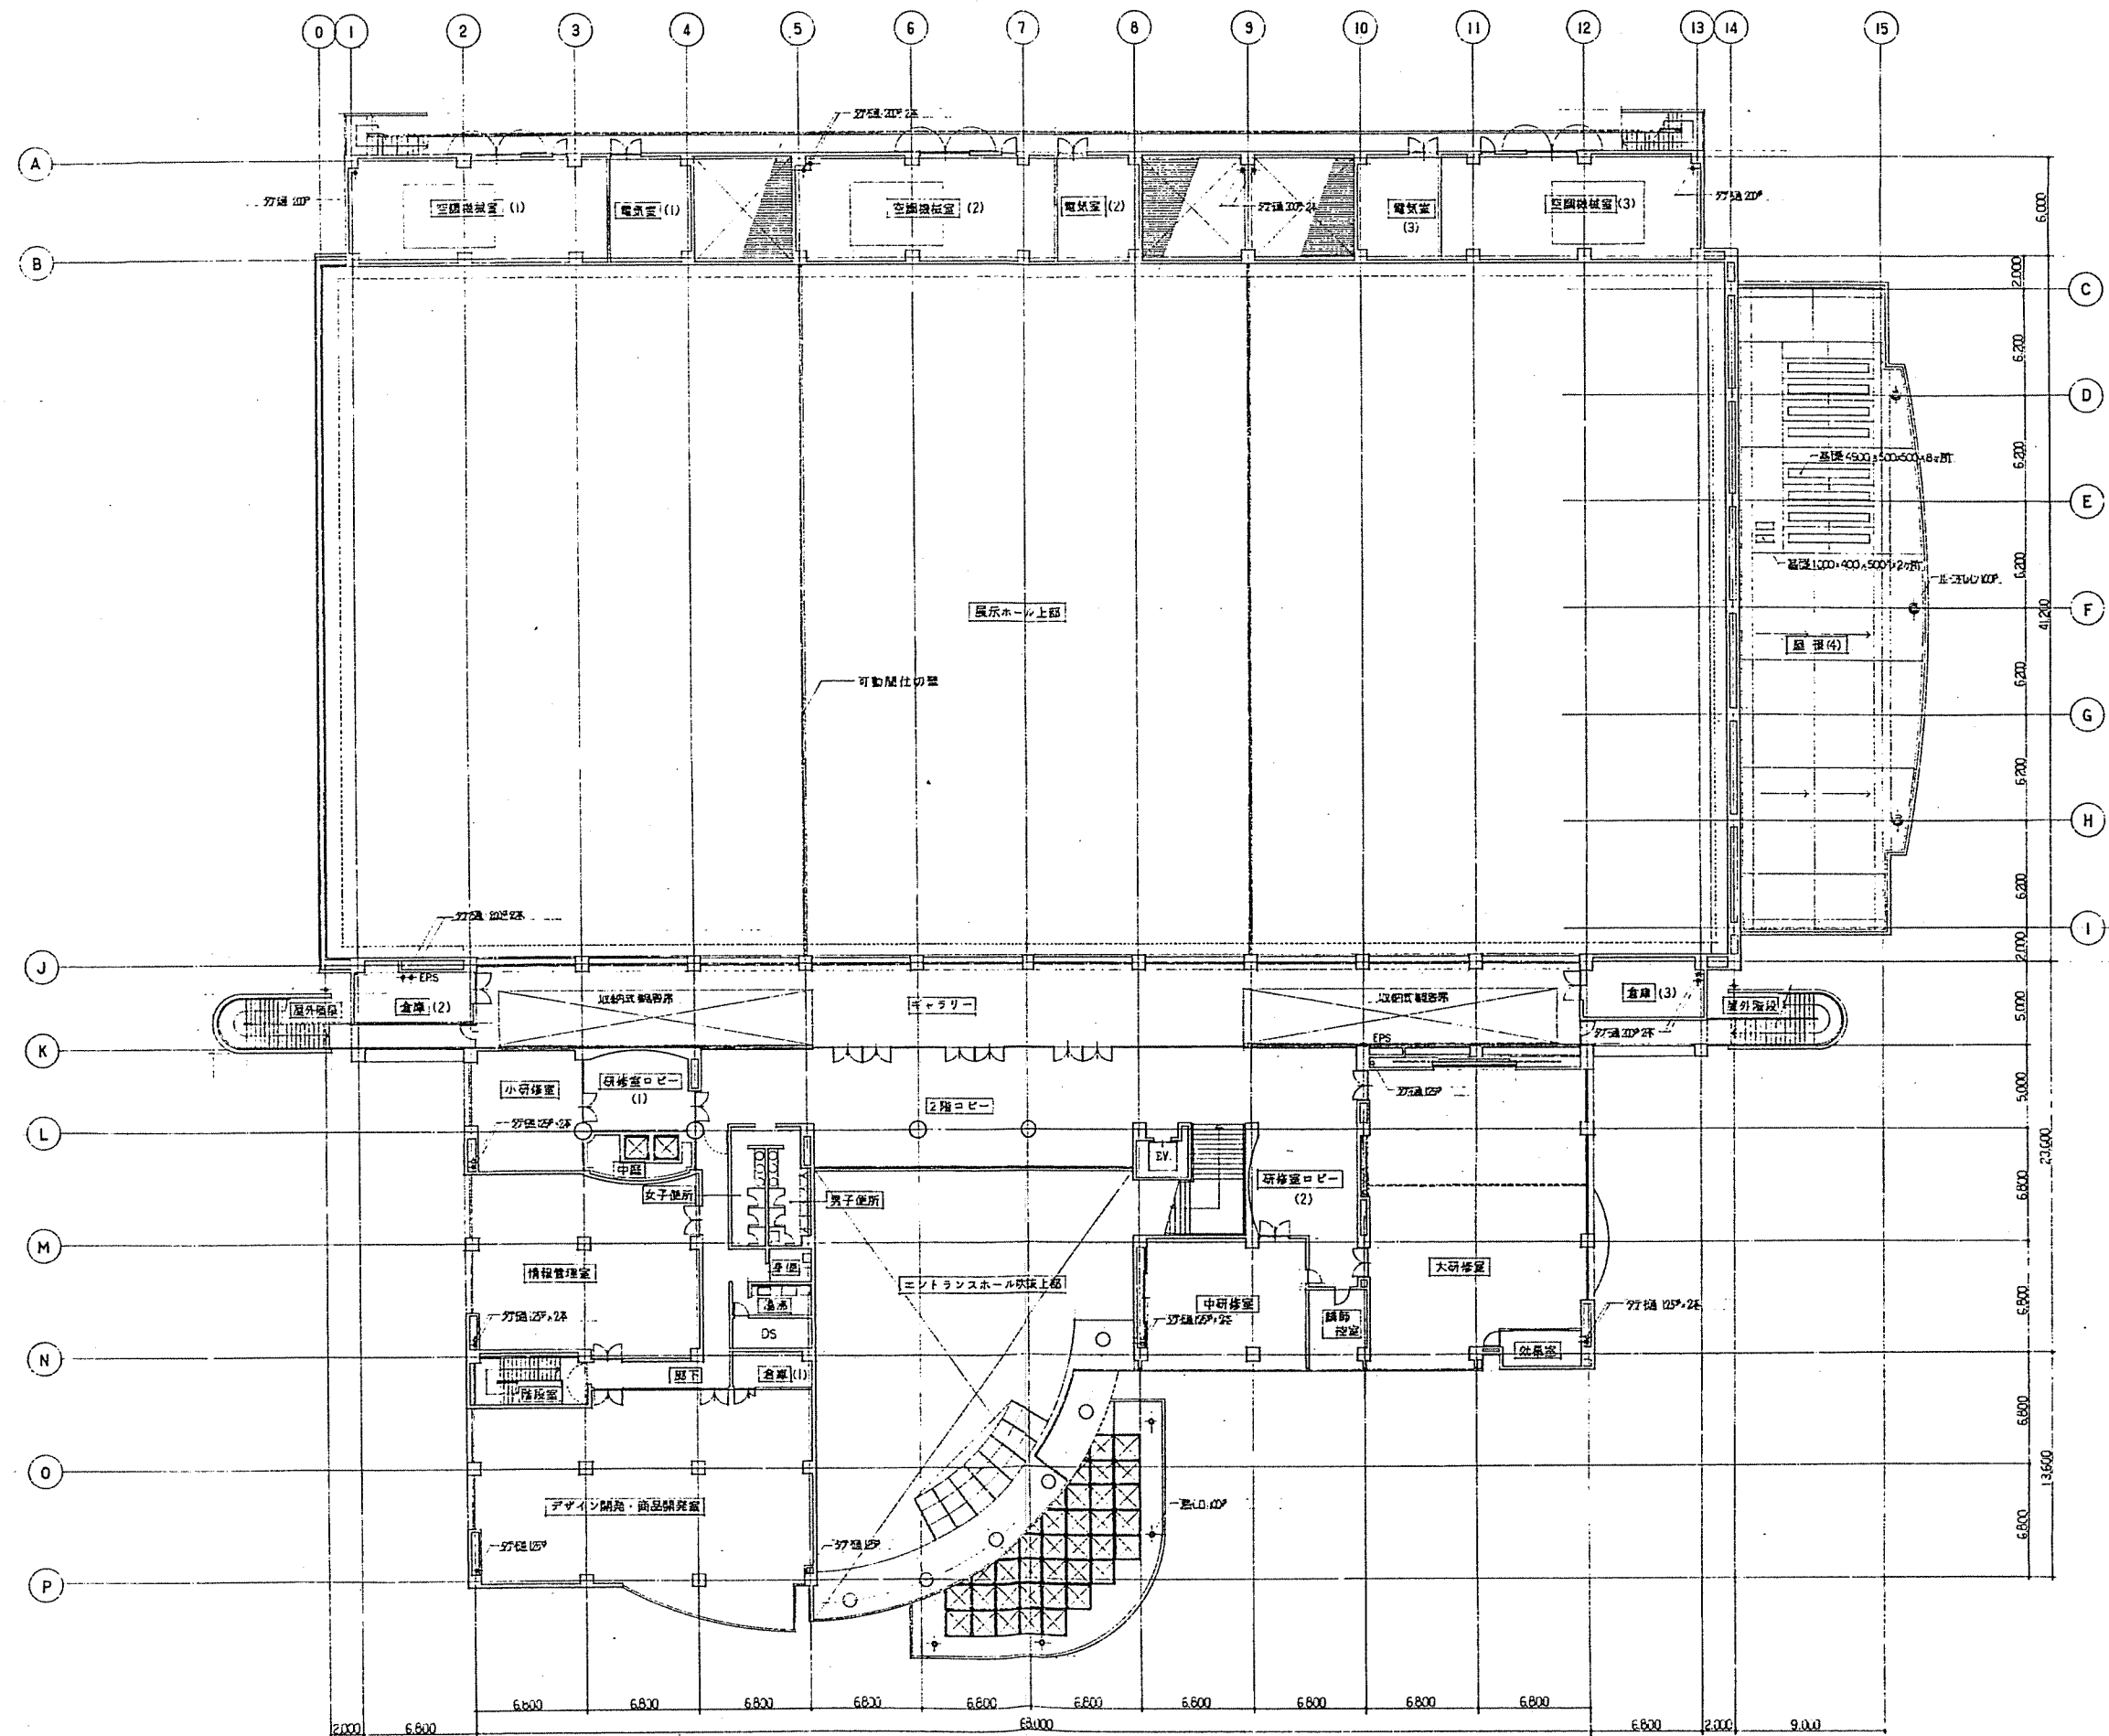


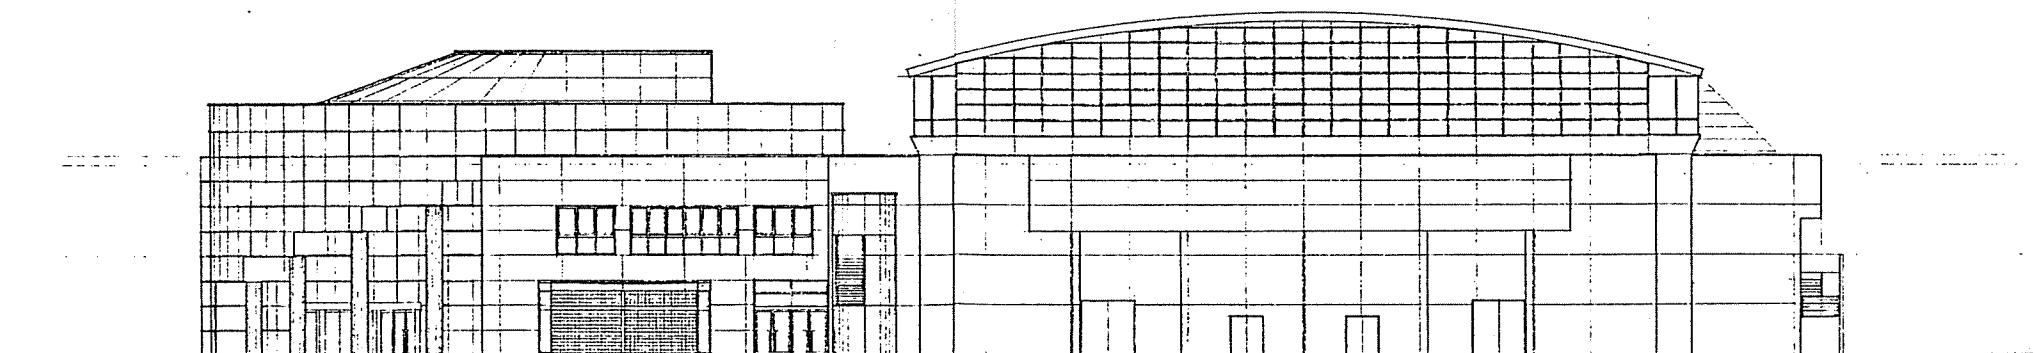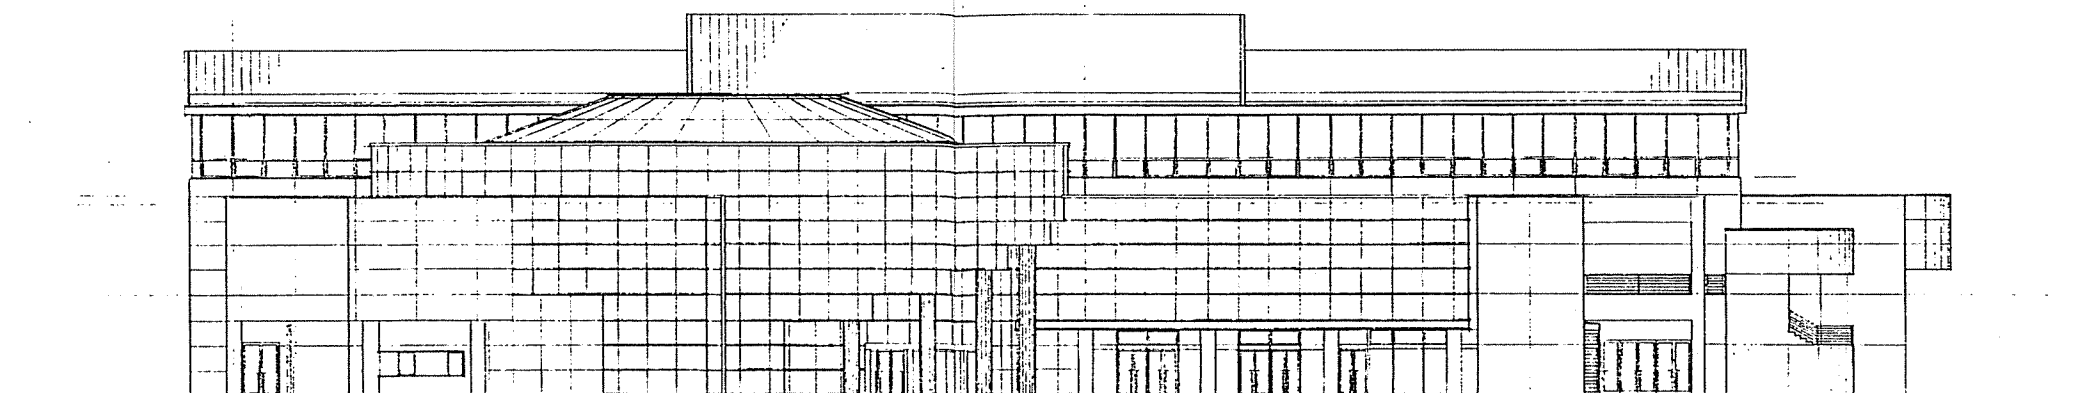


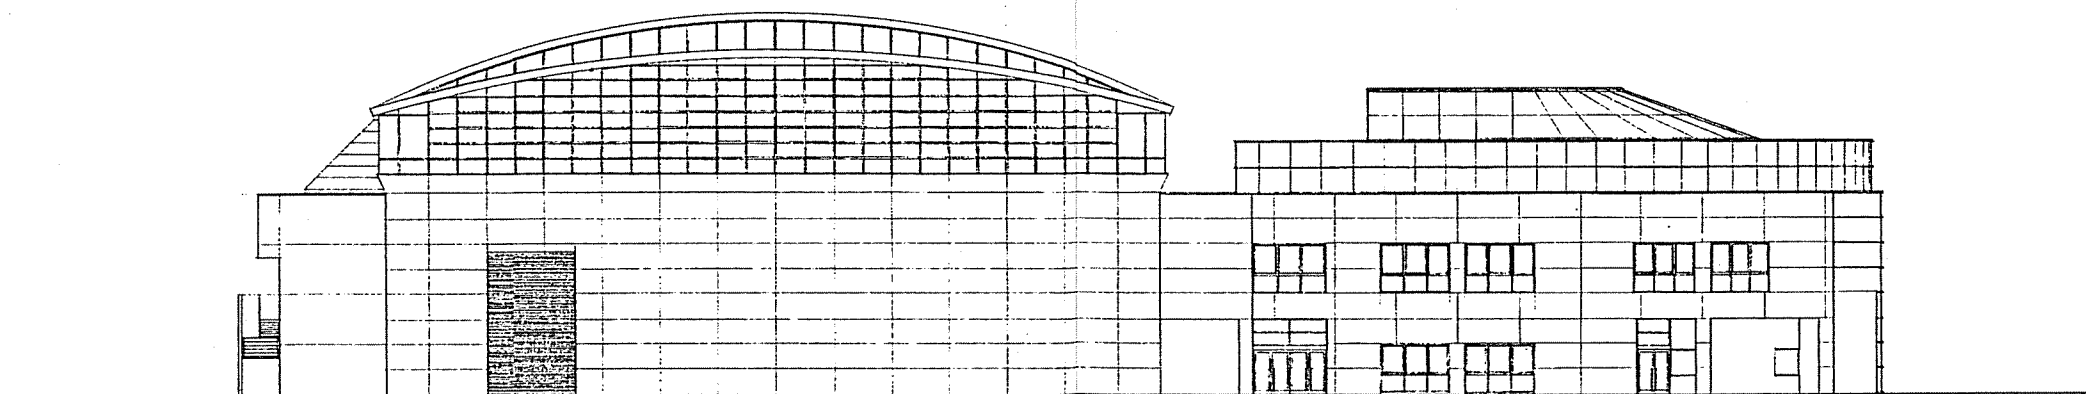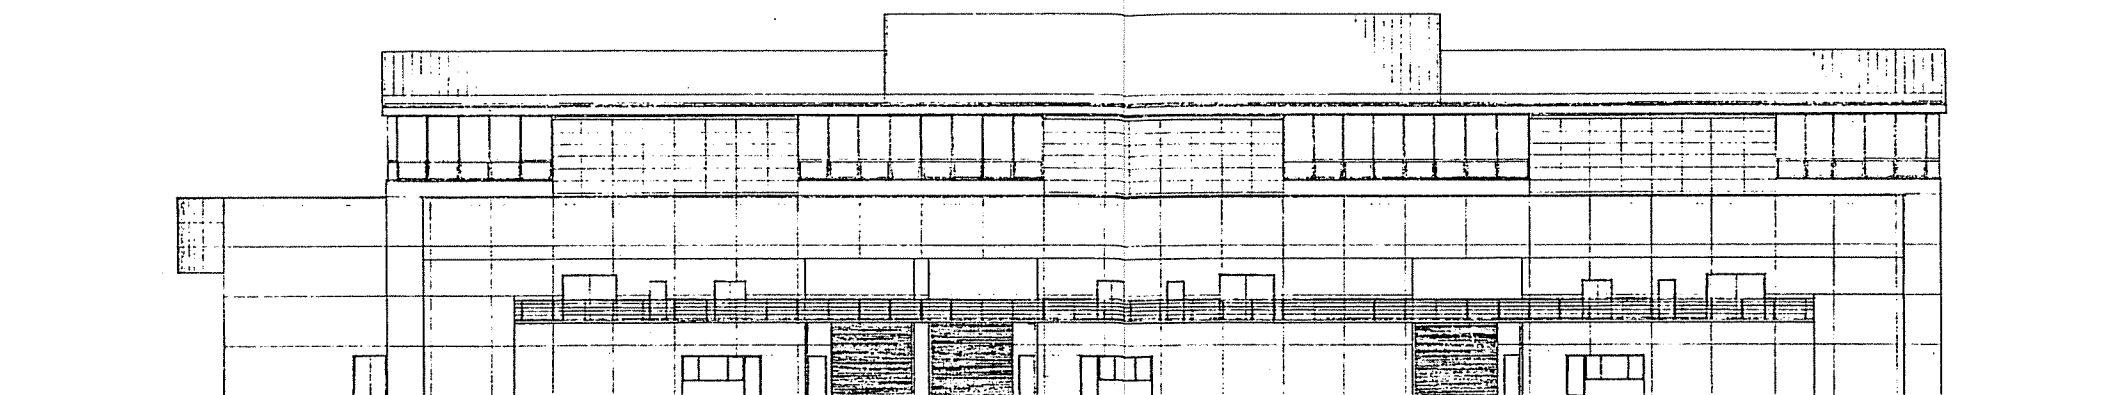

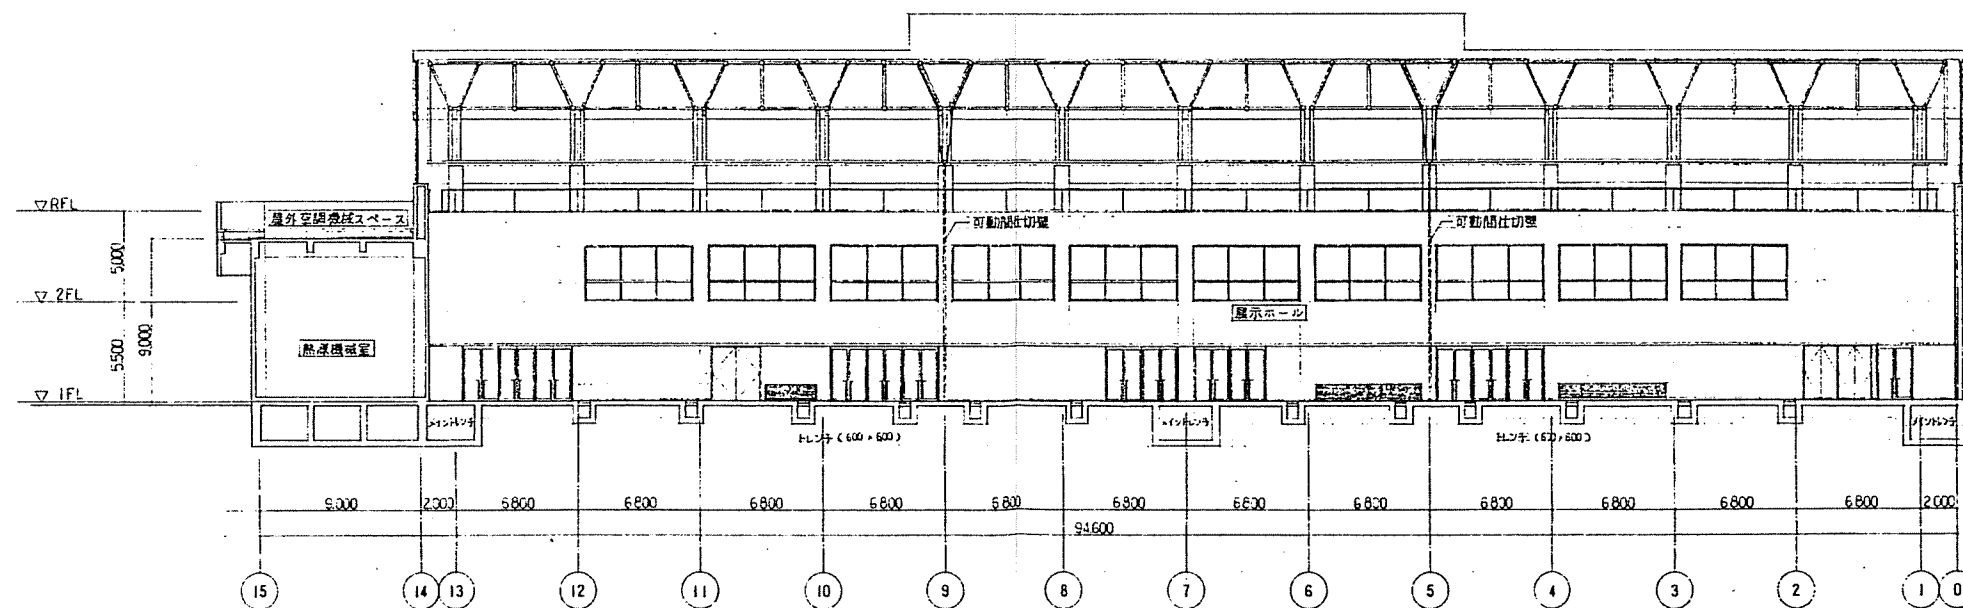
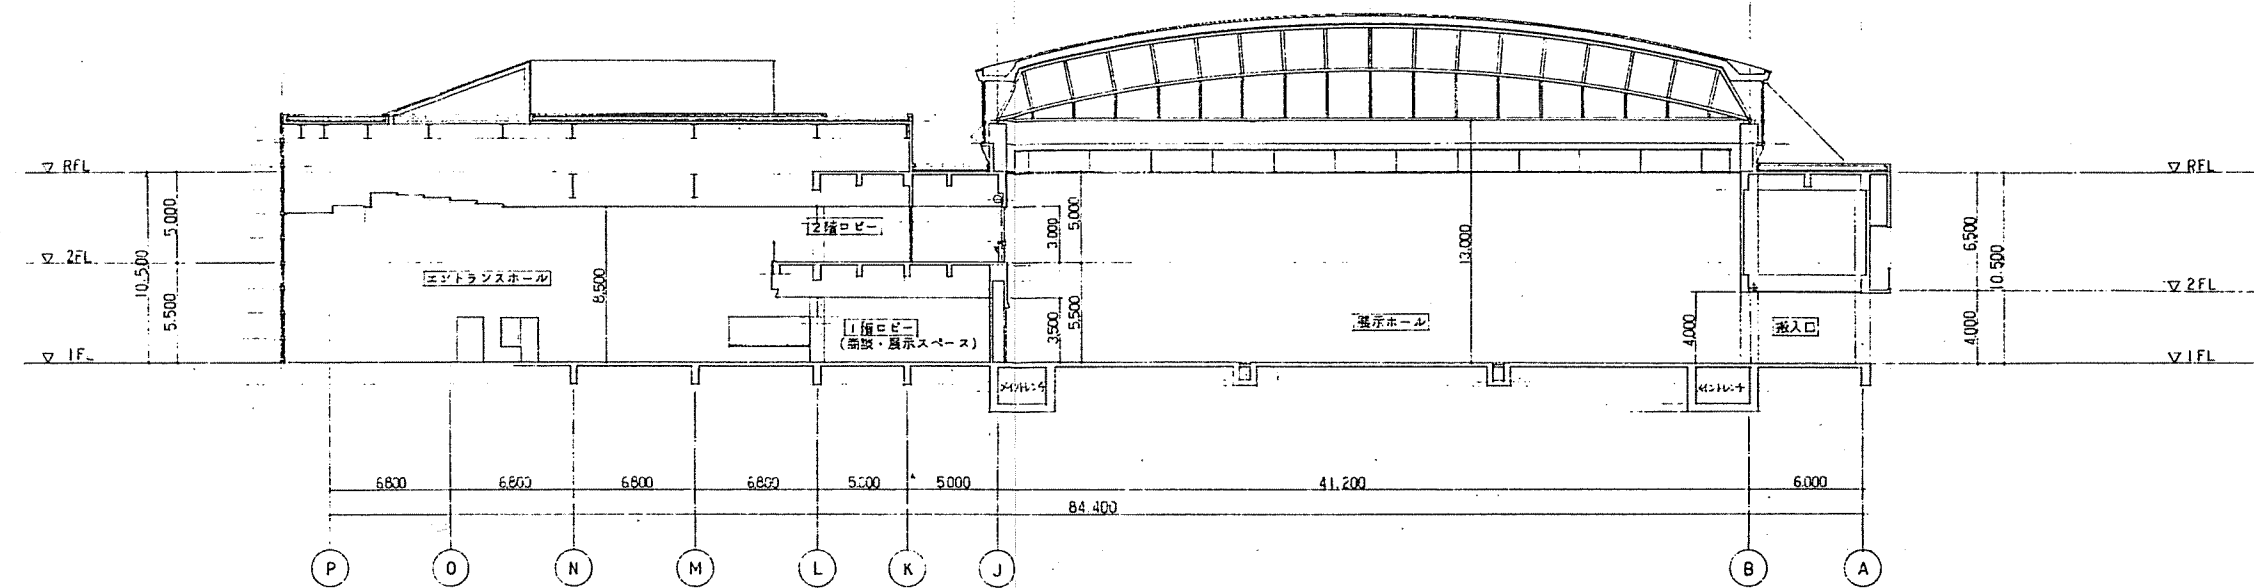





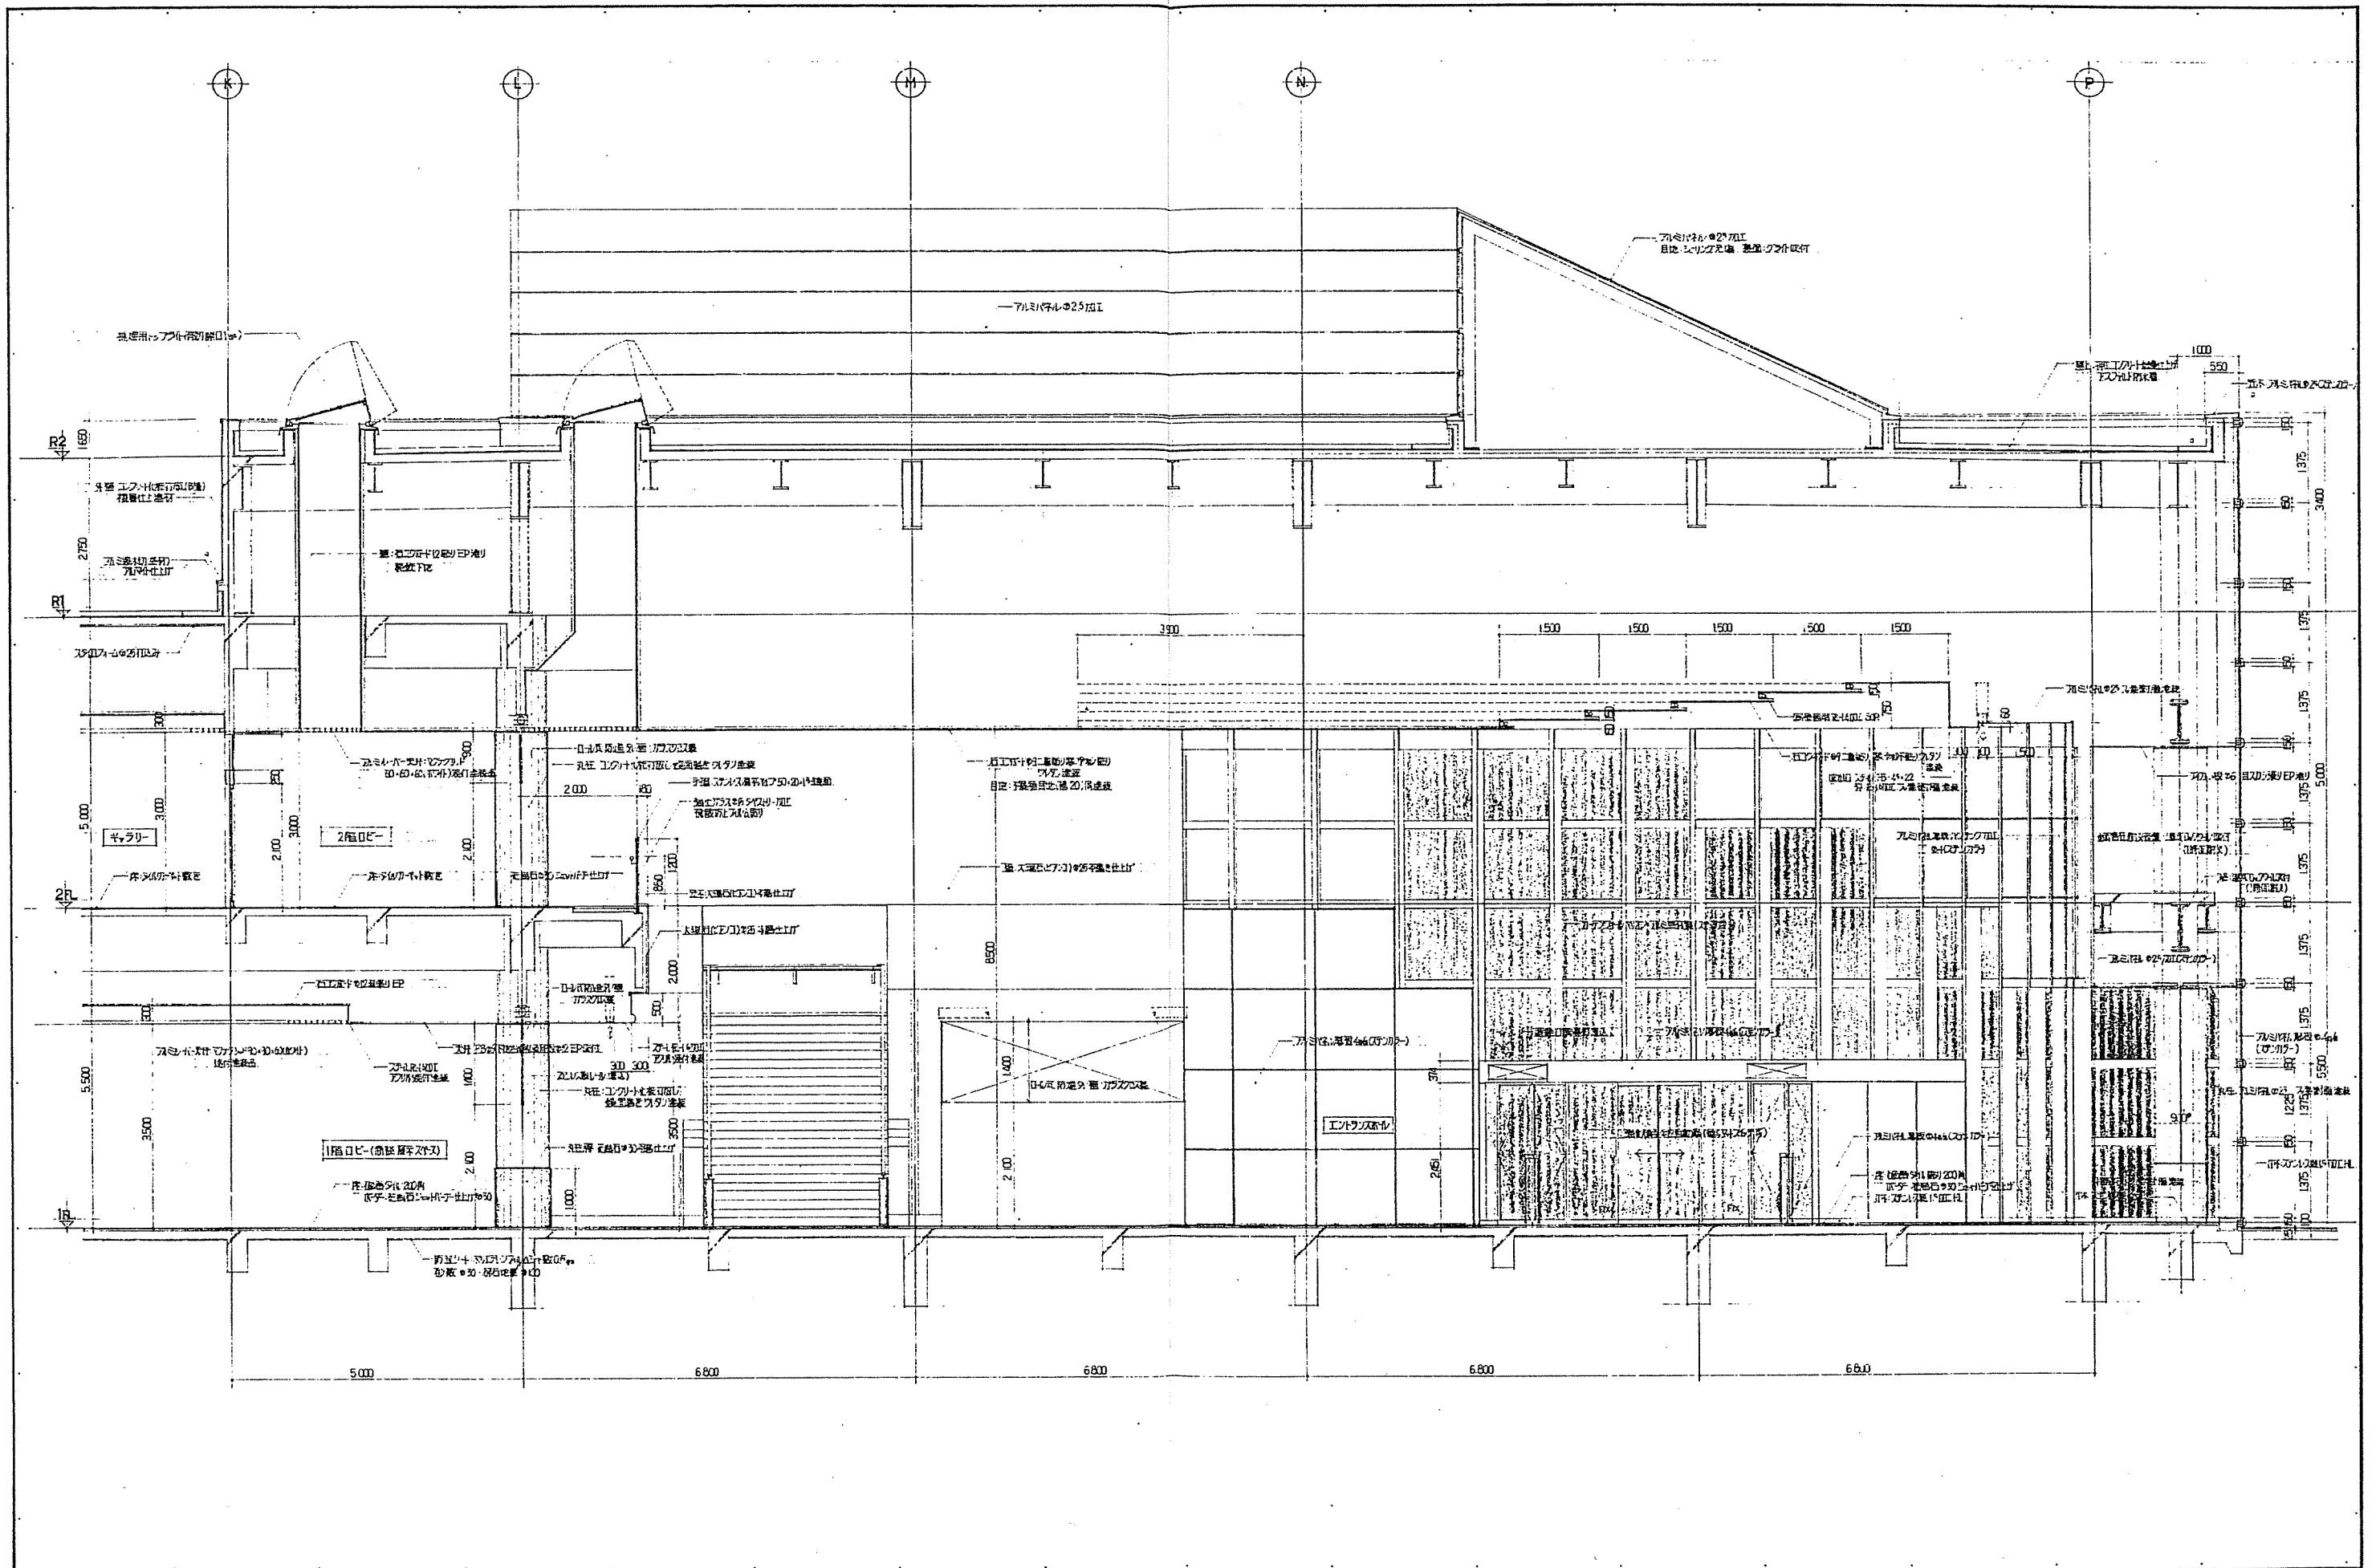


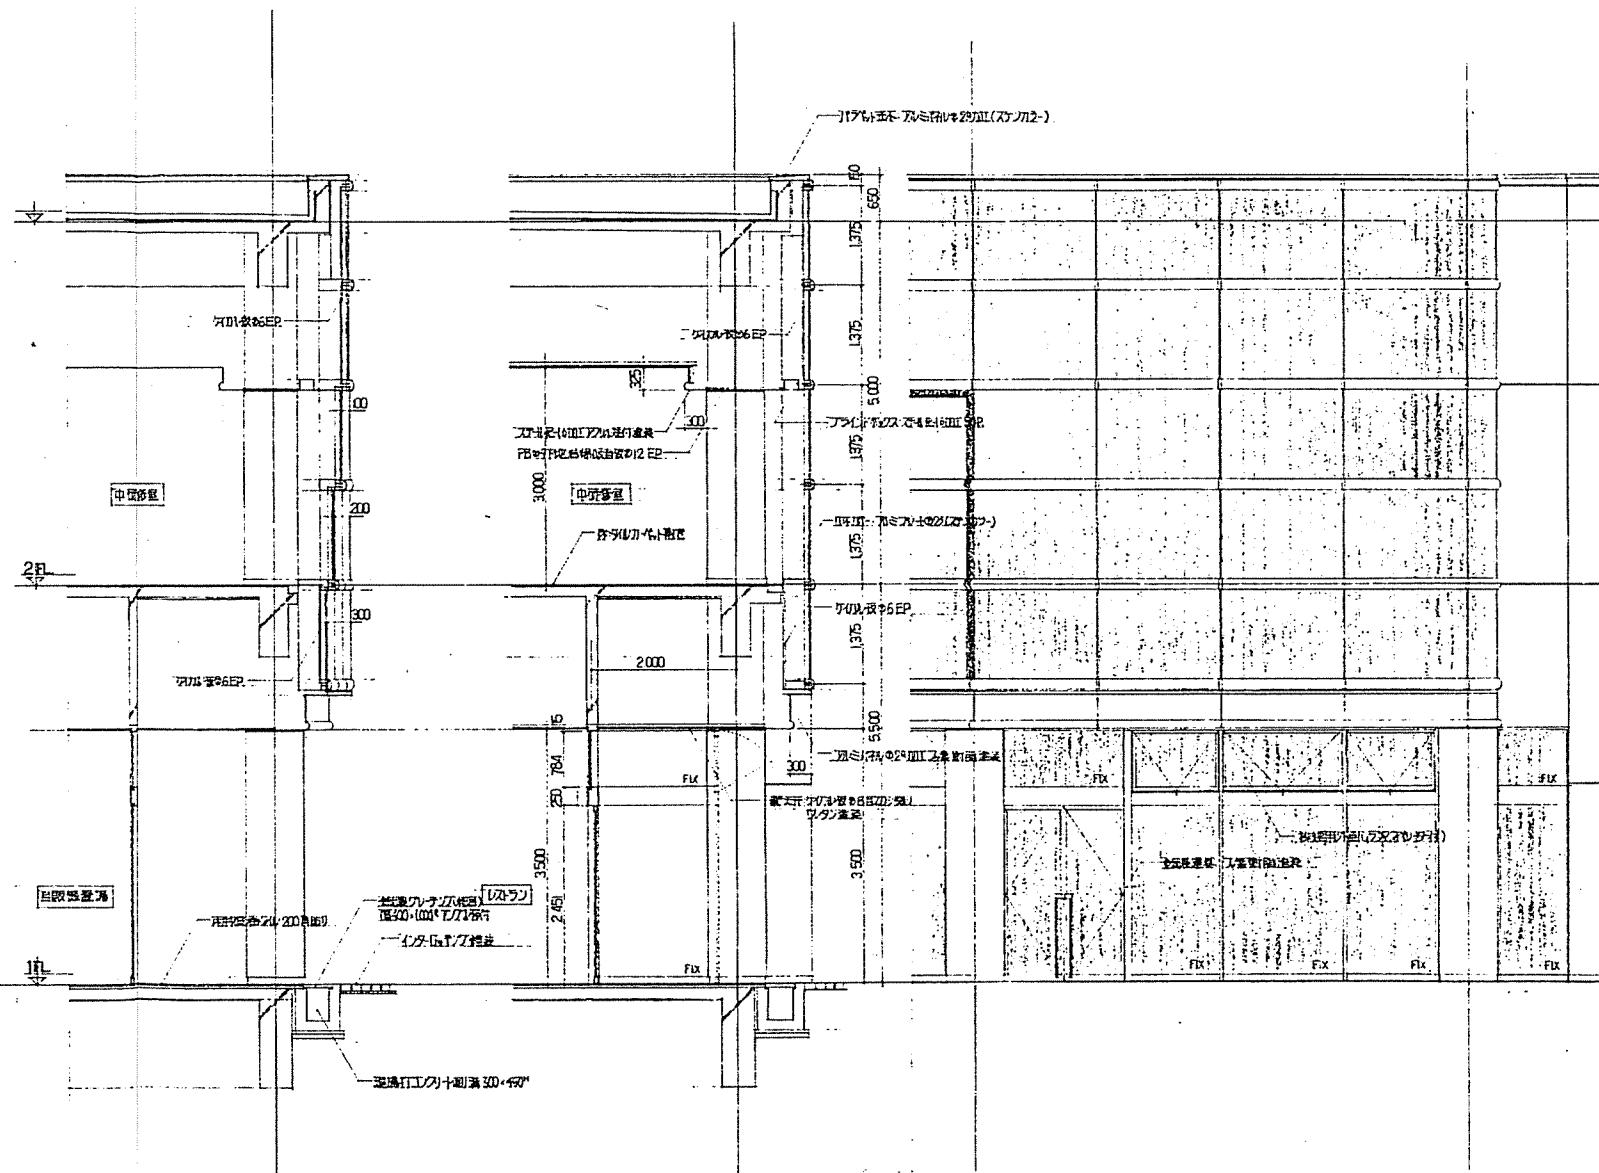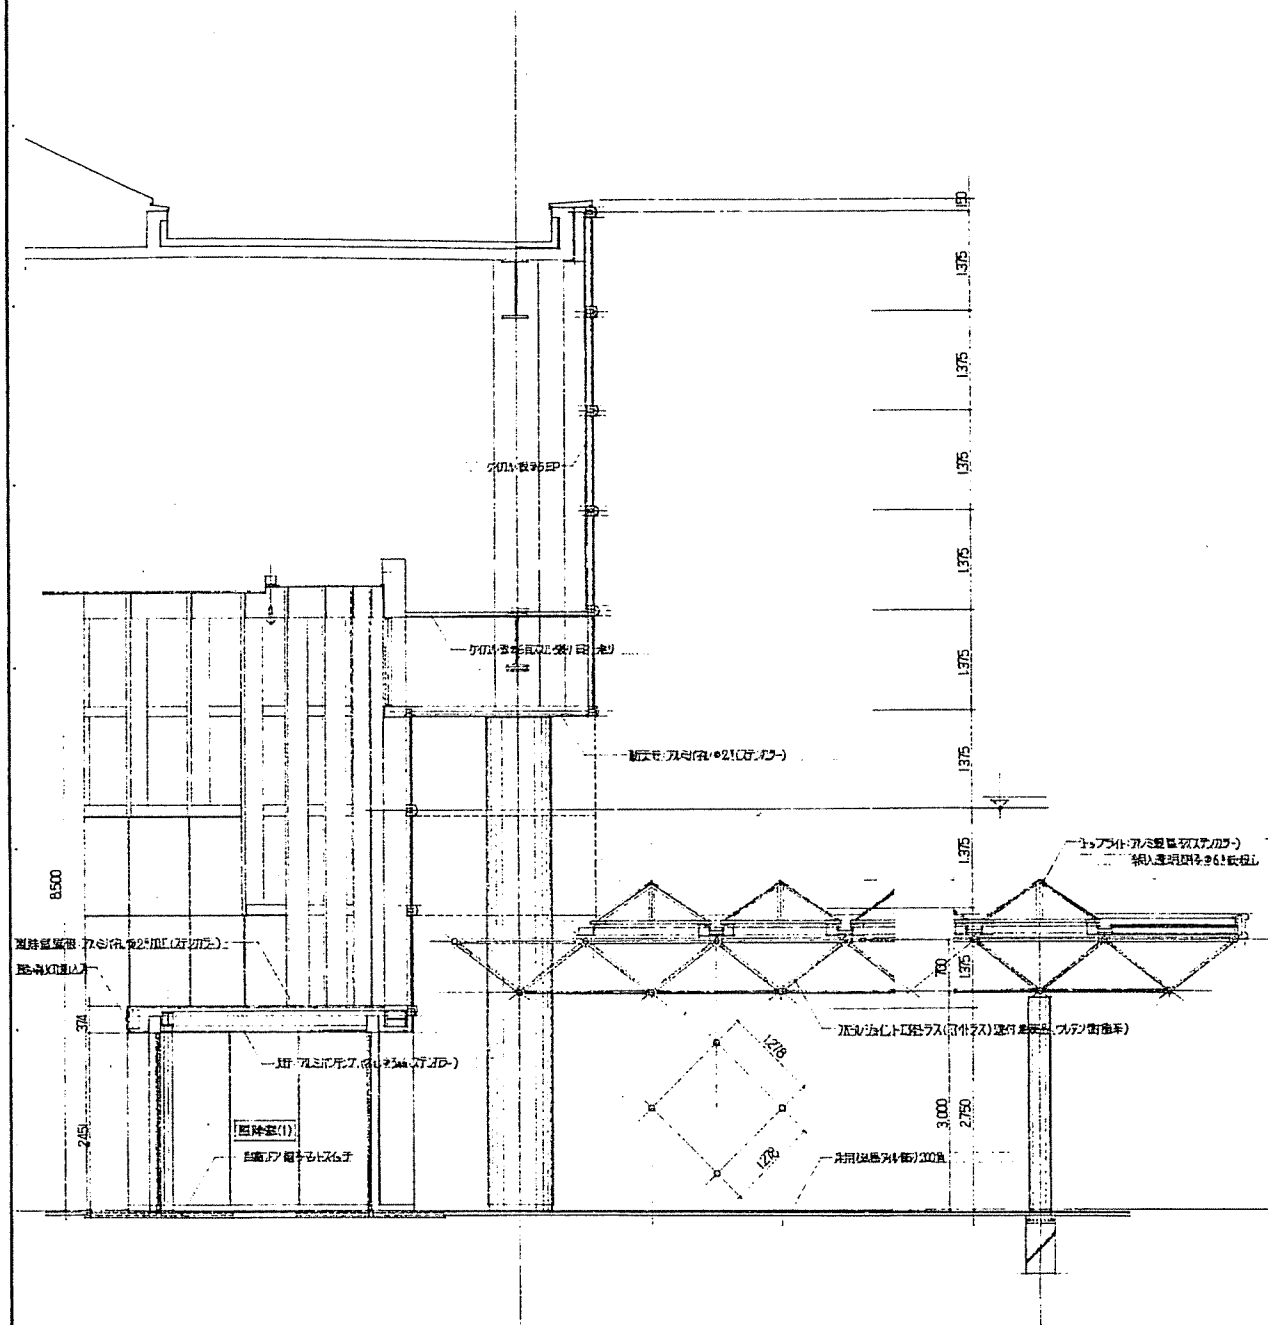



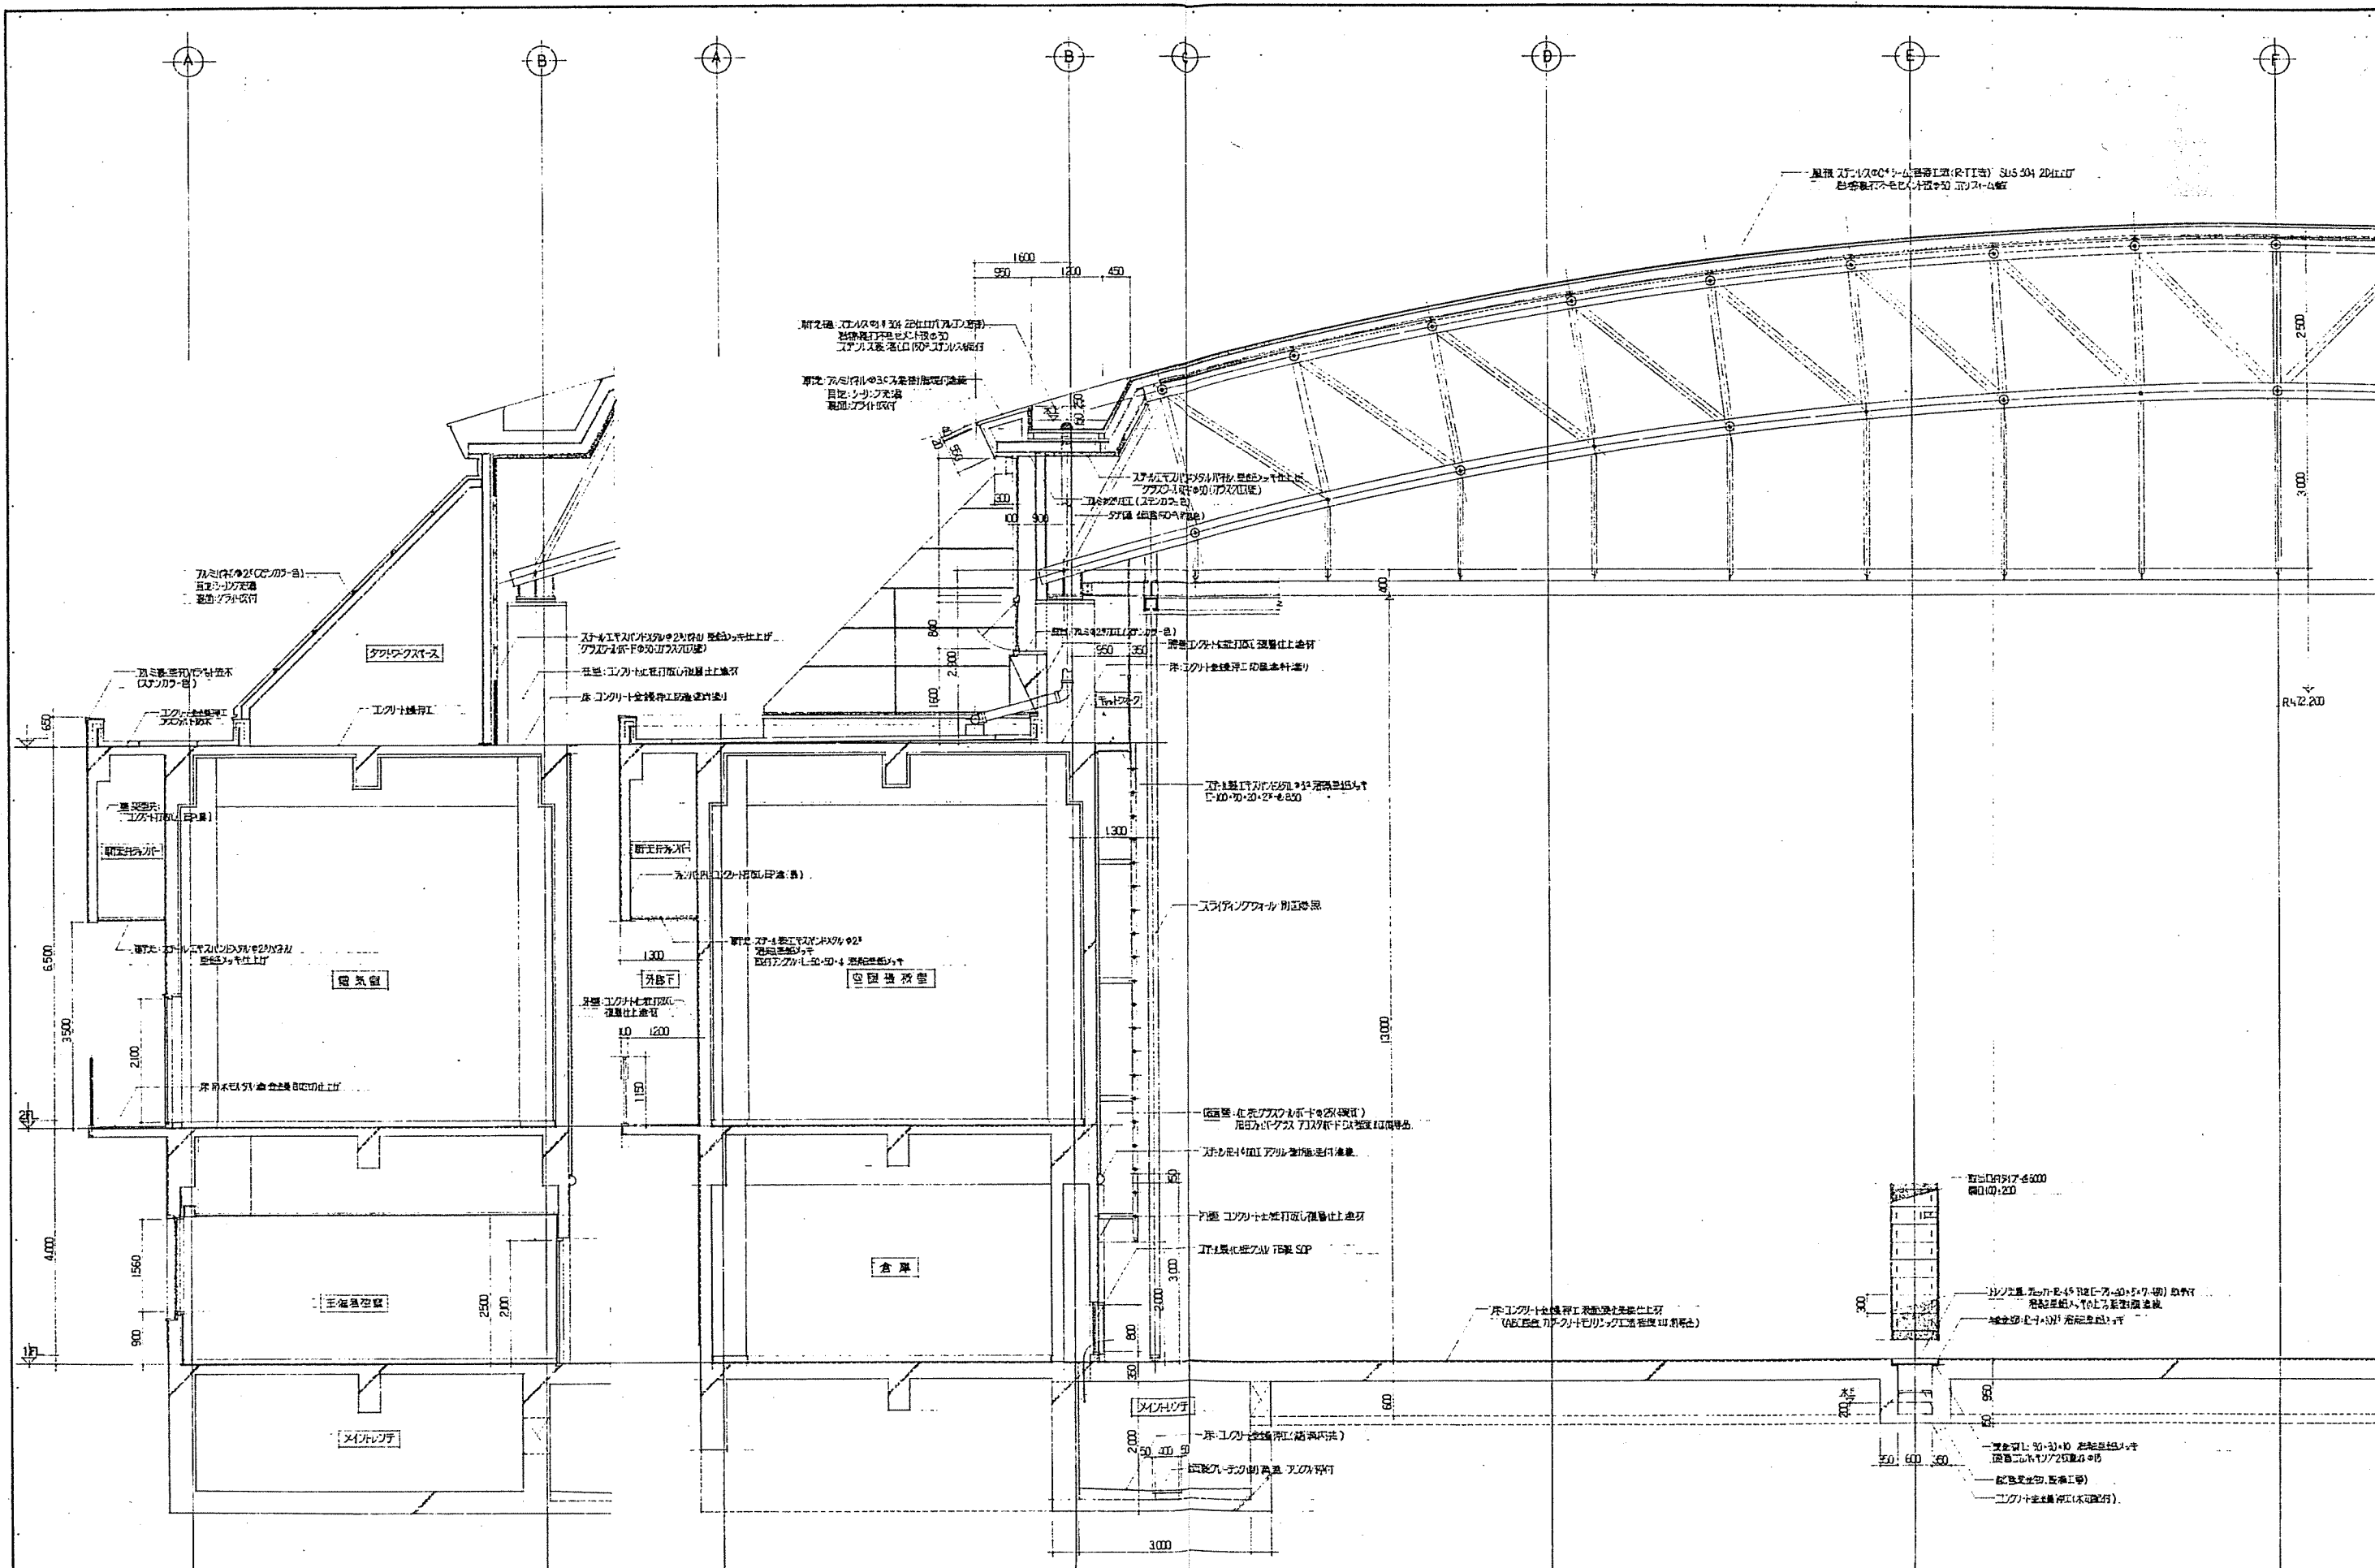


図面番号	JOB-1689	工事名	三重産業振興センター新築工事設計図	縮尺	1/50
図名	短計図(5)	設計者	佐藤総合計画	承認者	佐藤総合計画
作成	3年11月	校閲	3年11月	監理	3年11月
設計者	佐藤総合計画	監理者	佐藤総合計画	承認者	佐藤総合計画

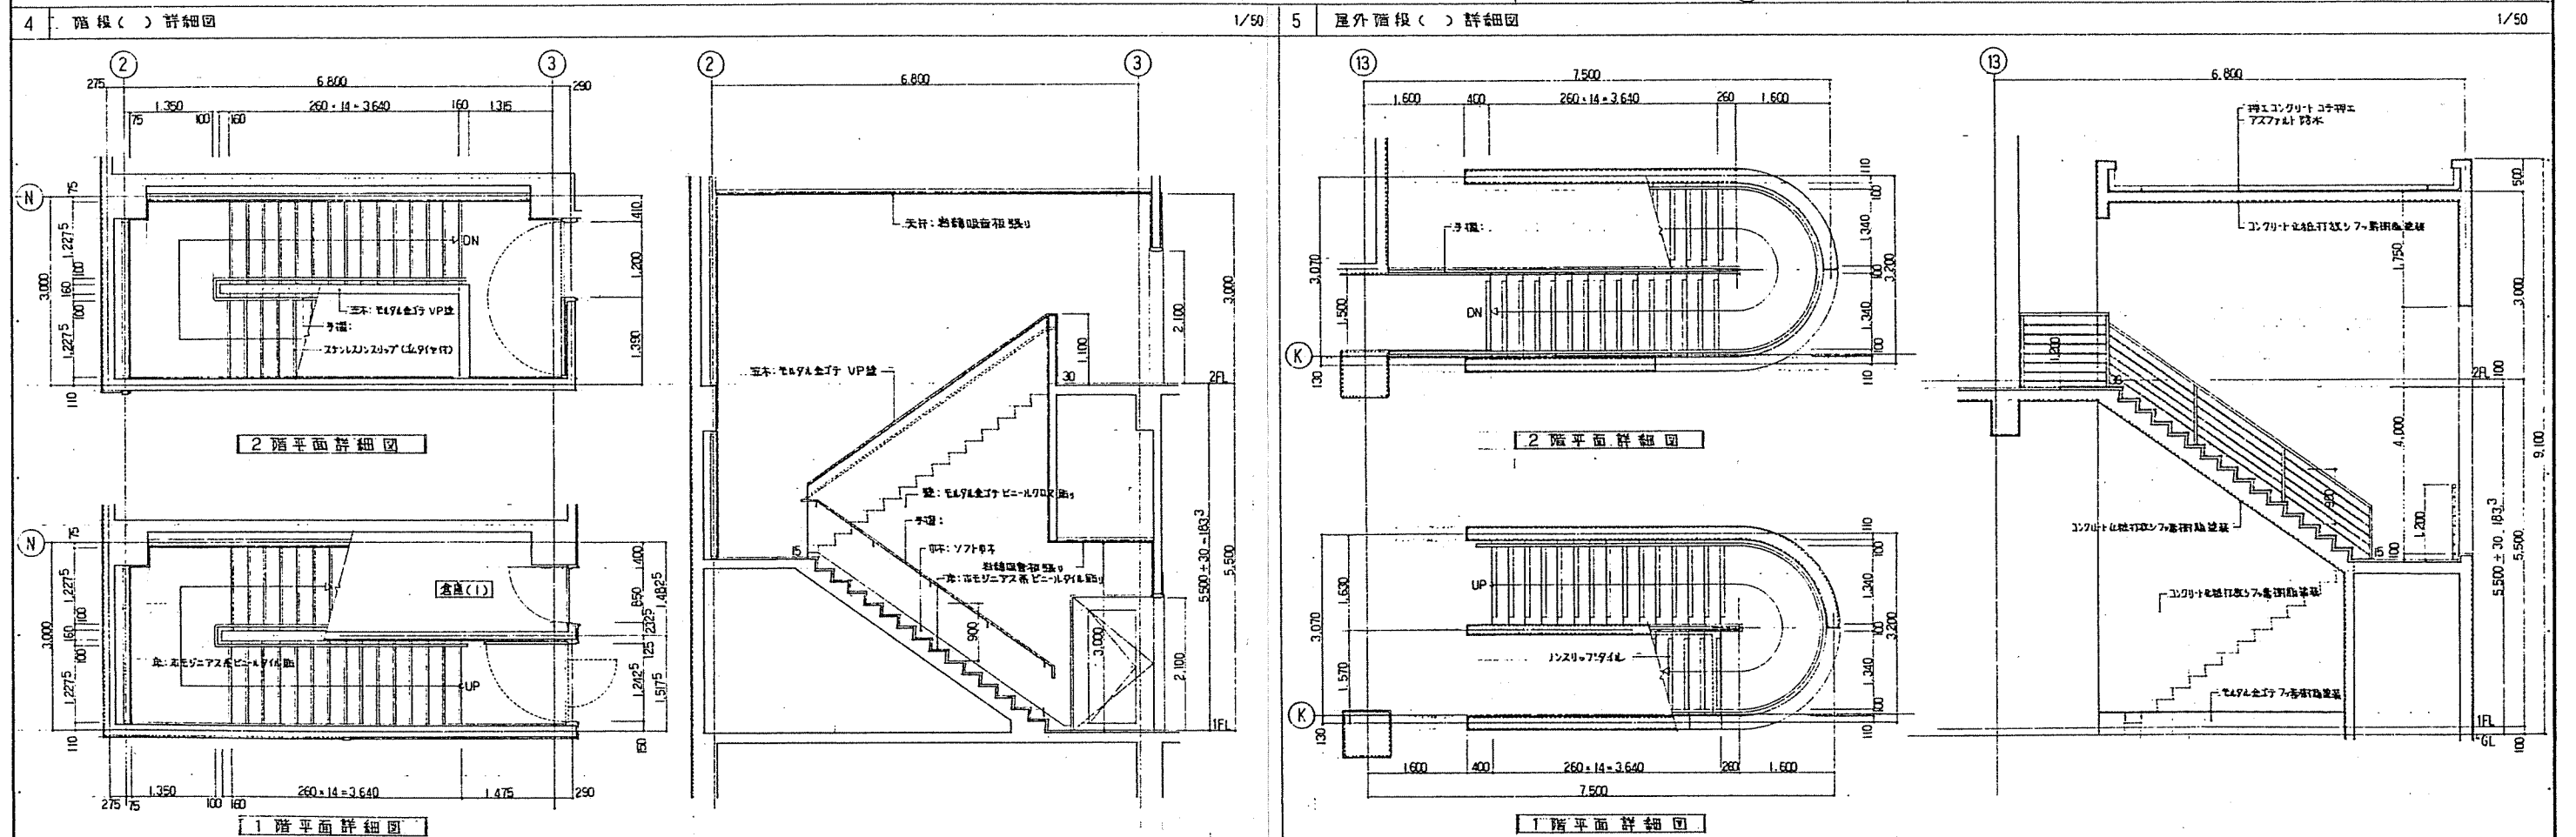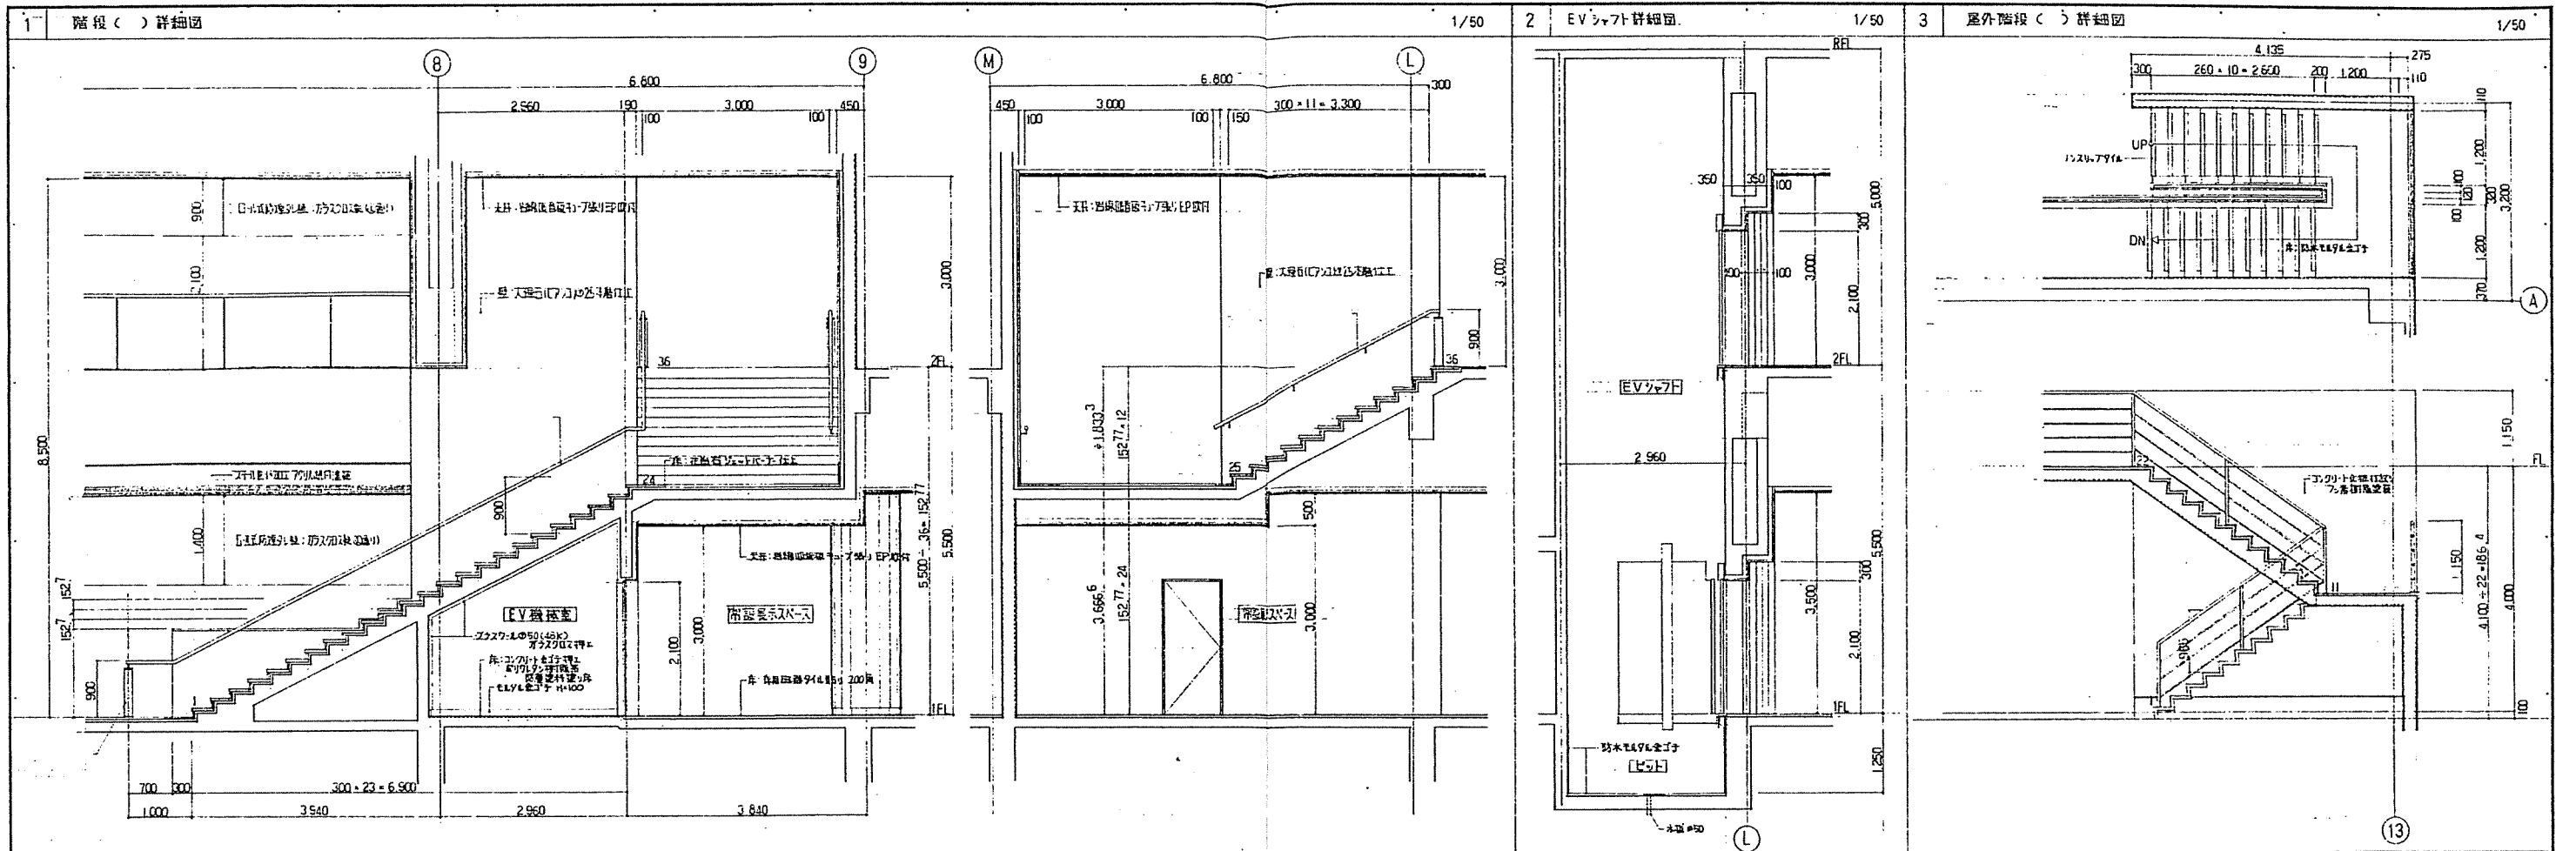


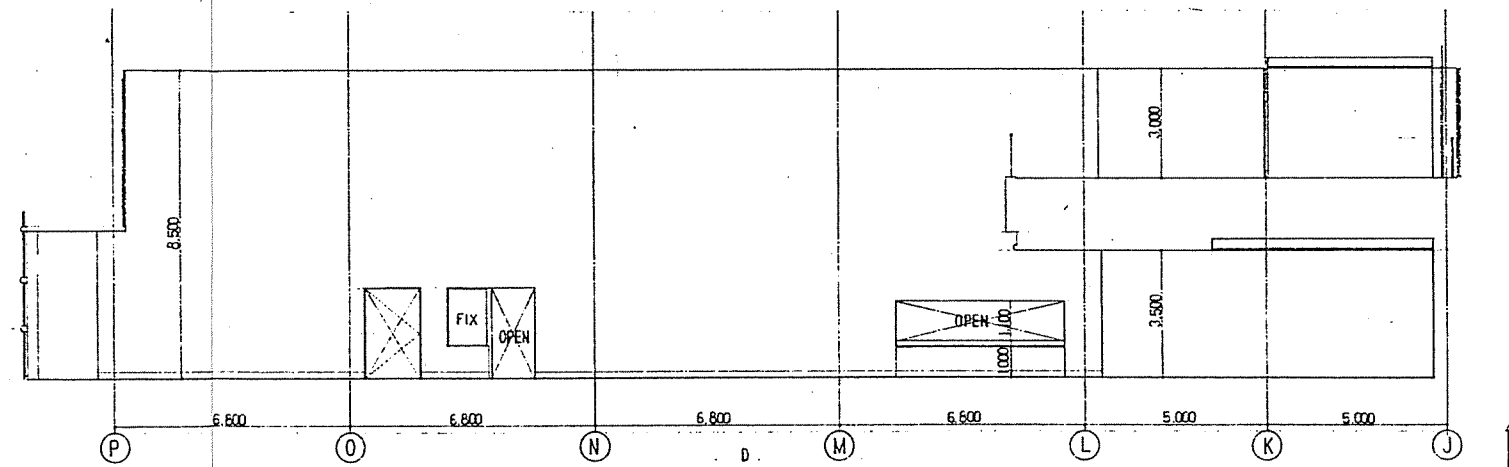
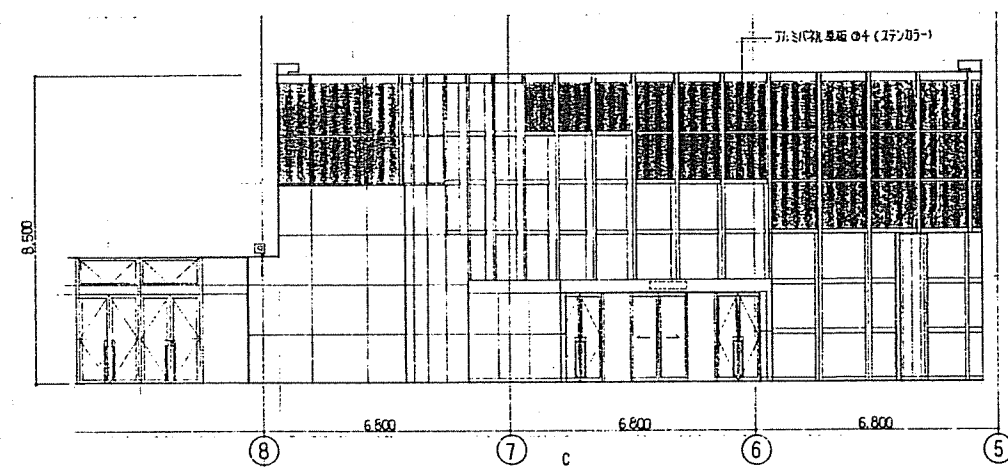
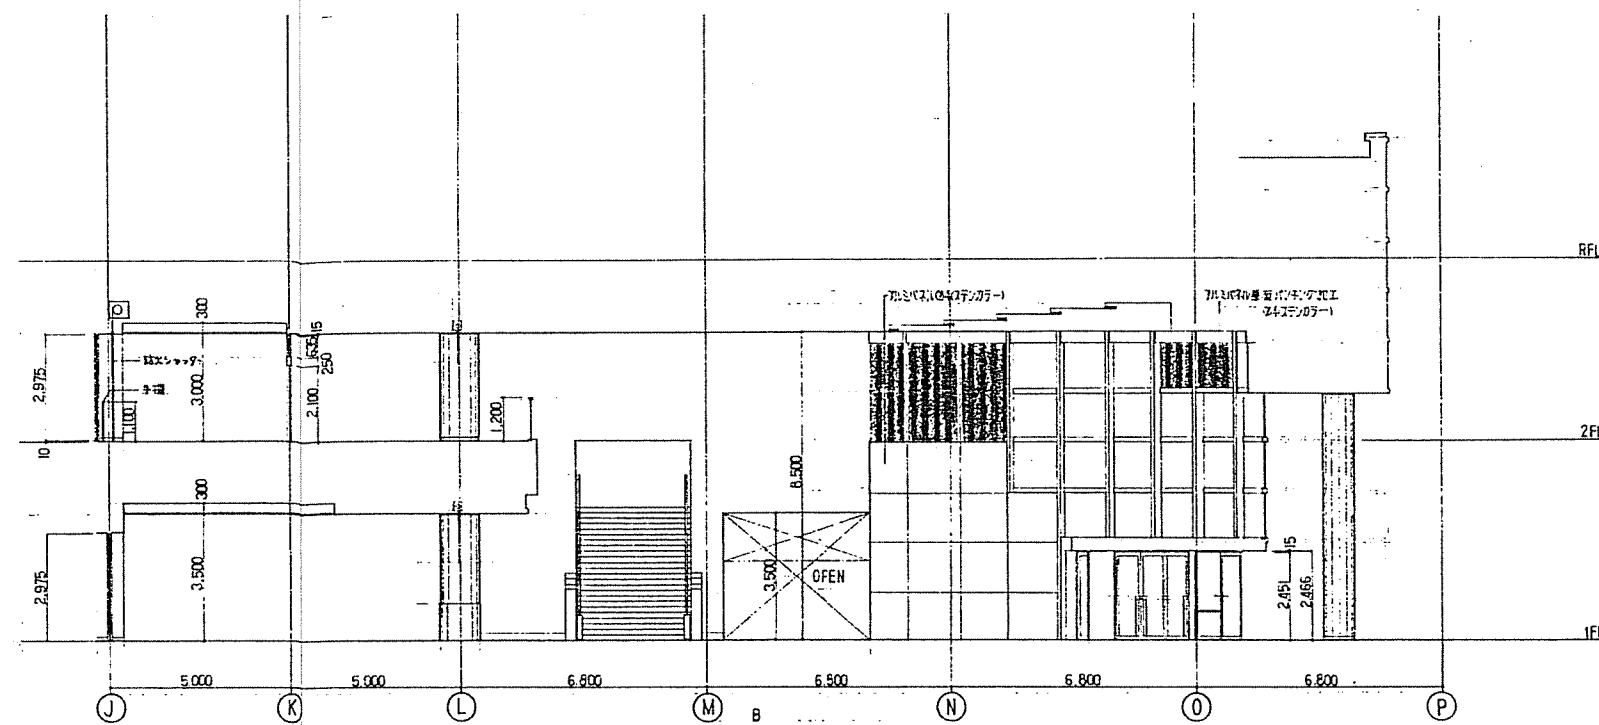
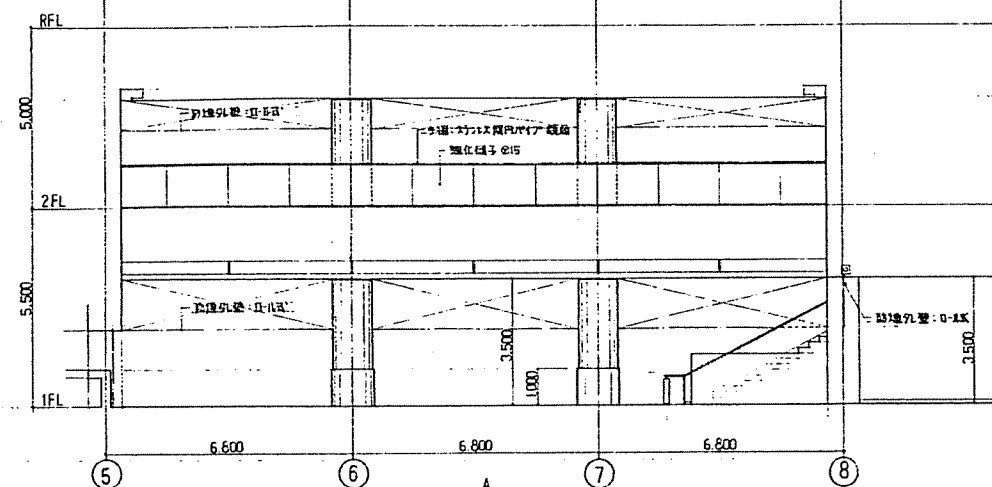


エントランスホール

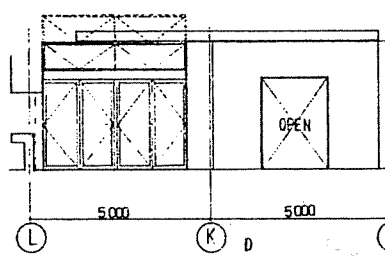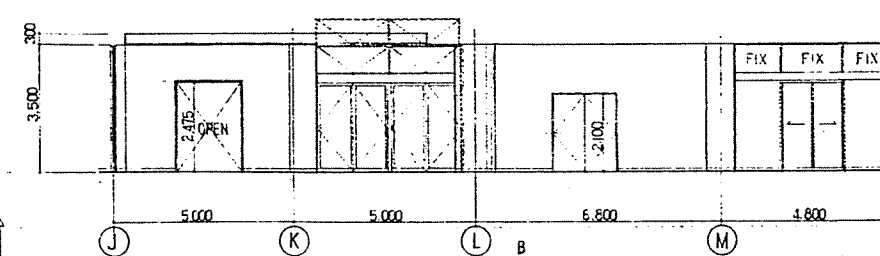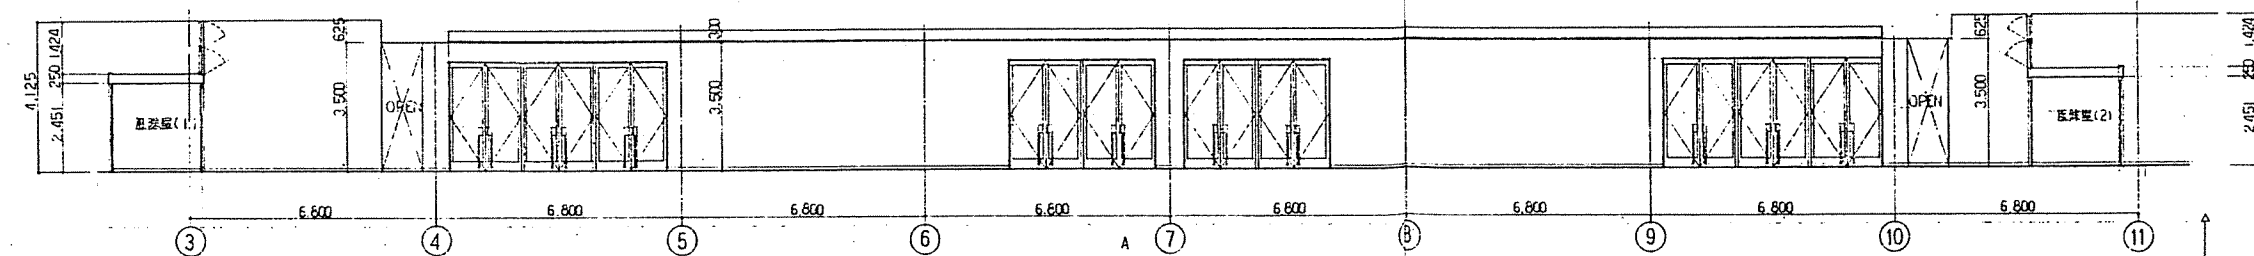

1階ロビー、常設展示スペース



室名	エントランスホール	足除室(1)	1階ロビー	常設展示スペース
床	花崗石タイル貼 200厚	花崗石タイル貼 200厚	花崗石タイル貼 200厚	花崗石タイル貼 200厚
巾木	天然石タイル貼	天然石タイル貼	天然石タイル貼	天然石タイル貼
壁	天然石タイル貼	天然石タイル貼	天然石タイル貼	天然石タイル貼
天井	50mm厚の石膏ボード	50mm厚の石膏ボード	50mm厚の石膏ボード	50mm厚の石膏ボード
備 考				

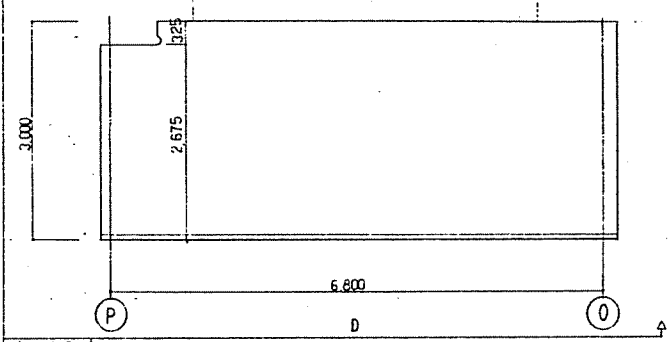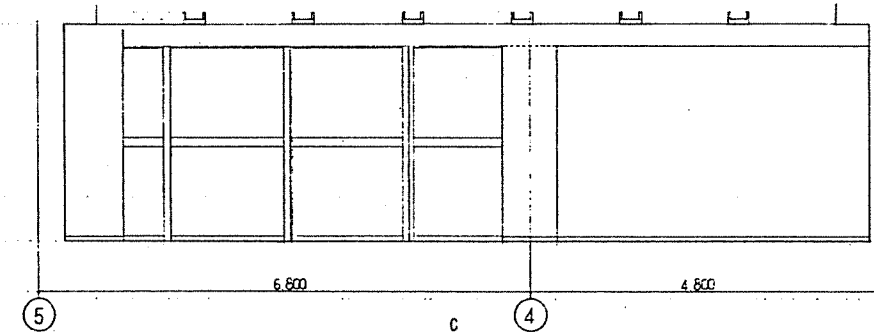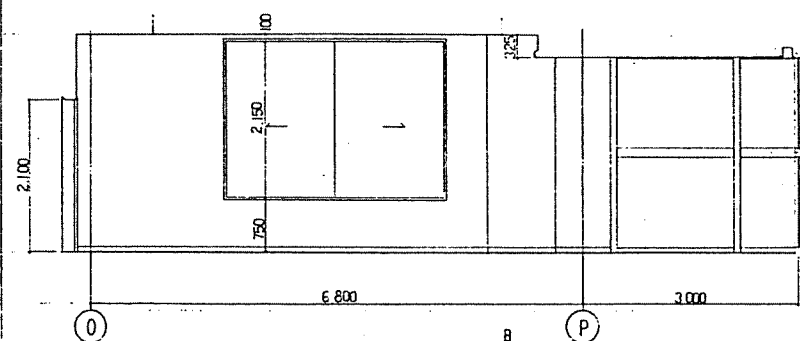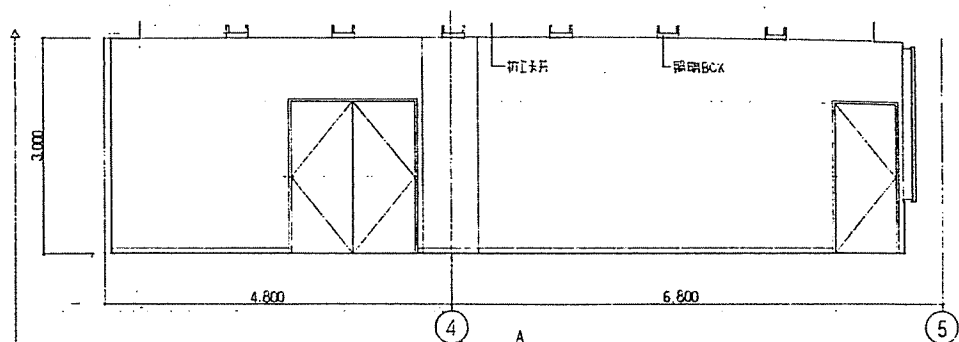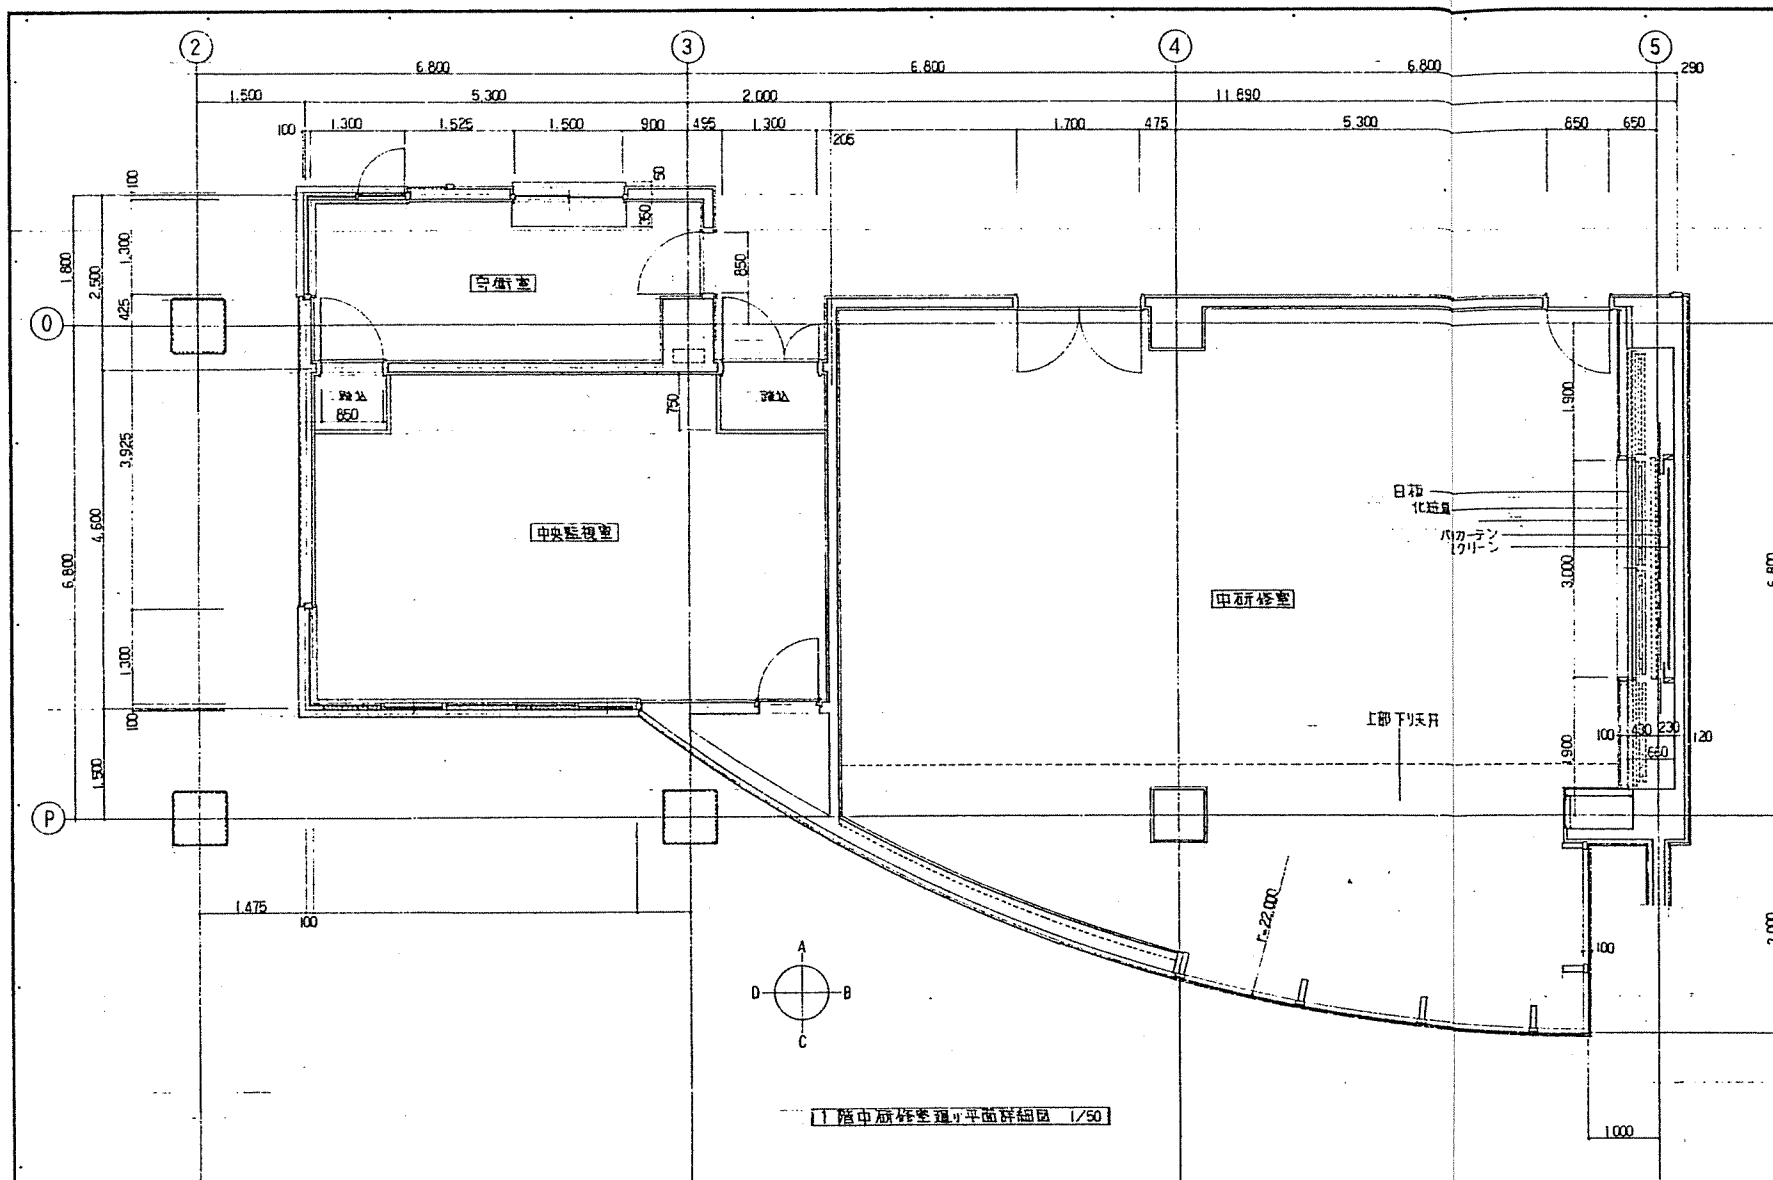

室名	中研修室
床	タイル・ベアトキ
巾本	2711mm 壁付通気 H=60
壁	石膏ボード下地 75mm 厚 200mm 厚 100mm 厚 50mm 厚
天井	石膏ボード下地 75mm 厚 200mm 厚 100mm 厚 50mm 厚
備考	照明器具・換気設備 2711mm 厚

室名	中研室
床	フローリング・ベアトキ
巾本	2711mm 壁付通気 H=60
壁	石膏ボード下地 75mm 厚 200mm 厚 100mm 厚 50mm 厚
天井	石膏ボード下地 75mm 厚 200mm 厚 100mm 厚 50mm 厚
備考	照明器具・換気設備 2711mm 厚

室名	中央監視室
床	タイル・ベアトキ (75mm 厚 200mm 厚 100mm 厚 50mm 厚)
巾本	2711mm 壁付通気 H=60
壁	石膏ボード下地 75mm 厚 200mm 厚 100mm 厚 50mm 厚
天井	石膏ボード下地 75mm 厚 200mm 厚 100mm 厚 50mm 厚
備考	照明器具・換気設備 2711mm 厚

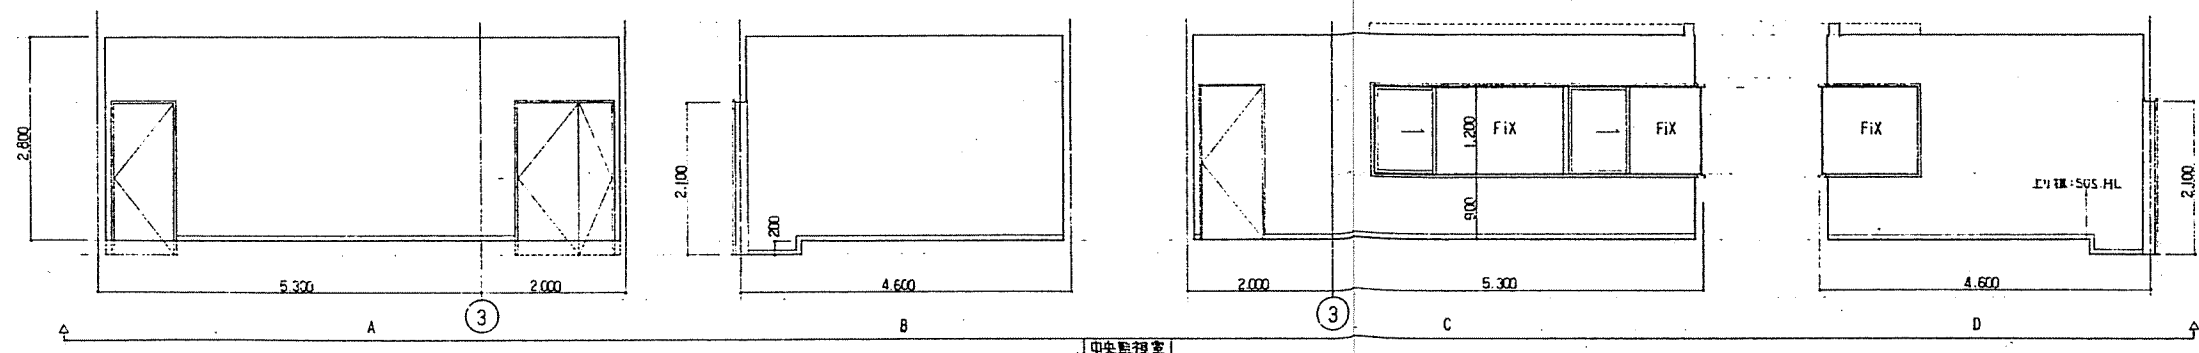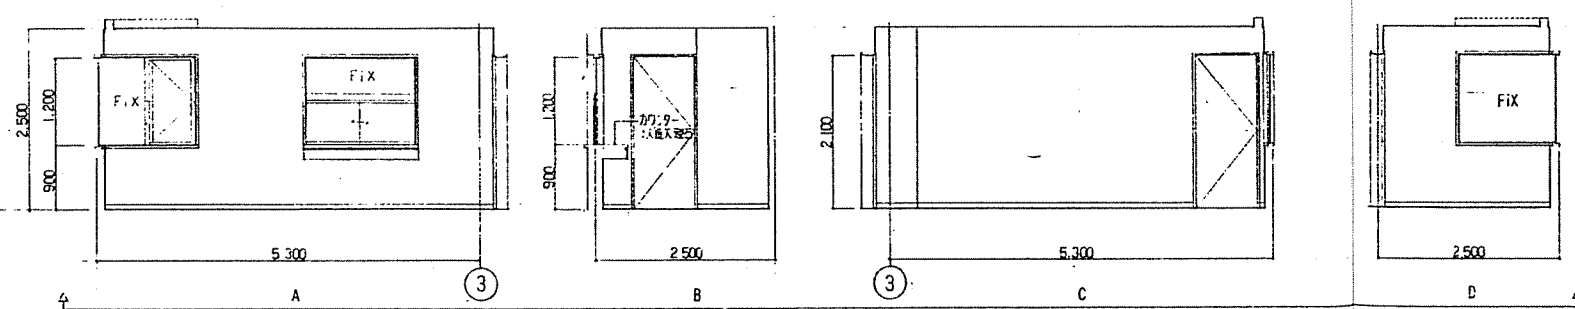

図号	JOB-1689
図名	中研修室・中央監視室・中研室平面詳細図 集約図
図尺	1/50
図日	3月11日
図人	25